


ДЭЭВРИЙН ХЭМЖИЛТИЙН БАЙГУУЛАЛТ М1:300

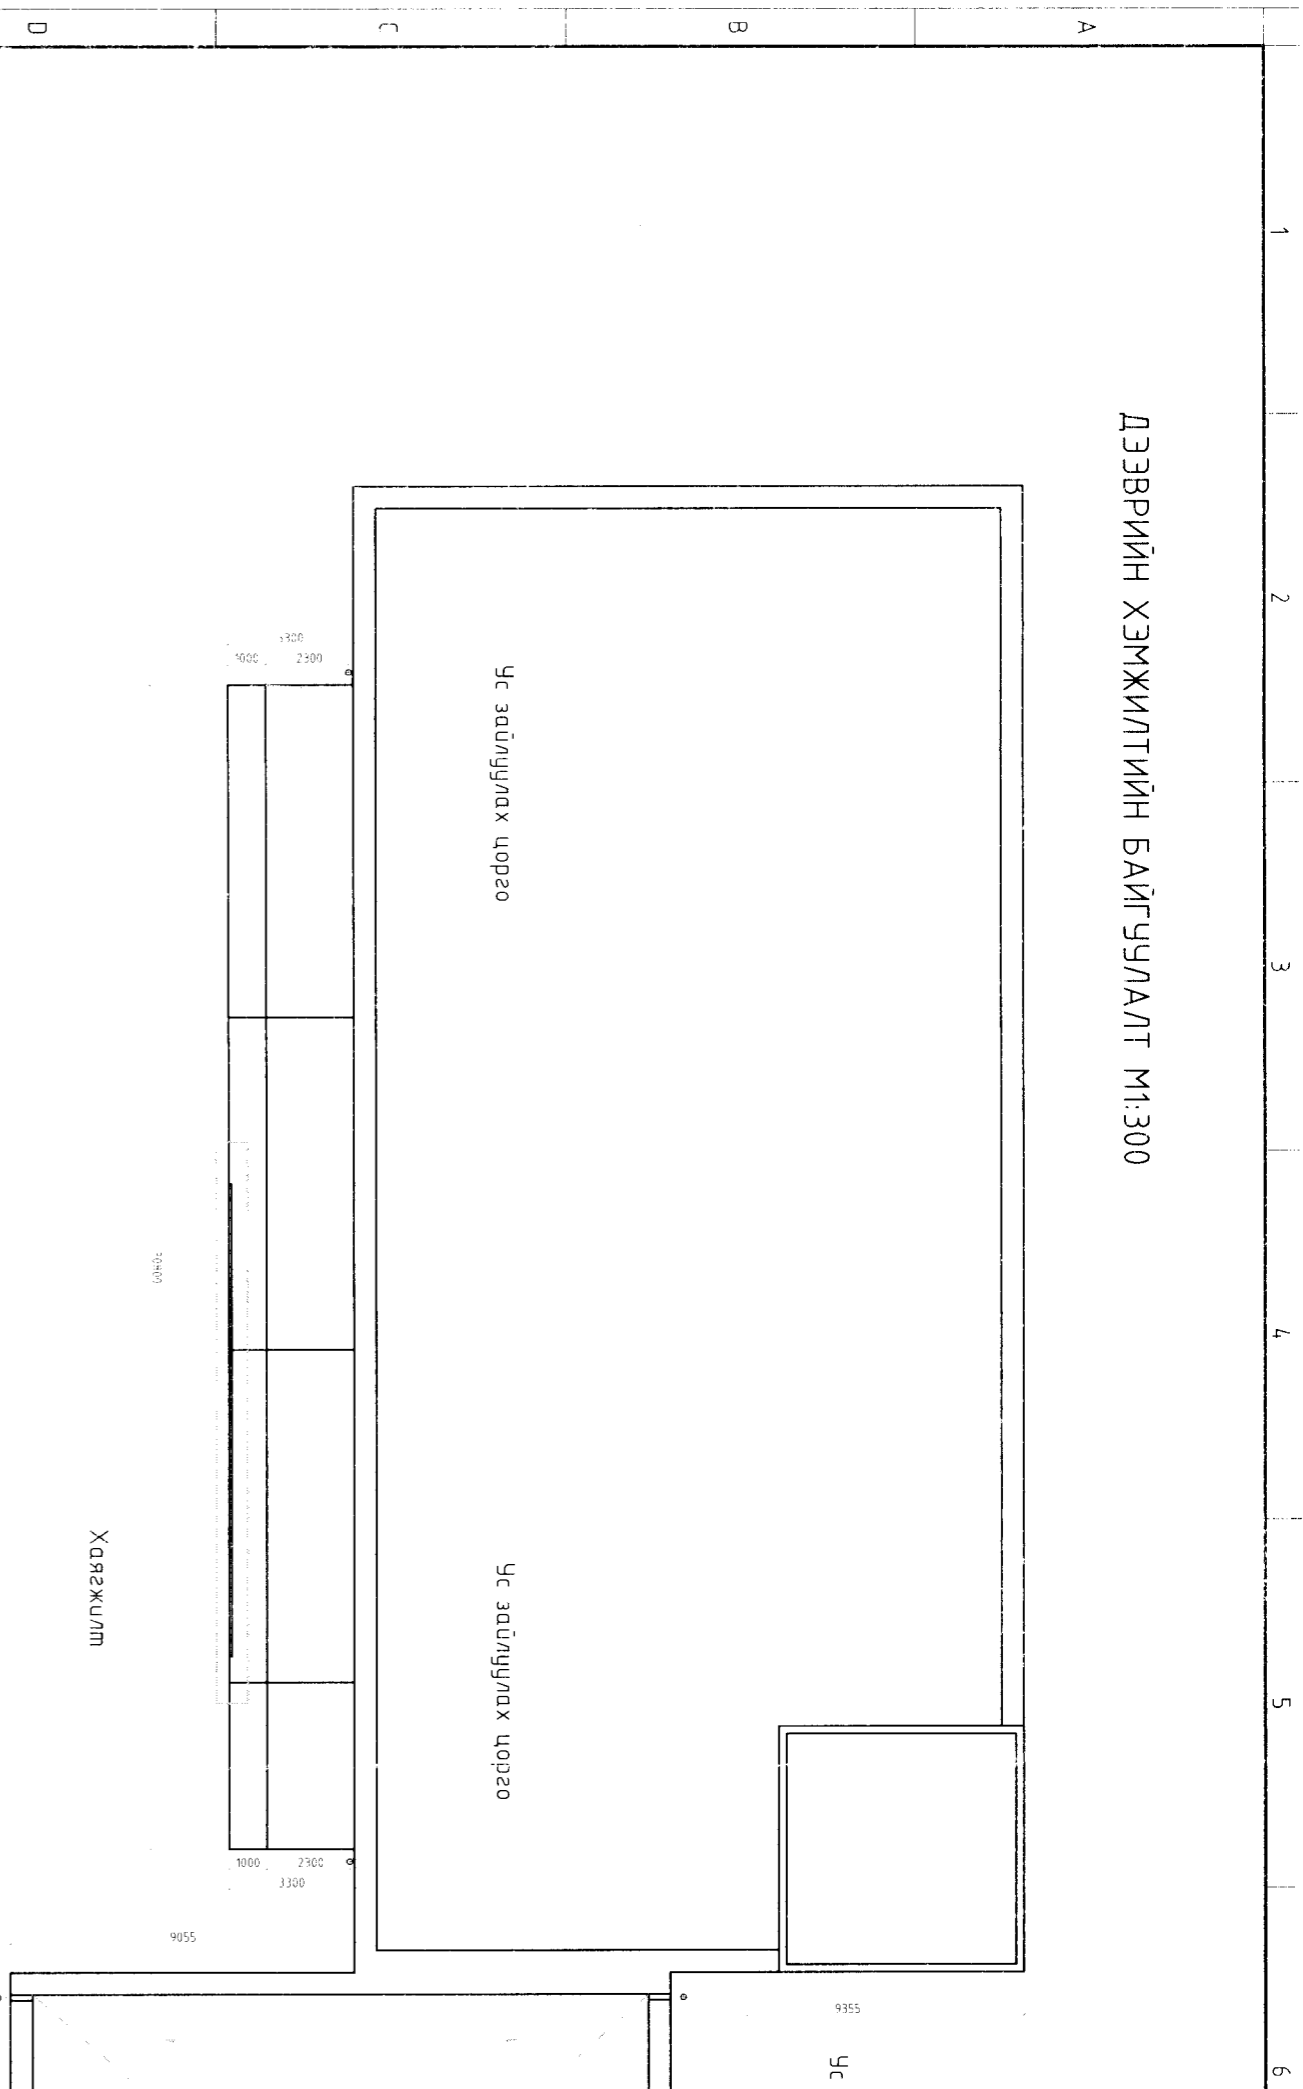

| АЖЛЫН ТОО ХЭМЖЭЭ | | | |
|------------------|---|-------------|-------------|
| Д/д | Ажлын нэр | Хэмжих нэгж | Талбай /м²/ |
| 1 | Хучин дээврийн үе хуулах | м² | 618 |
| 1 | Хучин дээврийг шүүрдэж хогыг мээвэрлэн хаях | м² | 618 |
| 2 | Ус тусгаарлагч үе /пансу түрхлэг/ | м² | 618 |
| 3 | Дээврийг 2-үе хар цаасаар бүрж наах | м² | 618 |
| 4 | Ус зайлуулах хоолой | Ш | 10 |

ОГТЛОЛ - 1 М1:20

