


ЕРӨНХИЙ ТӨЛӨВЛӨГӨӨ М1:250

1167.78

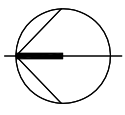

1167.69

1167.66

1167.51

1167.49

1167.43

1167.36

1167.29

ДЭЛ.

1167.19

1167.31

1167.06

1167.04

1166.88

1166.73


1166.58

1166.49

1166.57

1166.34

БАЙРШЛЫН СХЕМ М1:2000

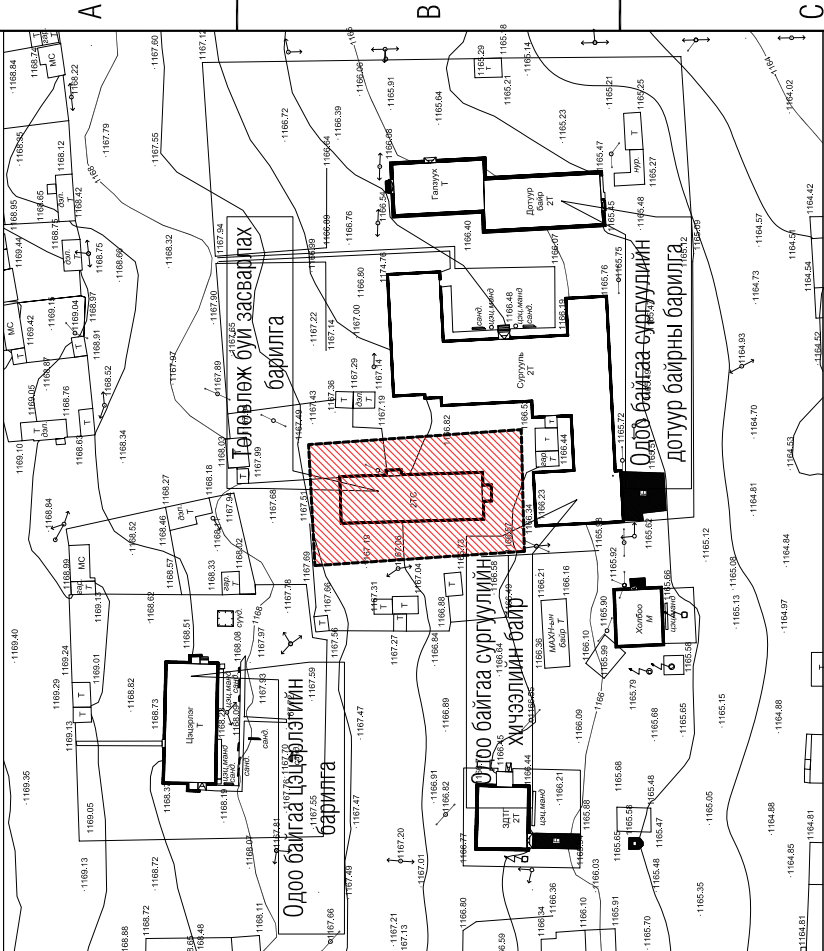

ТОМЬЁОЛСОН ТЭМДЭГ:

- Одоо байгаа барилга
- Одоо байгаа гэрлийн шон /дэвсгэр зурган дээрх тэмдэглэгээ/
- Бохир усны шугам /дэвсгэр зурган дээрх тэмдэглэгээ/
- Дулааны шугам /дэвсгэр зурган дээрх тэмдэглэгээ/
- Цэвэр усны шугам /дэвсгэр зурган дээрх тэмдэглэгээ/
- Газрын релеф /дэвсгэр зурган дээрх тэмдэглэгээ/
- Төлөвлөгдөж буй алаг хавтан, талбай - 174.36м²
- Төлөвлөж буй авто зогсоол талбай - 375м²
- Одоо байгаа ногоон байгууламж талбай - 125.65м²
- Төлөвлөж буй явган замын хашлага - 232.48м

Д/Д ТОДОРХОЙЛОЛТ:

Д/Д	ТОДОРХОЙЛОЛТ:	ТАЙЛБАР
1.	Төлөвлөж буй засварлах барилга	Одоо байгаа
2.	Төлөвлөж буй явган зам	Төлөвлөж буй
3.	Төлөвлөж буй авто зогсоол	Төлөвлөж буй
4.	Төлөвлөж буй ногоон байгууламж	Төлөвлөж буй

АХУЙ ҮЙЛЧИЛГЭЭНИЙ ТӨВИЙН БАРИЛГЫН ИХ ЗАСВАР

Ховд аймаг, Дөргөн сум

ЕРӨНХИЙ ТӨЛӨВЛӨГӨӨ

Архитектор

Гүйцэтгэсэн

Шалгасан



Алтарн сүрлэг цамхаг ХХК

Е.Г.Шифр:

АСЦ-20.06.08-1

М1:250


Огноо: 2020он

Зургийн дугаар: ЕТ-1


Хуудас: 3

8


А3

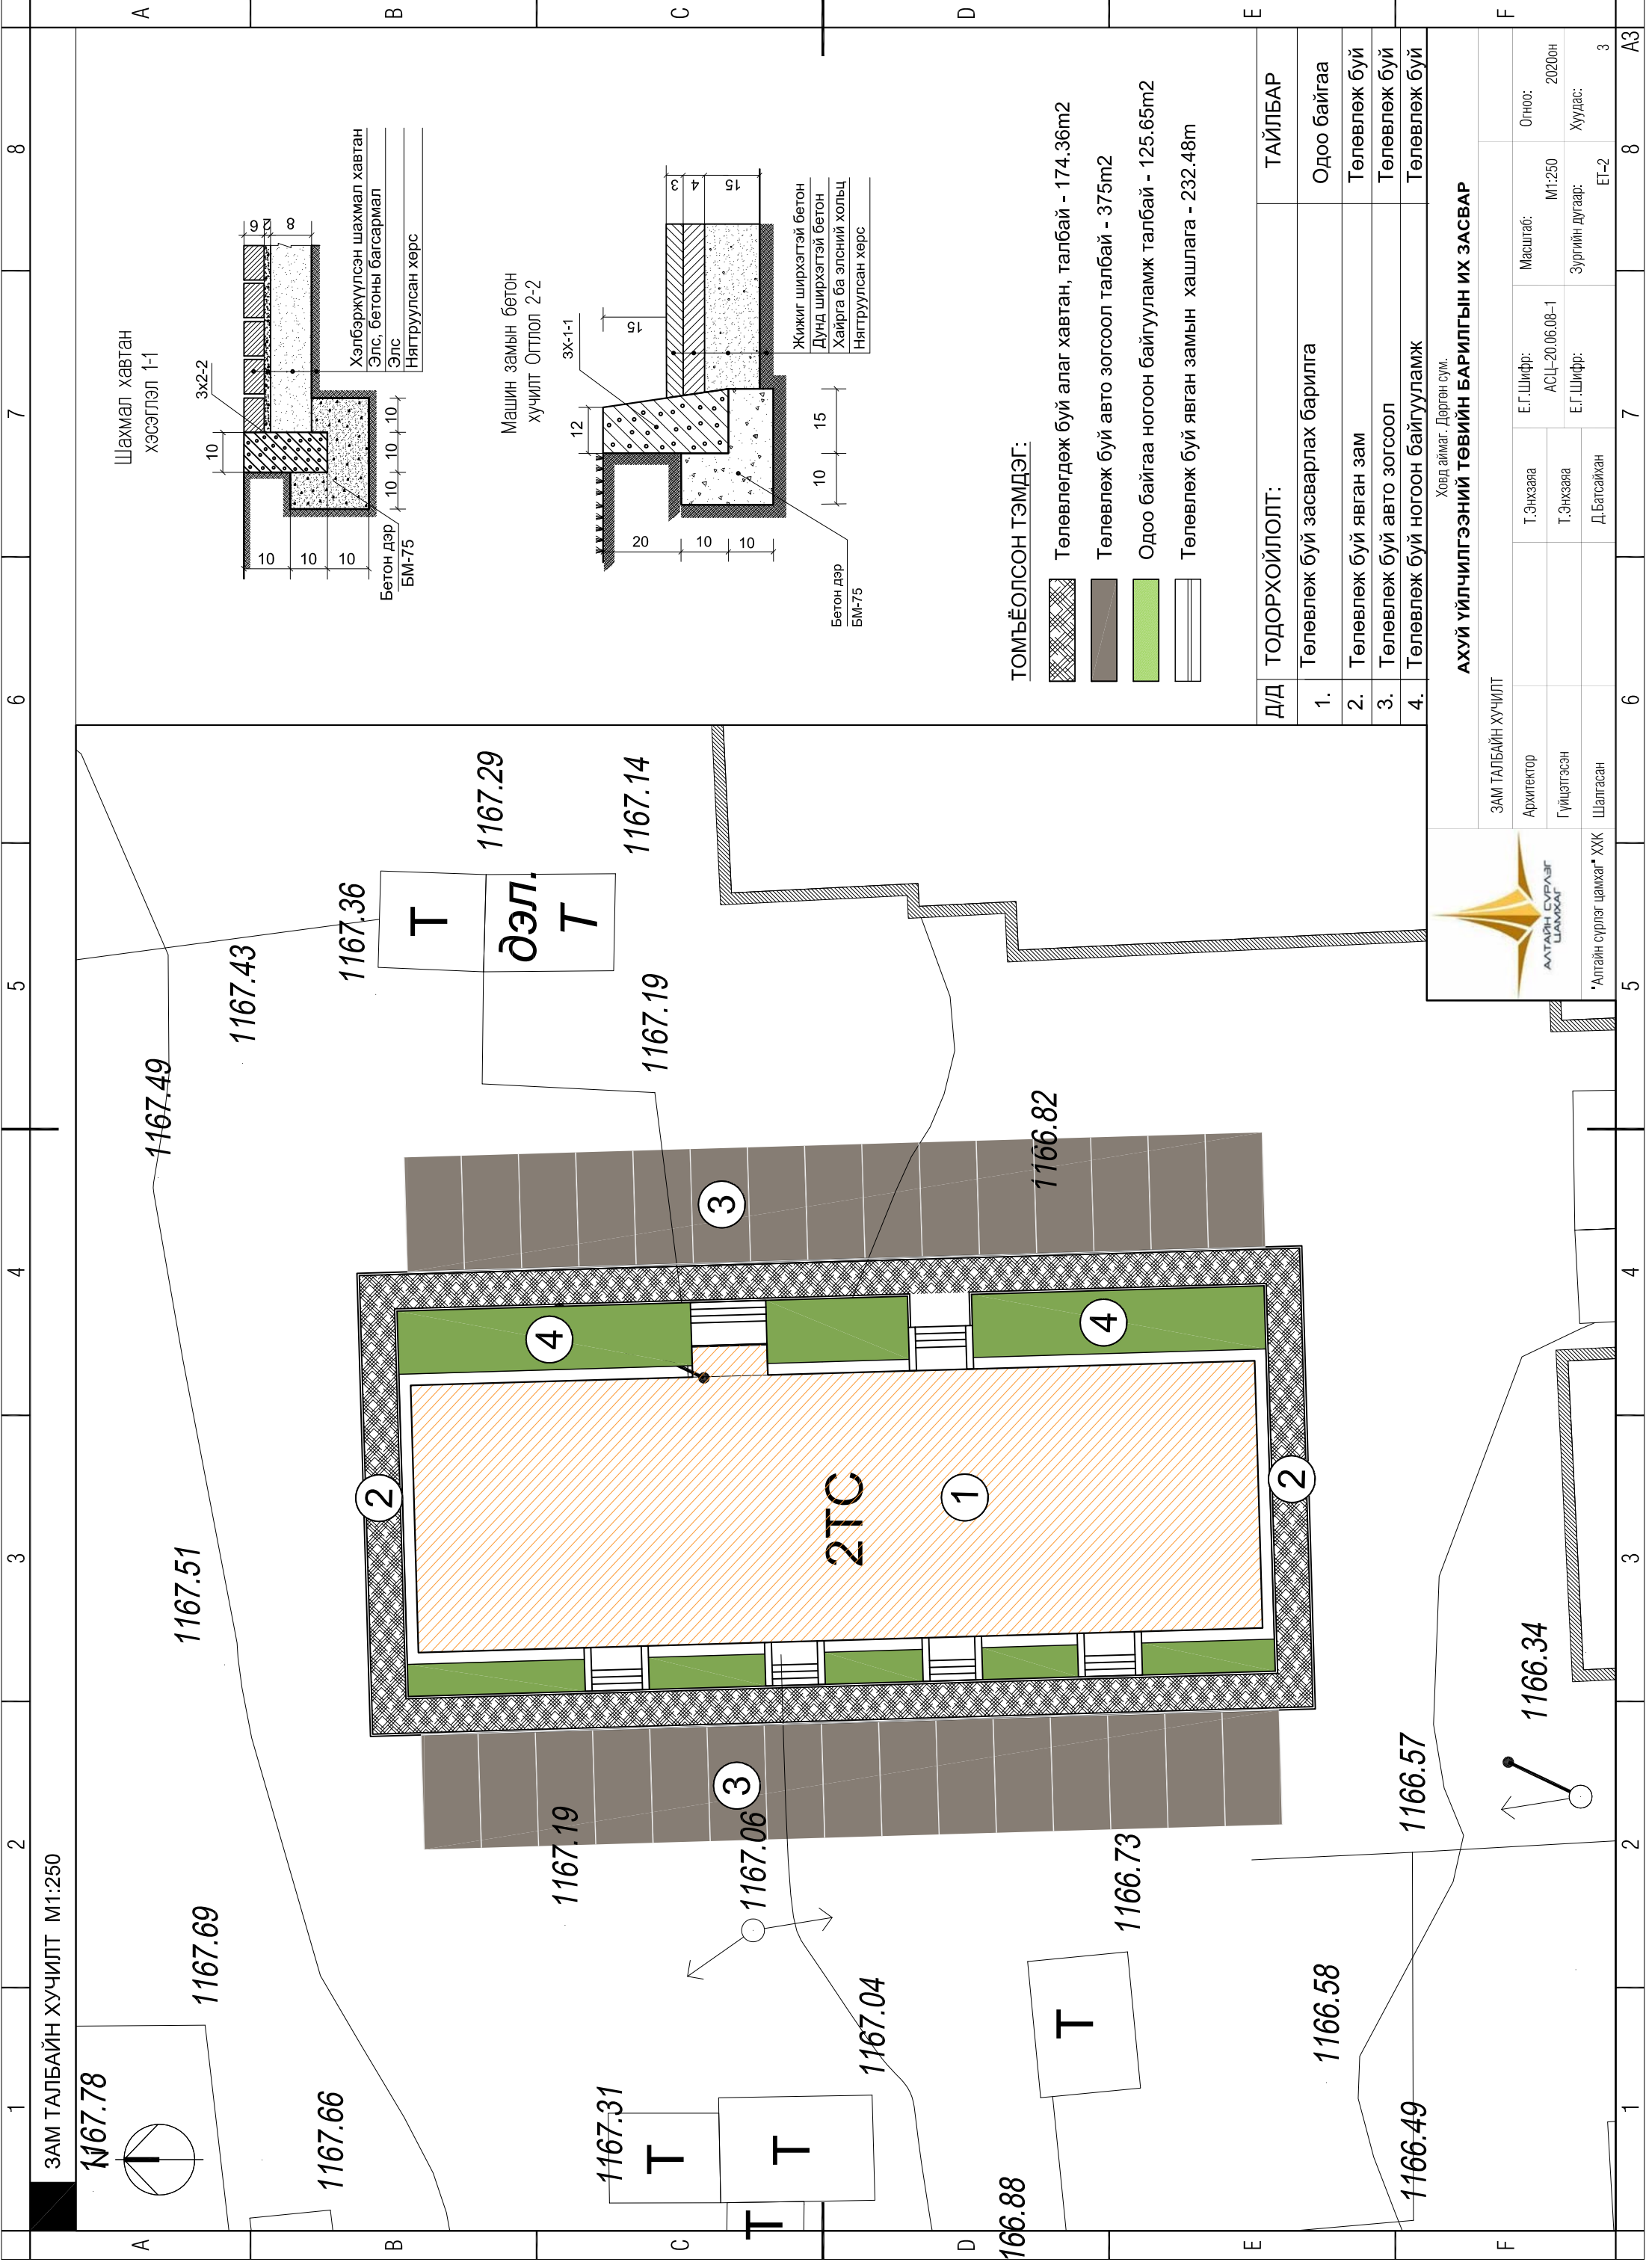



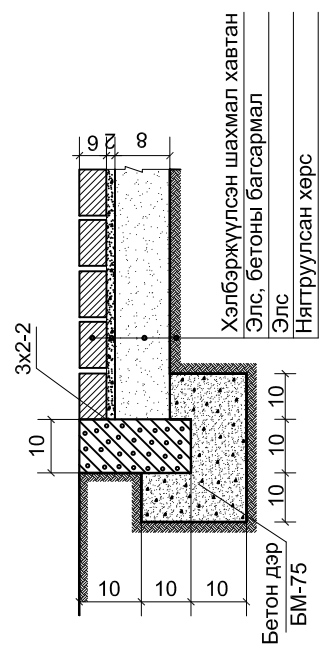

Шахмал хавтан
хэсэглэл 1-1

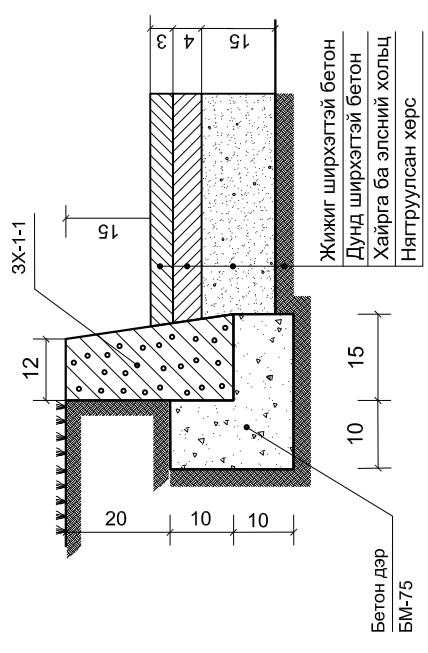

Машин замын бетон
хучилт Огтлол 2-2



ТОМЬЁОЛСОН ТЭМДЭГ:

-  Төлөвлөдөг буй алаг хавтан, талбай - 174.36м²
-  Төлөвлөж буй авто зогсоол талбай - 375м²
-  Одоо байгаа ногоон байгууламж талбай - 125.65м²
-  Төлөвлөж буй явган замын хашлага - 232.48м


Д/Д	ТОДОРХОЙЛОЛТ:	ТАЙЛБАР
1.	Төлөвлөж буй засварлах барилга	Одоо байгаа
2.	Төлөвлөж буй явган зам	Төлөвлөж буй
3.	Төлөвлөж буй авто зогсоол	Төлөвлөж буй
4.	Төлөвлөж буй ногоон байгууламж	Төлөвлөж буй

АХУЙ ҮЙЛЧИЛГЭЭНИЙ ТӨВИЙН БАРИЛГЫН ИХ ЗАСВАР



Ховд аймаг, Дорнод сум


ЗАМ ТАЛБAYН ХУЧИЛТ		Масштаб:		Огноо:	
Архитектор	Т.Энхзаара	Е.Г.Шифр:	АСЦ-20.06.08-1	М1:250	2020он
Гүйцэтгэсэн	Т.Энхзаара	Е.Г.Шифр:			
Шалгасан	Д.Батсайхан	Зургийн дугаар:	ЕТ-2	Хуудас:	3

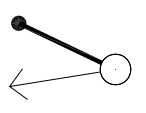

1166.34


ЗАЙ ХЭМЖЭЭ М1:250

1167.78

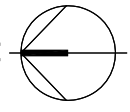
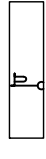
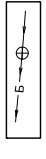
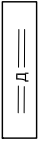






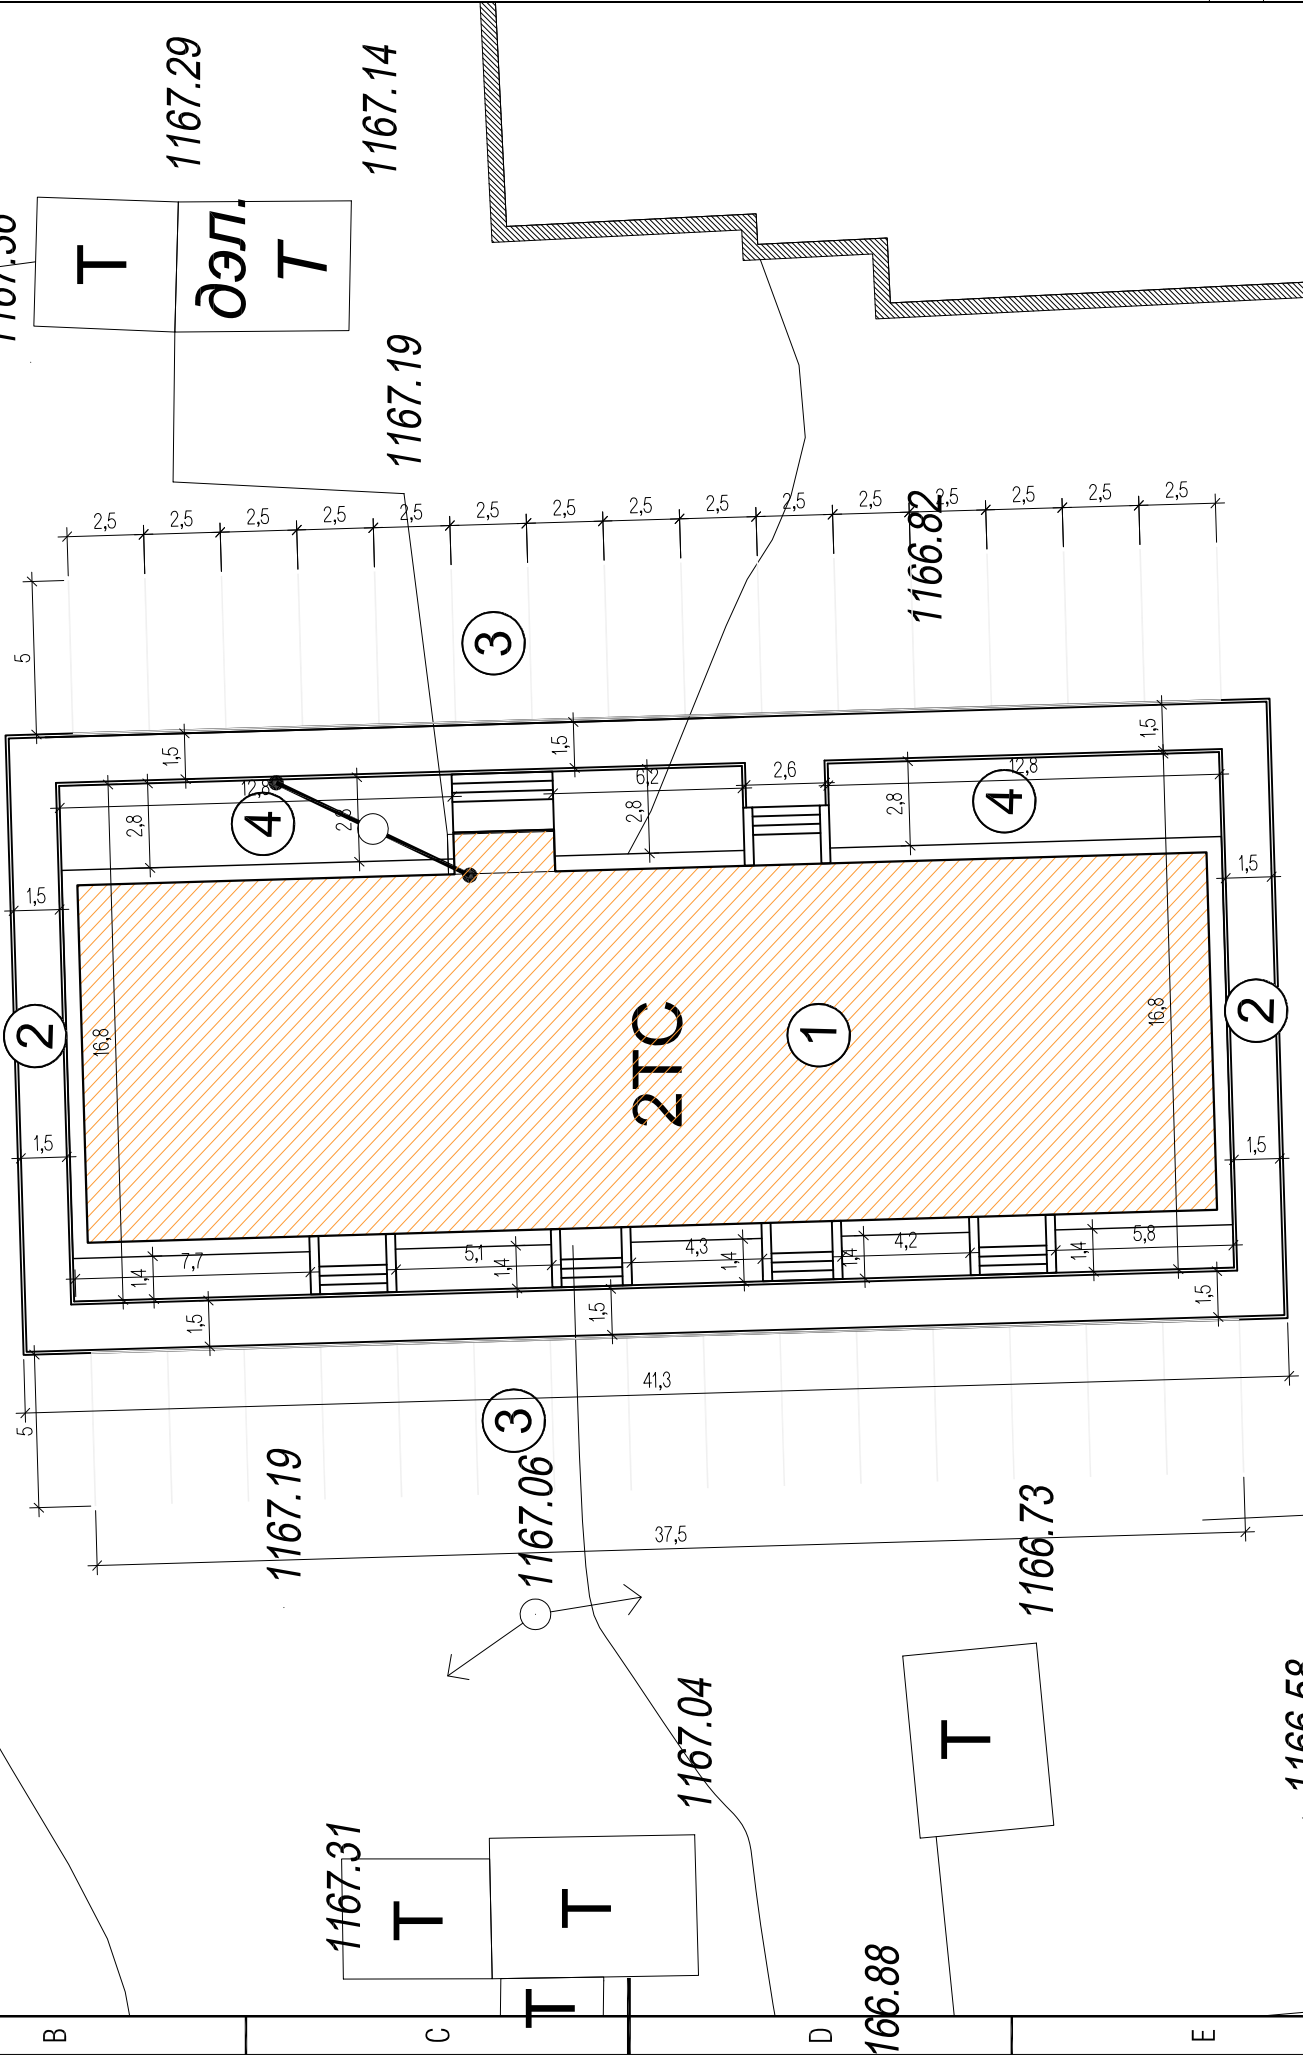

1167.69

1167.66



ТОМЪЁОЛСОН ТЭМДЭГ:

-  Одоо байгаа барилга
-  Одоо байгаа гэрлийн шон
/дэвсгэр зурган дээрх тэмдэглэгээ/
-  Бохир усны шугам
/дэвсгэр зурган дээрх тэмдэглэгээ/
-  Дулааны шугам
/дэвсгэр зурган дээрх тэмдэглэгээ/
-  Цэвэр усны шугам
/дэвсгэр зурган дээрх тэмдэглэгээ/
-  Газрын рельеф
/дэвсгэр зурган дээрх тэмдэглэгээ/
-  Төлөвлөгдөж буй алаг хавтан, талбай - 174.36м²
-  Төлөвлөж буй авто зогсоол талбай - 375м²
-  Одоо байгаа ногоон байгууламж талбай - 125.65м²
-  Төлөвлөж буй явган замын хашлага - 232.48м

Д/Д ТОДОРХОЙЛОЛТ:

Д/Д	ТАЙЛБАР
1.	Төлөвлөж буй засварлах барилга Одоо байгаа
2.	Төлөвлөж буй явган зам Төлөвлөж буй
3.	Төлөвлөж буй авто зогсоол Төлөвлөж буй
4.	Төлөвлөж буй ногоон байгууламж Төлөвлөж буй

АХУЙ ҮЙЛЧИЛГЭЭНИЙ ТӨВИЙН БАРИЛГЫН ИХ ЗАСВАР

Ховд аймаг, Дорнод сум

ЗАЙ ХЭМЖЭЭ		Масштаб:		Огноо:	
Архитектор	Т.Энхзаара	Е.Г.Шифр:	АСЦ-20.06.08-1	М1:250	2020он
Гүйцэтгэсэн	Т.Энхзаара	Е.Г.Шифр:	Зургийн дугаар:	ЕТ-3	Хуудас: 3
Шалгасан	Д.Батсайхан				



Алтайн сүрлэг цамхаг ХХК