

A	B	C	D	E	F
1	2	3	4	5	6
					7
					8
"АЛТАЙН СҮРЛЭГ ЦАМХАГ" ХХК ТЗД: 3Т43-430/18, Ховд аймаг, Жаргалант сум, Магсаржав 7-р баг, "Сац түрван хайрхан" 12 айлын орон сууц, В1-01 тоот, утас: 88077522	ЕГ ШИФР: АСЦ-АСЦ-20.06.08-1	/ ГАДНА ЦАХИЛГААН ГЦ /	Захирал: Д.Батсайхан	Инженер: Ж.Золбаяр	Ховд аймаг 2020 он
A3	B3	C3	D3	E3	F3

"ГЦ" МАРКТАЙ ЗУРГИЙН БҮРДЭЛ

МАТЕРИАЛЫН ТҮҮВЭР

А		МАТЕРИАЛЫН ТҮҮВЭР			
№/Д	Нэр	Хуудасны марк	Маяг	Хэмжих нэгж	Тоо
1	Зургийн жагсаалт, тайлбар бичиг, зурагийн жагсаалт	ГЦ-1	Хөнгөн цаган голтой поливинилхорид тусгаарлагчай хуягласан кабель	АВВГ	м
2	Гадна цахилгасны байгуулалт	ГЦ-2	Кабелийн тослгүүчин мүфт 3х25+1х16мм ²	КОМ	2
3	Металл холлой φ 100 L		φ100	м	12
4	Кабелийн хамгаалалтын тууз		ЛСЭ-450	м	150
5	Эрс			м ³	3
6	Тоосго			ш	200

ТАЙЛБАР

Энэхүү барилгын гадна цахилгаан хангамжийн ажлын зургийг ерөнхий төлөвлөгөө болон газар дээр нь хийсэн хэмжилт, техникийн нөхчөллийг үндэслэн "Цахилгаан байгуулалтжийн дүрэм" БД 43-101-03 -ын дагуу хийж түцэтгэв.

Кабелийн тодорхойлолт

Зурагт заасан шонгоог АВВГ маркийн кабелиар тэжээх ба кабелийг буулгаж 0,3-0,4 м өргөн шуудуунд 0,7м-ийн гүнд могоилсон тавьж, 10см элсэн дэвсгэр хийж, дээрээс нь 10см-ийн элсэн үеэр хуучнаа. Элсэн үеийн дээр тоосгон хамгаалалт хийн механик гэмтлээс хамгаална. Кабель шугам бусад инженерийн байгууламж, авто замтай отполцох үед ган хоолойд кабелийг сувлан тавинаа. Кабель шугамыг оролтын газрын түвшингээс 0,5м-ээс их, 2м-ээс бага гүнд хоолойд сувлан гүйцэтгэнэ. Хоолойн налууг тацгаш байхаар утсарна. Төлөвлөж байгаа 0,4 кв-ын кабель шугамыг инженерийн шугам суржсаннаэс 1,5м, авто замаас 1,5м, барилгын суурисас 1м-с багагүй зайтай угсрана. Барилгын оролт шалны бэлтгэээр кабелийг металл холойд сувланэ.

Бүх газар шорооны ажил, усралт, кабель суулгах ажлын үед цахилгаан шугам служэний байгууллагаас мэргэжлийн хувьсгүй байгуулан зөвшөөрлийн дагуу хийнээ.


Цахилгаан усралтын ажлыг "Цахилгаан техникийн ажил" БНБД 3-05-06-90"-ийн шаардлагад нийцүүлэн зураг төслийн дагуу мэргэжлийн байгууллага хийж гүйцэтгэх шаардлагатай.

№/Д	Нэр	Хуудасны марк
1	Зургийн жагсаалт, тайлбар бичиг, зурагийн жагсаалт	ГЦ-1
2	Гадна цахилгасны байгуулалт	ГЦ-2

Д/Д	Нэр үзүүлэлт	Хуудасны марк	Маяг	Хэмжих нэгж	Тоо	Тайлбар
1	Хөнгөн цаган голтой поливинилхорид тусгаарлагчай хуягласан кабель	АВВГ	м	40		Нөөцтэй
2	Кабелийн тослгүүчин мүфт 3х25+1х16мм ²					
3	Металл холлой φ 100 L					
4	Кабелийн хамгаалалтын тууз					
5	Эрс					
6	Тоосго					

Хөвд алтагдсан тайлбар бичиг, материалын тодорхойлолт		АХУЙН ҮЙЛЧИЛГЭЭНИЙ ТӨВИЙН БАРИЛГЫН ИХ ЗАСВАР	
Инженер	Ж.Золбэр	Е.Г.Шилф:	Огноо:
Гүйцэтгэсэн	Б.Гомбожав	АСЦ-20.06.08-1	2020 он
"Алтайн сургалт цахай" ХХК	Ж.Золбэр	Зүргүйн дугаар:	Худас:
Шалган	ГЦ-1		ГЦ-1
			2
			8
			A3

ГАДНА ЦАХИЛГААНЫ ШУГАМЫН БАЙГУУЛАЛТ М:500

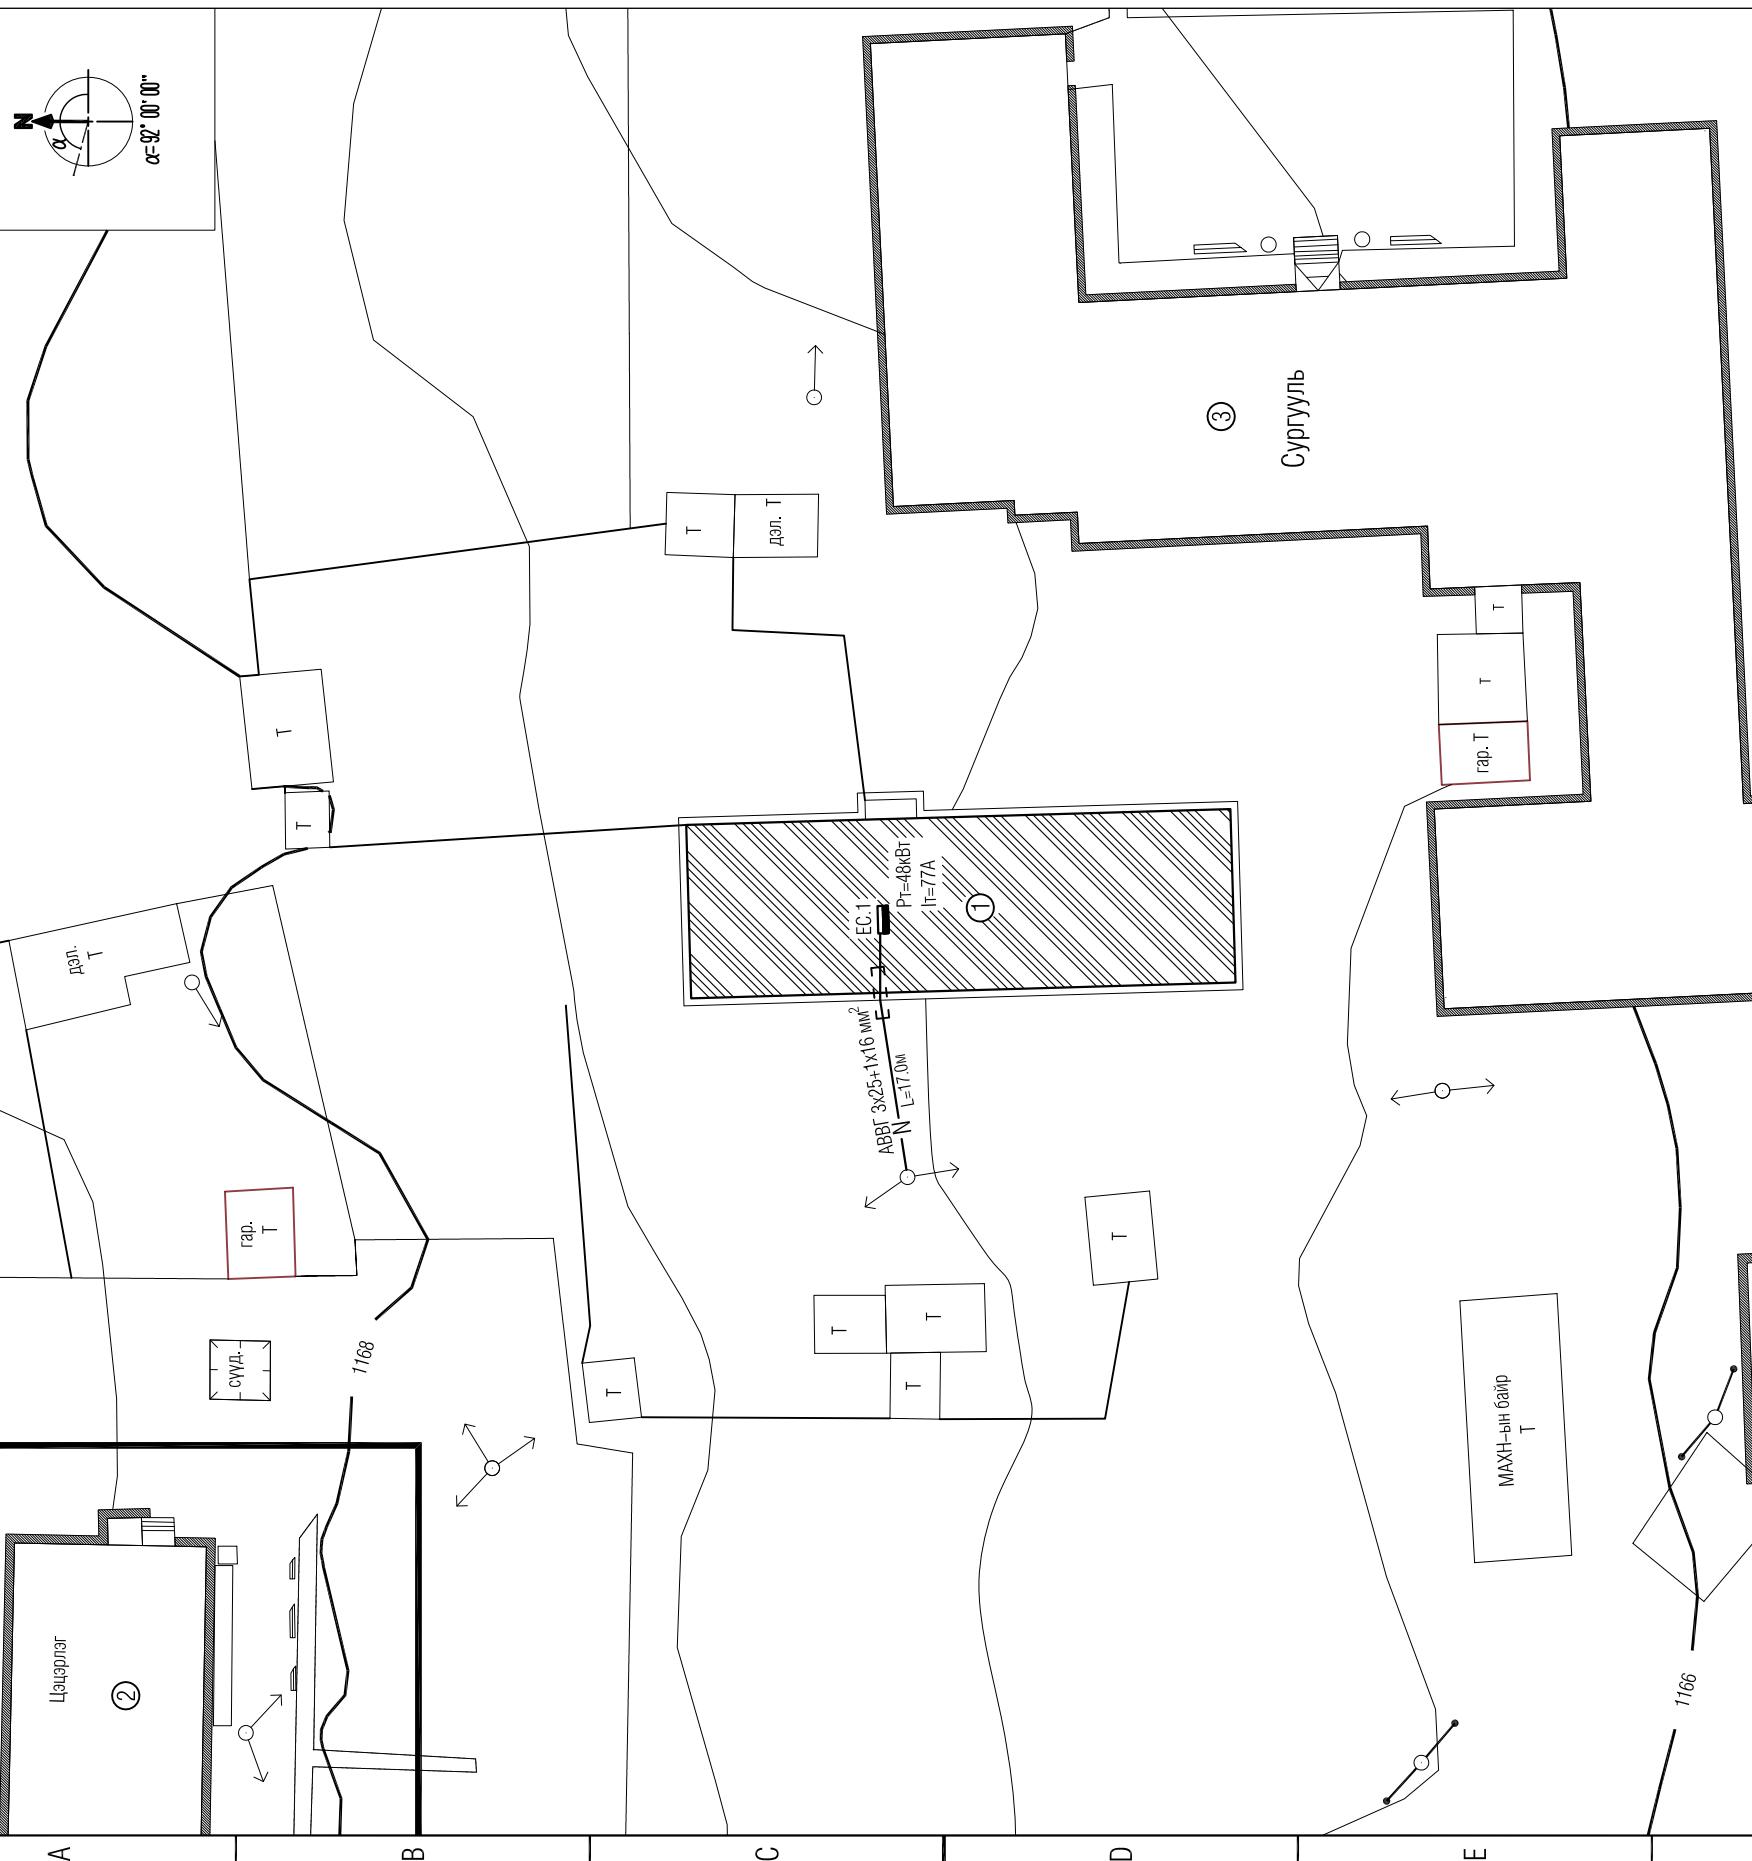


Барилгажилтын тодорхойлолт

1. Төлөвлөж буй засварлах ахуйн үйлчилгээний барилга
2. Одоо байгаа цэцэрлэгийн барилга
3. Одоо байгаа сургуулийн барилга

ТОМЬЁОЛОСОН ТЭМДЭГЛЭГЭЭ

- Одоо байгаа барилга байгууламж
- Төлөвлөж буй орон сууцны барилга
- Одоо байгаа ЦДАШ
- Хашаа
- Одоо байгаа холбооны агаарын шугам
- Төлөвлөж буй цахилганий шугам
- Кабель шугамын янданд хоолойд суврэх хэсэг

КАБЕЛИЙН СУВАГИЙН ОГТЛӨЛ

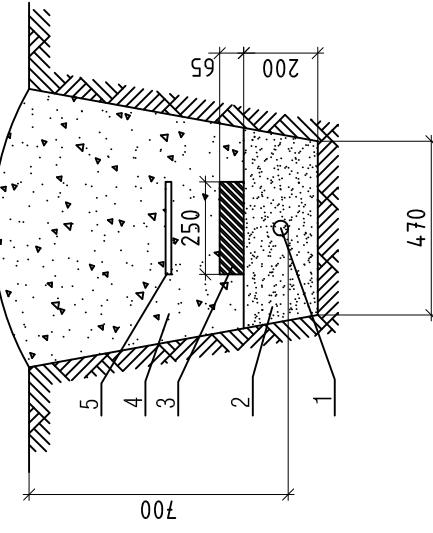

ХОВД АЙМАГ ДЭРГЭН СҮМ. АХУЙН ҮЙЛЧИЛГЭЭНИЙ ТӨВИЙН БАРИЛГЫН ИХ ЗАСВАР

Гадна цахилгачны шугамын байгуулалт



*Алтай сурлаг замжийн ХХК

Ховд аймаг. Дэргэн сүм.

Гүйцэтгэсэн

Багомбожав

Зүргүйн дугаар:

Худас:

ГЧ-2

М1:500

2020 он

Е.Г.Шифр:

АСЧ-20.06.08-1

Масштаб:

Отноо:

ГЧ-2

Худас:

2

Шалгасан

ГЧ-2

8

А3