Гэрэлтүүлэгчийн таних тэмдэг

Леди 1*9вт L–1	Леди 1*9вт L–2	Леди 1*9вт L–3	ЛПО3011 2*36вт L–4	Люминесцент 1*8вт L–5 EXIT	Люстр 1*60вт E27	Леди 1*8вт A1	Леди 1*8вт A2
НСП11 9вт 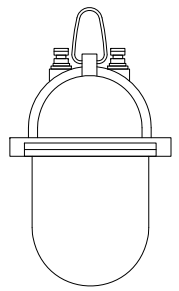	НПП1201 60вт 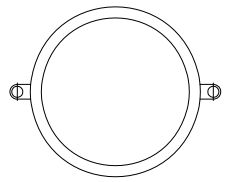 Металл торгтой	НПП1301 60вт 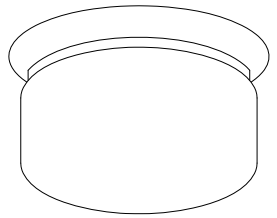	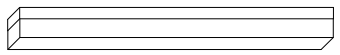	DX–44.(1*8вт) "0" Цэнэглэгддэг Цэнэг хуримтлууртай	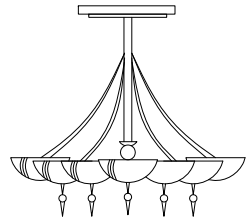 Интерьерээр шийднэ	Интерьерээр шийднэ	  Интерьерээр шийднэ
Леди гэрэлтүүлэгч	Хөдөлгөөн мэдрэгчтэй гэрэлтүүлэгч	Леди гэрэлтүүлэгч	Люминесцент гэрэлтүүлэгч	"EXIT" Люминесцент гэрэлтүүлэгч	Улайсах гэрэлтүүлэгч	Лед гэрэлтүүлэгч	Лед гэрэлтүүлэгч
Дүүжин	Хананд тоноглох	Таазанд	Таазанд	Хананд тоноглох	Таазанд	Таазанд	Таазанд
Хөнгөн цагаан бүрхүүлтэй	Пластмассан	Пластмассан	Хөнгөн цагаан бүрхүүлтэй	Хөнгөн цагаан бүрхүүлтэй	Пластмассан	Пластмассан	Пластмассан
Хамгаалалт IP–20	Хамгаалалт IP–44	Хамгаалалт IP–44	Хамгаалалт IP–20	Хамгаалалт IP–20	Хамгаалалт IP–20	Хамгаалалт IP–20	Хамгаалалт IP–20

Гэрэлтүүлгийн угсралтын деталлууд

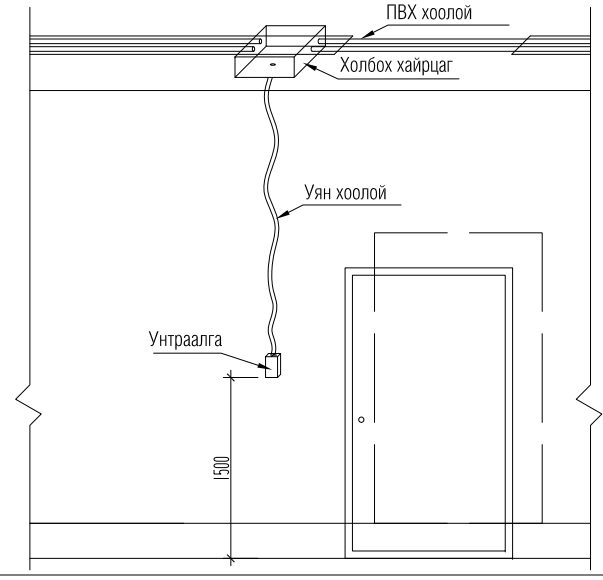

Унтраалга тоноглох

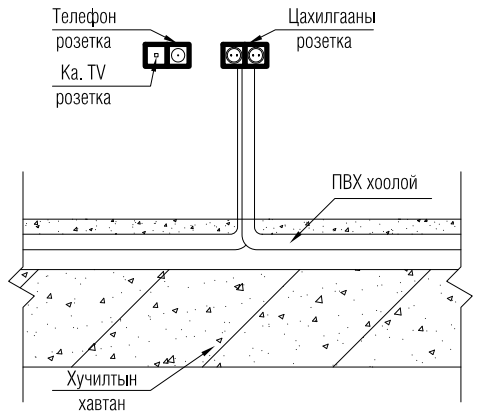

Хананд розетка тоноглох

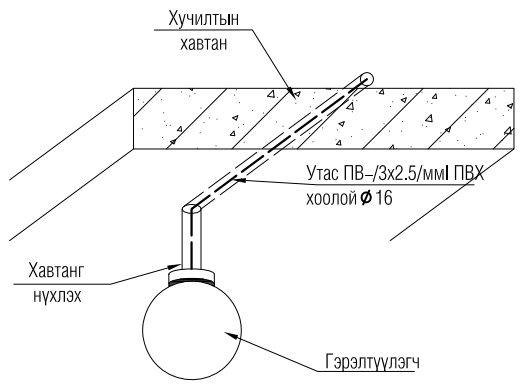

Леди гэрэлтүүлэгч тоноглох

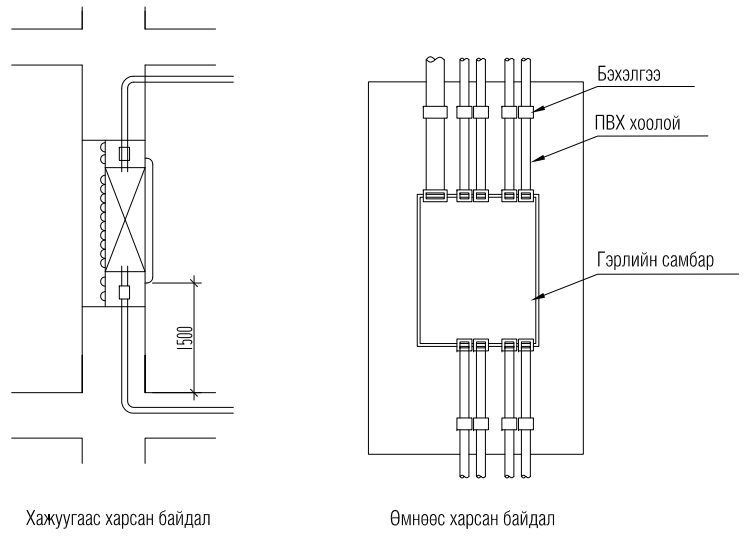

Хажуугаас харсан байдал

Өмнөөс харсан байдал

Гэрэлтүүлгийн самбар

Д/д	Таних тэмдэг	Нэр	Угсралт	Хүчдэл
R1		Газардуулгын контакттай хамгаалагдсан розетка IP44(16A)	Хананд 1.2м	250V
R2		Газардуулгын контакттай далд тавих розетка (10A, 16A)	Хананд 0.6м	250V
R3		Газардуулгын контакттай хам. ил тавих розетка (32A)	Хананд 0.6м	250V
R4		Газардуулгын контакттай 2–лосон далд тавих розетка (10A, 16A)	Хананд 0.6м	250V
U1		Хамгаалагдсан унтраалга далд тавих (16A)	Хананд 1.5м	250V
U2		Хамгаалагдсан 2–лосон унтраалга далд тавих (2*15A)	Хананд 1.5м	250V
U3		Ердийн унтраалга далд тавих (16A)	Хананд 1.5м	250V
U4		2–лосон унтраалга (2*15A)	Хананд 1.5м	250V

"Алтайн сүрлэг цамхаг" ХХК

Ховд аймаг. Дөргөн сум.

АХУЙН ҮЙЛЧИЛГЭЭНИЙ ТӨВИЙН БАРИЛГЫН ИХ ЗАСВАР

ГЭРЭЛТҮҮЛЭГЧИЙН ТАНИХ ТЭМДЭГ, ГЭРЭЛТҮҮЛГИЙН УГСРАЛТЫН ДЕТАЛЛИУД

Инженер		Ж.Золбаяр	Е.Г.Шифр: АСЦ–20.06.08–1	Масштаб: M1:NONE	Огноо: 2020он
Гүйцэтгэсэн		Б.Гомбожав	Е.Г.Шифр:	Зургийн дугаар: ДГ–1	Хуудас: 3
Шалгасан		Ж.Золбаяр			

1 2 3 4 5 6 7 8 A3

1–Р ДАВХРЫН ГЭРЭЛТҮҮЛГИЙН БАЙГУУЛАЛТ

М1:120

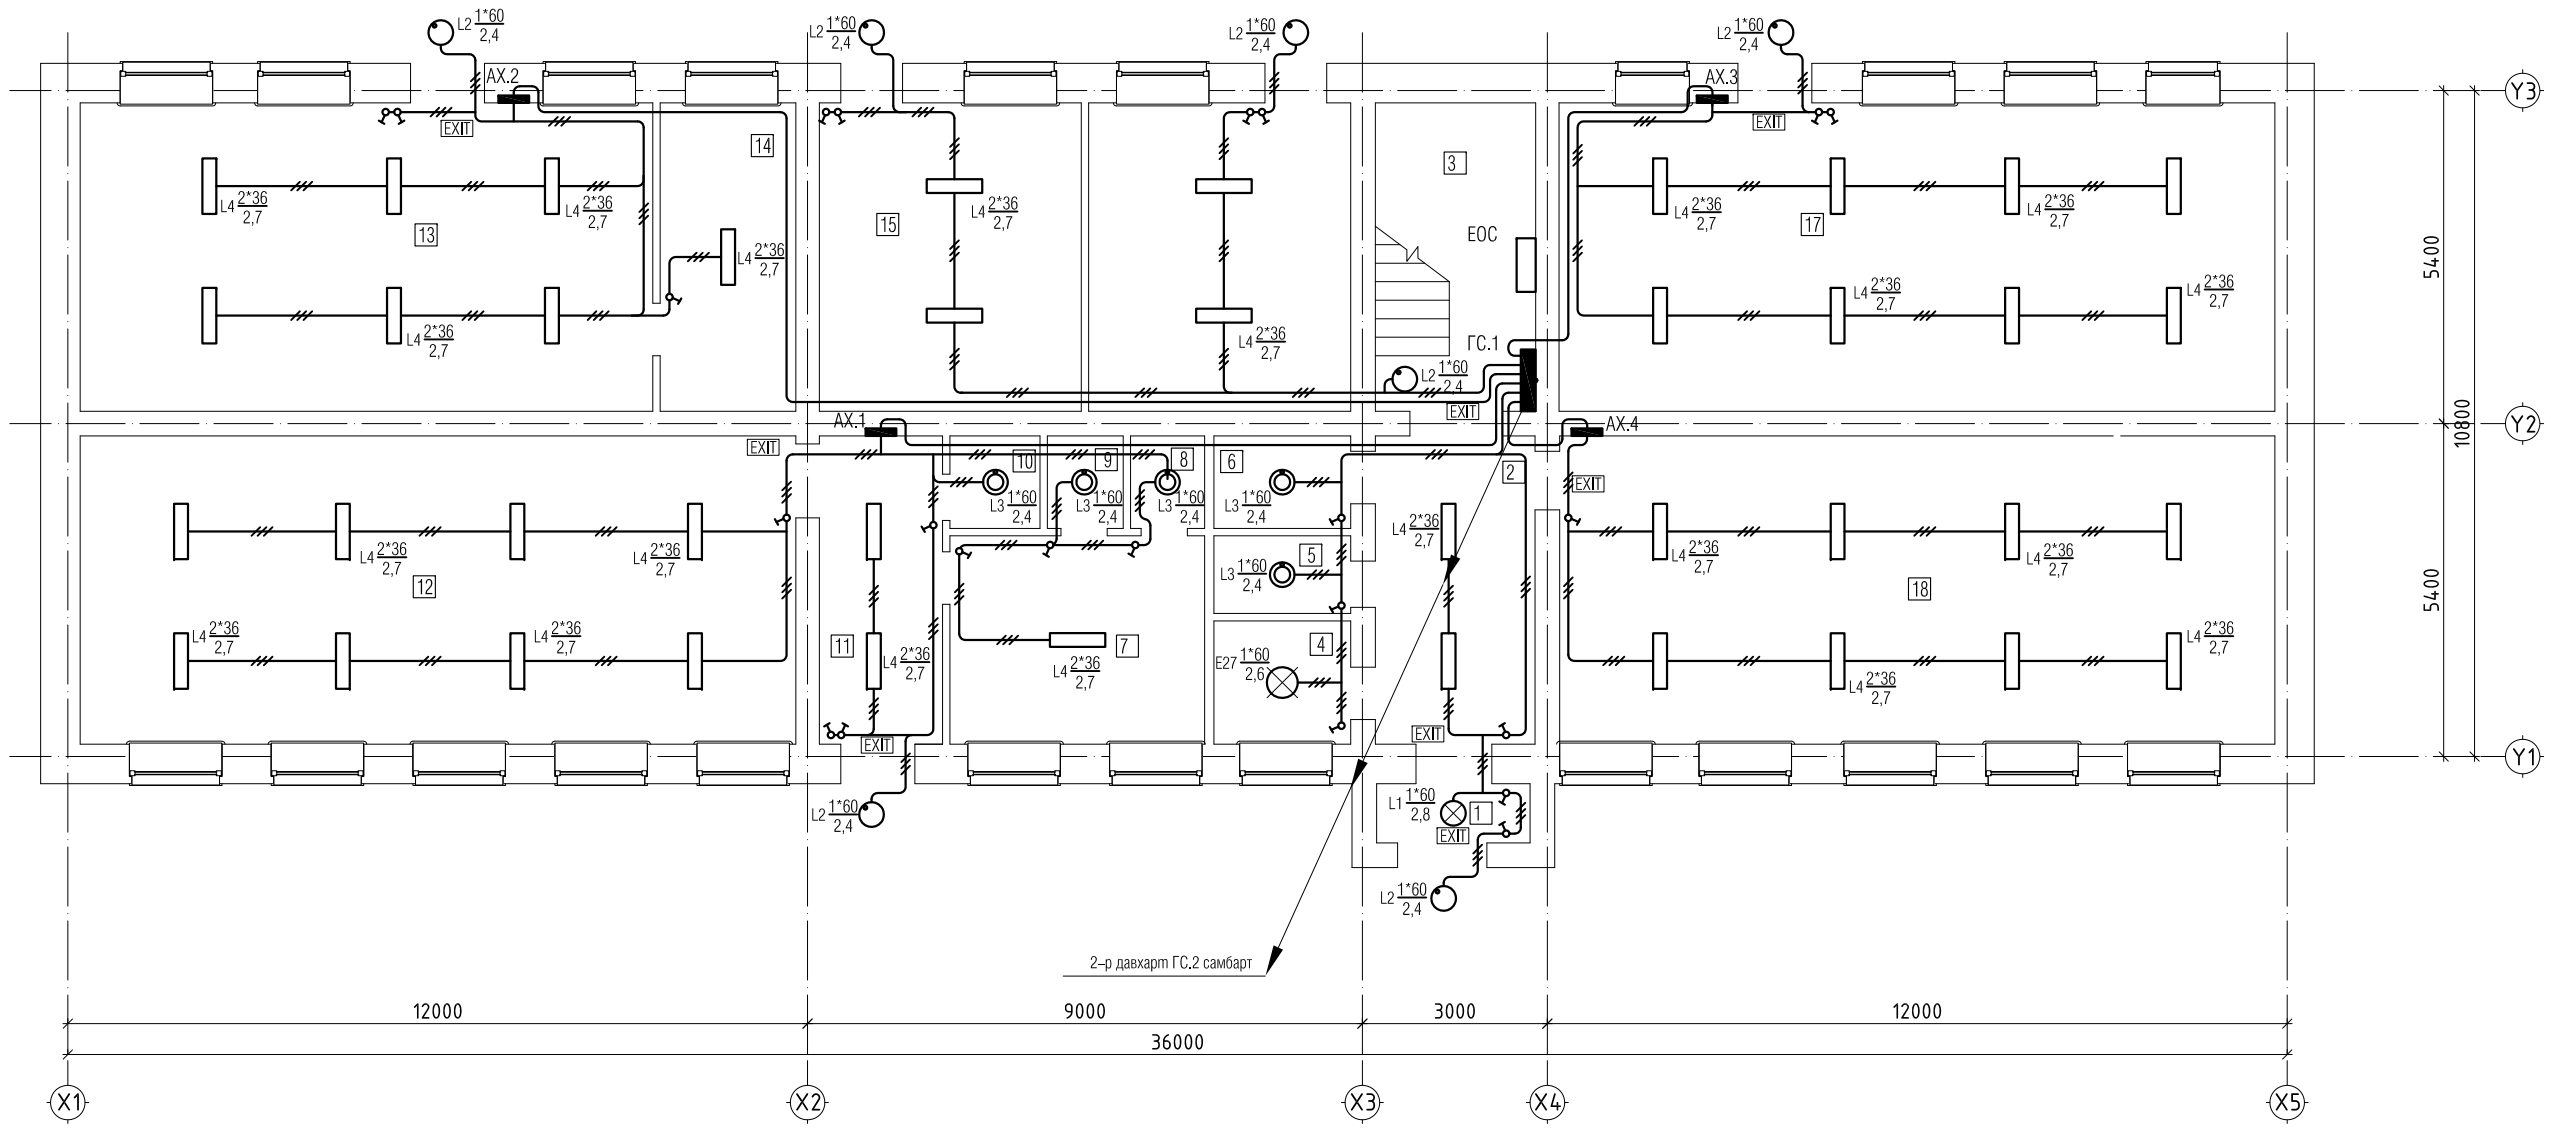

ӨРӨӨНИЙ ТОДОРХОЙЛОЛТ:

Д/Д	ТОДОРХОЙЛОЛТ:	Талбай м²	Д/Д	ТОДОРХОЙЛОЛТ:	Талбай м²
1	Гонх	2.39	10	Ариун цэврийн өрөө	1.63
2	Коридор	12.95	11	Коридор	10.00
3	Шатны хонгил	12.95	12	Фитнесс заал	58.05
4	Харуул	4.44	13	Мини Маркет	46.45
5	Ариун цэврийн өрөө	2.79	14	Агуулах	11.00
6	Дулааны узель өрөө	3.33	15	Авто тээврийн товчоо	21.25
7	Хувцас солих өрөө	13.95	16	Эмийн сан	21.25
8	Душ	1.80	17	Нутгийн бренд	58.05
9	Душ	1.84	18	Түрээсийн талбай	58.00

Ховд аймаг. Дөргөн сум.

АХУЙН ҮЙЛЧИЛГЭЭНИЙ ТӨВИЙН БАРИЛГЫН ИХ ЗАСВАР

1–Р ДАВХРЫН ГЭРЭЛТҮҮЛГИЙН БАЙГУУЛАЛТ

"Алтайн сүрлэг цамхаг" ХХК	Инженер		Ж.Золбаяр	Е.Г.Шифр: АСЦ–20.06.08–1	Масштаб: М1:120	Огноо: 2020он
	Гүйцэтгэсэн		Б.Гомбожав	Е.Г.Шифр:	Зургийн дугаар: ДГ–2	Хуудас: 3
	Шалгасан		Ж.Золбаяр			

2–Р ДАВХРЫН ГЭРЭЛТҮҮЛГИЙН БАЙГУУЛАЛТ

М1:120

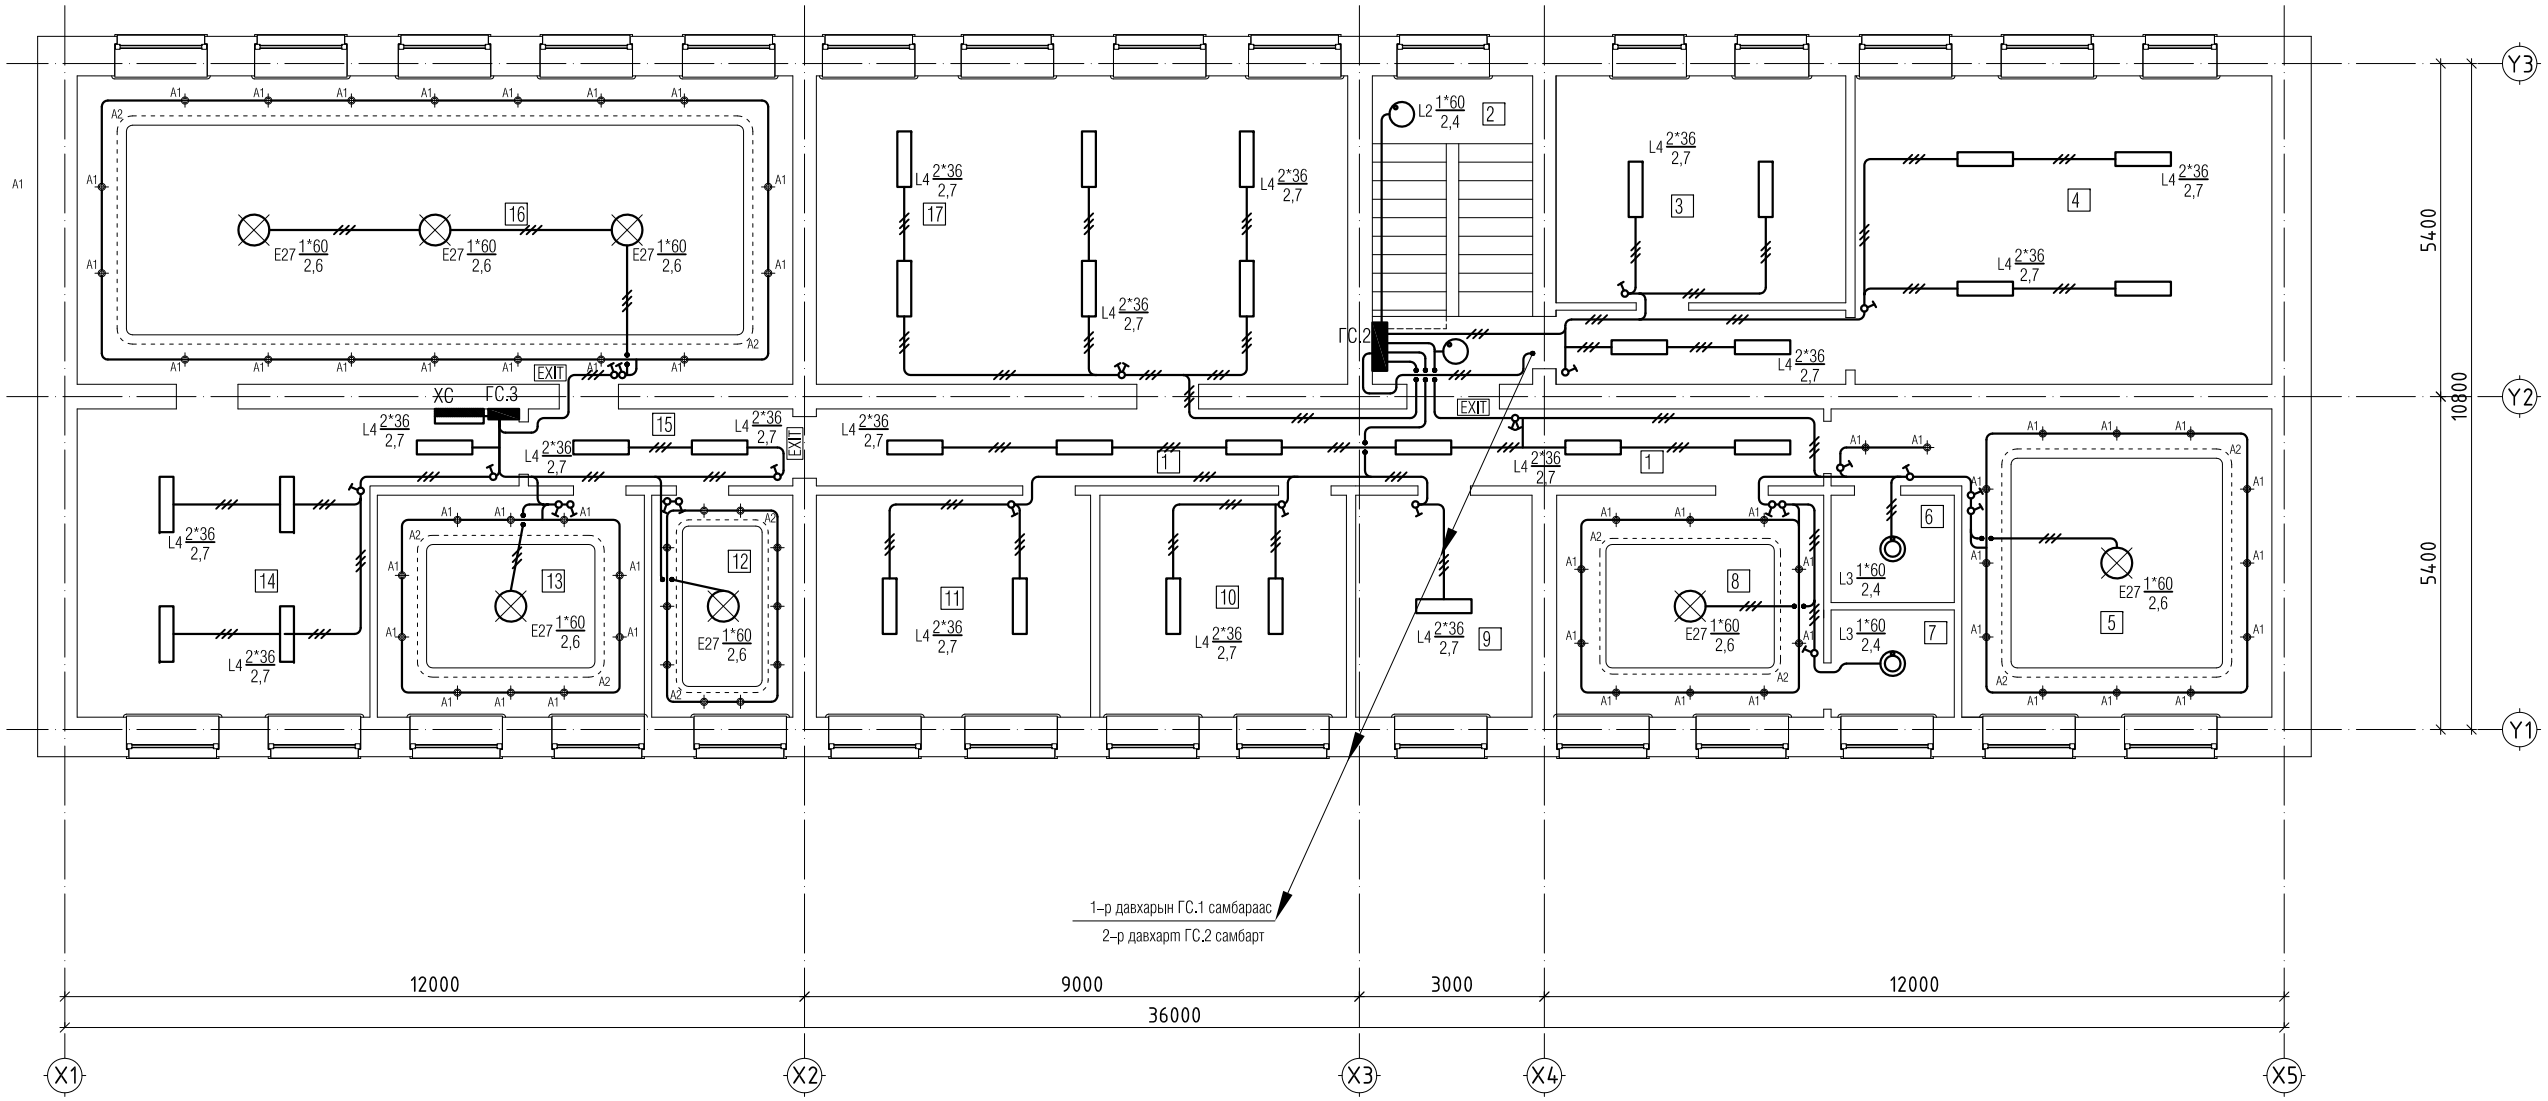

ӨРӨӨНИЙ ТОДОРХОЙЛОЛТ:

Д/Д	ТОДОРХОЙЛОЛТ:	Талбай м²	Д/Д	ТОДОРХОЙЛОЛТ:	Талбай м²
1	Коридор	14.67	10	Үсчин	14.40
2	Шатны хонгил	13.00	11	Гоо сайхан	16.02
3	Үндэсний тоглоом	17.29	12	Караоке	8.24
4	Иог дасгал заал	33.80	13	Караоке VIP	15.58
5	Буудал	27.80	14	Гал тогоо	26.77
6	Ариун цэврийн өрөө	2.74	15	Коридор	5.36
7	Ариун цэврийн өрөө	3.48	16	Restoran	58.05
8	Буудал	15.58	17	Сургалтын танхим	43.10
9	Гар утас засвар	10.29			

"Алтайн сүрлэг цамхаг" ХХК	Ховд аймаг. Дөргөн сум. **АХУЙН ҮЙЛЧИЛГЭЭНИЙ ТӨВИЙН БАРИЛГЫН ИХ ЗАСВАР**				
	2–Р ДАВХРЫН ГЭРЭЛТҮҮЛГИЙН БАЙГУУЛАЛТ				
	Инженер		Ж.Золбаяр	Е.Г.Шифр: АСЦ–20.06.08–1	Масштаб: М1:120	Огноо: 2020он
	Гүйцэтгэсэн		Б.Гомбожав	Е.Г.Шифр:	Зургийн дугаар: ДГ–3	Хуудас: 3
	Шалгасан		Ж.Золбаяр			