

1-р давхрын өрөөний тодорхойлолт


№	Өрөөний нэрс	Талбай /м2/	Шалны төрөл
1	Гонх	3.90	Пилта
2	Буфет	9.96	Пилта
3	Шээсний өрөө	10.51	Пилта
4	Цус авах өрөө	11.06	Пилта
5	Туслах өрөө	13.02	Пилта
6	Ариутгал	9.18	Хулдаас
7	Клиник лаборатори	12.17	Паркет
8	Туслах өрөө	13.21	Паркет
9	Коридор	14.93	Пилта
10	Эмчийн өрөө	7.72	Паркет
11	Сүрьеэ өрөө	12.50	Паркет
12	Ариун цэврийн өрөө	3.29	Пилта
13	Тарианы өрөө	9.04	Паркет
14	Шинжилгээний өрөө	4.71	Хулдаас
15	Эмчийн өрөө	10.60	Хулдаас
16	Дох, бэлгийн замын кабинет	8.47	Хулдаас
17	Гонх	1.88	Хулдаас
18	Биохимийн лаборатори	17.22	Паркет
19	Хувцасны өрөө	3.30	Паркет
20	Эмийн сан	15.98	Хулдаас
21	Коридор	12.64	Пилта
22	Ариун цэврийн өрөө	15.65	Пилта
23	Вестибюль	47.99	Пилта
24	Шатны хонгил	15.06	Чулуу
25	Тусгаарлах өрөө	15.98	Хулдаас
26	Дүн бүртгэл, ахлах сувилагч	18.23	Хулдаас
27	Амбулаторийн эрхлэгч	18.40	Хулдаас
28	Мэс засал боолт-1	15.64	Хулдаас
29	Мэс засал боолт-2	14.86	Пилта
30	Гэмтэл	22.04	Паркет
31	Коридор	35.60	Пилта
32	Өсвөр үе	11.36	Паркет
33	Өсвөр үеийн кабинет	11.65	Паркет
34	Туслах өрөө	5.65	Паркет
35	Ариун цэврийн өрөө	5.65	Пилта
36	Боолт-2	9.96	Хулдаас
37	Мэдрэл	12.28	Хулдаас
38	Хувцасны өлгүүр	12.36	Хулдаас
39	Тусгаарлах өрөө	8.62	Пилта
		Бүгд	502.27

1-р давхарт хийх үз  
 -Угаалтуур солих;  
 зэрэг өрөөнд угаал  
 -Угаалтуур доорхи



"ЛЮКС ТОВЕР" ХХК



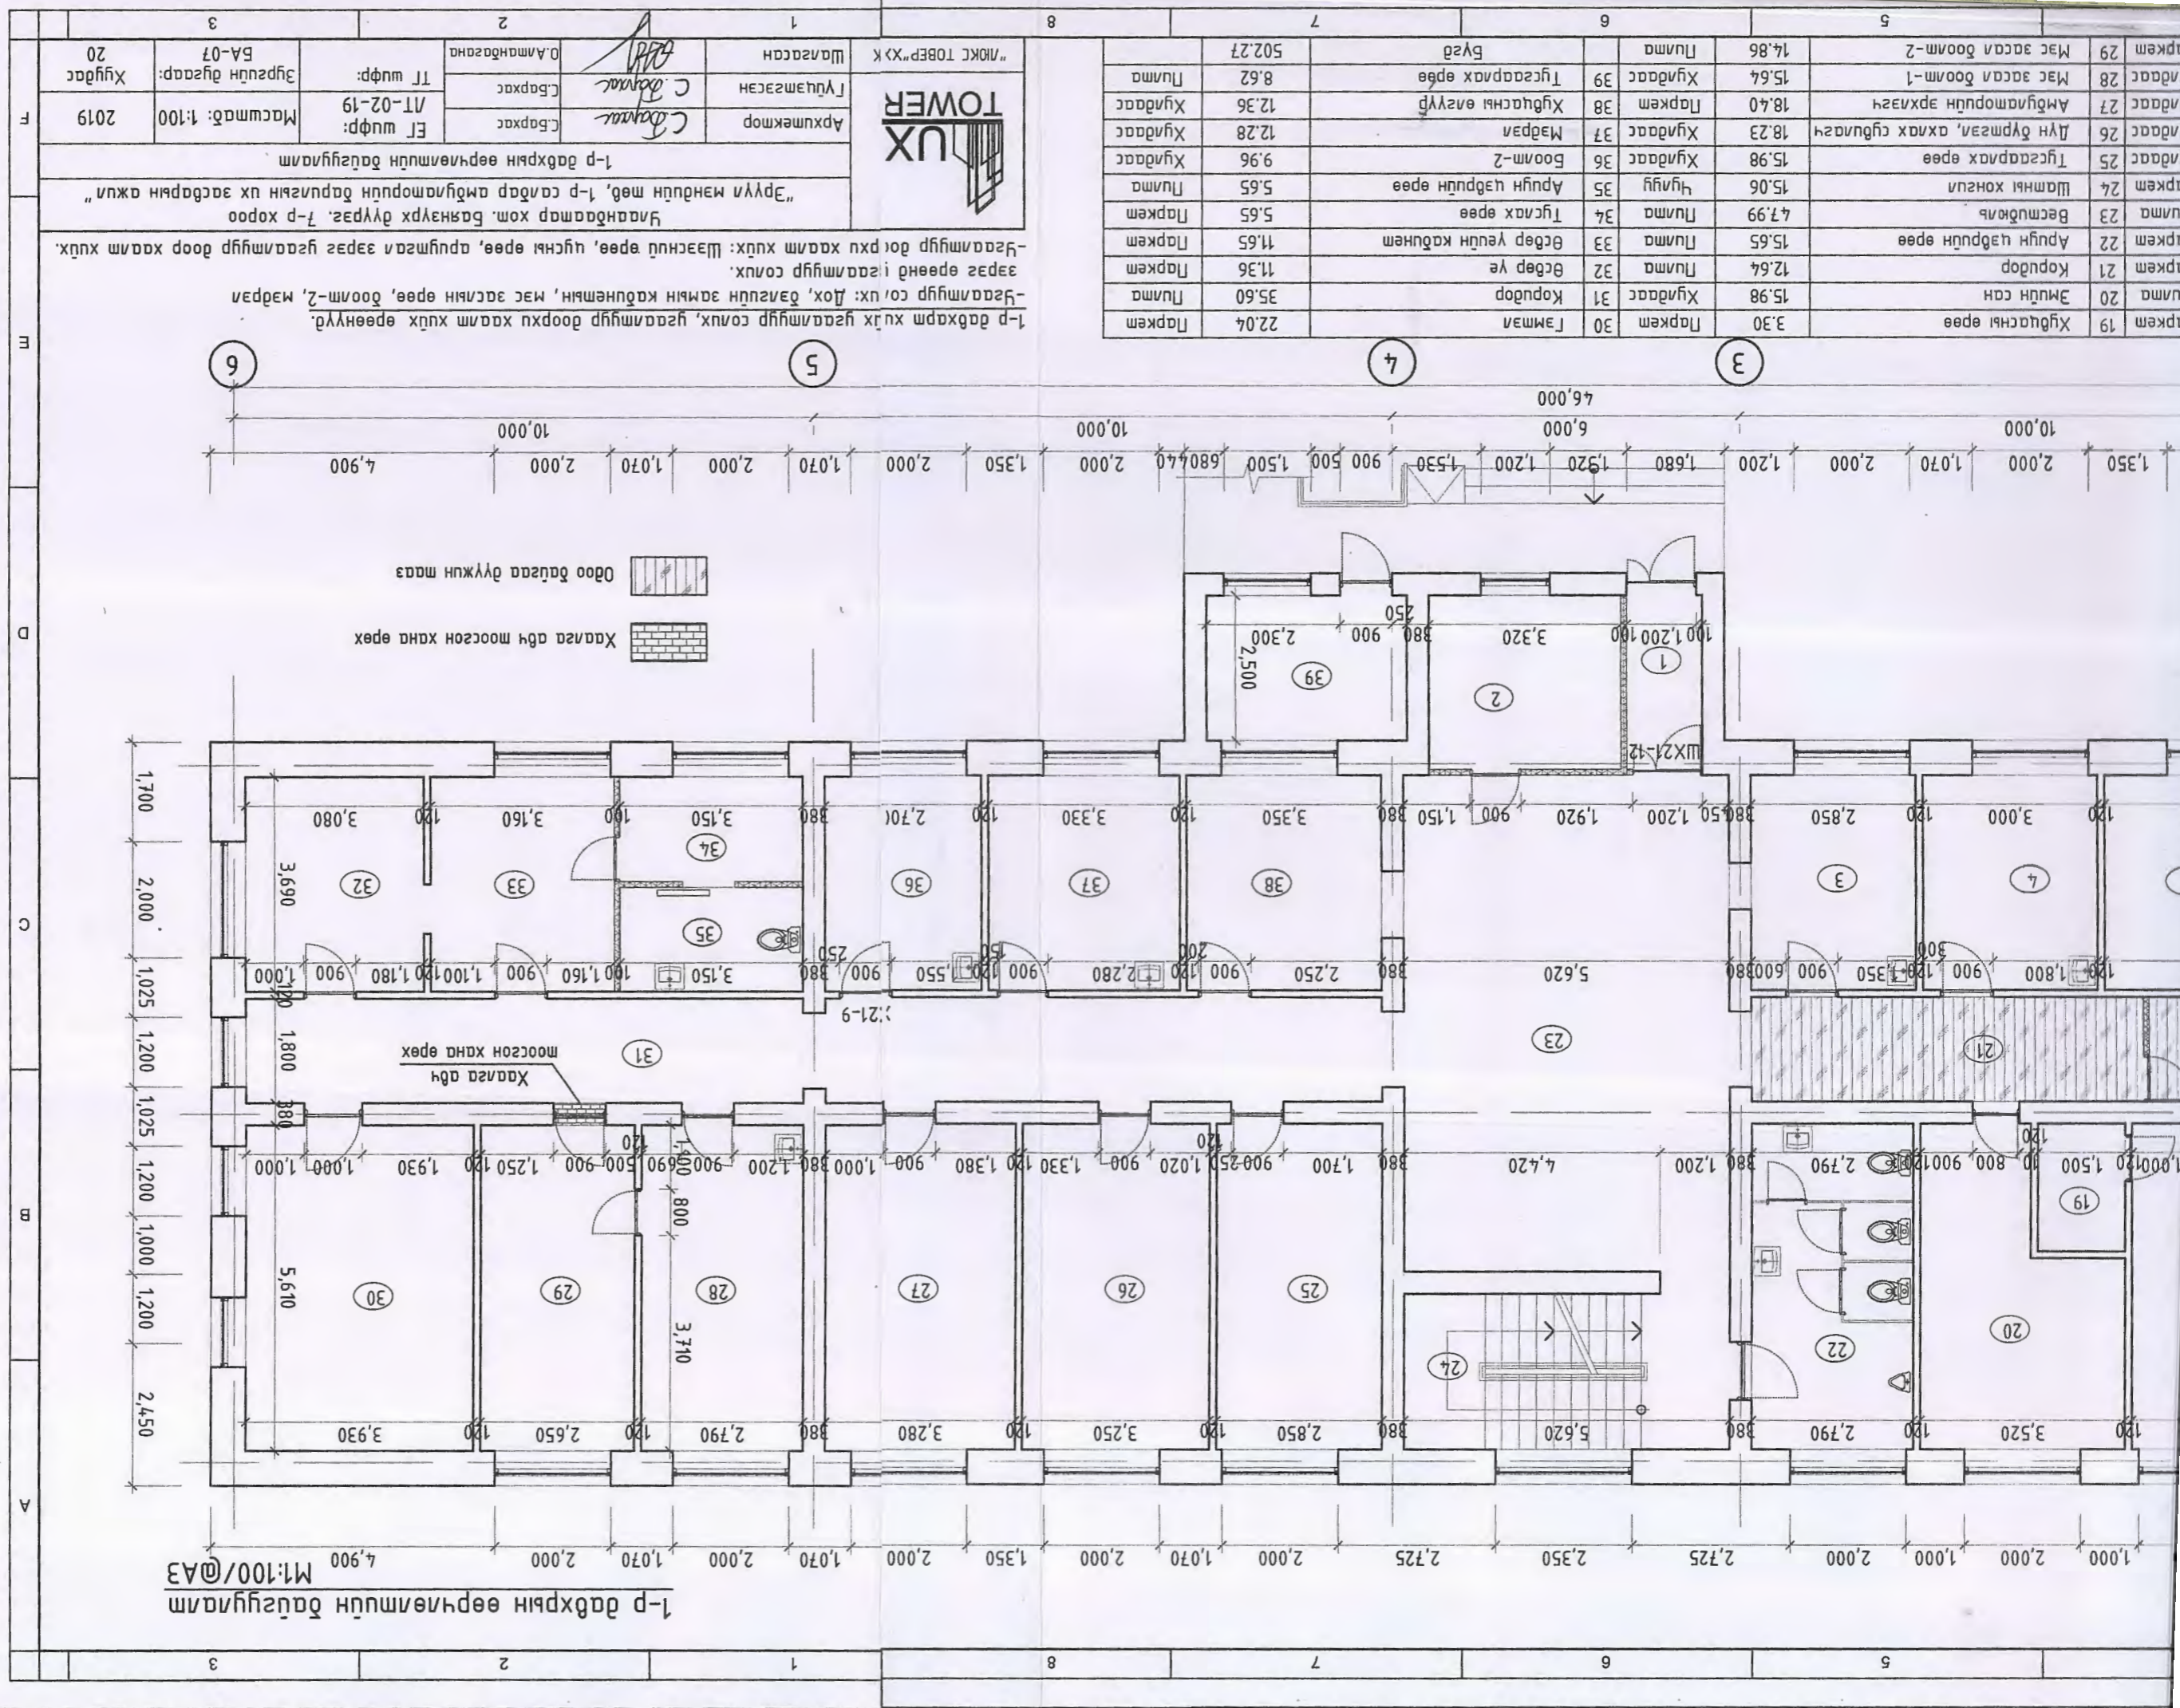


19	Хүндэсний өрөө	Паркет	3.30	Гамтал	Паркет	22.04
20	Эмийн сан	Хүндэс	15.98	Коридор	Паркет	35.60
21	Коридор	Паркет	12.64	Өсдөр үе	Паркет	11.36
22	Арчун цэврийн өрөө	Паркет	15.65	Өсдөр үеийн кабинет	Паркет	11.65
23	Бесшюль	Паркет	47.99	Туслах өрөө	Паркет	5.65
24	Шашны хонгуу	Паркет	15.06	Чулуу	Паркет	5.65
25	Тусгаарлах өрөө	Хүндэс	15.98	Боом-2	Хүндэс	9.96
26	Дун бүрмэс, ахлах судлаач	Хүндэс	18.23	Мэдэрл	Хүндэс	12.28
27	Амьгаламжийн эрхлэгч	Паркет	18.40	Хүндэсний өрөө	Хүндэс	12.36
28	Мэс засал боом-1	Хүндэс	15.64	Тусгаарлах өрөө	Хүндэс	8.62
29	Мэс засал боом-2	Хүндэс	14.86	Пума	Пума	502.27



№	Өрөөний нэр		2-р давхрын өрөөний модорхойлолт	
	Тайлбар	Шалны мөрөл /м2/	Туслах өрөө	Паркем
1	Шатны хонгуу	15.06	11 Шүд	Паркем
2	Домор-1, зүрхний бүчээг	17.95	13 Хүхэд	Паркем
3	Нүд	18.96	14 Коридор	Паркем
4	Үзэгшдийн өрөө	17.56	15 Бестидьнал	Паркем
5	Эмчдийн өрөө	10.18	16 Чух, хамар хоолой	Хүлдээс
6	Лабораторийн өрөө	7.81	17 Үзэгшдийн өрөө	Хүлдээс
7	Ремонтин кабинет	42.92	18 ЭХО-ны өрөө	Хүлдээс
8	Ремонтин эмч	6.42	19 Эмгэмдүүд-1	Хүлдээс
9			9 Туслах өрөө	Паркем
10	Шалны мөрөл /м2/	14.68	10 Дархнаажуулам	Паркем
11	Шүд	8.63	21 Эмгэмдүүд-2	Паркем
12	Чулуу	22.32	22 Коридор	Паркем
13	Хүхэд	12.73	23 Шинжлэгийн өрөө	Хүлдээс
14	Паркем	28.99	24 Эмгэмдүүд-3	Паркем
15	Паркем	47.99	25 Эмгэмдүүд-4	Хүлдээс
16	Хүлдээс	13.54	26 Бүртгэл	Паркем
17	Хүлдээс	8.11	27 Ариун цэврийн өрөө	Хүлдээс
18	Хүлдээс	13.02	28 Ариун цэврийн өрөө	Хүлдээс
19	Хүлдээс	11.40	Бүрд	Хүлдээс
20	Хүлдээс	14.68	Жирэмсийн домор	Хүлдээс
21	Хүлдээс	12.36		
22	Паркем	10.81		
23	Паркем	35.65		
24	Хүлдээс	29.60		
25	Паркем	23.00		
26	Хүлдээс	17.95		
27	Паркем	18.56		
28	Паркем	6.02		
29	Паркем	9.72		
30	Хүлдээс	483.19		




2-р давхрын гадна  
-цаам/мүүр бүрхүүр  
-цаам/мүүр бүрхүүр-; эмч  
хаам хүүх.

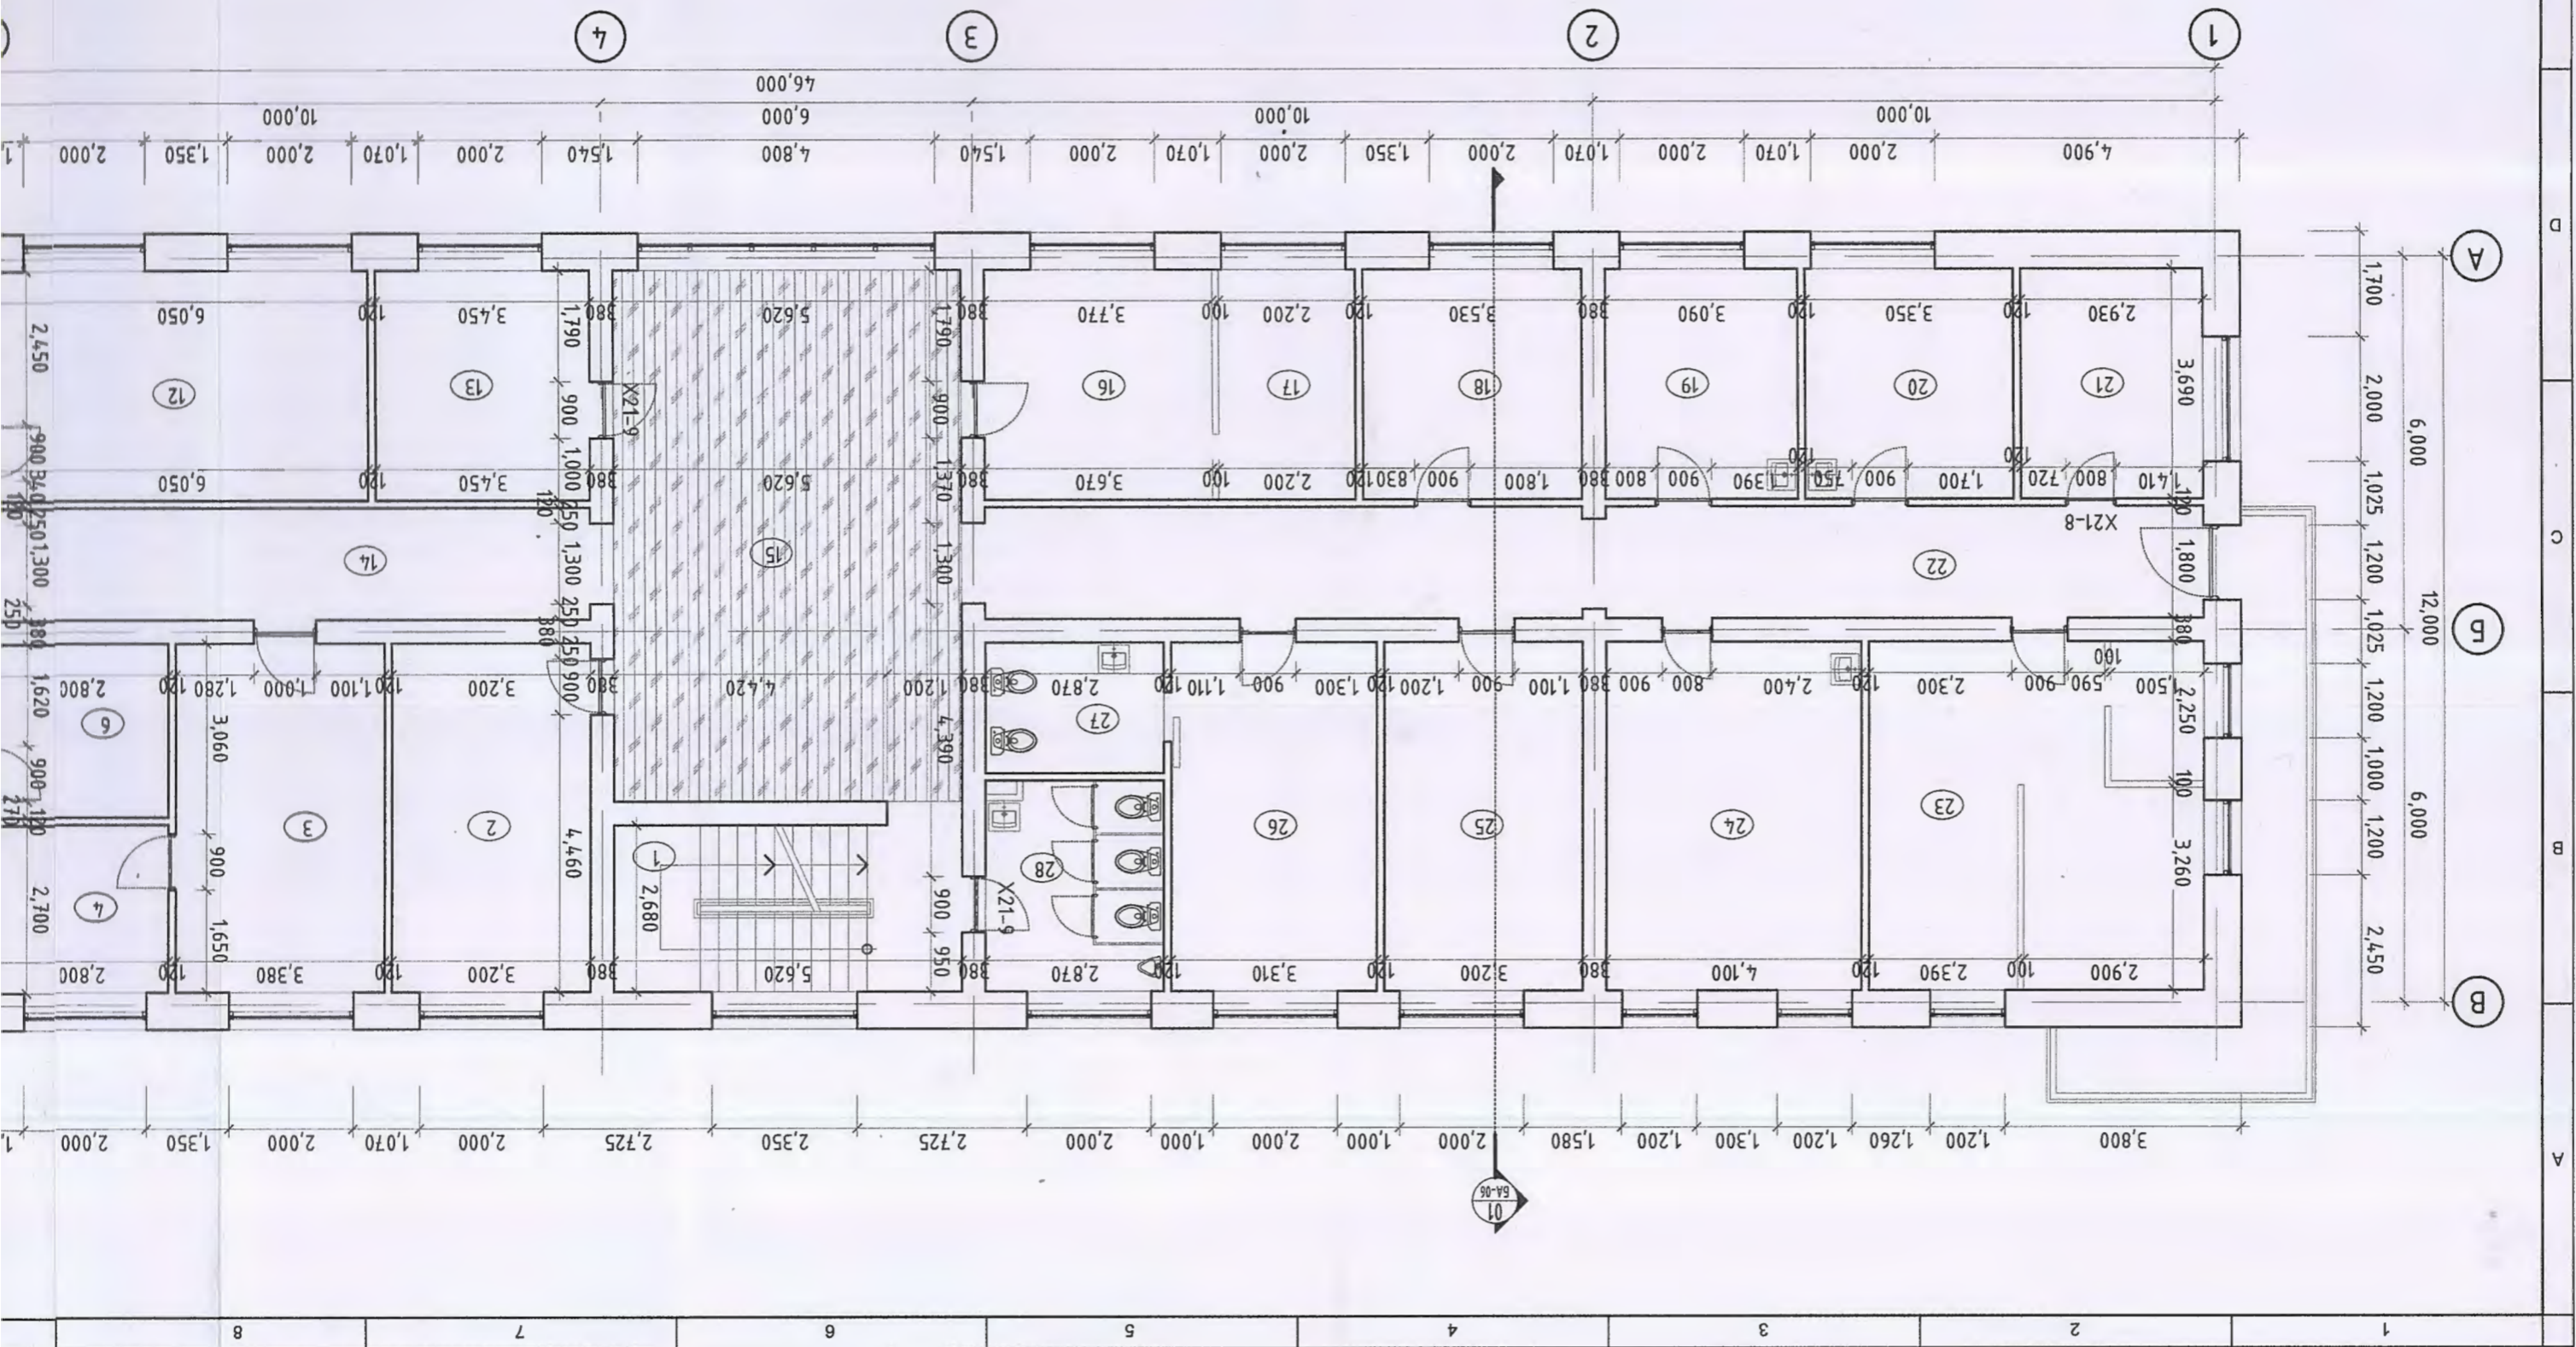

01  
6A-06



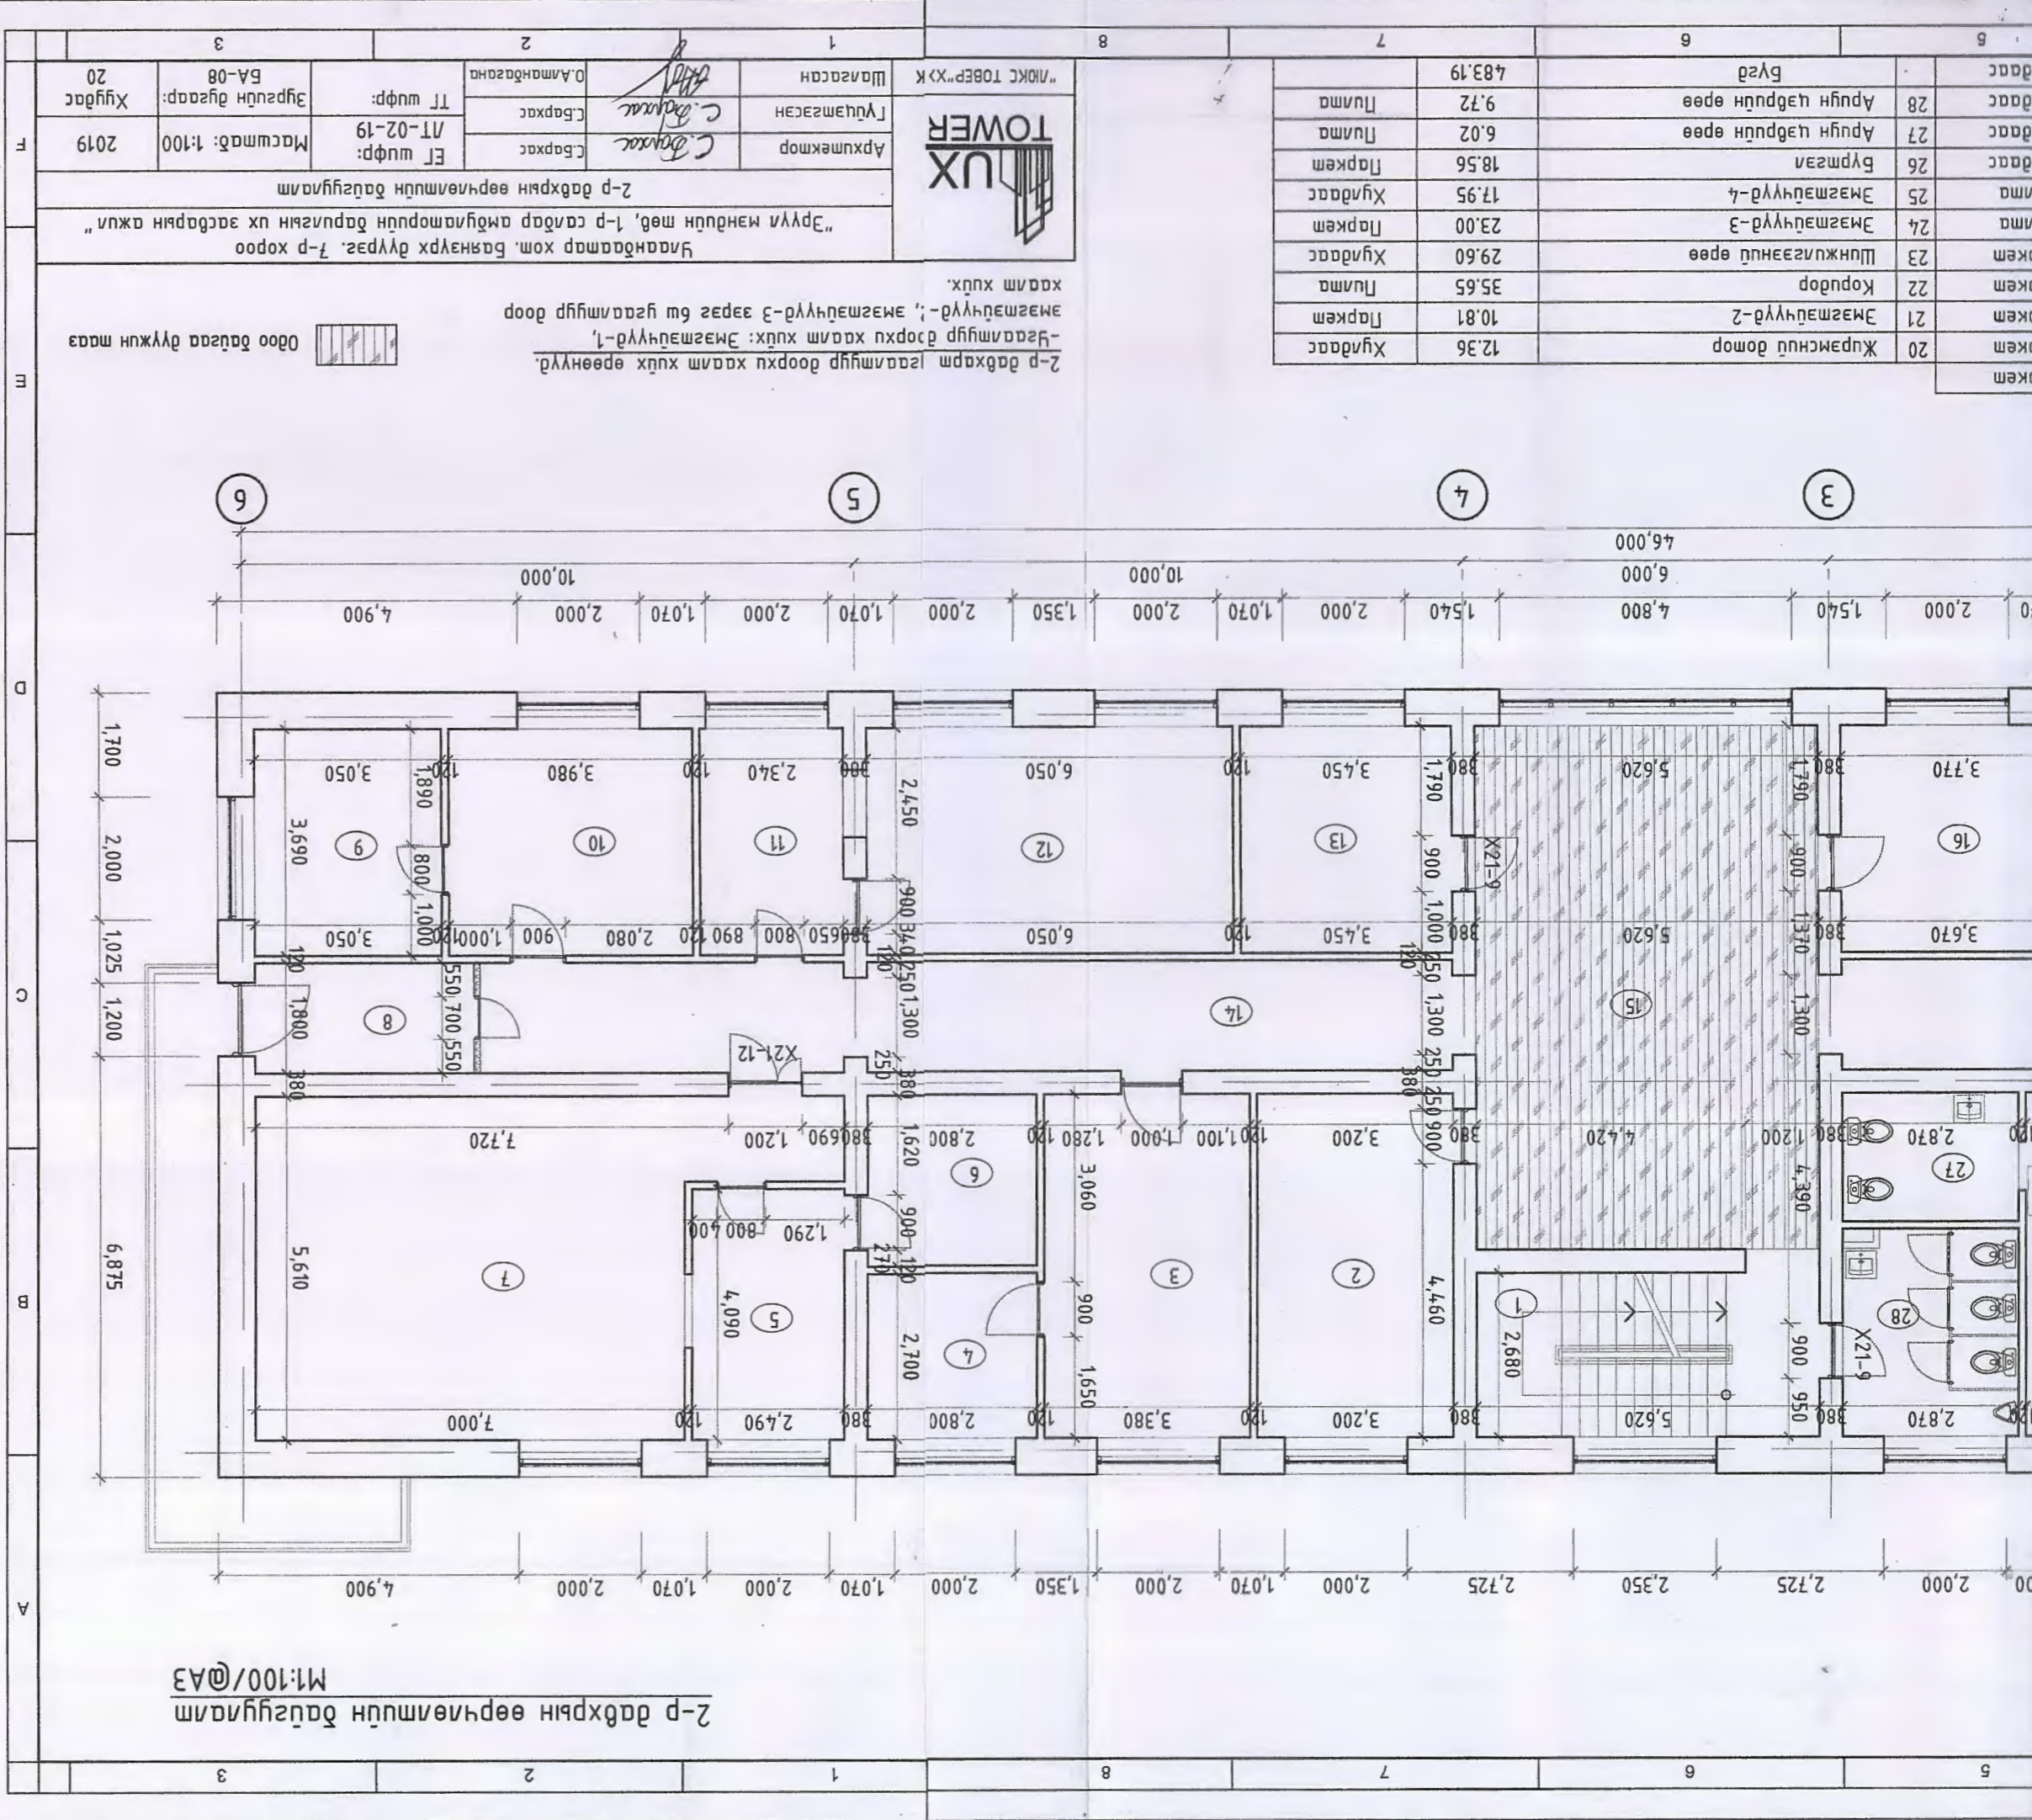

2-р давхарын өөрчлөлтийн дэлгэцлэл  
M:100/0A3

2-р давхарм тусламжир дорхон хаам хүүх ерөөнүүд-  
-Харамжир дорхон хаам хүүх: Эмгэмчүүд-1,  
Эмгэмчүүд-2, Эмгэмчүүд-3 эсвэл 6м гзарамжир дор  
хаам хүүх.

Үлгэрлэлтэй хамт, баянзурх дүүрэг, 7-р хороо  
"Эрүүл мэндийн төв, 1-р сэдэр амбулаторийн барилгын их засварын ажла"

F	2019	Масштаб: 1:100	ET шүрх: 1/Т-02-19	Ц.Борхас	Архитектор	TOWER	"ЛЮКС ТОВЕР" ХХК	Шалсан	О.Аманбагана	Эргэлдэн дугаар: БА-08	Хувьцаа: 20
				Ц.Борхас	Гүйцэтгэсэн						
				Ц.Борхас	ТТ шүрх:						
				Ц.Борхас	Эргэлдэн дугаар:						


Хувьцаа	Жирэмний дотор	12.36	Хувьцаа
Цркөм	Эмгэмчүүд-2	10.81	Цркөм
Цркөм	Коридор	35.65	Цркөм
Цркөм	Шинжлэгээний өрөө	29.60	Хувьцаа
Цркөм	Эмгэмчүүд-3	23.00	Цркөм
Цркөм	Эмгэмчүүд-4	17.95	Хувьцаа
Цркөм	Бүрмэл	18.56	Цркөм
Цркөм	Арчун цэврийн өрөө	6.02	Цркөм
Цркөм	Арчун цэврийн өрөө	9.72	Цркөм
Цркөм	Бүтэц	4.83.19	Цркөм






"ЛОКС ТОВЕР" ХХТ

Э-р дэвхрэн өрөөний мэдэрхүүлэм		Өрөөний нэр		Тайлбар		Шалны мөрөл		Коридор		Лампа		Эмчлэн өрөө		Хуудаас	
№	1	Шалны хонгил	15.06	Чугуц	9	Хүний нөөцлэн аяа	19.59	Паркем	17	Хооломт сургалтын өрөө	35.46	Хуудаас	1	Шалны хонгил	16.15
	2	Сүлжлэхүйн өрөө	20.08	Паркем	11	Өврийн эмчлэгээний өрөө-2	12.73	Паркем	19	Сургалтын өрөө	52.66	Паркем	2	Сүлжлэхүйн өрөө	16.60
	3	Эмнэлгийн тусламж, үйлчилгээний аяа	16.60	Паркем	12	Өврийн эмчлэгээний өрөө-1	19.95	Паркем	20	НЭМ-ийн өрөө	35.34	Хуудаас	3	Эмнэлгийн тусламж, үйлчилгээний аяа	31.18
	4	Чанарын аяа	22.04	Паркем	14	Фузук эмчлэгээний өрөө	12.36	Хуудаас	21	Ариун цэврийн өрөө	17.39	Лампа	4	Чанарын аяа	20.08
	5	Санхүү аяа	27.48	Паркем	13	Бесшюль	27.48	Лампа					5	Санхүү аяа	16.60
	6	Инженер механикийн аяа	485.70										6	Инженер механикийн аяа	12.36

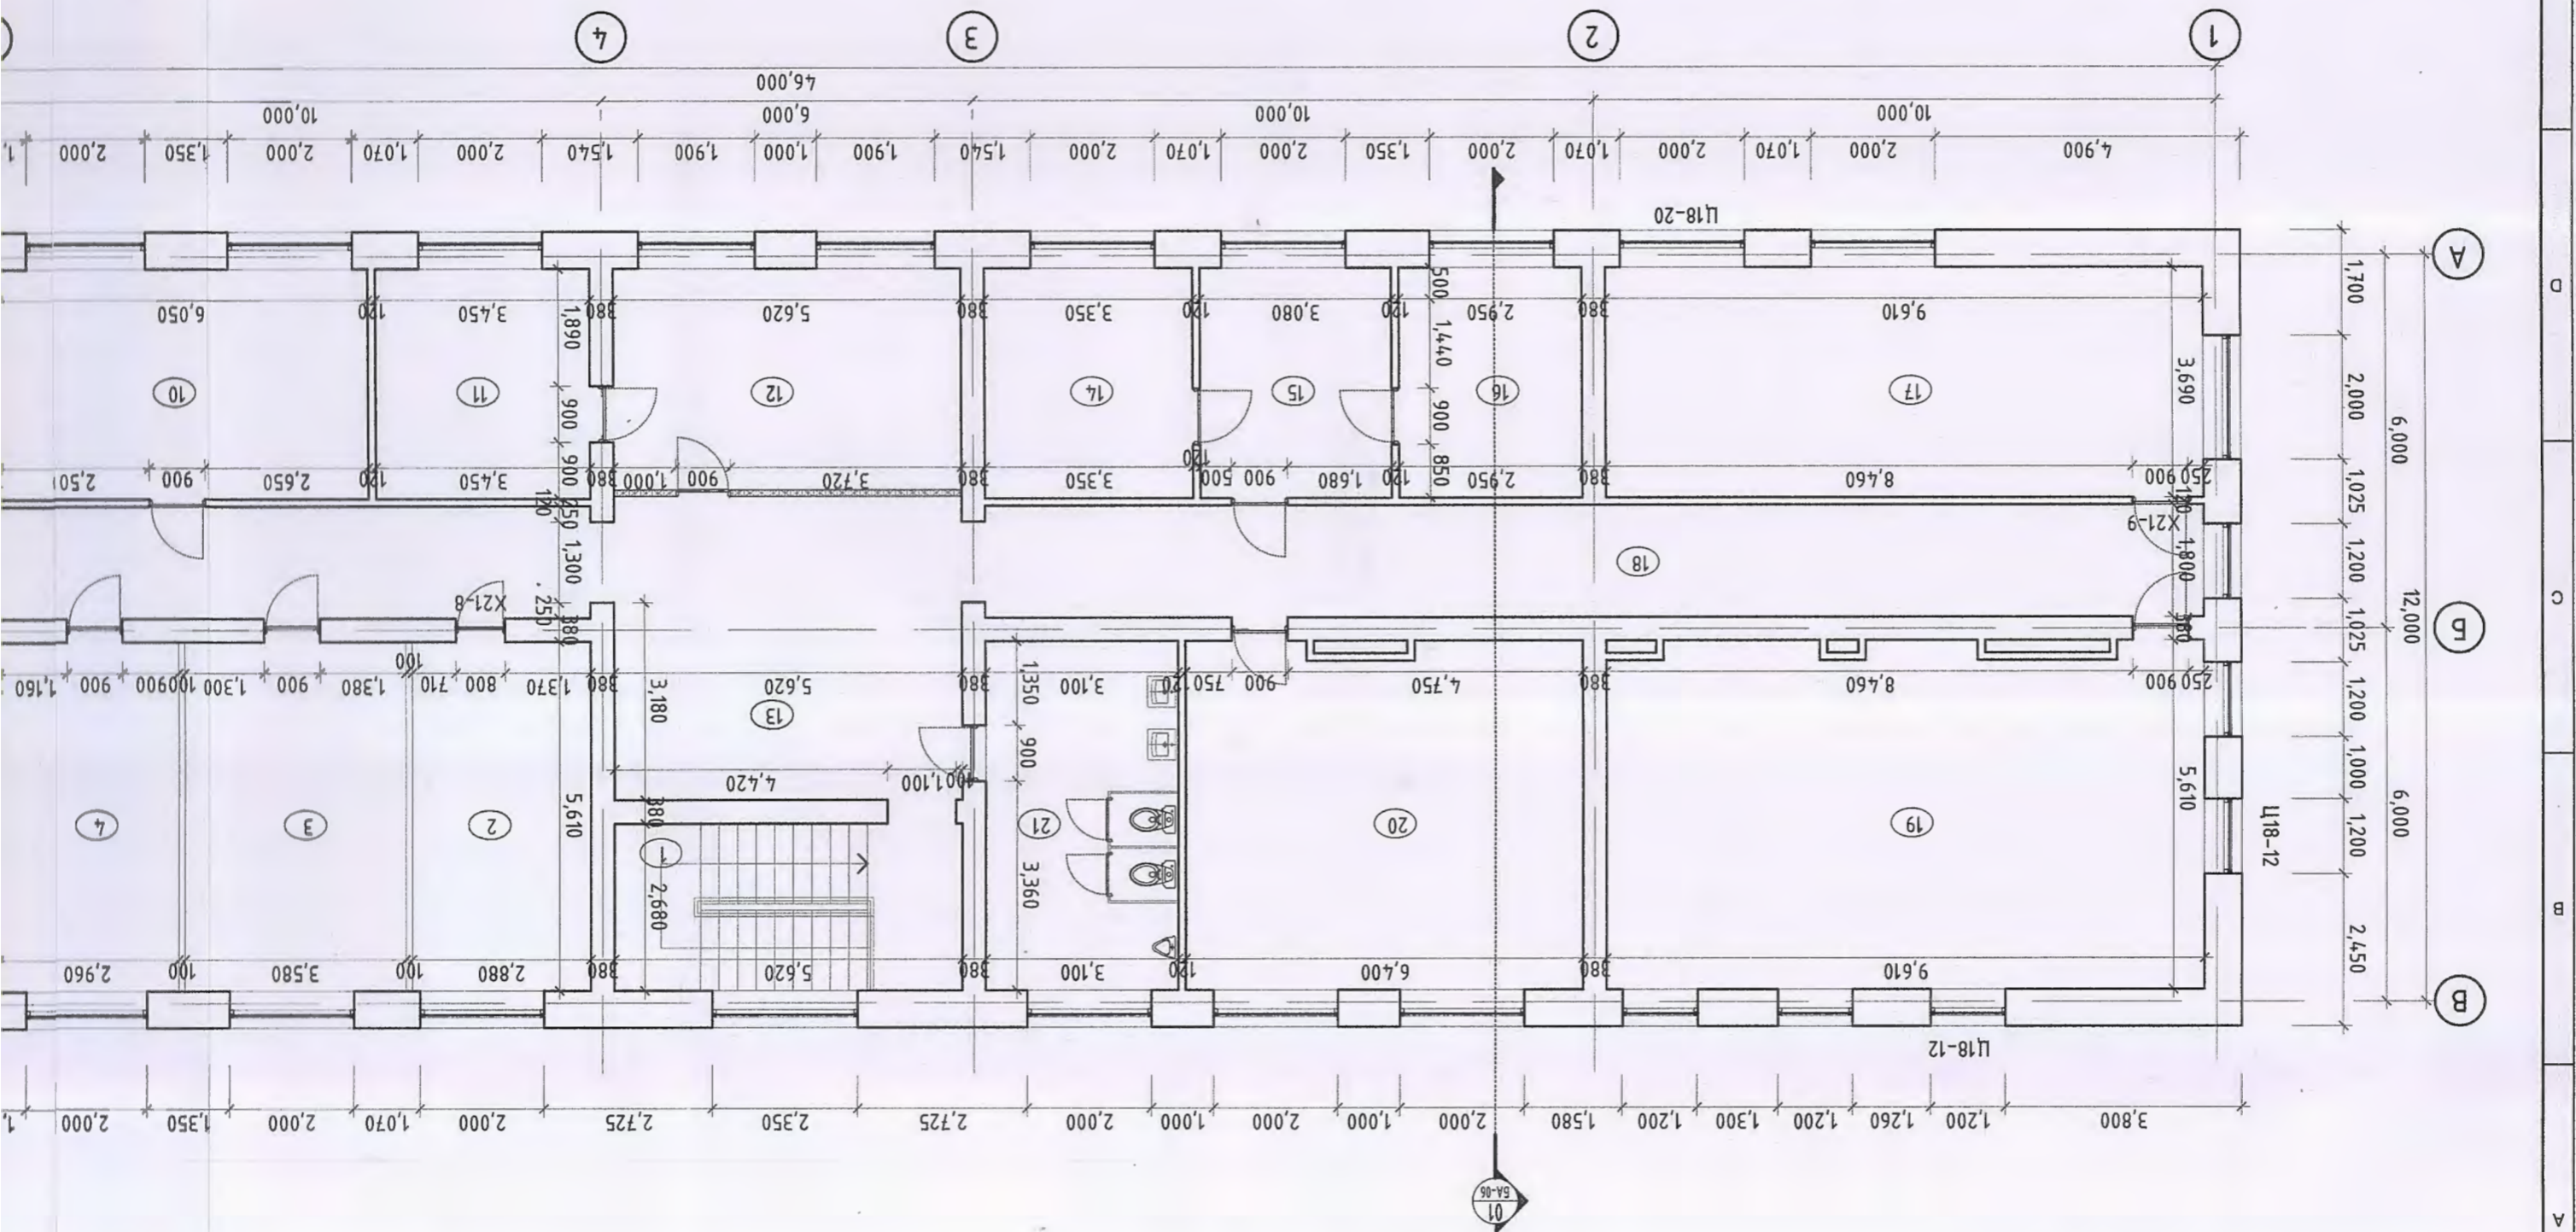



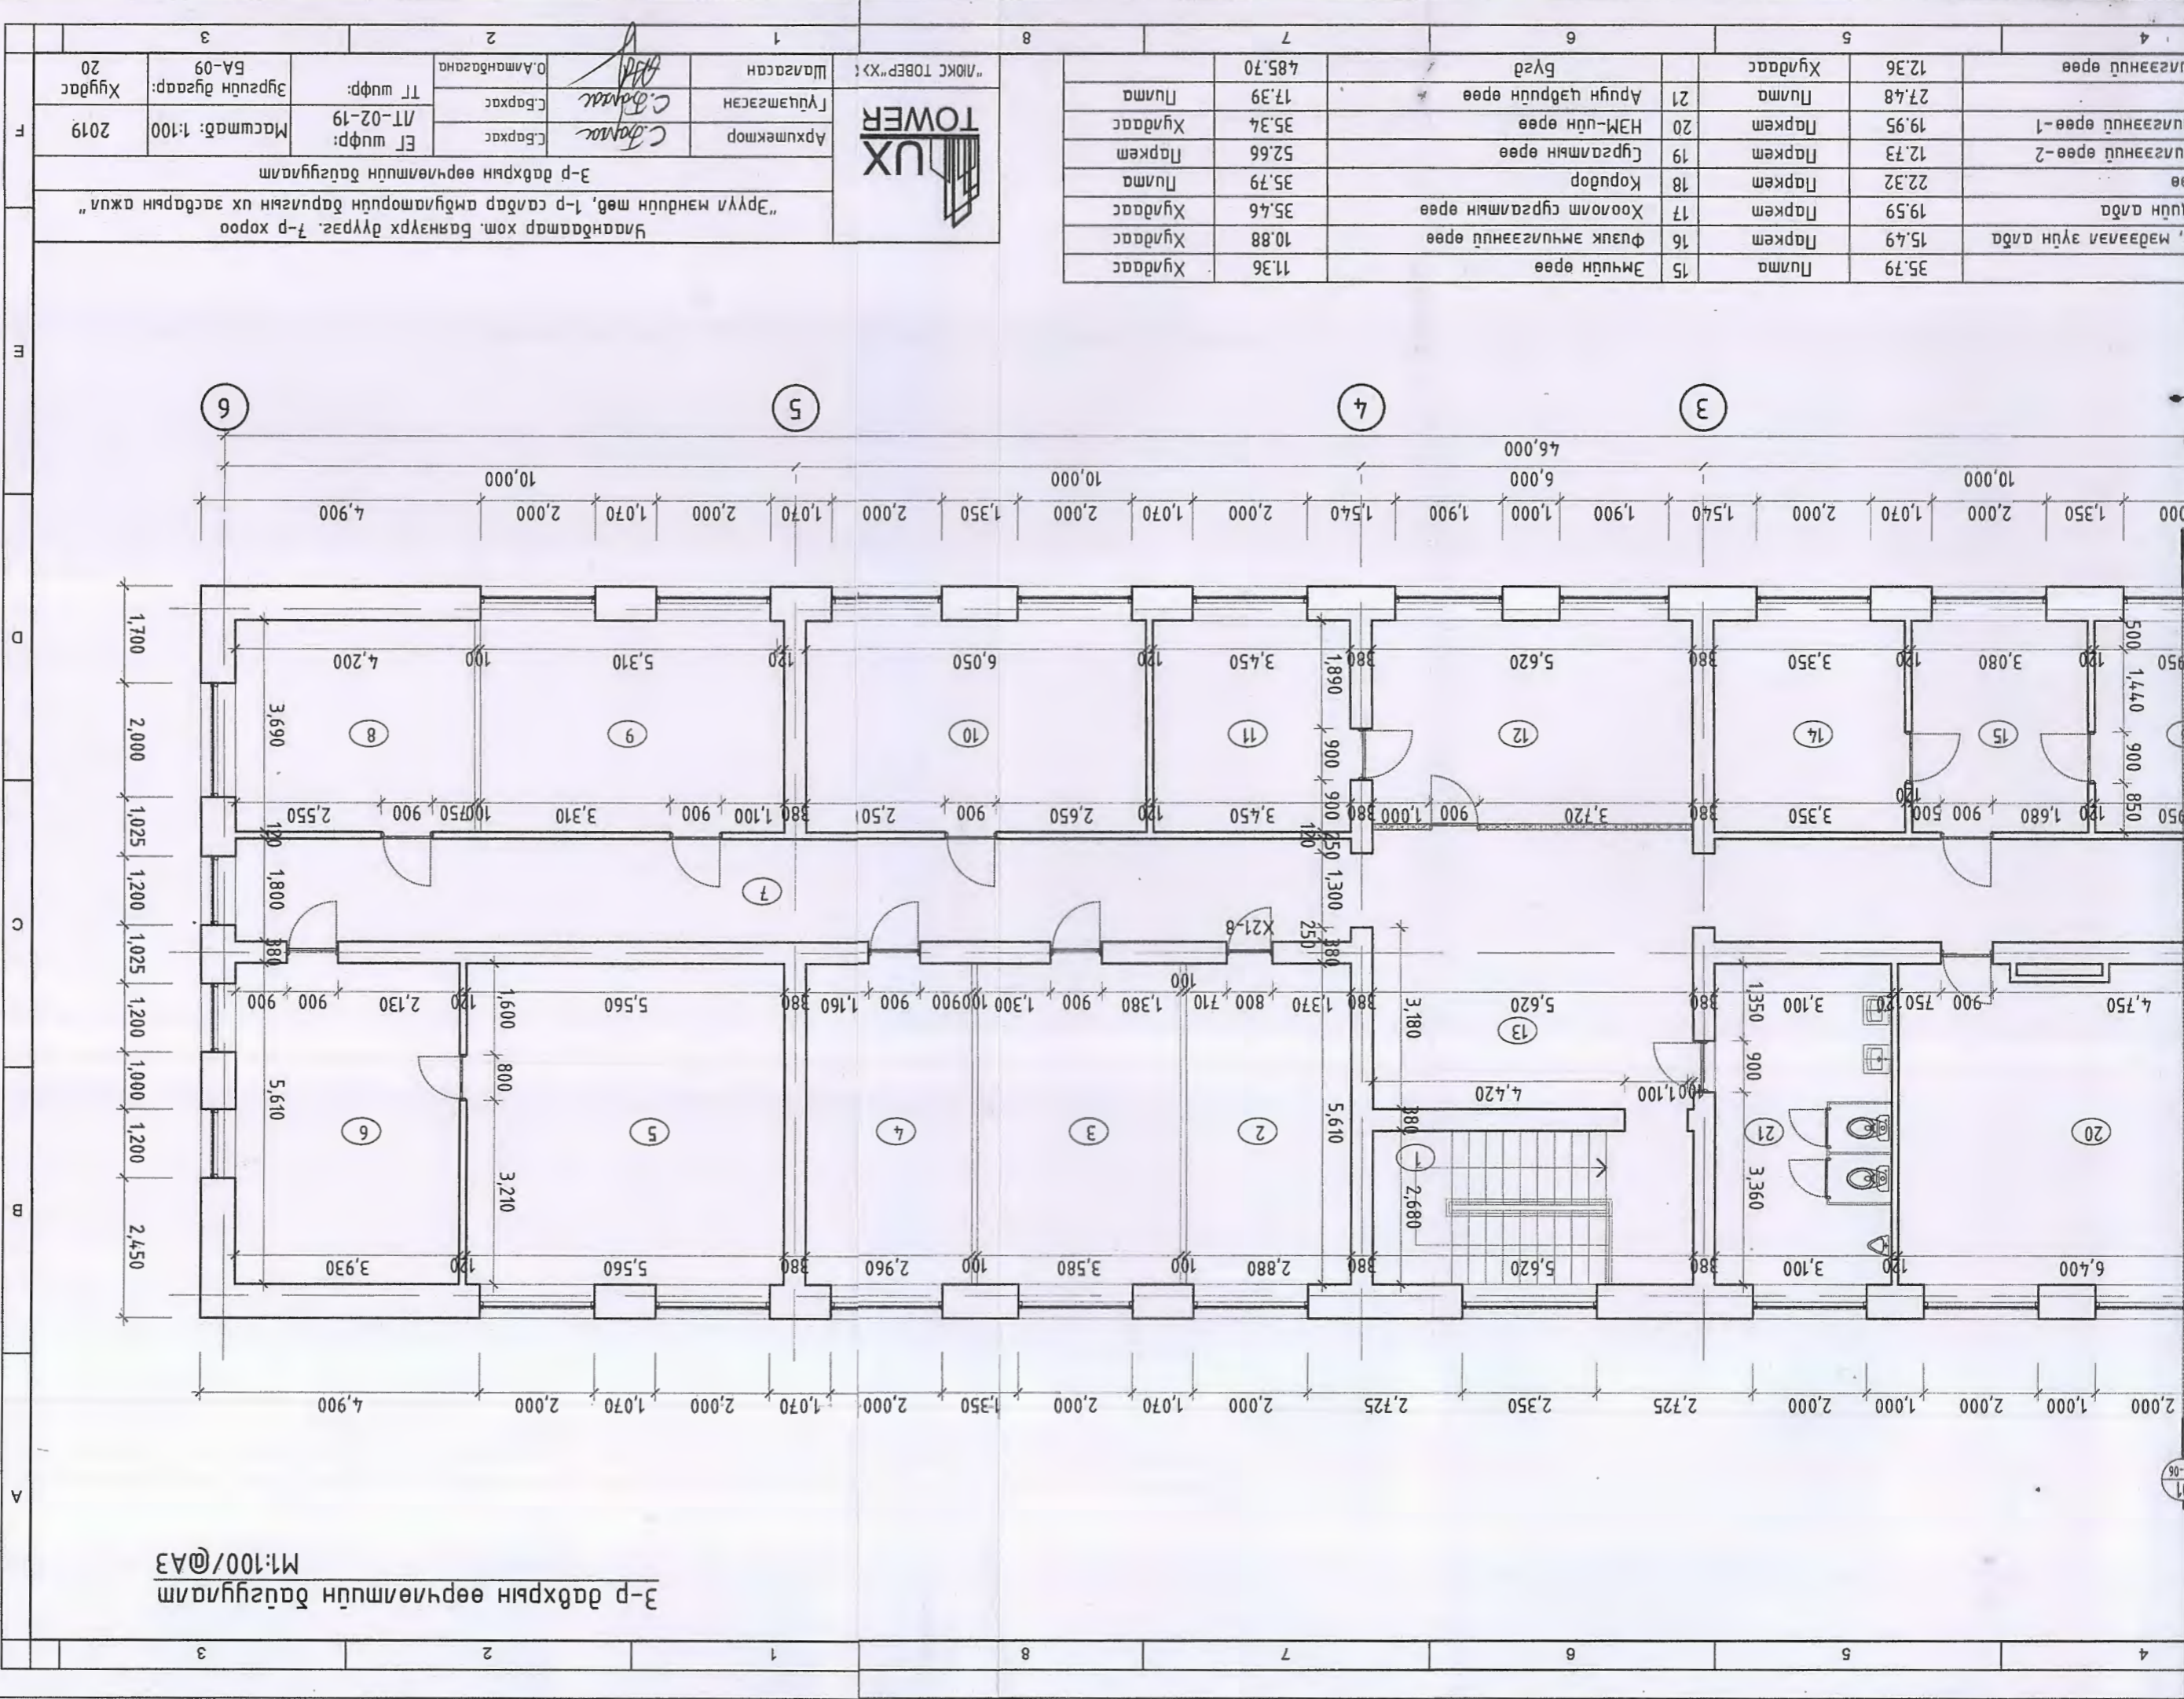


Архитектор С. Доржиев	Шагасан	О. Алмабаева	"ЛЮКС ТОВЕР" ХХУ	Учирсан	C. Доржиев	C. Доржиев	Шагасан
		С. Бархас					
ЭТ шифр: MT-02-19	ТТ шифр:	Эргүүлн дугаар: БА-09	Хувьцаа: 20	Масштаб: 1:100	2019	3-р давхрын өөрчлөлтийн дэглүүлэлт "Эрүүл мэндийн төв, 1-р савдар амбулаторийн барилгын их засварын ажла"	

15	Эмчийн өрөө	Хувьцаа	35,79
16	Физик эмчлээний өрөө	Хувьцаа	10,88
17	Хоололт сургалтын өрөө	Хувьцаа	35,46
18	Коридор	Хувьцаа	35,79
19	Сургалтын өрөө	Хувьцаа	52,66
20	НЭМ-ийн өрөө	Хувьцаа	35,34
21	Ариун тэвдрийн өрөө	Хувьцаа	17,39
	Бүгд	Хувьцаа	485,70

3-р давхрын өөрчлөлтийн дэглүүлэлт  
M:100/0A3



1-р дахрын өрөөний дэглүүлэлт		Талбай	Шалны мөрөн /м2/	№	Өрөөний нэр
8	Тусгах өрөө	13.21	Ларкэм	19	Хүдсэний өрөө
9	Коридор	14.93	Лумба	20	Эмийн сан
10	Эмийн өрөө	7.72	Ларкэм	21	Коридор
11	Сүрьеэ өрөө	12.50	Ларкэм	22	Ариун цэврийн өрөө
12	Ариун цэврийн өрөө	3.29	Лумба	23	Бөстбөдүй
13	Тарууны өрөө	9.04	Ларкэм	24	Шамны хонгул
14	Шинжлэгээний өрөө	4.71	Хүдсэц	25	Тусгарлах өрөө
15	Эмийн өрөө	10.60	Хүдсэц	26	Лун дүрмэв, ахлах сүбүлэгч
16	Лох, бэлгэцн замын кабинем	8.47	Хүдсэц	27	Амьгаатаруудн эрхлэгч
17	Гонх	1.88	Хүдсэц	28	Мэс засал боом-1
18	Бухимийн лаборатори	17.22	Ларкэм	29	Мэс засал боом-2
1	Гонх	3.90	Лумба	34	Тусгах өрөө
2	Бүфет	9.96	Лумба	35	Ариун цэврийн өрөө
3	Шээсний өрөө	10.51	Лумба	36	Боом-2
4	Цус авах өрөө	11.06	Лумба	37	Мэдрэл
5	Тусгах өрөө	13.02	Лумба	38	Хүдсэний өвзгүүр
6	Ариунгал	9.18	Хүдсэц	39	Тусгарлах өрөө
7	Клиник лаборатори	12.17	Ларкэм		Бүгд

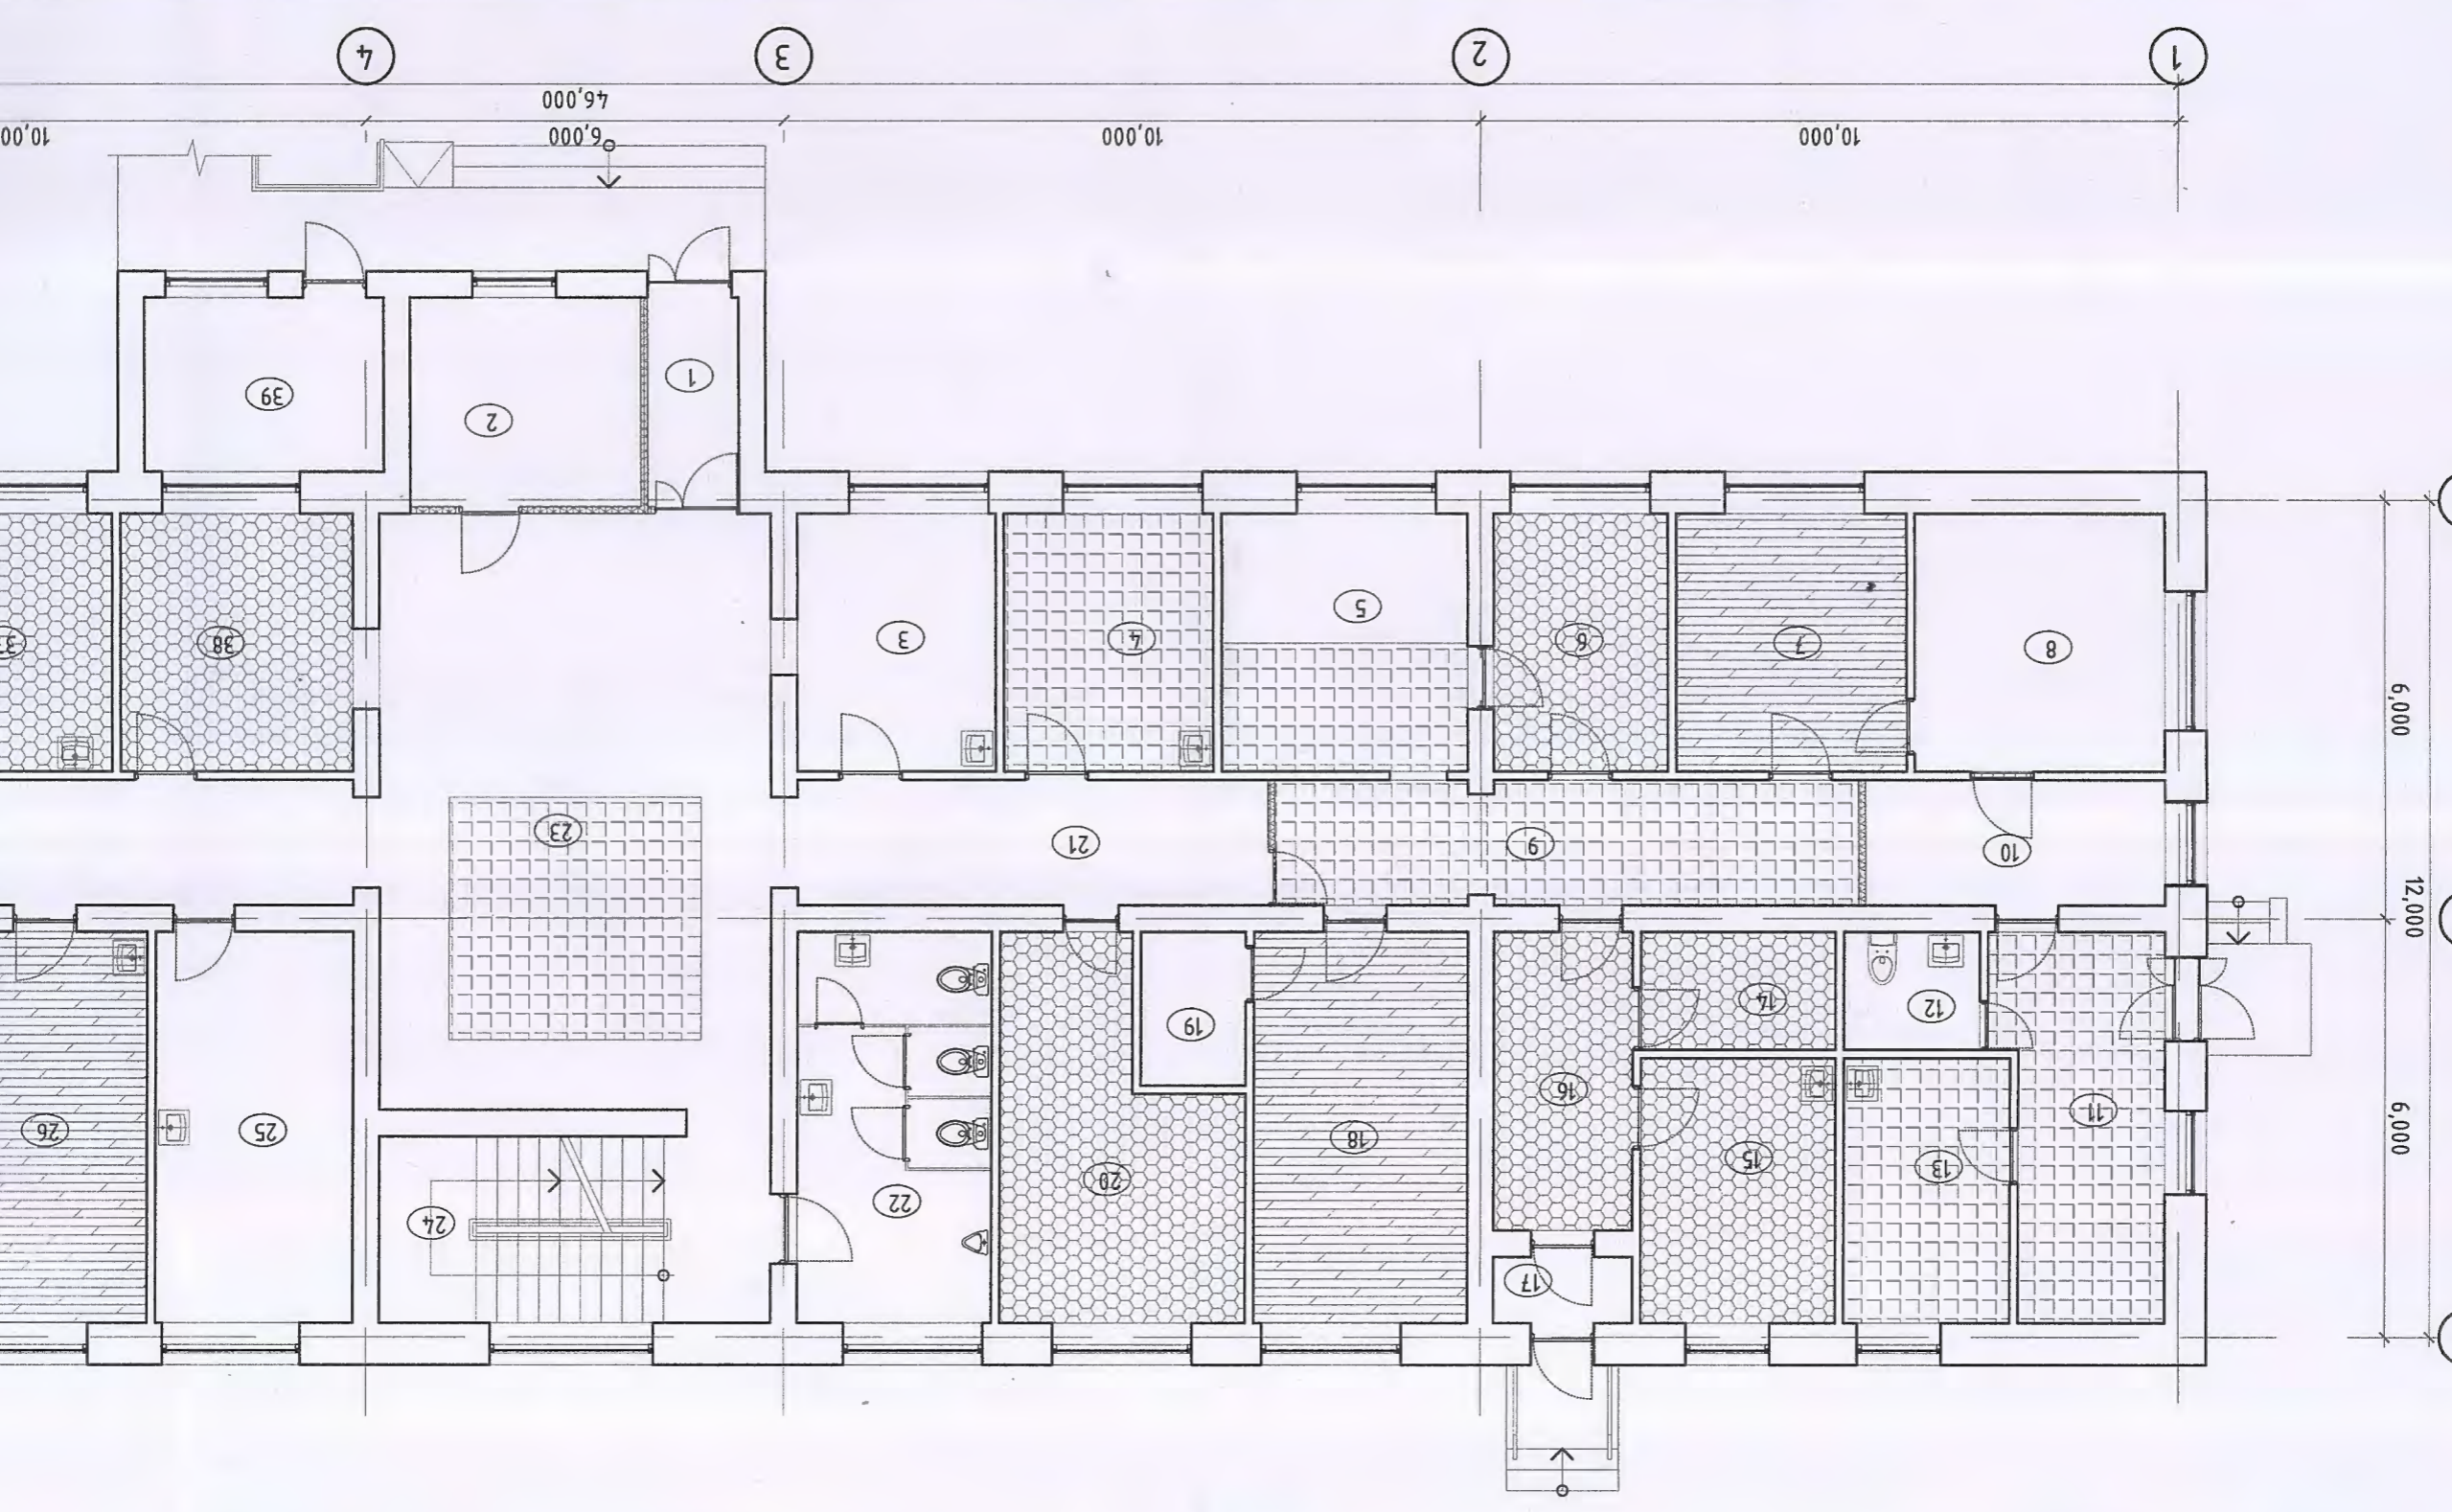

Шалны ажлыг хийх гүйцэтгэл цахилгаан зэрэг тэжээлийн дахь шаардлагатай.

ТАМГА



14.86	Пума	17.86
15.64	Хидаас	15.64
18.40	Паркем	18.40
18.23	Хидаас	18.23
15.98	Хидаас	15.98
15.06	Чигуу	15.06
4.7.99	Пума	4.7.99
15.65	Пума	15.65
12.64	Пума	12.64
15.98	Хидаас	15.98
3.30	Паркем	3.30
30	Тамгал	22.04
31	Коридор	35.60
32	Өбөр үе	11.36
33	Өбөр үеийн кабушем	11.65
34	Тигсах өрөө	5.65
35	Ариун цэврийн өрөө	5.65
36	Боомт-2	9.96
37	Мэдэгл	12.28
38	Хүдсэний өрөө	12.36
39	Тигсаарлах өрөө	8.62
Бүгд		502.27

**ТАЙЛААР**  
 Шалны ажлыг хүлэх гүйцэтгэхийн өмнө санхүүжсэн, цахилгаан зэрэг ижлийн усралмыг хүлж гүйцэтгэсэн, бэлх шаардлагаартай.



"ЛЮКС ТОВЕР" ХХК

Архитектор  
 Ц.Доржиев

Гүйцэтгэсэн  
 Ц.Доржиев

Шалсан  
 О.Аманбагана

ТТ шуфр:  
 ИТ-02-19

Ц.Бархас

Ц.Бархас



Масштаб: 1:100

Эргүүлн дугаар: БА-11

Хүндэс 20

2019


1-р давхрын шалны дэлгэцлэл  
 "Эрүүл мэндийн төв, 1-р сэдвэр амьдралын барилгын их засварын ажла"

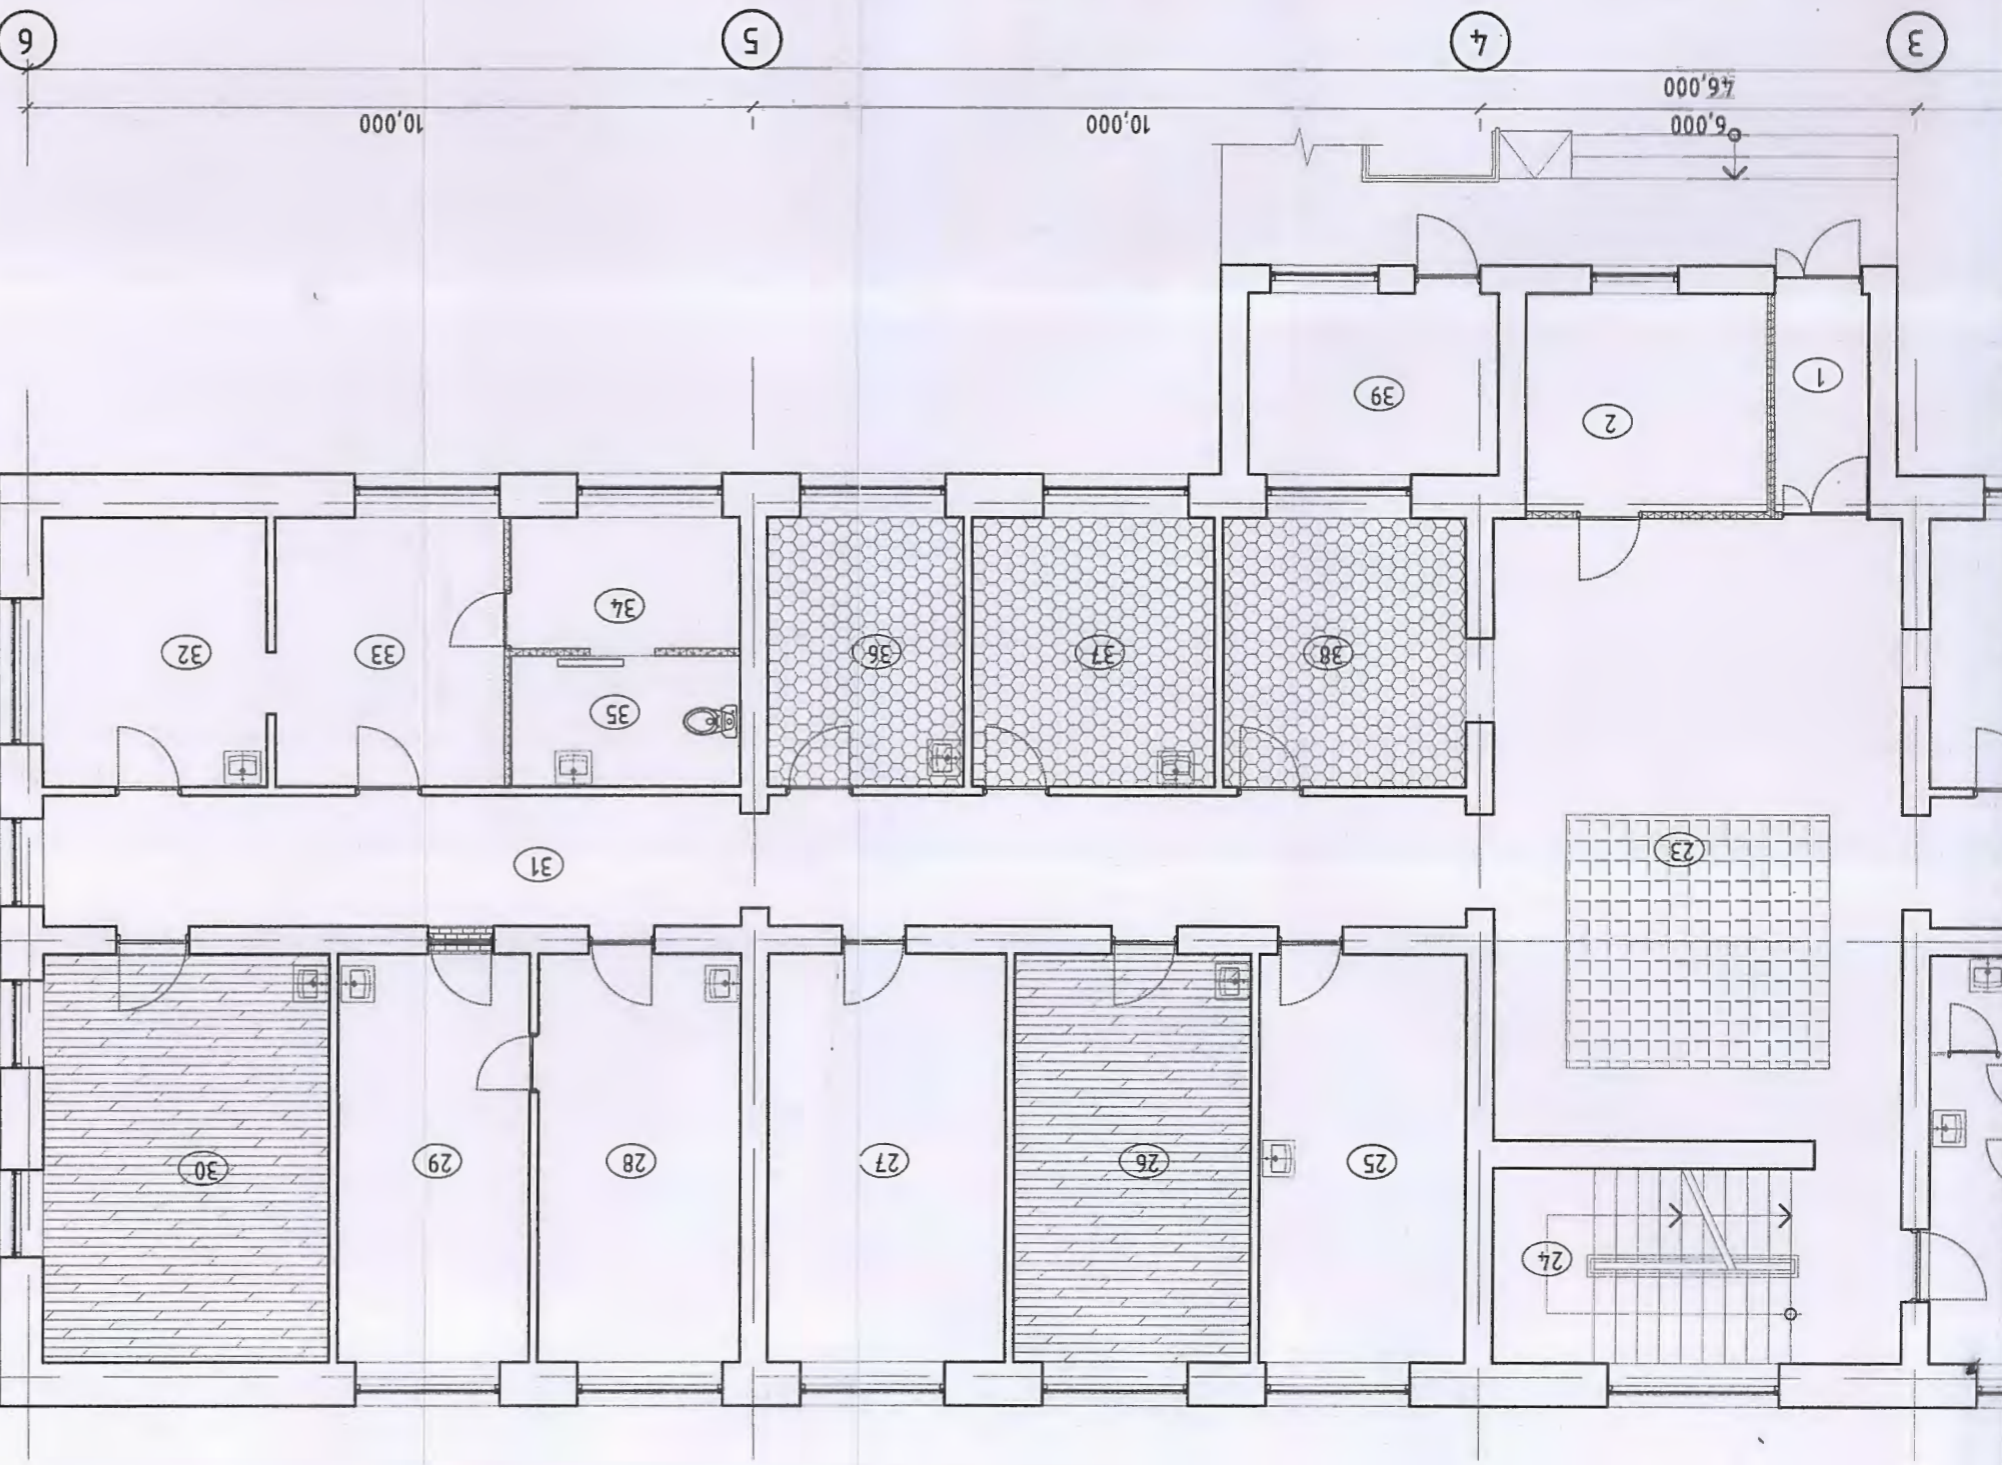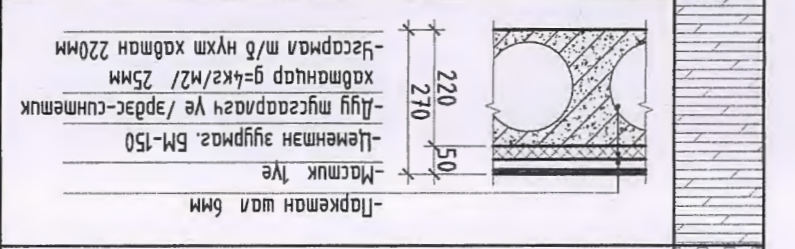

1-р давхрын шалны дэлгэцлэл  
 М1:100/А3



№	Өрөөний нэр		2-р давхрын өрөөний дэглүүлэлт		9	Туслах өрөө	11.25	Паркем
	Табал	/м2/	Шамны хонзуй	Хувьдас				
1	Шамны хонзуй	15.06	Чулуу	Хувьдас	12	Шүдний явзг өрөө	22.32	Паркем
2	Домор-1, эрхний бүчлэг	17.95	Хувьдас	Хүүхэд	13		12.73	Паркем
3	Нүд	18.96	Паркем	Коридор	14		28.99	Паркем
4	Үзэгцүү өрөө	7.56	Паркем	Бесмюль	15		47.99	Паркем
5	Эмчүүн өрөө	10.18	Хувьдас	Чух, хамар хоолой	16		13.54	Хувьдас
6	Лабораторийн өрөө	7.81	Паркем	Үзэгцүү өрөө	17		8.11	Хувьдас
7	Рентген кабинет	42.92	Паркем	ЭХО-ны өрөө	18		13.02	Хувьдас
8	Рентгенүү эмч	6.42	Паркем	Эмгэмдүүд-1	19		11.40	Хувьдас
20	Жирэмсний домор	12.36	Хувьдас	Эмгэмдүүд-2	21		10.81	Паркем
21	Эмгэмдүүд-2	10.81	Паркем	Коридор	22		35.65	Паркем
22	Коридор	29.60	Хувьдас	Шинжилгээний өрөө	23		23.00	Паркем
23	Шинжилгээний өрөө	23.00	Паркем	Эмгэмдүүд-3	24		17.95	Хувьдас
24	Эмгэмдүүд-3	17.95	Хувьдас	Бүрмэл	26		18.56	Паркем
25	Эмгэмдүүд-4	18.56	Паркем	Аруун үзбүүн өрөө	27		6.02	Паркем
26	Бүрмэл	6.02	Паркем	Аруун үзбүүн өрөө	28		9.72	Паркем
27	Аруун үзбүүн өрөө	9.72	Паркем	Бүгд			483.19	

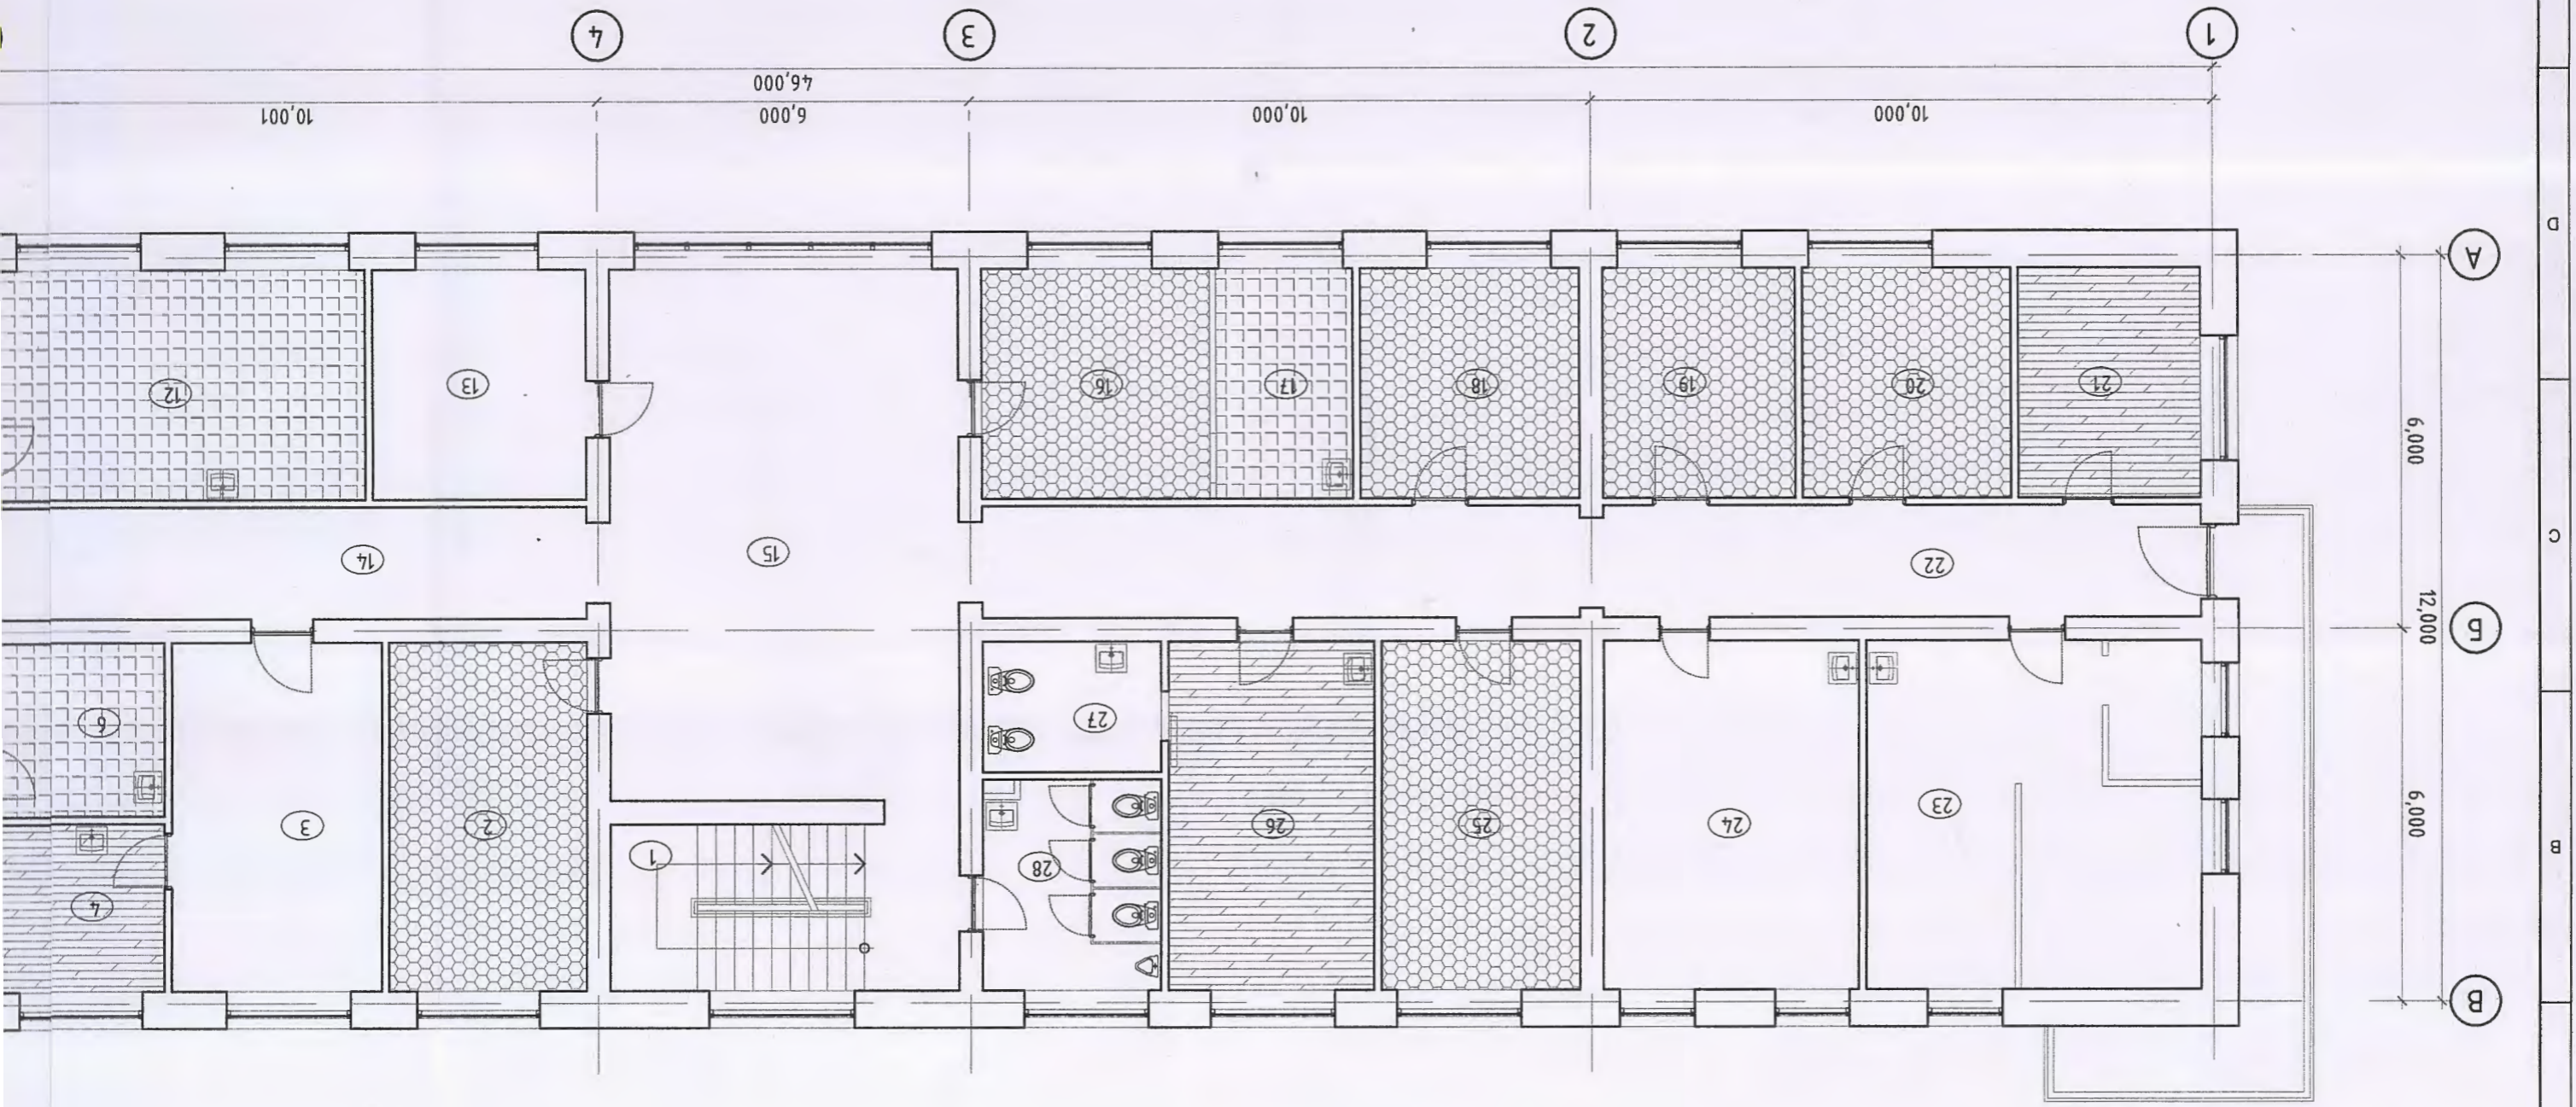

Тайбар  
Шамны ажлыг хушж гүйцэтгэж  
цахуулаан зэрэг ажлын үзср  
шаардлагагүй.




35.79	Лузма	Эмчүүн өрөө	15	Хүдвэс	11.36
15.49	Паркем	Фузик эмчлээний өрөө	16	Хүдвэс	10.88
19.59	Паркем	Хоолом сүргэлмийн өрөө	17	Хүдвэс	35.46
22.32	Паркем	Коридор	18	Лузма	35.79
12.73	Паркем	Сүргэлмийн өрөө	19	Паркем	52.66
19.95	Паркем	НЭМ-үүн өрөө	20	Хүдвэс	35.34
27.48	Лузма	Ариун цэвэрний өрөө	21	Лузма	17.39
12.36	Хүдвэс	Бүгд			485.70

"ЛЮКС ТОВЕР" ХХК		Шагсадан	О.Амтандагана	ТТ шүфр:	Эзрүүн дугаар: БА-13	Хүдвэс	20
TOWER LUX		Гучамгэсэн	С.Дангал	ИТ-02-19	Масштаб: 1:100		2019
		Архитектор	С.Дангал	ЕТ шүфр:			

Улаанбаатар хом. Баянзүрх дүүрэг. 7-р хороо  
"Эрүүл мэндийн төв, 1-р саяаар амбулаторийн барилгын их засварын ажла"

3-р давхрын шалны бэлгэглэл

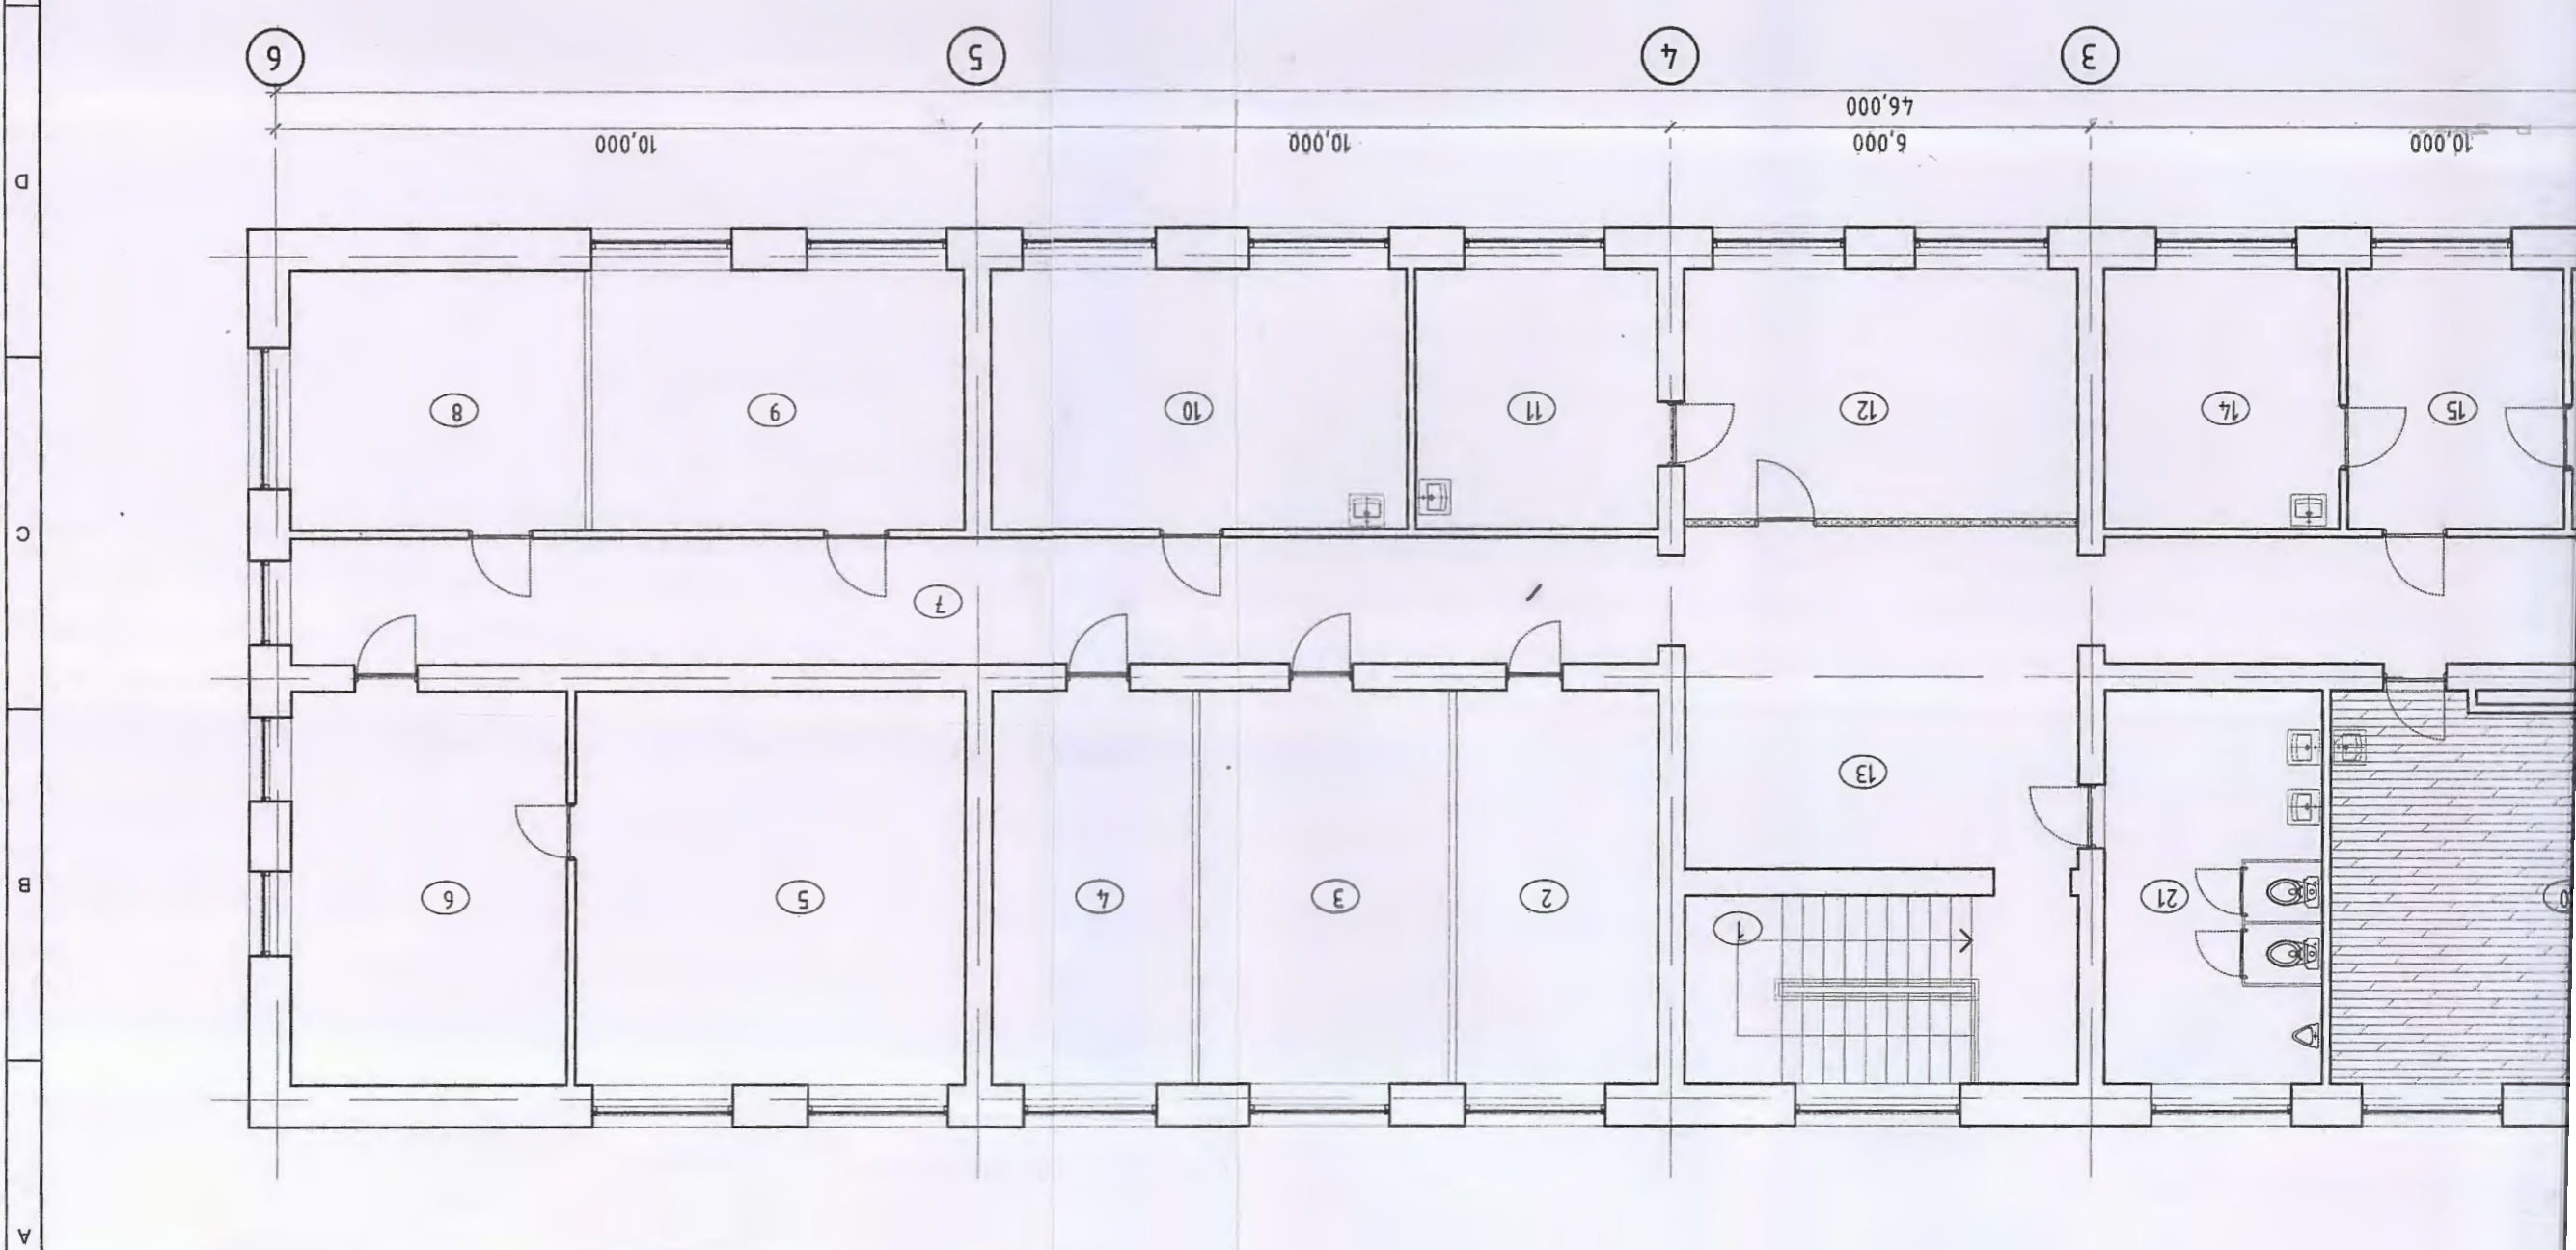

3-р давхрын шалны бэлгэглэл  
M1:100/0A3