


ТӨЛӨВЛӨЛТИЙН ТАЛБАЙН СХЕМ ЗУРАГ

(дугаар: гбмэх 2019/05-062 авто зам, замын байгууламж төлөвлөх даалгаврын хавсралт)

Байршил	Эзэмшигч	Зориулалт
Чингэлтэй дүүргийн 12-р хороо	НАЗХГ	Авто зам, замын байгууламж

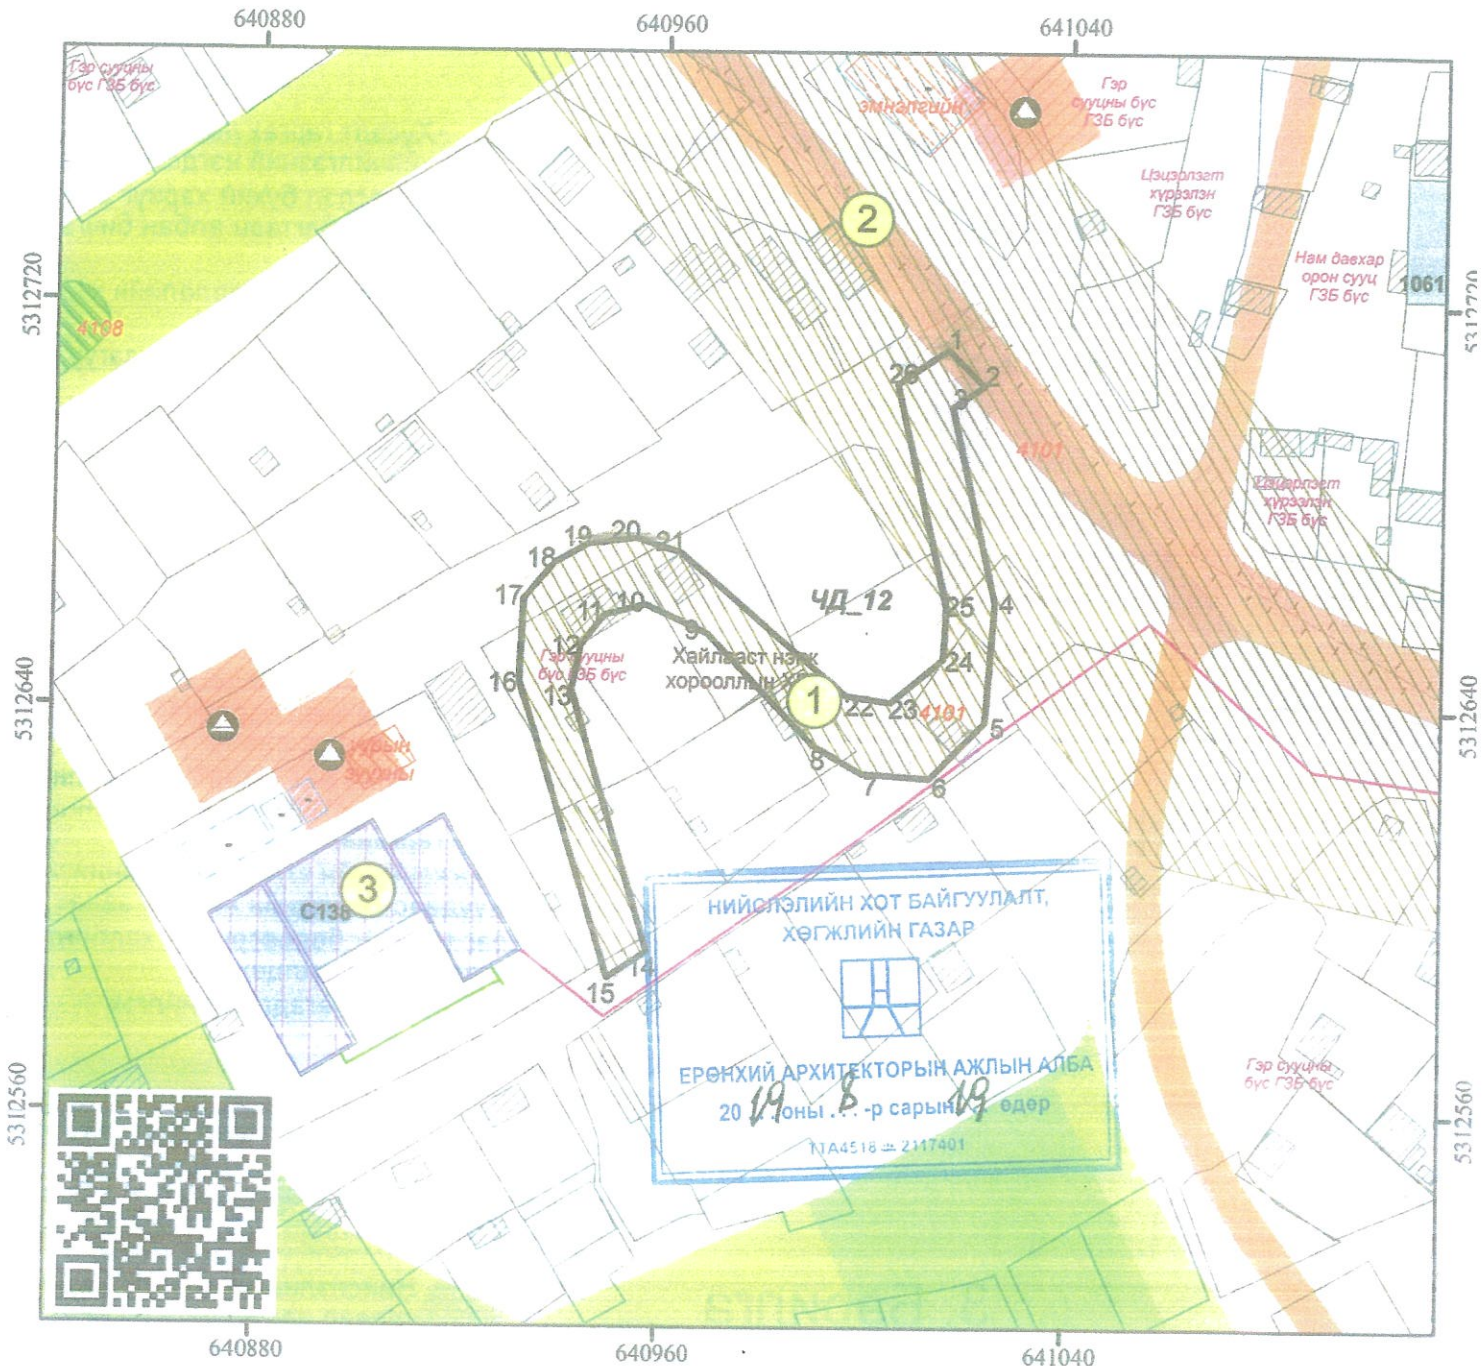

Масштаб 1: 1,500

Тусгааг : WGS 1984 UTM Zone 48N

(Авто зам, замын байгууламж төлөвлөх даалгаврын хамт хүчинтэй)

ТАНИХ ТЭМДЭГ

ТОДОРХОЙЛОЛТ

ЭРГЭЛТИЙН ЦЭГҮҮДИЙН СОЛБИЦОЛ

- ДУУССАН БАРИЛГА /Хаяг дугаартай/
- ДУТУУ БАРИЛГА /Хаяг дугаартай/
- ОДОО БАЙГАА БАРИЛГА /Хаяг дугааргүй/
- БАРИЛГА Төлөвлөгдсөн/
- ДЭД БҮТЭЦ Төлөвлөгдсөн/
- АВТО ЗАМ Төлөвлөгдсөн/
- ТОХИЖИЛТ Төлөвлөгдсөн/
- Газрын хэмжээ
- Дулааны шугам
- Цэвэр усны шугам
- Бохир усны шугам
- Холбооны шугам
- Үерийн ус сейтуулах шугам

1	Төлөвлөж буй байршил
2	Гахайн байр хүрэх авто зам
3	138-р сургуулийн барилга

№	X	Y	тал=урт(м)
1	641016.023	5312711.057	1-2=10.09

-Хавсралтад оруулав-

ОЛГОСОН ТАЛБАЙН ТОДОРХОЙЛОЛТ

Зурвас газар (м2)	2572
Авто замын урт (км)	0.25
Байршлын дугаар	590772



Нийслэлийн Засаг даргын хэрэгжүүлэгч агентлаг
ХОТ БАЙГУУЛАЛТ, ХӨГЖЛИЙН ГАЗАР
Хот төлөвлөлтийн хэлтэс

Нийслэлийн Засаг захиргааны 2-р байр 1101 тоот
Утас: 11-324975 website: <http://mpa.ub.gov.mn>