


УВС АЙМАГ БАРИЛГЫН ЗУРАГ ТӨСЛИЙН  
"БАРИЛГЫН ИНЖЕНЕРҮҮД" ХХК

БАТЛАВ.

Увс аймгийн ерөнхий архитектор

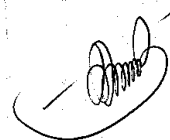

Б.Батболд

ЗУРГИЙН ШИФР: БИ -252/20  
ТӨСВИЙН ШИФР: БИ - /20

УВС АЙМАГ ӨМНӨГОВЬ СУМЫН УЛИАСТАЙ БАГИЙН БАГА  
СУРГУУЛИЙН ЗАСВАРЫН АЖИЛ

БОЛОВСРУУЛСАН:

Захирал  
Ерөнхий инженер



Л. Рагчаадорж  
Б. Батмөнх

ЗӨВШӨӨРӨЛЦСӨН:

Увс аймгийн ГХБХБГ-ын дарга

Ц. Энхбаатар

Увс аймгийн Онцгой байдлын газрын  
Гал түймрийн улсын хяналтын байцаагч  
Ахлах дэслэгч



Е. Жанибек

ЗАХИАЛАГЧ:

Өмнөговь сумын Засаг дарга

Р. Төмөрчедер

Улаангом 2020 он

БА маркийн ажлын зургийн үндсэн бүрдэлийн жагсаалт

д/д	Архитектурын хэсэг	Хуудасны марк
	Нүүр хуудас	
1	Зургийн жагсаалт, тайлбар бичиг	БА-1
2	Хэмжилтийн байгуулалт	БА-2
3	Шинэчлэлтийн байгуулалт	БА-3
4	Дээврийн байгуулалт	БА-4
5	Таазны байгуулалт	БА-5
6	Нүүр тал /А-В; В-А; 1-6; 6-1/	БА-6
7	Хаалга цонхны түүвэр, Вакум таславч	БА-7
8	Цонхны бүтэц, огтлол	БА-8
9	Заслын ажлын тодорхойлолт, шалны тодорхойлолт бүтэц	БА-9
10	Дулаалах хана, дулаалах материалын түүвэр	БА-10
11	Пандусны хэсэглэл материалын түүвэр	БА-11

**Заслалын ажил:**  
 Дотор хана: Барилгын дотор ханын шалнаас тааз хүртэл 2,45м, нийт 372.33 м<sup>2</sup> талбайд заатра хийж тэгшлээд хаалга суулгаж амалгаанд шаардлага хийсны дараа шалны түвшнээс дээш 1,6м хүртэл 144.28м<sup>2</sup> талбайд цайвар ногоон өнгийн тосон будалт хийж, түүнээс дээш 168.05м<sup>2</sup> талбайд ус чийгэнд тэсвэртэй цайвар ногоон өнгийн эмальсан будгаар будна. 1-р өрөөг 17,51м<sup>2</sup> ханыг шохойдох, цэцэрлэгийн болон гал зуужны өрөөнд 44,54 м<sup>2</sup> талбайд 3D дулаалгатай наадаг обой хийж.  
 Тааз: Таазны хөндийрсөн шаардлагыг буулгаж, 178 м<sup>2</sup> талбай бүхий анги танхим коридорын таазыг дүүжин тааз болгож засна. 1 болон 2,3,6-р өрөөнд нийт 11,126м<sup>2</sup> талбайд дахин шаардлага хийж тэгшлэх. 1 болон 2,3,6-р өрөөний 33,65 м<sup>2</sup> таазыг шохойдох. (БА-05) зургаас үз. Шал: 6 болон 7-р өрөөнөөс бусад өрөөний шалыг будах. Нийт 170,65 м<sup>2</sup> (БА-09) зургаас үз.  
 Гадна заслалын ажил: Хөндийрч ховхорсон шаврыг буулгаж 23,1м<sup>2</sup> талбайд шаардлага хийж, 0,00 түвшинээс доош 30см хүрээнд 20,9м<sup>2</sup> талбайд саарал өнгийн эмальс будалт хийж, 0,00 түвшинээс дээш 209,85м<sup>2</sup> барилгын ханад шохойн будалт хийнэ. (БА-06) зургаас үз.

ТАЙЛБАР:

**Ерөнхий хэсэг:**

Увс аймгийн Өмнөговь сумын Улиастай багт орших бага сургуулийн барилгыг 2020.08.06-ны маргажлийн хяналтын улсын байцаагчийн дүгнэлт № 20/251, 2020 оны 6-р сарын 15-ны ажлын тоо хэмжээг үндэслэн тус барилгын засварын ажлын зураг төслийг "БАРИЛГЫН ИНЖЕНЕРҮҮД" ХХК-д боловсруулав.

**Одоо байгаа байдал:**

Уг барилга нь ажилтанд орсон хойш урсгал засварт ороогүй удаан хугацааны эдэлгээнд элэгдэж муудсан, хаалга цонхны чанар муу, стандартын бус, эвдэрч гэмтсэн солих шаардлагатай, дээврийн төмөр солих шаардлагатай, цэцэрлэгийн зориулалттай анги өвлийн нөхцөлд хүйтэн, дулаалах шаардлагатай. Гадна дотор цахилгаан шинээр хийх шаардлагатай.

**Буулгах ажил:**

Хаалга: Хайрцагар нь задлаж буулгах  
 Х-1 910x2050 -5ш  
 Х-2 1010x2050 -3ш /Гадна хаалга 2ш, дотор хаалга 1ш/

**Цонх: Хайрцагар нь задлаж буулгах**

Ц-1 1200x1000 -2ш  
 Ц-2 1200x1380 -5ш  
 Ц-3 1200x1400 -2ш  
 Ц-4 1200x1480 -5ш

Хана: 5 дугаарын өрөөний 5,92м<sup>2</sup> модон таславч ханыг буулгах.

Шал: Одоо байгаа гал тогооны хэсгийн /6-р өрөөг/ 7,1м<sup>2</sup> модон шалыг буулгах. Мөн одоо байгаа 7 дугаарын цэцэрлэгийн зориулалттай өрөөний 34,75м<sup>2</sup> модон шалыг буулгах.

Дээвэр: Одоо байгаа 304,4 м<sup>2</sup> дээврийн төмрийг буулгах.

**Шинээр хийгдэх ажил:**

1. Хаалга: Хаалгыг угсрахдаа Монгол улсын стандарт барилгын модон хаалга, техникийн ерөнхий шаардлага MND 0531:2002-ийн шаардлага хангасан үйлдвэрийн БА-8 зурагт заасан загварын дагуу сайн чанарын модон /цагаан өнгөтэй/ хаалга угсарч хийнэ.  
 Х-1 910x2050 -5ш  
 Х-2 1010x2050 -3ш /Гадна хаалга 2ш бүргэд хаалга, дотор хаалга 1ш модон хаалга/

2. Цонх: БА-07, БА-08 зурагт үзүүлсэн загвар хэмжээний дагуу 4мм-с доошгүй зузаантай, 3 давхар шиллэгээтэй сайн чанарын MNS 5802:2007 шаардлагыг хангасан вакум цонх хийж өгөх. Мөн цонхны тавцанг сайн чанарын хуванцар тавцан сонгон суулгах. Мөн цонх тус бүрийн гадна тавцанд усны хаялага төмөр хийх.  
 Ц-1 1200x1000 -2ш  
 Ц-2 1200x1380 -5ш  
 Ц-3 1200x1400 -2ш  
 Ц-4 1200x1480 -5ш

3. Хана: 5 дугаарын өрөөд Вакум таславч 5,56м<sup>2</sup> ханыг хийж. Зураг (БА-02, БА-07) - дугаар зургаас үз.

4. Шал: Гал тогооны хэсгийн /6-р өрөөг/ 7,1м<sup>2</sup> талбай бүхий өрөөний шалыг плитан шал хийх ба хөрсийг сайн нягруулж 200мм зузаан хайрган дэвсгэр хийж, 80мм зузаан бетон тэгшилгээ хийж, 20мм цементэн тэгшилгээ хийсний дээр плитан шалыг суулгана. Цэцэрлэгийн зориулалттай /7-р өрөөг/ өрөөний 34,75м<sup>2</sup> талбай бүхий өрөөний шалыг паркетан шал хийх ба хөрсийг сайн нягруулж 200мм зузаан хайрган дэвсгэр хийж, 80мм зузаан бетон тэгшилгээ хийж, 20мм цементэн тэгшилгээ хийсний дээр паркетан шалыг суулгана. Харин цэцэрлэгийн өрөөний паркетан шалан дээр 34,75м<sup>2</sup> хивсэндэр дэвсгэр өгнө.

5. Дээвэр: 304,4 м<sup>2</sup> дээврийн төмөр хийж. Дээврийн модон хийцлэлийг илжрэлт өгрөлтөөс сэргийлж 62м<sup>2</sup> шохойн будалт хийж. Дээврийн 17,85м<sup>2</sup> талбай бүхий гренцыг цагаан өнгийн тосон будгаар будах.

6. Пандус: Пандусны ойр орчмын 0,9м<sup>2</sup> талбай цутгах. Пандус нь 2,4м урттай 1,2м өргөнтэй ба 0,44м<sup>3</sup> бетон орно. Зураг (БА-11) - дугаар зургаас үз.



Увс Улаангом сум  
 3-р баг 3-р 60 айл  
 19 тоот  
 Утас: 70452033


"Барилгын инженерүүд" ХХК	
Архитектор	Б.Хишигжаргал
Гүйцэтгэсэн	Б.Хишигжаргал
Шалгасан	Д.Оюун

Увс аймгийн Өмнөговь сумын Улиастай багийн бага сургуулийн засварын ажил

Тайлбар бичиг

Масштаб:	Зургийн дугаар:	Хуудас:
M1:100	БА-01	11
ЕГ шифр:	IT шифр:	Огноо:
БИ-252/20		2020

# ХЭМЖИЛТИЙН БАЙГУУЛАЛТ М1:100

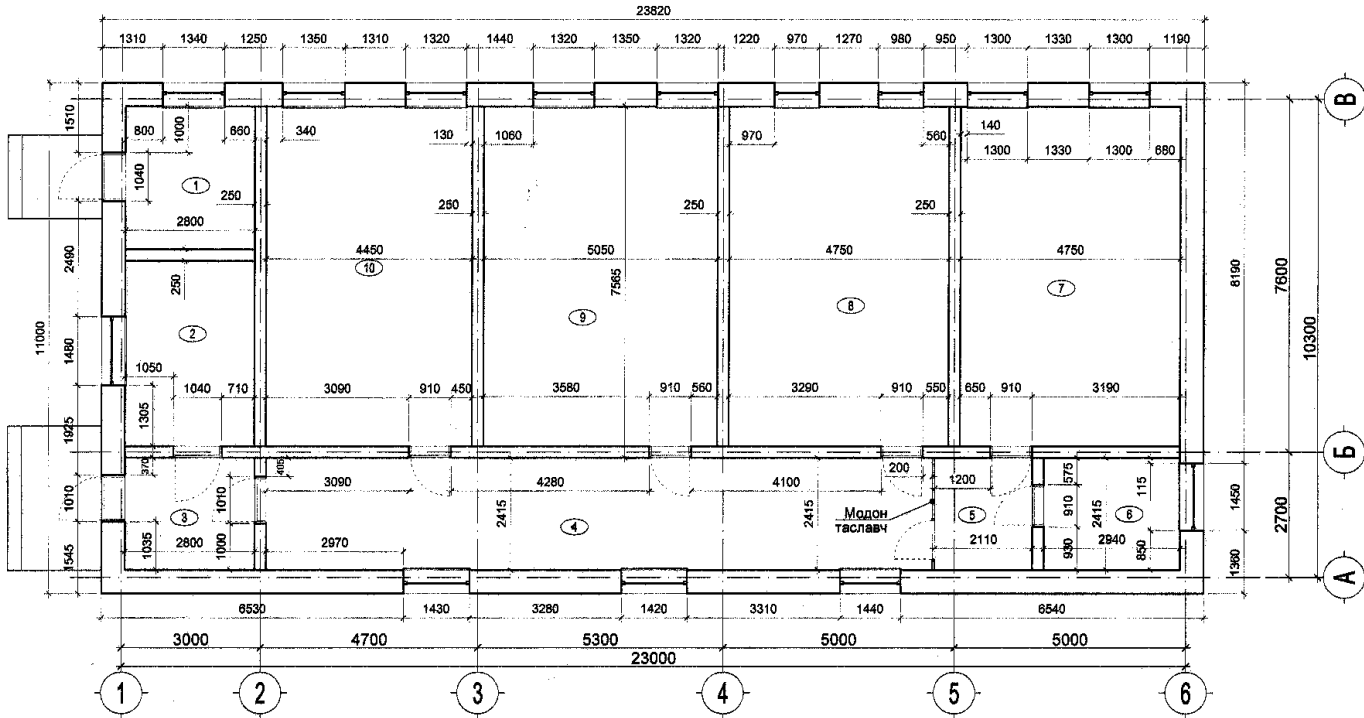

## ТАЙЛБАР:

### ӨРӨӨНИЙ ТОДОРХОЙЛОЛТ

Д/д	Өрөөний нэр	Шалны материал	Талбай м²
1	Уурын зуух	Бетон	8.62
2	Цахилгааны өрөө	Мод	11.16
3	Гонх	Мод	6.76
4	Коридор	Мод	34.77
5	Таславч өрөө	Мод	5.1
6	Гал зуух	Мод	7.1
7	Цэцэрлэг	Мод	34.75
8	Анги	Мод	34.75
9	Анги	Мод	36.94
10	Анги	Мод	32.55
НИЙТ			212.50



Увс Улаангом сум  
3-р баг 3-р 60 айл  
19 тоот  
Утас: 70452033

"Барилгын инженерүүд"  
ХХК

Архитектор	<i>[Signature]</i>	Б.Хишигжаргал
Гүйцэтгэсэн	<i>[Signature]</i>	Б.Хишигжаргал
Шалгасан	<i>[Signature]</i>	Д.Оюун

Увс аймгийн Өмнөговь сумын Улиастай багийн бага сургуулийн засварын ажил


### Хэмжилтийн байгуулалт

Масштаб:	Зургийн дугаар:	Хуудас:
М1:100	БА-02	11
ЕГ шифр:	ТГ шифр:	Огноо:
БИ-252/20		2020

# ШИНЭЧИЛСЭН БАЙГУУЛАЛТ М1:100

Хэс-01  
БА-10

Дулаалах хана

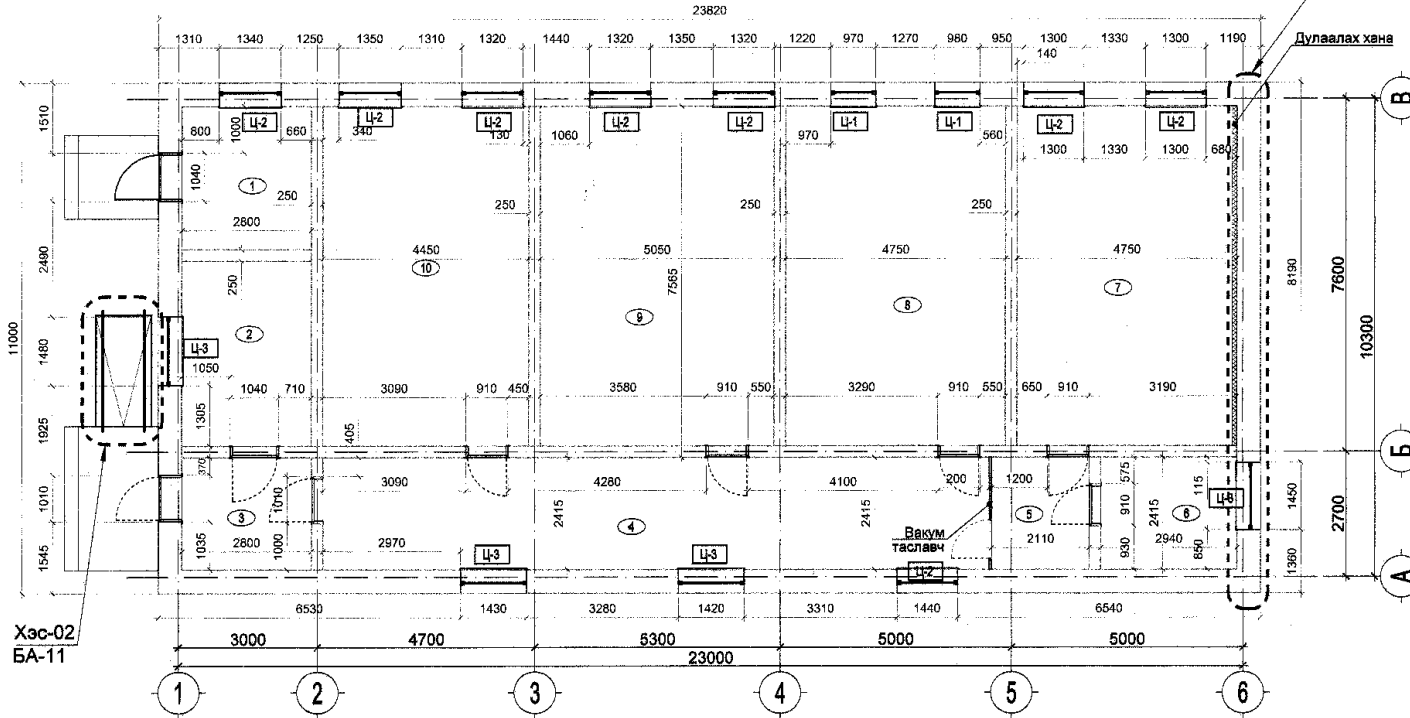

Хэс-02  
БА-11

## Таних тэмдэг

- Солих цонх
- Солих хаалга
- Дулаалах хана

### ТАЙЛБАР:

ӨРӨӨНИЙ ТОДОРХОЙЛОЛТ			
Д/д	Өрөөний нэр	Шалны материал	Талбай м <sup>2</sup>
1	Уурын зуух	Бетон	8.62
2	Цахилгааны өрөө	Мод	11.16
3	Гонх	Мод	6.76
4	Коридор	Мод	34.77
5	Таславч өрөө	Мод	5.1
6	Гал зуух	Мод	7.1
7	Цэцэрлэг	Мод	34.75
8	Анги	Мод	34.75
9	Анги	Мод	36.94
10	Анги	Мод	32.55
НИЙТ			212.50



Увс Улаангом сум  
3-р баг 3-р 60 айл  
19 тоот  
Утас: 70452033


"Барилгын инженерууд"  
ХХК

Архитектор	<i>[Signature]</i>	Б.Хишигжаргал
Гүйцэтгэсэн	<i>[Signature]</i>	Б.Хишигжаргал
Шалгасан	<i>[Signature]</i>	Д.Оюун

Увс аймгийн Өмнөговь сумын Улиастай багийн бага сургуулийн засварын ажил

Шинэчилсэн байгуулалт		
Масштаб:	Зургийн дугаар:	Хуудас:
M1:100	БА-03	11
	ТТ шифр:	Огноо:
		2020

# ДЭЭВРИЙН БАЙГУУЛАЛТ М1:100

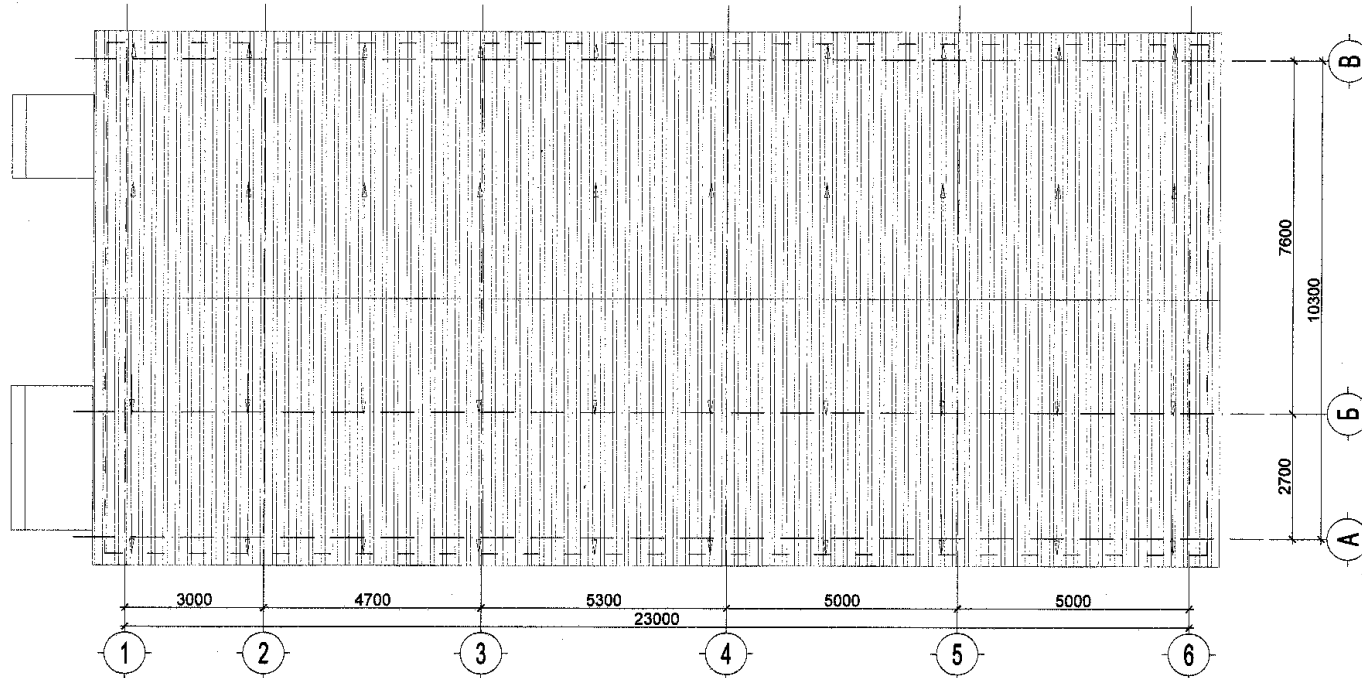

## ТАЙЛБАР:

Дээврийн нийт 304,4м<sup>2</sup> төмрийг  
буулгаж шинээр 304,4м<sup>2</sup> талбайд  
дээврийн төмөр хийх.



Увс Улаангом сум  
3-р баг 3-р 60 айл  
19 тоот  
Утас: 70452033

"Берлгийн ижвэнүүд"  
ХХК


Архитектор	<i>[Signature]</i>	Б.Хишигжаргал
Гүйцэтгэсэн	<i>[Signature]</i>	Б.Хишигжаргал
Шалгасан	<i>[Signature]</i>	Д.Оюун

Увс аймгийн Өмнөговь сумын Улиастай  
багийн бага сургуулийн засварын ажил


### Дээврийн байгуулалт

Масштаб:	Зургийн дугаар:	Хуудас:
М1:100	БА-04	11
ТГ шифр:	Огноо:	
	2020	

# ДҮҮЖИН ТААЗНЫ БАЙГУУЛАЛТ М1:100

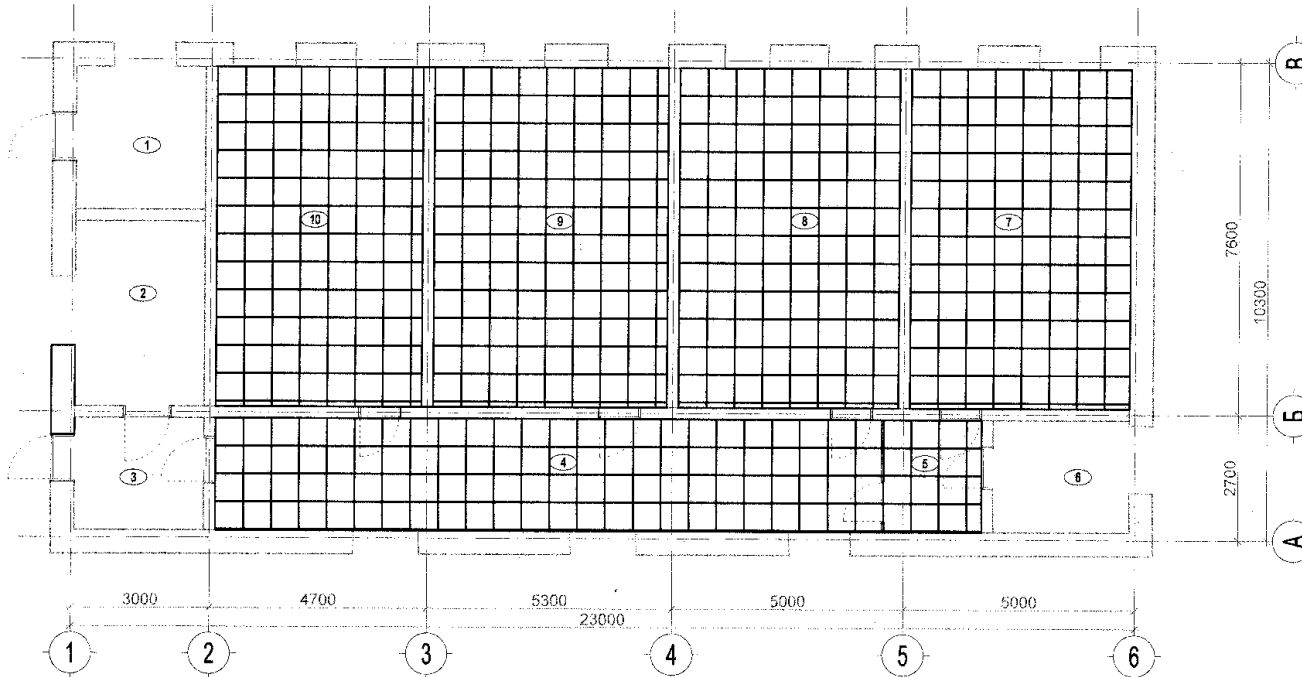

Дүүжин таазны хэсэглэл

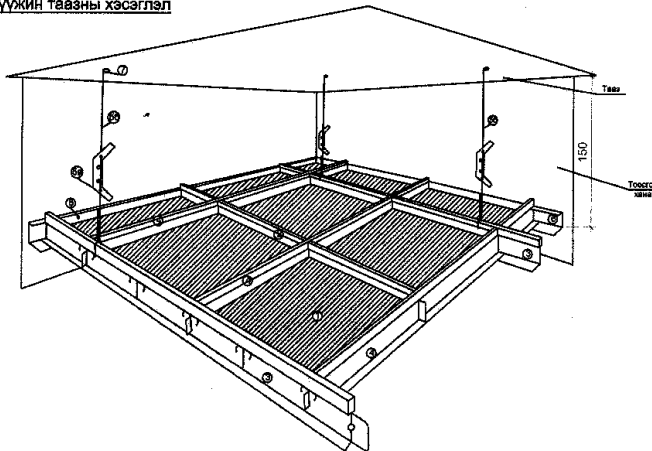

## ТАЙЛБАР:

Нийт 212,5 м<sup>2</sup> тааз байгаагаас хөндийрсөн шавардлагыг ховхлож, 178 м<sup>2</sup> талбай бүхий анги танхим коридорын таазыг дүүжин тааз болгож засна. 1-р өрөөний таазны 100% буюу 8,624м<sup>2</sup>, 2-р өрөөний 10% буюу 1,116м<sup>2</sup>, 3-р өрөөний 10% буюу 0,676м<sup>2</sup>, 6-р өрөөний таазны 10% буюу 0,71м<sup>2</sup>, бүгд нийт 11,126м<sup>2</sup> талбайд дахин шавардлага хийж тэгшлэх.

Шинээр хийх дүүжин тааз 178 м<sup>2</sup>

Шохойдох 33.65 м<sup>2</sup>

## ӨРӨӨНИЙ ТОДОРХОЙЛОЛТ

Д/д	Өрөөний нэр	Тааз	Талбай м <sup>2</sup>
1	Уурын зуух	Шавардлага	8.62
2	Цахилгааны өрөө	Шавардлага	11.16
3	Гонх	Шавардлага	6.76
4	Коридор	Дүүжин тааз	34.77
5	Таславч өрөө	Дүүжин тааз	5.1
6	Гал зуух	Шавардлага	7.1
7	Цэцэрлэг	Дүүжин тааз	34.75
8	Анги	Дүүжин тааз	34.75
9	Анги	Дүүжин тааз	36.94
10	Анги	Дүүжин тааз	32.55
НИЙТ			212.50



Увс Улаангом сум  
3-р баг 3-р 60 айл  
19 тоот  
Утас: 70452033

"Барилгын инженерууд"  
ХХК

Архитектор *[Signature]* Б.Хишигжаргал  
Гүйцэтгэсэн *[Signature]* Б.Хишигжаргал  
Шалгасан *[Signature]* Д.Оюун


Увс аймгийн Өмнөговь сумын Улиастай багийн бага сургуулийн засварын ажил

## Таазны байгуулалт

Масштаб:	Зургийн дугаар:	Хуудас:
M1:100	БА-05	11
Т шифр:	Огноо:	
	2020	

Материалын түүвэр				
№	Нэр	Хэмжих нэгж	Нэгж м <sup>2</sup> -ийн хэмжээ	Нийт м <sup>2</sup> -ийн хэмжээ
1	Дүүжин тааз- <small>Идүү чимээг шингээх, ус чийгэнд тасаргай</small>	м <sup>2</sup>	1	178
2	Дагуу Т- профил 24/38	у/м	0.9	160.2
3	Үндсэн Т- профил 24/38	у/м	0.9	160.2
4	Хөндлөн Т- профил 24/38	у/м	1.8	320.4
5а	Гогцоо төмрийн бэхэлгээ Твист	ш	0.8	142.4
5б	Гогцоо төмөр	ш	0.8	142.4
6	Гоёлын булангийн профил 24/19	у/м		134.47
7	Анкер элемент	ш	0.8	142.4
8	Дюбель К 6/35	ш		284.8

НҮҮР ТАЛ тэнхлэг /A-B; B-A; 1-6; 6-1/ M1:100

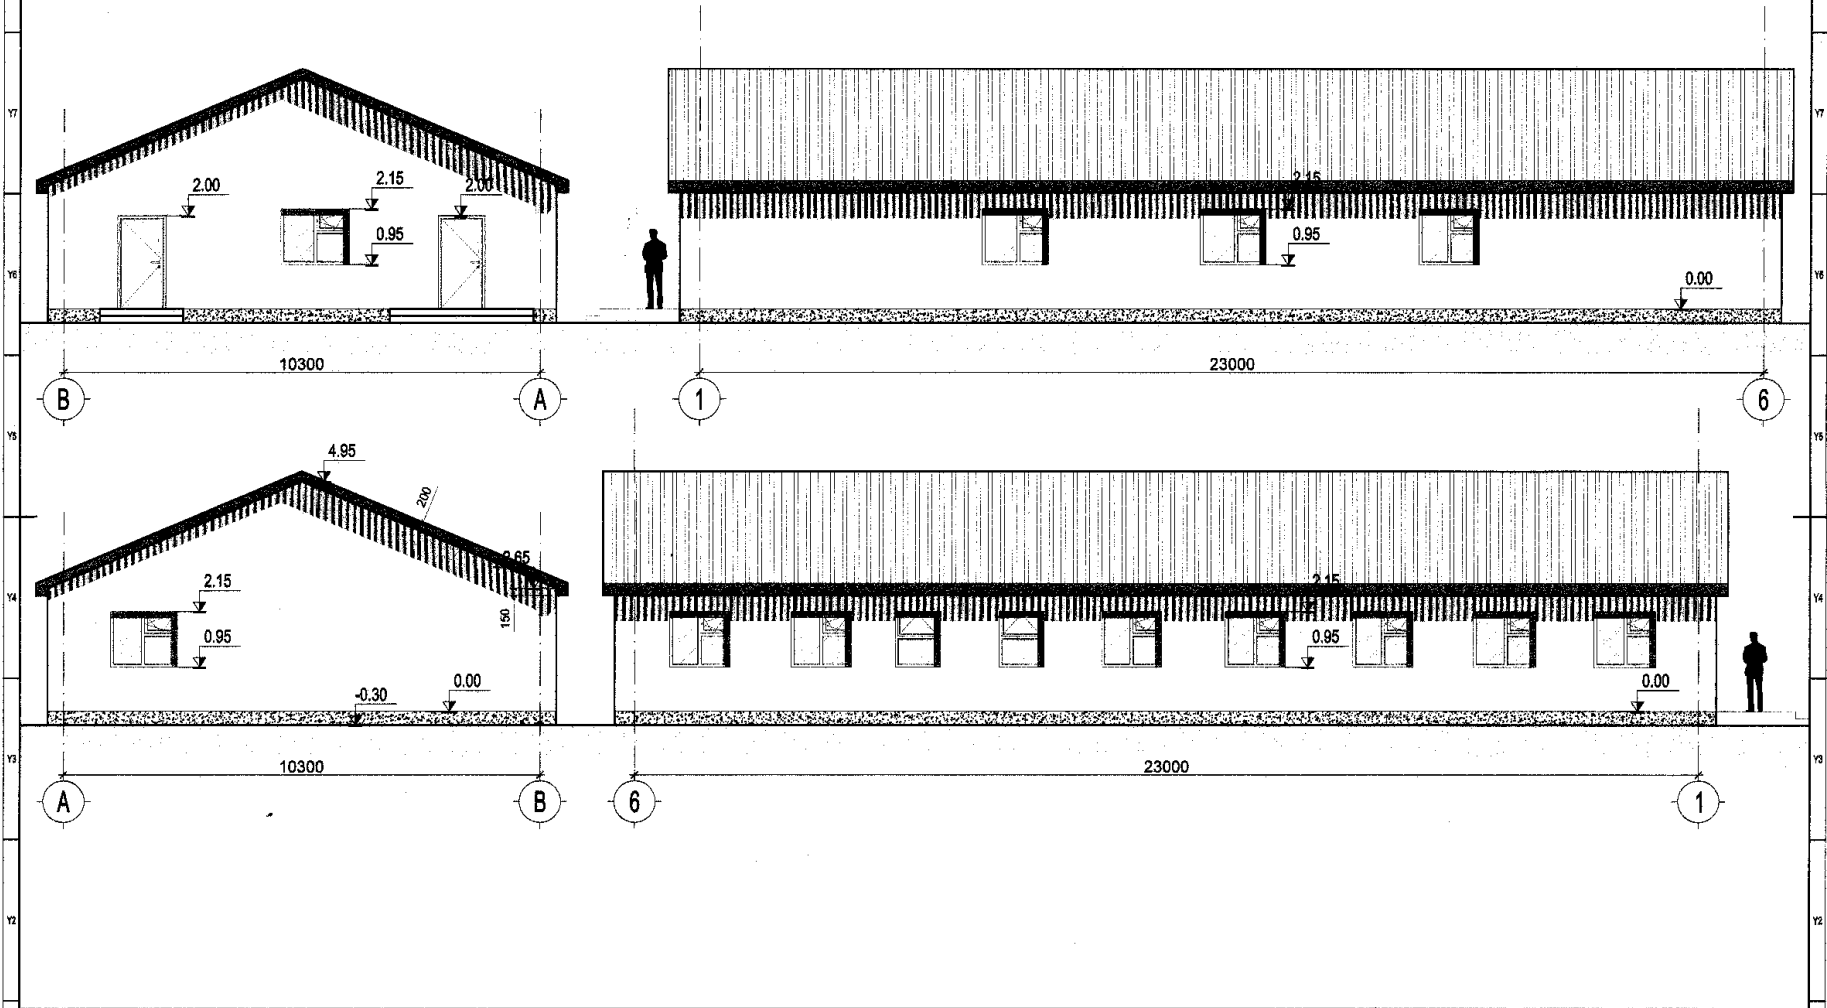

ТАЙЛБАР

Гадна засал: Хөндийрч ховхорсон шаврыг буулгаж 23,1м2 талбайд шавардлага хийж, 0,00 түвшинээс доош 30см хүрээнд 20.9м<sup>2</sup> талбайд саарал өнгийн эмүльс будалт хийж, 0,00 түвшинээс дээш 209,85м<sup>2</sup> барилгын хананд шохойн будалт хийнэ.

"Барилгын инженерүүд" ХХК



Увс Улаангош суви 3-р баг 3-р  
80 ойн 10 тоот Утг: 70422033

Увс аймгийн Өмнөговь сумын Улиастай багийн бага сургуулийн засварын ажил

Нүүр тал

Архитектор	<i>[Signature]</i>	Б.Хишигжаргал	БЭ шифр:	БМ-252/20	Масштаб:	M1:100	Огноо:	2020.06
Гүйцэтгэсэн	<i>[Signature]</i>	Б.Хишигжаргал	ТЭ шифр:		Зургийн дугаар:	БА-06	Хуудас:	11
Шалгасан	<i>[Signature]</i>	Д.Оюун						

ЦОНХ ХААЛГАНЫ ТҮҮВЭР М1:50


Ц-1	Ц-2	Ц-3	Ц-4	X-1	X-2
1200x1000	1200x1380	1200x1400	1200x1480	2050x910	2050x1010
2ш	5ш	2ш	5ш	5ш	3ш

Цонхны тавцан

ЦТ-1	ЦТ-2	ЦТ-3	ЦТ-4
2	6	2	4

Одоо байгаа модон тавцанг буулгаж хуванцар тавцан хийнэ. Мөн цонх тус бүрийн гадна тавцанд усны хаялага төмөр хийх.

Вакум таславч

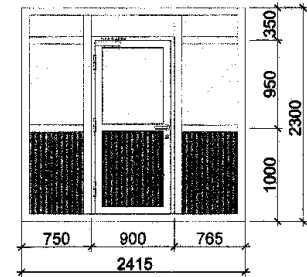

Вакум таславчийг хийхдээ шалнаас дээш дүүжин тааз хүртэл тулгаж хийнэ.

ТАЙЛАР

Энэ хуудсыг БА-8 хуудастай хамт үз.  
Мөн Хаалганы цонхны хэмжээ харилцан адилгүй стандартын бус учир ажлыг гүйцэтгэхийн өмнө дахин хэмжилт хийж захиалга өгөх. Бүх цонхыг загвар хэмжээний дагуу 4мм-ээс доошгүй зузаантай 3 давхар шилээр шиллэсэн байх ба шилний хоорондын гуурсны өргөн 12мм байна. MNS 5802:2007 шаардлага хангасан сайн чанарын вакум цонх хийх.

"Барилгын инженерүүд" ХХК



Увс Улаангом оуь 3-р баг 3-р  
60 аял 18 тоот Утас: 70452033

Увс аймгийн Өмнөговь сумын Улиастай багийн бага сургуулийн засварын ажил


Цонх хаалганы түүвэр

Архитектор		Б.Хишигжаргал	БГ амдр:	БИ-252/20	Масштаб:	M1:100	Огноо:	2020.06
Гүйцэтгэсэн		Б.Хишигжаргал	ТГ амдр:		Зургийн дугаар:	БА-07	Хуудас:	11
Шалгасан		Д.Оюун						




# ЦОНХНЫ ХЭСЭГЧИЛСЭН БАЙГУУЛАЛТ


/ Г1.030.1-ЗГ.Д4.02.100 / -Дагуу суулгаж өгнө.  
/ Г1.030.1-ЗГ.Д4.02.101 / -Дагуу суулгаж өгнө.

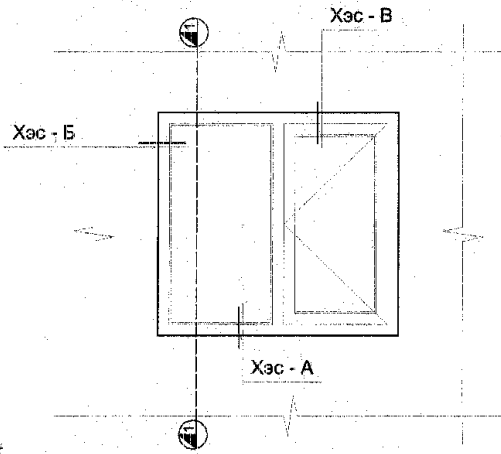


## Хэсэглэл - В

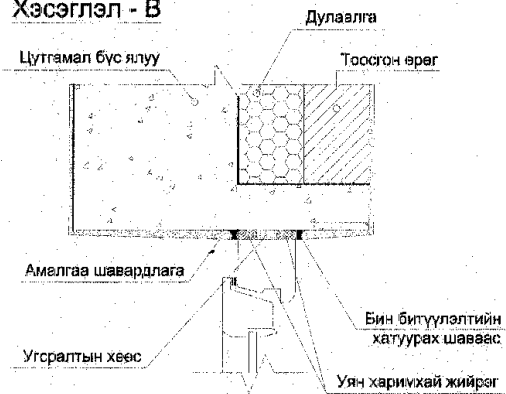

## Хэсэглэл - А

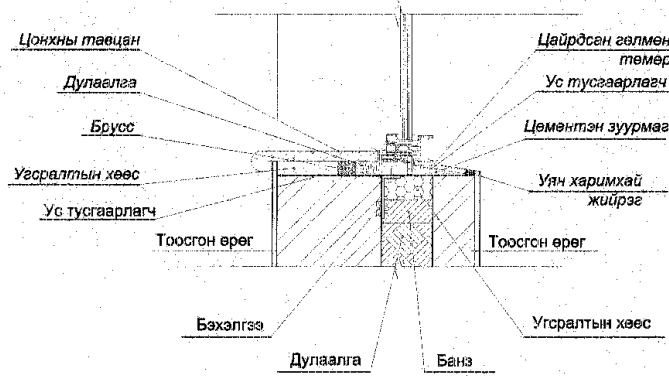


## Хэсэглэл - Б

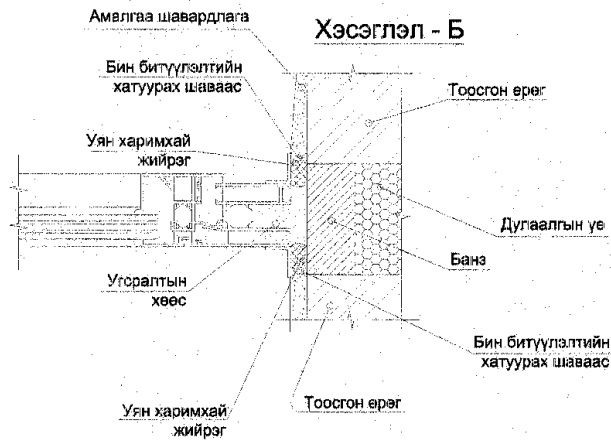

ТАЙЛБАР:

## Цонх огтлол 1-1 М1:25

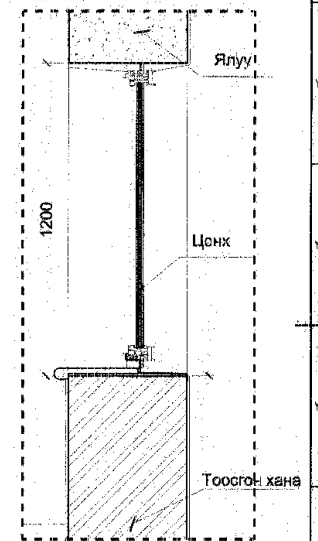

ТАЙЛБАР

"Барилгын инженерүүд" ХХК



Увс Улиастай сум 3-р баг 3-р  
60 өмнө 16 тоот Утас: 79482035

Увс аймгийн Өмнөговь сумын Улиастай багийн бага сургуулийн засварын ажил


Цонхны бүтэц, огтлол

Архитектор	<i>[Signature]</i>	Б.Хишигчаргал	БГ андр:	БИ-252/20	Масштаб:	М1:100	Огноо:	2020.03
Гүйцэтгэсэн	<i>[Signature]</i>	Б.Хишигчаргал	ТГ андр:		Зургийн дугаар:	БА-В	Хуудас:	11
Шалгасан	<i>[Signature]</i>	Д.Оюун						


Заслын ажлын тодорхойлолт

7 болон 6-р өрөөний шалны байгуулалт

ЗАСЛАЛЫН АЖЛЫН ТОДОРХОЙЛОЛТ											
Д/д	Өрөөний нэр	Шал			Таваг		Дотор хана				
		Плита (м <sup>2</sup> )	Паркет (м <sup>2</sup> )	Будрах шал (м <sup>2</sup> )	Шохой (м <sup>2</sup> )	Дүүжин талз (м <sup>2</sup> )	Ханын доод хэсэг 0.00-1.8м Тоосон будаг, Цайвар ногоон (м <sup>2</sup> )	Ханын дунд хэсэг 1.8-2.45м Эмгүлс / Цайвар ногоон (м <sup>2</sup> )	Цайвар ногоон өнгийн эмгүлс (м <sup>2</sup> )	Ханын доод хэсэг 0.00-1.4м ЭД /Дугаартай нийдэг байх (м <sup>2</sup> )	Шохойдох /Цайвар (м <sup>2</sup> )
1	Уурын зуух			8.62	8.62						17.51
2	Цахилгааны өрөө			11.16	11.16				31.47		
3	Гонк			8.76	6.76				19.58		
4	Коридор			34.77		34.77	30.89	24			
5	Таславч өрөө			5.1		5.1	7.71	5			
6	Гал зуух	7.1			7.1			11.4-2.45м/ 9.2		13.2	
7	Цэцэрлэг		34.75			34.75		11.4-2.45м/ 22.66		31.34	
8	Анг			34.75		34.75	35.86	16.53			
9	Анг			36.94		36.94	35.42	17.95			
10	Анг			32.55		32.55	34.4	17.43			
НИЙТ		7.10	34.75	170.65	33.64	173.86	144.23	115	51.05	44.54	17.51

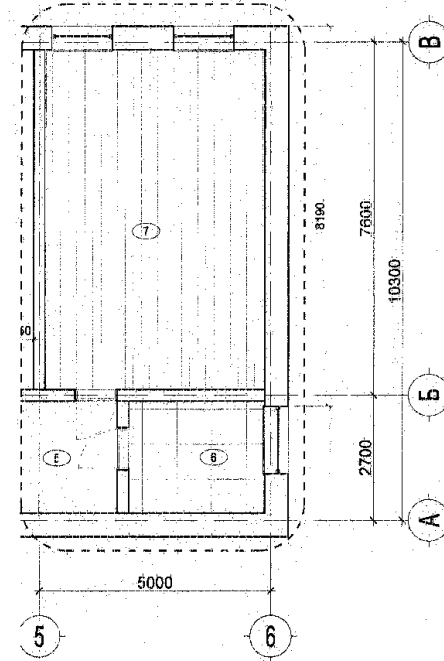

ШАЛНЫ ТОДОРХОЙЛОЛТ /ШИНЭЭР ХИЙГДЭХ/					
Таних тэмдэг	Шалны байршил	Шалны хийц, бүтэц	Шалны бүтэц ба түүний зузаан /мм/	Талбай м <sup>2</sup>	Тайлбар
	Цэцэрлэгийн зориулалттай өрөө		Дрог /Хивсэцэвр/ давсах 7мм Паркетан шал.....10мм Цементэн зуурмаг М150.....20мм Бетон тэгшилгээ .....80мм Хайрга ..... 150мм Нягтруулсан хөрс	34.75	Одсо байгаа модон шалыг шалны доор байрлах модон дөртэй буулгаж хийх
	Гал зуух		Керамик плитан хавтан.....10мм Цементэн зуурмаг М150.....20мм Бетон тэгшилгээ .....80мм Хайрга ..... 150мм Нягтруулсан хөрс	7.1	

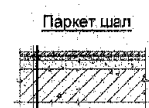

Паркет шал  
Паркетан шал 10мм  
Зөөлөвч  
Цементэн зуурмаг 20мм  
Бетон тэгшилгээ б=80мм  
Хайрга б=200мм  
Нягтруулсан хөрс




Плитан шал  
Плита  
Цементэн зуурмаг 20мм  
Бетон тэгшилгээ б=80мм  
Хайрга б=200мм  
Нягтруулсан хөрс


ТАЙЛБАР		"Барилгын инженерүүд" ХХК 	Увс аймгийн Өмнөговь сумын Улиастай багийн бага сургуулийн засварын ажил			
			Заслын ажлын тодорхойлолт, шалны байгуулалт, тодорхойлолт, бүтэц			
Архитектор		Б.Хишигжаргал	ТГ амбар	БМ-282/20	Масштаб: М1:100	Огноо: 2020.06
Гүйцэтгэсэн		Б.Хишигжаргал	ТГ амбар	Зургийн дугаар	Хуудас:	
Шалгасан		Д.Сүхэн		БА-09	11	

# Дулаалах хана


Хэсэглэл-01 M1:100

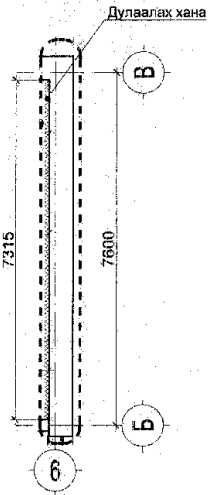

Дулаалах хана M1:50

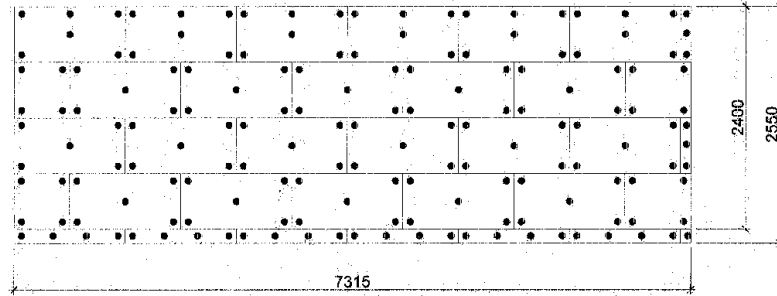


# Дулаалгын бүтэц

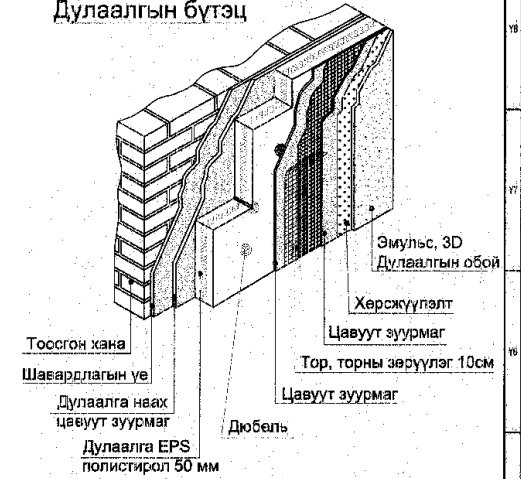


Материалын түүвэр

№	Материал	Талбай
1	EPS Полистирол хөөсөнцөр б=50мм	18.65м <sup>2</sup>
2	3 үе цавуут зуурмаг	18.65м <sup>2</sup>
3	Нийлэг тор	18.65м <sup>2</sup>
4	Хөрсжүүлэлт	18.65м <sup>2</sup>
5	Дюбель	163ц


Дулаалгыг наах цавуут зуурмагийн хавтанд байршуулах тойм M1:25

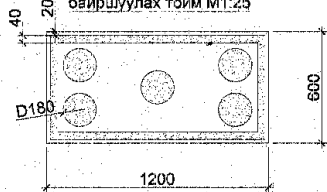

Хэсэглэл-01 M1:100

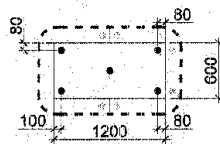

Хэсэглэл-05 M1:10

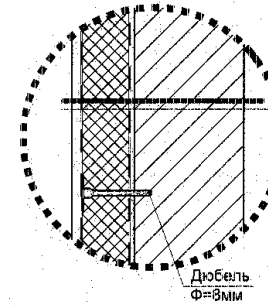

- Эмульс, 3d дулаалгын наадаг обой
- Хөрсжүүлэлт
- Цавуут зуурмаг 3мм
- Нийлэг тор /нүхний хэмжээ 5x5мм
- Цавуут зуурмаг 3мм
- Дулаалга пенополистирол 50 мм
- Цавуут зуурмаг 5мм
- Шавардлагын үе
- Үндсэн гадна хана

Дюбель  
Ф=8мм

## ТАЙЛБАР

MNS 13163-2011 стандартын EPS маркийн M35 полистирол хөөсөнцөр хавтанг 50мм зузаантайгаар ам даруулан 18.65м<sup>2</sup> хийнэ.

"Барилгын инженерүүд" ХХК




Уас Улаанбаатар 3-3 Бэл 3-2  
60 ойн 19 тоот Утас: 70480203

Уас аймгийн Өмнөговь сумын Улиастай багийн бага сургуулийн засварын ажил


Дулаалах хана, материалын түүвэр

Архитектор	Б.Хишигжаргал	Т/амбар	Масштаб:	Огноо:
Гүйцэтгэсэн	Б.Хишигжаргал	БН-252/20	M:100	2020.08
Шалгасан	Д.Оюун		Зургийн дугаар:	Хуудас:
			БА-10	11


Хэсэглэл-02  
M1:100

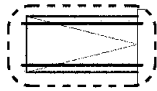


Пандусны хэсэглэл M1:50

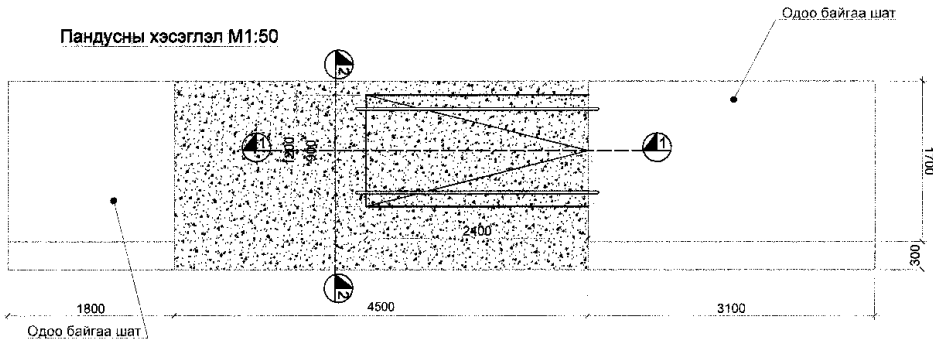

Огтлол 1-1 M1:50

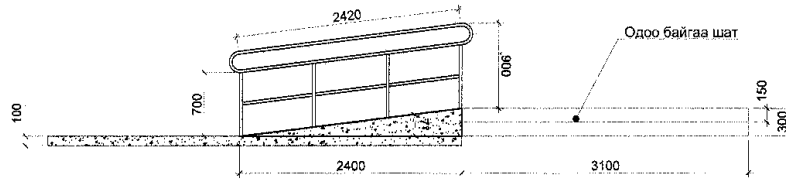

Огтлол 2-2 M1:50

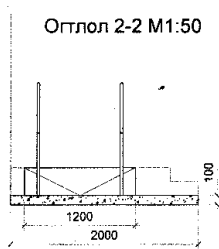

Материалын түүвэр

№	Материал	Талбай
1	ХБИ-ийн пандусны бариул /Никил гадаргуутай D=30мм турба	21м
2	Пандусны ойр орчимд бетон хийх /4500x2000мм/ зузаан 100мм	0.9м <sup>3</sup>
3	Пандус / Бетон В-7.5 ; БМ 100 /	0.44м <sup>3</sup>

**ТАЙЛБАР**

Уг пандус нь хөгжлийн бэрхшээлтэй иргэнд зориулсан ба зохих стандартын дагуу төлөвлөсөн болно. Пандусны ойр орчмын газрыг бетондож тэгшилгээр зурагт тусгасан ба 100мм зузаантай 4,5x2м харьцаатай талбай юм.

"Барилгын инженерүүд" ХХК



Увс Улаангом сум 3-р баг 3-р  
80 мйн 18 тоот Утас: 70452033

Увс аймгийн Өмнөговь сумын Улиастай багийн бага сургуулийн засварын ажил

Пандусны байгуулалт


Архитектор	<i>[Signature]</i>	Б.Хишигжаргал	БГ номер:	Масштаб:	Огноо:
Гүйцэтгэсэн	<i>[Signature]</i>	Б.Хишигжаргал	БИ-252/20	M1:100	2020.08
Шалгасан	<i>[Signature]</i>	Д.Оюун	ТТ номер:	Зургийн дугаар:	Хуудас:
				БА-11	11

### Тайлбар


Увс аймаг Өмнөговь сумын "Улиастай багийн бага сургууль"-ийн гал тогооны ерөөнд 600x800x100h хэмжээтэй уур татах зонт сэнсний хамт төлөвлөг. Уур татагчийн хоолойг ф100 PP хуванцар хоолойгоор хийх ба таазаар дээш нүхэлж гаргана. Таазнаас дээшхи хоолойг дулаалах.

Д/д	Тэмдэглэгээ	Нэр	Хэмжих нэгж	Тоо	Тайлбар
Агааржуулалтын систем					
1	R100	Агаар сорох сэнс	Ш	1	
2	PP	Булан ф100	Ш	2	
3	PP	Хоолой ф100	У/м	4	
4	PP	Холбогч ф100			
5	PP	Малгайвч ф100	Ш	1	
6		Зонт 800x600x100h	Ш	1	

### Агаар сэлгэлтийн системийн байгуулалт

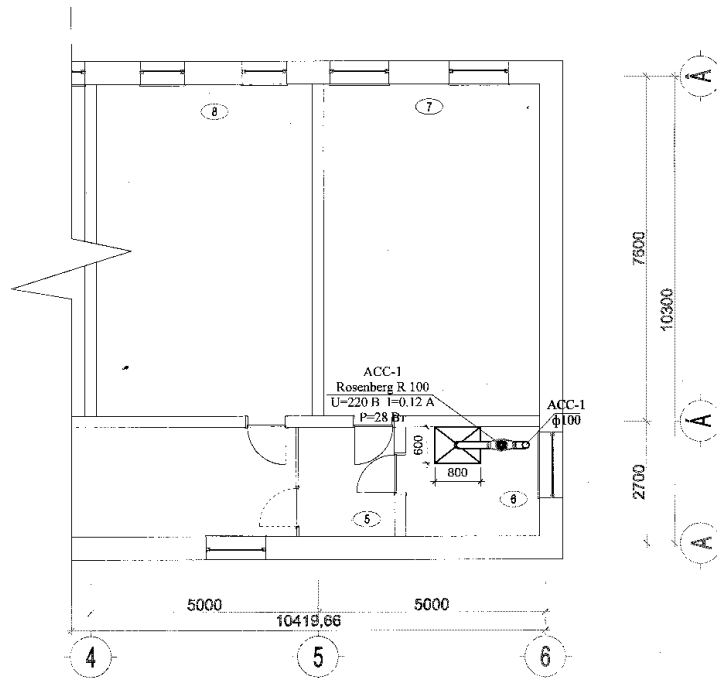

### Агаар сэлгэлтийн системийн тойм

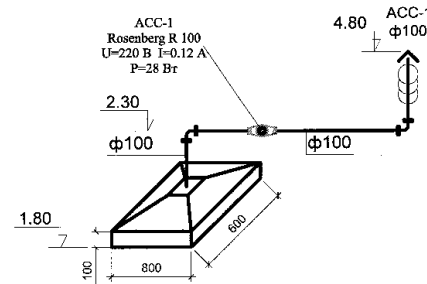

### ӨРӨӨНИЙ ТОДОРХОЙЛОЛТ

Д/д	Өрөөний нэр	Шалны материал	Талбай м <sup>2</sup>
1	Уурын зуух	Бетон	8.62
2	Цахилгааны өрөө	Мод	11.16
3	Гонх	Мод	6.76
4	Коридор	Мод	34.77
5	Таславч өрөө	Мод	5.1
6	Гал зуух	Мод	7.1
7	Цэцэрлэг	Мод	34.75
8	Анги	Мод	34.75
9	Анги	Мод	36.94
10	Анги	Мод	32.55
НИЙТ			212.50

Увс аймаг Улаангом сум Факс: 70452033	Увс аймгийн Өмнөговь сумын Улиастай багийн бага сургуулийн засварын ажил		ХАС-1		
	Инженер	Б.Гандаваа	Агаар сэлгэлтийн системийн байгуулалт, тойм, материалын түүвэр, тайлбар	Масштаб М1:100	
Гүйцэтгэсэн	Б.Батмөнх	Үе шат		Хуудас	Бүх хуудас
Шалгасан		ЦИФР: БИ-252/20	А3	1	1
"Барилгын инженерүүд" ХХК			2020 он 07 сар		

**Зургийн бүрдэл, тайлбар бичиг, таних тэмдэг, үндсэн үзүүлэлт**

Хуудасны марк	Нэр	Тайлбар
ХТ-1	Зургийн бүрдэл, тайлбар бичиг, таних тэмдэг, үндсэн үзүүлэлт	
ХТ-2	Материалын түүвэр, таних тэмдэг	
ХТ-3	ЕС-ын тооцооны бүдүүвч	
ХТ-4	Хүчит төхөөрөмжийн байгуулалт	
ХТ-5	Дээврийн аянга хамгаалалтын байгуулалт	
ДГ-1	Деталиуд	
ДГ-2	Гэрэлтүүлгийн байгуулалт	

**Тайлбар**

Увс аймаг Өмнөговь сумын Улиастай багийн "Бага сургууль"-ийн барилгын засварын ажлын зураг төслийг барилга архитектур, сантехник технологийн даалгаварыг үндэслэн цахилгааны хэсгийн ажлын зургийг хийж гүйцэтгэв. Энд олон нийтийн барилгын цахилгааны зураг төсөл зохиох БНБД 23-02-08, БД 43-102-07 болон бусад холбогдох норм дүрмийн дагуу хийж гүйцэтгэв.

**Оролтын ба хуваарилах самбарууд:**

Цахилгааны оролтонд Олон улсын цахилгаан техникийн "IEK" корпорацийн бүтээгдэхүүн болох оролтын ерөнхий самбарыг цахилгааны өрөөнд байрлуулах ба цахилгаан эрчим хүчний тооцоог самбарт тавьсан идэвхит чадлын тоолуурын нийлбэрээр тооцоо.

Ерөнхий самбарыг тусгай зориулалтын бэлтгэсэн нийлмэл данд байрлуулна.

Цахилгааны самбарт тэжээлийн шугам, гэрэлтүүлэг, розеткын сүлжээг хамгаалах зорилгоор ВА, АД маягийн автомат хамгаалах тоноглолыг төлөвлөв.

**Тэжээлийн болон группын шугам:**

Тоног төхөөрөмжийн тэжээлийн магистраль шугамд ВВГ-П маркын утсуудыг шалны бэлтгэл, тусгай зориулалтын хийцээр пластмассан хоолойд сүвнэж далд явуулна.

Жин: Шал нь өөрчлөгдөөгүй өрөөнүүдэд розеткын утсыг зориулалтын пластмассан хоолойд сүвнэж хөвөө мод /плитус/ дагуулан шавардлага доогуур явуулж далд суулгана.

Гэрэлтүүлгийн группын шугамд ППВ маркын утсыг ханаар шавардлага дор далд, таваар: дүүжин таазны дээгүүр, дүүжин таазгүй хэсэгт шавардлага дор галд тэсвэртэй РҮС хоолойд сүвнэж далд тавина.

**Дотор гэрэлтүүлэг:**

Гэрэлтүүлгийн сүлжээний хүчдэл 220В

Ажлын гэрэлтүүлгийн хүчдэл 220В

Гэрэлтүүлгийг БНБД 23-02-08 -ийн дагуу ерөнхий ба ажлын байрны зориулалтаар төлөвлөж, гэрэлтүүлэгчдийг өрөөний нөхцлөөс хамааруулан сонгож авсан болно. Унтраалгыг хаалганы барилгатай талд шалнаас 1.6м-ийн өндөрт, хаалганы онгойлтой хэсгээс 20см-ийн зайнд байршуулж өгнө. Розеткуудыг өрөөний нөхцөл тавилгын байрлалаас хамааран шалны түвшнээс дээш 0.1-1.8 м-ийн өндөрт тоногложно. Розеткууд нь сэрээг сугалж авмагц өөрөө хаагдаж хавхлагатай байвал зохино.

Гарах гарцанд "Гарах" бичигтэй өөр дээрээ батериятай ослын гэрэлтүүлэгч тавина. Барилгын зурагт заасан хэсгүүдэд өөр дээрээ батериятай ослын гэрэлтүүлгийг тавина.

**Хүчит төхөөрөмж:**

Цахилгаан хэрэглэгчид ЕС орно. Тоног төхөөрөмжийн угсралтыг үйлдвэрээс ирэх зааврын дагуу гүйцэтгэх шаардлагатай. Утас хоолойн хөндлөгн огтлол, уртыг самбарын тооцооны бүдүүвчээс унз үнэ. (ХТ-3,4-аас)

Цахилгаан хэрэглэгчдийн оролтонд уян оруулга хийж өгнө.

**Газардуулга ба аянга хамгаалалт:**

Аянгаас хамгаалах зураг төсөл хийх БД 43-103-08 зааврын дагуу аянга хамгаалалтыг хийнэ.

Барилгын металл дээврийг аянга хүлээн авагч байхаар тооцоо.

Аянгын гүйдэл дамжуулагчийг 25\*4мм туузан төмрийг барилгын ханын дагуу буулгаж гадна газардуулгын босоо электродтой холбож өгнө.

Дээвэр дээр байгаа металл хийцүүдийг аянга хүлээн авагчтай сайтар гангах юмуу боолтоор холбож өгнө.

Электродыг 50х50х5мм-ийн булан төмрөөр хийх ба өөр хоорондоо 3м зайтайгаар газарт зоож газрын хөрснөөс 0.7м-ийн гүнд 40х4мм-ийн туузан гангаар холбож /гангаж/ булна. Энд газардуулгын эсэргүүцлийн хэмжээ 4 Ом-оос ихгүй байх шаардлагатай ба хэмжиж үзээд илүү гарсан тохиолдолд нэмэлт электрод зоож өгнө.

Уг барилгын цахилгааны болон ЕС, дулааны узел-ийн өрөөнд 25х4мм туузан гангаар дотор газардуулгын хүрээг шалнаас дээш 0.5м-ийн өндөрт татан гадна газардуулгын хүрээтэй 2 цэгээр холбож өгнө.

**Газардуулгуудыг хийх үед зохиогчийн хяналт заавал хийлгэх шаардлагатай.**

Угсралтын ажлыг цахилгаан байгууламжийн дүрэм БД 43-101-03, Цахилгаан техникийн аюулгүй ажиллагааны дүрэм ба Цахилгаан техникийн угсралтын БНБД 03-05.06-90 нормын дагуу мэргэжлийн байгууллагаар гүйцэтгүүлнэ.

Газардуулгын ажлыг хийх явцад эвдэгдсэн бетонон зам талбайг сэргээж өгөх.

Хүмүүсийн аюулгүй ажиллагааг хангах зорилгоор хэвийн нөхцөлд гүйдэл дамжуулдаггүй боловч хөндийрүүлэгч гэмтсэн тохиолдолд хүчдэлтэй болж болох тоног төхөөрөмжийн их биеийг газардуулж өгнө. Хэт хүчдэлээс тоног төхөөрөмжийг хамгаалах зорилгоор ЕС-д ОПС-1 маягийн цэнэг шавхагч тусгав. Угсралтын ажлыг цахилгаан байгууламжийн дүрэм БД 43-101-03, Цахилгаан техникийн аюулгүй ажиллагааны дүрэм ба Цахилгаан техникийн угсралтын БНБД 03-05.06-90 нормын дагуу мэргэжлийн байгууллагаар гүйцэтгүүлнэ.

Д/д	Нэр	Таних тэмдэг
1	Ерөнхий хуваарилах самбар	
2	Тоолуур	
3	Патрон тавзны	
4	Хананд байршуулах гэрэлтүүлэгч	
5	Улайсах таазны гэрэлтүүлэгч	
6	Ердийн далд төвх хоёрлосон унтраалга	
7	Утас салбарлах хайрцаг	
8	Газардуулагч контарктай далд хоёрлосон розетк	
9	Газардуулгын гүйдэл илрүүлэгчтэй автомат	
10	Ердийн 1ф,3ф-ын автомат	
11	Цэнэг шавхагч ОПС-1-B/4, ОПС-1-C/4, ОПС-1-D/2	
12	Гүйдэл хэмжигч (Амперметр)	
13	Хүчдэл хэмжигч (Вольтметр)	
14	Дамжуулагч утас	
15	Босоо электрод	
16	Тусгаарлагч дөр	
17	Гадна газардуулгын хүрээ	
18	Аянгын хүлээн авагч тор	

**Үндсэн үзүүлэлт**

Д/д	Үзүүлэлтийн нэрс	Хэмжих нэгж	Тоон утга
1	Сүлжээний хүчдэл	Вольт	380/220
2	Суурилагдсан чадал	кВт	6.12
3	Тооцооны чадал	кВт	5.20
4	Тооцооны гүйдэл	Ампер	23.6

Увс аймаг Улаангом сум Факс: 70452033	Увс аймгийн Өмнөговь сумын Улиастай багийн бага сургуулийн засварын ажил			ХТ-1		
	Захирал	Л.Рагчаадрож	Зургийн бүрдэл, тайлбар бичиг, таних тэмдэг, үндсэн үзүүлэлт	Масштаб М1:100		
	Инженер	Б.Батмөнх		ШИФР: БИ-252/20	Үе шат	Хуудас
	Гүйцэтгэсэн	Б.Батмөнх	А3		1	5
	Шалгасан			2020 он 07 сар		

Материалын түүвэр, таних тэмдэг

Д/д	Нэр	Марк	Хэмжих нэгж	Тоо	Тайлбар
1	<p>EC: IP&gt;30 500x400x220мм хэмжээтэй</p> <p>-Оролгонд:</p> <p>-BA 47-100 2P 40A -1ш</p> <p>-Идэхит чадлын электрон тоолуур 220В, 40 А -1ш</p> <p>-Цэнэг шалгахч (ОПС 1-D2p) -1ш</p> <p>Цуеаманд:</p> <p>-BA 47-29 (2p)In=16A -1ш</p> <p>-AD 12 (2p)In 30mA=16A -5ш</p>	EC ЦМП-2-0 36 УХЛЭ	Клм	1	ОХУ-ын ИЭК 500*400*220

Д/д	Нэр	Марк	Хэмжих нэгж	Тоо	Тайлбар
1	Газардуулгын контакт бүхий хананд далд тавих 2-сон розетка	250В,16А	Ш	9	ОХУ, ИЭК
2	Газардуулгын контакт бүхий далд тавих хамгаалагдсан розетка	250В,16А	Ш	3	ОХУ, ИЭК
3	Ердийн 1 туйлт хананд далд тавих унтраалга	250В,10А	Ш	3	ОХУ, ИЭК
4	Мөн 2-сон унтраалга	250В,10А	Ш	5	ОХУ, ИЭК
5	Ус чийгнээс хамгаалагдсан 2-сон унтраалга	250В,10А	Ш	2	ОХУ, ИЭК
6	Дүүжин таазны гэрэлтүүлэгч / LED PANEL / 220В, 50Вт	LED panel	Ш	30	ОХУ, ИЭК
7	Өрөөнд тавих хамгаалагдсан гэрэлтүүлэгч 220В, 1x 60Вт	НГПБ-1301	Ш	5	ОХУ, ИЭК
8	Үүдэнд тавих хамгаалагдсан гэрэлтүүлэгч 220В, 1x 60Вт	НГПБ-1302	Ш	2	ОХУ, ИЭК
9	Утас салбарлах хайрцаг	У-194	Ш	20	ОХУ, ИЭК
10	Унтраалга, розетка далд тавих хайрцаг	КУВ-1М	Ш	22	ОХУ, ИЭК
11	Өөр дээрээ цэнэг хуримтлууртай гарцыг заах гэрэлтүүлэгч 220В, 18Вт, IP-44	ГАРЦ	Ш	3	ОХУ, ИЭК
12	Өөр дээрээ цэнэг хуримтлууртай аваарийн гэрэлтүүлэгч 220В, 2x18Вт, IP-44	ЛБА-3923	Ш	3	ОХУ, ИЭК
13	Эрчим хүчний хэмнэлттэй чийдэн 220В, 60Вт		Ш	7	ОХУ, ИЭК
14	Пластмассан яндан (далд угсралтын)	Ф16	М	330	ОХУ, ИЭК
15	3x4мм огтлолтой зэс голтой кабель	ВВГ-П	М	30	ОХУ, ИЭК
16	3x2.5мм огтлолтой зэс голтой кабель	ВВГ-П	М	100	ОХУ, ИЭК
17	3x2.5мм огтлолтой зэс голтой хавтгай утас	ППВ	М	200	ОХУ, ИЭК
18	Туузан ган	40x4мм	М	110	
19	Туузан ган	25x4мм	М	43	
20	Булан төмөр	50x50x5	М	36	
21	Гар унтраагууртай галын хор /ЕС, ХС-ын дэргэд/		Ш	1	

Д/д	Таних тэмдэг	Нэр	Угсралт	Марк	Хүчдэл	Хамгаалалтын зэрэг
1		Улайсах чийдэнтэй гэрэлтүүлэгч	Хана, таазанд	НГПБ-1301 1*100Вт	220-230 В	IP-44
2		Улайсах чийдэнтэй гэрэлтүүлэгч	Хананд	НГПБ-1302 1*100Вт	220-230 В	IP-44
3		Люминесцент чийдэнтэй гэрэлтүүлэгч	Таазанд	ЛПА-3017 2*36Вт	220-230 В	IP-20
4		Люминесцент чийдэнтэй гэрэлтүүлэгч	Хананд	2*18Вт	220-230 В	IP-20
5		Люминесцент чийдэнтэй гэрэлтүүлэгч	Хананд	1*18Вт	220-230 В	IP-44
6		Үүдэнд тавих мэдрэгчтэй гэрэлтүүлэгч	Хананд	1*60Вт	220-230 В	IP-44
7		Спорт зааланд тавих лед гэрэлтүүлэгч	Хананд	1*100Вт	86-265 В	IP-65

Д/д	Таних тэмдэг	Нэр	Угсралт	Гүйдэл	Хүчдэл	Хамгаалалтын зэрэг
1		Газардуулгын контакттай 1 туйлт розетка	Хананд 300мм	16А	220-230 В	IP-20
2		Газардуулгын контакттай 2 туйлт розетка	Хананд 300мм	2*16А	220-230 В	IP-20
3		Газарб-гын контакттай 1 туйлт хам-сан розетка	Хананд 300мм	16А	220-230 В	IP-44
4		2 Даралтат ердийн унтраалга /хананд далд/	Хананд 300мм	2*10А	220-230 В	IP-20
5		1 Даралтат ердийн унтраалга /хананд далд/	Хананд 300мм	10А	220-230 В	IP-20
6		2 Даралтат хам-сан унтраалга /хананд далд/	Хананд 300мм	2*10А	220-230 В	IP-44
7		1 Даралтат хам-сан унтраалга /хананд далд/	Хананд 300мм	10А	220-230 В	IP-44


Увс аймаг Улаангом сум Факс: 70452033	Увс аймгийн Өмнөговь сумын Улиастай багийн бага сургуулийн засварын ажил			ХТ-2		
	Захирал	Л.Рагчаадорж	Материалын түүвэр, таних тэмдэг	Масштаб М1:100		
	Инженер	Б.Батмөнх	ШИФР: БИ-252/20	Үе шат	Хуудас	Бүх хуудас
	Гүйцэтгэсэн	Б.Батмөнх		А3	2	5
	Шалгасан			2020 он 07 сар		





### Хүчит төхөөрөмжийн байгуулалт М1:100

Гадна газардуулгын хүрээнд  
25\*4мм-ийн туузан төмрөөр 2 цэгээр  
холбон газардуулна.

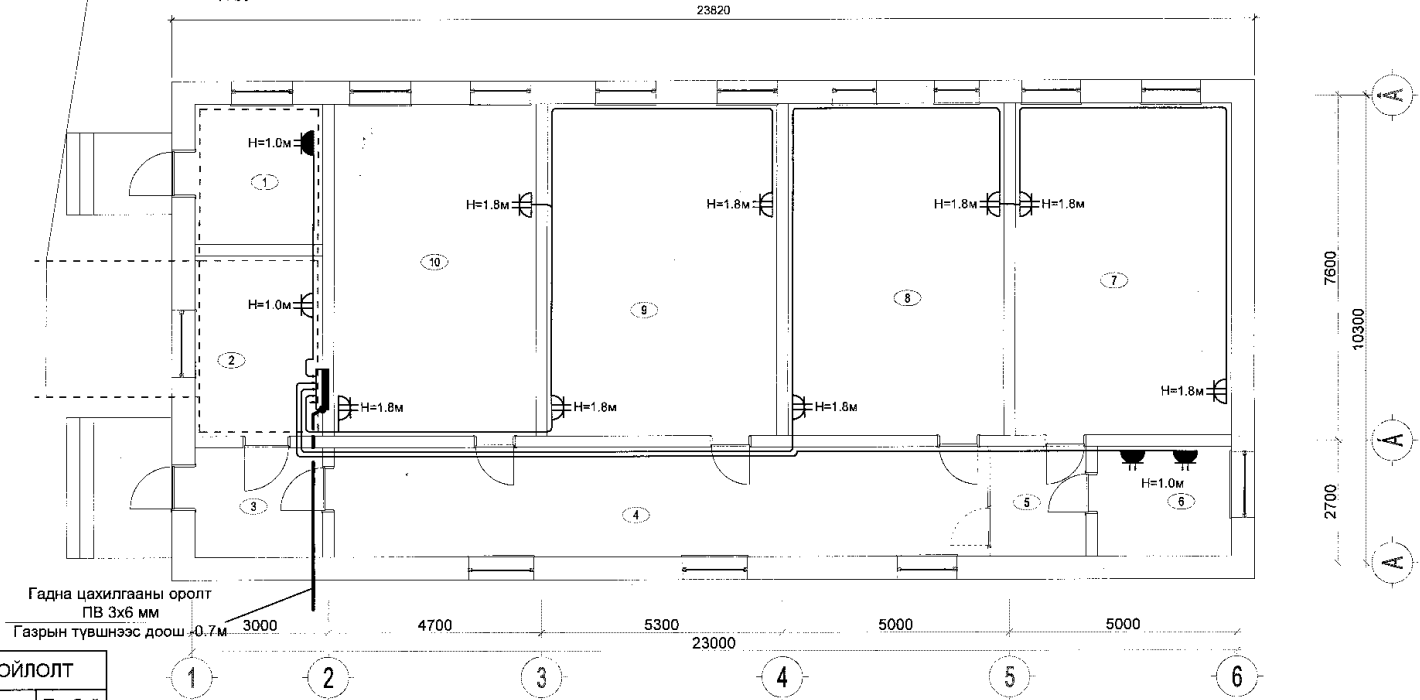


#### ӨРӨӨНИЙ ТОДОРХОЙЛОЛТ

Д/д	Өрөөний нэр	Шалны материал	Талбай м <sup>2</sup>
1	Уурын зуух	Бетон	8.62
2	Цахилгааны өрөө	Мод	11.16
3	Гонх	Мод	6.76
4	Коридор	Мод	34.77
5	Таславч өрөө	Мод	5.1
6	Гал зуух	Мод	7.1
7	Цэцэрлэг	Мод	34.75
8	Анги	Мод	34.75
9	Анги	Мод	36.94
10	Анги	Мод	32.55
НИЙТ			212.50






Увс аймгийн Өмнөговь сумын Улиастай багийн бага сургуулийн засварын ажил				ХТ-4		
Увс аймаг Улаангом сум Факс: 70452033	Зөхирал	Л.Рагчаадорж	Хүчит төхөөрөмжийн байгуулалт	Масштаб М1:100		
	Инженер	Б.Батмөнх		Үе шат	Хуудас	Бүх хуудас
"Бэрилгын инженерүүд" ХХК	Гүйцэтгэсэн	Б.Батмөнх	ШИЕР: Би-252/20	А3	4	5
	Шалгасан			2020 он 07 сар		

## Дээврийн аянга хамгаалалтын байгуулалт М1:100

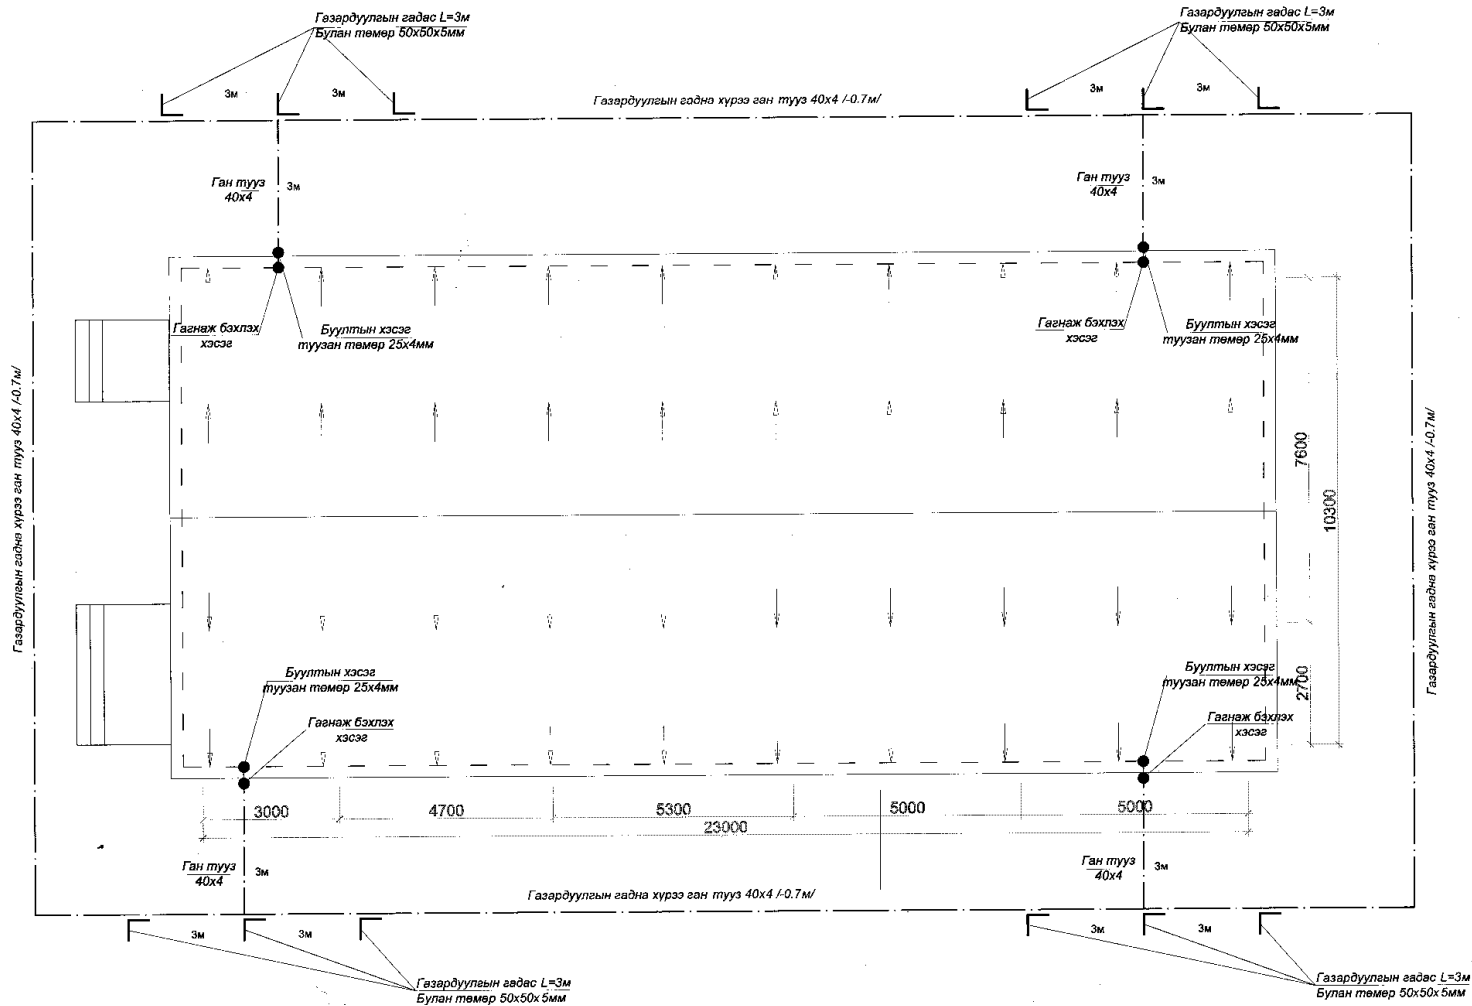


Увс аймаг Улаангом сум Факс: 70452033	Увс аймгийн Өмнөговь сумын Улиастай багийн бага сургуулийн засварын ажил			ХТ-5		
	Зажирал	Л.Рагчаадорж	Дээврийн аянга хамгаалалтын байгуулалт	Масштаб М1:100		
Инженер	Б.Батмөнх	ШИФР: БИ-252/20		Үе шат	Хуудас	Бүх хуудас
Гүйцэтгэсэн	Б.Батмөнх		А3	5	5	
Шалгасан			2020 он 07 сар			

"Барилгын инженерүүд" ХХК

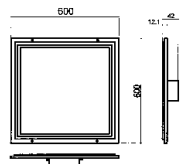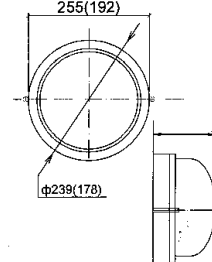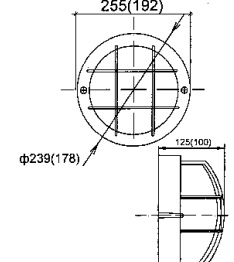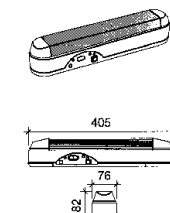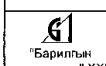	1	2	3	4	5	6	7	8		
A	1x50 Вт LED PANEL LIGHT 		1x60 Вт НПБ-1301 		1x60 Вт НПБ-1302 		2x8 Вт 		1x18 Вт ГАРЦ	
B	лед чийдэнтэй гэрэлтүүлэгч		Улайсах гэрэлтүүлэг		Улайсах гэрэлтүүлэг		Люминесцент гэрэлтүүлэг			
C	Таазанд тоноглох		Таазанд тоноглох		Хананд тоноглох		Хананд тоноглох		Хананд тоноглох	
D	Шилэн бүрхүүлтэй		Шилэн бүрхүүлтэй		Шилэн бүрхүүлтэй		Пластмассан		Пластмассан	
E	Хамгаалалт IP-44		Хамгаалалт IP-44		Хамгаалалт IP-44		Хамгаалалт IP-20		Хамгаалалт IP-20	
F	Утас салбарлах хайрцаг Хананы бэлтгэлд ПВХ хоолойд Уян хоолой Унтраалга /далд/ 1600 Хаалга Розетка /далд/ 300-1000		Цахилгааны розетка Хувилтын хавтан 300-1800 ПВХ хоолой Розетка уграх хайрцаг Зэс голтой ВВГ-П1 маркын утас Розетка		Хувилтын хавтан Утас ППВ-3x2 бийл ПВХ хоолой ø 16 Хавтанг нүхлэх гэрэлтүүлэгч		1500мм Хажуугаас харсан байдал Урдаас харсан байдал		Бэхлэгээ ПВХ хоолой Гэрлийн самбар ПВХ хоолой	
	Унтраалга тоноглох		Розетка тоноглох		Гэрэлтүүлэгч тоноглох		Гэрлийн самбар тоноглох			
					Увс аймгийн Өмнөговь сумын Улиастай багийн бага сургуулийн засварын ажил		ДГ-1			
					Увс аймаг Улаангом сум Факс: 70452033		Масштаб М1:100			
					Захирал Инженер Гүйцэтгэсэн Шалгасан		Л.Рагчаадорж Б.Батмөнх Б.Батмөнх		Деталиуд	
							ШИОР: БИ-252/20		Ye шат Хуудас Бүх хуудас	
					"Барилпийн инженерүүд" ХХК		А3		1 2	
							2020 он 07 сар			
	1	2	3	4	5	6	7	8		

### Гэрэлтүүлгийн байгуулалт М1:100

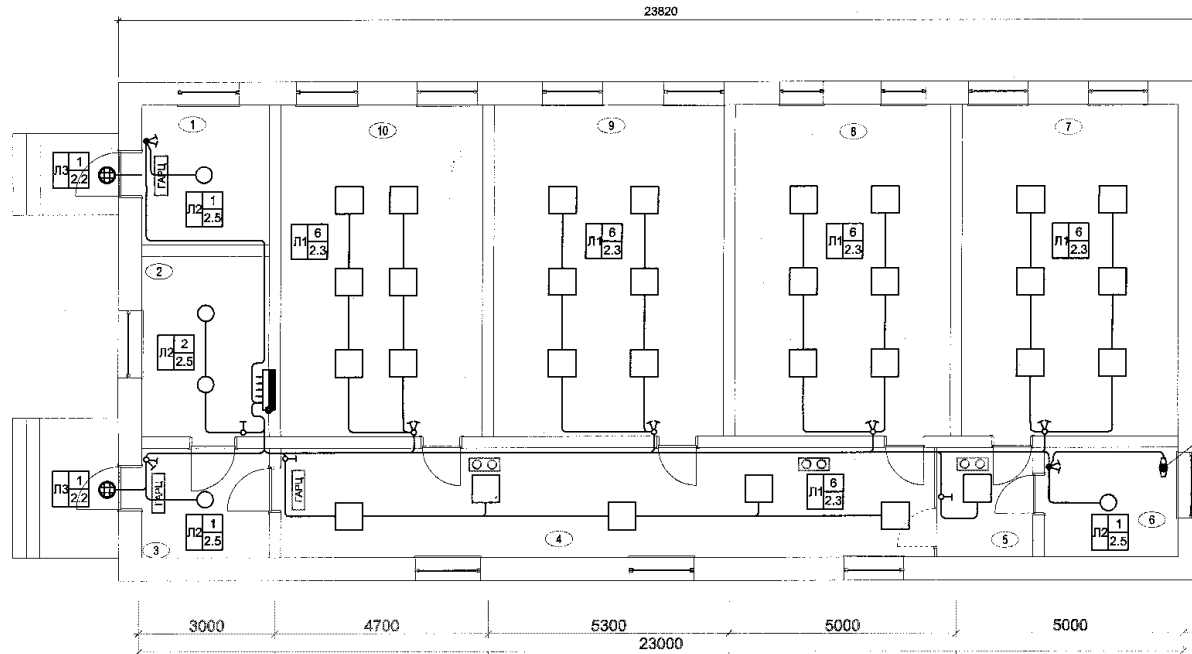

LED чийдэнтэй гэрэлтүүлэгч	
□	50Вт
LED PANEL LIGHT	
Л1	Гэрэлтүүлэгчийн тоо шилжиг Гэрэлтүүлэгч тооногдох нөхөр
Л1	Гэрэлтүүлэгчийн төрөл: LED чийдэнтэй тосгоны гэрэлтүүлэгч
Улайсах чийдэнтэй гэрэлтүүлэгч	
○	60Вт
НПБ-1101 IP-44	
Л2	Гэрэлтүүлэгчийн тоо шилжиг Гэрэлтүүлэгч тооногдох нөхөр
Л2	Гэрэлтүүлэгчийн төрөл: Улайсах чийдэнтэй тосгоны гэрэлтүүлэгч
Улайсах чийдэнтэй гэрэлтүүлэгч	
⊕	60Вт
НПБ-1102 IP-44	
Л3	Гэрэлтүүлэгчийн тоо шилжиг Гэрэлтүүлэгч тооногдох нөхөр
Л3	Гэрэлтүүлэгчийн төрөл: Улайсах чийдэнтэй тосгоны гэрэлтүүлэгч

ӨРӨӨНИЙ ТОДОРХОЙЛОЛТ			
Д/д	Өрөөний нэр	Шалны материал	Талбай м <sup>2</sup>
1	Уурын зуух	Бетон	8.62
2	Цахилгааны өрөө	Мод	11.16
3	Гонх	Мод	6.76
4	Коридор	Мод	34.77
5	Таславч өрөө	Мод	5.1
6	Гал зуух	Мод	7.1
7	Цэцэрлэг	Мод	34.75
8	Анги	Мод	34.75
9	Анги	Мод	36.94
10	Анги	Мод	32.55
НИЙТ			212.50

Увс аймаг Улаангом сум Факс: 70452033	Увс аймгийн Өмнөговь сумын Улиастай багийн бага сургуулийн засварын ажил			ДГ-2		
	Захирал	Л.Рагчаадорж	Гэрэлтүүлгийн байгуулалт	Масштаб М1:100		
	Инженер	Б.Батмөнх		Үе шат	Хуудас	Бүх хуудас
	Гүйцэтгэсэн	Б.Батмөнх		А3	2	2
Шалгасан		ШИФР: БИ-252/20		2020 он 07 сар		



Хуудас	Зургийн нэр	Тайлбар
ГЦ-1	Зургийн бүрдэл, тайлбар, материалын түүвэр, кабелийн хүснэгт	
ГЦ-2	Гадна цахилгааны байгуулалт	
ГЦ-3	Кабель шугам инженерийн шугам сүлжээтэй огтлолцох цэгүүд	

Кабелийн тэмдэглэгээ	Чиглэл		Кабель		
	Эхлэл	Төгсгөл	Зургаар		
			Маяг	Хөндлөн огтлол	Зай /м/
1	Модон тулгуур	Барилгын ерөнхий самбар		ПВ 3/1*6/ мм2	25

Үндсэн үзүүлэлт			
Д/д	Үзүүлэлтийн нэрс	Хэмжих нэгж	Тоон утга
1	Сүлжээний хүчдэл	Вольт	380/220
2	Суурилагдсан чадал	кВт	6.12
3	Тооцооны чадал	кВт	5.20
4	Тооцооны гүйдэл	Ампер	23.6

### Тайлбар

Увс аймаг Өмнөговь сумын "Улиастай багийн бага сургууль"-ийн гадна цахилгааны ажлын зураг төслийг газар дээр нь хийсэн хэмжилтийг үндэслэн хийж гүйцэтгэв. Барилгын цахилгааныг ЦДАШ-аас тооцоологдсон чадлын дагуу ПВ 3/1\*6мм огтлолтой кабелиар тооцоологдсон чадлын дагуу барилгаас 20м зайд байрлах тулгуураас тэжээнэ. Кабелийг газрын тэгшлэгдсэн түвшнээс доош 0.7м-ийн гүнд, элсэн дэвсгэр хийж, зөөлөн шилцсэн хөрсөөр хучих ба инженерийн шугам сүлжээтэй огтлолцсон тохиолдолд РУС янданд сүлжээ явуулна. Кабелийн трассын дагууд эвдэгдсэн зам талбайг сэргээн засварлаж өгөх. Кабель шугамыг барилга байгууламж, дулааны шугам сүлжээний захын тэнхлэгээс 1.0м-ийн зайтай явуулна. Кабель шугамын барилгын ерөөний шалан доогуур дамжин явж байгаа хэсгийг ус чийг нэвтрүүлдэггүй, сайн чанарын хуванцар янданд сүлжээ явуулна. Жич: Кабелийн трассын газар шорооны ажил эхлэхээс өмнө холбогдох байгууллагаас зөвшөөрөл авах хэрэгтэй. Усралтын ажлыг БД 43-101-03, СНИП 3.05.06.85-ын дагуу мэргэжлийн байгууллагаар гүйцэтгүүлэх хэрэгтэй.

### Материалын түүвэр

Д/д	Нэр	Маяг	Хэмжих нэгж	Тоо	Тайлбар
1	ПВ 3/1*6/мм² хөндлөн огтлолтой кабель		М	35	
2	Кабелийн зажим 10-95mm		Ø	2	
3	Элс		М³	1.92	
4	Хамгаалалтын хар хоолой Ф25 L=25м		Ш	26	

Увс аймаг Улаангом сум Факс: 70452033	Увс аймгийн Өмнөговь сумын Улиастай багийн бага сургуулийн засварын ажил			ГЦ-1		
	Захирал	Л.Рагчаадорж	Зургийн бүрдэл, тайлбар, материалын түүвэр	Масштаб М1:100		
Инженер	Б.Батмөнх	Үе шат		Хуудас	Бүх хуудас	
"Барилгын инженерүүд" ХХК	Гүйцэтгэсэн	Б.Батмөнх	А3	1	3	
	Шалгасан		ШИФР: БИ-252/20			
2020 он 07 сар						


Гадна цахилгааны байгуулалт


Барилга байгууламжийн тодорхойлолт


1-Бага сургууль

N 0.4 кВ-н кабель шугам

 Ногоон байгууламж

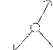
 0.4 кВ-ын ЦДАШугам

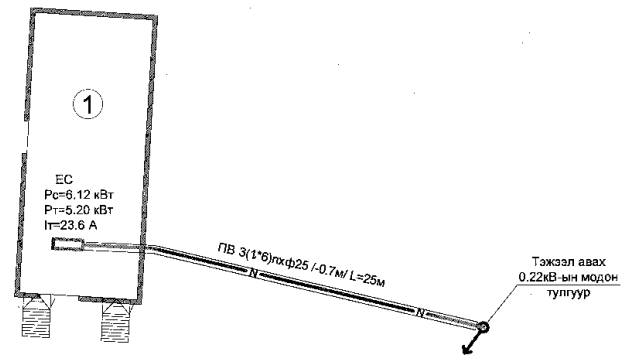


Увс аймаг Улаангом сум Факс: 70452033  "Барилгын инженерүүд" ХХК	Увс аймгийн Өмнөговь сумын Улиастай багийн бага сургуулийн засварын ажил			ГЦ-2		
	Захирал	Л.Рагчаадорж	Гадна цахилгааны шугамын байгуулалт	Масштаб М1:100		
	Инженер	Б.Батмөнх		Үе шат	Хуудас	Бүх хуудас
	Гүйцэтгэсэн	Б.Батмөнх	ЦИФР: БИ-252/20	А3	2	3
Шалгасан			2020 он 07 сар			

## Кабель шугам инженерийн шугам сүлжээтэй огтлолцох цэгүүд

Дулааны шугам дээгүүр зөрөх

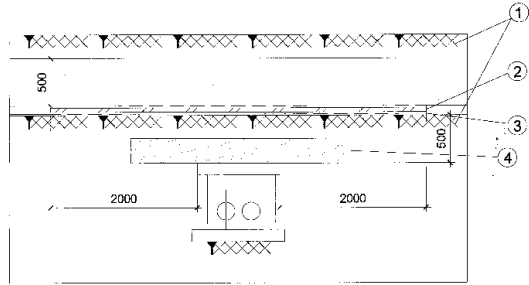


0.4кВ-ийн кабелийн шуудуу уух

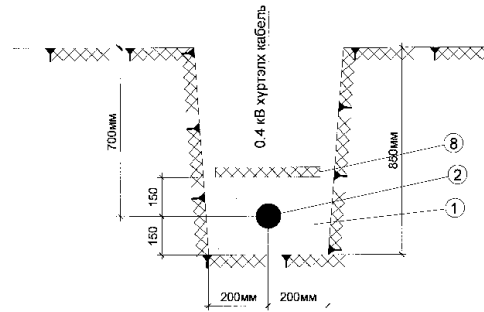


Тодорхойлолт


- ① Зөөлөн хөрс буюу элс
- ② Хүчний кабель
- ③ Кабелийг хамгаалж хоолойд сувлах
- ④ Дулаан тусгаарлагч
- ⑤ Явган хүний зам
- ⑥ Зөөлөн хөрс буюу элс
- ⑦ Авто зам
- ⑧ Тоосгон хамгаалалт

Барилга байгууламж руу 0.4кВ-ын кабель шугам оруулах

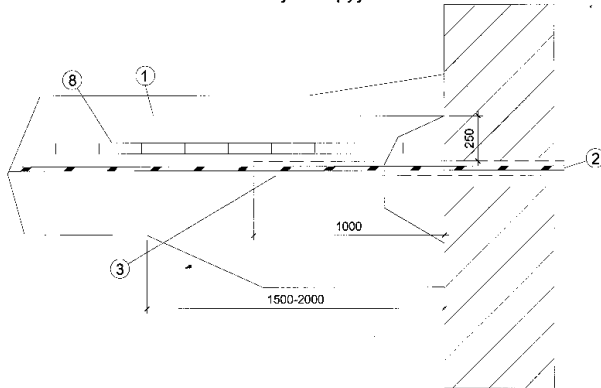

0.4кВ-ын кабель шугамыг авто зам ба явган хүний зам доогуур тавих

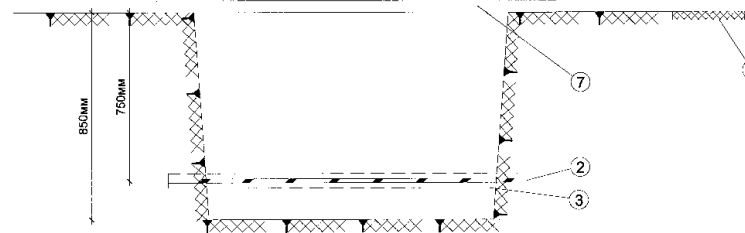

Увс аймаг Улаангом сум Факс: 70452033   "Барилгын инженерүүд" ХХК	Увс аймгийн Өмнөговь сумын Улиастай багийн бага сургуулийн засварын ажил			ГЦ-3		
	Захирал	Л.Рагчаадорж	Кабель шугам инженерийн шугам сүлжээтэй огтлолцох цэгүүд	Масштаб М1:100		
	Инженер	Б.Батмөнх		Үе шат	Хуудас	Бүх хуудас
	Гүйцэтгэсэн	Б.Батмөнх	ШИФР: БИ-252/20	А3	3	3
Шалгасан			2020 он 07 сар			