



**НОГООННУУР СУМЫН ХАВЦАЛГЫН ЗАМЫН ЗАСВАРЫН
АЖЛЫН НЭГ МАЯГИЙН АЖЛЫН ЗУРАГ**

ӨЛГИЙ СУМ 2020


ЗАМЫН ДАГҮУ ОЛТЛОЛ

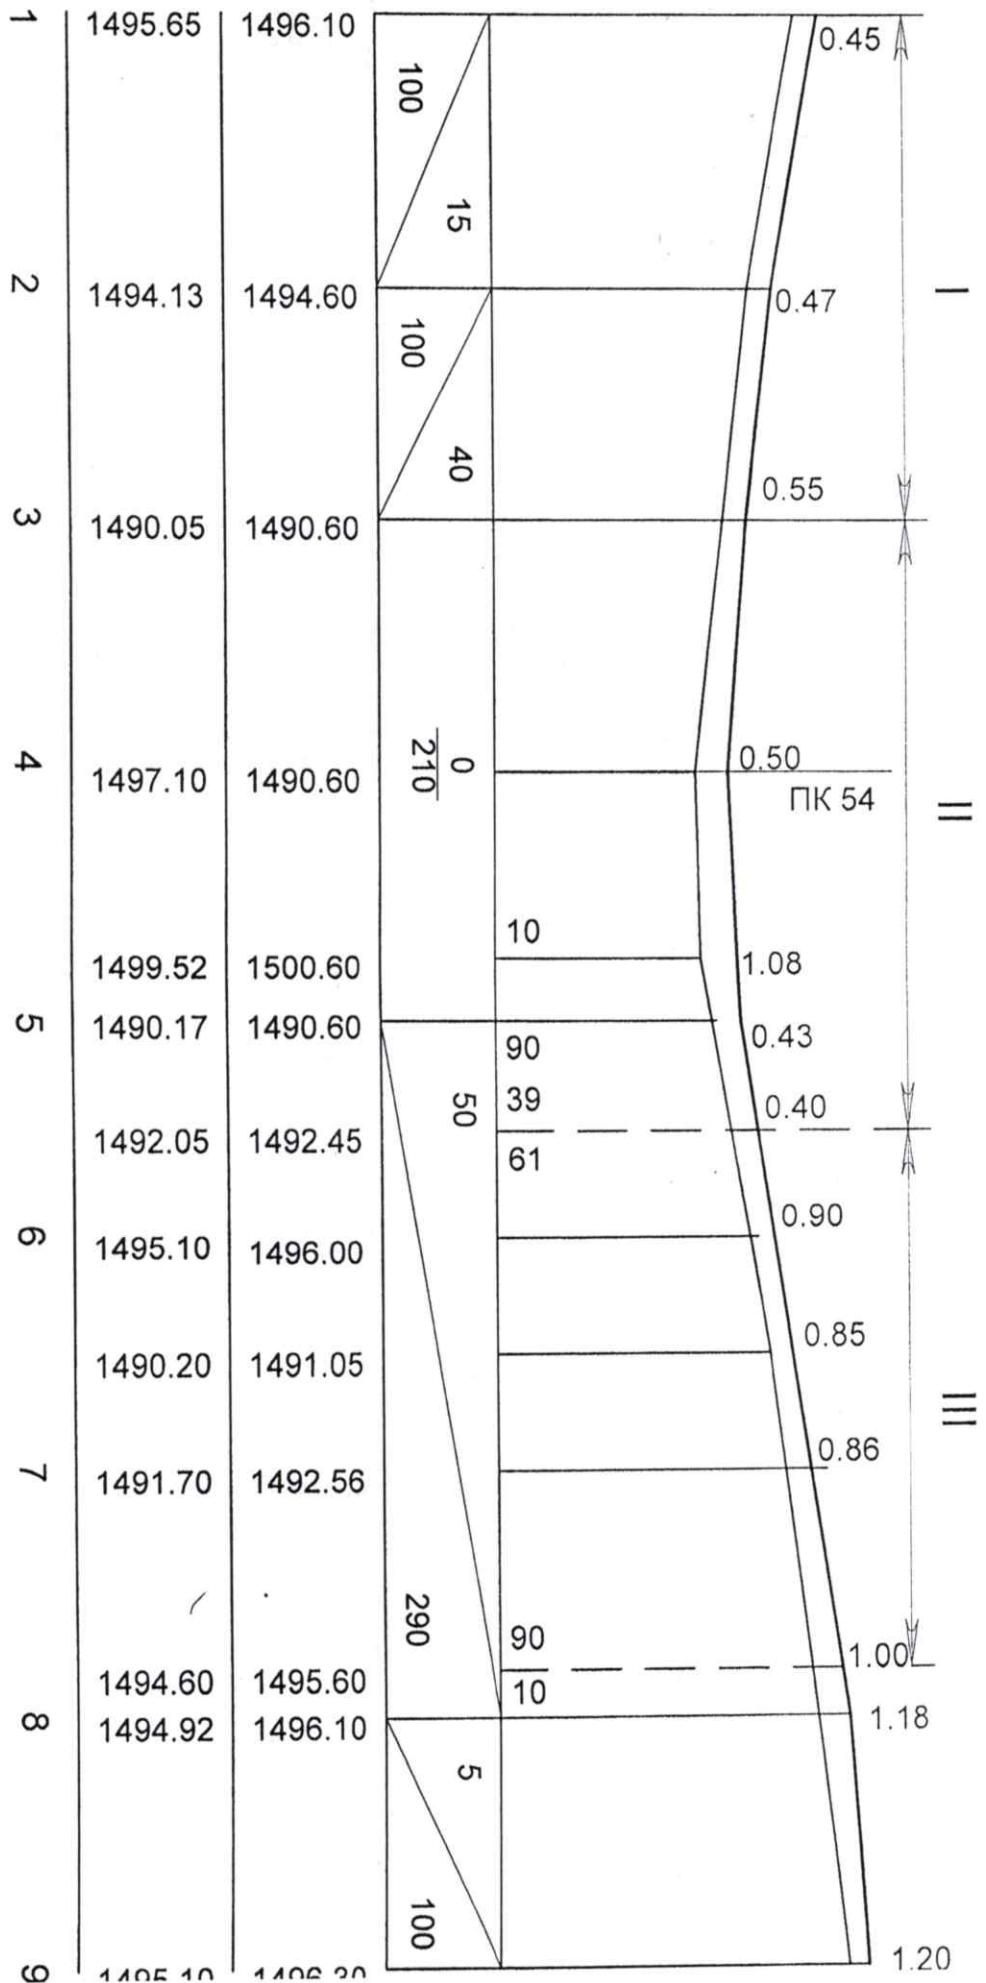


ЭЛС ХАЙРГАН ХОЛЫЦТОЙ ХУЧИЛТЫН БҮТЭЦ

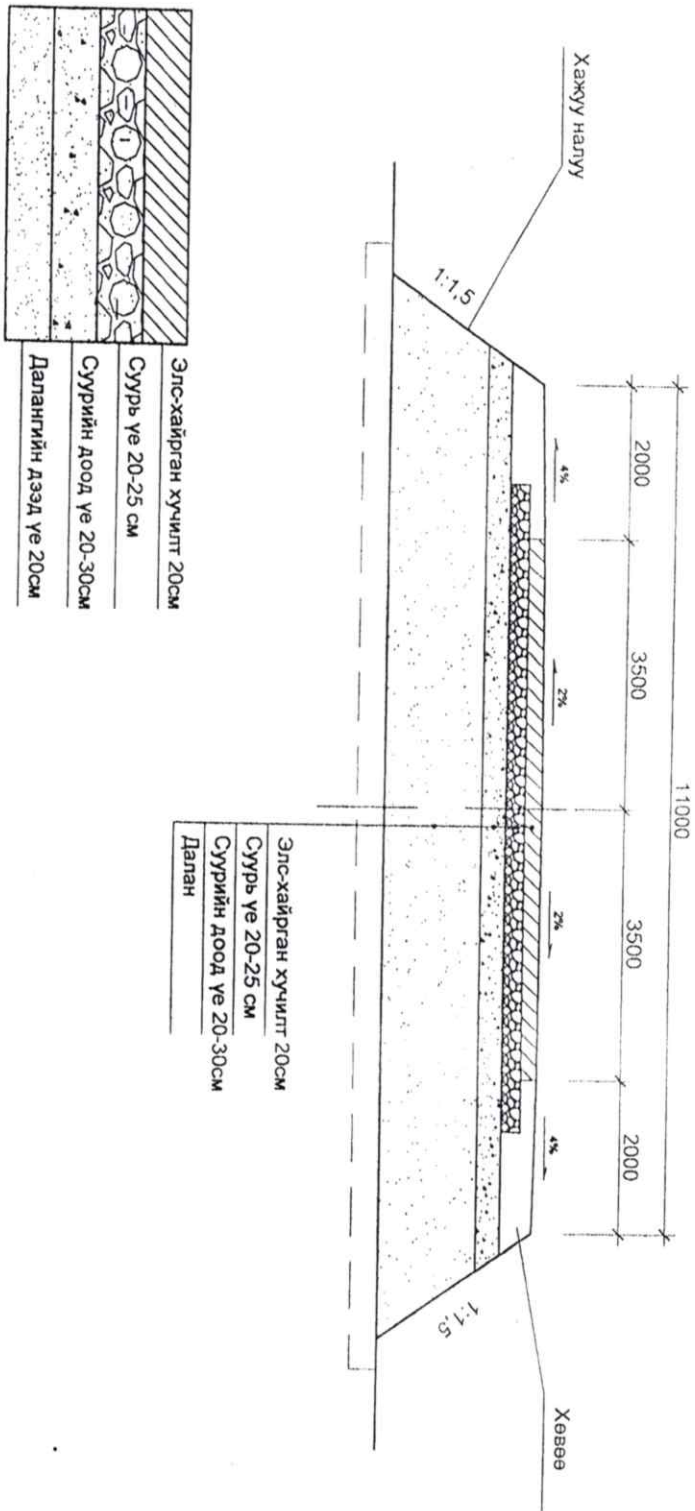

Далангийн үеүүдийг барих

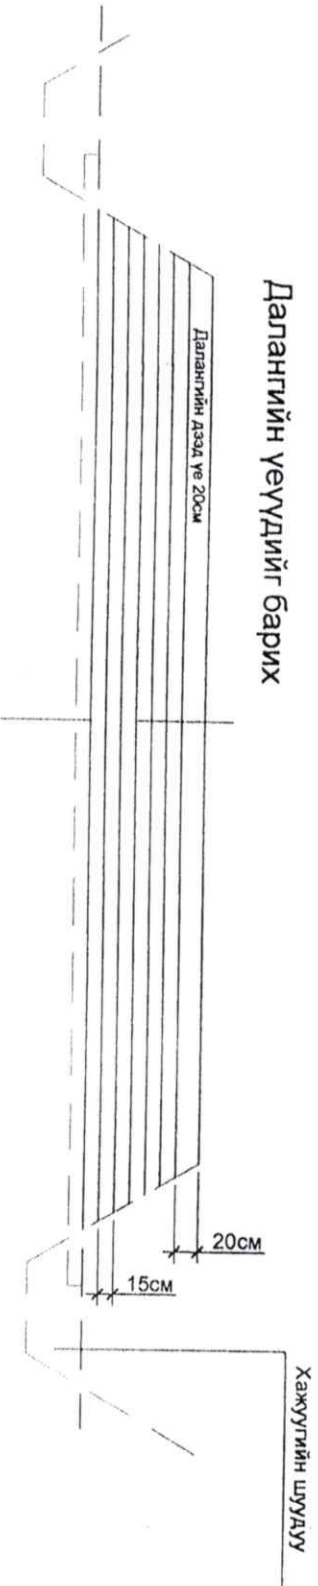

УХМАЛ

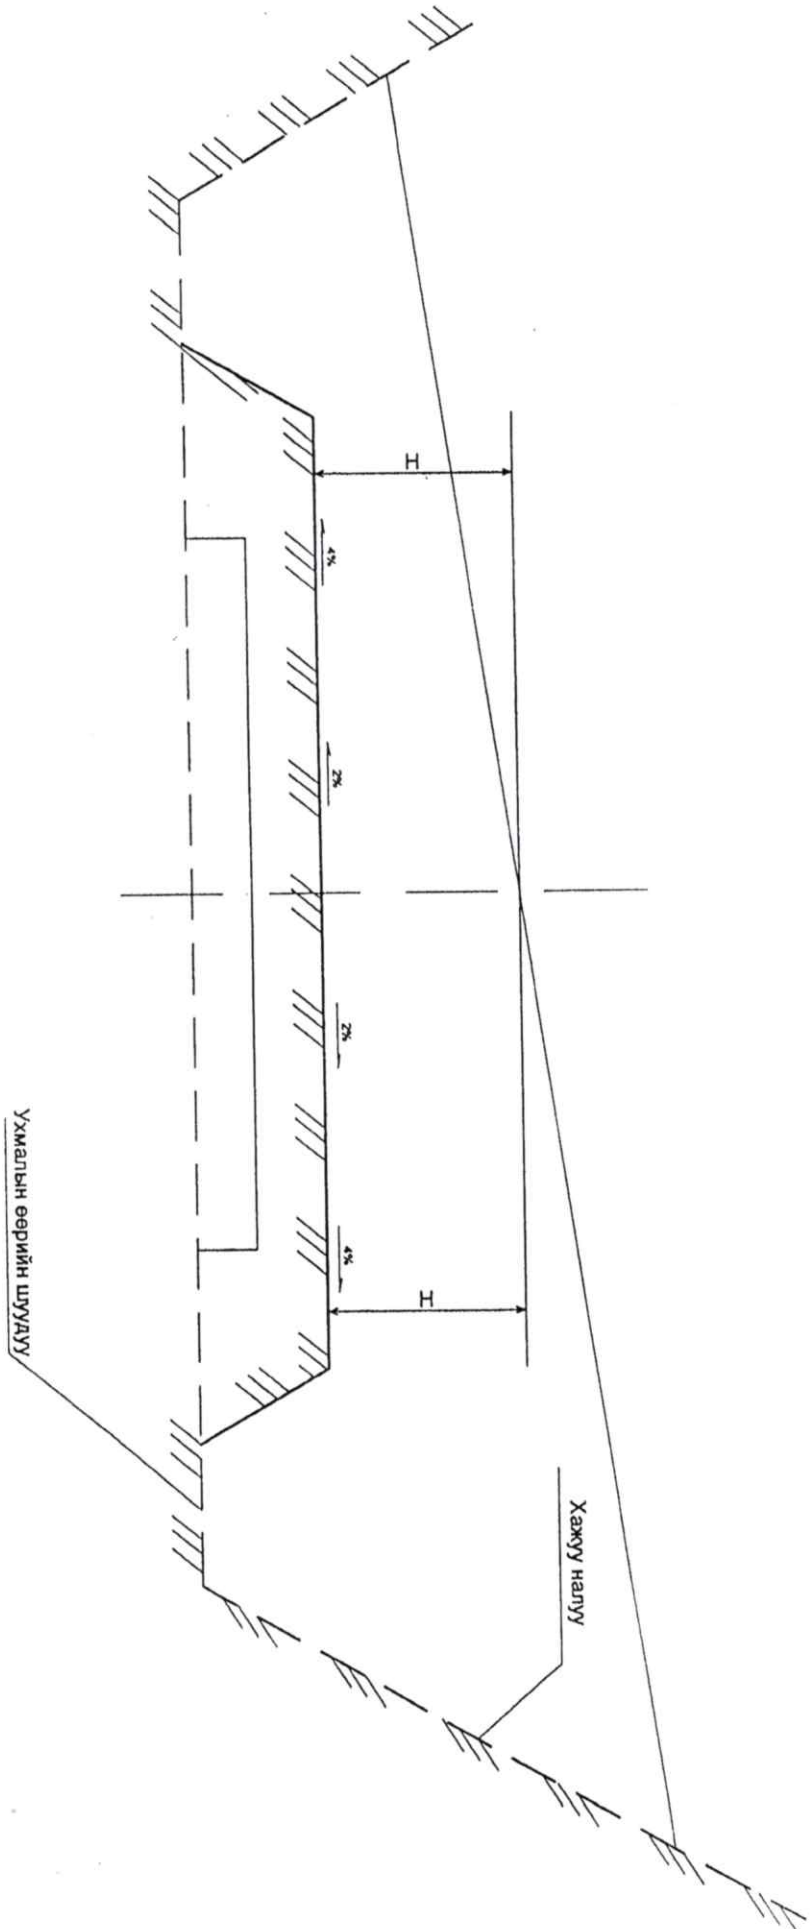

1770