



МОНГОЛ УЛС
ТӨРИЙН БАЙГУУЛЛАГЫН
ГАЗАР ЭЗЭМШИХ ЭРХИЙН
ГЭРЧИЛГЭЭ

Дугаар 000443251

9-р Цэцэрлэг

-д

(байгууллагын нэр)

Завхан

аймаг (нийслэл)-ийн

Улиастай

сум (дүүрэг)-ын

нутаг дэвсгэрт Засаг даргын 2 018 оны 05 сарын 04 өдрийн 4/89 тоот

шийдвэрийг үндэслэн, нэгж талбарын 8109002668 дугаар бүхий

3775

м² /га/ газрыг

15

жилийн хугацаатай

3-р баг Жавхланта 6-р гудамж 524 тоот

-д

(газрын байршлын хаяг, нэр)

Сургалт хүмүүжил

зориулалтаар

эзэмшүүлэхээр энэхүү гэрчилгээг олгов.

Завхан

аймаг (нийслэл)-ийн

Улиастай

сум (дүүрэг)-ын

ГАЗРЫН АЛБАНЫ ДАРГА / СУМЫН ГАЗРЫН ДААМАЛ

ТАМГА / ТЭМДЭГ

800 (газрын үсэг)

Г.Нарангэрэл

(нэр)

2 018 оны 09 сарын 05

Газар эзэмшигчийн 970001126

9039643

а) _____
(улсын бүртгэлийн гэрчилгээний дугаар, регистрийн дугаар)

б) Завхан аймаг Улиастай сум Чигэстэй баг

(байнгын хаяг)

ХАМТРАН ЭЗЭМШИГЧИЙН БҮРТГЭЛ			
д/д	Эцэг /эх/-ийн нэр, нэр	Иргэний үнэмлэхийн дугаар	Регистрийн дугаар
1			
2			
3			
4			
5			
6			
7			

Эзэмших эрхийн хугацааны сунгалт:

_____ аймаг (нийслэл)-ийн _____ сум (дүүрэг)-ын
нутаг дэвсгэрт Засаг даргын 2 оны _____ сарын _____ өдрийн _____ тоот
шийдвэрийг үндэслэн газар эзэмших эрхийн гэрчилгээг _____ жилийн
хугацаагаар 2 оны _____ сарын _____ өдөр хүртэл сунгав.

_____ аймаг (нийслэл)-ийн _____ сум(дүүрэг)-ын


ГАЗРЫН АЛБАНЫ ДАРГА / СУМЫН ГАЗРЫН ДААМАЛ

ТАМГА / ТЭМДЭГ

(гарын үсэг)

(нэр)

2 оны _____ сарын _____

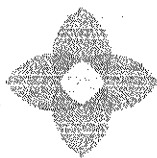

Барилгын инженер-геологийн "Монгео-Экотех" ХХК-д гүйцэтгэв.
2018 он

Нэгж талбарын дугаар: 8109002668

ХАЯГ: Аймаг/Хот: Завхан
Гудамж: Жавхлантагч 6

Сум/Дүүрэг: Улиастай
тоот: 524

Баг/Хороо: 03-р баг

Кадастрын муж: 090

Нэгж талбар

№	X	Y	УРТ
1	338951.65	5290530.32	28.75
2	338941.63	5290557.26	0.87
3	338942.45	5290557.54	16.89
4	338938.08	5290573.86	3.90
5	338936.89	5290577.57	12.19
6	338934.55	5290589.53	15.21
7	338949.21	5290593.59	31.42
8	338978.95	5290603.70	3.53
9	338980.15	5290600.38	14.56
10	338993.86	5290605.28	18.65
11	339000.63	5290587.90	34.90
12	339012.66	5290555.21	2.22
13	339010.90	5290554.18	42.32
14	338971.80	5290538.02	21.57

Барилга

№	X	Y	УРТ	Барилгын Д.байхгүй/З
.1	338984.47	5290599.91	7.89	Д.байхгүй/З
.2	338991.95	5290602.44	4.02	Д.байхгүй/З
.3	338993.25	5290598.64	7.91	Д.байхгүй/З
.4	338985.74	5290596.15	3.96	
.1	338938.83	5290572.09	3.43	
.2	338942.07	5290573.19	1.48	
.3	338942.54	5290571.79	13.26	
.4	338955.14	5290575.94	6.21	
.5	338953.34	5290581.89	5.70	
.6	338958.70	5290583.83	6.38	
.7	338960.72	5290577.78	13.64	
.8	338973.68	5290582.05	1.81	
.9	338973.10	5290583.76	3.42	
.10	338976.34	5290584.87	14.90	
.11	338981.64	5290570.95	40.46	
.12	338943.35	5290557.89	14.90	

Улиастай сумын Засаг Даргын Тамгын Газар

Нэгж талбарын дугаар: 8109002668

Хуулийн этгээдийн нэр: 9-Р Цэцэрлэг Болормаа

Ашиглалтын төрөл: эзэмших

Регистрийн дугаар: 9039643


ХАЛГ: Аймаг/Хот/Завхан

Сум/Дүүрэг: Улиастай

Баг/Хороо: 03-р баг


Гудамж: Жавхланта 6

Кадастрын муж: 090

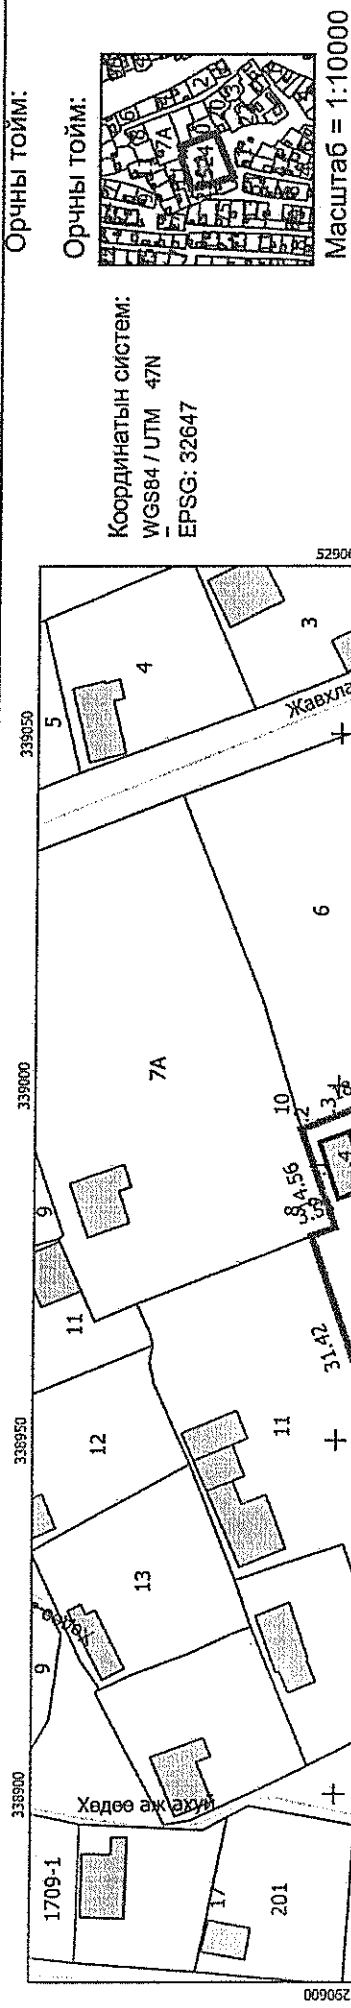


Орчны тойм:

Орчны тойм:

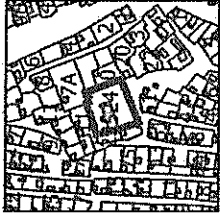

Масштаб = 1:10000

Координатын систем:
WGS84 / UTM 47N
EPSG: 32647

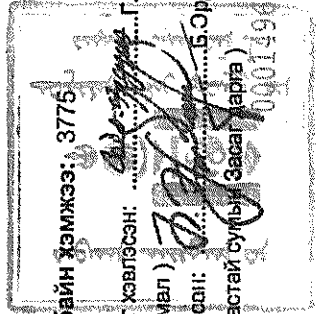

Талбайн хэмжээ: 3775 квадрат метр

Зураг хэвлэсэн: Г.Соёл-Эрдэнэ (Даамал)

Хялбар: Б.Эрдэнэбаатар (Улиастай сумын Засаг дарга)

Зургийн масштаб = 1:1000 (1 сантиметрт 10 метр багтана) Хэвлэсэн огноо: 2018-05-21

БАТЛАВ: ХАНГАГЧ БАЙГУУЛЛАГЫН ДАРГА О.Бат-Өлзий

Техникийн нөхцөл олгох комиссын 2017 оны
06 сарын 07 -ний өдрийн хурлын 01 төсөт
протоколыг үндэслэн зөвшөөрөв.

ТЕХНИКИЙН НӨХЦӨЛ №01

2020.01.10

1	Барилга байгууламжийн нэр, зориулалт, байршил	Завхан аймаг Улиастай сум Чигэстэй багийн 9-р цэцэрлэг
2	Нийт усны хэрэглээ:	Цэвэр усны 3 м3/хон Технологийн усны - м3/хон Галын усны 2,5 л/с Бохир усны 3 м3/хон
3	Цэвэр усны холболт хийх цэгийн байршил, шугамын диаметр, даралт:	Баазын хэсгийн цэвэр усны төв шугамаас l-20м, ф-50мм, р-5ат холболт хийх
4	Бохир усны холболт хийх цэгийн байршил, шугамын диаметр:	Баазын бохир усны салбар шугаманд L-10м, ф-100мм, Н-2.5м
5	Нэмэлт нөхцөл:	Ус хангамж: Ариутгах татуурга: Бусад шаардлага:
6	Тавигдах шаардлага:	1 . Барилгыг Хот, суурины ус хангамж, ариутгах татуургын ашиглалтын тухай хуулийн дагуу цэвэр усны шугамын тэнхлэгээс 5м, бохир усны шугамын тэнхлэгээс 6м зайд барих. 2 . Хот суурины ус хангамж, ариутгах татуургын ашиглалтын тухай хуулийн 15.1.10 дагуу хангагч нь хэрэглэгчийн шугамнаас дамжуулан шинээр хэрэглэгч холбох техникийн нөхцөл олгож, батлагдсан ажлын зураг төслийн дагуу дараагийн хэрэглэгчийг холбуулах. 3 . Цэвэр, бохир усны шугамын угсралт, шахалт туршилтын үед ашиглалтын байгууллагын хяналтын инженерийг байлцуулж ил, далд ажлын акт үйлдэнэ. 4 . Техникийн нөхцөлийн хүчинтэй хугацаа 2 жил.
7	Объект барих дээд газрын шийдвэр:	Улиастай сумын Засаг даргын захирамж
8	Хэрэглэгчийн нэр, утас:	Завхан аймаг, Улиастай сум Чигэстэй баг 9-р цэцэрлэг Утас:
9	Техникийн нөхцөлтэй холбогдсон схем :	Зураг хавсаргав.

"Амь-ус"трейд ОНӨААТҮГ-н Ерөнхий инженер  Г.Баттулга

Тайлбар: Техникийн нөхцөл нь Маягт №1, Маягт №2 гэсэн бүрдэл хэсэгтэй бөгөөд зураг, төсөл хийх эхний шатанд Маягт №1-г авна. Дараагийн шатанд Маягт №2-г авч байж, барилгын ажил эхэлнэ. Маягт№1,№2 хамтдаа байж техникийн нөхцөл нь бүрэн хүчинтэйд тооцогдоно.