

БАТЛАВ:  
НИЙСЛЭЛИЙН ЗАМ, ТЭЭВРИЙН  
АСУУДАЛ ХАРИУЦСАН ТӨСЛҮҮДИЙН  
УДИРДАГЧ



Б.ОТГОНСУХ

ЗӨВШӨӨРСӨН:  
НИЙСЛЭЛИЙН АВТО ЗАМЫН  
ХӨГЖЛИЙН ГАЗРЫН ДАРГЫН АЛБАН  
ҮҮРГИЙГ ТҮР ОРЛОН ГҮЙЦЭТГЭГЧ



Б.ИНДРА

АВТО ЗАМЫН ЗУРАГ ТӨСӨЛ БОЛОВСРУУЛАХ ДААЛГАВАР

Дугаар: ЗД2020/092

Улаанбаатар хот

1	Зураг төсөл боловсруулах үндэслэл	-Нийслэлийн Засаг даргын 2020 оны 05 дугаар сарын 21-ны өдрийн А/708 дугаартай захирамж
2	Байршил	Бэгдү хотхон, Баялаг хотхон, 15, 39, 45, 46 дугаар байр орчмын орон сууцны хороолол доторх авто замын шинэчлэлт /Баянгол дүүргийн 5 дугаар хороо/
3	Хөрөнгө оруулалтын эх үүсвэр	Нийслэлийн замын сангийн хөрөнгөөр 2020 онд санхүүжүүлэх.
4	Авто замын техникийн ангилал, замын зэрэг	Орон сууцны хорооллын гудамж, зам
5	Газрын бартаалаг, төвөгшил	Трасс сонголтын үеийн болон замын төсөллөлтийн төвөгшлийг БНБД-ээс харах
6	Замын хучилтын хийц	Хучилтын бүтээцийг тооцоогоор үндэслэнэ
7	Зураг төсөл зохиох үе шат, хугацаа	1 үе шаттай 2020 он
8	Зураг төслийн байгууллага	Авто зам, замын байгууламжийн зураг төсөл боловсруулах тусгай зөвшөөрөлтэй байгууллага
9	Захиалагч байгууллага	Нийслэлийн Авто замын хөгжлийн газар
10	Зураг төслийн иж бүрдэл	1. Инженер геодезийн ажлын тайлан 2. Инженер геологийн судалгааны ажлын тайлан 3. Авто зам, замын байгууламжийн инженерийн нарийвчилсан зураг төсөл 4. Тайлбар бичиг (ажлын нэр, тоо хэмжээ, авто замын зураг төслийн бүрдэл, холбогдох захирамж, магадлалын дүгнэлт гэх мэт) 5. Техникийн шаардлага 6. Авто зам, замын байгууламжийн нэгдсэн төсөв
11. Онцгой нөхцөл: ➤ Авто замын зургийг Монгол улсад мөрдөж буй “Авто зам төсөллөх” ЗЗБНБД 22-004-2016, “Хот тосгоны төлөвлөлт барилгажилтын норм ба дүрэм” БНБД 30.01.04, Тахир дутуу иргэдэд зориулсан барилгын төлөвлөлтийн нормаль” БД31.101.04, Явган хүн, хөгжлийн бэрхшээлтэй иргэдэд зориулсан замыг төлөвлөх заавар” MNS 6056:2009, ЗТХ-ийн Сайдын 2018 оны 08 дугаар сарын 08-ны өдрийн 168 дугаар тушаалаар батлагдсан “Авто зам, замын байгууламжийн зураг төсөлд магадлал хийж, дүгнэлт		

гаргах журам” болон бусад хүчин төгөлдөр мөрдөгдөж буй холбогдох норм дүрмүүдийг үндэслэх

- “Геодези зураг зүйн тухай” хуулийн 6.1.3 дугаар заалт, “Барилга байгууламжийн инженерийн судалгааны нийтлэг үндэслэл” БНБД 11-07-04-ын II хэсэг инженер геодезийн ажил, “Геодезийн ажил” БНБД 3.01.03-88-д тавигдах шаардлагын дагуу зураг төслийг боловсруулах
- Хэмжилт зураглалын ажлыг улсын сүлжээний цэгүүдэд тулгуурлан хийх, геодези, байр зүйн зураглалын ажлын иж бүрэн тайланг батлуулан хүлээлгэн өгөх. Геодезийн хяналтын инженерээр байр зүйн зураглалыг зураг төслийн төлөвлөлтийн шатанд хянуулж баталгаажуулах
- Гадаргуугийн ус зайлуулалтыг Геодези Усны Барилга Байгууламж ОНӨААТҮГ-тай зураг төслийг зөвшилцөх
- Авто замын үндсэн элементүүд болох зорчих хэсэг, явган хүний зам, автомашин, явган хүний гарц, гадаргуугийн усыг зайлуулалт ажлын зурагт тусган төсөллөх
- Авто замын төлөвлөлтийг огтлолцож буй болон холбогдож буй бүх талын замын төлөвлөлттэй уялдуулах
- Мөн хөгжлийн бэрхшээлтэй иргэдэд ээлтэй орчинг бүрдүүлэх зорилгоор зам талбайн болон хөдөлгөөн зохион байгуулалтын арга хэмжээ, тоноглол, замын холбогдох байгууламжуудыг тусгасан байх
- Хөдөлгөөний аюулгүй байдлыг ханган замын дагууд тэмдэг, тэмдэглэгээ, хөдөлгөөн зохицуулалтын тоноглолыг зураг төсөлд тусган Замын Хөдөлгөөний Удирдлагын төвтэй зөвшилцөх
- Байр зүйн болон өндрийн хэмжилтийг UTM системд хийх
- Зураг төслийг дараах масштабтайгаар боловсруулна. Үүнд:

Дэвсгэр зураг	1:500
Дагуу огтлол	хэвтээ 1:1000
	босоо 1:100
Хөндлөн огтлол	1:100
Уулзвар, огтлолцол	1:500
Бүтэц	1:20
- НАЗХГ-ын Авто замын зураг төсөл боловсруулах ажлын даалгаврын дагуу зураг төслийг боловсруулах
- Авто зам төлөвлөлтийн шатанд буюу авто замын план зургийг Нийслэлийн Хот байгуулалт хөгжлийн газар, Нийслэлийн Авто замын хөгжлийн газар, Нийслэлийн Газар Зохион Байгуулалтын Алба, Геодези, Усны барилга байгууламжийн газар ОНӨААТҮГ,

ЗХУТ-тэй тус тус зөвшилцсөний үндсэн дээр нарийвчилсан зураг төсөлд холбогдох газруудаас санал аван зураг төслийг баталгаажуулах.

- Тухайн замын үндсэн элементүүдийг (авто зам, зогсоол, хөдөлгөөн зохион байгуулалтын тэмдэг тэмдэглэгээ, ус зайлуулах байгууламж гэх мэт) Layer тус бүрээр нь салгаж Autocad файлаар өгөх.
- Авто зам, замын байгууламжийн ажлын зураг, тайлбар бичиг, инженер геологийн дүгнэлт, геодезийн хэмжилтийн тайлан, техникийн шаардлага, инженерийн шугам сүлжээний ажлын зураг, төслийн танилцуулга бусад холбогдох бичиг баримтыг эх хувь 1ш, хуулбар хувь 2ш (хуулбар хувийг өнгөтөөр хувилж авчрах), тоон хэлбэрээр /DWG болон PDF/ хүлээлгэж өгнө.

Хянасан:

НАЗХГ-ын орлогч даргын албан үүргийг  
түр орлон гүйцэтгэгч

НАЗХГ-ын Бодлогын хэрэгжилтийн хэлтсийн  
даргын албан үүргийг түр орлон гүйцэтгэгч

НАЗХГ-ын Бодлогын хэрэгжилтийн хэлтсийн  
ахлах мэргэжилтэн

Боловсруулсан:

НАЗХГ-ын Бодлогын хэрэгжилтийн хэлтсийн  
мэргэжилтэн



/Э.Мөнх-Од/



/О.Энхбаатар/



/Б.Анхбаяр/



/М.Ичинхорлоо/

2020 оны 05 сарын 26-ны өдөр




НИЙСЛЭЛИЙН АВТО  
ЗАМЫН ХӨГЖЛИЙН ГАЗАР

Газрын байршил

Баянгол, 5-р хороо

Газрын зориулалт

Авто зам

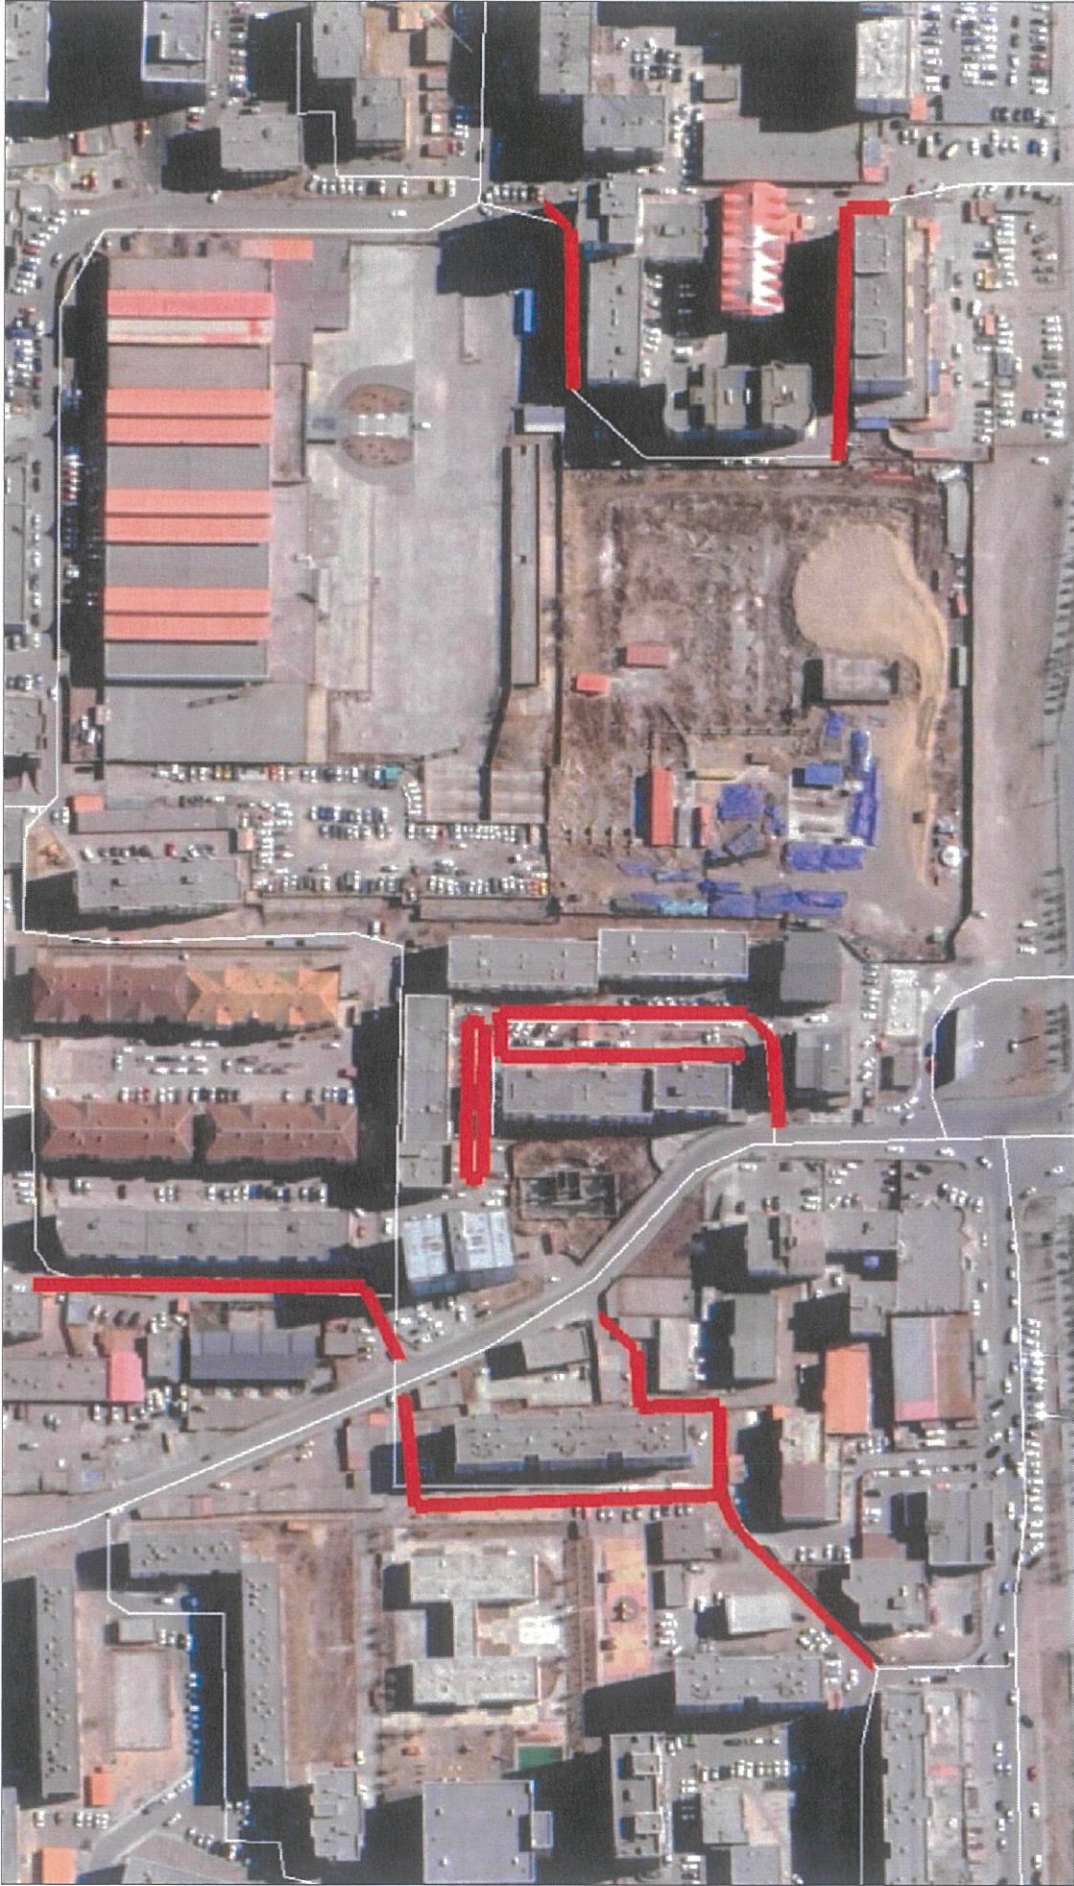

Таних тэмдэг

Шинэчлэх авто зам

Хянасан:

НАЗХГ-ын Бодлогын хэрэгжилтийн хэлтсийн даргын  
албан үүргийг түр орлон гүйцэтгэгч


НАЗХГ-ын Бодлогын хэрэгжилтийн хэлтсийн  
ахлах мэргэжилтэн

Боловсруулсан:

НАЗХГ-ын Бодлого хэрэгжилтийн хэлтсийн мэргэжилтэн

...../О.Энхбаатар/

...../Б.Анхбаяр/

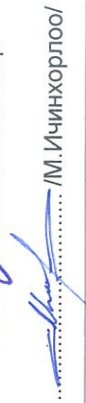...../М.Ичинхорлоо/