


4-Р ДАВХРЫН ӨӨРЧЛӨЛТИЙН БАЙГУУЛАЛТ

Масштаб 1:100

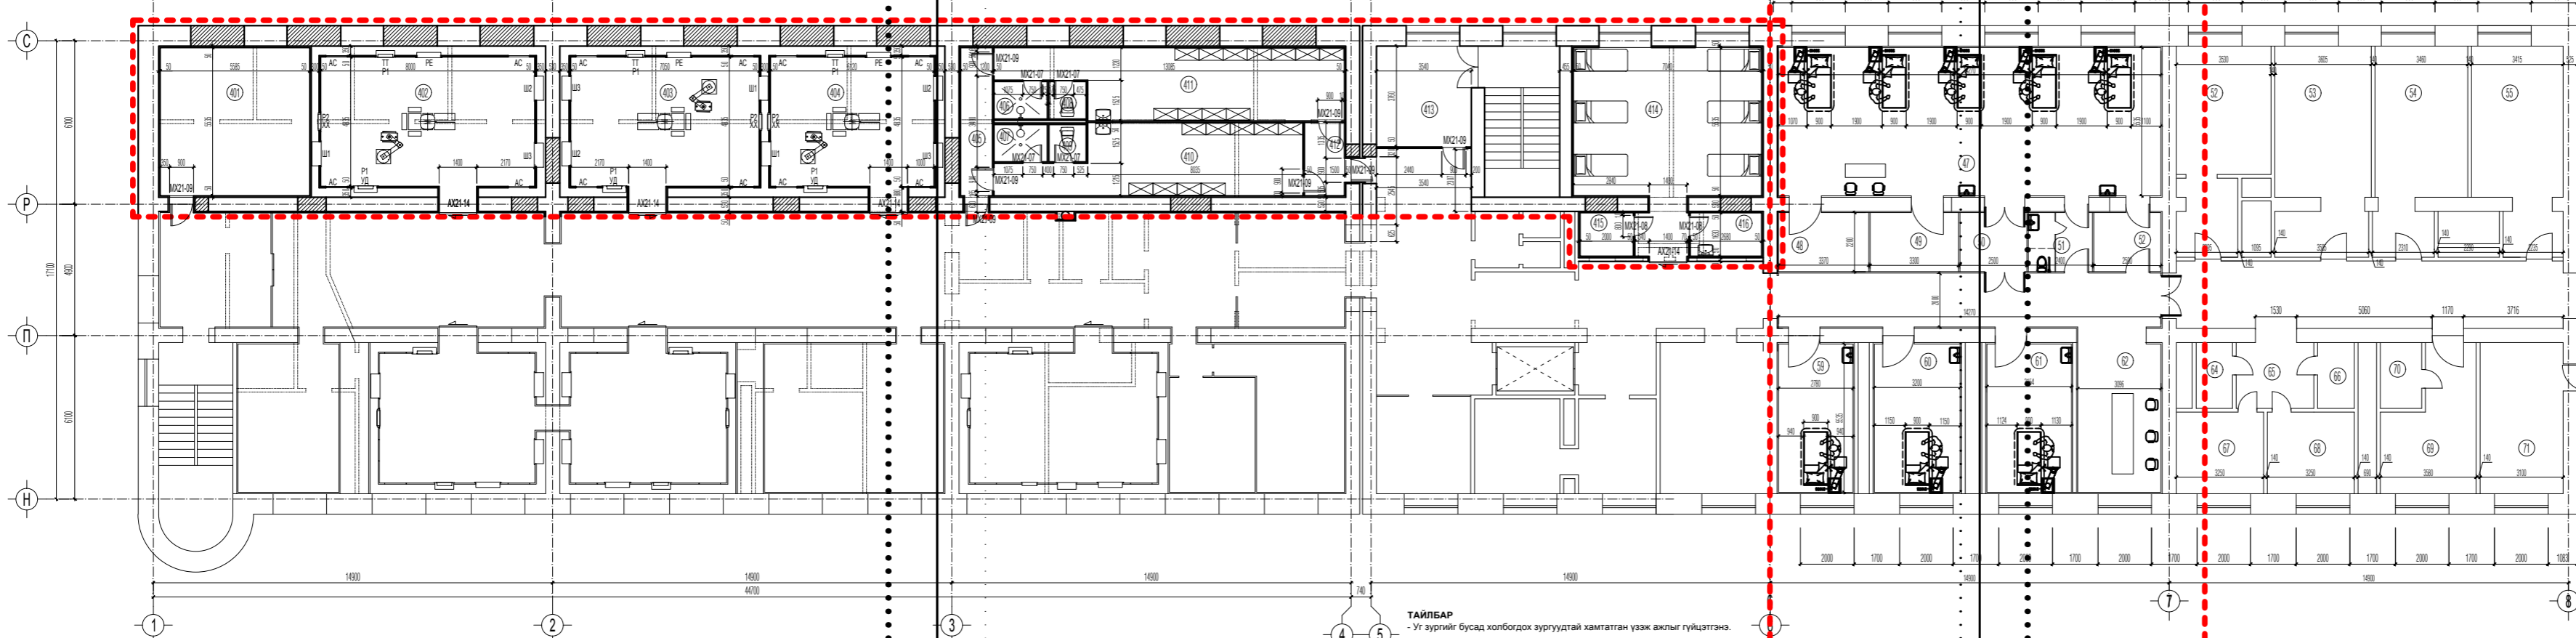

Ажлын хамрах хүрээ

ТАЙЛБАР  
- Уг зургийг бусад холбогдох зургуудтай хамтатган үзэж ажлыг гүйцэтгэнэ.

Ажлын хамрах хүрээ

ӨРӨНИЙ ТОДОРХОЙЛОЛТ

Д.д	Өрөөний нэр	талбай м <sup>2</sup>	Шалны бүтэц
40	Шалны хонгиол	15.7	Ил
41	Хонгиол	47.2	Ил
42	Хонгиол	7.7	Ил
43	Лифт	5.4	Ил
44	Цус орон бүтээгдэхүүн хадгалгах өрөө	11.3	Ил
45	Палат 1	24.9	Ил
46	Палат 2	24.1	Ил
47	Эрчимт амьтатганий өрөө	7.88	Ил
48	Эмчлэгчийн өрөө	7.41	Ил
49	Хол хөндөгч хадгалгах өрөө	7.26	Ил
50	Нялтрах хэсэг	5.5	Ил
51	Ариун цэврийн өрөө	5.26	Ил
52	Хушдаг солих хэсэг	5.5	Ил
53	Палат 8	27.5	Ил
54	Палат 9	24.1	Ил
55	Палат 10	24.6	Ил
56	Хонгиол	11.0	Ил
57	Аваргалтын өрөө	12.9	Ил
58	Эмч нарын өрөө	21.7	Ил
59	Эрчимт амьтатганий өрөө	18.2	Ил
60	Эрчимт амьтатганий өрөө	18.37	Ил
61	Эрчимт амьтатганий өрөө	6.1	Ил
62	Сувилагчийн пост	18.1	Ил
63	Палат 7	22.9	Ил
64	Ариун цэврийн өрөө	2.9	Ил
65	Хонгиол	6.3	Ил
66	Ариун цэврийн өрөө	2.8	Ил
67	Ариун цэврийн өрөө	10.7	Ил
68	Ариун цэврийн өрөө	10.7	Ил
69	Аваргалтын өрөө	10	Ил
70	Ариун цэврийн өрөө	3.8	Ил
71	Эмч нарын өрөө	17.5	Ил

ӨРӨНИЙ ТОДОРХОЙЛОЛТ

Д.д	Өрөөний нэр	талбай м <sup>2</sup>	Шалны бүтэц
401	Анхдагч багаж хэрэгсэл утгах хэсэг	30.91	Эргэлтгүй
402	Мас заслын өрөө-1	38.68	Эргэлтгүй
403	Мас заслын өрөө-2	34.08	Эргэлтгүй
404	Мас заслын өрөө-3	29.59	Эргэлтгүй
405	Нэвтрүүлэх хэсэг	6.64	Эргэлтгүй
406	Эргэлтэй дүш	2.80	Ил
407	Эмчлэгчийн өрөө	1.96	Ил
408	Ариун цэврийн өрөө	1.96	Ил
409	Ариун цэврийн өрөө	1.96	Ил
410	Хушдаг солих өрөө /эмч/	28.28	Эргэлтгүй
411	Хушдаг солих өрөө /ар/	30.58	Эргэлтгүй
412	Гутал солих хэсэг	4.11	Эргэлтгүй
413	Өвчтөний ар	13.30	Эргэлтгүй
414	Мас заслын дарвалх саргаах өрөө	38.96	Эргэлтгүй
415	Эм тарва бэлтгэх өрөө	3.26	Эргэлтгүй
416	Босир хадгалгах өрөө	4.36	Эргэлтгүй

ХСТ-ийн мэдээллийн тасгийн хэлтэсийн эргэлтгүй хэсэг болгон шинэчлэх, тоног төхөөрөмж суурилуулах, их засвар үзүүлэх ажлын зургийг	БА
Зөвшөөрөгч	Масштаб
Амжилттай	4-р давхрын өөрчлөлтийн байгуулалт
Гүйцэтгэгч	ЕГ шифр:
Шалтгаан	ТГ шифр:
	Масштаб: АЗ БА.3 БА.17
	2020 он