

КРИТИВ МОНГОЛИА ХХК

/ ЗТII-582/17, Улаанбаатар хот, Баянзүрх дүүрэг, 26-р хороо, Их Монгол Улсын гудамж, Санто Смарт Оффис 2-207 тоот, утас 99336600 /

ХЭНТИЙ АЙМГИЙН ЕРӨНХИЙ АРХИТЕКТОР. Ш.АРИУНБОЛОР



ЕГ Шифр: КМ-23-01-493

(Хэнтий аймаг, Чингис хот, Хэрлэн сум)

**ТӨВ ЦЭНГЭЛДЭХ ХҮРЭЭЛЭНГИЙН ДОТОРХ ХҮНИЙ
СУУДАЛ, СУУДЛЫН СУУРИЙН АЖИЛ**

(Барилга Архитектурын хэсэг -БА)

ЗӨВШӨӨРСӨН :

БОЛОВСРУУЛСАН :


Албан тушаал	Нэр	Гарын үсэг	Гүйцэтгэгч:	Албан тушаал	Нэр	Гарын үсэг
Хэнтий аймгийн ГХБХБгаэрын даргын үүргийг түр орлон гүйцэтгэгч	М.Хишигбаяр		"КРИТИВ МОНГОЛИА" ХХК-ийн захирал	Албан тушаал	Ө.САНЖАА	
Хэнтий аймгийн ОБЕГаэрын дарга Хурандаа	Ж.Эрдэнэбат		Захиалагч:	Албан тушаал	Э.МӨНХЭРДЭНЭ	
				Хэнтий аймаг ЗДТГ Хөгжлийн бодлого, төлөвлөлт, Хөрөнгө оруулалтийн хэлтсийн дарга		

Улаанбаатар хот
2022 он

БА МАРКЫН АЖЛЫН ЗУРГИЙН БҮРДЛИЙН ЖАГСААЛТ

Д/д	Нэр	Марк
1	Нүүр хуудас	
2	Зургийн жагсаалт, тайлбар	БА-01
3	Ханын байгуулалт	БА-02
4	Байгуулалт, зай хэмжээ /а-блок/	БА-03
5	Байгуулалт, зай хэмжээ /в-блок/	БА-04
6	Байгуулалт, зай хэмжээ /г-блок/	БА-05
7	Байгуулалт, зай хэмжээ /д-блок/	БА-06
8	Байгуулалт, зай хэмжээ /е-блок/	БА-07
9	Хучилтын байгуулалт /а-блок/	БА-08
10	Хучилтын байгуулалт /в-блок/	БА-09
11	Хучилтын байгуулалт /г-блок/	БА-10
12	Хучилтын байгуулалт /д-блок/	БА-11
13	Хучилтын байгуулалт /е-блок/	БА-12
14	Суудлын байгуулалт /а-блок/	БА-13
15	Суудлын байгуулалт /в-блок/	БА-14
16	Суудлын байгуулалт /г-блок/	БА-15
17	Суудлын байгуулалт /д-блок/	БА-16
18	Суудлын байгуулалт /е-блок/	БА-17
19	Огтлол 1-1	БА-18
20	Огтлол 2-2	БА-19
21	Огтлол 3-3	БА-20
22	Хашлага, Ханын хэсэглэл	БА-21
23	Нүүр тал /а,в,г-блок/	БА-22
24	Нүүр тал /д,е-блок/	БА-23
25	Метал рамны байгуулалт /а-блок/	БА-24
26	Метал рамны байгуулалт /в-блок/	БА-25
27	Метал рамны байгуулалт /г-блок/	БА-26
28	Метал рамны байгуулалт /д-блок/	БА-27
29	Метал рамны байгуулалт /е-блок/	БА-28

Ерөнхий план

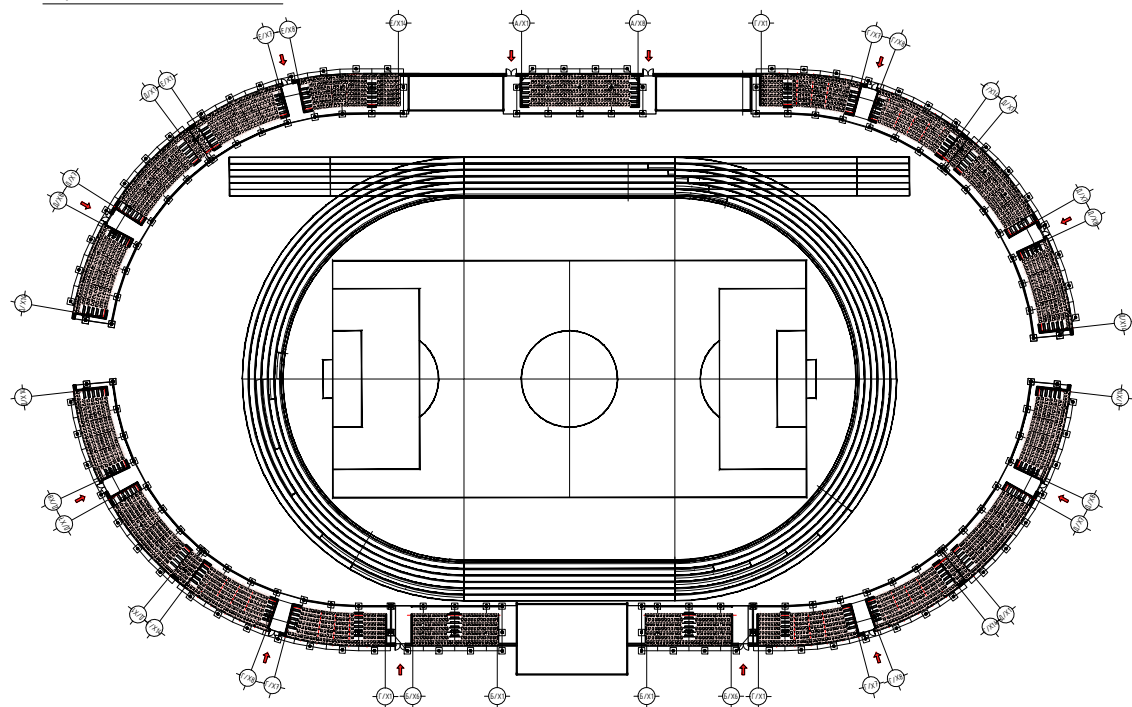

Ерөнхий хэсэг

Хэнтий аймгийн Хэрлэн сумын төв цэнгэлдэхийн засварын зураг төслийг Барилгын зураг төслийн "КРИЕТИВ МОНГОЛИА"ХХК-д боловсруулав.

Барилга архитектурын хэсэг

Байршил.
Хэнтий аймаг, Чингис хот, Хэрлэн сумын нутаг дэвсгэрт

Одоогийн байдал:
Төв цэнгэлдэхийн одоогийн цагаан тоосгон гадна хана эвдэрч сүйдсэн байдалтай, үзэгчдийн суудал хуучирч муудан да шинээр солих шаардлагатай.

Төлөвлөлт:
Одоо байгаа гадна ханыг буулгаж шинээр хана өрөх. Үзэгчдийн суудлыг нураан шинээр үзэгчдийн суудал төлөвлөх.

Цутгамал дүтээц:
Барилгын даацын үндсэн дүтээц нь төмөр бетон каркасан багана дам нуруу байна.

Хана:
Барилгын гадна хана 300мм зузаантай хөнгөн блокон хана Тортой шавардлага болон гадна фасадны эмүльсэн будаг байна. Ханыг баганатай босоо чиглэлд 600мм тутамд бэхлэн ханын тороор хүчитгэнэ. Барилгын ханыг угсрах технологи зааврыг сайтар баримталж угсарна. Өрлөгийн ажлыг өвлийн улиралд гүйцэтгэхийг хориглоно.


Үзэгчдийн суудал, Хучилт:
Төмөр бетон каркасан дам нуруун дээр металлээр шаталгаа гарган 50мм ийн банзаар хучиж дор шаргал өнгийн тосон будааг будна. Модон хучилтандээр үзэгчдийн хуванцар сандлуудыг зурагт үзүүлсний дагуу байрлуулна. БА-13-17-д үз. Зам талбайн хучилт


Үзэгчдийн суудлын урд эгнээний урдуур хүн зорчих хэсэгийн болон туслах орц гарцнуудны хэсэгт бетонон зам хийнэ.

Хашлага
Үзэгчдийн суудлын хажуу захын эгнээний төгсгөл болон урд эгнээний урдуур хүн зорчих хэсэгийн дагуу зурагт үзүүлсний дагуу 1200 мм-ийн өндөртэй металл хашлага хийнэ.

Хаалга:
Хуучин төв 2 хаалгыг хэвээр үлдээн будаж өнгөлнө.Үзэгчдийн орц гарцны хаалгыг шинээр төмөр сараалжин хаалга хийнэ.

Бусад
Шинээр төлөвлөж буй үзэгчдийн суудлыг шинээр хийгдсэн төв цэнгэлдэхийн саравчны суурьтай уялдуулан төлөвлөсөн болно.
Шинээр хийх ханы гадна хананд монголын уламжлалт хэв маяг харуулсан болон наадмын хэв шинжийг агуулсан зураг болон хээ угалз дүрсэлж зурвал зохимжтой.

	ТӨВ ЦЭНГЭЛДЭХ ХҮРЭЭЛЭЭНГИЙН ЗАСВАР байршил: Хэнтий аймаг, Чингис хот, Хэрлэн сум				
	ТАЙЛБАР БИЧИГ				Үе шат: ажлын зураг
	АРХИТЕКТОР	С.ҮРЖИН	ЕГ Шифр: КМ-23-01-493	Масштаб: М1:-	Огноо: 2022/12/20
	ГҮЙЦЭТГЭСЭН	С.ҮРЖИН	ТГ Шифр: BRD-19/01-23	Зургийн дугаар: БА-1	Хуудас: 28
КРИЕТИВ МОНГОЛИА ХХК	ШАЛГАСАН	Ө.САНЖАА			

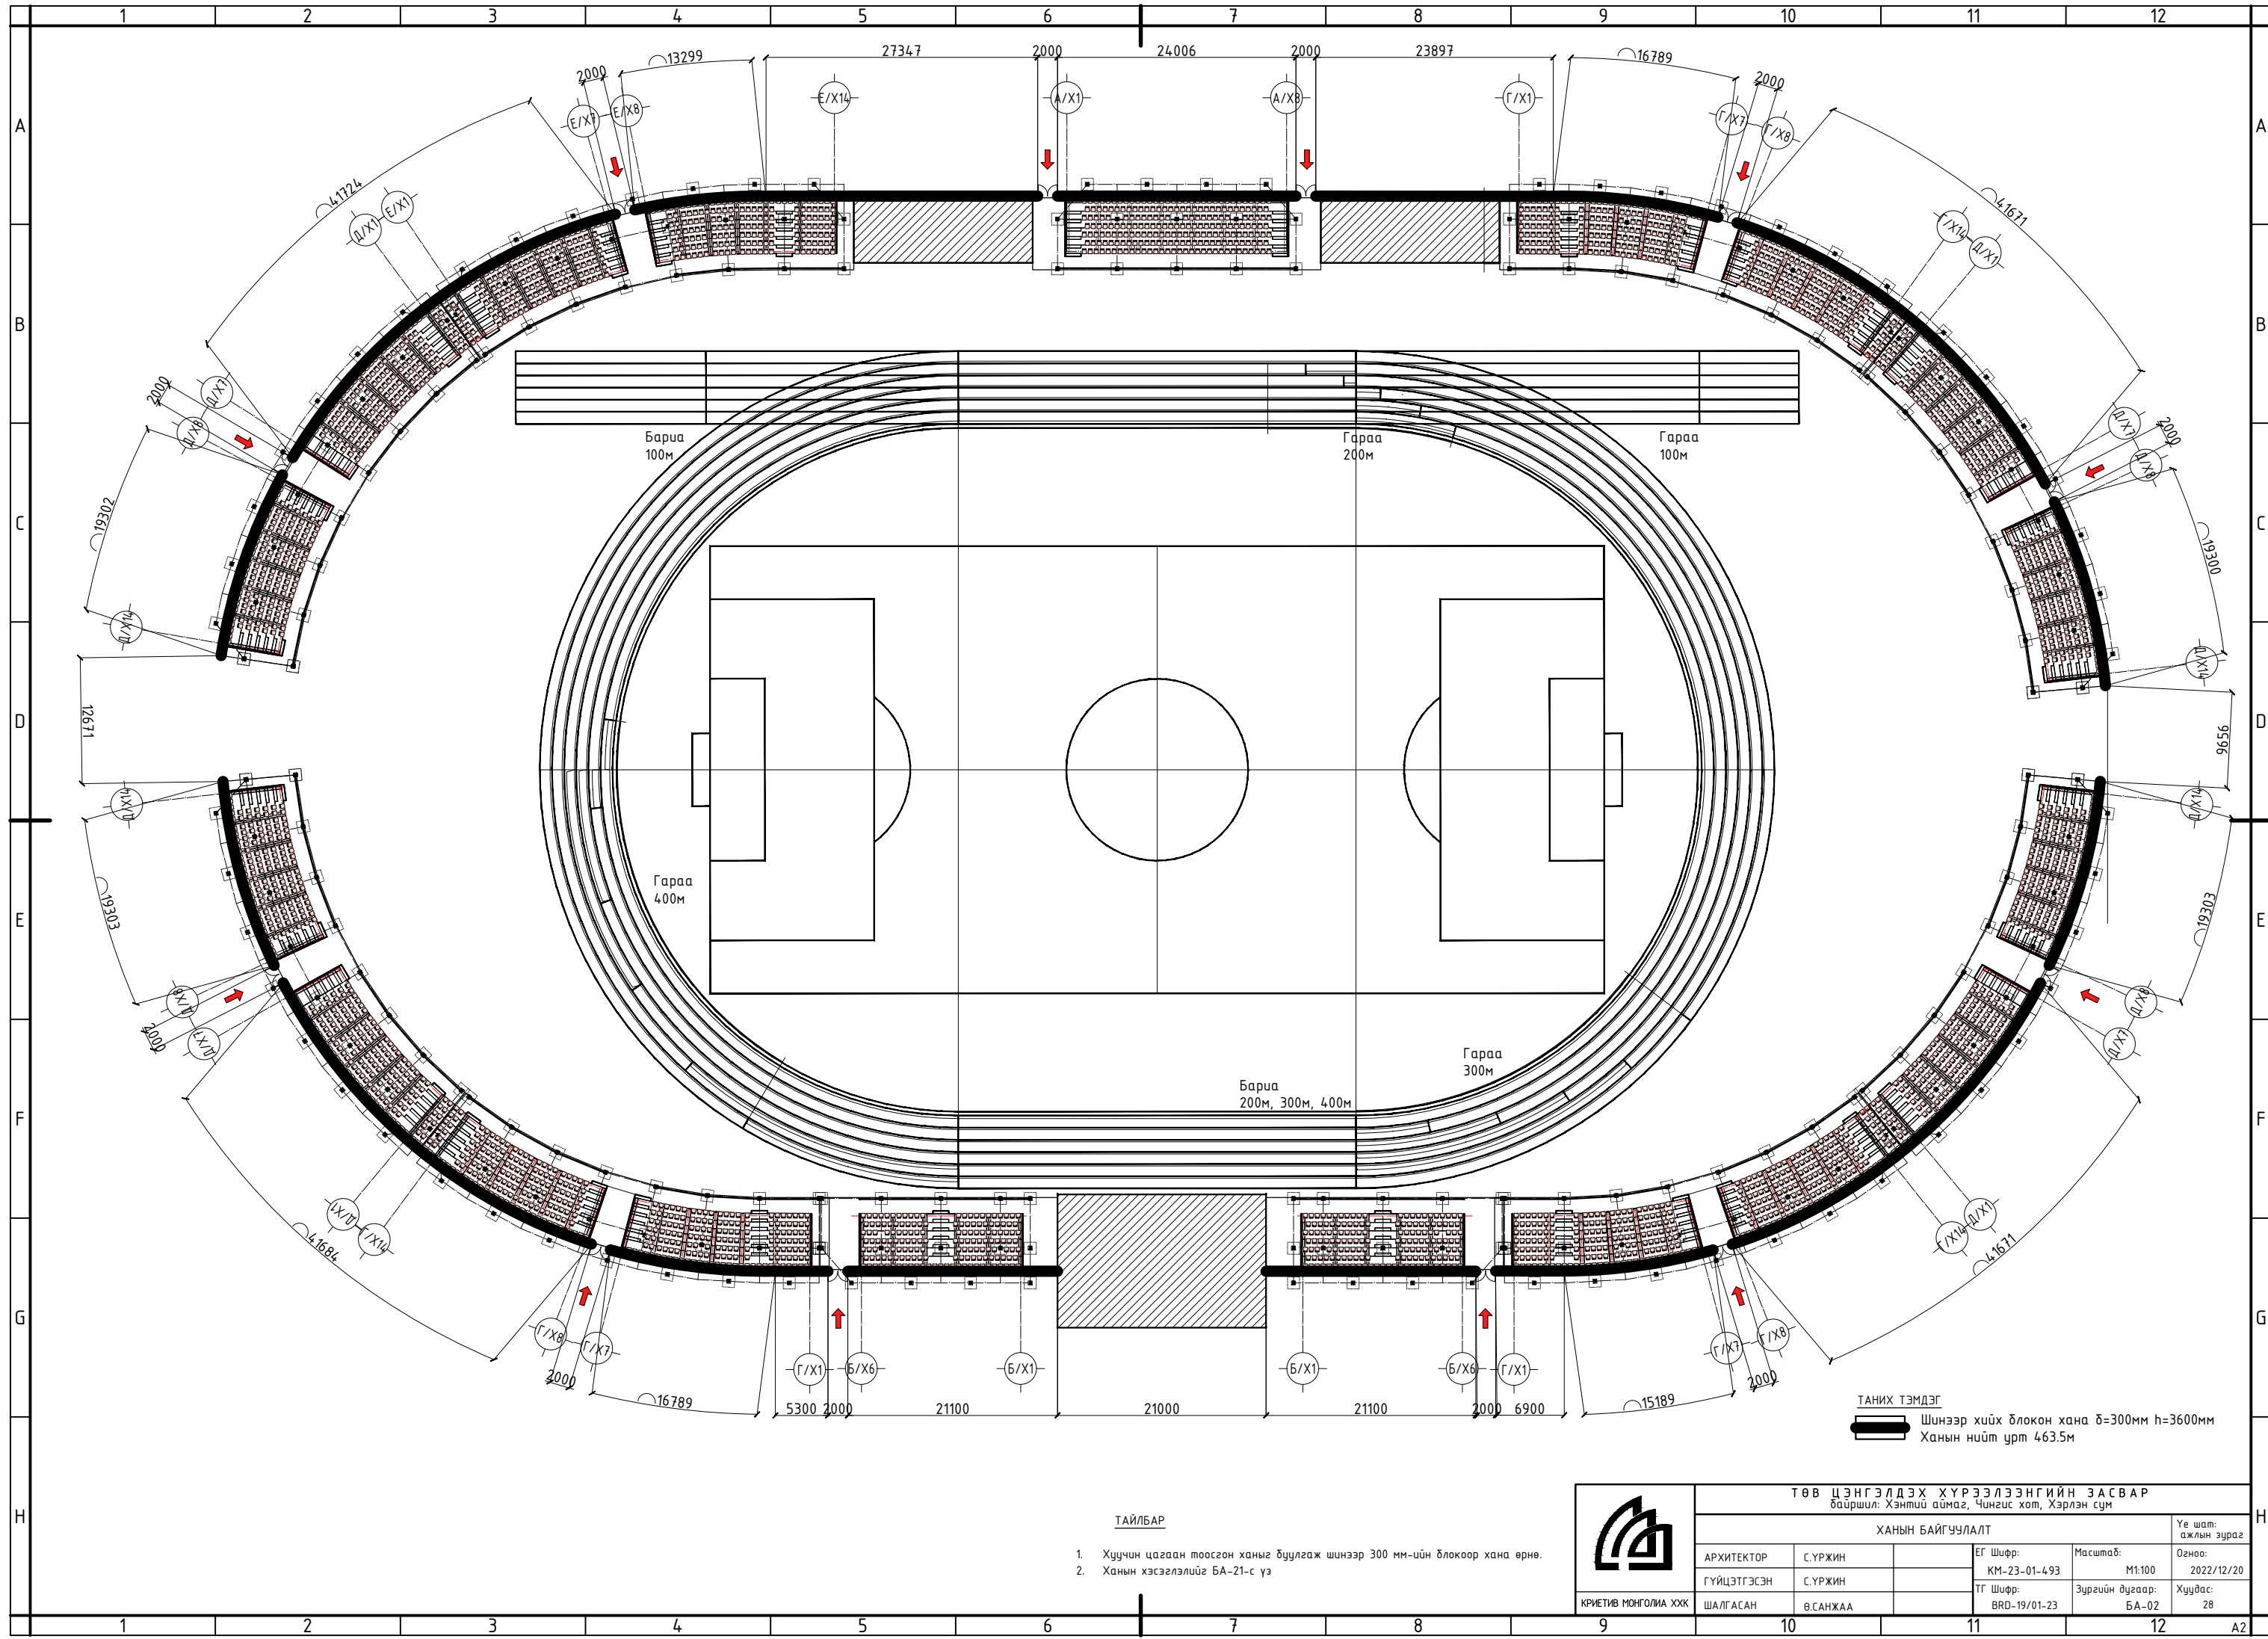

ТАНИХ ТЭМДЭГ
 Шинээр хийх блокн хана б=300мм h=3600мм
 Ханын нийт урт 463.5м


ТАЙЛБАР

- Хуучин цагаан тоосгон ханыг буулгаж шинээр 300 мм-ийн блокоор хана өрнө.
- Ханын хэсэглэлийг БА-21-с үз

ТӨВ ЦЭНГЭЛДЭХ ХҮРЭЭЛЭЭНГИЙН ЗАСВАР					
байршил: Хэнтий аймаг, Чингис хот, Хэрлэн сум					
ХАНЫН БАЙГУУЛАЛТ					
АРХИТЕКТОР	С.ҮРЖИН	ЕГ Шифр:	Масштаб:	Үе шат:	
ГҮЙЦЭТГЭСЭН	С.ҮРЖИН	КМ-23-01-493	М1:100	ажлын зураг	
ШАЛГАСАН	В.САНЖАА	ТГ Шифр:	Зургийн дугаар:	Огноо:	
		BRD-19/01-23	БА-02	2022/12/20	
			Хуудас:	28	




КРИТИВ МОНГОЛИА ХХК

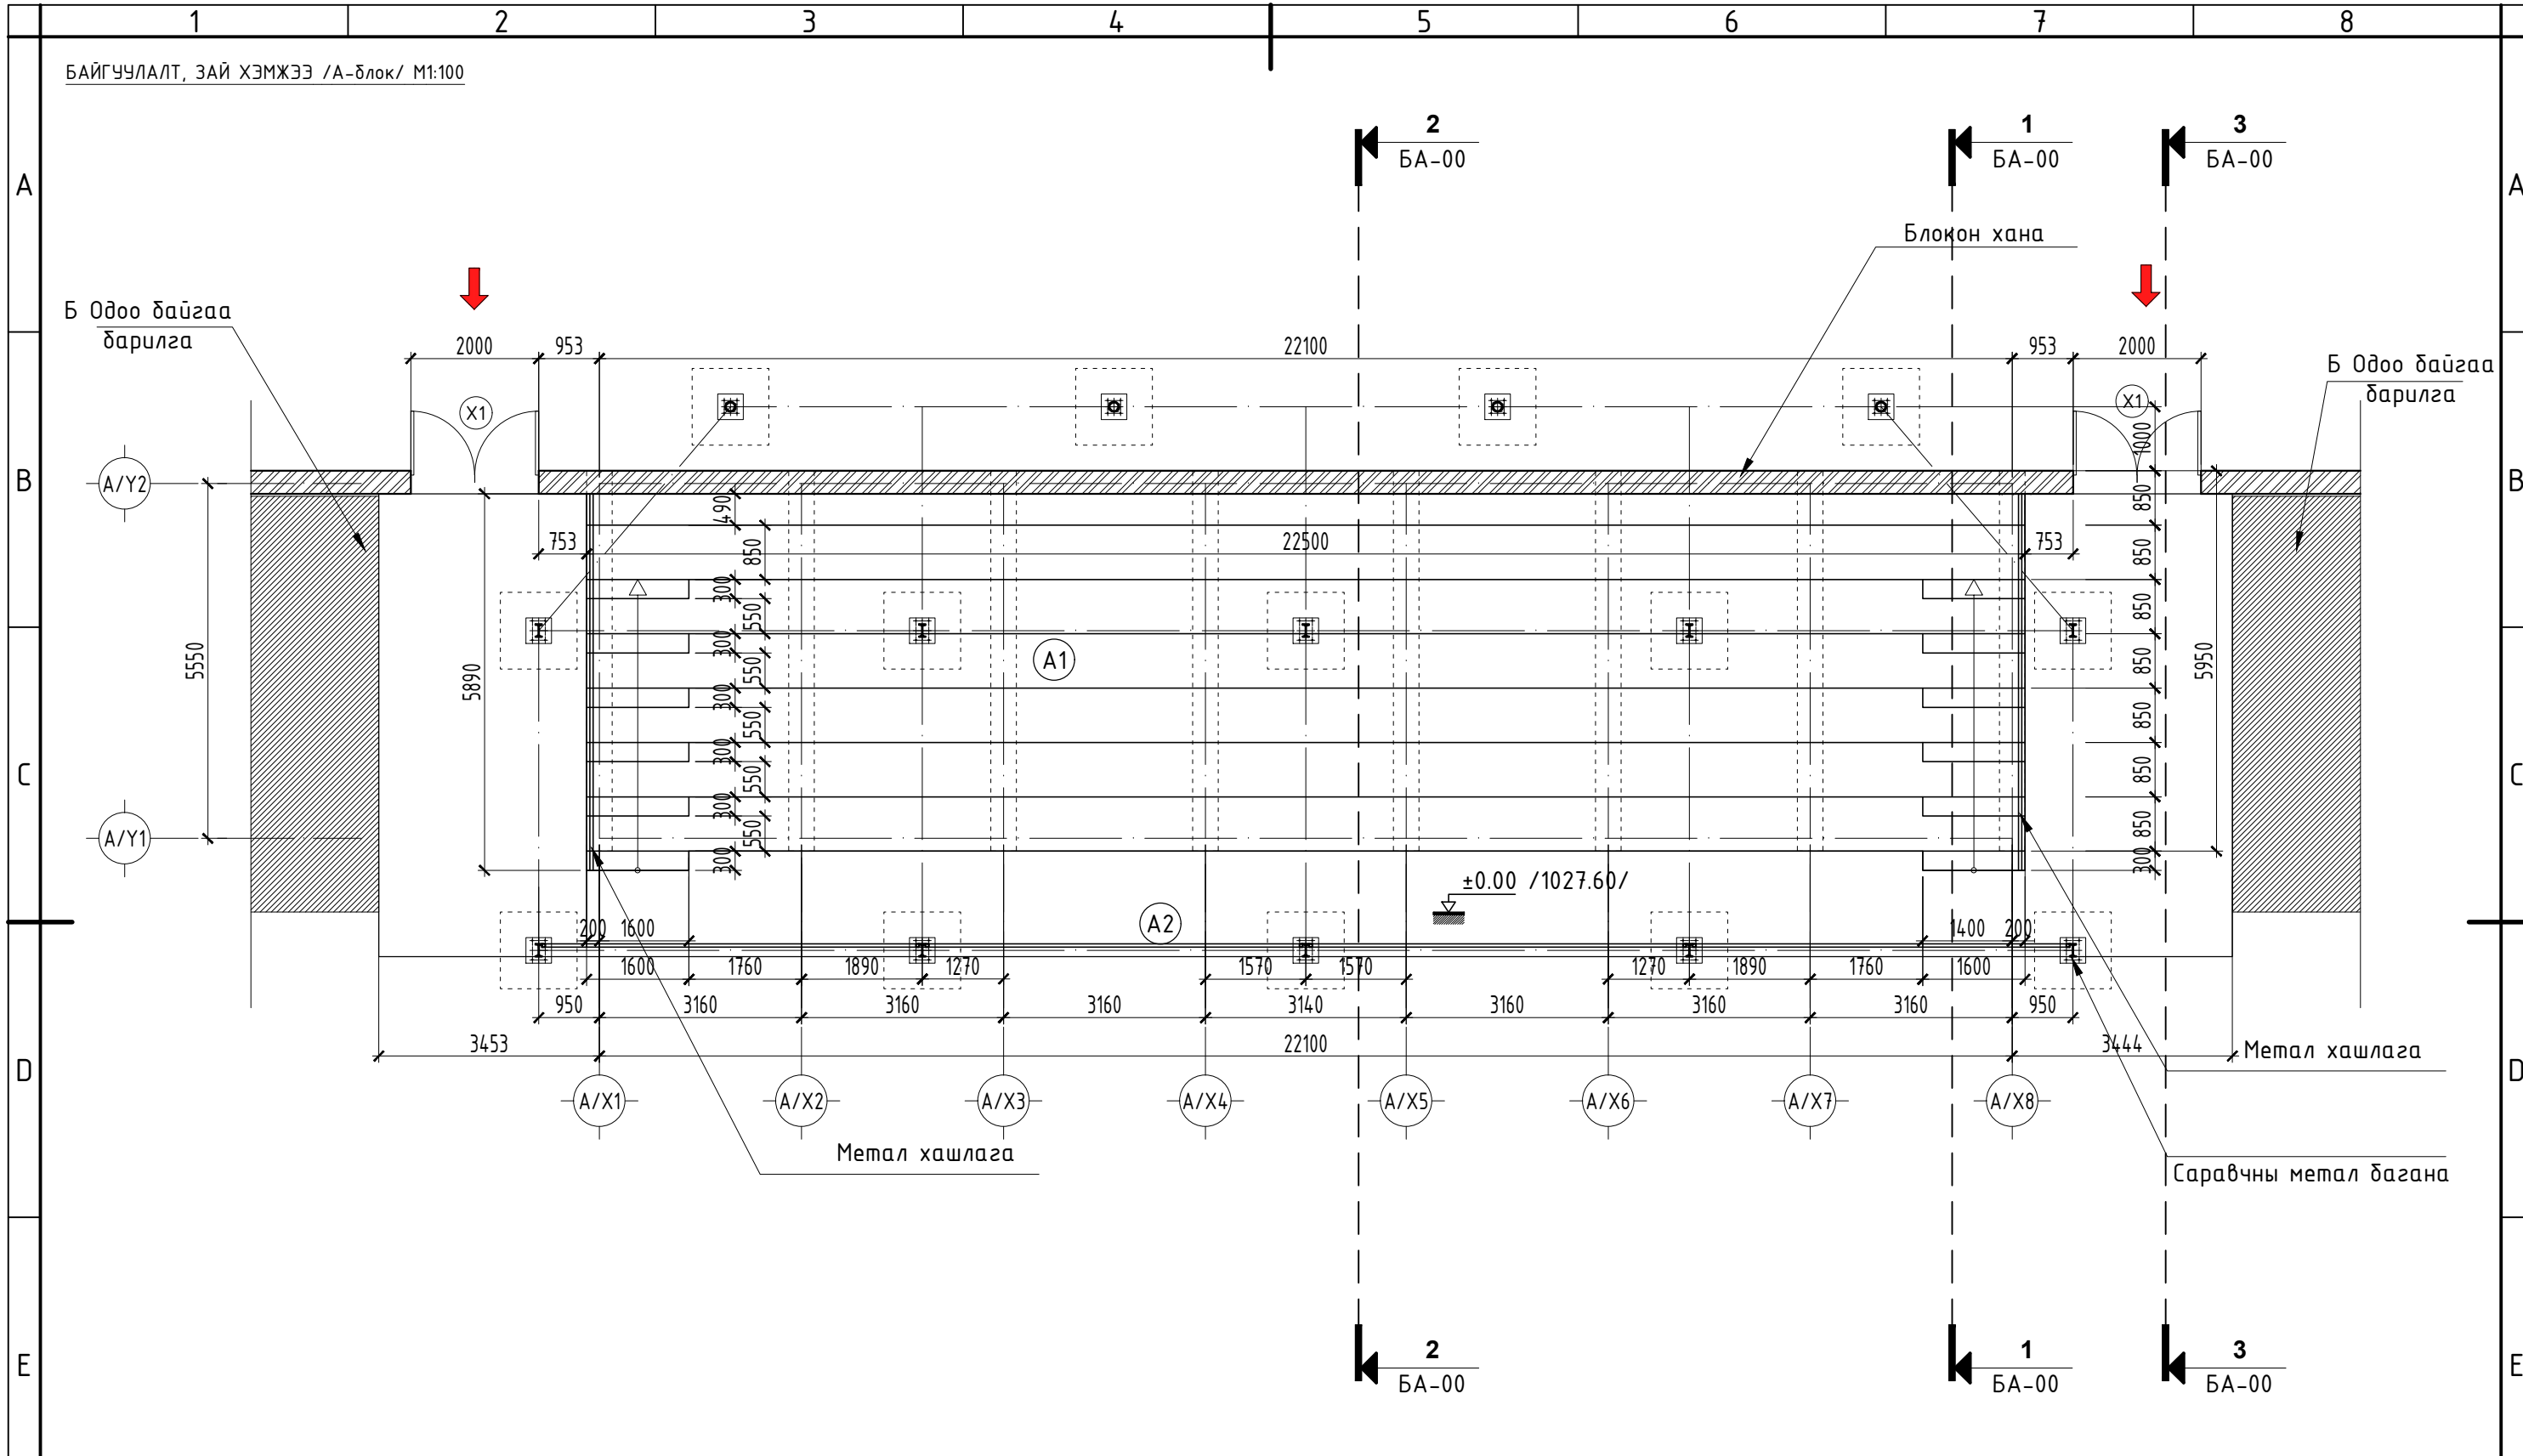


Д.д	Нэр	Талбай /м.кв/	Шалны материал
A1	Үзэгчийн суудал /Модон тавцан/	126.7	мод
A2	Үзэгчийн зорчих хэсэг	83.2	бетон
Нийт ажлын талбай			- м2
Нийт ашигтай талбай			- м2


Түлхүүр план

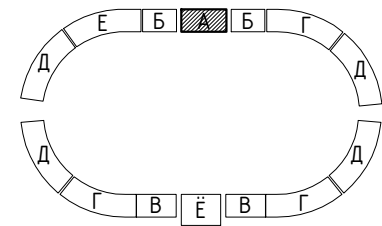


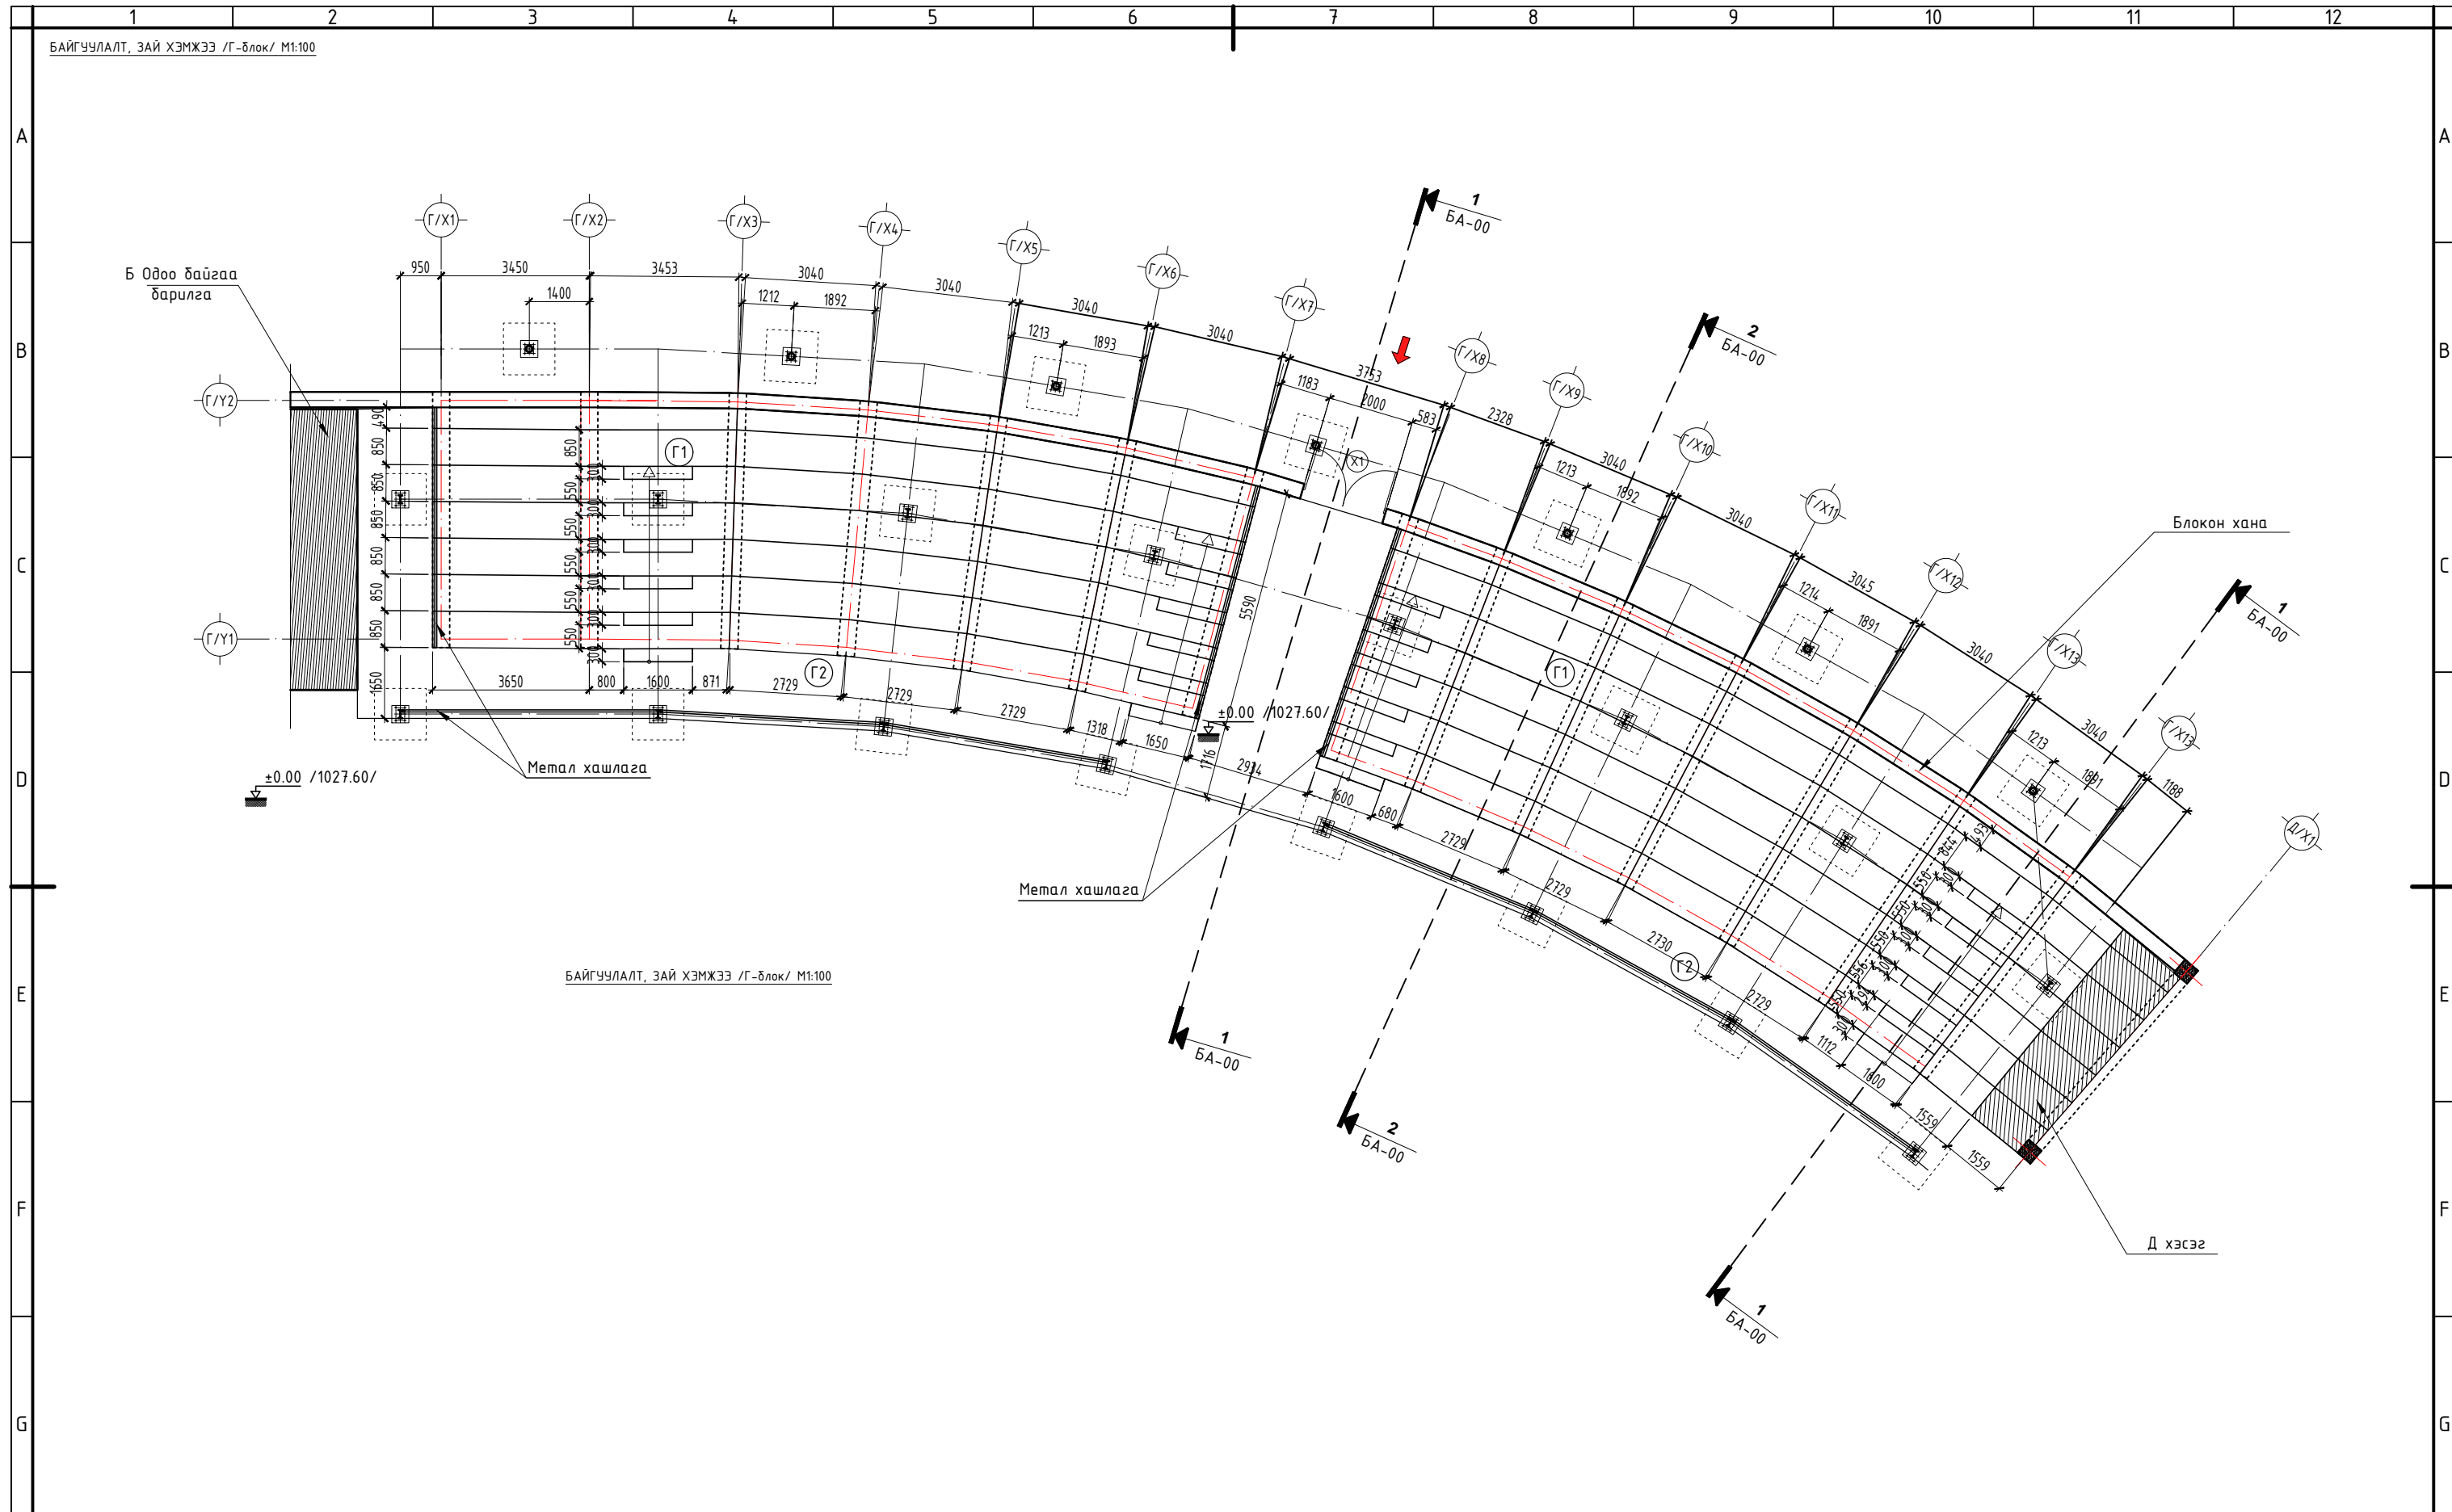
ТӨВ ЦЭНГЭЛДЭХ ХҮРЭЭЛЭЭНГИЙН ЗАСВАР					
байршил: Хэнтий аймаг, Чингис хот, Хэрлэн сум					
БАЙГУУЛАЛТ, ЗАЙ ХЭМЖЭЭ /А-блок/					Үе шат: ажлын зураг
АРХИТЕКТОР	С.ҮРЖИН	ЕГ Шифр:	Масштаб:	Огноо:	
ГҮЙЦЭТГЭСЭН	С.ҮРЖИН	КМ-23-01-493	М1:100	2022/12/20	
КРИЕТИВ МОНГОЛИА ХХК	ШАЛГАСАН	Ө.САНЖАА	ТГ Шифр:	Зургийн дугаар:	Хуудас:
			BRD-19/01-23	БА-3	28

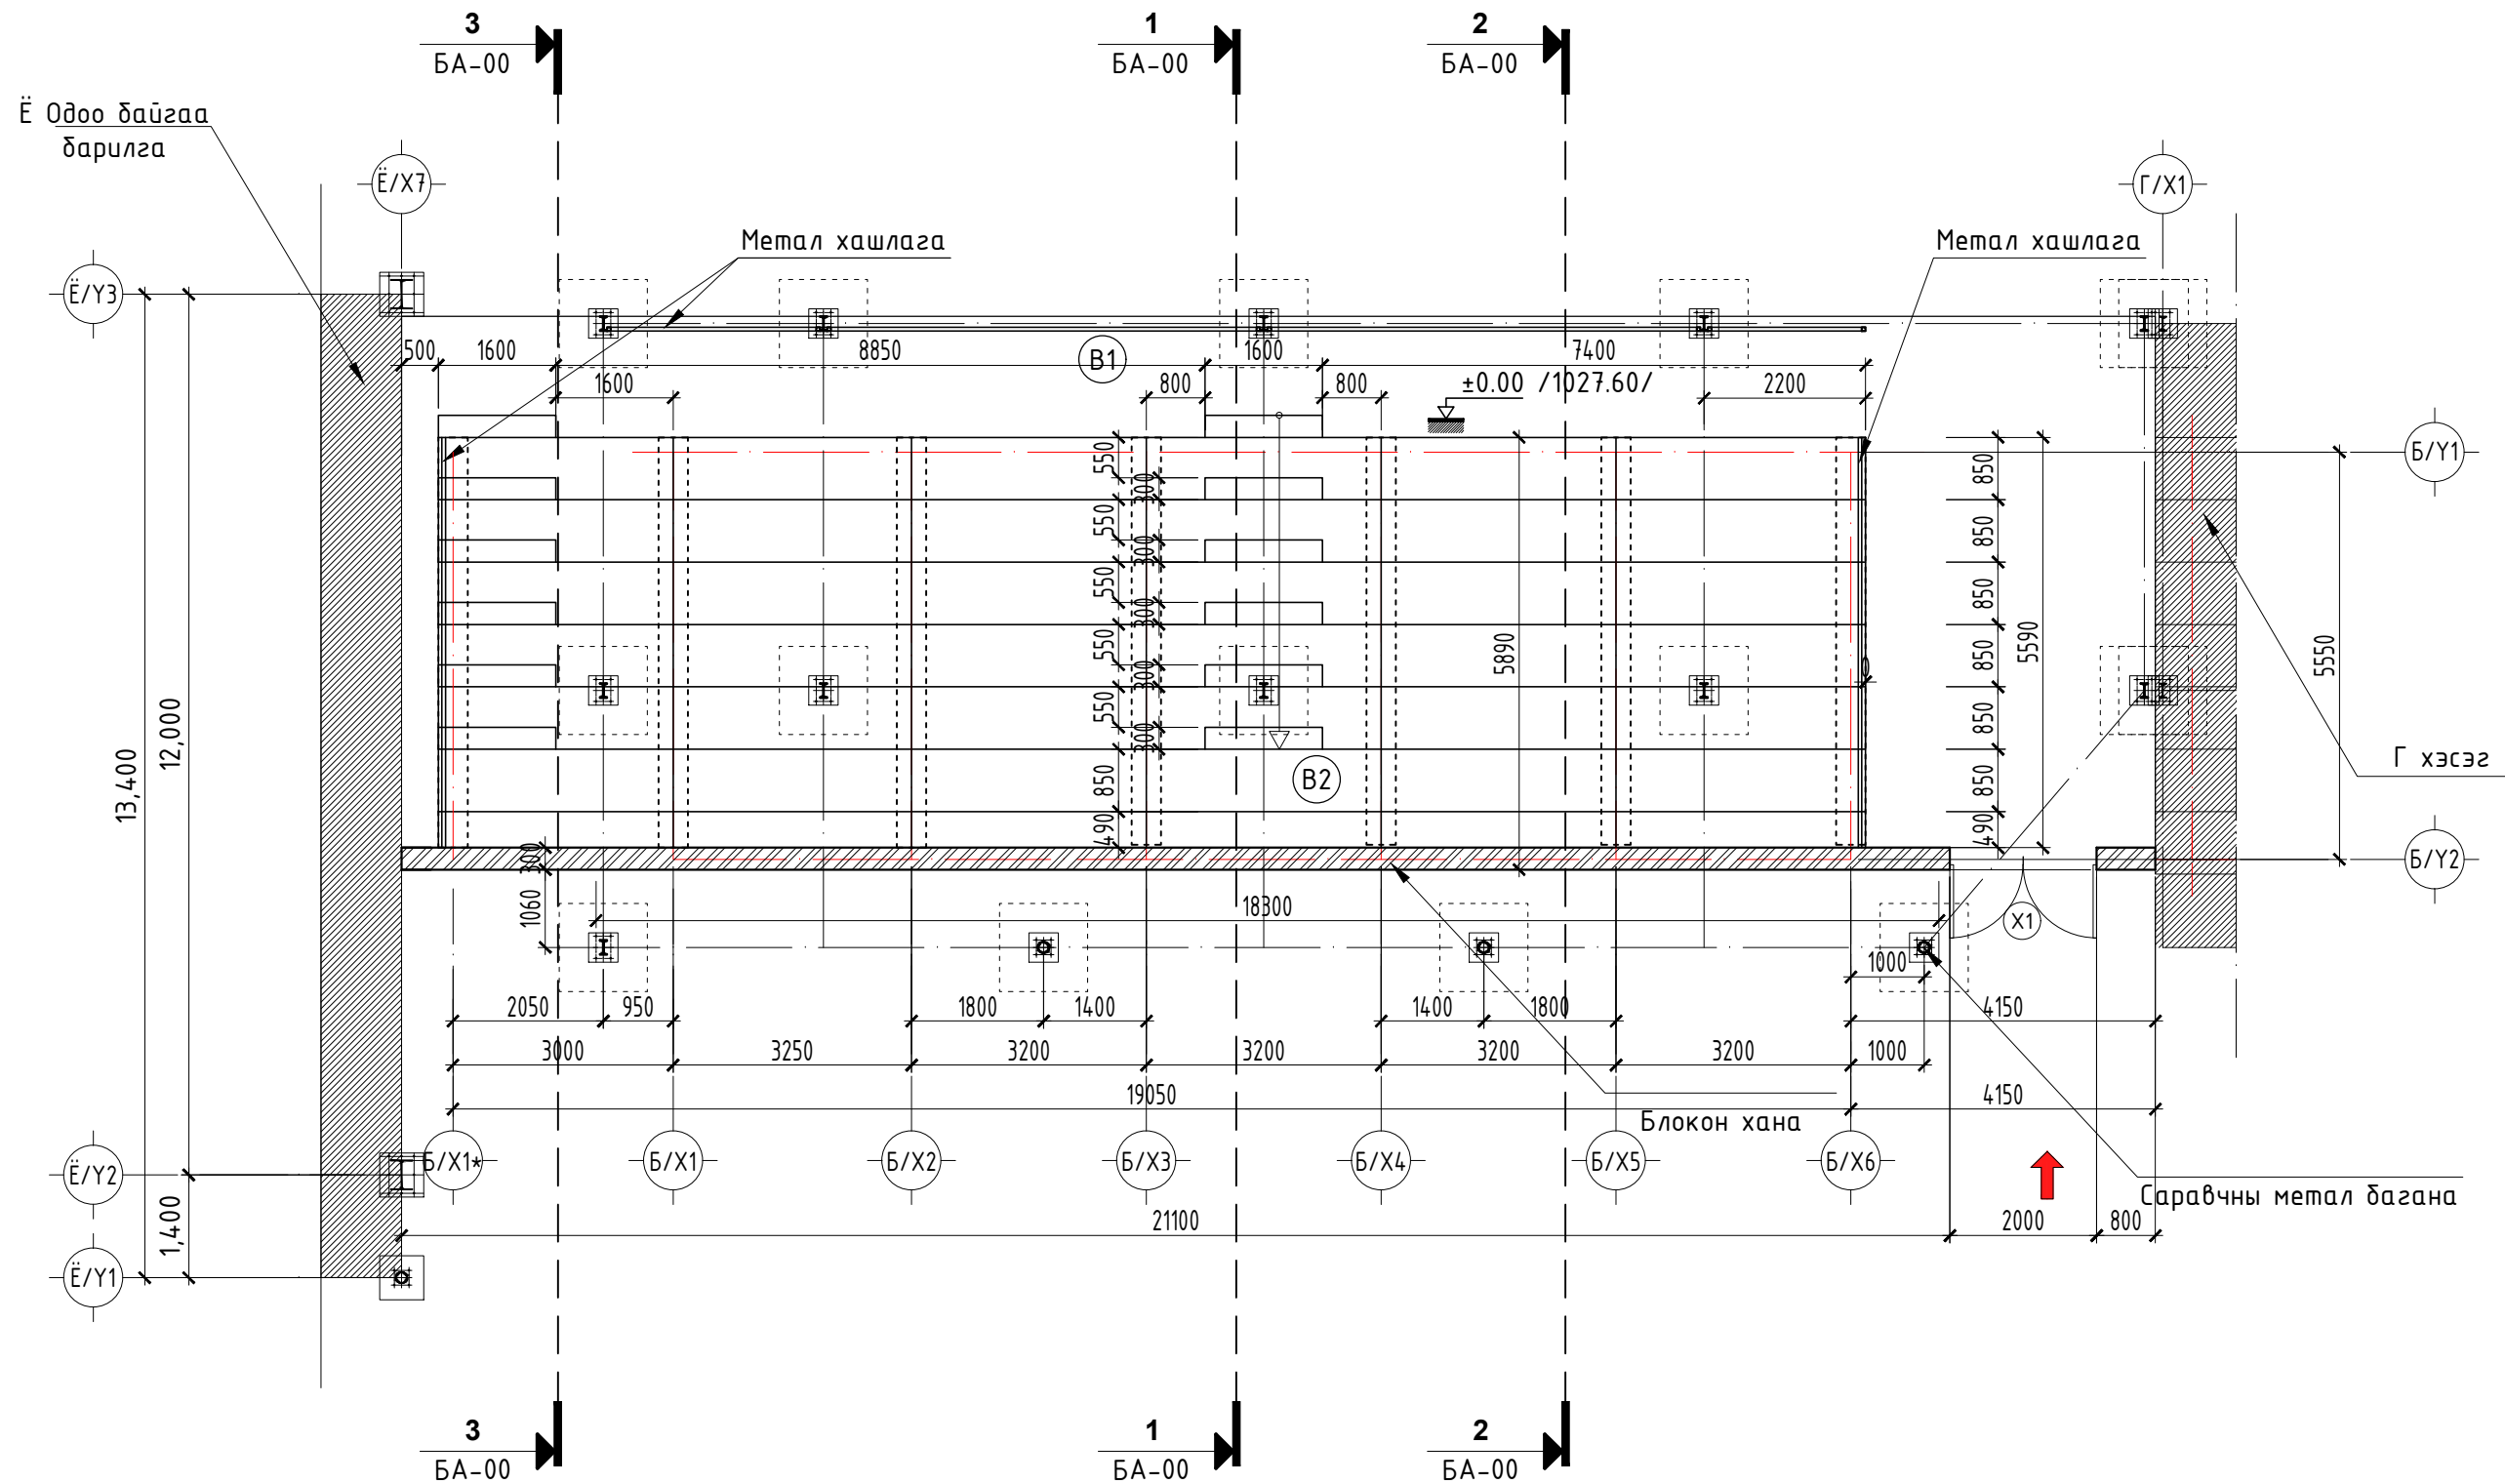

Түлхүүр план

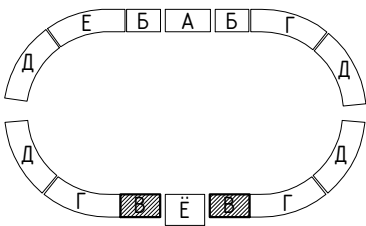


 КРИАТИВ МОНГОЛИА ХХК	ТӨВ ЦЭНГЭЛДЭХ ХҮРЭЭЛЭЭНГИЙН ЗАСВАР байршил: Хэнтий аймаг, Чингис хот, Хэрлэн сум				
	БАЙГУУЛАЛТ, ЗАЙ ХЭМЖЭЭ /В-блок/				Үе шат: ажлын зураг
	АРХИТЕКТОР	С.ҮРЖИН	ЕГ Шифр:	Масштаб:	Огноо:
	ГҮЙЦЭТГЭСЭН	С.ҮРЖИН	КМ-23-01-493	М1:100	2022/12/20
ШАЛГАСАН	Ө.САНЖАА	ТГ Шифр:	Зургийн дугаар:	Хуудас:	
		BRD-19/01-23	БА-4	28	




БАЙГУУЛАЛТ, ЗАЙ ХЭМЖЭЭ /Г-блок/ М1:100


ТОДОРХОЙЛОЛТ			
Д.д	Нэр	Талбай /м.кв/	Шалны материал
Г1	Үзэгчийн суудал /Модон тавцан/	105.6	мод
Г2	Үзэгчийн суудал /Модон тавцан/	104.04	мод
Г3	Үзэгчийн зорчих хэсэг	91.6	бетон
Нийт ажлын талбай		- м2	
Нийт ашигтай талбай		- м2	

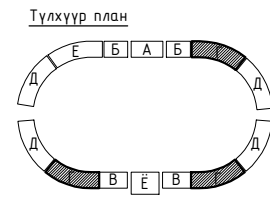


ТӨВ ЦЭНГЭЛДЭХ ХҮРЭЭЛЭЭНГИЙН ЗАСВАР				
байршил: Хэнтий аймаг, Чингис хот, Хэрлэн сум				
БАЙГУУЛАЛТ, ЗАЙ ХЭМЖЭЭ /Г-блок/				
АРХИТЕКТОР	С.ҮРЖИН	ЕГ Шифр:	Масштаб:	Огноо:
ГҮЙЦЭТГЭСЭН	С.ҮРЖИН	КМ-23-01-4-93	М1:100	2022/12/20
ШАЛГАСАН	В.САНЖАА	ТГ Шифр:	Зургийн дугаар:	Хуудас:
КРИТИВ МОНГОЛ ХХК		BRD-19/01-23	БА-5	28

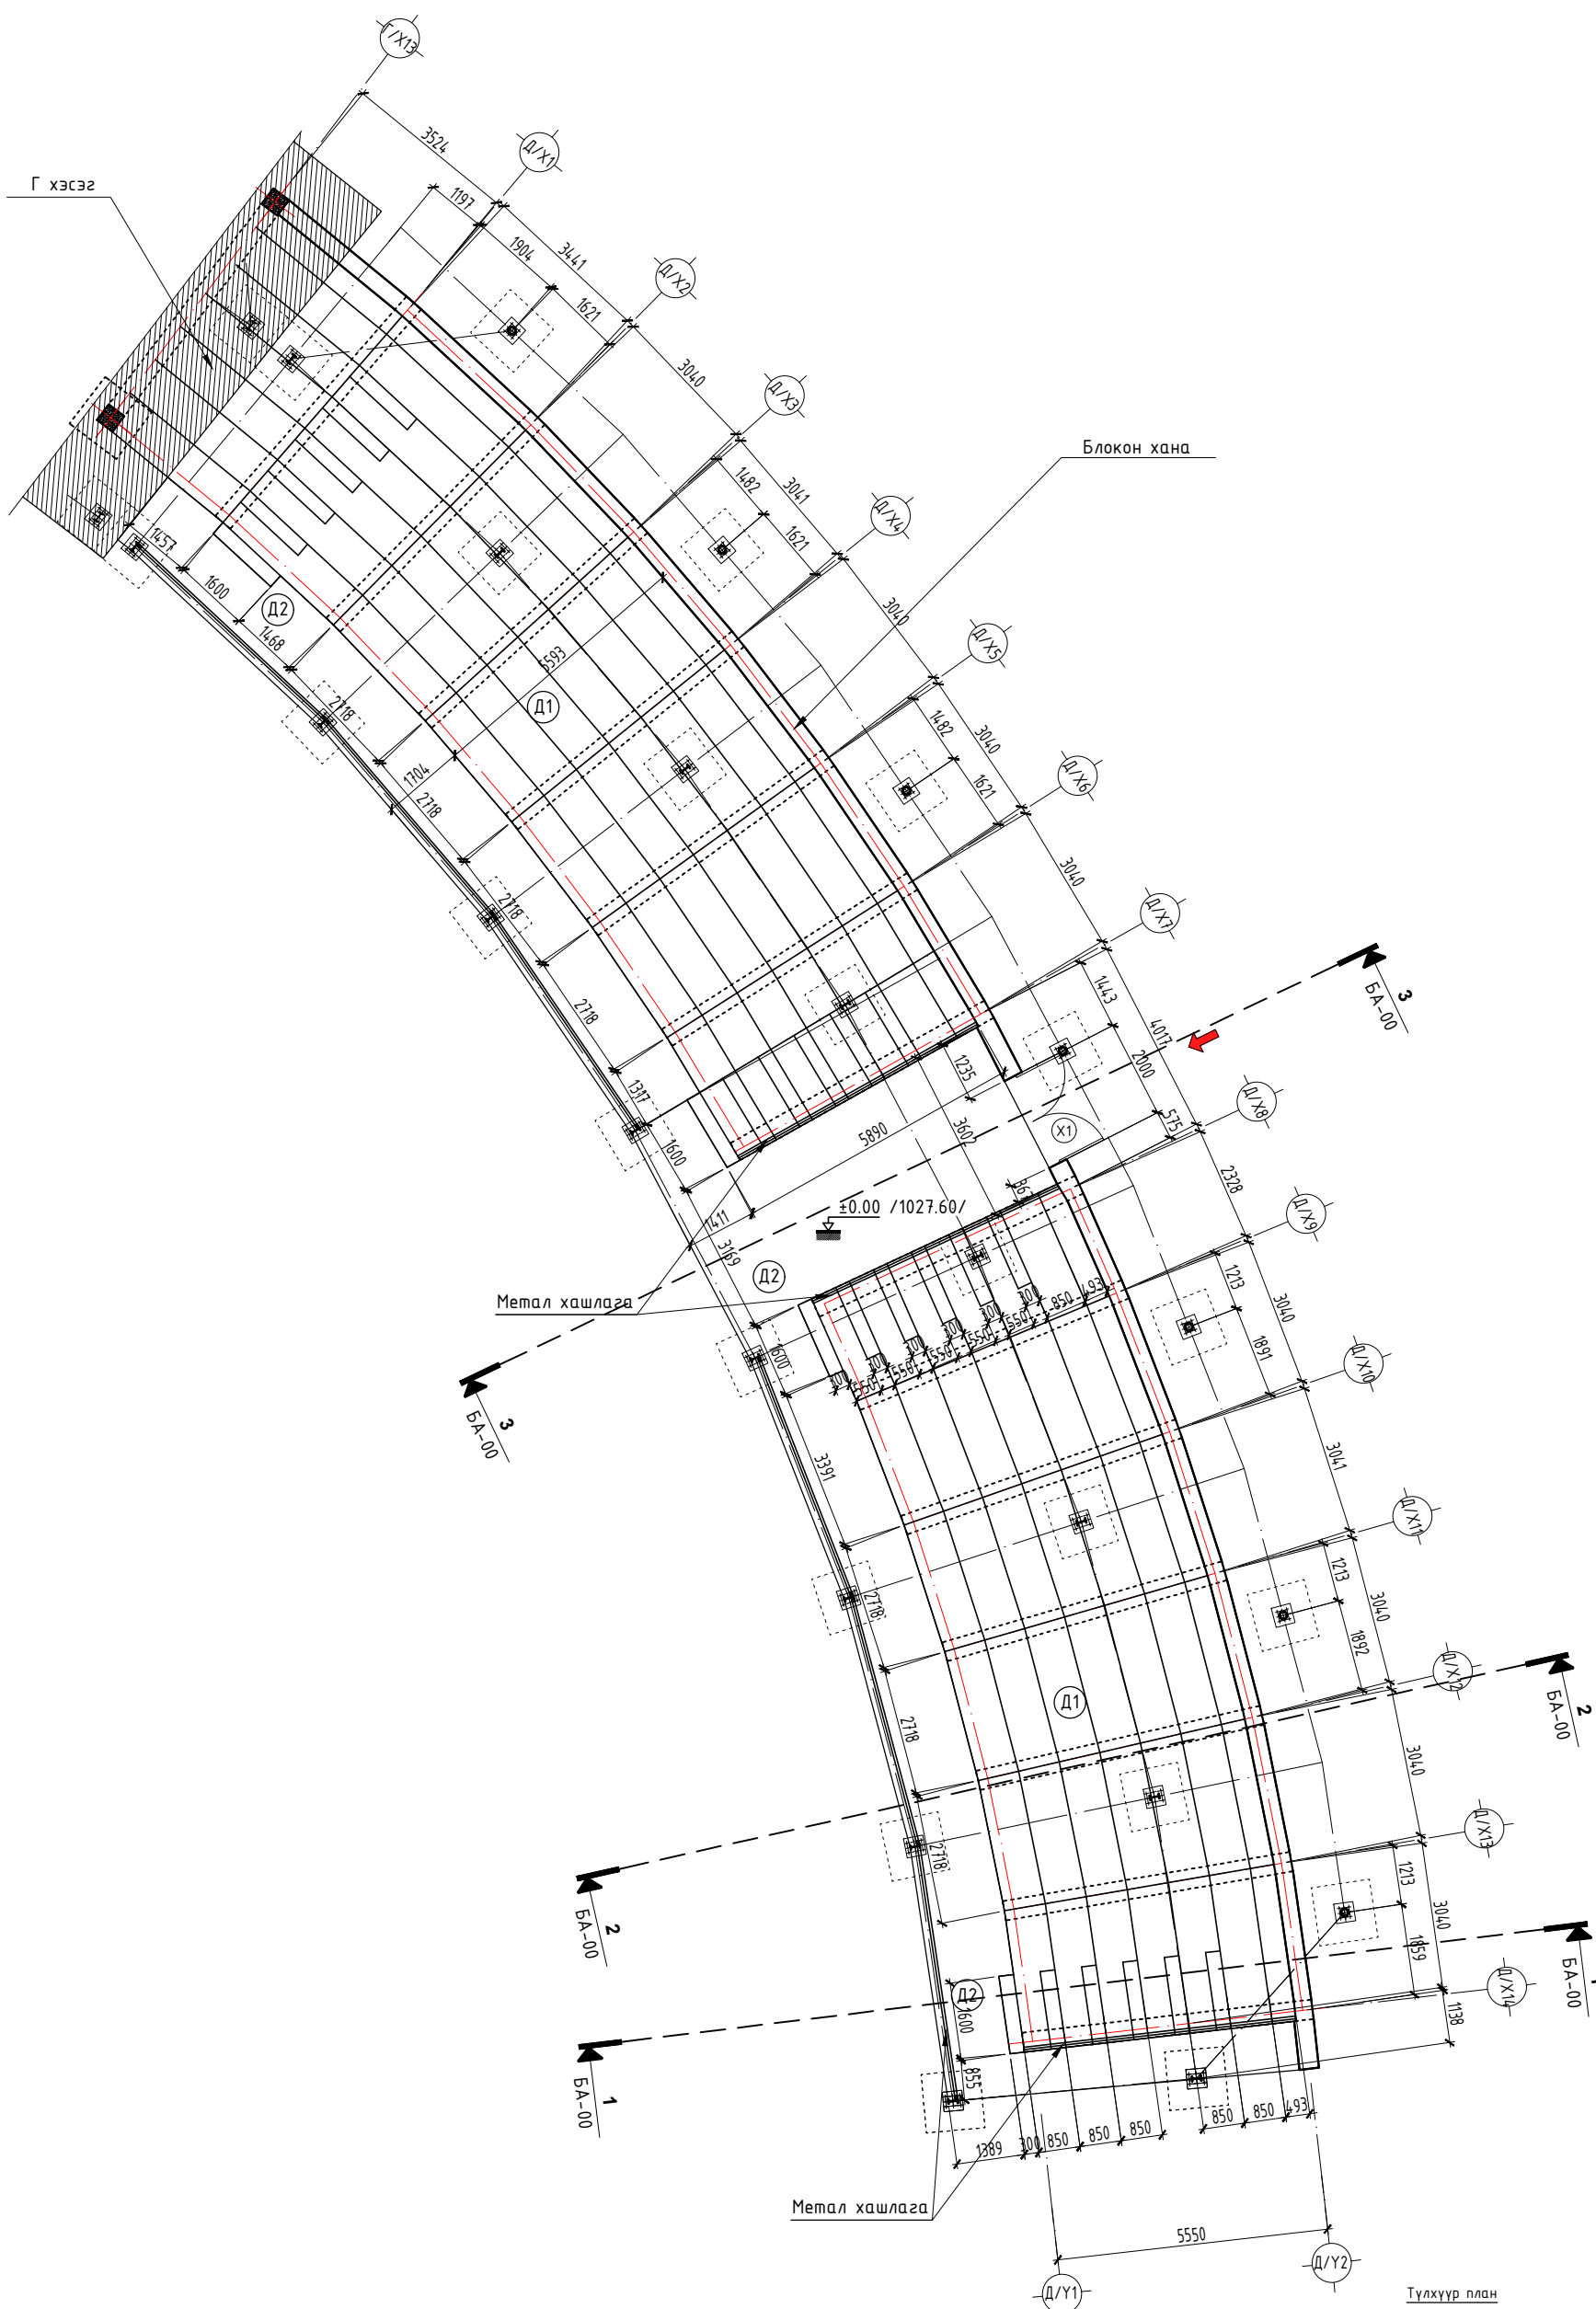

ТОДОРХОЙЛОЛТ			
Д.д	Нэр	Талбай /м.кв/	Шалны материал
-	-	-	-
Д1	Үзэгчийн суудал /Модон тавцан/	109.5	мод
Д2	Үзэгчийн суудал /Модон тавцан/	95.9	мод
Д3	Үзэгчийн зорчих хэсэг	80.6	бетон
Нийт ажлын талбай		-	м2
Нийт ашигтай талбай		-	м2

						ТӨВ ЦЭНГЭЛДЭХ ХҮРЭЭЛЭЭНГИЙН ЗАСВАР байршил: Хэнтий аймаг, Чингис хот, Хэрлэн сум					
БАЙГУУЛАЛТ, ЗАЙ ХЭМЖЭЭ /Д-блок/						Үе шат: ажлын зураг					
АРХИТЕКТОР ГҮЙЦЭТГЭСЭН		С.ҮРЖИН		ЕГ Шифр: КМ-23-01-493		Масштаб: М1:100		Огноо: 2022/12/20			
ШАЛГАСАН		В.САНЖАА		ТГ Шифр: BRD-19/01-23		Зургийн дугаар: БА-6		Хуудас: 28 А2			
КРИАТИВ МОНГОЛИА ХХК											

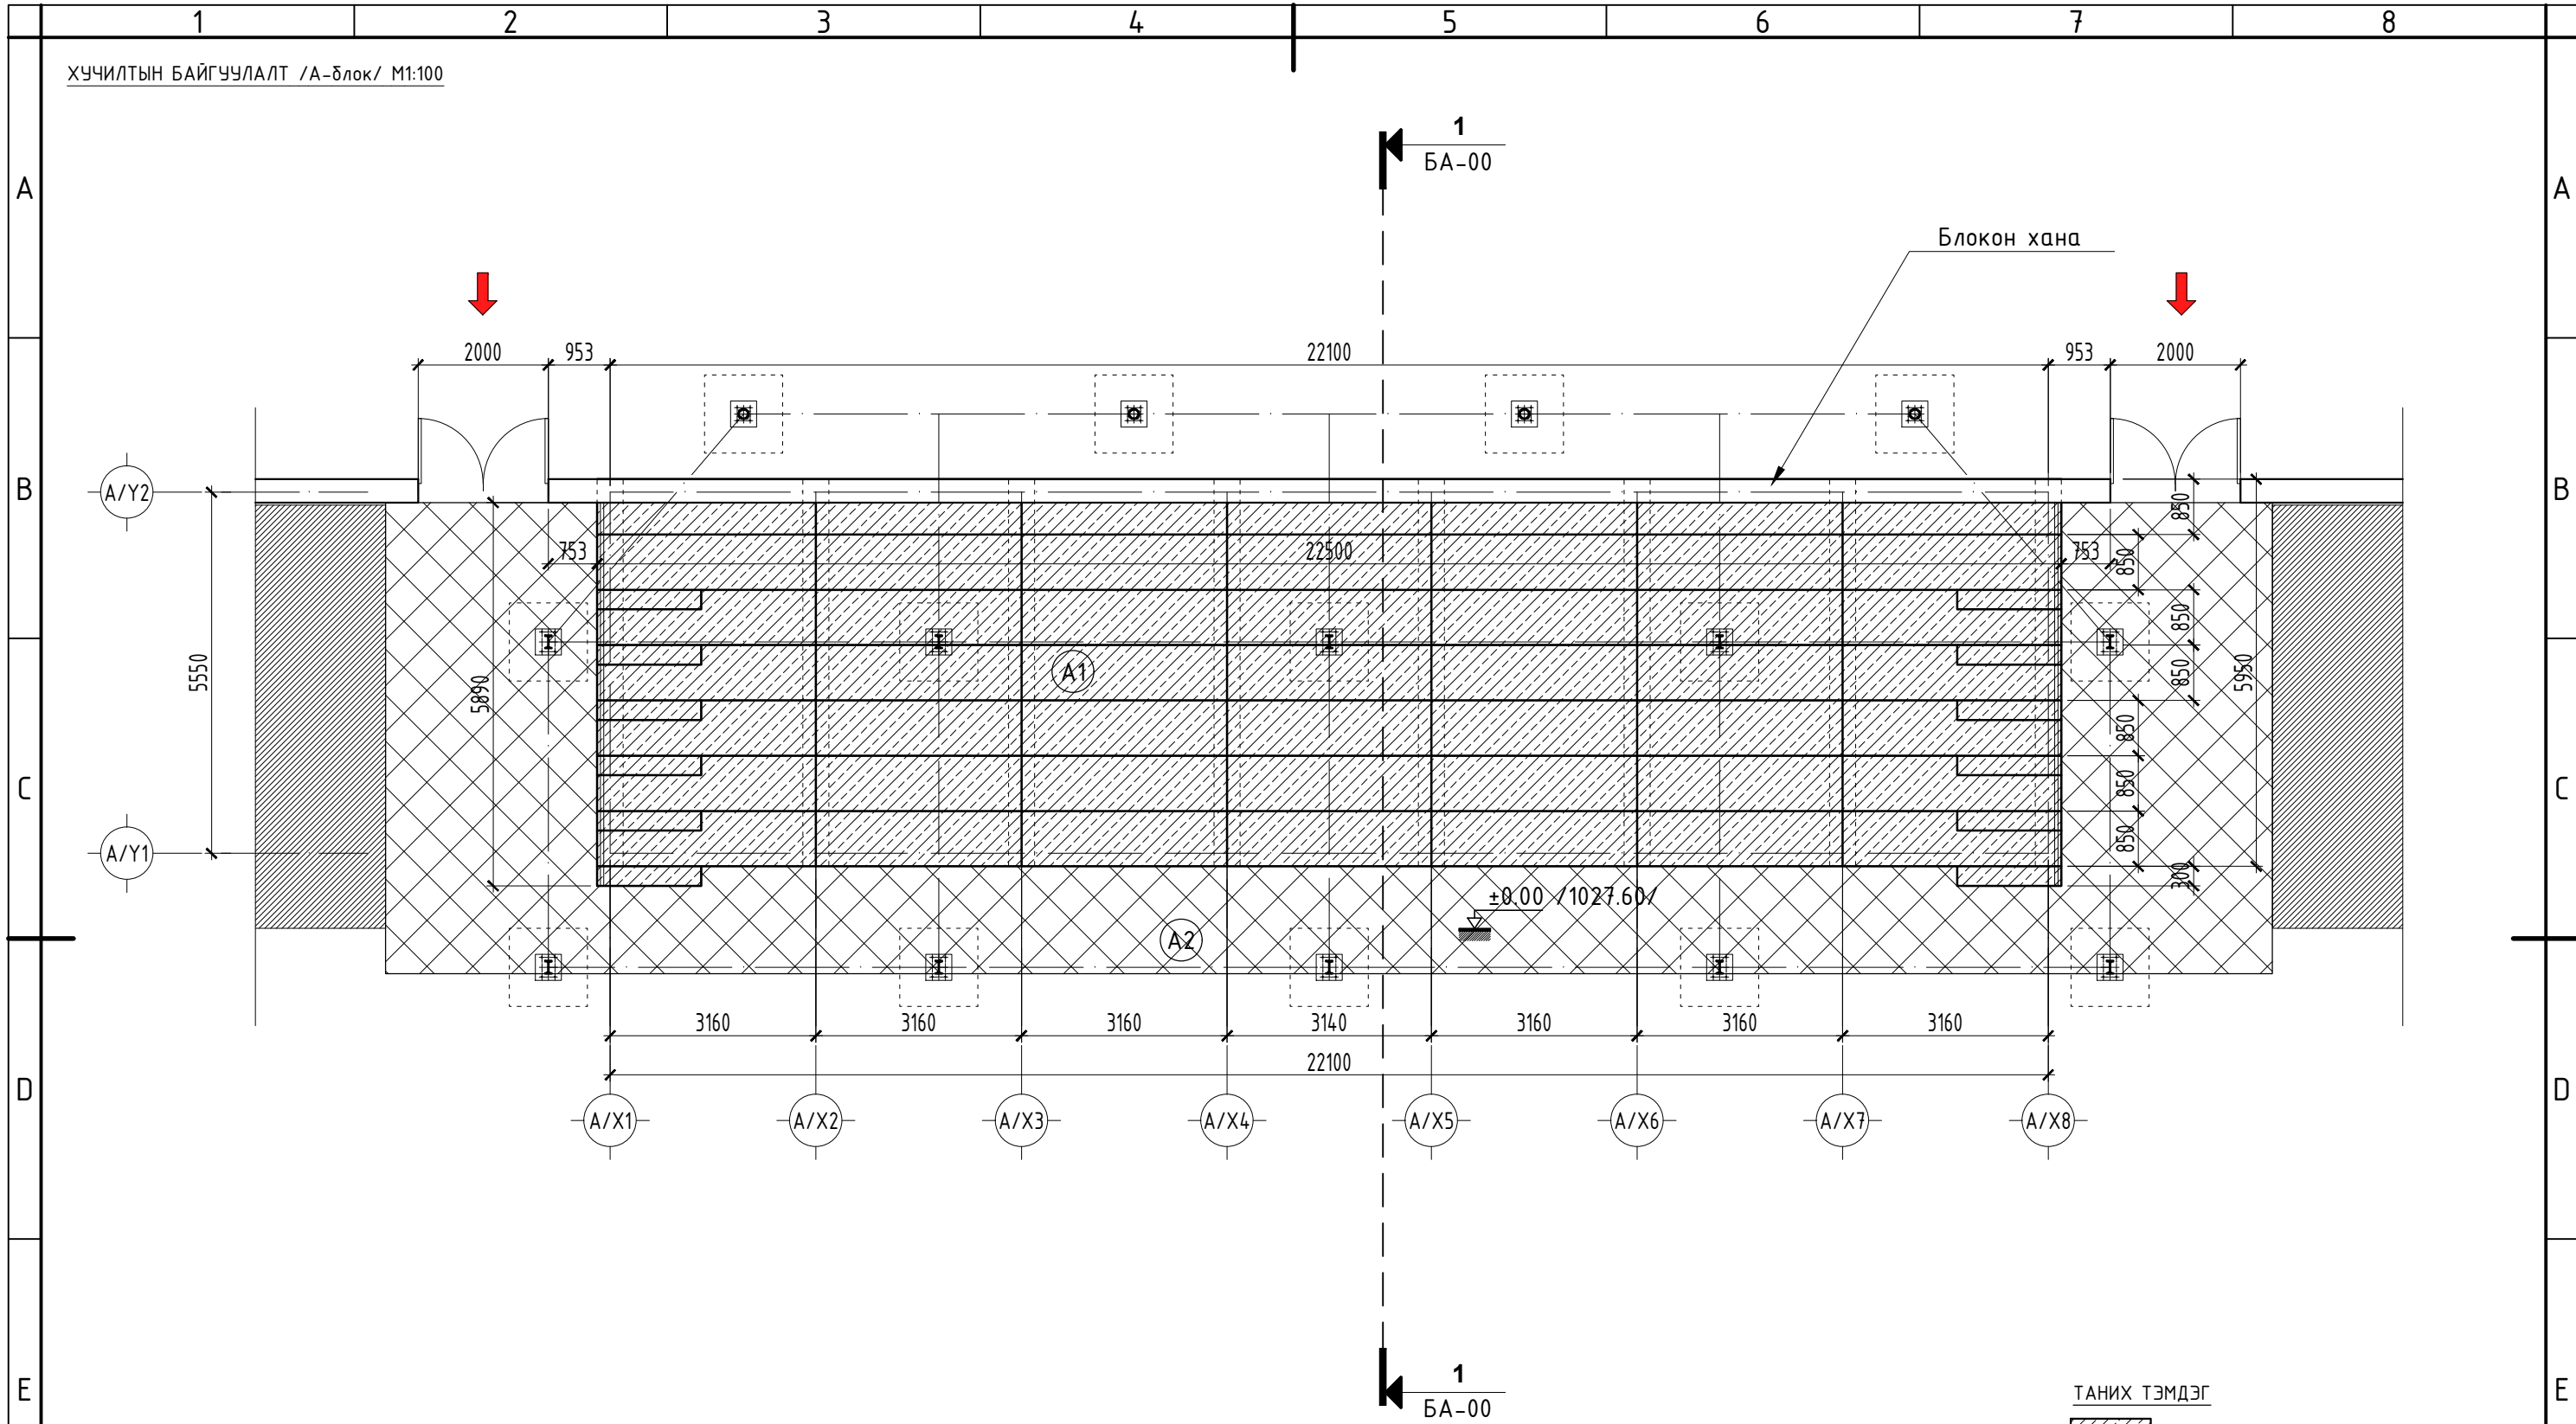


ТАЙЛБАР

1. ҮЗЭГЧИЙН СУУДЛЫН НҮҮР ТАЛЫГ ТАЛБАЙН ХЭМЖЭЭНД ОРЧУУЛААГҮЙ БОЛНО.

ТОДОРХОЙЛОЛТ

Д.д	Нэр	Талбай /м.кв/	Шалны материал
-	-	-	-
A1	Үзэгчийн суудал /Модон тавцан/	126.7	мод
A2	Үзэгчийн зорчих хэсэг	83.2	бетон
Нийт ажлын талбай			- м2
Нийт ашигтай талбай			- м2


Түлхүүр план

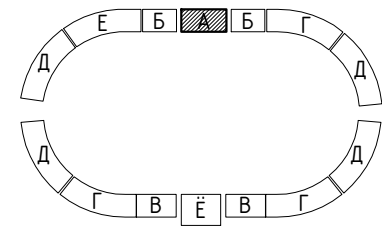



ТӨВ ЦЭНГЭЛДЭХ ХҮРЭЭЛЭЭНГИЙН ЗАСВАР
байршил: Хэнтий аймаг, Чингис хот, Хэрлэн сум

ХУЧИЛТЫН БАЙГУУЛАЛТ /А-блок/

АРХИТЕКТОР	С.ҮРЖИН	ЕГ Шифр:	Масштаб:	Үе шат:
ГҮЙЦЭТГЭСЭН	С.ҮРЖИН	КМ-23-01-493	М1:100	ажлын зураг
ШАЛГАСАН	Ө.САНЖАА	ТГ Шифр:	Зургийн дугаар:	Огноо:
КРИЕТИВ МОНГОЛИА ХХК		BRD-19/01-23	БА-08	2022/12/20
			Хуудас:	
			28	

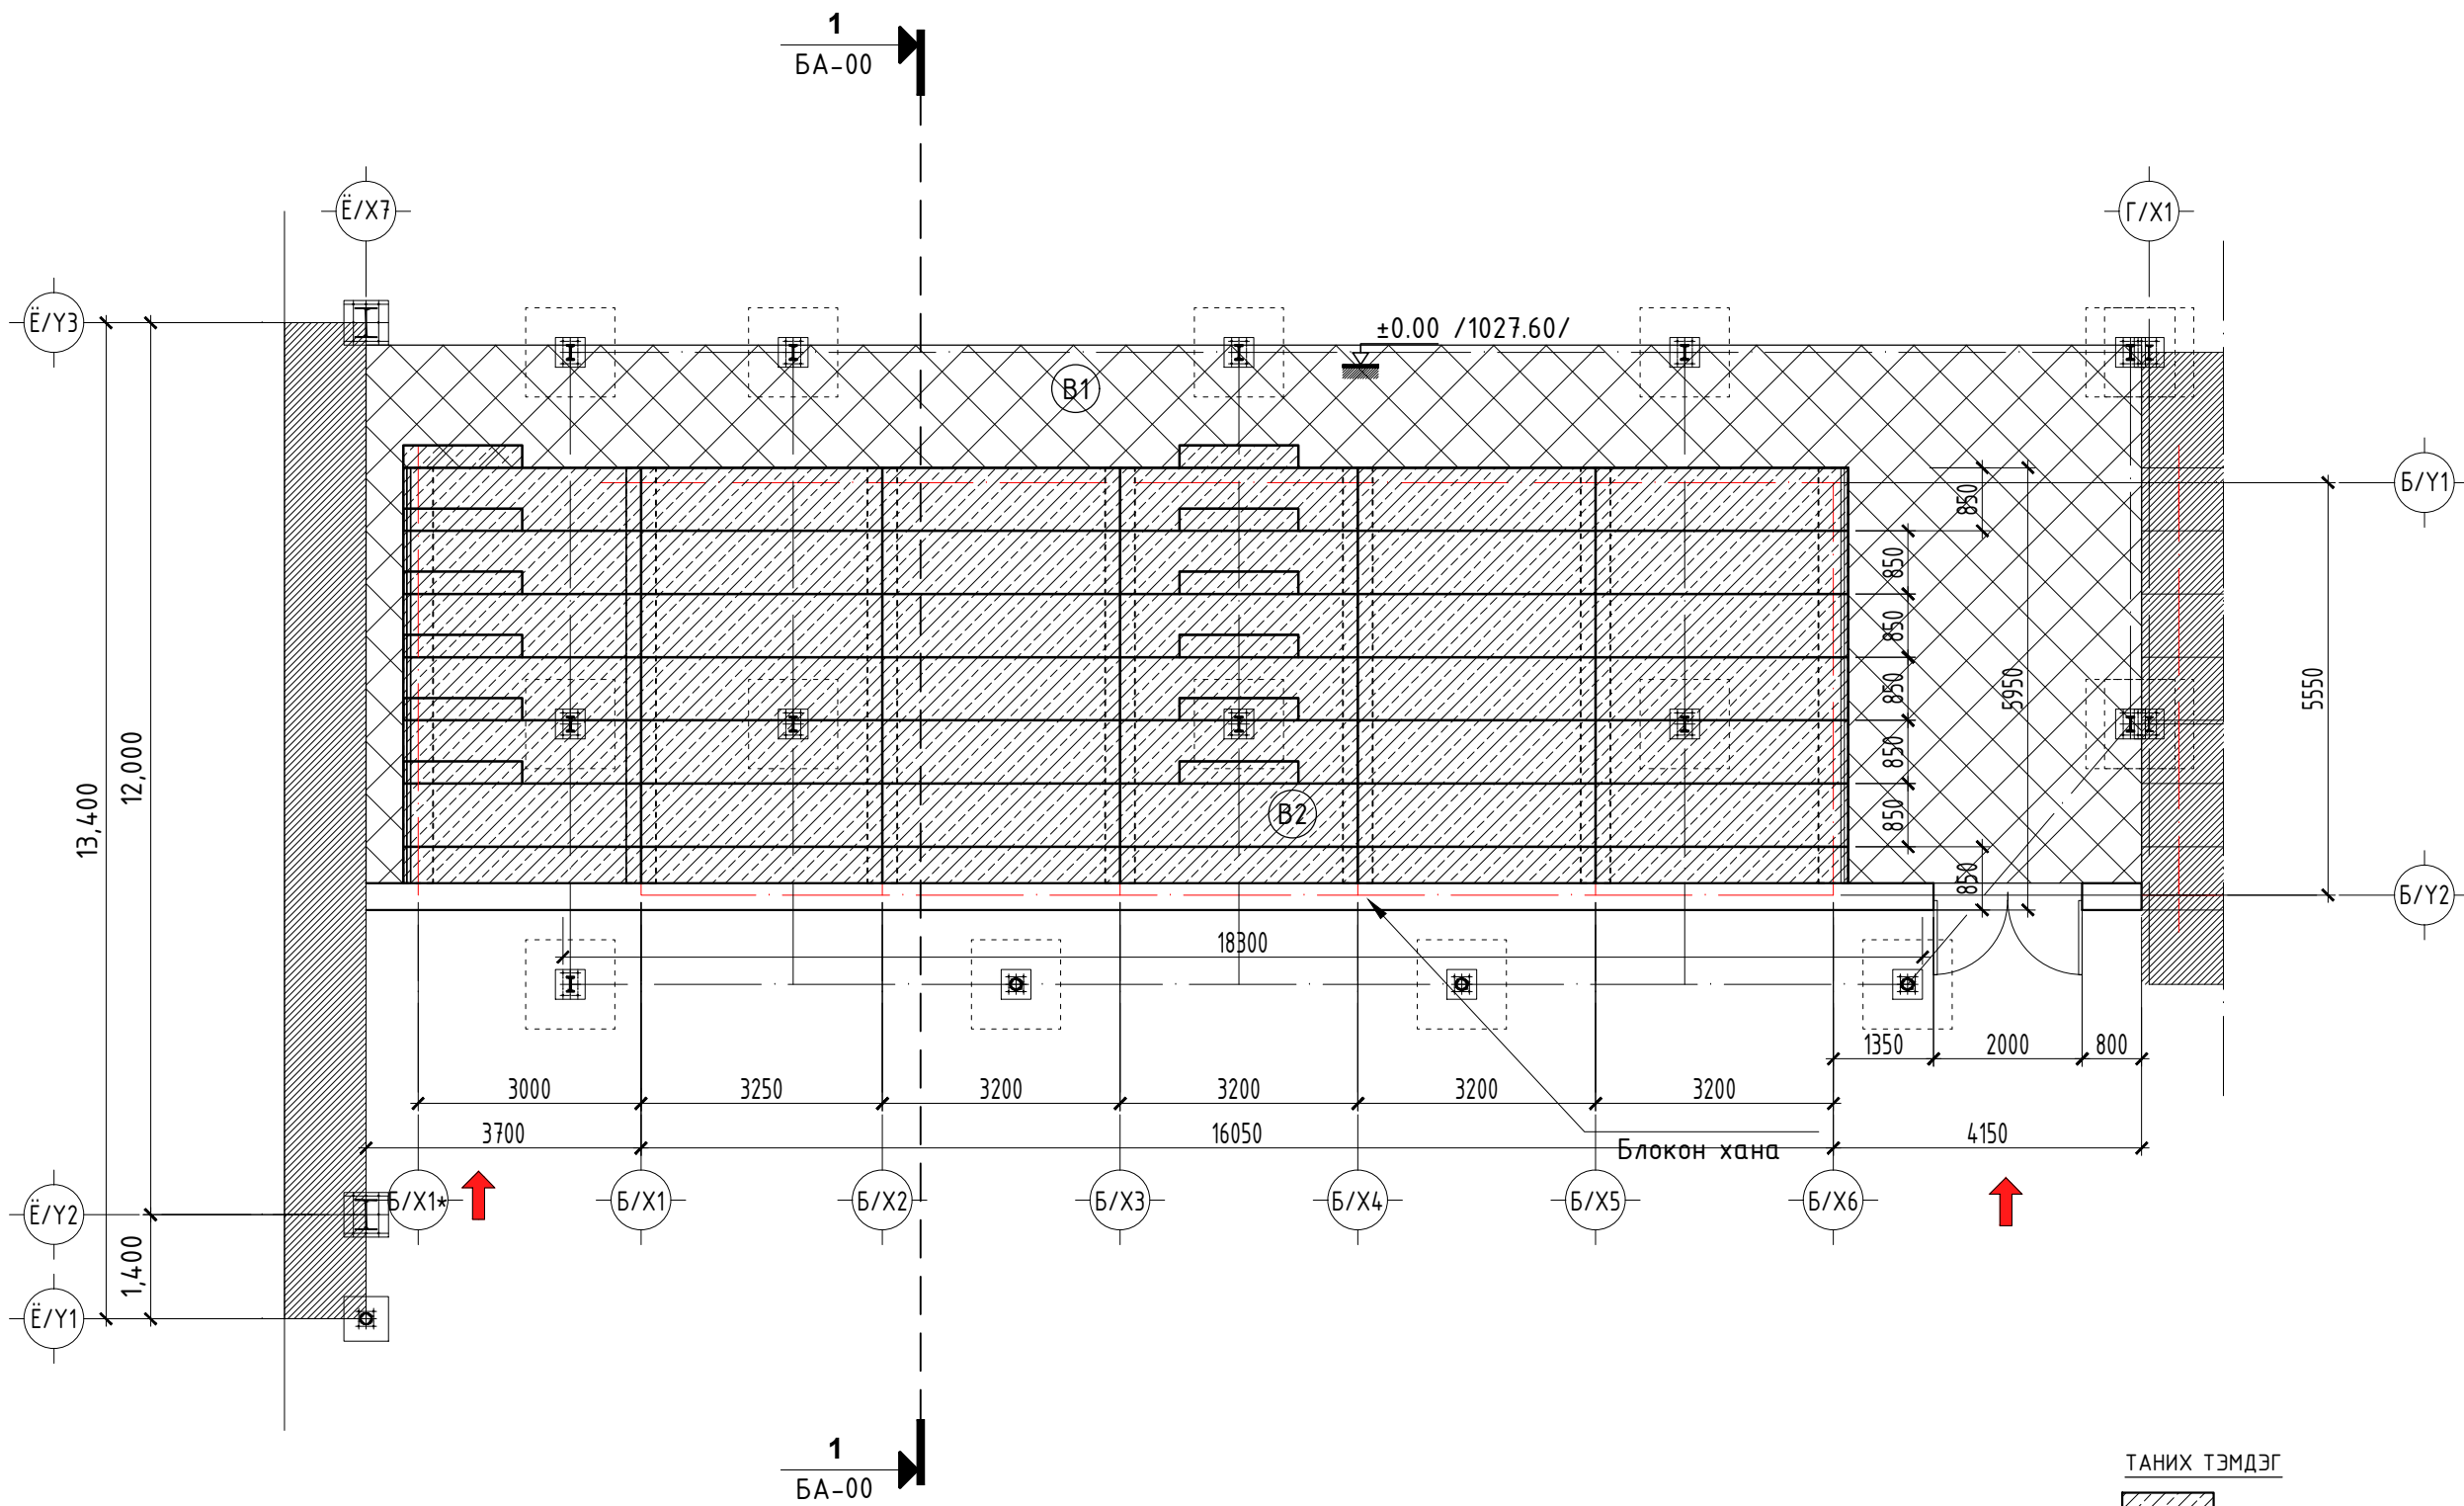


ТАНИХ ТЭМДЭГ

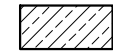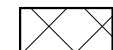-  Модон тавцан /Банз δ=50 мм/
-  Бетон хучилт

ТАЙЛБАР

1. ҮЗЭГЧИЙН СУУДЛЫН НҮҮР ТАЛЫГ ТАЛБАЙН ХЭМЖЭЭНД ОРЧУУЛААГҮЙ БОЛНО.

Түлхүүр план

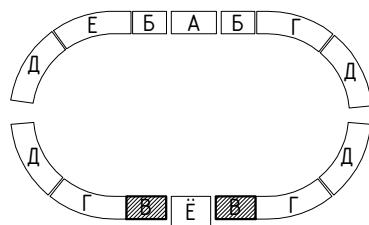


Д.д		Талбай /м.кв/	Шалны материал
	-		
B1	Үзэгчийн суудал /Модон тавцан/	109.2	мод
B2	Үзэгчийн зорчих хэсэг	80.6	бетон
	Нийт ажлын талбай		- м2
	Нийт ашигтай талбай		- м2



КРИЕТИВ МОНГОЛИА ХХК

ТӨВ ЦЭНГЭЛДЭХ ХҮРЭЭЛЭЭНГИЙН ЗАСВАР
байршил: Хэнтий аймаг, Чингис хот, Хэрлэн сум

ХУЧИЛТЫН БАЙГУУЛАЛТ /В-блок/				Үе шат: ажлын зураг
АРХИТЕКТОР	С.ҮРЖИН	ЕГ Шифр: КМ-23-01-493	Масштаб: М1:100	Огноо: 2022/12/20
ГҮЙЦЭТГЭСЭН	С.ҮРЖИН	ТГ Шифр: BRD-19/01-23	Зургийн дугаар: БА-09	Хуудас: 28
ШАЛГАСАН	Ө.САНЖАА			

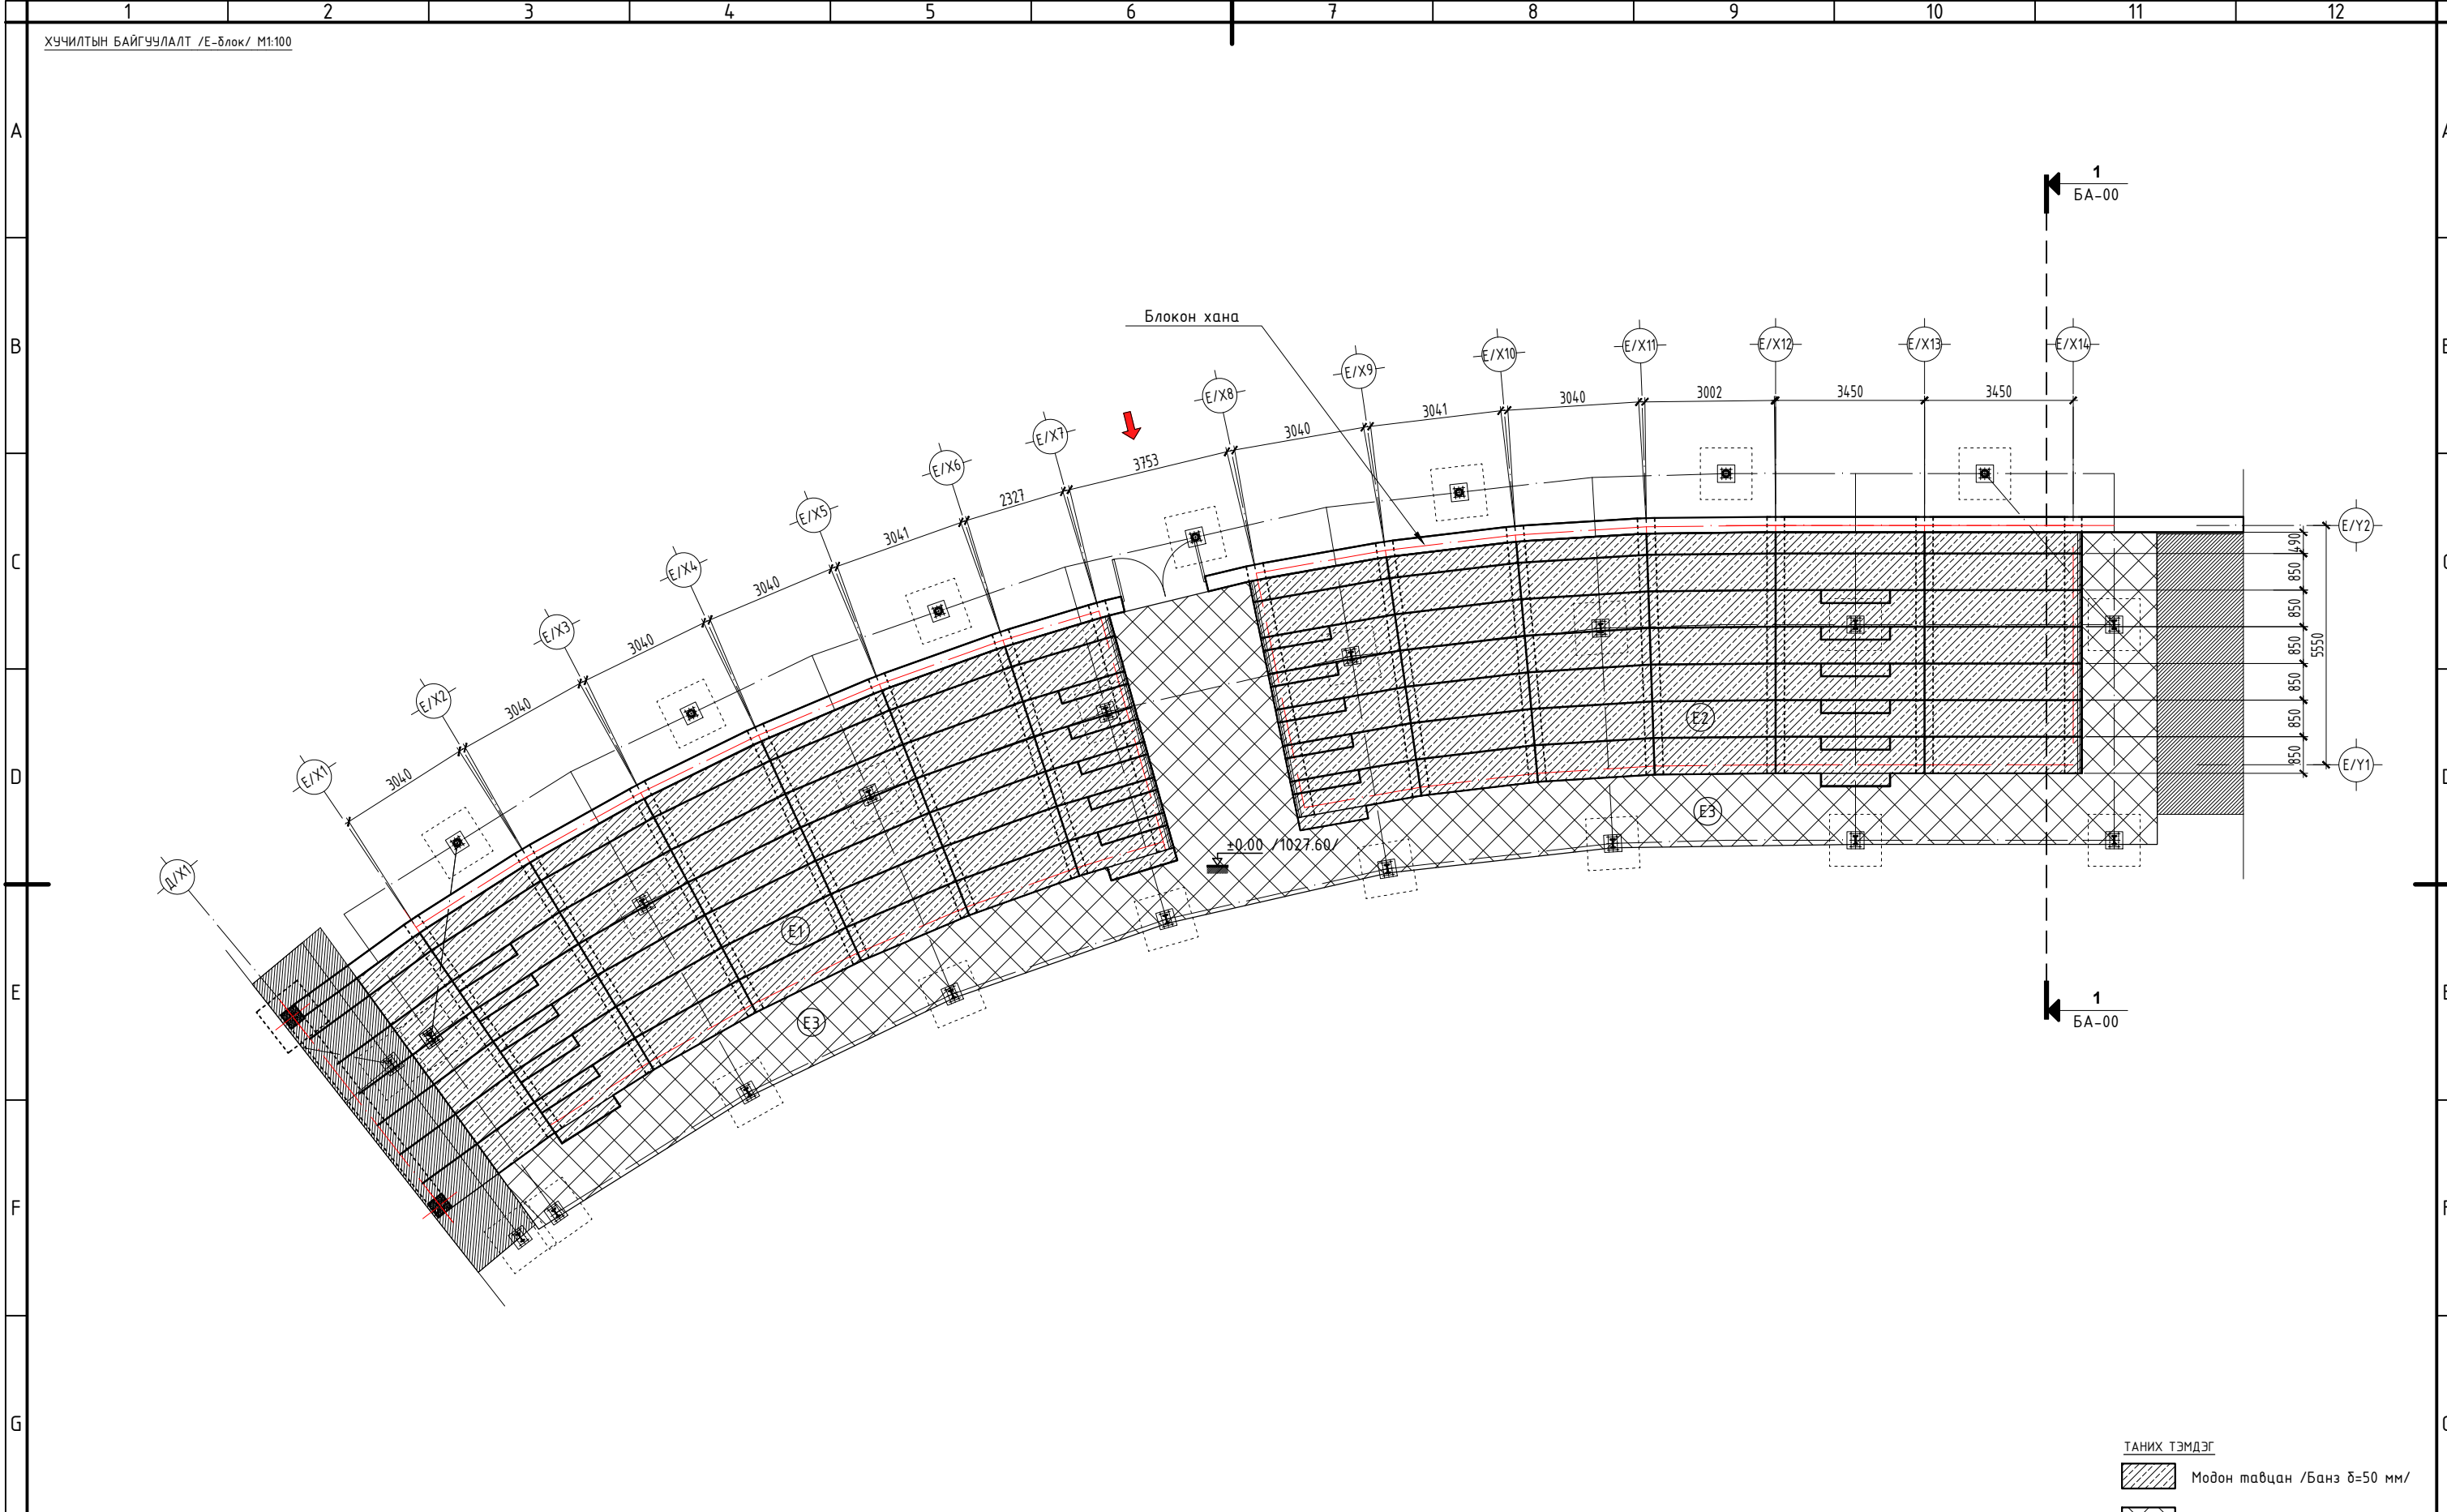

ТАНИХ ТЭМДЭГ


Модон тавцан /Банз δ=50 мм/

Бетон хучилт

ТАЙЛБАР

1. Үзэгчийн суудлын нүүр талыг талбайн хэмжээнд оруулаагүй болно.



ТОДОРХОЙЛОЛТ			
Д.д	Нэр	Талбай /м.кв/	Шалны материал
-	-	-	-
E1	Үзэгчийн суудал /Модон тавцан/	104.35	мод
E2	Үзэгчийн суудал /Модон тавцан/	106.21	мод
E3	Үзэгчийн зорчих хэсэг	92.31	бетон
Нийт ажлын талбай			- м2
Нийт ашигтай талбай			- м2

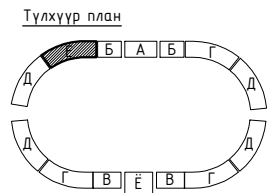

ТӨВ ЦЭНГЭЛДЭХ ХҮРЭЭЛЭЭНГИЙН ЗАСВАР				
байршил: Хэнтий аймаг, Чингис хот, Хэрлэн сум				
ХУЧИЛТЫН БАЙГУУЛАЛТ /Е-блок/				
АРХИТЕКТОР	С.ҮРЖИН	ЕГ Шифр:	Масштаб:	Өгнөө:
ГҮЙЦЭТГЭСЭН	С.ҮРЖИН	КМ-23-01-493	М1:100	2022/12/20
ШАЛГАСАН	В.САНЖАА	ТГ Шифр:	Зургийн дугаар:	Хуудас:
		BRD-19/01-23	БА-12	28




КРИТИВ МОНГОЛ ХХК

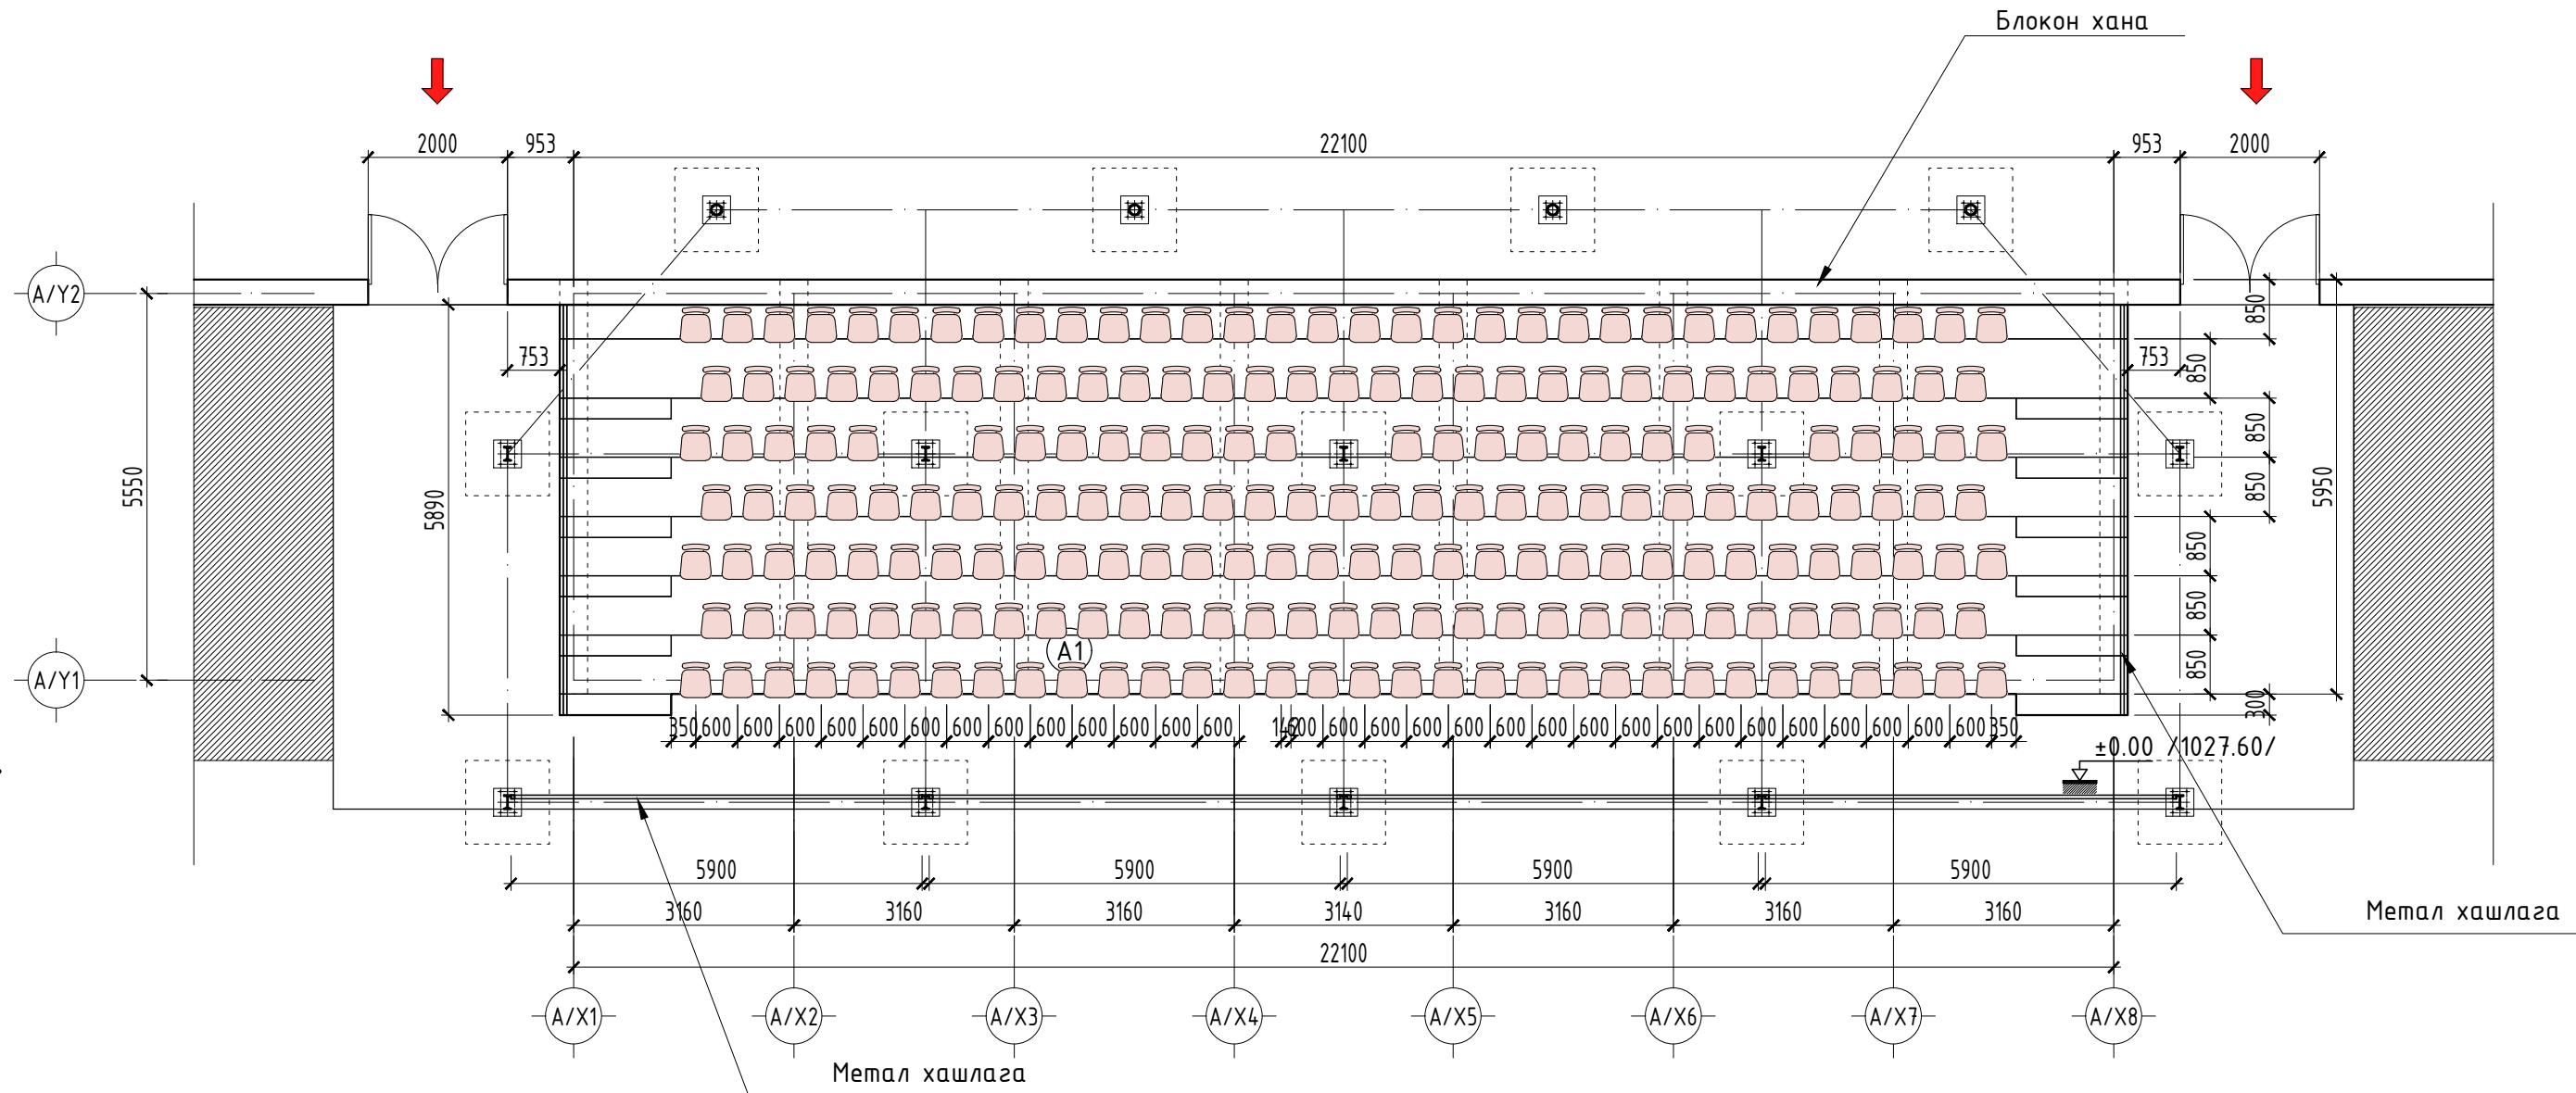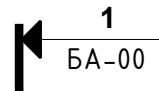

ТАЙЛБАР

1. Хашлагын нийт хэмжээнд үзэгчдийн суудлын урд болон хажуу хашлага багтана.
2. Хашлагын зургийг БА-21-с үз

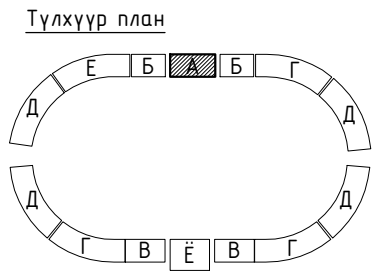


ТОДОРХОЙЛОЛТ				
Д.д	Нэр	Хэмжих нэгж	Хэмжээ	НИЙТ
-	-	-	-	-
A1	Үзэгчийн суудал	моо /ш/	215ш	215ш
-	Хашлага	метр /м/	29.5м	29.5м




КРИЕТИВ МОНГОЛИА ХХК

ТӨВ ЦЭНГЭЛДЭХ ХҮРЭЭЛЭЭНГИЙН ЗАСВАР				
байршил: Хэнтий аймаг, Чингис хот, Хэрлэн сум				
СУУДЛЫН БАЙГУУЛАЛТ /А-блок/				Үе шат: ажлын зураг
АРХИТЕКТОР	С.ҮРЖИН	ЕГ Шифр:	Масштаб:	Огноо:
ГҮЙЦЭТГЭСЭН	С.ҮРЖИН	КМ-23-01-493	М1:100	2022/12/20
ШАЛГАСАН	Ө.САНЖАА	ТГ Шифр:	Зургийн дугаар:	Хуудас:
		BRD-19/01-23	БА-13	28

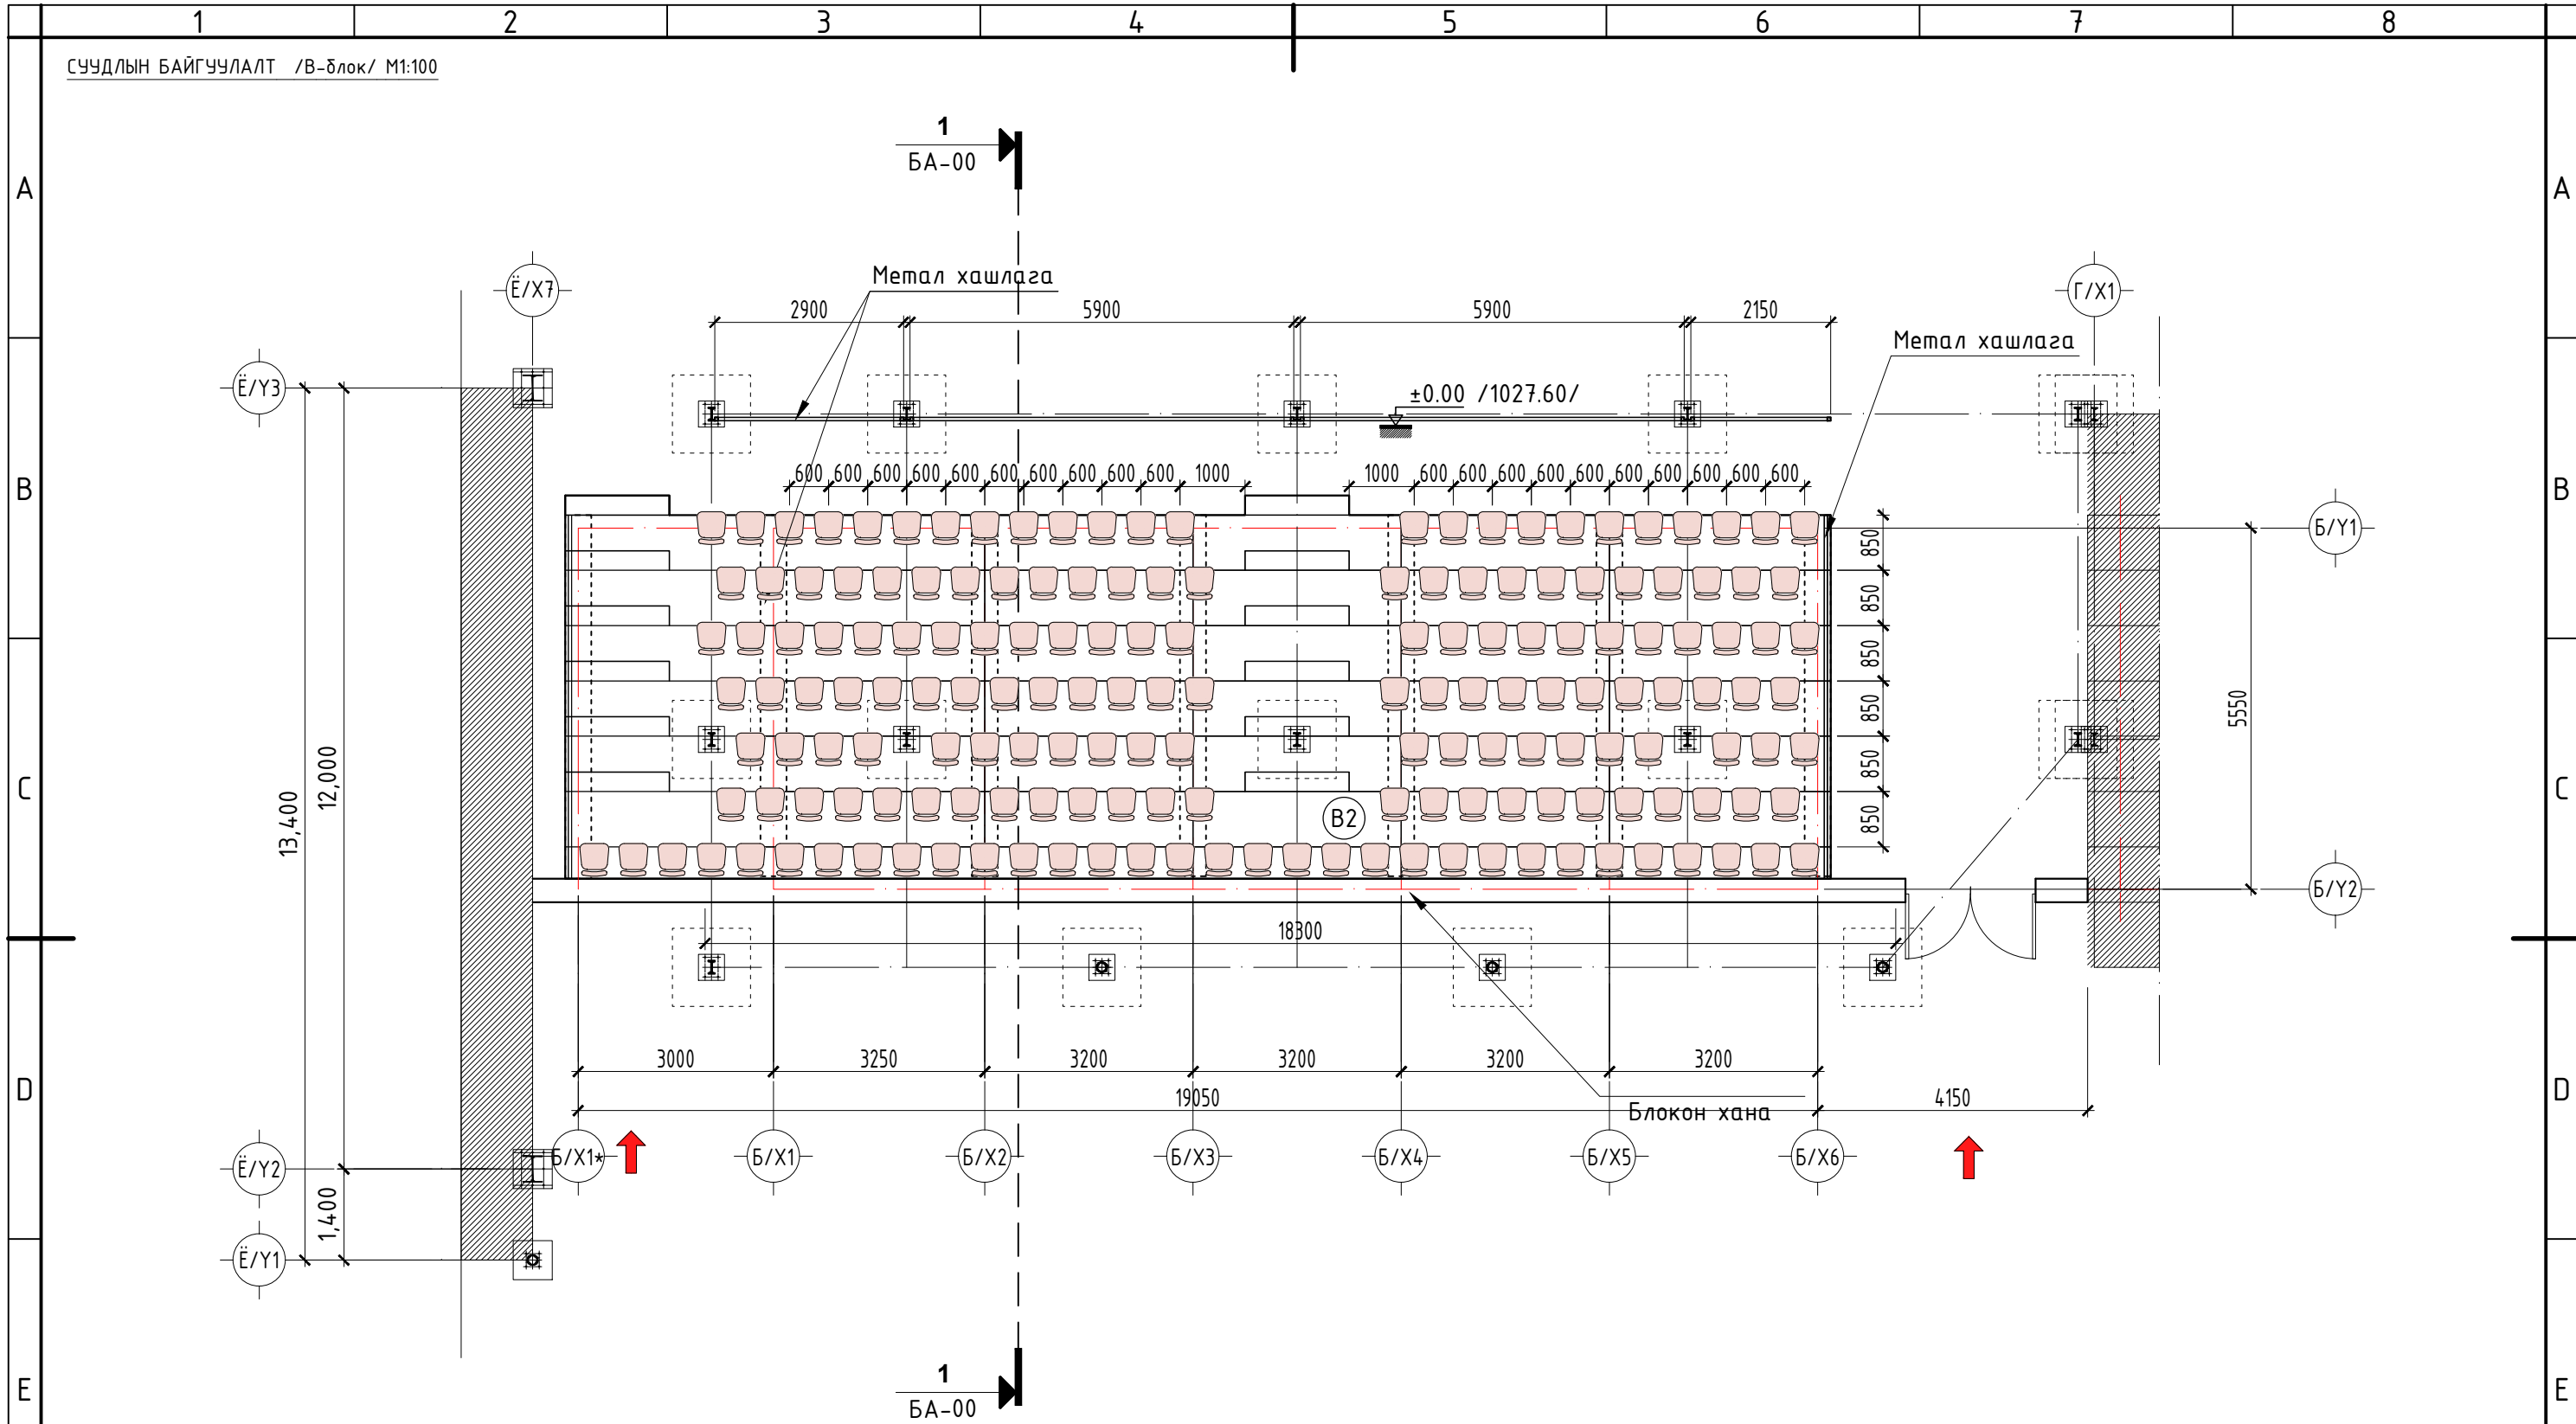

ТАЙЛБАР

1. Хашлагын нийт хэмжээнд үзэгчдийн суудлын урд болон хажуу хашлага багтана.
2. Хашлагын зургийг БА-21-с үз

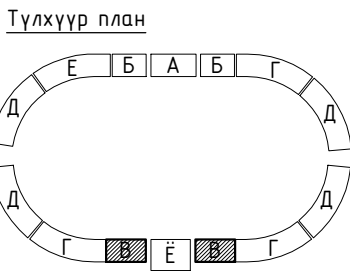


ТОДОРХОЙЛОЛТ					
Д.д	Нэр	Хэмжих нэгж	Хэмжээ	НИЙТ	
-	-	-	-	-	-
B1	Үзэгчийн суудал	моо /ш/	162ш	159x2	318ш
-	Хашлага	метр /м/	28.65м	28.65x2	57.3м




КРИАТИВ МОНГОЛИА ХХК

ТӨВ ЦЭНГЭЛДЭХ ХҮРЭЭЛЭЭНГИЙН ЗАСВАР					
байршил: Хэнтий аймаг, Чингис хот, Хэрлэн сум					
СУУДЛЫН БАЙГУУЛАЛТ /В-блок/					Үе шат: ажлын зураг
АРХИТЕКТОР	С.ҮРЖИН	ЕГ Шифр:	Масштаб:	Огноо:	
ГҮЙЦЭТГЭСЭН	С.ҮРЖИН	КМ-23-01-493	М1:100	2022/12/20	
ШАЛГАСАН	Ө.САНЖАА	ТГ Шифр:	Зургийн дугаар:	Хуудас:	
		BRD-19/01-23	БА-14	28	

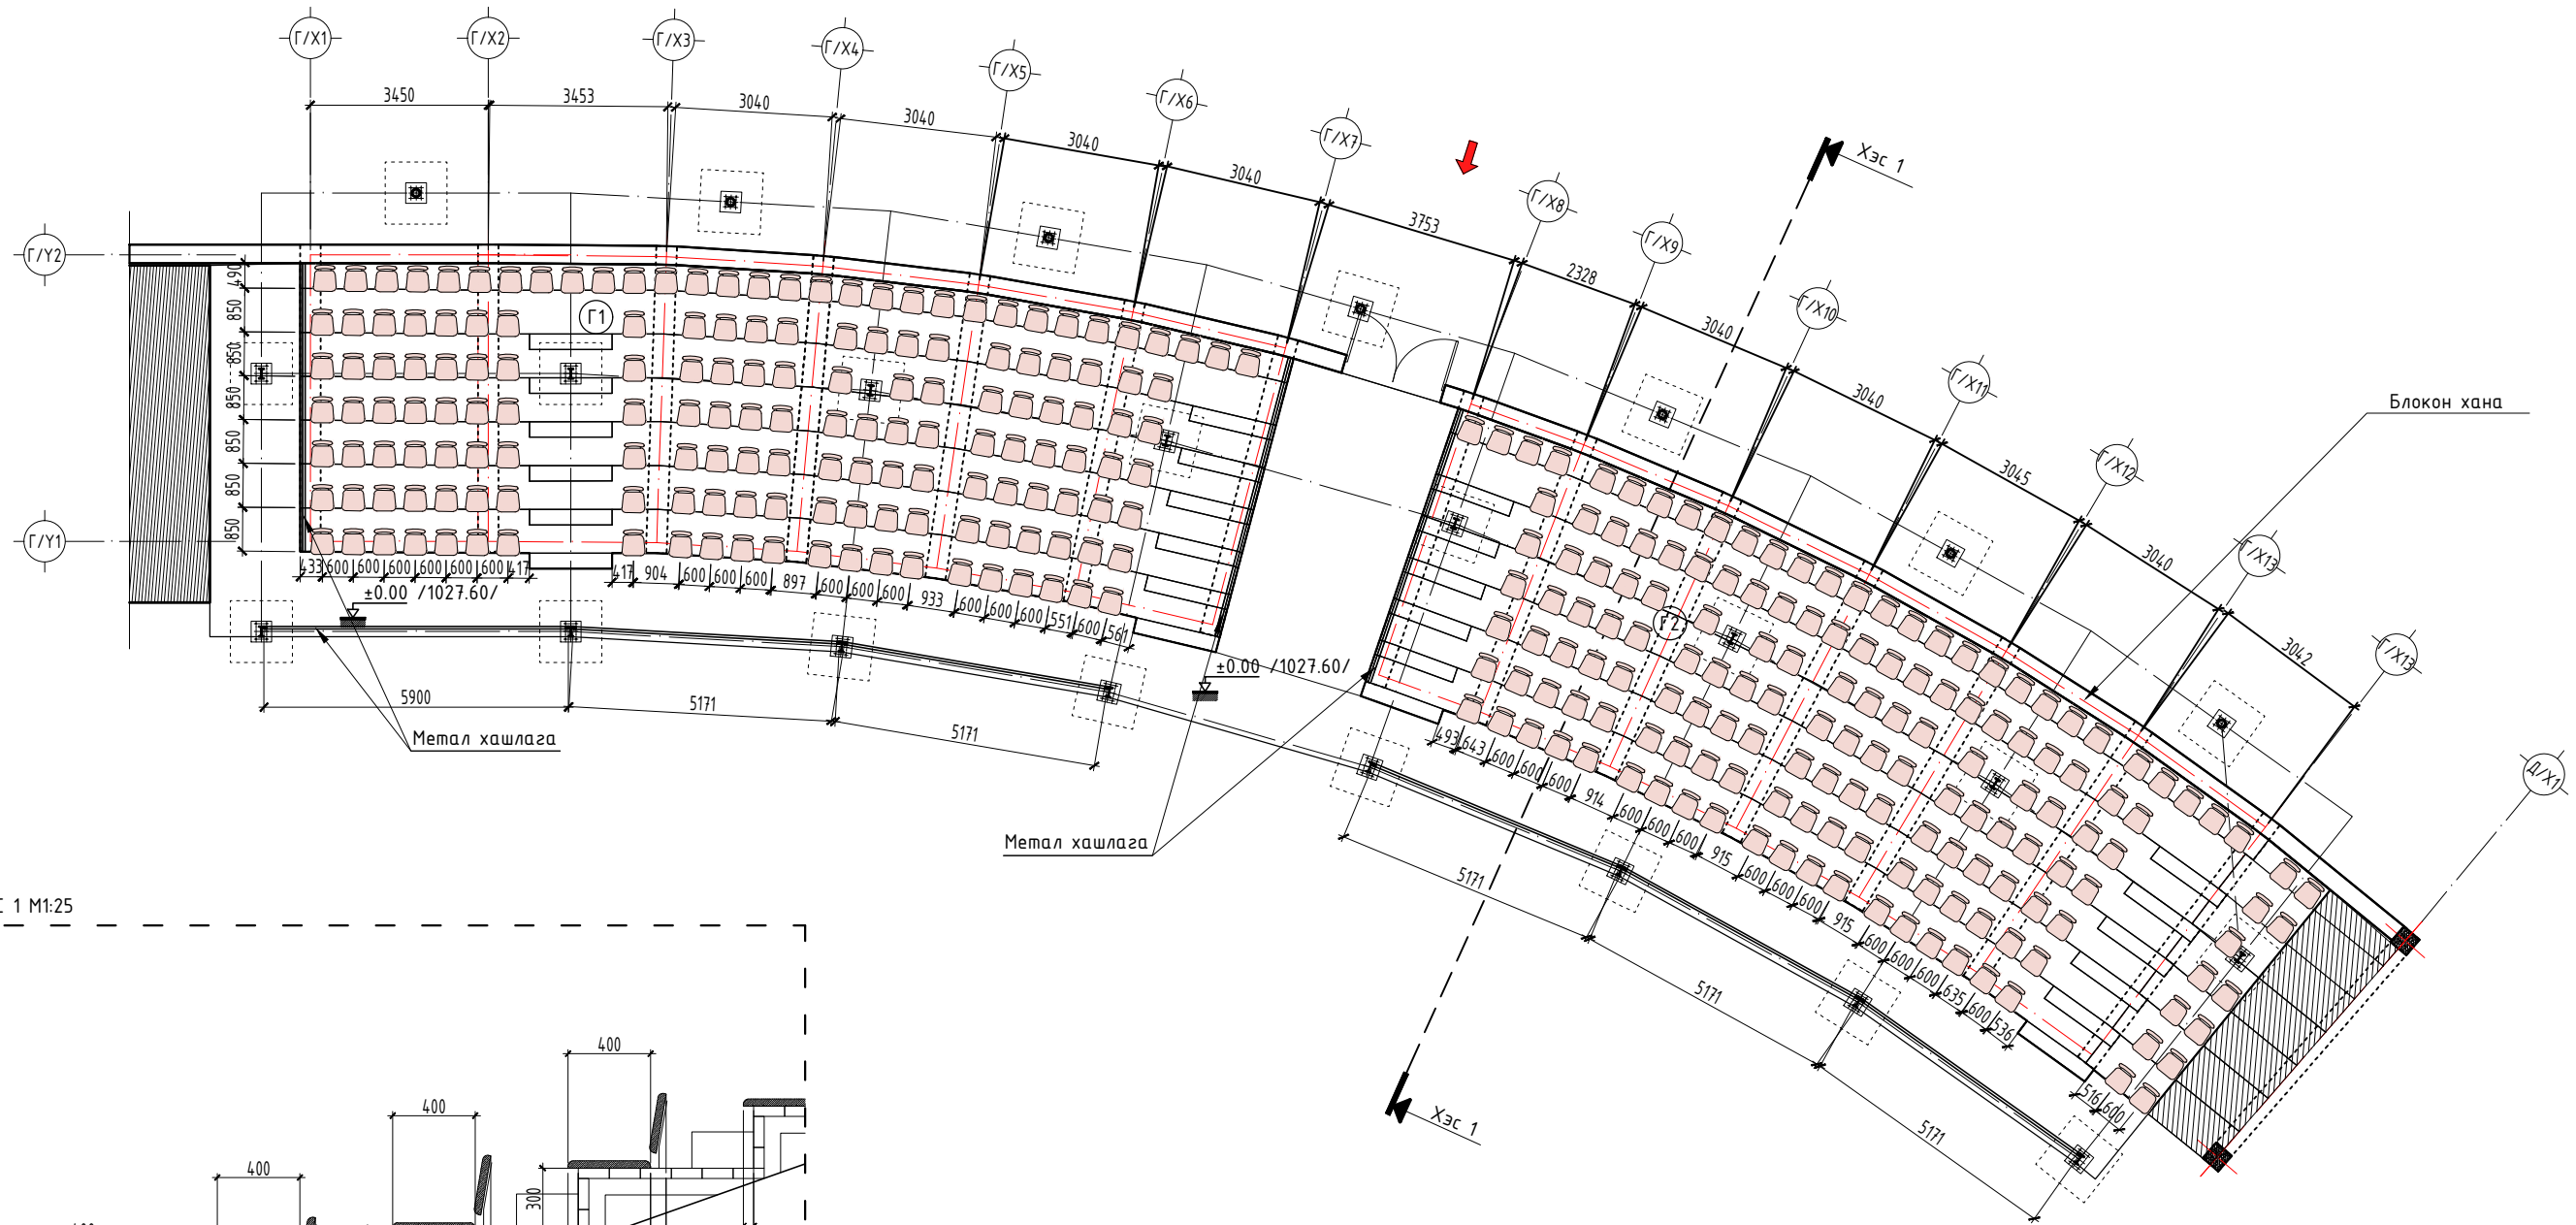


ХЭС 1 М1:25

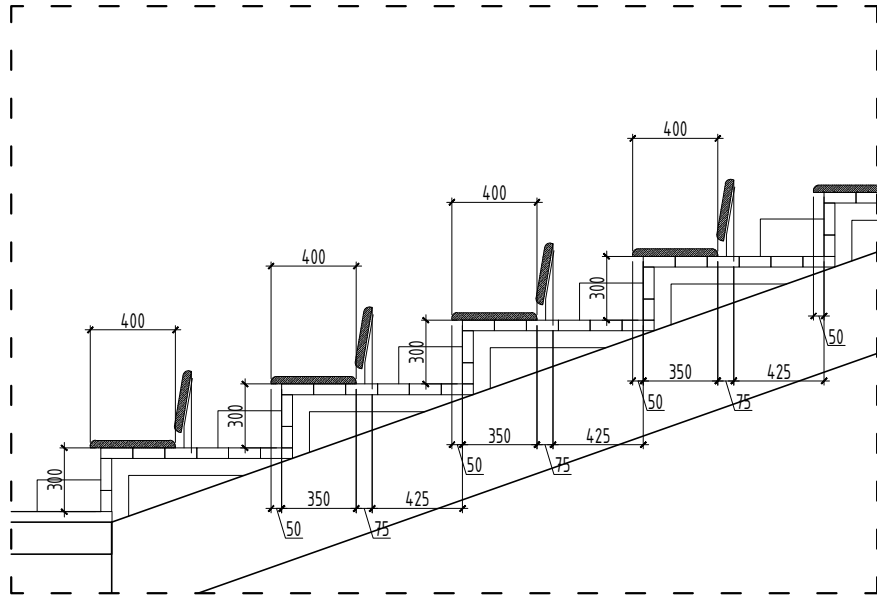

ТОДОРХОЙЛОЛТ				
Д.д	Нэр	Хэмжих нэгж	Хэмжээ	НИЙТ
Г1	Үзэгчийн суудал	тоо /ш/	166ш	166х3
Г2	Үзэгчийн суудал	тоо /ш/	168ш	168х3
-	Хашлага	метр /м/	49.4м	49.4х3
				1002ш
				14.8.2м

Түлхүүр план

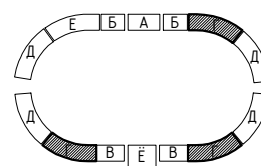

ТАЙЛБАР

- Хашлагын нийт хэмжээнд үзэгчдийн суудлын урд болон хажуу хашлага багтана.
- Хашлагын зургийг БА-21-с үз

ТӨВ ЦЭНГЭЛДЭХ ХҮРЭЭЛЭЭНГИЙН ЗАСВАР				
байршил: Хэнтий аймаг, Чингис хот, Хэрлэн сум				
СУУДЛЫН БАЙГУУЛАЛТ /Г-Блок/				Үе шат: ажлын зураг
АРХИТЕКТОР	С.ҮРЖИН	ЕГ Шифр:	Масштаб:	Огноо:
ГҮЙЦЭТГЭСЭН	С.ҮРЖИН	КМ-23-01-493	М1:100	2022/12/20
ШАЛГАСАН	В.САНЖАА	ТГ Шифр:	Зургийн дугаар:	Хуудас:
		BRD-19/01-23	БА-15	28



КРИТИВ МОНГОЛ ХХК




ШАЛГАСАН
В.САНЖАА

ЕГ Шифр:
КМ-23-01-493

Масштаб:
М1:100

Огноо:
2022/12/20

Хуудас:
28

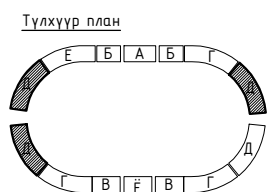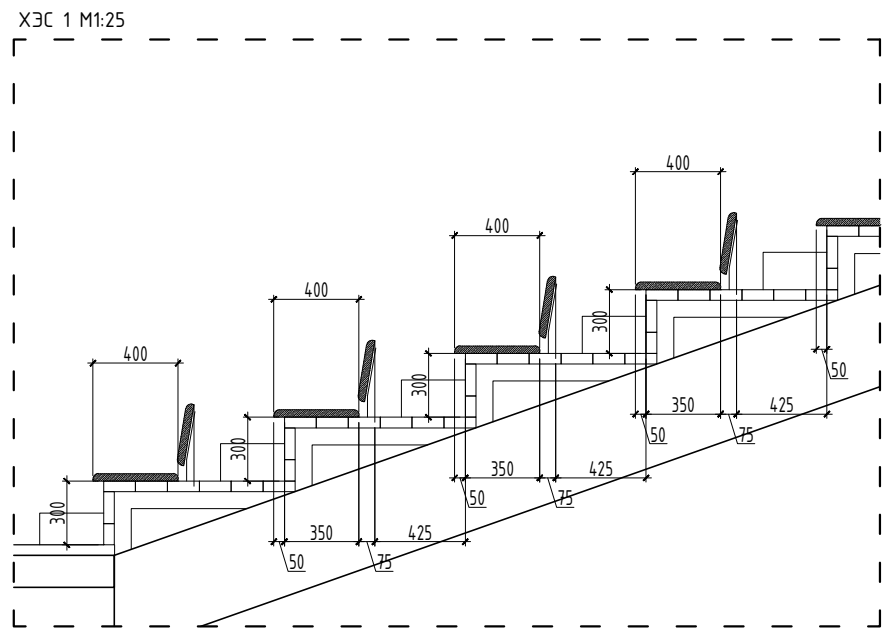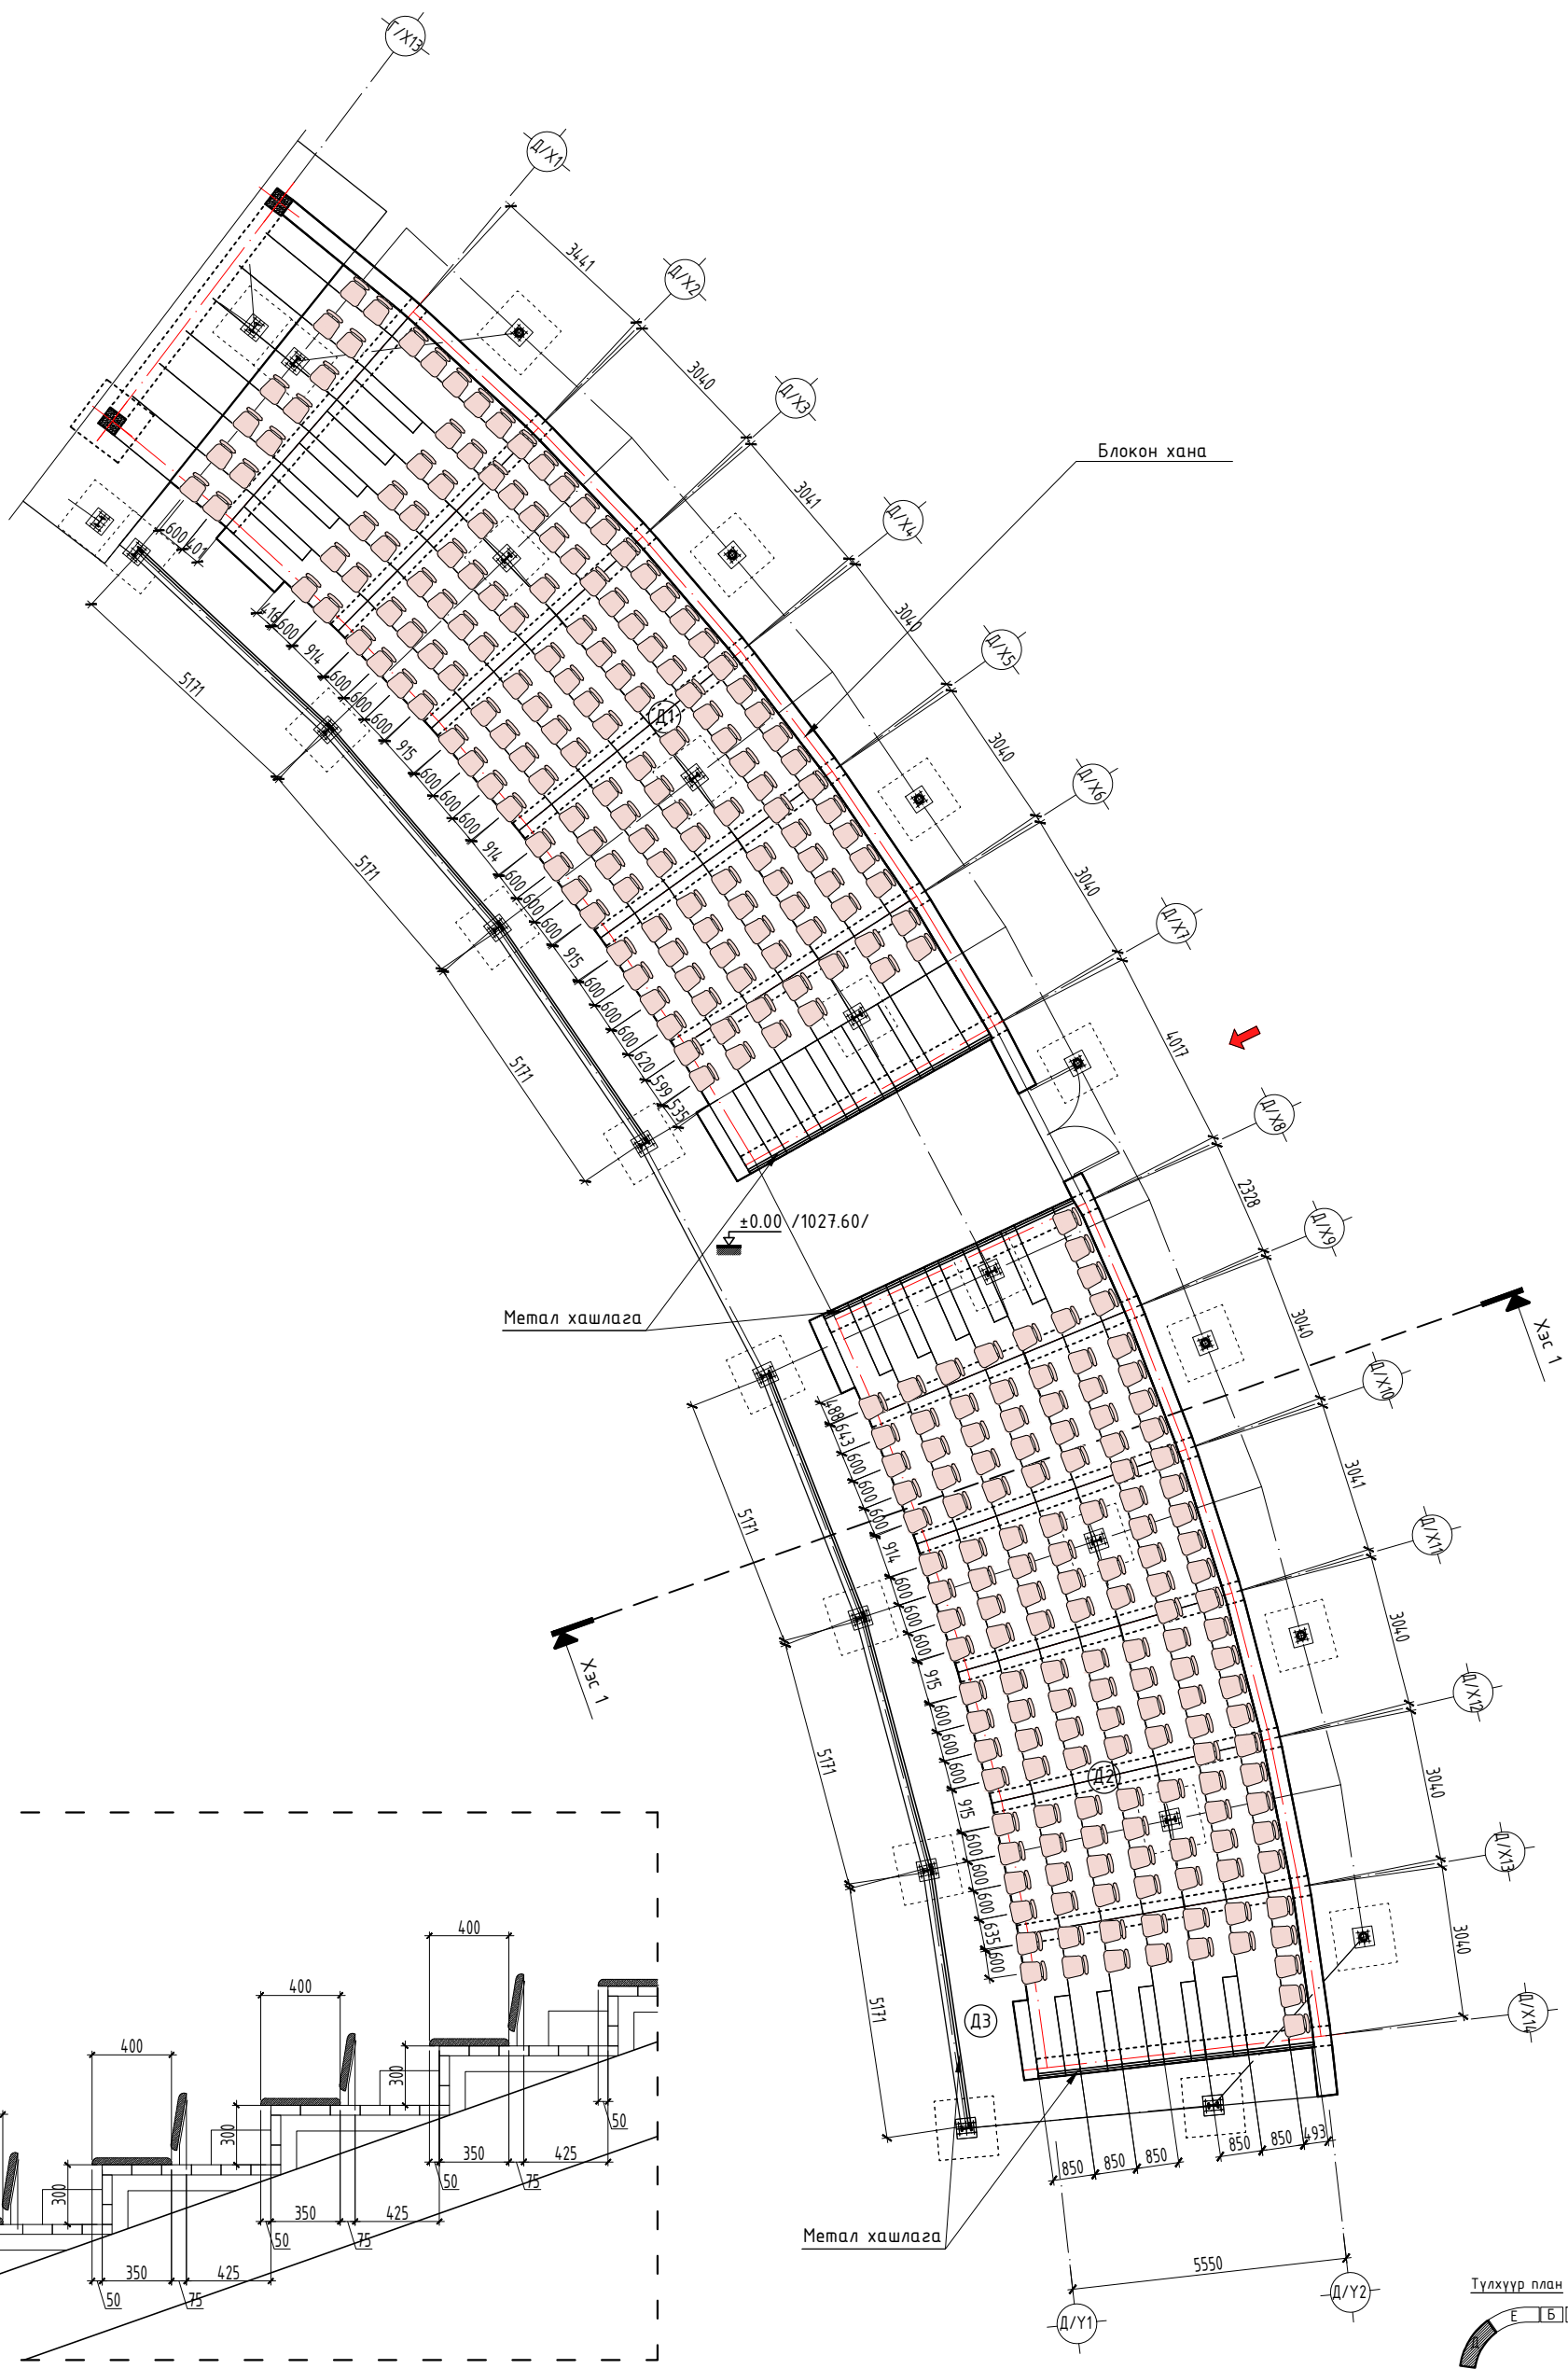


ТАЙЛБАР


1. Хашлагын нийт хэмжээнд үзэгчдийн суудлын үрд болон хажуу хашлага багтана.
2. Хашлагын зургийг БА-21-с үз

ТОДОРХОЙЛОЛТ				
Д.д	Нэр	Хэмжих нэгж	Хэмжээ	НИЙТ
-	-	-	-	-
Д1	Үзэгчийн суудал	тоо /ш/	161ш	161х3
Д2	Үзэгчийн суудал	тоо /ш/	143ш	143х3
-	Хашлага	метр /м/	48.8м	48.8х3
				912ш
				146.4м

ТӨВ ЦЭНГЭЛДЭХ ХҮРЭЭЛЭЭНГИЙН ЗАСВАР					
байршил: Хэнтий аймаг, Чингис хот, Хэрлэн сум					
СҮҮДЛЫН БАЙГУУЛАЛТ /Д-блок/					
	АРХИТЕКТОР	С.ҮРЖИН	ЕГ Шифр:	Масштаб:	Огноо:
	ГҮҮЦЭТГЭСЭН	С.ҮРЖИН	КМ-23-01-493	М1:100	2022/12/20
	КРИТИВ МОНГОЛИА ХХК	ШАЛГАСАН	В.САНЖАА	ТГ Шифр:	Зургийн дугаар:
			BRD-19/01-23	БА-16	Хуудас:
					28

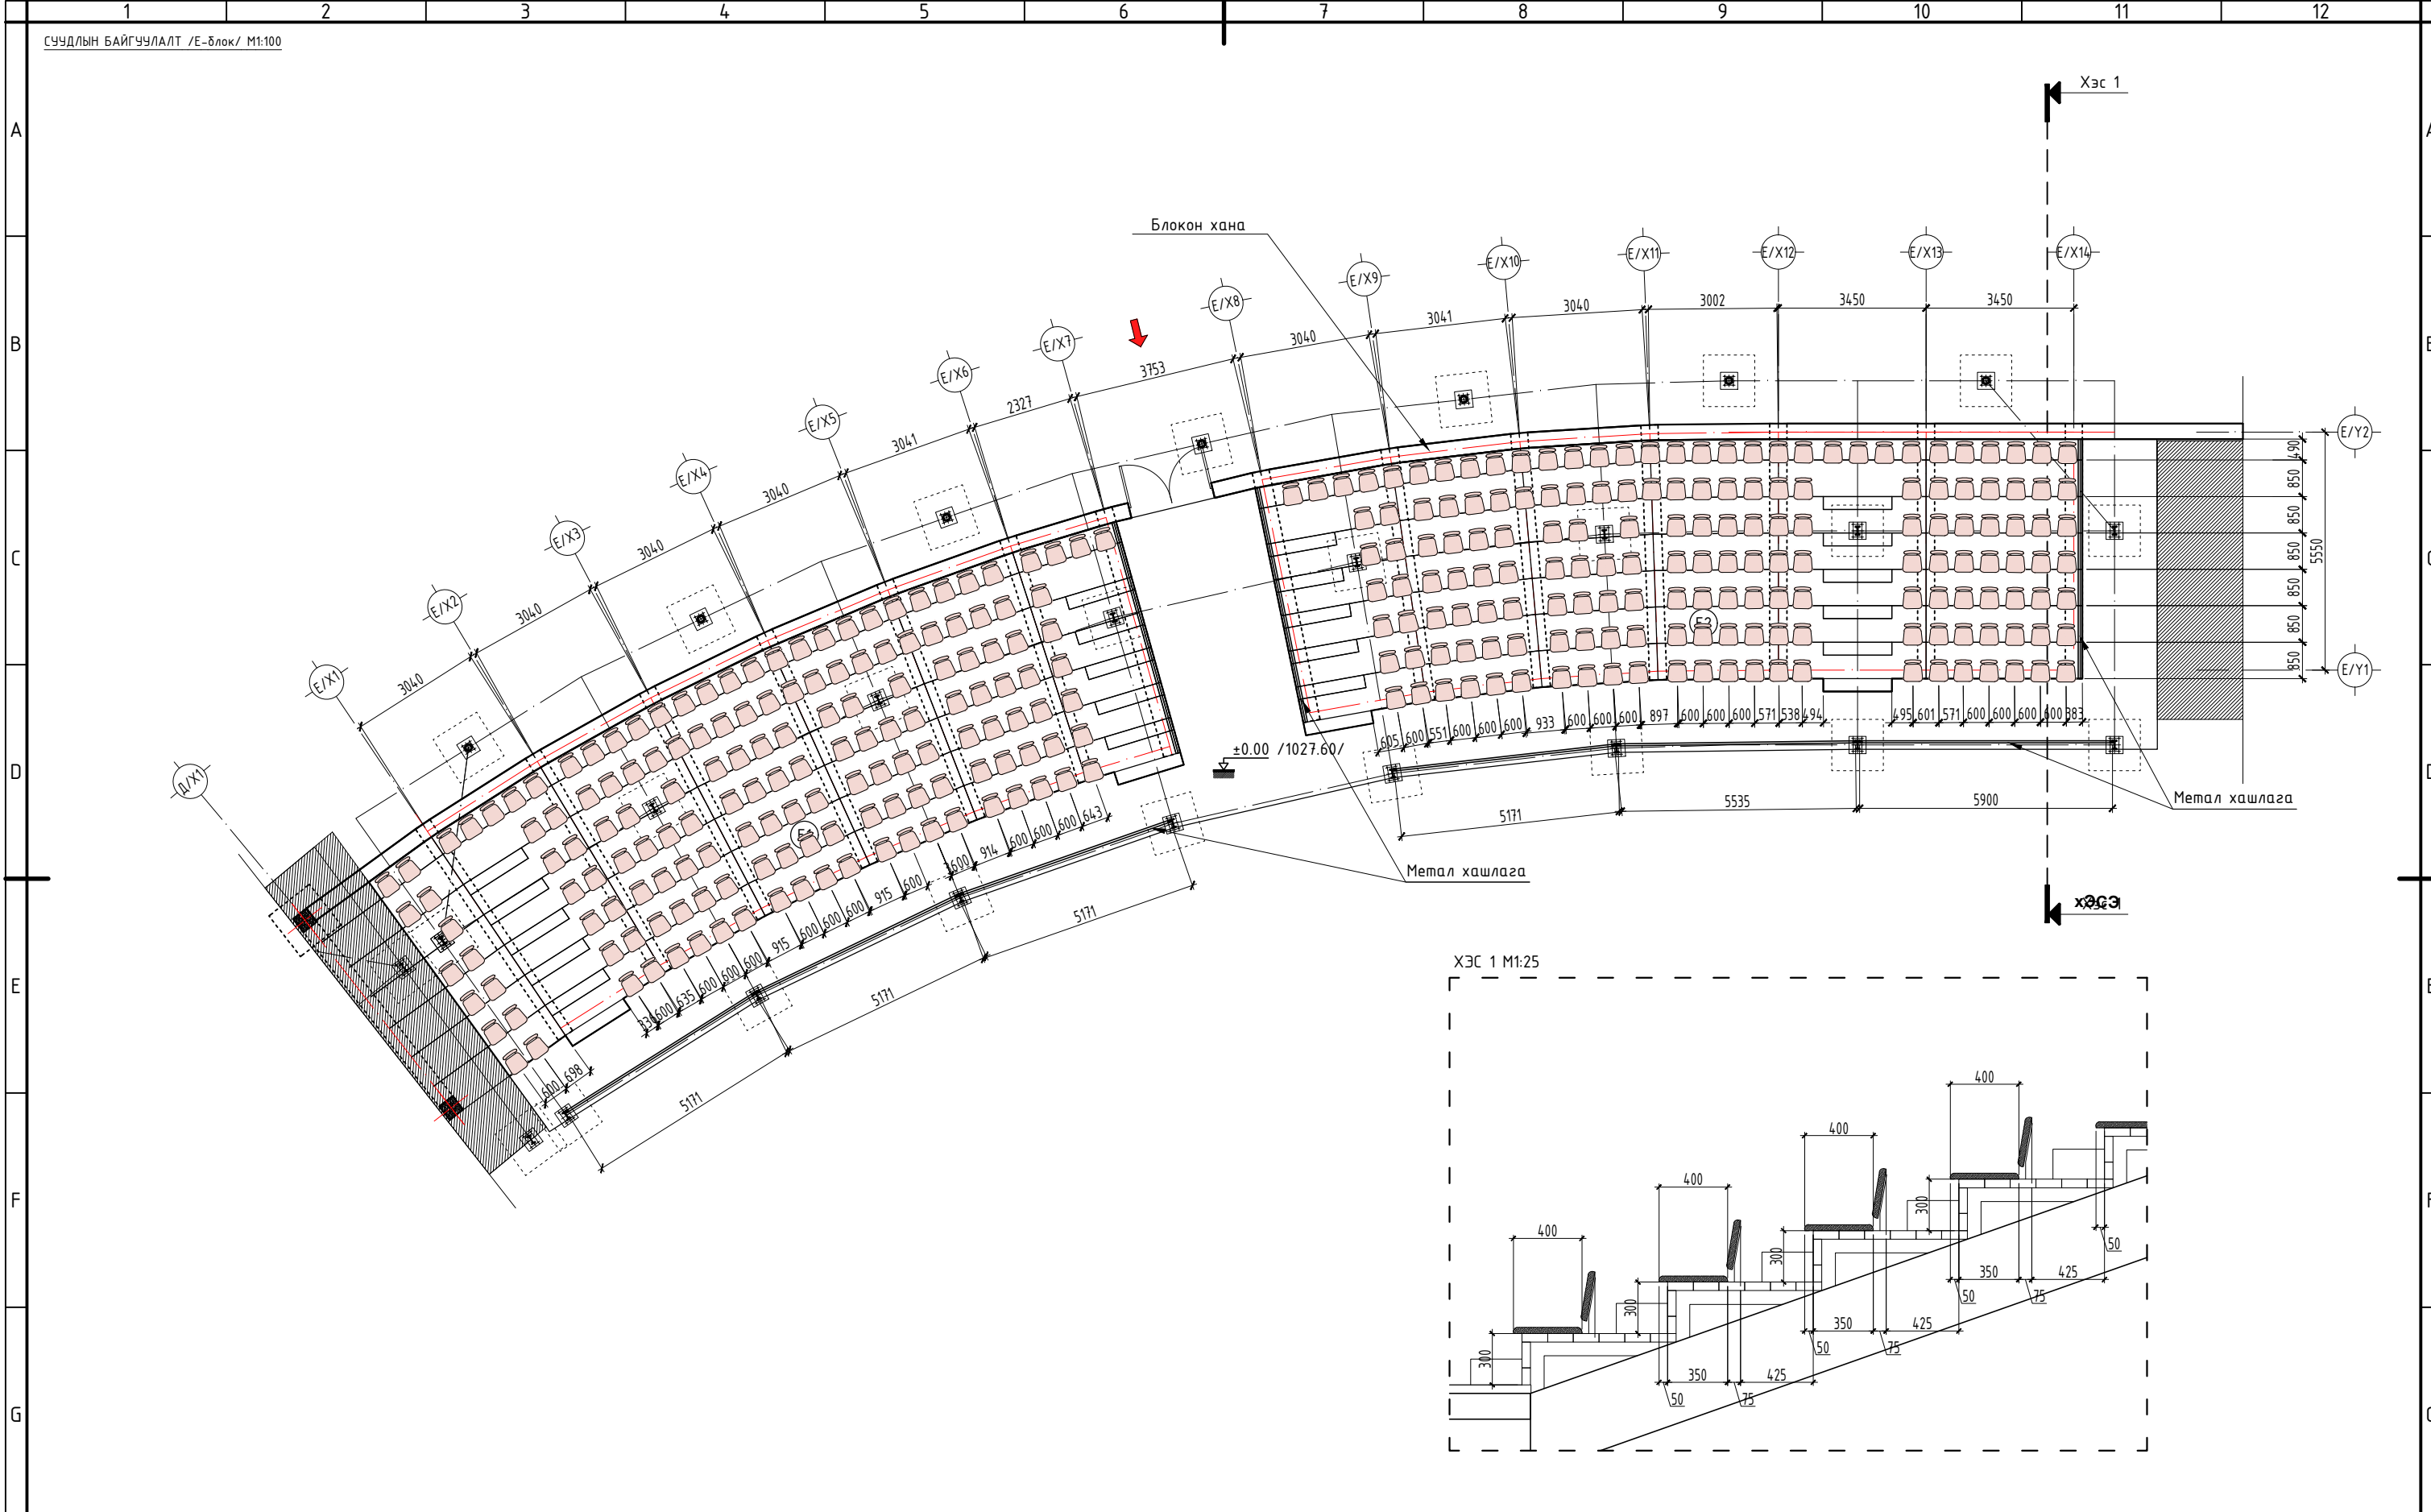

ТОДОРХОЙЛОЛТ				
Д.д	Нэр	Хэмжих нэгж	Хэмжээ	НИЙТ
E1	Үзэгчийн суудал	тоо /ш/	156ш	326ш
E2	Үзэгчийн суудал	тоо /ш/	170ш	
-	Хашлага	метр /м/	49.4м	49.4М

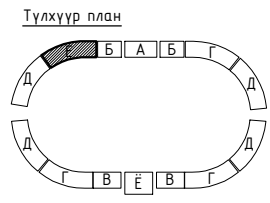

ТАЙЛБАР


- Хашлагын нийт хэмжээнд үзэгчийн суудлын үрд болон хажуу хашлага багтана.
- Хашлагын зургийг БА-21-с үз

ТӨВ ЦЭНГЭЛДЭХ ХҮРЭЭЛЭЭНГИЙН ЗАСВАР				
байршил: Хэнтий аймаг, Чингис хот, Хэрлэн сум				
СҮҮДЛЫН БАЙГУУЛАЛТ /Е-блок/				
АРХИТЕКТОР	С.ҮРЖИН	ЕГ Шифр:	КМ-23-01-493	Масштаб:
ГҮЙЦЭТГЭСЭН	С.ҮРЖИН	ТГ Шифр:	BRD-19/01-23	Зургийн дугаар:
ШАЛГАСАН	В.САНЖАА			БА-17
				Үе шат:
				ажлын зураг
				Огноо:
				2022/12/20
				Хуудас:
				28




КРИТИВ МОНГОЛИА ХХК


ОГТЛОЛ 1-1 М1:50

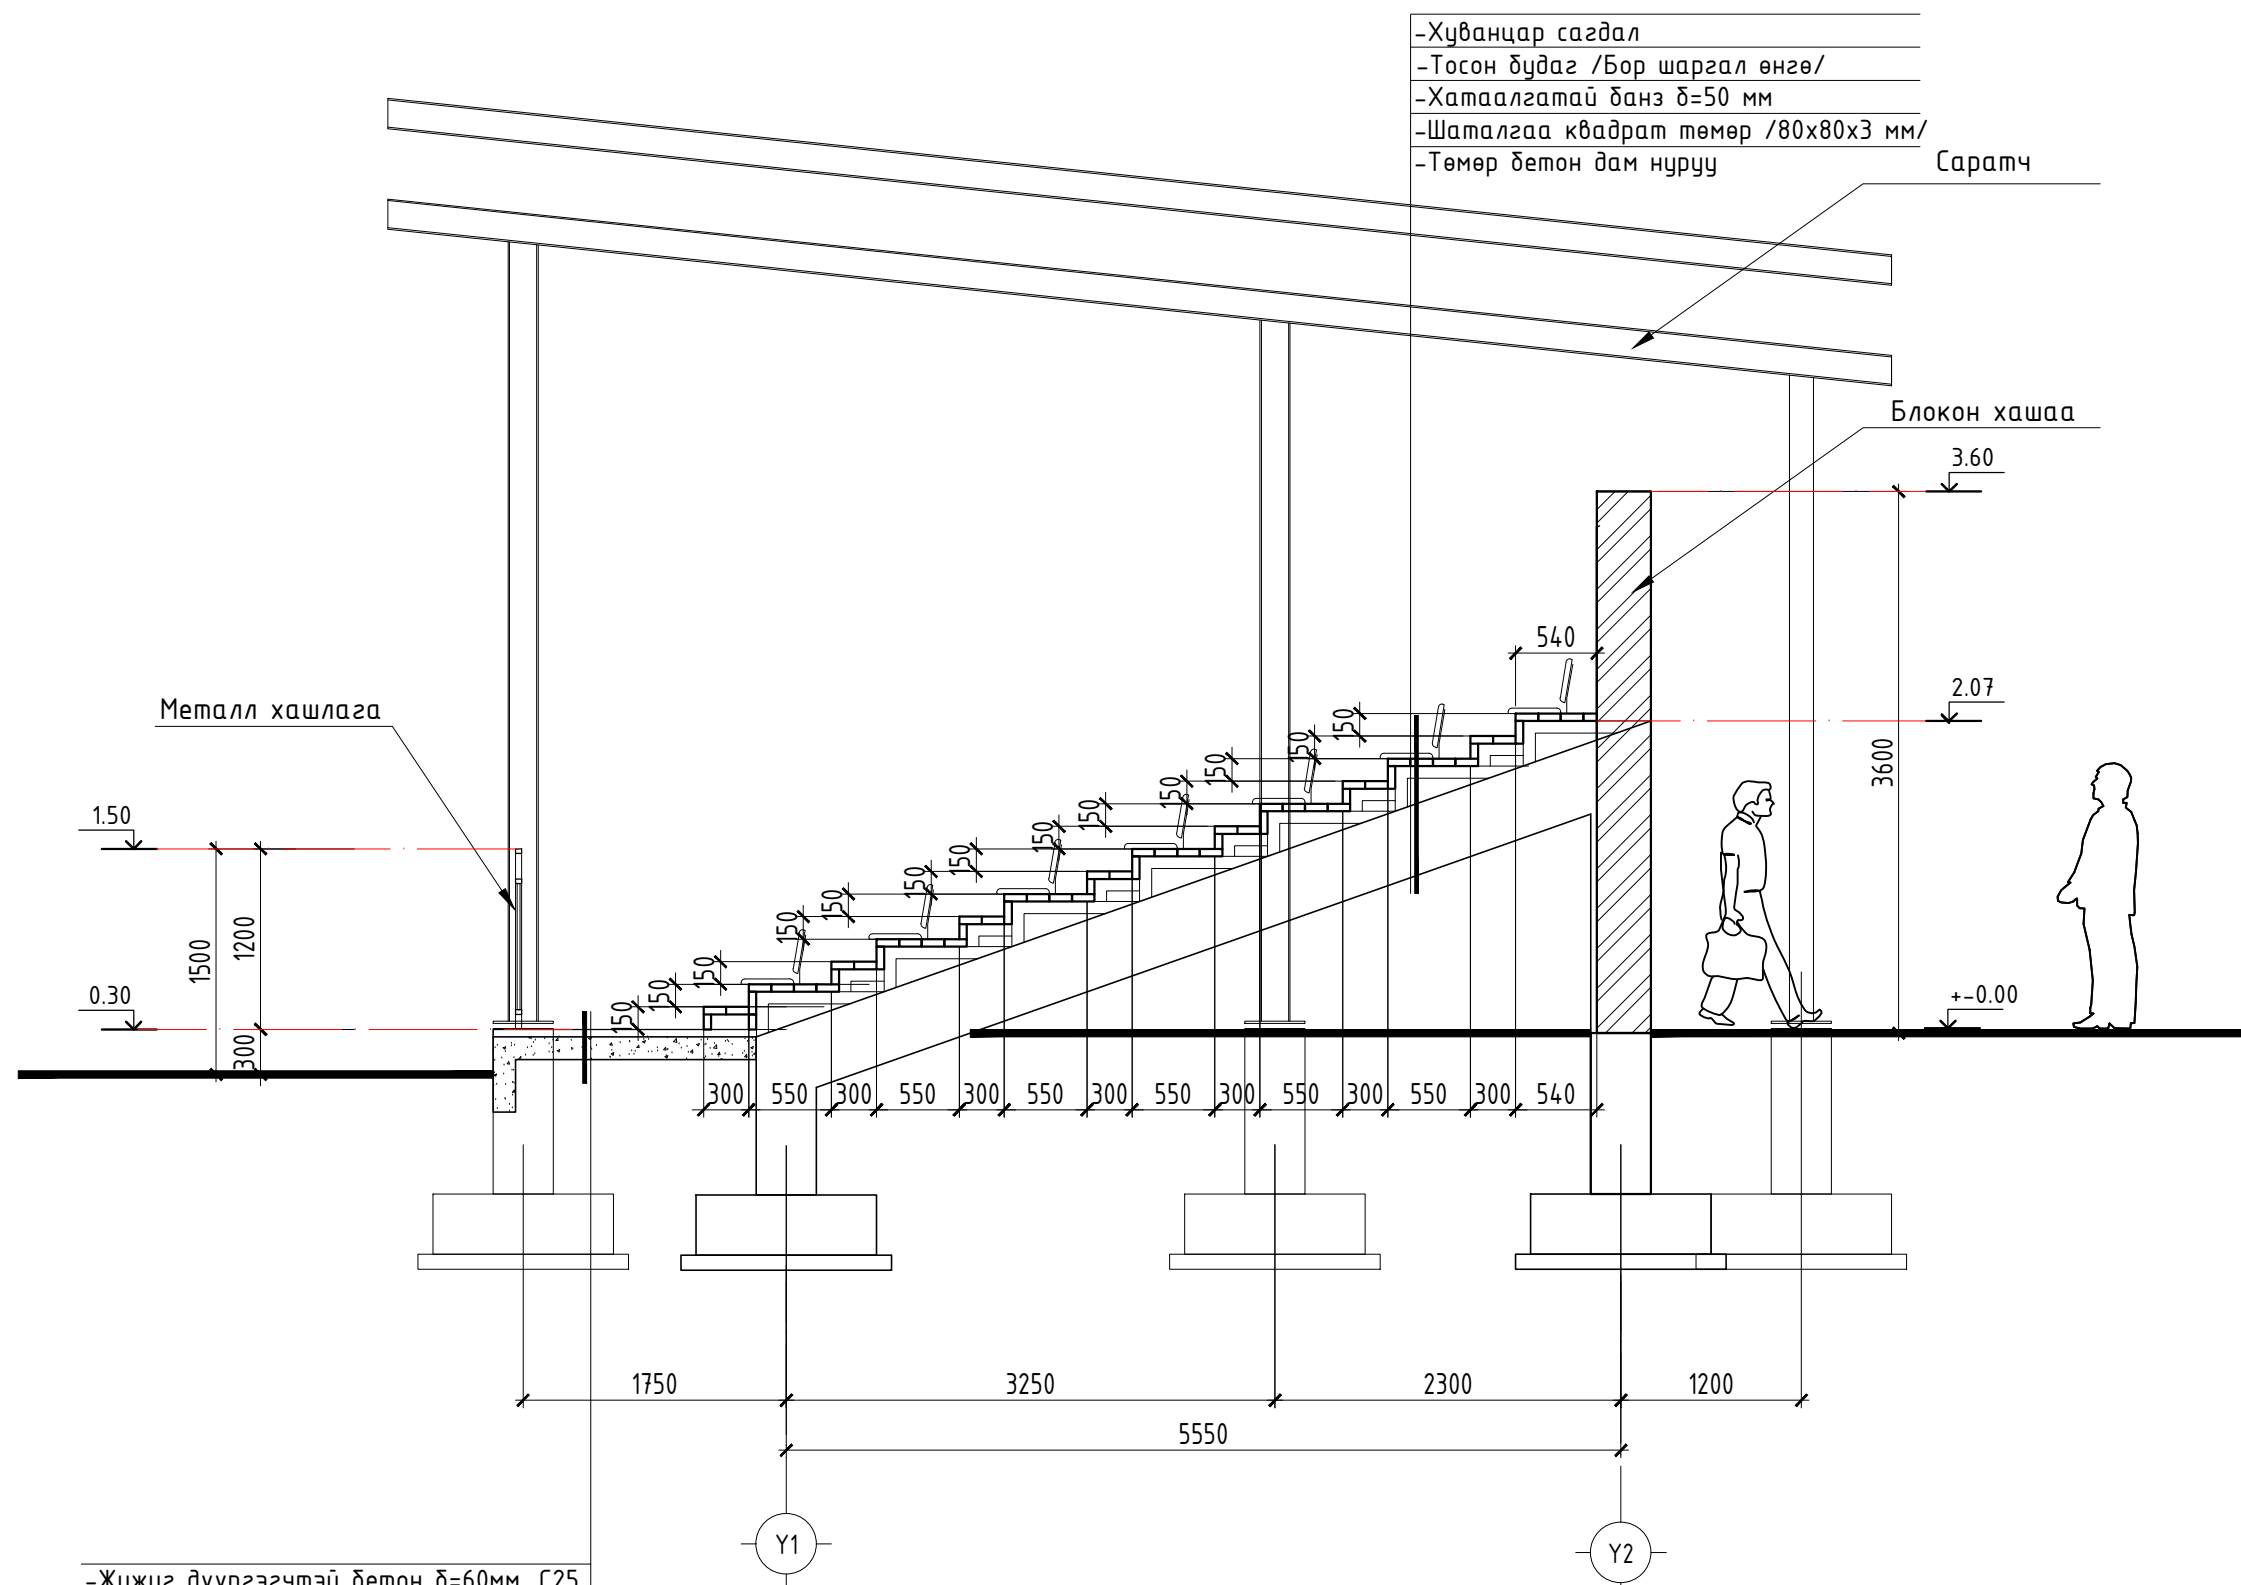

- Жижиг дүүргэгчтэй бетон δ=60мм, С25
- Бетон хучилт δ=100 мм
- Ус тусгаарлагч үе
- Нягтруулсан хөрс

	ТӨВ ЦЭНГЭЛДЭХ ХҮРЭЭЛЭЭНГИЙН ЗАСВАР байршил: Хэнтий аймаг, Чингис хот, Хэрлэн сум			
	ОГТЛОЛ 1-1			
	АРХИТЕКТОР	С.ҮРЖИН	ЕГ Шифр:	Масштаб:
	ГҮЙЦЭТГЭСЭН	С.ҮРЖИН	КМ-23-01-493	М1:50
КРИАТИВ МОНГОЛИА ХХК	ШАЛГАСАН	Ө.САНЖАА	ТГ Шифр:	Зургийн дугаар:
			BRD-19/01-23	БА-18
				Хуудас:
				28

ОГТЛОЛ 2-2 М1:50

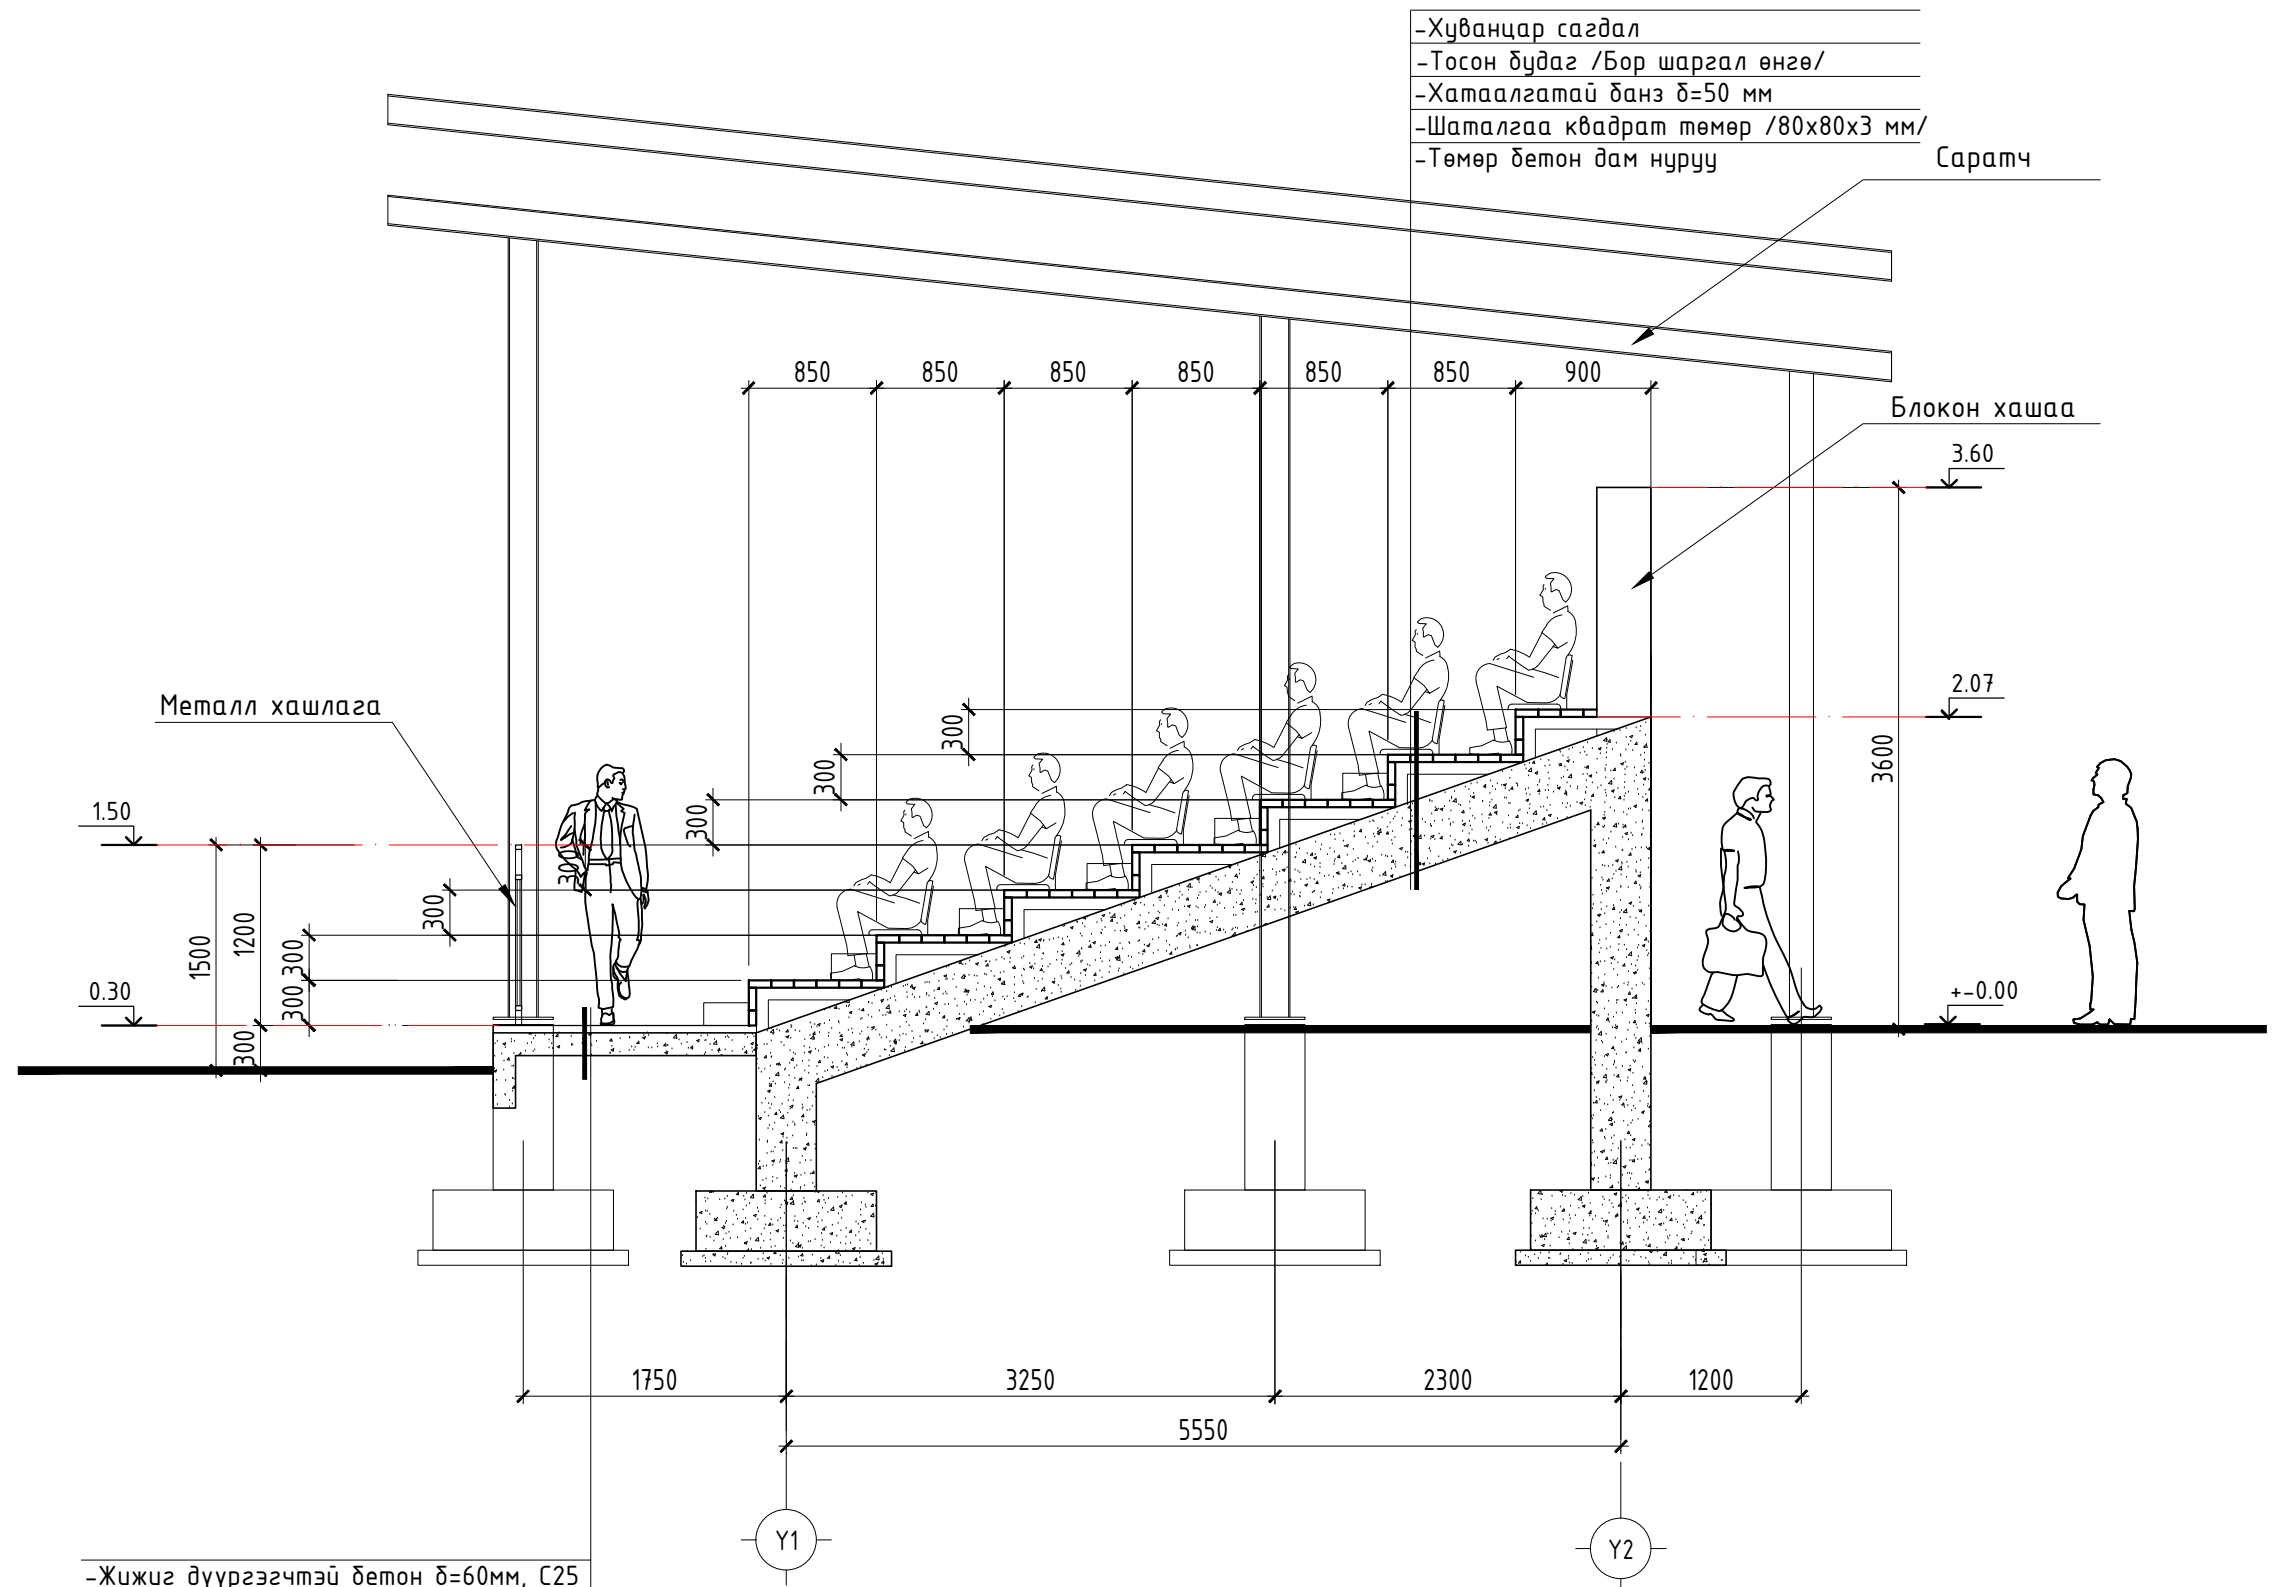

- Хуванцар сагдал
- Тосон будаг /Бор шаргал өнгө/
- Хатаалгатай банз δ=50 мм
- Шаталгаа квадрат төмөр /80x80x3 мм/
- Төмөр бетон дам нуруу

Саратч

Блокон хашаа

Металл хашлага

1.50

0.30

1500

1200

300

300

300

300

300

300

300

300

300

300

300

300

300

300

300

300

300

300

300

300

300

300

300

300

300

1750

3250

5550

2300

1200

Y1

Y2

- Жижиг дүүргэгчтэй бетон δ=60мм, С25
- Бетон хучилт δ=100 мм
- Ус тусгаарлагч үе
- Нягтруулсан хөрс



КРИАТИВ МОНГОЛИА ХХК


ТӨВ ЦЭНГЭЛДЭХ ХҮРЭЭЛЭЭНГИЙН ЗАСВАР
байршил: Хэнтий аймаг, Чингис хот, Хэрлэн сум

ОГТЛОЛ 2-2

АРХИТЕКТОР	С.ҮРЖИН	ЕГ Шифр:	Масштаб:	Үе шат:
ГҮЙЦЭТГЭСЭН	С.ҮРЖИН	КМ-23-01-493	М1:50	ажлын зураг
ШАЛГАСАН	Ө.САНЖАА	ТГ Шифр:	Зургийн дугаар:	Огноо:
		BRD-19/01-23	БА-19	2022/12/20
			Хуудас:	
			28	

A3

ОГТЛОЛ 3-3 М1:50

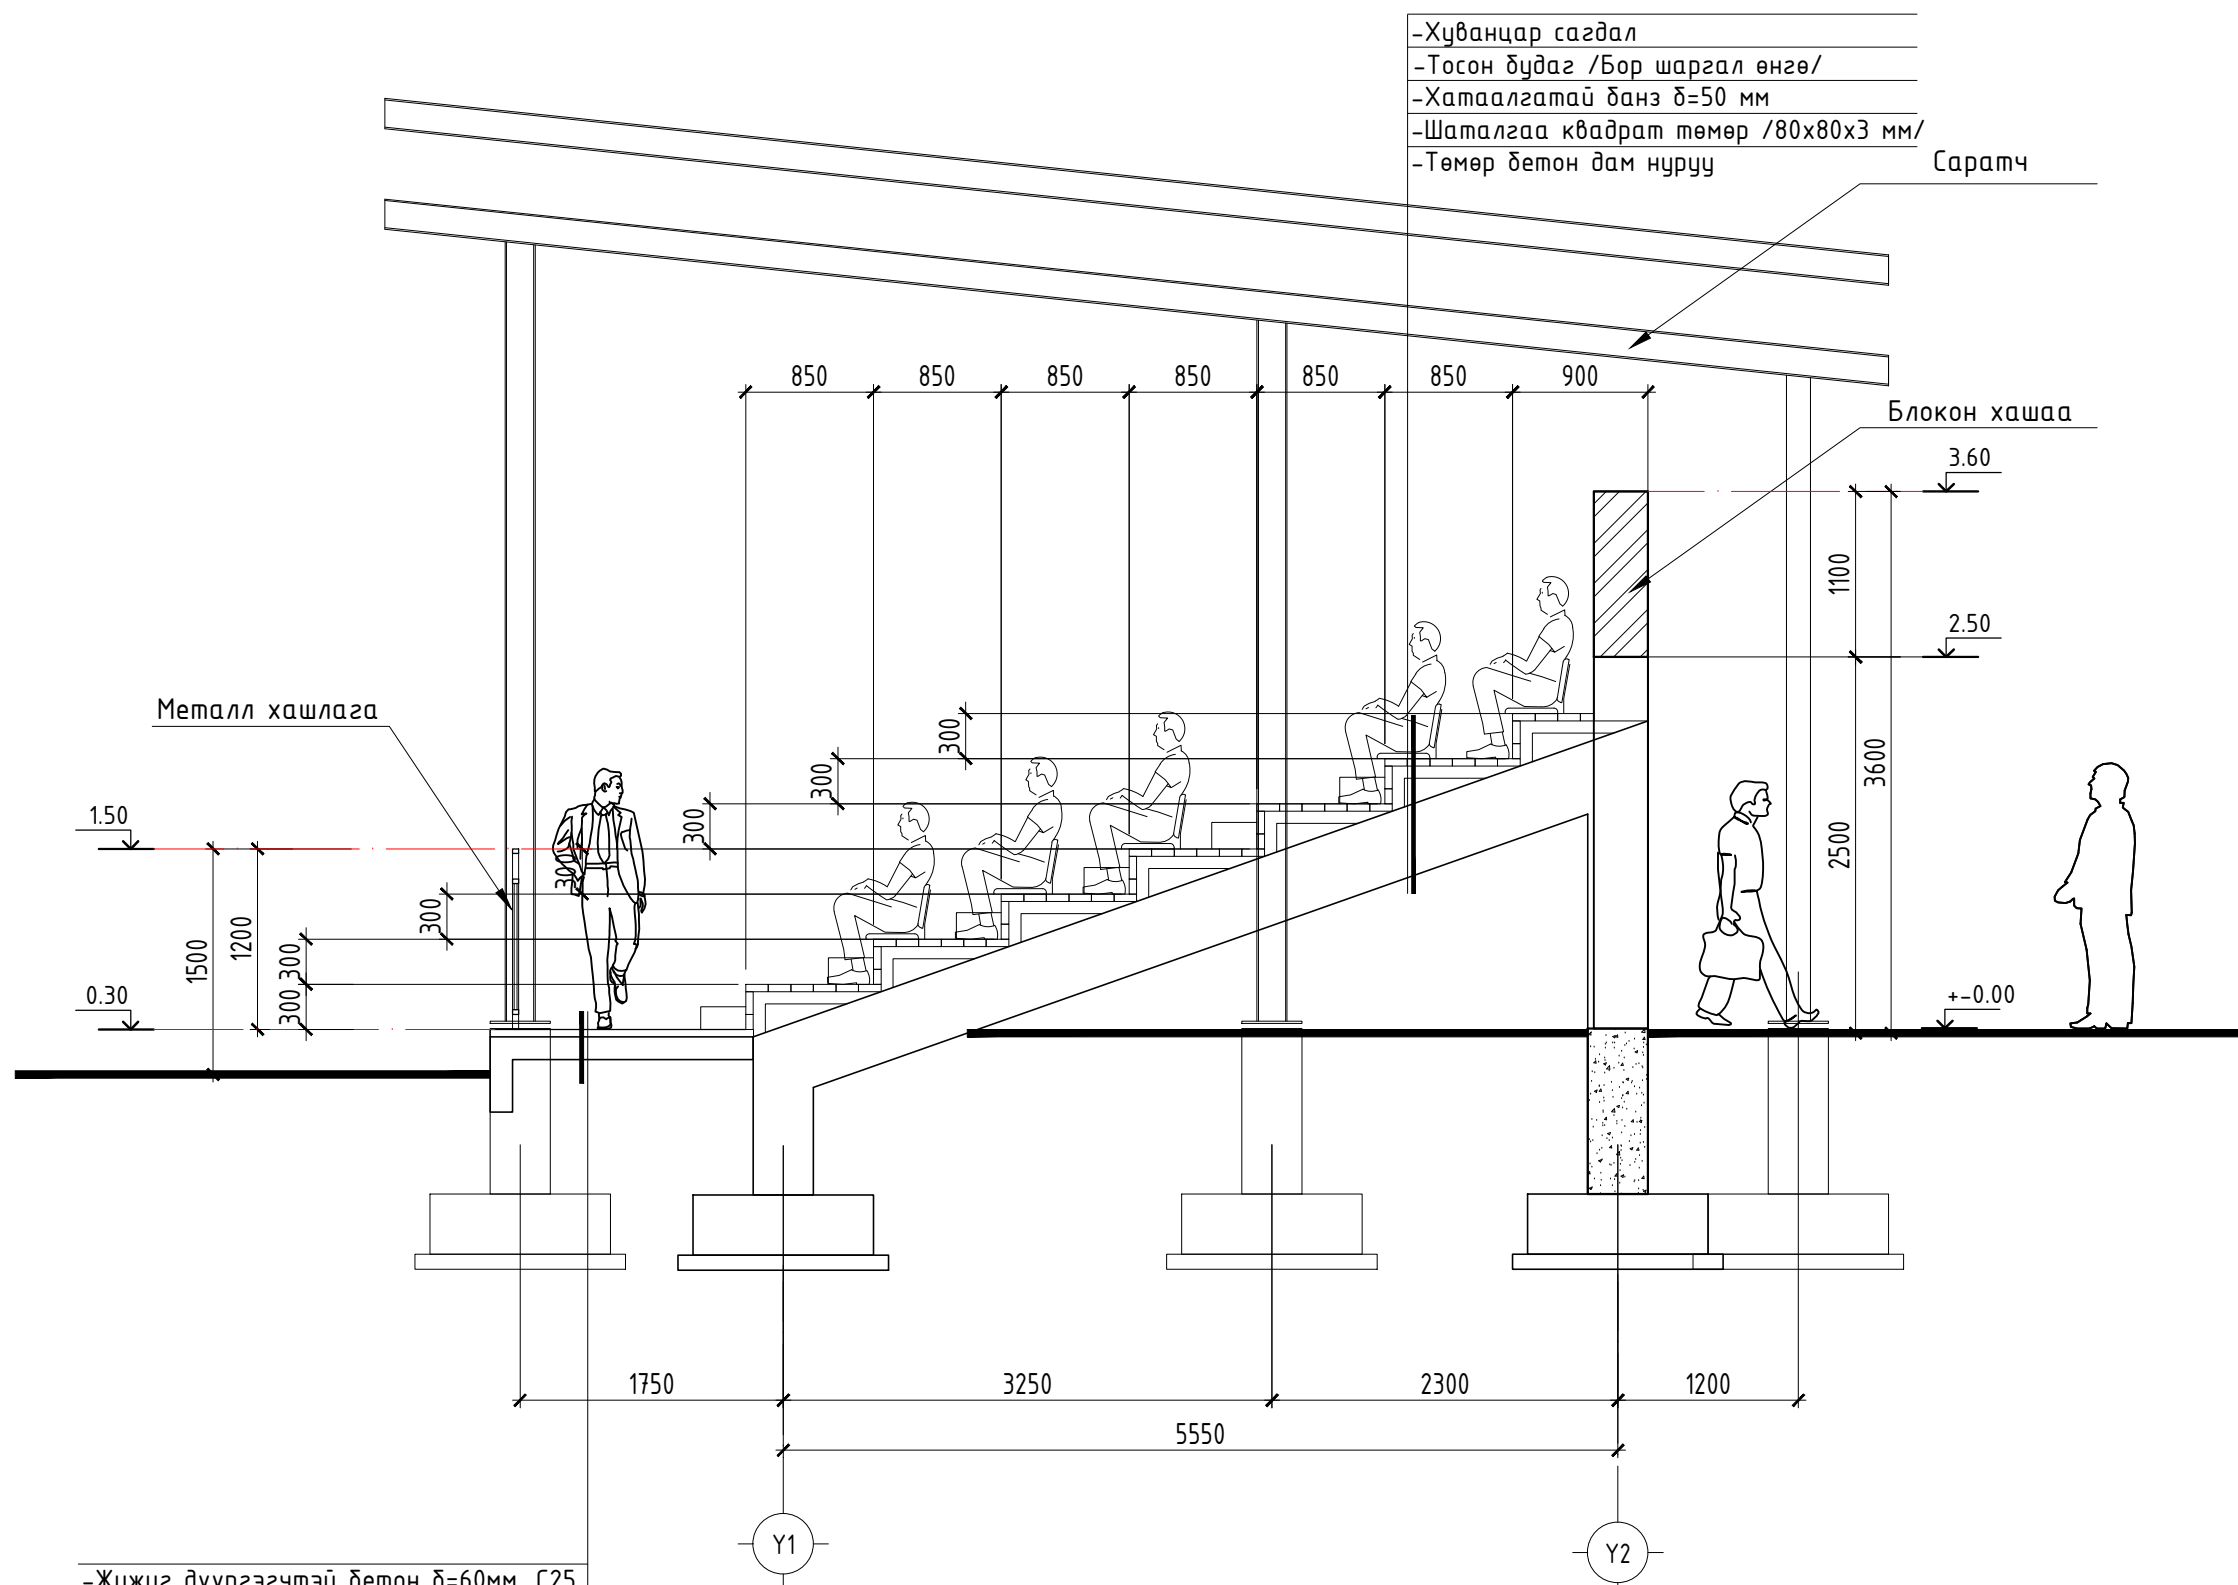


- Хуванцар сагдал
- Тосон будаг /Бор шаргал өнгө/
- Хатаалгатай банз δ=50 мм
- Шаталгаа квадрат төмөр /80x80x3 мм/
- Төмөр бетон дам нуруу

- Жижиг дүүргэгчтэй бетон δ=60мм, С25
- Бетон хучилт δ=100 мм
- Ус тусгаарлагч үе
- Нягтруулсан хөрс

ТӨВ ЦЭНГЭЛДЭХ ХҮРЭЭЛЭЭНГИЙН ЗАСВАР байршил: Хэнтий аймаг, Чингис хот, Хэрлэн сум					
ОГТЛОЛ 3-3					Үе шат: ажлын зураг
АРХИТЕКТОР	С.ҮРЖИН	ЕГ Шифр:	Масштаб:	Огноо:	
ГҮЙЦЭТГЭСЭН	С.ҮРЖИН	КМ-23-01-493	М1:50	2022/12/20	
ШАЛГАСАН	Ө.САНЖАА	ТГ Шифр:	Зургийн дугаар:	Хуудас:	
КРИАТИВ МОНГОЛИА ХХК		BRD-19/01-23	БА-20	28	




Саратч


Хэсэглэл 2 М1:20

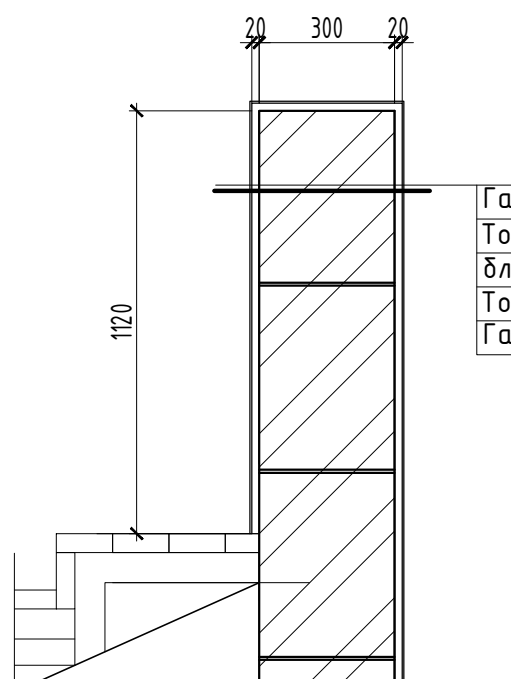

Гадна фасадны эмульсэн будаг 2-3 үе
 Тортой шавардлага $\delta=20$ мм
 блок $\delta=300$ мм
 Тортой шавардлага $\delta=20$ мм
 Гадна фасадны эмульсэн будаг 2-3 үе

Металл хашлага

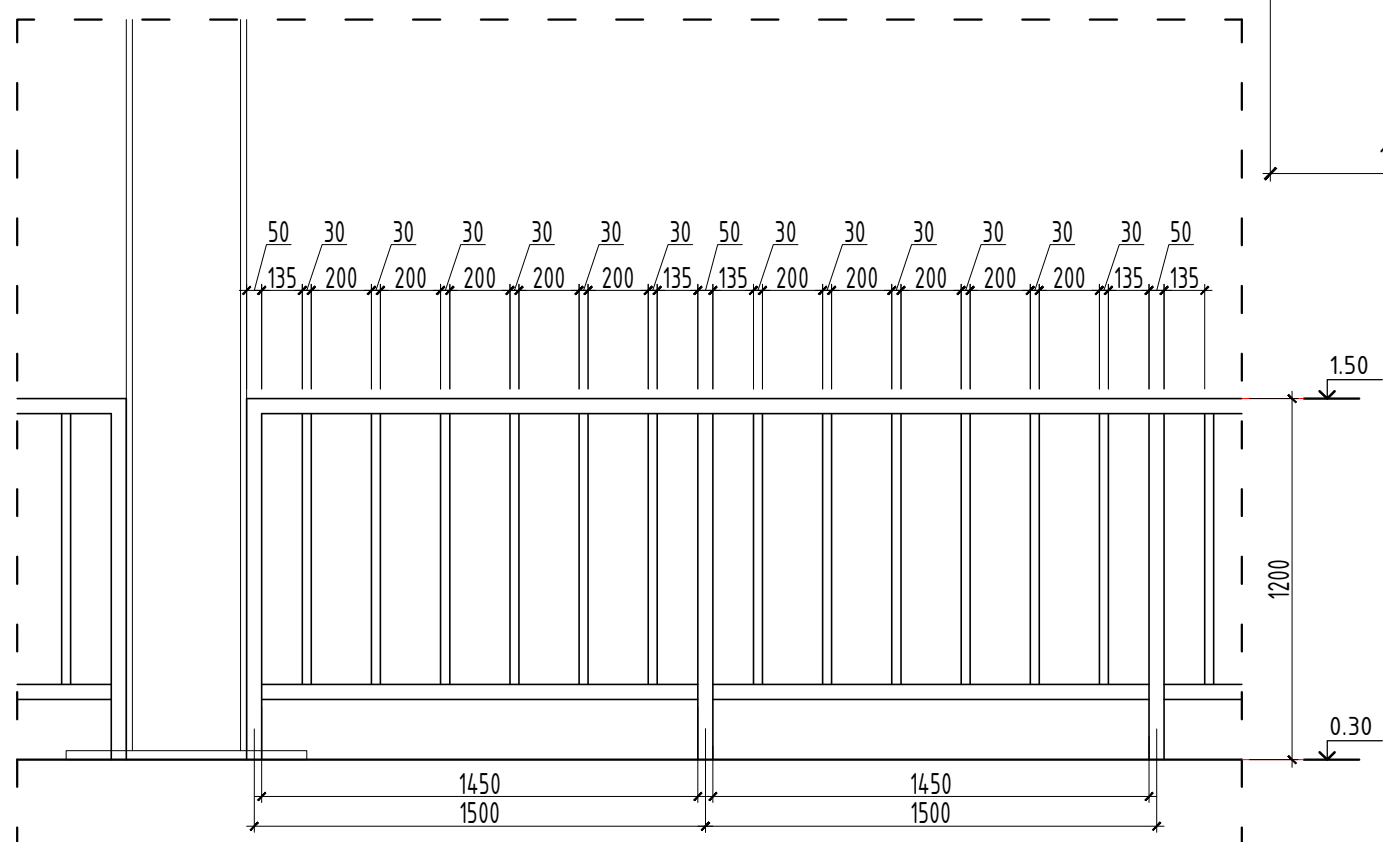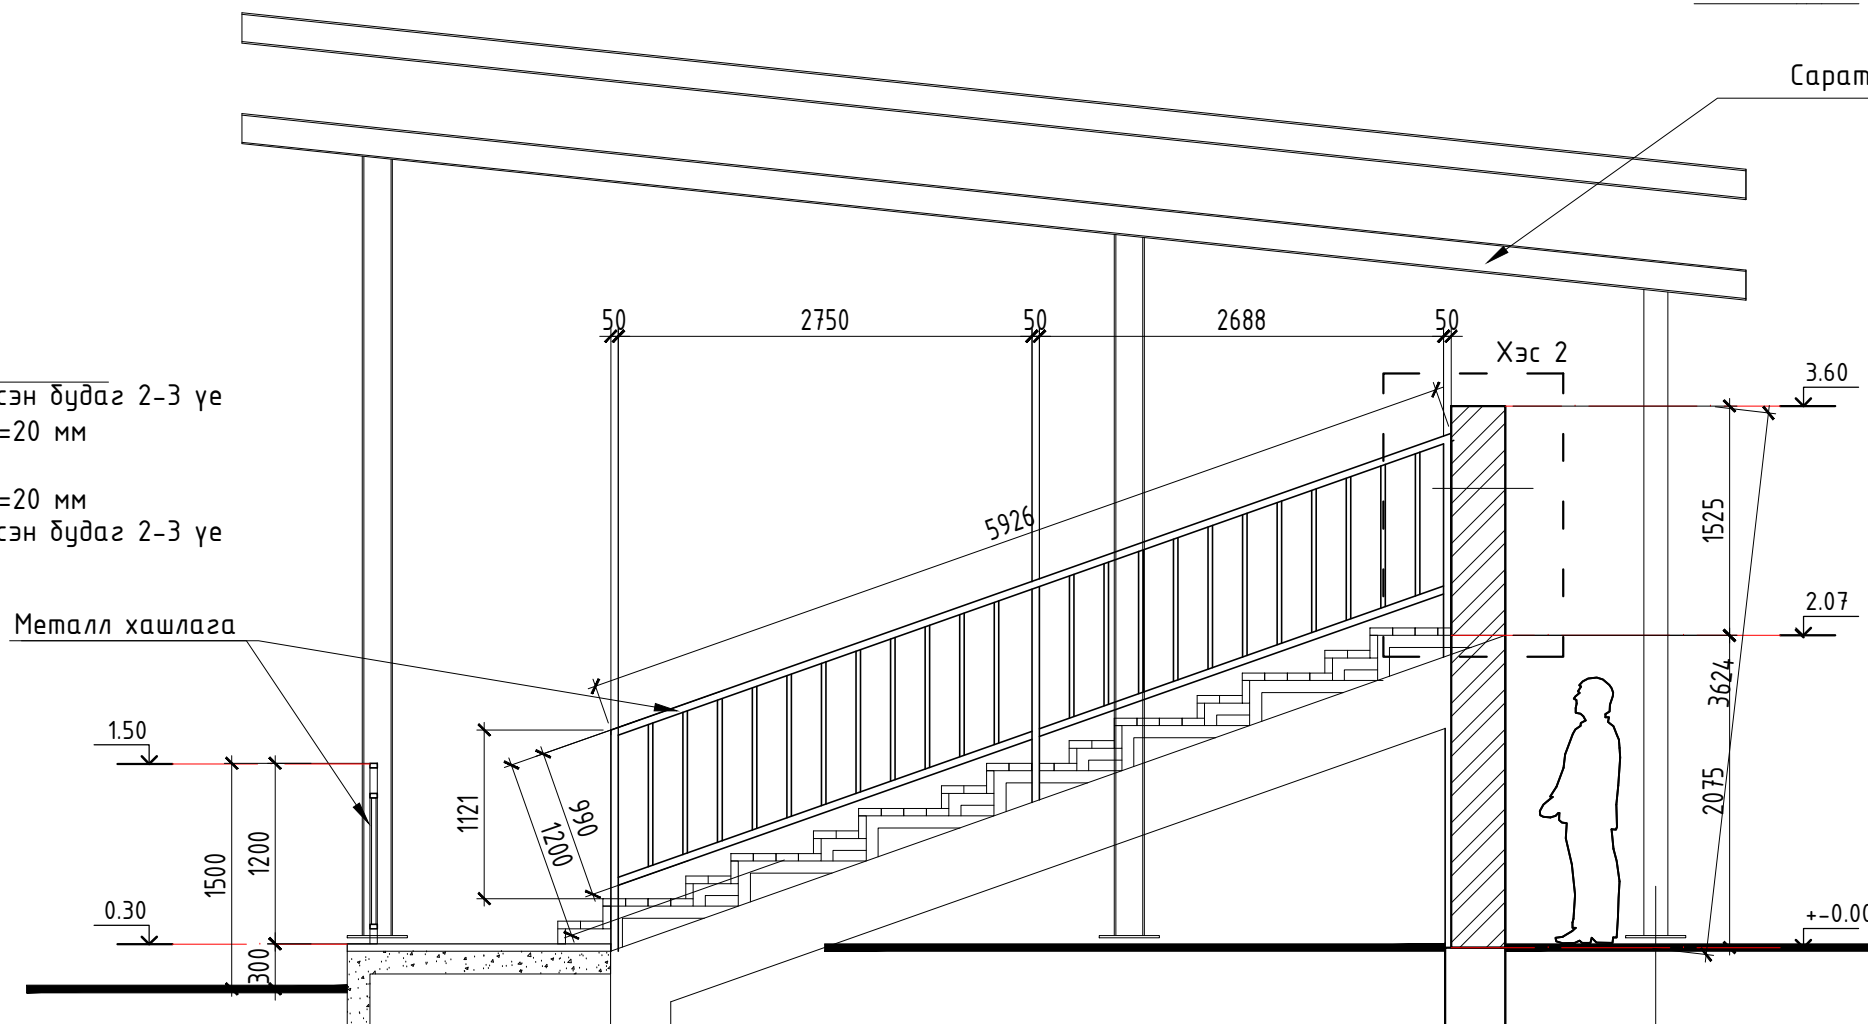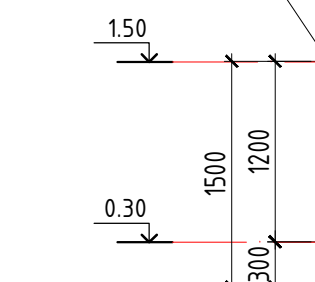



 КРИЕТИВ МОНГОЛИА ХХК	ТӨВ ЦЭНГЭЛДЭХ ХҮРЭЭЛЭЭНГИЙН ЗАСВАР байршил: Хэнтий аймаг, Чингис хот, Хэрлэн сум					
	ХАШЛАГА, ХАНЫН ХЭСЭГЛЭЛ					Үе шат: ажлын зураг
	АРХИТЕКТОР	С.ҮРЖИН	ЕГ Шифр:	Масштаб:	Огноо:	
	ГҮЙЦЭТГЭСЭН	С.ҮРЖИН	КМ-23-01-493	М1:50	2022/12/20	
ШАЛГАСАН	Ө.САНЖАА	ТГ Шифр:	Зургийн дугаар:	Хуудас:		
		BRD-19/01-23	БА-21	28		

НҮҮР ТАЛ /А-Блок/ М1:100

A

B



C

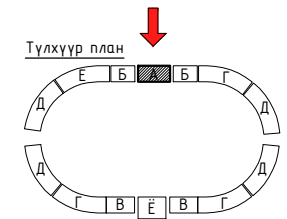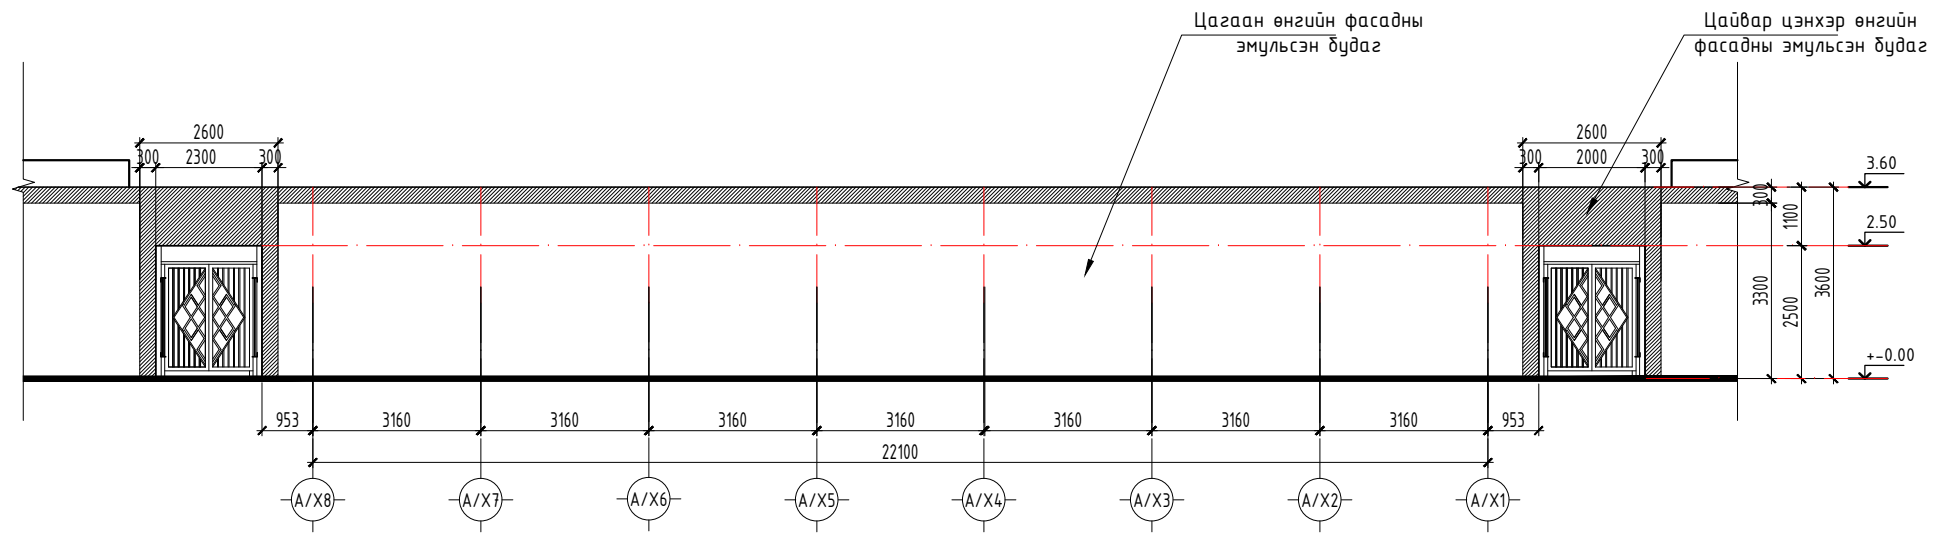

НҮҮР ТАЛ /В-Блок/ М1:100

D



E

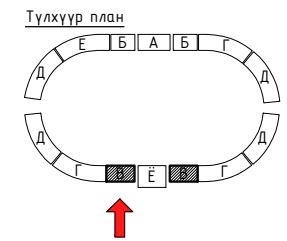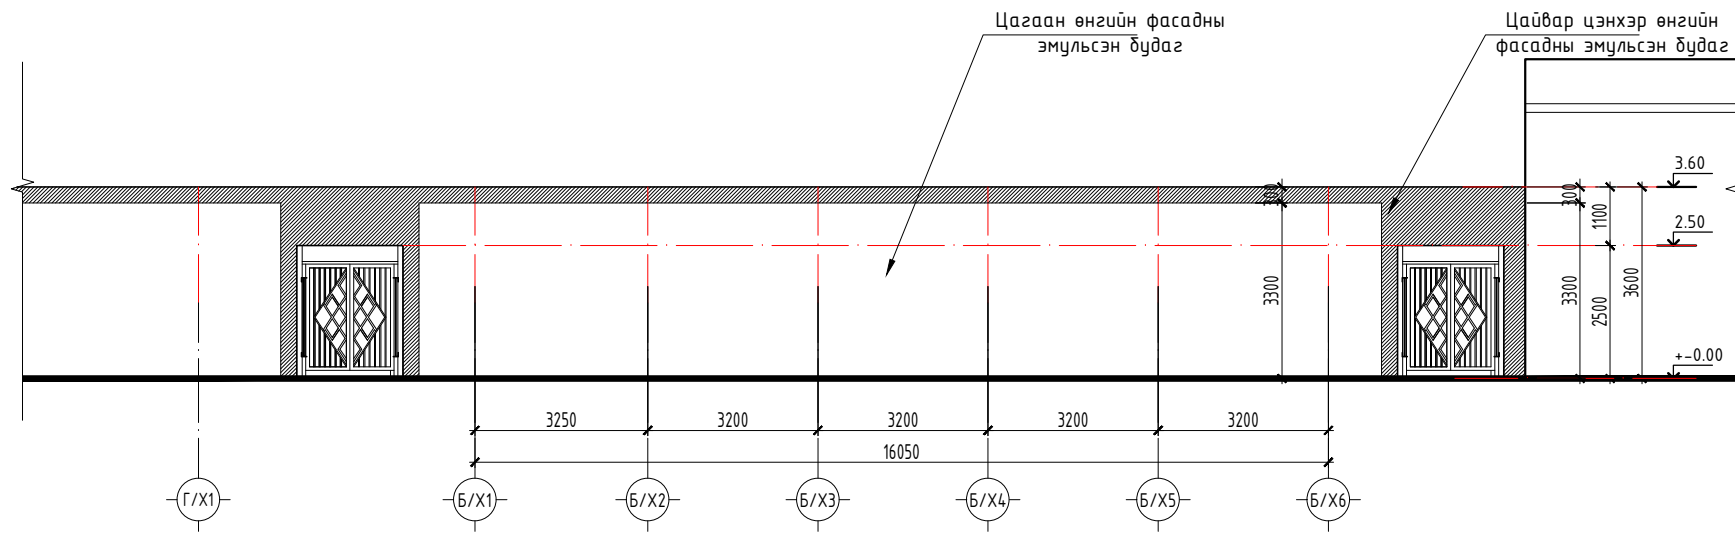

НҮҮР ТАЛ /Г-Блок/ М1:100

G

H

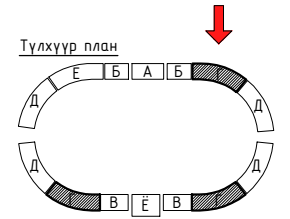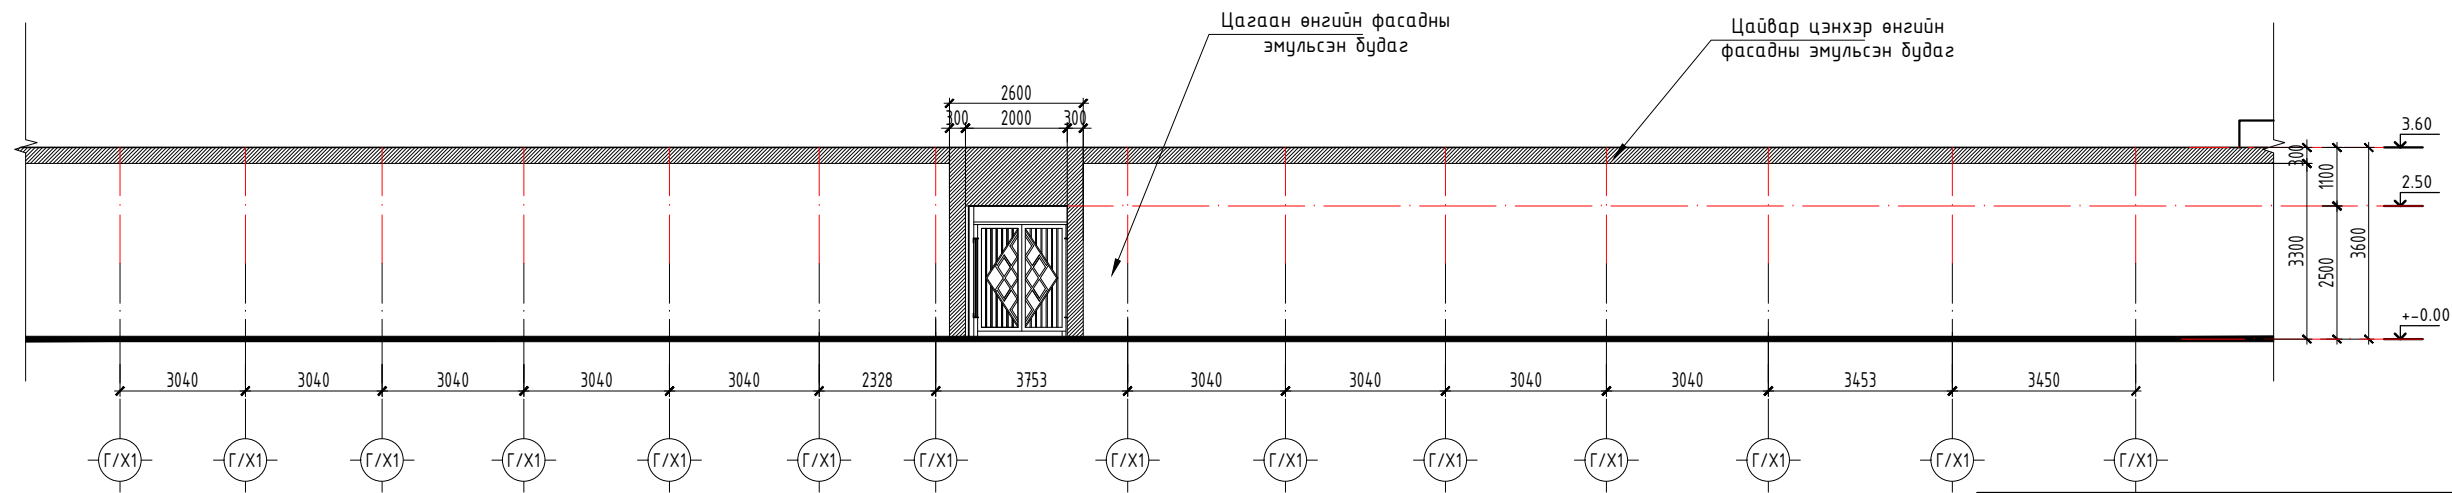

ТАЙЛАР

1. ЦАГААН ӨНГИЙН ХАНАНДЭЭР МОНГОЛЫН УЛАМЖЛАЛТ ХЭВ МАЯГ ХАРУУЛСАН БОЛОН НААДМЫН ХЭВ ШИНЖИЙГ АГУУЛСАН ЗУРАГ БОЛОН ХЭЭ УГАЛЗ ДҮРСЭЛЖ ЗУРВАЛ ЗОХИМЖТОЙ.
2. ЦЭНГЭЛТХИЙН БАРУУН БОЛОН ЗҮҮН ТАЛЫН ТӨВ ОРЦ ГАРЦЫН ТӨМӨР ХААЛГЫГ ХЭВЭЭР ҮЛДЭЭН БУДАЖ ӨНГӨЛНӨ.





КРИАТИВ МОНГОЛИА ХХК

ТӨВ ЦЭНГЭЛДЭХ ХҮРЭЭЛЭЭНГИЙН ЗАСВАР
байршил: Хэнтий аймаг, Чингис хот, Хэрлэн сум


НҮҮР ТАЛ /А,В,Г-Блок/

Үе шат:
ажлын зураг



АРХИТЕКТОР	С.ҮРЖИН	ЕГ Шифр:	Масштаб:	Огноо:
ГҮЙЦЭТГЭСЭН	С.ҮРЖИН	КМ-23-01-493	М1:100	2022/12/20
ШАЛГАСАН	В.САНЖАА	ТГ Шифр:	Зургийн дугаар:	Хуудас:
		BRD-19/01-23	БА-22	28

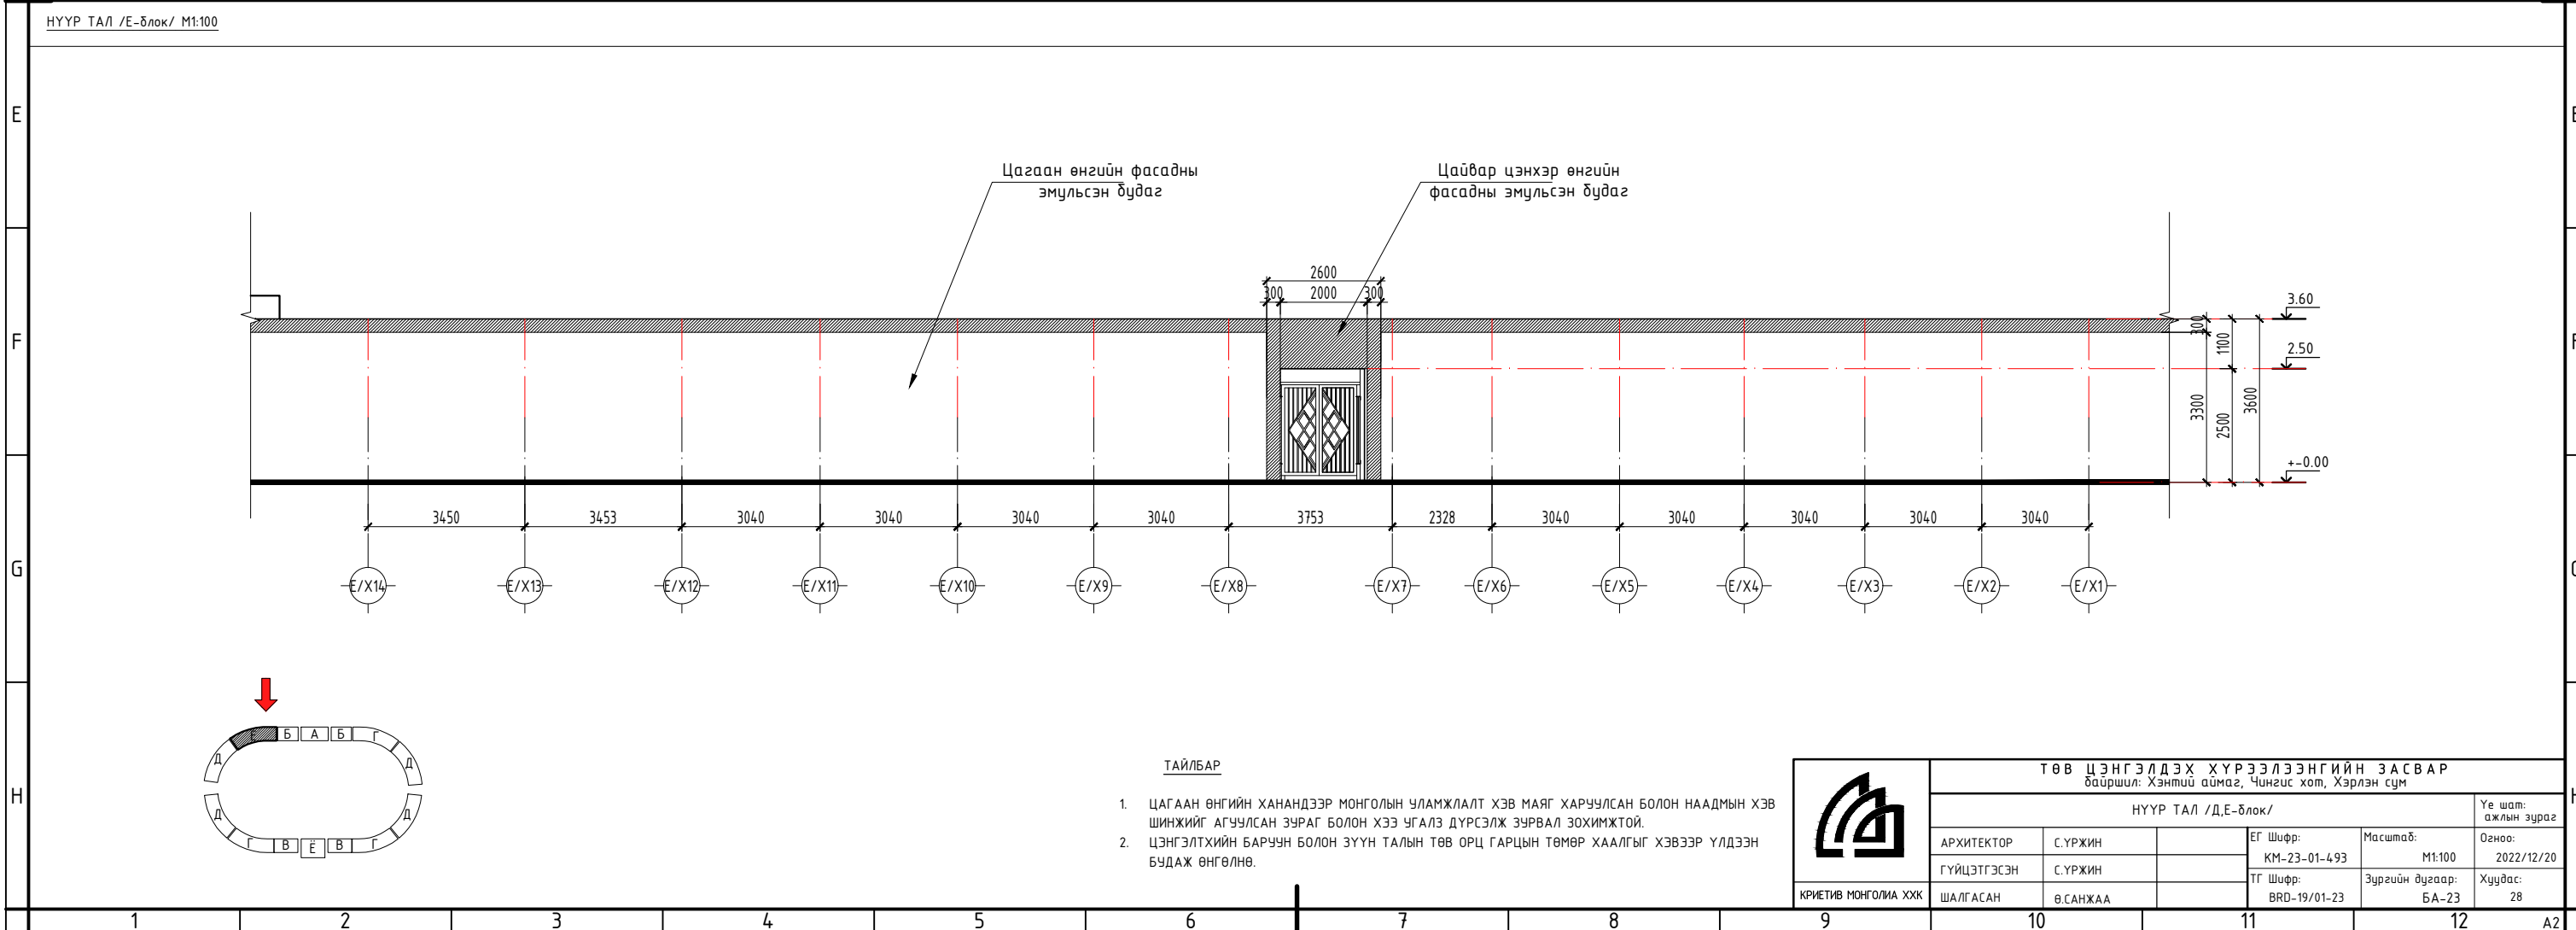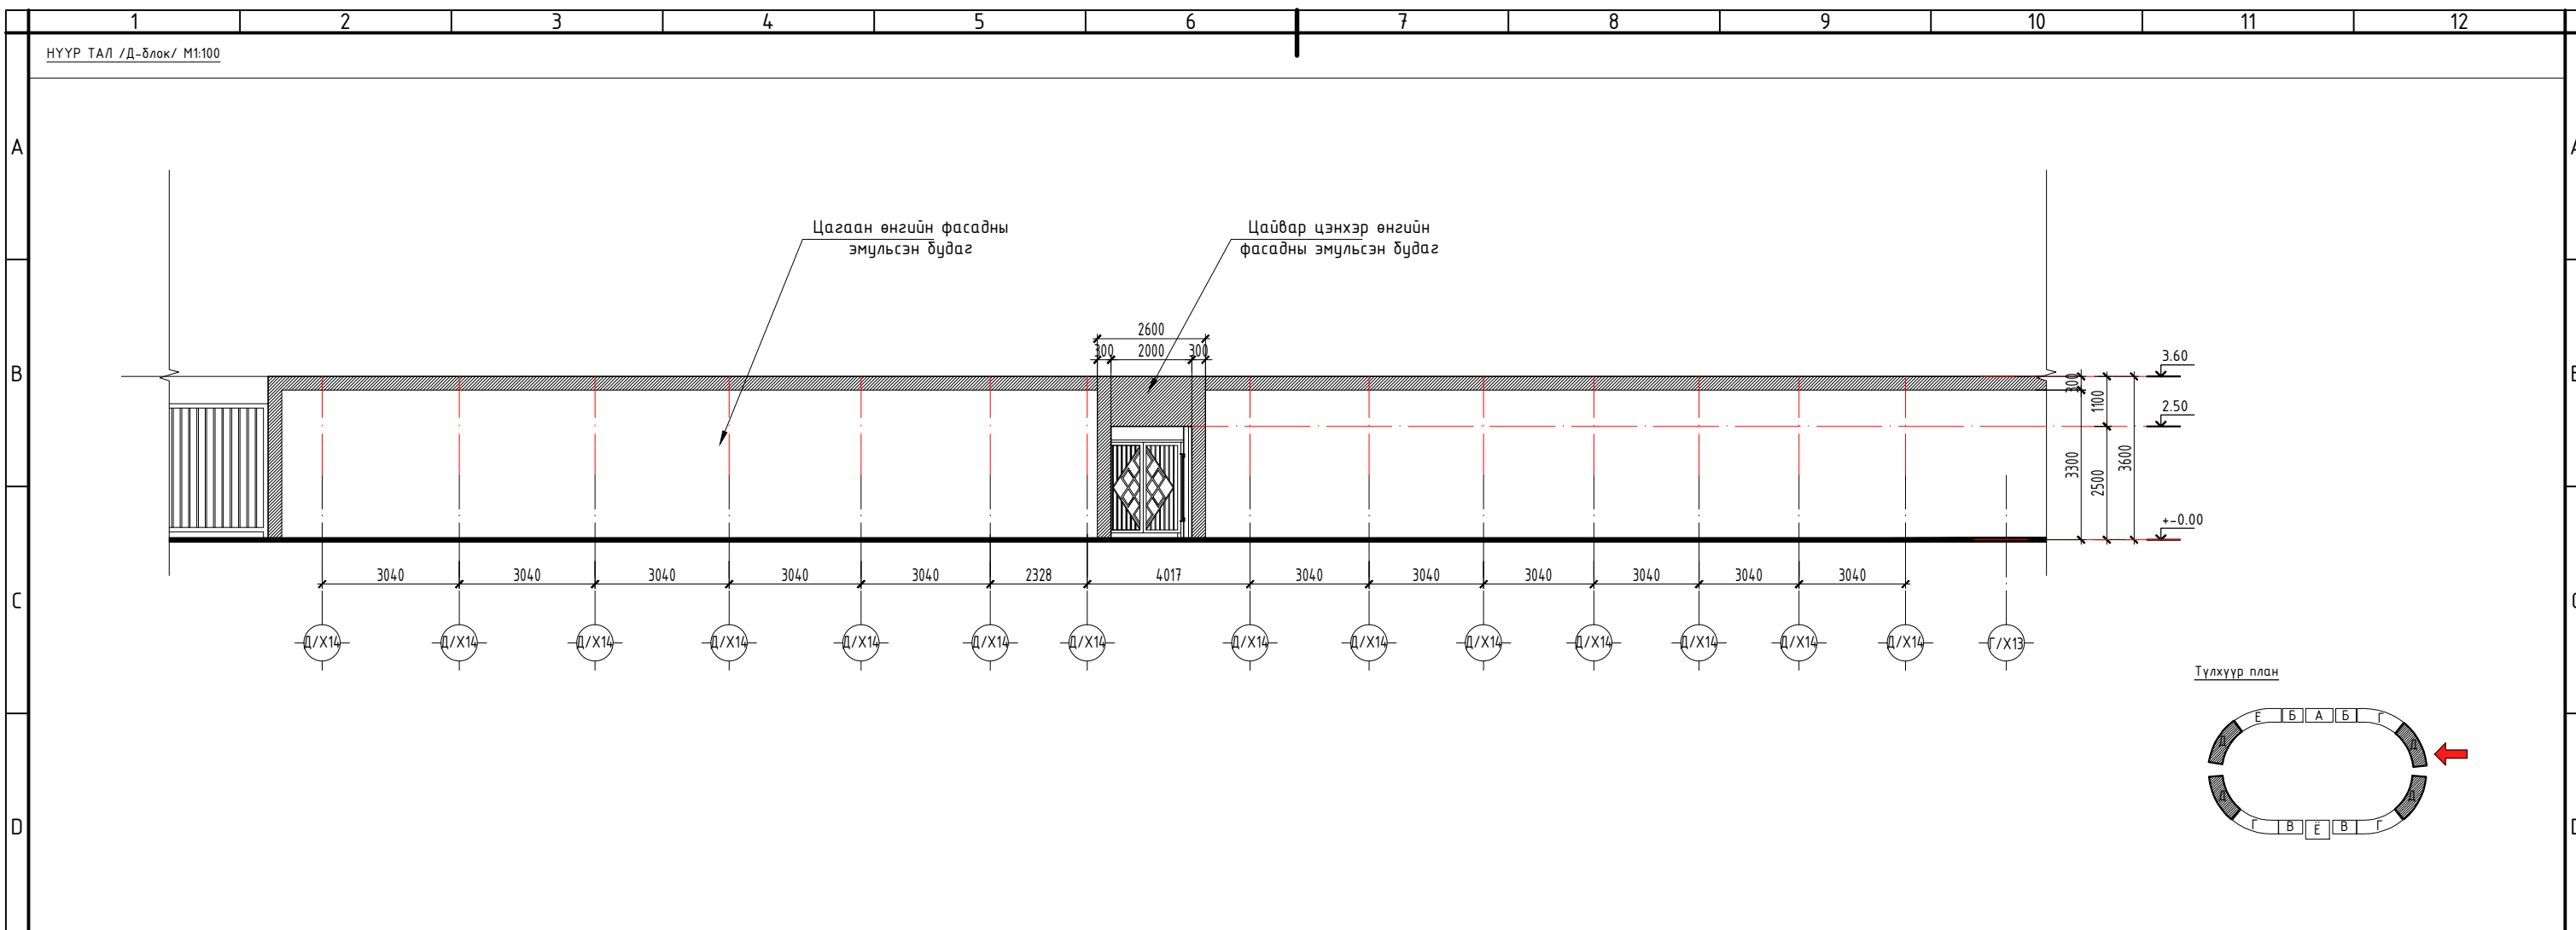

МЕТАЛ РАМНЫ БАЙГУУЛАЛТ /А-блок/ М1:100

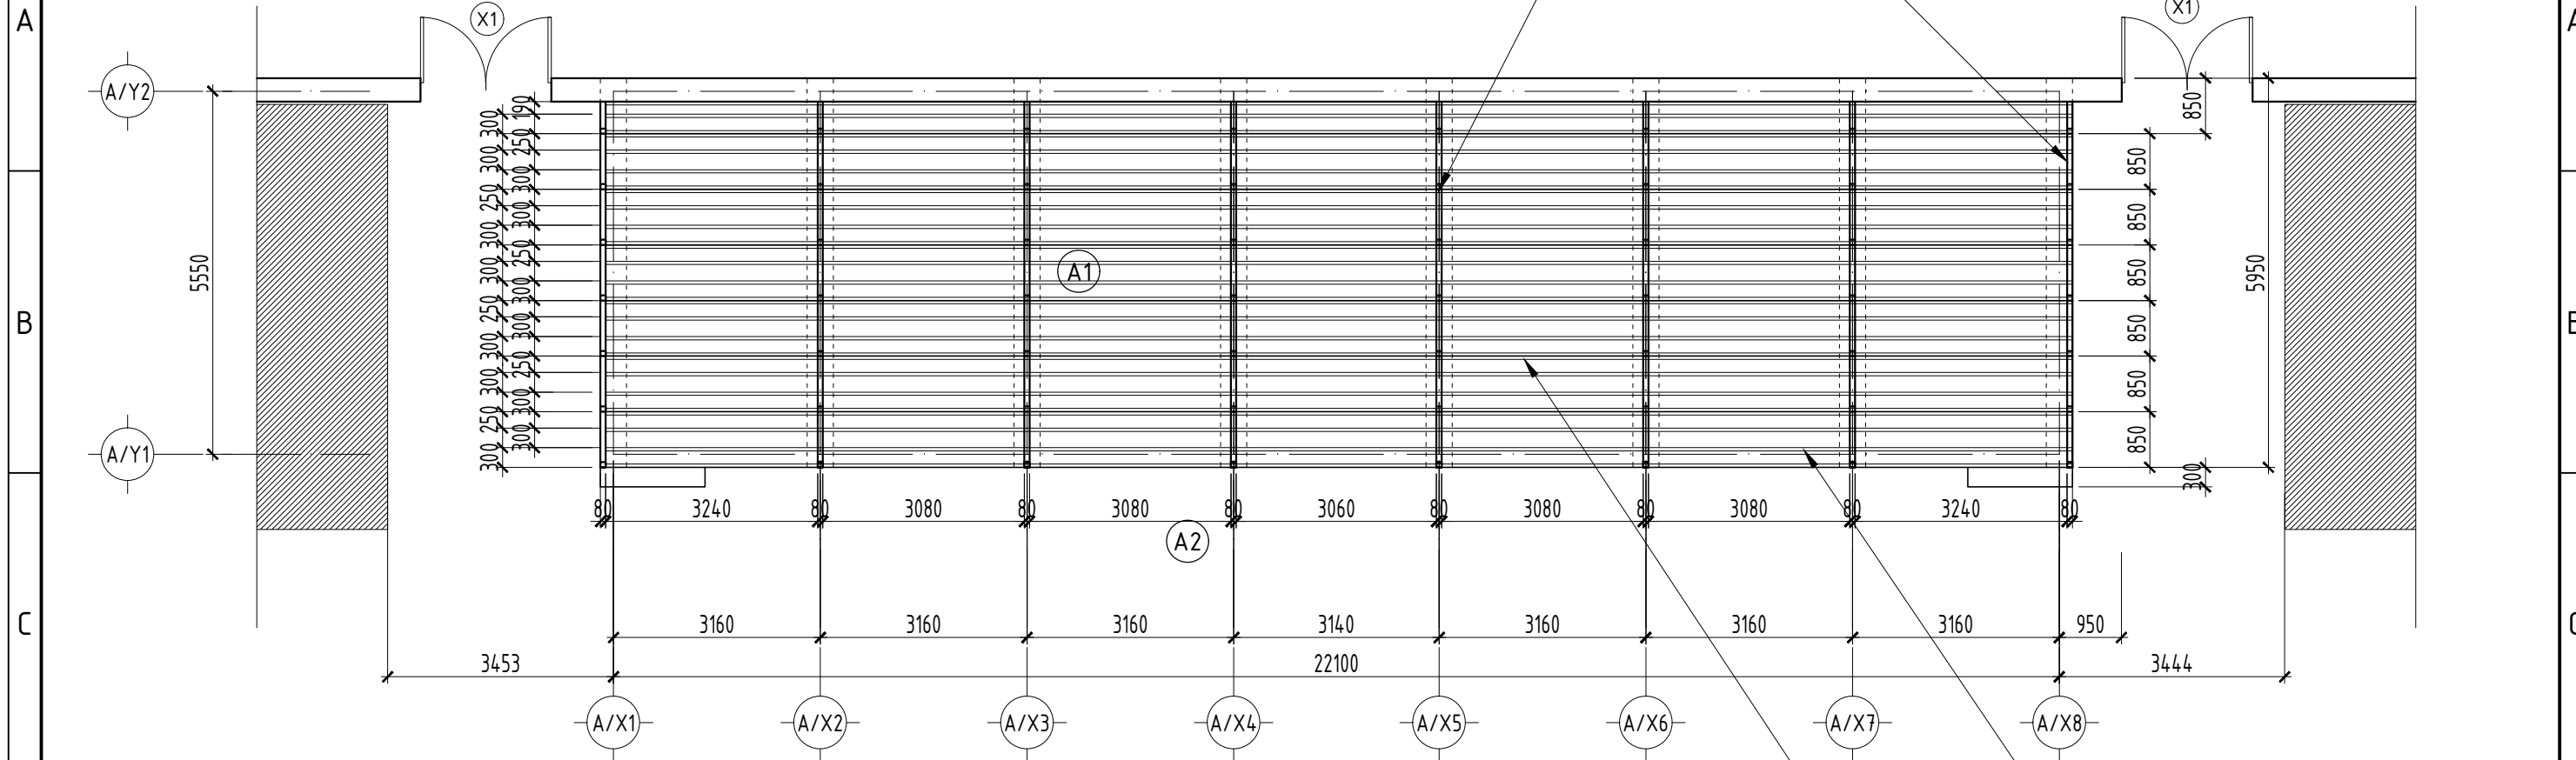


ДАМНУРУУНД СУУДАЛ БЭХЛЭХ ХЭСЭГЛЭЛ М1:10

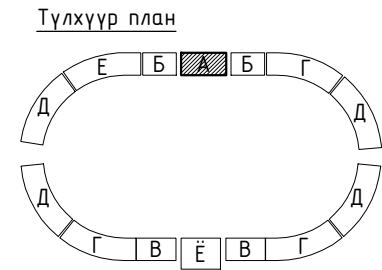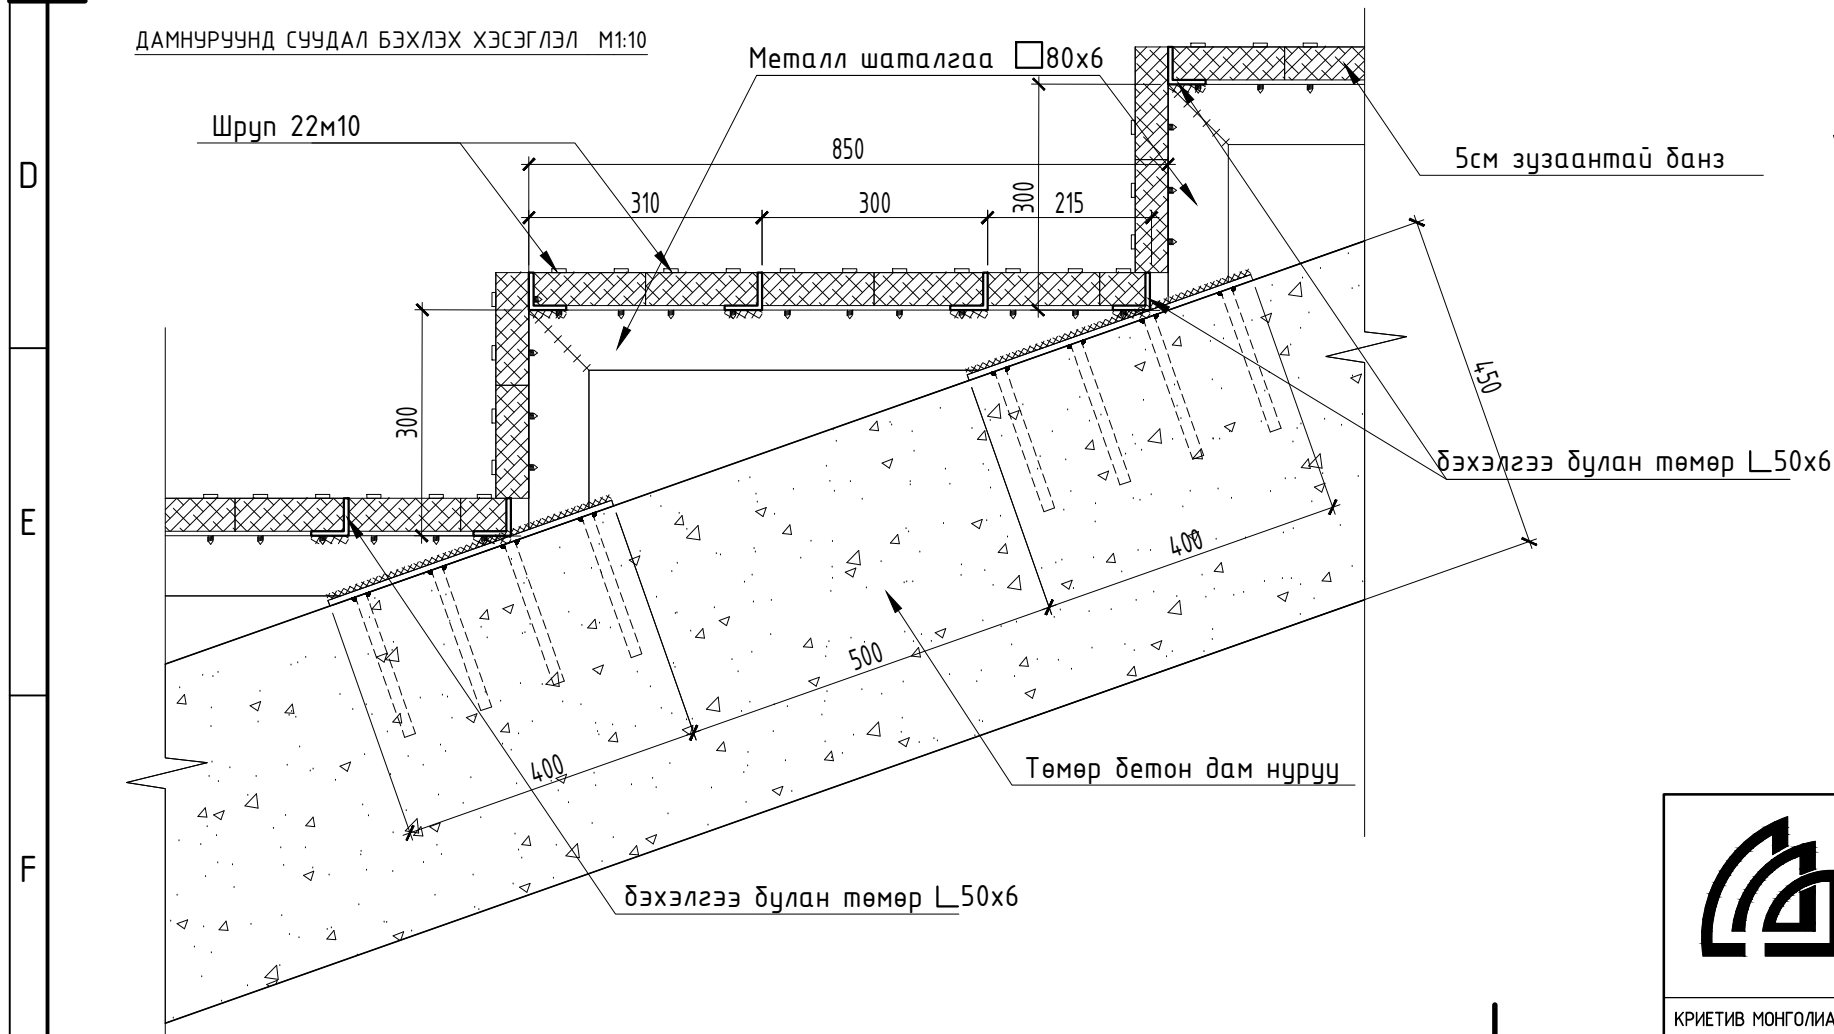

ТАЙЛБАР

1. ЭНЭ ЗУРГИЙГ ББ МАРКЫН ЗУРАГТАЙ ХАМТ ҮЗ.

 КРИЕТИВ МОНГОЛИА ХХК	ТӨВ ЦЭНГЭЛДЭХ ХҮРЭЭЛЭЭНГИЙН ЗАСВАР байршил: Хэнтий аймаг, Чингис хот, Хэрлэн сум				
	МЕТАЛ РАМНЫ БАЙГУУЛАЛТ /А-блок/				Үе шат: ажлын зураг
	АРХИТЕКТОР	С.ҮРЖИН	ЕГ Шифр:	Масштаб:	Огноо:
	ГҮЙЦЭТГЭСЭН	С.ҮРЖИН	КМ-23-01-493	М1:100	2022/12/20
ШАЛГАСАН	Ө.САНЖАА	ТГ Шифр:	Зургийн дугаар:	Хуудас:	
		BRD-19/01-23	БА-24	28	

БАЙГУУЛАЛТ, ЗАЙ ХЭМЖЭЭ /В-блок/ М1:100

A

B

C

D

E

F

A

B


C

D



E

F

1 2 3 4 5 6 7 8

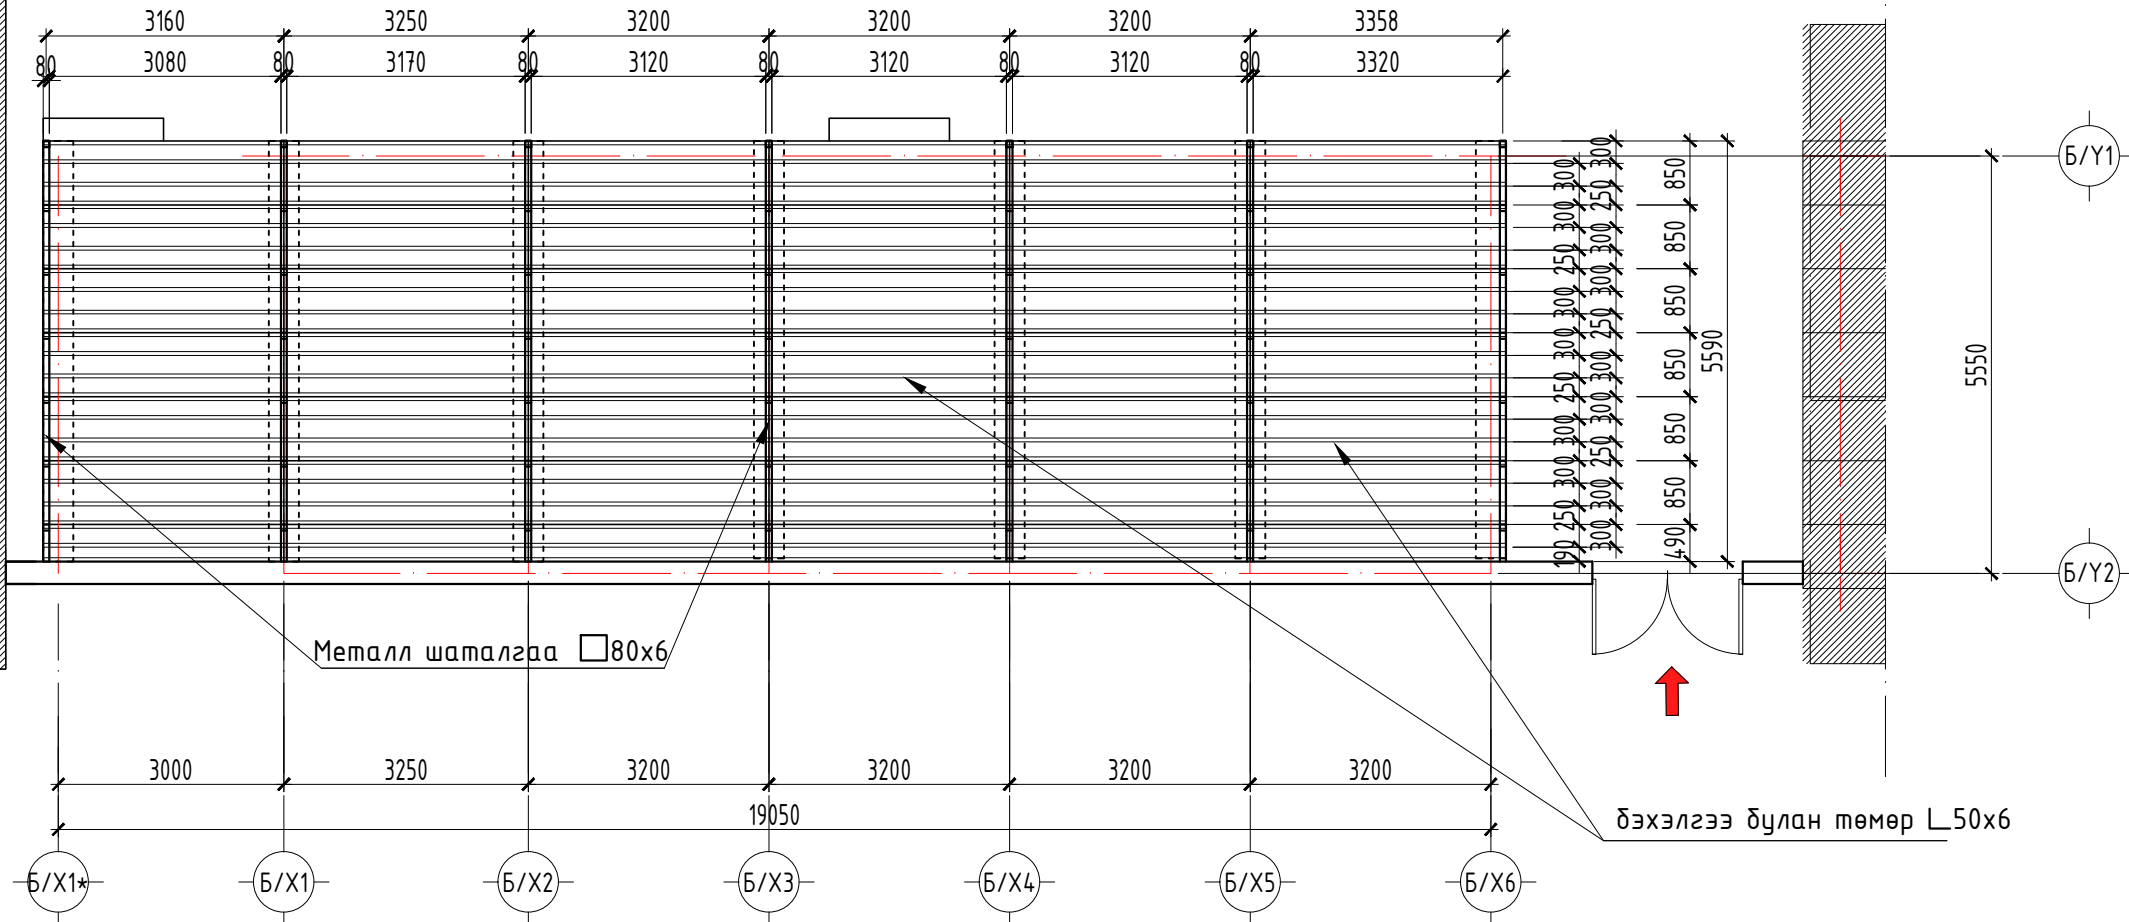


ДАМНУРУУНД СУУДАЛ БЭХЛЭХ ХЭСЭГЛЭЛ М1:10

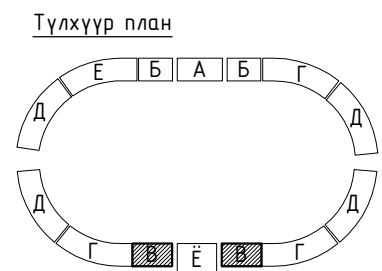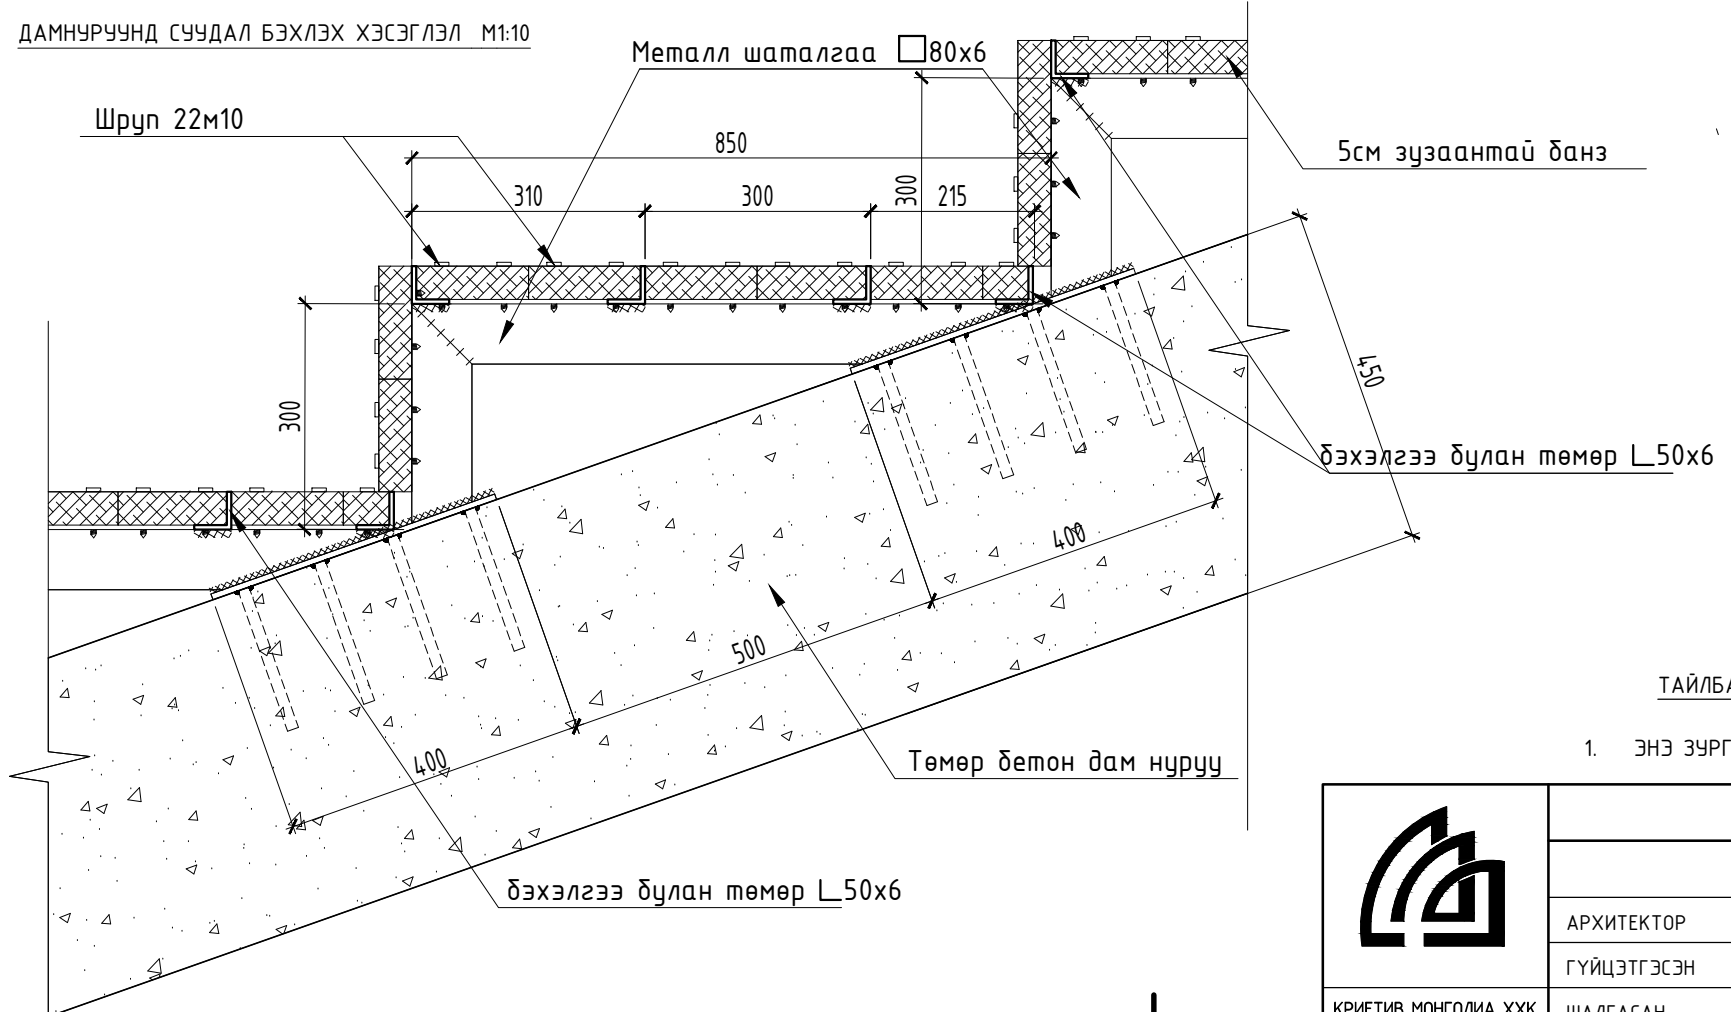


ТАЙЛБАР

1. ЭНЭ ЗУРГИЙГ ББ МАРКЫН ЗУРАГТАЙ ХАМТ ҮЗ.


 КРИЕТИВ МОНГОЛИА ХХК	ТӨВ ЦЭНГЭЛДЭХ ХҮРЭЭЛЭЭНГИЙН ЗАСВАР байршил: Хэнтий аймаг, Чингис хот, Хэрлэн сум				
	МЕТАЛ РАМНЫ БАЙГУУЛАЛТ /В-блок/				Үе шат: ажлын зураг
	АРХИТЕКТОР	С.ҮРЖИН	ЕГ Шифр:	Масштаб:	Огноо:
	ГҮЙЦЭТГЭСЭН	С.ҮРЖИН	КМ-23-01-493	М1:100	2022/12/20
ШАЛГАСАН	Ө.САНЖАА	ТГ Шифр:	Зургийн дугаар:	Хуудас:	
		BRD-19/01-23	БА-25	28	




1 2 3 4 5 6 7 8 АЗ

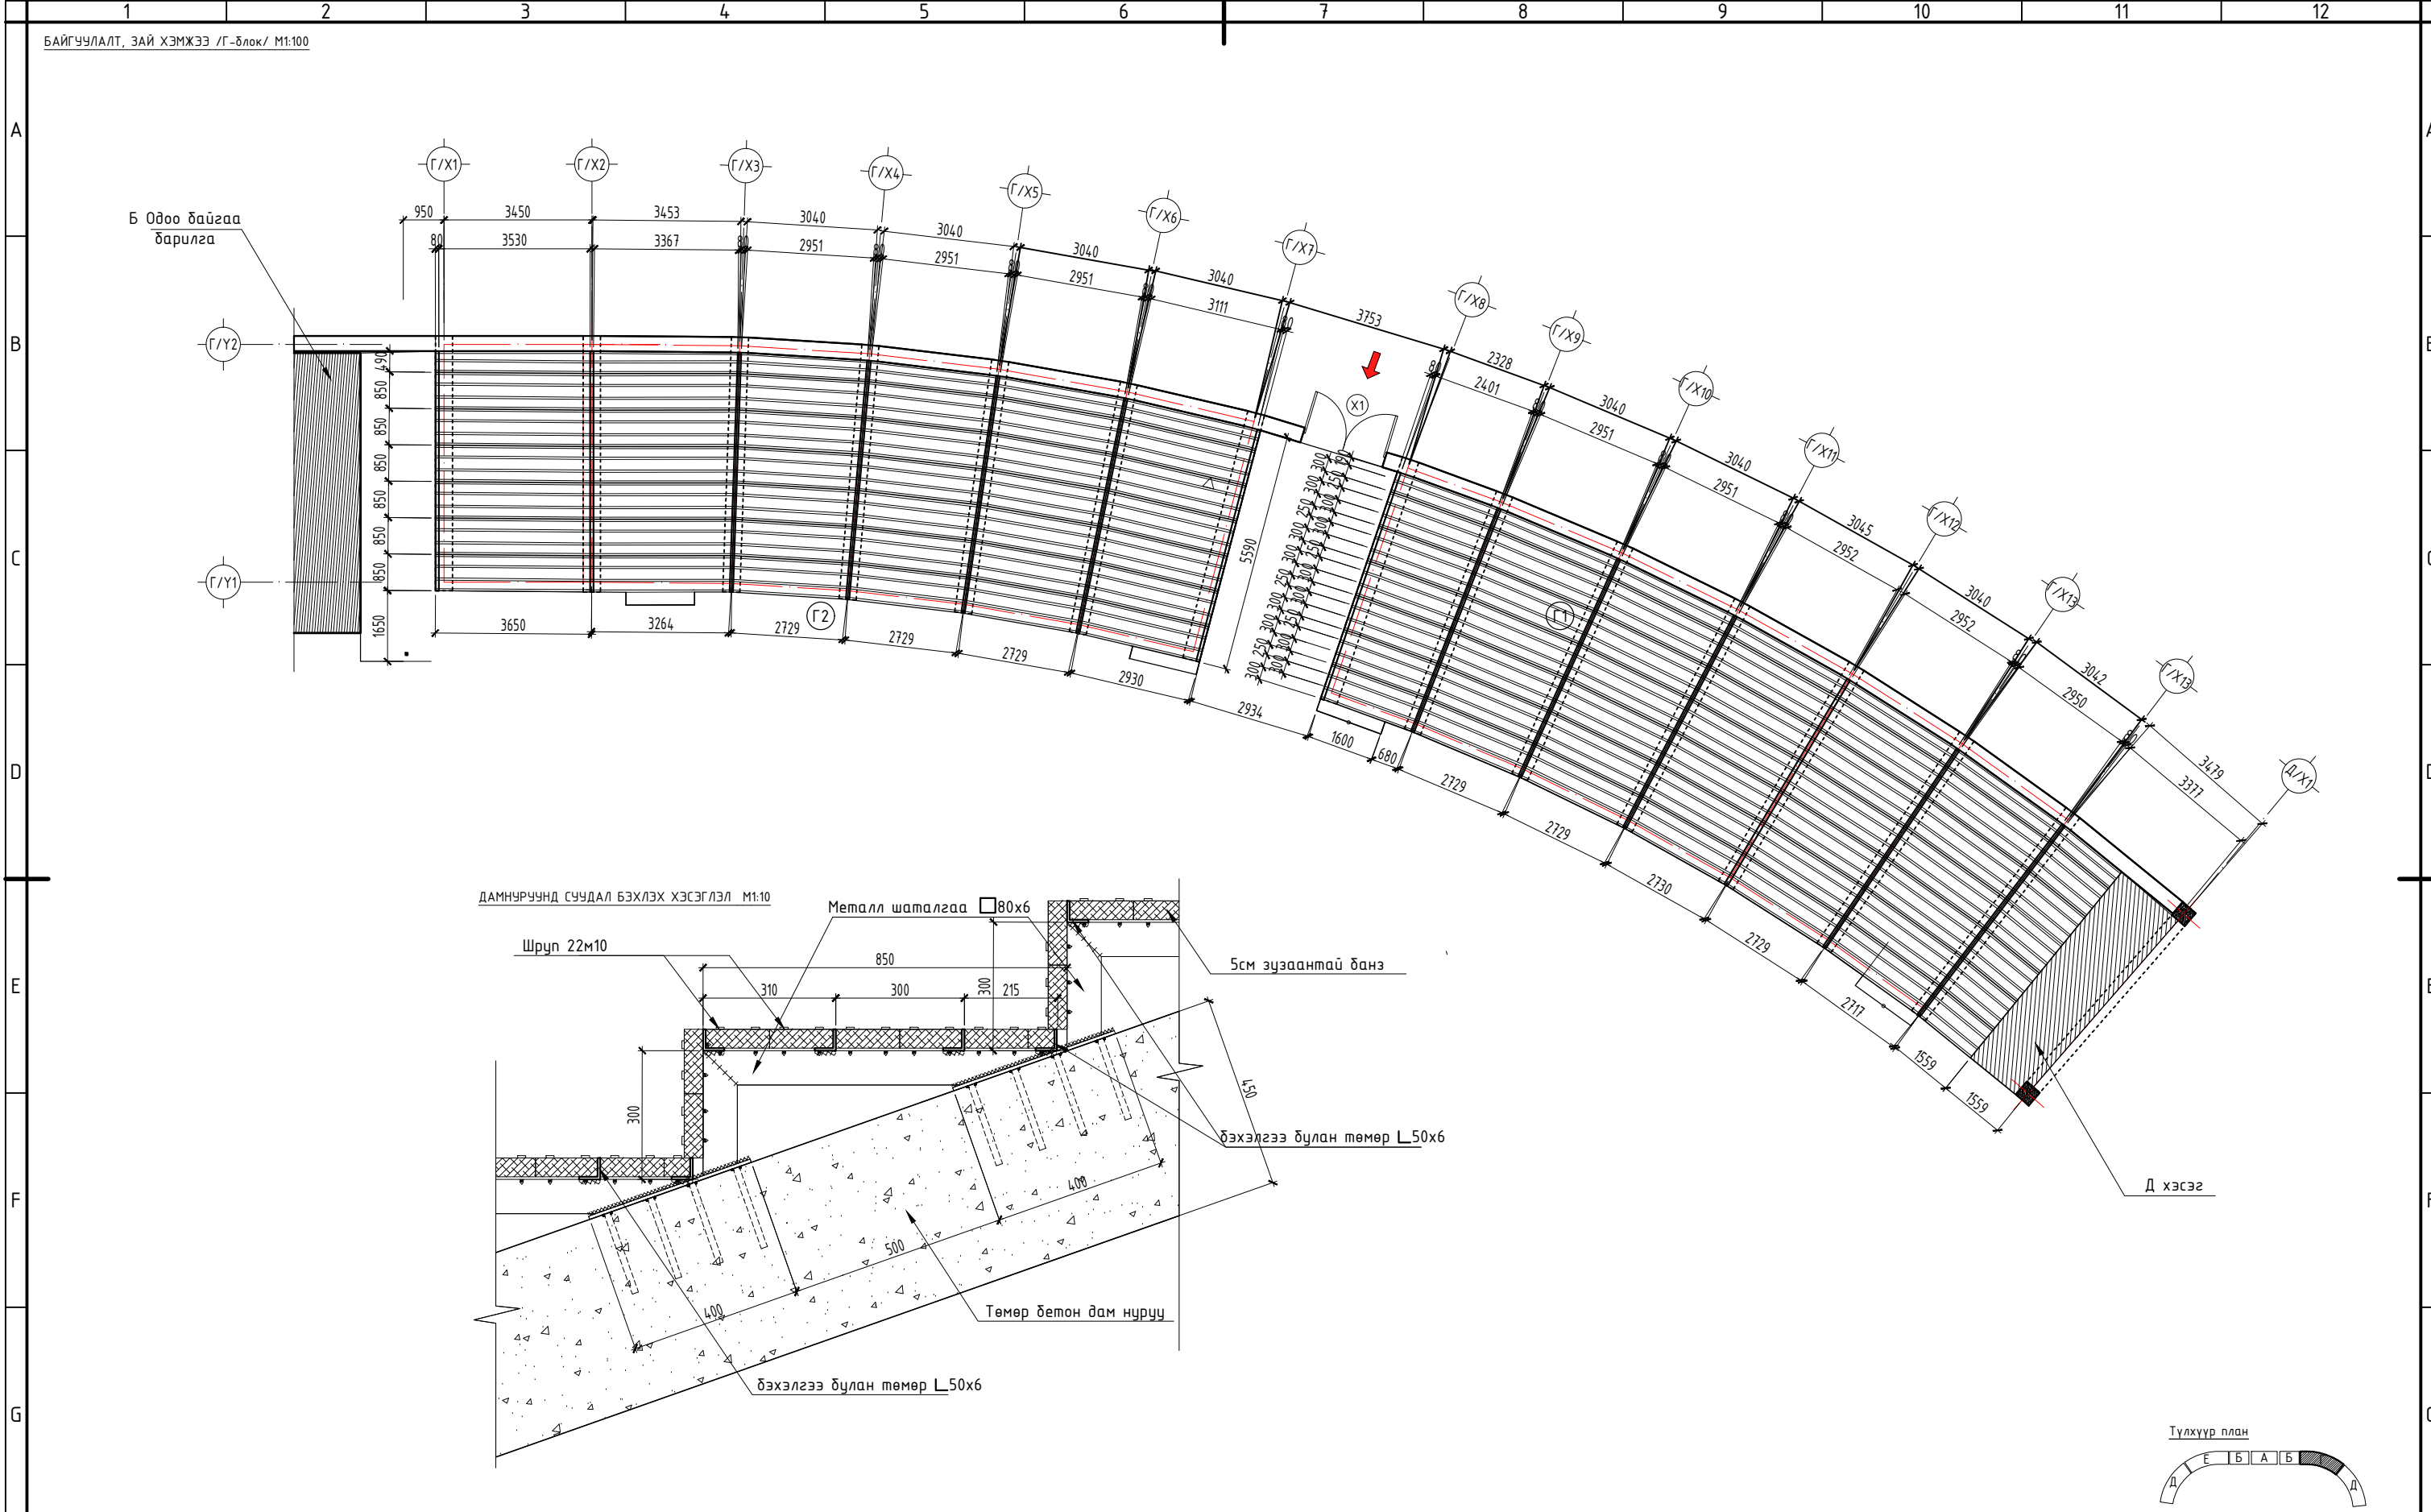

ТАЙЛБАР

1. ЭНЭ ЗУРГЫГ ББ МАРКЫН ЗУРАГТАЙ ХАМТ ҮЗ.


 КРИАТИВ МОНГОЛИА ХХК	ТӨВ ЦЭНГЭЛДЭХ ХҮРЭЭЛЭЭНГИЙН ЗАСВАР байршил: Хэнтий аймаг, Чингис хот, Хэрлэн сум			
	МЕТАЛ РАМНЫ БАЙГУУЛАЛТ /Г-блок/			
АРХИТЕКТОР ГҮЙЦЭТГЭСЭН ШАЛГАСАН	С.ҮРЖИН С.ҮРЖИН в.САНЖАА	ЕГ Шифр: КМ-23-01-493 ТГ Шифр: BRD-19/01-23	Масштаб: М1:100 Зургийн дугаар: БА-26	Үе шат: ажлын зураг Огноо: 2022/12/20 Хуудас: 28

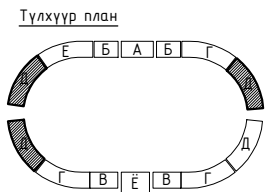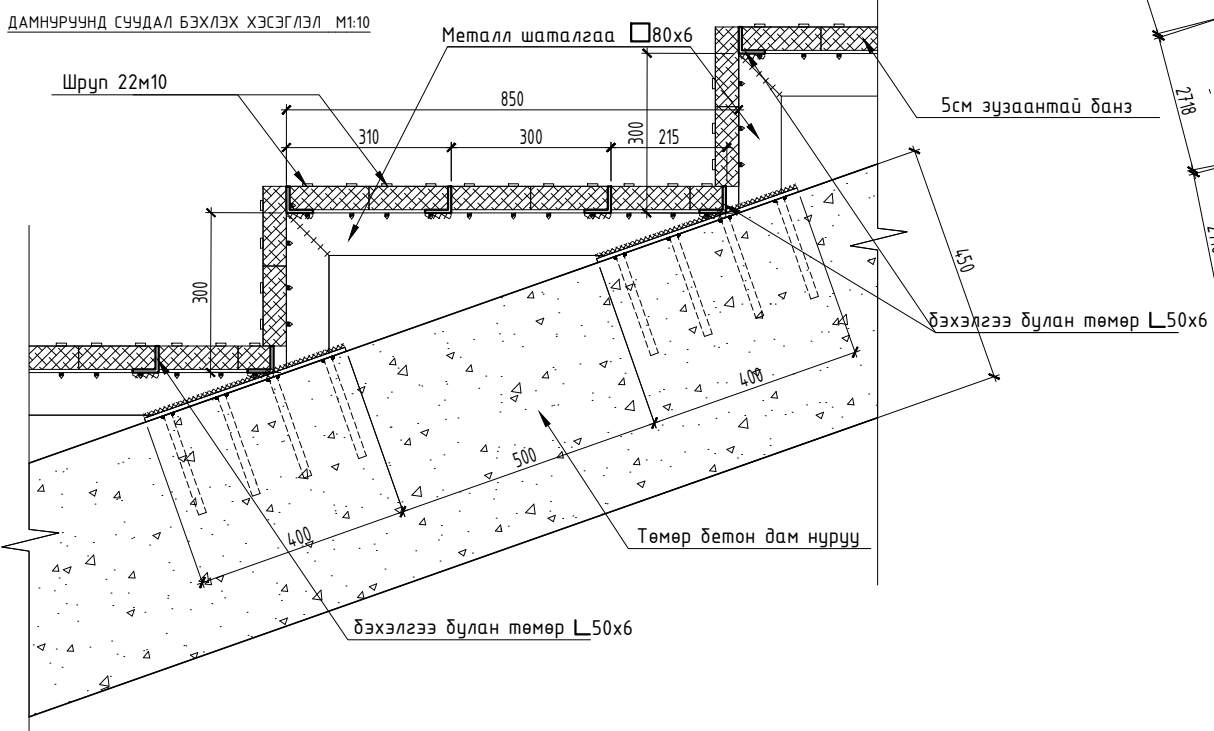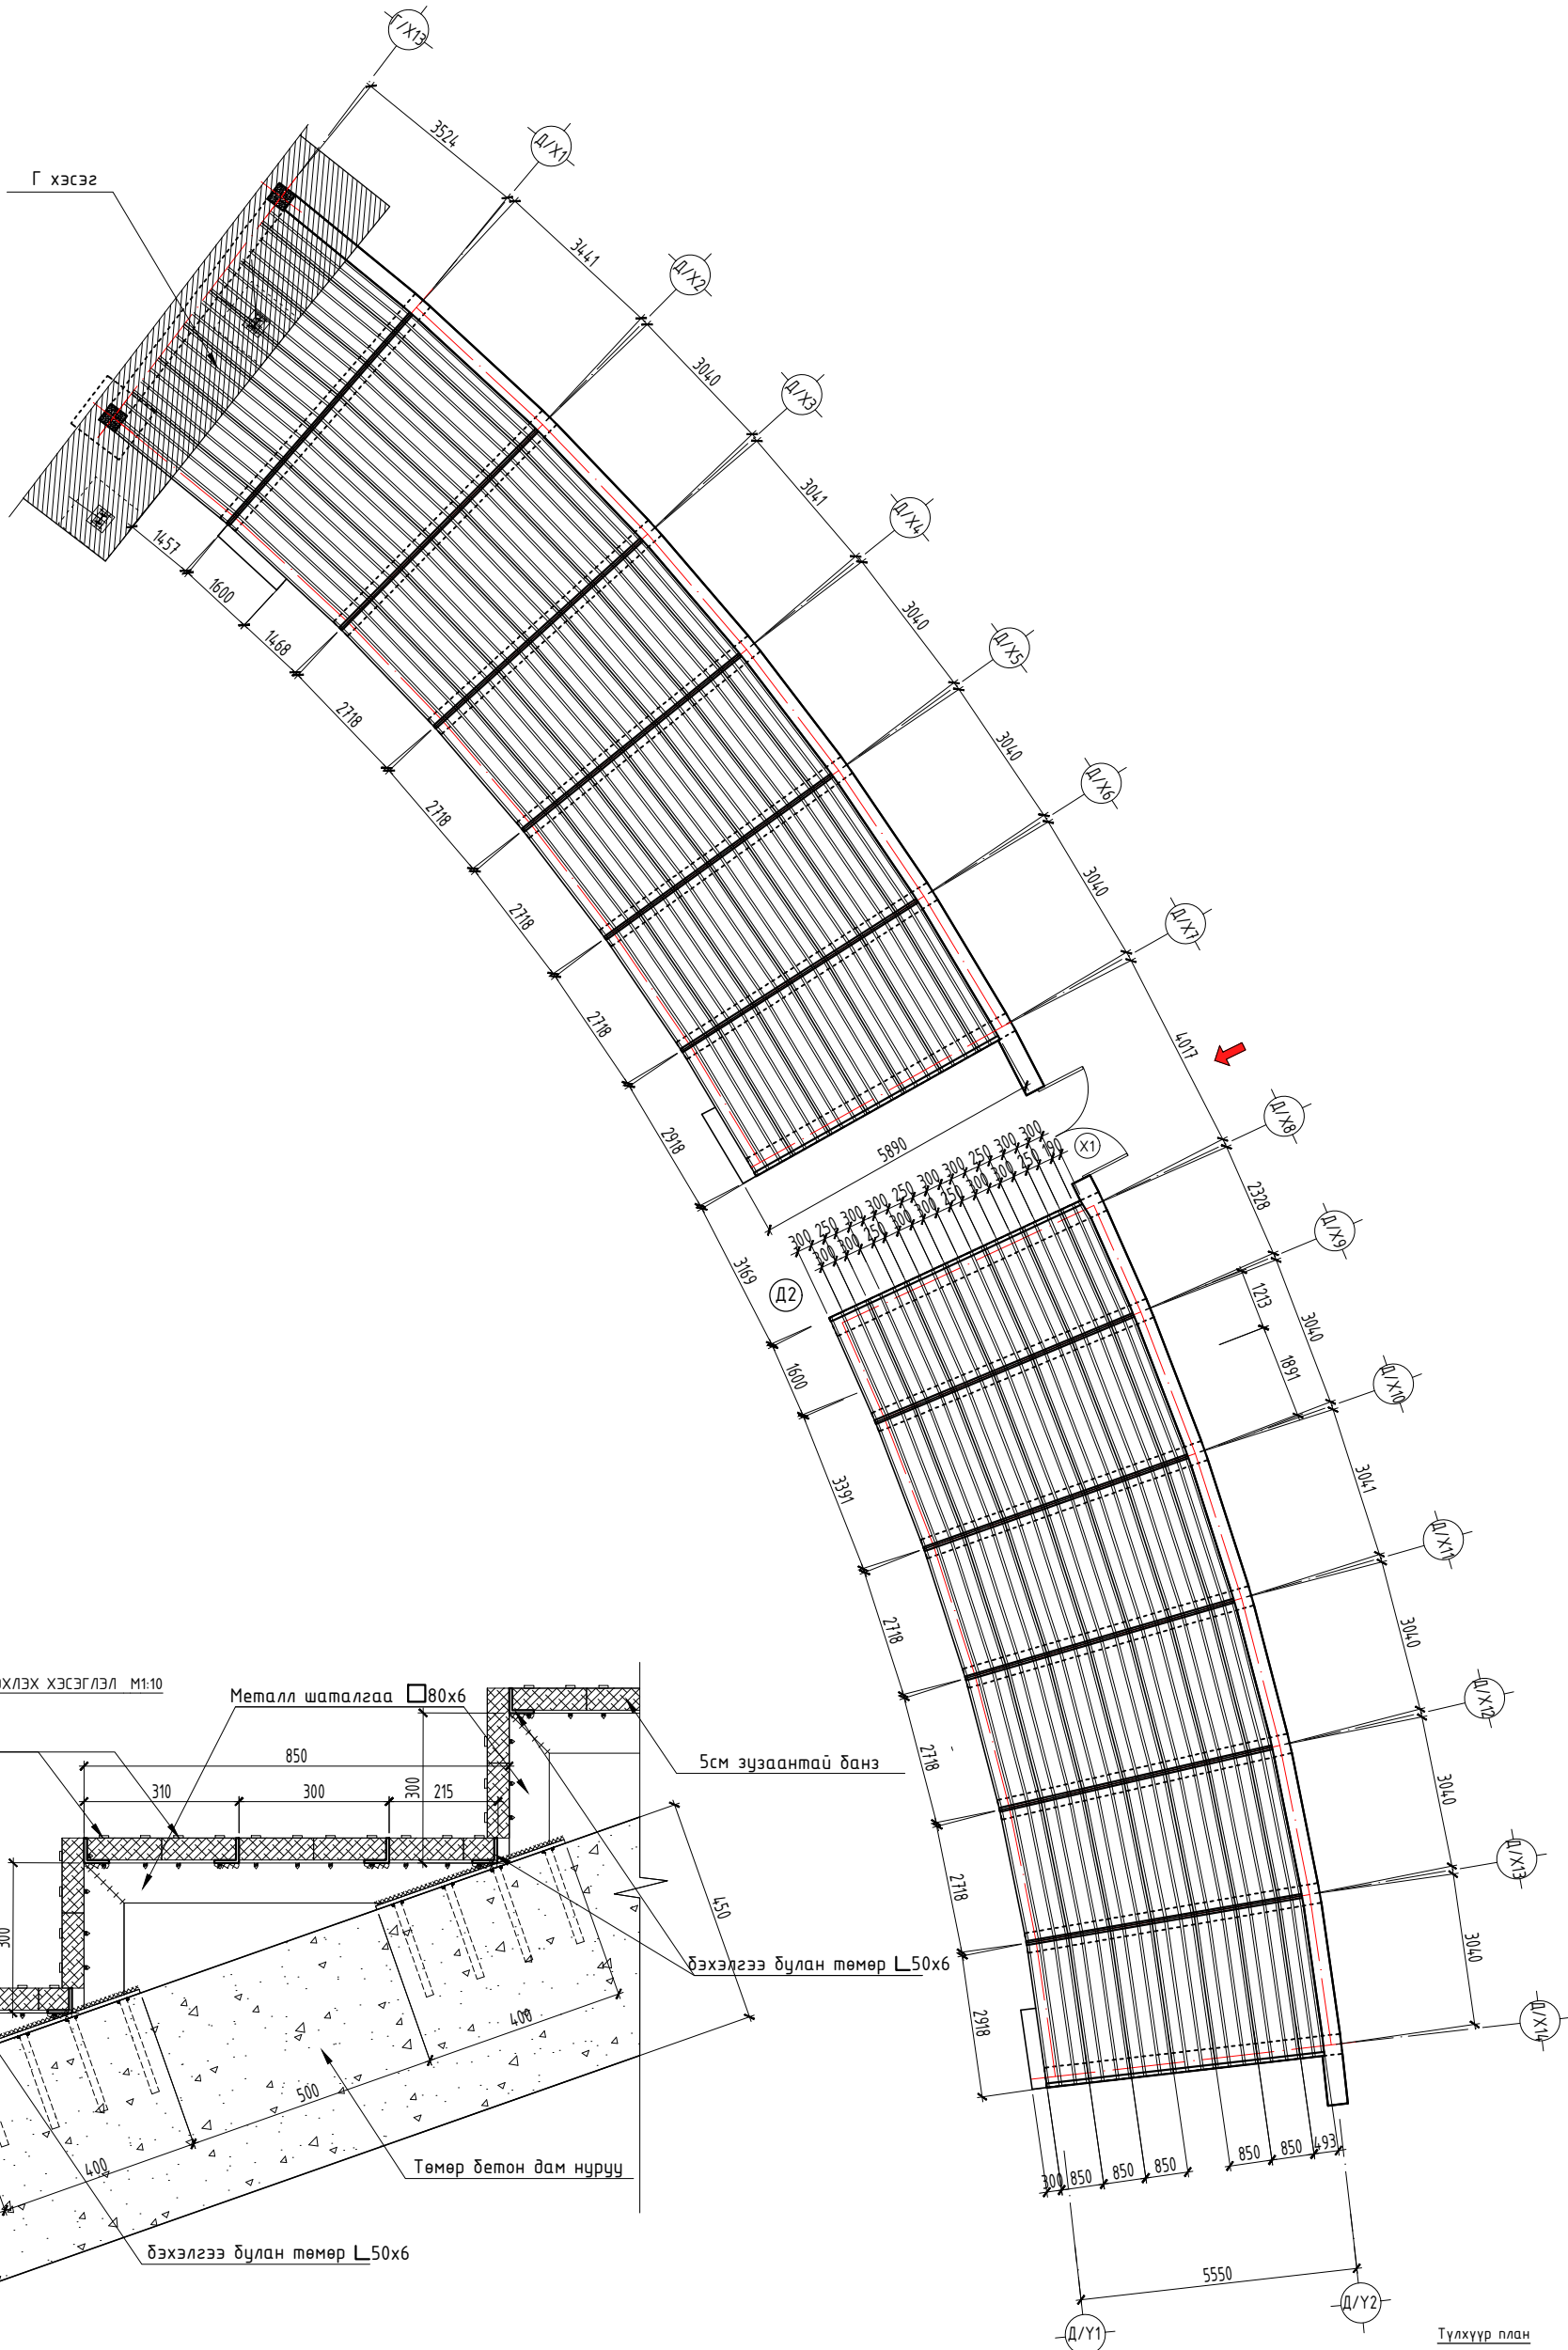



ТАЙЛБАР

1. ЭНЭ ЗУРГЫГ ББ МАРКЫН ЗУРАГТАЙ ХАМТ ҮЗ.

ТӨВ ЦЭНГЭЛДЭХ ХҮРЭЭЛЭЭНГИЙН ЗАСВАР					
байршил: Хэнтий аймаг, Чингис хот, Хэрлэн сум					
МЕТАЛ РАМНЫ БАЙГУУЛАЛТ /Д-блок/					
АРХИТЕКТОР ГҮҮЦЭТГЭСЭН	С.ҮРЖИН	ЕГ Шифр: КМ-23-01-493	Масштаб: М1:100	Үе шат: ажлын зураг	
				Огноо: 2022/12/20	
КРИТИВ МОНГОЛ ХХК	ШАЛГАСАН	Ө.САНЖАА	ТГ Шифр: BRD-19/01-23	Зургийн дугаар: БА-27	Хуудас: 28

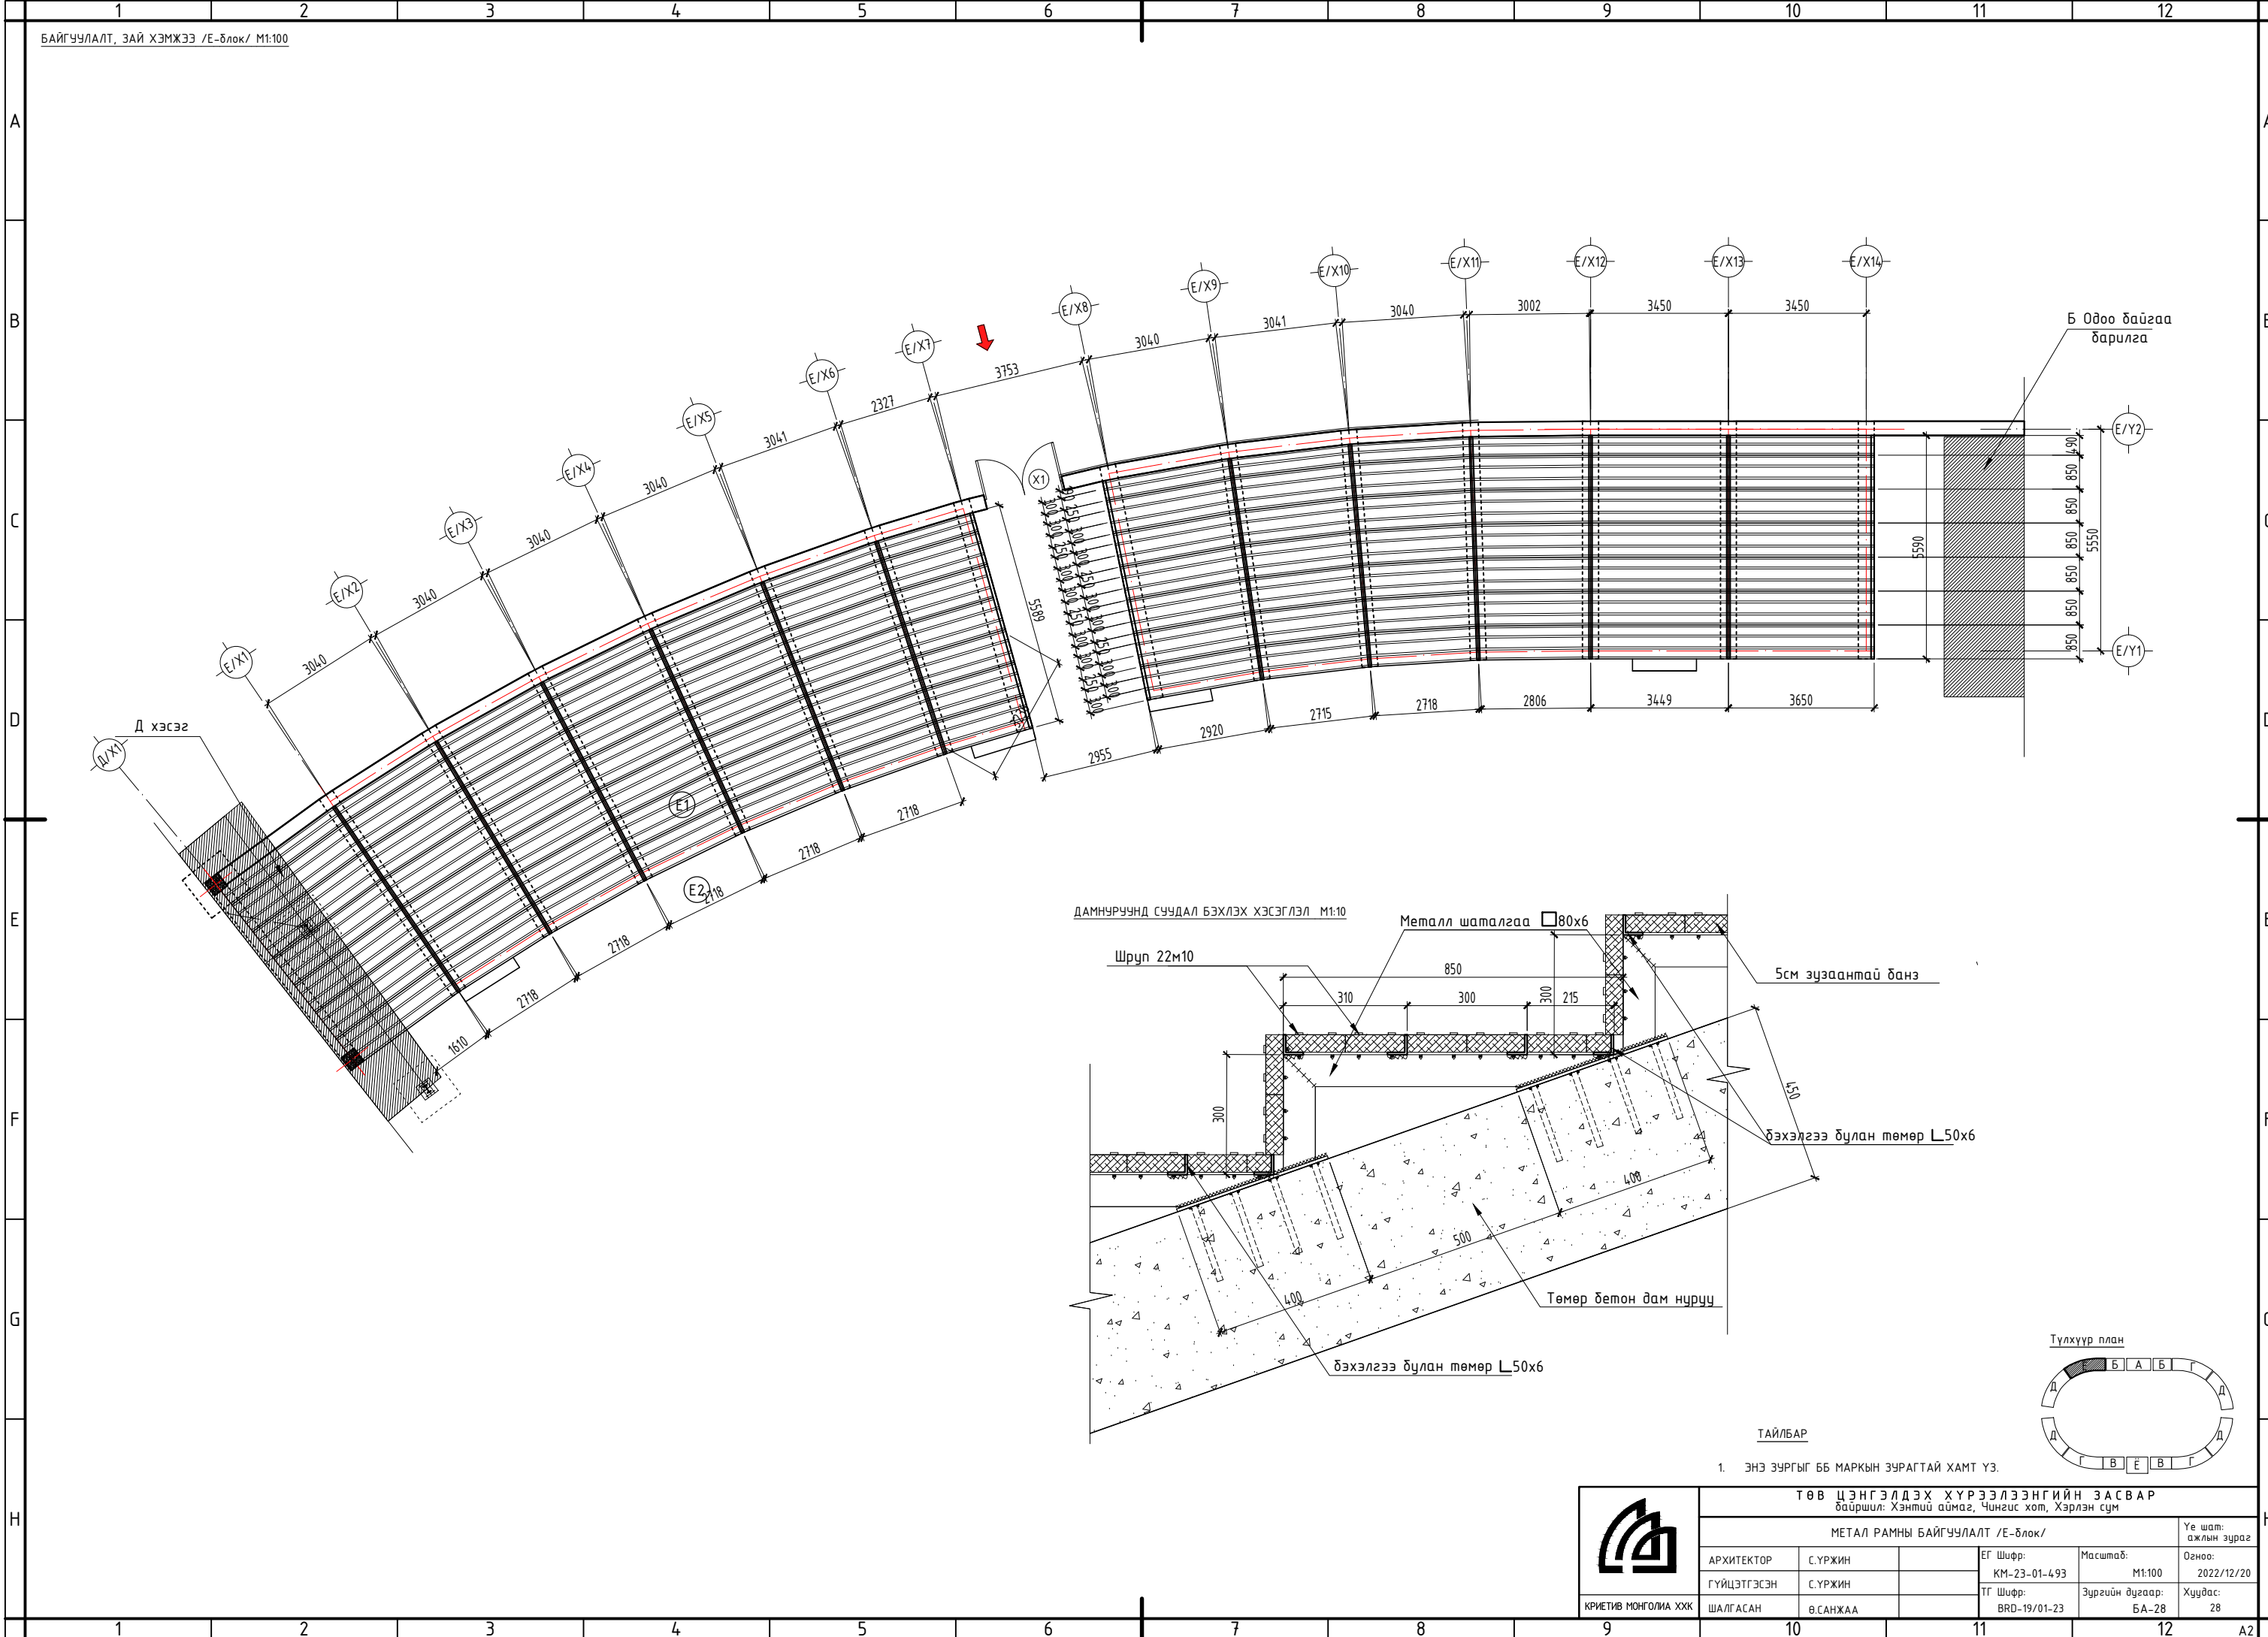


ДАМНУРУУНД СУУДАЛ БЭХЛЭХ ХЭСЭГЛЭЛ М1:10

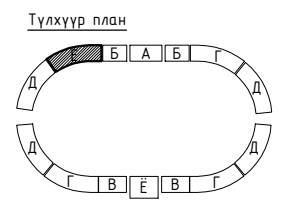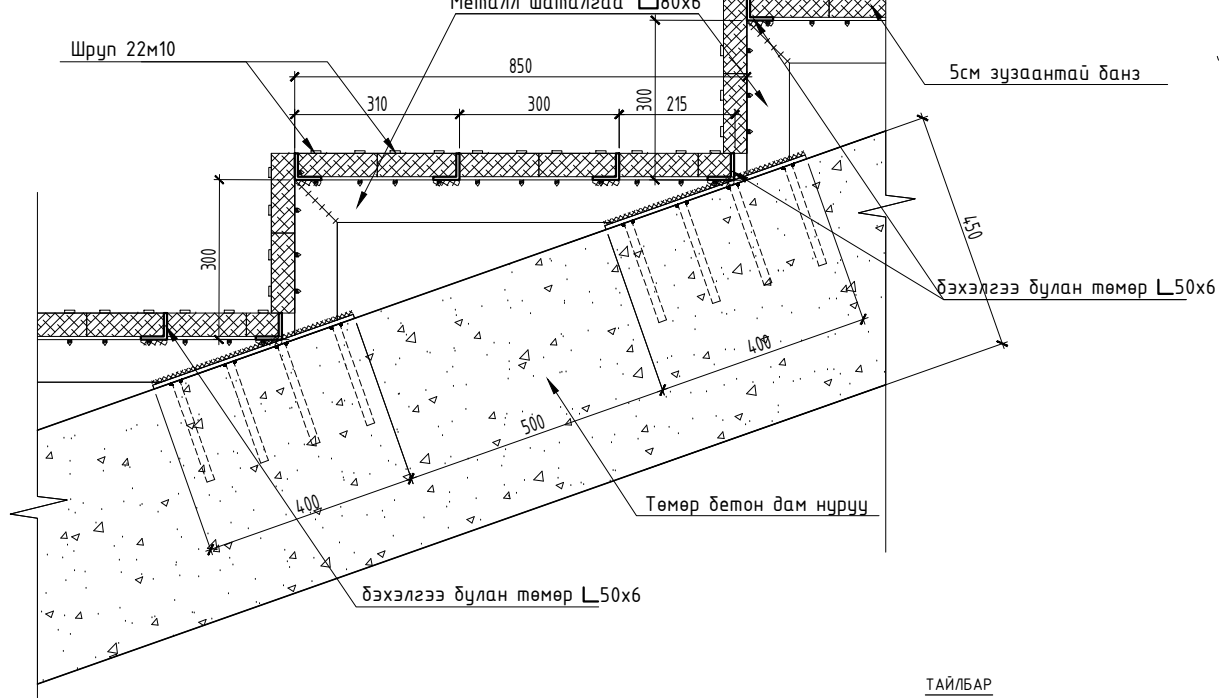

ТАЙЛБАР

1. ЭНЭ ЗУРГЫГ ББ МАРКЫН ЗУРАГТАЙ ХАМТ ҮЗ.

 КРИАТИВ МОНГОЛИА ХХК		ТӨВ ЦЭНГЭЛДЭХ ХҮРЭЭЛЭЭНГИЙН ЗАСВАР байршил: Хэнтий аймаг, Чингис хот, Хэрлэн сум			
		МЕТАЛ РАМНЫ БАЙГУУЛАЛТ /Е-блок/			
АРХИТЕКТОР	С.ҮРЖИН	ЕГ Шифр:	Масштаб:	Үе шат:	
ГҮЙЦЭТГЭСЭН	С.ҮРЖИН	КМ-23-01-493	М1:100	ажлын зураг	
ШАЛГАСАН	в.САНЖАА	ТГ Шифр:	Зургийн дугаар:	Огноо:	
		BRD-19/01-23	БА-28	2022/12/20	
				Хуудас:	
				28	