



"УРАНТОД ЦЭГ" ХХК

Барилгын зураг төслийн тусгай зөвшөөрлийн дугаар ЗТ56-693/19,
Хаяг: Хэнтий аймаг, Хэрлэн сум 1-р баг "Эрдэнэ төв" 2 давхар
Утас: 80006394, 98889300

Зургийн шифт: УТЦ-2022/019

ХЭНТИЙ АЙМГИЙН ӨМНӨДЭЛГЭР СУМЫН 6-Р БАГИЙН НУТАГ ДЭВСГЭРТ БАЙРЛАХ
**СУМЫН ТӨВИЙН ХОГИЙН ЦЭГИЙГ
ЦЭГЦЛЭХ**

ЗӨВШӨӨРСӨН:

БОЛОВСРУУЛСАН:

Албан тушаал	Нэр	Гарын үсэг	Гүйцэтгэгч:		
Хэнтий аймгийн Ерөнхий архитектор	Ш.Ариунболор	 ХЭНТИЙ АЙМГИЙН ЕРӨНХИЙ АРХИТЕКТОР EA 21	 "УРАН ТОД ЦЭГ" ХХК	"Урантод цэг" ХХК-ийн Захирал	Нэр П. Ганцоож
			 ӨМНӨДЭЛГЭР	Хэнтий аймгийн Өмнөдэлгэр сумын Засаг дарга	Нэр Б.Эрдэнэбаатар

ЧИНГИС ХОТ 2022 ОН

ТАЙЛБАР БИЧИГ, ЗУРГИЙН ЖАГСААЛТ

Зургийн жагсаалт

№	Зургийн нэр	Хуудасны марк
1	Тайлбар бичиг, зургийн жагсаалт	БА-1
2	Байршлын ерөнхий схем	ЕТ-1
3	Одоогийн байдлын фото зургууд	ЕТ-2
4	Ерөнхий төлөвлөгөө	ЕТ-3
5	Огтлол, хэсэглэлүүд	БА-2

ЕРӨНХИЙ ТАЛБАР ХЭСЭГ

ЕРӨНХИЙ ХЭСЭГ:

Хэнтий аймгийн Өмнөдэлгэр сумын 6-р /төвийн/ багт байрлах "СУМЫН ТӨВИЙН ХОГИЙН ЦЭГИЙГ ЦЭГЦЛЭХ" тохижилтын ажлын зураг төслийг Хэнтий аймгийн Өмнөдэлгэр сумын Засаг даргын Тамгын газрын захиалгаар 2022 оны 02-р сарын 18-ны өдрийн ЗД-2022/012 дугаартай зургийн даавгабарыг үндэслэн барилгын зураг төслийн "Урантөд цэг" ХХК-д боловсруулав.

БАРИЛГЫН БАЙРШИЛ:

Хэнтий аймгийн Өмнөдэлгэр сумын 6-р багийн нутаг дэвсгэрийн 120000м2 буюу 12,0га талбайд байрлана.

ТӨЛӨВЛӨЛТ:

Хог хаягдал булшлах, устгах зориулалтын байгууламж, төвлөрсөн хогийн цэг нь Хог хаягдлын тухай хуулийн 17, 18-р зүйлд заасан шаардлагыг хангасан байхаас гадна байршил нь Өмнөдэлгэр сумын төвөөс 4км зай байна.

- Хог хаягдлын төвлөрсөн цэгийн хүчин чадал 22500м3
- Зориулалт: Хатуу хог хаягдлын ланdfилл байгууламж
- Одоо байгаа төвлөрсөн хогийн цэгийн хашаан дотор 500х15м хэмжээтэй "Г" хэлбэрийн 3 метрийн гүнтэй хатуу хог хаягдал булшлах ланdfил байгууламж
- Хог хаягдал зөөвөрлөн орох гарах автомашины нэвтрэх хэсгийн панрусын наруу нь 11° налуутай байна. Пандусын урт 15 метр
- Газар шорооны ажлаас өнгө хөрс болон асгаас хөрсөөр байгууламжийн хойд болон зүүн талд нүхний ирмэгээс 10м зайд шороон далан байгуулна.

БАЙРШЛЫН ЕРӨНХИЙ СХЕМ



"УРАН ТОД ЦЭГ" ХХК

ӨМНӨДЭЛГЭР
СУМЫН ХОГИЙН
ЦЭГ

Захирал	П.Ганцоож
Архитектор	Т.Бариашир
Гүйцэтгэсэн	Т.Бариашир
Шалгасан	П.Ганцоож

Зургийн нэр:

Тайлбар бичиг,
зургийн жагсаалт

БА-01


Масштаб -

ЕГ шифр: УТЦ-2022/019


ТГ шифр:

АЗ	01	05
----	----	----

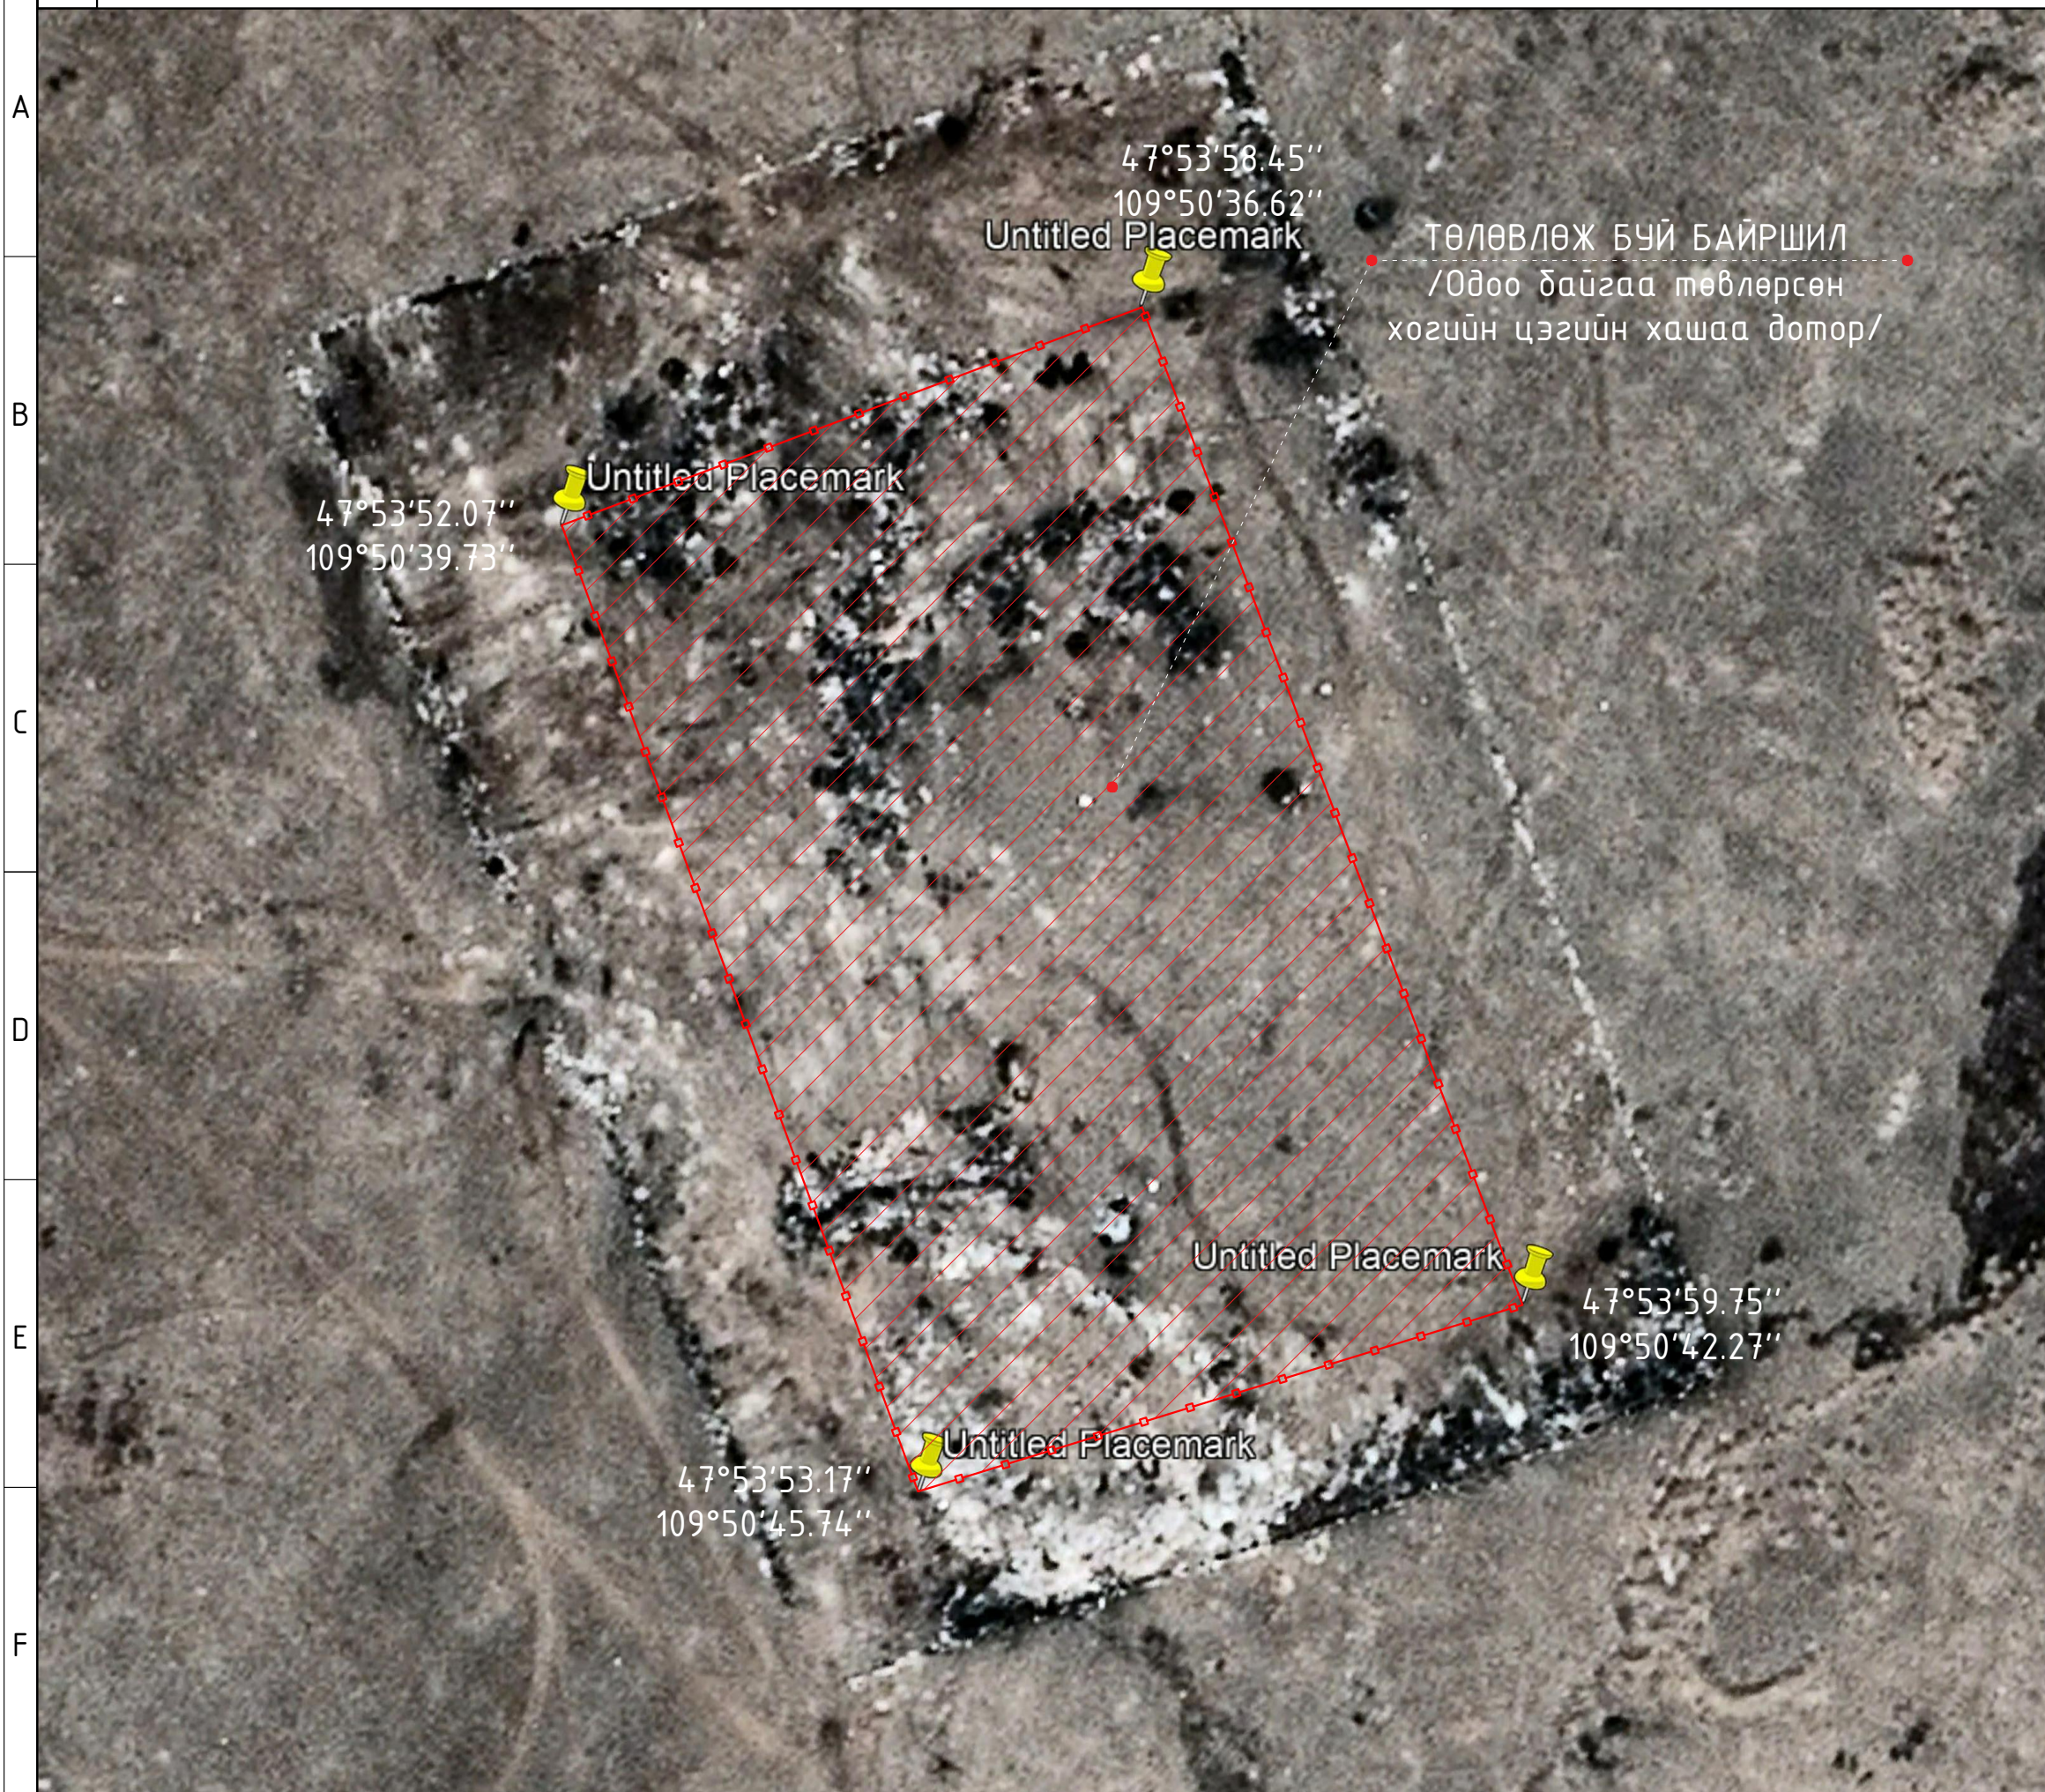

2022 он 02 сар

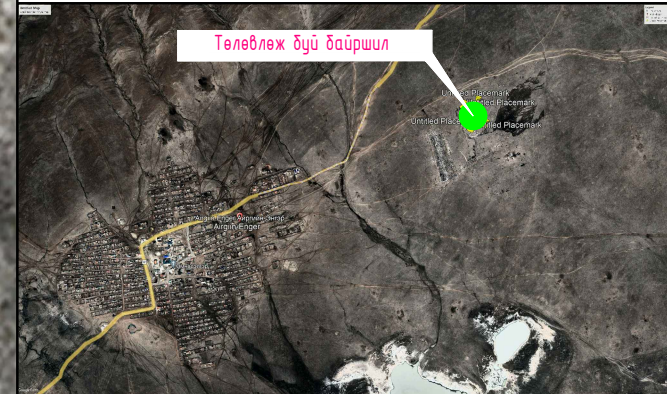

ТӨЛӨВЛӨЖ БҮЙ БАЙРШИЛ
/Одоо дайгаа төвлөрсөн
хогийн цэгийн хашаа дотор/



ТАНИХ ТЭМДЭГ

-  Төлөвлөж буй байршил
-  Төлөвлөлтийн хязгаар 12.0 га



"УРАН ТОД ЦЭГ" ХХК

ӨМНӨДЭЛГЭР
СУМЫН ХОГИЙН
ЦЭГ

Захирал	П.Ганцоож
Архитектор	Т.Бариашир
Гүйцэтгэсэн	Т.Бариашир
Шалгасан	П.Ганцоож

Зургийн нэр:

Байршлын
ерөнхий схем

ЕТ-01

Масштаб 1:200

ЕГ шифр: УТЦ-2022/019

Үе шат	Хуудас	Бүх хуудас
А3	02	05

ТГ шифр:

2022 он 02 сар



ОДООГИЙН БАЙДЛЫН ФОТО ЗУРГУУД



		<p>ӨМНӨДЭЛГЭР СУМЫН ХОГИЙН ЦЭГ</p>	
"ЧРАН ТОД ЦЭГ" ХХК			
Захирал	П.Ганцоож		
Архитектор	Т.Бариашир		
Гүйцэтгэсэн	Т.Бариашир		
Шалгасан	П.Ганцоож		
Зургийн нэр:		<p>ЕТ-02</p>	
<p><i>Одоогийн байдлын фото зургууд</i></p>		<p>Масштаб 1:200</p>	
ЕГ шифр: УТЦ-2022/019	А3	03	05
ТГ шифр:		2022 он 02 сар	

ЕРӨНХИЙ ТӨЛӨВЛӨГӨӨ Масштаб М1:1500



БАЙРШЛЫН ЕРӨНХИЙ СХЕМ

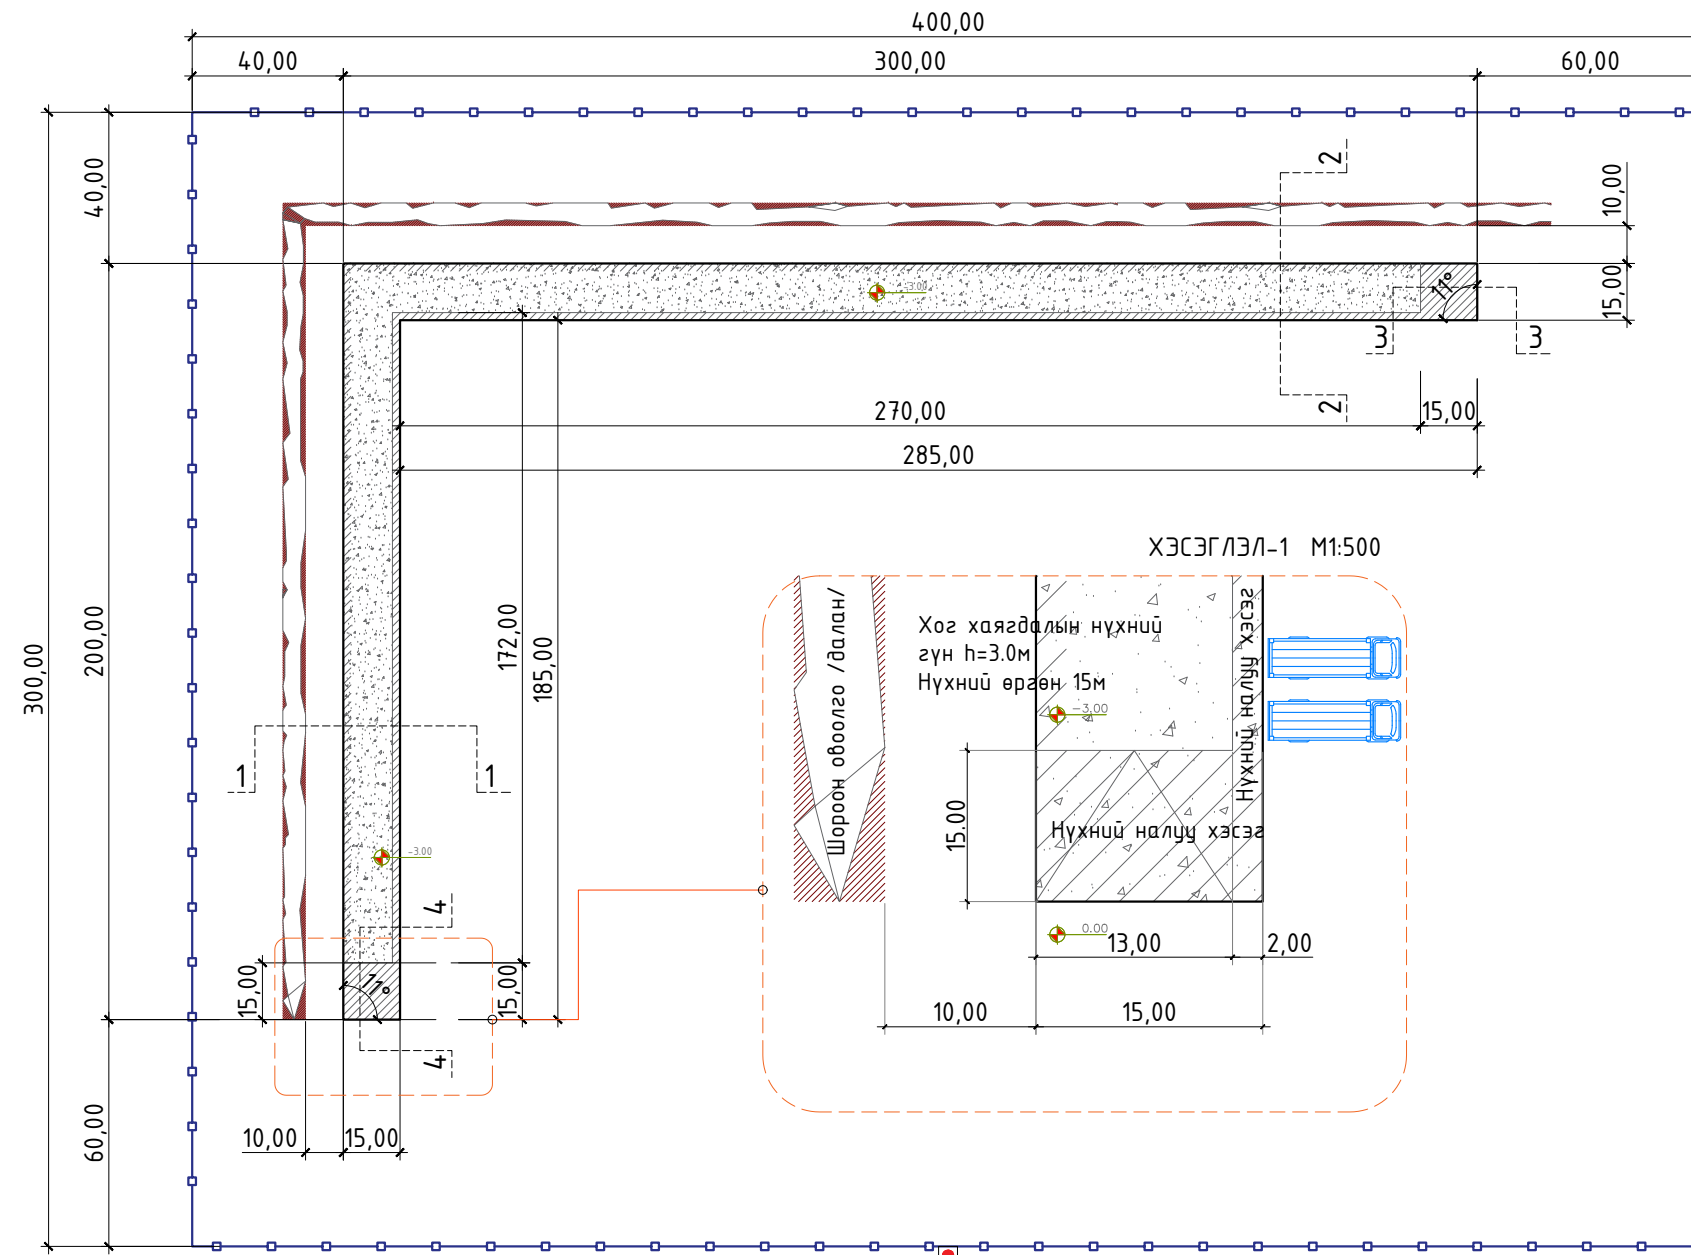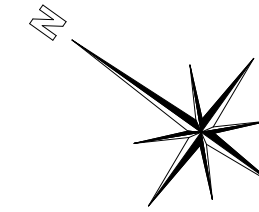

ТАНИХ ТЭМДЭГ

- Төлөвлөлтийн хязгаар 12.0 га
- Одоо байгаа төмөр хашаа - 1400м
- Хог хаягдалын нүхний гүн h=3.0м
- Нүхний налуу хэсэг 3/1
- Шороон овоолго /далан/

ХОГНЫ МАШИН НЭВТРЭХ
ХЭСЭГ

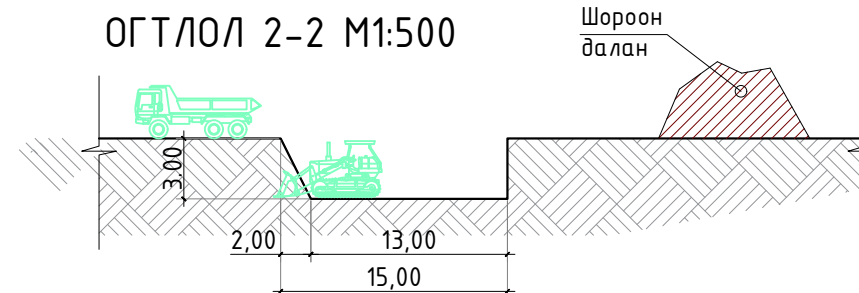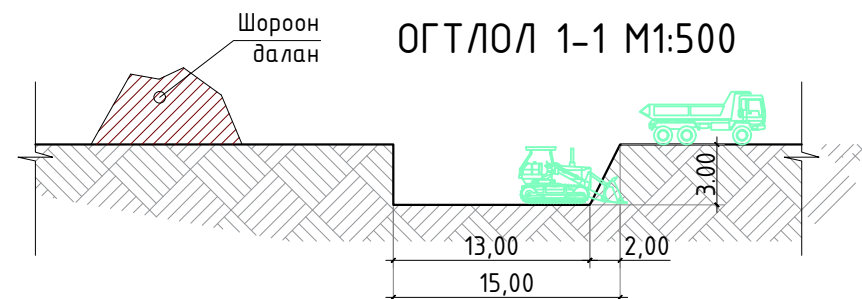

"УРАН ТОД ЦЭГ" ХХК

ӨМНӨДЭЛГЭР
СУМЫН ХОГИЙН
ЦЭГ

Захирал П.Ганцоож
Архитектор Т.Бариашир
Гүйцэтгэсэн Т.Бариашир
Шалгасан П.Ганцоож

Зургийн нэр:

Ерөнхий
төлөвлөгөө

(Signatures)

ЕТ-03

Масштаб 1:2000


ЕГ шифр: УТЦ-2022/019


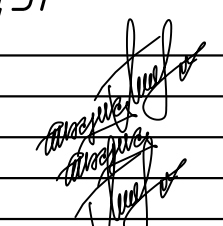
ТГ шифр:

Үе шат	Хуудас	Бүх хуудас
А3	04	05

2022 он 02 сар

ОГТЛОЛ, ХЭСЭГЛЭЛҮҮД Масштаб М1:100

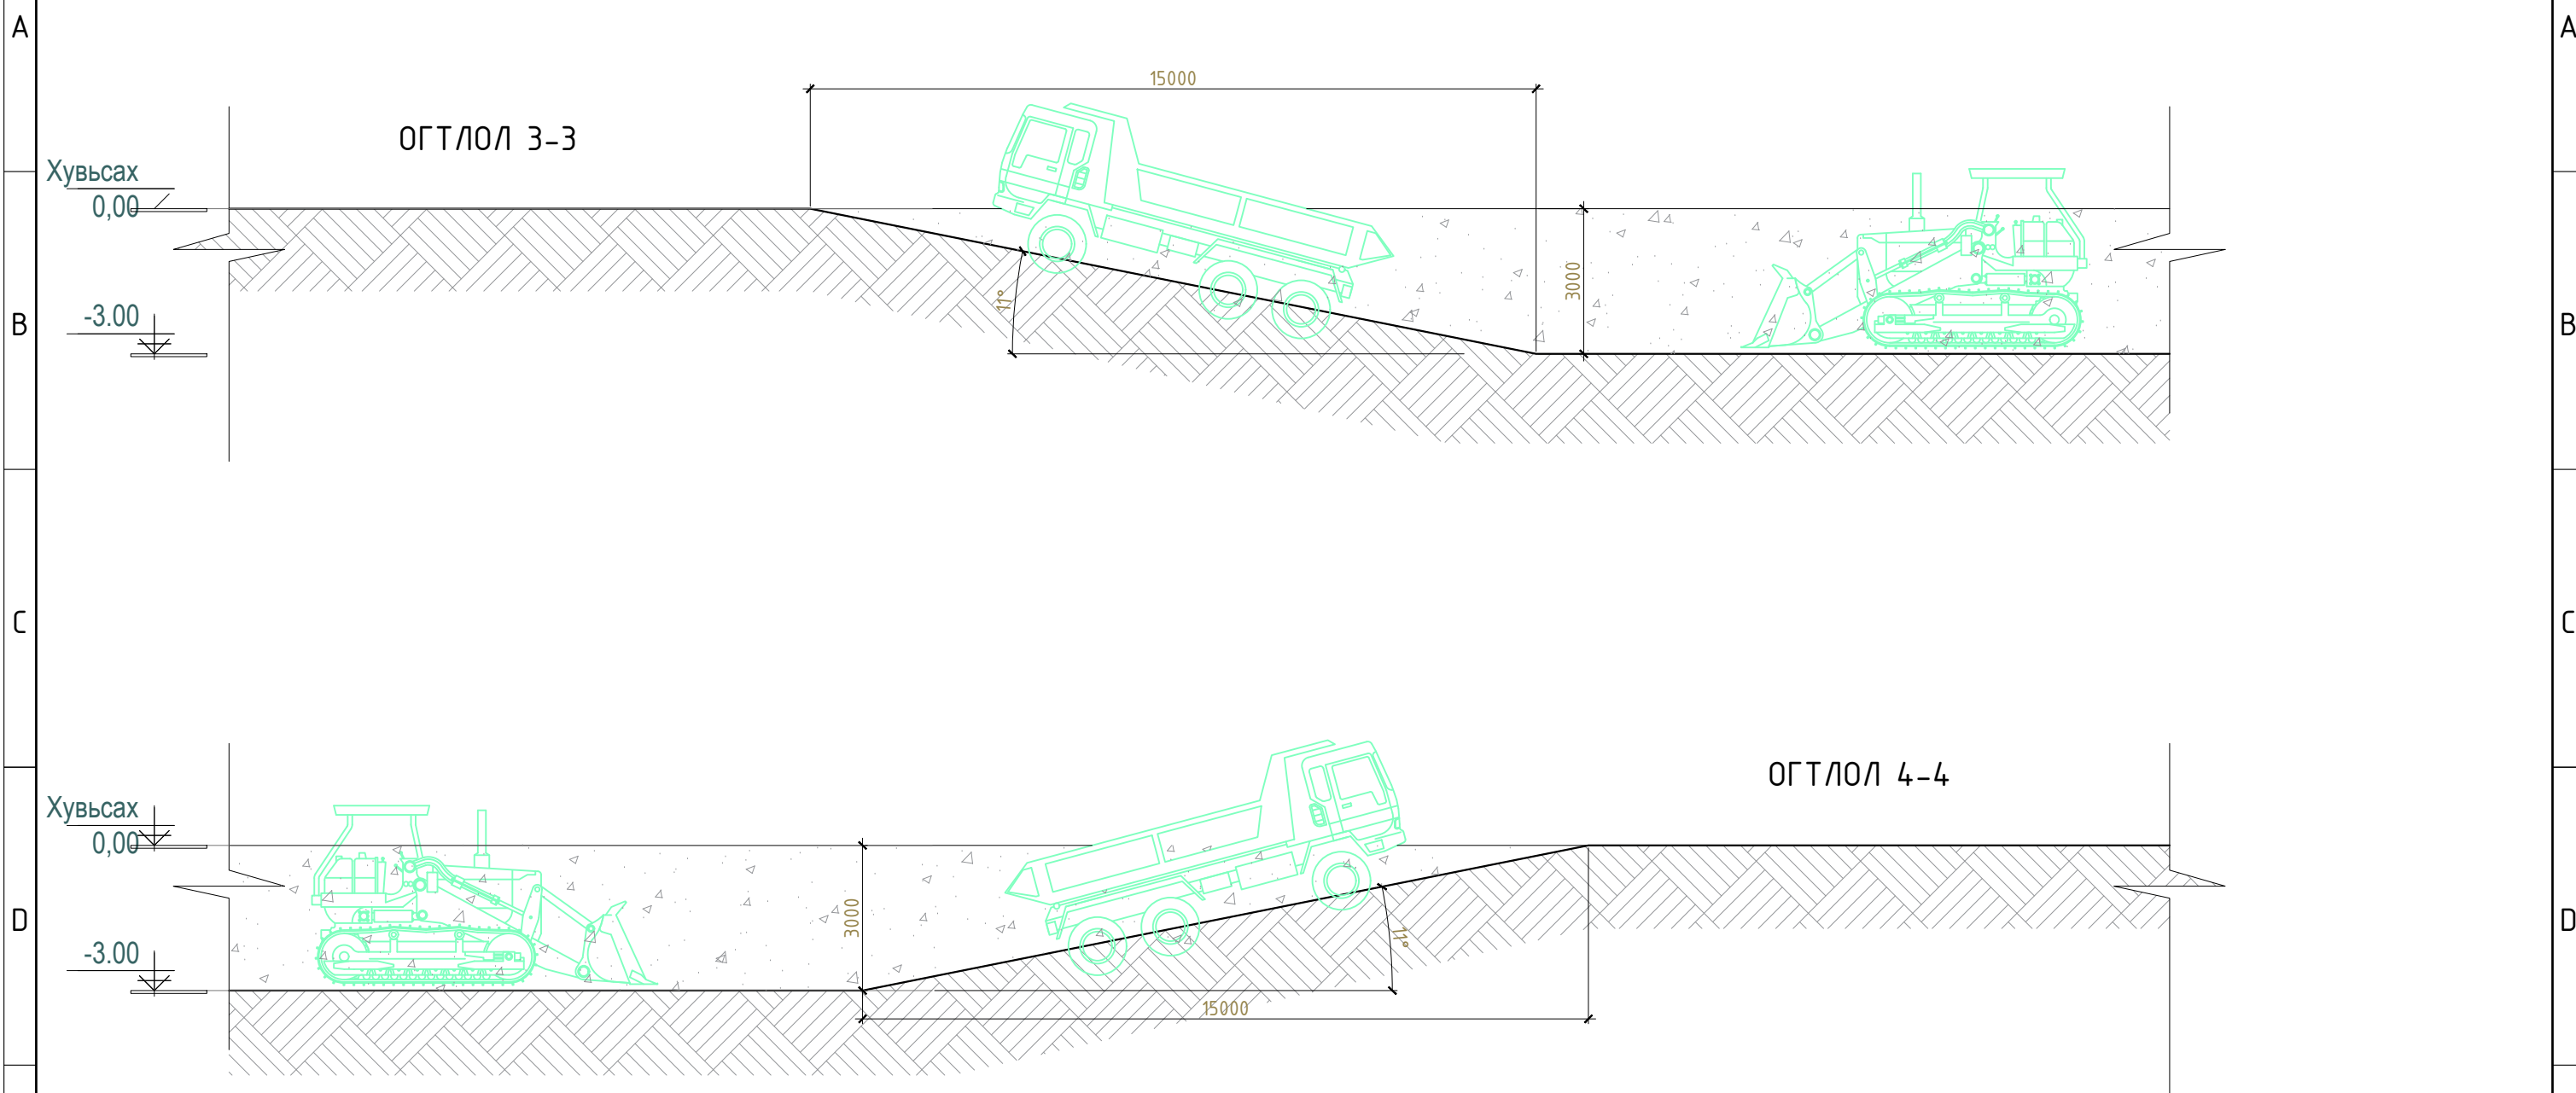

		ӨМНӨДЭЛГЭР СУМЫН ХОГИЙН ЦЭГ	
"УРАН ТОД ЦЭГ" ХХК			
Захирал	П.Ганцоож		
Архитектор	Т.Бариашир		
Гүйцэтгэсэн	Т.Бариашир		
Шалгасан	П.Ганцоож		
Зургийн нэр:		БА-02	
ОГТЛОЛ, ХЭСЭГЛЭЛҮҮД		Масштаб 1:100	
ЕГ шифр: УТЦ-2022/019	А3	05	05
ТГ шифр:	2022 он 02 сар		