

ТОХИЖИЛТЫН ЗУРГИЙН ЖАГСААЛТ

#	Зургийн нэр	Тайлбар
1	Зургийн жагсаалт	ЕТ-1
2	Ерөнхий төлөвлөгөө	ЕТ-2
3	Тохижилтын байгуулалт	ЕТ-3
4	Тохижилтын зай хэмжээ	ЕТ-4
5	Гэрэлтүүлэг, сандал, хогийн савны зай хэмжээ	ЕТ-5
6	Сагсан бөмбөгийн талбайн төмөр хашаа	ЕТ-6
7	Сагсан бөмбөгийн талбайн төмөр хашааны хаалга	ЕТ-7
8	Сандал	ЕТ-8
9	Сүүдрэвчний зураг	ЕТ-9
10	Сүүдрэвчний зураг	ЕТ-10
11	Сүүдрэвчний зураг	ЕТ-11
12	Сүүдрэвчний зураг	ЕТ-12
13	Сүүдрэвчний зураг	ЕТ-13
14	Шинээр тавигдах шалны материал, төхөөрөмжнүүд	ЕТ-14
15	Төлөвлөлтийн харагдах байдал	ЕТ-15
16	Төлөвлөлтийн харагдах байдал	ЕТ-16
17	Төлөвлөлтийн харагдах байдал	ЕТ-17
18	Төлөвлөлтийн харагдах байдал	ЕТ-18
19	Төлөвлөлтийн харагдах байдал	ЕТ-19
20	Төлөвлөлтийн харагдах байдал	ЕТ-20

ТАЙЛБАР БИЧИГ

Үндэслэл:

- Баянхонгор аймгийн Баян-Өндөр сумын Засаг даргын 20... оны ... дугаар сарын ...-ны өдрийн ... тоот албан тоотын тогтоолоор сумын нутаг дэвсгэрт ,, га газар олголт.  
 - Баянхонгор аймгийн ГХБХБГ-ын мэдээллийн сангийн гаргасан дэвсгэр зураг.  
 - Хот мөсгоны төлөвлөлт, дарилгажилтын норм ба дүрэм БНБД 30.01.04-ийн 4-р бүлэг, 6-р бүлгийн холбогдох зүйлүүдийг үндэслэн ерөнхий төлөвлөгөөний зургийг гүйцэтгэв.  
 - Баян-Өндөр сумын Ерөнхий боловсролын сургуулийн 2023 оны 02-р сарын 28-ны өдрийн 13 тоот зургийн даалгаварыг үндэслэсэн сагсанбөмбөг, гар бөмбөгийн талбайн тохижилтийн зургийг, зураг төслийн "ЦЭСДА" ХХК-д 2023 оны 03-р сард боловсруулав.

Архитектур төлөвлөлт:


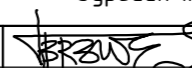

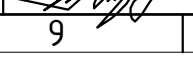
Уг сагсанбөмбөг, гар бөмбөгийн талбайн тохижилтийг Баянхонгор аймгийн Баян-Өндөр сумын нутаг дэвсгэрт ерөнхий боловсролын сургуулийн хойд талд заасан 420 м<sup>2</sup> газарт сагсанбөмбөг, гар бөмбөгийн талбайн зориулалтаар ерөнхий төлөвлөгөөний дагуу төлөвлөсөн.


-Сагсан бөмбөгийн гар бөмбөгийн талбай:

Сагсан бөмбөгийн талбайн 30.00 x 19.00 метрийн хэмжээтэй 420 м<sup>2</sup> зориулалтын резинэн зөөлөвчтэй хавтан, 150м<sup>2</sup> бетон талбай /резинэн дугаг/ бүхий талбай байна.

- Явган замын хавтан: 73.0 м<sup>2</sup>
- Сагсан бөмбөгийн стандарт шийд : 2 ширхэг
- Гар бөмбөгийн стандарт зөөврийн угсардаг тор : 1 ширхэг
- Металл сүүдрэвч /4м x 4 м/ : 1 ширхэг
- Гэрэлтүүлэг /өндөр 4 метр/ : 4 ширхэг
- 2 ангиалын хогийн сав : 5 ширхэг
- Талбайн төмөр сараалжин тор : 98 метр

- Уг талбайн тохижилтын угсралтын ажлыг мэргэжлийн байгуулагаар гүйцэтгүүлэнэ.

	Баянхонгор аймаг, Баян-Өндөр сум.				
	САГСАН БӨМБӨГ, ГАР БӨМБӨГИЙН ТАЛБАЙН ТОХИЖИЛТ				
	Зургийн жагсаалт, тайлбар бичиг				Үе шат: А3
	Архитектор		Г.Болор-Эрдэнэ	Е.Г.Шифр: ЦЭ-11-06-08-141/23	Масштаб:
Гүйцэтгэсэн		Г.Болор-Эрдэнэ	Т.Г.Шифр:	Зургийн дугаар: ЕТ-01	Хуудас: ЕТ-20
"ЦЭСДА" ХХК	Шалгасан		Т.Билгүүндолд		

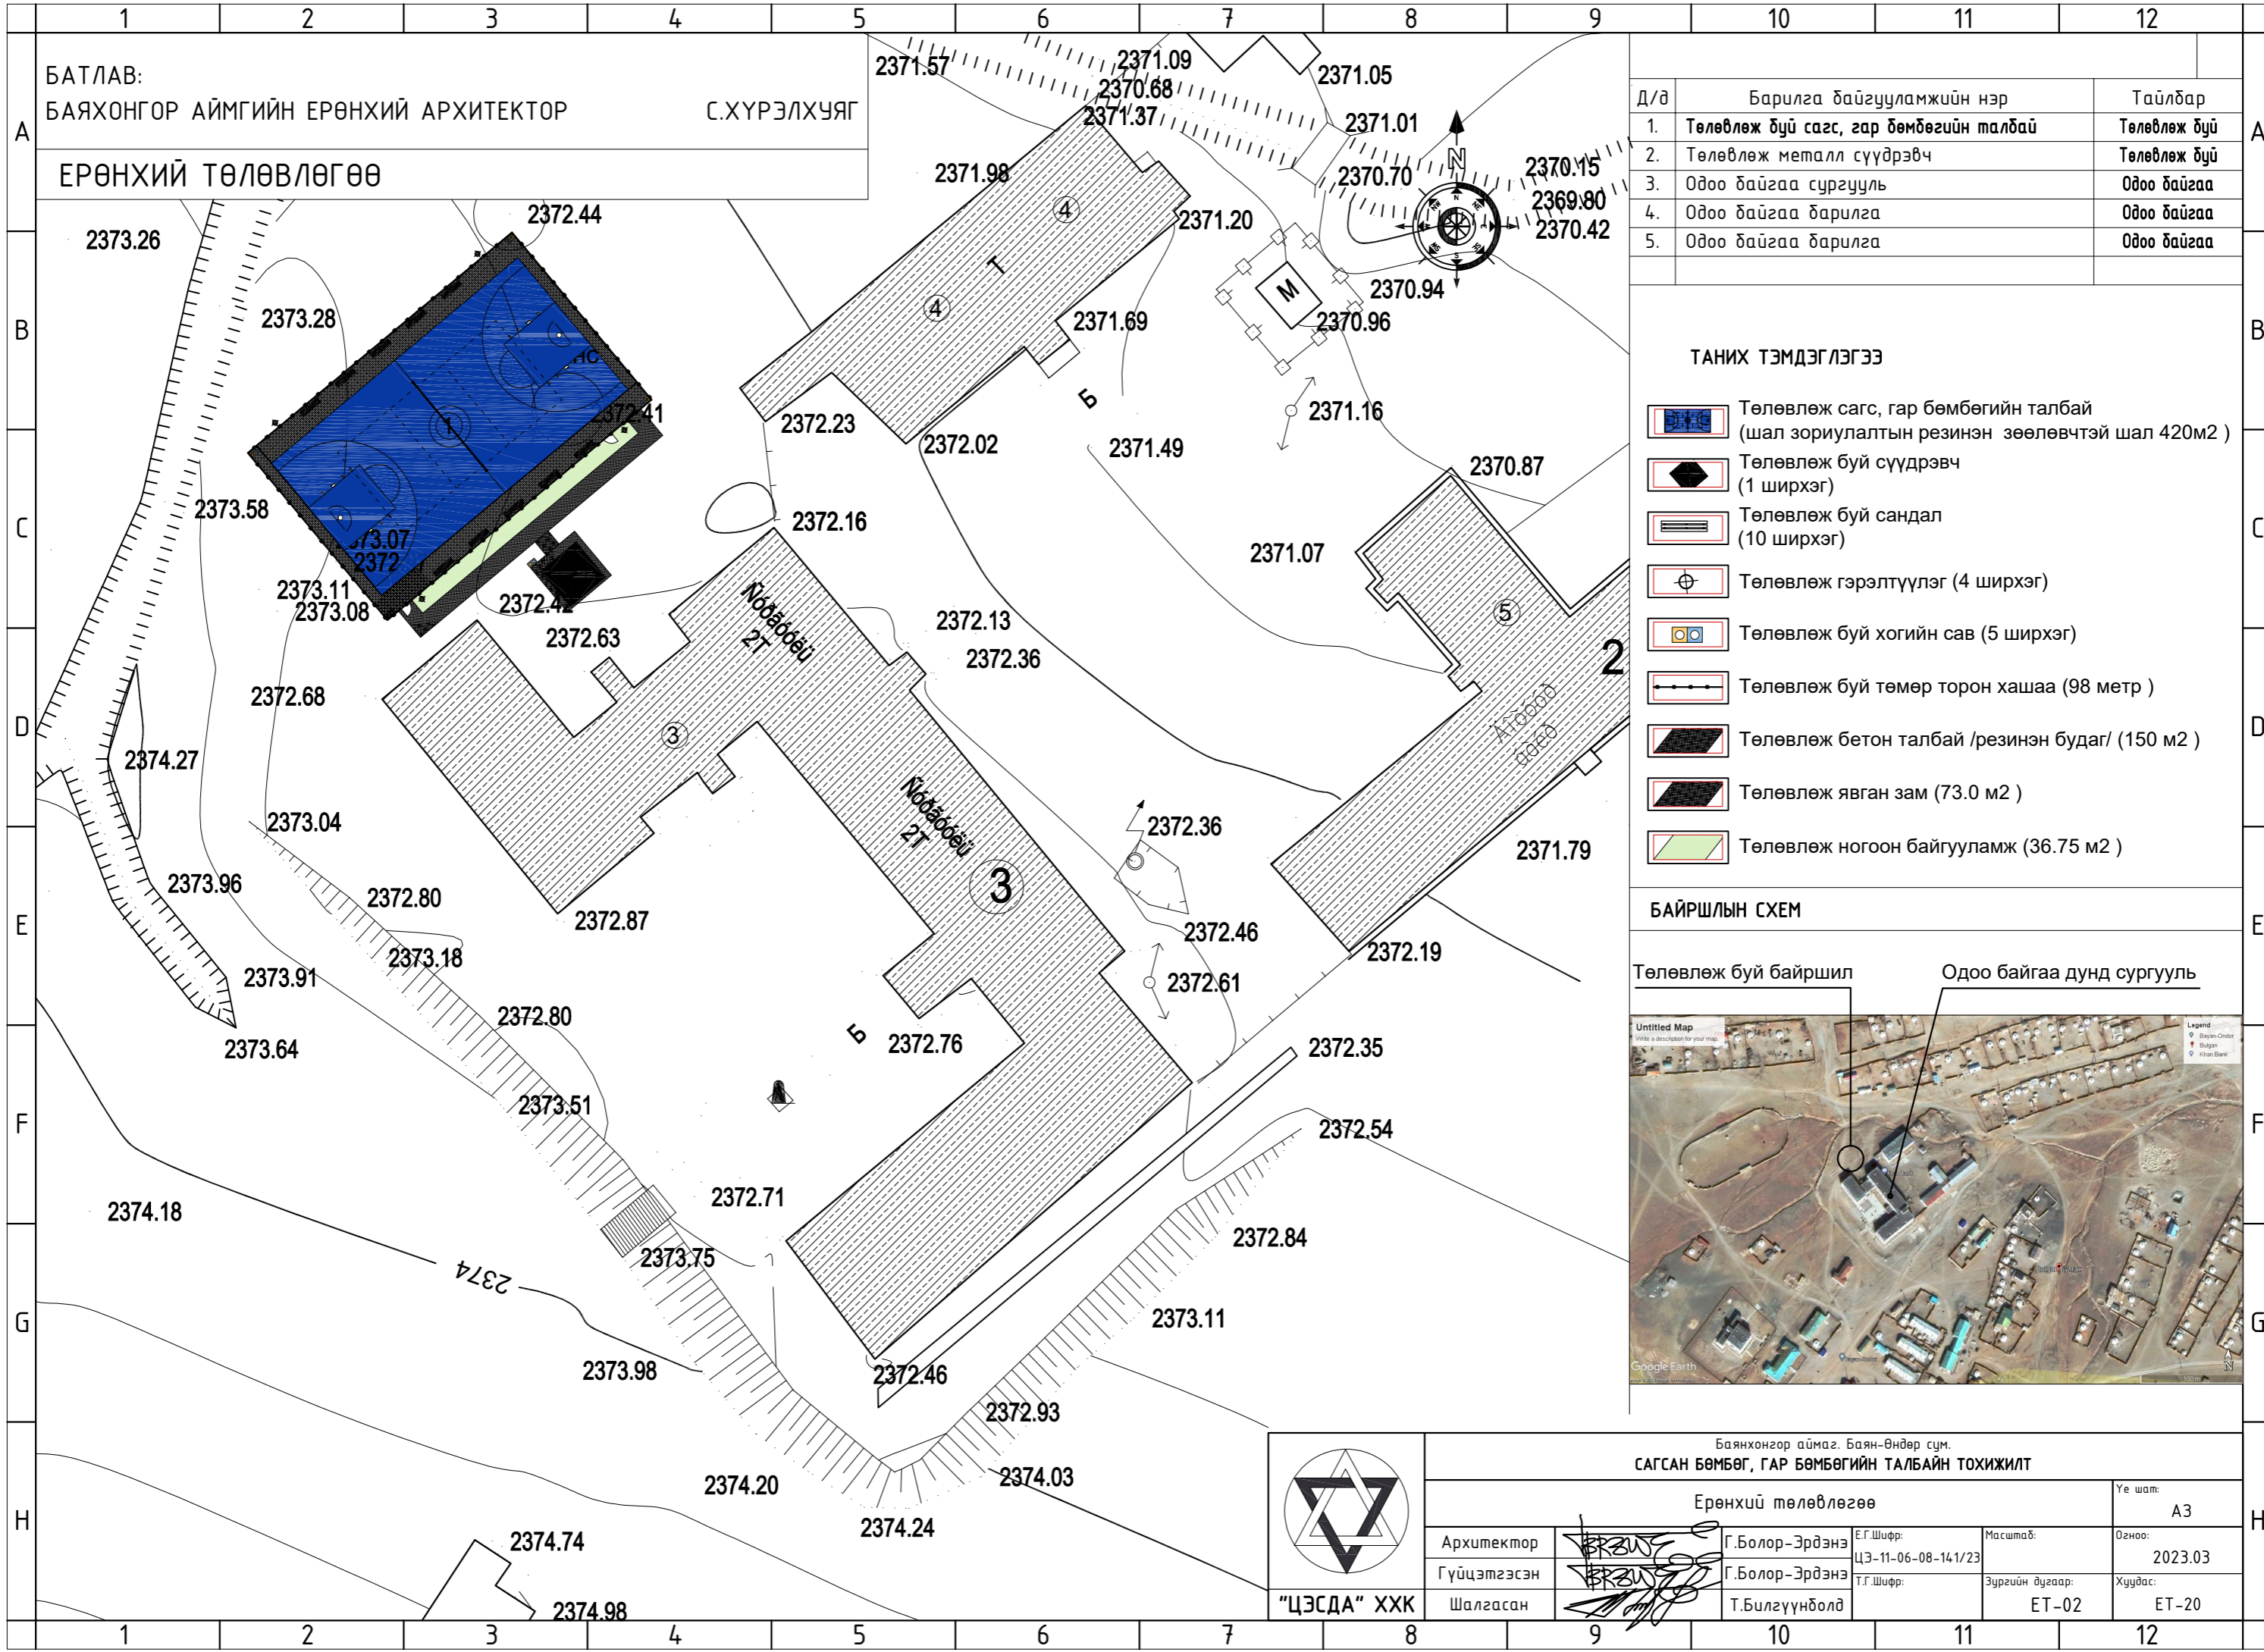

БАТЛАВ:  
 БАЯХОНГОР АЙМГИЙН ЕРӨНХИЙ АРХИТЕКТОР  
 С.ХҮРЭЛХҮЯГ

ЕРӨНХИЙ ТӨЛӨВЛӨГӨӨ

Д/д	Барилга байгууламжийн нэр	Тайлбар
1.	Төлөвлөж буй сагс, гар бөмбөгийн талбай	Төлөвлөж буй
2.	Төлөвлөж металл сүүдрэвч	Төлөвлөж буй
3.	Одоо байгаа сургууль	Одоо байгаа
4.	Одоо байгаа барилга	Одоо байгаа
5.	Одоо байгаа барилга	Одоо байгаа

ТАНИХ ТЭМДЭГЛЭГЭЭ

- Төлөвлөж сагс, гар бөмбөгийн талбай (шал зориулалтын резинэн зөөлөвтэй шал 420м2)
- Төлөвлөж буй сүүдрэвч (1 ширхэг)
- Төлөвлөж буй сандал (10 ширхэг)
- Төлөвлөж гэрэлтүүлэг (4 ширхэг)
- Төлөвлөж буй хогийн сав (5 ширхэг)
- Төлөвлөж буй төмөр торон хашаа (98 метр)
- Төлөвлөж бетон талбай /резинэн будаг/ (150 м2)
- Төлөвлөж явган зам (73.0 м2)
- Төлөвлөж ногоон байгууламж (36.75 м2)

БАЙРШЛЫН СХЕМ




Баянхонгор аймаг, Баян-Өндөр сум.  
 САГСАН БӨМБӨГ, ГАР БӨМБӨГИЙН ТАЛБAYН ТОХИЖИЛТ



Ерөнхий төлөвлөгөө				Үе шам:
Архитектор		Г.Болор-Эрдэнэ	Е.Г.Шифр:	А3
Гүйцэтгэсэн		Г.Болор-Эрдэнэ	ЦЭ-11-06-08-141/23	Огноо: 2023.03
Шалгасан		Т.Билгүүнболд	Зургийн дугаар:	Хуудас: ЕТ-20
			Масштаб:	ЕТ-02




# ТОХИЖИЛТЫН БАЙГУУЛАЛТ

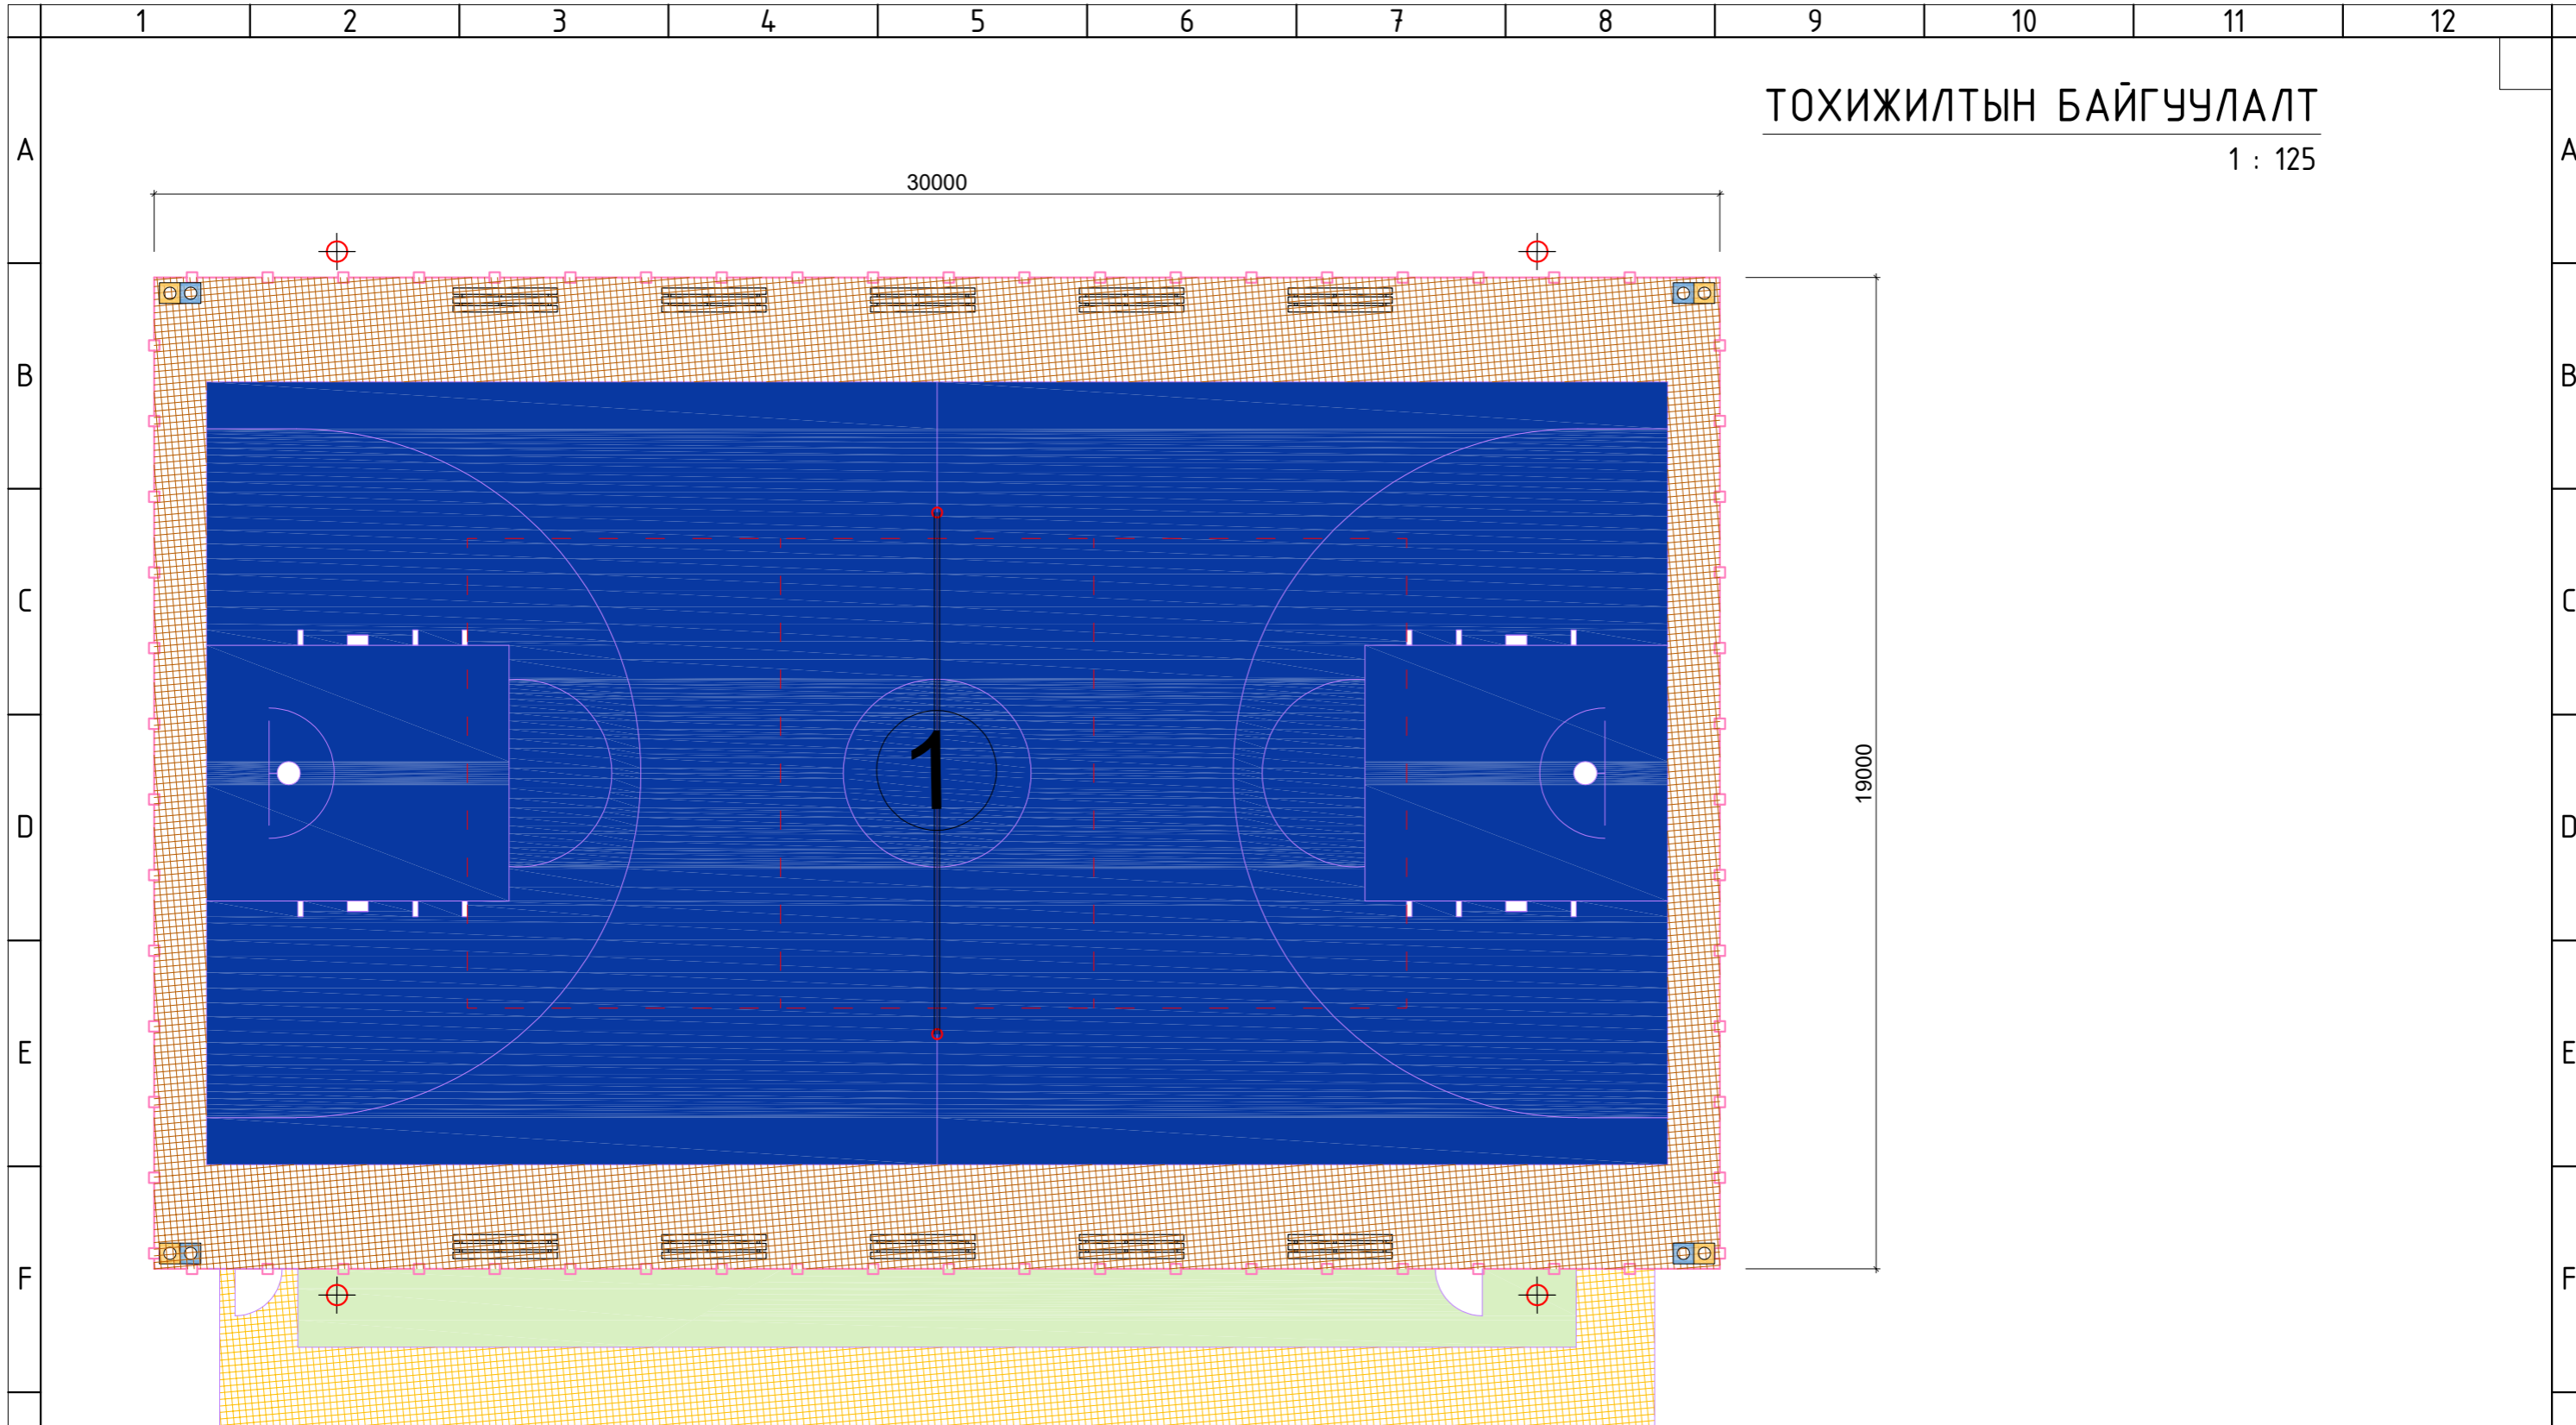1 : 125

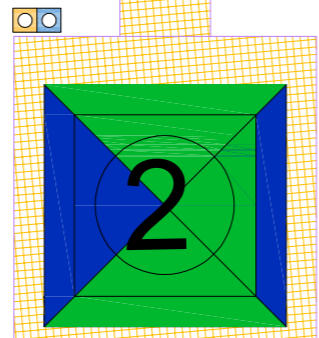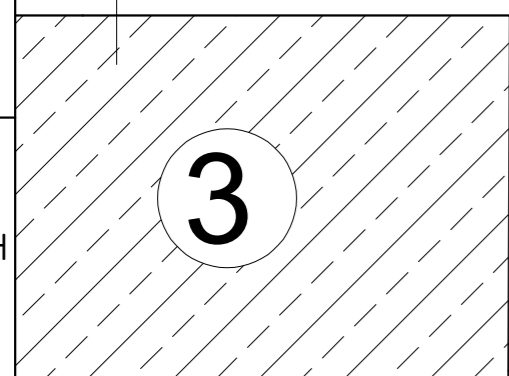



Одоо байгаа сургууль

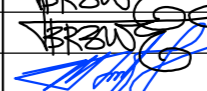



 "ЦЭСДА" ХХК	Баянхонгор аймаг, Баян-Өндөр сум. САГСАН БӨМБӨГ, ГАР БӨМБӨГИЙН ТАЛБАЙН ТОХИЖИЛТ				Үе шат: А3
	Тохижилтийн байгуулалт			Масштаб: ЦЭ-11-06-08-141/23	Огноо: 2023.03
	Архитектор Гүйцэтгэсэн Шалгасан	 Г.Болор-Эрдэнэ  Г.Болор-Эрдэнэ	Т.Билгүүнболд	Зургийн дугаар: ЕТ-03	Хуудас: ЕТ-20

# ТОХИЖИЛТЫН ЗАЙ ХЭМЖЭЭ

1 : 125

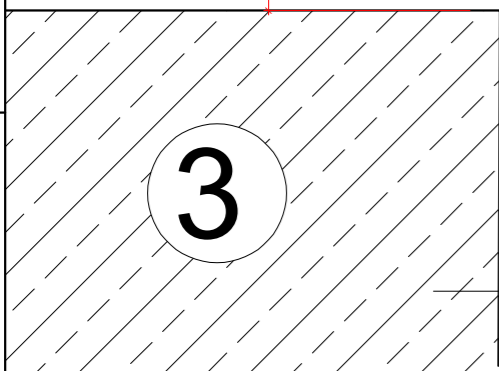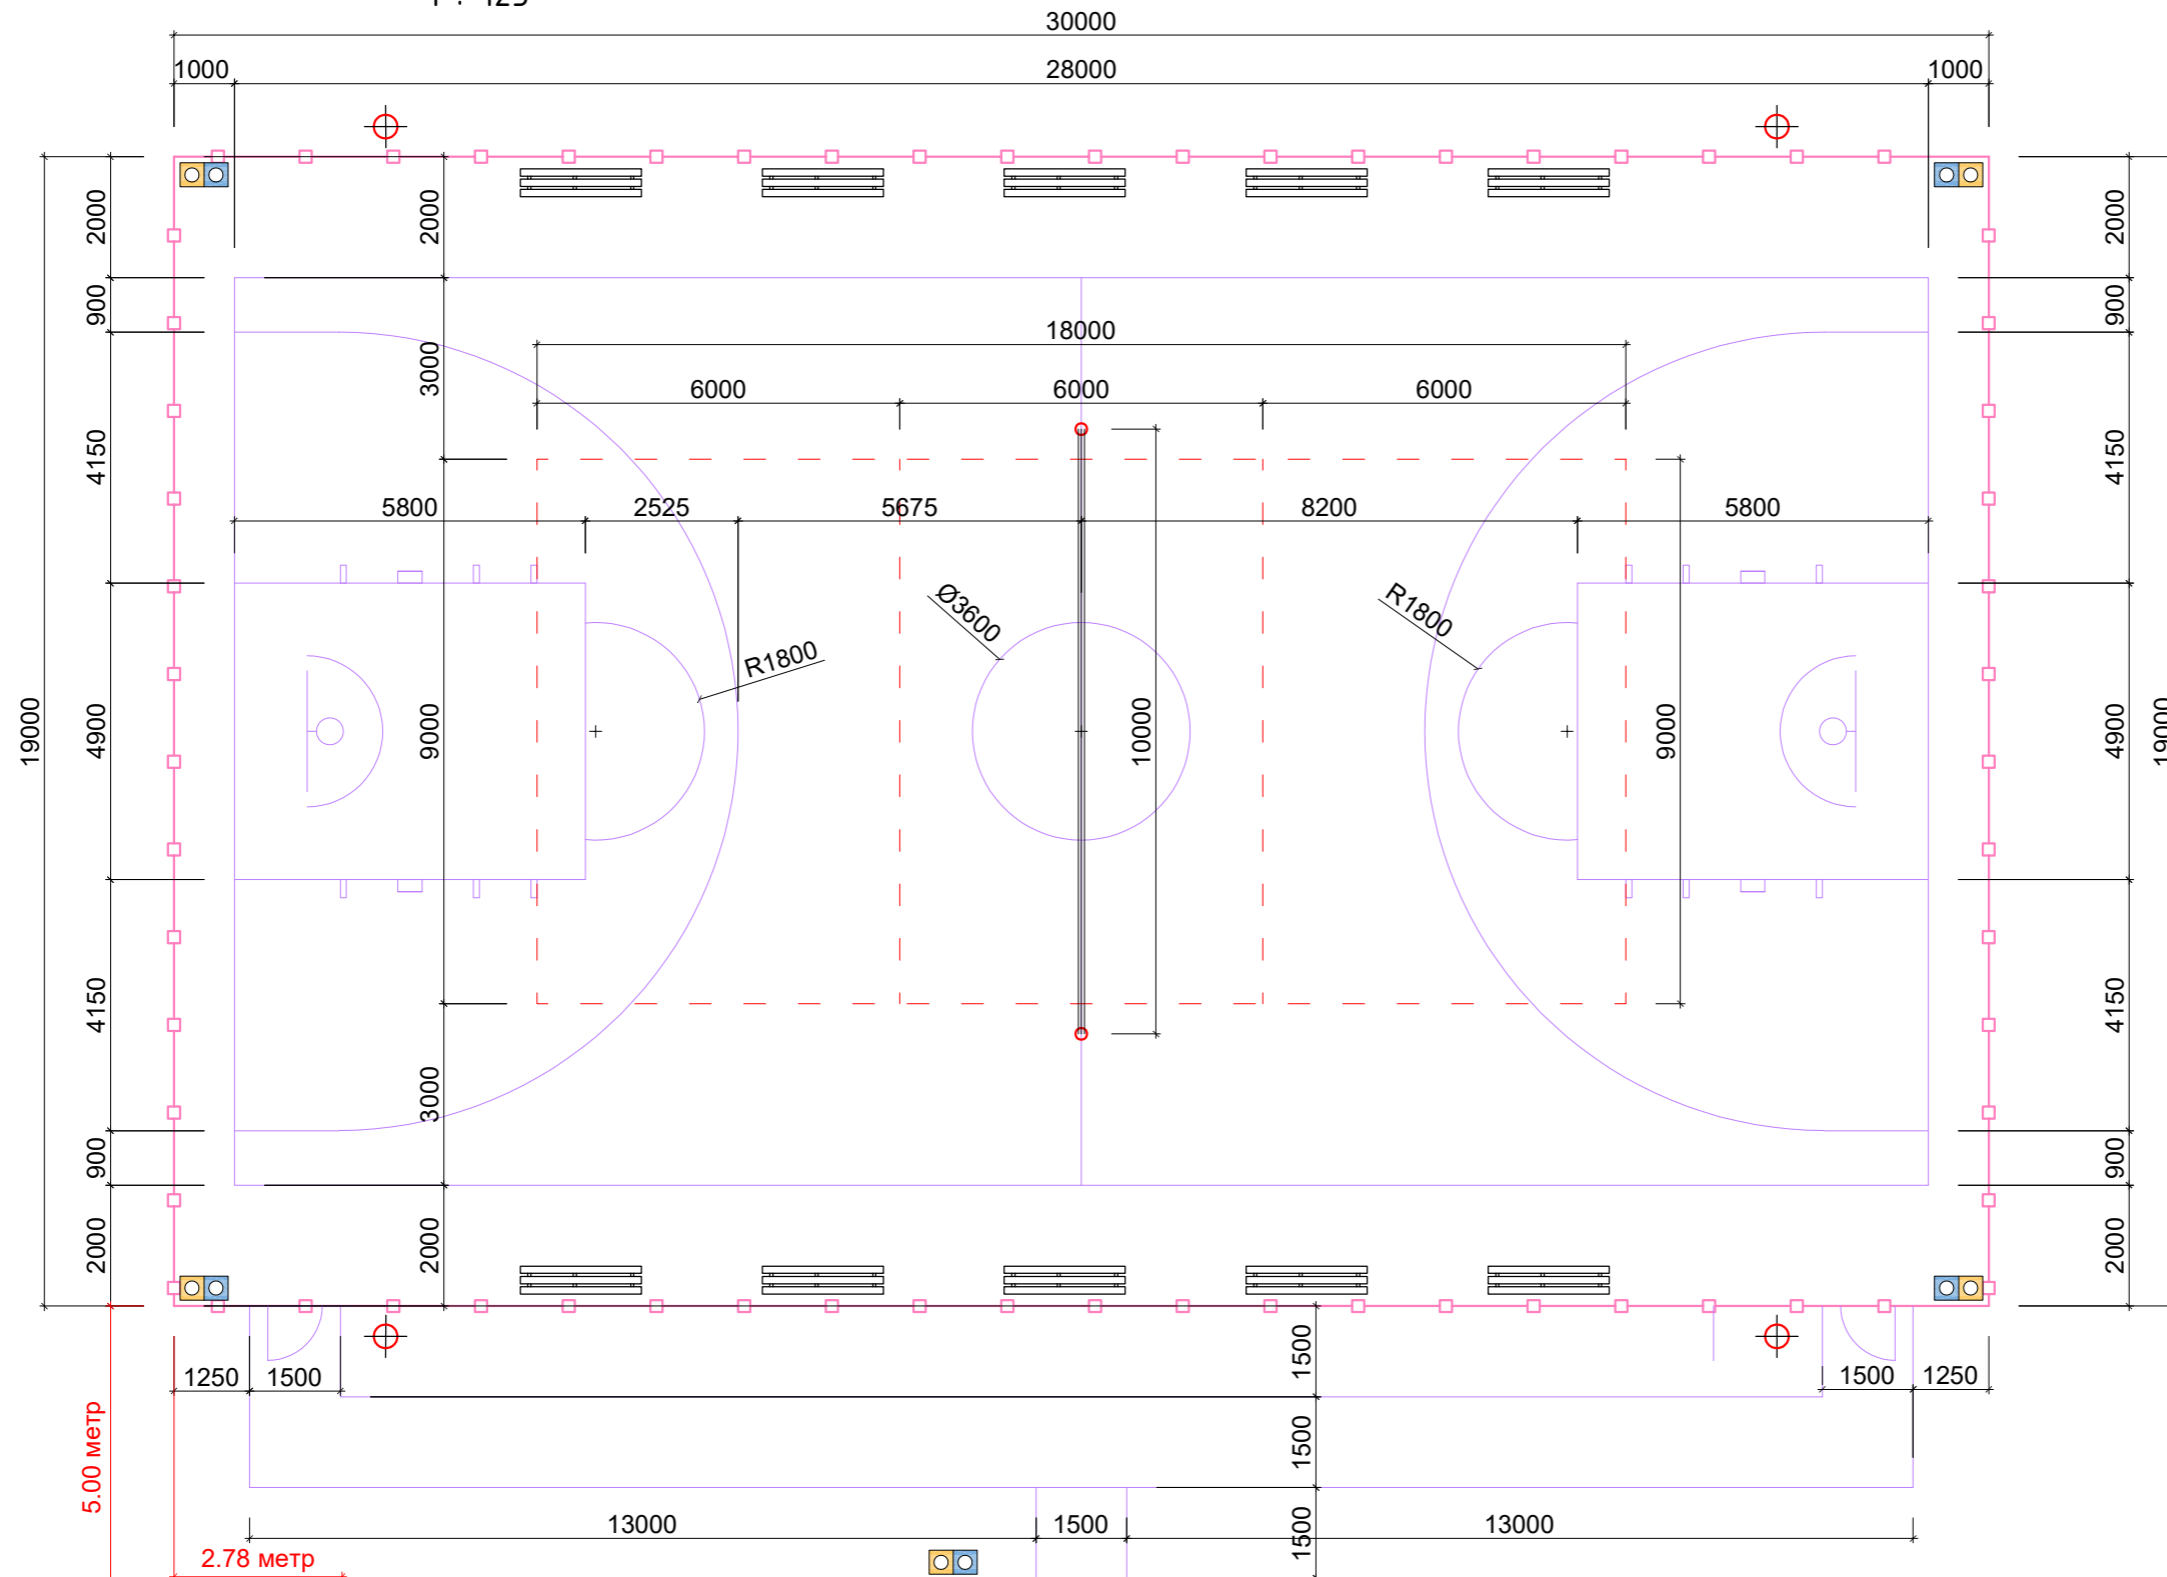

Одоо байгаа сургууль

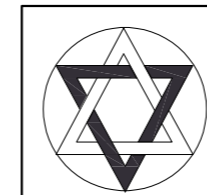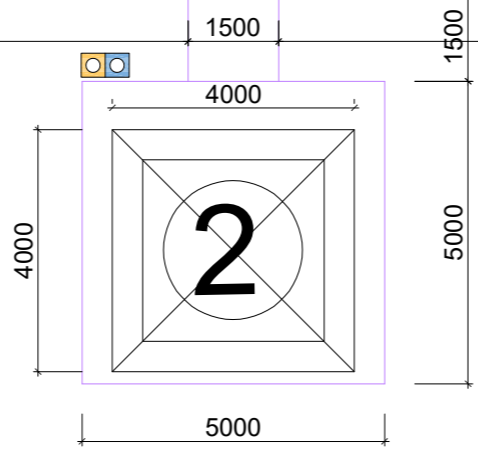

"ЦЭСДА" ХХК

Баянхонгор аймаг, Баян-Өндөр сум.  
САГСАН БӨМБӨГ, ГАР БӨМБӨГИЙН ТАЛБАЙН ТОХИЖИЛТ

Тохижилтийн зай хэмжээ

Үе шат: А3

Архитектор  
Гүйцэтгэсэн  
Шалгасан

Г.Болор-Эрдэнэ  
Г.Болор-Эрдэнэ  
Т.Билгүүнболд


Е.Г.Шифр:  
ЦЭ-11-06-08-141/23  
Т.Г.Шифр:

Масштаб:  
Зургийн дугаар:  
ЕТ-04


Огноо:  
2023.03  
Хуудас:  
ЕТ-20

# ГЭРЭЛТҮҮЛЭГ, САНДАЛ, ХОГИЙН САВНЫ ЗАЙ ХЭМЖЭЭ


1 : 125

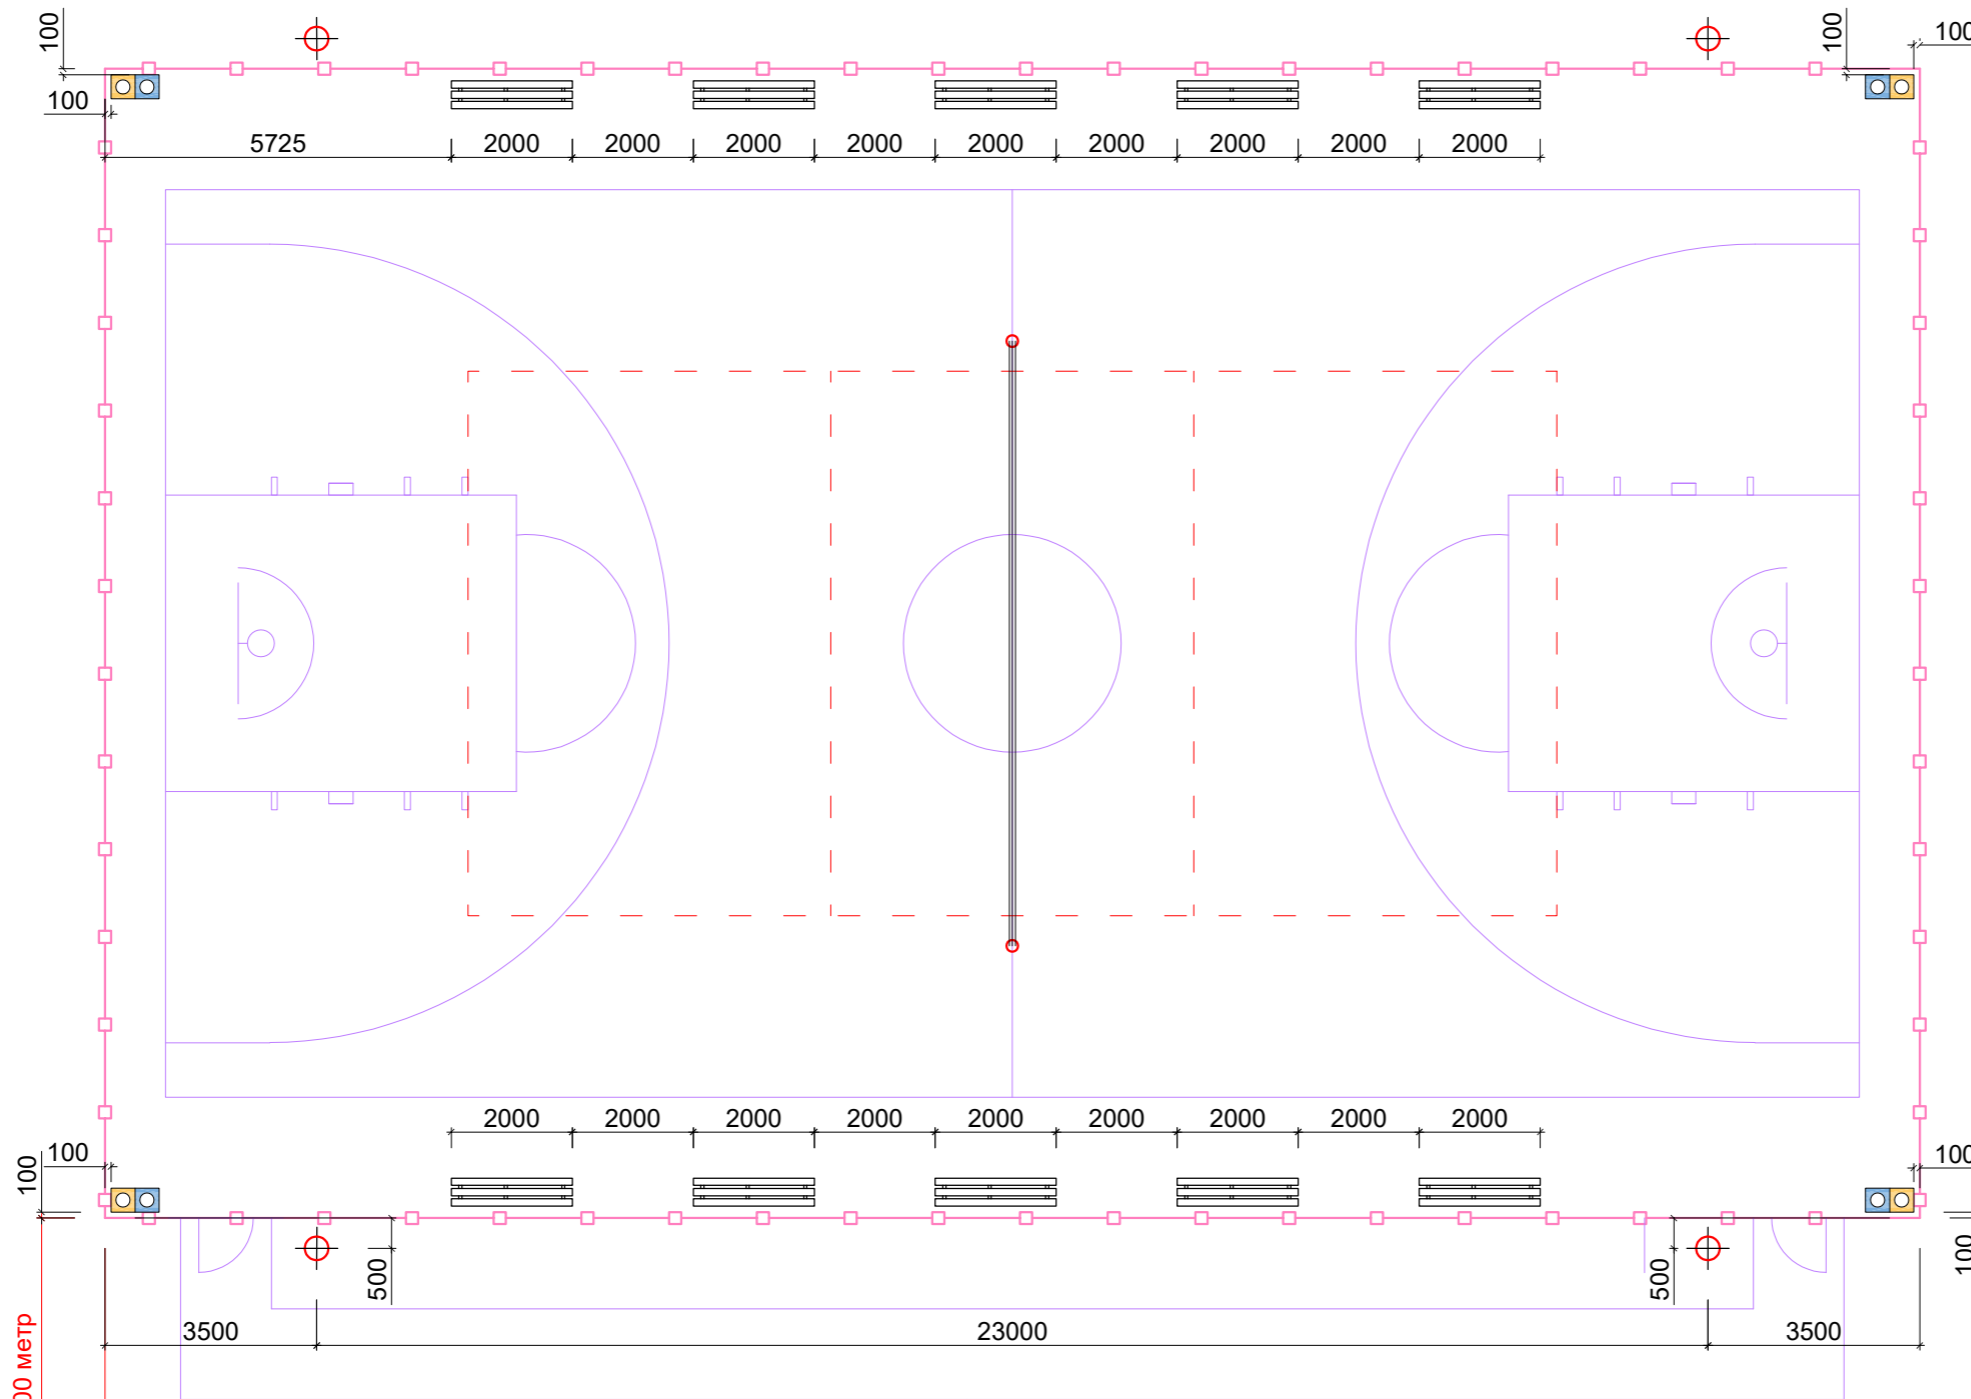
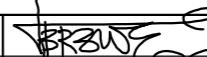


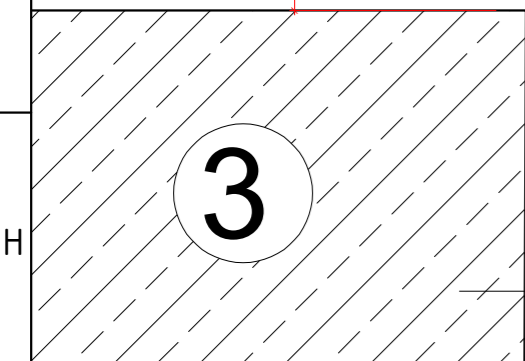

5.00 метр  
2.78 метр

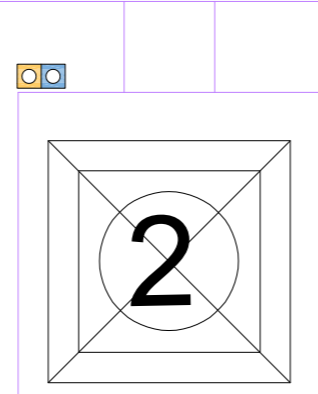


Одоо байгаа сургууль



 "ЦЭСДА" ХХК	Баянхонгор аймаг, Баян-Өндөр сум. САГСАН БӨМБӨГ, ГАР БӨМБӨГИЙН ТАЛБАЙН ТОХИЖИЛТ				
	Тохижилтийн зай хэмжээ			Үе шат: А3	
	Архитектор		Г.Болор-Эрдэнэ	Е.Г.Шифр: ЦЭ-11-06-08-141/23	Масштаб: Огноо: 2023.03
	Гүйцэтгэсэн		Г.Болор-Эрдэнэ	Т.Г.Шифр:	Зургийн дугаар: Хуудас: ЕТ-05 ЕТ-20
Шалгасан		Т.Билгүүнболд			



# САГСАН БӨМБӨГИЙН ТАЛБАЙН ТӨМӨР ТОРОН ХАШАА

1 : 25

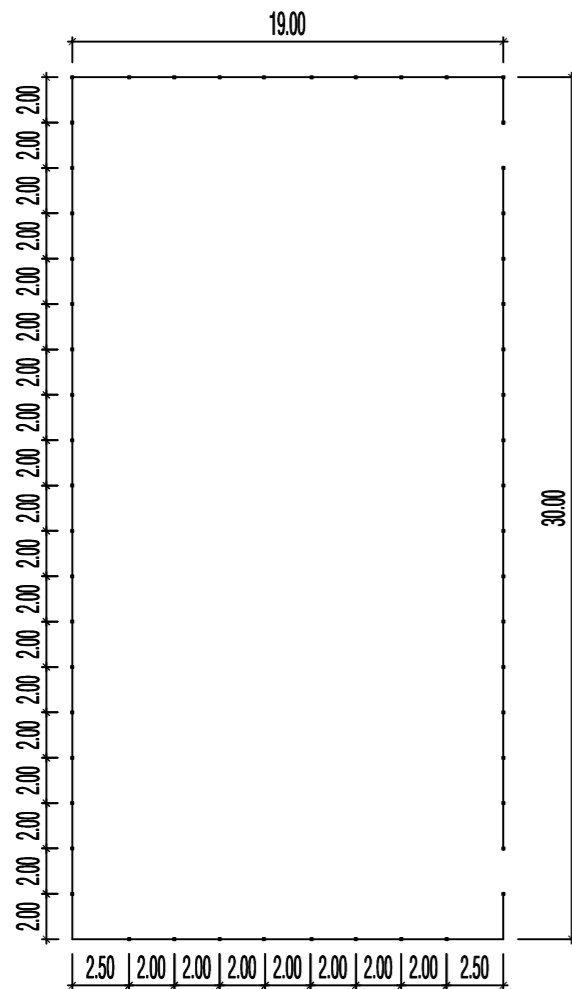

## ХЭСЭГЛЭЛ-1

1 : 10

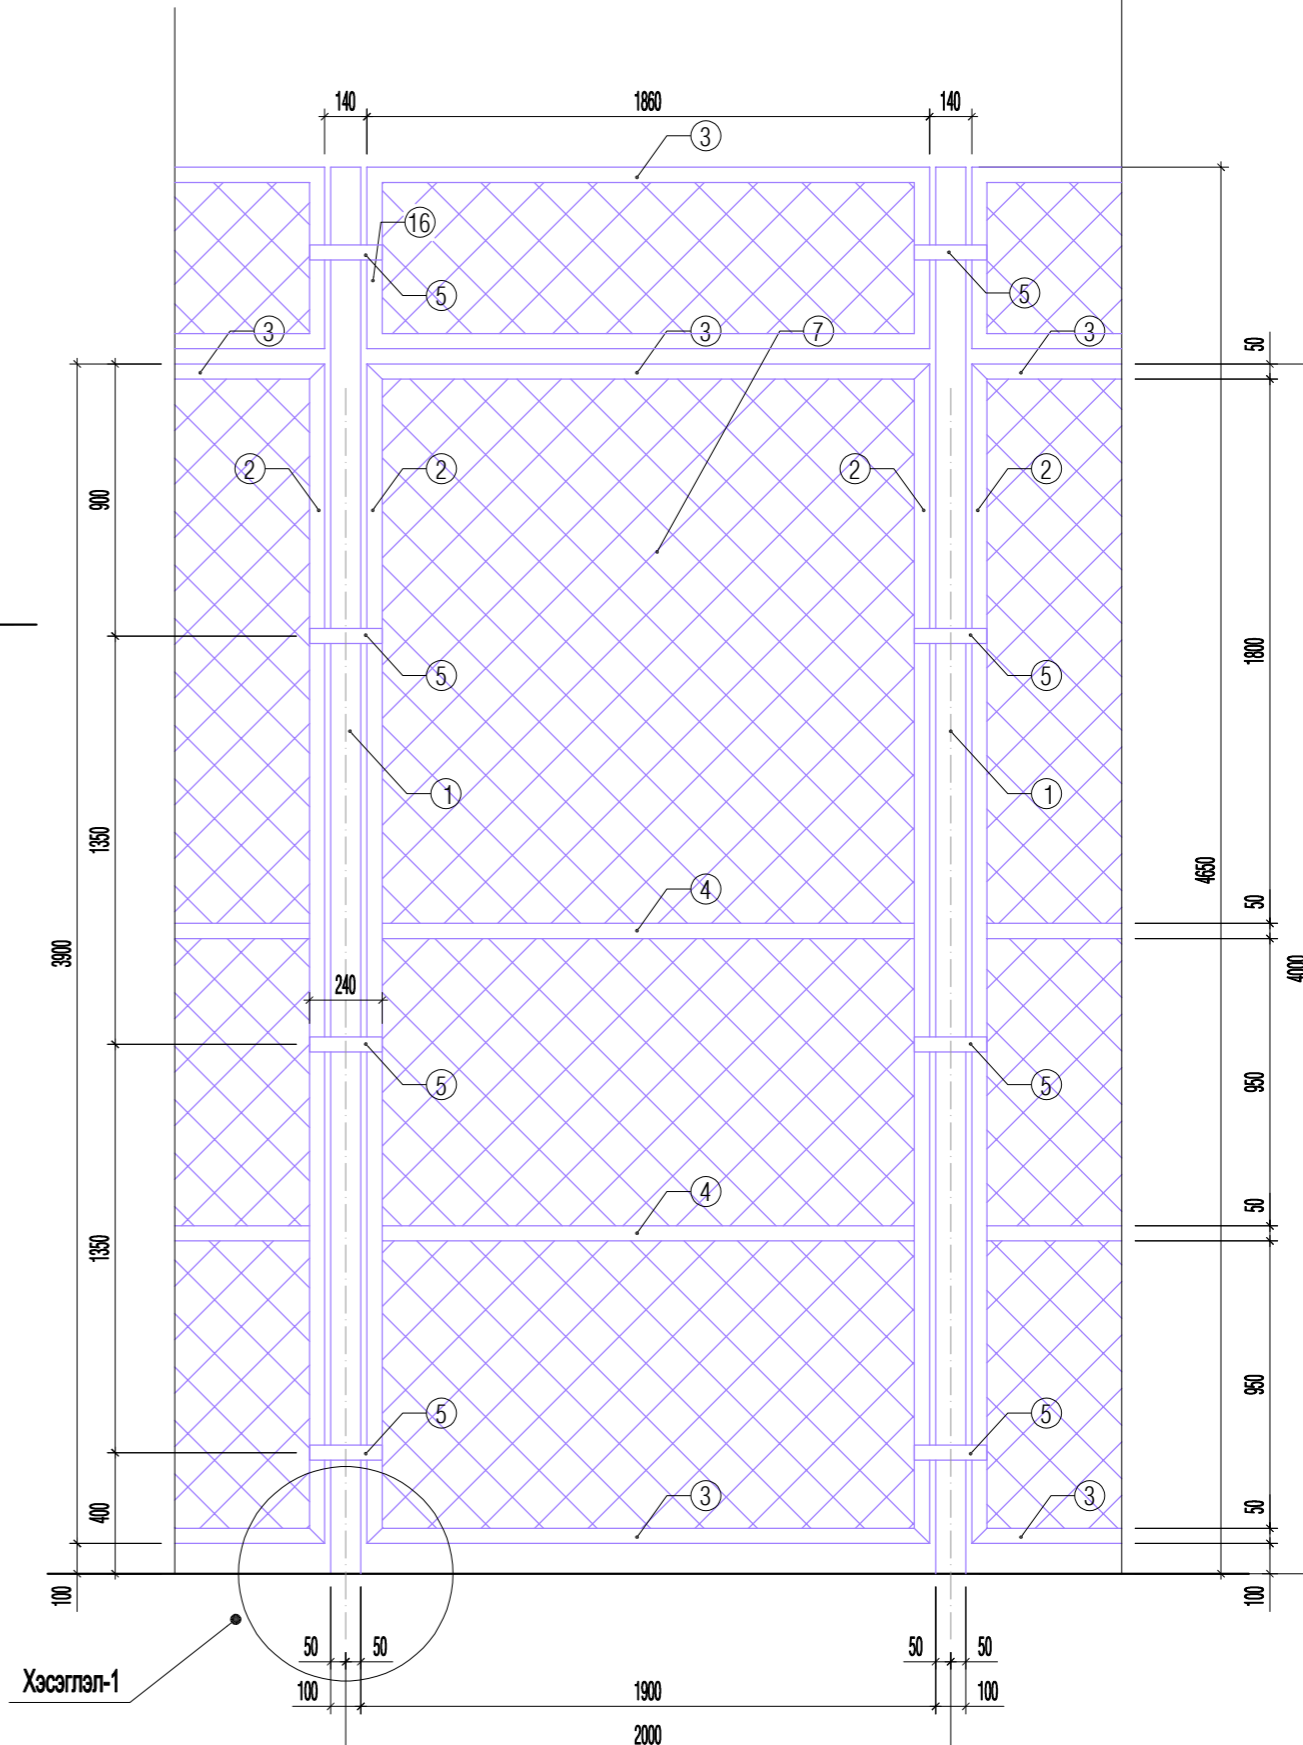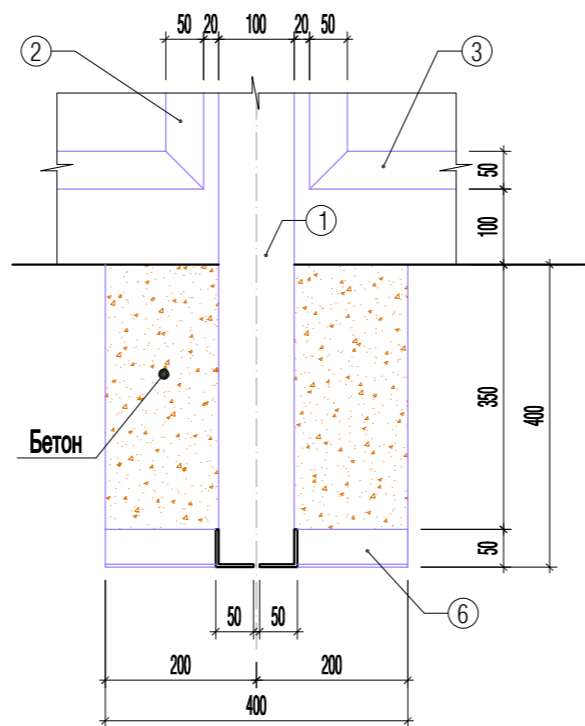

### ТАЙЛБАР

- Төмөр эдэлхүүнүүдийг электрод Э42-р гагнана. Гагнаасны өндөр h=6 мм
- Хашааны төмөр эдэлхүүнийг төмрийн хар ногоон будгаар 2 дахин будна.
- Хашааны шонг газар суулгахдаа зургийн дагуу хийх бөгөөд хайрга чигжэж бетоноор цутгана.
- Хашааны төмөр торыг захиалагч ашиглагч байгууллага газар дээр сонгон захиална.
- Үз зургийг дусад холбогдох хуудастай хамтатган үзэж ажлыг гүйцэтгэнэ.

## ТӨМӨР ТОРОН ХАШАА ТӨМӨР ЭДЭЛХҮҮНИЙ ТҮҮВЭР

Поз	Тэмдэглэгээ	Нэр	Хэмжих нэгж	Нэгж тоо	Нэгж жин /кг/	Бүгд жин /кг/	Тайлбар
1	L=4650	Хашааны шон □ 100x100x4.5 мм	ш	56	60.82	3405.92	
2	L=3900	Торны рам □ 50x50x3 мм	ш	110	16.575	1823.25	
3	L=1860	Торны рам □ 50x50x3 мм	ш	220	7.905	1739.10	
4	L=1760	Торны рам □ 50x50x3 мм	ш	110	7.48	822.80	
5	L=240	Торны рам тогтоогч төмөр 50x3 мм	ш	224	0.2808	62.90	
6	L=400	Суурийн угольник төмөр 50x50x3 мм	ш	224	0.928	207.87	
7		Хашааны төмөр тор	м2	54	5.01	270.54м2	
8		Бетон	м3			131.7 м3	

Нийт жин 8332.38кг



"ЦЭСДА" ХХК

Баянхонгор аймаг, Баян-Өндөр сум.  
САГСАН БӨМБӨГ, ГАР БӨМБӨГИЙН ТАЛБАЙН ТОХИЖИЛТ


Сагсан бөмбөгийн талбайн төмөр торон хашаа

Үе шат: А3

Архитектор	Г.Болор-Эрдэнэ	Е.Г.Шифр:	ЦЭ-11-06-08-141/23	Масштаб:	Огноо:
Гүйцэтгэсэн	Г.Болор-Эрдэнэ	Т.Г.Шифр:		Зургийн дугаар:	Хуудас:
Шалгасан	Т.Билгүүнболд			ЕТ-06	ЕТ-20


# САГСАН БӨМБӨГИЙН ТАЛБАЙН ТӨМӨР ТОРОН ХАШААНЫ ХААЛГА

1 : 25

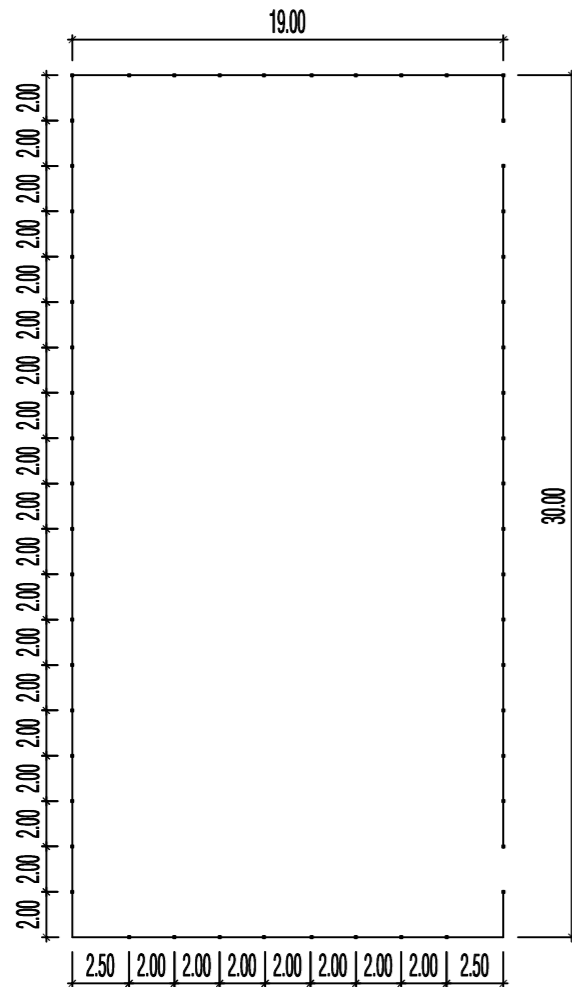

## ХЭСЭГЛЭЛ-1

1 : 10

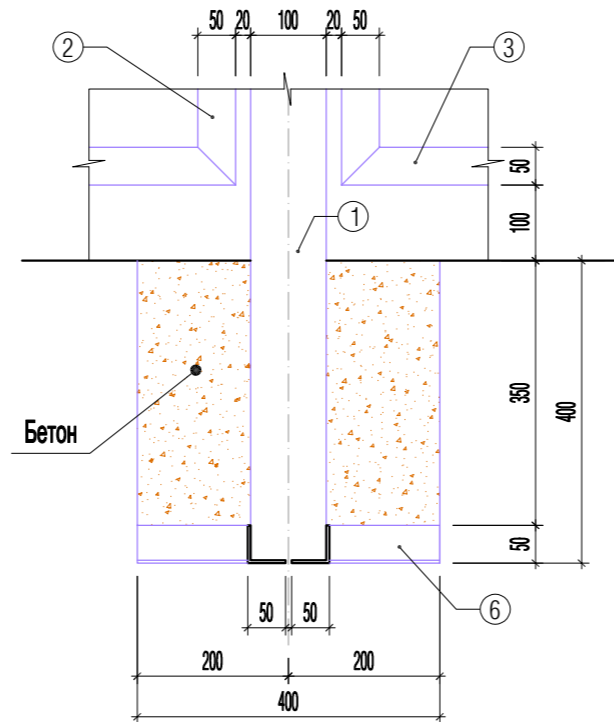


### ТАЙЛБАР

- Төмөр эдэлхүүнүүдийг электрод Э42-р гагнана. Гагнаасны өндөр h=6 мм
- Хашааны төмөр эдэлхүүнийг төмрийн хар ногоон будгаар 2 дахин будна.
- Хашааны шонг газар суулгахдаа зургийн дагуу хийх бөгөөд хайрга чигжэж бетоноор цутгана.
- Хашааны төмөр торыг захиалагч ашиглагч байгууллага газар дээр сонгон захиална.
- Үз зургийг дусад холбогдох хуудастай хамтатган үзэж ажлыг гүйцэтгэнэ.

## ТӨМӨР ТОРОН ХАШАА ХААЛГАНЫ ТӨМӨР ЭДЭЛХҮҮНИЙ ТҮҮВЭР

Поз	Тэмдэглэгээ	Нэр	Хэмжих нэгж	Нэгж тоо	Нэгж жин /кг/	Бүгд жин /кг/	Тайлбар
9	L=3900	Торны рам □ 50x50x3 мм	ш	4	16.575	66.30	
10	L=1860	Торны рам □ 50x50x3 мм	ш	4	7.905	31.62	
11	L=1760	Торны рам □ 50x50x3 мм	ш	2	7.48	14.96	
12	L=2400	Хаалганы рам □ 50x50x3 мм	ш	4	10.20	40.80	
13	L=2000	Хаалганы рам □ 50x50x3 мм	ш	4	8.50	34.00	
14	L=1100	Хаалганы рам □ 50x50x3 мм	ш	4	4.675	18.70	
15	L=280	Торны рам □ 50x50x3 мм	ш	4	1.19	4.76	
16	L=330	Торны рам □ 50x50x3 мм	ш	4	1.4025	5.60	
17	L=600	Торны рам □ 50x50x3 мм	ш	2	2.55	5.10	

Нийт жин 221.83 кг

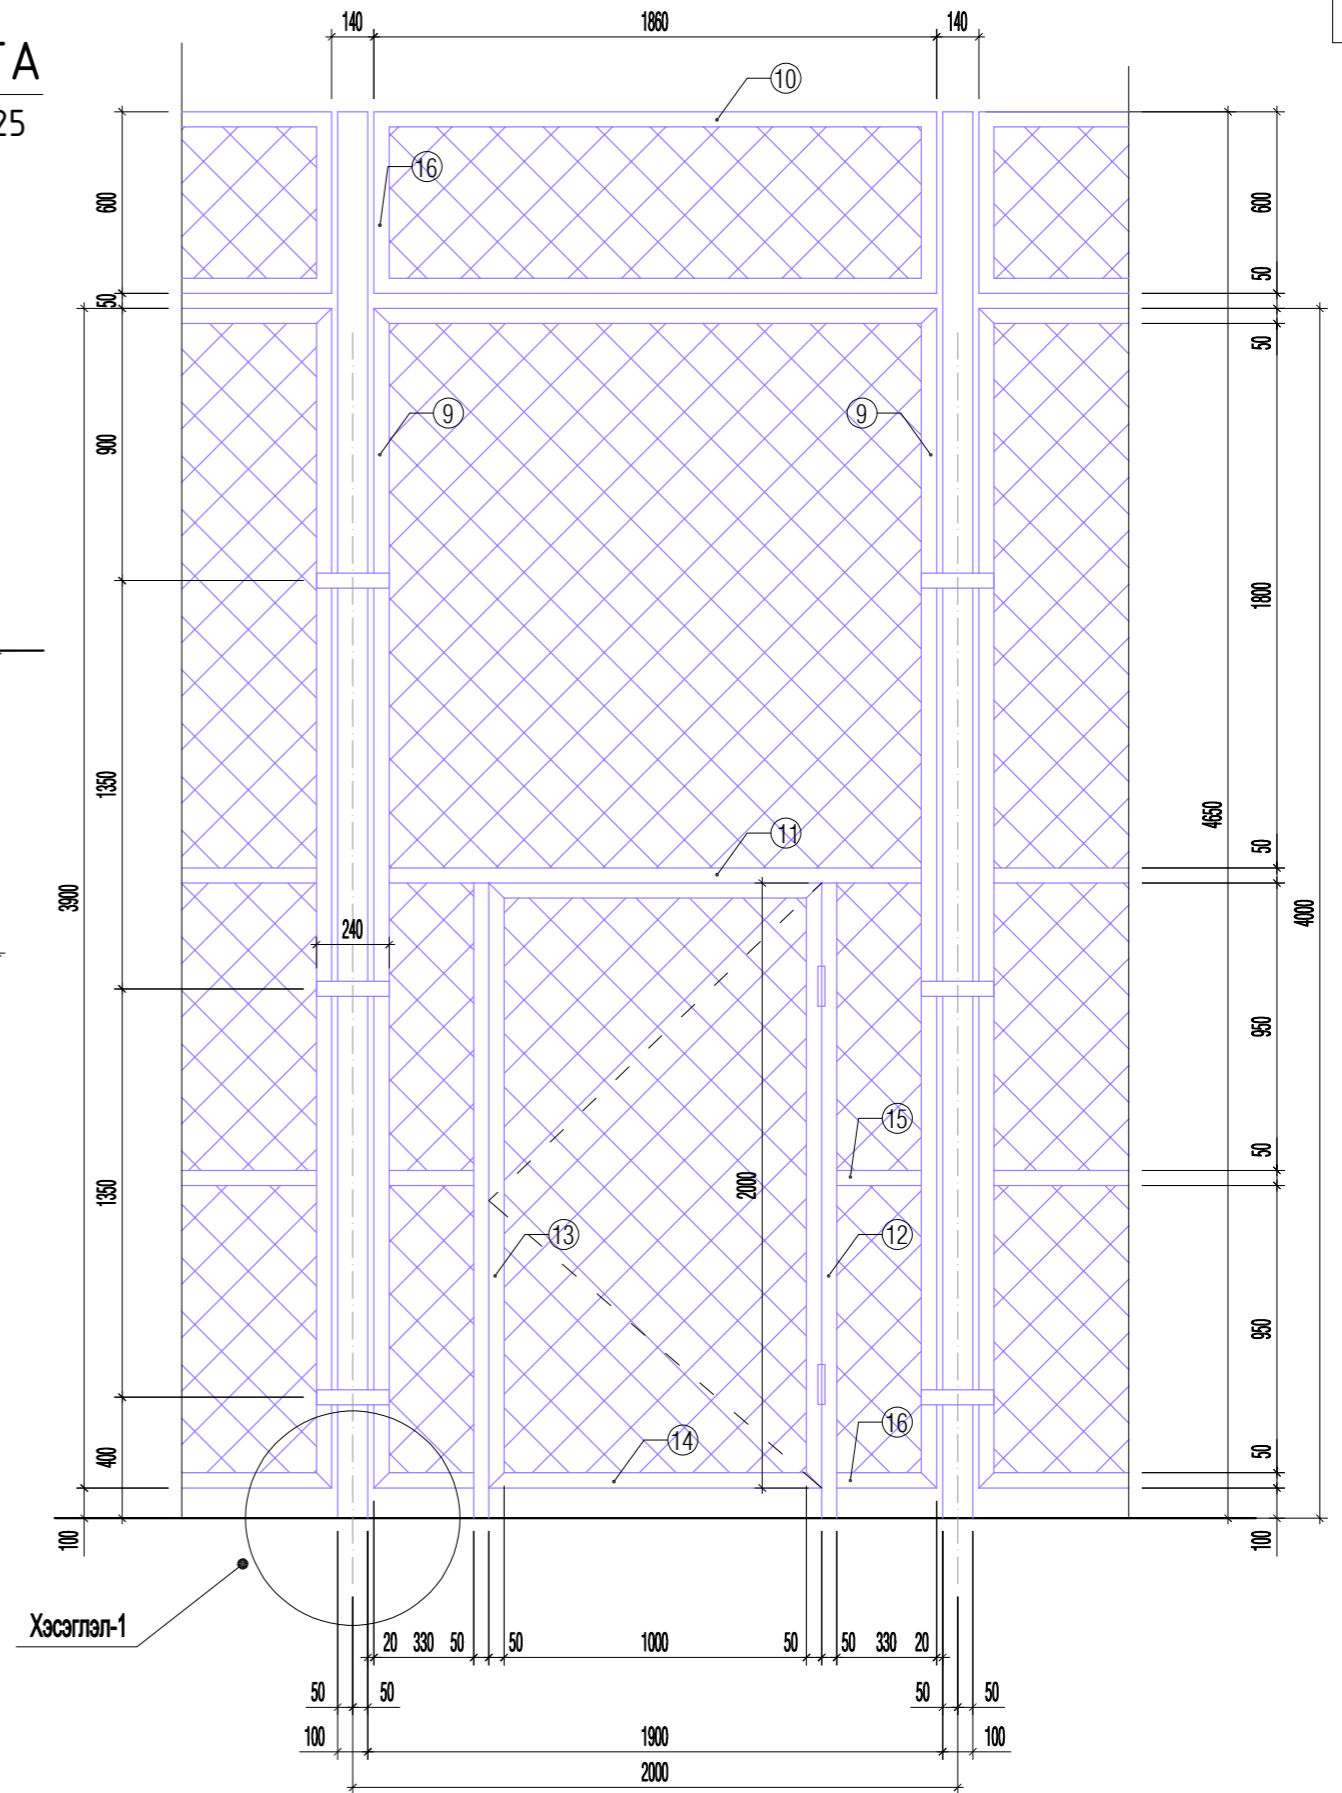

Хэсэглэл-1




Баянхонгор аймаг, Баян-Өндөр сум.					
САГСАН БӨМБӨГ, ГАР БӨМБӨГИЙН ТАЛБАЙН ТОХИЖИЛТ					
Сагсан бөмбөгийн талбайн төмөр торон хашааны хаалга					Үе шат: А3
Архитектор	<i>[Signature]</i>	Г.Болор-Эрдэнэ	Е.Г.Шифр: ЦЭ-11-06-08-141/23	Масштаб:	Огноо: 2023.03
Гүйцэтгэсэн	<i>[Signature]</i>	Г.Болор-Эрдэнэ	Т.Г.Шифр:	Зургийн дугаар: ЕТ-07	Хуудас: ЕТ-20
Шалгасан	<i>[Signature]</i>	Т.Билгүүнболд			


"ЦЭСДА" ХХК

САНДАЛ /10 ш/


1 : 10

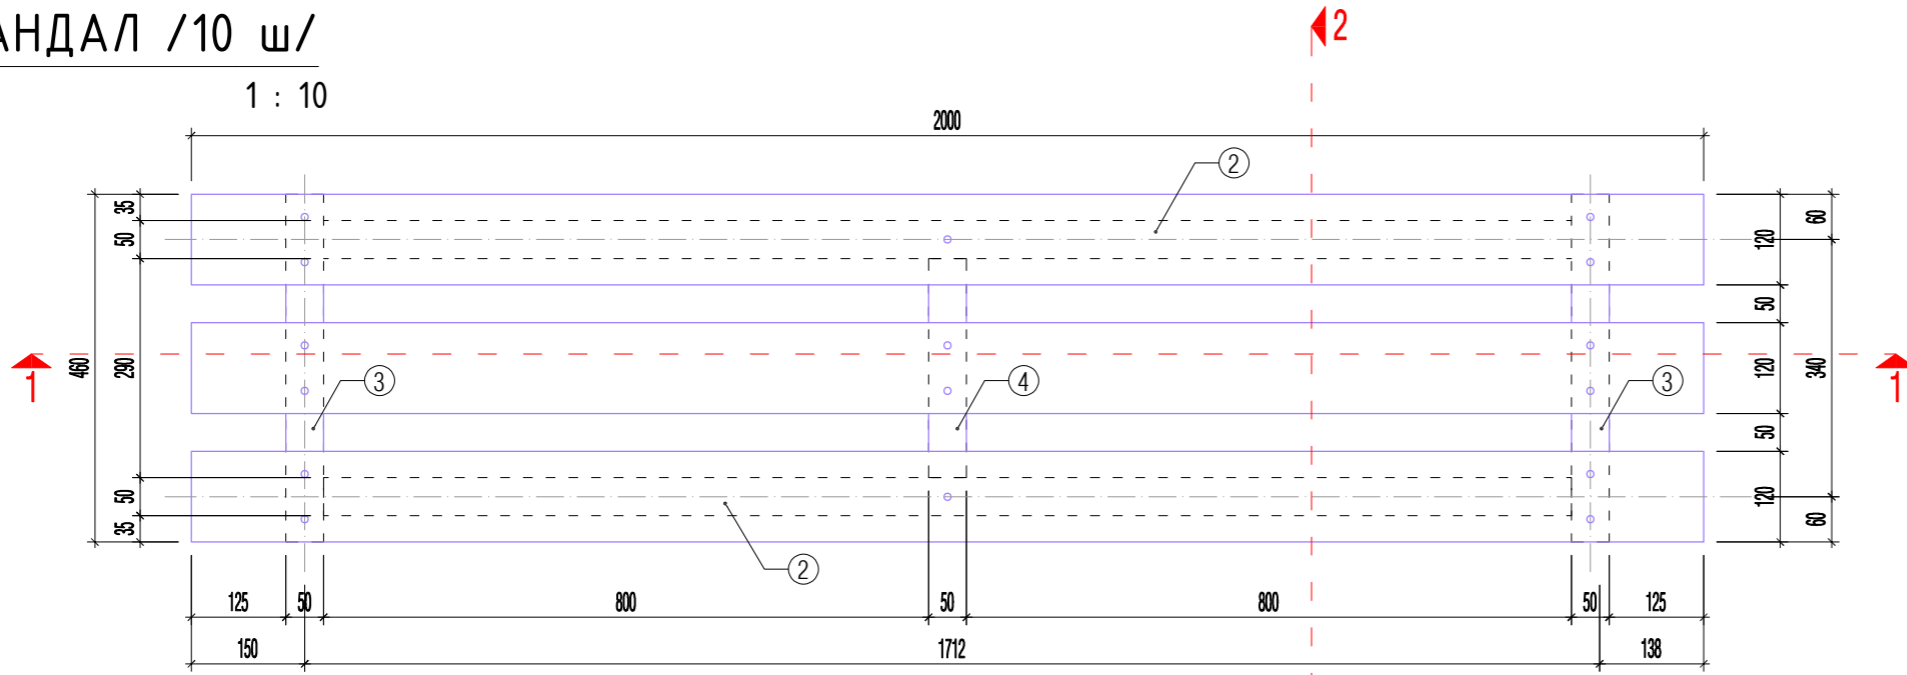

1-1  
1 : 10

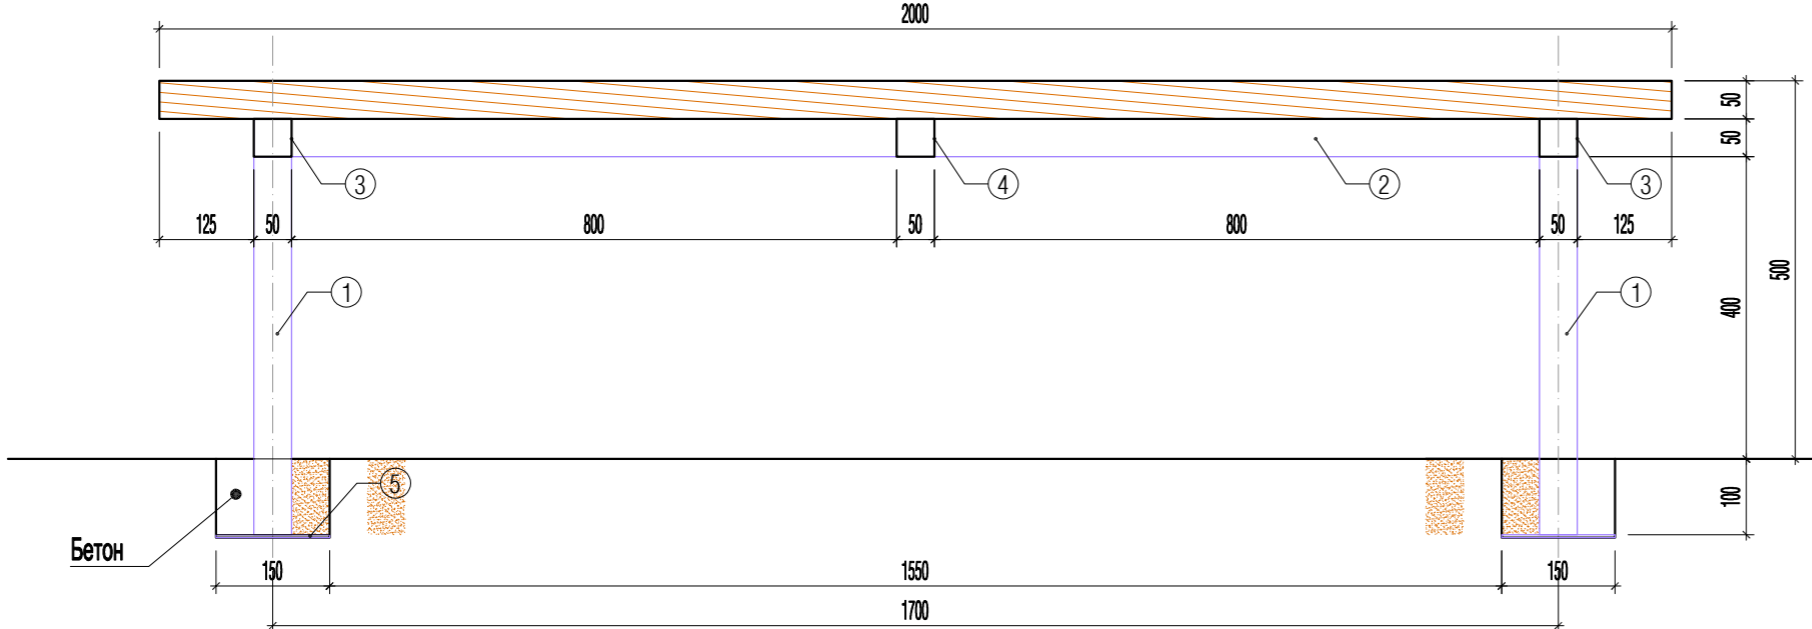

2-2  
1 : 10

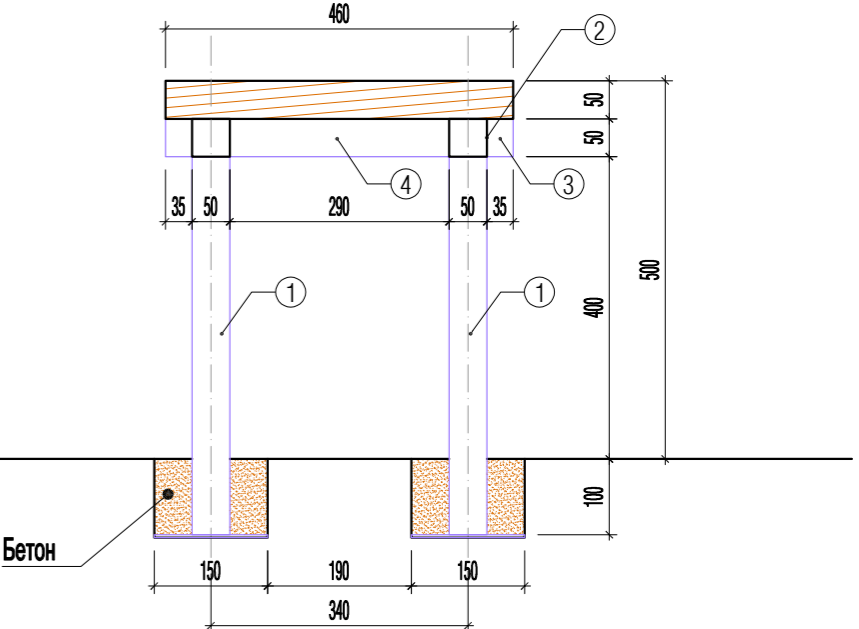


САНДАЛЫН ТӨМӨР ЭДЭЛХҮҮНИЙ ТҮҮВЭР  
/10 ширхэг/

Поз	Тэмдэглэгээ	Нэр	Хэмжих нэгж	Нэгж тоо	Нэгж жин /кг/	Бүгд жин /кг/	Тайлбар
1	L=500	Сандалын хөл □ 50x50x3 мм	ш	4	2.125	8.50	
2	L=1450	Сандалын рам □ 50x50x3 мм	ш	2	6.1625	12.33	
3	L=460	Сандалын рам □ 50x50x3 мм	ш	2	1.955	3.91	
4	L=290	Хаалганы рам □ 50x50x3 мм	ш	1	1.23	1.23	
5	L=150	Хөлний суурь төмөр 50x3 мм	ш	4	0.1755	0.70	
6	L=1800	Сандалын тавцан банз 120x50 мм	ш	3	0.011 м3	0.033 м3	

Мод - 0.033 x 10 = 0.33 м3      Нийт жин    26.67 x 10 = 266.70 кг

ТАЙЛБАР

- Төмөр эдэлхүүнүүдийг электрод Э42-р гагнана. Гагнаасны өндөр h=6 мм
- Сандалын төмөр эдэлхүүнийг төмрийн хар ногоон будгаар 2 дахин будна.
- Модон эдэлхүүнийг шаргал өнгийн тосон будгаар 2 дахин будна.
- Сандалын тавцанг төмөр эдэлхүүнтэй доолтоор бэхэлж өгнө.
- Сандалын хөлийг газар суулгахдаа зургийн дагуу хийх бөгөөд хайрга чигжэж бетоноор цутгана.
- Чг зургийг дусад холбогдох хуудастай хамтатган үзэж ажлыг гүйцэтгэнэ.

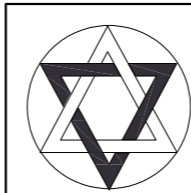

"ЦЭСДА" ХХК


Баянхонгор аймаг, Баян-Өндөр сум. САГСАН БӨМБӨГ, ГАР БӨМБӨГИЙН ТАЛБAYН ТОХИЖИЛТ					
Сандал /10 ширхэг/					Үе шат: А3
Архитектор		Г.Болор-Эрдэнэ	Е.Г.Шифр: ЦЭ-11-06-08-141/23	Масштаб:	Огноо: 2023.03
Гүйцэтгэсэн		Г.Болор-Эрдэнэ	Т.Г.Шифр:	Зургийн дугаар: ЕТ-08	Хуудас: ЕТ-20
Шалгасан		Т.Билгүүнболд			





Байгуулалт-1 М1:50

А-А М1:10

САРАВЧНЫ ЗУРАГ

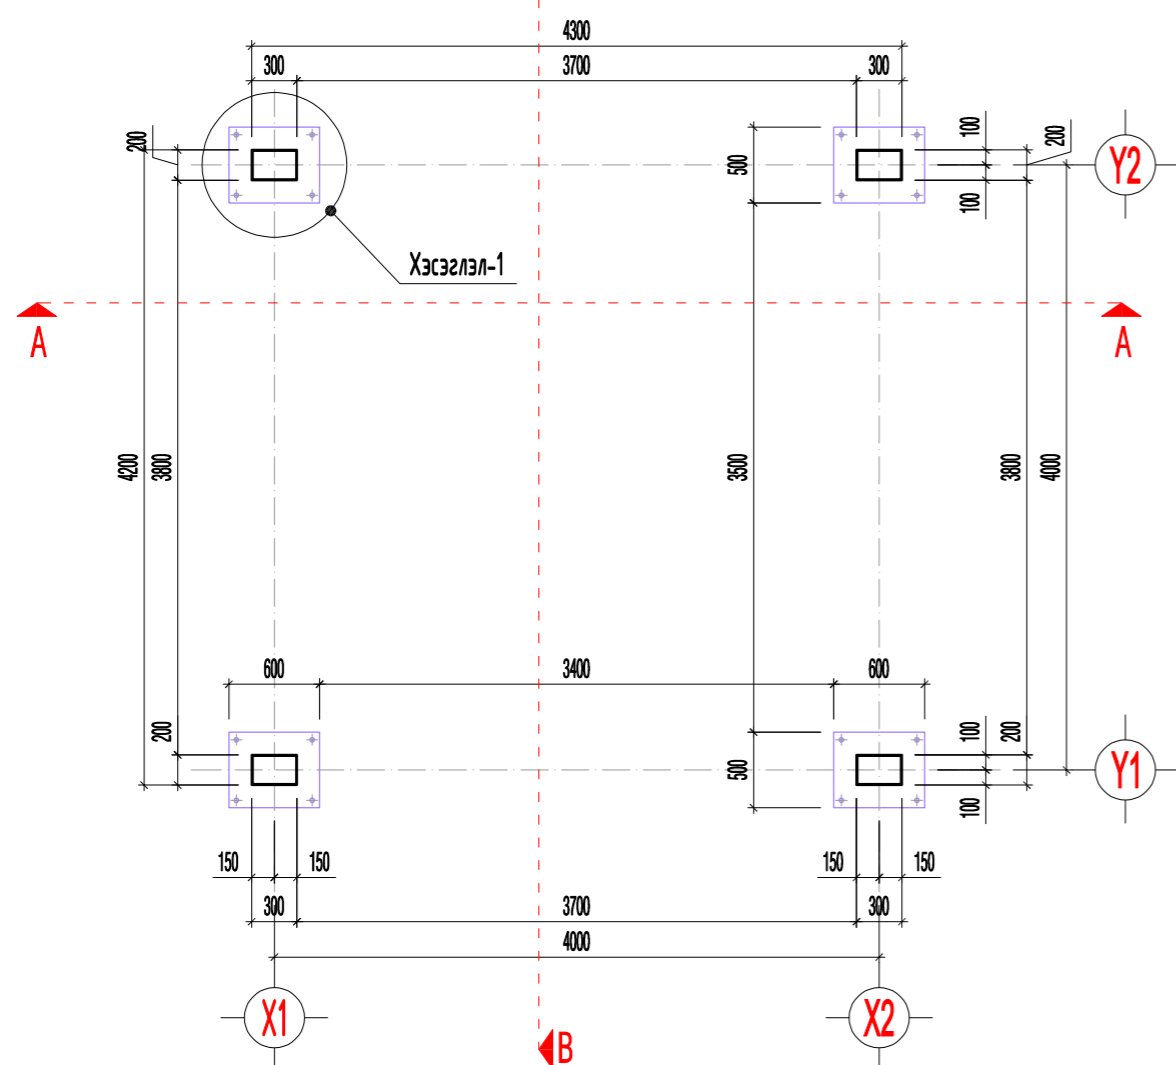

Хэсэглэл-1 М1:10

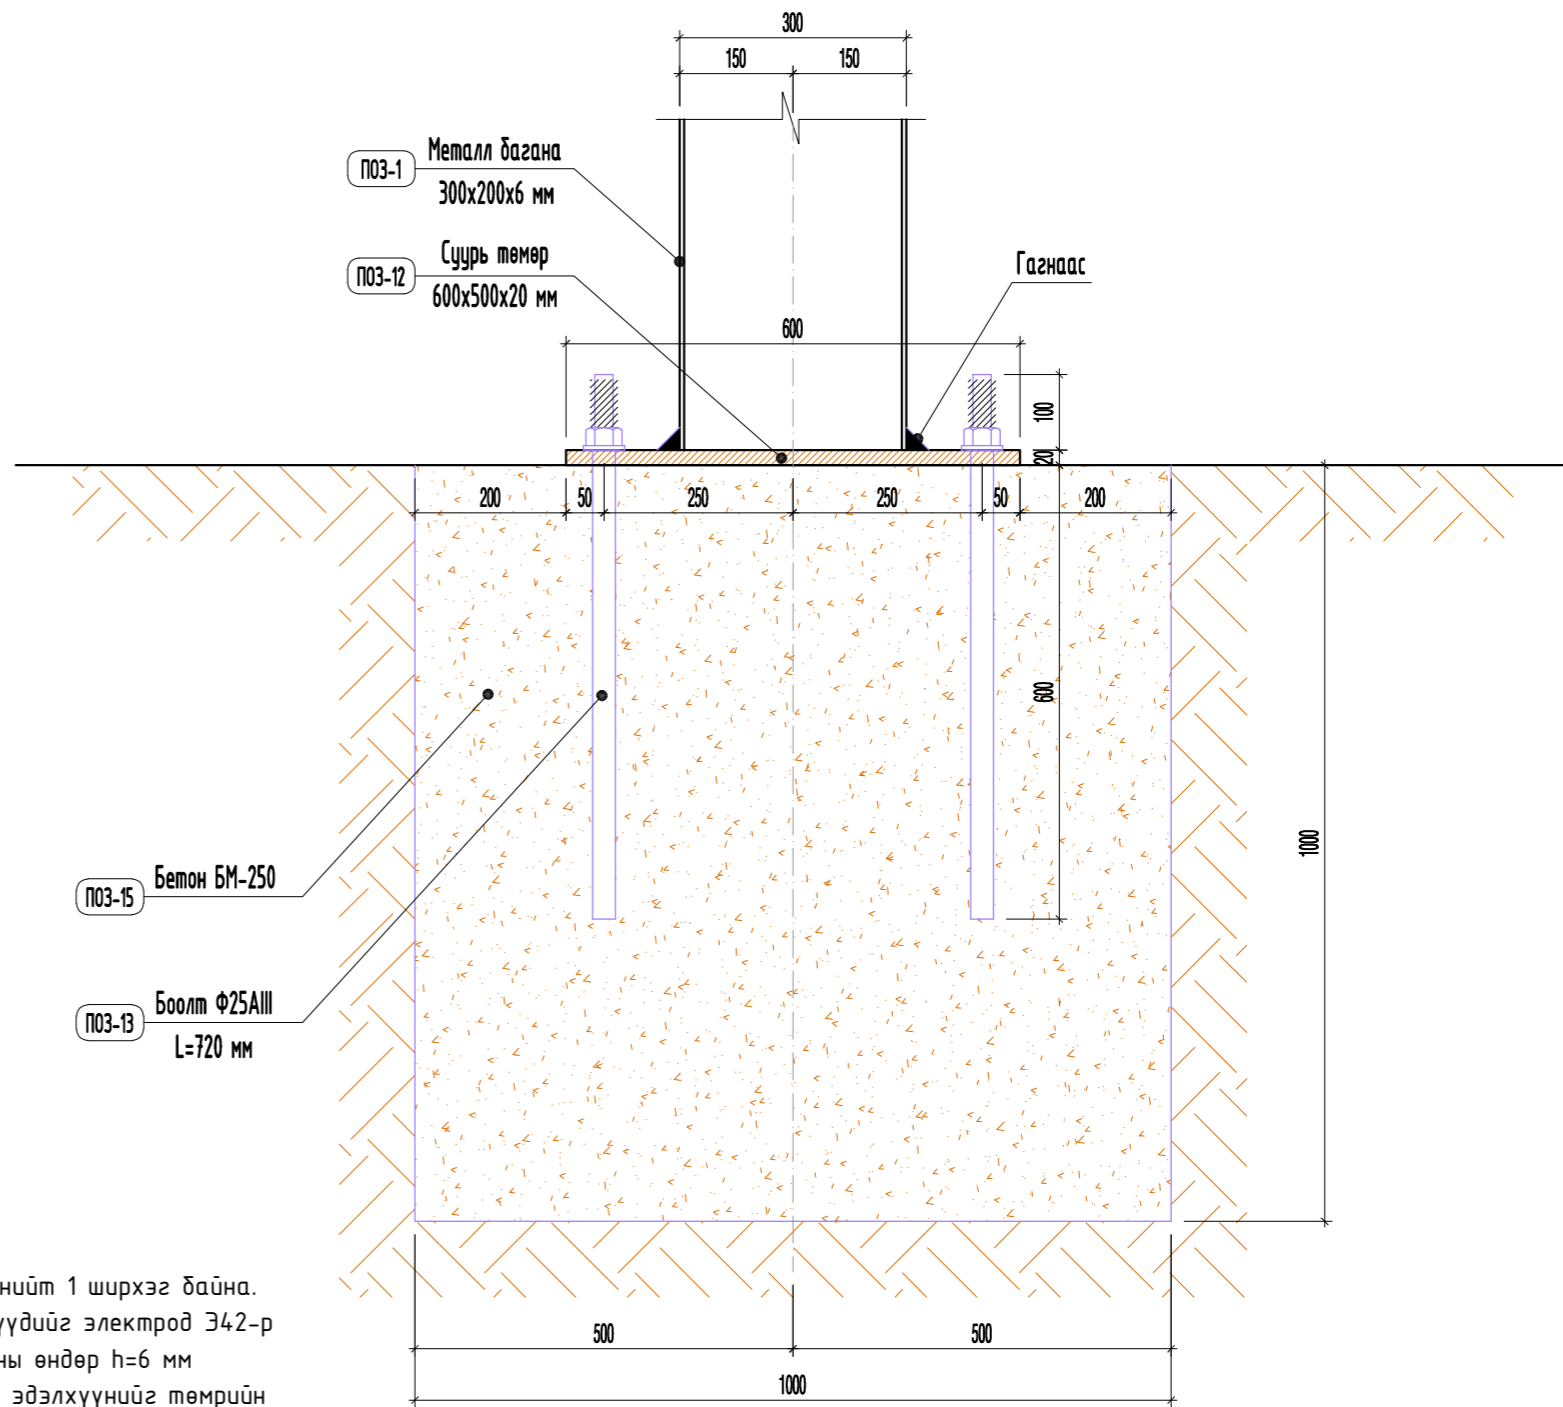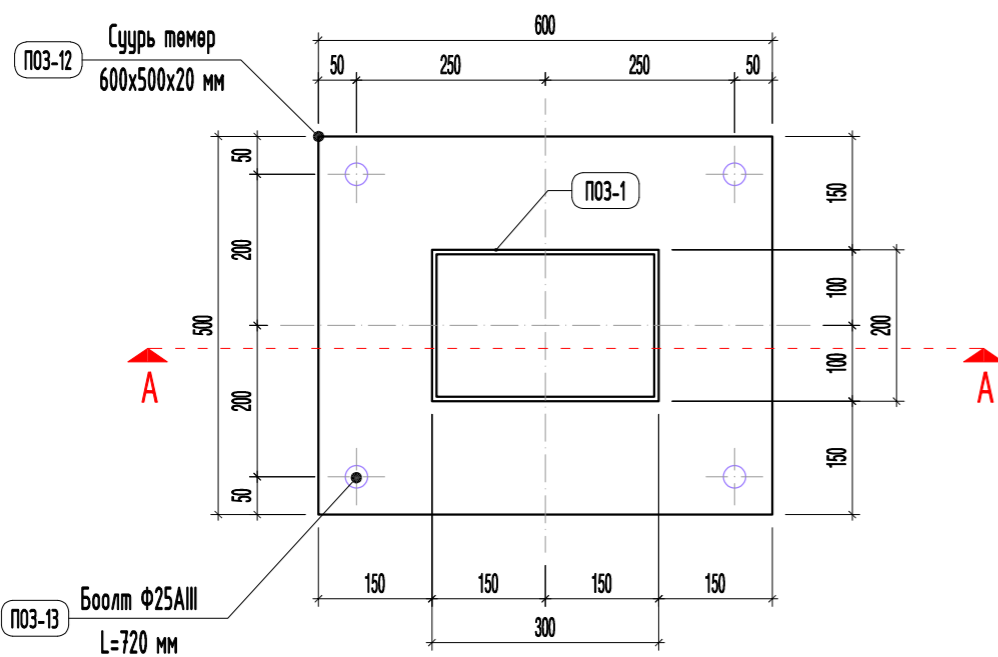


**ТАЙЛБАР**


- Үз сүүдрэвч нь нийт 1 ширхэг байна.
- Төмөр эдэлхүүнүүдийг электрод Э42-р гагнана. Гагнаасны өндөр h=6 мм
- Саравчны төмөр эдэлхүүнийг төмрийн хар хүрэн дүдгаар 2 дахин бүднэ.
- Саравчны металл баганыг газарт бэхлэхдээ зургийн дагуу хийх бөгөөд цутгамал бетонодоо баганыг бэхлэх боолт суулгаж цутгана.
- Захиалагч ашиглагч байгууллага нь өөр төрлийн саравчийг санал болгож угсарч болно.
- Үз зургийг дусад холбогдох хуудастай хамтатган үзэж ажлыг гүйцэтгэнэ.

Баянхонгор аймаг, Баян-Өндөр сум. САГСАН БӨМБӨГ, ГАР БӨМБӨГИЙН ТАЛБАН ТОХИЖИЛТ					
СҮҮДРЭВЧНИЙ ЗУРАГ					Үе шат: А3
"ЦЭСДА" ХХК	Архитектор	<i>[Signature]</i>	Г.Болор-Эрдэнэ	Е.Г.Шифр: ЦЭ-11-06-08-141/23	Масштаб: Огноо: 2023.03
	Гүйцэтгэсэн	<i>[Signature]</i>	Г.Болор-Эрдэнэ	Т.Г.Шифр:	Зургийн дугаар: Хуудас: ЕТ-09 ЕТ-20
	Шалгасан	<i>[Signature]</i>	Т.Билгүүнболд		

Байгуулалт-2 М1:50

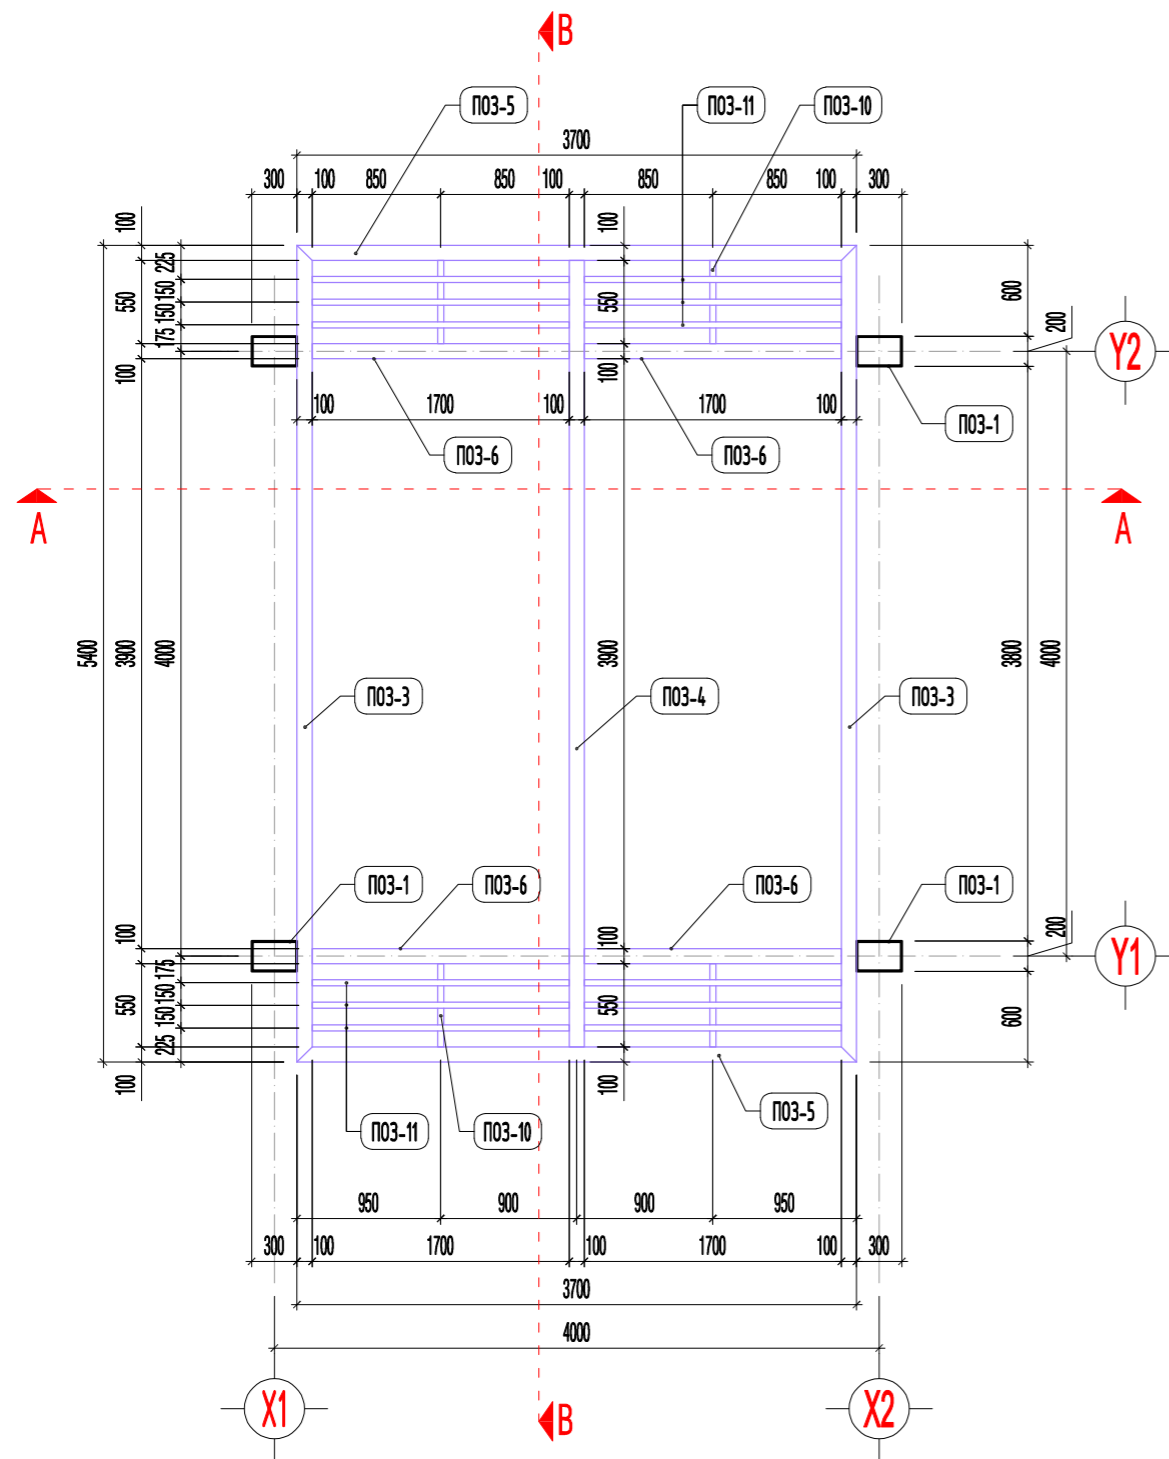

Байгуулалт-3 М1:50

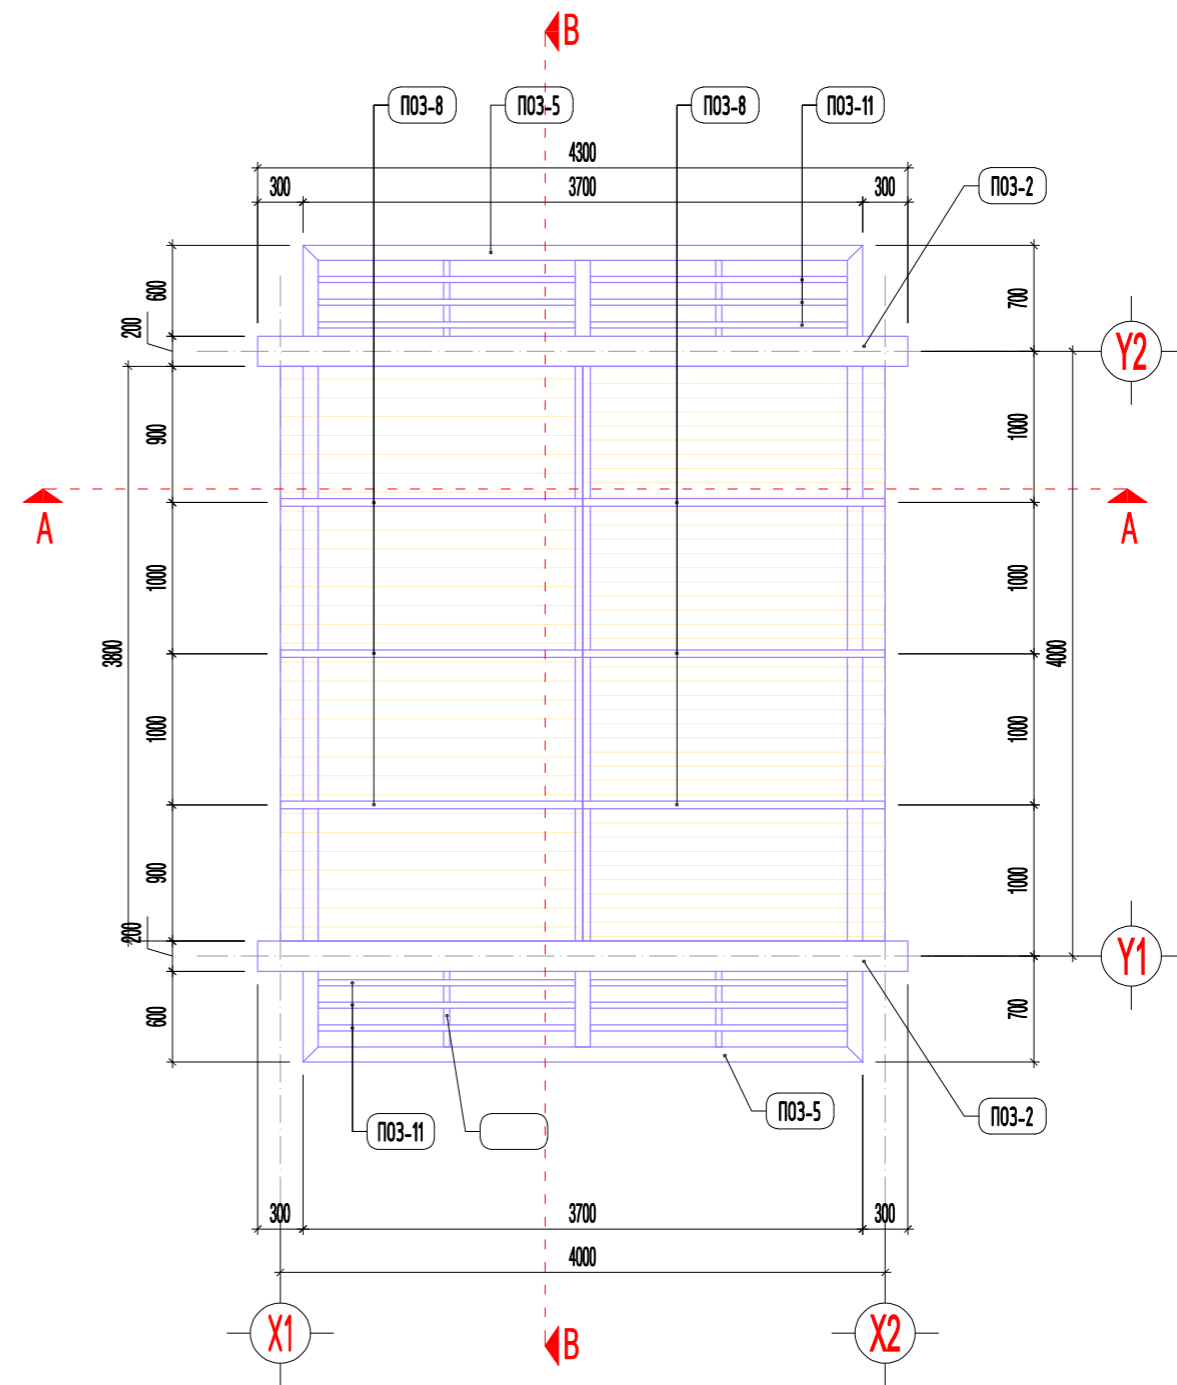

САРАВЧНЫ ЗУРАГ

ТАЙЛБАР

- Үз сүүдрэвч нь нийт 1 ширхэг байна.
- Төмөр эдэлхүүнүүдийг электрод Э42-р гагнана. Гагнаасны өндөр h=6 мм
- Саравчны төмөр эдэлхүүнийг төмрийн хар хүрэн будгаар 2 дахин будна.
- Саравчны металл баганыг газарт бэхлэхдээ зургийн дагуу хийх бөгөөд цутгамал бетонодоо баганыг бэхлэх боолт суулгаж цутгана.
- Захиалагч ашиглагч байгууллага нь өөр төрлийн саравчийг санал болгож угсарч болно.
- Үз зургийг дусад холбогдох хуудастай хамтатган үзэж ажлыг гүйцэтгэнэ.




"ЦЭСДА" ХХК


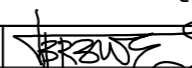

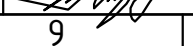
Баянхонгор аймаг, Баян-Өндөр сум.					
САГСАН БӨМБӨГ, ГАР БӨМБӨГИЙН ТАЛБAYН ТОХИЖИЛТ					
СҮҮДРЭВЧНИЙ ЗУРАГ					Үе шат:
					A3
Архитектор		Г.Болор-Эрдэнэ	Е.Г.Шифр:	Масштаб:	Огноо:
Гүйцэтгэсэн		Г.Болор-Эрдэнэ	ЦЭ-11-06-08-141/23		2023.03
Шалгасан		Т.Билгүүнболд	Т.Г.Шифр:	Зургийн дугаар:	Хуудас:
				ЕТ-10	ЕТ-20

Огтлол А-А М1:25

САРАВЧНЫ ЗУРАГ

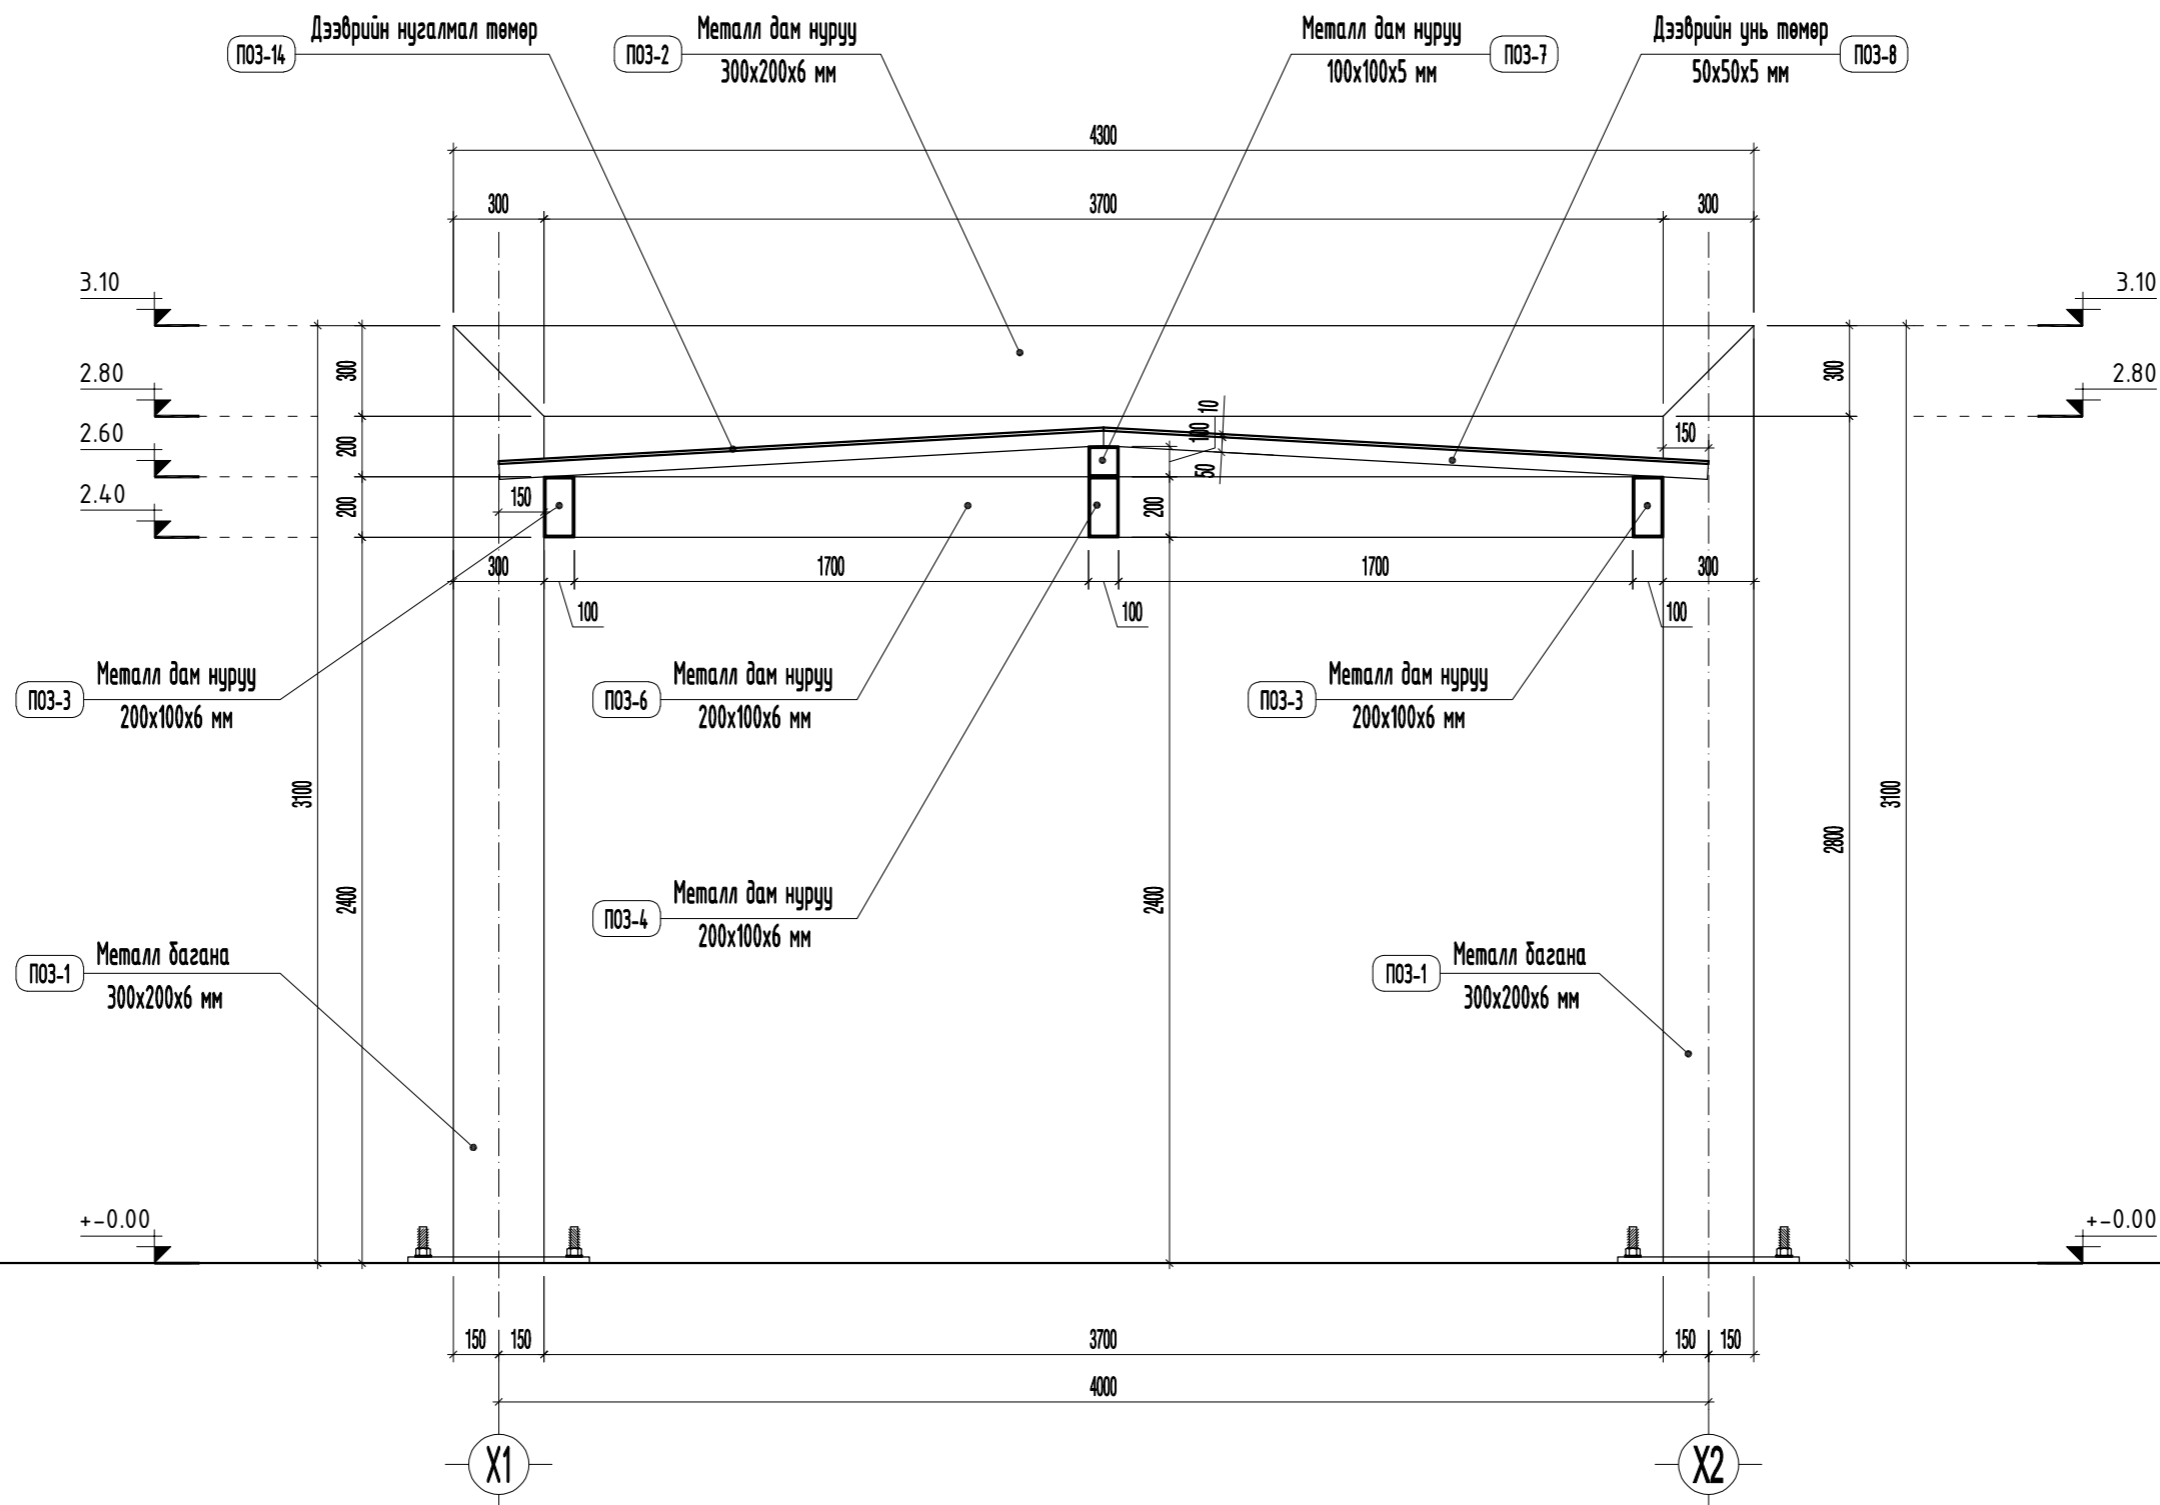


- ТАЙЛБАР
- Үз сүүдрэвч нь нийт 1 ширхэг байна.
  - Төмөр эдэлхүүнүүдийг электрод Э42-р гагнана. Гагнаасны өндөр h=6 мм
  - Саравчны төмөр эдэлхүүнийг төмрийн хар хүрэн будгаар 2 дахин будна.
  - Саравчны металл баганыг газарт бэхлэхдээ зургийн дагуу хийх бөгөөд цутгамал бетондоо баганыг бэхлэх боолт суулгаж цутгана.
  - Захиалагч ашиглагч байгууллага нь өөр төрлийн саравчийг санал болгож угсарч болно.
  - Үз зургийг дусад холбогдох хуудастай хамтатган үзэж ажлыг гүйцэтгэнэ.

	Баянхонгор аймаг, Баян-Өндөр сум. САГСАН БӨМБӨГ, ГАР БӨМБӨГИЙН ТАЛБАЙН ТОХИЖИЛТ				
	СҮҮДРЭВЧНИЙ ЗУРАГ				Үе шат: А3
	Архитектор		Г.Болор-Эрдэнэ	Е.Г.Шифр: ЦЭ-11-06-08-141/23	Масштаб: Огноо: 2023.03
	Гүйцэтгэсэн		Г.Болор-Эрдэнэ	Т.Г.Шифр:	Зургийн дугаар: Хуудас: ЕТ-11 ЕТ-20
"ЦЭСДА" ХХК		Шалгасан		Т.Билгүүнболд	


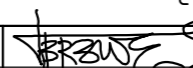

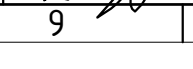
Озтлол В-В М1:25

САРАВЧНЫ ЗУРАГ

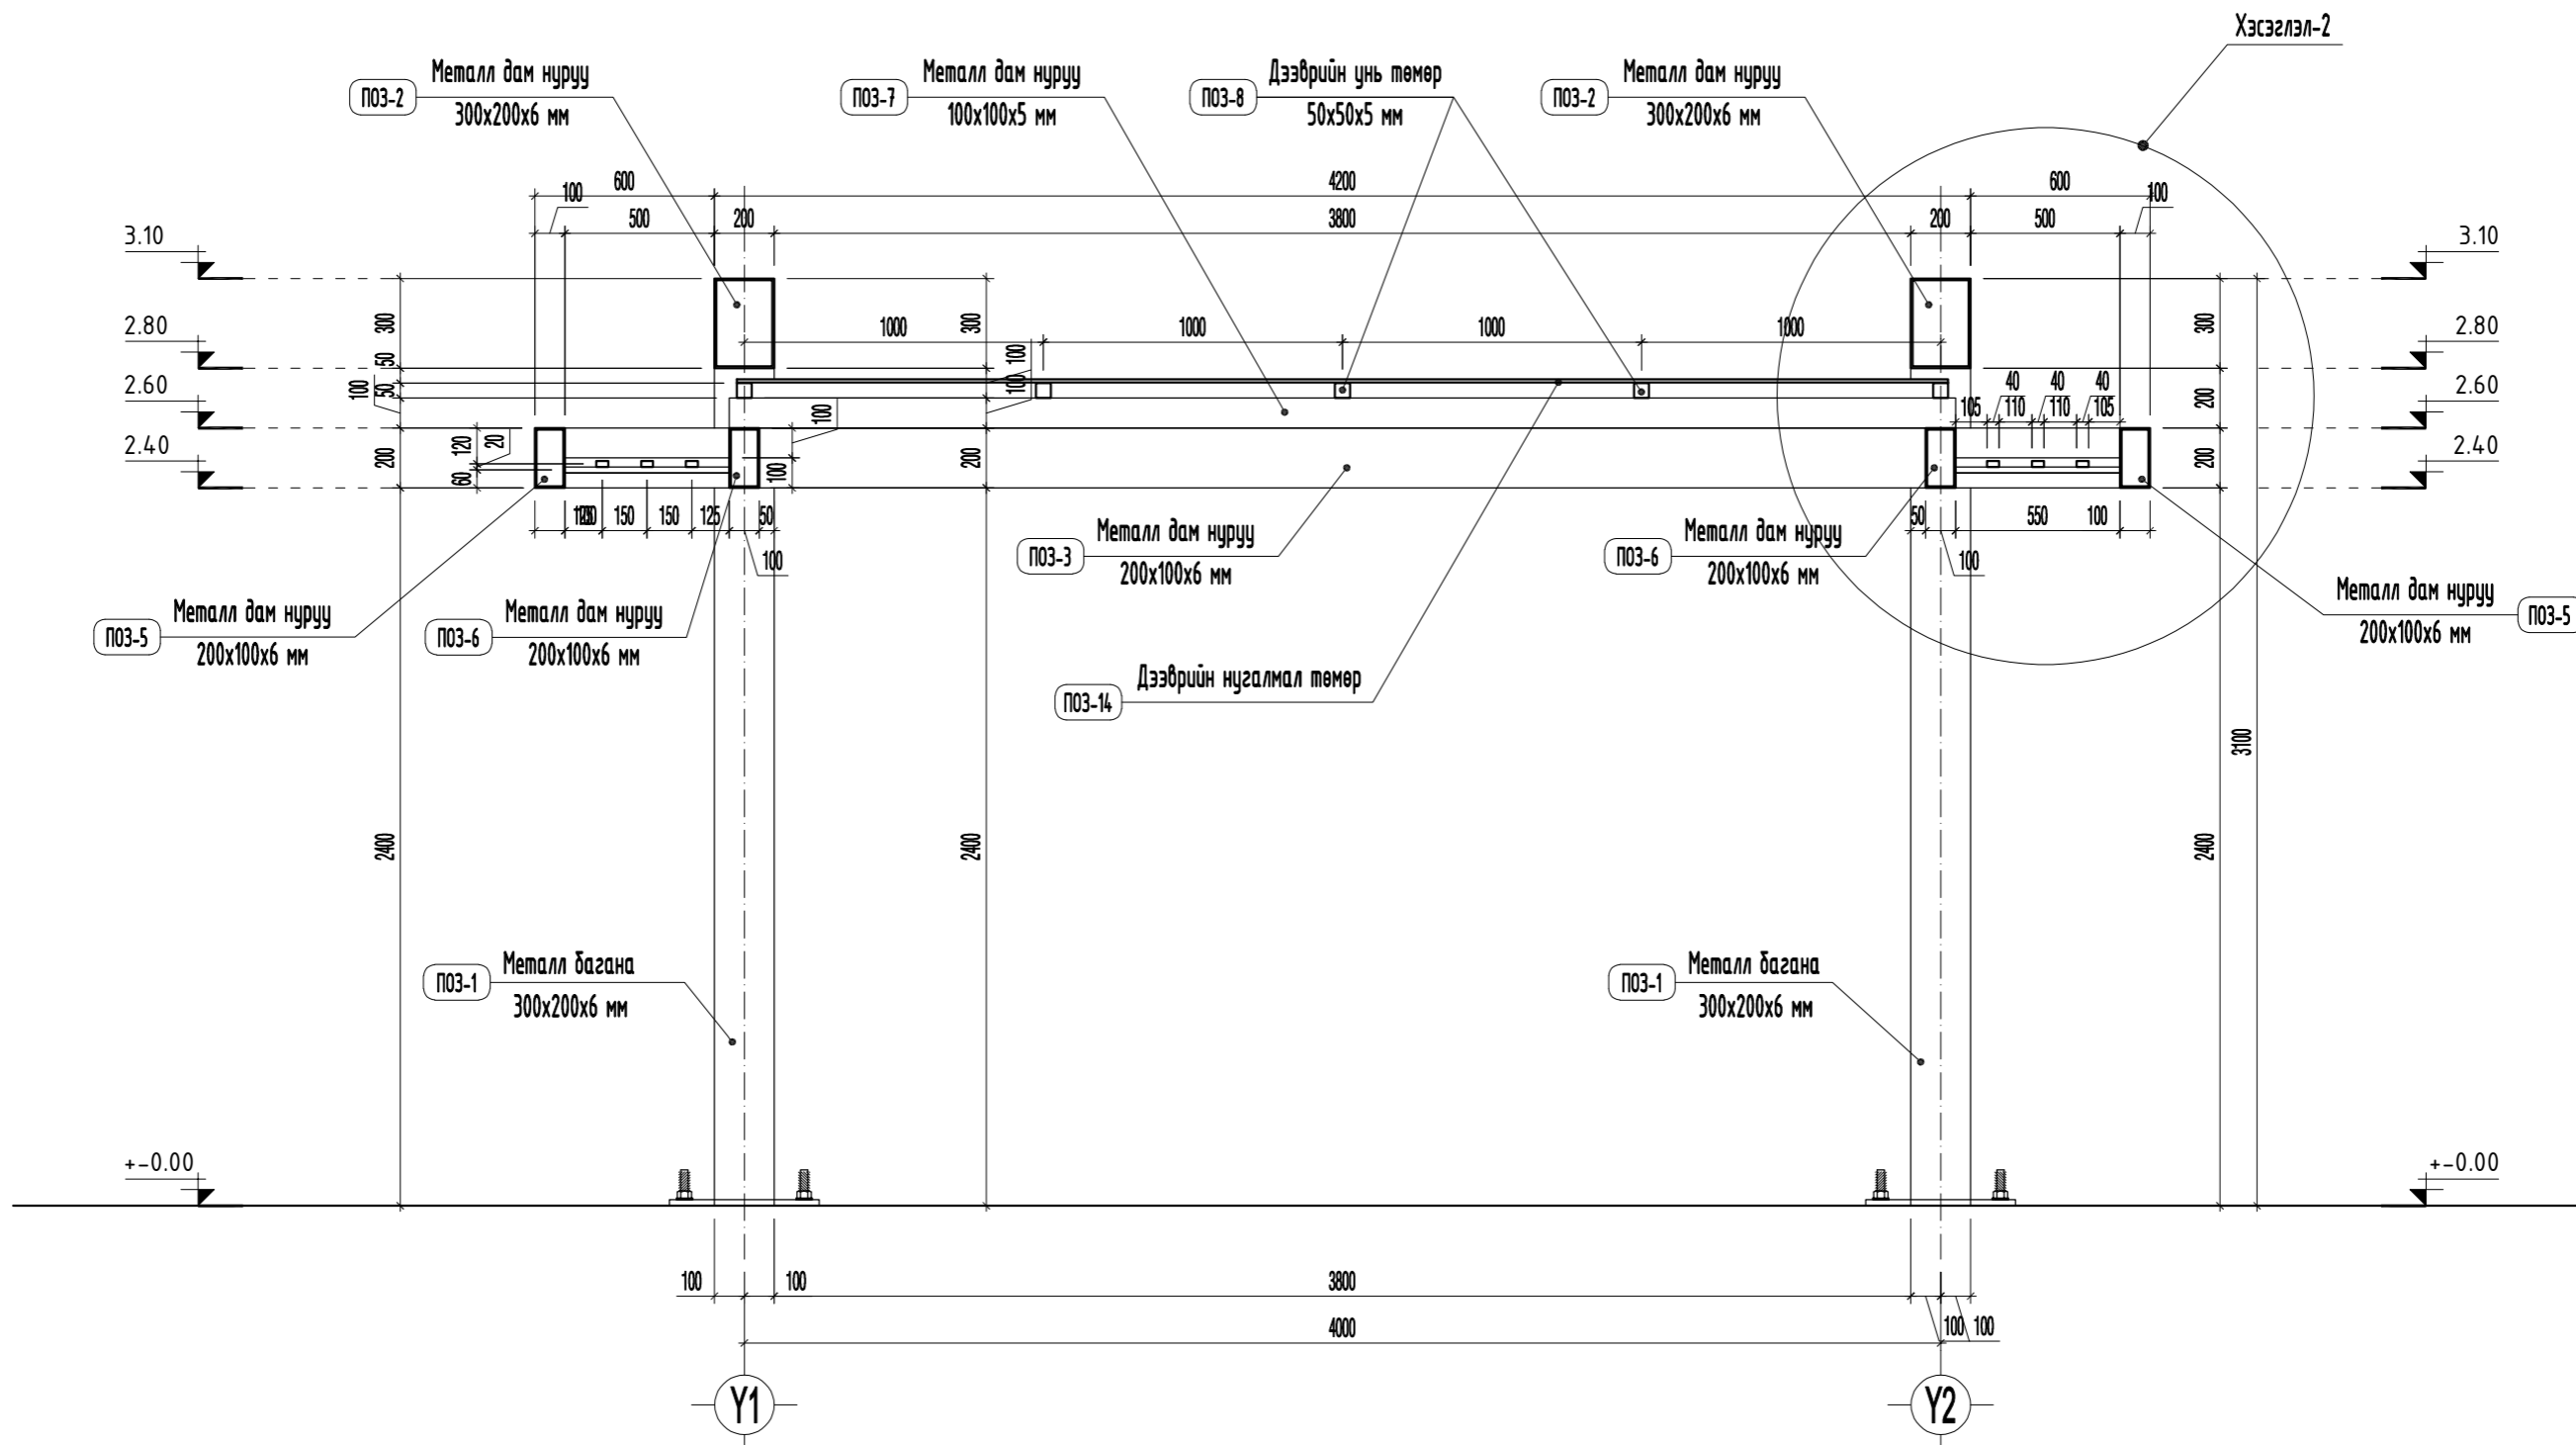

ТАЙЛБАР


- Үз сүүдрэвч нь нийт 1 ширхэг байна.
- Төмөр эдэлхүүнүүдийг электрод Э42-р гагнана. Гагнаасны өндөр h=6 мм
- Саравчны төмөр эдэлхүүнийг төмрийн хар хүрэн будгаар 2 дахин будна.
- Саравчны металл баганыг газарт бэхлэхдээ зургийн дагуу хийх бөгөөд цутгамал бетондоо баганыг бэхлэх боолт суулгаж цутгана.
- Захиалагч ашиглагч байгууллага нь өөр төрлийн саравчийг санал болгож угсарч болно.
- Үз зургийг дусад холбогдох хуудастай хамтатган үзэж ажлыг гүйцэтгэнэ.

	Баянхонгор аймаг, Баян-Өндөр сум. САГСАН БӨМБӨГ, ГАР БӨМБӨГИЙН ТАЛБAYН ТОХИЖИЛТ			
	СҮҮДРЭВЧНИЙ ЗУРАГ			Үе шат: А3
	Архитектор		Г.Болор-Эрдэнэ	Е.Г.Шифр: ЦЭ-11-06-08-141/23
Гүйцэтгэсэн		Г.Болор-Эрдэнэ	Т.Г.Шифр:	Зургийн дугаар: Хуудас: ЕТ-12 ЕТ-20
Шалгасан		Т.Билгүүнболд		

Хэсэглэл-2 М1:10

САРАВЧНЫ ЗУРАГ

МАТЕРИАЛЫН ТҮҮВЭР

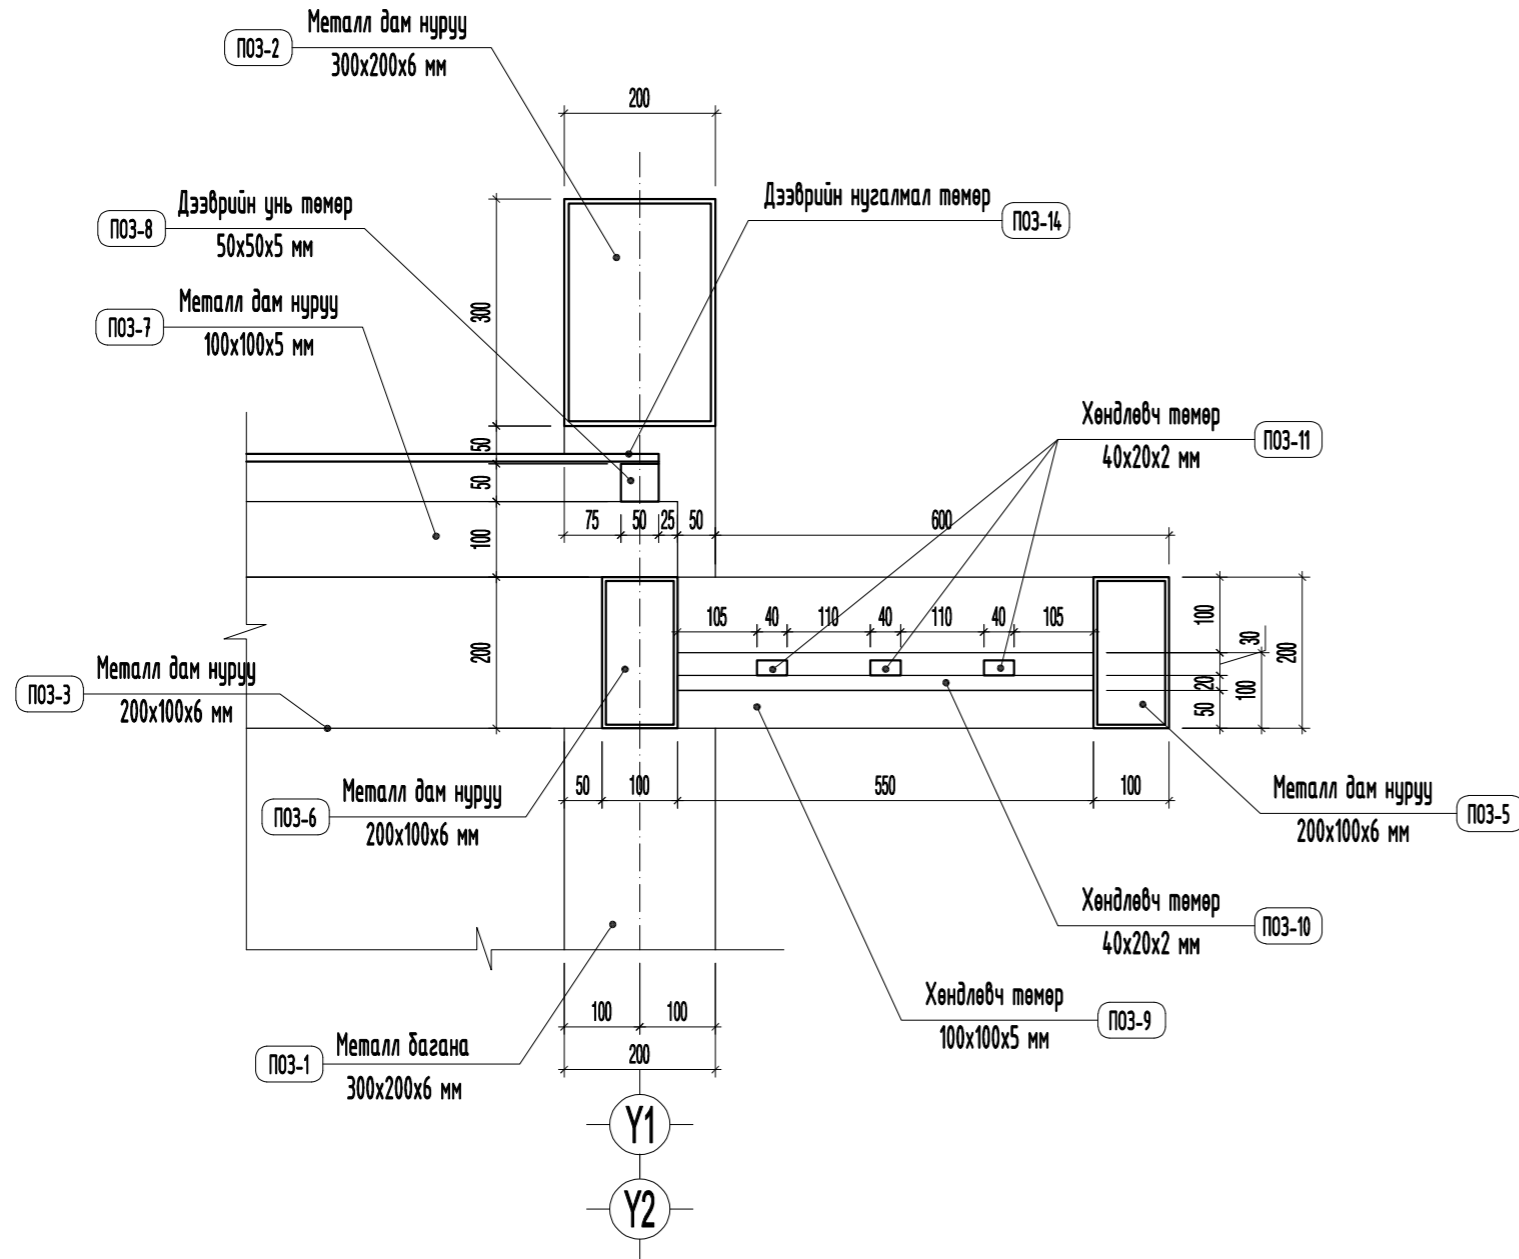

Поз	Тэмдэглэгээ	Нэр	Хэмжих нэгж	Нэгж тоо	Нэгж жин /кг/	Бүгд жин /кг/	Тайлбар
1	L=3.10 м	Метал багана □ 300x200x6 мм	ширхэг	4	140.244	560.98	Нийт 1 ширхэг саравч байна.
2	L=4.30 м	Метал дам нуруу □ 300x200x6 мм	ширхэг	2	194.532	389.06	
3	L=5.40 м	Метал дам нуруу □ 200x100x6 мм	ширхэг	2	142.56	285.12	
4	L=5.20 м	Метал дам нуруу □ 200x100x6 мм	ширхэг	1	137.28	137.28	
5	L=3.70 м	Метал дам нуруу □ 200x100x6 мм	ширхэг	2	97.68	195.36	
6	L=1.70 м	Метал дам нуруу □ 200x100x6 мм	ширхэг	4	44.88	179.52	
7	L=4.10 м	Метал дам нуруу □ 100x100x5 мм	ширхэг	1	59.08	59.08	
8	L=2.00 м	Дээврийн унь төмөр □ 50x50x5 мм	ширхэг	10	13.12	131.20	
9	L=0.55 м	Хөндлөвч төмөр □ 100x100x5 мм	ширхэг	2	7.9255	15.85	
10	L=0.55 м	Хөндлөвч төмөр □ 40x20x2 мм	ширхэг	4	0.957	3.83	
11	L=1.70 м	Хөндлөвч төмөр □ 40x20x2 мм	ширхэг	12	2.958	35.50	
12	L=0.60 м	Суурь төмөр 600x500x20 мм	ширхэг	4	47.10	188.40	
13	L=0.72 м	Боолт Ф25AIII	ширхэг	16	2.77416	44.39	
Нийт жин 2225.57 кг x 1 ширхэг = 2225.57 кг							
14		Дээврийн нугалмал төмөр	м2	1	16.00	16.00 м2	
15		Бетон	м3	1	4.00	4.00 м3	

ТАЙЛБАР

- Үз сүүдрэвч нь нийт 1 ширхэг байна.
- Төмөр эдэлхүүнүүдийг электрод Э42-р гагнана. Гагнаасны өндөр h=6 мм
- Саравчны төмөр эдэлхүүнийг төмрийн хар хүрэн будгаар 2 дахин будна.
- Саравчны металл баганыг газарт бэхлэхдээ зургийн дагуу хийх бөгөөд цутгамал бетондоо баганыг бэхлэх боолт суулгаж цутгана.
- Захиалагч ашиглагч байгууллага нь өөр төрлийн саравчийг санал болгож угсарч болно.
- Үз зургийг дусад холбогдох хуудастай хамтатган үзэж ажлыг гүйцэтгэнэ.

	Баянхонгор аймаг, Баян-Өндөр сум. САГСАН БӨМБӨГ, ГАР БӨМБӨГИЙН ТАЛБАЙН ТОХИЖИЛТ					
	СҮҮДРЭВЧНИЙ ЗУРАГ				Үе шат: А3	
	Архитектор		Г.Болор-Эрдэнэ	Е.Г.Шифр: ЦЭ-11-06-08-141/23	Масштаб:	Огноо: 2023.03
	Гүйцэтгэсэн		Г.Болор-Эрдэнэ	Т.Г.Шифр:	Зургийн дугаар: ЕТ-13	Хуудас: ЕТ-20
"ЦЭСДА" ХХК	Шалгасан		Т.Билгүүнболд			

Шинээр тавигдах шалны материал, тоног төхөөрөмжнүүд

A  
B  
C  
D  
E  
F  
G  
H

A  
B  
C  
D  
E  
F  
G  
H

Сагсан бөмбөгийн шийд



- Тоглоомын хэмжээ: 1800x1200-4010h
- Насны ангилал: 6 дээш
- Нэг дор тоглох боломж: 10
- Тоо ширхэг: 2

Угсардаг хүндрүүлэгчтэй тор





- Тоглоомын хэмжээ: 10000x 2340-2430h
- Насны ангилал: 6 дээш
- Нэг дор тоглох боломж: 12
- Тоо ширхэг: 1



Гэрэлтүүлэгийн шон

- Төлөвлөж дүй гэрэлтүүлэг
- нийт 4 ширхэг байна

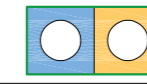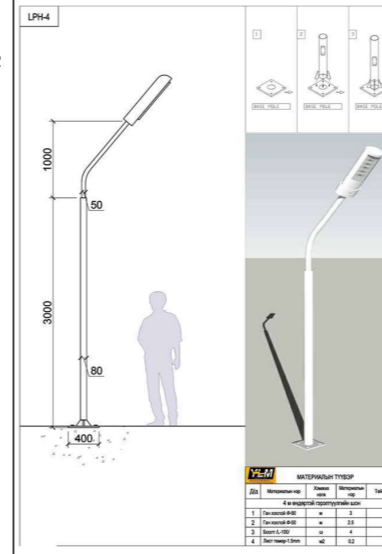

2 ангилалын хогийн сав



- Төлөвлөж дүй 2 ангилалын хогийн сав
- нийт 5 ширхэг байна



Зориулалтын резинэн зөөлөвчтэй шал

- Төлөвлөж дүй сагс, гар бөмбөгийн талбайн зориулалтын резинэн зөөлөвчтэй шал

- нийт 420 м2

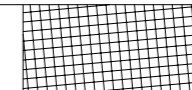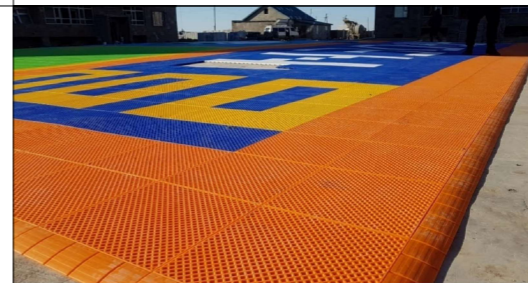

Явган замын хавтан



- Төлөвлөж дүй явган замын хавтан
- нийт 73.0 м2



бетон талдай /резинэн дудаг/

- Төлөвлөж дүй сагс, гар бөмбөгийн талбайн гадна сандал тавих хэсгийн талдай /бетон талдай резинэн дудаг/


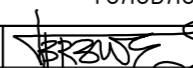

- нийт 150 м2

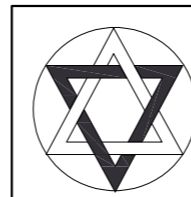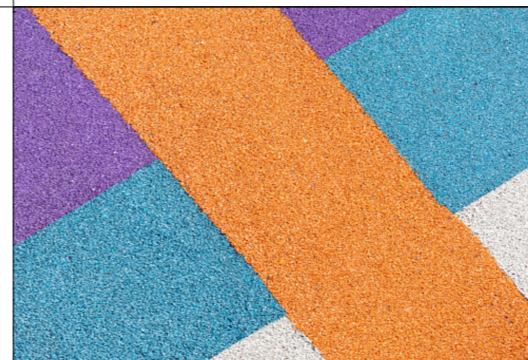

Баянхонгор аймаг, Баян-Өндөр сум.					
САГСАН БӨМБӨГ, ГАР БӨМБӨГИЙН ТАЛБАЙН ТОХИЖИЛТ					
ШИНЭЭР ТАВИГДАХ ШАЛНЫ МАТЕРИАЛ, ТОНОГ ТӨХӨӨРӨМЖНҮҮД					Үе шат: АЗ
Архитектор		Г.Болор-Эрдэнэ	Е.Г.Шифр: ЦЭ-11-06-08-141/23	Масштаб:	Огноо: 2023.03
Гүйцэтгэсэн		Г.Болор-Эрдэнэ	Т.Г.Шифр:	Зургийн дугаар: ЕТ-14	Хуудас: ЕТ-20
"ЦЭСДА" ХХК	Шалгасан		Т.Билгүүндолд		


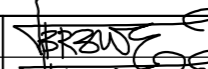

ТӨЛӨВЛӨЛТИЙН ХАРАГДАХ БАЙДАЛ



	Баянхонгор аймаг, Баян-Өндөр сум. <b>САГСАН БӨМБӨГ, ГАР БӨМБӨГИЙН ТАЛБAYН ТОХИЖИЛТ</b>					
	<b>ТӨЛӨВЛӨЛТИЙН ХАРАГДАХ БАЙДАЛ</b>					Үе шат: АЗ
	Архитектор Гүйцэтгэсэн	 	Г.Болор-Эрдэнэ Г.Болор-Эрдэнэ	Е.Г.Шифр: ЦЭ-11-06-08-141/23 Т.Г.Шифр:	Масштаб: Зургийн дугаар: ЕТ-15	Огноо: 2023.03 Хуудас: ЕТ-20
	<b>"ЦЭСДА" ХХК</b> Шалгасан			Т.Билгүүнболд		

ТӨЛӨВЛӨЛТИЙН ХАРАГДАХ БАЙДАЛ


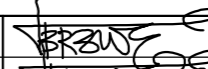

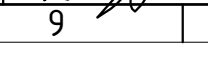


 <p>"ЦЭСДА" ХХК</p>	Баянхонгор аймаг, Баян-Өндөр сум. САГСАН БӨМБӨГ, ГАР БӨМБӨГИЙН ТАЛБАЙН ТОХИЖИЛТ				Үе шат: АЗ		
	ТӨЛӨВЛӨЛТИЙН ХАРАГДАХ БАЙДАЛ						
	Архитектор		Г.Болор-Эрдэнэ	Е.Г.Шифр: ЦЭ-11-06-08-141/23		Масштаб:	Огноо: 2023.03
	Гүйцэтгэсэн		Г.Болор-Эрдэнэ	Т.Г.Шифр:		Зургийн дугаар: ЕТ-16	Хуудас: ЕТ-20




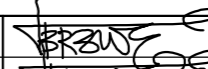


ТӨЛӨВЛӨЛТИЙН ХАРАГДАХ БАЙДАЛ



 <p>"ЦЭСДА" ХХК</p>	Баянхонгор аймаг, Баян-Өндөр сум. <b>САГСАН БӨМБӨГ, ГАР БӨМБӨГИЙН ТАЛБАЙН ТОХИЖИЛТ</b>					
	<b>ТӨЛӨВЛӨЛТИЙН ХАРАГДАХ БАЙДАЛ</b>					Үе шат: АЗ
	Архитектор Гүйцэтгэсэн	 	Г.Болор-Эрдэнэ Г.Болор-Эрдэнэ	Е.Г.Шифр: ЦЭ-11-06-08-141/23 Т.Г.Шифр:	Масштаб: Зургийн дугаар: ЕТ-17	Огноо: 2023.03 Хуудас: ЕТ-20
	Шалгасан		Т.Билгүүнболд			


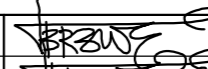

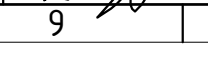
ТӨЛӨВЛӨЛТИЙН ХАРАГДАХ БАЙДАЛ




	Баянхонгор аймаг, Баян-Өндөр сум. <b>САГСАН БӨМБӨГ, ГАР БӨМБӨГИЙН ТАЛБAYН ТОХИЖИЛТ</b>					
	<b>ТӨЛӨВЛӨЛТИЙН ХАРАГДАХ БАЙДАЛ</b>				Үе шам: А3	
	Архитектор Гүйцэтгэсэн	 	Г.Болор-Эрдэнэ Г.Болор-Эрдэнэ	Е.Г.Шифр: ЦЭ-11-06-08-141/23 Т.Г.Шифр:	Масштаб: Зургийн дугаар: ET-18	Огноо: 2023.03 Хуудас: ET-20
	"ЦЭСДА" ХХК Шалгасан		Т.Билгүүнболд			

ТӨЛӨВЛӨЛТИЙН ХАРАГДАХ БАЙДАЛ



	Баянхонгор аймаг, Баян-Өндөр сум. <b>САГСАН БӨМБӨГ, ГАР БӨМБӨГИЙН ТАЛБАЙН ТОХИЖИЛТ</b>					Үе шат:
	<b>ТӨЛӨВЛӨЛТИЙН ХАРАГДАХ БАЙДАЛ</b>					А3
	Архитектор		Г.Болор-Эрдэнэ	Е.Г.Шифр:	Масштаб:	Огноо:
	Гүйцэтгэсэн		Г.Болор-Эрдэнэ	ЦЭ-11-06-08-141/23		2023.03
"ЦЭСДА" ХХК	Шалгасан		Т.Билгүүнболд	Зургийн дугаар:	Хуудас:	
				ЕТ-19	ЕТ-20	

ТӨЛӨВЛӨЛТИЙН ХАРАГДАХ БАЙДАЛ

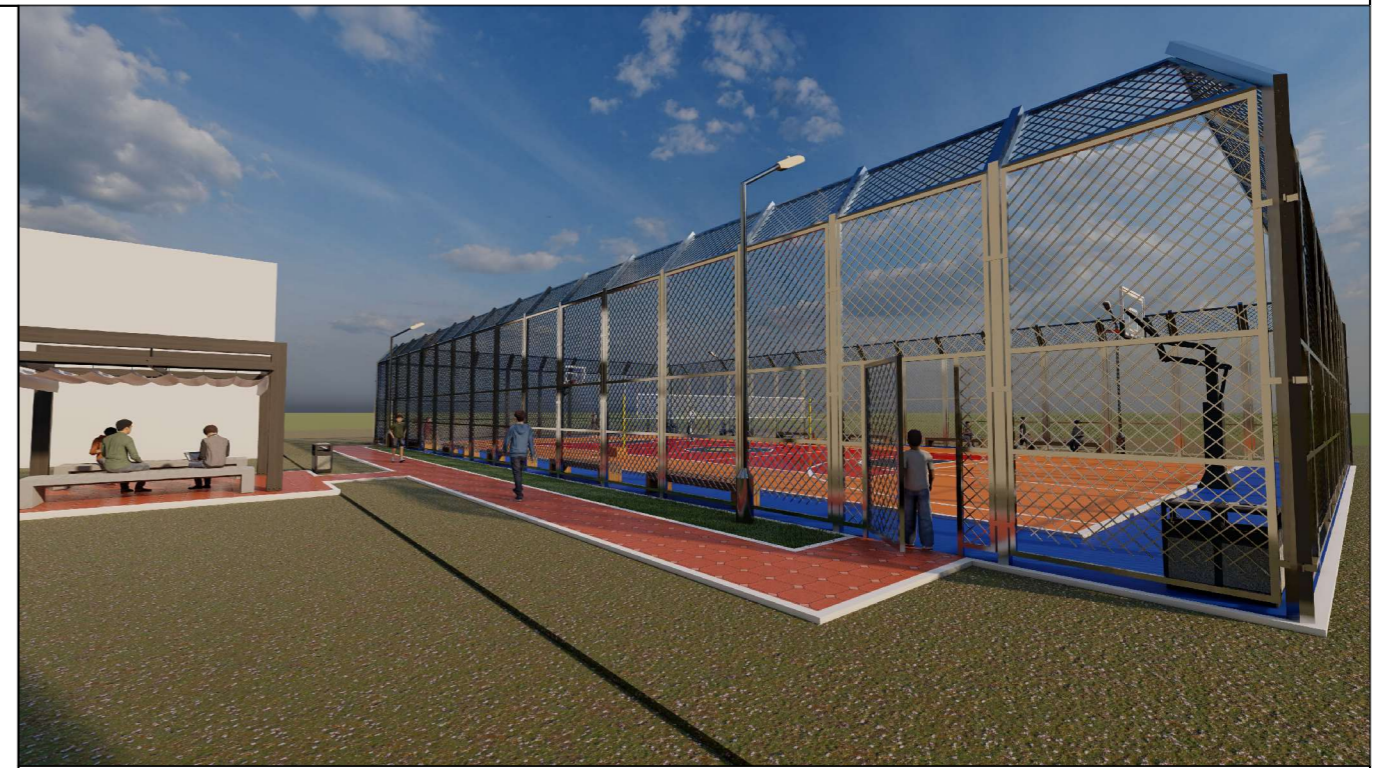

Баянхонгор аймаг, Баян-Өндөр сум.  
САГСАН БӨМБӨГ, ГАР БӨМБӨГИЙН ТАЛБАЙН ТОХИЖИЛТ

ТӨЛӨВЛӨЛТИЙН ХАРАГДАХ БАЙДАЛ

Үе шат: АЗ

Архитектор	<i>[Signature]</i>	Г.Болор-Эрдэнэ	Е.Г.Шифр:	Масштаб:	Огноо:
Гүйцэтгэсэн	<i>[Signature]</i>	Г.Болор-Эрдэнэ	ЦЭ-11-06-08-141/23		2023.03
Шалгасан	<i>[Signature]</i>	Т.Билгүүнболд	Т.Г.Шифр:	Зургийн дугаар:	Хуудас:
				ЕТ-20	ЕТ-20

A  
B  
C  
D  
E  
F  
G  
H

A  
B  
C  
D  
E  
F  
G  
H

1 2 3 4 5 6 7 8 9 10 11 12