



"УРАНТОД ЦЭГ" ХХК



Барилгын зураг төслийн тусгай зөвшөөрлийн дугаар ЗТ56-693/19,
Хаяг: Хэнтий аймаг, Хэрлэн сум 1-р баг "Эрдэнэ төв" 2 давхар
Утас: 80006394, 98889300

Зургийн шифт: УТЦ-2023/002

ХЭНТИЙ АЙМГИЙН ӨМНӨДЭЛГЭР СУМЫН 6-Р БАГИЙН НУТАГ ДЭВСГЭРТ БАЙРЛАХ
**СОЁЛ АМРАЛТЫН ХҮРЭЭЛЭНГИЙН
ТОХИЖИЛТ**
/ТОХИЖИЛТЫН АЖЛЫН ЗУРАГ/

ЗӨВШӨӨРСӨН:

БОЛОВСРУУЛСАН:

Захиалагч:				Гүйцэтгэгч:			
	Хэнтий аймгийн Өмнөдэлгэр сумын Засаг дарга	Нэр	Гарын үсэг	 "УРАНТОД ЦЭГ" ХХК	"Урантод цэг" ХХК-ийн Гүйцэтгэх захирал	Нэр	Гарын үсэг
		Б.Эрдэнэбаатар				Т.Баруашир	

ЧИНГИС ХОТ 2023 ОН

ТАЙЛБАР БИЧИГ, ЗУРГИЙН ЖАГСААЛТ

ЗУРГИЙН ЖАГСААЛТ

№	Зургийн нэр	Хуудасны марк
1	Тайлбар бичиг, зургийн жагсаалт	БА-1
2	Байршлын ерөнхий схем	ЕТ-1
3	Ерөнхий төлөвлөгөө	ЕТ-2
4	Зай хэмжээ	ЕТ-3
5	Харагдах дайдал - 1	БА-2
6	Харагдах дайдал - 2	БА-3
7	Сүүдрэвч	БА-4
8	Харагдах дайдал - 3 /Сүүдрэвч/	БА-5
9	Харагдах дайдал - 4 /Тоног төхөөрөмжүүд/	БА-6
10	Сандал, хогын сав, гэрэлтүүлэгийн тулгуур	БА-7

3 ШИРХЭГ ЦАМХАГТ ГЭРЭЛТҮҮЛЭГ, ТУЛГУУР СУЧРЬЛУУЛАХ

- Гантруда ашиглан ашиглан цамхагт гэрэлтүүлгийн тулгуур хийнэ.
- Тулгуурын орой хэсэгт гэрэлтүүлгийн 8 ширхэг толгой суурилуулах төмөр рамчлал хийж дэхлэнэ.
- Гэрэлтүүлгийн толгой нь 200Вт-аас багагүй чадалтай 8 ширхэг Линзэн Лед гэрэлтүүлгийн толгой байна. Ажиллах горим 195-245v-ийн хооронд ажиллах. Гэрэлтүүлгийн өнгө 6500к байна. Мөн -45°C температур хүртлэх хүйтэнд ажиллах чадвартай гэрэлтүүлгийг сонгон авч суурьлуулна.
- Гэрэлтүүлгийн толгойг СИП кабелиас салбарлагчаар ППВ 2*25 кабелиар тэжээнэ.
- Нэг тулгуурт 8 ширхэг 200Вт толгойтой, газраас дээш 10м өндөртэй ган труда шон тулгуурууд суурьлуулна.
- Гэрэлтүүлгийн шууд тусгалын хамрах хүрээ 100-200м.
- Гэрэлтүүлгийн ажлыг БНД23-02-08-дагуу төлөвлөж гүйцэтгэнэ.
- SMART тоолуур бихий удирдлагын тоноглож удирдана. SMART тоолуур нь өөртөө IP тоноглолтой байх юм.
- Цахилгаан эрчим хүчээр хангах техникийн нөхцлөөр олгогдсон байршлаас тулгуур, удирдлагын хайрцаг хүртлэх кабель АВВГ 2*16 байх бөгөөд зурагт зааснаар шуудуугаар хийнэ. Холболт хийх цэгээс удирдлагын хайрцаг хүртэл дунджаар 50м байна гэж тооцов. АВВГ 2*10-50м
- Тулгуур байршлыг зурагт зааснаар болон өгөгдсөн солилцоолд байрлуулна. 1,2м түвшин хүртэл 15см өргөнтэй 4 эгнээ цацруулагчтай дүдгээр 2 удаа будна.
- Гэрэлтүүлгийн толгой нь суурилуулах төмөр хийцлэлийг БА-7 зургийн дагуу гүйцэтгэнэ.
- Удирдлагын хайрцаганд SMART тоолуур, Хомут, Автомат, Соронзон контактор, Цоож, Цүү байрлана.

ЕРӨНХИЙ ТАЛБАР ХЭСЭГ

ЕРӨНХИЙ ХЭСЭГ:

Хэнтий аймгийн Өмнөдэлгэр сумын 6-р /төвийн/ багт байрлах Соёл амралтын хүрээлэнгийн тохижилтын ажлын зураг төслийг Хэнтий аймгийн Өмнөдэлгэр сумын Засаг даргын Тамгын газрын захиалгаар "Урантод цэг" ХХК-ийн дарилгын зураг төслийн газарт боловсруулав.

БАРИЛГЫН БАЙРШИЛ:

Хэнтий аймгийн Өмнөдэлгэр сумын 6-р баг сумын төвөөс баруун тийш хөв цөөрөмийн хойд талд 40000 м2 талбайд байрлана.

АРХИТЕКТУР ТӨЛӨВЛӨЛТ:

Өмнөдэлгэр сумын ЗДТГ-аас өгсөн зургийн даалгаврыг үндэслэн дараах ажлуудыг гүйцэтгэхээр төлөвлөв. Үүнд:

- Чийрэгжүүлэх төхөөрөмж - 6ш
- Сандал /үйлдвэрийн/L=2м/ - 6ш
- Хогийн сав /үйлдвэрийн/ - 5ш
- Цамхагт гэрэлтүүлэг /h=12.0м/- 1ш
- Сүүдрэвч /R=3.6м/ - 2ш
- Резин хавтан наах - 282.2 м2
- Резин будаг - 466.87 м2
- Бетон талбай - 1304.8 м2
- Явган замын бетон хашлага /100*500*200h/ - 440м

БАЙРШЛЫН ЕРӨНХИЙ СХЕМ



Соёл амралтын
хүрээлэнгийн
тохижилт

Захирал	П.Ганцоож
Архитектор	Т.Бариашир
Гүйцэтгэсэн	Т.Бариашир
Шалгасан	П.Ганцоож

Зургийн нэр:
**Тайлбар бичиг,
зургийн жагсаалт**

БА-01

Масштаб -

Үе шат	Хуудас	Бүх хуудас
ЕГ шифр: УТЦ-2023/002	А3	01
ТГ шифр:	2023 он 01 сар	



ТАНИХ ТЭМДЭГ

- Төлөвлөж буй байршил
- Одоо байгаа барилга
- Одоо байгаа барилга
- Дулааны шугам
- Цэвэр усны шугам
- Бохир усны шугам
- Цахилгааны шугам
- Холбооны шугам
- Төлөвлөлтийн хязгаар 4.0 га



Соёл амралтын
хүрээлэнгийн
тохижилт

Захирал	П.Ганцоож
Архитектор	Т.Бариашир
Гүйцэтгэсэн	Т.Бариашир
Шалгасан	П.Ганцоож

(Signatures)

Зургийн нэр:
**Байршлын
ерөнхий схем**

ЕТ-01

Масштаб 1:1500

ЕГ шифр: УТЦ-2023/002

Үе шат	Хуудас	Бүх хуудас
А3	02	10



ТГ шифр:

2023 он 01 сар




ТАНИХ ТЭМДЭГ

- Чийрэгжүүлэх төхөөрөмж - 6ш
- Сандал /үйлдвэрийн/L=2м/ - 6ш
- Хогийн сав /үйлдвэрийн/ - 5ш
- Ногоон байгууламж
- Цамхагт гэрэлтүүлэг /h=12.0м/- 1ш
- Сүүдрэвч /R=3.6м/ - 2ш
- Резин хавтан наах - 282.2 м2
- Резин будаг - 466.87 м2
- Бетон талдай - 1304.8 м2
- Явган замын бетон хашлага /100*500*200h/ - 440м

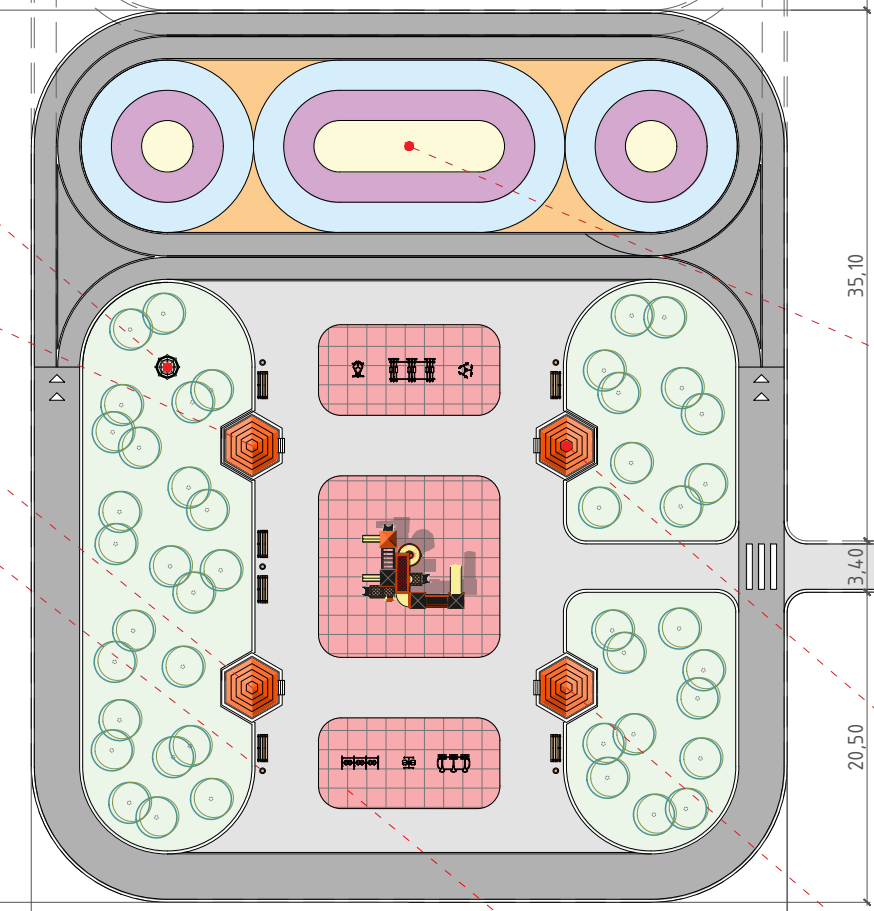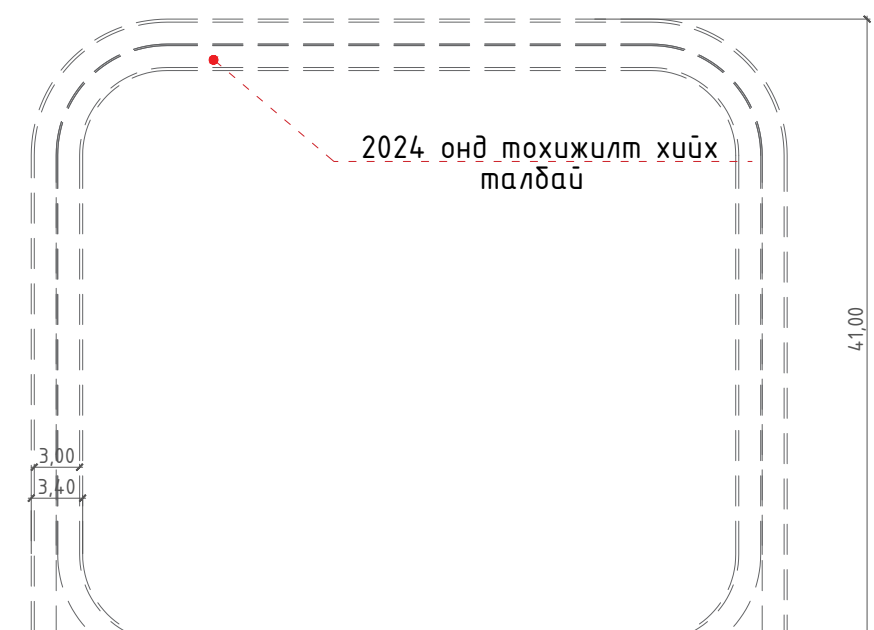

Цамхагт гэрэлтүүлэг /h=12м/
Шинээр хийх Сүүдрэвч /R=3.6м/
Одоо байгаа Сүүдрэвчийг шилжүүлэн суулгах
Сандал, хогийн сав /үйлдвэрийн/

Одоо байгаа гадна хашаа
Ролик талдай /резинэн будаг/
Шинээр хийх Сүүдрэвч /R=3.6м/
Одоо байгаа Сүүдрэвчийг шилжүүлэн суулгах
Чийрэгжүүлэлтийн талдай

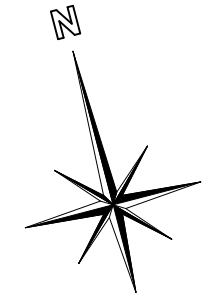

Соёл амралтын хүрээлэнгийн тохижилт


Захирал	П.Ганцоож	
Архитектор	Т.Бариашир	
Гүйцэтгэсэн	Т.Бариашир	
Шалгасан	П.Ганцоож	
Зургийн нэр:		ЕТ-02
Ерөнхий төлөвлөгөө		
		Масштаб 1:500
ЕГ шифр: УТЦ-2023/002	Үе шат	Хуудас
ТГ шифр:	А3	03
		Бүх хуудас
		2023 он 01 сар

БАЙРШЛЫН ЕРӨНХИЙ СХЕМ



ТАНИХ ТЭМДЭГ

-  Чийрэгжүүлэх төхөөрөмж - 6ш
-  Сандал /үйлдвэрийн/L=2м/ - 6ш
-  Хогийн сав /үйлдвэрийн/ - 5ш
-  Ногоон байгууламж
-  Цамхагт гэрэлтүүлэг /h=12.0м/- 1ш
-  Сүүдрэвч /R=3.6м/ - 2ш
-  Резин хавтан наах - 282.2 м²
-  Резин будаг - 466.87 м²
-  Бетон талдай - 1304.8 м²
-  Явган замын бетон хашлага /100*500*200h/ - 440м

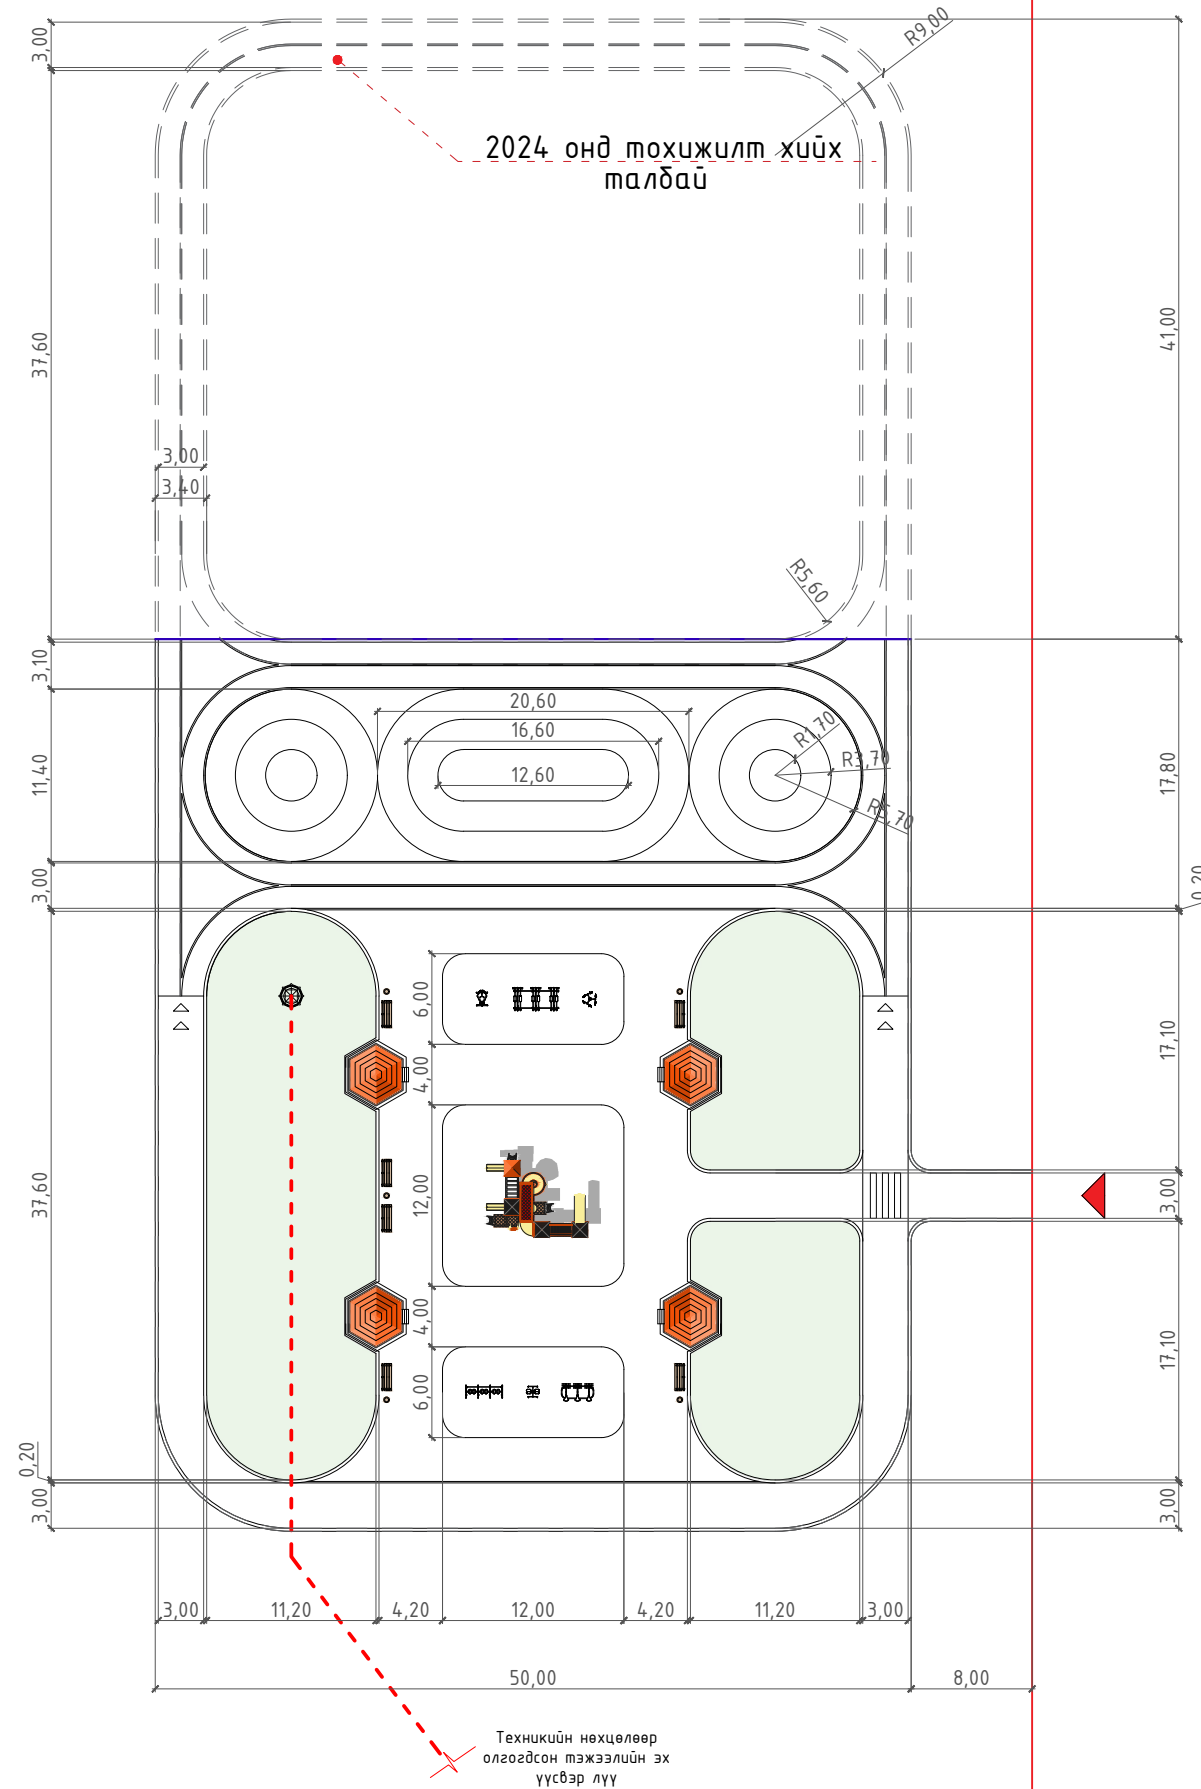

Техникийн нөхцөлөөр олгоогдсон тэжээлийн эх үүсвэр лүү



Соёл амралтын
хүрээлэнгийн
тохижилт

Захирал	П.Ганцоож
Архитектор	Т.Бариашир
Гүйцэтгэсэн	Т.Бариашир
Шалгасан	П.Ганцоож

Зургийн нэр:

Зай хэмжээ

ET-03

Масштаб 1:500

ЕГ шифр: УТЦ-2023/002

ТГ шифр:

Үе шат	Хуудас	Бүх хуудас
А3	04	10

2023 он 01 сар

ХАРАГДАХ БАЙДАЛ-1



"УРАНТОД ЦЭГ" ХХК

Соёл амралтын хүрээлэнгийн тохижилт

Захирал	П.Ганцоож	
Архитектор	Т.Бариашир	
Гүйцэтгэсэн	Т.Бариашир	
Шалгасан	П.Ганцоож	

Зургийн нэр:	Харагдах байдал-1	
ЕГ шифр:	УТЦ-2023/002	
ТГ шифр:		

БА-02

Масштаб -

Үе шат	Хуудас	Бүх хуудас
А3	05	10

2023 он 01 сар

ХАРАГДАХ БАЙДАЛ-2



"УРАНТОД ЦЭГ" ХХК

Соёл амралтын хүрээлэнгийн тохижилт

Захирал	П.Ганцоож
Архитектор	Т.Бариашир
Гүйцэтгэсэн	Т.Бариашир
Шалгасан	П.Ганцоож


(Handwritten signatures)

Зургийн нэр:	Харагдах байдал-2
ЕГ шифр:	УТЦ-2023/002
ТГ шифр:	

БА-03

Масштаб -		
Үе шат	Хуудас	Бүх хуудас
А3	06	10
2023 он 01 сар		

ХАРАГДАХ БАЙДАЛ-3 /СҮҮДРЭВЧ/

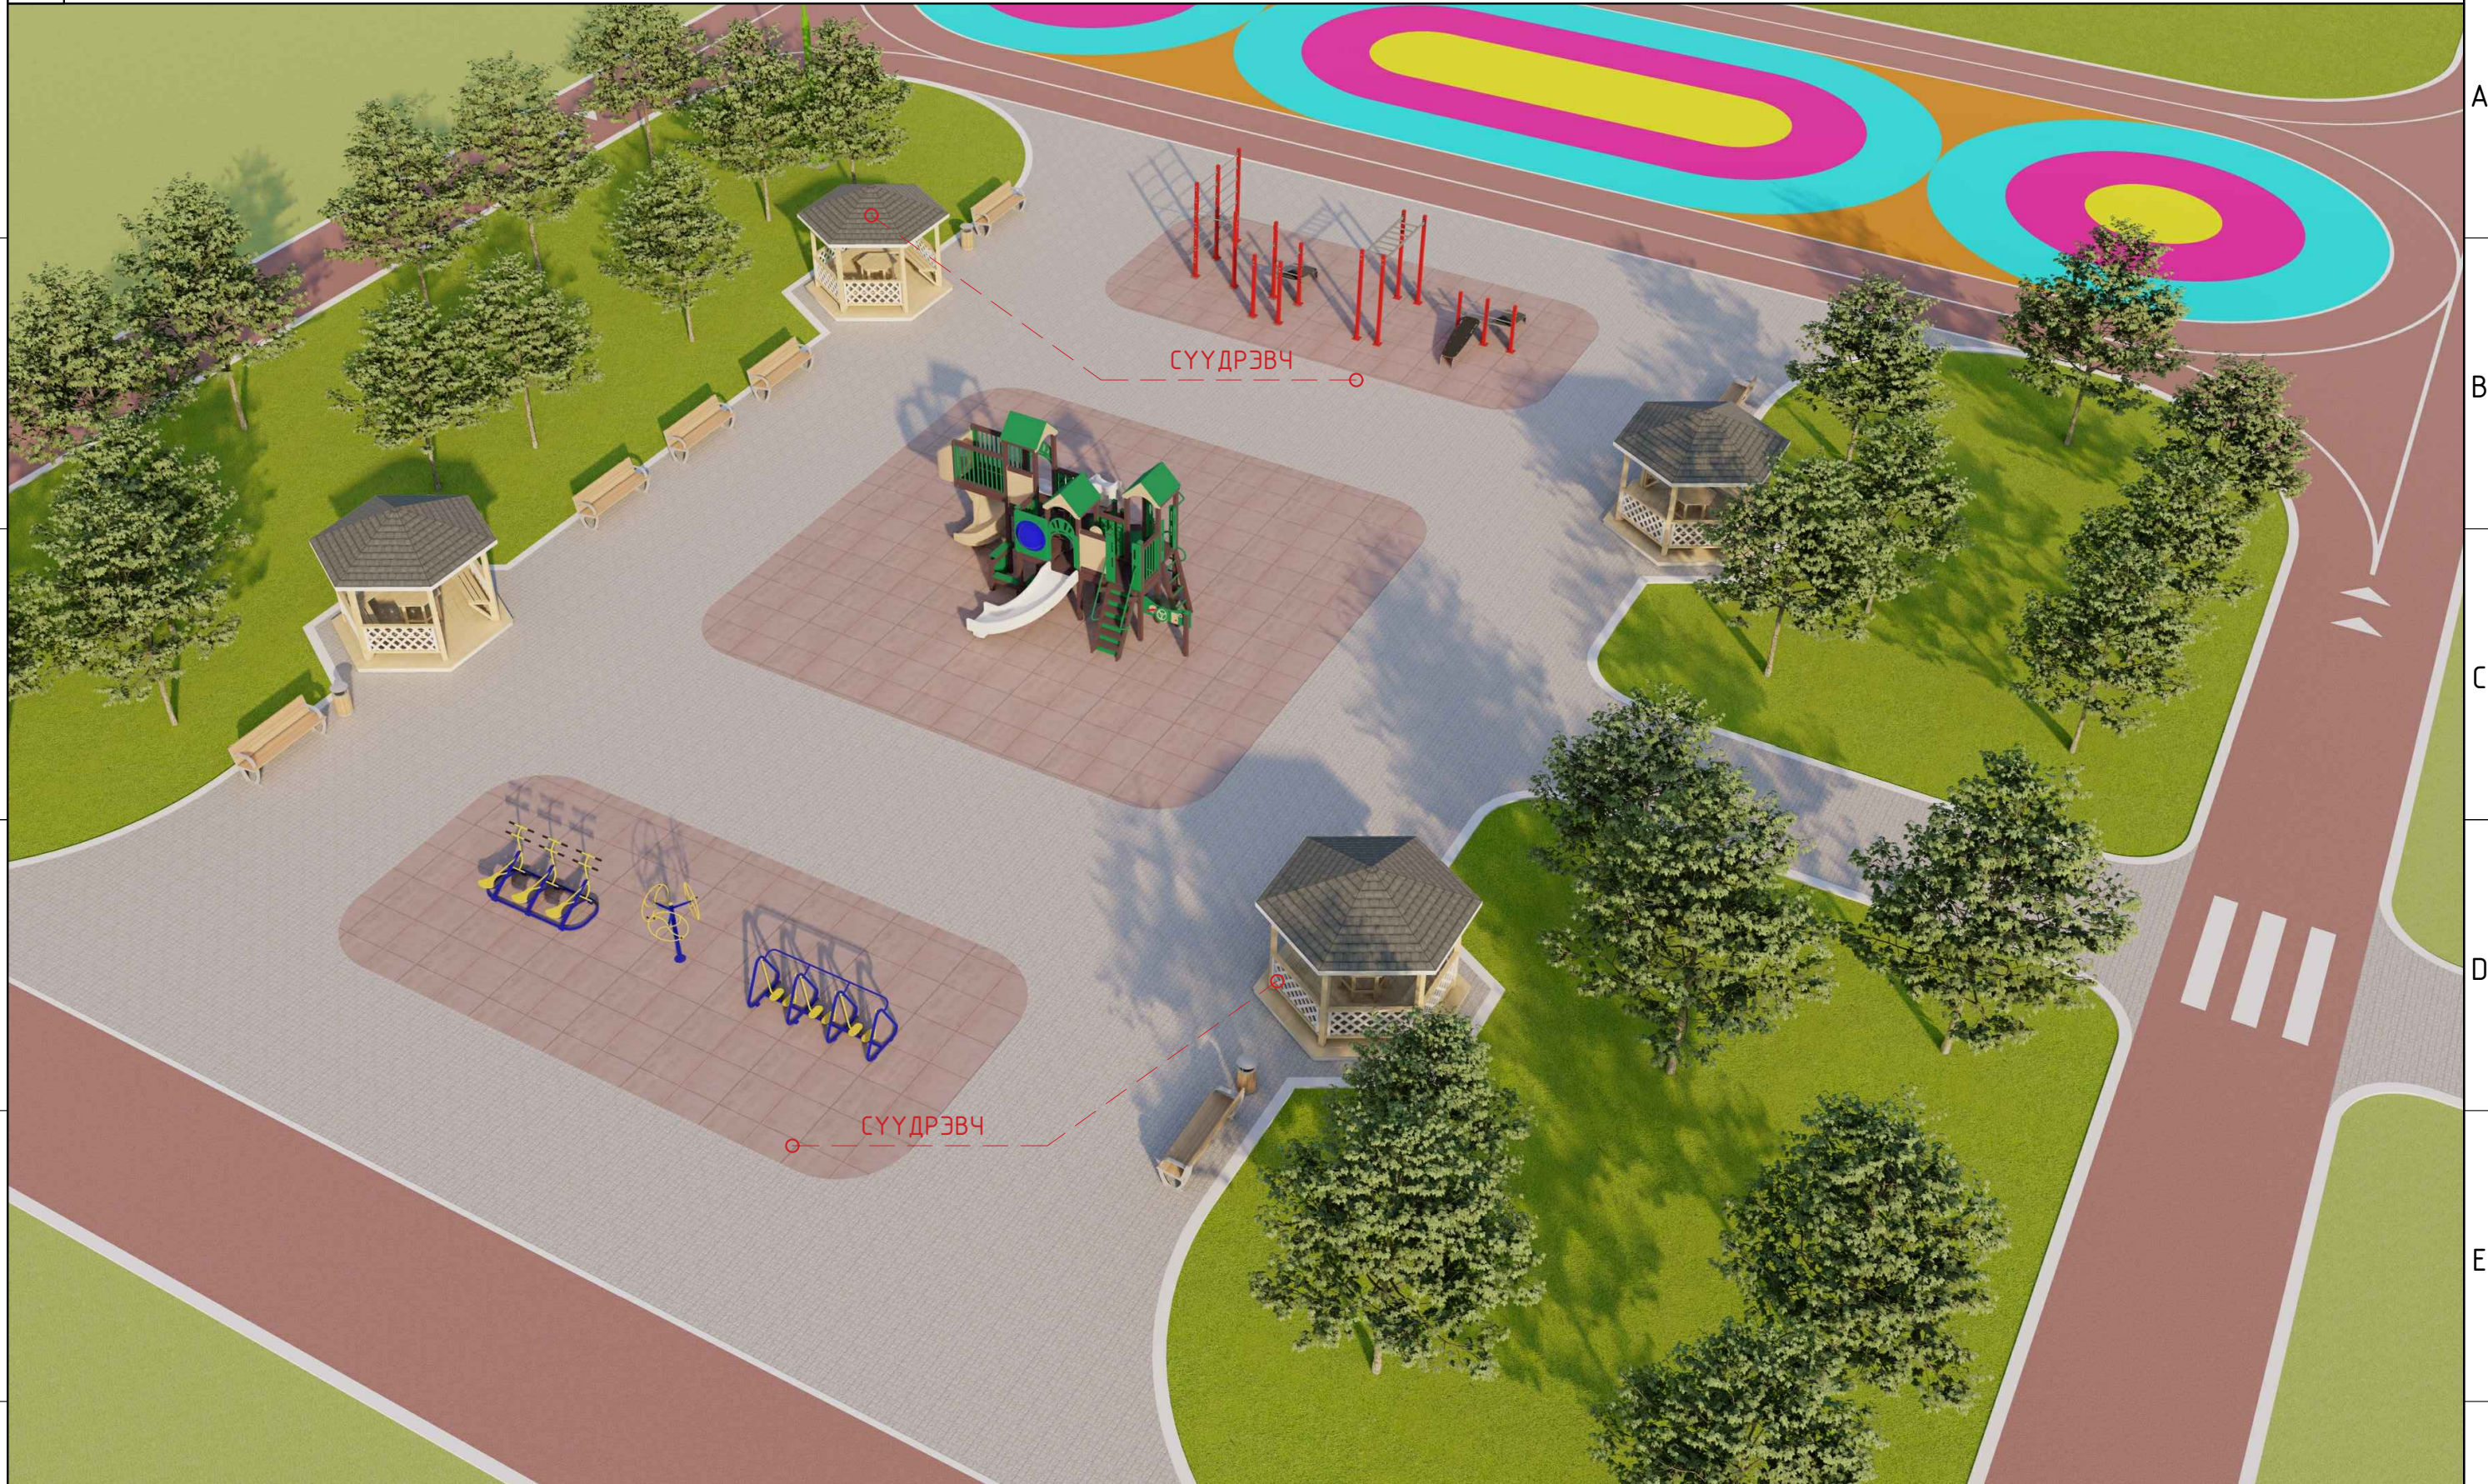

СҮҮДРЭВЧ

СҮҮДРЭВЧ



"УРАНТОД ЦЭГ" ХХК

Соёл амралтын хүрээлэнгийн тохижилт

БА-05

Захирал	П.Ганцоож
Архитектор	Т.Бариашир
Гүйцэтгэсэн	Т.Бариашир
Шалгасан	П.Ганцоож

(Signatures)

Зургийн нэр:	Харагдах байдал-3 /Сүүдрэвч/
ЕГ шифр:	УТЦ-2023/002
ТГ шифр:	

Масштаб -		
Үе шат	Хуудас	Бүх хуудас
А3	08	10
2023 он 01 сар		

ХАРАГДАХ БАЙДАЛ-4 /ТОНОГ ТӨХӨӨРӨМЖҮҮД/



"УРАНТОД ЦЭГ" ХХК

Соёл амралтын хүрээлэнгийн тохижилт

БА-06


Захирал	П.Ганцоож		Зургийн нэр:	Харагдах байдал-4 /тоног төхөөрөмжүүд/		
Архитектор	Т.Бариашир		ЕГ шифр:	УТЦ-2023/002		
Гүйцэтгэсэн	Т.Бариашир		ТГ шифр:	2023 он 01 сар		
Шалгасан	П.Ганцоож					

Масштаб -		
Үе шат	Хуудас	Бүх хуудас
А3	9	10

САНДАЛ, ХОГЫН САВ, ГЭРЭЛТҮҮЛЭГИЙН ТУЛГУУР М1:100

ГЭРЭЛТҮҮЛЭГИЙН ТУЛГУУР М1:100

САНДАЛ, ХОГЫН САВ М1:100

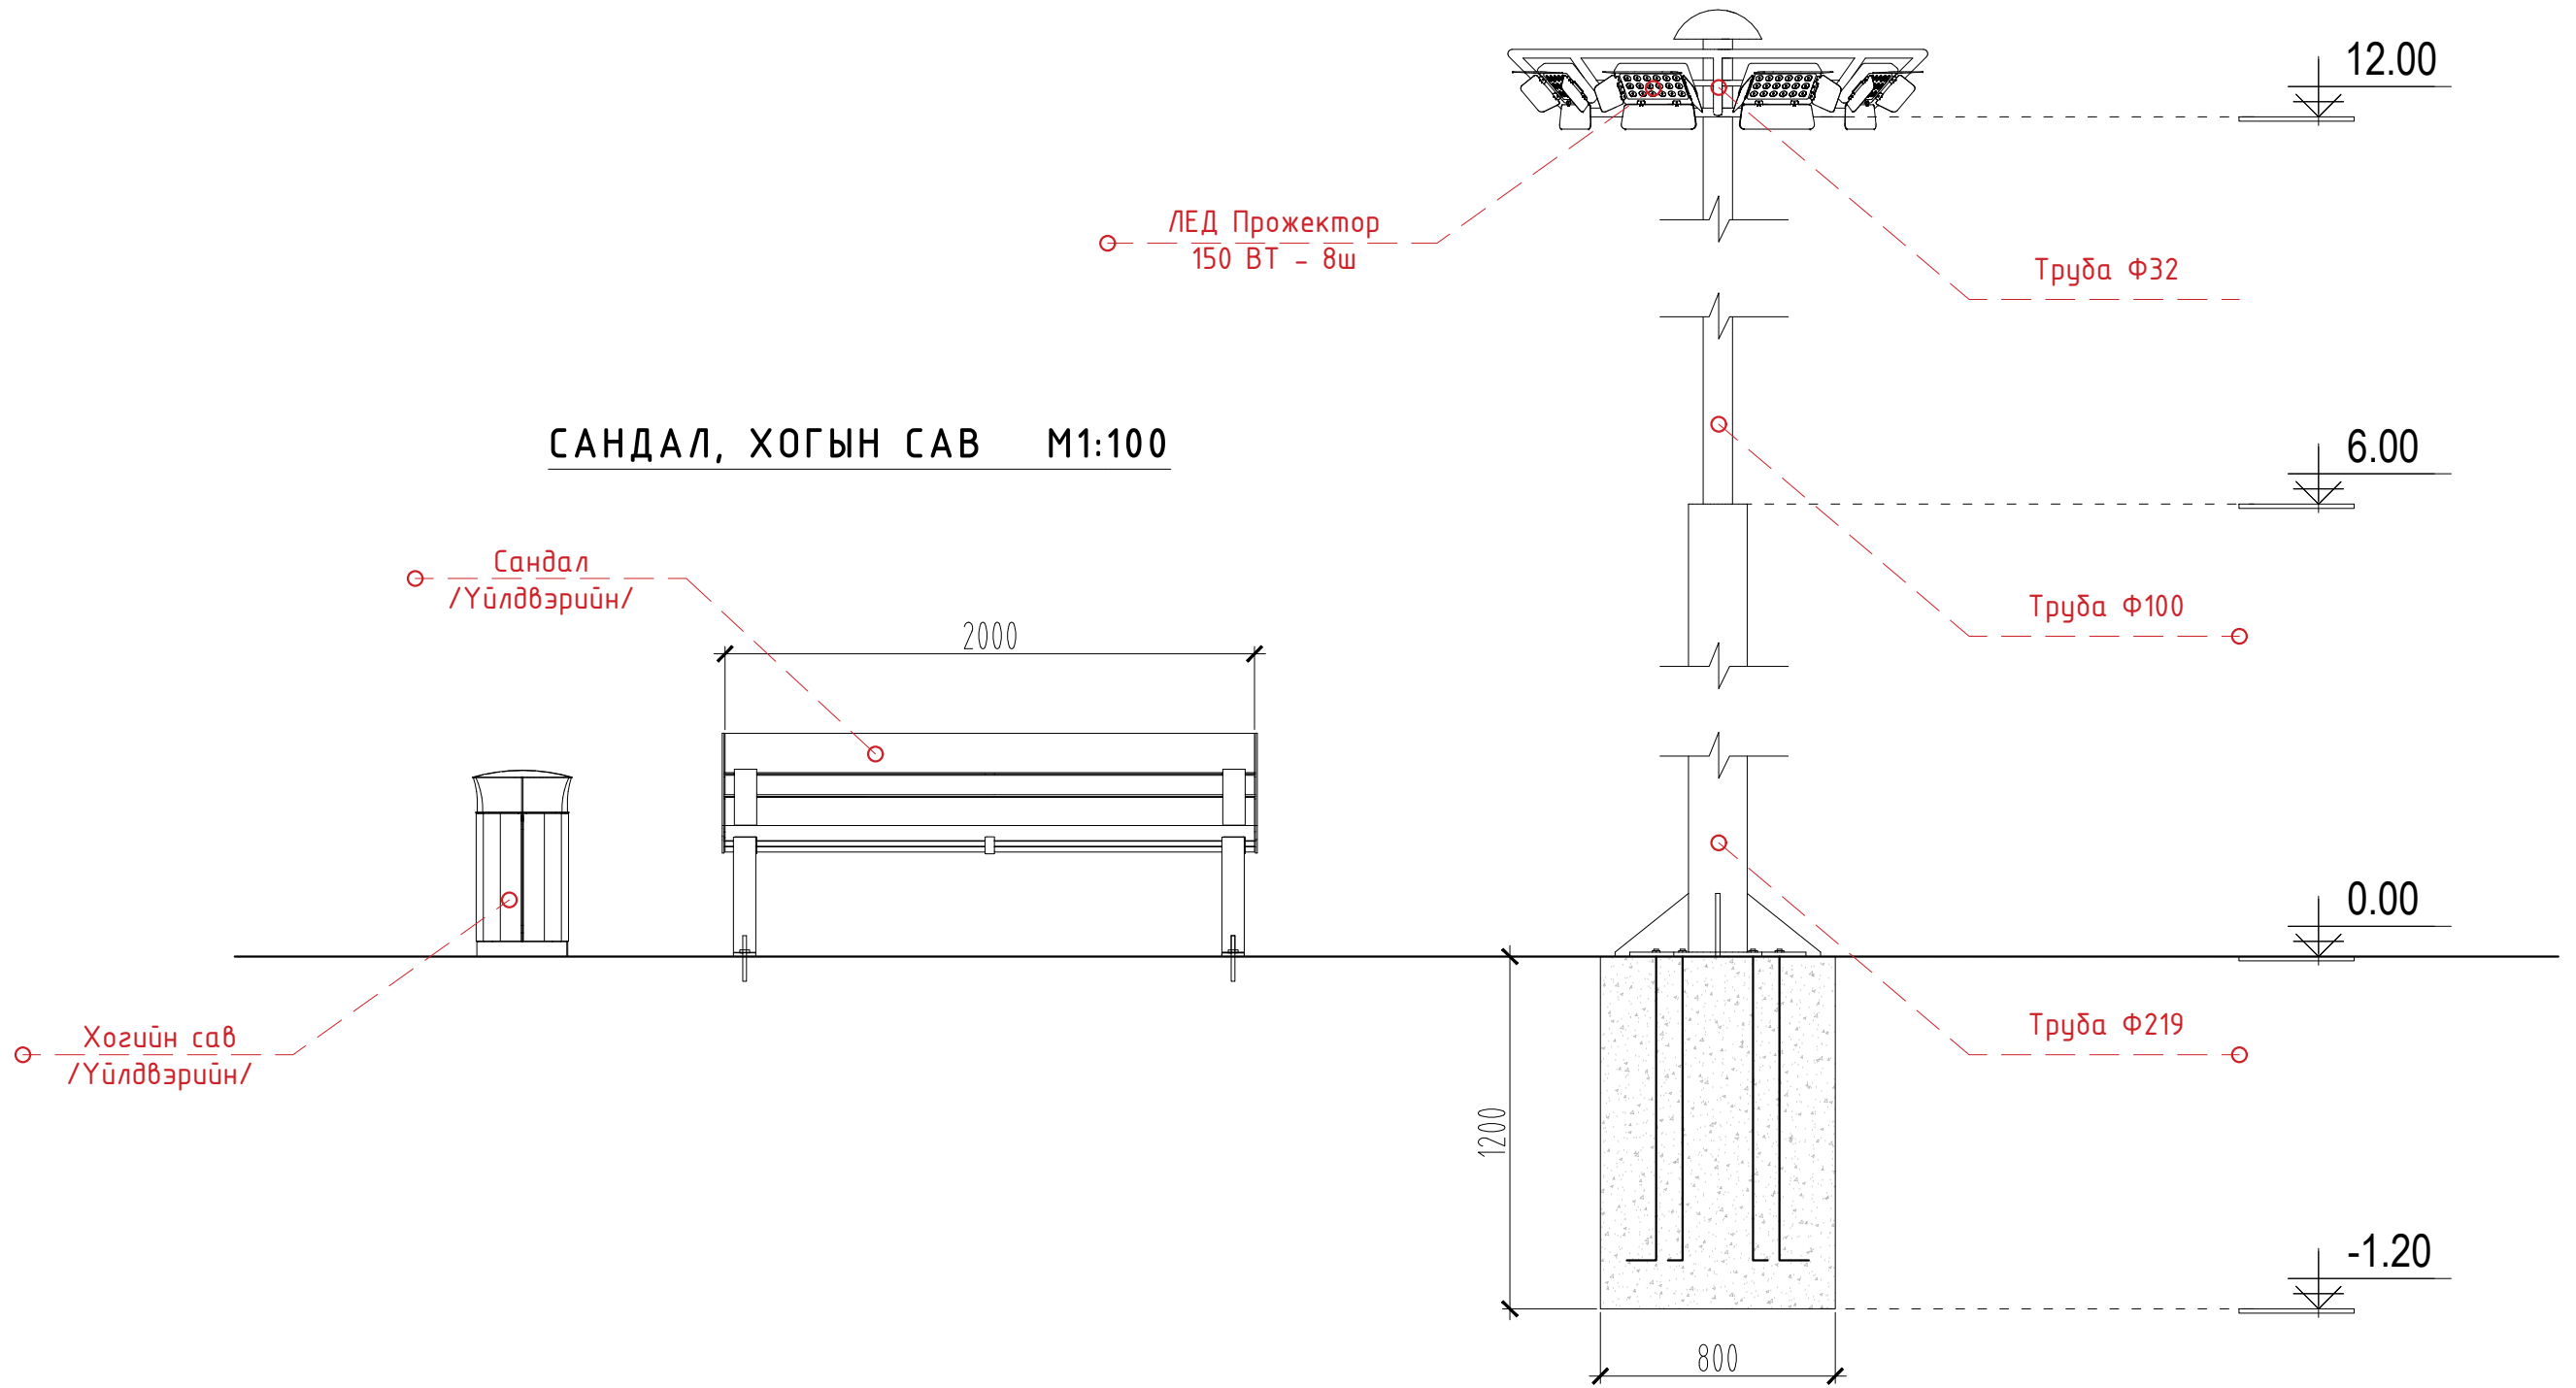

"УРАНТОД ЦЭГ" ХХК

Соёл амралтын хүрээлэнгийн тохижилт

БА-07

Захирал	П.Ганцоож		Зургийн нэр: Сандал, хогын сав, гэрэлтүүлэгийн тулгуур ЕГ шифр: УТЦ-2023/002 ТГ шифр:
Архитектор	Т.Бариашир		
Гүйцэтгэсэн	Т.Бариашир		
Шалгасан	П.Ганцоож		

Масштаб М1:100

Үе шат	Хуудас	Бүх хуудас
А3	10	10

2023 он 01 сар