

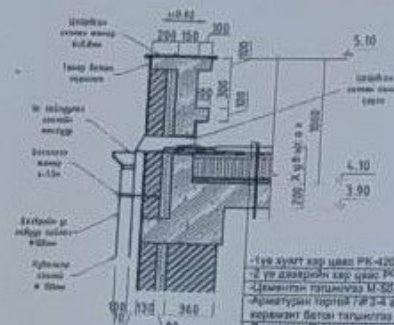


ГАДУУР УС ЗАЙЛАХ СИСТЕМ
ОГТЛОЛ Б-Б М1:20

ДЭЭВРИЙН БАЙГУУЛАЛТ
А3 1:200, А2 1:150

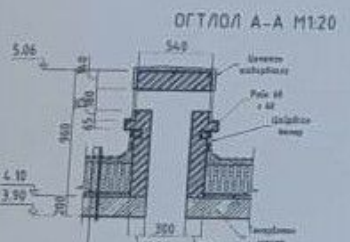

- 1-үе хувт хар цаас РК-420
- 2-үе дэврийн хар цаас РК-300
- Цементэн гэгшилгээ М-50, Ө-2см
- Арматурин торой ГФЗ-4 өлс-20см
- Харамзан бетон гэгшилгээ М-150, Ө-7см
- Дулаалга: Полиэтилен хэвчин
- Малуулын хэмт мэт р-25.1.3өтөл Ө-20см
- Уур тусгарлагч 1 үе рибаройд калурн
- Бетон гүргэлгээр нөөц РК-300
- Цементэн гэгшилгээ М-50, Ө-2см
- Цутгамал тэмдэг бетон бүрхцэл

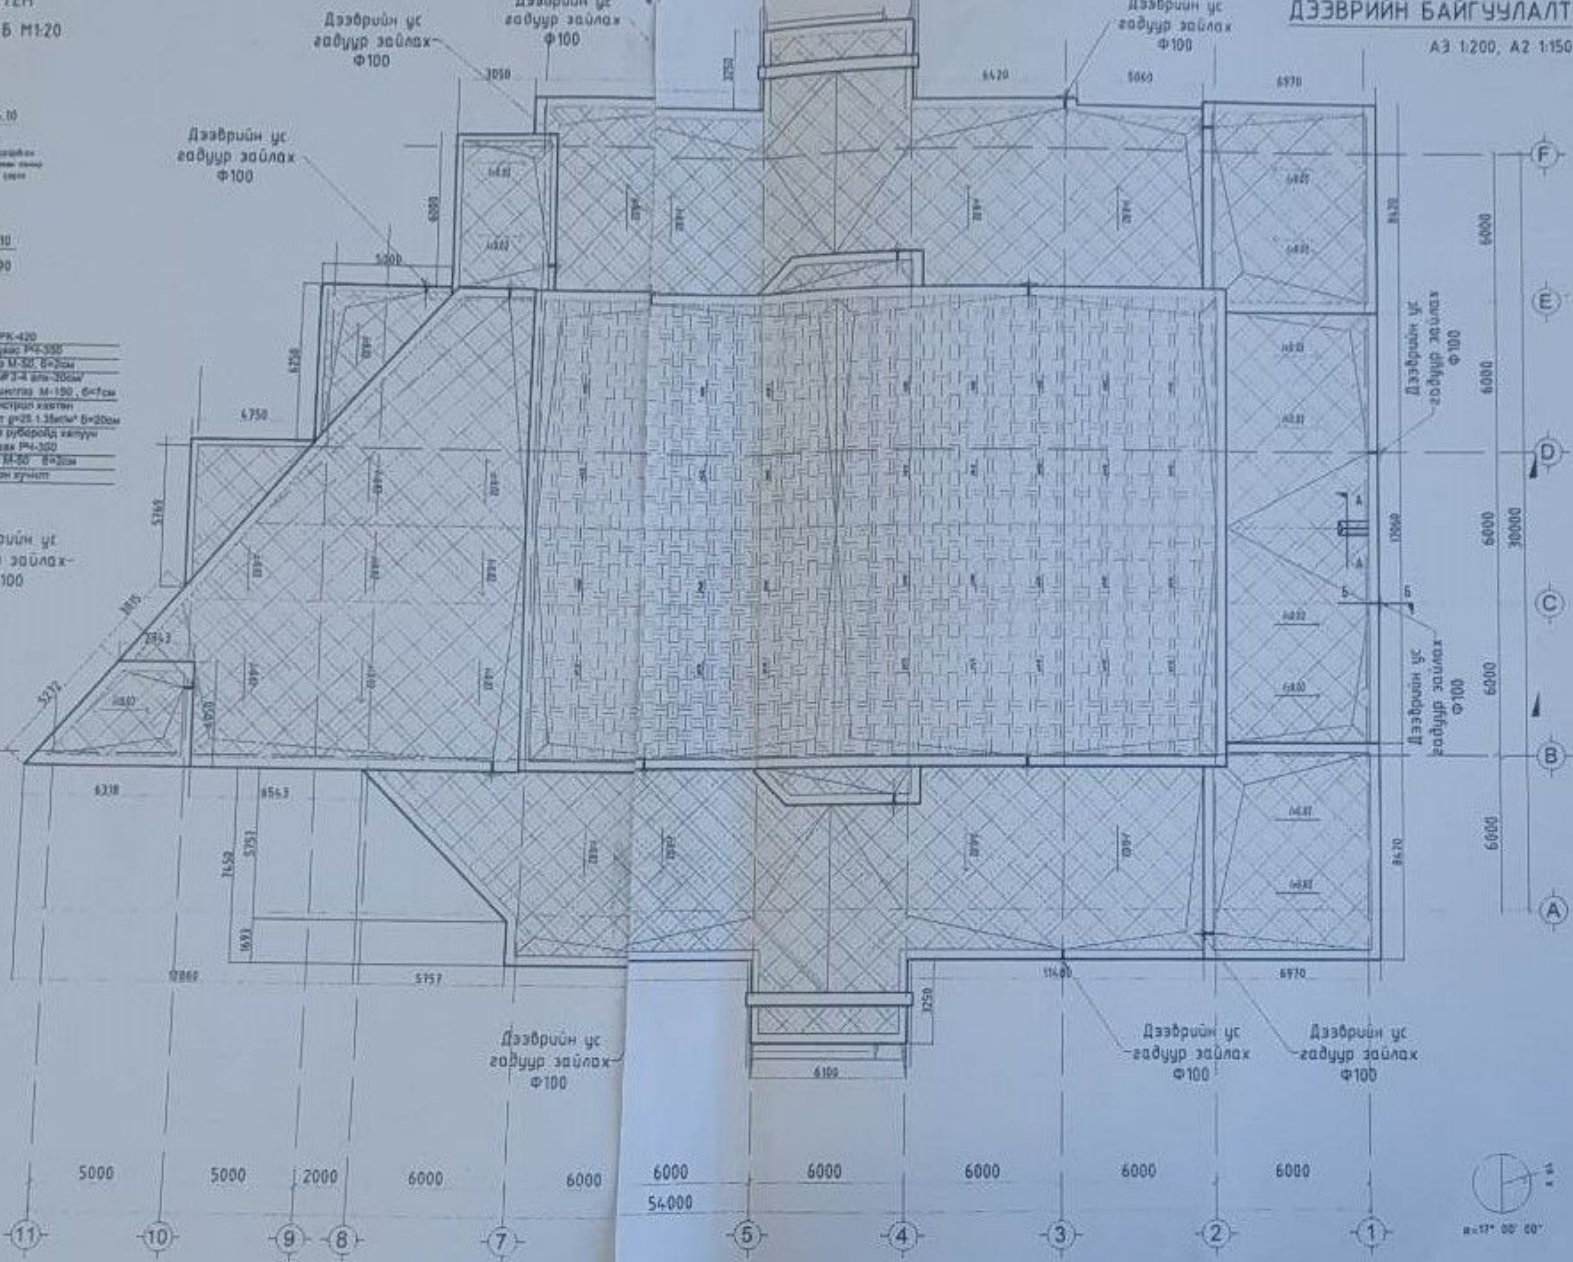

- 1-үе хувт хар цаас РК-420
- 2-үе дэврийн хар цаас РК-300
- Цементэн гэгшилгээ М-50, Ө-2см
- Арматурин торой ГФЗ-4 өлс-20см
- Харамзан бетон гэгшилгээ М-150, Ө-7см
- Дулаалга: Полиэтилен хэвчин
- Малуулын хэмт мэт р-25.1.3өтөл Ө-20см
- Уур тусгарлагч 1 үе рибаройд калурн
- Бетон гүргэлгээр нөөц РК-300
- Цементэн гэгшилгээ М-50, Ө-2см
- Цутгамал тэмдэг бетон бүрхцэл

МАТЕРИАЛЫН ТЭМДЭГЛЭГЭЭ

Засвар хийгдэхгүй

Засвар хийгдэхгүй

ТАЙЛБАР

1. Дэврийн ус гадруу зайлах системийн шалтгаан засварлахад зориулсан зураг
2. Дэврийн усны гадруу зайлах системийн шалтгаан засварлахад зориулсан зураг

500 ХҮНИЙ СУУДАЛТАЙ СОЕЛЫН ТӨВИЙН ДЭЭВРИЙН ЗАСВАРЫН ЗУРАГ

Зурган өгснэе, Тосгонцнал цум, Дорнод-Уул баг

БАЛДАН'S БАЙГУУЛАЛТ

| | | | | |
|------------|---------|---------|----------------|------------|
| Архитектор | Урьдчил | ЕГ Шифр | Масштаб | Тө ишг |
| Гүйцэтгэгч | Урьдчил | Б'5- | М1:200 | Огноо |
| Шалбарсан | Урьдчил | ТГ Шифр | Зургийн дугаар | 2022-02-22 |
| | | | БА-1 | Хуудас |
| | | | | 1 |