

БАТЛАВ: БАЯН-ӨЛГИЙ АЙМГИЙН ЕРӨНХИЙ АРХИТЕКТОР



Г.МАНДАТ



## УЛААНХУС СУМЫН СОГООГ БАГИЙН АХЛАХ СУРГУУЛИЙН СПОРТ ЗААЛНЫ ШАЛНЫ ЗАСВАРЫН АЖИЛ

ЗӨВШӨӨРСӨН:

ЗАХИАЛАГЧ:

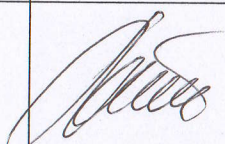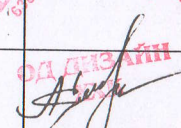
Албан тушаал	Нэр	Гарын үсэг			Гүйцэтгэгч	Гарын үсэг
Баян-Өлгий аймгийн ХБТХОХэлтсийн дарга	Х.Бахытгүл			Албан тушаал	Нэр	
				Од дизайн ХХК захирал	С.Аманбек	




БАЯН-ӨЛГИЙ АЙМАГ 2023 ОН



# УЛААНХУС СУМ СОГООГ БАГИЙН АХЛАХ СУРГУУЛИЙН СПОРТ ЗААЛНЫ БАЙГУУЛАЛТ

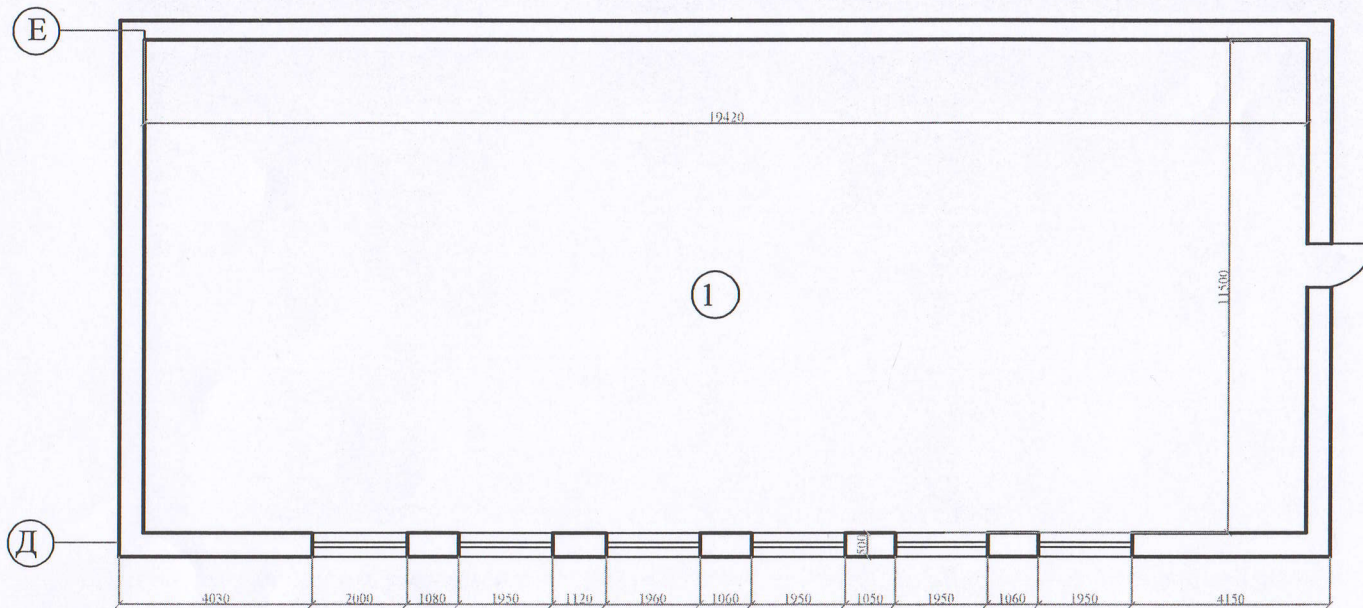

Огтлол А-А

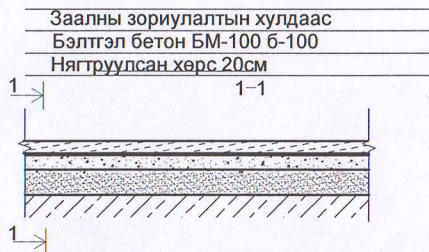

Тайлбар:

Хуучин спорт заалны банзан шалыг буулгаж 20 см хайрга  
асгаж 10 см бетон шал цутгаж спорт заалны шалыг  
зориулалтын хулдаасан зориулалтын цавуугаар нааж хийх.


Өрөөний тодорхойлолт

Өрөөний нэр	Талбай м2	Шал/гөрөл	Засвар хийсний дараах шал/гөрөл
Спорт заал	216.53	Модон шал	Заалны зориулалттай хулдаасан шал

<b>ОД</b> ДИЗАЙН	Улаанхус сумын Согоог багийн ахлах сургуулийн спорт заалны шалыг засвар					
	Архитектор	А.Серижан		ОГТЛОЛ А-А		масштаб 1:100
	Гүйцэтгэсэн	А.Серижан		Үе шат	Хуудас	Бүх хуудас
			А4	1	1	




# УЛААНХУС СУМ СОГООГ БАГИЙН АХЛАХ СУРГУУЛИЙН СПОРТ ЗААЛНЫ БАЙГУУЛАЛТ

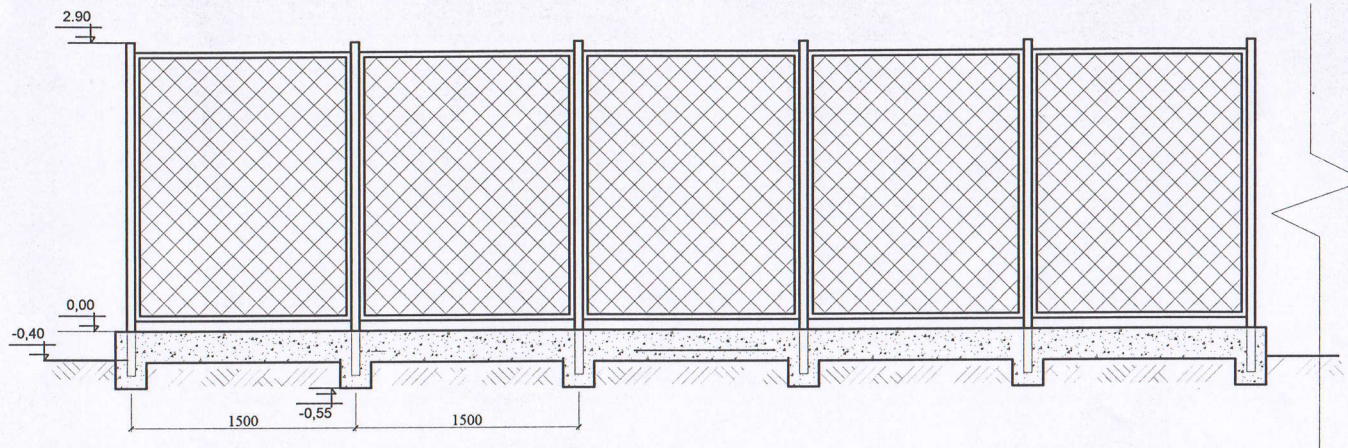

Тоглоомын талбайн тодорхойлолт

№	Таних тэмдэг	Нэр	Хэмжих нэгж	Хэмжээ
1		Төмөр торон хашаа	м	60,0
2		Төмөр хаалга	ш	2
11		Хогийн сав	ш	2

Суурь бетоны огтлол 1-1

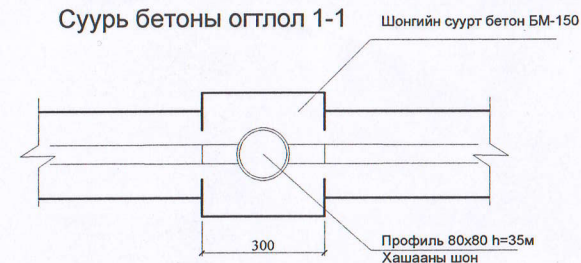

Хашааны материал

№	Нэр	Хэмжих нэгж	Бүгд
1	Шонгийн профиль төмөр 80x80 L 3,5м	м	140
2	Төмөр тор утасны Ш 3мм	м <sup>2</sup>	180
Б	Дээд доод эмжээр L5x5см δ =3см	м	240

	Захирал	Б. Асхар	Хашааны зураг	Масштаб 1:100		
	Архитектор	Т.Ерулан		Үе шат	Хуудас	Бүх хуудас
	Гүйцэтгэсэн	Т.Ерулан		A4		
	Шалгасан	Б. Асхар				