


ХӨВСГӨЛ АЙМАГТ БАРИГДАХ 250 ХҮҮХДИЙН ЦЭЦЭРЛЭГИЙН ГАЗРЫН БАЙРШЛЫН КАДАСТРЫН ЗУРАГ

Огноо: 2023-04-04

Хаяг: Түнэл сум, Хөх толгойд
Нэгж талбарын дугаар:

Хашаа
Талбайн хэмжээ: 7874.7 квадрат метр

Дугаар	X	Y	Өндөр	Урт	Цэгүүд
1	5500015.909	587932.109	0.000	75.00	1-2
2	5500090.737	587927.034	0.000	105.00	2-3
3	5500096.858	588031.855	0.000	75.00	3-4
4	5500022.030	588036.930	0.000	105.00	4-1

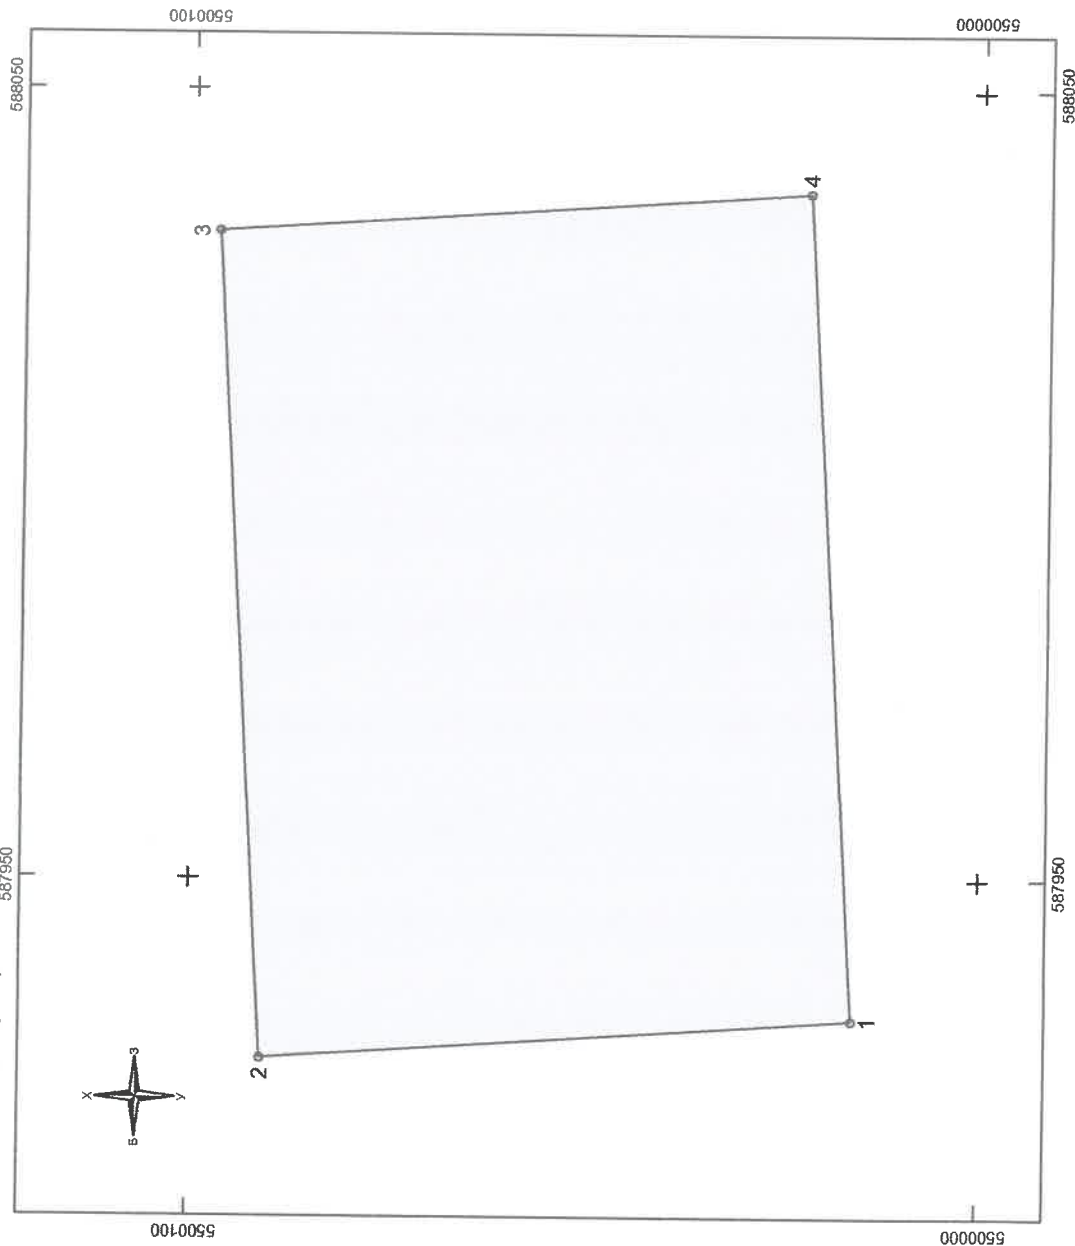

Зураг үйлдсэн: ГХБХБГ-ын мэргэжилтэн

[Signature]
Дэлгэрмөрөн

Зургийн масштаб 1:1000 (1 сантиметрт 10 метр багтана)