

Батмав: Булган аймгийн Ерөнхий архитектор . . . . . Б.Ганзориг




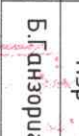
ЗҮРГИЙН ШИФР: ОП-07/2023

# Булган аймаг, Булган сум ИТХ-ЫН ГАДНА КОРИДОР ШАТНЫ ХЭСГИЙН ЗАСВАР

/АЖЛЫН ЗУРАГ/

ЗӨВШӨӨРӨЛЦСӨН:

БОЛОВСРУУЛСАН:

Албан тушаал	Нэр	Гарын үсэг	Гүйцэтгэгч	Албан тушаал	Нэр	Гарын үсэг
Булган аймags Онцгой байдлын газрын дарга	Ш.Баасандорж		 "ОРХОН ПРОЖЕКТ" ХХК-ийн захирал	Албан тушаал Булган аймгийн Булган сумын ИТХ-ын дарга	Э.Ганболд	
			Захиалагч	Албан тушаал	Нэр	Гарын үсэг
				Албан тушаал Булган аймгийн Булган сумын ИТХ-ын дарга	Нэр Б.Ганзориг	



Барилга архитектурын зургийн жасгалм

ТАЙЛБАР БИЧИГ

Д/д	Хуудасны нэр	Хуудасны марк
1	Зургийн жасгалм, байршлын схем, тайлбар бичиг	БА-1
2	3-р давхрын хэмжээний байгуулалт	БА-2
3	3-р давхрын өөрчлөлтийн байгуулалт	БА-3
4	Өрөө маслагданы модорхойлолт, ажлын тоо хэмжээ	БА-4
5	Харгалсны түүвэр	БА-5

Булган аймгийн Булган сумын ЗДТГ-аарын барилгын 3-р давхрын шатны хонгил, коридорын өрөөний засвар шинэчлэлтийн ажлын зургийг тус байранд хэмжилт хийн бодит тоо хэмжээг гаргай.

Тавзны ажил:

1 болон 2 тоот өрөөнүүдийн таазыг цагаан өнгийн эмийсэн бүдгээр 2 үе цагаан өнгийн эмийсэн бүдгээр бүрднэ.

Хананы ажил:

1 болон 2 тоот өрөөнүүдийн хананы явган ханыг хэвээр үлдээж шалмаас Өзэл 1м-т масон бүдгийг салбар хүсгэж цэвэрлэсний дараагаар дахин замаска тэгшилгээ хийж хананд 2 үе ойноу эмийсэн бүдгээр бүрднэ. Өнгийг газар дээр нь ашигласгчтай зөвшүлцөнө.

Шалны ажил:

1 тоот өрөөний хуучин хуудасгаан шалыг хуулж сайн чанарын паркетан шал хийнэ.

Дотор гэрэлтүүлэг:

Шатны хонгилд унждаг гоёлын аажир, коридор 600х600мм хэмжээтэй таазны гэрэл болон нүдэн гэрэл байхаар мөвблөв. Аажир гэрэлтүүлгийн мөрөн хийццүг ашигласгчтай зөвшүлцөнө.

Үндэслэл: "Орхонпроект" ХХКомпанид 2023 оны 07-р сарын 17-ны өдөр гүйцэтгэв.

Байршил: Булган аймаг, Булган сум, Булган сумын ЗДТГ

Байгаль ЦАГ ЗУРЫН ҮНДСЭН ӨГӨГДЛүүд:

Газар чичирхийллийн зэрэг  
Гадна агаарын тооцооны температур  
Салхины ачаалал  
Цасны ачаалал  
Гад мэхбэрлэлтийн зэрэг  
Барилгын гадны ангилал

8ваал  
-34,4°С  
Ээм/сек  
50кг/м<sup>2</sup>  
II  
II

ИТХ-ЫН ГАДНА КОРИДОР ШАТНЫ ХЭСГИЙН ЗАСВАР

Булган аймаг, Булган сум


Зургийн жасгалм, тайлбар бичиг

Аркулектор	Гүйцэтгэсэн	ТЭХнээр	ОЭхнээр	Е.Г. Шифр:	Масштаб: М:	Огноо:	Үе шат:
Архитектор	Гүйцэтгэсэн	ТЭХнээр	ОЭхнээр	ОП-01/2023	М1:	2023/07	А.З
Шалгагч	Шалгагч	Т.Г. Шифр:	Т.Г. Шифр:	000-00/00	Зургийн дугаар:	Хуудас:	-
					БА-01		



ОРХОН ПРОЕКТ ХХК

ГУРАВДУГААР ДАВХРЫН ХЭМЖИЛТИЙН БАЙГУУЛАЛТ М1:100

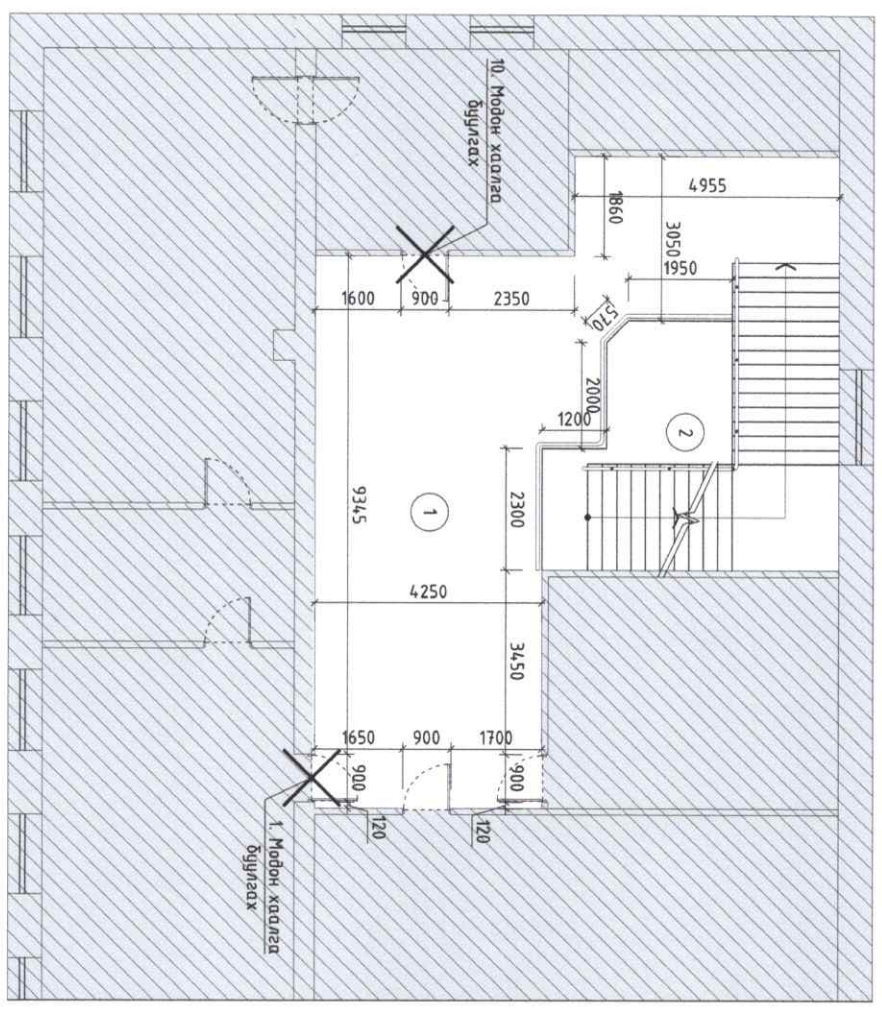

Өрөөний модорхойлолт		
Өрөөний дугаар	Өрөөний нэр	Талбай
1	Коридор	60.7
2	Шалны хонгил	25.3
НИЙТ		

Бүтээгдэлтийн ажлын тоо хэмжээ


3-р давхрын бүтээгдэлтийн ажил			
№	Ажлын нэр	Хэмжих нэгж	Тоо хэмжээ
1	Модон хаалга бүтээгдэх	ш	2
2			
3			

ИТХ-ЫН ГАДНА КОРИДОР ШАТНЫ ХЭСГИЙН ЗАСВАР

Бугдан ойног, Бугдан сүм


Э-р давхрын хэмжилтийн бодлогууд

Аркументор гүйцэтгэсэн	О.Энхтөр	Е.Г. Шифр: ОП-07/2023	Масштаб: М1:100	Огноо: 2023/07
Шалсан	О.Энхтөр	Т.Г. Шифр: 000-00/00	Зарууд дугаар: БА-02	Хүндэтгэсэн: -
"ОРХОН ПРОЕКТ" ХХК				Үе шат: А.З

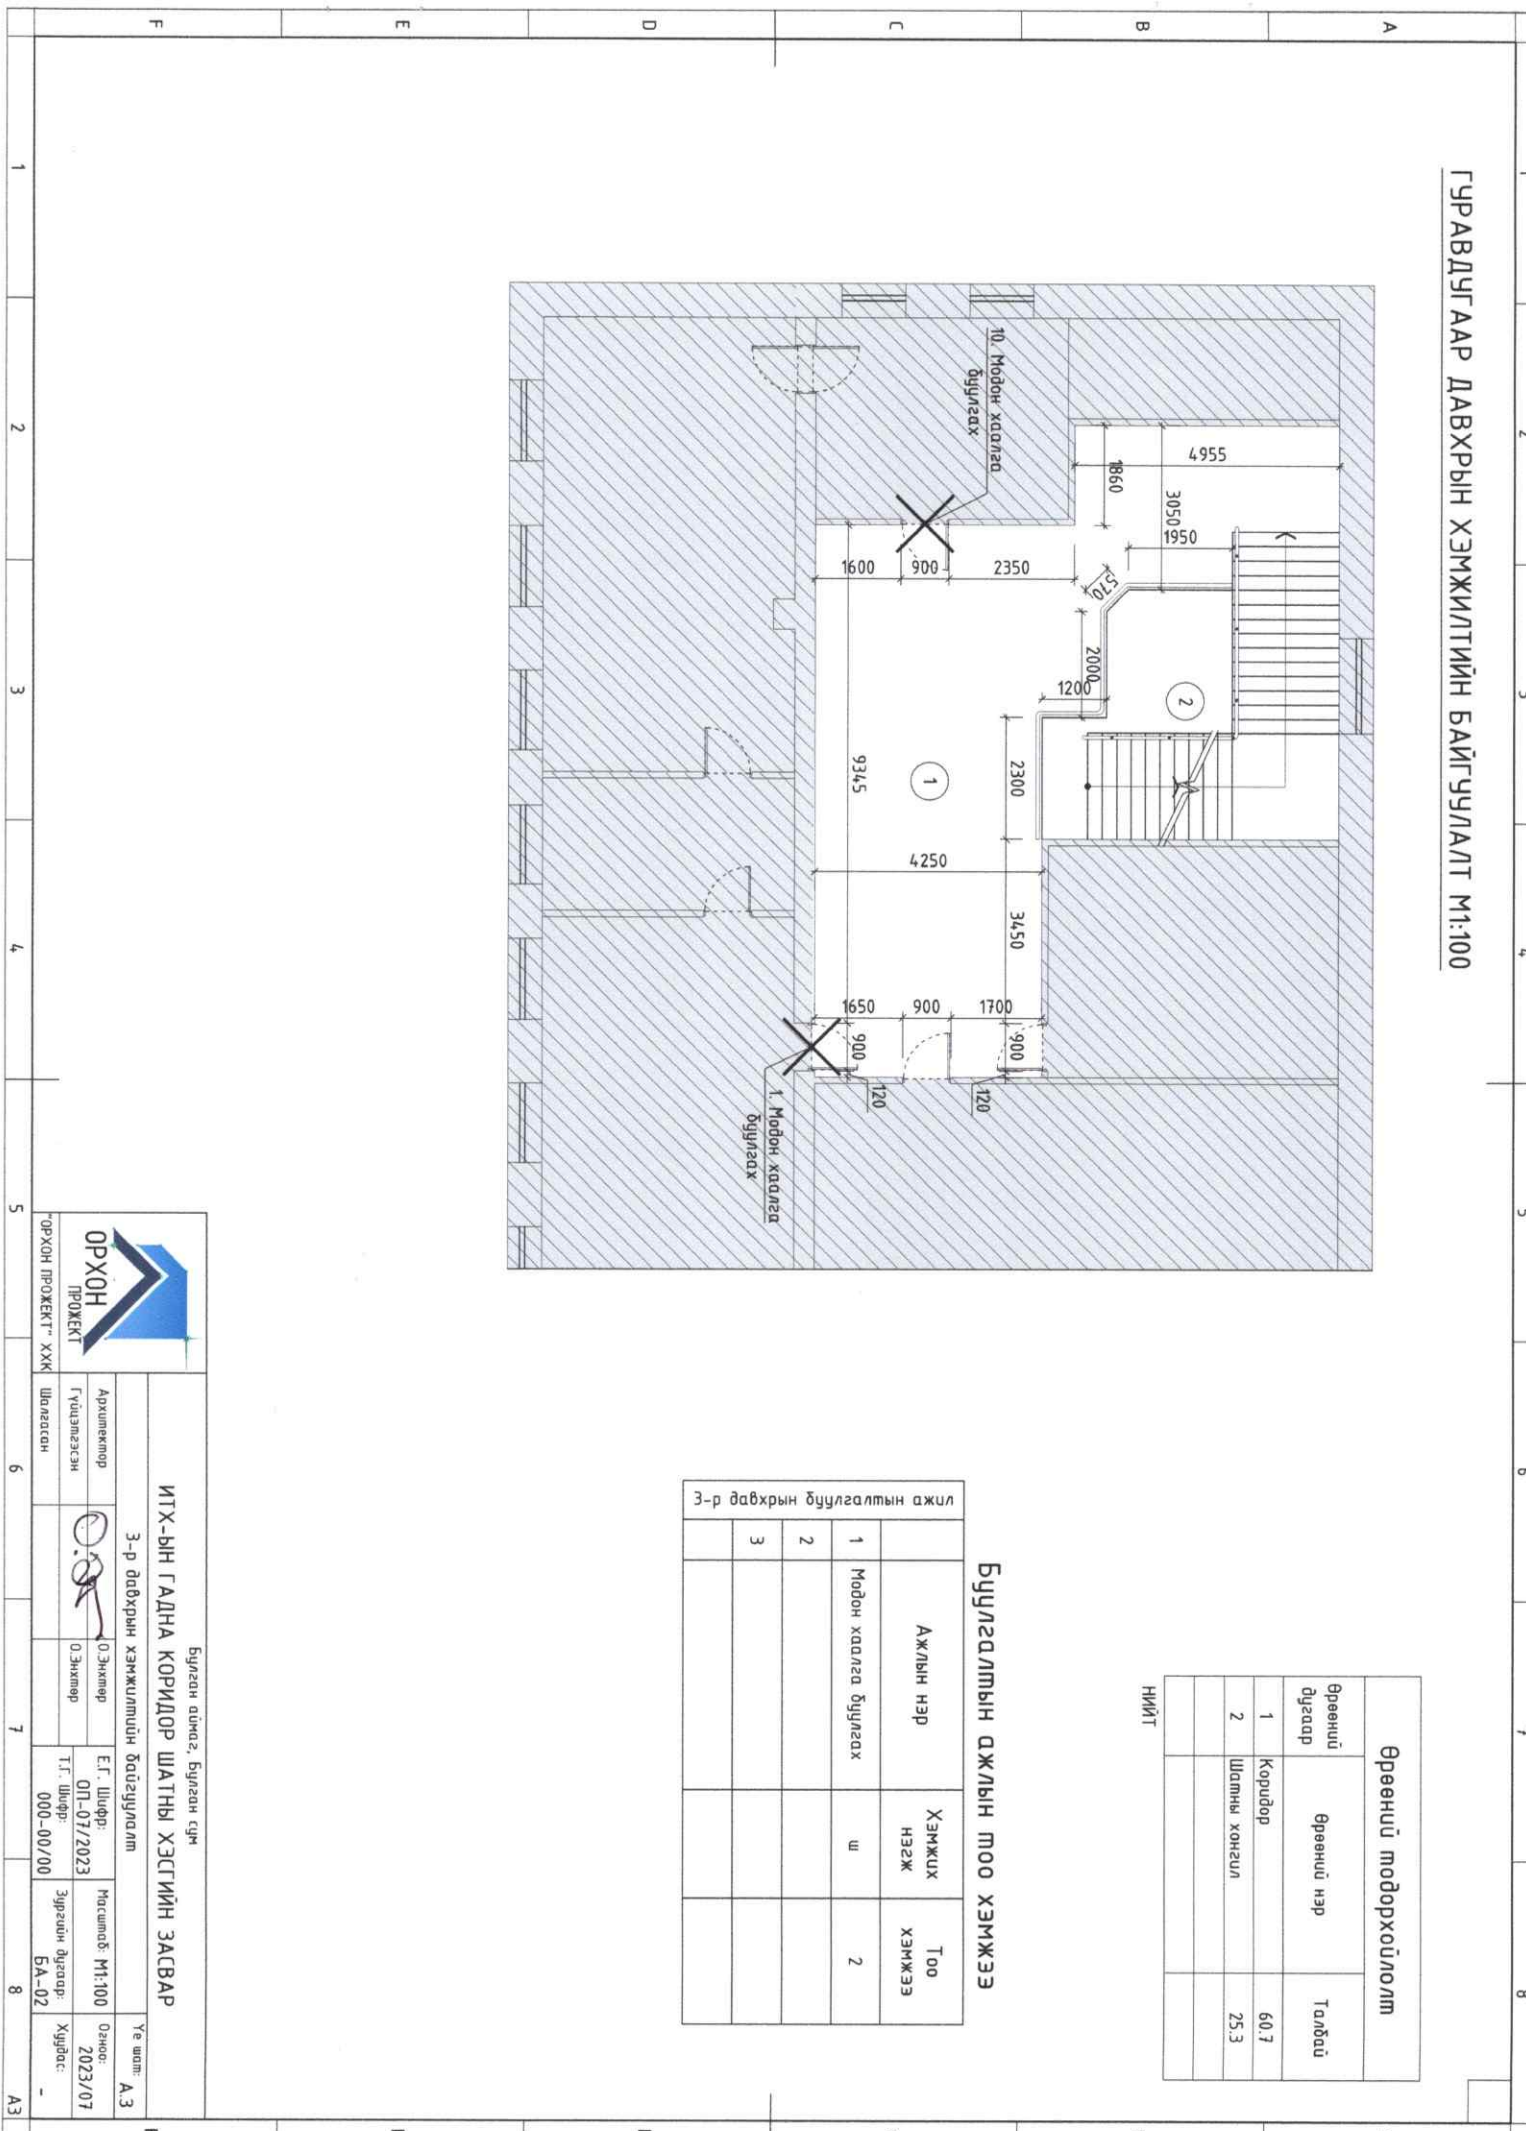



ГУРАВДЦГААР ДАВХРЫН ӨӨРЧӨЛТИЙН БАЙГУУЛАЛТ М1:100

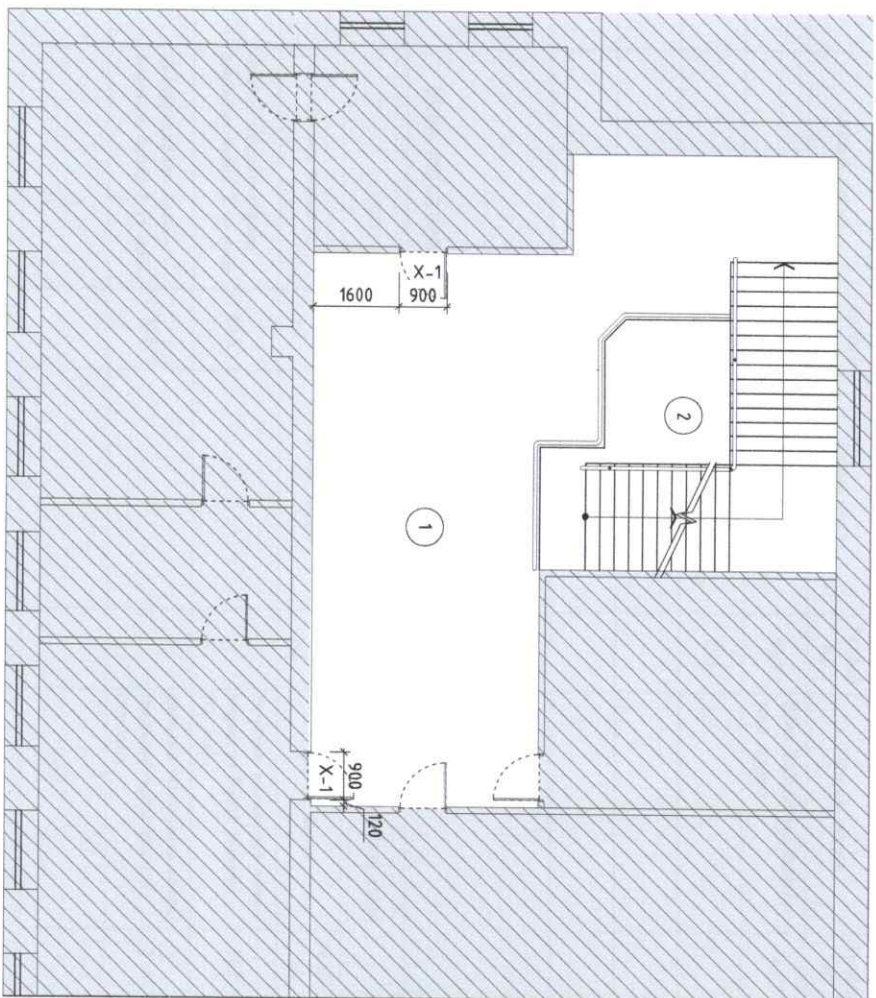

Өрөөний модорхойлолт		
Өрөөний дугаар	Өрөөний нэр	Талбай
1	Коридор	60.7
2	Шалны хонгил	25.3
НИЙТ		

ИТХ-ЫН ГАДНА КОРИДОР ШАТНЫ ХЭСГИЙН ЗАСВАР

Булган аймэг, Булган сум

Э-р давхрын өөрчлөлтийн байгуулалт



ОРХОН ПРОЕКТ ХХК

Ардчилсан  
Гүйцэтгэсэн

Шалсан

О.Энхтөр

Е.Г. Шифр:  
01-01/2023

Масштаб: М1:100

Өнөөг  
2023/07

Шагдан

О.Энхтөр

Т.Г. Шифр:  
000-00/00

Зургийн дугаар:  
БА-03

Хугацаа:  
-

Үе шат: А.З

F

E

D

C

B

A

1

2

3

4

5

6

7

8

F

E

D


C

B

A

А3

НЭР	
ХААЛГАНЫ ТӨРӨЛ	Х-1
ХААЛГАНЫ ХЭМЖЭЭ	1000*2125 /Хаалганы хүрээний хэмжээ/ 950*2100 /Хаалга сүлх нүхний хэмжээ/ 900*2075 /Хаалганы хэмжээ/
ХААЛГАНЫ ЗӨРИЛГАЛТ	Домор хаалга
ХААЛГАНЫ БАЙРЛАЛ	
ДАГАЛДАХ ХЭРЭГ СЭЛ	1. Төмөр баруул болон цоож 2. Дугу чинээ тусгаарлагчтай "НДФ" хайлган хаалга
ХААЛГАНД ТАВИГДАХ ШААРДАЛАА	1. Хаалганы моногиол болон цоож сургуулах хэсэгт сайн чанарын мод сургуулигсан "НДФ" хуцлага бүхий хаалга байна 2. Гал тасвэрлах доод хүрээнд нь 0.5 цаг байна
ТАЛБАР	Нэг хөдөлгөөнт мужийдээг нээгддэг хаалга.
ХААЛГАНЫ ӨНТӨНИЙ КОД	
ТОО ШИРХЭГ	Нийт: 2

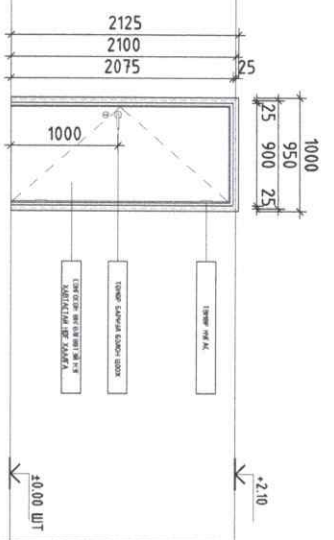

1	2	3	4	5	6	7	8
A	B	C	D	E	F		

**ОРХОН**  
ПРОЕКТ

Булсан аймгад, Булсан сум

**ИТХ-ЫН ГАДНА КОРИДОР ШАТНЫ ХЭСГИЙН ЗАСВАР**

Хаалганы түүвэр

Аркулектор Г.Үүлэмсээн		О.Энхтөр	
Т.Г. Шидр: 000-00/00	Мэсэмб. Мт: 01-07/2023	Эргэлийн дугаар: БА-05	Хүндөг: -

Үе шил: АЗ

F	E	D	C	B	A
---	---	---	---	---	---