



ШИФР:12/2023

ТӨВ АЙМГИЙН ЭРДЭНЭ СУМЫН НААДМЫН ТАЛБАЙН ЗУРАГ ТӨСӨЛ

/Ажлын зураг/


ЗӨВШӨӨРӨЛЦСӨН:



БОЛОВСРУУЛСАН:



Албан тушаал	Нэр	Гарын үсэг	Гүйцэтгэгч		
			Албан тушаал	Нэр	Гарын үсэг
				Төв төгөл ХХК-ны захирал	Ж.Оргил
			Захиалагч		

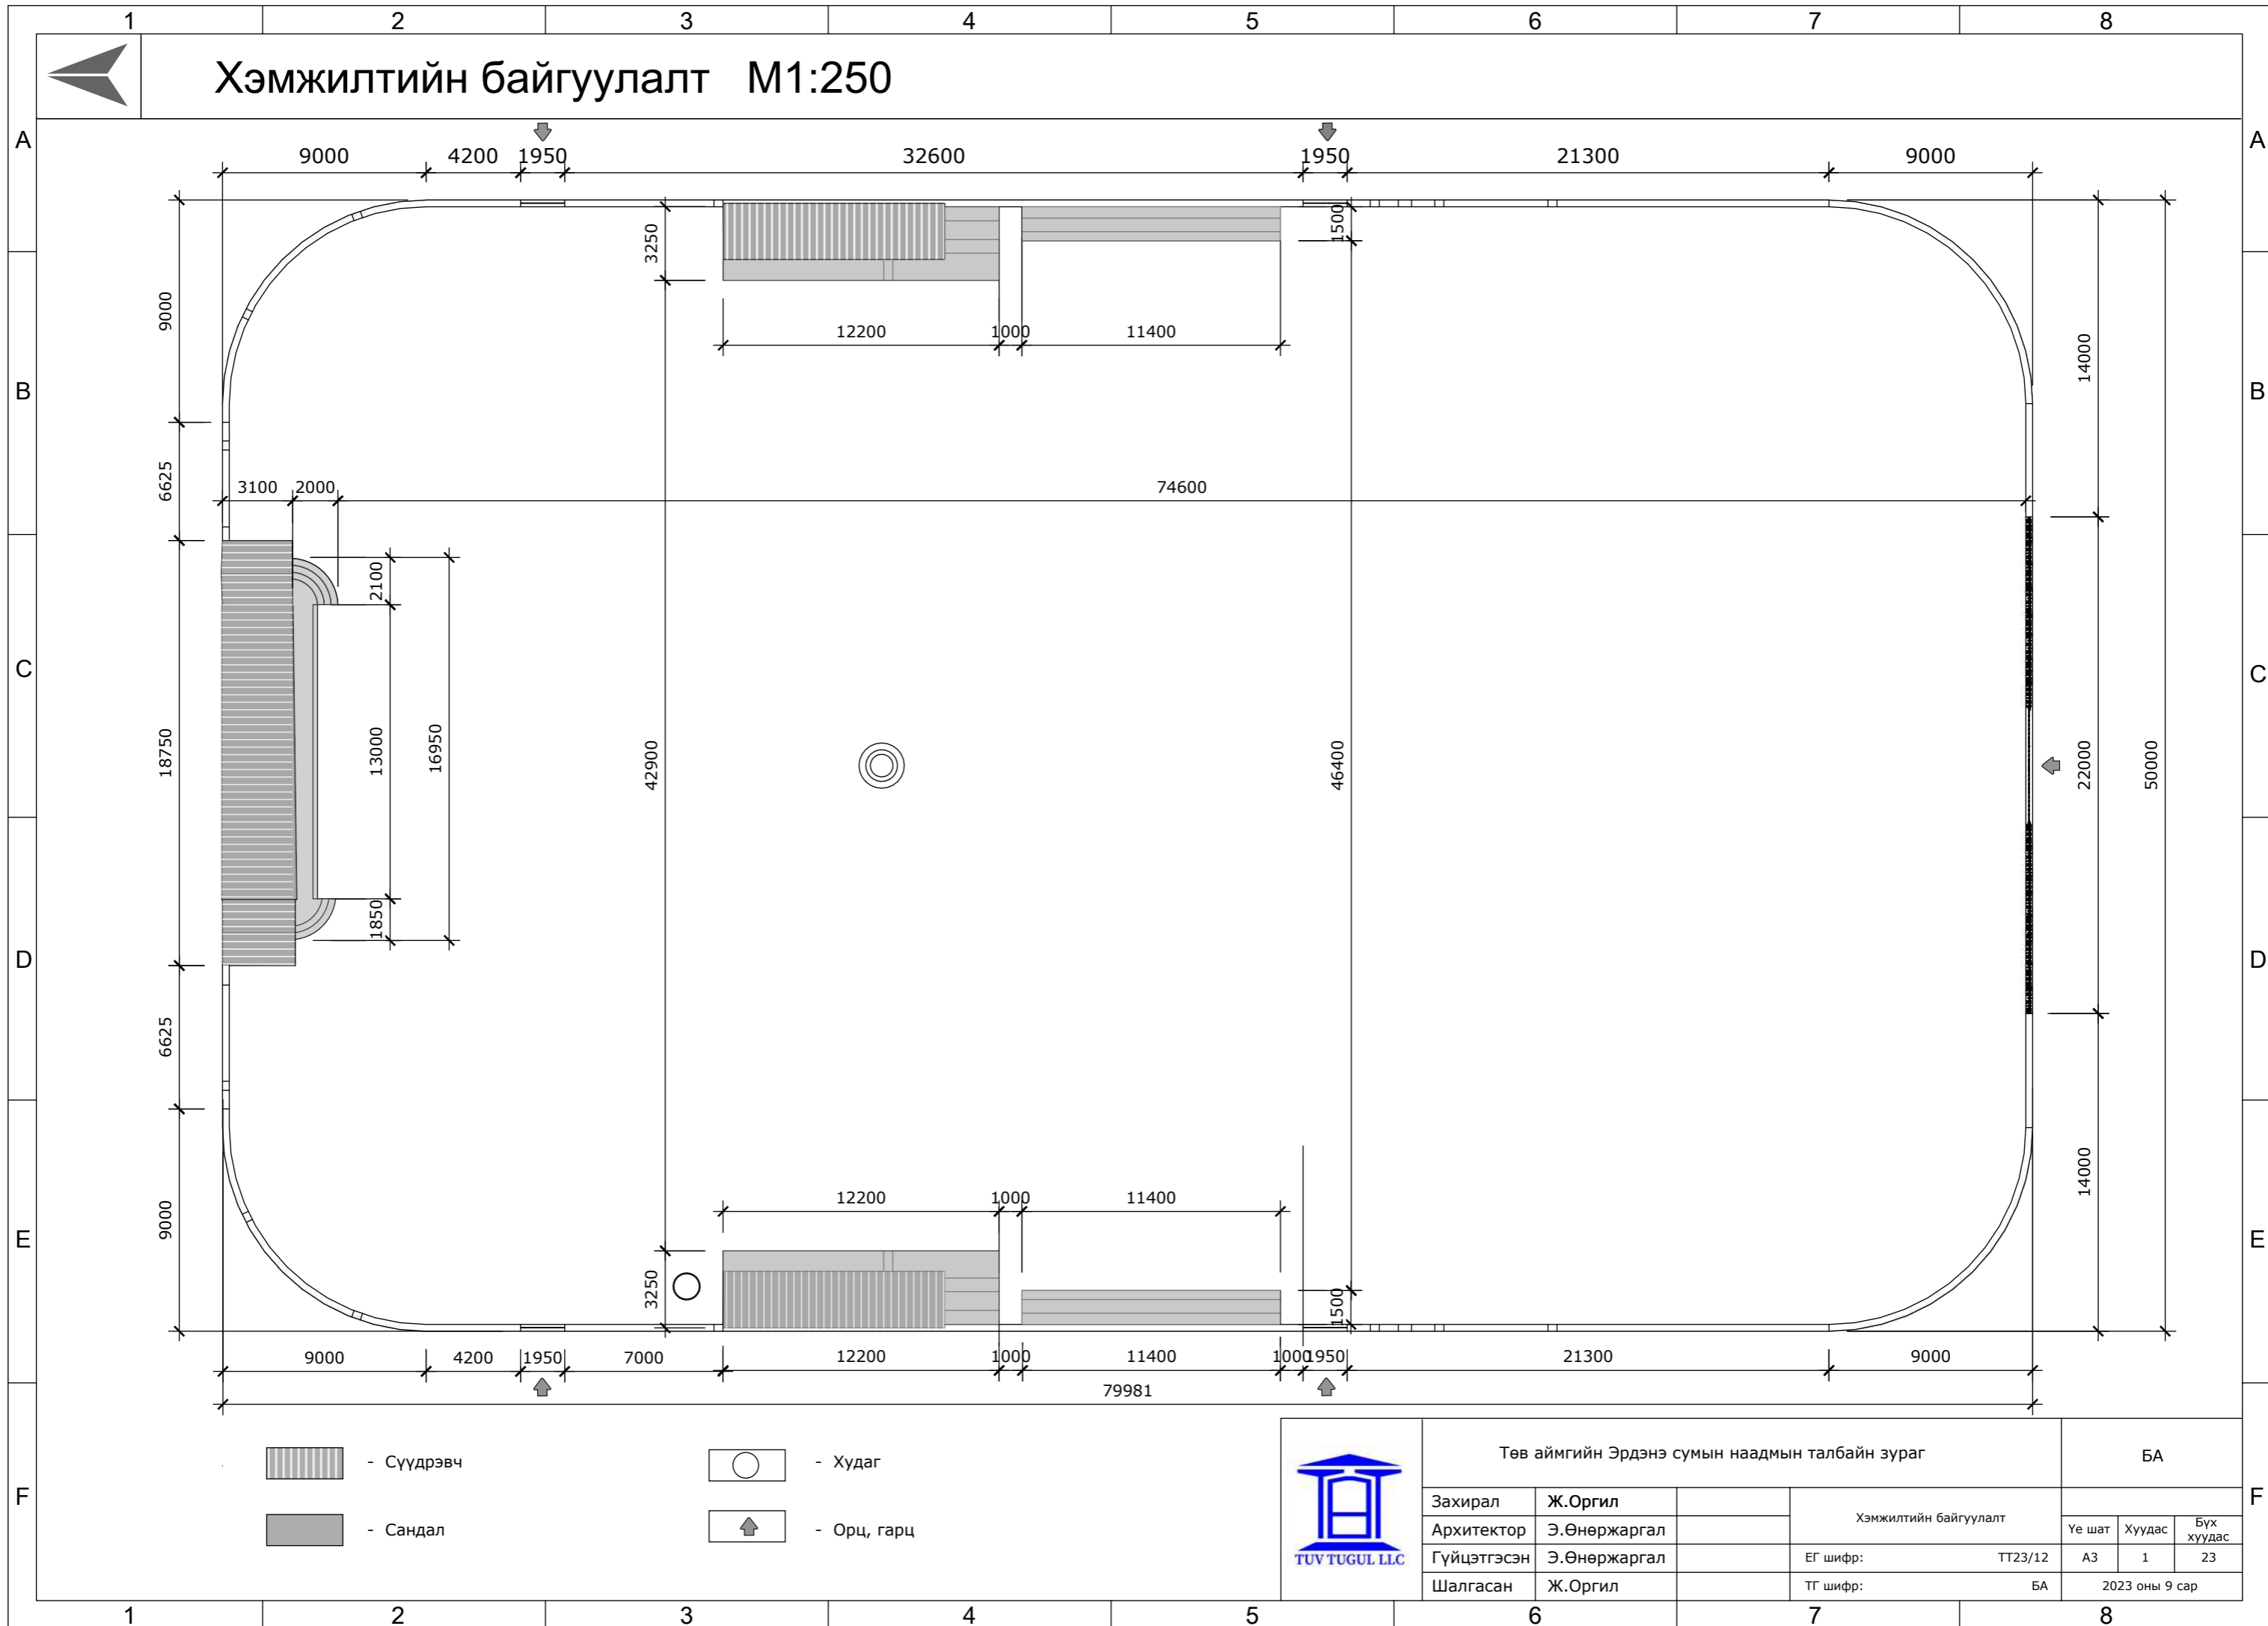УЛААНБААТАР ХОТ
2023он

Хэмжилтийн байгуулалт М1:250



-  - Сүүдрэвч
-  - Сандал

-  - Худаг
-  - Орц, гарц



Төв аймгийн Эрдэнэ сумын наадмын талбайн зураг

БА


Захирал	Ж.Оргил
Архитектор	Э.Өнөржаргал
Гүйцэтгэсэн	Э.Өнөржаргал
Шалгасан	Ж.Оргил

Хэмжилтийн байгуулалт

ЕГ шифр: ТТ23/12
ТГ шифр: БА

БА		
Үе шат	Хуудас	Бүх хуудас
А3	1	23
2023 оны 9 сар		

Харагдах байдал / Одоо байгаа байдал /

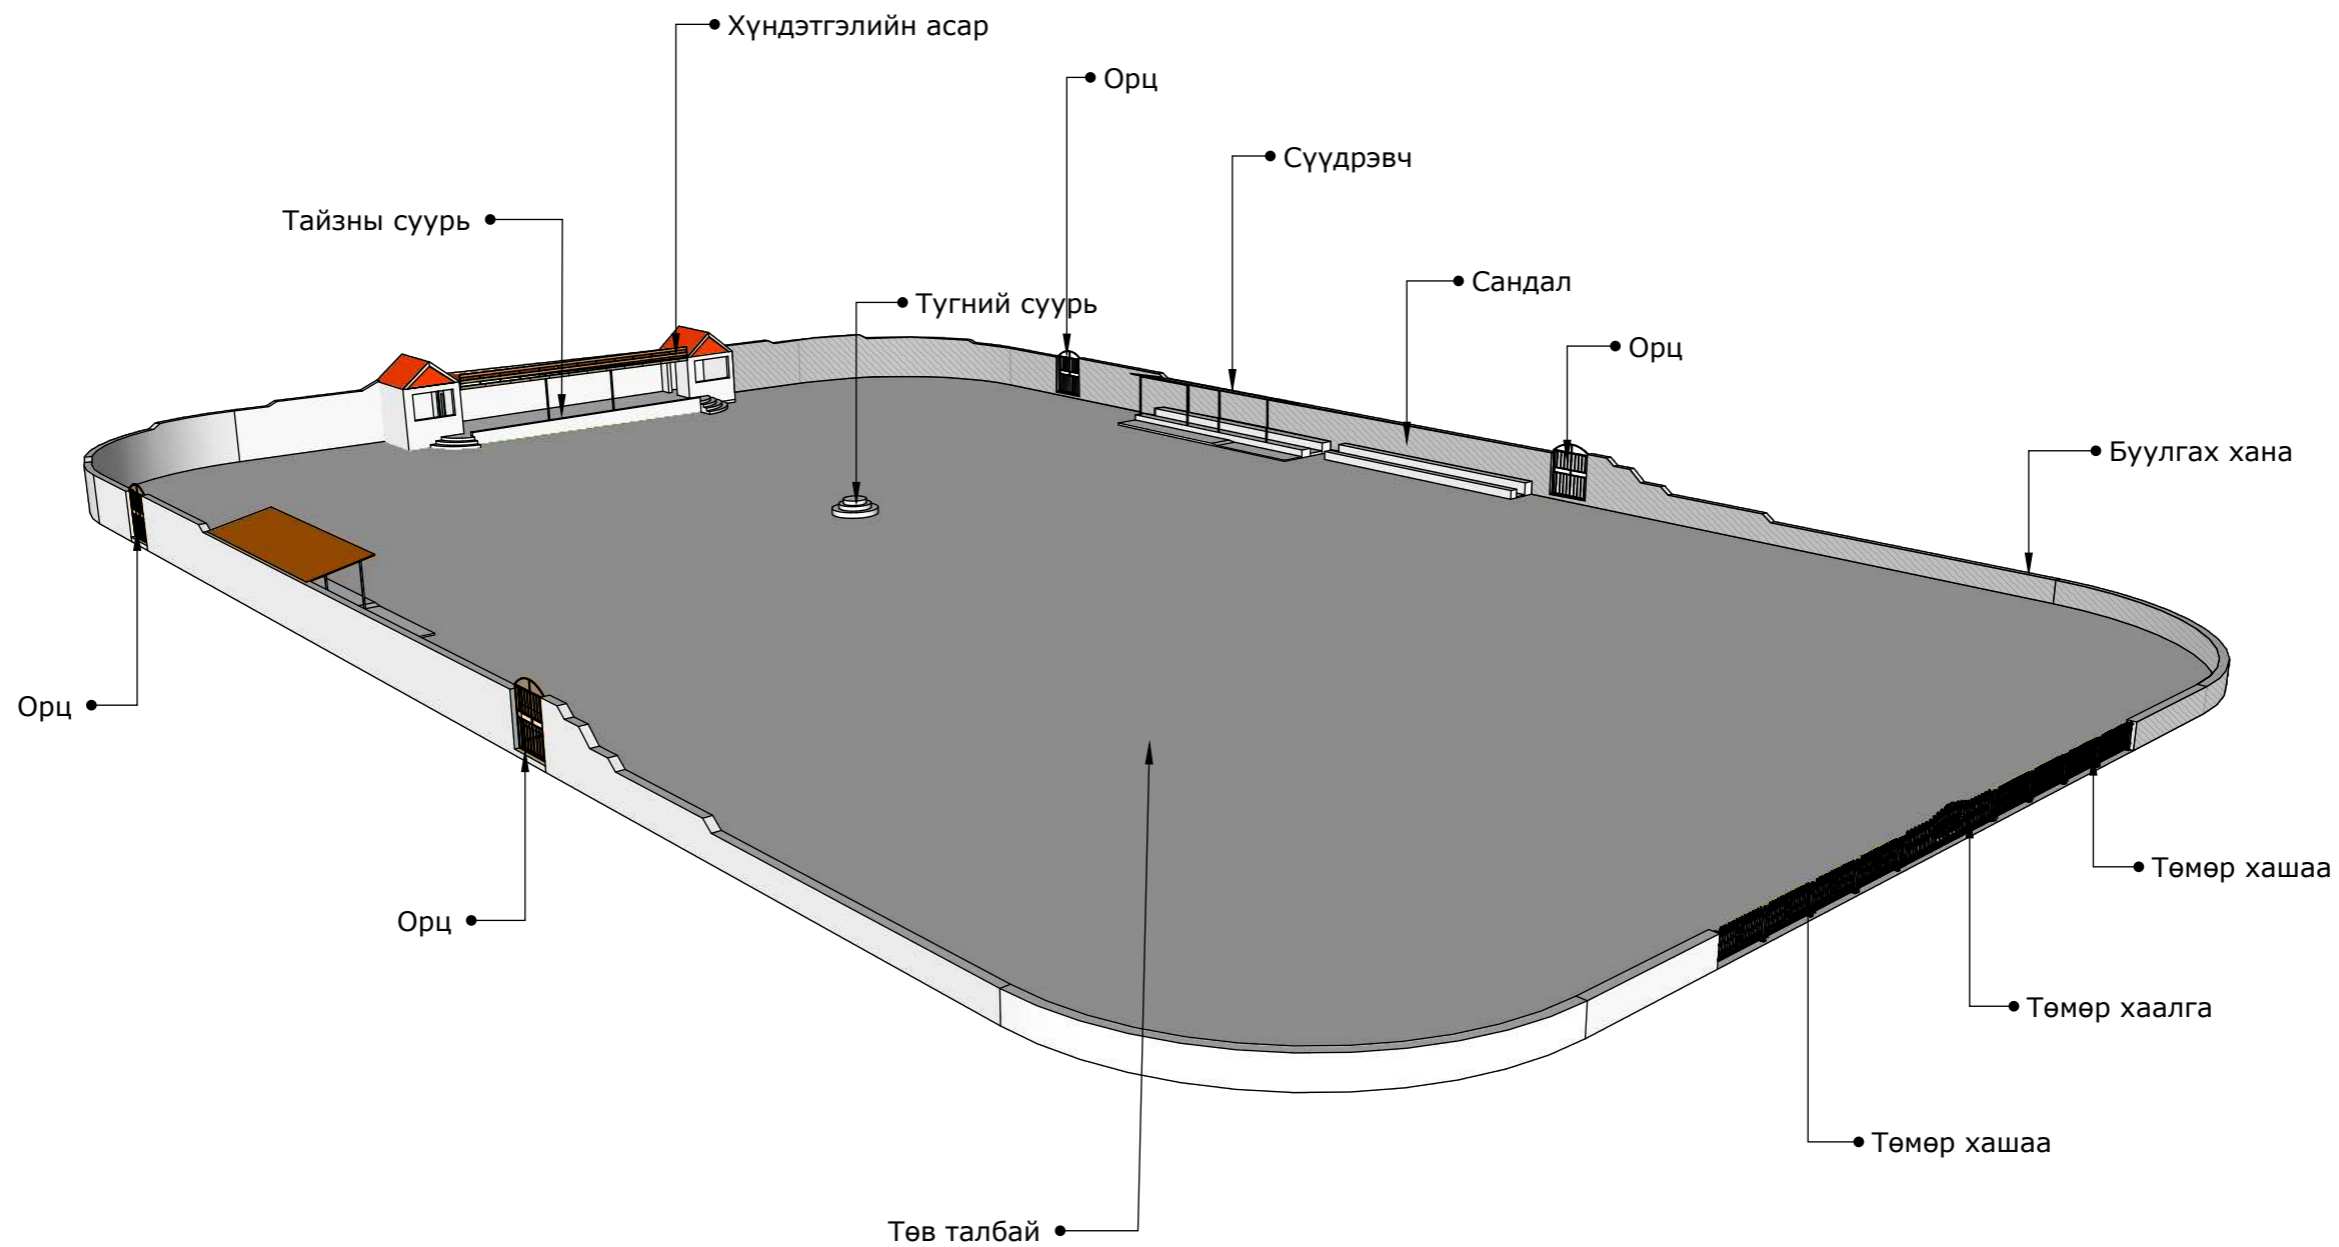

ТАЙЛБАР:

Одоо байгаа наадмын талбай нь 50x80м харьцаатай. Нийт 5 орц гарцтай үүнээс төв нэг орц үйлчлүүлэгч нарт зориулсан жижиг дөрвөн орцтой юм.




Төв аймгийн Эрдэнэ сумын наадмын талбайн зураг

БА

Захирал	Ж.Оргил		Одоо байгаа байдал			
Архитектор	Э.Өнөржаргал		Үе шат	Хуудас	Бүх хуудас	
Гүйцэтгэсэн	Э.Өнөржаргал	ЕГ шифр:	ТТ23/12	АЗ	1	23
Шалгасан	Ж.Оргил	ТГ шифр:	БА	2023 оны 9 сар		

Байгуулалт М1:500

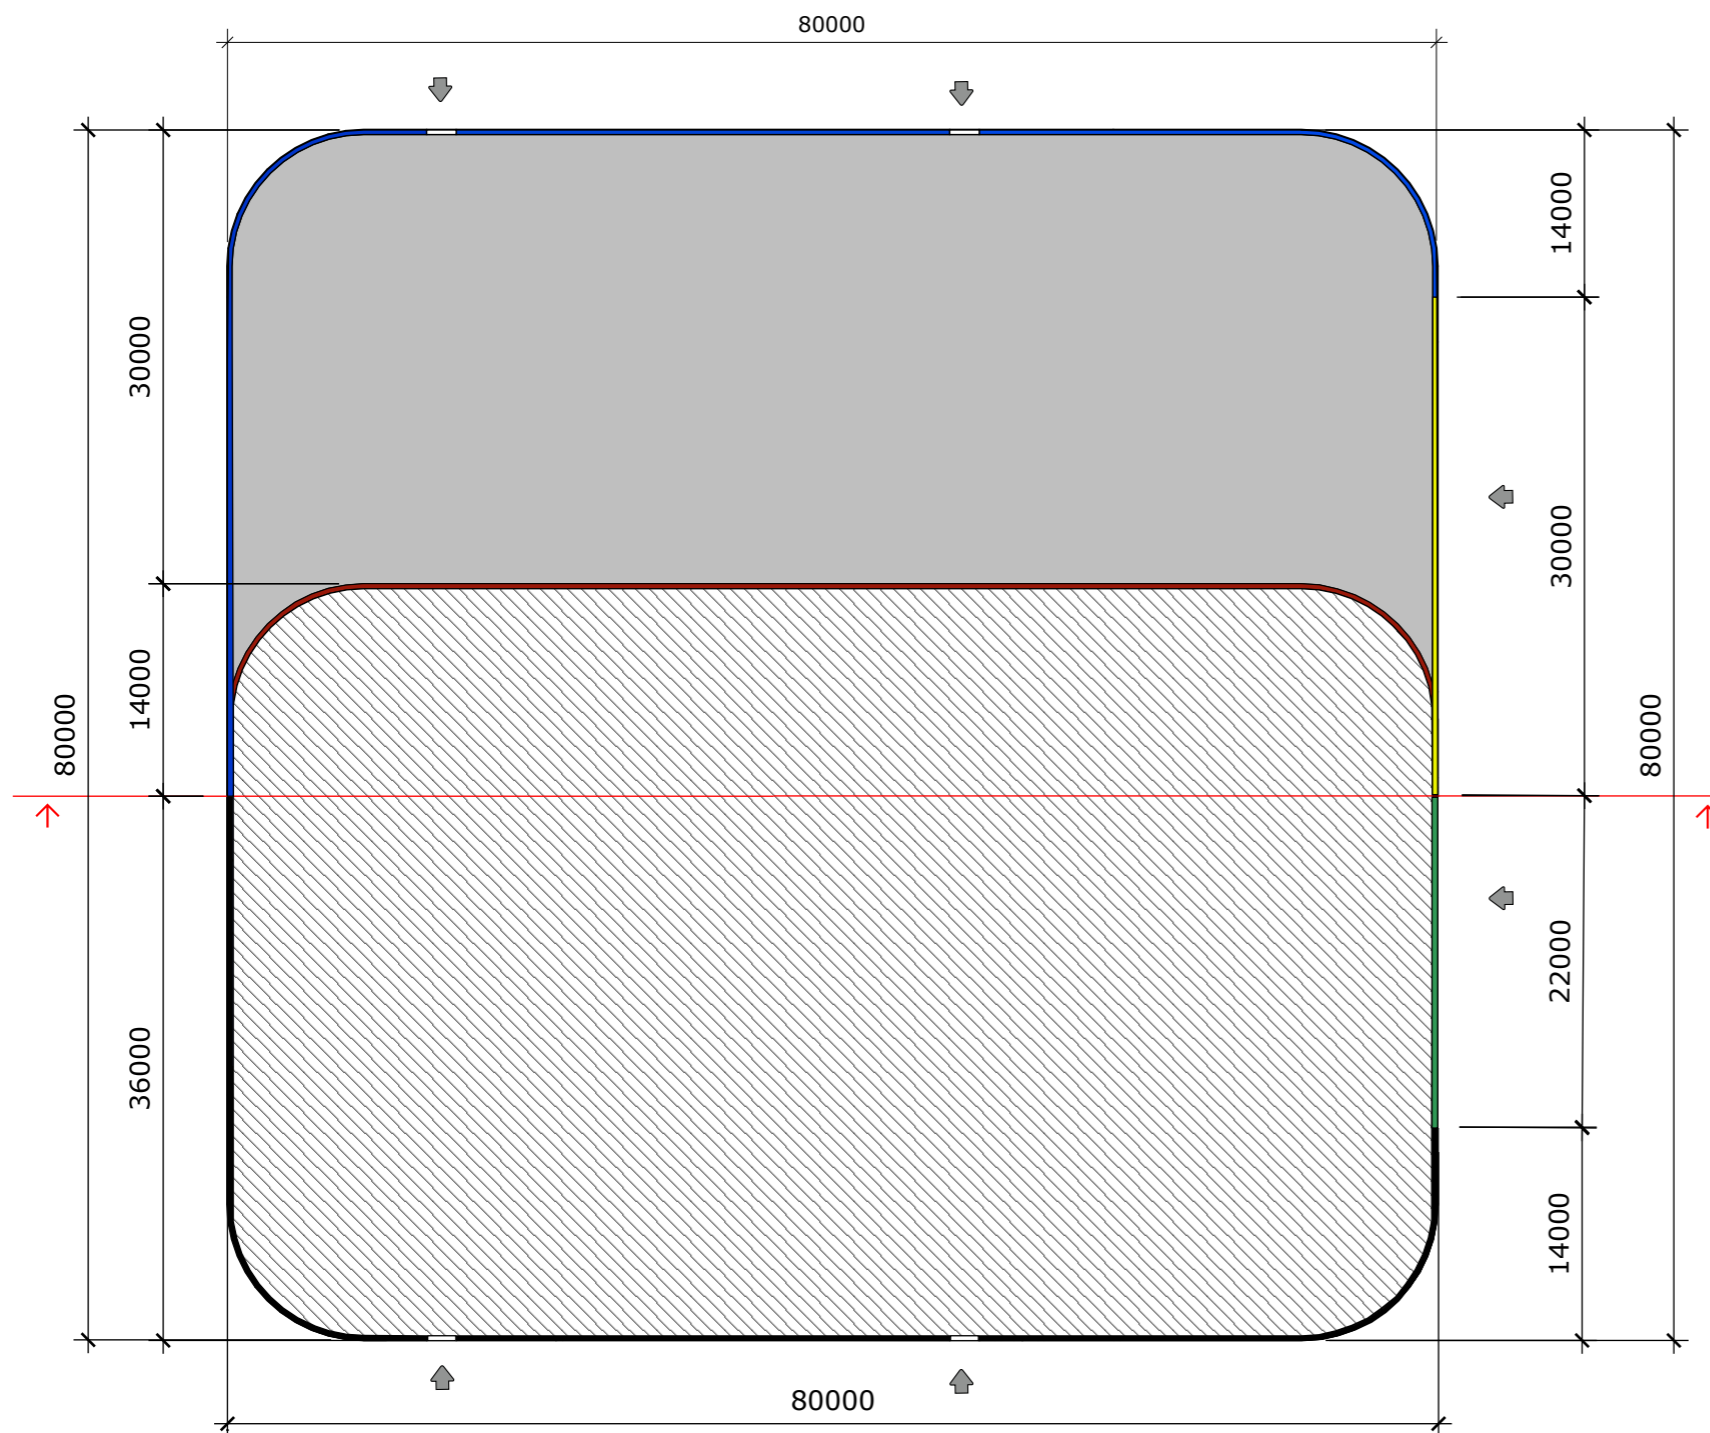

Материалын түүвэр :

№	Нэр	Тоо, ширхэг
1	Одоо байгаа талбай	3856,71 м.кв
2	Өргөтгөж буй талбай	2382 м.кв
3	Буулгах хана	L= 116,00 м
4	Шинээр өрөх хана	L= 130.75 м
5	Одоо байгаа үлдээх хана	L= 120.165 м
6	Одоо байгаа төмөр хашаа	L= 22 м
7	Шинээр хийх төмөр хашаа	L= 30 м

Таних тэмдэг :

-  - Өргөтгөж буй талбай
-  - Одоо байгаа талбай
-  - Буулгах хана
-  - Шинээр өрөх хана
-  - Одоо байгаа үлдээх хана
-  - Одоо байгаа төмөр хашаа
-  - Шинээр хийх төмөр хашаа

ТАЙЛБАР:

Одоо байгаа 50x80м харьцаатай наадмын талбайг 80x80м болгож өргөтгөл хийх юм. Нийт 5 орц гарцтай үүнээс төв нэг орц үйлчлүүлэгч нарт зориулсан жижиг дөрвөн орцтой юм.




Төв аймгийн Эрдэнэ сумын наадмын талбайн зураг


БА

Захирал	Ж.Оргил	Байгуулалт	Үе шат	Хуудас	Бүх хуудас	
Архитектор	Э.Өнөржаргал		ЕГ шифр:	ТТ23/12	АЗ	1
Гүйцэтгэсэн	Э.Өнөржаргал	ТГ шифр:	БА	2023 оны 9 сар		
Шалгасан	Ж.Оргил					

Шинээр өрөх ханын дэлгээс М1:350

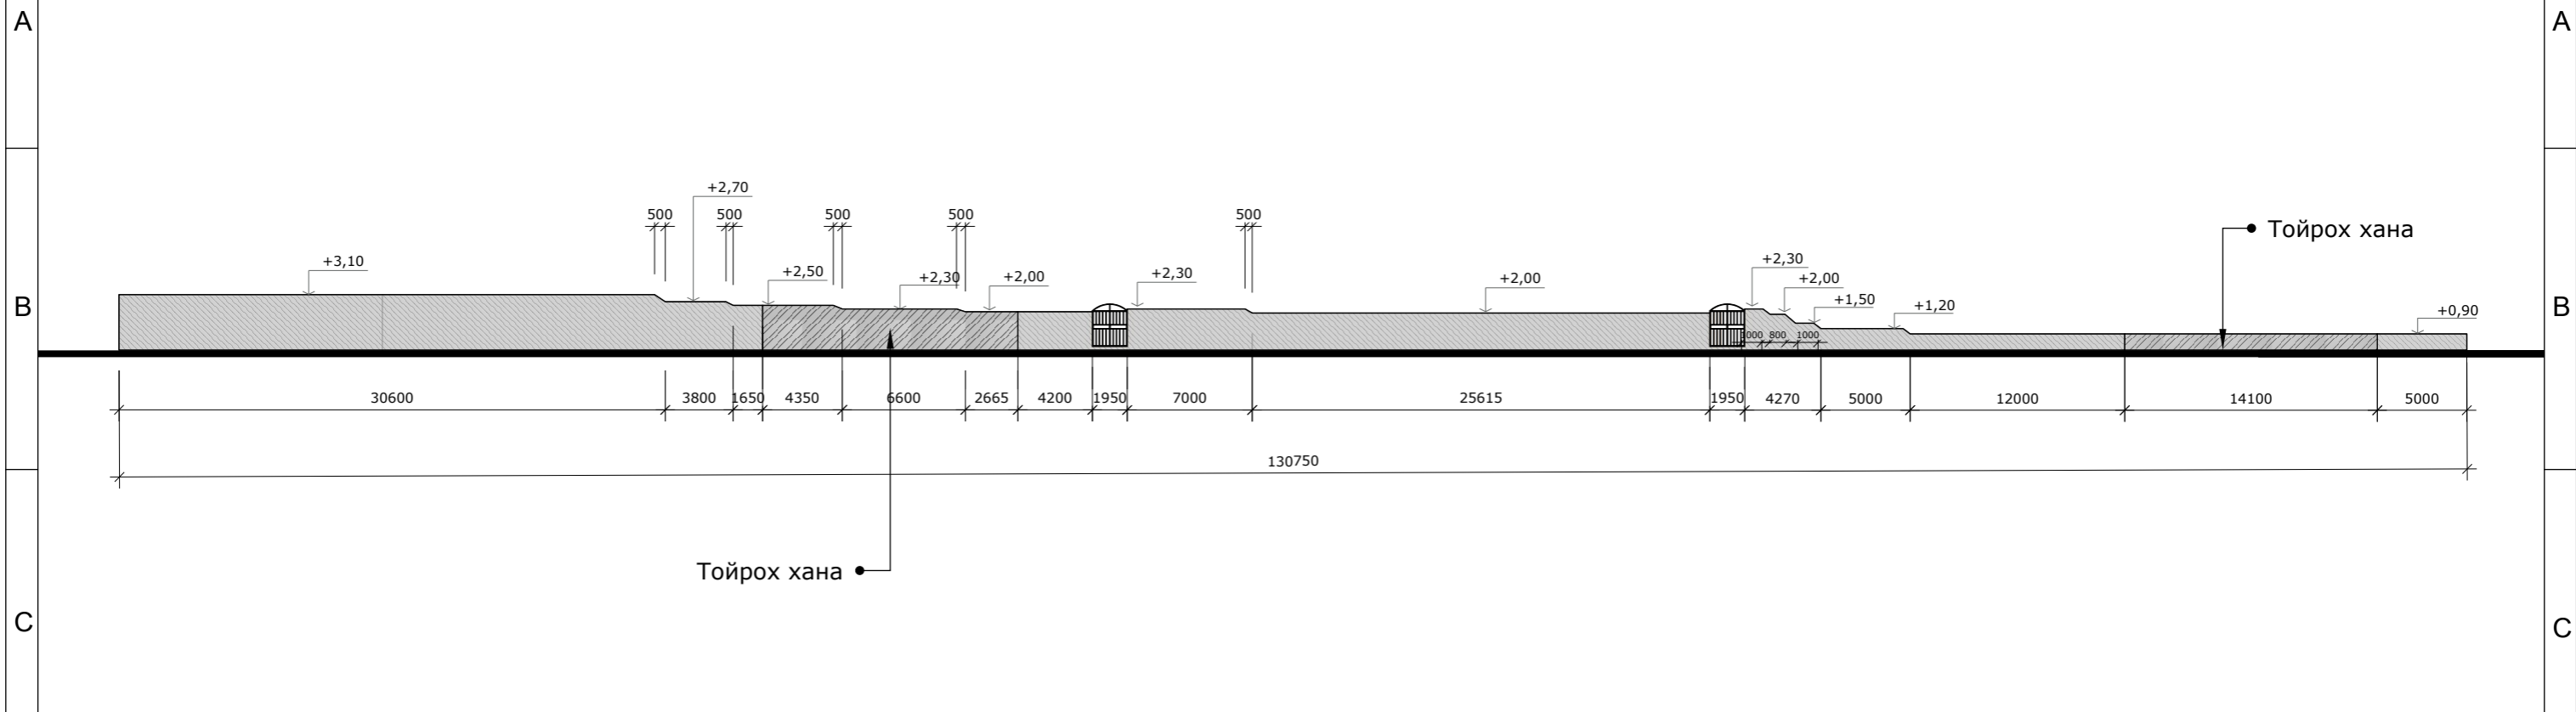

Буулгах ханын дэлгээс М1:300

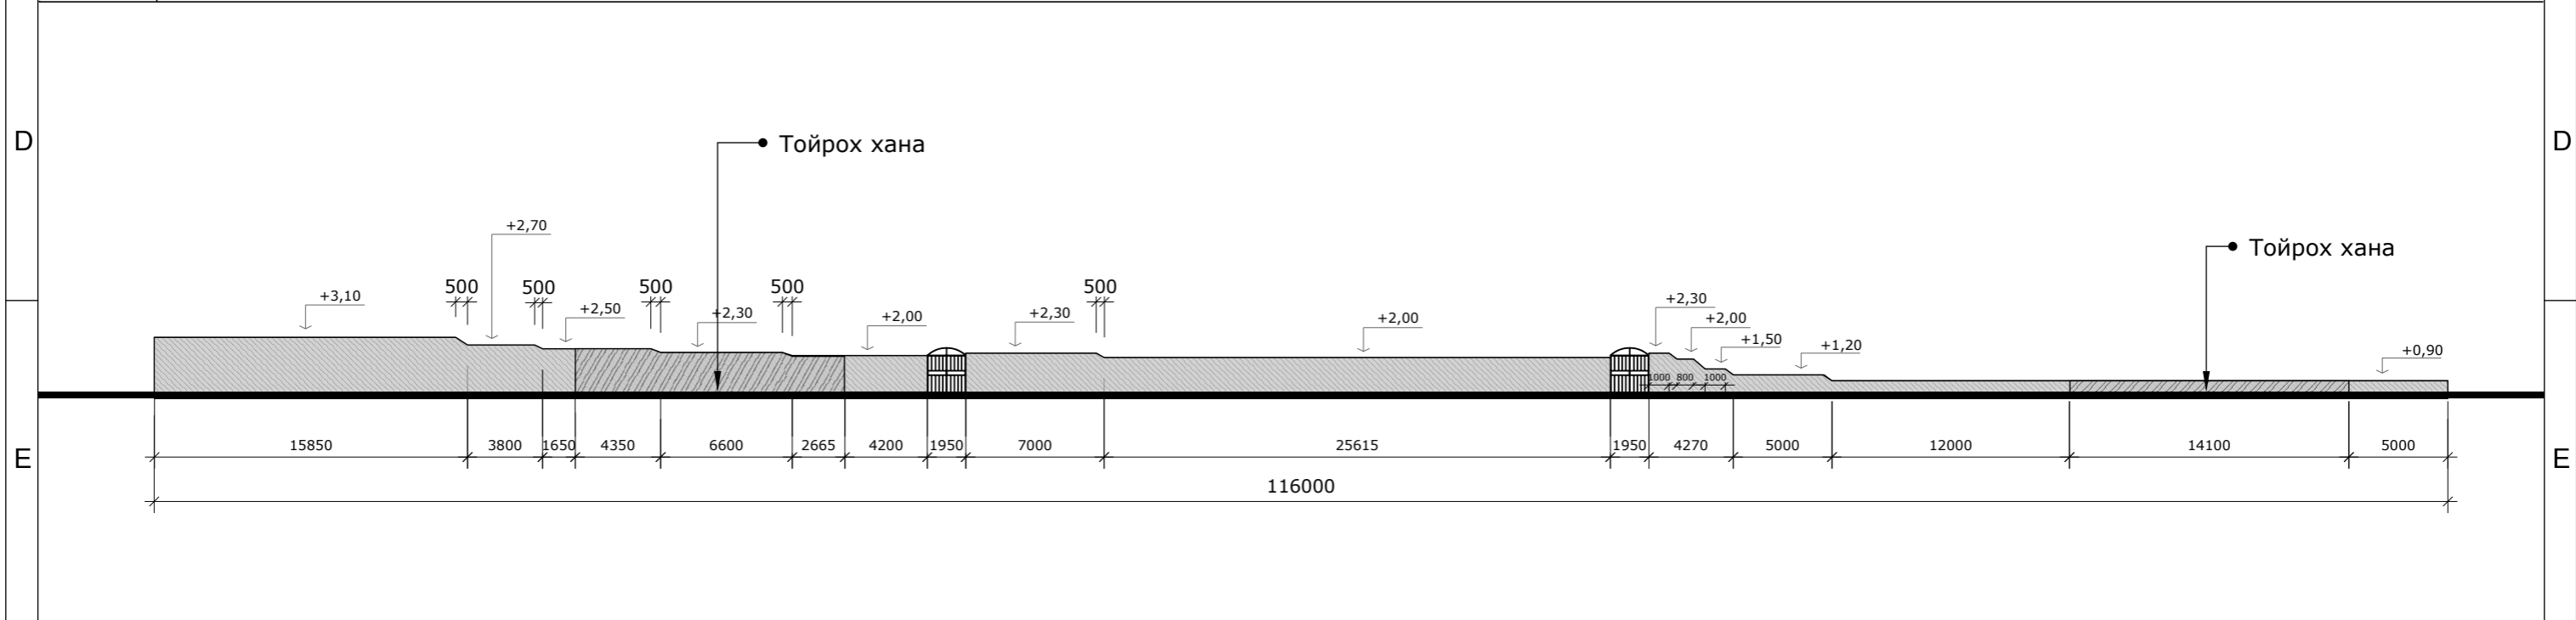


ТАЙЛБАР:

Одоо байгаа наадмын талбай нь 50x80м харьцаатай. Нийт 5 орц гарцтай үүнээс төв нэг орц үйлчлүүлэгч нарт зориулсан жижиг дөрвөн орцтой юм.



Төв аймгийн Эрдэнэ сумын наадмын талбайн зураг				БА		
Захирал	Ж.Оргил	Одоо байгаа байдал		Үе шат	Хуудас	Бүх хуудас
Архитектор	Э.Өнөржаргал			АЗ	1	23
Гүйцэтгэсэн	Э.Өнөржаргал	ЕГ шифр:	ТТ23/12	2023 оны 9 сар		
Шалгасан	Ж.Оргил	ТГ шифр:	БА			

Шинэчилсэн байгуулалт М1:500

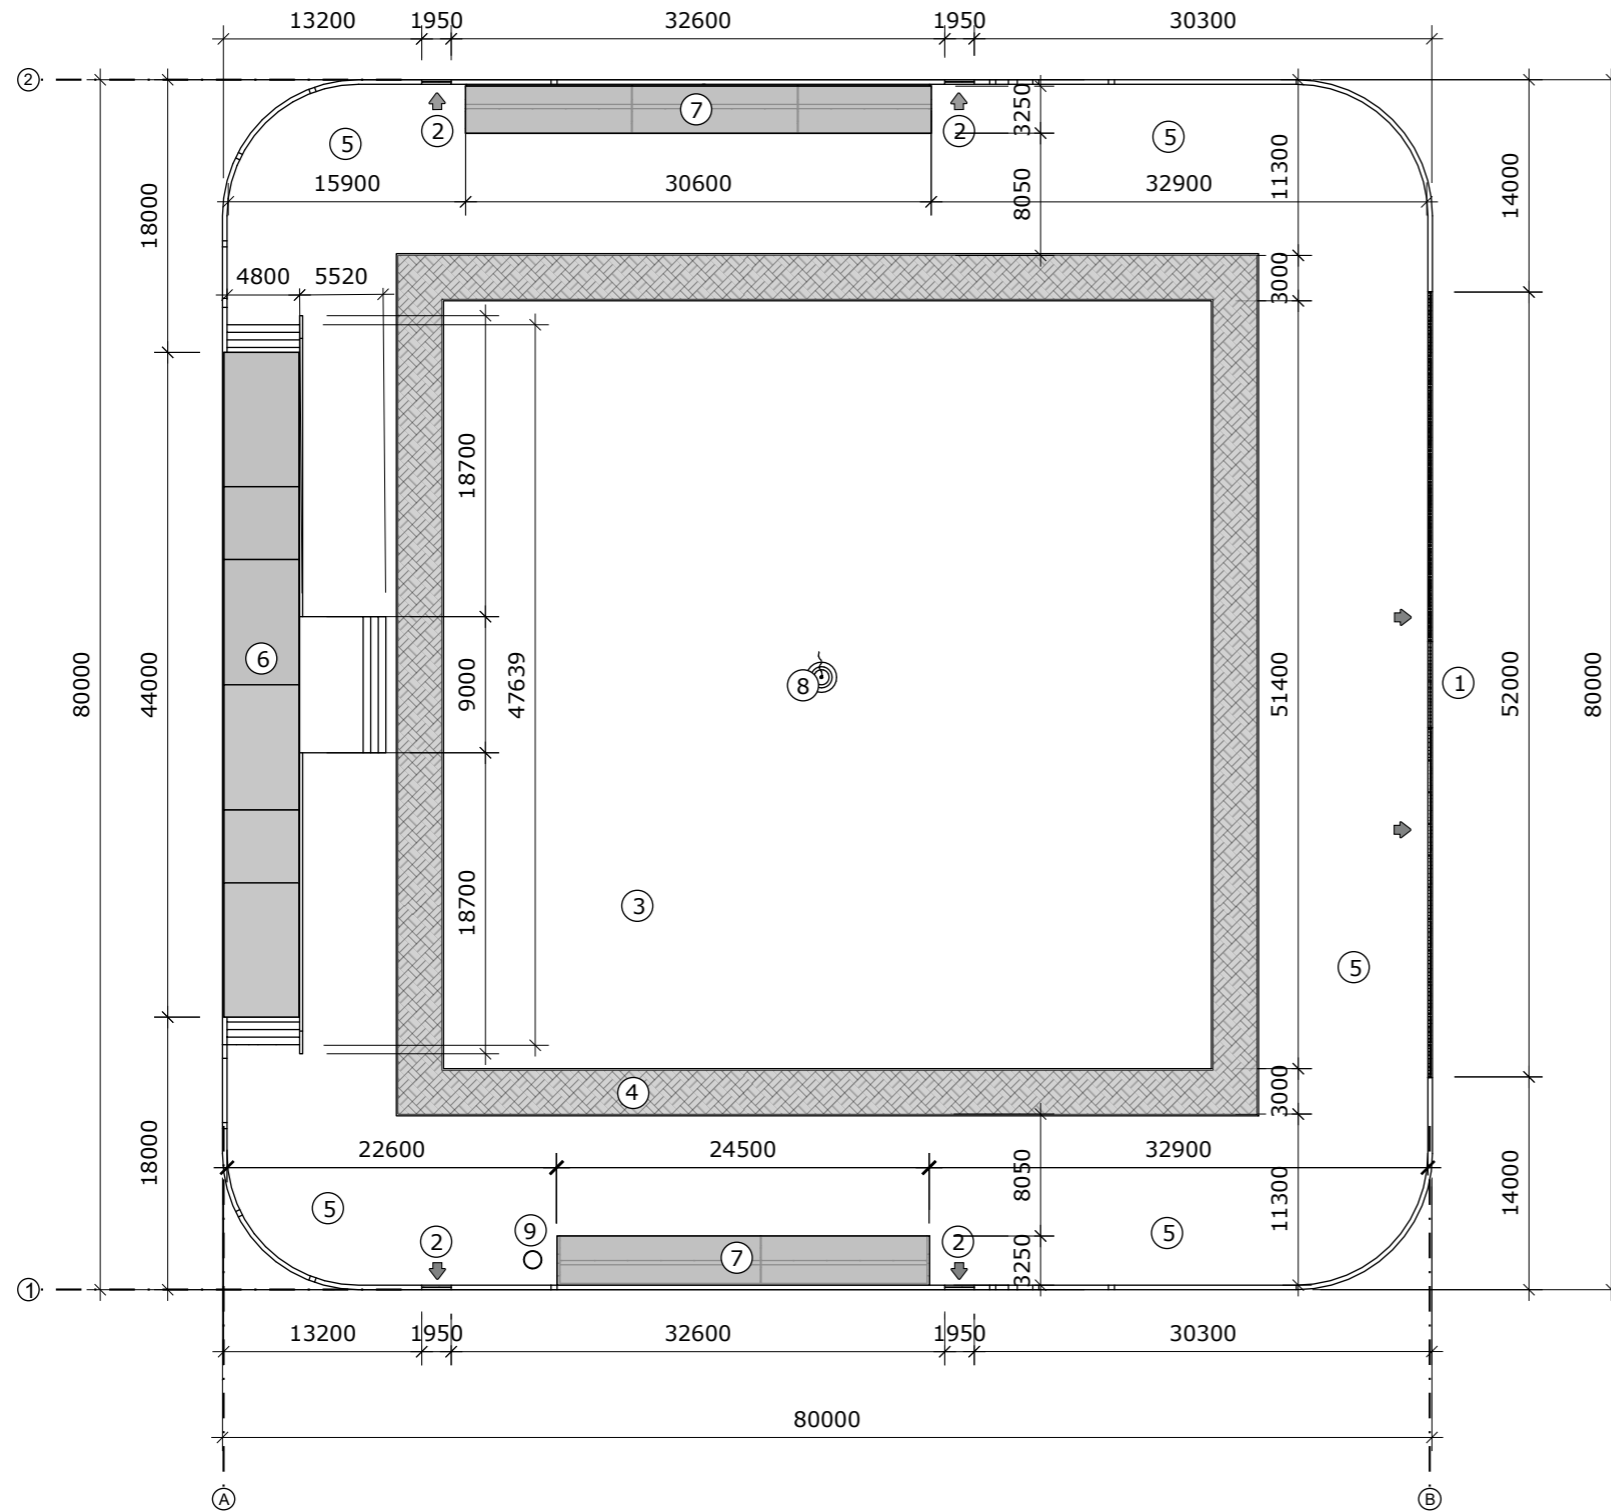


Материалын түүвэр :


№	Нэр	Тоо, ширхэг	Тайлбар
1	Төв орц	1 ширхэг	Одоо байгаа
2	Орц	4 ширхэг	Одоо байгаа
3	Төв талбай	2577,4м.кв	Төлөвлөж буй
4	Явган зам	620,8м.кв	Төлөвлөж буй
5	Үзэгчдийн хэсэг	2988,74м.кв	Төлөвлөж буй
6	Хүндэтгэлийн асар	1 ширхэг	Төлөвлөж буй
7	Үзэгчдийн асар	2 ширхэг	Төлөвлөж буй
8	Тугний суурь	1 ширхэг	Одоо байгаа
9	Худаг	1 ширхэг	Одоо байгаа


ТАЙЛБАР:

Одоо байгаа 50x80м харьцаатай наадмын талбайг 80x80м болгож өргөтгөл хийх юм. Нийт 5 орц гарцтай үүнээс төв нэг орц үйлчлүүлэгч нарт зориулсан жижиг дөрвөн орцтой юм.


	Төв аймгийн Эрдэнэ сумын наадмын талбайн зураг			БА		
	Захирал	Ж.Оргил	Шинэчилсэн байгуулалт	Үе шат	Хуудас	Бүх хуудас
	Архитектор	Э.Өнөржаргал		АЗ	1	23
	Гүйцэтгэсэн	Э.Өнөржаргал	ЕГ шифр:	ТТ23/12	2023 оны 9 сар	
Шалгасан	Ж.Оргил	ТГ шифр:	БА			

Харагдах байдал / Шинэчилсэн /

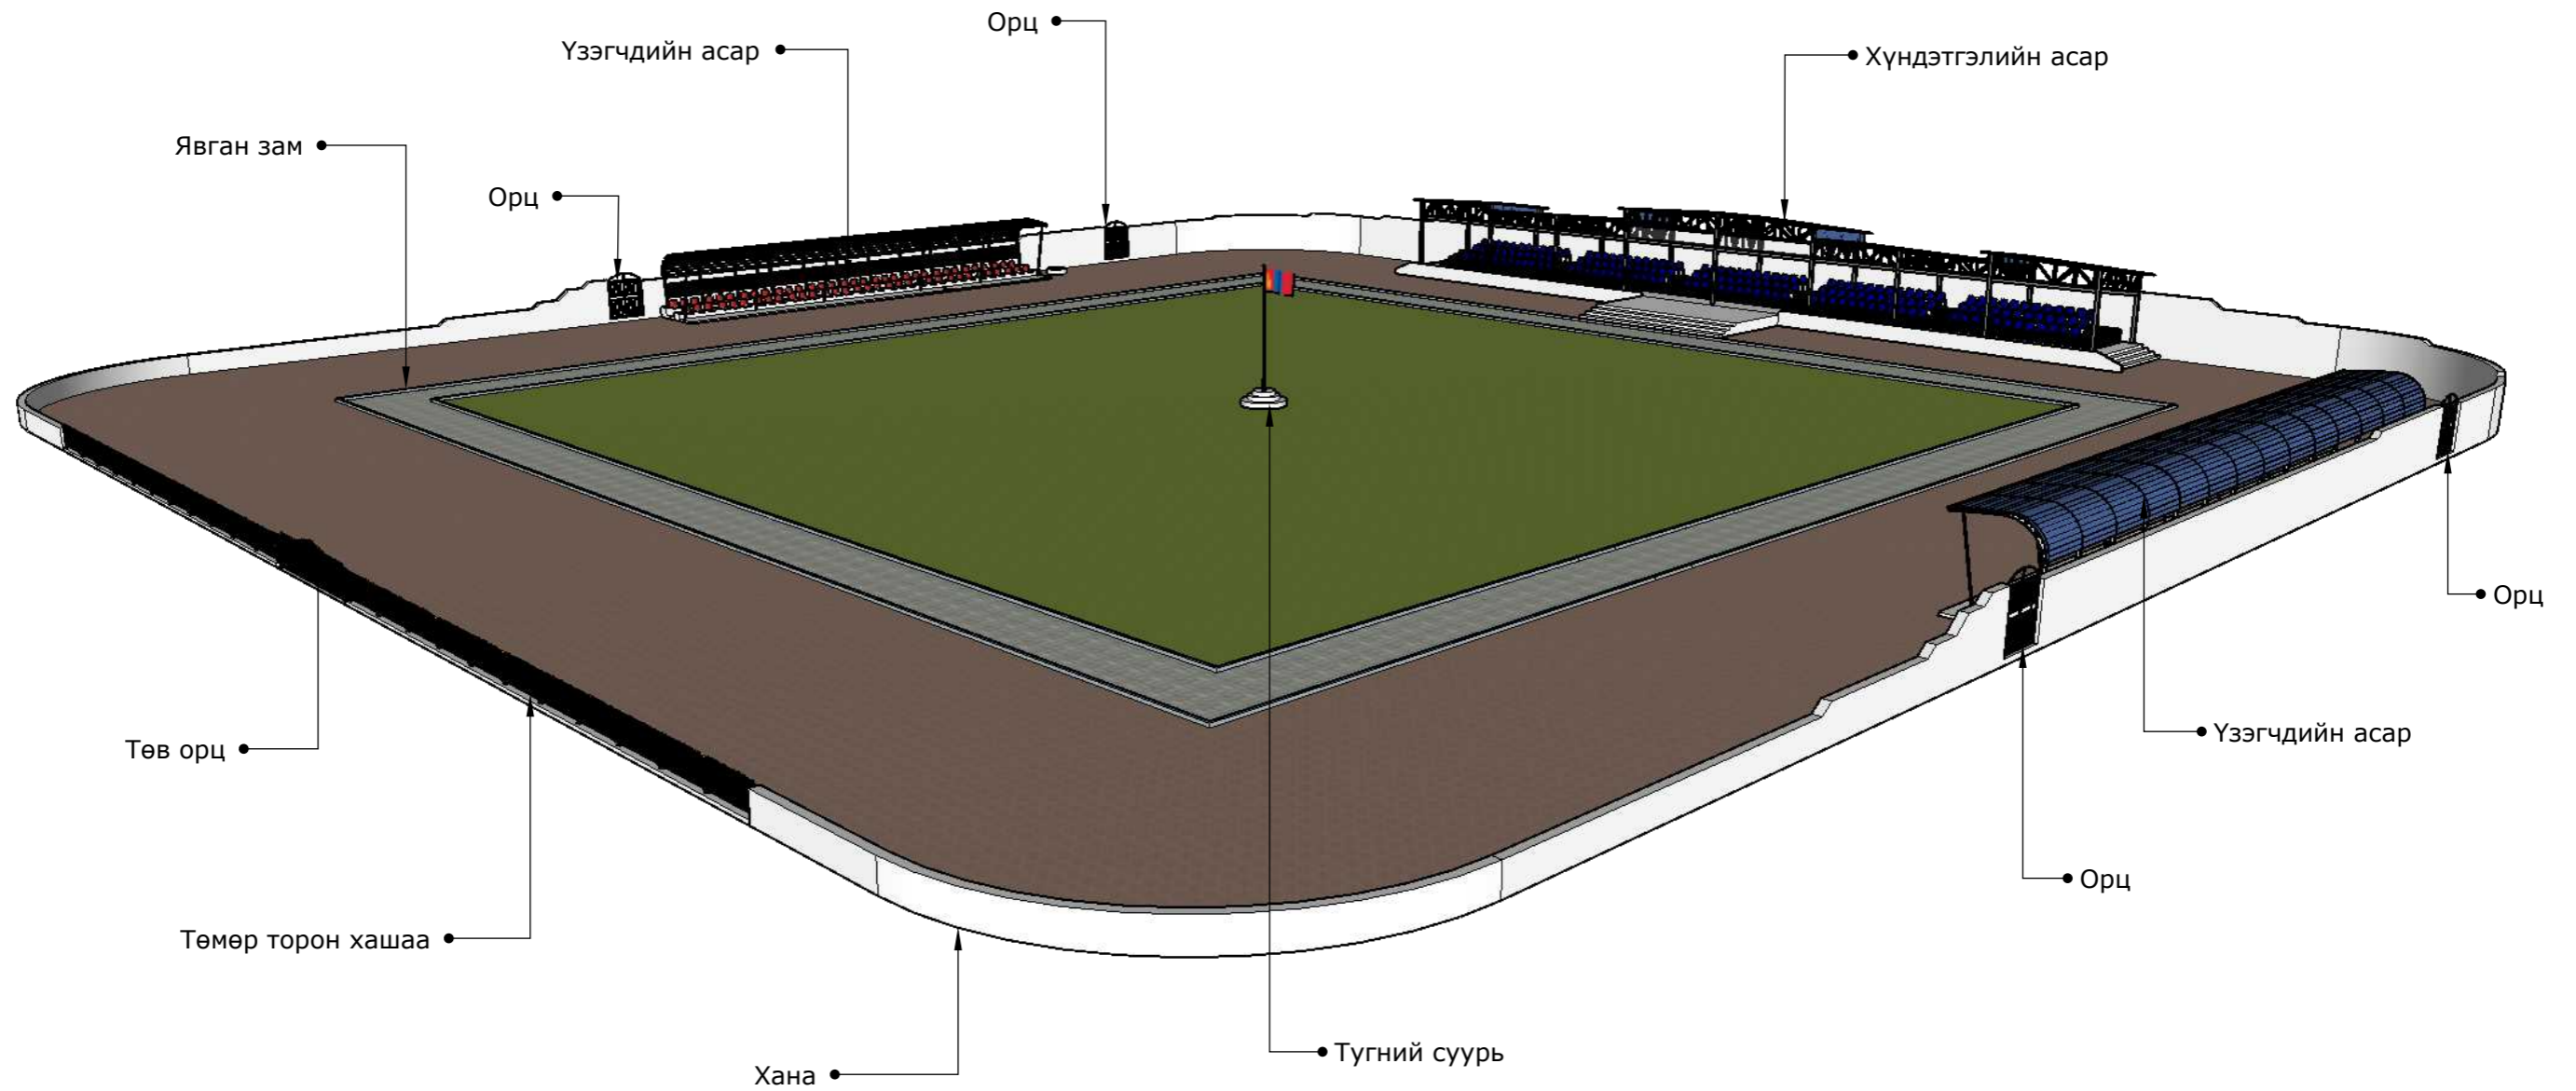



	Төв аймгийн Эрдэнэ сумын наадмын талбайн зураг			БА		
	Захирал	Ж.Оргил	Харагдах байдал	Үе шат	Хуудас	Бүх хуудас
	Архитектор	Э.Өнөржаргал		АЗ	1	23
	Гүйцэтгэсэн	Э.Өнөржаргал	ЕГ шифр:	ТТ23/12	2023 оны 9 сар	
Шалгасан	Ж.Оргил	ТГ шифр:	БА			

Нүүр тал /1-2/ M1:250

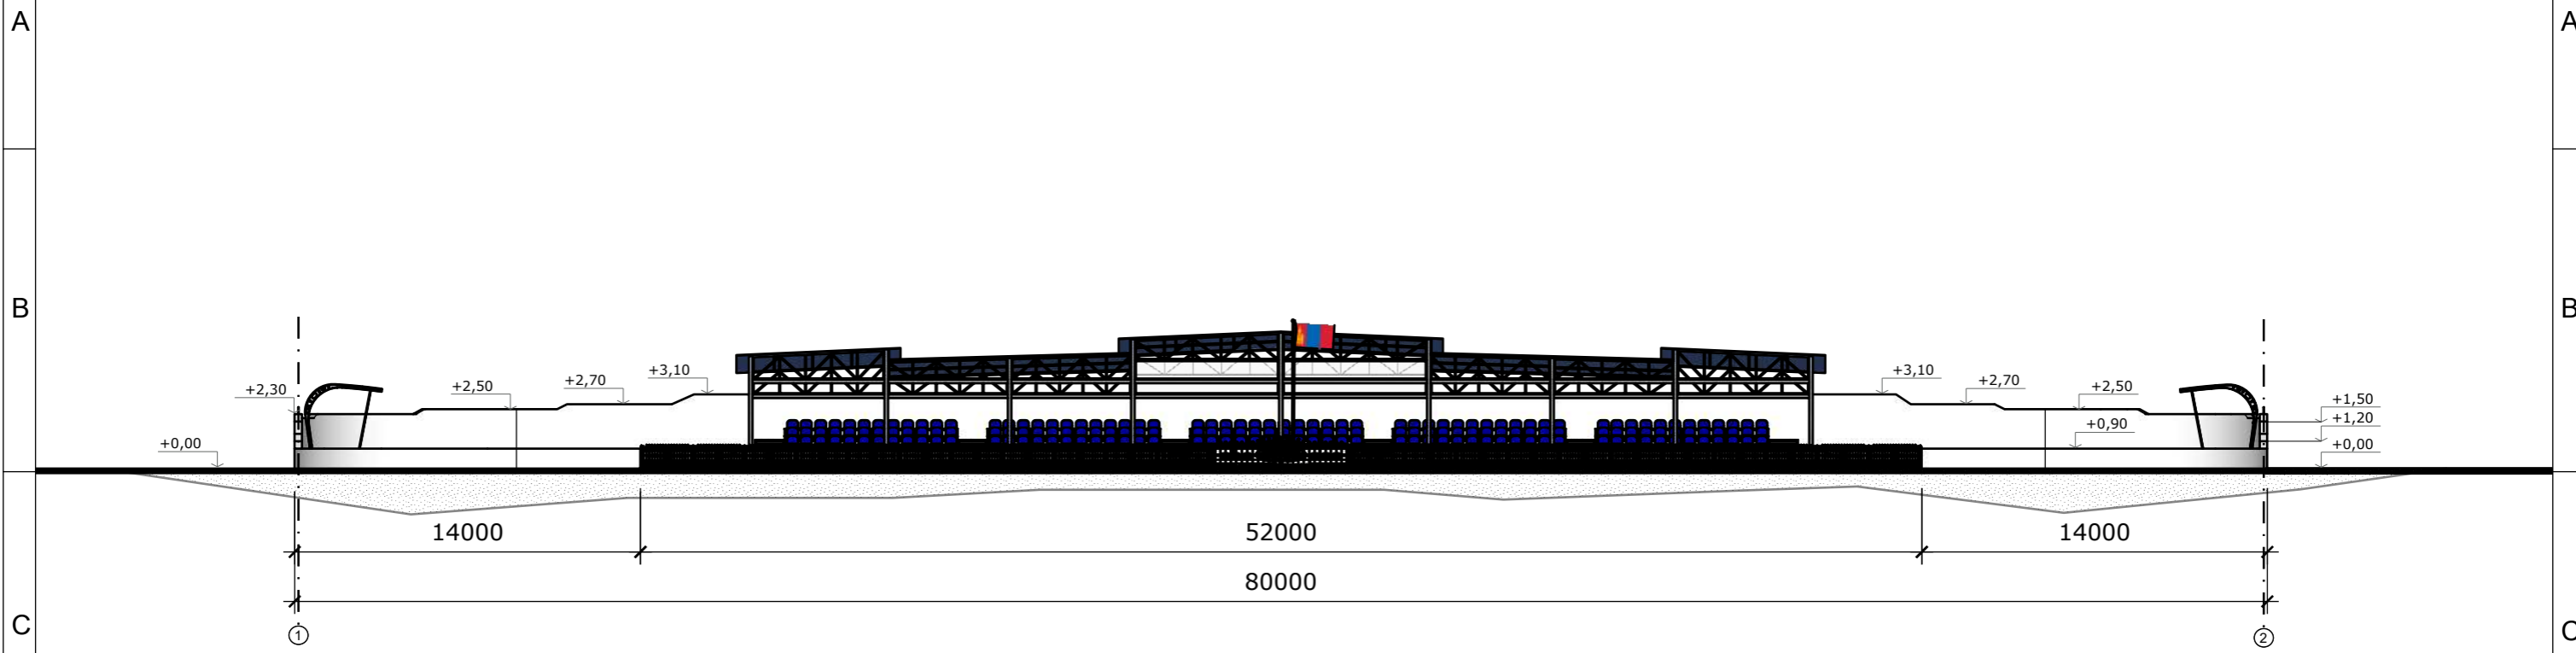


Нүүр тал /2-1/ M1:250

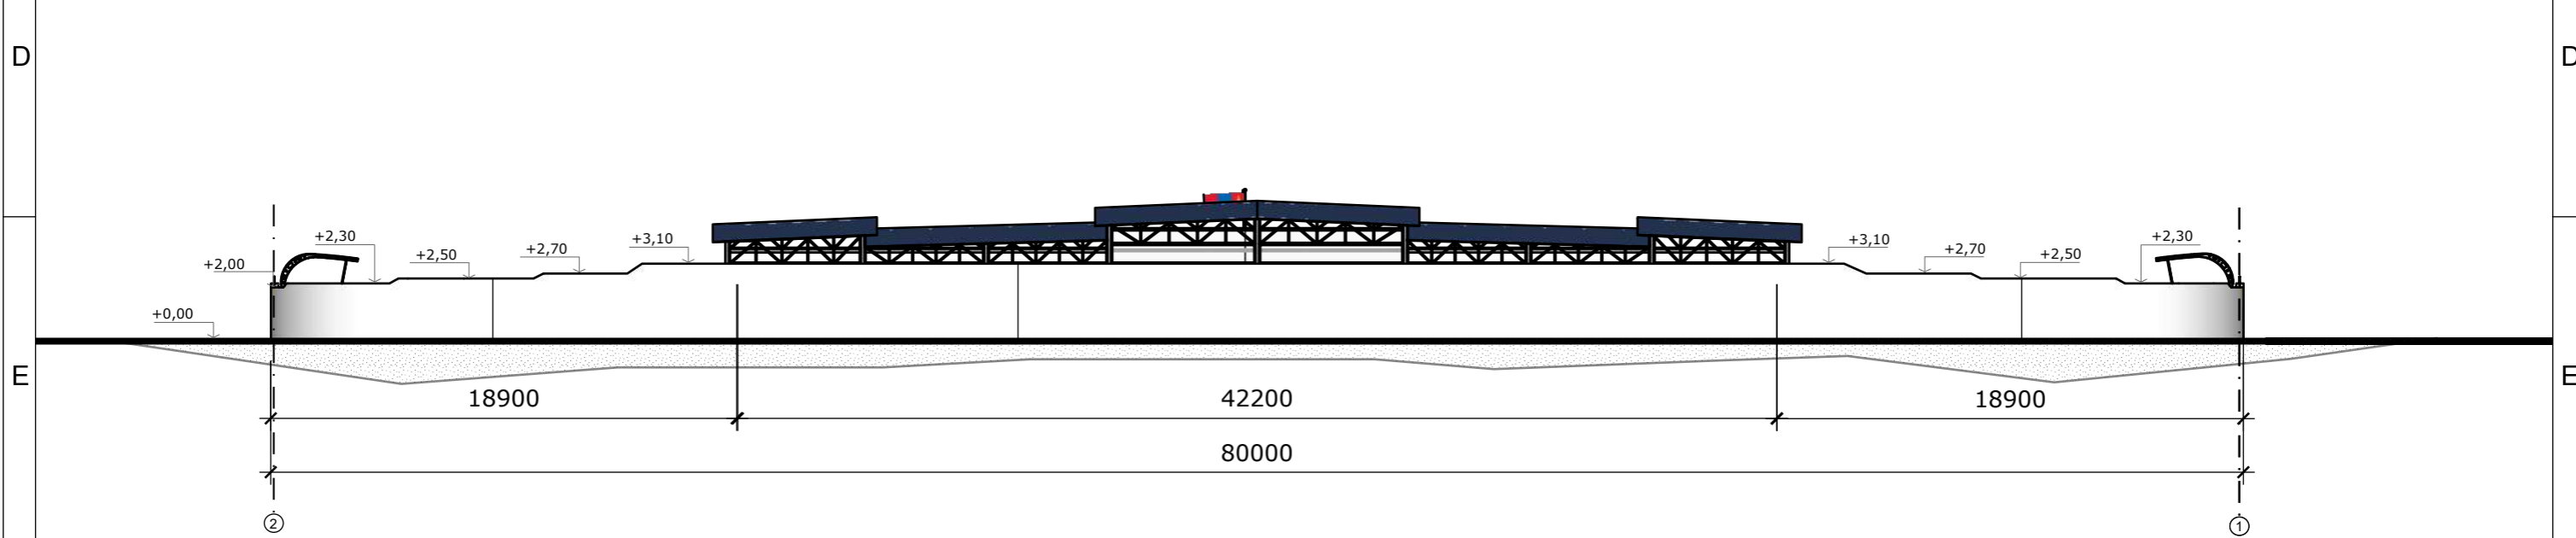



	Төв аймгийн Эрдэнэ сумын наадмын талбайн зураг				БА		
	Захирал	Ж.Оргил		Нүүр тал	Үе шат	Хуудас	Бүх хуудас
	Архитектор	Э.Өнөржаргал					
	Гүйцэтгэсэн	Э.Өнөржаргал	ЕГ шифр:	ТТ23/12	А3	1	23
Шалгасан	Ж.Оргил	ТГ шифр:	БА	2023 оны 9 сар			

Нүүр тал /A-B/ M1:250

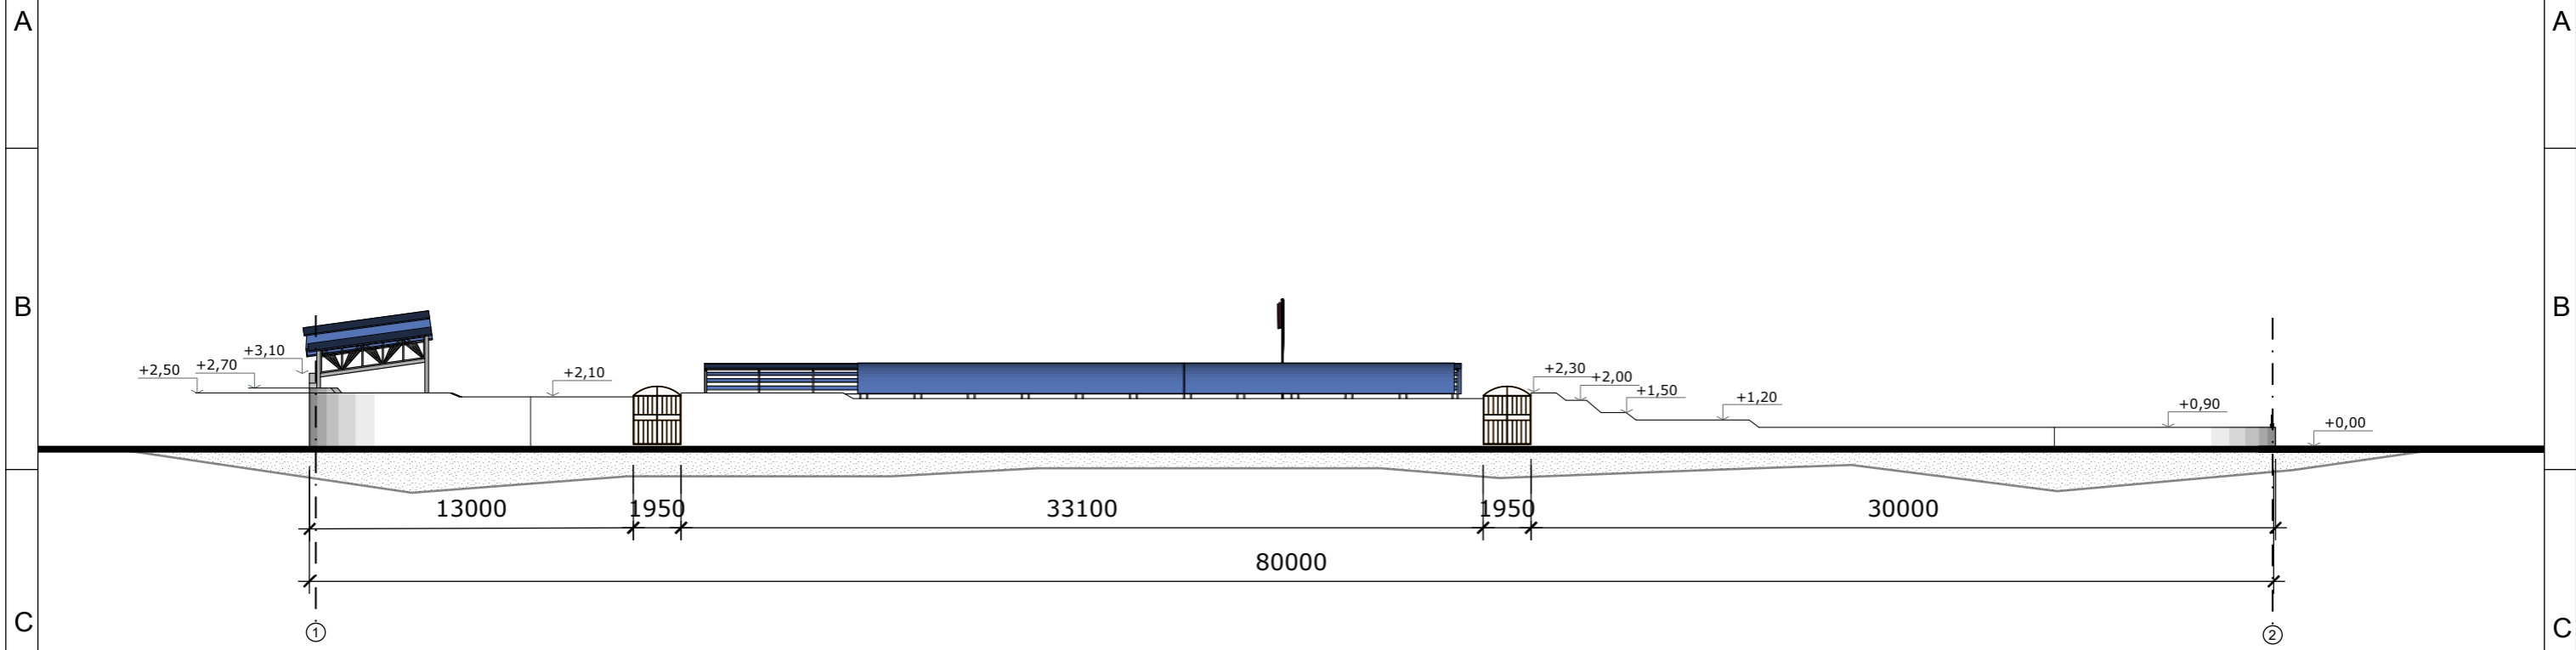


Нүүр тал /B-A/ M1:250

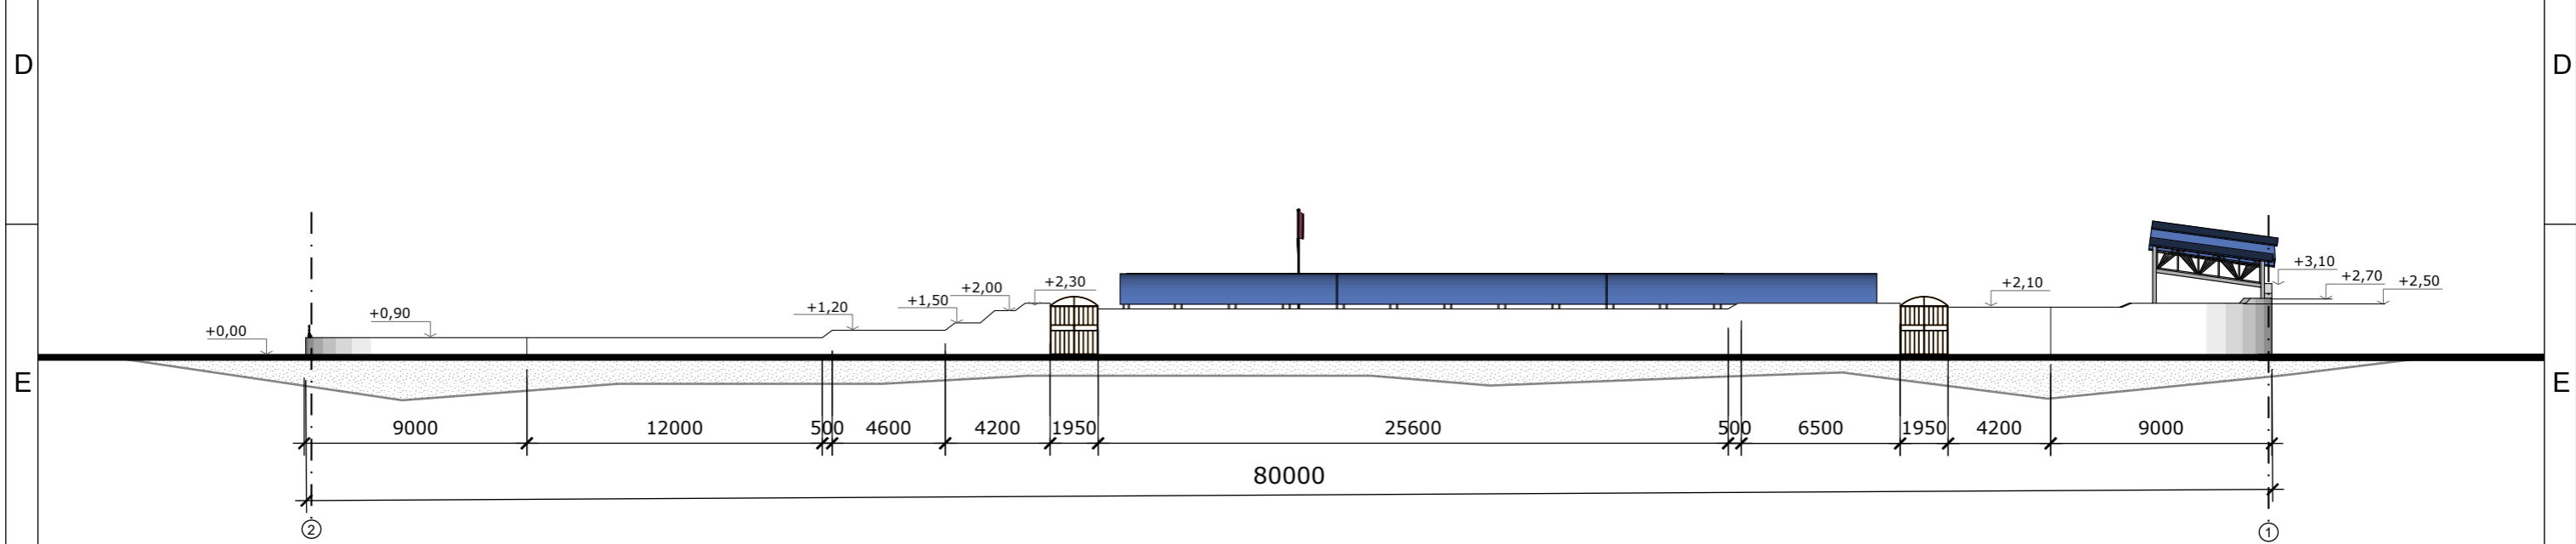


	Төв аймгийн Эрдэнэ сумын наадмын талбайн зураг			БА		
	Захирал	Ж.Оргил	Нүүр тал	Үе шат	Хуудас	Бүх хуудас
	Архитектор	Э.Өнөржаргал		АЗ	1	23
	Гүйцэтгэсэн	Э.Өнөржаргал	ЕГ шифр:	ТТ23/12	2023 оны 9 сар	
Шалгасан	Ж.Оргил	ТГ шифр:	БА			

Хүндэтгэлийн асар /Харагдах байдал /

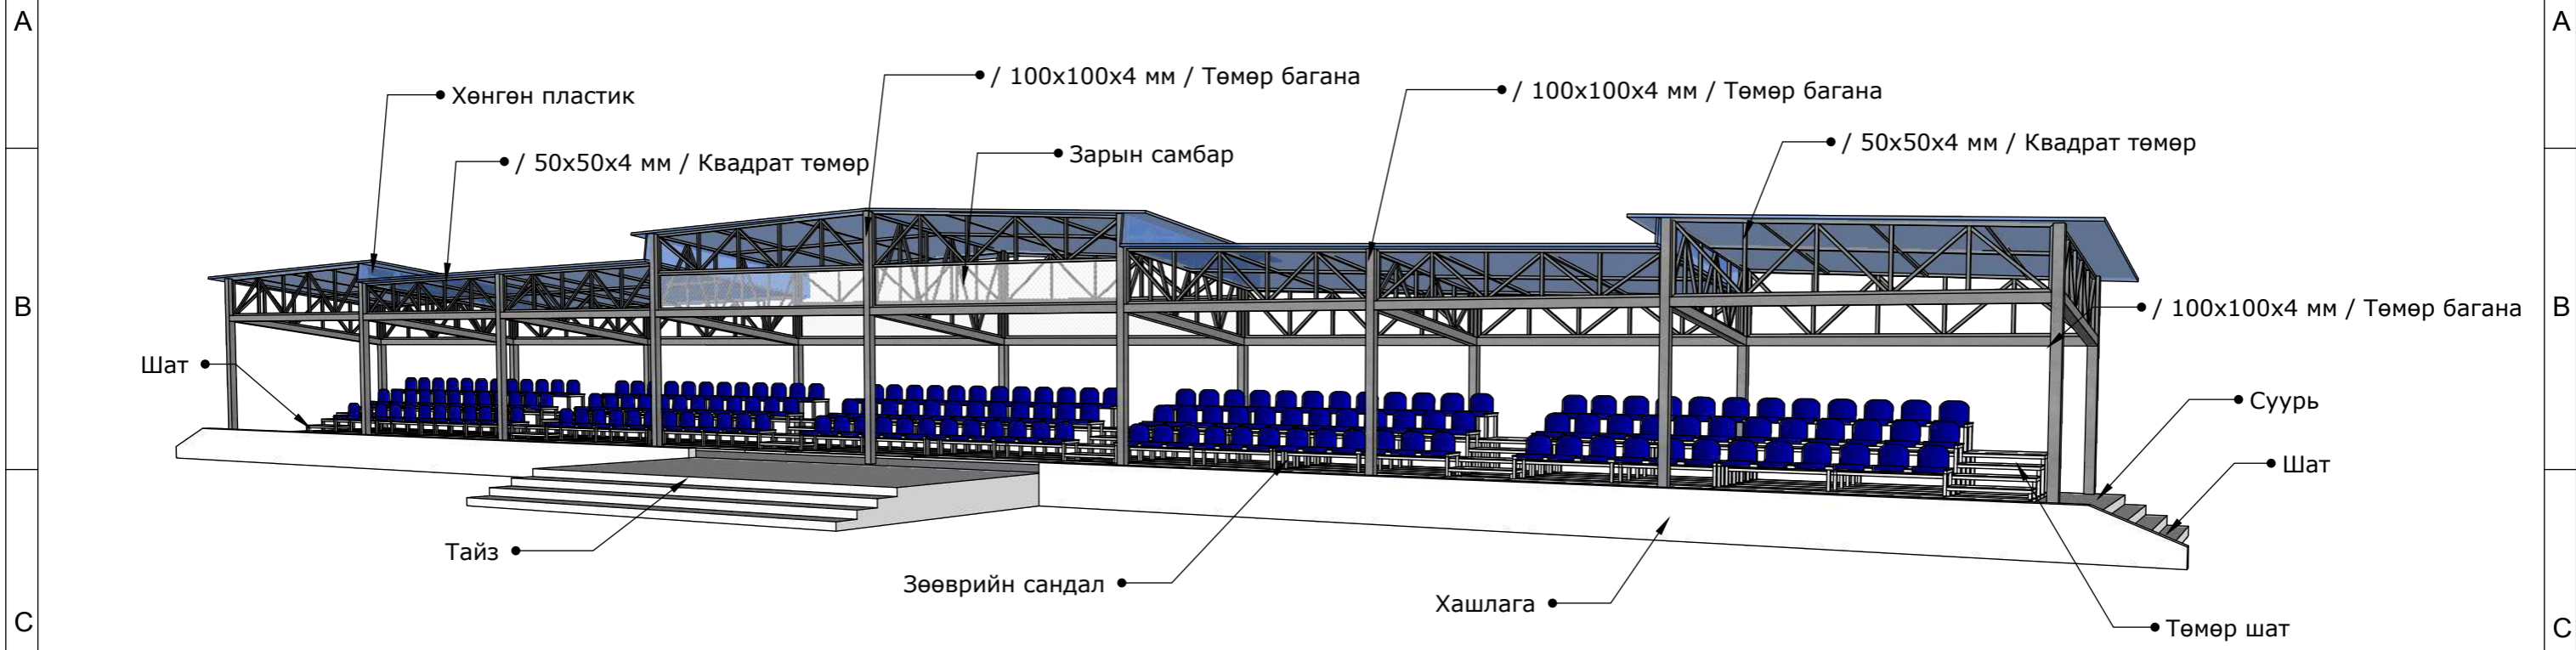


Хүндэтгэлийн асар / Нүүр тал / M1:200

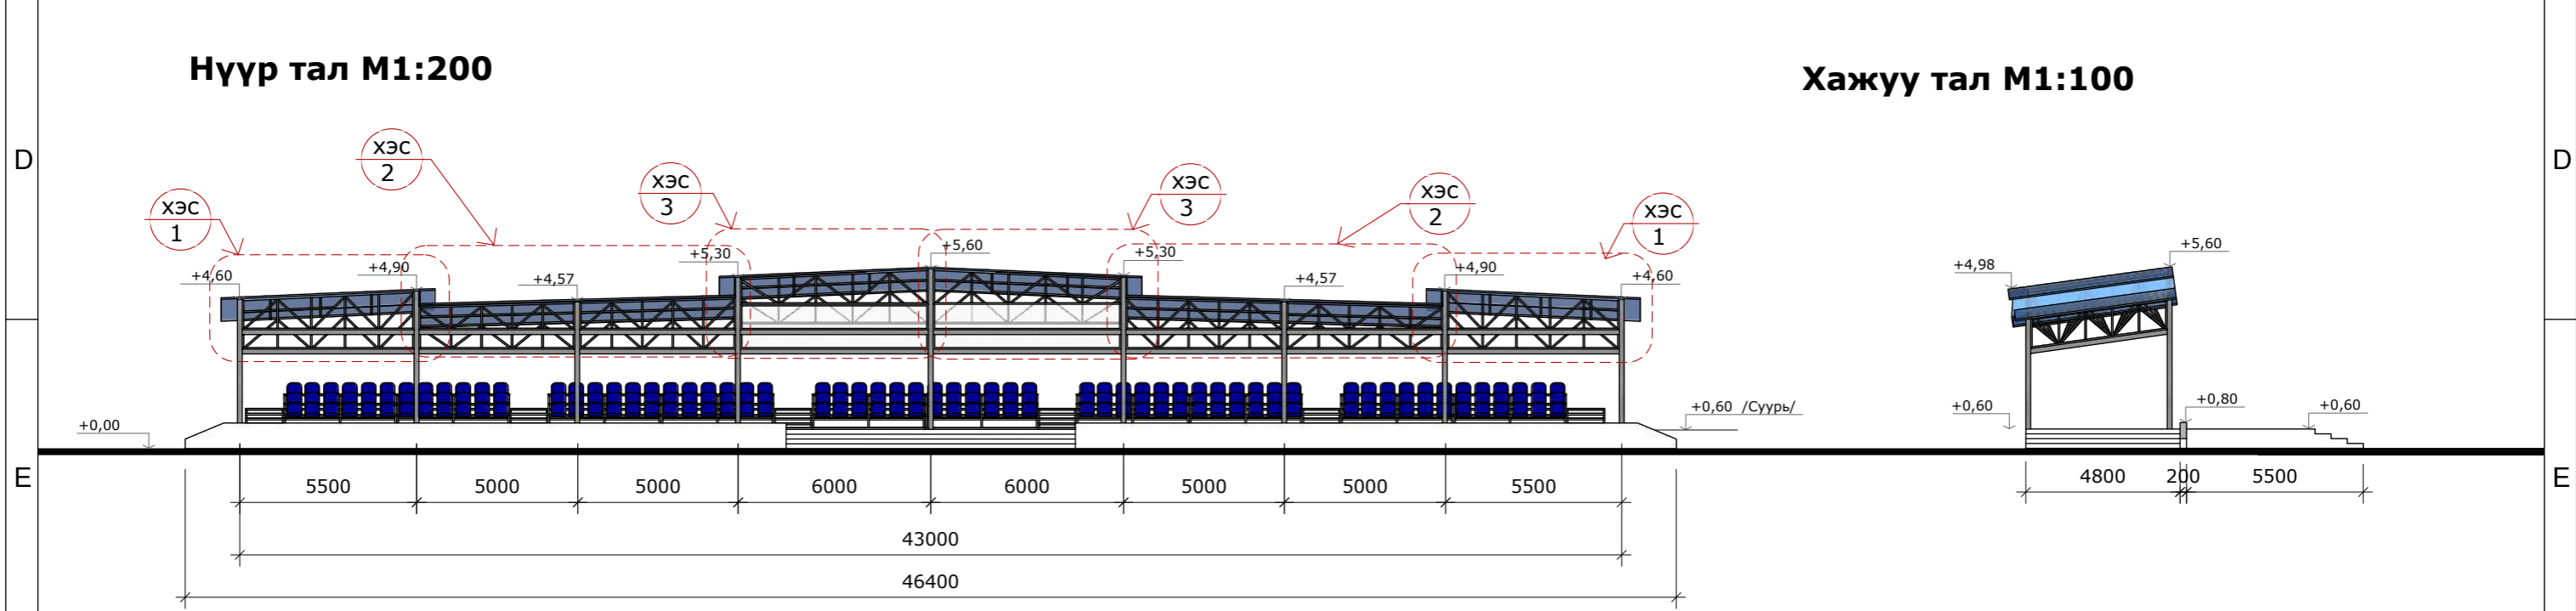


	Төв аймгийн Эрдэнэ сумын наадмын талбайн зураг				БА		
	Захирал	Ж.Оргил			Хүндэтгэлийн асар		
	Архитектор	Э.Өнөржаргал					
	Гүйцэтгэсэн	Э.Өнөржаргал	ЕГ шифр:	ТТ23/12	Үе шат	Хуудас	Бүх хуудас
Шалгасан	Ж.Оргил	ТГ шифр:	БА	А3	1	23	
				2023 оны 9 сар			

Хүндэтгэлийн асар / Рам /

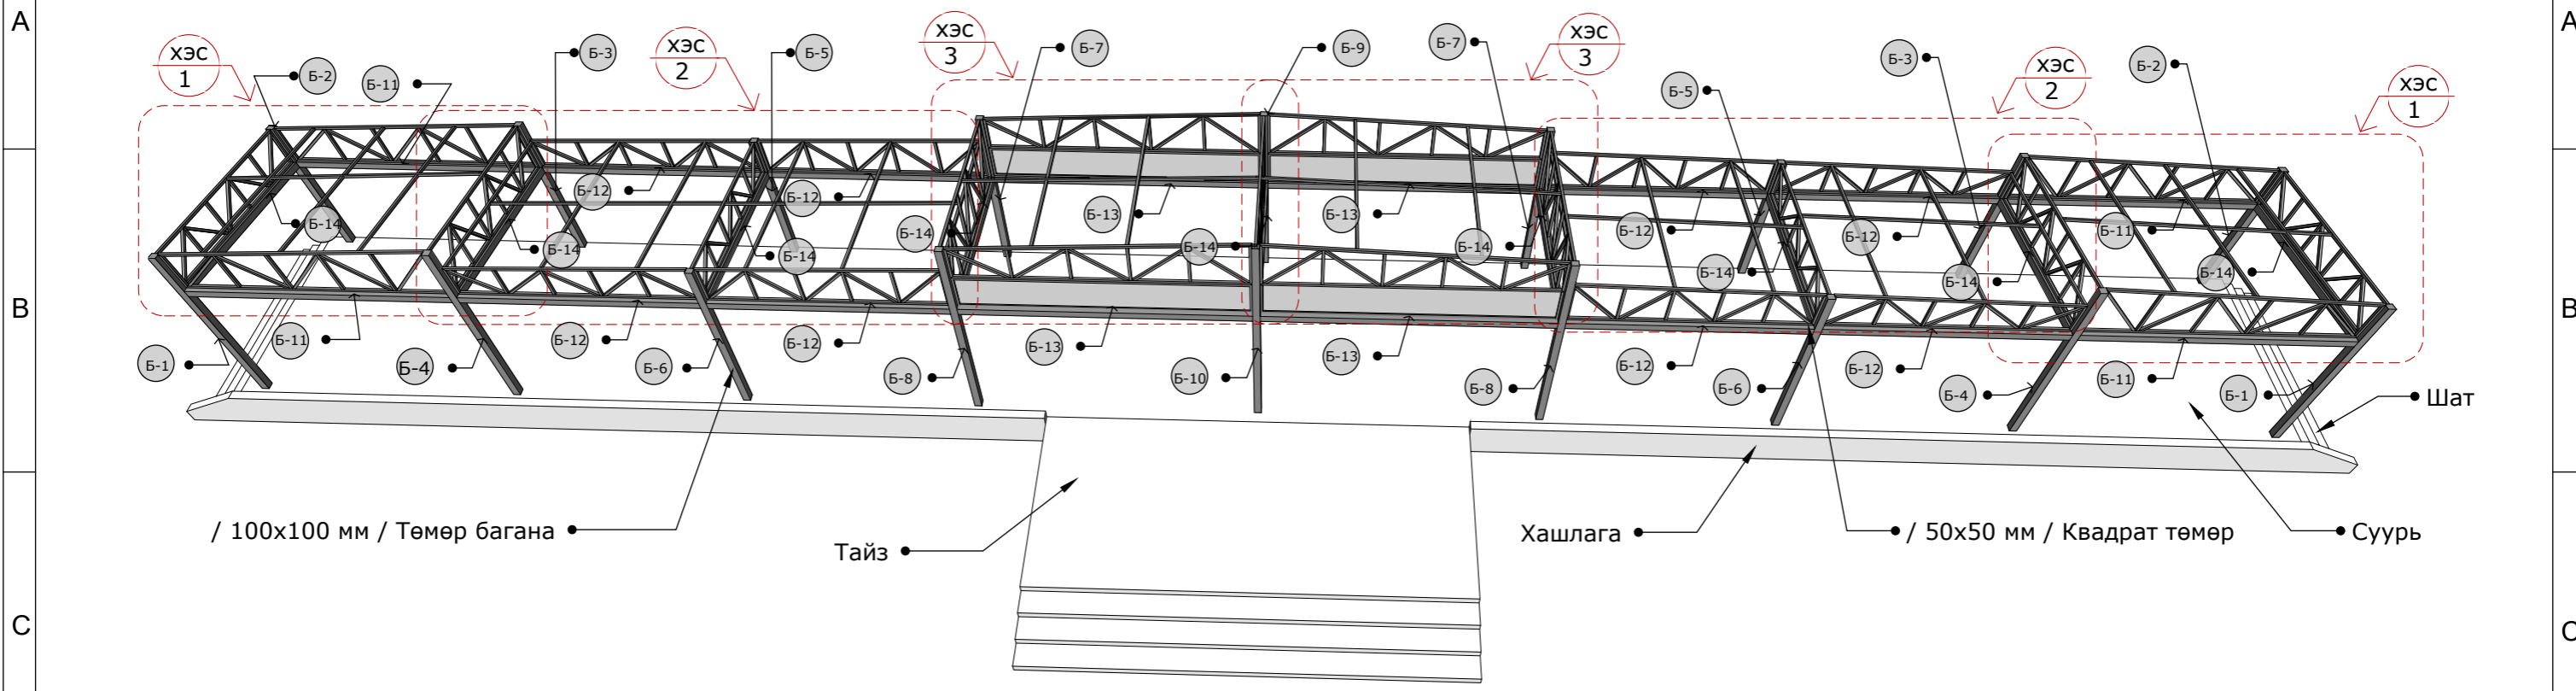



Хүндэтгэлийн асар / Суурийн байгуулалт / М1:200

Суурийн байгуулалт М1:100

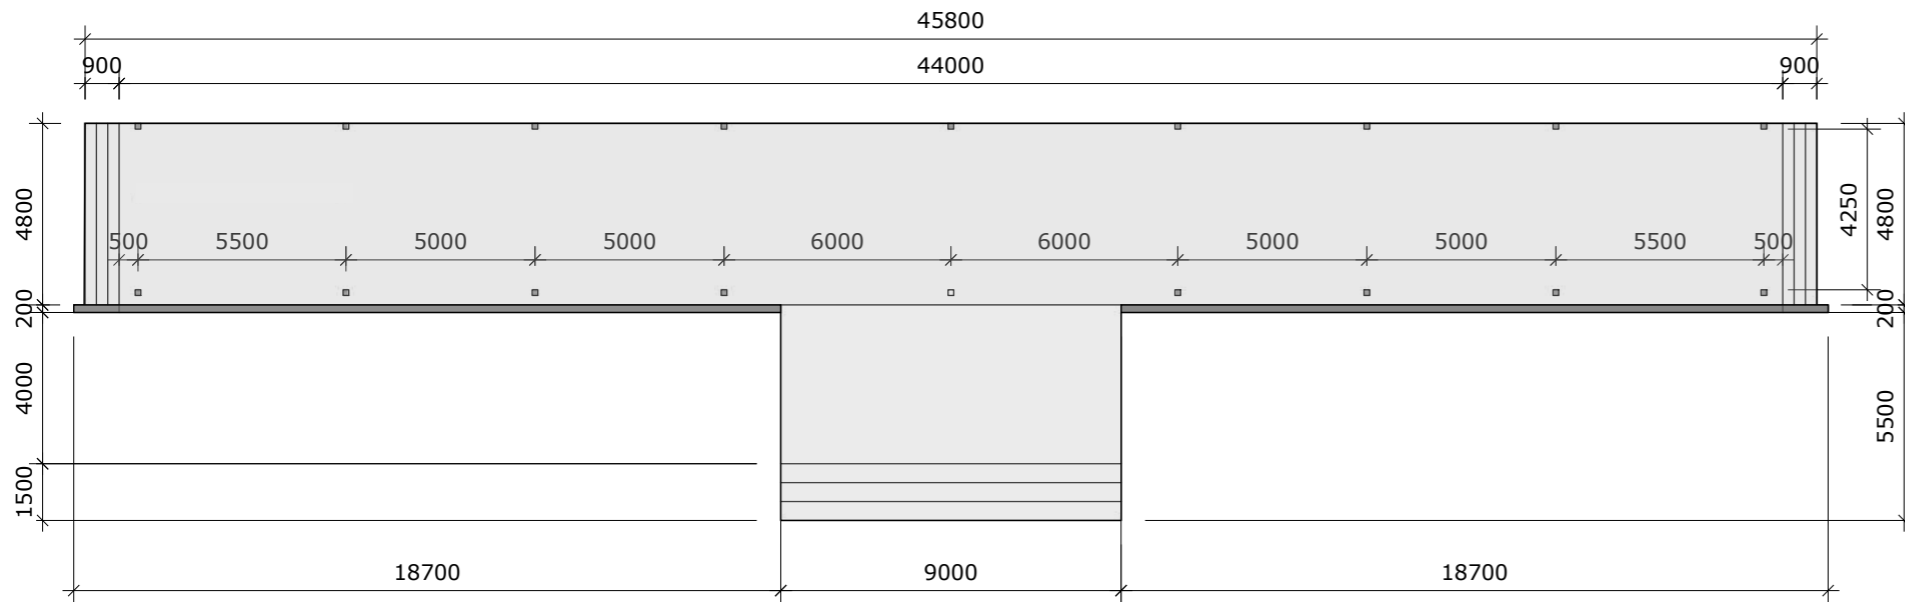


Хажуу тал М1:100

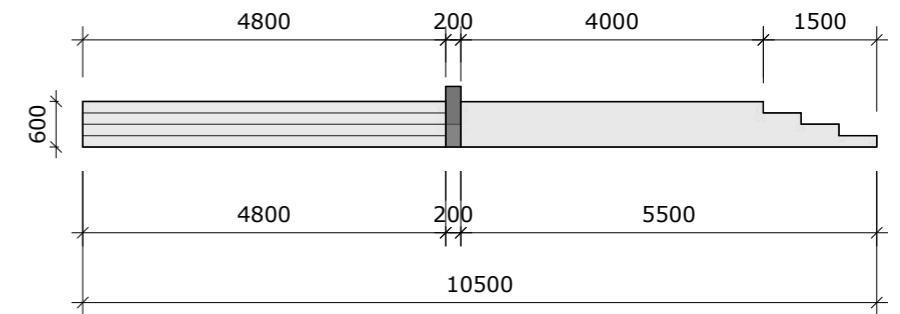

				Төв аймгийн Эрдэнэ сумын наадмын талбайн зураг			БА		
				Захирал	Ж.Оргил	Хүндэтгэлийн асар			Үе шат
Архитектор	Э.Өнөржаргал	ЕГ шифр:	ТТ23/12	А3	1				23
Гүйцэтгэсэн	Э.Өнөржаргал	ТГ шифр:	БА	2023 оны 9 сар					
Шалгасан	Ж.Оргил								

Хүндэтгэлийн асар / Багана төмөр 100x100x4 мм / М1:200

Нүүр тал М1:150

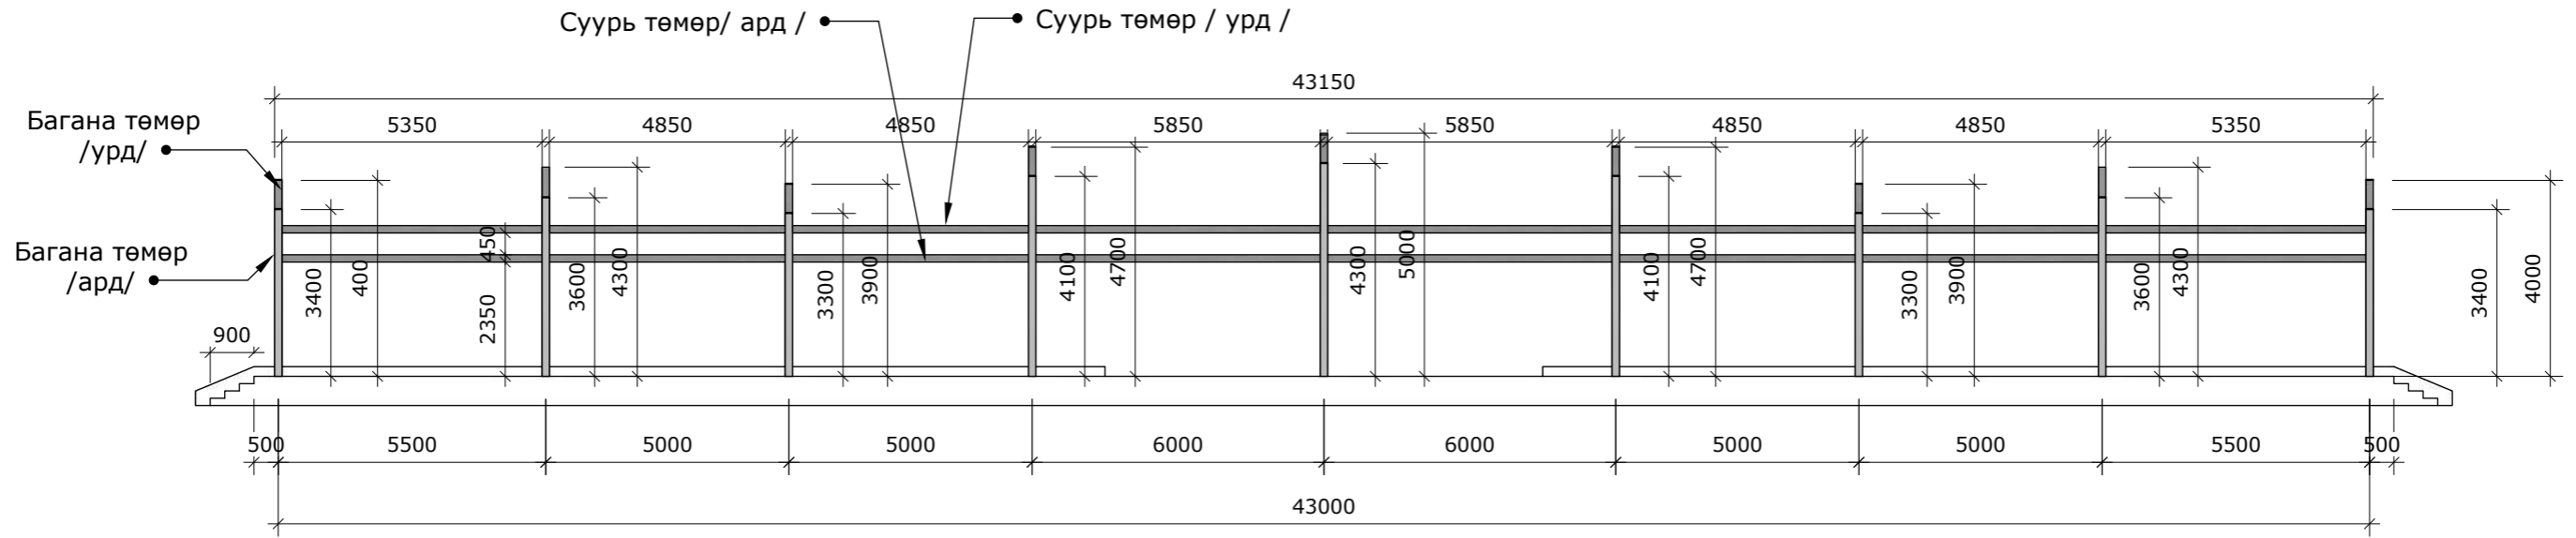


Хүндэтгэлийн асар / Багана төмөр 100x100x4 мм / М1:200

Материалын түүвэр : / Багана 1-14 /

Багана төмөр			
№	Материалын нэр	Хэмжээ	Тоо ширхэг
Б-1	Квадрат төмөр	100x100x4000+ / Суурь суух гүн +1000/	2
Б-2	Квадрат төмөр	100x100x3400+ / Суурь суух гүн +1000/	2
Б-3	Квадрат төмөр	100x100x3600+ / Суурь суух гүн +1000/	2
Б-4	Квадрат төмөр	100x100x4300+ / Суурь суух гүн +1000/	2
Б-5	Квадрат төмөр	100x100x3300+ / Суурь суух гүн +1000/	2
Б-6	Квадрат төмөр	100x100x3900+ / Суурь суух гүн +1000/	2
Б-7	Квадрат төмөр	100x100x4100+ / Суурь суух гүн +1000/	2
Б-8	Квадрат төмөр	100x100x4700+ / Суурь суух гүн +1000/	2
Б-9	Квадрат төмөр	100x100x4300+ / Суурь суух гүн +1000/	1
Б-10	Квадрат төмөр	100x100x5000+ / Суурь суух гүн +1000/	1
Суурь төмөр			
Б-11	Квадрат төмөр	100x100x5350	4
Б-12	Квадрат төмөр	100x100x4850	8
Б-13	Квадрат төмөр	100x100x5850	4
Хөндлөн төмөр			
Б-14	Квадрат төмөр	100x100x4300	9

Хажуу тал М1:200

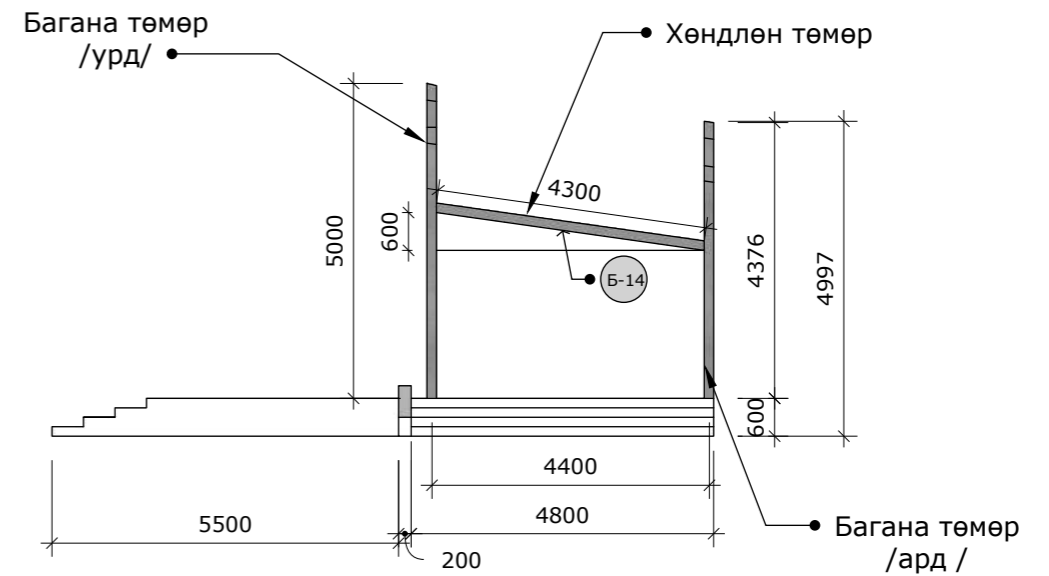


Төв аймгийн Эрдэнэ сумын наадмын талбайн зураг

БА


Захирал	Ж.Оргил	Хүндэтгэлийн асар	Үе шат	Хуудас	Бүх хуудас
Архитектор	Э.Өнөржаргал		А3	1	23
Гүйцэтгэсэн	Э.Өнөржаргал	ЕГ шифр:	ТТ23/12		
Шалгасан	Ж.Оргил	ТГ шифр:	БА	2023 оны 9 сар	

Хүндэтгэлийн асар / Хэсэглэл - 1 /


Хэсэглэл - 1 /2 ширхэг/

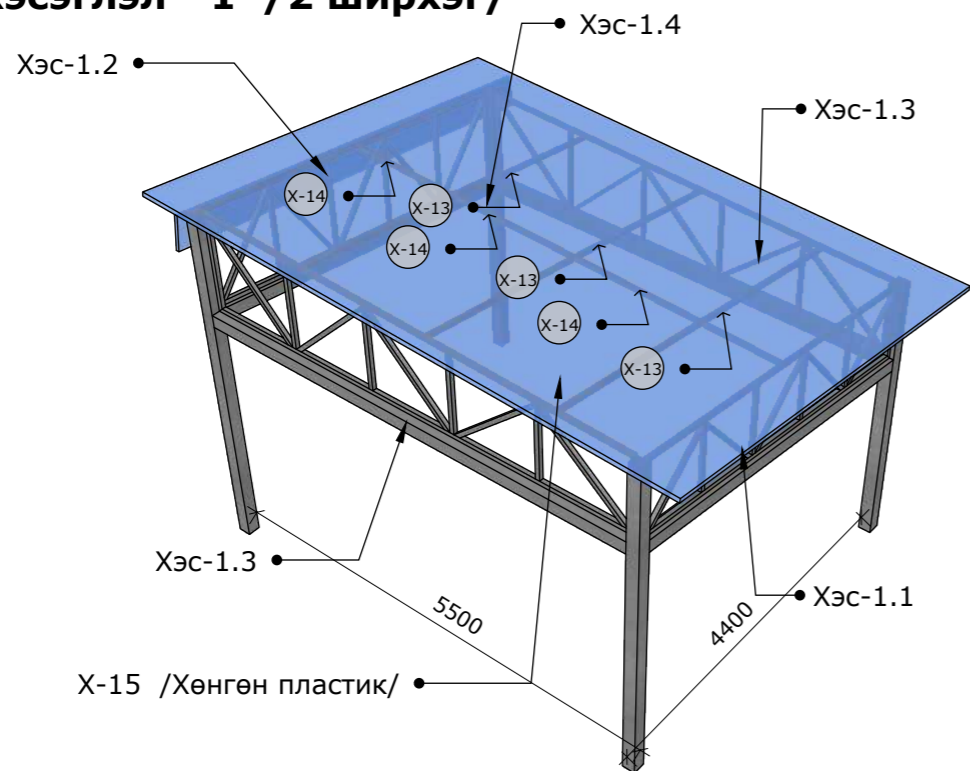


Ар тал М1:250

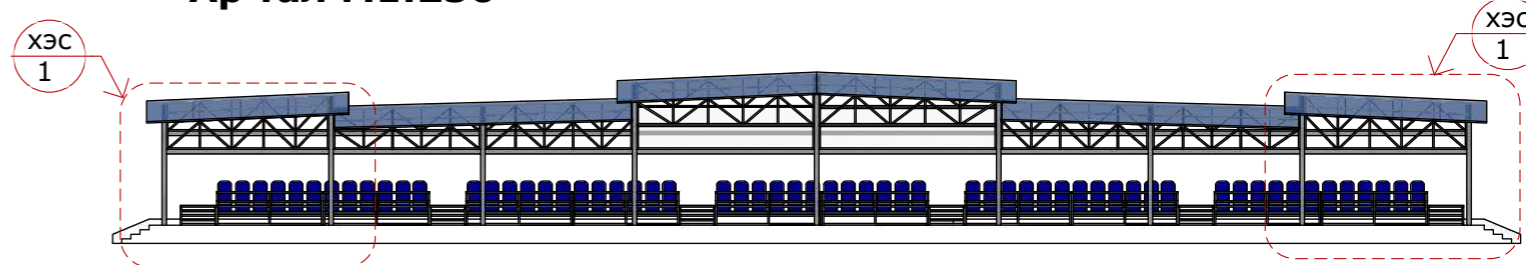


Хэсэглэл - 1.1 М1:50

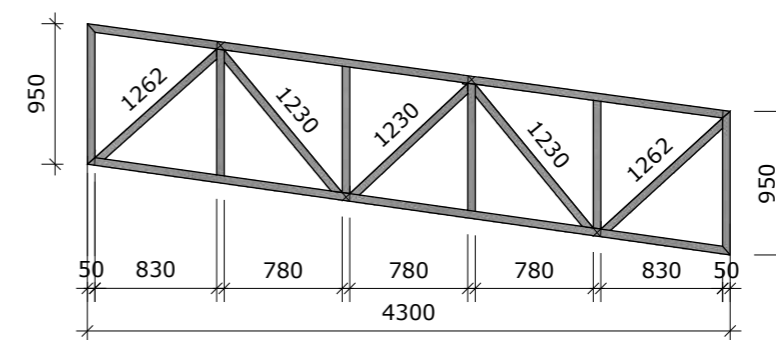

Хэсэглэл - 1.2 М1:50

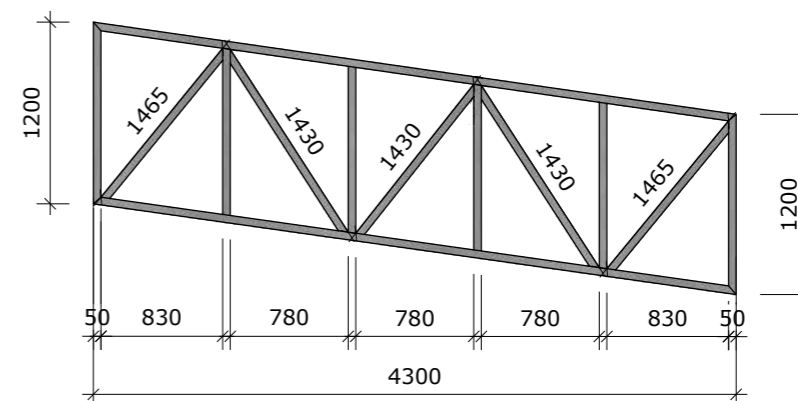

Хэсэглэл - 1.3 М1:50

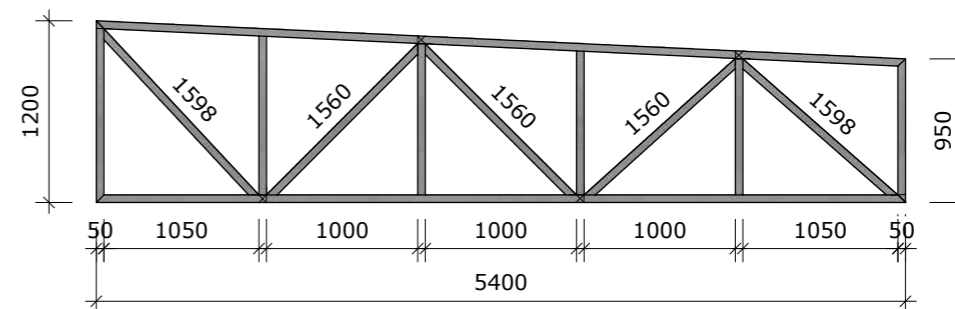


Материалын түүвэр

Хэсэглэл-1.1			
№	Материалын нэр	Хэмжээ	Тоо ширхэг
1	Квадрат төмөр	50x50x950	6
2	Квадрат төмөр	50x50x4300	2
3	Квадрат төмөр	50x50x1262	2
4	Квадрат төмөр	50x50x1230	3
2 ширхэг			
Хэсэглэл-1.2			
5	Квадрат төмөр	50x50x1200	6
6	Квадрат төмөр	50x50x4300	2
7	Квадрат төмөр	50x50x1465	2
8	Квадрат төмөр	50x50x1430	3
2 ширхэг			
Хэсэглэл-1.3			
9	Квадрат төмөр	50x50x1200	6
10	Квадрат төмөр	50x50x5400	2
11	Квадрат төмөр	50x50x1598	2
12	Квадрат төмөр	50x50x1560	3
4 ширхэг			
Хэсэглэл-1.4			
X-13	Квадрат төмөр	50x50x4300	3
X-14	Квадрат төмөр	50x50x5400	1
X-15	Хөнгөн пластик	6000x5000	1
2 ширхэг			


	Төв аймгийн Эрдэнэ сумын наадмын талбайн зураг			БА		
	Захирал	Ж.Оргил	Хүндэтгэлийн асар	Үе шат	Хуудас	Бүх хуудас
	Архитектор	Э.Өнөржаргал		А3	1	23
	Гүйцэтгэсэн	Э.Өнөржаргал	ЕГ шифр:	ТТ23/12	2023 оны 9 сар	
Шалгасан	Ж.Оргил	ТГ шифр:	БА			

Хүндэтгэлийн асар / Хэсэглэл - 2 /

Хэсэглэл - 2 / 2 ширхэг/

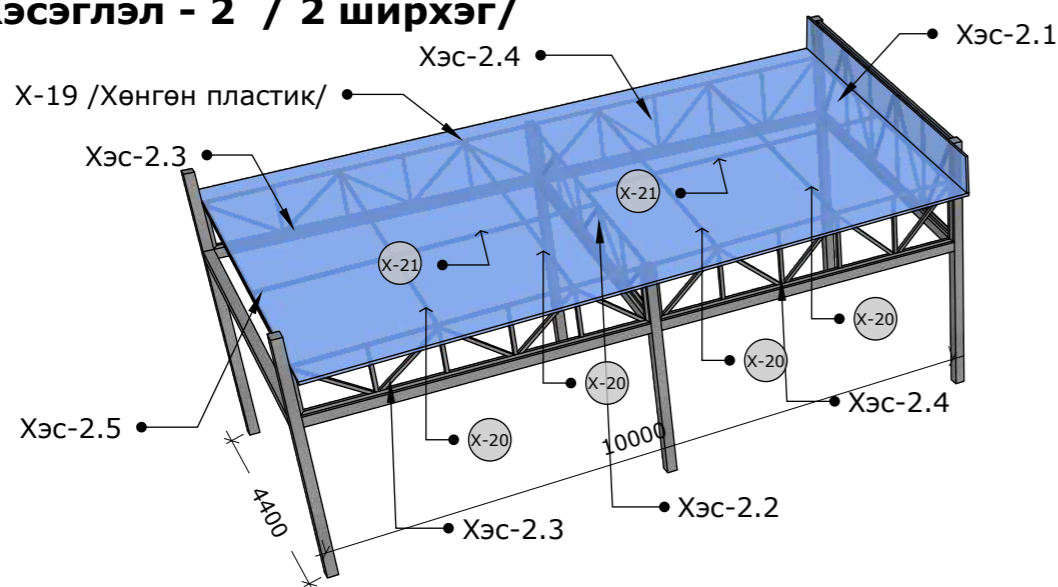


Ар тал М1:250

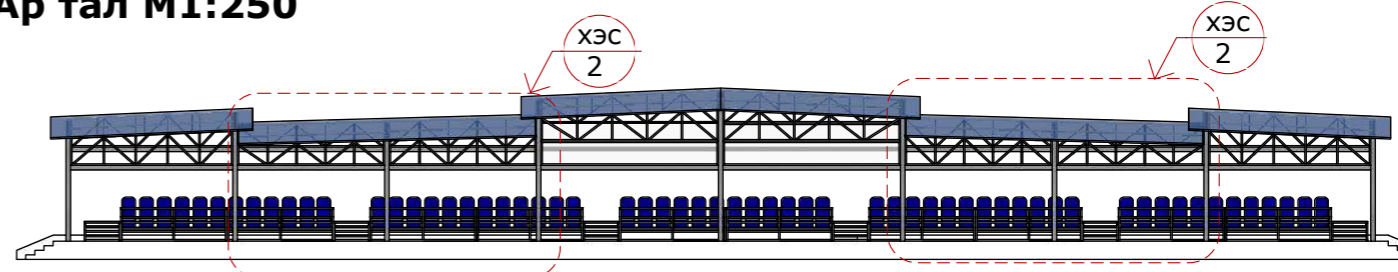


Материалын түүвэр

Хэсэглэл-2.1			
№	Материалын нэр	Хэмжээ	Тоо ширхэг
1	Квадрат төмөр	50x50x1600	6
2	Квадрат төмөр	50x50x4300	2
3	Квадрат төмөр	50x50x1820	2
4	Квадрат төмөр	50x50x1780	3
2 ширхэг			
Хэсэглэл-2.2			
5	Квадрат төмөр	50x50x850	6
6	Квадрат төмөр	50x50x4300	2
7	Квадрат төмөр	50x50x1190	2
8	Квадрат төмөр	50x50x1150	3
2 ширхэг			
Хэсэглэл-2.3			
9	Квадрат төмөр	50x50x1000	5
10	Квадрат төмөр	50x50x770	1
11	Квадрат төмөр	50x50x4900	2
12	Квадрат төмөр	50x50x1382	2
13	Квадрат төмөр	50x50x1345	3
4 ширхэг			
Хэсэглэл-2.4			
14	Квадрат төмөр	50x50x765	5
15	Квадрат төмөр	50x50x730	1
16	Квадрат төмөр	50x50x4900	2
17	Квадрат төмөр	50x50x1220	2
18	Квадрат төмөр	50x50x1130	3
4 ширхэг			
Хэсэглэл-2.5			
X-19	Хөнгөн пластик	10000x5000	1
X-20	Квадрат төмөр	50x50x4300	4
X-21	Квадрат төмөр	50x50x4900	2
2 ширхэг			


Хэсэглэл - 2.1 М1:50

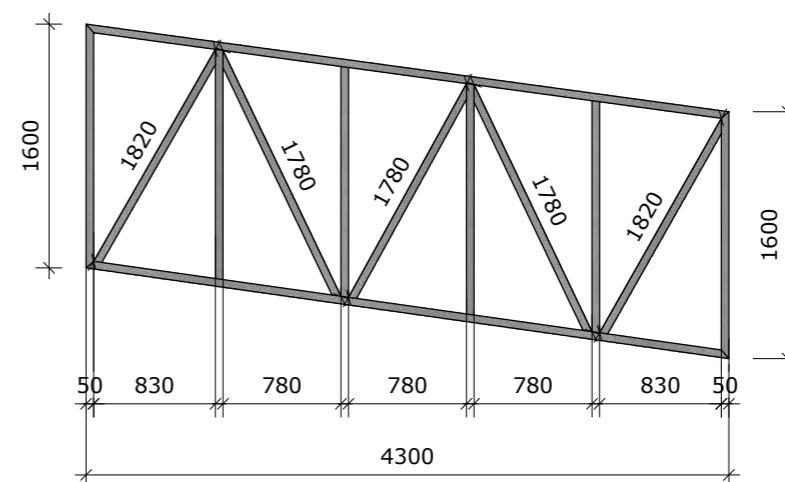


Хэсэглэл - 2.2 М1:50

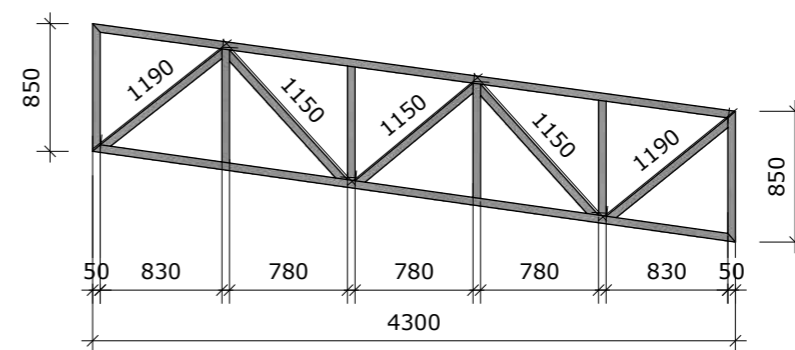

Хэсэглэл - 2.3 М1:50

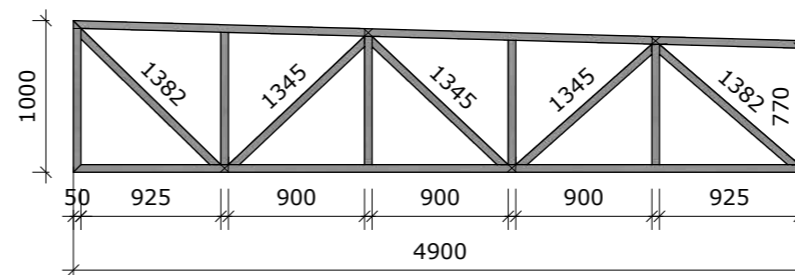


Хэсэглэл - 2.4 М1:50

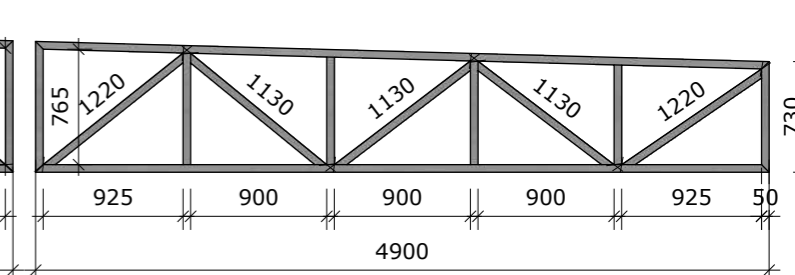

	Төв аймгийн Эрдэнэ сумын наадмын талбайн зураг			БА				
	Захирал	Ж.Оргил	Хүндэтгэлийн асар			Үе шат	Хуудас	Бүх хуудас
	Архитектор	Э.Өнөржаргал				А3	1	23
	Гүйцэтгэсэн	Э.Өнөржаргал	ЕГ шифр:	ТТ23/12	2023 оны 9 сар			
Шалгасан	Ж.Оргил	ТГ шифр:	БА					

Хүндэтгэлийн асар / Хэсэглэл - 3 /


Хэсэглэл - 3 / 2 ширхэг /

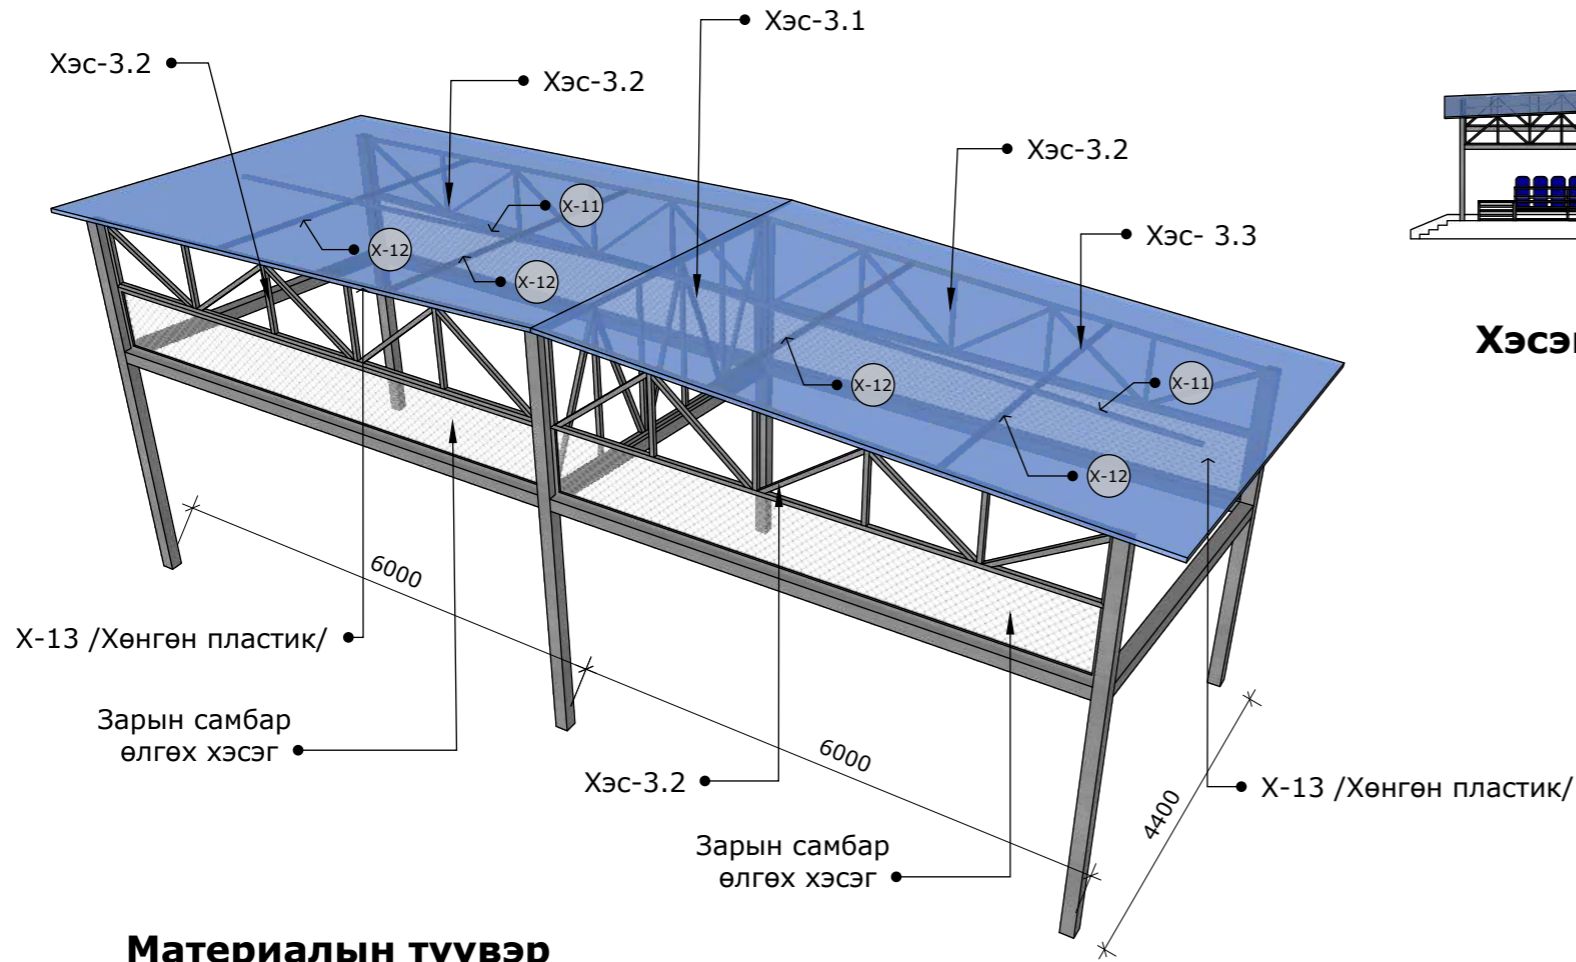


Материалын түүвэр

Хэсэглэл-3.1			
№	Материалын нэр	Хэмжээ	Тоо ширхэг
1	Квадрат төмөр	50x50x1900	6
2	Квадрат төмөр	50x50x4300	2
3	Квадрат төмөр	50x50x2080	2
4	Квадрат төмөр	50x50x2050	3
1 ширхэг			
Хэсэглэл-3.2			
5	Квадрат төмөр	50x50x1100	6
6	Квадрат төмөр	50x50x1590	2
7	Квадрат төмөр	50x50x810	2
8	Квадрат төмөр	50x50x800	2
9	Квадрат төмөр	50x50x5900	3
10	Төмөр тор	5900x800	1
4 ширхэг			
Хэсэглэл-3.3			
Х-11	Квадрат төмөр	50x50x5900	1
Х-12	Квадрат төмөр	50x50x4300	2
Х-13	Хөнгөн пластик	6500x5000	1
2 ширхэг			


Ар тал M1:250

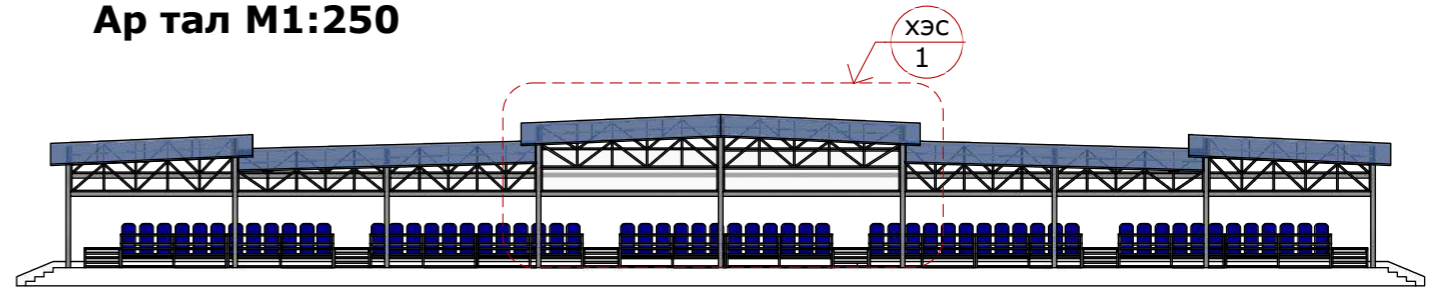

Хэсэглэл - 3.1 M1:50

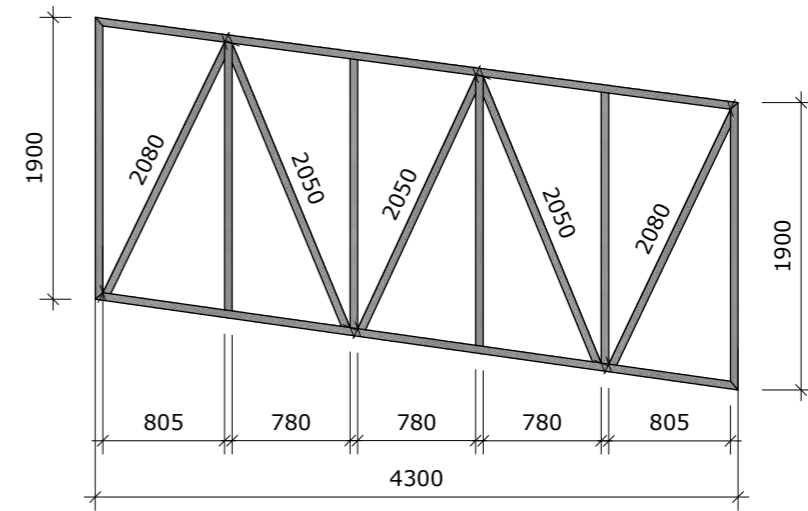

Хэсэглэл - 3.2 M1:50

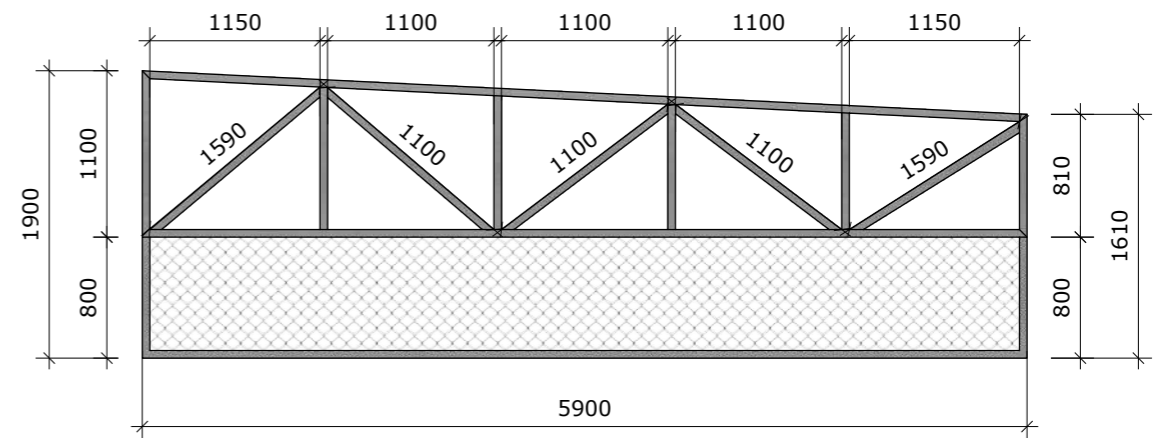


Төв аймгийн Эрдэнэ сумын наадмын талбайн зураг

БА

Захирал	Ж.Оргил	Хүндэтгэлийн асар	ЕГ шифр:	ТТ23/12	АЗ	Хуудас	Бүх хуудас
Архитектор	Э.Өнөржаргал						
Гүйцэтгэсэн	Э.Өнөржаргал	ЕГ шифр:	ТТ23/12	АЗ	1	23	
Шалгасан	Ж.Оргил	ТГ шифр:	БА	2023 оны 9 сар			


Хүндэтгэлийн асар / Сандал /

Харагдах байдал :

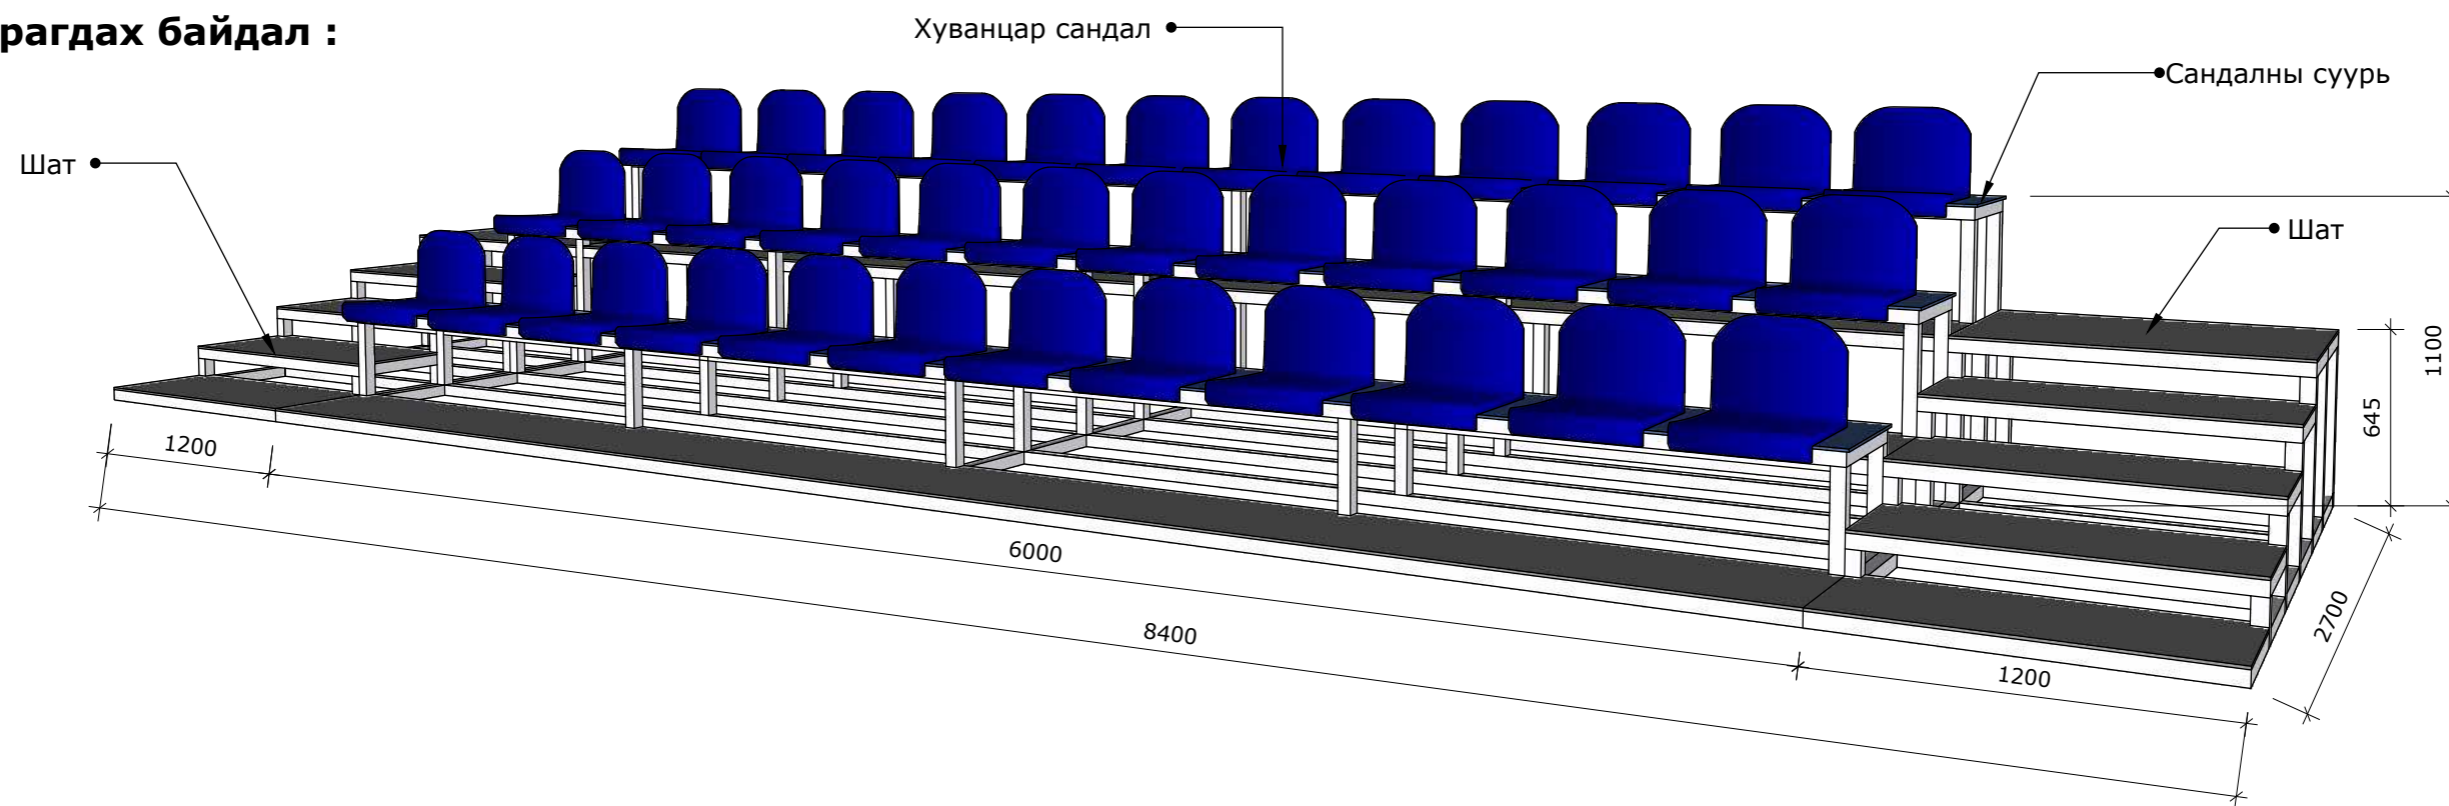

Хүндэтгэлийн асар / Төмөр шат /

Харагдах байдал :

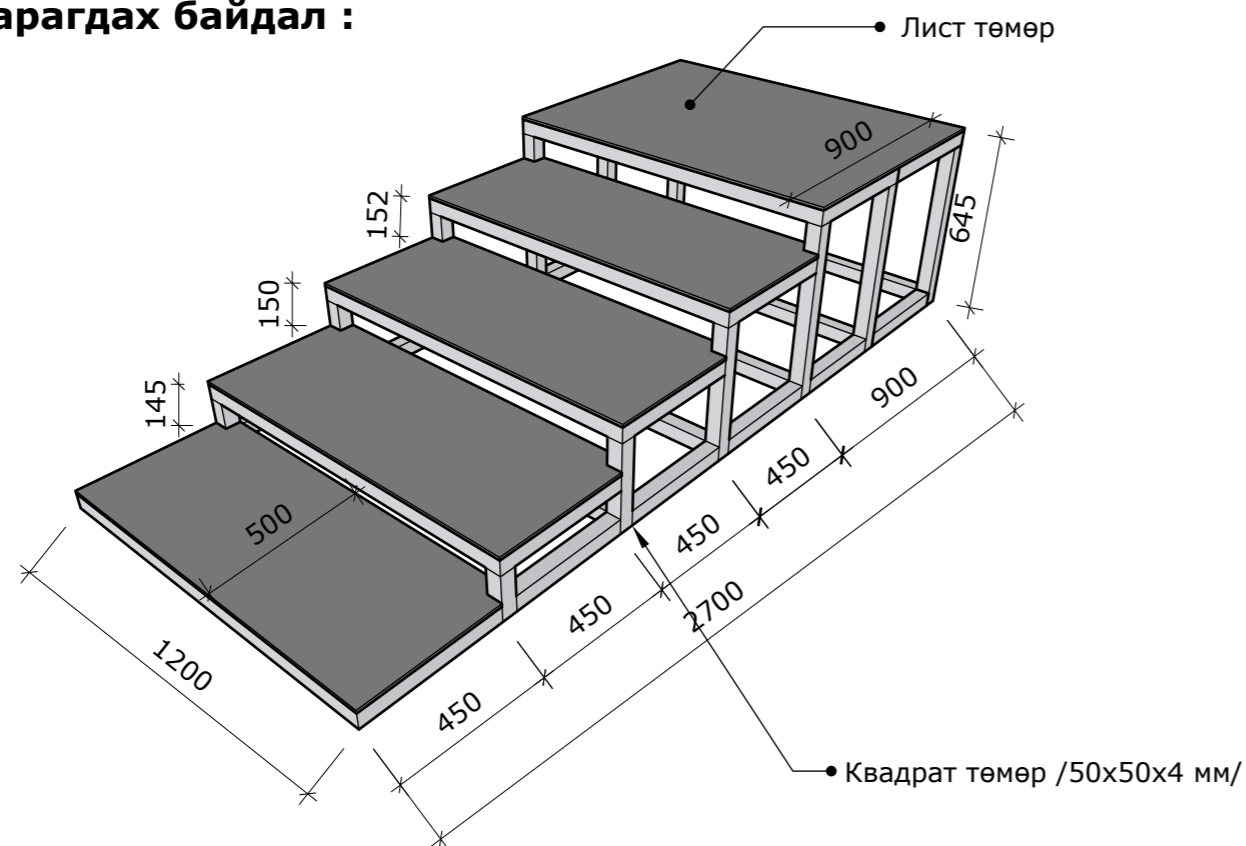

Материалын түүвэр :

Хэсэглэл- Шат			
№	Материалын нэр	Хэмжээ	Тоо
1	Лист төмөр	1200x500	4ш
2	Лист төмөр	1200x900	1ш
3	Квадрат төмөр	50x50x1200	16ш
4	Квадрат төмөр	50x50x450	16ш
5	Квадрат төмөр	50x50x900	4ш
6	Квадрат төмөр	50x50x150	2ш
7	Квадрат төмөр	50x50x300	2ш
8	Квадрат төмөр	50x50x600	6ш
Нийт 6 ширхэг шат			




Төв аймгийн Эрдэнэ сумын наадмын талбайн зураг

БА


Захирал	Ж.Оргил	Хүндэтгэлийн асар	ЕГ шифр:	ТТ23/12	АЗ	Хуудас	Бүх хуудас
Архитектор	Э.Өнөржаргал						
Гүйцэтгэсэн	Э.Өнөржаргал	ТГ шифр:	БА	2023 оны 9 сар			
Шалгасан	Ж.Оргил						

Хүндэтгэлийн асар / Сандалын суурь /

Харагдах байдал :

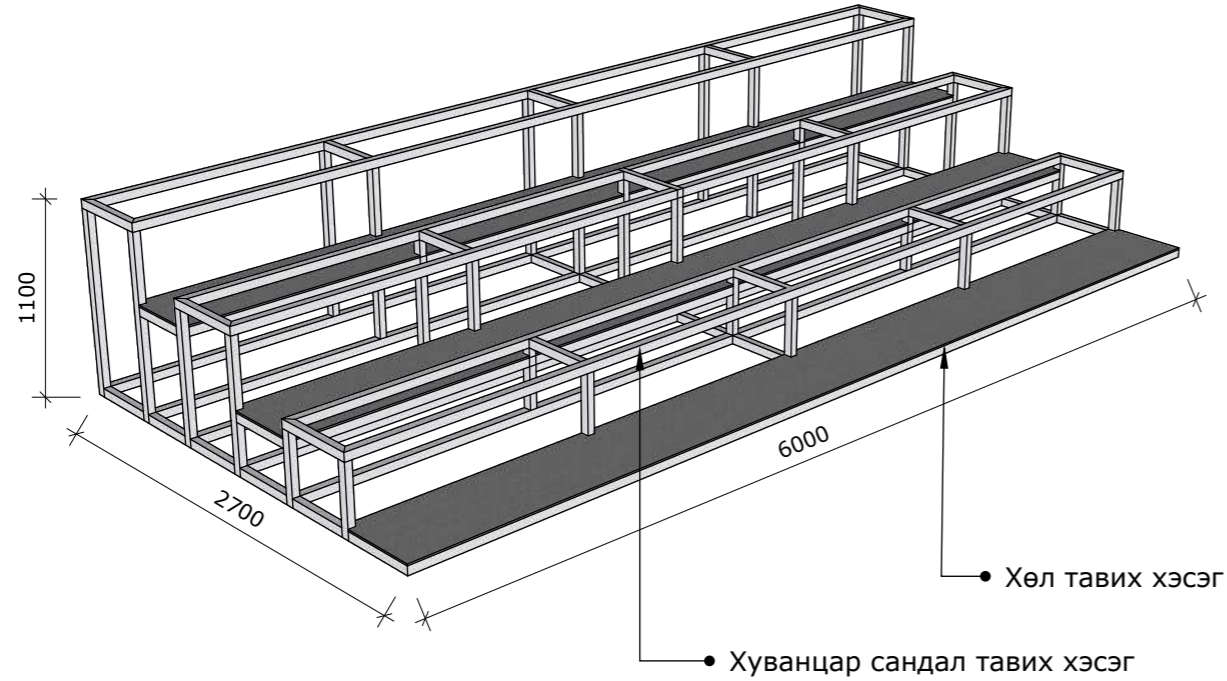

Хажуу тал : M1:20

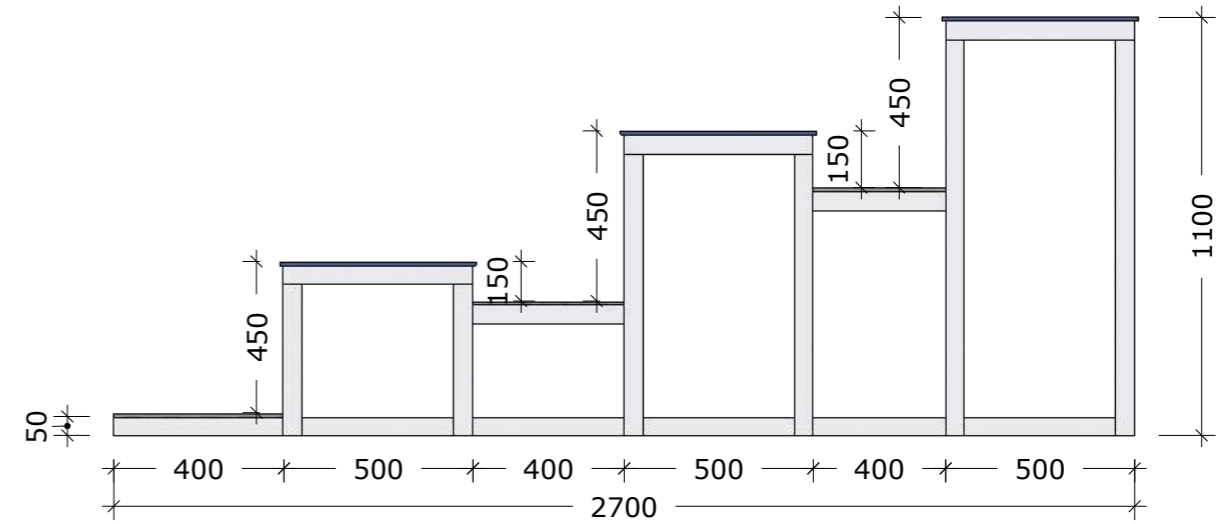


Хүндэтгэлийн асар / Сандалын суурь хажуу тал /

Материалын түүвэр :


Хэсэглэл- Сандалны суурь			
№	Материалын нэр	Хэмжээ	Тоо
	Суух хэсгийн хуванцар	3000x500	3ш
2	Хөл тавих хэсгийн лист	3000x400	3ш
3	Квадрат төмөр	50x50x6000	17ш
4	Квадрат төмөр	50x50x1100	6ш
5	Квадрат төмөр	50x50x800	6ш
6	Квадрат төмөр	50x50x450	6ш
7	Квадрат төмөр	50x50x400	6ш
8	Квадрат төмөр	50x50x500	9ш
5 ширхэг			

Нүүр тал : M1:20


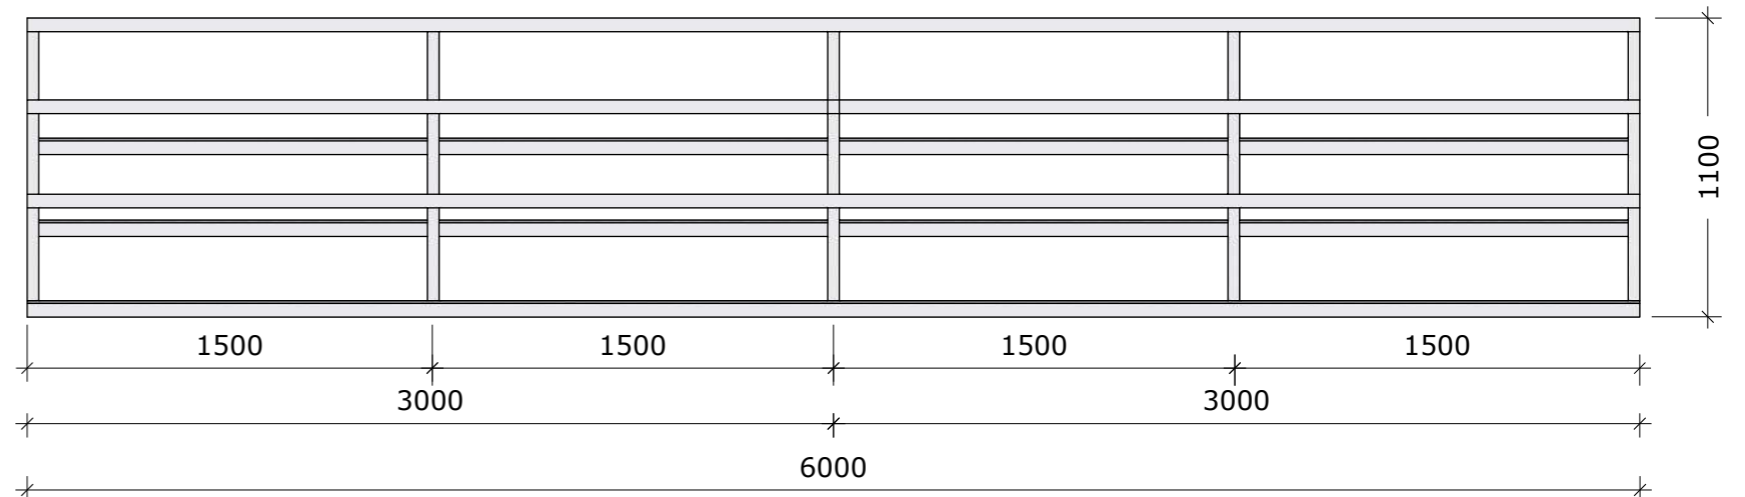


Тайлбар:


Хүндэтгэлийн асарт зөөврийн 180ширхэг хуванцар сандал, 6 ширхэг төмөр шат, 5 ширхэг сандалны төмөр суурьтай.

				Төв аймгийн Эрдэнэ сумын наадмын талбайн зураг			БА		
				Захирал	Ж.Оргил		Хүндэтгэлийн асар		
Архитектор	Э.Өнөржаргал		ЕГ шифр:	ТТ23/12	А3	1			
Гүйцэтгэсэн	Э.Өнөржаргал		ТГ шифр:	БА	2023 оны 9 сар				
Шалгасан	Ж.Оргил								

Сүүдрэвч-1 /Харагдах байдал/ М1:100

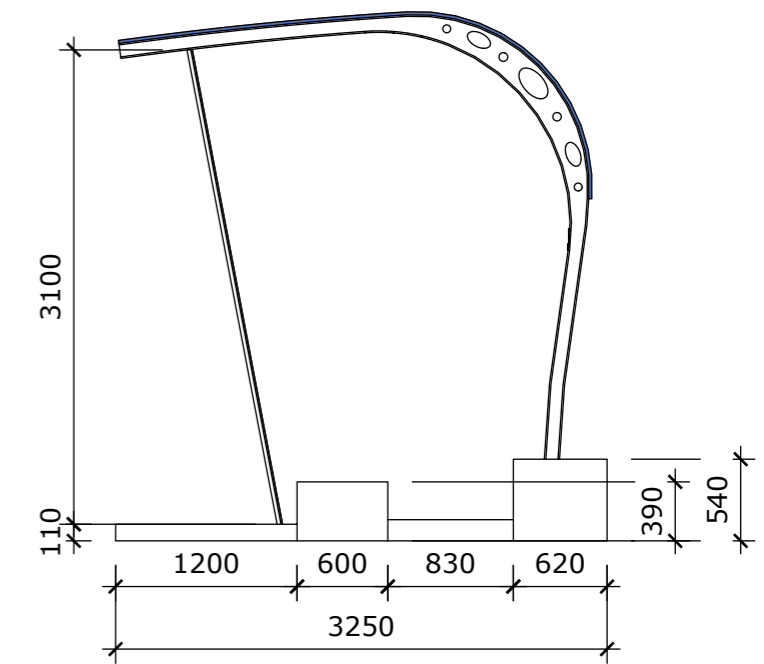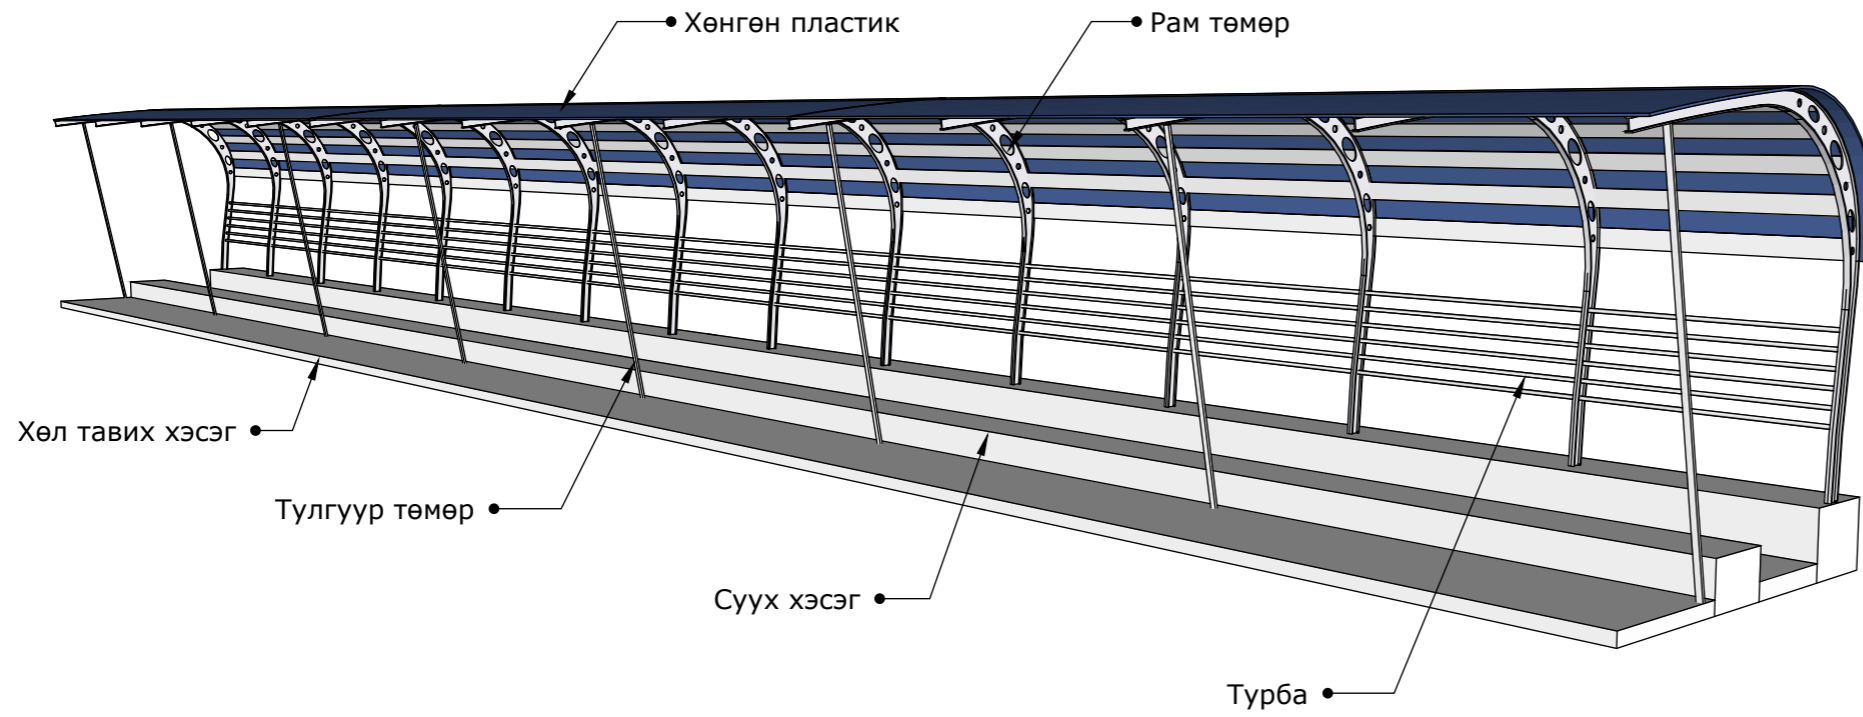

Сүүдрэвч-1 / Нүүр тал / М1:100

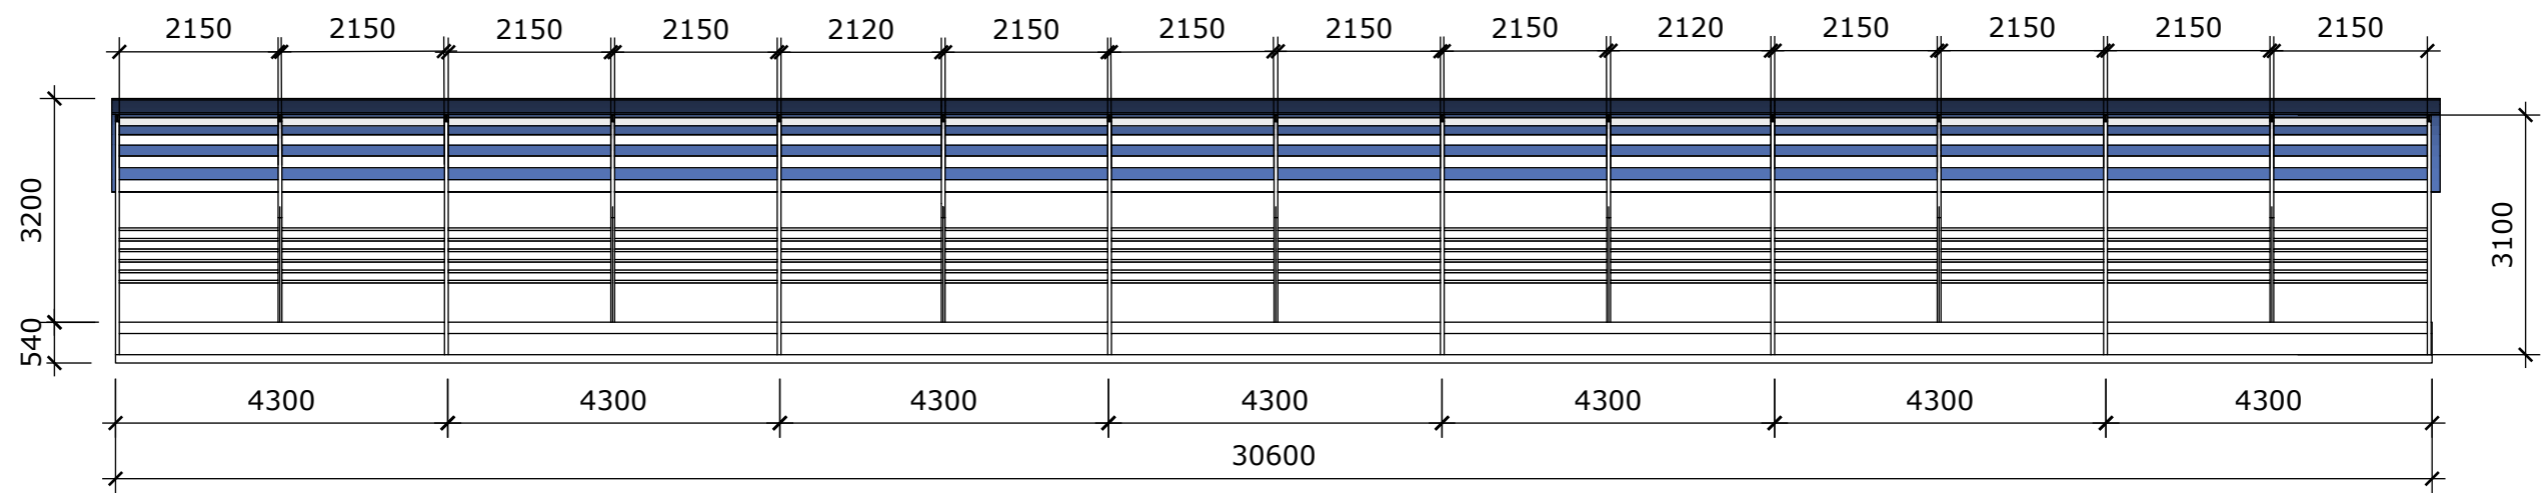

Материалын түүвэр :

Сүүдрэвч-1			
№	Материалын нэр	Хэмжээ	Тоо ширхэг
1	Пластик хавтан	3880x31000	1
2	Рам төмөр /Зориулалтын үйлдвэрт хийсэн/	5260x100	15
3	Тулгуур төмөр	50x25x4x4100	8
4	Турба төмөр	R=20 l=30000	5




Төв аймгийн Эрдэнэ сумын наадмын талбайн зураг


БА

Захирал	Ж.Оргил	Үзэгчдийн асар			
Архитектор	Э.Өнөржаргал	ЕГ шифр: ТТ23/12	Үе шат	Хуудас	Бүх хуудас
Гүйцэтгэсэн	Э.Өнөржаргал		А3	1	23
Шалгасан	Ж.Оргил	ТГ шифр: БА	2023 оны 9 сар		

Сүүдрэвч-2 /Харагдах байдал/ М1:100

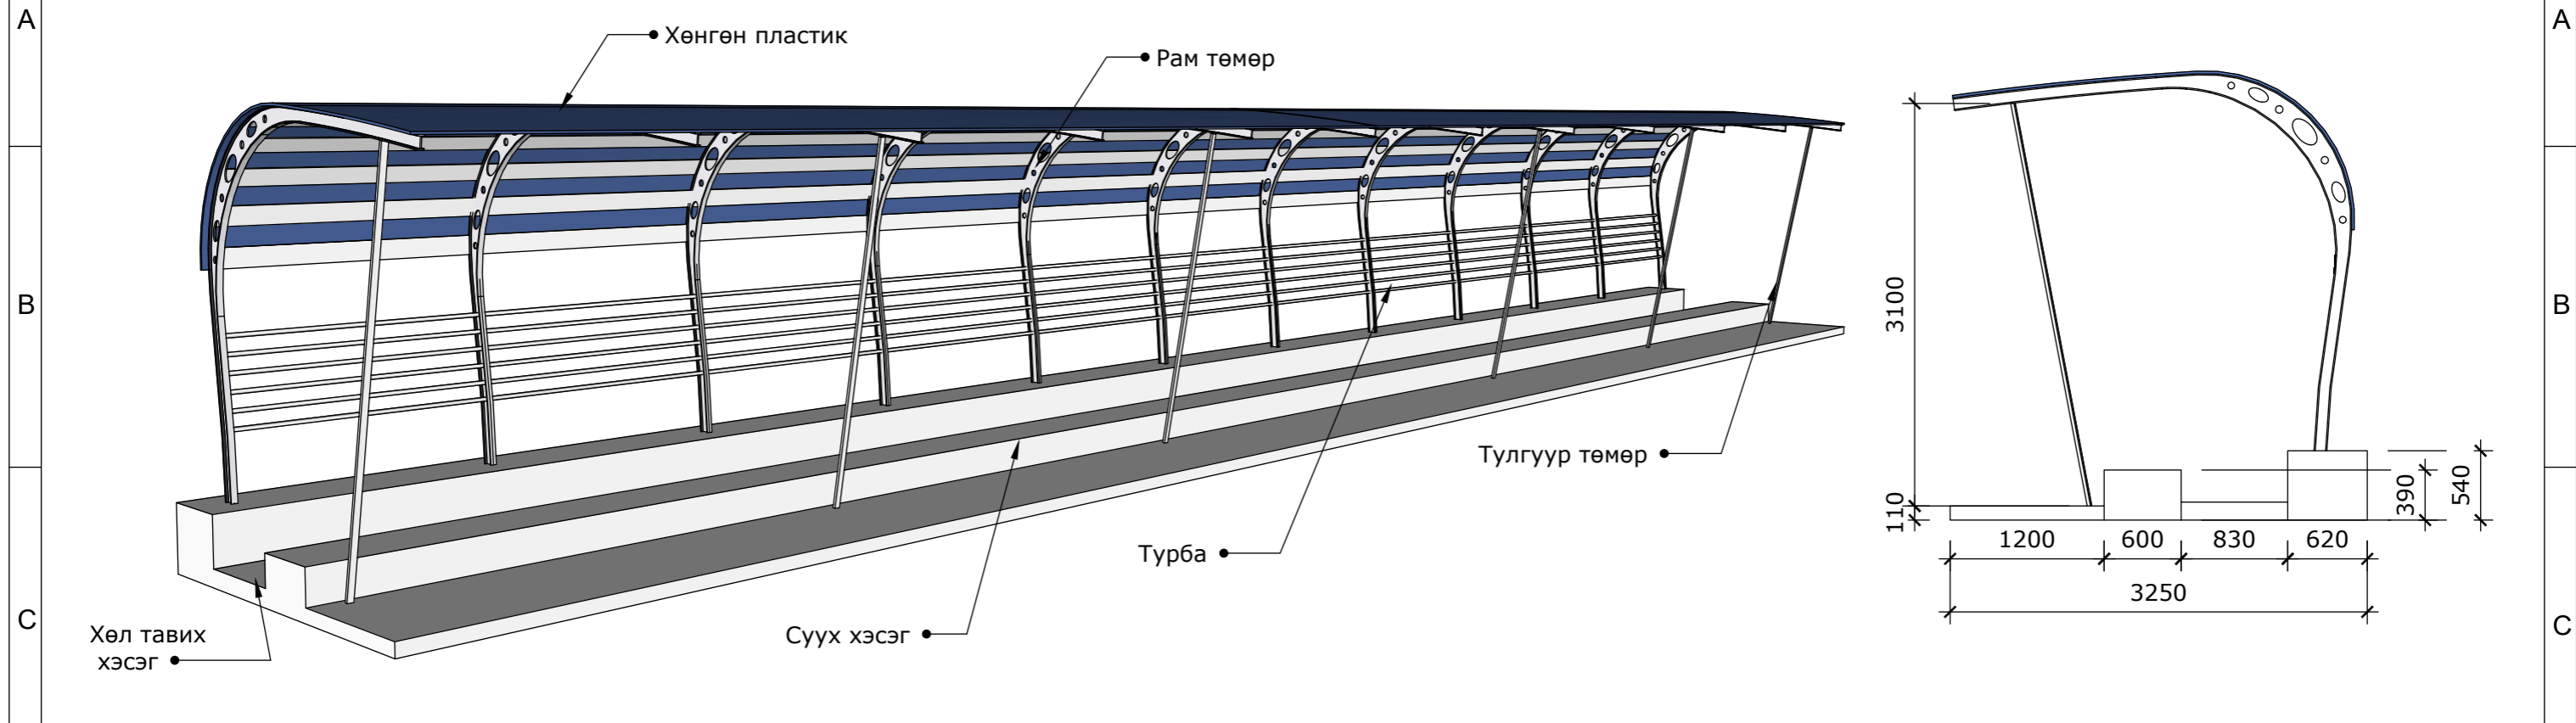

Сүүдрэвч-2 / Нүүр тал / М1:100

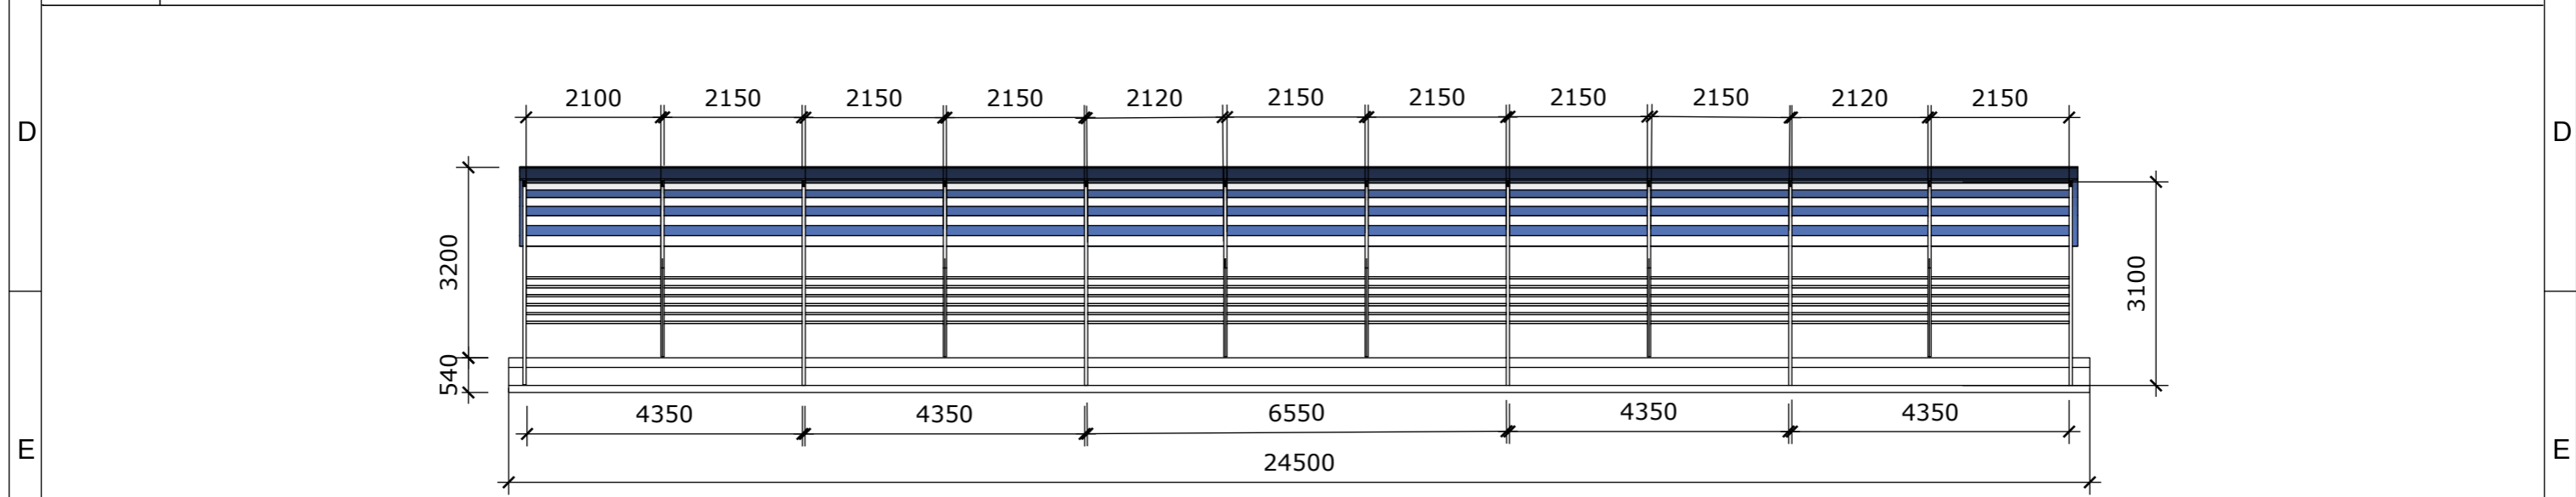

Материалын түүвэр

Сүүдрэвч-2			
№	Материалын нэр	Хэмжээ	Тоо ширхэг
1	Пластик хавтан	3880x24500	1
2	Рам төмөр/Зориулалтын үйлдвэрт хийсэн/	5260x100	12
3	Тулгуур төмөр	50x25x4x4100	6
4	Турба төмөр	R=20 l=24500	5




Төв аймгийн Эрдэнэ сумын наадмын талбайн зураг


БА

Захирал	Ж.Оргил	Үзэгчдийн асар	Үе шат	Хуудас	Бүх хуудас	
Архитектор	Э.Өнөржаргал					
Гүйцэтгэсэн	Э.Өнөржаргал	ЕГ шифр:	ТТ23/12	А3	1	23
Шалгасан	Ж.Оргил	ТГ шифр:	БА	2023 оны 9 сар		

Төв орцны хаалга / Нүүр тал / М1:20

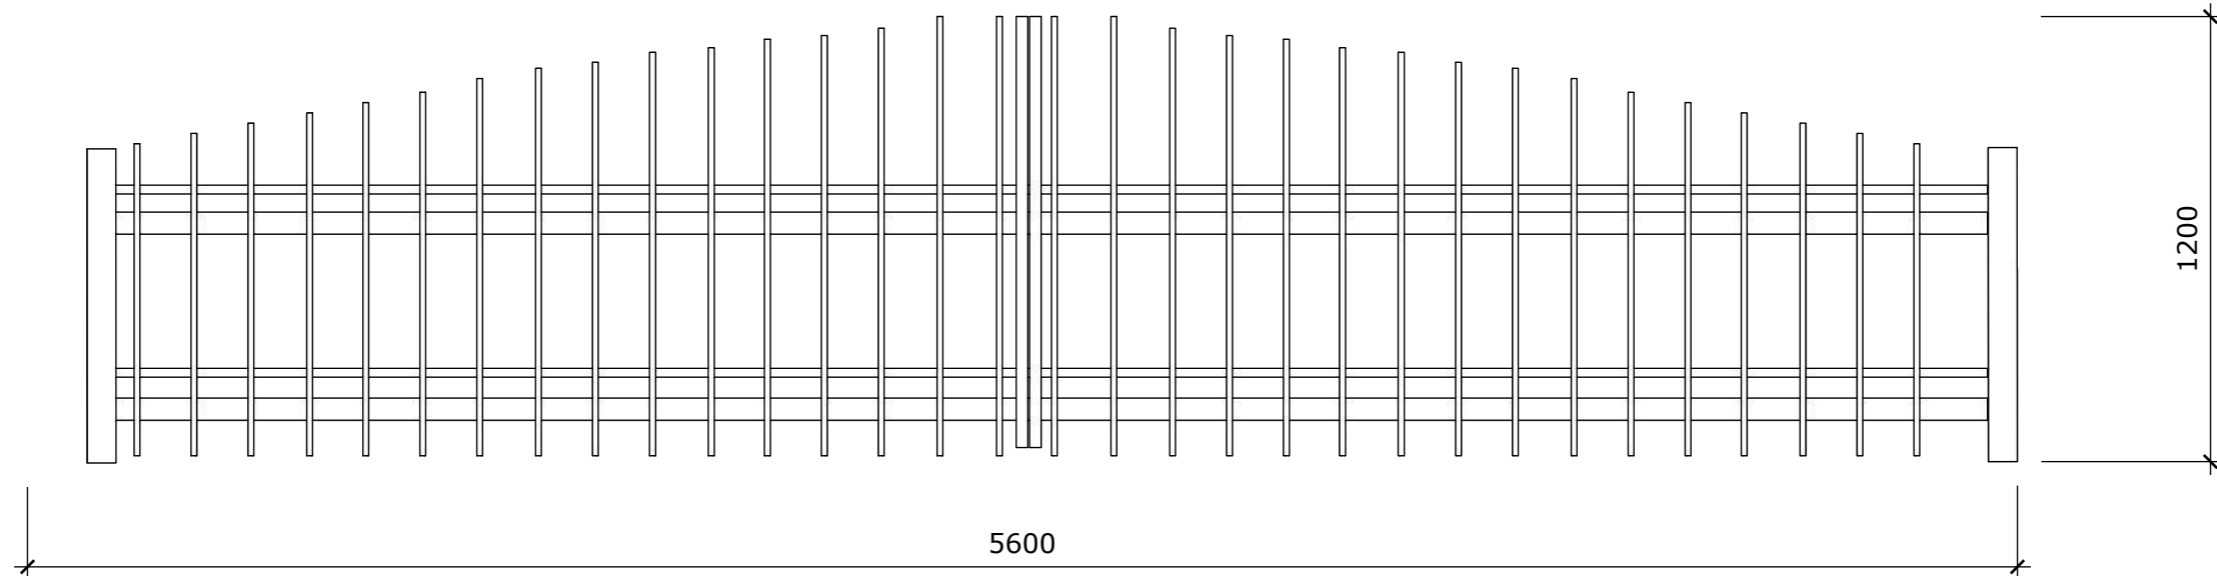

Төмөр хашаа / Нүүр тал / М1:10

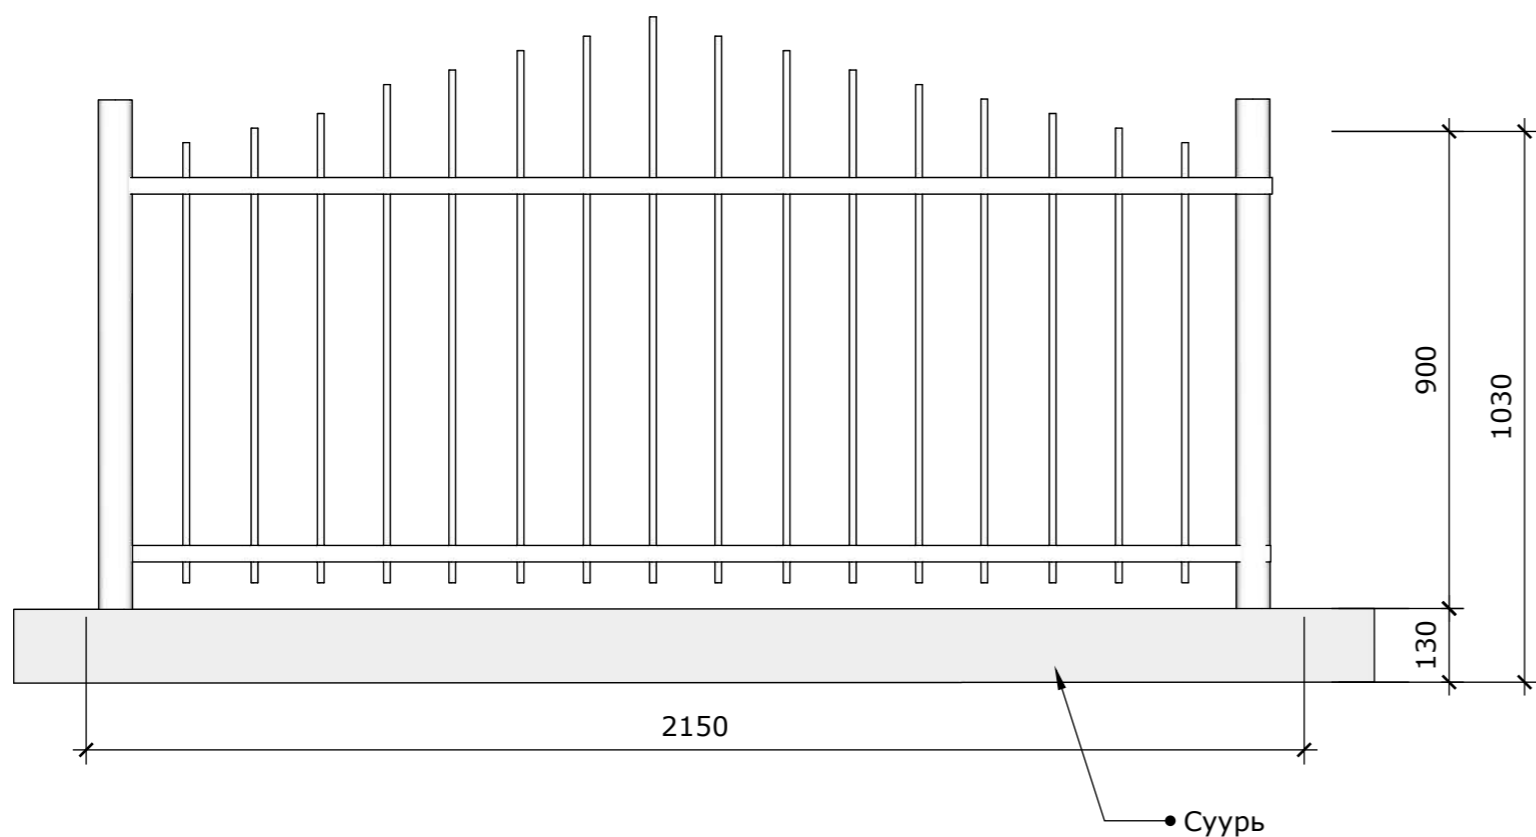


Материалын түүвэр :


Хэсэглэл				
№	Материалын нэр	Хэмжээ	Тоо ширхэг	Тайлбар
1	Хаалга	5600x1200	1	Одоо байгаа
2	Хашаа	900x2150	8	Одоо байгаа
		900x2150	14	Төлөвлөж буй


Тайлбар:

Одоо байгаа төмөр хаалга болон хашааг ашиглаж нэмэж хийх хашааг одоо байгаа хашаатай ижил хийж өгнө.


				Төв аймгийн Эрдэнэ сумын наадмын талбайн зураг			БА		
				Захирал	Ж.Оргил	Хаалга			Үе шат
Архитектор	Э.Өнөржаргал	ЕГ шифр:	ТТ23/12	А3	1				23
Гүйцэтгэсэн	Э.Өнөржаргал	ТГ шифр:			БА	2023 оны 9 сар			
Шалгасан	Ж.Оргил								


Харагдах байдал / Хүндэтгэлийн асар / М1:20

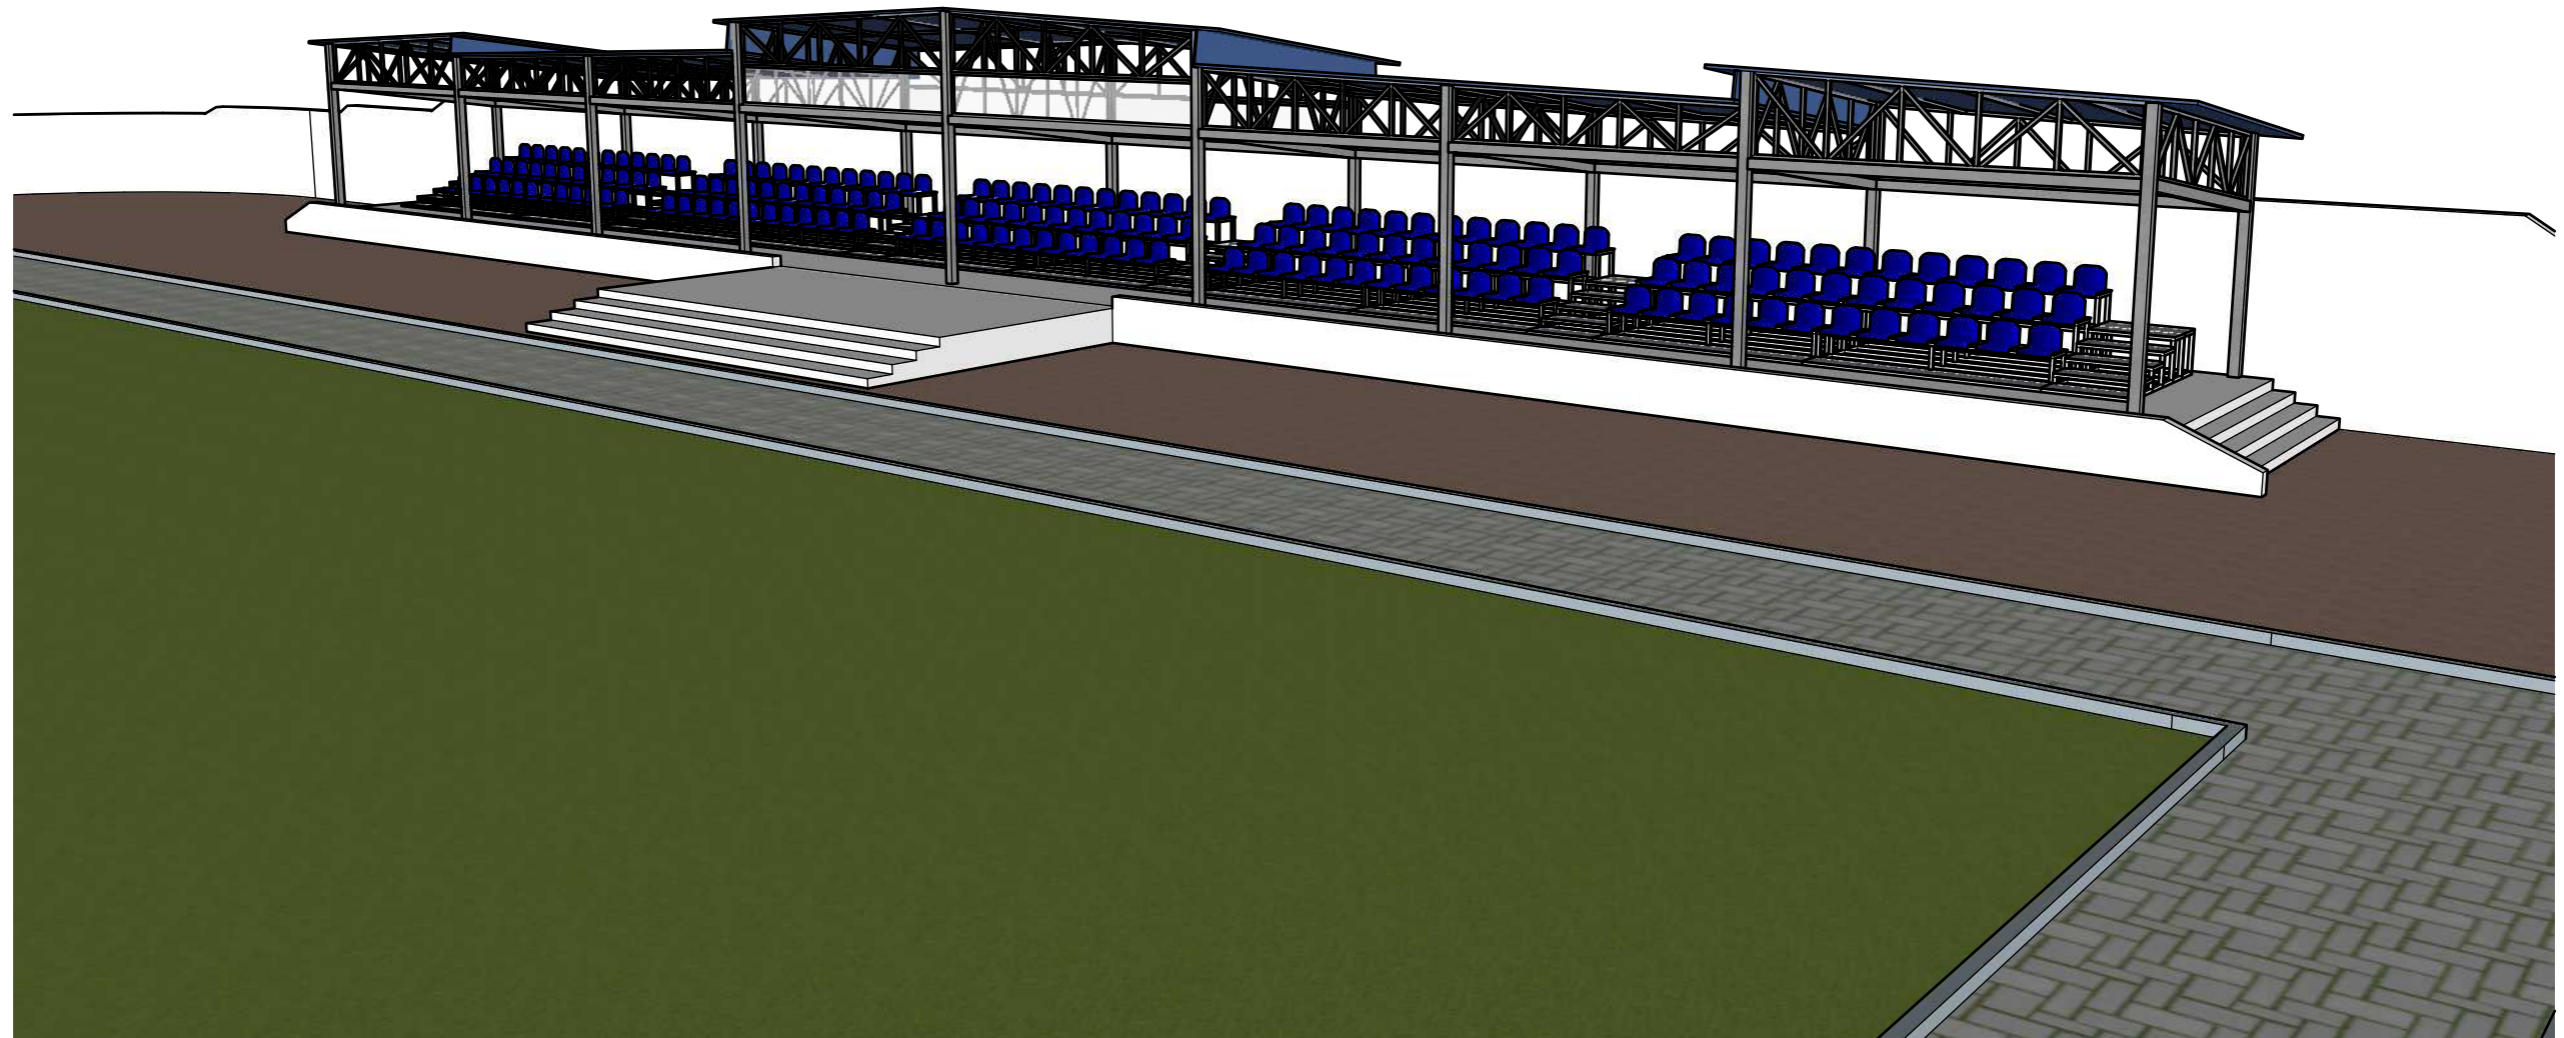

	Төв аймгийн Эрдэнэ сумын наадмын талбайн зураг			БА		
	Захирал	Ж.Оргил	Харагдах байдал	Үе шат	Хуудас	Бүх хуудас
	Архитектор	Э.Өнөржаргал		АЗ	1	23
	Гүйцэтгэсэн	Э.Өнөржаргал	ЕГ шифр:	ТТ23/12	2023 оны 9 сар	
Шалгасан	Ж.Оргил	ТГ шифр:	БА			

Харагдах байдал / Үзэгчдийн асар / М1:20

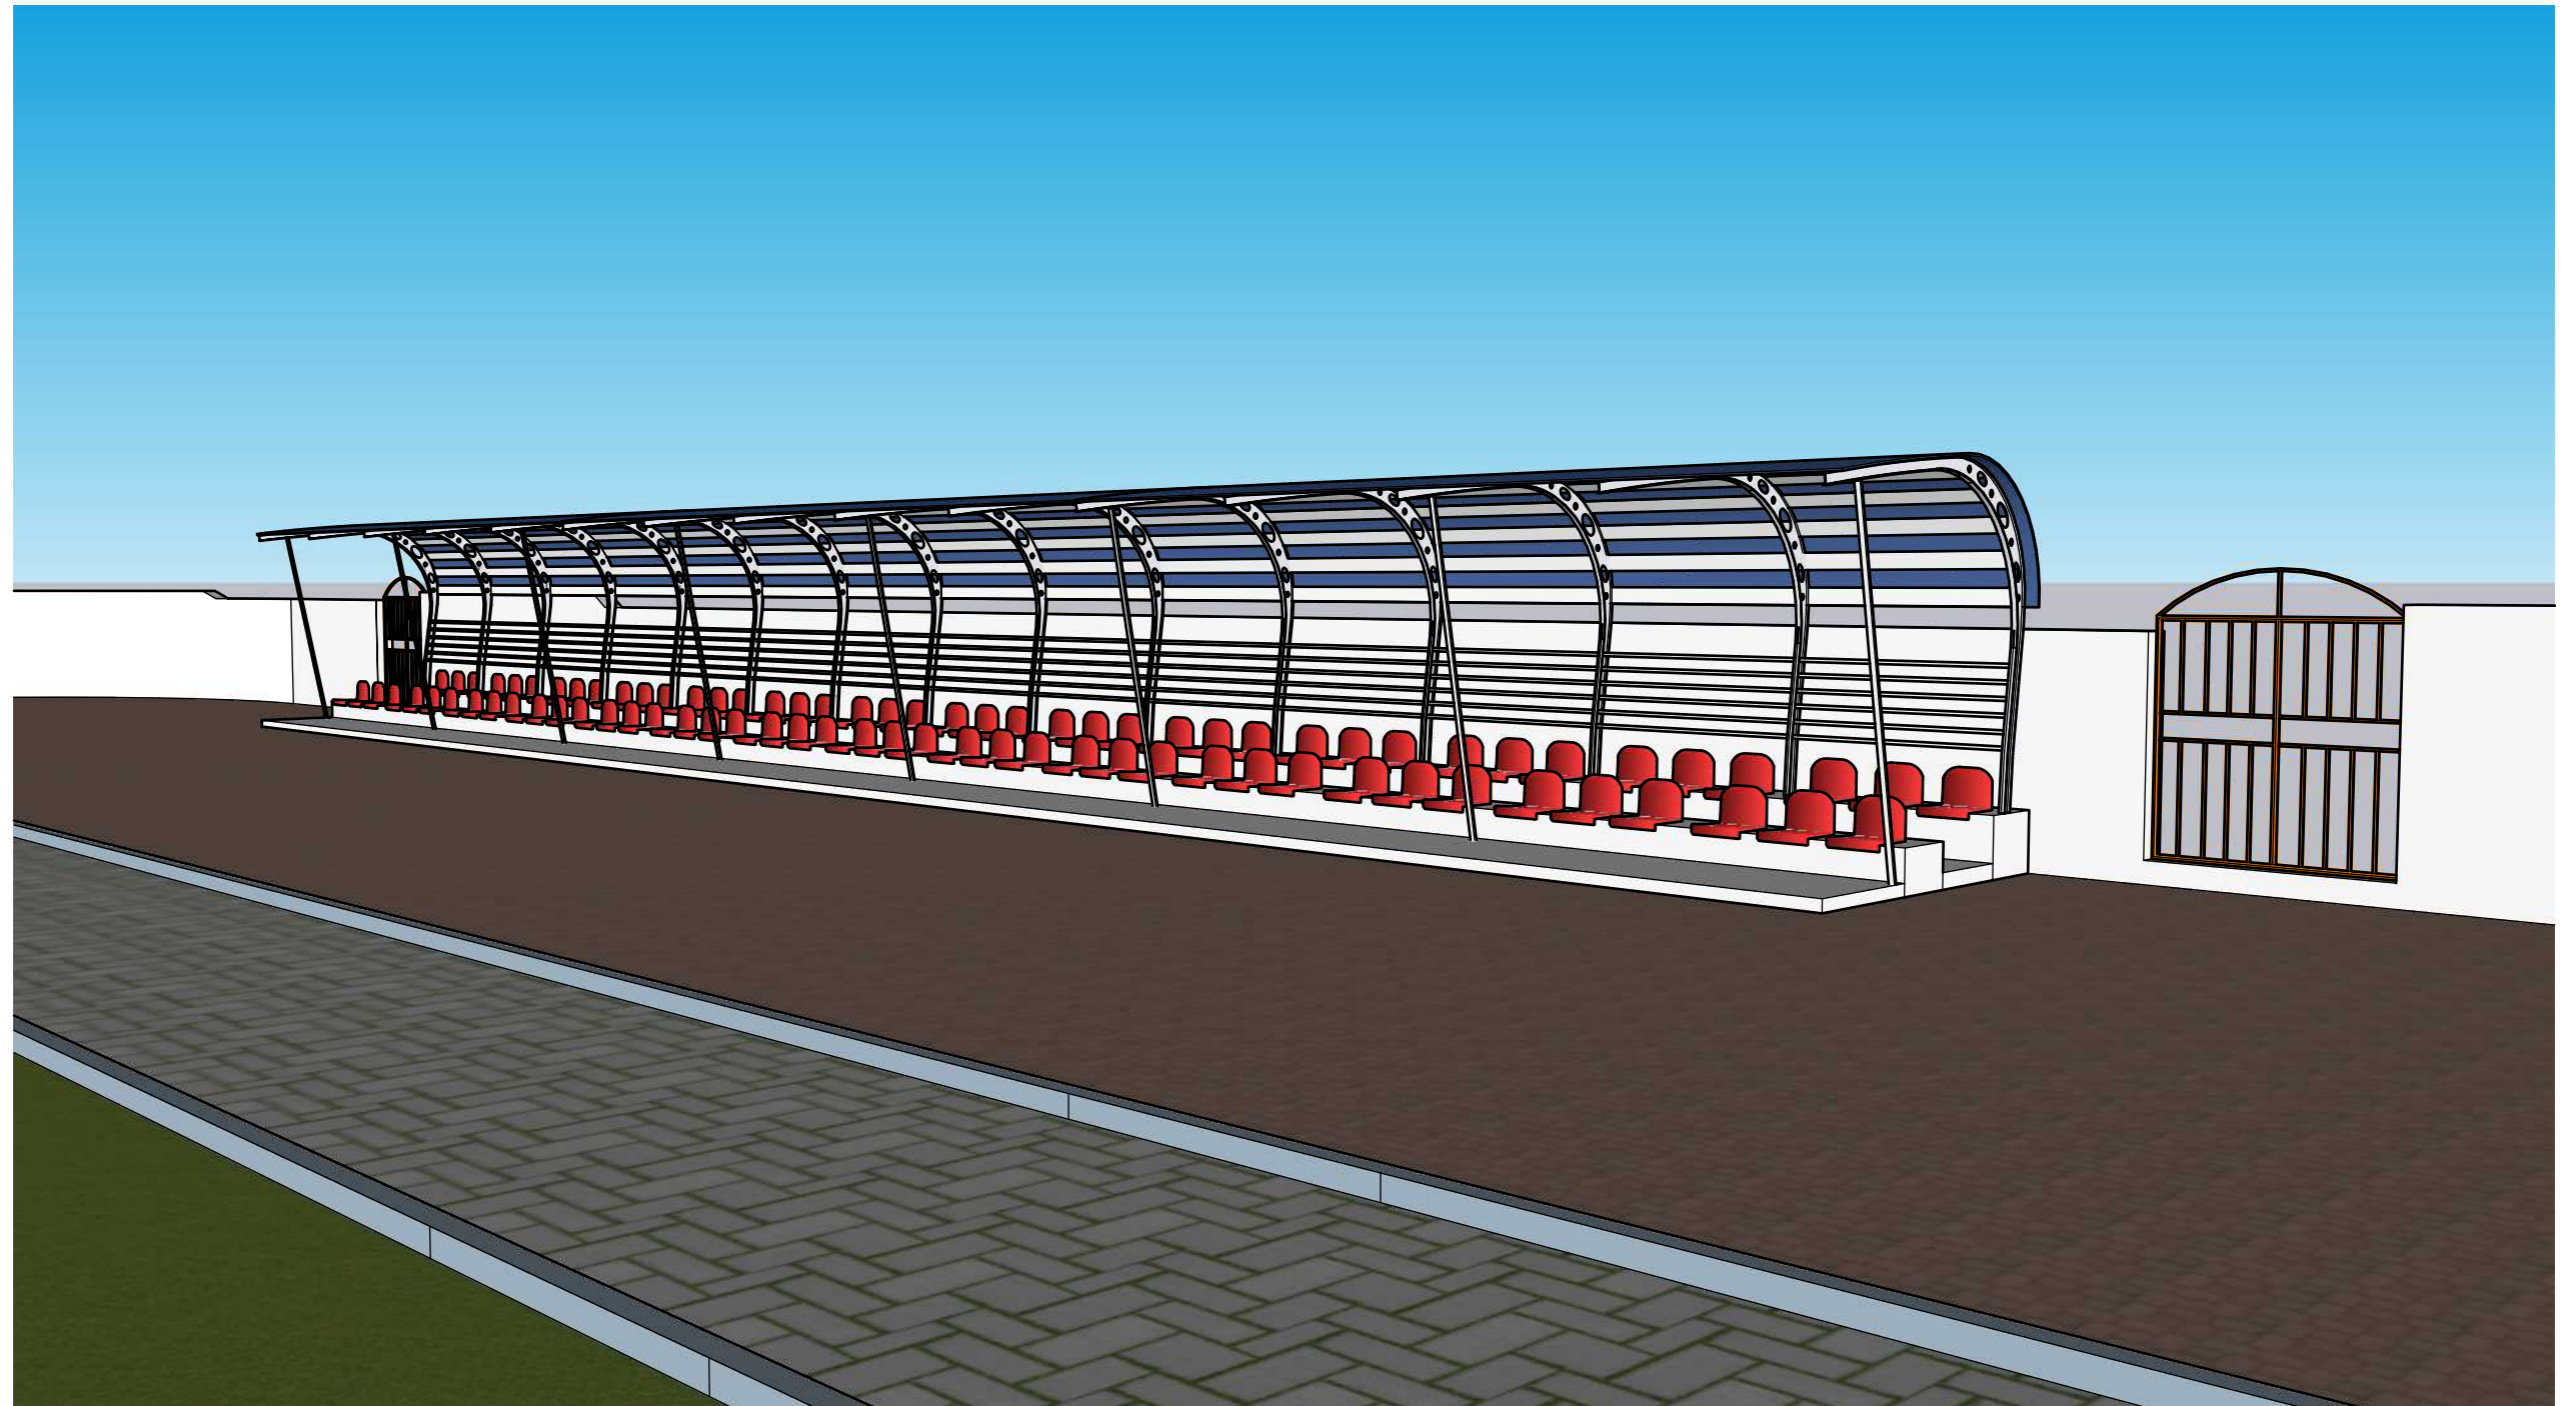

	Төв аймгийн Эрдэнэ сумын наадмын талбайн зураг			БА		
	Захирал	Ж.Оргил	Харагдах байдал	Үе шат	Хуудас	Бүх хуудас
	Архитектор	Э.Өнөржаргал		АЗ	1	23
	Гүйцэтгэсэн	Э.Өнөржаргал	ЕГ шифр:	ТТ23/12	2023 оны 9 сар	
Шалгасан	Ж.Оргил	ТГ шифр:	БА			