

K-45
FXD-2ш
PTZ-1ш
LPR-1ш

X-397158.48
Y-5316666.35

Таних тэмдэг:



- Камерын багана (Төлөвлөж буй)
- Камерын багана (Одоо байгаа)
- Шилэн кабелин татах трасс (Төлөвлөж буй)
- Барилга байгууламж (Одоо байгаа)
- Гэрэлтүүлгийн шон (Одоо байгаа)
- Шилэн кабелин дэхлэх зогсуур (Одоо байгаа)
- Цэвэр усны шугам (Одоо байгаа)
- Авто зам (Одоо байгаа)
- Цахилгааны шугам (Одоо байгаа)

Цахилгаан, холбооны зураг төсөл, угсралт, суурилуулалтын

"АРБЭЛ_АЛТАЙ" ХХК
Баянзүрх дүүрэг 4-р хороо 4.0-06м
E-mail хаяг: arbel@arbelaltai.mn
Утас : 96114455, 11455868

ХОВД АЙМАГ, ЖАРГАЛАНТ СУМ
ЖАРГАЛАНТ СУМЫН 12 БАГИЙН НУТАГ ДЭВСГЭРТ ТЕЛЕ ХЯНАЛТЫН КАМЕР СУУРИЛУУЛАХ АЖЛЫН ЗУРАГ
камер суурилуулах хяналтын цэг-43

Инженер		Д.Доржсүрэн	ЕГ Шифр:	Маштаб:	Үе шат: АЗ
Гүйцэтгэсэн		Д.Ариунболд	ТГ Шифр:	1:1000	Огноо:
Шалгасан		Д.Доржсүрэн	АБ_А 09/0-23-ГХ	Хуудас:	2023 он
				51	Бүх хуудас 114

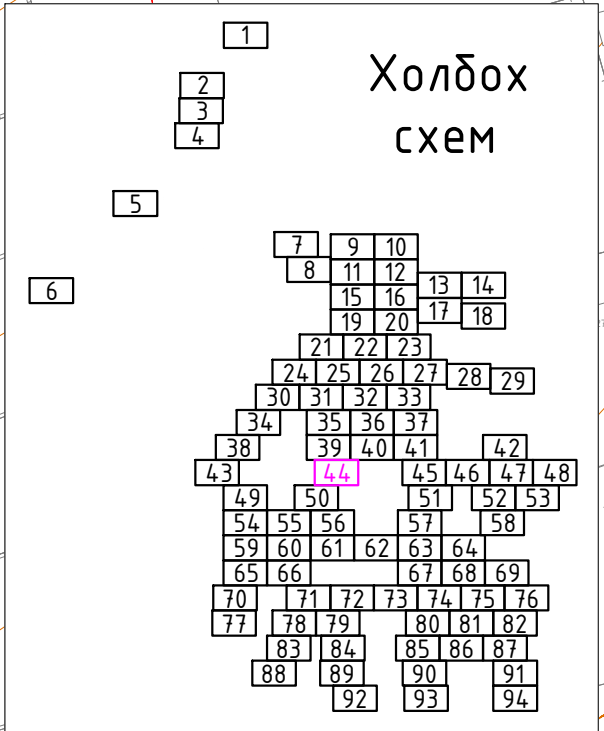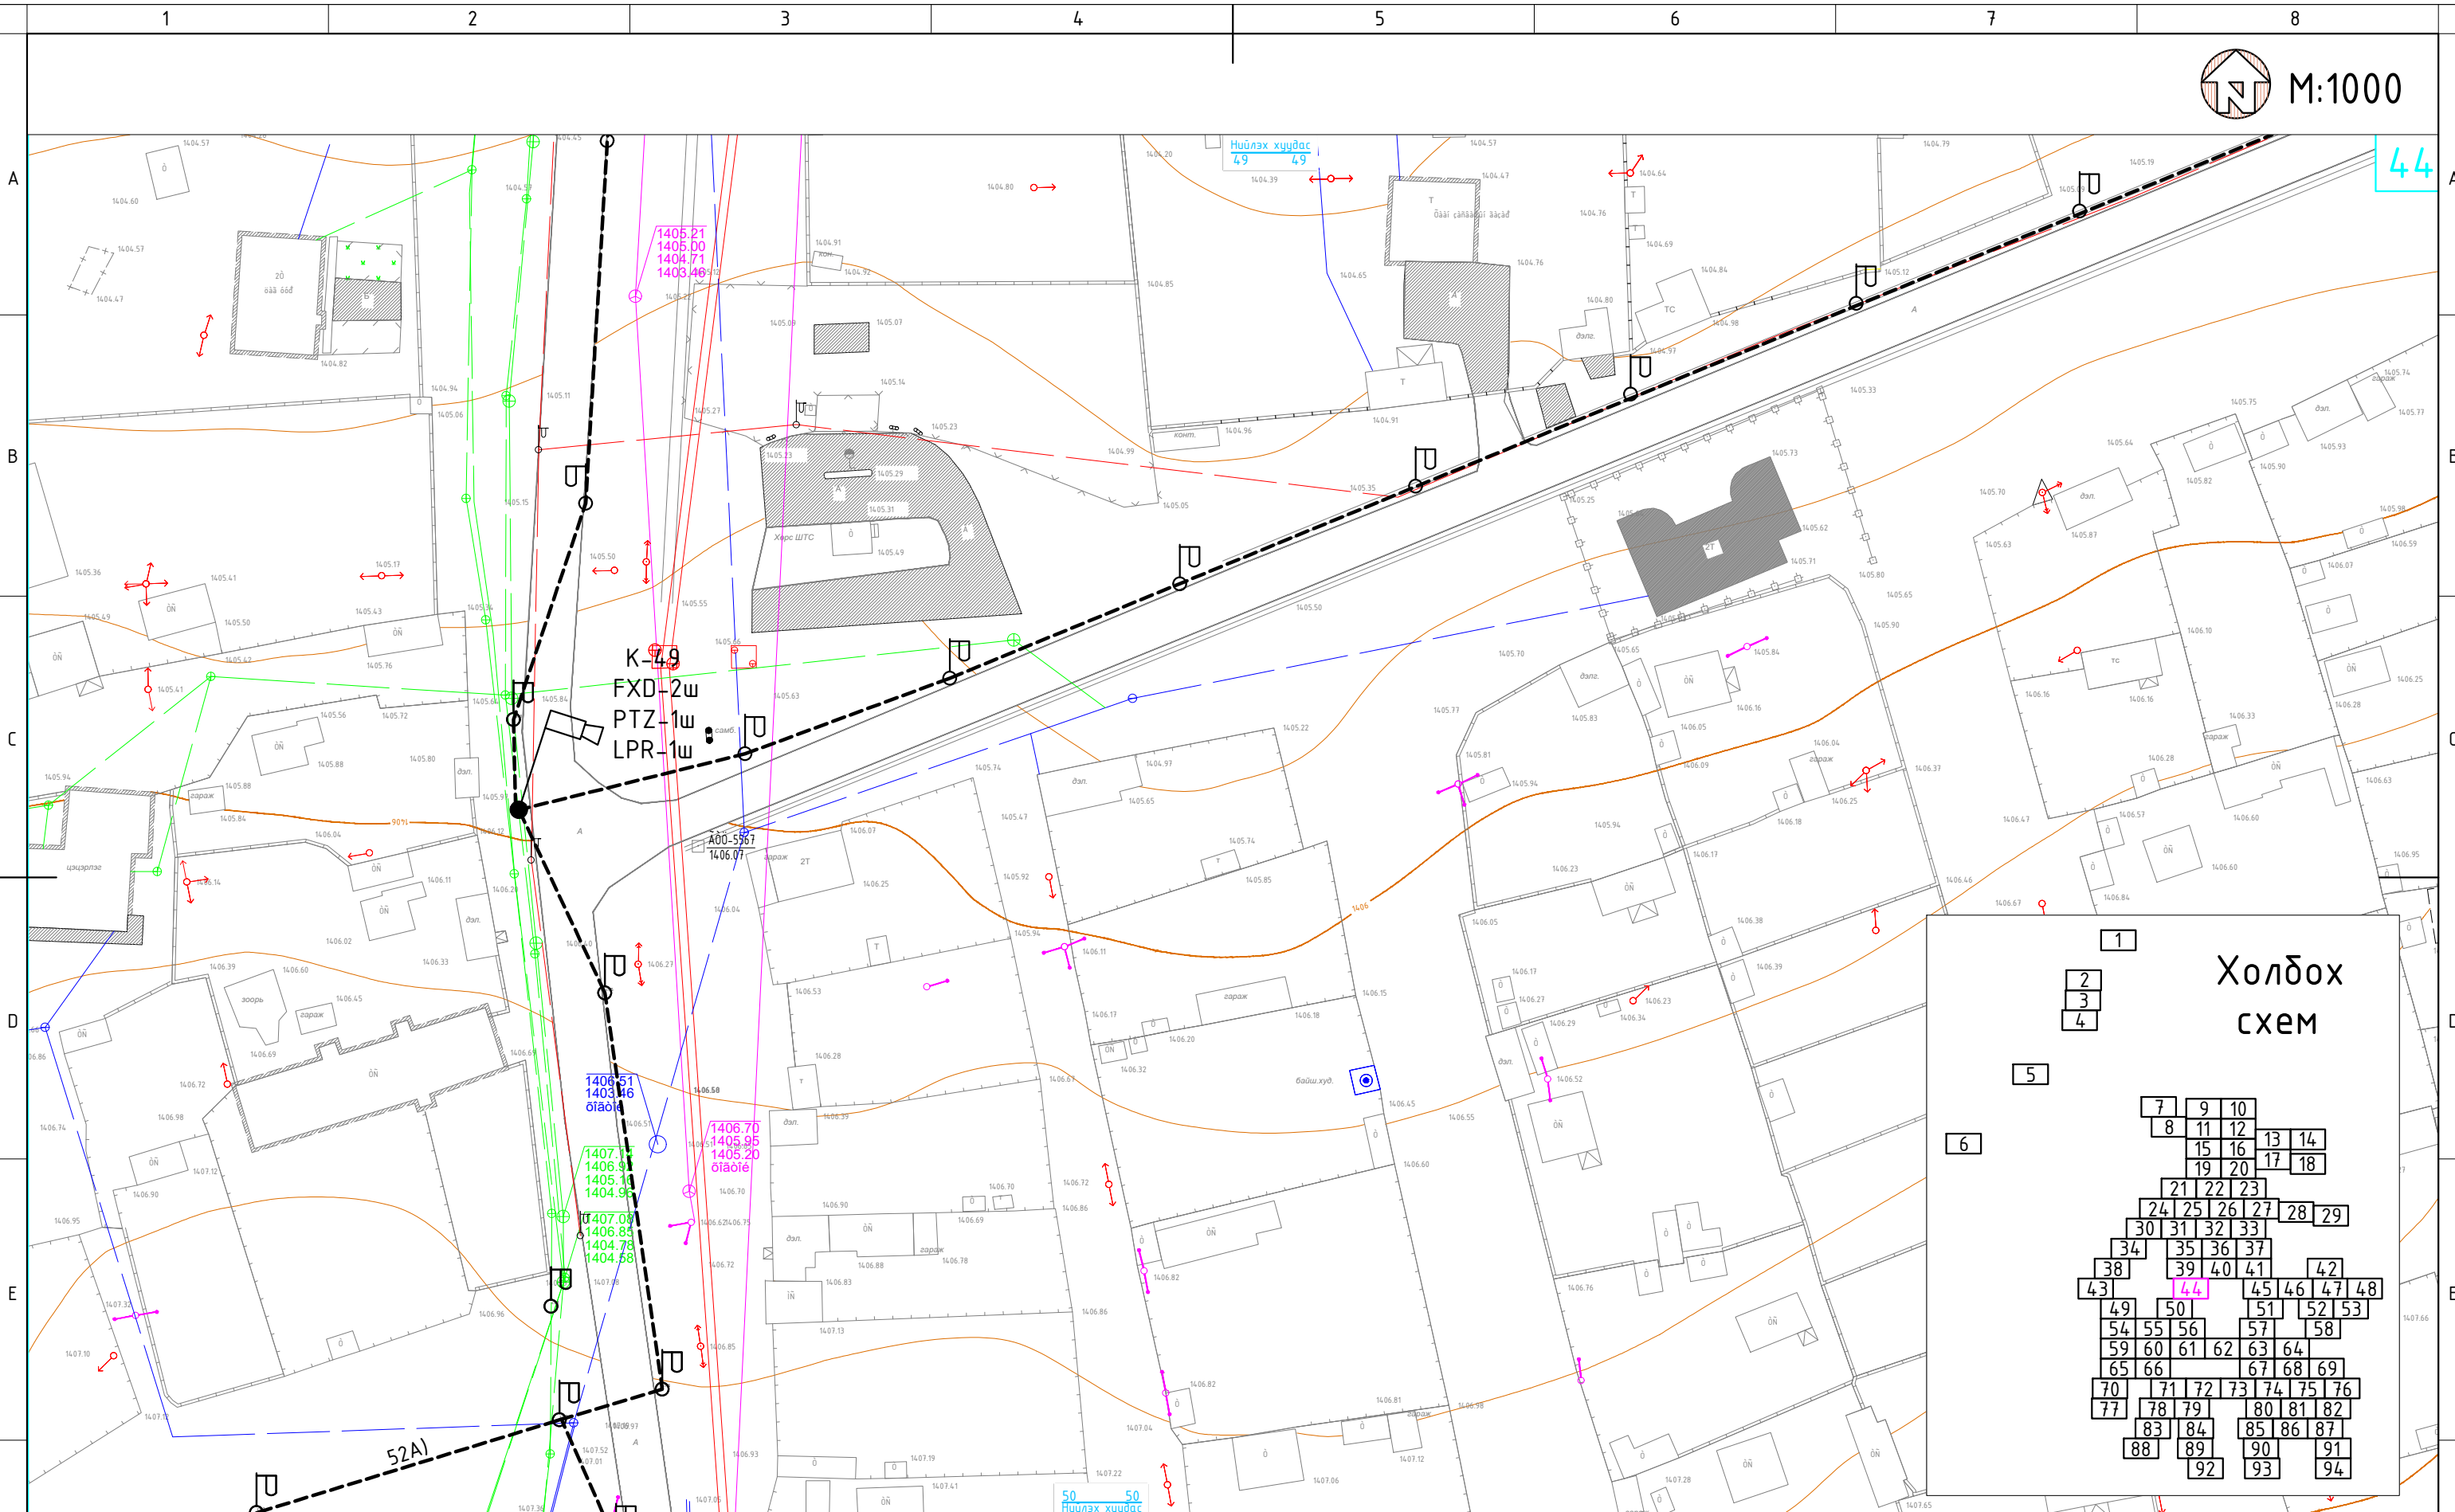



Таних тэмдэг:

	Камерын багана (Төлөвлөж буй)		Барилга байгууламж (Одоо байгаа)		Цэвэр усны хугам (Одоо байгаа)
	Камерын багана (Одоо байгаа)		Гэрэлтүүлгийн шон (Одоо байгаа)		Авто зам (Одоо байгаа)
	Шилэн кабели татах трасс (Төлөвлөж буй)		Шилэн кабели дэхлэх зогсуур (Одоо байгаа)		Цахилгааны хугам (Одоо байгаа)

Цахилгаан, холбооны зураг төсөл, угсралт, суурилуулалтын

"АРБЭЛ_АЛТАЙ" ХХК
 Баянзүрх дүүрэг 4-р хороо 4.0-06м
 E-mail хаяг: arbel@arbelaltai.mn
 Утас: 96114455, 11455868

ХОВД АЙМАГ, ЖАРГАЛАНТ СУМ					
ЖАРГАЛАНТ СУМЫН 12 БАГИЙН НУТАГ ДЭВСГЭРТ ТЕЛЕ ХЯНАЛТЫН КАМЕР СУУРИЛУУЛАХ АЖЛЫН ЗУРАГ					
камер суурилуулах хяналтын цэг-44					
Инженер		Д.Доржсүрэн	ЕГ Шифр:	Маштаб:	Огноо:
Гүйцэтгэсэн		Д.Ариунболд	ТГ Шифр:	1:1000	2023 он
Шалгасан		Д.Доржсүрэн	АБ_А 09/0-23-ГХ	Хуудас:	Бүх хуудас
				52	114
				Ye шат: А3	

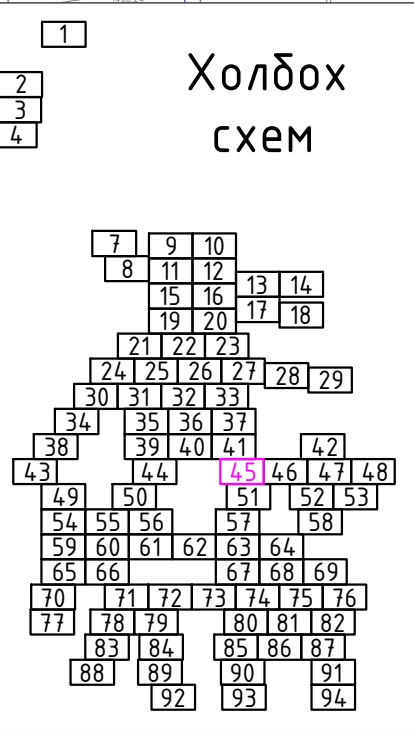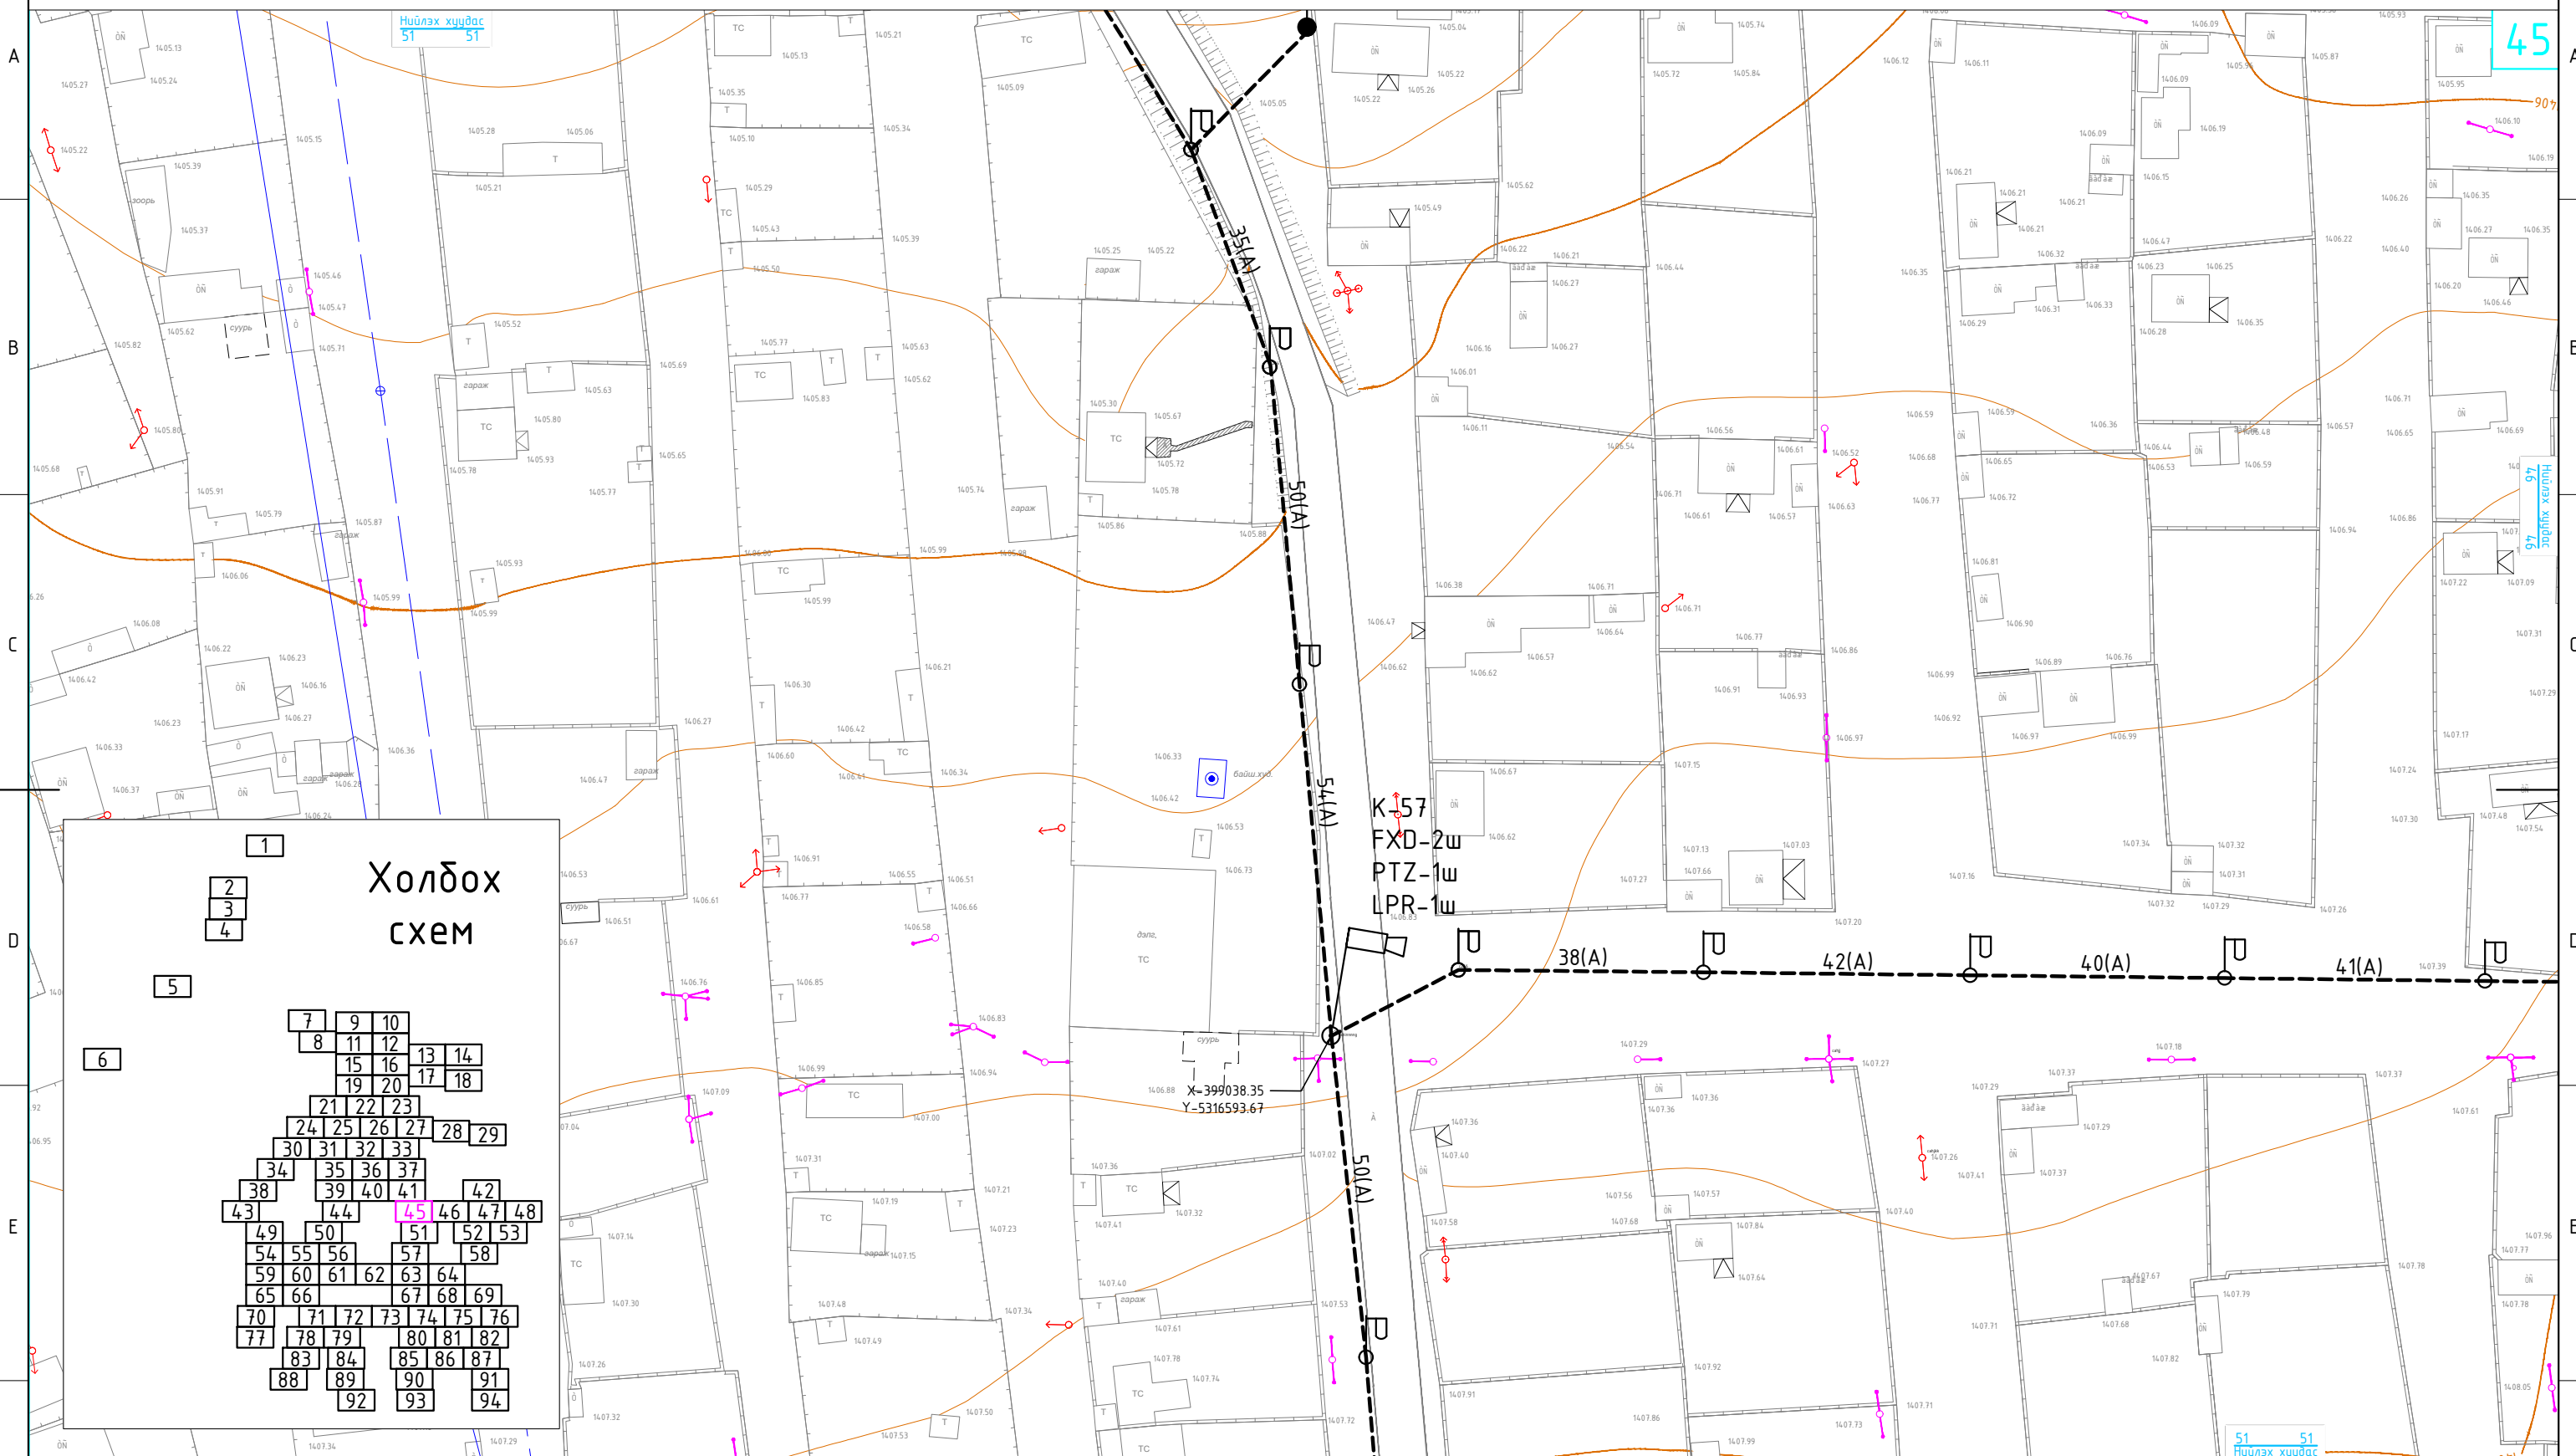

K-57
FXD-2w
PTZ-1w
LPR-1w

Таних тэмдэг:

Камерын багана (Төлөвлөж буй)	Барилга байгууламж (Одоо байгаа)	Цэвэр усны шугам (Одоо байгаа)
Камерын багана (Одоо байгаа)	Гэрэлтүүлгийн шон (Одоо байгаа)	Авто зам (Одоо байгаа)
Шилэн кабелин татах трасс (Төлөвлөж буй)	Шилэн кабелин дэхлэх зогсуур (Одоо байгаа)	Цахилгааны шугам (Одоо байгаа)

Цахилгаан, холбооны зураг төсөл, угсралт, суурилуулалтын



"АРБЭЛ_АЛТАЙ" ХХК
Баянзүрх дүүрэг 4-р хороо 4.0-06м
E-mail хаяг: arbel@arbelaltai.mn
Утас: 96114455, 11455868

ХОВД АЙМАГ, ЖАРГАЛАНТ СУМ
ЖАРГАЛАНТ СУМЫН 12 БАГИЙН НУТАГ ДЭВСГЭРТ ТЕЛЕ ХЯНАЛТЫН КАМЕР СУУРИЛУУЛАХ АЖЛЫН ЗУРАГ

камер суурилуулах хяналтын цэг-45

Инженер		Д.Доржсүрэн	ЕГ Шифр:	Маштаб:	Үе шат: АЗ
Гүйцэтгэсэн		Д.Ариунболд	ТГ Шифр:	1:1000	Огноо:
Шалгасан		Д.Доржсүрэн	АБ_А 09/0-23-ГХ	Хуудас:	2023 он
				53	Бүх хуудас
					114

Холдох
схем

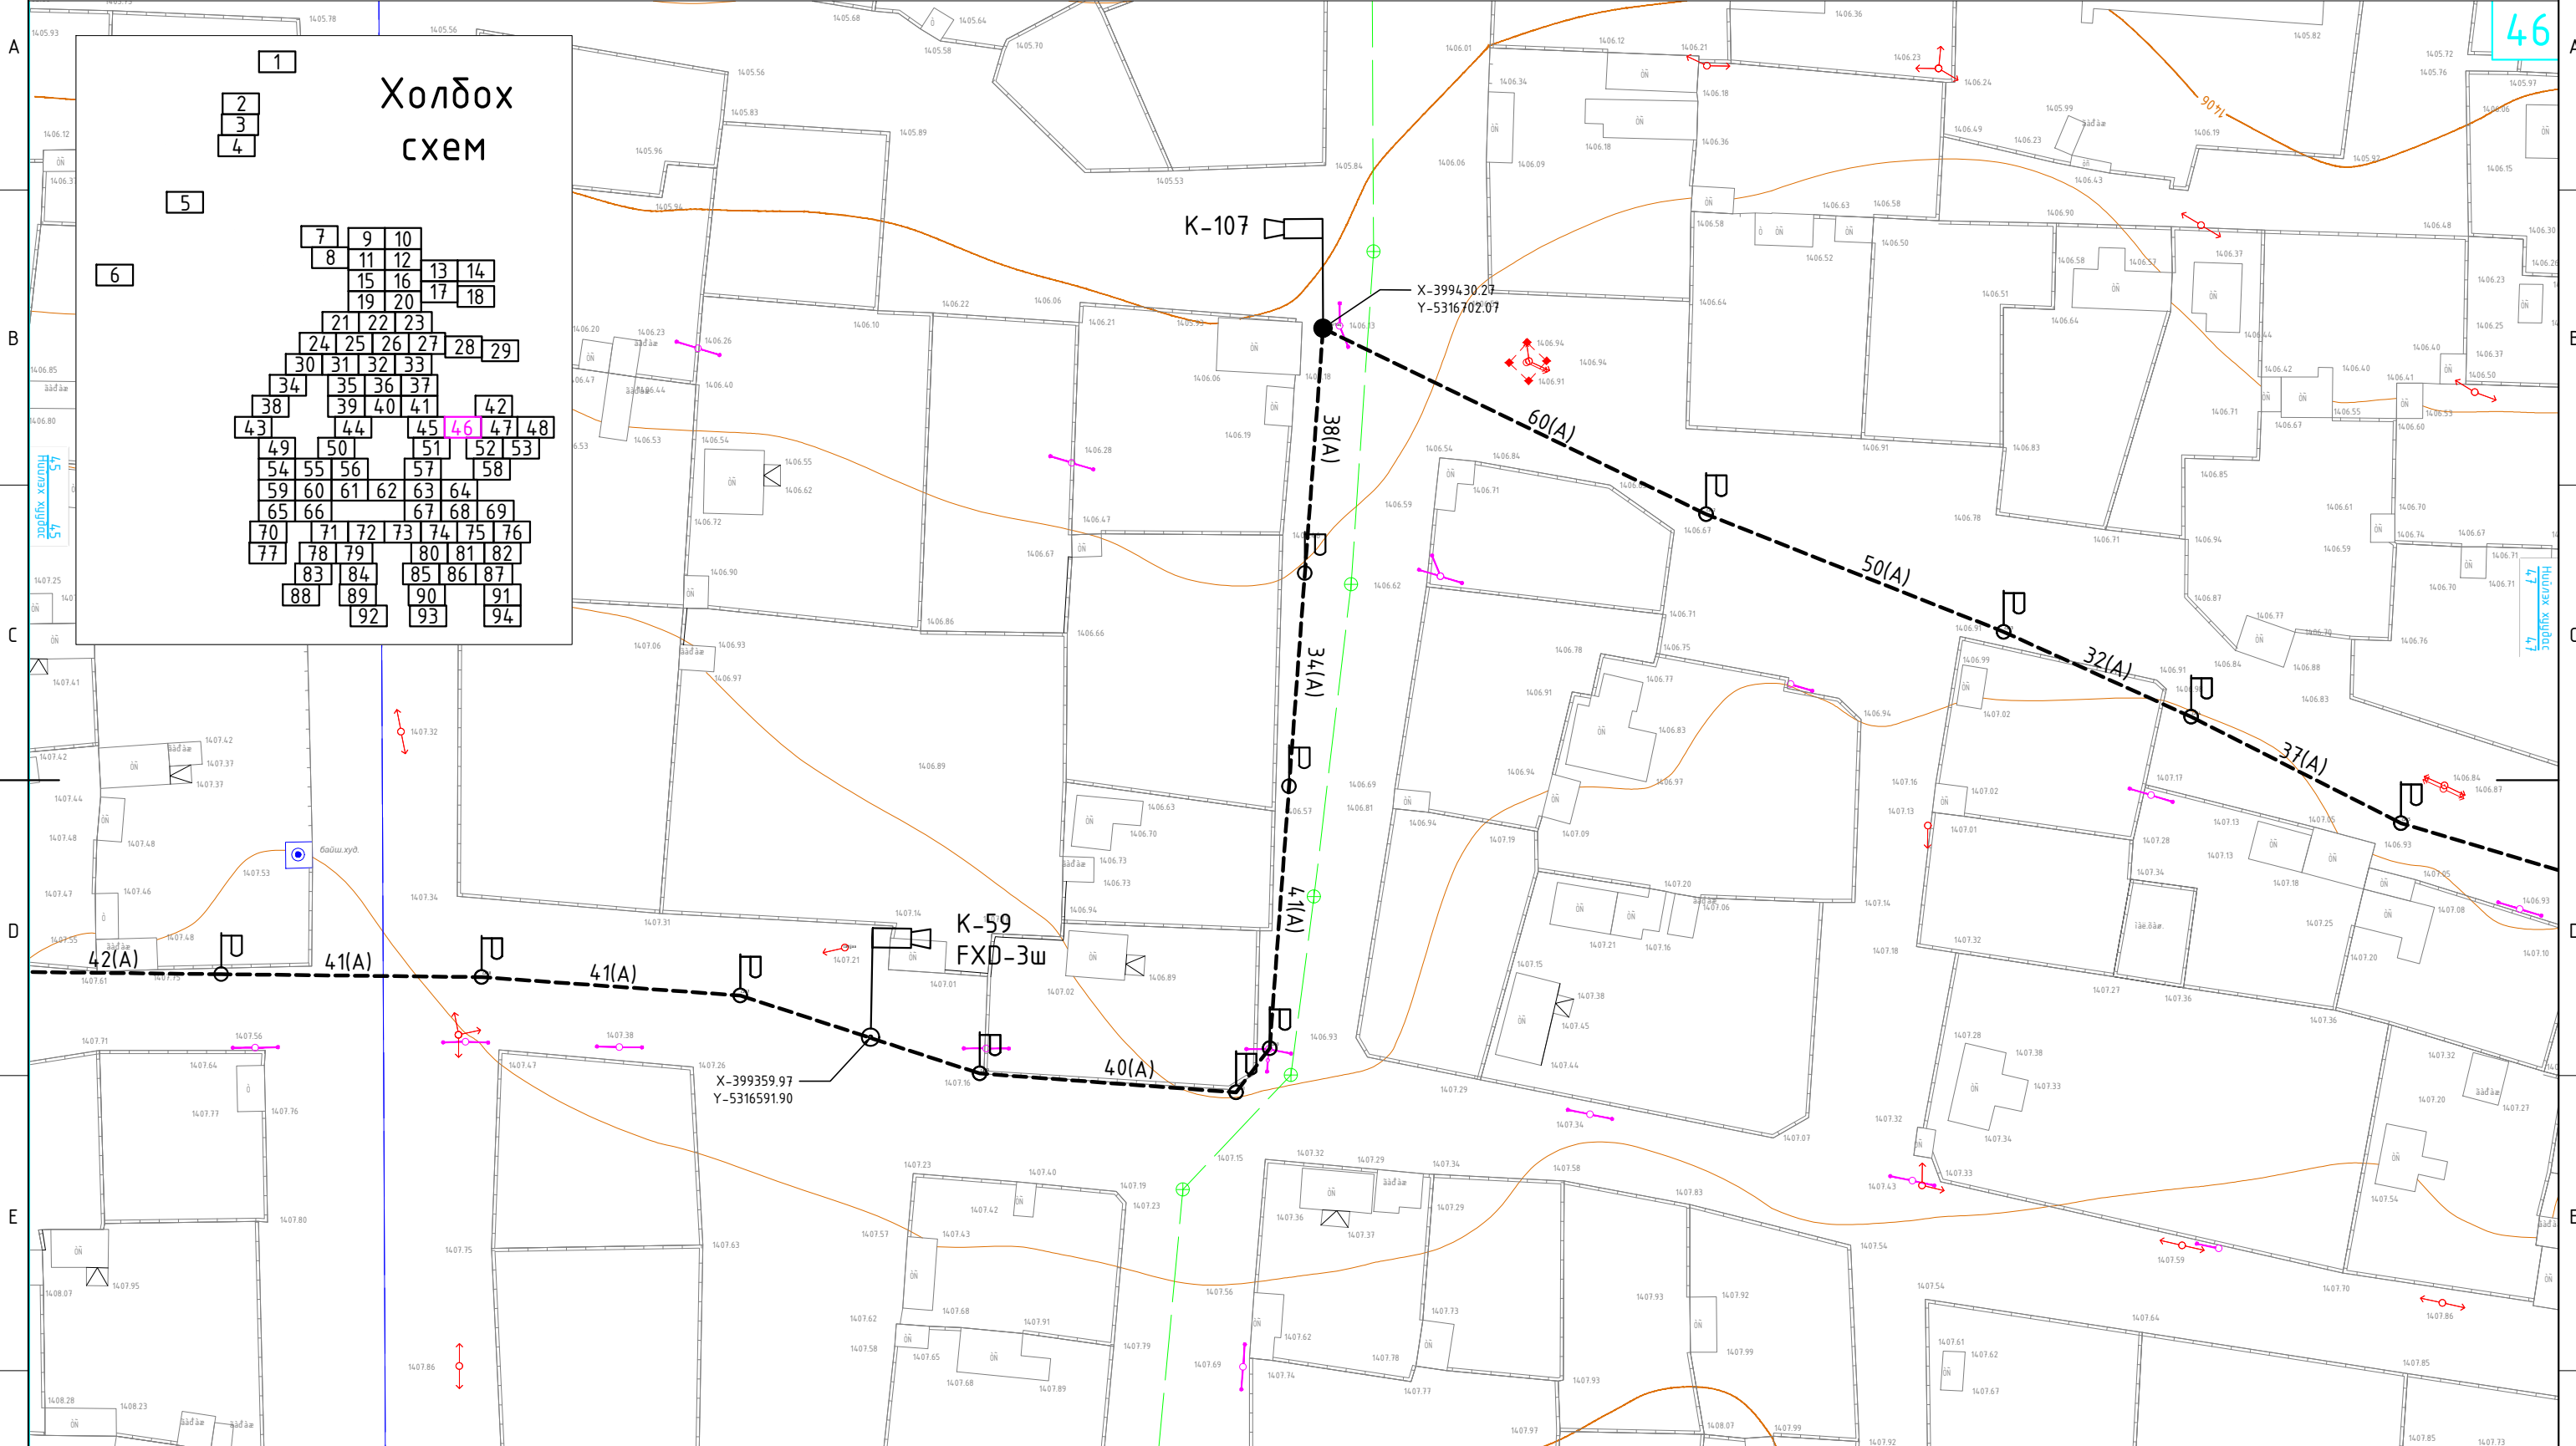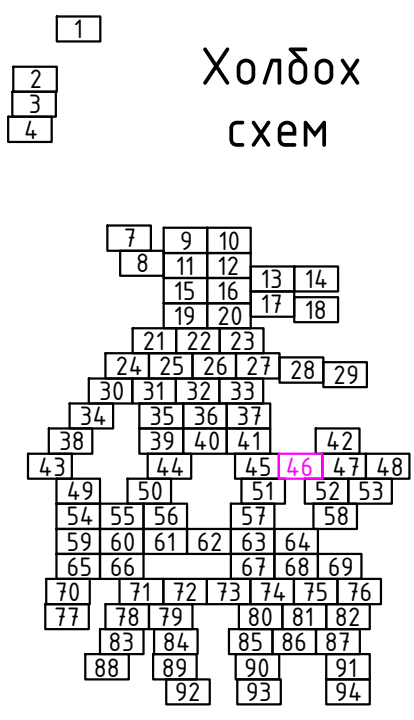


- Камерын багана (Төлөвлөж бүй)
- Камерын багана (Одоо байгаа)
- Шилэн кабели татах трасс (Төлөвлөж бүй)
- Барилга байгууламж (Одоо байгаа)
- Гэрэлтүүлгийн шон (Одоо байгаа)
- Шилэн кабели дэхлэх зогсуур (Одоо байгаа)
- Цэвэр усны шугам (Одоо байгаа)
- Авто зам (Одоо байгаа)
- Цахилгааны шугам (Одоо байгаа)

Цахилгаан, холбооны зураг төсөл, угсралт, суурилуулалтын

"АРБЭЛ_АЛТАЙ" ХХК
Баянзүрх дүүрэг 4-р хороо 4.0-06м
E-mail хаяг: arbel@arbelaltai.mn
Утас : 96114455, 11455868

ХОВД АЙМАГ, ЖАРГАЛАНТ СУМ					
ЖАРГАЛАНТ СУМЫН 12 БАГИЙН НУТАГ ДЭВСГЭРТ ТЕЛЕ ХЯНАЛТЫН КАМЕР СУУРИЛУУЛАХ АЖЛЫН ЗУРАГ					
Хяналтын цэг ба шилэн кабелин трасс-46					
Инженер		Д.Доржсүрэн	ЕГ Шифр:	Маштаб:	Өгөөц:
Гүйцэтгэсэн		Д.Ариунболд	ТГ Шифр:	1:1000	2023 он
Шалгасан		Д.Доржсүрэн	АБ_А 09/0-23-ГХ	Хуудас:	Бүх хуудас
				54	114

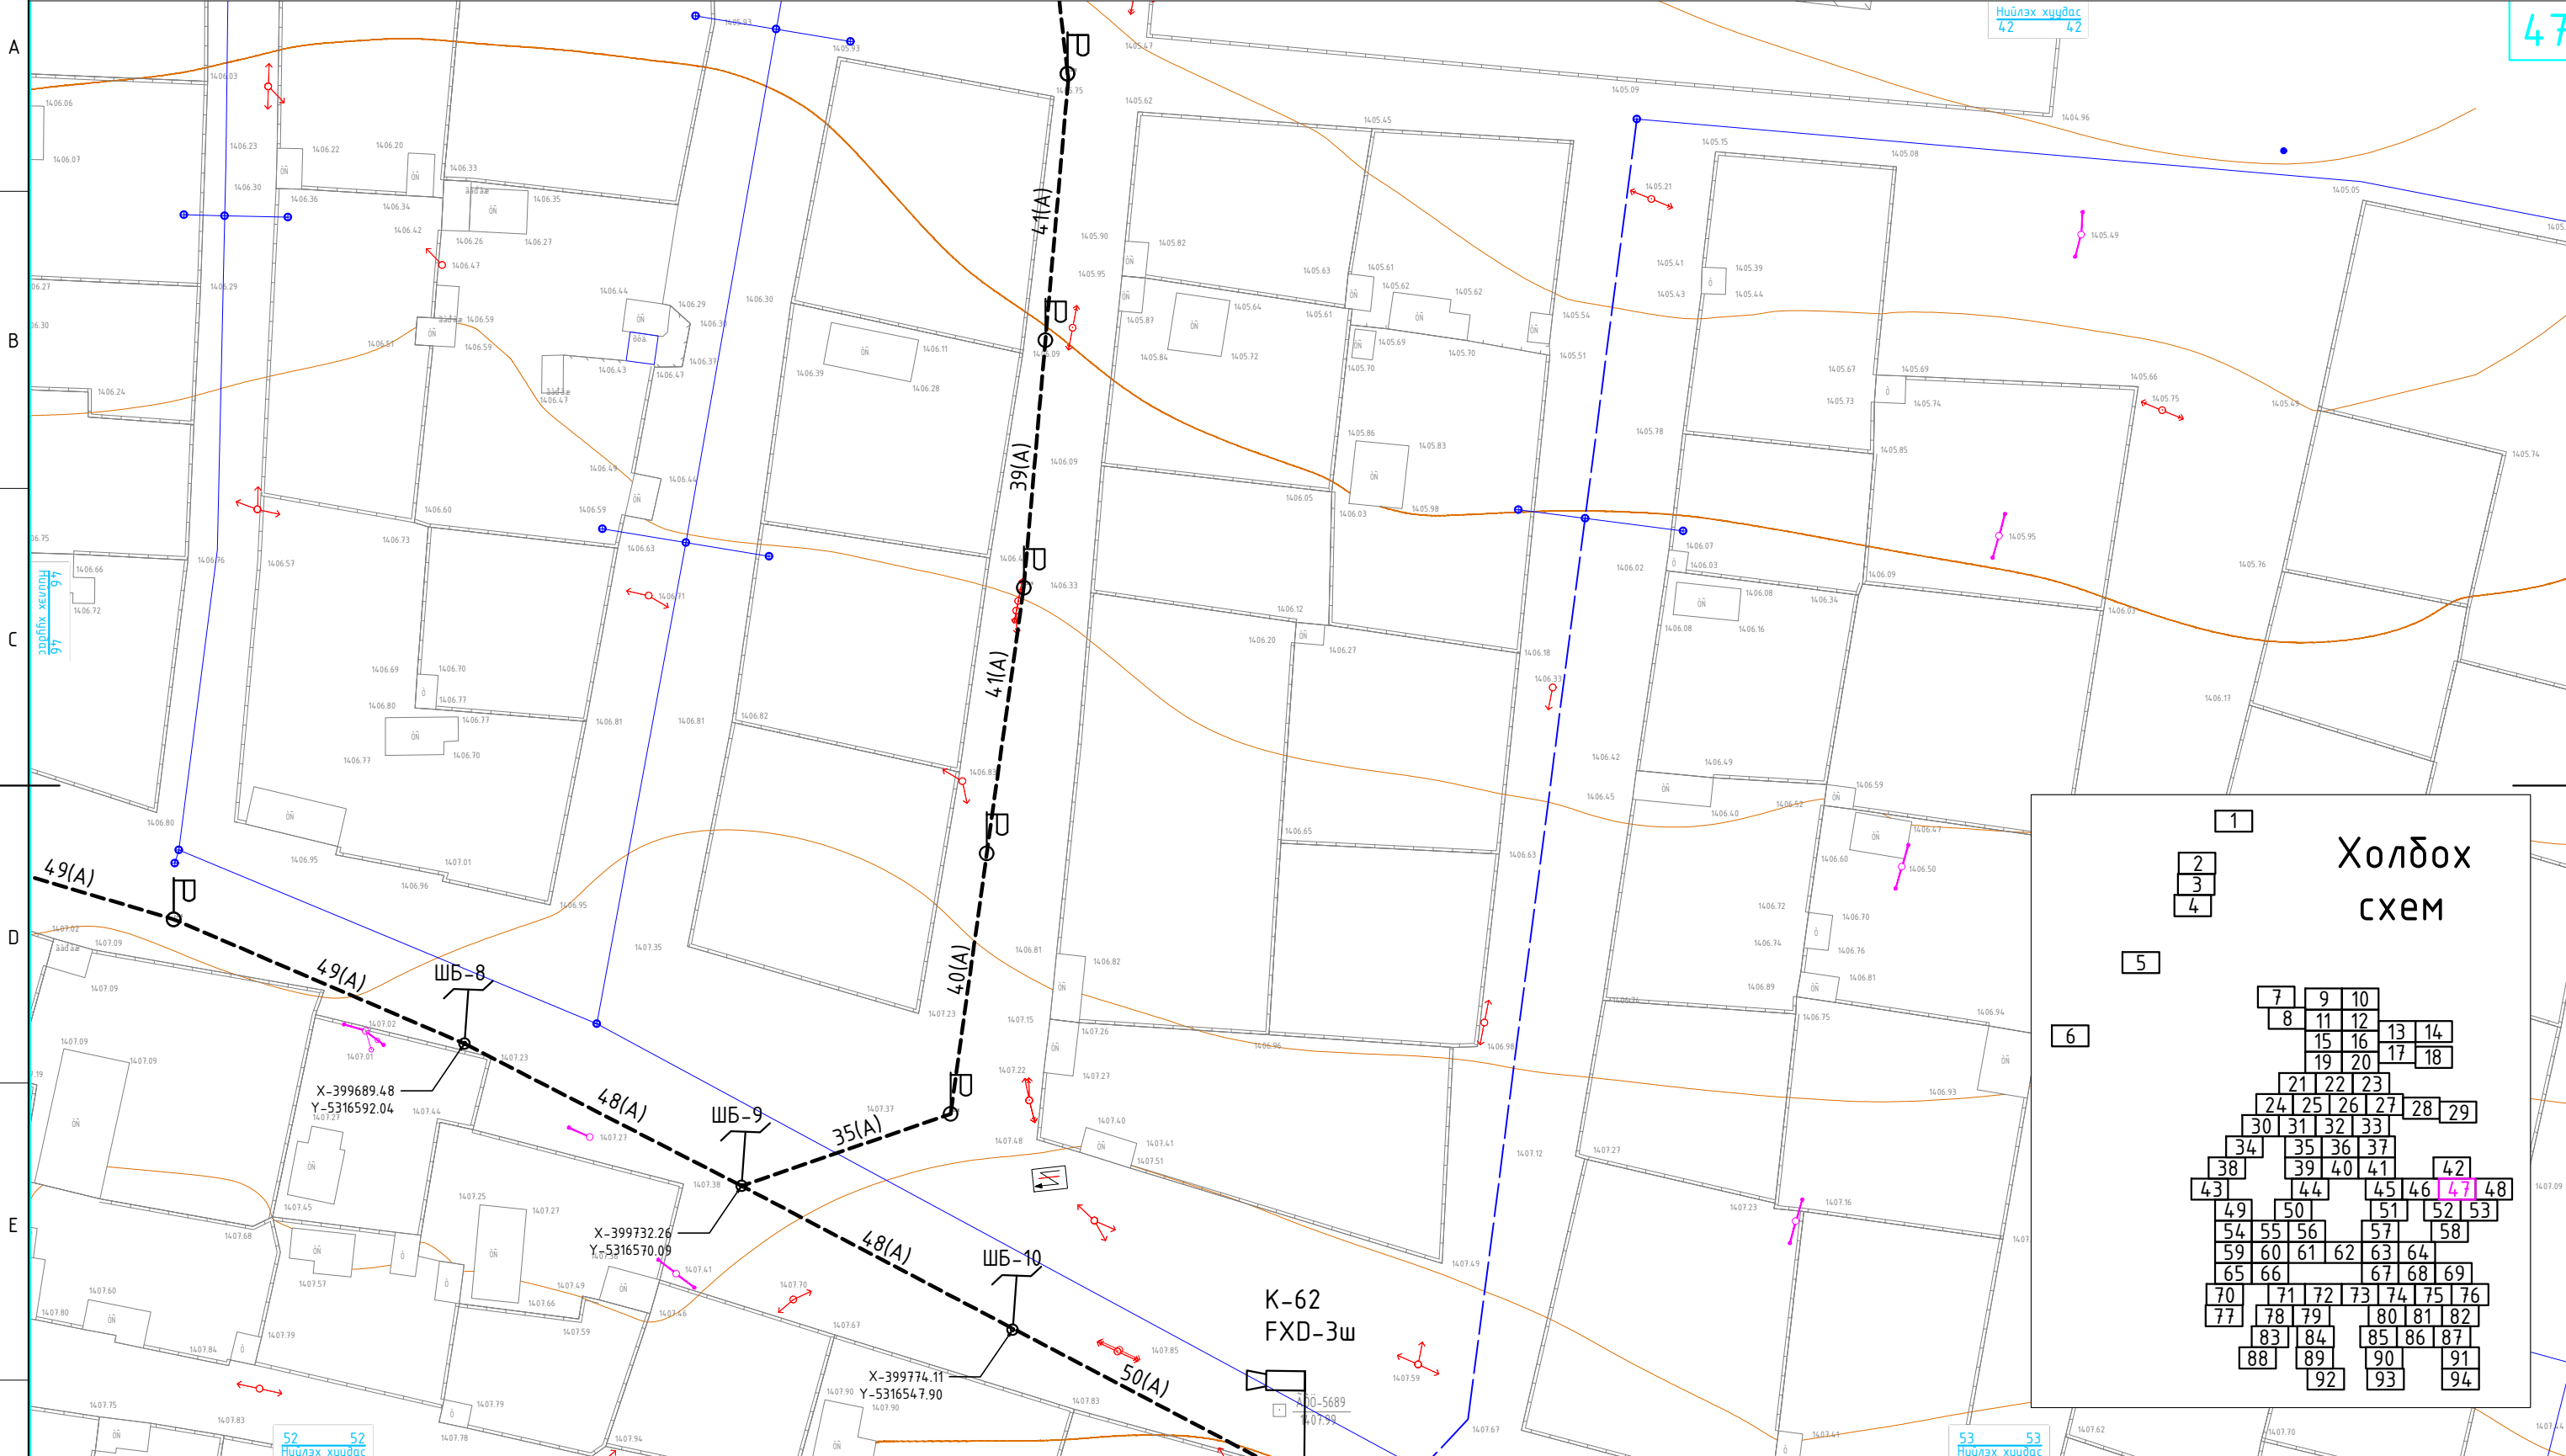



Таних тэмдэг:

	Камерын багана (Төлөвлөж буй)		Барилга байгууламж (Одоо байгаа)		Цэвэр усны шугам (Одоо байгаа)
	Камерын багана (Одоо байгаа)		Гэрэлтүүлгийн шон (Одоо байгаа)		Авто зам (Одоо байгаа)
	Шилэн кабели татах трасс (Төлөвлөж буй)		Шилэн кабели бэхлэх зогсуур (Одоо байгаа)		Цахилгааны шугам (Одоо байгаа)

Цахилгаан, холбооны зураг төсөл, угсралт, суурилуулалтын

"АРБЭЛ_АЛТАЙ" ХХК
 Баянзүрх дүүрэг 4-р хороо 4.0-06м
 E-mail хаяг: arbel@arbelaltai.mn
 Утас: 96114455, 11455868

ХОВД АЙМАГ, ЖАРГАЛАНТ СУМ					
ЖАРГАЛАНТ СУМЫН 12 БАГИЙН НУТАГ ДЭВСГЭРТ ТЕЛЕ ХЯНАЛТЫН КАМЕР СУУРИЛУУЛАХ АЖЛЫН ЗУРАГ					
Шилэн кабелин трасс-47					
Ye шат: АЗ					
Инженер		Д.Доржсүрэн	ЕГ Шифр:	Маштаб:	Огноо:
Гүйцэтгэсэн		Д.Ариунболд	ТГ Шифр:	1:1000	2023 он
Шалгасан		Д.Доржсүрэн	АБ_А 09/0-23-ГХ	Хуудас:	Бүх хуудас
				55	114

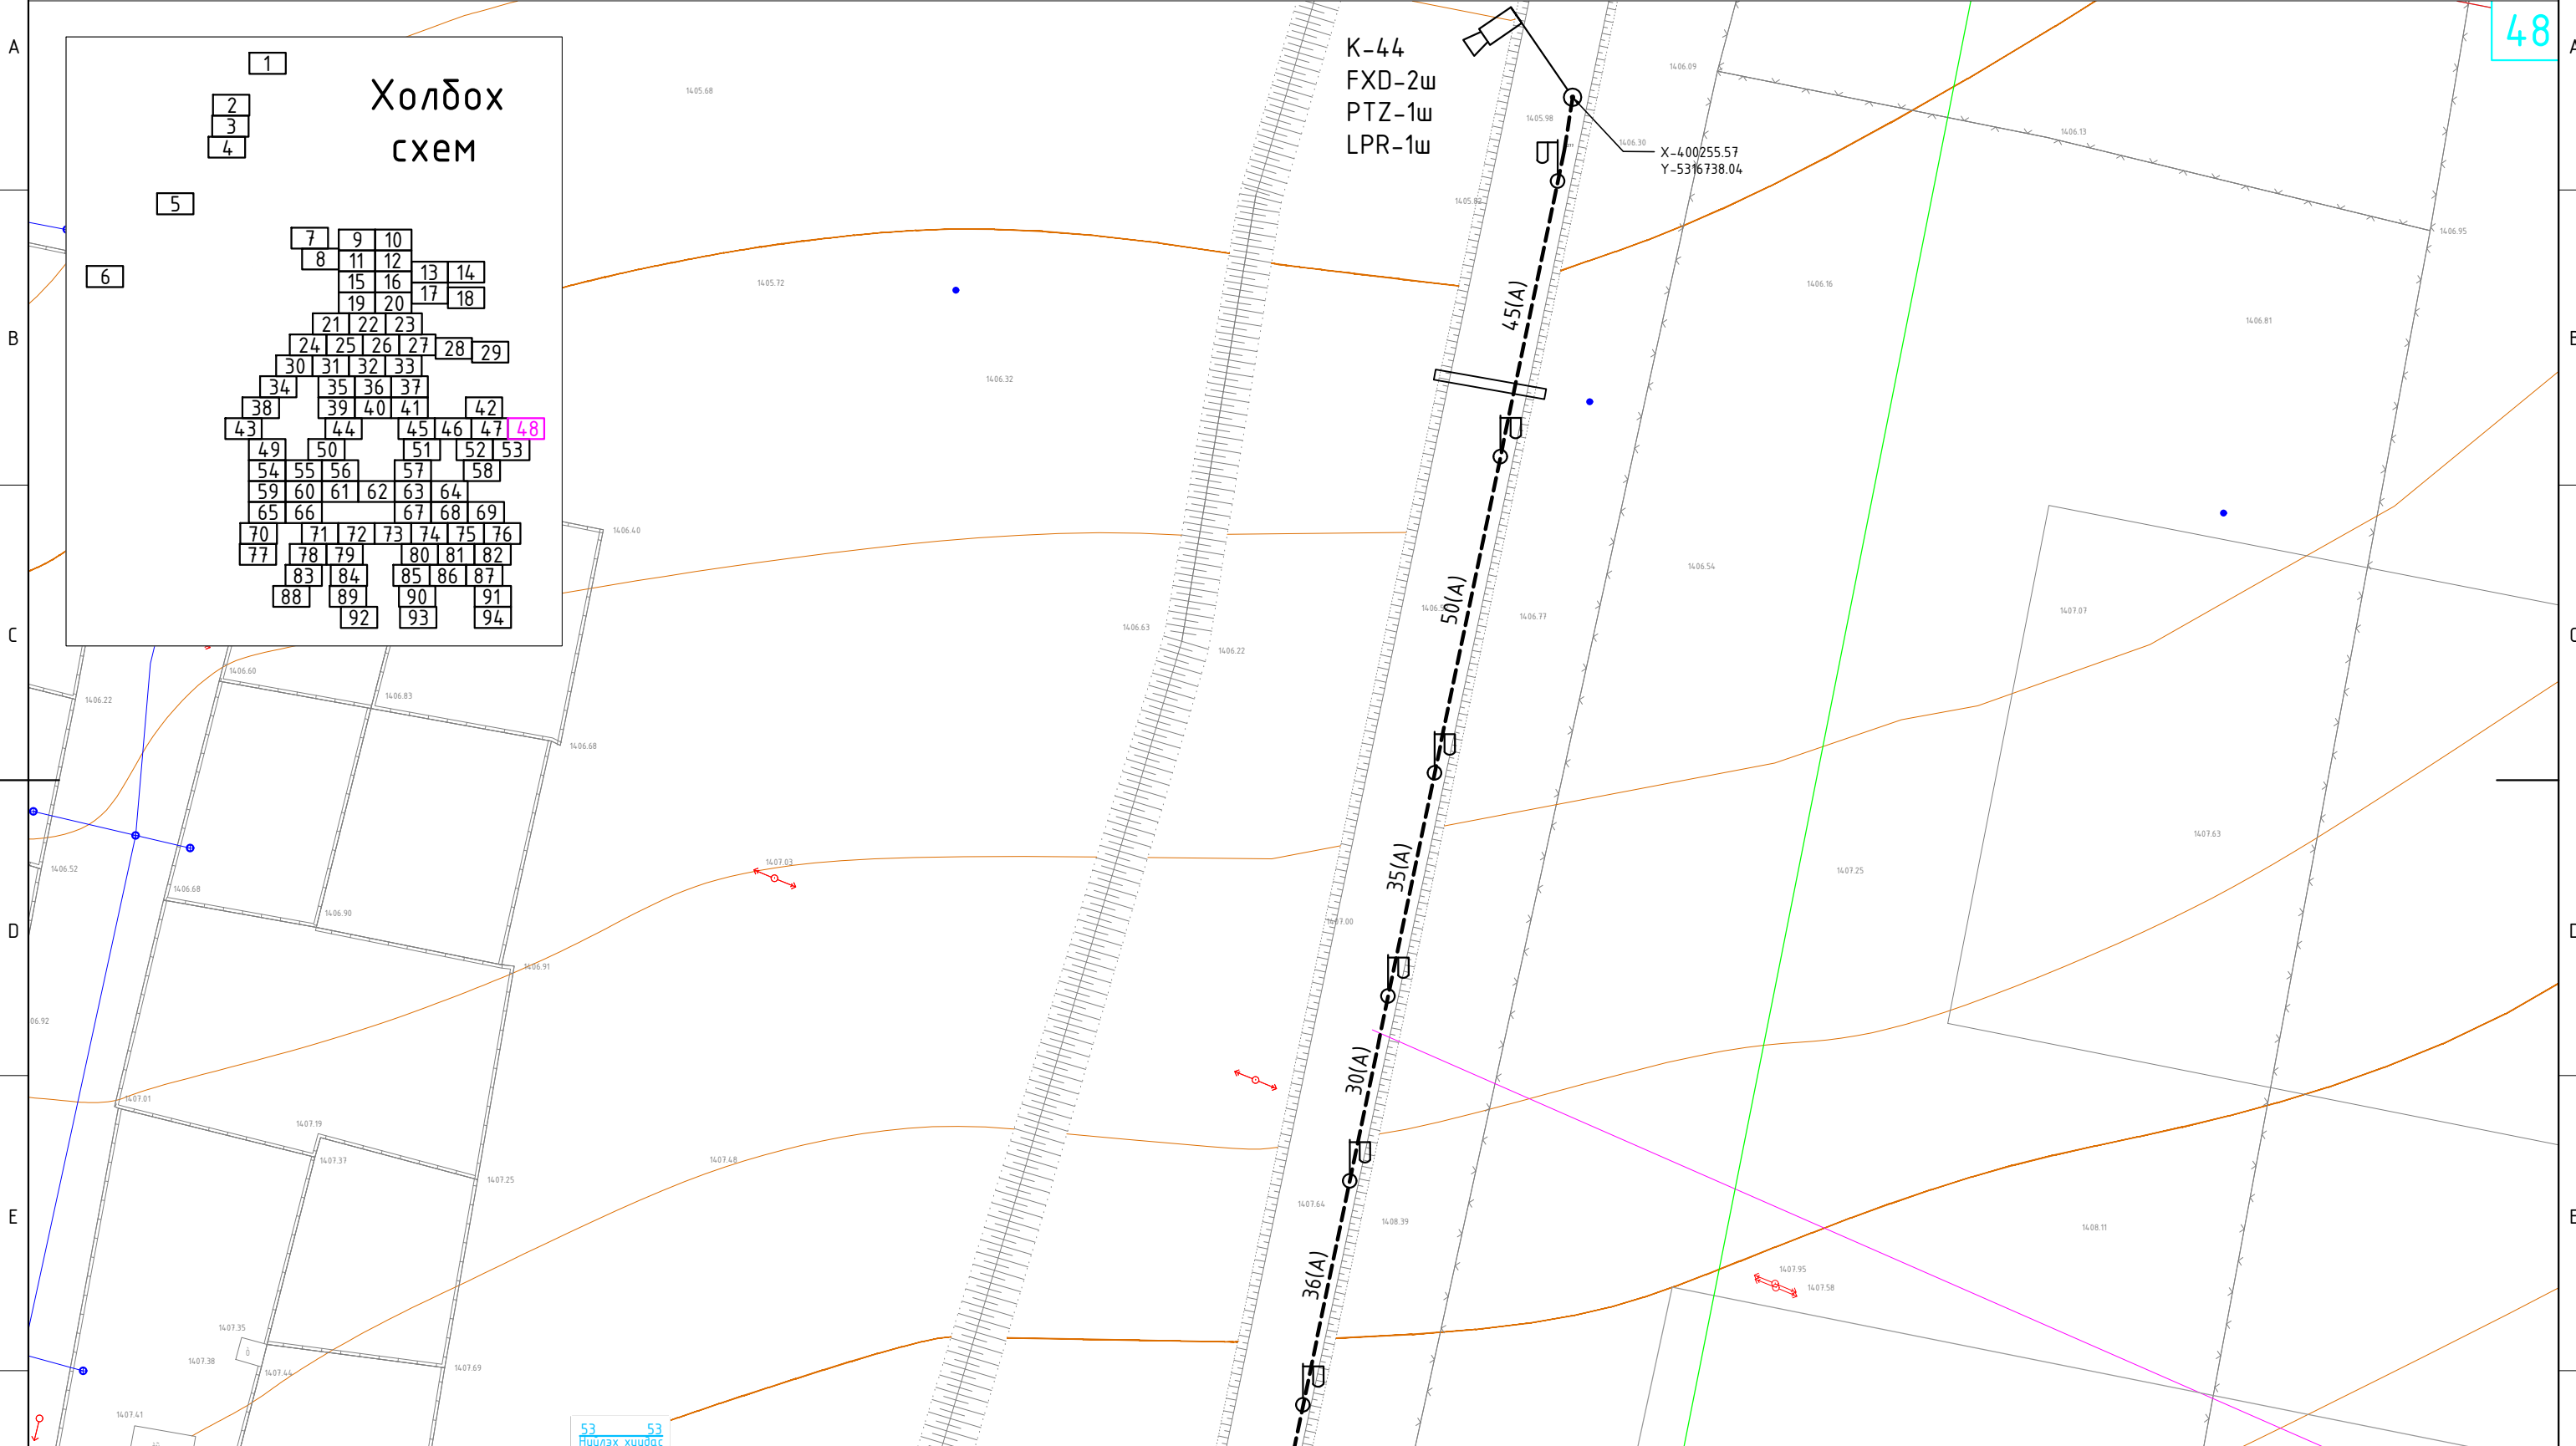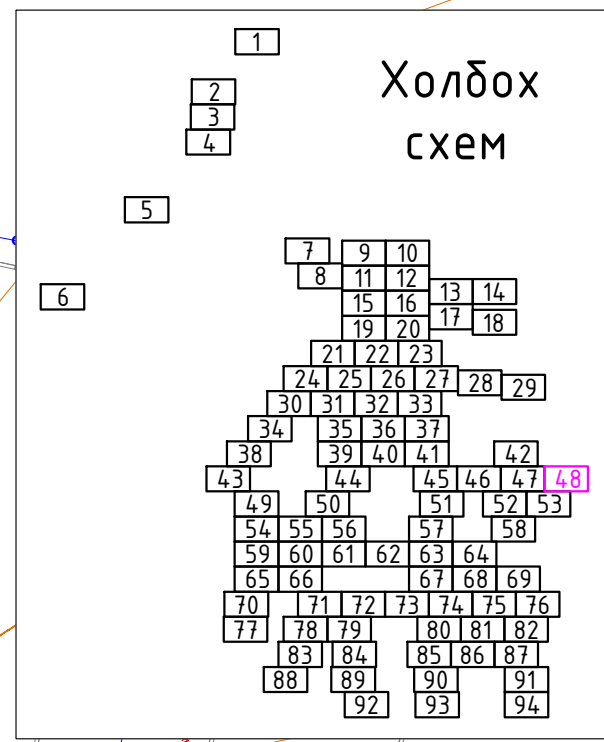

Таних тэмдэг:



Камерын багана (Төлөвлөж бүй)	Барилга байгууламж (Одоо байгаа)	Цэвэр усны шугам (Одоо байгаа)
Камерын багана (Одоо байгаа)	Гэрэлтүүлгийн шон (Одоо байгаа)	Авто зам (Одоо байгаа)
Шилэн кабелин татах трасс (Төлөвлөж бүй)	Шилэн кабелин дэхлэх зогсуур (Одоо байгаа)	Цахилгааны шугам (Одоо байгаа)

Цахилгаан, холбооны зураг төсөл, угсралт, суурилуулалтын

"АРБЭЛ_АЛТАЙ" ХХК
 Баянзүрх дүүрэг 4-р хороо 40-06м
 E-mail хаяг: arbel@arbelaltai.mn
 Утас : 96114455, 11455868

ХОВД АЙМАГ, ЖАРГАЛАНТ СУМ					
ЖАРГАЛАНТ СУМЫН 12 БАГИЙН НУТАГ ДЭВСГЭРТ ТЕЛЕ ХЯНАЛТЫН КАМЕР СУУРИЛУУЛАХ АЖЛЫН ЗУРАГ					
Хяналтын цэг ба шилэн кабелин трасс-48					
Инженер		Д.Доржсүрэн	ЕГ Шифр:	Маштаб:	Үе шат: АЗ
Гүйцэтгэсэн		Д.Ариунболд	ТГ Шифр:	1:1000	Огноо:
Шалгасан		Д.Доржсүрэн	АБ_А 09/0-23-ГХ	Хуудас:	Бүх хуудас
				56	114

Холдох
схем

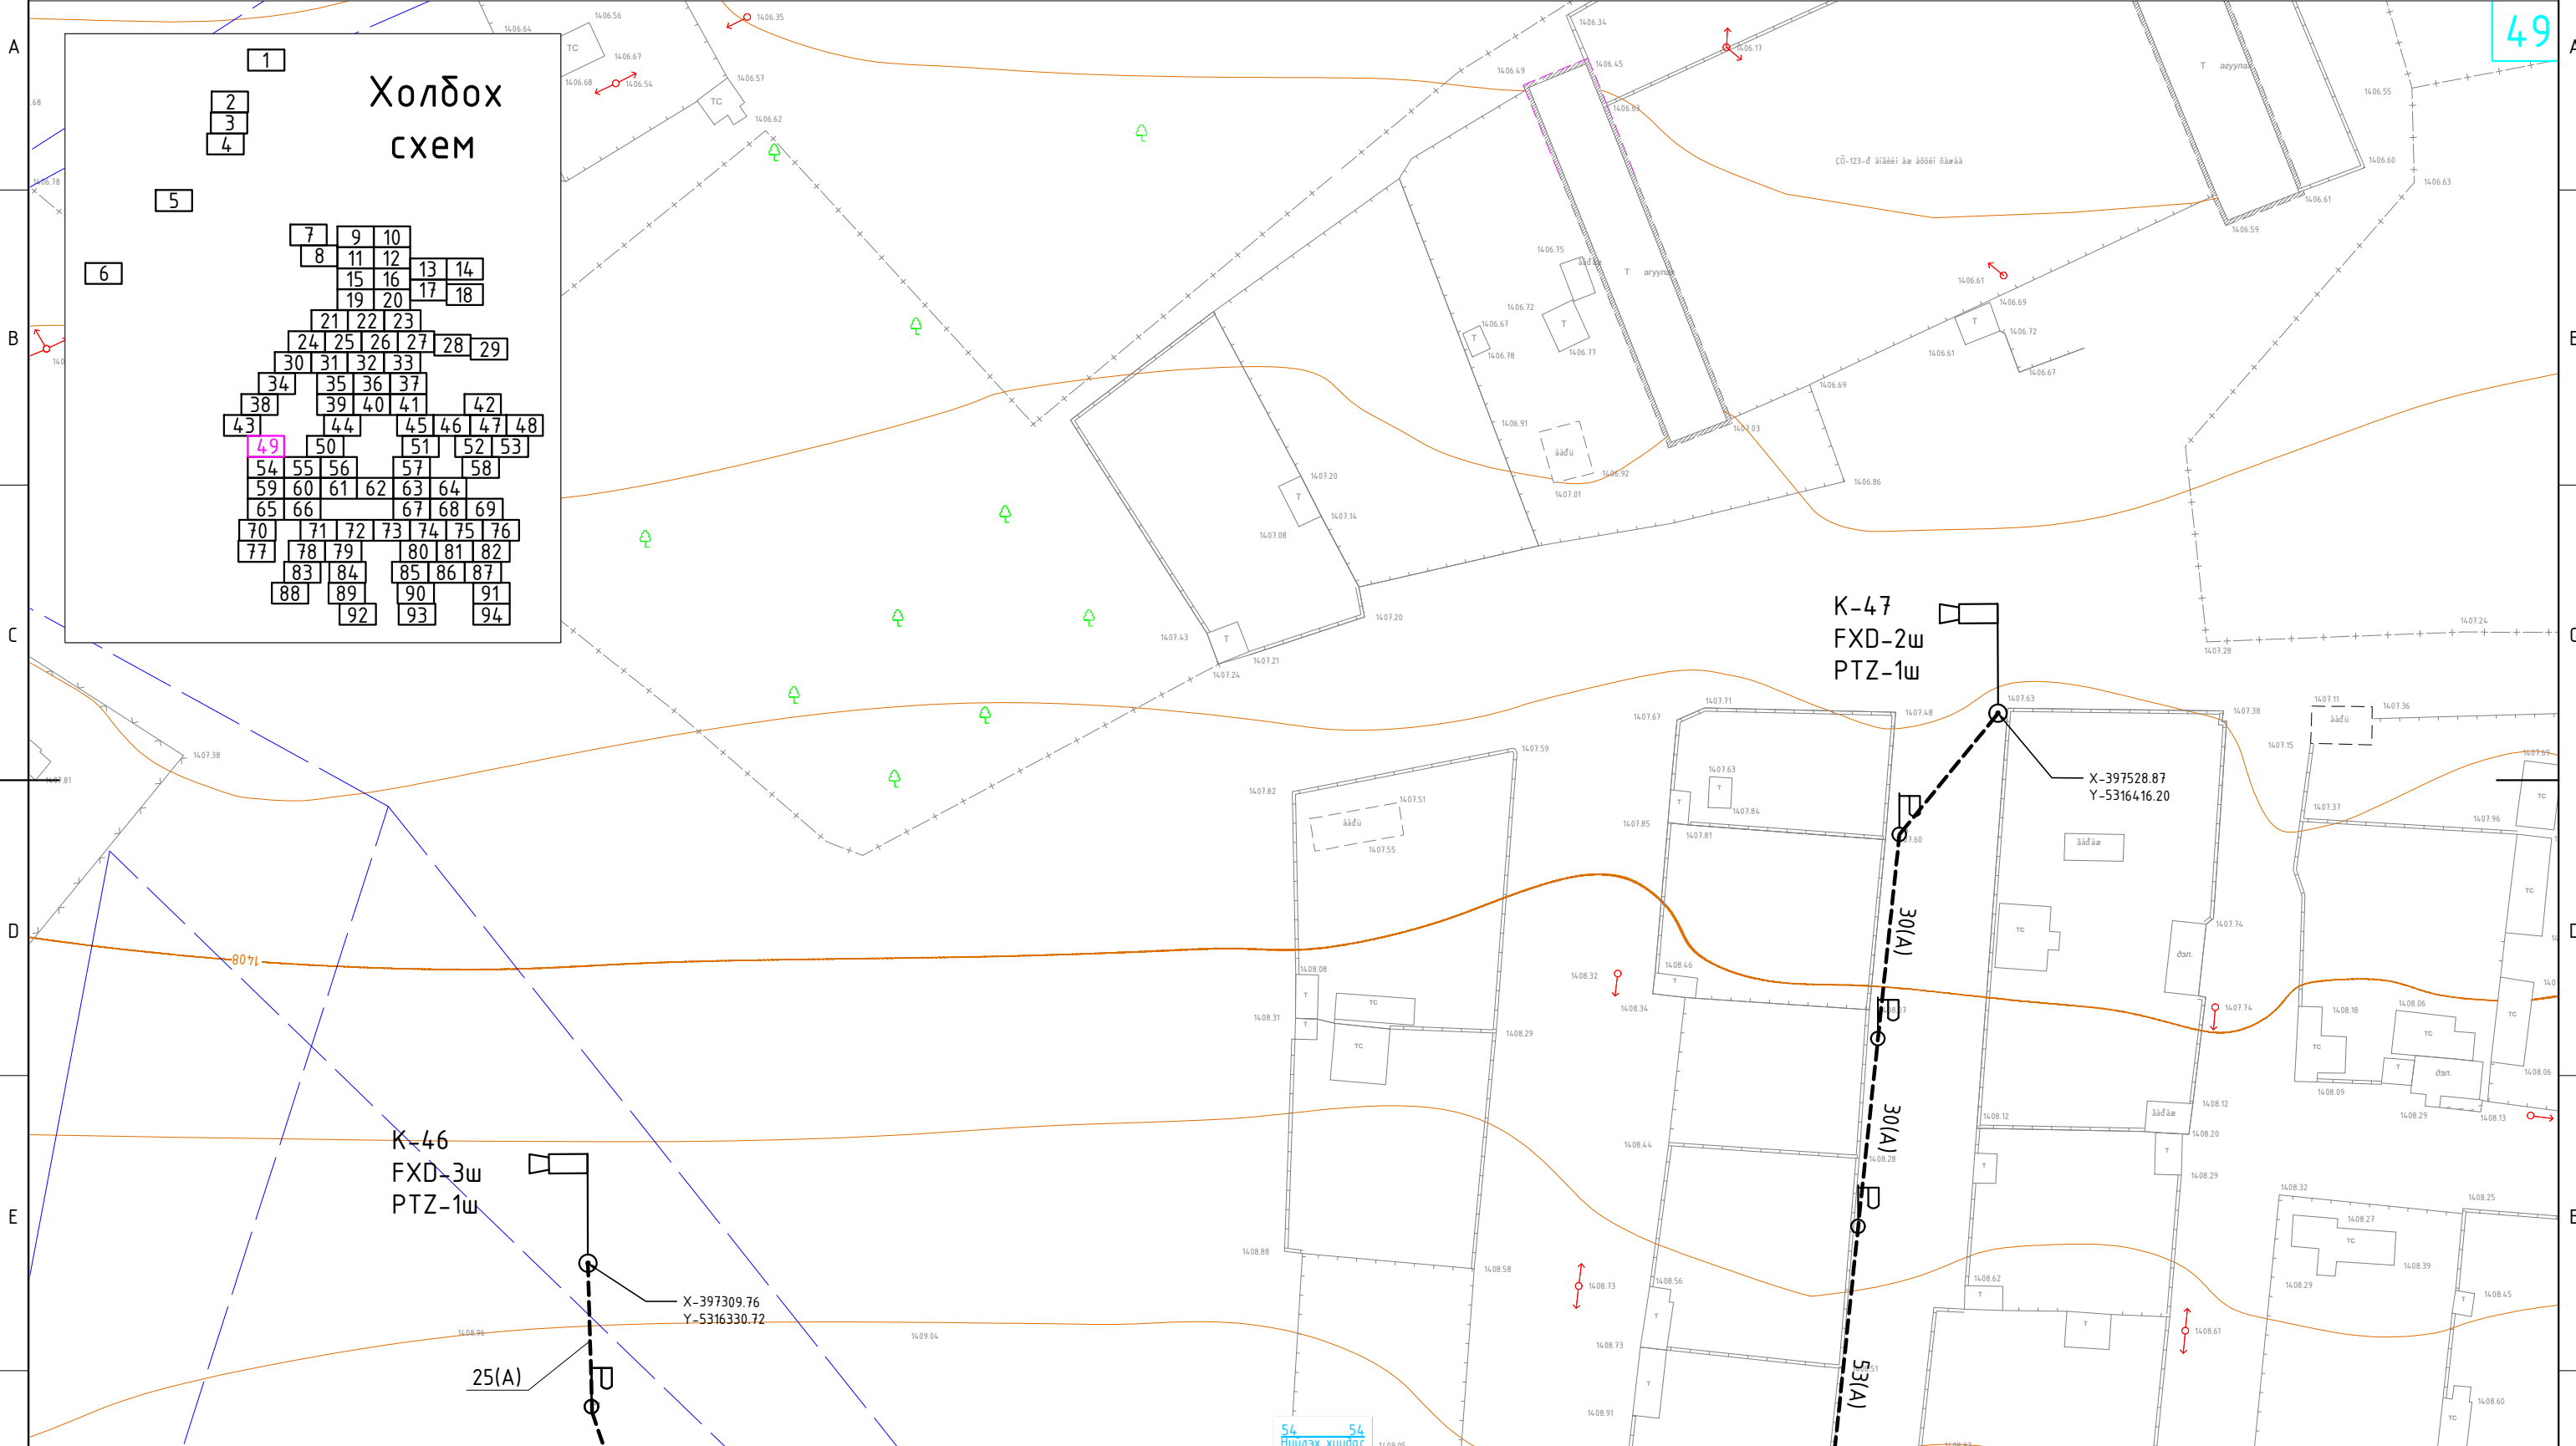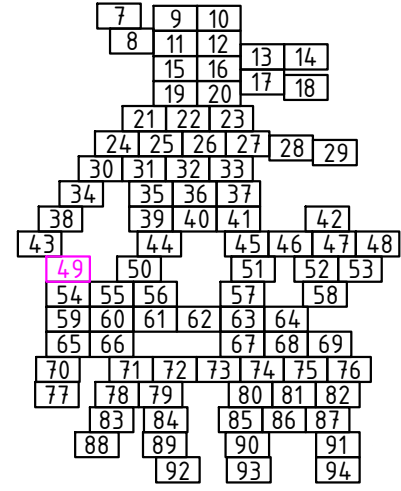

Таних тэмдэг:



- | | | |
|--|--|--------------------------------|
| Камерын багана (Төлөвлөж буй) | Барилга байгууламж (Одоо байгаа) | Цэвэр усны шугам (Одоо байгаа) |
| Камерын багана (Одоо байгаа) | Гэрэлтүүлгийн шон (Одоо байгаа) | Авто зам (Одоо байгаа) |
| Шилэн кабелин татах трасс (Төлөвлөж буй) | Шилэн кабелин дэхлэх зогсуур (Одоо байгаа) | Цахилгааны шугам (Одоо байгаа) |

Цахилгаан, холбооны зураг төсөл, угсралт, суурилуулалтын



"АРБЭЛ_АЛТАЙ" ХХК
Баянзүрх дүүрэг 4-р хороо 4.0-06м
E-mail хаяг: arbel@arbelaltai.mn
Утас : 96114455, 11455868

ХОВД АЙМАГ, ЖАРГАЛАНТ СУМ				
ЖАРГАЛАНТ СУМЫН 12 БАГИЙН НУТАГ ДЭВСГЭРТ ТЕЛЕ ХЯНАЛТЫН КАМЕР СУУРИЛУУЛАХ АЖЛЫН ЗУРАГ				
Хяналтын цэг ба шилэн кабелин трасс-49				
Инженер		Д.Доржсүрэн	ЕГ Шифр:	Маштаб: 1:1000
Гүйцэтгэсэн		Д.Ариунболд	ТГ Шифр:	Хуудас: 57
Шалгасан		Д.Доржсүрэн	АБ_А 09/0-23-ГХ	Огноо: 2023 он
				Бүх хуудас 114

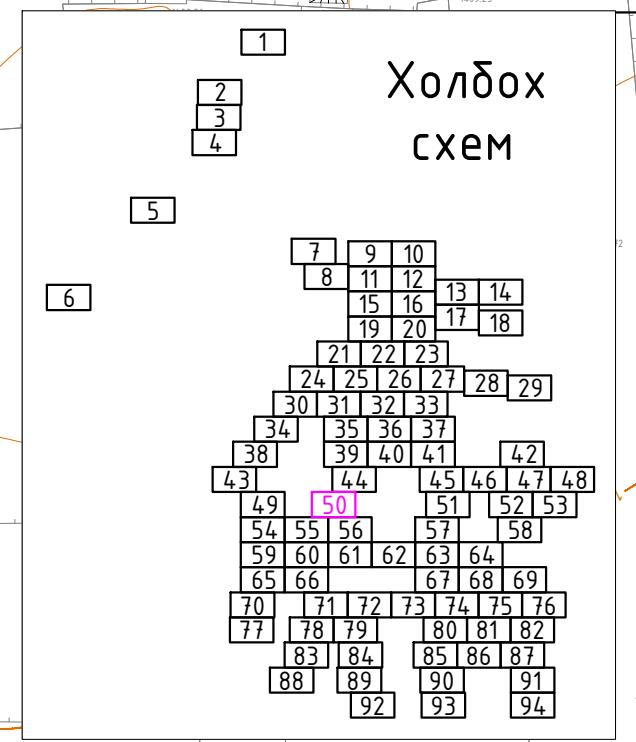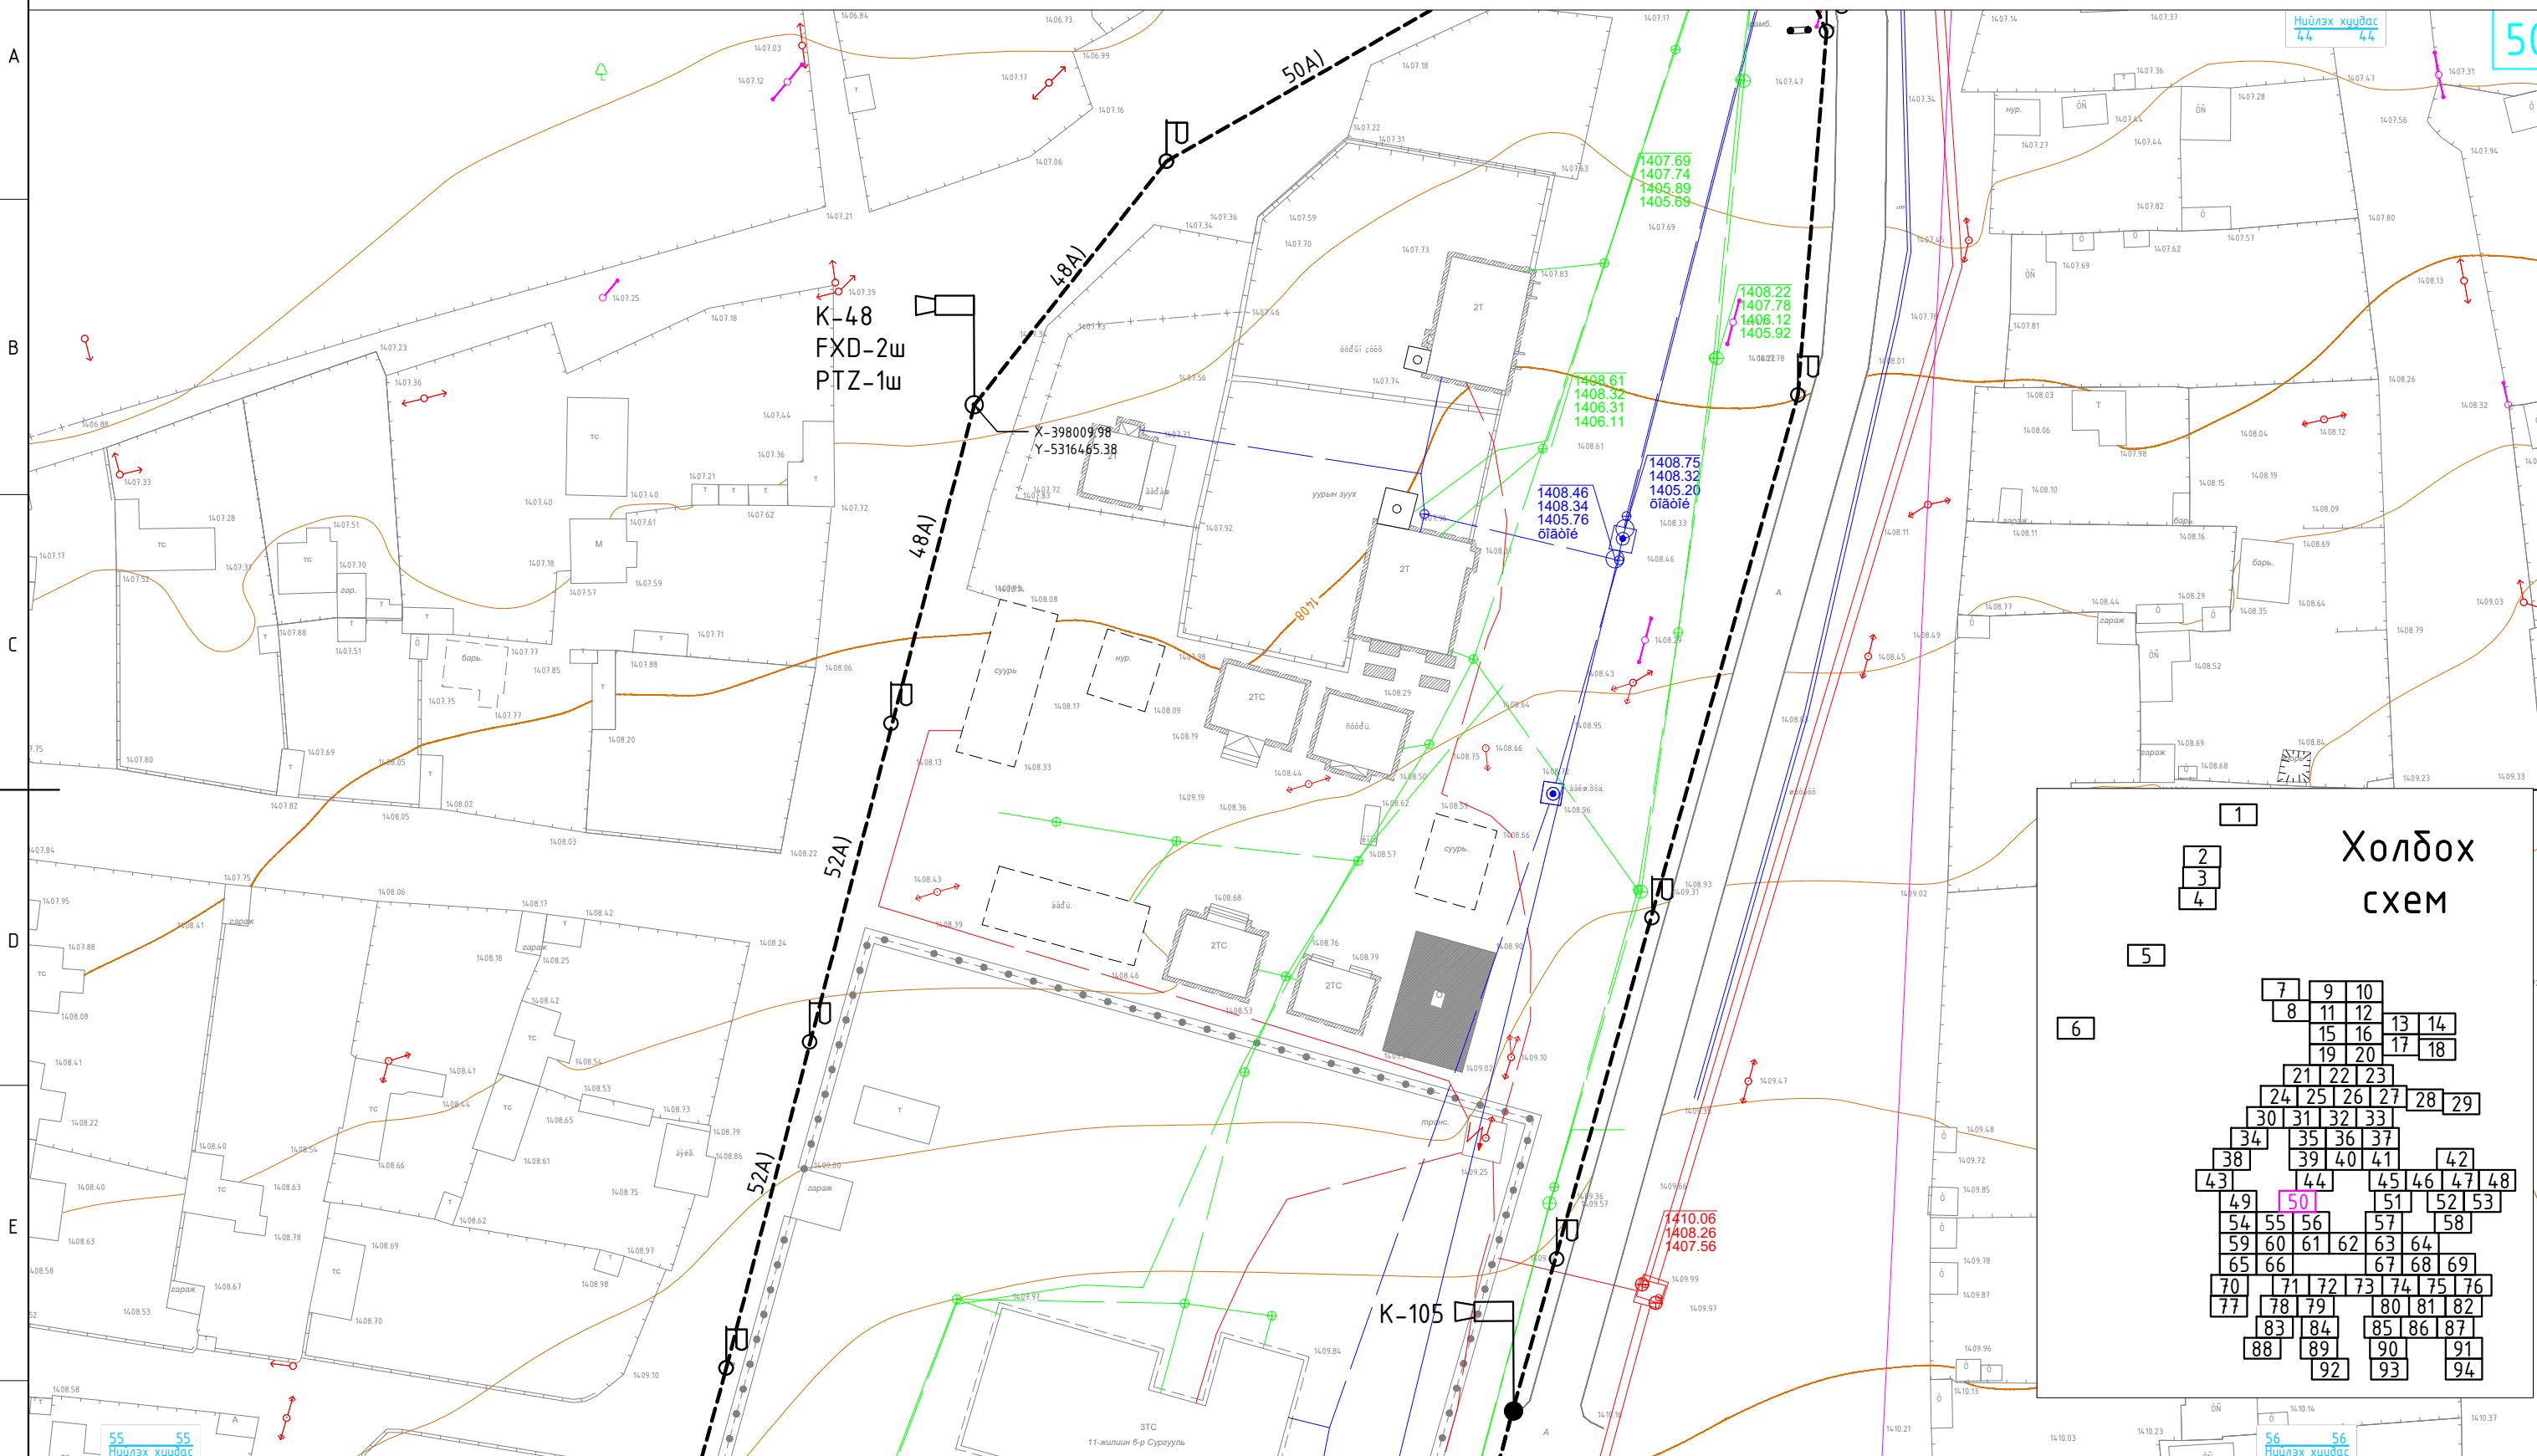

Таних тэмдэг:



Камерын багана (Төлөвлөж буй)	Барилга дайгууламж (Одоо байгаа)	Цэвэр усны шугам (Одоо байгаа)
Камерын багана (Одоо байгаа)	Гэрэлтүүлгийн шон (Одоо байгаа)	Авто зам (Одоо байгаа)
Шилэн кабели татах трасс (Төлөвлөж буй)	Шилэн кабели дэхлэх зогсуур (Одоо байгаа)	Цахилгааны шугам (Одоо байгаа)

Цахилгаан, холбооны зураг төсөл, угсралт, суурилуулалтын

"АРБЭЛ_АЛТАЙ" ХХК
 Баянзүрх дүүрэг 4-р хороо 4.0-06м
 E-mail хаяг: arbel@arbelaltai.mn
 Утас : 96114455, 11455868

ХОВД АЙМАГ, ЖАРГАЛАНТ СУМ
 ЖАРГАЛАНТ СУМЫН 12 БАГИЙН НУТАГ ДЭВСГЭРТ ТЕЛЕ ХЯНАЛТЫН КАМЕР СУУРИЛУУЛАХ АЖЛЫН ЗУРАГ

Хяналтын цэг ба шилэн кабелин трасс-50		Үе шат: АЗ	
Инженер		Д.Доржсүрэн	ЕГ Шифр:
Гүйцэтгэсэн		Д.Ариунболд	Маштаб:
Шалгасан		Д.Доржсүрэн	Хуудас:
		ТГ Шифр:	Огноо:
		АБ_А 09/0-23-ГХ	2023 он
			Бүх хуудас
			114

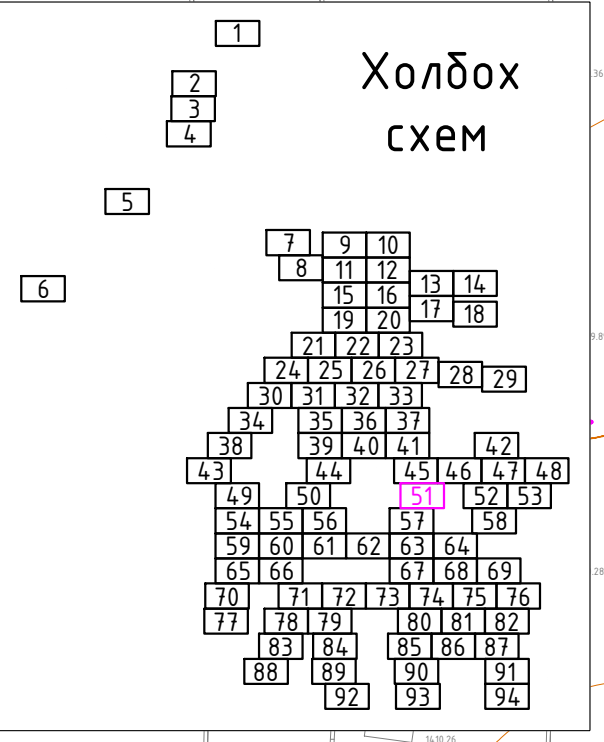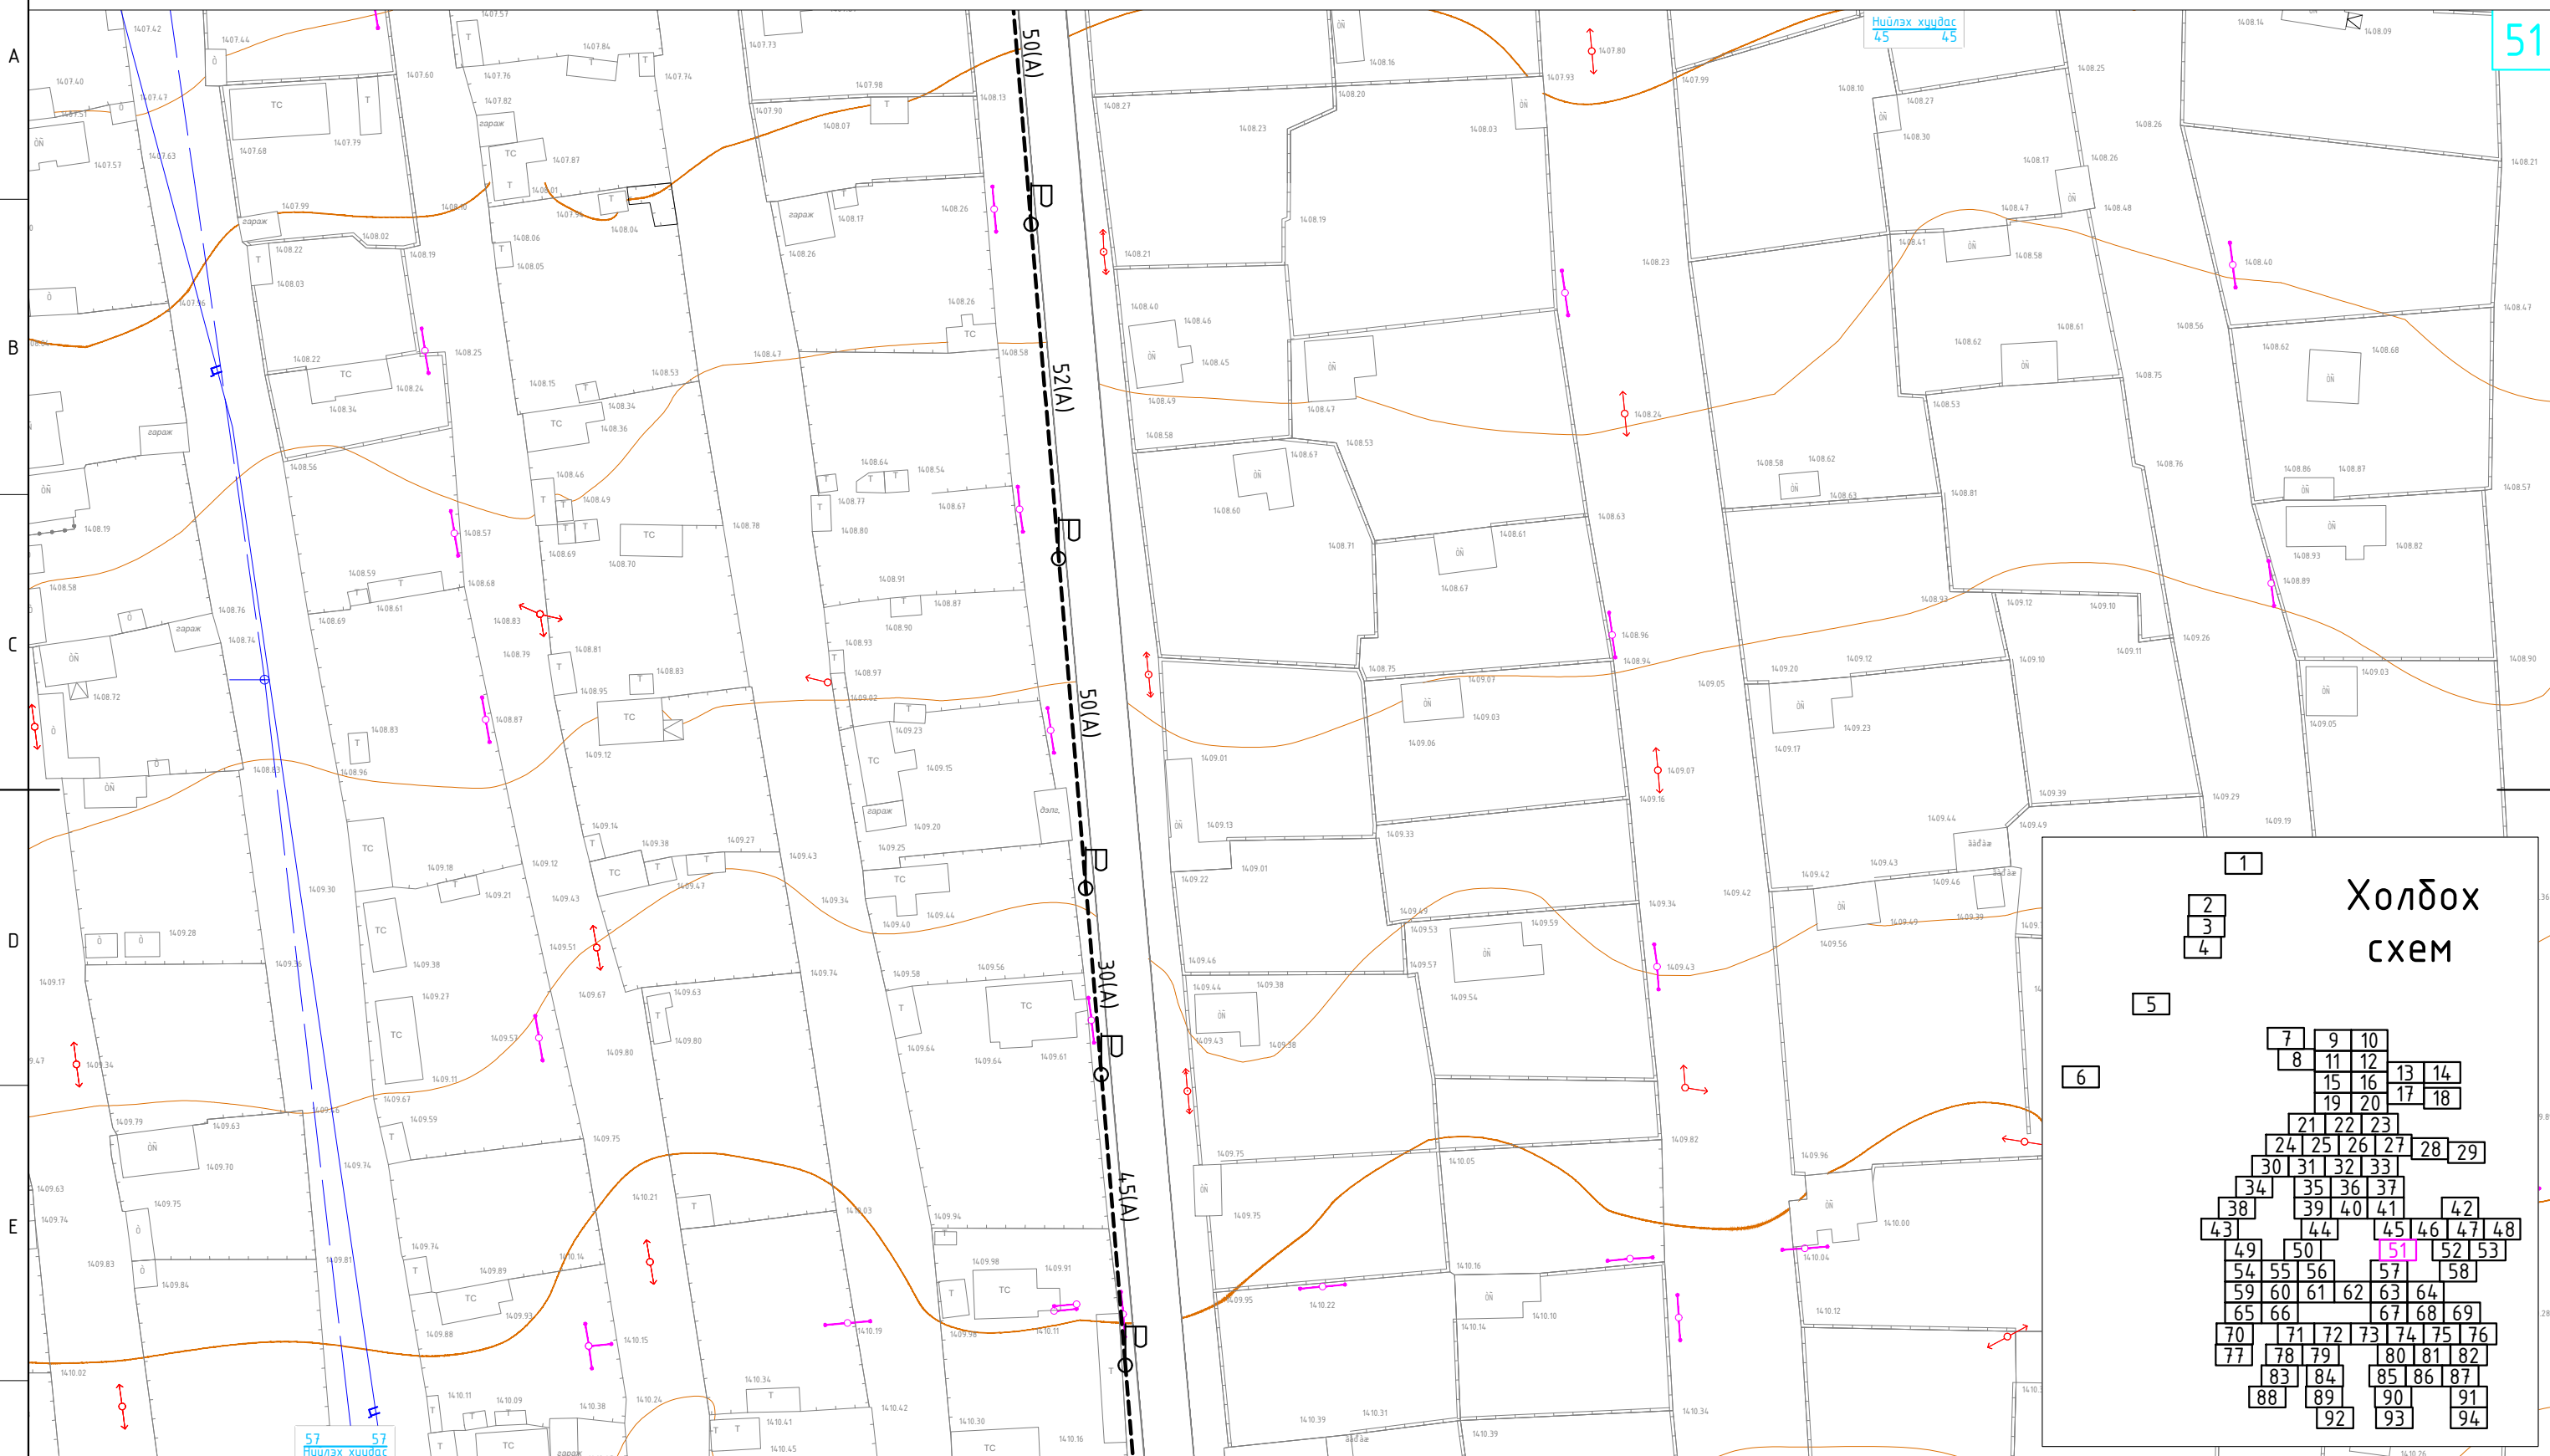

Таних тэмдэг:



Камерын багана (Төлөвлөж буй)	Барилга байгууламж (Одоо байгаа)	Цэвэр усны шугам (Одоо байгаа)
Камерын багана (Одоо байгаа)	Гэрэлтүүлгийн шон (Одоо байгаа)	Авто зам (Одоо байгаа)
Шилэн кабелин татах трасс (Төлөвлөж буй)	Шилэн кабелин дэхлэх зогсуур (Одоо байгаа)	Цахилгааны шугам (Одоо байгаа)

Цахилгаан, холбооны зураг төсөл, угсралт, суурилуулалтын

"АРБЭЛ_АЛТАЙ" ХХК
Баянзүрх дүүрэг 4-р хороо 4.0-06м
E-mail хаяг: arbel@arbelaltai.mn
Утас : 96114455, 11455868

ХОВД АЙМАГ, ЖАРГАЛАНТ СУМ
ЖАРГАЛАНТ СУМЫН 12 БАГИЙН НУТАГ ДЭВСГЭРТ ТЕЛЕ ХЯНАЛТЫН КАМЕР СУУРИЛУУЛАХ АЖЛЫН ЗУРАГ

Хяналтын цэг ба шилэн кабелин трасс-51		Үе шат: АЗ	
Инженер		Д.Доржсүрэн	ЕГ Шифр:
Гүйцэтгэсэн		Д.Ариунболд	Маштаб: 1:1000
Шалгасан		Д.Доржсүрэн	Огноо: 2023 он
		ТГ Шифр: АБ_А 09/0-23-ГХ	Хуудас: 59
			Бүх хуудас 114

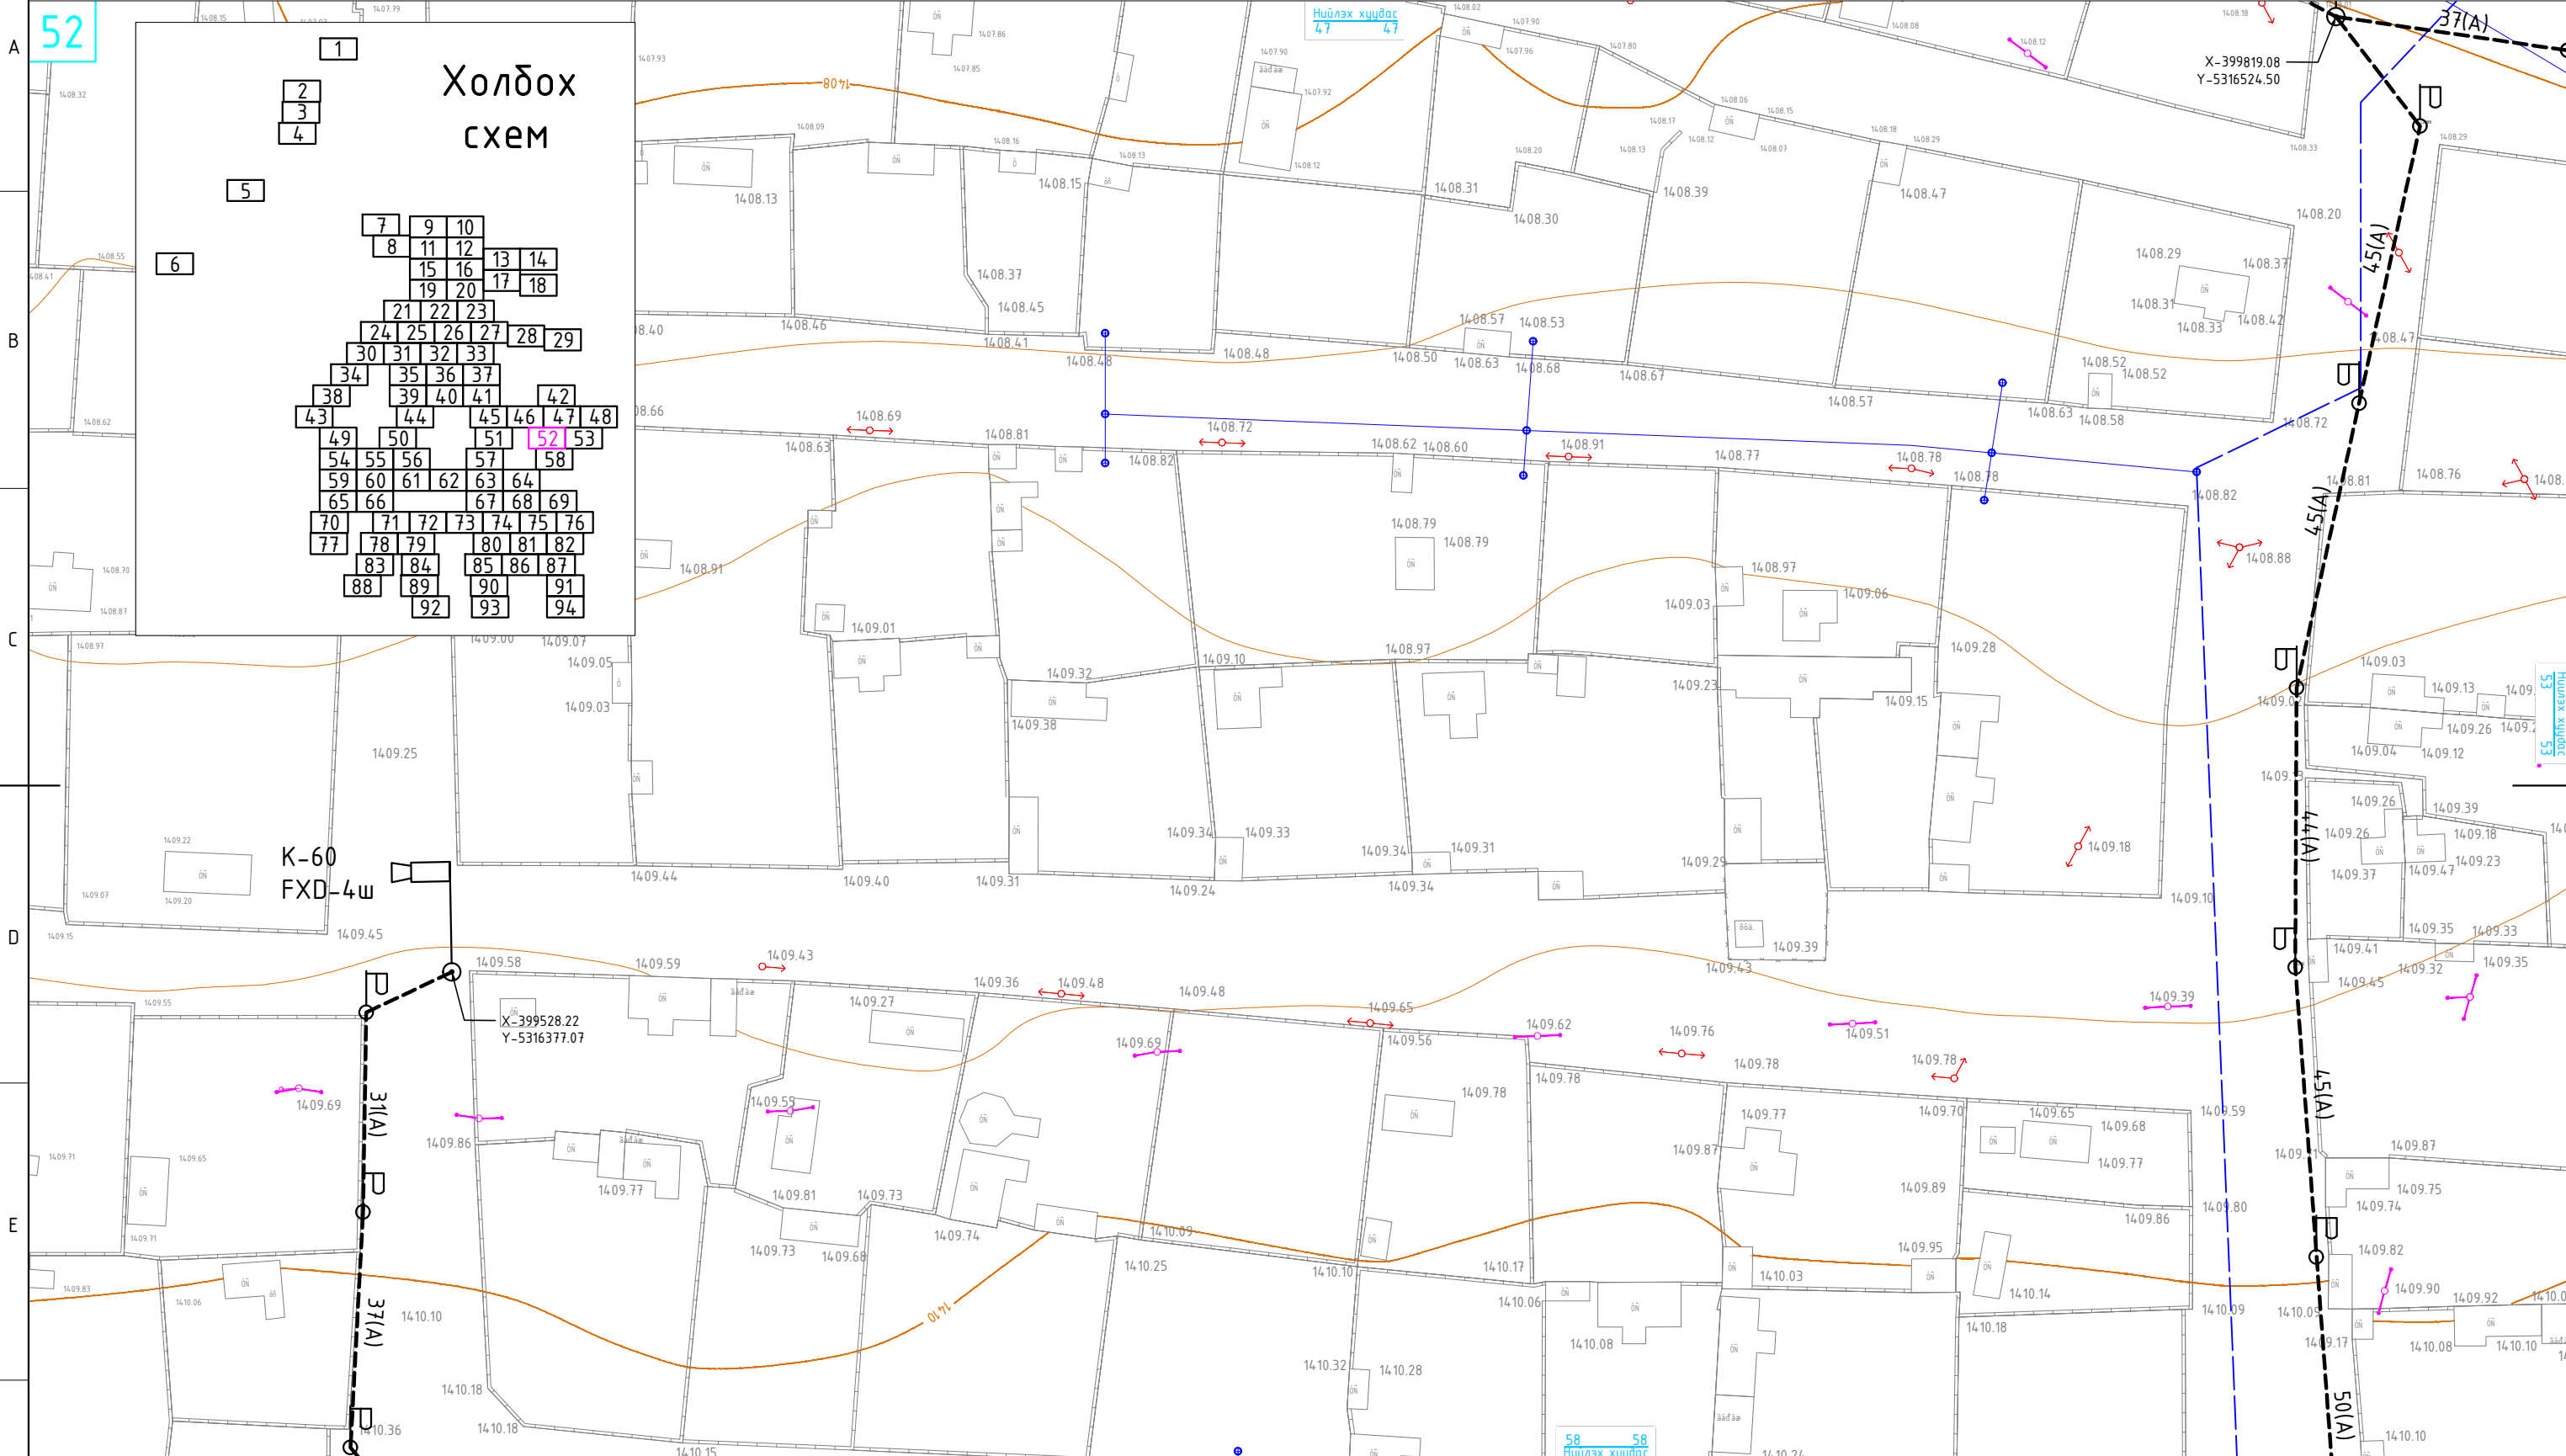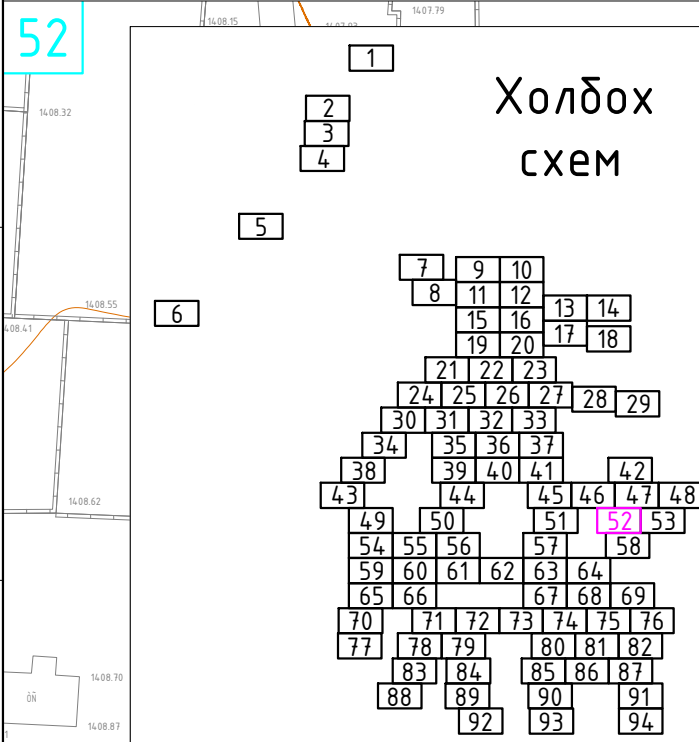



Таних тэмдэг:

	Камерын багана (Төлөвлөж буй)		Барилга байгууламж (Одоо байгаа)		Цэвэр усны шугам (Одоо байгаа)
	Камерын багана (Одоо байгаа)		Гэрэлтүүлгийн шон (Одоо байгаа)		Авто зам (Одоо байгаа)
	Шилэн кабели татах трасс (Төлөвлөж буй)		Шилэн кабель бэхлэх зогсуур (Одоо байгаа)		Цахилгааны шугам (Одоо байгаа)

Цахилгаан, холбооны зураг төсөл, угсралт, суурилуулалтын

"АРБЭЛ_АЛТАЙ" ХХК
 Баянзүрх дүүрэг 4-р хороо 4.0-06м
 E-mail хаяг: arbel@arbelaltai.mn
 Утас : 96114455, 11455868

ХОВД АЙМАГ, ЖАРГАЛАНТ СУМ				
ЖАРГАЛАНТ СУМЫН 12 БАГИЙН НУТАГ ДЭВСГЭРТ ТЕЛЕ ХЯНАЛТЫН КАМЕР СУУРИЛУУЛАХ АЖЛЫН ЗУРАГ				
Хяналтын цэг ба шилэн кабелин трасс-52				
Инженер		Д.Доржсүрэн	ЕГ Шифр:	Маштаб: 1:1000
Гүйцэтгэсэн		Д.Ариунболд	ТГ Шифр:	Хуудас: 60
Шалгасан		Д.Доржсүрэн	АБ_А 09/0-23-ГХ	Огноо: 2023 он
				Бүх хуудас 114

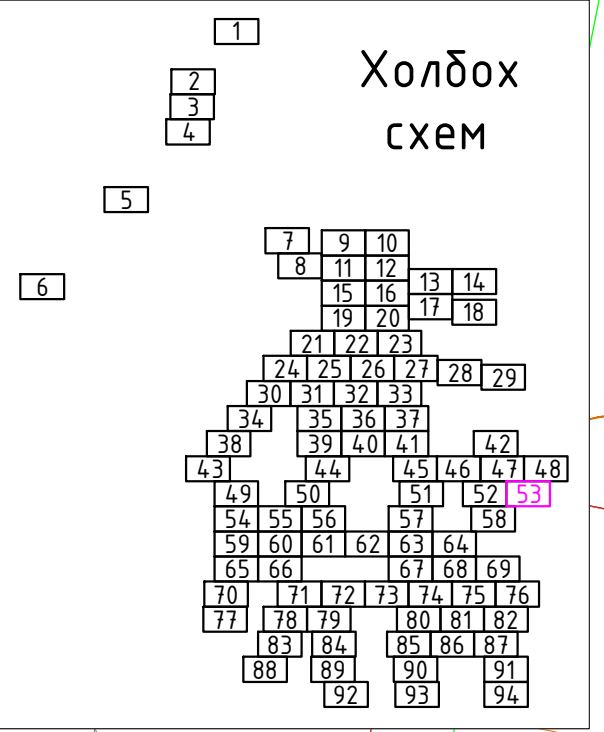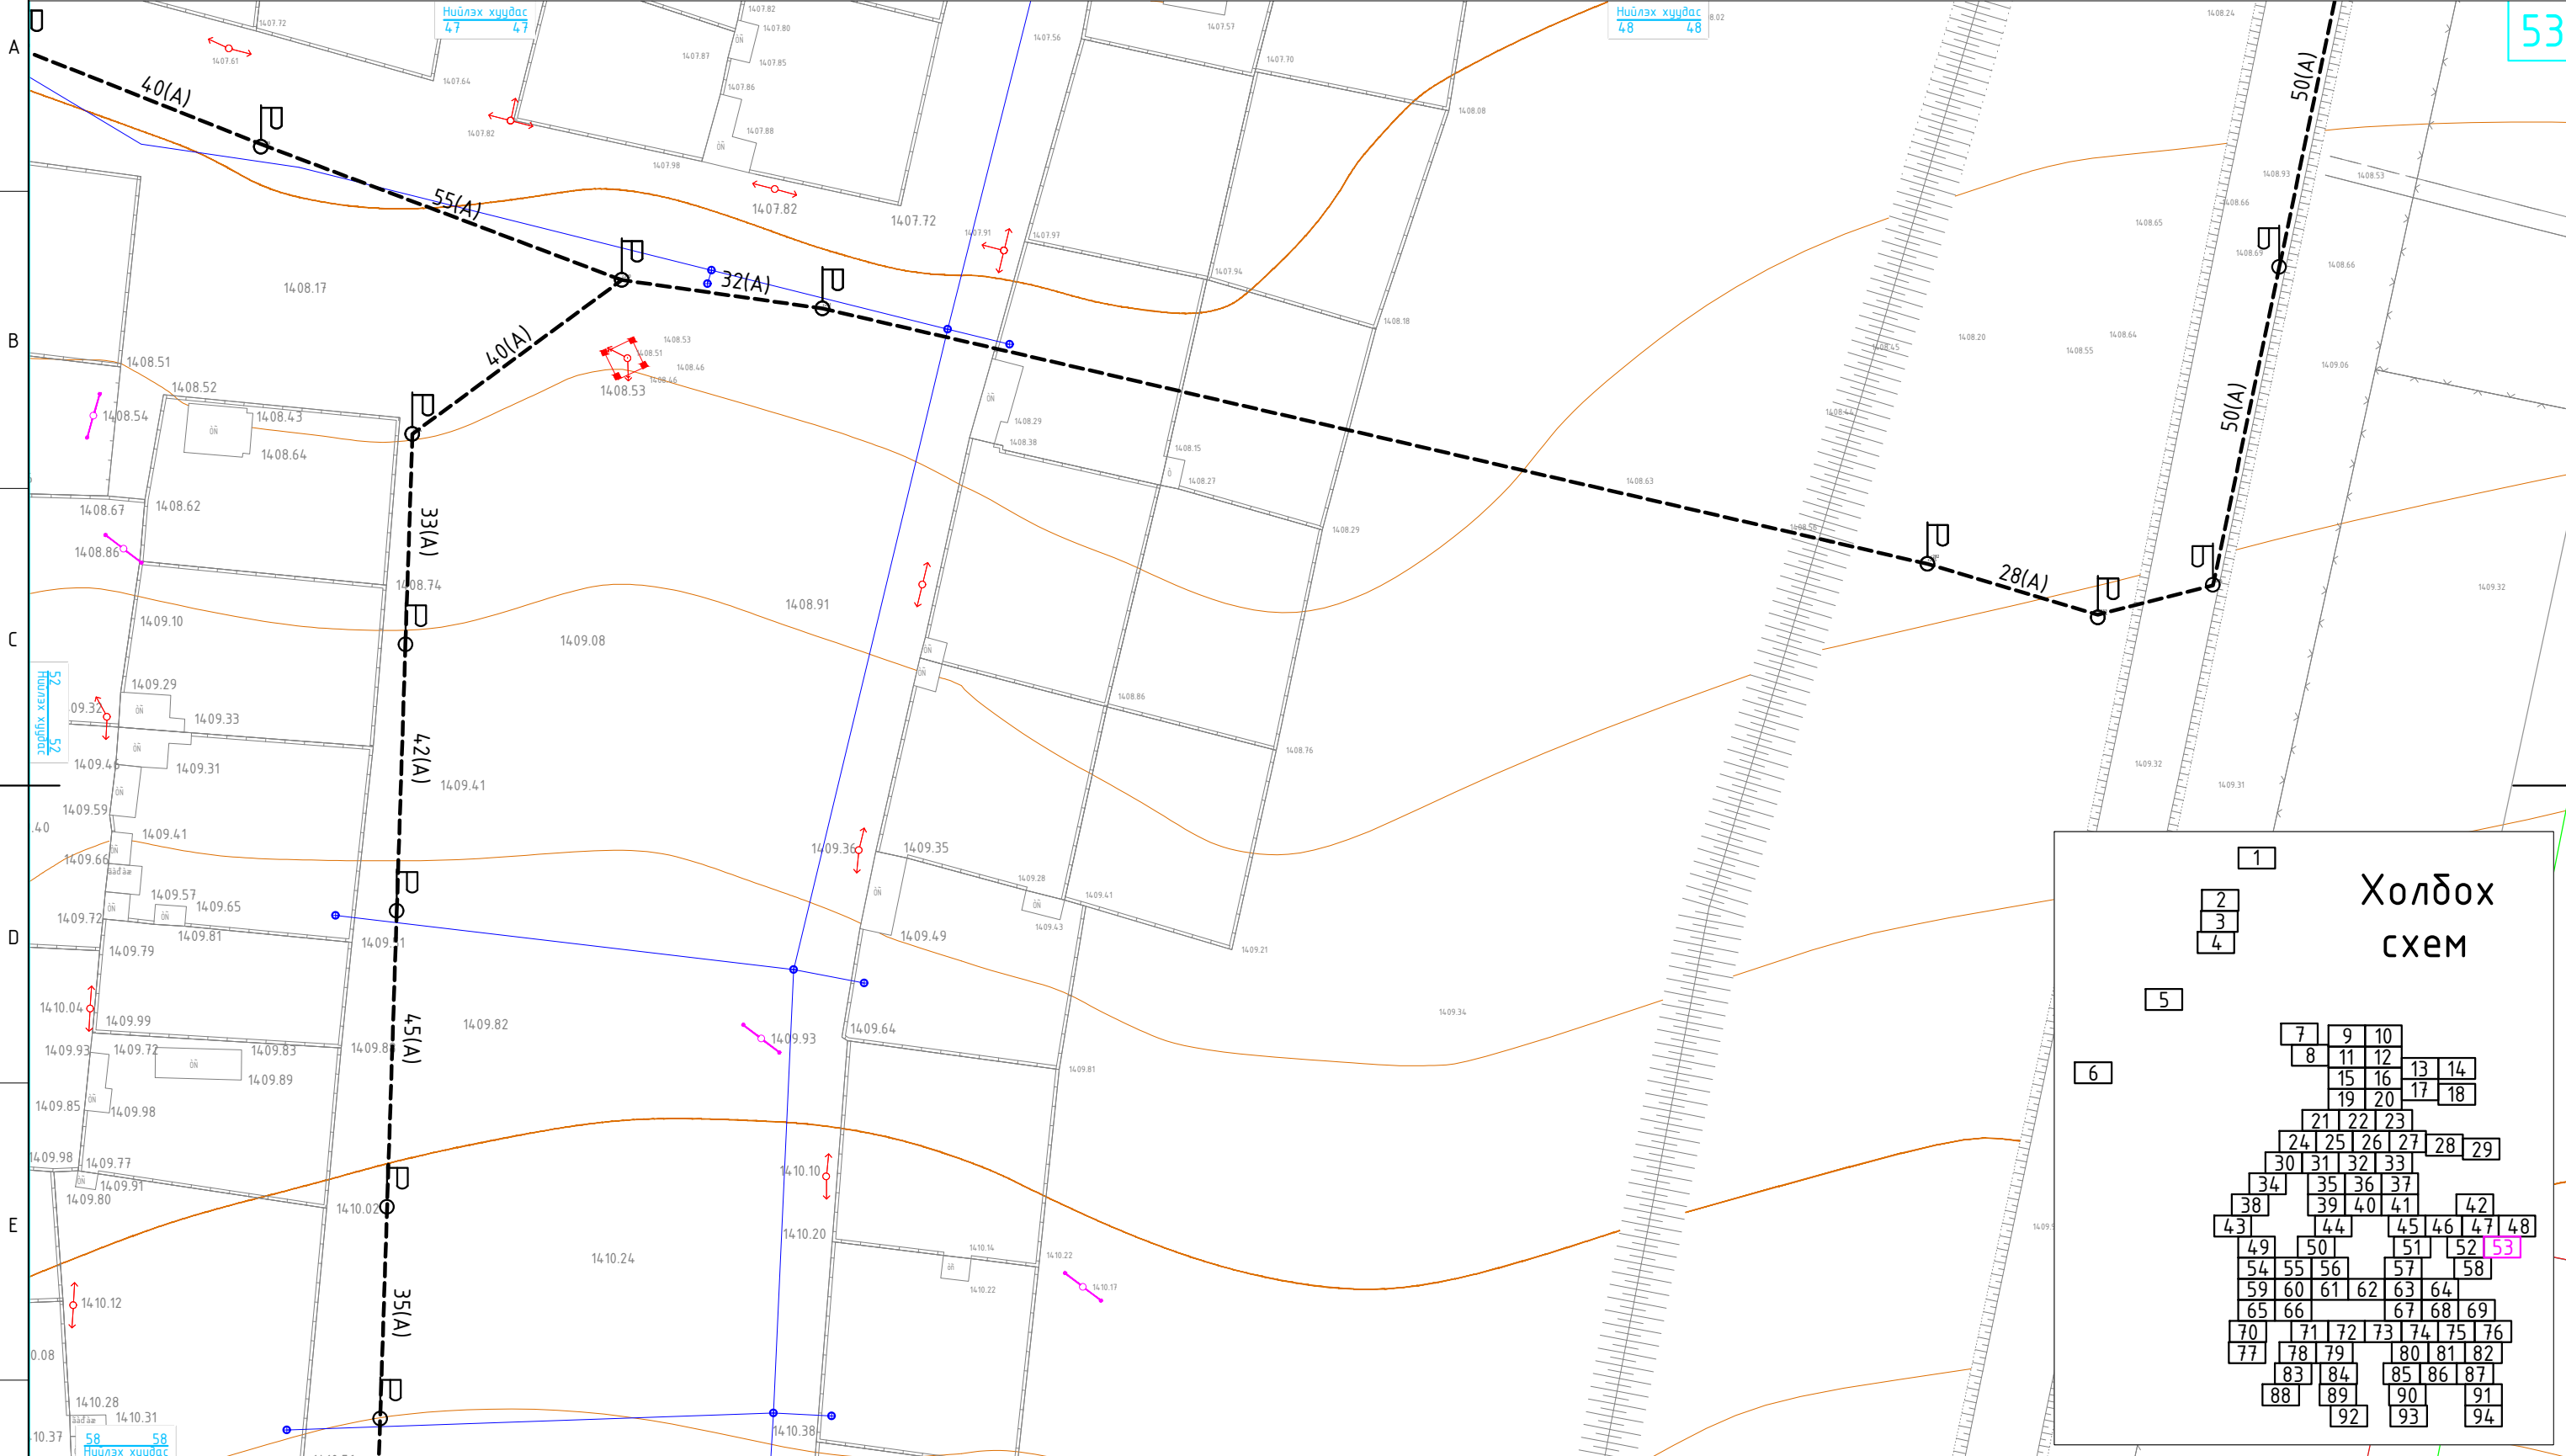

Таних тэмдэг:



Камерын багана (Төлөвлөж бүй)	Барилга дайгууламж (Одоо байгаа)	Цэвэр усны шугам (Одоо байгаа)
Камерын багана (Одоо байгаа)	Гэрэлтүүлгийн шон (Одоо байгаа)	Авто зам (Одоо байгаа)
Шилэн кабели татах трасс (Төлөвлөж бүй)	Шилэн кабели дэхлэх зогсуур (Одоо байгаа)	Цахилгааны шугам (Одоо байгаа)

Цахилгаан, холбооны зураг төсөл, угсралт, суурилуулалтын

"АРБЭЛ_АЛТАЙ" ХХК
 Баянзүрх дүүрэг 4-р хороо 4.0-06м
 E-mail хаяг: arbel@arbelaltai.mn
 Утас : 96114455, 11455868

ХОВД АЙМАГ, ЖАРГАЛАНТ СУМ
 ЖАРГАЛАНТ СУМЫН 12 БАГИЙН НУТАГ ДЭВСГЭРТ ТЕЛЕ ХЯНАЛТЫН КАМЕР СУУРИЛУУЛАХ АЖЛЫН ЗУРАГ

Хяналтын цэг ба шилэн кабелин трасс-53			Үе шат: А3	
Инженер		Д.Доржсүрэн	ЕГ Шифр:	Маштаб: 1:1000
Гүйцэтгэсэн		Д.Ариунболд	ТГ Шифр:	Огноо: 2023 он
Шалгасан		Д.Доржсүрэн	Хуудас: АБ_А 09/0-23-ГХ 61	Бүх хуудас 114

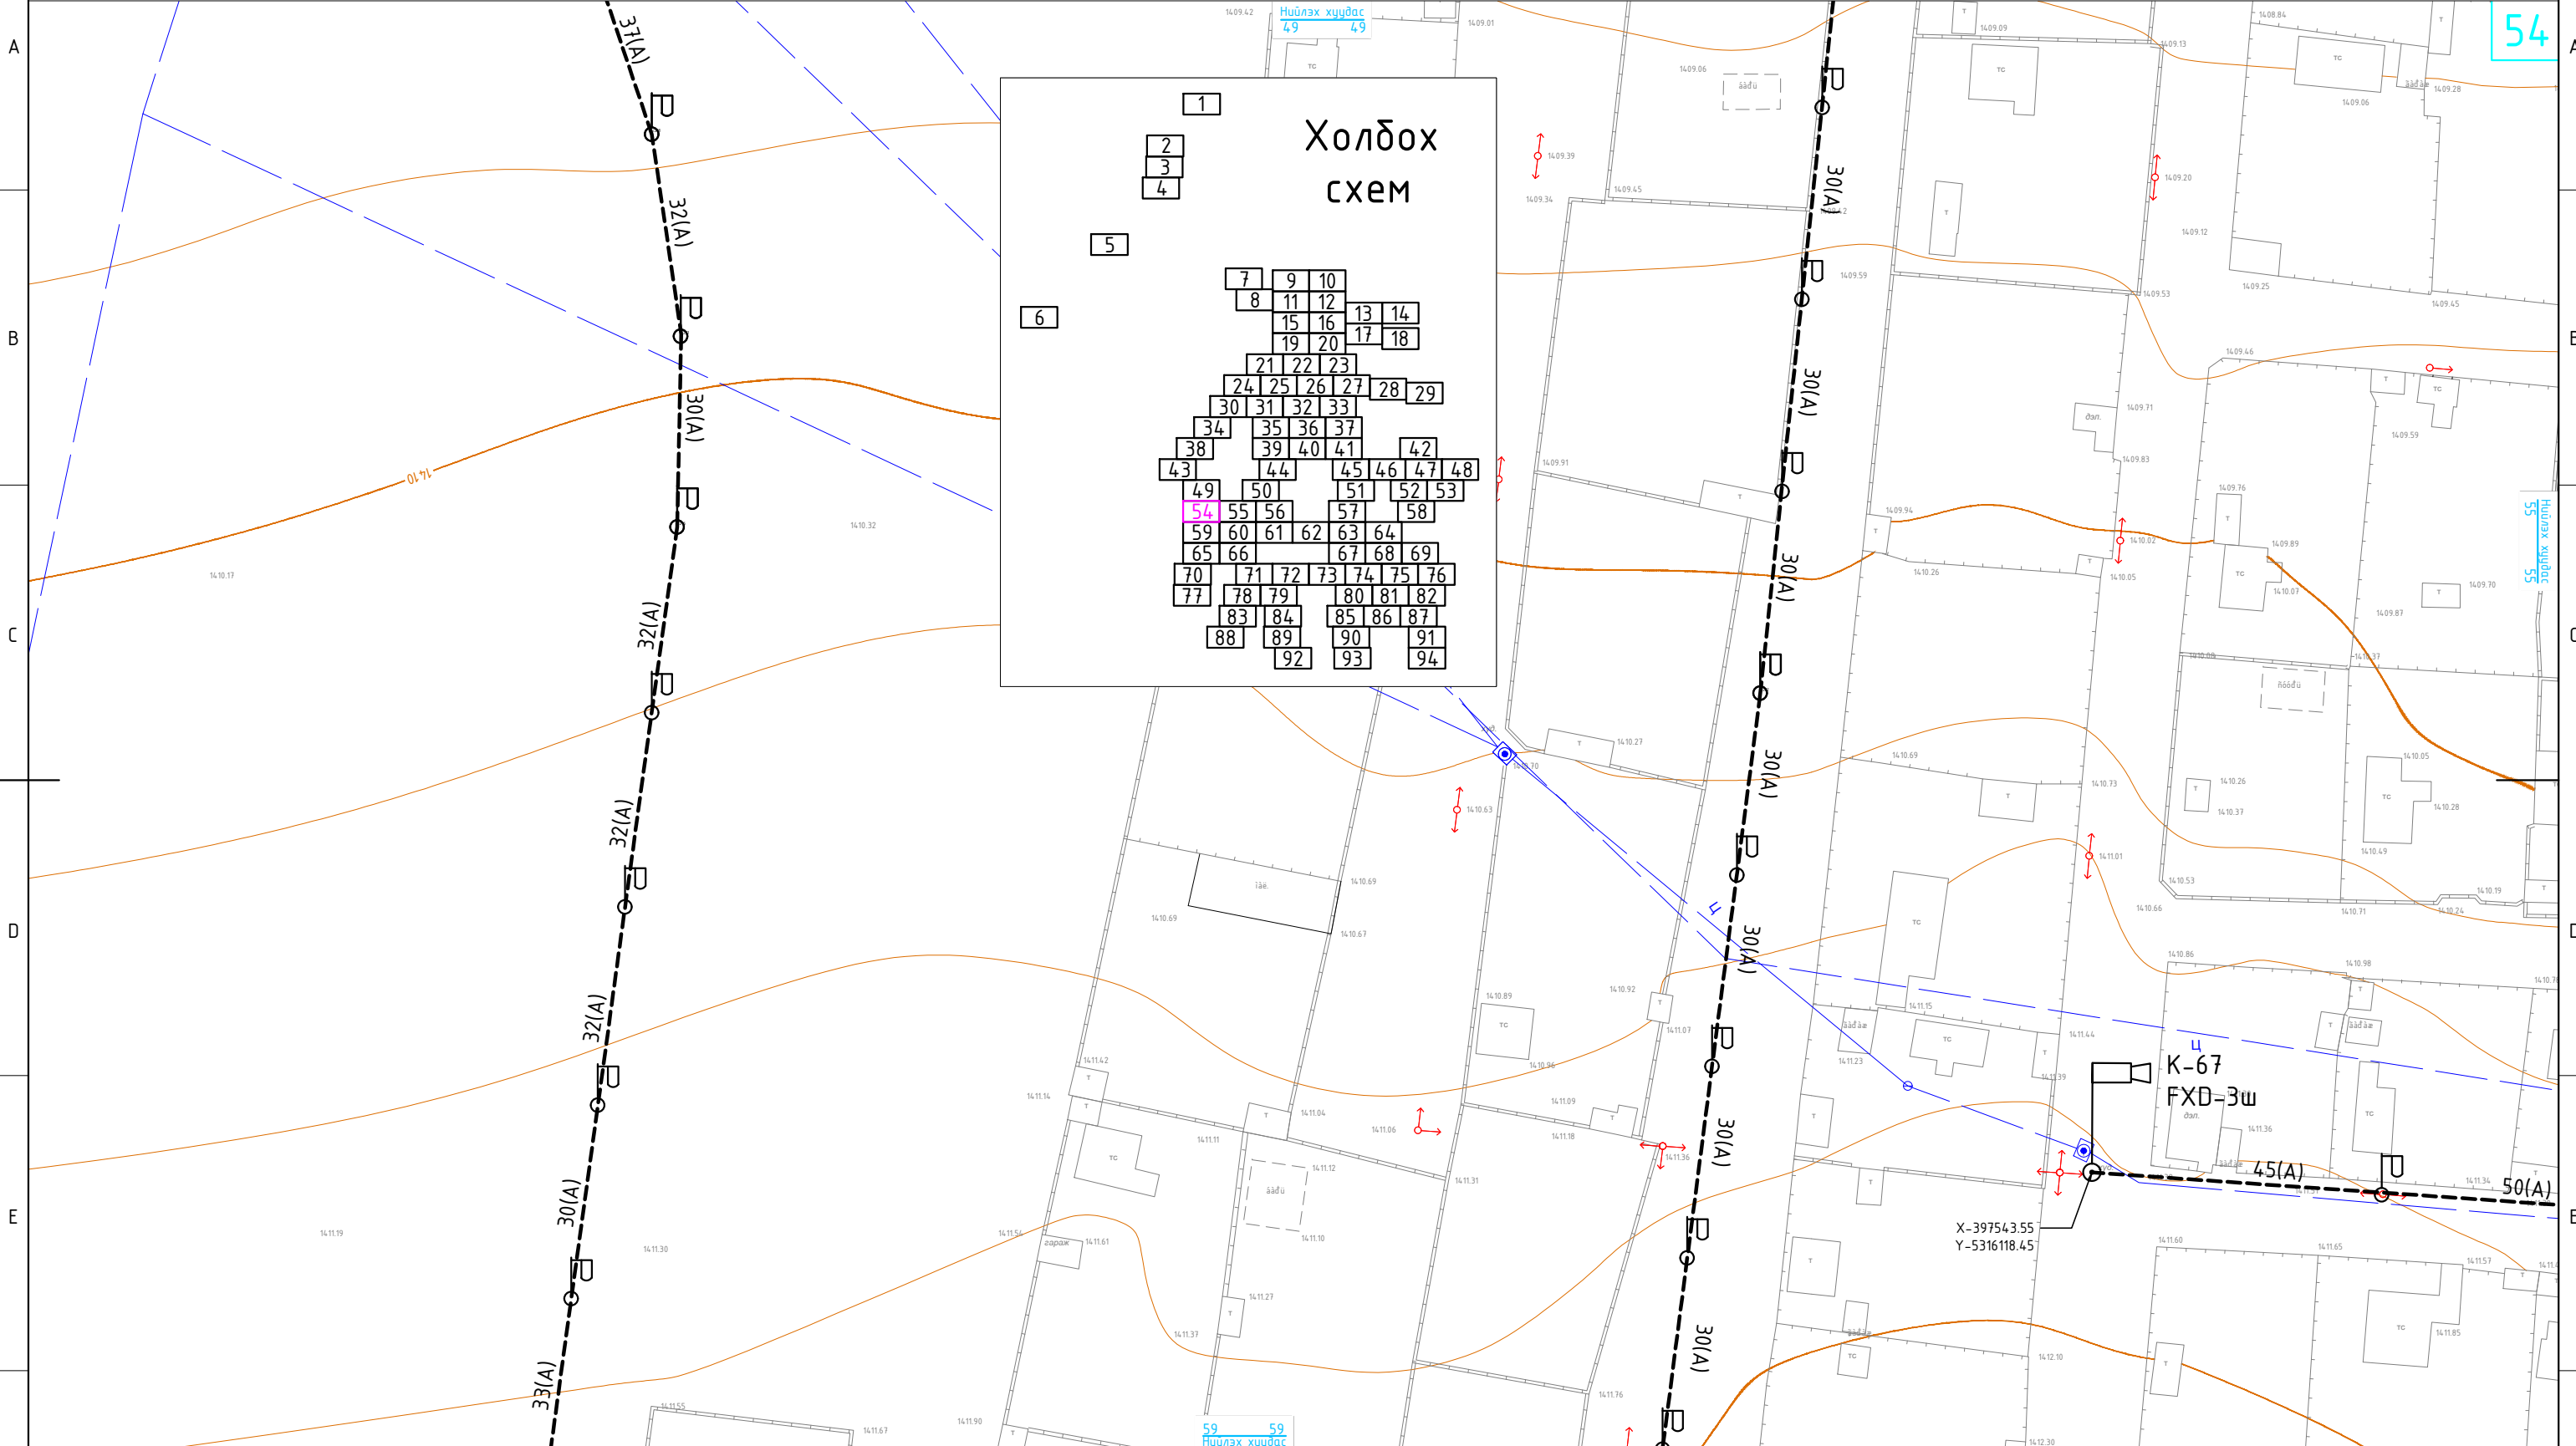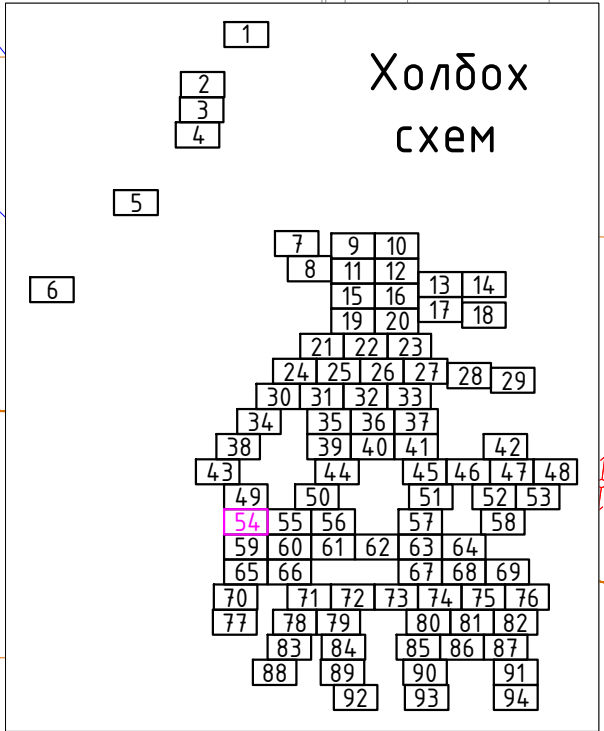

Таних тэмдэг:



	Камерын багана (Төлөвлөж буй)		Барилга байгууламж (Одоо байгаа)		Цэвэр усны шугам (Одоо байгаа)
	Камерын багана (Одоо байгаа)		Гэрэлтүүлгийн шон (Одоо байгаа)		Авто зам (Одоо байгаа)
	Шилэн кабели татах трасс (Төлөвлөж буй)		Шилэн кабели дэхлэх зогсуур (Одоо байгаа)		Цахилгааны шугам (Одоо байгаа)

Цахилгаан, холбооны зураг төсөл, угсралт, суурилуулалтын

"АРБЭЛ_АЛТАЙ" ХХК
 Баянзүрх дүүрэг 4-р хороо 4.0-06м
 E-mail хаяг: arbel@arbelaltai.mn
 Утас : 96114455, 11455868

ХОВД АЙМАГ, ЖАРГАЛАНТ СУМ
 ЖАРГАЛАНТ СУМЫН 12 БАГИЙН НУТАГ ДЭВСГЭРТ ТЕЛЕ ХЯНАЛТЫН КАМЕР СУУРИЛУУЛАХ АЖЛЫН ЗУРАГ

Хяналтын цэг ба шилэн кабелин трасс-54				Үе шат: АЗ
Инженер		Д.Доржсүрэн	ЕГ Шифр:	Маштаб: 1:1000
Гүйцэтгэсэн		Д.Ариунболд	ТГ Шифр:	Огноо: 2023 он
Шалгасан		Д.Доржсүрэн	АБ_А 09/0-23-ГХ	Хуудас: 62
				Бүх хуудас 114

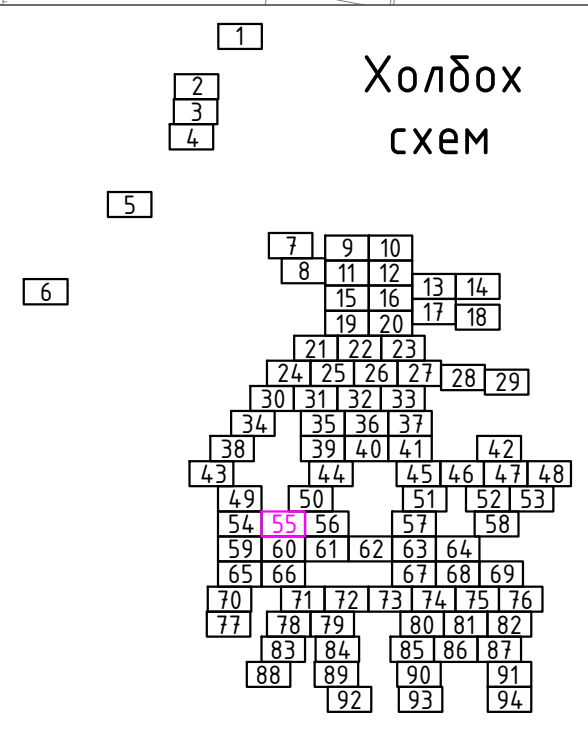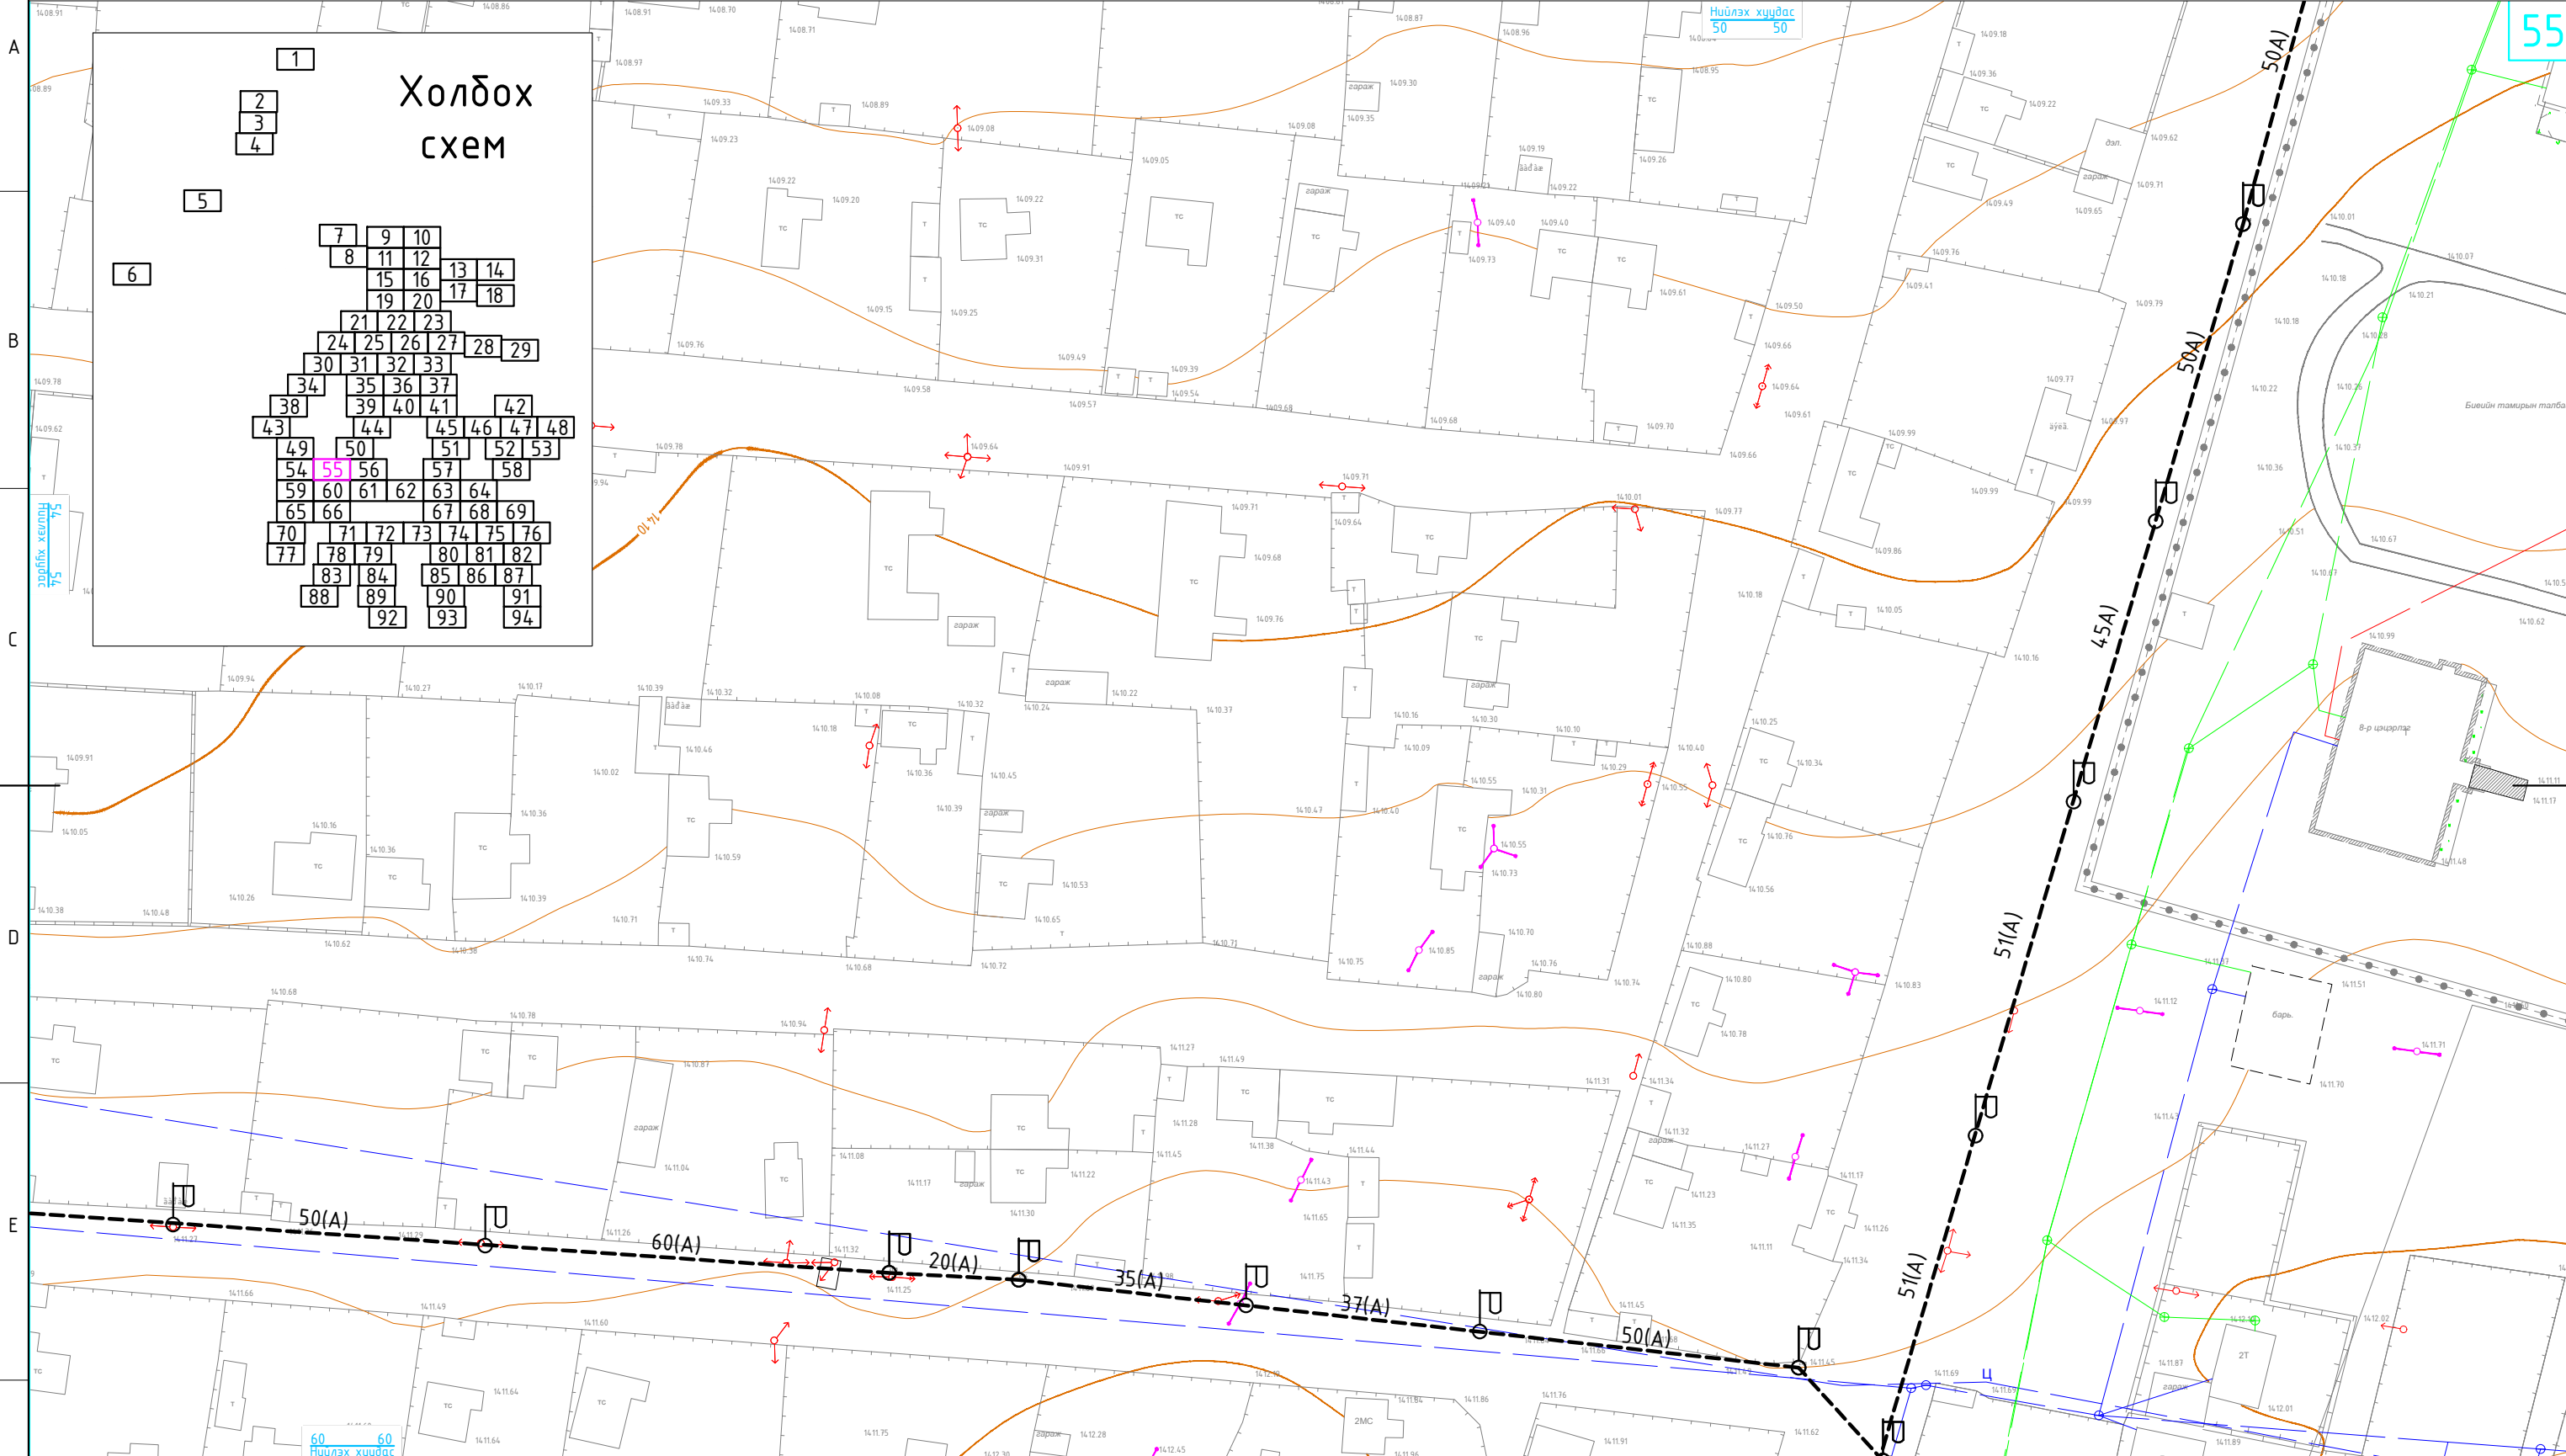


Таних тэмдэг:

- | | | | | | |
|--|---|--|---|--|--------------------------------|
| | Камерын багана (Төлөвлөж буй) | | Барилга байгууламж (Одоо байгаа) | | Цэвэр усны шугам (Одоо байгаа) |
| | Камерын багана (Одоо байгаа) | | Гэрэлтүүлгийн шон (Одоо байгаа) | | Авто зам (Одоо байгаа) |
| | Шилэн кабели татах трасс (Төлөвлөж буй) | | Шилэн кабели дэхлэх зогсуур (Одоо байгаа) | | Цахилгааны шугам (Одоо байгаа) |

Цахилгаан, холбооны зураг төсөл, угсралт, суурилуулалтын

"АРБЭЛ_АЛТАЙ" ХХК
 Баянзүрх дүүрэг 4-р хороо 4.0-06м
 E-mail хаяг: arbel@arbelaltai.mn
 Утас : 96114455, 11455868

ХОВД АЙМАГ, ЖАРГАЛАНТ СУМ					
ЖАРГАЛАНТ СУМЫН 12 БАГИЙН НУТАГ ДЭВСГЭРТ ТЕЛЕ ХЯНАЛТЫН КАМЕР СУУРИЛУУЛАХ АЖЛЫН ЗУРАГ					
Шилэн кабелин трасс-55					
Үе шат: АЗ					
Инженер		Д.Доржсүрэн	ЕГ Шифр:	Маштаб:	Огноо:
Гүйцэтгэсэн		Д.Ариунболд	ТГ Шифр:	1:1000	2023 он
Шалгасан		Д.Доржсүрэн	АБ_А 09/0-23-ГХ	Хуудас:	Бүх хуудас
				63	114

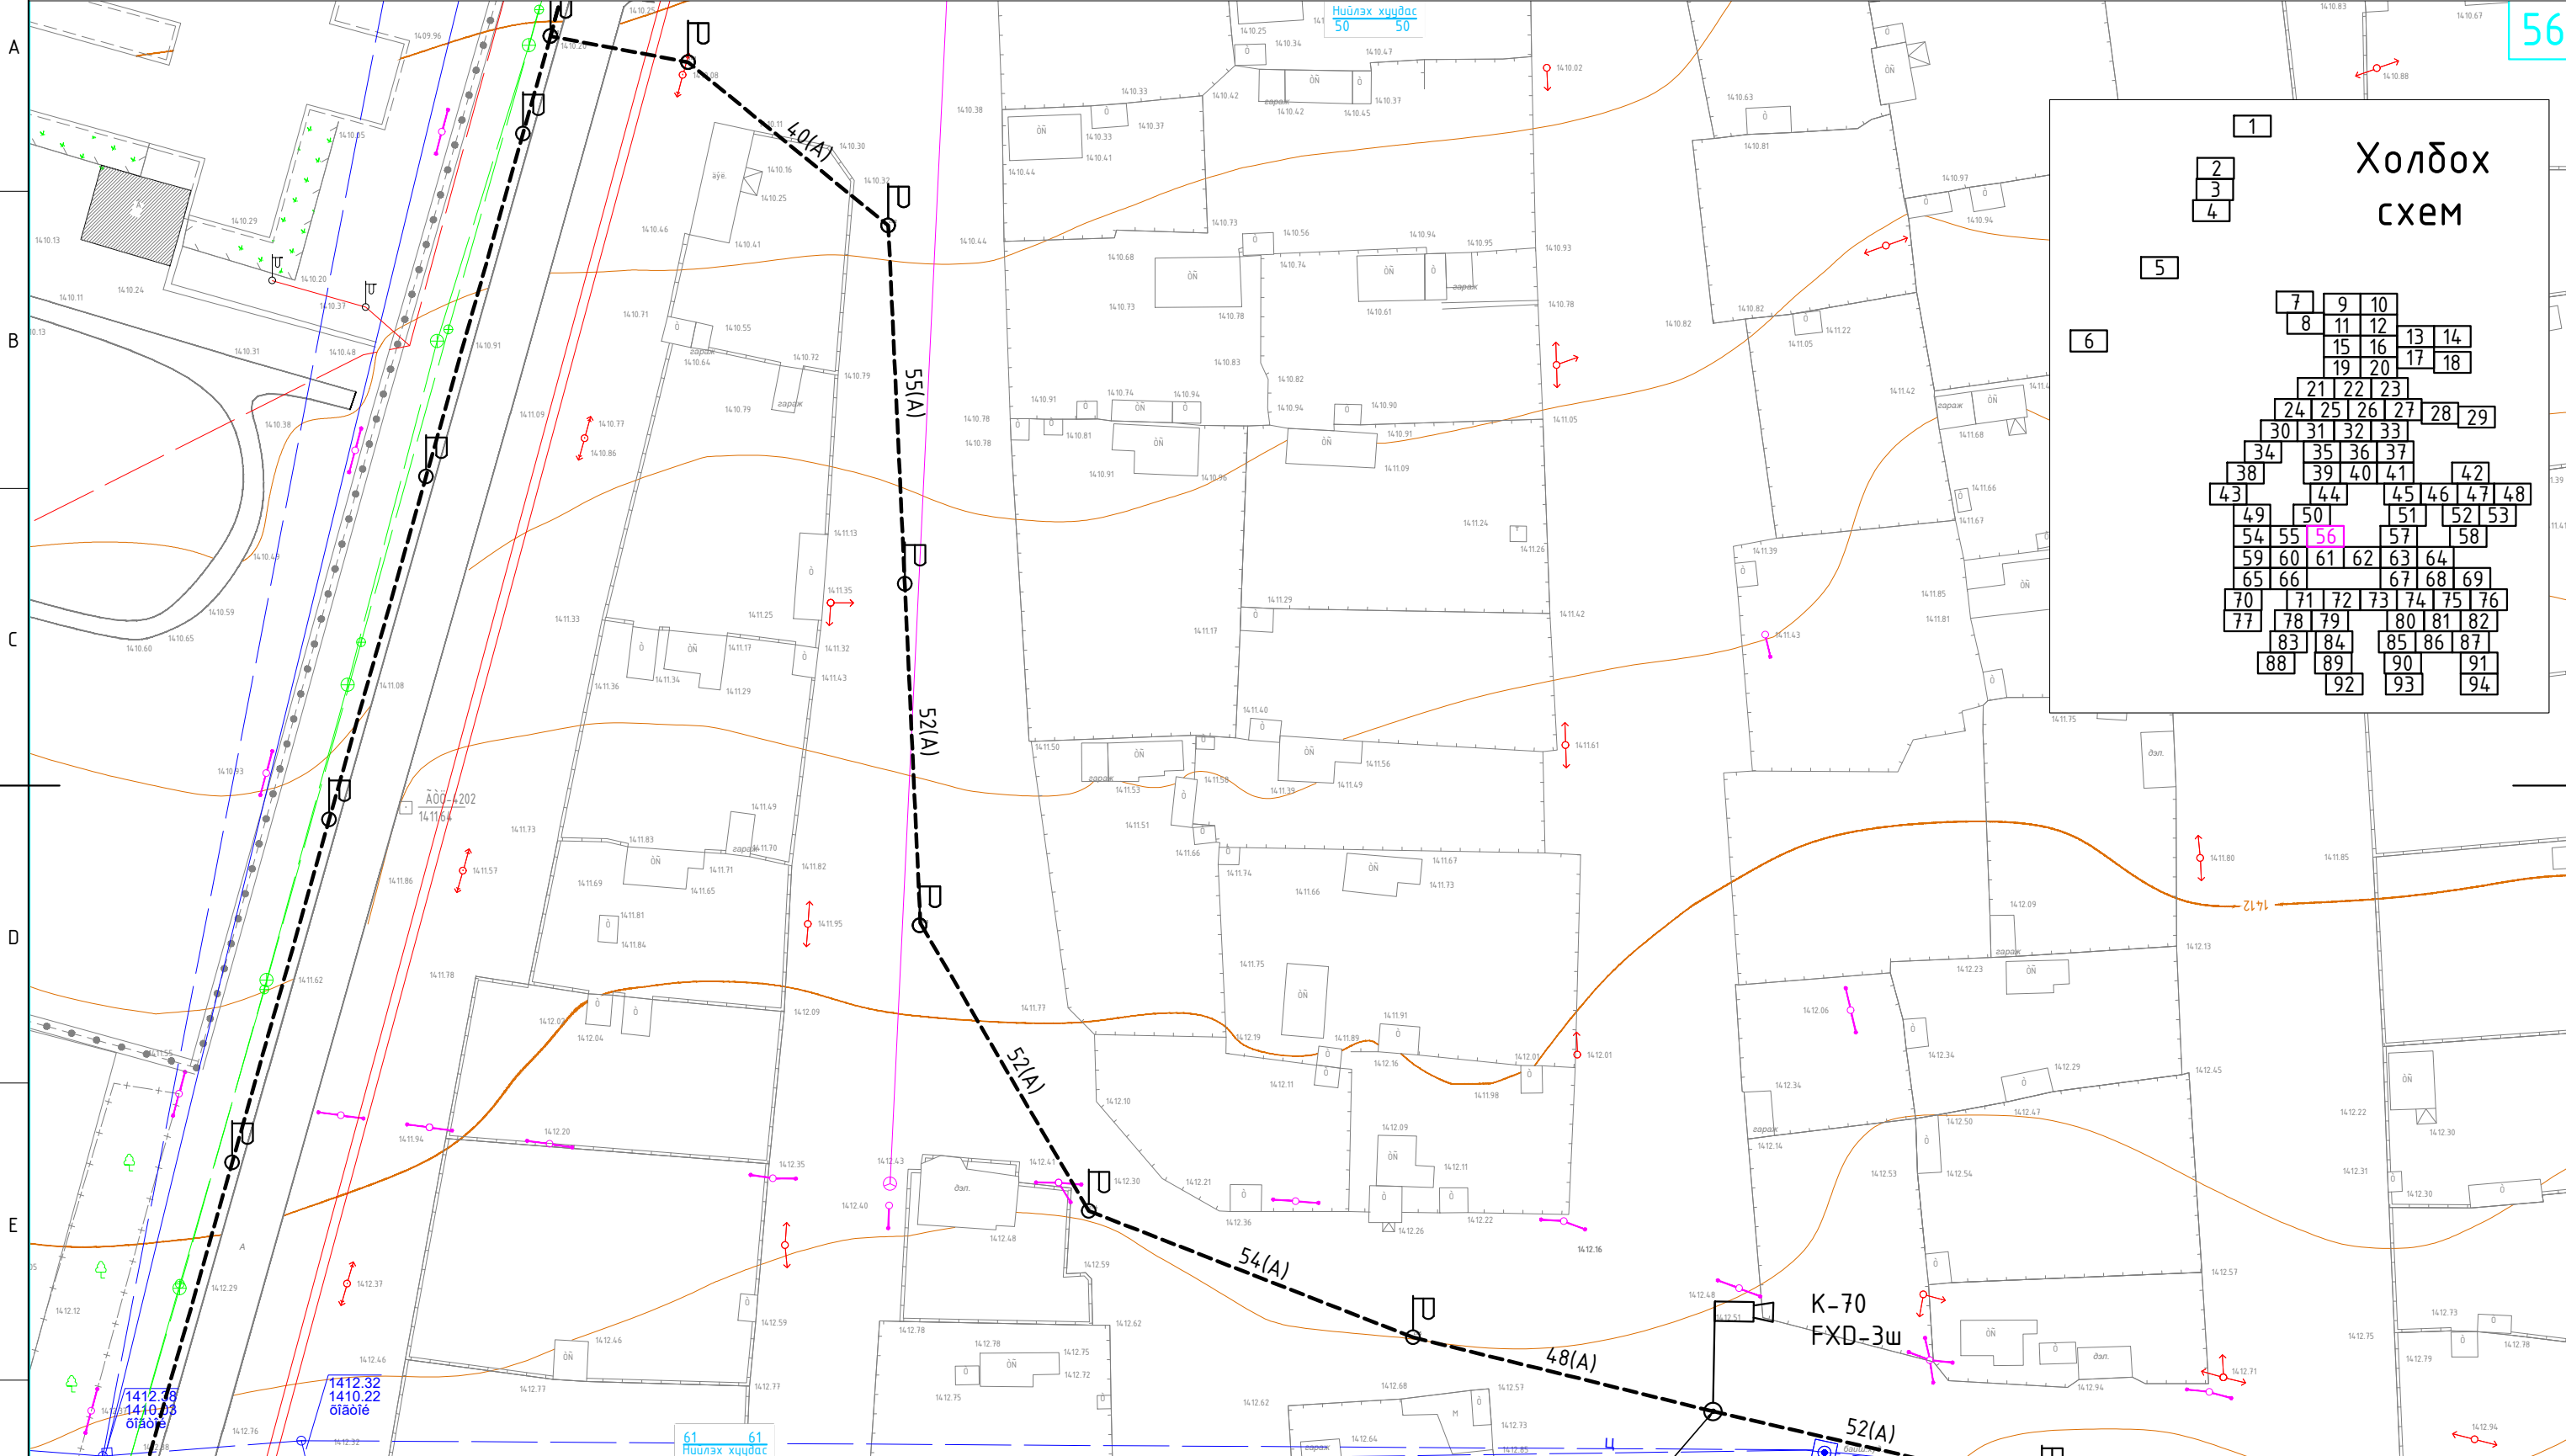

Цахилгаан, холбооны зураг төсөл, угсралт, суурилуулалтын



"АРБЭЛ_АЛТАЙ" ХХК
 Баянзүрх дүүрэг 4-р хороо 4.0-06м
 E-mail хаяг: arbel@arbelaltai.mn
 Утас : 96114455, 11455868

ХОВД АЙМАГ, ЖАРГАЛАНТ СУМ
 ЖАРГАЛАНТ СУМЫН 12 БАГИЙН НУТАГ ДЭВСГЭРТ ТЕЛЕ ХЯНАЛТЫН КАМЕР СУУРИЛУУЛАХ АЖЛЫН ЗУРАГ

Хяналтын цэг ба шилэн кабелин трасс-56

Инженер		Д.Доржсүрэн	ЕГ Шифр:	Маштаб:	Огноо:
Гүйцэтгэсэн		Д.Ариунболд	ТГ Шифр:	1:1000	2023 он
Шалгасан		Д.Доржсүрэн	АБ_А 09/0-23-ГХ	Хуудас:	Бүх хуудас
				64	114

Ye шат: АЗ

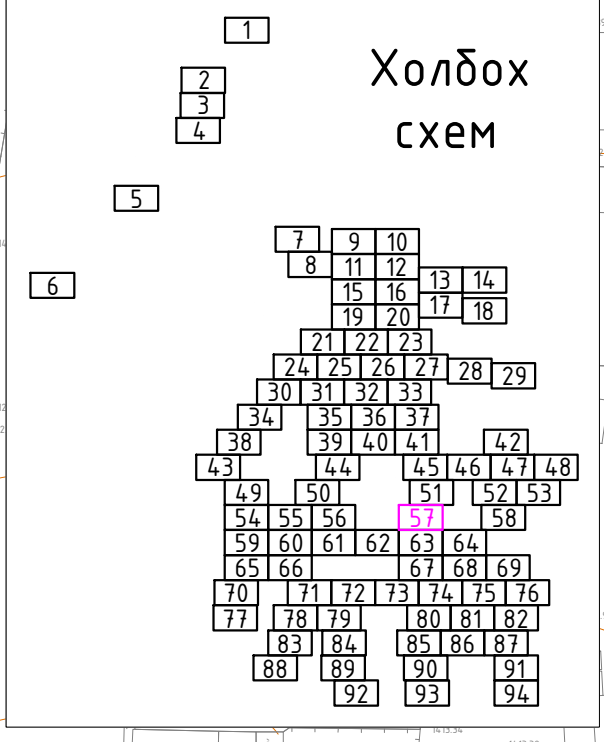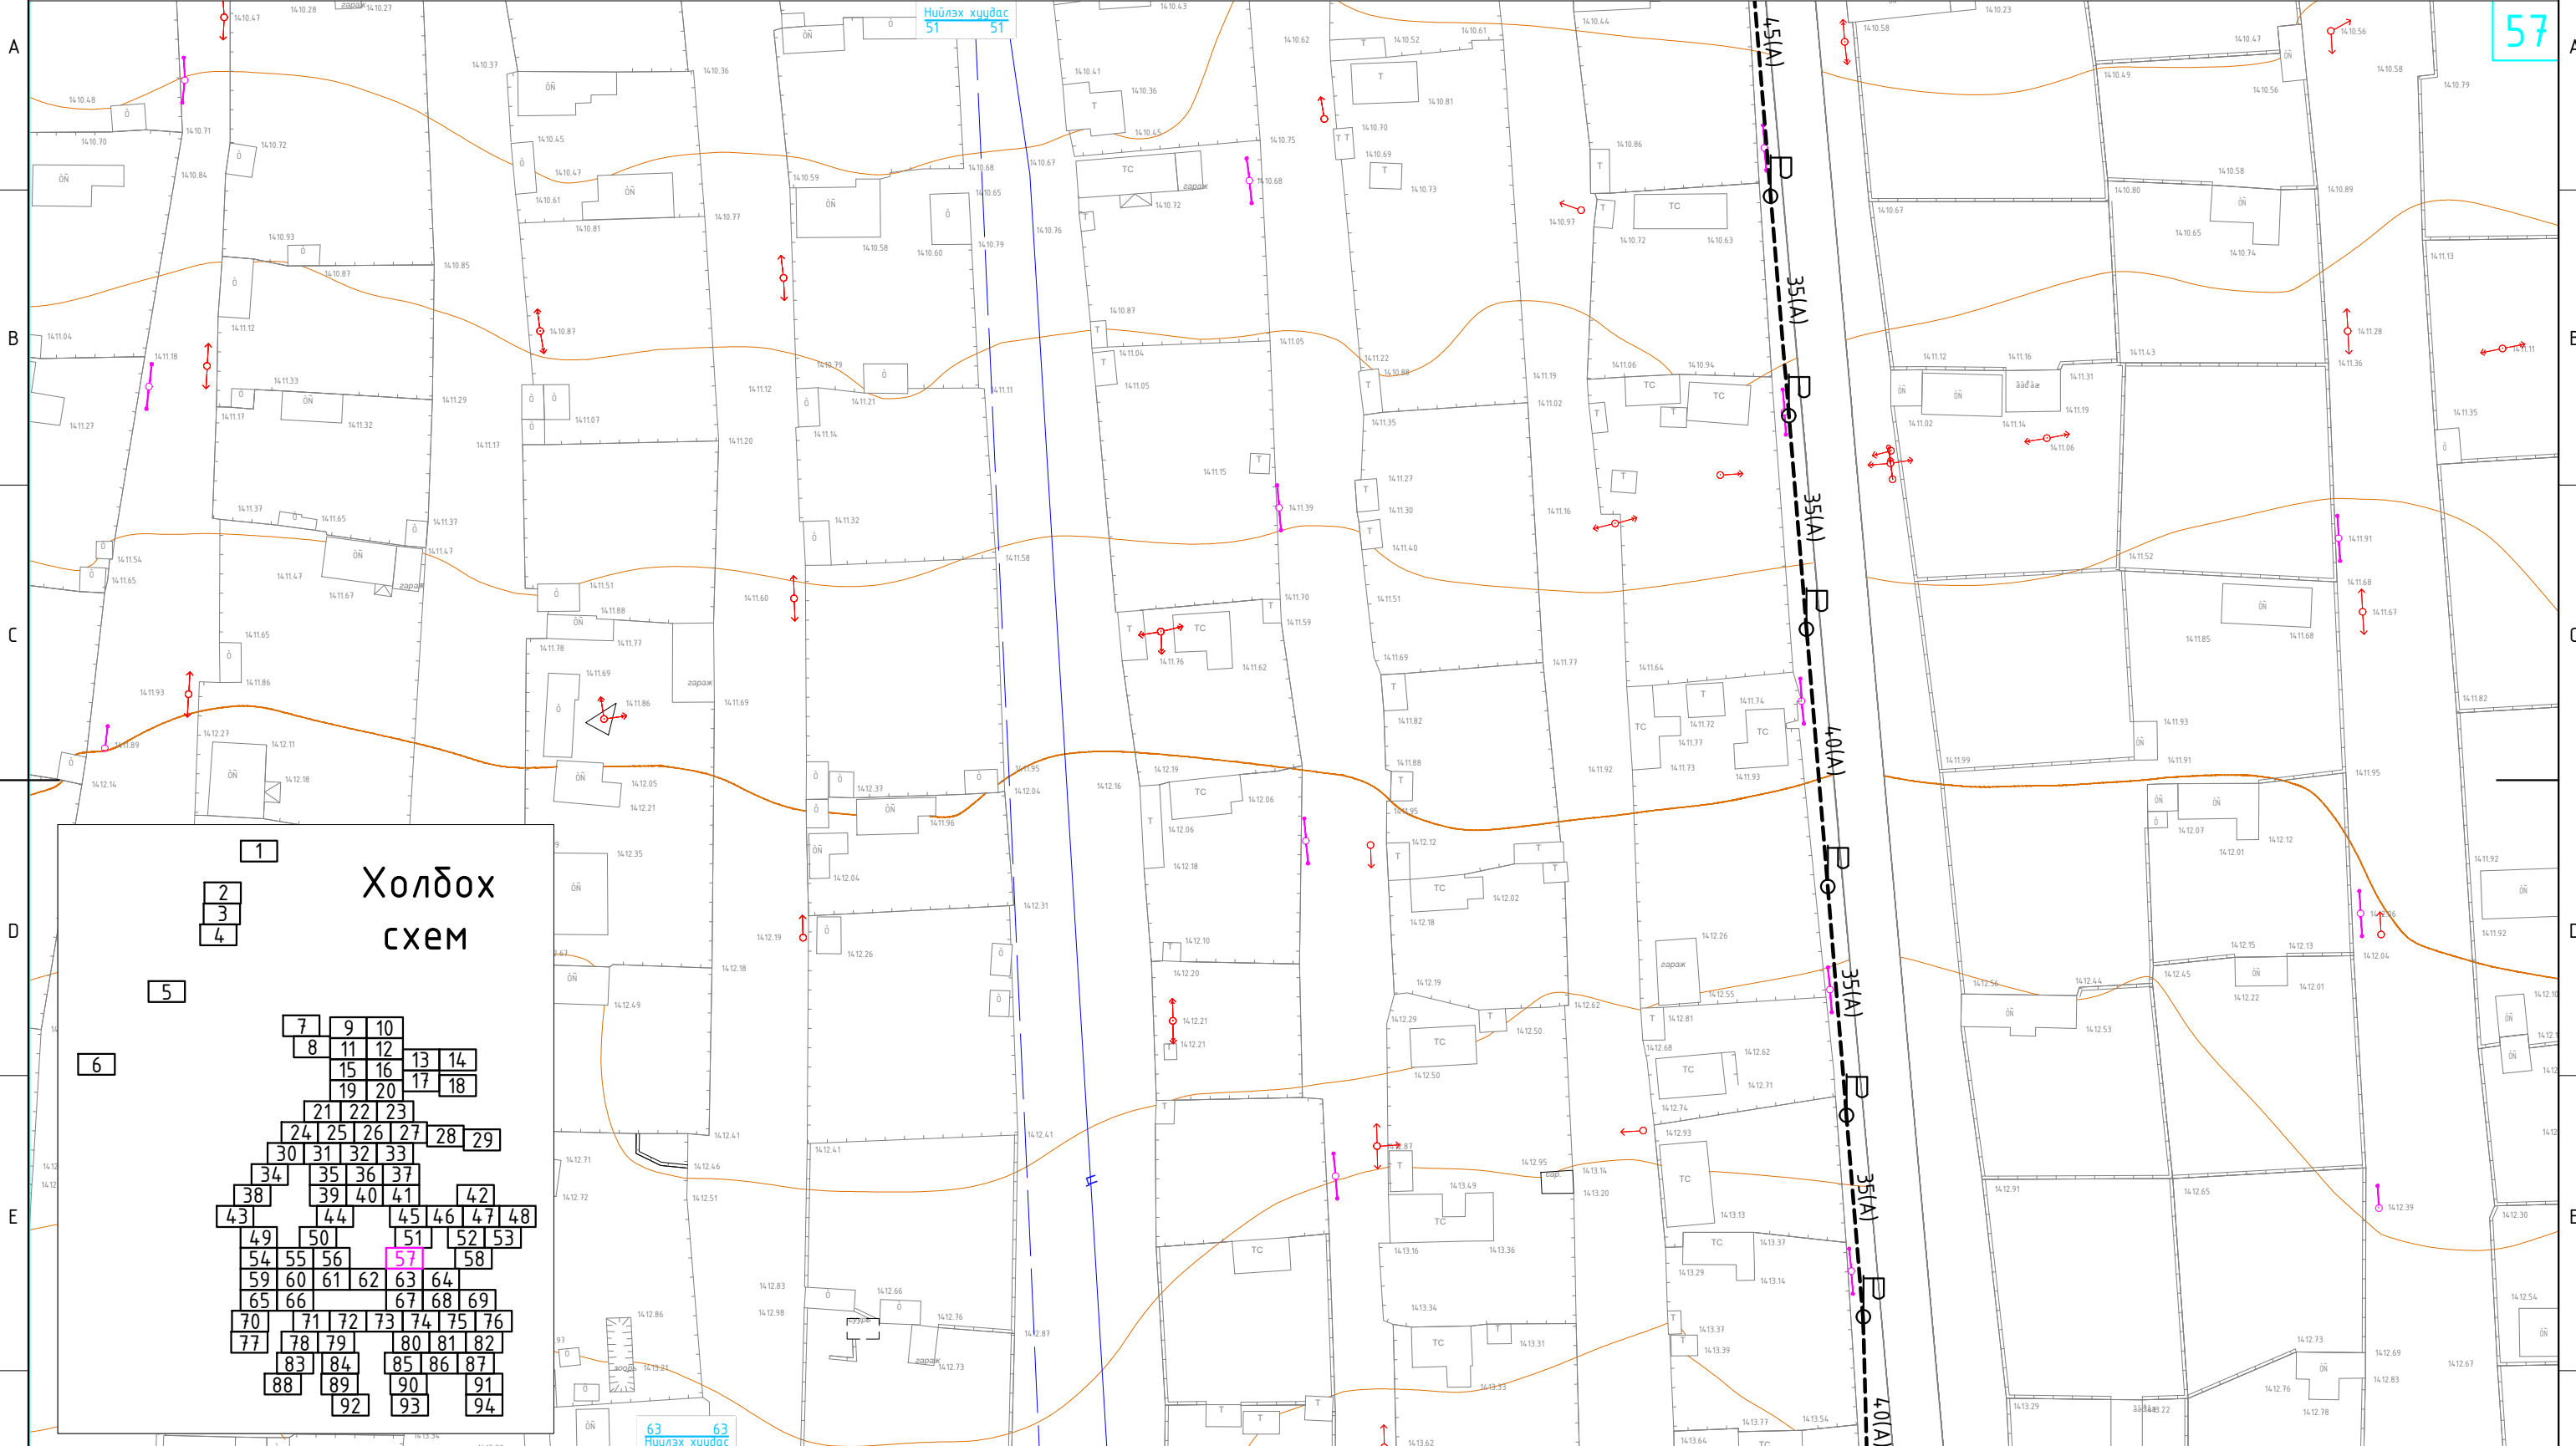

Таних тэмдэг:

Камерын багана (Төлөвлөж буй)	Барилга дайгууламж (Одоо байгаа)	Цэвэр усны шугам (Одоо байгаа)
Камерын багана (Одоо байгаа)	Гэрэлтүүлгийн шон (Одоо байгаа)	Авто зам (Одоо байгаа)
Шилэн кабели татах трасс (Төлөвлөж буй)	Шилэн кабели дэхлэх зогсуур (Одоо байгаа)	Цахилгааны шугам (Одоо байгаа)

Цахилгаан, холбооны зураг төсөл, угсралт, суурилуулалтын



"АРБЭЛ_АЛТАЙ" ХХК
 Баянзүрх дүүрэг 4-р хороо 4.0-06м
 E-mail хаяг: arbel@arbelaltai.mn
 Утас : 96114455, 11455868

ХОВД АЙМАГ, ЖАРГАЛАНТ СУМ
 ЖАРГАЛАНТ СУМЫН 12 БАГИЙН НУТАГ ДЭВСГЭРТ ТЕЛЕ ХЯНАЛТЫН КАМЕР СУУРИЛУУЛАХ АЖЛЫН ЗУРАГ

Хяналтын цэг ба шилэн кабелин трасс-57

Инженер		Д.Доржсүрэн	ЕГ Шифр:	Маштаб:	Огноо:
Гүйцэтгэсэн		Д.Ариунболд	ТГ Шифр:	1:1000	2023 он
Шалгасан		Д.Доржсүрэн	АБ_А 09/0-23-ГХ	Хуудас:	Бүх хуудас
				65	114

Үе шат: АЗ

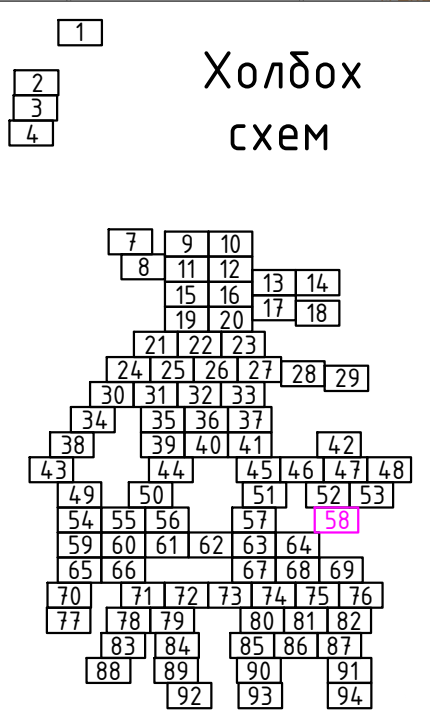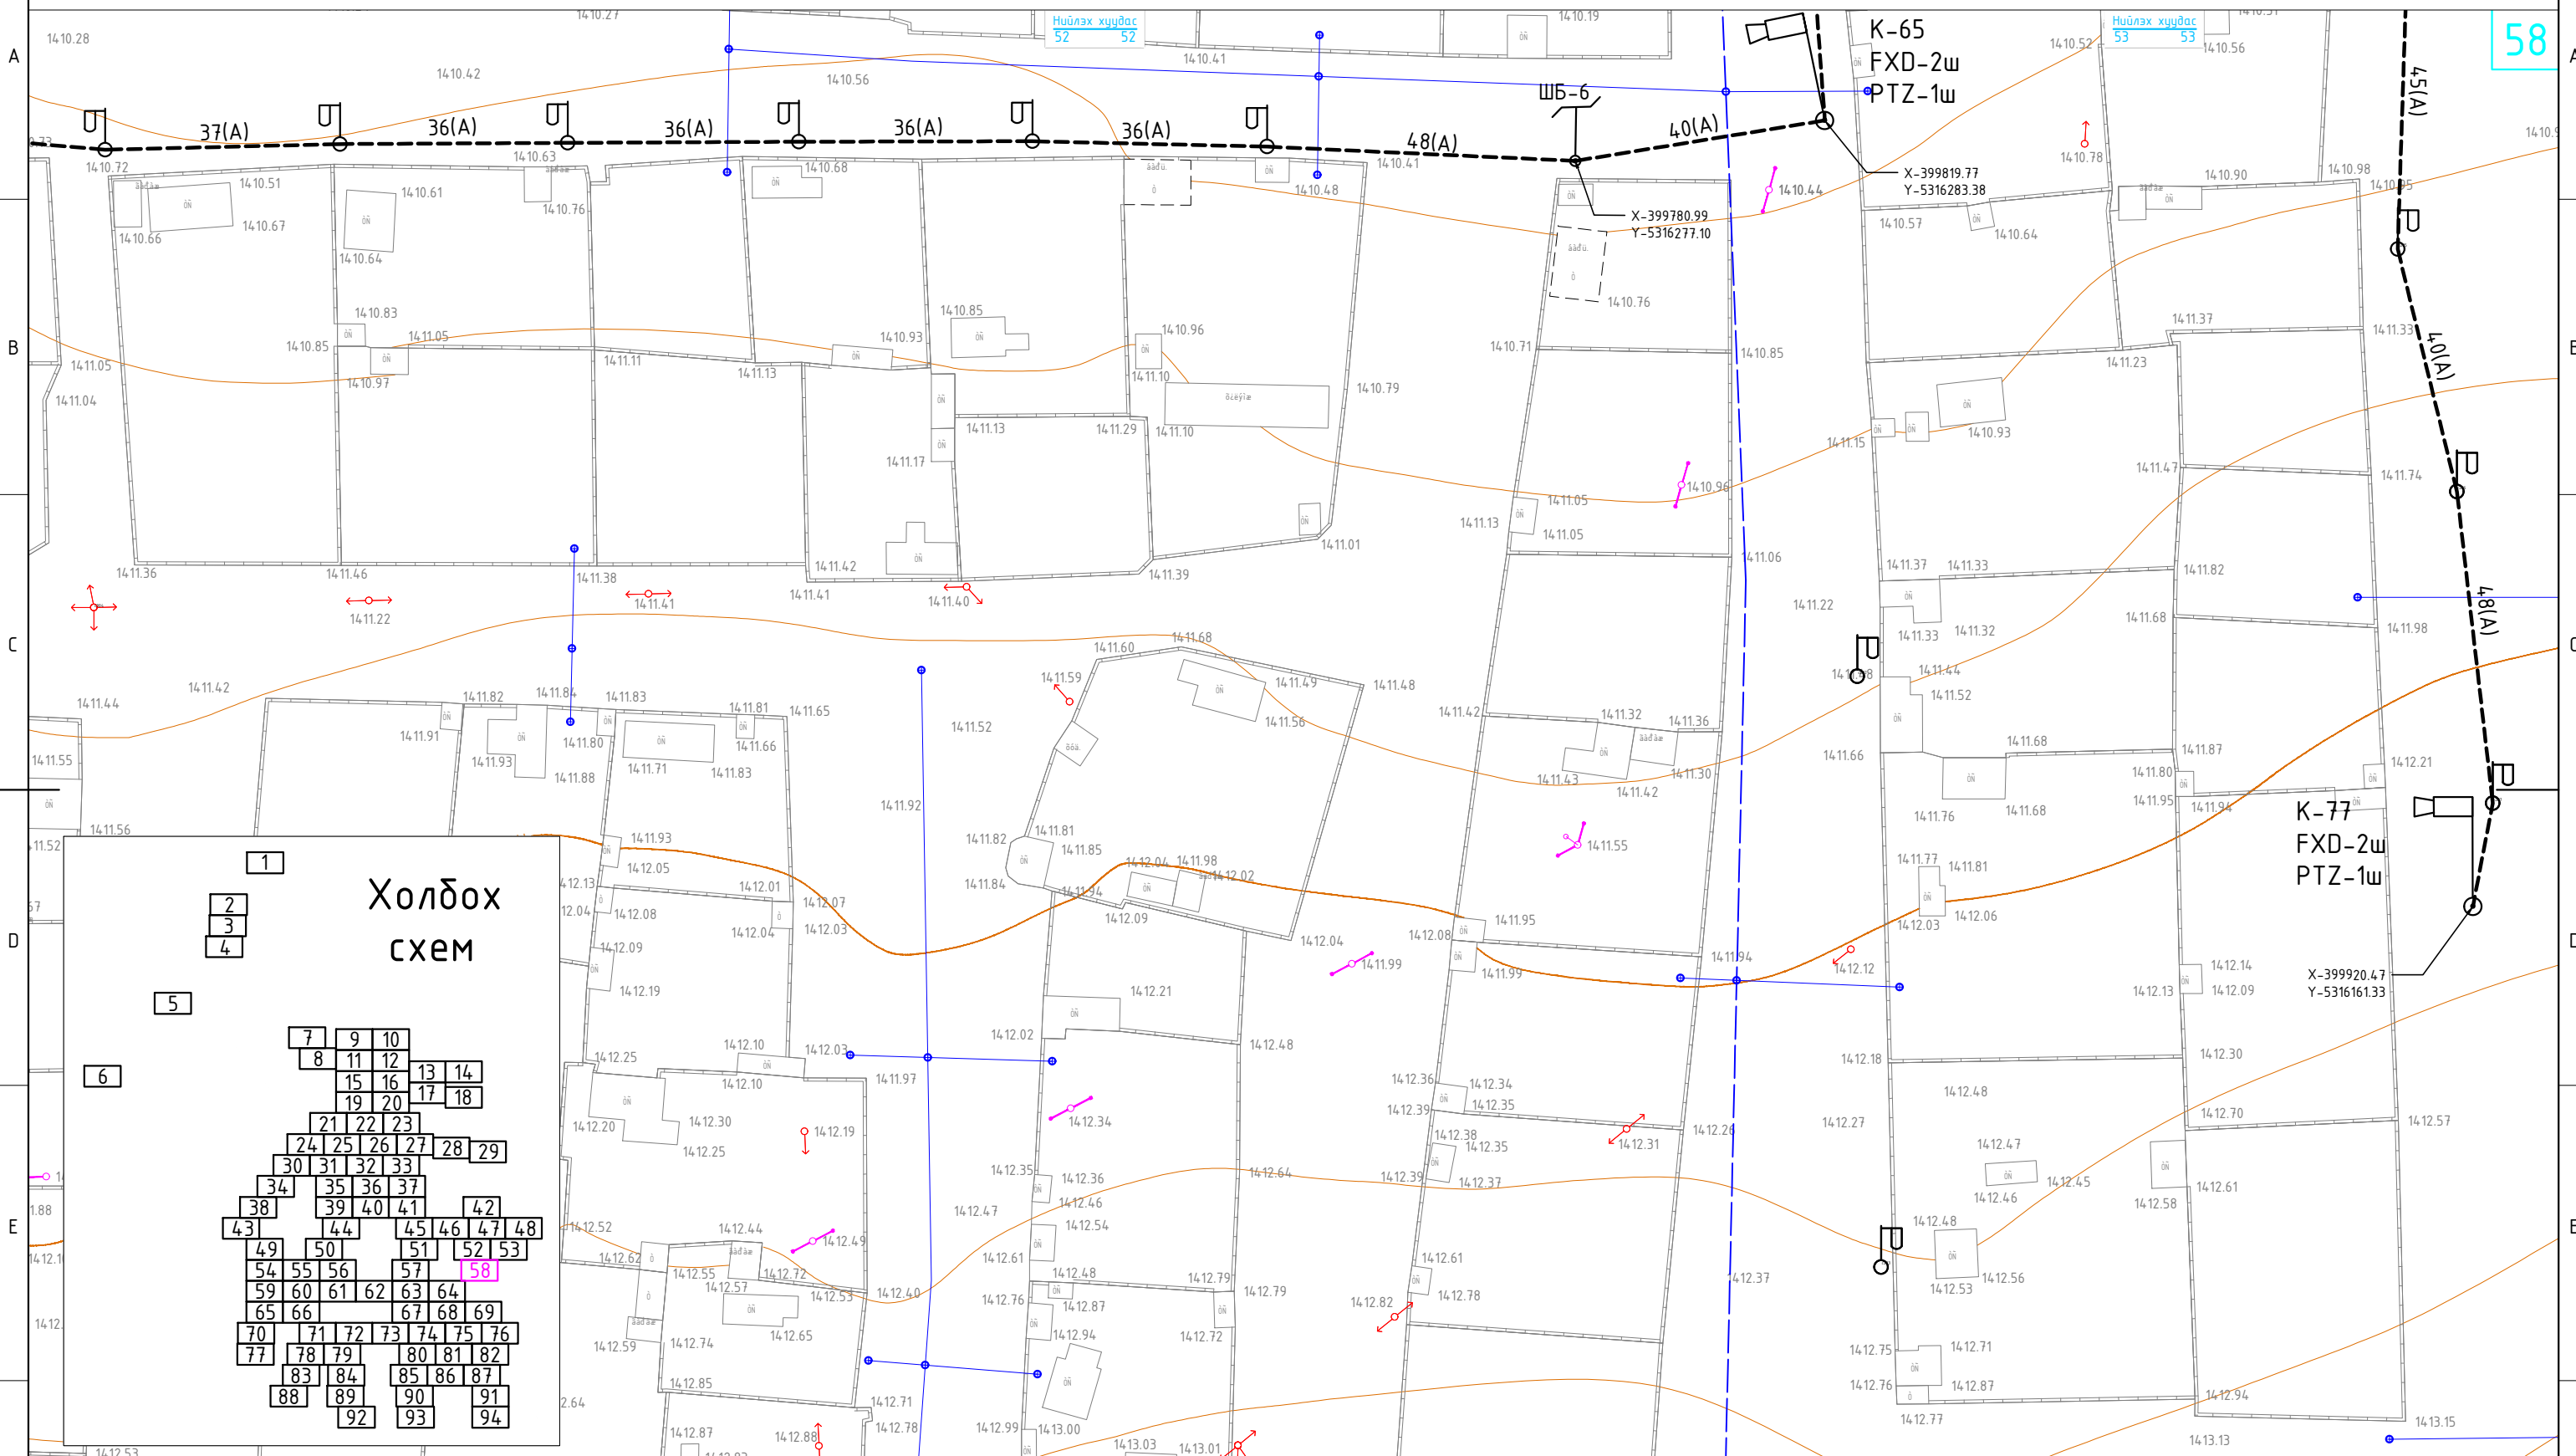



Таних тэмдэг:

Камерын багана (Төлөвлөж бүй)	Барилга байгууламж (Одоо байгаа)	Цэвэр усны шугам (Одоо байгаа)
Камерын багана (Одоо байгаа)	Гэрэлтүүлгийн шон (Одоо байгаа)	Авто зам (Одоо байгаа)
Шилэн кабели татах трасс (Төлөвлөж бүй)	Шилэн кабели бэхлэх зогсуур (Одоо байгаа)	Цахилгааны шугам (Одоо байгаа)










Цахилгаан, холбооны зураг төсөл, угсралт, суурилуулалтын

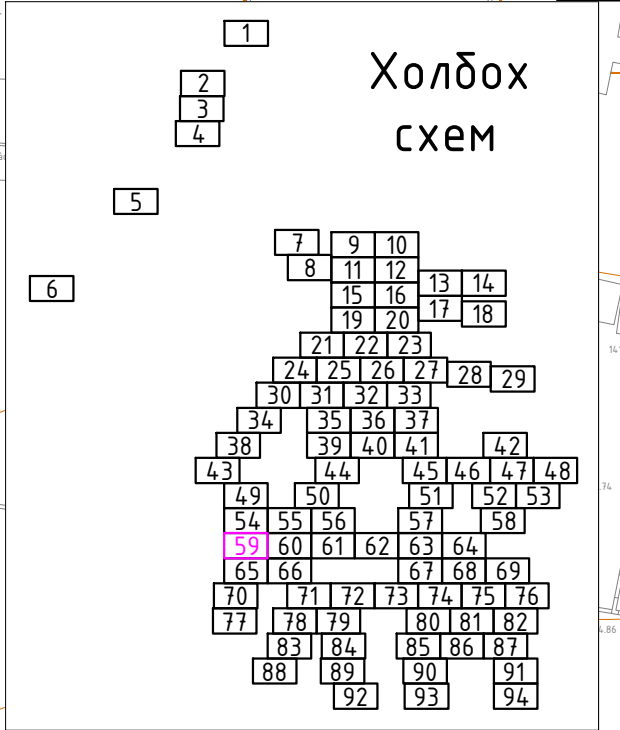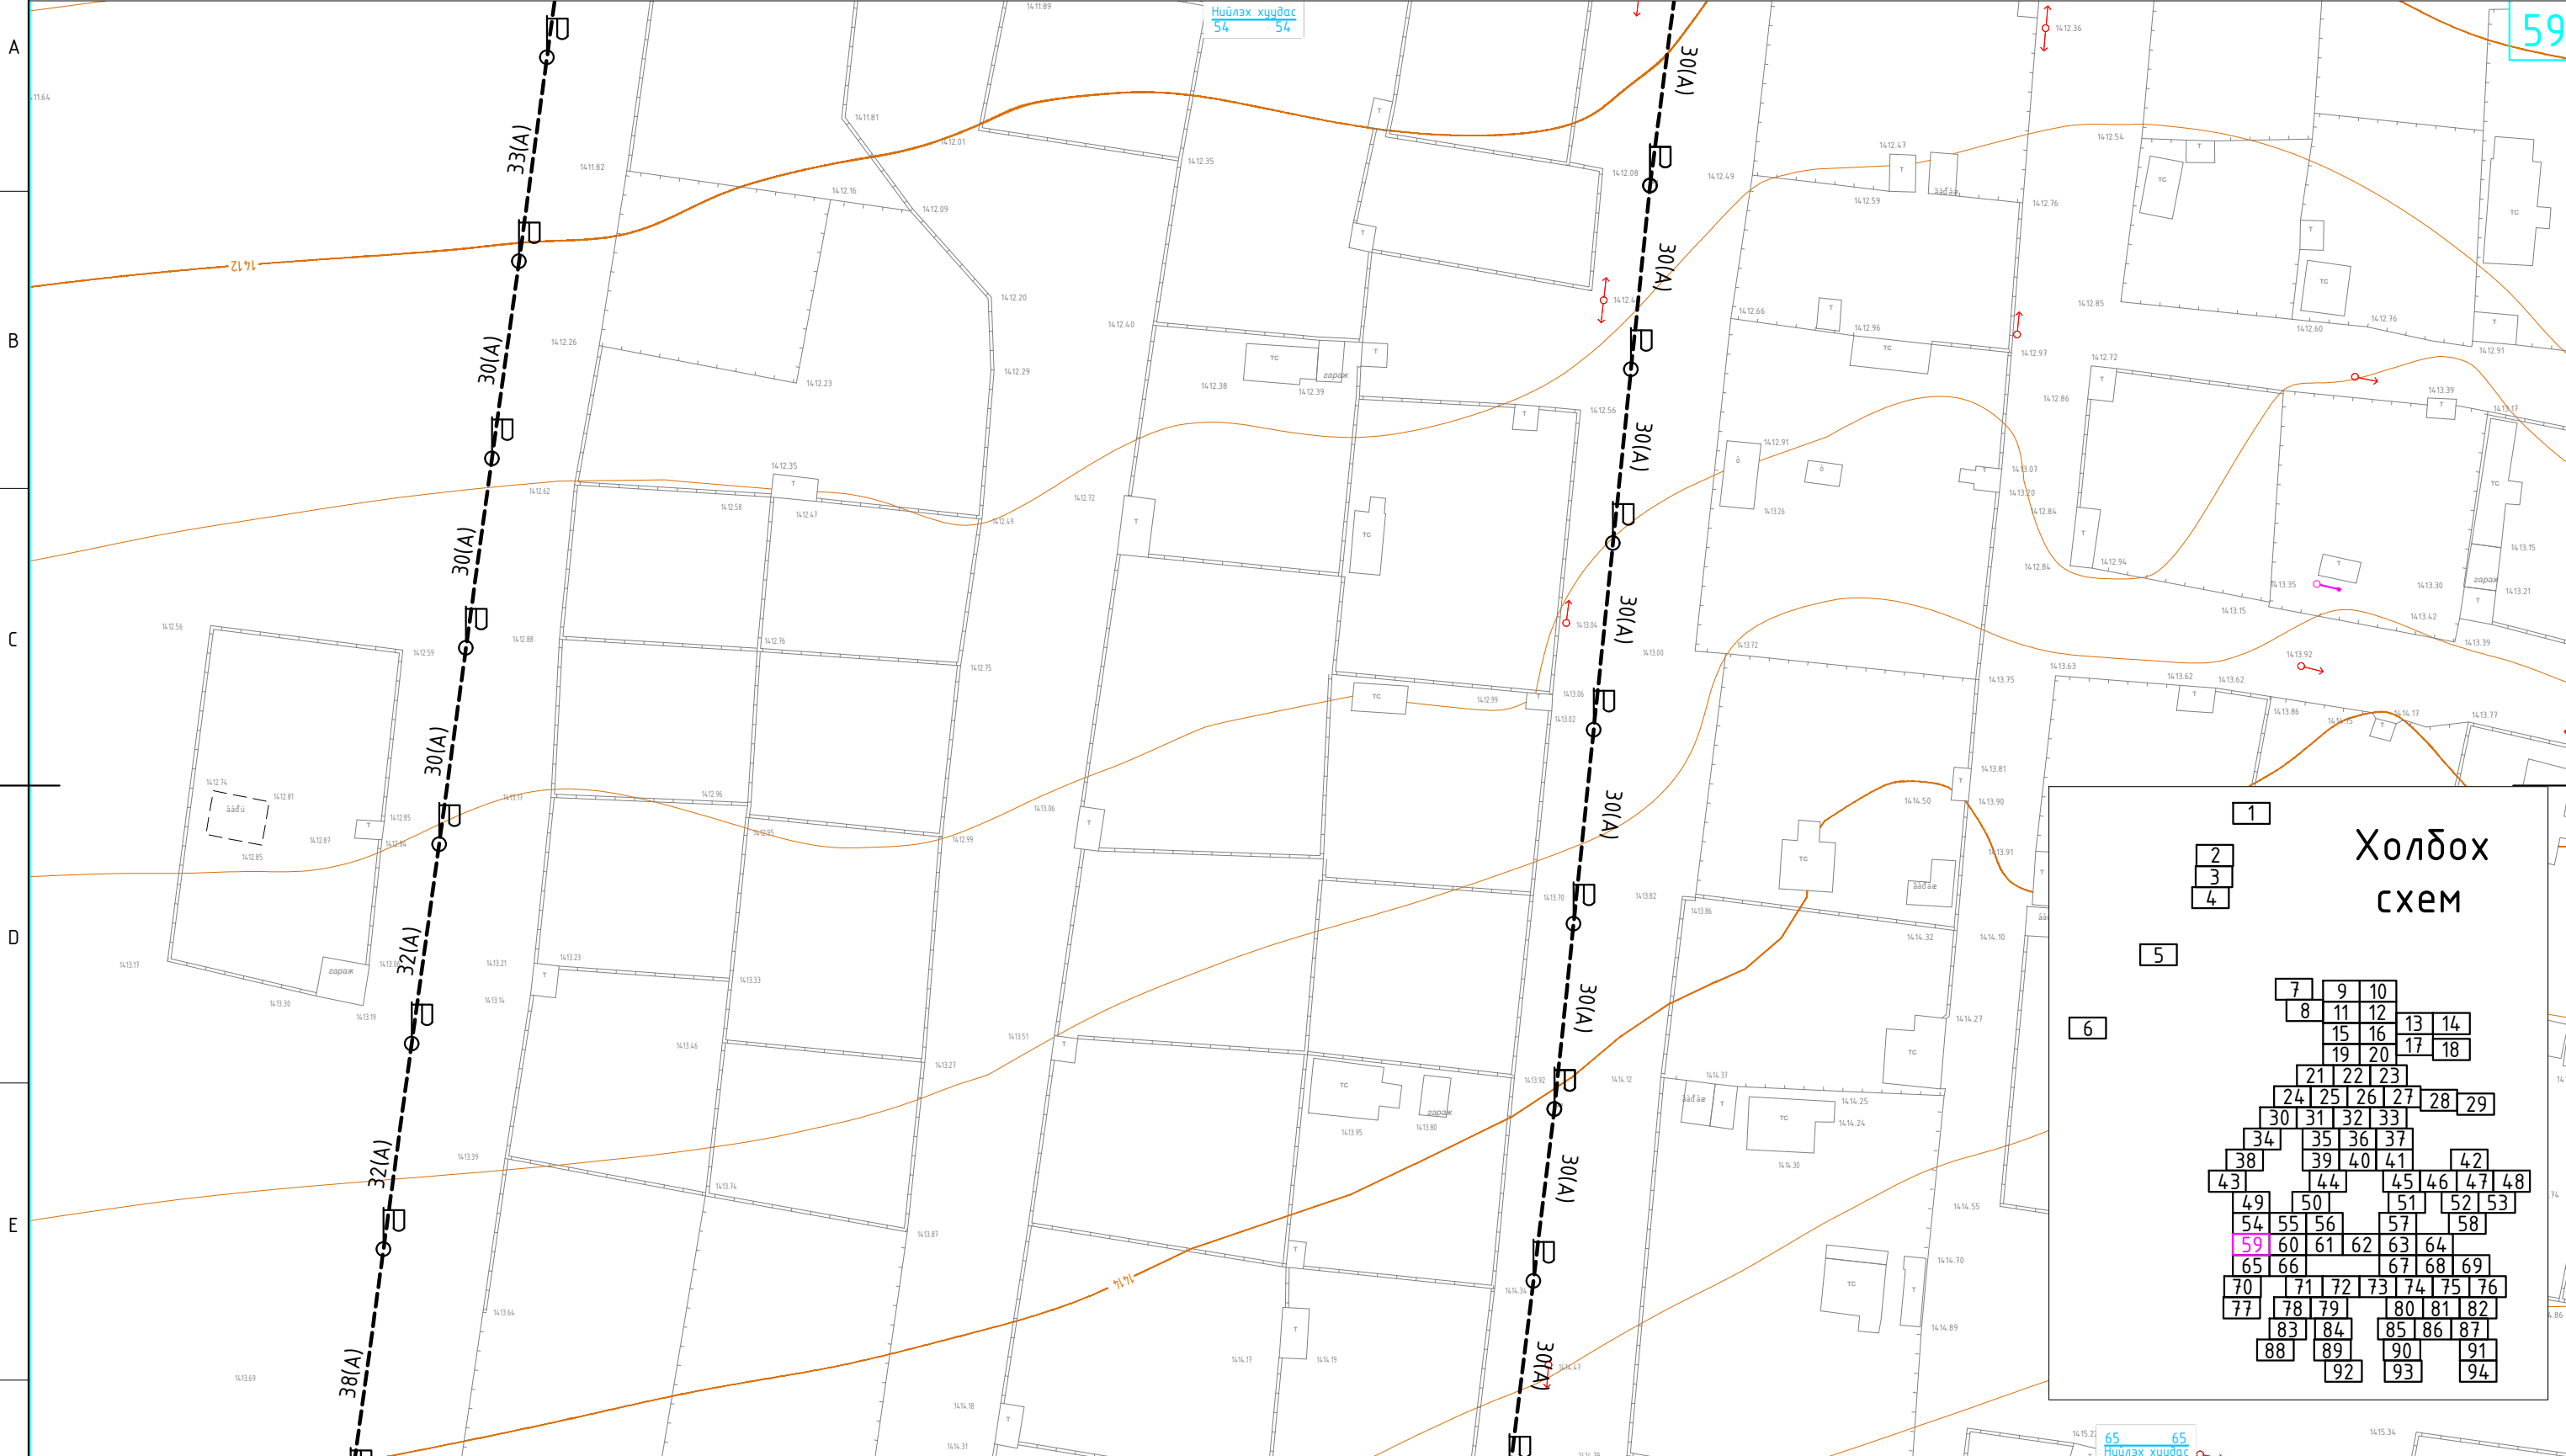"АРБЭЛ_АЛТАЙ" ХХК
 Баянзүрх дүүрэг 4-р хороо 4.0-06м
 E-mail хаяг: arbel@arbelaltai.mn
 Утас: 96114455, 11455868

ХОВД АЙМАГ, ЖАРГАЛАНТ СУМ				
ЖАРГАЛАНТ СУМЫН 12 БАГИЙН НУТАГ ДЭВСГЭРТ ТЕЛЕ ХЯНАЛТЫН КАМЕР СУУРИЛУУЛАХ АЖЛЫН ЗУРАГ				
Хяналтын цэг ба шилэн кабелин трасс-58				
Инженер		Д.Доржсүрэн	ЕГ Шифр:	Маштаб: Огноо:
Гүйцэтгэсэн		Д.Ариунболд	ТГ Шифр:	1:1000 2023 он
Шалгасан		Д.Доржсүрэн	АБ_А 09/0-23-ГХ	Хуудас: Бүх хуудас:
			66	114

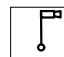

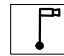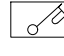Таних тэмдэг:

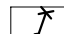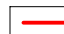

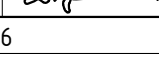
 Камерын багана (Төлөвлөж буй)	 Барилга байгууламж (Одоо байгаа)	 Цэвэр усны шугам (Одоо байгаа)
 Камерын багана (Одоо байгаа)	 Гэрэлтүүлгийн шон (Одоо байгаа)	 Авто зам (Одоо байгаа)
 Шилэн кабели татах трасс (Төлөвлөж буй)	 Шилэн кабели бэхлэх зогсуур (Одоо байгаа)	 Цахилгааны шугам (Одоо байгаа)



Цахилгаан, холбооны зураг төсөл, угсралт, суурилуулалтын



"АРБЭЛ_АЛТАЙ" ХХК
 Баянзүрх дүүрэг 4-р хороо 4.0-06м
 E-mail хаяг: arbel@arbelaltai.mn
 Утас : 96114455, 11455868

ХОВД АЙМАГ, ЖАРГАЛАНТ СУМ
 ЖАРГАЛАНТ СУМЫН 12 БАГИЙН НУТАГ ДЭВСГЭРТ ТЕЛЕ ХЯНАЛТЫН КАМЕР СУУРИЛУУЛАХ АЖЛЫН ЗУРАГ

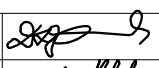Хяналтын цэг ба шилэн кабелин трасс-59			Үе шат: АЗ	
Инженер		Д.Доржсүрэн	ЕГ Шифр:	Маштаб: 1:1000
Гүйцэтгэсэн		Д.Ариунболд	ТГ Шифр:	Огноо: 2023 он
Шалгасан		Д.Доржсүрэн	Хуудас: АБ_А 09/0-23-ГХ	Бүх хуудас: 67 / 114

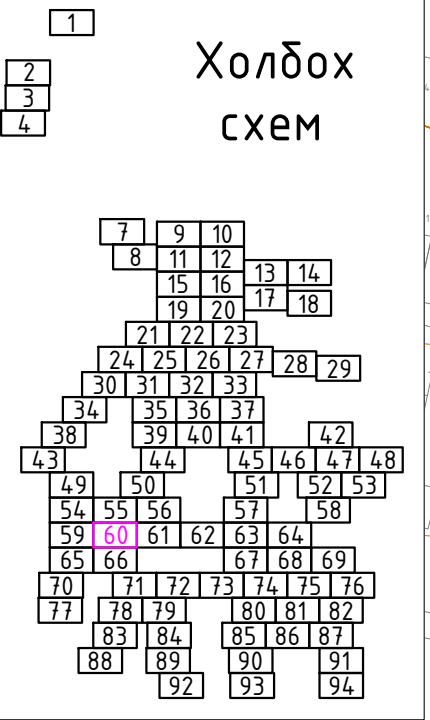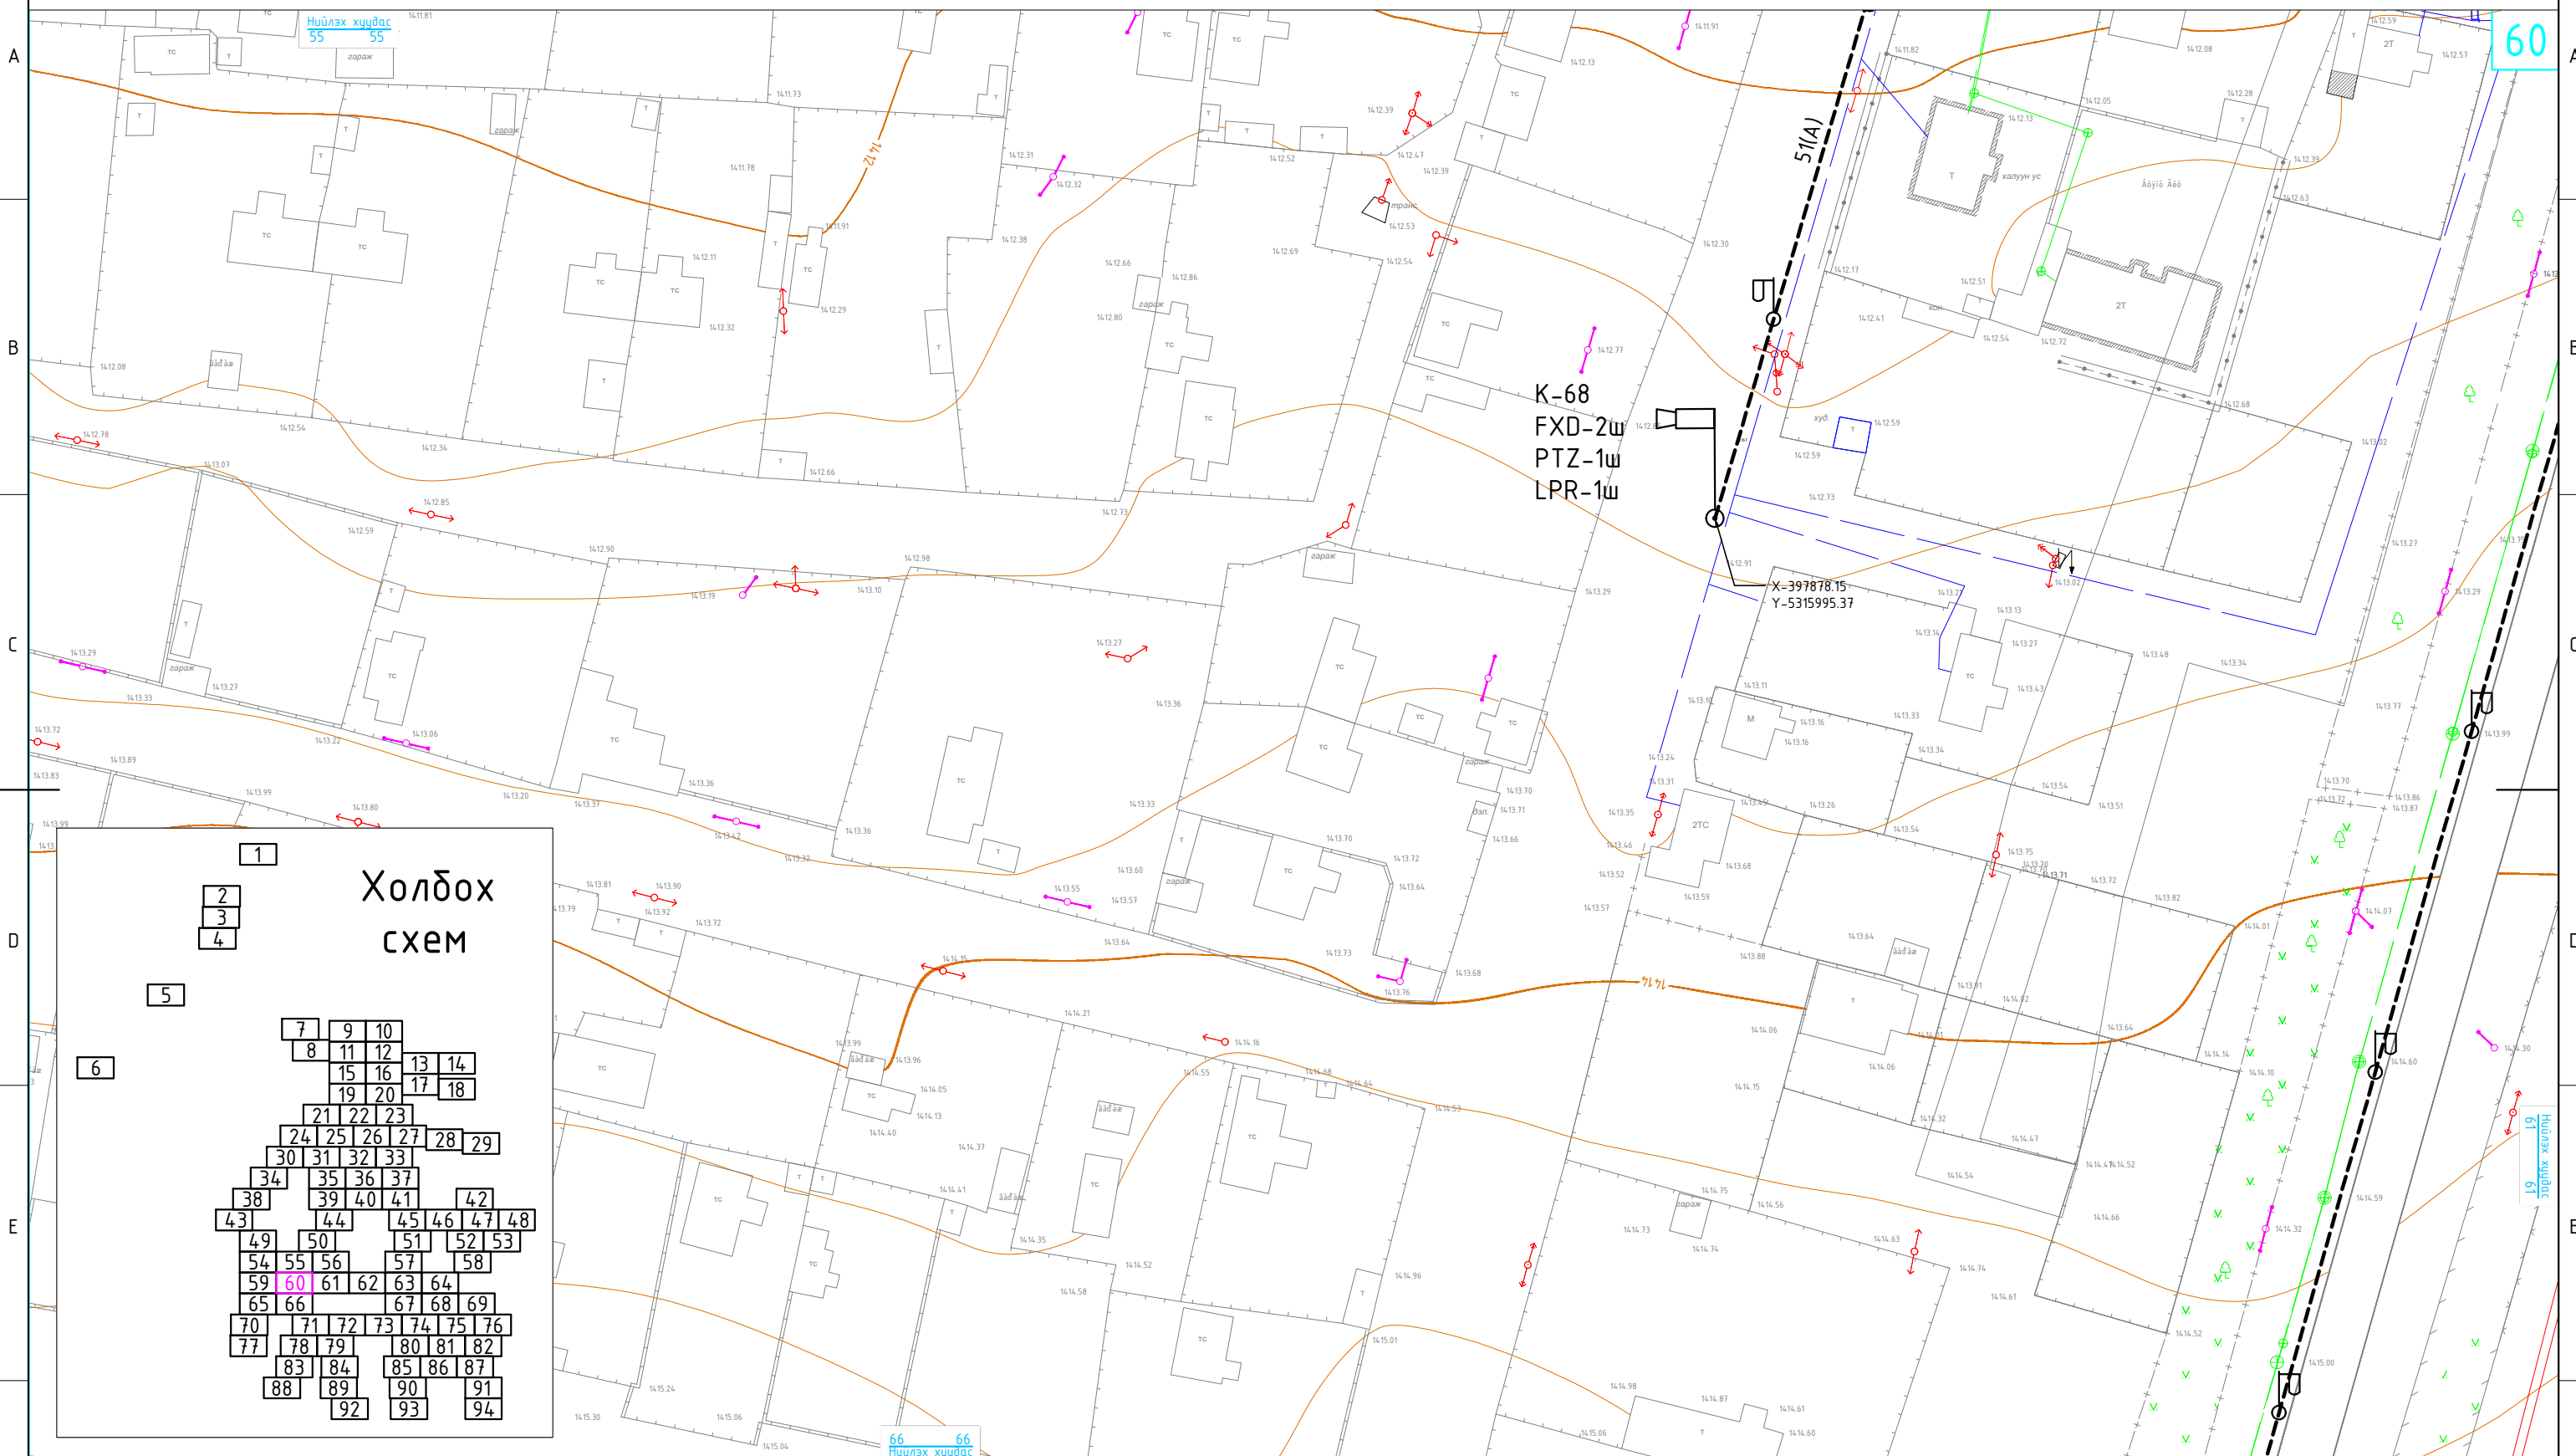

Таних тэмдэг:

Камерын багана (Төлөвлөж буй)	Барилга байгууламж (Одоо байгаа)	Цэвэр усны шугам (Одоо байгаа)
Камерын багана (Одоо байгаа)	Гэрэлтүүлгийн шон (Одоо байгаа)	Авто зам (Одоо байгаа)
Шилэн кабели татах трасс (Төлөвлөж буй)	Шилэн кабели дэхлэх зогсуур (Одоо байгаа)	Цахилгааны шугам (Одоо байгаа)

Цахилгаан, холбооны зураг төсөл, угсралт, суурилуулалтын



"АРБЭЛ_АЛТАЙ" ХХК
 Баянзүрх дүүрэг 4-р хороо 4.0-06м
 E-mail хаяг: arbel@arbelaltai.mn
 Утас : 96114455, 11455868

ХОВД АЙМАГ, ЖАРГАЛАНТ СУМ
 ЖАРГАЛАНТ СУМЫН 12 БАГИЙН НУТАГ ДЭВСГЭРТ ТЕЛЕ ХЯНАЛТЫН КАМЕР СУУРИЛУУЛАХ АЖЛЫН ЗУРАГ

Хяналтын цэг ба шилэн кабелин трасс-60

Инженер		Д.Доржсүрэн	ЕГ Шифр:	Маштаб:	Огноо:
Гүйцэтгэсэн		Д.Ариунболд	ТГ Шифр:	1:1000	2023 он
Шалгасан		Д.Доржсүрэн	АБ_А 09/0-23-ГХ	Хуудас:	Бүх хуудас
				68	114

Үе шат: АЗ

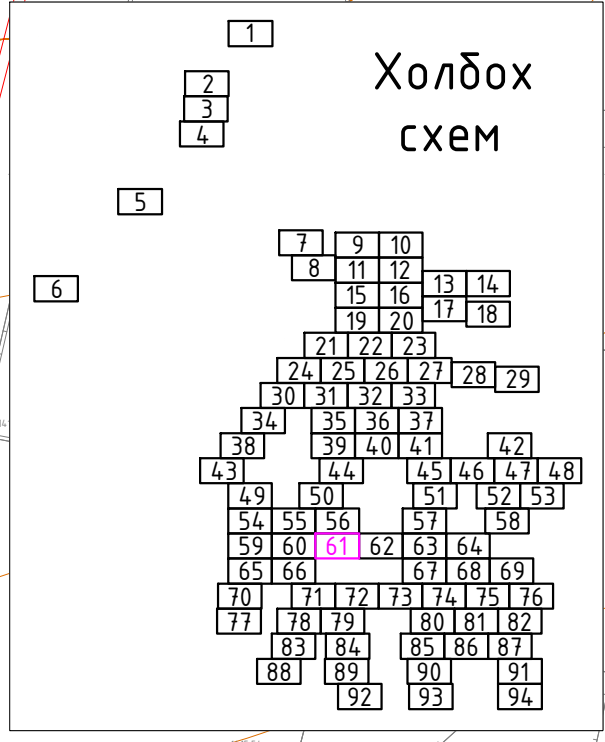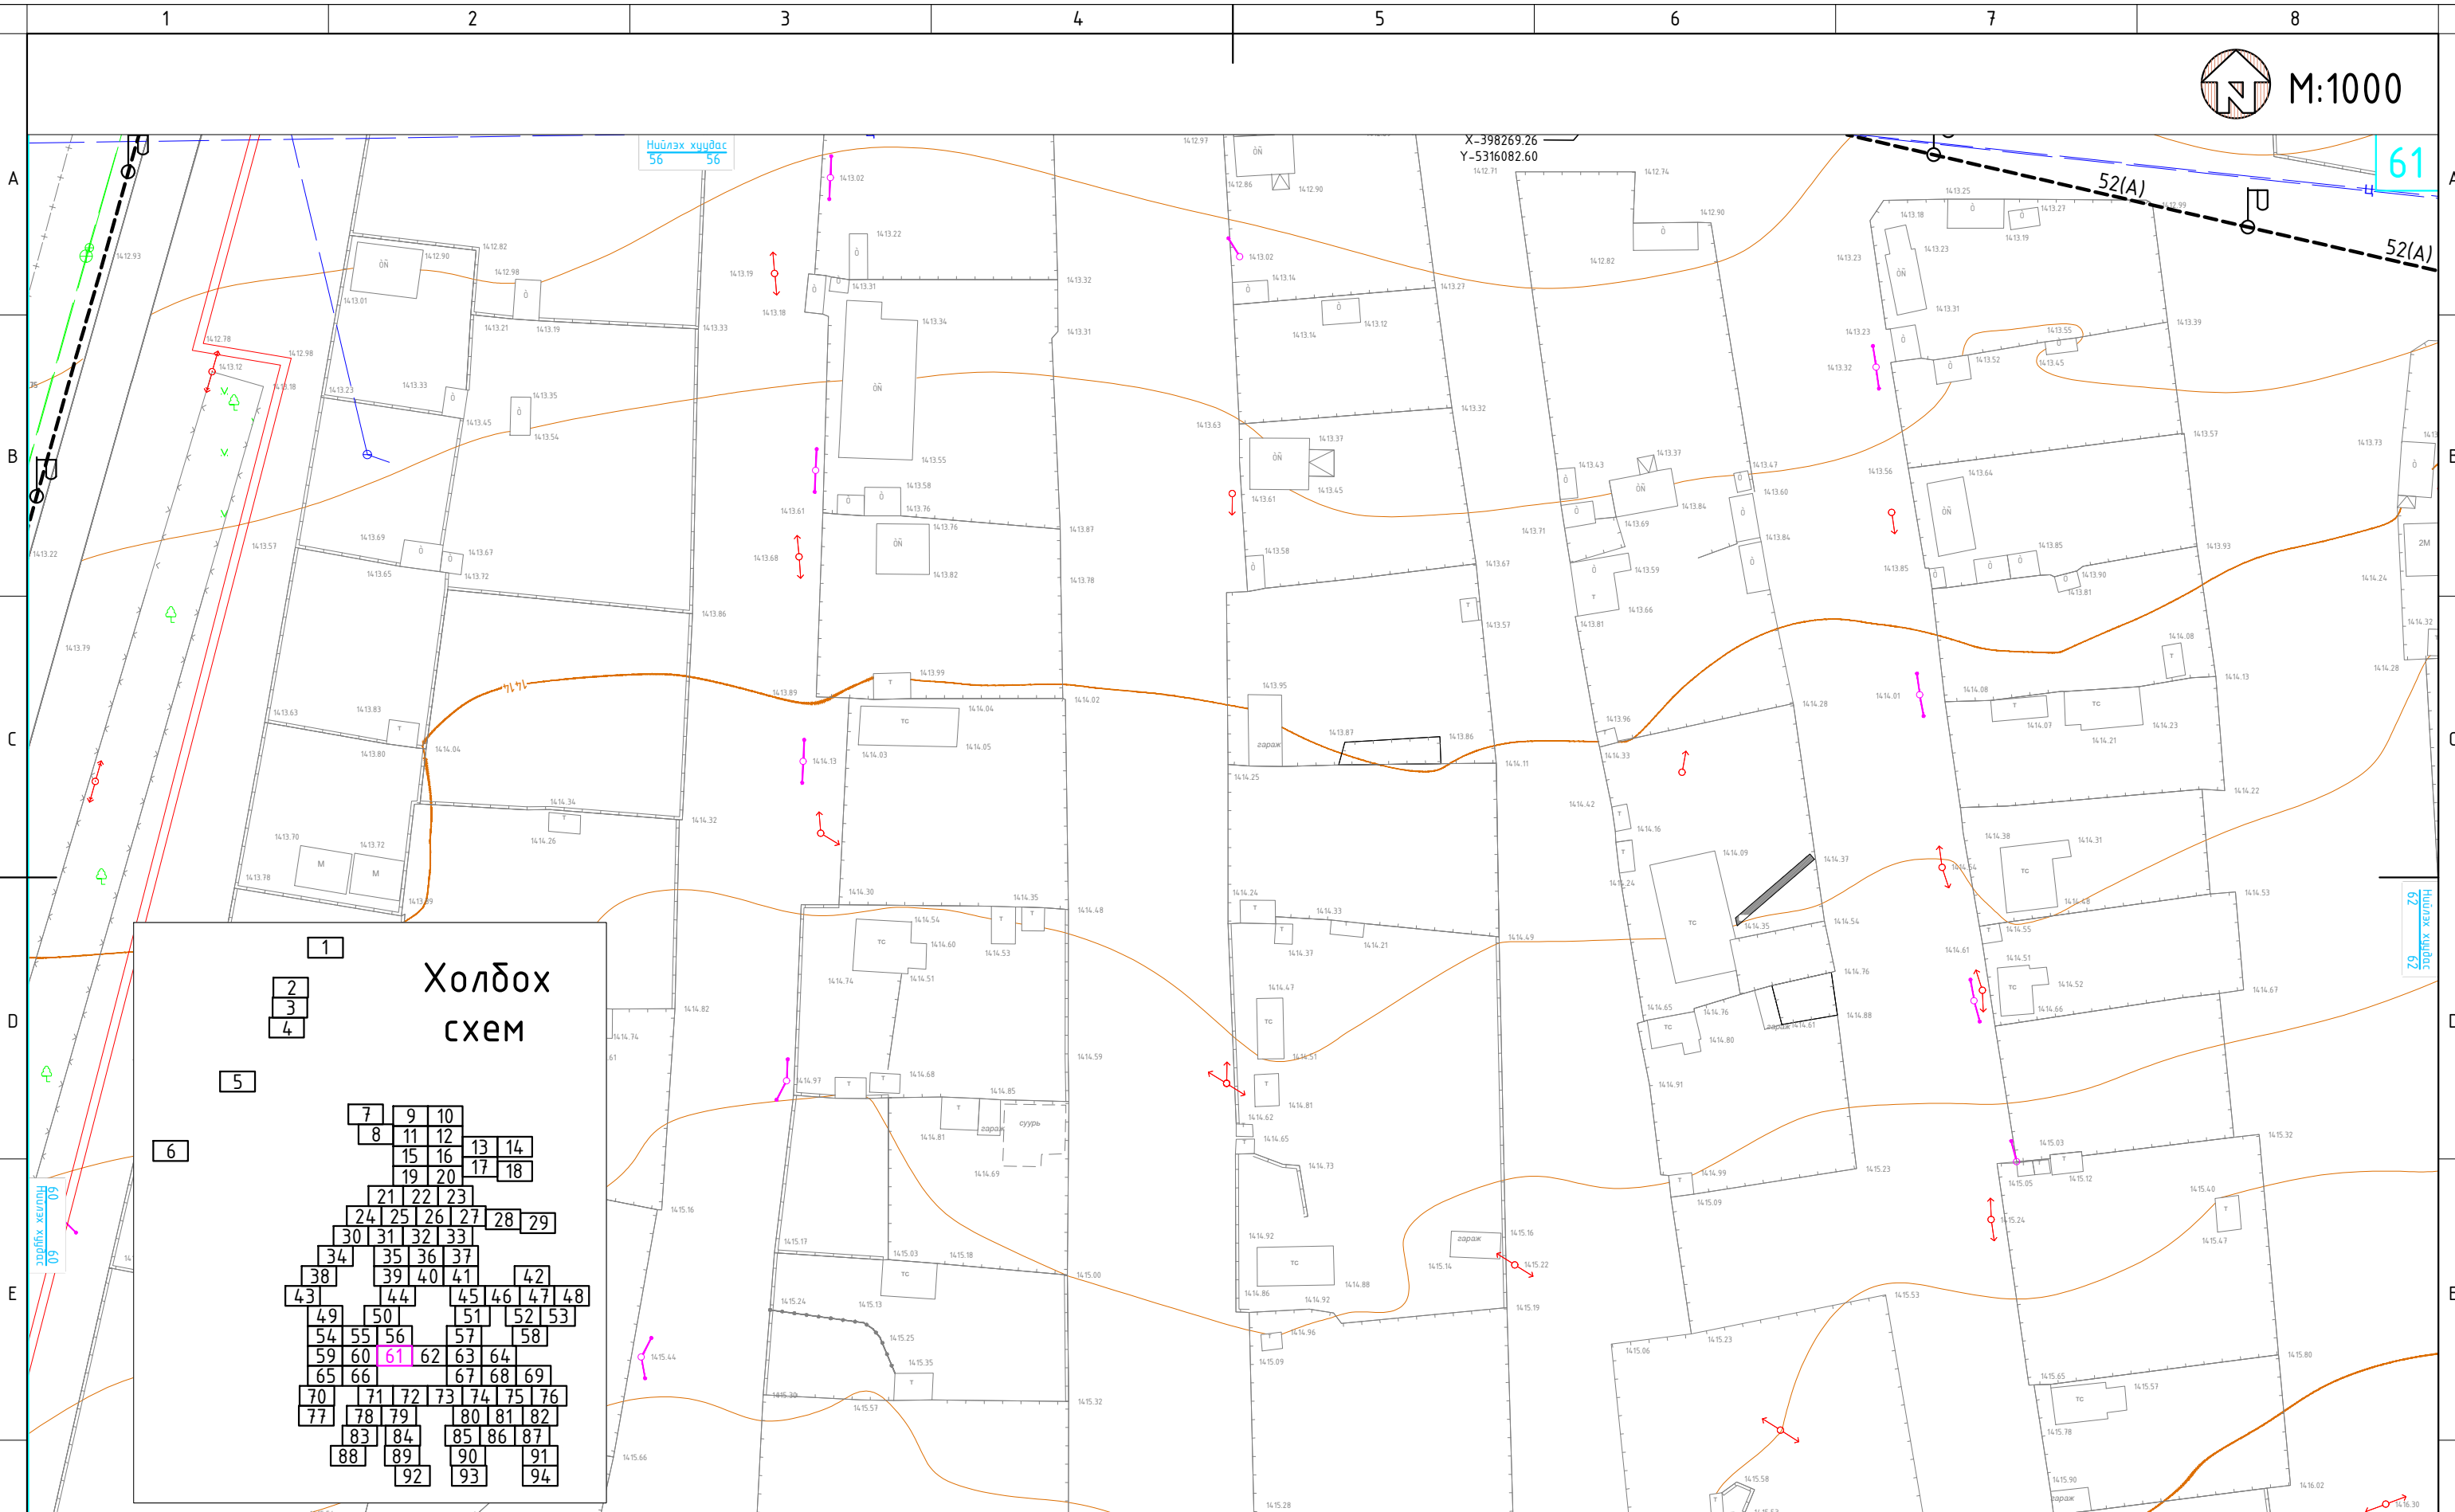



Таних тэмдэг:

	Камерын багана (Төлөвлөж буй)		Барилга байгууламж (Одоо байгаа)		Цэвэр усны шугам (Одоо байгаа)
	Камерын багана (Одоо байгаа)		Гэрэлтүүлгийн шон (Одоо байгаа)		Авто зам (Одоо байгаа)
	Шилэн кабели татах трасс (Төлөвлөж буй)		Шилэн кабели дэхлэх зогсуур (Одоо байгаа)		Цахилгааны шугам (Одоо байгаа)

Цахилгаан, холбооны зураг төсөл, угсралт, суурилуулалтын

"АРБЭЛ_АЛТАЙ" ХХК
 Баянзүрх дүүрэг 4-р хороо 4.0-06м
 E-mail хаяг: arbel@arbelaltai.mn
 Утас : 96114455, 11455868

ХОВД АЙМАГ, ЖАРГАЛАНТ СУМ				
ЖАРГАЛАНТ СУМЫН 12 БАГИЙН НУТАГ ДЭВСГЭРТ ТЕЛЕ ХЯНАЛТЫН КАМЕР СУУРИЛУУЛАХ АЖЛЫН ЗУРАГ				
Хяналтын цэг ба шилэн кабелин трасс-61				
Инженер		Д.Доржсүрэн	ЕГ Шифр:	Маштаб: 1:1000
Гүйцэтгэсэн		Д.Ариунболд	ТГ Шифр:	Хуудас: 69
Шалгасан		Д.Доржсүрэн	АБ_А 09/0-23-ГХ	Огноо: 2023 он
				Бүх хуудас 114
				Ye шат: АЗ

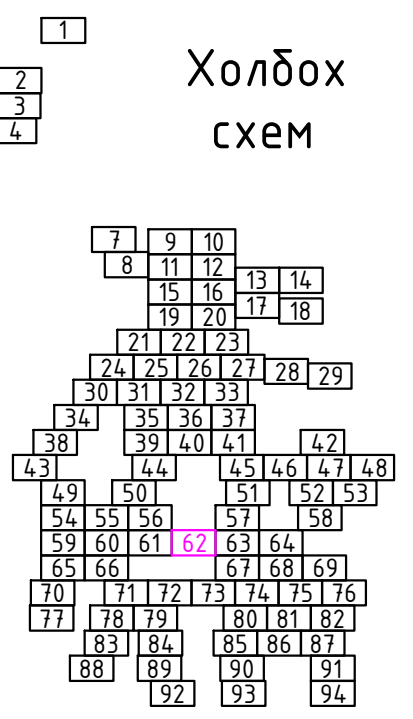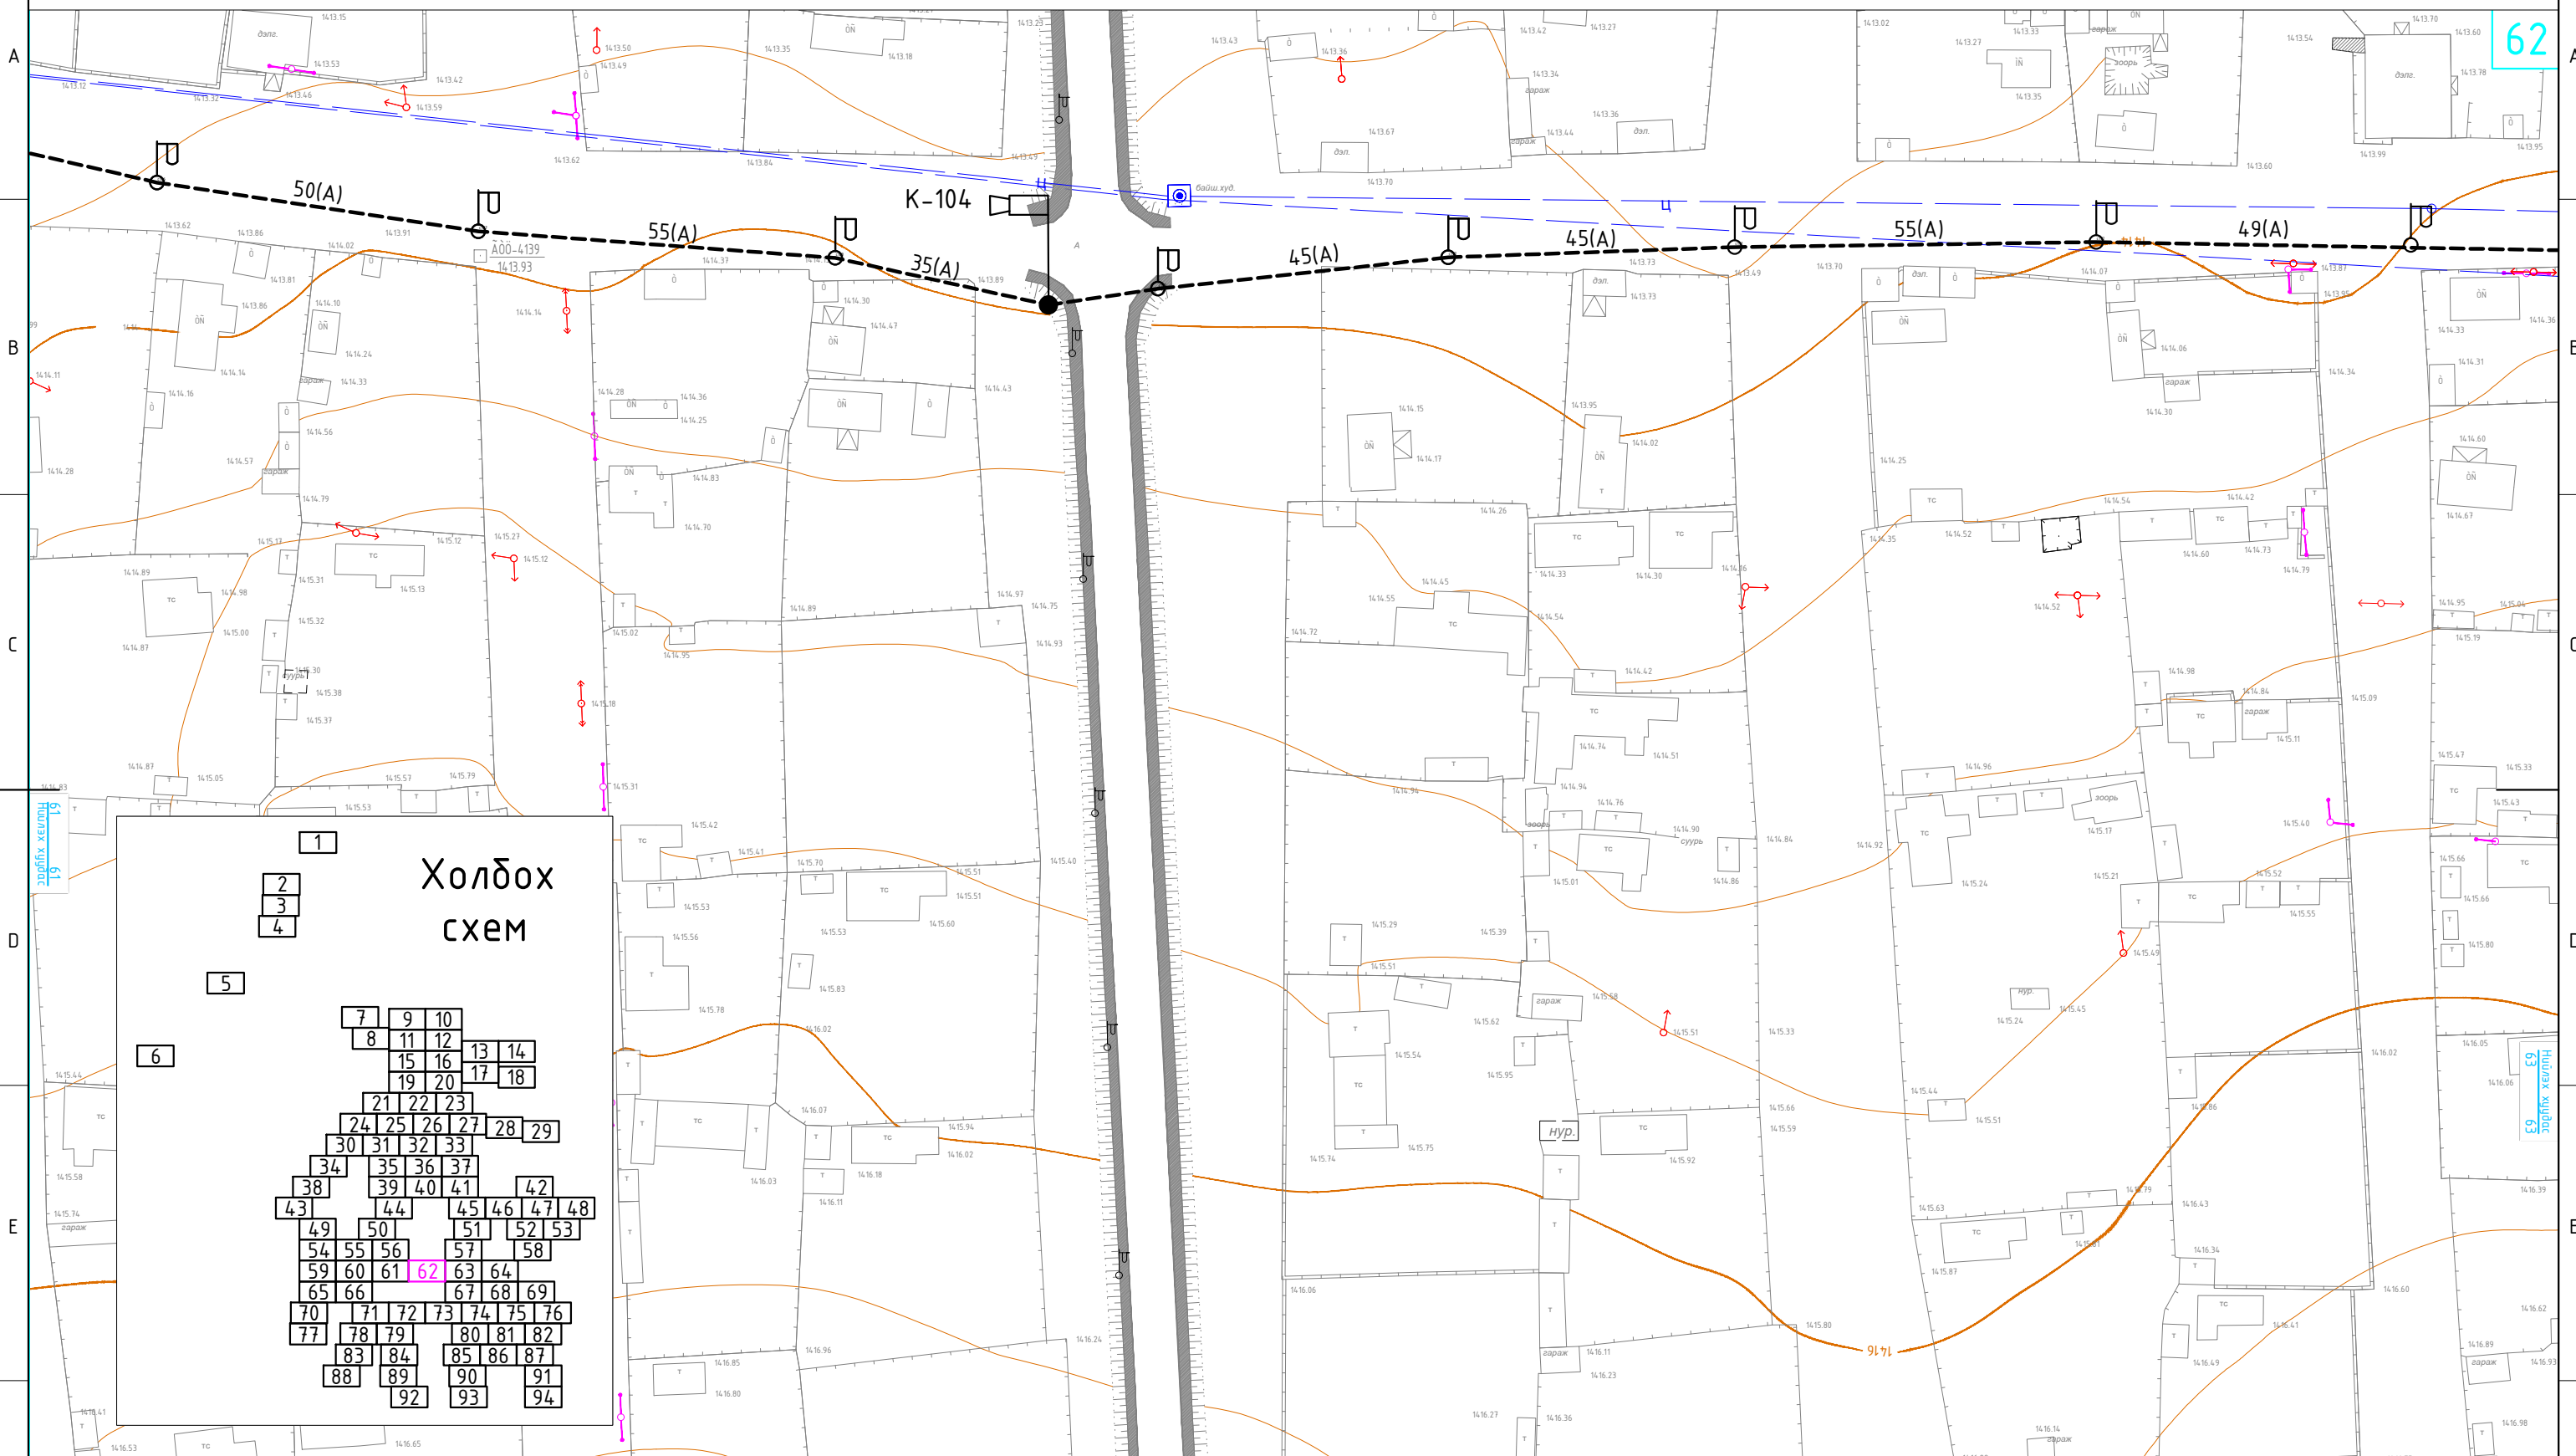

Таних тэмдэг:

	Камерын багана (Төлөвлөж бүй)		Барилга байгууламж (Одоо байгаа)		Цэвэр усны шугам (Одоо байгаа)
	Камерын багана (Одоо байгаа)		Гэрэлтүүлгийн шон (Одоо байгаа)		Авто зам (Одоо байгаа)
	Шилэн кабели татах трасс (Төлөвлөж бүй)		Шилэн кабели дэхлэх зогсуур (Одоо байгаа)		Цахилгааны шугам (Одоо байгаа)

Цахилгаан, холбооны зураг төсөл, угсралт, суурилуулалтын



"АРБЭЛ_АЛТАЙ" ХХК
 Баянзүрх дүүрэг 4-р хороо 4.0-06м
 E-mail хаяг: arbel@arbelaltai.mn
 Утас: 96114455, 11455868

ХОВД АЙМАГ, ЖАРГАЛАНТ СУМ
 ЖАРГАЛАНТ СУМЫН 12 БАГИЙН НУТАГ ДЭВСГЭРТ ТЕЛЕ ХЯНАЛТЫН КАМЕР СУУРИЛУУЛАХ АЖЛЫН ЗУРАГ





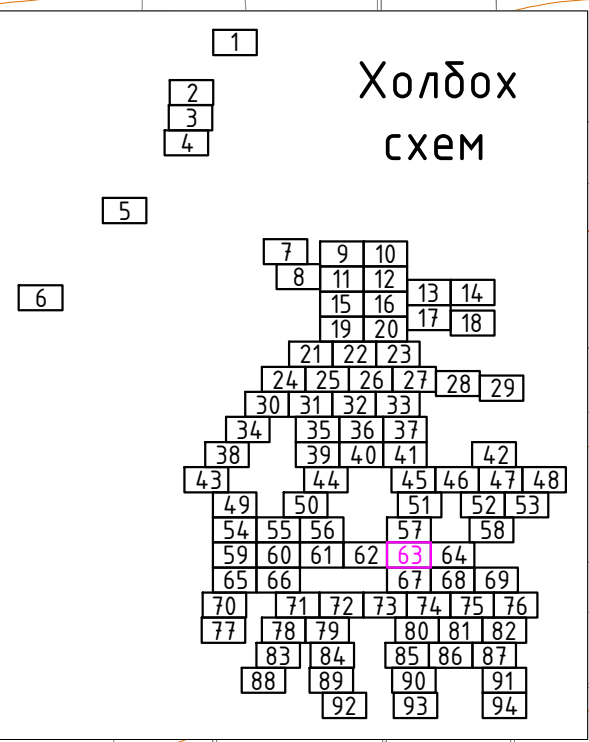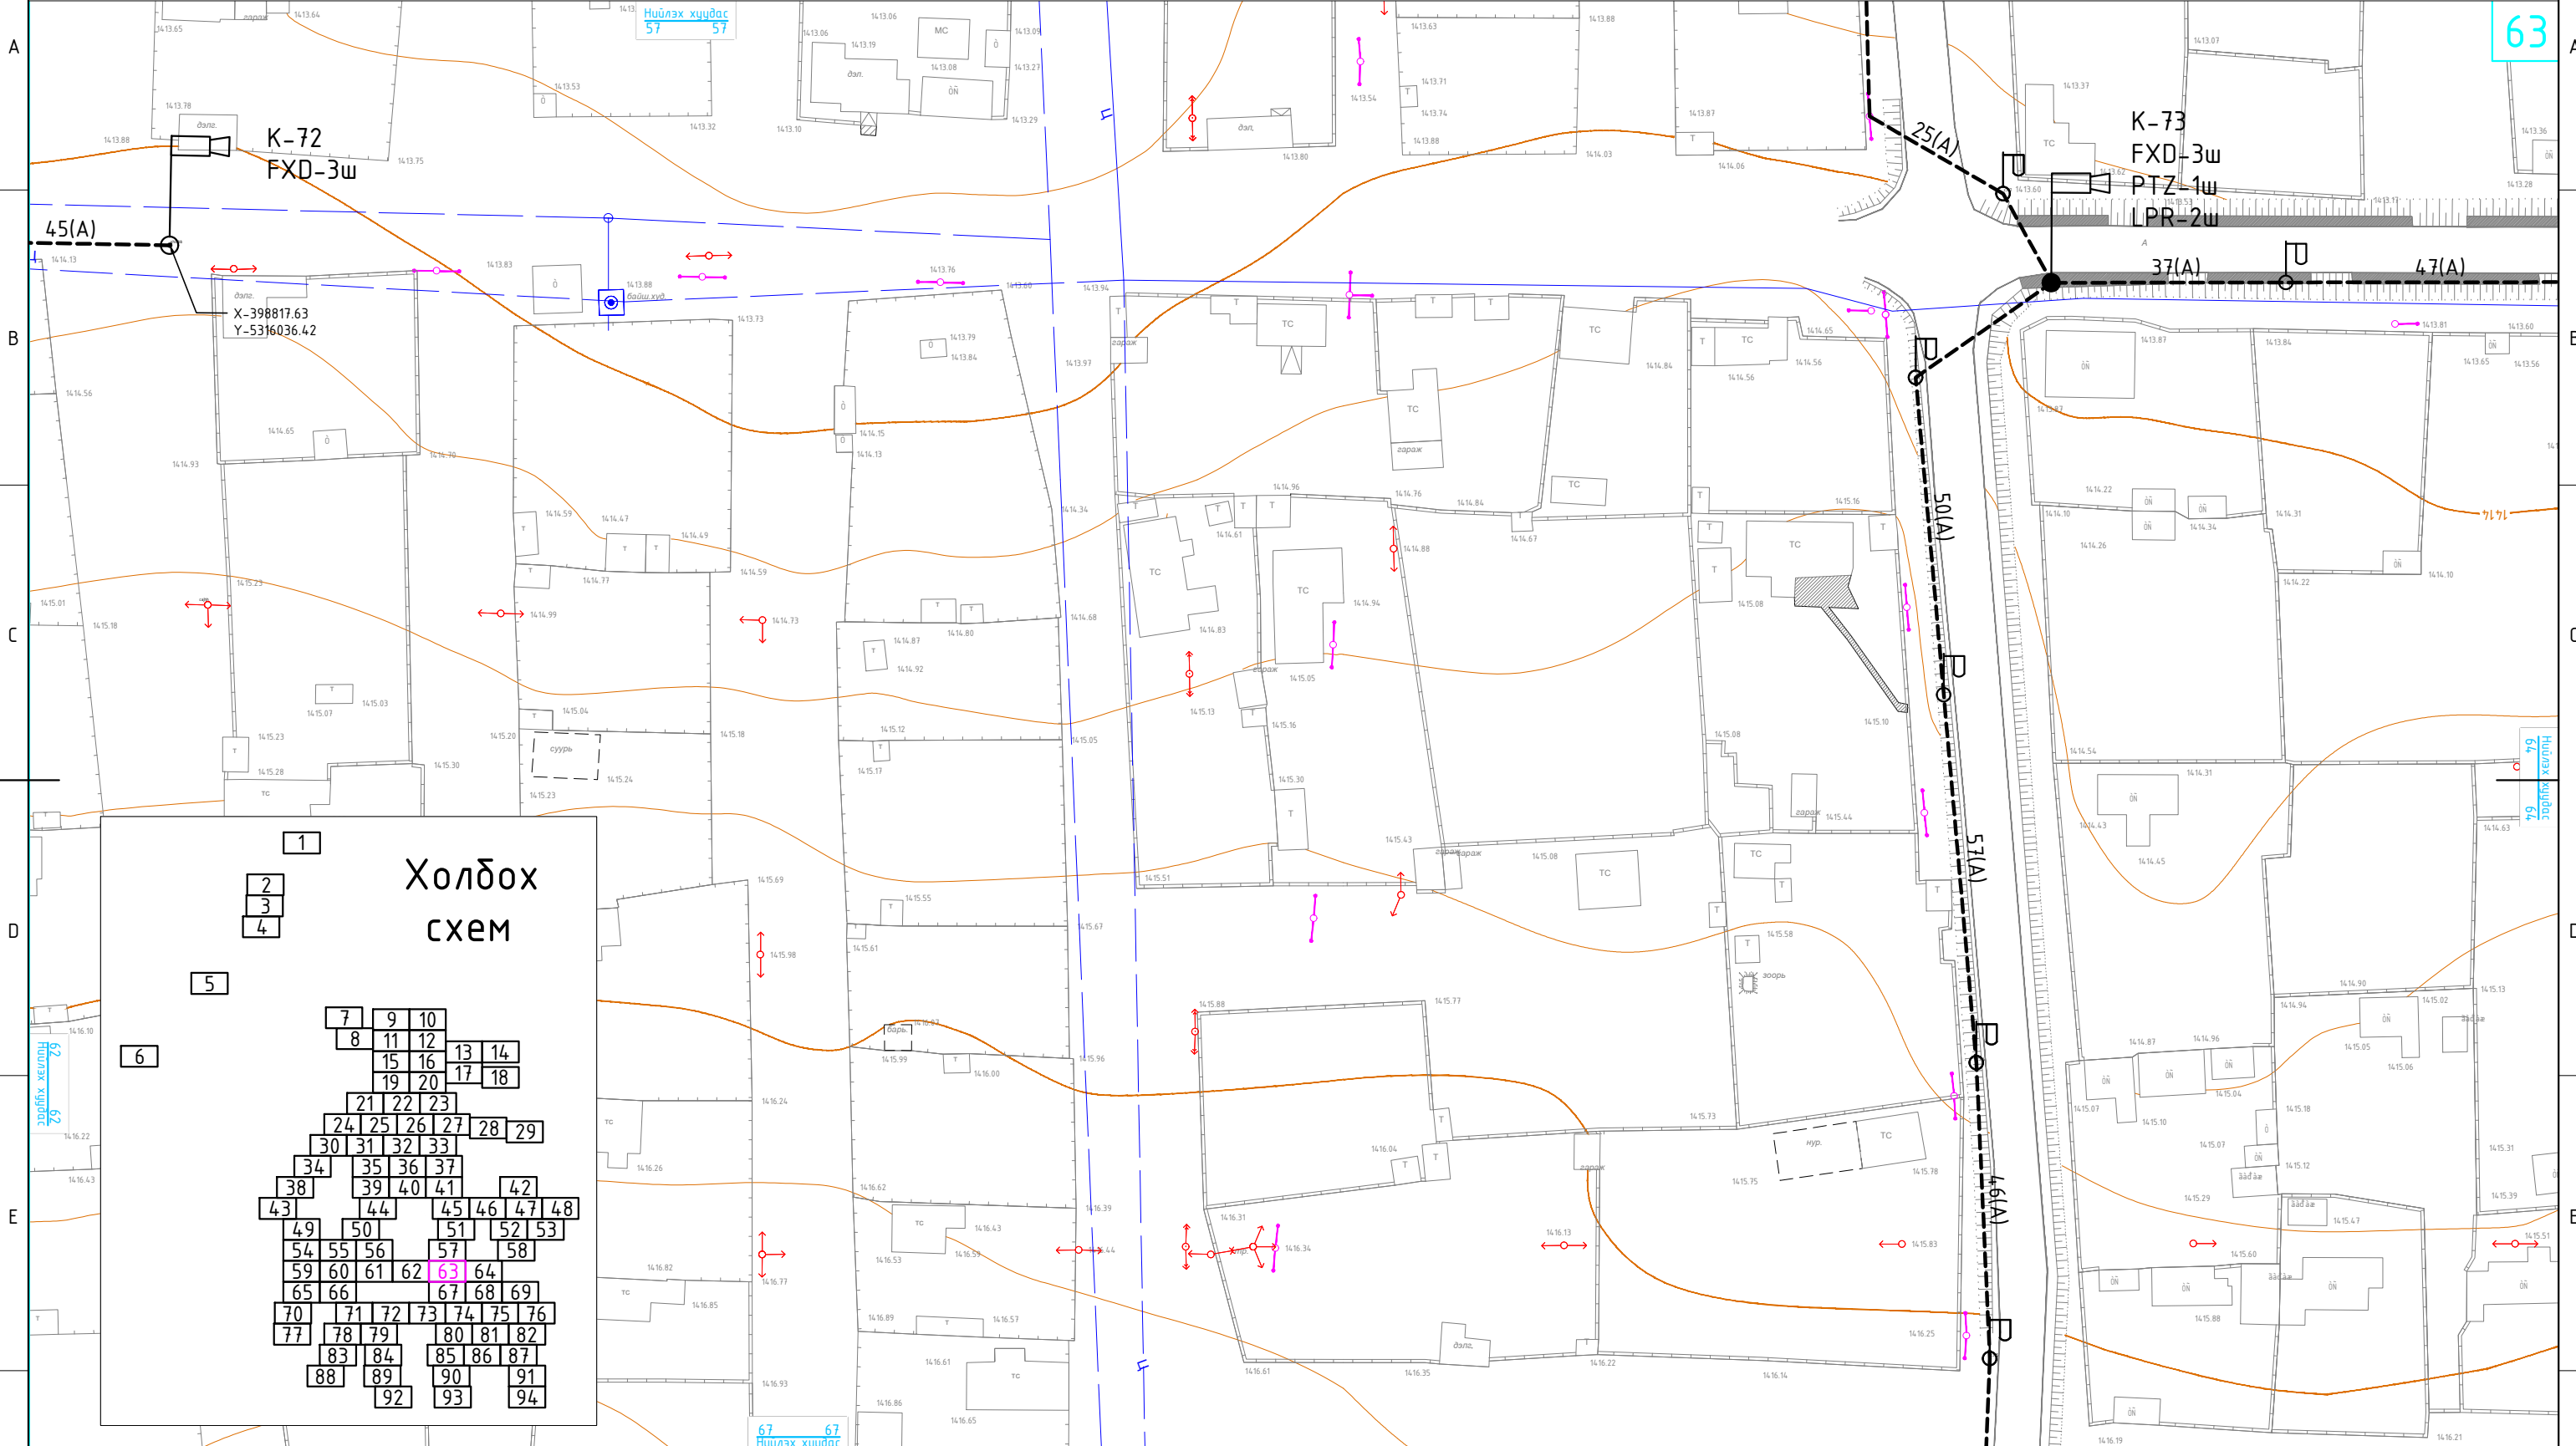




Хяналтын цэг ба шилэн кабелин трасс-62

Инженер		Д.Доржсүрэн	ЕГ Шифр:	Маштаб:	Огноо:
Гүйцэтгэсэн		Д.Ариунболд	ТГ Шифр:	1:1000	2023 он
Шалгасан		Д.Доржсүрэн	АБ_А 09/0-23-ГХ	Хуудас:	Бүх хуудас
				70	114

Үе шат: АЗ



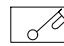


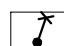Таних тэмдэг:



 Камерын багана (Төлөвлөж буй)	 Барилга байгууламж (Одоо байгаа)	 Цэвэр усны шугам (Одоо байгаа)
 Камерын багана (Одоо байгаа)	 Гэрэлтүүлгийн шон (Одоо байгаа)	 Авто зам (Одоо байгаа)
 Шилэн кабели татах трасс (Төлөвлөж буй)	 Шилэн кабели дэхлэх зогсуур (Одоо байгаа)	 Цахилгааны шугам (Одоо байгаа)

Цахилгаан, холбооны зураг төсөл, угсралт, суурилуулалтын



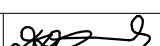




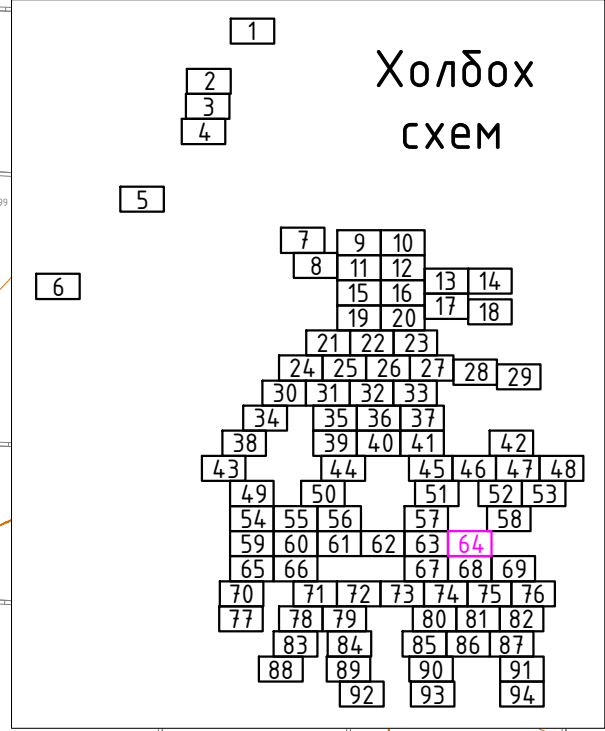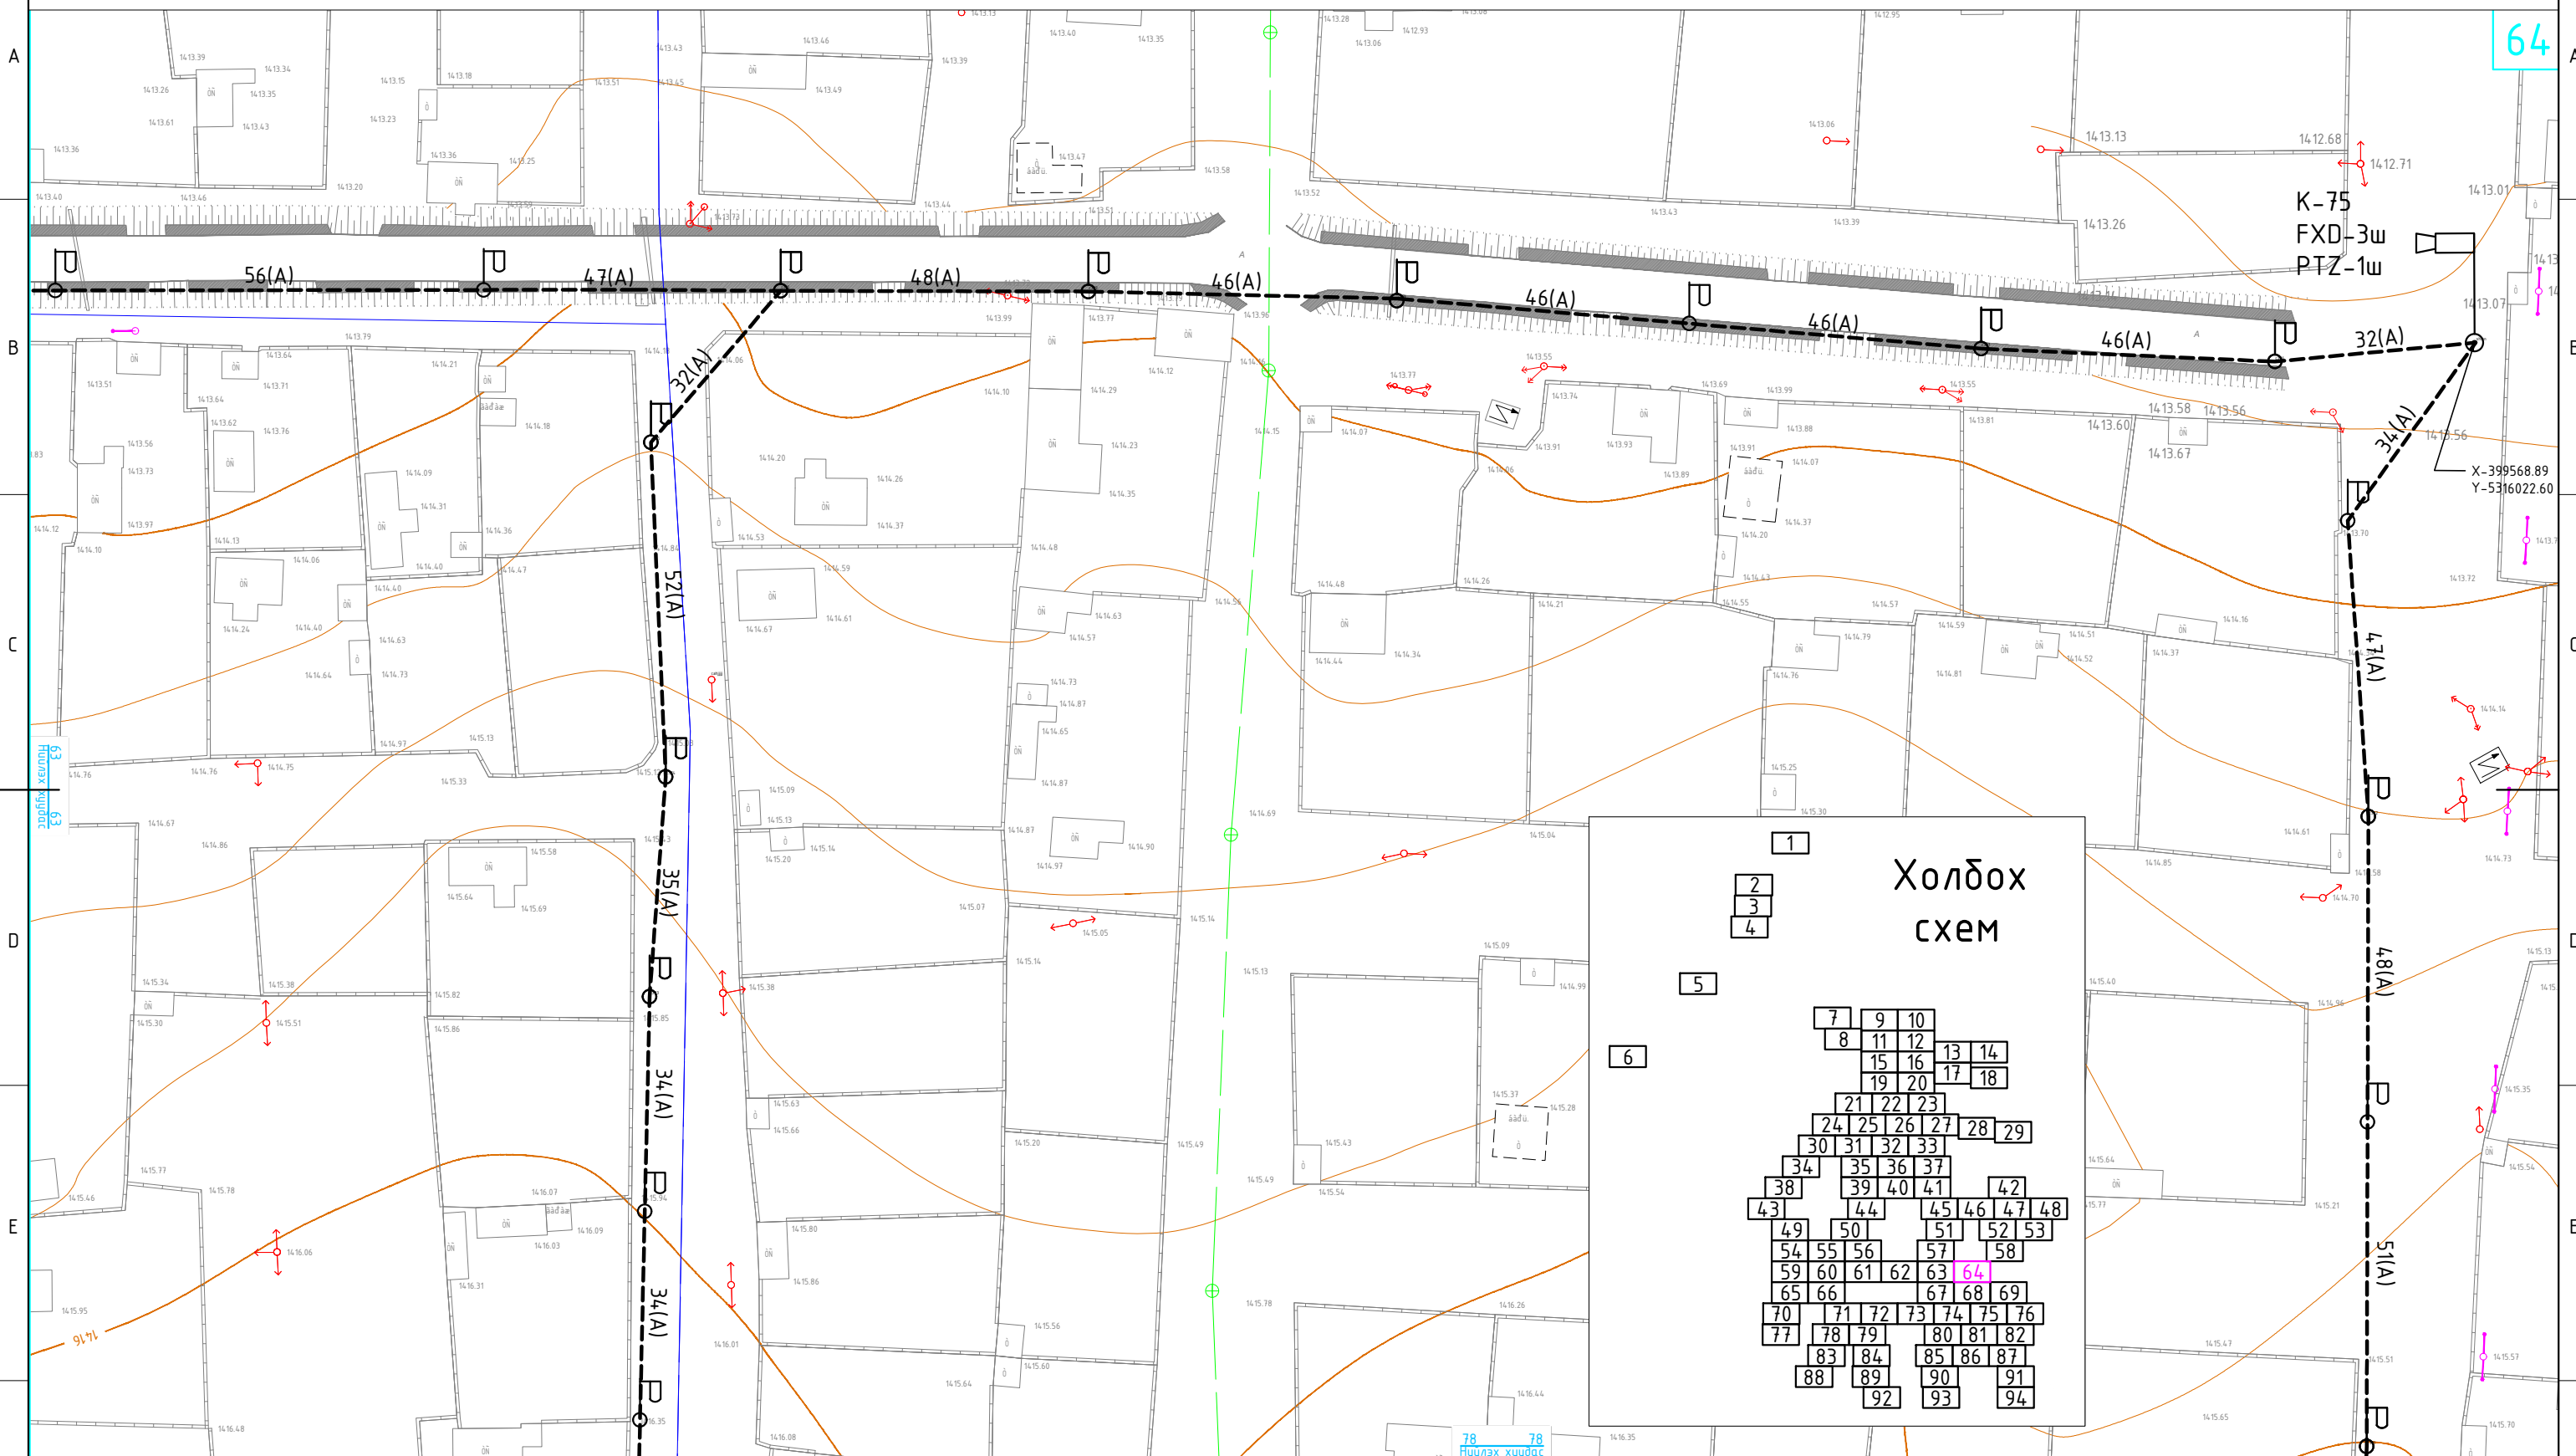



"АРБЭЛ_АЛТАЙ" ХХК
Баянзүрх дүүрэг 4-р хороо 4.0-06м
E-mail хаяг: arbel@arbelaltai.mn
Утас : 96114455, 11455868


ХОВД АЙМАГ, ЖАРГАЛАНТ СУМ				
ЖАРГАЛАНТ СУМЫН 12 БАГИЙН НУТАГ ДЭВСГЭРТ ТЕЛЕ ХЯНАЛТЫН КАМЕР СУУРИЛУУЛАХ АЖЛЫН ЗУРАГ				
Хяналтын цэг ба шилэн кабелин трасс-63				
Инженер		Д.Доржсүрэн	ЕГ Шифр:	Маштаб: 1:1000
Гүйцэтгэсэн		Д.Ариунболд	ТГ Шифр:	Огноо: 2023 он
Шалгасан		Д.Доржсүрэн	Хуудас: АБ_А 09/0-23-ГХ	Бүх хуудас 114
			Ye шат: АЗ	

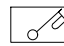

Таних тэмдэг:

 Камерын багана (Төлөвлөж буй)	 Барилга байгууламж (Одоо байгаа)	 Цэвэр усны шугам (Одоо байгаа)
 Камерын багана (Одоо байгаа)	 Гэрэлтүүлгийн шон (Одоо байгаа)	 Авто зам (Одоо байгаа)
 Шилэн кабели татах трасс (Төлөвлөж буй)	 Шилэн кабели дэхлэх зогсуур (Одоо байгаа)	 Цахилгааны шугам (Одоо байгаа)




Цахилгаан, холбооны зураг төсөл, угсралт, суурилуулалтын



"АРБЭЛ_АЛТАЙ" ХХК
 Баянзүрх дүүрэг 4-р хороо 4.0-06м
 E-mail хаяг: arbel@arbelaltai.mn
 Утас : 96114455, 11455868



ХОВД АЙМАГ, ЖАРГАЛАНТ СУМ
 ЖАРГАЛАНТ СУМЫН 12 БАГИЙН НУТАГ ДЭВСГЭРТ ТЕЛЕ ХЯНАЛТЫН КАМЕР СУУРИЛУУЛАХ АЖЛЫН ЗУРАГ

Хяналтын цэг ба шилэн кабелин трасс-64

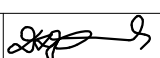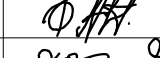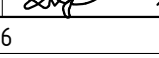Инженер		Д.Доржсүрэн	ЕГ Шифр:	Маштаб:	Огноо:
Гүйцэтгэсэн		Д.Ариунболд	ТГ Шифр:	1:1000	2023 он
Шалгасан		Д.Доржсүрэн	АБ_А 09/0-23-ГХ	Хуудас:	Бүх хуудас
				72	114

Үе шат: АЗ

Холдох
схем

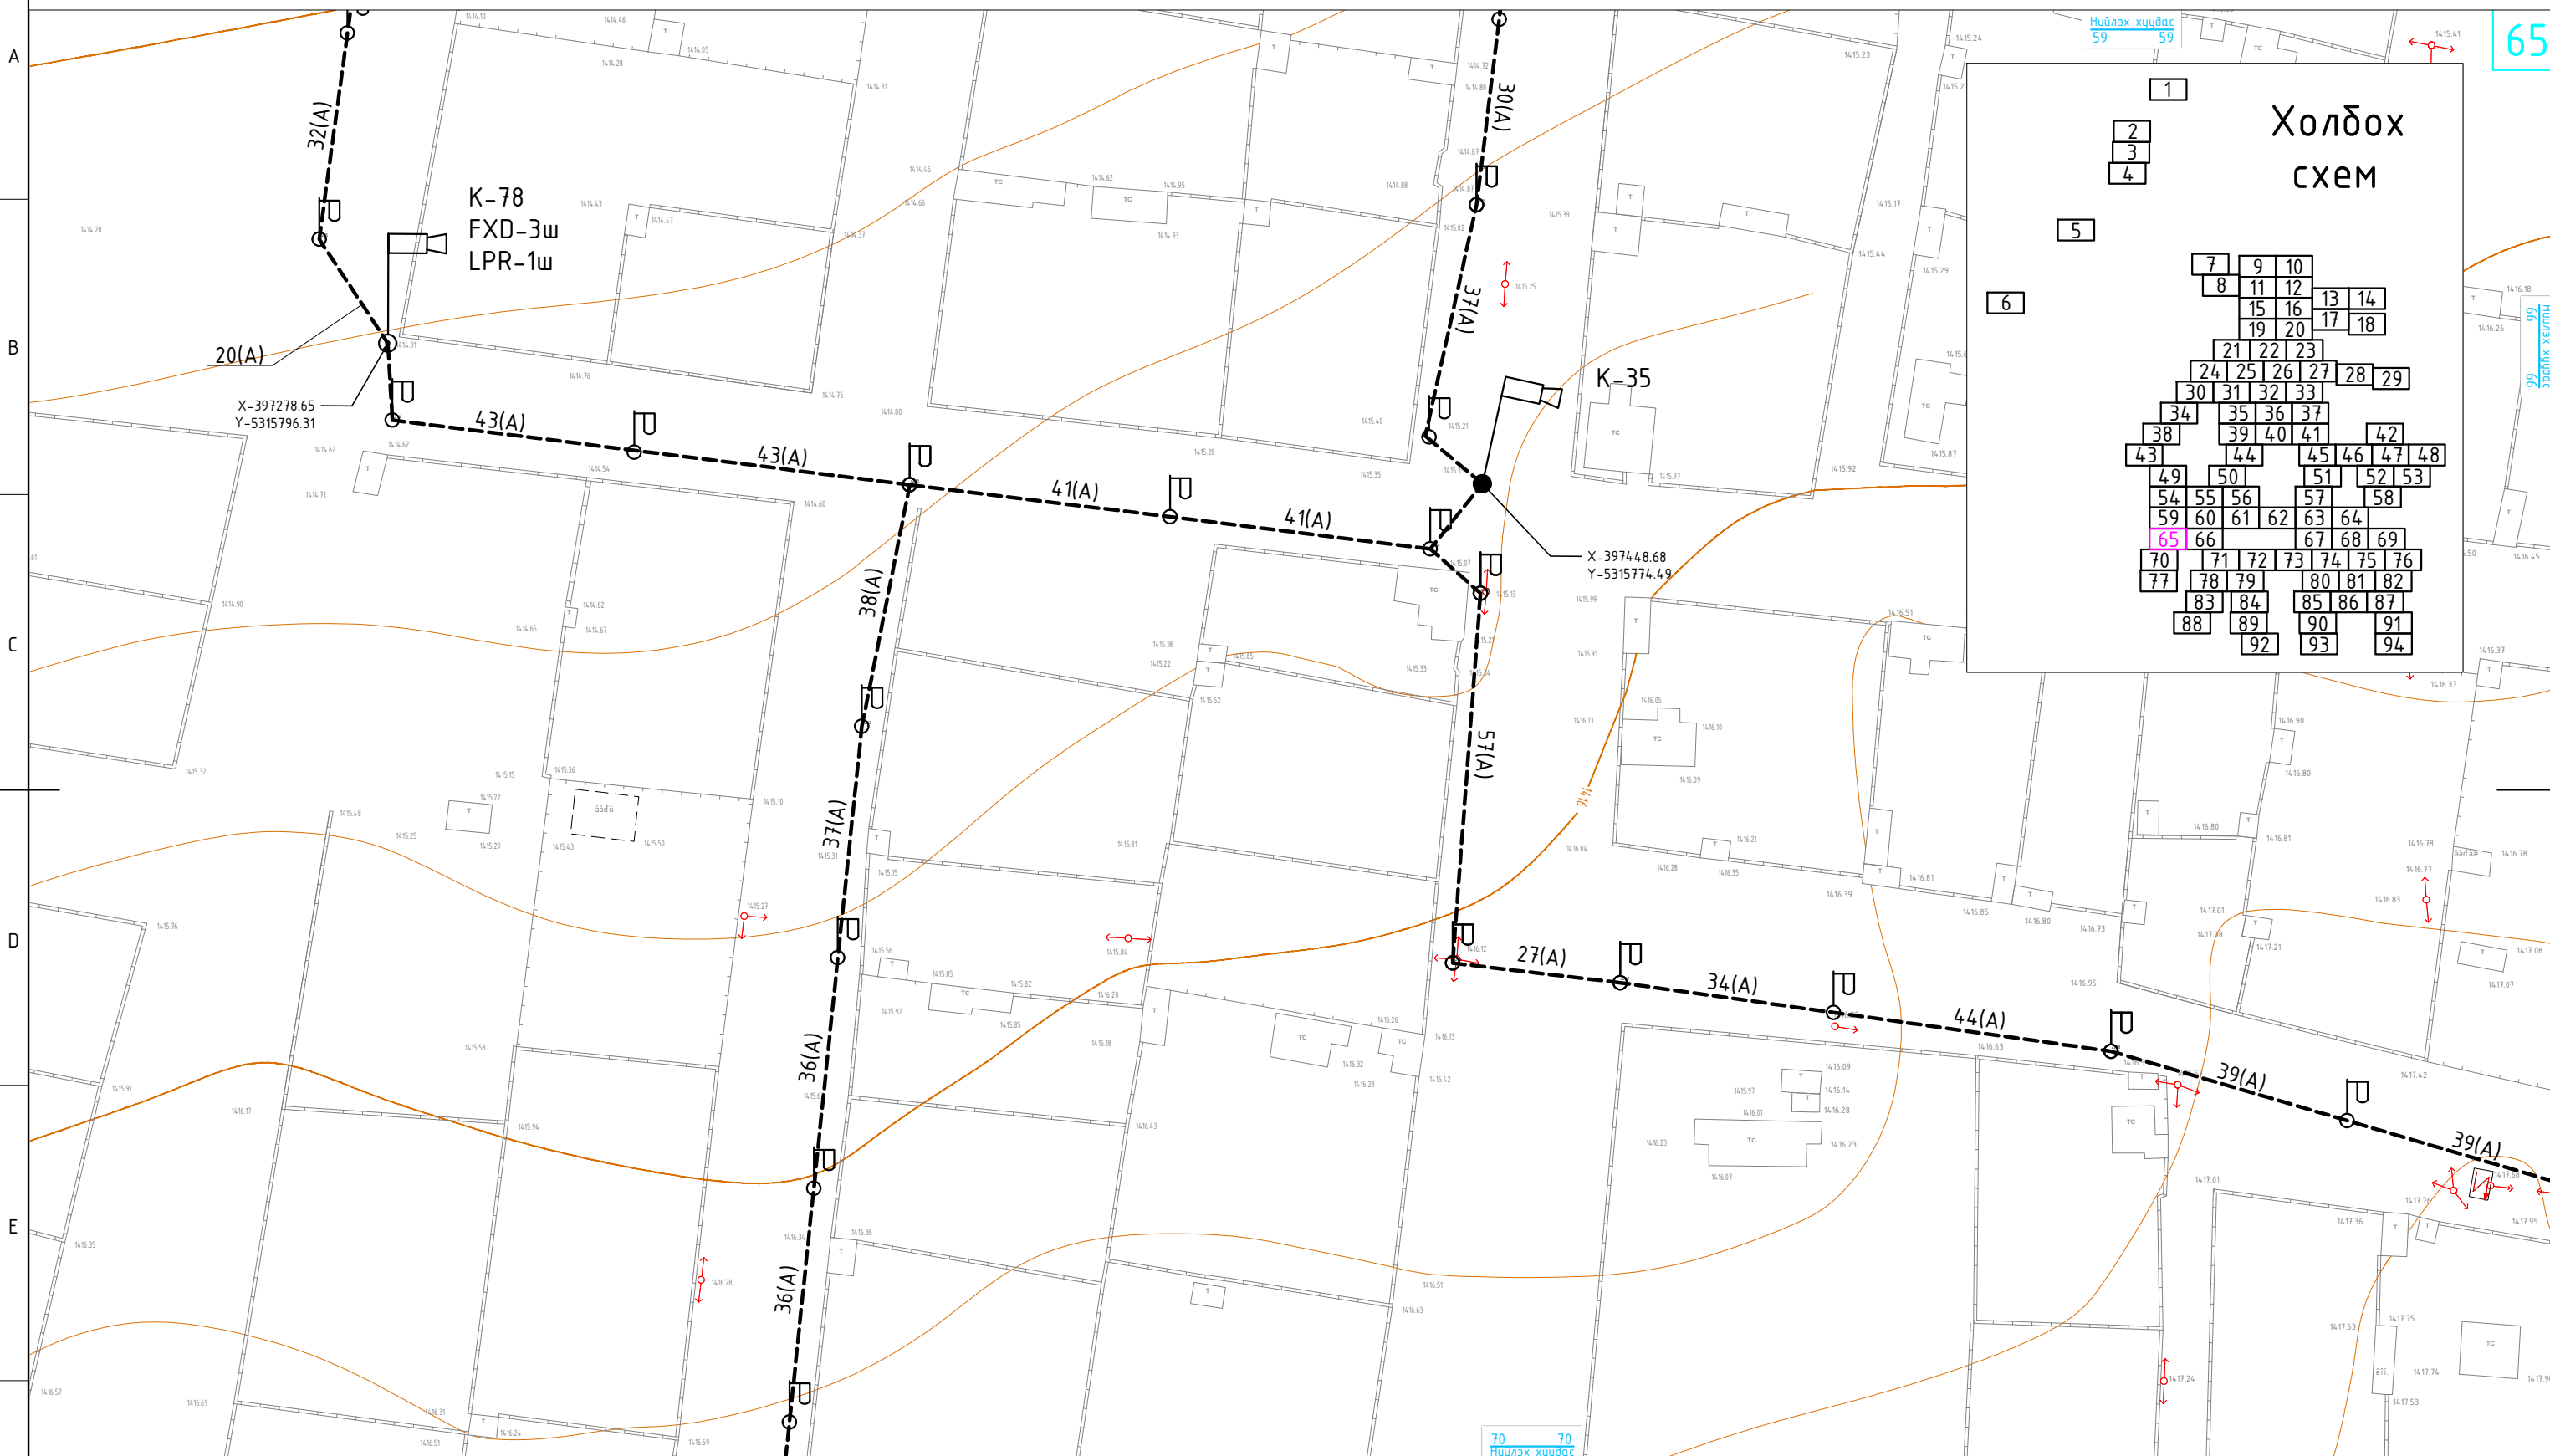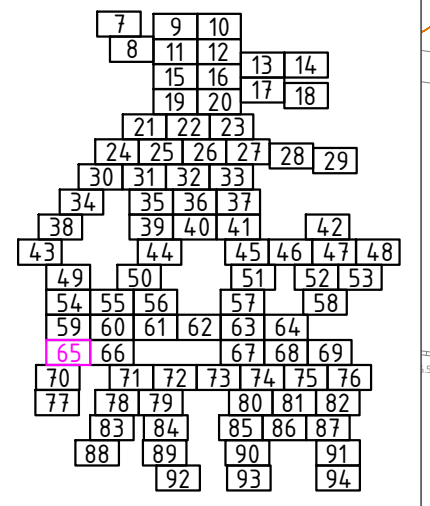

Таних тэмдэг:

- | | | | | | | | | | | | | | | | | | |
|--|-------------------------------|--|------------------------------|--|---|--|----------------------------------|--|---------------------------------|--|---|--|--------------------------------|--|------------------------|--|--------------------------------|
| | Камерын багана (Төлөвлөж буй) | | Камерын багана (Одоо байгаа) | | Шилэн кабели татах трасс (Төлөвлөж буй) | | Барилга байгууламж (Одоо байгаа) | | Гэрэлтүүлгийн шон (Одоо байгаа) | | Шилэн кабели дэхлэх зогсуур (Одоо байгаа) | | Цэвэр усны цугам (Одоо байгаа) | | Авто зам (Одоо байгаа) | | Цахилгааны шугам (Одоо байгаа) |
|--|-------------------------------|--|------------------------------|--|---|--|----------------------------------|--|---------------------------------|--|---|--|--------------------------------|--|------------------------|--|--------------------------------|



Цахилгаан, холбооны зураг төсөл, угсралт, суурилуулалтын



"АРБЭЛ_АЛТАЙ" ХХК
Баянзүрх дүүрэг 4-р хороо 4.0-06м
E-mail хаяг: arbel@arbelaltai.mn
Утас : 96114455, 11455868

ХОВД АЙМАГ, ЖАРГАЛАНТ СУМ
ЖАРГАЛАНТ СУМЫН 12 БАГИЙН НУТАГ ДЭВСГЭРТ ТЕЛЕ ХЯНАЛТЫН КАМЕР СУУРИЛУУЛАХ АЖЛЫН ЗУРАГ

Хяналтын цэг ба шилэн кабелин трасс-65				Үе шат: АЗ
Инженер		Д.Доржсүрэн	ЕГ Шифр:	Маштаб: 1:1000
Гүйцэтгэсэн		Д.Ариунболд	ТГ Шифр:	Огноо: 2023 он
Шалгасан		Д.Доржсүрэн	Хуудас: АБ_А 09/0-23-ГХ	Бүх хуудас 114
			73	

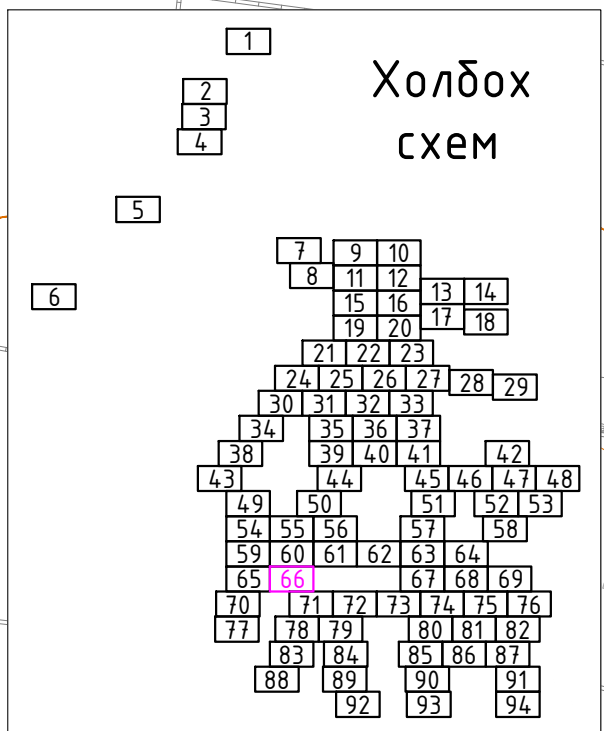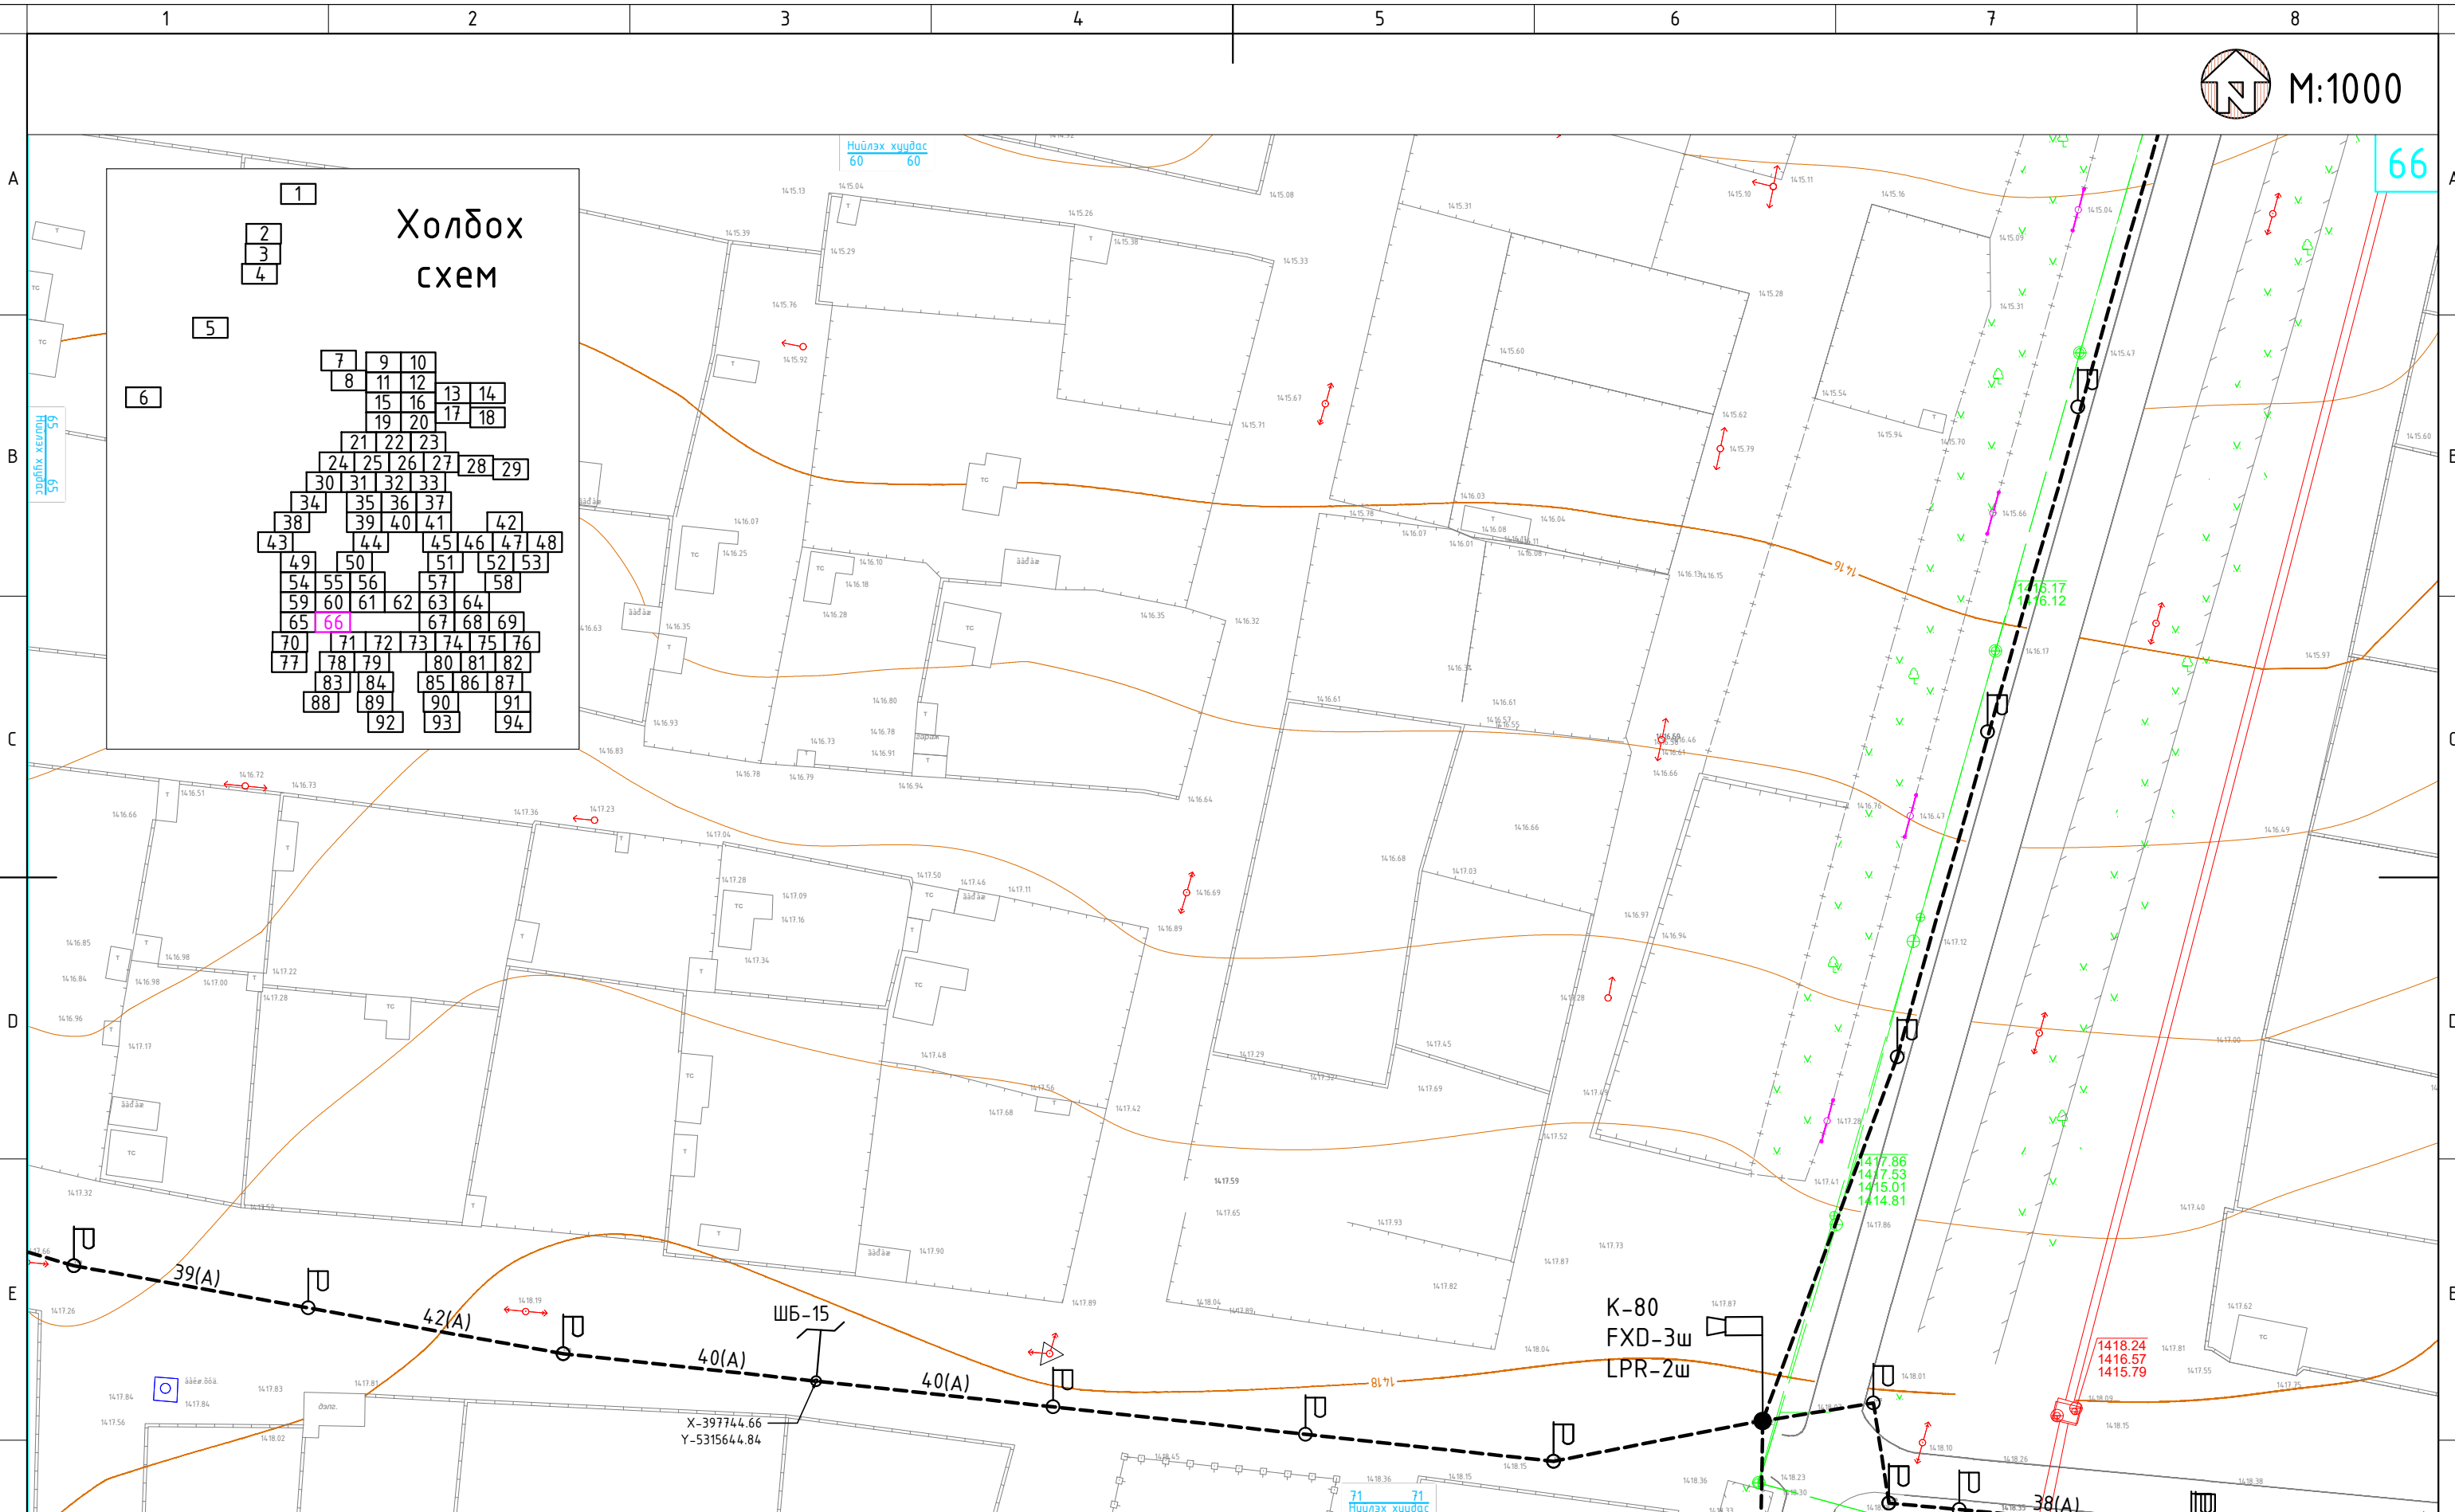

Таних тэмдэг:

	Камерын багана (Төлөвлөж буй)		Камерын багана (Одоо байгаа)		Шилэн кабели татах трасс (Төлөвлөж буй)		Шилэн кабели дэхлэх зогсуур (Одоо байгаа)		Цахилгааны шугам (Одоо байгаа)
	Камерын багана (Одоо байгаа)		Барилга байгууламж (Одоо байгаа)		Шилэн кабели татах трасс (Төлөвлөж буй)		Барилга байгууламж (Одоо байгаа)		Цэвэр усны шугам (Одоо байгаа)
	Шилэн кабели татах трасс (Төлөвлөж буй)		Гэрэлтүүлгийн шон (Одоо байгаа)		Шилэн кабели татах трасс (Төлөвлөж буй)		Гэрэлтүүлгийн шон (Одоо байгаа)		Авто зам (Одоо байгаа)
	Шилэн кабели татах трасс (Төлөвлөж буй)		Шилэн кабели дэхлэх зогсуур (Одоо байгаа)		Шилэн кабели татах трасс (Төлөвлөж буй)		Шилэн кабели дэхлэх зогсуур (Одоо байгаа)		Цахилгааны шугам (Одоо байгаа)

Цахилгаан, холбооны зураг төсөл, угсралт, суурилуулалтын



"АРБЭЛ_АЛТАЙ" ХХК
 Баянзүрх дүүрэг 4-р хороо 4.0-06м
 E-mail хаяг: arbel@arbelaltai.mn
 Утас : 96114455, 11455868

ХОВД АЙМАГ, ЖАРГАЛАНТ СУМ
 ЖАРГАЛАНТ СУМЫН 12 БАГИЙН НУТАГ ДЭВСГЭРТ ТЕЛЕ ХЯНАЛТЫН КАМЕР СУУРИЛУУЛАХ АЖЛЫН ЗУРАГ

Хяналтын цэг да шилэн кабелин трасс-66

Инженер		Д.Доржсүрэн	ЕГ Шифр:	Маштаб:	Огноо:
Гүйцэтгэсэн		Д.Ариунболд	ТГ Шифр:	1:1000	2023 он
Шалгасан		Д.Доржсүрэн	АБ_А 09/0-23-ГХ	Хуудас:	Бүх хуудас
				74	114

Үе шат: АЗ

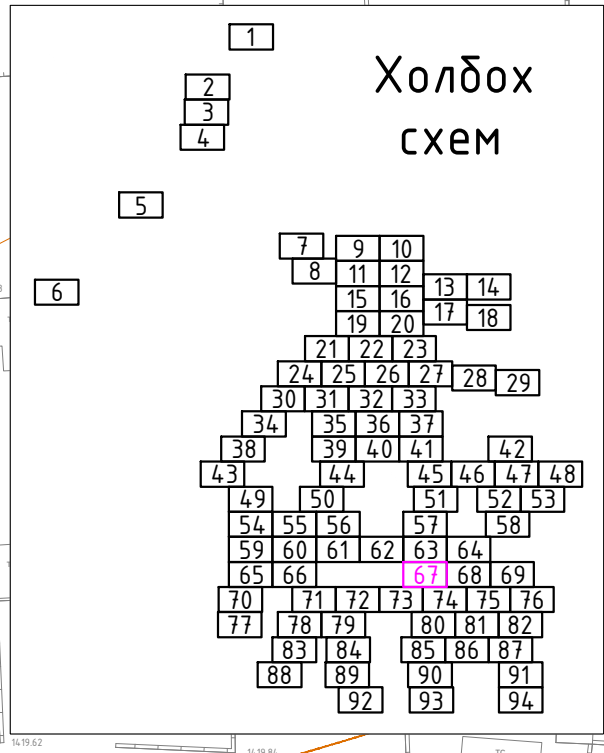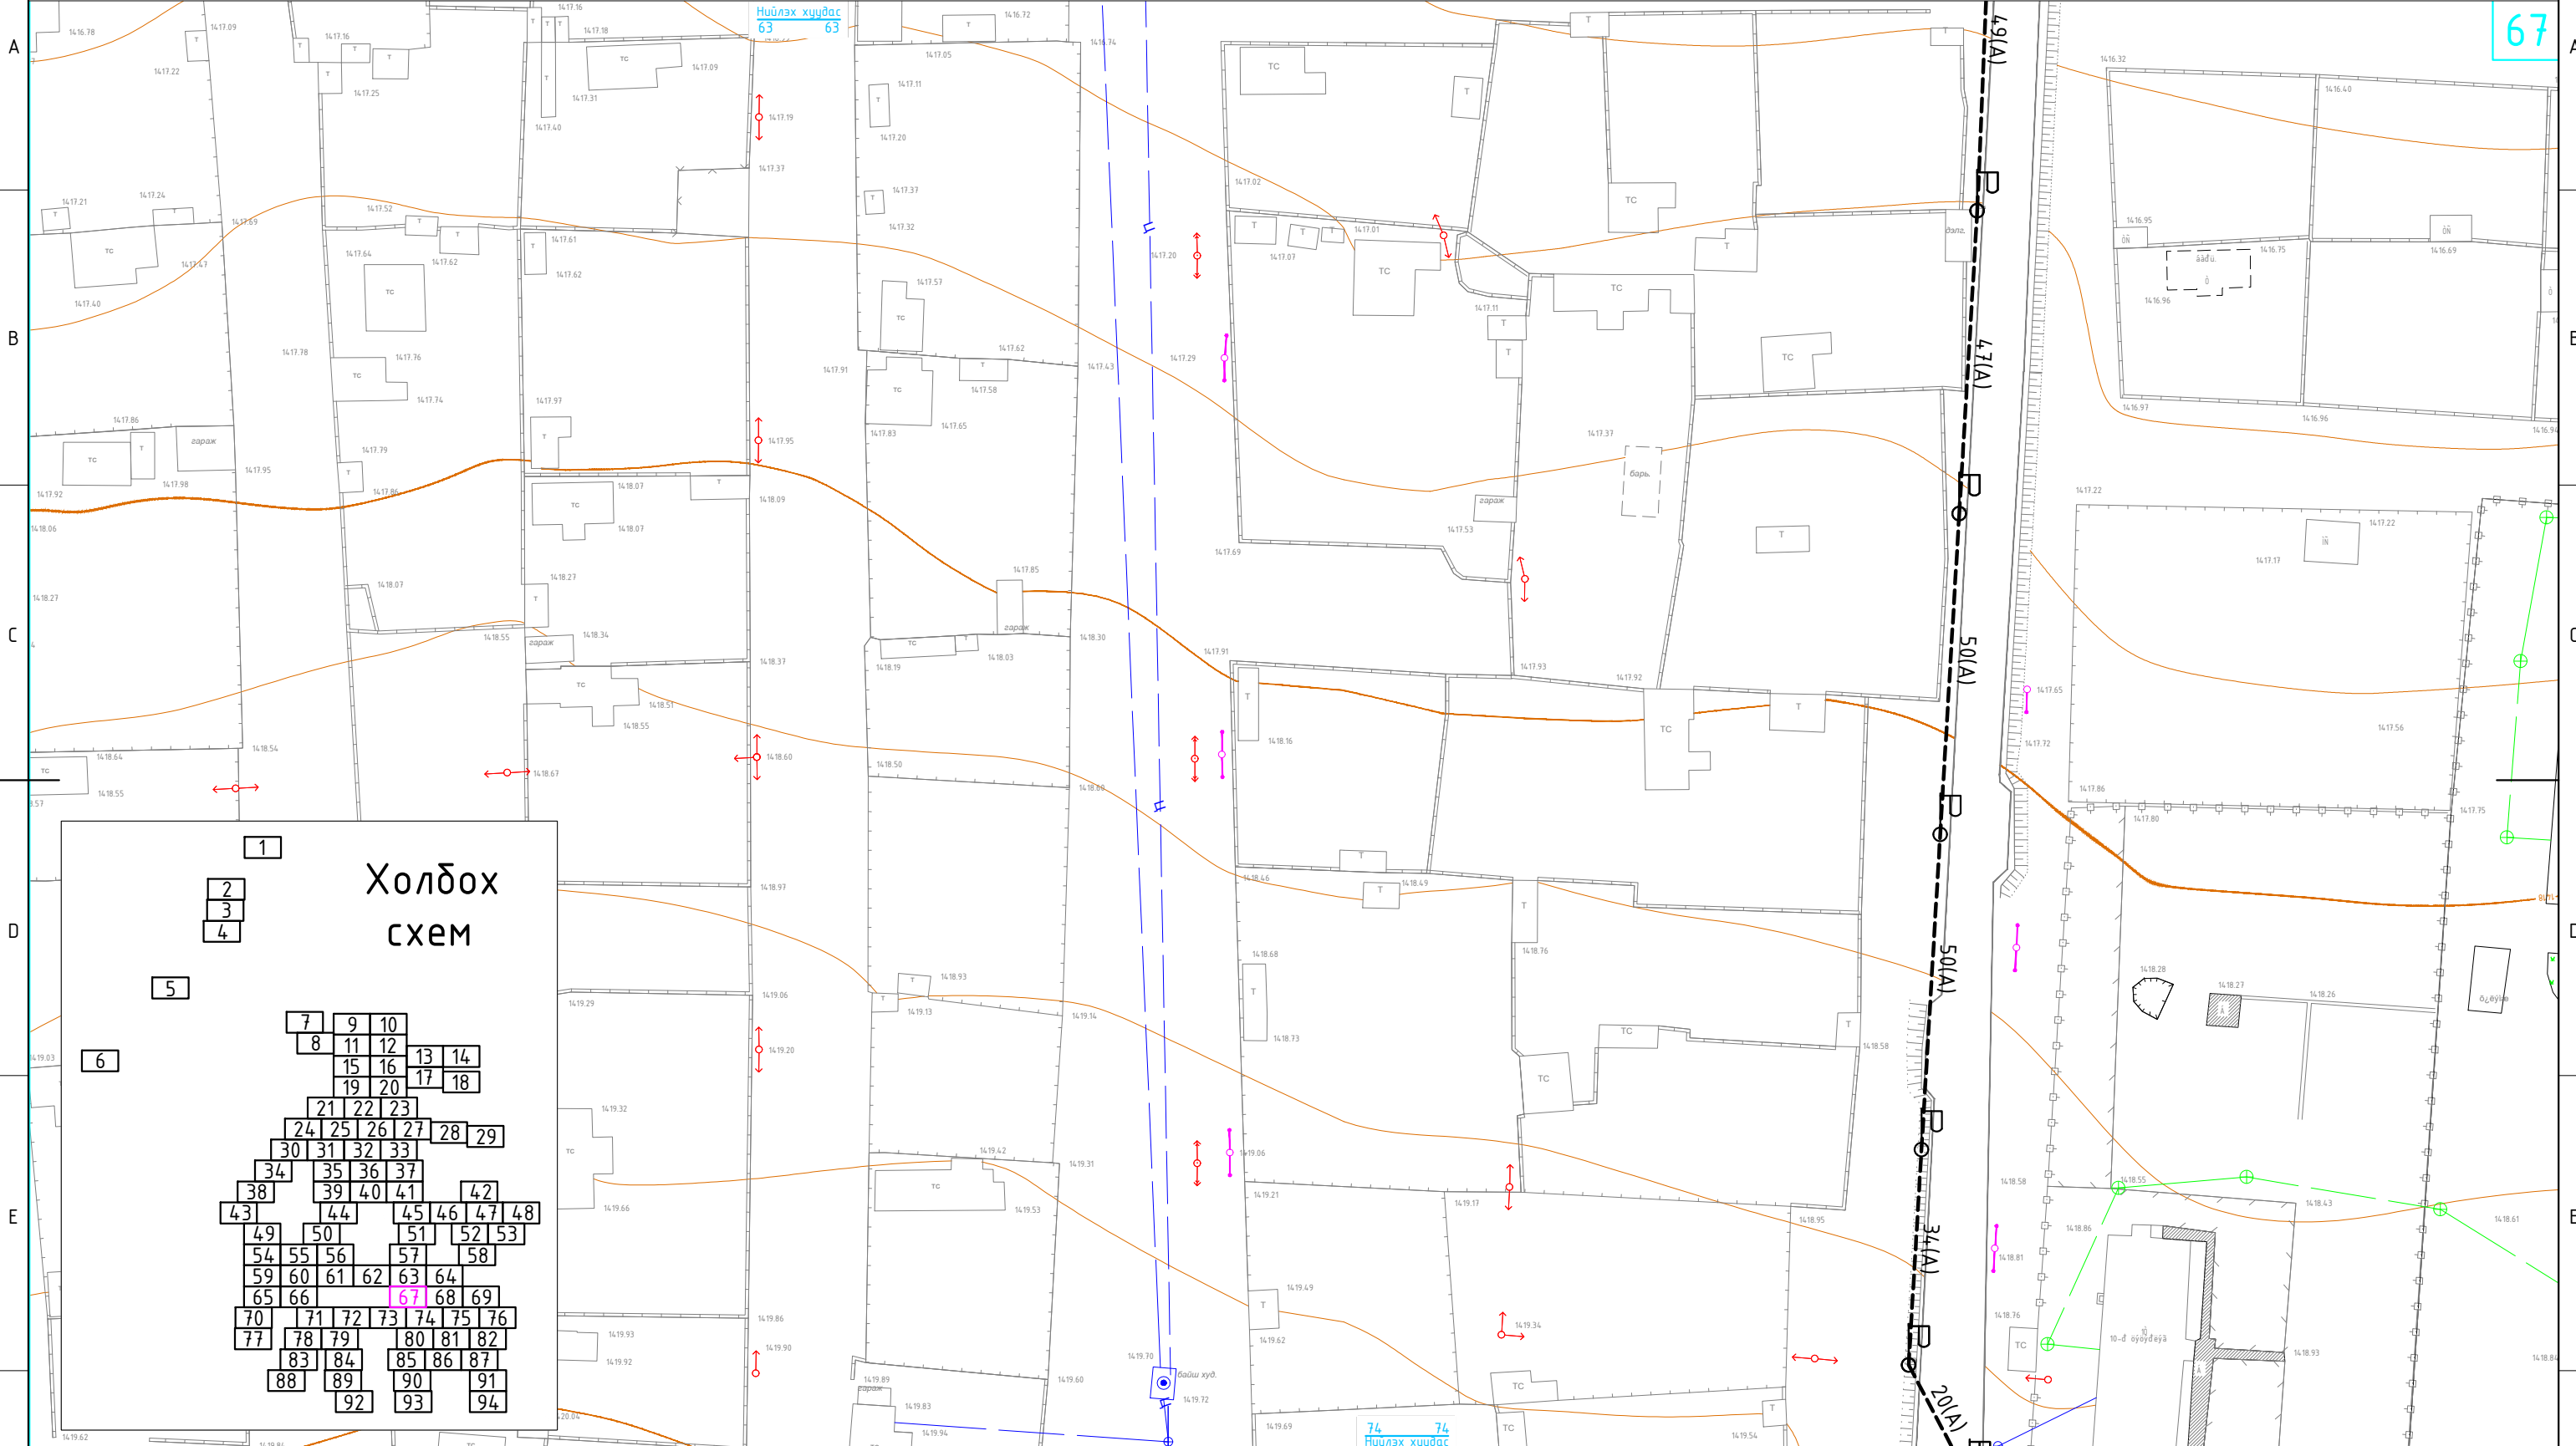

Таних тэмдэг:

	Камерын багана (Төлөвлөж буй)		Барилга байгууламж (Одоо байгаа)		Цэвэр усны хуучин (Одоо байгаа)
	Камерын багана (Одоо байгаа)		Гэрэлтүүлгийн шон (Одоо байгаа)		Авто зам (Одоо байгаа)
	Шилэн кабелийн татах трасс (Төлөвлөж буй)		Шилэн кабелийн татах трасс (Одоо байгаа)		Цахилгааны хуучин (Одоо байгаа)

Цахилгаан, холбооны зураг төсөл, угсралт, суурилуулалтын

"АРБЭЛ_АЛТАЙ" ХХК
 Баянзүрх дүүрэг 4-р хороо 4.0-06м
 E-mail хаяг: arbel@arbelaltai.mn
 Утас : 96114455, 11455868

ХОВД АЙМАГ, ЖАРГАЛАНТ СУМ
 ЖАРГАЛАНТ СУМЫН 12 БАГИЙН НУТАГ ДЭВСГЭРТ ТЕЛЕ ХЯНАЛТЫН КАМЕР СУУРИЛУУЛАХ АЖЛЫН ЗУРАГ

Хяналтын цэг ба шилэн кабелийн трасс-67				Үе шат: АЗ
Инженер		Д.Доржсүрэн	ЕГ Шифр:	Маштаб: 1:1000
Гүйцэтгэсэн		Д.Ариунболд	ТГ Шифр:	Огноо: 2023 он
Шалгасан		Д.Доржсүрэн	Хуудас: АБ_А 09/0-23-ГХ	Бүх хуудас 114
			Хуудас: 75	