




ЭРХЭС КОНСТРАКШН ХХК

БАРИЛГЫН ЗУРАГ ТӨСӨЛ, ТЕХНИКИЙН ХЯНАЛТ, ХУДАЛДАА
Хаяг: УБ, СБД 1-р хороо, Нарны зам-2, Юнескогойн
гудамж, Юнион буйлдинг В805 тоот.
e-mail: erkhesconstructionllc@gmail.com
Утас: 99071547, 77070430.

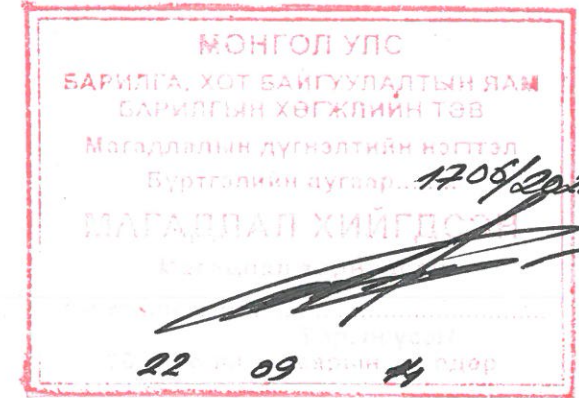

ЕГ Шифр: ЭК-56/2022-03

ТЗД: ЗТII-154/18

Увс аймаг, Зүүнхангай сум, Хайрхан баг.

СОЁЛЫН ТӨВИЙН БАРИЛГЫН ИХ ЗАСВАР (ажлын зураг)

БОЛОВСРУУЛСАН:

ЗАХИРАЛ  Л.ЭНХЦАЦРАЛТ



ЗӨВШӨӨРӨЛЦСӨН:

УВС АЙМГИЙН ОНЦГОЙ БАЙДЛЫН
ГАЗРЫН ДАРГА, ХУРАНДАА

 Б.БАТТУЛГА

УВС АЙМГИЙН МЭРГЭЖЛИЙН
ХЯНАЛТЫН ГАЗРЫН ДАРГА

 Т.МӨНХБАЯР



ЗАХИАЛАГЧ:

УВС АЙМГИЙН ЗҮҮНХАНГАЙ
СУМЫН ЗДТГ-ЫН ДАРГА

 О.ЦЭРЭНДОРЖ



Улаанбаатар хот
2022 он



ЭРХЭС КОНСТРАКШН ХХК

БАРИЛГЫН ЗУРАГ ТӨСӨЛ, ТЕХНИКИЙН ХЯНАЛТ, ХУДАЛДАА
Хаяг: УБ, СБД 1-р хороо, Нарны зам-2, Юнескогийн
гудамж, Юнион буйлдинг В805 тоот.
e-mail: erkhesconstructionllc@gmail.com
Утас: 99071547, 77070430.

ТЗД: ЗТII-154/18

ЕГ Шифр: ЭК-56/2022-03

Увс аймаг, Зүүнхангай сум, Хайрхан баг.

СОЁЛЫН ТӨВИЙН БАРИЛГЫН ИХ ЗАСВАР

(ажлын зураг)

БАРИЛГА АРХИТЕКТУРЫН ХЭСЭГ-БА

Захирал  /П.Энхцацралт/

Архитектор  /С.Пүрэвдорж/

Улаанбаатар хом
2022 он

ТАЙЛБАР БИЧИГ, ЗУРГИЙН ЖАГСААЛТ

ҮНДСЭН ИЖ БҮРЭН АЖЛЫН ЗУРГИЙН НЭГДСЭН ЖАГСААЛТ

Марк	Нэр	Хуудасны тоо
ЕТ	Ерөнхий төлөвлөгөө, өндөржилт, зай хэмжээ	0
БА	Барилга архитектур	29
ТХ	Технологи	2
ББ	Барилга бүтээц	
ХС	Халаалт салхивч	
ЦБУ	Цэвэр бохир ус	
ХТ, ДГ	Цахилгаан хангамж	
ХД	Холбоо дохиолол	
ГД	Галын дохиолол	
ГДГ	Гадна дулаан	
УАТГ	Усан хангамж, ариутгах татуурга	
ГЦ	Гадна цахилгаан	
ГХД	Гадна холбоо дохиолол	

Д/д	Үзүүлэлтийн нэр	Үзүүлэлт
1	Давхрын тоо -/ширхэг/	2
2	Хүчин чадал	-
3	Барилгын эзэлхүүн - /м3/	4275.8
4	Барилгажих талбай -/м2/	540.6
5	Ажлын талбай -/м2/	628.8
6	Ашигтай талбай -/м2/	705.3
7	K1 / ажS/ашS /	0.89
8	K2 / V/ашS /	6.06

БАРИЛГА БАРИГДАХ ТАЛБАЙН ЦАГ УУРЫН ҮНДСЭН НӨХЦӨЛҮҮД

Д/д	Үзүүлэлтийн нэр	Үзүүлэлт
1	Гадна агаарын тооцооны температур	-390C
2	Салхины ачаалал	-40кг/м2
3	Цасны ачаалал	-50кг/м2
4	Газар чичирхийлэл	9 балл
5	Гал тэсвэрлэлтийн зэрэг	2
6	Галын категори	2

ҮНДСЭН ИЖ БҮРЭН ЕТ, БА, ТХ МАРКТАЙ АЖЛЫН ЗУРГИЙН ЖАГСААЛТ

Д/д	Зургийн нэр	Хуудасны марк
1	Ерөнхий төлөвлөгөө	-
2	Өндөржилт	-
3	Зай хэмжээ	-
4	Картограмм	-
5	Зам талбайн хучилт	-

1	Нүүр хуудас	--
2	Тайлбар бичиг, зургийн жагсаалт	БА-1
3	Дотор заслалын хүснэгт	БА-2
4	1-р давхрын хэмжилтийн байгуулалт	БА-3
5	2-р давхрын хэмжилтийн байгуулалт	БА-4
6	Барилгын одоо байгаа харагдах байдал	БА-5
7	Дээврийн хэмжилтийн байгуулалт	БА-6
8	1-р давхрын байгуулалт	БА-7
9	2-р давхрын байгуулалт	БА-8
10	Дээврийн байгуулалт	БА-9
11	Огтлол А-А	БА-10
12	Огтлол В-В	БА-11
13	Огтлол С-С	БА-12
14	Нүүр тал D-A	БА-13
15	Баруун тал 6-1	БА-14
16	Зүүн тал 1-6	БА-15
17	Ар тал А-D	БА-16
18	Гадна харагдах байдал	БА-17
19	1-р давхрын шалны байгуулалт	БА-18
20	2-р давхрын шалны байгуулалт	БА-19
21	1-р давхрын таазны байгуулалт	БА-20
22	2-р давхрын таазны байгуулалт	БА-21
23	Модон шувуун нурууны байгуулалт	БА-22
24	Модон шувуун нурууны огтлол 1-1, 2-2	БА-23
25	Модон шувуун нурууны хийц, хэсэглэлүүд	БА-24
26	Модон шувуун нурууны материалын подорхойлолт	БА-25
27	Ханын хэсэглэл	БА-26
28	Дотол шат /ДШ/	БА-27
29	Гадна довжоо /ГД/	БА-28
30	Гадна пандус /ГП/	БА-29
31	Ариун цэврийн өрөө /АЦӨ/	БА-30
32	Хаалганы түүвэр-1	БА-31
33	Хаалганы түүвэр-2, Шилэн ханын түүвэр	БА-32
34	Цонхны түүвэр	БА-33

1	1-р давхрын тавилгын байгуулалт	ТХ-1
2	2-р давхрын тавилгын байгуулалт	ТХ-2

ЕРӨНХИЙ ХЭСЭГ

Увс аймгийн, Зүүнхангай сумын, Хайрхан багийн нутаг дэвсгэрт байрлах, Соёлын төв нь тэнхлэгээрээ 27x18 хэмжээтэй, төмөр бетон каркасан бүтээцтэй, 2 давхар барилга. Увс аймаг, Зүүнхангай сумын, ЗДТГ, "Эрхэс констракшн" ХХК-ий хооронд байгуулсан 2022 оны 02-р сарын 25-ны өдрийн №2 тоот гэрээг үндэслэн соёлын төвийн барилгын их засварын зураг төслийг "ЭРХЭС КОНСТРАКШН" ХХК-д боловсруулав. Үг зургийг хийж гүйцэтгэхдээ БНБДЗ1-03-03, БНБД 21-02-02, MNS 6055:2009 хөгжлийн бэрхшээлтэй иргэний зам, пандус төлөвлөх, MNS 5342:2007 зэрэг норм стандартыг тусган хийж гүйцэтгэв.

ТӨЛӨВЛӨЛТ.

Үг барилгын 1-р давхарт байгаа нийт өрөөнүүдээс зуухны өрөөг, үзэлийн өрөө, галчийн өрөөг цахилгааны өрөө болгож, соёлын заалыг одоо байгаагаас томруулж шинээр үзвэрийн кабинет, өлгүүрийн өрөөг төлөвлөв. 2 давхарт байгаа зориулалт бүхий 16 өрөөнөөс, захиалагчийн хүсэлтийн дагуу зарим өрөөг нэгтгэж бүжгийн заал, хурлын өрөө, даргын өрөө, ажилчдын өрөө болгож төлөвлөв. Соёлын заал дээрээ лонжтой байхаар тусгав. Байгалийн гэрлийг коридорт тусгах учир ажилчдын өрөөний хана шилэн байна.

ХАНА.

Барилгын 1-р давхарт 7.63м³ хана буулгаж, 13.19м³ ханыг ердийн улаан тоосгоор өрнө. 2-р давхарт 12,6м³ хана буулгаж, 4,54м³ ханыг ердийн улаан тоосгоор өрнө.

ДЭЭВЭР.

Одоо байгаа хавтгай дээврийг, захиалагчийн хүсэлтийн дагуу өөрчилж шувуу нуруун дээвэр байхаар төлөвлөв. Байгуулалтыг БА-08, хэсэглэлийг БА-21 хуудаснаас үз.

ЦОНХ


Одоо байгаа 36ш цонхыг зурагт үзүүлсний дагуу шинээр сольж байрлуулна. Бүх цонхыг зурагт үзүүлсэн схемийн дагуу тусгай захиалгаар тухайн үйлдвэрийн стандартаар үйлдвэрлэнэ. Саарал өнгийн хуванцар рамтай, 2 давхар шилтэй хийж угсрахаар тусгав. Гүйцэтгэгч тал захиалгыг авахаасаа өмнө захиалагчтай өнгө загварыг зөвшилцсөн байх шаардлагатай. Цонхны дулаан дамжуулах коэффициент 1,5-2,0 Вт/м²°C багагүй байх шаардлагатай. Цонхны бүтцийг БА-28 хуудаснаас үзэх. MNS болон ISO стандарт хангасан байх шаардлагатай. Барилгын засварын ажил дууссаны дараа цонхны доор байрлах радиаторуудын гадна талаар модон сараалжин хаалт хийж өгнө.

ШИЛЭН ХАНА.

Зурагт үзүүлсний дагуу шилэн ханыг байрлуулна. Засварын ажил дууссаны дараа шилэн ханын нарийвчилсан тоо, хэмжээг дахин авч захиалга өгөх шаардлагатай. Шилэн ханын түүврийг БА-27 хуудаснаас үз.

ХААЛГА.


Одоо байгаа 25 ш хаалгыг зурагт үзүүлсний дагуу сольж байрлуулна. Хаалганы загвар, хэмжээг БА-26, 27-д үзүүлсний дагуу захиалах бөгөөд стандарт, эрүүл ахуйн шаардлагыг хангасан байвал зохино. Гадна хананд байрлах хаалга мөн үзэлийн өрөөний хаалга төмөр, гал тэсвэрлэх хугацаа нь 0,75 цагаас багагүй байна. Бусад дотор хаалганууд модон хийцлэлтэй босгогүй байна.


	Увс аймаг, Зүүнхангай сум, Хайрхан баг				
	СОЁЛЫН ТӨВИЙН БАРИЛГЫН ИХ ЗАСВАР				
	Тайлбар бичиг, зургийн жагсаалт				
	Үе шат: А.3				
Архитектор	С. Пүрэвдорж	Е.Г.Шифр:	Маштаб:	Огноо: 2022.08	
Гүйцэтгэгсэн	С. Пүрэвдорж	ЭК-56/2022-03	М1:100	Зургийн дугаар:	
Шалгасан	Ө.Алтаншагай	Т.Г.Шифр:	Зургийн дугаар:	Хуудас: 33	
Барилгын зураг төсөл, техникийн хяналт, худалдаа					

26
04
16

ДОТОР ЗАСЛЫН ХҮСНЭГТ


Өрөөний дугаар	Өрөөний нэр	Хана, хамар хана		Тааз
		Заслын төрөл	Өндөр /h/	Заслын төрөл
1-р давхар				
1,2,3,4,5,6,8,10,11,12,15,16	Гонх, Өлгүүр, Оффис, Үзвэрийн кабинет, Тайзны өрөө, Бэлтгэл өрөө, Эрхлэгчийн өрөө, Үүдний хэсэг, коридор, шат,	Элс цементэн зуурмагаар 1.0-1.5мм тэгшилгээ шавардлага хийж, замаскны өмнөх суурь цавууг ханын гадаргууд түрхэж 1 үе цагаан өнгийн фактурт замаск хийнэ.	2.75	Таазанд ус чийг, галд тэсвэртэй гипскартон хавтангаар дүүжин тааз хийх ба цагаан замаск хийж, цагаан өнгийн эмүлсэн будгаар 2 үе будна.
4,5	Тайз, Соёлын заал	Элс цементэн зуурмагаар 1.0-1.5мм тэгшилгээ шавардлага хийж, замаскны өмнөх суурь цавууг ханын гадаргууд түрхэж 1 үе цагаан өнгийн фактурт замаск хийнэ.	6.05	Таазанд ус чийг, галд тэсвэртэй гипскартон хавтангаар дүүжин тааз хийх ба цагаан замаск хийж, цагаан өнгийн эмүлсэн будгаар 2 үе будна.
13,14	Номын сан, Уншлагын танхим	Элс цементэн зуурмагаар 1.0-1.5мм тэгшилгээ шавардлага хийж, замаскны өмнөх суурь цавууг ханын гадаргууд түрхэж 1 үе цагаан өнгийн фактурт замаск хийнэ.	2.75	600х600мм-ийн хэмжээтэй. PVC дүүжин тааз хийнэ.
7,9	Чзелийн өрөө, Цахилгааны өрөө	Элс цементэн зуурмагаар 1.0-1.5мм тэгшилгээ шавардлага хийж, 1 үе замаск хийж, 2 үе шар өнгийн эмүлсэн будгаар будна.	3.15	Таазанд тэгшилгээ хар замаск хийж, цагаан өнгийн эмүлсэн будгаар 2 үе будна.
2-р давхар				
1,2,3,4,5,6,7,8,9,10,11	Шат, оффис, цайны өрөө, коридор, хурлын өрөө	Элс цементэн зуурмагаар 1.0-1.5мм тэгшилгээ шавардлага хийж, замаскны өмнөх суурь цавууг ханын гадаргууд түрхэж 1 үе цагаан өнгийн фактурт замаск хийнэ.	2.75	Таазанд ус чийг, галд тэсвэртэй гипскартон хавтангаар дүүжин тааз хийх ба цагаан замаск хийж, цагаан өнгийн эмүлсэн будгаар 2 үе будна.

 ERKHES CONSTRUCTION LLC <small>Барилгын зураг төсөл, техникийн хяналт, худалдаа</small>	Увс аймаг, Зүүнхангай сум, Хайрхан баг СОЁЛЫН ТӨВИЙН БАРИЛГЫН ИХ ЗАСВАР				
	Дотор заслын хүснэгт				
	Архитектор	С. Пүрэвдорж	Е.Г.Шифр:	Машстаб:	Үе шат: А.3
	Гүйцэтгэсэн	С. Пүрэвдорж	ЭК-56/2022-03	М1:100	Огноо: 2022.08
Шалгасан	Ө.Алтаншагай	Т.Г.Шифр:	Зургийн дугаар:	Хуудас: 33	
			БА-02		

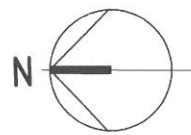

1-Р ДАВХРЫН ХЭМЖИЛТИЙН БАЙГУУЛАЛТ

M1:100

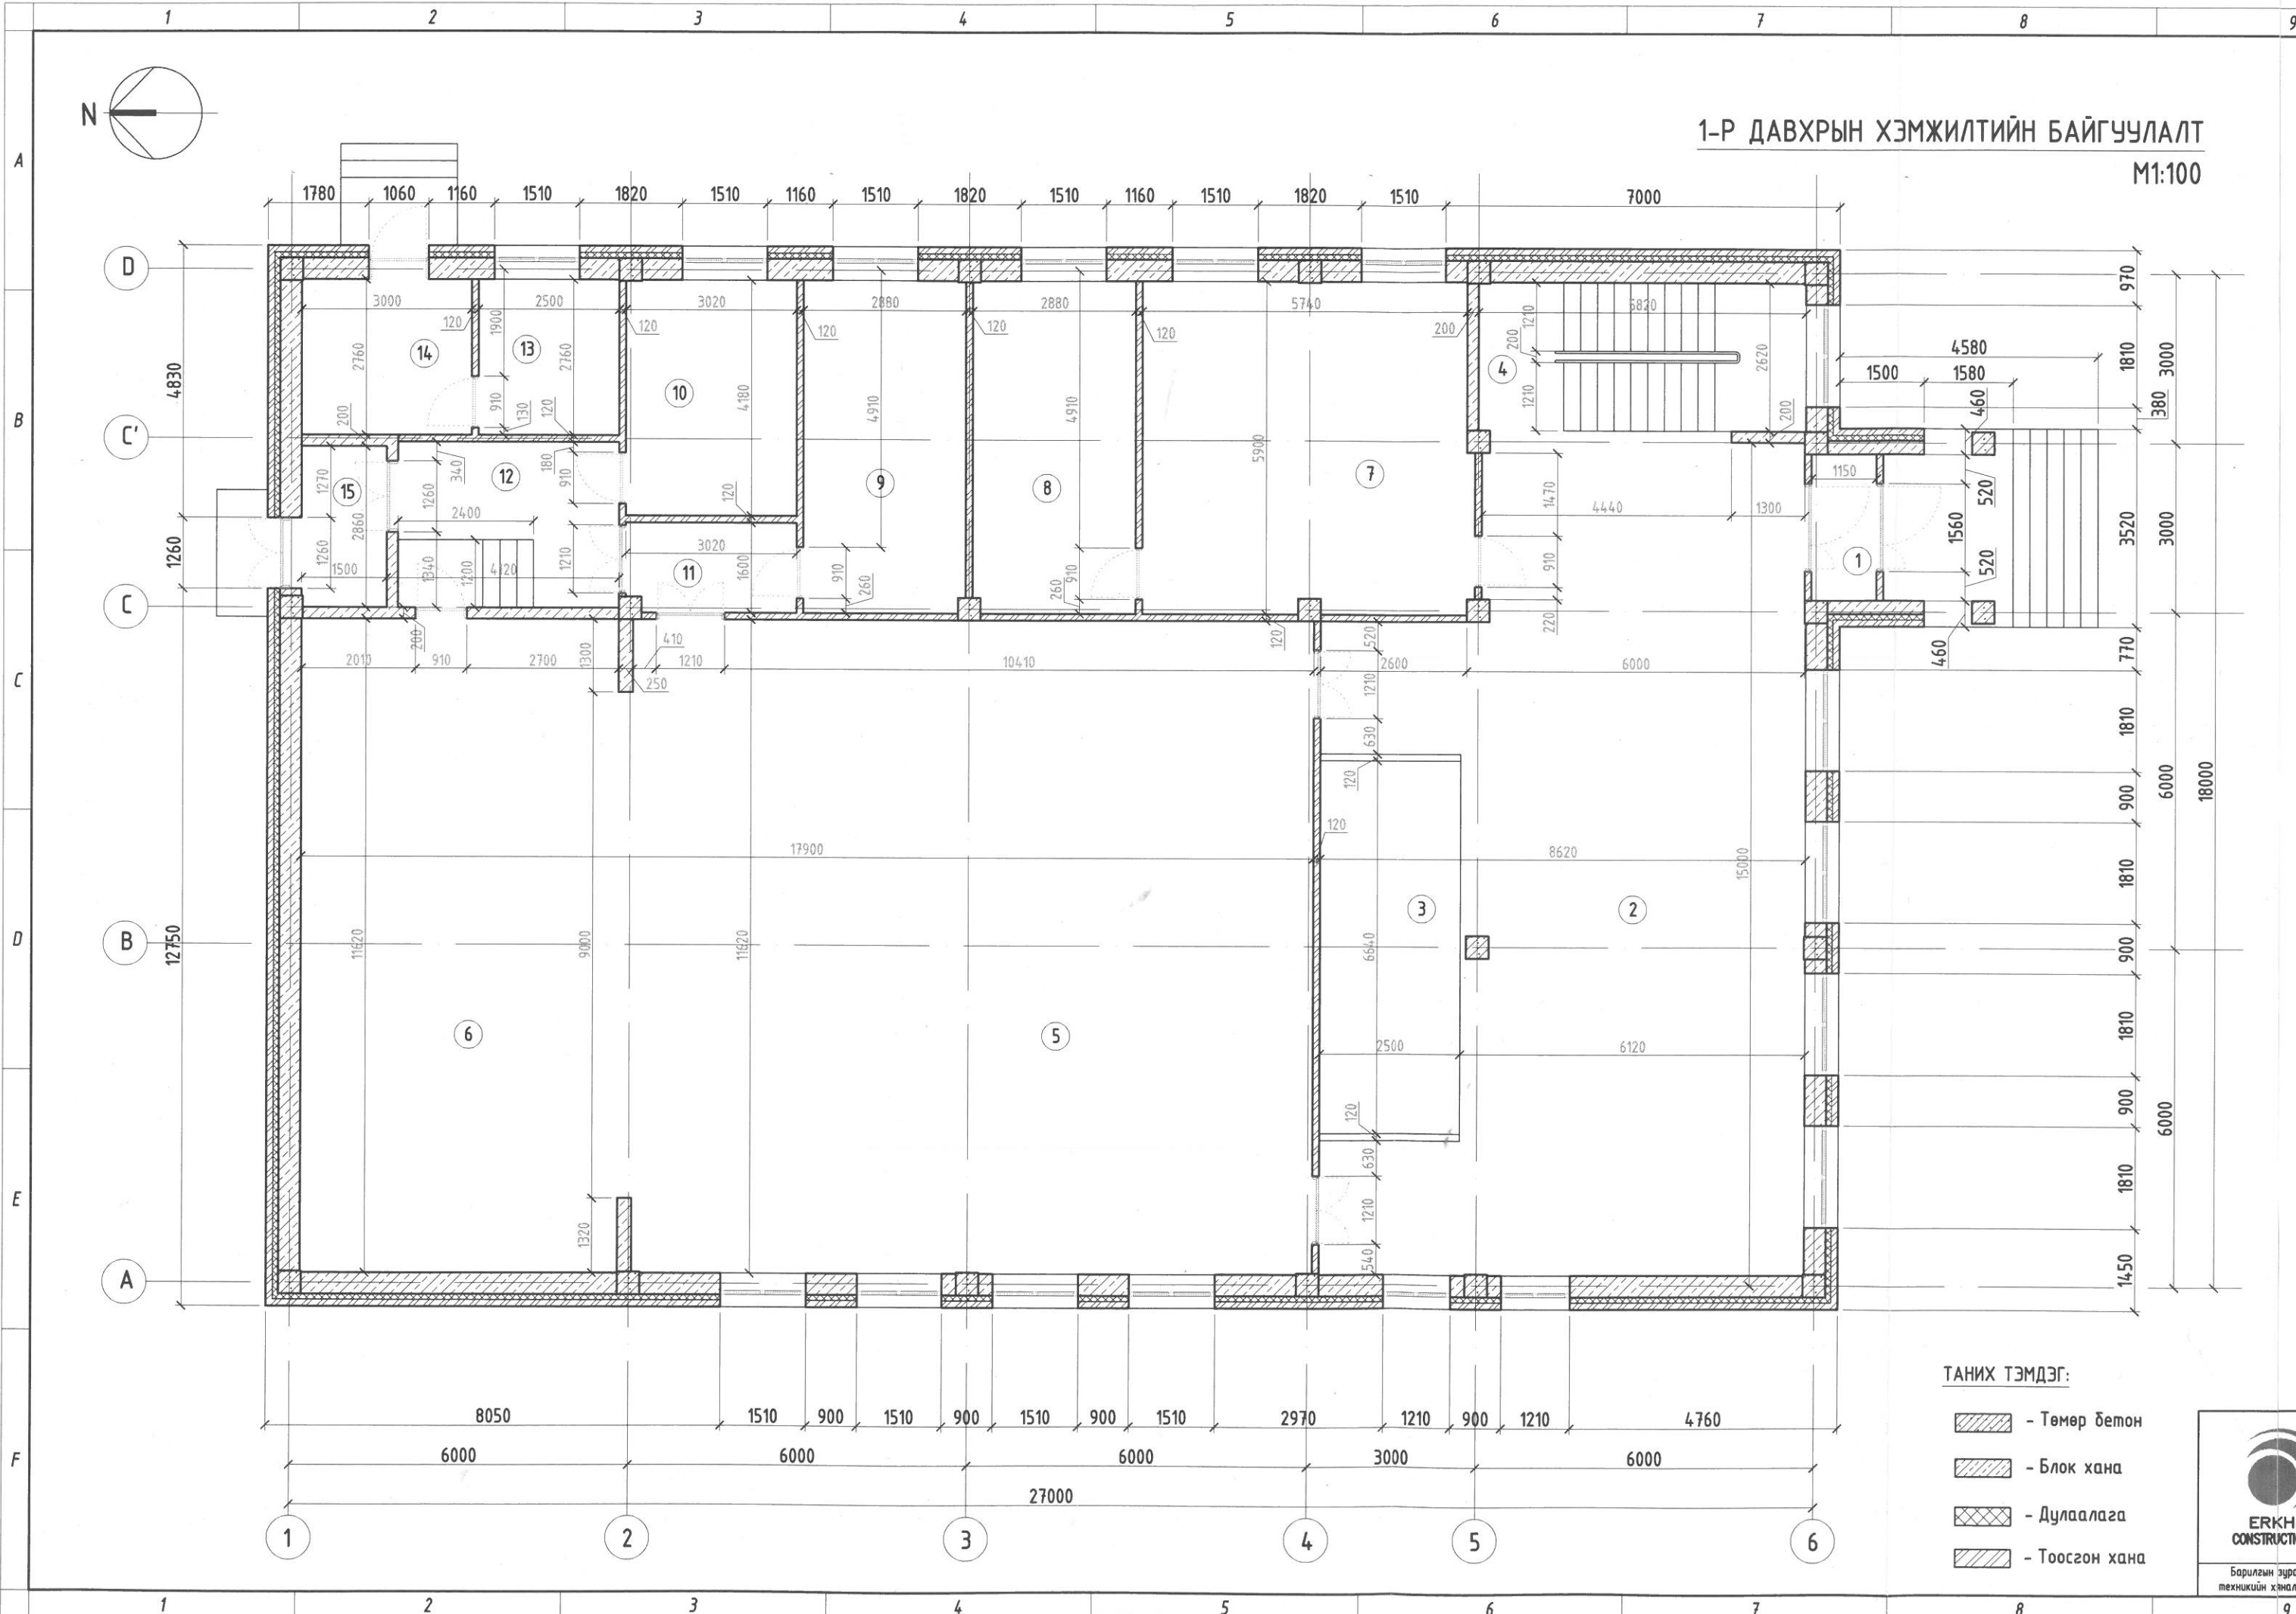


ТАНИХ ТЭМДЭГ:

-  - Төмөр бетон
-  - Блок хана
-  - Дулаалага
-  - Тоосгон хана



1-Р ДАВХРЫН ХЭМЖИЛТИЙН БАЙГУУЛАЛТ

M1:100

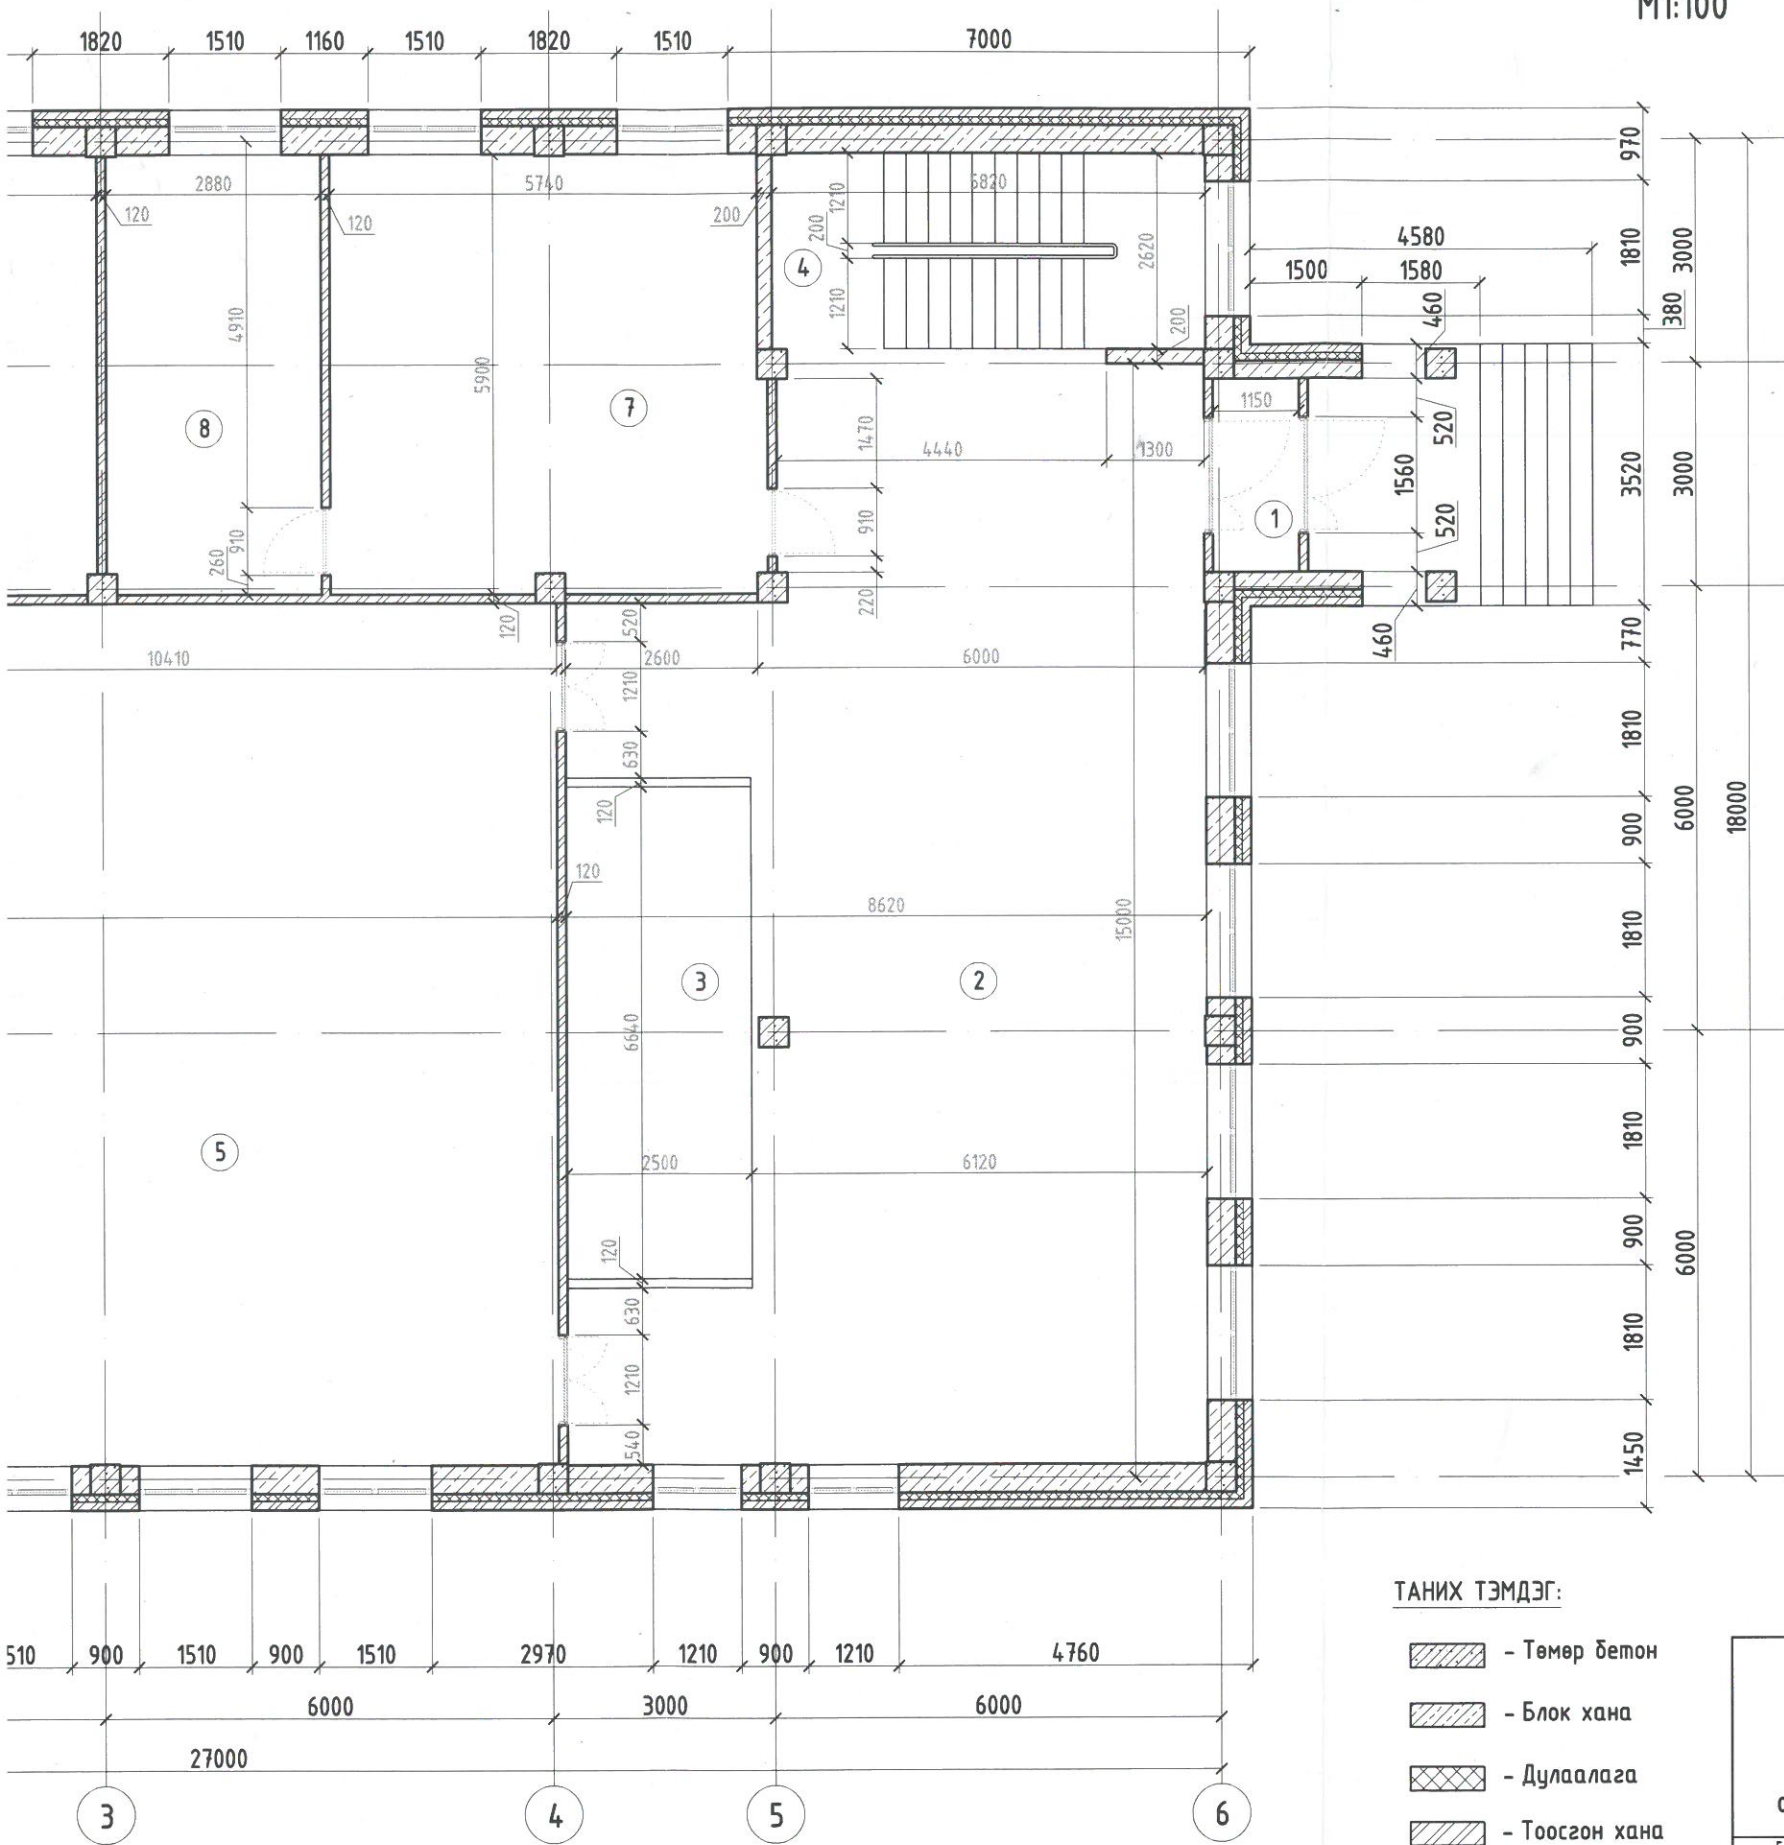

ТАНИХ ТЭМДЭГ:

- Төмөр бетон
- Блок хана
- Дулаалага
- Тоосгон хана

ӨРӨӨНИЙ ТОДОРХОЙЛОЛТ

Д/Д	ӨРӨӨНИЙ НЭР	ТАЛБАЙ	Шалны төрөл
1	Гонх	3,12	Хиймэл чулуу
2	Хөлний өрөө	101,50	Хиймэл чулуу
3	Хувцасны өрөө	16,60	Хиймэл чулуу
4	Шат	15,40	Хиймэл чулуу
5	Соёлын заал	140,00	Паркет
6	Тайз	65,64	Паркет
7	Уншлагын танхим	34,21	Паркет
8	Номын сан	17,00	Паркет
9	Эрхлэгчийн өрөө	17,00	Паркет
10	Бэлтгэл өрөө	12,01	Паркет
11	Хонгил	4,84	Паркет
12	Тайзны хажуу өрөө	12,46	Паркет
13	Зуухны өрөө	7,72	Бетон
14	Галч	7,72	Бетон
15	Гонх	4,48	Бетон
	Нийт	462,82	



ЗӨВШӨӨРӨЛЦСӨН

ХАС	<i>Б.Эрдэнэжаргал</i>	Б.Эрдэнэжаргал
ЦБУ	<i>Б.Огтонжаргал</i>	Б.Огтонжаргал
ХТ, ДГ	<i>Г.Нарантуяа</i>	Г.Нарантуяа
ХД	<i>В.Одончимэг</i>	В.Одончимэг

<p>Барилгын зураг төсөл, техникийн хяналт, худалдаа</p>	Увс аймаг, Зүүнхангай сум, Хайрхан баг СОЁЛЫН ТӨВИЙН БАРИЛГЫН ИХ ЗАСВАР 1-р давхрын хэмжилтийн байгуулалт				Үе шат: А.3	
	Архитектор	<i>С. Пүрэвдорж</i>	С. Пүрэвдорж	Е.Г.Шифр: ЭК-56/2022-03	Маштаб: М1:100	Огноо: 2022.08
	Гүйцэтгэсэн	<i>С. Пүрэвдорж</i>	С. Пүрэвдорж	Т.Г.Шифр:	Зургийн дугаар: БА-03	Хуудас: 33
	Шалгасан	<i>Ө.Алтаншагай</i>	Ө.Алтаншагай			

2-Р ДАВХРЫН ХЭМЖИЛТИЙН БАЙГУУЛАЛТ

M1:100

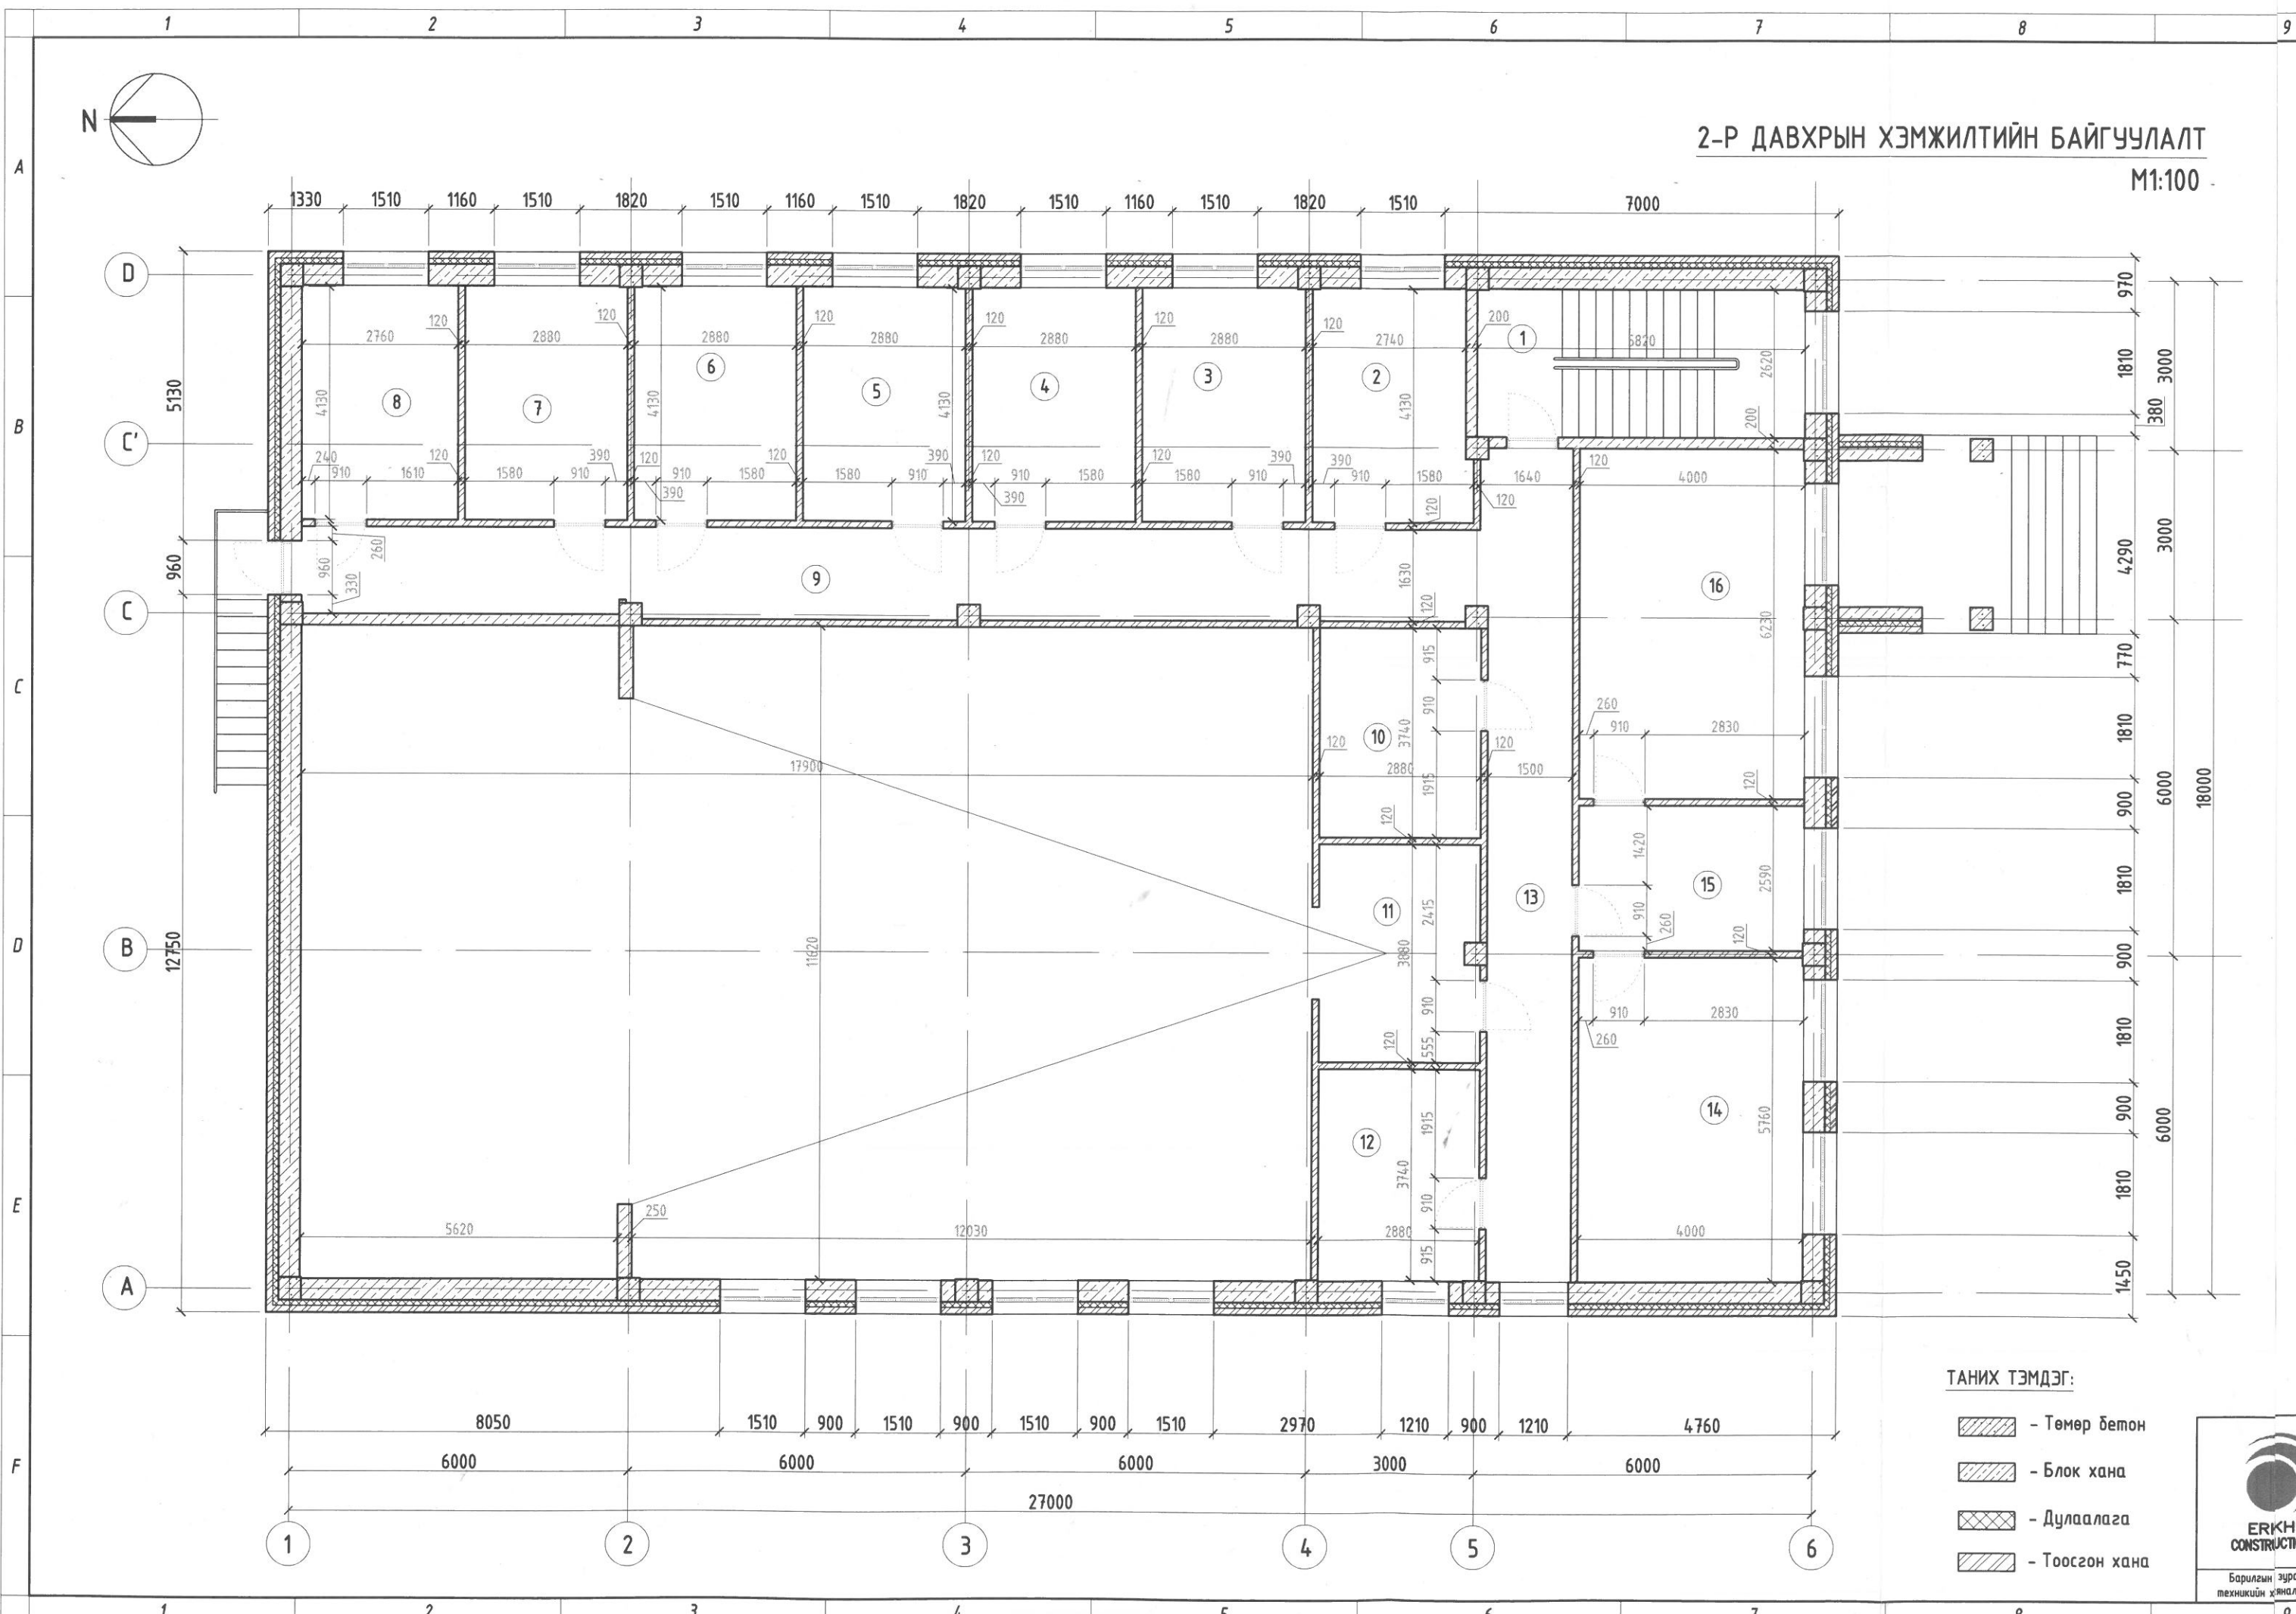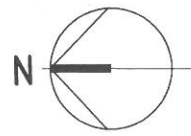


ТАНИХ ТЭМДЭГ:

- Төмөр бетон
- Блок хана
- Дулаалага
- Тоосгон хана



2-Р ДАВХРЫН ХЭМЖИЛТИЙН БАЙГУУЛАЛТ

М1:100

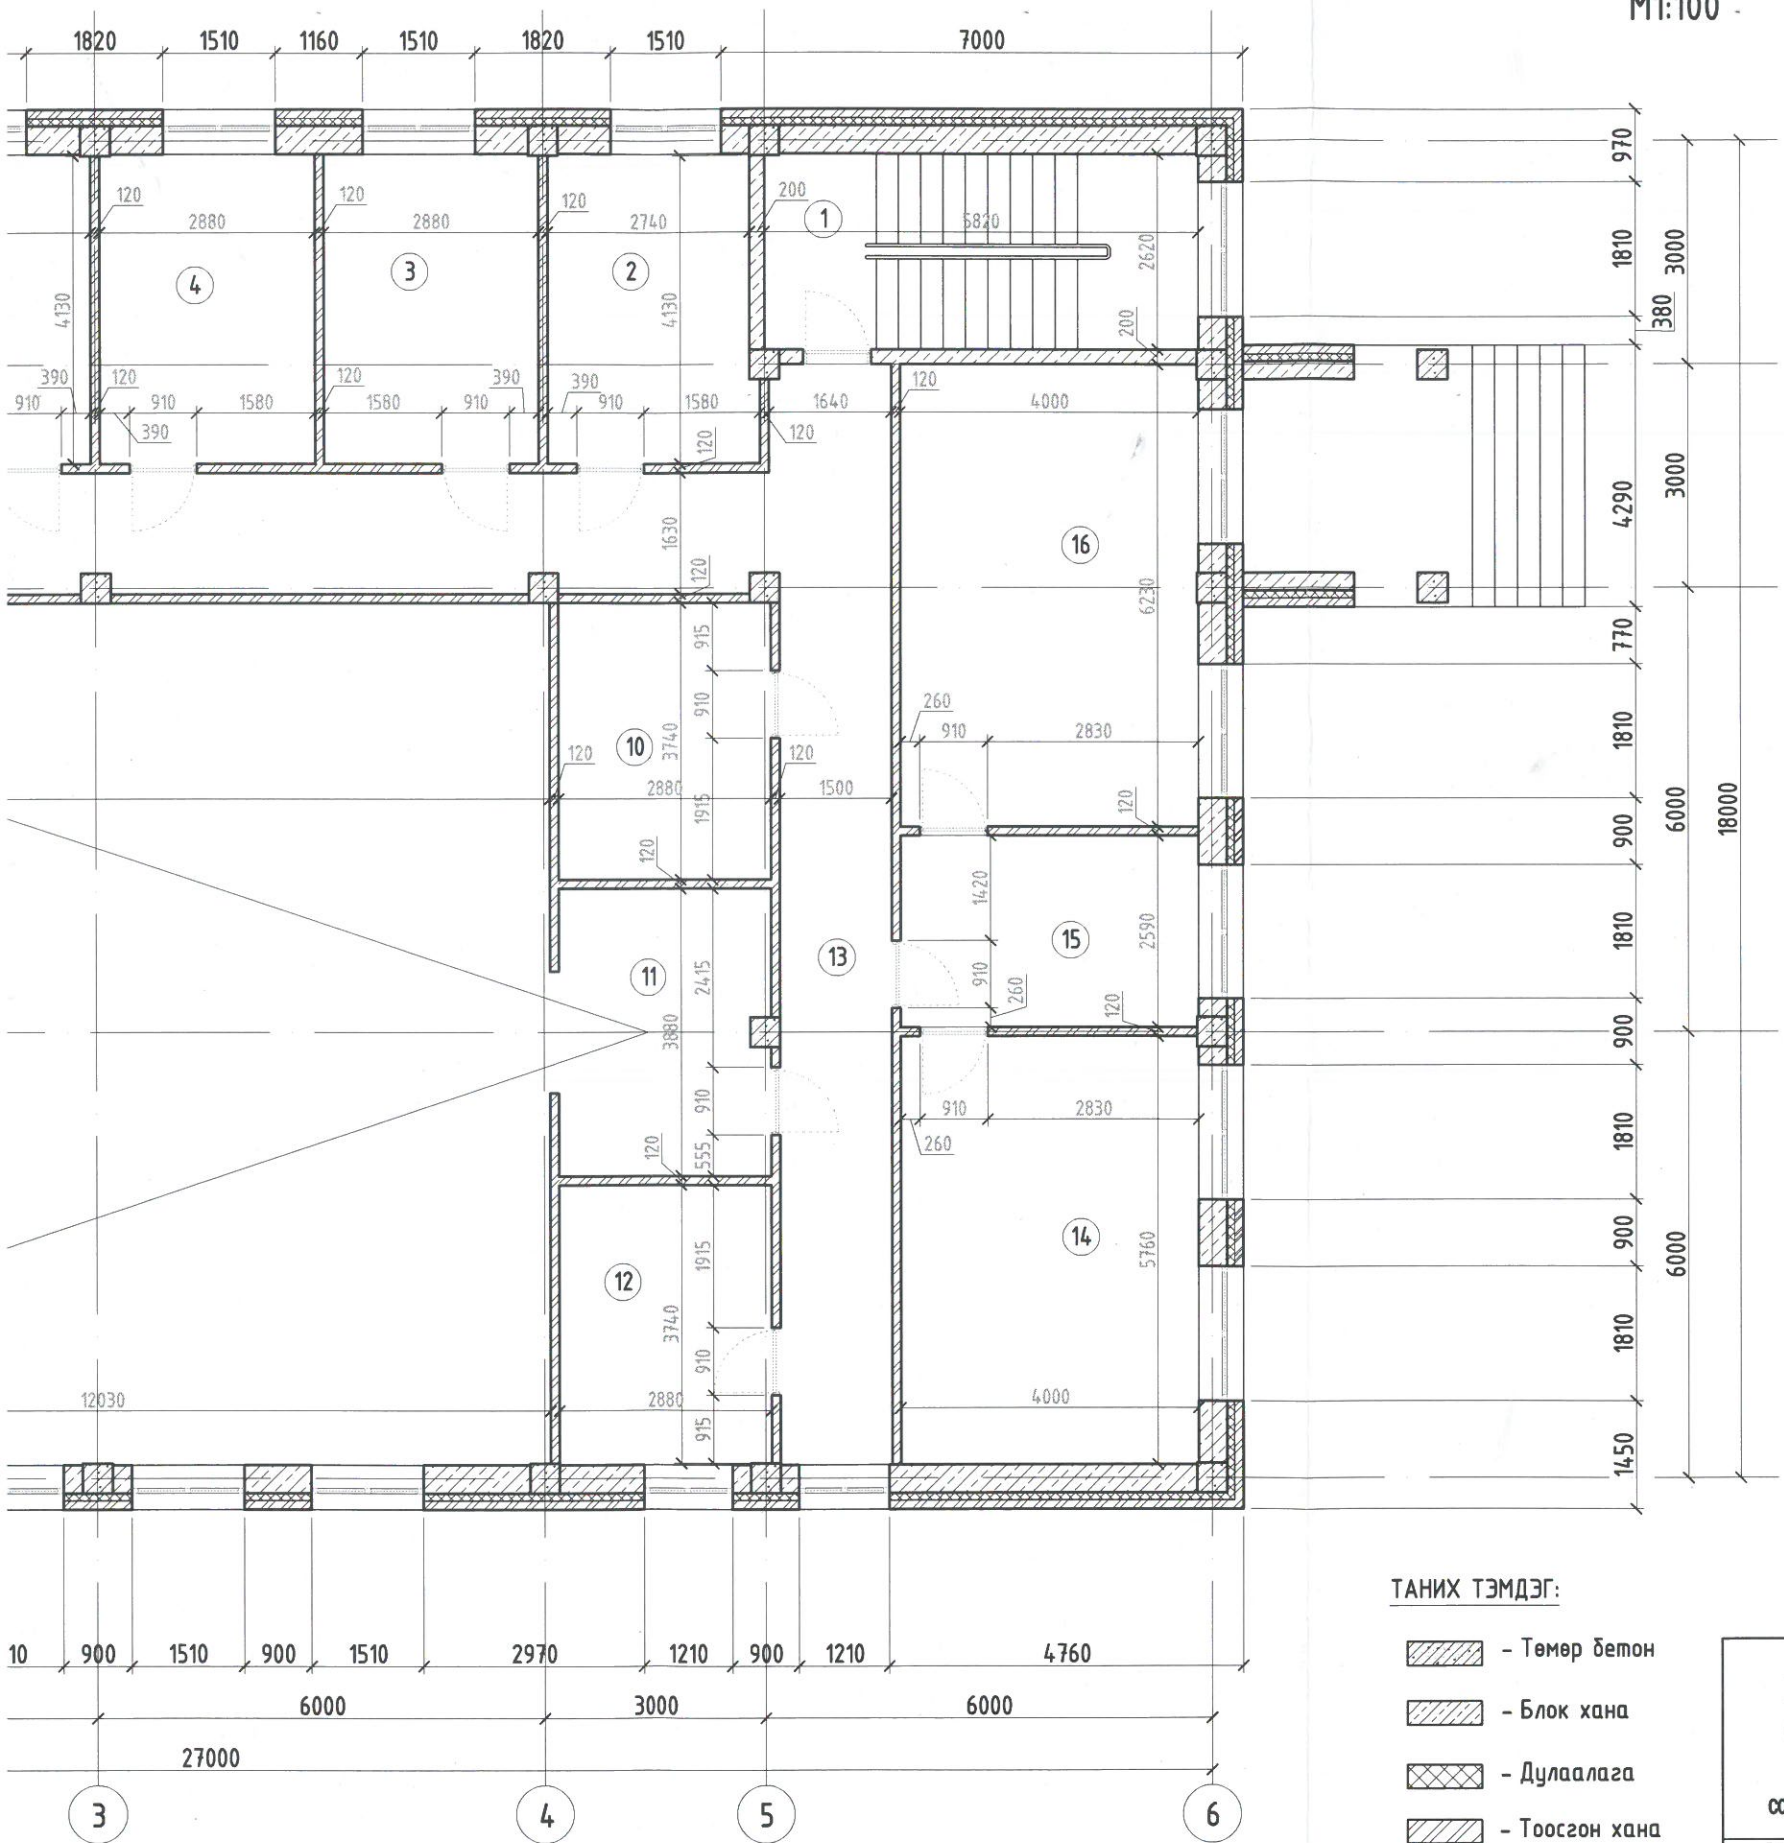

ТАНИХ ТЭМДЭГ:

- Төмөр бетон
- Блок хана
- Дулаалага
- Тоосгон хана

ӨРӨӨНИЙ ТОДОРХОЙЛОЛТ

Д/Д	ӨРӨӨНИЙ НЭР	ТАЛБАЙ	Шалны төрөл
1	Шат	15,40	Хиймэл чулуу
2	Контор	11,57	Паркет
3	Контор	11,95	Паркет
4	Контор	12,00	Паркет
5	Контор	12,00	Паркет
6	Контор	12,00	Паркет
7	Контор	12,00	Паркет
8	Контор	11,59	Паркет
9	Хонгил	33,31	Паркет
10	Агуулах	10,77	Хиймэл чулуу
11	Кино проекц	11,06	Хиймэл чулуу
12	Контор	10,87	Паркет
13	Хонгил	22,44	Паркет
14	Даргын өрөө	23,22	Паркет
15	Нарийн бичиг	10,40	Паркет
16	Даргын өрөө	25,02	Паркет
	Нийт	235,98	


ЗӨВШӨӨРӨЛЦСӨН

ХАС	<i>Б.Эрдэнэжаргал</i>	Б.Эрдэнэжаргал
ЦБУ	<i>Б.Отгонжаргал</i>	Б.Отгонжаргал
ХТ, ДГ	<i>Г.Нарантуяа</i>	Г.Нарантуяа
ХД	<i>В.Одончимэг</i>	В.Одончимэг

 ERKHES CONSTRUCTION LLC <small>Барилгын зураг төсөл, техникийн хяналт, худалдаа</small>	Увс аймаг, Зүүнхангай сум, Хайрхан баг СОЁЛЫН ТӨВИЙН БАРИЛГЫН ИХ ЗАСВАР 2-р давхрын хэмжилтийн байгуулалт			Үе шат: А.3	
	Архитектор	<i>С. Пүрэвдорж</i>	С. Пүрэвдорж	Е.Г.Шифр: ЭК-56/2022-03	Маштаб: М1:100
Гүйцэтгэсэн	<i>С. Пүрэвдорж</i>	С. Пүрэвдорж	Т.Г.Шифр:	Зургийн дугаар: БА-04	Хуудас: 33
Шалгасан	<i>В.Алтаншагай</i>	В.Алтаншагай			


A
B
C
D
E
F

СОЁЛЫН ТӨВИЙН БАРИЛГЫН ОДОО БАЙГАА ГАДНА ХАРАГДАХ БАЙДАЛ

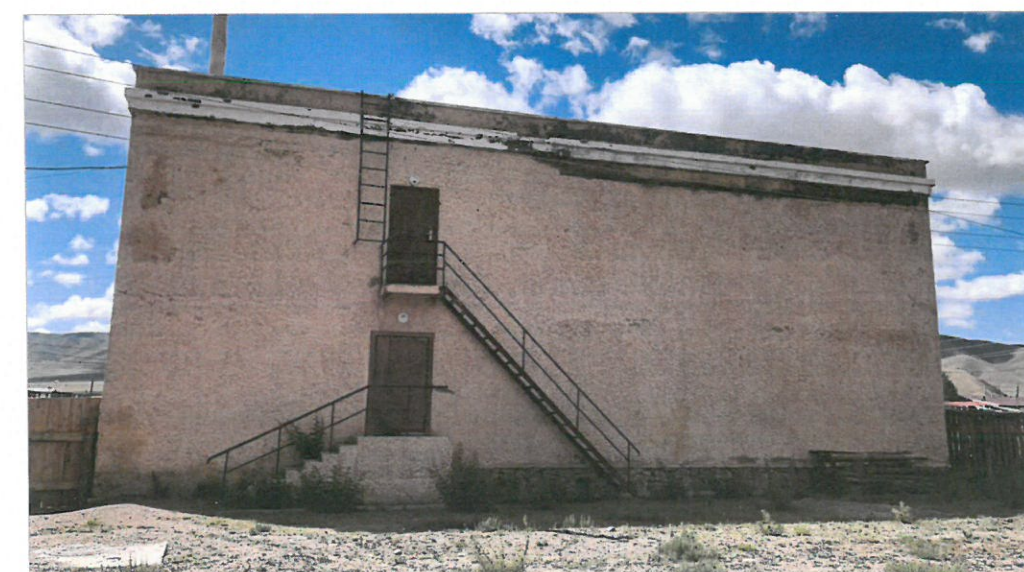


СОЁЛЫН ТӨВИЙН БАРИЛГЫН ОДОО БАЙГАА ӨРӨӨНҮҮДИЙН ЕРӨНХИЙ ХАРАГДАХ БАЙДАЛ



 ERKHES CONSTRUCTION LLC <small>Барилгын зураг төсөл, техникийн хяналт, худалдаа</small>	Увс аймаг, Зүүнхангай сум, Хайрхан баг СОЁЛЫН ТӨВИЙН БАРИЛГЫН ИХ ЗАСВАР					
	Соёлын төвийн барилгын одоо байгаа гадна, дотор харагдах байдал			Үе шат: А.3		
	Архитектор	<i>[Signature]</i>	С. Пүрэвдорж	Е.Г.Шифр: ЭК-56/2022-03	Маштаб: М1:100	Огноо: 2022.08
	Гүйцэтгэсэн	<i>[Signature]</i>	С. Пүрэвдорж	Т.Г.Шифр:	Зургийн дугаар: БА-05	Хуудас: 33
Шалгасан	<i>[Signature]</i>	Ө.Алтаншагай				



ДЭЭВРИЙН ХЭМЖИЛТИЙН БАЙГУУЛАЛТ
M1:100

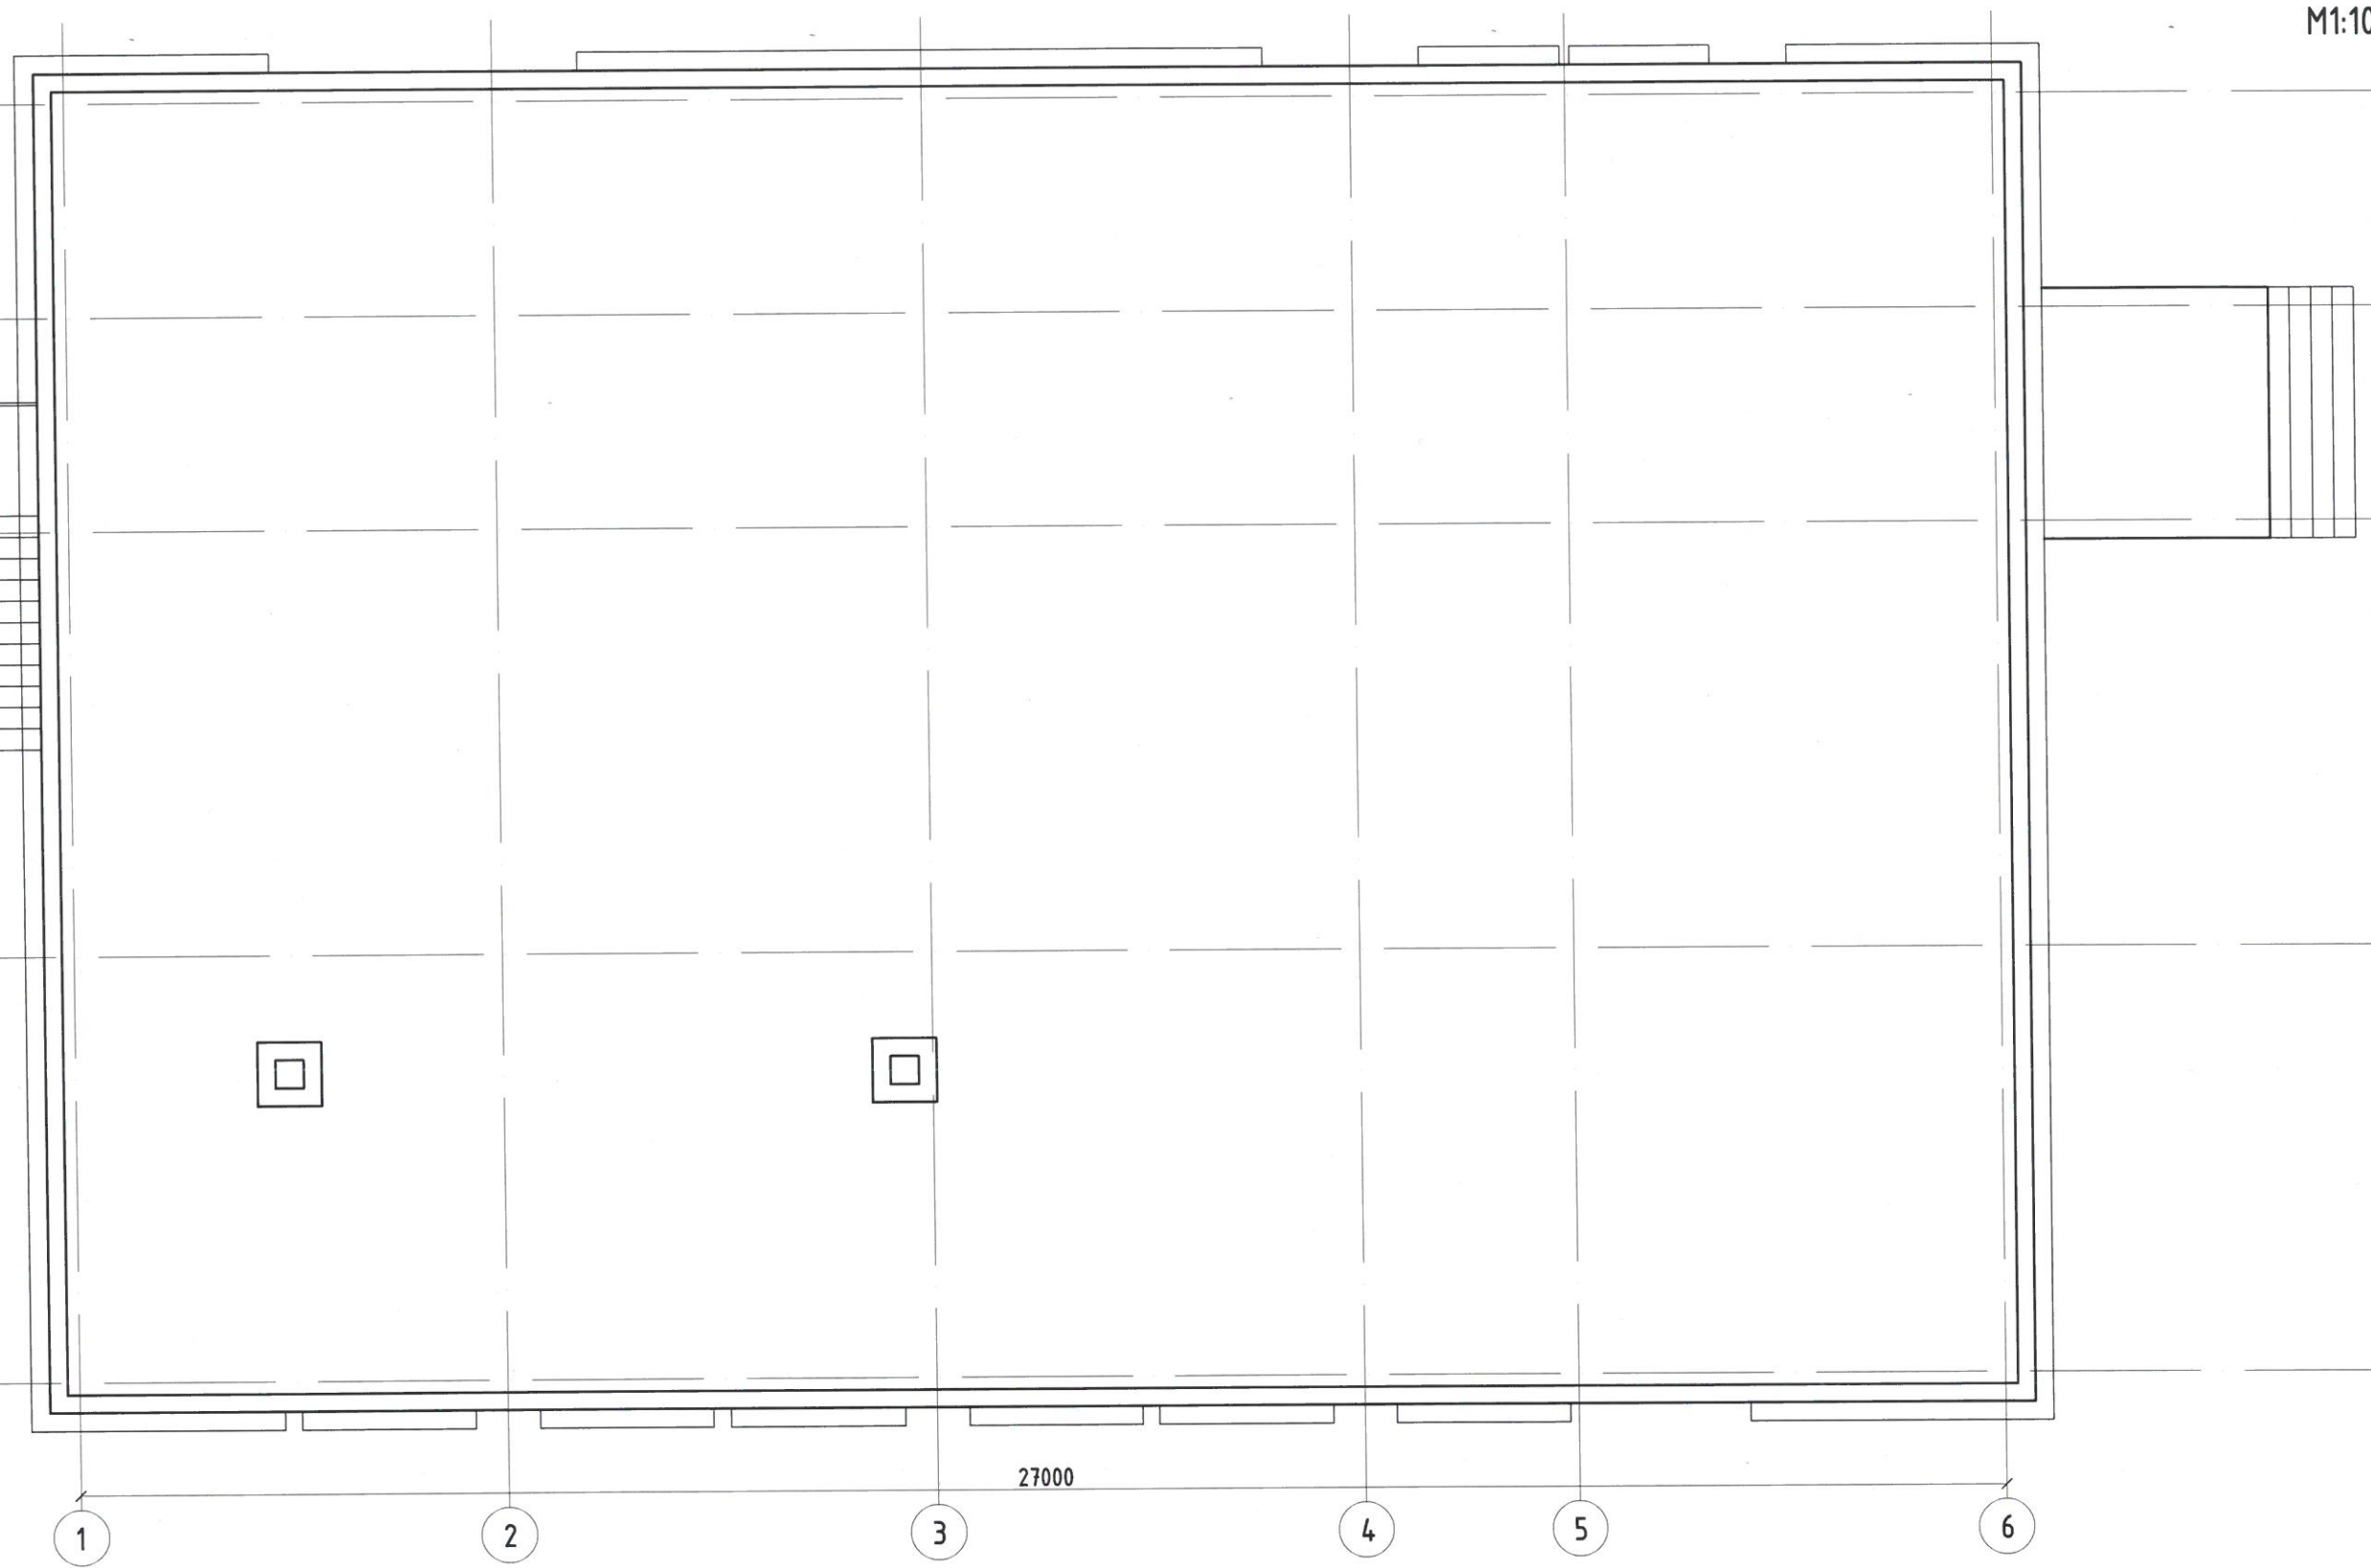

27000

ТАЙЛБАР:

1. Байгуулалтыг БА-3-8-р хуудаснаас үз.
2. Одоо байгаа хавтгай дээврийг шувуун нуруун дээвэр болгож өөрчлөв.
3. Дээврийн хэсэглэлийг БА-21 хуудаснаас үз.

ЗӨВШӨӨРӨЛЦСӨН

ХАС	Б.Эрдэнэжаргал	Б.Эрдэнэжаргал
ЦБҮ	Б.Отгонжаргал	Б.Отгонжаргал
ХТ, ДГ	Г.Нарантуяа	Г.Нарантуяа
ХД	В.Одончимэг	В.Одончимэг



ERKHES
CONSTRUCTION LLC

Барилгын зураг төсөл,
техник хяналт, худалдаа

Увс аймаг, Зүүнхангай сум, Хайрхан баг
СОЁЛЫН ТӨВИЙН БАРИЛГЫН ИХ ЗАСВАР

Дээврийн хэмжилтийн байгуулалт

Үе шат: А.3

Архитектор	С. Пүрэвдорж	Е.Г.Шифр:	Маштаб:	Огноо:
Гүйцэтгэсэн	С. Пүрэвдорж	ЭК-56/2022-03	M1:100	2022.08
Шалгасан	Ө.Алтаншагай	Т.Г.Шифр:	Зургийн дугаар:	Хуудас:
			БА-06	33

1

2

3

4

5

6


7



8

A3


1-Р ДАВХРЫН БАЙГУУЛАЛТ

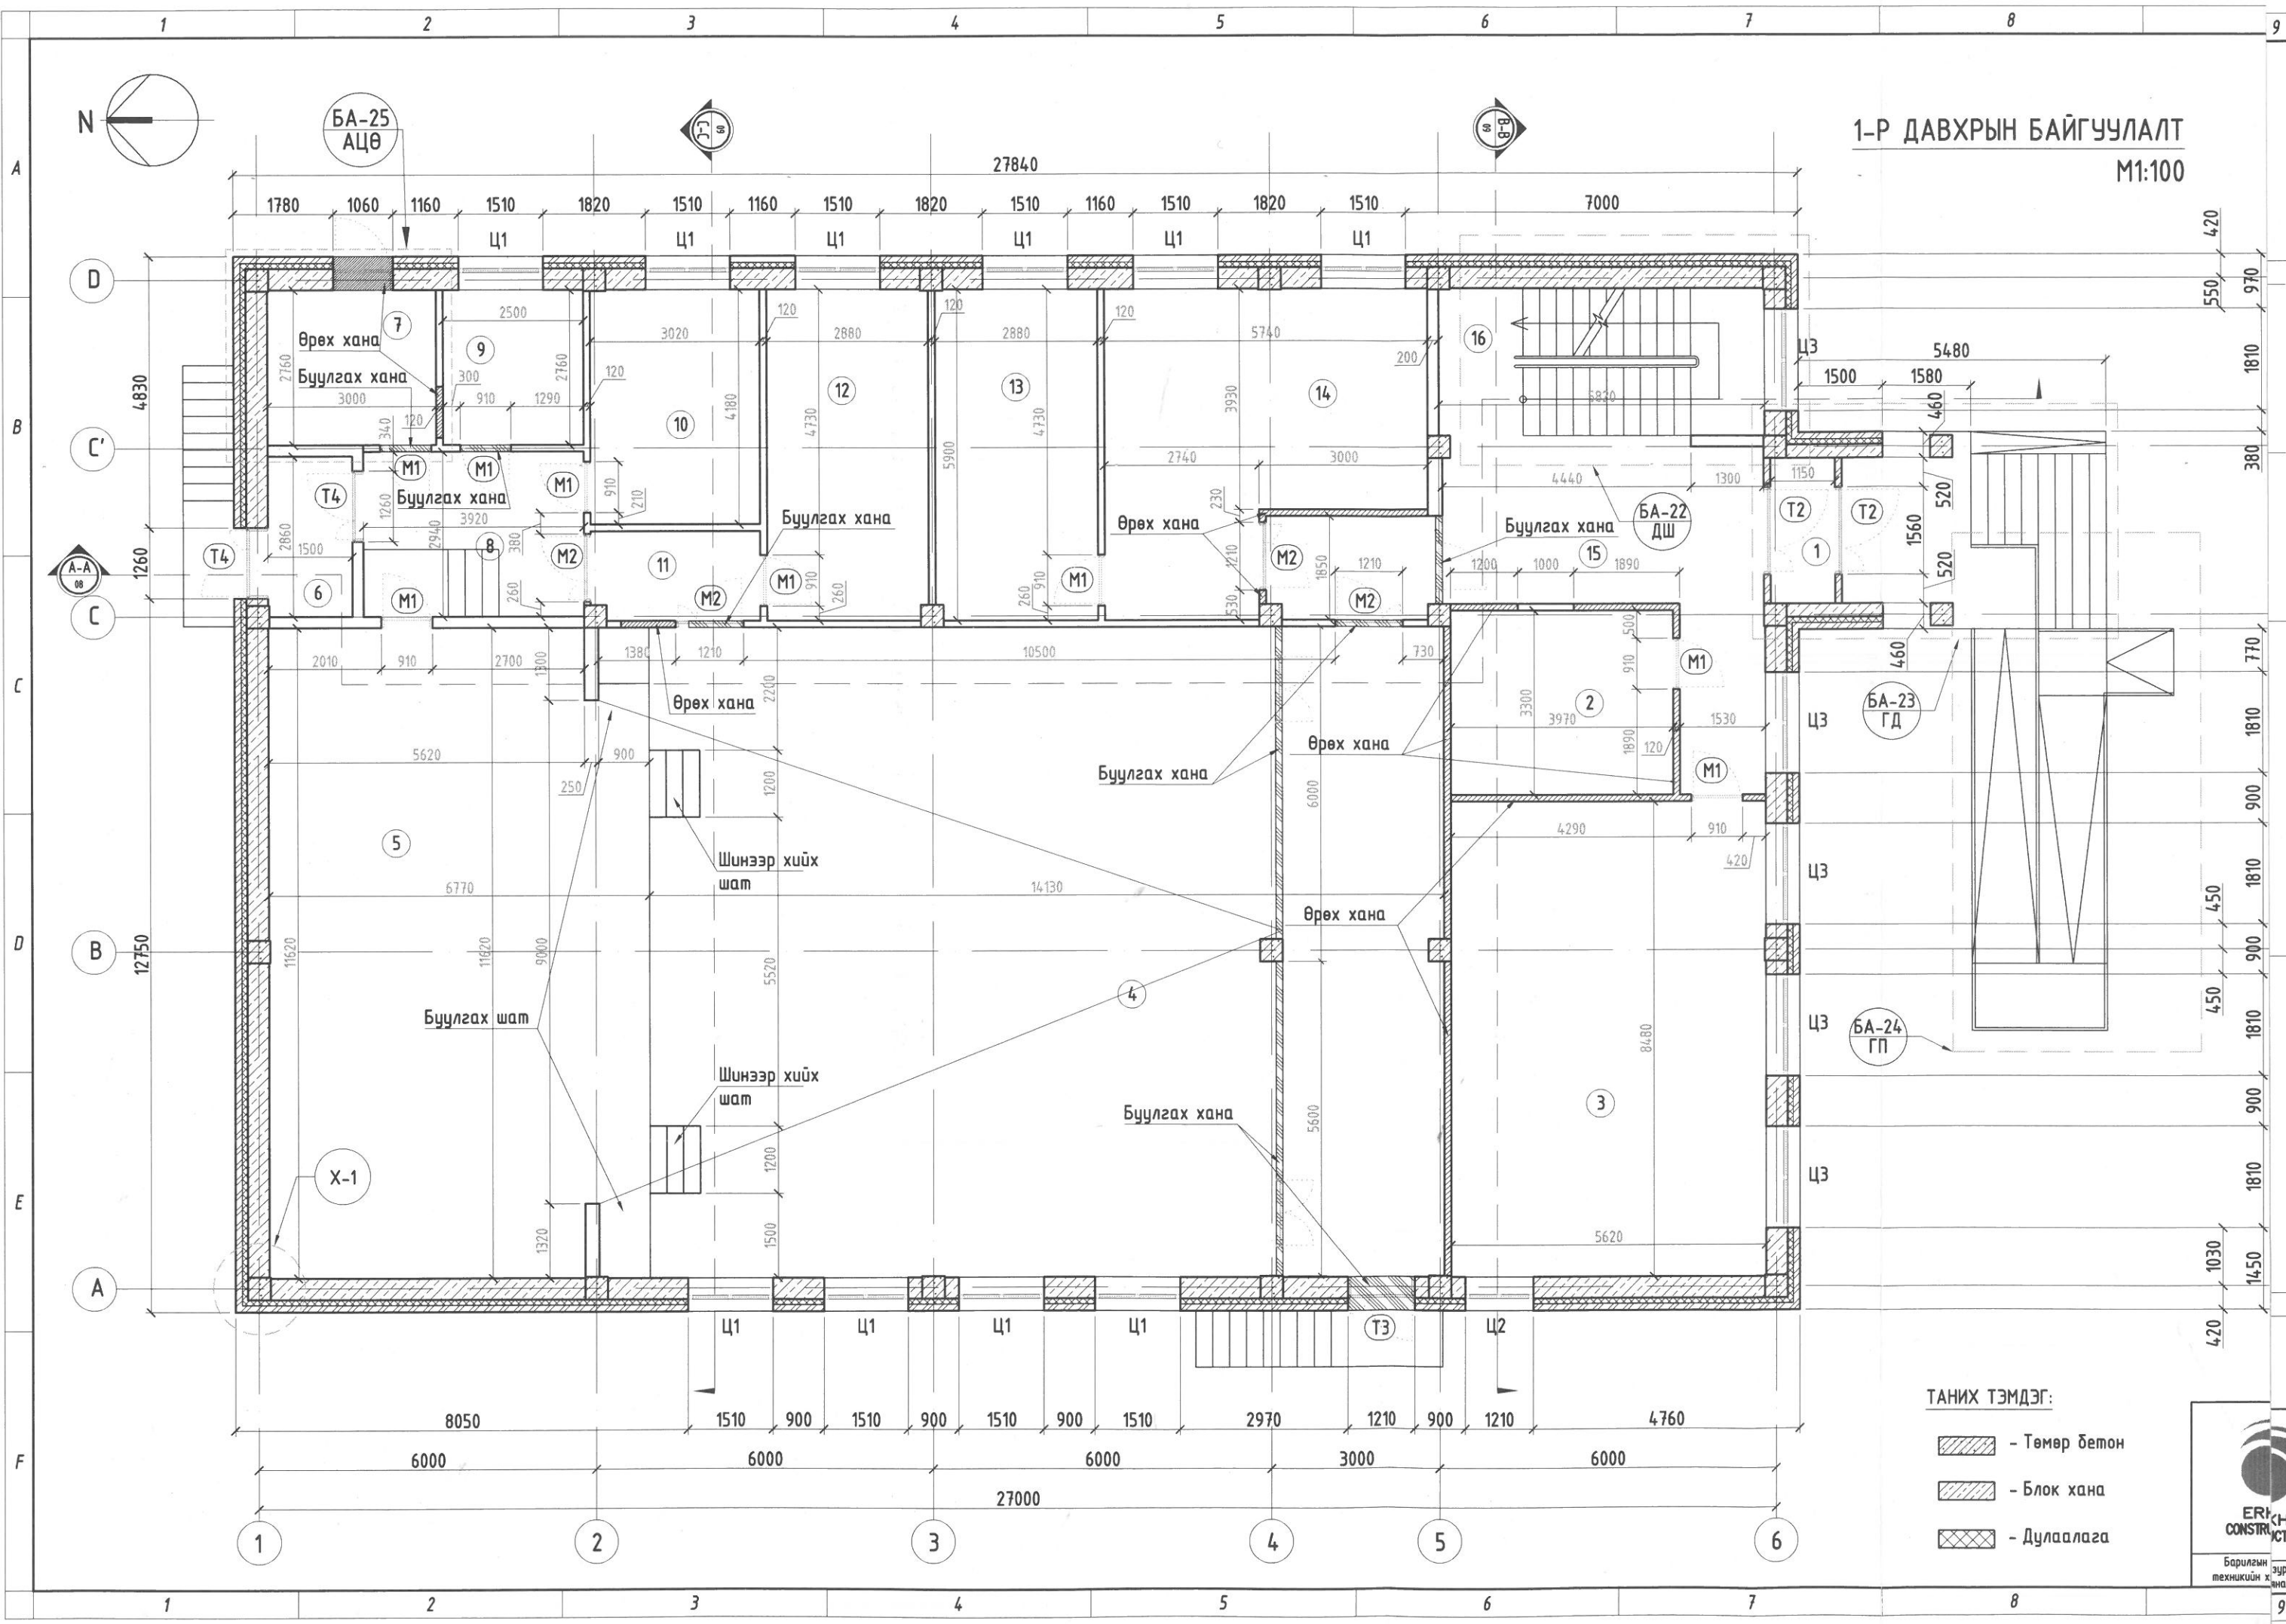M1:100



- ТАНИХ ТЭМДЭГ:
-  - Төмөр бетон
 -  - Блок хана
 -  - Дулаалага



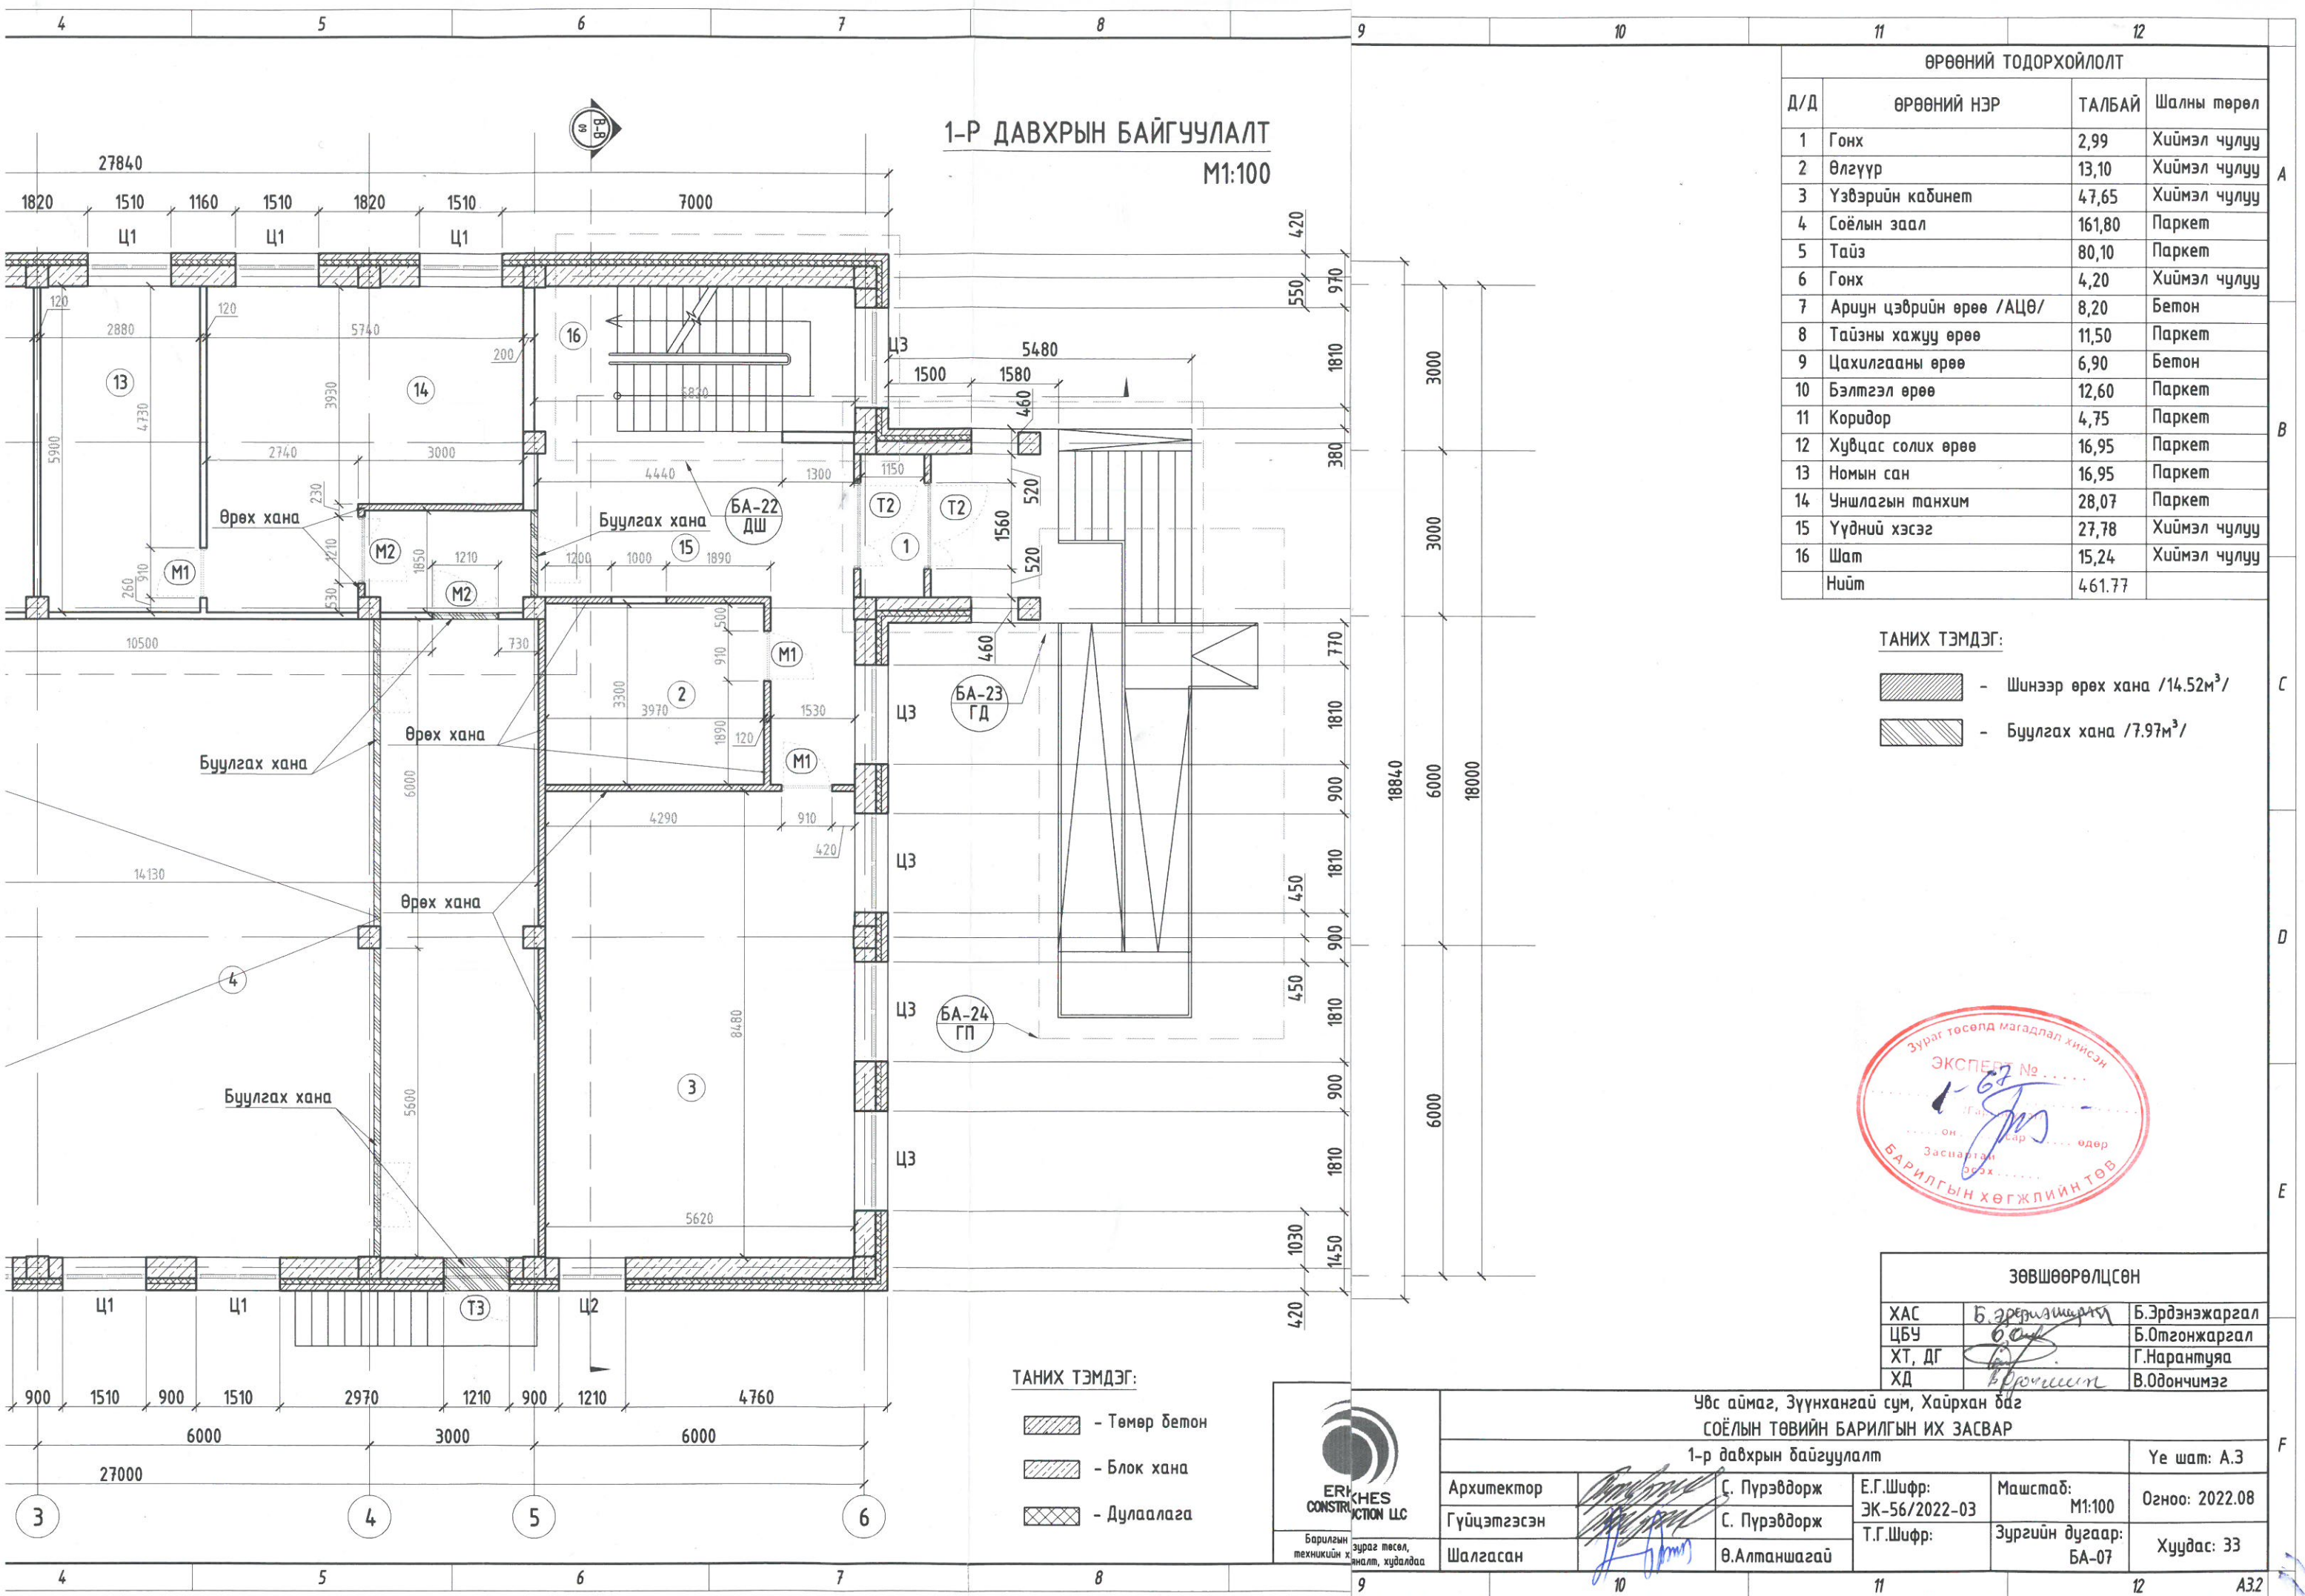

1-Р ДАВХРЫН БАЙГУУЛАЛТ

M1:100

ӨРӨӨНИЙ ТОДОРХОЙЛОЛТ

Д/Д	ӨРӨӨНИЙ НЭР	ТАЛБАЙ	Шалны төрөл
1	Гонх	2,99	Хиймэл чулуу
2	Өлгүүр	13,10	Хиймэл чулуу
3	Үзвэрийн кабинет	47,65	Хиймэл чулуу
4	Соёлын заал	161,80	Паркет
5	Тайз	80,10	Паркет
6	Гонх	4,20	Хиймэл чулуу
7	Ариун цэврийн өрөө /АЦӨ/	8,20	Бетон
8	Тайзны хажуу өрөө	11,50	Паркет
9	Цахилгааны өрөө	6,90	Бетон
10	Бэлтгэл өрөө	12,60	Паркет
11	Коридор	4,75	Паркет
12	Хувцас солих өрөө	16,95	Паркет
13	Номын сан	16,95	Паркет
14	Уншлагын танхим	28,07	Паркет
15	Үүдний хэсэг	27,78	Хиймэл чулуу
16	Шат	15,24	Хиймэл чулуу
Нийт		461,77	

ТАНИХ ТЭМДЭГ:

- Шинээр өрөх хана /14.52м³/
- Буулгах хана /7.97м³/

ТАНИХ ТЭМДЭГ:

- Төмөр бетон
- Блок хана
- Дулаалага




ЗӨВШӨӨРӨЛЦСӨН

ХАС	<i>Б.Эрдэнэжаргал</i>	Б.Эрдэнэжаргал
ЦБУ	<i>Б.Огтгонжаргал</i>	Б.Огтгонжаргал
ХТ, ДГ	<i>Г.Нарантуяа</i>	Г.Нарантуяа
ХД	<i>В.Одончимэг</i>	В.Одончимэг


	Увс аймаг, Зүүнхангай сум, Хайрхан баг				Үе шат: А.3
	СОЁЛЫН ТӨВИЙН БАРИЛГЫН ИХ ЗАСВАР				
	1-р давхрын байгуулалт				
	Огноо: 2022.08				
Архитектор	<i>С. Пүрэвдорж</i>	С. Пүрэвдорж	Е.Г.Шифр: ЭК-56/2022-03	Маштаб: M1:100	Хуудас: 33
Гүйцэтгэсэн	<i>С. Пүрэвдорж</i>	С. Пүрэвдорж	Т.Г.Шифр:	Зургийн дугаар: БА-07	
Шалгасан	<i>Ө.Алтаншагай</i>	Ө.Алтаншагай			

2-Р ДАВХРЫН БАЙГУУЛАЛТ

M1:100

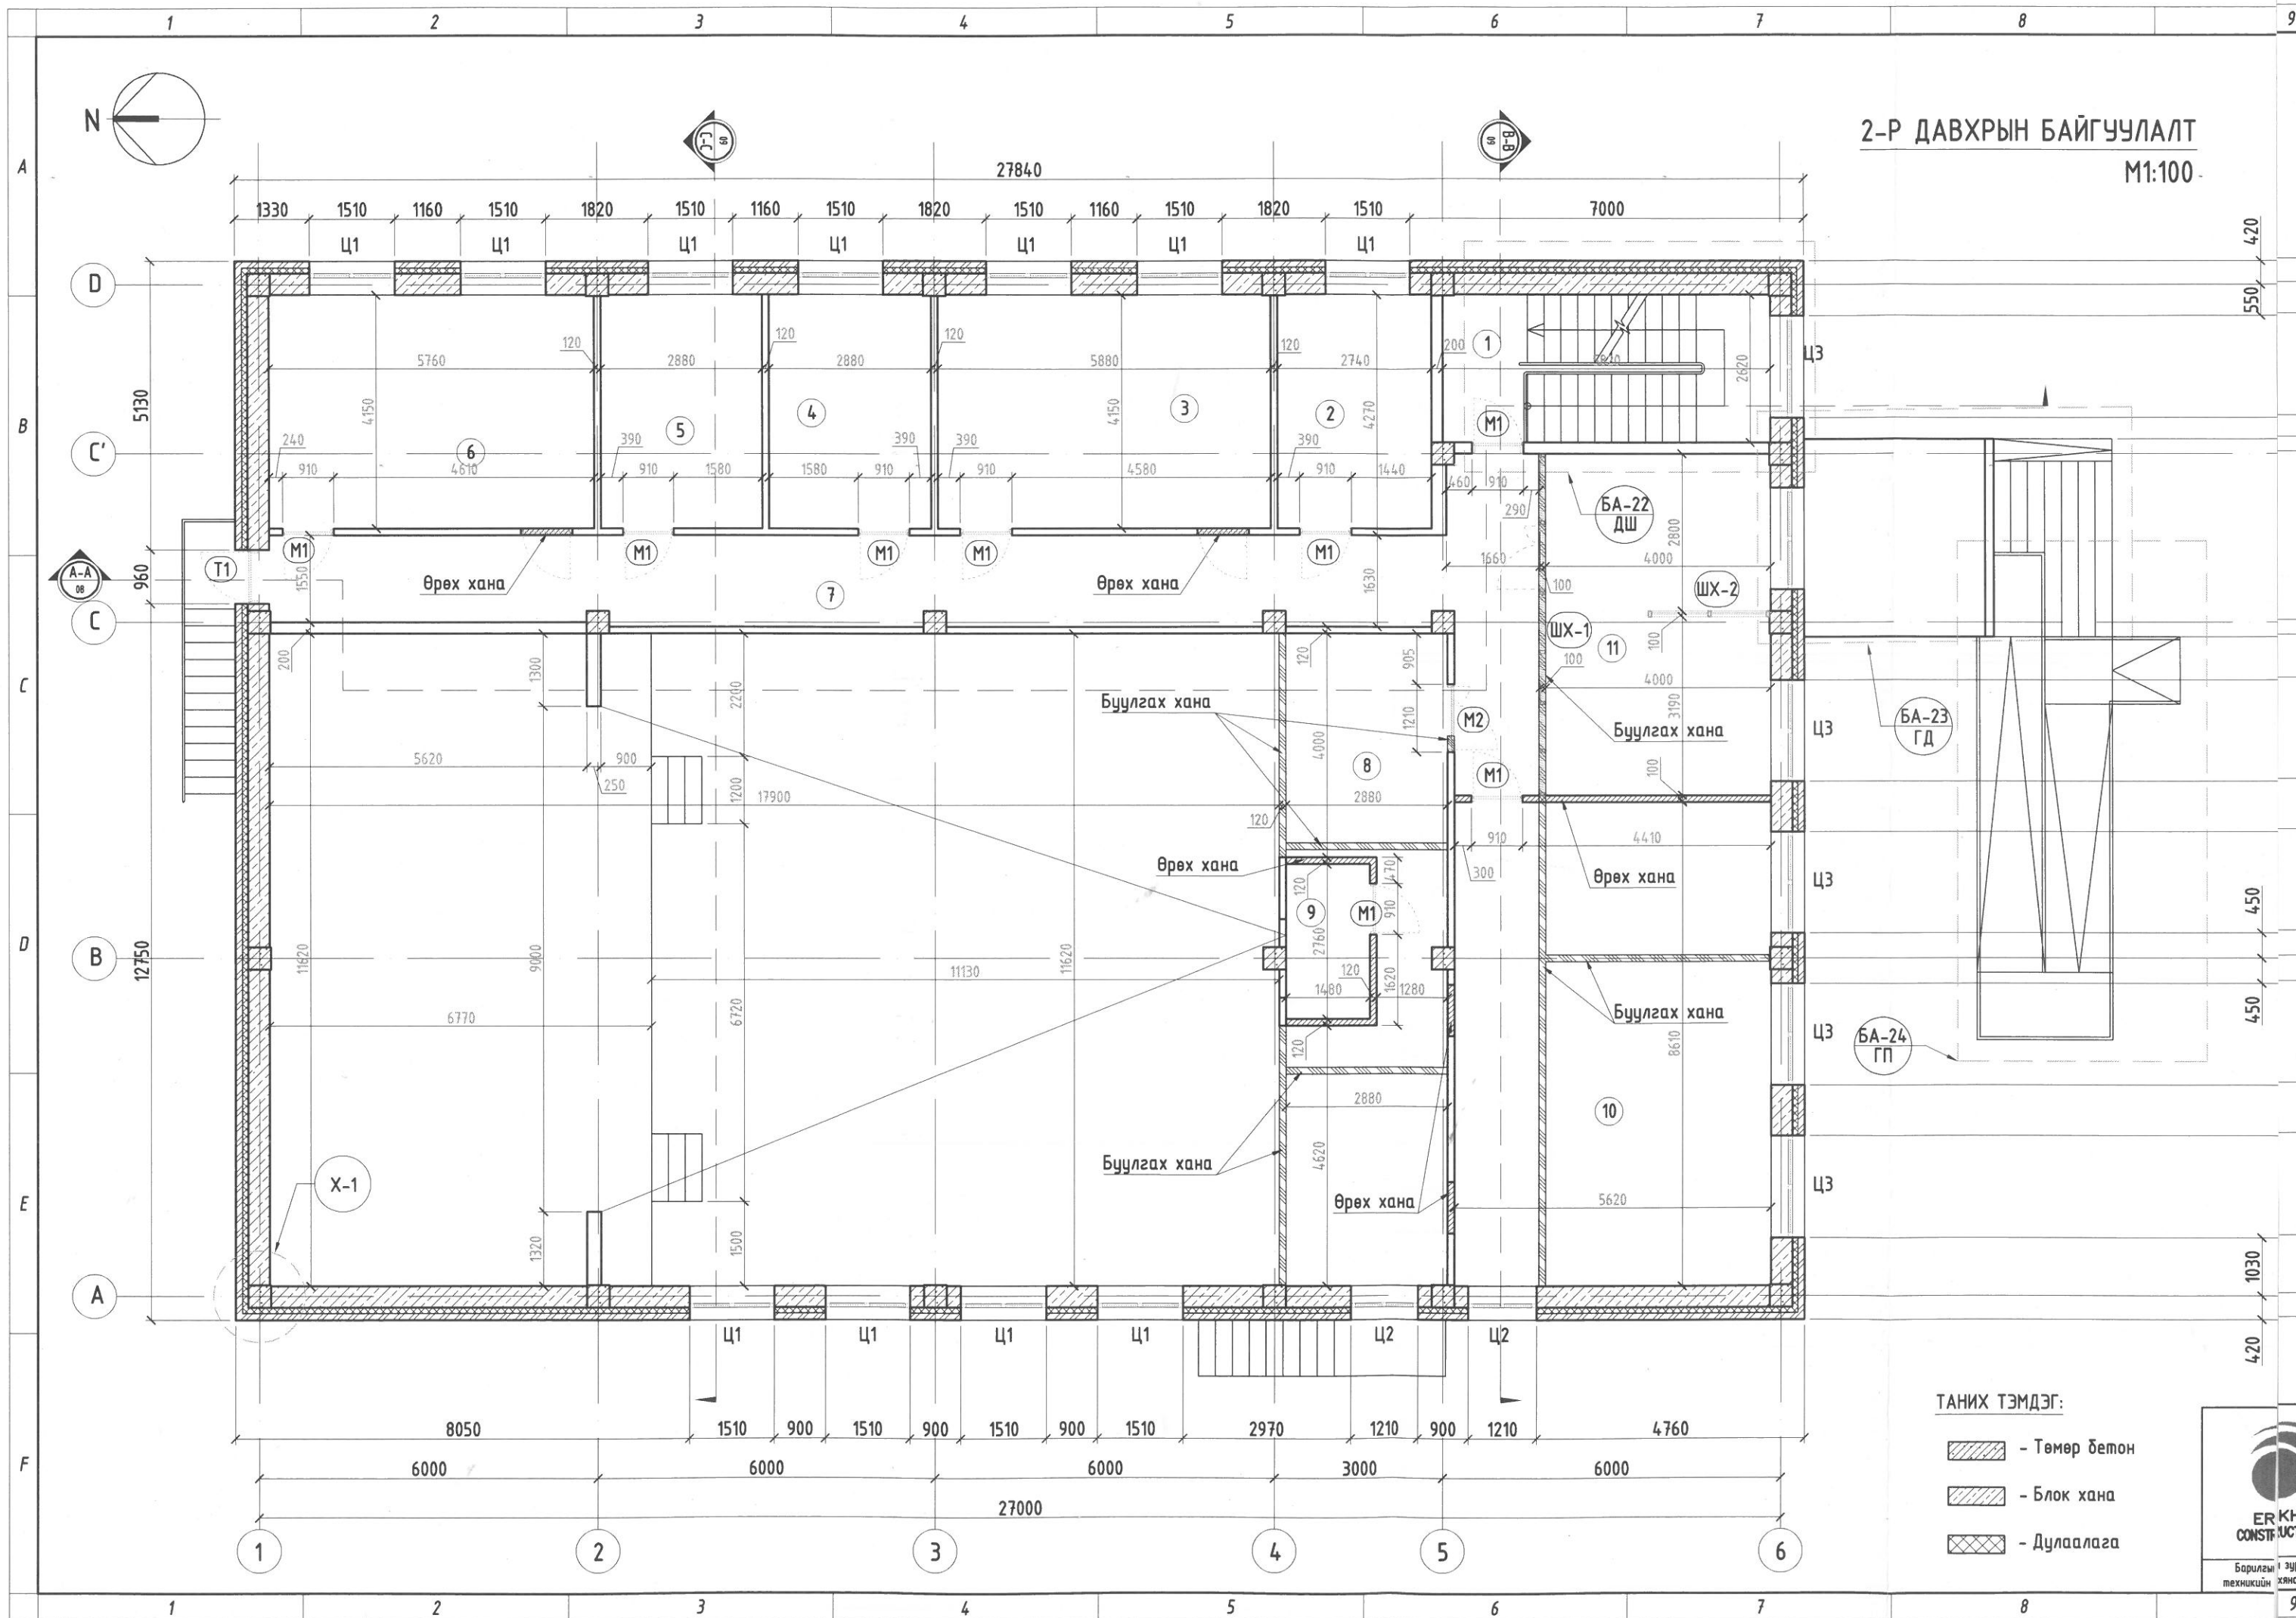


ТАНИХ ТЭМДЭГ:

-  - Төмөр бетон
-  - Блок хана
-  - Дулаалага



Барилгын зураг
мехникийн хяналт

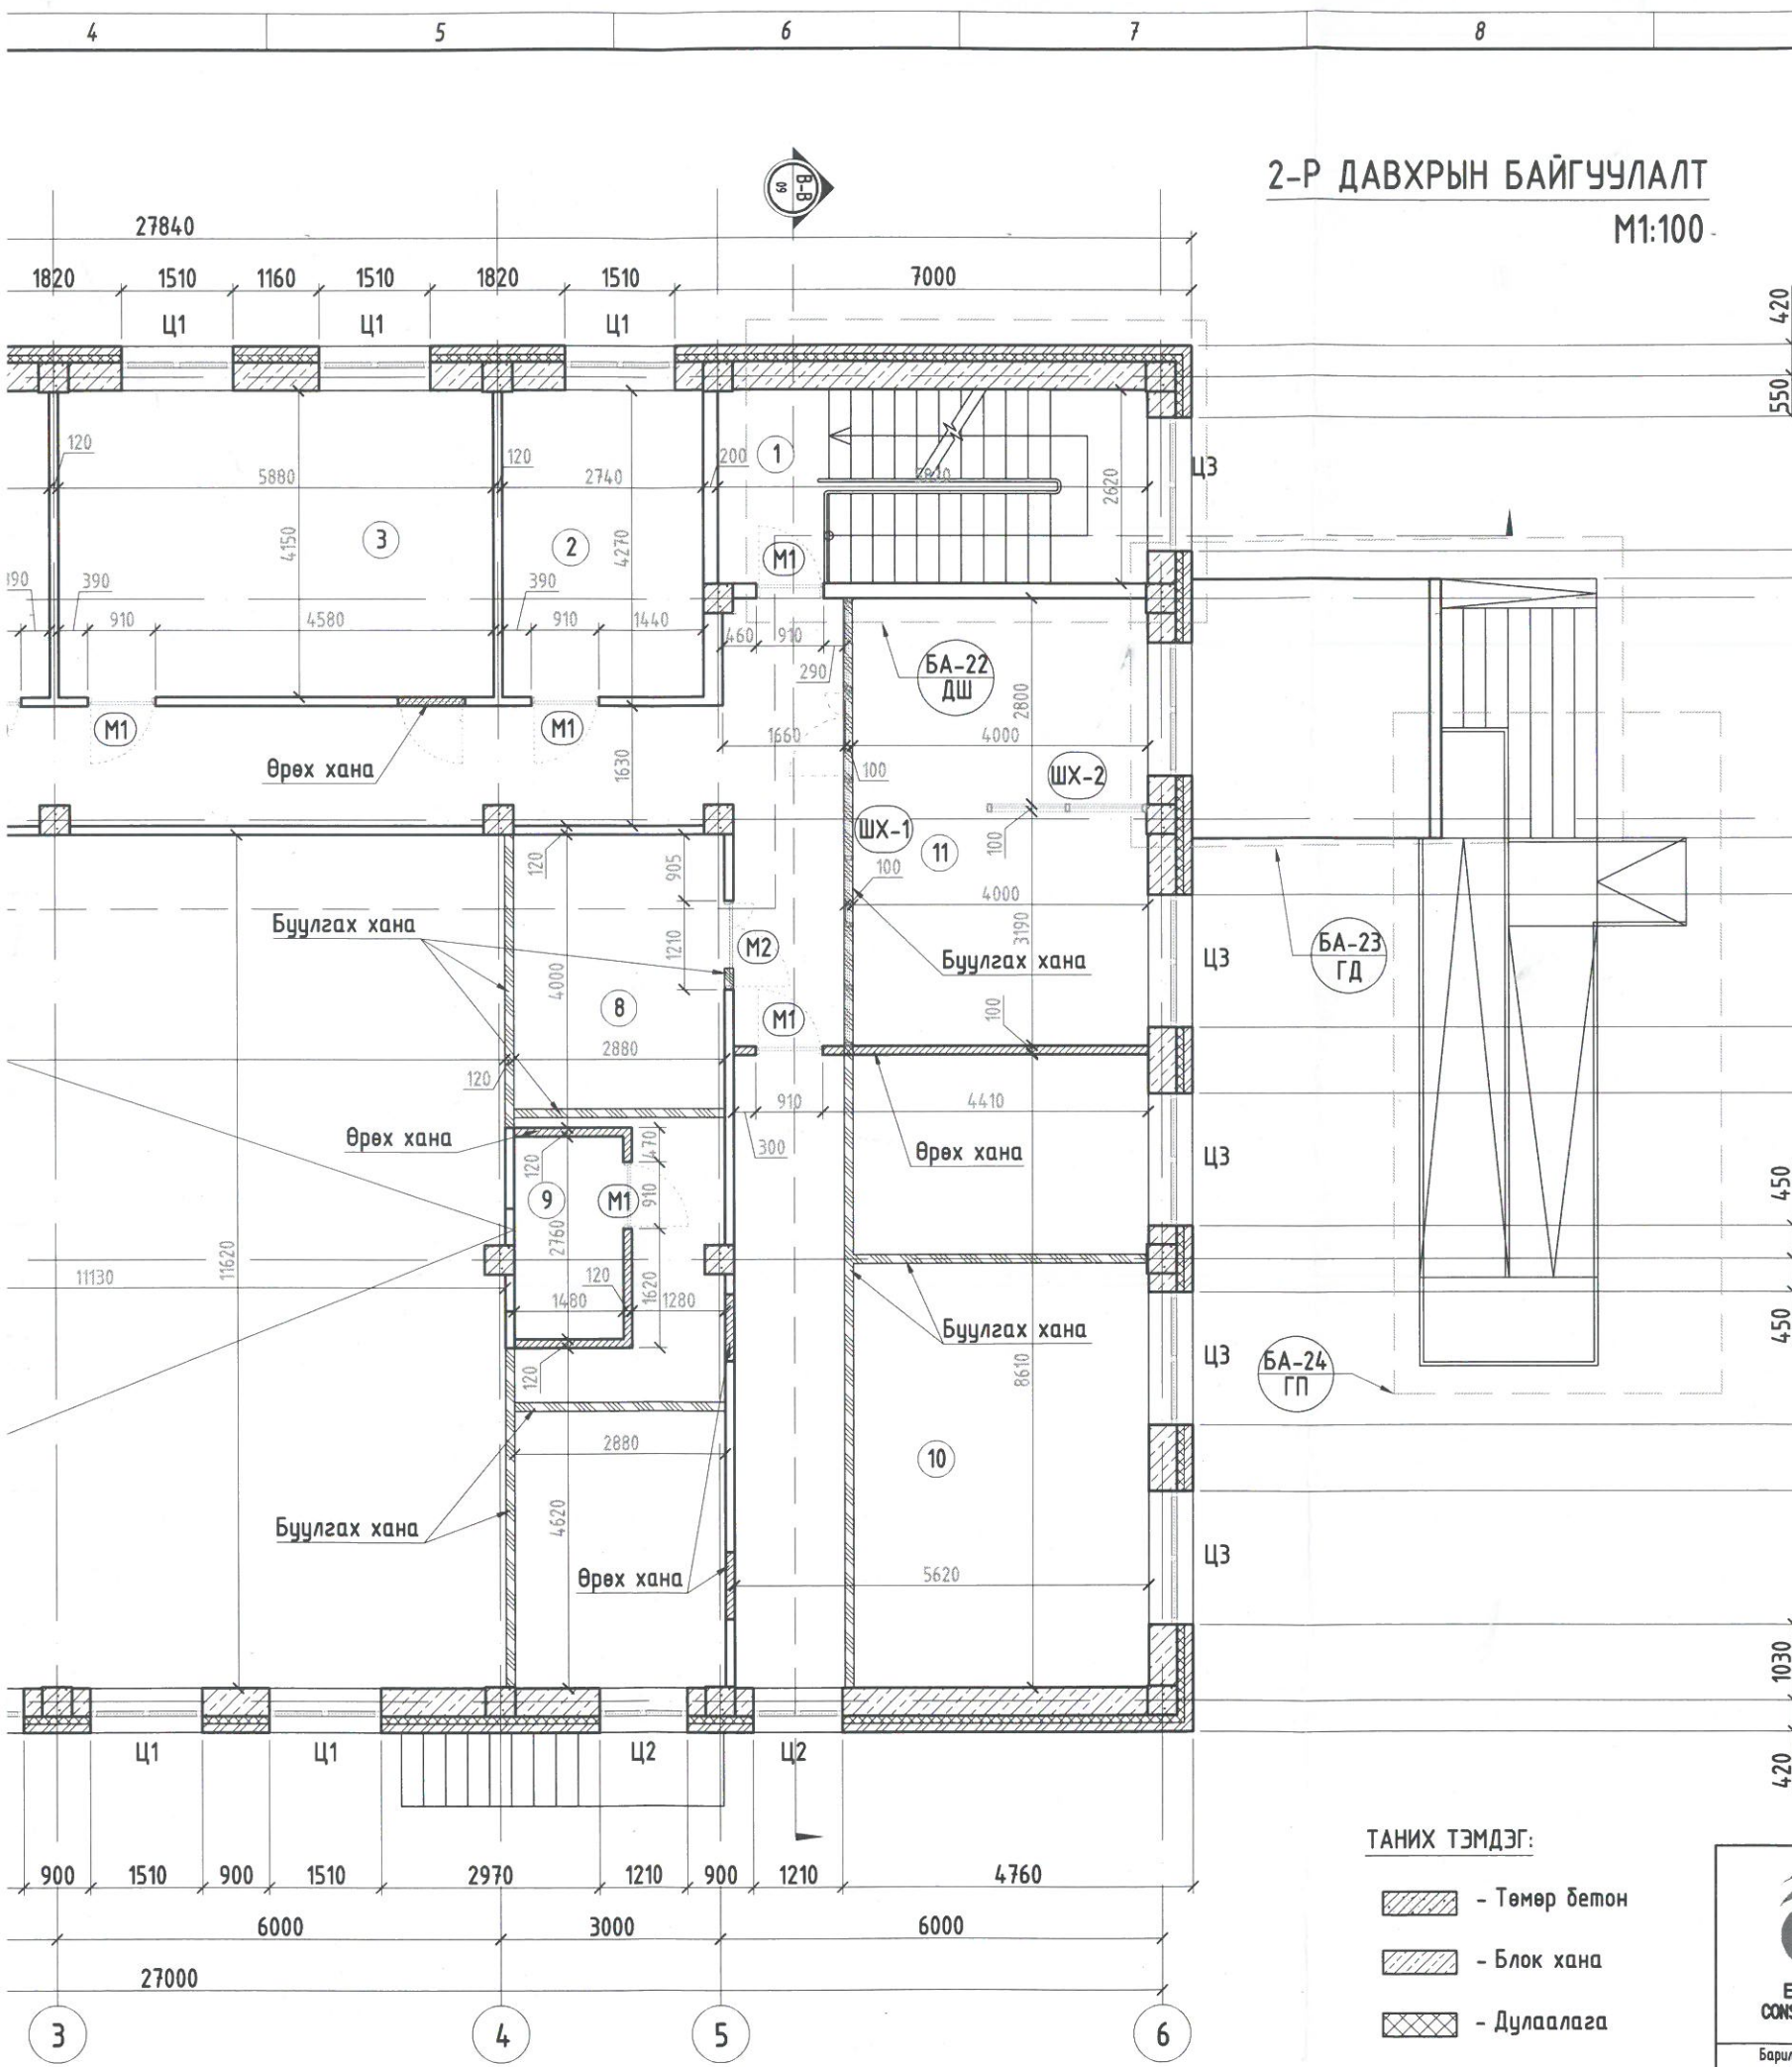

2-Р ДАВХРЫН БАЙГУУЛАЛТ
М1:100

ӨРӨӨНИЙ ТОДОРХОЙЛОЛТ			
Д/Д	ӨРӨӨНИЙ НЭР	ТАЛБАЙ	Шалны төрөл
1	Шат	15,24	Хиймэл чулуу
2	Оффис	11,52	Паркет
3	Хурлын өрөө	24,39	Паркет
4	Оффис	11,90	Паркет
5	Нарийн бичгийн өрөө	11,90	Паркет
6	Даргын өрөө	23,90	Паркет
7	Коридор	42,79	Паркет
8	Лонж	28,50	Паркет
9	Кино проекц	4,08	Паркет
10	Бүжгийн өрөө	48,37	Паркет
11	Оффис	24,13	Паркет
	Нийт	261,96	

ТАНИХ ТЭМДЭГ:

- Шинээр өрөх хана /4.54м³/

- Буулгах хана /12.6м³/

ТАНИХ ТЭМДЭГ:

- Төмөр бетон

- Блок хана

- Дулаалага



ЗӨВШӨӨРӨЛЦСӨН		
ХАС	Б.Эрдэнэжаргал	Б.Эрдэнэжаргал
ЦБҮ	Б.Отгонжаргал	Б.Отгонжаргал
ХТ, ДГ	Г.Нарантуяа	Г.Нарантуяа
ХД	В.Одончимэг	В.Одончимэг

Увс аймаг, Зүүнхангай сум, Хайрхан баг
СОЁЛЫН ТӨВИЙН БАРИЛГЫН ИХ ЗАСВАР
2-р давхрын байгуулалт


Архитектор: С. Пүрэвдорж
Гүйцэтгэгсэн: С. Пүрэвдорж
Шалгасан: Ө.Алтаншагай

Е.Г.Шифр: ЭК-56/2022-03
Т.Г.Шифр:

Маштаб: М1:100
Зургийн дугаар: БА-08

Үе шат: А.3
Огноо: 2022.08
Хуудас: 33

A
B
C
D
E
F

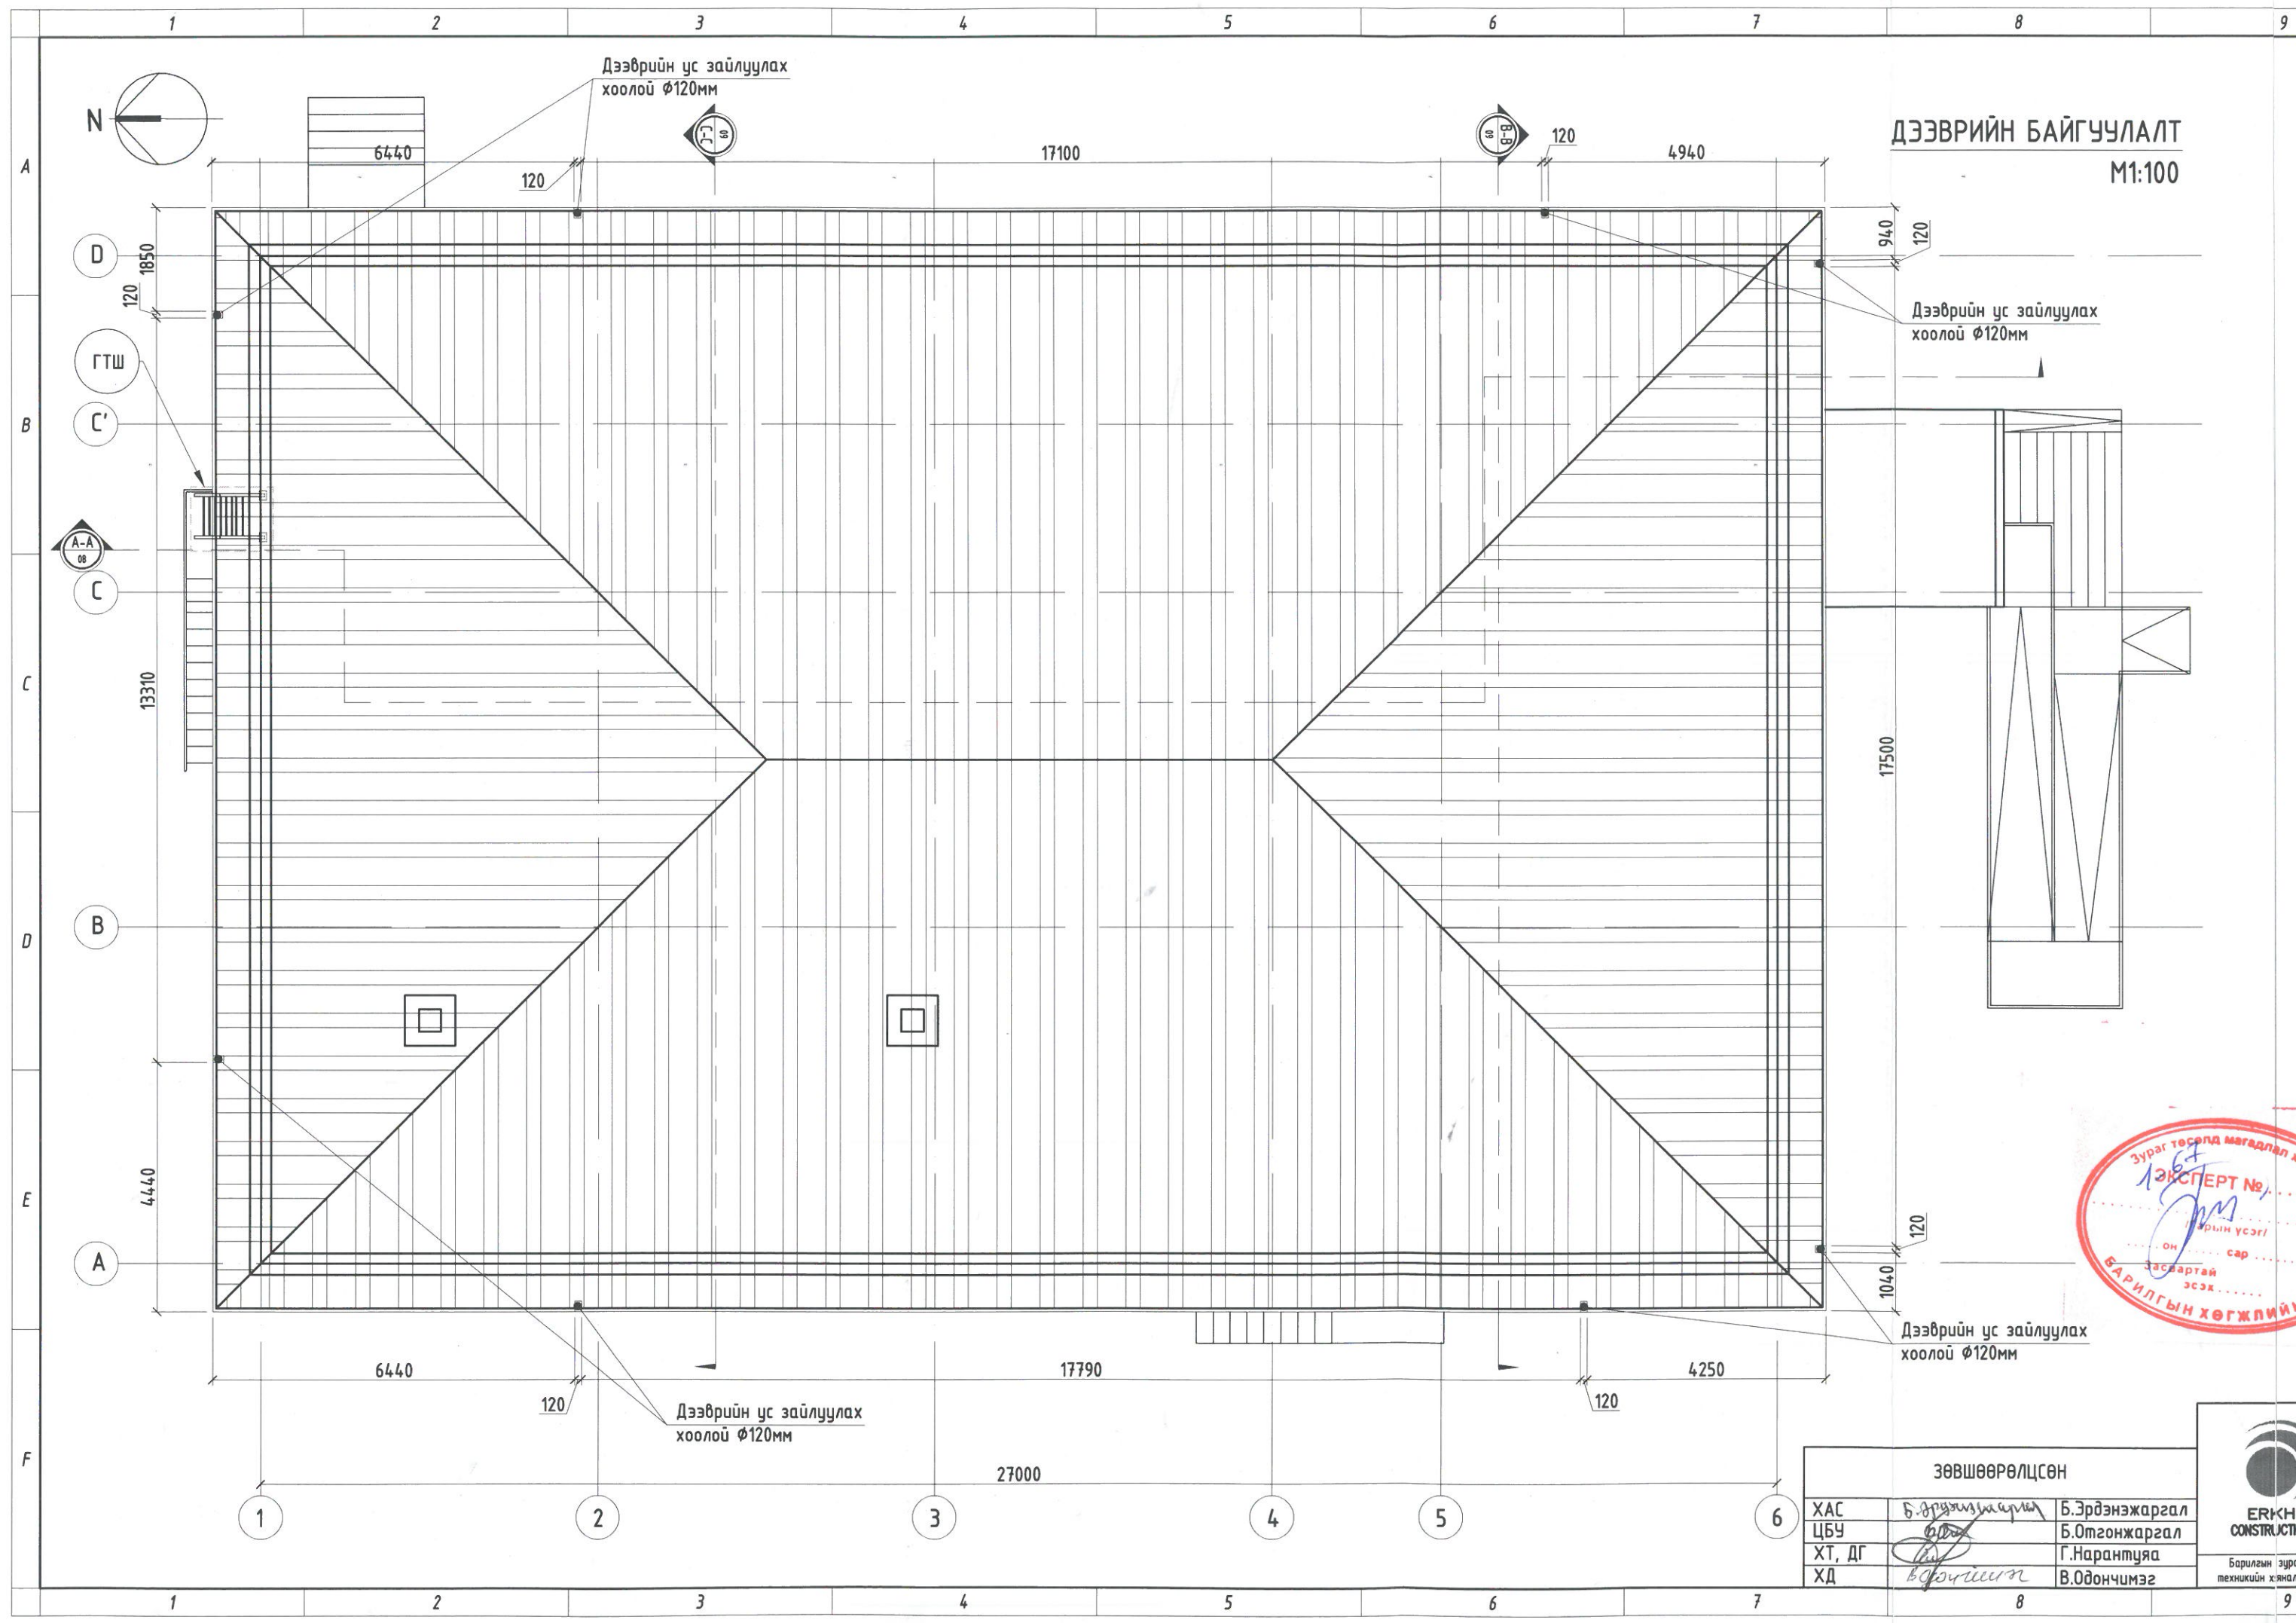


ДЭЭВРИЙН БАЙГУУЛАЛТ
M1:100



ЗӨВШӨӨРӨЛЦСӨН		
ХАС	Б.Эрдэнэжаргал	Б.Эрдэнэжаргал
ЦБҮ	Б.Отгонжаргал	Б.Отгонжаргал
ХТ, ДГ	Г.Нарантуяа	Г.Нарантуяа
ХД	В.Одончимэг	В.Одончимэг



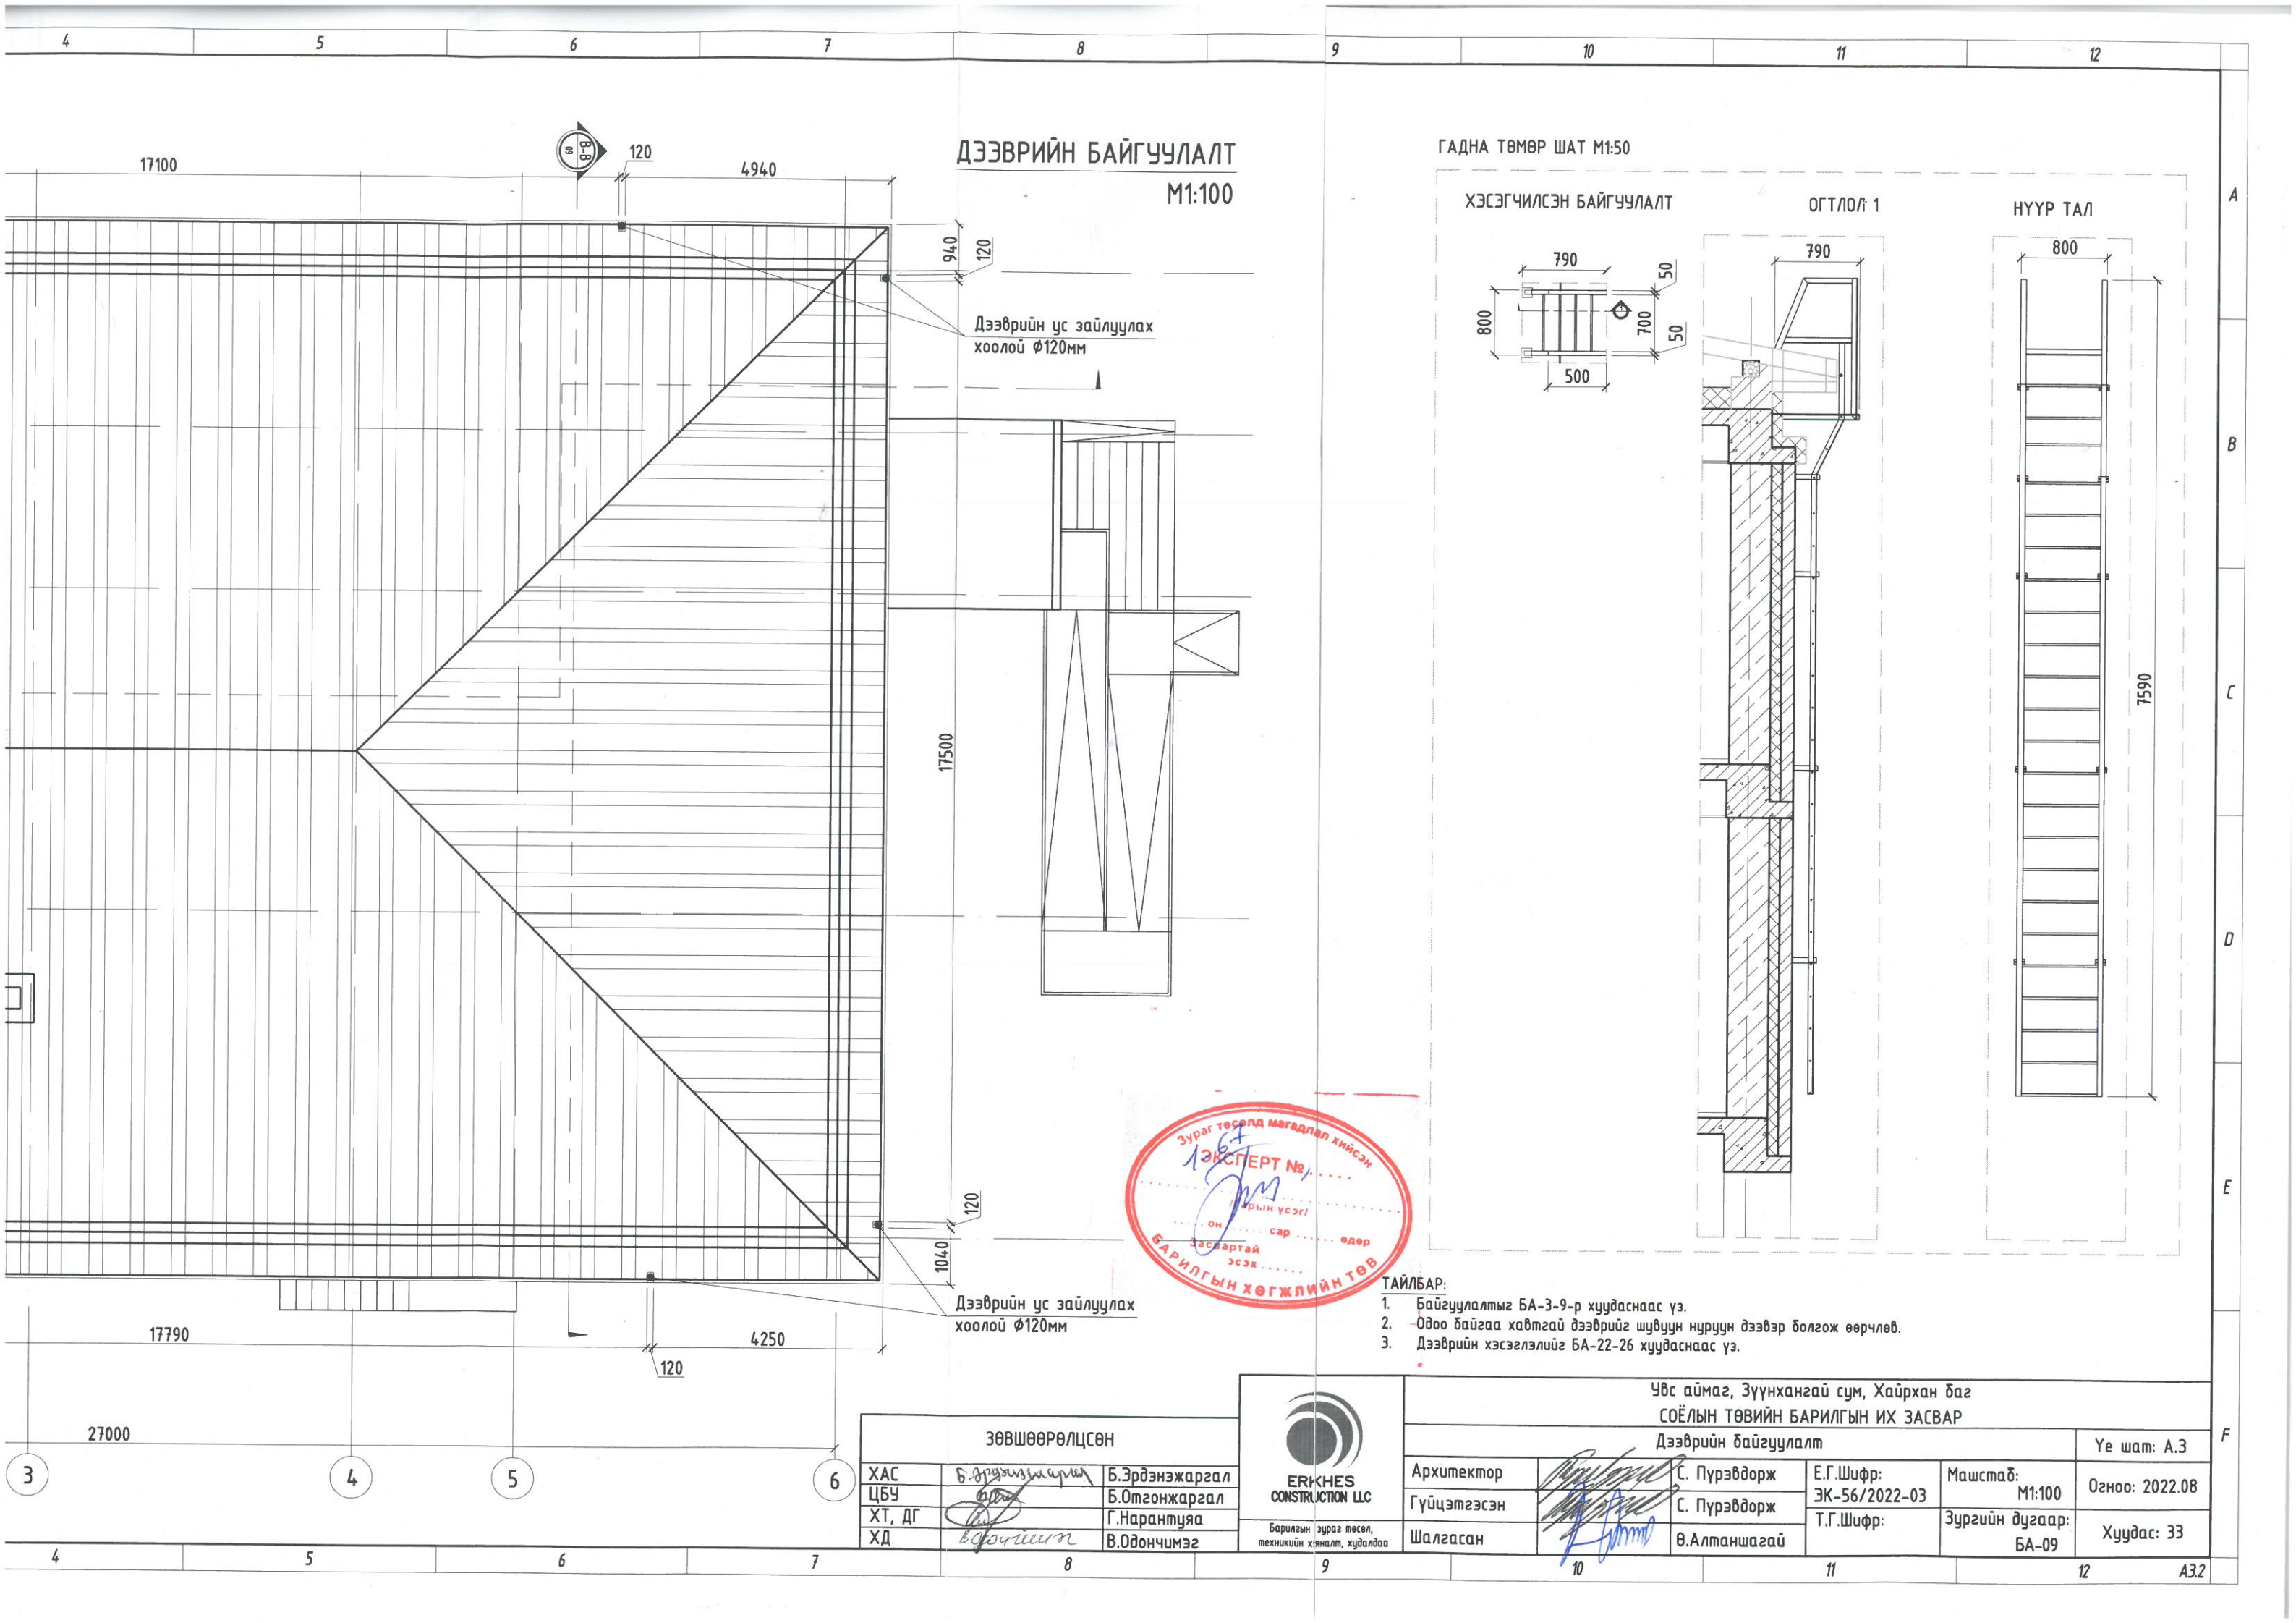

ДЭЭВРИЙН БАЙГУУЛАЛТ
М1:100

ГАДНА ТӨМӨР ШАТ М1:50

ХЭСЭГЧИЛСЭН БАЙГУУЛАЛТ

ОГТЛОЛ 1

НҮҮР ТАЛ

Дээврийн ус зайлуулах
хоолой $\phi 120$ мм

Дээврийн ус зайлуулах
хоолой $\phi 120$ мм



ТАЙЛАР:


1. Байгуулалтыг БА-3-9-р хуудаснаас үз.
2. Одоо байгаа хавтгай дээврийг шувуун нуруун дээвэр болгож өөрчлөв.
3. Дээврийн хэсэглэлийг БА-22-26 хуудаснаас үз.

ЗӨВШӨӨРӨЛЦСӨН	
ХАС	Б.Эрдэнэжаргал
ЦБҮ	Б.Отгонжаргал
ХТ, ДГ	Г.Нарантуяа
ХД	В.Одончимэг



Увс аймаг, Зүүнхангай сум, Хайрхан баг					
СОЁЛЫН ТӨВИЙН БАРИЛГЫН ИХ ЗАСВАР					
Дээврийн байгуулалт					
Архитектор	С. Пүрэвдорж	Е.Г.Шифр:	Маштаб:	Үе шат: А.3	
Гүйцэтгэсэн	С. Пүрэвдорж	ЭК-56/2022-03	М1:100	Огноо: 2022.08	
Шалгасан	В.Алтаншагай	Т.Г.Шифр:	Зургийн дугаар:	Хуудас: 33	
			БА-09		

27000

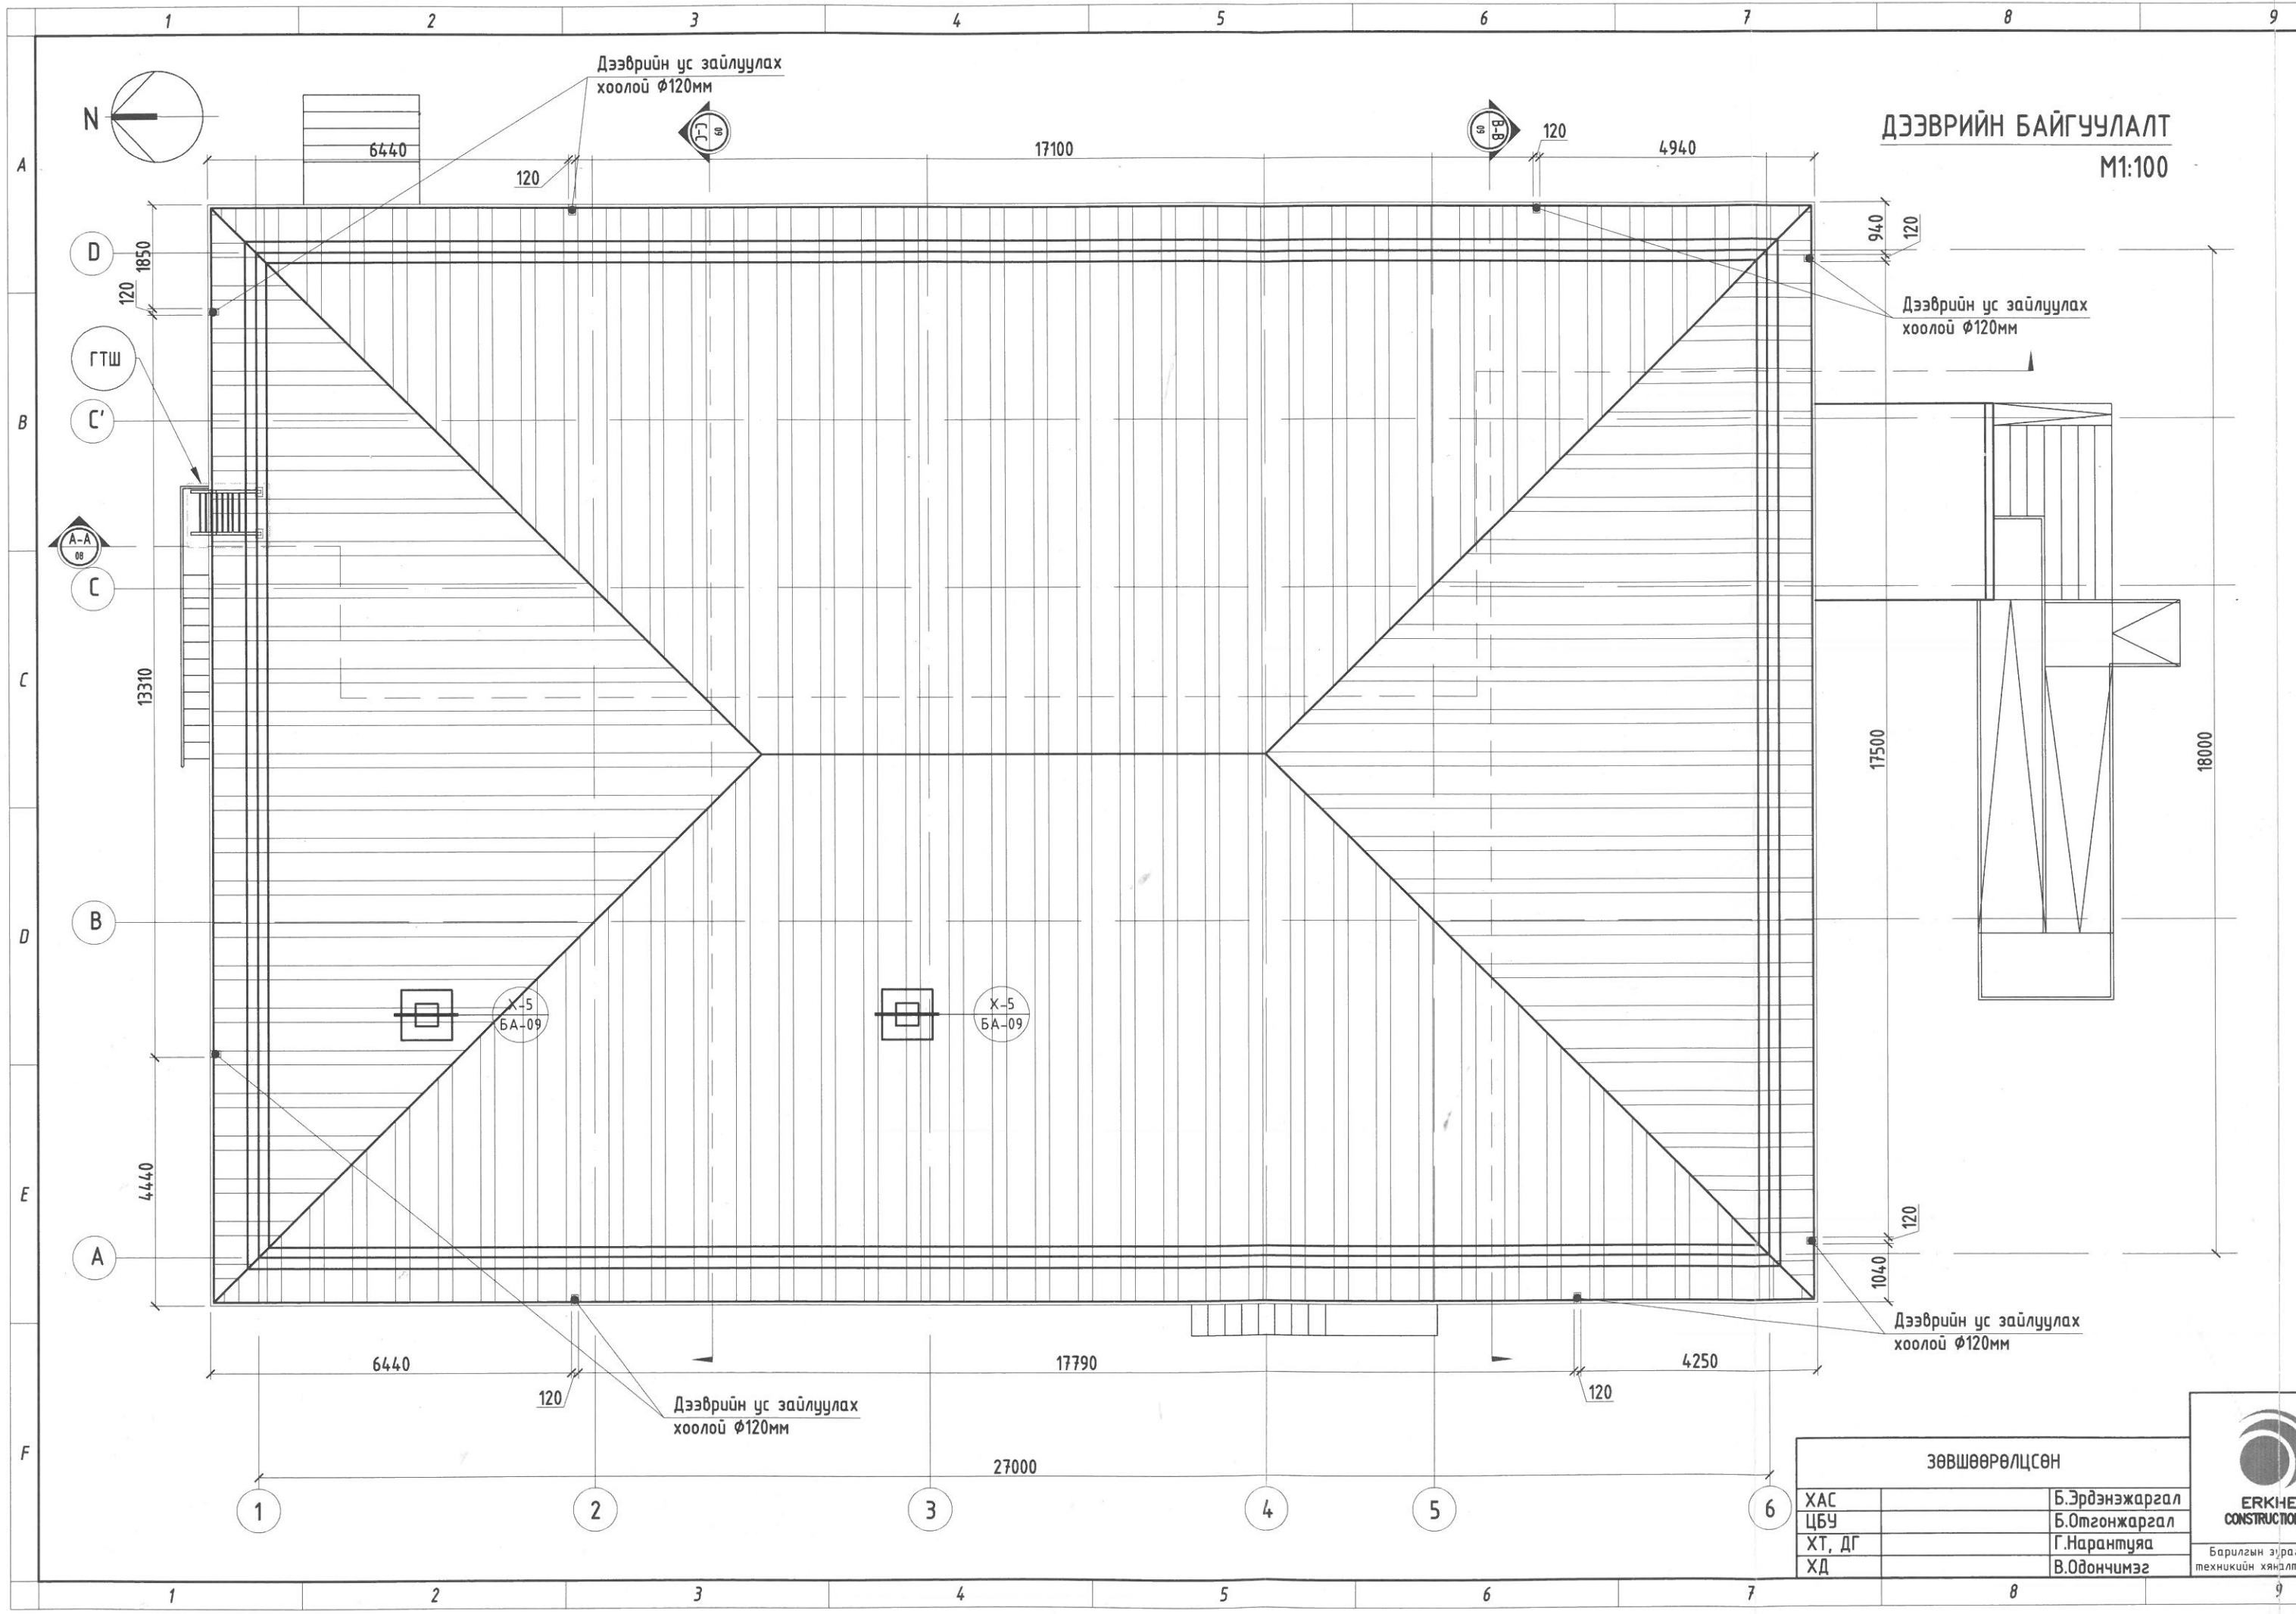


ДЭЭВРИЙН БАЙГУУЛАЛТ
M1:100

ЗӨВШӨӨРӨЛЦСӨН	
ХАС	Б.Эрдэнэжаргал
ЦБҮ	Б.Отгонжаргал
ХТ, ДГ	Г.Нарантуяа
ХД	В.Одончимэг


ERKHES CONSTRUCTION

Барилгын зураг
техникийн хяналт

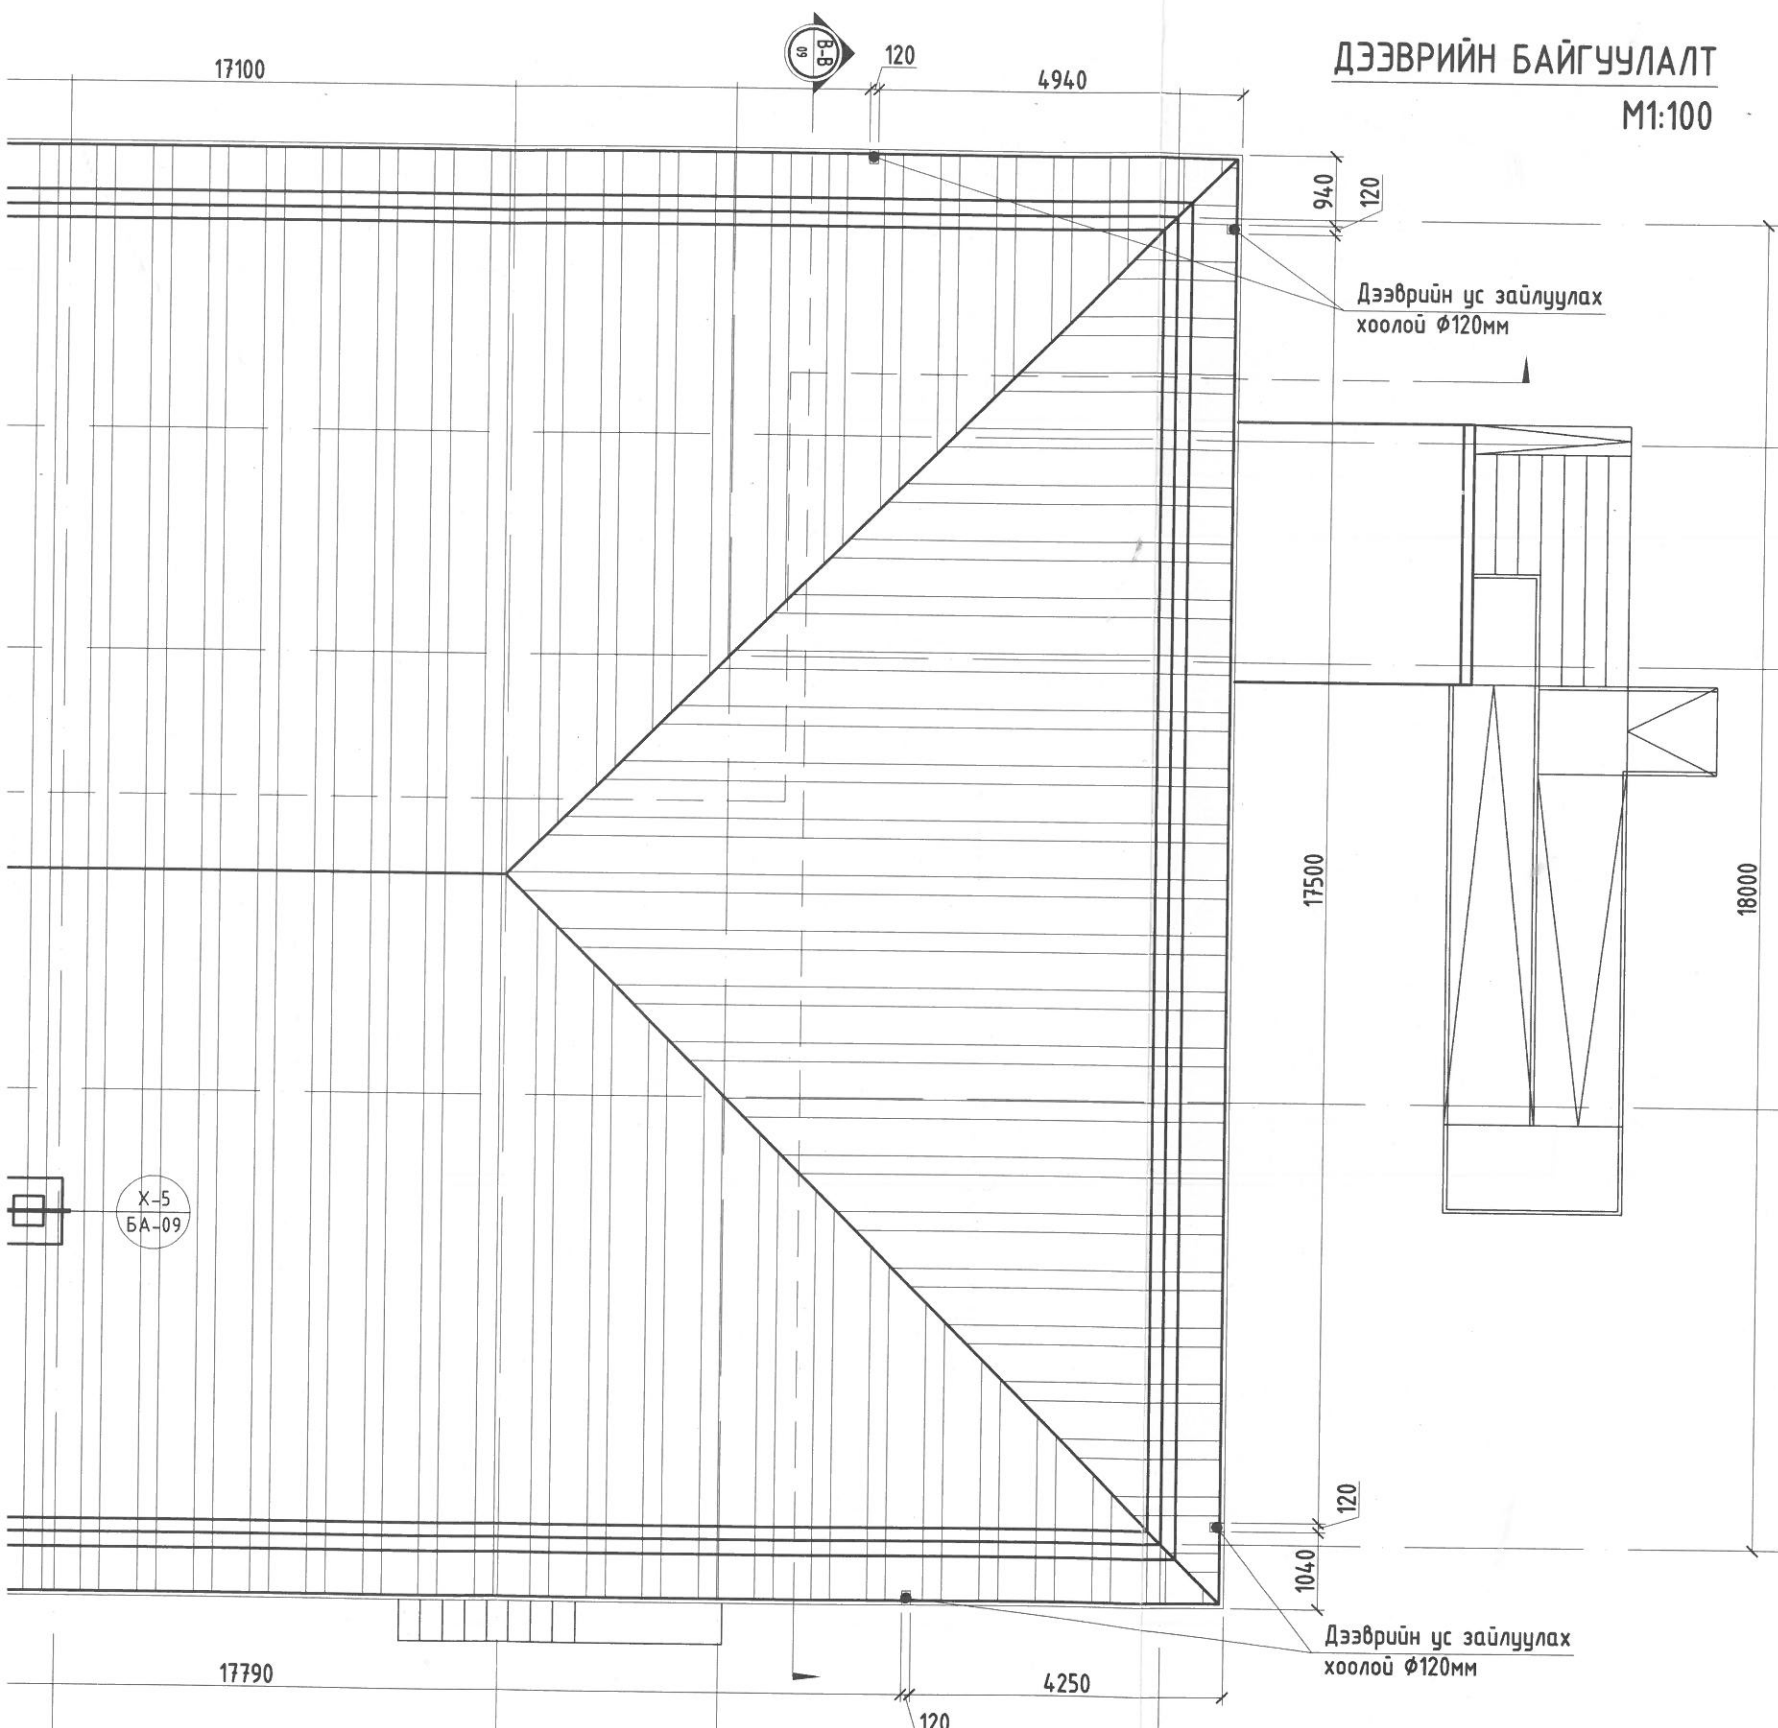

ДЭЭВРИЙН БАЙГУУЛАЛТ
M1:100

ХЭСЭГЛЭЛ /Х/-05 M1:25

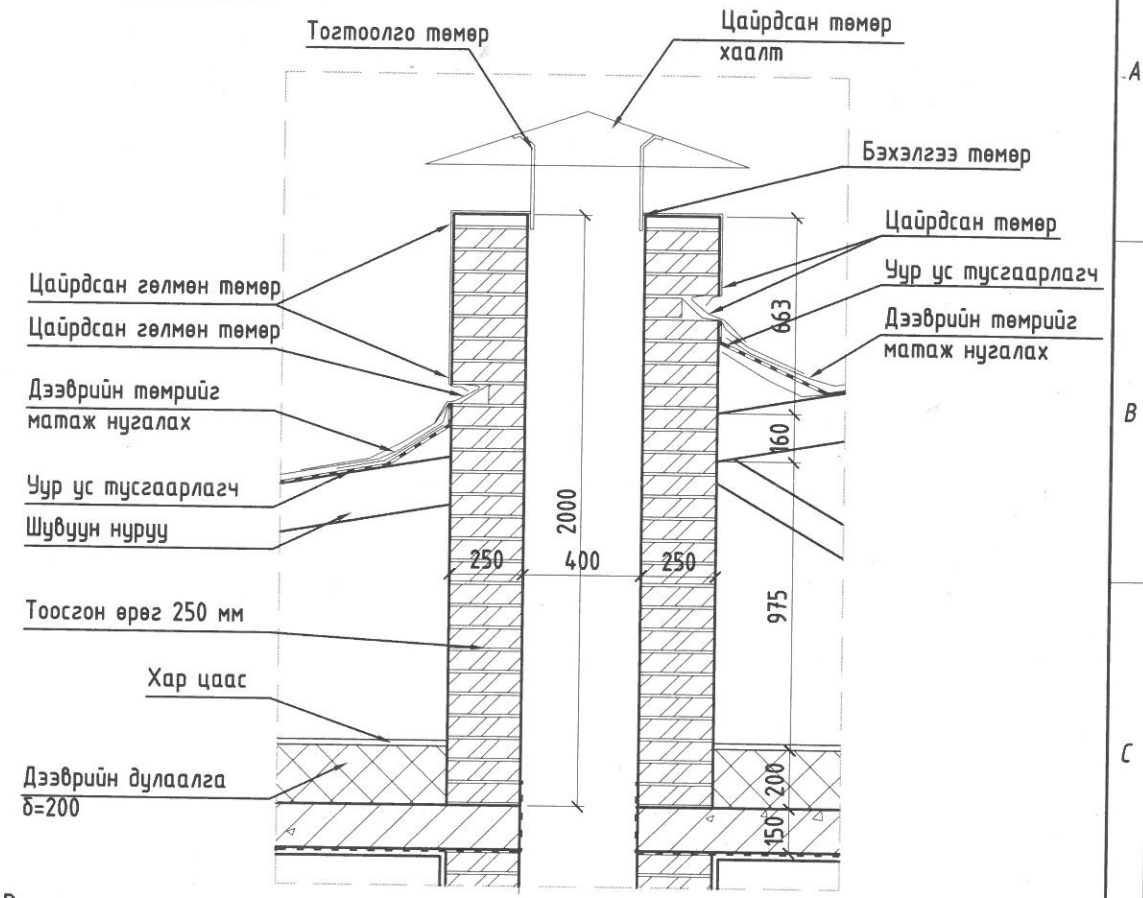

ТАЙЛБАР:

1. Байгуулалтыг БА-3-9-р хуудаснаас үз.
2. Одоо байгаа хавтгай дээврийг захиалагчийн хүсэлтийн дагуу шувуу нуруун дээвэр байхаар төлөвлөв.
3. Одоо байгаа 486 м² хавтгай дээврийн хар цаас болон дулаалгыг шинээр солино.
4. Дээврийн хэсэглэлийг БА-22-26 хуудаснаас үз.
5. 10.62м³ өрөх ханыг БА-22-БА-26 дугаар хуудасны хэсэглэлүүдтэй хамт үз.
6. Агааржуулалтын хоолойн нүхний 3.6м³ тоосгон хана шинээр өрнө.

ПАРПЕДНИЙ НУРААХ БОЛОН ӨРӨХ ХАНЫН ТҮҮВЭР					
Д/Д	НУРААХ ХАНЫН ТӨРӨЛ	НУРААХ ХАНА /мм/			НУРААХ ХАНЫН НИЙТ ХЭМЖЭЭ /м ³ /
		Өндөр	Өргөн	Урт	
1	Тоосго /Парпед/	860	250	18840	20.06
2	Тоосго /Парпед/	860	250	18840	
3	Тоосго /Парпед/	860	250	27840	
4	Тоосго /Парпед/	860	250	27840	
Д/Д	ӨРӨХ ХАНЫН ТӨРӨЛ	ӨРӨХ ХАНА /мм/			ӨРӨХ ХАНЫН НИЙТ ХЭМЖЭЭ /м ³ /
		Өндөр	Өргөн	Урт	
1	Тоосго /Парпед/	300	380	18840	10.62
2	Тоосго /Парпед/	300	380	18840	
3	Тоосго /Парпед/	300	380	27840	
4	Тоосго /Парпед/	300	380	27840	

ЗӨВШӨӨРӨЛЦСӨН		
ХАС		Б.Эрдэнэжаргал
ЦБУ		Б.Отгонжаргал
ХТ, ДГ		Г.Нарантуяа
ХД		В.Одончимэг



Увс аймаг, Зүүнхангай сум, Хайрхан баг					
СОЁЛЫН ТӨВИЙН БАРИЛГЫН ИХ ЗАСВАР					
Дээврийн байгуулалт					
Архитектор	С. Пүрэвдорж	Е.Г.Шифр: ЭК-56/2022-03	Маштаб: М1:100	Үе шат: А.3	
Гүйцэтгэсэн	С. Пүрэвдорж	Т.Г.Шифр:	Зургийн дугаар: БА-09	Огноо: 2022.08	
Шалгасан	Ө.Алтаншагай			Хуудас: 33	

3

4

5

6

4

5

6

7

8

9

10


11

12

ОГТЛОЛ А-А
M1:100

Цементэн тэгшилгээ δ=50мм
Дулаалга /Эрдэс хөвөн/ δ=200мм MNS EN 13162:2011
Чур тусгаарлагч 1 үе пергамин П-350
Цутгамал хучилт δ=150мм

Дээврийн төмөр
Хар цаас
Чур ус тусгаарлагч
Дээврийн банэ 50мм
Дээврийн нуруу 160мм

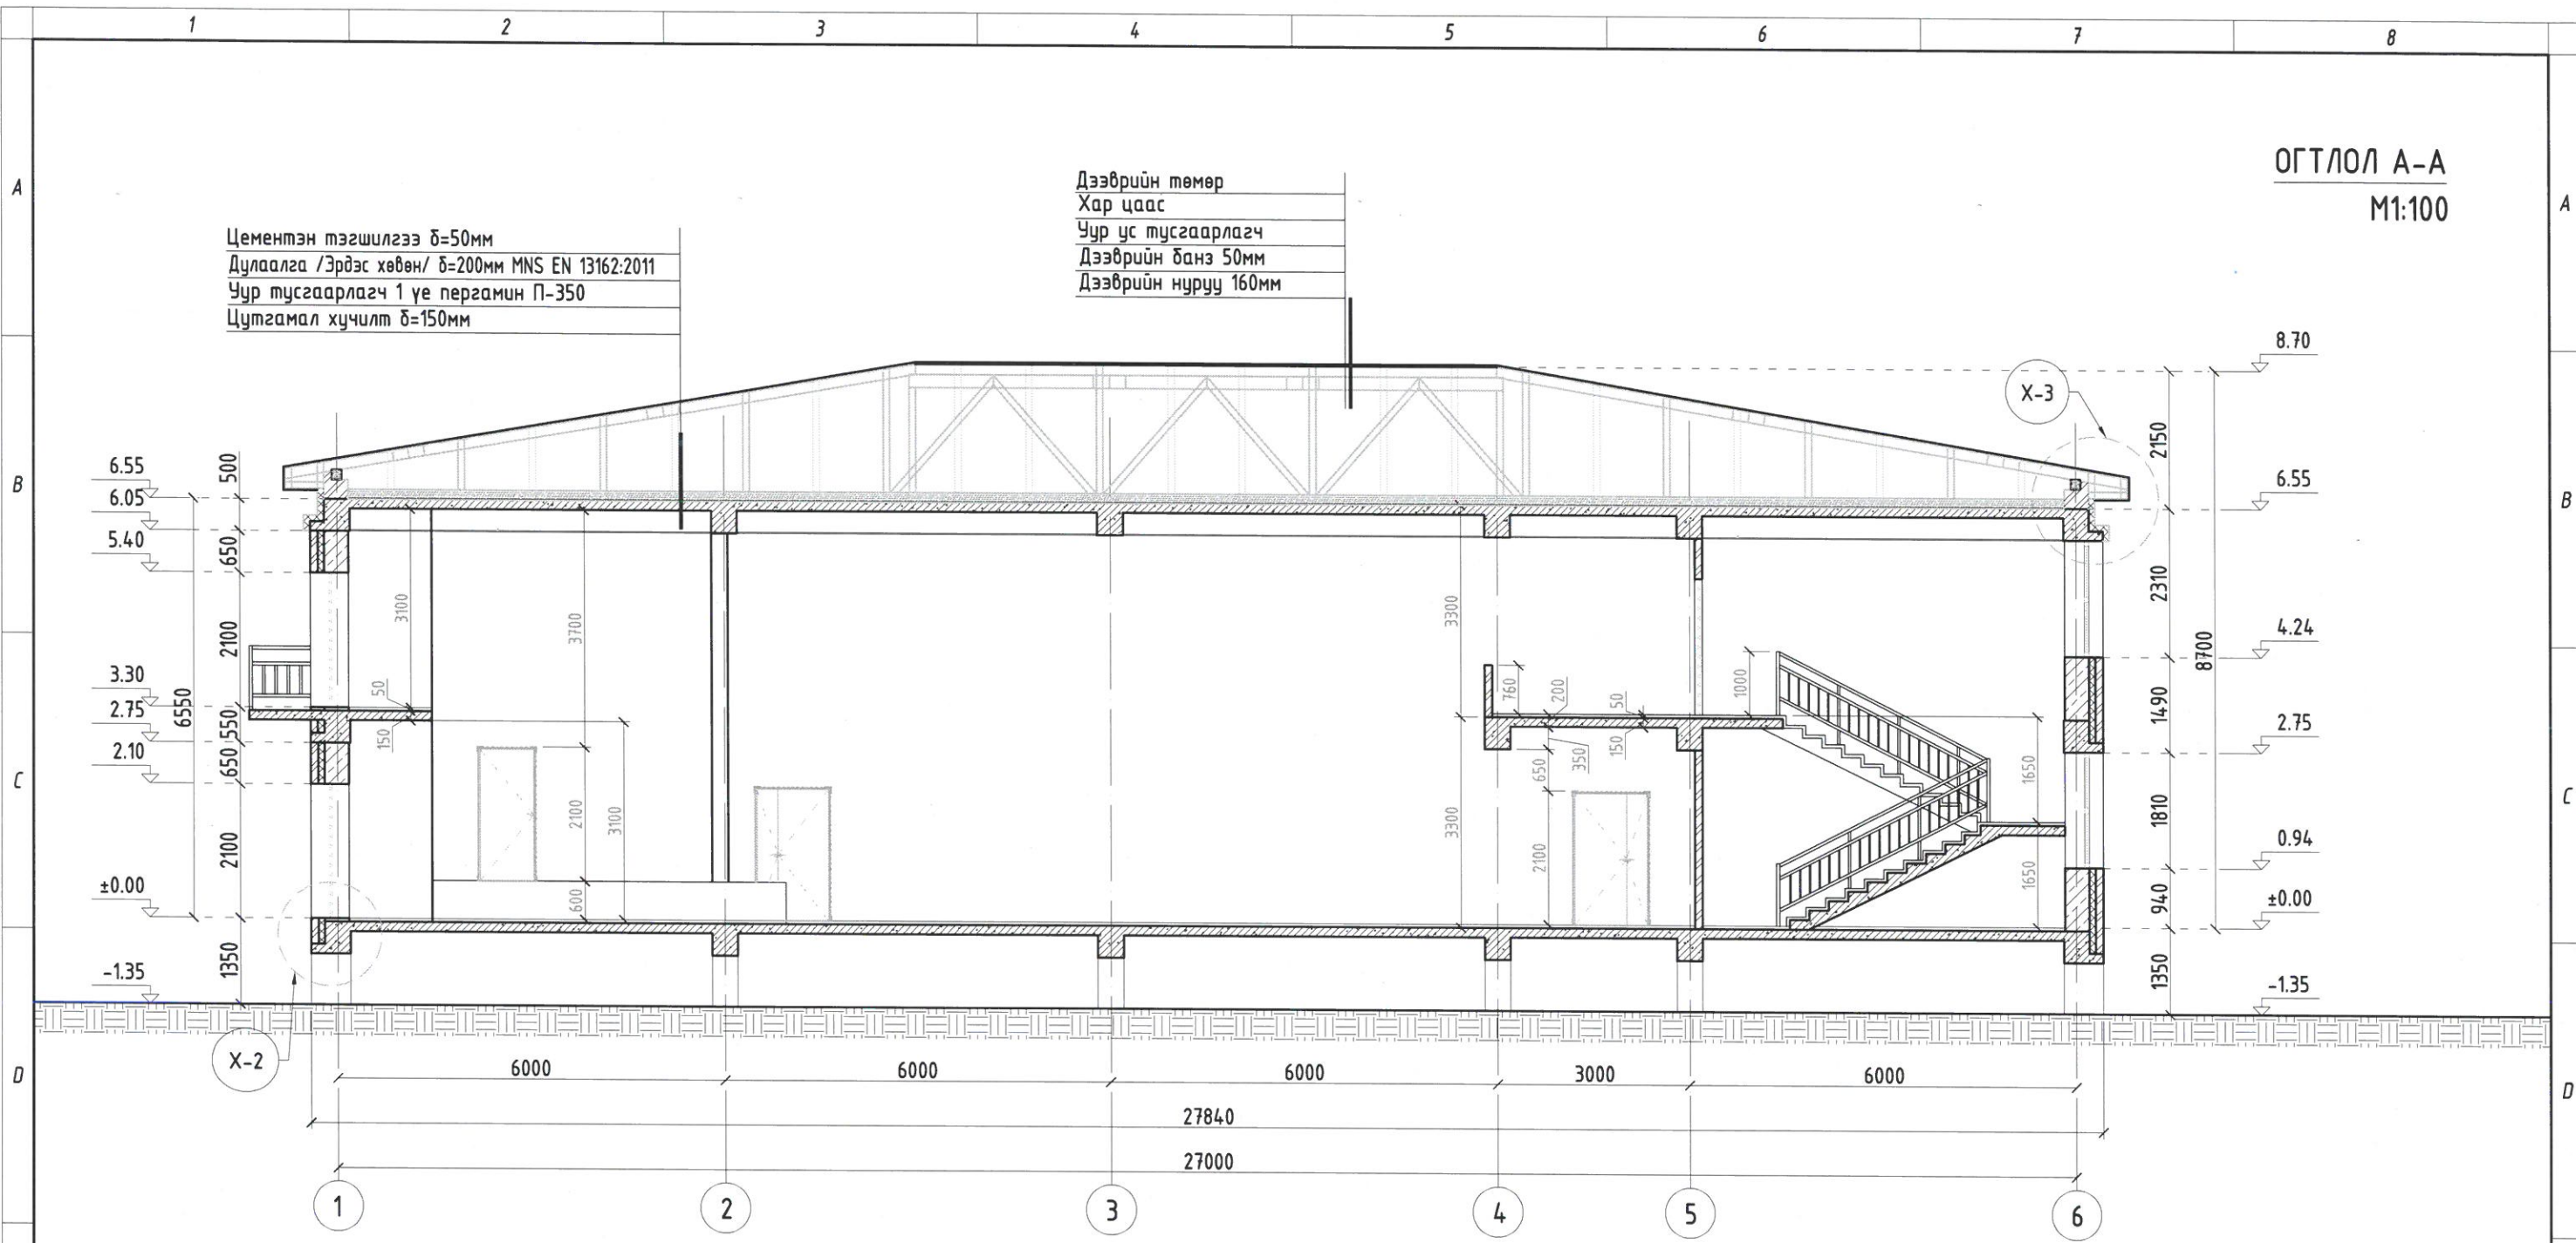

ТАНИХ ТЭМДЭГ:

- Төмөр бетон
- Блок хана
- Дулаалга
- Тоосгон хана


ЗӨВШӨӨРӨЛЦСӨН		
ХАС	Б.Эрдэнэшир	Б.Эрдэнэжаргал
ЦБЧ	Б.О	Б.Отгонжаргал
ХТ, ДГ		Г.Нарантуяа
ХД		В.Одончимэг

 ERKHES CONSTRUCTION LLC Барилгын зураг төсөл, техникийн хяналт, худалдаа	Чвс аймаг, Зүүнхангай сум, Хайрхан баг СОЁЛЫН ТӨВИЙН БАРИЛГЫН ИХ ЗАСВАР			
	Огтлол А-А			Үе шат: А.3
	Архитектор	С. Пүрэвдорж	Е.Г.Шифр: ЭК-56/2022-03	Маштаб: M1:100
Гүйцэтгэсэн	С. Пүрэвдорж	Т.Г.Шифр:	Зургийн дугаар: БА-10	Хуудас: 33
Шалгасан	Ө.Алтаншагай			

ОГТЛОЛ В-В
М1:100

Цементэн тэгшилгээ δ=50мм
Дулаалга /Эрдэс хөвөн/ δ=200мм MNS EN 13162:2011
Чур тусгаарлагч 1 үе пергамин П-350
Цутгамал хучилт δ=150мм

Дээврийн төмөр
Хар цаас
Чур ус тусгаарлагч
Дээврийн банз 50мм
Дээврийн нуруу 160мм

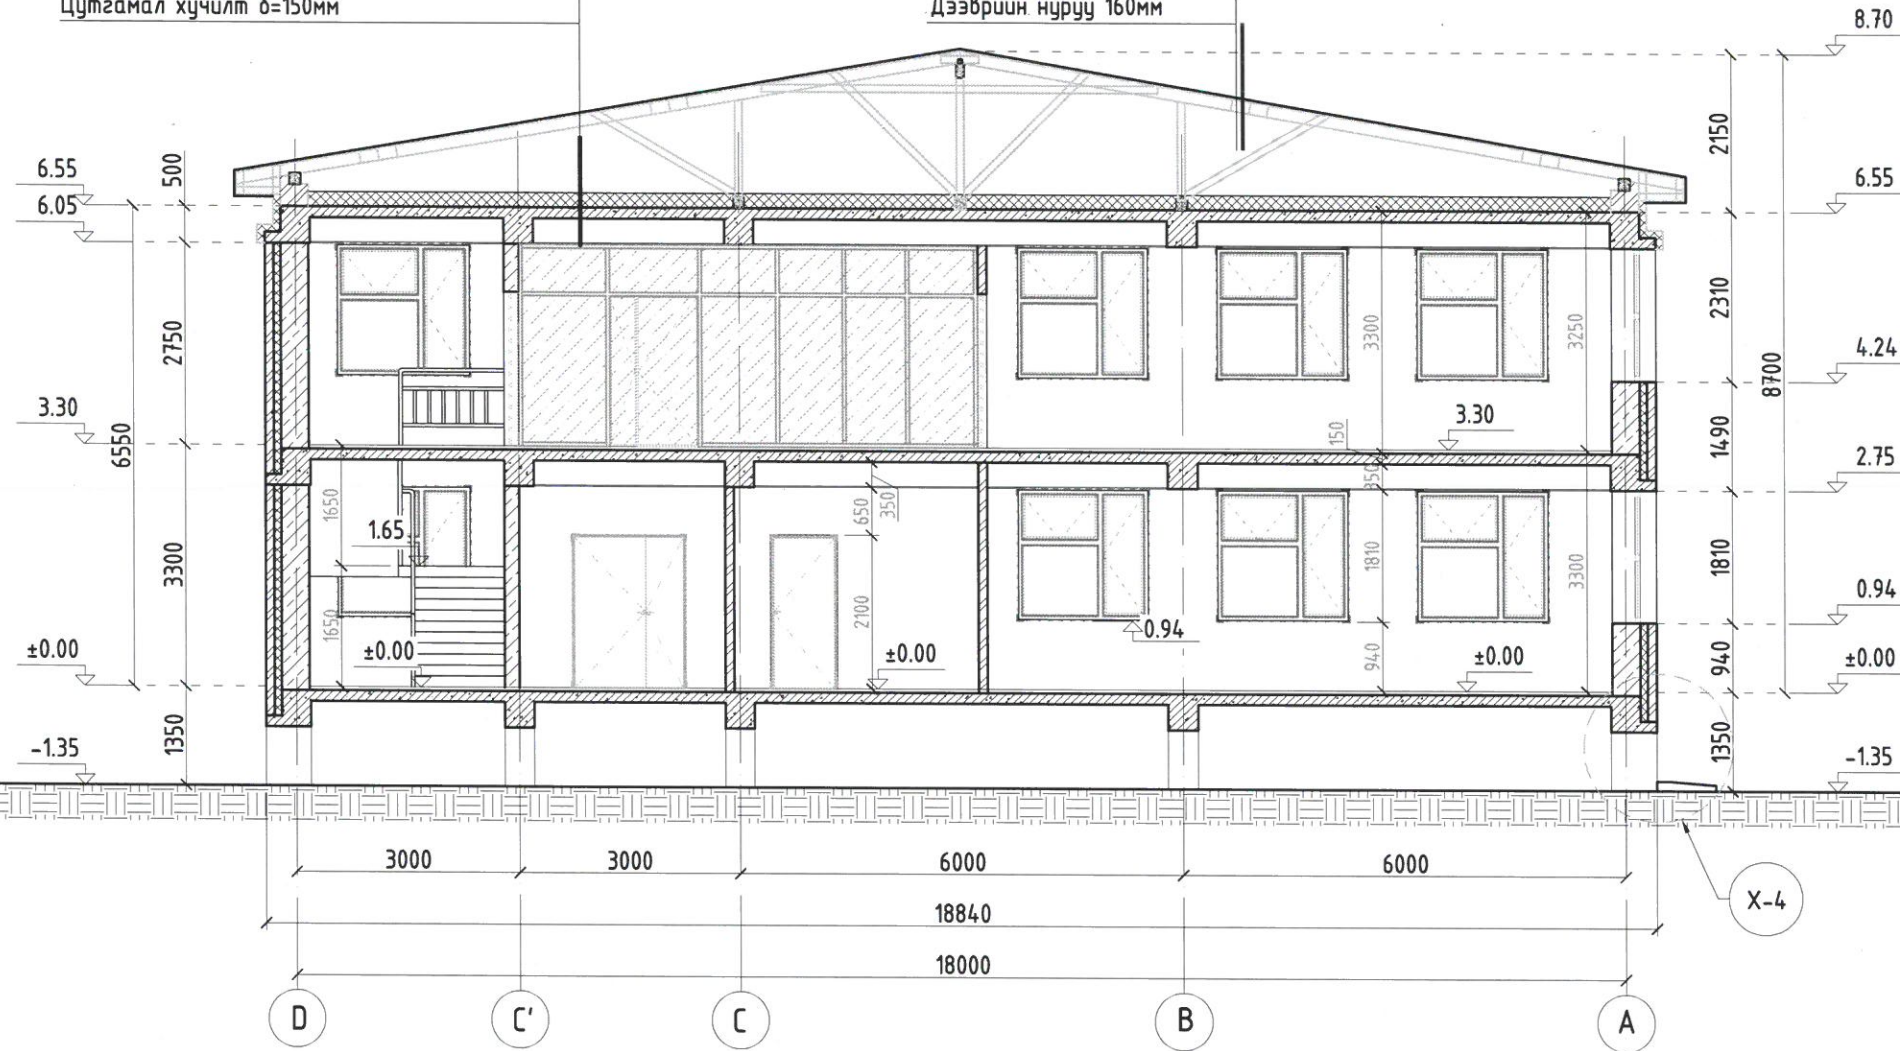

ТАНИХ ТЭМДЭГ:

- Төмөр бетон
- Блок хана
- Дулаалга
- Тоосгон хана

ЗӨВШӨӨРӨЛЦСӨН


ХАС	Б.Эрэншүрэн	Б.Эрдэнэжаргал
ЦБЧ	Б.Очи	Б.Отгонжаргал
ХТ, ДГ		Г.Нарантуяа
ХД		В.Одончимэг

 ERKHES CONSTRUCTION LLC Барилгын зураг төсөл, техникийн хяналт, худалдаа	Увс аймаг, Зүүнхангай сум, Хайрхан баг СОЁЛЫН ТӨВИЙН БАРИЛГЫН ИХ ЗАСВАР			Огтлол В-В Үе шат: А.3
	Архитектор	С. Пүрэвдорж	Е.Г.Шифр: ЭК-56/2022-03	Маштаб: М1:100
	Гүйцэтгэсэн	С. Пүрэвдорж	Т.Г.Шифр:	Зургийн дугаар: БА-11
	Шалгасан	Ө.Алтаншагай		Хуудас: 33

ОГТЛОЛ В-В
M1:100

1 үе чулуутай битум полимер
2 үе чулуугүй битум полимер
Тортой шавардлага δ=50мм
Налуу гаргах үе δ=0-140мм /керамзит бетон/
Дулаалга /Эрдэс хөвөн/ δ=200мм MNS EN 13162:2011
Чур тусгаарлагч 1 үе пергамин П-350
Цутгамал хучилт δ=150мм

Дээврийн төмөр
Хар цаас
Чур ус тусгаарлагч
Дээврийн банз 50мм
Дээврийн нуруу 160мм

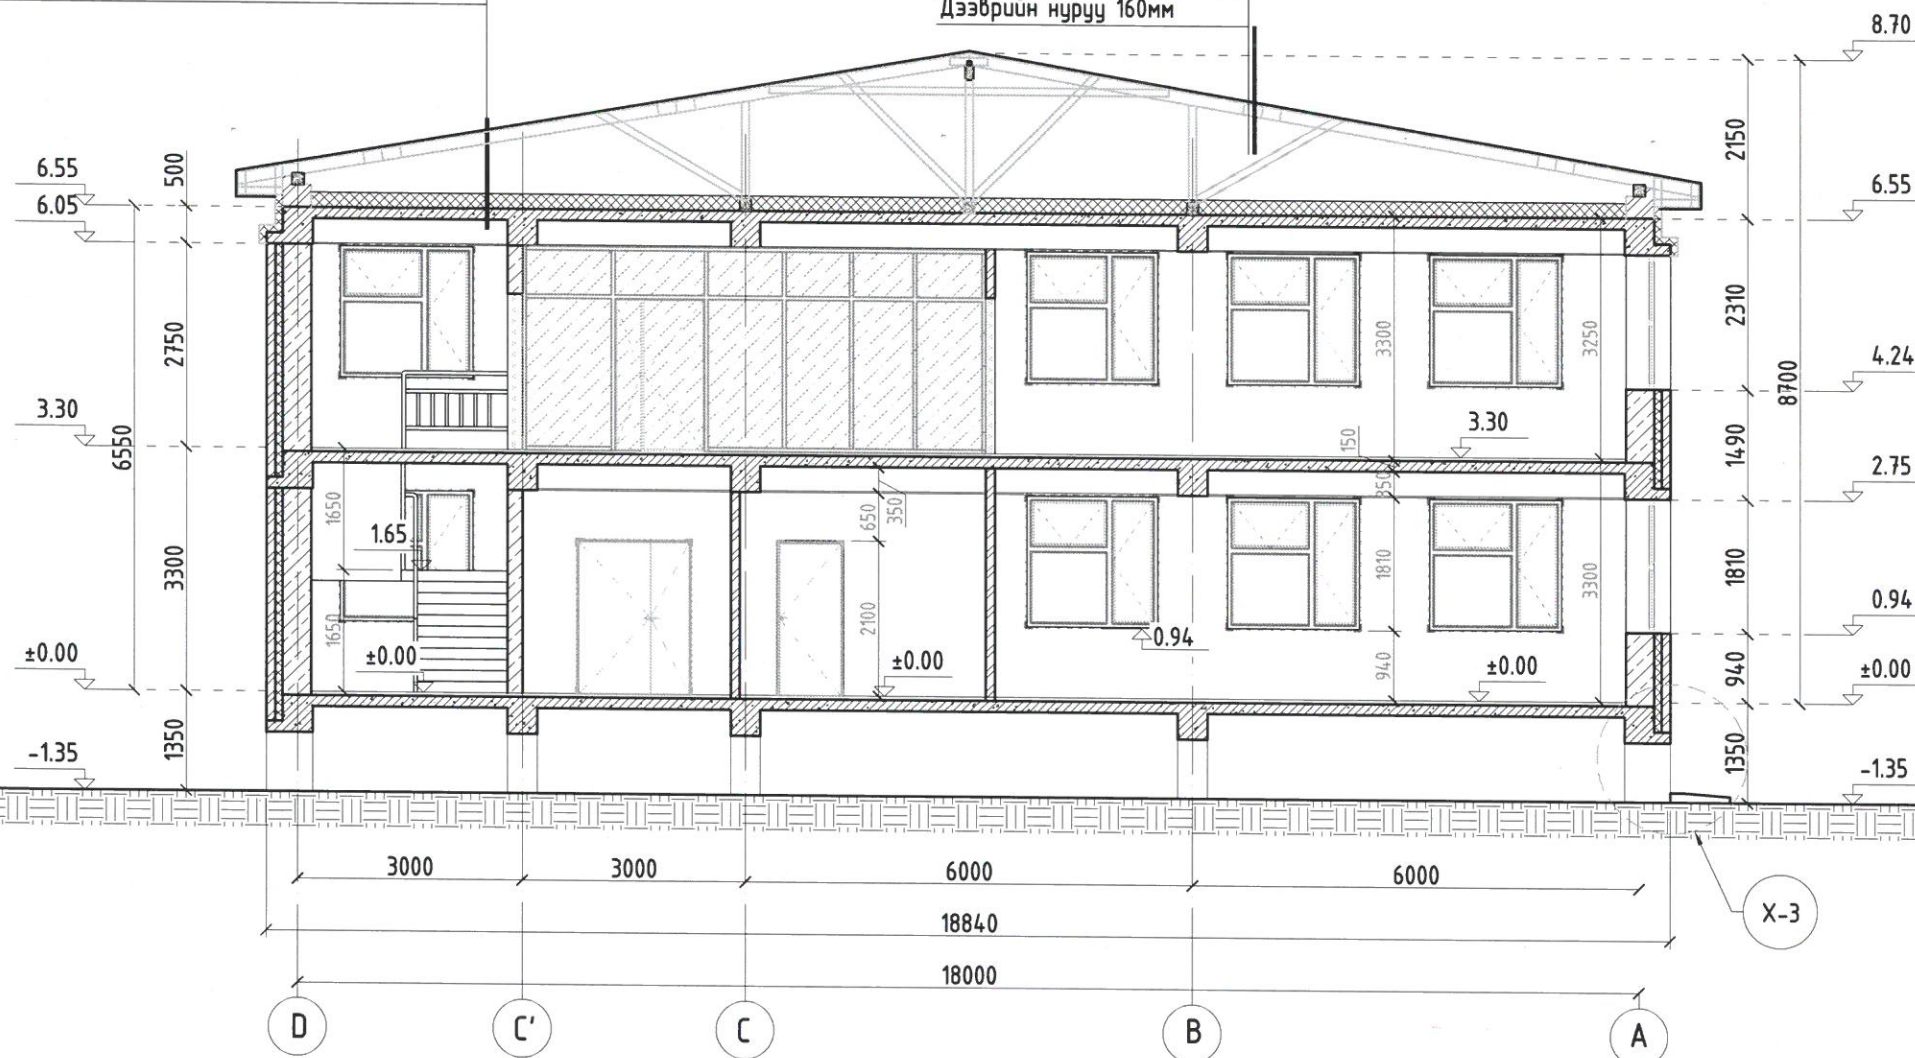

ТАНИХ ТЭМДЭГ:

- Төмөр бетон
- Блок хана
- Дулаалга
- Тоосгон хана

ЗӨВШӨӨРӨЛЦСӨН

ХАС	Б.Эрдэнэжаргал	Б.Эрдэнэжаргал
ЦБҮ	Б.Огтонжаргал	Б.Огтонжаргал
ХТ, ДГ	Г.Нарантуяа	Г.Нарантуяа
ХД	В.Одончимэг	В.Одончимэг




 Барилгын зураг төсөл, техникийн хяналт, худалдаа	Увс аймаг, Зүүнхангай сум, Хайрхан баг				Үе шат: А.3 Огноо: 2022.08 Хуудас: 33
	СОЁЛЫН ТӨВИЙН БАРИЛГЫН ИХ ЗАСВАР				
	Огтлол В-В				
Архитектор	Б. Пүрэвдорж	Е.Г.Шифр:	Маштаб:	ЭК-56/2022-03 Зургийн дугаар: БА-11	
Гүйцэтгэсэн	С. Пүрэвдорж	Т.Г.Шифр:	М1:100		
Шалгасан	Ө.Алтаншагай				

ОГТЛОЛ С-С
М1:100

1 үе чулуутай битум полимер
2 үе чулуугүй битум полимер
Тортой шавардлага δ=50мм
Налуу гаргах үе δ=0-140мм /керамзит бетон/
Дулаалга /Эрдэс хөвөн/ δ=200мм MNS EN 13162:2011
Уур тусгаарлагч 1 үе пергамин П-350
Цутгамал хучилт δ=150мм

Дээврийн тэмөр
Хар цаас
Уур ус тусгаарлагч
Дээврийн банэ 50мм
Дээврийн нуруу 160мм

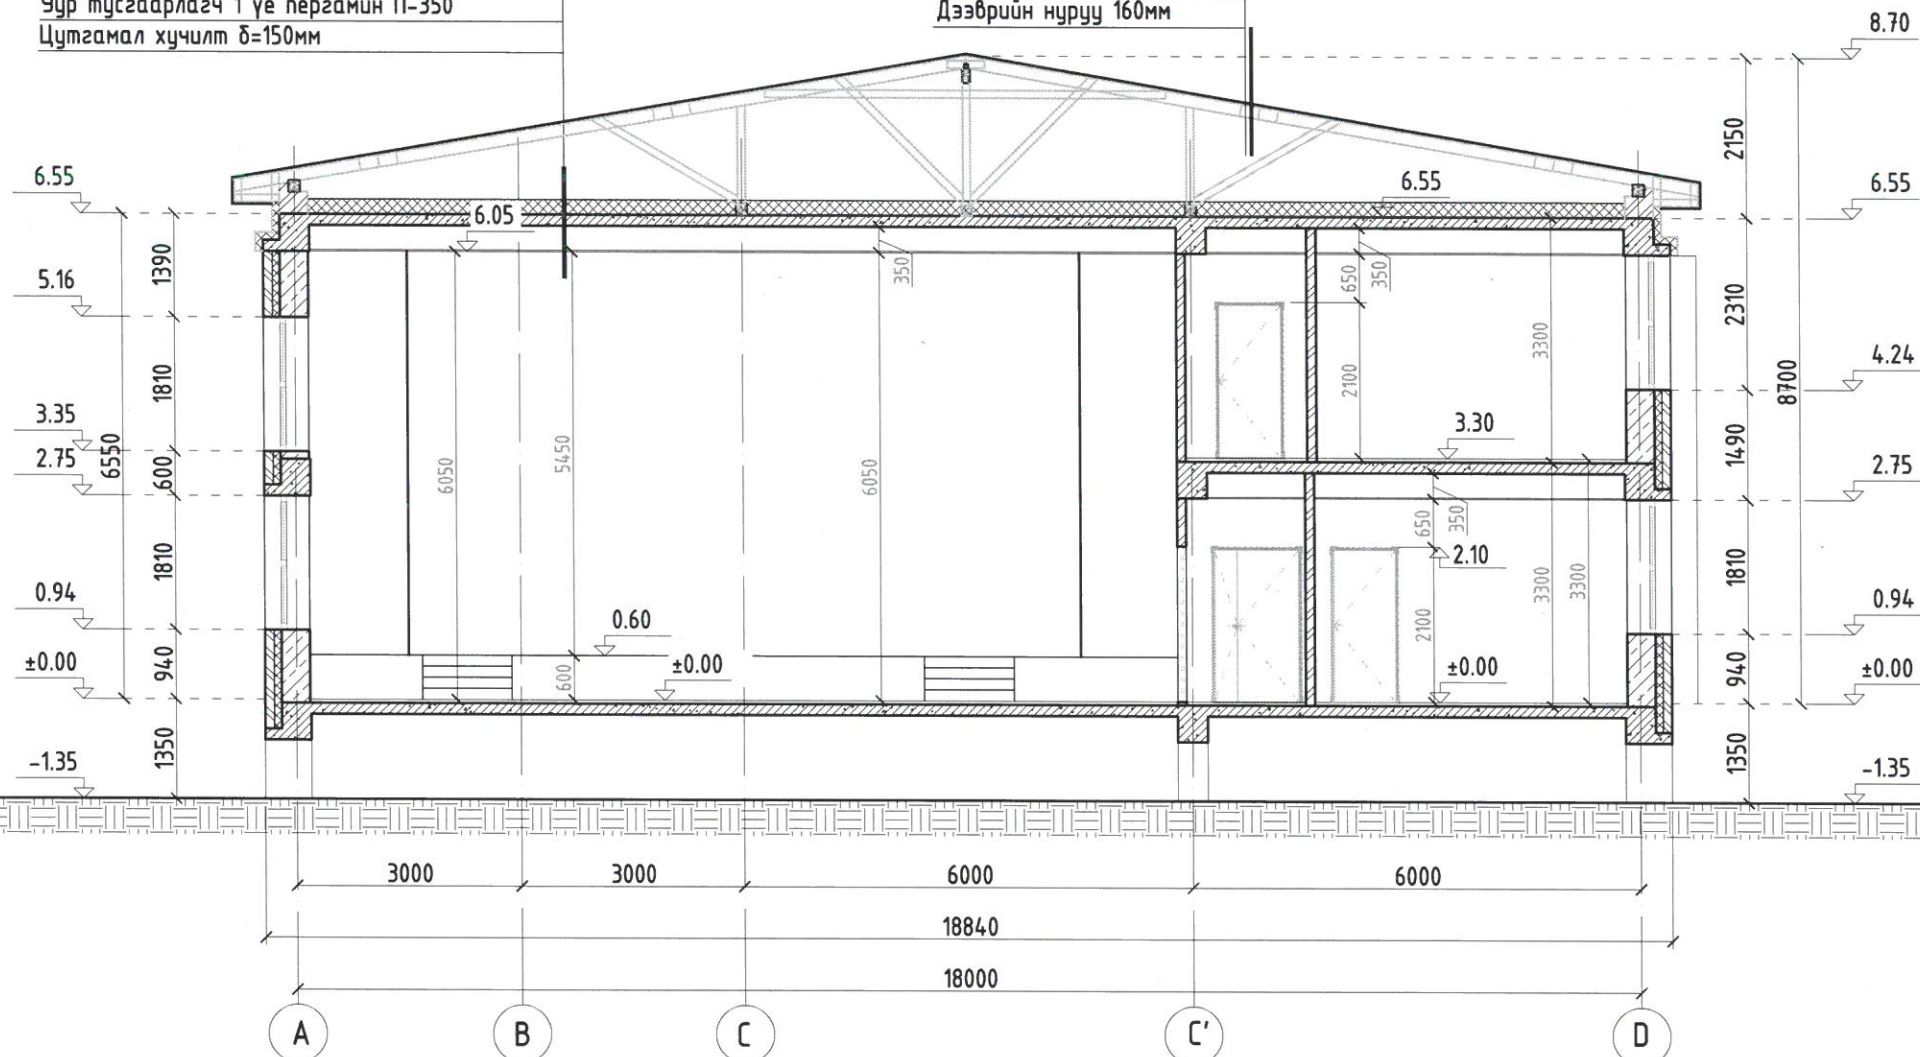


- ТАНИХ ТЭМДЭГ:**
- Төмөр бетон
 - Блок хана
 - Дулаалгаа
 - Тоосгон хана

ЗӨВШӨӨРӨЛЦСӨН		
ХАС	Б.Гүрэншаргал	Б.Эрдэнэжаргал
ЦБУ	Б.Одончимэг	Б.Одонжаргал
ХТ, ДГ	Г.Нарантуяа	
ХД	В.Одончимэг	В.Одончимэг

 Барилгын зураг төсөл, техникийн хяналт, худалдаа	Увс аймаг, Зүүнхангай сум, Хайрхан баг		
	СОЁЛЫН ТӨВИЙН БАРИЛГЫН ИХ ЗАСВАР		
	Огтлол С-С		
	Архитектор	С. Пүрэвдорж	Е.Г.Шифр: ЭК-56/2022-03
Гүйцэтгэсэн	С. Пүрэвдорж	Т.Г.Шифр:	Зургийн дугаар: БА-12
Шалгасан	Ө.Алтаншагай		Хуудас: 33
			Үе шат: А.3
			Огноо: 2022.08


АР ТАЛ А-D
M1:100

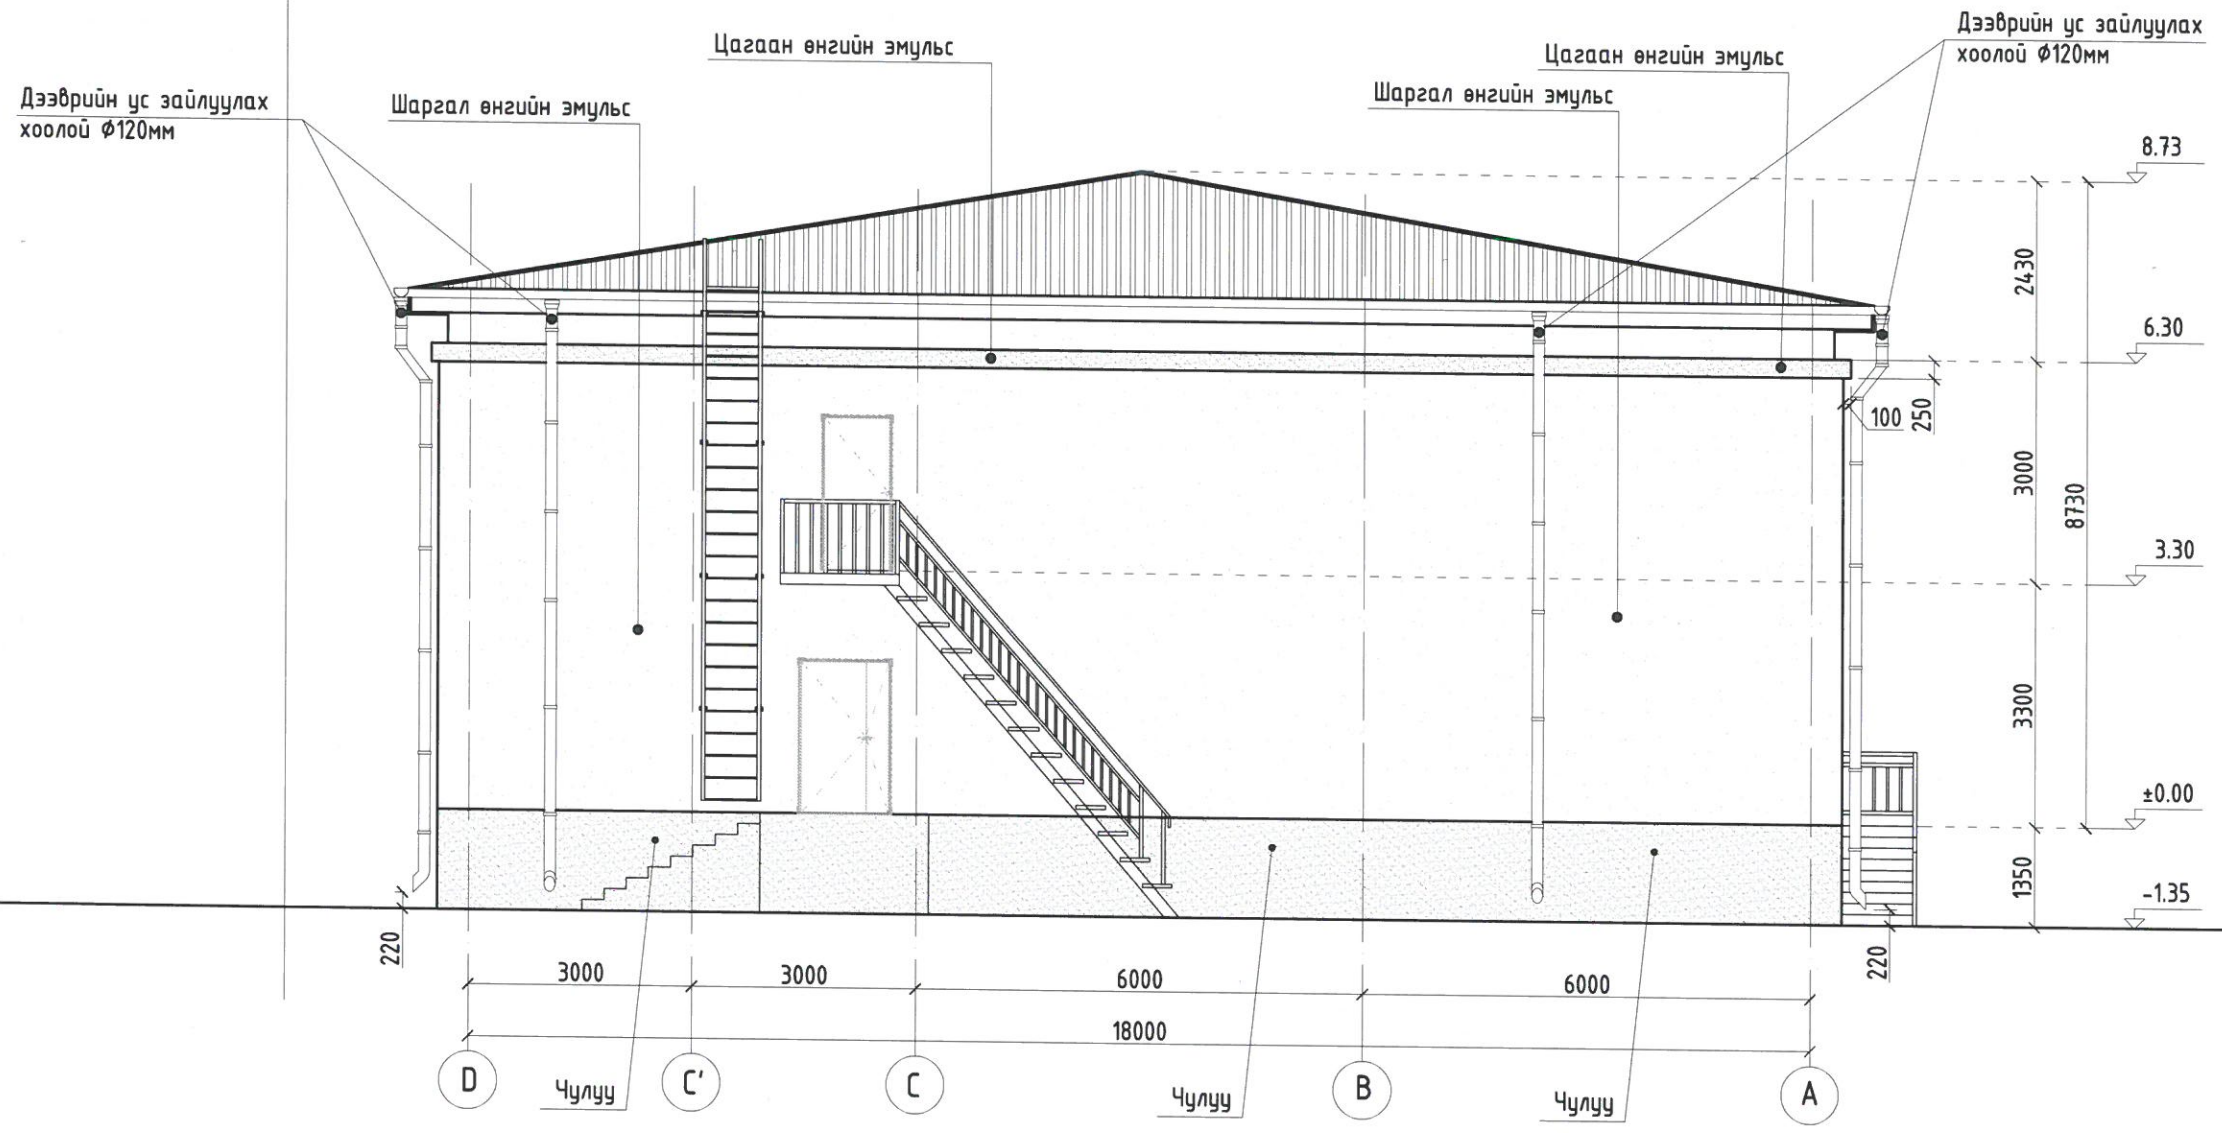

ЗӨВШӨӨРӨЛЦСӨН		
ХАС	Б.Эрдэнэжаргал	Б.Эрдэнэжаргал
ЦБУ	Б.Огтонжаргал	Б.Огтонжаргал
ХТ, ДГ	Г.Нарантуяа	Г.Нарантуяа
ХД	В.Одончимэг	В.Одончимэг

<p>Барилгын зураг төсөл, техникийн хяналт, худалдаа</p>	Увс аймаг, Зүүнхангай сум, Хайрхан баг СОЁЛЫН ТӨВИЙН БАРИЛГЫН ИХ ЗАСВАР				
	Ар тал А-D				Үе шат: А.3
	Архитектор	С. Пүрэвдорж	Е.Г.Шифр:	Маштаб:	Огноо: 2022.08
	Гүйцэтгэсэн	С. Пүрэвдорж	ЭК-56/2022-03	M1:100	
Шалгасан	Ө.Алтаншагай	Т.Г.Шифр:	Зургийн дугаар:	Хуудас: 33	
			БА-13		

Баруун тал 6-1
M1:100

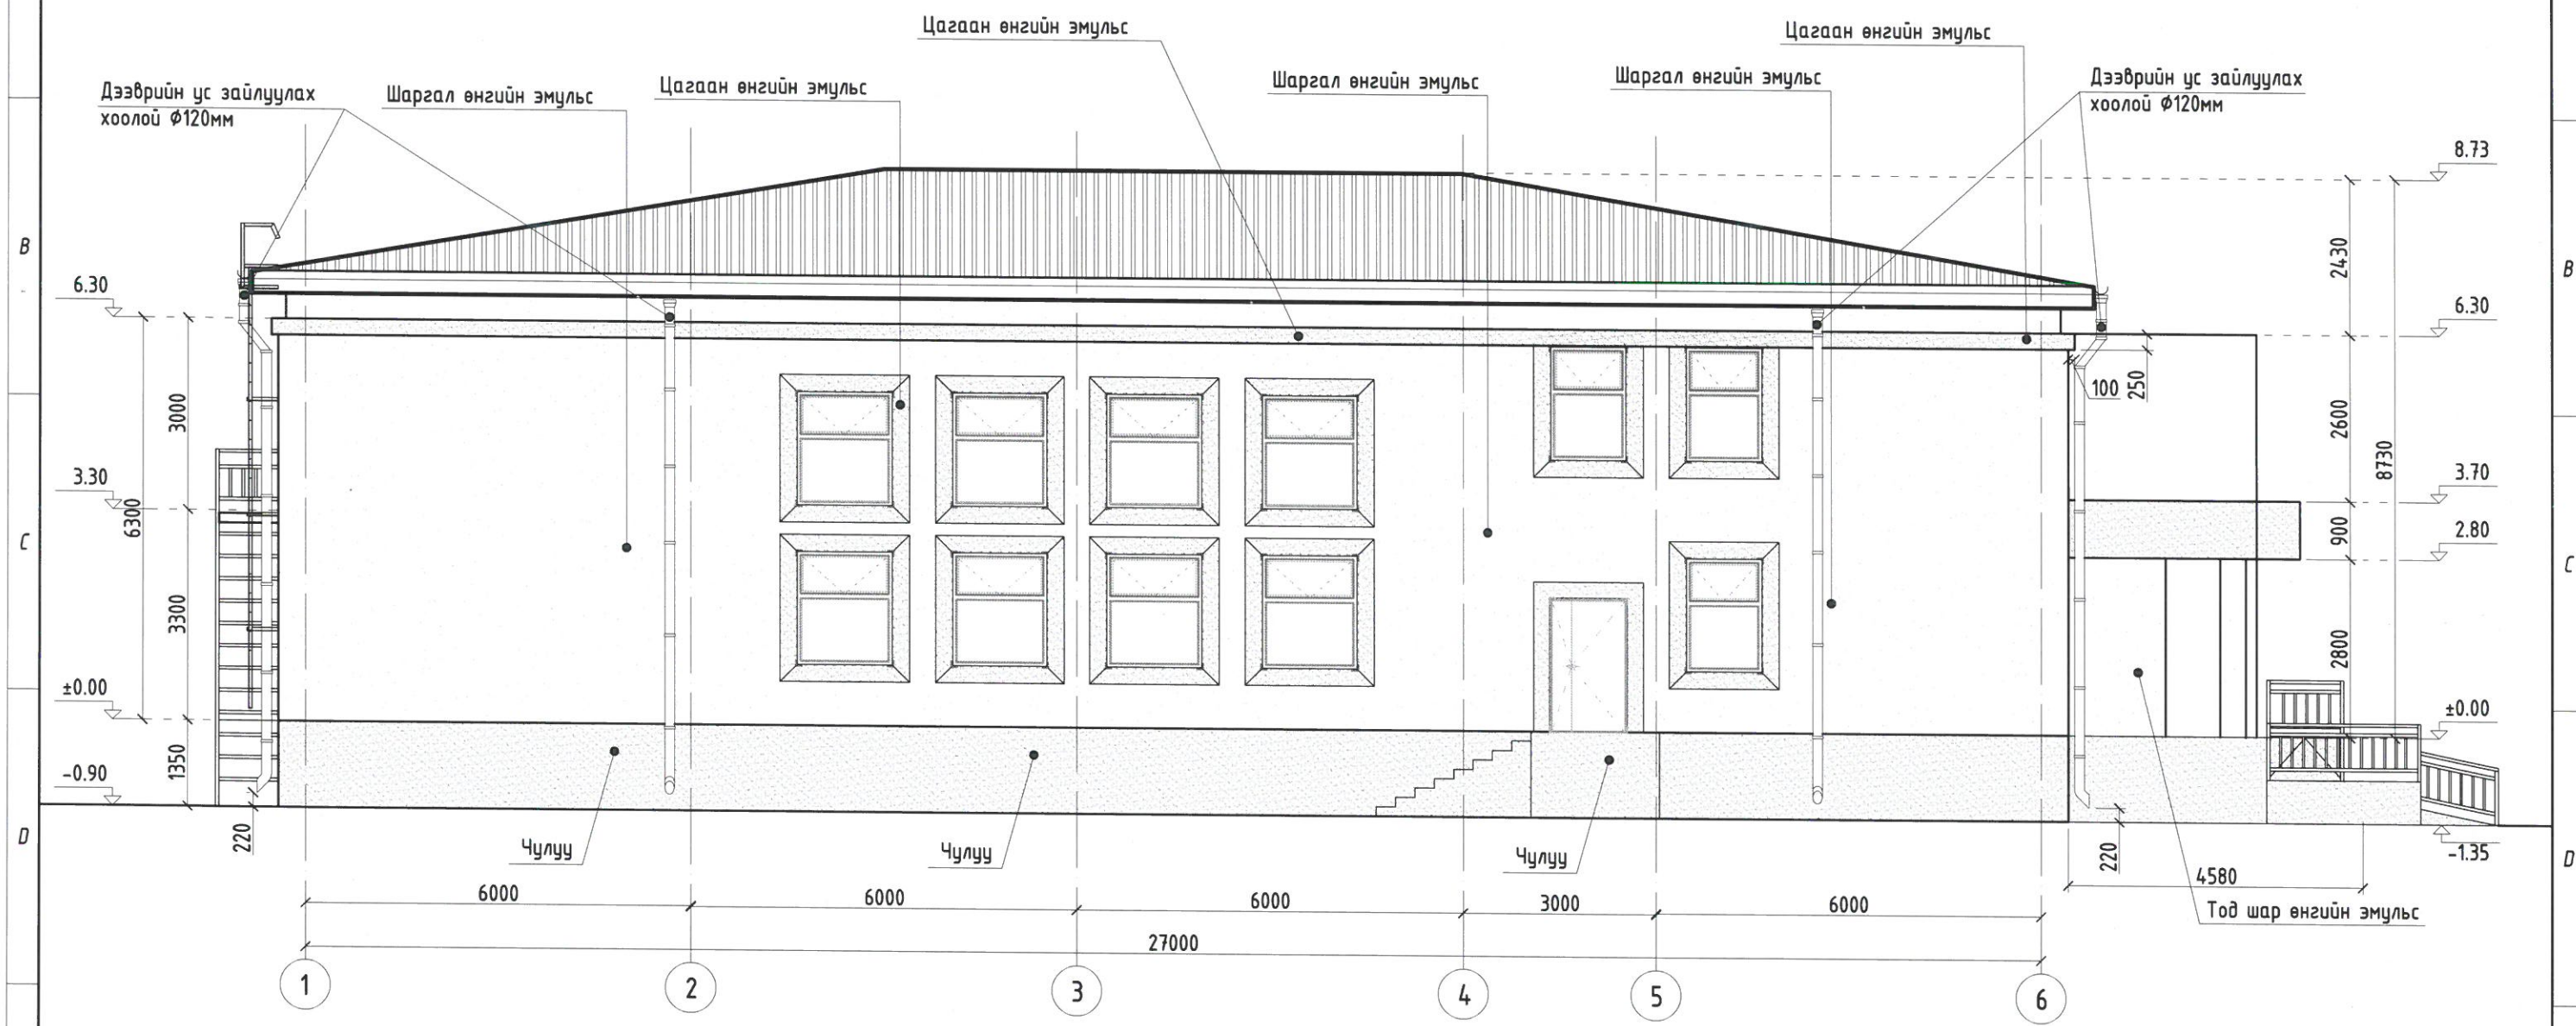


ЗӨВШӨӨРӨЛЦСӨН		
ХАС	Б.Эрчимжаргал	Б.Эрдэнэжаргал
ЦБУ	Б.Огтонжаргал	Б.Огтонжаргал
ХТ, ДГ	Г.Нарантуяа	Г.Нарантуяа
ХД	В.Одончимэг	В.Одончимэг


<p>Барилгын зураг төсөл, техникийн хяналт, худалдаа</p>	Увс аймаг, Зүүнхангай сум, Хайрхан баг СОЁЛЫН ТӨВИЙН БАРИЛГЫН ИХ ЗАСВАР Баруун тал 6-1				Үе шат: А.3
	Архитектор	С. Пүрэвдорж	Е.Г.Шифр: ЭК-56/2022-03	Маштаб: M1:100	Огноо: 2022.08
	Гүйцэтгэсэн	С. Пүрэвдорж	Т.Г.Шифр:	Зургийн дугаар: БА-14	Хуудас: 33
	Шалгасан	Ө.Алтаншагай			

НҮҮР ТАЛ D-A
M1:100



ЗӨВШӨӨРӨЛЦСӨН		
ХАС	Б.Эрдэнэжаргал	Б.Эрдэнэжаргал
ЦБЧ	Б.Очир	Б.Очир
ХТ, ДГ	Г.Нарантуяа	Г.Нарантуяа
ХД	В.Одончимэг	В.Одончимэг

 ERKHES CONSTRUCTION LLC Барилгын зураг төсөл, техникийн хяналт, худалдаа	Увс аймаг, Зүүнхангай сум, Хайрхан баг СОЁЛЫН ТӨВИЙН БАРИЛГЫН ИХ ЗАСВАР Баруун тал D-A			Үе шат: А.3
	Архитектор	С. Пүрэвдорж	Е.Г.Шифр: ЭК-56/2022-03	Маштаб: M1:100
	Гүйцэтгэсэн	С. Пүрэвдорж	Т.Г.Шифр:	Огноо: 2022.08
	Шалгасан	Ө.Алтаншагай	Зургийн дугаар: БА-15	Хуудас: 33

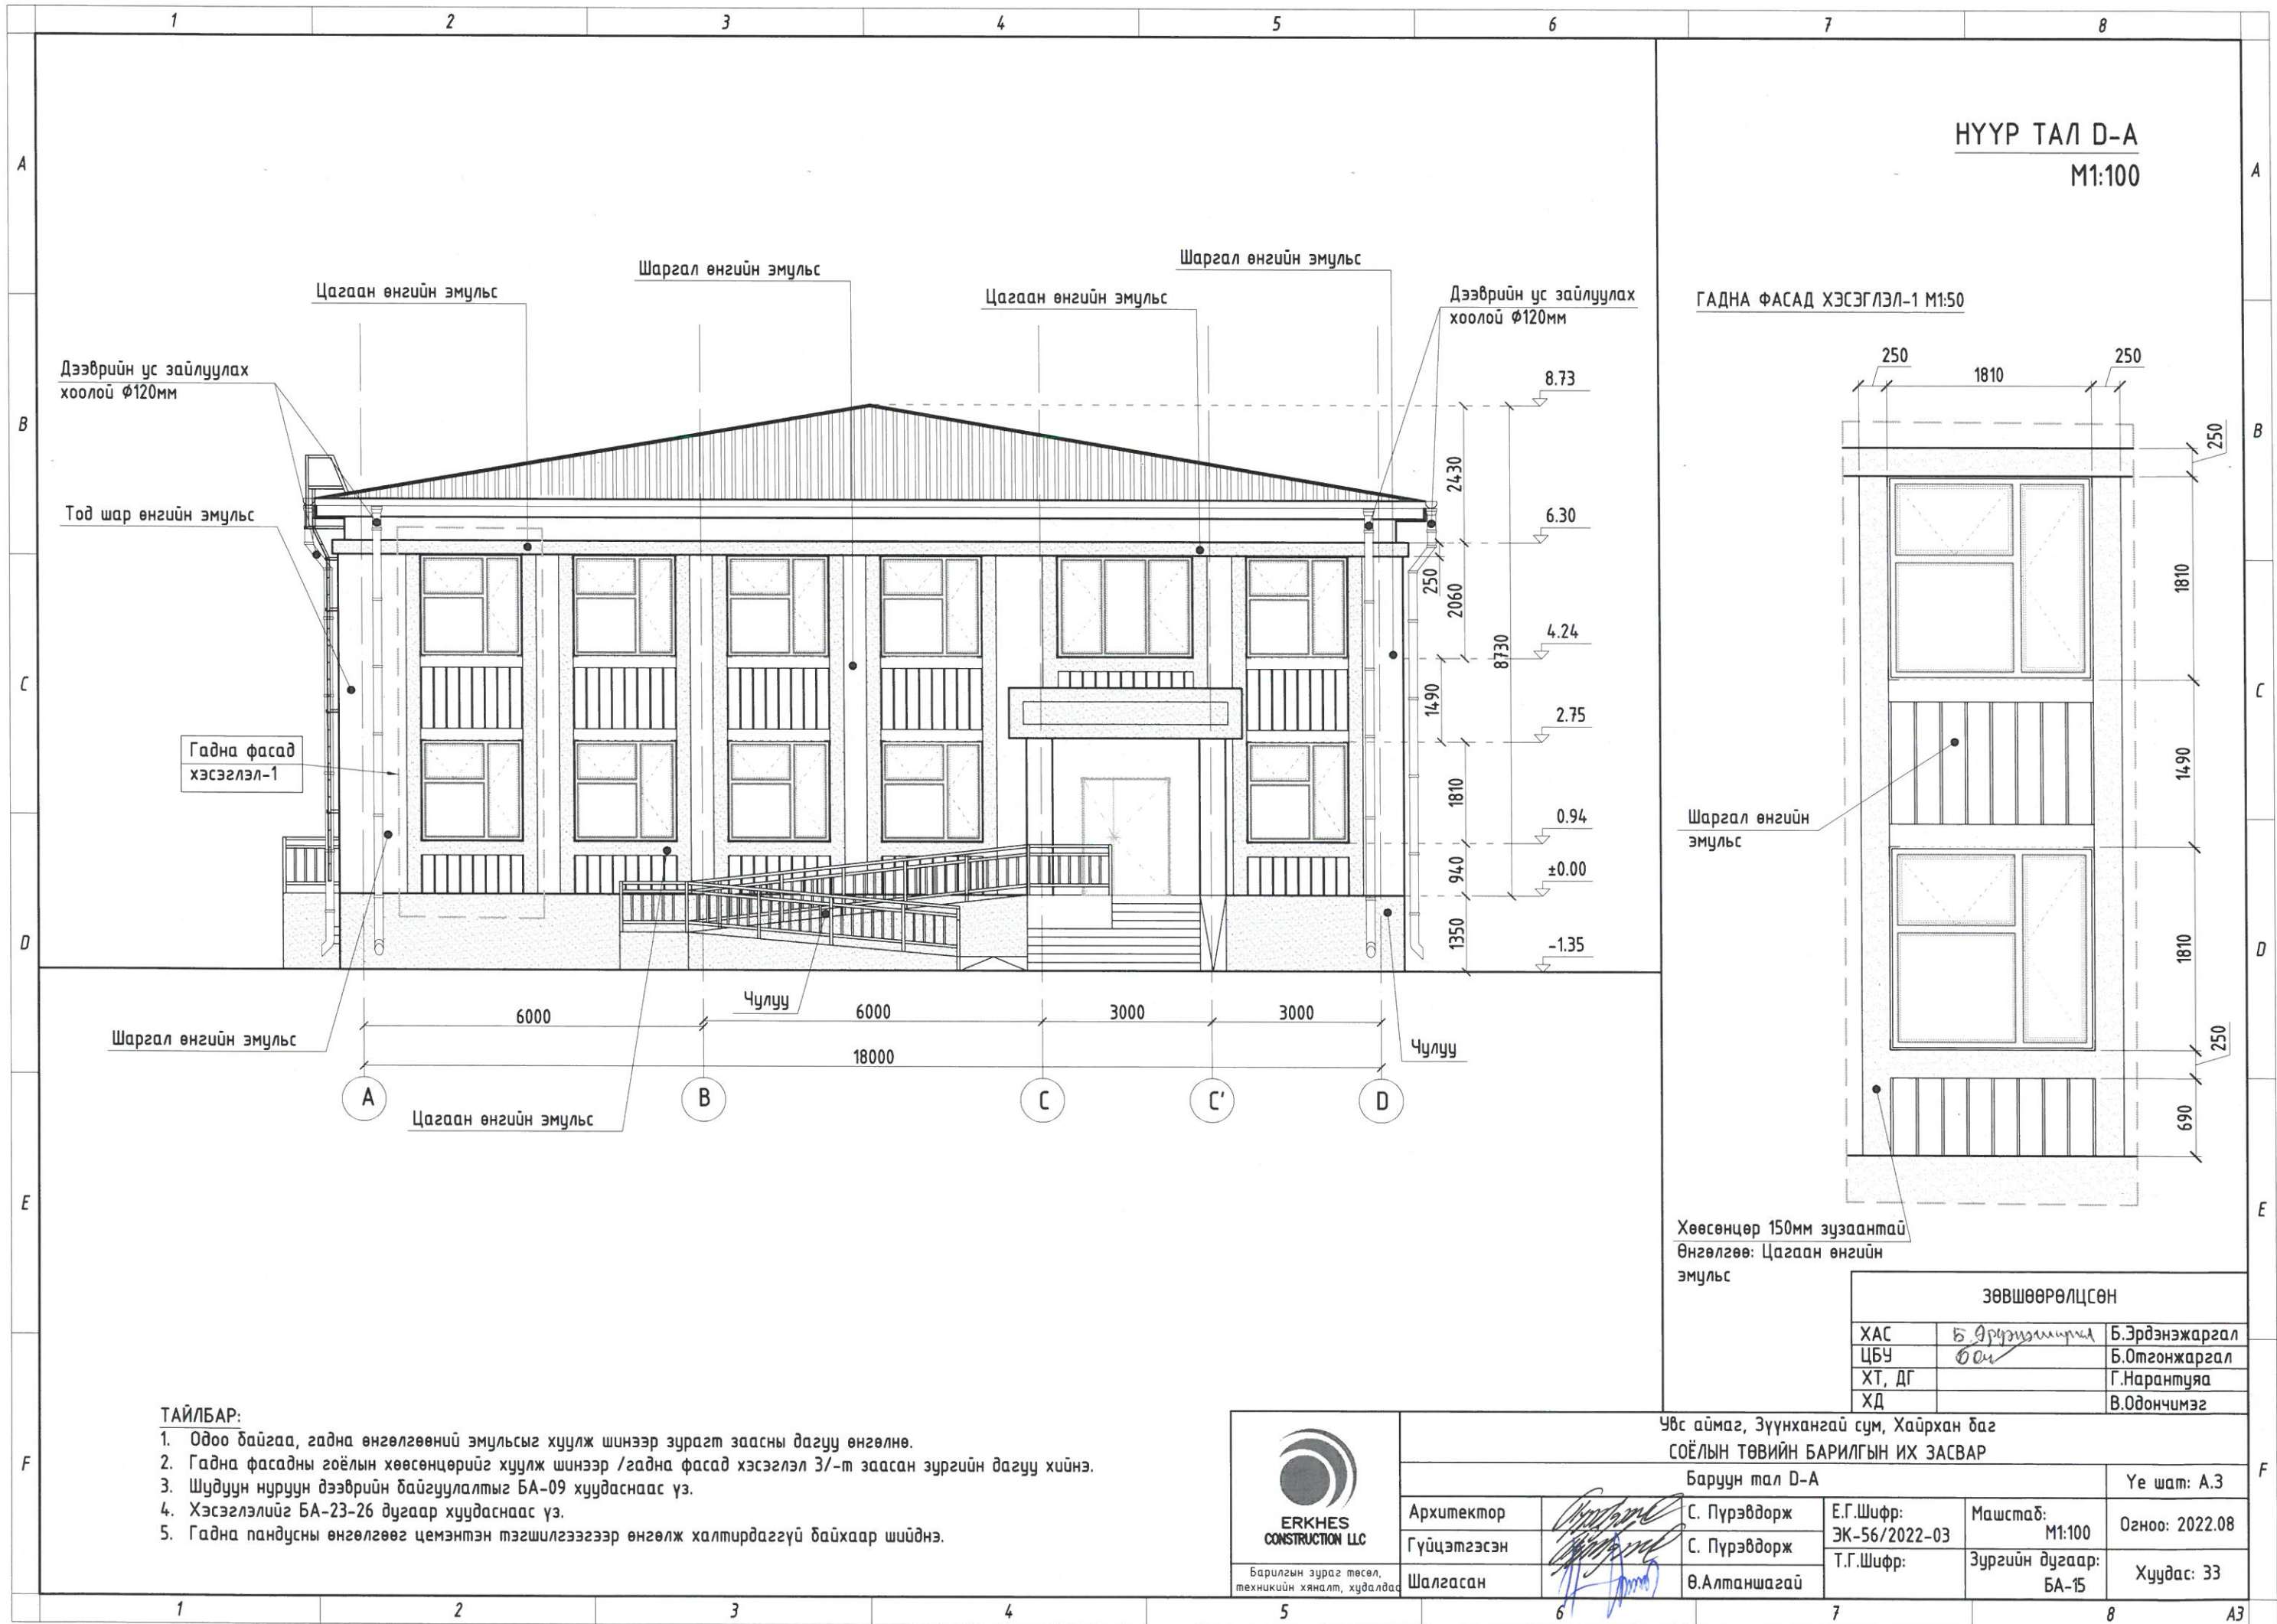

НҮҮР ТАЛ D-A
M1:100

ГАДНА ФАСАД ХЭСЭГЛЭЛ-1 М1:50

ТАЙЛБАР:

- Одоо байгаа, гадна өнгөлгөөний эмүльсыг хуулж шинээр зурагт заасны дагуу өнгөлнө.
- Гадна фасадны гоёлын хөөсөнцөрийг хуулж шинээр /гадна фасад хэсэглэл 3/-т заасан зургийн дагуу хийнэ.
- Шудуун нуруун дээврийн байгуулалтыг БА-09 хуудаснаас үз.
- Хэсэглэлийг БА-23-26 дугаар хуудаснаас үз.
- Гадна пандусны өнгөлгөөг цемэнтэн тэгшилгээгээр өнгөлж халтирдаггүй байхаар шийднэ.


ERKHES CONSTRUCTION LLC
Барилгын зураг төсөл, техникийн хяналт, худалдаа

Увс аймаг, Зүүнхангай сум, Хайрхан баг СОЁЛЫН ТӨВИЙН БАРИЛГЫН ИХ ЗАСВАР					
Баруун тал D-A				Үе шат: А.3	
Архитектор	<i>[Signature]</i>	С. Пүрэвдорж	Е.Г.Шифр: ЭК-56/2022-03	Маштаб: M1:100	Огноо: 2022.08
Гүйцэтгэсэн	<i>[Signature]</i>	С. Пүрэвдорж	Т.Г.Шифр:	Зургийн дугаар: БА-15	Хуудас: 33
Шалгасан	<i>[Signature]</i>	Ө.Алтаншагай			


ЗӨВШӨӨРӨЛЦСӨН

ХАС	<i>[Signature]</i>	Б.Эрдэнэжаргал
ЦБҮ	<i>[Signature]</i>	Б.Отгонжаргал
ХТ, ДГ		Г.Нарантуяа
ХД		В.Одончимэг

ЗҮҮН ТАЛ 1-6
M1:100

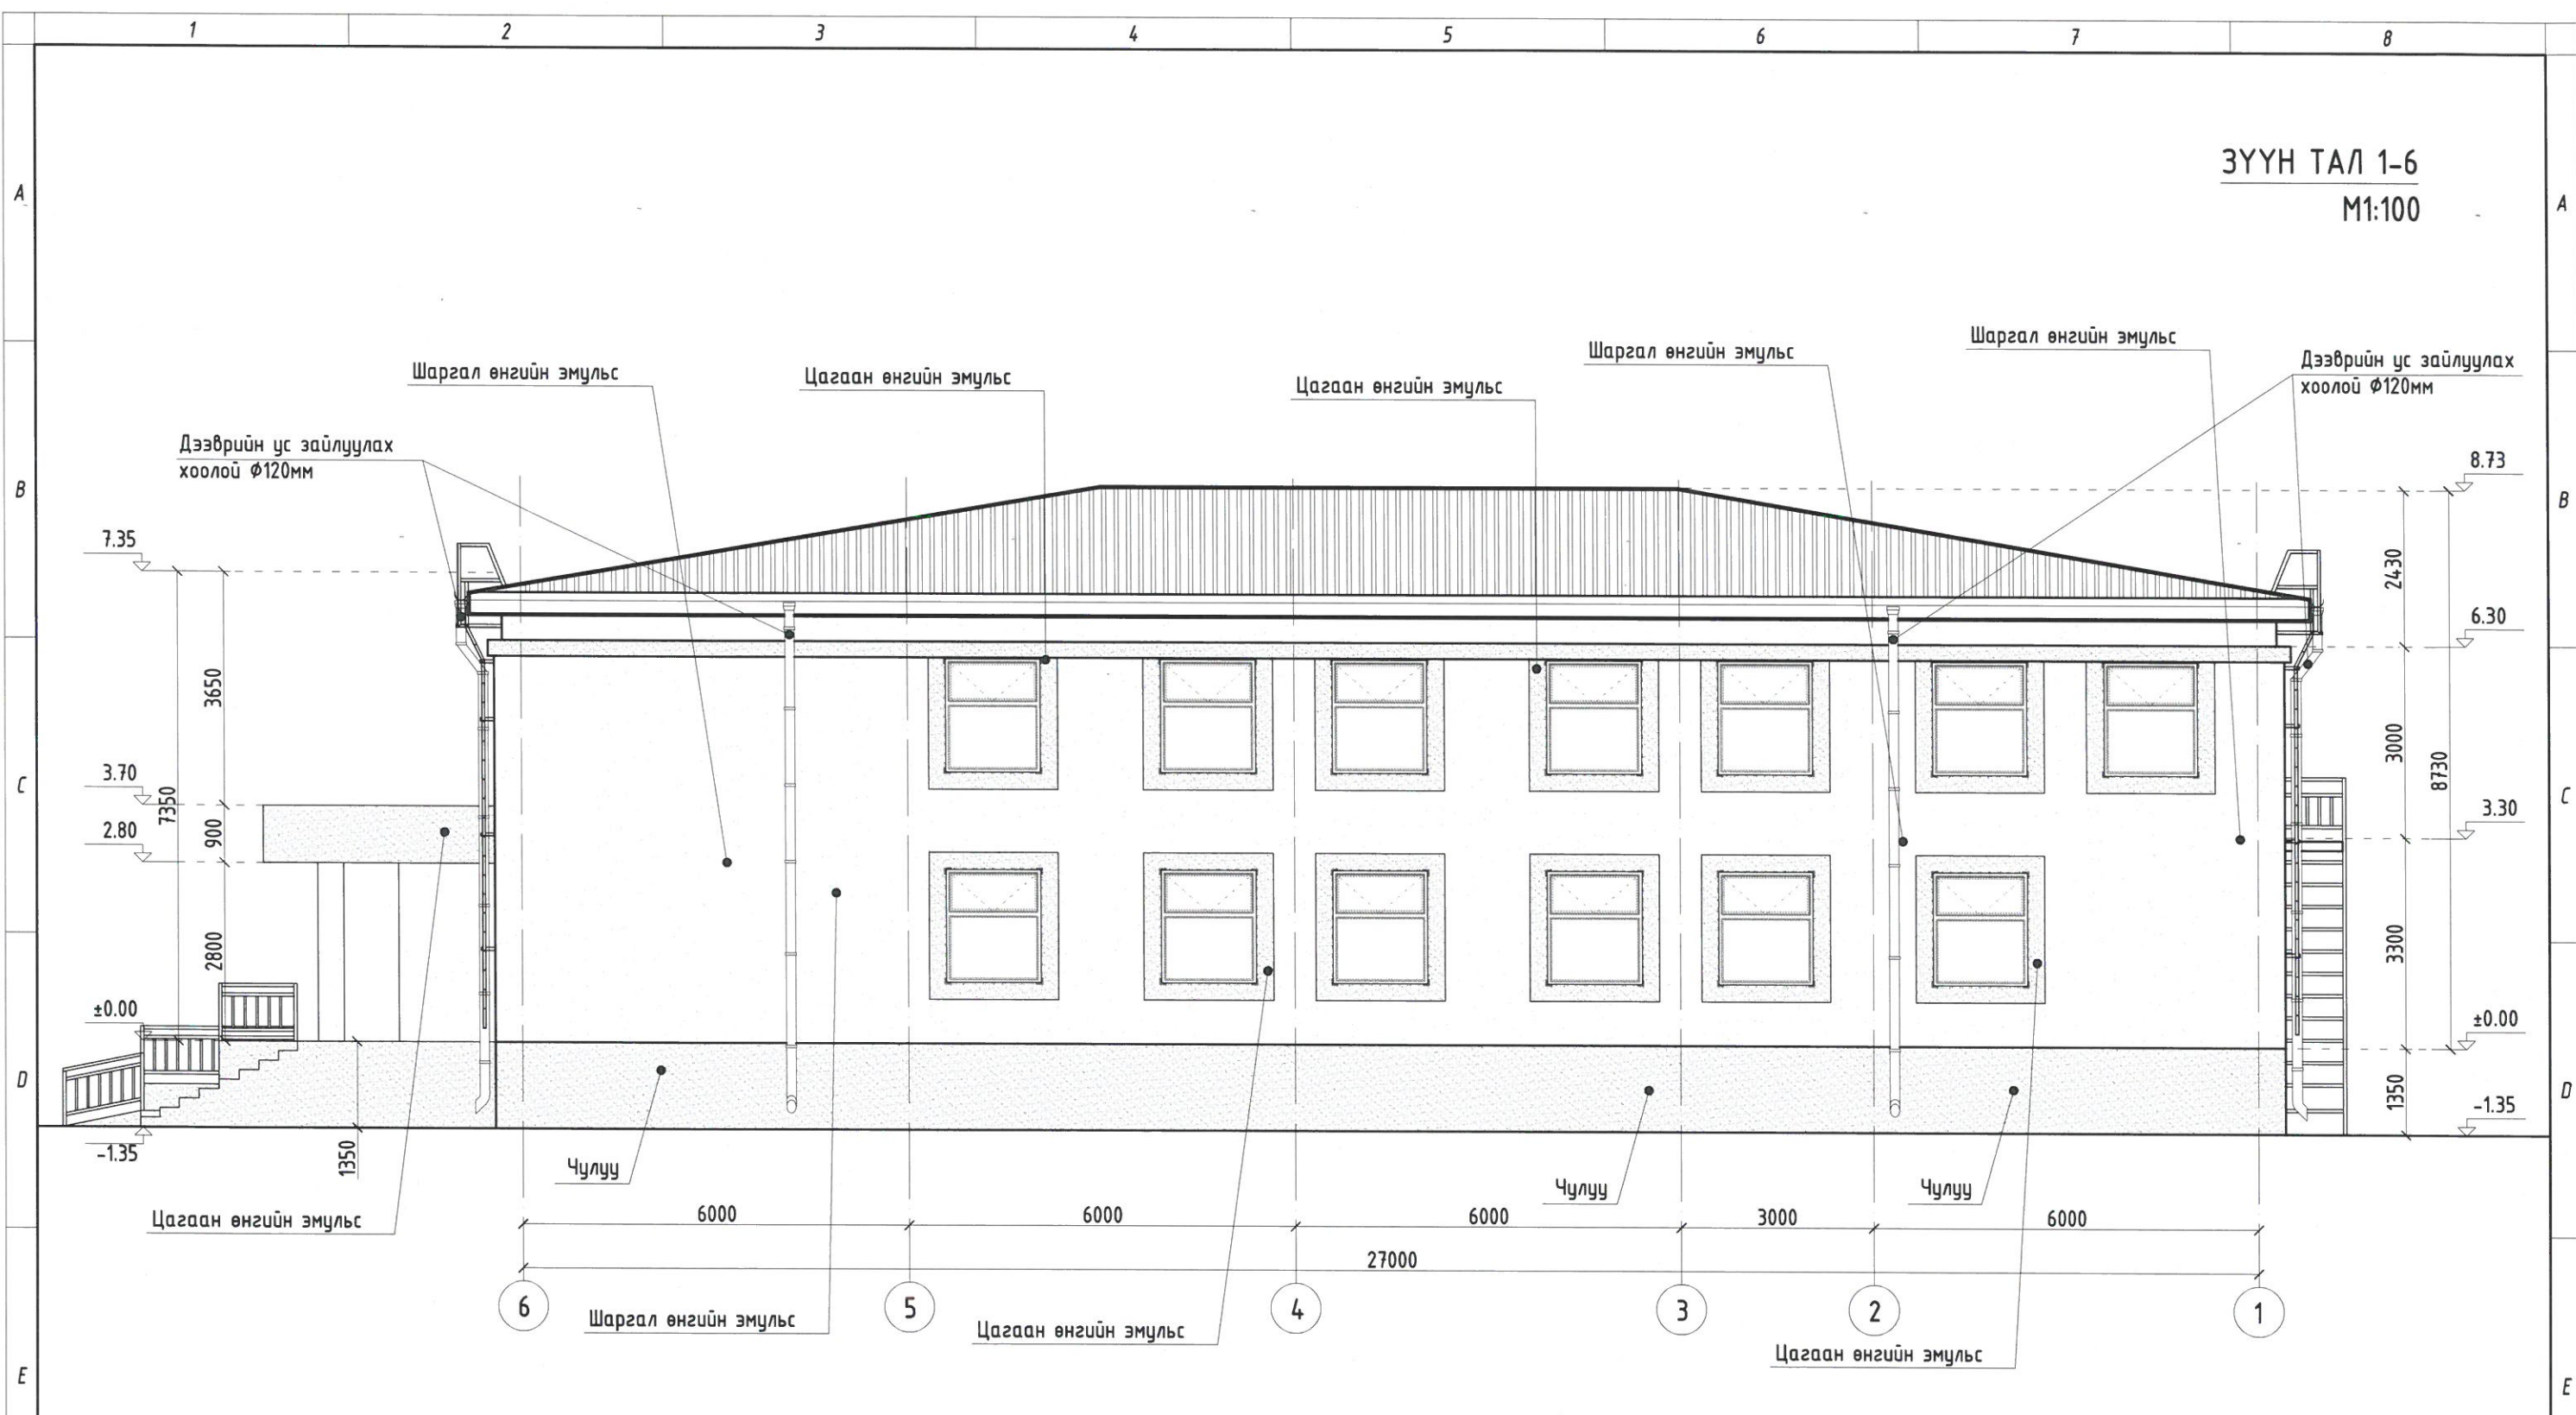


ЗӨВШӨӨРӨЛЦСӨН		
ХАС	Б.Эрдэнэжаргал	Б.Эрдэнэжаргал
ЦБҮ	Б.Оюун	Б.Өтгөнжаргал
ХТ, ДГ	Б.Оюун	Г.Нарантуяа
ХД	В.Одончимэг	В.Одончимэг


 ERKHES CONSTRUCTION LLC Барилгын зураг төсөл, техникийн хяналт, худалдаа	Увс аймаг, Зүүнхангай сум, Хайрхан баг СОЁЛЫН ТӨВИЙН БАРИЛГЫН ИХ ЗАСВАР Зүүн тал 1-6			Үе шат: А.3
	Архитектор	С. Пүрэвдорж	Е.Г.Шифр: ЭК-56/2022-03	Маштаб: M1:100
	Гүйцэтгэсэн	С. Пүрэвдорж	Т.Г.Шифр:	Зургийн дугаар: БА-16
	Шалгасан	Ө.Алтаншагай		Огноо: 2022.08 Хуудас: 33

ГАДНА ХАРАГДАХ БАЙДАЛ
M1:100



 ERKHES CONSTRUCTION LLC <small>Барилгын зураг төсөл, техникийн хяналт, худалдаа</small>	Увс аймаг, Зүүнхангай сум, Хайрхан баг СОЁЛЫН ТӨВИЙН БАРИЛГЫН ИХ ЗАСВАР Гадна харагдах байдал				Үе шат: А.3	
	Архитектор	<i>[Signature]</i>	С. Пүрэвдорж	Е.Г.Шифр: ЭК-56/2022-03	Маштаб: M1:100	Огноо: 2022.08
	Гүйцэтгэсэн	<i>[Signature]</i>	С. Пүрэвдорж	Т.Г.Шифр:	Зургийн дугаар: БА-17	Хуудас: 33
	Шалгасан	<i>[Signature]</i>	В.Алтаншагай			

1-Р ДАВХРЫН ШАЛНЫ БАЙГУУЛАЛТ
M1:200

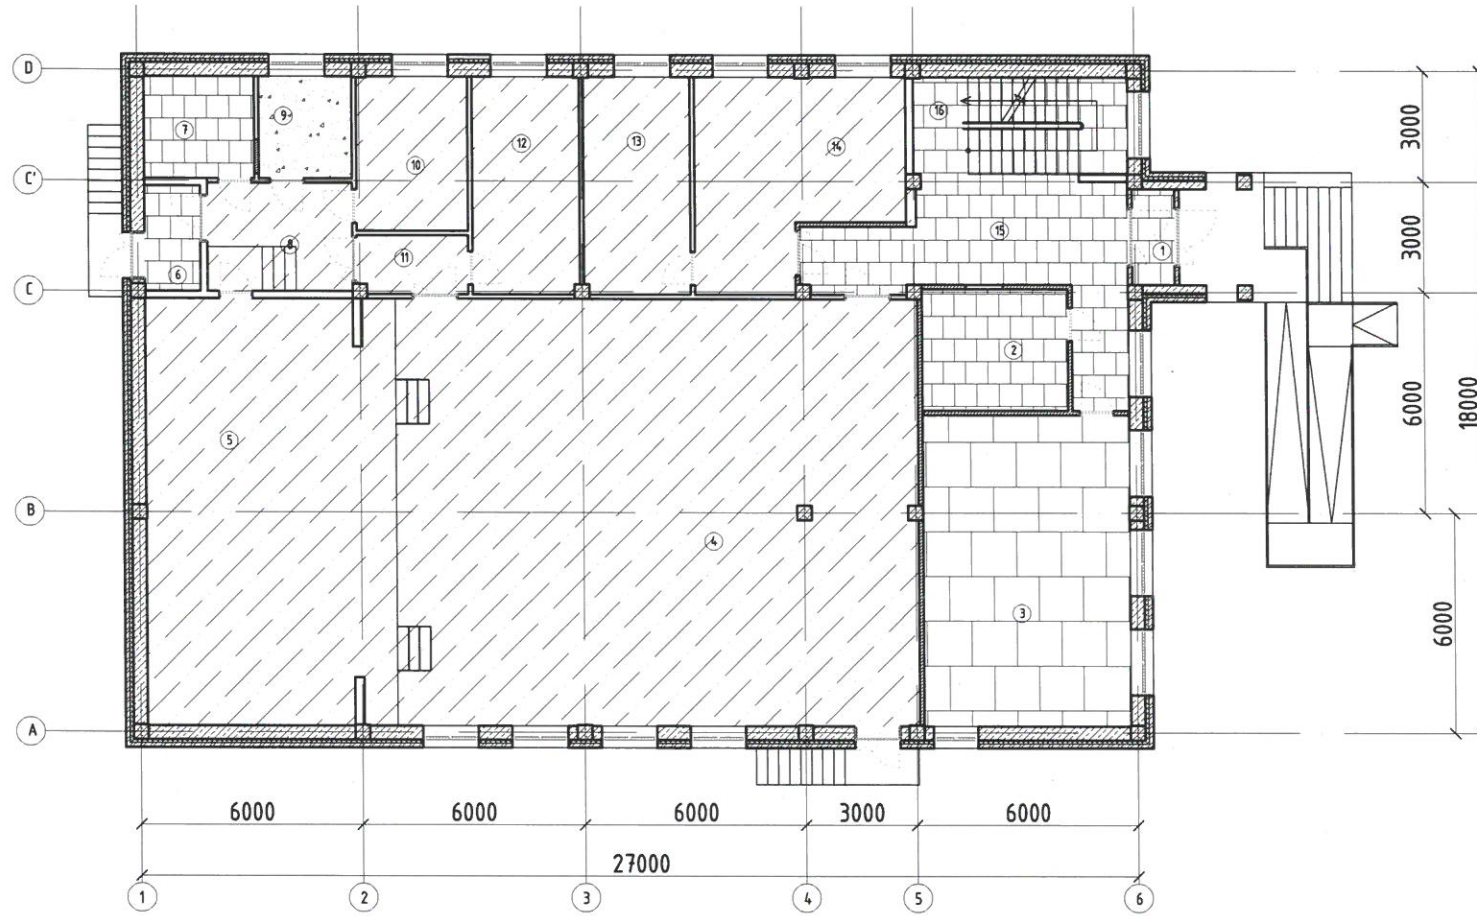

ӨРӨӨНИЙ ТОДОРХОЙЛОЛТ			
Д/Д	ӨРӨӨНИЙ НЭР	ТАЛБАЙ	Шалны төрөл
1	Гонх	2,99	Хиймэл чулуу
2	Өлгүүр	13,10	Хиймэл чулуу
3	Үзвэрийн кабинет	4,7,65	Хиймэл чулуу
4	Соёлын заал	161,80	Паркет
5	Тайз	80,10	Паркет
6	Гонх	4,20	Хиймэл чулуу
7	Ариун цэврийн өрөө /АЦӨ/	8,20	Хиймэл чулуу
8	Тайзны хажуу өрөө	11,50	Паркет
9	Цахилгааны өрөө	6,90	Бетон
10	Бэлтгэл өрөө	12,60	Паркет
11	Коридор	4,75	Паркет
12	Хувцас солих өрөө	16,95	Паркет
13	Номын сан	16,95	Паркет
14	Уншлагын танхим	28,07	Паркет
15	Үүдний хэсэг	27,78	Хиймэл чулуу
16	Шат	15,24	Хиймэл чулуу
	Нийт	458,78	

ШАЛНЫ ТҮҮВЭР, ТОДОРХОЙЛОЛТ M1:25

Хэрэглэх өрөөний дугаар	Шалны төрөл	Шалны схем	Шалны элементийн өгөгдлүүд (нэр, зузаан, шалны дэвсгэр үе) мм	Шалны талбай м ²	Тайлбар
8,10,11,12,13,14			1-Паркет 15мм 2-Зөөлөвч 20мм 3-Цемэнтэн тэгшилгээ 40мм 4-Ус чийг тусгаарлагч үе 5-Бетон хучилт 150мм	90.82	Соёлын заал болон тайзны одоо байгаа паркетан шалыг солихгүй, зориулалтын лакаар өнгөлнө. Нийт: 241.9 мкв
1,2,3,6,7,15,16			1-Чулуун шал 600x600x15мм 2-Багсармал 20мм 3-Цемэнтэн тэгшилгээ 40мм 4-Ус чийг тусгаарлагч үе 5-Цутгамал бетон хучилт 150мм	119.16	
9			1-Цемэнтэн тэгшилгээ 50мм 2-Ус чийг тусгаарлагч үе 3-Цутгамал бетон хучилт 150мм	6.90	

ТАЙЛБАР:

- Байгуулалтыг БА-3-9-р хуудаснаас үз.
- Одоо байгаа шалыг бүрэн хуулж цементэн тэгшилгээг жигд тэгш гадаргуутай болтол хийсний дараагаар дараах үеүүдийг наах буюу шахах гүйцэтгэнэ.
- Амалгаа, ирмэг, булан, өнцгүүдийг маш нарийн сайн чанартай, үзэмжтэйгээр хийх хэрэгтэй.
- Ариун цэвэр, угаалгын өрөөний шалны түвшин бусад харьцаж буй төвшингөөс 20 мм-с багагүй дор хийгдэх ба ус тусгаарлагч 1 үе гидроизолийг шалнаас дээш хананд 300 мм өгсүүлж нааж өгнө.
- Зарим өрөөнд хийгдэх чулуун шалны өнгө загварыг захиалагчийн хүсэлтийн дагуу сонгож угсарна.
- Гэрэлтэй саруулхан байх өнгийг сонгоно. Хүний биед хортой, сөрөг муу нөлөөтэй материал хэрэглэхийг хориглоно. Стандартын шаардлага хангасан сайн чанарын материал хэрэглэнэ.
- Заслалын ажлыг БА-2 хуудсаас үз.
- Чулуун хавтанг стандартын дагуу цэвэр нааж, ижил чигжээсээр цэвэрхэн хийнэ.



Барилгын зураг төсөл, техникийн хяналт, хувалдагч

Увс аймаг, Зүүнхангай сум, Хайрхан баг
СОЁЛЫН ТӨВИЙН БАРИЛГЫН ИХ ЗАСВАР

1-р давхрын шалны байгуулалт

Үе шат: А.3

Архитектор

С. Пүрэвдорж

Е.Г.Шифр:

Маштаб:

Огноо: 2022.08

Гүйцэтгэсэн

С. Пүрэвдорж

Т.Г.Шифр:

Зургийн дугаар:

Хуудас: 33


Шалгасан

Ө.Алтаншагай

М1:200

БА-18

2-Р ДАВХРЫН ШАЛНЫ БАЙГУУЛАЛТ
M1:200

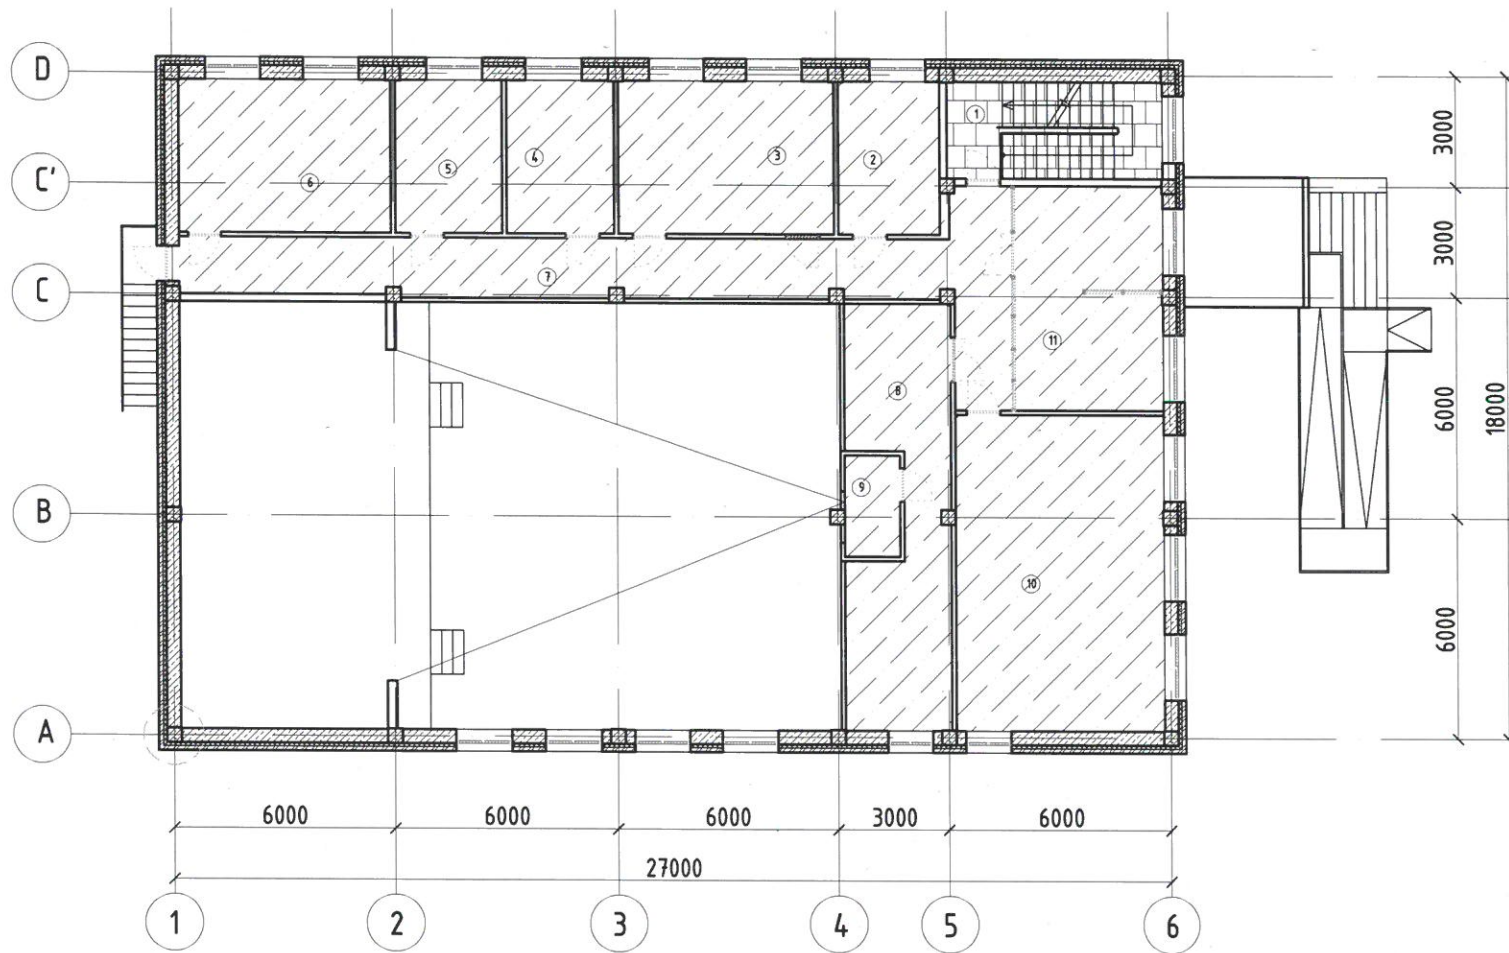

ӨРӨӨНИЙ ТОДОРХОЙЛОЛТ			
Д/Д	ӨРӨӨНИЙ НЭР	ТАЛБАЙ	Шалны төрөл
1	Шат	15,24	Хиймэл чулуу
2	Оффис	11,52	Паркет
3	Хурлын өрөө	24,39	Паркет
4	Оффис	11,90	Паркет
5	Нарийн бичгийн өрөө	11,90	Паркет
6	Даргын өрөө	23,90	Паркет
7	Коридор	42,79	Паркет
8	Лонж	28,50	Паркет
9	Кино проекц	4,08	Паркет
10	Бүжгийн өрөө	48,37	Паркет
11	Оффис	24,13	Паркет
	Нийт	246.72	

ШАЛНЫ ТҮҮВЭР, ТОДОРХОЙЛОЛТ M1:25


Хэрэглэх өрөөний дугаар	Шалны төрөл	Шалны схем	Шалны элементийн өгөгдлүүд (нэр, зузаан, шалны дэвсгэр үе) мм	Шалны талбай м ²	Тайлбар
2,3,4,5,6,7, 8,9,10,11,			1-Паркет 15мм 2-Зөөлөвч 20мм 3-Цемэнтэн тэгшилгээ 40мм 4-Ус чийг тусгаарлагч үе 5-Бетон хучилт 150мм	231.48	
1			1-Чулуун шал 600x600x15мм 2-Багсармал 20мм 3-Цемэнтэн тэгшилгээ 40мм 4-Ус чийг тусгаарлагч үе 5-Цутгамал бетон хучилт 150мм	15.24	

ТАЙЛБАР:

- Байгуулалтыг БА-3-9-р хуудаснаас үз.
- Одоо байгаа шалыг бүрэн хуулж цементэн тэгшилгээг жигд тэгш гадаргуутай болтол хийсний дараагаар дараах үеүүдийг наах буюу шахаж гүйцэтгэнэ.
- Амалгаа, црмэг, булан, өнцгүүдийг маш нарийн сайн чанартай, үзэмжтэйгээр хийх хэрэгтэй.
- Зарим өрөөнд хийгдэх чулуун шалны өнгө загварыг захиалагчийн хүсэлтийн дагуу сонгож угсарна.
- Гэрэлтэй саруулхан байх өнгийг сонгоно. Хүний биед хортой, сөрөг муу нөлөөтэй материал хэрэглэхийг хориглоно. Стандартын шаардлага хангасан сайн чанарын материал хэрэглэнэ.
- Заслалын ажлыг БА-2 хуудсаас үз.
- Чулуун хавтанг стандартын дагуу цэвэр нааж, ижил чигжээсээр цэвэрхэн хийнэ.

 Барилгын зураг төсөл, техникийн хяналт, худалдаа	Увс аймаг, Зүүнхангай сум, Хайрхан баг				Үе шат: А.3 Огноо: 2022.08 Хуудас: 33
	СОЁЛЫН ТӨВИЙН БАРИЛГЫН ИХ ЗАСВАР				
	2-р давхрын шалны байгуулалт				
	Архитектор	С. Пүрэвдорж	Е.Г.Шифр:	Маштаб:	
Гүйцэтгэсэн	С. Пүрэвдорж	ЭК-56/2022-03	M1:200		
Шалгасан	Ө.Алтаншагай	Т.Г.Шифр:	Зургийн дугаар:		
			БА-19		

1-Р ДАВХРЫН ТААЗНЫ БАЙГУУЛАЛТ
M1:200

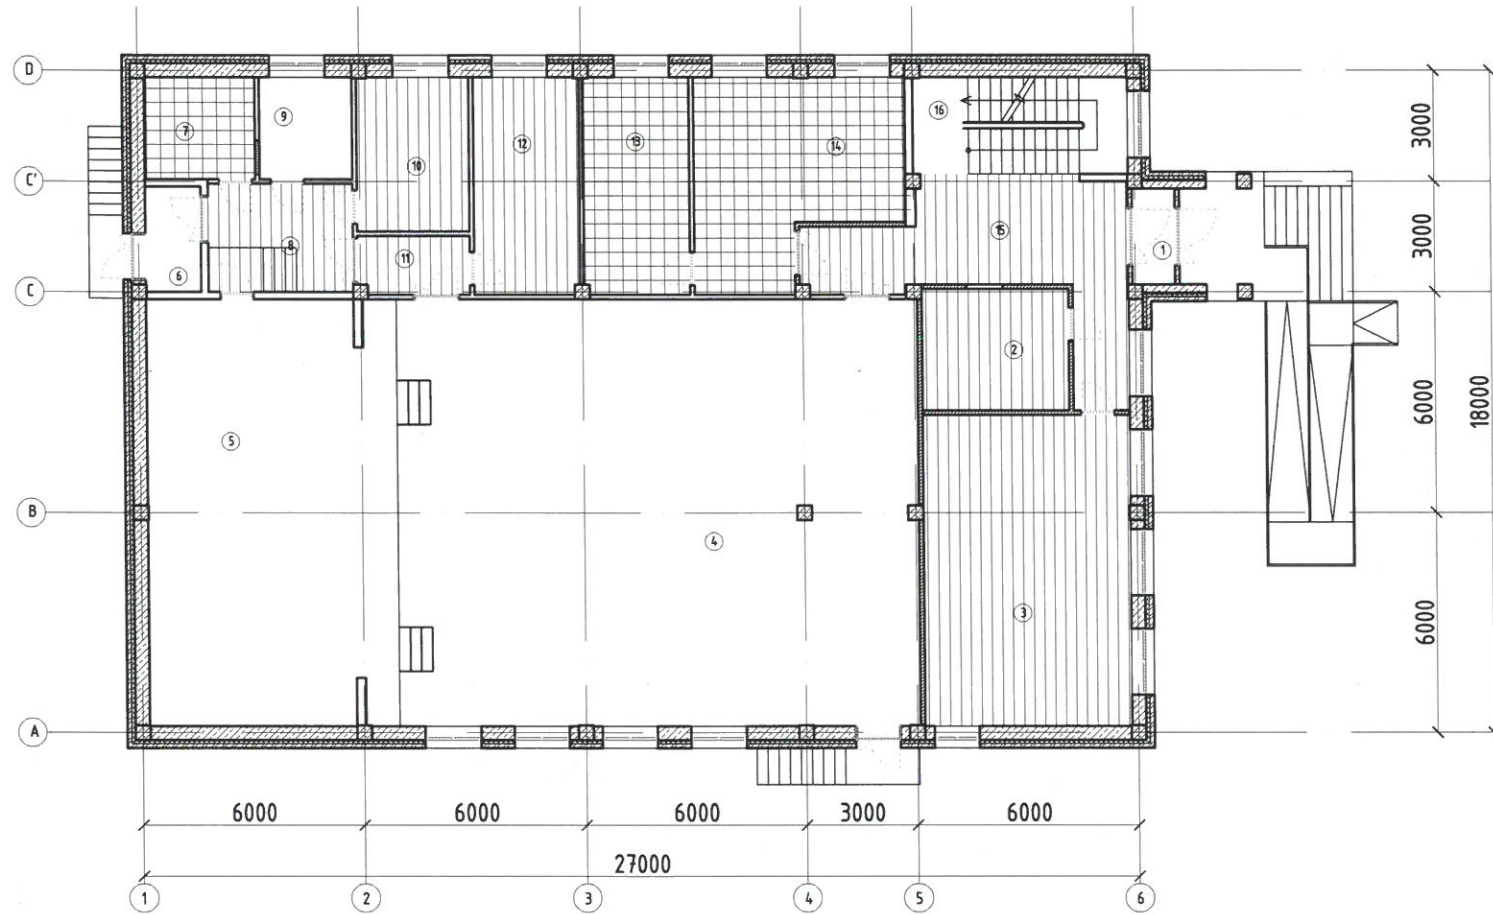

ӨРӨӨНИЙ ТОДОРХОЙЛОЛТ			
Д/Д	ӨРӨӨНИЙ НЭР	ТАЛБАЙ	Шалны төрөл
1	Гонх	2,99	Эмульс
2	Өлгүүр	13,10	Гипскартон
3	Үзвэрийн кабинет	47,65	Гипскартон
4	Соёлын заал	161,80	Гипскартон
5	Тайз	80,10	Гипскартон
6	Гонх	4,20	Эмульс
7	Ариун цэврийн өрөө /АЦӨ/	8,20	Дүүжин тааз
8	Тайзны хажуу өрөө	11,50	Гипскартон
9	Цахилгааны өрөө	6,90	Эмульс
10	Бэлтгэл өрөө	12,60	Гипскартон
11	Коридор	4,75	Гипскартон
12	Худцас солих өрөө	16,95	Гипскартон
13	Номын сан	16,95	Дүүжин тааз
14	Уншлагын танхим	28,07	Дүүжин тааз
15	Үүдний хэсэг	27,78	Гипскартон
16	Шат	15,24	
Нийт		458,78	


ТААЗНЫ ТҮҮВЭР, ТОДОРХОЙЛОЛТ

Хэрэглэх өрөөний дугаар	Таазны таних тэмдэг	Таазны өнгө, бүтэц	Таазны талбай м ²	Тайлбар
1,6,9		Цагаан өнгийн эмульс	29.33	
2,3,8,10,11,12,15		Цагаан өнгийн ус, чийг, галд тэсвэртэй гипскартон хавтан	376.23	
7,13,14		PVC Дүүжин тааз байна. 600x600	53.22	

<p>ERKHES CONSTRUCTION LLC</p> <p>Барилгын зураг төсөл, техникийн хяналт, худалдаа</p>	Увс аймаг, Зүүнхангай сум, Хайрхан баг				Үе шат: А.3
	СОЁЛЫН ТӨВИЙН БАРИЛГЫН ИХ ЗАСВАР				
	1-р давхрын таазны байгуулалт				
	Архитектор	С. Пүрэвдорж	Е.Г.Шифр: ЭК-56/2022-03	Маштаб: M1:200	
Гүйцэтгэсэн	С. Пүрэвдорж	Т.Г.Шифр:	Зургийн дугаар: БА-20	Хуудас: 33	
Шалгасан	Ө.Алтаншагай				

2-Р ДАВХРЫН ТААЗНЫ БАЙГУУЛАЛТ

M1:200

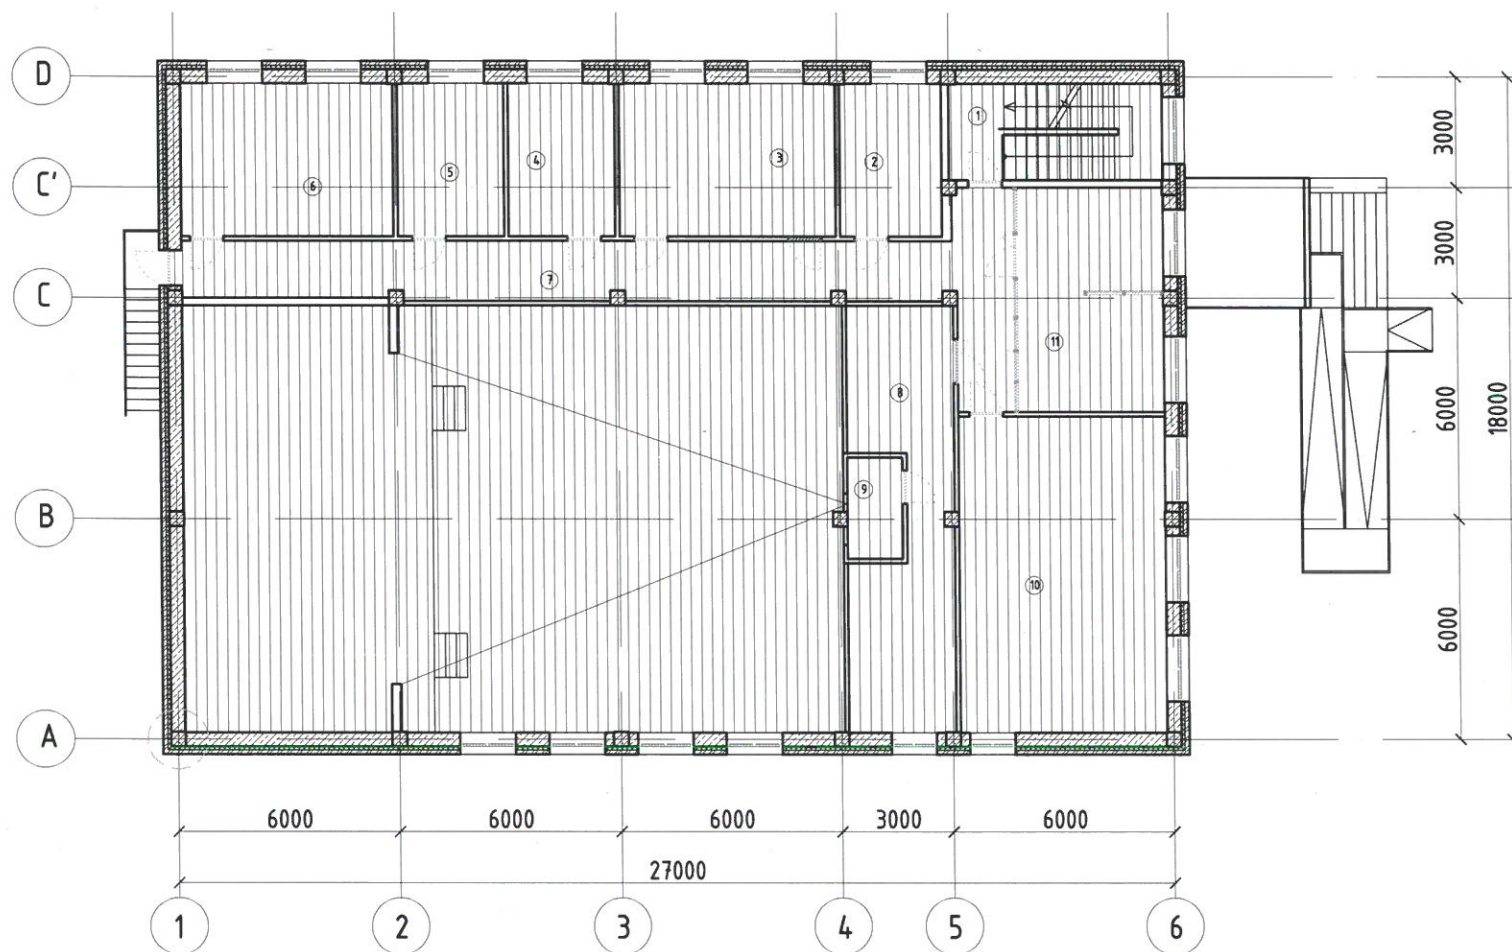


ӨРӨӨНИЙ ТОДОРХОЙЛОЛТ			
Д/Д	ӨРӨӨНИЙ НЭР	ТАЛБАЙ	Шалны төрөл
1	Шат	15,24	Гипскартон
2	Оффис	11,52	Гипскартон
3	Хурлын өрөө	24,39	Гипскартон
4	Оффис	11,90	Гипскартон
5	Нарийн бичгийн өрөө	11,90	Гипскартон
6	Даргын өрөө	23,90	Гипскартон
7	Коридор	42,79	Гипскартон
8	Лонж	28,50	Гипскартон
9	Кино проекц	4,08	Гипскартон
10	Бүжгийн өрөө	48,37	Гипскартон
11	Оффис	24,13	Гипскартон
	Нийт	246.72	

ТААЗНЫ ТҮҮВЭР, ТОДОРХОЙЛОЛТ


Хэрэглэх өрөөний дугаар	Таазны таних тэмдэг	Таазны өнгө, бүтэц	Таазны талбай м ²	Тайлбар
1,2,5,6,7,8,15,16,17,14		Цагаан өнгийн ус, чийг, галд тэсвэртэй гипскартон хавтан	246.72	

 ERKHES CONSTRUCTION LLC <small>Барилгын зураг төсөл, техникийн хяналт, худалдаа</small>	Увс аймаг, Зүүнхангай сум, Хайрхан баг СОЁЛЫН ТӨВИЙН БАРИЛГЫН ИХ ЗАСВАР			Үе шат: А.3 Огноо: 2022.08 Хуудас: 33	
	2-р давхрын таазны байгуулалт				
	Архитектор	С. Пүрэвдорж	Е.Г.Шифр: ЭК-56/2022-03		Маштаб: M1:200
	Гүйцэтгэсэн	С. Пүрэвдорж	Т.Г.Шифр:		Зургийн дугаар: БА-21
Шалгасан	Ө.Алтаншагай				

ШУВУУН НУРУУНЫ БАЙГУУЛАЛТЫН СХЕМ М1:100

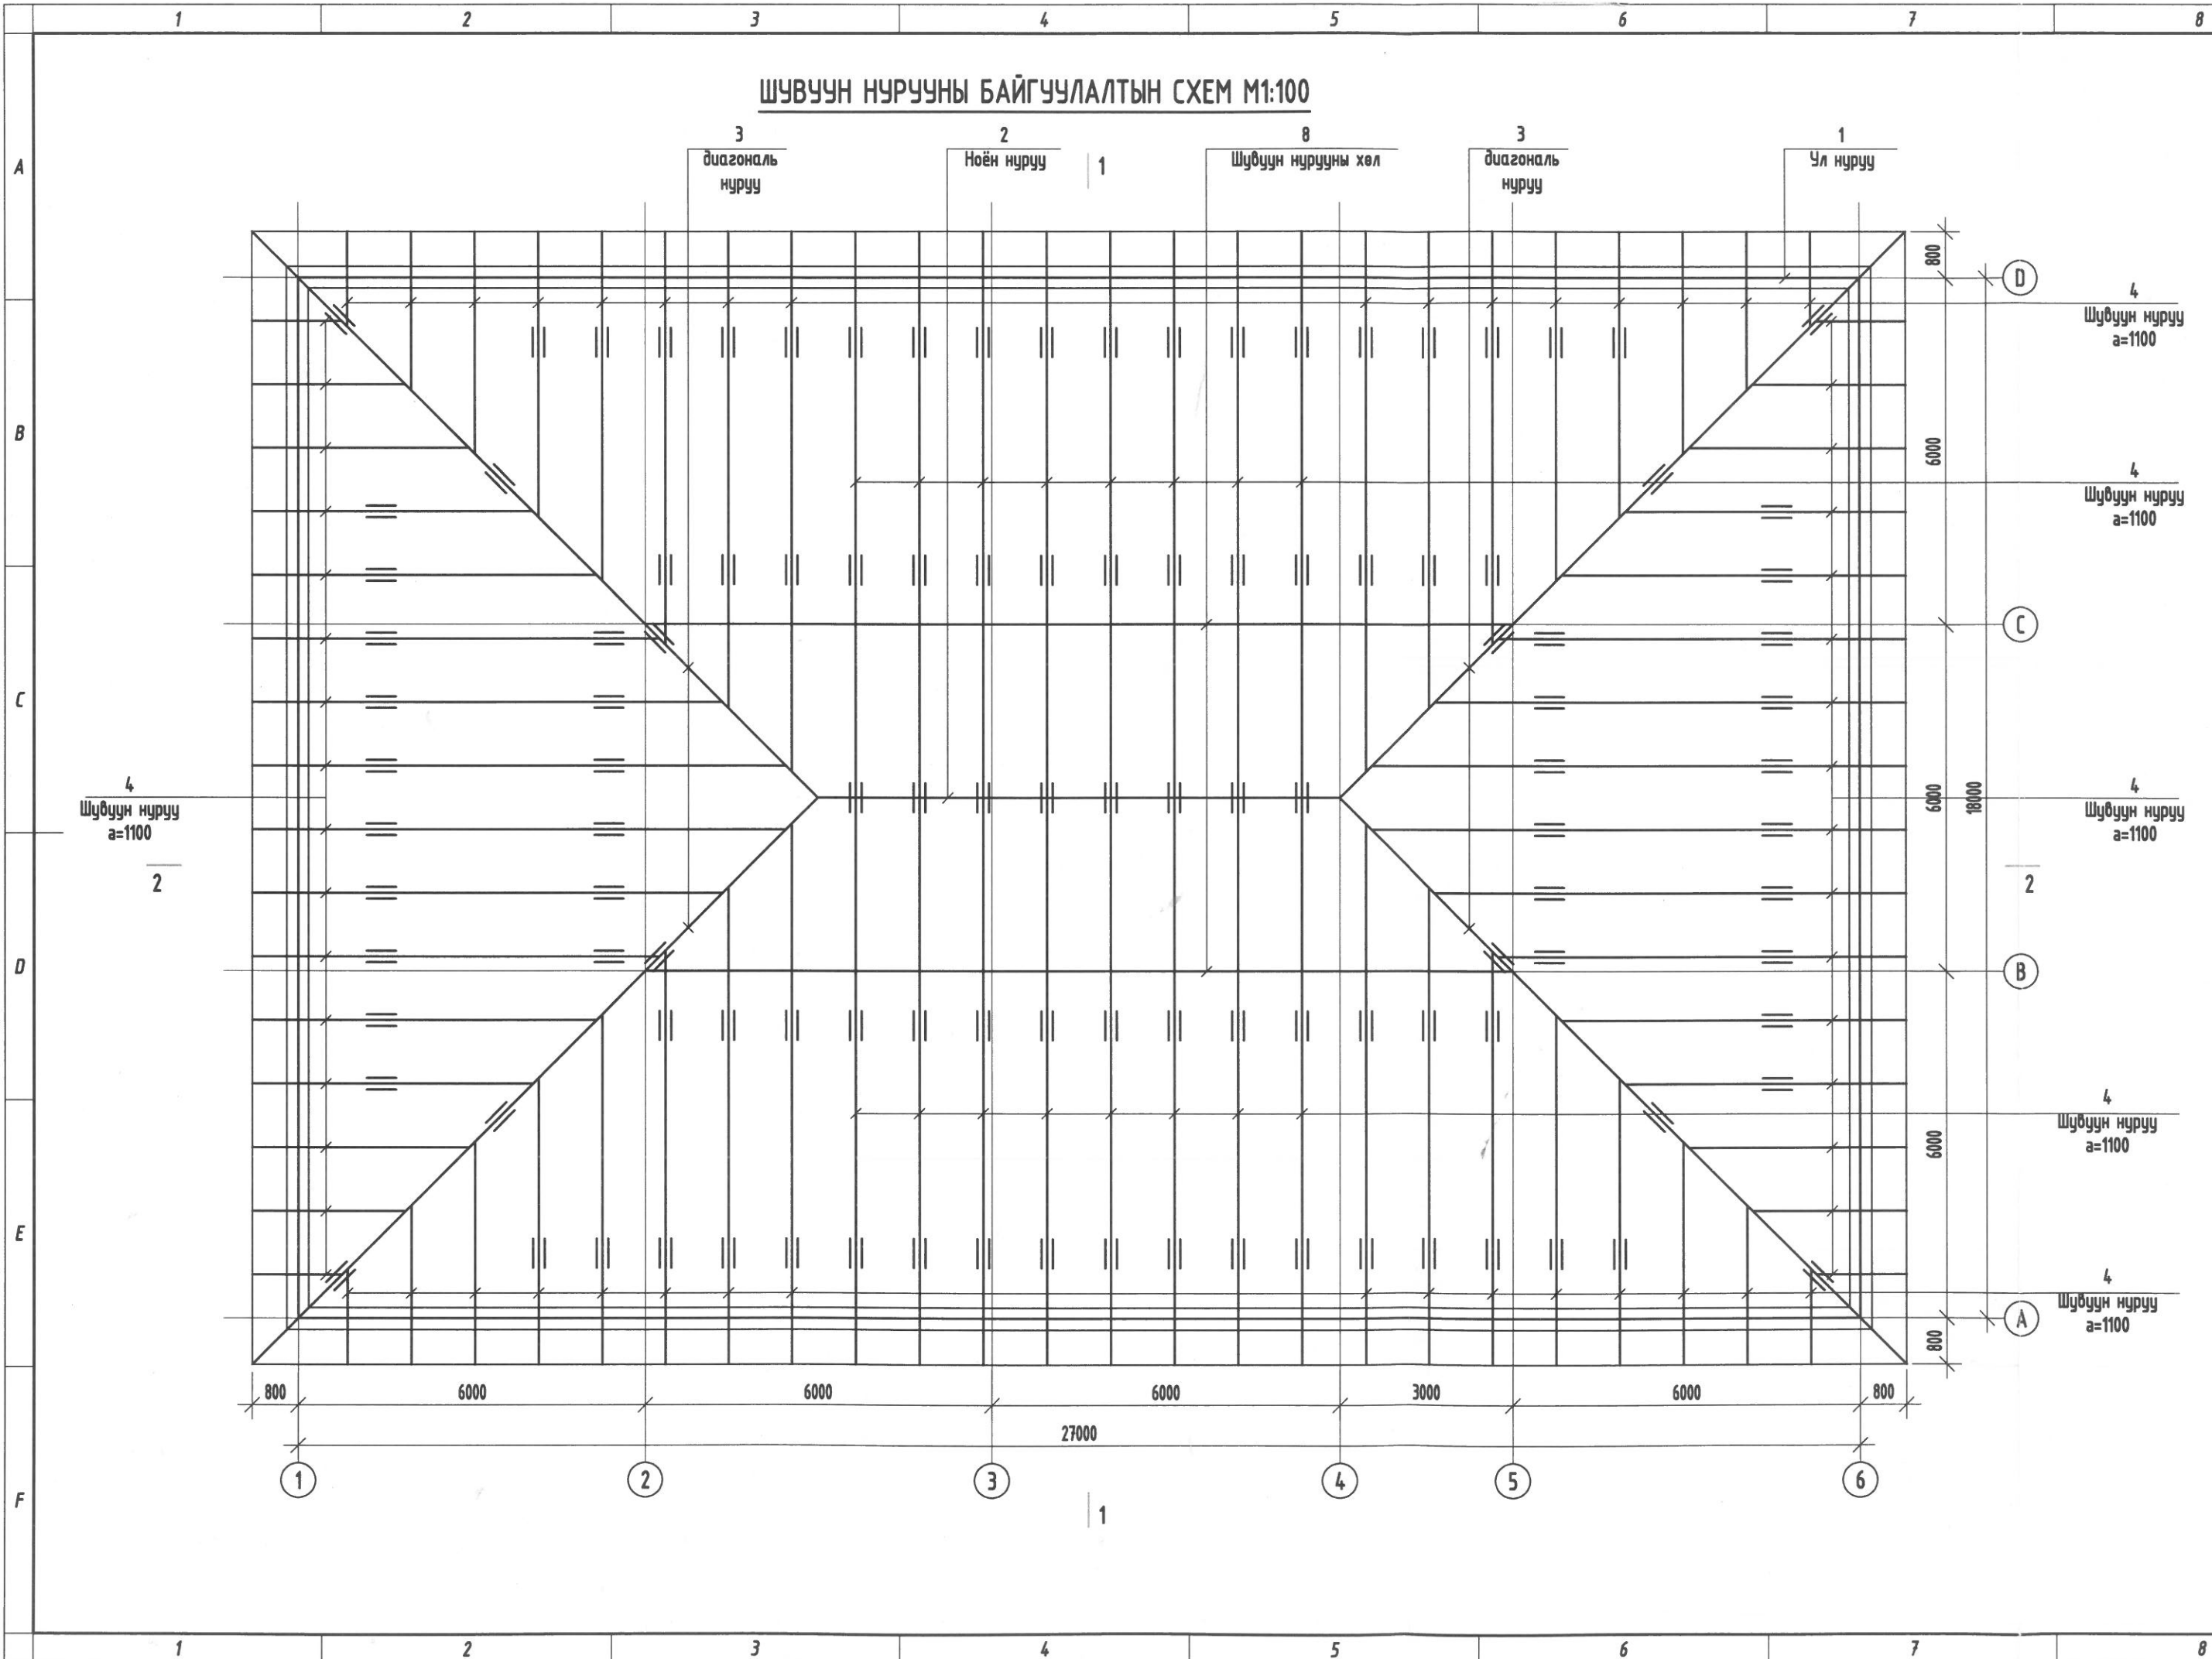

ИН СХЕМ М1:100

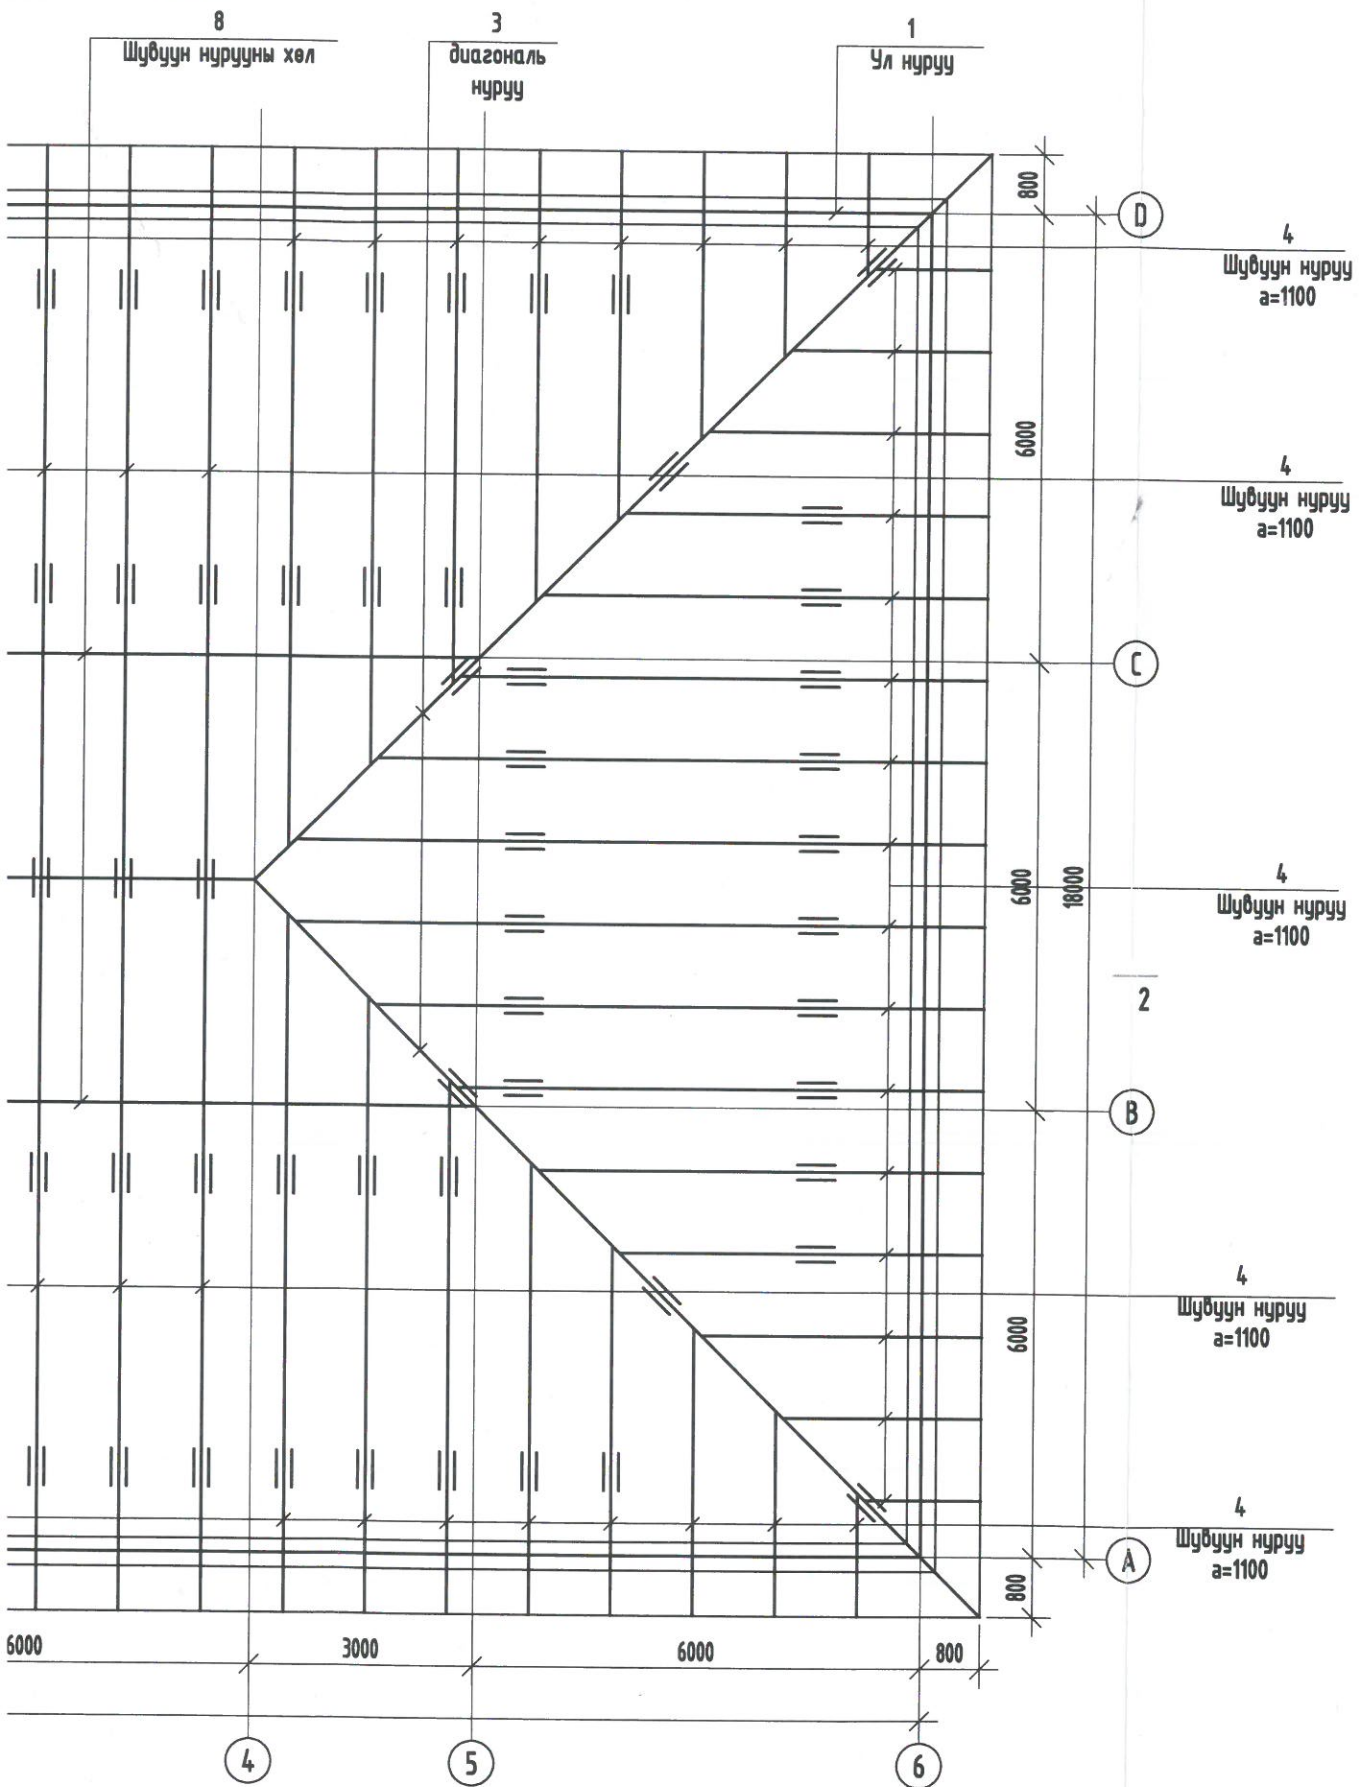


ТАЙЛБАР:

1. Энэ хуудсыг огтлол, хэсэглэлүүд болон бусад холбогдох зургуудтай сайтар тулгаж хамт үз.
2. Шувуун нурууны хийцлэлийг цуврал Г1.040-2Г дэв 2-ийн дагуу гүйцэтгэнэ.
3. Модон хийцийн модны чийглэг нь 15%-иас хэтрэхгүй 1-р зэргийн зүсмэл мод хэрэглэнэ.
4. Модон хийцийг өмхөрч ялзарсан, хагарч цуурсан модоор хийхийг хатуу хориглоно. Бүх модон хийцийг галаас хангаалах болон үжил эсэргүүцэх зорилгоор дараах найрлага бүхий цусмалаар 72 цагийн зайтайгаар 2 удаа нэвчилт хийсэн байх шаардлагатай. Үүнд: Ус 11%, шохой 74%, шар шавар 4%, давс 11% байна.
5. Ул нурууг төмөр бетон бүстэй бэхлэх татуургыг ул нурууны уртын дагуу 1500 мм-ийн алхамтайгаар татаж бэхлэнэ.
6. Салхижуулалтын нүхийг газар дээр нь тохируулж гаргана.
7. Хадаасыг ГОСТ4028-63-ийн шаардлагын дагуу авна.


ЗӨВШӨӨРӨЛЦСӨН		
ББ	<i>[Signature]</i>	Э.Хаш-эрдэнэ

<p>ERKHES CONSTRUCTION LLC</p> <p>Барилгын зураг төсөл, техник хяналт, худалдаа</p>	Увс аймаг, Зүүнхангай сум, Хайрхан баг СОЁЛЫН ТӨВИЙН БАРИЛГЫН ИХ ЗАСВАР					
	Модон шувуун нурууны байгуулалтын схем					Үе шат: А.3
	Архитектор	<i>[Signature]</i>	С. Пүрэвдорж	Е.Г.Шифр: ЭК-56/2022-03	Маштаб: М1:200	Огноо: 2022.08
	Гүйцэтгэсэн	<i>[Signature]</i>	С. Пүрэвдорж	Т.Г.Шифр:	Зургийн дугаар: БА-22	Хуудас: 33
Шалгасан	<i>[Signature]</i>	Ө.Алтаншагай				

ОГТЛОЛ 1-1 М1:100

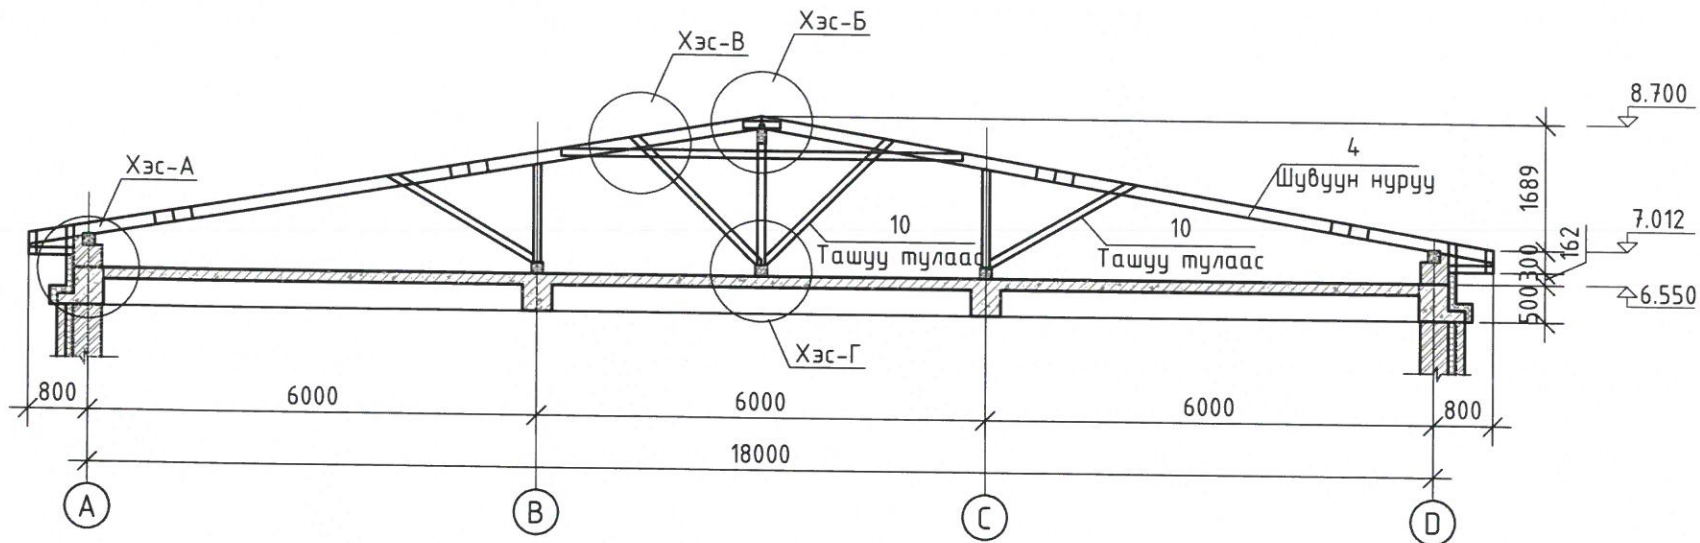


ОГТЛОЛ 2-2 М1:100

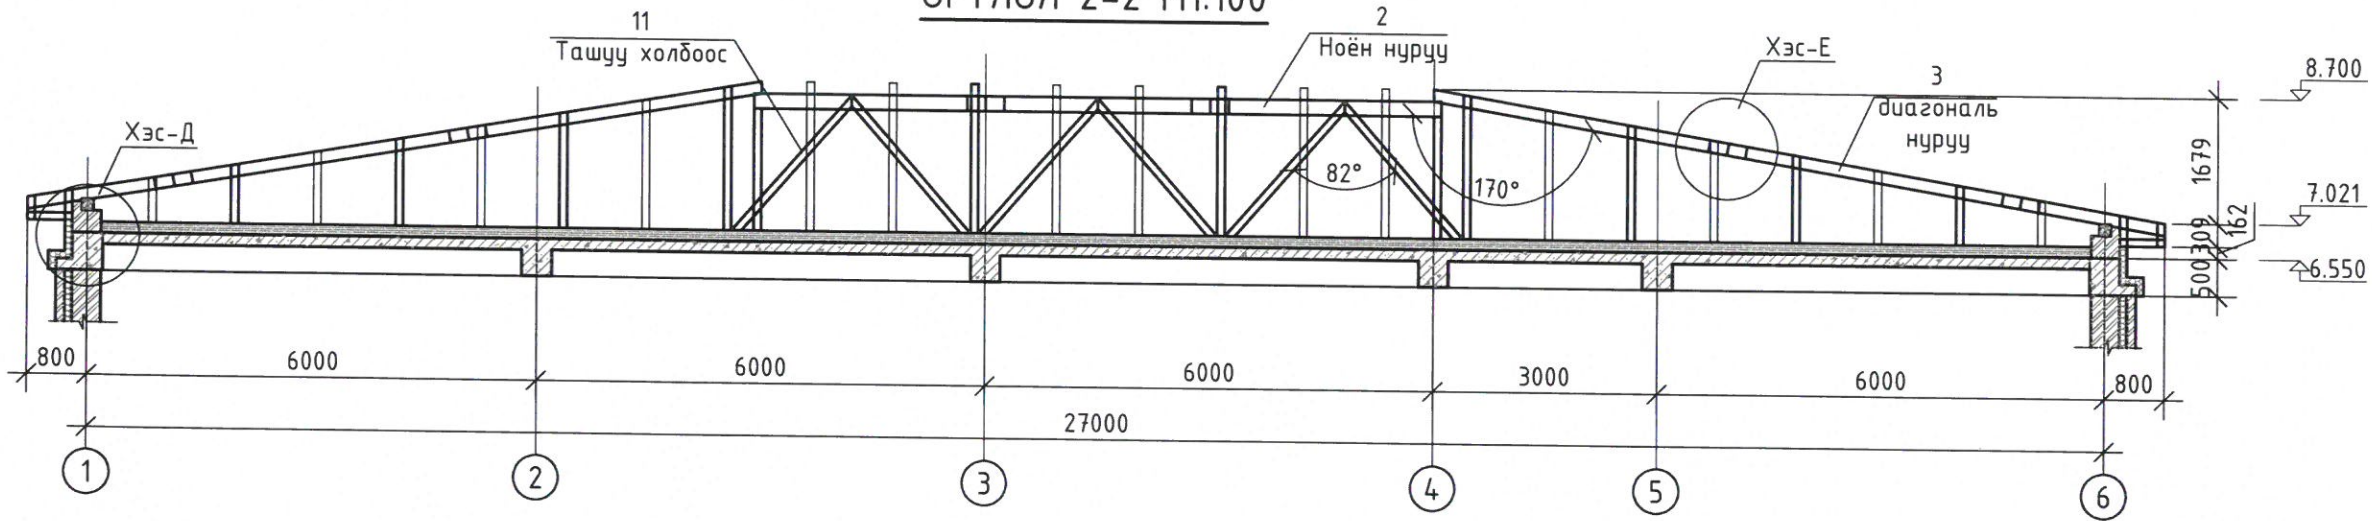


ТАЙЛБАР:


1. Энэ хуудсыг байгуулалт, хэсэглэлүүд болон бусад холбогдох зургуудтай сайтар тулгаж хамт үз.
2. Шувуун нурууны хийцлэлийг цуврал Г1.040-2Г дэв 2-ийн дагуу гүйцэтгэнэ.
3. Модон хийцийн модны чийглэг нь 15%-иас хэтрэхгүй 1-р зэргийн зүсмэл мод хэрэглэнэ.
4. Модон хийцийг өмхөрч ялзарсан, хагарч цуурсан модоор хийхийг хатуу хориглоно. Бүх модон хийцийг галаас хамгаалах болон үжил эсэргүүцэх зорилгоор дараах найрлага дүхий уусмалаар 72 цагийн зайтайгаар 2 удаа нэвчилт хийсэн байх шаардлагатай. Үүнд: Ус 11%, шохой 74%, шар шавар 4%, давс 11% байна.
5. Ул нурууг төмөр бетон дүстэй бэхлэх татцуургыг ул нурууны уртын дагуу 1500 мм-ийн алхамтайгаар татаж бэхлэнэ.
6. Салхижуулалтын нүхийг газар дээр нь тохируулж гаргана.
7. Хадаасыг ГОСТ4028-63-ийн шаардлагын дагуу авна.

 ERKHES CONSTRUCTION LLC Барилгын зураг төсөл, техникийн хяналт, худалдаа	Увс аймаг, Зүүнхангай сум, Хайрхан баг СОЁЛЫН ТӨВИЙН БАРИЛГЫН ИХ ЗАСВАР				
	Модон шувуун нурууны огтлол 1-1, 2-2				Үе шат: А.3
	Архитектор	С.-Пүрэвдорж	Е.Г.Шифр: ЭК-56/2022-03	Маштаб: М1:200	Огноо: 2022.08
	Гүйцэтгэсэн	С. Пүрэвдорж	Т.Г.Шифр:	Зургийн дугаар: БА-23	Хуудас: 33
Шалгасан	Ө.Алтаншагай				


ХЭСЭГЛЭЛ "А" М1:20

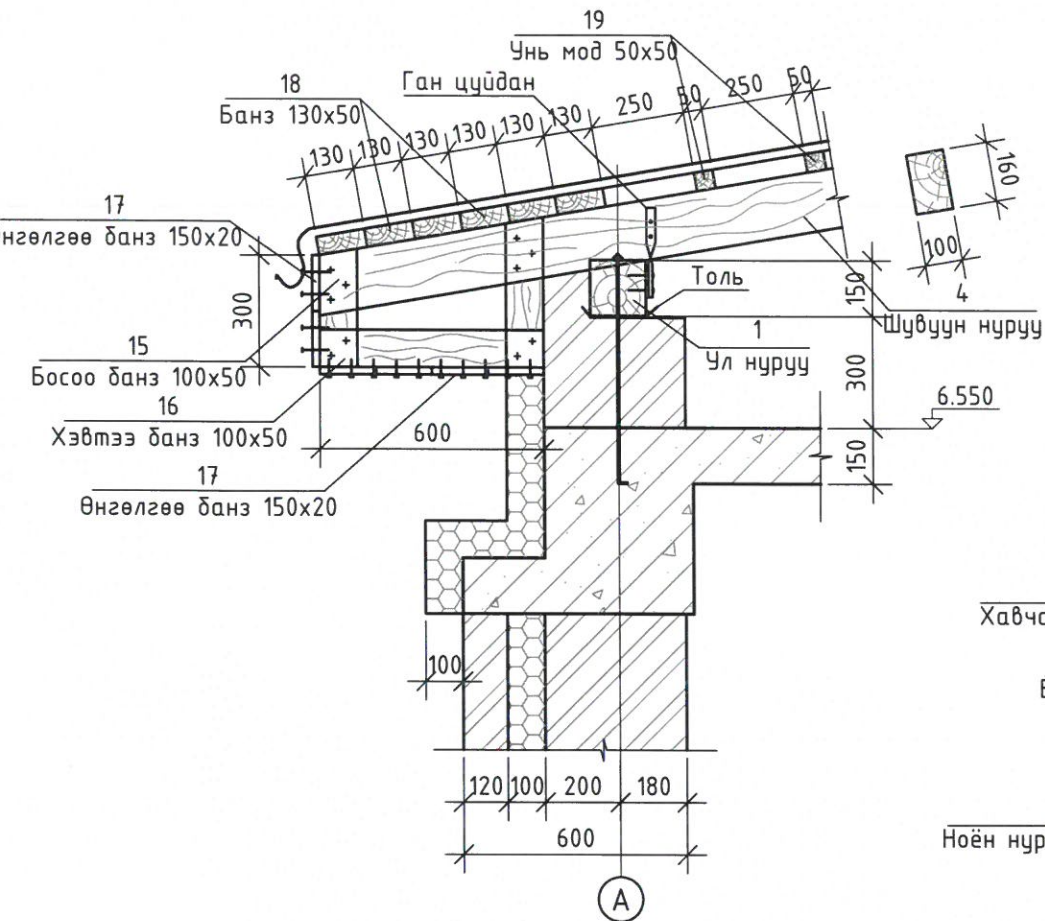


ХЭСЭГЛЭЛ "Б" М1:20

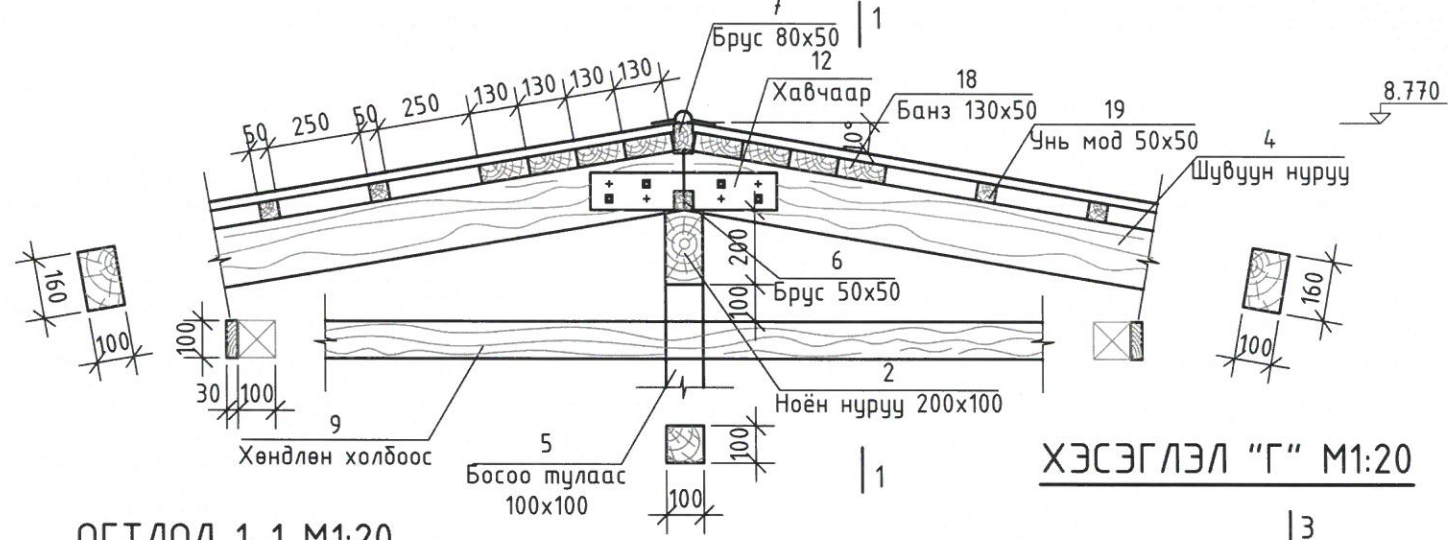


ХЭСЭГЛЭЛ "Г" М1:20

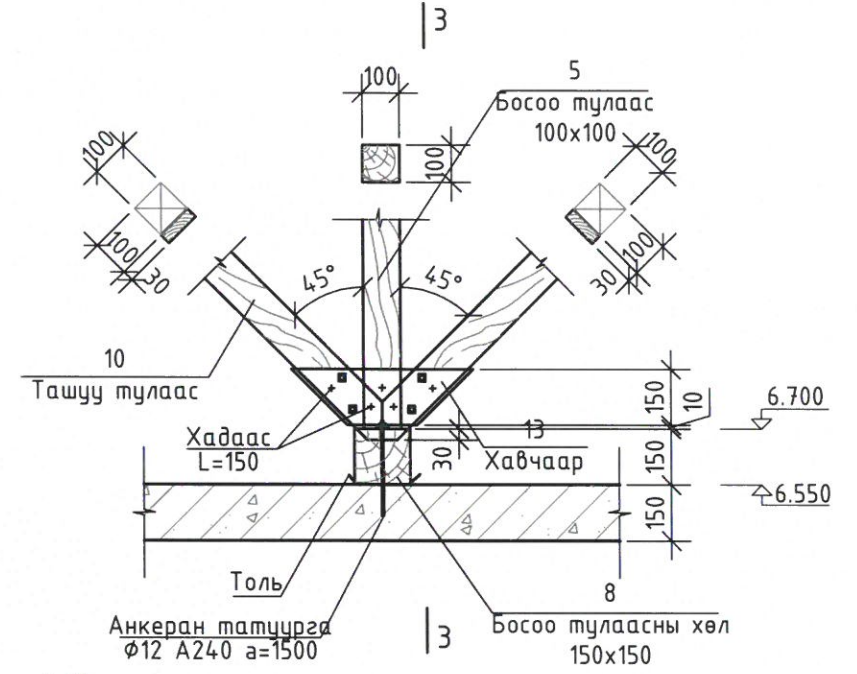


ОГТЛОЛ 1-1 М1:20

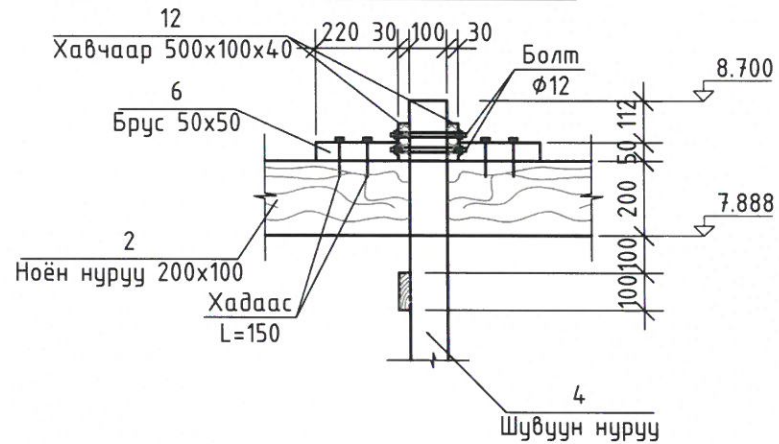


ОГТЛОЛ 3-3 М1:20

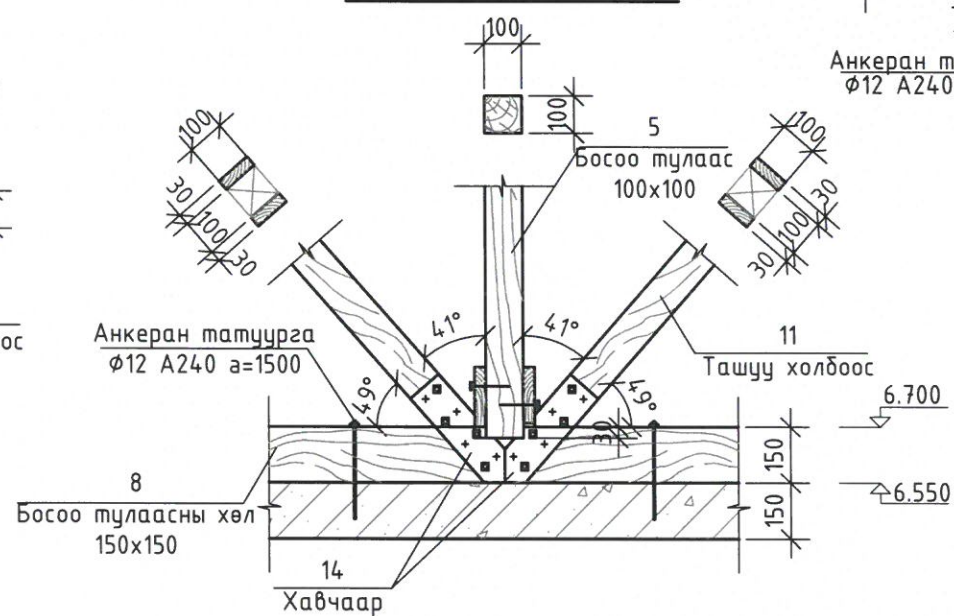

ХЭСЭГЛЭЛ "В" М1:20

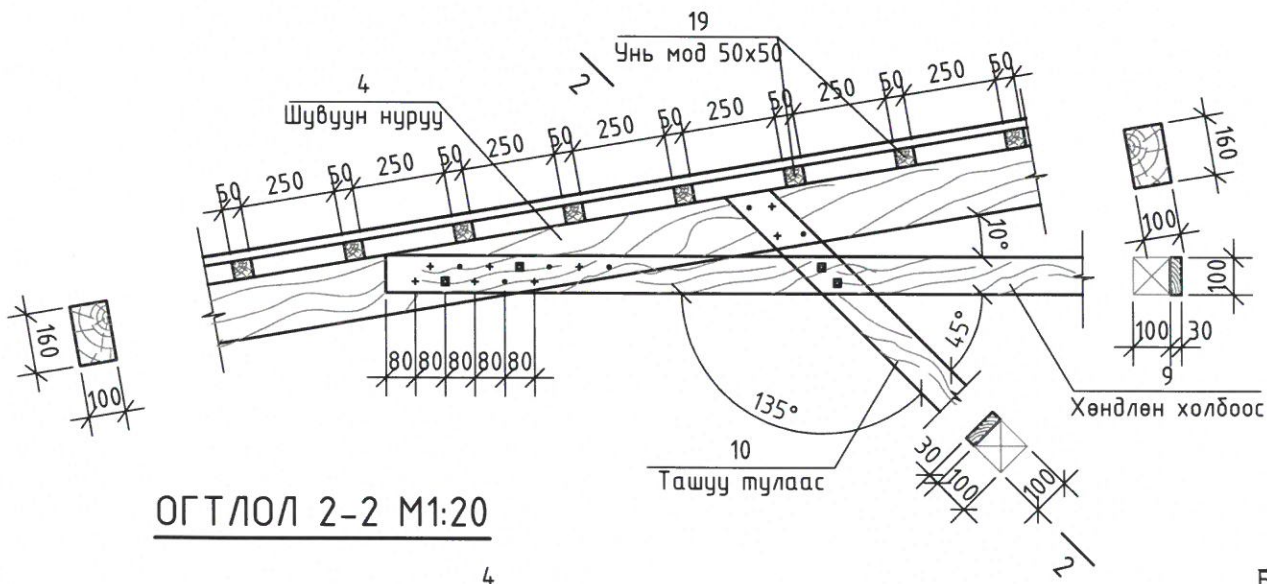


ОГТЛОЛ 2-2 М1:20

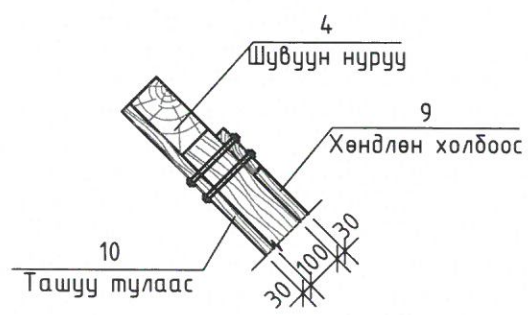


<p>ERKHES CONSTRUCTION LLC</p> <p>Барилгын зураг төсөл, техникийн хяналт, худалдаа</p>	<p>Увс аймаг, Зүүнхангай сум, Хайрхан баг</p> <p>СОЁЛЫН ТӨВИЙН БАРИЛГЫН ИХ ЗАСВАР</p> <p>Модон шувуун нурууны хийц, хэсэглэлүүд</p>			<p>Үе шам: А.3</p>
	<p>Архитектор</p>	<p>С. Пүрэвдорж</p>	<p>Е.Г.Шифр: ЭК-56/2022-03</p>	<p>Маштаб: М1:200</p>
	<p>Гүйцэтгэсэн</p>	<p>С. Пүрэвдорж</p>	<p>Т.Г.Шифр:</p>	<p>Огноо: 2022.08</p>
	<p>Шалгасан</p>	<p>В.Алтаншагай</p>	<p>Зургийн дугаар: БА-24</p>	<p>Хуудас: 33</p>

ХЭСЭГЛЭЛ "Д" М1:20

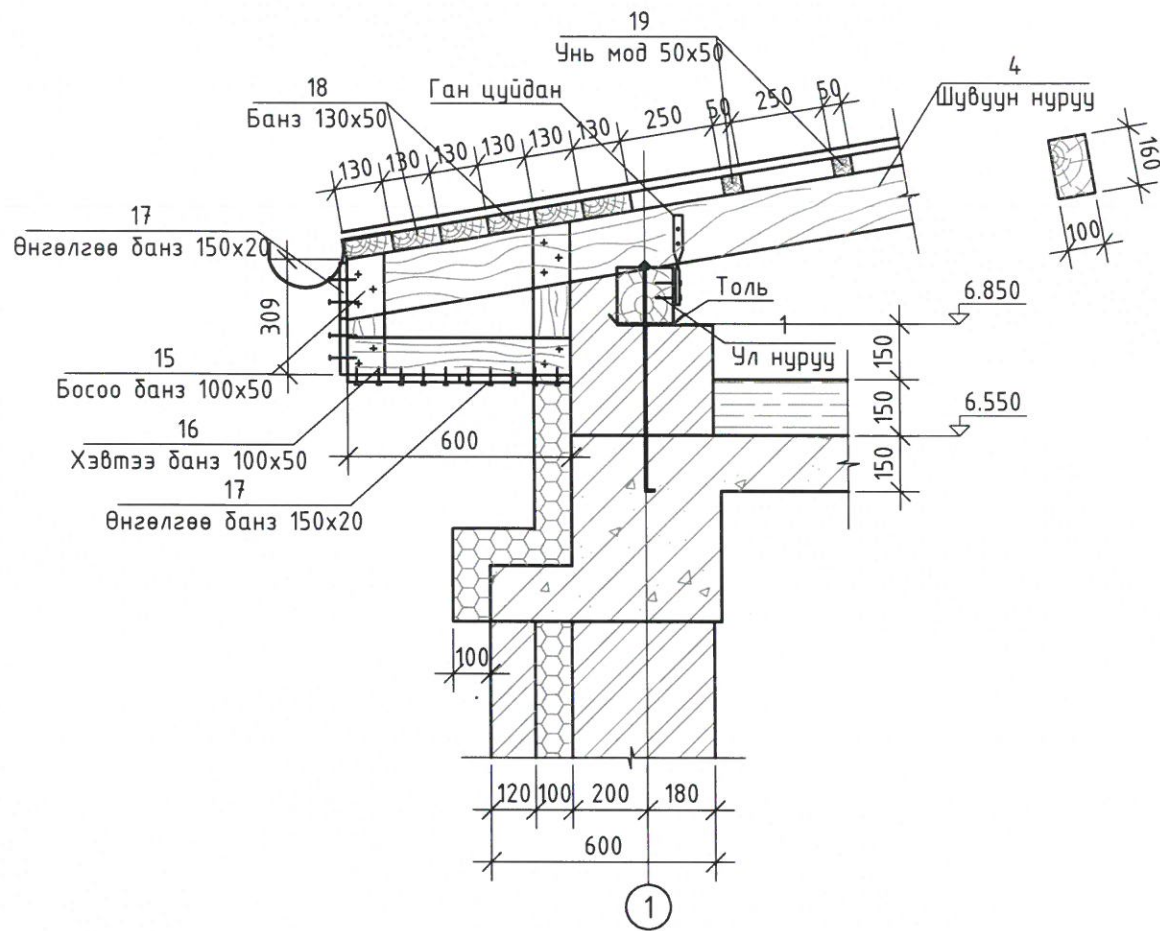

ХЭСЭГЛЭЛ "Е" М1:20

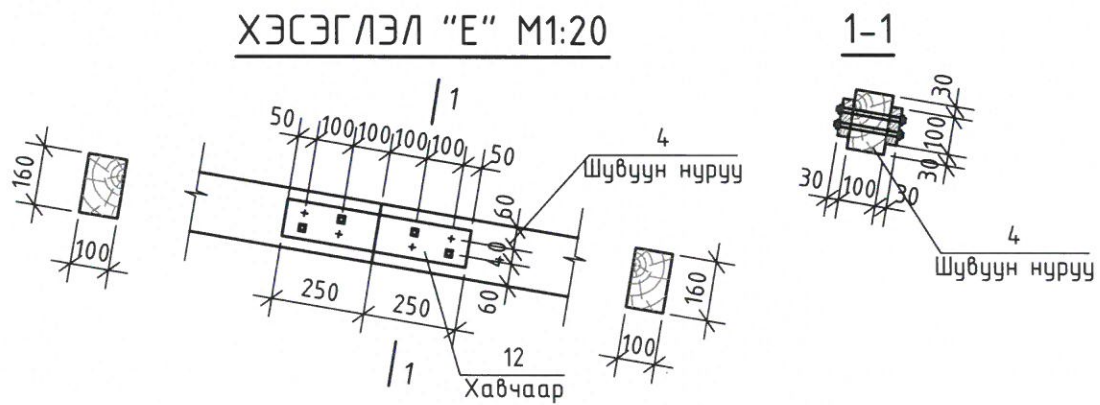

Модон хийц эдлэлийн материалын тодорхойлолт

Хийц эдлэлийн нэр	Позиц	Бүтээцийн элементүүдийн нэр	Тоо шир	Хөндлөн огтлол, (см)	Урт, у/м	Зүсмэл материалын эзэлжүүн, (м³)
Шувуун нуруу	1	Ул нуруу	у/м	15x15	90.08	2.03
	2	Ноён нуруу	у/м	20x10	9.20	0.184
	3	Диагональ нуруу	у/м	16x10	111.08	1.78
	4	Шувуун нуруу	у/м	16x10	515.06	8.24
	5	Босоо тулаас	у/м	10x10	6.79	0.068
	6	Брус	16	5x5	0.22	0.0088
	7	Брус	у/м	8x5	9.20	0.037
	8	Босоо тулаасны хөл	у/м	15x15	39.2	0.882
	9	Хөндлөн холбоос	8	10x3	5.36	0.129
	10	Ташуу тулаас	у/м	10x3	76.144	0.228
	11	Ташуу холбоос	6	10x3	2.227	0.04
	12	Хавчаар	232	10x3	0.5	0.348
	13	Хавчаар	10	15x3	0.49	0.022
	14	Хавчаар	12	10x3	0.335	0.012
	15	Босоо банз	у/м	10x5	61.06	0.305
	16	Хэвтээ банз	84	10x5	0.6	0.252
	17	Өнгөлгөө банз	у/м	15x2	571.2	1.71
	18	Банз	у/м	13x5	686.41	4.46
	19	Унь мод	у/м	5x5	1574.55	3.936
						24.672

ТАЙЛБАР:

- Энэ хуудсыг байгуулалт, хэсэглэлүүд болон бусад холбогдох зургуудтай сайтар тулгаж хамт үз.
- Шувуун нурууны хийцлэлийг цуврал Г1.040-2Г дэв 2-ийн дагуу гүйцэтгэнэ.
- Модон хийцийн модны чийглэг нь 15%-иас хэтрэхгүй 1-р зэргийн зүсмэл мод хэрэглэнэ.
- Модон хийцийг өмхөрч ялзарсан, хагарч цуурсан модоор хийхийг хатуу хориглоно. Бүх модон хийцийг галаас хамгаалах болон үжил эсэргүүцэх зорилгоор дараах найрлага дүхий уусмалаар 72 цагийн зайтайгаар 2 удаа нэвчилт хийсэн байх шаардлагатай. Үүнд: Ус 11%, шохой 74%, шар шавар 4%, давс 11% байна.
- Ул нурууг төмөр бетон бүстэй дэхлэх татуургыг ул нурууны уртын дагуу 1500 мм-ийн алхамтайгаар татаж дэхлэнэ.
- Салхижуулалтын нүхийг газар дээр нь тохируулж гаргана.
- Хадаасыг ГОСТ4028-63-ийн шаардлагын дагуу авна.

ЗӨВШӨӨРӨЛЦСӨН


ББ *[Signature]* Э.Хаш-эрдэнэ

<p>Барилгын зураг төсөл, техникийн хяналт, худалдаа</p>	<p>Увс аймаг, Зүүнхангай сум, Хайрхан баг СОЁЛЫН ТӨВИЙН БАРИЛГЫН ИХ ЗАСВАР</p>				
	<p>Модон шувуун нурууны материалын тодорхойлолт</p>			<p>Үе шат: А.3</p>	
	<p>Архитектор</p>	<p>Гүйцэтгэсэн</p>	<p>Шалгасан</p>	<p>С. Пүрэвдорж С. Пүрэвдорж В.Алтаншагай</p>	<p>Е.Г.Шифр: ЭК-56/2022-03 Т.Г.Шифр:</p>
	<p>Машстаб: М1:200</p>		<p>Зургийн дугаар: БА-25</p>	<p>Огноо: 2022.08 Хуудас: 33</p>	


ХАНЫН ХЭСЭГЛЭЛ

ХЭСЭГЛЭЛ /Х/-01 М1:25


Өнгөлгөөний эмүлс будаг
Сайжруулсан шавардлага δ=20мм
Тоосго δ=120мм
EPS дулаалга δ=100мм MNS-6281
Үнсэн блонкон хана δ=380мм
Сайжруулсан шавардлага δ=20мм
Өнгөлгөөний эмүлс будаг

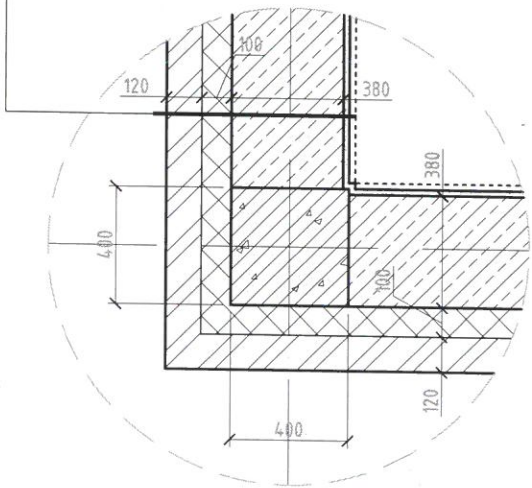

ХЭСЭГЛЭЛ /Х/-02 М1:25



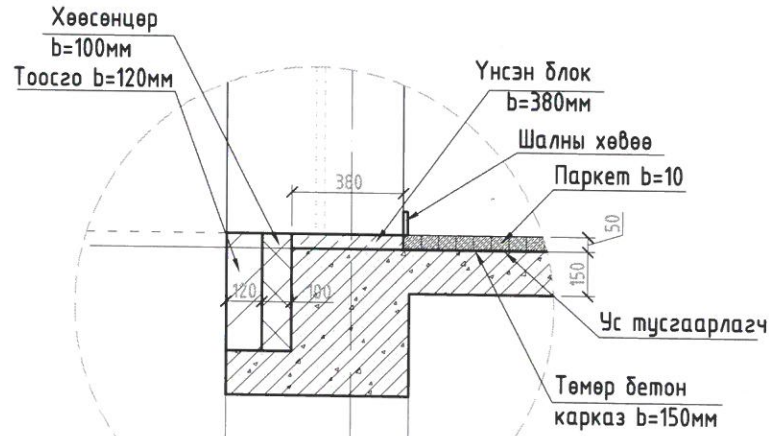


ХЭСЭГЛЭЛ /Х/-03 М1:20

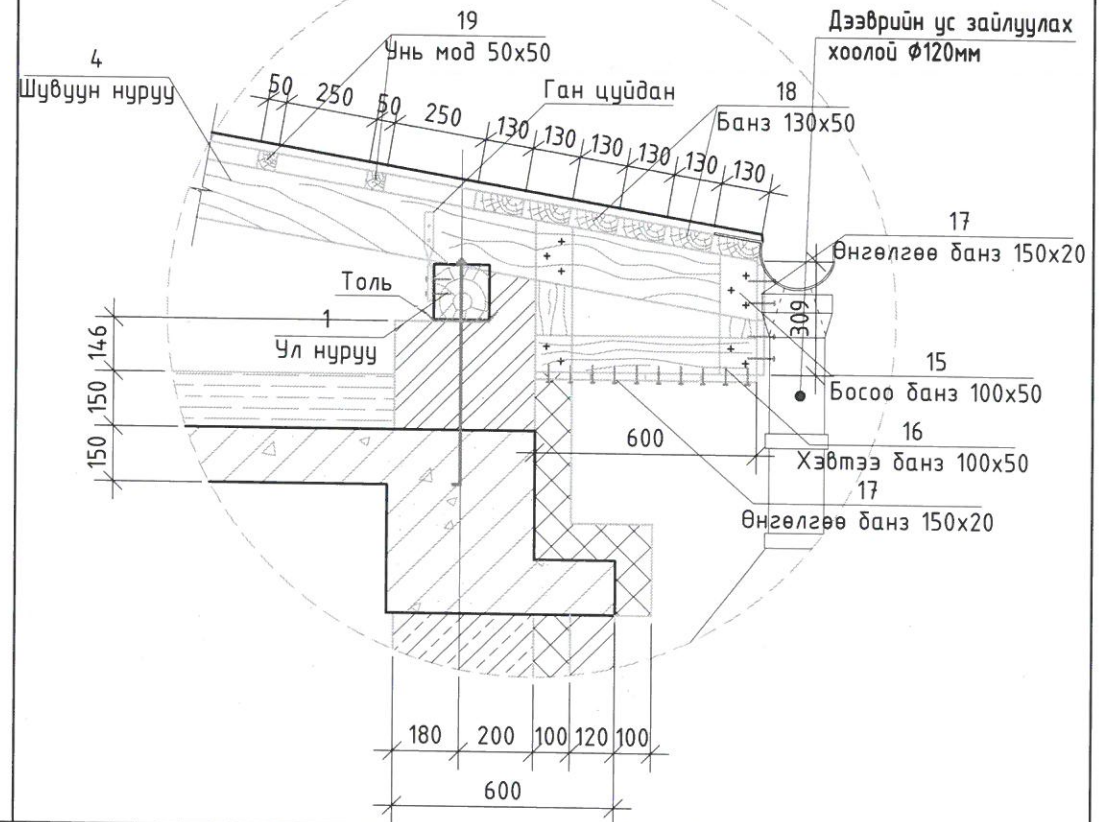

ХАМАР ХАНЫН ХЭСЭГЛЭЛ М1:20

ХЭСЭГЛЭЛ /Х/-04 М1:25

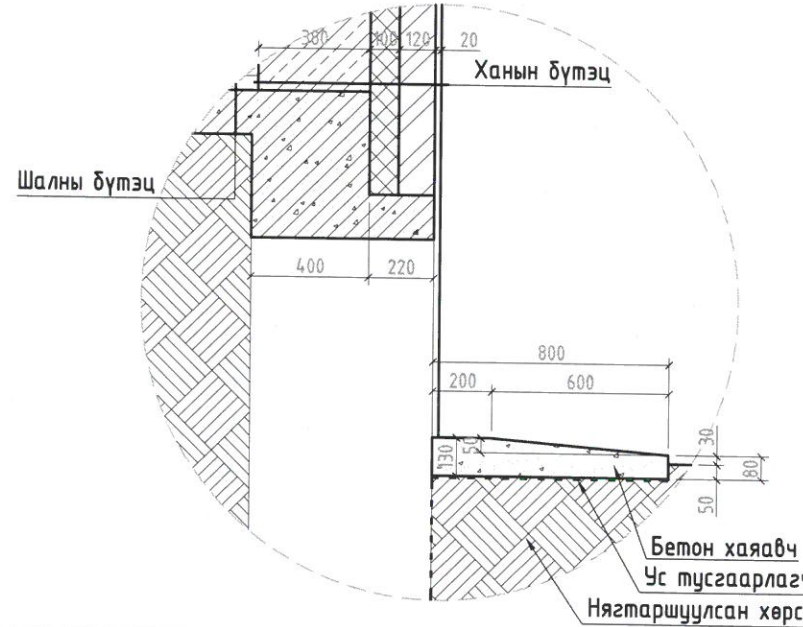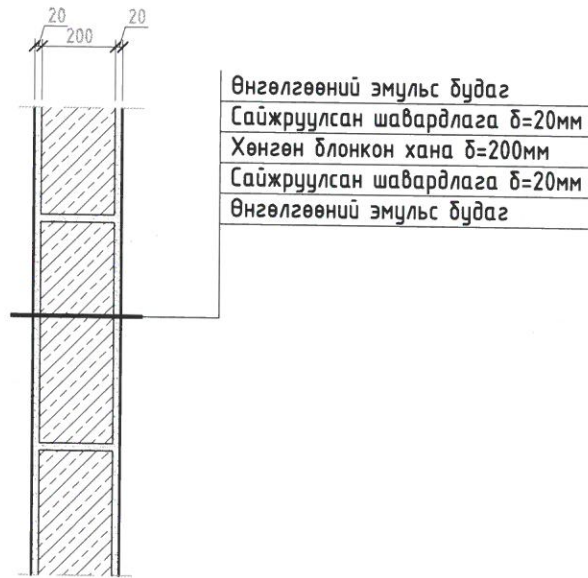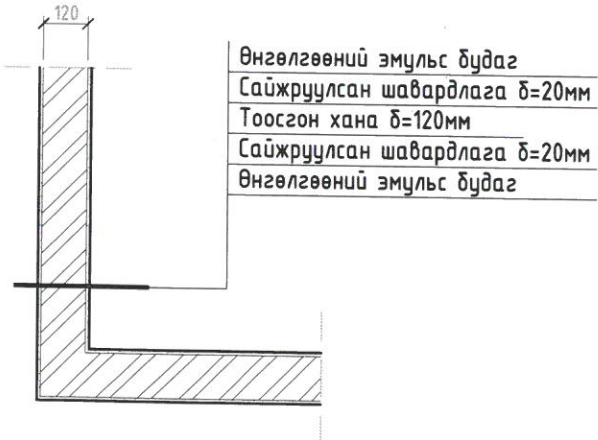


ТАЙЛБАР:

- Энэ хуудсыг БА-2-БА-8 хүртэлх хуудастай хамт үз.
- Одоо байгаа хаяавчийг нурааж, хэсэглэл /Х/-3 зурагт заасны дагуу хаяавч хийнэ.

<p>Барилгын зураг төсөл, техникийн хяналт, худалдаа</p>	Увс аймаг, Зүүнхангай сум, Хайрхан баг СОЁЛЫН ТӨВИЙН БАРИЛГЫН ИХ ЗАСВАР				Ye шат: А.3 Огноо: 2022.08 Хуудас: 33
	Ханын хэсэглэл				
	Архитектор	Гүйцэтгэсэн	Шалгасан	Ө.Алтаншагай	
	С. Пүрэвдорж	С. Пүрэвдорж	Т.Г.Шифр: ЭК-56/2022-03	Маштаб: М1:50	Зургийн дугаар: БА-26

ДОТОР ШАТ /ДТ/
М1:50


ХЭСЭГЧИЛСЭН БАЙГУУЛАЛТ

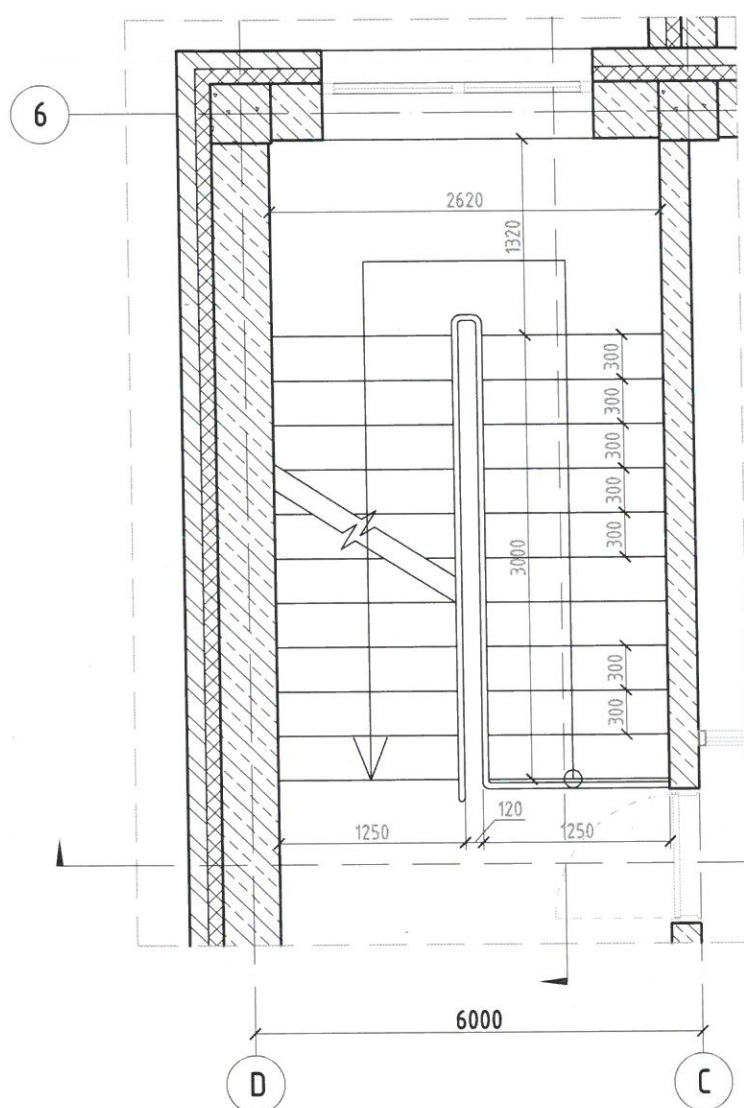

ОГТЛОЛ 1-1



ОГТЛОЛ 2-2

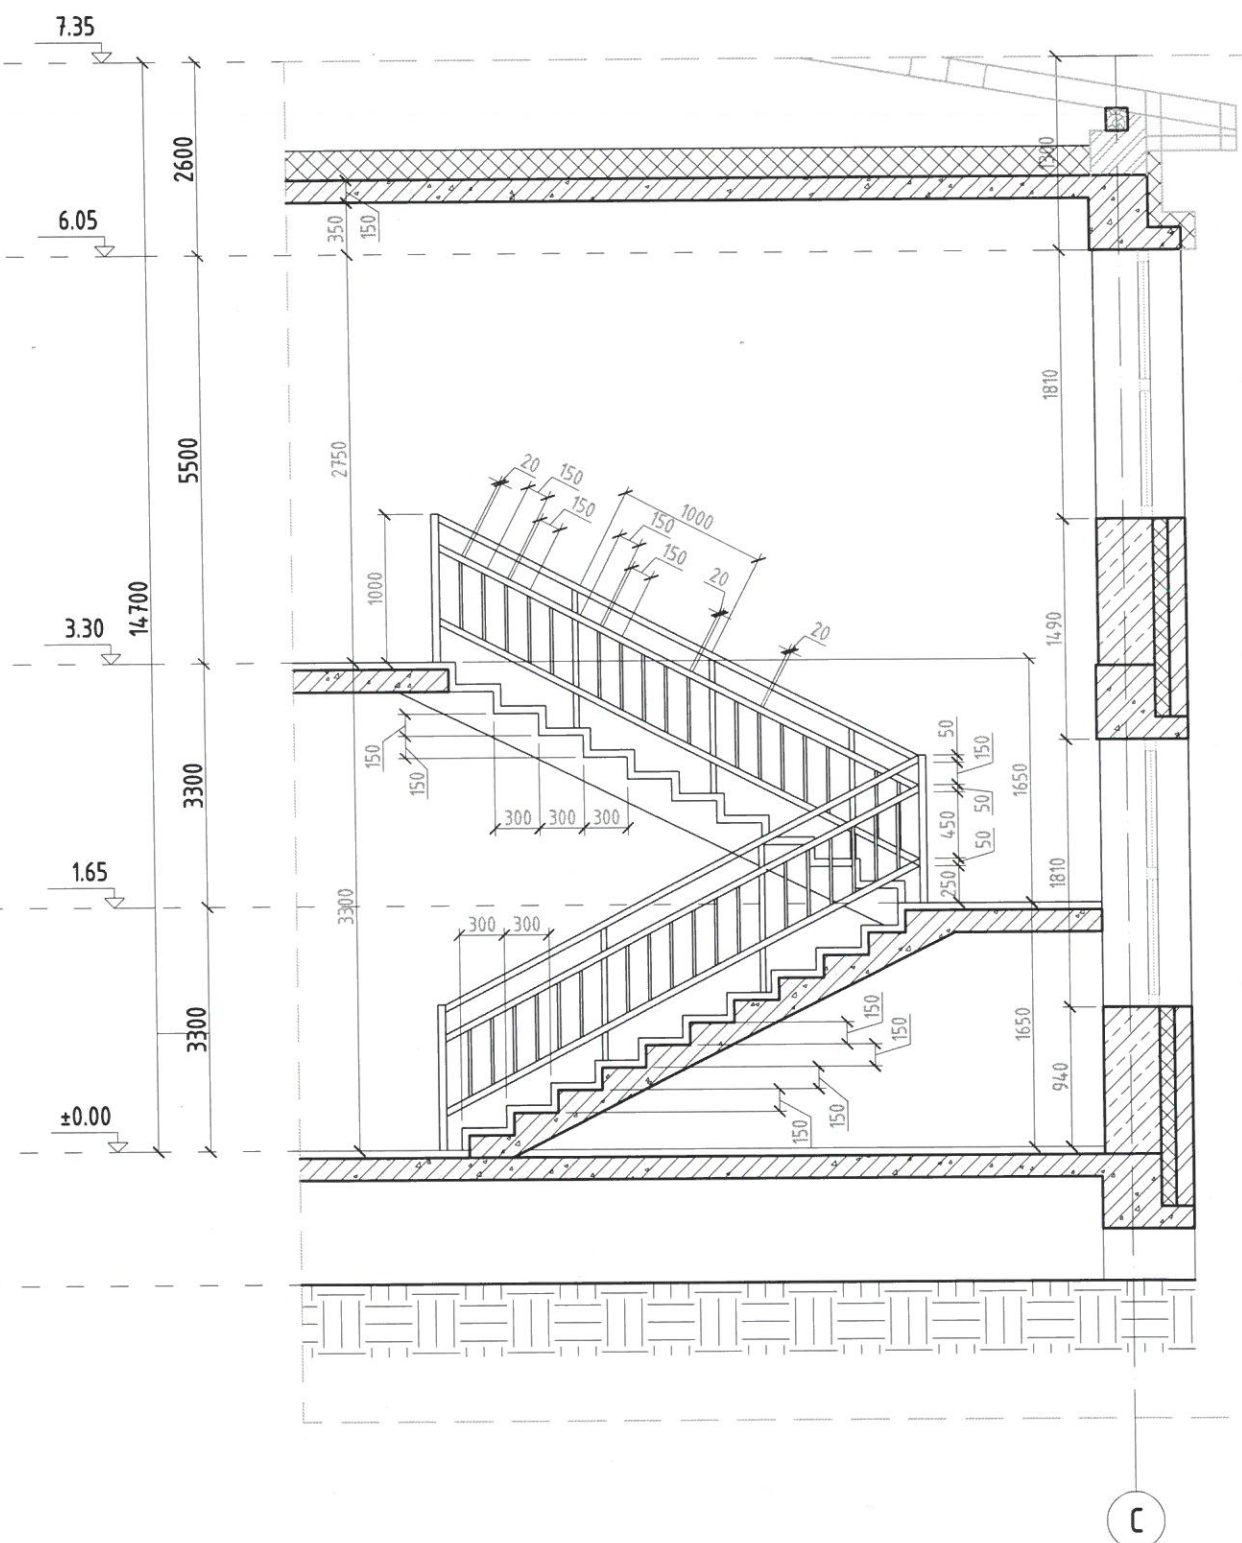

ТАНИХ ТЭМДЭГ:

- Төмөр бетон
- Блок хана
- Дулаалага
- Тоосгон хана



Барилгын зураг төсөл,
техникийн хяналт, худалдаа

Увс аймаг, Зүүнхангай сум, Хайрхан баг
СОЁЛЫН ТӨВИЙН БАРИЛГЫН ИХ ЗАСВАР

Дотор шат /ДТ/

Үе шат: А.3

Архитектор

С. Пүрэвдорж

Е.Г.Шифр:
ЭК-56/2022-03

Маштаб:
М1:50

Огноо: 2022.08

Гүйцэтгэсэн

С. Пүрэвдорж

Т.Г.Шифр:


Зургийн дугаар:
БА-27

Хуудас: 33


Шалгасан

Ө.Алтаншагай


ХЭСЭГЧИЛСЭН БАЙГУУЛАЛТ

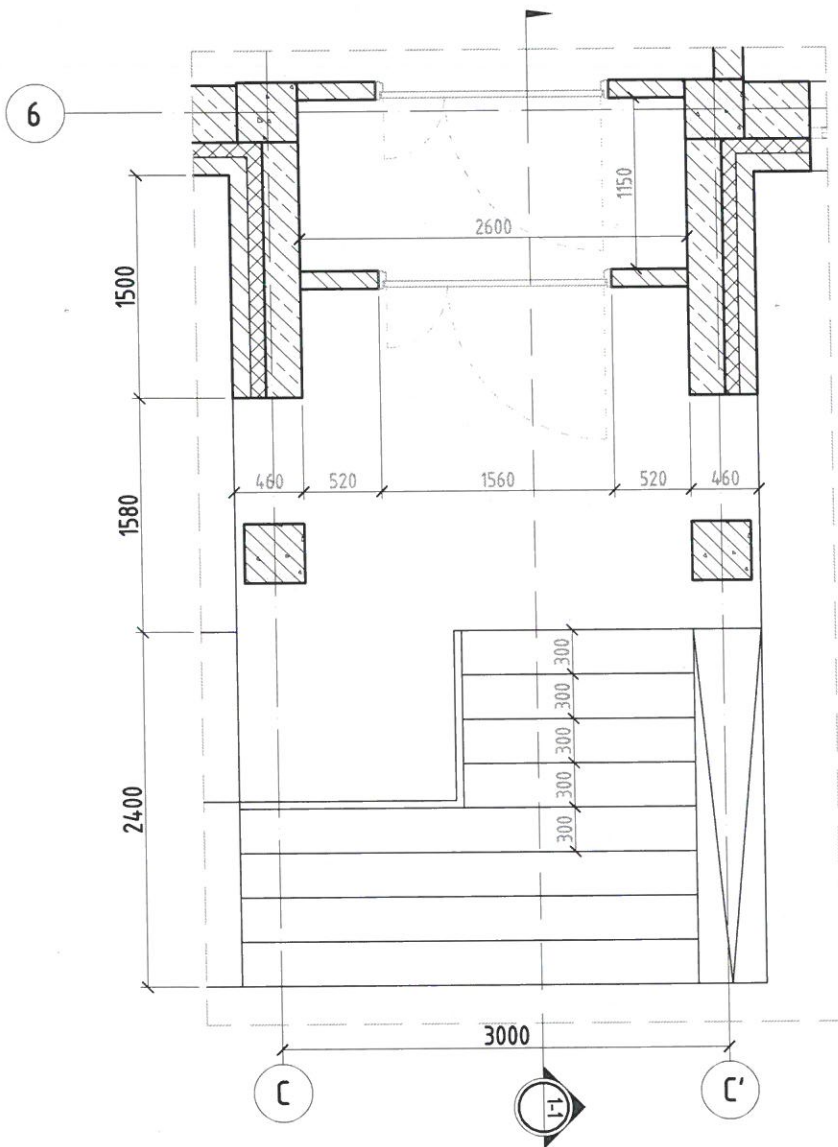


ОГТЛОЛ 1-1

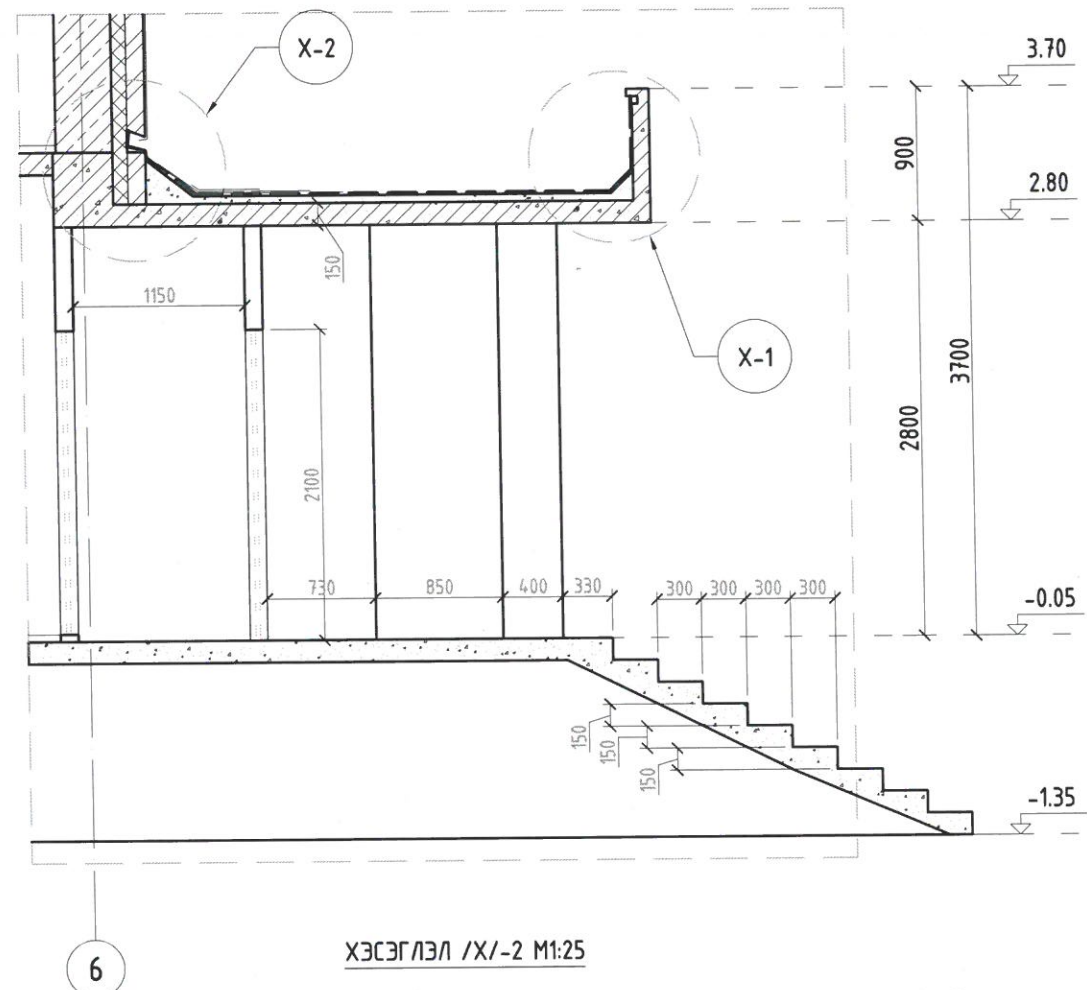

НҮҮР ТАЛ

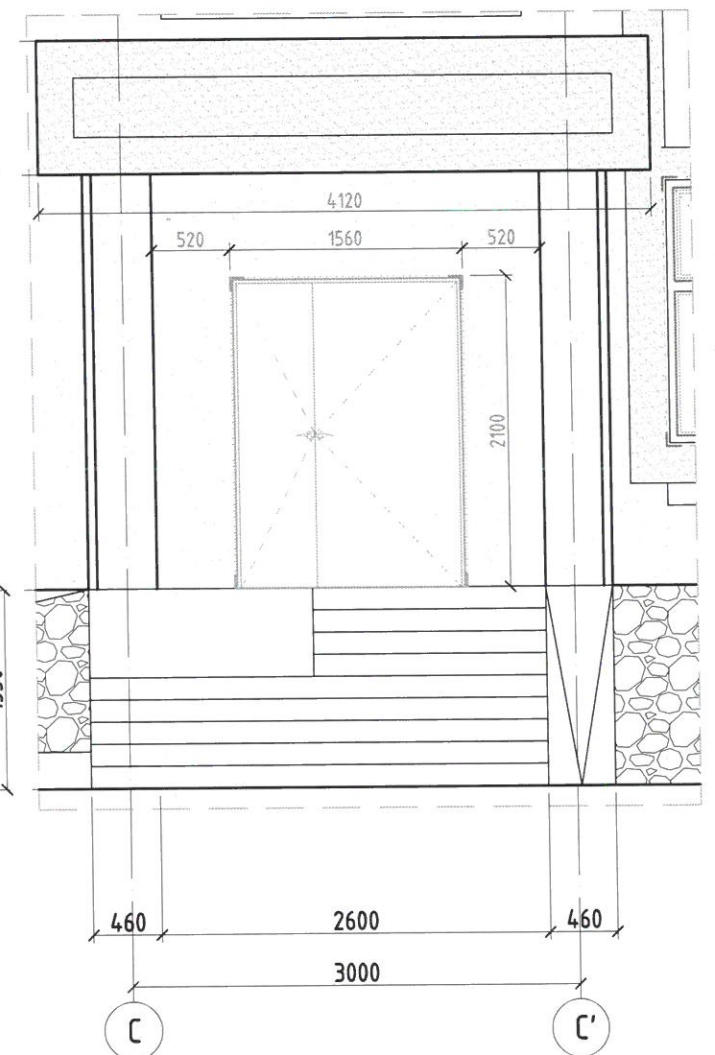


ХЭСЭГЛЭЛ /X/-2 M1:25

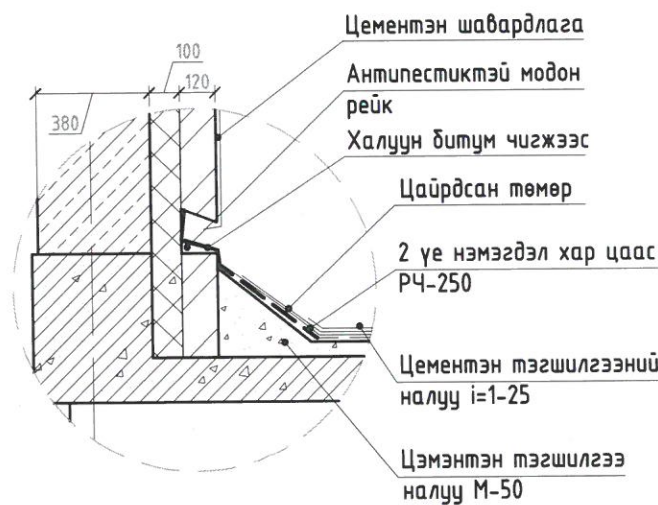

- Цементэн шавардлага
- Антипестиктэй модон рейк
- Халуун битум чигжээс
- Цайрдсан төмөр
- 2 үе нэмэгдэл хар цаас P4-250
- Цементэн тэгшилгээний налуу i=1-25
- Цэмэнтэн тэгшилгээ налуу M-50

ХЭСЭГЛЭЛ /X/-1 M1:25

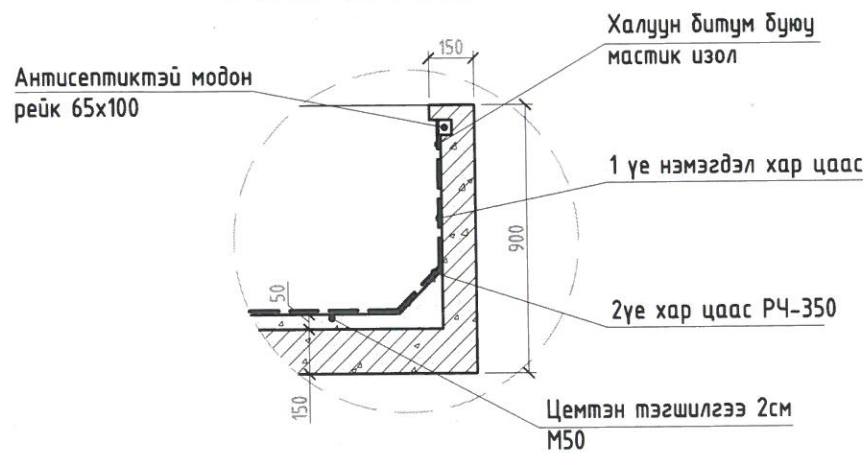


ТАНИХ ТЭМДЭГ:


- Төмөр бетон
- Блок хана
- Дулаалага
- Тоосгон хана
- Бетон

<p>Барилгын зураг төсөл, техникийн хяналт, худалдаа</p>	Увс аймаг, Зүүнхангай сум, Хайрхан баг СОЁЛЫН ТӨВИЙН БАРИЛГЫН ИХ ЗАСВАР Гадна довжоо /ГД/				Үе шат: А.3
	Архитектор	С. Пүрэвдорж	Е.Г.Шифр: ЭК-56/2022-03	Масштаб: M1:50	Огноо: 2022.08
	Гүйцэтгэсэн	С. Пүрэвдорж	Т.Г.Шифр:	Зургийн дугаар: БА-28	Хуудас: 33
Шалгасан	Ө.Алтаншагай				


ХЭСЭГЧИЛСЭН БАЙГУУЛАЛТ

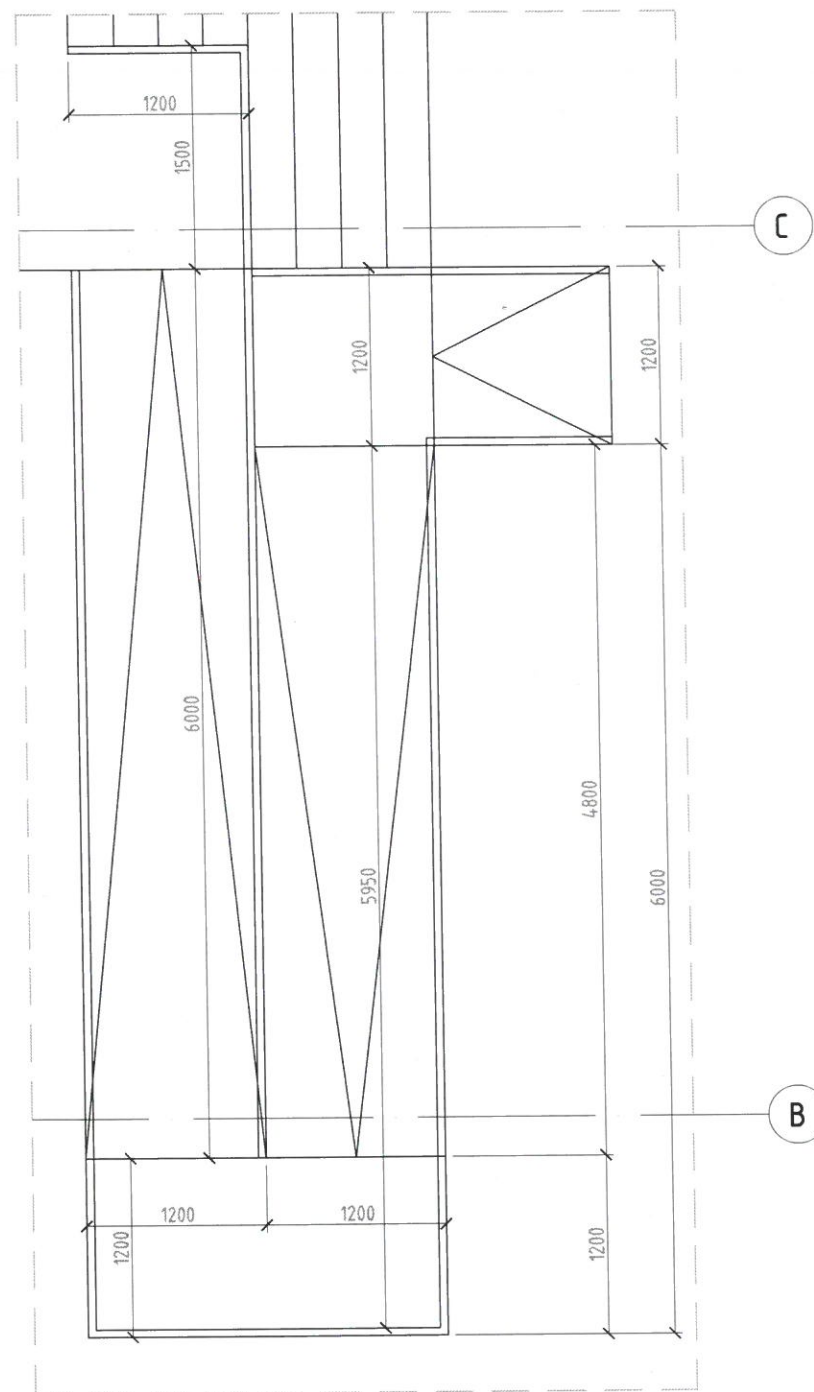

НҮҮР ТАЛ

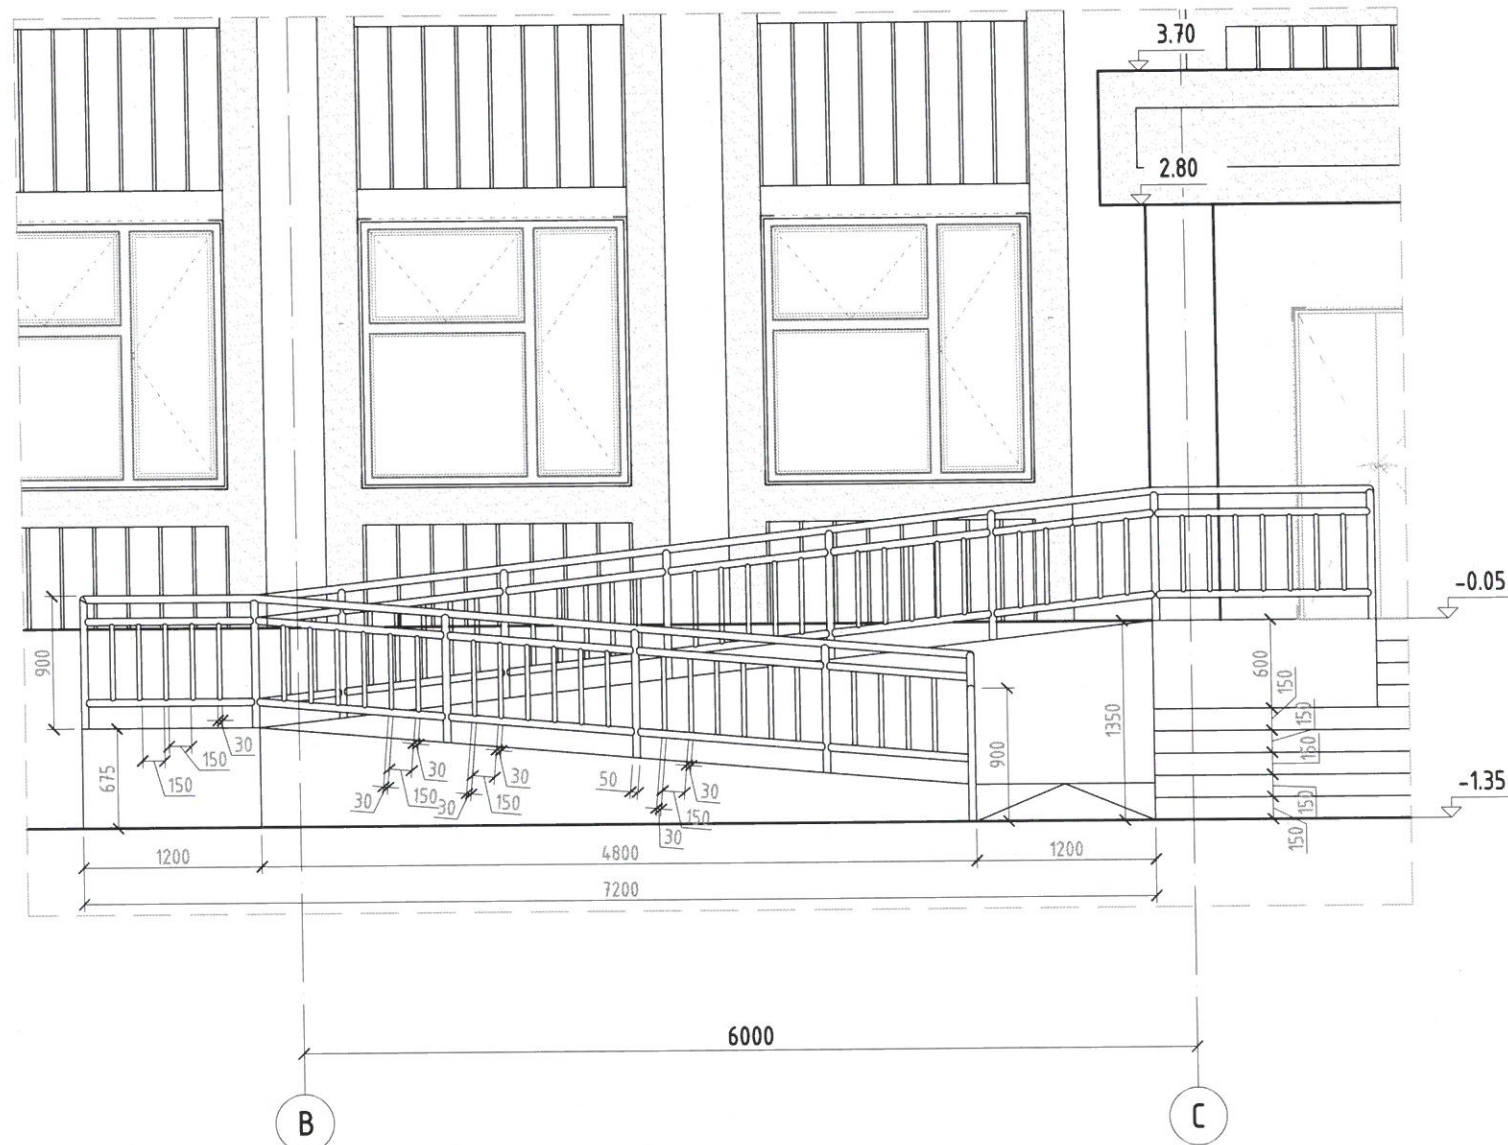


ГАДНА ПАНДУС /ГП/
М1:50

 ERKHES CONSTRUCTION LLC Барилгын зураг төсөл, техникийн хяналт, худалдаа	Увс аймаг, Зүүнхангай сум, Хайрхан баг СОЁЛЫН ТӨВИЙН БАРИЛГЫН ИХ ЗАСВАР Гадна пандус /ГП/				Үе шат: А.3
	Архитектор	С. Пүрэвдорж	Е.Г.Шифр: ЭК-56/2022-03	Маштаб: М1:50	Огноо: 2022.08
	Гүйцэтгэсэн	С. Пүрэвдорж	Т.Г.Шифр:	Зургийн дугаар: БА-29	Хуудас: 33
	Шалгасан	Ө.Алтаншагай			

АРИУН ЦЭВРИЙН ӨРӨӨ /АЦӨ/
М1:50


ДЭЛГЭЭС-1

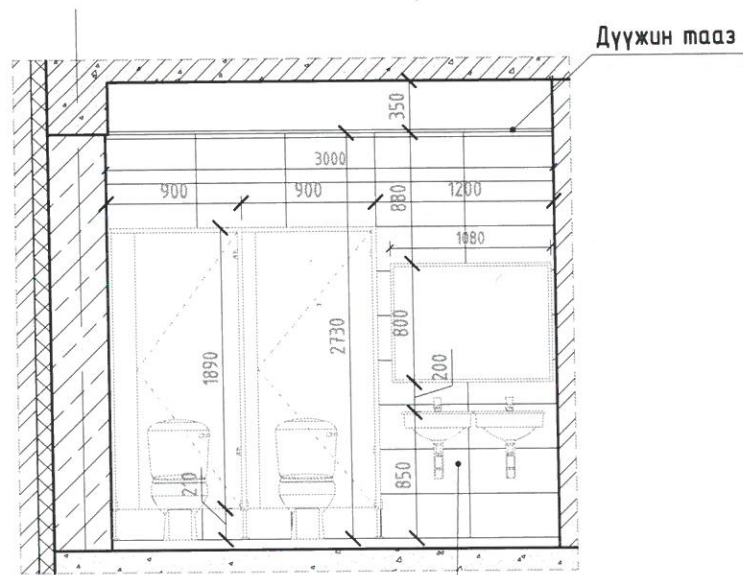

Плита 600x300

1


ДЭЛГЭЭС-2

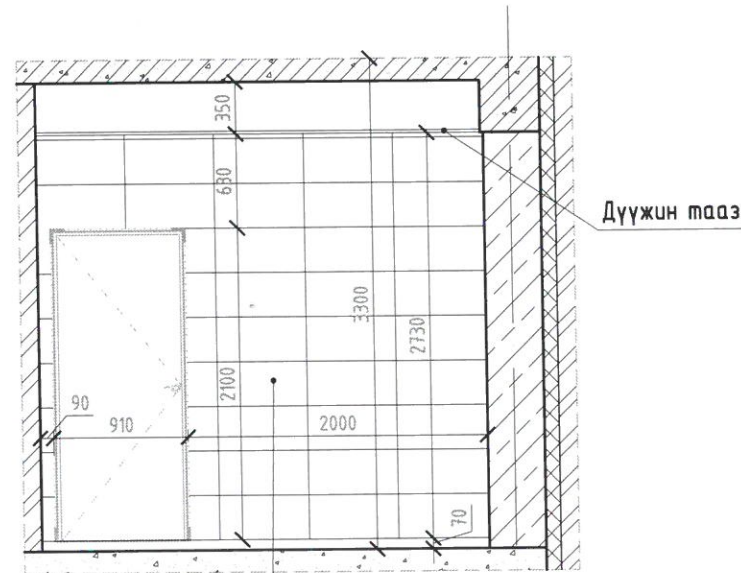

Плита 600x300

1

ДЭЛГЭЭС-3

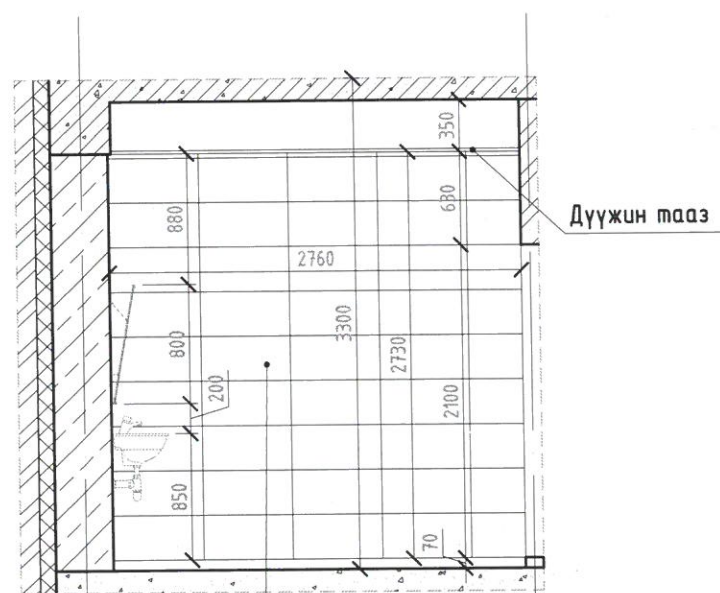


Плита 600x300

D

C

ДЭЛГЭЭС-4

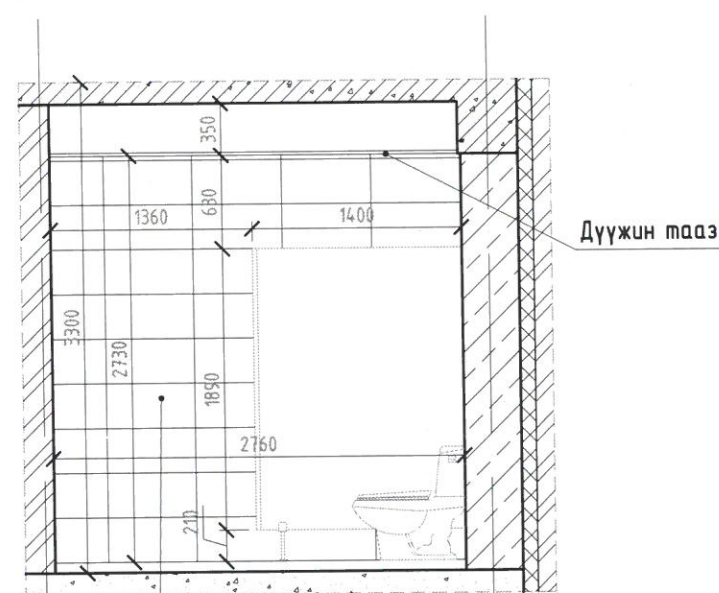


Плита 600x300

C

D

ХЭСЭГЧИЛСЭН БАЙГУУЛАЛТ

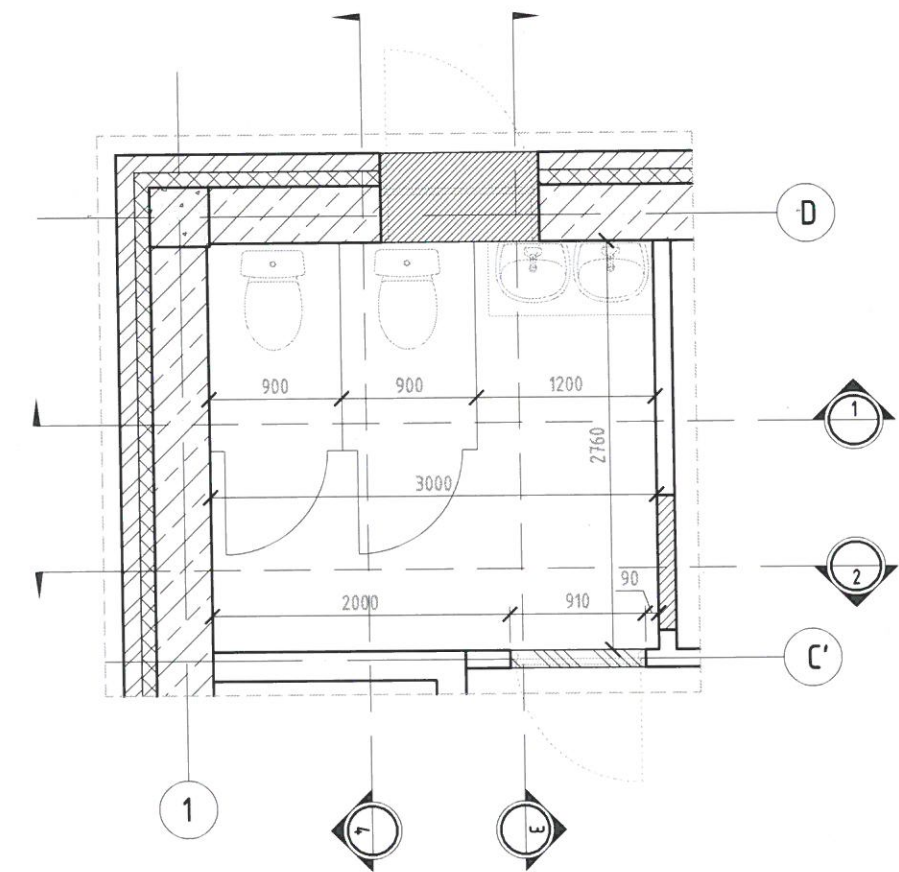

1

2

C'

ТАНИХ ТЭМДЭГ:

- Төмөр бетон
- Блок хана
- Дулаалага
- Тоосгон хана
- Бетон

ТАЙЛБАР:

1. Хэмжээнд шавардлагыг оруулаагүй болно.
2. Байгуулалтыг БА-7 хуудаснаас үз.
3. Энэ зургийг тайлбар дичигтэй хамт үзэх хэрэгтэй.
4. Ариун цэврийн өрөө шалны төвшин бусад харьцаж буй төвшнөөс 20 мм-с багагүй дор хийгдэх ба ус тусгаарлагч 1 үе гидрозолийг шалнаас дээш хананд 300 мм өгсүүлж нааж өгнө.
5. Шалны тодорхойлолтыг БА-18, БА-19 буюу шалны байгуулалтаас үзнэ үү.



ERKHES
CONSTRUCTION LLC

Барилгын зураг төсөл,
техникийн хяналт, худалдаа

Увс аймаг, Зүүнхангай сум, Хайрхан баг
СОЁЛЫН ТӨВИЙН БАРИЛГЫН ИХ ЗАСВАР

Ариун цэврийн өрөө /АЦӨ/

Үе шат: А.3

Архитектор

С. Пүрэвдорж

Е.Г.Шифр:
ЭК-56/2022-03

Маштаб:
М1:50

Огноо: 2022.08

Гүйцэтгэсэн

С. Пүрэвдорж

Т.Г.Шифр:

Зургийн дугаар:
БА-30

Хуудас: 33

Шалгасан

Ө.Алтаншагай

ХААЛГАНЫ ТҮҮВЭР-1
M1:50



Хаалганы марк	Хаалганы төрөл	Загвар	Хаалганы хэмжээ /мм/		Давхрын тоо		Тайлбар	Хаалганы марк	Хаалганы төрөл	Загвар	Хаалганы хэмжээ /мм/		Давхрын тоо		Тайлбар
			өргөн	өндөр	Баруун	Зүүн					өргөн	өндөр	Баруун	Зүүн	
M1 (910x2100)	Битүү модон хаалга		880	2085	16			M2 (1210x2100)	Битүү модон хаалга		1180	2085	5		
					7	9							1	4	
					2								1		
T1 (960x2100)	Дулаалгатай төмөр хаалга		930	2085	1			T2 (1560x2100)	Дулаалгатай төмөр хаалга		1530	2085	2		
					-	1							2	-	

ТАЙЛБАР:



- Байгуулалтыг БА-3-9-р хуудаснаас үз.
- Засварын ажил дууссаны дараа хаалганы нарийвчилсан тоо, хэмжээг дахин авч захиалга өгөх шаардлагатай.
- Одоо байгаа 25ш хаалгыг солиж зурагт заасны дагуу хаалга хийнэ.

 ERKHES CONSTRUCTION LLC Барилгын зураг төсөл, техникийн хяналт, худалдаа	Увс аймаг, Зүүнхангай сум, Хайрхан баг				
	СОЁЛЫН ТӨВИЙН БАРИЛГЫН ИХ ЗАСВАР				
	Хаалганы түүвэр-1				
Архитектор		С. Пүрэвдорж	Е.Г.Шифр: ЭК-56/2022-03	Маштаб: M1:50	Үе шат: А.3
Гүйцэтгэсэн		С. Пүрэвдорж	Т.Г.Шифр:	Зургийн дугаар: БА-31	Огноо: 2022.08
Шалгасан		Ө.Алтаншагай			Хуудас: 33

ХААЛГАНЫ ТҮҮВЭР-2
M1:50

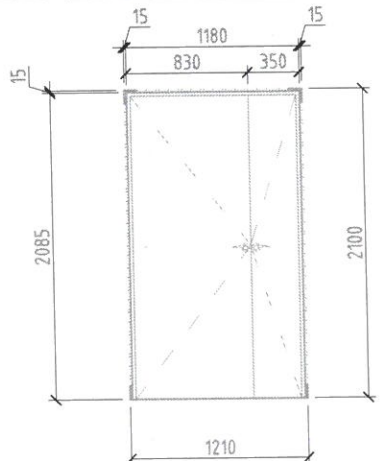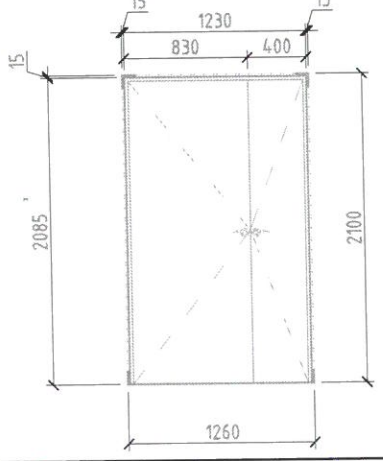Хаалганы марк	Хаалганы төрөл	Загвар	Хаалганы хэмжээ /мм/		Давхрын тоо		Тайлбар	Хаалганы марк	Хаалганы төрөл	Загвар	Хаалганы хэмжээ /мм/		Давхрын тоо		Тайлбар
			өргөн	өндөр	1						өргөн	өндөр	1		
					Баруун	Зүүн							Баруун	Зүүн	
T3 (1210x2100)	Дулаалгатай төмөр хаалга		1180	2085	1			T4 (1260x2100)	Дулаалгатай төмөр хаалга		1230	2085	2		
													1	1	

ШИЛЭН ХАНЫН ТҮҮВЭР
M1:50

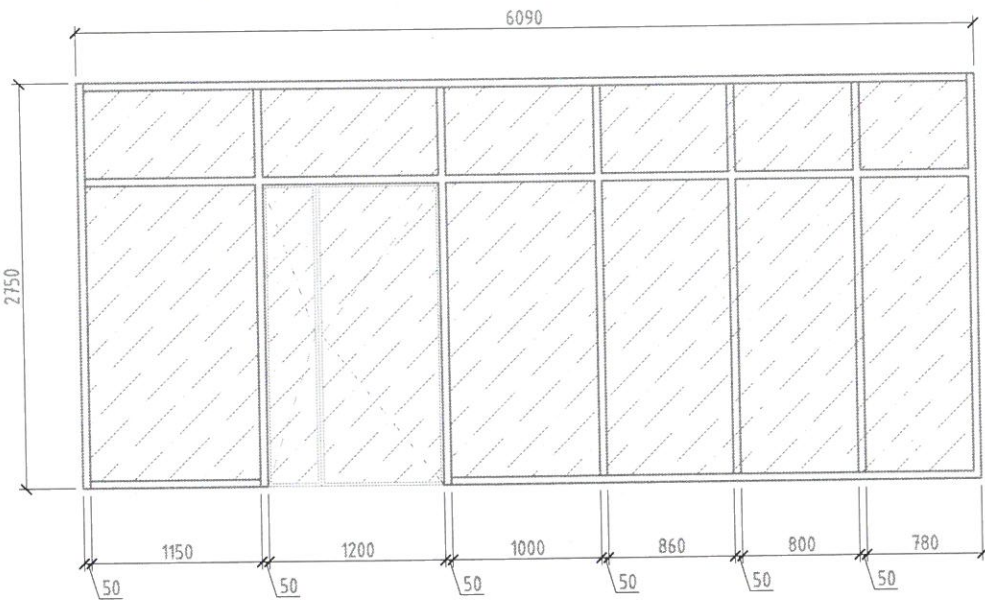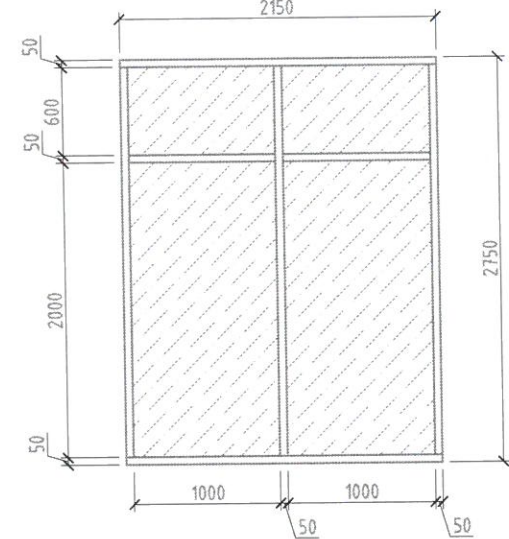Шилэн ханын марк	Загвар	Хэмжээ /мм/		Шилэн ханын марк	Загвар	Хэмжээ /мм/	
		өргөн	өндөр			өргөн	өндөр
ШХ1 (6090x2750)		6090	2750	ШХ2 (2150x2750)		2150	2750

ТАЙЛБАР:

1. Байгуулалтыг БА-3-9-р хуудаснаас үз.
2. Засварын ажил дууссаны дараа хаалганы нарийвчилсан тоо, хэмжээг дахин авч захиалга өгөх шаардлагатай.
3. Одоо байгаа 25ш хаалгыг солиж зурагт заасны дагуу хаалга хийнэ.
4. Зурагт үзүүлсэний дагуу шилэн ханыг байрлуулна. Засварын ажил дууссаны дараа шилэн ханын нарийвчилсан тоо, хэмжээг дахин авч захиалга өгөх шаардлагатай.



ERKHES
CONSTRUCTION LLC

Барилгын зураг төсөл,
техникийн хяналт, худалдаа

Увс аймаг, Зүүнхангай сум, Хайрхан баг
СОЁЛЫН ТӨВИЙН БАРИЛГЫН ИХ ЗАСВАР

Хаалганы түүвэр-2, Шилэн ханын түүвэр

Үе шат: А.3

Архитектор

С. Пүрэвдорж

Е.Г.Шифр:
ЭК-56/2022-03

Маштаб:
M1:50

Огноо: 2022.08

Гүйцэтгэсэн

С. Пүрэвдорж

Т.Г.Шифр:

Зургийн дугаар:
БА-32

Хуудас: 33

Шалгасан

Ө.Алтаншагай

ЦОНХНЫ ТҮҮВЭР
M1:50



Цонхны марк	Цонхны төрөл	Загвар	Цонхны хэмжээ /мм/ өргөн өндөр		Давхрын тоо 1-2		Тайлбар	Цонхны марк	Цонхны төрөл	Загвар	Цонхны хэмжээ /мм/ өргөн өндөр		Давхрын тоо 1		Тайлбар
			өргөн	өндөр							өргөн	өндөр			
Ц1 (1510x1810)	Хуванцар рамтай вакум шиллэгээтэй цонх		1470	1730	21			Ц2 (1210x1810)	Хуванцар рамтай вакум шиллэгээтэй цонх		1170	1730	4		
Цонхны марк	Цонхны төрөл	Загвар	Цонхны хэмжээ /мм/ өргөн өндөр		Давхрын тоо 1-2		Тайлбар	Цонхны марк	Цонхны төрөл	Загвар	Цонхны хэмжээ /мм/ өргөн өндөр		Давхрын тоо 2		Тайлбар
Ц3 (1810x1810)	Хуванцар рамтай вакум шиллэгээтэй цонх		1770	1730	10			Ц4 (2390x1810)	Хуванцар рамтай вакум шиллэгээтэй цонх		2390	1730	1		

ТАЙЛБАР:


- Байгуулалтыг БА-3-9-р хуудаснаас үз.
- Одоо байгаа 36ш цонхыг солиж зурагт заасны дагуу цонх хийнэ.

 ERKHES CONSTRUCTION LLC Барилгын зураг төсөл, техникийн хяналт, худалдаа	Увс аймаг, Зүүнхангай сум, Хайрхан баг СОЁЛЫН ТӨВИЙН БАРИЛГЫН ИХ ЗАСВАР				Үе шат: А.3
	Цонхны түүвэр				
	Архитектор	С. Пүрэвдорж	Е.Г.Шифр: ЭК-56/2022-03	Маштаб: M1:50	Огноо: 2022.08
	Гүйцэтгэсэн	С. Пүрэвдорж	Т.Г.Шифр:	Зургийн дугаар: БА-33	Хуудас: 33
Шалгасан	Ө.Алтаншагай				

1-Р ДАВХРЫН ТАВИЛГЫН БАЙГУУЛАЛТ
M1:100

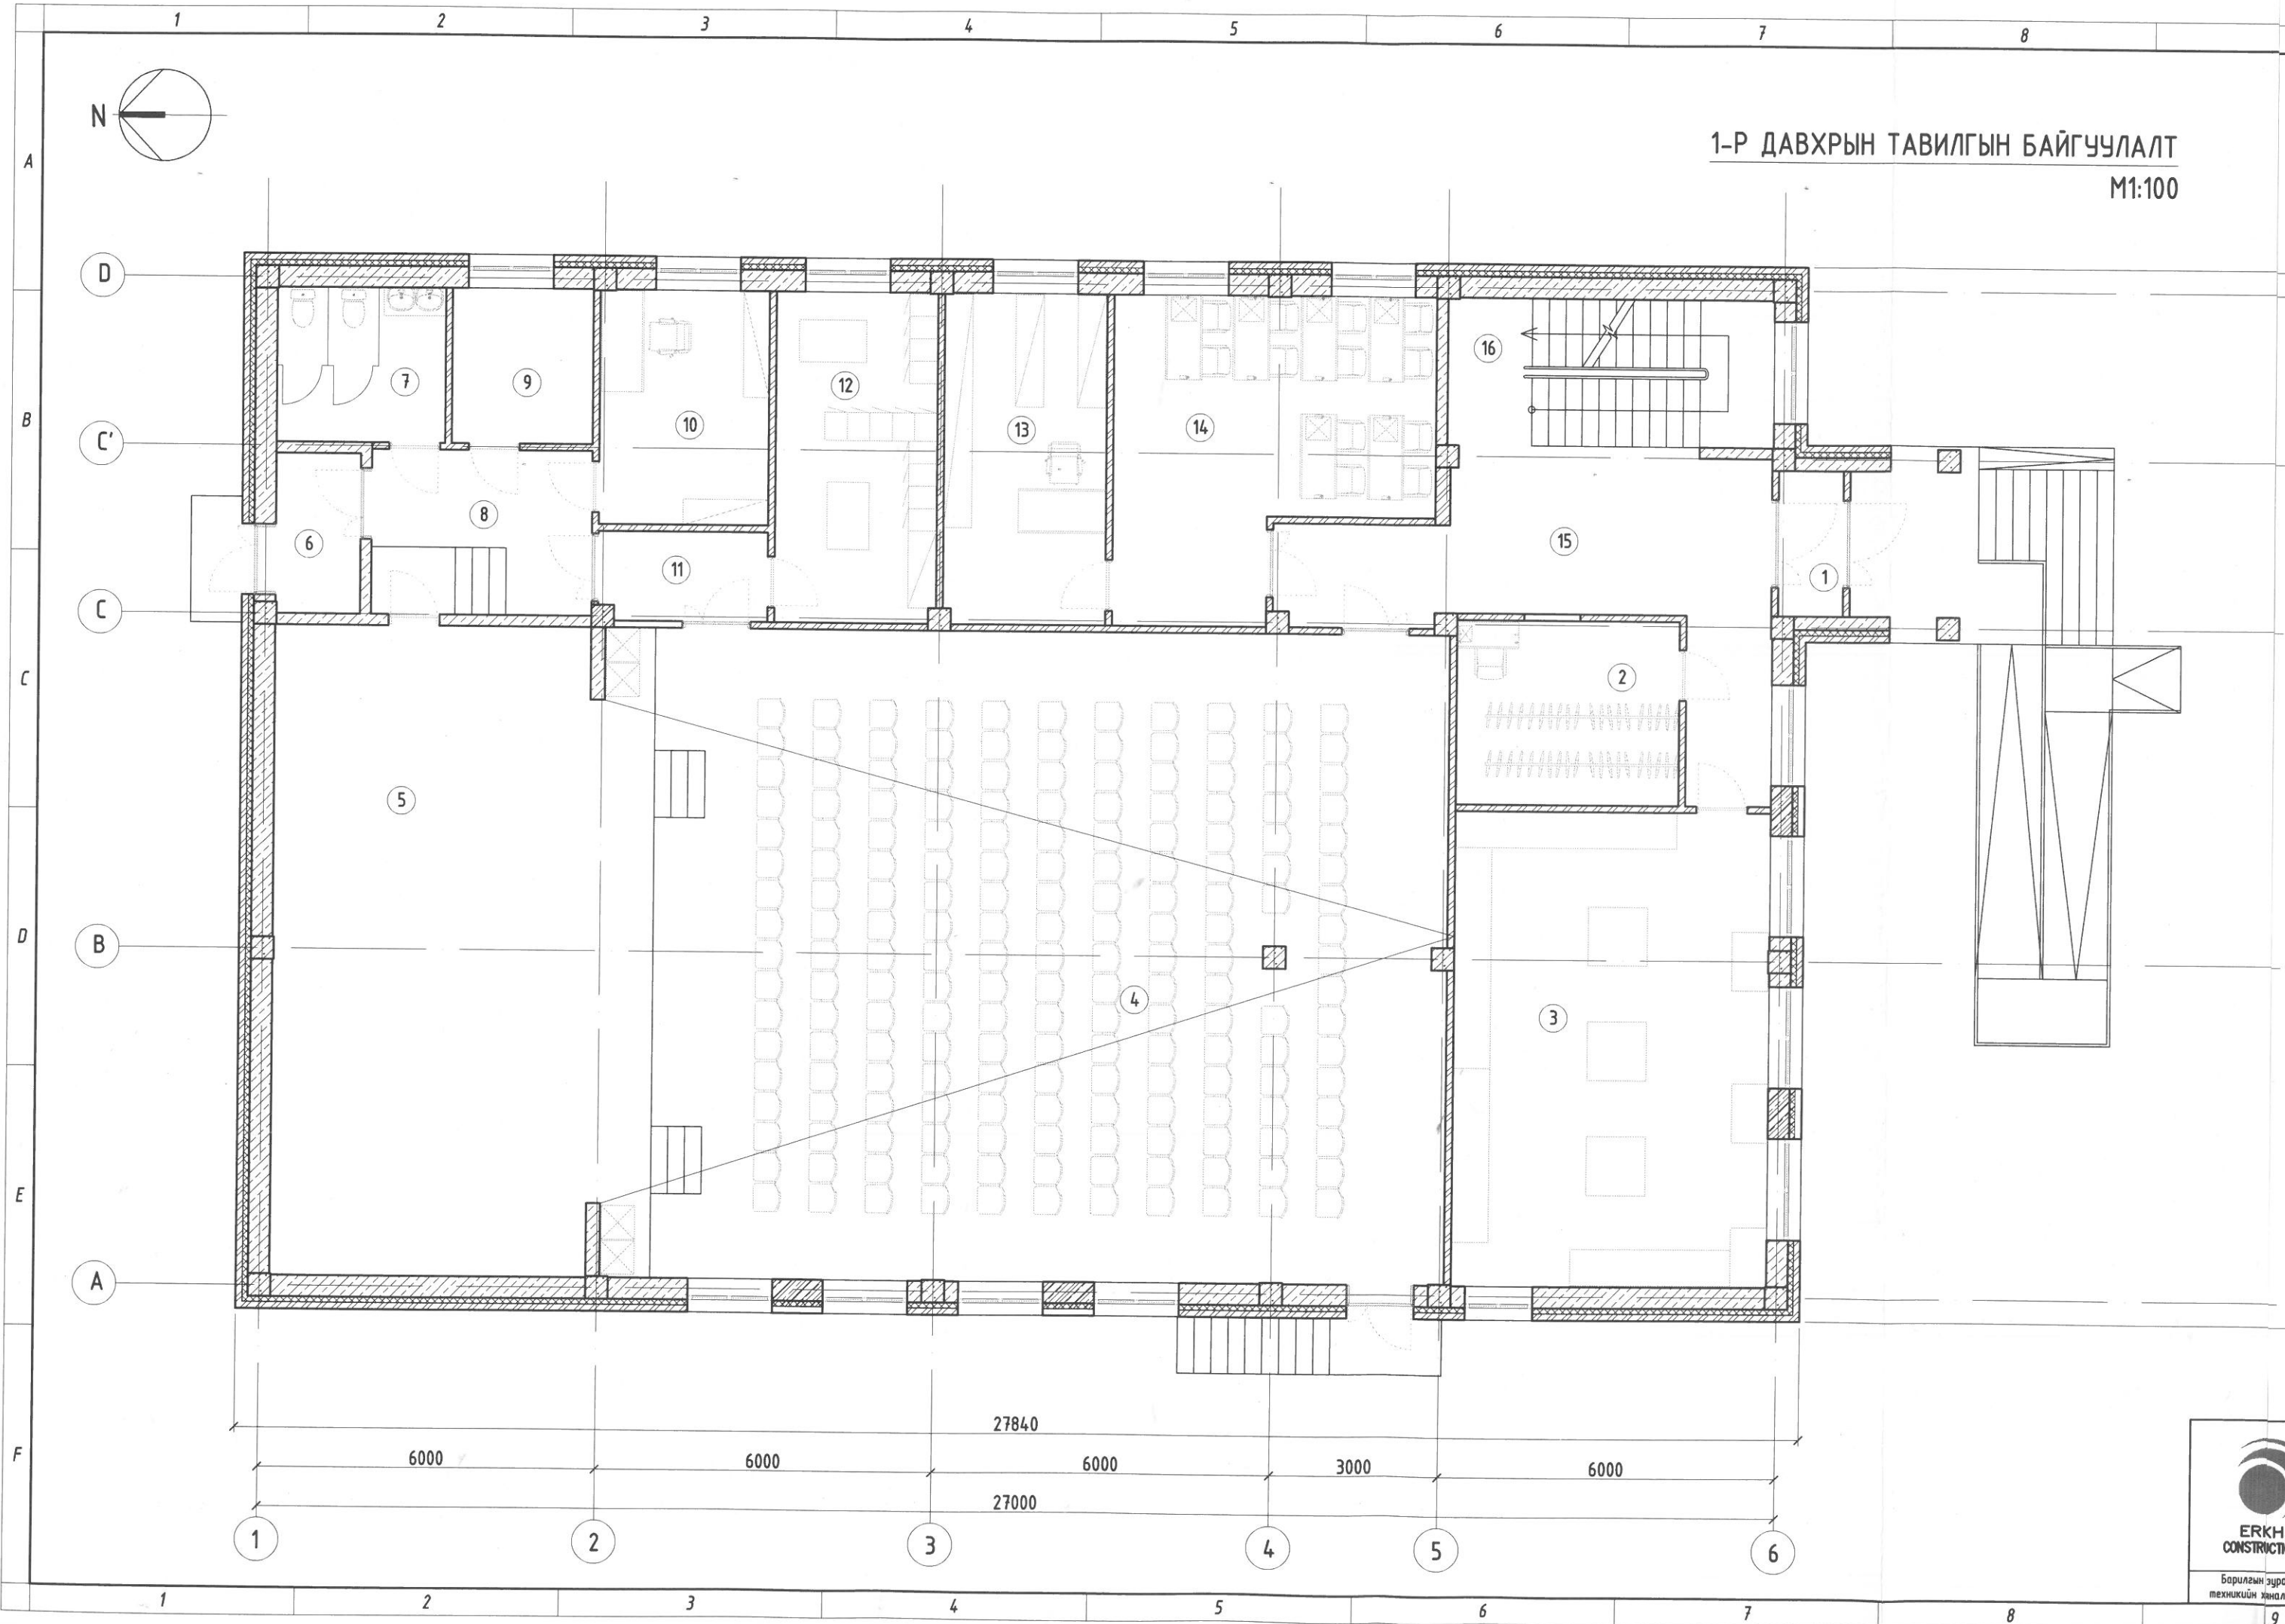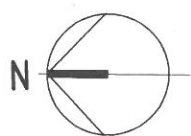

1-Р ДАВХРЫН ТАВИЛГЫН БАЙГУУЛАЛТ
M1:100

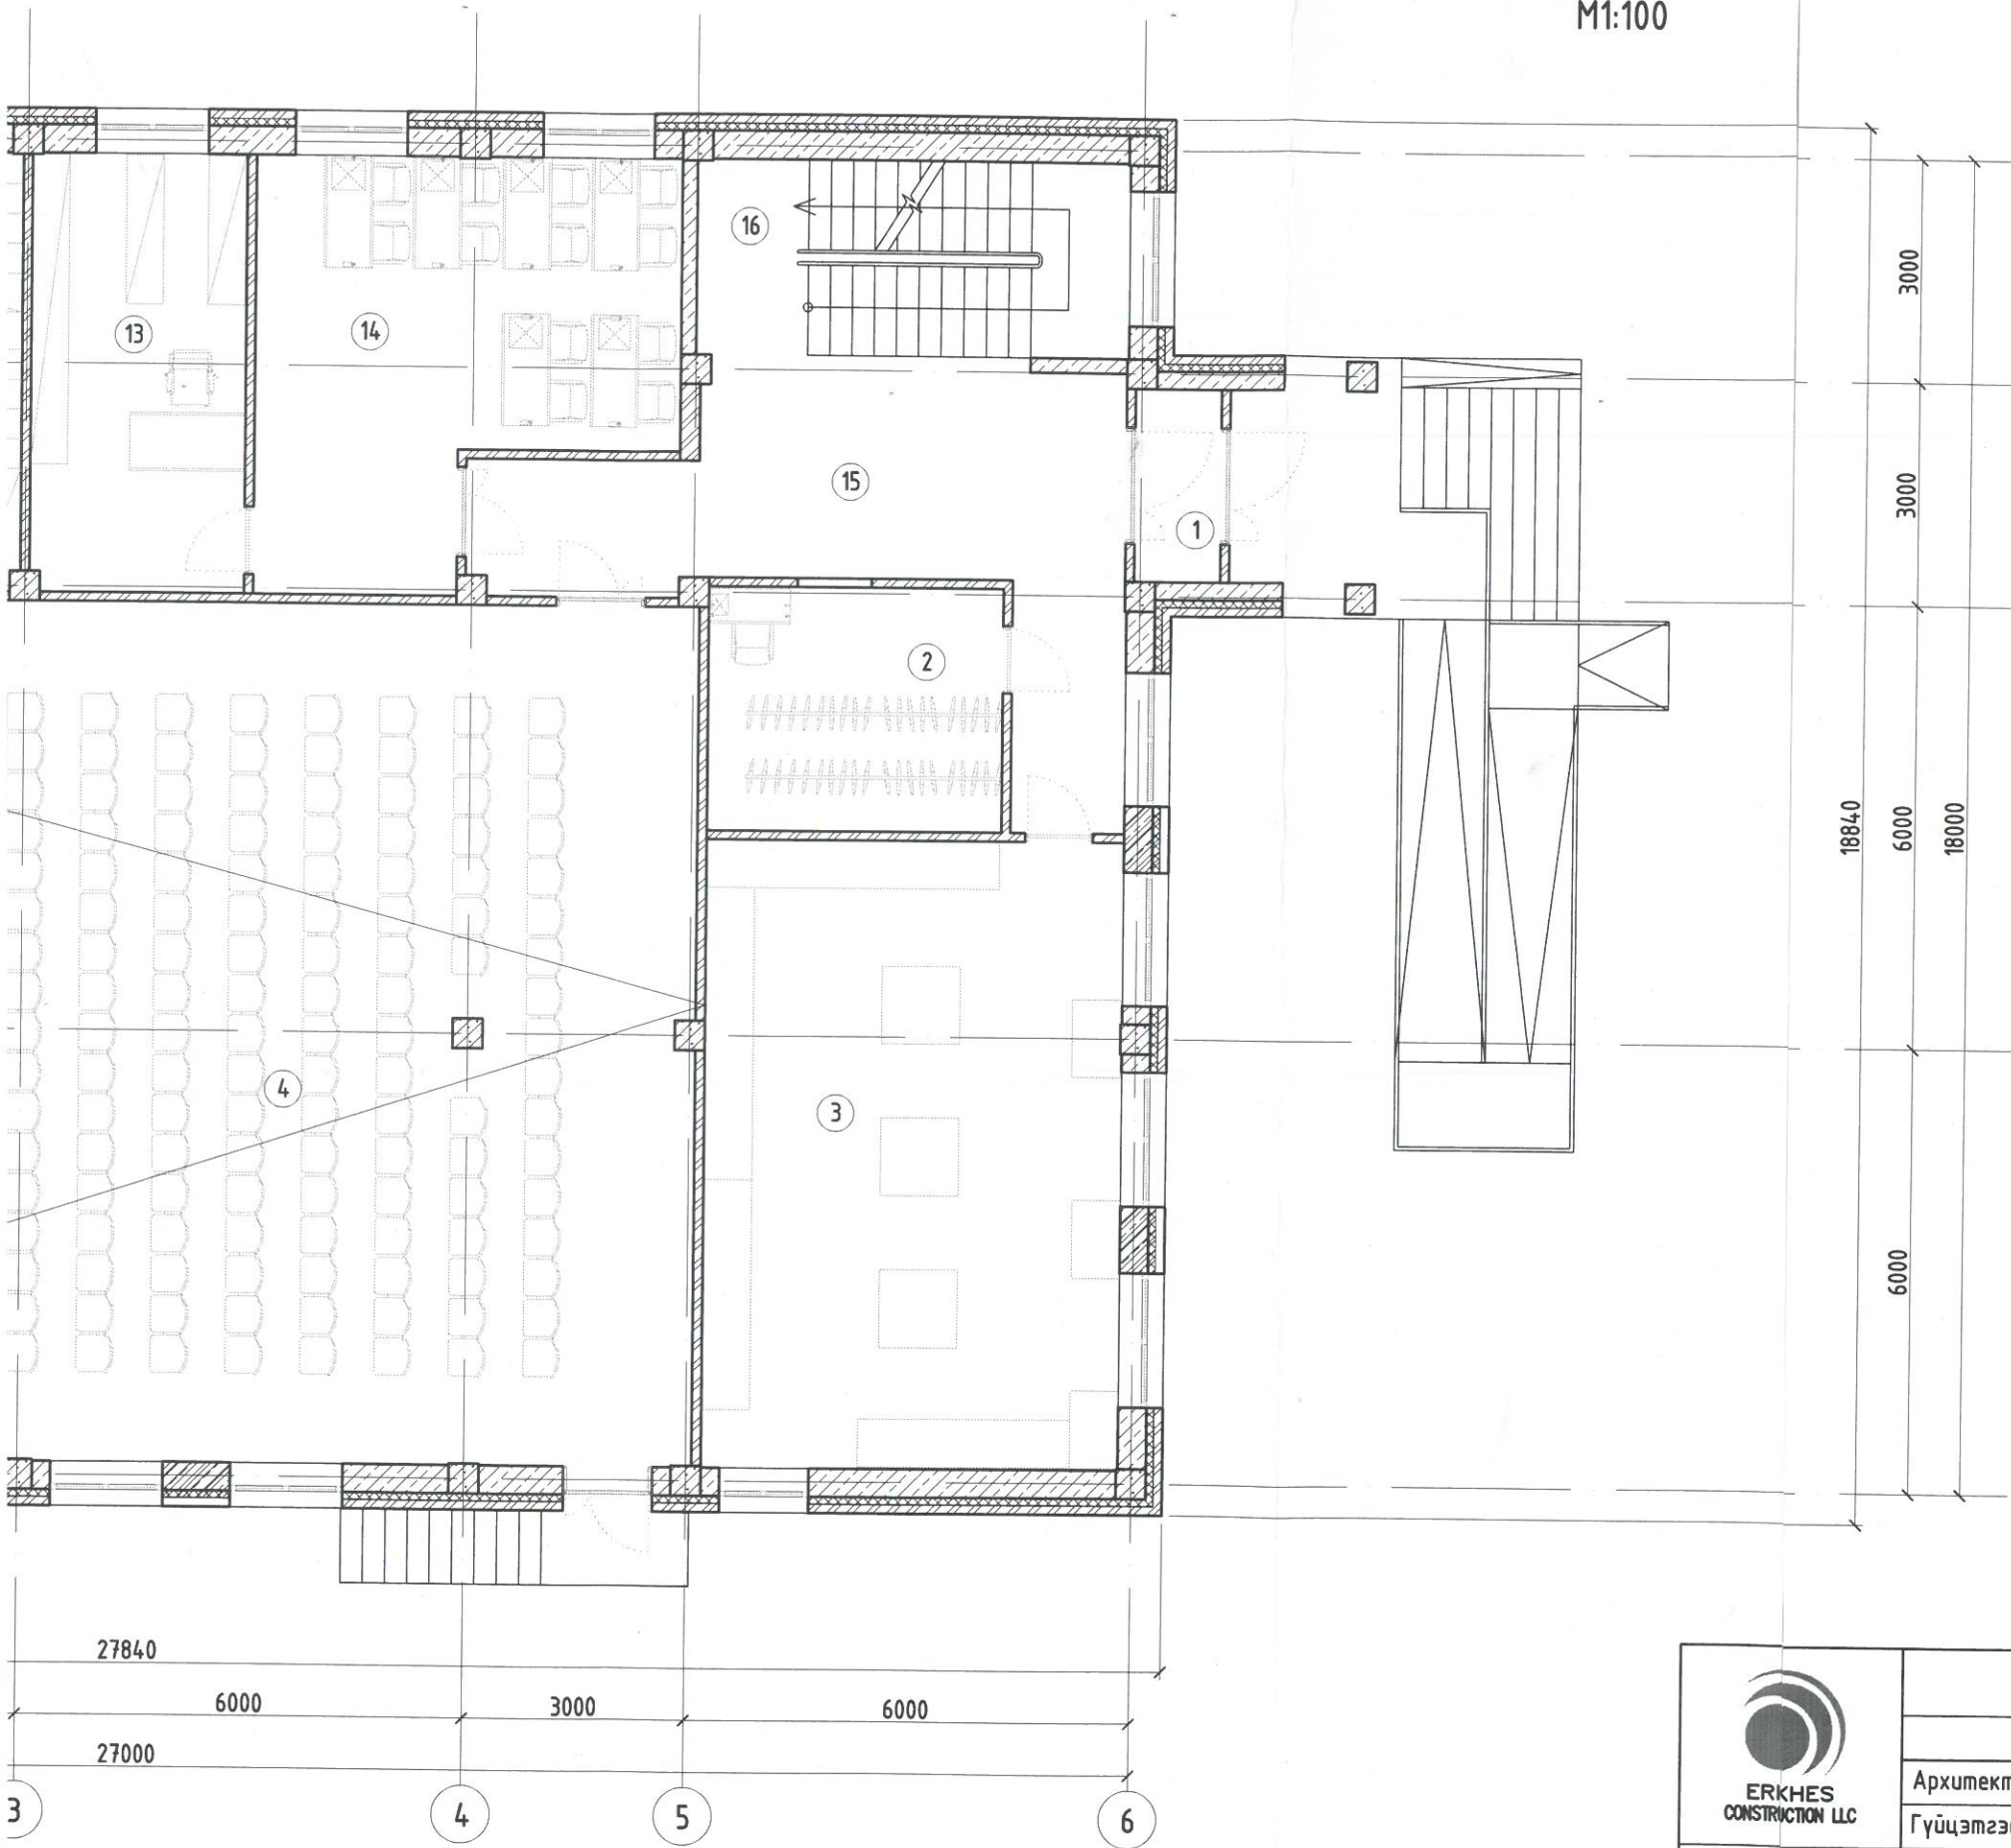

ӨРӨӨНИЙ ТОДОРХОЙЛОЛТ			
Д/Д	ӨРӨӨНИЙ НЭР	ТАЛБАЙ	Шалны төрөл
1	Гонх	2,99	Хиймэл чулуу
2	Өлгүүр	13,10	Хиймэл чулуу
3	Үзвэрийн кабинет	47,65	Хиймэл чулуу
4	Соёлын заал	161,80	Паркет
5	Тайз	80,10	Паркет
6	Гонх	4,20	Хиймэл чулуу
7	Ариун цэврийн өрөө /АЦӨ/	8,20	Бетон
8	Тайзны хажуу өрөө	11,50	Паркет
9	Цахилгааны өрөө	6,90	Бетон
10	Бэлтгэл өрөө	12,60	Паркет
11	Коридор	4,75	Паркет
12	Хувцас солих өрөө	16,95	Паркет
13	Номын сан	16,95	Паркет
14	Уншлагын танхим	28,07	Паркет
15	Үүдний хэсэг	27,78	Хиймэл чулуу
16	Шат	15,24	Хиймэл чулуу
	Нийт	461,77	



ТАНИХ ТЭМДЭГ:

- Төмөр бетон
- Блок хана
- Дулаалага
- Тоосгон хана


ЗӨВШӨӨРӨЛЦСӨН		
ХАС	<i>Б.Эрдэнэжаргал</i>	Б.Эрдэнэжаргал
ЦБУ	<i>Б.Отгонжаргал</i>	Б.Отгонжаргал
ХТ, ДГ	<i>Г.Нарантуяа</i>	Г.Нарантуяа
ХД	<i>В.Одончимэг</i>	В.Одончимэг

<p>Барилгын зураг төсөл, техникийн хяналт, худалдаа</p>	Увс аймаг, Зүүнхангай сум, Хайрхан бдг		
	СОЁЛЫН ТӨВИЙН БАРИЛГЫН ИХ ЗАСВАР		
	1-р давхрын тавилгын байгуулалт		
	Үе шат: А.3		
Архитектор	<i>С. Пүрэвдорж</i>	С. Пүрэвдорж	Е.Г.Шифр: ЭК-56/2022-03
Гүйцэтгэсэн	<i>С. Пүрэвдорж</i>	С. Пүрэвдорж	Маштаб: М1:100
Шалгасан	<i>Ө.Алтаншагай</i>	Ө.Алтаншагай	Т.Г.Шифр: ТХ-01
			Зургийн дугаар: ТХ-01
			Огноо: 2022.08
			Хуудас: 02

2-Р ДАВХРЫН ТАВИЛГЫН БАЙГУУЛАЛТ
M1:100

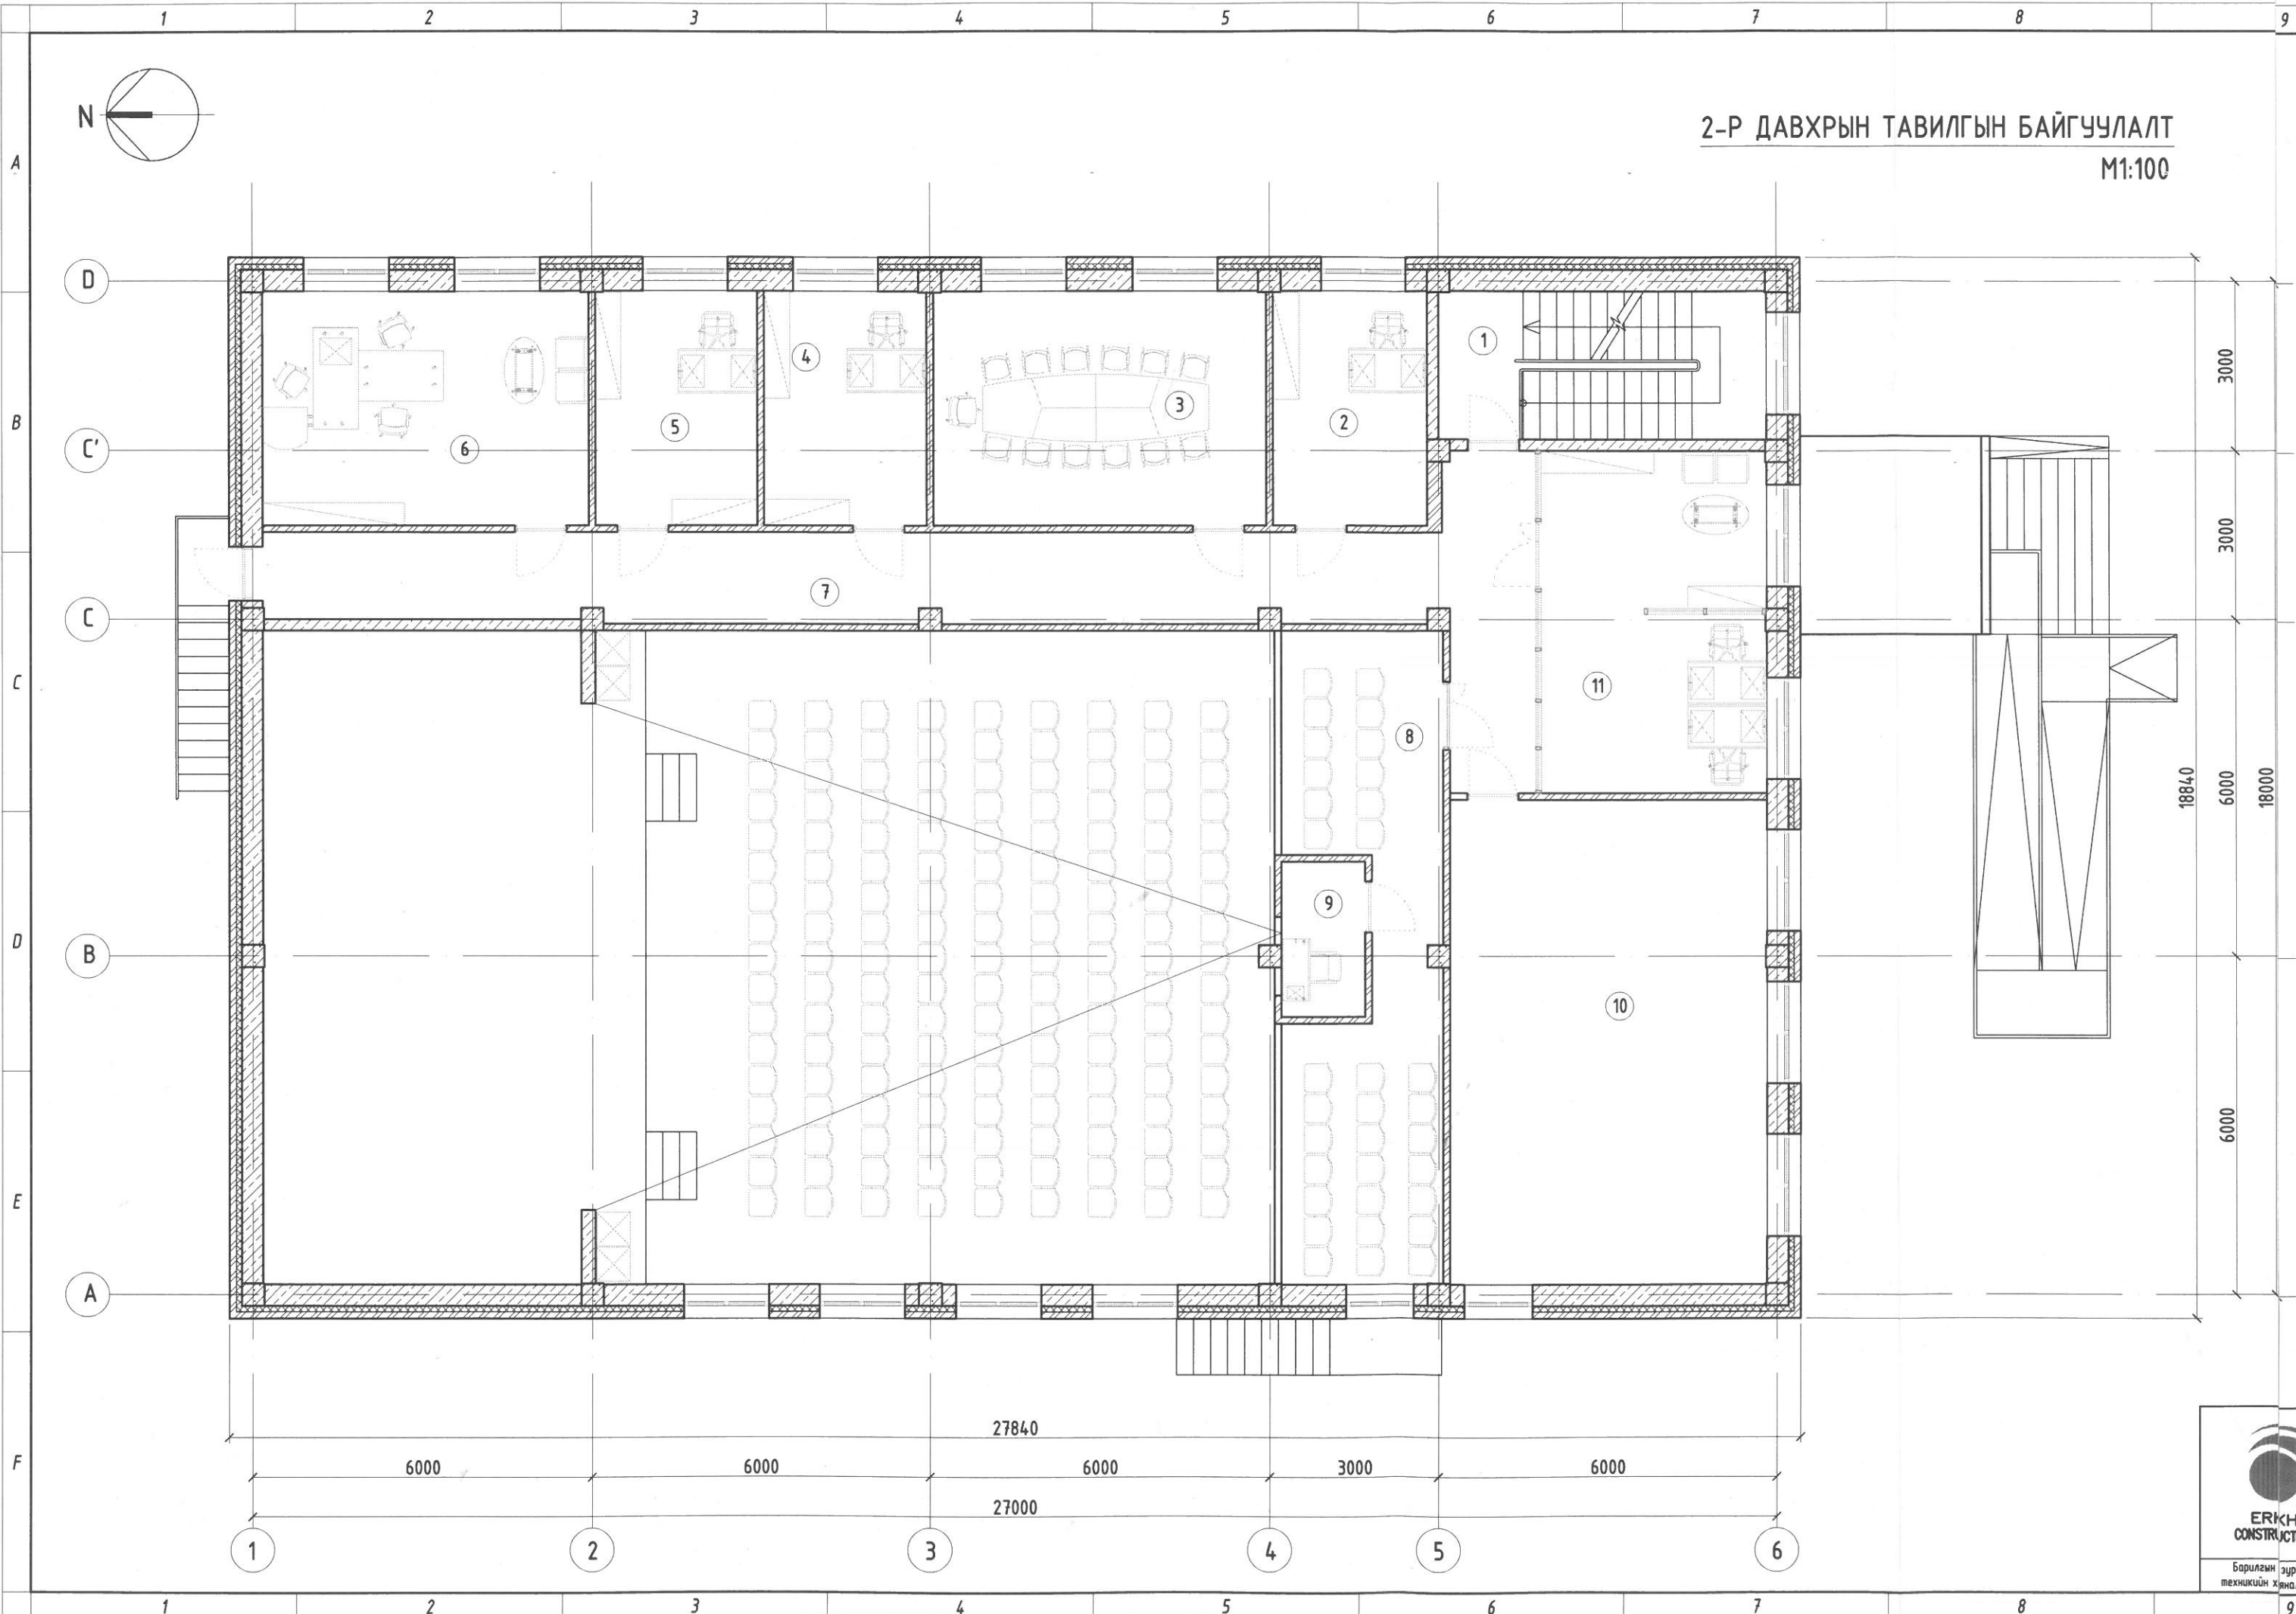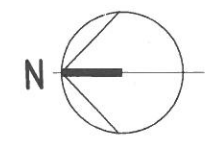

2-Р ДАВХРЫН ТАВИЛГЫН БАЙГУУЛАЛТ
M1:100

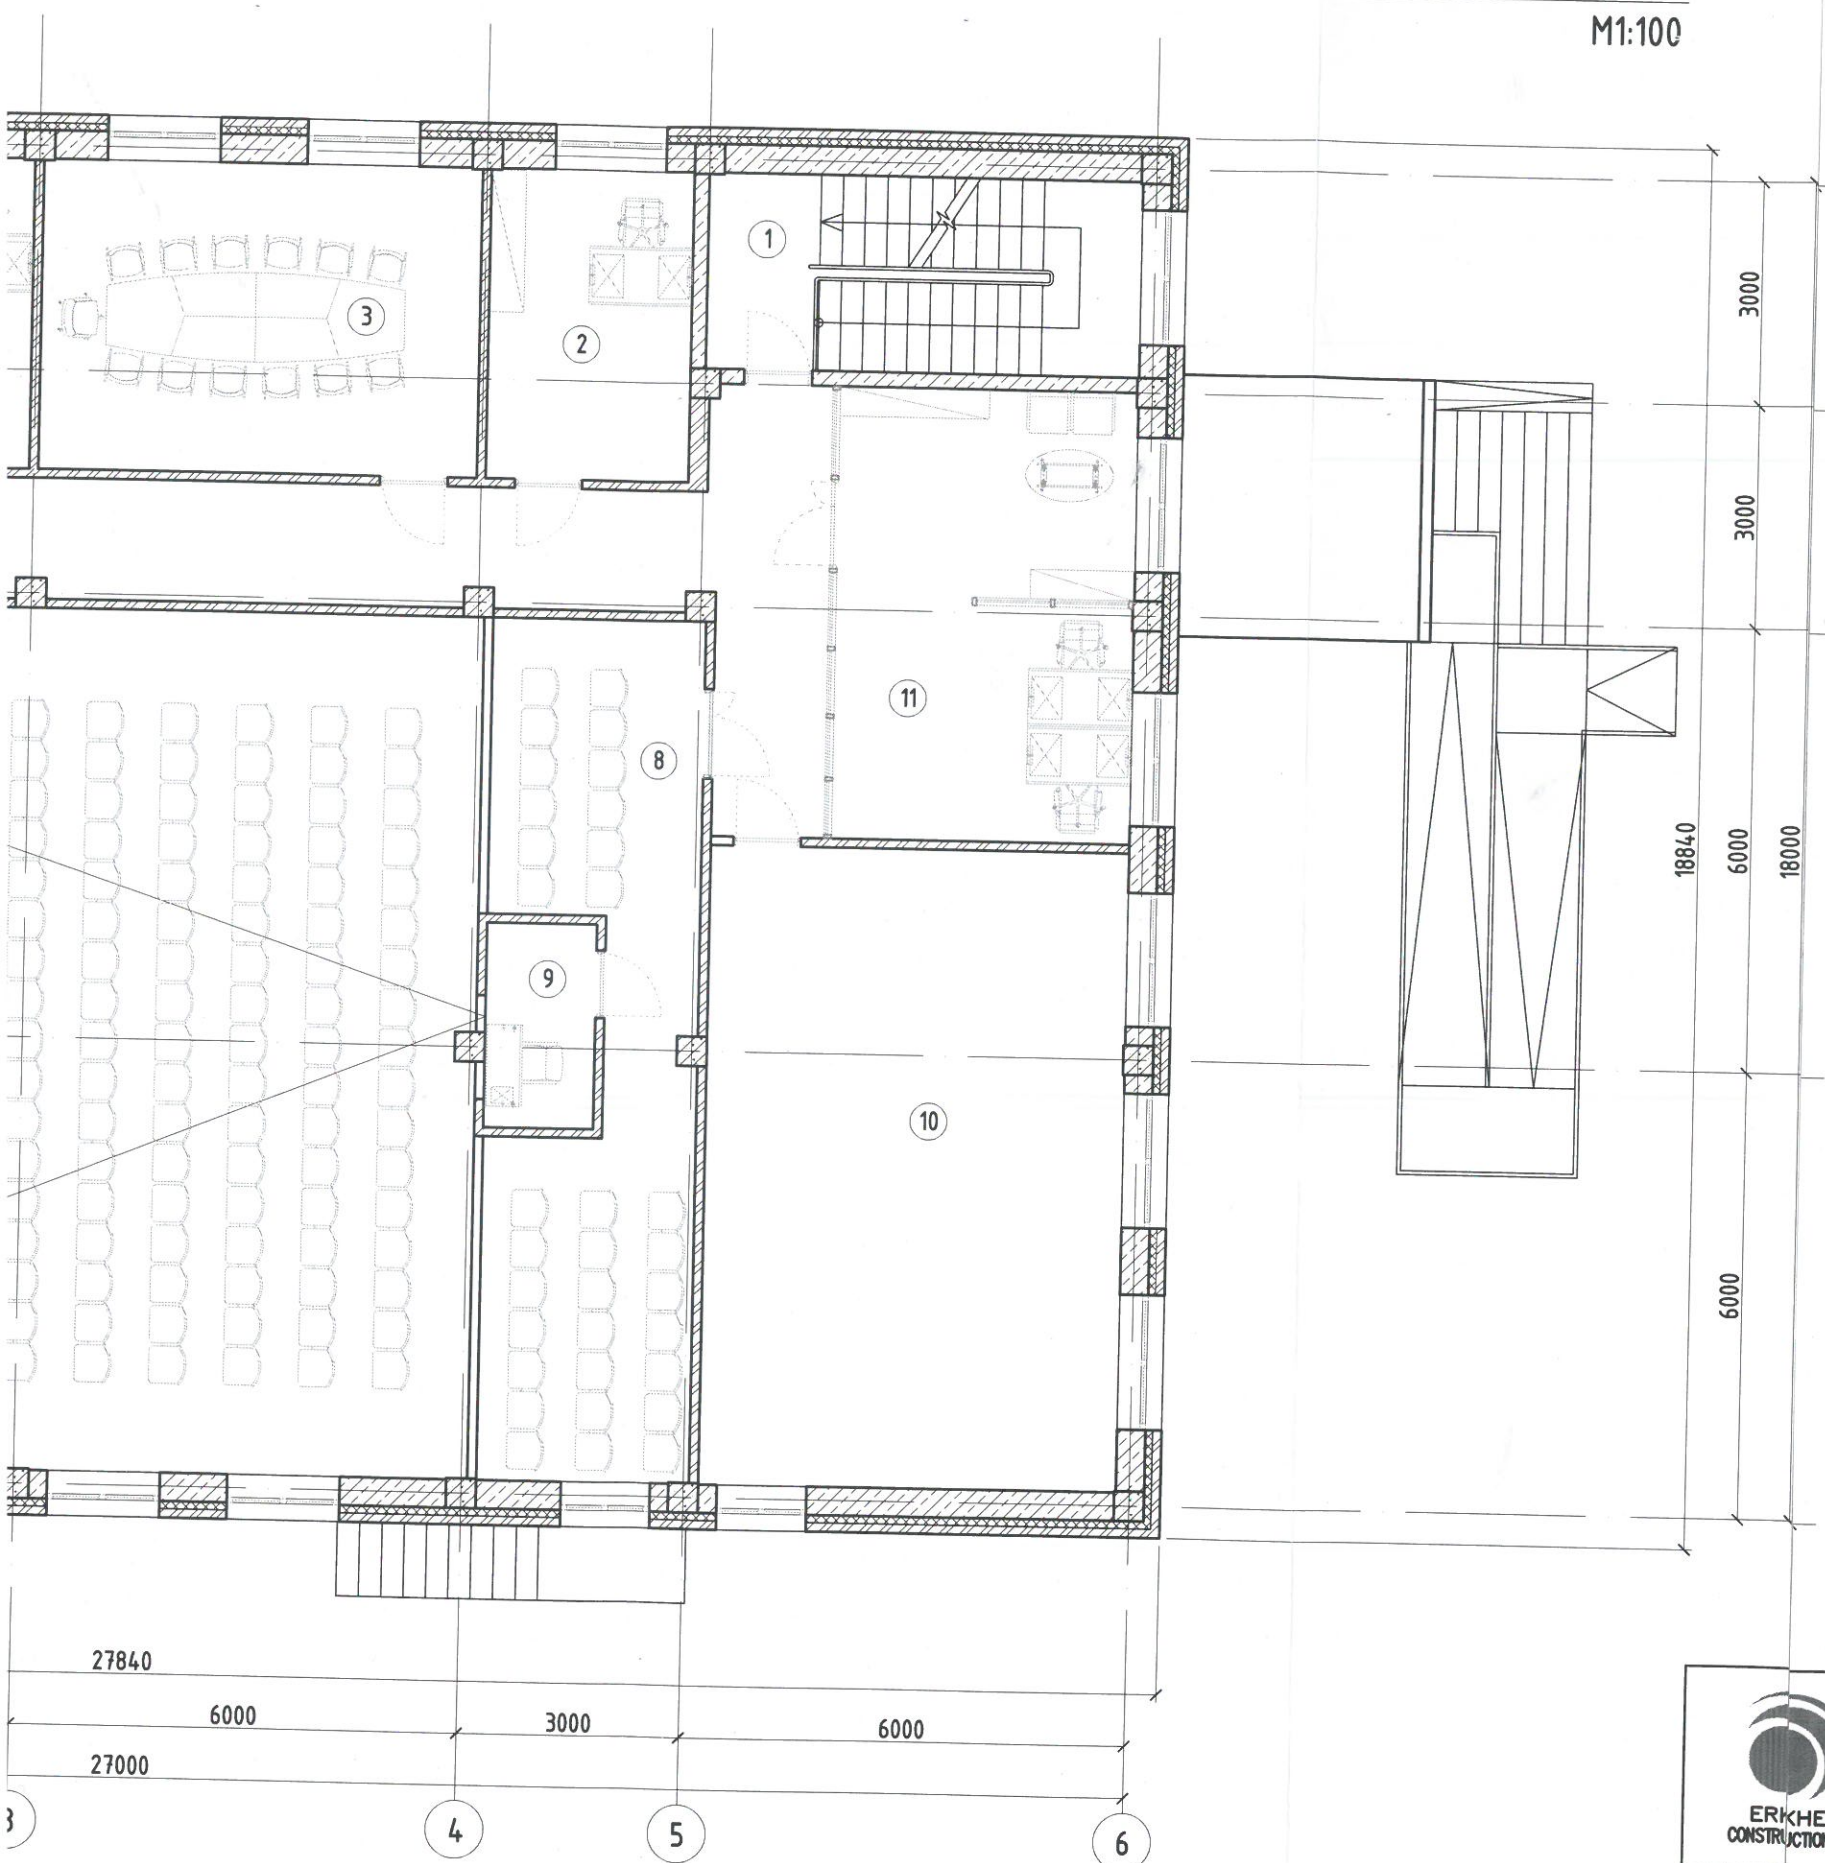

ӨРӨӨНИЙ ТОДОРХОЙЛОЛТ			
Д/Д	ӨРӨӨНИЙ НЭР	ТАЛБАЙ	Шалны төрөл
1	Шат	15,24	Хиймэл чулуу
2	Оффис	11,52	Паркет
3	Хурлын өрөө	24,39	Паркет
4	Оффис	11,90	Паркет
5	Нарийн бичгийн өрөө	11,90	Паркет
6	Даргын өрөө	23,90	Паркет
7	Коридор	42,79	Паркет
8	Лонж	28,50	Паркет
9	Кино проекц	4,08	Паркет
10	Бүжгийн өрөө	48,37	Паркет
11	Оффис	24,13	Паркет
Нийт		261,96	

ТАНИХ ТЭМДЭГ:

- Төмөр бетон
- Блок хана
- Дулаалага
- Тоосгон хана

ЗӨВШӨӨРӨЛЦСӨН		
ХАС	Б.Арчунпилүүр	Б.Эрдэнэжаргал
ЦБУ	Б.Огтгонжаргал	Б.Огтгонжаргал
ХТ, ДГ	Г.Нарантуяа	Г.Нарантуяа
ХД	В.Одончимэг	В.Одончимэг

<p>Барилгын зураг төсөл, техникийн хяналт, худалдаа</p>	Увс аймаг, Зүүнхангай сум, Хайрхан баг СОЁЛЫН ТӨВИЙН БАРИЛГЫН ИХ ЗАСВАР 2-р давхрын тавилгын байгуулалт				Үе шат: А.3
	Архитектор Гүйцэтгэсэн Шалгасан	Е. Пүрэвдорж С. Пүрэвдорж Ө.Алтаншагай	Е.Г.Шифр: ЭК-56/2022-03 Т.Г.Шифр:	Маштаб: M1:100 Зургийн дугаар: ТХ-02	Огноо: 2022.08 Хуудас: 02