

МОНГОЛ УЛС
 БАРИЛГА, ХОТ БАЙГУУЛАЛТЫН ЯАМ
 БАРИЛГЫН ХӨГЖЛИЙН ТӨВ
 Магадлалын нэгтгэсэн дүгнэлтийн
 дугаар: 2151/2019
МАГАДЛАЛ ХИЙГДСЭН
 Магадлал харуулсан
 Хэлтсийн дарга: *[Signature]*
 2019 оны 12 сарын 12 өдөр



ЕГ Шуфр: ОТ-19/2019

УЛААНБААТАР ХОТ СҮХБААТАР ДҮҮРГИЙН 5-Р ХОРОО

21-Р БАЙРНЫ ЗҮҮН ТАЛД ХҮҮХДИЙН ТОГЛООМЫН ТАЛБАЙ

/Ажлын зураг/

БОЛОВСРУУЛСАН.

Гүйцэтгэгч			
	Албан тушаал	Нэр	Гарын үсэг
	"Онч тэнхлэг" ХХК-ний захирал	Б.Бадамцэцэг	<i>[Signature]</i>
Захиалагч			
	Албан тушаал	Нэр	Гарын үсэг
	Сүхбаатар дүүргийн Засаг даргын Тамгын газрын дарга	Н.Энхболд	<i>[Signature]</i>

Улаанбаатар 2019 он

" ОНЧ ТЭНХЛЭГ ХХК "

(Тусгай зөвшөөрлийн дугаар ЗТ19-192/16 Улаанбаатар хот
Баянгол дүүрэг 16-р хороо Амарсанаагийн гудамж 12/в 13
тоот Утас: 99007155,99174540)

ЕГ Шифр: ОТ-19/2019

(Улаанбаатар хот Сүхбаатар дүүргийн 5-р хороо)

21-Р БАЙРНЫ ЗҮҮН ТАЛД ХҮҮХДИЙН ТОГЛООМЫН ТАЛБАЙ

(Ажлын зураг)

БАРИЛГА АРХИТЕКТУРЫН ХЭСЭГ - БА

Захирал *Б.Бадамцэцэг* /Б.Бадамцэцэг/

Архитектор *Ч.Ган-Эрдэнэ* /Ч.Ган-Эрдэнэ/

Улаанбаатар хот
2019 он

ТАЙЛБАР БИЧИГ

ҮНДЭСЛЭЛ:

- Нийслэлийн Иргэдийн Төлөөлөгчдийн Хурлын Тэргүүлэгчдийн 2014 оны 10 дугаар сарын 02-ны өдрийн А/166 дугаар тогтоолоор батлагдсан " Нийтийн эдэлбэр газрыг дахин төлөвлөн байгуулах журам"
 - Сүхбаатар Дүүргийн Засаг даргын Тамгын газрын 2018 оны 04 сарын 30-ны өдрийн З/1005 дугаар албан бичиг
 Хот тосгоны барилгажилтын норм дүрэм / БНбаД 30.01.04 /-ийн 4-р бүлэг " Ландшафт-рекреацийн нутаг дэвсгэрийн төлөвлөлт", Нийслэлийн хот байгуулалтын хөгжлийн газрын 2018 оны 05 сарын 11 өдрийн МЭХ2018/12-58 дугаартай тохижилтын ажлын төлөвлөлтийн даалгавар болон Сүхбаатар дүүргийн Засаг Даргын Тамгын газрын өгсөн даалгаварыг тус тус үндэслэн Сүхбаатар дүүргийн 5-р хороо 21-р байрны зүүн талд хүүхдийн тоглоомын талбайн тохижилтын ажлын зургийг Барилгын зураг төслийн " Онч тэнхлэг " ХХК -д боловсруулав.

БАЙРШИЛ:

Сүхбаатар дүүргийн 5-р хороо 21-р байрны зүүн талд хүүхдийн тоглоомын талбай

АРХИТЕКТУР ОРОН ЗАЙН ТӨЛӨВЛӨЛТ:

Архитектур орон зайн төлөвлөлтийг тус газрын орц гарц, одоо байгаа нийтийн эзэмшлийн газрын төлөвлөлтийн шийдэлтэй уялдуулан, холбогдох хууль, норм ба дүрмийг баримтлан боловсруулав.
 Одоо байгаа эвдэрч нүүдсэн тоглоом болон тоног төхөөрөмжийг буулгаж шинээр зурагт заасны дагуу хийгдэхээр төлөвлөв. Хүүхдийн тоглоом болон гадна тохижилтыг Хотын стандарт UCS0002-02,2019, болон Хүүхдийн тоглоомын талбай MNS 6751:2019, MNS ISO 8124 стандартыг баримтлан сонгож төлөвлөв. Тус тоглоомын талбайд тэнцвэрийн тоглоом болон ойдог тавцан төрлийн тоглоом, 2 талдаа бэхлэгээгүй авирдаг орс зэрэг хүүхдийн аюулгүй байдалд сөргөөр нөлөөлөх тоглоом сонгож болохгүй. Хөтөч хавтан хөгжлийн бэрхшээлтэй иргэдийн явган зам талбайн стандартын дагуу MNS 6056:2009 стандартыг мөрдөнө. Тухайн газрын одоо байгаа орц гарцыг хэвээр нь хүний хөдөлгөөний урсгалын тооцож олон талаасаа орц гарцтай байх ба 169.0м2 хүүхдийн тоглоомын талбай дээр резинэн хавтан талбай хийж 1 ш иж бүрэн тоглоом байхаар төлөвлөсөн болно.

Ажлын тоо хэмжээ:

- Хүүхдийн иж бүрэн тоглоом - 1ш
- Сүүдрэвч-1ш /4x4м/
- Түшлэгтэй сандал- 4ш
- Чийрэгжүүлэх төхөөрөмж 3 үйлдэлт -3ш
- Пүрштэй тоглоом-3ш
- Дүүжин даажин тоглоом-1ш
- Явган зам талбайн өнгөт хавтан 10x20см 65,2 м2
- Тоглоомын талбайн цутгамал резинэн хавтан 169.0м2
- Хөтөч хавтан -4.8м2
- Хогийн сав 2ш

ЯВГАН ЗАМ ТАЛБАЙ:

Одоо байгаа байдал нь эрүүл, аюулгүйн чанарын шаардлага хангахгүй байгаа бөгөөд хөрсийг дахин сайтар нягтруулсны дараа шинээр зурагт заасны дагуу хэлбэржүүлсэн өнгөт хавтангаар 65.2м2 явган зам талбайг хийнэ.
 Хөгжлийн бэрхшээлтэй иргэдэд зориулсан хөтөч хавтан 4.8м2 талбайд хийнэ.

БУУЛГАХ АЖИЛ:

Одоо байгаа бетонон явган зам 239.0 зам талбайг буулгана. Мөн одоо байгаа төмөр сүүдрэвчийг буулгана. Мөн одоо байгаа 1 ш төхөөрөмжийг резинэн хучилттай талбай хийгдсэний дараа шилжүүлэн зай талбайд тохируулан суурьлуулах. Одоо байгаа трукан хашлага хайсыг буулгаж тохижилтын ажил дууссаны дараа алто зогсоолтой хэсэгт суулгах хэрэгтэй.

ЗУРГИЙН ЖАГСААЛТ

Ажлын зургийн бүрдэл

Д/д	Зургийн нэр	Хуудасны марк	Хуудасны тоо
1	Ерөнхий төлөвлөгөө	ЕТ	3
2	Барилга Архитектур	БА	5

Зургийн жагсаалт


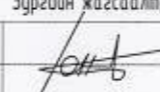
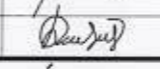
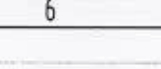
Д/д	Зургийн нэр	Хуудасны марк
1	Зургийн жагсаалт, Тайлбар бичиг	БА-1
2	Ерөнхий төлөвлөгөө	ЕТ-1
3	Зай хэмжээ	ЕТ-2
4	Зам талбайн хучилт	ЕТ-3
5	Одоогийн байдал	БА-2
6	Чийрэгжүүлэх төхөөрөмжүүд, сандал, хогийн сав	БА-3
7	Сүүдрэвч байгуулалт, Огтлол, Хэсэглэл	БА-4
8	Иж бүрэн тоглоом	БА-5

Анхаар:

Тохижилтын ажлын явцад хүүхдийн тоглоом болон чийрэгжүүлэх тоног төхөөрөмж бусад хэрэгсэлийг сонгохдоо захиалагч тал болон зураг төсөл зохиогчид заавал нэгдэгдэх шаардлагатай болно.

Тохижилтын ажлыг гүйцэтгэгч байгууллага нь ажлын зургийг чанд баримтлах бөгөөд хэрэд зураг төслийн дагуу гүйцэтгээгүйн улмаас тохижилтын төлөвлөлтөнд өөрчлөлт, алдаа гарбаас зураг төсөл зохиогч хариуцлага хүлээхгүй. Энэхүү зураг төслийн баримт бичиг нь Монгол улсын барилгын тухай хуулийн зохиогчийн эрхээр хамгаалагдах тул зохиогчийн зөвшөөрөлгүйгээр өөр орны тохижилтонд дахин хэрэглэх, бусдад дамжуулан ашиглуулахыг хатуу хориглоно.

Тохижилтын ажлыг гүйцэтгэх явцад гүйцэтгэгч байгууллага нь зураг төсөл зохиогчтой зохиогчийн хяналтын гэрээний дагуу зураг төслийн талаар гарсан асуудлыг зөвшилцөн шийдэж байдал зохино.

	Улаанбаатар хот Сүхбаатар дүүргийн 5-р хороо 21-р байрны зүүн талд хүүхдийн тоглоомын талбай				
	Зургийн жагсаалт, Тайлбар бичиг				Үе шат: А.3
	Архитектор		У.Ган-Эрдэнэ	Е.Г. Шифр: 0Т-19/2019	Масштаб: М1:100
Гүйцэтгэсэн		У.Ган-Эрдэнэ	Т.Г. Шифр:	Зургийн дугаар: БА-1	Хуудас: 8
Шалгасан		Б.Бадамцэцэг			

" ОНЧ ТЭНХЛЭГ ХХК "

(Тусгай зөвшөөрлийн дугаар ЗТ19-192/16 Улаанбаатар хот
Баянгол дүүрэг 16-р хороо Амарсанаагын гудамж 12/в 13
тоот Утас: 99007155,99174540)

ЕГ Шифр: ОТ-19/2019

(Улаанбаатар хот Сүхбаатар дүүргийн 5-р хороо)

21-Р БАЙРНЫ ЗҮҮН ТАЛД ХҮҮХДИЙН ТОГЛООМЫН ТАЛБАЙ

(Ажлын зураг)

ЕРӨНХИЙ ТӨЛӨВЛӨГӨӨНИЙ ХЭСЭГ - ЕТ

Захирал *Б.Бадмцэцэг* /Б.Бадмцэцэг/

Архитектор *Ч.Ган-Эрдэнэ* /Ч.Ган-Эрдэнэ/

Улаанбаатар хот
2019 он


ЕРӨНХИЙ ТӨЛӨВЛӨГӨӨ М1:500

Д/Д	ТОДОРХОЙЛОЛТ	ТАЙЛБАР
1	Төлөвлөж буй тохижилт	Төлөвлөж буй
2	Орон сууцны 21-р байр	Одоо байгаа
3	Ерөнхий боловсролын 6-р сургууль	Одоо байгаа
4	Авто зам талбай	Одоо байгаа
5		



ТАНИХ ТЭМДЭГ :

- Төлөвлөж буй тоглоомын талбай тохижилт
- Одоо байгаа барилга
- Одоо байгаа авто зам, талбай
- Төлөвлөж буй Явган хүний зам, талбай
- Одоо байгаа ногоон байгууламж
- Төлөвлөж буй тоног төхөөрөмжүүд
- Бохир усны шугам
- Дулааны шугам
- Цэвэр усны шугам
- Цахилгааны шугам

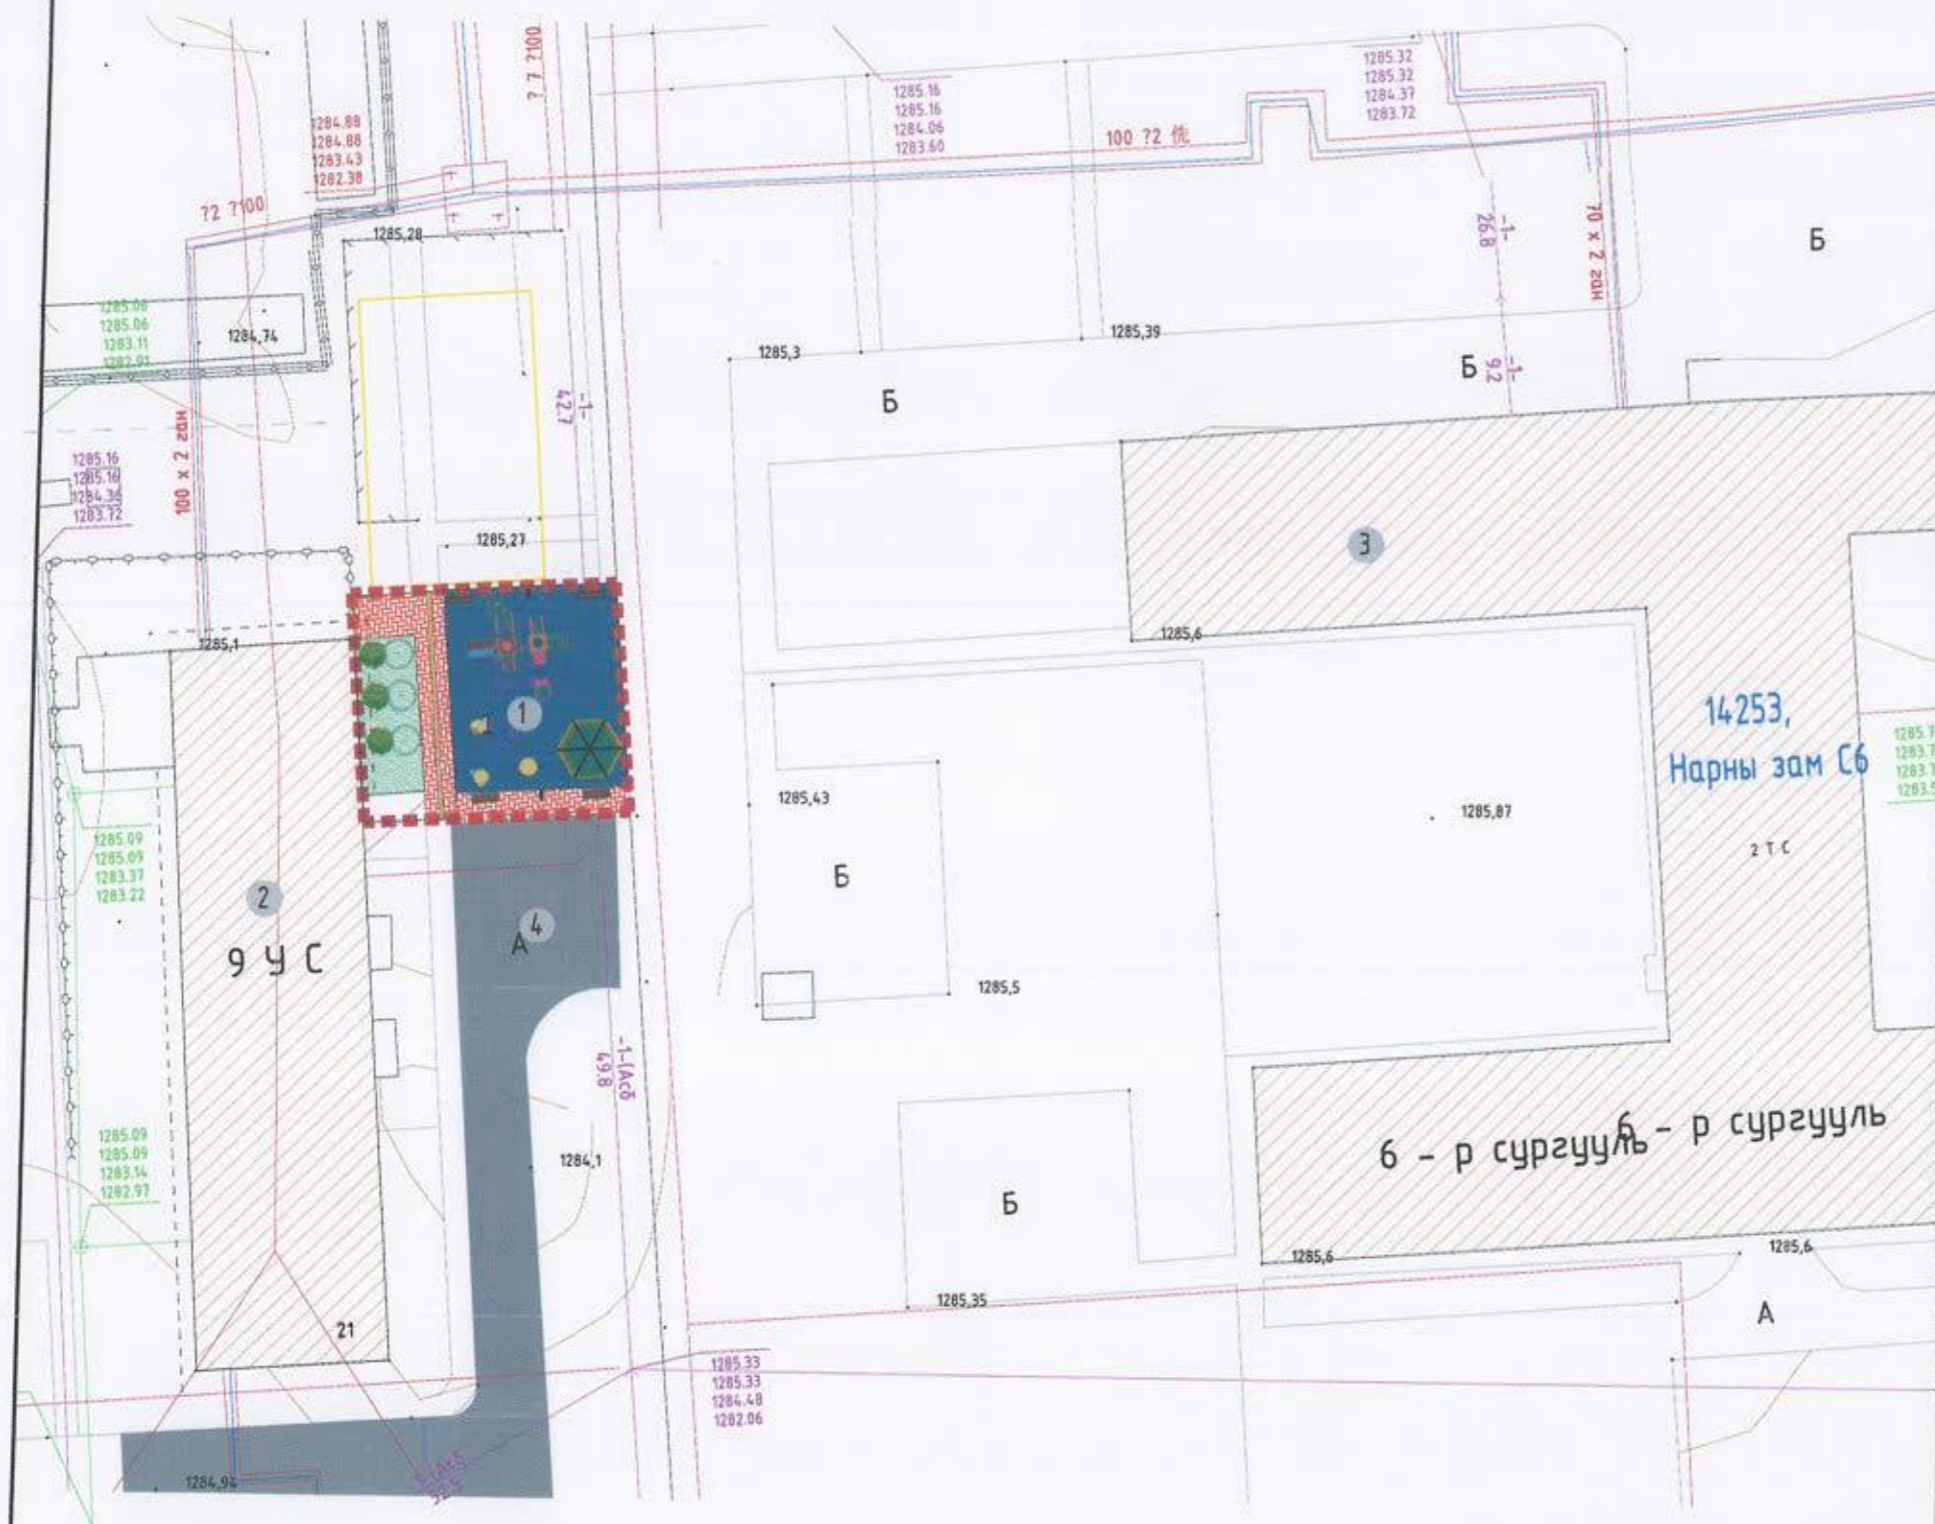


14253,
Нарны зам С6

6 - р сургууль - р сургууль

<p>“ОУН ТЭНХЛЭГ” ХХК Утас: 99007153, 99174514</p>	Улаанбаатар хот Сүхбаатар дүүргийн 5-р хороо 21-р байрны зүүн талд хүүхдийн тоглоомын талбай				Үе шат: А.3	
	Ерөнхий төлөвлөгөө			Е.Г. Шифр: 0Т-19/2019	Масштаб: М1:500	Огноо: 2019-11-14
	Архитектор	Ч.Ган-Эрдэнэ	Гүйцэтгэгч	Ч.Ган-Эрдэнэ	Т.Г. Шифр:	Зургийн дугаар: ЕТ-1
Шалгасан	Б.Бадамцэцэг				Хуудас: 8	

Зай ХЭМЖЭЭ М1:500

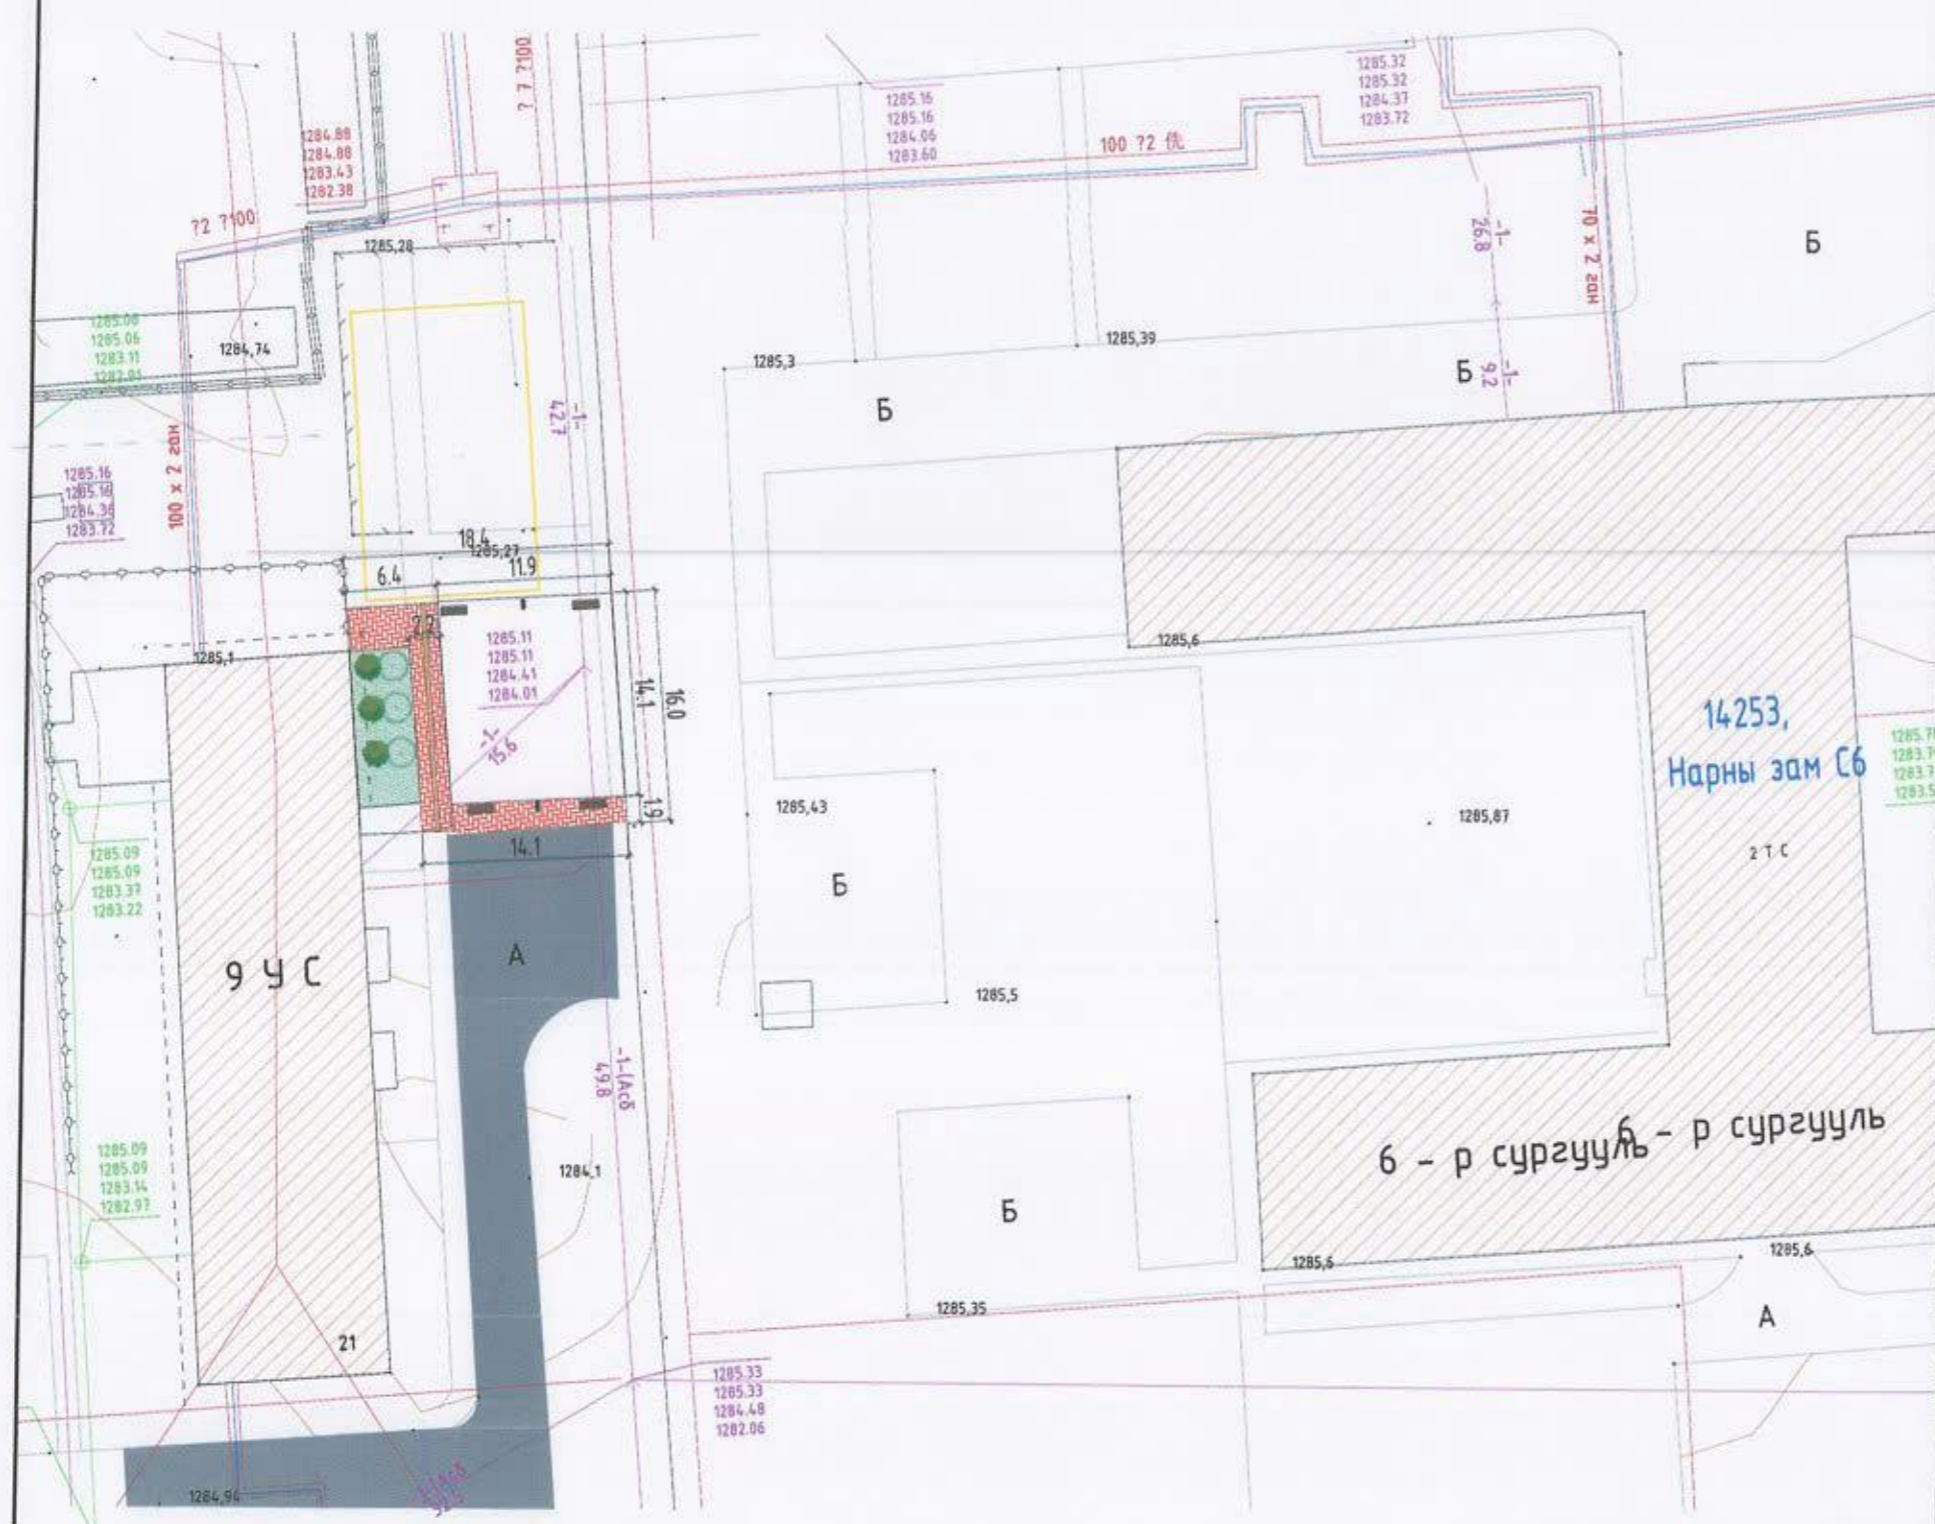

- ТАНИХ ТЭМДЭГ :
- Төлөвлөж буй тоглоомын талбай тохижилт
 - Одоо байгаа барилга
 - Одоо байгаа авто зам, талбай
 - Төлөвлөж буй Явган хүний зам, талбай
 - Одоо байгаа ногоон байгууламж
 - Төлөвлөж буй тоног төхөөрөмжүүд
 - Бохир усны шугам
 - Дулааны шугам
 - Цэвэр усны шугам
 - Цахилгааны шугам

14253,
Нарны зам С6





6 - р сургууль - р сургууль




	Улаанбаатар хот Сүхбаатар дүүргийн 5-р хороо 21-р байрны зүүн талд хүүхдийн тоглоомын талбай					Ye шат: А.3
	Зай хэмжээ					
	Архитектор		У.Ган-Эрдэнэ	Е.Г. Шифр: 0Т-19/2019	Масштаб: М1:500	Огноо: 2019-11-14
Гүйцэтгэсэн		У.Ган-Эрдэнэ	Т.Г. Шифр:	Зургийн дугаар: ЕТ-2	Хуудас: 8	
Шалгасан		Б.Бадамцэцэг				

"ОНЧ ТЭНХЛЭГ" ХХК
Утас: 99001155, 99114510

ЗАМ ТАЛБAYН ХУЧИЛТ М1:500

ТАНИХ ТЭМДЭГ :

-  Төлөвлөж буй тоглоомын талбай тохижилт
-  Одоо байгаа барилга
-  Одоо байгаа авто зам, талбай
-  Төлөвлөж буй Явган хүний зам, талбай

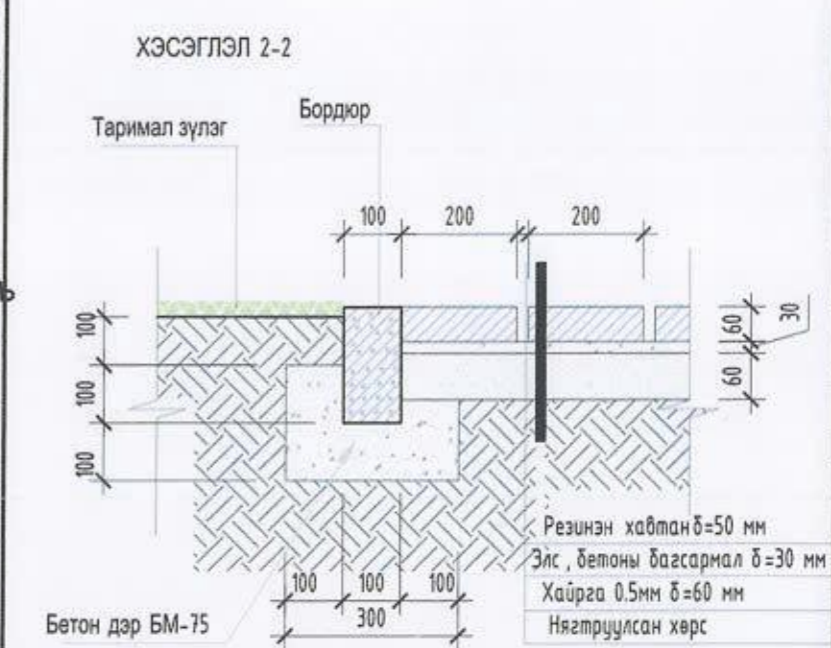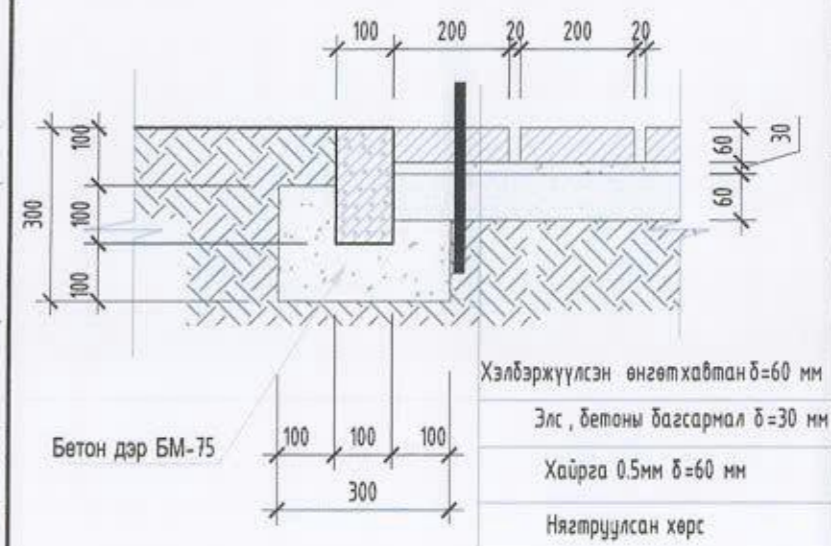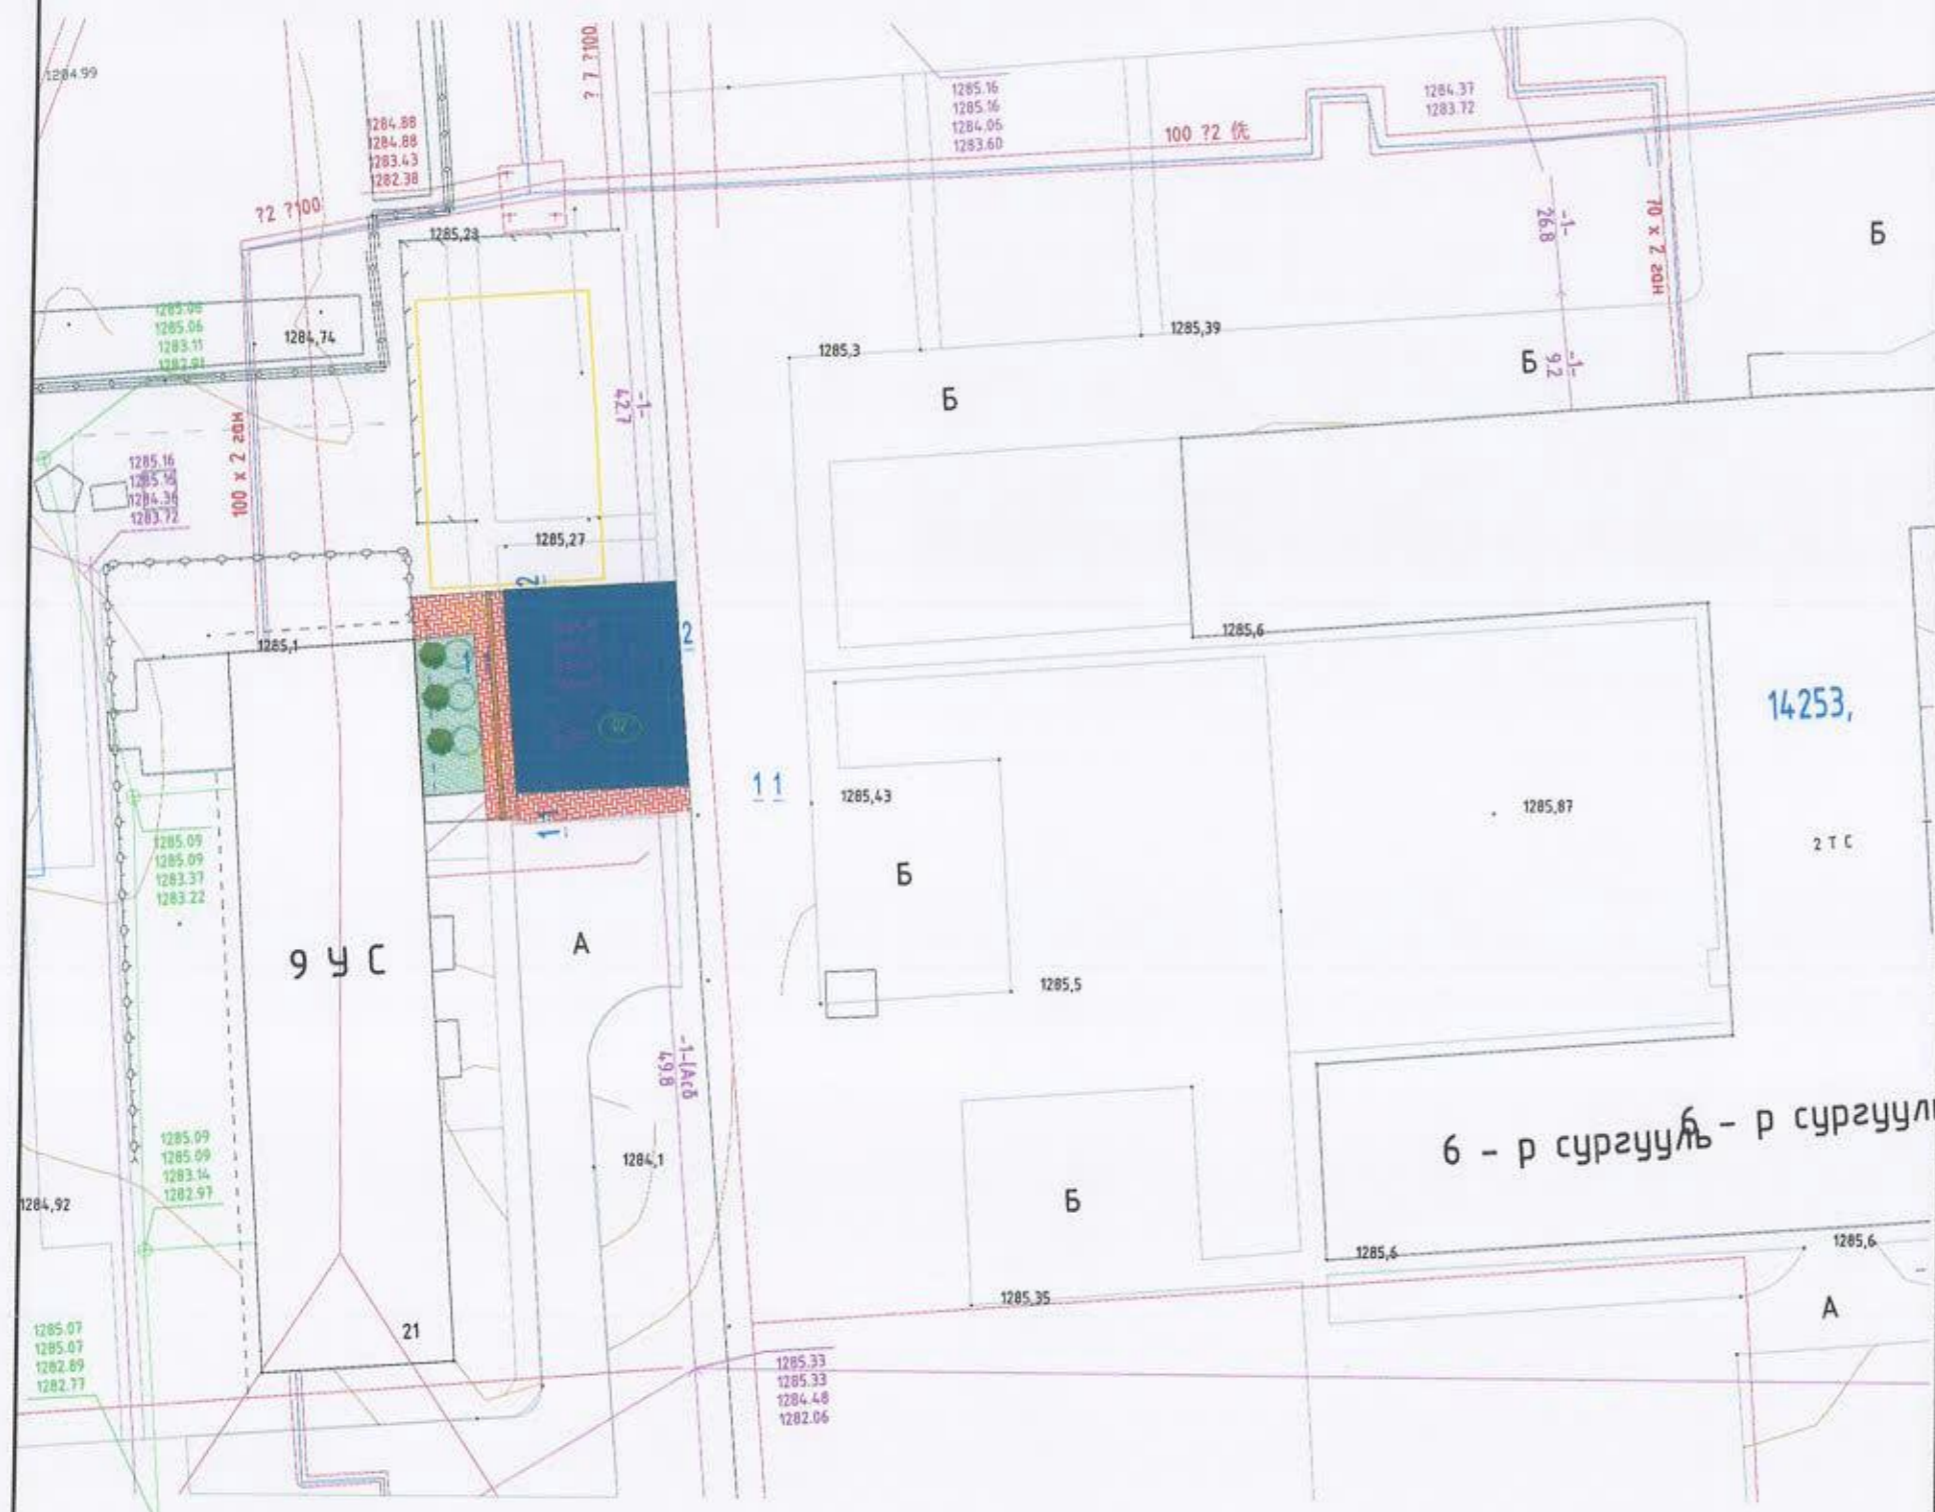

6 - р сургууль - р сургууль

АЖЛЫН ХЭМЖЭЭ			
Д/Д	Ажлын нэр	Хэмжих нэгж	Тоо хэмжээ
01	10*20 өнгөт хавтан хучилттай зам талбай	м ²	65.2
02	Резинэн хучилттай зам талбай	м ²	169.0
	Явган замын хашлага ЗХ 1-1	у.м	57.0



"ОМН ТЭХНИКЭГ" ХХК
Утас: 99001705, 99017450

Улаанбаатар хот Сүхбаатар дүүргийн 5-р хороо
21-р байрны зүүн талд хүүхдийн тоглоомын талбай

Зам талбайн хучилт

Архитектор	У.Ган-Эрдэнэ	Е.Г. Шифр:	0Т-19/2019	Масштаб:	М1:500	Үе шат:	А.3
Гүйцэтгэгч	У.Ган-Эрдэнэ	Т.Г. Шифр:		Зургийн дугаар:	ЕТ-3	Огноо:	2019-11-14
Шалгасан	Б.Бадамцэцэг			Хуудас:	8		



"ОНН ТЭНГЭЛЭГ" ХХК
Утас: 99007155, 99174540

Улаанбаатар хот Сүхбаатар дүүргийн 5-р хороо
21-р байрны зүүн талд хүүхдийн тоглоомын талбай

Одоогийн байдал / Фото зураг /

Үе шат: А.3

Архитектор

Ч.Ган-Эрдэнэ

Е.Г. Шифр:
0Т-19/2019

Масштаб:
М1:50

Огноо:
2019-11-14

Гүйцэтгэсэн

Ч.Ган-Эрдэнэ

Т.Г. Шифр:

Зургийн дугаар:
БА-2

Хуудас:
8

Шалгасан

Б.Баданцэцэг

F

E

D

C

B

A

F

E

D

C

B

A

1

2

3

4

5

6

7

8

A3

Чийрэгжүүлэх төхөөрөмжүүд


Код: UL 0315 Хэмжээ: 185*175*240см




Код: UL 0314 Хэмжээ: 190*145*240см



Төлөвлөж дүй хогийн сав M1:25

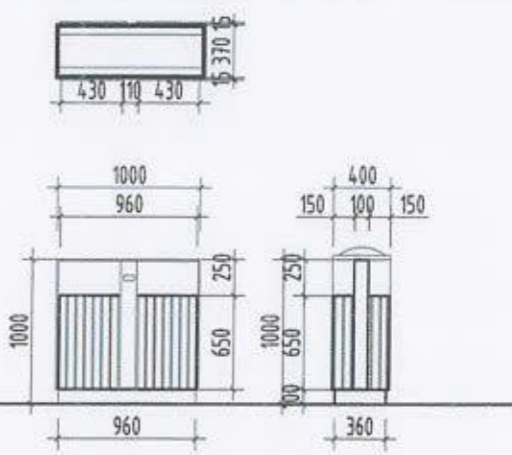


Код: UL 0316 Хэмжээ: 230*170*240см



Код: UL 0317 Хэмжээ: 170*135*240см



Төлөвлөж дүй сандал M1:25

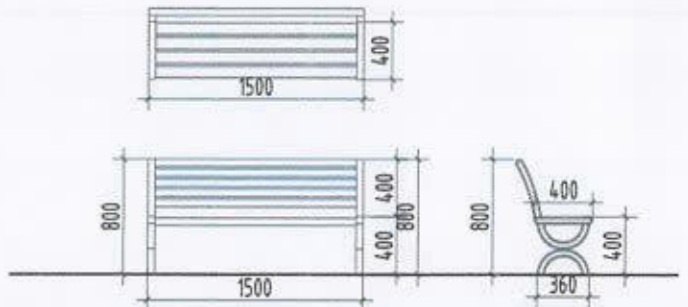


ТАЙЛБАР

Энэ хуудсыг ЕТ-1,2,3 -р хуудастай хамт үз.
 Чийрэгжүүлэх тоног төхөөрөмжийг захиалахдаа заавал захиалагч байгуулгатай зөвшилцөх шаардлагатай.
 Ерөнхий төлөвлөгөөнд тусгасан хогийн сав нь металл бөгөөд дахин боловсруулах бусад хаягдал гэсэн 2
 тасалгаатай байх ба дунд нь тамхины үнс цуглуулах тосгүүртай байна. Их бие нь хүрэн, хүрээ хэсэг нь хар
 өнгөтэй байна


ТҮҮВЭР:

1.		Бялдаржуулах төхөөрөмж UL0314 190x145x240 см	1 ш
2.		Бялдаржуулах төхөөрөмж UL0315 185x175x240 см	1 ш
3.		Бялдаржуулах төхөөрөмж UL0316 230x170x240 см	1 ш
4.		Сандал	4 ш
5.		Хогийн сав	2 ш

 "ОНЧ ТЭНХЛЭГ" ХХК Утас: 99007155, 99174540	Улаанбаатар хот Сүхбаатар дүүргийн 5-р хороо 21-р байрны зүүн талд хүүхдийн тоглоомын талбай				Үе шат: А.3
	Чийрэгжүүлэх тоног төхөөрөмж				Огноо: 2019-11-14
	Архитектор	У.Ган-Эрдэнэ	Е.Г. Шифр: 0Т-19/2019	Масштаб: М1:50	Хуудас: 8
Гүйцэтгэсэн	У.Ган-Эрдэнэ	Т.Г. Шифр:	Зургийн дугаар: БА-3		
Шалгасан	Б.Бадамцэцэг				


Сүүдрэвч M1:50

Байгуулалт M1:50

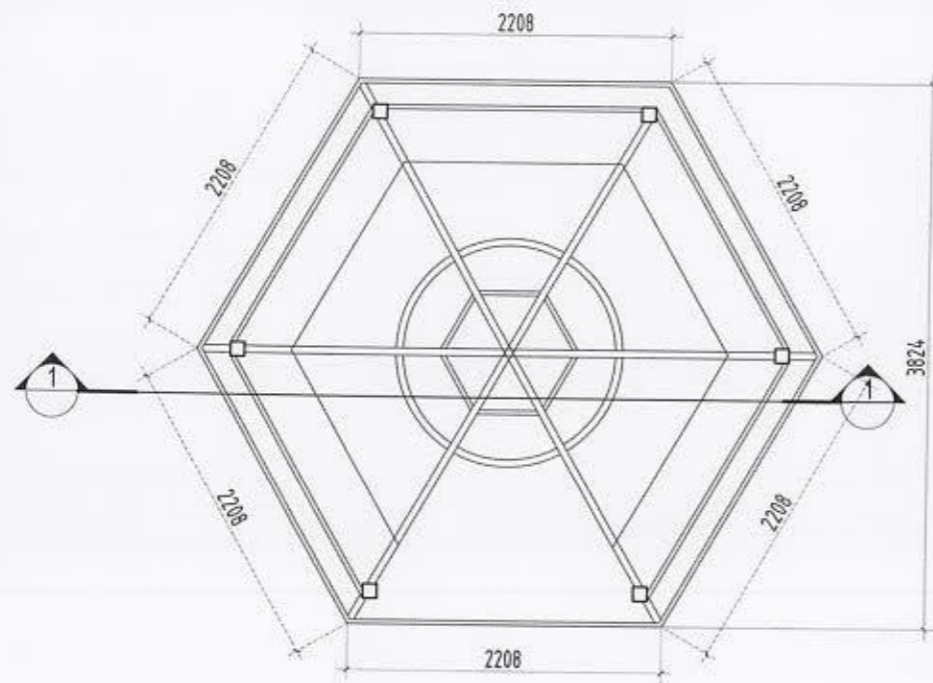

Нүүр тал


Дээврийн байгуулалт M1:50

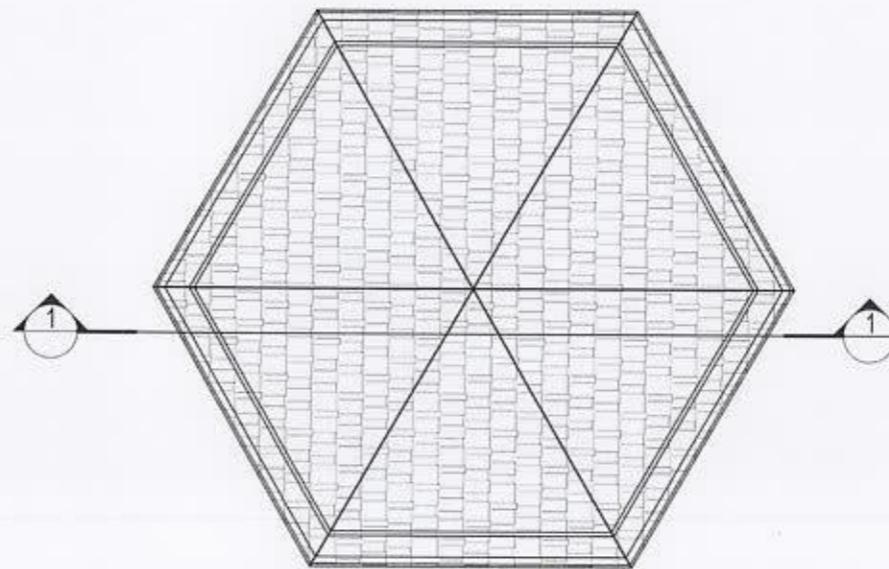


Хэсэглэл 1 M1:25



Хэсэглэл M1:25

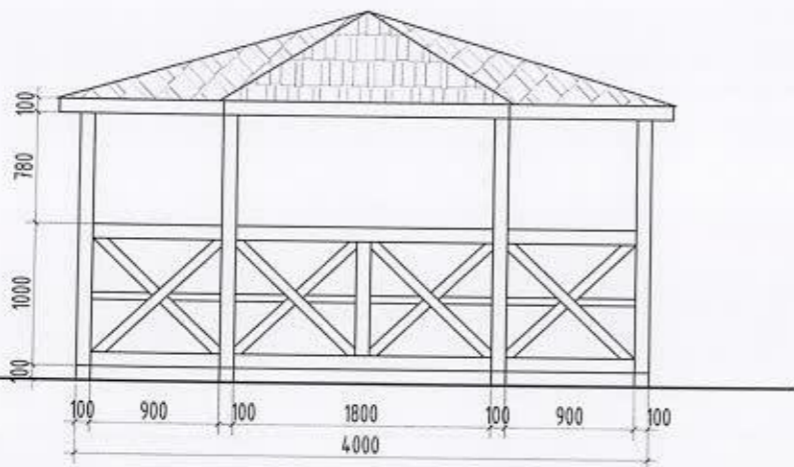

Огтлол 1-1

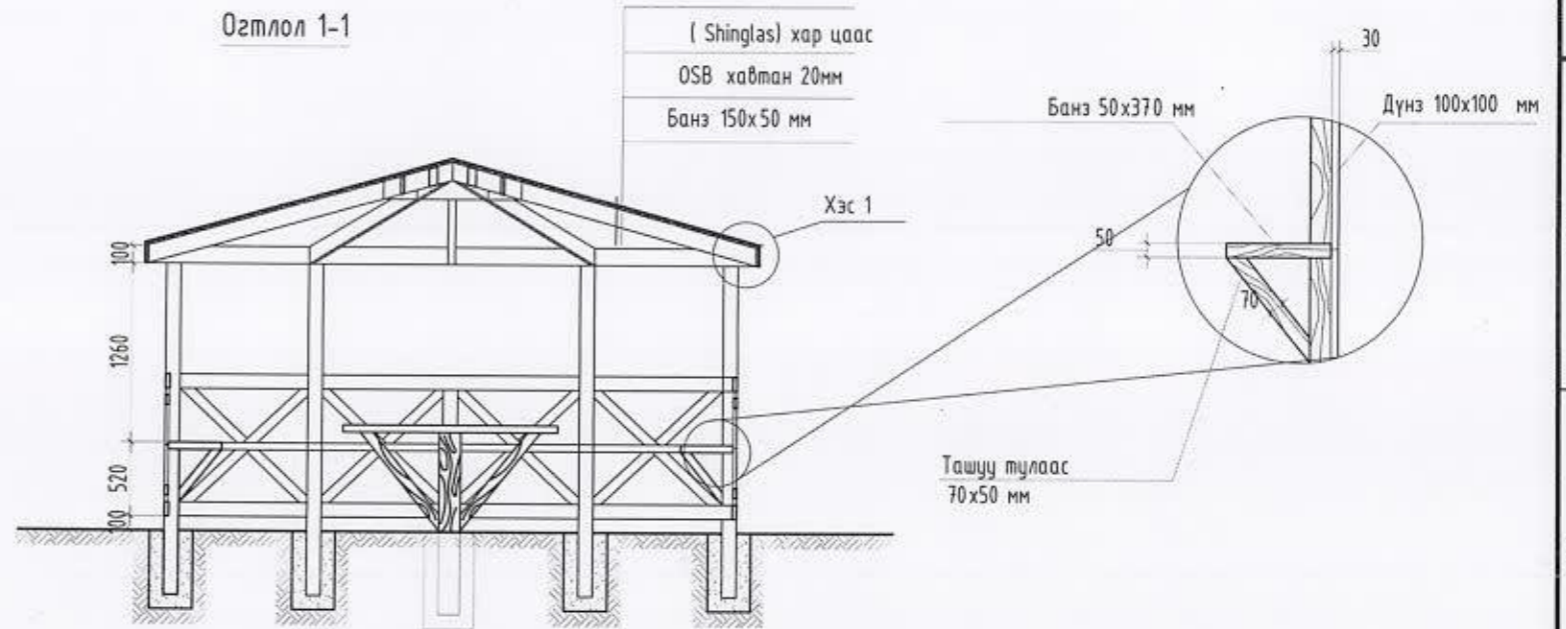

Ажлын тоо хэмжээ

Гүйцэтгэх ажлын нэр	Хэмжих нэгж	Тоо хэмжээ
Сүүдрэвчний суурийг гараар ухах	м3	0.72
Модон сүүдрэвч хийх	ш	1
Модон сүүдрэвчний бэлдэц угсрах	ш	1
1 үе чулуугүй хайлуулж наадаг хар цаас хайлуулж наах	м2	15.6
6 талт сүүдрэвчинд зүймэл хар цаасан дээвэр хийх	м2	15.6
Сүүдрэвч дүдгаар гараар ердийн будах	м2	4.0
Сүүдрэвчний суурь цементбетон хольцоор хийх	м2	0.72

Тайлбар:

Дээврийн материал нь (shinglas) хар цаасан дээвэр байна.
 Дээвэр болон холбоос банз тулаасуудыг газар дээр нь тохируулж хийнэ.
 Суух сандалын ташуу тулаасыг дүнзэн багана бүрийн доор хийж өгнө.
 Ширээны Ф160мм байх ба ширээны хөлийг 150x150мм балжыг газарт бетонд цутгаж хийнэ.



"ОНН ТЭНХЛЭГ" ХХК
 Утас: 99917155, 99171548

Улаанбаатар хот Сүхбаатар дүүргийн 5-р хороо
 21-р байрны зүүн талд хүүхдийн тоглоомын талбай

Сүүдрэвч, Огтлол, Хэсэглэл

Үе шат: А.3

Архитектор

У.Ган-Эрдэнэ

Е.Г. Шифр: 0Т-19/2019

Масштаб: M1:50

Огноо: 2019-11-14

Гүйцэтгэсэн

У.Ган-Эрдэнэ

Т.Г. Шифр:

Зургийн дугаар: БА-4

Хуудас: 8

Шалгасан

Б.Баданцэцэг

Шинээр төлөвлөх тоглоом / 870x530x390/хэмжээтэй
 Тоглоомын код HD -13 05801




Пүрштэй тоглоом



Пүрштэй тоглоом



Дүүжин даажин тоглоом

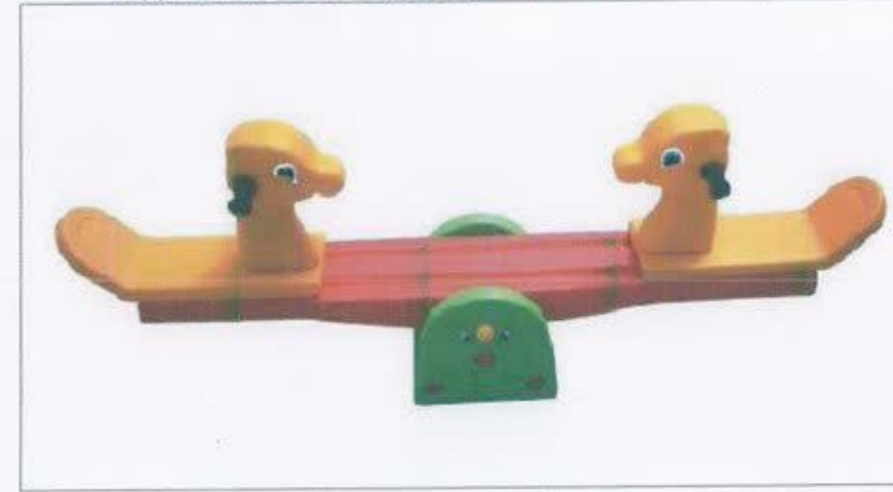

Тайлбар:
 Энэ хуудсыг ЕТ-2,3,4 -р хуудастай хамт үз.
 Тус зурагт заасан тоглоомоос өөр тоглоом сонгох тохиолдолд захиалагчтай зөвшилцөх шаардлагатай.

	Улаанбаатар хот Сүхбаатар дүүргийн 5-р хороо 21-р байрны зүүн талд хүүхдийн тоглоомын талбай				Үе шат: А.3
	Иж бүрэн тоглоом				
Архитектор		Ч.Ган-Эрдэнэ	Е.Г. Шифр: 0Т-19/2019	Масштаб: М1:50	Огноо: 2019-11-14
Гүйцэтгэсэн		Ч.Ган-Эрдэнэ	Т.Г. Шифр:	Зургийн дугаар: БА-5	Хуудас: 8
Шалгасан		Б.Бадамцэцэг			

"ОНН ТЭНХӨЛӨГ" ХОХ
 Утас: 99007155, 99171548

Харагдах байдал



"ОНН ТЭНХЛЭГ" ХХК
Утас: 9907155, 9907154

Улаанбаатар хот Сүхбаатар дүүргийн 5-р хороо
21-р байрны зүүн талд хүүхдийн тоглоомын талбай

Харагдах байдал

Үе шат: А.3

Архитектор

У.Ган-Эрдэнэ

Е.Г. Шифр:
0Т-19/2019

Масштаб:
М1:50

Огноо:
2019-11-14

Гүйцэтгэсэн

У.Ган-Эрдэнэ

Т.Г. Шифр:

Зургийн дугаар:
БА-0

Хуудас:
8

Шалгасан

Б.Баданцэцэг