



Утас: 99108233, 7010288
И-мэйл: hkh@hkh.com

Гүйцэтгэсэн

Архитектор

Захирагч

Ц.Нямсүрэн

Ц.Нямсүрэн

Ц.Энхтүвшин

Г.Т.Шарва

31-03.10.19/94

М:1-100

Эргүүлсэн


2019.10.03

Хувиар

2-р давхрын хэмжээний байгуулалт

Объект нэр, байршил: Улаанбаатар хот, Сүхбаатар дүүрэг, 1-р хороо, 1-р сургуулийн засварын ажлын зураг


А3
2020/09/09
F
D
C
B
A

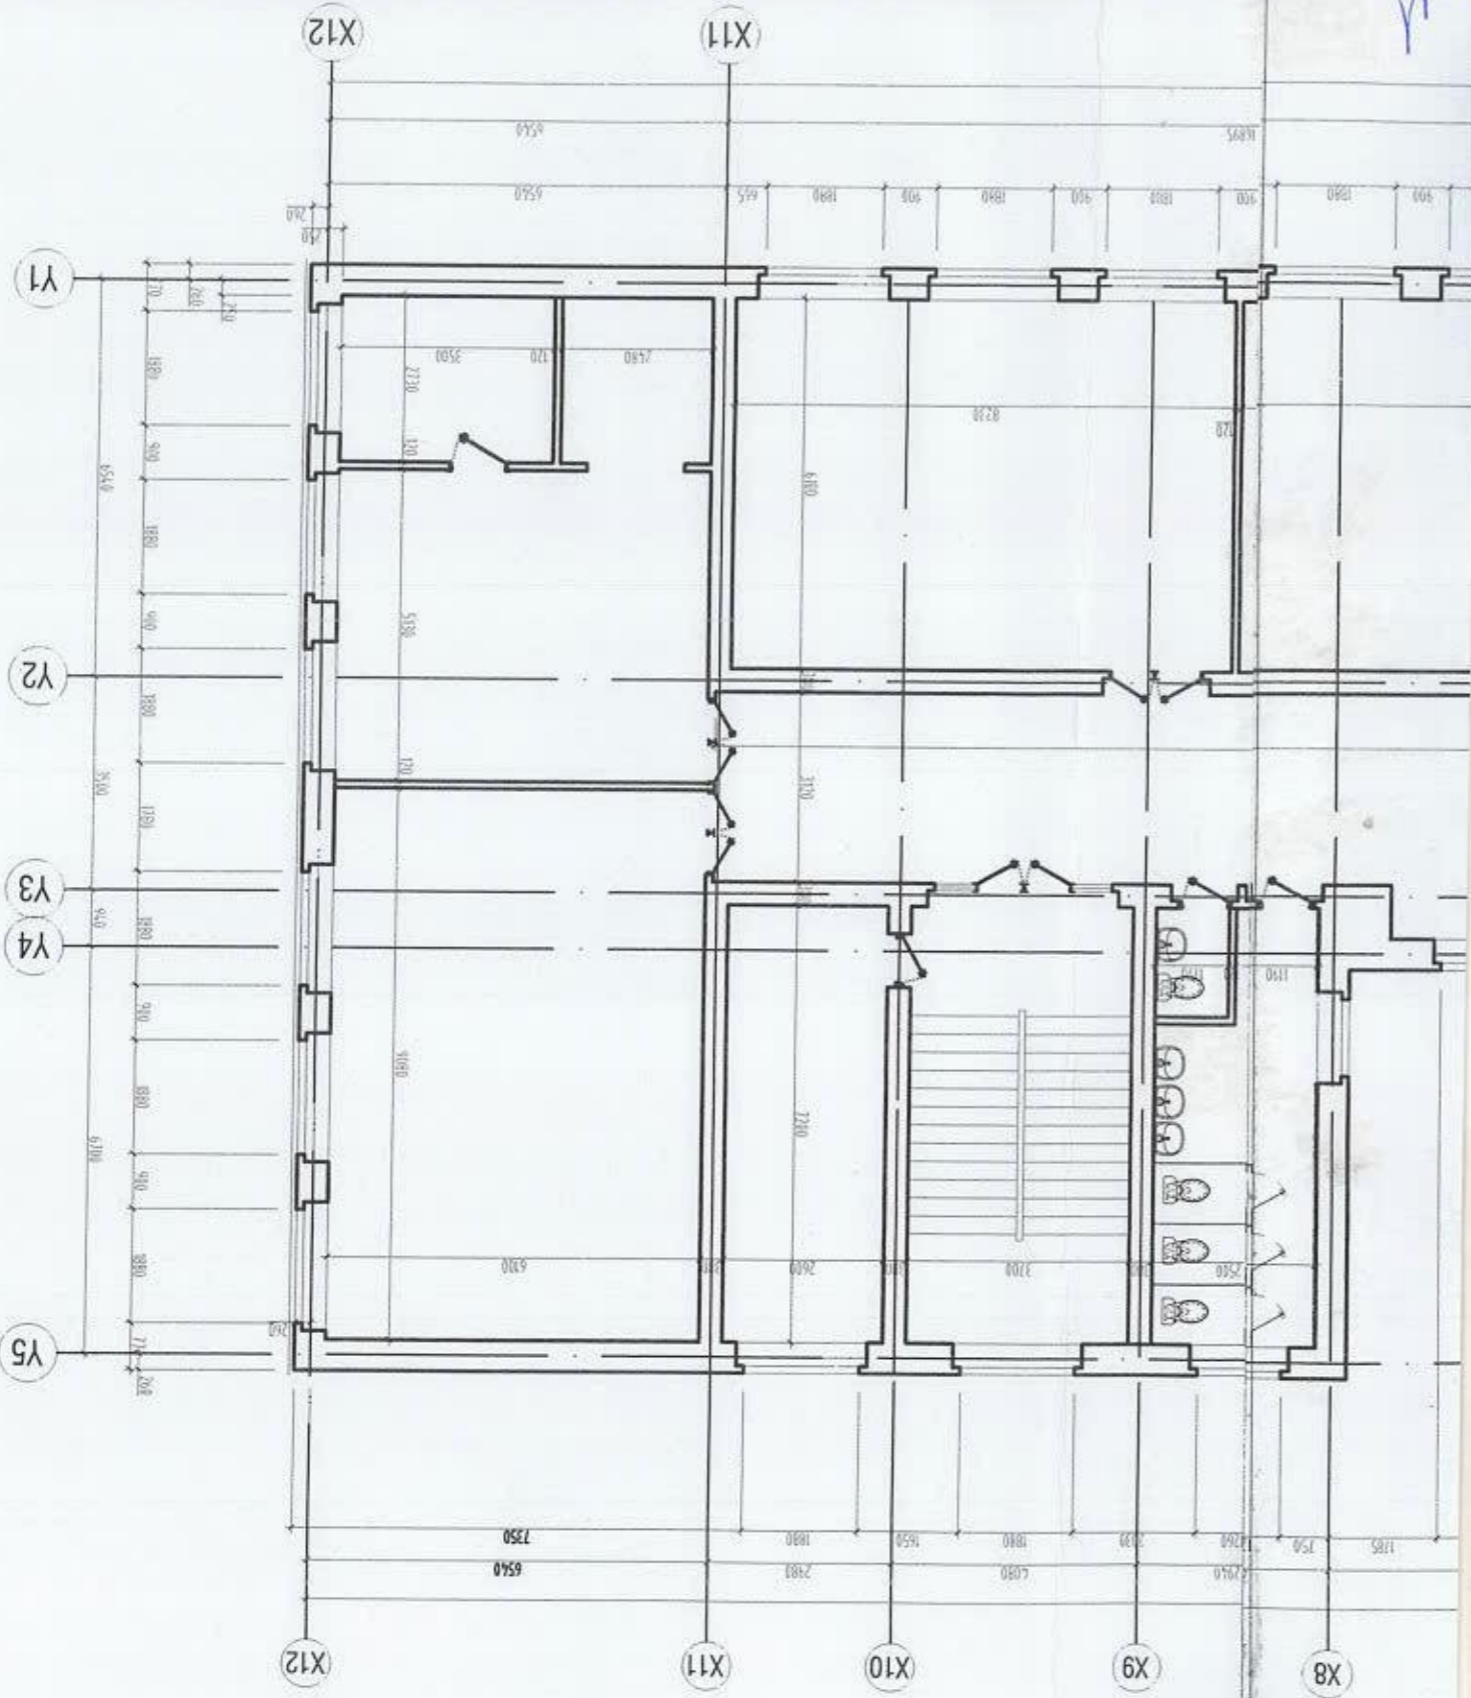


Сүхбаатар
ХХХ

Басган
гүжирчлэл

3-Р ДАВХРЫН ХЭМЖИЛТИЙН БАЙГУУЛАЛТ М1:100

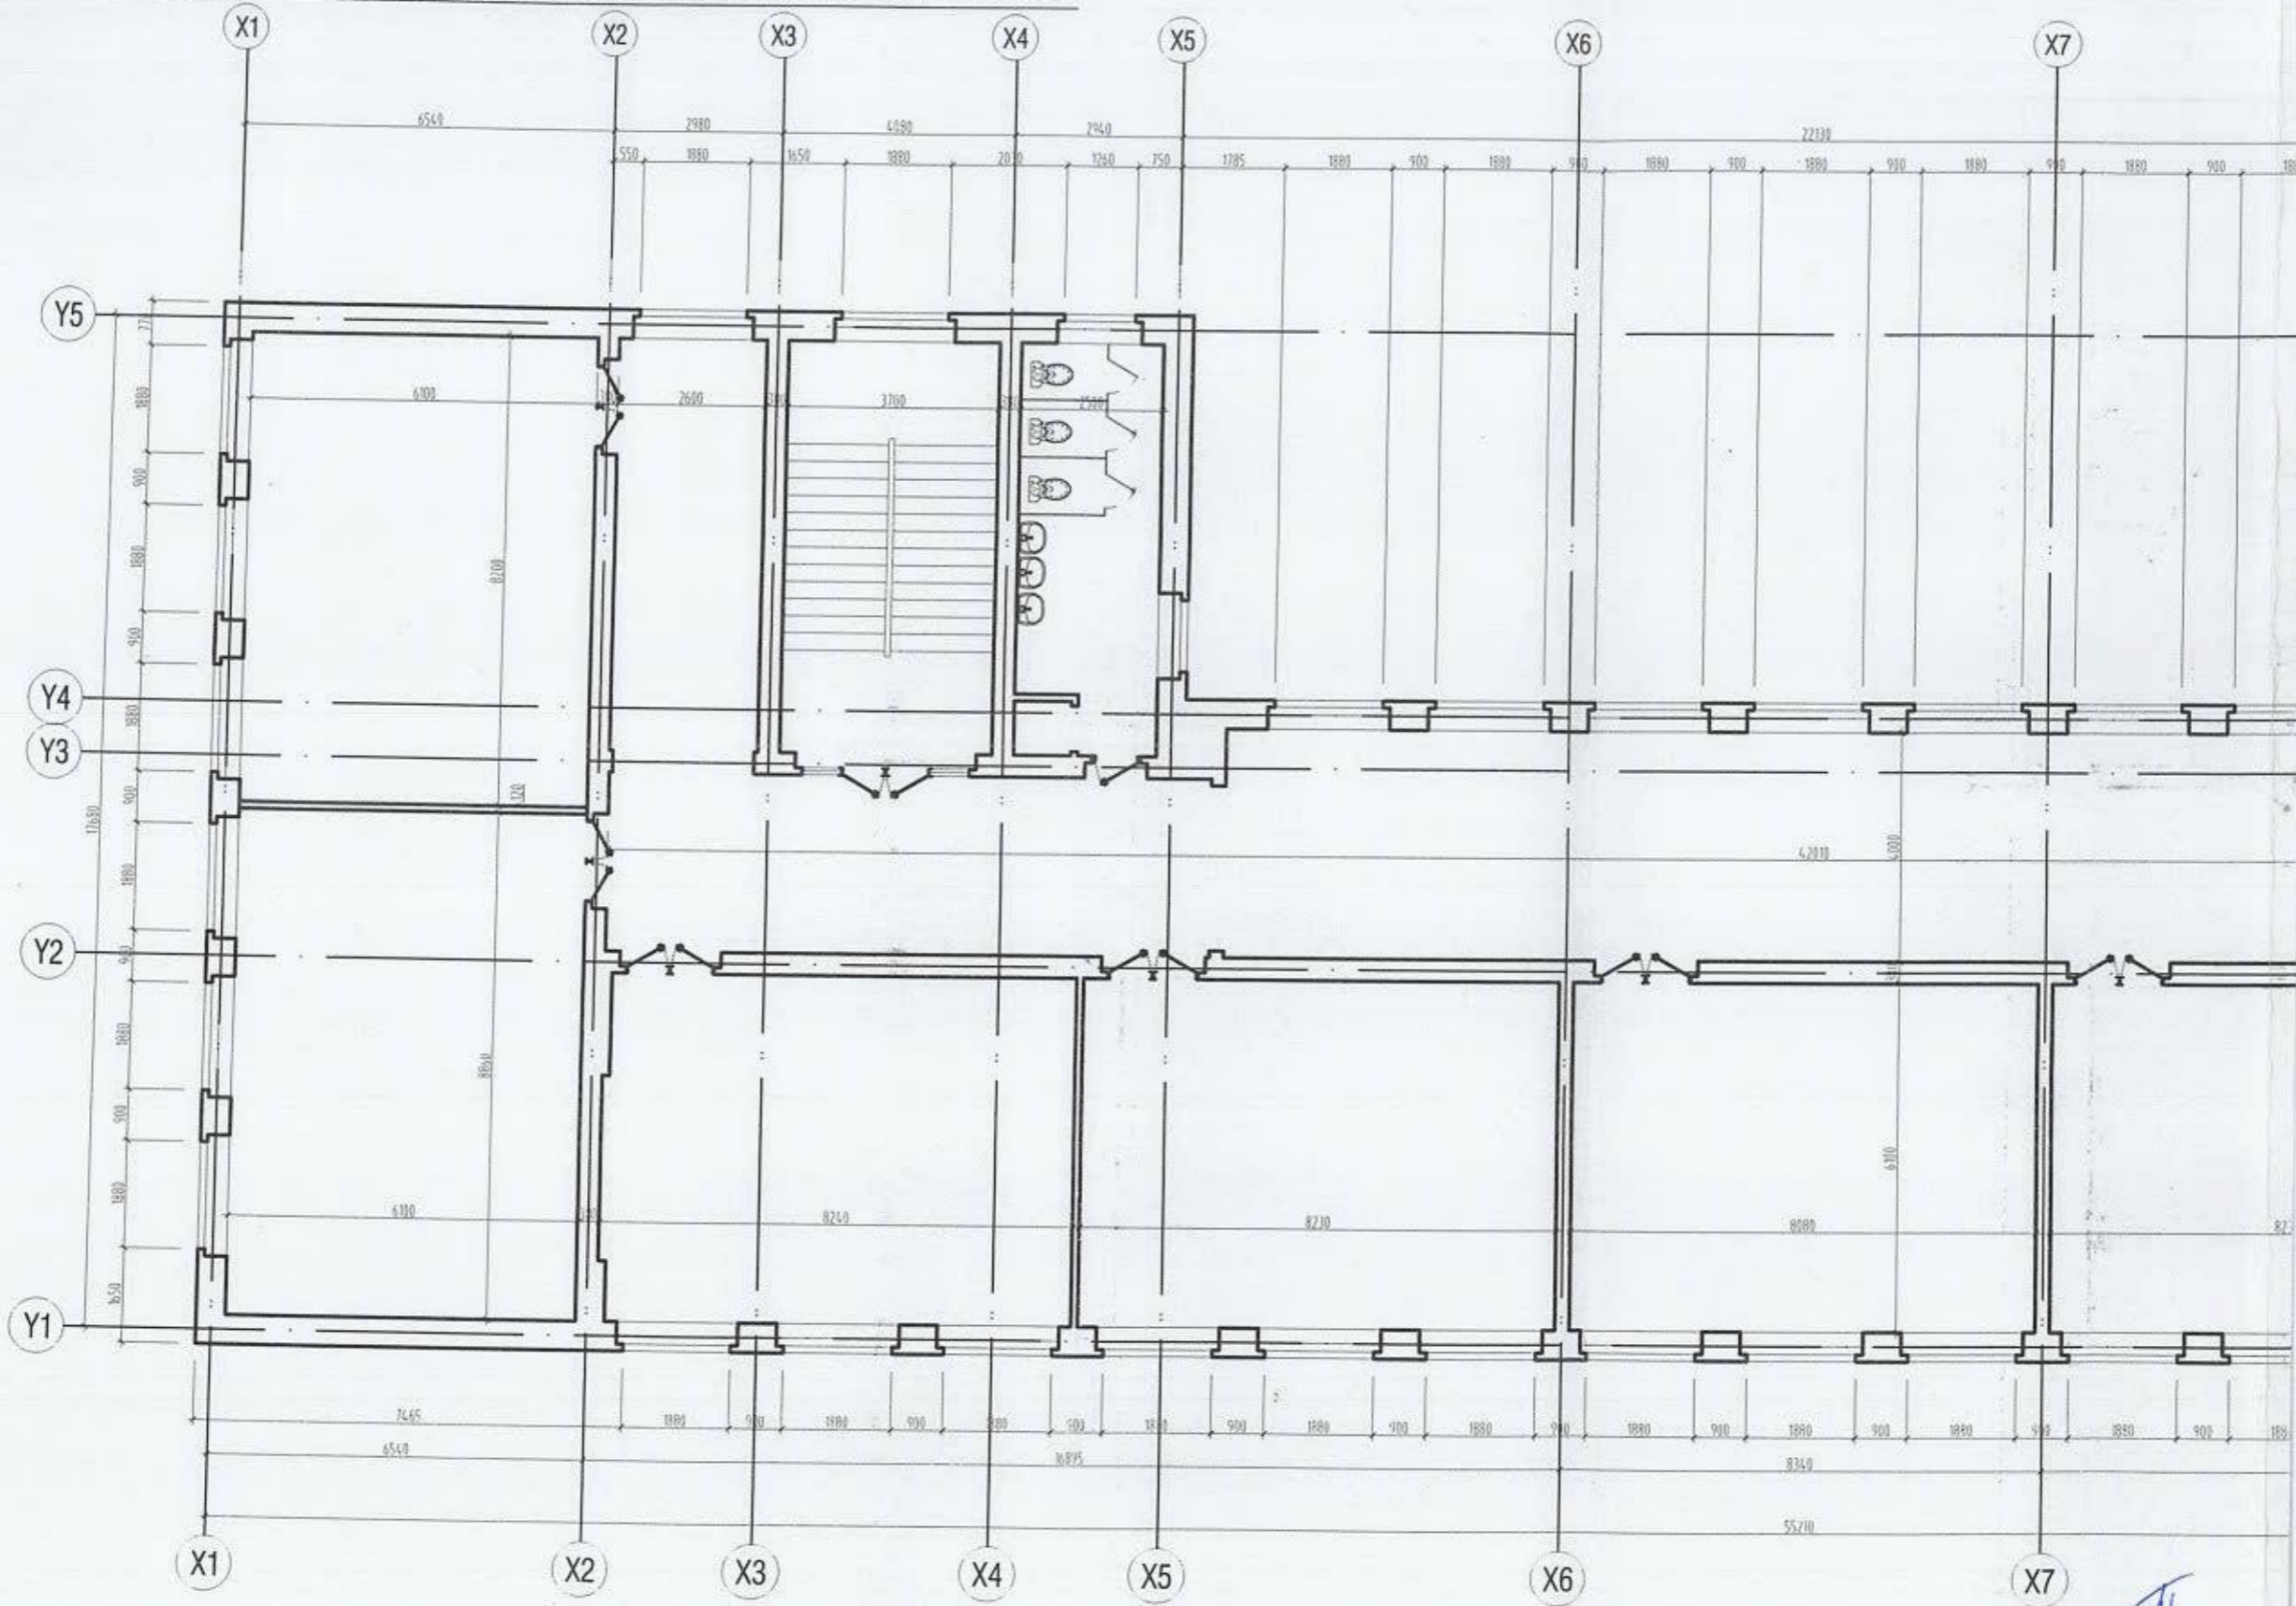

Засвар
фигуриг

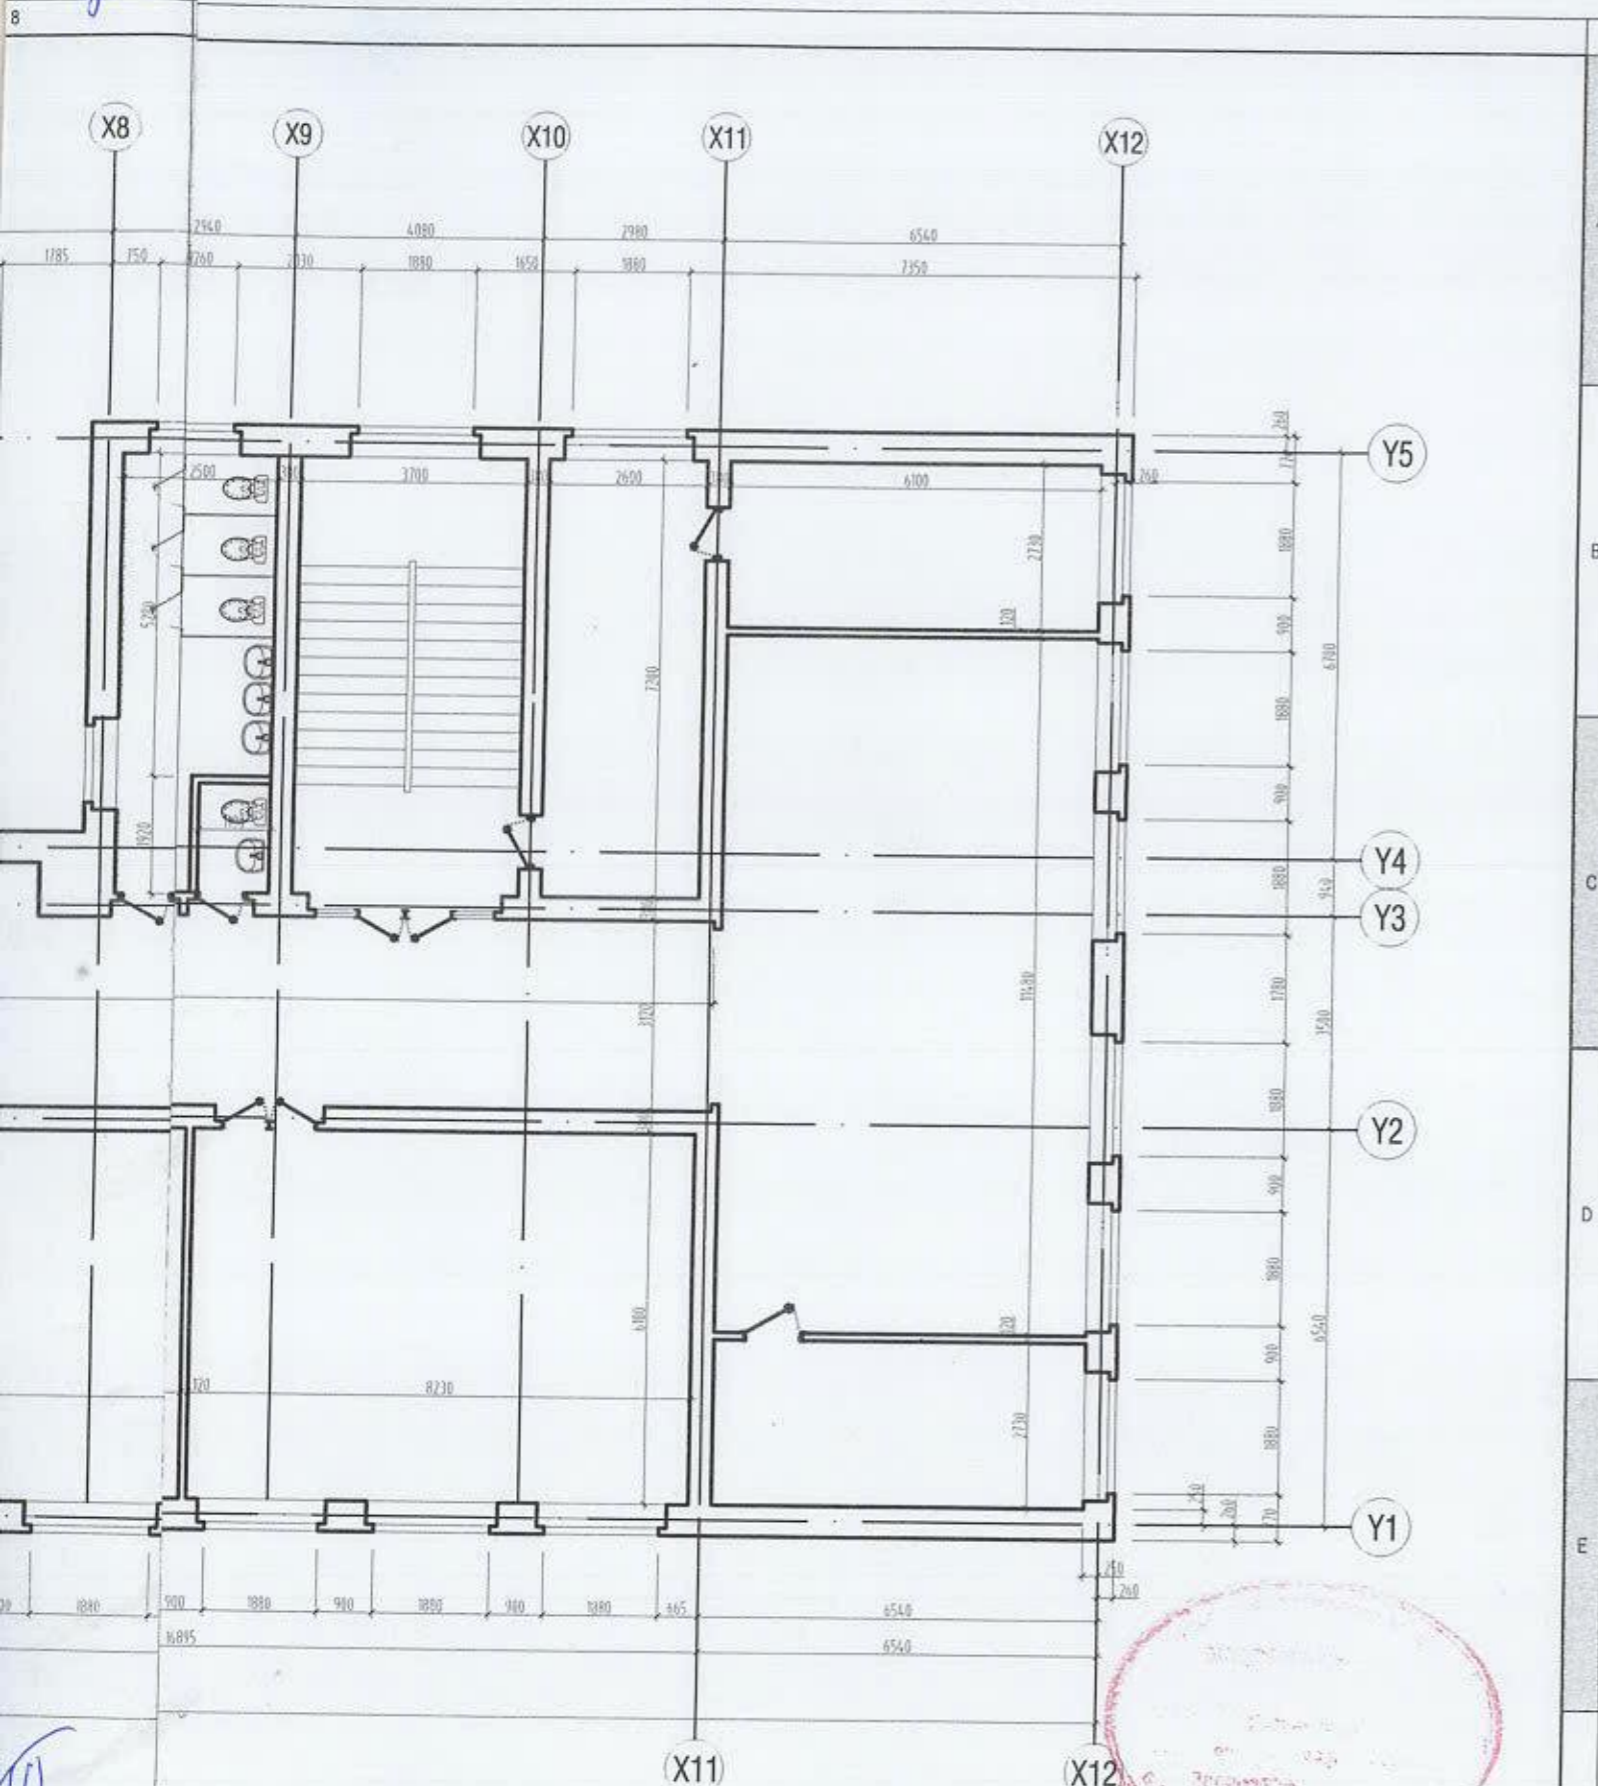

Утас: 99108233, 7010268
И-мэйл: nyetaa_8233@21.com

Объект нэр, байршил:		УЛААНБААТАР ХОТ. СУХБААТАР ДҮҮРЭГ. 1-Р ХОРОО. 1-Р СУРГУУЛИЙН ЗАСВАРЫН АЖЛЫН ЗУРАГ		
3-р давхрын хэмжилтийн байгуулалт				
Захирал	<i>Ц.Энхтуяа</i>	Б.Г.ш.нэр:	Масштаб:	Огноо:
Архитектор	<i>Ц.Нямсүрэн</i>	3Т-03.10.19/94	M1:100	2019.10.03
Гүйцэтгэсэн	<i>Ц.Нямсүрэн</i>	Т.Г.ш.нэр:	Зургийн дугаар:	Хуудас:
			06	


A3

20200109

4-Р ДАВХРЫН ХЭМЖИЛТИЙН БАЙГУУЛАЛТ М1:100

Заргаж

Харгал

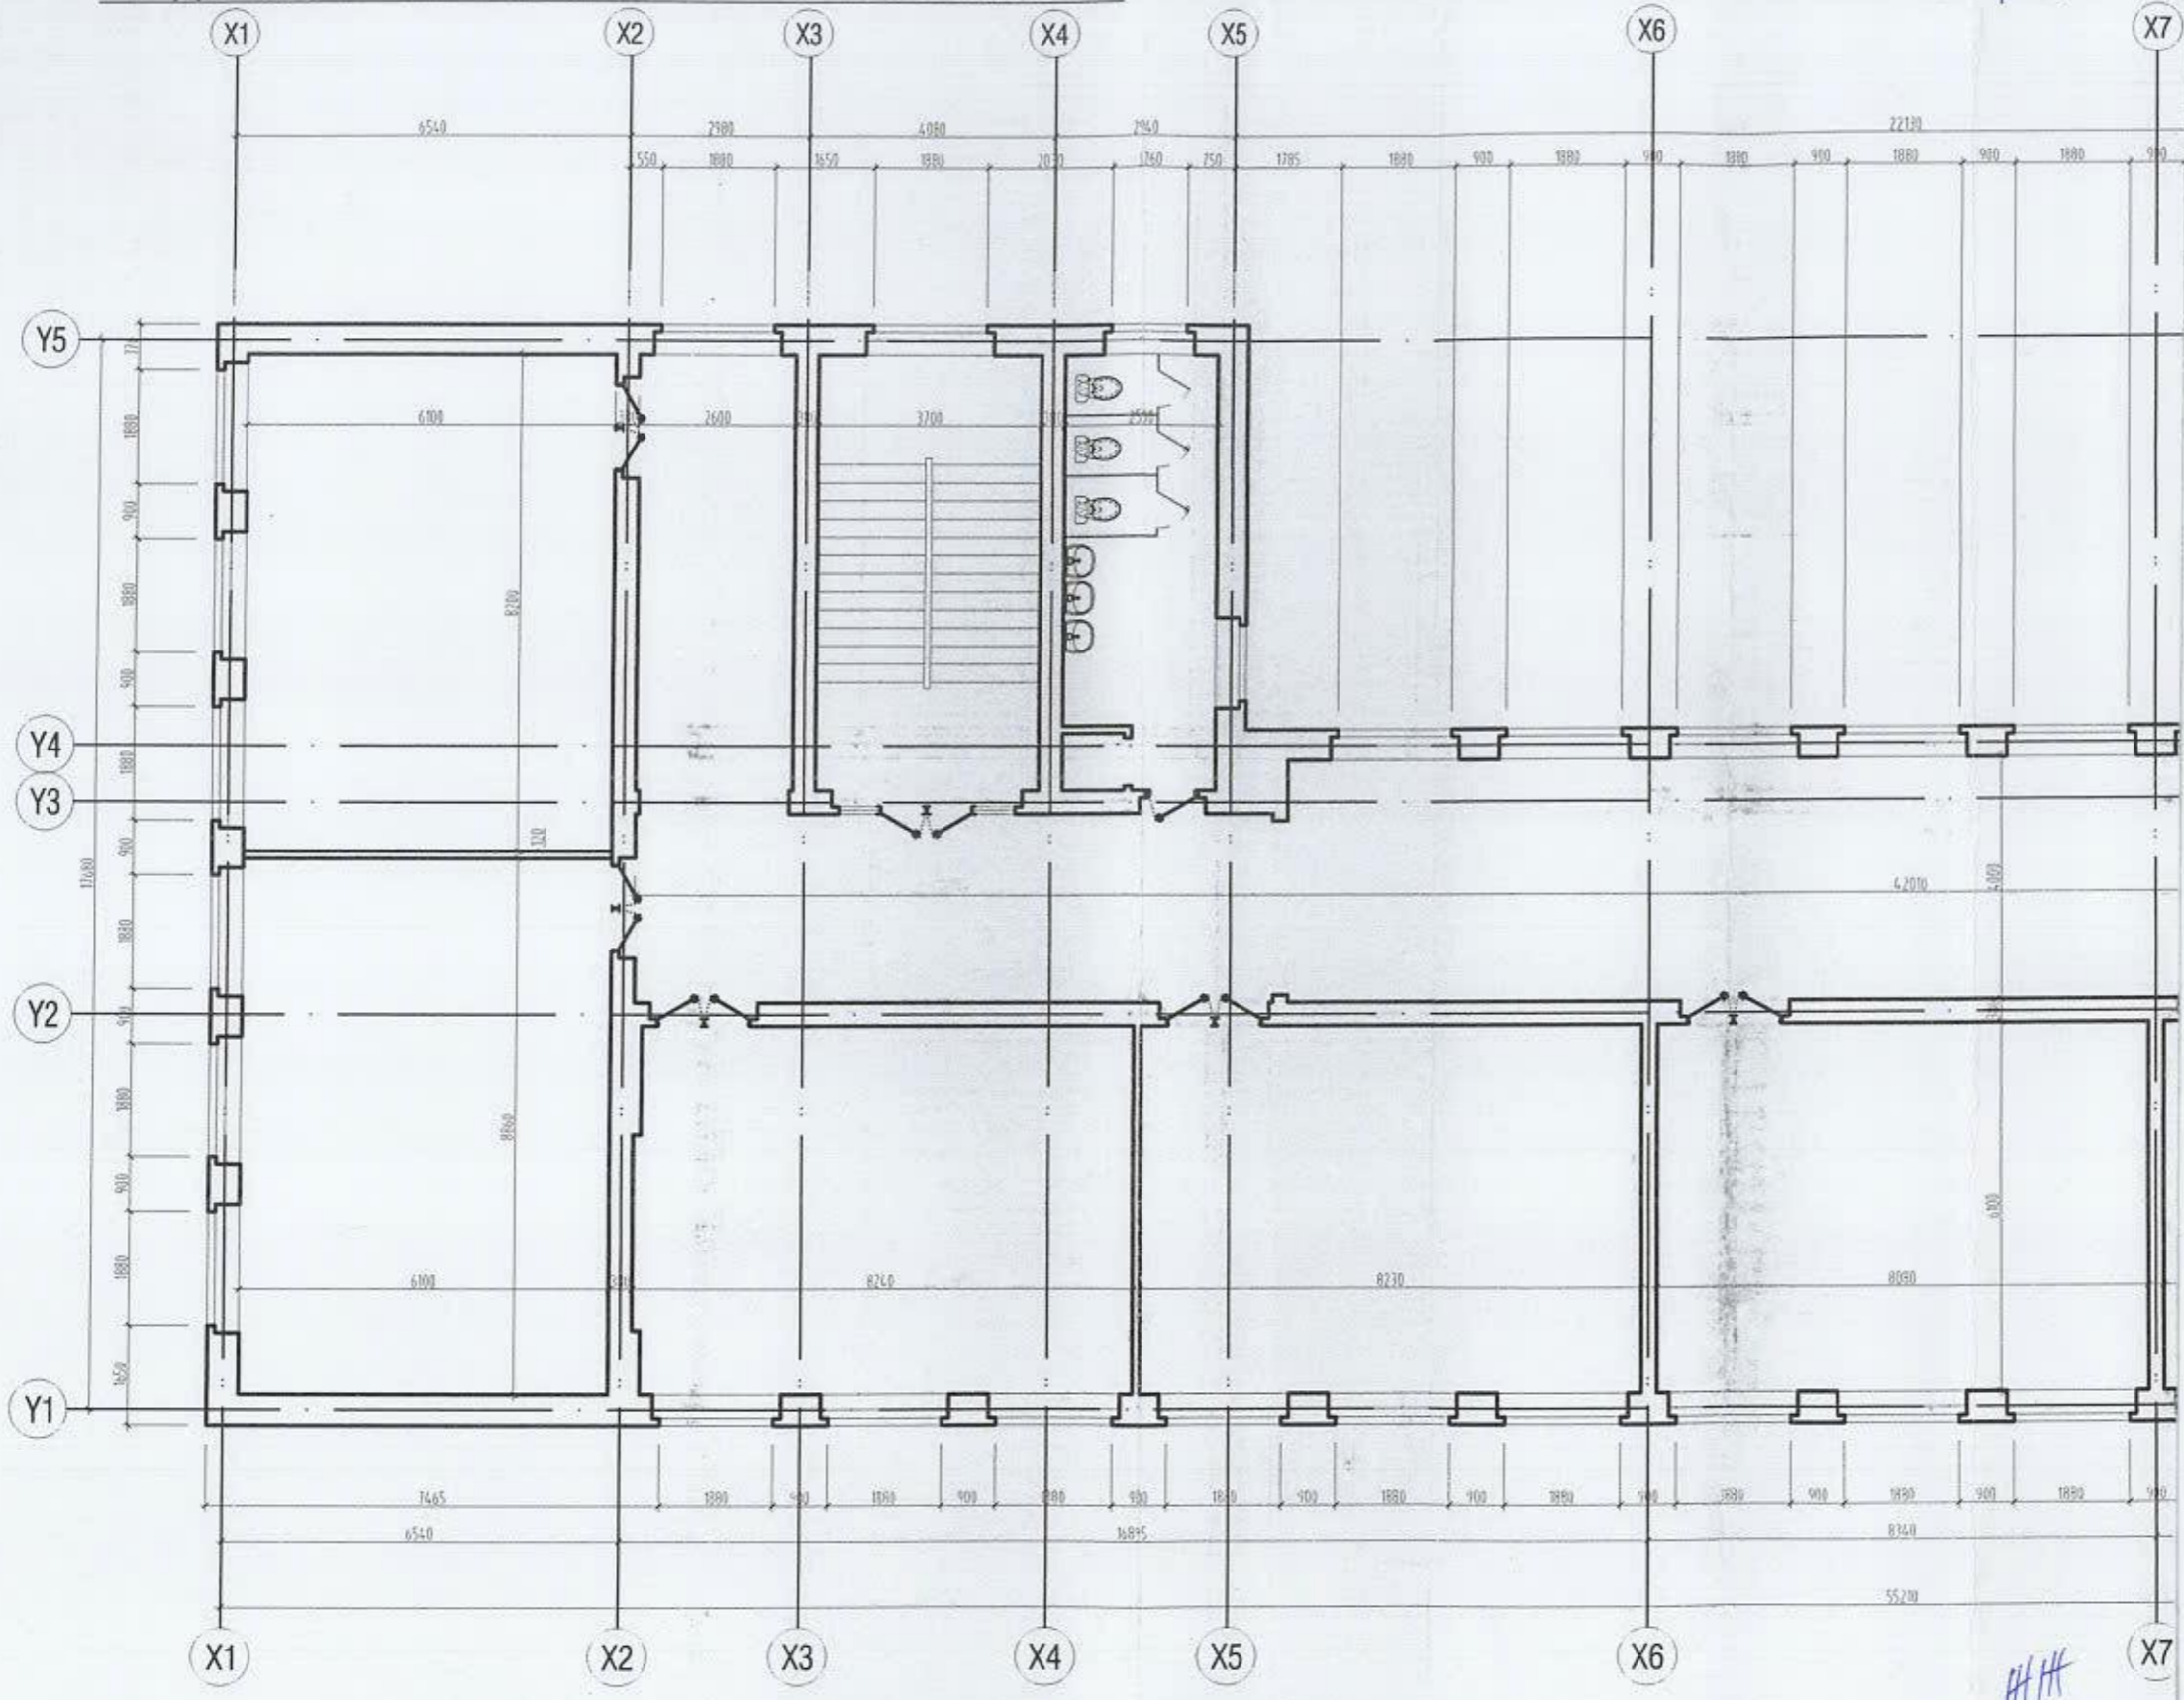

HHH



Утас: 9908233, 7010268
И-МЭЛТ: МОНГОЛ.БЭСЭНДЭЭ.СХК


Заврагч: Ц.Нямсүрэн
Архитектор: Ц.Нямсүрэн
Үйлдэгсэн: Ц.Нямсүрэн

Эл. хувиар: Ц.Нямсүрэн
Эл. хувиар: Ц.Нямсүрэн
Эл. хувиар: Ц.Нямсүрэн

Мэргэжлийн зөвшөөрлийн гэрэл: 31-03.10.19/94
Мэргэжлийн зөвшөөрлийн гэрэл: М1-100

Огноо: 2019.10.03
Хувиар: 07

Объект нэр, байршил: УЛАНБААТАР ХОТ, СУХБААТАР ДУУРАГ, 1-Р ХОРОО
1-Р СУРГУУЛИЙН ЗАСВАРЫН АЖЛЫН ЗУРАГ
4-р давхрын хэмжээний байгуулалт

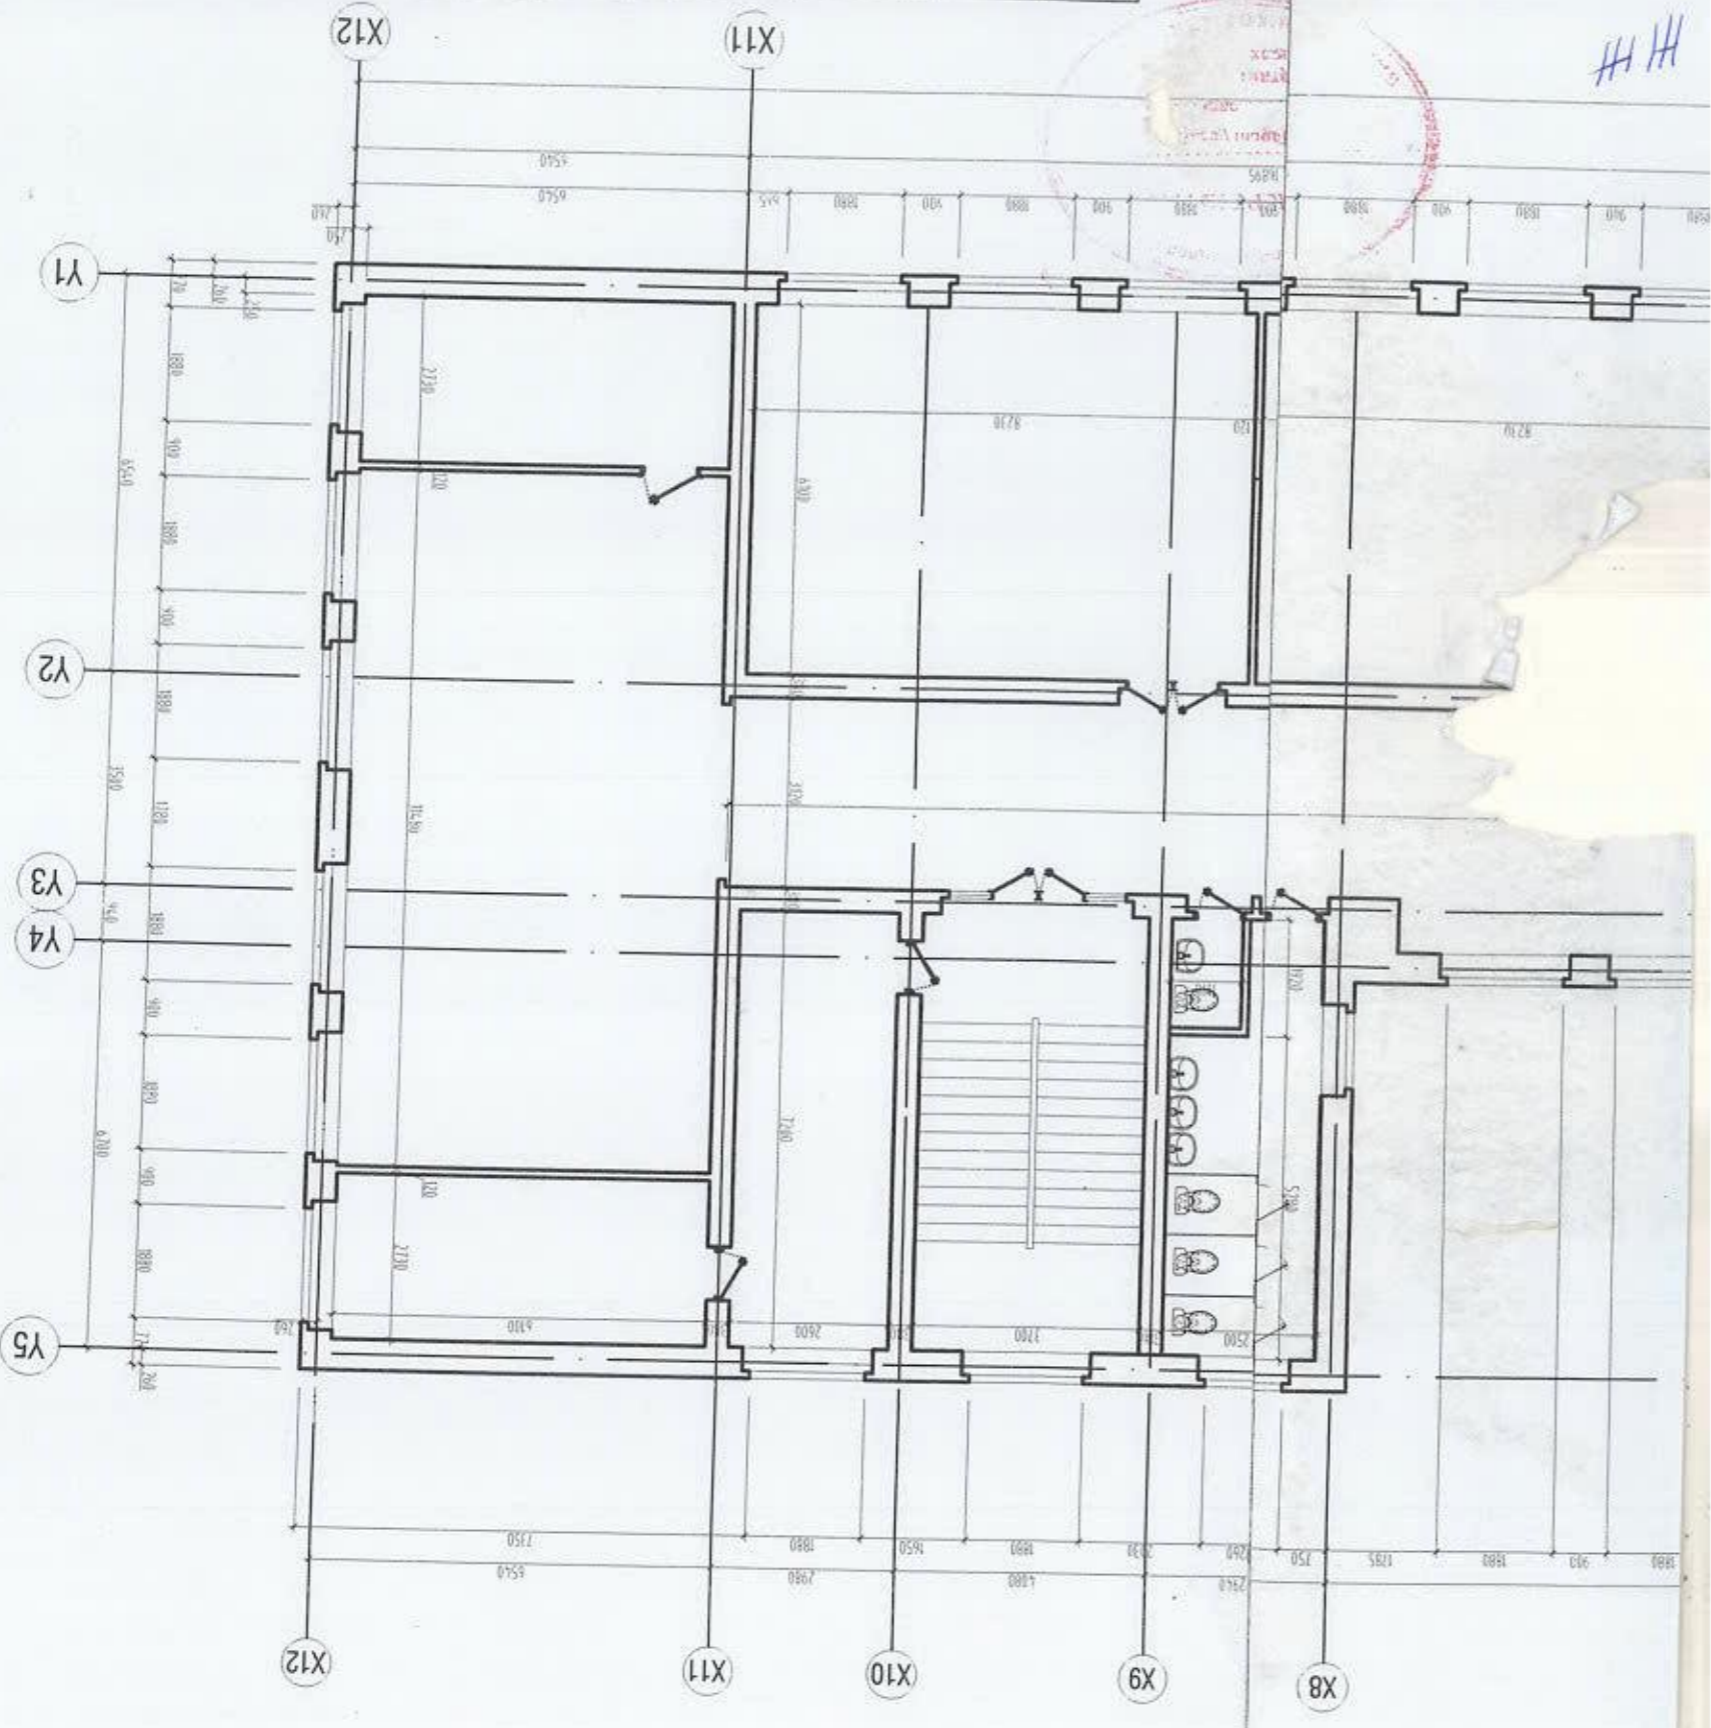

##

8
Ц.Нямсүрэн
2019.10.03

А3
2020/01/09
F
E
D
C
B
A