

БАТЛАВ:
НИЙСЛЭЛИЙН ЕРӨНХИЙ АРХИТЕКТОР БӨГӨӨД
ХОТ БАЙГУУЛАЛТ, ХӨГЖЛИЙН ГАЗРЫН ДАРГА



..... Б.УУГАНБАЯР

УЛААНБААТАР ХОТ, СҮХБААТАР ДҮҮРГИЙН 20-Р ХОРОО ДРЕЙМ ДЭЛГҮҮРЭЭС 20-р ХОРООНЫ БАЙР ХҮРТЭЛ ЯВГАН ЗАМ ТАЛБАЙ

/ЗАГВАР ЗУРАГ/

ЗӨВШӨӨРСӨН:

БОЛОВСРУУЛСАН:

Албан тушаал	Нэр	Гарын үсэг	Гүйцэтгэгч:		
Хот төлөвлөлтийн хэлтсийн дарга	С.Даланжаргал			"НУТГИЙН БОСГО" ХХК-ий захирал	Нэр Г.Цэеэрэгзэн
Хот төлөвлөлтийн хэлтсийн хөгжлийн газрын дарга	А.Энхнаран			Сүхбаатар дүүргийн Засаг даргын Тамгын газрын дарга	Нэр Н.Энхболд



ЗУРГИЙН ЖАГСААЛТ

Д/Д	НЭР	Хуудасны дугаар	Хуудасны марк
1	НҮҮР ХУУДАС		ЭСКИЗ
2	ЗУРГИЙН ЖАГСААЛТ, ТАЙЛБАР БИЧИГ	01	ЭСКИЗ
3	ОДООГИЙН БАЙДАЛ-1 /Дэвсгэр зураг/	02	ЭСКИЗ
4	ОДООГИЙН БАЙДАЛ-2 /Фото зураг/	03	ЭСКИЗ
5	ЕРӨНХИЙ ТӨЛӨВЛӨГӨӨ	04	ЭСКИЗ
6	АВТО ЗАМ, ЯВГАН ЗАМ	05	ЭСКИЗ
7	ХӨДӨЛГӨӨНИЙ СХЕМ	06	ЭСКИЗ
8	ЯВГАН ЗАМ СХЕМ-1	07	ЭСКИЗ
9	ЯВГАН ЗАМ СХЕМ-2	08	ЭСКИЗ
10	ЯВГАН ЗАМ СХЕМ-3	09	ЭСКИЗ
11	ЯВГАН ЗАМ СХЕМ-4	10	ЭСКИЗ
12	ЯВГАН ЗАМ СХЕМ-5	11	ЭСКИЗ
13	ХАРАГДАХ БАЙДАЛ -1	12	ЭСКИЗ

ТАЙЛБАР БИЧИГ

ҮНДЭСЛЭЛ:

- НИТХ-ын тэргүүлэгдийн 2014 оны 10-р сарын 02-ны өдрийн А/166-р тогтоолоор батлагдсан "Нийтийн эдэлбэр газрыг дахин төлөвлөн байгуулах журам"
 - ХБХГ-ны 2019 оны 05 дугаар сарын 09-ний өдрийн МЗХ2019/07-110 дугаартай тохижилтын ажлын төлөвлөлтийн даалгавар.
 - Хот тосгоны төлөвлөлт, барилгажилтын Норм ба дүрэм БНБД 30.01.04-ийг үндэслэн ерөнхий төлөвлөгөөний зургийг зураг төслийн "Нутгийн босго" ХХК-д боловсруулав.

БАЙРШИЛ:



- Улаанбаатар хот, Сүхбаатар дүүрэг 20 дугаар хороо Дрейм дэлгүүрээс 20-р хорооны барилга хүртэл.

ОДООГИЙН БАЙДАЛ:


- Уг байршил нь одоогоор шороон замтай.

ТОХИЖИЛТ:



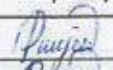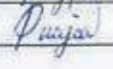

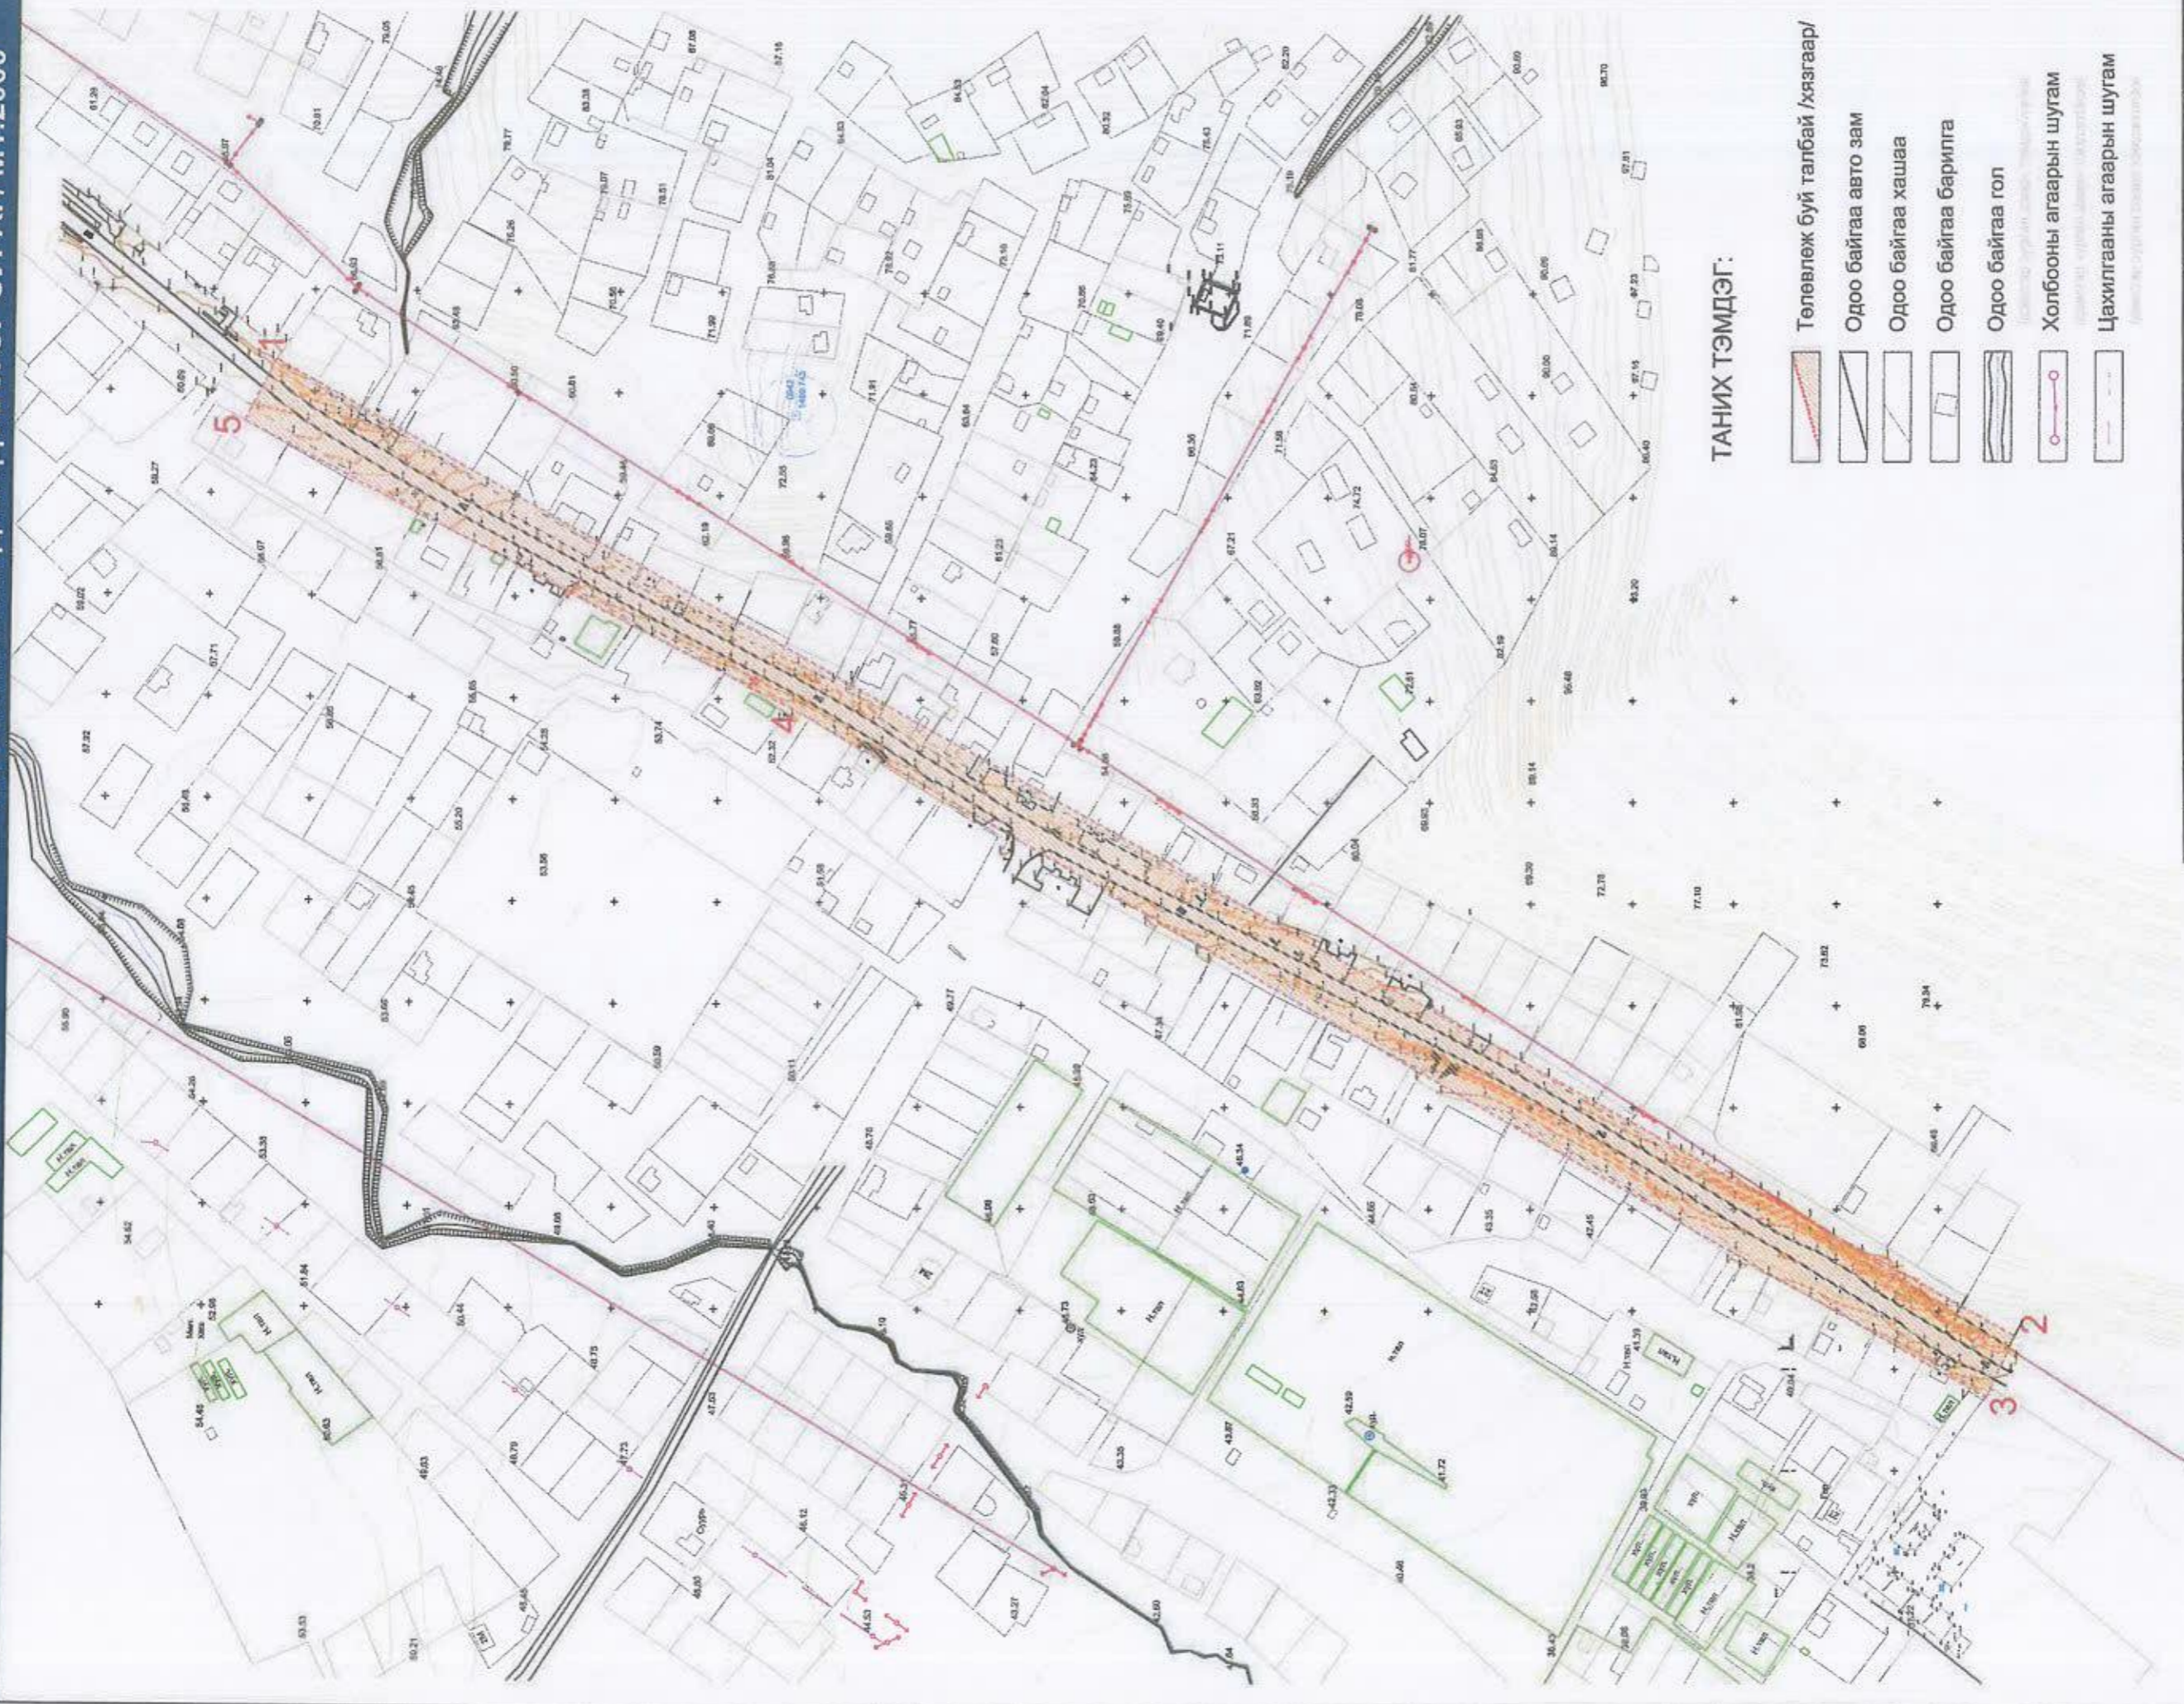


- Явган замыг төлөвлөхдөө сайжруулсан бетон 2 талаараа явган замын борьдур тавина.
 - Хашааны хаалга болон авто машины хаалгатай хэсэгт халуулга хийж газрын төвшинд чацуулан хийх ба замыг 2 м тутам заадас хийж өгнө.

Улаанбаатар хот Сүхбаатар дүүрэг 20-р хороо Дрейм дэлгүүрээс 20-р хорооны байр хүртэл явган зам	Нэр	Гарын үсэг	Эскиз
АРХИТЕКТОР	Б.Пүрэвсүрэн		
ГҮЙЦЭТГЭСЭН	Б.Пүрэвсүрэн		Хуудас-1
СБД-ийн ТГХШХ-ийн дарга	М.Бямбасүрэн		2019 он

ОДООГИЙН БАЙДАЛ /ДЭВСГЭР ЗУРАГ/ М1:2000



ТАНИХ ТЭМДЭГ:

-  Төлөвлөж буй талбай /хязгаар/
-  Одоо байгаа авто зам
-  Одоо байгаа хашаа
-  Одоо байгаа барилга
-  Одоо байгаа гол
-  Холбооны агаарын шугам
-  Цахилгааны агаарын шугам


Улаанбаатар хот Сүхбаатар дүүрэг 20-р хороо Дрейм дэлгүүрээс 20-р хорооны байр хүртэл явагч зам	Нэр	Эскиз
АРХИТЕКТОР	Б.Гүрэвсүрэн	
ГҮЙЦЭТГЭСЭН	Б.Гүрэвсүрэн	Хуудас-2
СБД-ийн ТГХШ-ийн дарга	М.Бямбасүрэн	2019 он

ФОТО ЗУРАГ



ФОТО ЗУРАГ-1



ФОТО ЗУРАГ-2



ФОТО ЗУРАГ-3



ФОТО ЗУРАГ-4



ФОТО ЗУРАГ-5



ФОТО ЗУРАГ-6



Улаанбаатар хот Сүхбаатар дүүрэг 20-р хороо Дрейм дэлгүүрээс 20-р хорооны байр хүртэл явган зам	Нэр	Гарын үсэг	Эскиз
АРХИТЕКТОР	Б.Пүрэвсүрэн	<i>Б.Пүрэвсүрэн</i>	
ГҮЙЦЭТГЭСЭН	Б.Пүрэвсүрэн	<i>Б.Пүрэвсүрэн</i>	Хуудас-3
СБД-ийн ТГХШХ-ийн дарга	М.Бямбасүрэн	<i>М.Бямбасүрэн</i>	2019 он

БАТЛАВ:
НИЙСЛЭЛИЙН ЕРӨНХИЙ АРХИТЕКТОР БӨГӨӨД
ХОТ БАЙГУУЛАЛТ, ХӨГЖЛИЙН ГАЗРЫН ДАРГА

ЗӨВШӨӨРӨЛЦСӨН:

Хот төлөвлөлтийн хэлтсийн дарга

Хот төлөвлөлтийн хэлтсийн архитектор

Б.УУГАНБАЯР

С.Даланжаргал


А.Энхнэран

ҮНДЭСЛЭЛ:

- Нийслэлийн иргэдийн Төлөөлөгчдийн Хурлын Тэргүүлэгчдийн 2014 оны 10 дугаар сарын 02-ны өрдийн А/166 дугаар тогтоолоор батлагдсан "Нийтийн эдэлбэр газрыг дахин төлөвлөн байгуулах журам".
- Сүхбаатар дүүргийн Засаг даргын тамгын газрын 2019 оны 03 дугаар сарын 19-ний өдрийн 6/500 дугаар албан бичиг.

- Хот тосгоны төлөвлөлт, барилгажилтын норм ба дүрэм БНБД 30.01.04-ийг үндэслэн ерөнхий төлөвлөгөөний зургийг гүйцэтгэв.
- ХБХГ-ын 2019 оны 05 дугаар сарын 09-ний өдрийн М3Х2019/07-110 дугаартай архитектур төлөвлөлтийн даалгаварыг үндэслэв.

ЕРӨНХИЙ ТӨЛӨВЛӨГӨӨ М1:2000

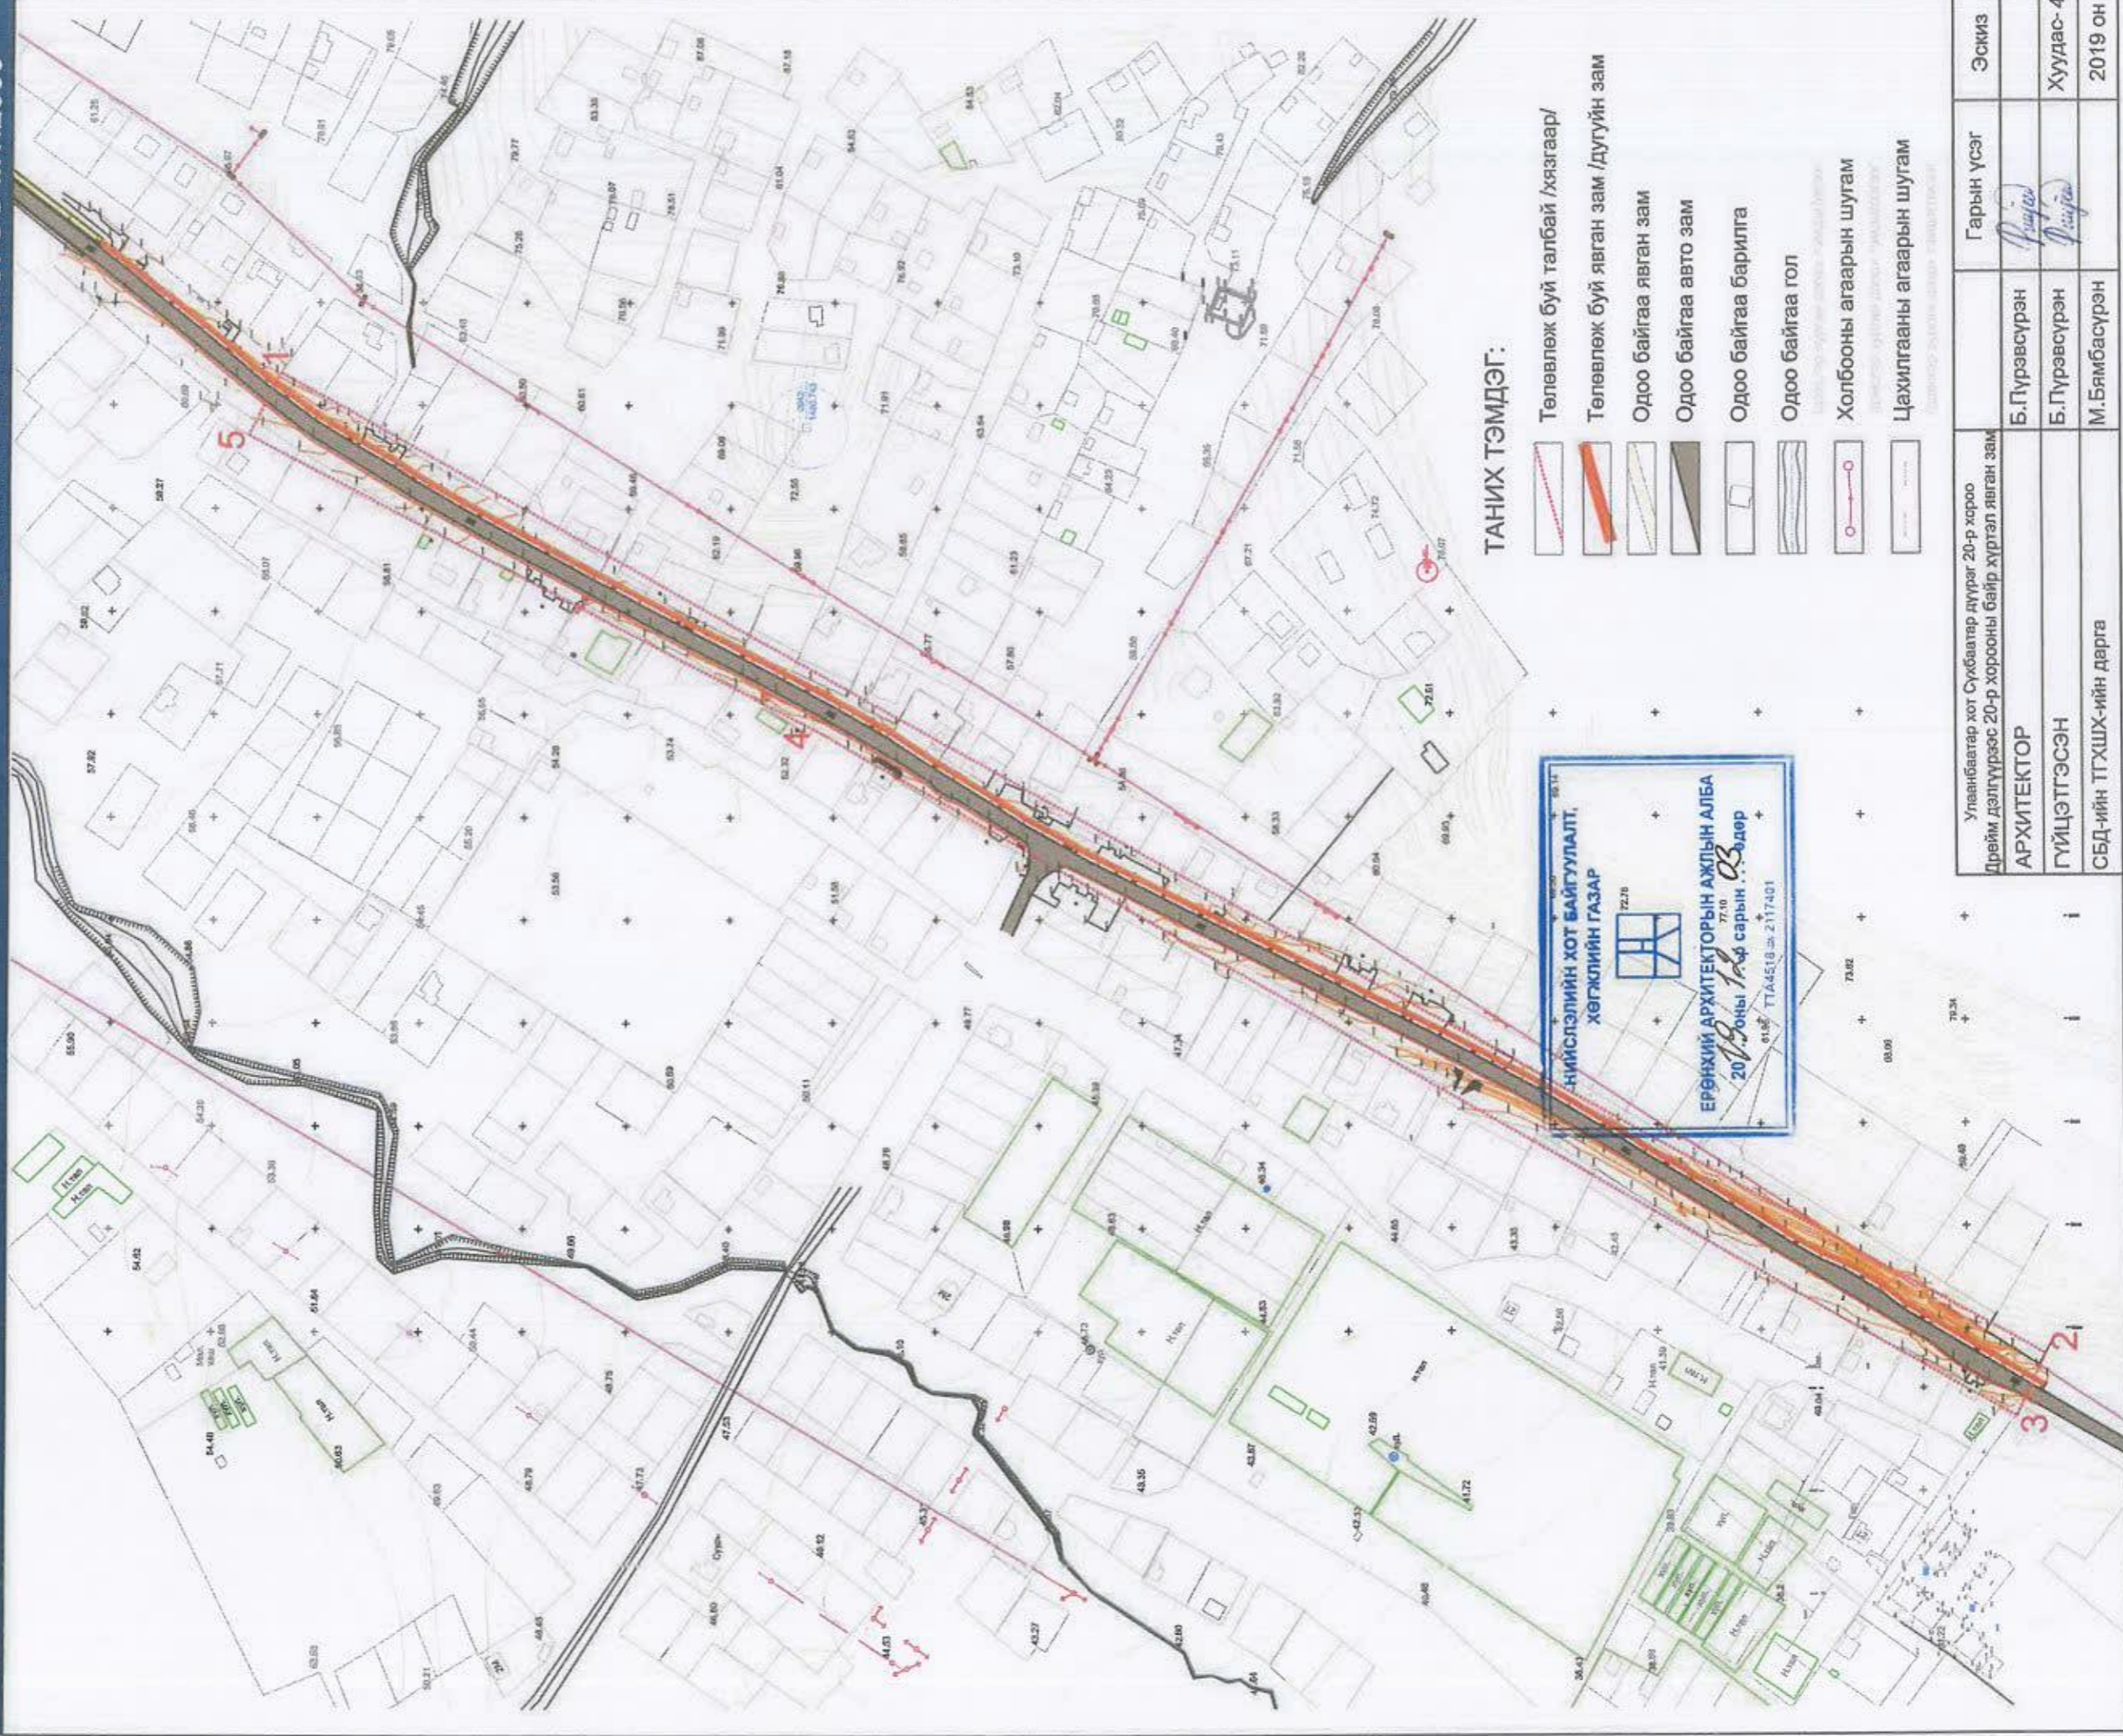


ТАНИХ ТЭМДЭГ:

- Төлөвлөж буй талбай /хязгаар/
- Төлөвлөж буй явган зам /дугуйн зам
- Одоо байгаа явган зам
- Одоо байгаа авто зам
- Одоо байгаа барилга
- Одоо байгаа гол
- Холбооны агаарын шугам
- Цахилгааны агаарын шугам

НИЙСЛЭЛИЙН ХОТ БАЙГУУЛАЛТ,
ХӨГЖЛИЙН ГАЗАР

ЕРӨНХИЙ АРХИТЕКТОРЫН АЖЛЫН АЛБА
2019 оны 12 сарын 03 өдөр
ТЛА4518.ш.2117401

Улаанбаатар хот Сүхбаатар дүүрэг 20-р хороо Дрейм дэлгүүрээс 20-р хорооны байр хүртэл явган зам	Гарын үсэг	Эскиз
АРХИТЕКТОР	Б.Гүрэвсүрэн	Хуудас-4
ГҮЙЦЭТГЭСЭН	Б.Гүрэвсүрэн	2019 он
СБД-ийн ТТХШХ-ийн дарга	М.Бямбасүрэн	

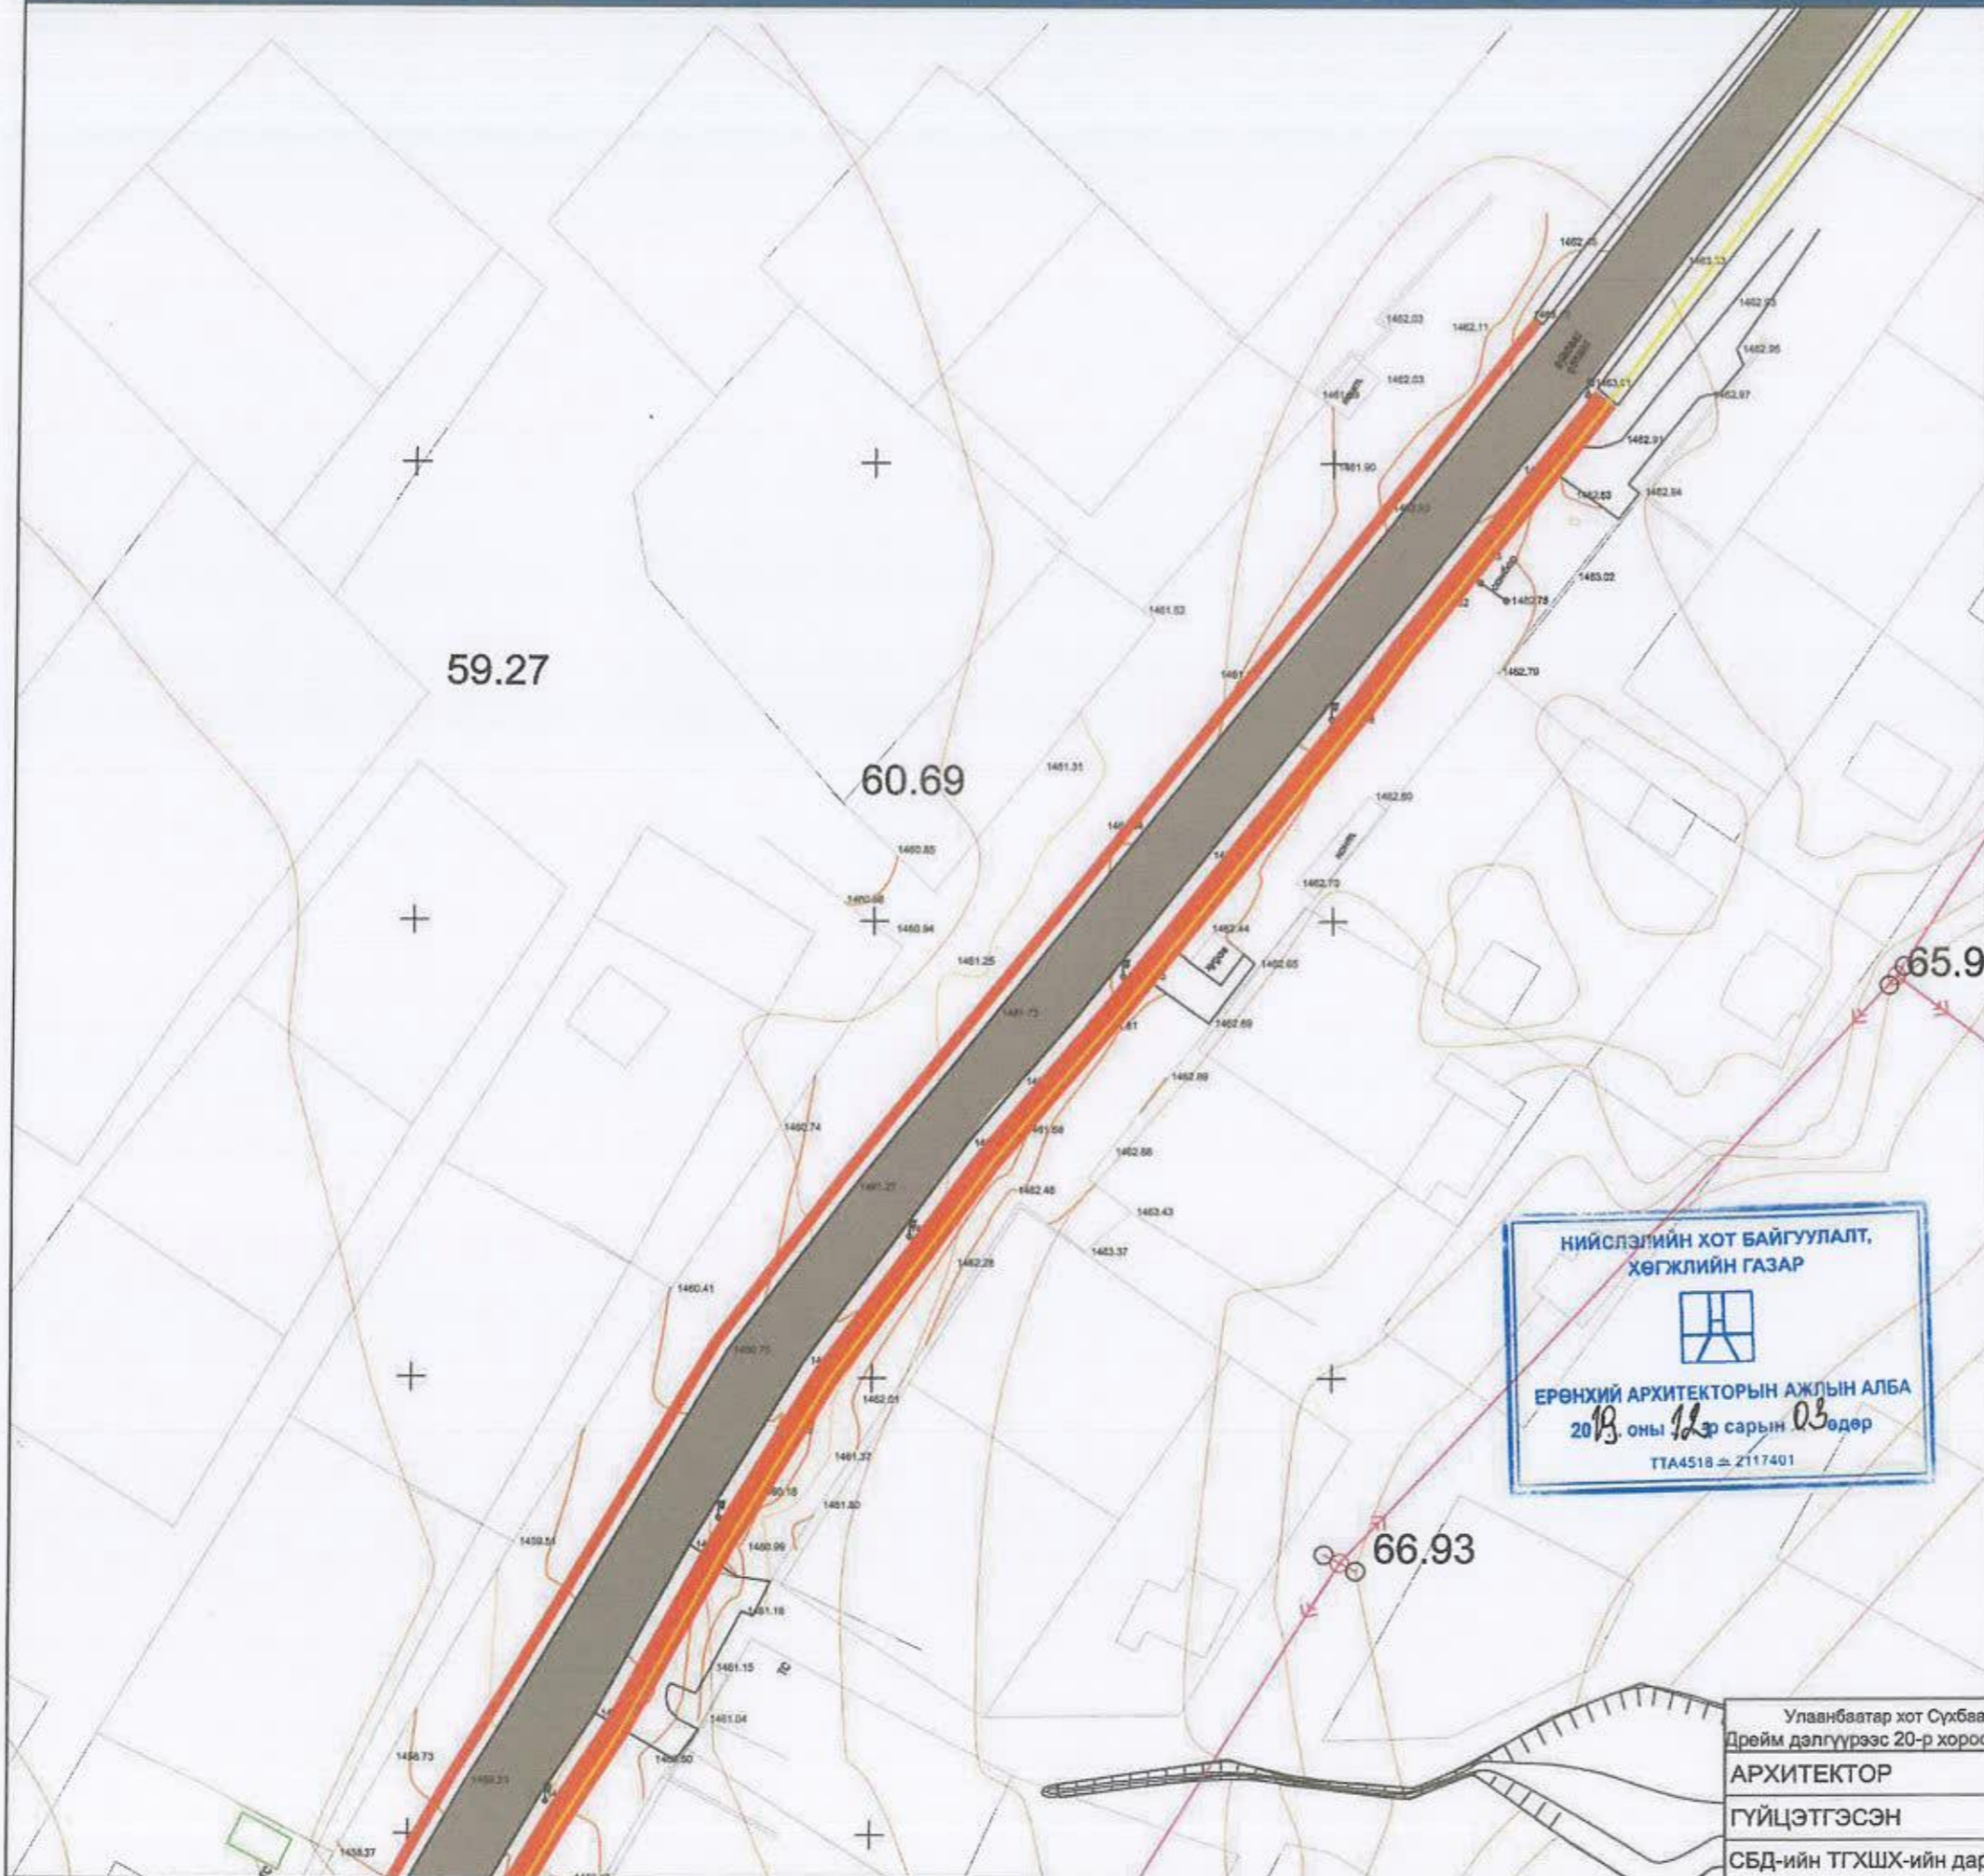

59.27

60.69

65.9

66.93


НИЙСЛЭЛИЙН ХОТ БАЙГУУЛАЛТ,
ХӨГЖЛИЙН ГАЗАР

ЕРӨНХИЙ АРХИТЕКТОРЫН АЖЛЫН АЛБА
2019 оны 12 сарын 03 өдөр
ТТА4518 ÷ 2117401


ТАНИХ ТЭМДЭГ:

- Төлөвлөж буй талбай /хязгаар/
- Төлөвлөж буй явган зам
- Одоо байгаа хашаа
- Одоо байгаа барилга
- Одоо байгаа шороон зам
- Одоо байгаа авто зам
- Одоо байгаа хашааны орц гарц
- Цэвэр усны шугам
- Холбооны агаарын шугам
- Цахилгааны агаарын шугам

ТҮЛХҮҮР БАЙГУУЛАЛТ М1:10000

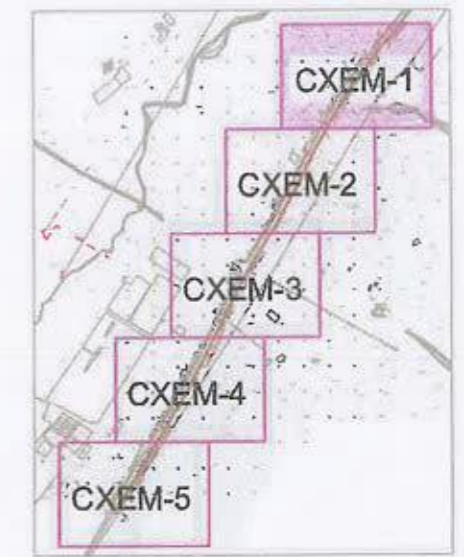


Улаанбаатар хот Сүхбаатар дүүрэг 20-р хороо Дрөйм дэлгүүрээс 20-р хорооны байр хүртэл явган зам	Нэр	Гарын үсэг	Эскиз
АРХИТЕКТОР	Б.Пүрэвсүрэн	<i>Б.Пүрэвсүрэн</i>	
ГҮЙЦЭТГЭСЭН	Б.Пүрэвсүрэн	<i>Б.Пүрэвсүрэн</i>	Хуудас-2
СБД-ийн ТГХШХ-ийн дарга	М.Бямбасүрэн		2019 он

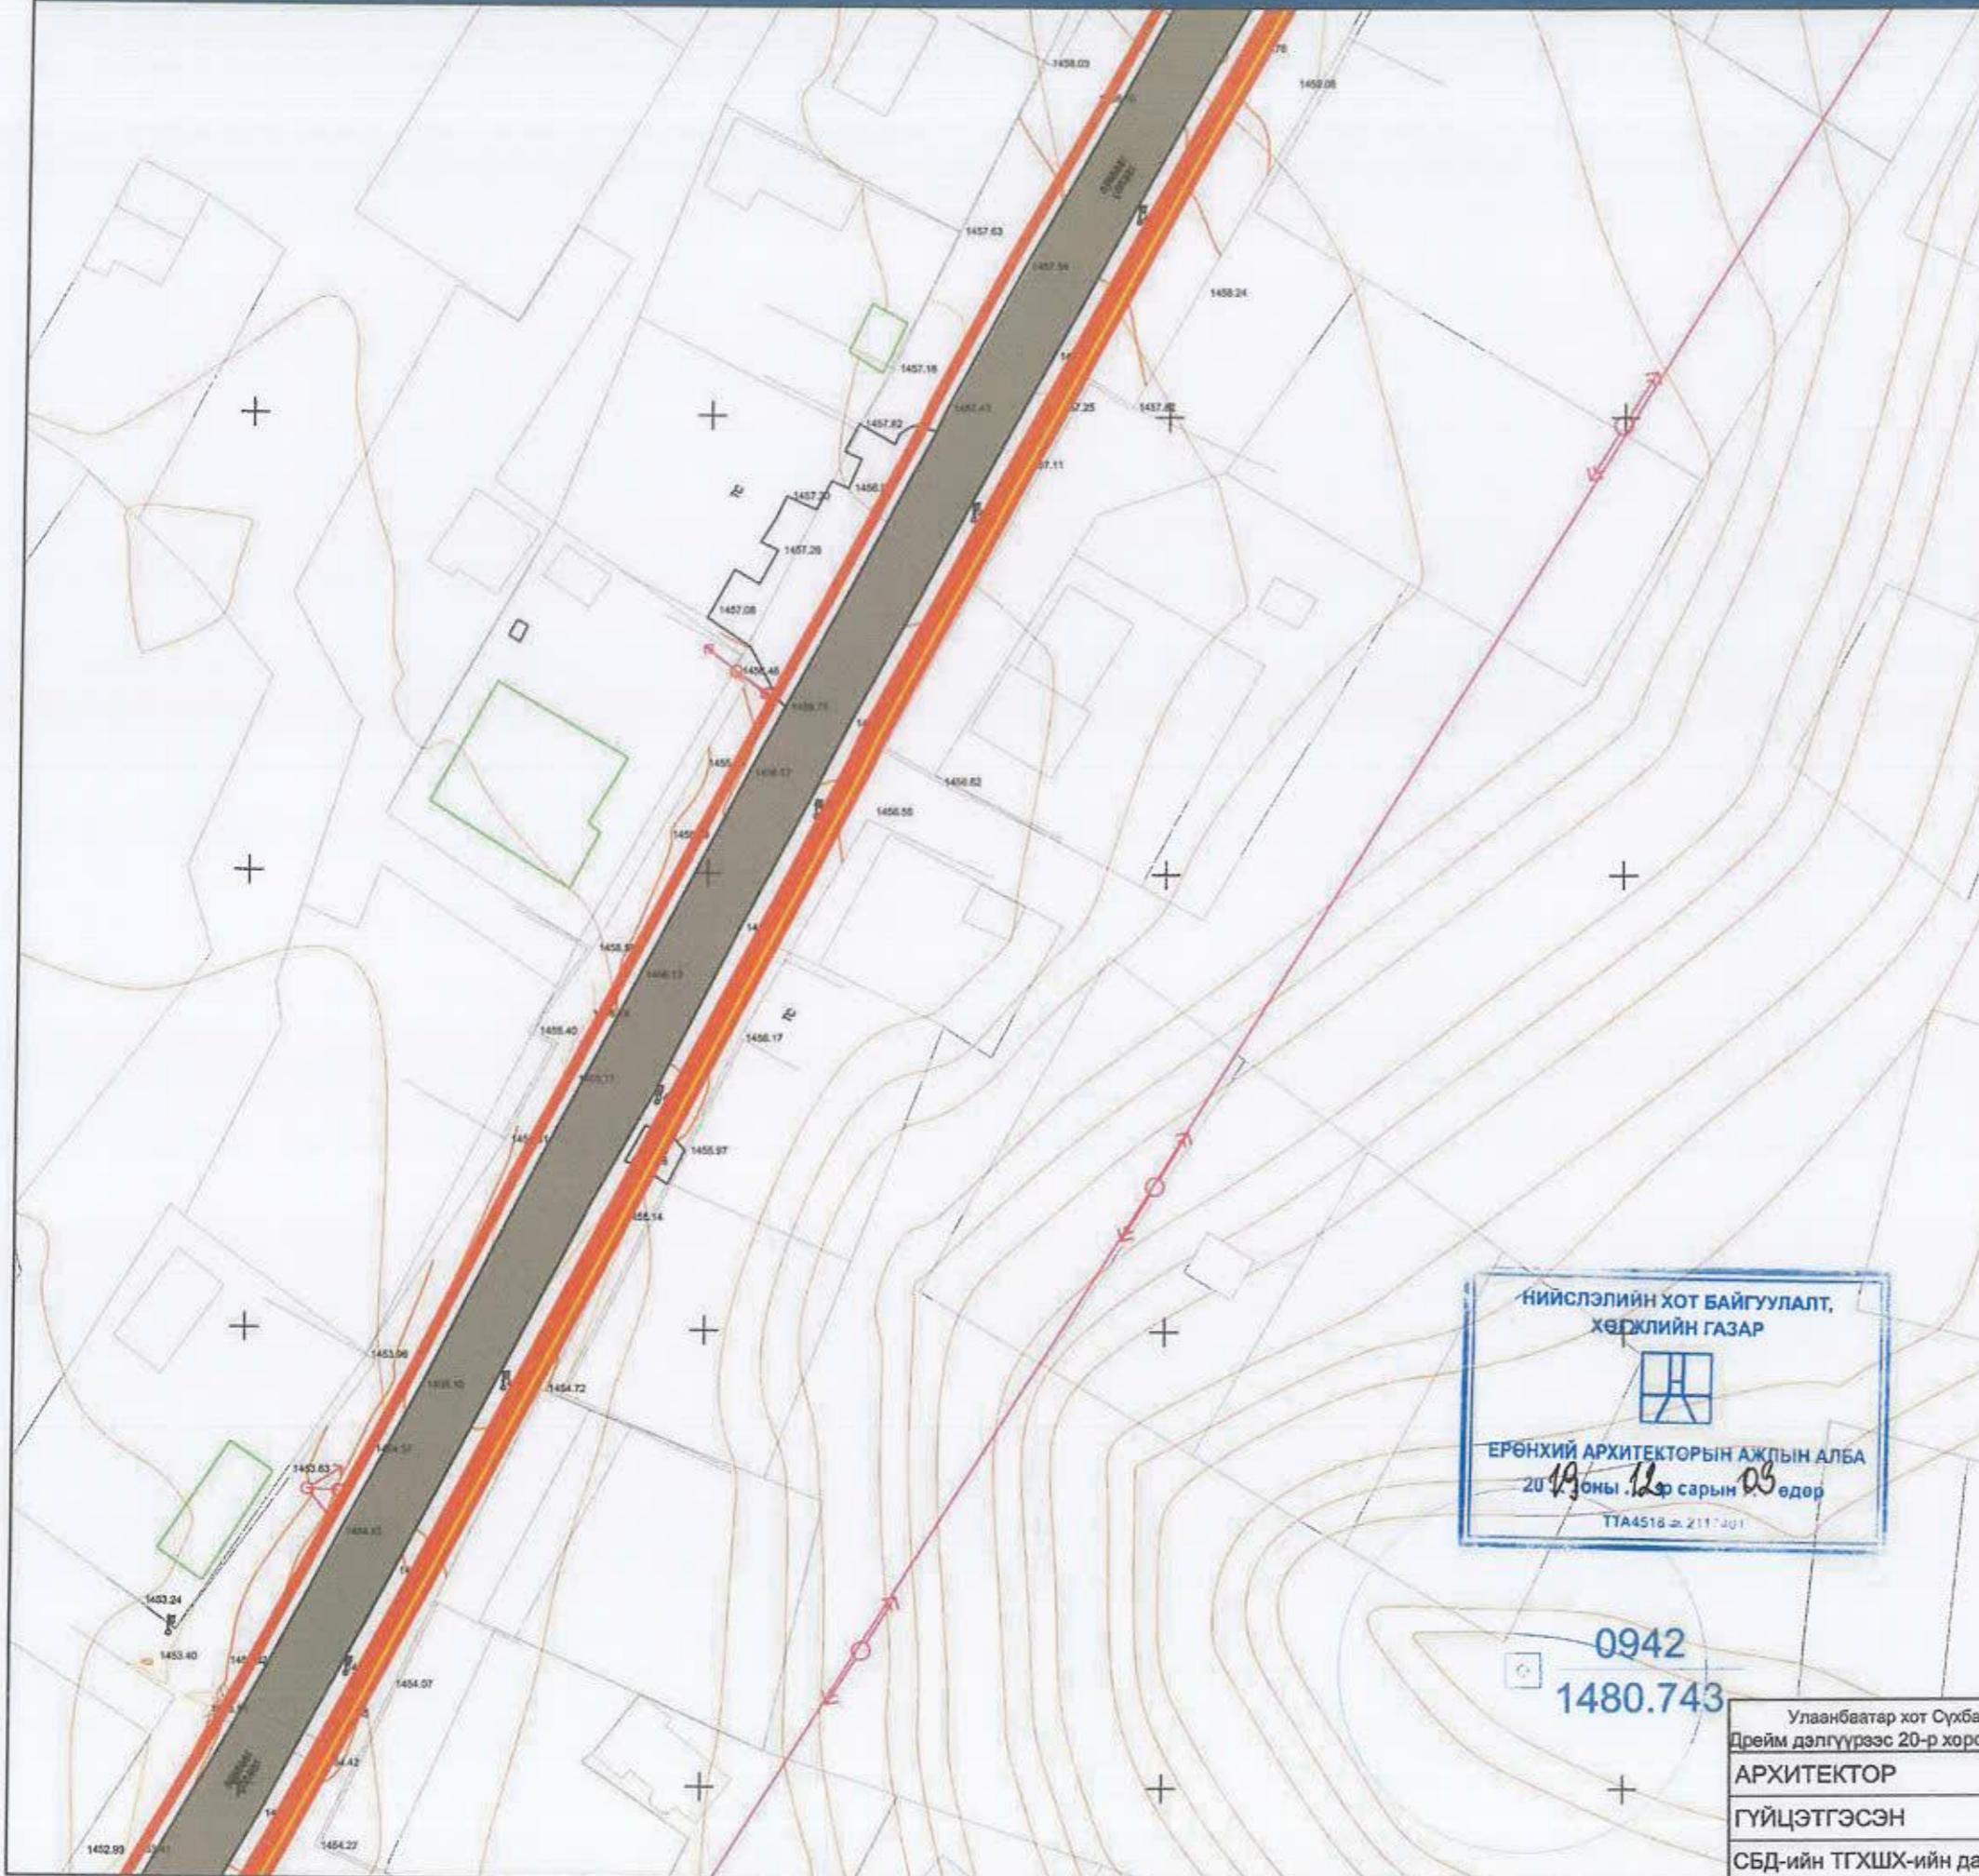

ТАНИХ ТЭМДЭГ:

- Төлөвлөж буй талбай /хязгаар/
- Төлөвлөж буй явган зам
- Одоо байгаа хашаа
- Одоо байгаа барилга
- Одоо байгаа шороон зам
- Одоо байгаа авто зам
- Одоо байгаа хашааны орц гарц
- Цэвэр усны шугам
- Холбооны агаарын шугам
- Цахилгааны агаарын шугам

ТҮЛХҮҮР БАЙГУУЛАЛТ М1:10000

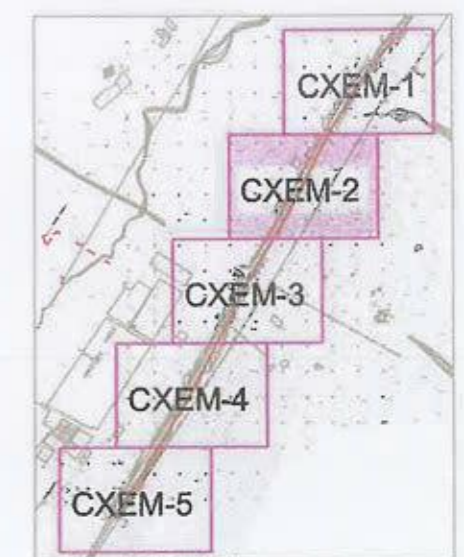


НИЙСЛЭЛИЙН ХОТ БАЙГУУЛАЛТ,
ХӨГЖЛИЙН ГАЗАР

ЕРӨНХИЙ АРХИТЕКТОРЫН АЖЛЫН АЛБА
2019 оны 12 сарын 03 өдөр
ТГА4518 м. 211-дуг

0942
1480.743

Улаанбаатар хот Сүхбаатар дүүрэг 20-р хороо Дрейм дэлгүүрээс 20-р хорооны байр хүртэл явган зам		Нэр	Гарын үсэг	Эсхиз
АРХИТЕКТОР	Б.Пүрэвсүрэн			
ГҮЙЦЭТГЭСЭН	Б.Пүрэвсүрэн			Хуудас-8
СБД-ийн ТГХШХ-ийн дарга	М.Бямбасүрэн			2019 он

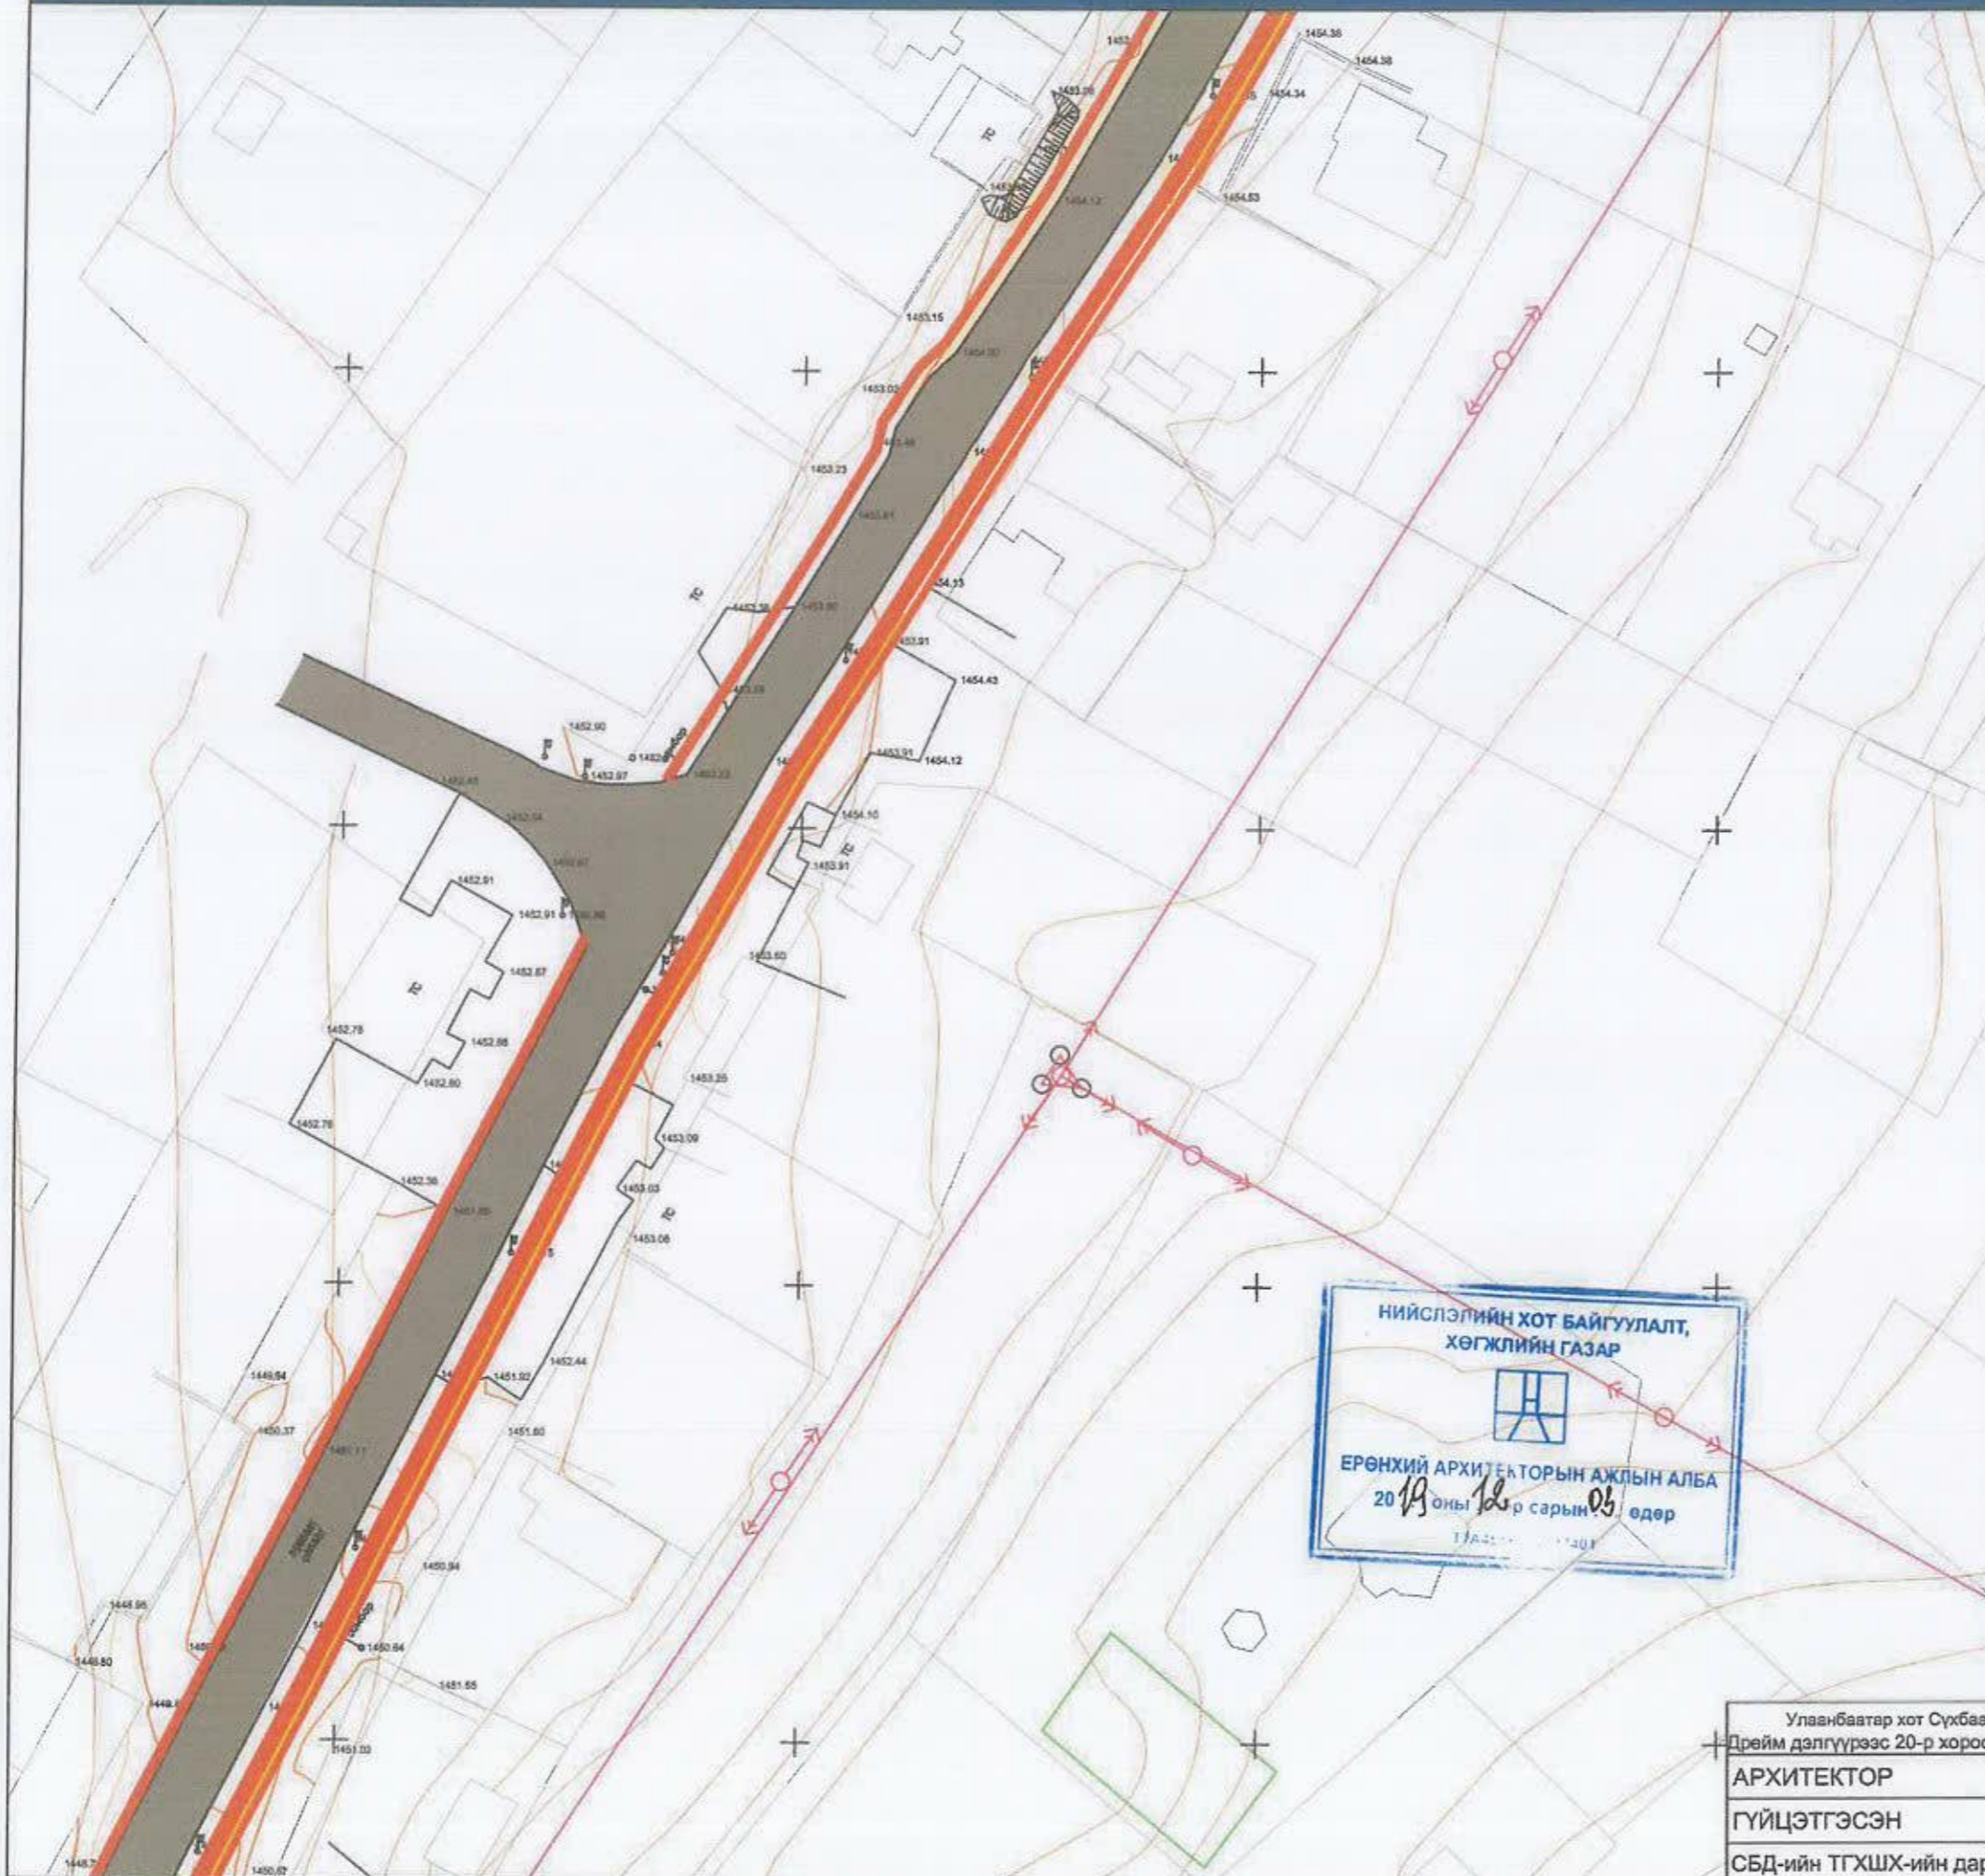


НИЙСЛЭЛИЙН ХОТ БАЙГУУЛАЛТ,
ХӨГЖЛИЙН ГАЗАР

ЕРӨНХИЙ АРХИТЕКТОРЫН АЖЛЫН АЛБА
2019 оны 12 сарын 05 өдөр


ТАНИХ ТЭМДЭГ:

- Төлөвлөж буй талбай /хязгаар/
- Төлөвлөж буй явган зам
- Одоо байгаа хашаа
- Одоо байгаа барилга
- Одоо байгаа шороон зам
- Одоо байгаа авто зам
- Одоо байгаа хашааны орц гарц
- Цэвэр усны шугам
- Холбооны агаарын шугам
- Цахилгааны агаарын шугам

ТҮЛХҮҮР БАЙГУУЛАЛТ М1:10000

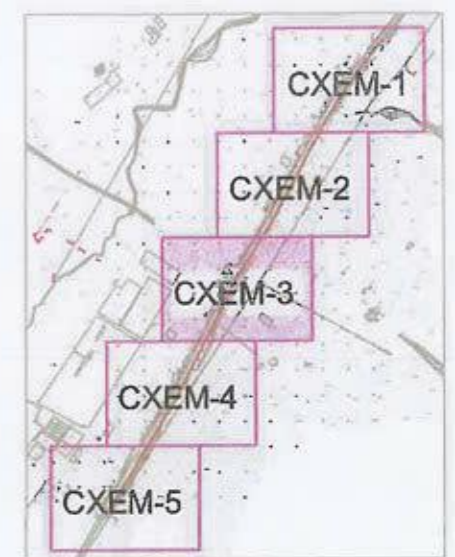


Улаанбаатар хот Сүхбаатар дүүрэг 20-р хороо Дрейм дэлгүүрээс 20-р хорооны байр хүртэл явган зам		Нэр	Гарын үсэг	Эскиз
АРХИТЕКТОР	Б.Пүрэвсүрэн	<i>Б.Пүрэвсүрэн</i>		
ГҮЙЦЭТГЭСЭН	Б.Пүрэвсүрэн	<i>Б.Пүрэвсүрэн</i>	Хуудас-9	
СБД-ийн ТГХШХ-ийн дарга	М.Бямбасүрэн	<i>М.Бямбасүрэн</i>	2019 он	

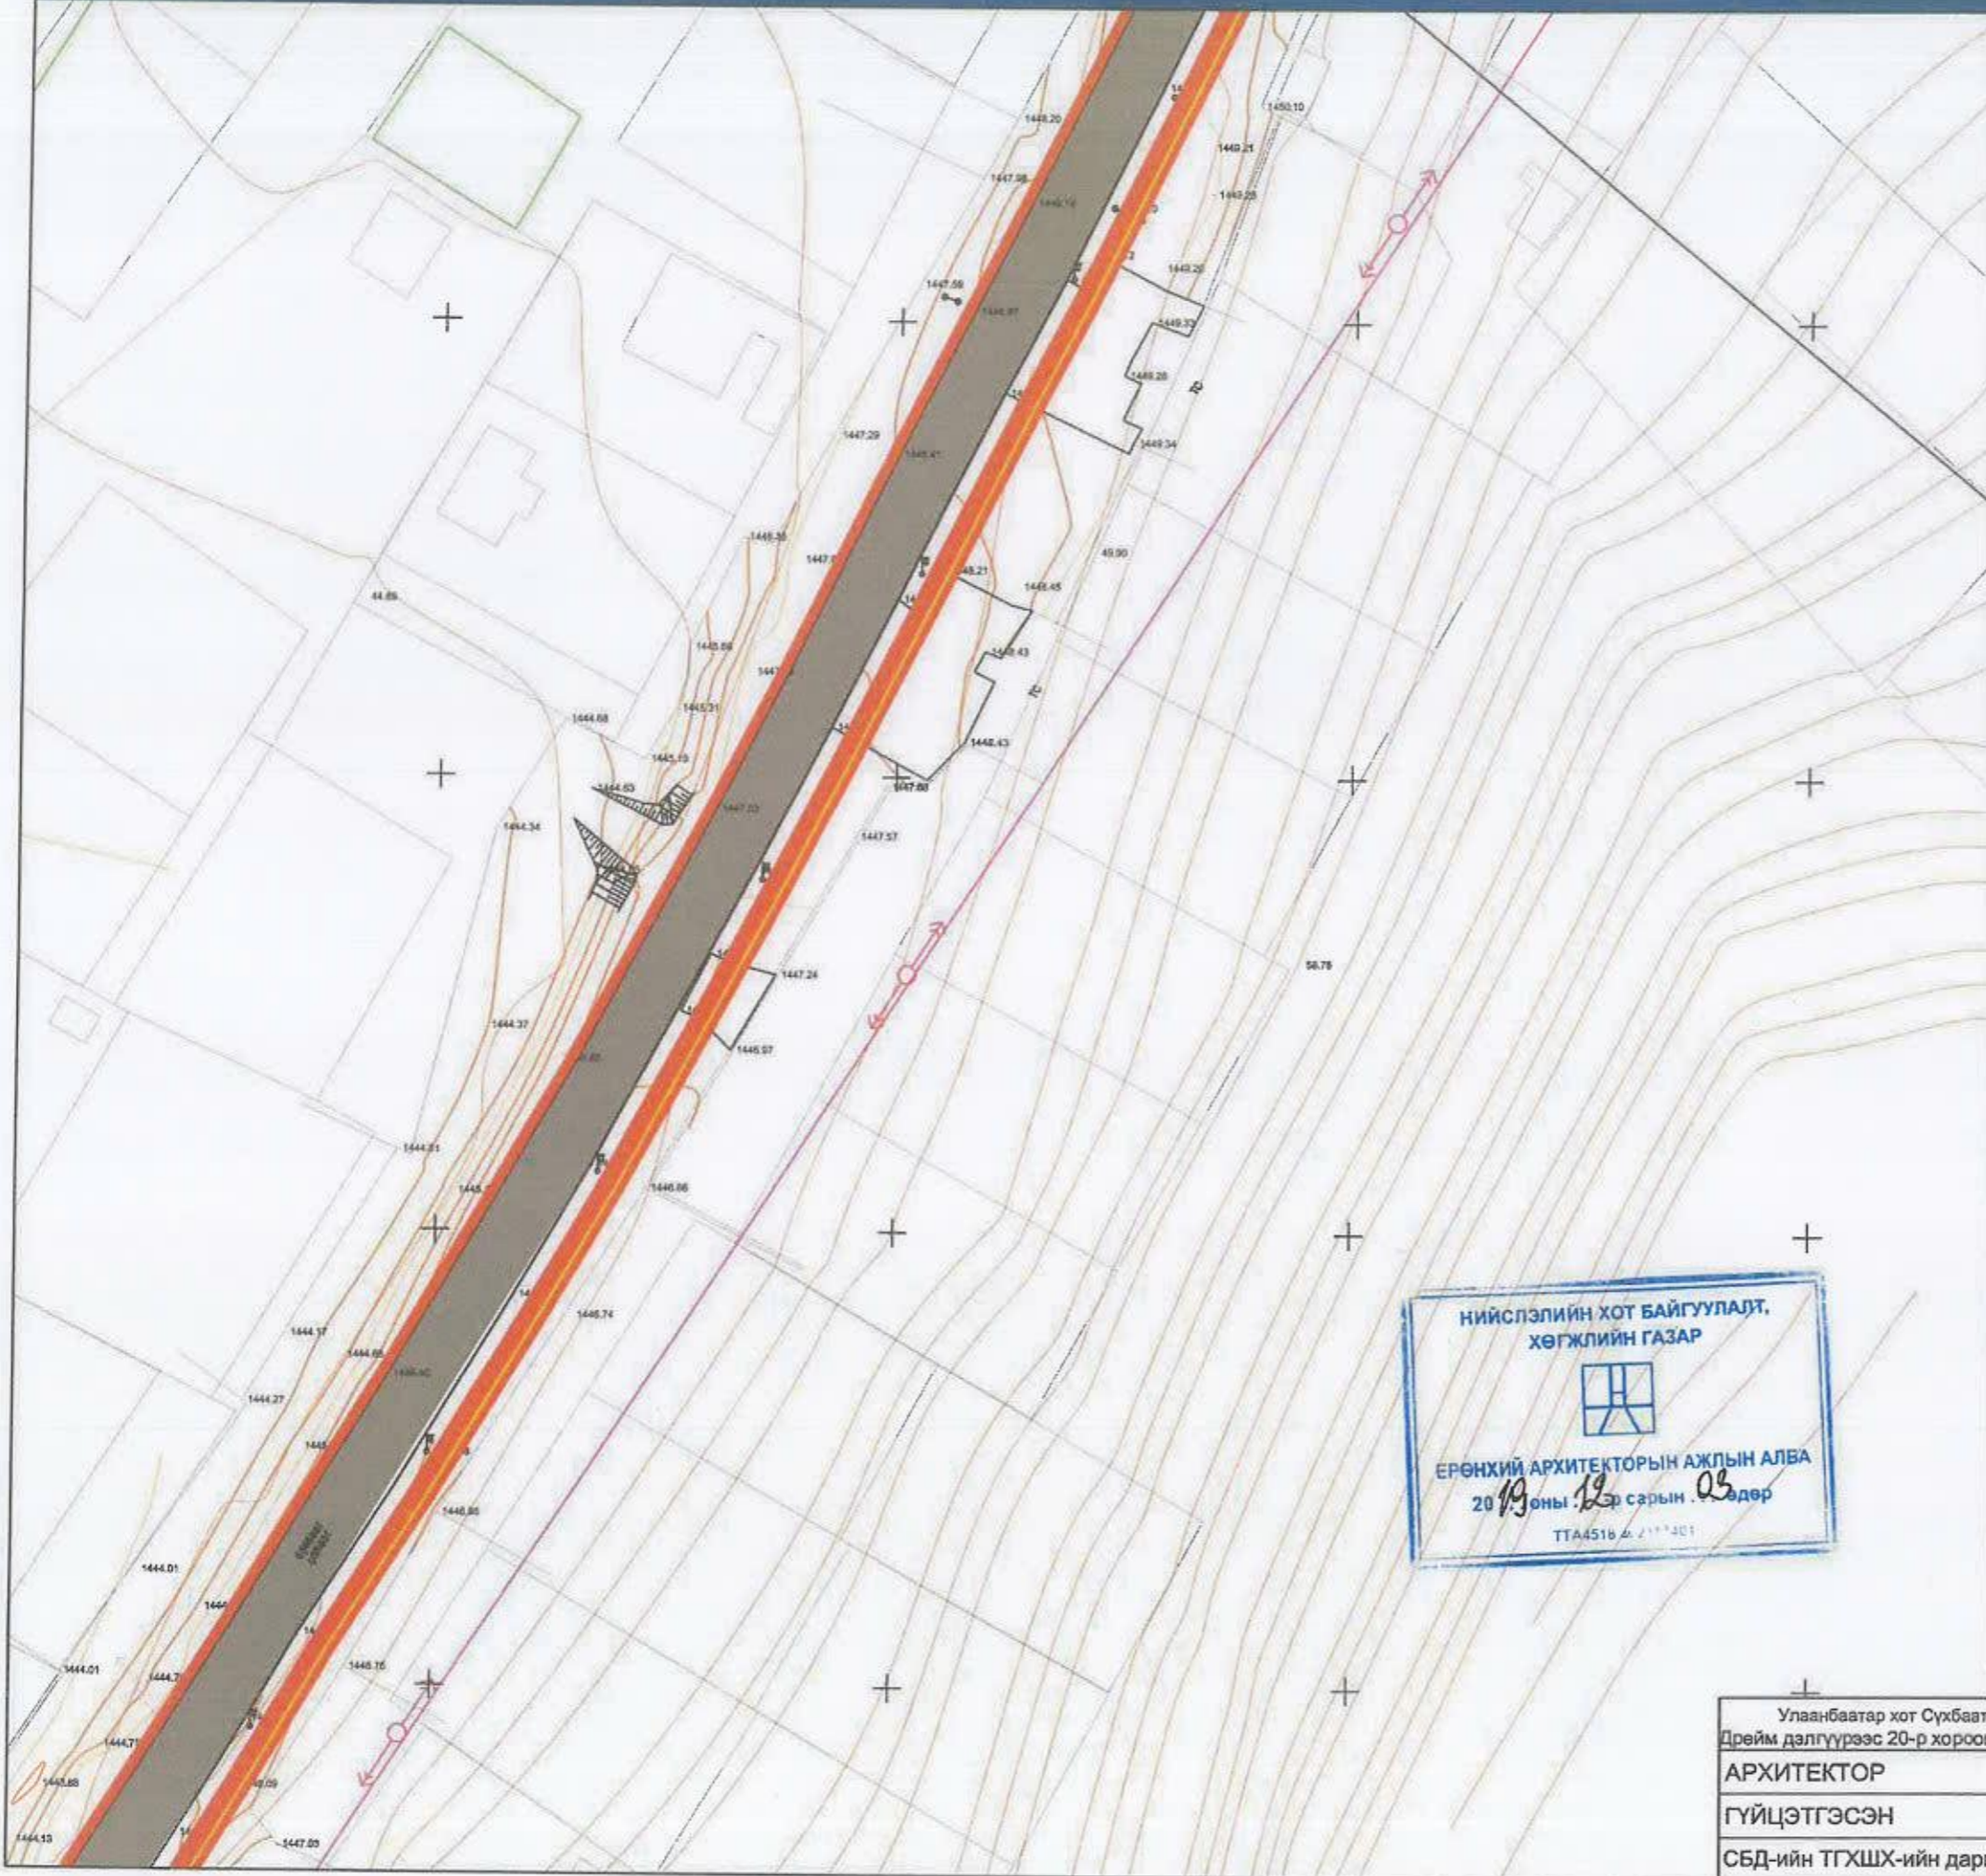

ТАНИХ ТЭМДЭГ:

- Төлөвлөж буй талбай /хязгаар/
- Төлөвлөж буй явган зам
- Одоо байгаа хашаа
- Одоо байгаа барилга
- Одоо байгаа шороон зам
- Одоо байгаа авто зам
- Одоо байгаа хашааны орц гарц
- Цэвэр усны шугам
- Холбооны агаарын шугам
- Цахилгааны агаарын шугам

ТҮЛХҮҮР БАЙГУУЛАЛТ М1:10000

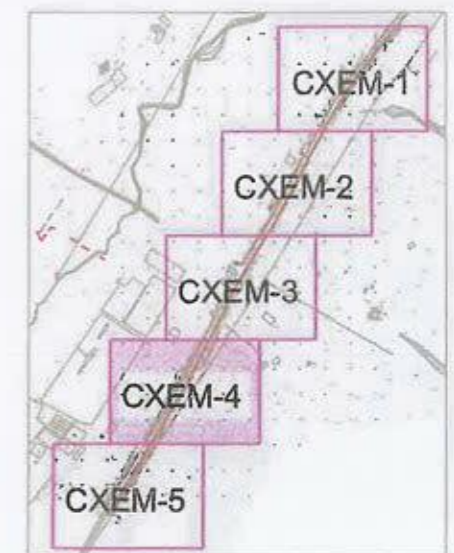


НИЙСЛЭЛИЙН ХОТ БАЙГУУЛАЛТ,
ХӨГЖЛИЙН ГАЗАР

ЕРӨНХИЙ АРХИТЕКТОРЫН АЖЛЫН АЛБА





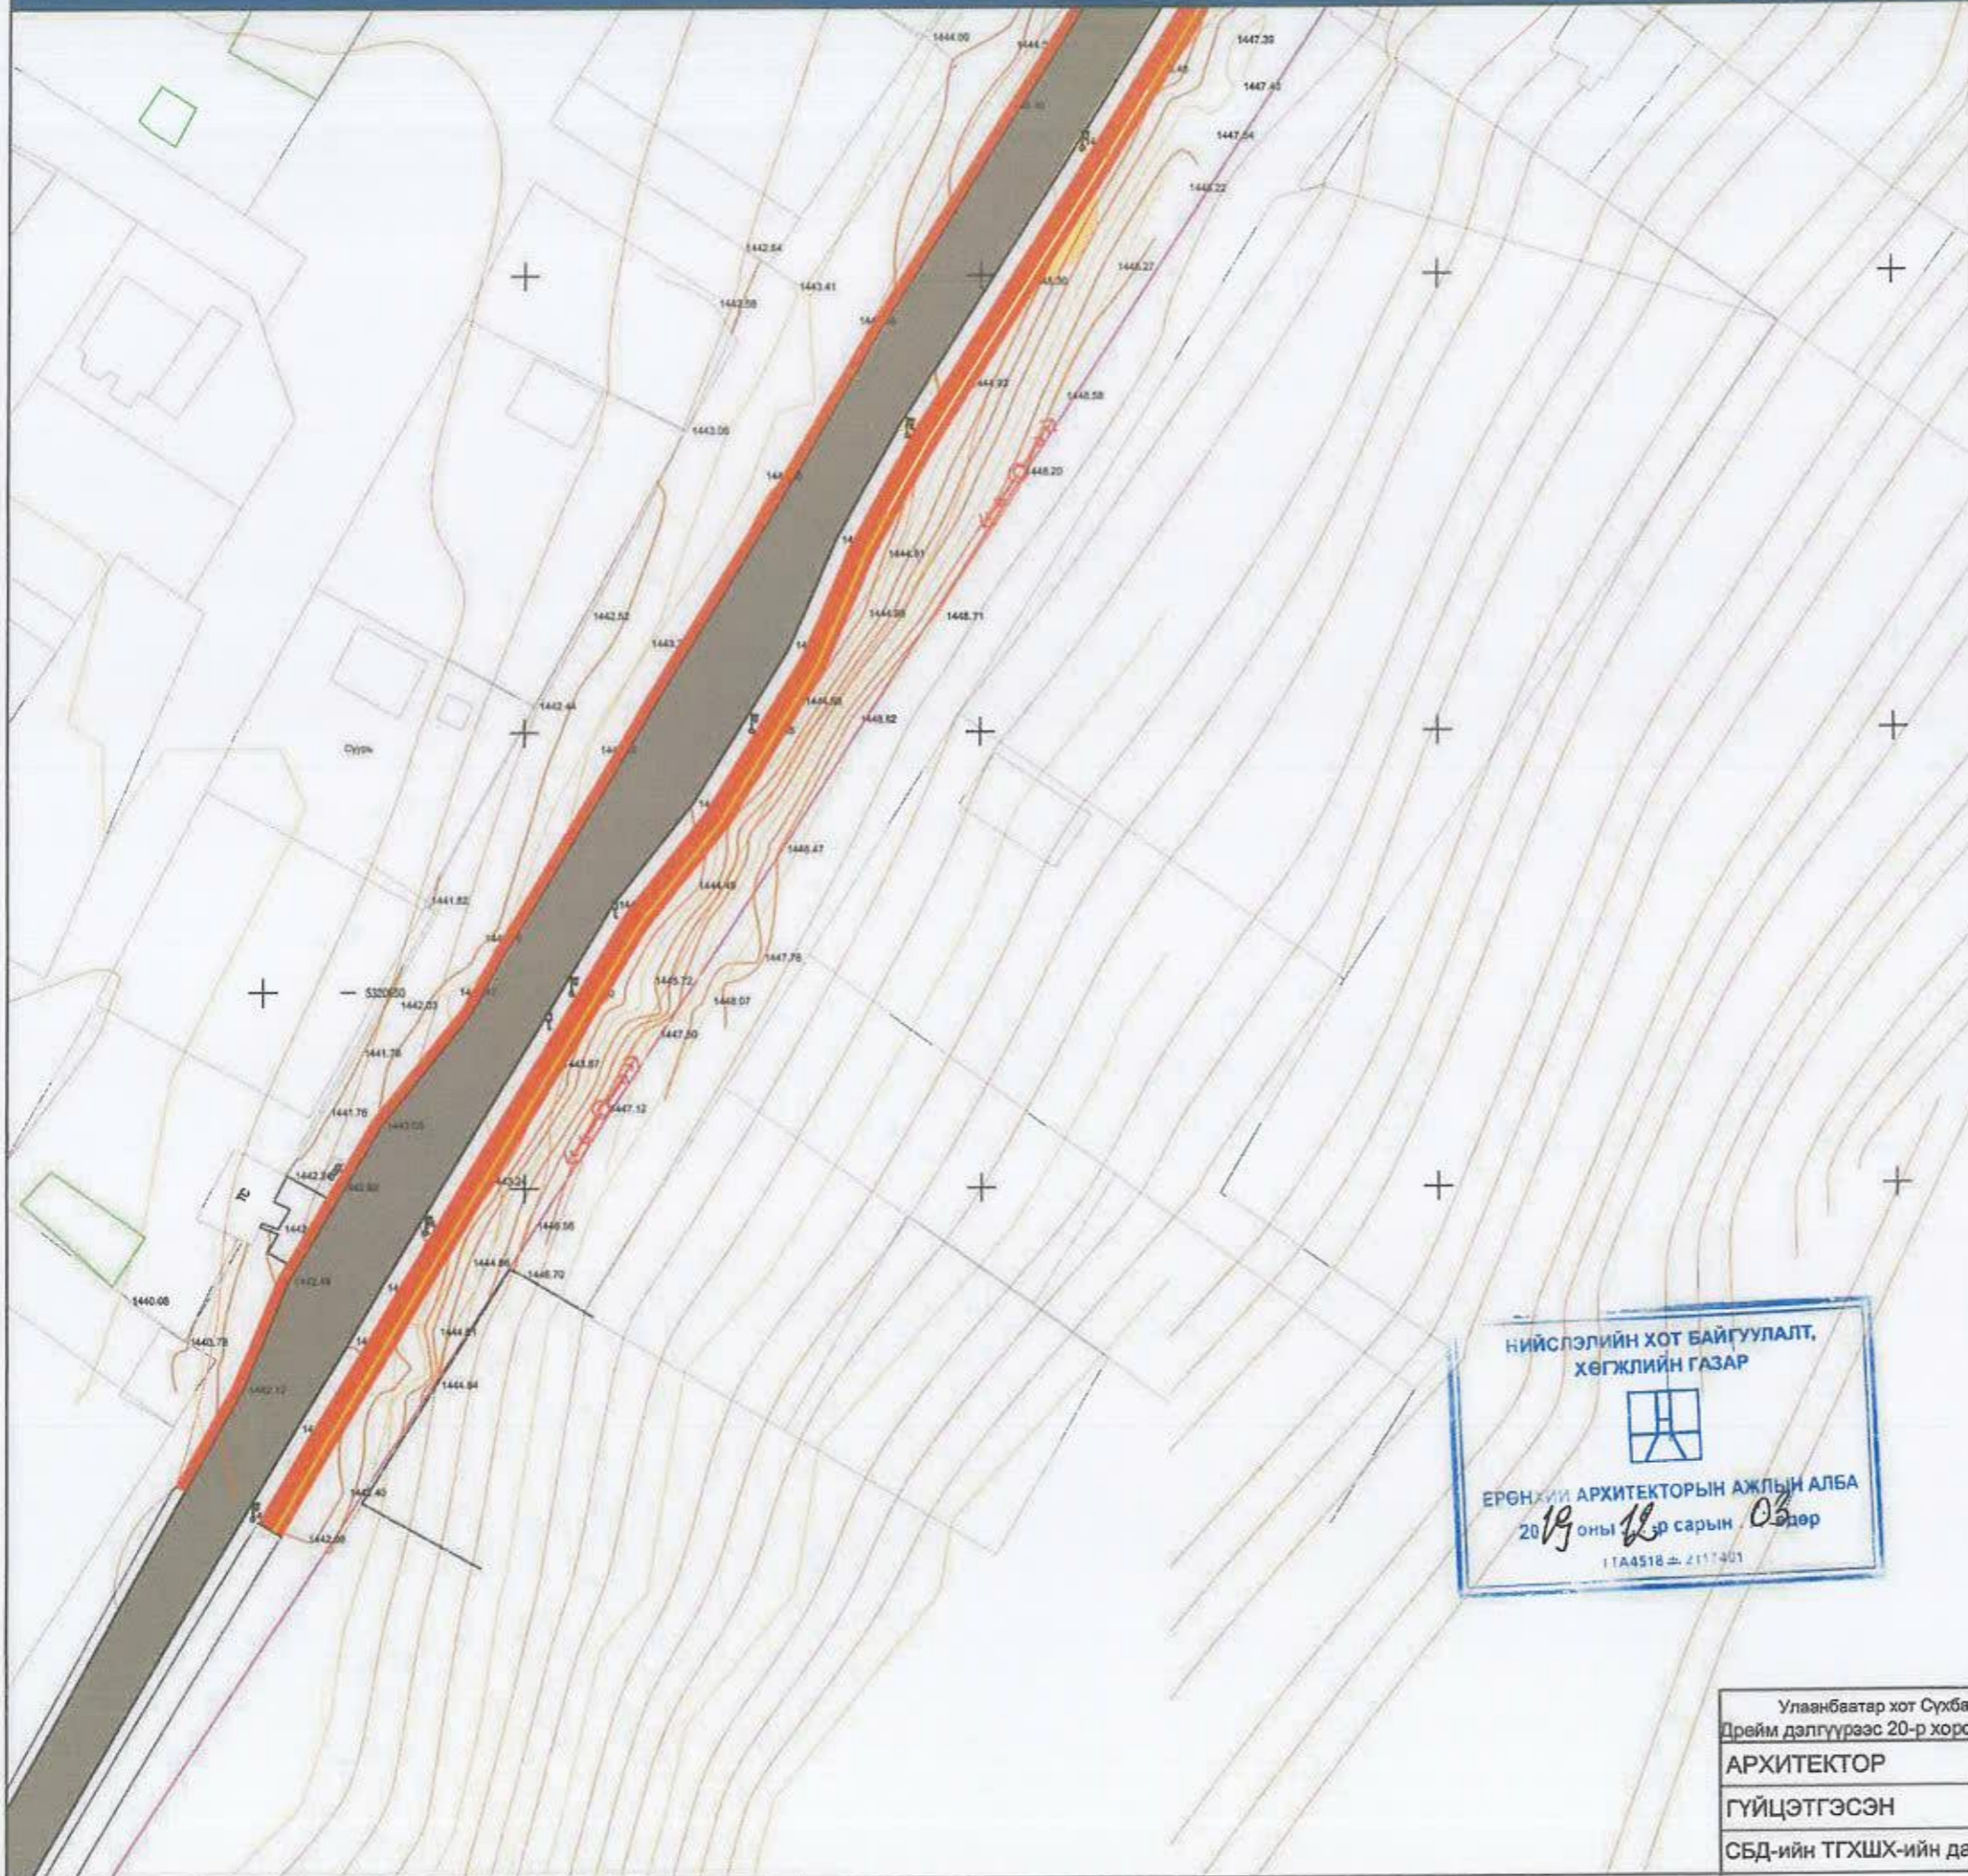



2019 оны 12 сарын 03 өдөр

ТТ4516 № 211401

Улаанбаатар хот Сүхбаатар дүүрэг 20-р хороо Дрейм дэлгүүрээс 20-р хорооны байр хүртэл явган зам		Нэр	Гарын үсэг	Эскиз
АРХИТЕКТОР	Б.Пүрэвсүрэн			
ГҮЙЦЭТГЭСЭН	Б.Пүрэвсүрэн			Хуудас-10
СБД-ийн ТГХШХ-ийн дарга	М.Бямбасүрэн			2019 он

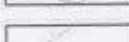

ТАНИХ ТЭМДЭГ:

-  Төлөвлөж буй талбай /хязгаар/
-  Төлөвлөж буй явган зам
-  Одоо байгаа хашаа
-  Одоо байгаа барилга
-  Одоо байгаа шороон зам
-  Одоо байгаа авто зам
-  Одоо байгаа хашааны орц гарц
-  Цэвэр усны шугам
-  Холбооны агаарын шугам
-  Цахилгааны агаарын шугам



ТҮЛХҮҮР БАЙГУУЛАЛТ М1:10000



НИЙСЛЭЛИЙН ХОТ БАЙГУУЛАЛТ,
ХӨГЖЛИЙН ГАЗАР



ЕРӨНХИЙ АРХИТЕКТОРЫН АЖЛЫН АЛБА
2019 оны 12 сарын 03 дөр
11А4518 ф. 2117-001

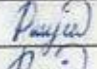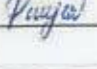Улаанбаатар хот Сүхбаатар дүүрэг 20-р хороо Дрейм дэлгүүрээс 20-р хорооны байр хүртэл явган зам	Нэр	Гарын үсэг	Эскиз
АРХИТЕКТОР	Б.Пүрэвсүрэн		
ГҮЙЦЭТГЭСЭН	Б.Пүрэвсүрэн		Хуудас-11
СБД-ийн ТГХШХ-ийн дарга	М.Бямбасүрэн		2019 он



Улаанбаатар хот Сүхбаатар дүүрэг 20-р хороо Дрейм дэлгүүрээс 20-р хорооны байр хүртэл явган зам	Нэр	Гарын үсэг	Эскиз
АРХИТЕКТОР	Б.Пүрэвсүрэн	<i>Б.Пүрэвсүрэн</i>	
ГҮЙЦЭТГЭСЭН	Б.Пүрэвсүрэн	<i>Б.Пүрэвсүрэн</i>	Хуудас-12
СБД-ийн ТГХШХ-ийн дарга	М.Бямбасүрэн		2019 он



Хот Төлөвлөлт, Барилгын Зураг Төслийн

"НУТГИЙН БОСГО" ХХК

Тусгай зөвшөөрлийн дугаар: ЗТ17-680/17

ЕГ Шифр: НБ-2019/13

УЛААНБААТАР ХОТ СҮХБААТАР ДҮҮРЭГ 20-Р ХОРОО
ДРЕЙМ ДЭЛГҮҮРЭЭС 20-Р ХОРООНЫ БАЙР ХҮРТЭЛ ЯВГАН ЗАМ
(ажлын зураг)

БОЛОВСРУУЛСАН.

Гүйцэтгэгч



Албан тушаал

"Нутгийн босго" ХХК-ийн захирал

Нэр

Г.Цэвэрэвэн



Улаанбаатар хот
2020 он



Хот Төлөвлөлт, Барилгын Зураг Төслийн

"НУТГИЙН БОСГО" ХХК

Тусгай зөвшөөрлийн дугаар: ЗТ17-680/17

ЕГ Шифр: НБ-2019/13

УЛААНБААТАР ХОТ СҮХБААТАР ДҮҮРЭГ 20-Р ХОРОО
ДРЕЙМ ДЭЛГҮҮРЭЭС 20-Р ХОРООНЫ БАЙР ХҮРТЭЛ ЯВГАН ЗАМ

/Ажлын зураг/
ЕРӨНХИЙ ТӨЛӨВЛӨГӨӨНИЙ ХЭСЭГ - ЕТ

Захирал
/Г.Цэвэрэгзэн/

Архитектор
/Б.Пүрэвсүрэн/

Улаанбаатар хот
2020 он

ЗУРГИЙН ЖАГСААЛТ

Д/Д	НЭР	Хуудасны дугаар	Хуудасны марк
1	НҮҮР ХУУДАС		ЕТ
2	ЗУРГИЙН ЖАГСААЛТ, ТАЙЛБАР БИЧИГ	01	ЕТ
3	ДЭВСГЭР ЗУРАГ	02	ЕТ
4	ОДООГИЙН БАЙДАЛ	03	ЕТ
5	ЕРӨНХИЙ ТӨЛӨВЛӨГӨӨ	04	ЕТ
6	ХӨДӨЛГӨӨНИЙ СХЕМ	05	ЕТ
7	ЗАЙ ХЭМЖЭЭ	06	ЕТ
8	ХЭСЭГЛЭЛ	07	ЕТ
9	ХАРАГДАХ БАЙДАЛ	08	ЕТ

АЖЛЫН ХЭМЖЭЭ

№	Ажлын нэр	Хэмжих нэгж	Тоо	Тайлбар
1	Сайжруулсан бетон зам	м2	4554.0	
2	Явган замын бетон хашлага 2-2 /борьдур/	м	4266	
3	Авто замын бетон хашлага 1-1 /борьдур/	м	2133	
4	Дугуйн замын тэгдэлгээ	м	1066.5	
5	Газар тэгшлэх шороо асгах	м3	4554.0	

ТАЙЛБАР БИЧИГ

ҮНДЭСЛЭЛ:

- НИТХ-ын тэргүүлэгдийн 2014 оны 10-р сарын 02-ны өдрийн А/166-р тогтоолоор батлагдсан "Нийтийн эдэлбэр газрыг дахин төлөвлөн байгуулах журам"
- ХБХГ-ны 2019 оны 05 дугаар сарын 09-ний өдрийн МЗХ2019/07-110 дугаартай тохижилтын ажлын төлөвлөлтийн даалгавар.
- Хот тосгоны төлөвлөлт, барилгажилтын Норм ба дүрэм БНБД 30.01.04-ийг үндэслэн ерөнхий төлөвлөгөөний зургийг зураг төслийн "Нутгийн босго" ХХК-д боловсруулав.

БАЙРШИЛ:

- Улаанбаатар хот, Сүхбаатар дүүрэг 20 дугаар хороо Дрейм дэлгүүрээс 20-р хорооны барилга хүртэл.

ОДООГИЙН БАЙДАЛ:

- Уг байршил нь одоогоор шороон замтай.


ТОХИЖИЛТ:

- Явган замыг төлөвлөхдөө сайжруулсан бетон 2 талаараа явган замын борьдур тавина.
- Хашааны хаалга болон авто машины хаалгатай хэсэгт налуулга хийж газрын төвшинд чацуулан хийх ба замыг 2 м тутам заадас хийж өгнө.


БУУЛГАЛТ СЭРГЭЭН ЗАСВАРЛАХ АЖЛЫН ТОО ХЭМЖЭЭ

№	Ажлын нэр	Хэмжих нэгж	Тоо	Тайлбар
1	Хуучин бетон талбай задалж буулгах	м2	475	
2	Төмөр хөлтэй самбар буулгах	ш	10	
3	Хог хаягдал зайлуулах	ш	7	
4	Авто замын тэмдэг шилжүүлэн зөөх	ш	2	







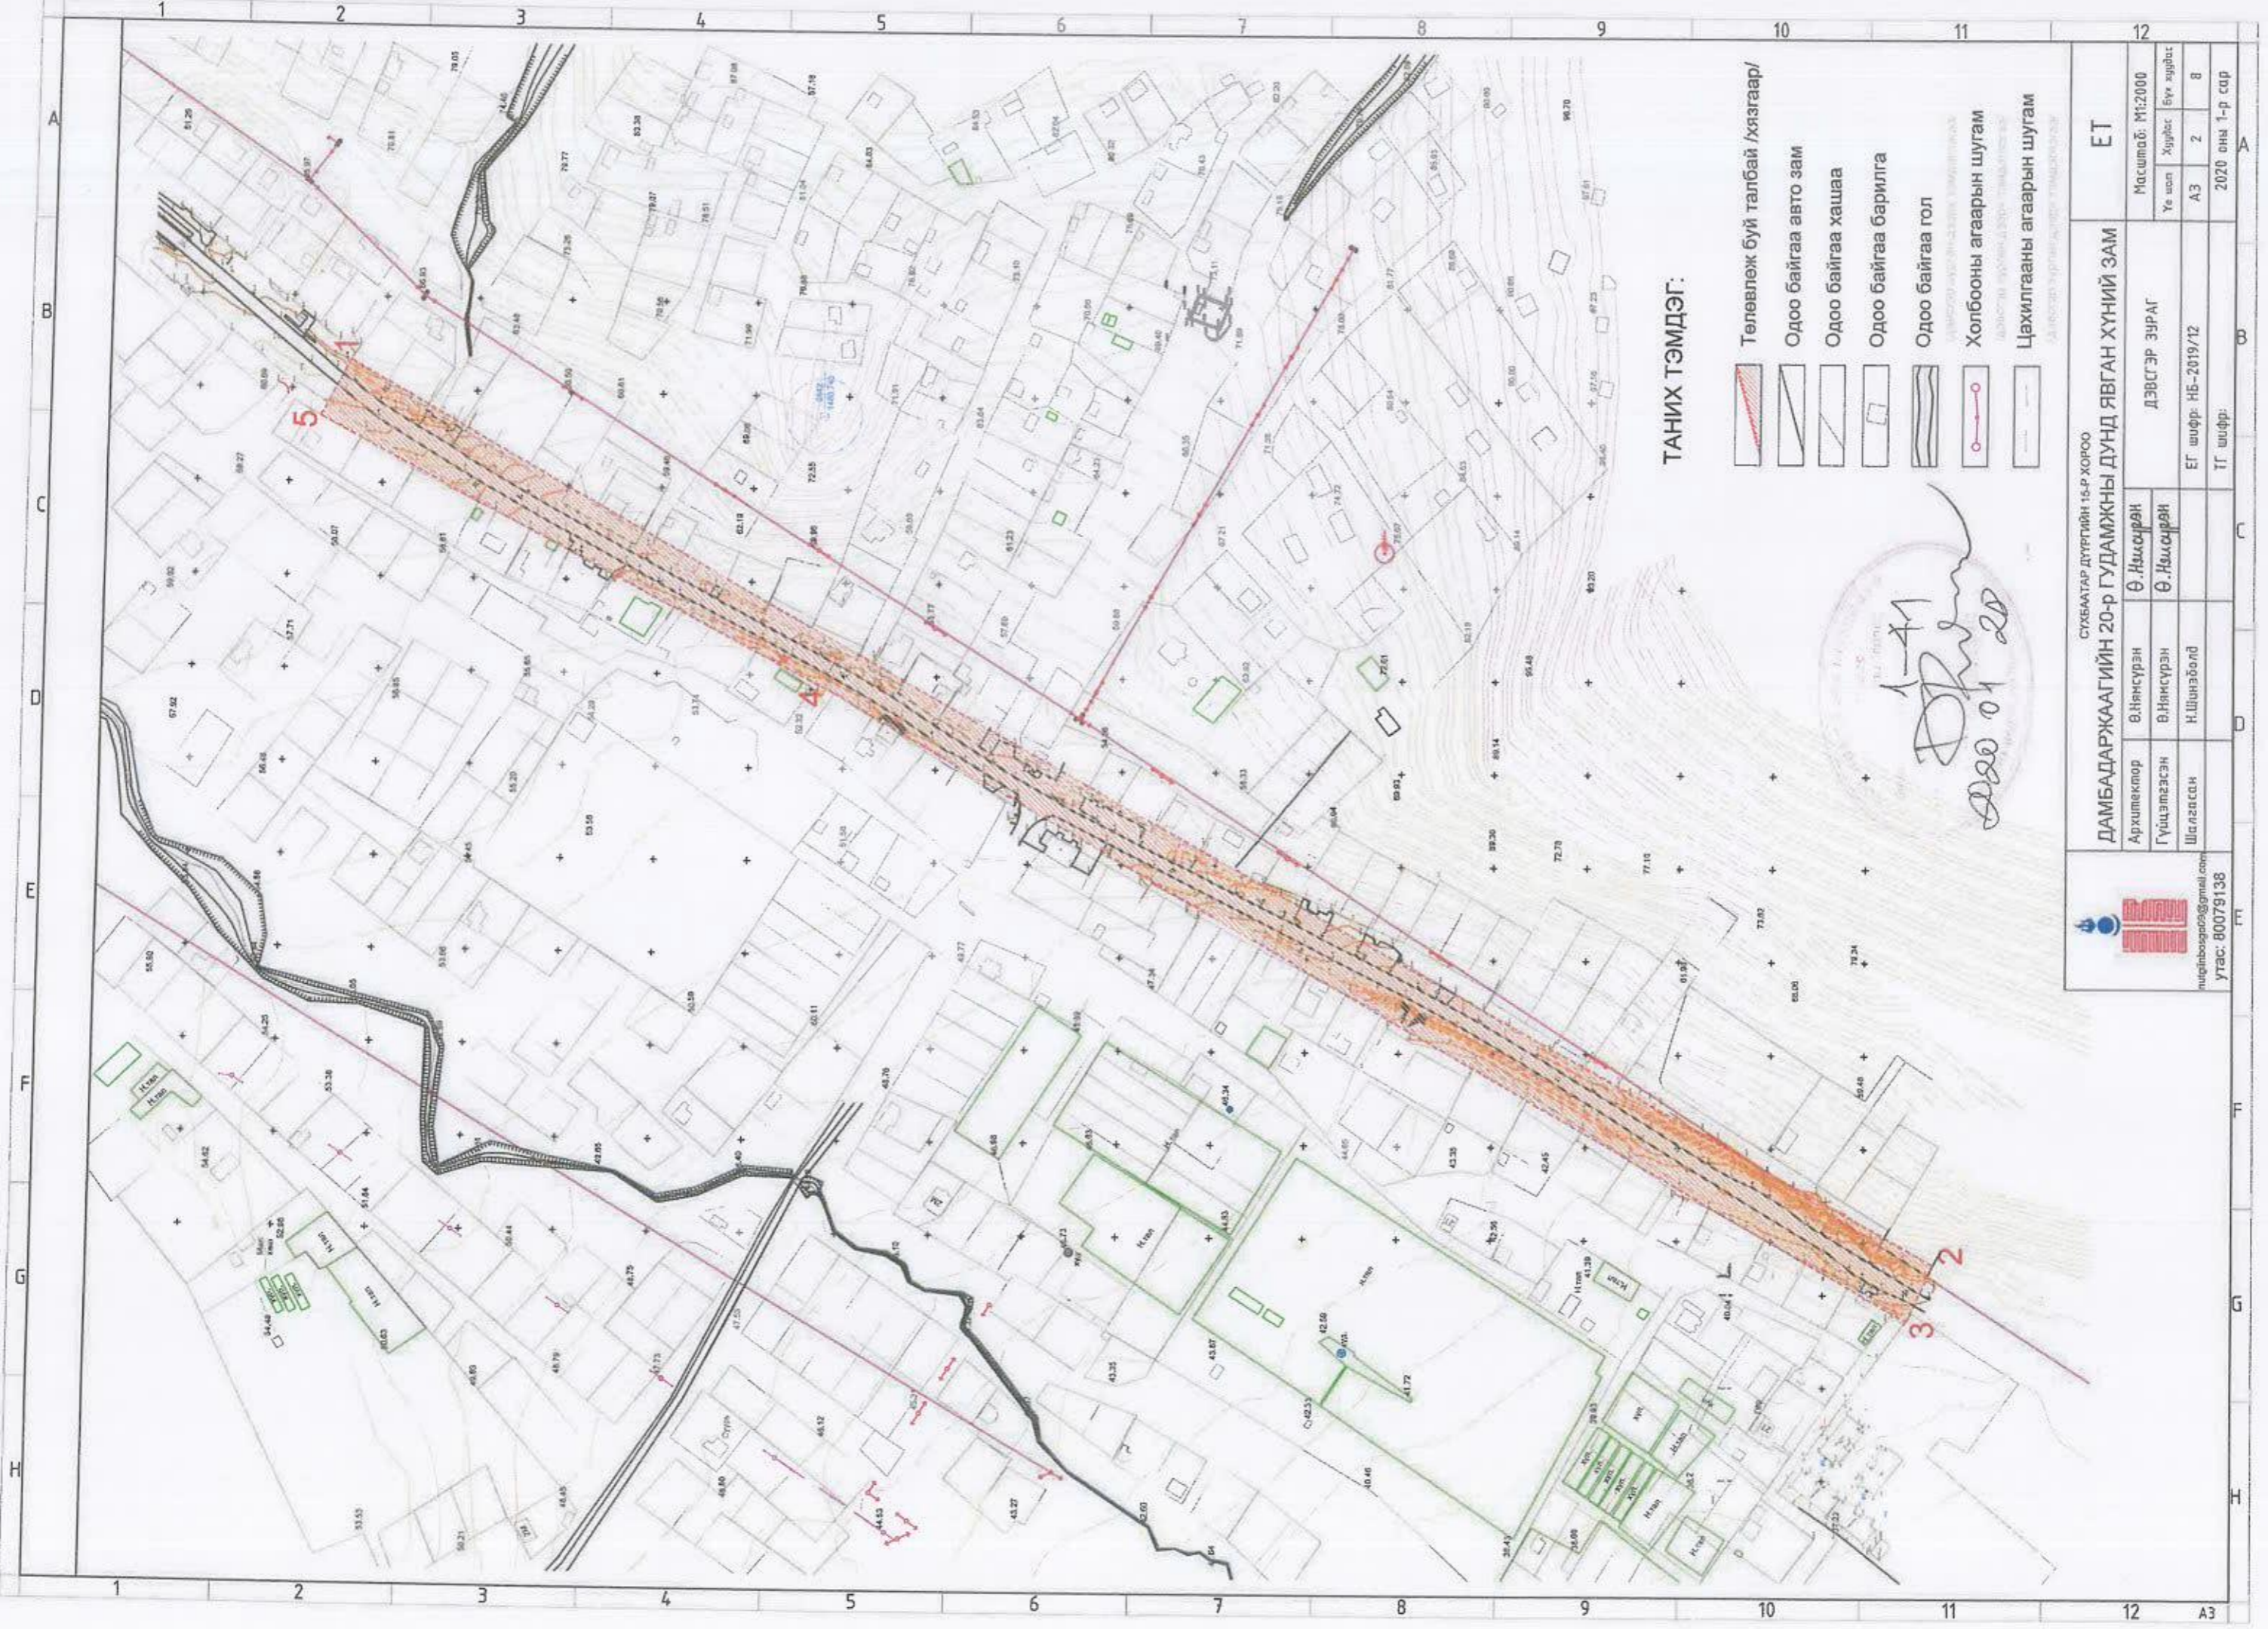


 СУХБААТАР ДҮҮРГИЙН 15-Р ХОРОО ДАМБАДАРЖААГИЙН 20-р ГУДАМЖНЫ ДУНД ЯВГАН ХҮНИЙ ЗАМ	Архитектор	Ө.Нянсүрэн	Ө.Нянсүрэн	ТАЙЛБАР БИЧИГ, ЗУРГИЙН ЖАГСААЛТ	Масштаб: М1:500			
	Гүйцэтгэсэн	Ө.Нянсүрэн	Ө.Нянсүрэн		Үе шат	Хуудас	Бүх хуудас	
	Шалгасан	Н.Шинэболд			ЕГ шифр: НБ-2019/12	А3	1	8
					ТГ шифр:	2020 оны 1-р сар		


1107 / 3



ТАНИХ ТЭМДЭГ:

-  Төлөвлөж буй талбай /хязгаар/
-  Одоо байгаа авто зам
-  Одоо байгаа хашаа
-  Одоо байгаа барилга
-  Одоо байгаа гол
-  Холбооны агаарын шугам
-  Цахилгааны агаарын шугам


 2020.04.20

 илгэрлэл@ymail.com утас: 80079138		СУХБААТАР Дүүргийн 15-р хороо ДАМБАДАРЖААГИЙН 20-р ГУДАМЖНЫ ДУНД ЯВГАН ХҮНИЙ ЗАМ		ЕТ Масштаб: М1:2000	
		Архитектор Ө.Нянсүрэн	Гүйцэтгэсэн Ө.Нянсүрэн	ДЭВСГЭР ЗУРАГ	Үе шэл Хурдас
Шалгалсан Н.Шинэболд		Ө.Нянсүрэн Ө.Нянсүрэн	ЕГ шифр: НБ-2019/12	ТГ шифр:	А

ТҮЛХҮҮР БАЙГУУЛАЛТ М1:5000

ФОТО ЗУРАГ



ФОТО ЗУРАГ-1



ФОТО ЗУРАГ-2



ФОТО ЗУРАГ-3



ФОТО ЗУРАГ-4



ФОТО ЗУРАГ-5



ФОТО ЗУРАГ-6




141
2020 01 28







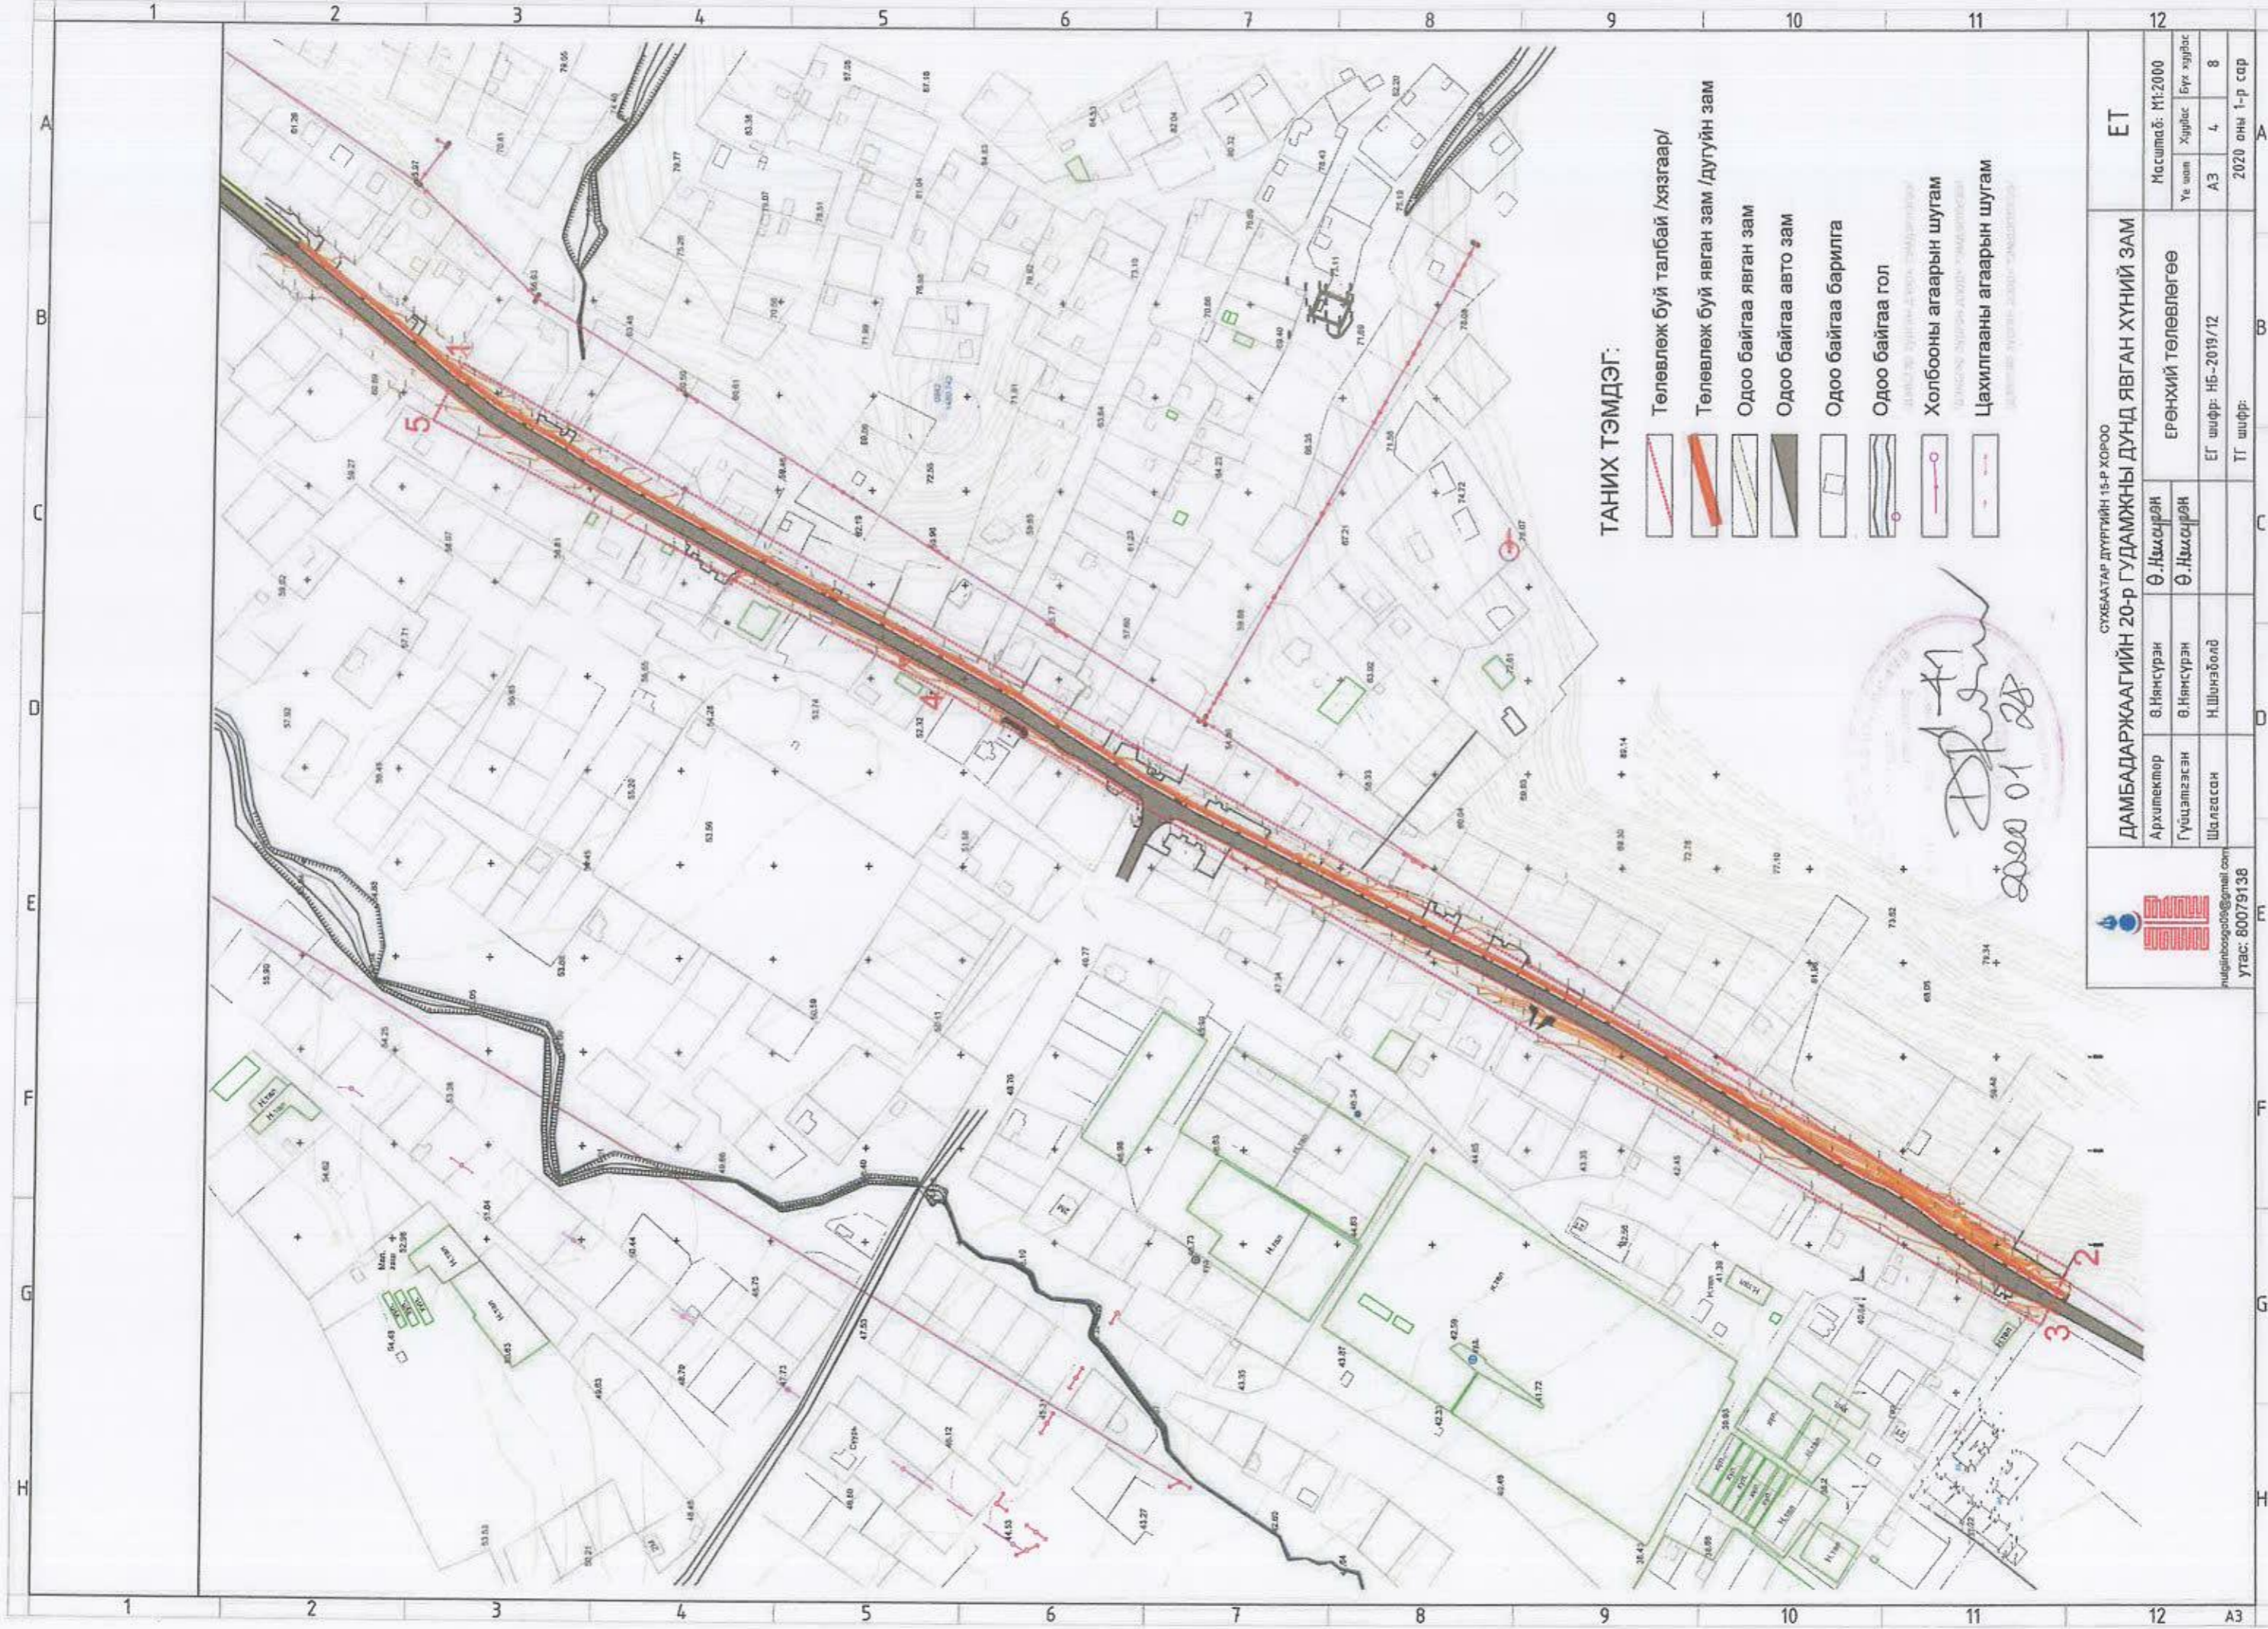



СУХБААТАР ДҮҮРГИЙН 15-Р ХОРОО			ДАМБАДАРЖААГИЙН 20-р ГУДАМЖНЫ ДУНД ЯВГАН ХҮНИЙ ЗАМ			ЕТ		
Архитектор	В.Нянсүрэн	Ө.Нямсүрэн	ОДООГИЙН БАЙДАЛ			Масштаб: М1:500		
Гүйцэтгэсэн	В.Нянсүрэн	Ө.Нямсүрэн				Үе шал	Хуудас	Бүх хуудас
Шалгасан	Н.Шинэболд		ЕГ шифр: НБ-2019/12			А3	3	8
			ТГ шифр:			2020 оны 1-р сар		

nutginboego09@gmail.com
утас: 80079138



ТАНИХ ТЭМДЭГ:

-  Төлөвлөж буй талбай /хязгаар/
-  Төлөвлөж буй явган зам /дугуйн зам
-  Одоо байгаа явган зам
-  Одоо байгаа авто зам
-  Одоо байгаа барилга
-  Одоо байгаа гол
-  Холбооны агаарын шугам
-  Цахилгааны агаарын шугам

Handwritten signature and date:
 2020 01 28



UBA
 илгдгibosgo@gmail.com
 утас: 80079138

СУХААТАР ДУРГИЙН 15-Р ХОРОО		ЕТ	
ДАМБАДАРЖААГИЙН 20-р ГУДАМЖНЫ ДУНД ЯВГАН ХҮНИЙ ЗАМ		Масштаб: М:2000	
Архитектор	Ө.Нянсүрэн	ЕРӨНХИЙ ТӨЛӨВЛӨГӨӨ	Үе шил Хувиас Бүх хувиас
Гүйцэтгэсэн	Ө.Нянсүрэн	ЕГ шифр: НБ-2019/12	АЗ 4 8
Шалгасан	Н.Шинэболд	ТГ шифр:	2020 оны 1-р сар




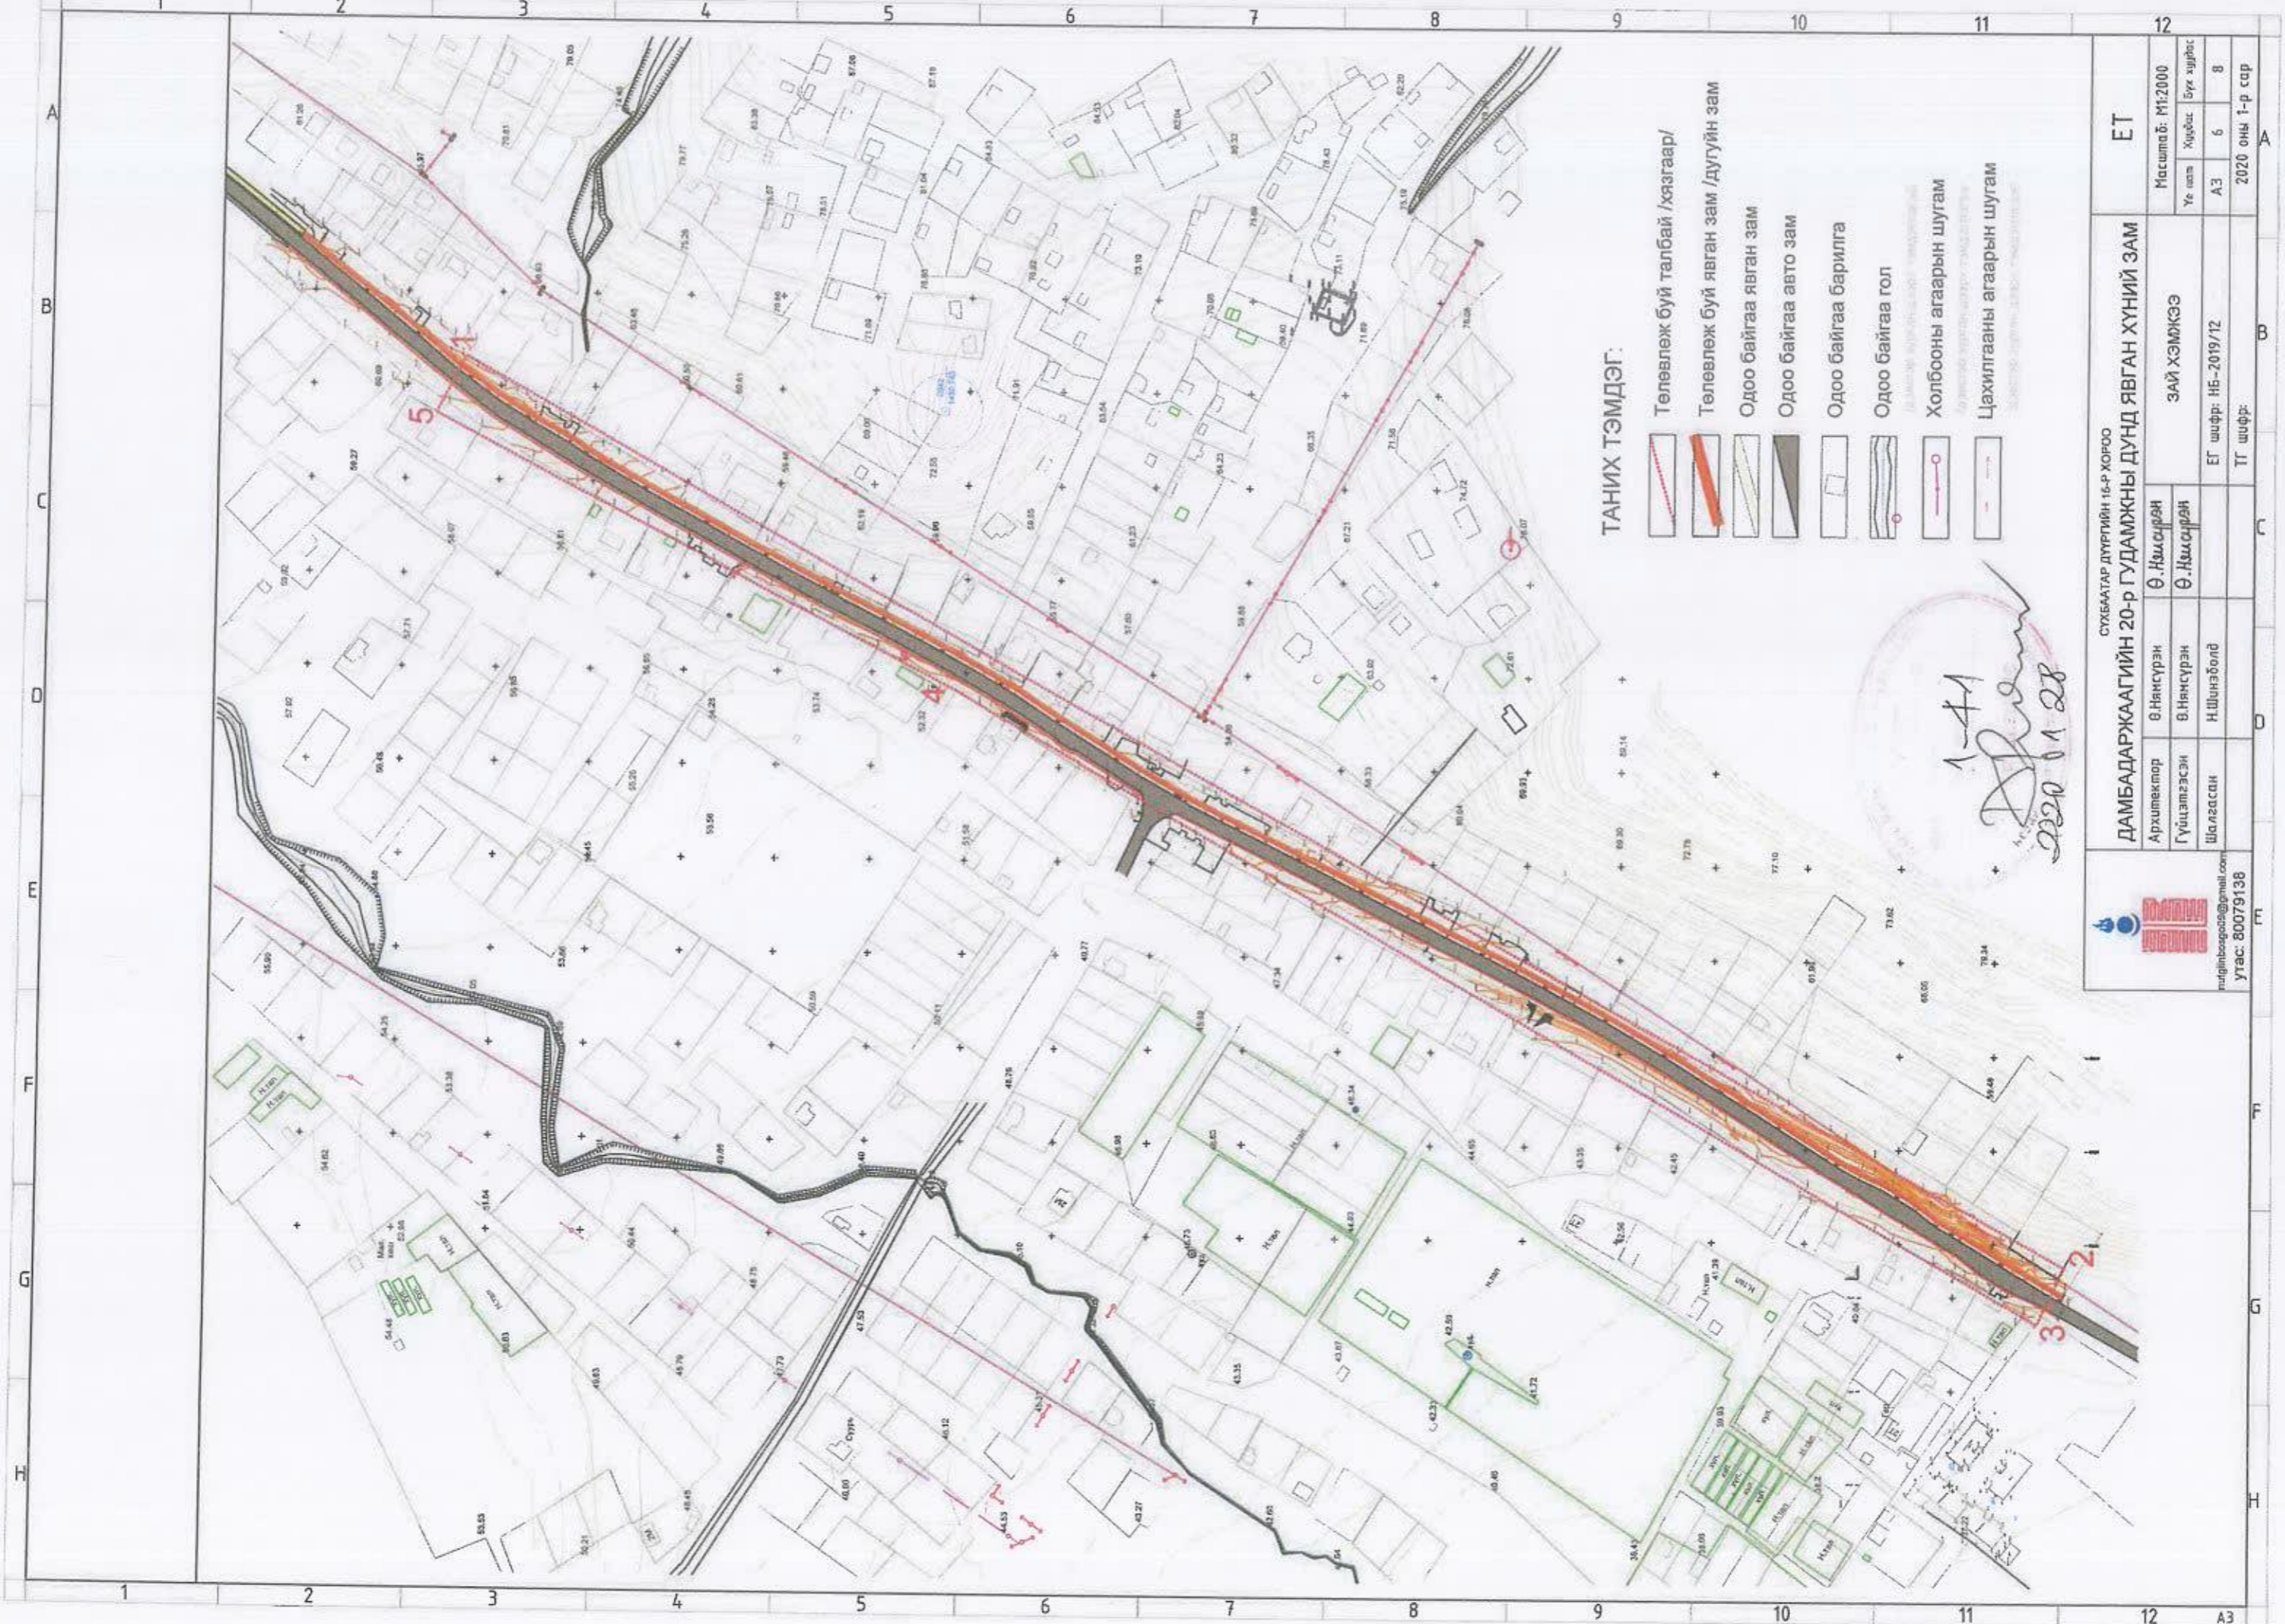
ТАНИХ ТЭМДЭГ:

-  Төлөвлөж буй талбай /хязгаар/
-  Төлөвлөж буй явган зам /дугуйн зам
-  Одоо байгаа явган зам
-  Одоо байгаа авто зам
-  Одоо байгаа барилга
-  Одоо байгаа гол
-  Холбооны агаарын шугам
-  Цахилгааны агаарын шугам
-  Явган замын чиглэл
-  Авто замын чиглэл









1-4

 2020 01 28

		СУХБААТАР ДҮРГҮЙН 15-Р ХОРОО ДАМБАДАРЖААГИЙН 20-Р ГУДАМЖНЫ ДҮНД ЯВГАН ХҮНИЙ ЗАМ		ЕТ
Архитектор Ө.Нямсүрэн	Гүйцэтгэгч Ө.Нямсүрэн	Ө.Нямсүрэн	Хөдөлгөөний схем	Масштаб: М:2000 Үе шал: Хуудас Бүх хуудас
Шаардсан Н.Шинаболд	ӨТ шифр: НБ-2019/12	ЕТ шифр:	АЗ 5 8	2020 оны 1-р сар
nurlinbov06@gmail.com утас: 80079138	ТГ шифр:	А	В	С



ТАНИХ ТЭМДЭГ:

-  Төлөвлөж буй талбай /хязгаар/
-  Төлөвлөж буй явган зам /дугуйн зам
-  Одоо байгаа явган зам
-  Одоо байгаа авто зам
-  Одоо байгаа барилга
-  Одоо байгаа гол
-  Холбооны агаарын шугам
-  Цахилгааны агаарын шугам

1-41

 2020.11.28

		ДАМБАДАРЖААГИЙН 20-р ГУДАМЖНЫ ДУНД ЯВГАН ХҮНИЙ ЗАМ		ЕТ
		Архитектор Ө.Нямсүрэн	Гүйцэтгэгч Ө.Нямсүрэн	Зай хэмжээ АЗ 6 8
Шалсан Н.Шинэболд		ET шифр: НБ-2019/12		2020 оны 1-р сар
Утас: 80079138		ТГ шифр:		А



1-41
[Signature]
 2020 01 28



СҮХБААТАР ДҮҮРГИЙН 18-Р ХОРОО			ДАМБАДАРЖААГИЙН 20-р ГУДАМЖНЫ ДУНД ЯВГАН ХҮНИЙ ЗАМ			ЕТ		
Архитектор	В.Нянсүрэн	Ө.Нямсүрэн	ХАРАГДАХ БАЙДАЛ			Масштаб: М1:500		
Гүйцэтгэсэн	В.Нянсүрэн	Ө.Нямсүрэн				Үе шал	Хуудас	Бүх хуудас
Шалгасан	Н.Шинэболд		ЕГ шифр: НБ-2019/12			АЗ	8	8
			ТГ шифр:			2020 оны 1-р сар		
						АЗ		