

ЗАХИАЛАГЧ:



ЗАМ, ТЭЭВРИЙН ХӨГЖЛИЙН
ЯАМ

ГҮЙЦЭТГЭГЧ:



ЗУРАГ ТӨСӨЛ ТЕХНОЛОГИ - ИНЖЕНЕРИЙН ЗӨВЛӨХ
"ГЕО ЗУРАГЛАЛ" ХХК

ШИФР 06/22

БАРУУН БОСОО ТЭНХЛЭГИЙН АВТО ЗАМААС ХОВД АЙМГИЙН МӨНХХАЙРХАН СУМ
ЧИГЛЭЛИЙН АВТО ЗАМЫН НАРИЙВЧИЛСАН ЗУРАГ ТӨСӨЛ

/63.50км авто зам/

Боть-5

Хөндлөн огтлол Км 17+460-Км 24+960

УЛААНБААТАР ХОТ
2022 он

ЗАХИАЛАГЧ:



ЗАМ, ТЭЭВРИЙН ХӨГЖЛИЙН
ЯАМ



ГҮЙЦЭТГЭГЧ:



ЗУРАГ ТӨСӨЛ ТЕХНОЛОГИ - ИНЖЕНЕРИЙН ЗӨВЛӨХ
"ГЕО ЗУРАГЛАЛ" ХХК

ШИФР 06/22

БАРУУН БОСОО ТЭНХЛЭГИЙН АВТО ЗАМААС ХОВД АЙМГИЙН МӨНХХАЙРХАН СУМ
ЧИГЛЭЛИЙН АВТО ЗАМЫН НАРИЙВЧИЛСАН ЗУРАГ ТӨСӨЛ


/63.50км авто зам/

Боть-5

Хөндлөн огтлол Км 17+460-Км 24+960

ЗАХИРАЛ

ИНЖЕНЕР

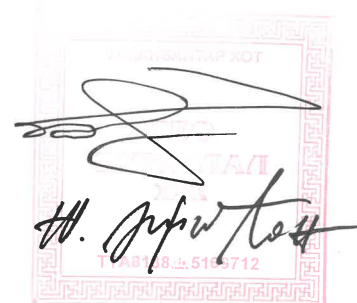

Ж. БАТНАСАН

Ж.ЗОРИГЛОН




УЛААНБААТАР ХОТ
2022 он

ГАРЧИГ


| Д/д | Д/д | ЗУРГИЙН ИЖ БҮРДЭЛ | ТЭМДЭГЛЭГЭЭ | ХУУДАС |
|---------|-----|---|-------------|--------|
| БОТЬ-1 | 1 | БАЙРШЛЫН ТОЙМ ЗУРАГ | А | 3 |
| | 2 | ТРАССЫН БАЙГУУЛАЛТ | Б | 64 |
| | 3 | ДЭВСГЭР ЗУРАГ БА ДАГУУ ОГТЛОЛ | В | 106 |
| | 4 | НЭГ МАЯГИЙН ХӨНДЛӨН ОГТЛОЛ | Г | 6 |
| | 5 | ХЭВТЭЭ МУРУЙ ШУЛУУНЫ ХҮСНЭГТ | Д | 12 |
| | 6 | ТЭНХЛЭГИЙН КООРДИНАТ | Е | 26 |
| | 7 | ЭРГЭЦ ТӨЛӨВЛӨЛТ | Ё | 27 |
| | 8 | УУЛЗВАР ГАРЦ, ОСЛЫН ЗОГСОЛТ, АМРАХ ТАЛБАЙ ТӨЛӨВЛӨЛТ | Ж | 9 |
| БОТЬ-2 | 9 | ХӨДӨЛГӨӨН ЗОХИОН БАЙГУУЛАЛТ | З | 24 |
| | 10 | УС ЗАЙЛУУЛАХ БАЙГУУЛАМЖ | И | 216 |
| | 11 | ШУУДУУНЫ ТӨЛӨВЛӨЛТ | Й | 18 |
| | 12 | АЖЛЫН ТОО ХЭМЖЭЭ | К | 3 |
| БОТЬ-3 | 13 | ХӨНДЛӨН ОГТЛОЛ Км 0+000-Км 8+493.4 | Л | 255 |
| БОТЬ-4 | 13 | ХӨНДЛӨН ОГТЛОЛ Км 8+500-Км 17+440 | Л | 255 |
| БОТЬ-5 | 13 | ХӨНДЛӨН ОГТЛОЛ Км 17+460-Км 24+960 | Л | 255 |
| БОТЬ-6 | 13 | ХӨНДЛӨН ОГТЛОЛ Км 24+980-Км 32+720 | Л | 255 |
| БОТЬ-7 | 13 | ХӨНДЛӨН ОГТЛОЛ Км 32+726.13-Км 39+380 | Л | 255 |
| БОТЬ-8 | 13 | ХӨНДЛӨН ОГТЛОЛ Км 39+400-Км 47+160 | Л | 255 |
| БОТЬ-9 | 13 | ХӨНДЛӨН ОГТЛОЛ Км 47+180-Км 54+340 | Л | 255 |
| БОТЬ-10 | 13 | ХӨНДЛӨН ОГТЛОЛ Км 54+360-Км 61+220 | Л | 255 |
| БОТЬ-11 | 13 | ХӨНДЛӨН ОГТЛОЛ Км 61+240-Км 63+500 | Л | 93 |
| БОТЬ-12 | 14 | СУМЫН ТӨВ | i | 115 |

М 1:100

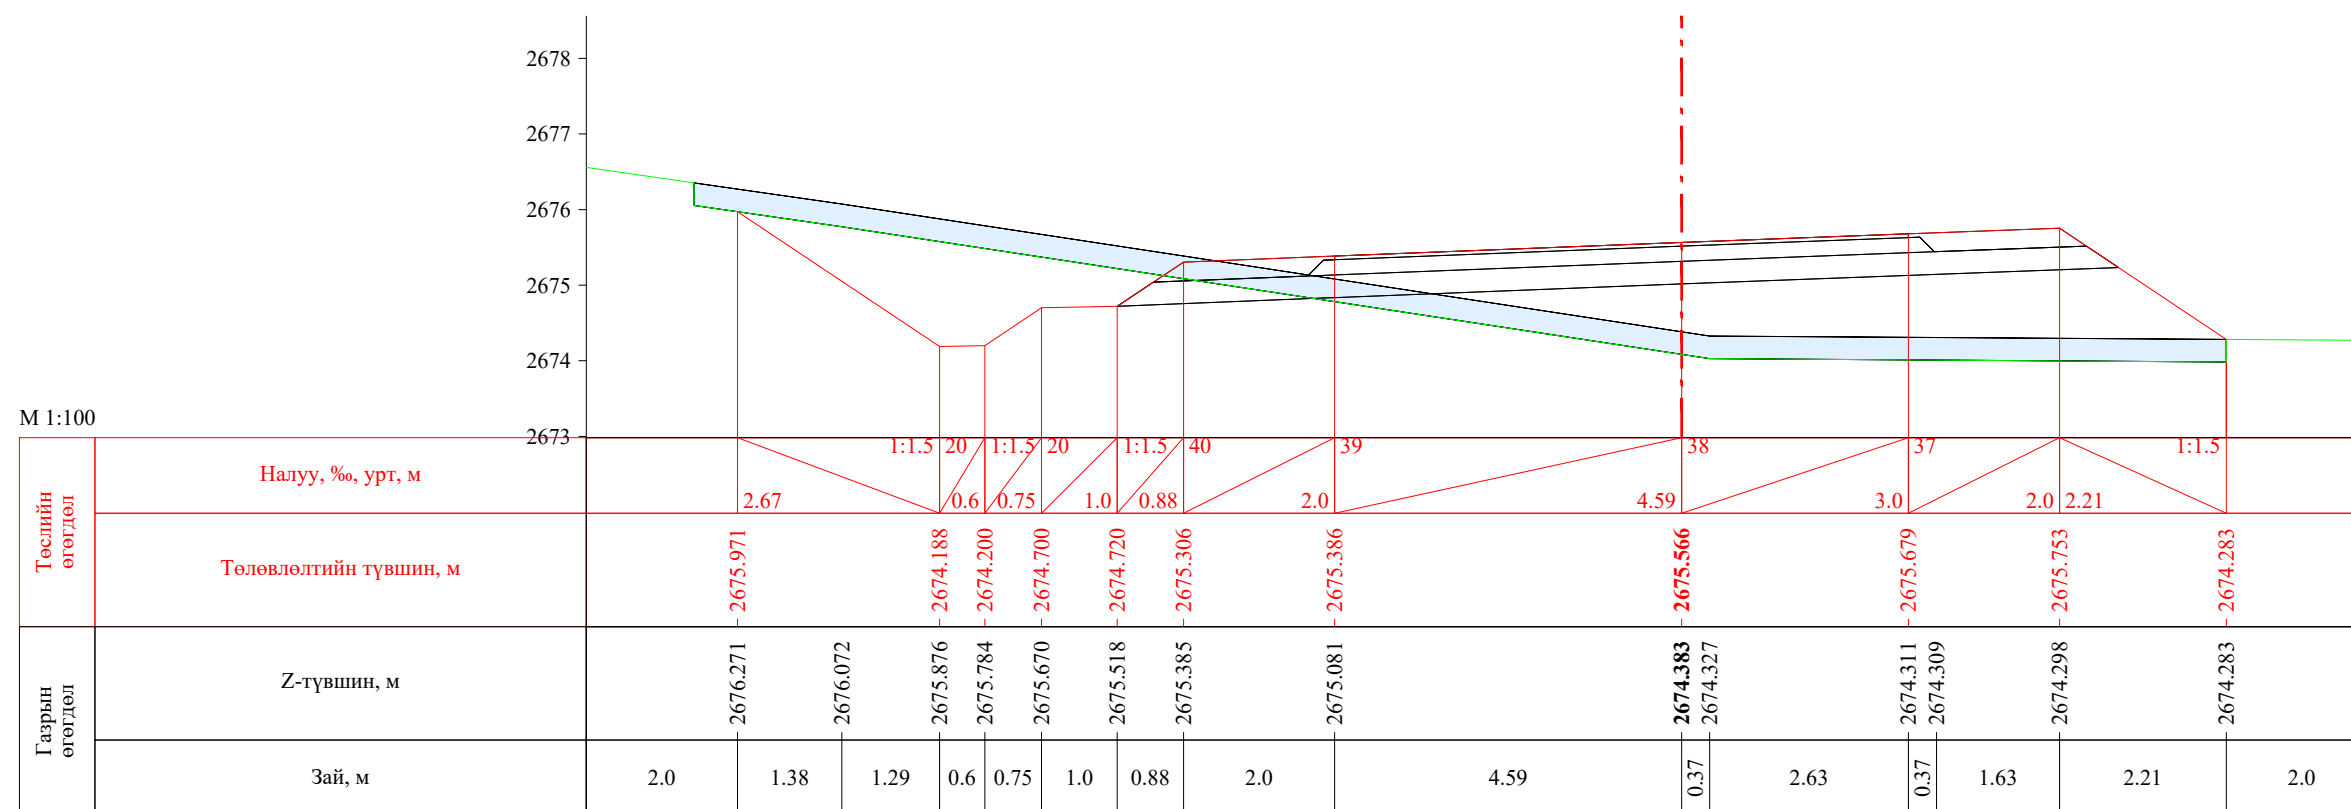
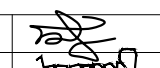



ПК 17+460.00

М 1:100

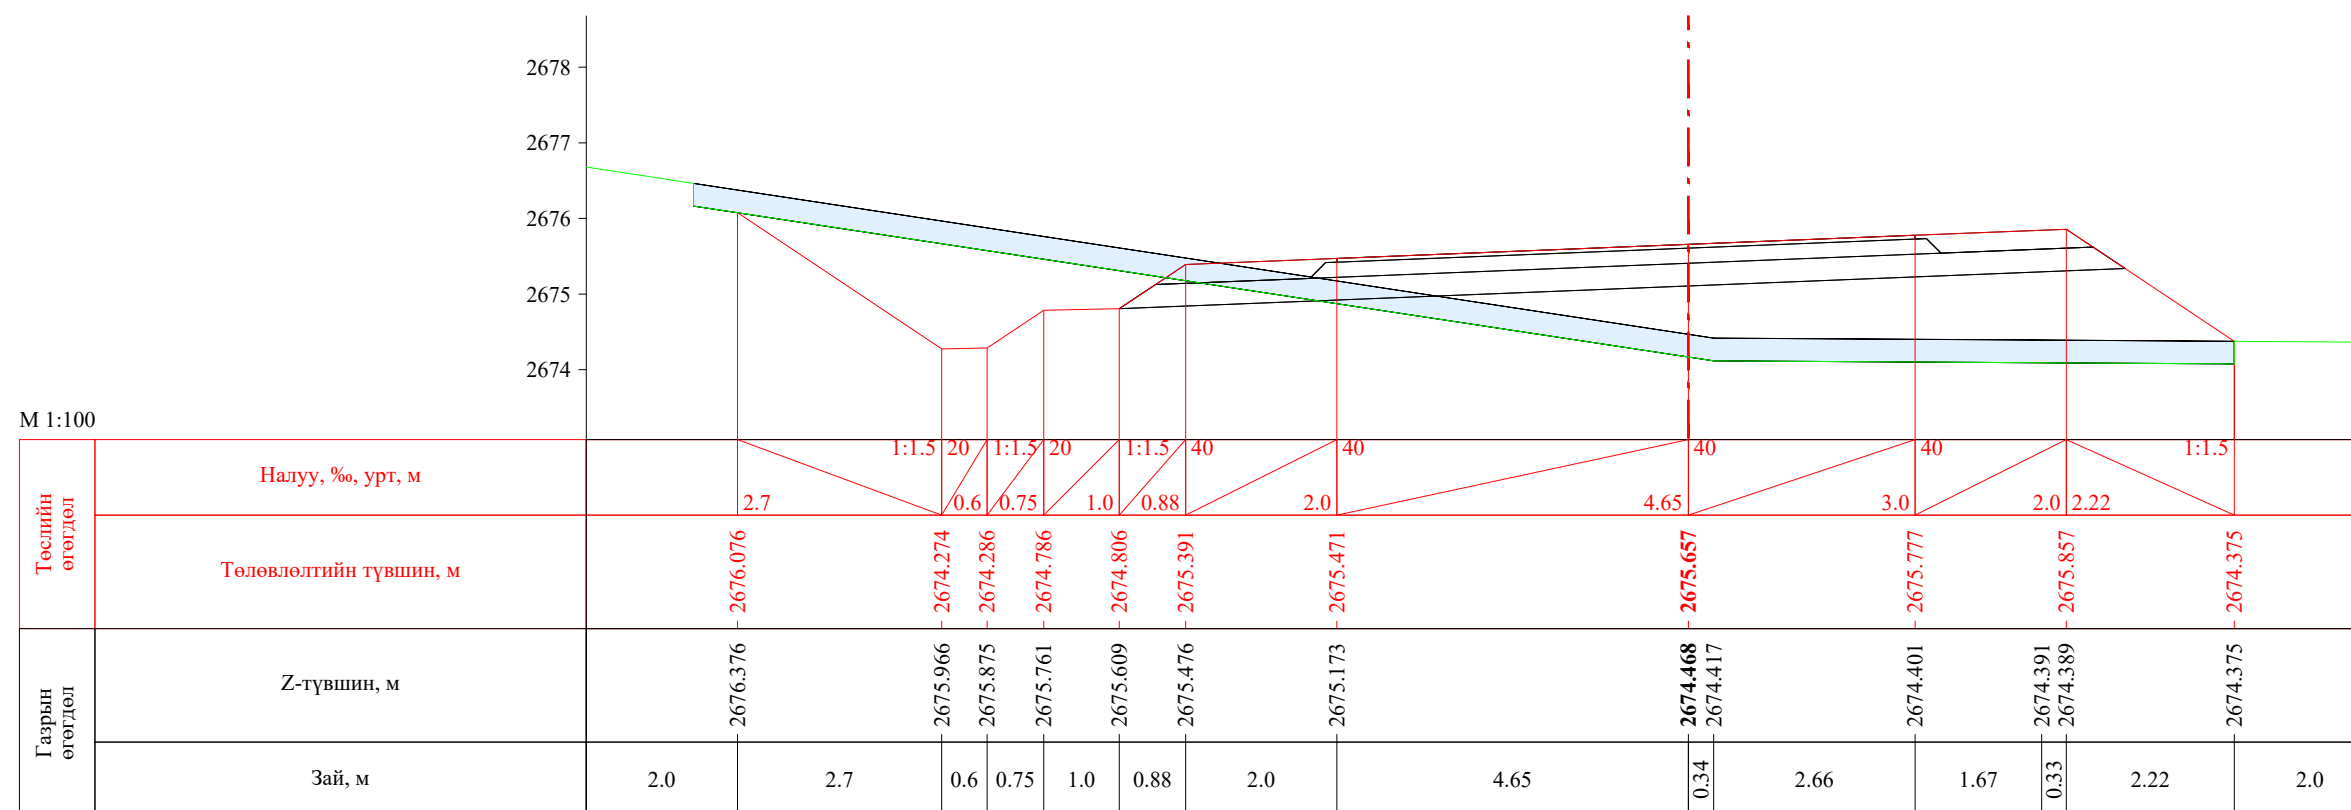


ПК 17+461.45


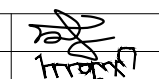
| | | | | | | |
|---|--|------------|---|----------------|--------|------------|
|  УБ хот. СБД 8-р хороо, Залуучуудын Өргөн Чөлөө, 13-байр 6 тоот "ГЕО ЗУРАГЛАЛ" ХХК | Баруун босоо тэнхлэгийн авто замаас Ховд аймгийн Мөнххайрхан сум чиглэлийн 63.50км авто замын нарийвчилсан зураг төсөл | | | ХО | | |
| | Захирал | Ж.Батнасан |  Хөндлөн огтлол | Масштаб: 1/100 | | |
| | Зур. Инженер | С.Анударь | | Үе шат | Хуудас | Бүх хуудас |
| | Зур. Инженер | Б.Нэргүй | ЕГ шифр: - 22/06 | А3 | 511 | 2080 |
| | Шалгасан | Ж.Зориглон | ТГ шифр: | 2022.10 | | |

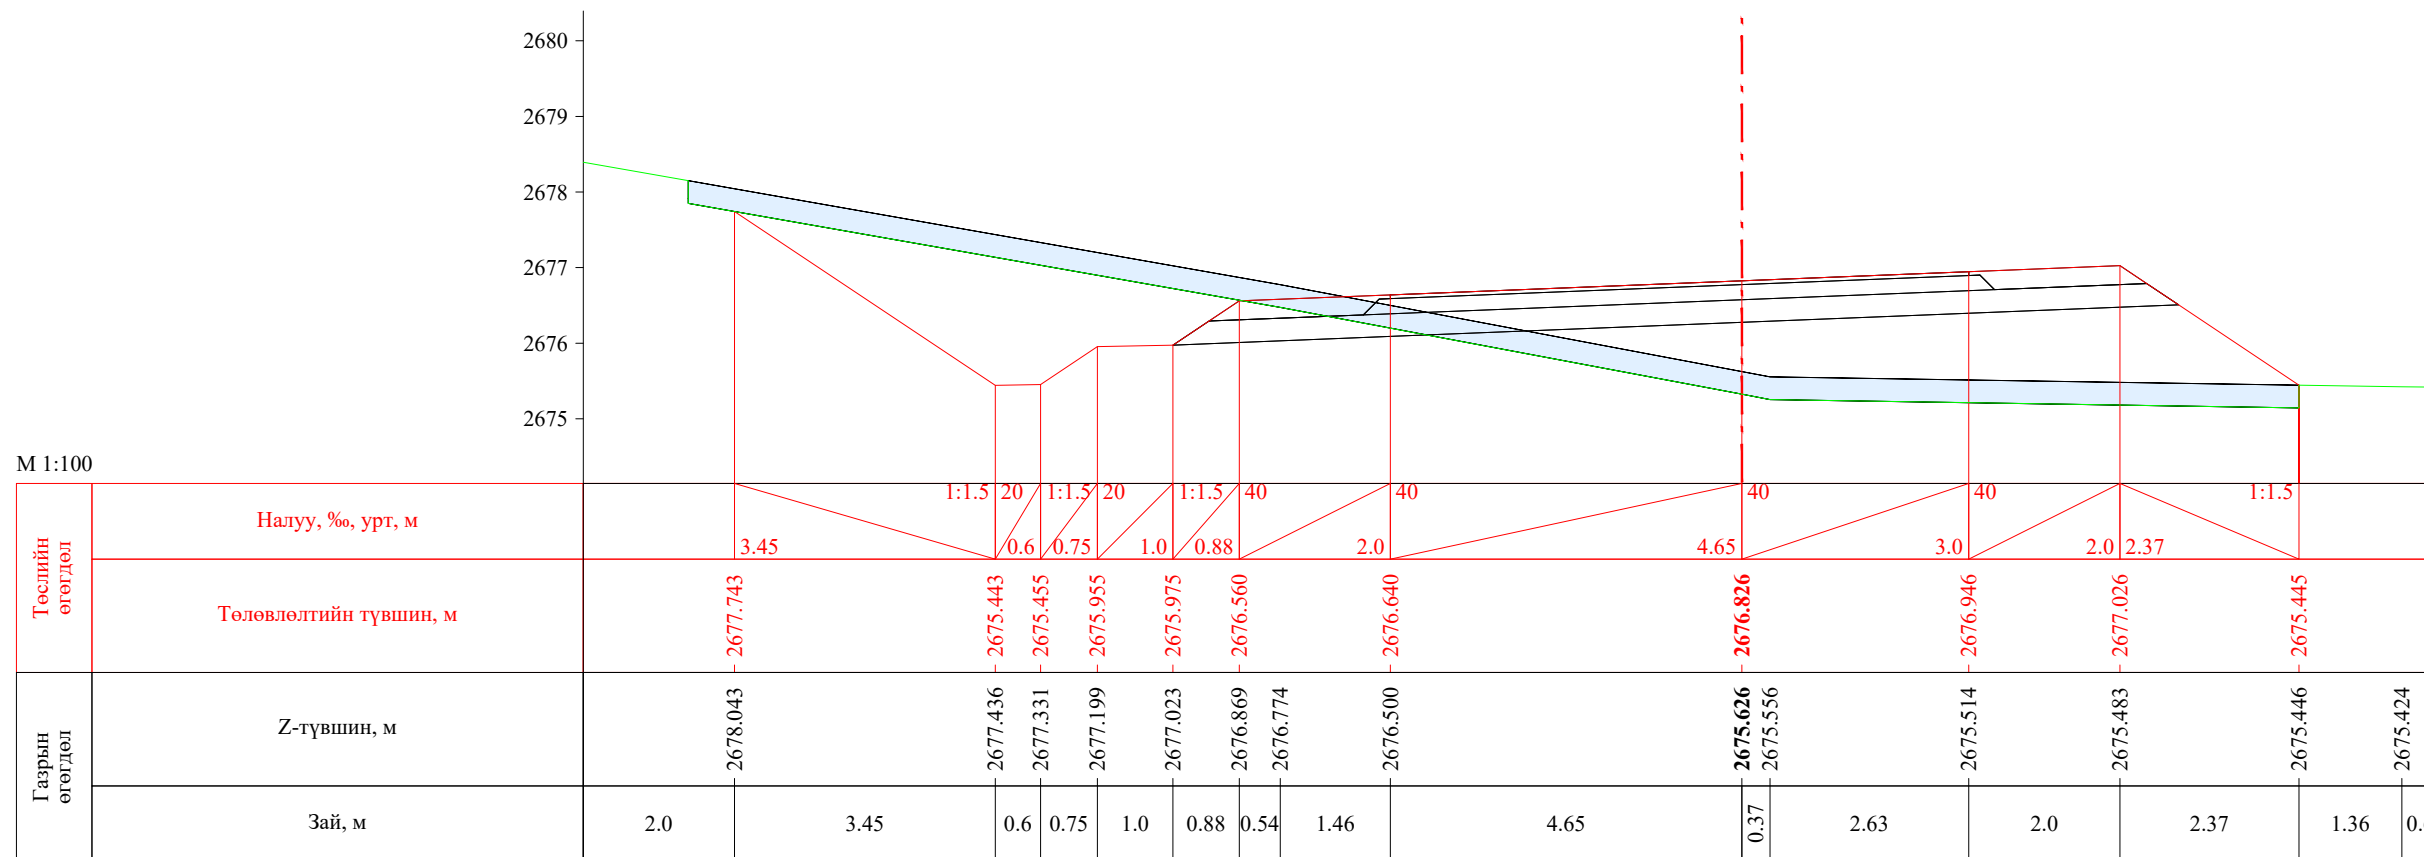


ПК 17+480.00

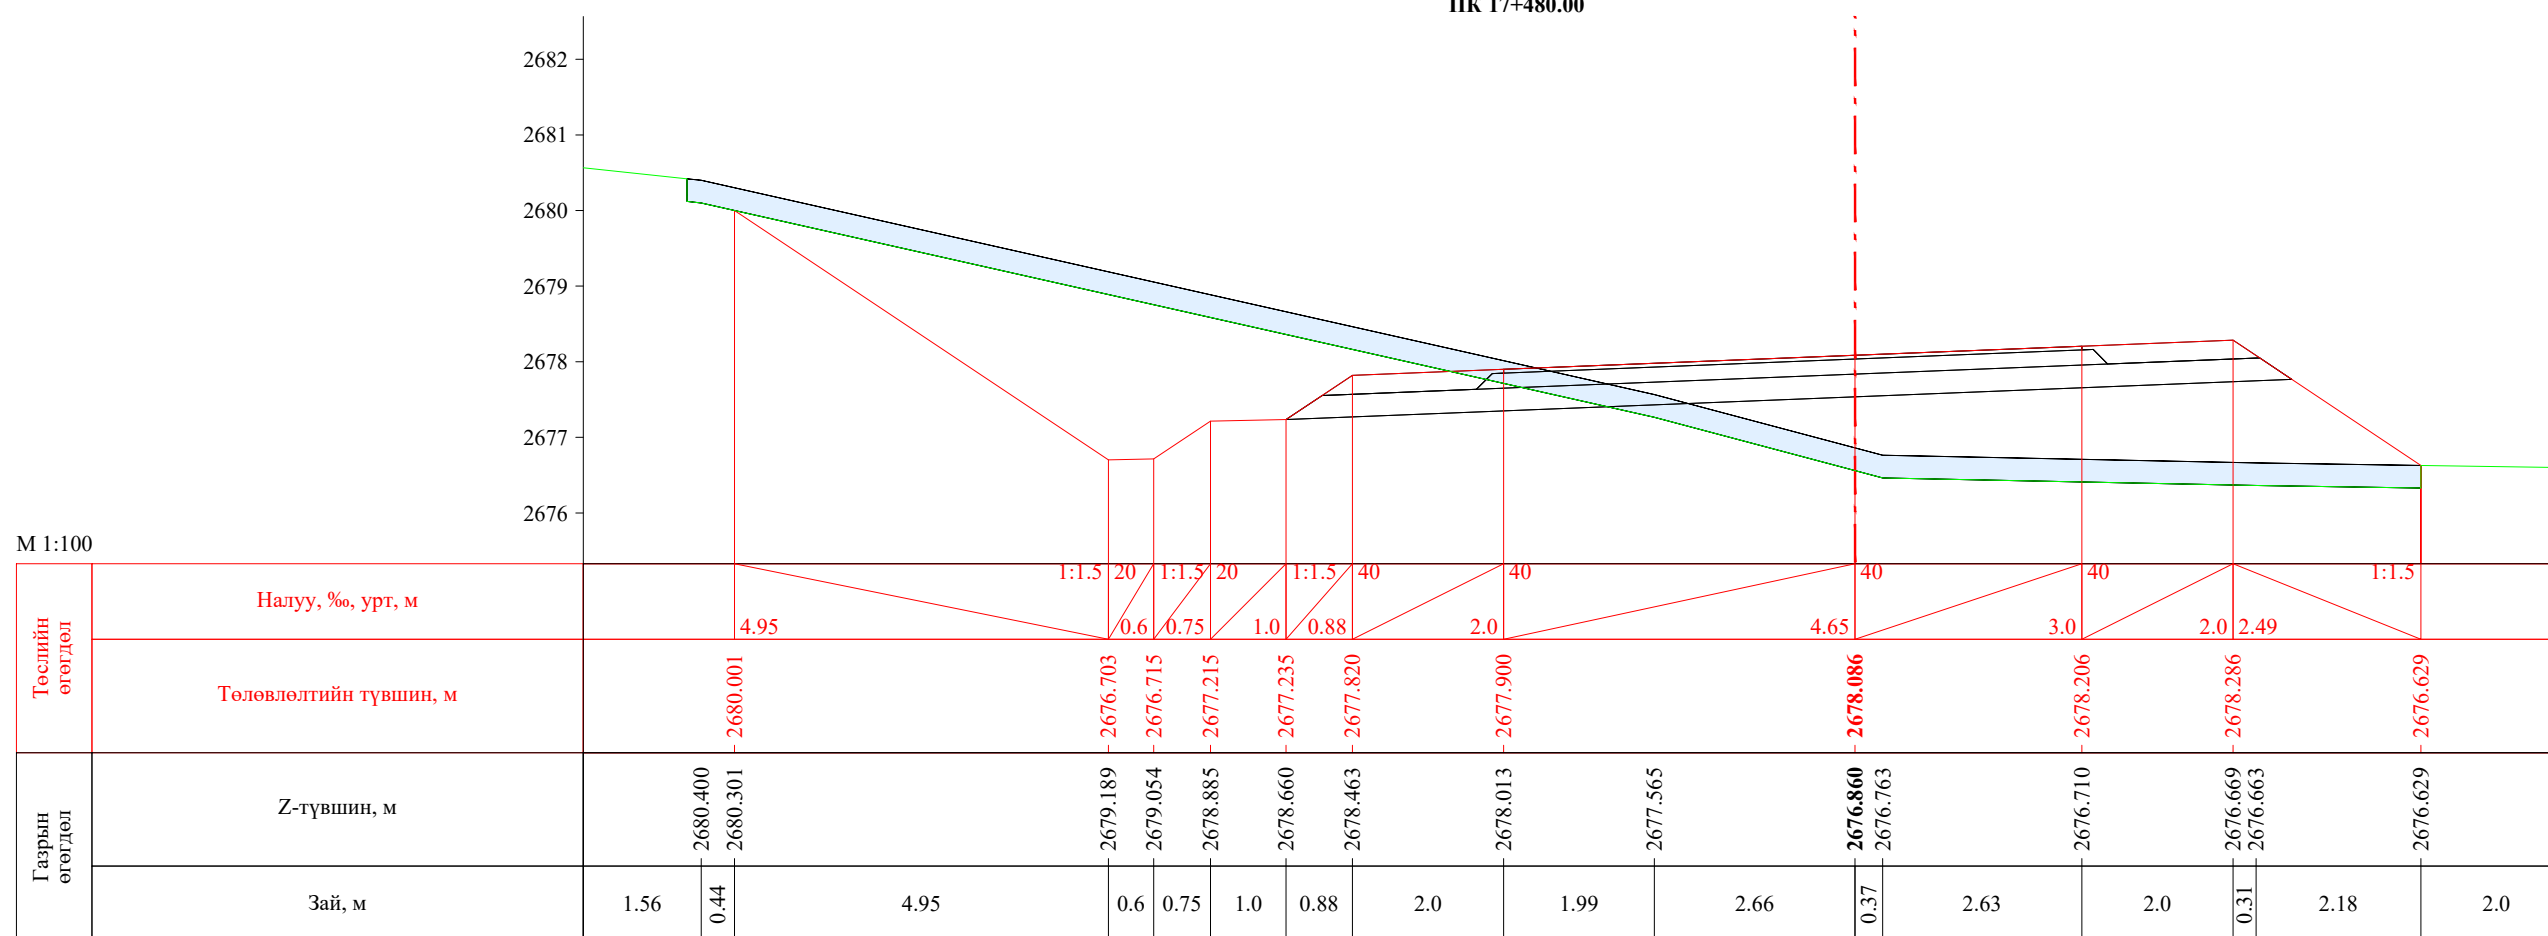


ПК 17+500.00


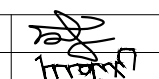
| | | | | | | |
|---|--|------------|---|----------------|--------|------------|
|  УБ хот, СБД 8-р хороо, Залуучуудын Өргөн Чөлөө, 13-байр 6 тоот | Баруун босоо тэнхлэгийн авто замаас Ховд аймгийн Мөнххайрхан сум чиглэлийн 63.50км авто замын нарийвчилсан зураг төсөл | | | ХО | | |
| | Захирал | Ж.Батнасан |  Хөндлөн огтлол | Масштаб: 1/100 | | |
| | Зур. Инженер | С.Анударь | | Үе шат | Хуудас | Бүх хуудас |
| | Зур. Инженер | Б.Нэргүй | ЕГ шифр: - 22/06 | А3 | 512 | 2080 |
| "ГЕО ЗУРАГЛАЛ" ХХК | Шалгасан | Ж.Зориглон | ТГ шифр: | 2022.10 | | |

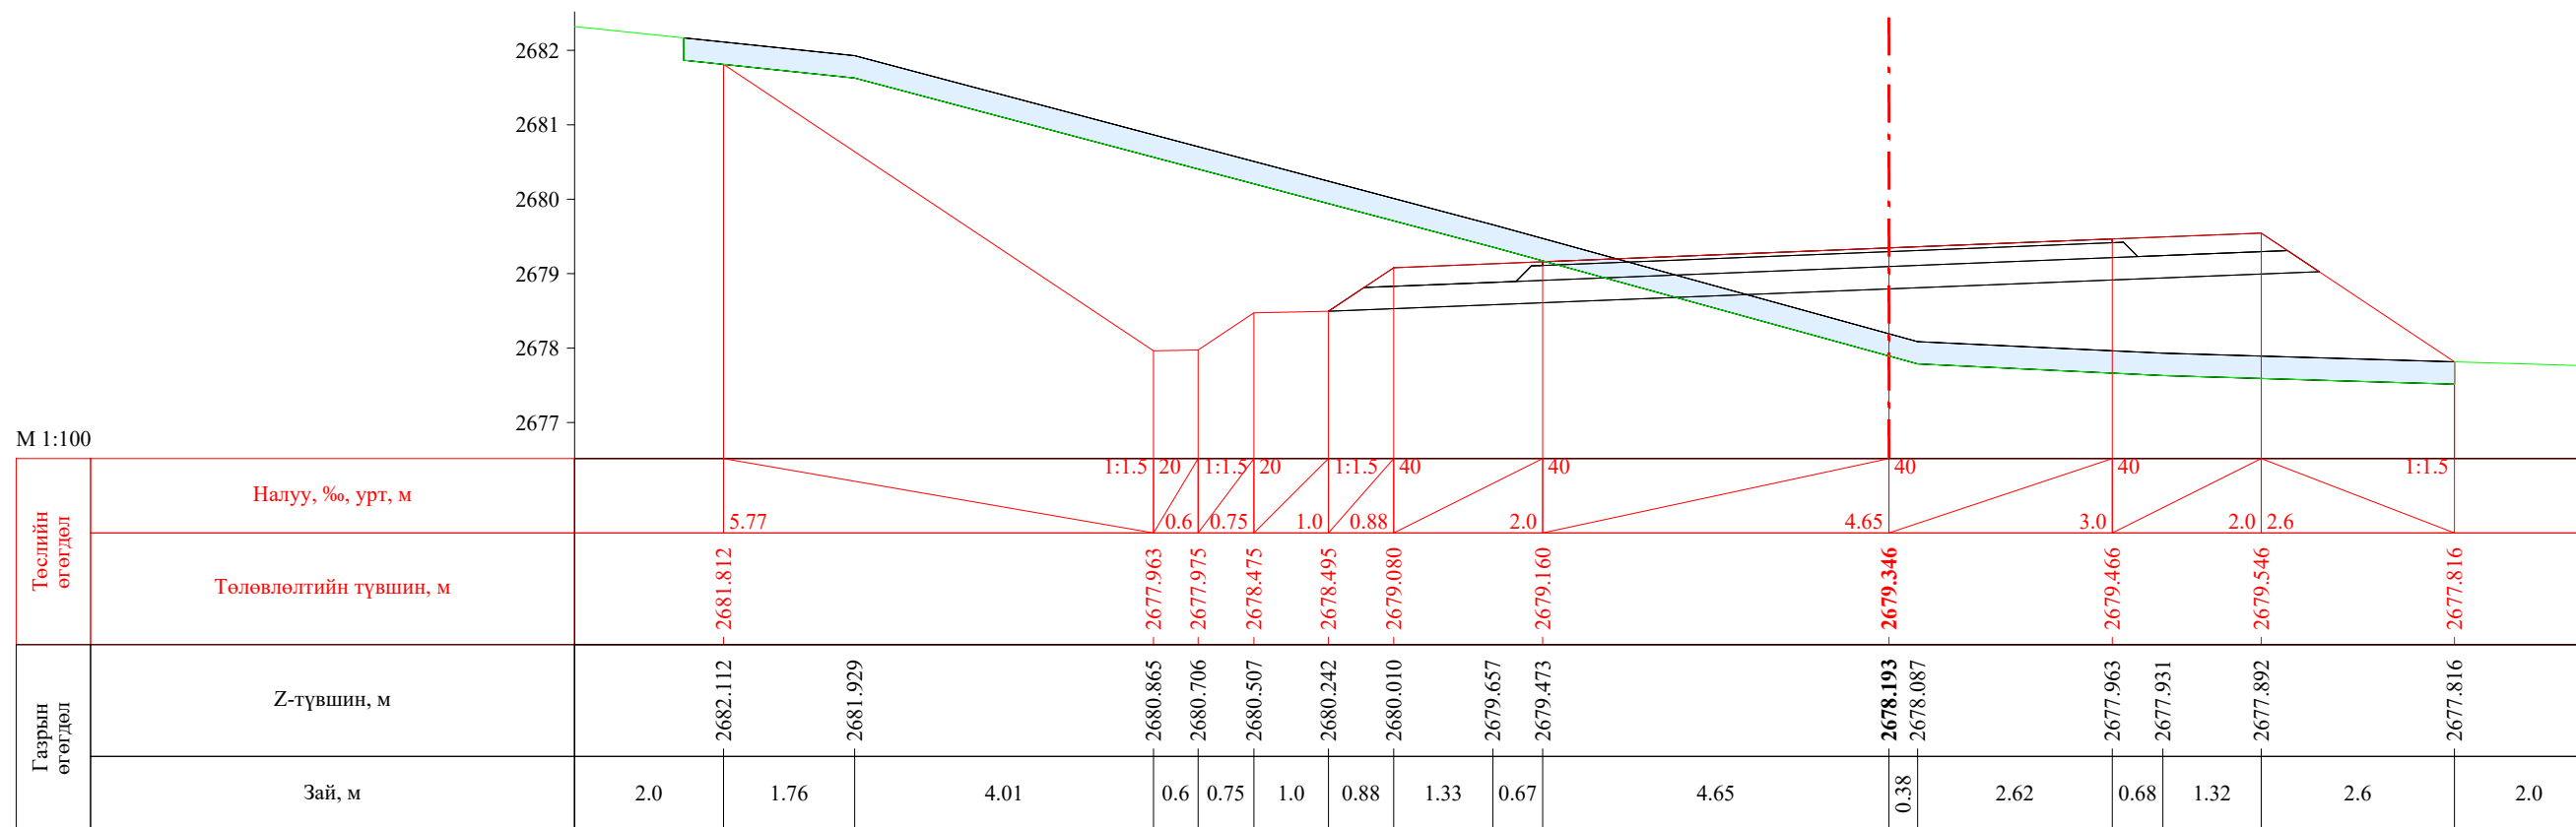


ПК 17+520.00

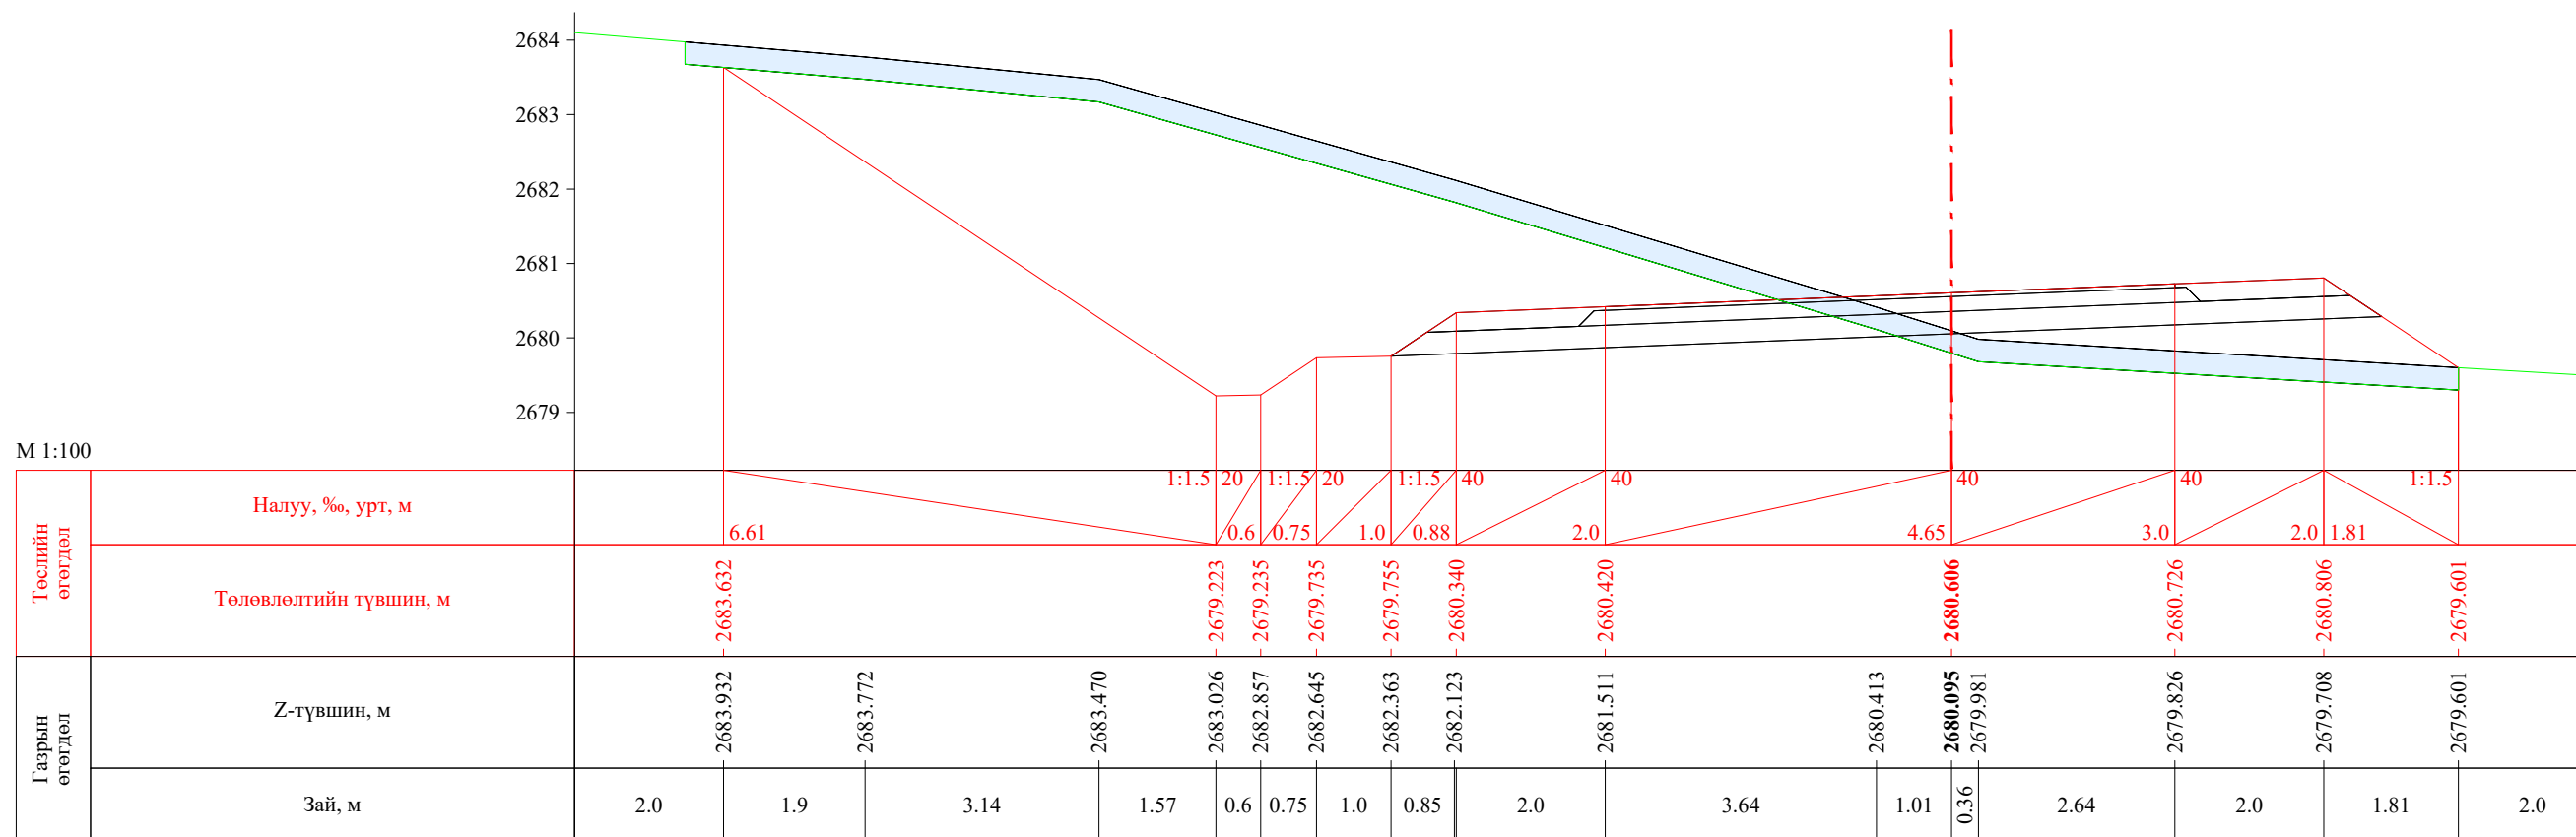


ПК 17+540.00


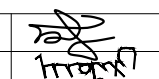
| | | | | | | |
|---|--|------------|---|----------------|--------|------------|
|  УБ хот. СБД 8-р хороо, Залуучуудын Өргөн Чөлөө. 13-байр 6 тоот "ГЕО ЗУРАГЛАЛ" ХХК | Баруун босоо тэнхлэгийн авто замаас Ховд аймгийн Мөнххайрхан сум чиглэлийн 63.50км авто замын нарийвчилсан зураг төсөл | | | ХО | | |
| | Захирал | Ж.Батнасан |  Хөндлөн огтлол | Масштаб: 1/100 | | |
| | Зур. Инженер | С.Анударь | | Үе шат | Хуудас | Бүх хуудас |
| | Зур. Инженер | Б.Нэргүй | ЕГ шифр: - 22/06 | А3 | 513 | 2080 |
| Шалгасан | Ж.Зориглон | ТГ шифр: | 2022.10 | | | |

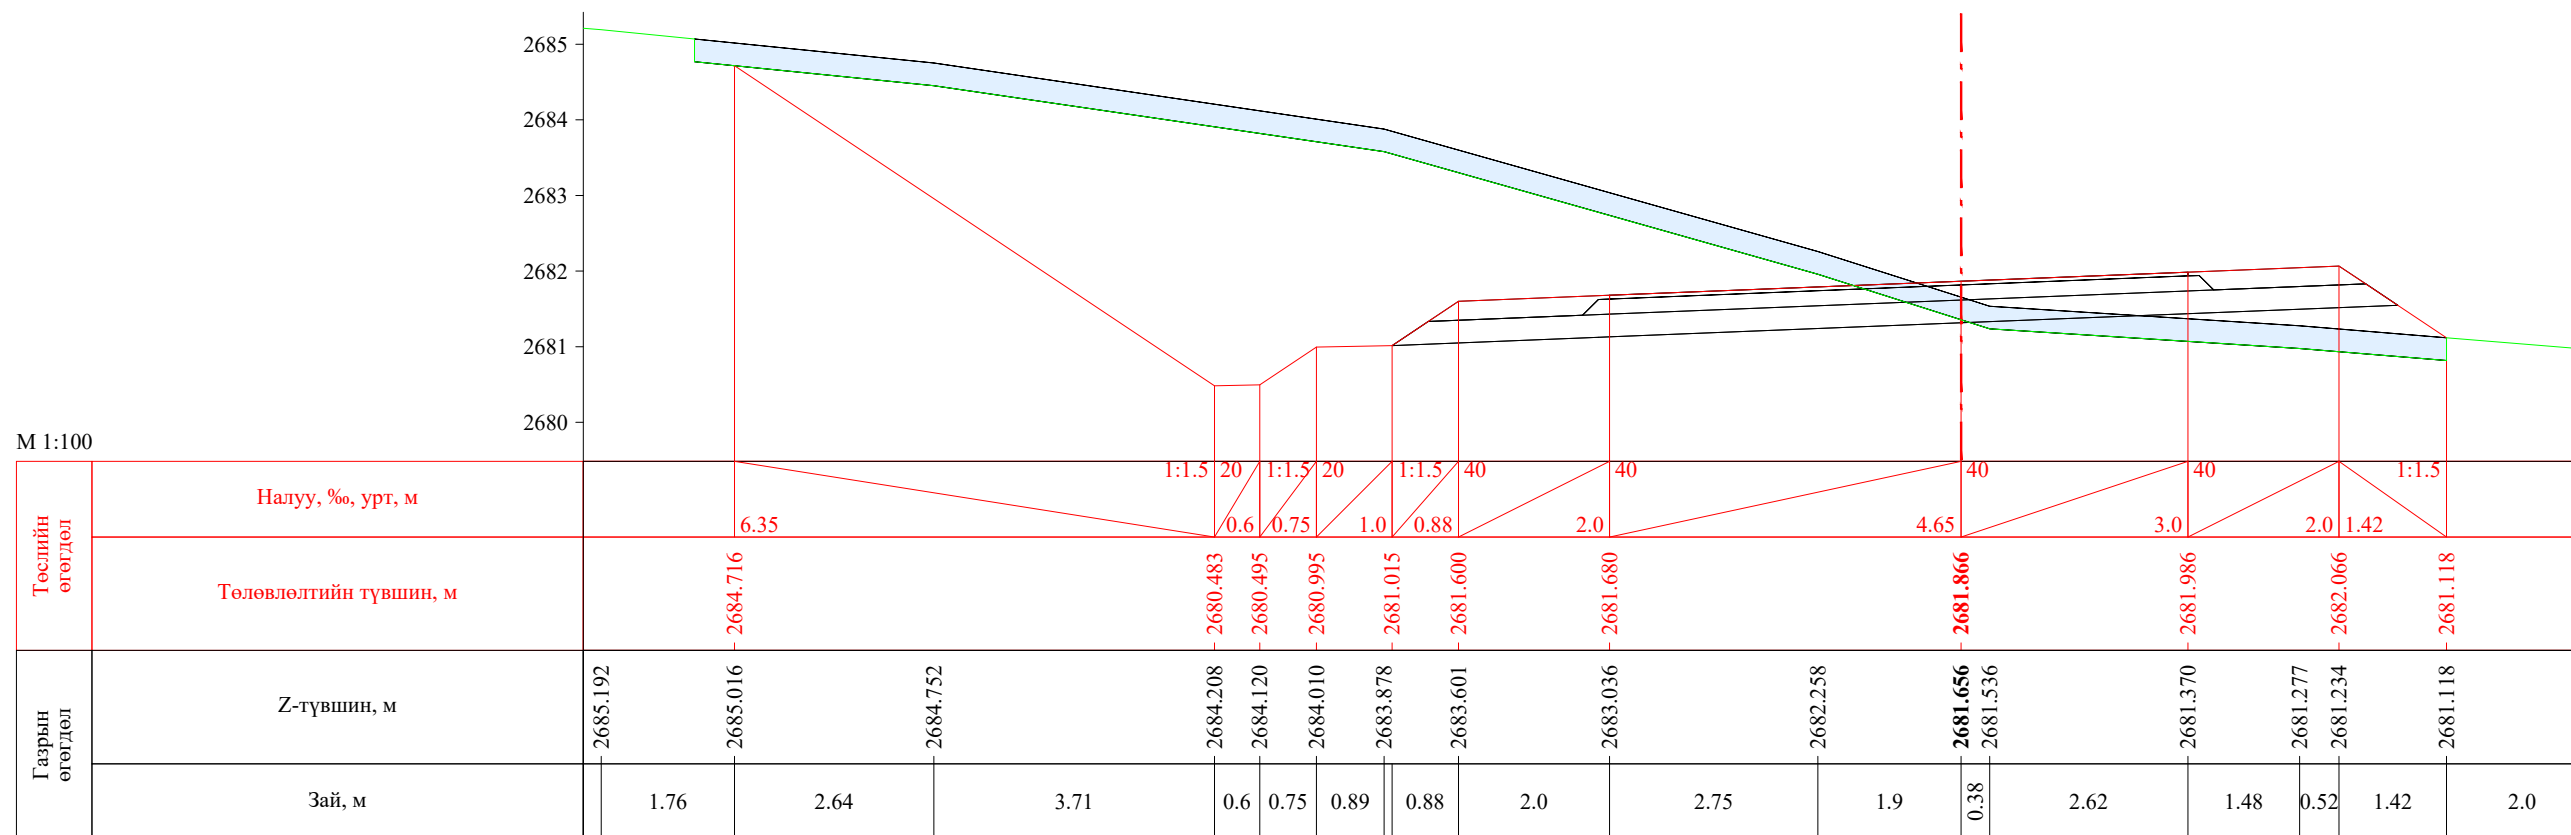


ПК 17+560.00

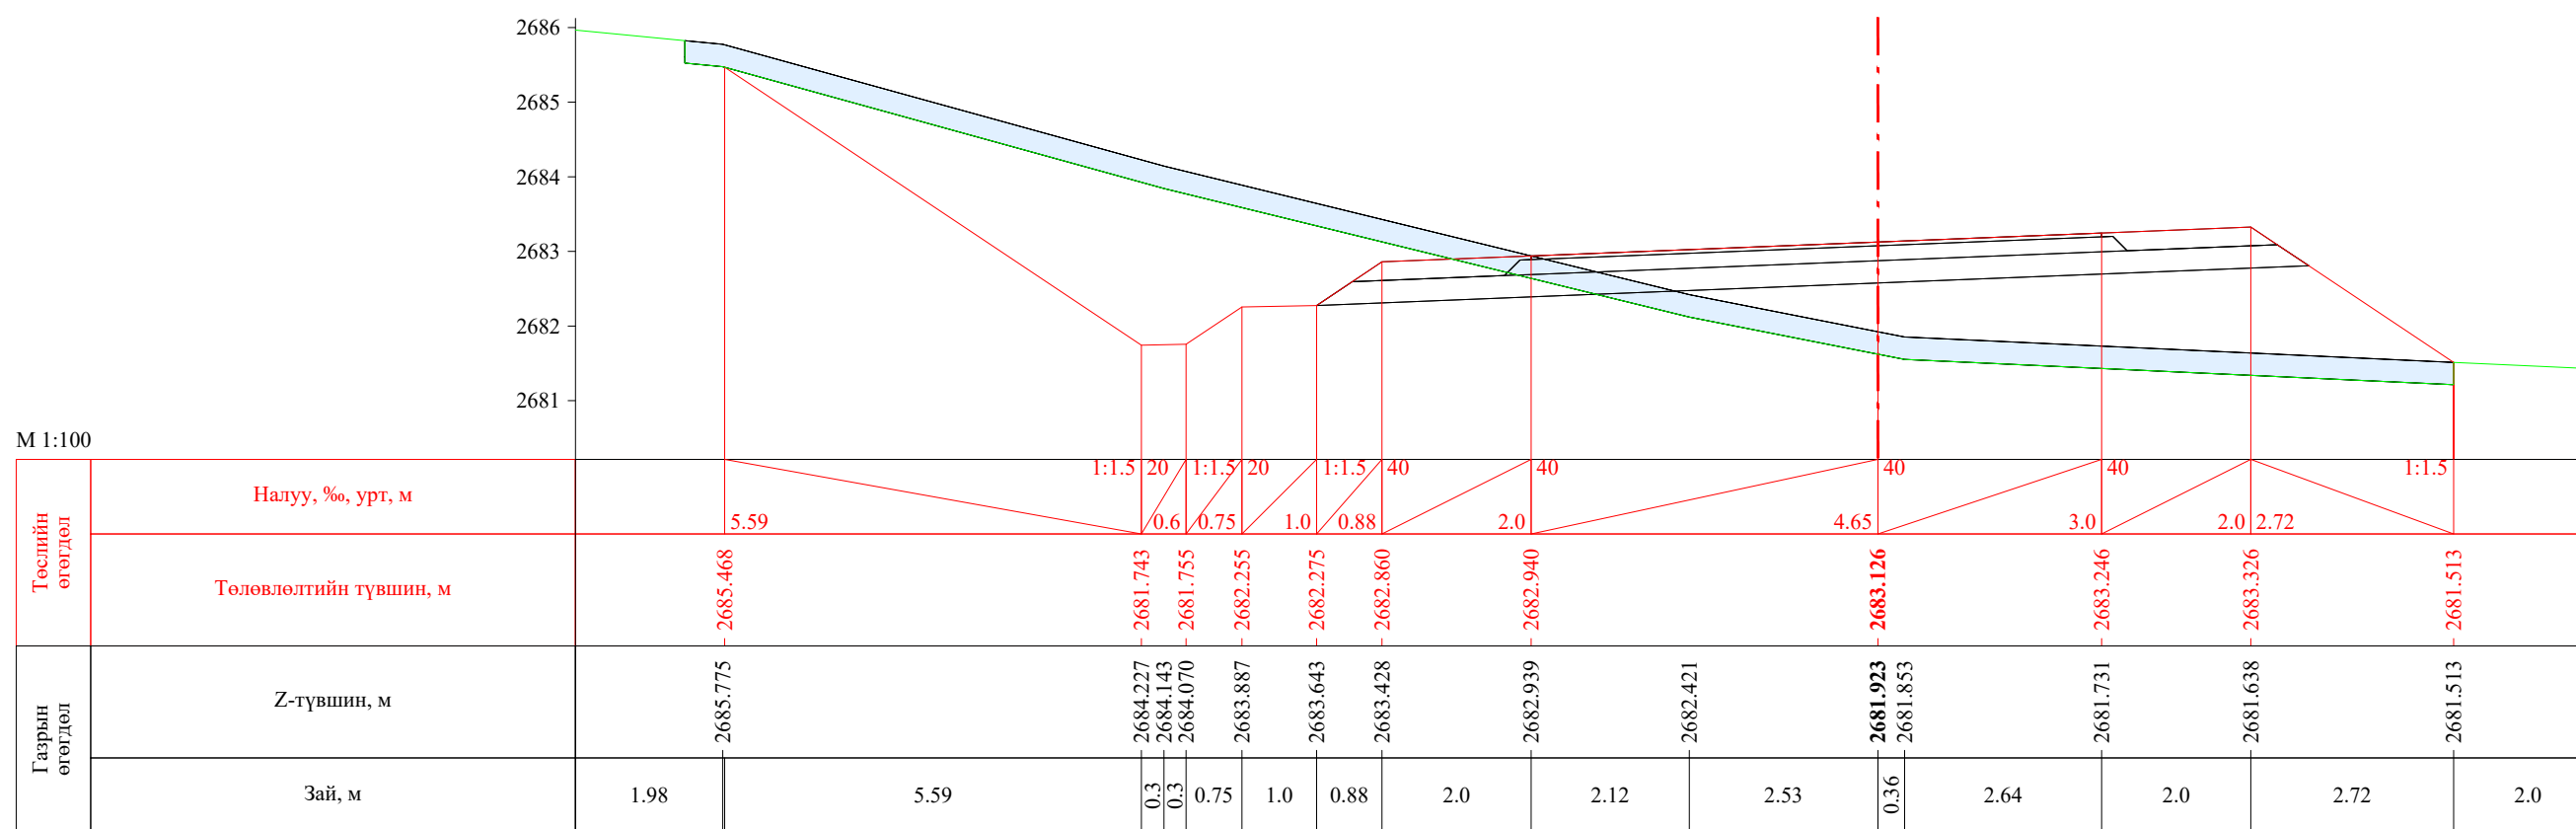

ПК 17+580.00


| | | | | | | |
|---|--|------------|---|----------------|--------|------------|
|  УБ хот, СБД 8-р хороо, Залуучуудын Өргөн Чөлөө, 13-байр 6 тоот "ГЕО ЗУРАГЛАЛ" ХХК | Баруун босоо тэнхлэгийн авто замаас Ховд аймгийн Мөнххайрхан сум чиглэлийн 63.50км авто замын нарийвчилсан зураг төсөл | | | ХО | | |
| | Захирал | Ж.Батнасан |  Хөндлөн огтлол | Масштаб: 1/100 | | |
| | Зур. Инженер | С.Анударь | | Үе шат | Хуудас | Бүх хуудас |
| | Зур. Инженер | Б.Нэргүй | ЕГ шифр: - 22/06 | А3 | 514 | 2080 |
| Шалгасан | Ж.Зориглон | ТГ шифр: | 2022.10 | | | |

М 1:100

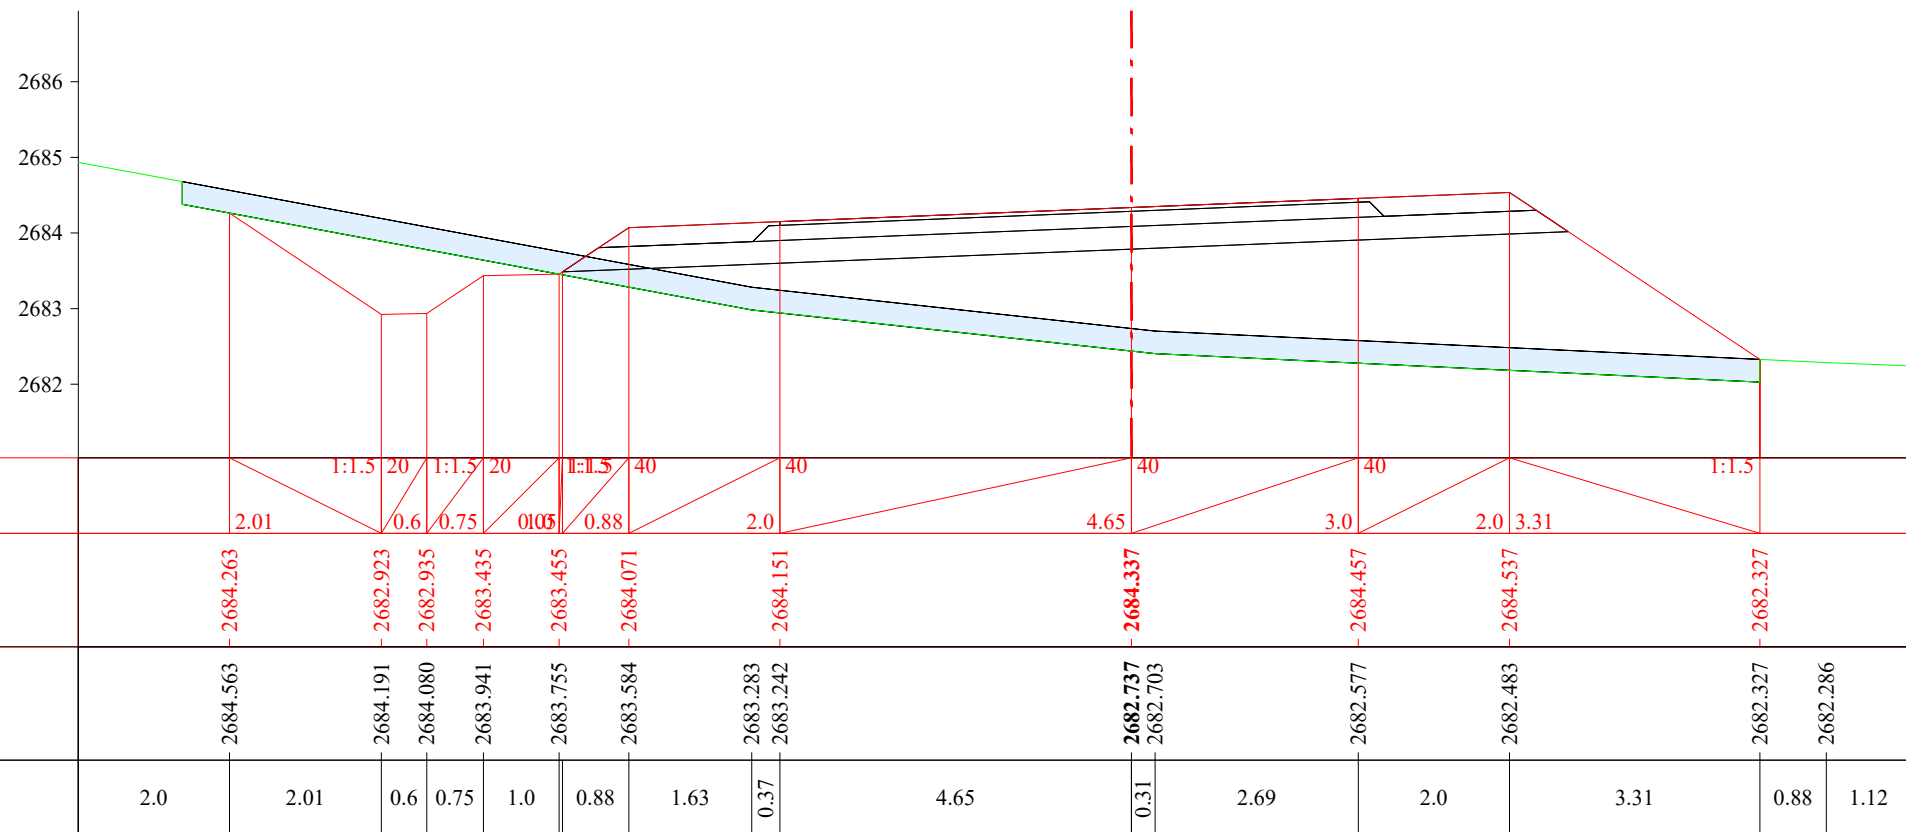
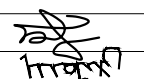
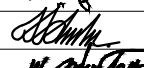



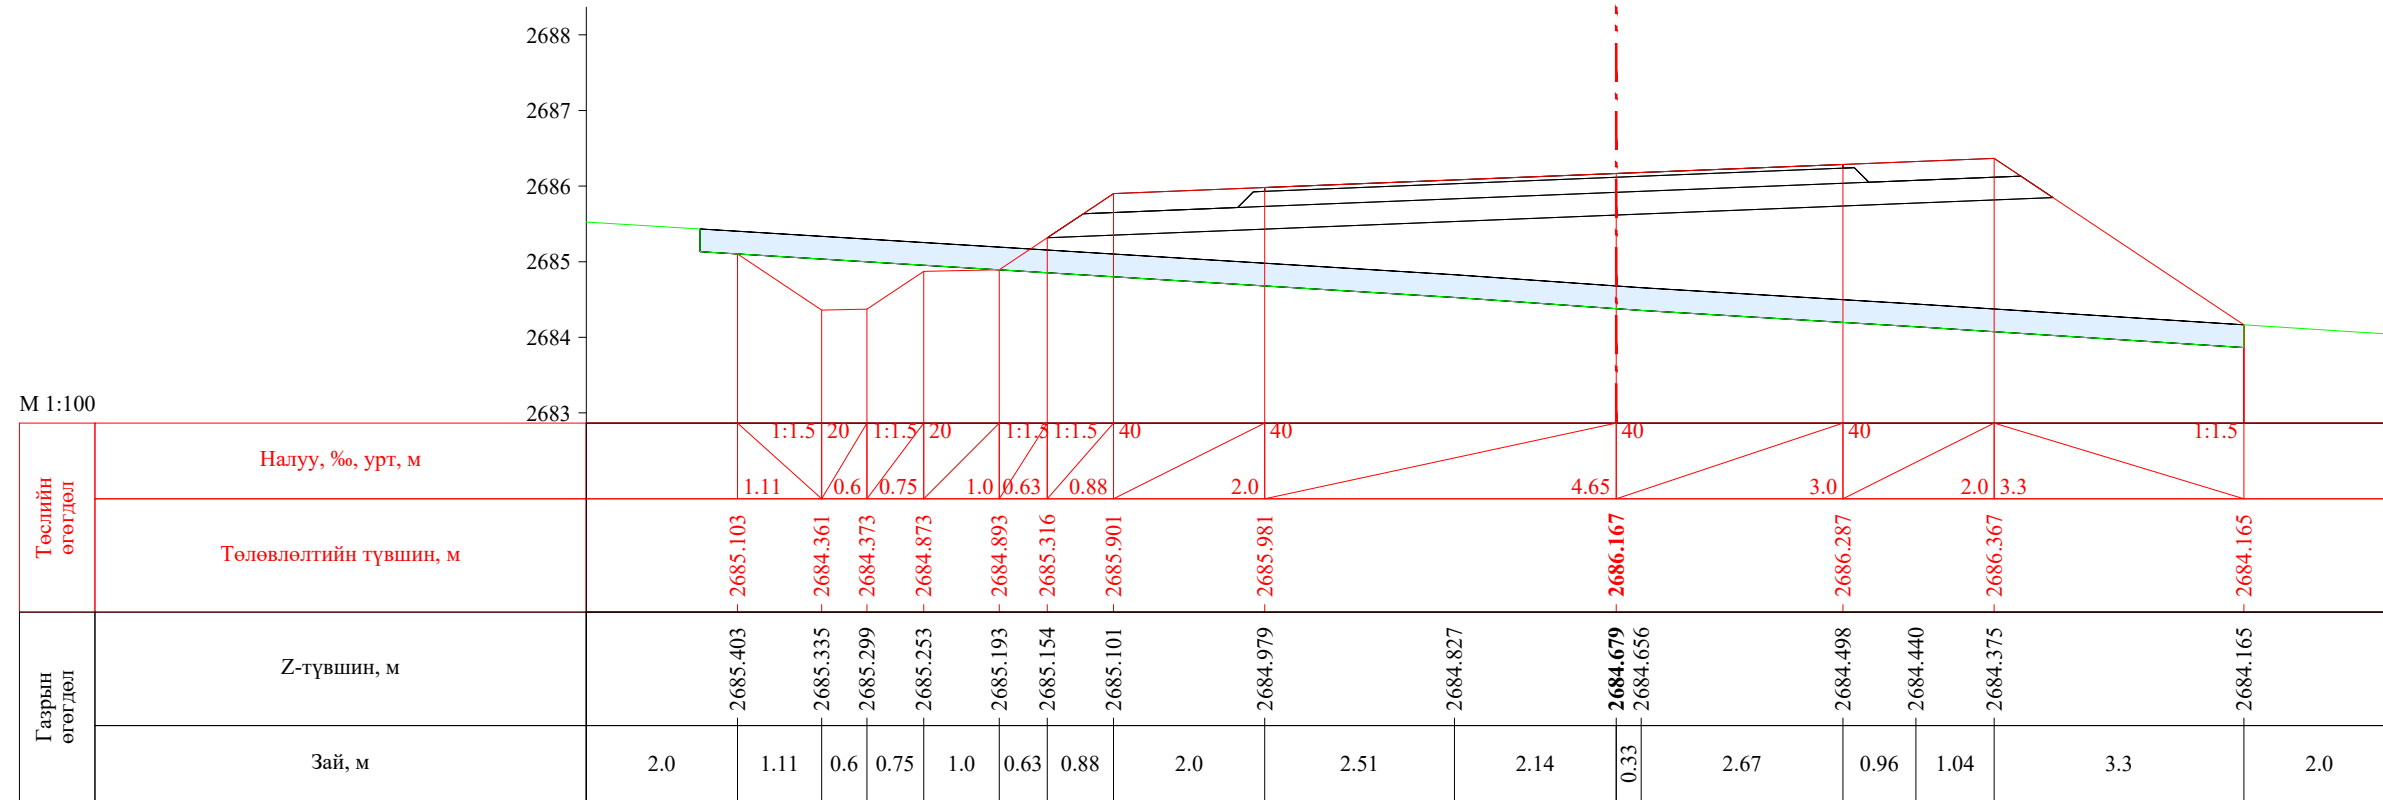
ПК 17+600.00

М 1:100

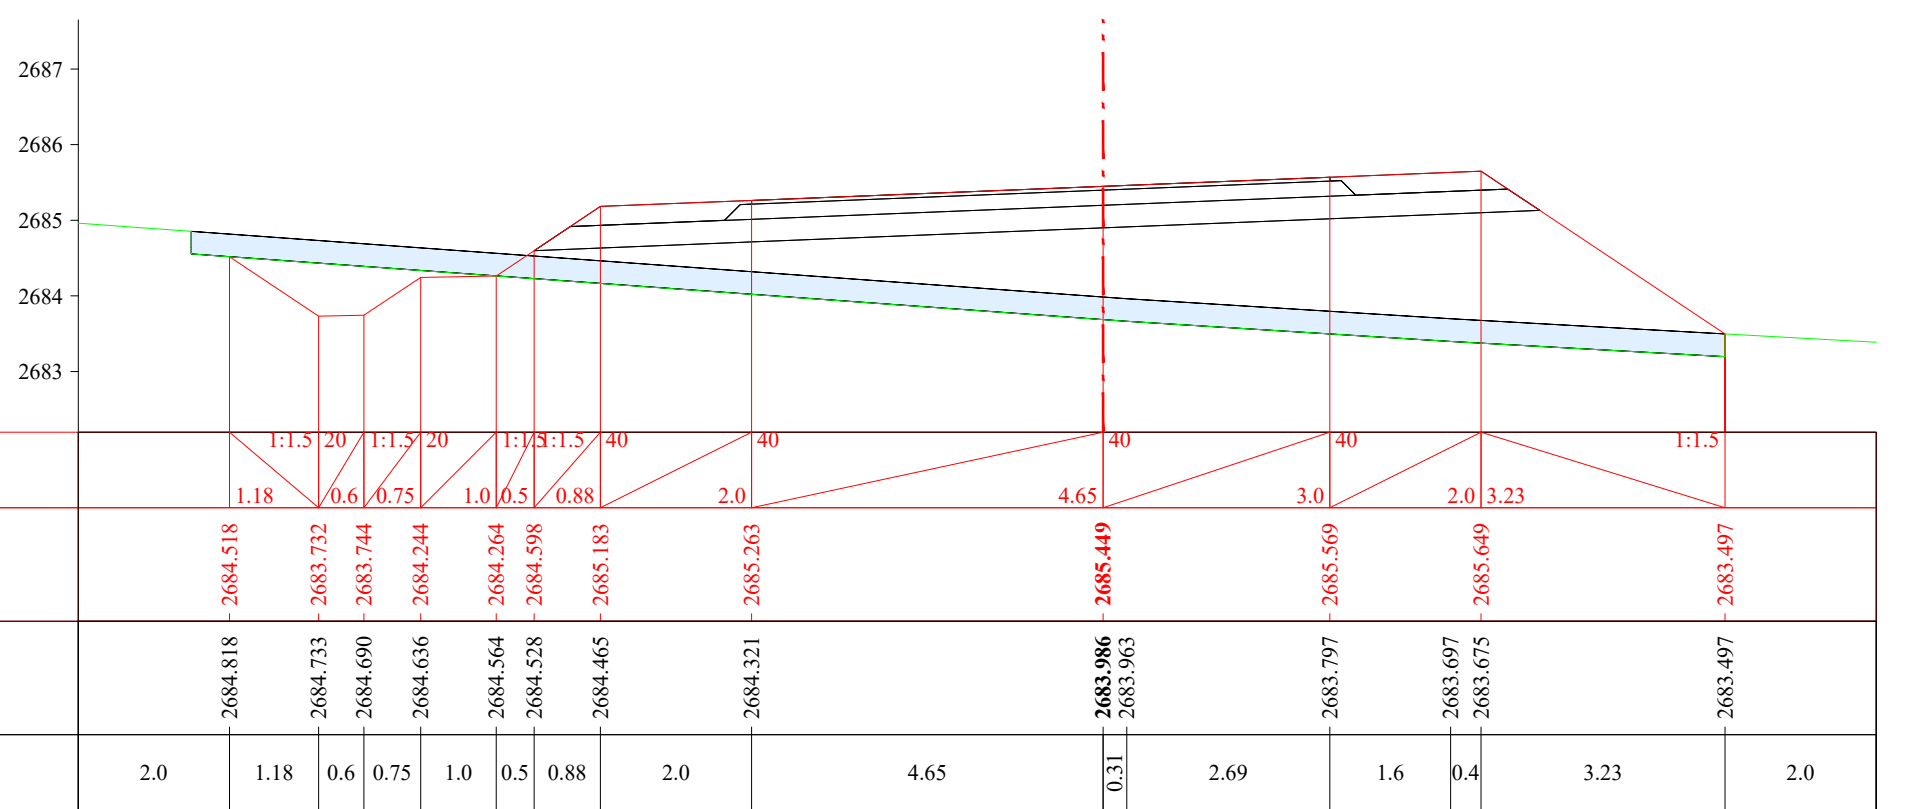


ПК 17+620.00


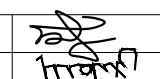
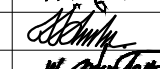

| | | | | | | |
|---|--|---|---|----------------|--------|------------|
|  УБ хот. СБД 8-р хороо, Залуучуудын Өргөн Чөлөө. 13-байр 6 тоот "ГЕО ЗУРАГЛАЛ" ХХК | Баруун босоо тэнхлэгийн авто замаас Ховд аймгийн Мөнххайрхан сум чиглэлийн 63.50км авто замын нарийвчилсан зураг төсөл | | | ХО | | |
| | Захирал | Ж.Батнасан |  Хөндлөн огтлол | Масштаб: 1/100 | | |
| | Зур. Инженер | С.Анударь | | Үе шат | Хуудас | Бүх хуудас |
| | Зур. Инженер | Б.Нэргүй |  ЕГ шифр: - 22/06 | А3 | 515 | 2080 |
| Шалгасан | Ж.Зориглон |  ТГ шифр: | 2022.10 | | | |




ПК 17+633.95

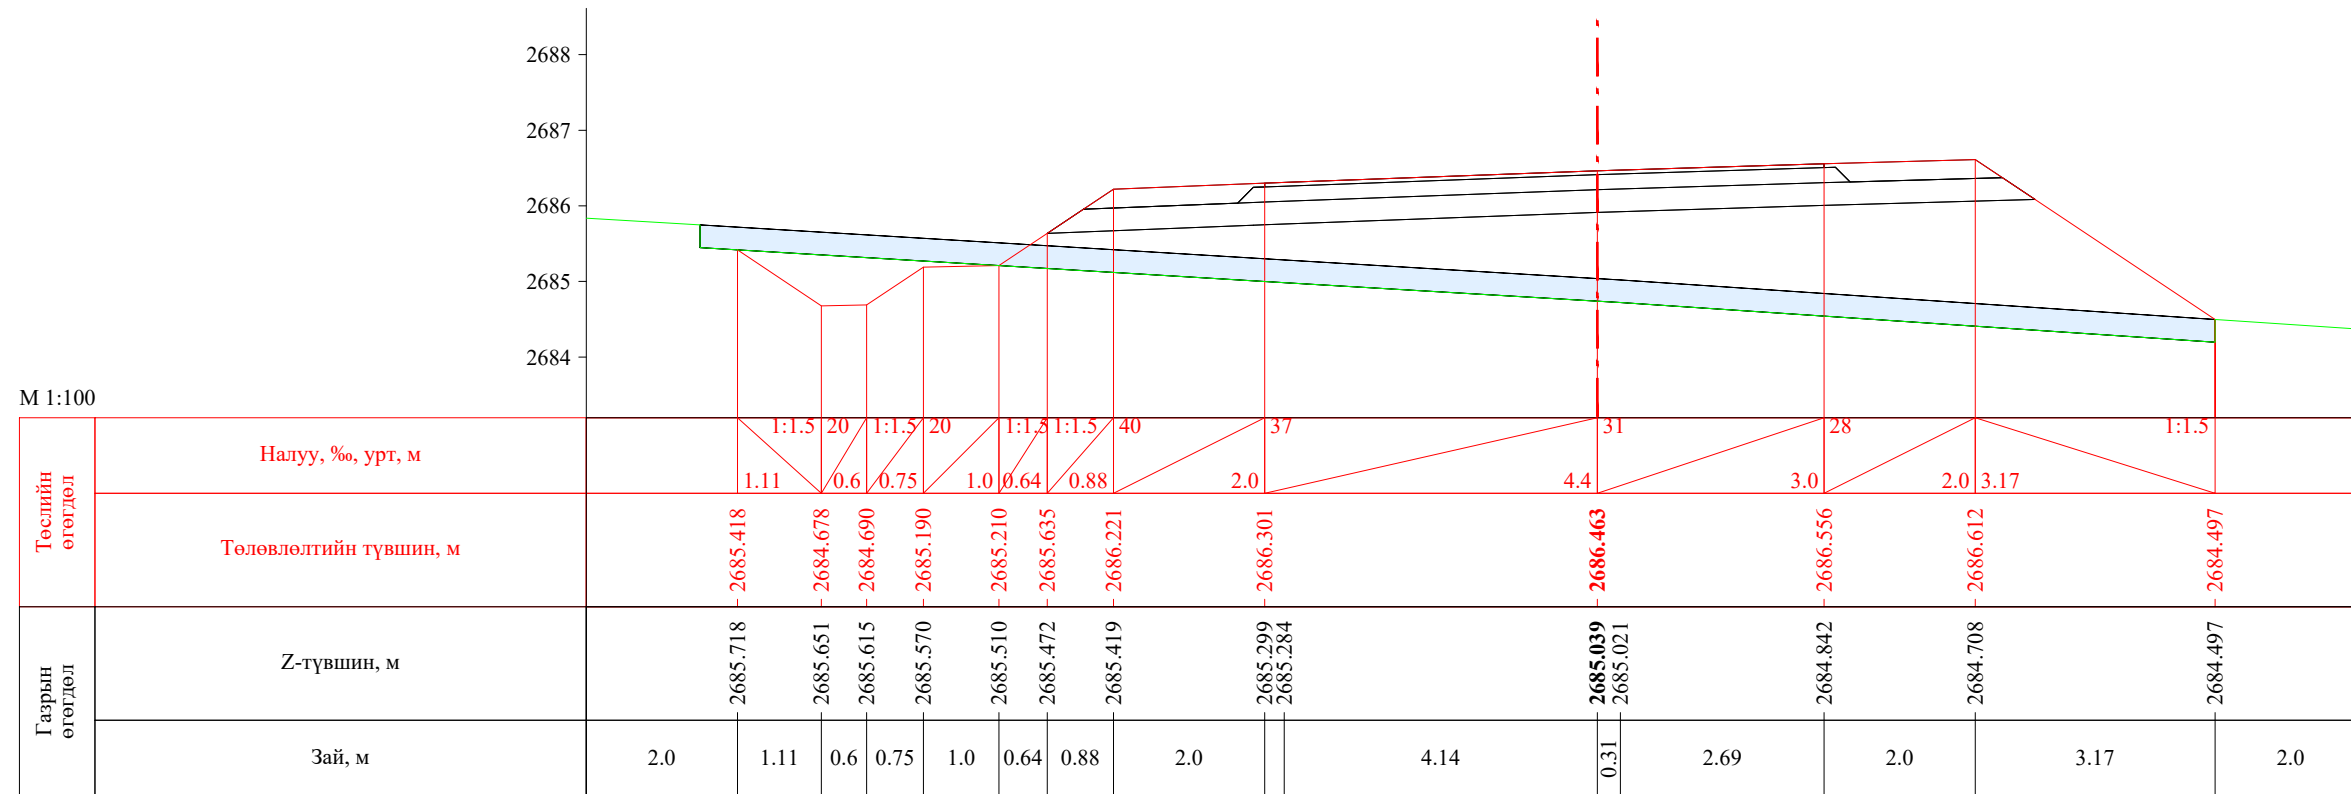


ПК 17+640.00


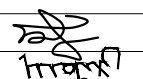
| | | | | | | |
|---|--|---|---|----------------|--------|------------|
|  УБ хот, СБД 8-р хороо, Залуучуудын Өргөн Чөлөө, 13-байр 6 тоот "ГЕО ЗУРАГЛАЛ" ХХК | Баруун босоо тэнхлэгийн авто замаас Ховд аймгийн Мөнххайрхан сум чиглэлийн 63.50км авто замын нарийвчилсан зураг төсөл | | | ХО | | |
| | Захирал | Ж.Батнасан |  Хөндлөн огтлол | Масштаб: 1/100 | | |
| | Зур. Инженер | С.Анударь | | Үе шат | Хуудас | Бүх хуудас |
| | Зур. Инженер | Б.Нэргүй |  ЕГ шифр: - 22/06 | А3 | 516 | 2080 |
| Шалгасан | Ж.Зориглон |  ТГ шифр: | 2022.10 | | | |


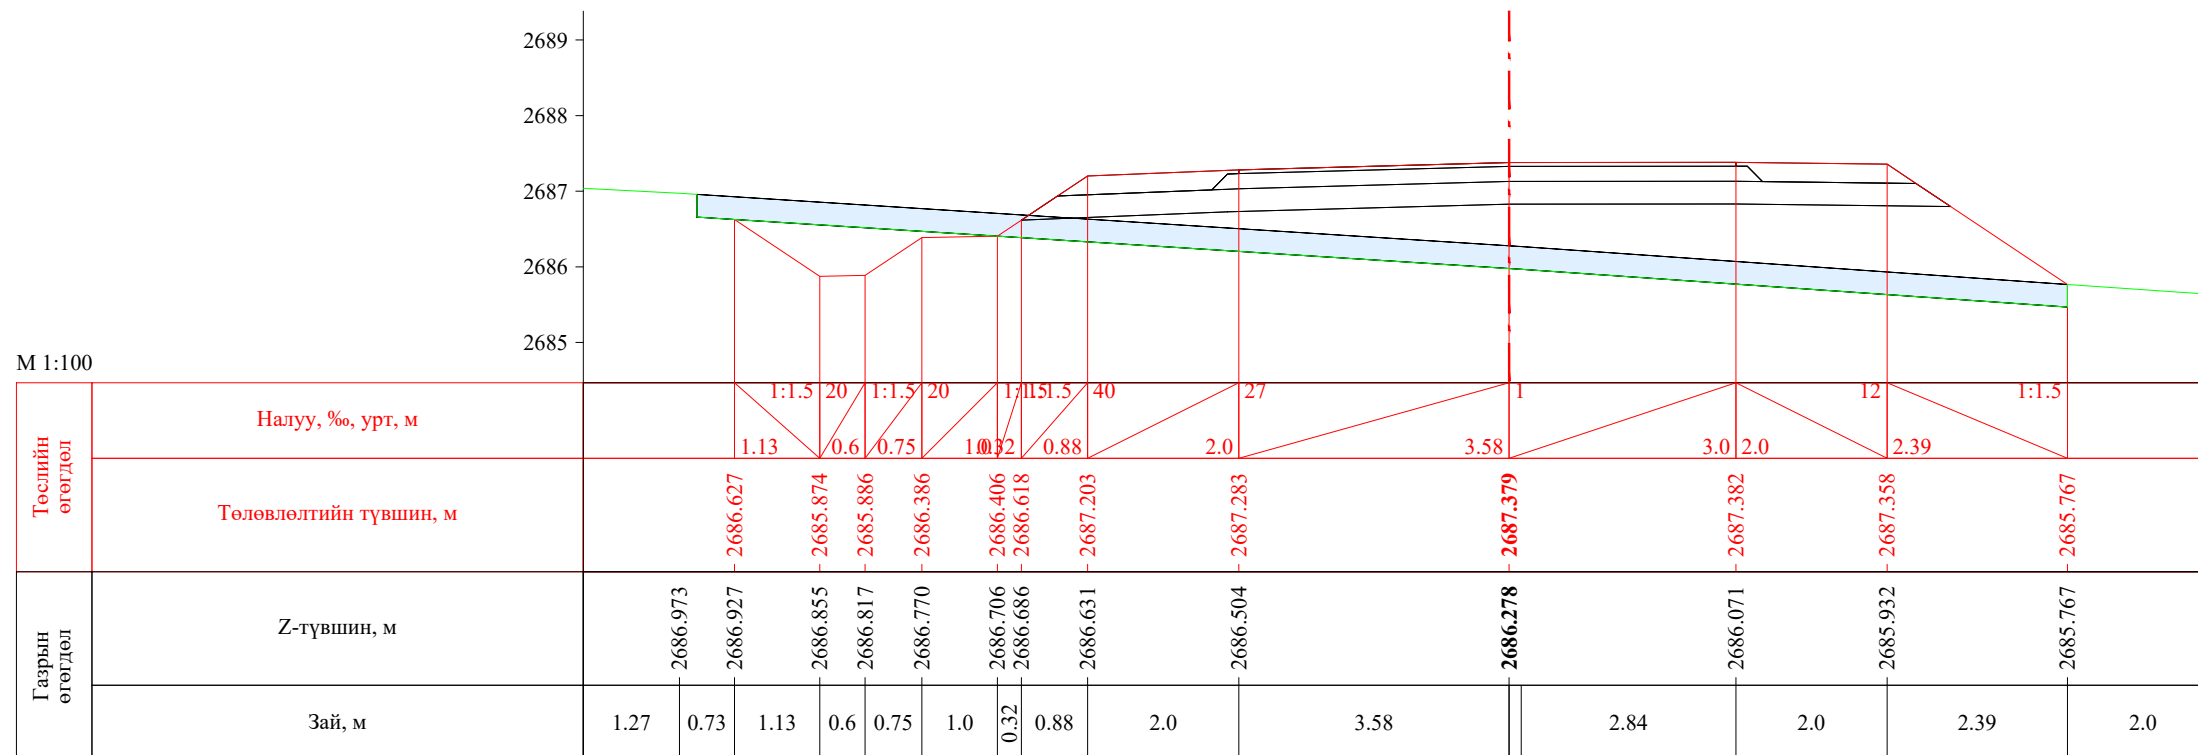



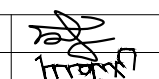
ПК 17+660.00

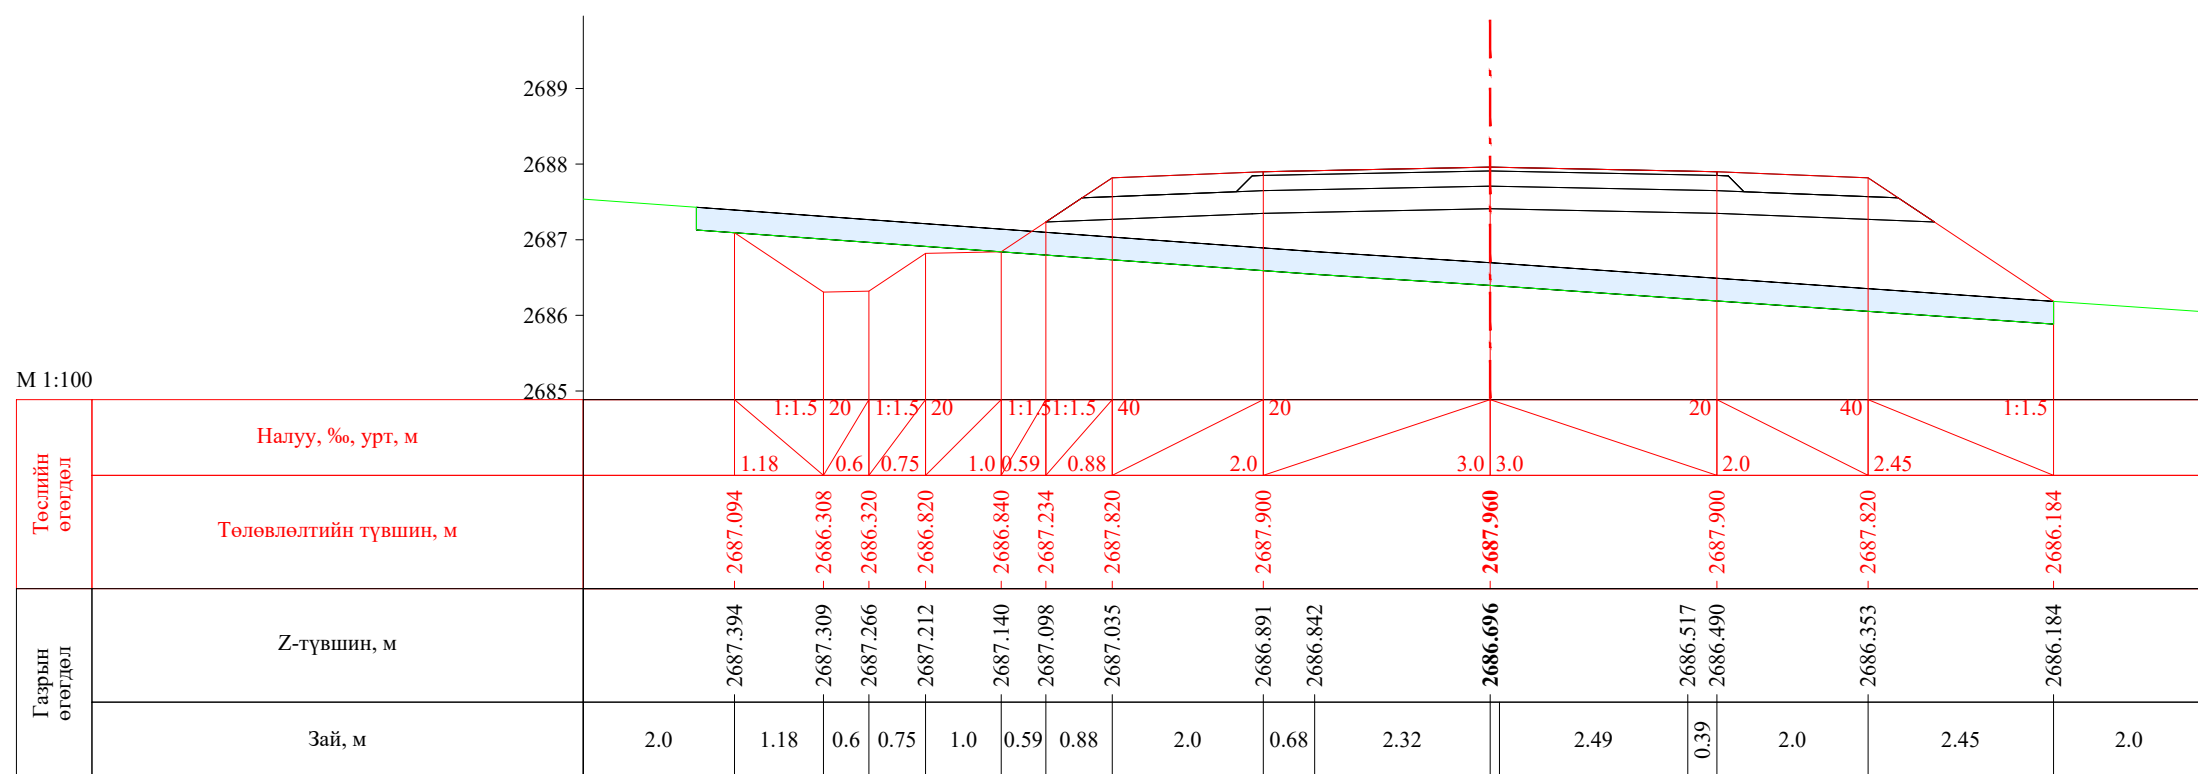


ПК 17+673.95


| | | | | | | |
|---|--|------------|---|----------------|--------|------------|
|  УБ хот. СБД 8-р хороо, Залуучуудын Өргөн Чөлөө. 13-байр 6 тоот "ГЕО ЗУРАГЛАЛ" ХХК | Баруун босоо тэнхлэгийн авто замаас Ховд аймгийн Мөнххайрхан сум чиглэлийн 63.50км авто замын нарийвчилсан зураг төсөл | | | ХО | | |
| | Захирал | Ж.Батнасан |  Хөндлөн огтлол | Масштаб: 1/100 | | |
| | Зур. Инженер | С.Анударь | | Үе шат | Хуудас | Бүх хуудас |
| | Зур. Инженер | Б.Нэргүй | ЕГ шифр: - 22/06 | А3 | 517 | 2080 |
| Шалгасан | Ж.Зориглон | ТГ шифр: | 2022.10 | | | |

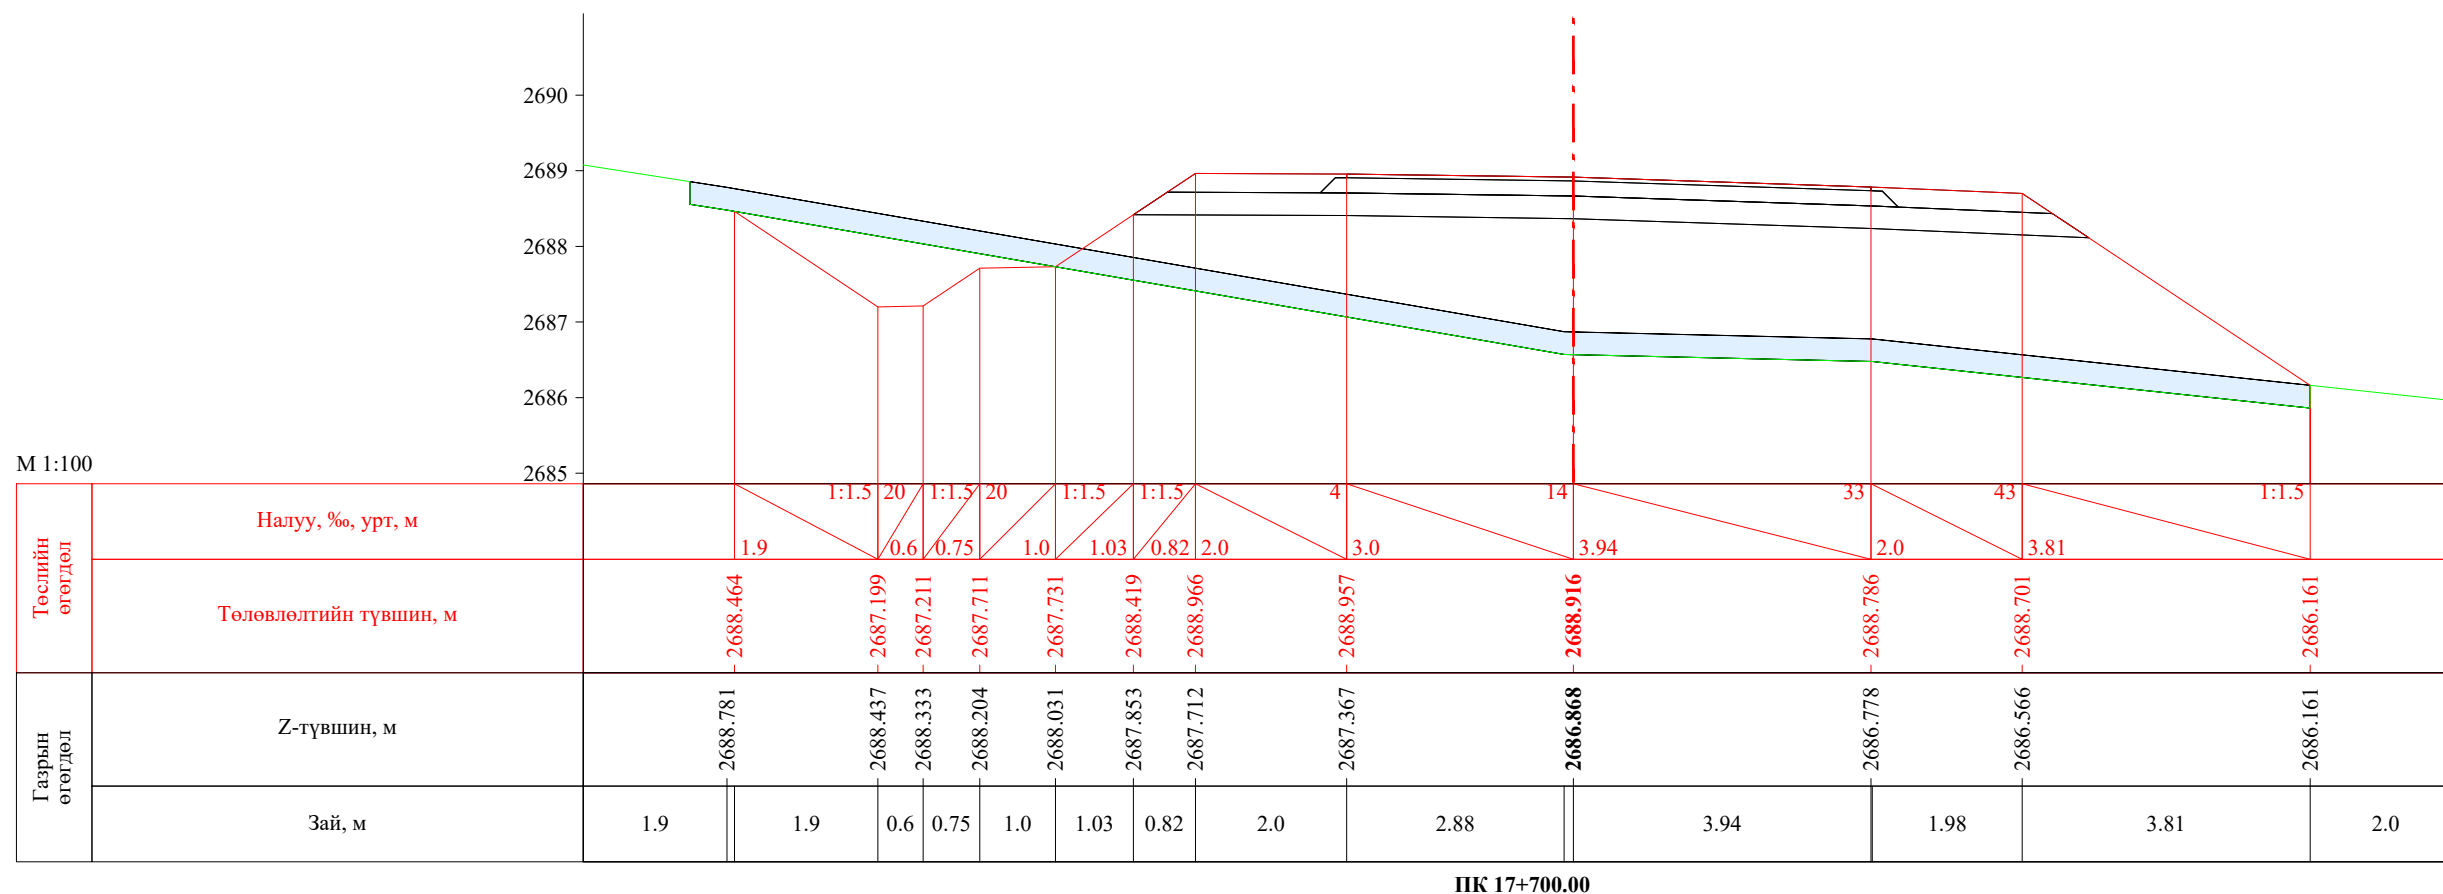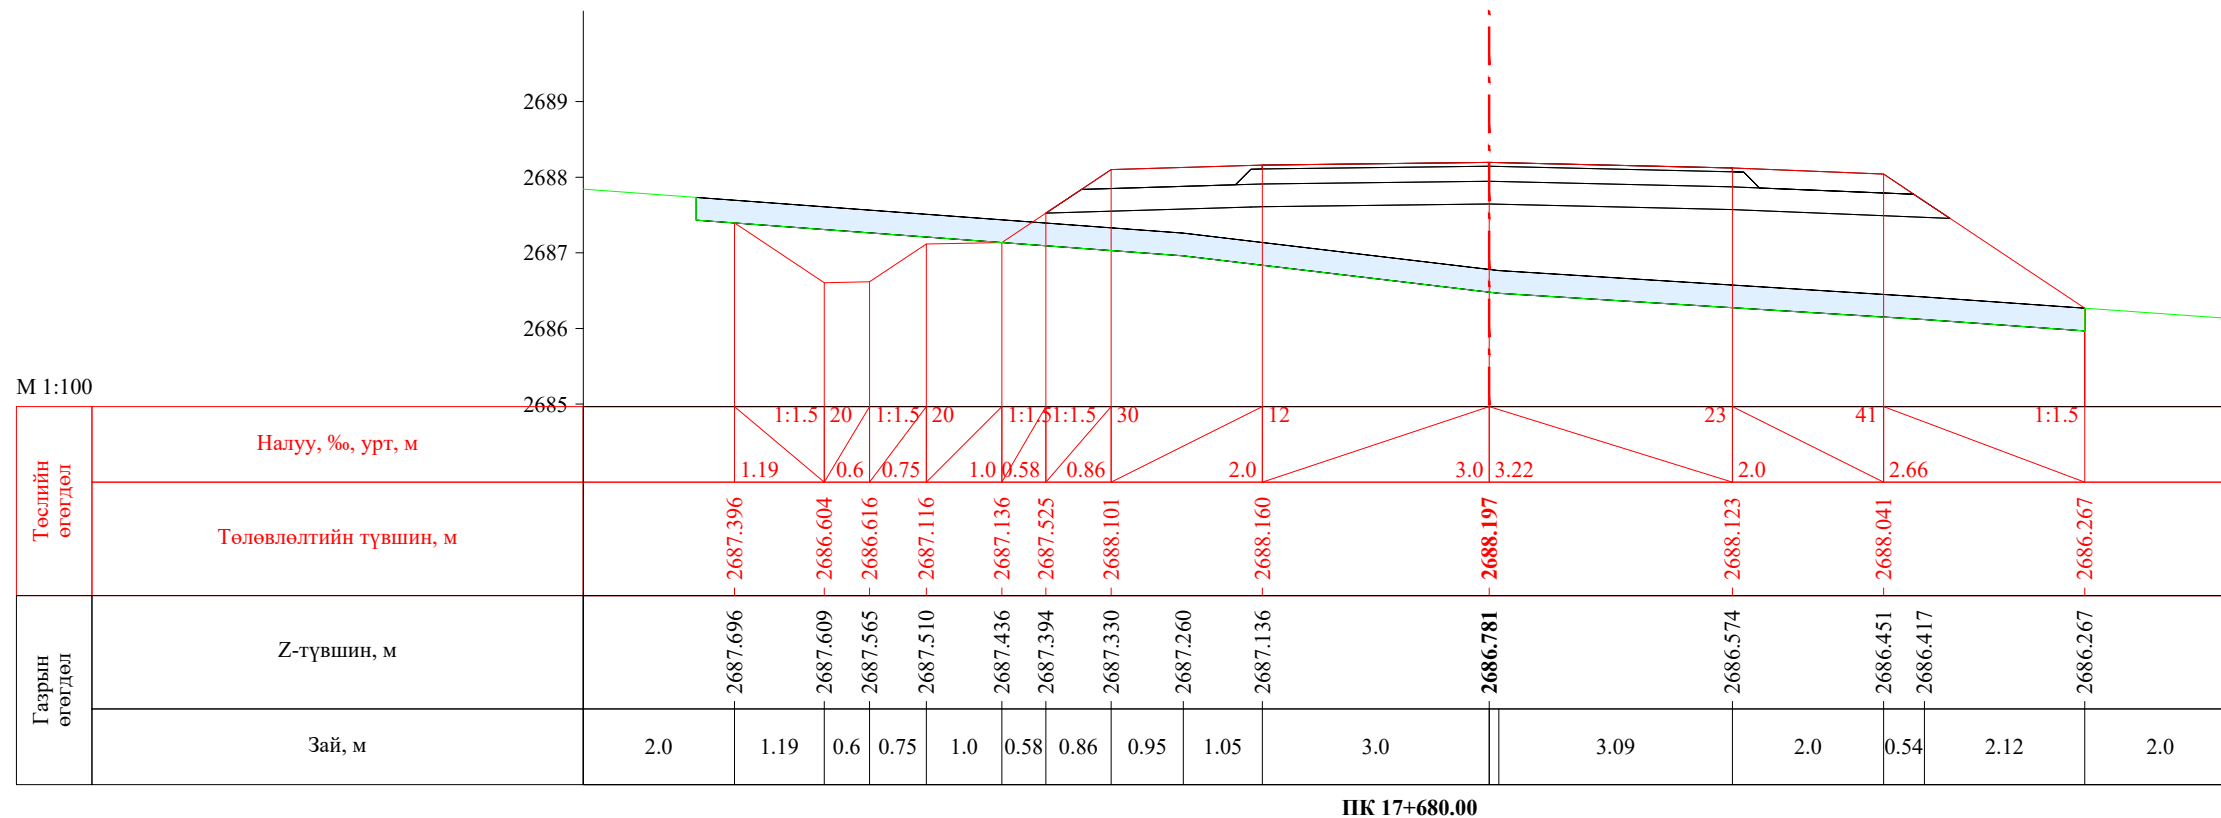


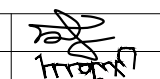
| | | | | | | |
|---|--|------------|---|----------------|--------|------------|
|  УБ хот. СБД 8-р хороо, Залуучуудын Өргөн Чөлөө. 13-байр 6 тоот "ГЕО ЗУРАГЛАЛ" ХХК | Баруун босоо тэнхлэгийн авто замаас Ховд аймгийн Мөнххайрхан сум чиглэлийн 63.50км авто замын нарийвчилсан зураг төсөл | | | ХО | | |
| | Захирал | Ж.Батнасан |  Хөндлөн огтлол | Масштаб: 1/100 | | |
| | Зур. Инженер | С.Анударь | | Үе шат | Хуудас | Бүх хуудас |
| | Зур. Инженер | Б.Нэргүй | ЕГ шифр: - 22/06 | А3 | 518 | 2080 |
| Шалгасан | Ж.Зориглон | ТГ шифр: | 2022.10 | | | |

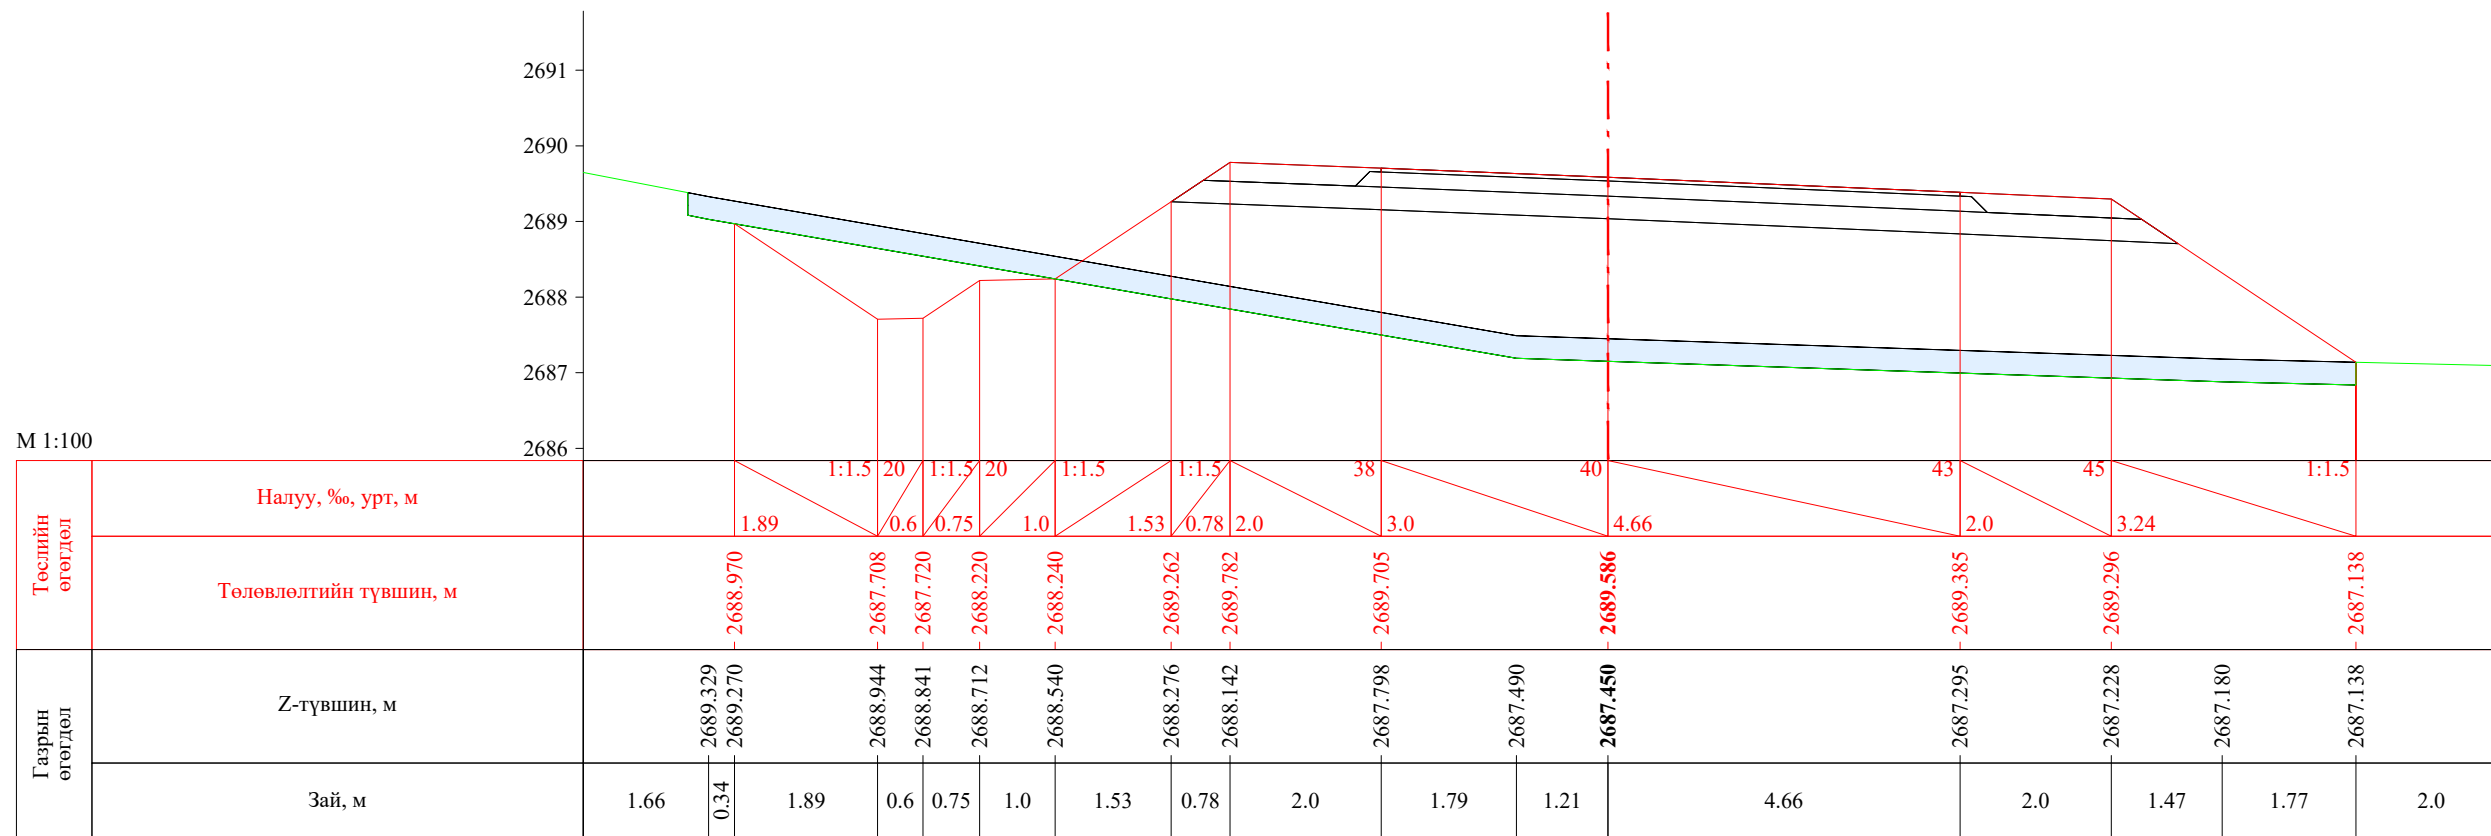


ПК 17+720.00

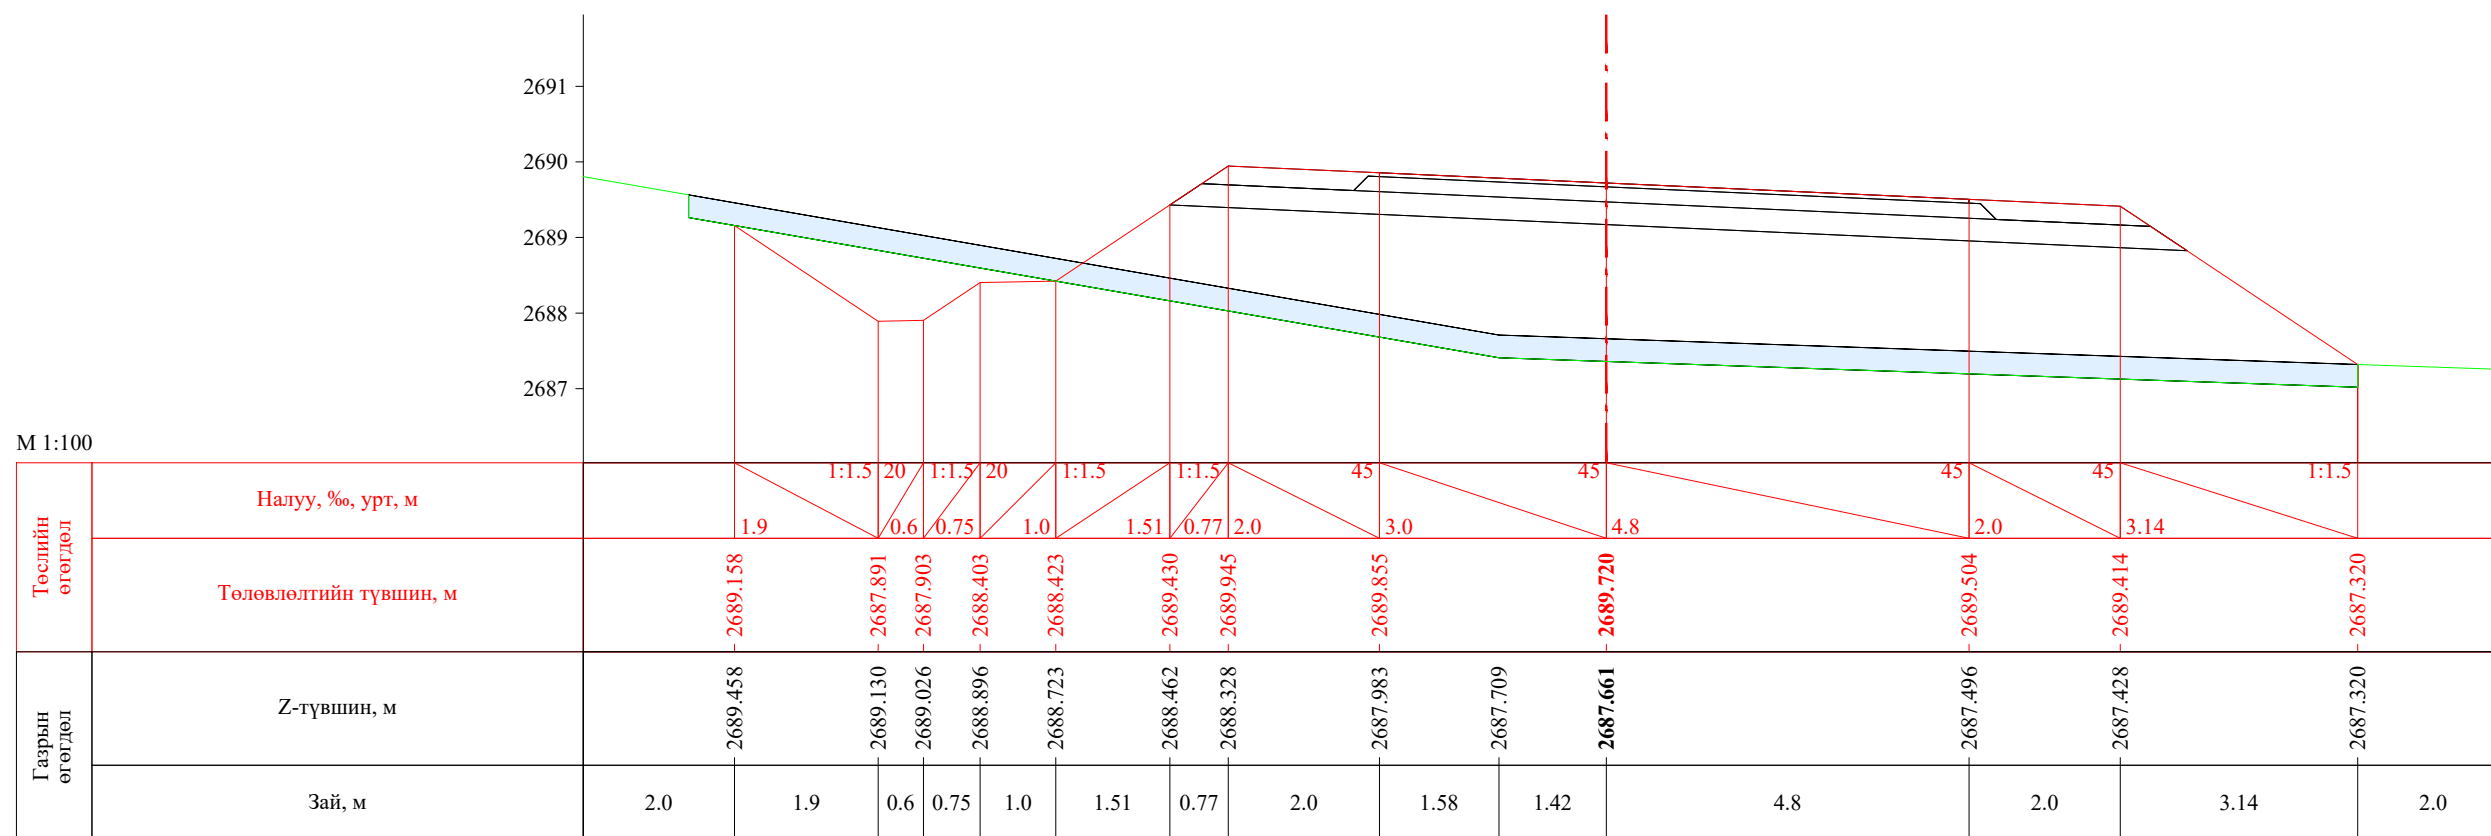


ПК 17+723.95


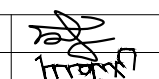
| | | | | | | |
|---|--|------------|---|----------------|--------|------------|
|  УБ хот. СБД 8-р хороо, Залуучуудын Өргөн Чөлөө. 13-байр 6 тоот "ГЕО ЗУРАГЛАЛ" ХХК | Баруун босоо тэнхлэгийн авто замаас Ховд аймгийн Мөнххайрхан сум чиглэлийн 63.50км авто замын нарийвчилсан зураг төсөл | | | ХО | | |
| | Захирал | Ж.Батнасан |  Хөндлөн огтлол | Масштаб: 1/100 | | |
| | Зур. Инженер | С.Анударь | | Үе шат | Хуудас | Бүх хуудас |
| | Зур. Инженер | Б.Нэргүй | ЕГ шифр: - 22/06 | А3 | 519 | 2080 |
| Шалгасан | Ж.Зориглон | ТГ шифр: | 2022.10 | | | |

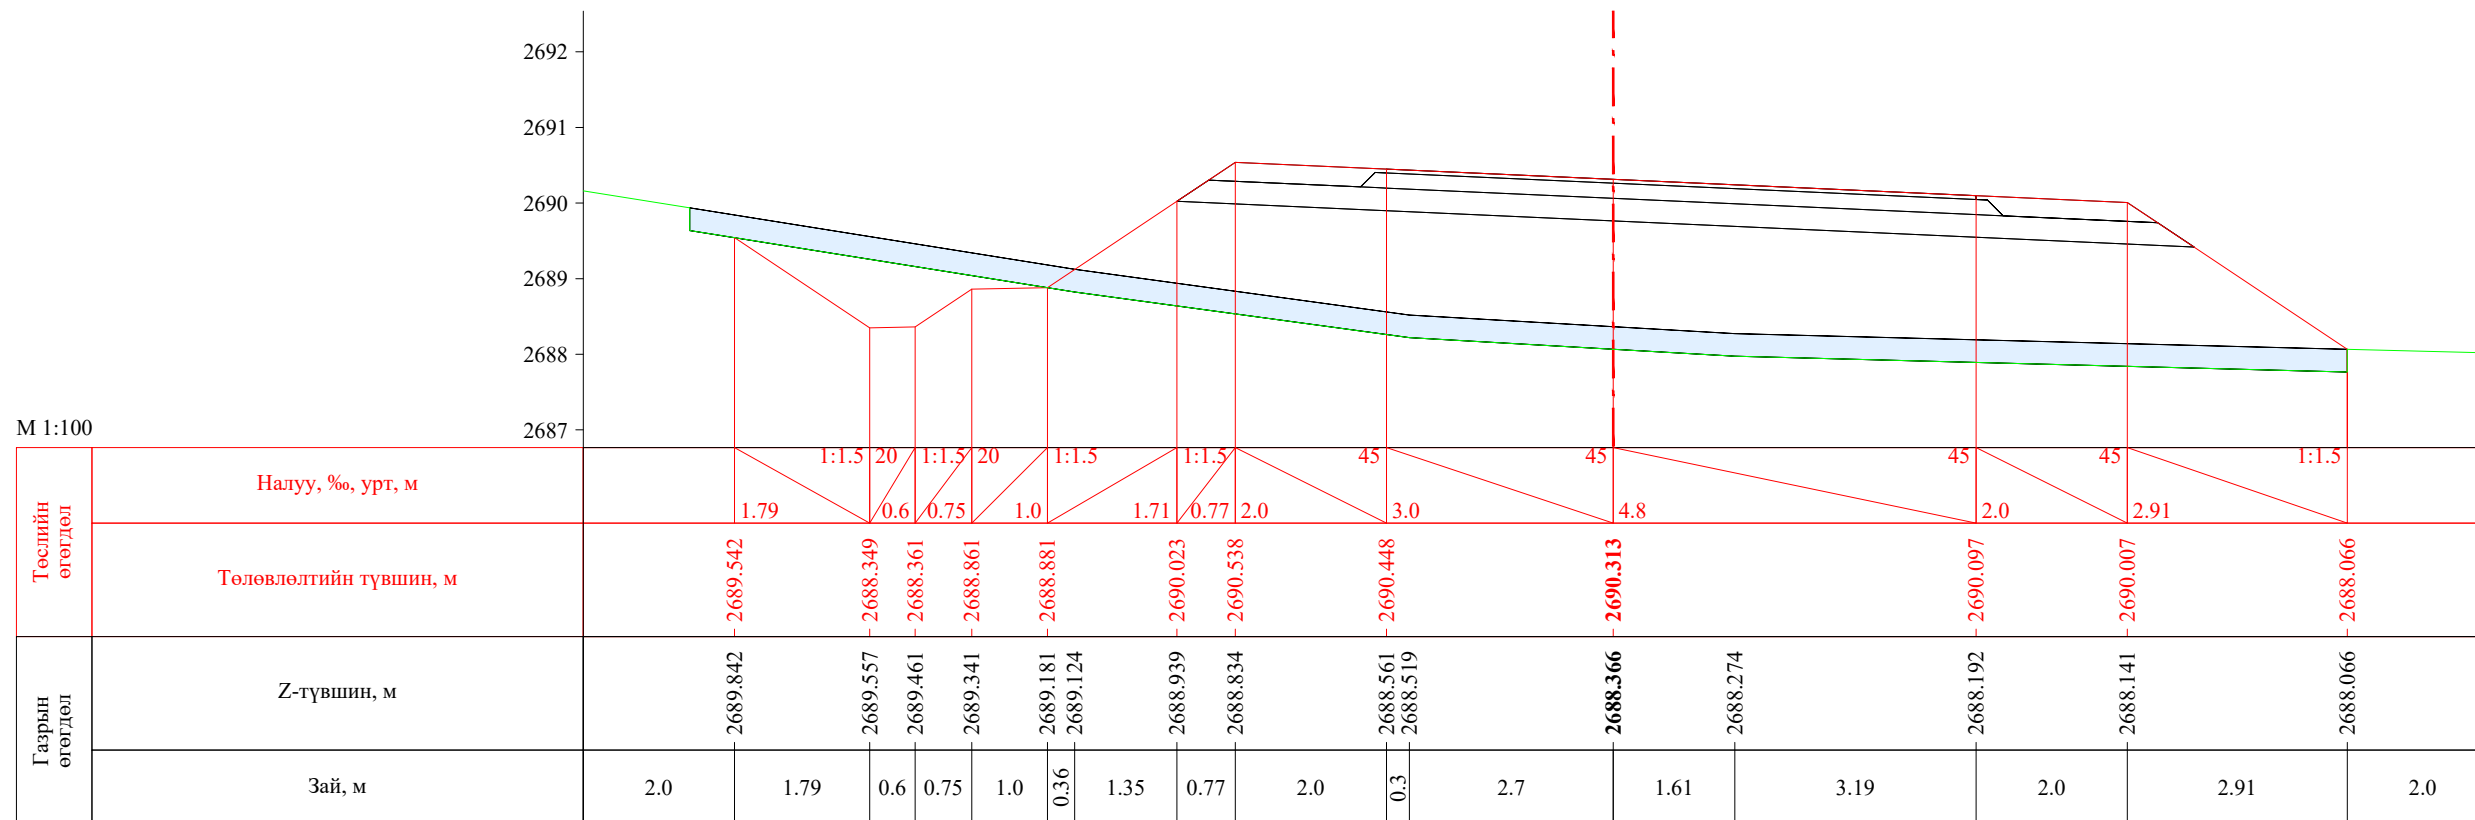


ПК 17+740.00

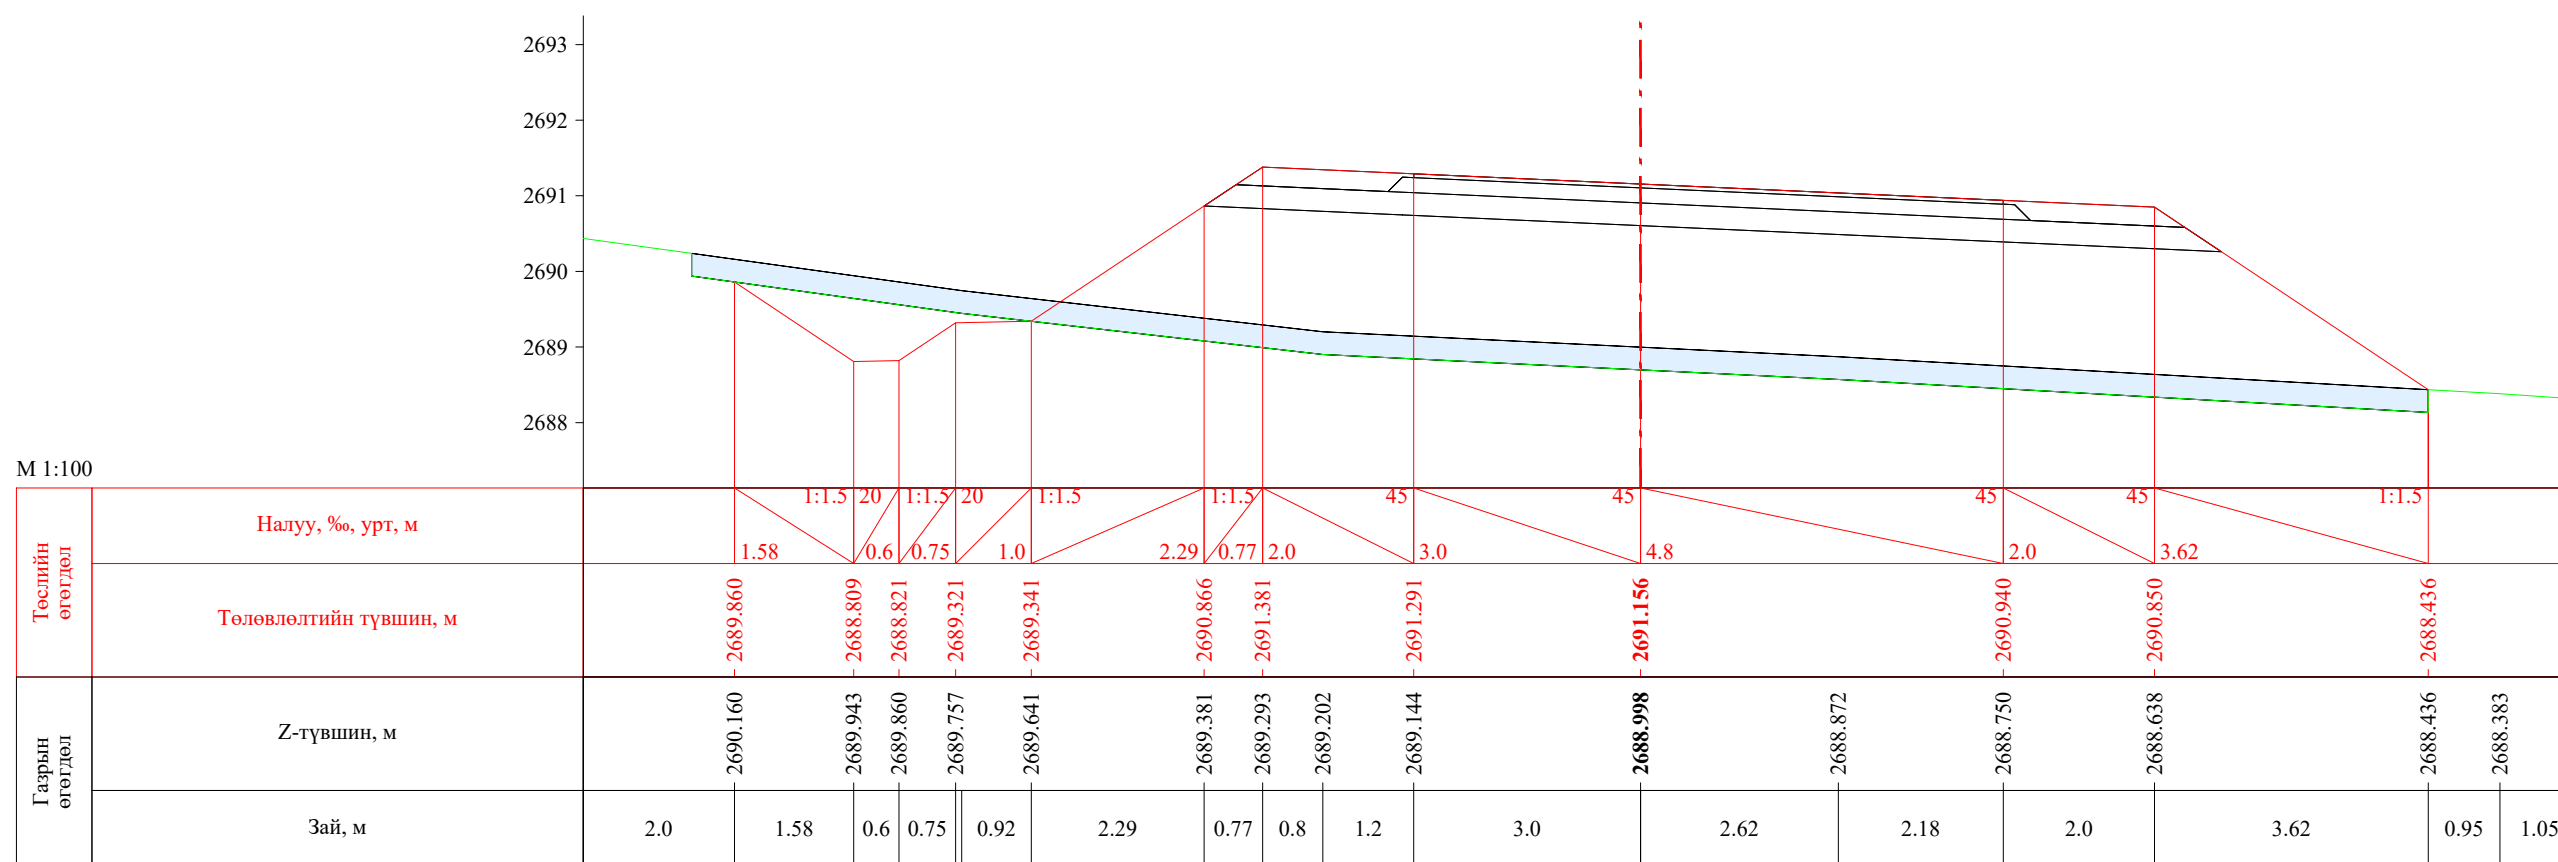


ПК 17+760.00


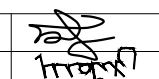
| | | | | | | |
|---|--|------------|---|----------------|--------|------------|
|  УБ хот. СБД 8-р хороо, Залуучуудын Өргөн Чөлөө. 13-байр 6 тоот "ГЕО ЗУРАГЛАЛ" ХХК | Баруун босоо тэнхлэгийн авто замаас Ховд аймгийн Мөнххайрхан сум чиглэлийн 63.50км авто замын нарийвчилсан зураг төсөл | | | ХО | | |
| | Захирал | Ж.Батнасан |  Хөндлөн огтлол | Масштаб: 1/100 | | |
| | Зур. Инженер | С.Аундарь | | Үе шат | Хуудас | Бүх хуудас |
| | Зур. Инженер | Б.Нэргүй | ЕГ шифр: - 22/06 | А3 | 520 | 2080 |
| Шалгасан | Ж.Зориглон | ТГ шифр: | 2022.10 | | | |

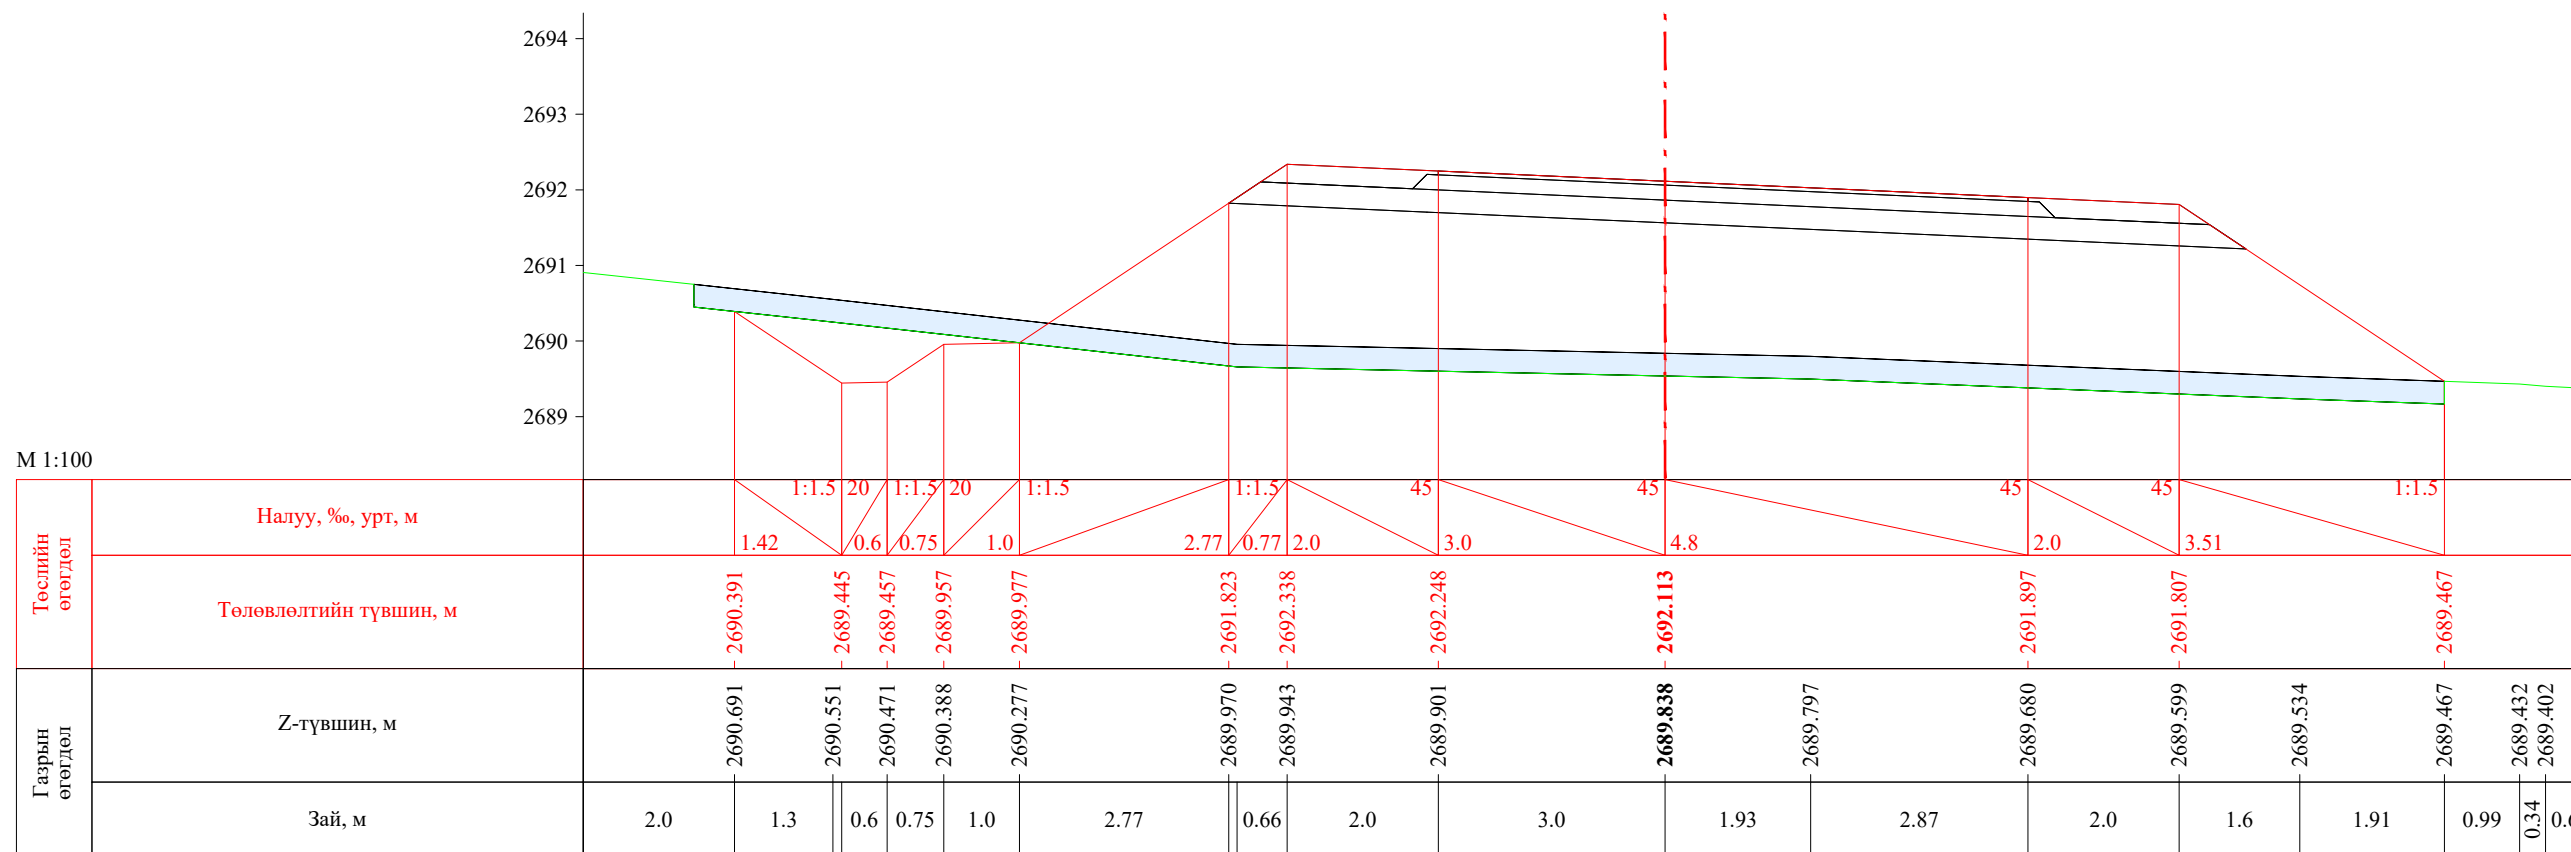


ПК 17+780.00

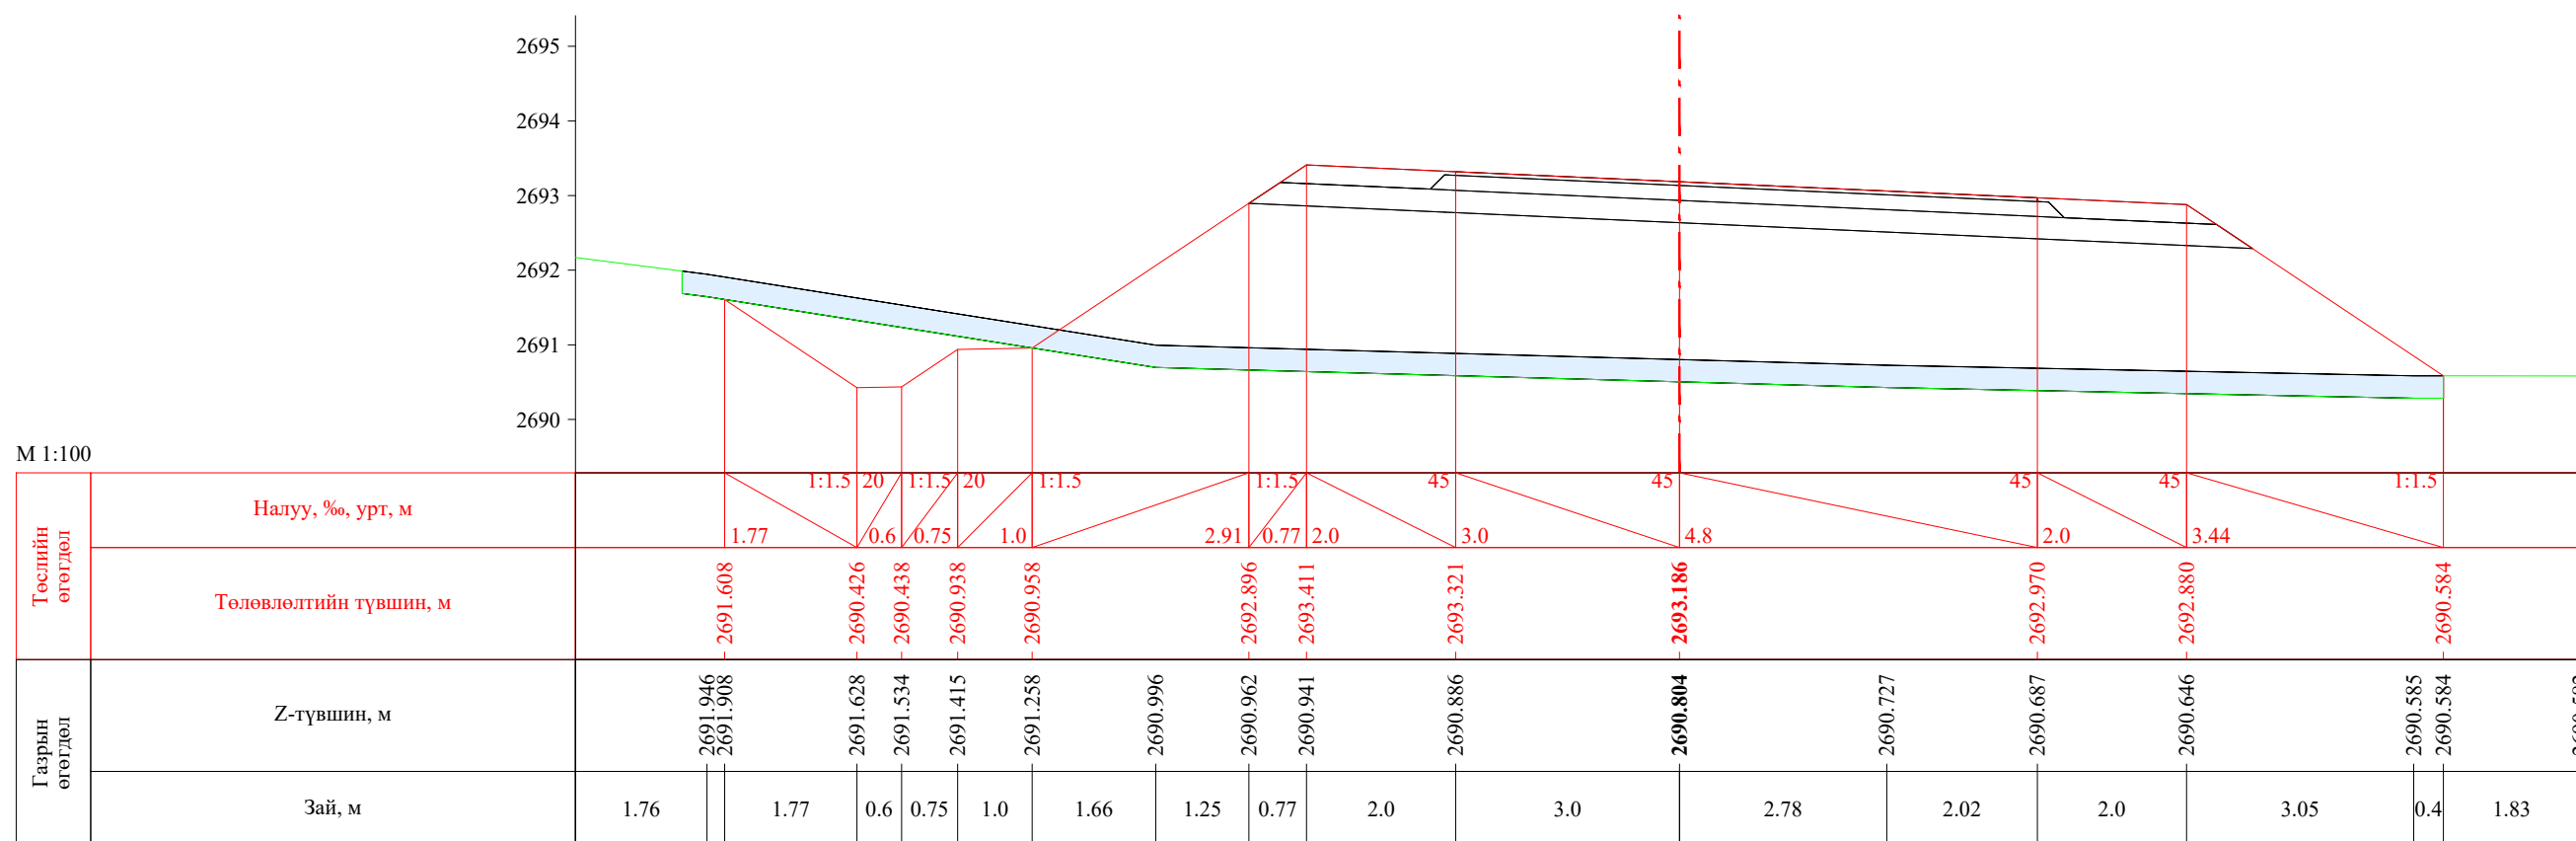


ПК 17+800.00


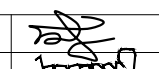
| | | | | | | |
|---|--|------------|---|----------------|--------|------------|
|  УБ хот. СБД 8-р хороо, Залуучуудын Өргөн Чөлөө. 13-байр 6 тоот "ГЕО ЗУРАГЛАЛ" ХХК | Баруун босоо тэнхлэгийн авто замаас Ховд аймгийн Мөнххайрхан сум чиглэлийн 63.50км авто замын нарийвчилсан зураг төсөл | | | ХО | | |
| | Захирал | Ж.Батнасан |  Хөндлөн огтлол | Масштаб: 1/100 | | |
| | Зур. Инженер | С.Анударь | | Үе шат | Хуудас | Бүх хуудас |
| | Зур. Инженер | Б.Нэргүй | ЕГ шифр: - 22/06 | А3 | 521 | 2080 |
| Шалгасан | Ж.Зориглон | ТГ шифр: | 2022.10 | | | |

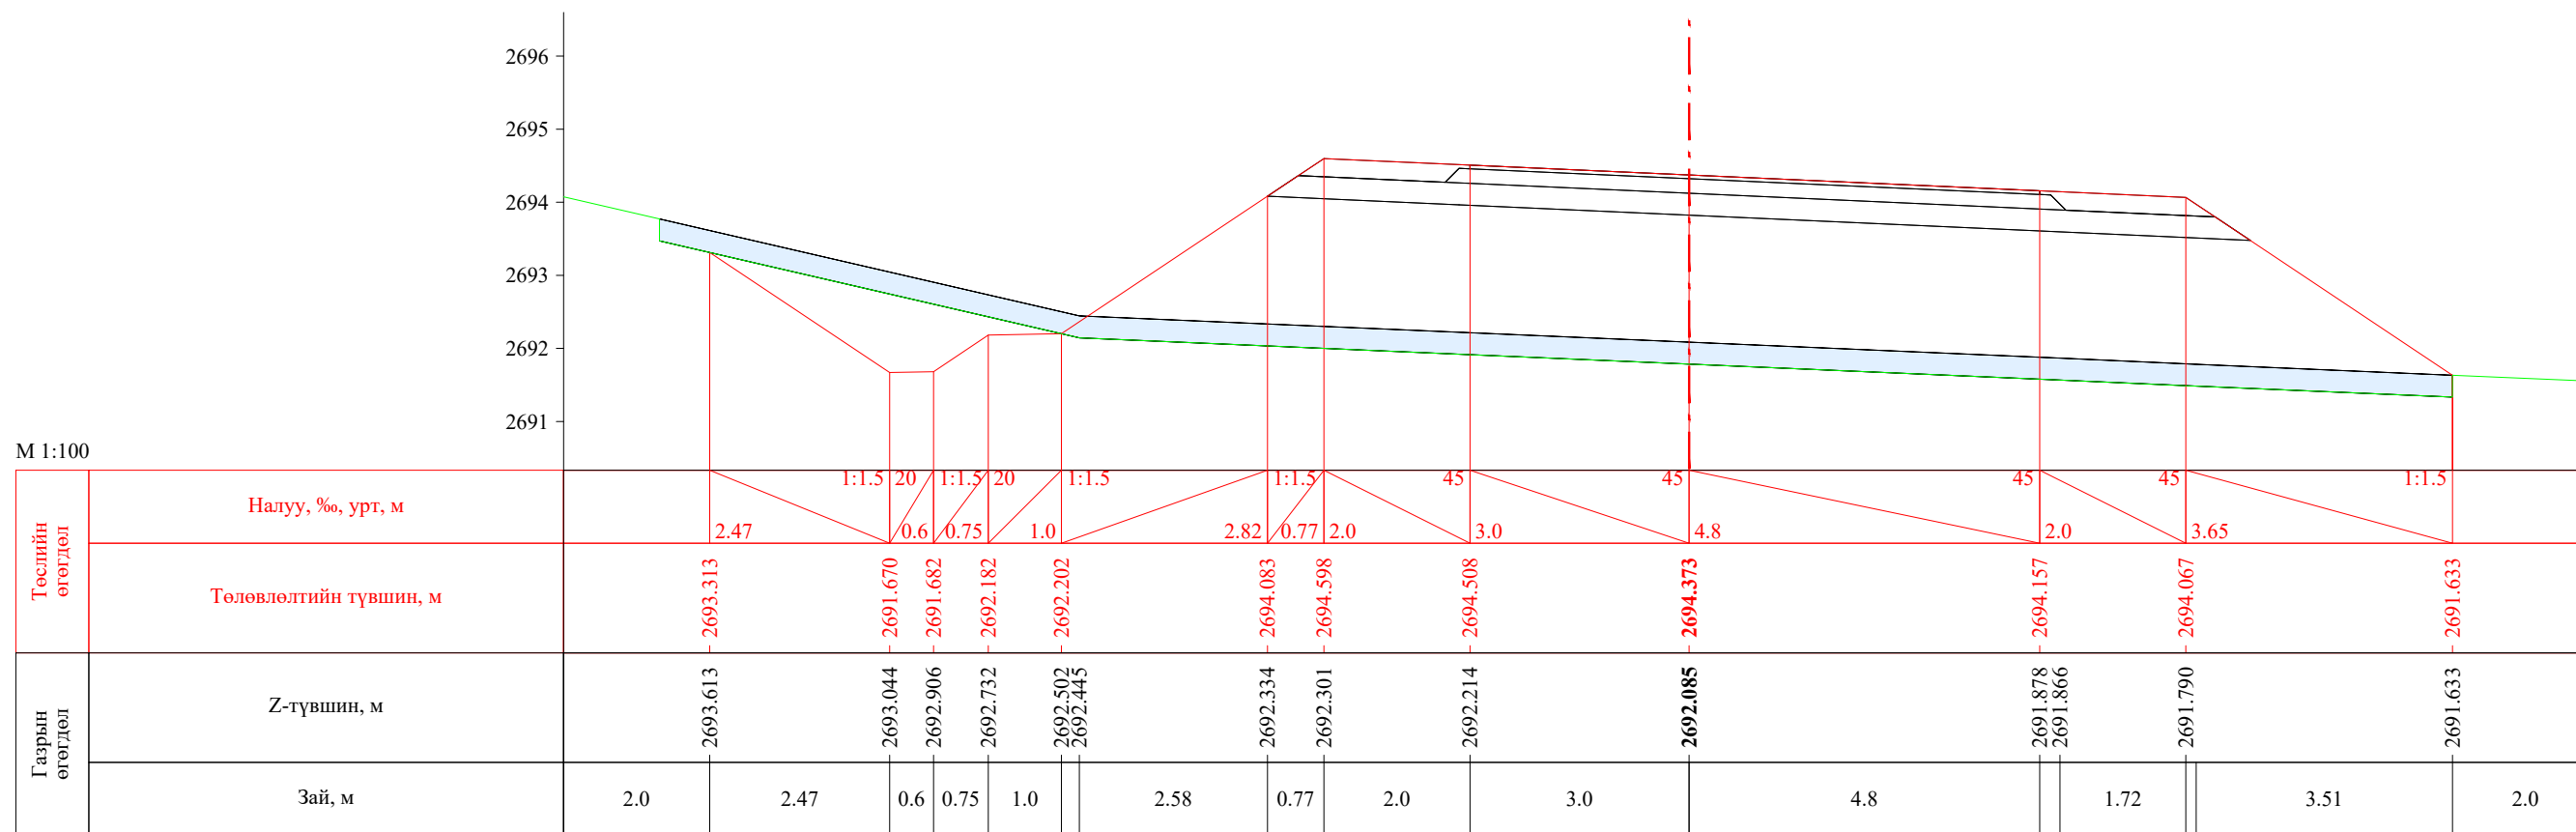


ПК 17+820.00

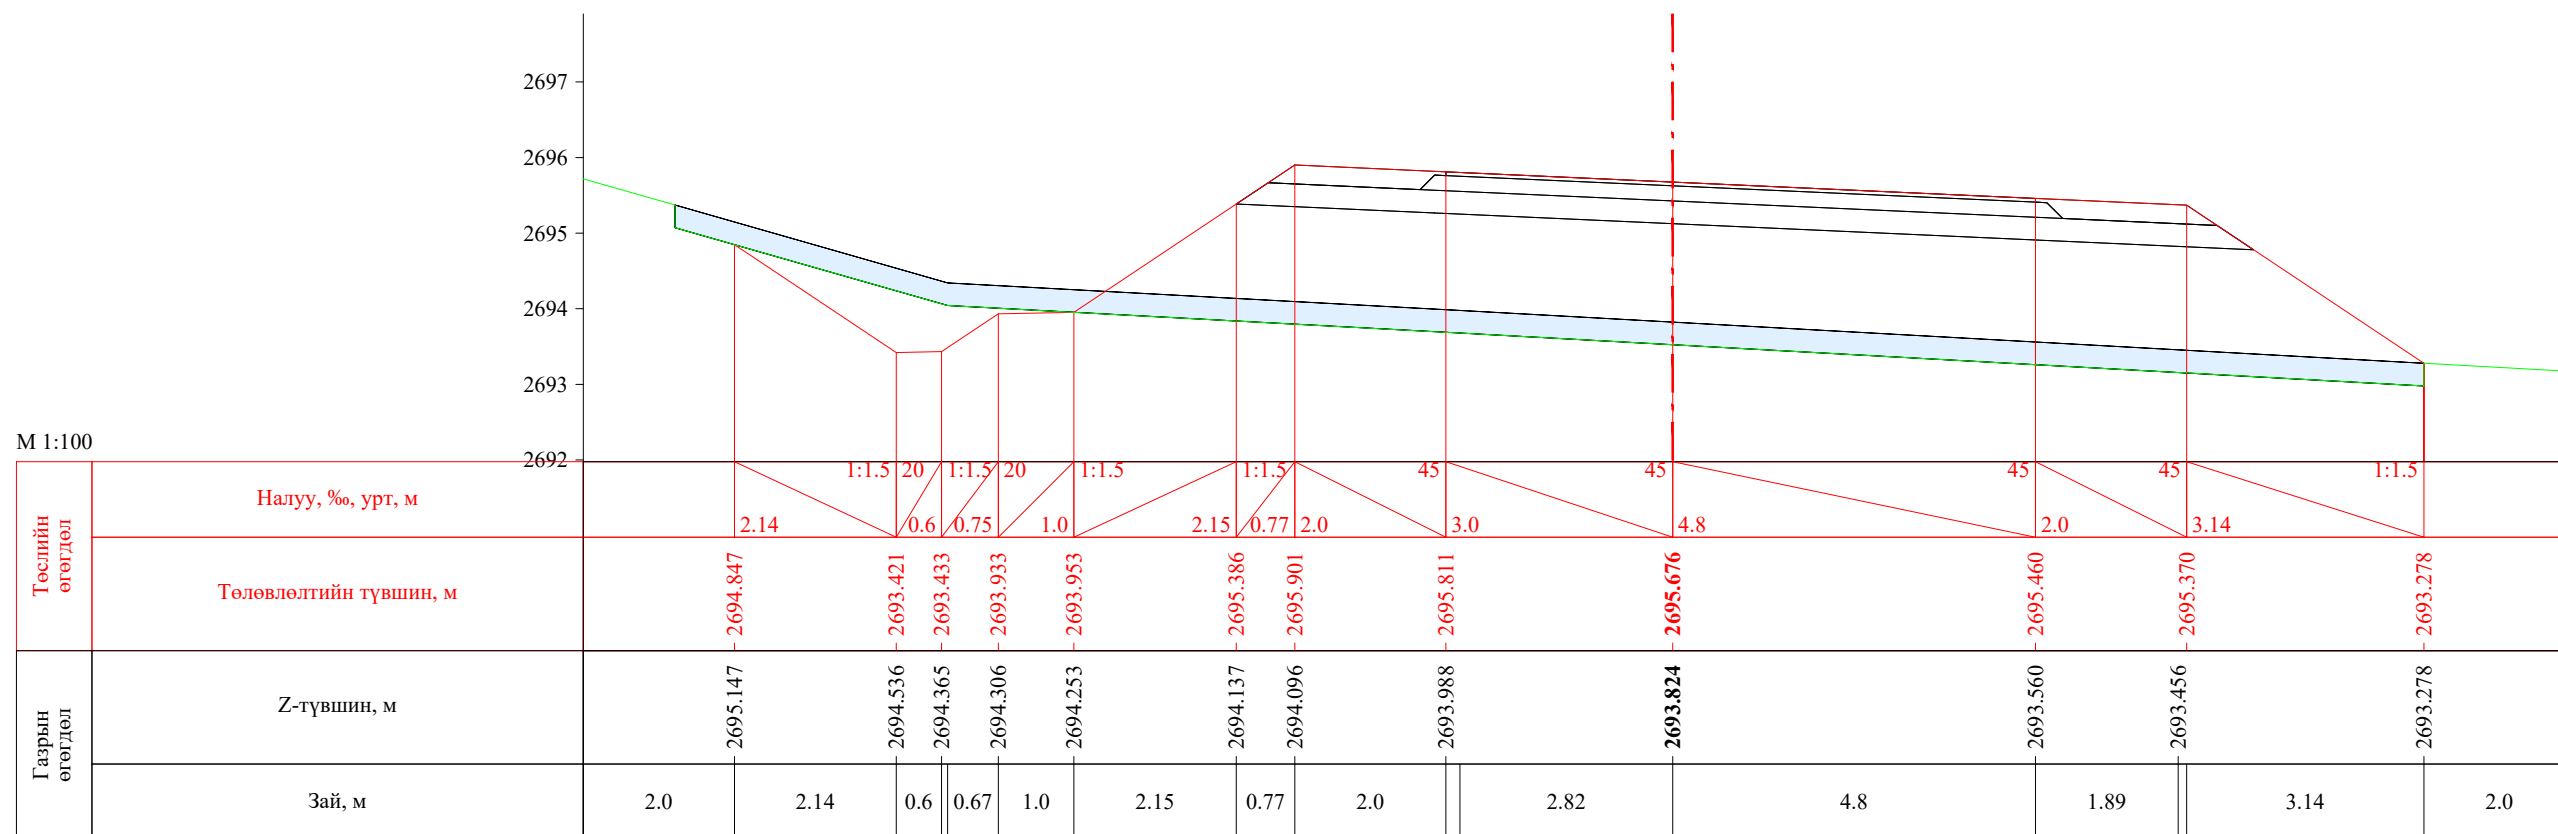


ПК 17+840.00


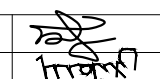
| | | | | | | |
|---|--|------------|---|----------------|--------|------------|
|  УБ хот. СБД 8-р хороо, Залуучуудын Өргөн Чөлөө. 13-байр 6 тоот "ГЕО ЗУРАГЛАЛ" ХХК | Баруун босоо тэнхлэгийн авто замаас Ховд аймгийн Мөнххайрхан сум чиглэлийн 63.50км авто замын нарийвчилсан зураг төсөл | | | ХО | | |
| | Захирал | Ж.Батнасан |  Хөндлөн огтлол | Масштаб: 1/100 | | |
| | Зур. Инженер | С.Анударь | | Үе шат | Хуудас | Бүх хуудас |
| | Зур. Инженер | Б.Нэргүй | ЕГ шифр: - 22/06 | A3 | 522 | 2080 |
| Шалгасан | Ж.Зориглон | ТГ шифр: | 2022.10 | | | |

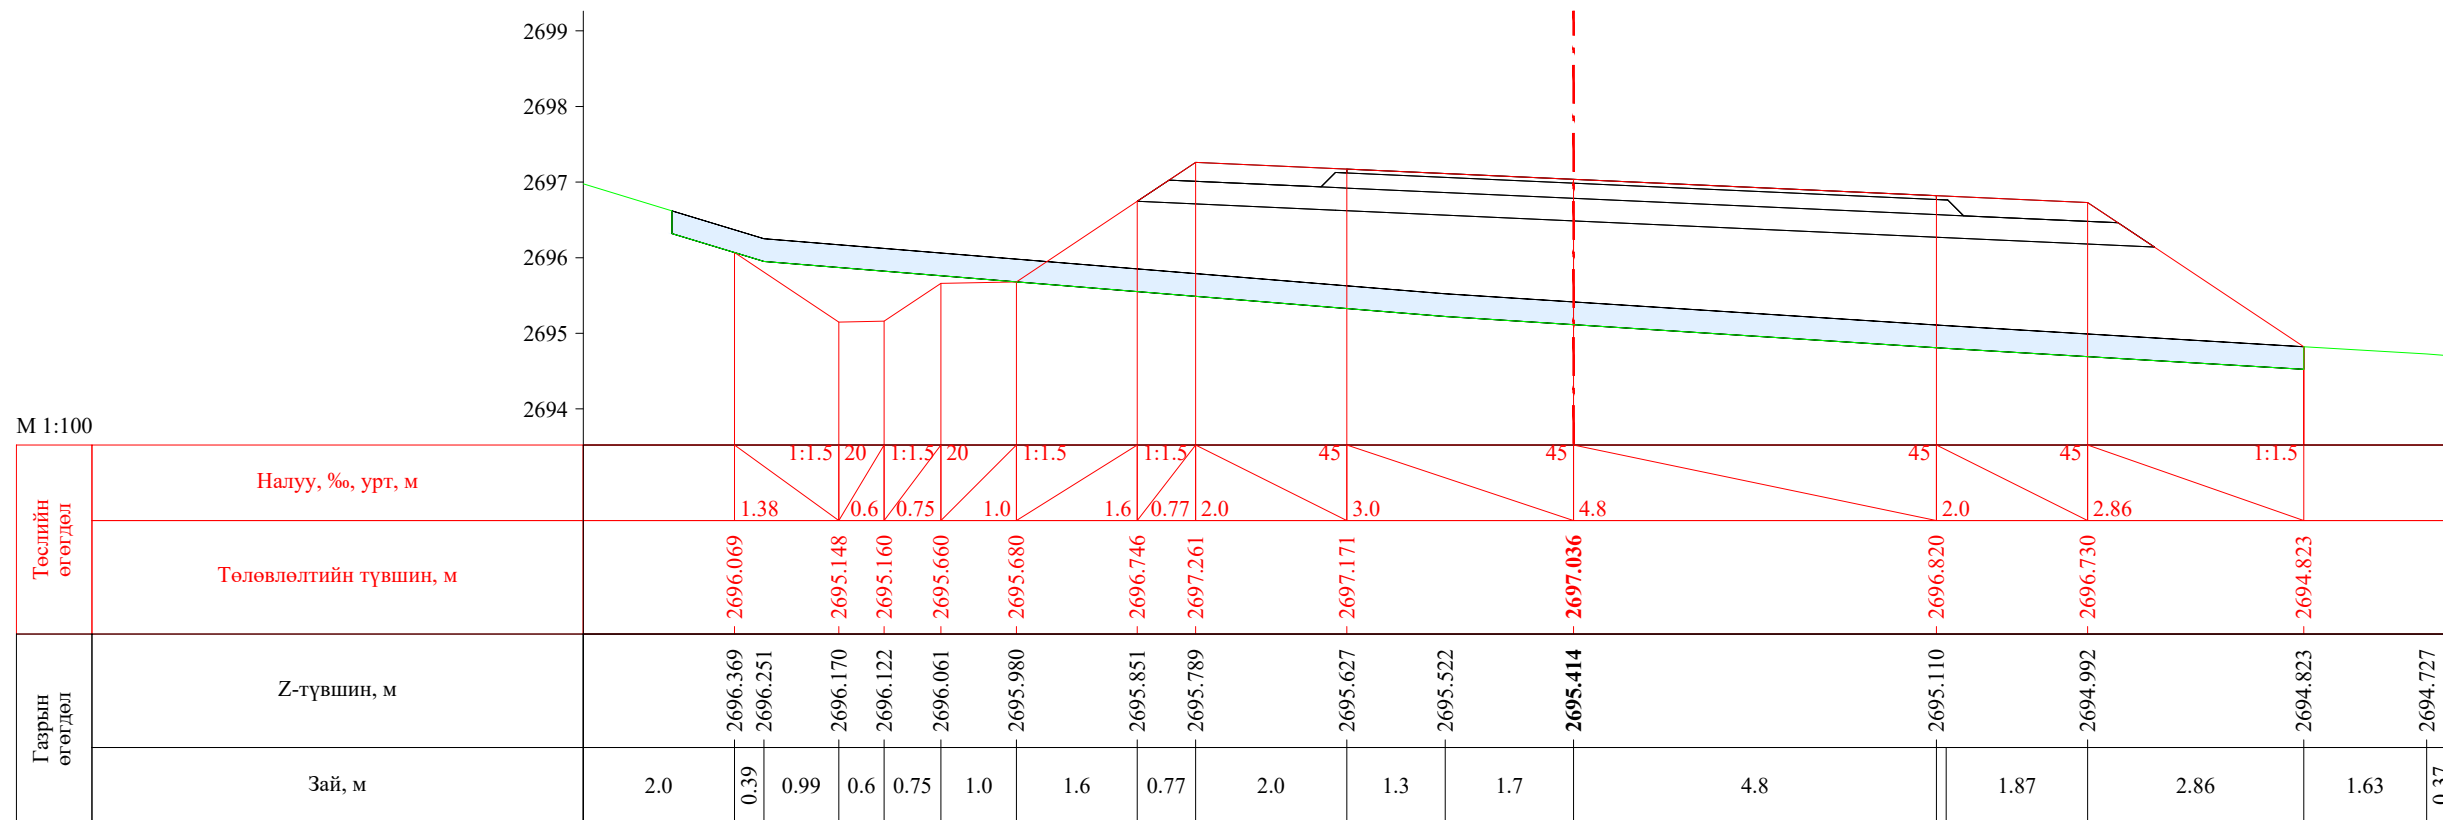


ПК 17+860.00

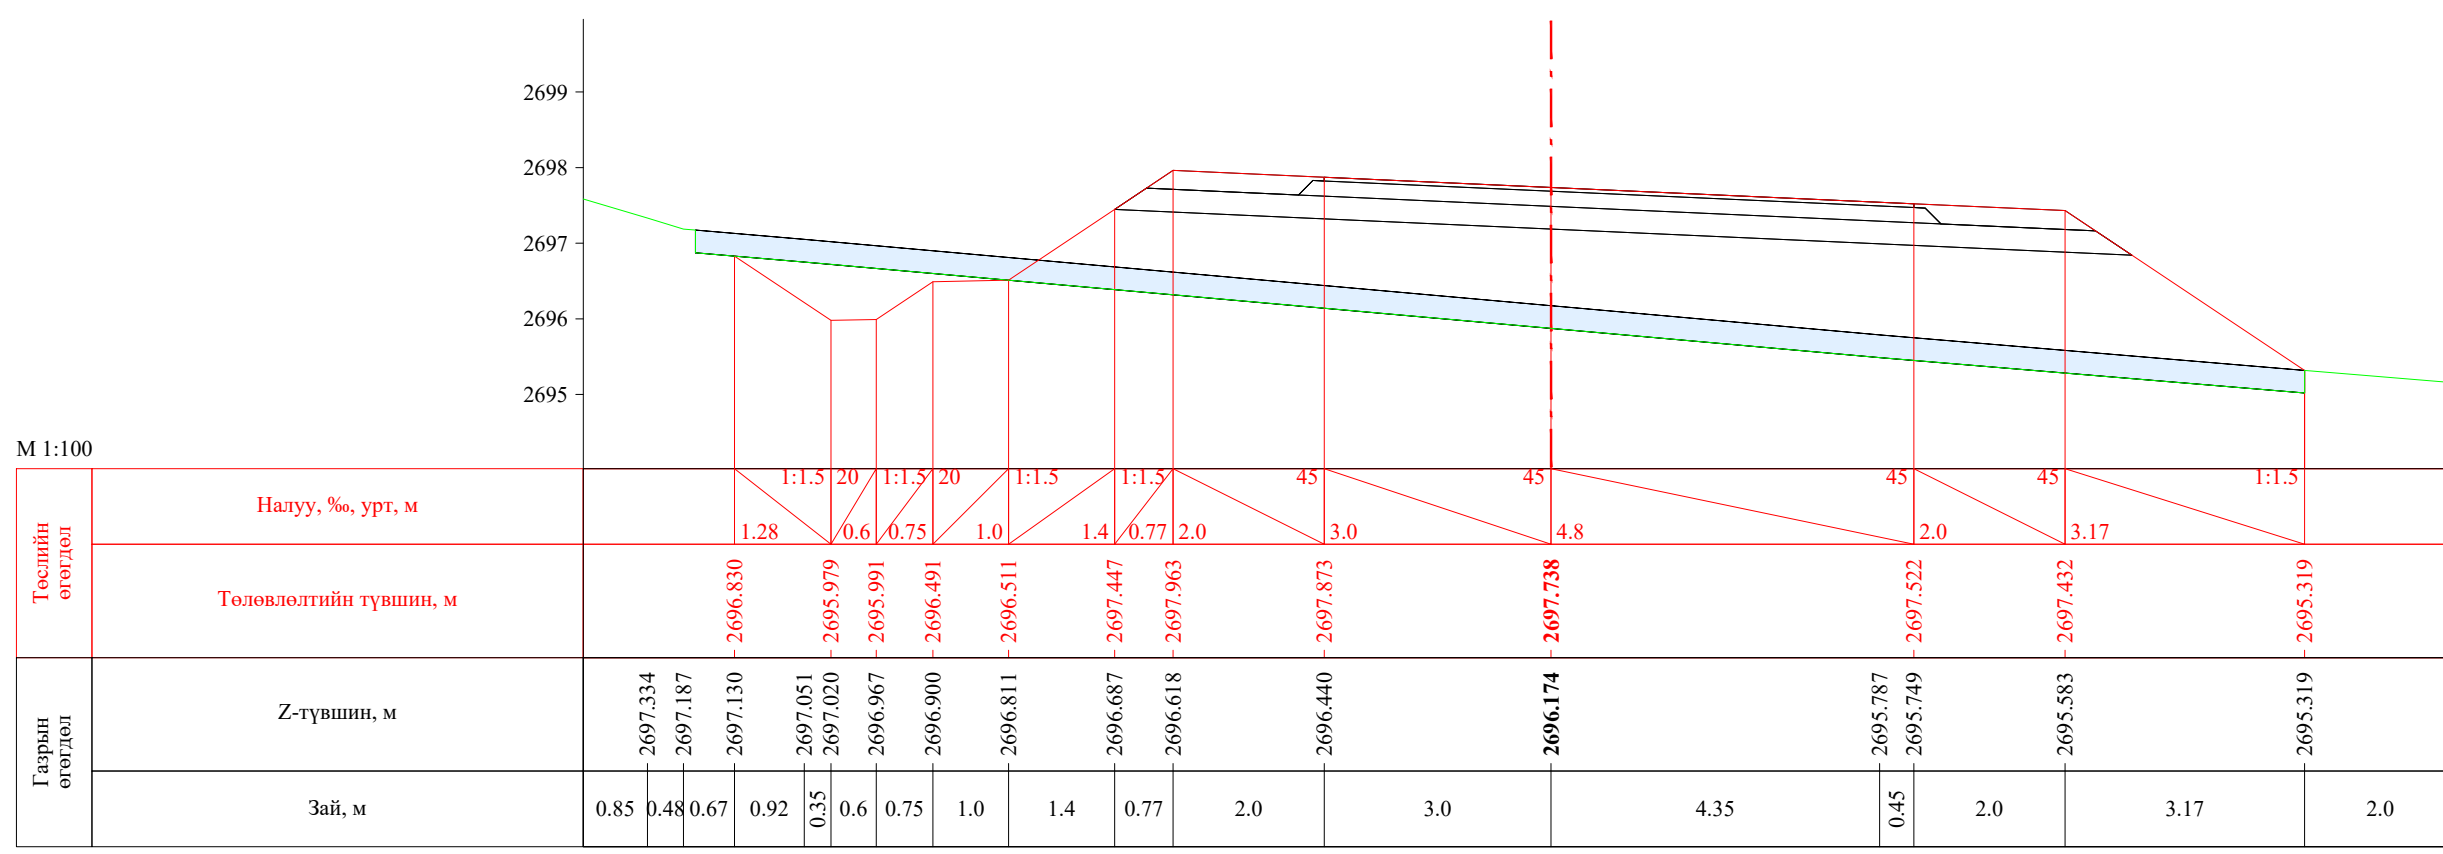

ПК 17+870.32


| | | | | | | |
|---|--|------------|---|----------------|--------|------------|
|  УБ хот, СБД 8-р хороо, Залуучуудын Өргөн Чөлөө, 13-байр 6 тоот "ГЕО ЗУРАГЛАЛ" ХХК | Баруун босоо тэнхлэгийн авто замаас Ховд аймгийн Мөнххайрхан сум чиглэлийн 63.50км авто замын нарийвчилсан зураг төсөл | | | ХО | | |
| | Захирал | Ж.Батнасан |  Хөндлөн огтлол | Масштаб: 1/100 | | |
| | Зур. Инженер | С.Анударь | | Үе шат | Хуудас | Бүх хуудас |
| | Зур. Инженер | Б.Нэргүй | ЕГ шифр: - 22/06 | А3 | 523 | 2080 |
| | Шалгасан | Ж.Зориглон | ТГ шифр: | 2022.10 | | |

М 1:100

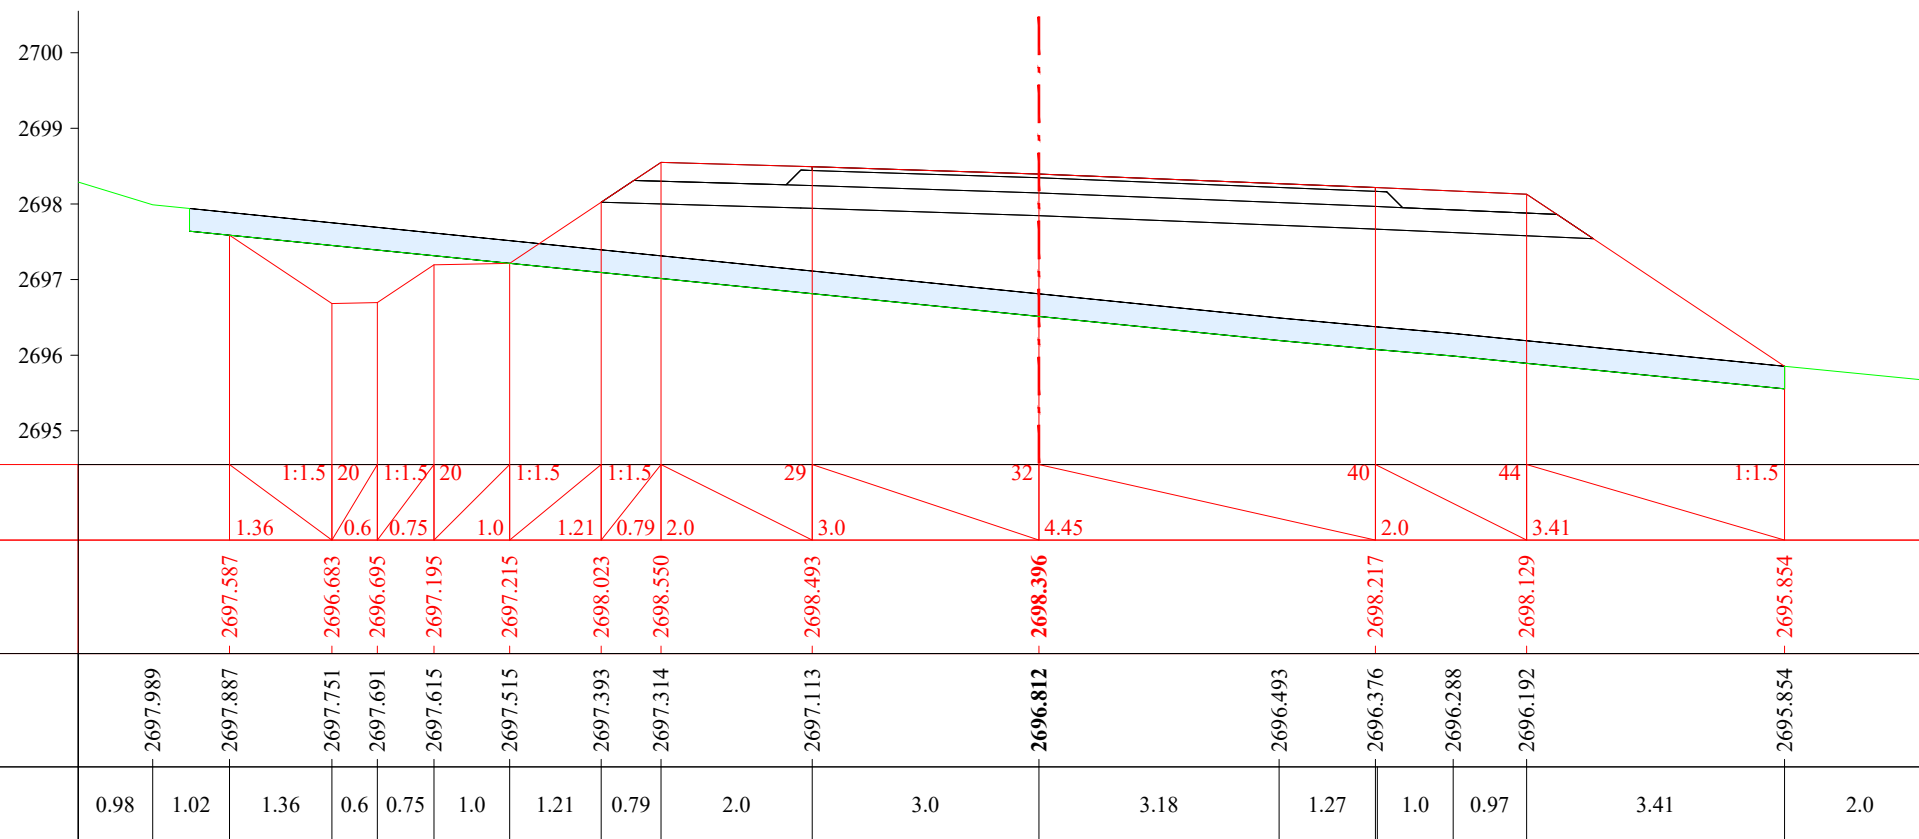




ПК 17+880.00

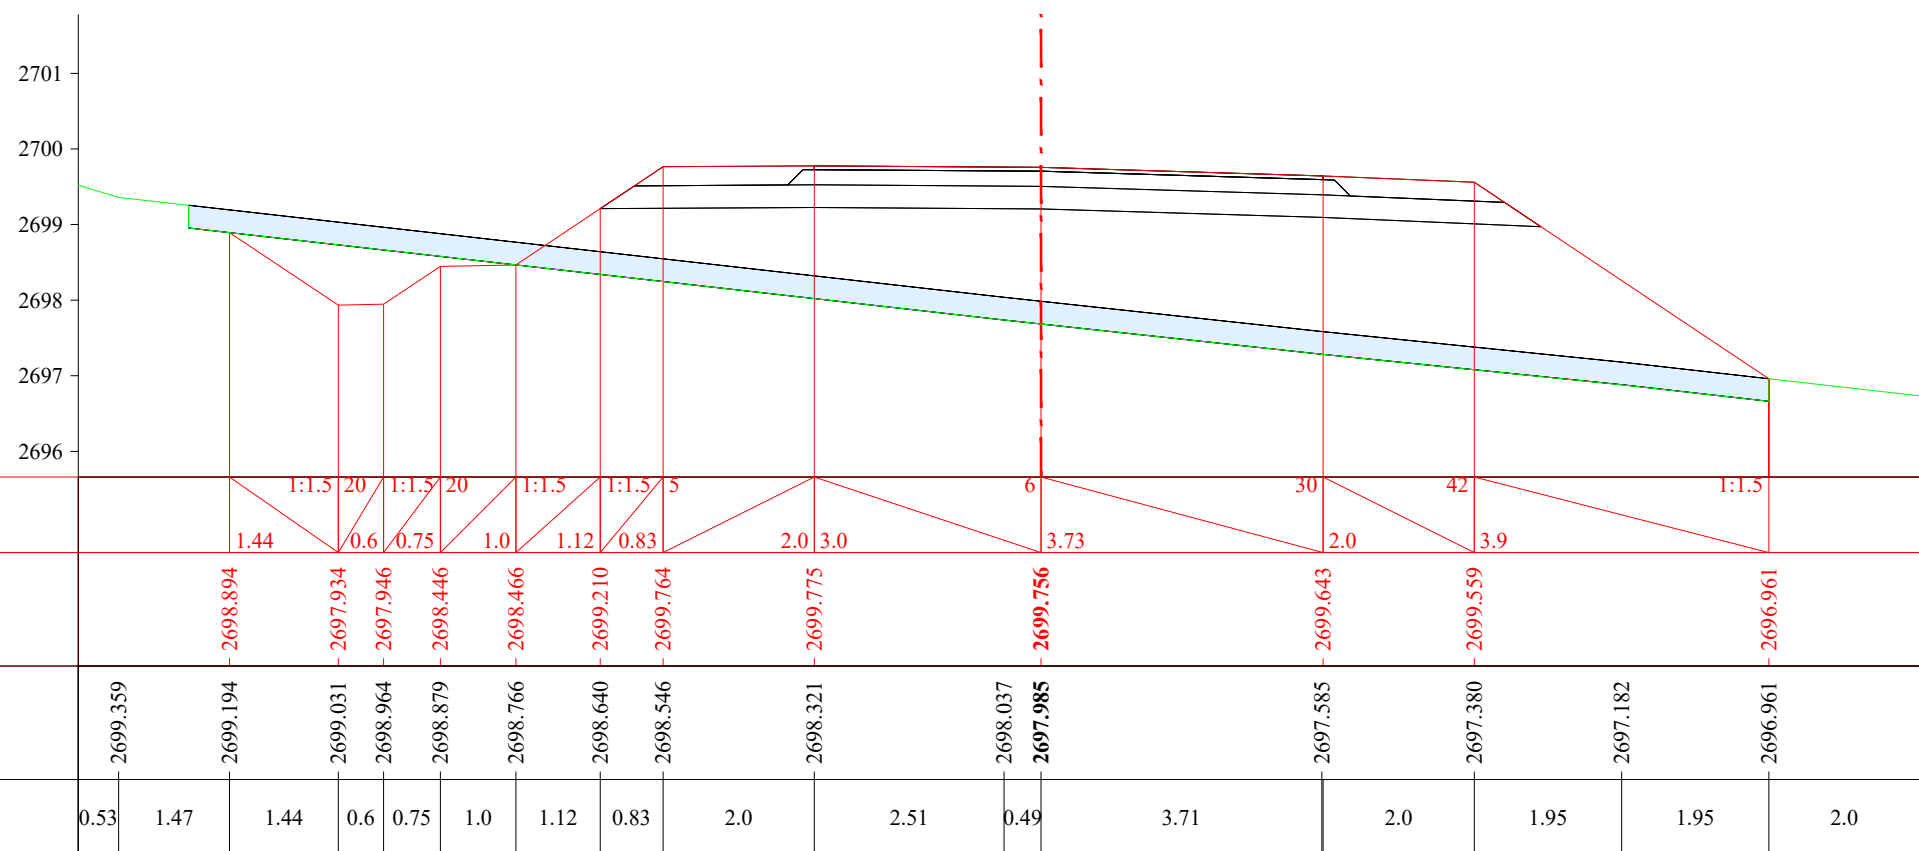М 1:100




ПК 17+900.00


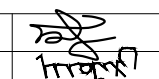
| | | | | | | |
|---|--|------------|---|----------------|--------|------------|
|  УБ хот, СБД 8-р хороо, Залуучуудын Өргөн Чөлөө, 13-байр 6 тоот "ГЕО ЗУРАГЛАЛ" ХХК | Баруун босоо тэнхлэгийн авто замаас Ховд аймгийн Мөнххайрхан сум чиглэлийн 63.50км авто замын нарийвчилсан зураг төсөл | | | ХО | | |
| | Захирал | Ж.Батнасан |  Хөндлөн огтлол | Масштаб: 1/100 | | |
| | Зур. Инженер | С.Аударь | | Үе шат | Хуудас | Бүх хуудас |
| | Зур. Инженер | Б.Нэргүй | ЕГ шифр: - 22/06 | А3 | 524 | 2080 |
| Шалгасан | Ж.Зориглон | ТГ шифр: | 2022.10 | | | |

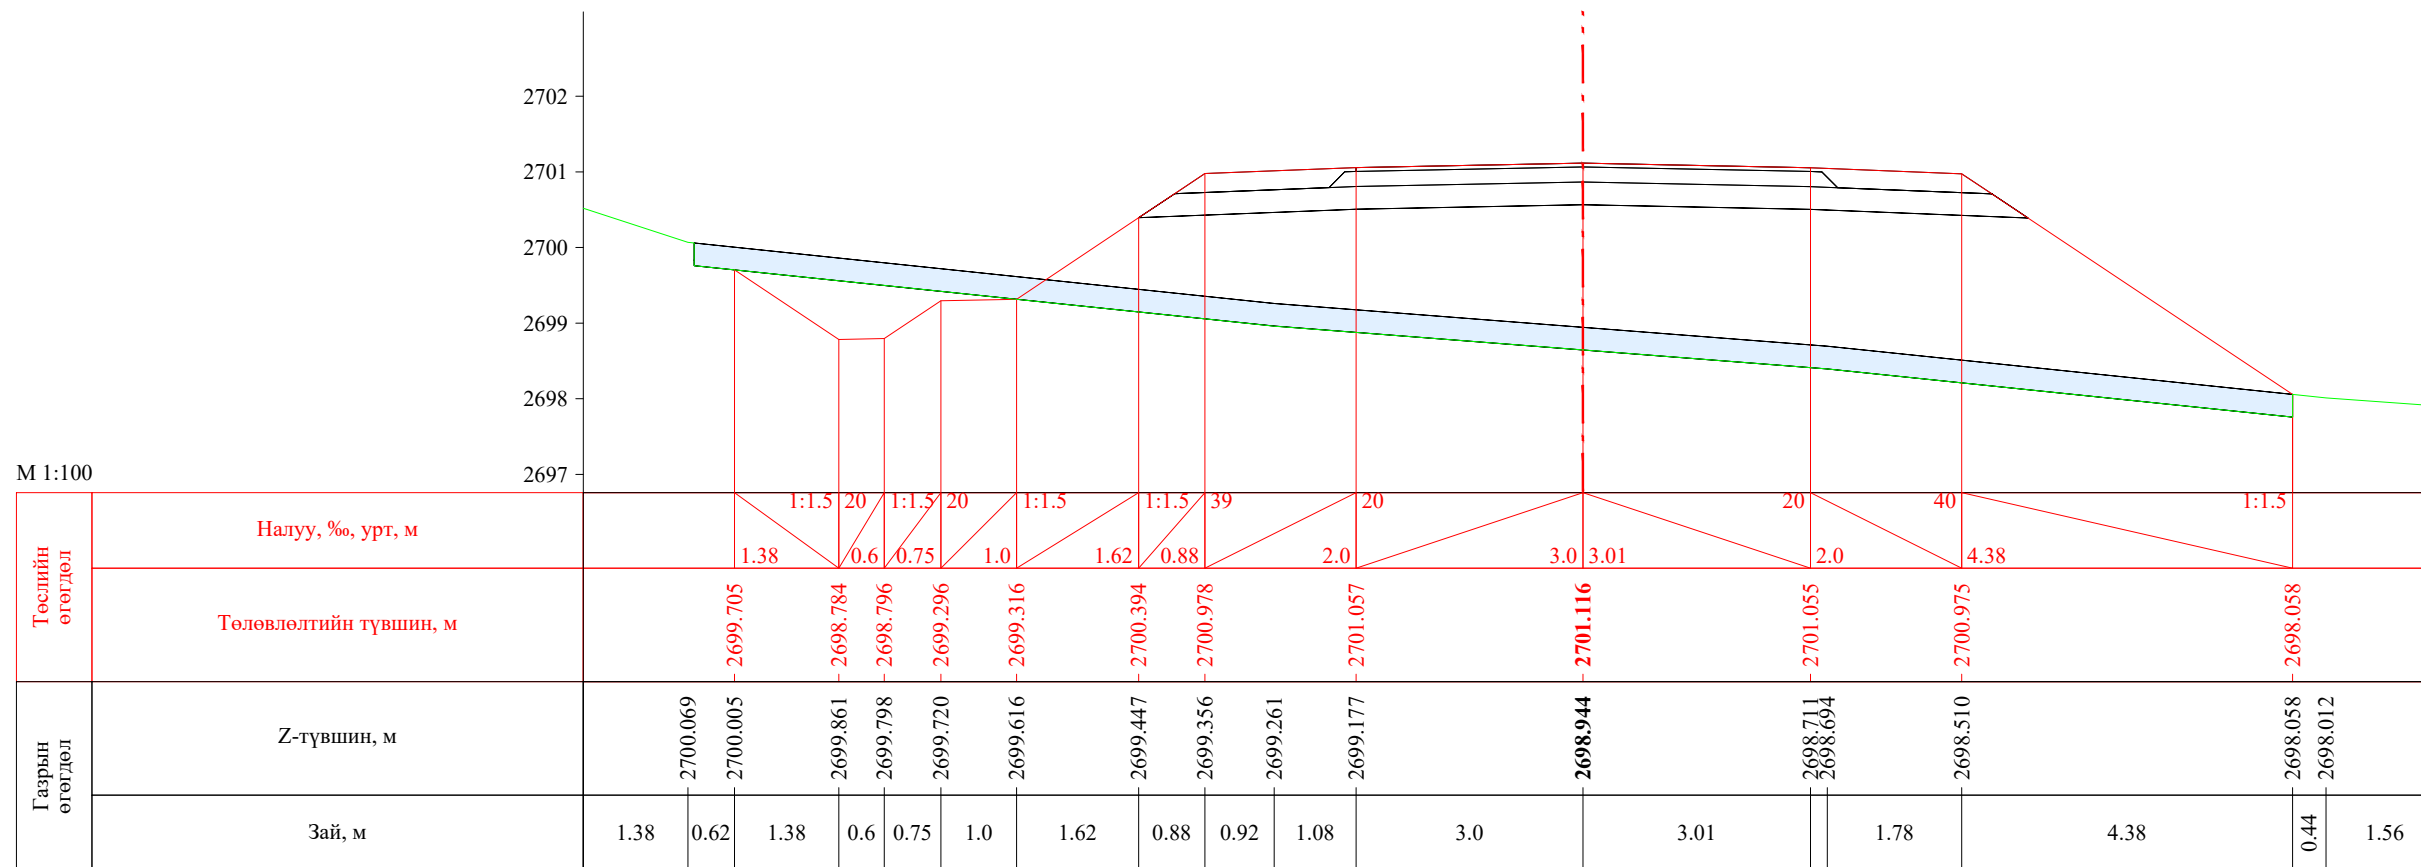


ПК 17+920.00

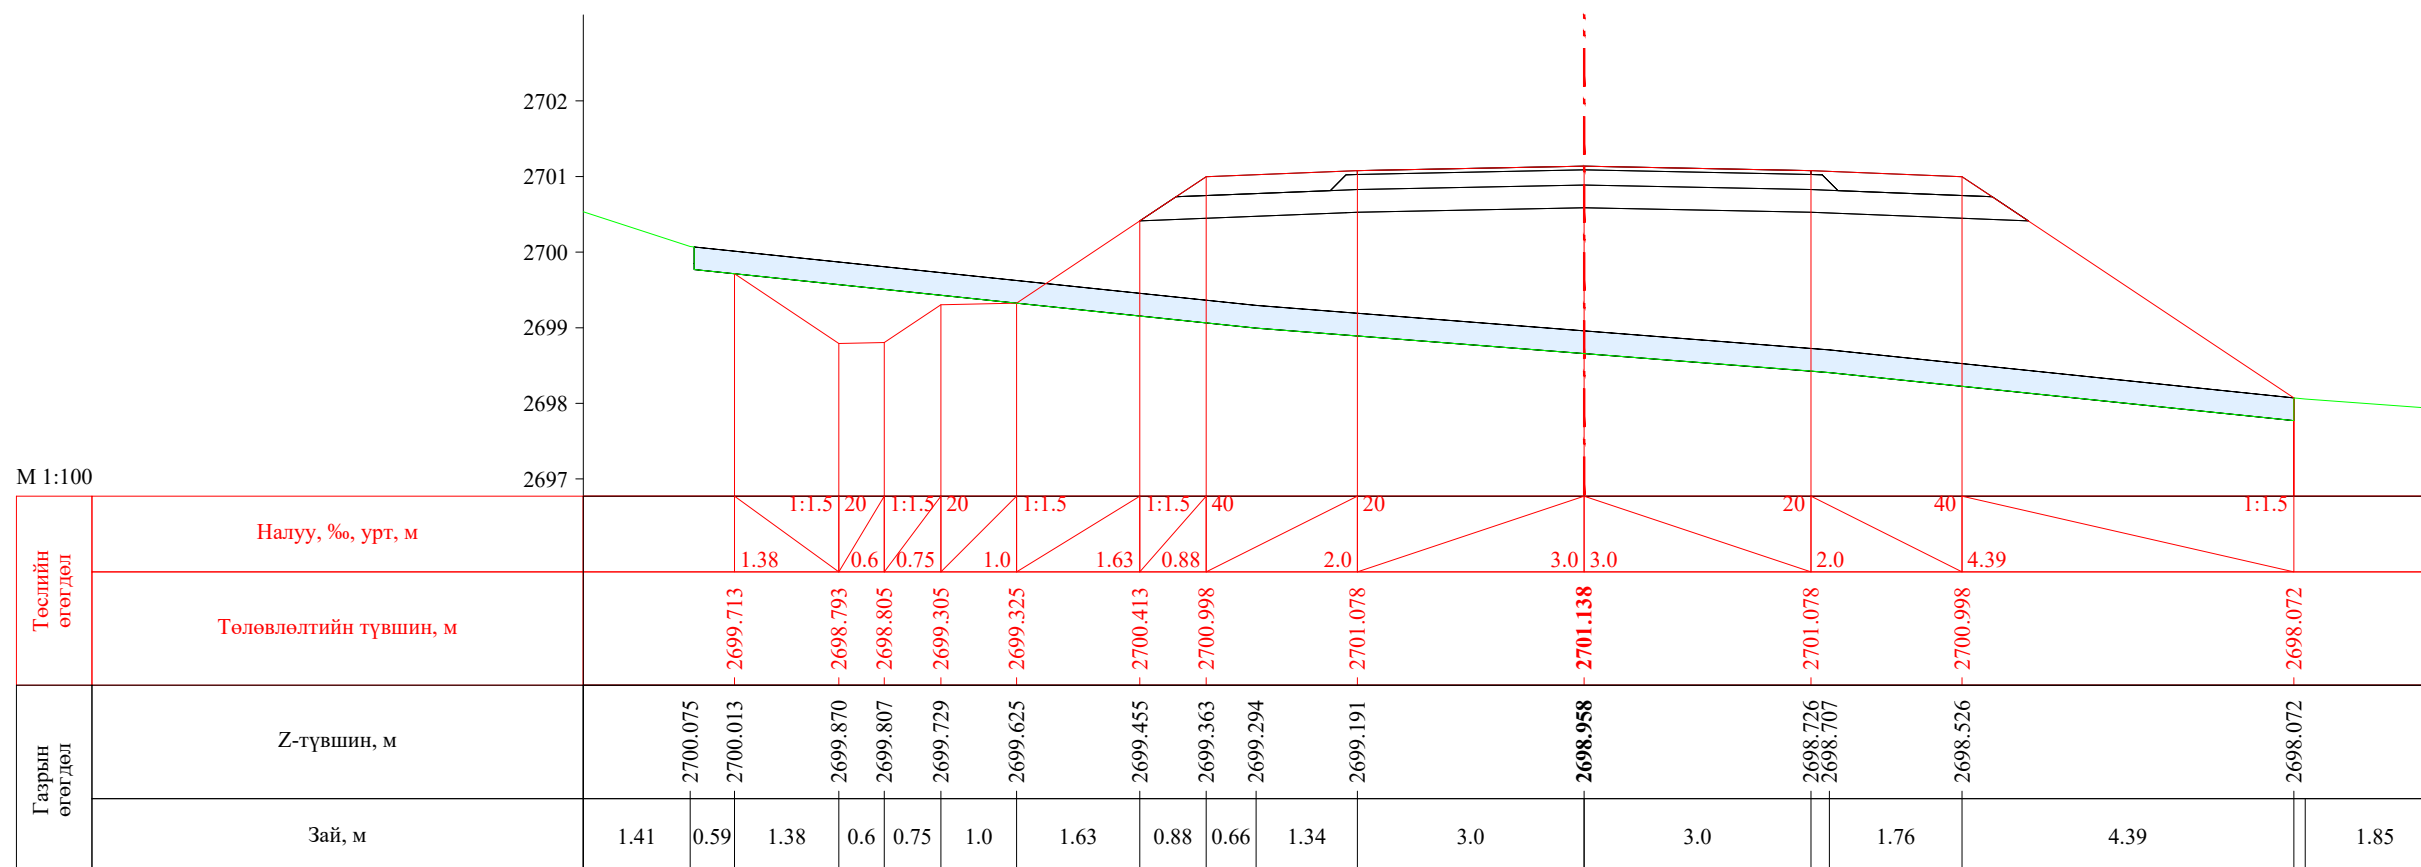


ПК 17+920.32


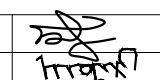
| | | | | | | |
|---|--|------------|---|----------------|--------|------------|
|  УБ хот, СБД 8-р хороо, Залуучуудын Өргөн Чөлөө, 13-байр 6 тоот "ГЕО ЗУРАГЛАЛ" ХХК | Баруун босоо тэнхлэгийн авто замаас Ховд аймгийн Мөнххайрхан сум чиглэлийн 63.50км авто замын нарийвчилсан зураг төсөл | | | ХО | | |
| | Захирал | Ж.Батнасан |  Хөндлөн огтлол | Масштаб: 1/100 | | |
| | Зур. Инженер | С.Анударь | | Үе шат | Хуудас | Бүх хуудас |
| | Зур. Инженер | Б.Нэргүй | ЕГ шифр: - 22/06 | А3 | 525 | 2080 |
| Шалгасан | Ж.Зориглон | ТГ шифр: | 2022.10 | | | |

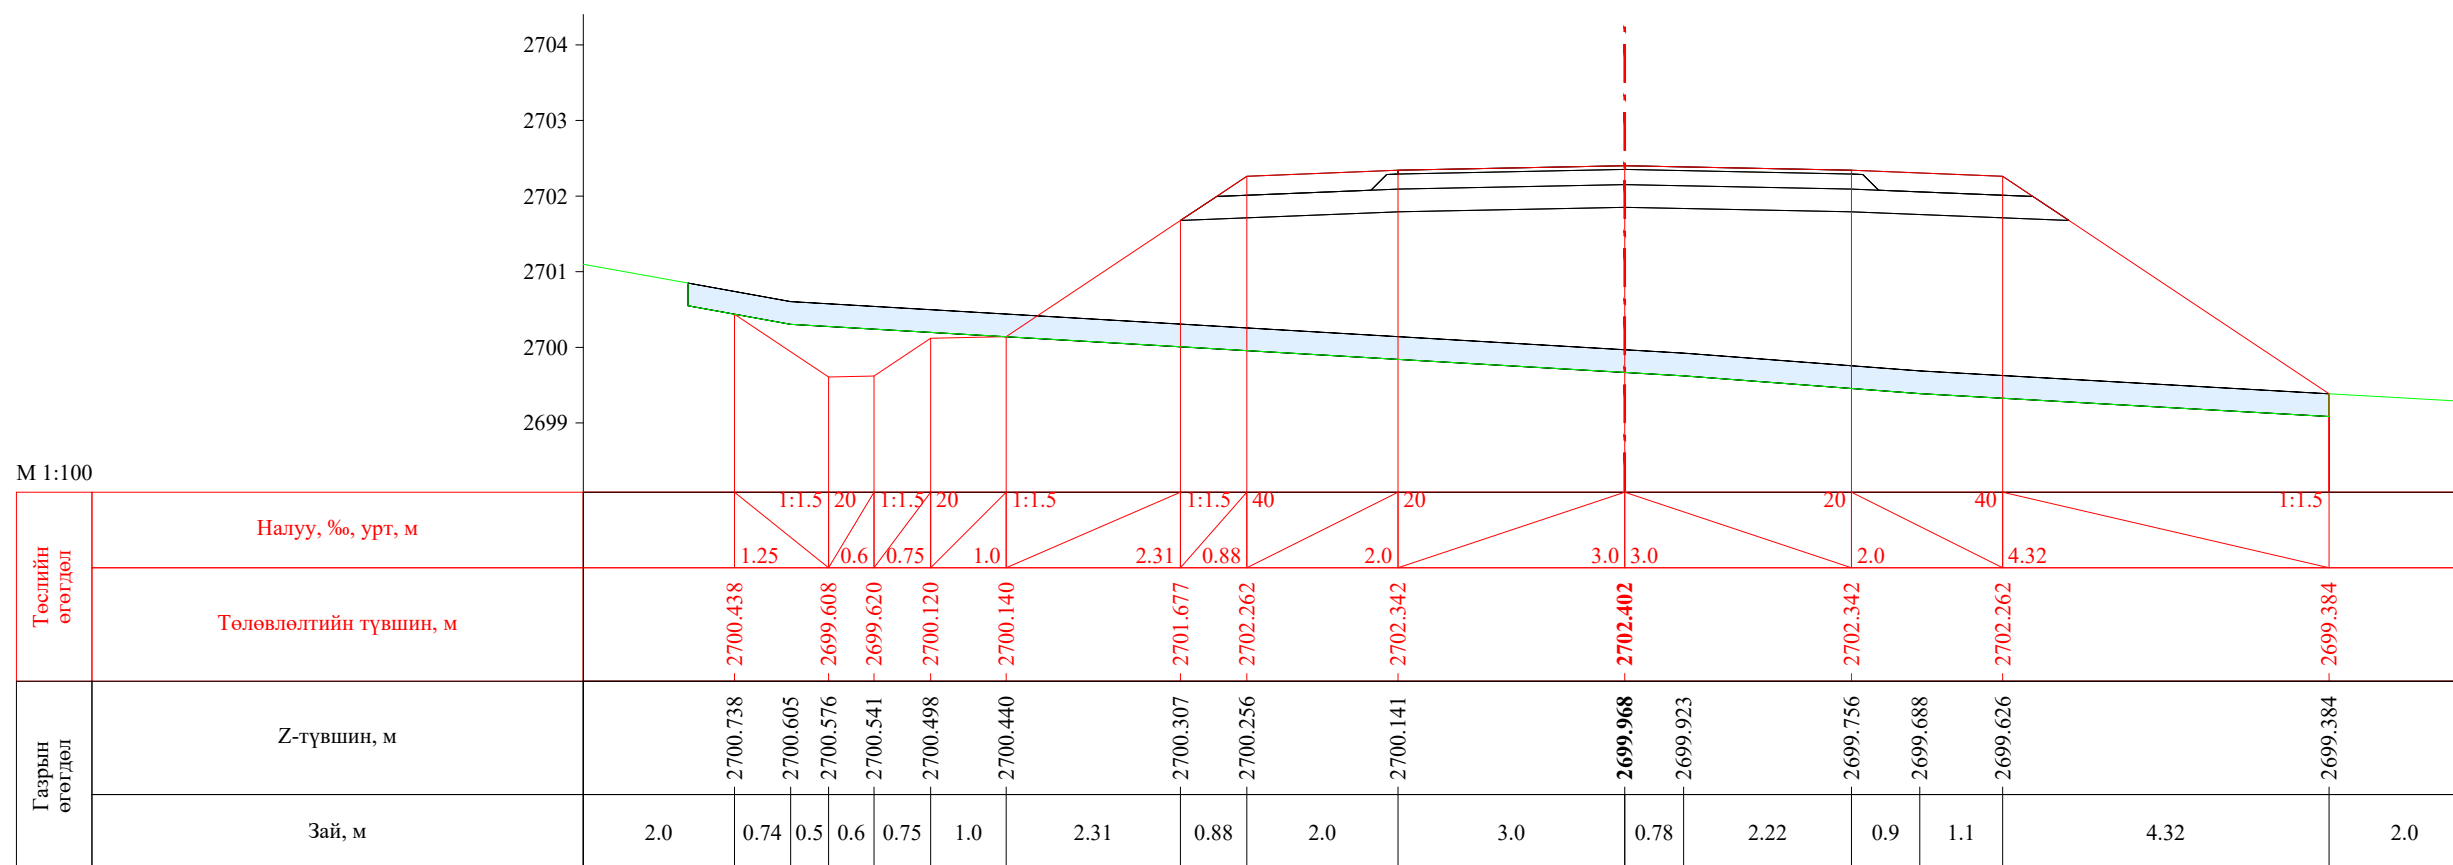


ПК 17+940.00

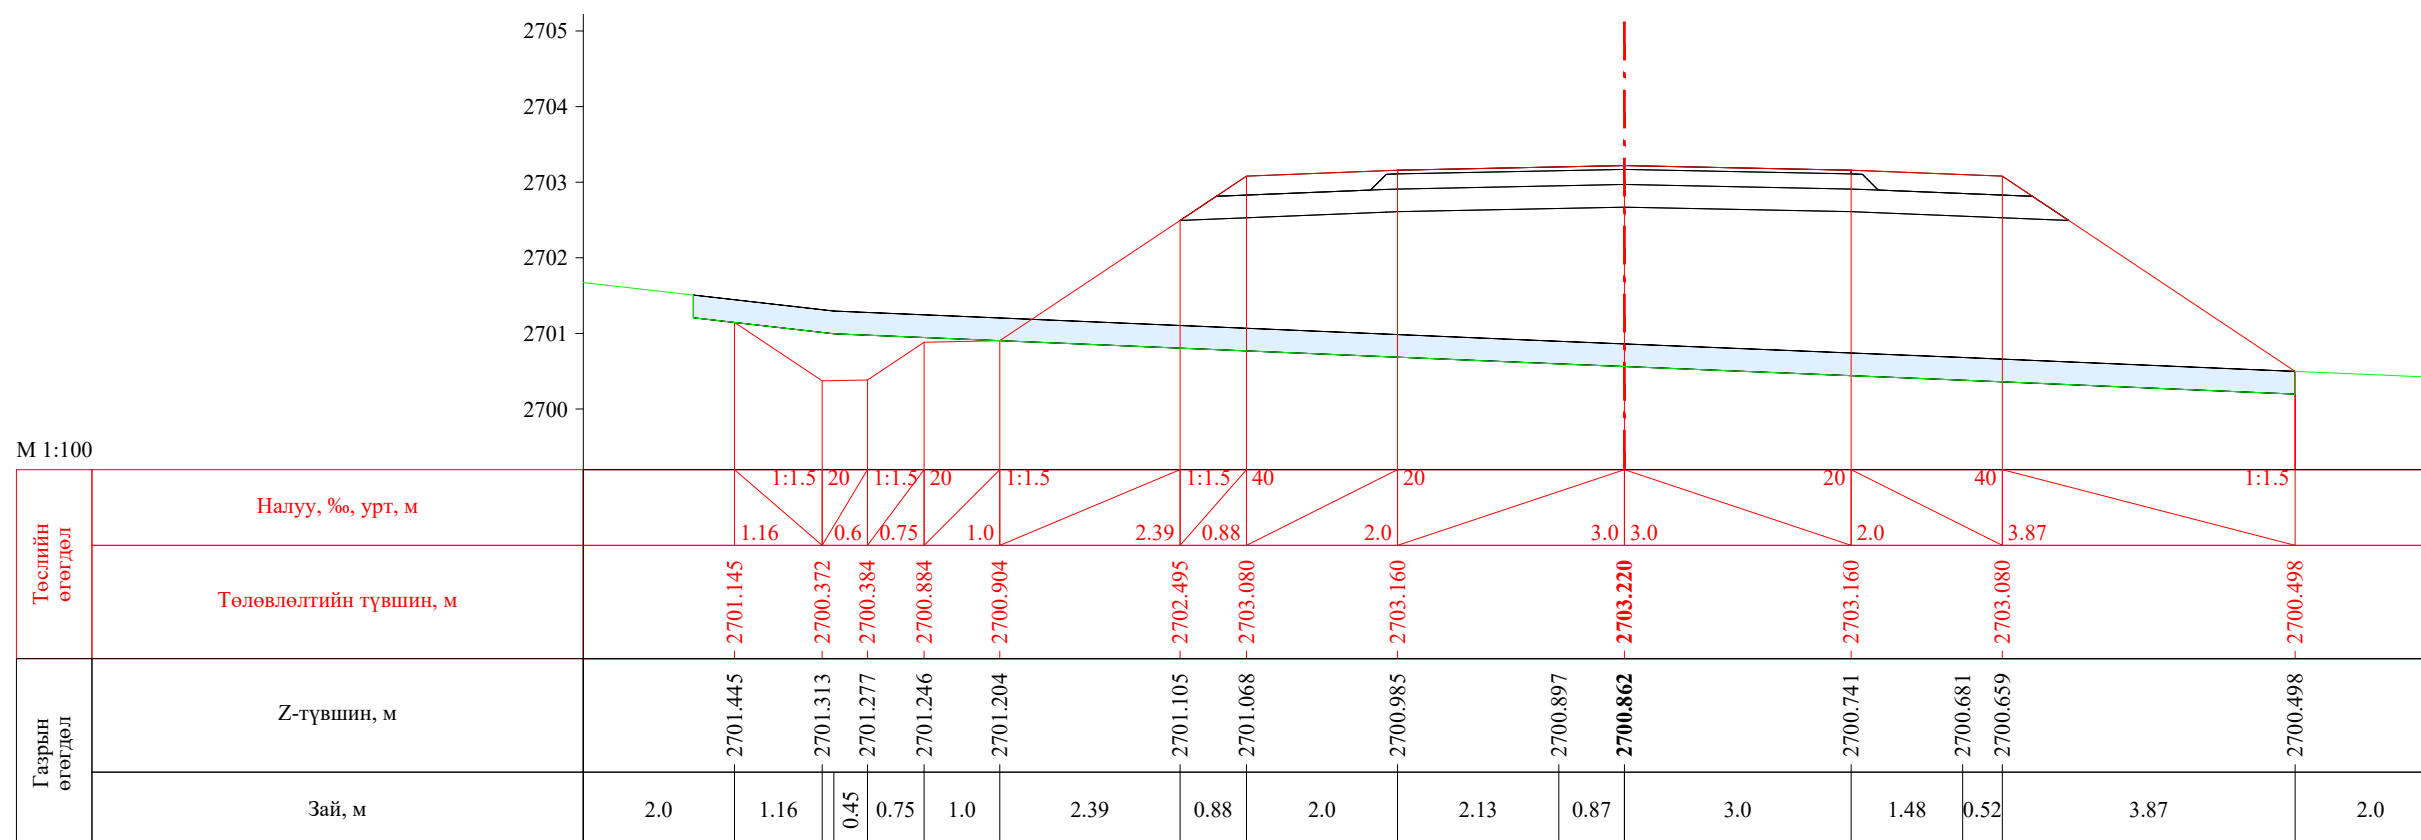


ПК 17+954.09


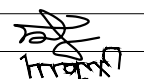
| | | | | | | |
|---|--|------------|---|----------------|--------|------------|
|  УБ хот, СБД 8-р хороо, Залуучуудын Өргөн Чөлөө, 13-байр 6 тоот "ГЕО ЗУРАГЛАЛ" ХХК | Баруун босоо тэнхлэгийн авто замаас Ховд аймгийн Мөнххайрхан сум чиглэлийн 63.50км авто замын нарийвчилсан зураг төсөл | | | ХО | | |
| | Захирал | Ж.Батнасан |  Хөндлөн огтлол | Масштаб: 1/100 | | |
| | Зур. Инженер | С.Анударь | | Үе шат | Хуудас | Бүх хуудас |
| | Зур. Инженер | Б.Нэргүй | ЕГ шифр: - 22/06 | А3 | 526 | 2080 |
| | Шалгасан | Ж.Зориглон | ТГ шифр: | 2022.10 | | |

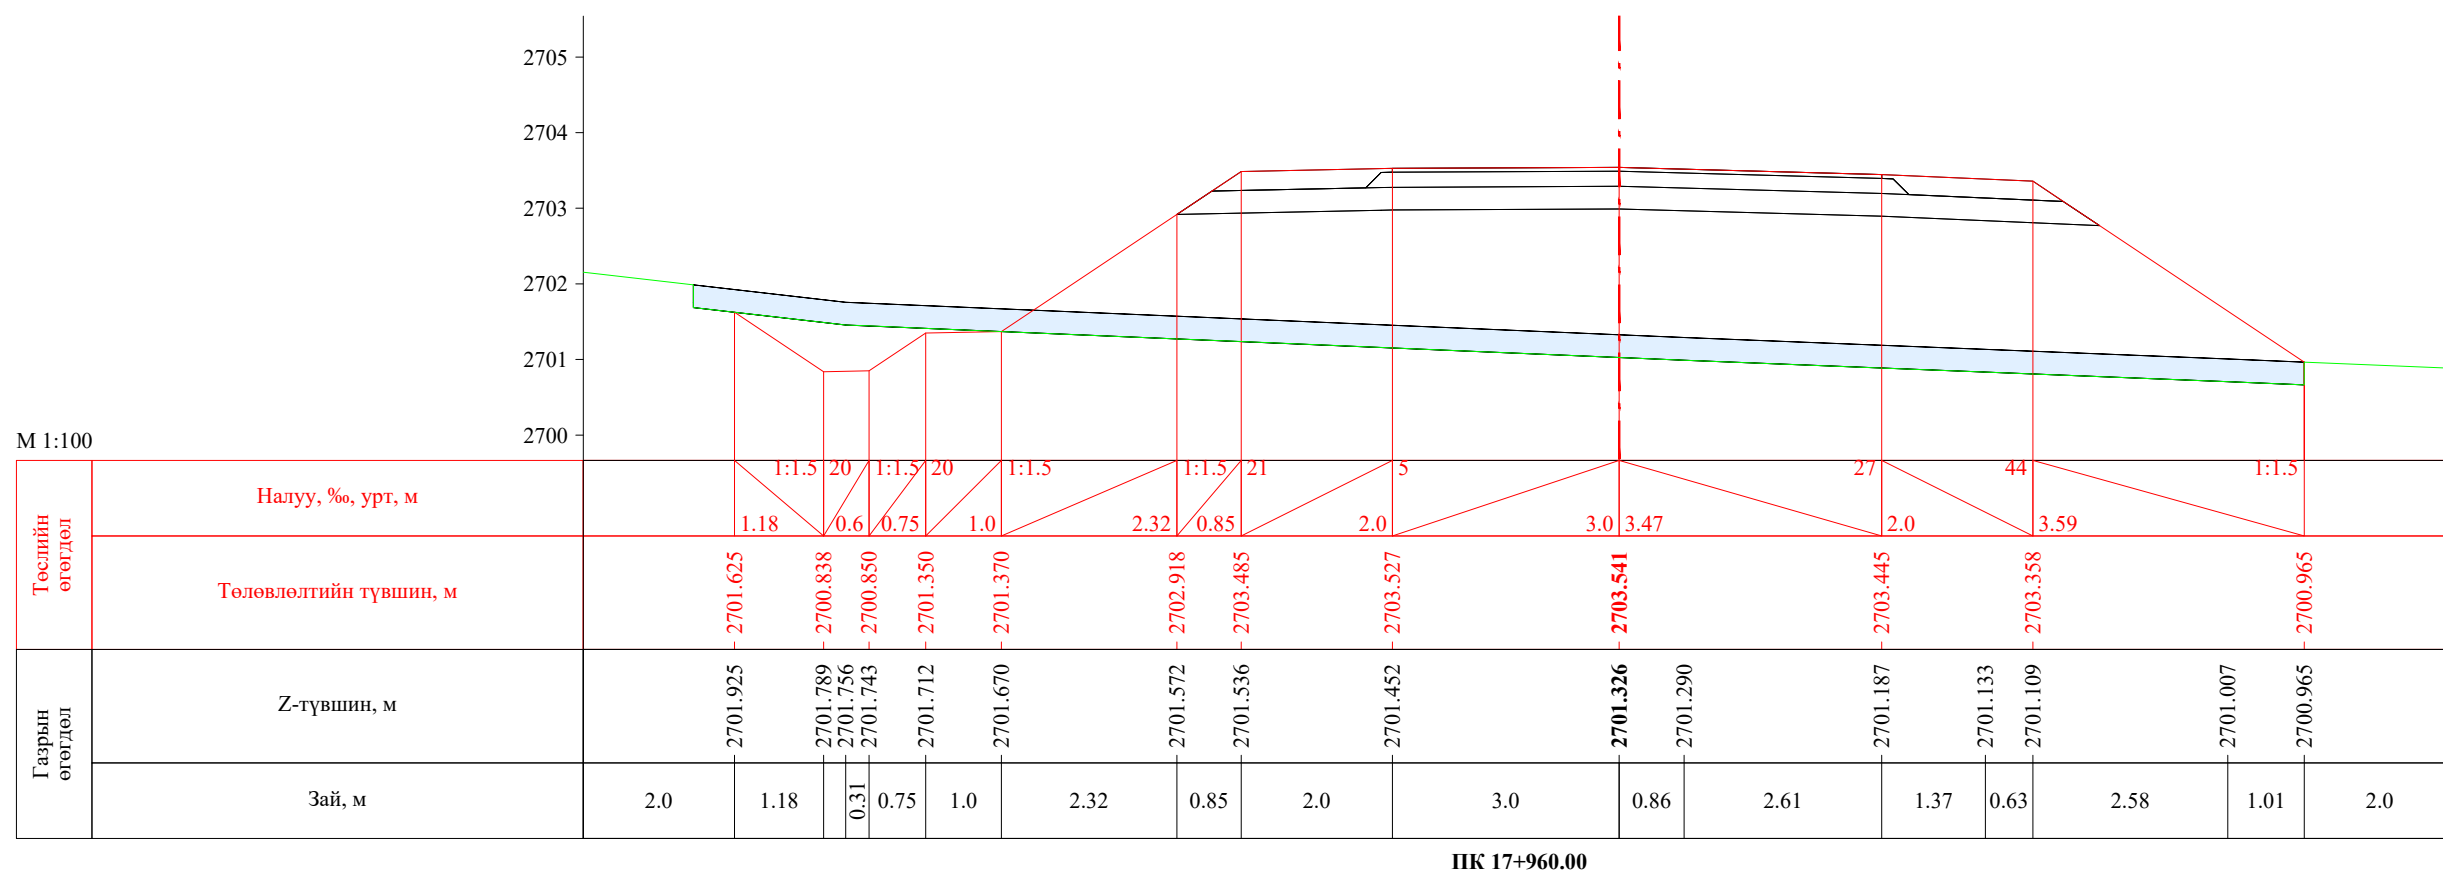


ПК 17+960.00

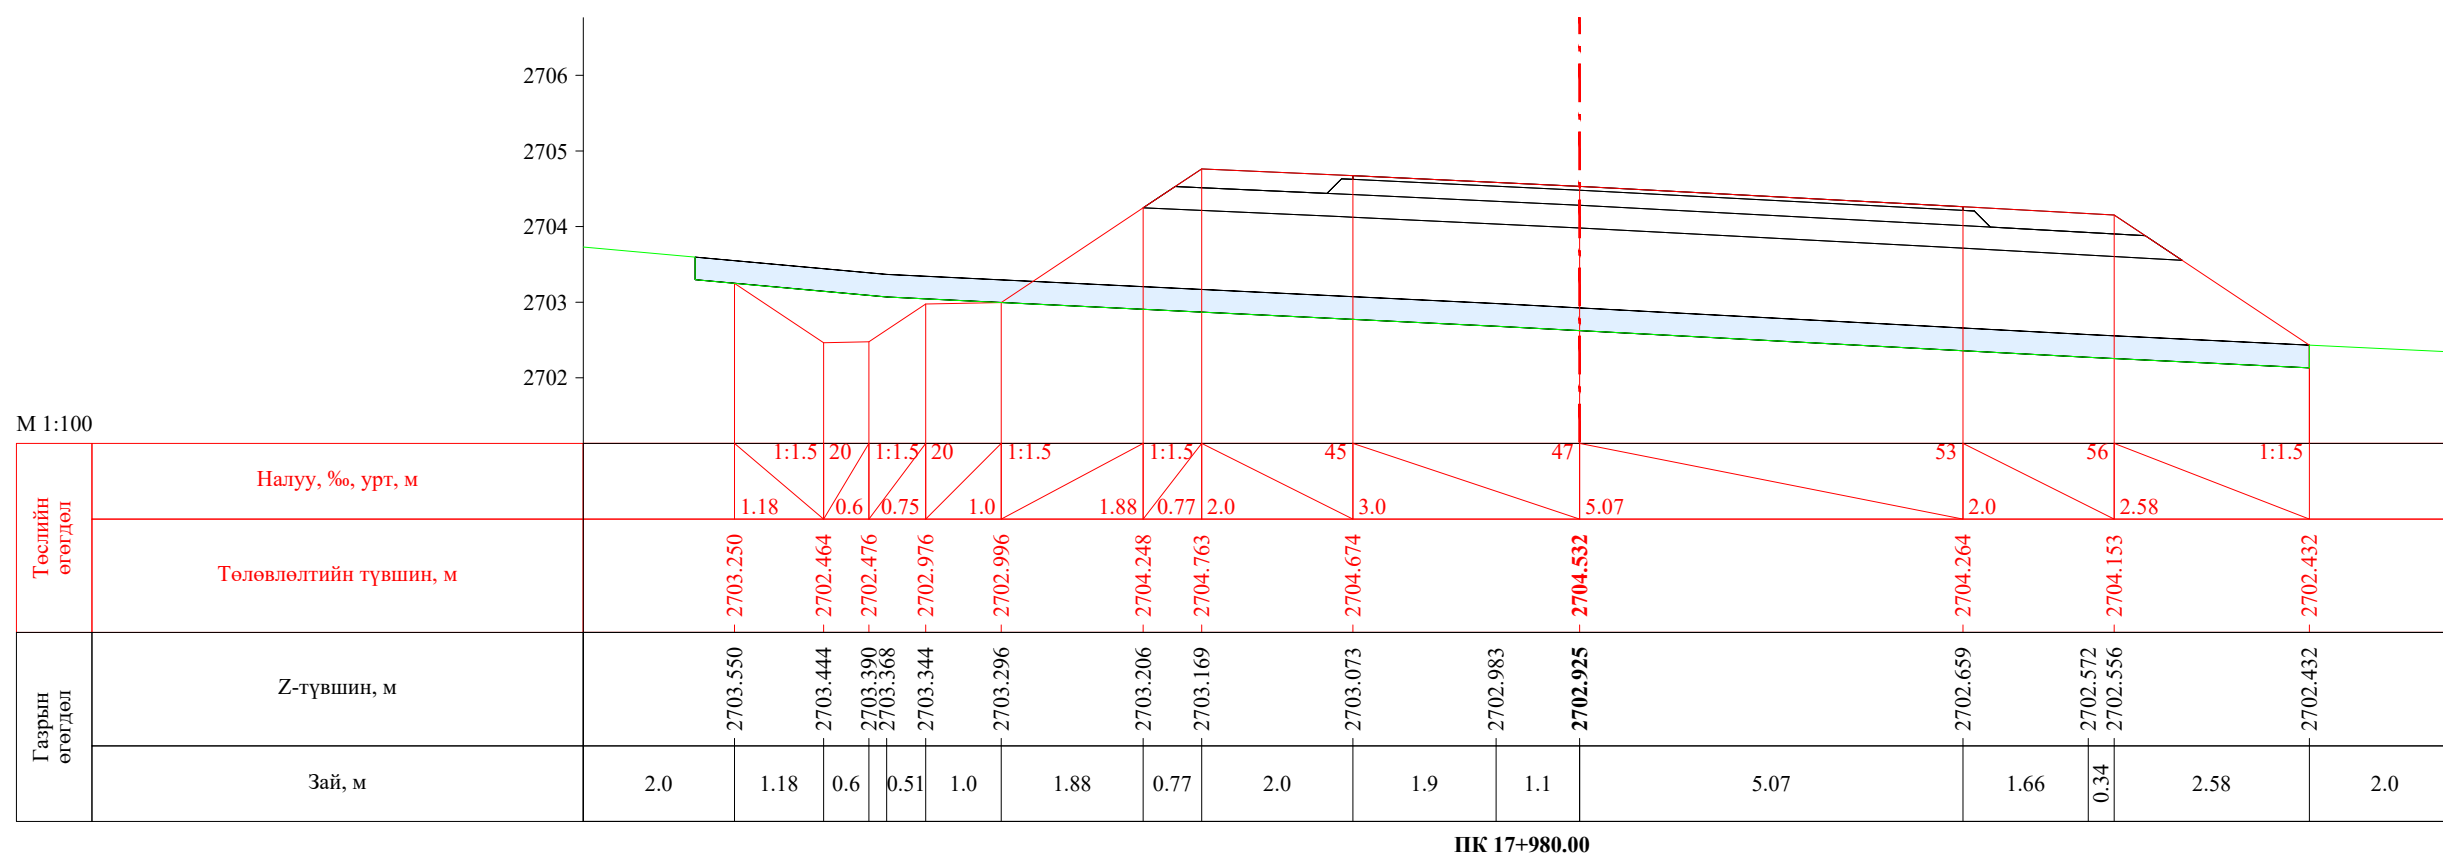

ПК 17+980.00


| | | | | | | |
|---|--|------------|---|----------------|--------|------------|
|  УБ хот, СБД 8-р хороо, Залуучуудын Өргөн Чөлөө, 13-байр 6 тоот "ГЕО ЗУРАГЛАЛ" ХХК | Баруун босоо тэнхлэгийн авто замаас Ховд аймгийн Мөнххайрхан сум чиглэлийн 63.50км авто замын нарийвчилсан зураг төсөл | | | ХО | | |
| | Захирал | Ж.Батнасан |  Хөндлөн огтлол | Масштаб: 1/100 | | |
| | Зур. Инженер | С.Анударь | | Үе шат | Хуудас | Бүх хуудас |
| | Зур. Инженер | Б.Нэргүй | ЕГ шифр: - 22/06 | А3 | 527 | 2080 |
| Шалгасан | Ж.Зориглон | ТГ шифр: | 2022.10 | | | |

М 1:100

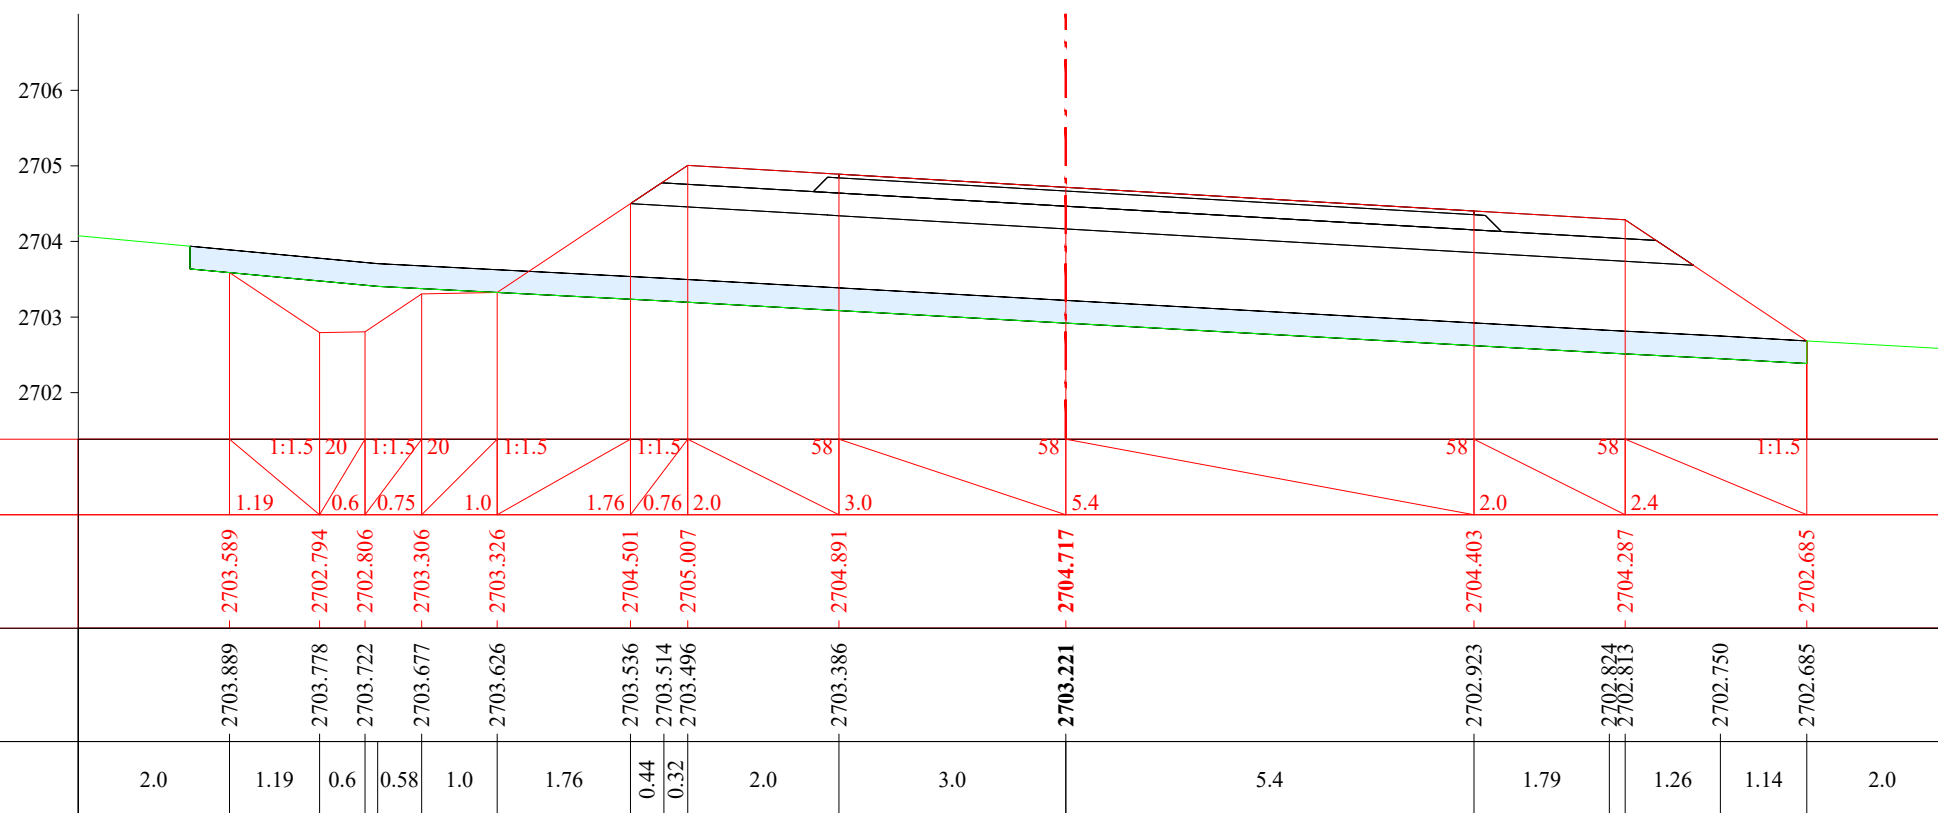
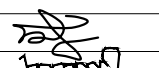


ПК 17+984.09


М 1:100

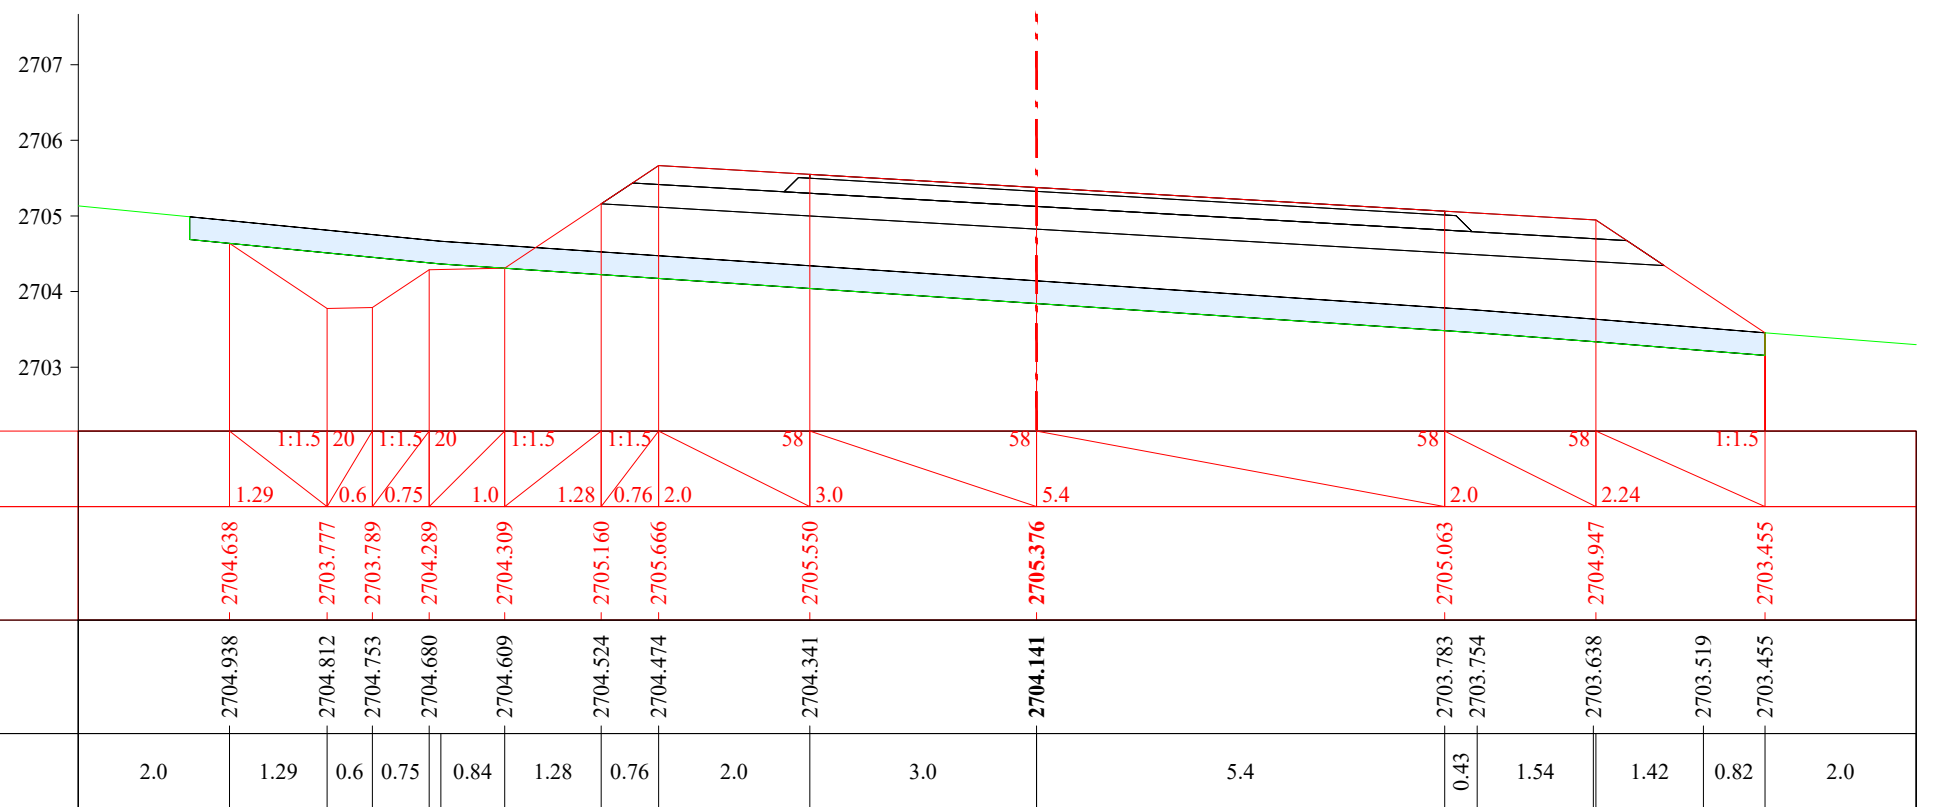

ПК 18+000.00


| | | | | | | |
|---|--|------------|---|----------------|--------|------------|
|  УБ хот, СБД 8-р хороо, Залуучуудын Өргөн Чөлөө, 13-байр 6 тоот "ГЕО ЗУРАГЛАЛ" ХХК | Баруун босоо тэнхлэгийн авто замаас Ховд аймгийн Мөнххайрхан сум чиглэлийн 63.50км авто замын нарийвчилсан зураг төсөл | | | ХО | | |
| | Захирал | Ж.Батнасан |  Хөндлөн огтлол | Масштаб: 1/100 | | |
| | Зур. Инженер | С.Анударь | | Үе шат | Хуудас | Бүх хуудас |
| | Зур. Инженер | Б.Нэргүй | ЕГ шифр: - 22/06 | А3 | 528 | 2080 |
| | Шалгасан | Ж.Зориглон | ТГ шифр: | 2022.10 | | |

М 1:100

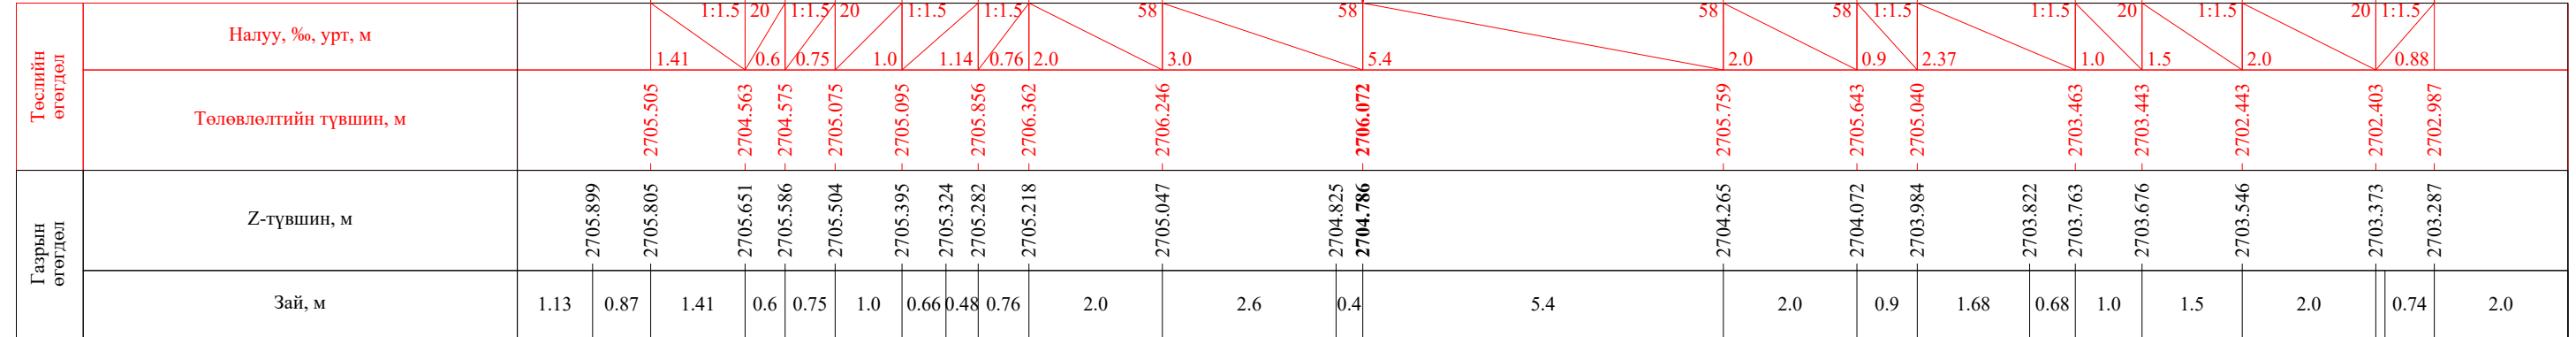
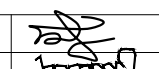
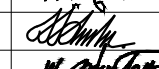



ПК 18+020.00

М 1:100

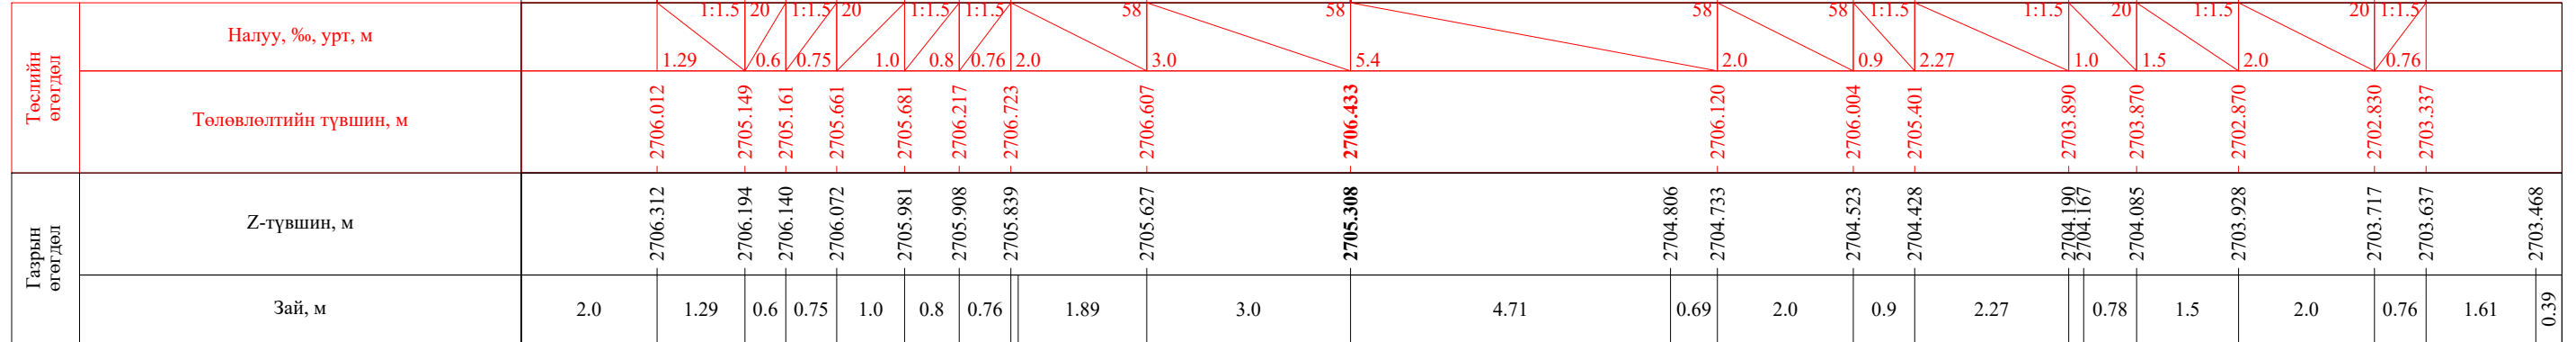


ПК 18+032.53


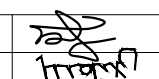

| | | | | | | |
|---|--|------------|---|----------------|--------|------------|
|  УБ хот. СБД 8-р хороо, Залуучуудын Өргөн Чөлөө. 13-байр 6 тоот "ГЕО ЗУРАГЛАЛ" ХХК | Баруун босоо тэнхлэгийн авто замаас Ховд аймгийн Мөнххайрхан сум чиглэлийн 63.50км авто замын нарийвчилсан зураг төсөл | | | ХО | | |
| | Захирал | Ж.Батнасан |  Хөндлөн огтлол | Масштаб: 1/100 | | |
| | Зур. Инженер | С.Анударь | | Үе шат | Хуудас | Бүх хуудас |
| | Зур. Инженер | Б.Нэргүй |  ЕГ шифр: - 22/06 ТГ шифр: | A3 | 529 | 2080 |
| Шалгасан | Ж.Зориглон | 2022.10 | | | | |

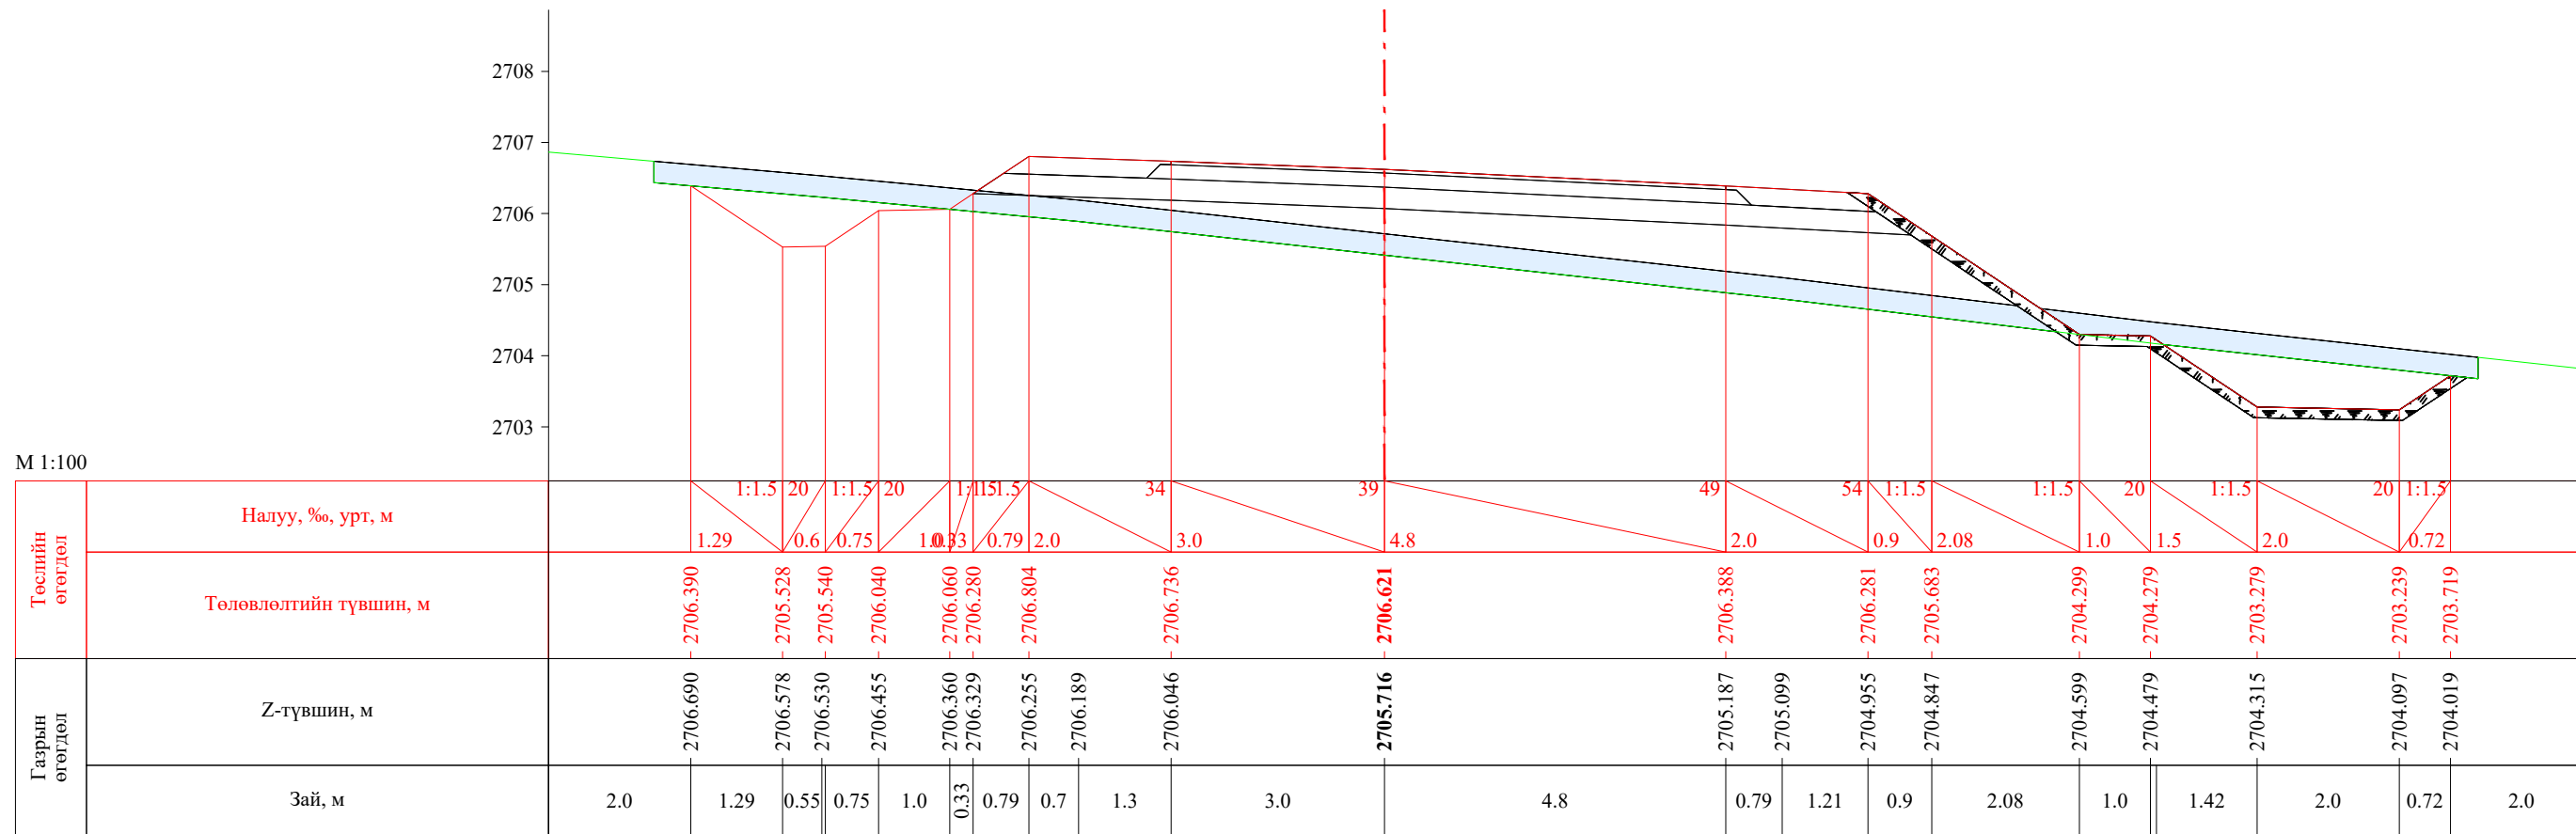


ПК 18+040.00

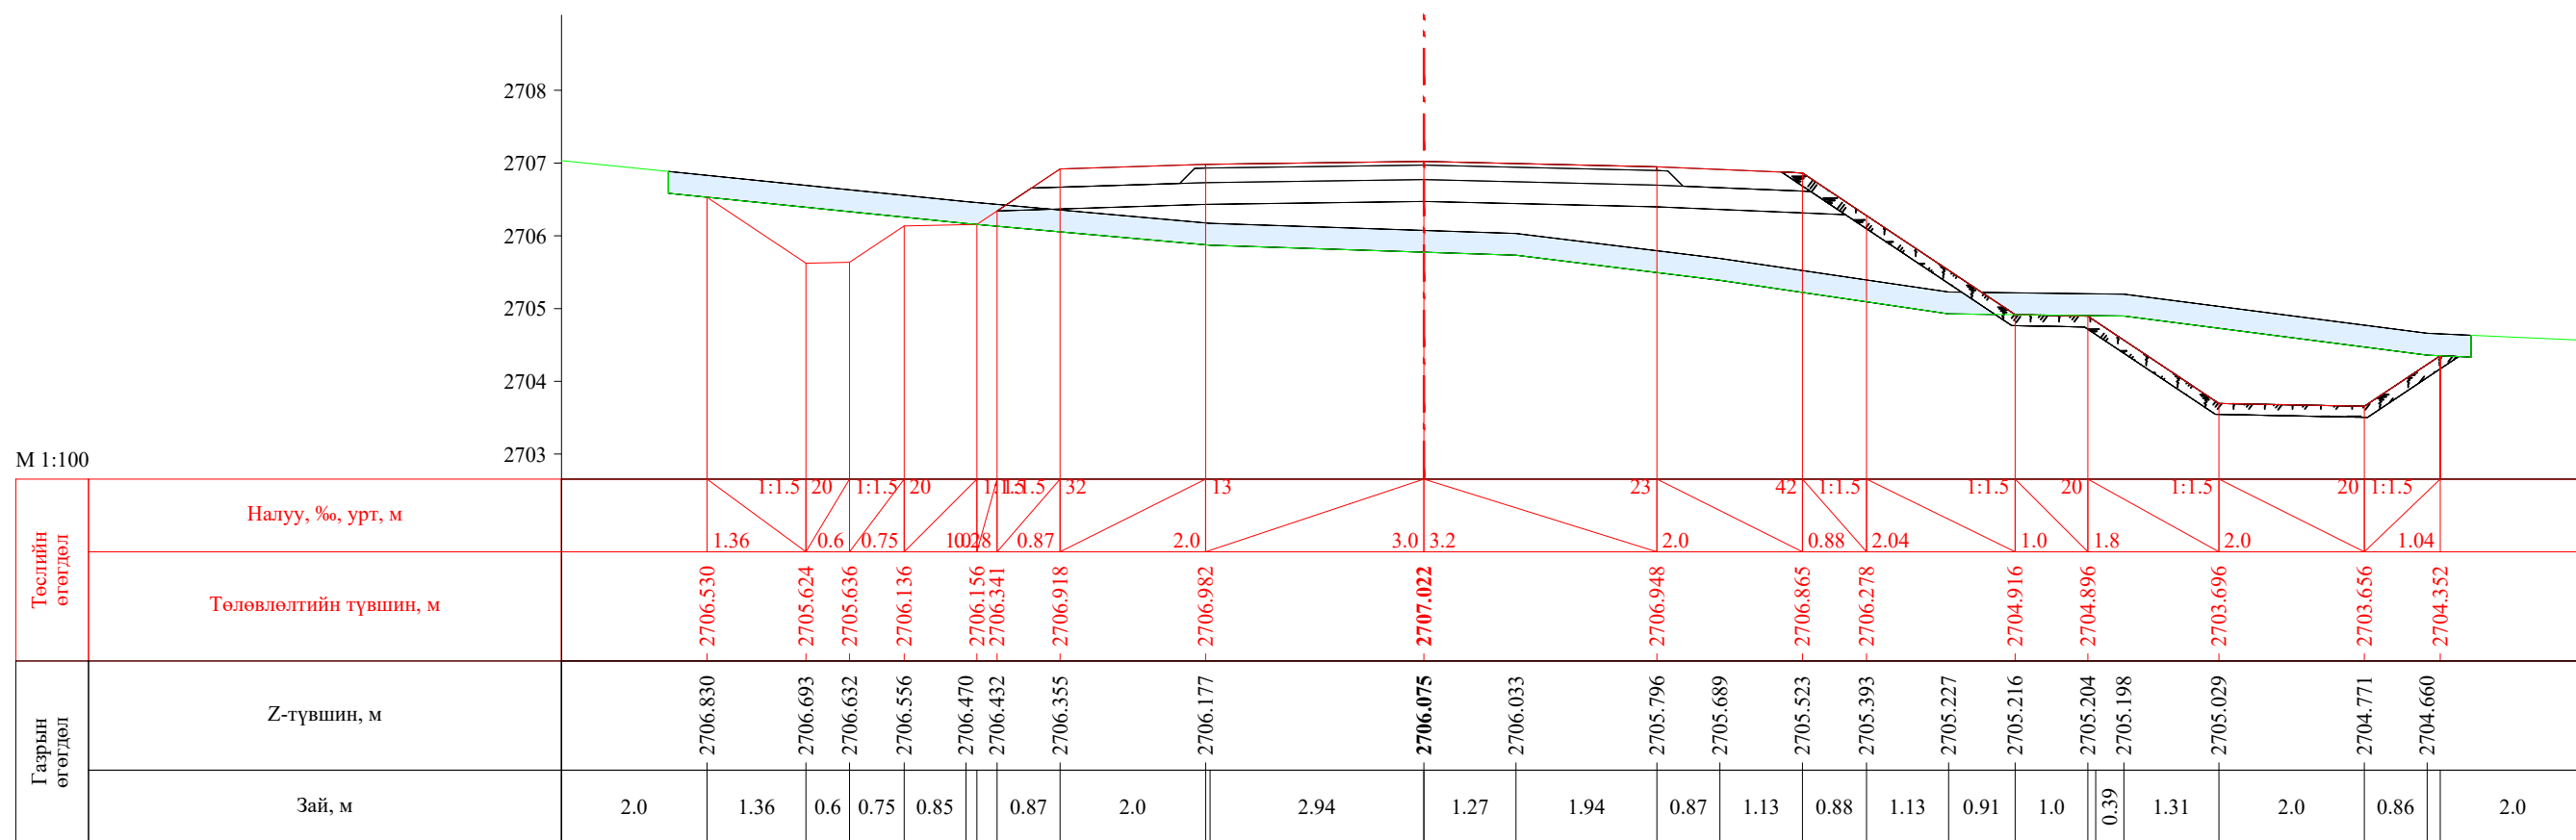

ПК 18+060.00


| | | | | | | |
|---|--|------------|---|----------------|--------|------------|
|  УБ хот. СБД 8-р хороо, Залуучуудын Өргөн Чөлөө. 13-байр 6 тоот "ГЕО ЗУРАГЛАЛ" ХХК | Баруун босоо тэнхлэгийн авто замаас Ховд аймгийн Мөнххайрхан сум чиглэлийн 63.50км авто замын нарийвчилсан зураг төсөл | | | ХО | | |
| | Захирал | Ж.Батнасан |  Хөндлөн огтлол | Масштаб: 1/100 | | |
| | Зур. Инженер | С.Анударь | | Үе шат | Хуудас | Бүх хуудас |
| | Зур. Инженер | Б.Нэргүй | | А3 | 530 | 2080 |
| | Шалгасан | Ж.Зориглон |  ЕГ шифр: - 22/06 ТГ шифр: | 2022.10 | | |

М 1:100

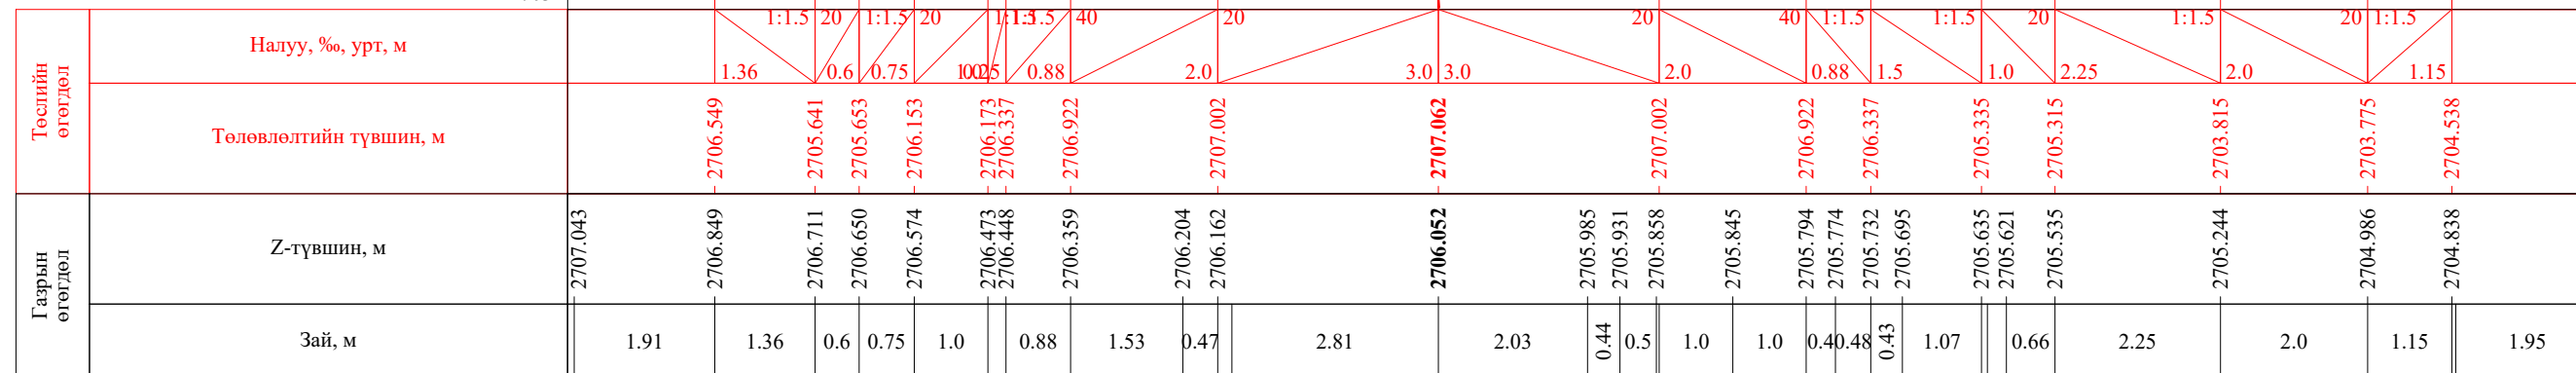
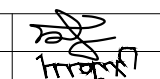


ПК 18+062.53


М 1:100

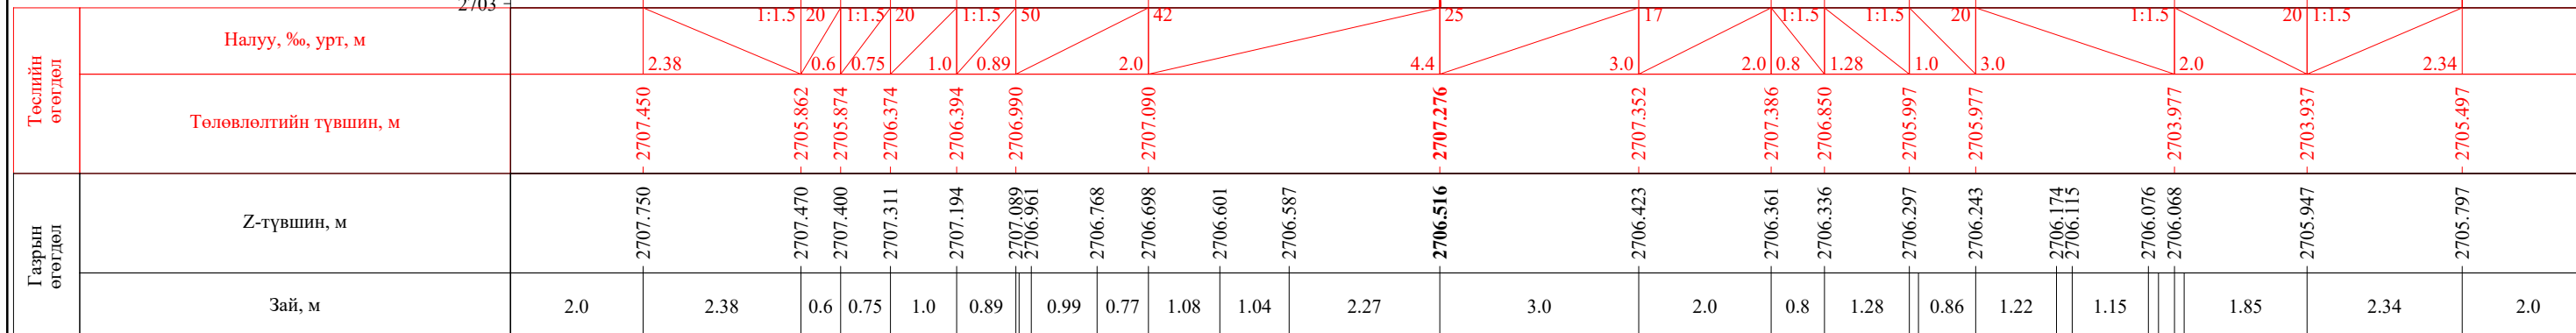

ПК 18+080.00


| | | | | | | |
|---|--|------------|---|----------------|--------|------------|
|  УБ хот. СБД 8-р хороо, Залуучуудын Өргөн Чөлөө. 13-байр 6 тоот "ГЕО ЗУРАГЛАЛ" ХХК | Баруун босоо тэнхлэгийн авто замаас Ховд аймгийн Мөнххайрхан сум чиглэлийн 63.50км авто замын нарийвчилсан зураг төсөл | | | ХО | | |
| | Захирал | Ж.Батнасан |  Хөндлөн огтлол | Масштаб: 1/100 | | |
| | Зур. Инженер | С.Анударь | | Үе шат | Хуудас | Бүх хуудас |
| | Зур. Инженер | Б.Нэргүй | ЕГ шифр: - 22/06 | А3 | 531 | 2080 |
| Шалгасан | Ж.Зориглон | ТГ шифр: | 2022.10 | | | |

М 1:100

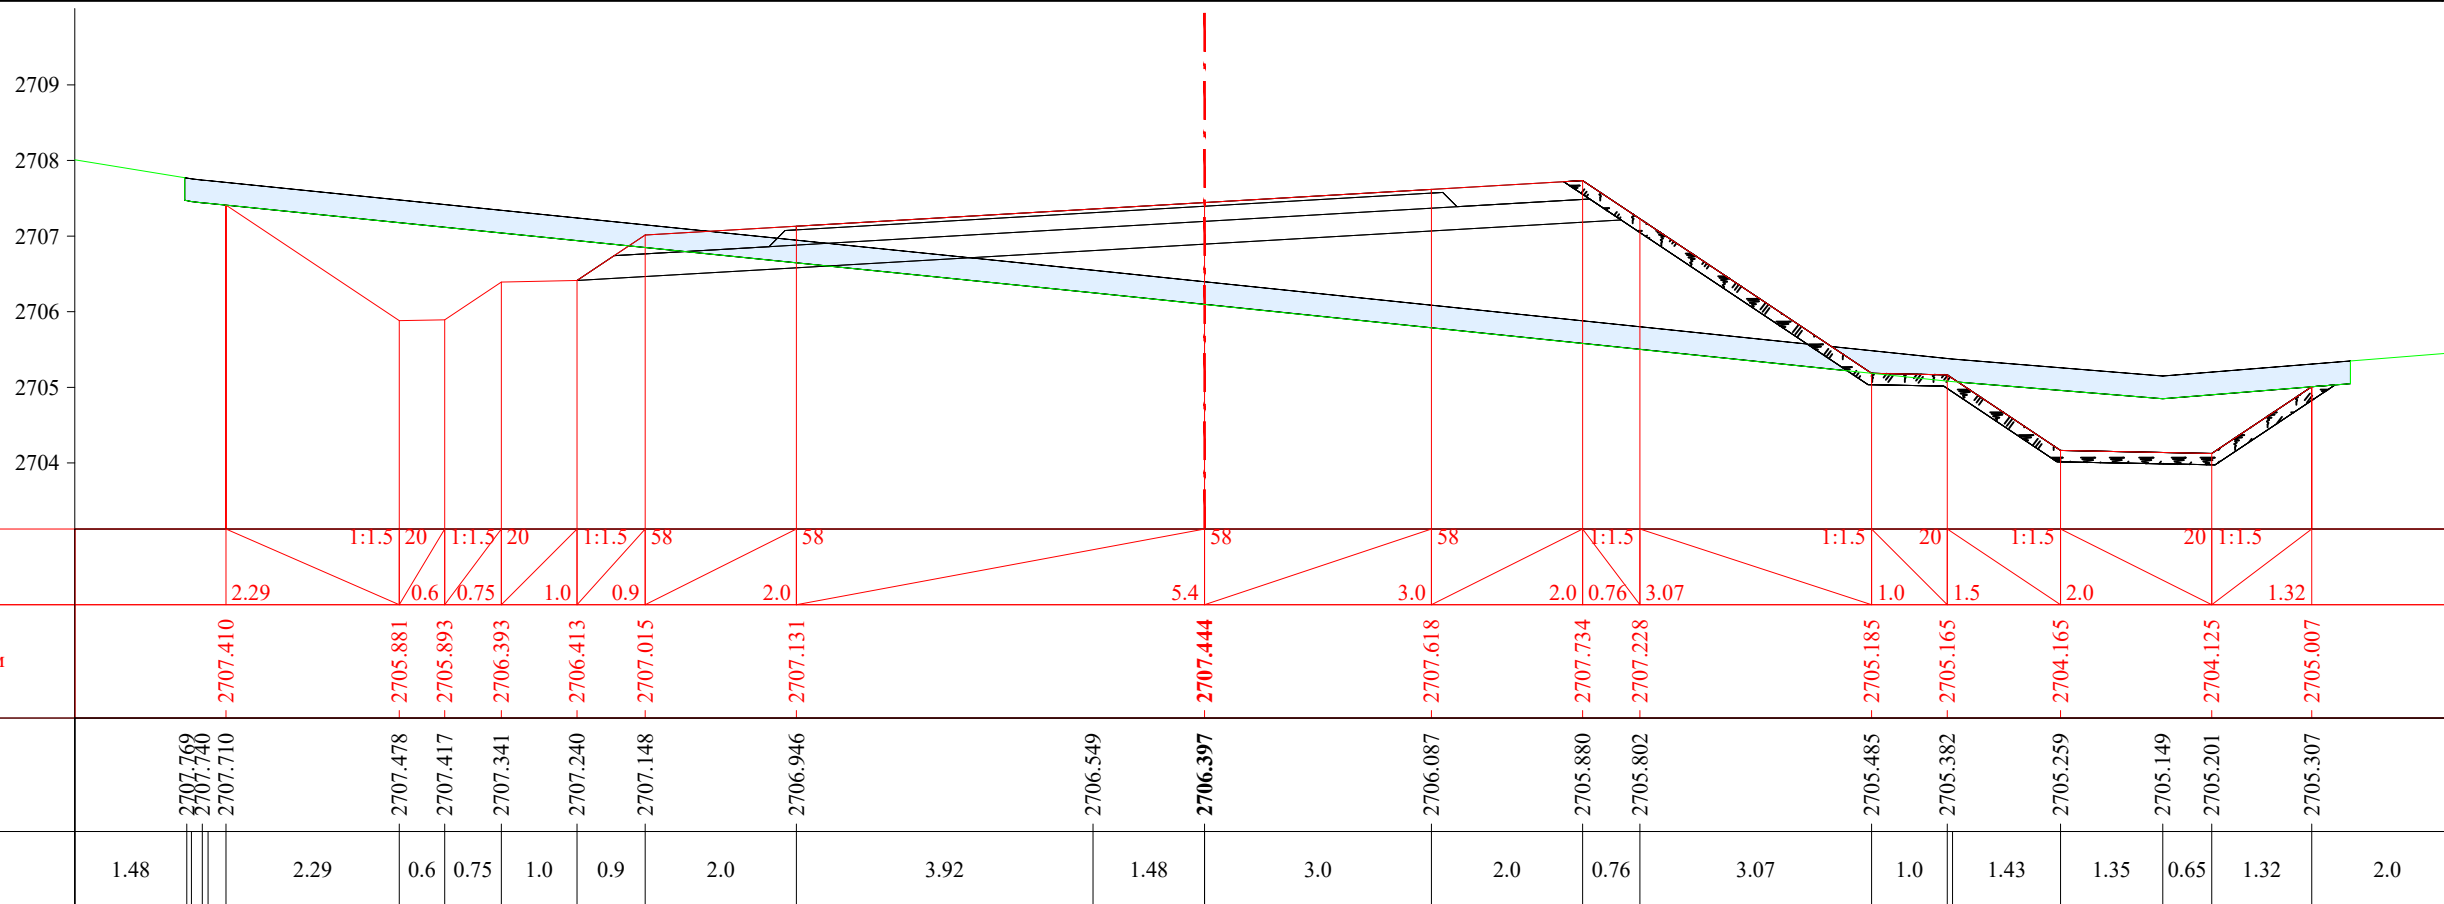
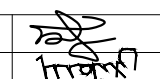



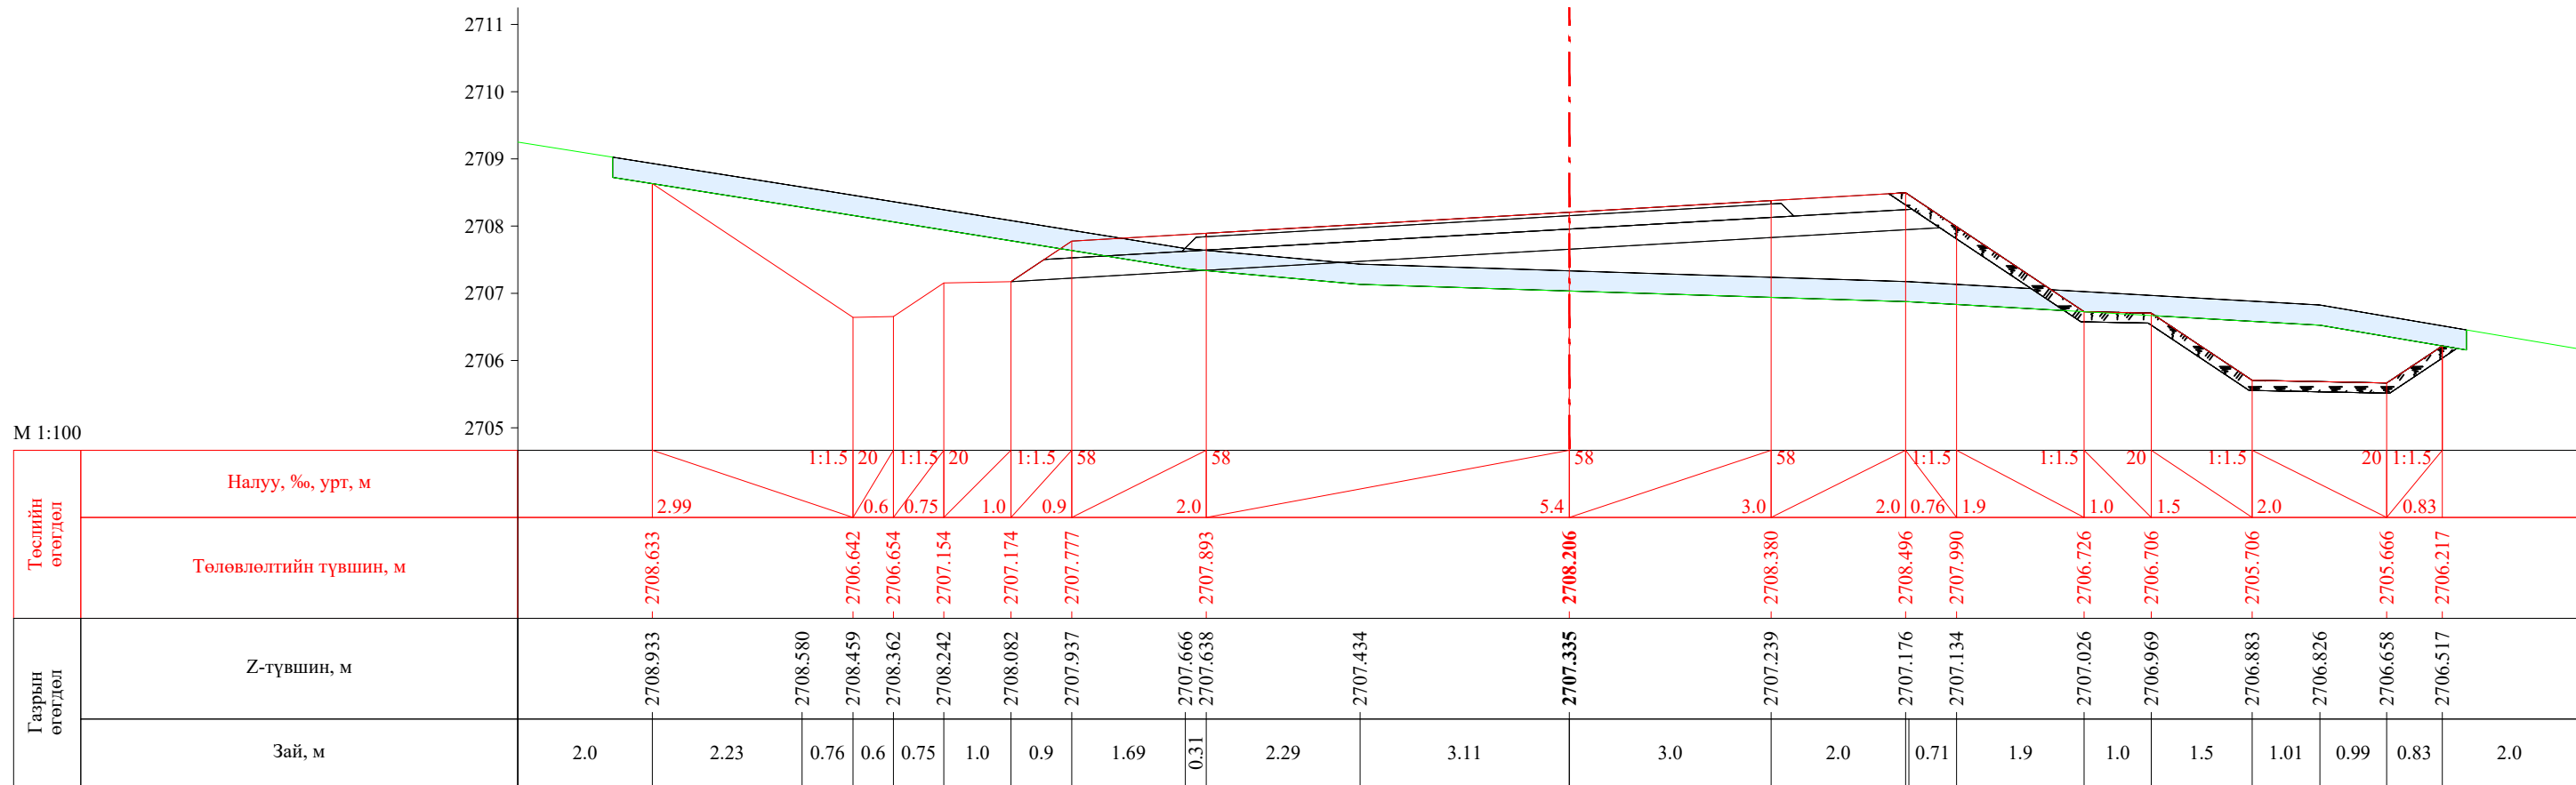
ПК 18+092.53

М 1:100

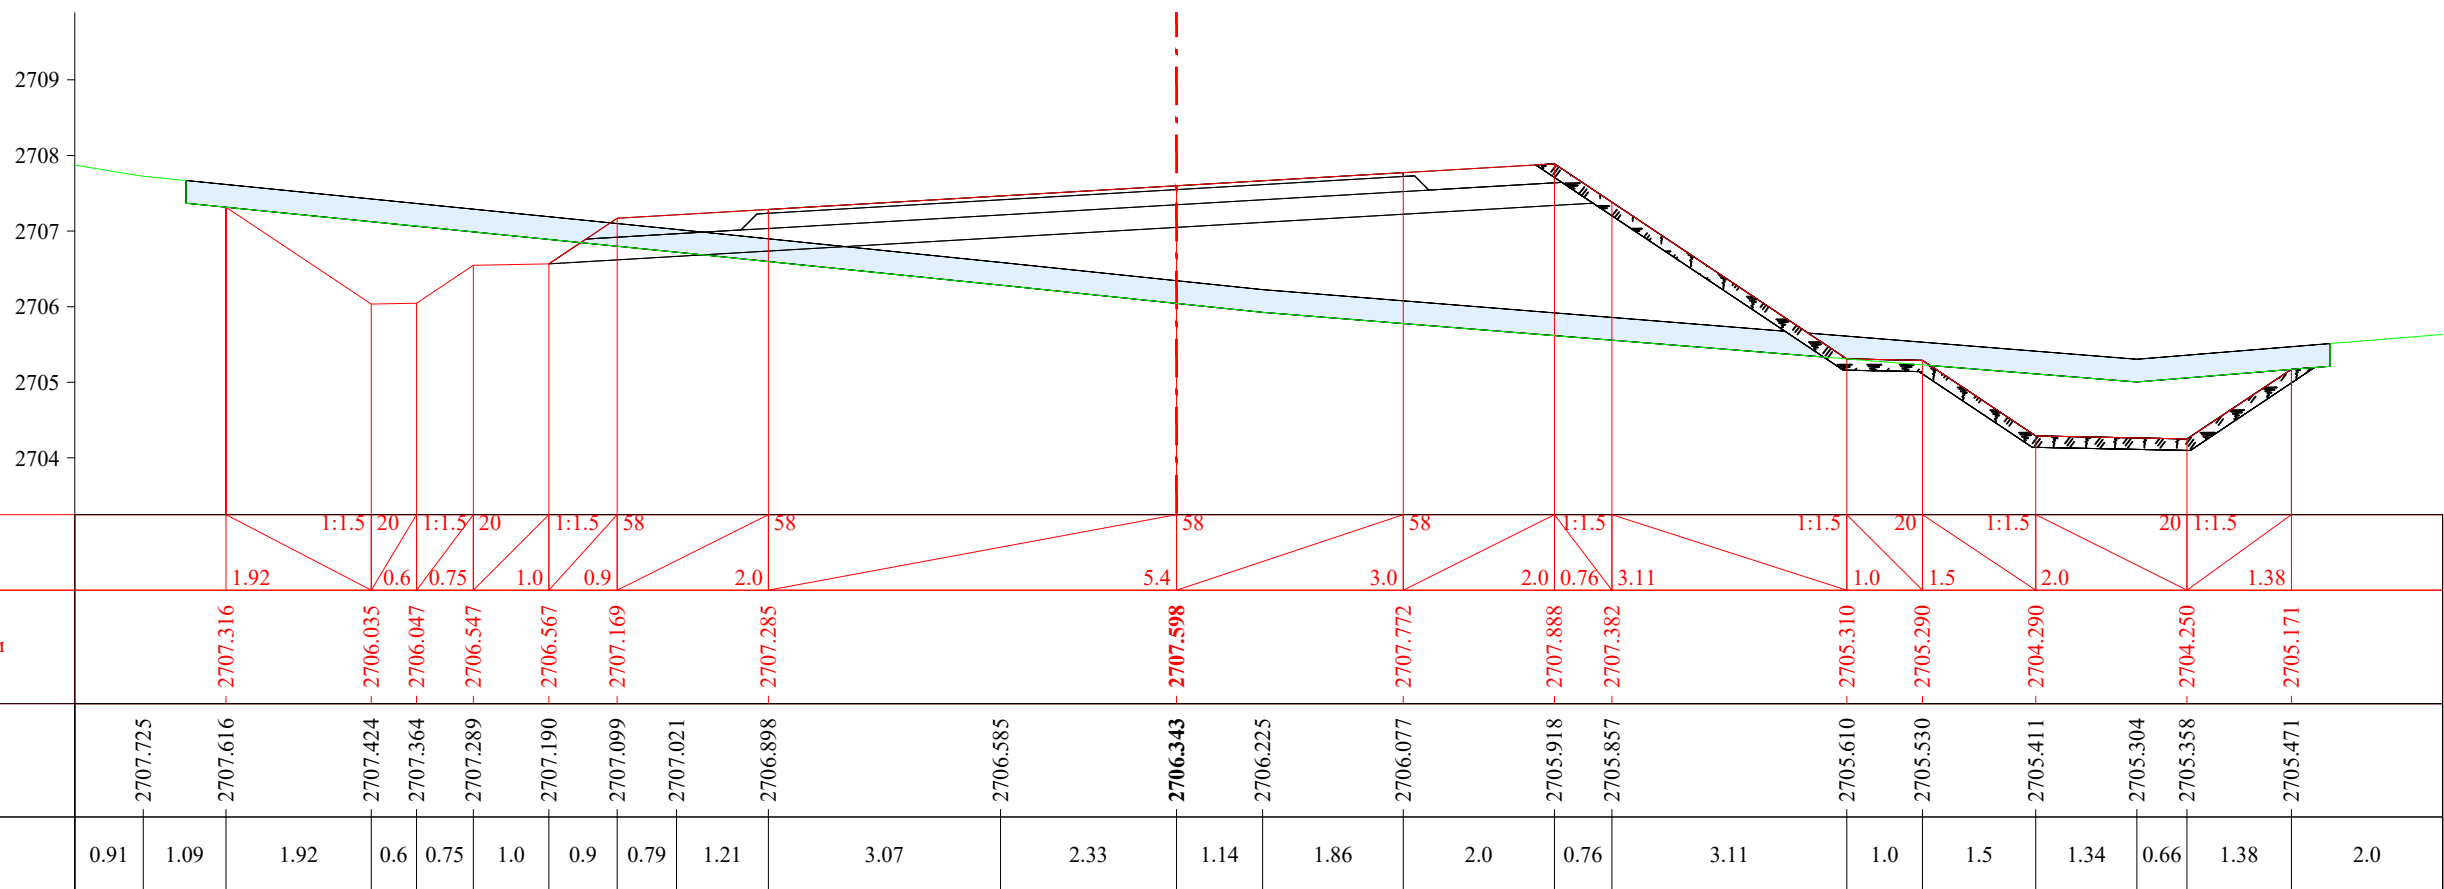


ПК 18+100.00


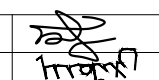
| | | | | | | |
|---|--|------------|---|----------------|--------|------------|
|  УБ хот. СБД 8-р хороо, Залуучуудын Өргөн Чөлөө. 13-байр 6 тоот "ГЕО ЗУРАГЛАЛ" ХХК | Баруун босоо тэнхлэгийн авто замаас Ховд аймгийн Мөнххайрхан сум чиглэлийн 63.50км авто замын нарийвчилсан зураг төсөл | | | ХО | | |
| | Захирал | Ж.Батнасан |  Хөндлөн огтлол | Масштаб: 1/100 | | |
| | Зур. Инженер | С.Анударь | | Үе шат | Хуудас | Бүх хуудас |
| | Зур. Инженер | Б.Нэргүй | | А3 | 532 | 2080 |
| | Шалгасан | Ж.Зориглон |  ЕГ шифр: - 22/06 ТГ шифр: | 2022.10 | | |



ПК 18+120.00

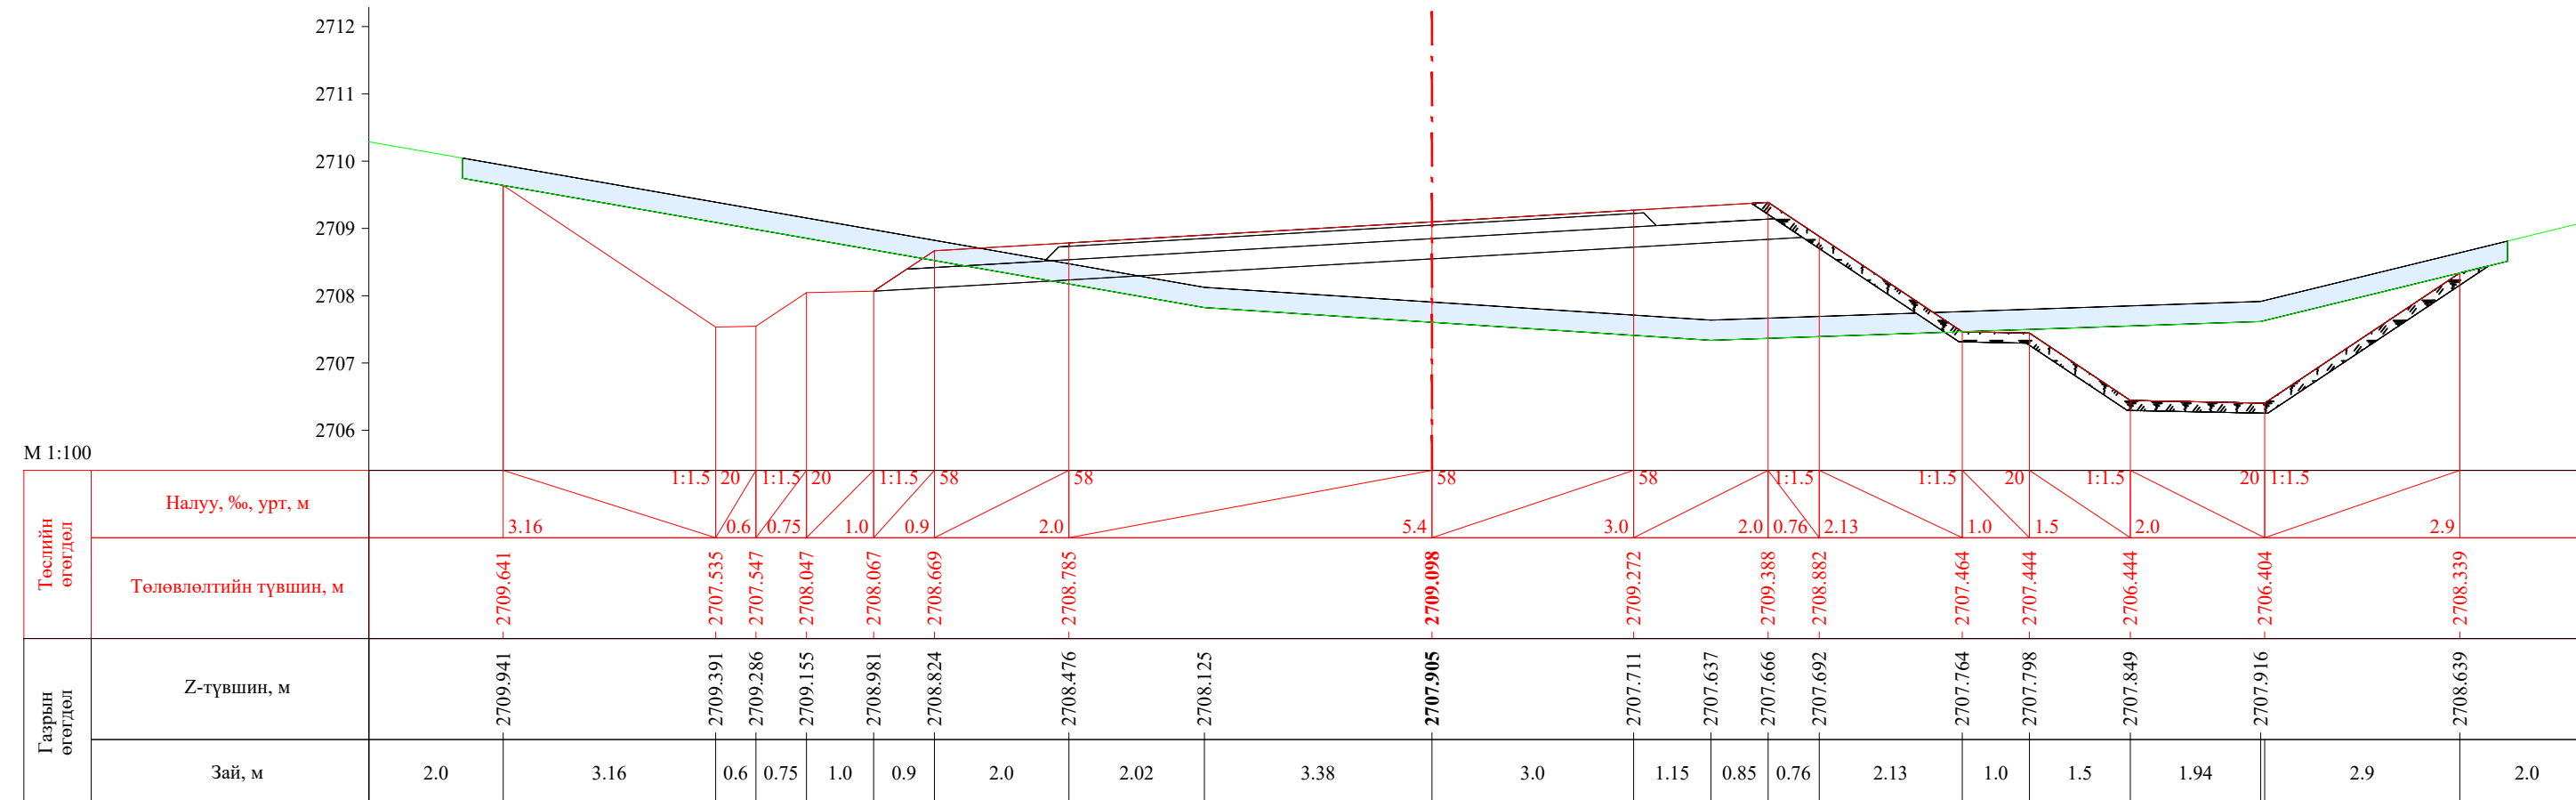


ПК 18+140.00


| | | | | | | |
|---|--|------------|---|----------------|--------|------------|
|  УБ хот. СБД 8-р хороо, Залуучуудын Өргөн Чөлөө, 13-байр 6 тоот "ГЕО ЗУРАГЛАЛ" ХХК | Баруун босоо тэнхлэгийн авто замаас Ховд аймгийн Мөнххайрхан сум чиглэлийн 63.50км авто замын нарийвчилсан зураг төсөл | | | ХО | | |
| | Захирал | Ж.Батнасан |  Хөндлөн огтлол | Масштаб: 1/100 | | |
| | Зур. Инженер | С.Анударь | | Үе шат | Хуудас | Бүх хуудас |
| | Зур. Инженер | Б.Нэргүй | ЕГ шифр: - 22/06 | А3 | 533 | 2080 |
| Шалгасан | Ж.Зориглон | ТГ шифр: | 2022.10 | | | |

Баруун босоо тэнхлэгийн авто замаас Ховд аймгийн Мөнххайрхан сум чиглэлийн 63.50км авто замын нарийвчилсан зураг төсөл


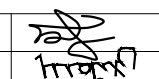
Л

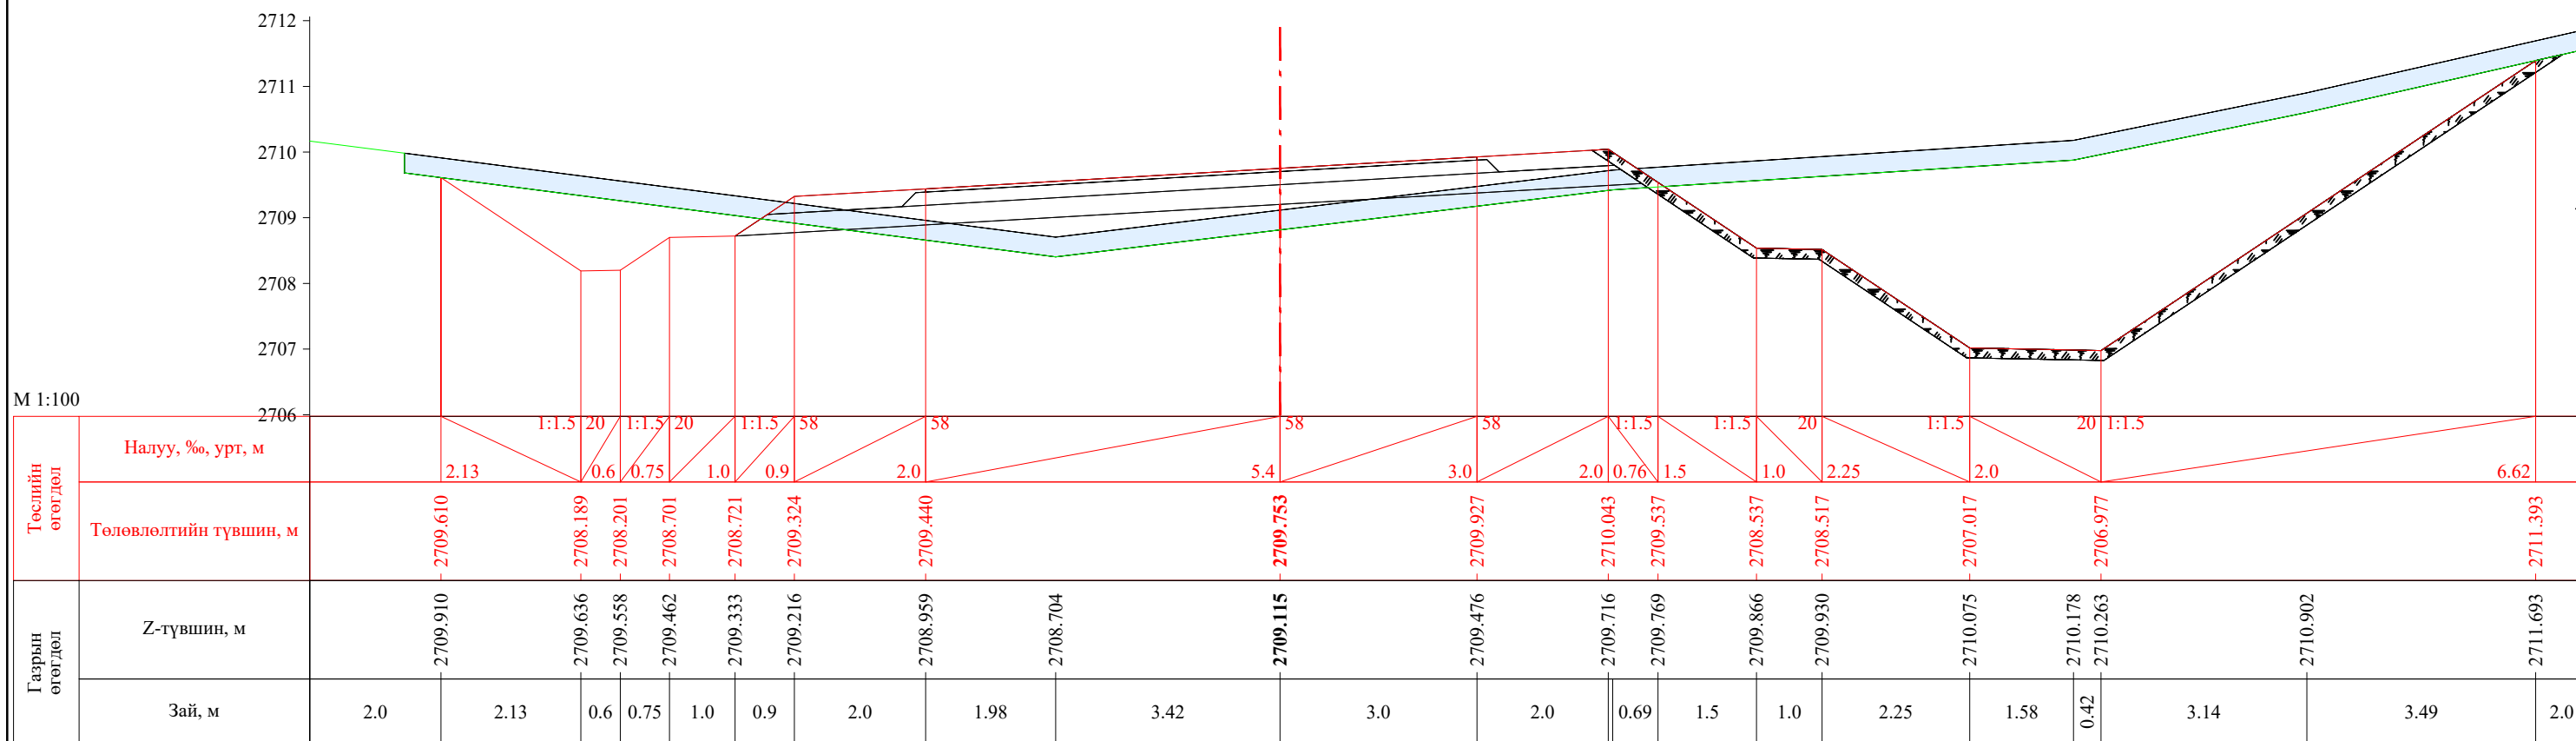


ПК 18+151.71

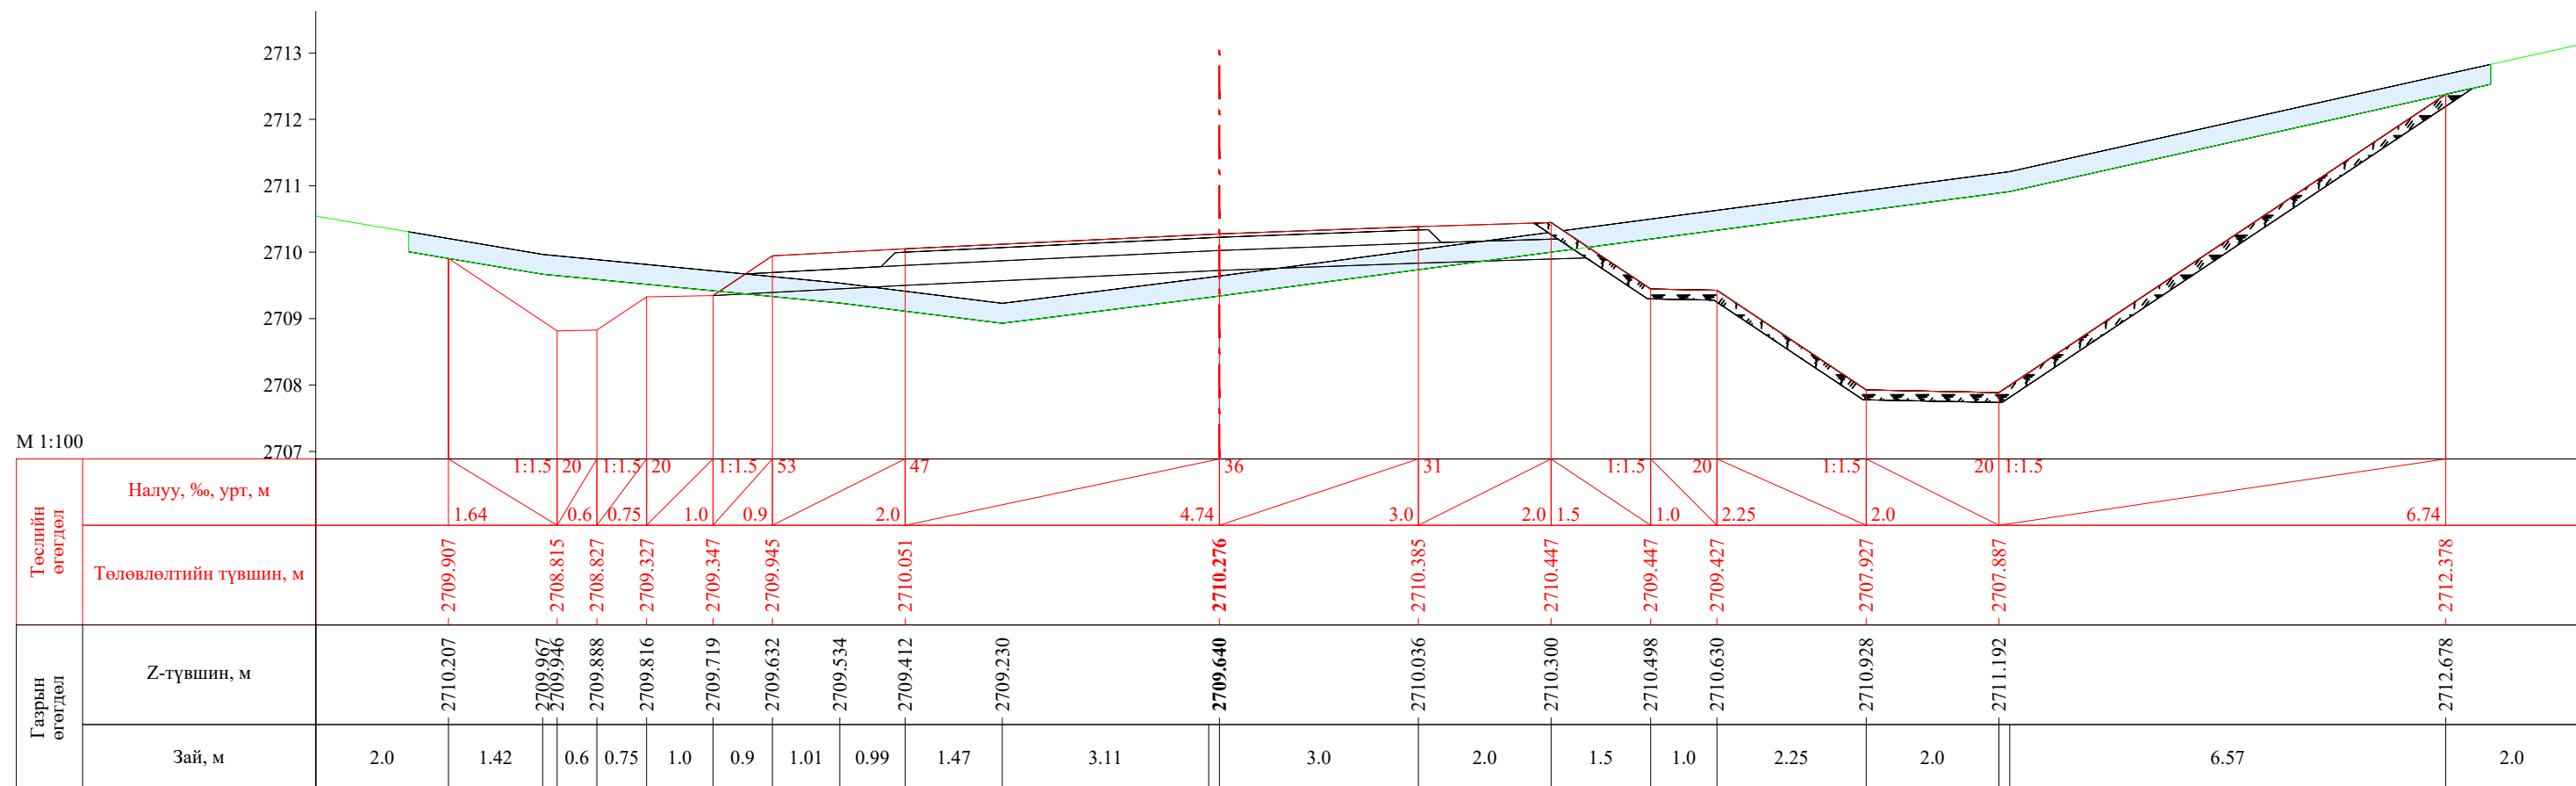


ПК 18+160.00


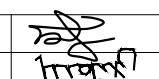
| | | | | | | |
|---|--|------------|---|----------------|--------|------------|
|  УБ хот. СБД 8-р хороо, Залуучуудын Өргөн Чөлөө. 13-байр 6 тоот "ГЕО ЗУРАГЛАЛ" ХХК | Баруун босоо тэнхлэгийн авто замаас Ховд аймгийн Мөнххайрхан сум чиглэлийн 63.50км авто замын нарийвчилсан зураг төсөл | | | ХО | | |
| | Захирал | Ж.Батнасан |  Хөндлөн огтлол | Масштаб: 1/100 | | |
| | Зур. Инженер | С.Анударь | | Үе шат | Хуудас | Бүх хуудас |
| | Зур. Инженер | Б.Нэргүй | ЕГ шифр: - 22/06 | А3 | 534 | 2080 |
| Шалгасан | Ж.Зориглон | ТГ шифр: | 2022.10 | | | |


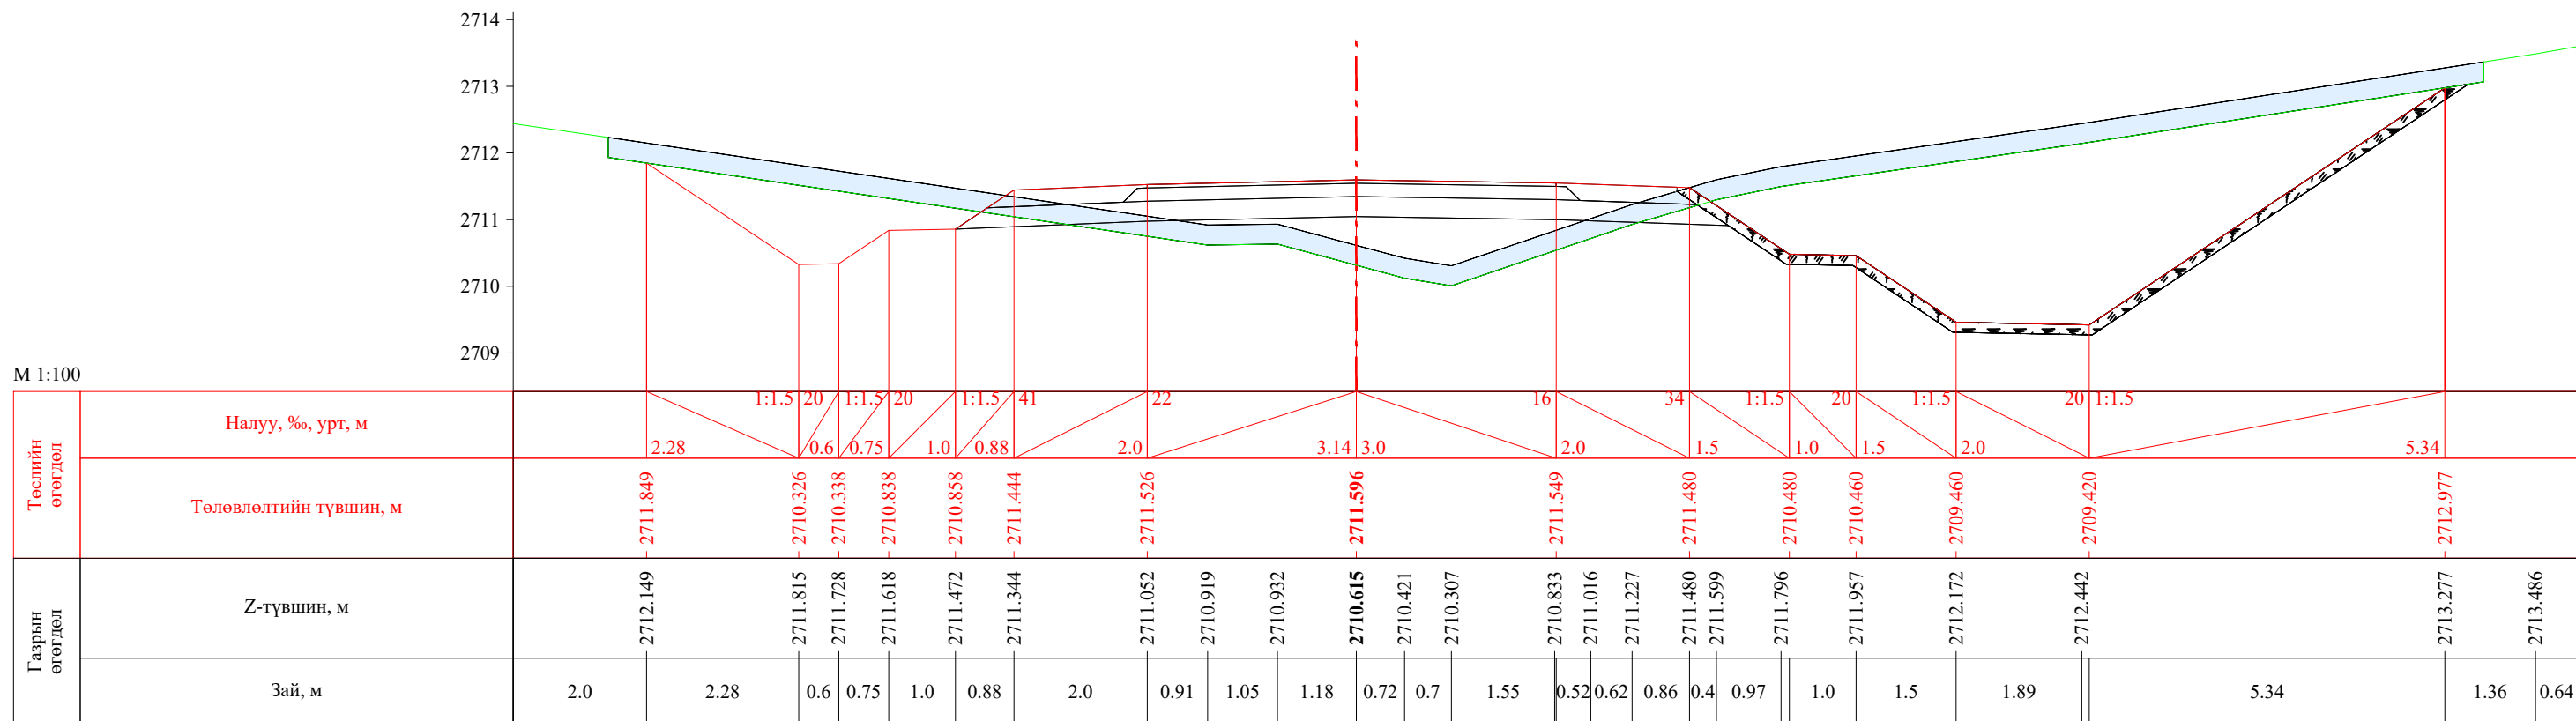



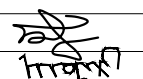
ПК 18+180.00

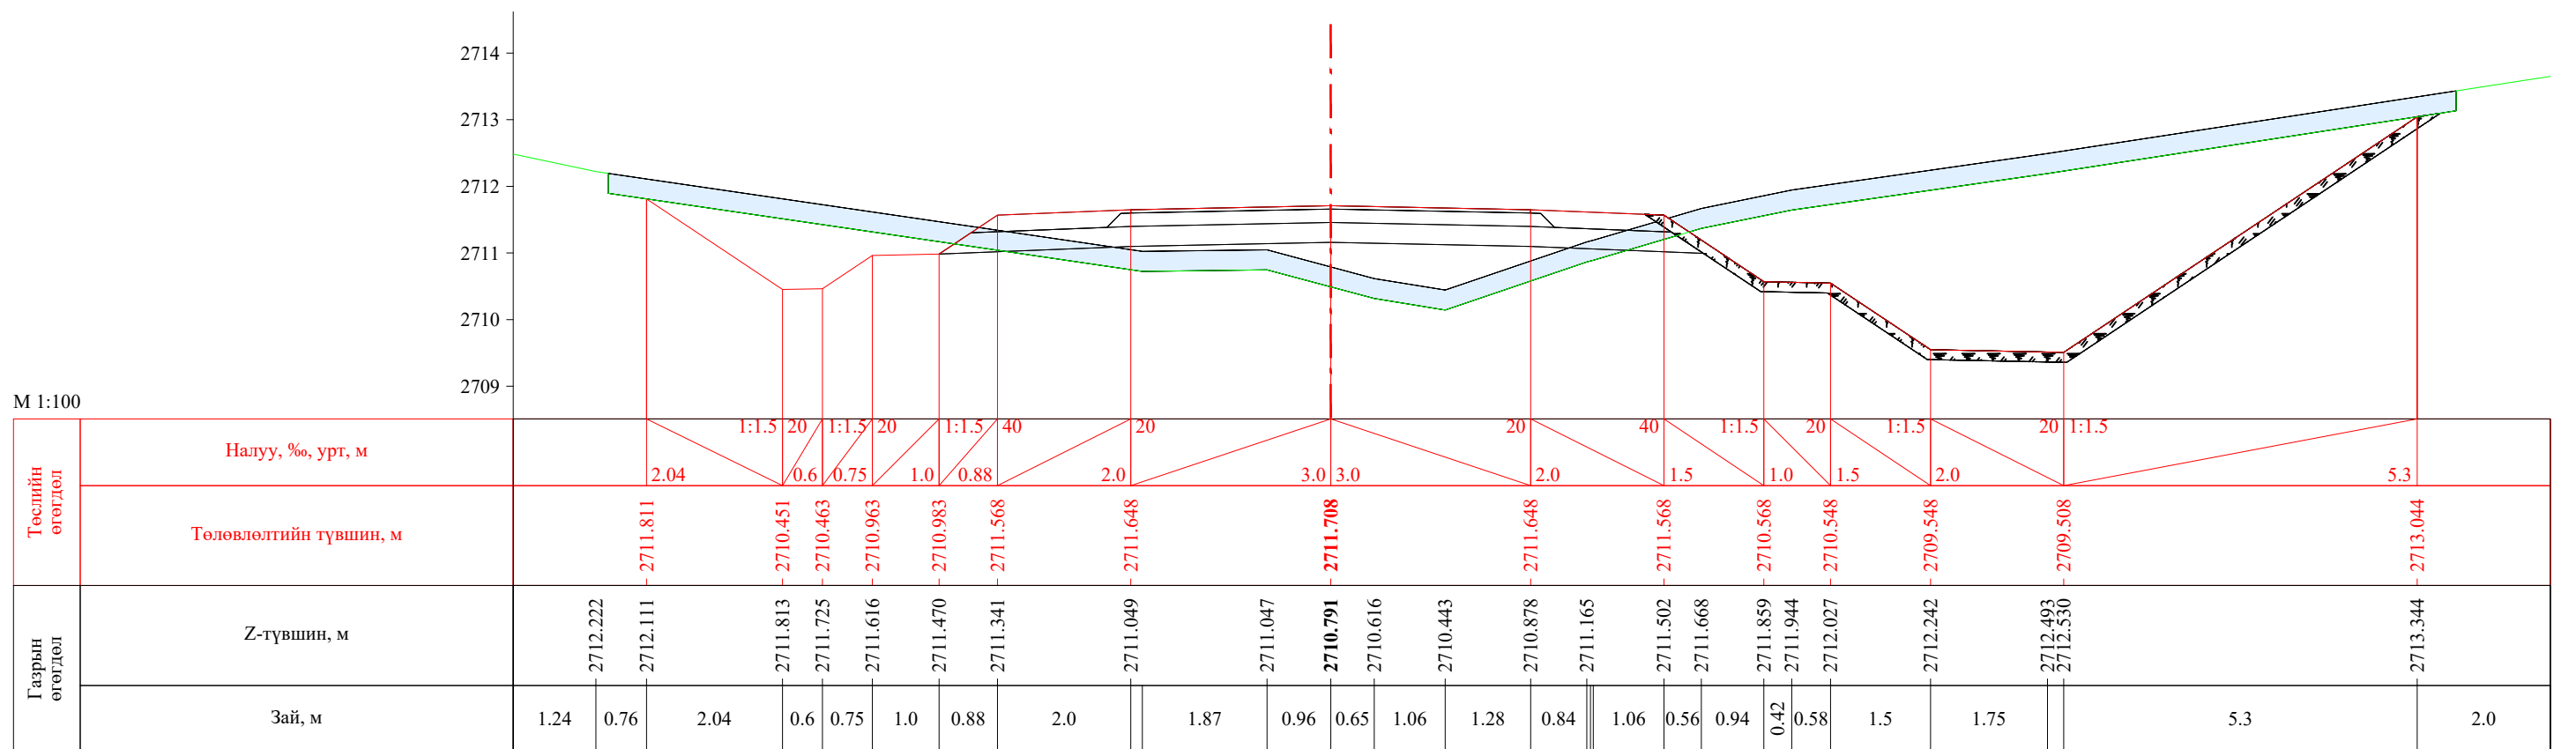


ПК 18+181.71

| | | | | | | |
|---|--|------------|---|----------------|--------|------------|
|  УБ хот. СБД 8-р хороо, Залуучуудын Өргөн Чөлөө, 13-байр 6 тоот "ГЕО ЗУРАГЛАЛ" ХХК | Баруун босоо тэнхлэгийн авто замаас Ховд аймгийн Мөнххайрхан сум чиглэлийн 63.50км авто замын нарийвчилсан зураг төсөл | | | ХО | | |
| | Захирал | Ж.Батнасан |  Хөндлөн огтлол | Масштаб: 1/100 | | |
| | Зур. Инженер | С.Анударь | | Үе шат | Хуудас | Бүх хуудас |
| | Зур. Инженер | Б.Нэргүй | ЕГ шифр: - 22/06 | A3 | 535 | 2080 |
| Шалгасан | Ж.Зориглон | ТГ шифр: | 2022.10 | | | |

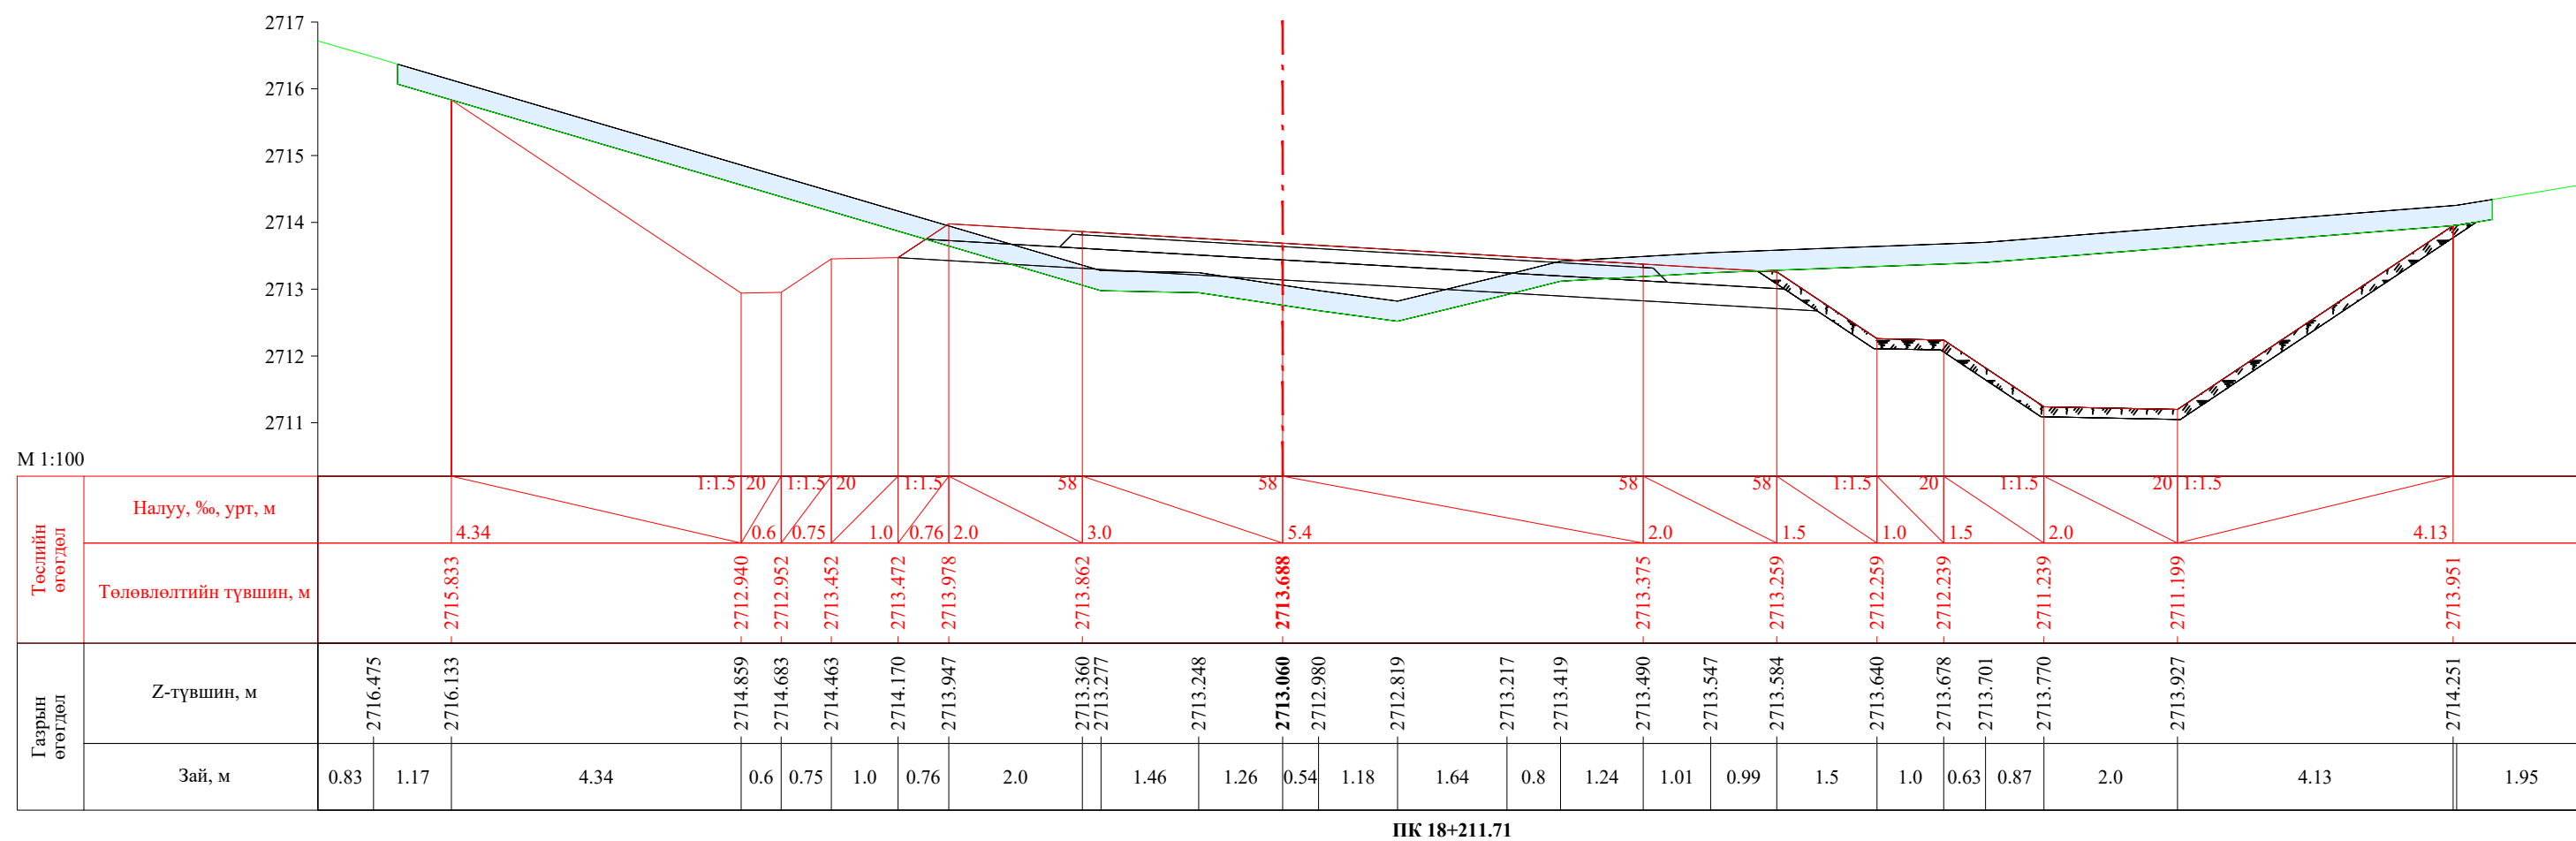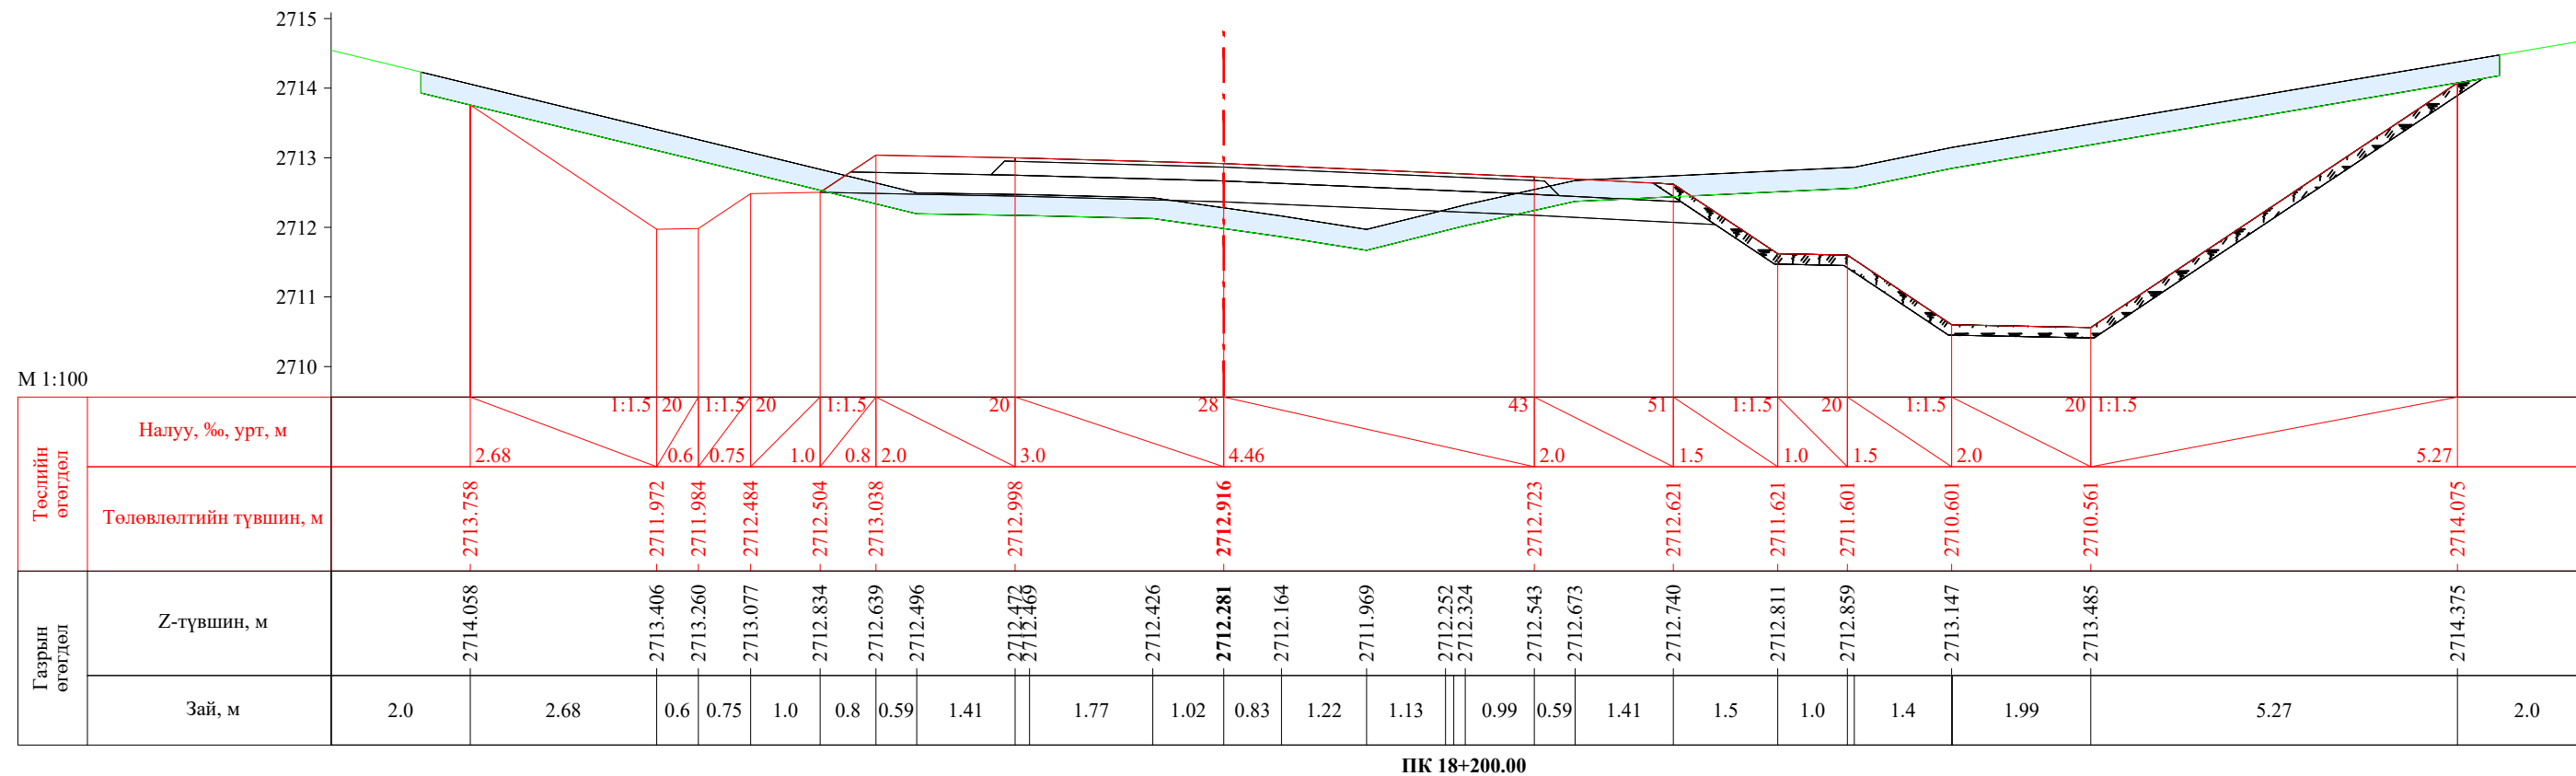


| | | | | | | |
|---|--|------------|---|----------------|--------|------------|
|  УБ хот. СБД 8-р хороо, Залуучуудын Өргөн Чөлөө. 13-байр 6 тоот "ГЕО ЗУРАГЛАЛ" ХХК | Баруун босоо тэнхлэгийн авто замаас Ховд аймгийн Мөнххайрхан сум чиглэлийн 63.50км авто замын нарийвчилсан зураг төсөл | | | ХО | | |
| | Захирал | Ж.Батнасан |  Хөндлөн огтлол | Масштаб: 1/100 | | |
| | Зур. Инженер | С.Анударь | | Үе шат | Хуудас | Бүх хуудас |
| | Зур. Инженер | Б.Нэргүй | ЕГ шифр: - 22/06 | A3 | 536 | 2080 |
| Шалгасан | Ж.Зориглон | ТГ шифр: | 2022.10 | | | |

М 1:100

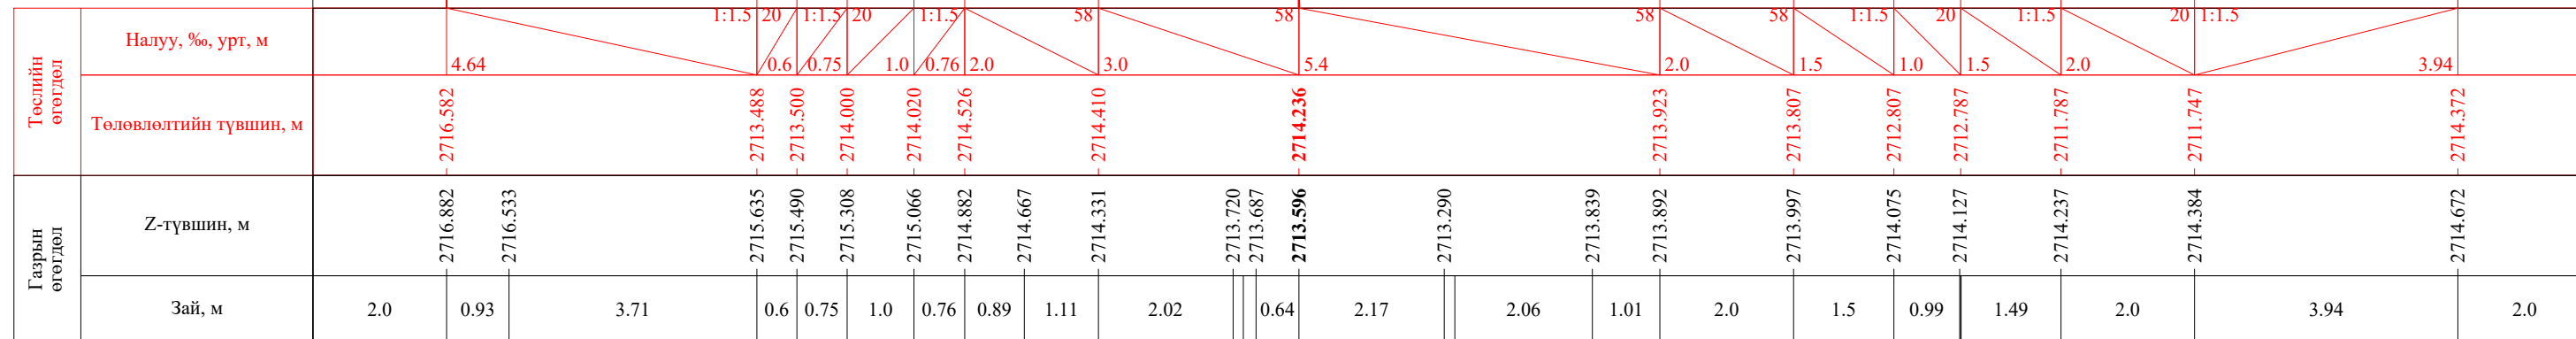
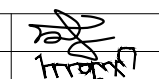
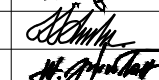



ПК 18+220.00

М 1:100

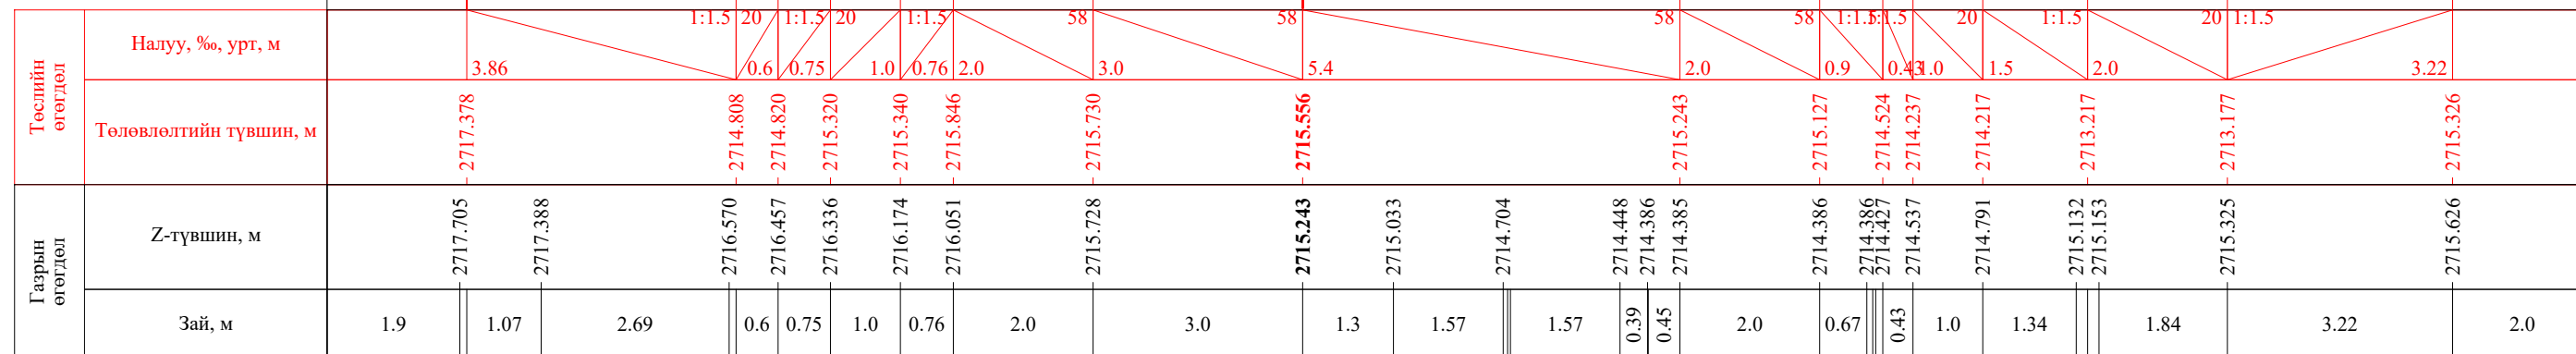


ПК 18+240.00


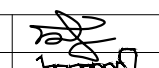

| | | | | | | |
|---|--|------------|---|----------------|--------|------------|
|  УБ хот. СБД 8-р хороо, Залуучуудын Өргөн Чөлөө. 13-байр 6 тоот "ГЕО ЗУРАГЛАЛ" ХХК | Баруун босоо тэнхлэгийн авто замаас Ховд аймгийн Мөнххайрхан сум чиглэлийн 63.50км авто замын нарийвчилсан зураг төсөл | | | ХО | | |
| | Захирал | Ж.Батнасан |  Хөндлөн огтлол | Масштаб: 1/100 | | |
| | Зур. Инженер | С.Анударь | | Үе шат | Хуудас | Бүх хуудас |
| | Зур. Инженер | Б.Нэргүй | | А3 | 537 | 2080 |
| | Шалгасан | Ж.Зориглон |  ТГ шифр: | 2022.10 | | |

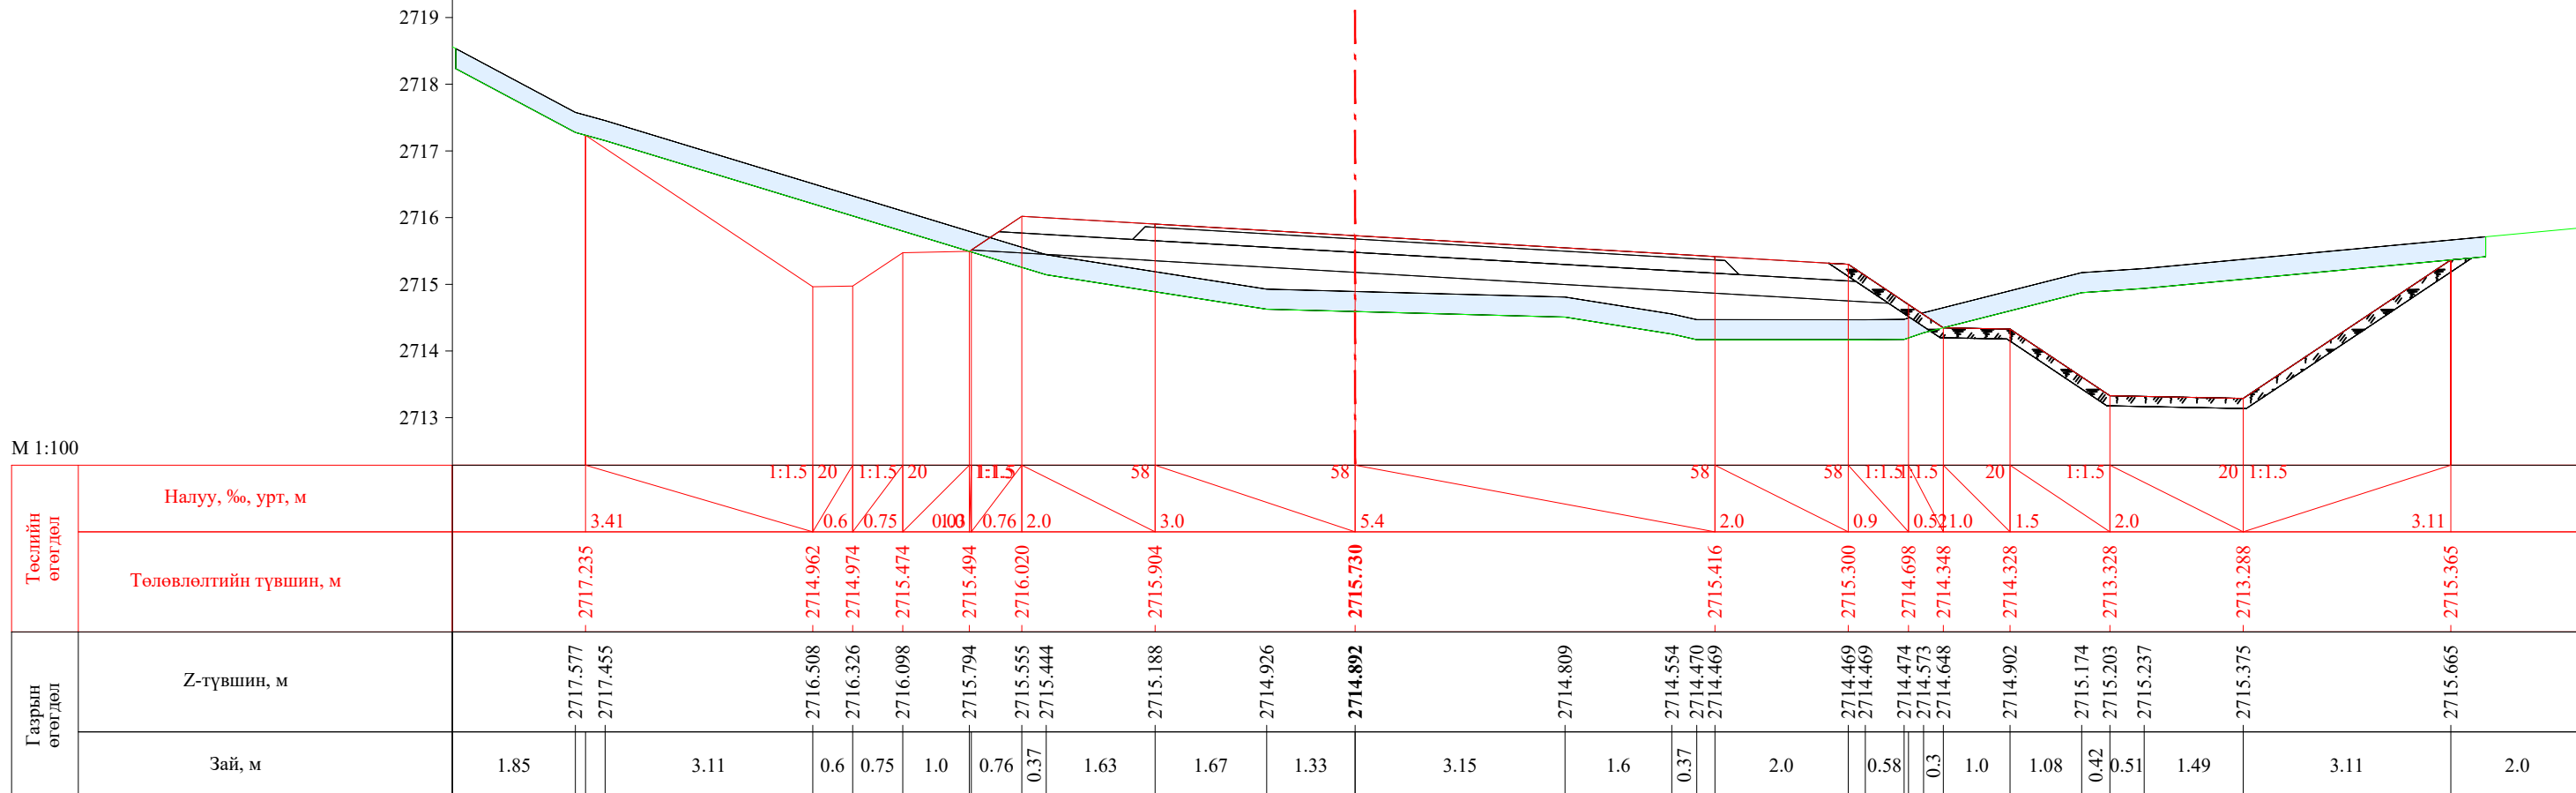


ПК 18+242.63

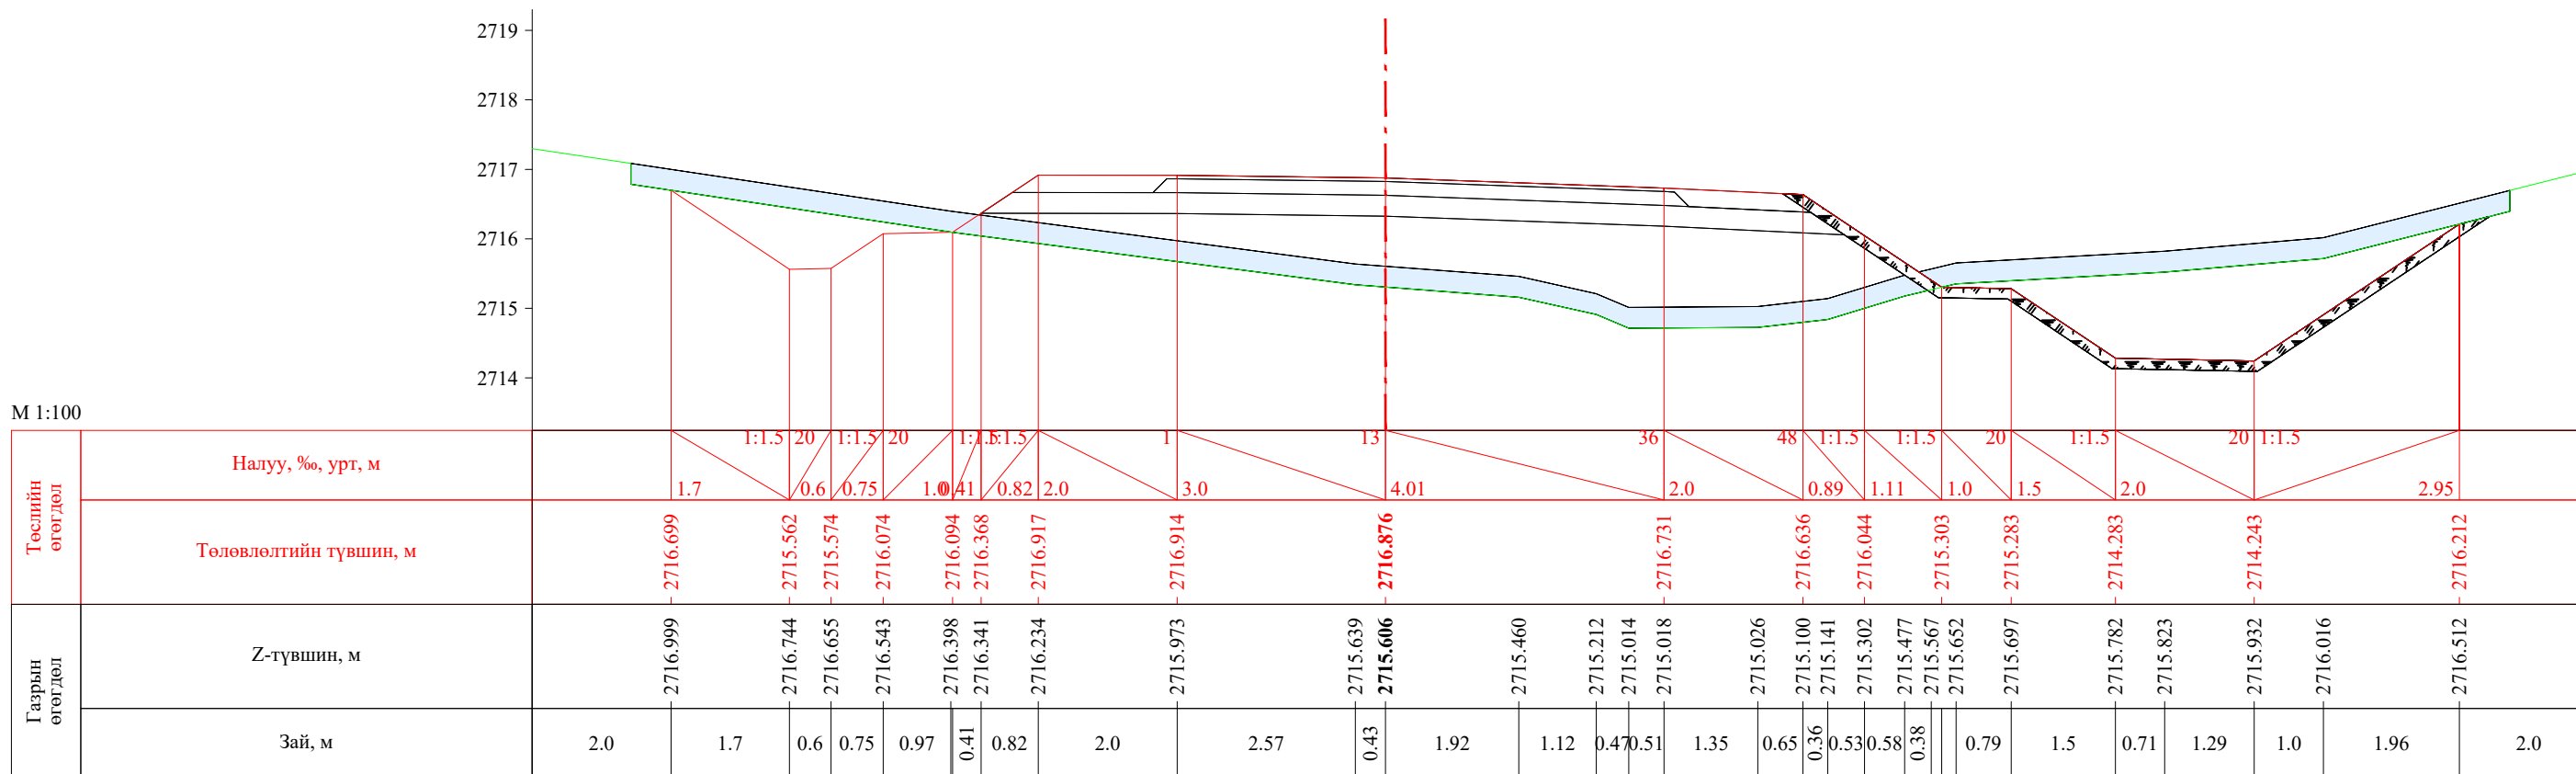


ПК 18+260.00


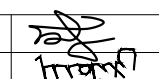
| | | | | | | |
|---|--|------------|---|----------------|--------|------------|
|  УБ хот. СБД 8-р хороо, Залуучуудын Өргөн Чөлөө. 13-байр 6 тоот "ГЕО ЗУРАГЛАЛ" ХХК | Баруун босоо тэнхлэгийн авто замаас Ховд аймгийн Мөнххайрхан сум чиглэлийн 63.50км авто замын нарийвчилсан зураг төсөл | | | ХО | | |
| | Захирал | Ж.Батнасан |  Хөндлөн огтлол | Масштаб: 1/100 | | |
| | Зур. Инженер | С.Анударь | | Үе шат | Хуудас | Бүх хуудас |
| | Зур. Инженер | Б.Нэргүй |  ЕГ шифр: - 22/06 | A3 | 538 | 2080 |
| Шалгасан | Ж.Зориглон | ТГ шифр: | | 2022.10 | | |

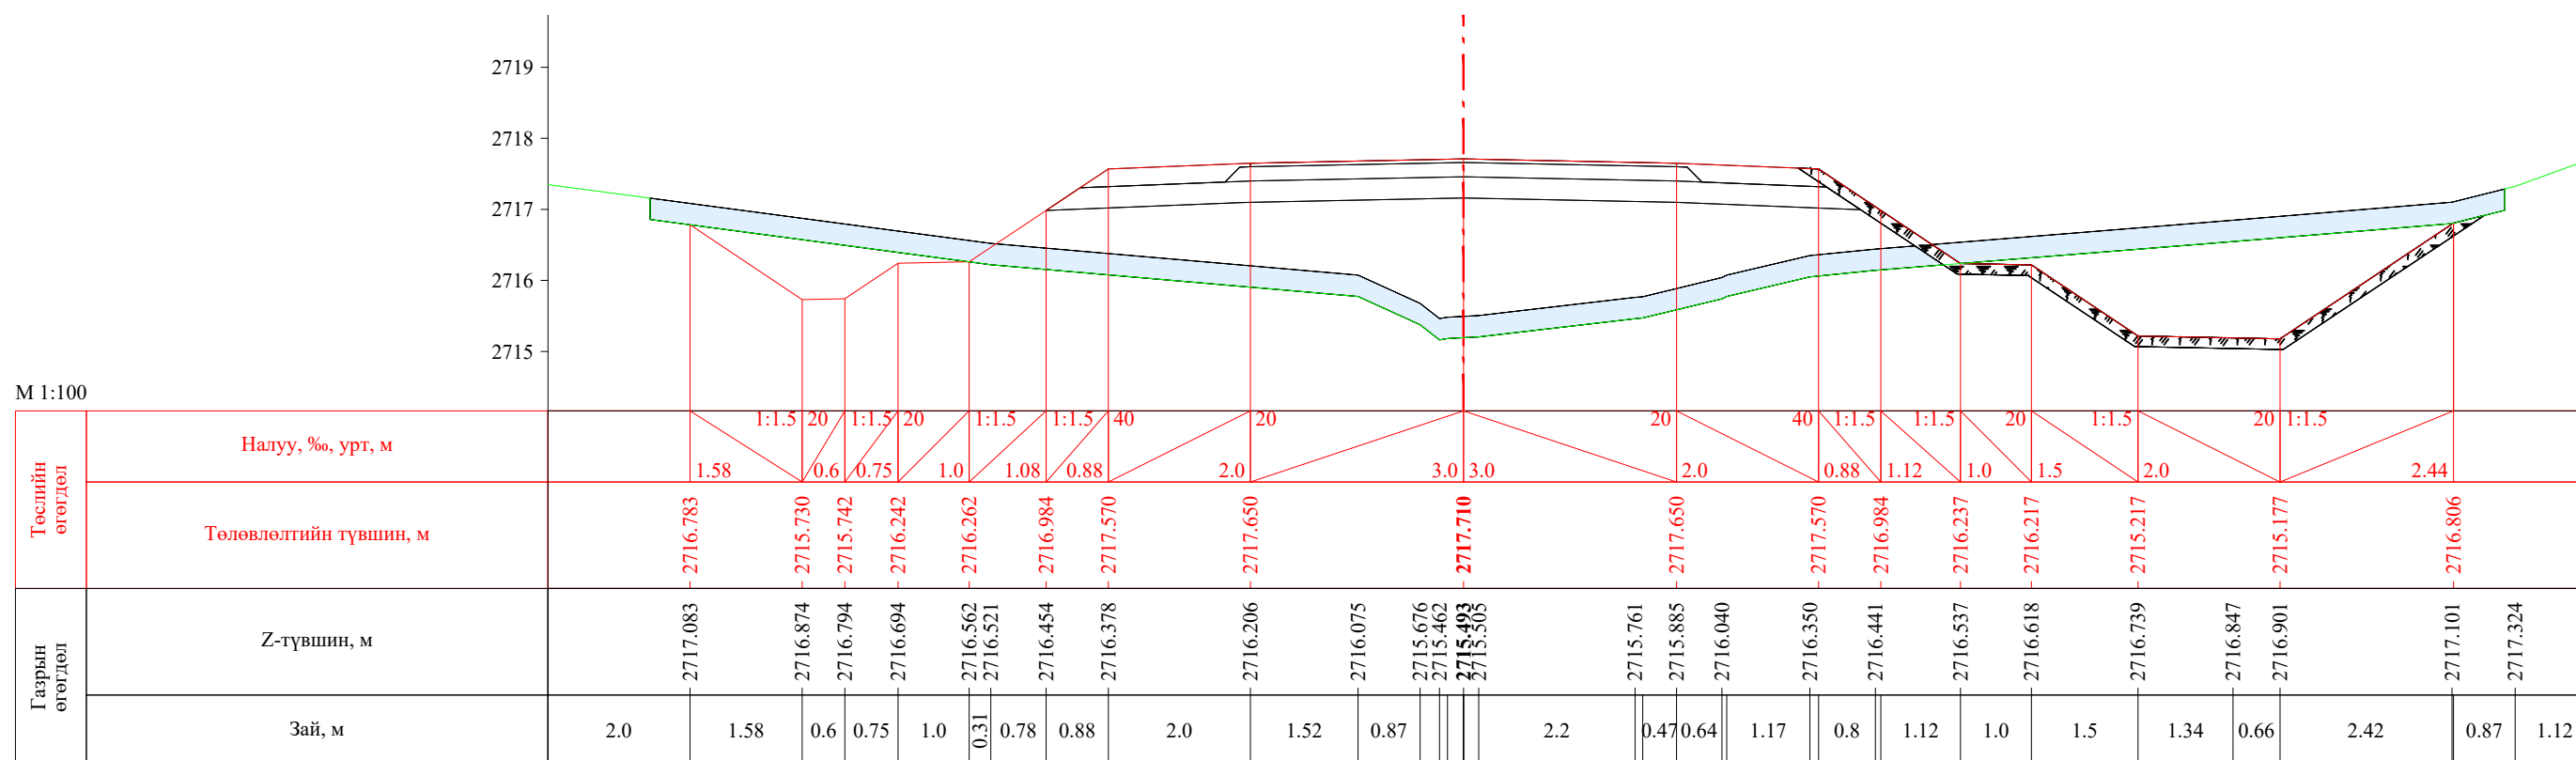


ПК 18+272.63

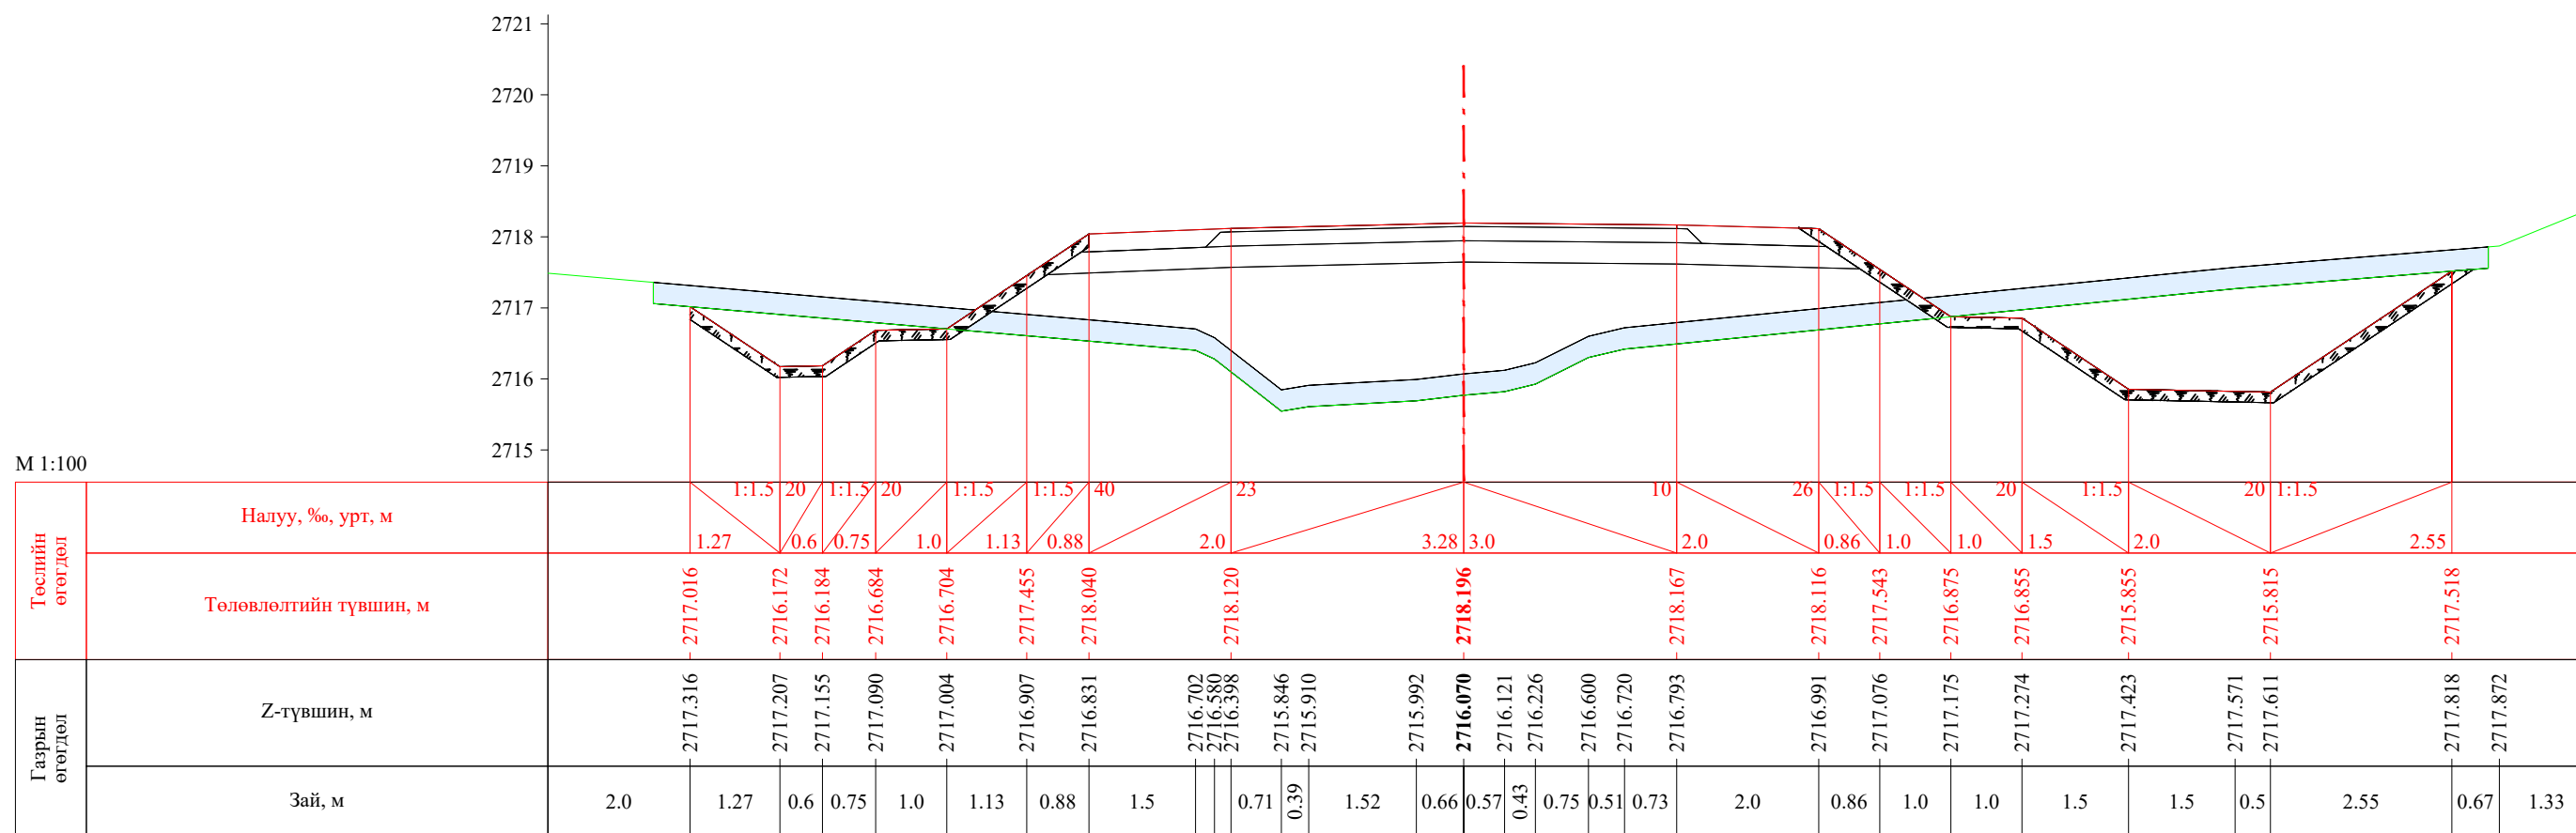


ПК 18+280.00


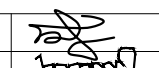
| | | | | | | |
|---|--|------------|---|----------------|--------|------------|
|  УБ хот. СБД 8-р хороо, Залуучуудын Өргөн Чөлөө. 13-байр 6 тоот "ГЕО ЗУРАГЛАЛ" ХХК | Баруун босоо тэнхлэгийн авто замаас Ховд аймгийн Мөнххайрхан сум чиглэлийн 63.50км авто замын нарийвчилсан зураг төсөл | | | ХО | | |
| | Захирал | Ж.Батнасан |  Хөндлөн огтлол | Масштаб: 1/100 | | |
| | Зур. Инженер | С.Анударь | | Үе шат | Хуудас | Бүх хуудас |
| | Зур. Инженер | Б.Нэргүй | ЕГ шифр: - 22/06 | A3 | 539 | 2080 |
| Шалгасан | Ж.Зориглон | ТГ шифр: | 2022.10 | | | |

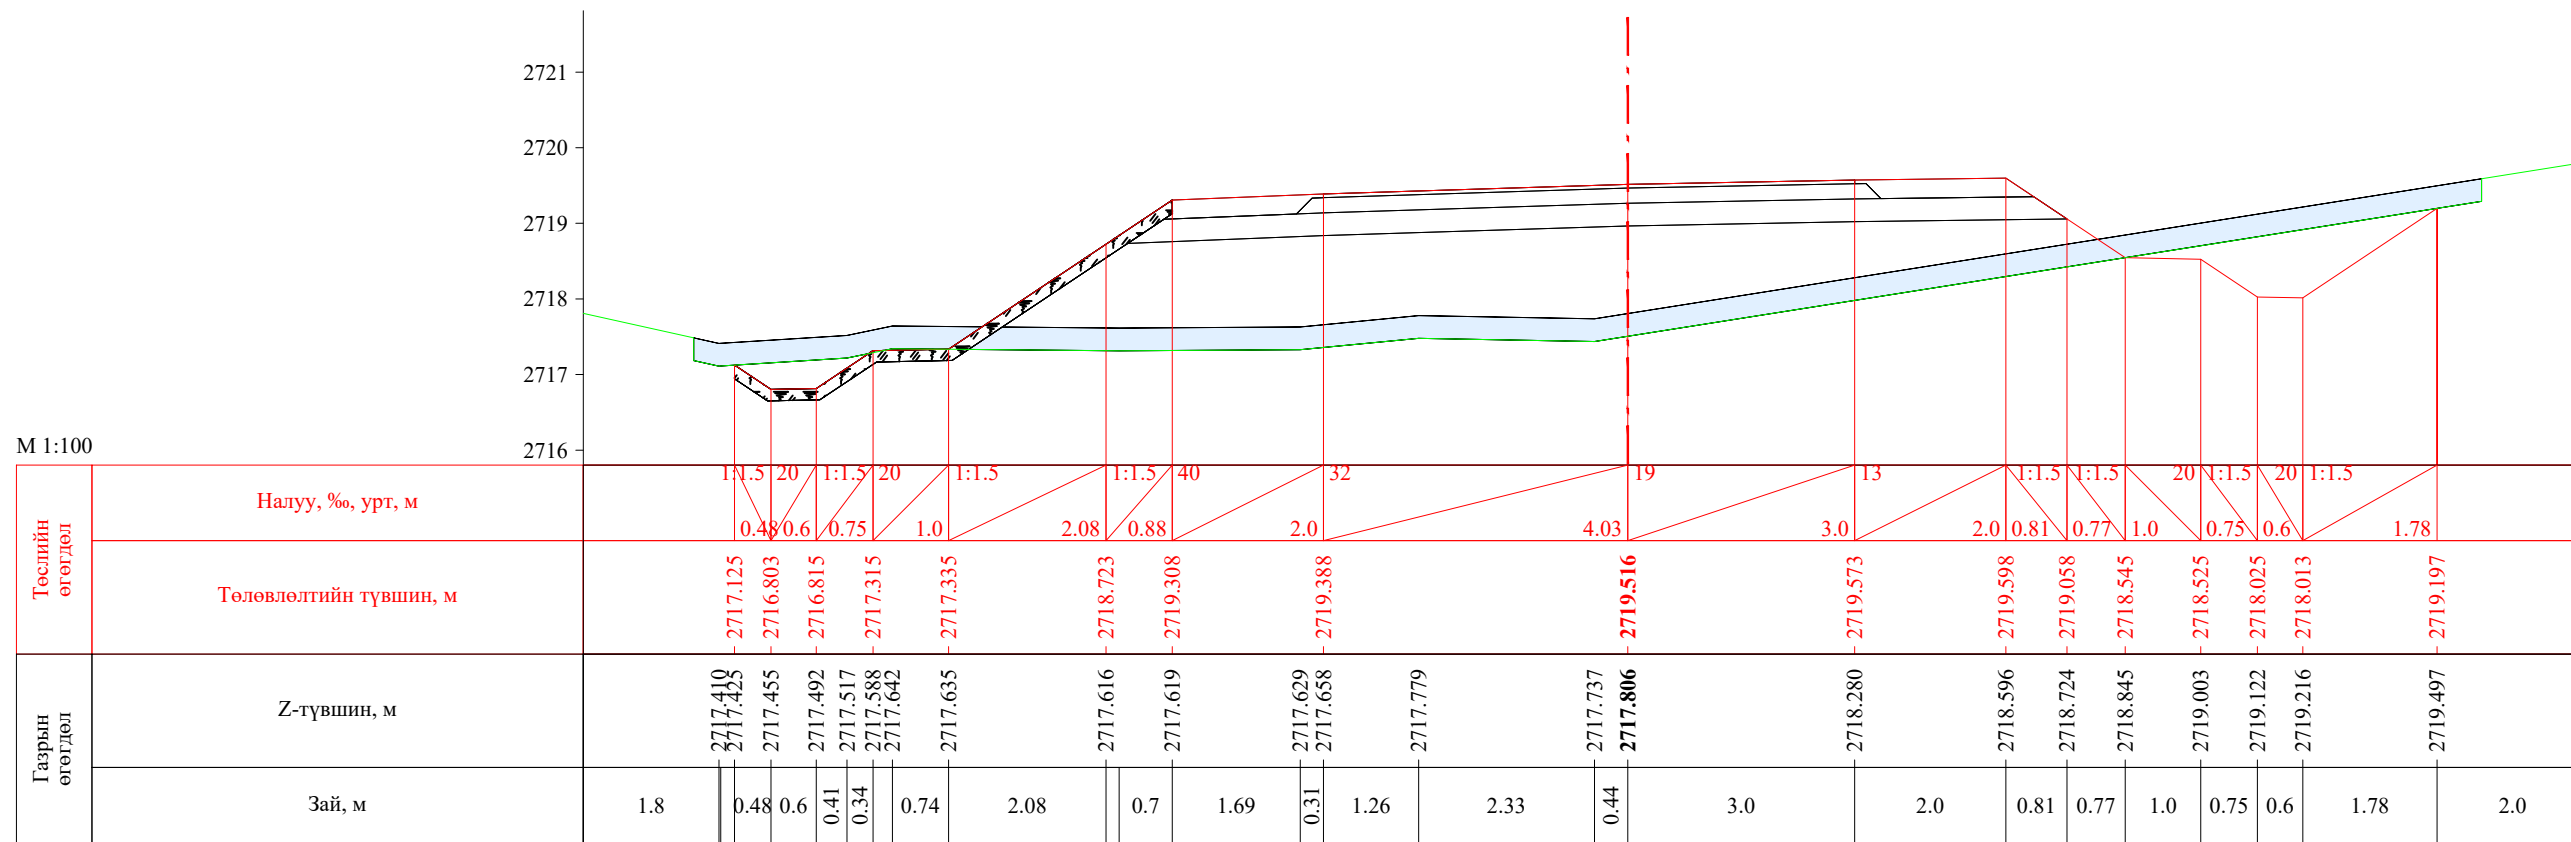


ПК 18+300.00

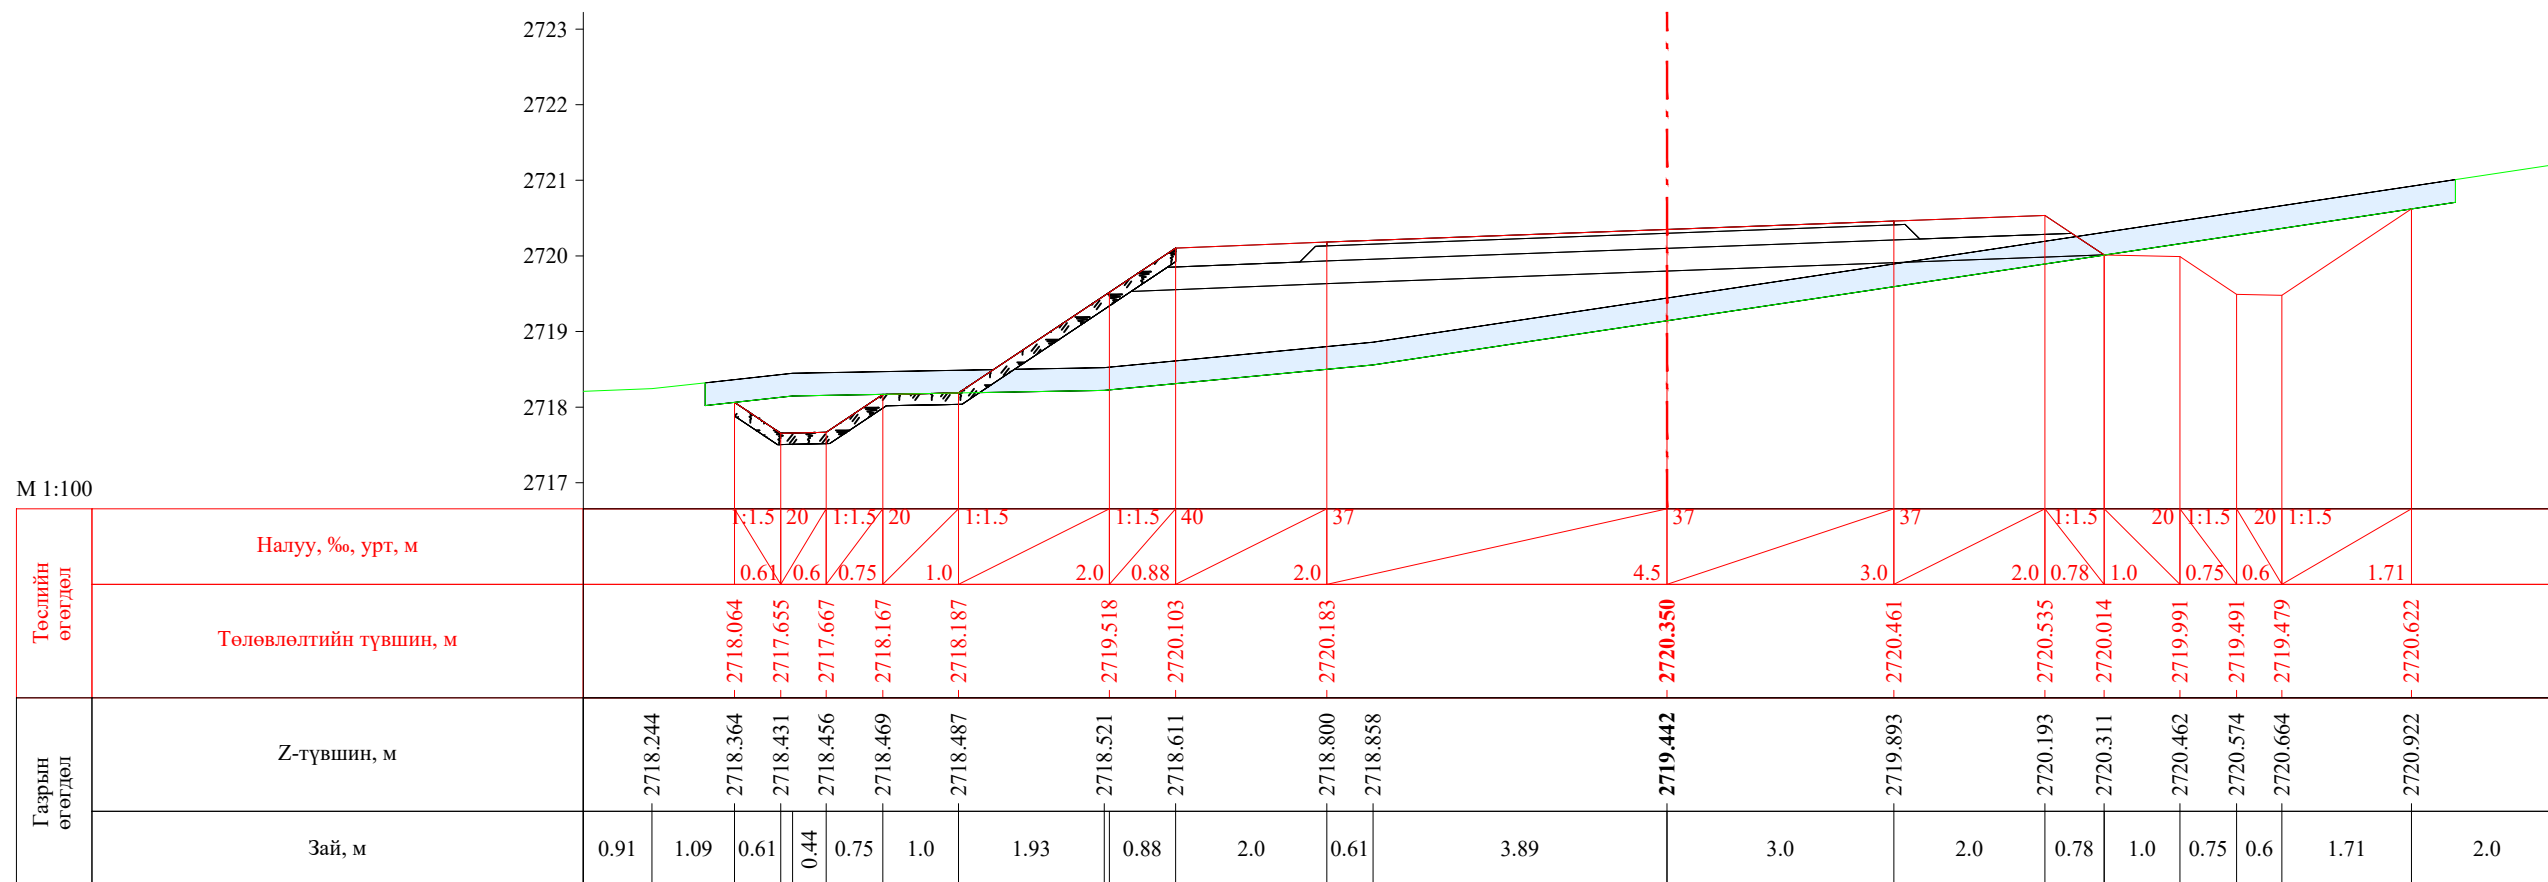


ПК 18+312.63


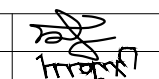
| | | | | | | |
|---|--|------------|---|----------------|--------|------------|
|  УБ хот. СБД 8-р хороо, Залуучуудын Өргөн Чөлөө. 13-байр 6 тоот "ГЕО ЗУРАГЛАЛ" ХХК | Баруун босоо тэнхлэгийн авто замаас Ховд аймгийн Мөнххайрхан сум чиглэлийн 63.50км авто замын нарийвчилсан зураг төсөл | | | ХО | | |
| | Захирал | Ж.Батнасан |  Хөндлөн огтлол | Масштаб: 1/100 | | |
| | Зур. Инженер | С.Анударь | | Үе шат | Хуудас | Бүх хуудас |
| | Зур. Инженер | Б.Нэргүй | ЕГ шифр: - 22/06 | А3 | 540 | 2080 |
| Шалгасан | Ж.Зориглон | ТГ шифр: | 2022.10 | | | |

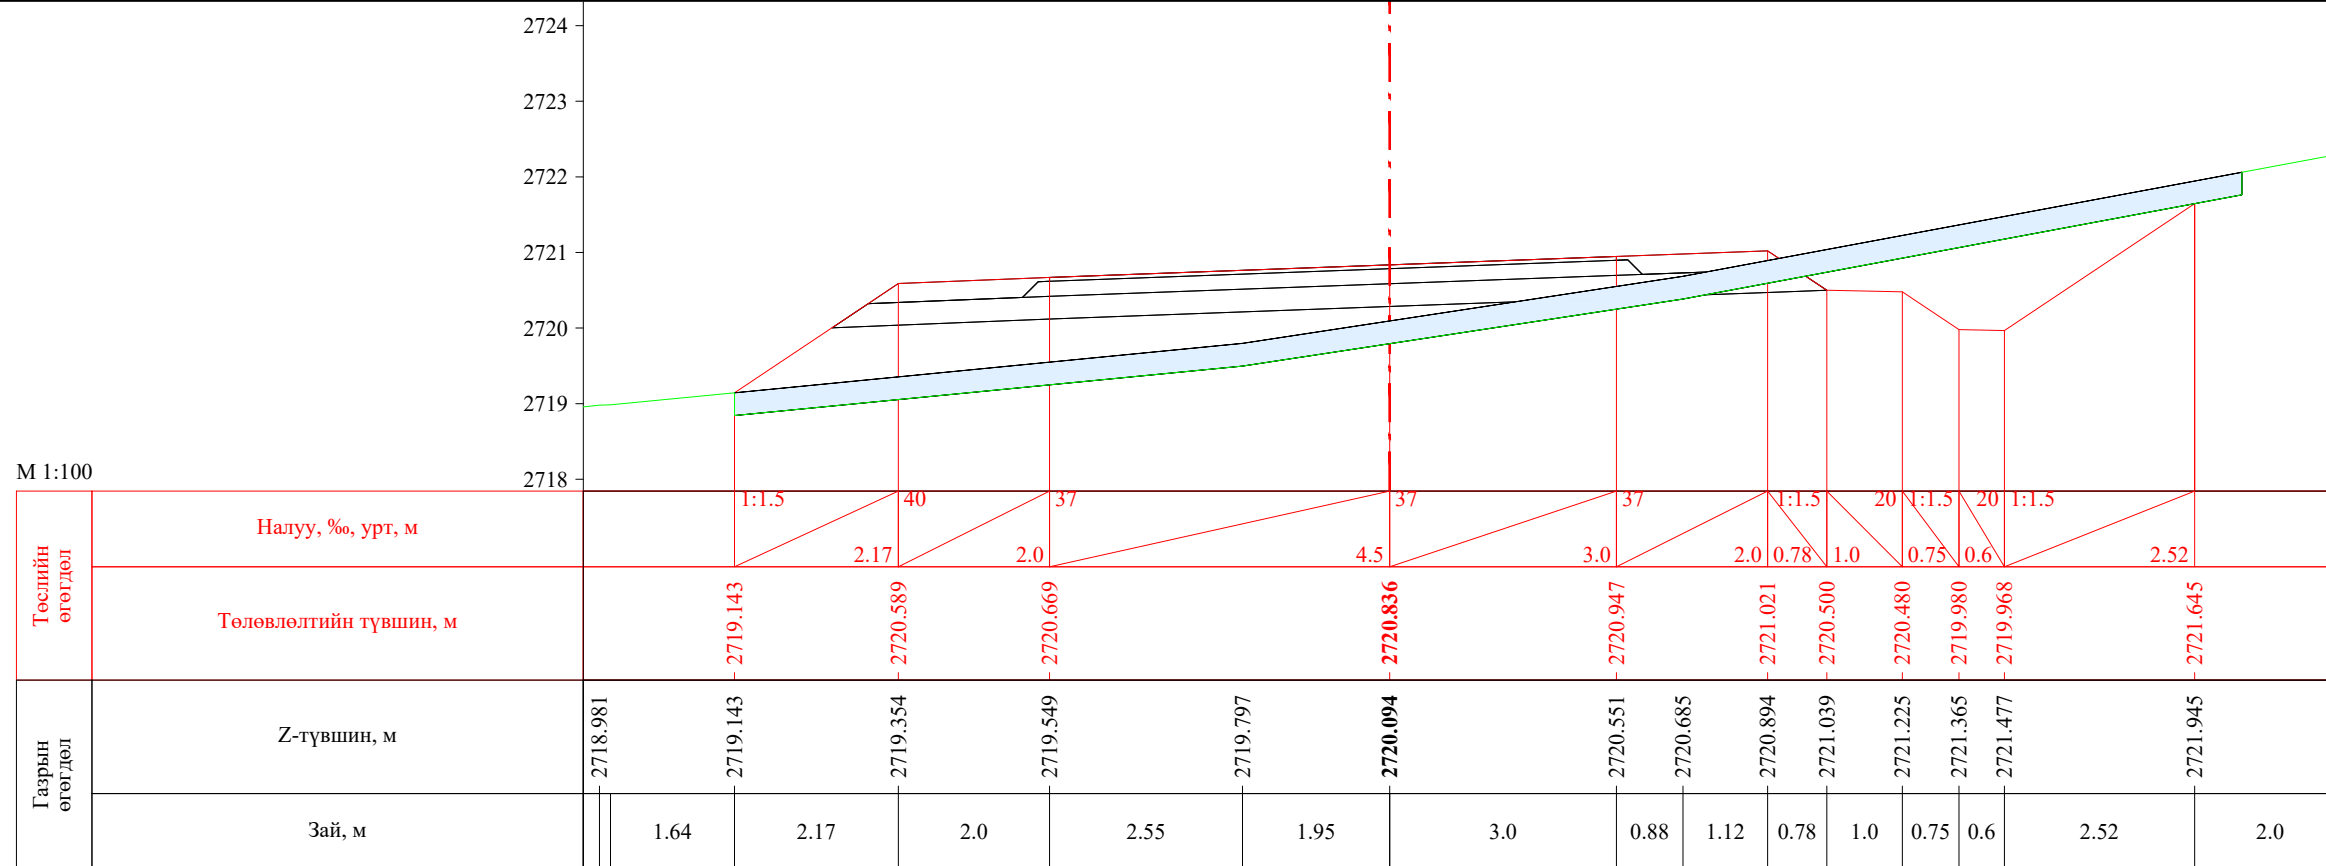


ПК 18+320.00

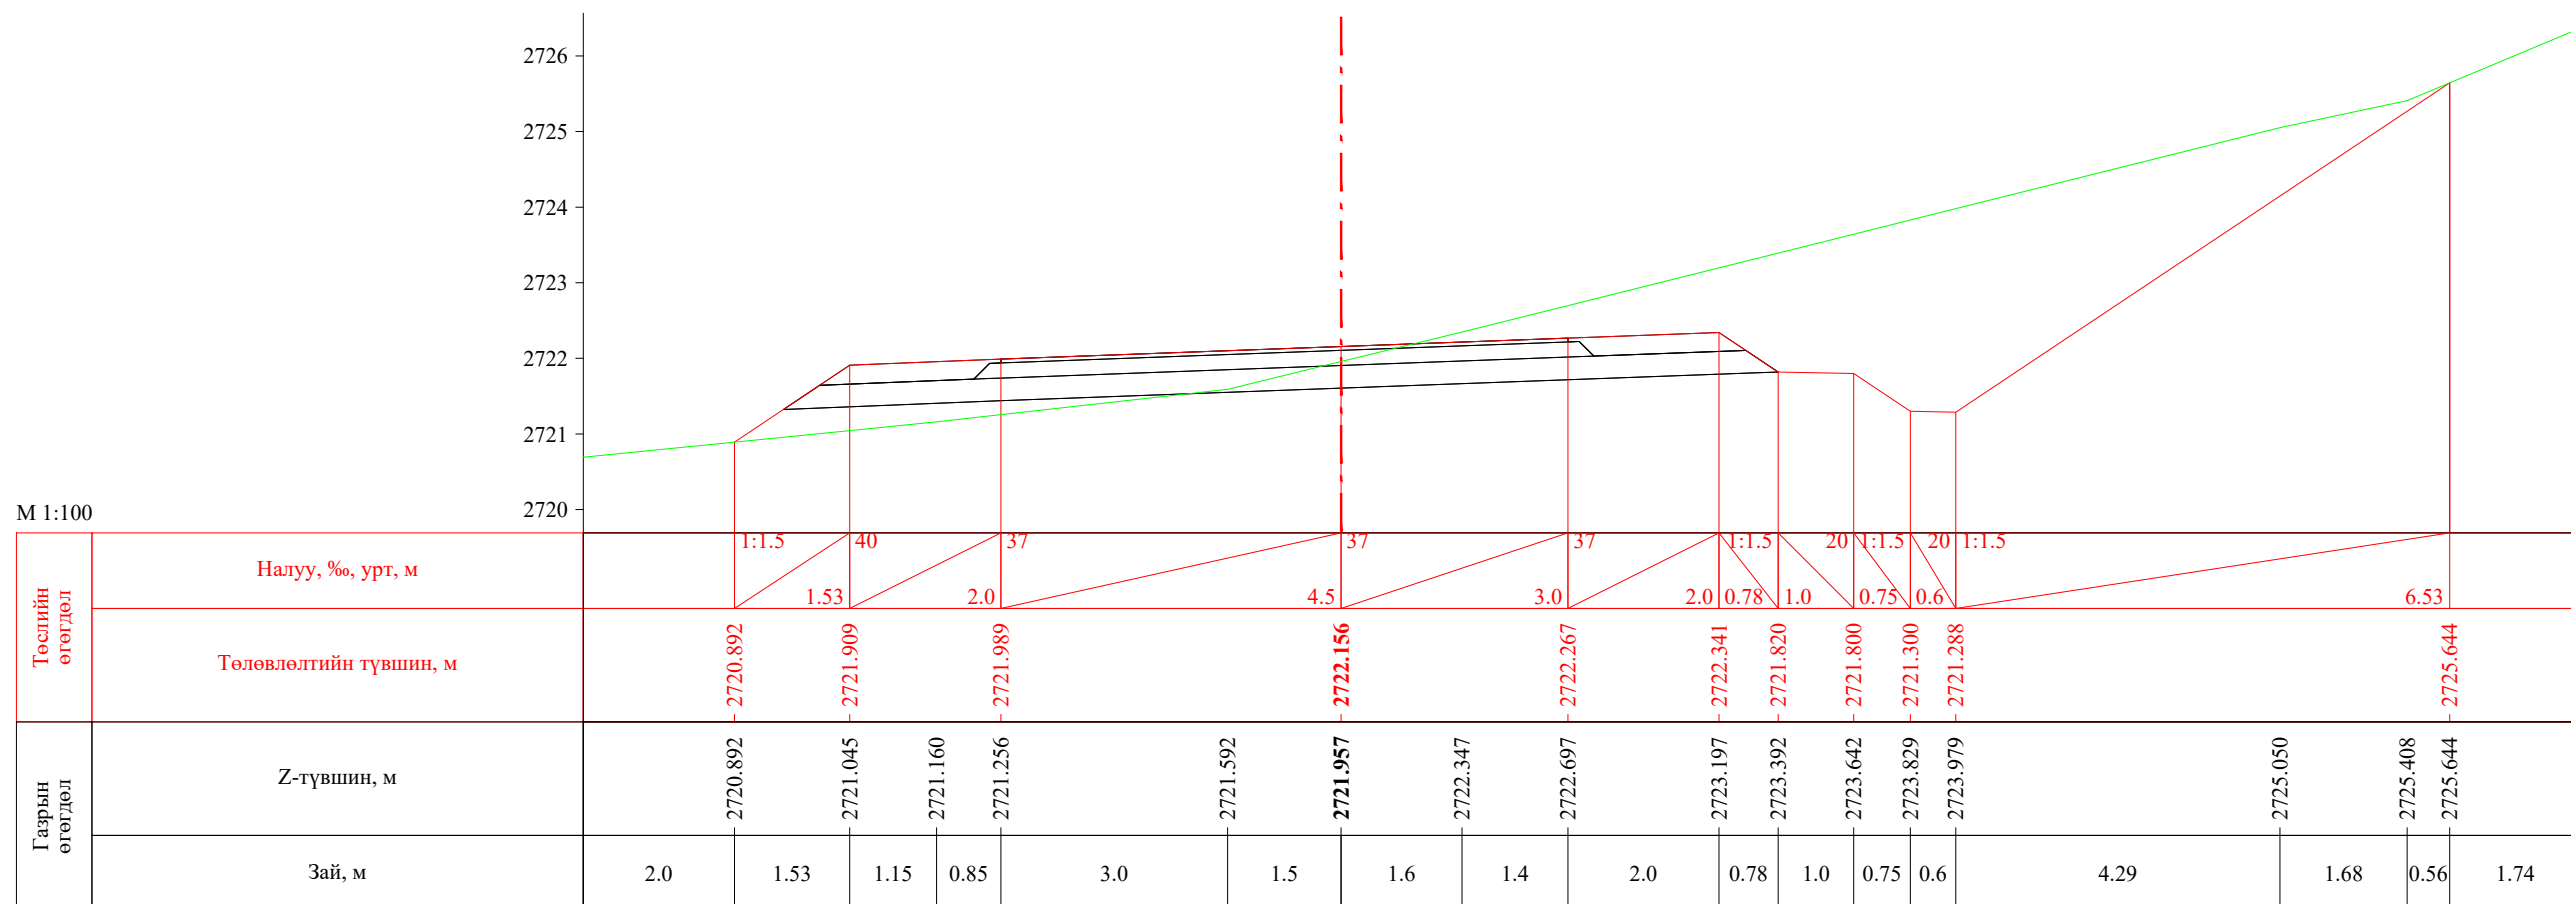


ПК 18+340.00

| | | | | | | |
|---|--|------------|---|----------------|--------|------------|
|  УБ хот. СБД 8-р хороо, Залуучуудын Өргөн Чөлөө. 13-байр 6 тоот "ГЕО ЗУРАГЛАЛ" ХХК | Баруун босоо тэнхлэгийн авто замаас Ховд аймгийн Мөнххайрхан сум чиглэлийн 63.50км авто замын нарийвчилсан зураг төсөл | | | ХО | | |
| | Захирал | Ж.Батнасан |  Хөндлөн огтлол | Масштаб: 1/100 | | |
| | Зур. Инженер | С.Анударь | | Үе шат | Хуудас | Бүх хуудас |
| | Зур. Инженер | Б.Нэргүй | ЕГ шифр: - 22/06 | A3 | 541 | 2080 |
| Шалгасан | Ж.Зориглон | ТГ шифр: | 2022.10 | | | |


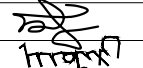
Баруун босоо тэнхлэгийн авто замаас Ховд аймгийн Мөнххайрхан сум чиглэлийн 63.50км авто замын нарийвчилсан зураг төсөл

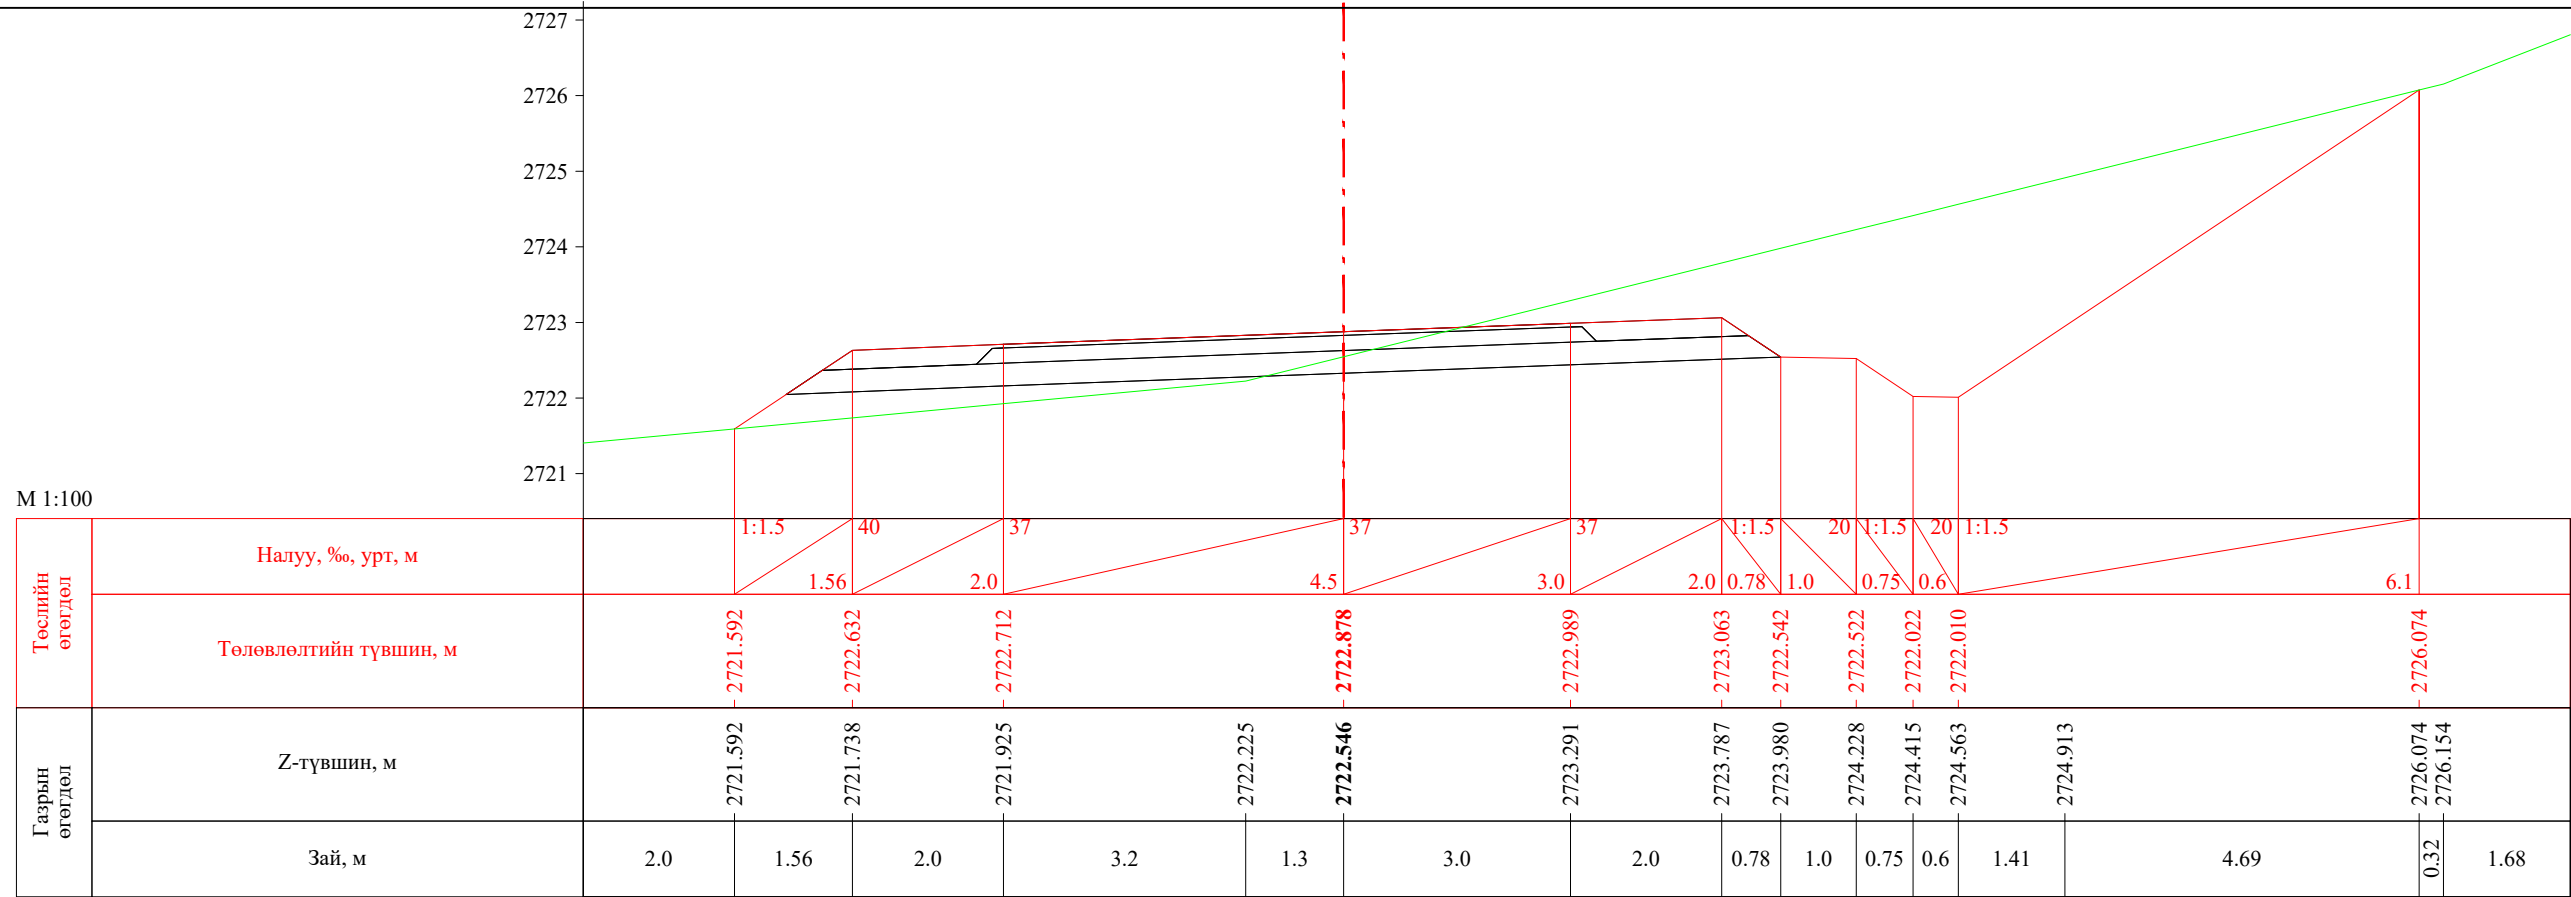



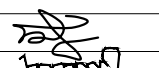
ПК 18+350.95

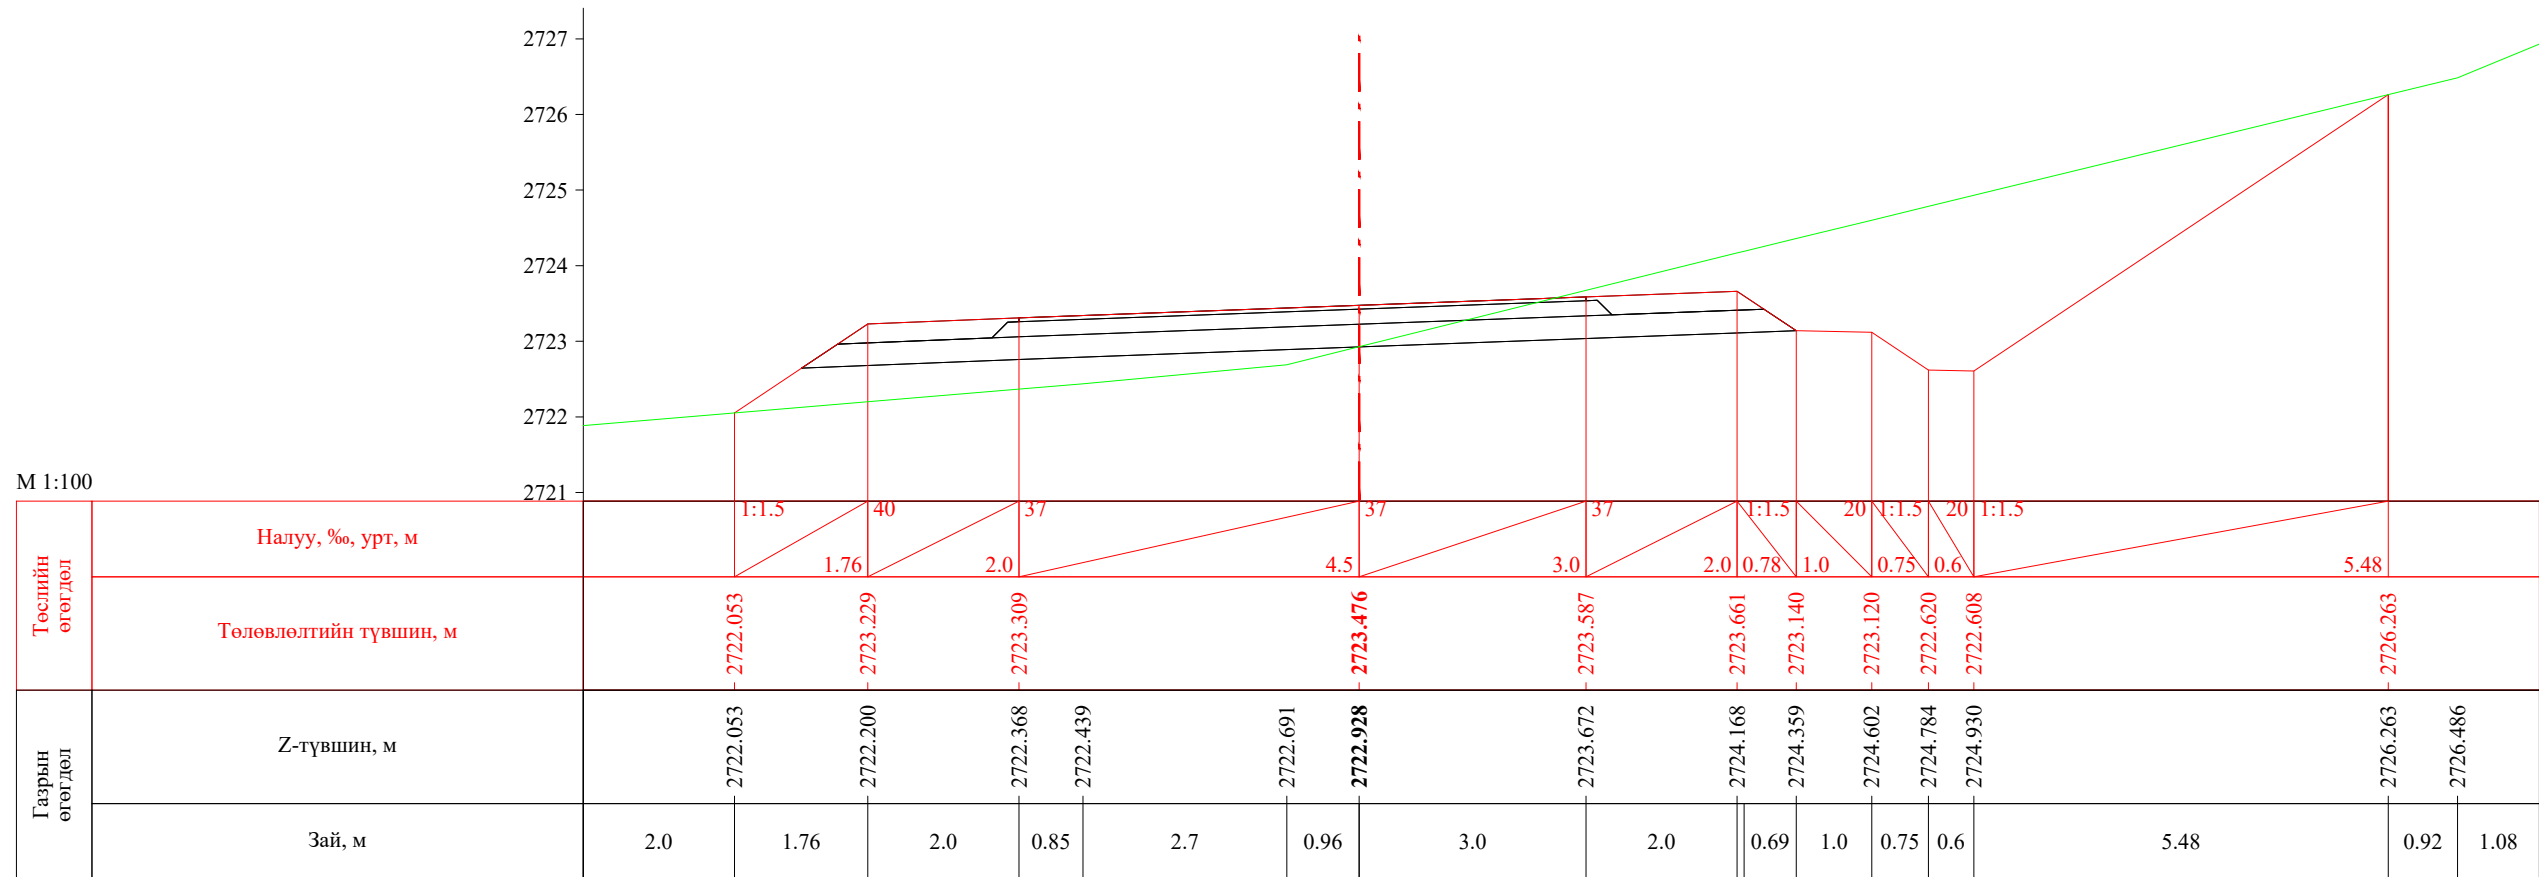


ПК 18+360.00


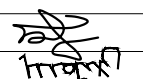
| | | | | | | |
|---|--|------------|---|----------------|--------|------------|
|  УБ хот, СБД 8-р хороо, Залуучуудын Өргөн Чөлөө, 13-байр 6 тоот "ГЕО ЗУРАГЛАЛ" ХХК | Баруун босоо тэнхлэгийн авто замаас Ховд аймгийн Мөнххайрхан сум чиглэлийн 63.50км авто замын нарийвчилсан зураг төсөл | | | ХО | | |
| | Захирал | Ж.Батнасан |  Хөндлөн огтлол | Масштаб: 1/100 | | |
| | Зур. Инженер | С.Анударь | | Үе шат | Хуудас | Бүх хуудас |
| | Зур. Инженер | Б.Нэргүй | ЕГ шифр: - 22/06 | А3 | 542 | 2080 |
| Шалгасан | Ж.Зориглон | ТГ шифр: | 2022.10 | | | |

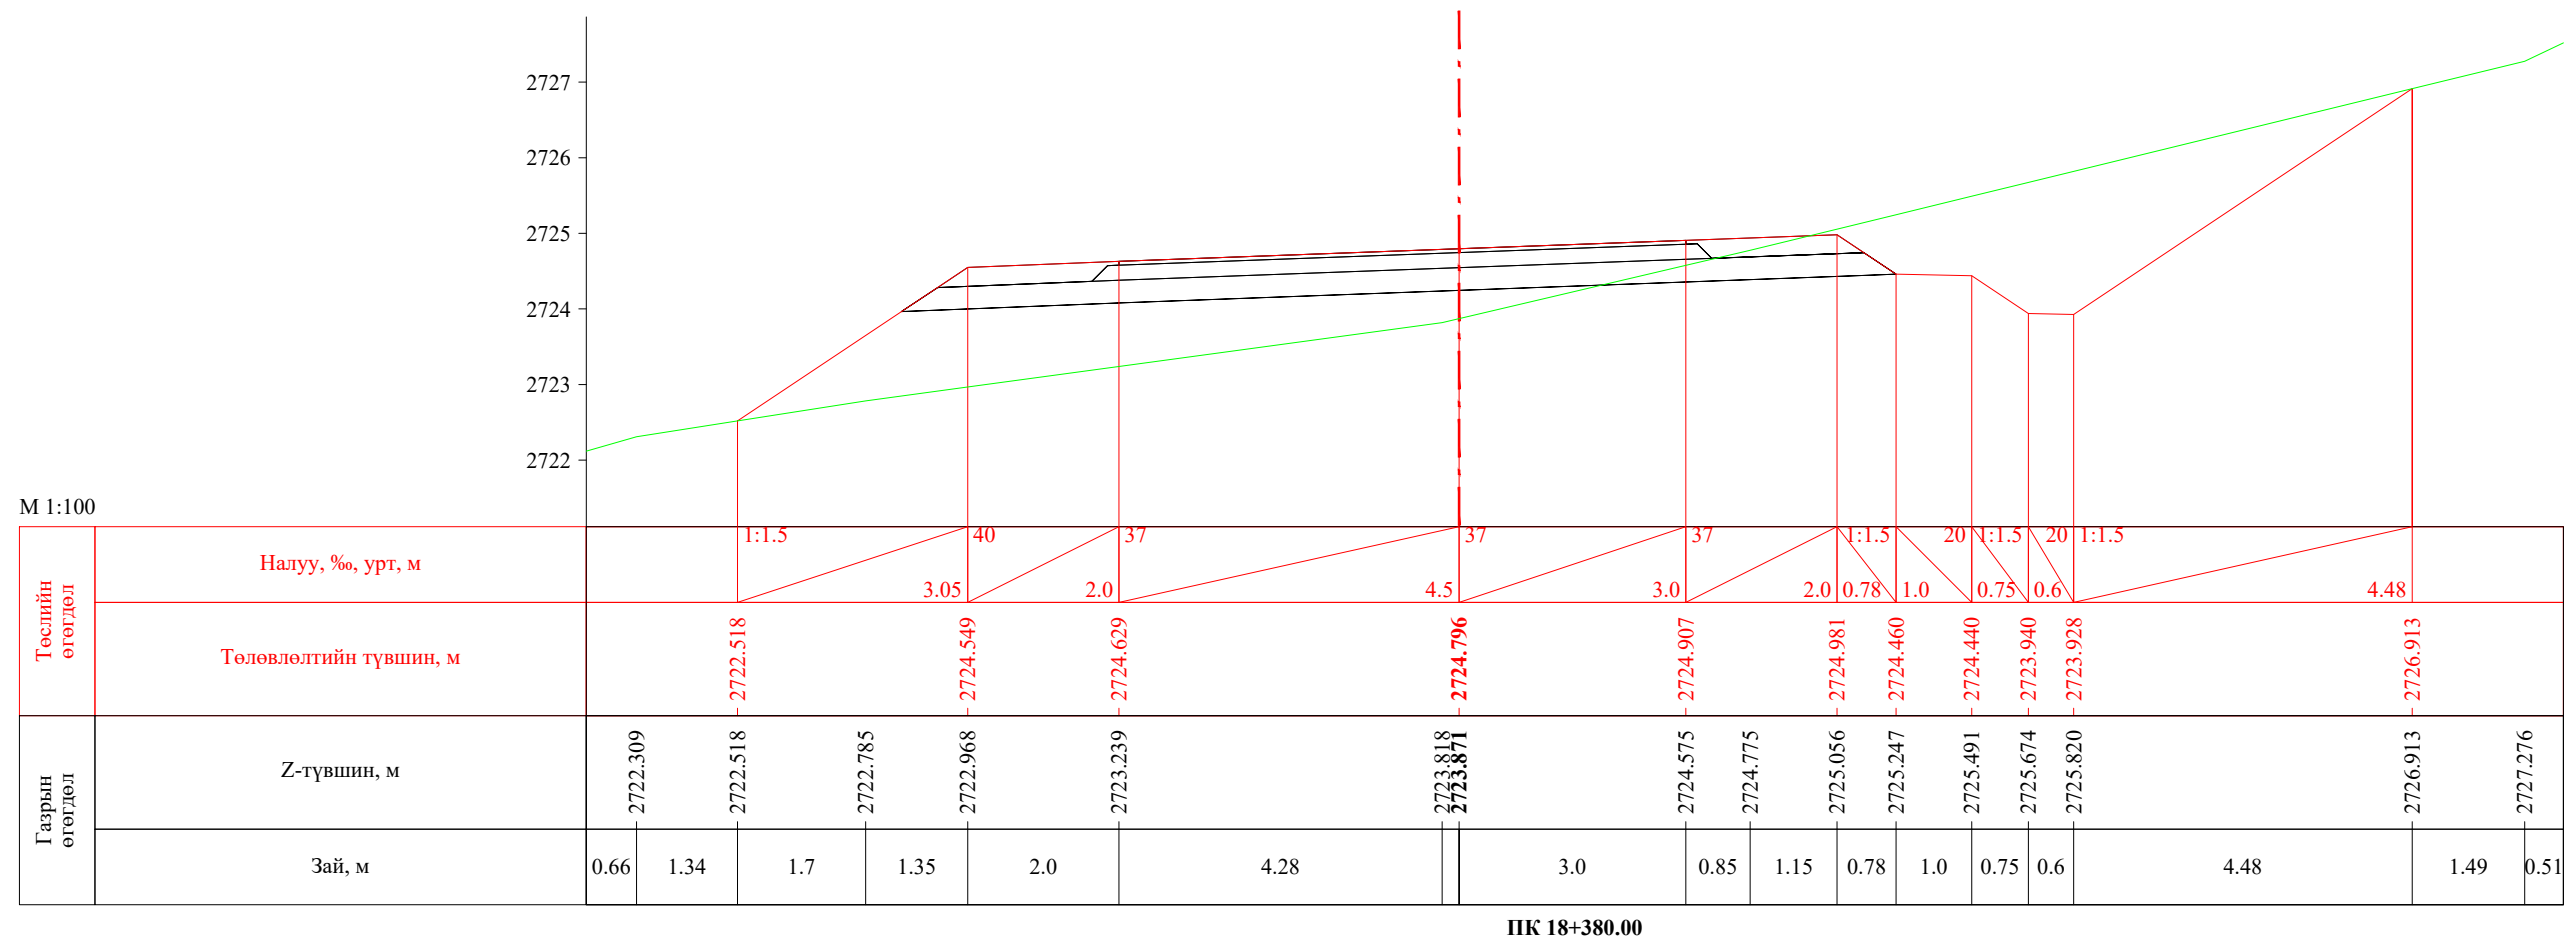


| | | | | | | |
|---|--|------------|---|----------------|--------|------------|
|  УБ хот, СБД 8-р хороо, Залуучуудын Өргөн Чөлөө, 13-байр 6 тоот "ГЕО ЗУРАГЛАЛ" ХХК | Баруун босоо тэнхлэгийн авто замаас Ховд аймгийн Мөнххайрхан сум чиглэлийн 63.50км авто замын нарийвчилсан зураг төсөл | | | ХО | | |
| | Захирал | Ж.Батнасан |  Хөндлөн огтлол | Масштаб: 1/100 | | |
| | Зур. Инженер | С.Анударь | | Үе шат | Хуудас | Бүх хуудас |
| | Зур. Инженер | Б.Нэргүй | ЕГ шифр: - 22/06 | А3 | 543 | 2080 |
| Шалгасан | Ж.Зориглон | ТГ шифр: | 2022.10 | | | |

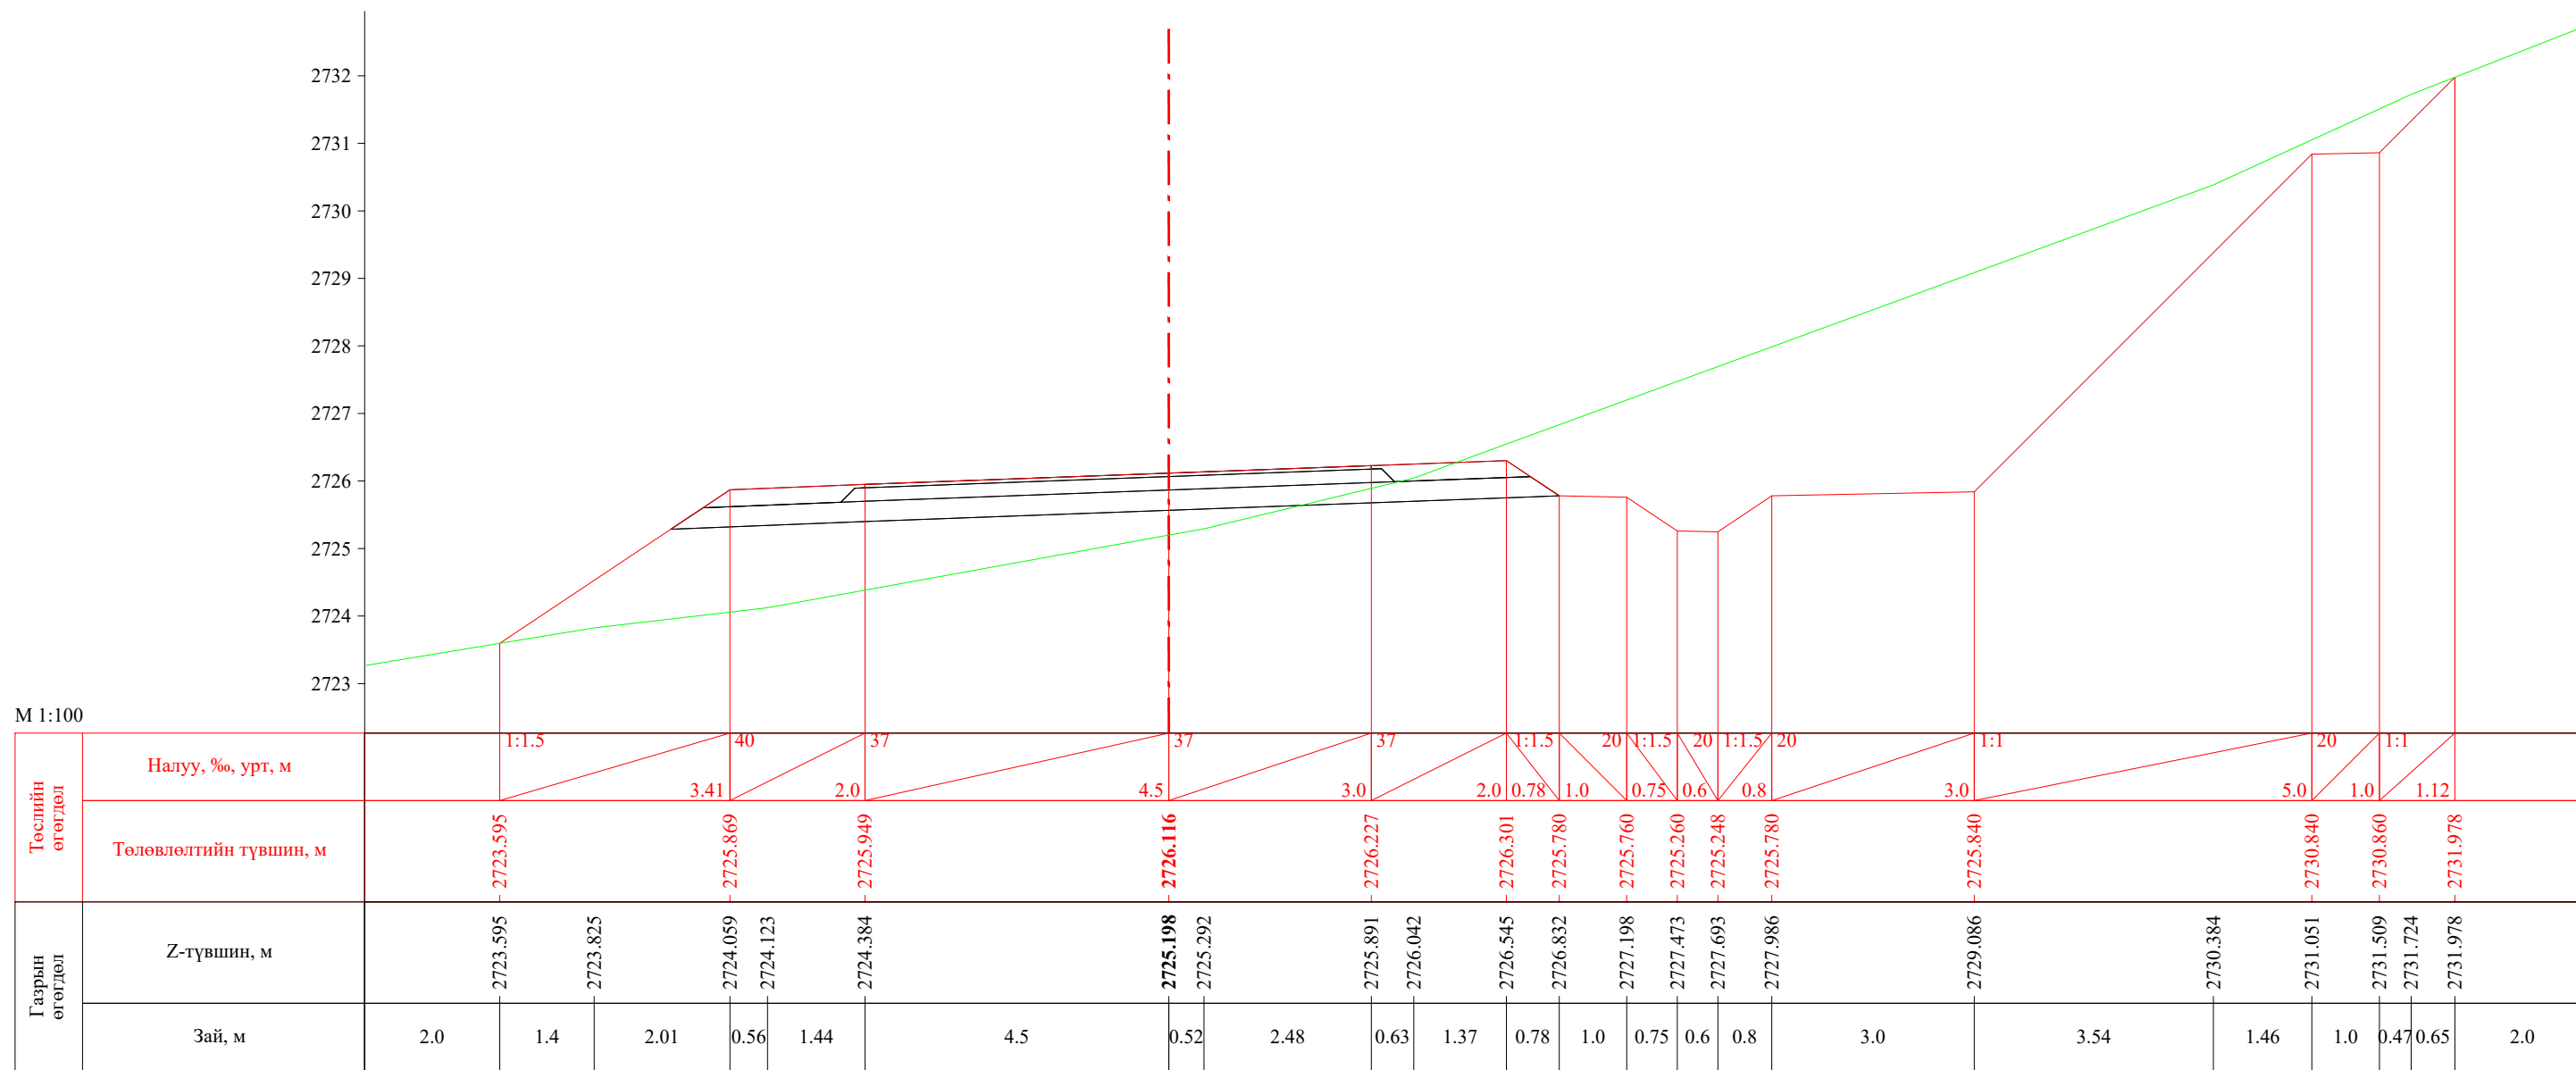
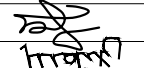
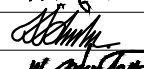



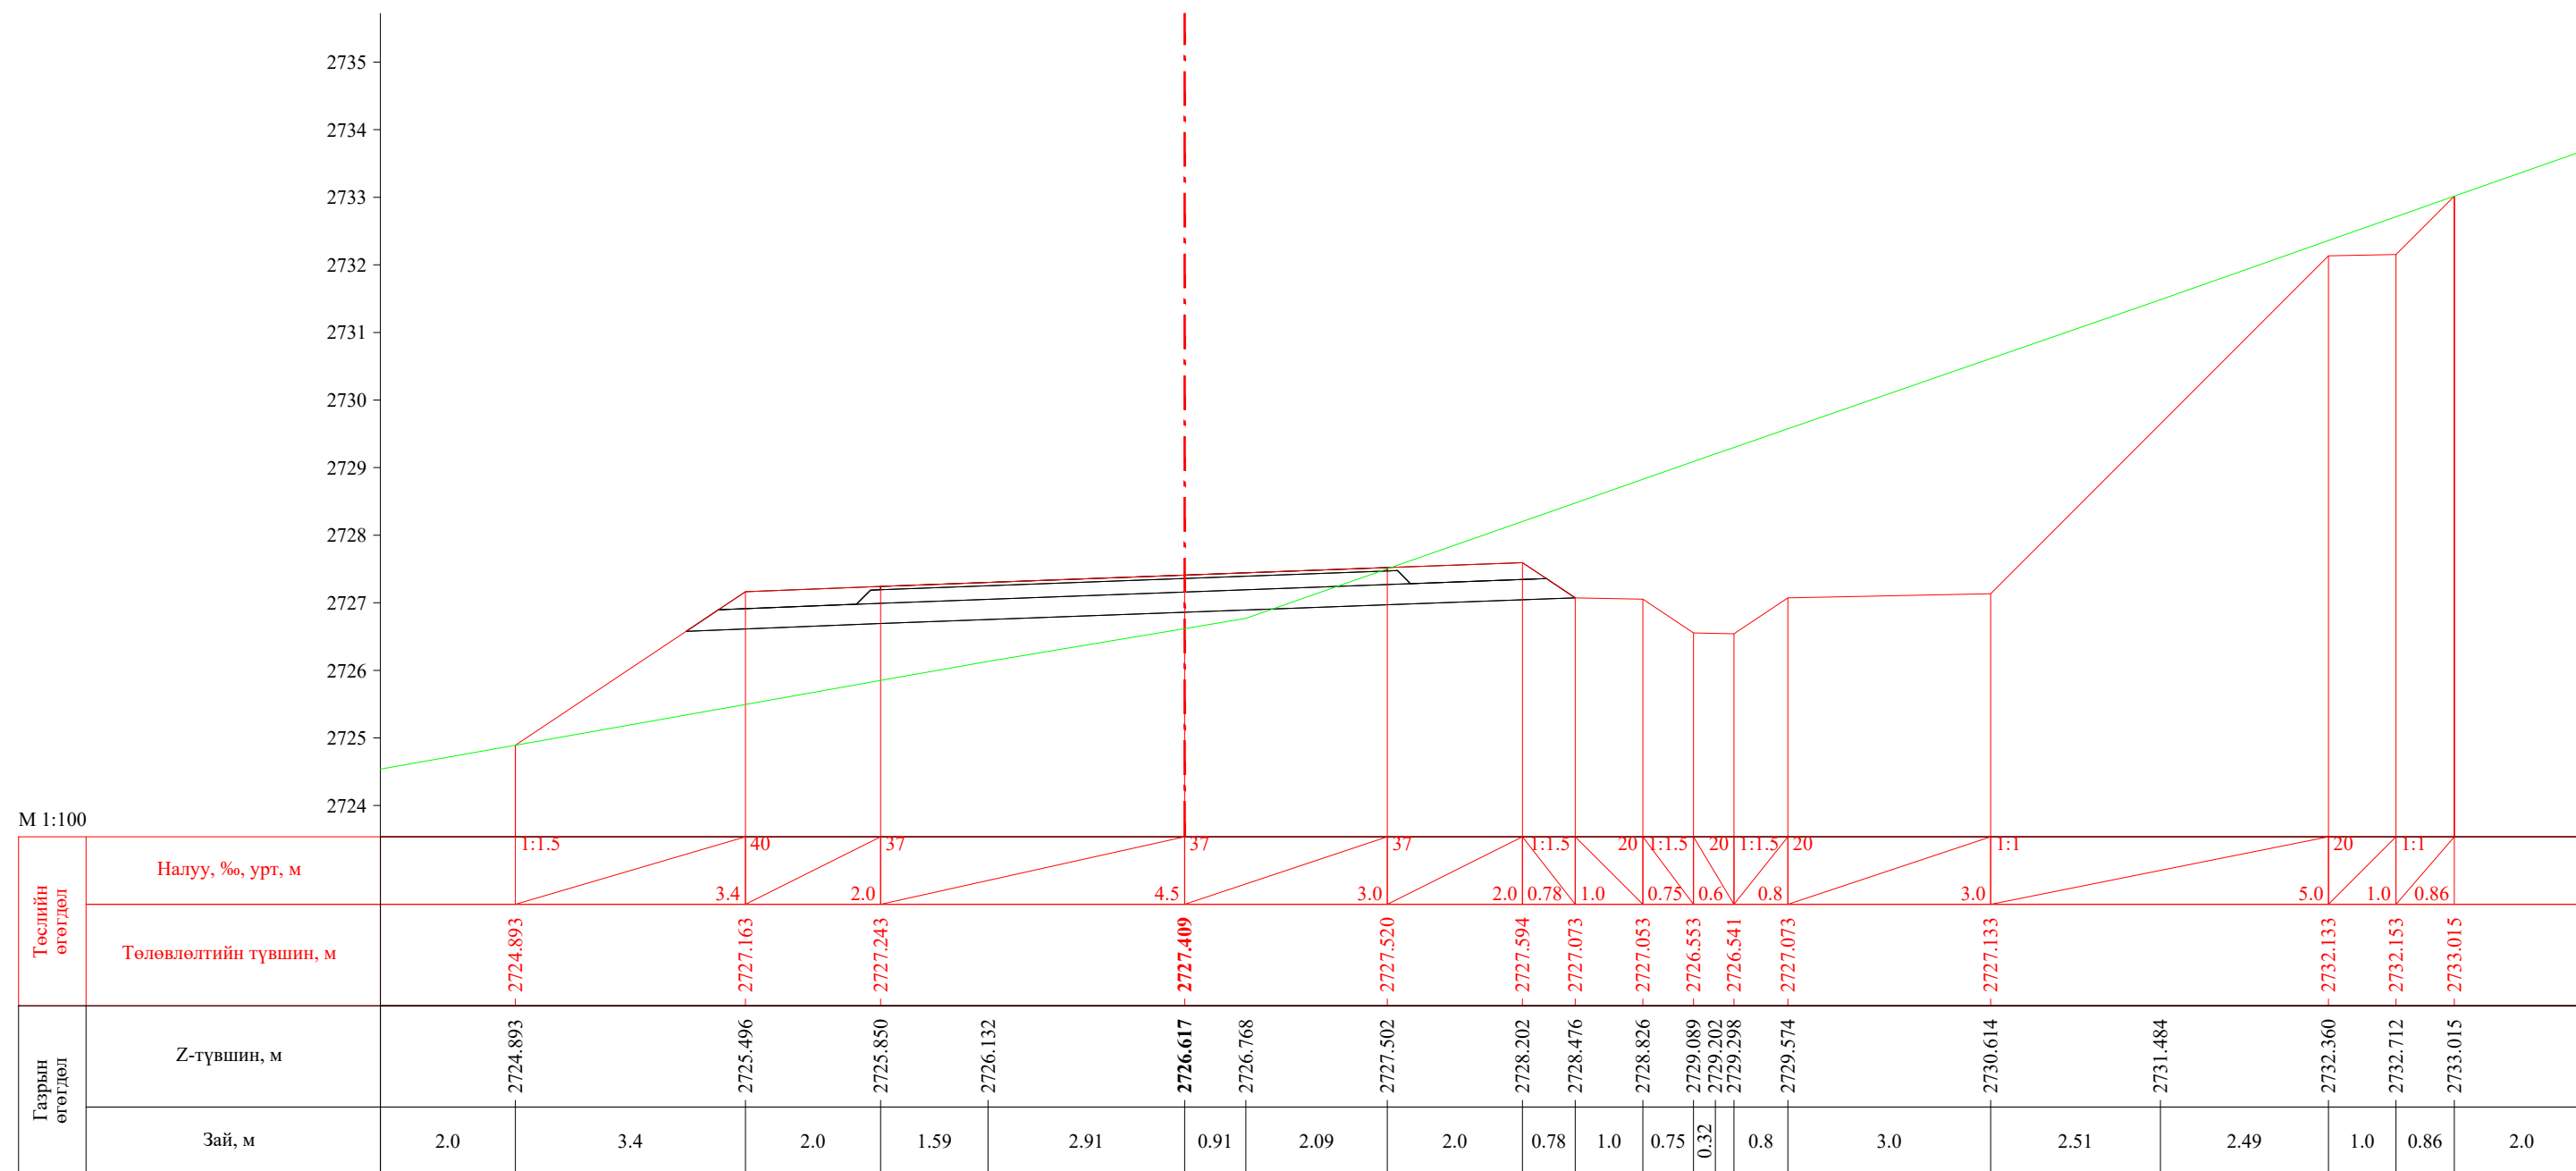
ПК 18+400.00

| | | | | | | |
|---|--|------------|---|----------------|--------|------------|
|  УБ хот, СБД 8-р хороо, Залуучуудын Өргөн Чөлөө, 13-байр 6 тоот "ГЕО ЗУРАГЛАЛ" ХХК | Баруун босоо тэнхлэгийн авто замаас Ховд аймгийн Мөнххайрхан сум чиглэлийн 63.50км авто замын нарийвчилсан зураг төсөл | | | ХО | | |
| | Захирал | Ж.Батнасан |  Хөндлөн огтлол | Масштаб: 1/100 | | |
| | Зур. Инженер | С.Аундарь | | Үе шат | Хуудас | Бүх хуудас |
| | Зур. Инженер | Б.Нэргүй | ЕГ шифр: - 22/06 | A3 | 544 | 2080 |
| Шалгасан | Ж.Зориглон | ТГ шифр: | 2022.10 | | | |

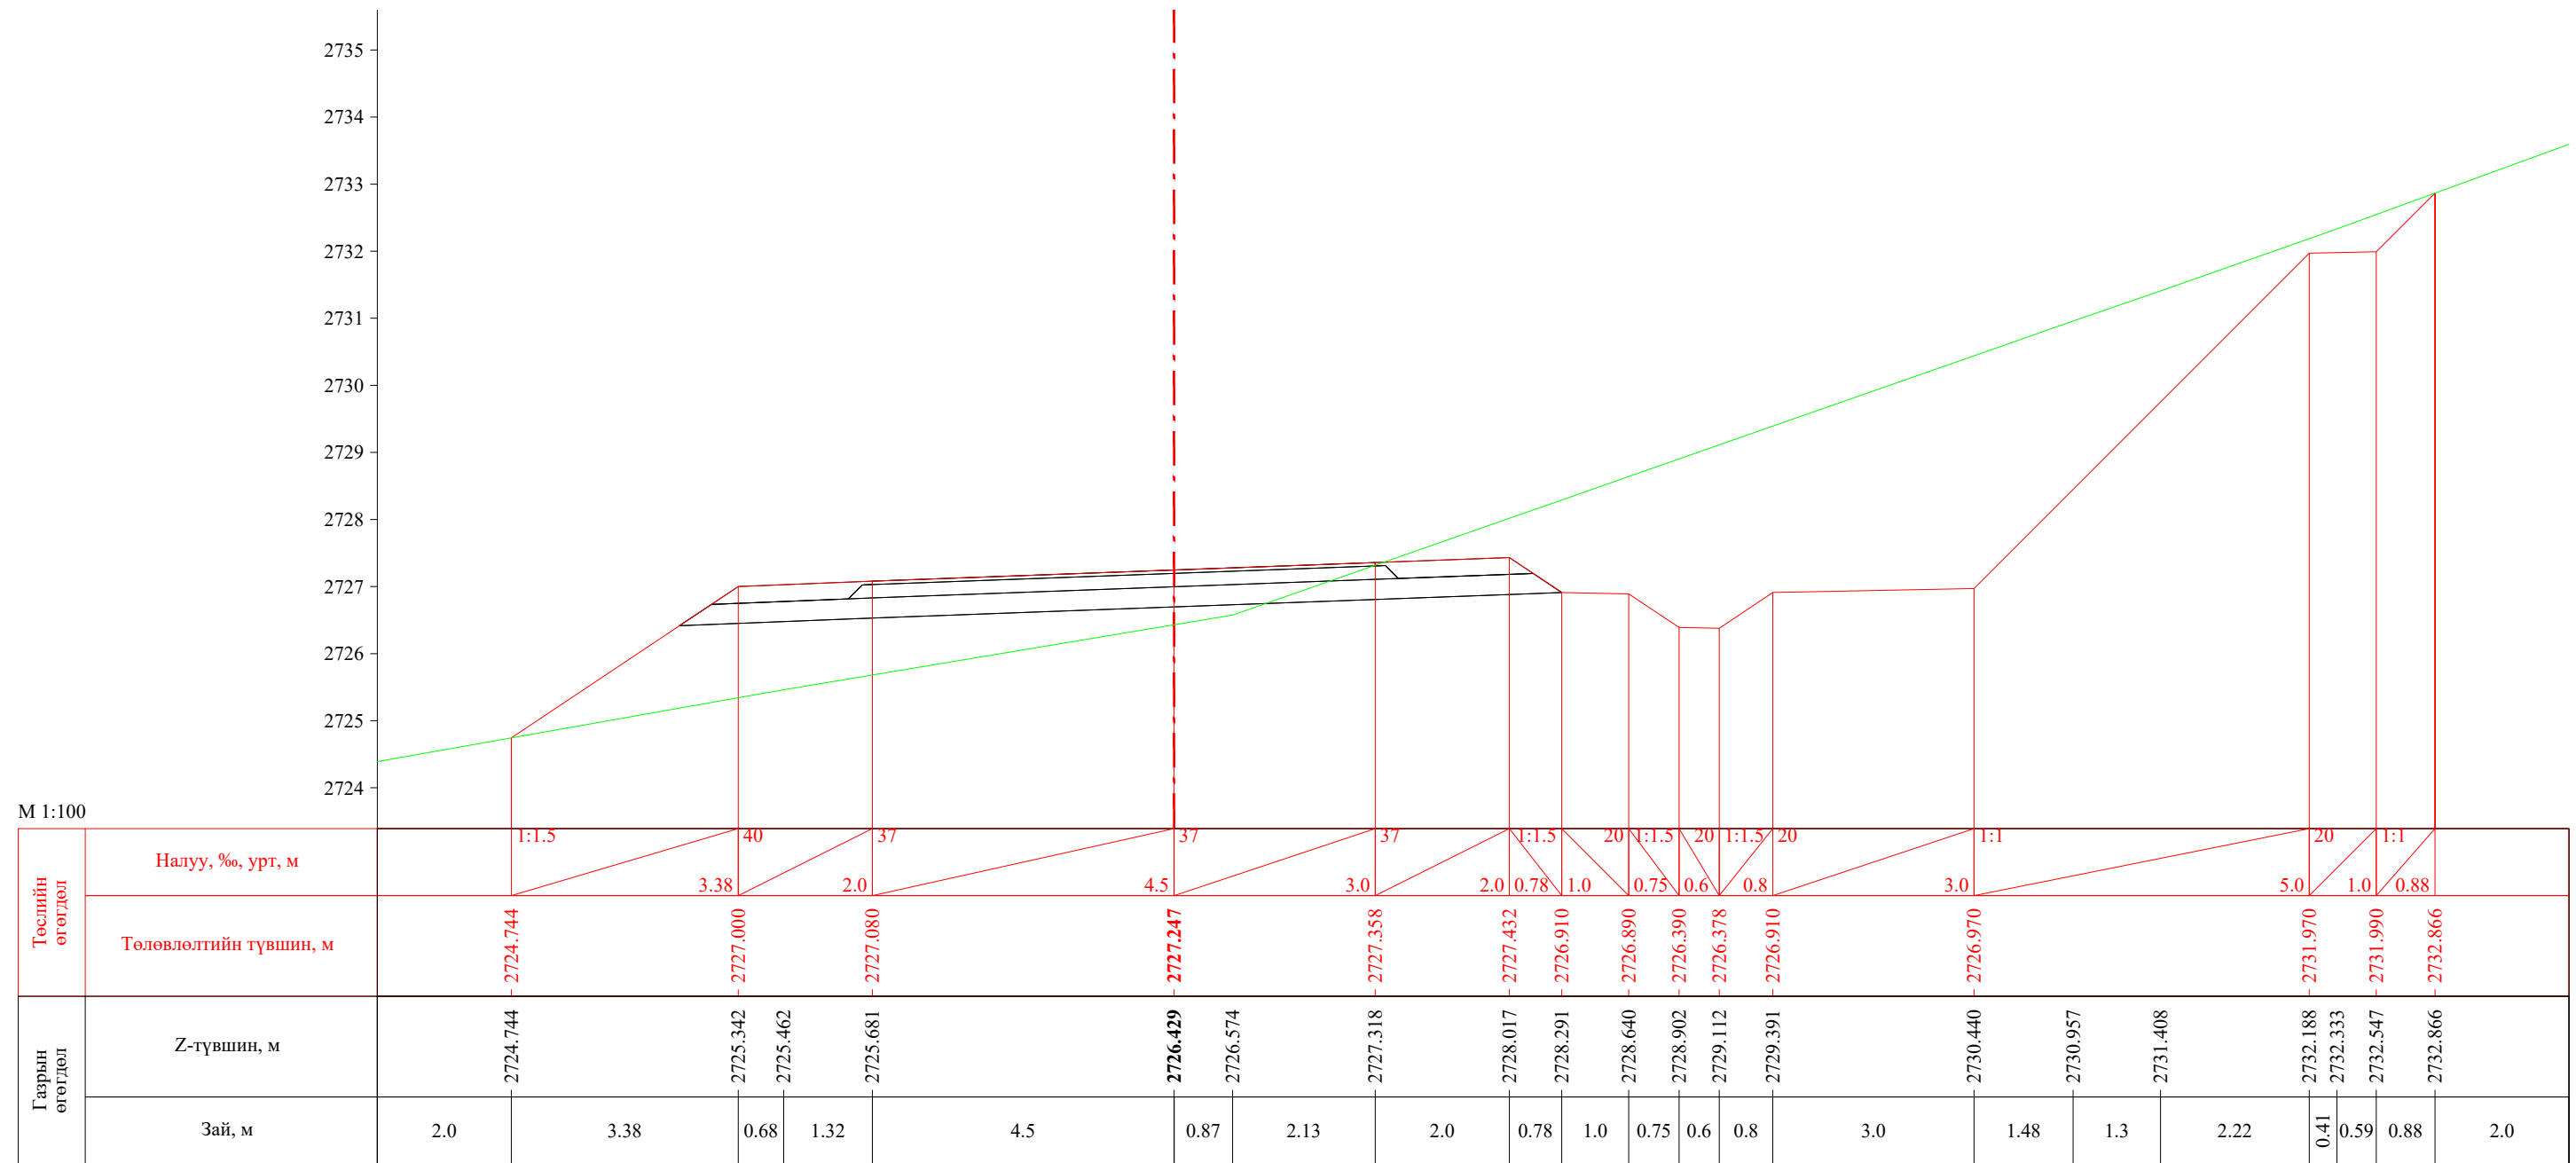
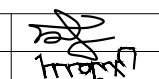



ПК 18+417.44

| | | | | | | |
|---|--|---|---|----------------|--------|------------|
|  УБ хот. СБД 8-р хороо, Залуучуудын Өргөн Чөлөө. 13-байр 6 тоот "ГЕО ЗУРАГЛАЛ" ХХК | Баруун босоо тэнхлэгийн авто замаас Ховд аймгийн Мөнххайрхан сум чиглэлийн 63.50км авто замын нарийвчилсан зураг төсөл | | | ХО | | |
| | Захирал | Ж.Батнасан |  Хөндлөн огтлол | Масштаб: 1/100 | | |
| | Зур. Инженер | С.Анударь | | Үе шат | Хуудас | Бүх хуудас |
| | Зур. Инженер | Б.Нэргүй |  ЕГ шифр: - 22/06 | A3 | 545 | 2080 |
| Шалгасан | Ж.Зориглон |  ТГ шифр: | 2022.10 | | | |


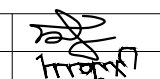





ПК 18+420.00
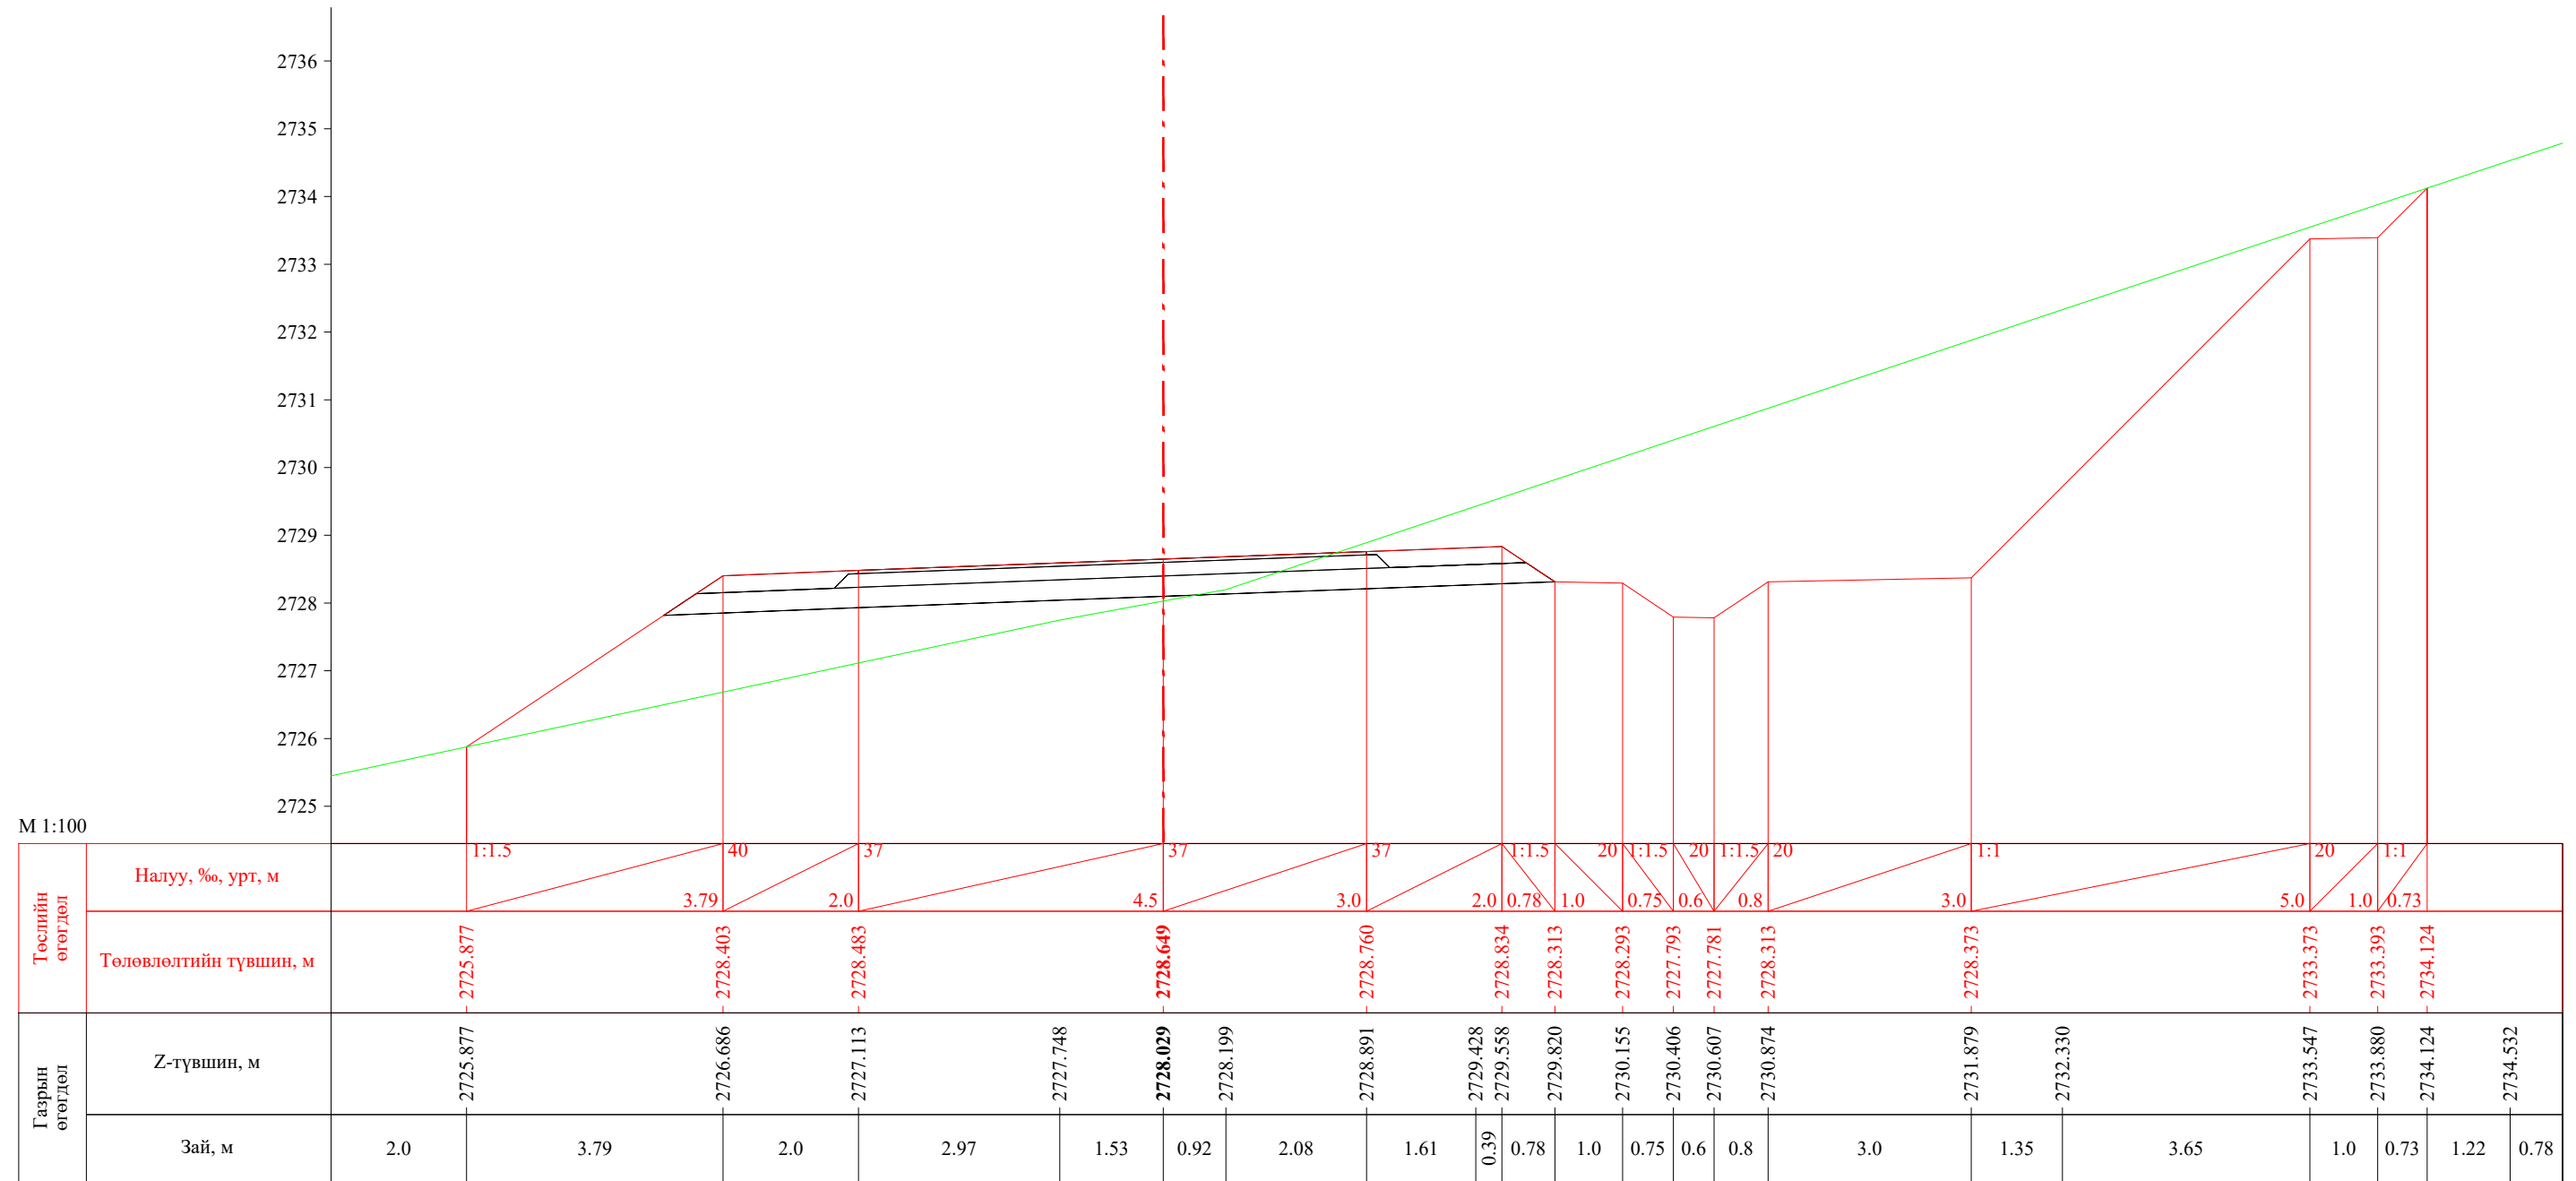
| | | | | | | |
|---|--|------------|---|----------------|--------|------------|
|  УБ хот, СБД 8-р хороо, Залуучуудын Өргөн Чөлөө, 13-байр 6 тоот "ГЕО ЗУРАГЛАЛ" ХХК | Баруун босоо тэнхлэгийн авто замаас Ховд аймгийн Мөнххайрхан сум чиглэлийн 63.50км авто замын нарийвчилсан зураг төсөл | | | ХО | | |
| | Захирал | Ж.Батнасан |  Хөндлөн огтлол | Масштаб: 1/100 | | |
| | Зур. Инженер | С.Анударь | | Үе шат | Хуудас | Бүх хуудас |
| | Зур. Инженер | Б.Нэргүй | ЕГ шифр: - 22/06 | А3 | 546 | 2080 |
| Шалгасан | Ж.Зориглон | ТГ шифр: | 2022.10 | | | |


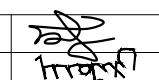





ПК 18+440.00
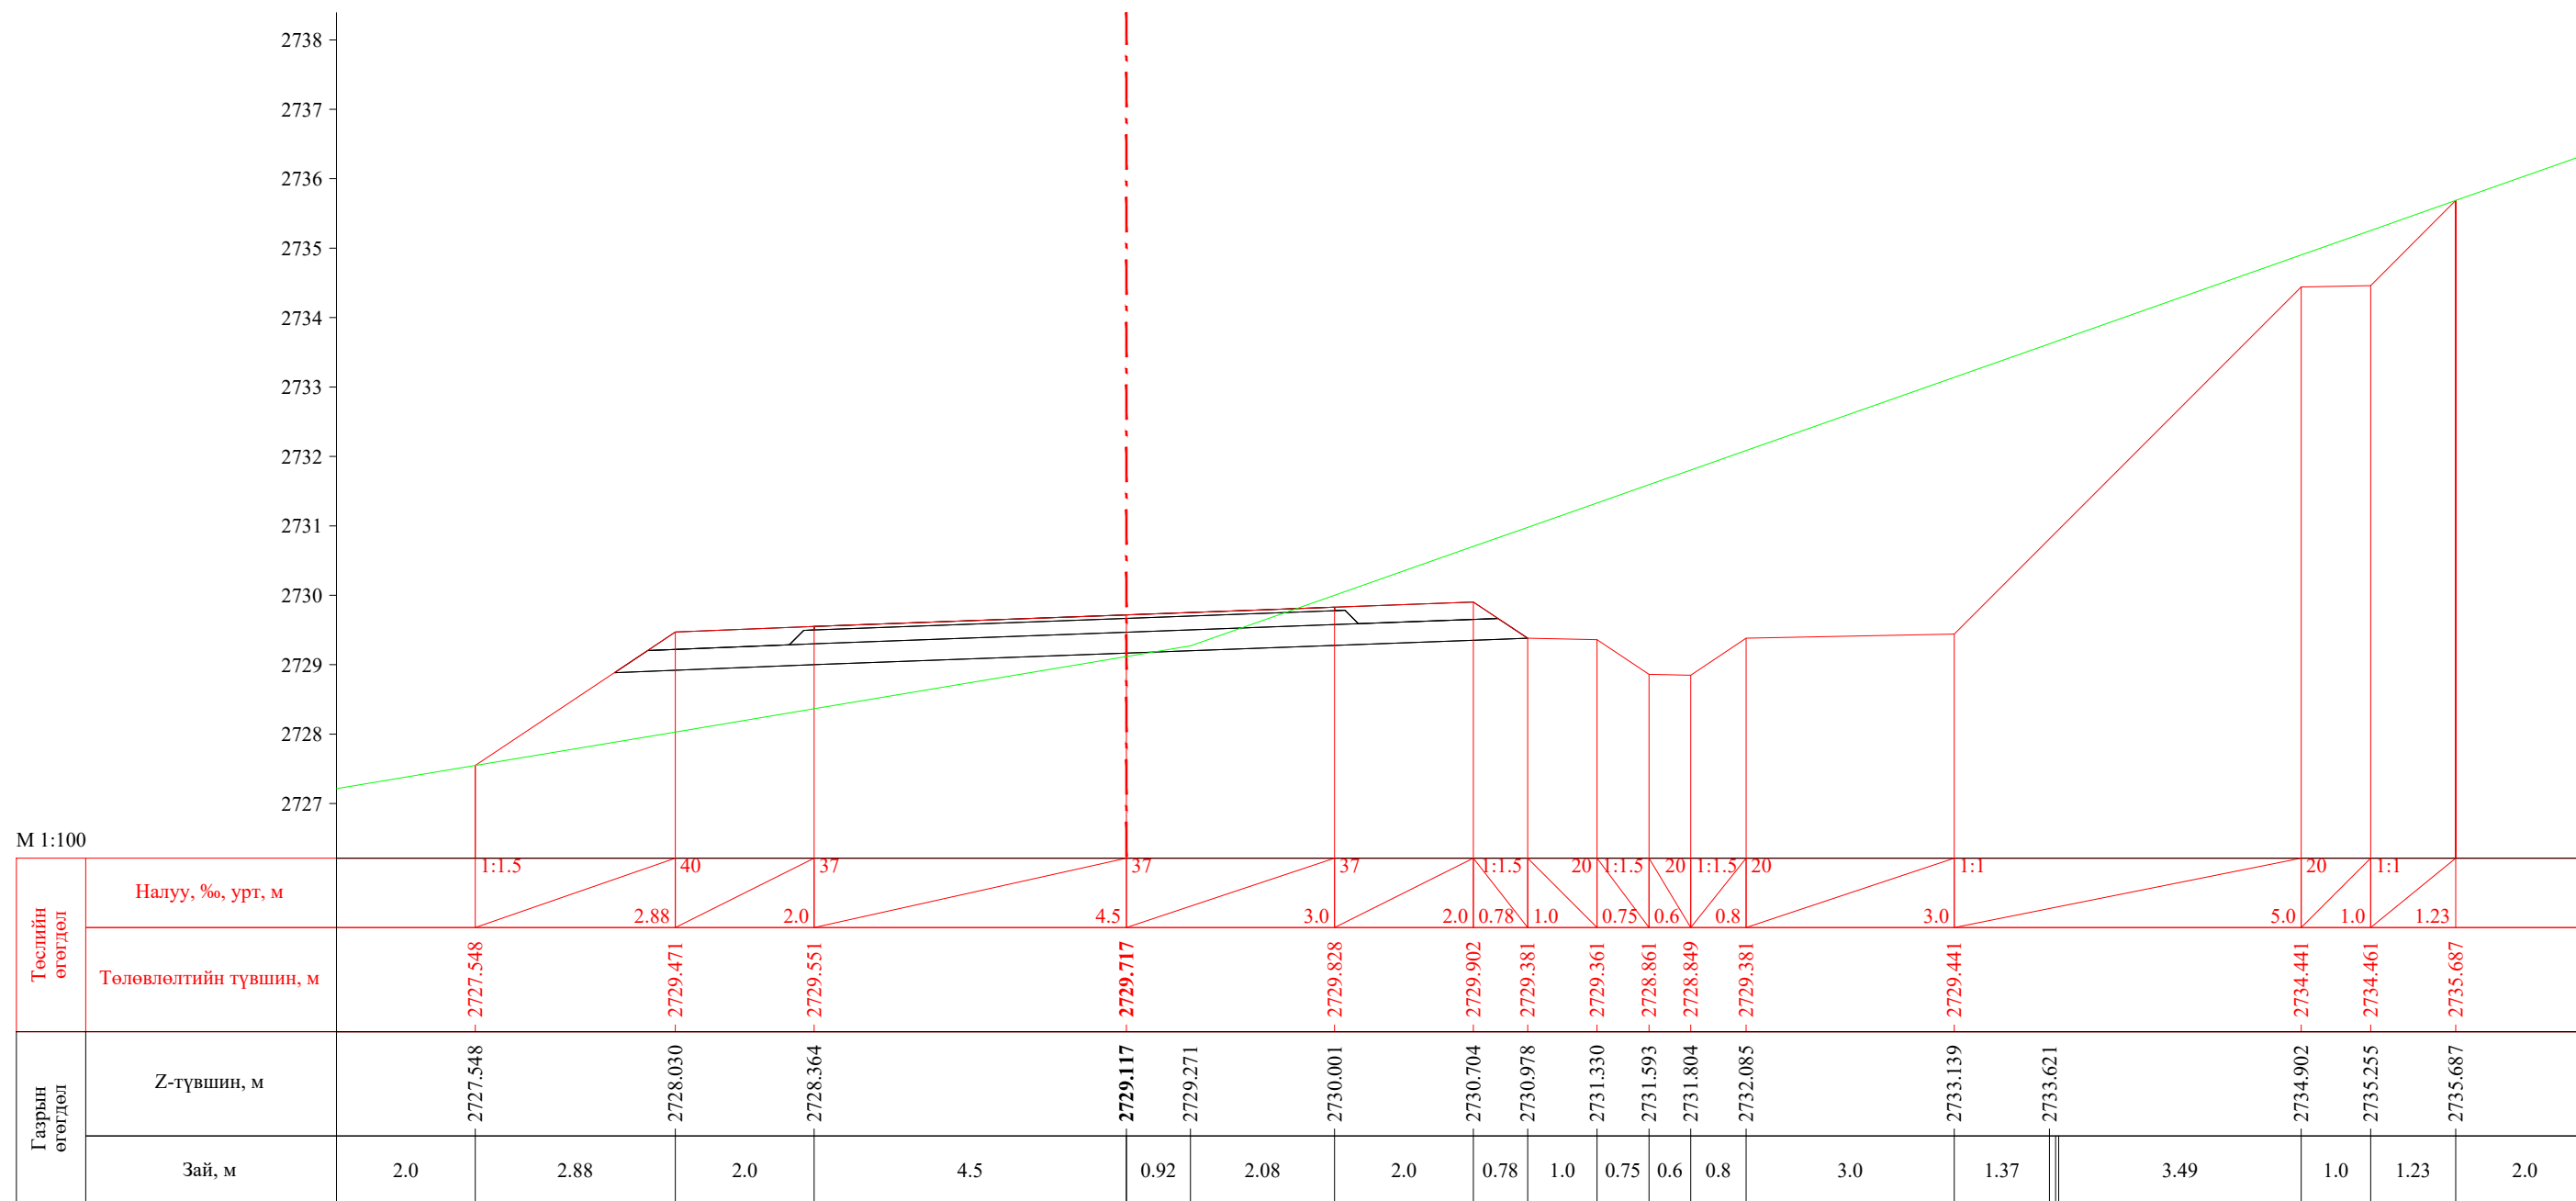
| | | | | | | |
|---|--|---|---|----------------|--------|------------|
|  УБ хот, СБД 8-р хороо, Залуучуудын Өргөн Чөлөө, 13-байр 6 тоот "ГЕО ЗУРАГЛАЛ" ХХК | Баруун босоо тэнхлэгийн авто замаас Ховд аймгийн Мөнххайрхан сум чиглэлийн 63.50км авто замын нарийвчилсан зураг төсөл | | | ХО | | |
| | Захирал | Ж.Батнасан |  Хөндлөн огтлол | Масштаб: 1/100 | | |
| | Зур. Инженер | С.Анударь | | Үе шат | Хуудас | Бүх хуудас |
| | Зур. Инженер | Б.Нэргүй |  ЕГ шифр: - 22/06 | А3 | 547 | 2080 |
| Шалгасан | Ж.Зориглон |  ТГ шифр: | 2022.10 | | | |


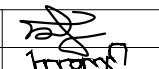
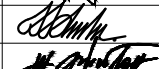



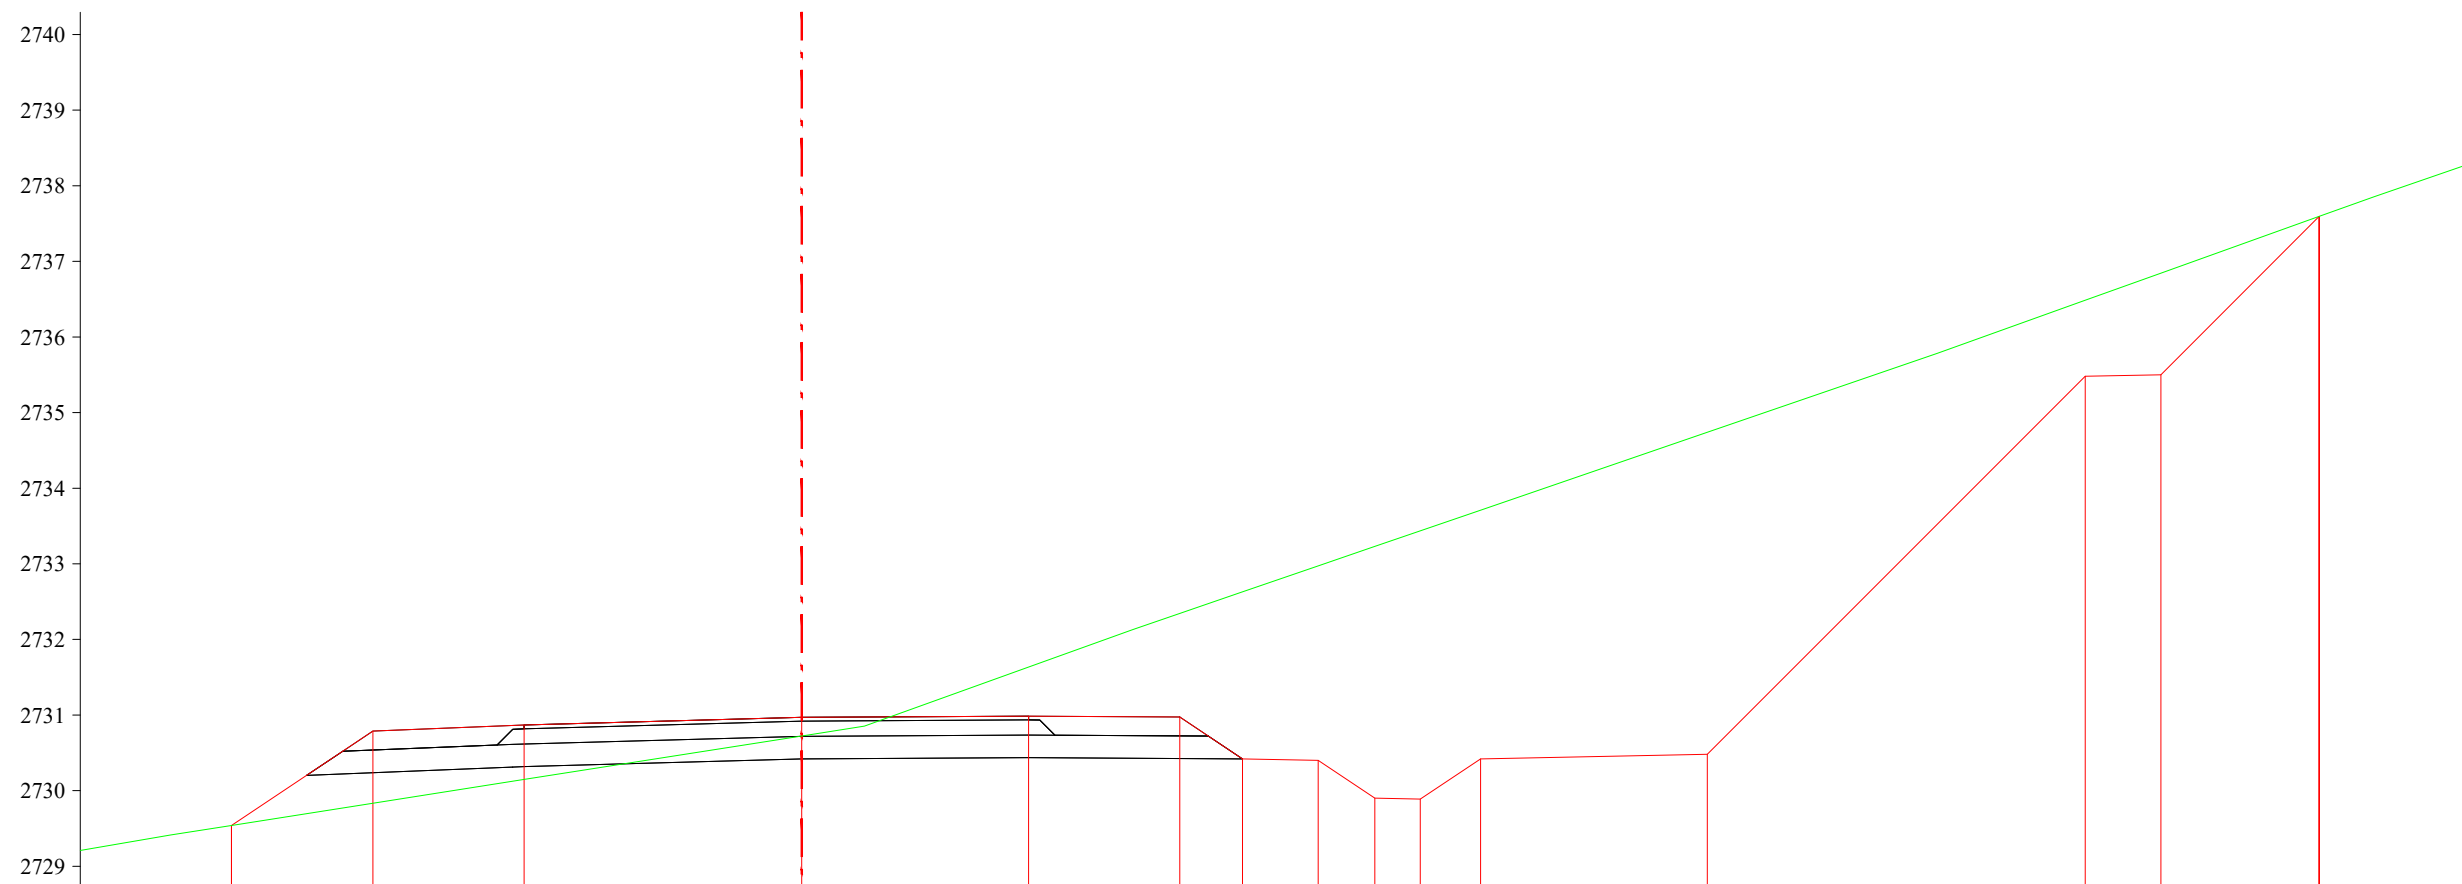
ПК 18+457.96

| | | | | | | |
|---|--|------------|---|----------------|--------|------------|
|  УБ хот, СБД 8-р хороо, Залуучуудын Өргөн Чөлөө, 13-байр 6 тоот | Баруун босоо тэнхлэгийн авто замаас Ховд аймгийн Мөнххайрхан сум чиглэлийн 63.50км авто замын нарийвчилсан зураг төсөл | | | ХО | | |
| | Захирал | Ж.Батнасан |  Хөндлөн огтлол | Масштаб: 1/100 | | |
| | Зур. Инженер | С.Анударь | | Үе шат | Хуудас | Бүх хуудас |
| | Зур. Инженер | Б.Нэргүй |  ЕГ шифр: - 22/06 | А3 | 548 | 2080 |
| "ГЕО ЗУРАГЛАЛ" ХХК | Шалгасан | Ж.Зориглон |  ТГ шифр: | 2022.10 | | |

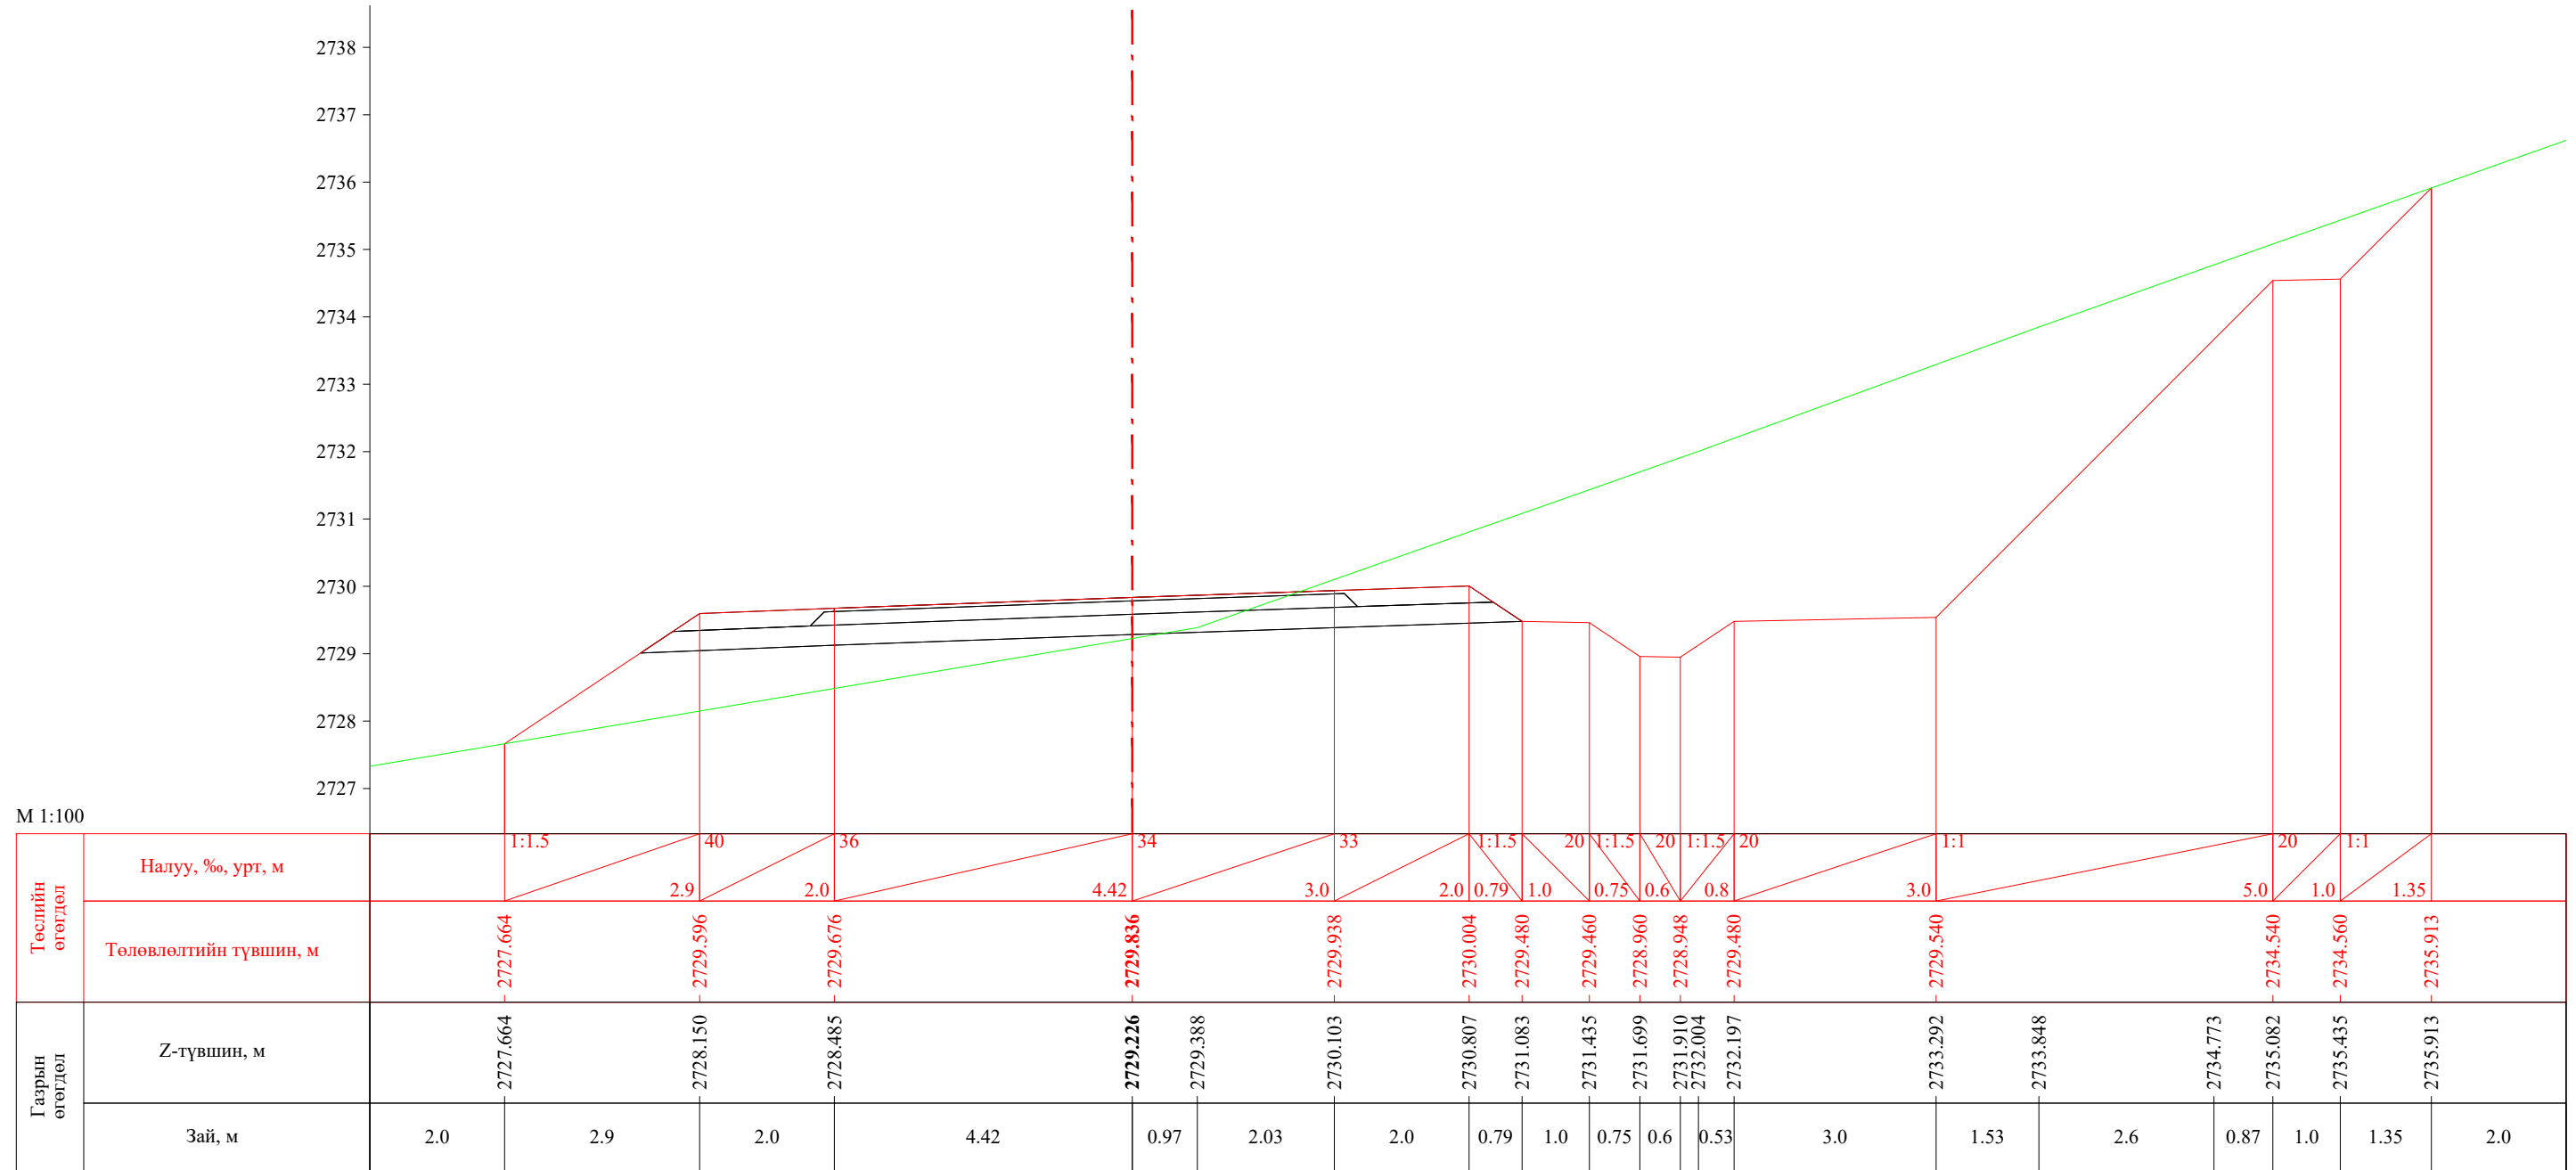

ПК 18+460.00


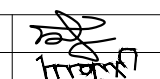
| | | | | | | |
|---|--|------------|---|----------------|--------|------------|
|  УБ хот, СБД 8-р хороо, Залуучуудын Өргөн Чөлөө, 13-байр 6 тоот | Баруун босоо тэнхлэгийн авто замаас Ховд аймгийн Мөнххайрхан сум чиглэлийн 63.50км авто замын нарийвчилсан зураг төсөл | | | ХО | | |
| | Захирал | Ж.Батнасан |  Хөндлөн огтлол | Масштаб: 1/100 | | |
| | Зур. Инженер | С.Анударь | | Үе шат | Хуудас | Бүх хуудас |
| | Зур. Инженер | Б.Нэргүй |  ЕГ шифр: - 22/06 | А3 | 549 | 2080 |
| "ГЕО ЗУРАГЛАЛ" ХХК | Шалгасан | Ж.Зориглон |  ТГ шифр: | 2022.10 | | |




М 1:100


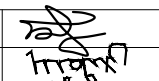
| |
|---|
| Төслийн өгөгдөл | Налуу, %, урт, м | | 1:1.5 | | 40 | | 28 | | 6 | | 5 | | 1:1.5 | | 20 | | 1:1.5 | | 20 | | 1:1.5 | | 20 | | 1:1 | | 5.0 | | 1.0 | | 1:1 | | 2.09 | | | | | | | | | | |
| | Төлөвлөлтийн түвшин, м | | 2729.540 | | 2730.788 | | 2730.868 | | 2730.969 | | 2730.986 | | 2730.975 | | 2730.421 | | 2730.401 | | 2729.901 | | 2729.889 | | 2730.421 | | 2730.481 | | 2735.481 | | 2735.501 | | 2737.595 | | | | | | | | | | | | |
| Газрын өгөгдөл | Z-түвшин, м | | 2729.414 | | 2729.540 | | 2729.834 | | 2730.147 | | 2730.723 | | 2730.853 | | 2731.634 | | 2732.132 | | 2732.343 | | 2732.628 | | 2732.972 | | 2733.229 | | 2733.435 | | 2733.709 | | 2734.739 | | 2735.784 | | 2736.486 | | 2736.844 | | 2737.595 | | 2737.855 | | |
| | Зай, м | | 1.2 | | 0.8 | | 1.87 | | 2.0 | | 3.67 | | 0.83 | | 2.17 | | 1.39 | | 0.61 | | 0.83 | | 1.0 | | 0.75 | | 0.6 | | 0.8 | | 3.0 | | 3.04 | | 1.96 | | 1.0 | | 2.09 | | 0.72 | | 1.28 |


ПК 18+480.00

| | | | | | | |
|---|--|------------|---|----------------|--------|------------|
|  УБ хот. СБД 8-р хороо, Залуучуудын Өргөн Чөлөө. 13-байр 6 тоот "ГЕО ЗУРАГЛАЛ" ХХК | Баруун босоо тэнхлэгийн авто замаас Ховд аймгийн Мөнххайрхан сум чиглэлийн 63.50км авто замын нарийвчилсан зураг төсөл | | | ХО | | |
| | Захирал | Ж.Батнасан |  Хөндлөн огтлол | Масштаб: 1/100 | | |
| | Зур. Инженер | С.Анударь | | Үе шат | Хуудас | Бүх хуудас |
| | Зур. Инженер | Б.Нэргүй | ЕГ шифр: - 22/06 | A3 | 550 | 2080 |
| Шалгасан | Ж.Зориглон | ТГ шифр: | 2022.10 | | | |

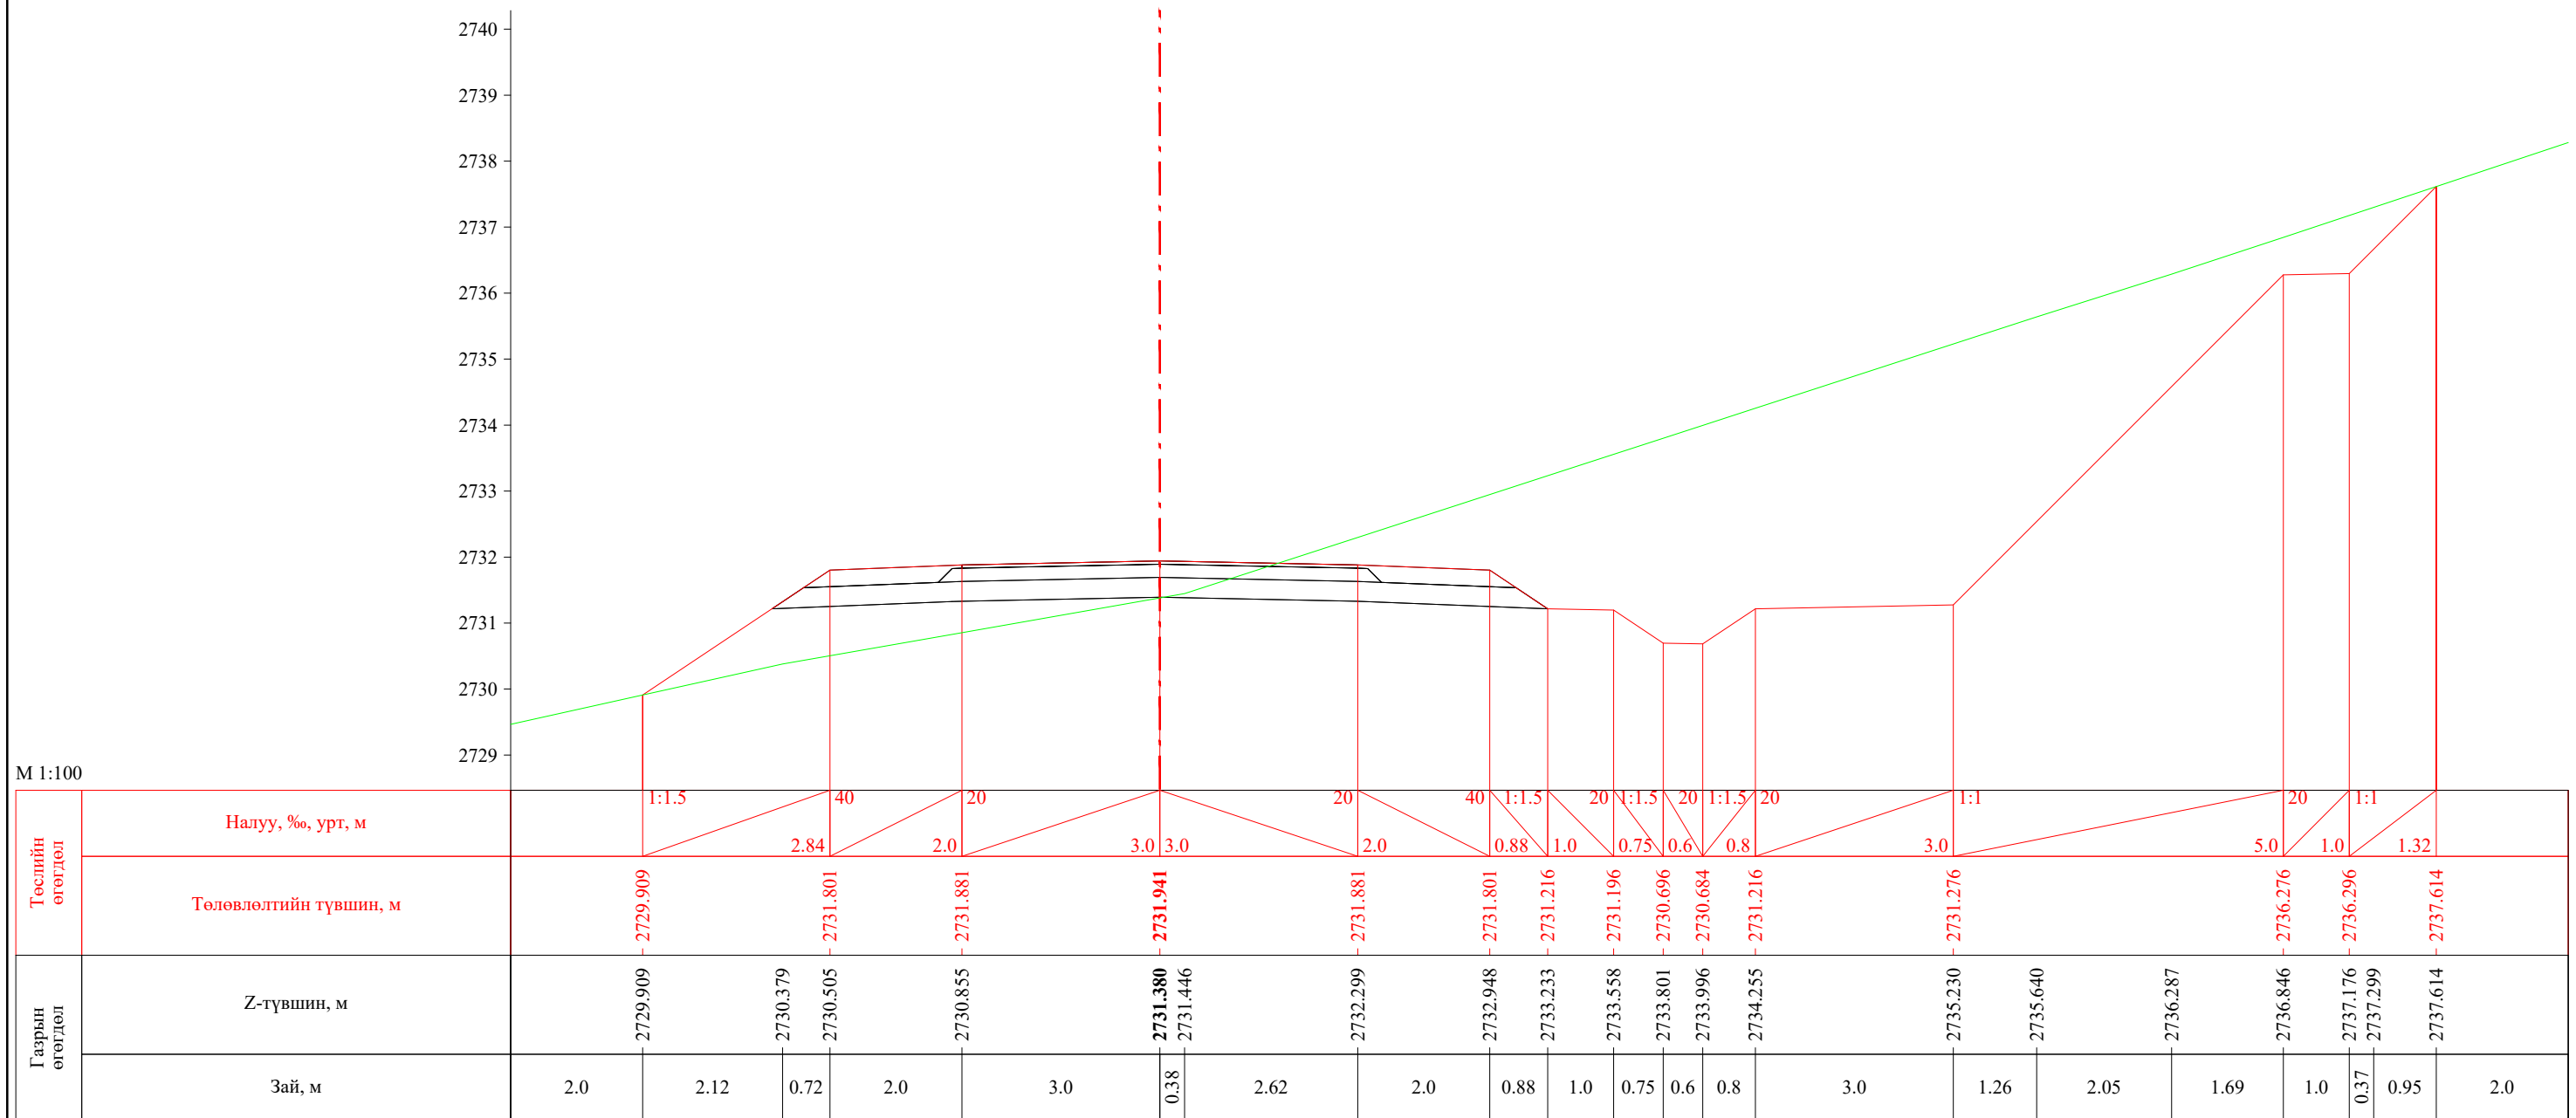
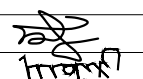
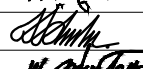



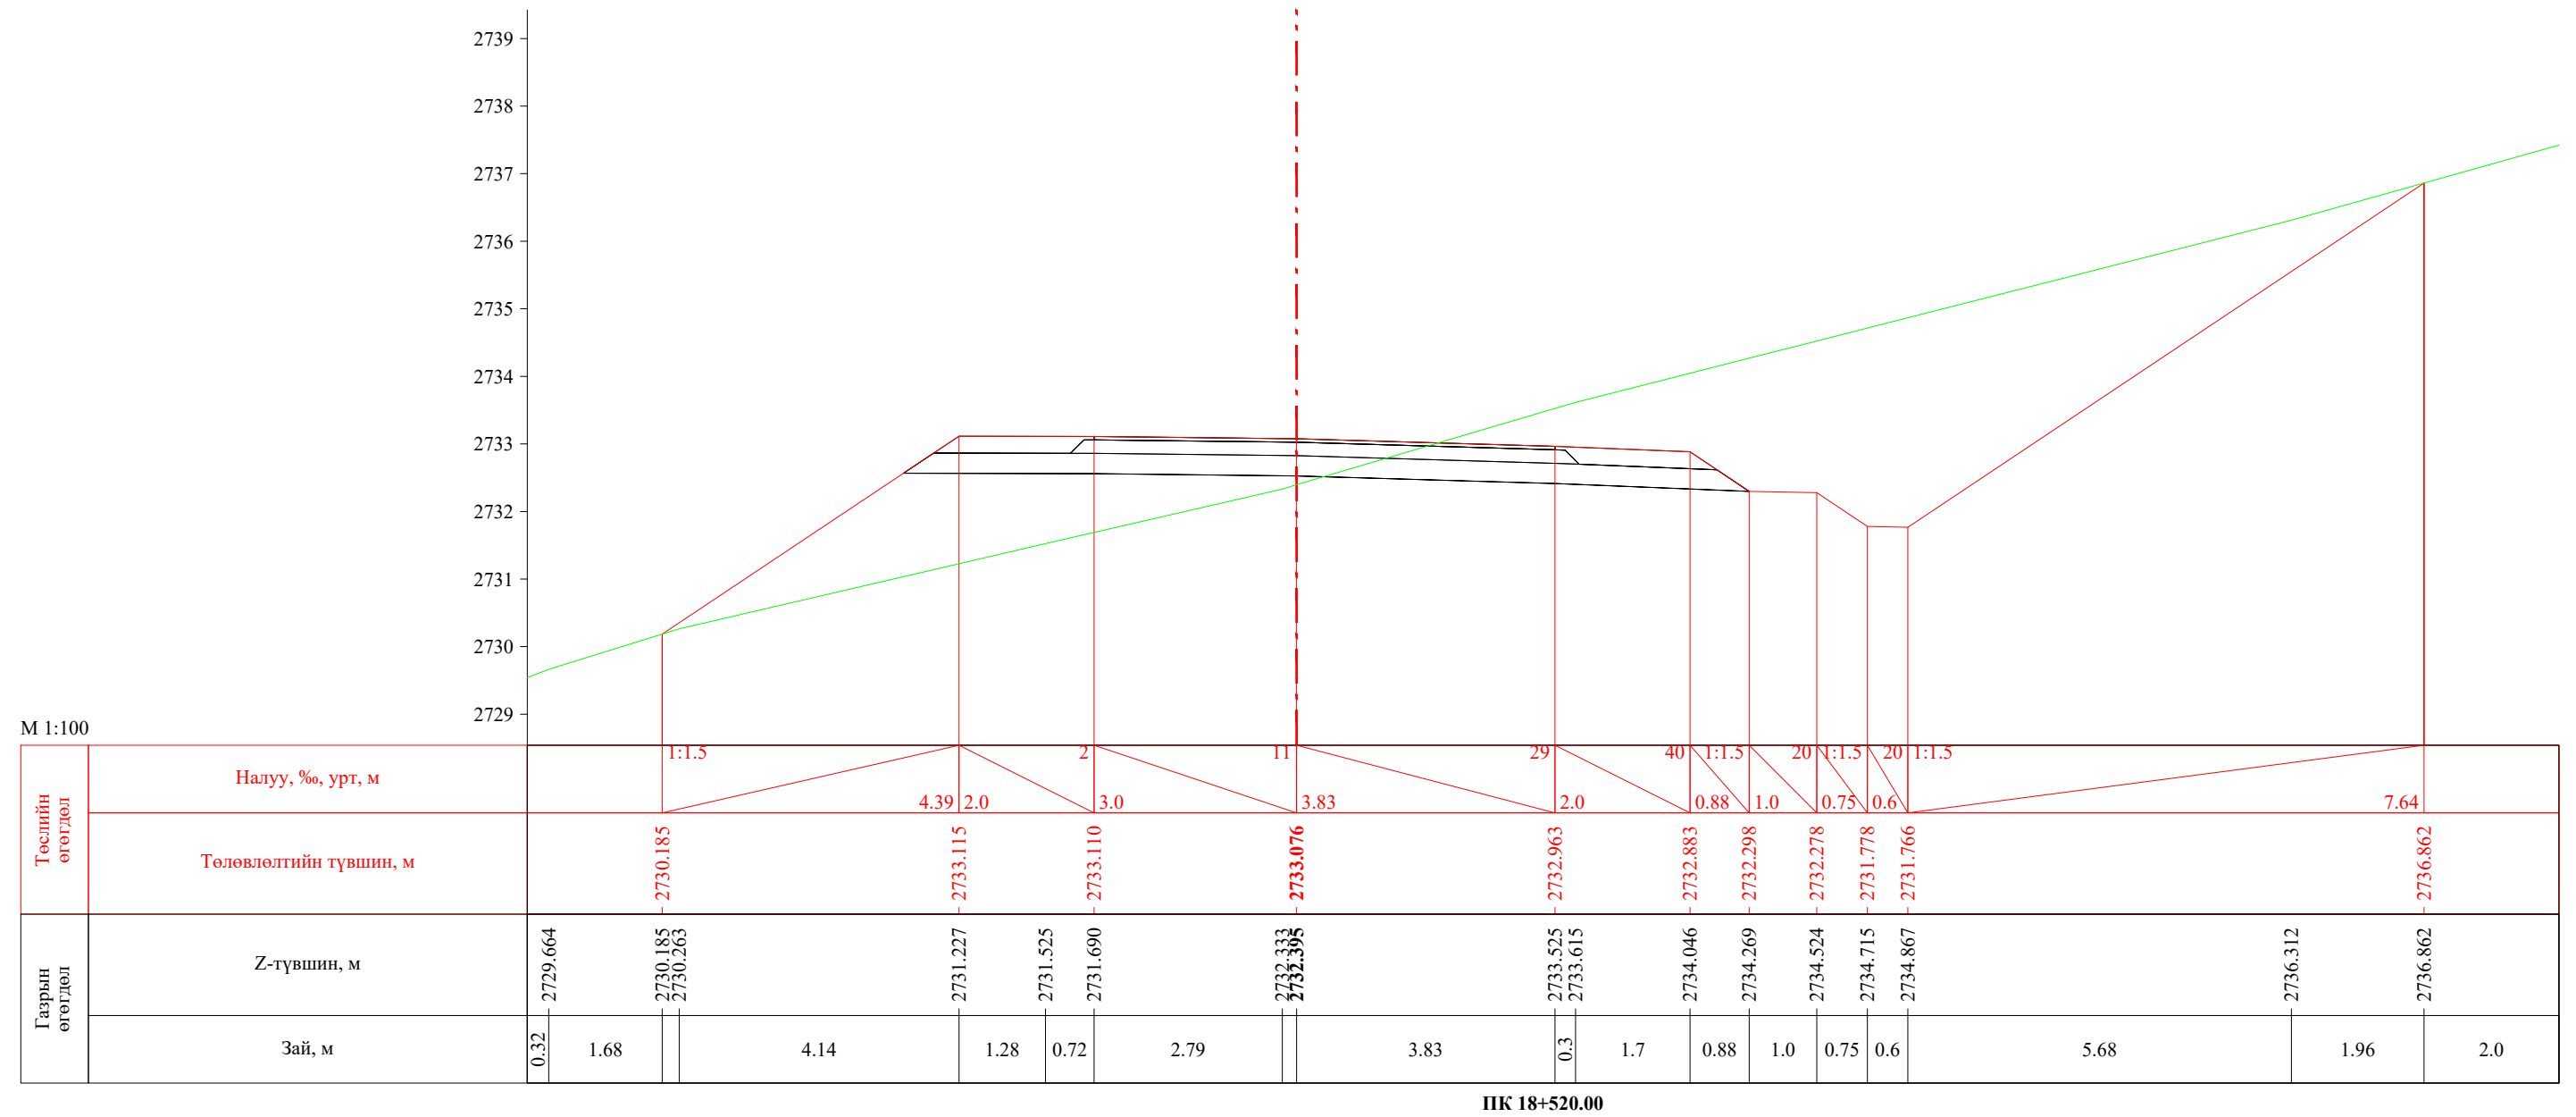
ПК 18+497.96


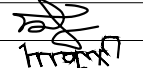
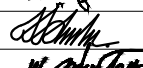
| | | | | | | |
|---|--|------------|---|----------------|--------|------------|
|  УБ хот, СБД 8-р хороо, Залуучуудын Өргөн Чөлөө, 13-байр 6 тоот "ГЕО ЗУРАГЛАЛ" ХХК | Баруун босоо тэнхлэгийн авто замаас Ховд аймгийн Мөнххайрхан сум чиглэлийн 63.50км авто замын нарийвчилсан зураг төсөл | | | ХО | | |
| | Захирал | Ж.Батнасан |  Хөндлөн огтлол | Масштаб: 1/100 | | |
| | Зур. Инженер | С.Анударь | | Үе шат | Хуудас | Бүх хуудас |
| | Зур. Инженер | Б.Нэргүй | ЕГ шифр: - 22/06 | A3 | 551 | 2080 |
| Шалгасан | Ж.Зориглон | ТГ шифр: | 2022.10 | | | |

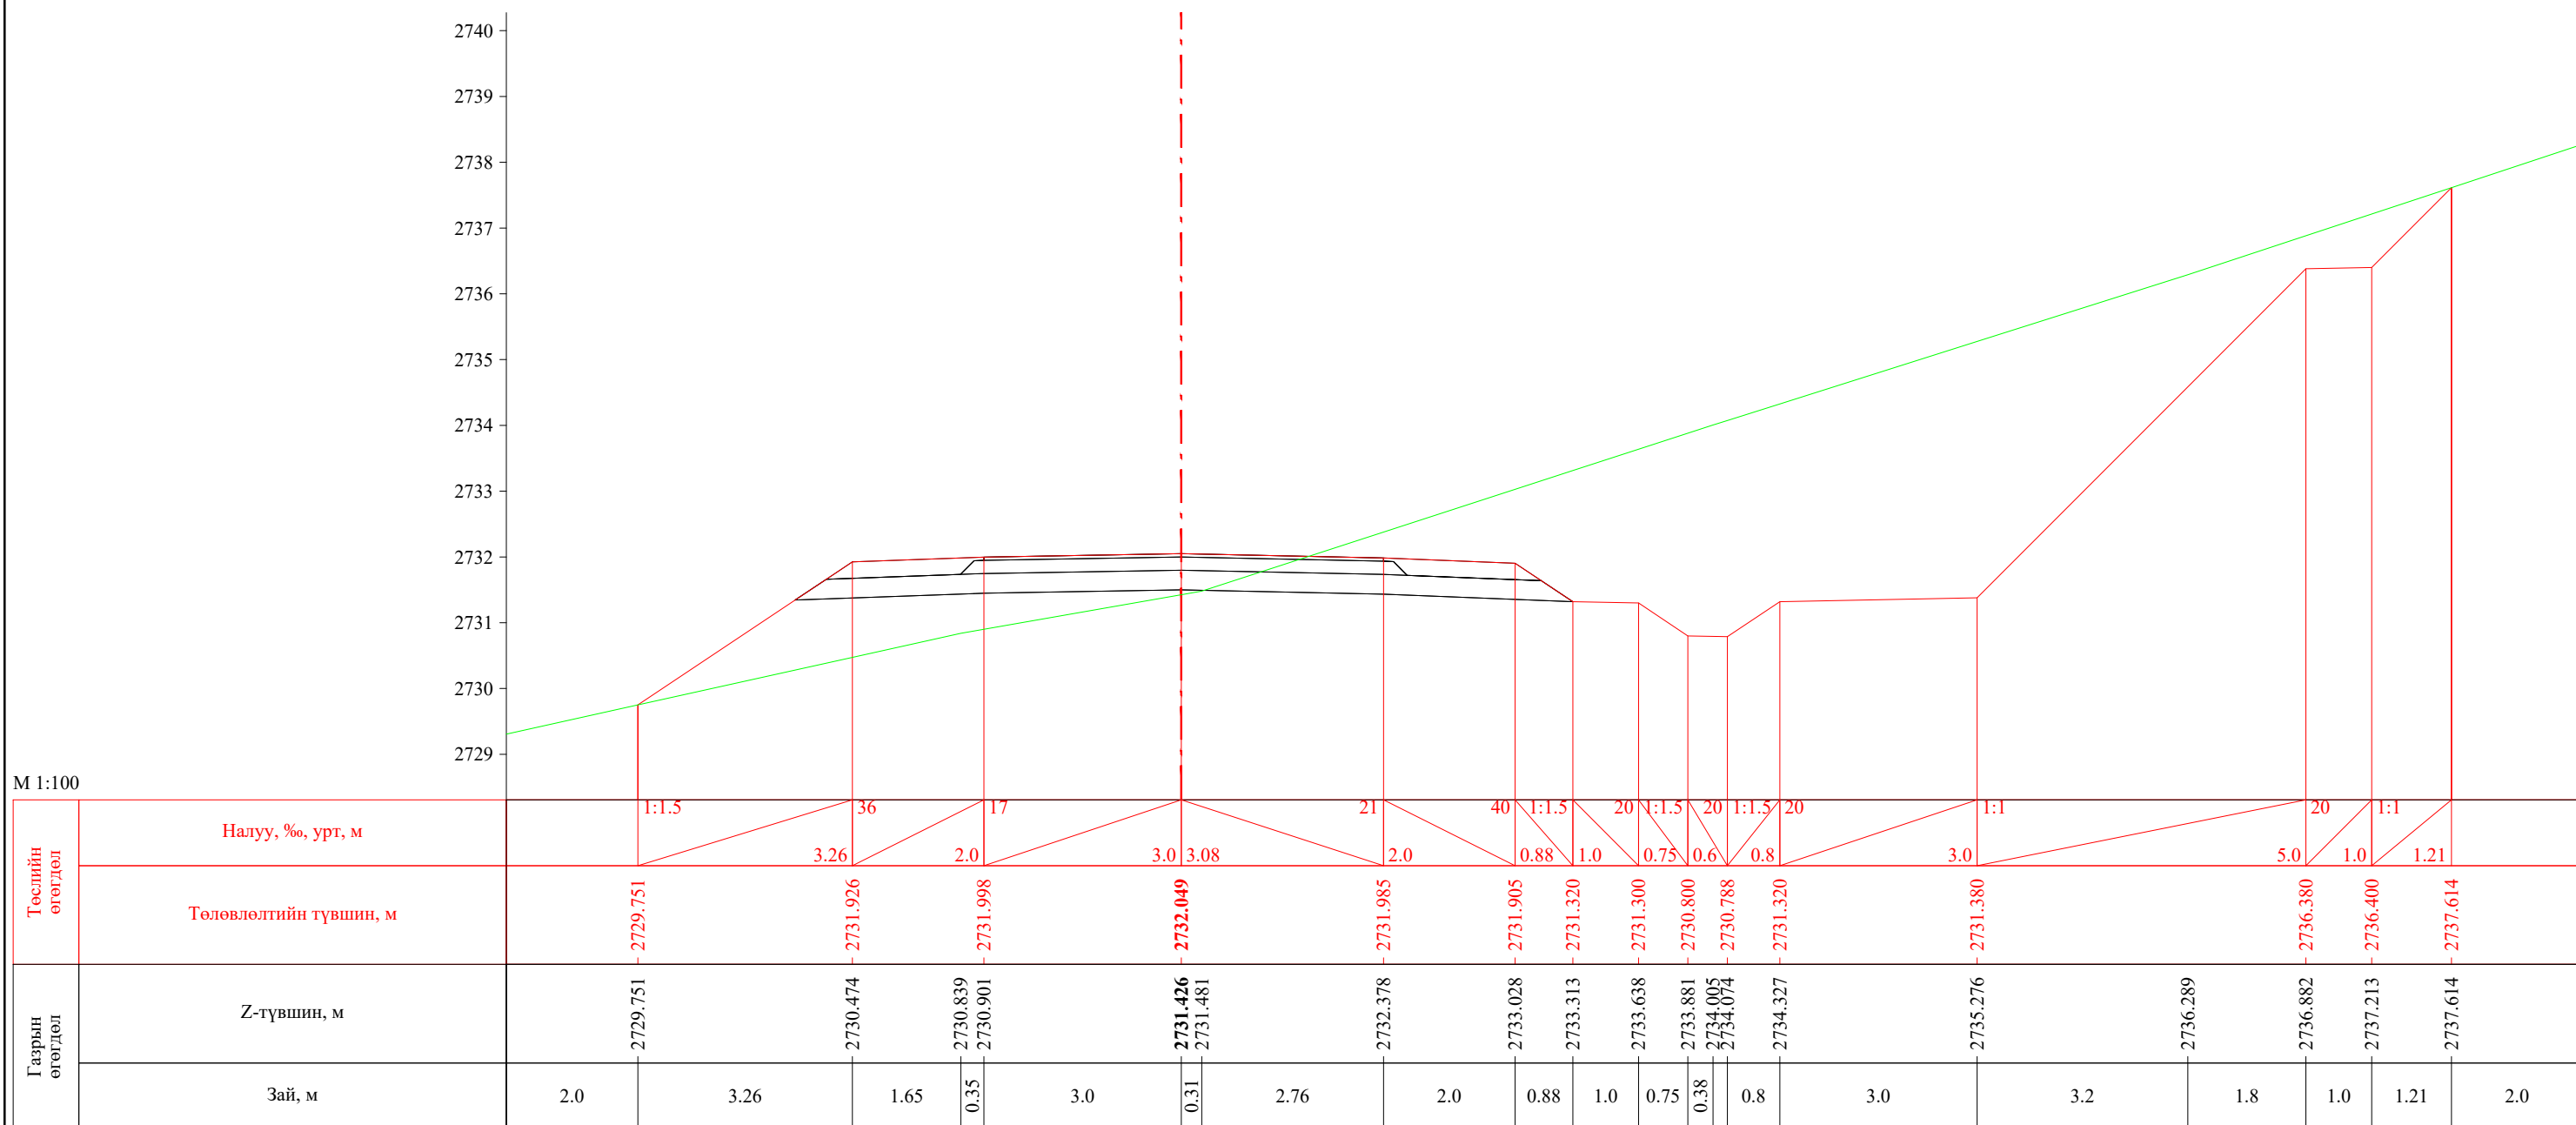


ПК 18+500.00


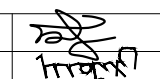

| | | | | | | |
|---|--|---|---|----------------|--------|------------|
|  УБ хот. СБД 8-р хороо, Залуучуудын Өргөн Чөлөө. 13-байр 6 тоот "ГЕО ЗУРАГЛАЛ" ХХК | Баруун босоо тэнхлэгийн авто замаас Ховд аймгийн Мөнххайрхан сум чиглэлийн 63.50км авто замын нарийвчилсан зураг төсөл | | | ХО | | |
| | Захирал | Ж.Батнасан |  Хөндлөн огтлол | Масштаб: 1/100 | | |
| | Зур. Инженер | С.Анударь | | Үе шат | Хуудас | Бүх хуудас |
| | Зур. Инженер | Б.Нэргүй |  ЕГ шифр: - 22/06 | A3 | 552 | 2080 |
| Шалгасан | Ж.Зориглон |  ТГ шифр: | 2022.10 | | | |




| | | | | | | |
|---|--|------------|---|----------------|--------|------------|
|  УБ хот. СБД 8-р хороо, Залуучуудын Өргөн Чөлөө. 13-байр 6 тоот "ГЕО ЗУРАГЛАЛ" ХХК | Баруун босоо тэнхлэгийн авто замаас Ховд аймгийн Мөнххайрхан сум чиглэлийн 63.50км авто замын нарийвчилсан зураг төсөл | | | ХО | | |
| | Захирал | Ж.Батнасан |  Хөндлөн огтлол | Масштаб: 1/100 | | |
| | Зур. Инженер | С.Анударь | | Үе шат | Хуудас | Бүх хуудас |
| | Зур. Инженер | Б.Нэргүй |  ЕГ шифр: - 22/06 | A3 | 553 | 2080 |
| Шалгасан | Ж.Зориглон | ТГ шифр: | | 2022.10 | | |

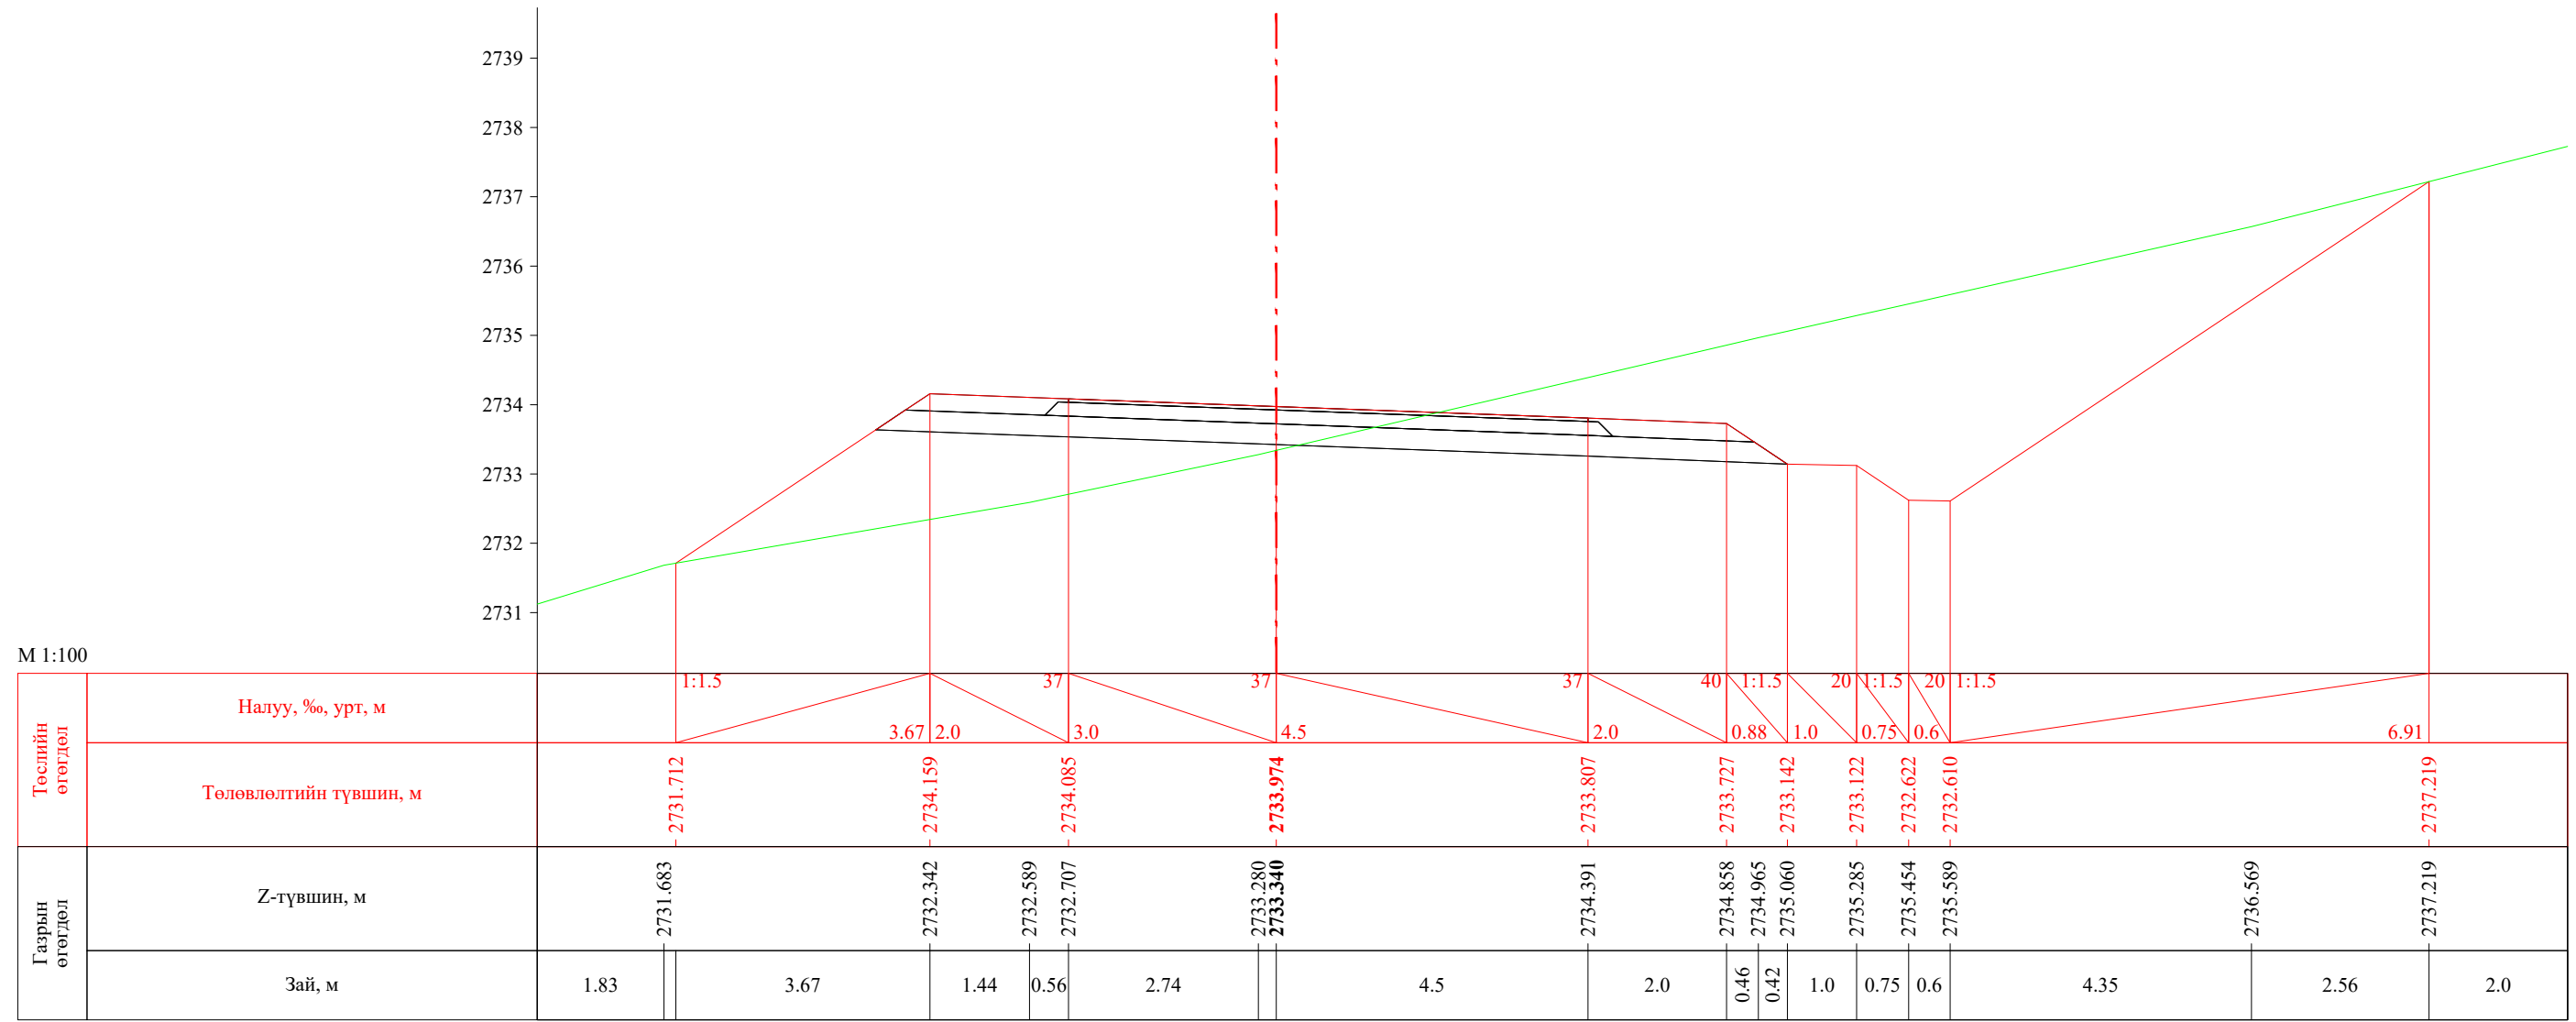
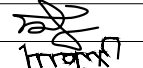
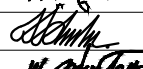



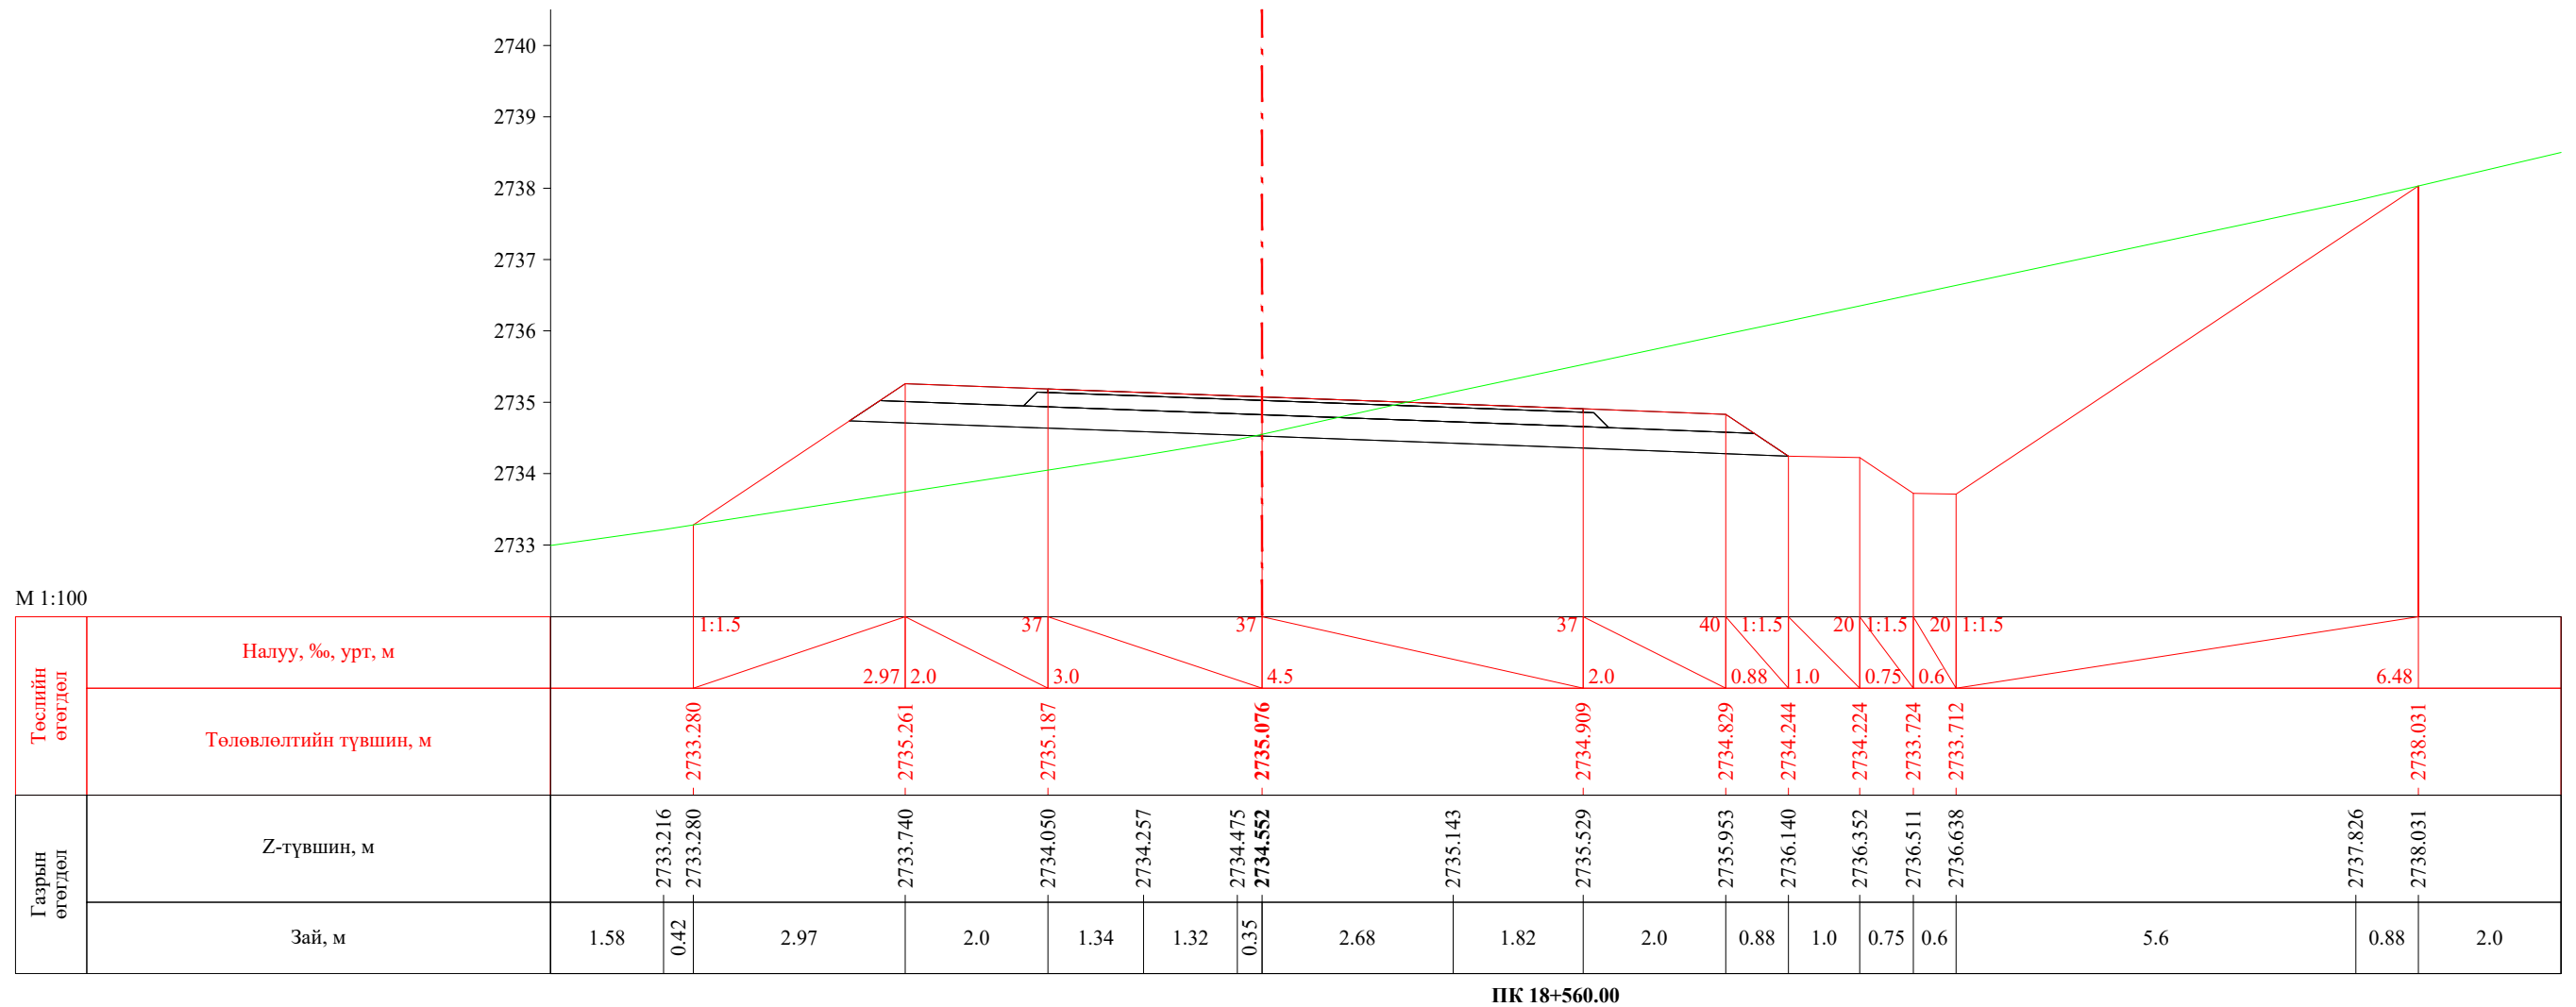
ПК 18+537.96

| | | | | | | |
|---|--|------------|---|----------------|--------|------------|
|  УБ хот, СБД 8-р хороо, Залуучуудын Өргөн Чөлөө, 13-байр 6 тоот | Баруун босоо тэнхлэгийн авто замаас Ховд аймгийн Мөнххайрхан сум чиглэлийн 63.50км авто замын нарийвчилсан зураг төсөл | | | ХО | | |
| | Захирал | Ж.Батнасан |  Хөндлөн огтлол | Масштаб: 1/100 | | |
| | Зур. Инженер | С.Анударь | | Үе шат | Хуудас | Бүх хуудас |
| | Зур. Инженер | Б.Нэргүй | | А3 | 554 | 2080 |
| "ГЕО ЗУРАГЛАЛ" ХХК | Шалгасан | Ж.Зориглон |  ТГ шифр: | 2022.10 | | |

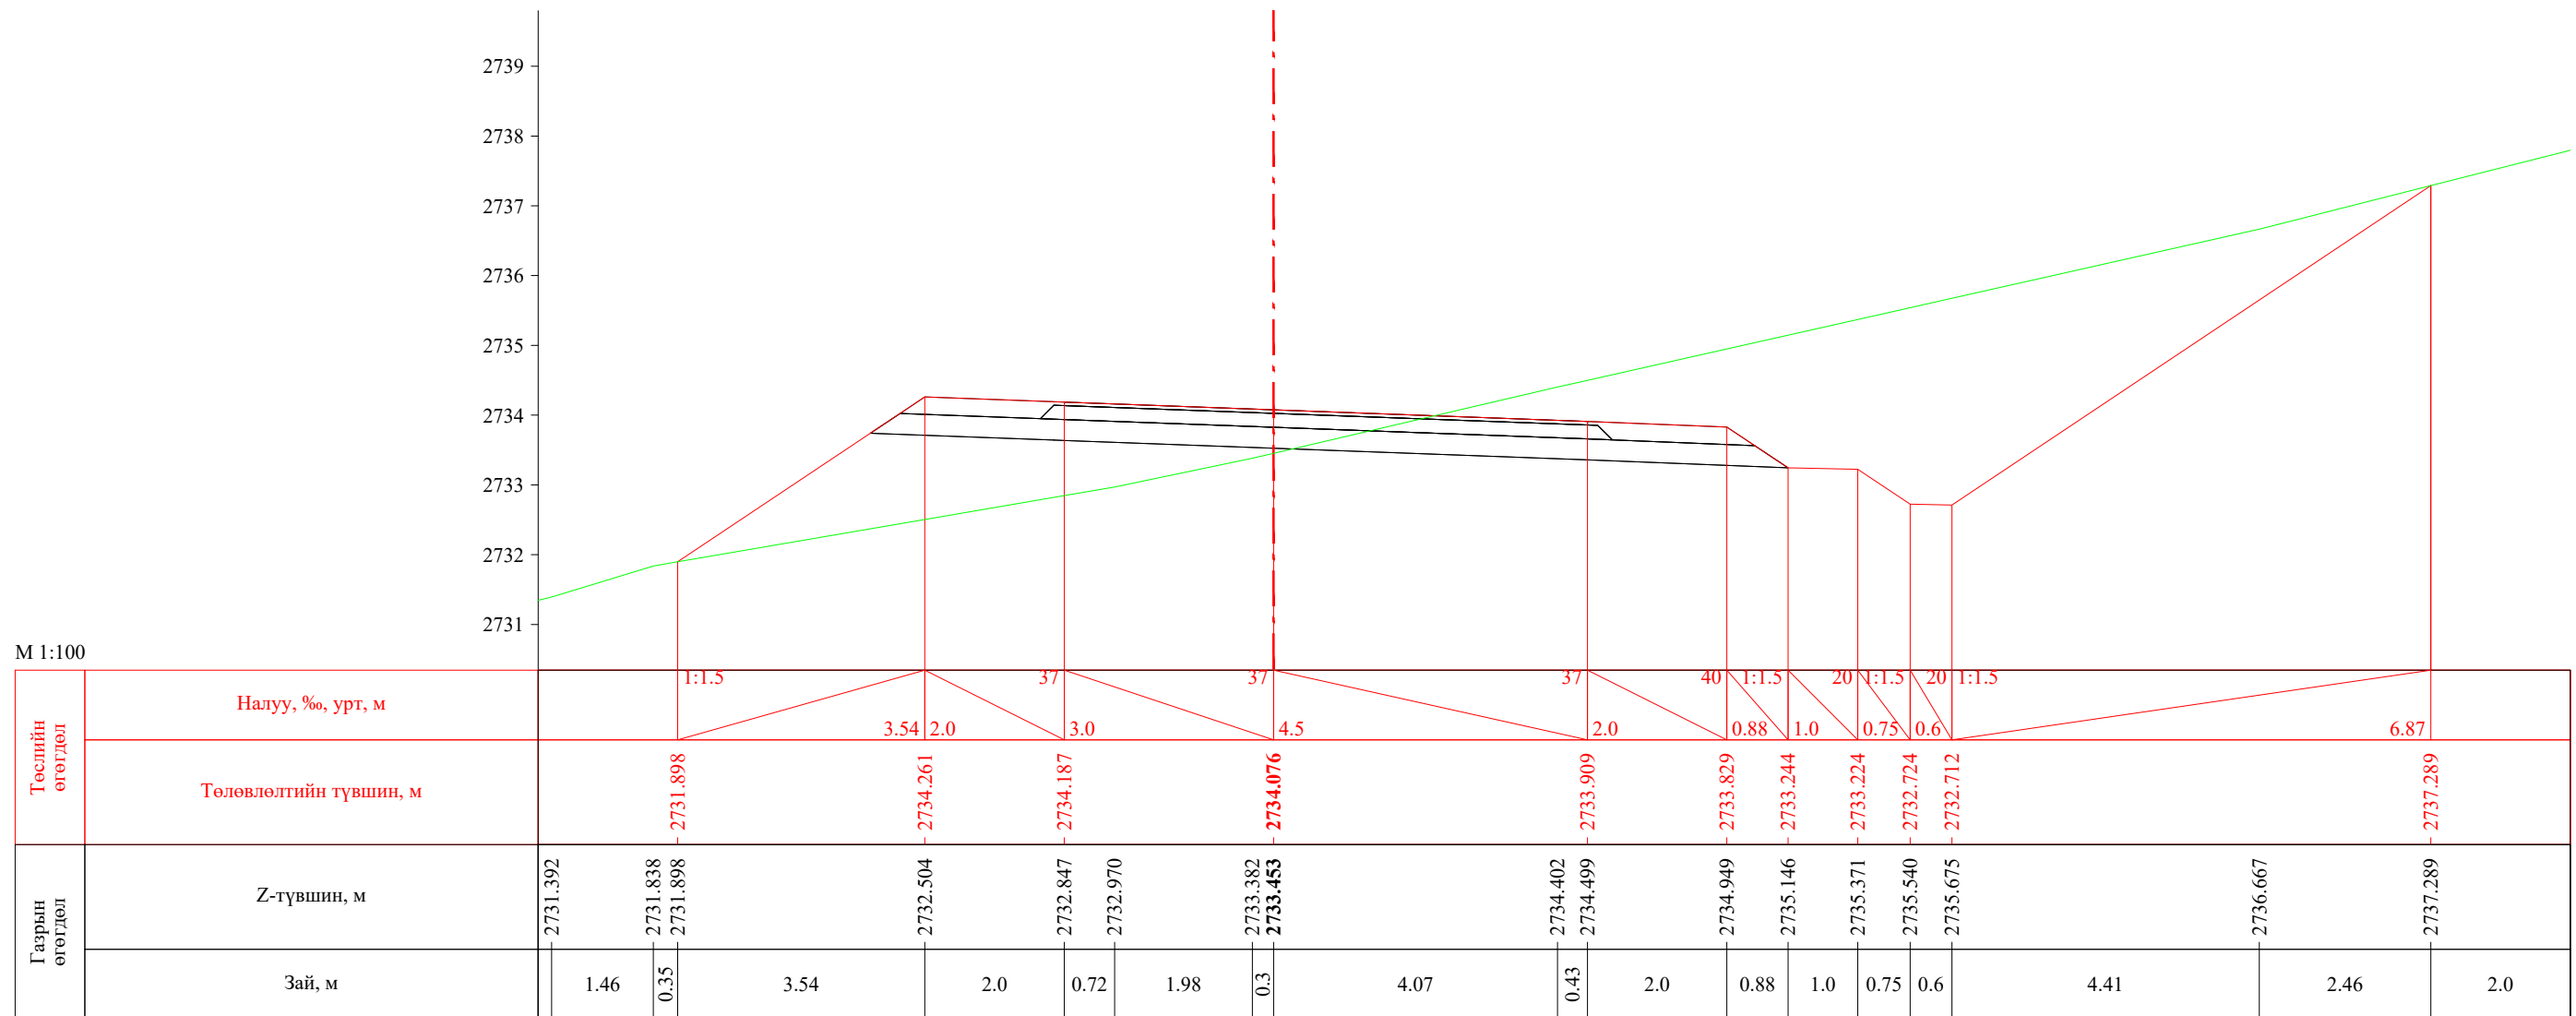
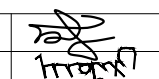
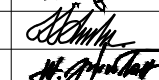



ПК 18+540.00

| | | | | | | |
|---|--|------------|---|----------------|--------|------------|
|  УБ хот, СБД 8-р хороо, Залуучуудын Өргөн Чөлөө, 13-байр 6 тоот | Баруун босоо тэнхлэгийн авто замаас Ховд аймгийн Мөнххайрхан сум чиглэлийн 63.50км авто замын нарийвчилсан зураг төсөл | | | ХО | | |
| | Захирал | Ж.Батнасан |  Хөндлөн огтлол | Масштаб: 1/100 | | |
| | Зур. Инженер | С.Анударь | | Үе шат | Хуудас | Бүх хуудас |
| | Зур. Инженер | Б.Нэргүй |  ЕГ шифр: - 22/06 | А3 | 555 | 2080 |
| "ГЕО ЗУРАГЛАЛ" ХХК | Шалгасан | Ж.Зориглон |  ТГ шифр: | 2022.10 | | |




ПК 18+560.00


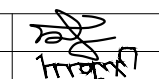
| | | | | | | |
|---|--|------------|---|----------------|--------|------------|
|  УБ хот. СБД 8-р хороо, Залуучуудын Өргөн Чөлөө. 13-байр 6 тоот | Баруун босоо тэнхлэгийн авто замаас Ховд аймгийн Мөнххайрхан сум чиглэлийн 63.50км авто замын нарийвчилсан зураг төсөл | | | ХО | | |
| | Захирал | Ж.Батнасан |  Хөндлөн огтлол | Масштаб: 1/100 | | |
| | Зур. Инженер | С.Анударь | | Үе шат | Хуудас | Бүх хуудас |
| | Зур. Инженер | Б.Нэргүй |  ЕГ шифр: - 22/06 | A3 | 556 | 2080 |
| Шалгасан | Ж.Зориглон | ТГ шифр: | | 2022.10 | | |

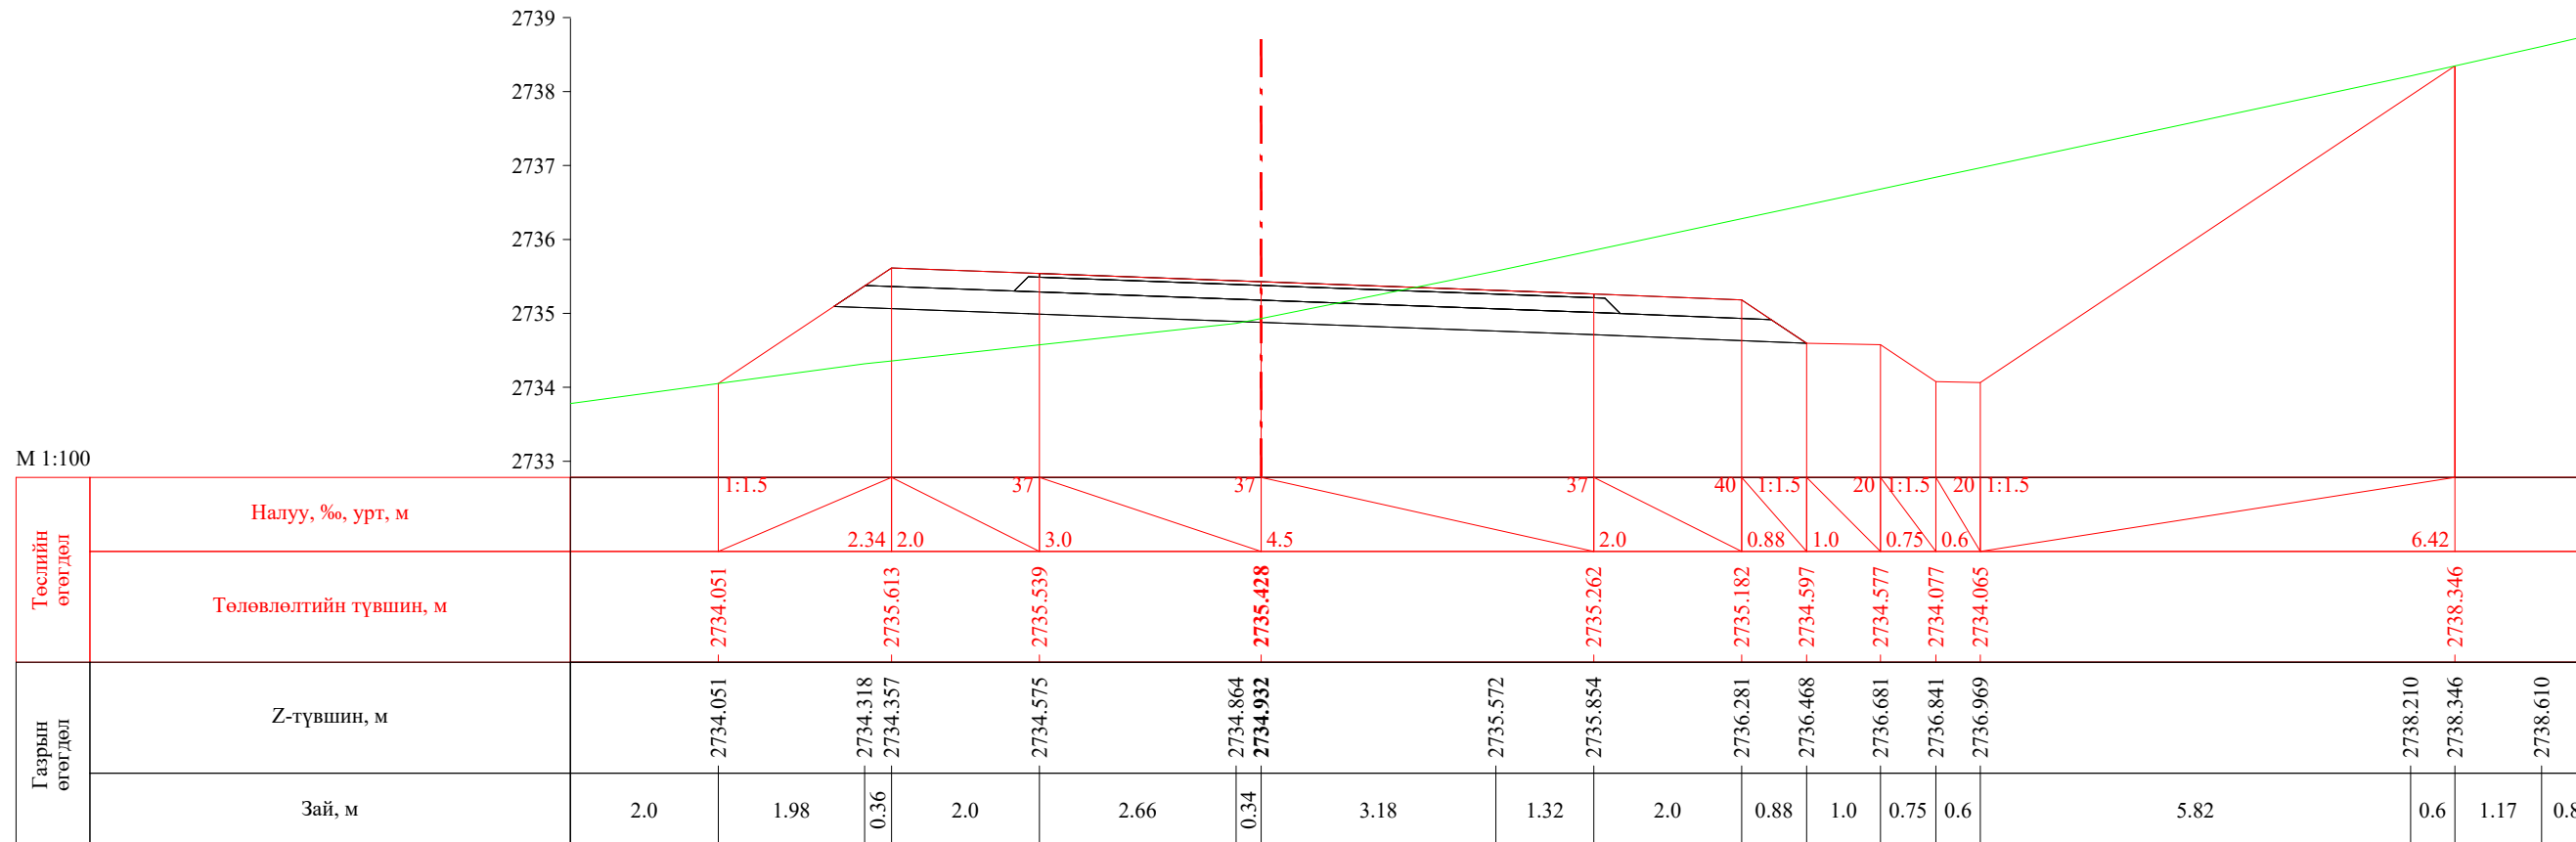


ПК 18+567.05

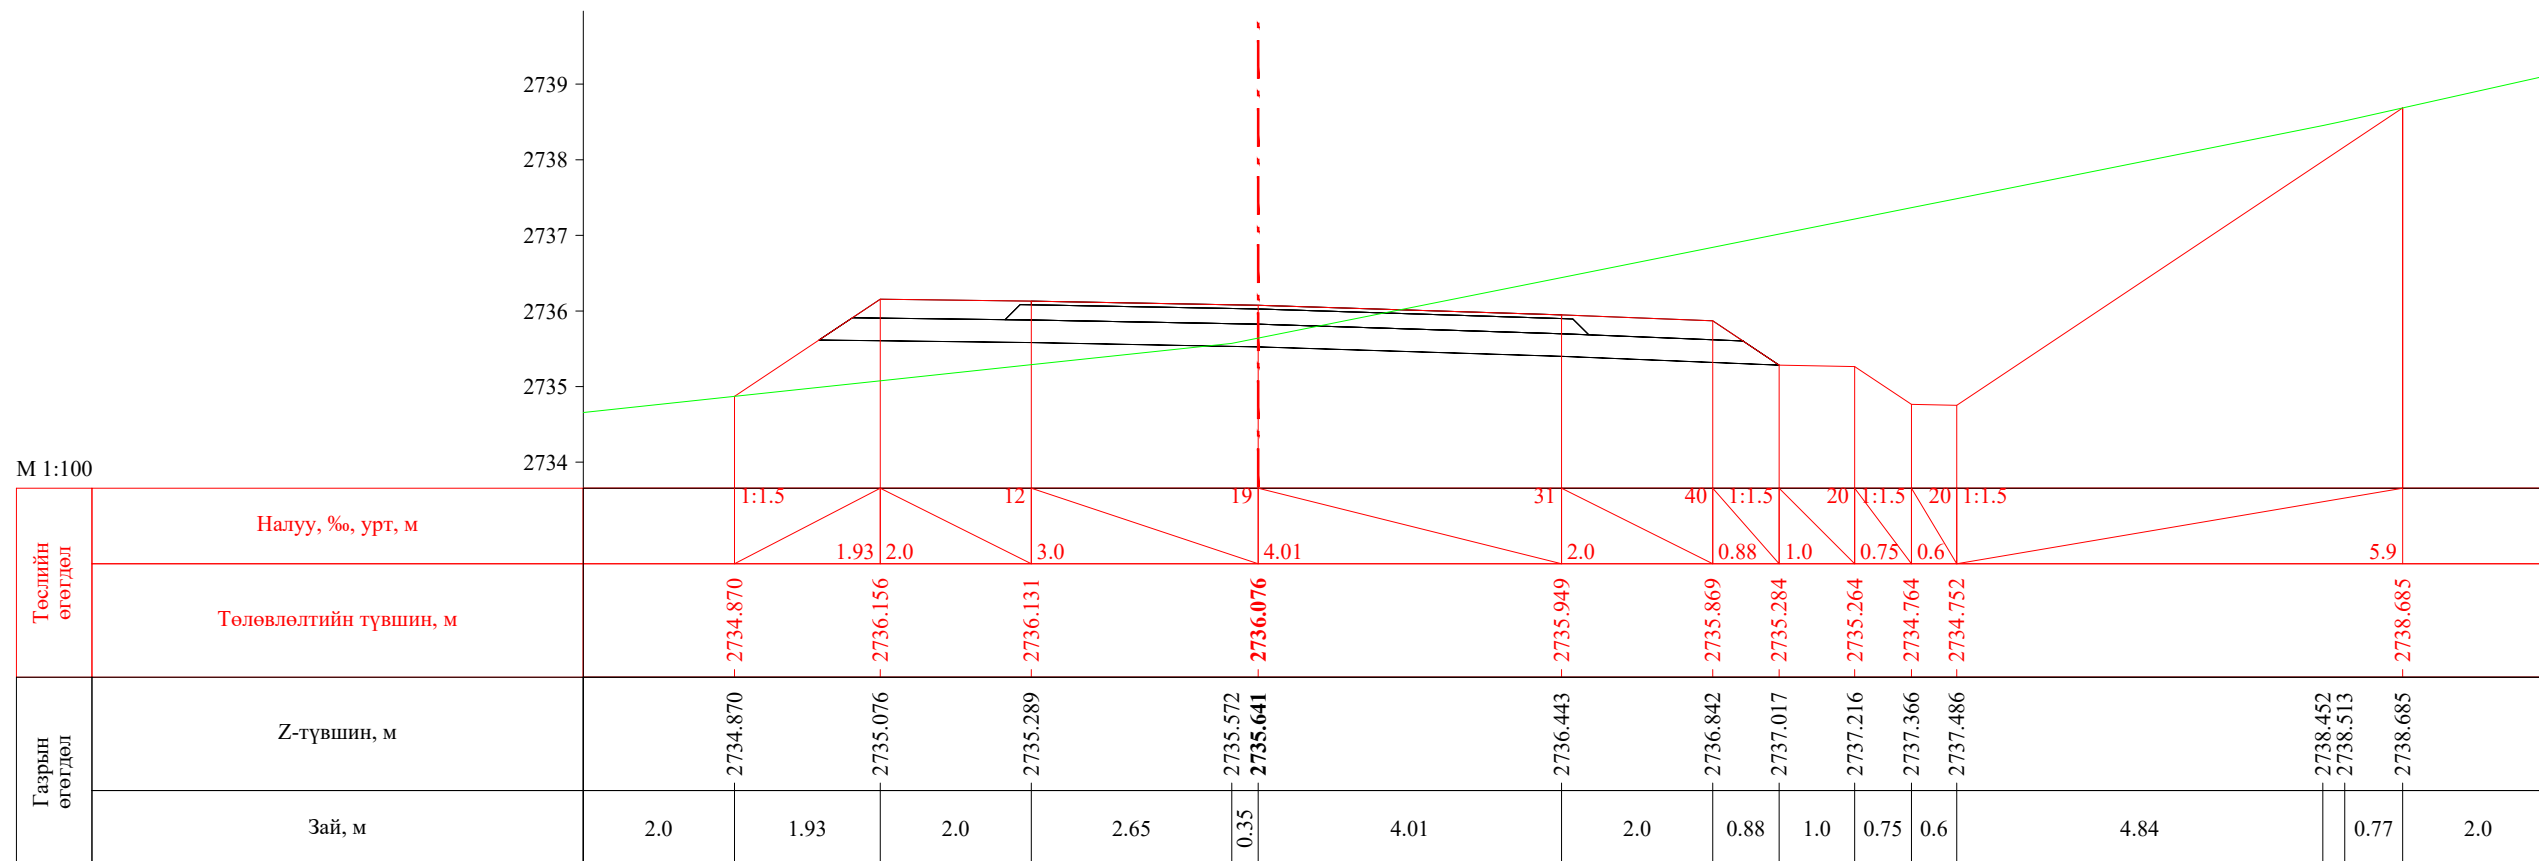


ПК 18+580.00


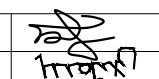

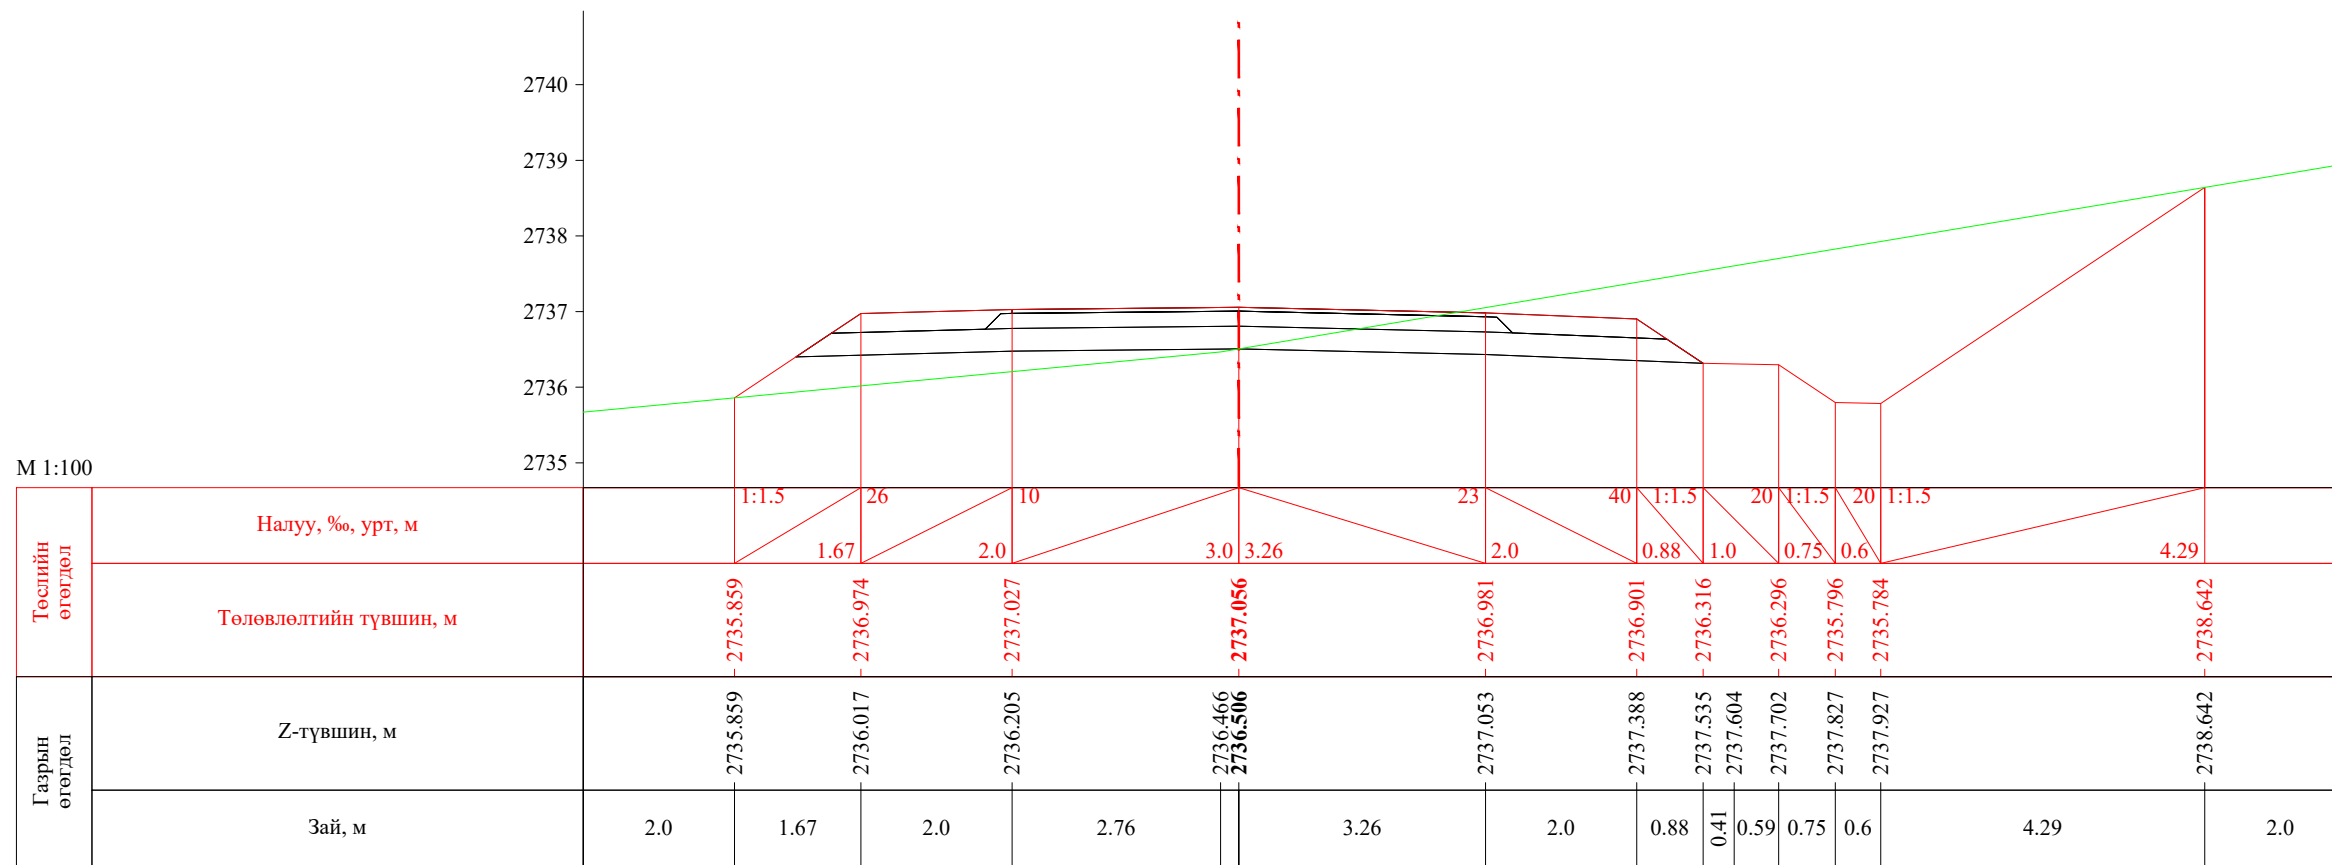
| | | | | | | |
|---|--|------------|---|----------------|--------|------------|
|  УБ хот. СБД 8-р хороо, Залуучуудын Өргөн Чөлөө. 13-байр 6 тоот "ГЕО ЗУРАГЛАЛ" ХХК | Баруун босоо тэнхлэгийн авто замаас Ховд аймгийн Мөнххайрхан сум чиглэлийн 63.50км авто замын нарийвчилсан зураг төсөл | | | ХО | | |
| | Захирал | Ж.Батнасан |  Хөндлөн огтлол | Масштаб: 1/100 | | |
| | Зур. Инженер | С.Анударь | | Үе шат | Хуудас | Бүх хуудас |
| | Зур. Инженер | Б.Нэргүй | ЕГ шифр: - 22/06 | А3 | 557 | 2080 |
| Шалгасан | Ж.Зориглон | ТГ шифр: | 2022.10 | | | |

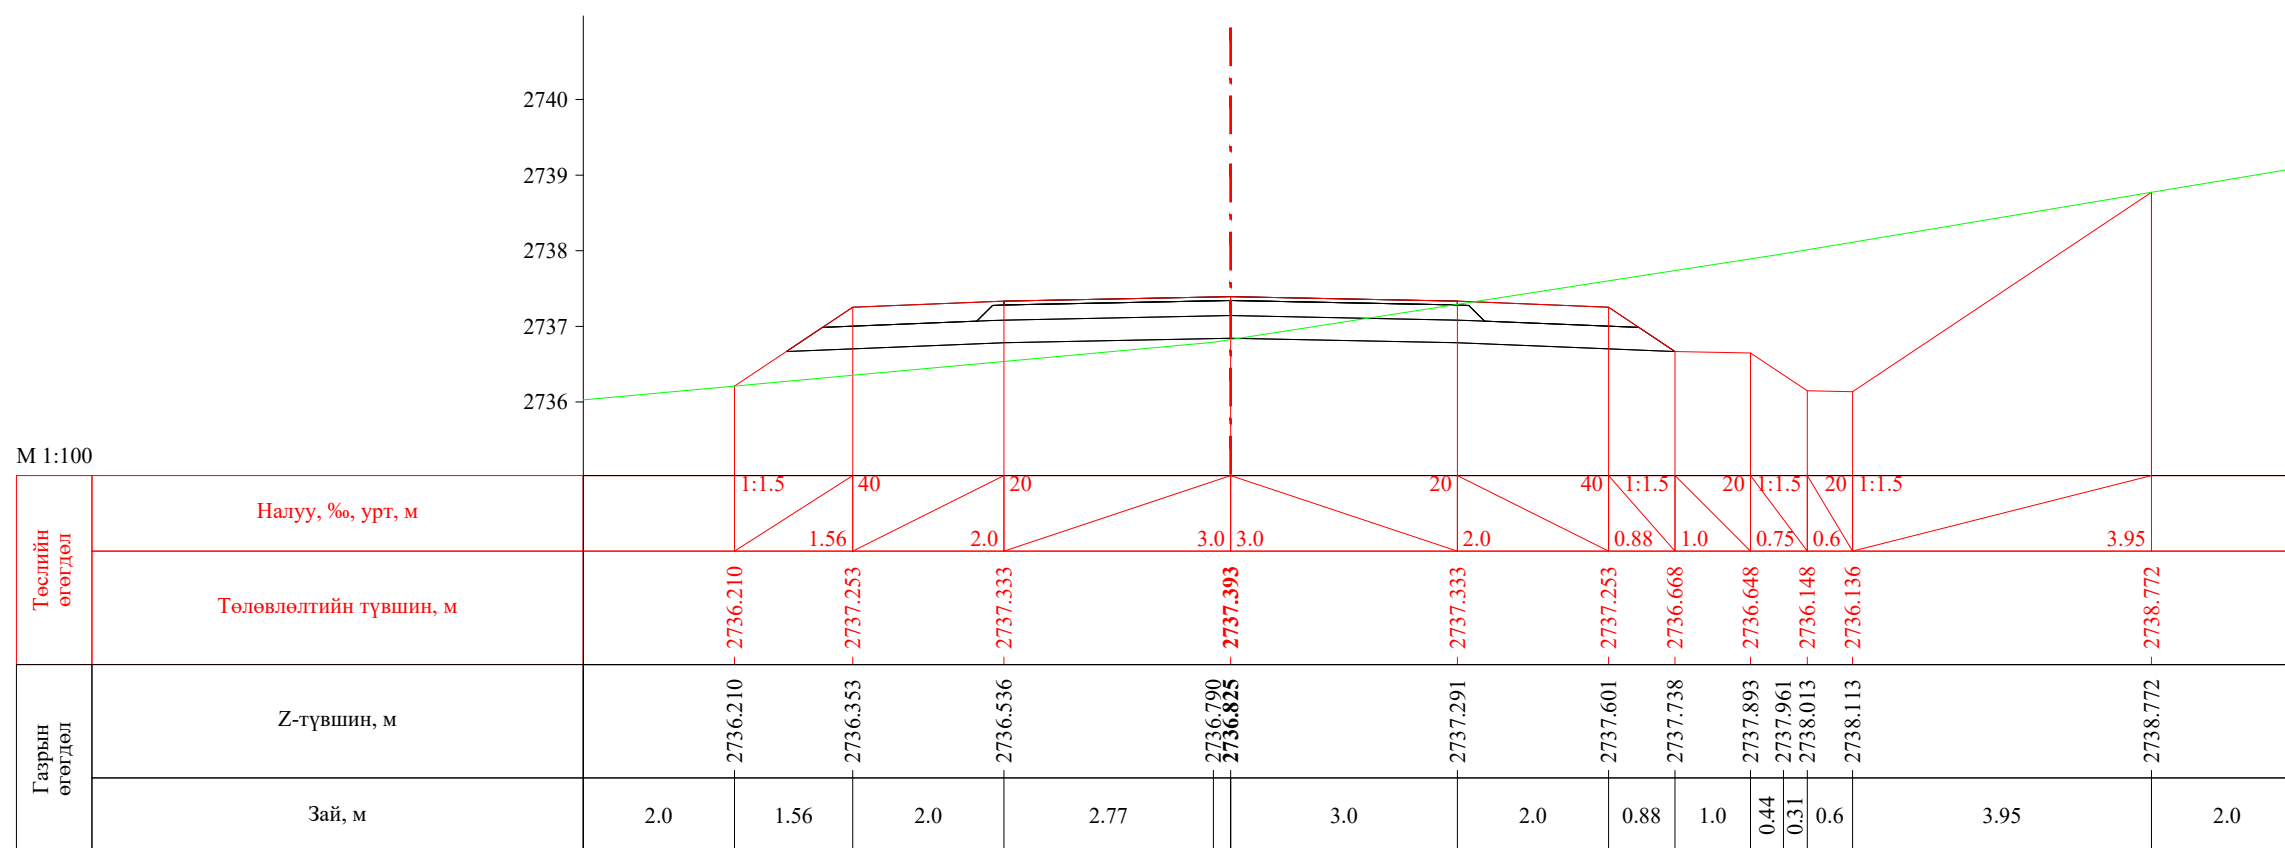


ПК 18+600.00




ПК 18+607.05


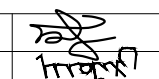
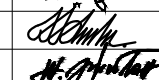
| | | | | | | |
|---|--|---|---|----------------|--------|------------|
|  УБ хот. СБД 8-р хороо, Залуучуудын Өргөн Чөлөө. 13-байр 6 тоот "ГЕО ЗУРАГЛАЛ" ХХК | Баруун босоо тэнхлэгийн авто замаас Ховд аймгийн Мөнххайрхан сум чиглэлийн 63.50км авто замын нарийвчилсан зураг төсөл | | | ХО | | |
| | Захирал | Ж.Батнасан |  Хөндлөн огтлол | Масштаб: 1/100 | | |
| | Зур. Инженер | С.Анударь | | Үе шат | Хуудас | Бүх хуудас |
| | Зур. Инженер | Б.Нэргүй |  ЕГ шифр: - 22/06 | А3 | 558 | 2080 |
| Шалгасан | Ж.Зориглон |  ТГ шифр: | 2022.10 | | | |

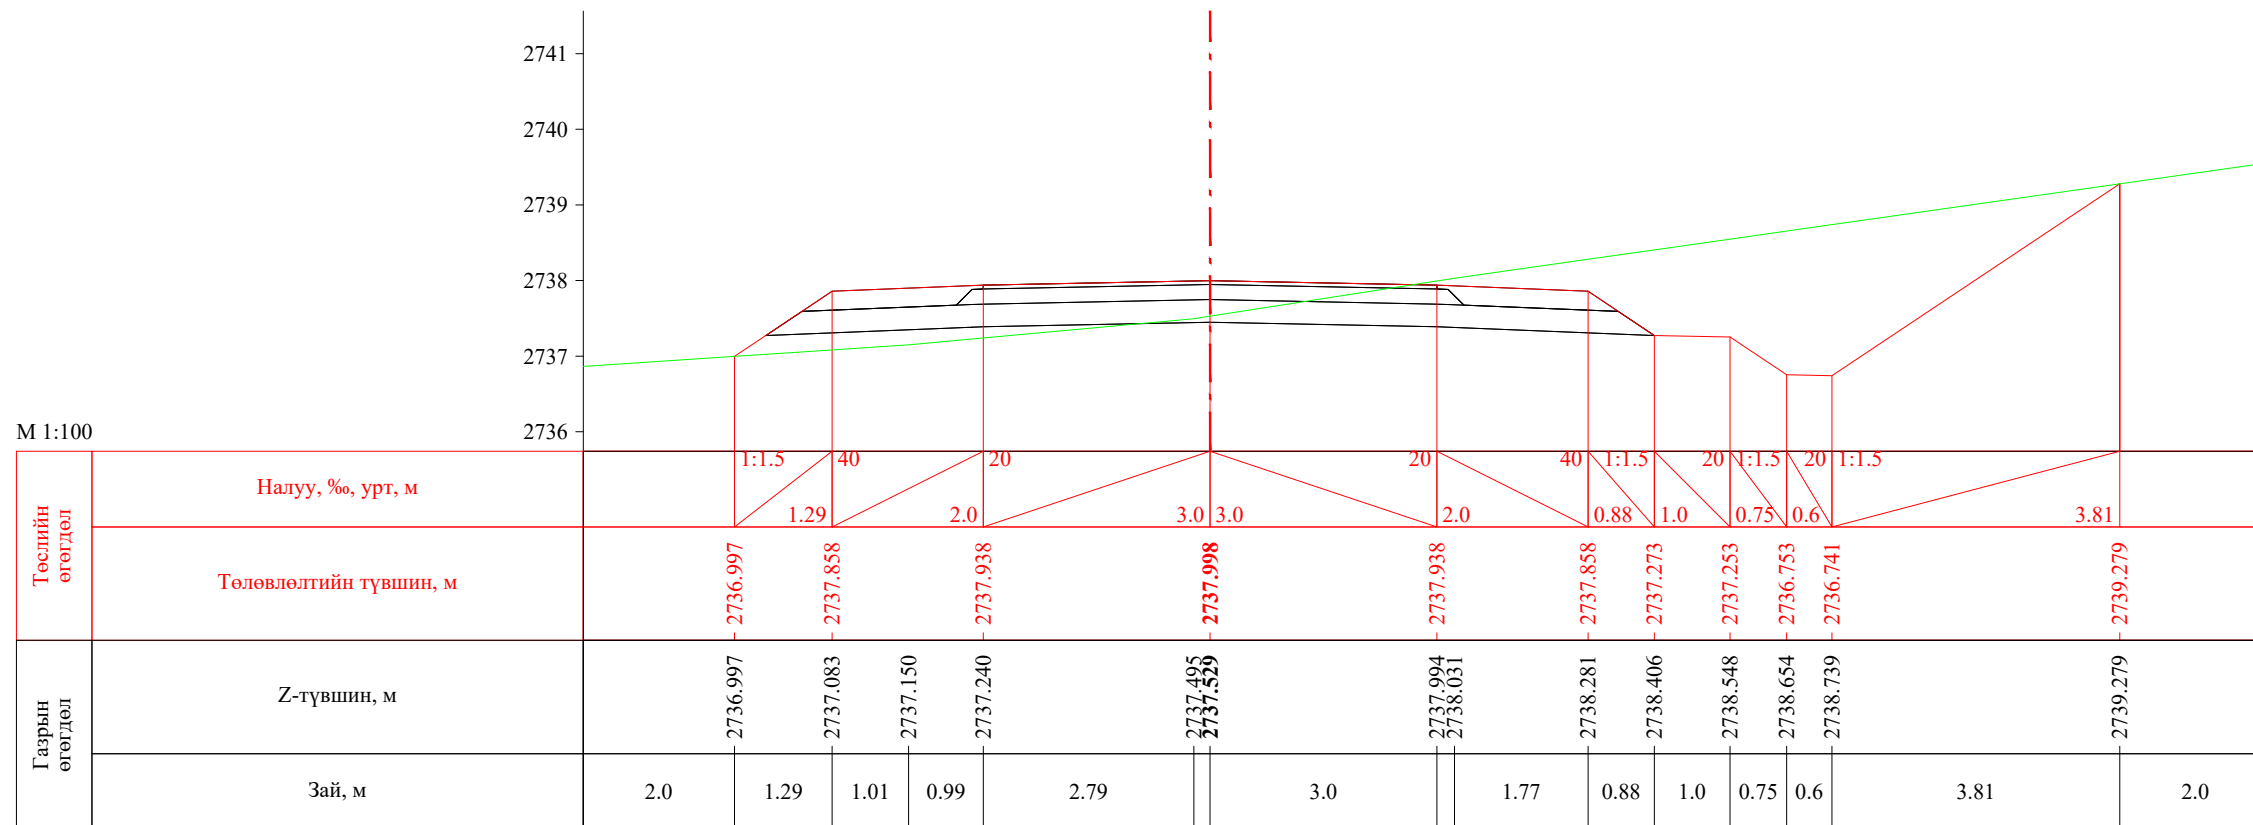


ПК 18+620.00

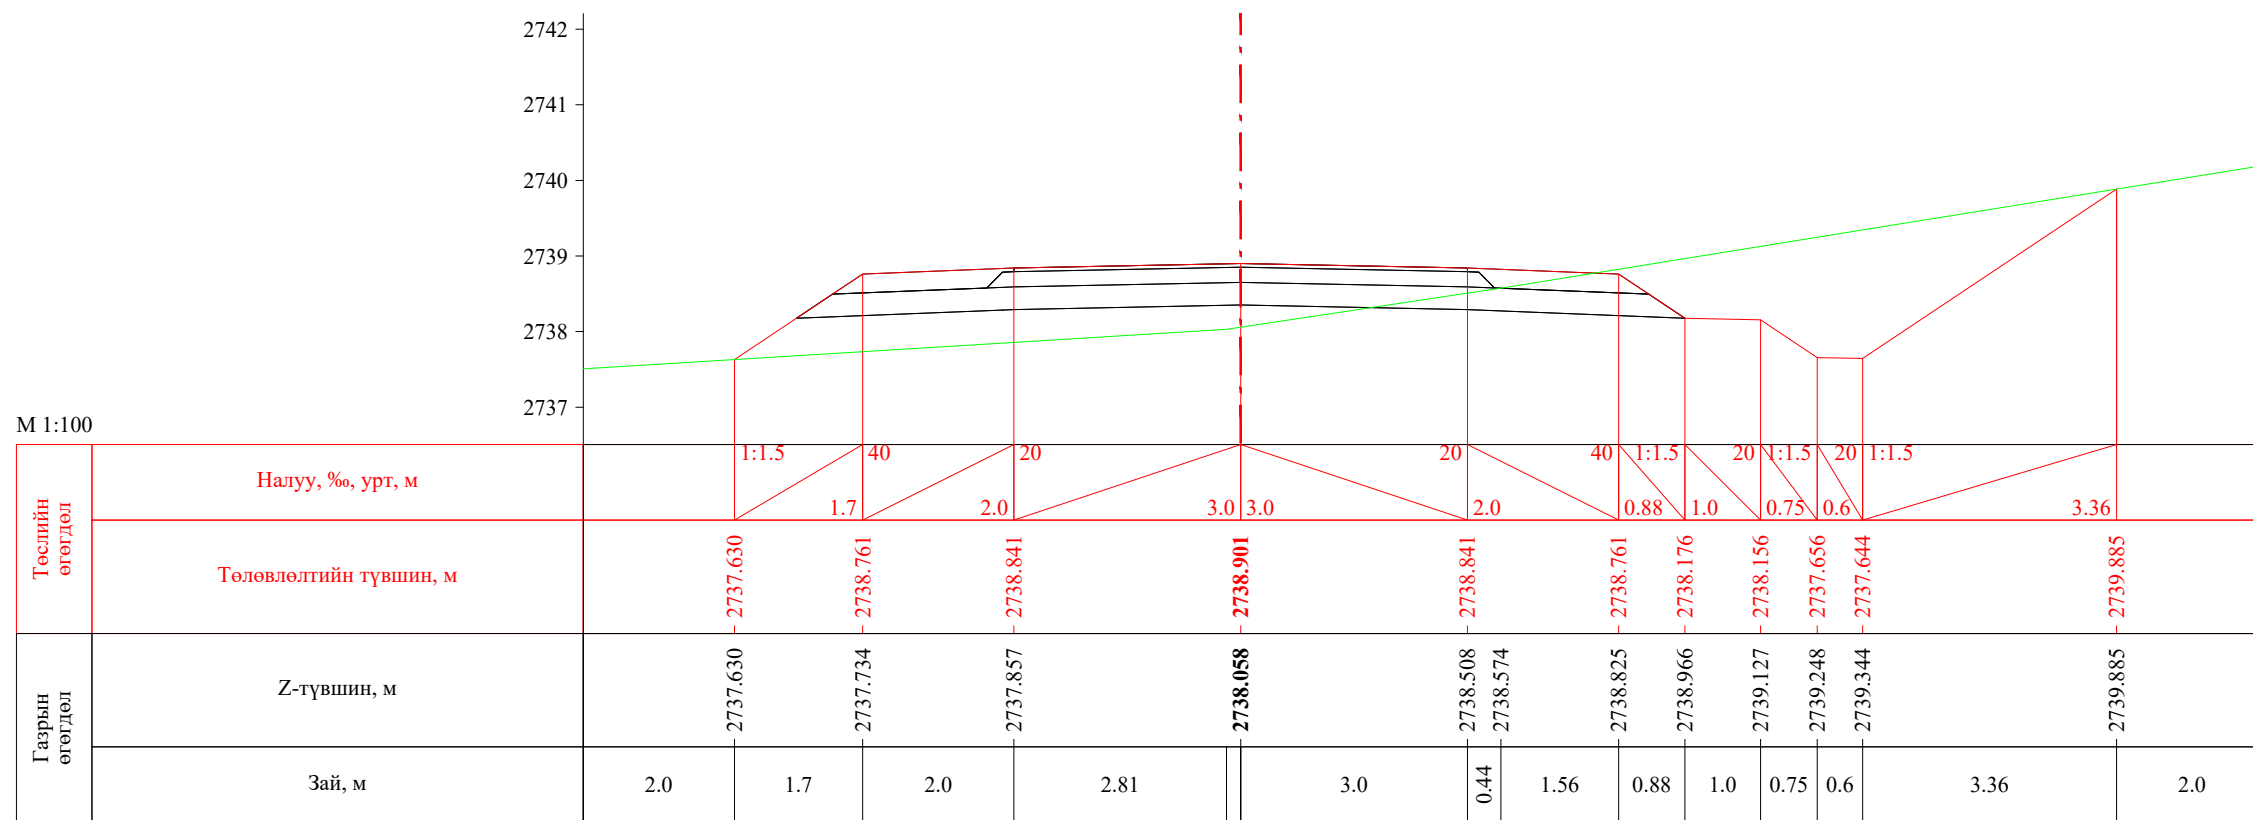


ПК 18+640.00

| | | | | | | |
|---|--|------------|---|----------------|--------|------------|
|  УБ хот. СБД 8-р хороо, Залуучуудын Өргөн Чөлөө. 13-байр 6 тоот "ГЕО ЗУРАГЛАЛ" ХХК | Баруун босоо тэнхлэгийн авто замаас Ховд аймгийн Мөнххайрхан сум чиглэлийн 63.50км авто замын нарийвчилсан зураг төсөл | | | ХО | | |
| | Захирал | Ж.Батнасан |  Хөндлөн огтлол | Масштаб: 1/100 | | |
| | Зур. Инженер | С.Анударь | | Үе шат | Хуудас | Бүх хуудас |
| | Зур. Инженер | Б.Нэргүй |  ЕГ шифр: - 22/06 | A3 | 559 | 2080 |
| Шалгасан | Ж.Зориглон | ТГ шифр: | | 2022.10 | | |


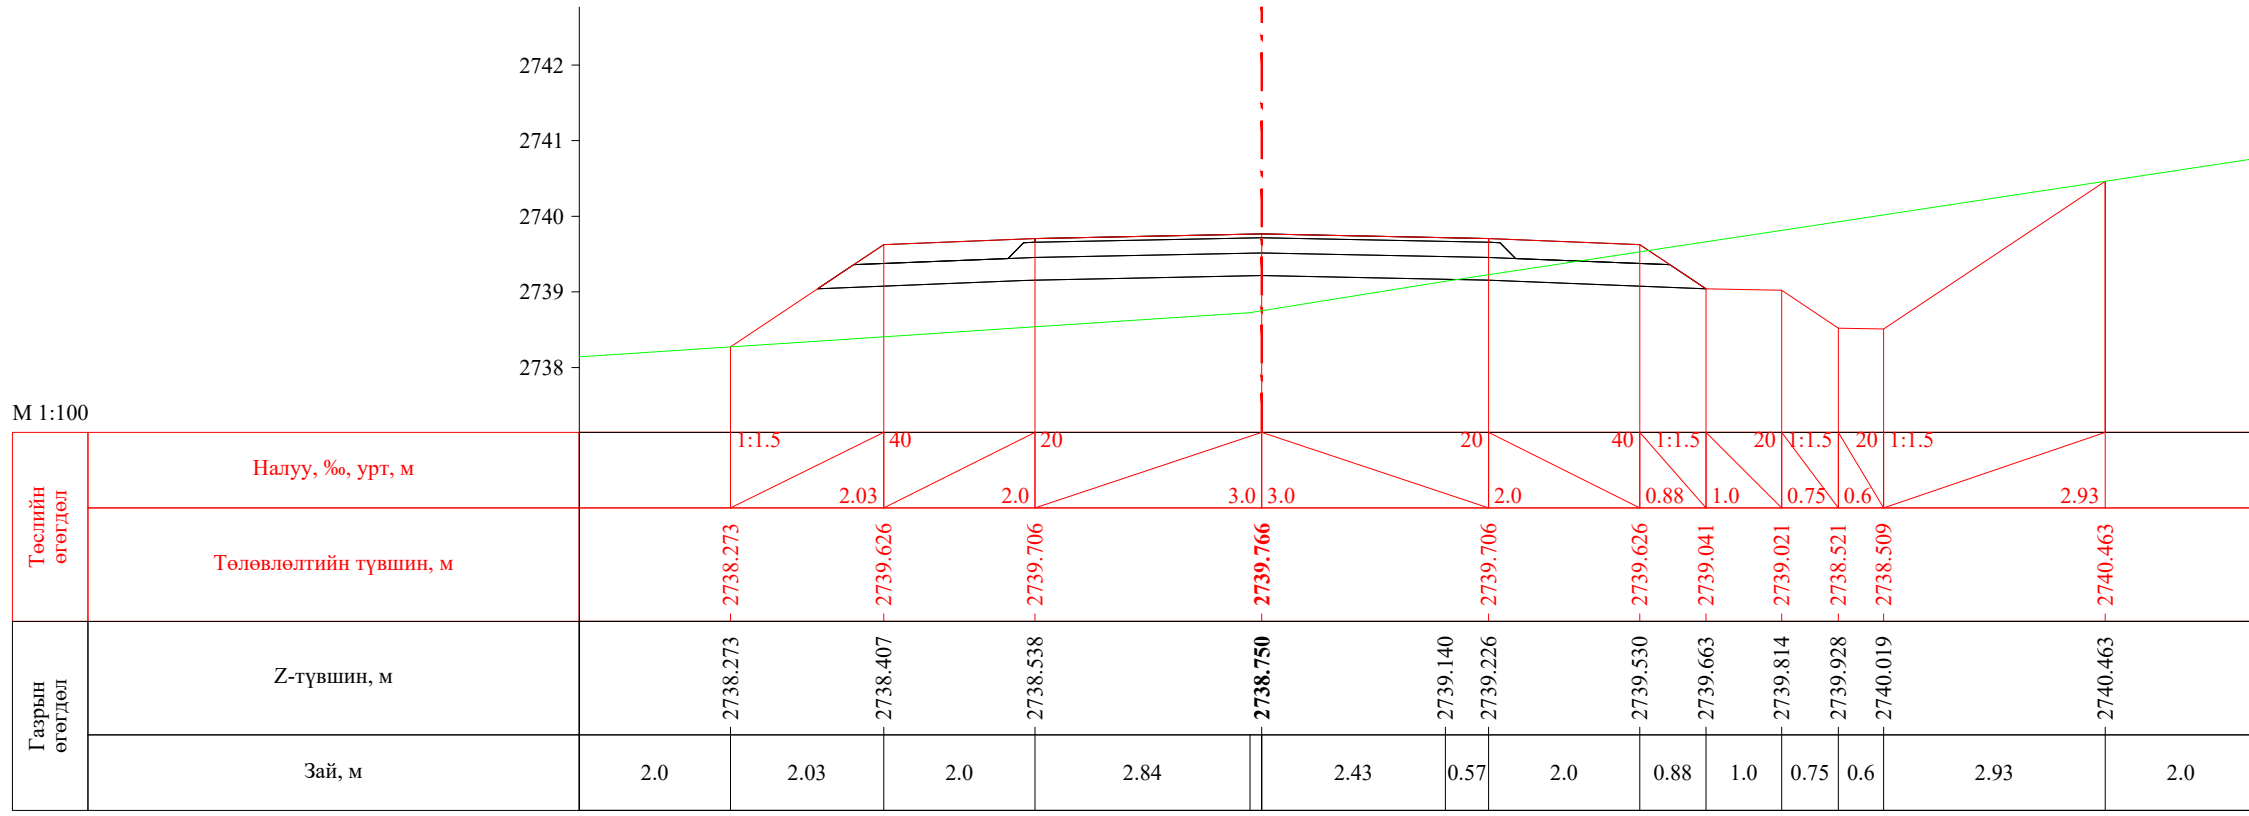



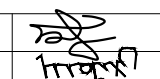
ПК 18+660.00

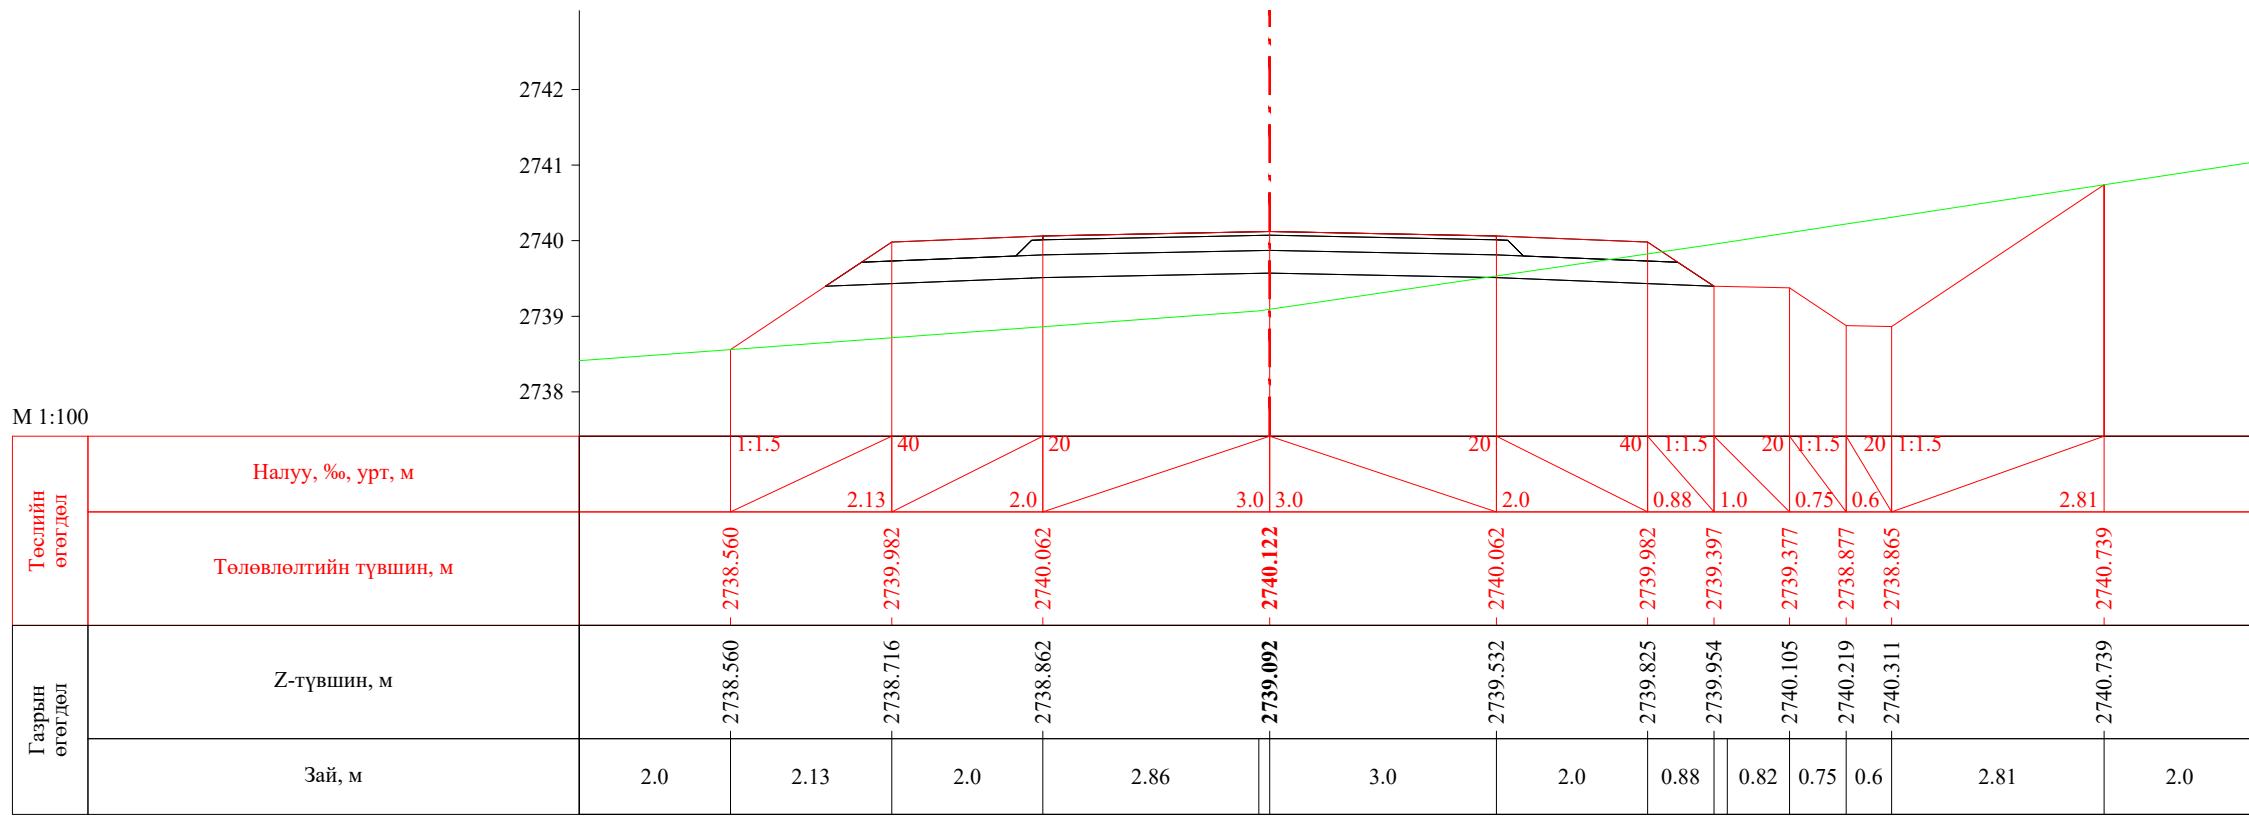


ПК 18+668.51


| | | | | | | |
|---|--|------------|----------------|------------------|--------|------------|
| <p>УБ хот, СБД 8-р хороо, Залуучуудын Өргөн Чөлөө, 13-байр 6 тоот</p> <p>"ГЕО ЗУРАГЛАЛ" ХХК</p> | Баруун босоо тэнхлэгийн авто замаас Ховд аймгийн Мөнххайрхан сум чиглэлийн 63.50км авто замын нарийвчилсан зураг төсөл | | | ХО | | |
| | Захирал | Ж.Батнасан | | Хөндлөн огтлол | | |
| | Зур. Инженер | С.Анударь | | | | |
| | Зур. Инженер | Б.Нэргүй | | ЕГ шифр: - 22/06 | | |
| Шалгасан | Ж.Зориглон | | | ТГ шифр: | | |
| | | | Масштаб: 1/100 | Үе шат | Хуудас | Бүх хуудас |
| | | | A3 | 560 | 2080 | 2022.10 |

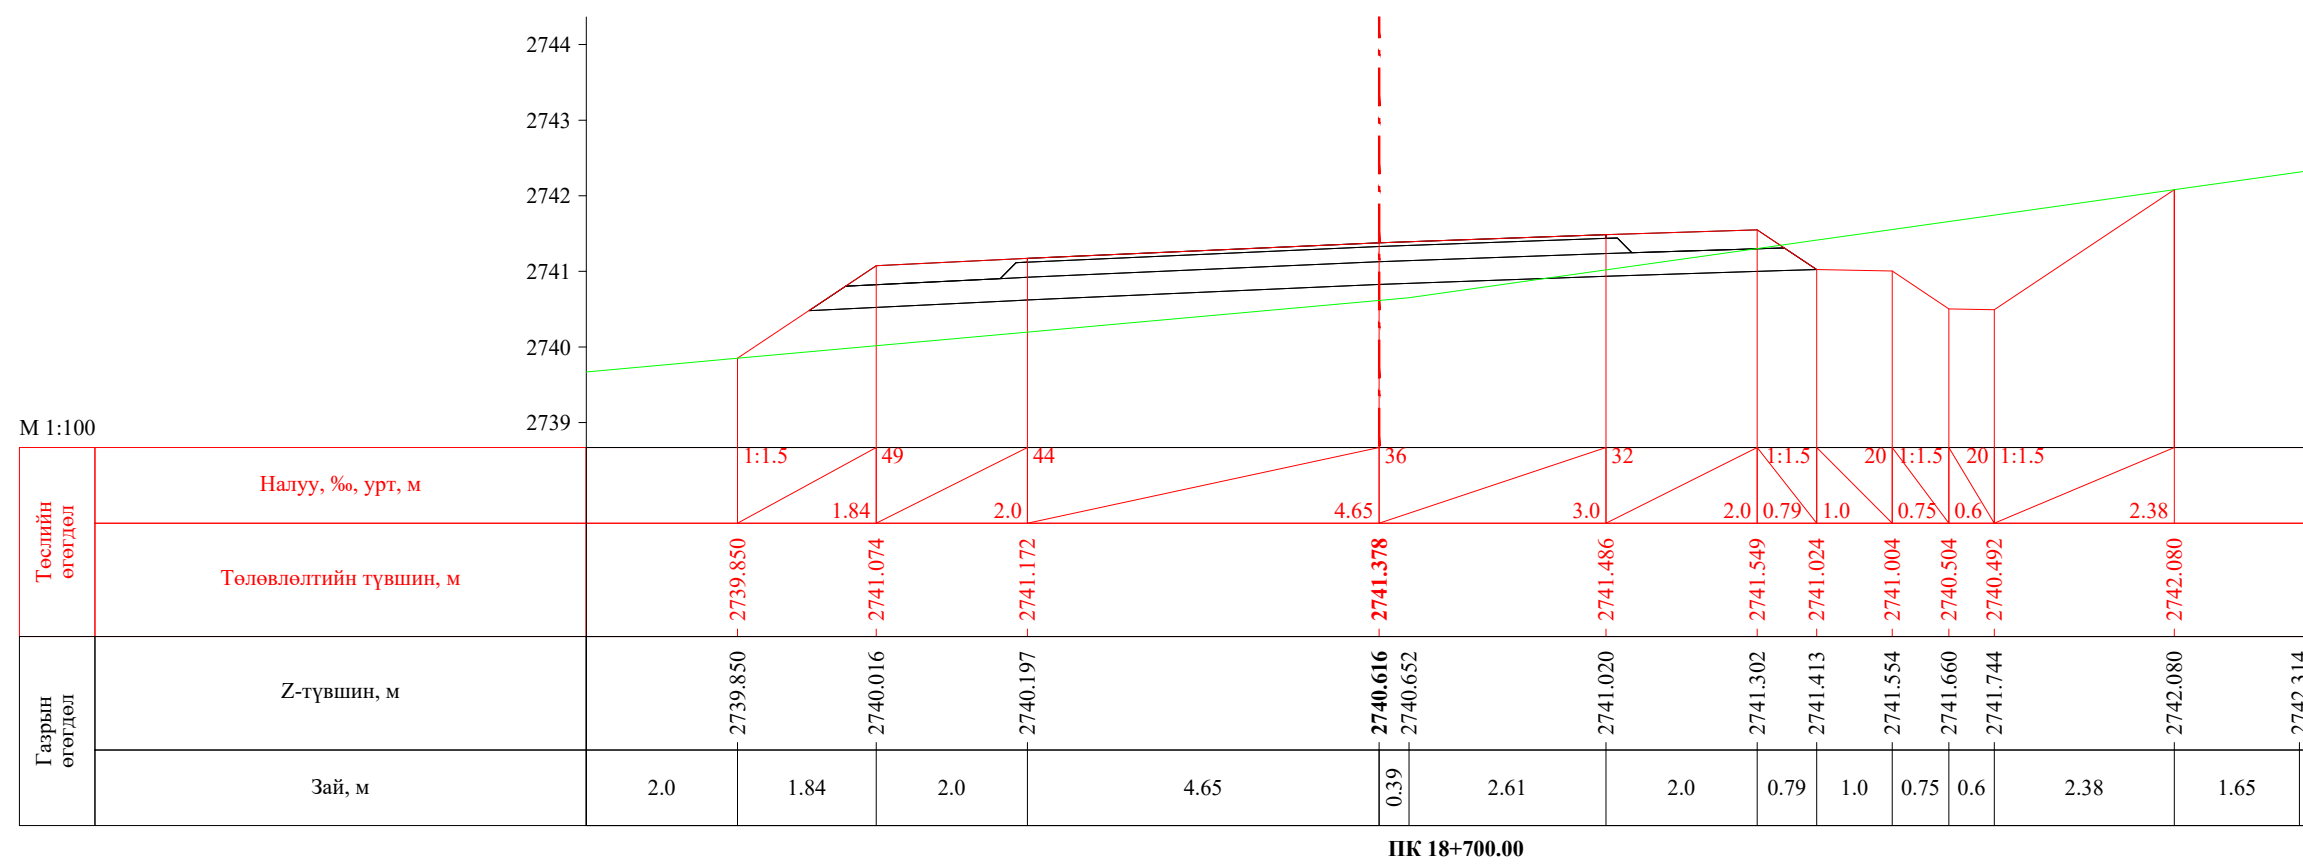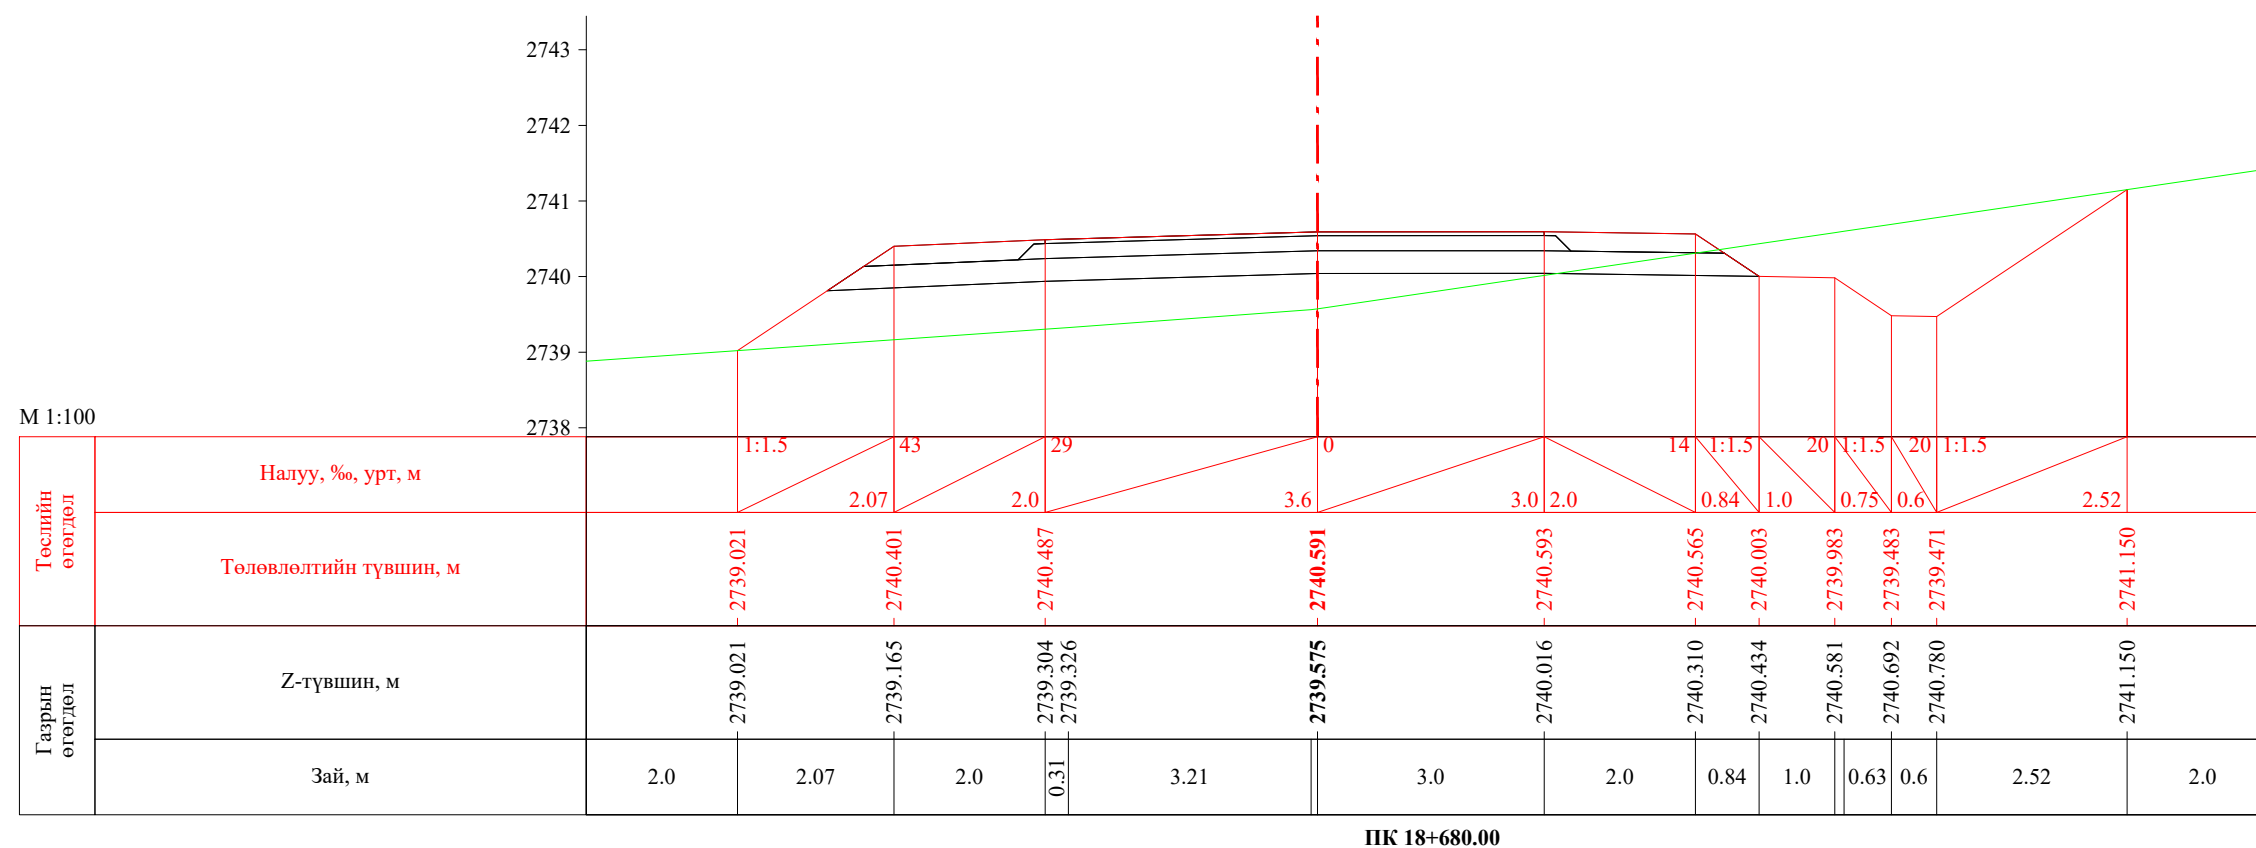

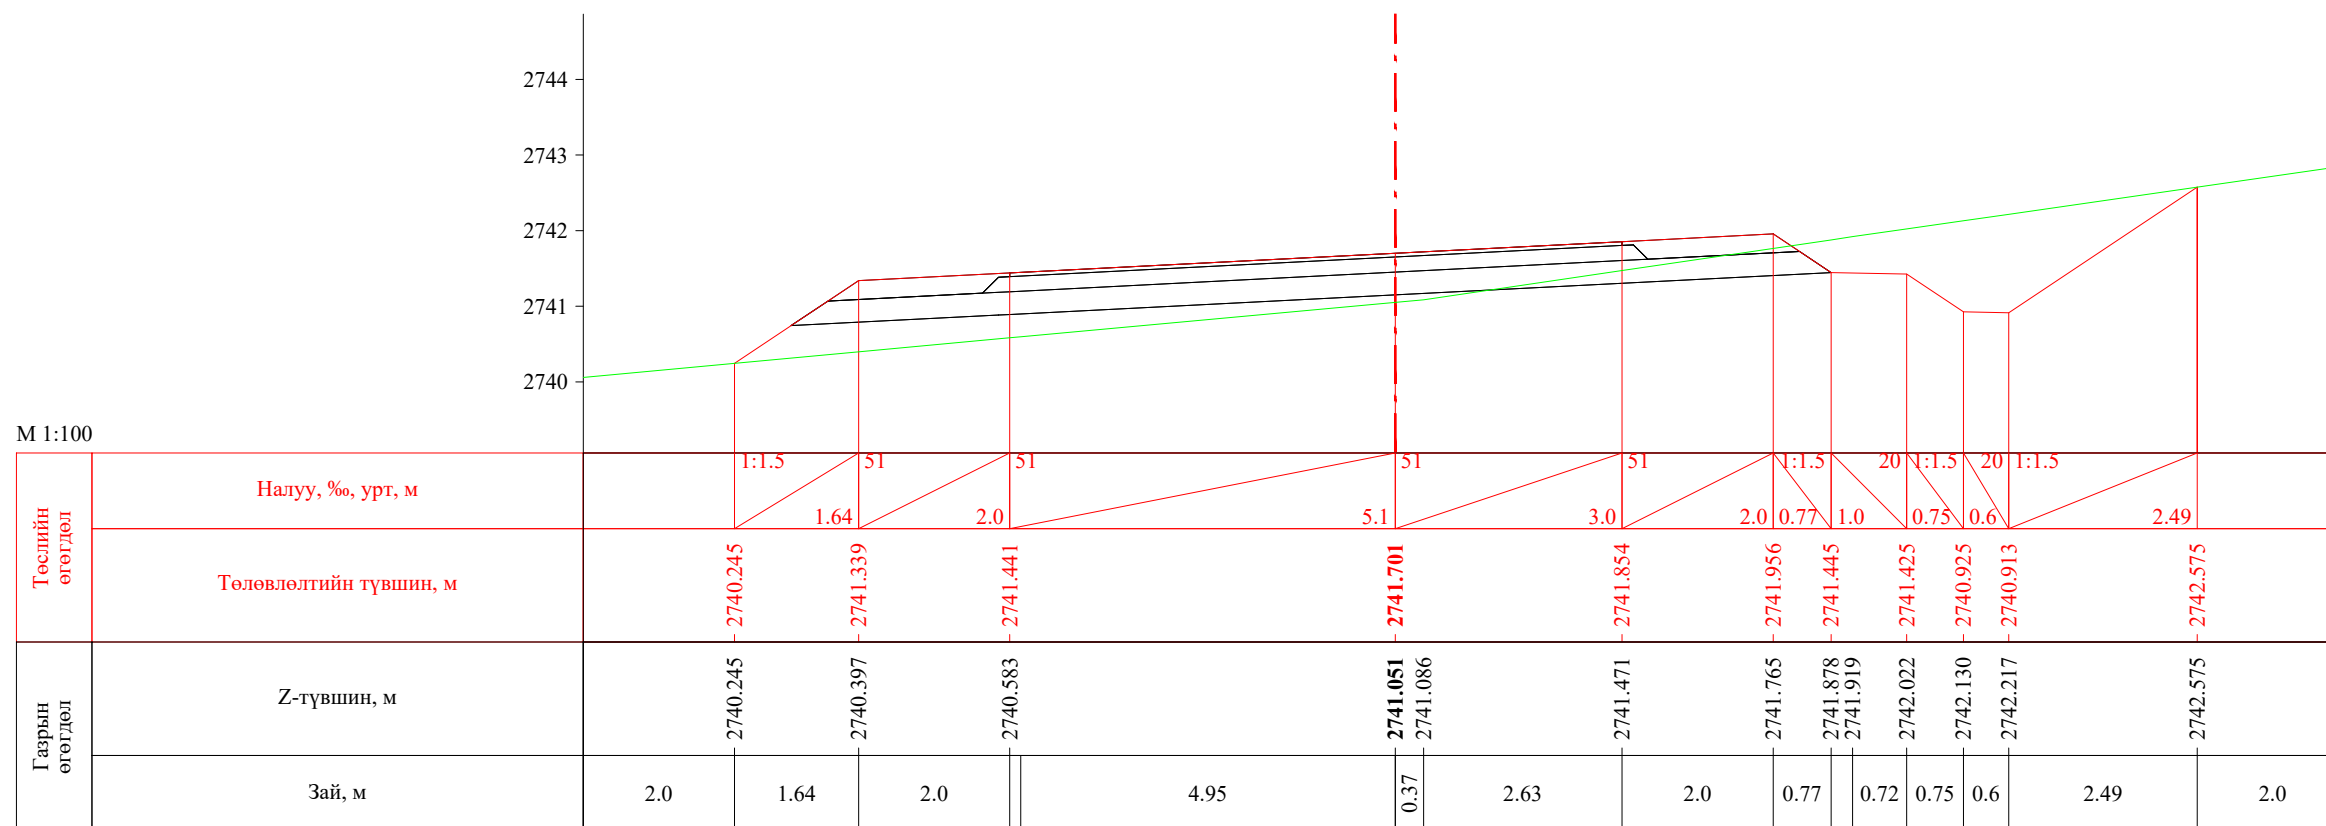

| | | | | | | |
|---|--|------------|---|----------------|--------|------------|
|  УБ хот. СБД 8-р хороо, Залуучуудын Өргөн Чөлөө. 13-байр 6 тоот "ГЕО ЗУРАГЛАЛ" ХХК | Баруун босоо тэнхлэгийн авто замаас Ховд аймгийн Мөнххайрхан сум чиглэлийн 63.50км авто замын нарийвчилсан зураг төсөл | | | ХО | | |
| | Захирал | Ж.Батнасан |  Хөндлөн огтлол | Масштаб: 1/100 | | |
| | Зур. Инженер | С.Анударь | | Үе шат | Хуудас | Бүх хуудас |
| | Зур. Инженер | Б.Нэргүй | ЕГ шифр: - 22/06 | А3 | 561 | 2080 |
| Шалгасан | Ж.Зориглон | ТГ шифр: | 2022.10 | | | |

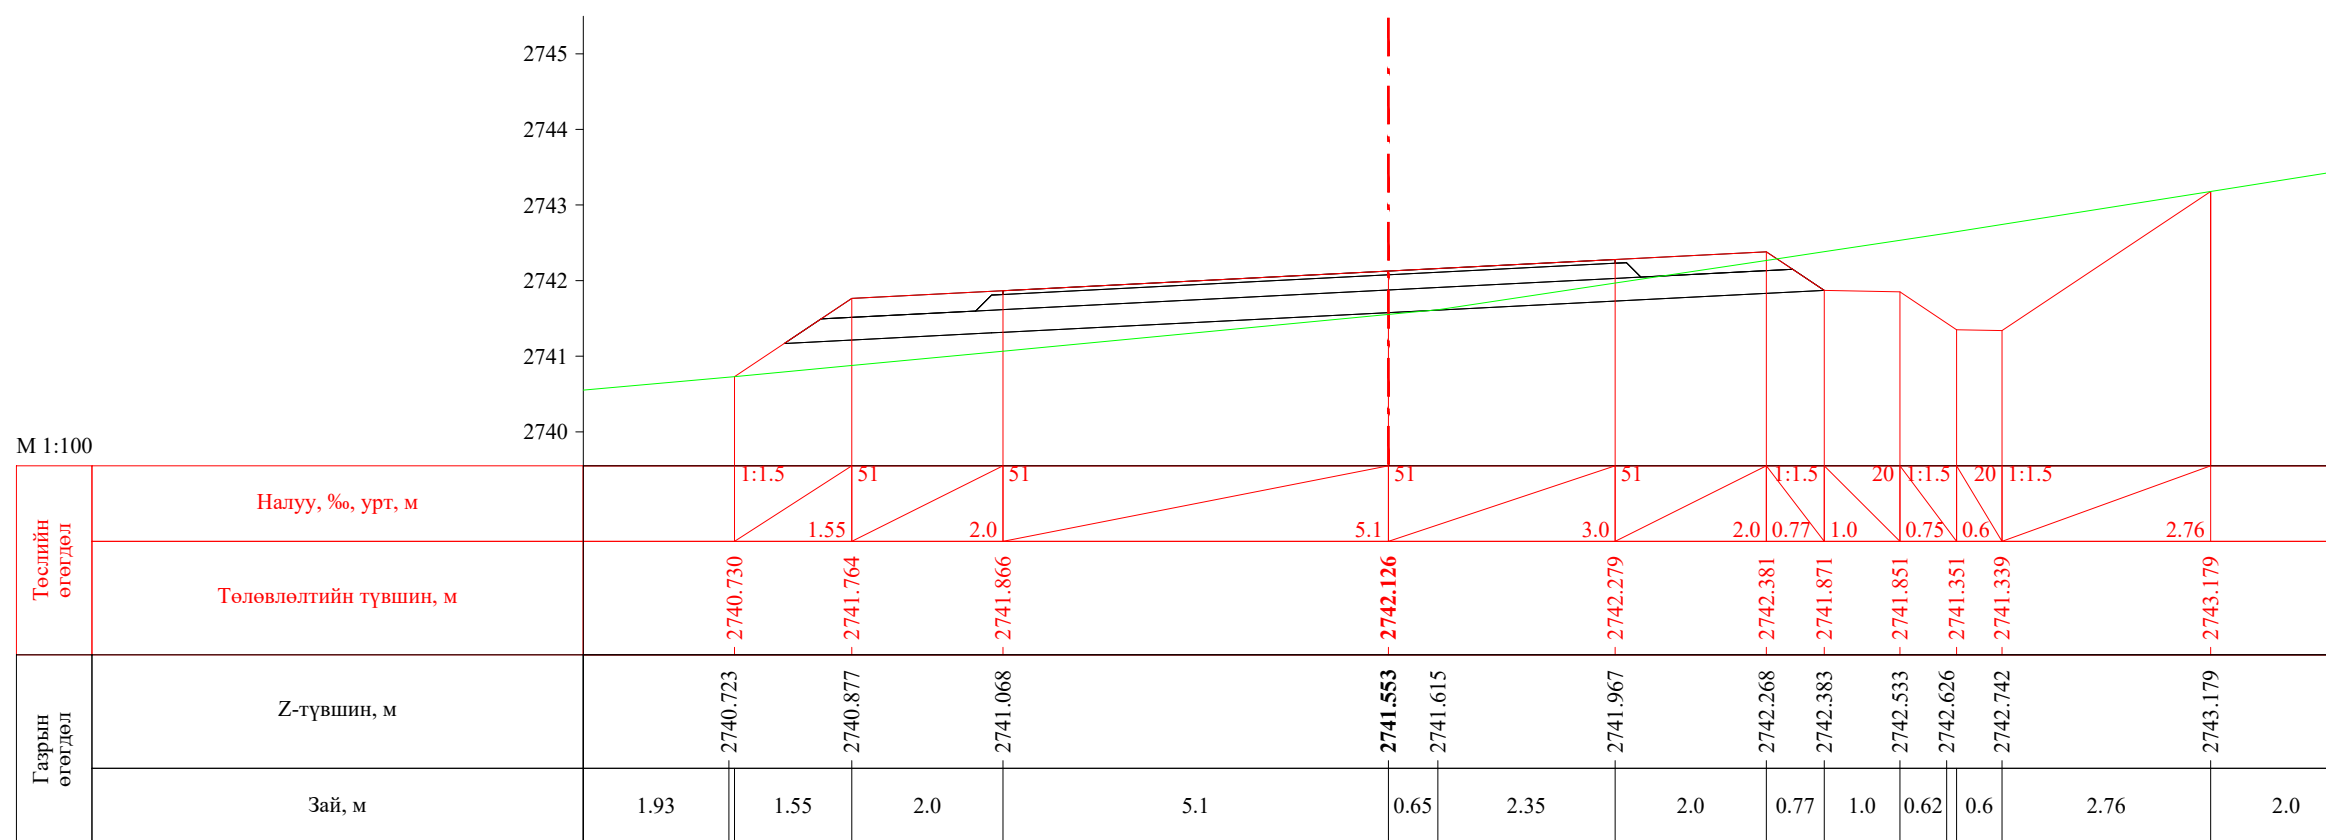


ПК 18+708.51




ПК 18+720.00


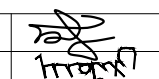
| | | | | | | |
|---|--|------------|---|----------------|--------|------------|
|  УБ хот. СБД 8-р хороо, Залуучуудын Өргөн Чөлөө. 13-байр 6 тоот "ГЕО ЗУРАГЛАЛ" ХХК | Баруун босоо тэнхлэгийн авто замаас Ховд аймгийн Мөнххайрхан сум чиглэлийн 63.50км авто замын нарийвчилсан зураг төсөл | | | ХО | | |
| | Захирал | Ж.Батнасан |  Хөндлөн огтлол | Масштаб: 1/100 | | |
| | Зур. Инженер | С.Анударь | | Үе шат | Хуудас | Бүх хуудас |
| | Зур. Инженер | Б.Нэргүй | ЕГ шифр: - 22/06 | A3 | 562 | 2080 |
| Шалгасан | Ж.Зориглон | ТГ шифр: | 2022.10 | | | |

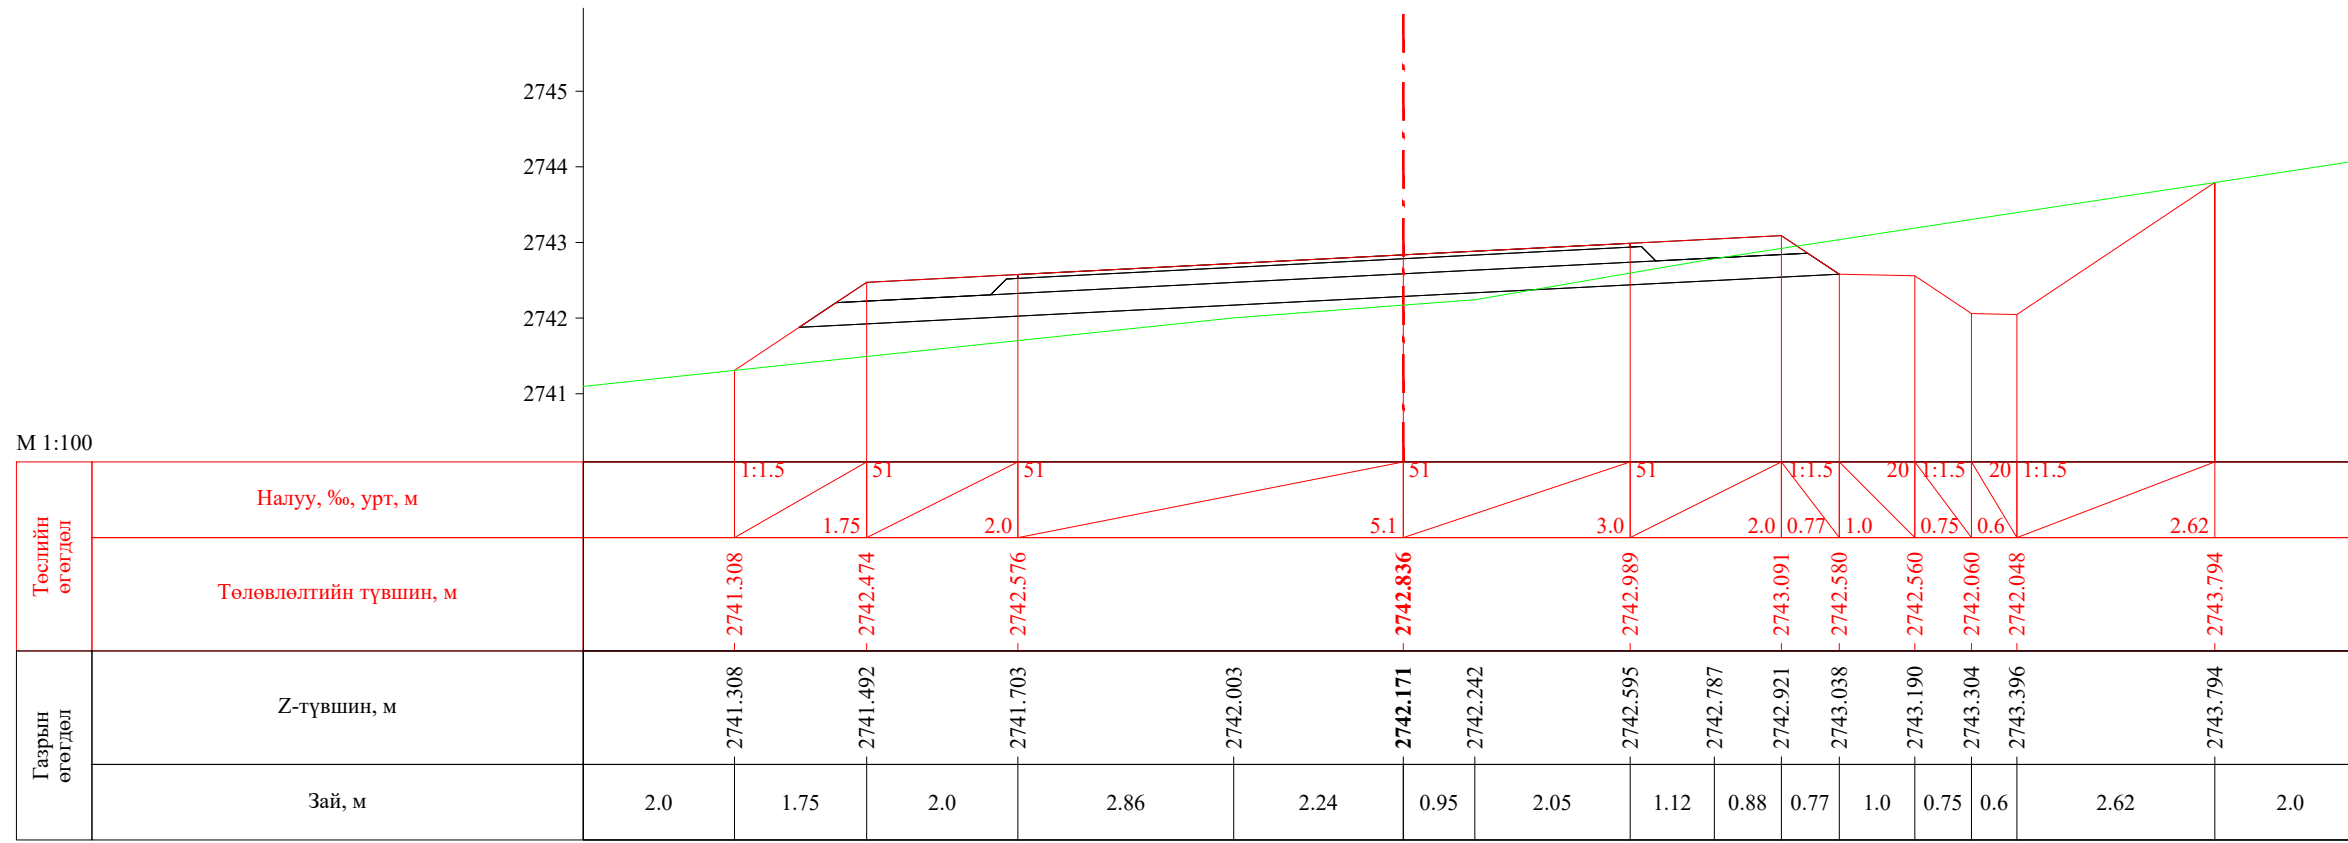


ПК 18+740.00

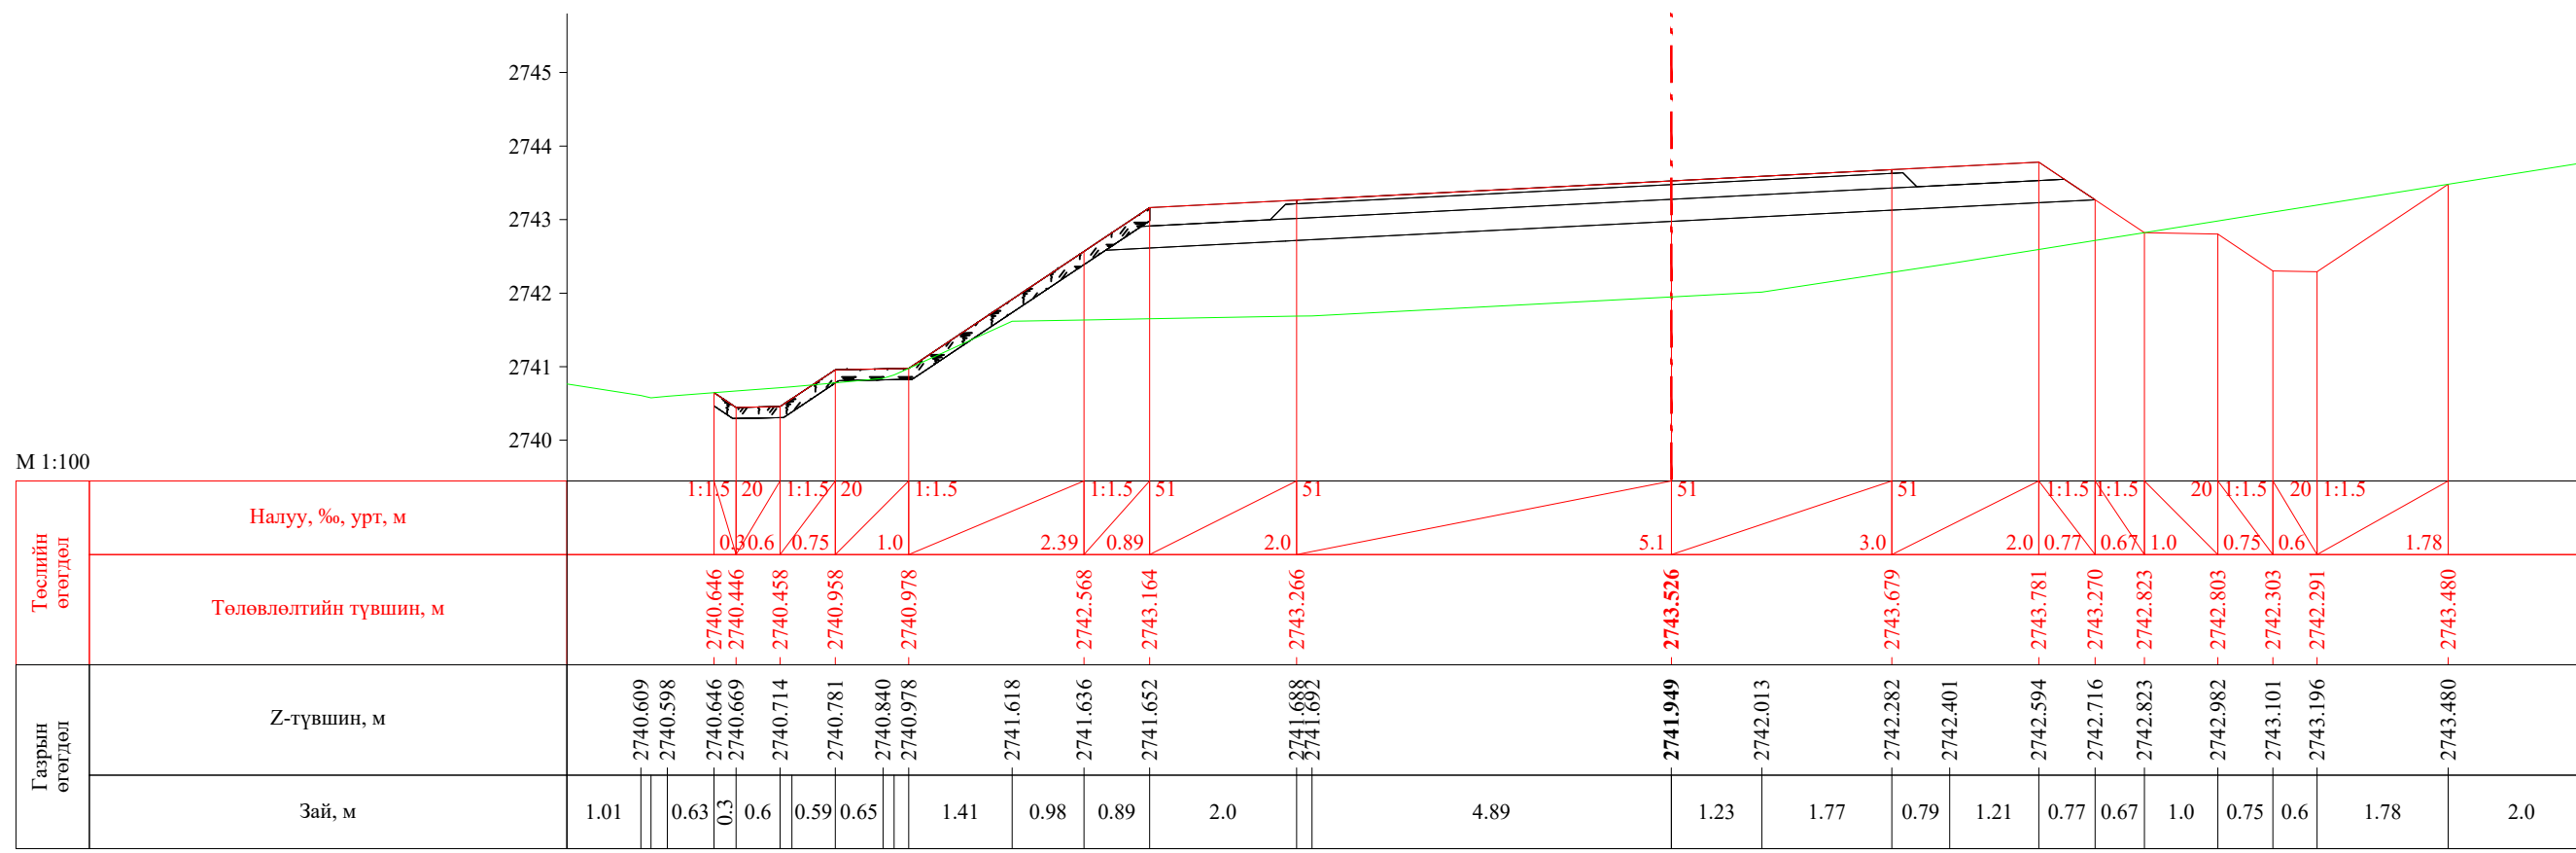
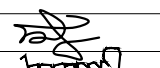



ПК 18+760.00


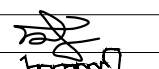
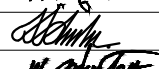

| | | | | | | |
|---|--|------------|---|----------------|--------|------------|
|  УБ хот. СБД 8-р хороо, Залуучуудын Өргөн Чөлөө. 13-байр 6 тоот "ГЕО ЗУРАГЛАЛ" ХХК | Баруун босоо тэнхлэгийн авто замаас Ховд аймгийн Мөнххайрхан сум чиглэлийн 63.50км авто замын нарийвчилсан зураг төсөл | | | ХО | | |
| | Захирал | Ж.Батнасан |  Хөндлөн огтлол | Масштаб: 1/100 | | |
| | Зур. Инженер | С.Аударь | | Үе шат | Хуудас | Бүх хуудас |
| | Зур. Инженер | Б.Нэргүй | ЕГ шифр: - 22/06 | А3 | 563 | 2080 |
| Шалгасан | Ж.Зориглон | ТГ шифр: | 2022.10 | | | |

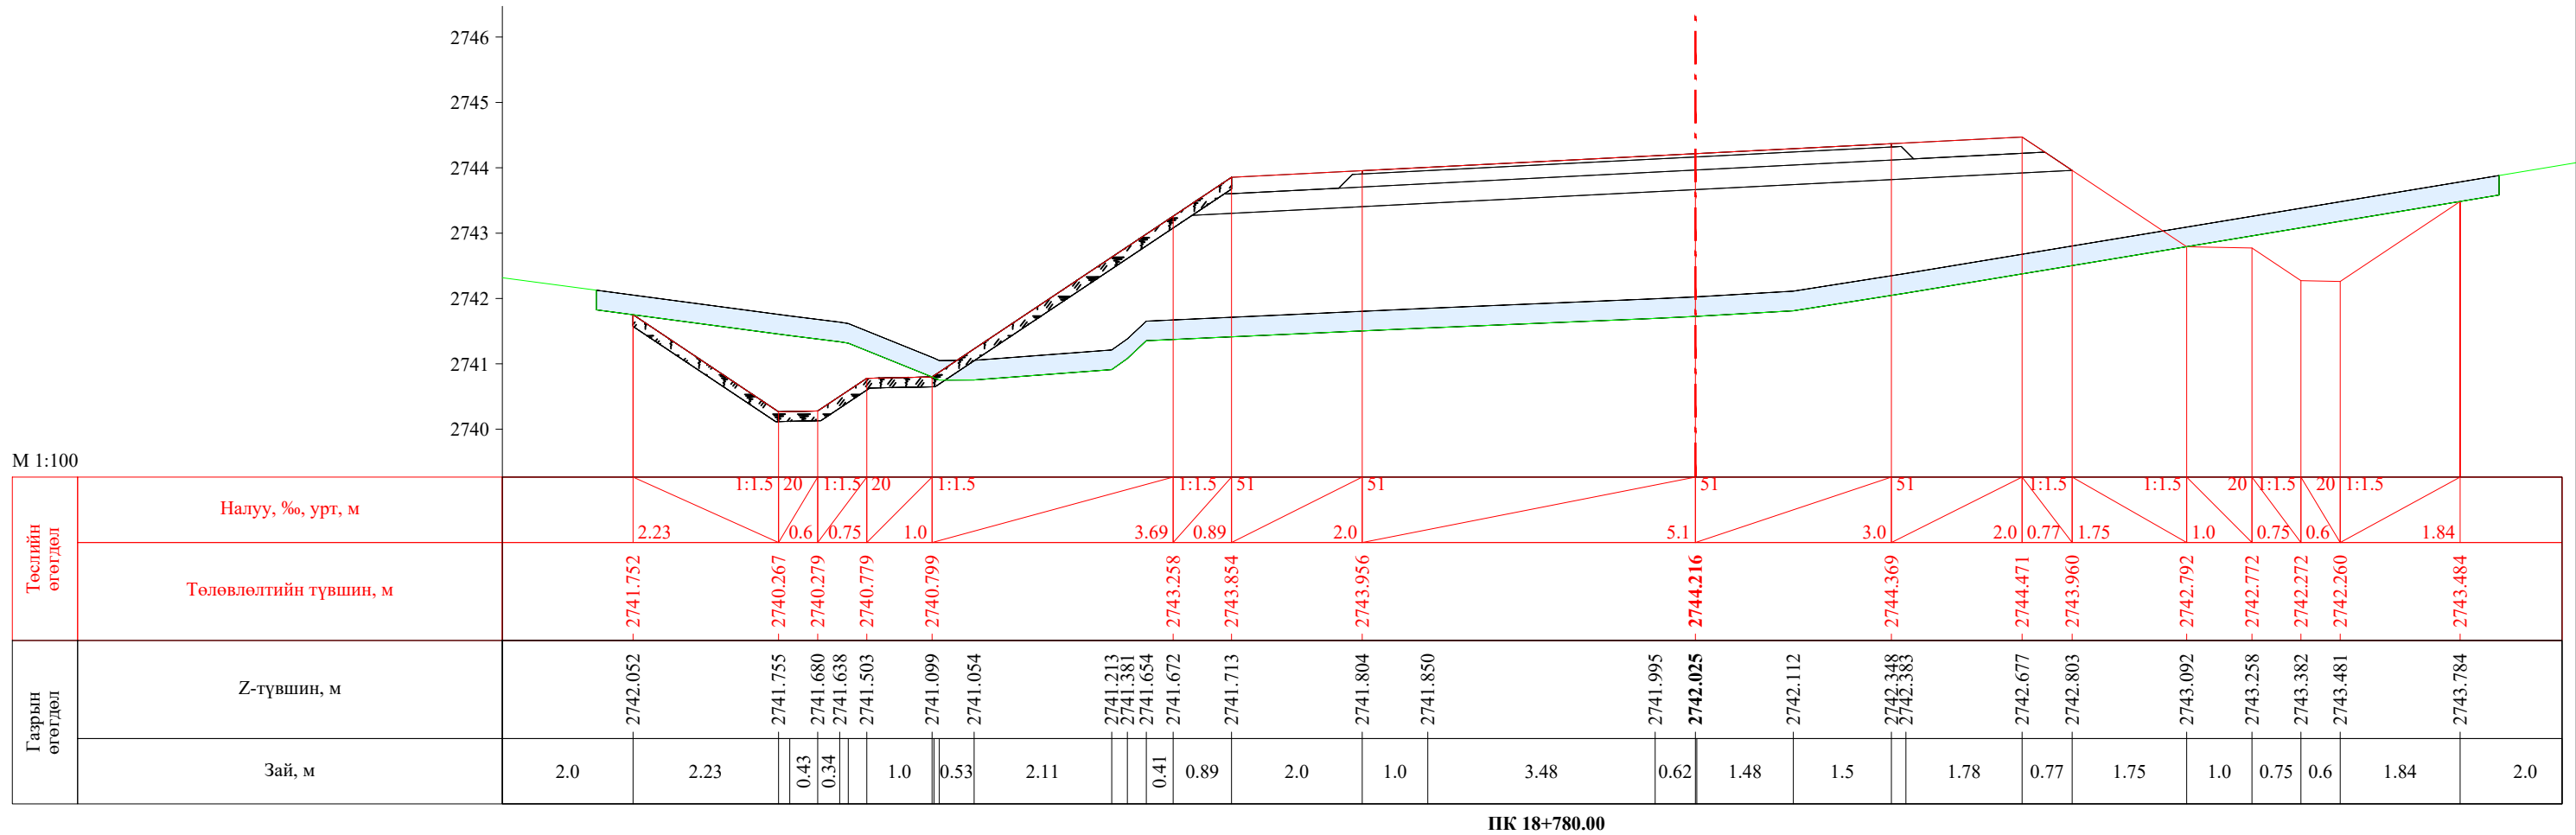


ПК 18+780.00


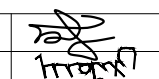
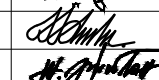
| | | | | | | |
|---|--|------------|---|----------------|--------|------------|
|  УБ хот. СБД 8-р хороо, Залуучуудын Өргөн Чөлөө. 13-байр 6 тоот "ГЕО ЗУРАГЛАЛ" ХХК | Баруун босоо тэнхлэгийн авто замаас Ховд аймгийн Мөнххайрхан сум чиглэлийн 63.50км авто замын нарийвчилсан зураг төсөл | | | ХО | | |
| | Захирал | Ж.Батнасан |  Хөндлөн огтлол | Масштаб: 1/100 | | |
| | Зур. Инженер | С.Анударь | | Үе шат | Хуудас | Бүх хуудас |
| | Зур. Инженер | Б.Нэргүй | ЕГ шифр: - 22/06 | А3 | 564 | 2080 |
| Шалгасан | Ж.Зориглон | ТГ шифр: | 2022.10 | | | |

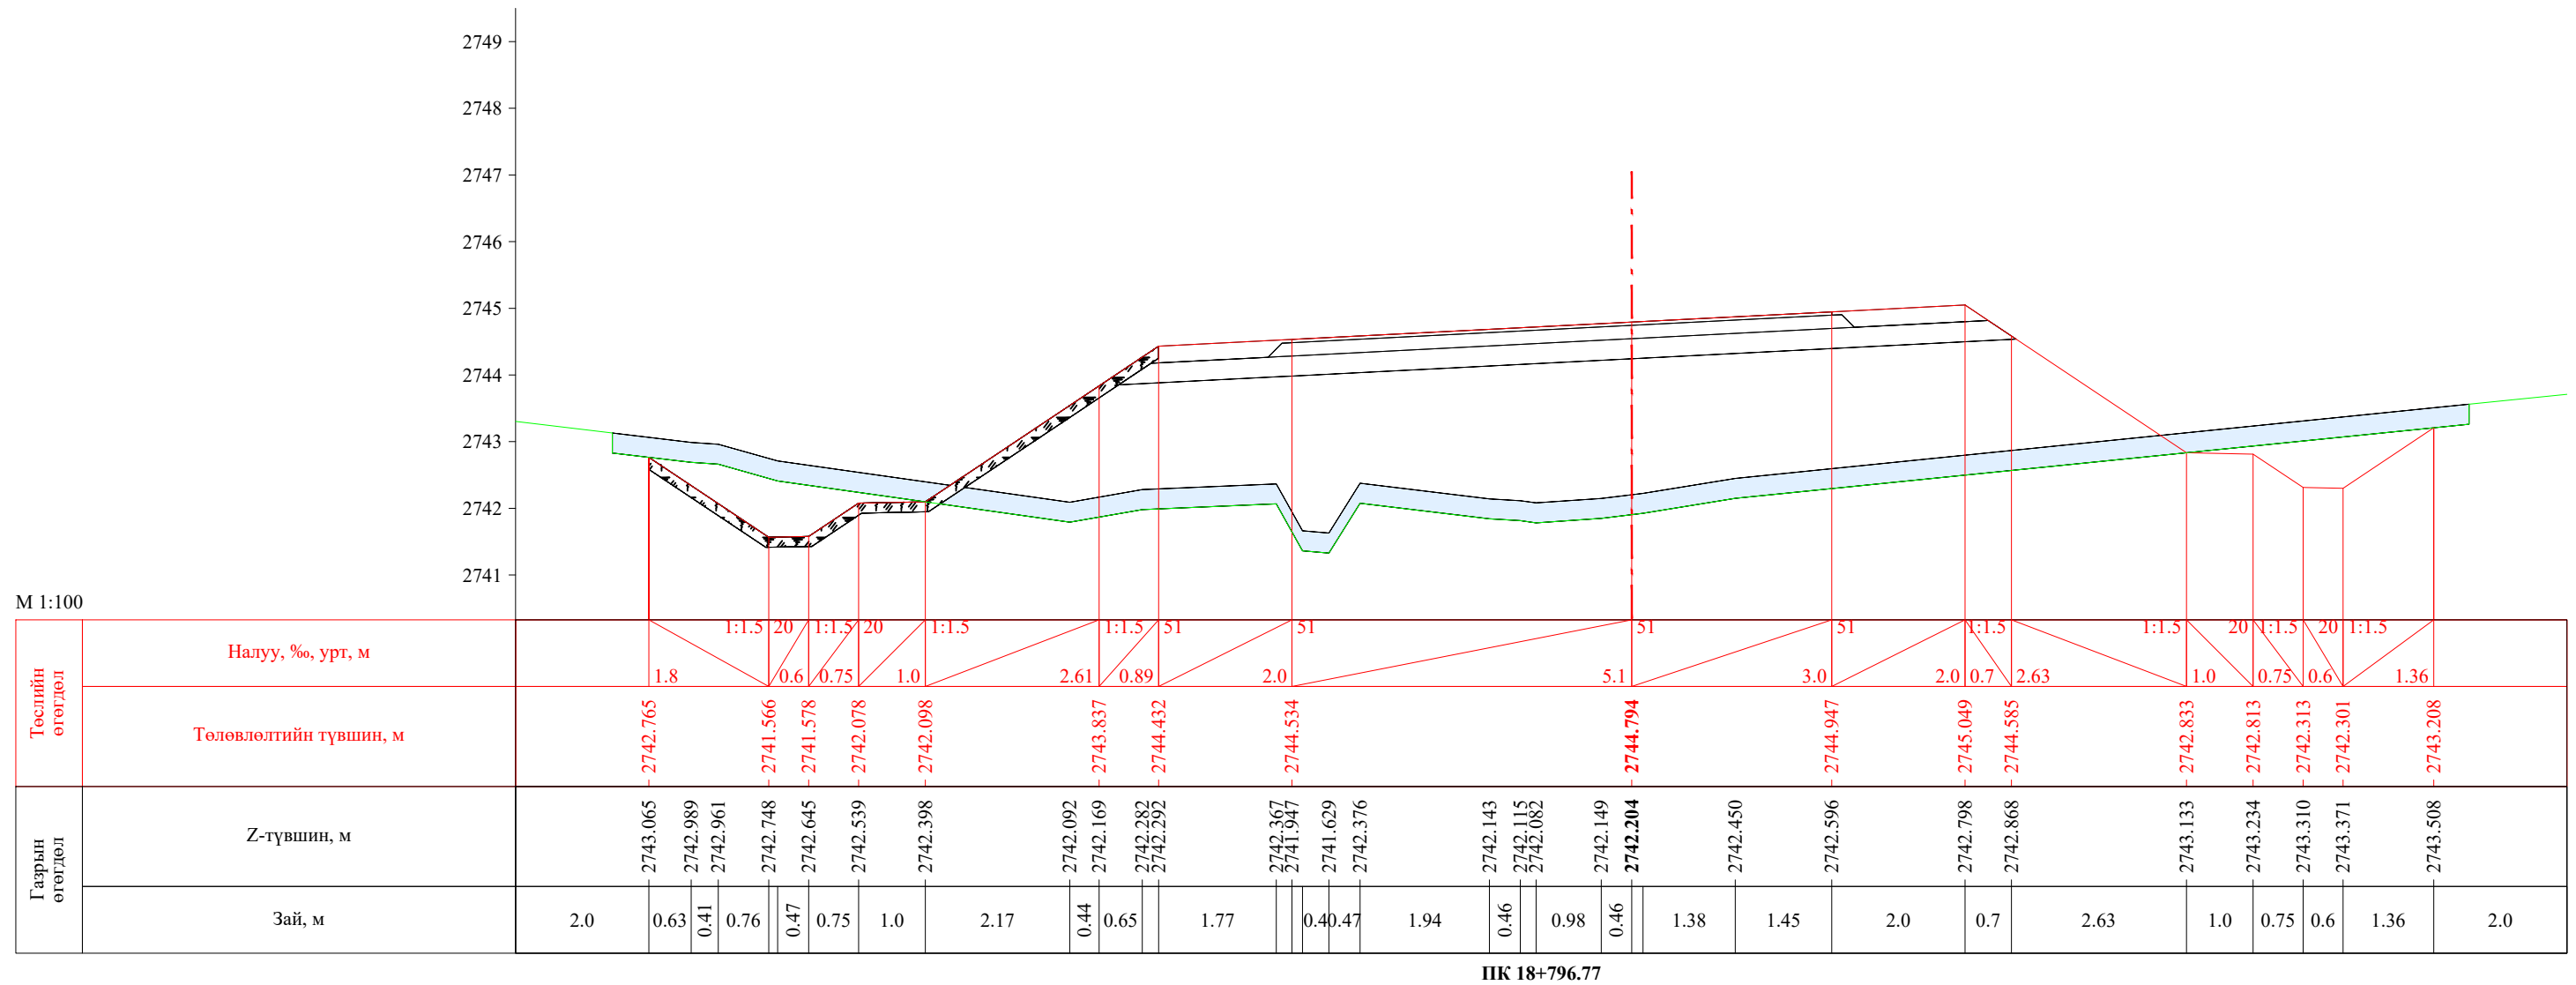



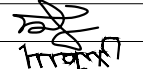
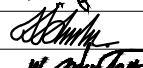
| | | | | | | |
|---|--|---|---|----------------|--------|------------|
|  УБ хот. СБД 8-р хороо, Залуучуудын Өргөн Чөлөө. 13-байр 6 тоот "ГЕО ЗУРАГЛАЛ" ХХК | Баруун босоо тэнхлэгийн авто замаас Ховд аймгийн Мөнххайрхан сум чиглэлийн 63.50км авто замын нарийвчилсан зураг төсөл | | | ХО | | |
| | Захирал | Ж.Батнасан |  Хөндлөн огтлол | Масштаб: 1/100 | | |
| | Зур. Инженер | С.Анударь | | Үе шат | Хуудас | Бүх хуудас |
| | Зур. Инженер | Б.Нэргүй |  ЕГ шифр: - 22/06 | A3 | 565 | 2080 |
| Шалгасан | Ж.Зориглон |  ТГ шифр: | 2022.10 | | | |

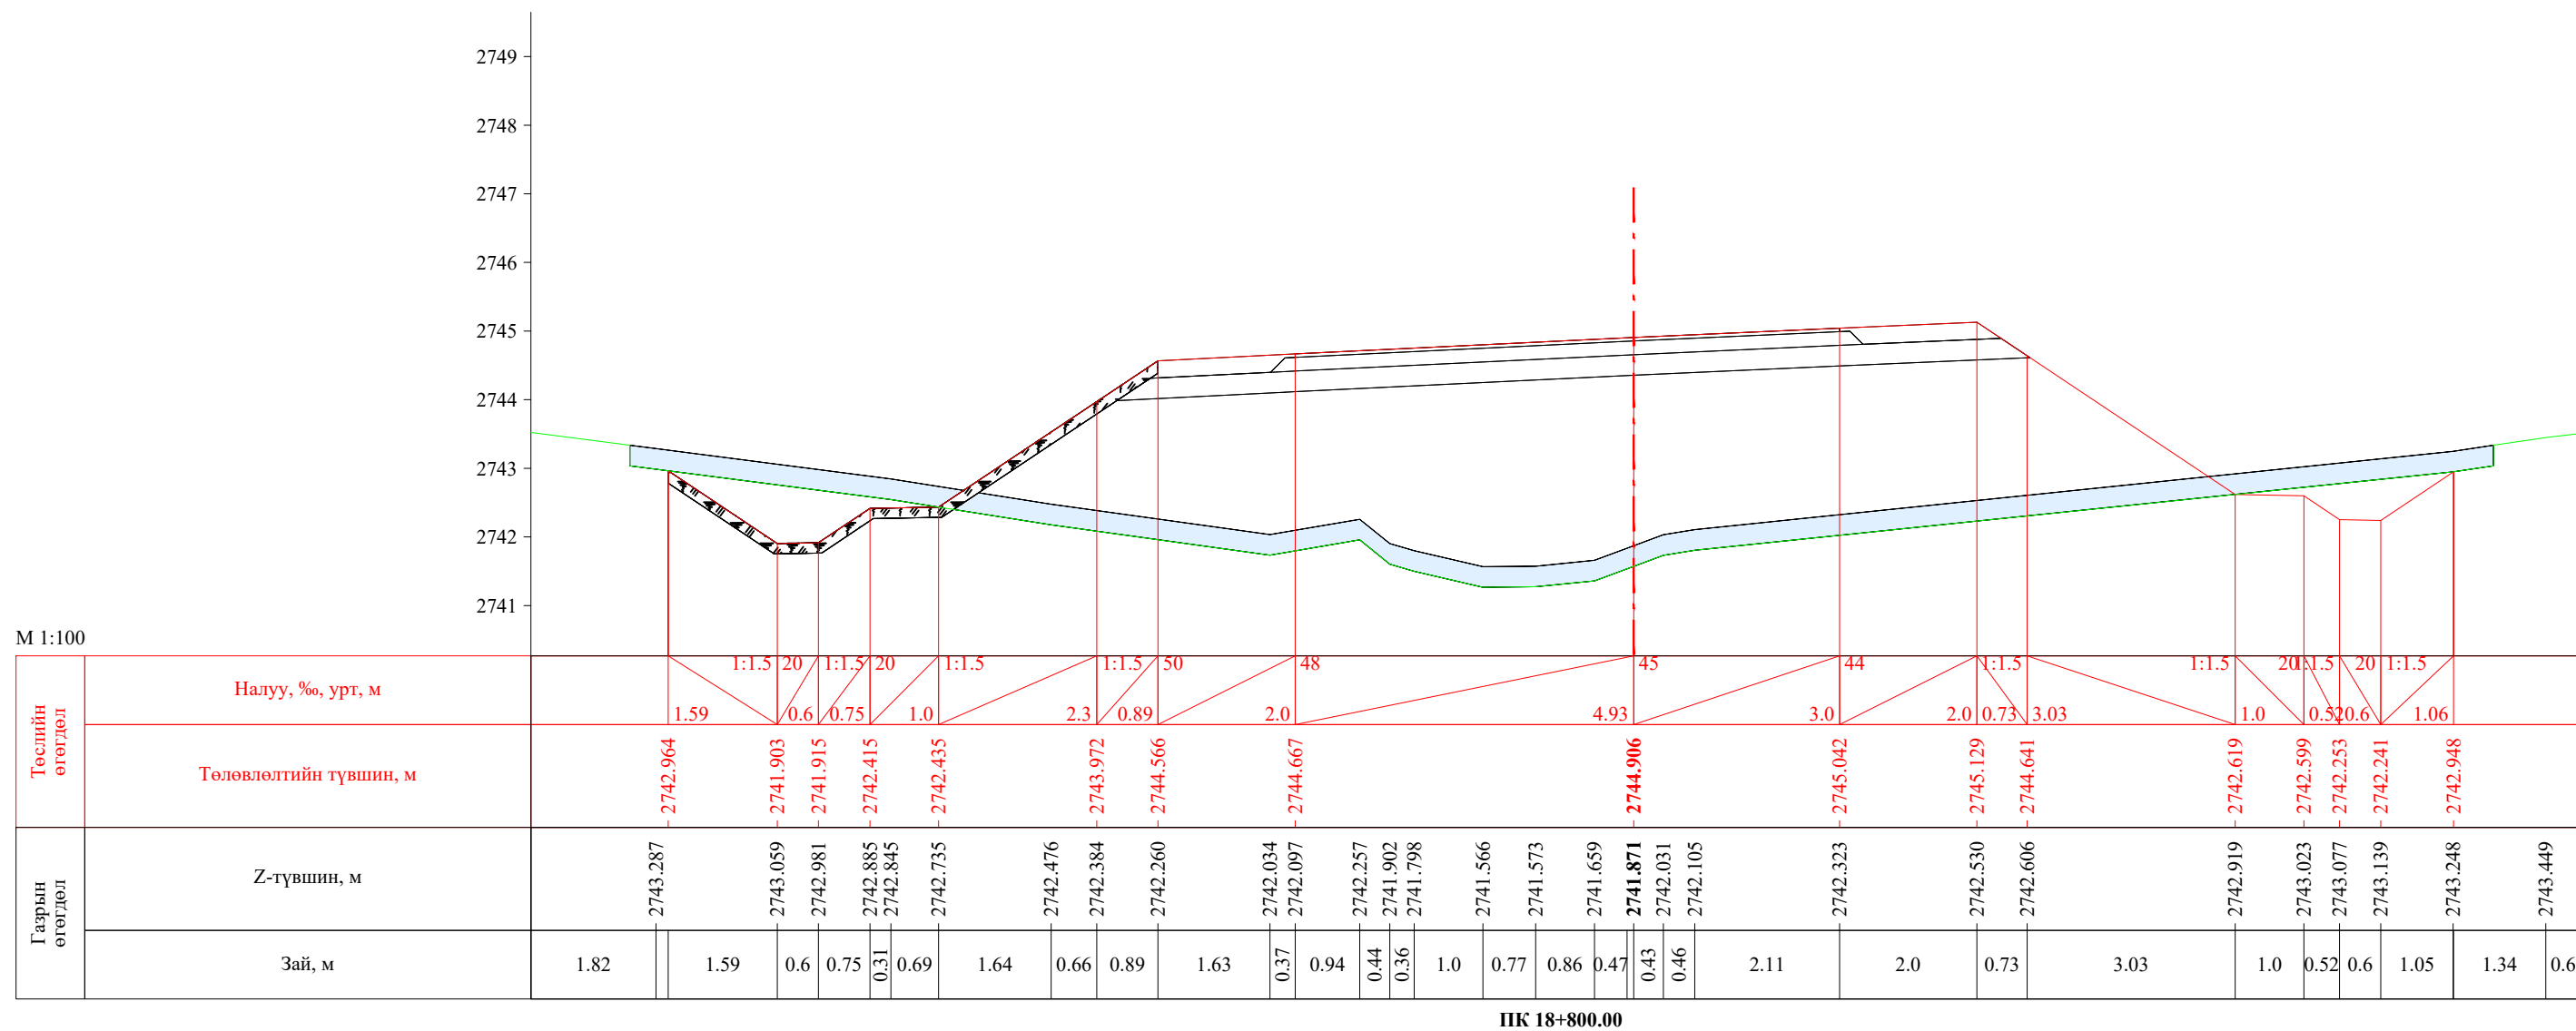


ПК 18+800.00


| | | | | | | |
|---|--|------------|---|----------------|--------|------------|
|  УБ хот. СБД 8-р хороо, Залуучуудын Өргөн Чөлөө. 13-байр 6 тоот "ГЕО ЗУРАГЛАЛ" ХХК | Баруун босоо тэнхлэгийн авто замаас Ховд аймгийн Мөнххайрхан сум чиглэлийн 63.50км авто замын нарийвчилсан зураг төсөл | | | ХО | | |
| | Захирал | Ж.Батнасан |  Хөндлөн огтлол | Масштаб: 1/100 | | |
| | Зур. Инженер | С.Анударь | | Үе шат | Хуудас | Бүх хуудас |
| | Зур. Инженер | Б.Нэргүй |  ЕГ шифр: - 22/06 | A3 | 566 | 2080 |
| Шалгасан | Ж.Зориглон | ТГ шифр: | | 2022.10 | | |

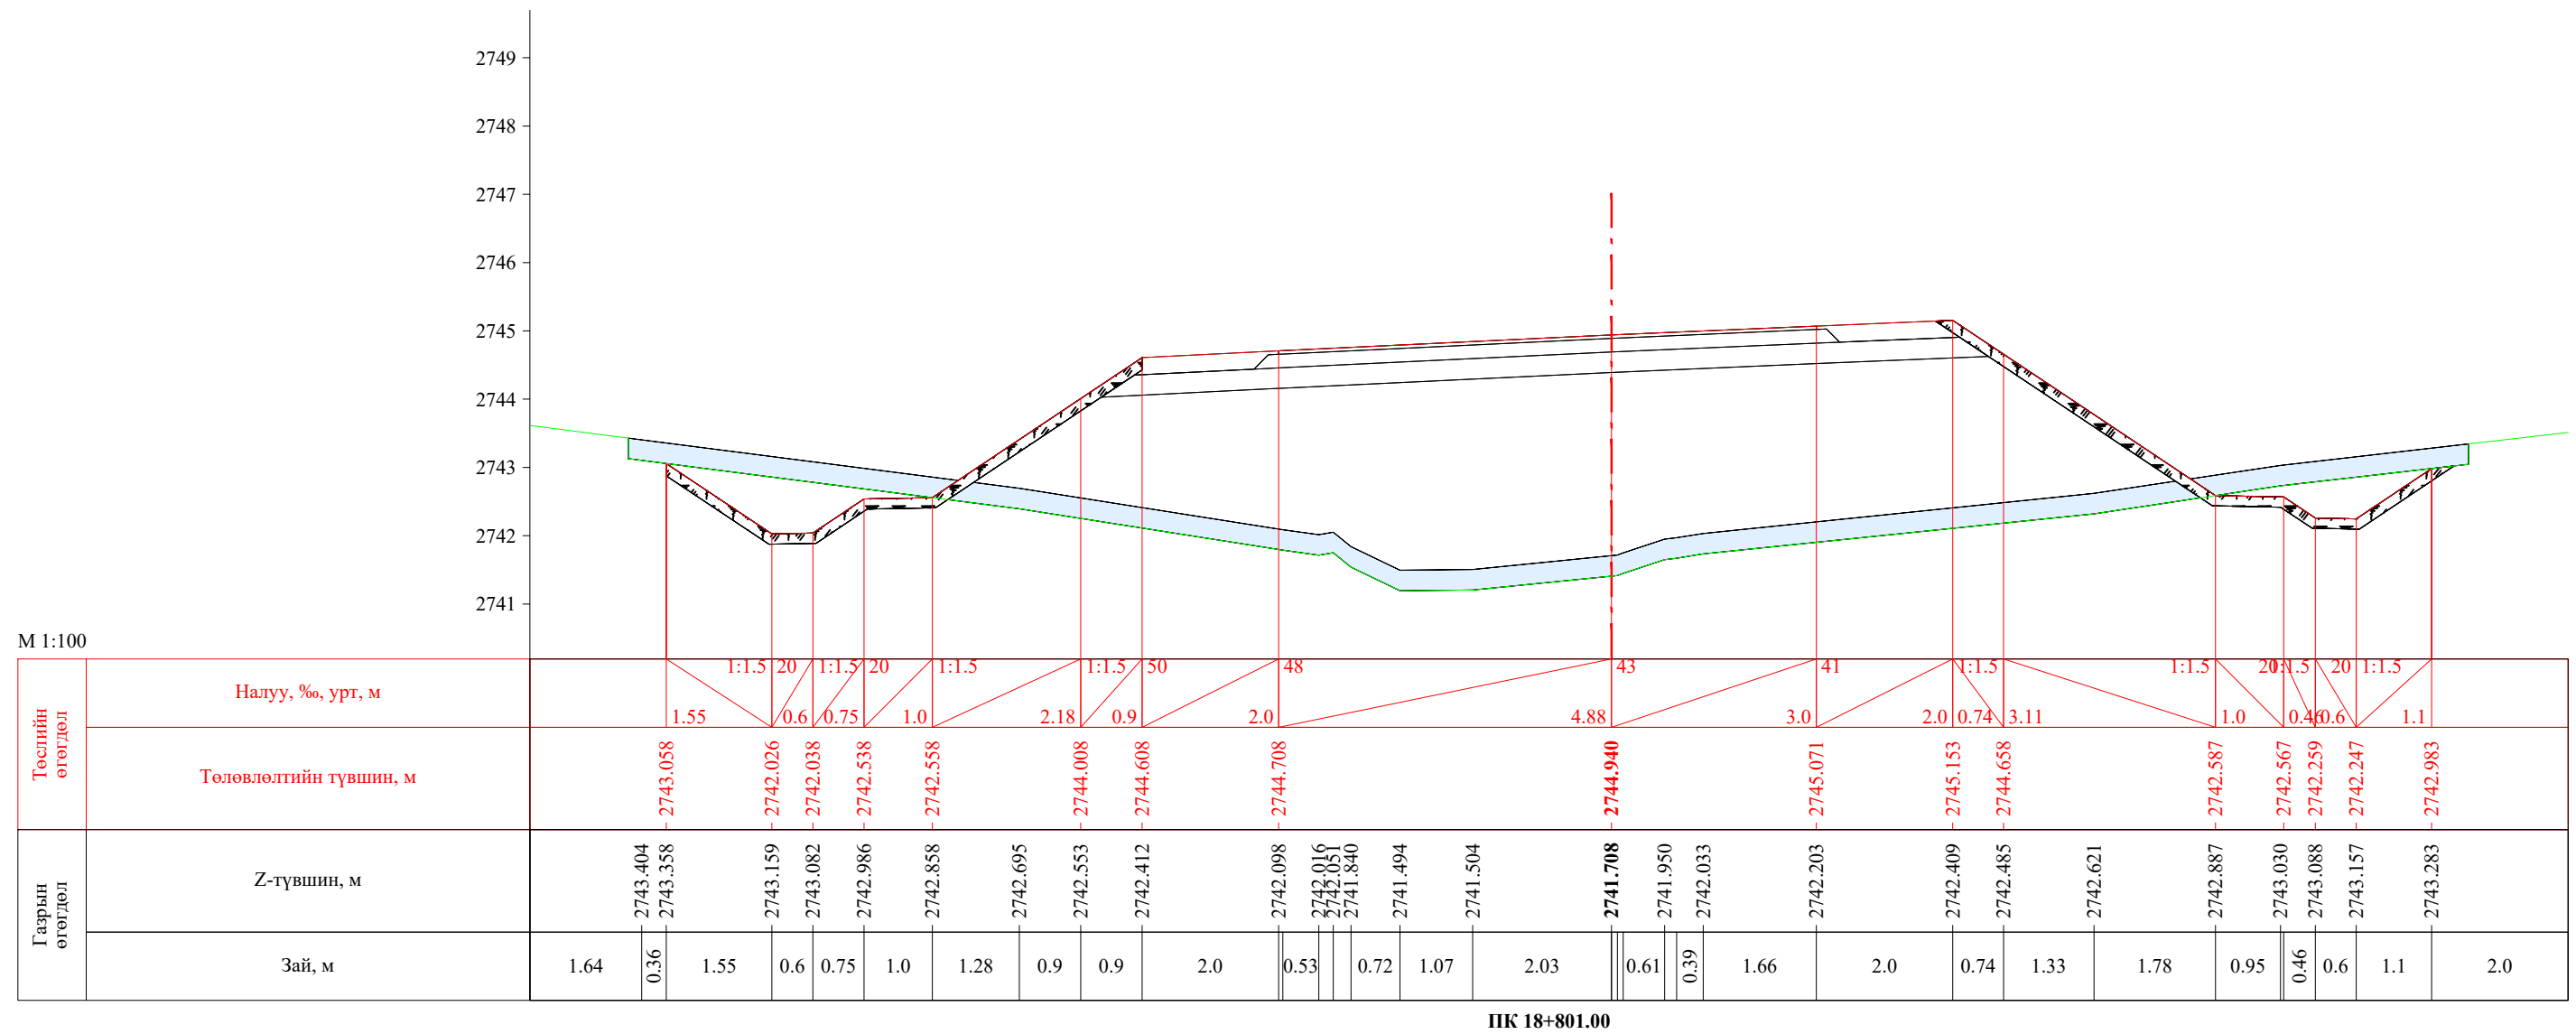


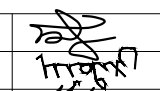

| | | | | | | |
|---|--|------------|---|----------------|--------|------------|
|  УБ хот. СБД 8-р хороо, Залуучуудын Өргөн Чөлөө. 13-байр 6 тоот "ГЕО ЗУРАГЛАЛ" ХХК | Баруун босоо тэнхлэгийн авто замаас Ховд аймгийн Мөнххайрхан сум чиглэлийн 63.50км авто замын нарийвчилсан зураг төсөл | | | ХО | | |
| | Захирал | Ж.Батнасан |  Хөндлөн огтлол | Масштаб: 1/100 | | |
| | Зур. Инженер | С.Анударь | | Үе шат | Хуудас | Бүх хуудас |
| | Зур. Инженер | Б.Нэргүй |  ЕГ шифр: - 22/06 | A3 | 567 | 2080 |
| Шалгасан | Ж.Зориглон | ТГ шифр: | | 2022.10 | | |

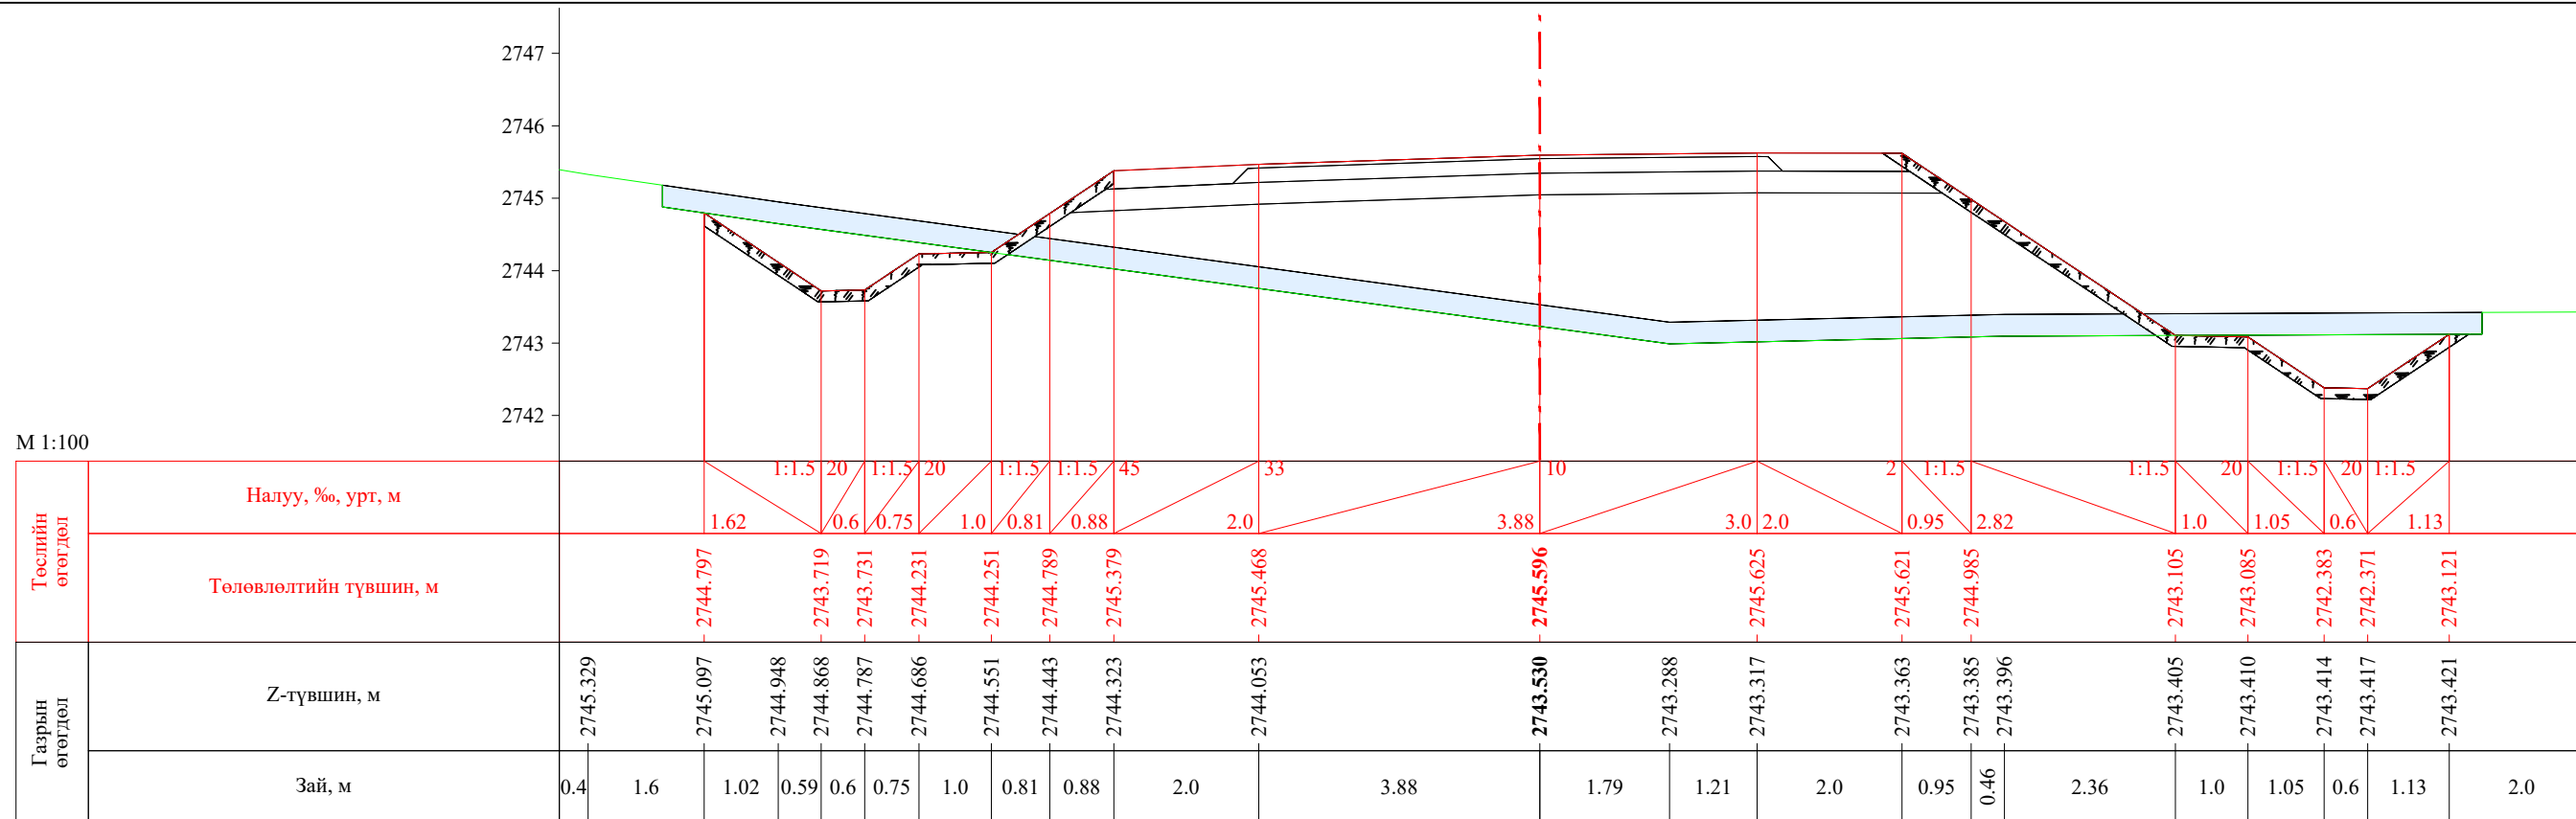

ПК 18+820.00

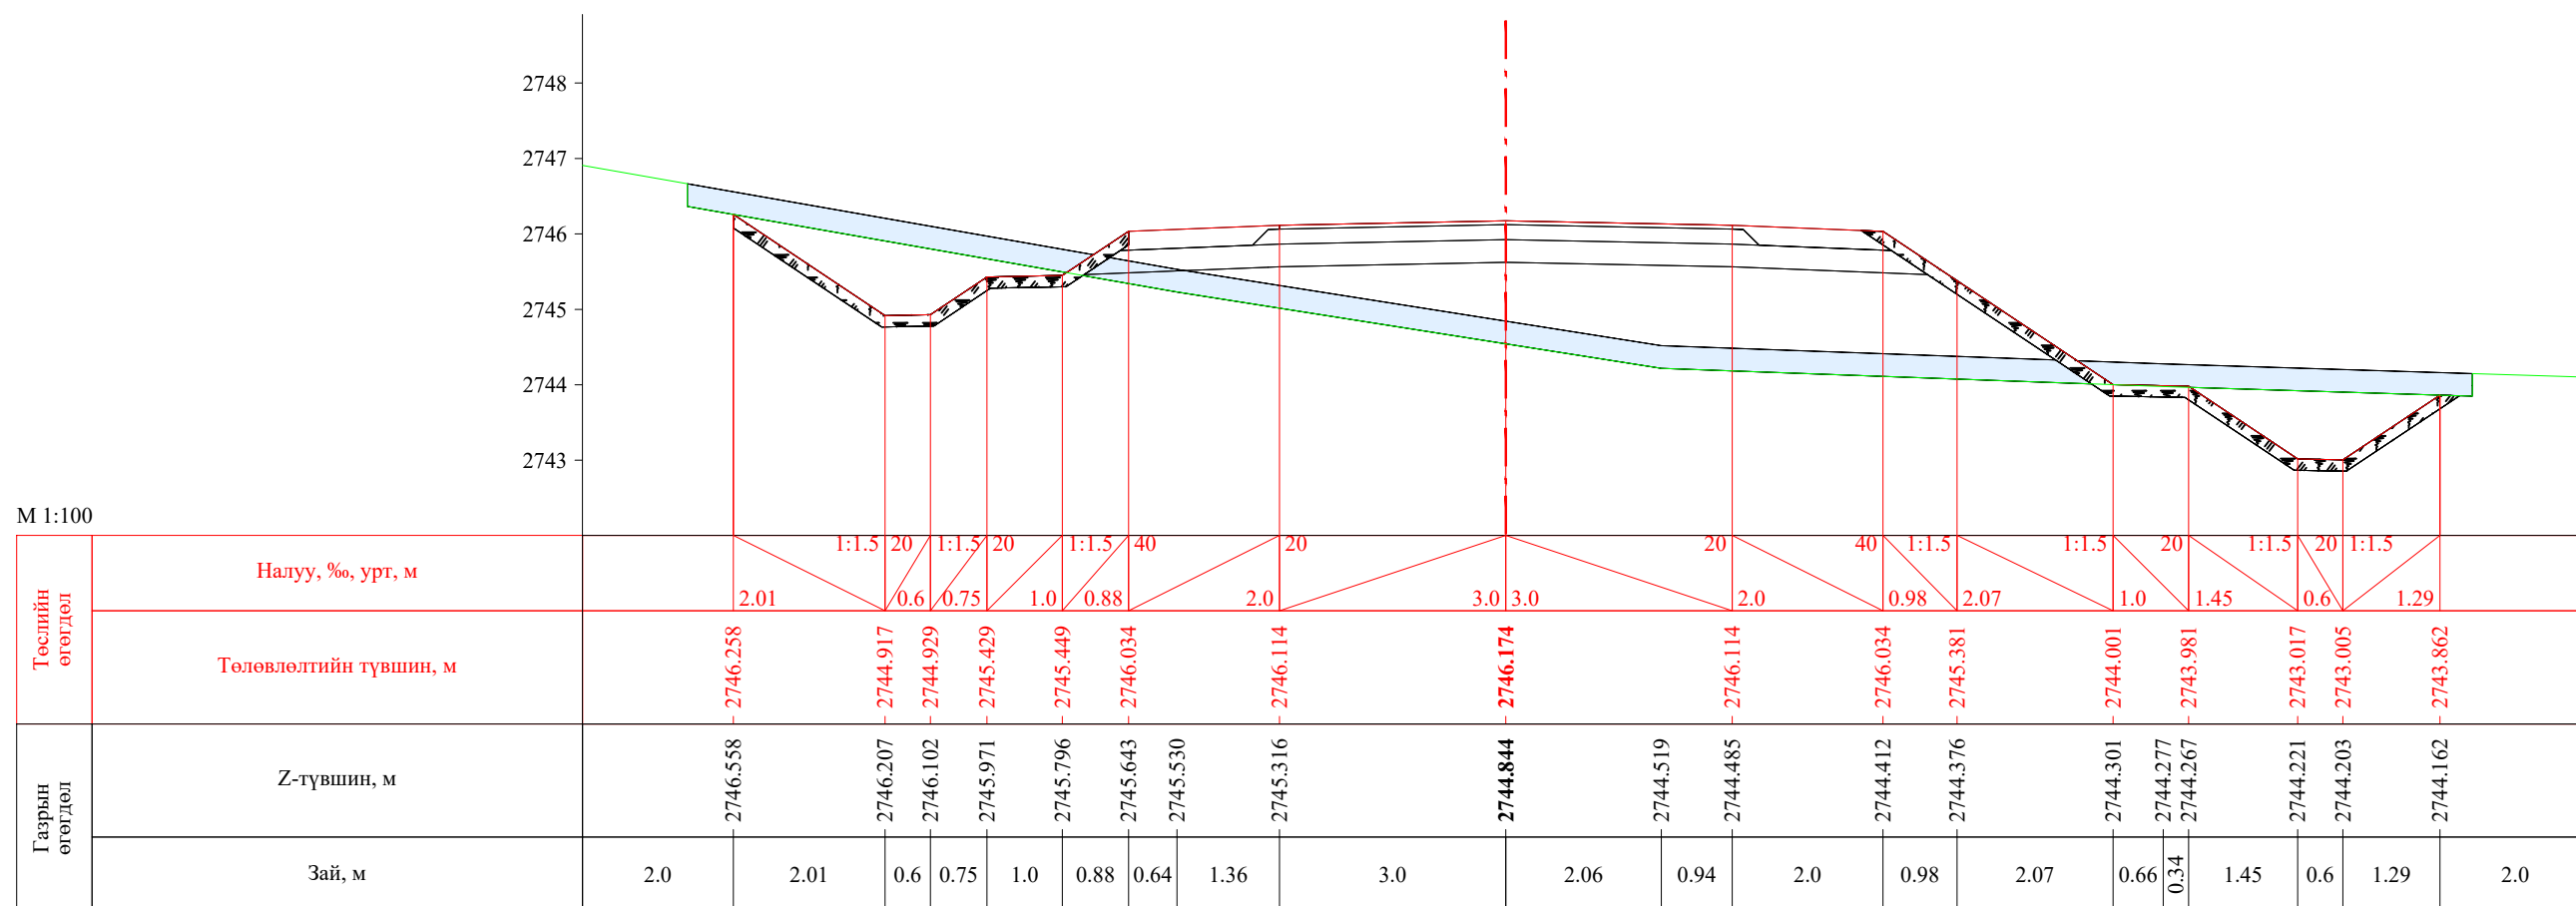


ПК 18+836.77

| | | | | | | |
|---|--|------------|---|----------------|--------|------------|
|  УБ хот, СБД 8-р хороо, Залуучуудын Өргөн Чөлөө, 13-байр 6 тоот "ГЕО ЗУРАГЛАЛ" ХХК | Баруун босоо тэнхлэгийн авто замаас Ховд аймгийн Мөнххайрхан сум чиглэлийн 63.50км авто замын нарийвчилсан зураг төсөл | | | ХО | | |
| | Захирал | Ж.Батнасан |  Хөндлөн огтлол | Масштаб: 1/100 | | |
| | Зур. Инженер | С.Анударь | | Үе шат | Хуудас | Бүх хуудас |
| | Зур. Инженер | Б.Нэргүй | | А3 | 568 | 2080 |
| | Шалгасан | Ж.Зориглон |  ЕГ шифр: - 22/06 ТГ шифр: | 2022.10 | | |

Баруун босоо тэнхлэгийн авто замаас Ховд аймгийн Мөнххайрхан сум чиглэлийн 63.50км авто замын нарийвчилсан зураг төсөл


Л

М 1:100

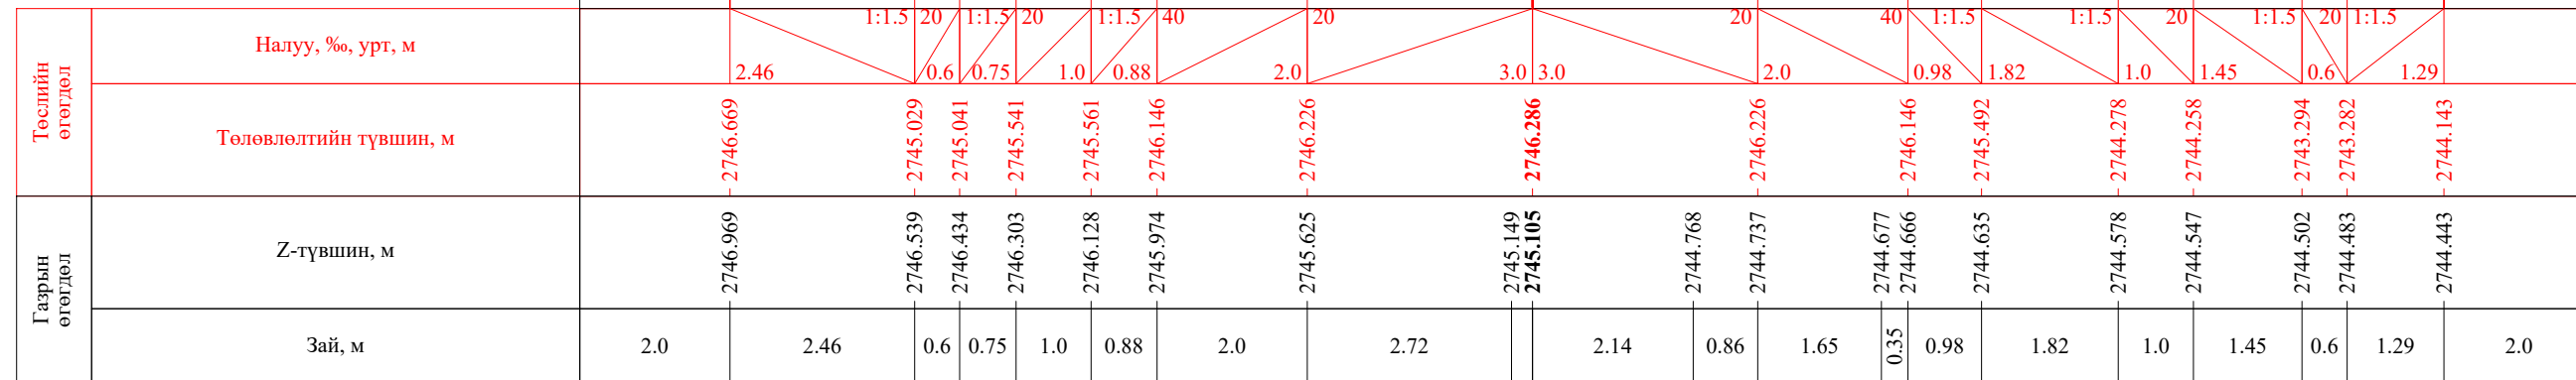
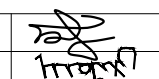



ПК 18+840.00


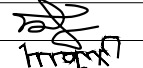
М 1:100

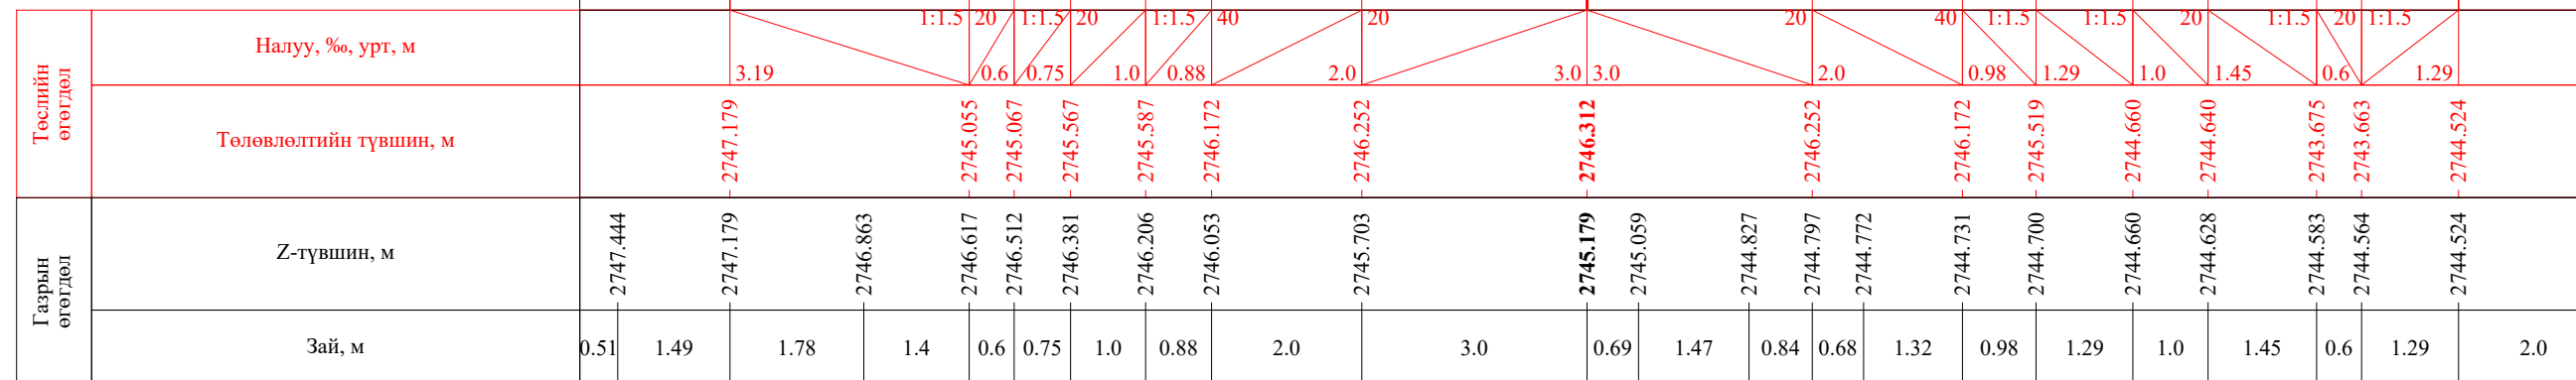


ПК 18+840.77

| | | | | | | |
|---|--|------------|---|----------------|--------|------------|
|  УБ хот. СБД 8-р хороо, Залуучуудын Өргөн Чөлөө. 13-байр 6 тоот "ГЕО ЗУРАГЛАЛ" ХХК | Баруун босоо тэнхлэгийн авто замаас Ховд аймгийн Мөнххайрхан сум чиглэлийн 63.50км авто замын нарийвчилсан зураг төсөл | | | ХО | | |
| | Захирал | Ж.Батнасан |  Хөндлөн огтлол | Масштаб: 1/100 | | |
| | Зур. Инженер | С.Анударь | | Үе шат | Хуудас | Бүх хуудас |
| | Зур. Инженер | Б.Нэргүй | ЕГ шифр: - 22/06 | А3 | 569 | 2080 |
| Шалгасан | Ж.Зориглон | ТГ шифр: | 2022.10 | | | |

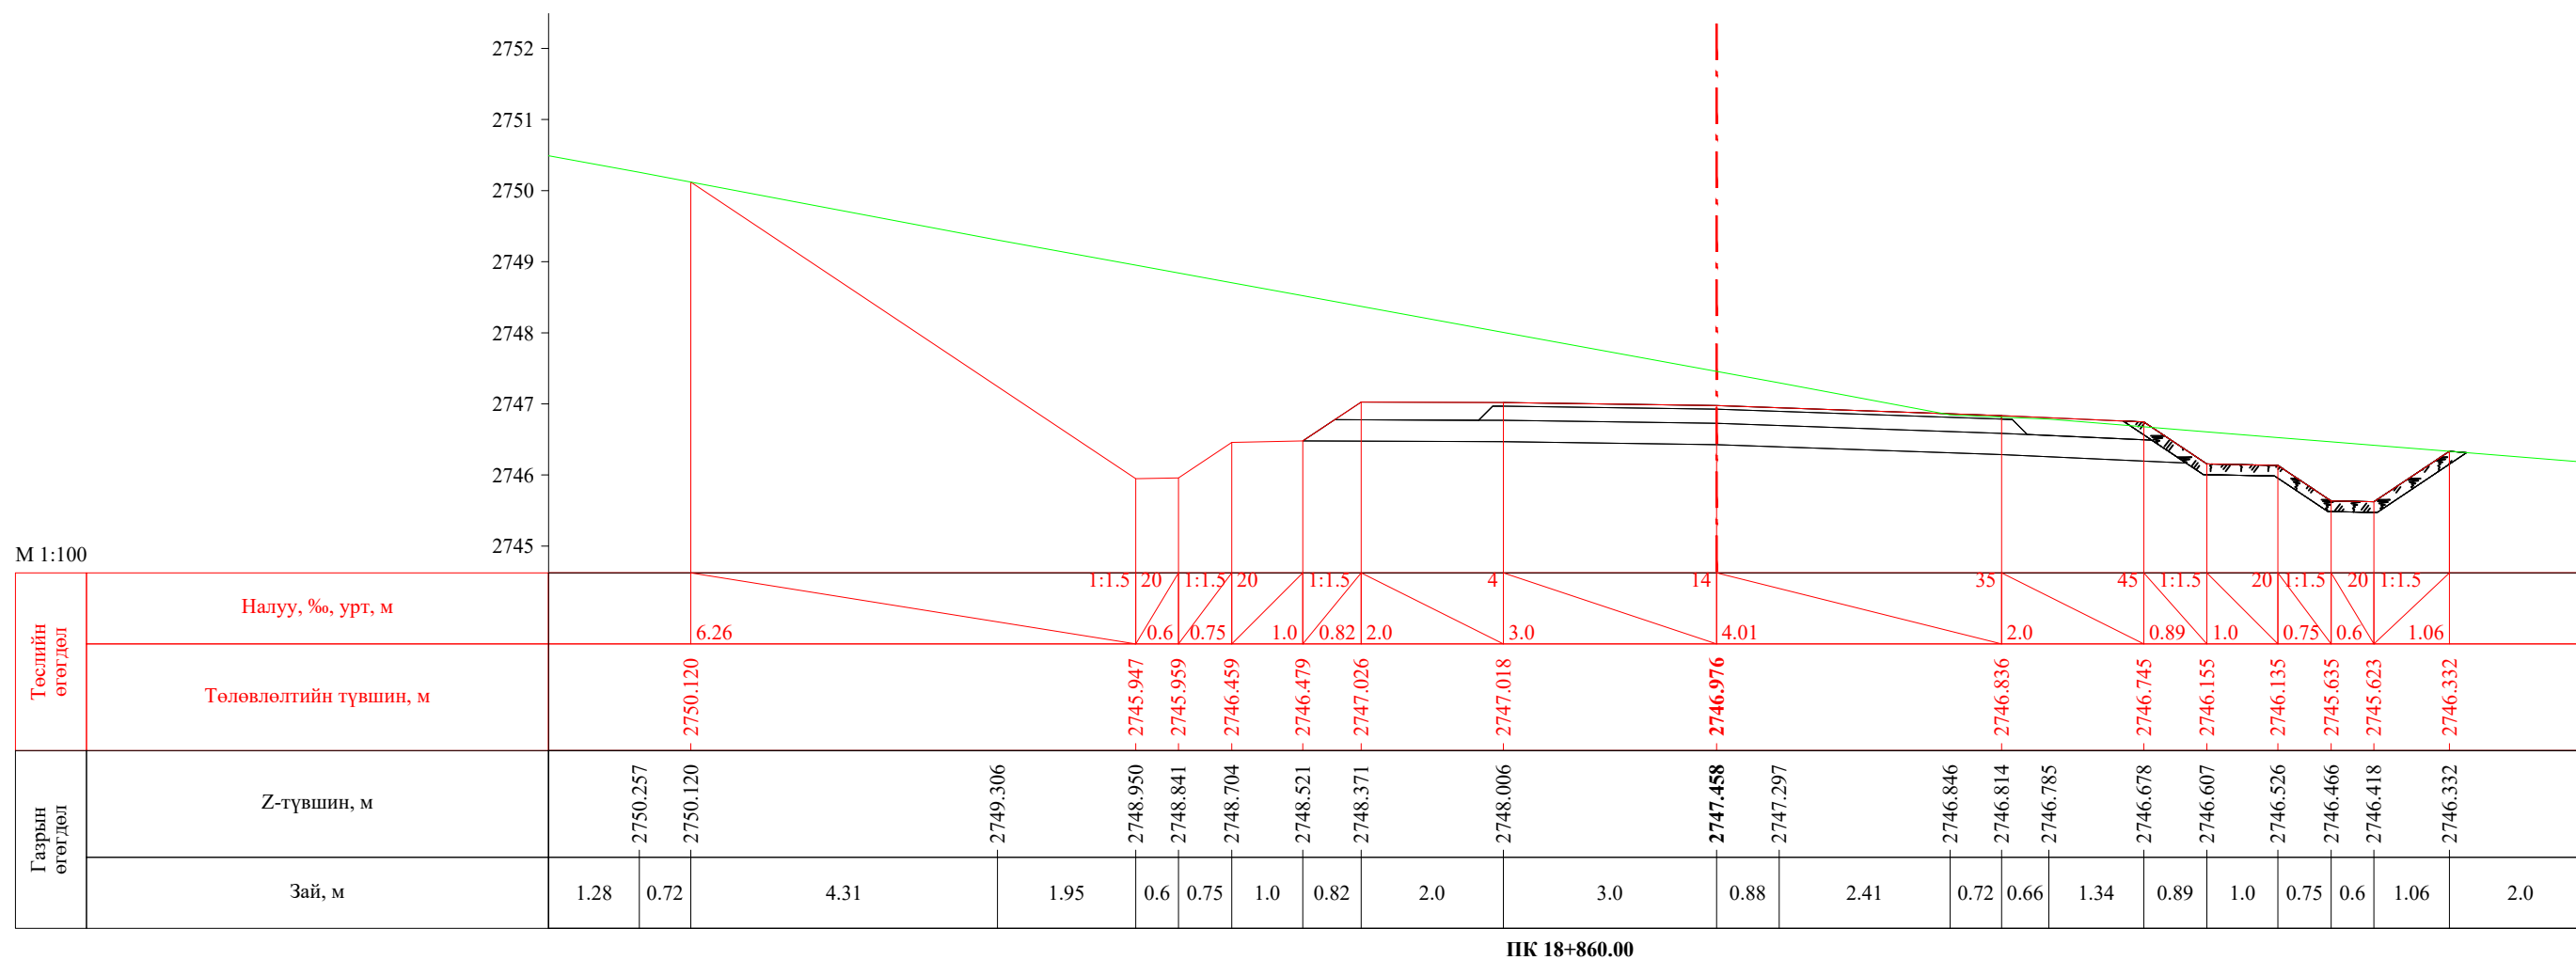


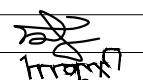
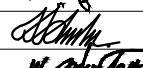

| | | | | | | |
|---|--|------------|---|----------------|--------|------------|
|  УБ хот. СБД 8-р хороо, Залуучуудын Өргөн Чөлөө. 13-байр 6 тоот | Баруун босоо тэнхлэгийн авто замаас Ховд аймгийн Мөнххайрхан сум чиглэлийн 63.50км авто замын нарийвчилсан зураг төсөл | | | ХО | | |
| | Захирал | Ж.Батнасан |  Хөндлөн огтлол | Масштаб: 1/100 | | |
| | Зур. Инженер | С.Анударь | | Үе шат | Хуудас | Бүх хуудас |
| | Зур. Инженер | Б.Нэргүй | ЕГ шифр: - 22/06 | А3 | 570 | 2080 |
| "ГЕО ЗУРАГЛАЛ" ХХК | Шалгасан | Ж.Зориглон | ТГ шифр: | 2022.10 | | |

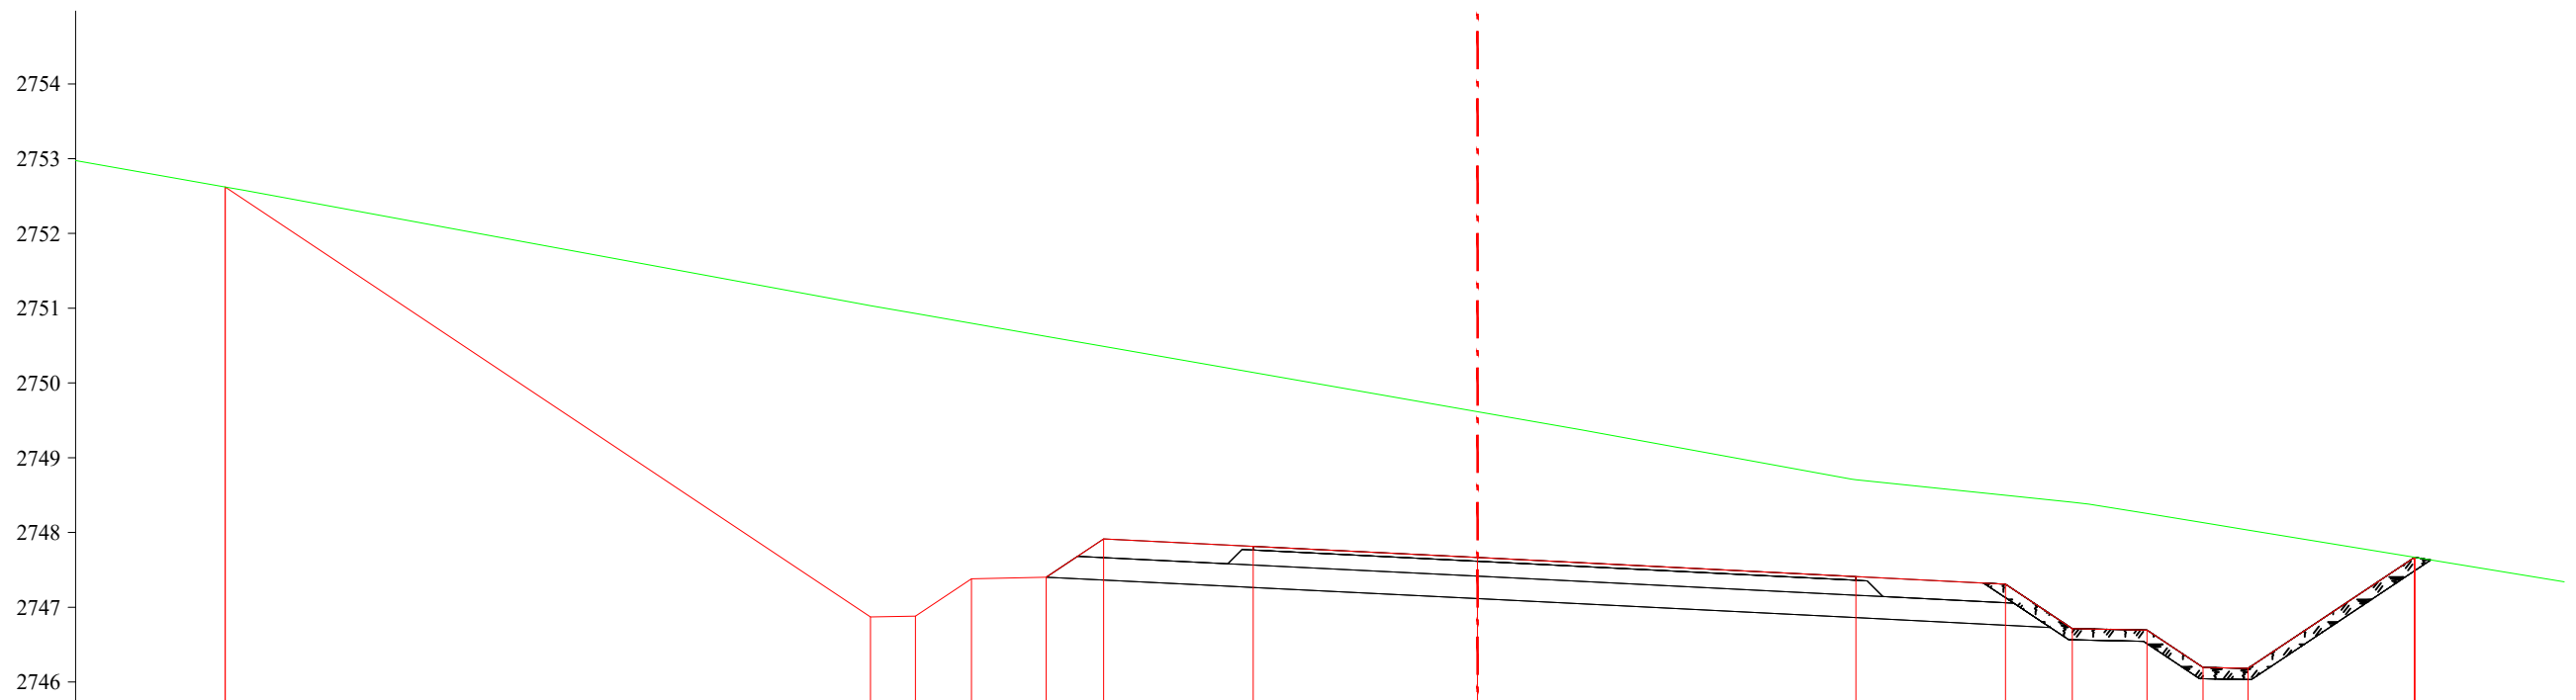


М 1:100


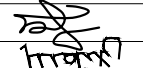
| Төслийн өгөгдөл | Налуу, %, урт, м | |
|-----------------|------------------------|------|
| | Төлөвлөлтийн түвшин, м | 8.63 |
| Газрын өгөгдөл | Z-түвшин, м | |
| | Зай, м | 2.0 |


ПК 18+880.00

| | | | | | | |
|---|--|------------|---|----------------|--------|------------|
|  УБ хот, СБД 8-р хороо, Залуучуудын Өргөн Чөлөө, 13-байр 6 тоот | Баруун босоо тэнхлэгийн авто замаас Ховд аймгийн Мөнххайрхан сум чиглэлийн 63.50км авто замын нарийвчилсан зураг төсөл | | | ХО | | |
| | Захирал | Ж.Батнасан |  Хөндлөн огтлол | Масштаб: 1/100 | | |
| | Зур. Инженер | С.Анударь | | Үе шат | Хуудас | Бүх хуудас |
| | Зур. Инженер | Б.Нэргүй |  ЕГ шифр: - 22/06 | А3 | 571 | 2080 |
| "ГЕО ЗУРАГЛАЛ" ХХК | Шалгасан | Ж.Зориглон |  ТГ шифр: | 2022.10 | | |

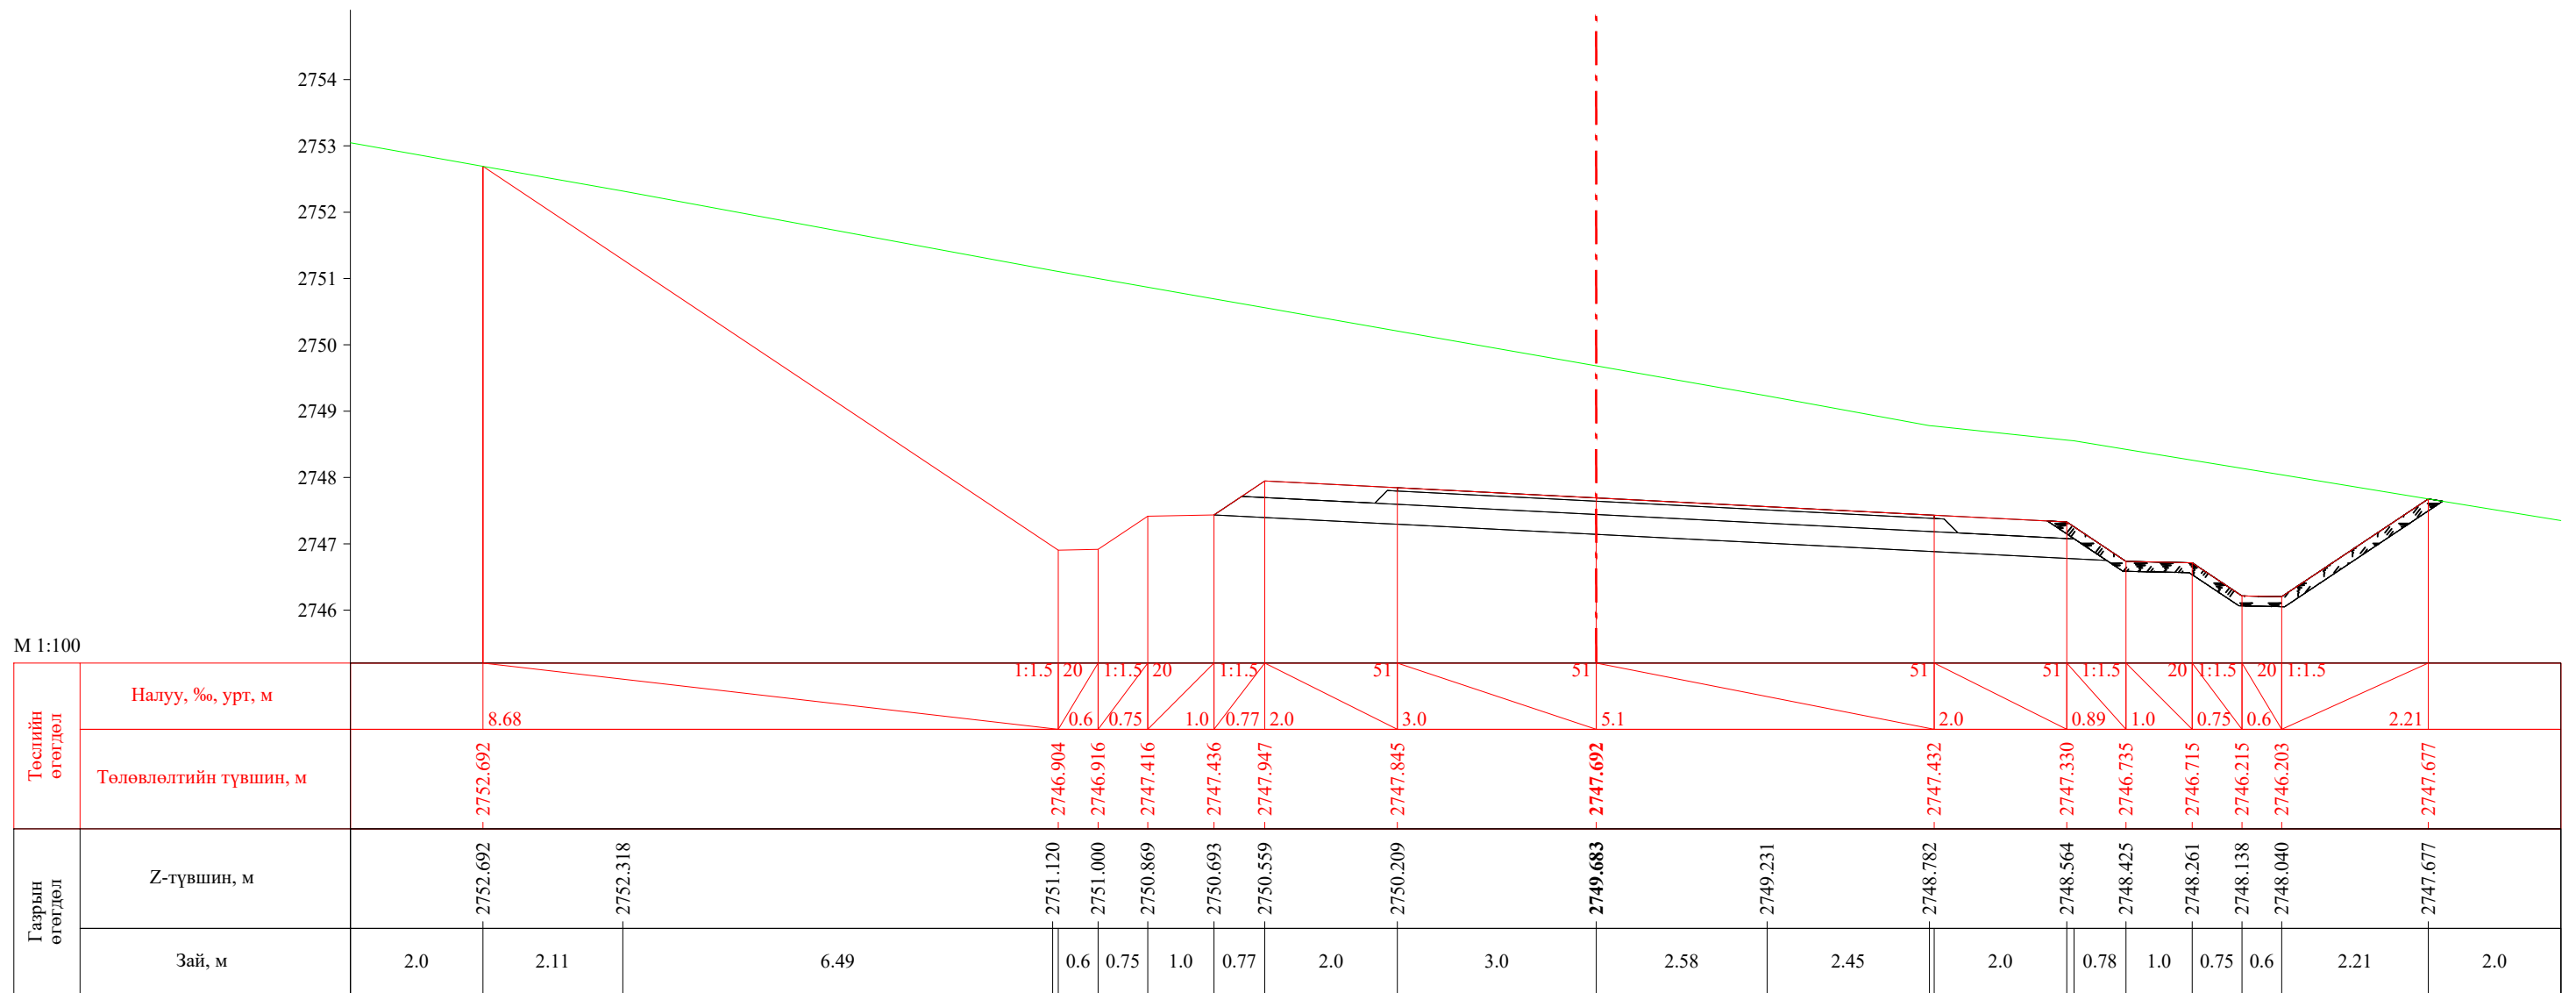
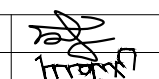



ПК 18+880.77

| | | | | | | |
|---|--|------------|---|----------------|--------|------------|
|  УБ хот. СБД 8-р хороо, Залуучуудын Өргөн Чөлөө. 13-байр 6 тоот "ГЕО ЗУРАГЛАЛ" ХХК | Баруун босоо тэнхлэгийн авто замаас Ховд аймгийн Мөнххайрхан сум чиглэлийн 63.50км авто замын нарийвчилсан зураг төсөл | | | ХО | | |
| | Захирал | Ж.Батнасан |  Хөндлөн огтлол | Масштаб: 1/100 | | |
| | Зур. Инженер | С.Анударь | | Үе шат | Хуудас | Бүх хуудас |
| | Зур. Инженер | Б.Нэргүй | ЕГ шифр: - 22/06 | А3 | 572 | 2080 |
| Шалгасан | Ж.Зориглон | ТГ шифр: | 2022.10 | | | |

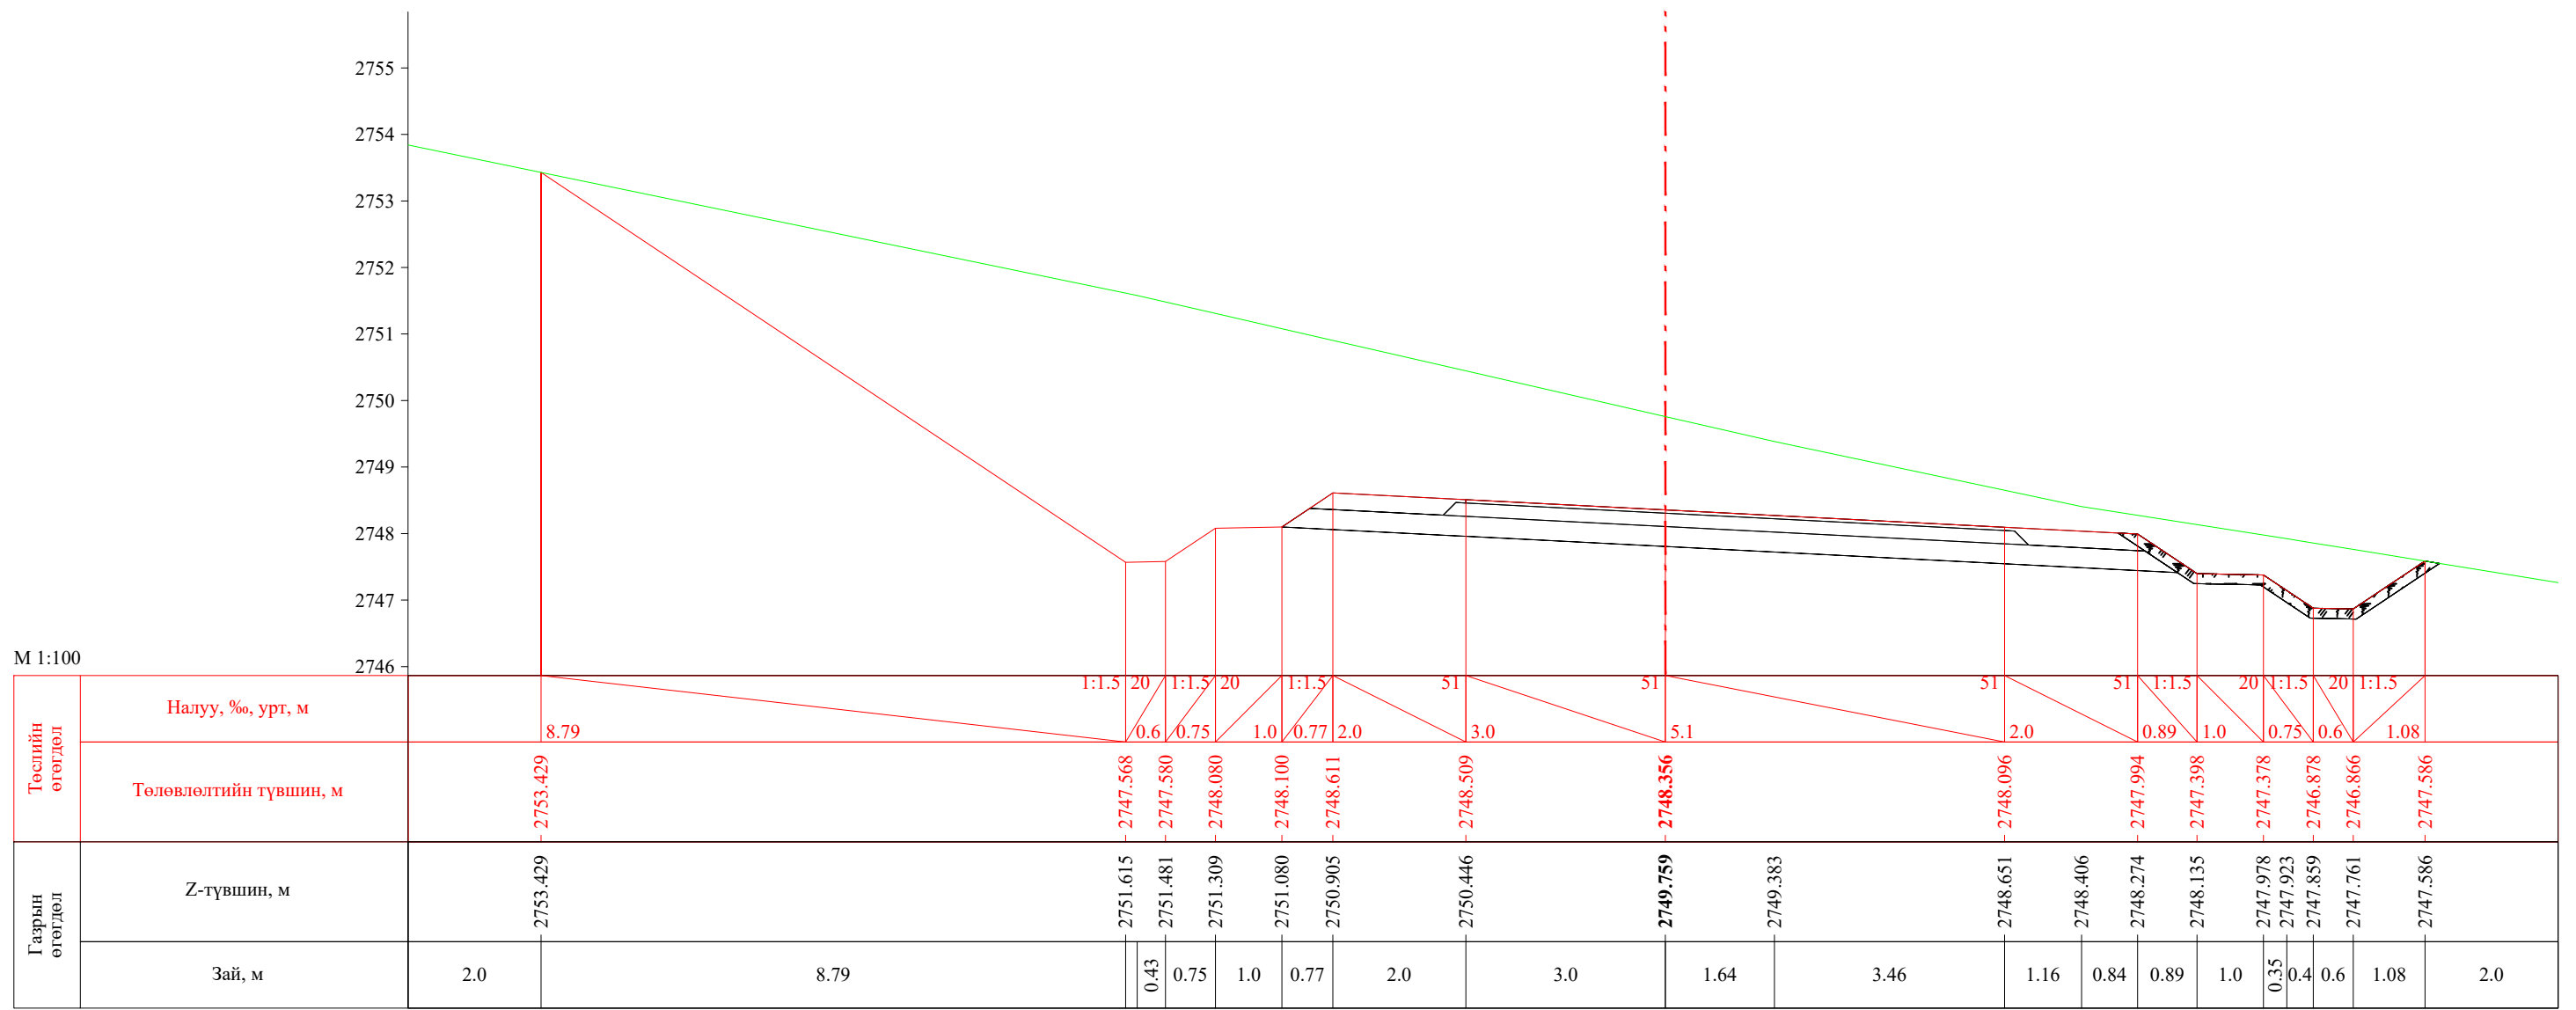
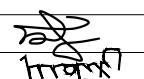
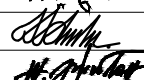



ПК 18+900.00


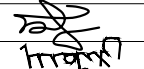
| | | | | | | |
|---|--|------------|---|----------------|--------|------------|
|  УБ хот, СБД 8-р хороо, Залуучуудын Өргөн Чөлөө, 13-байр 6 тоот | Баруун босоо тэнхлэгийн авто замаас Ховд аймгийн Мөнххайрхан сум чиглэлийн 63.50км авто замын нарийвчилсан зураг төсөл | | | ХО | | |
| | Захирал | Ж.Батнасан |  Хөндлөн огтлол | Масштаб: 1/100 | | |
| | Зур. Инженер | С.Анударь | | Үе шат | Хуудас | Бүх хуудас |
| | Зур. Инженер | Б.Нэргүй | ЕГ шифр: - 22/06 | A3 | 573 | 2080 |
| "ГЕО ЗУРАГЛАЛ" ХХК | Шалгасан | Ж.Зориглон | ТГ шифр: | 2022.10 | | |

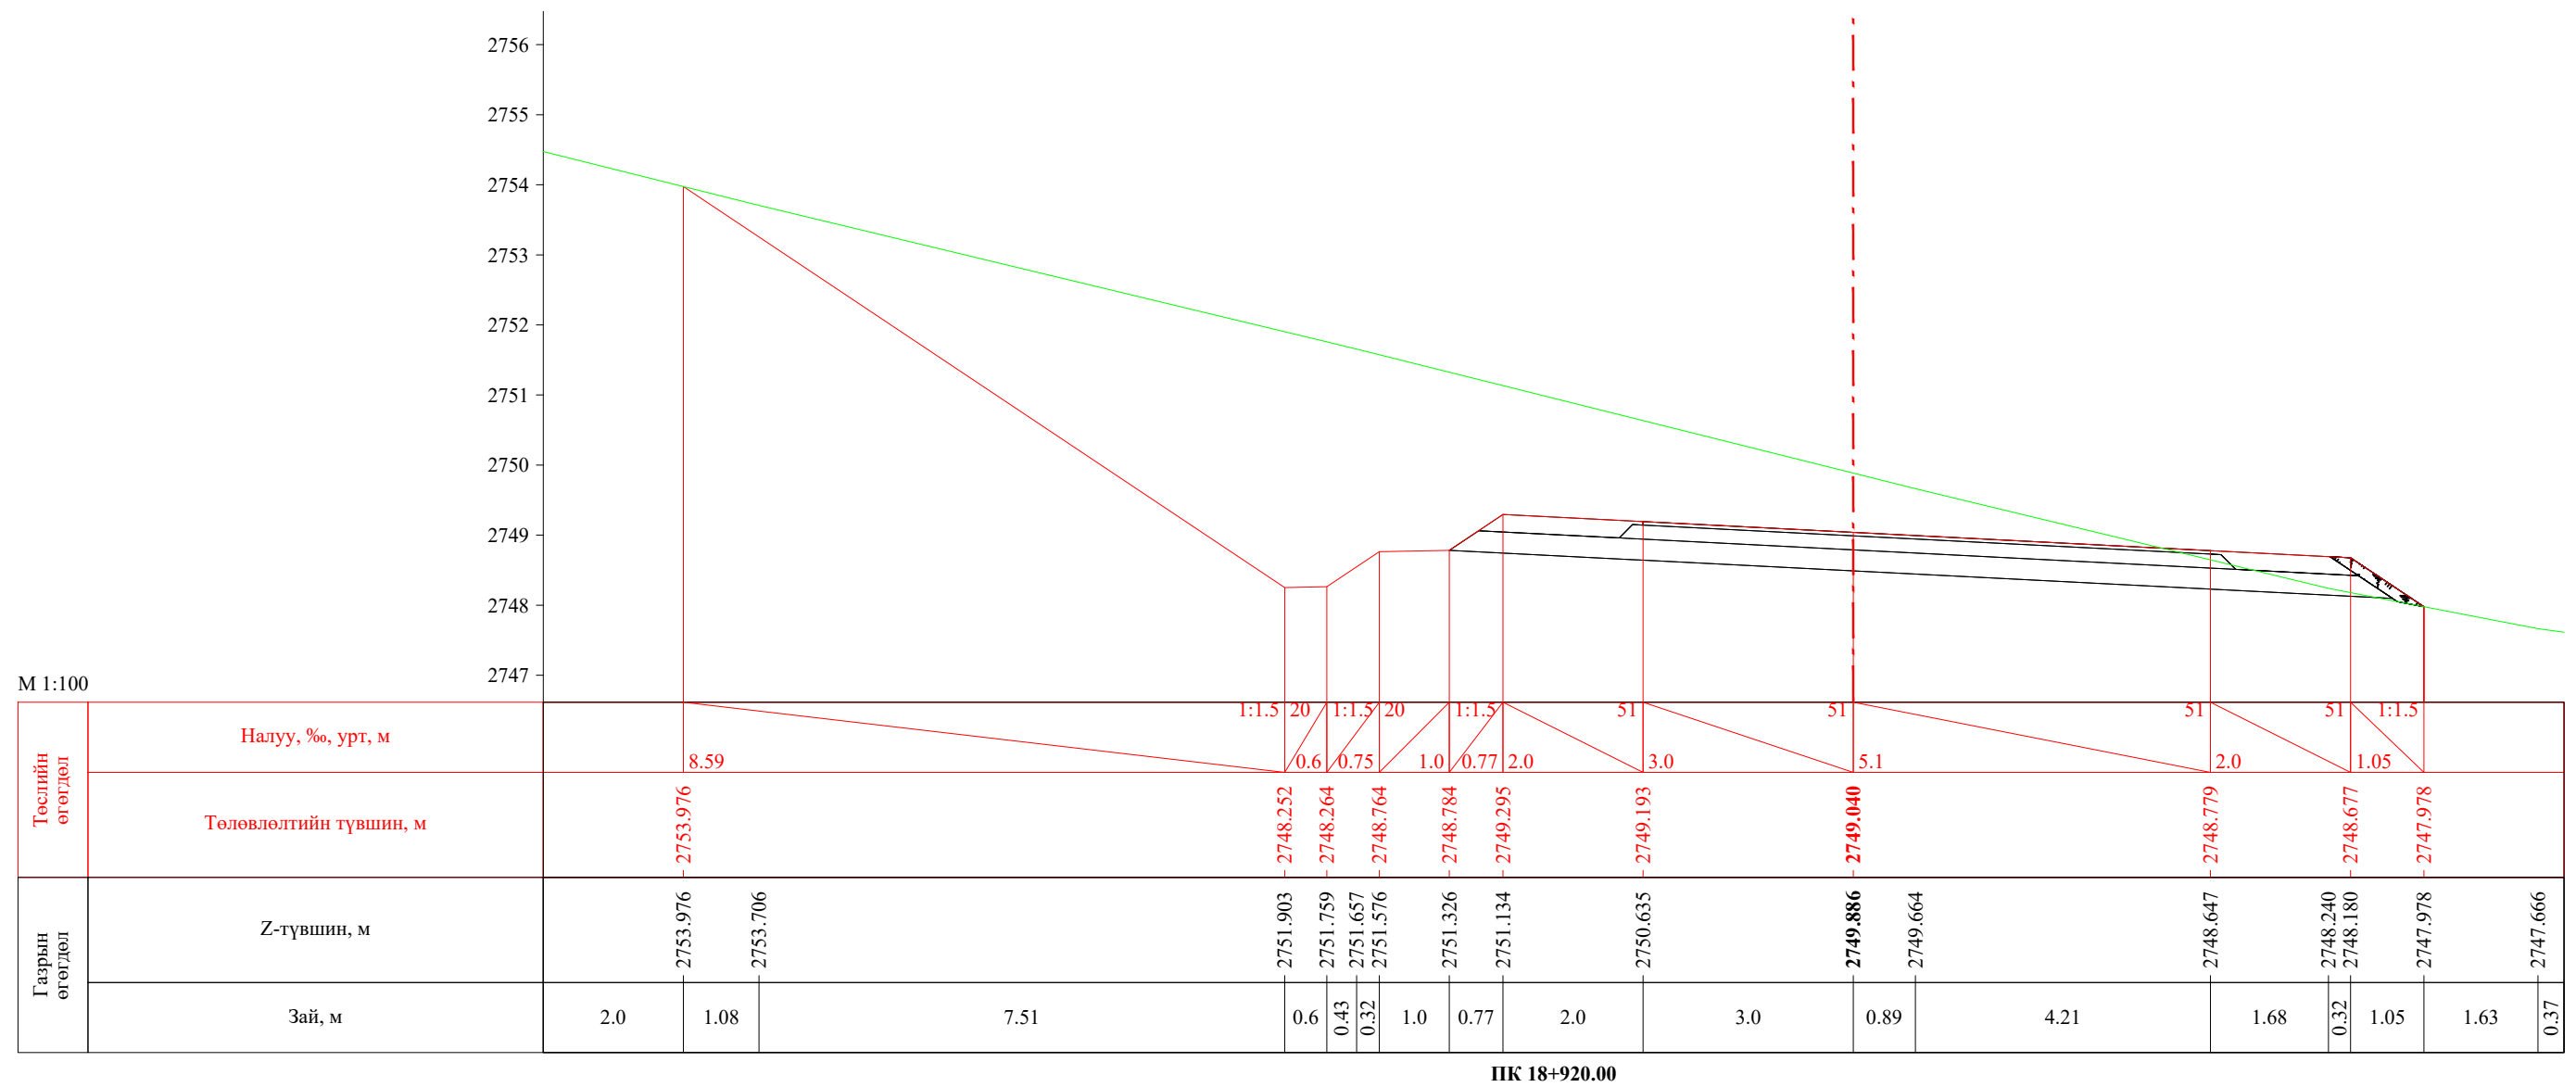



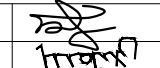
ПК 18+920.00


| | | | | | | |
|---|--|------------|---|----------------|--------|------------|
|  УБ хот, СБД 8-р хороо, Залуучуудын Өргөн Чөлөө, 13-байр 6 тоот "ГЕО ЗУРАГЛАЛ" ХХК | Баруун босоо тэнхлэгийн авто замаас Ховд аймгийн Мөнххайрхан сум чиглэлийн 63.50км авто замын нарийвчилсан зураг төсөл | | | ХО | | |
| | Захирал | Ж.Батнасан |  Хөндлөн огтлол | Масштаб: 1/100 | | |
| | Зур. Инженер | С.Анударь | | Үе шат | Хуудас | Бүх хуудас |
| | Зур. Инженер | Б.Нэргүй |  ЕГ шифр: - 22/06 | A3 | 574 | 2080 |
| Шалгасан | Ж.Зориглон | ТГ шифр: | | 2022.10 | | |

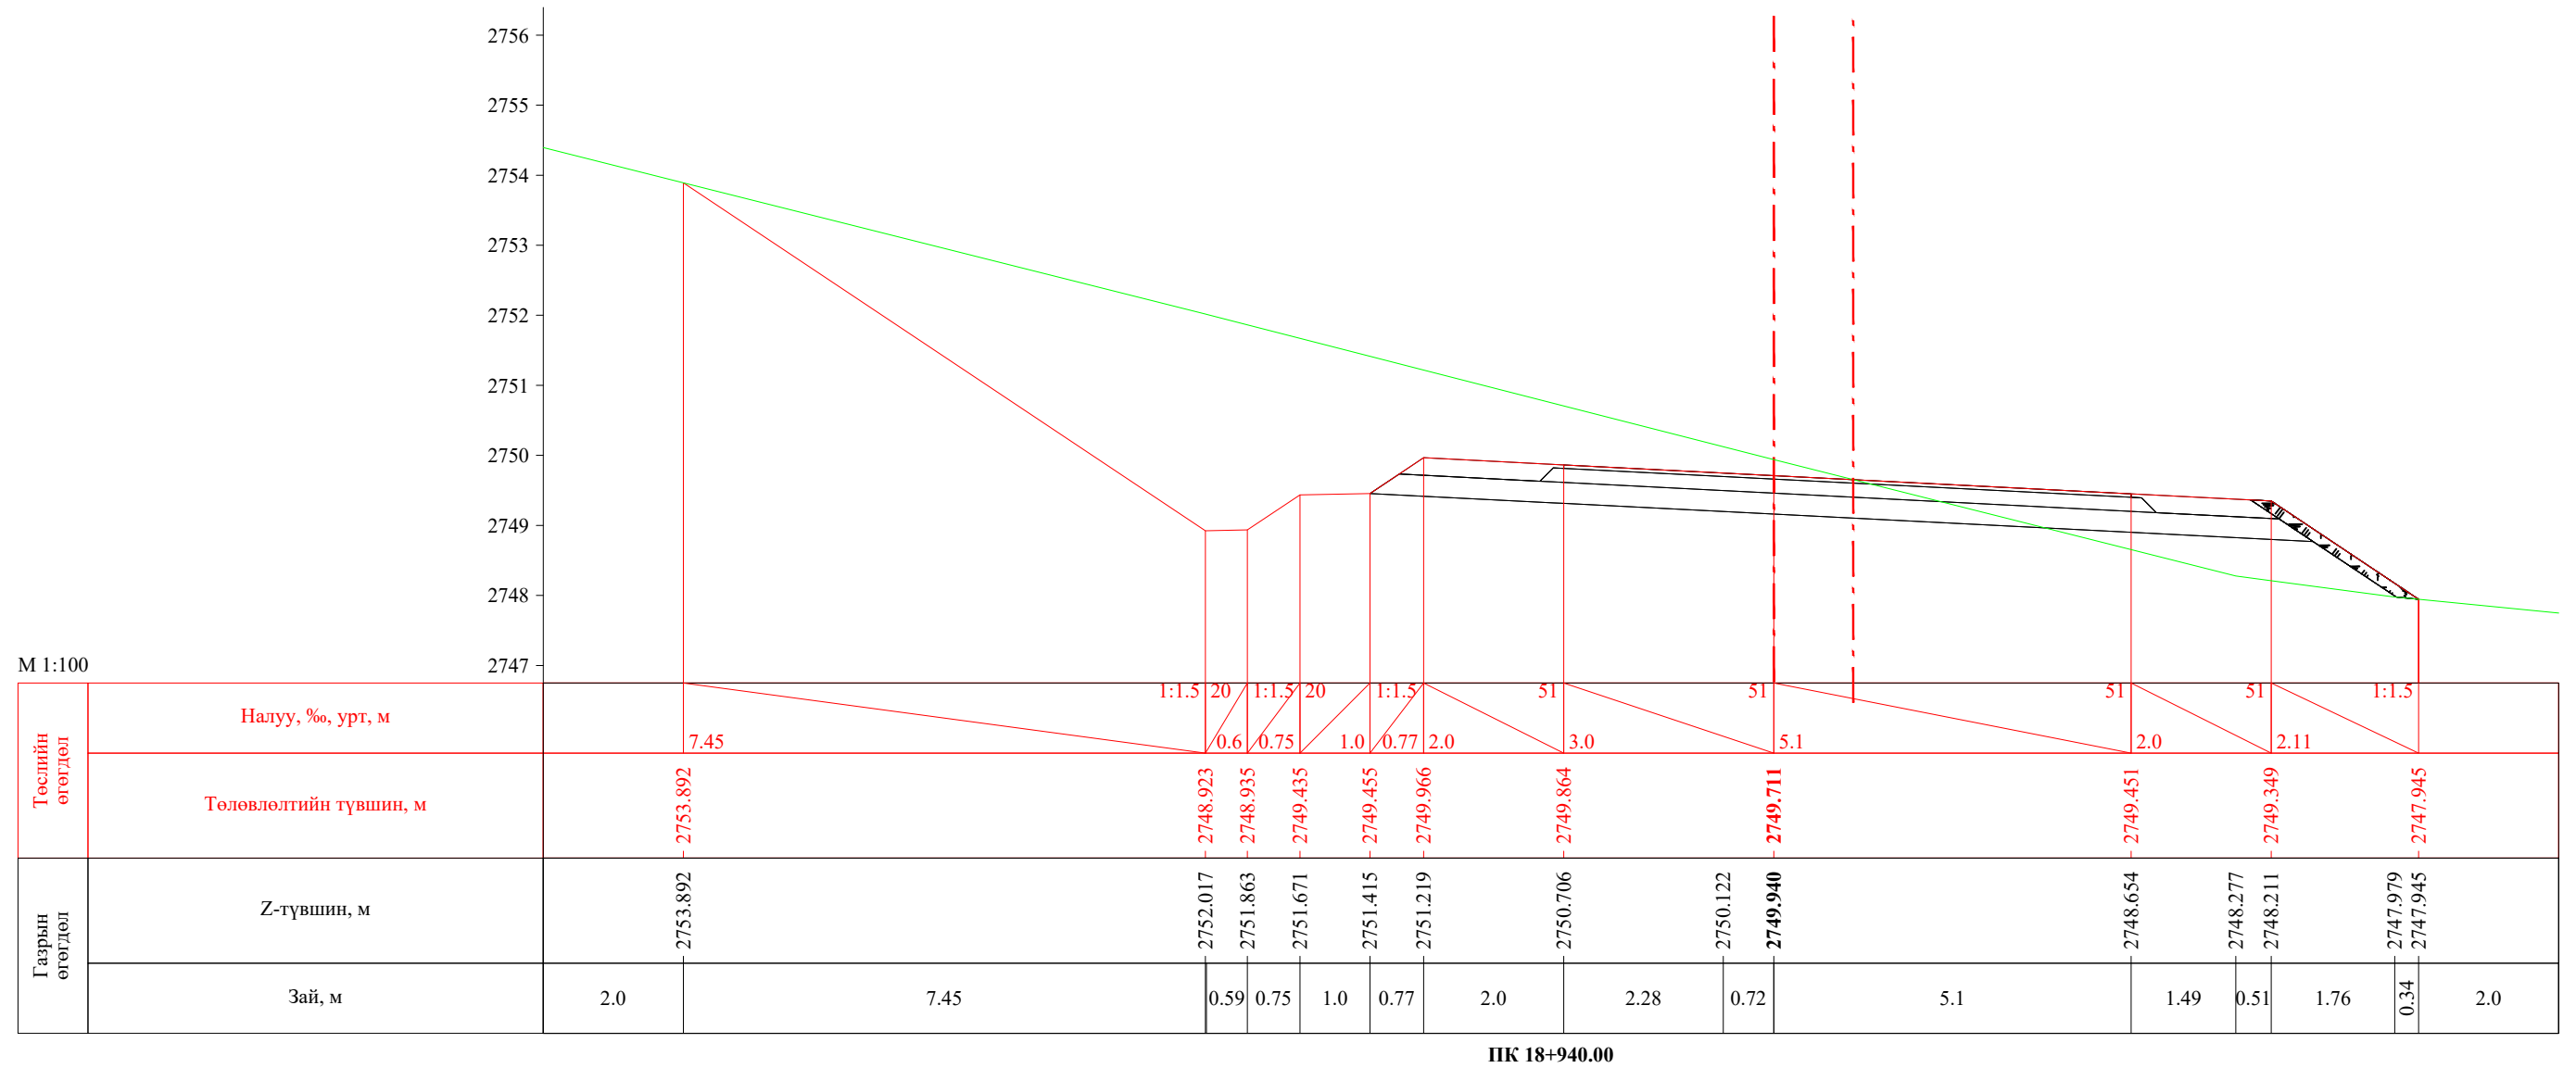


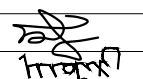

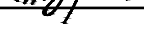
| | | | | | | |
|---|--|------------|---|----------------|--------|------------|
|  УБ хот, СБД 8-р хороо, Залуучуудын Өргөн Чөлөө, 13-байр 6 тоот "ГЕО ЗУРАГЛАЛ" ХХК | Баруун босоо тэнхлэгийн авто замаас Ховд аймгийн Мөнххайрхан сум чиглэлийн 63.50км авто замын нарийвчилсан зураг төсөл | | | ХО | | |
| | Захирал | Ж.Батнасан |  Хөндлөн огтлол | Масштаб: 1/100 | | |
| | Зур. Инженер | С.Анударь | | Үе шат | Хуудас | Бүх хуудас |
| | Зур. Инженер | Б.Нэргүй | ЕГ шифр: - 22/06 | A3 | 575 | 2080 |
| Шалгасан | Ж.Зориглон | ТГ шифр: | 2022.10 | | | |

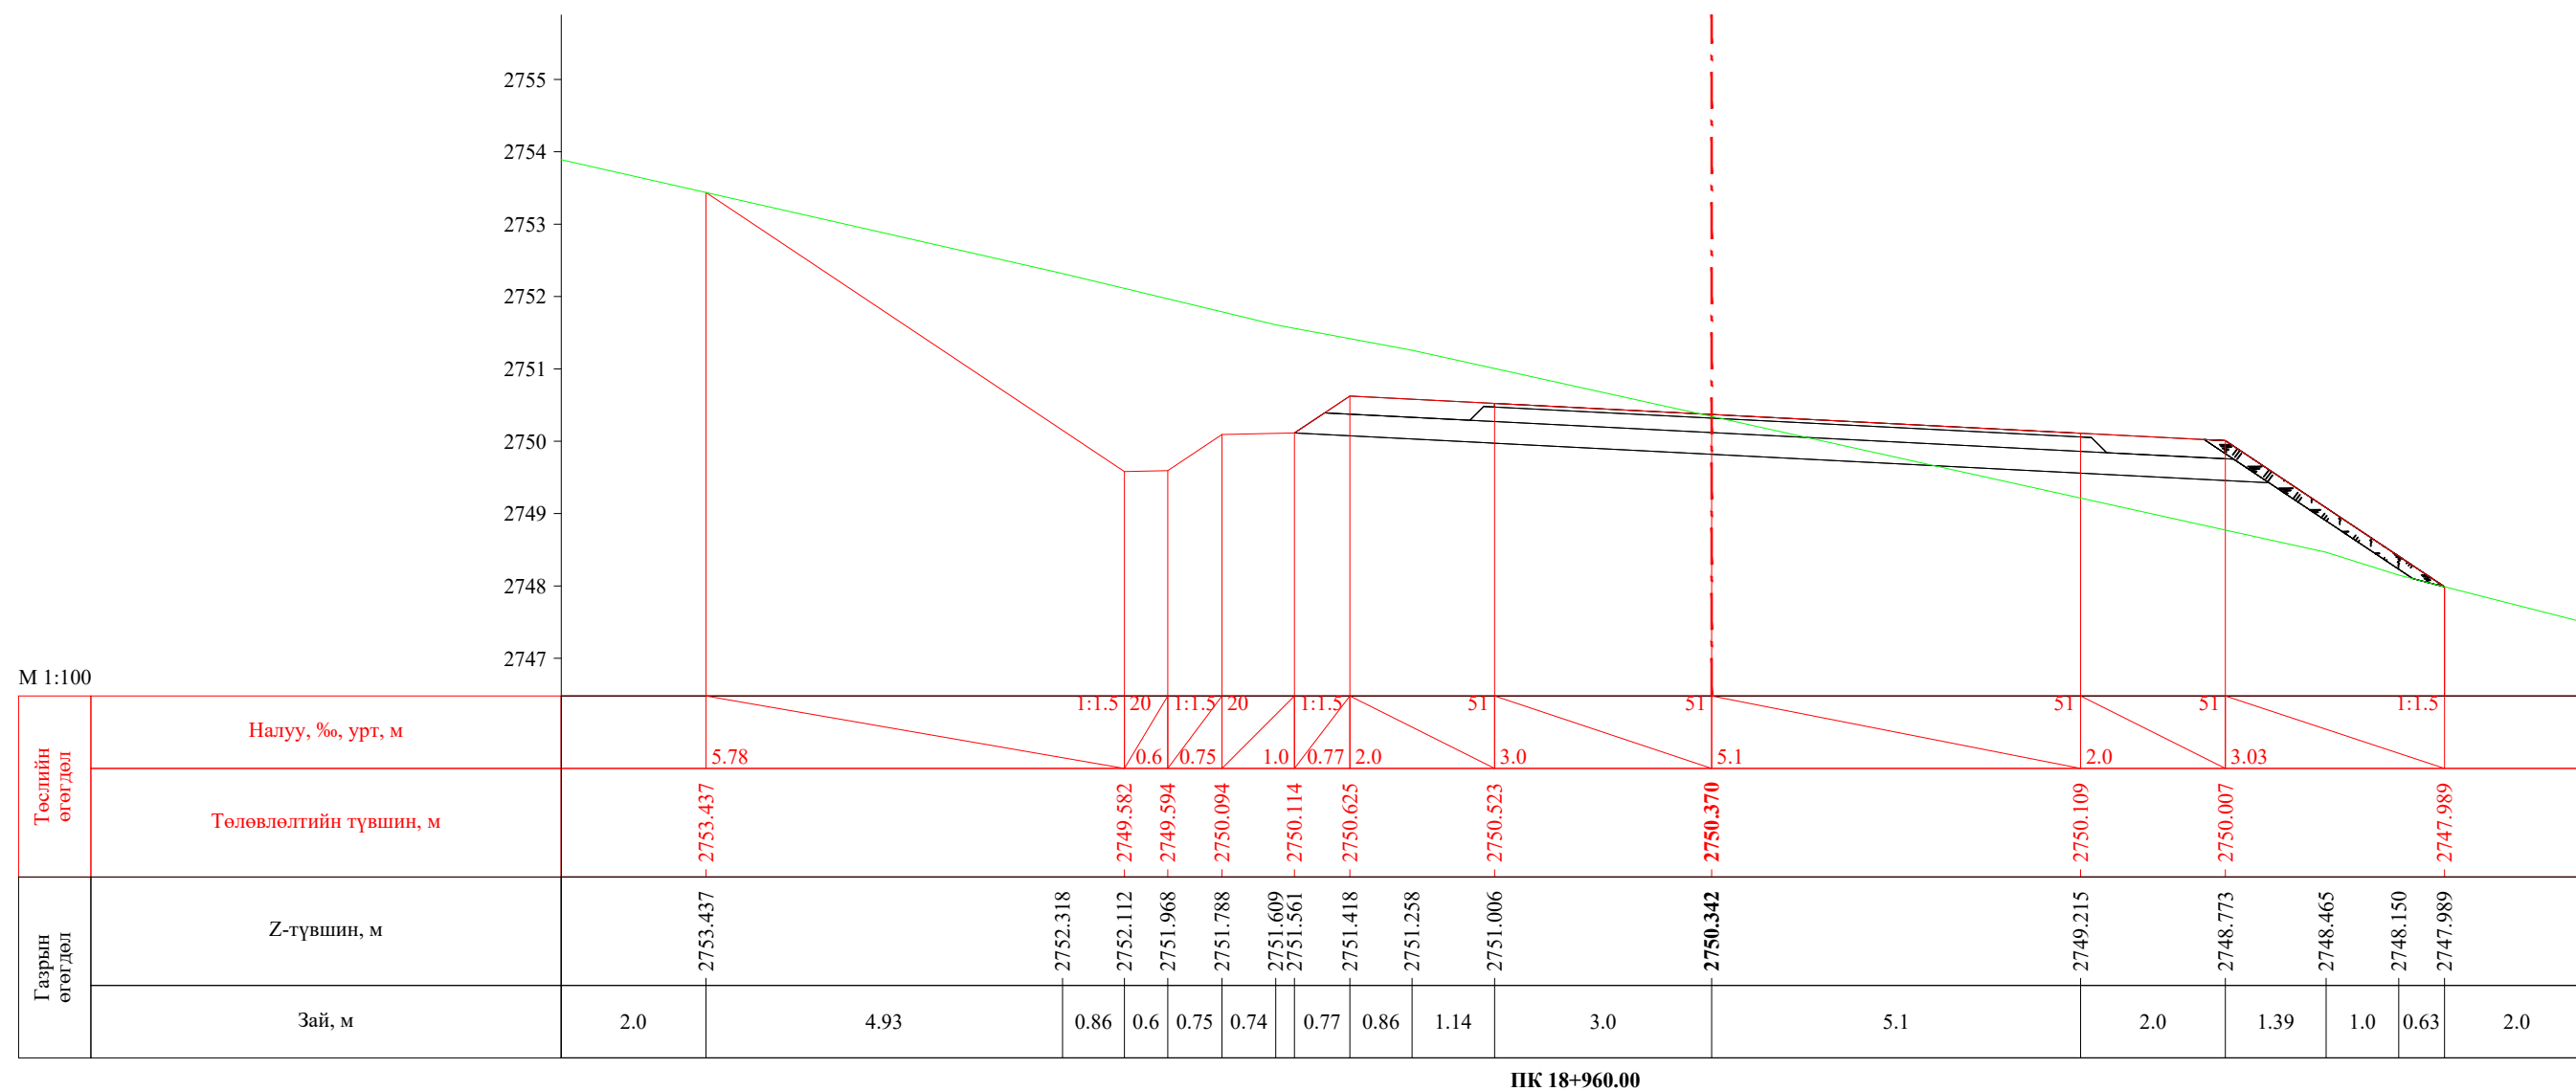


| | | | | | | |
|---|--|------------|---|----------------|--------|------------|
|  УБ хот, СБД 8-р хороо, Залуучуудын Өргөн Чөлөө, 13-байр 6 тоот "ГЕО ЗУРАГЛАЛ" ХХК | Баруун босоо тэнхлэгийн авто замаас Ховд аймгийн Мөнххайрхан сум чиглэлийн 63.50км авто замын нарийвчилсан зураг төсөл | | | ХО | | |
| | Захирал | Ж.Батнасан |  Хөндлөн огтлол | Масштаб: 1/100 | | |
| | Зур. Инженер | С.Анударь | | Үе шат | Хуудас | Бүх хуудас |
| | Зур. Инженер | Б.Нэргүй | ЕГ шифр: - 22/06 | А3 | 576 | 2080 |
| Шалгасан | Ж.Зориглон | ТГ шифр: | 2022.10 | | | |

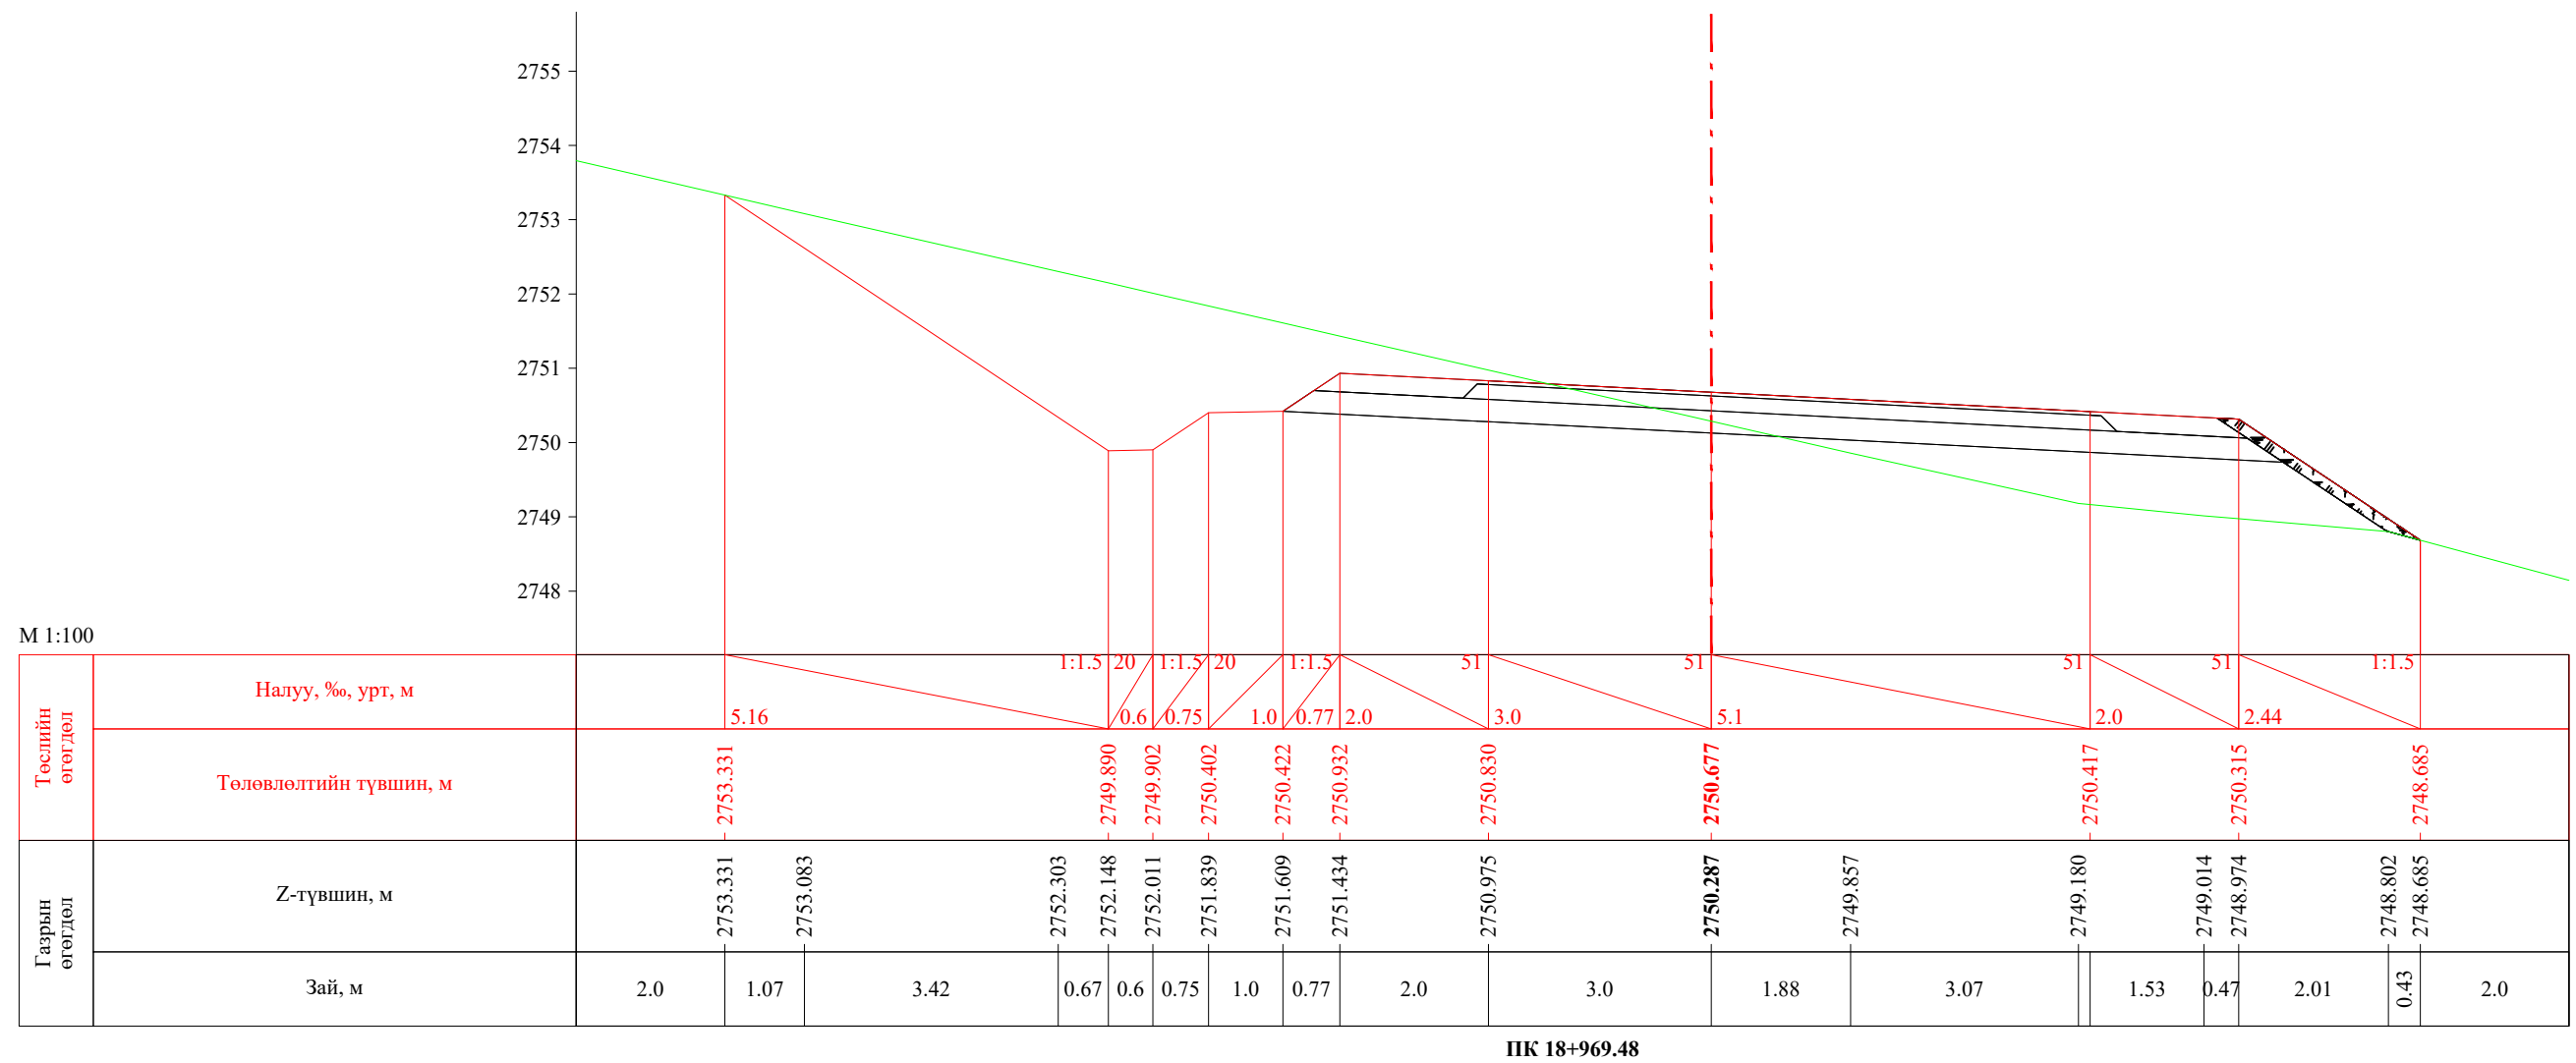


ПК 18+969.48


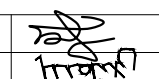
| | | | | | | |
|---|--|---|---|------------------|------------|--|
|  УБ хот, СБД 8-р хороо, Залуучуудын Өргөн Чөлөө, 13-байр 6 тоот | Баруун босоо тэнхлэгийн авто замаас Ховд аймгийн Мөнххайрхан сум чиглэлийн 63.50км авто замын нарийвчилсан зураг төсөл | | | ХО | | |
| | Захирал | Ж.Батнасан |  | Хөндлөн огтлол | | |
| | Зур. Инженер | С.Анударь | | | | |
| | Зур. Инженер | Б.Нэргүй |  | ЕГ шифр: - 22/06 | | |
| Шалгасан | Ж.Зориглон |  | | ТГ шифр: | | |
| | | | Үе шат | Хуудас | Бүх хуудас | |
| | | | A3 | 577 | 2080 | |
| | | | 2022.10 | | | |

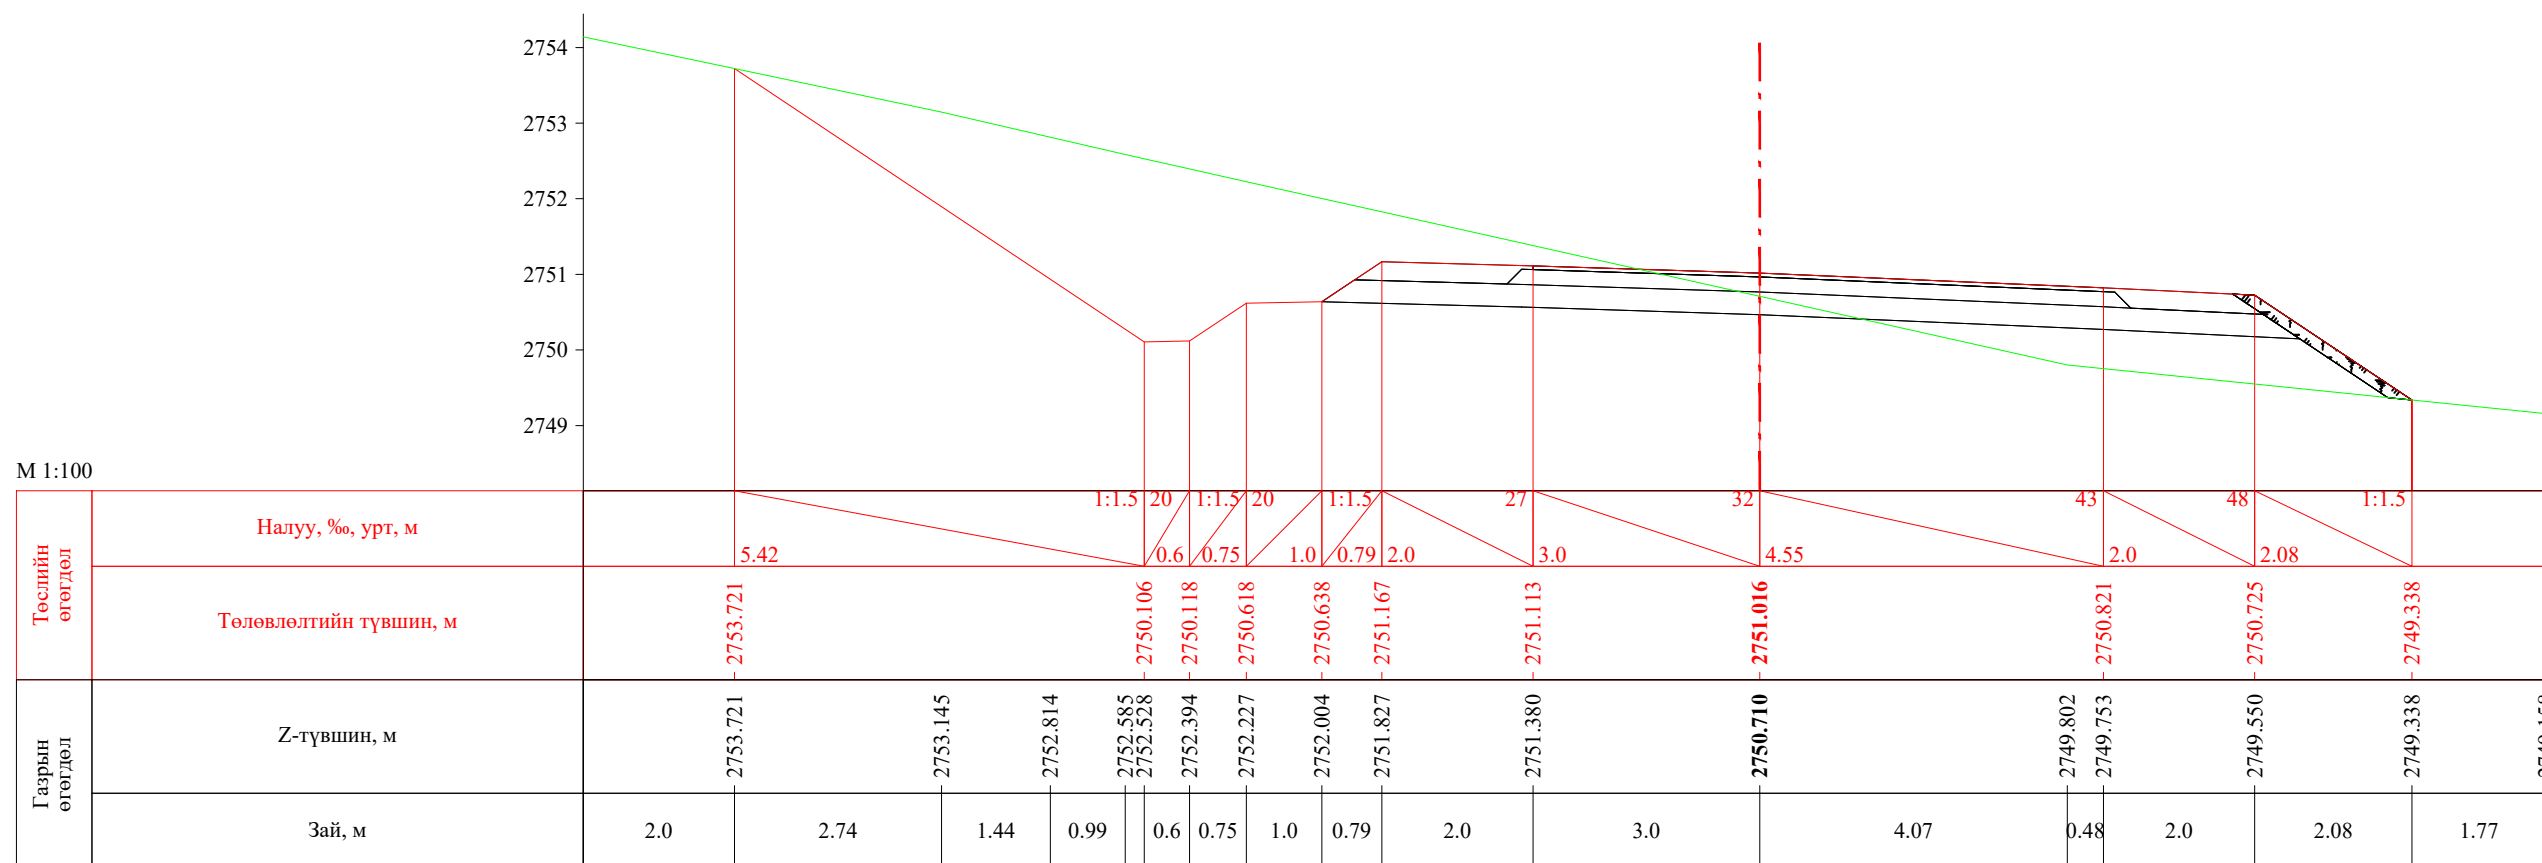


ПК 18+980.00

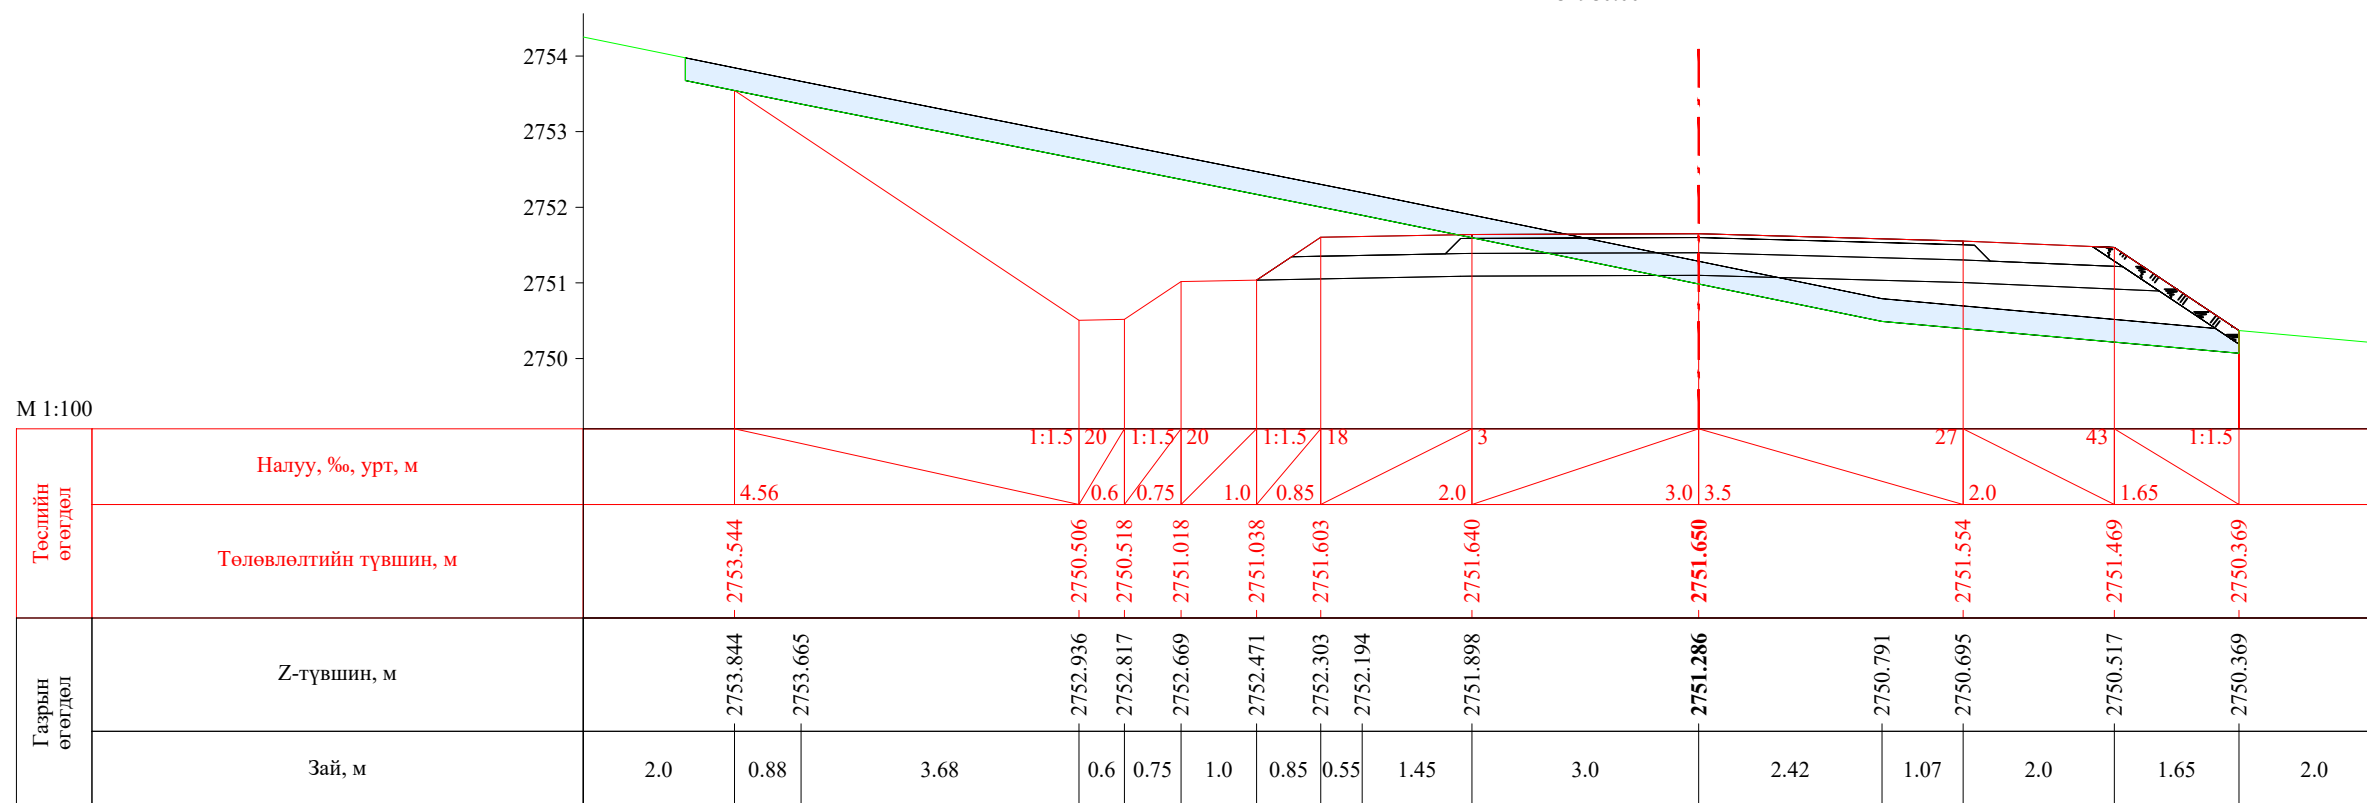


ПК 19+000.00


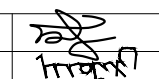
| | | | | | | |
|---|--|------------|---|----------------|--------|------------|
|  УБ хот, СБД 8-р хороо, Залуучуудын Өргөн Чөлөө, 13-байр 6 тоот "ГЕО ЗУРАГЛАЛ" ХХК | Баруун босоо тэнхлэгийн авто замаас Ховд аймгийн Мөнххайрхан сум чиглэлийн 63.50км авто замын нарийвчилсан зураг төсөл | | | ХО | | |
| | Захирал | Ж.Батнасан |  Хөндлөн огтлол | Масштаб: 1/100 | | |
| | Зур. Инженер | С.Анударь | | Үе шат | Хуудас | Бүх хуудас |
| | Зур. Инженер | Б.Нэргүй | ЕГ шифр: - 22/06 | А3 | 578 | 2080 |
| Шалгасан | Ж.Зориглон | ТГ шифр: | 2022.10 | | | |


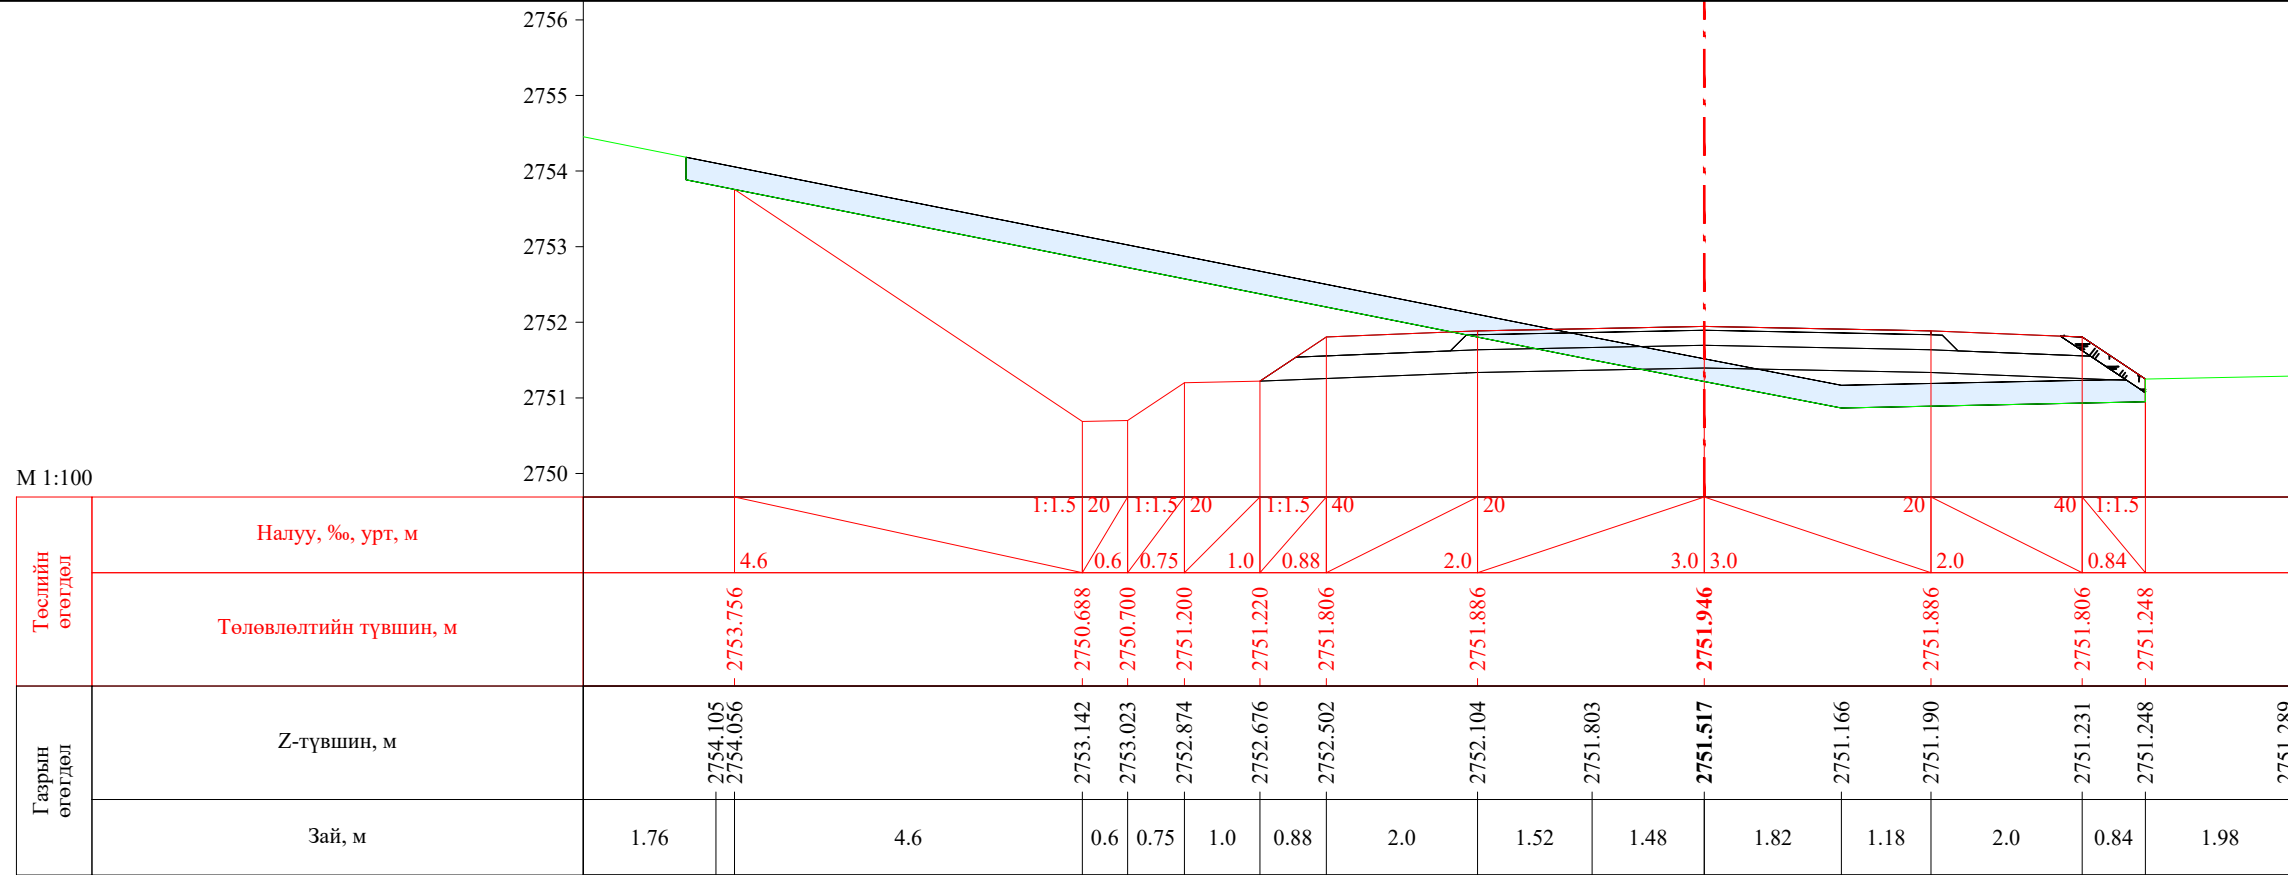


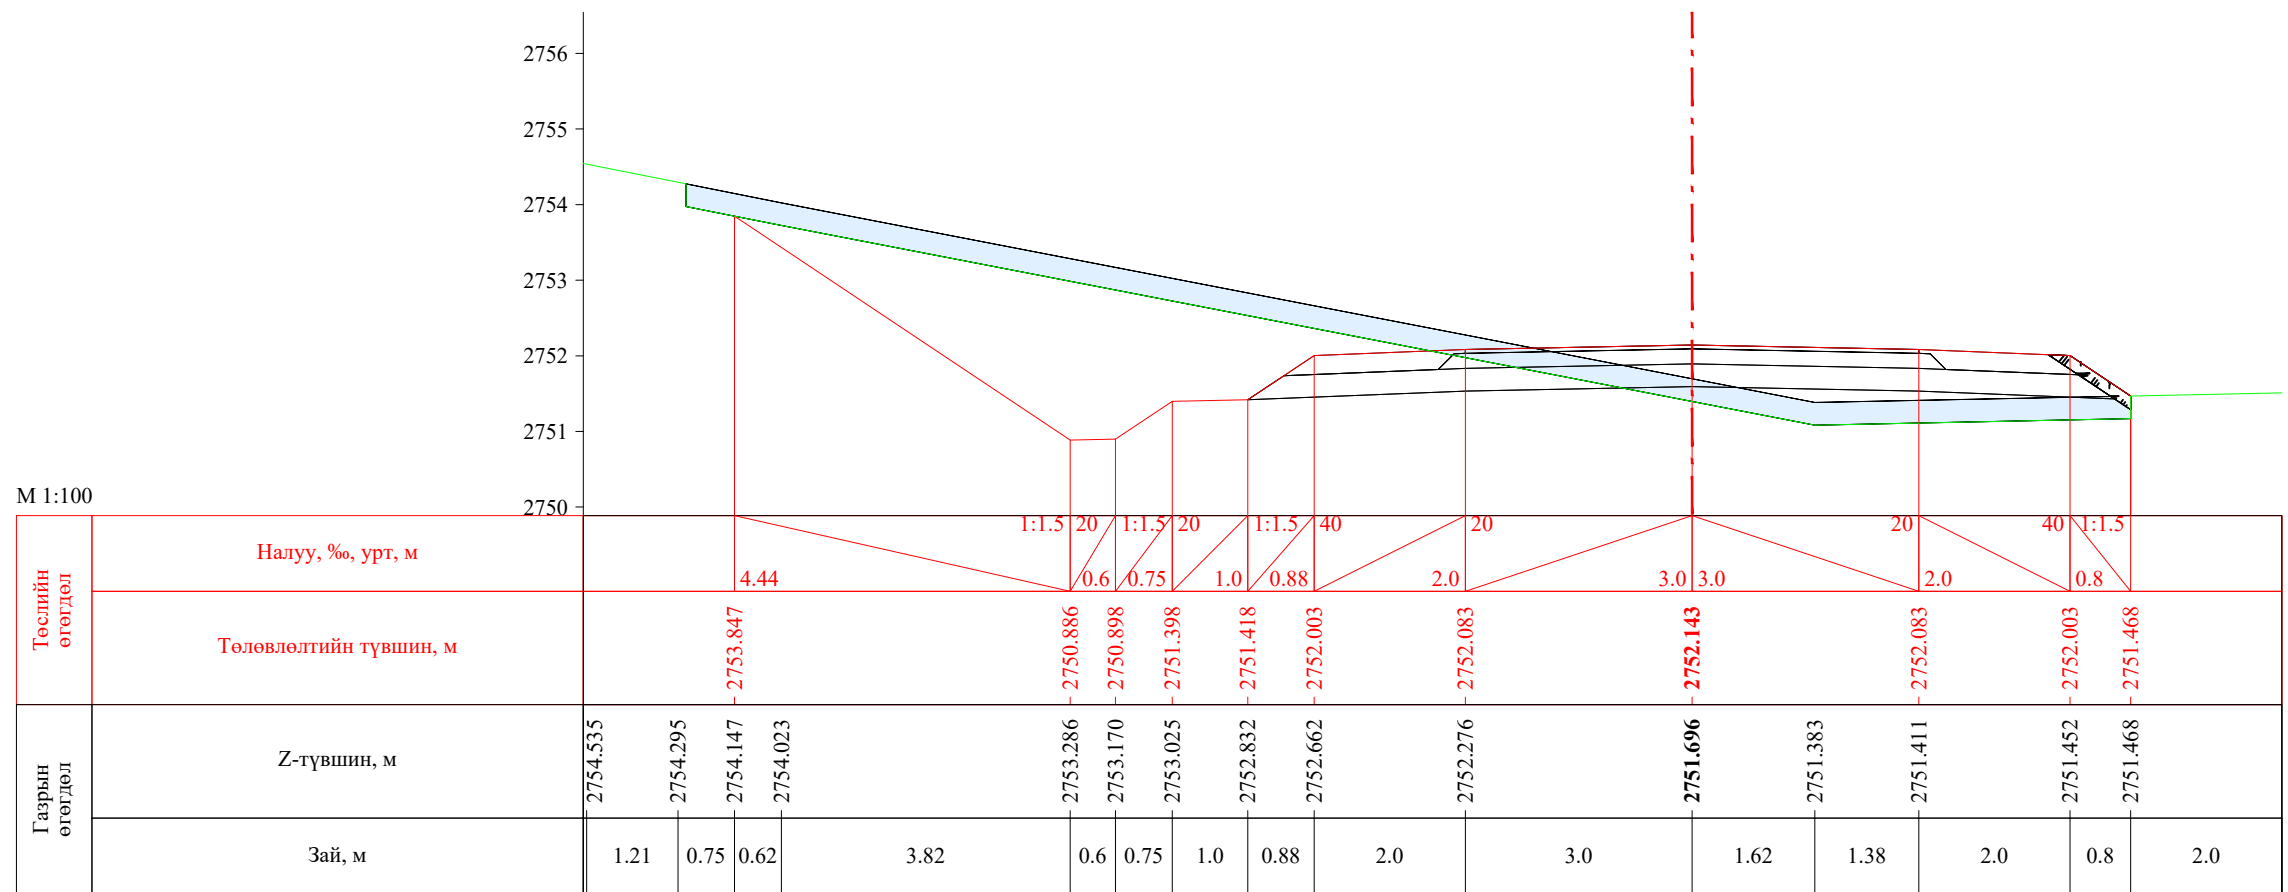

ПК 19+009.48




ПК 19+015.86

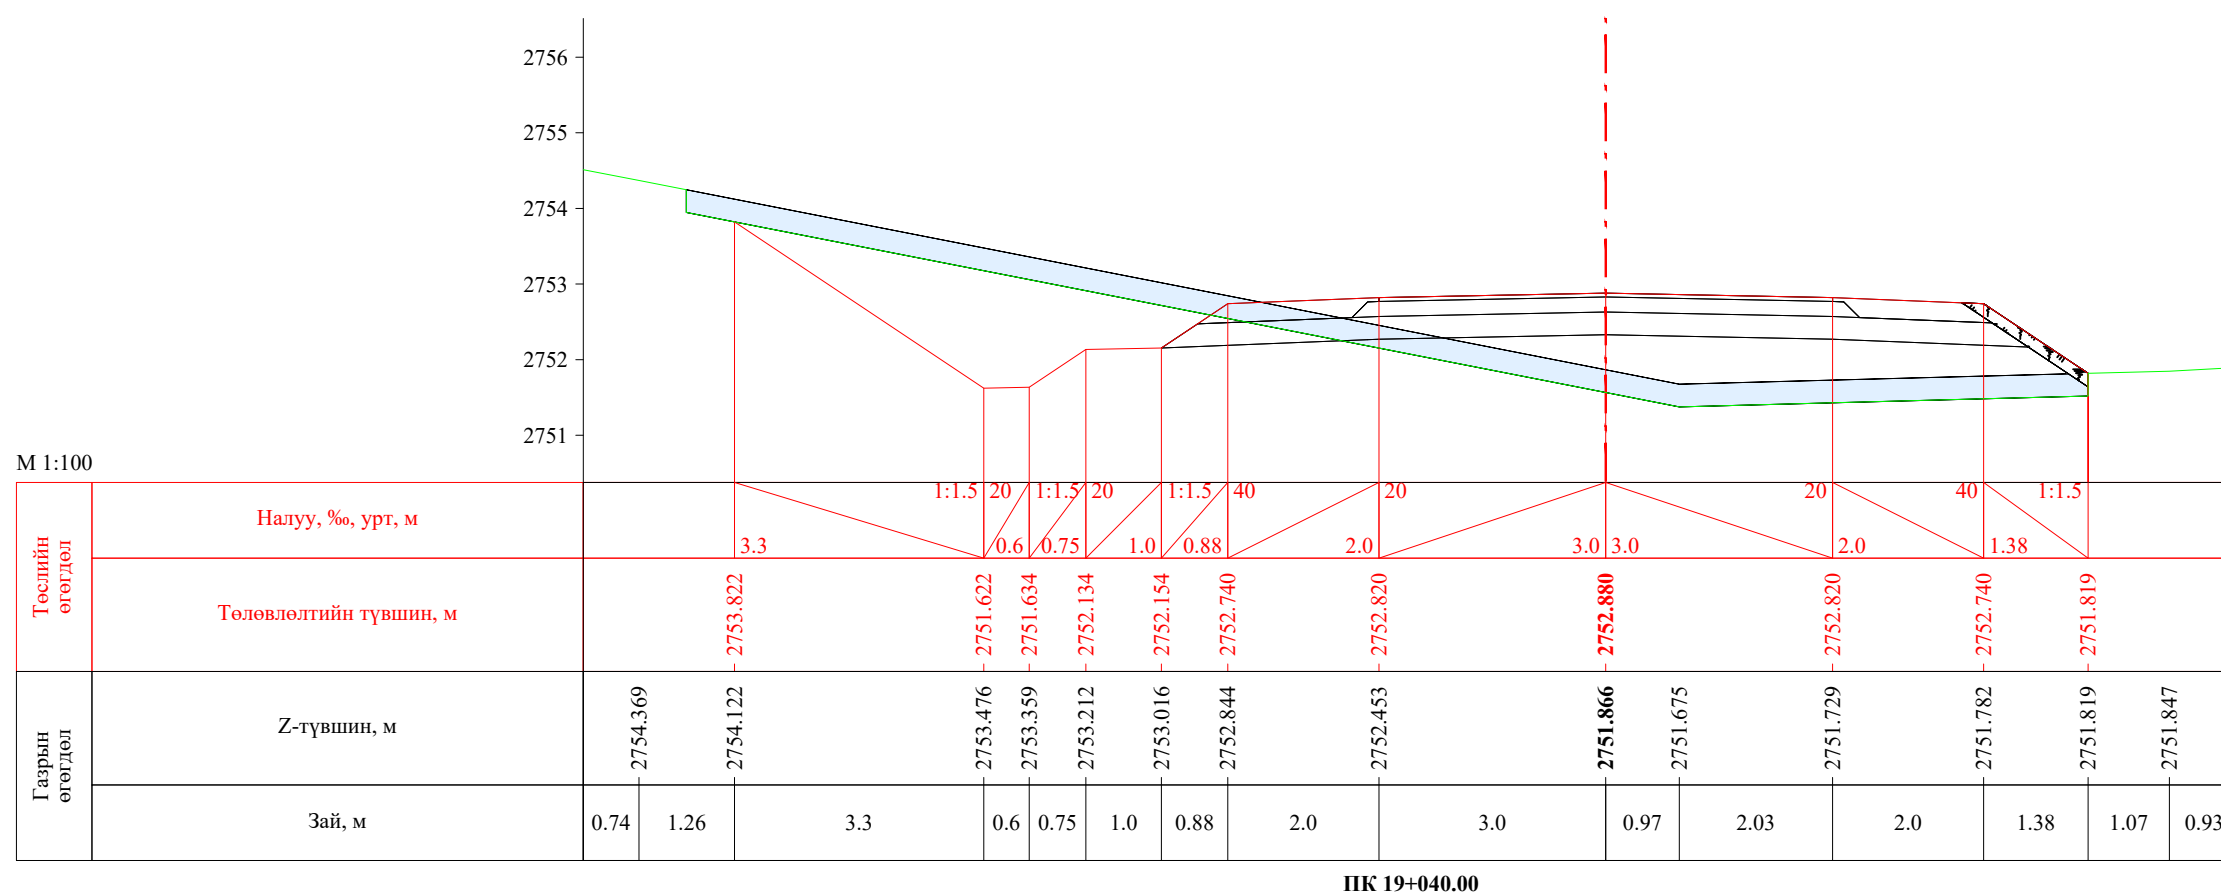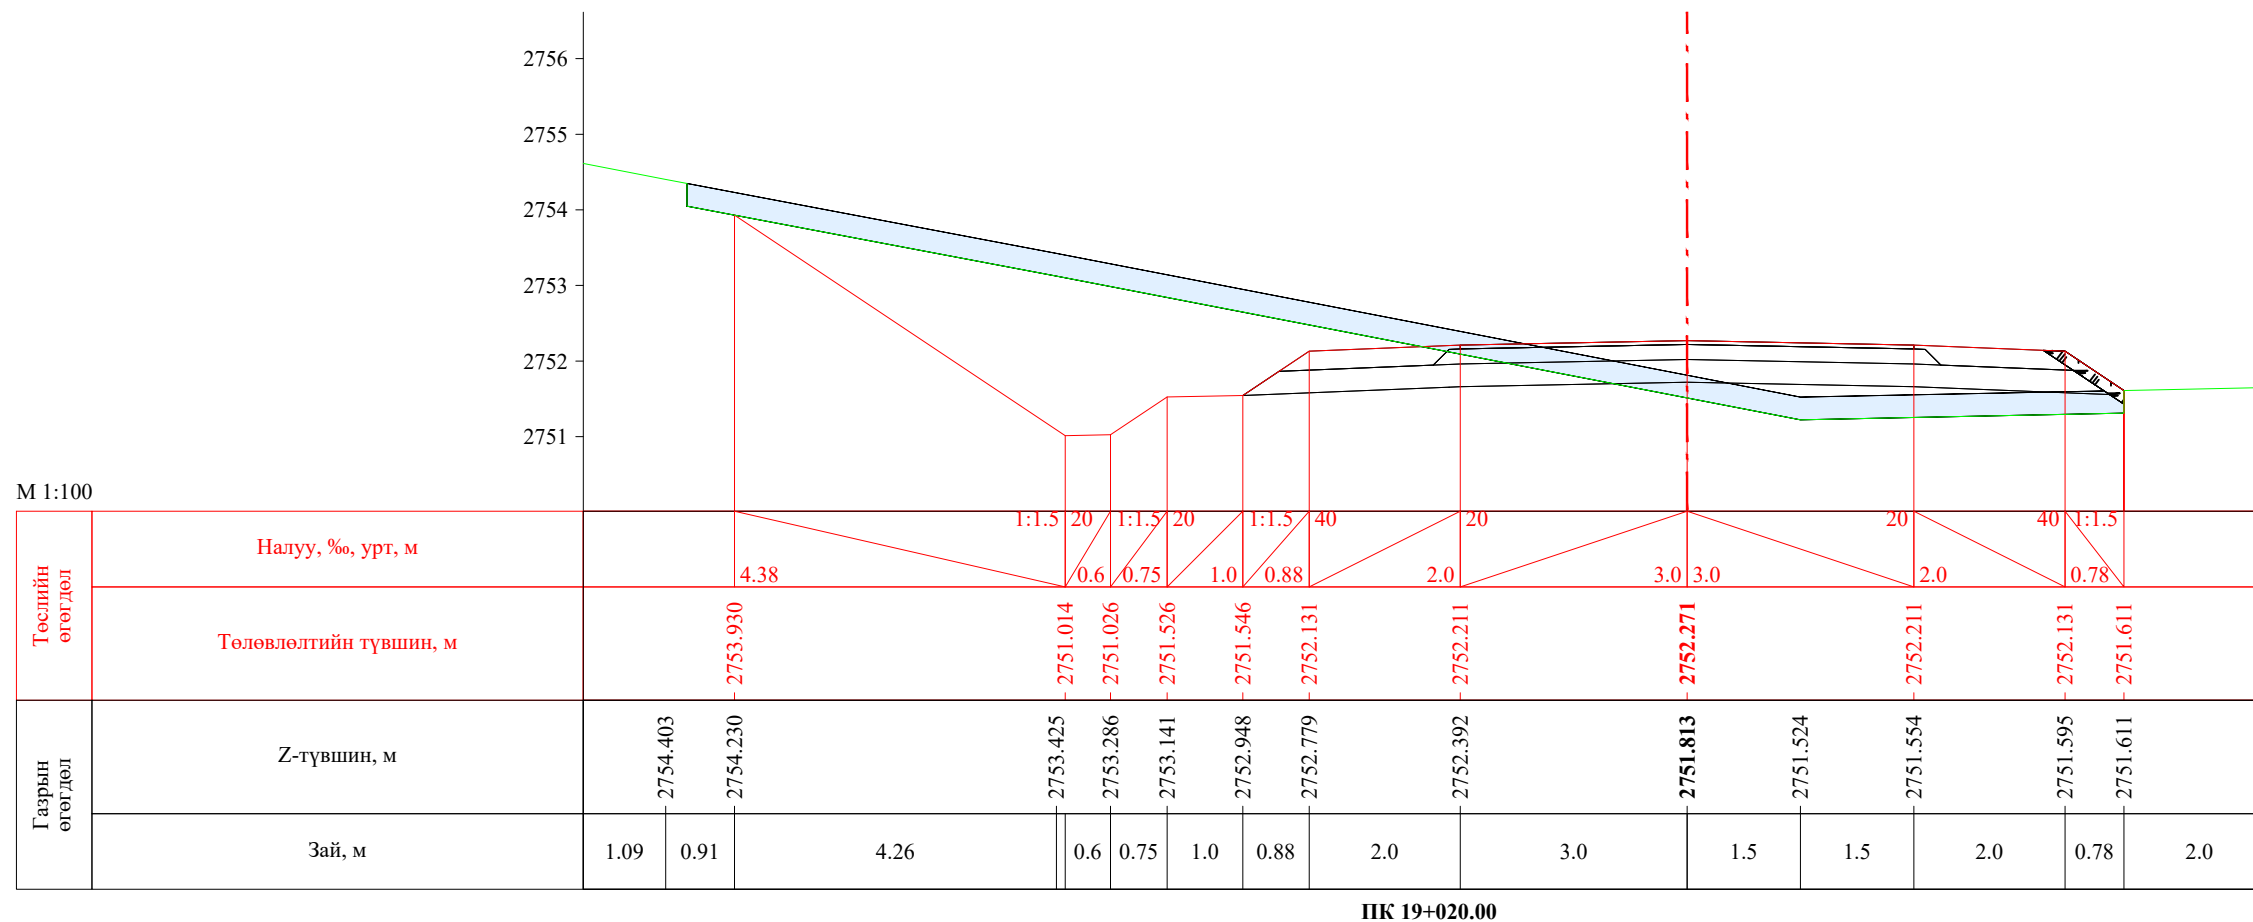
| | | | | | | |
|---|--|------------|---|----------------|--------|------------|
|  УБ хот. СБД 8-р хороо, Залуучуудын Өргөн Чөлөө. 13-байр 6 тоот "ГЕО ЗУРАГЛАЛ" ХХК | Баруун босоо тэнхлэгийн авто замаас Ховд аймгийн Мөнххайрхан сум чиглэлийн 63.50км авто замын нарийвчилсан зураг төсөл | | | ХО | | |
| | Захирал | Ж.Батнасан |  Хөндлөн огтлол | Масштаб: 1/100 | | |
| | Зур. Инженер | С.Анударь | | Үе шат | Хуудас | Бүх хуудас |
| | Зур. Инженер | Б.Нэргүй | ЕГ шифр: - 22/06 | А3 | 579 | 2080 |
| | Шалгасан | Ж.Зориглон | ТГ шифр: | 2022.10 | | |




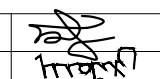
| | | | | | | |
|---|--|------------|---|----------------|--------|------------|
|  УБ хот. СБД 8-р хороо, Залуучуудын Өргөн Чөлөө. 13-байр 6 тоот "ГЕО ЗУРАГЛАЛ" ХХК | Баруун босоо тэнхлэгийн авто замаас Ховд аймгийн Мөнххайрхан сум чиглэлийн 63.50км авто замын нарийвчилсан зураг төсөл | | | ХО | | |
| | Захирал | Ж.Батнасан |  Хөндлөн огтлол | Масштаб: 1/100 | | |
| | Зур. Инженер | С.Аударь | | Үе шат | Хуудас | Бүх хуудас |
| | Зур. Инженер | Б.Нэргүй | ЕГ шифр: - 22/06 | А3 | 580 | 2080 |
| Шалгасан | Ж.Зориглон | ТГ шифр: | 2022.10 | | | |

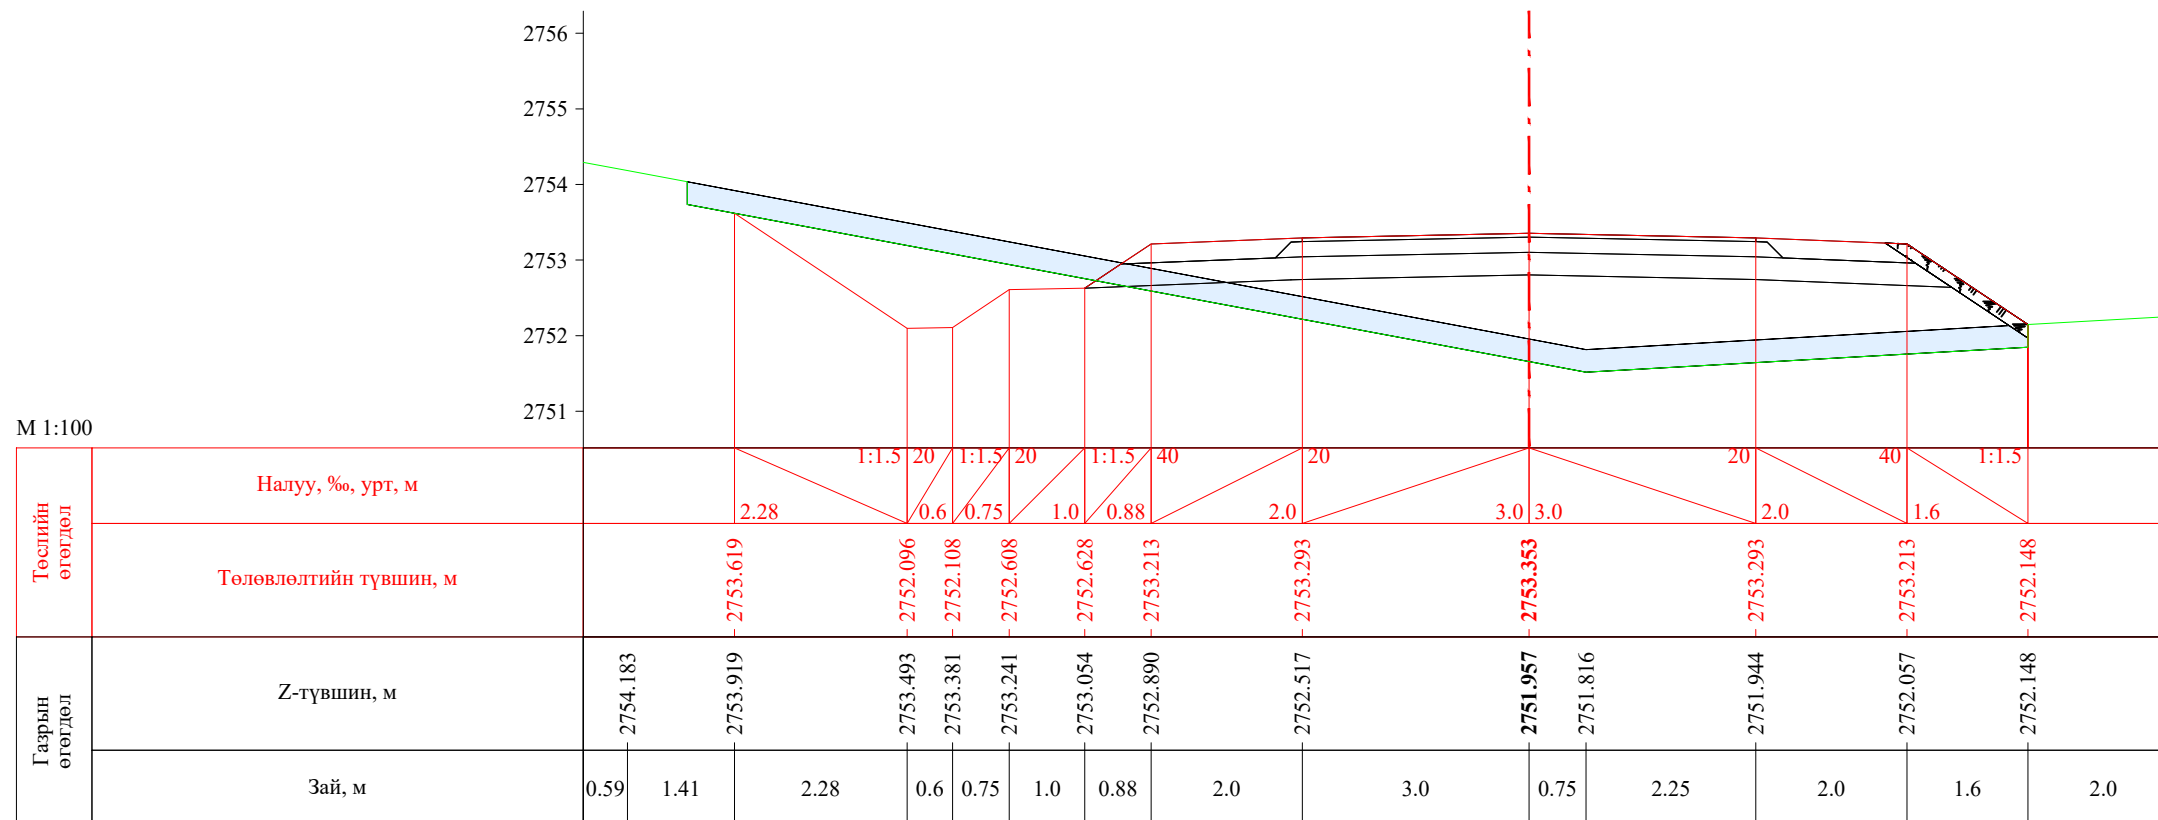


ПК 19+055.86

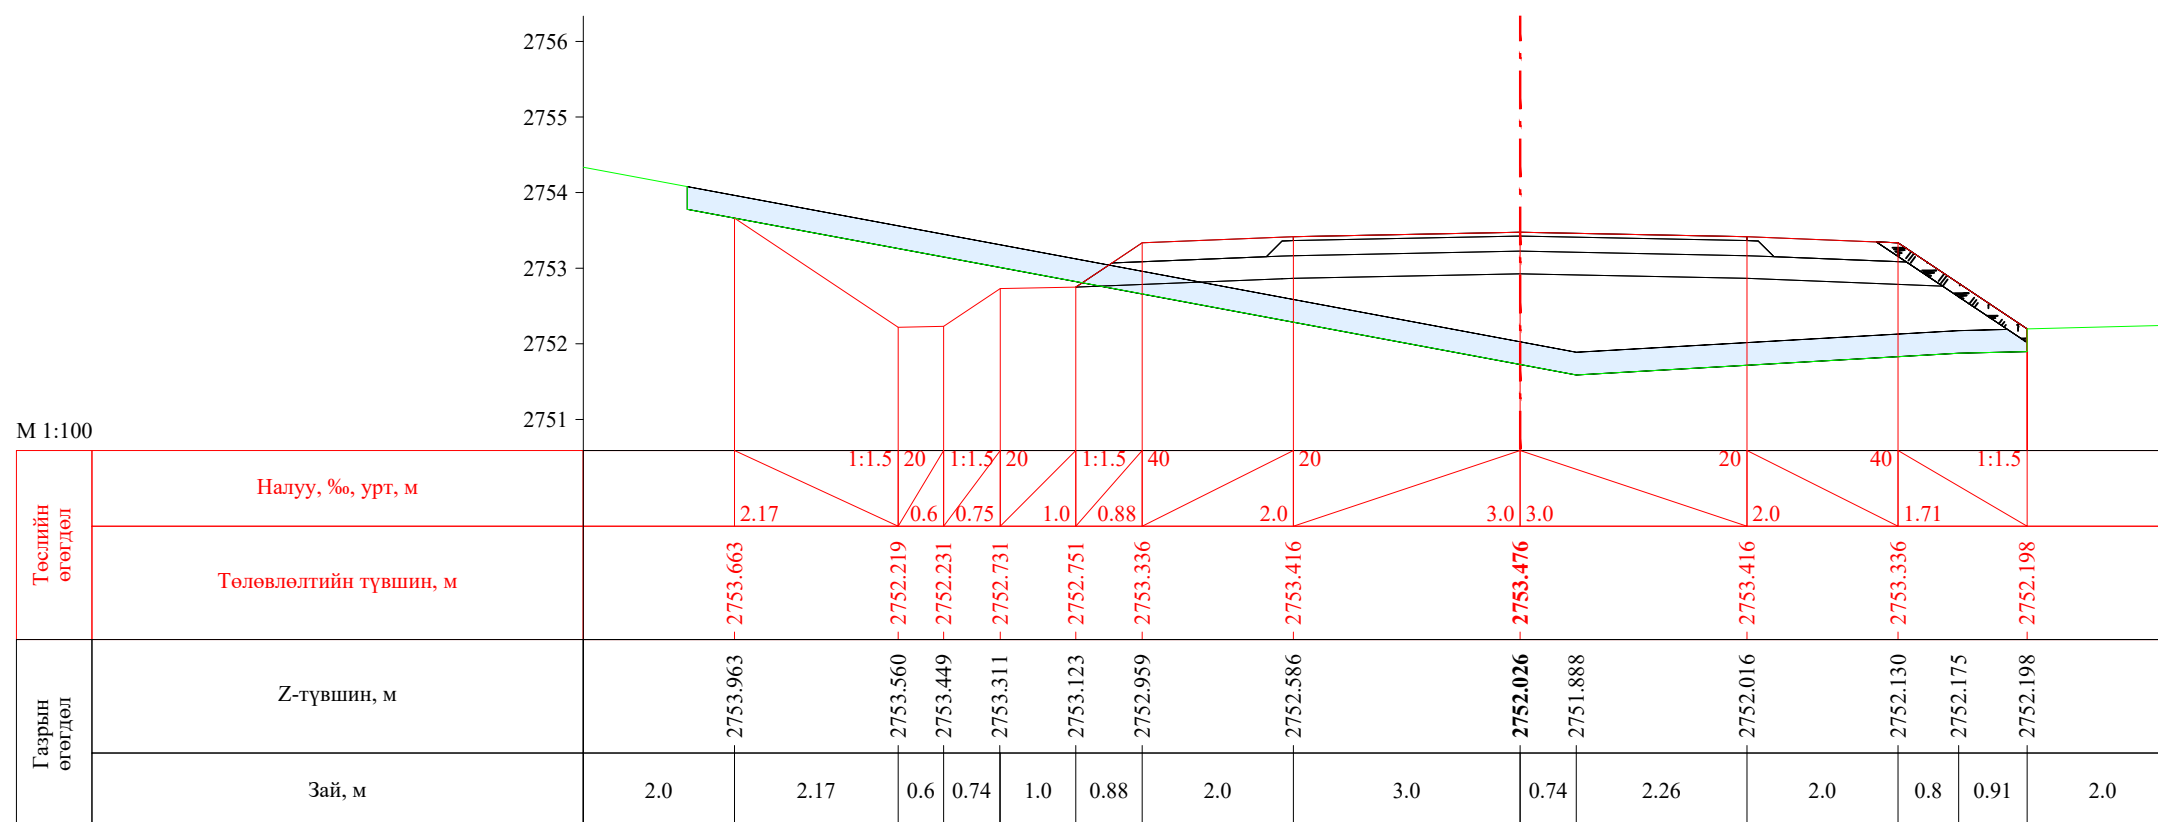


ПК 19+060.00


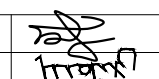
| | | | | | | |
|---|--|------------|---|----------------|--------|------------|
|  УБ хот. СБД 8-р хороо, Залуучуудын Өргөн Чөлөө. 13-байр 6 тоот "ГЕО ЗУРАГЛАЛ" ХХК | Баруун босоо тэнхлэгийн авто замаас Ховд аймгийн Мөнххайрхан сум чиглэлийн 63.50км авто замын нарийвчилсан зураг төсөл | | | ХО | | |
| | Захирал | Ж.Батнасан |  Хөндлөн огтлол | Масштаб: 1/100 | | |
| | Зур. Инженер | С.Анударь | | Үе шат | Хуудас | Бүх хуудас |
| | Зур. Инженер | Б.Нэргүй | ЕГ шифр: - 22/06 | А3 | 581 | 2080 |
| Шалгасан | Ж.Зориглон | ТГ шифр: | 2022.10 | | | |

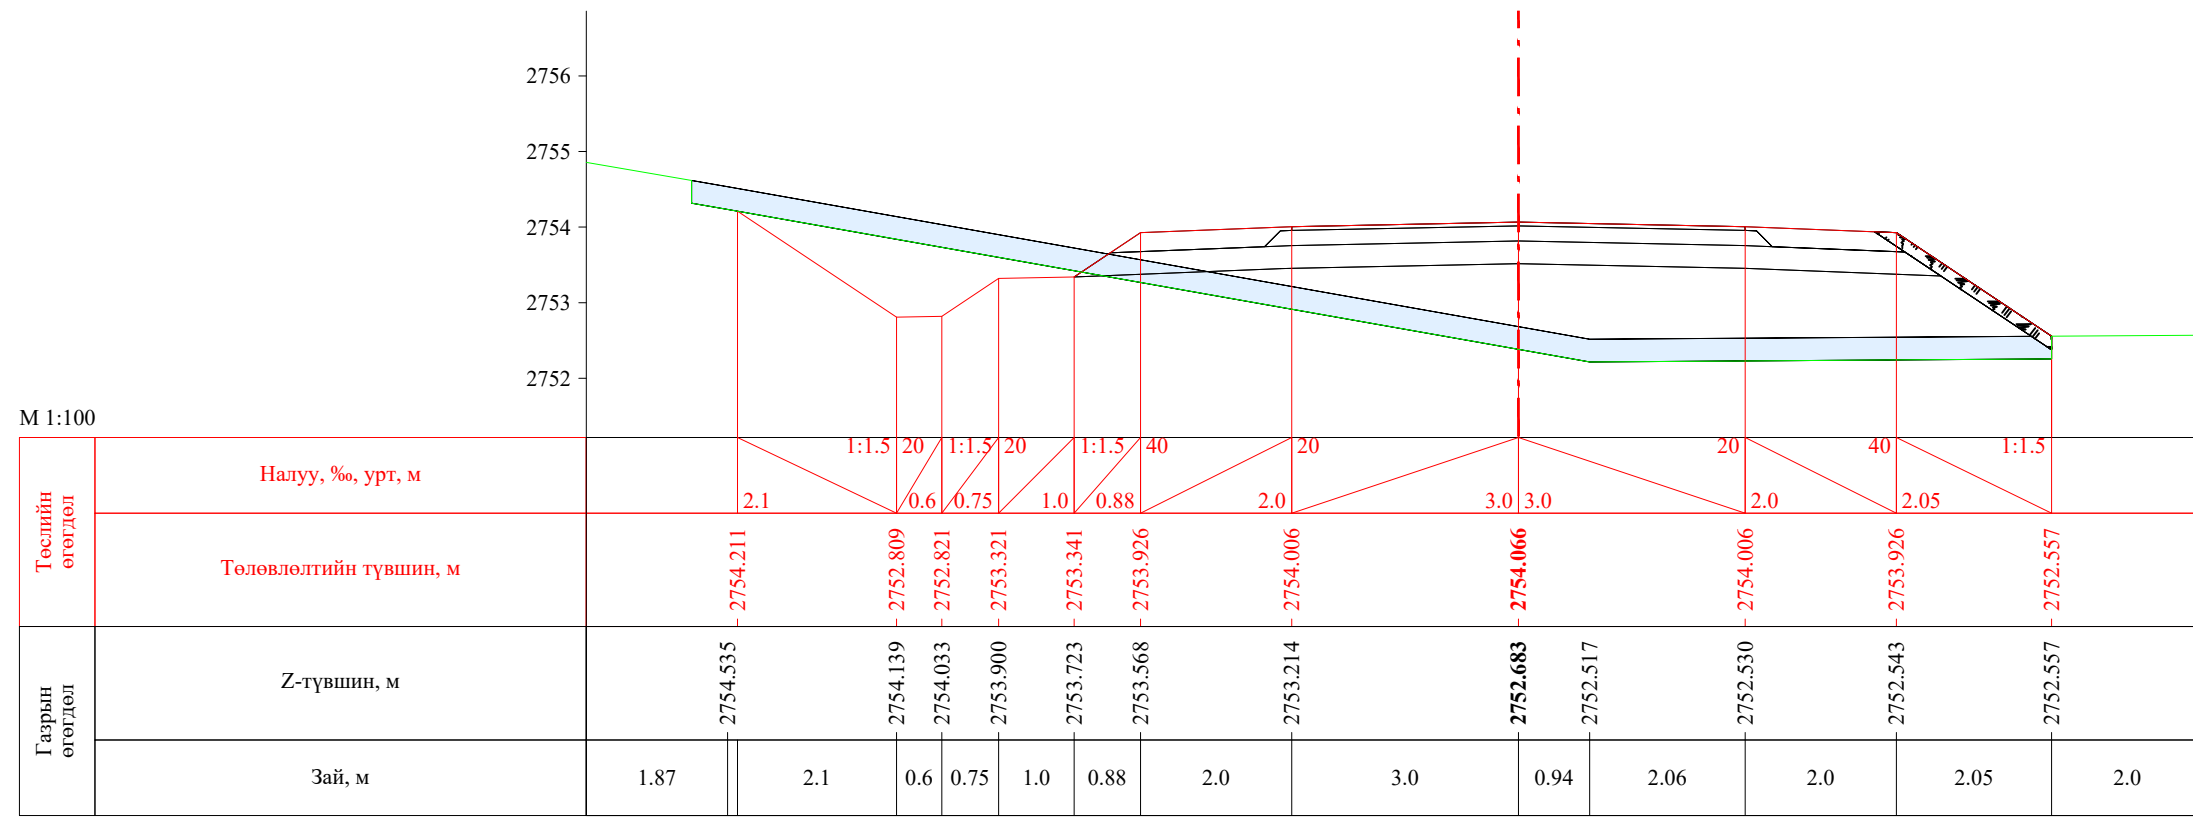


ПК 19+080.00

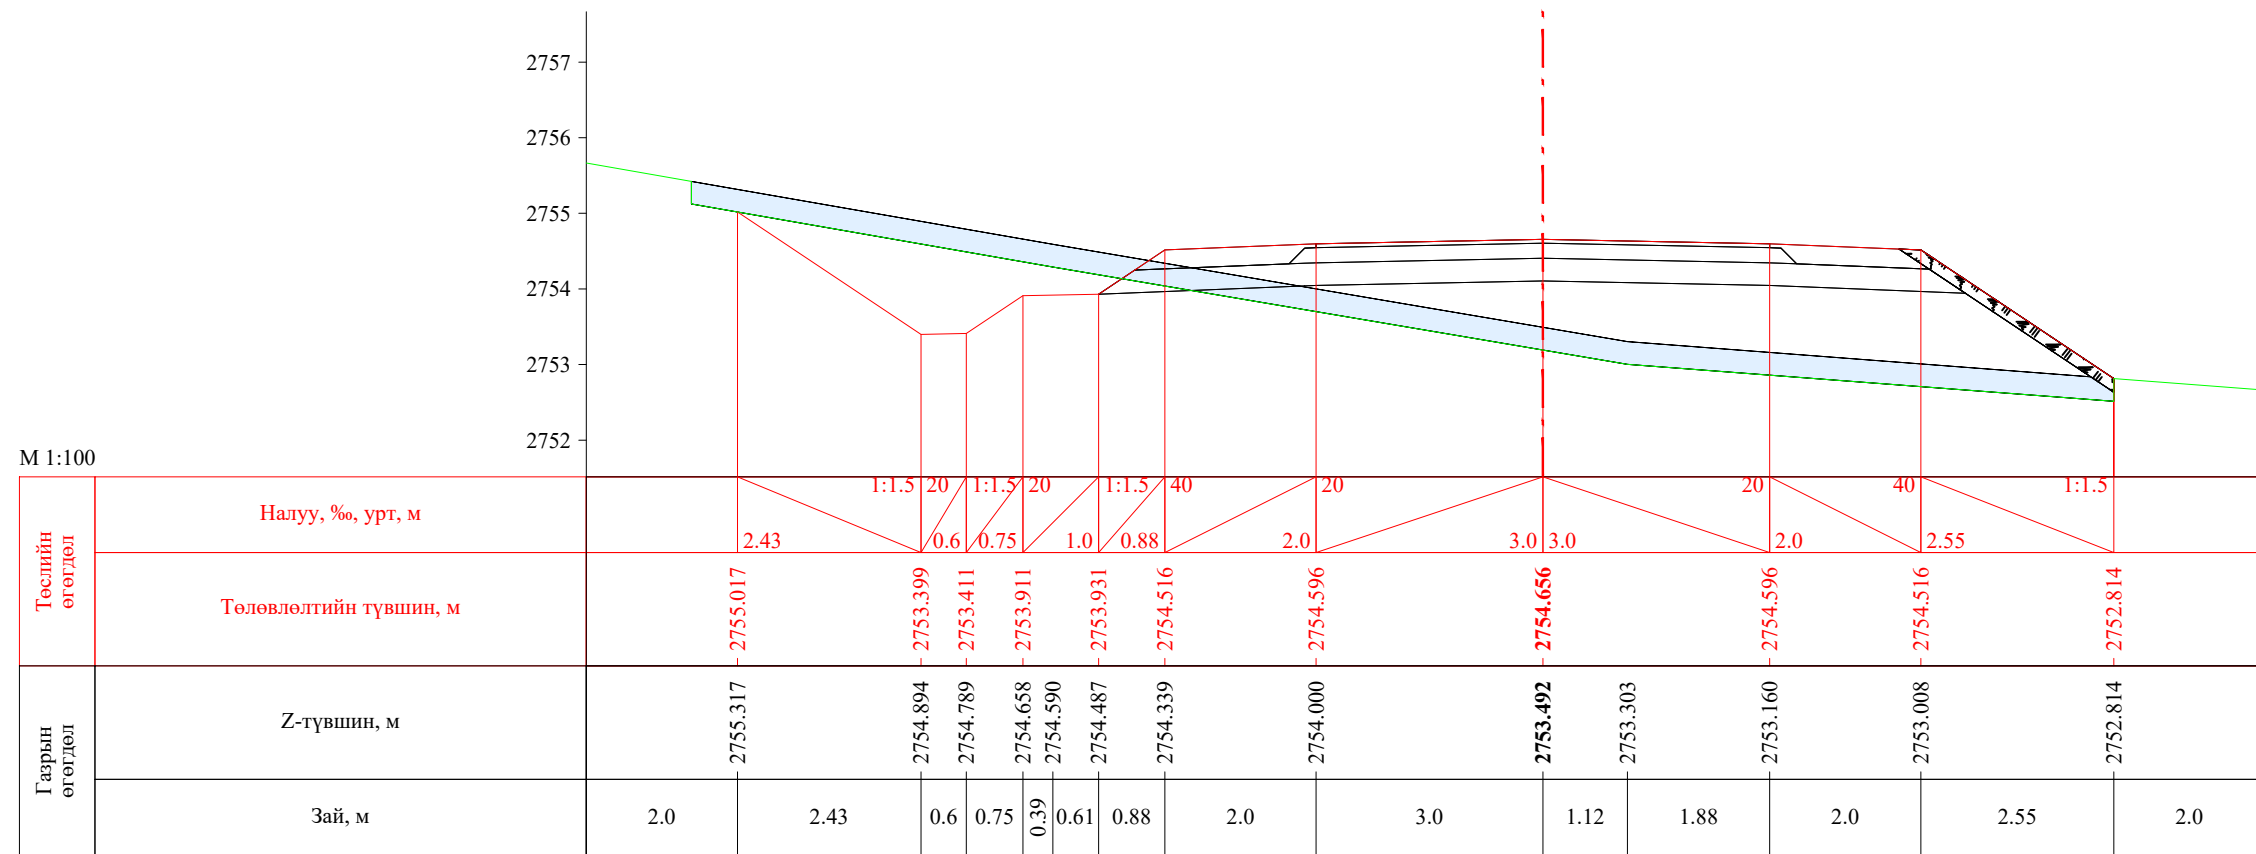


ПК 19+100.00


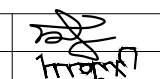
| | | | | | | |
|---|--|------------|---|----------------|--------|------------|
|  УБ хот, СБД 8-р хороо, Залуучуудын Өргөн Чөлөө, 13-байр 6 тоот "ГЕО ЗУРАГЛАЛ" ХХК | Баруун босоо тэнхлэгийн авто замаас Ховд аймгийн Мөнххайрхан сум чиглэлийн 63.50км авто замын нарийвчилсан зураг төсөл | | | ХО | | |
| | Захирал | Ж.Батнасан |  Хөндлөн огтлол | Масштаб: 1/100 | | |
| | Зур. Инженер | С.Анударь | | Үе шат | Хуудас | Бүх хуудас |
| | Зур. Инженер | Б.Нэргүй | ЕГ шифр: - 22/06 | А3 | 582 | 2080 |
| Шалгасан | Ж.Зориглон | ТГ шифр: | 2022.10 | | | |


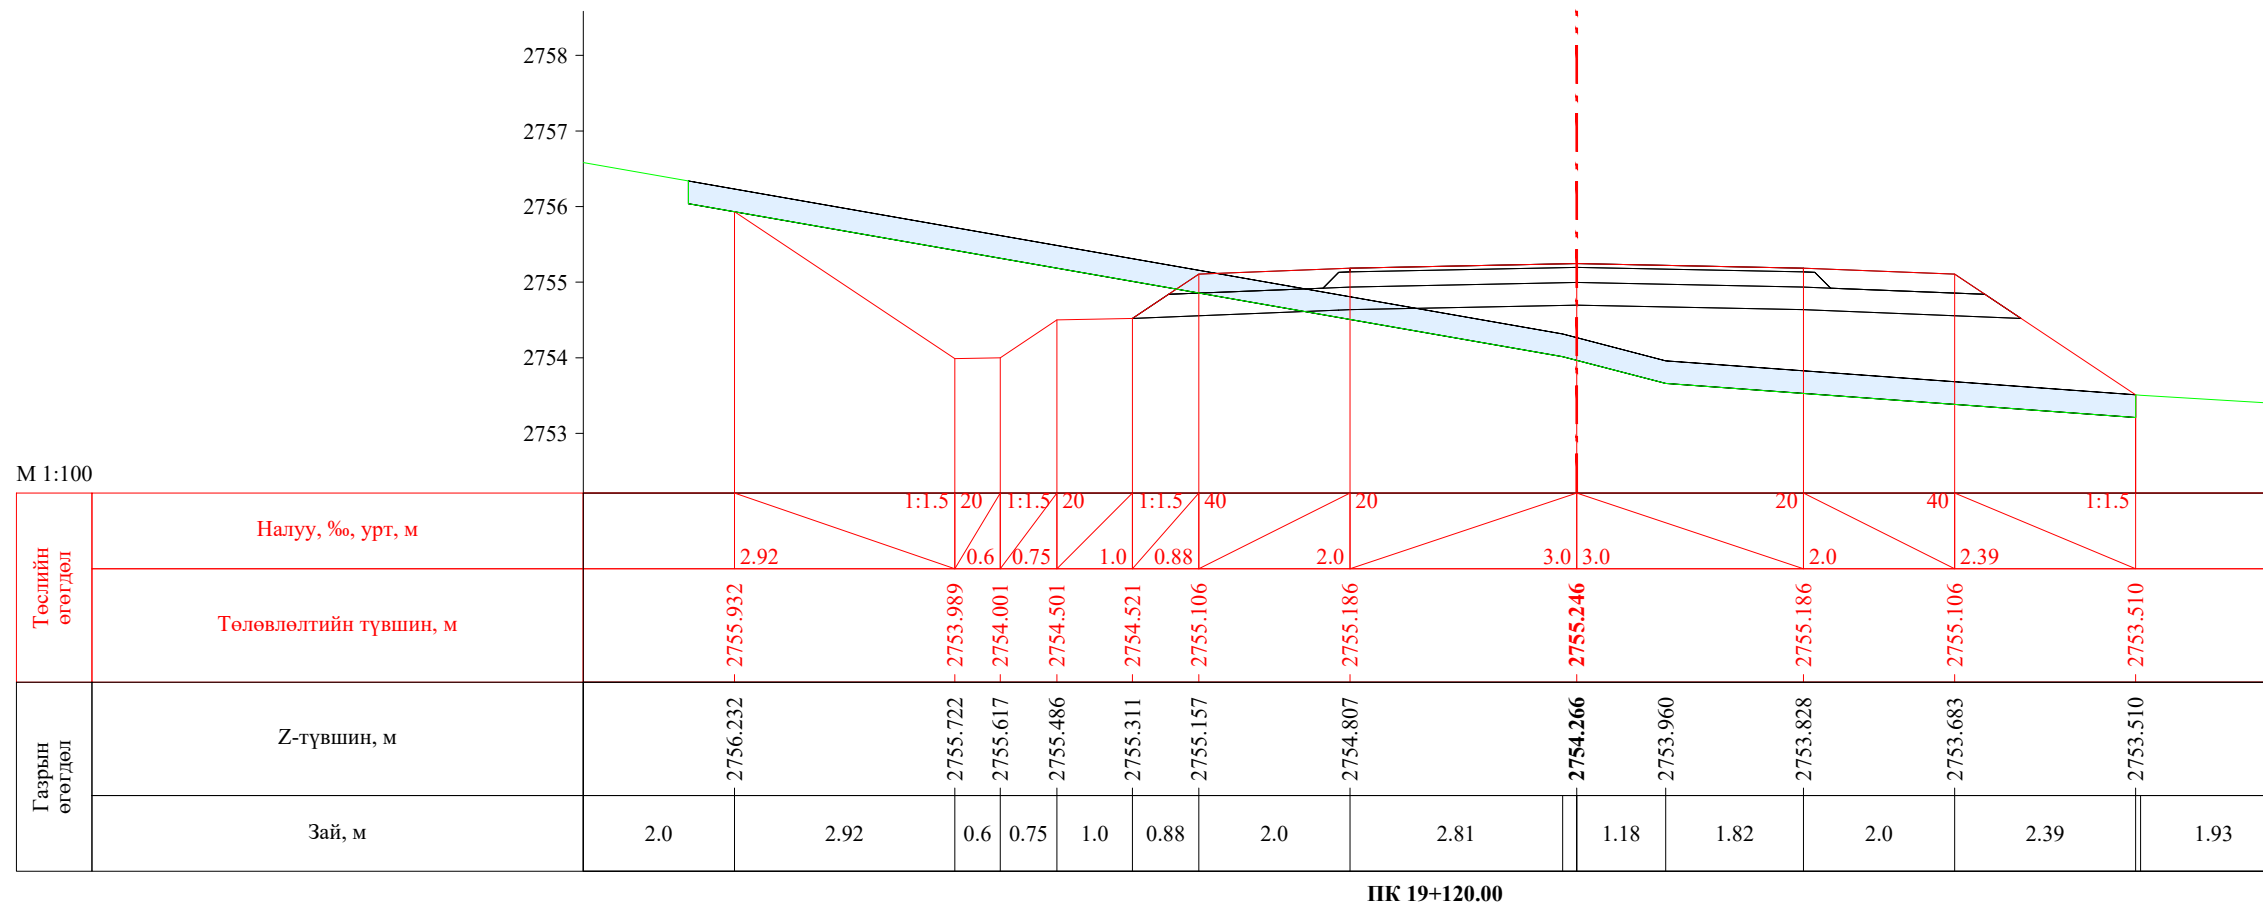



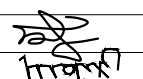
ПК 19+120.00

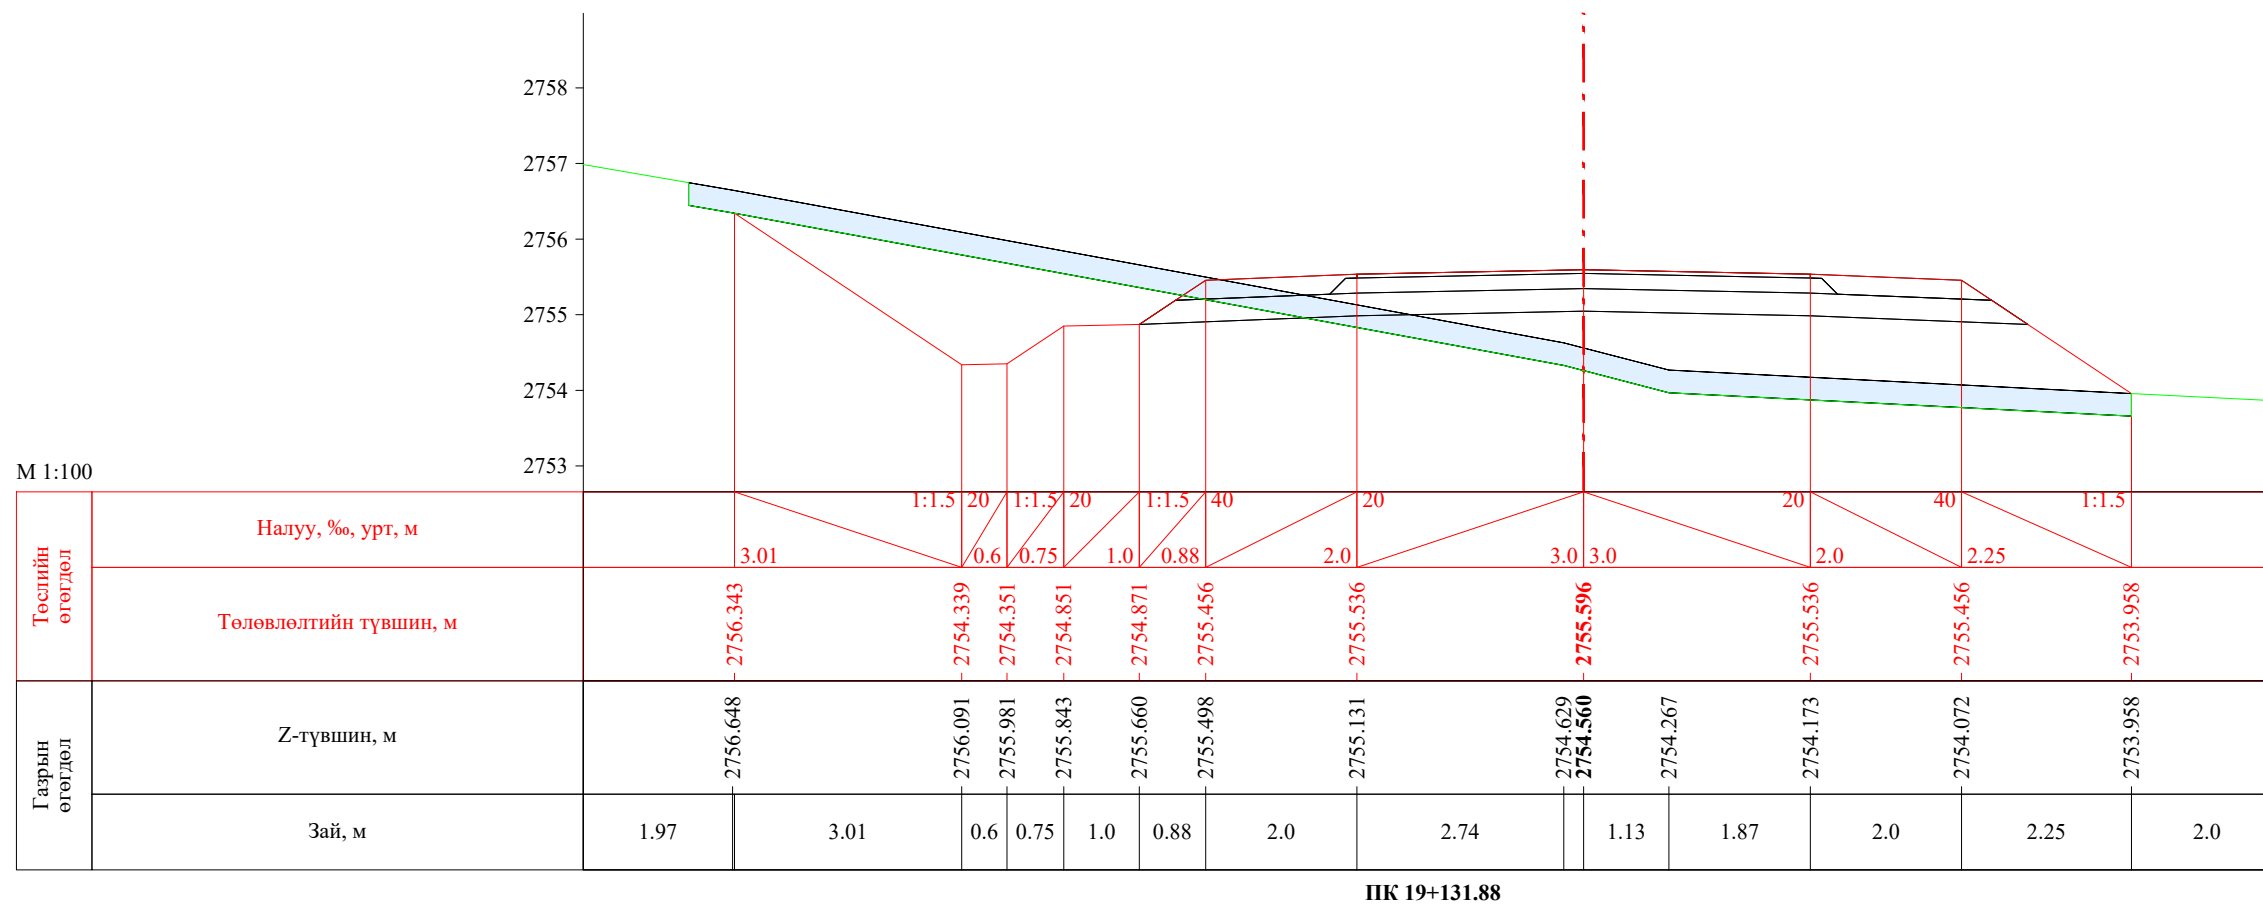


ПК 19+131.88


| | | | | | | |
|---|--|------------|---|----------------|--------|------------|
|  УБ хот, СБД 8-р хороо, Залуучуудын Өргөн Чөлөө, 13-байр 6 тоот "ГЕО ЗУРАГЛАЛ" ХХК | Баруун босоо тэнхлэгийн авто замаас Ховд аймгийн Мөнххайрхан сум чиглэлийн 63.50км авто замын нарийвчилсан зураг төсөл | | | ХО | | |
| | Захирал | Ж.Батнасан |  Хөндлөн огтлол | Масштаб: 1/100 | | |
| | Зур. Инженер | С.Аударь | | Үе шат | Хуудас | Бүх хуудас |
| | Зур. Инженер | Б.Нэргүй | ЕГ шифр: - 22/06 | А3 | 583 | 2080 |
| Шалгасан | Ж.Зориглон | ТГ шифр: | 2022.10 | | | |

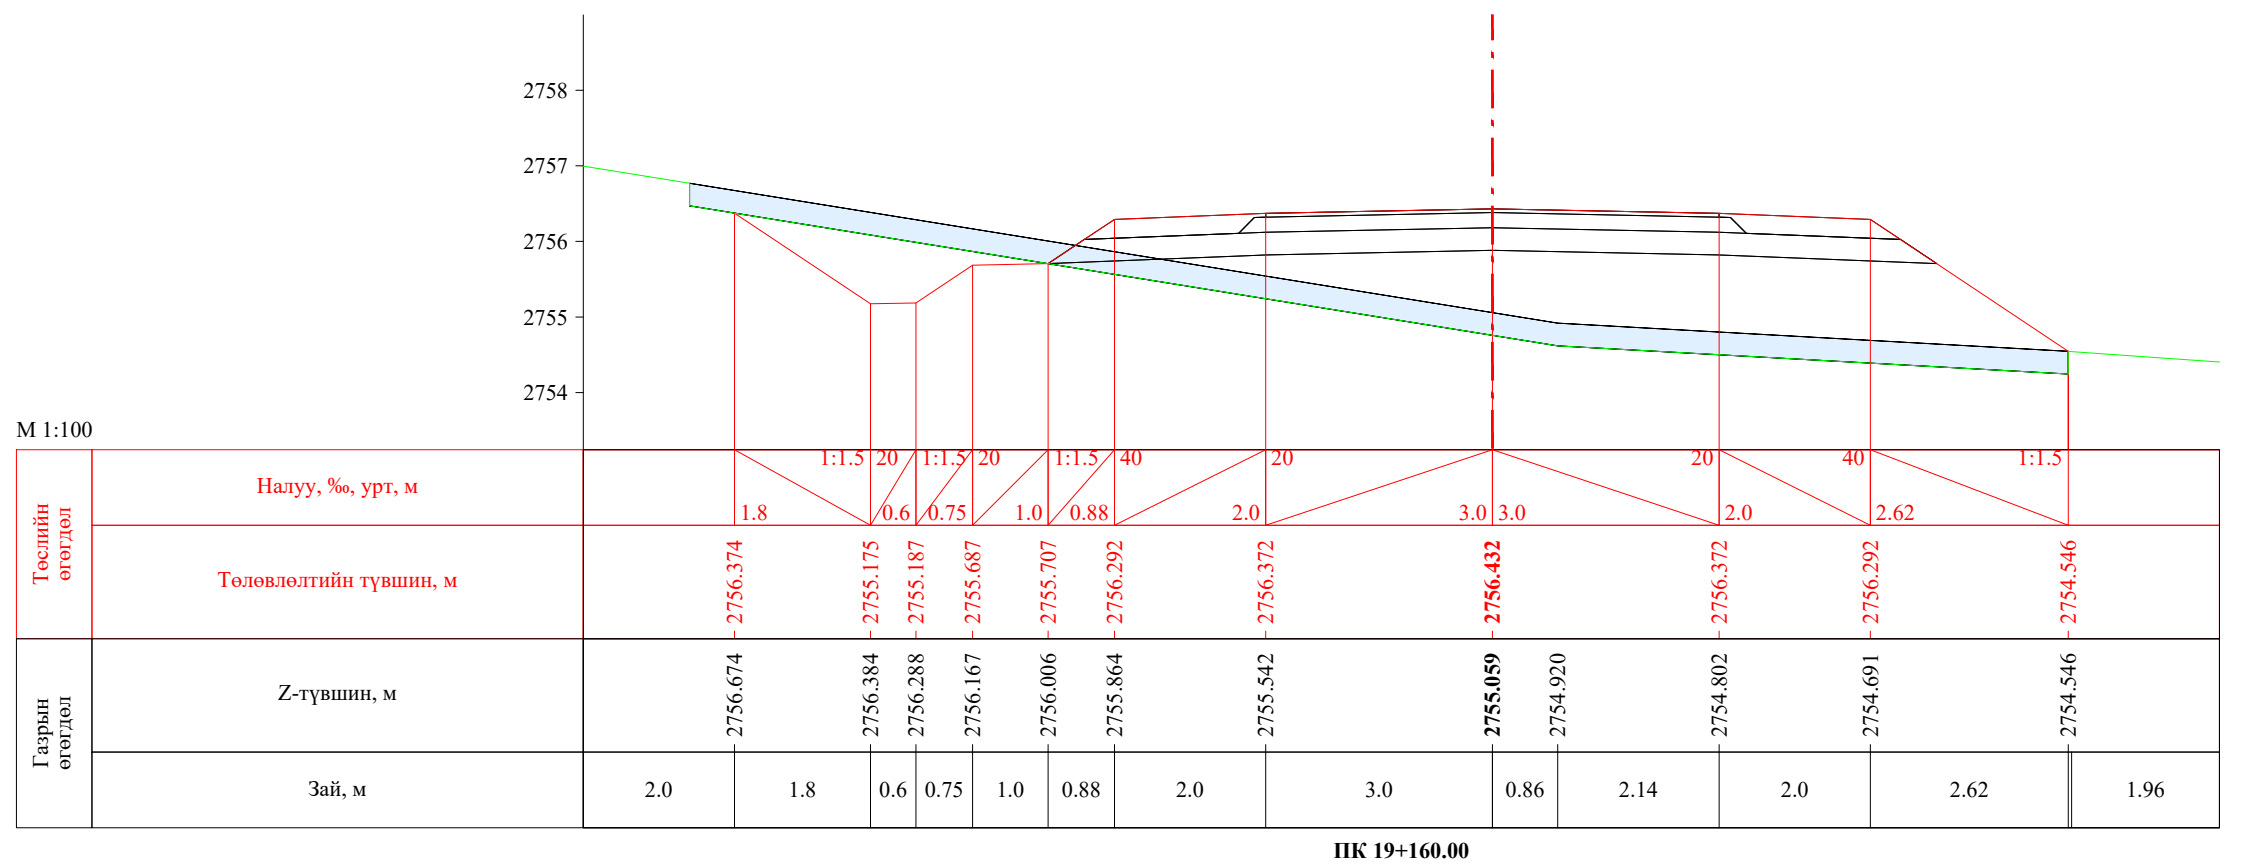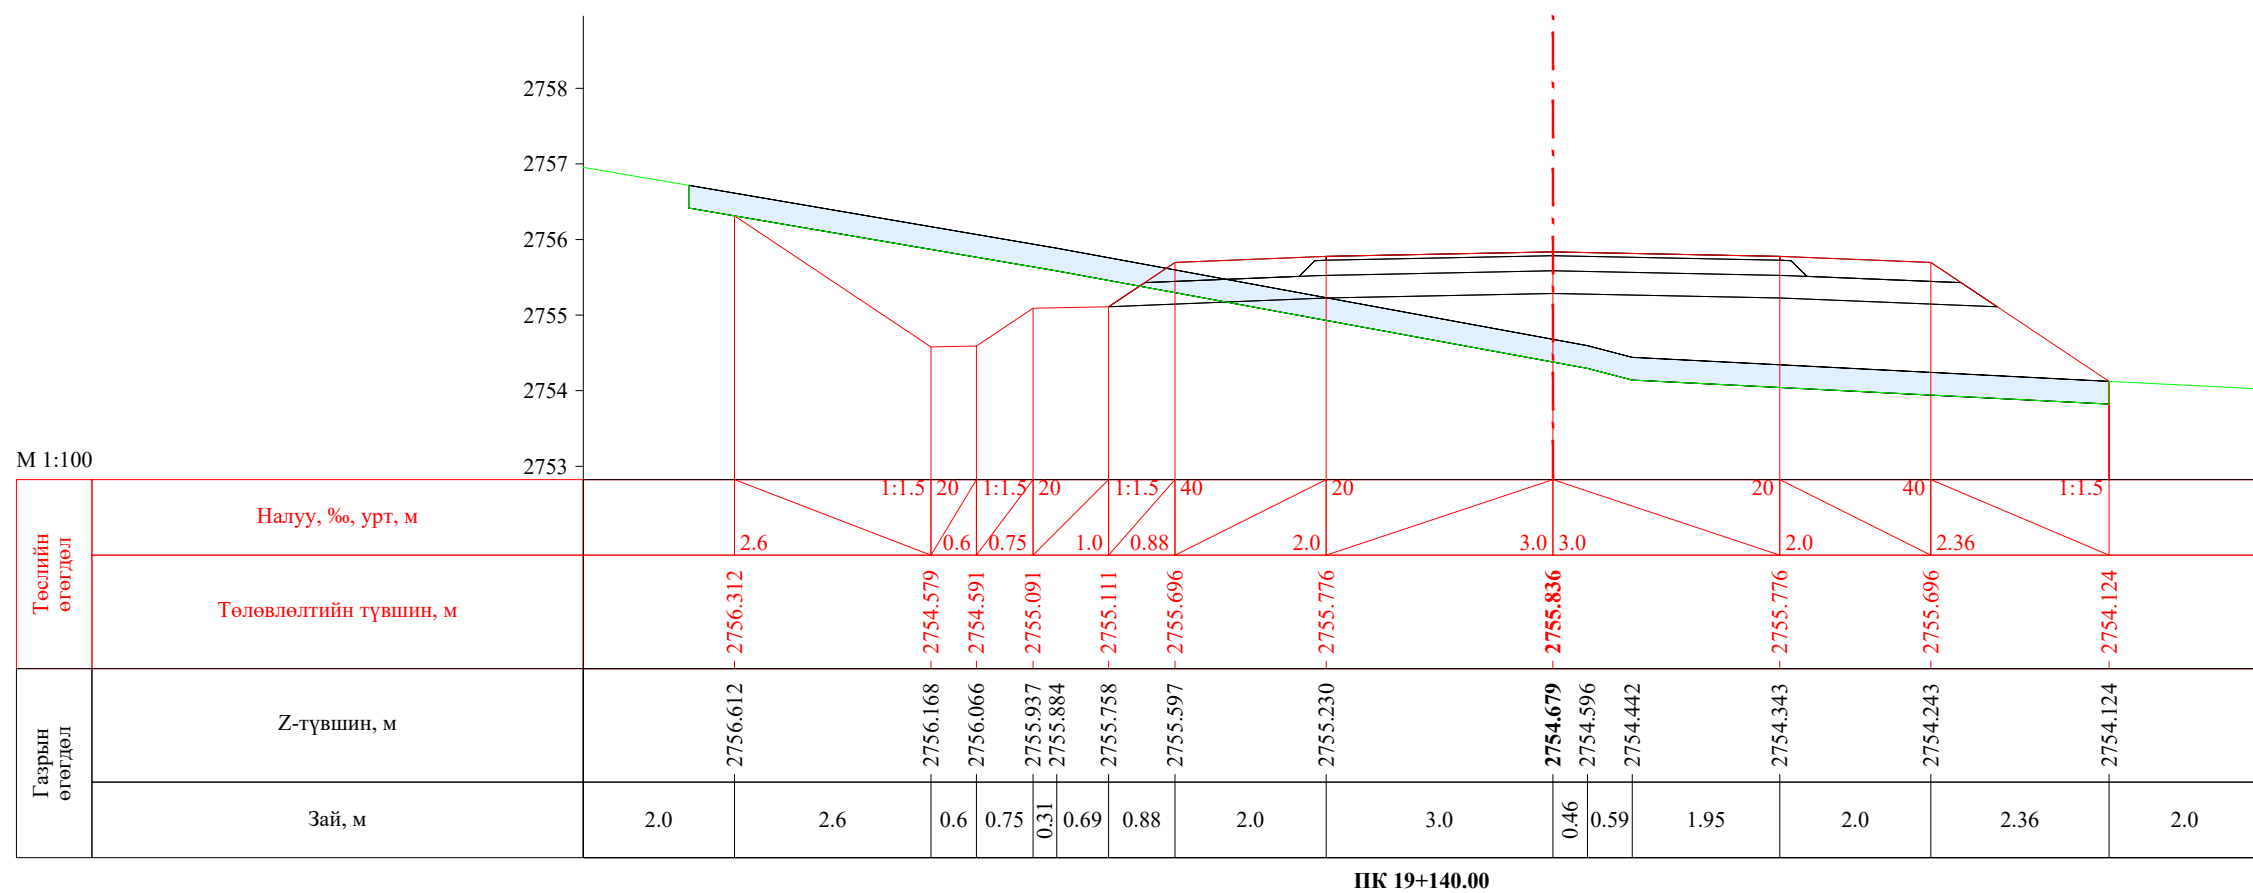


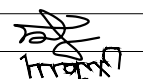
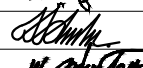

| | | | | | | |
|---|--|------------|---|----------------|--------|------------|
|  УБ хот. СБД 8-р хороо, Залуучуудын Өргөн Чөлөө. 13-байр 6 тоот "ГЕО ЗУРАГЛАЛ" ХХК | Баруун босоо тэнхлэгийн авто замаас Ховд аймгийн Мөнххайрхан сум чиглэлийн 63.50км авто замын нарийвчилсан зураг төсөл | | | ХО | | |
| | Захирал | Ж.Батнасан |  Хөндлөн огтлол | Масштаб: 1/100 | | |
| | Зур. Инженер | С.Анударь | | Үе шат | Хуудас | Бүх хуудас |
| | Зур. Инженер | Б.Нэргүй | ЕГ шифр: - 22/06 | А3 | 584 | 2080 |
| Шалгасан | Ж.Зориглон | ТГ шифр: | 2022.10 | | | |

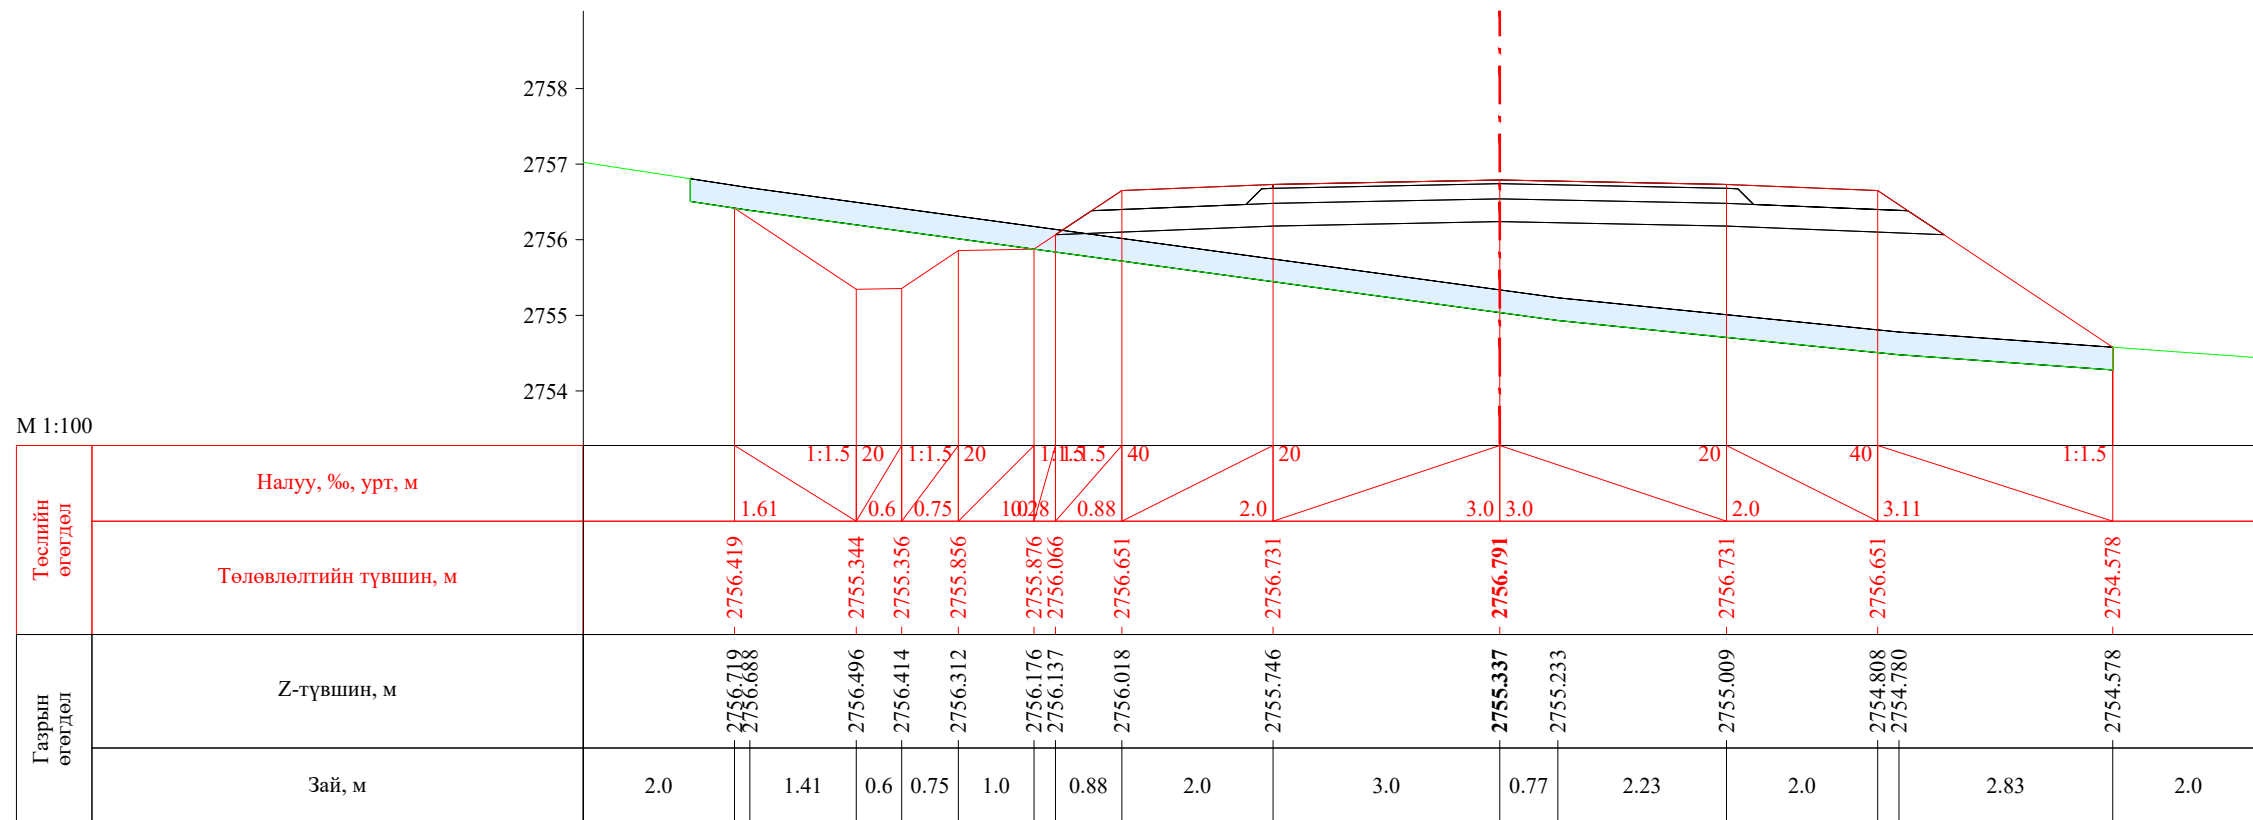


ПК 19+171.88

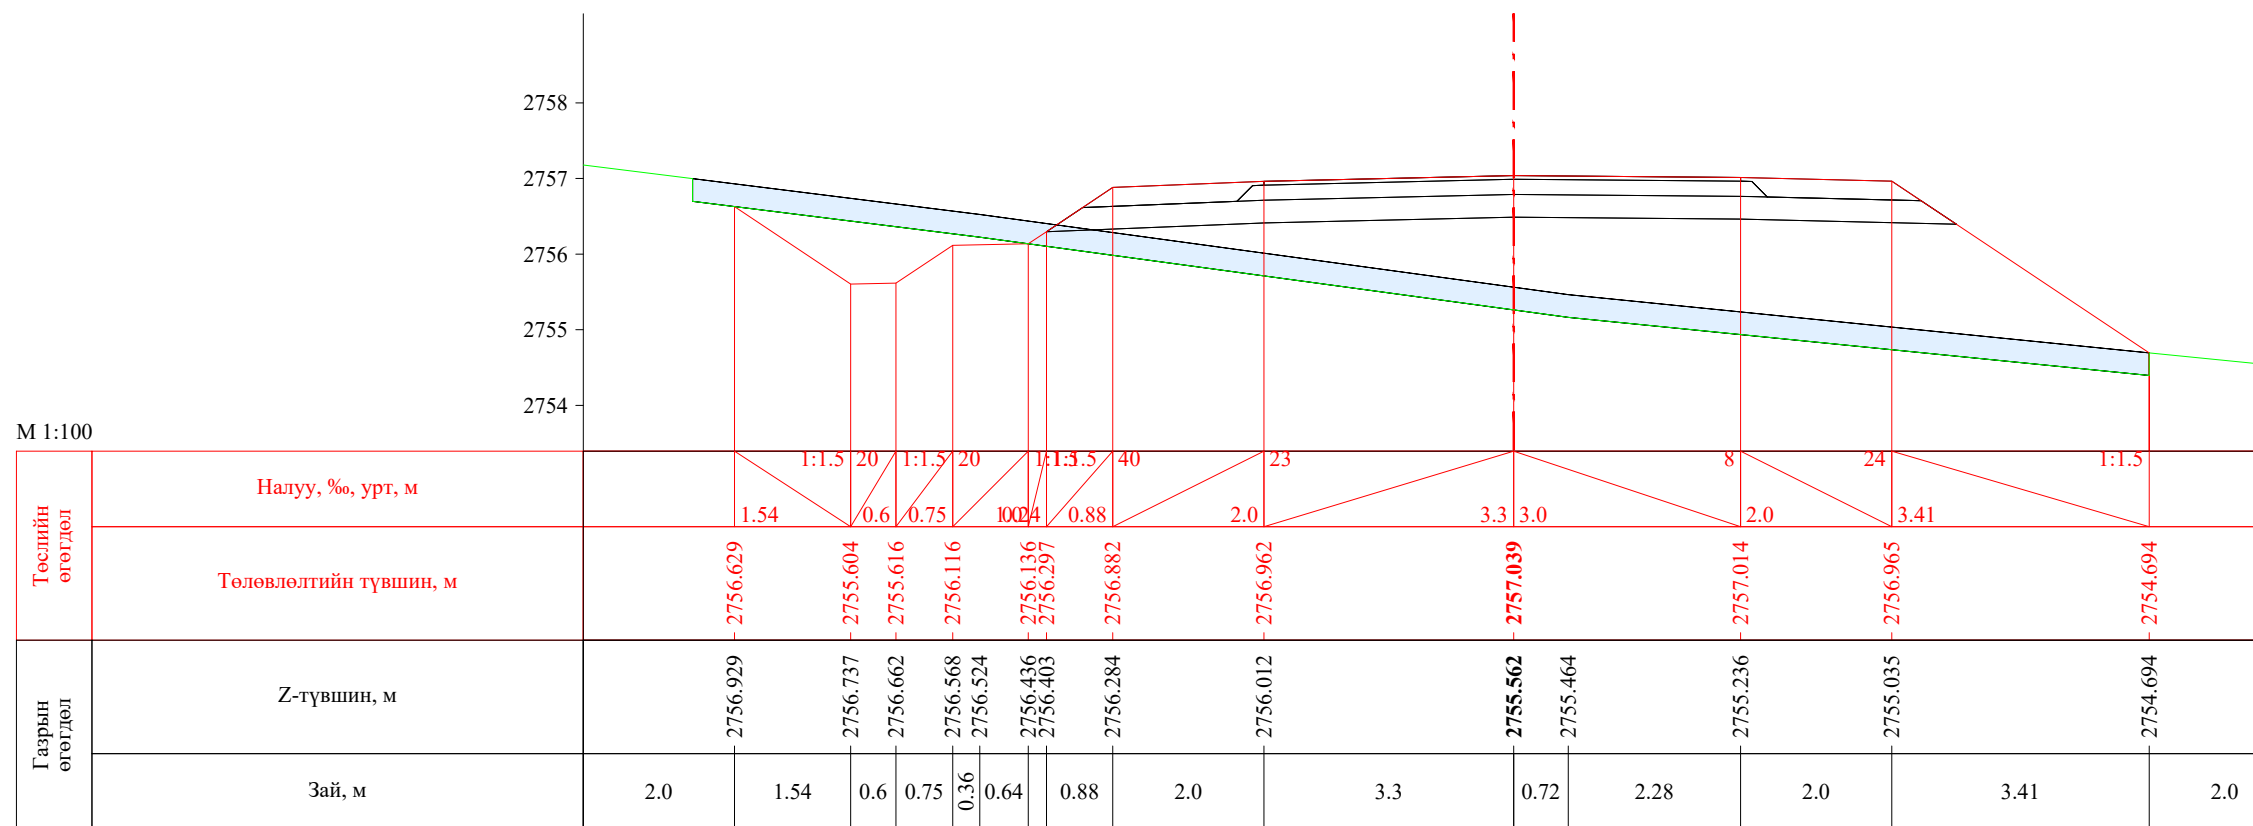


ПК 19+180.00

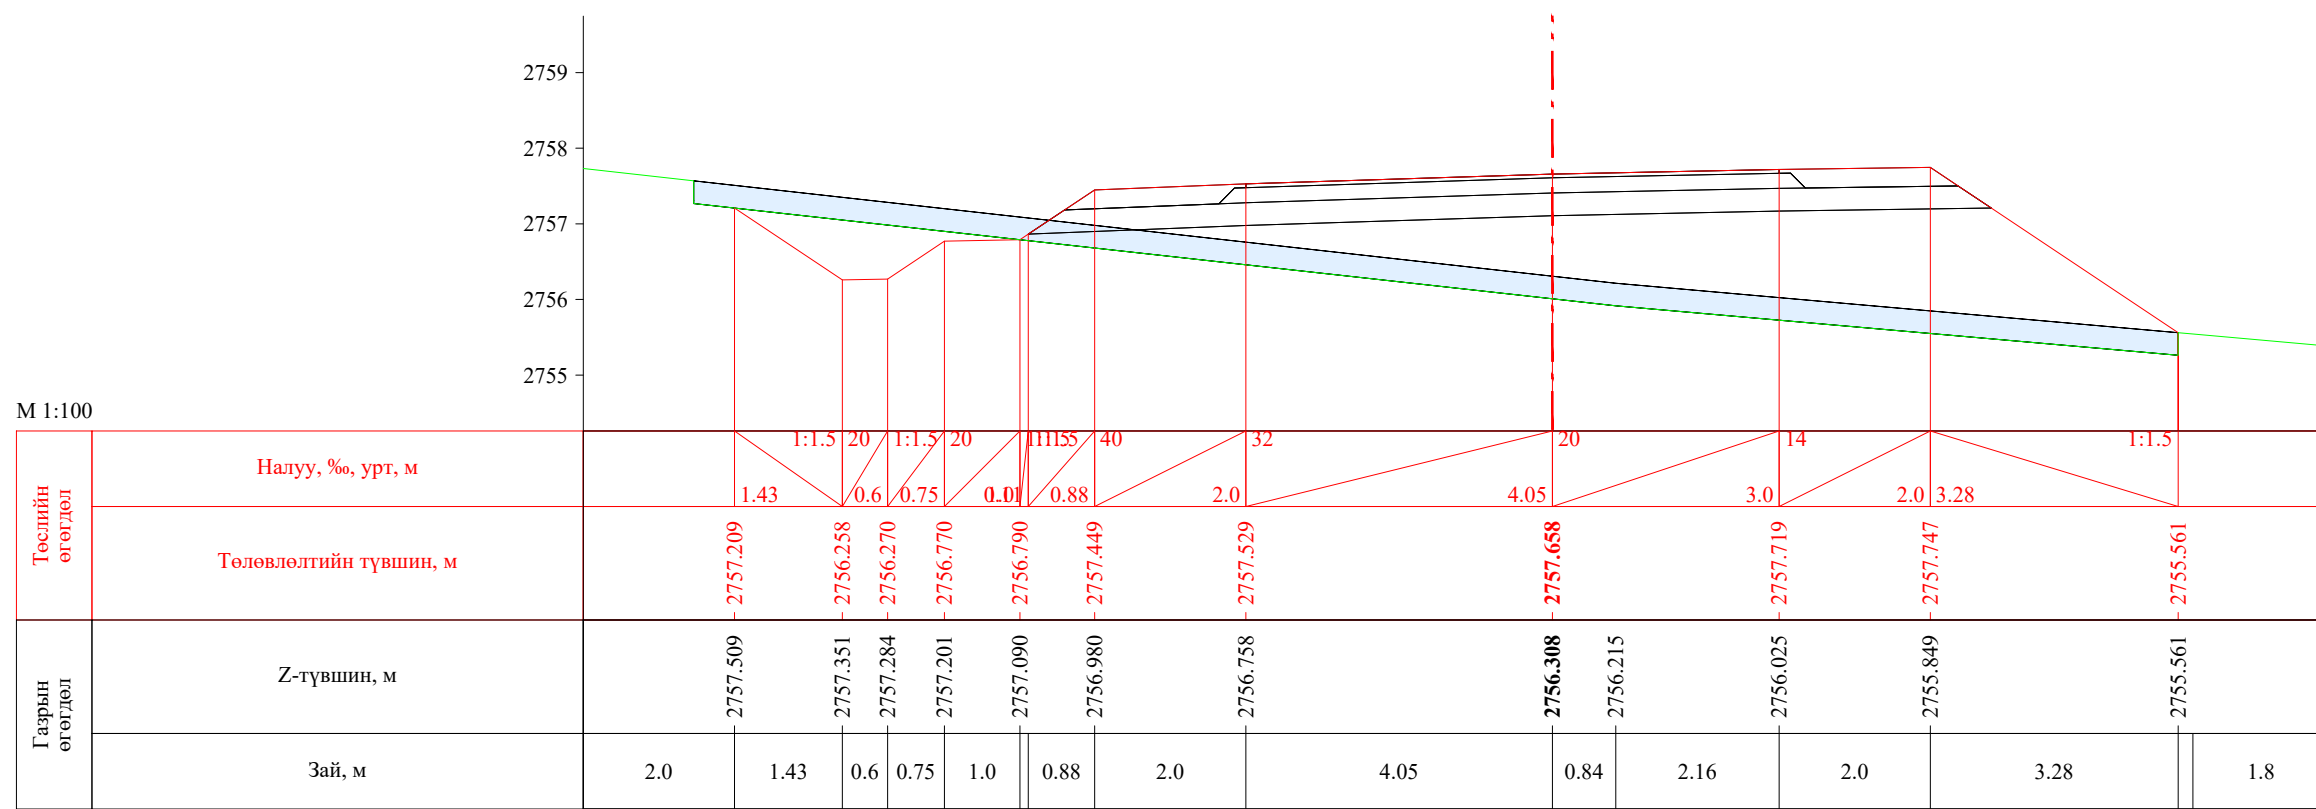


| | | | | | | |
|---|--|---|---|----------------|--------|------------|
|  УБ хот, СБД 8-р хороо, Залуучуудын Өргөн Чөлөө, 13-байр 6 тоот "ГЕО ЗУРАГЛАЛ" ХХК | Баруун босоо тэнхлэгийн авто замаас Ховд аймгийн Мөнххайрхан сум чиглэлийн 63.50км авто замын нарийвчилсан зураг төсөл | | | ХО | | |
| | Захирал | Ж.Батнасан |  Хөндлөн огтлол | Масштаб: 1/100 | | |
| | Зур. Инженер | С.Анударь | | Үе шат | Хуудас | Бүх хуудас |
| | Зур. Инженер | Б.Нэргүй |  ЕГ шифр: - 22/06 | A3 | 585 | 2080 |
| Шалгасан | Ж.Зориглон |  ТГ шифр: | 2022.10 | | | |

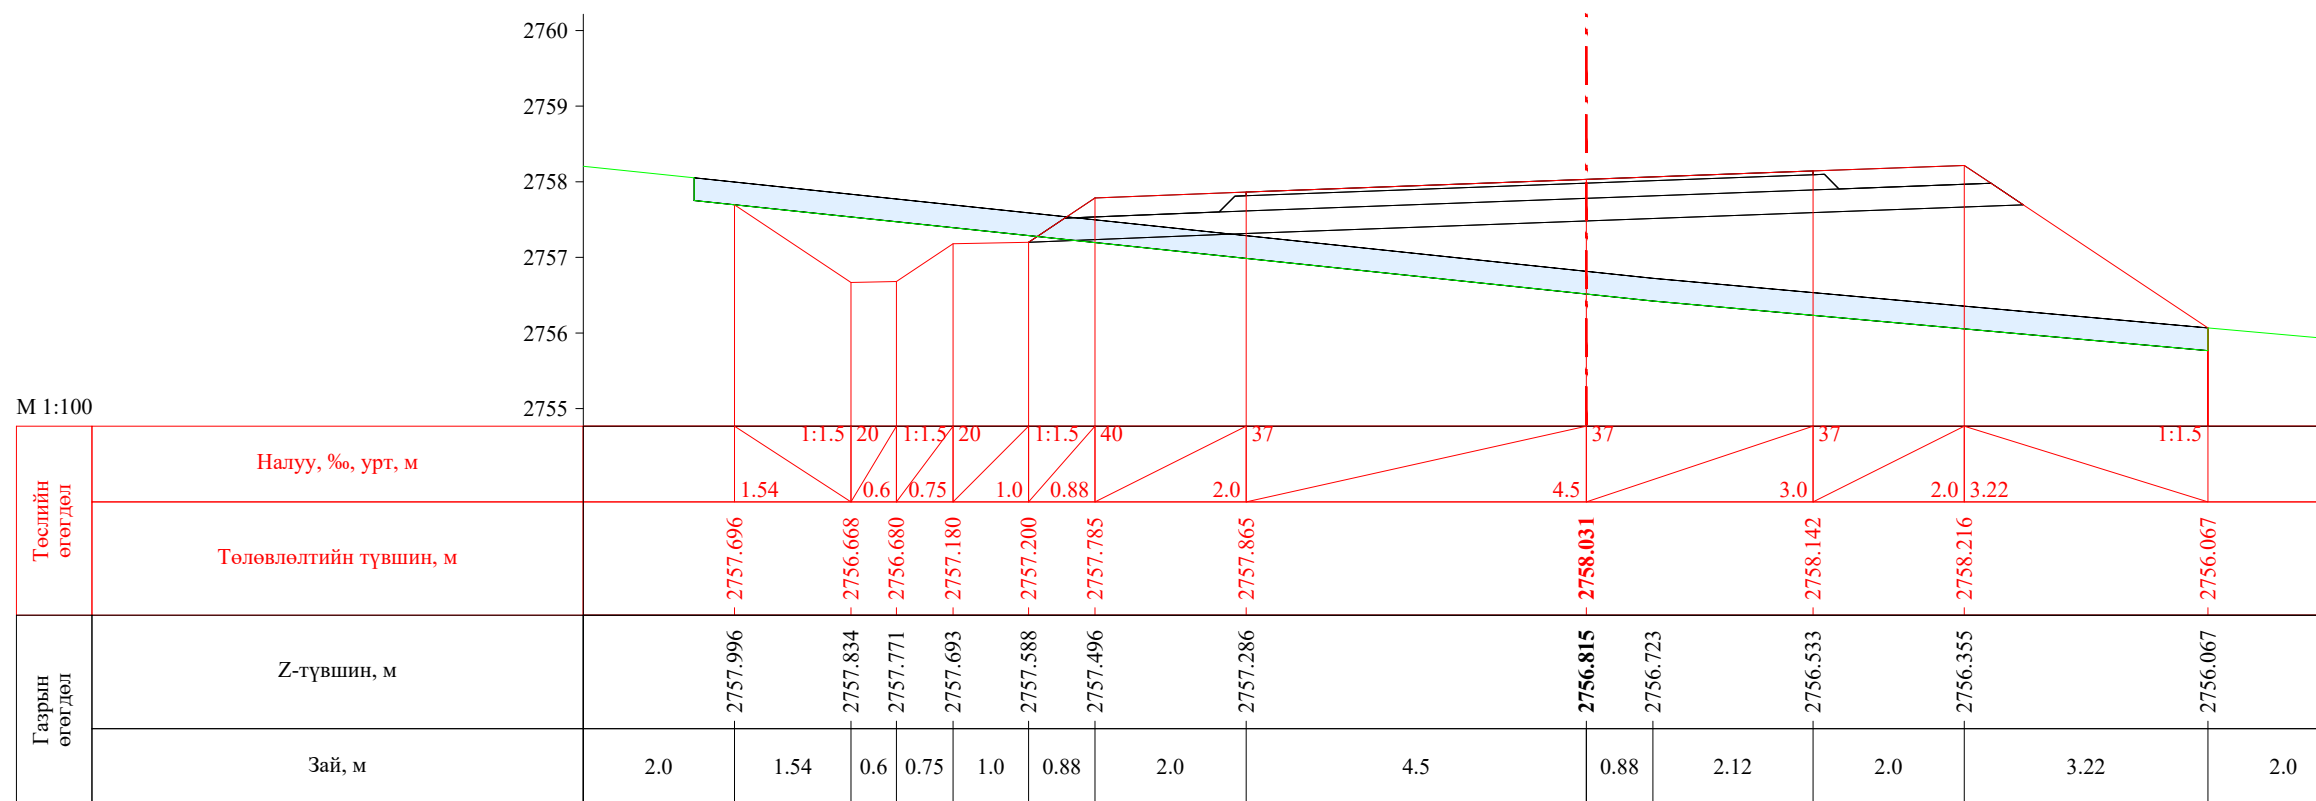


ПК 19+200.00




ПК 19+211.88


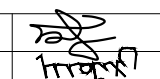
| | | | | | | |
|---|--|------------|---|----------------|--------|------------|
|  УБ хот, СБД 8-р хороо, Залуучуудын Өргөн Чөлөө, 13-байр 6 тоот "ГЕО ЗУРАГЛАЛ" ХХК | Баруун босоо тэнхлэгийн авто замаас Ховд аймгийн Мөнххайрхан сум чиглэлийн 63.50км авто замын нарийвчилсан зураг төсөл | | | ХО | | |
| | Захирал | Ж.Батнасан |  Хөндлөн огтлол | Масштаб: 1/100 | | |
| | Зур. Инженер | С.Анударь | | Үе шат | Хуудас | Бүх хуудас |
| | Зур. Инженер | Б.Нэргүй |  ЕГ шифр: - 22/06 | A3 | 586 | 2080 |
| Шалгасан | Ж.Зориглон | ТГ шифр: | | 2022.10 | | |

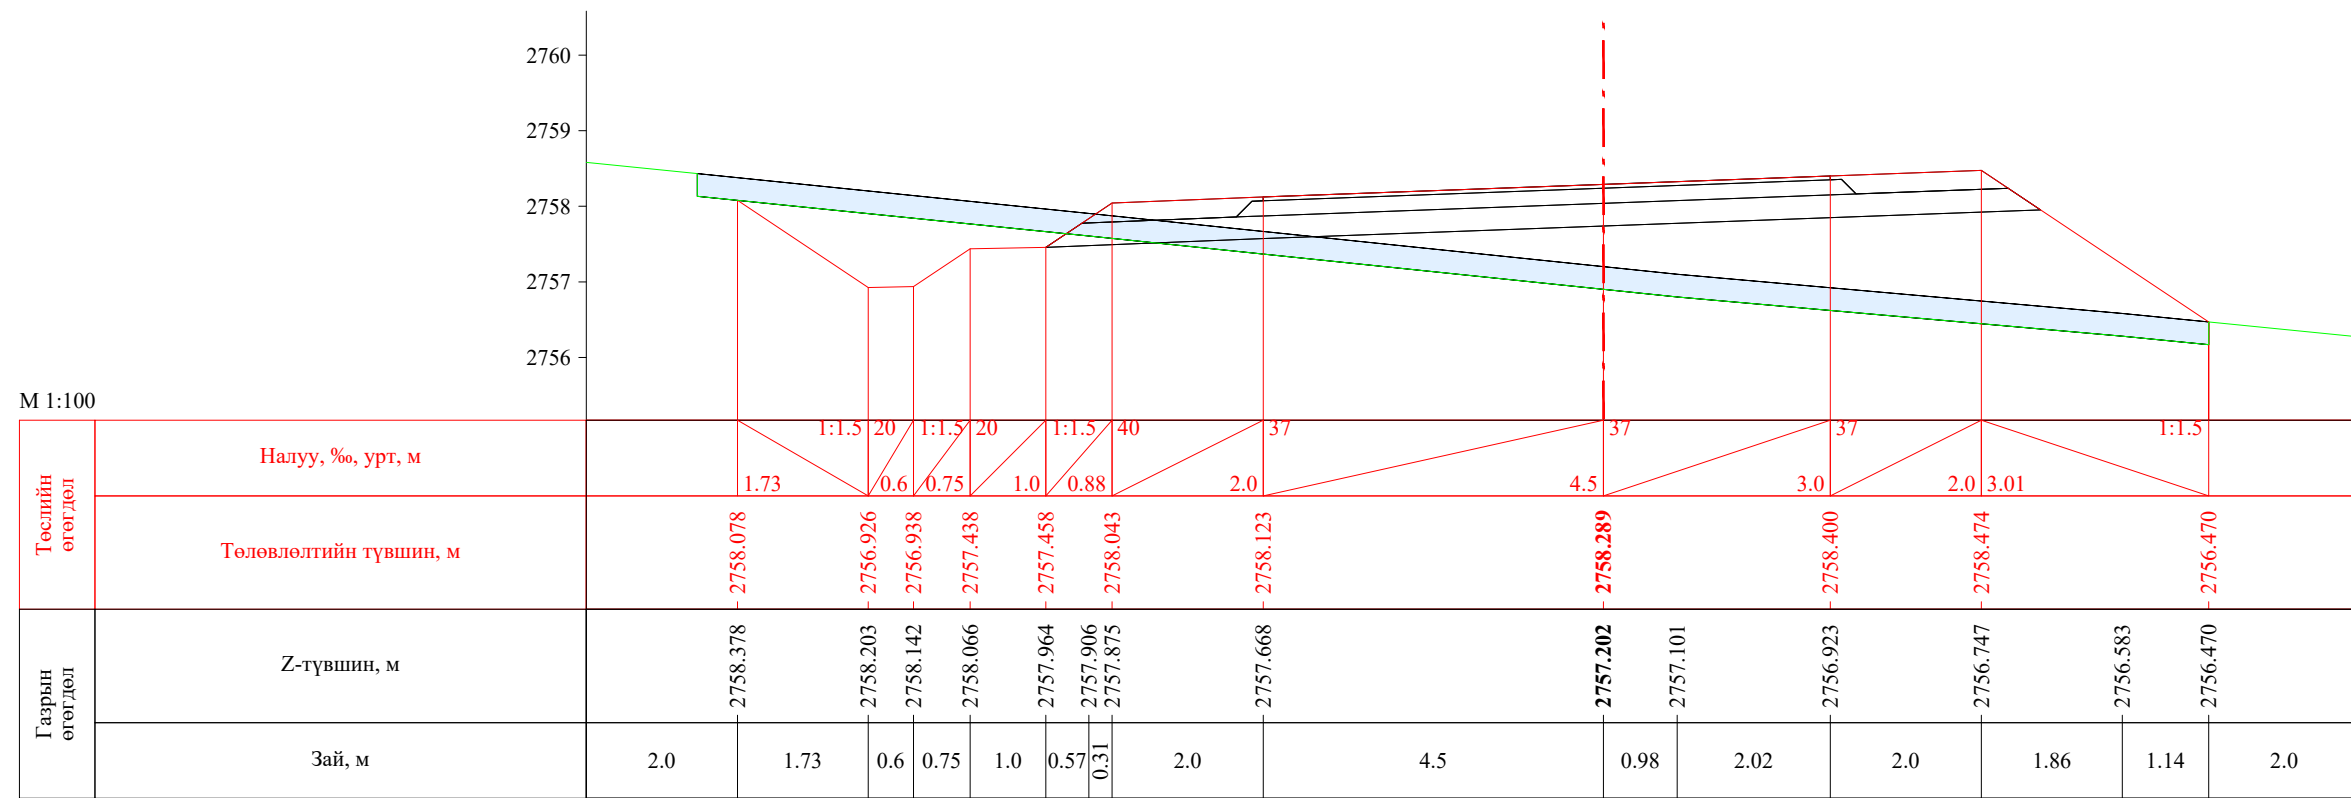


ПК 19+220.00

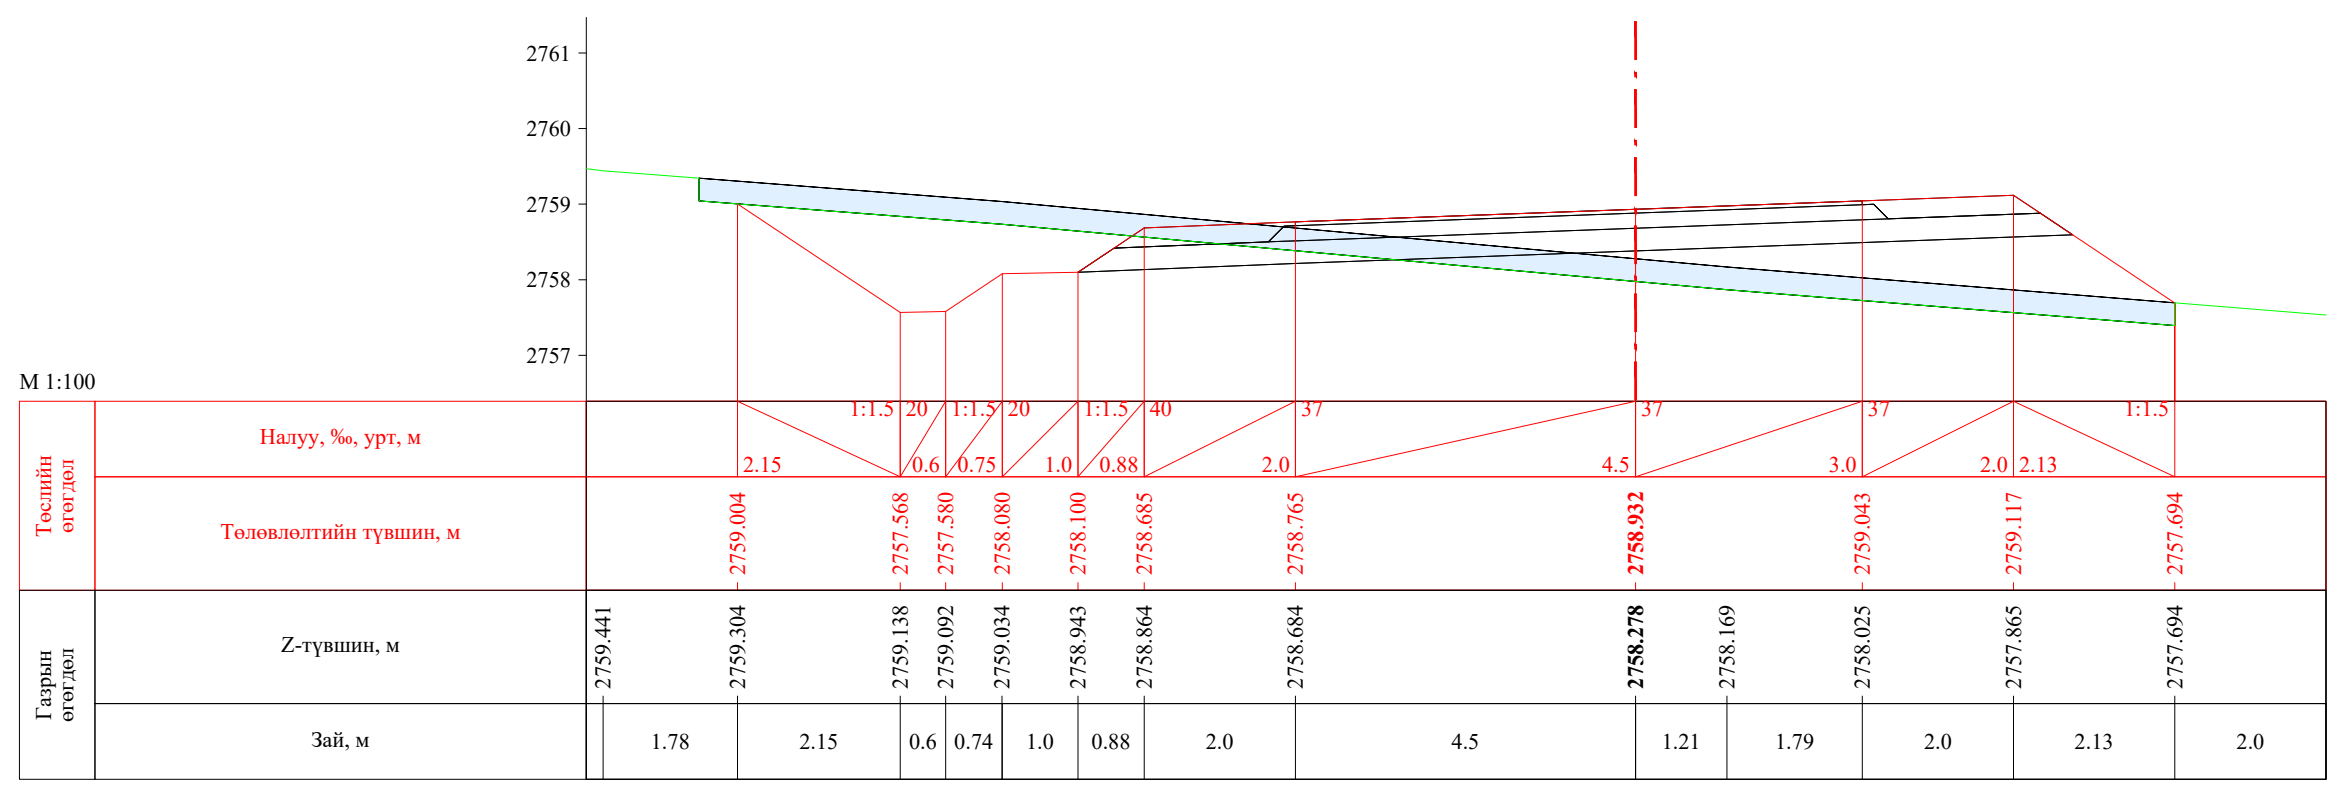


ПК 19+240.00


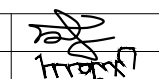
| | | | | | | |
|---|--|------------|---|----------------|--------|------------|
|  УБ хот, СБД 8-р хороо, Залуучуудын Өргөн Чөлөө, 13-байр 6 тоот "ГЕО ЗУРАГЛАЛ" ХХК | Баруун босоо тэнхлэгийн авто замаас Ховд аймгийн Мөнххайрхан сум чиглэлийн 63.50км авто замын нарийвчилсан зураг төсөл | | | ХО | | |
| | Захирал | Ж.Батнасан |  Хөндлөн огтлол | Масштаб: 1/100 | | |
| | Зур. Инженер | С.Анударь | | Үе шат | Хуудас | Бүх хуудас |
| | Зур. Инженер | Б.Нэргүй | ЕГ шифр: - 22/06 | А3 | 587 | 2080 |
| Шалгасан | Ж.Зориглон | ТГ шифр: | 2022.10 | | | |


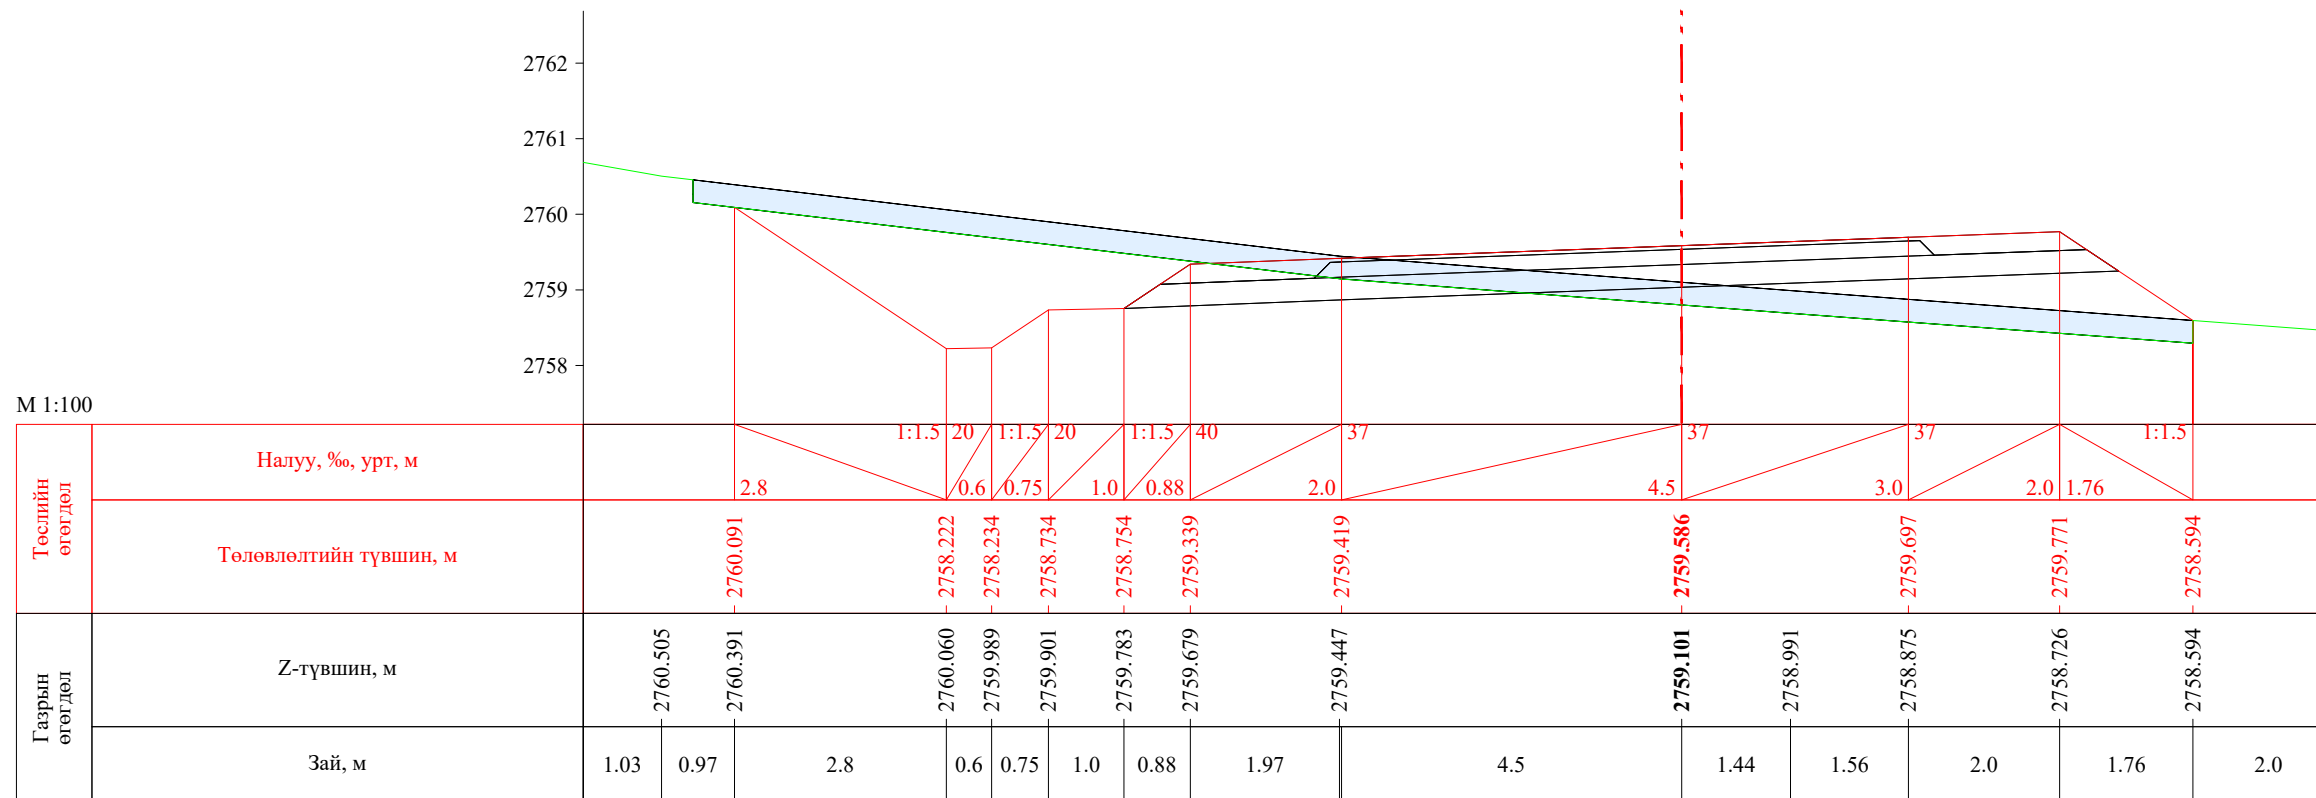



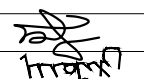
ПК 19+260.00

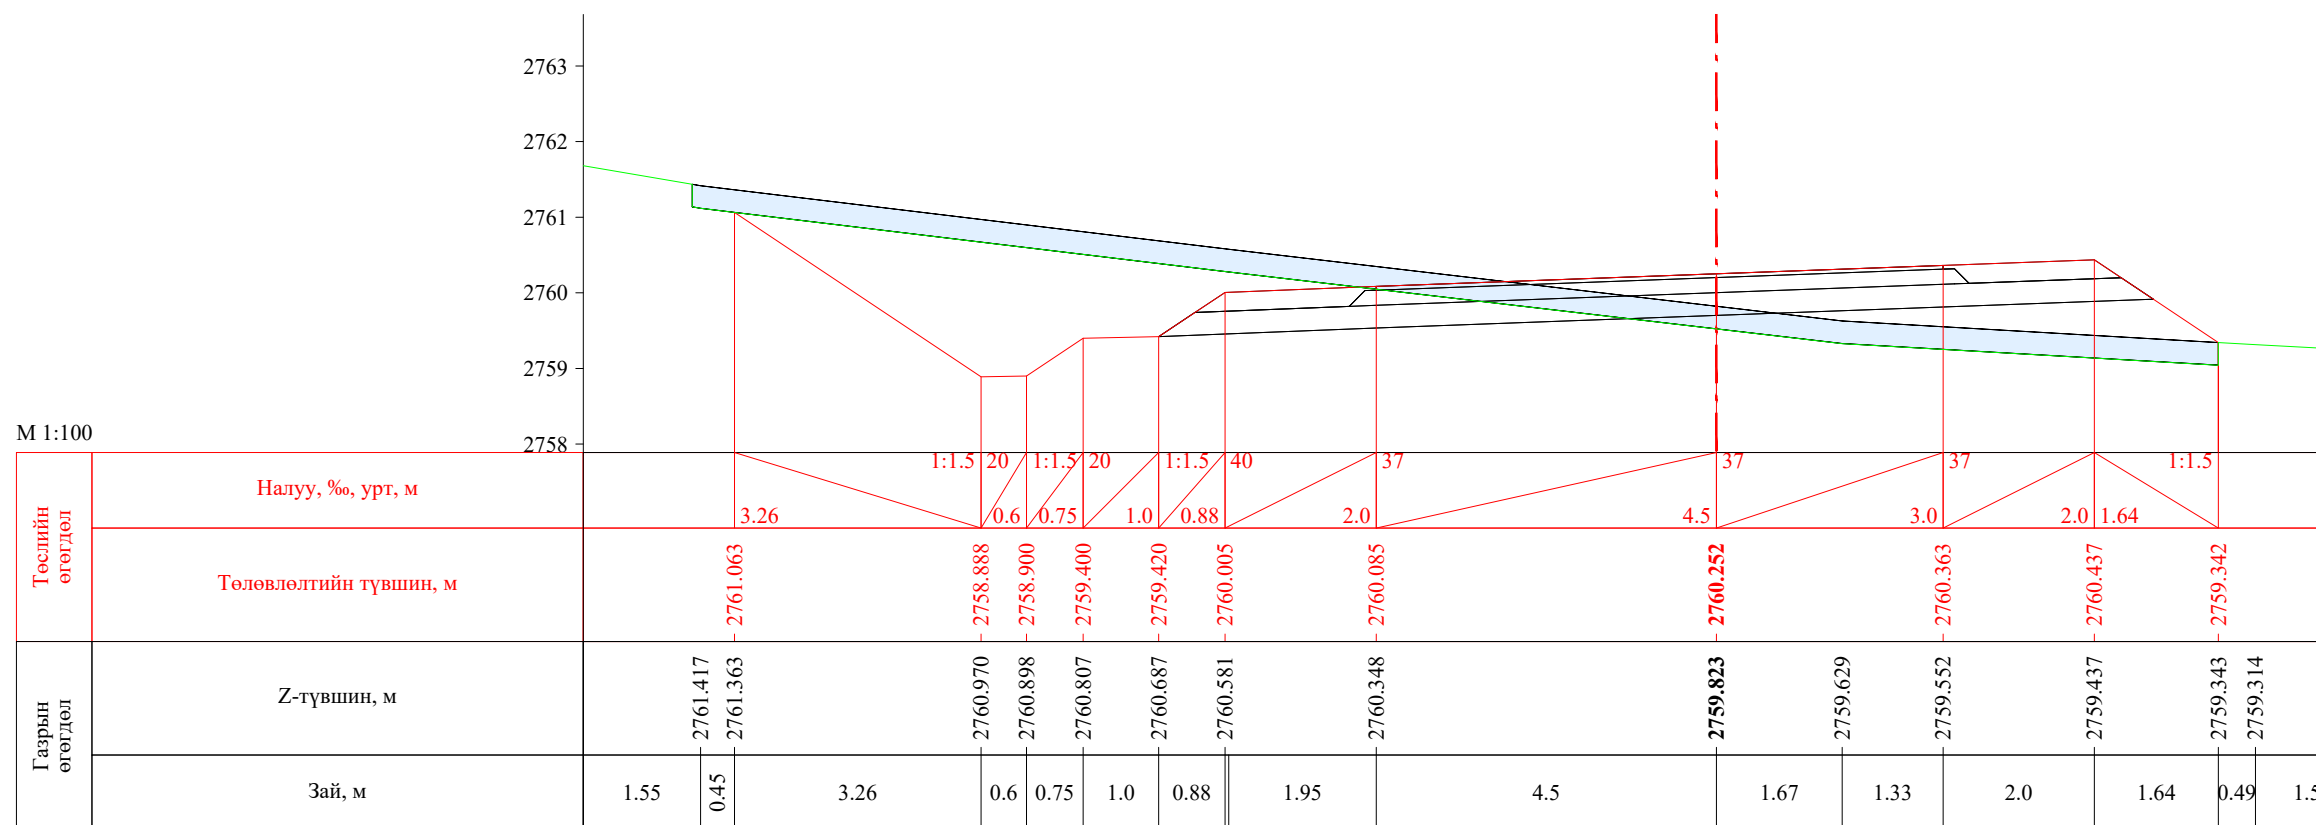


ПК 19+280.00


| | | | | | | |
|---|--|------------|---|----------------|--------|------------|
|  УБ хот. СБД 8-р хороо, Залуучуудын Өргөн Чөлөө, 13-байр 6 тоот "ГЕО ЗУРАГЛАЛ" ХХК | Баруун босоо тэнхлэгийн авто замаас Ховд аймгийн Мөнххайрхан сум чиглэлийн 63.50км авто замын нарийвчилсан зураг төсөл | | | ХО | | |
| | Захирал | Ж.Батнасан |  Хөндлөн огтлол | Масштаб: 1/100 | | |
| | Зур. Инженер | С.Аударь | | Үе шат | Хуудас | Бүх хуудас |
| | Зур. Инженер | Б.Нэргүй | ЕГ шифр: - 22/06 | А3 | 588 | 2080 |
| Шалгасан | Ж.Зориглон | ТГ шифр: | 2022.10 | | | |

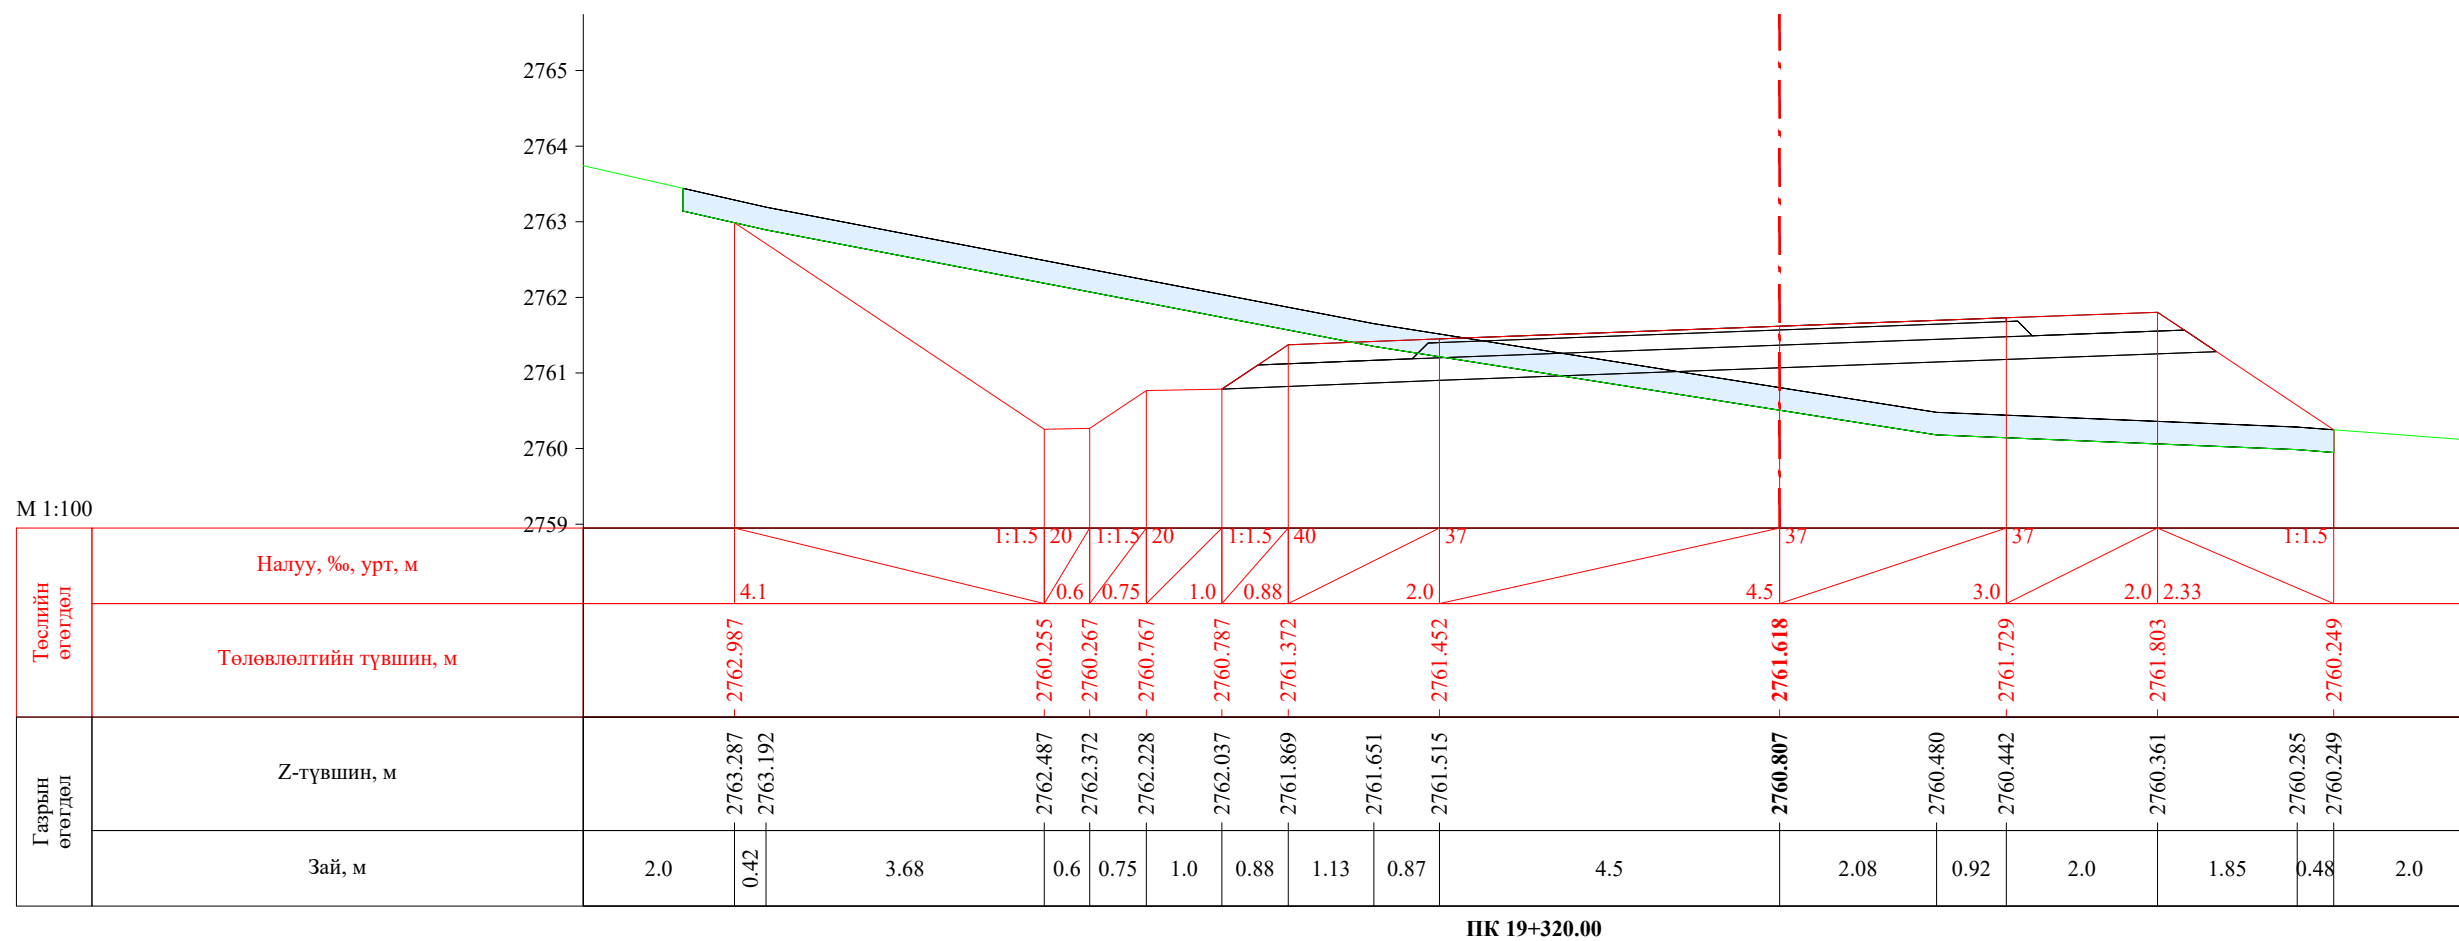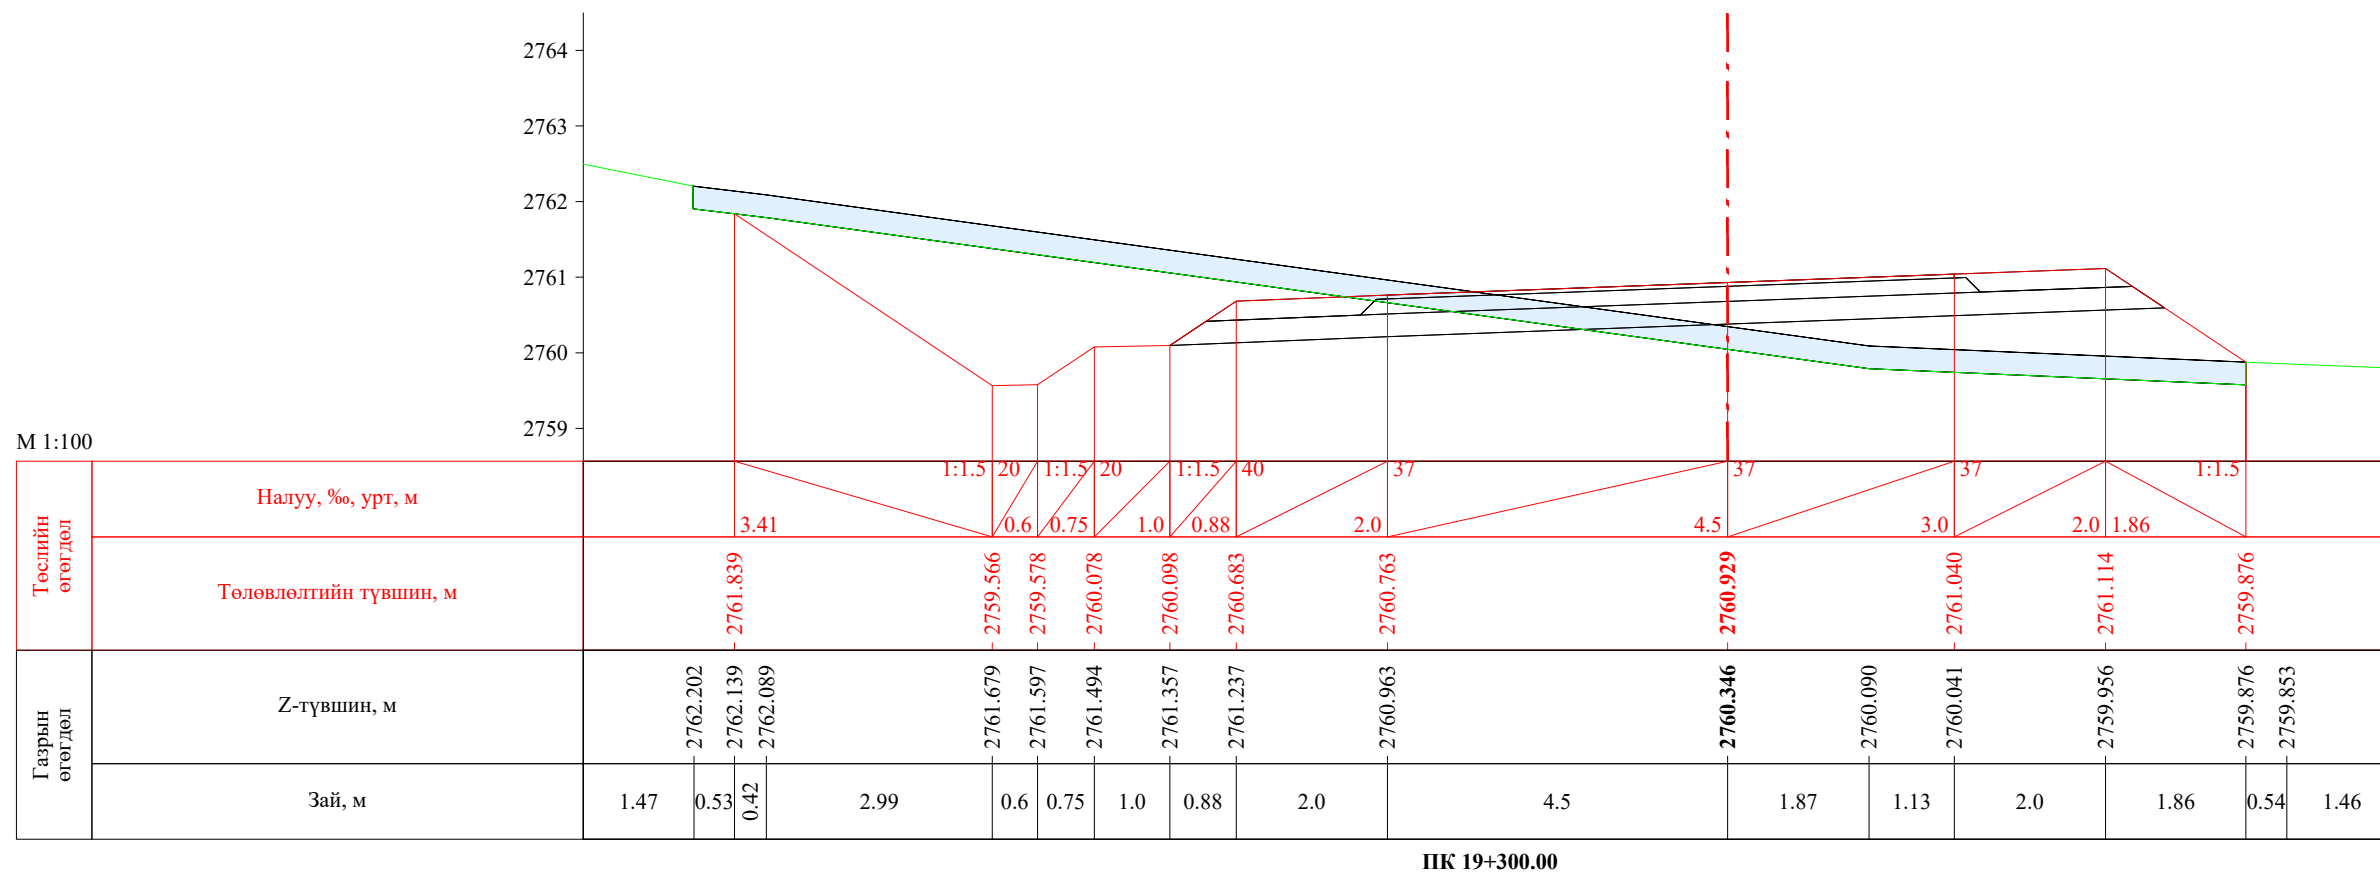

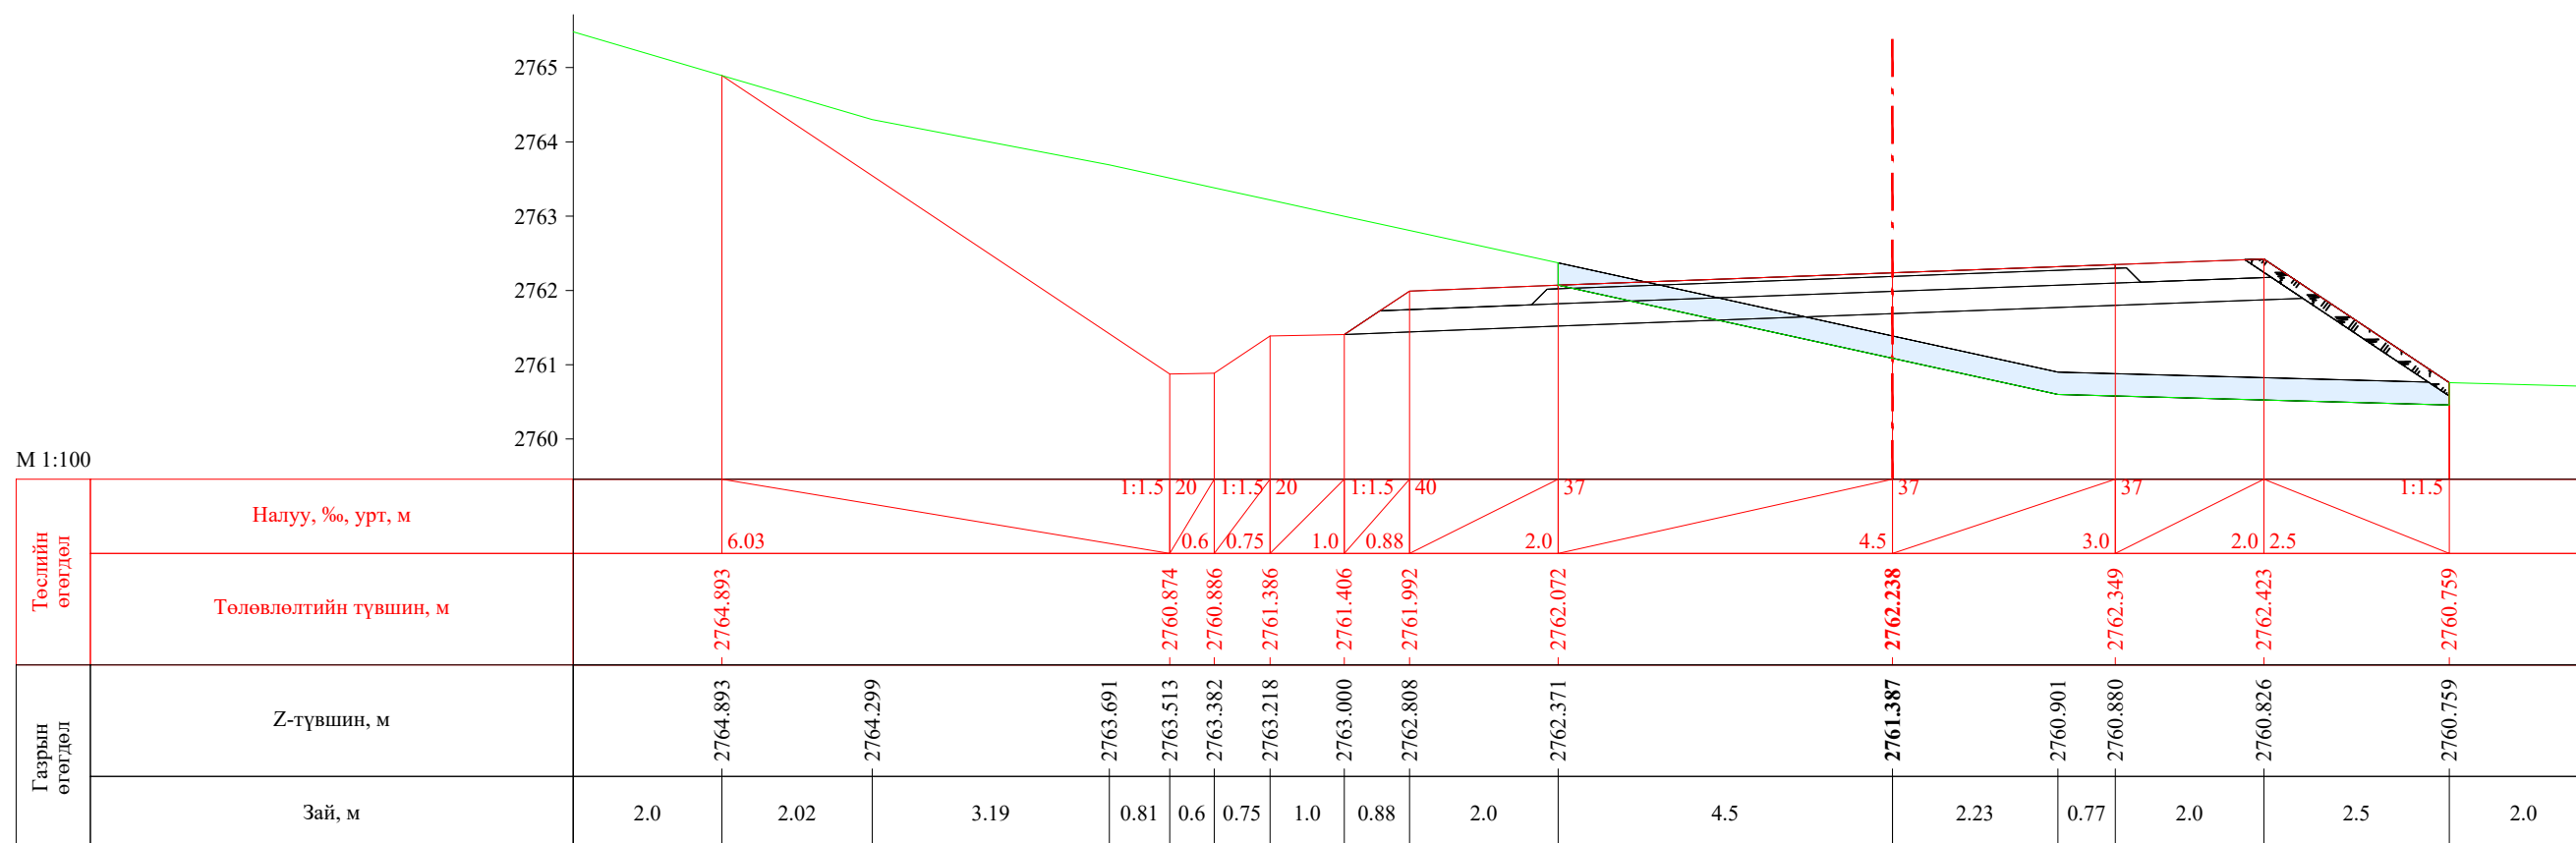

| | | | | | | |
|---|--|------------|---|----------------|--------|------------|
|  УБ хот, СБД 8-р хороо, Залуучуудын Өргөн Чөлөө, 13-байр 6 тоот "ГЕО ЗУРАГЛАЛ" ХХК | Баруун босоо тэнхлэгийн авто замаас Ховд аймгийн Мөнххайрхан сум чиглэлийн 63.50км авто замын нарийвчилсан зураг төсөл | | | ХО | | |
| | Захирал | Ж.Батнасан |  Хөндлөн огтлол | Масштаб: 1/100 | | |
| | Зур. Инженер | С.Анударь | | Үе шат | Хуудас | Бүх хуудас |
| | Зур. Инженер | Б.Нэргүй | ЕГ шифр: - 22/06 | А3 | 589 | 2080 |
| Шалгасан | Ж.Зориглон | ТГ шифр: | 2022.10 | | | |

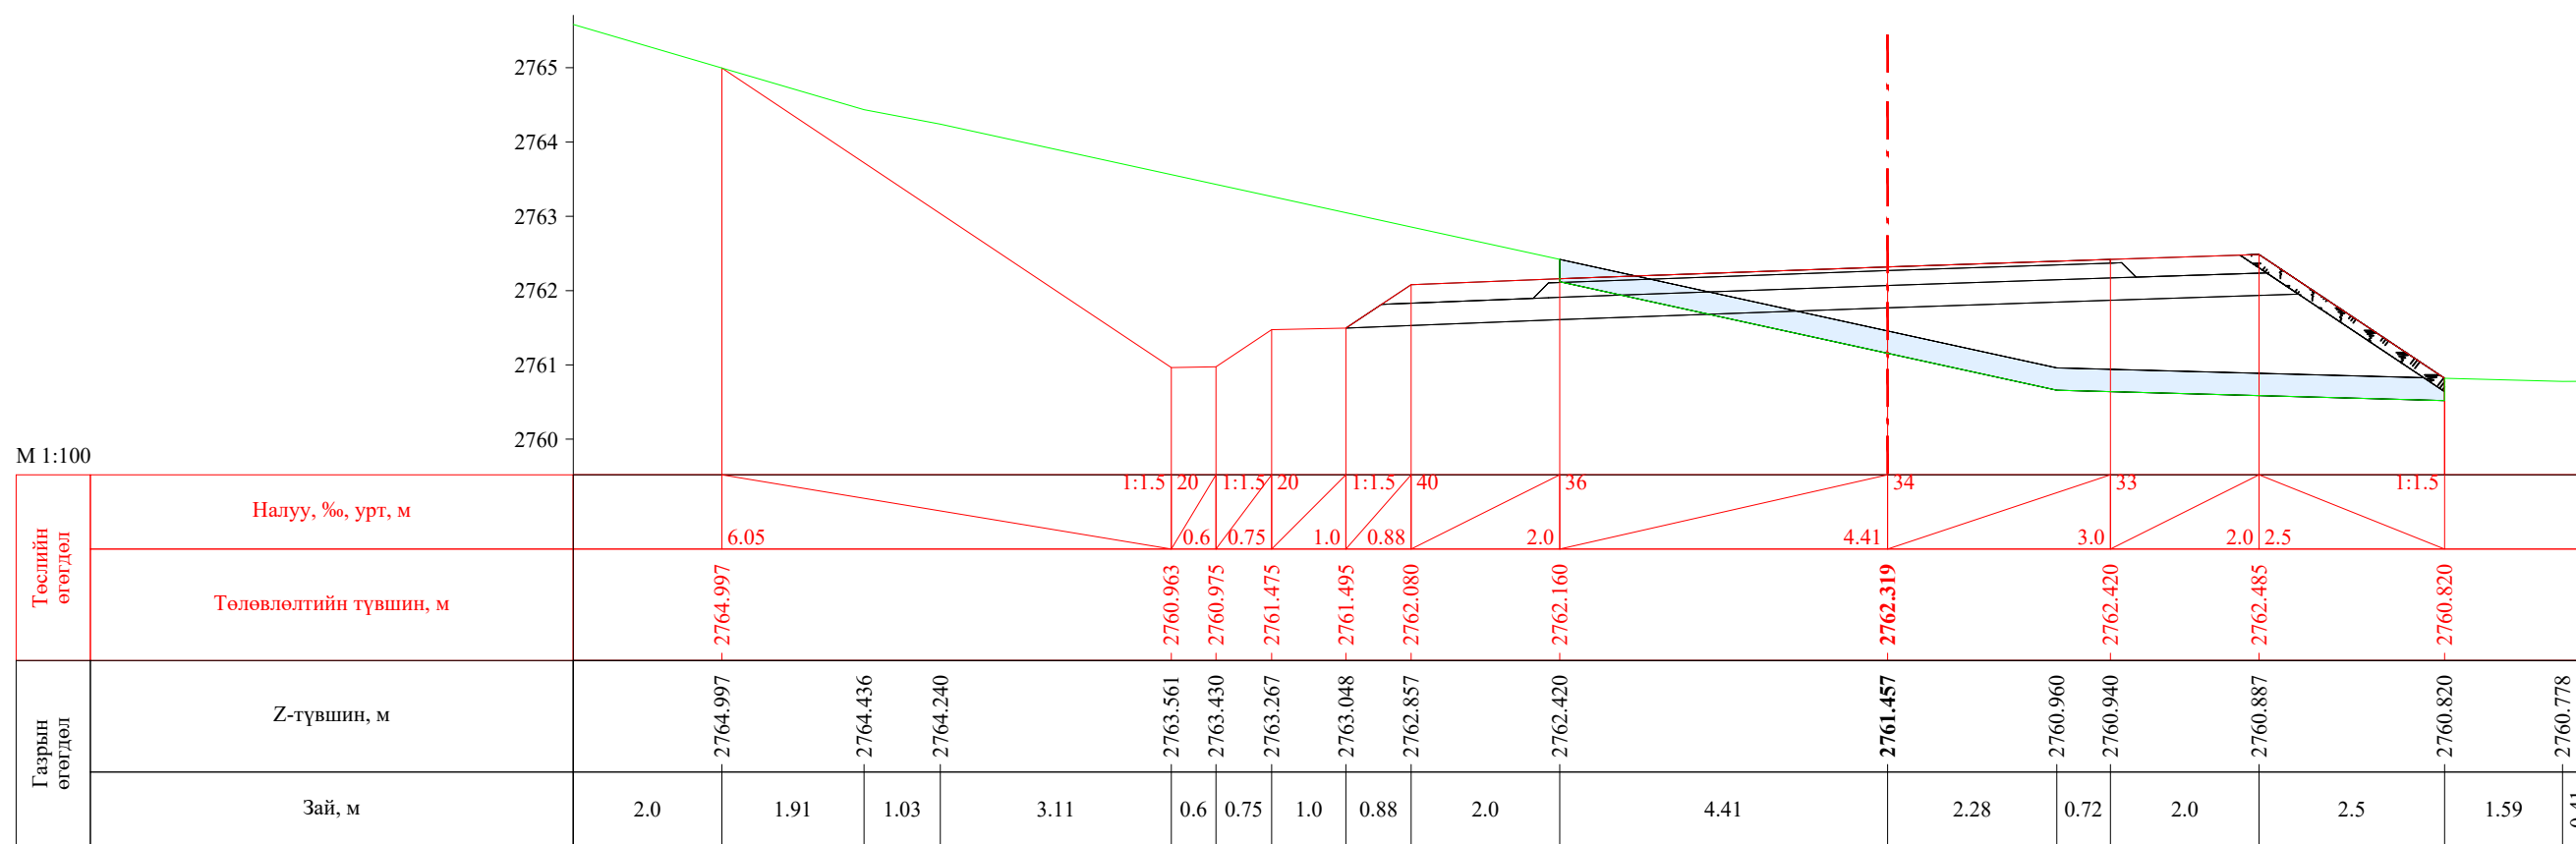



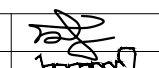
ПК 19+337.70




ПК 19+340.00


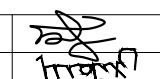
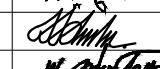

| | | | | | | |
|---|--|------------|---|----------------|--------|------------|
|  УБ хот, СБД 8-р хороо, Залуучуудын Өргөн Чөлөө, 13-байр 6 тоот | Баруун босоо тэнхлэгийн авто замаас Ховд аймгийн Мөнххайрхан сум чиглэлийн 63.50км авто замын нарийвчилсан зураг төсөл | | | ХО | | |
| | Захирал | Ж.Батнасан |  Хөндлөн огтлол | Масштаб: 1/100 | | |
| | Зур. Инженер | С.Аударь | | Үе шат | Хуудас | Бүх хуудас |
| | Зур. Инженер | Б.Нэргүй | ЕГ шифр: - 22/06 | А3 | 590 | 2080 |
| "ГЕО ЗУРАГЛАЛ" ХХК | Шалгасан | Ж.Зориглон | ТГ шифр: | 2022.10 | | |

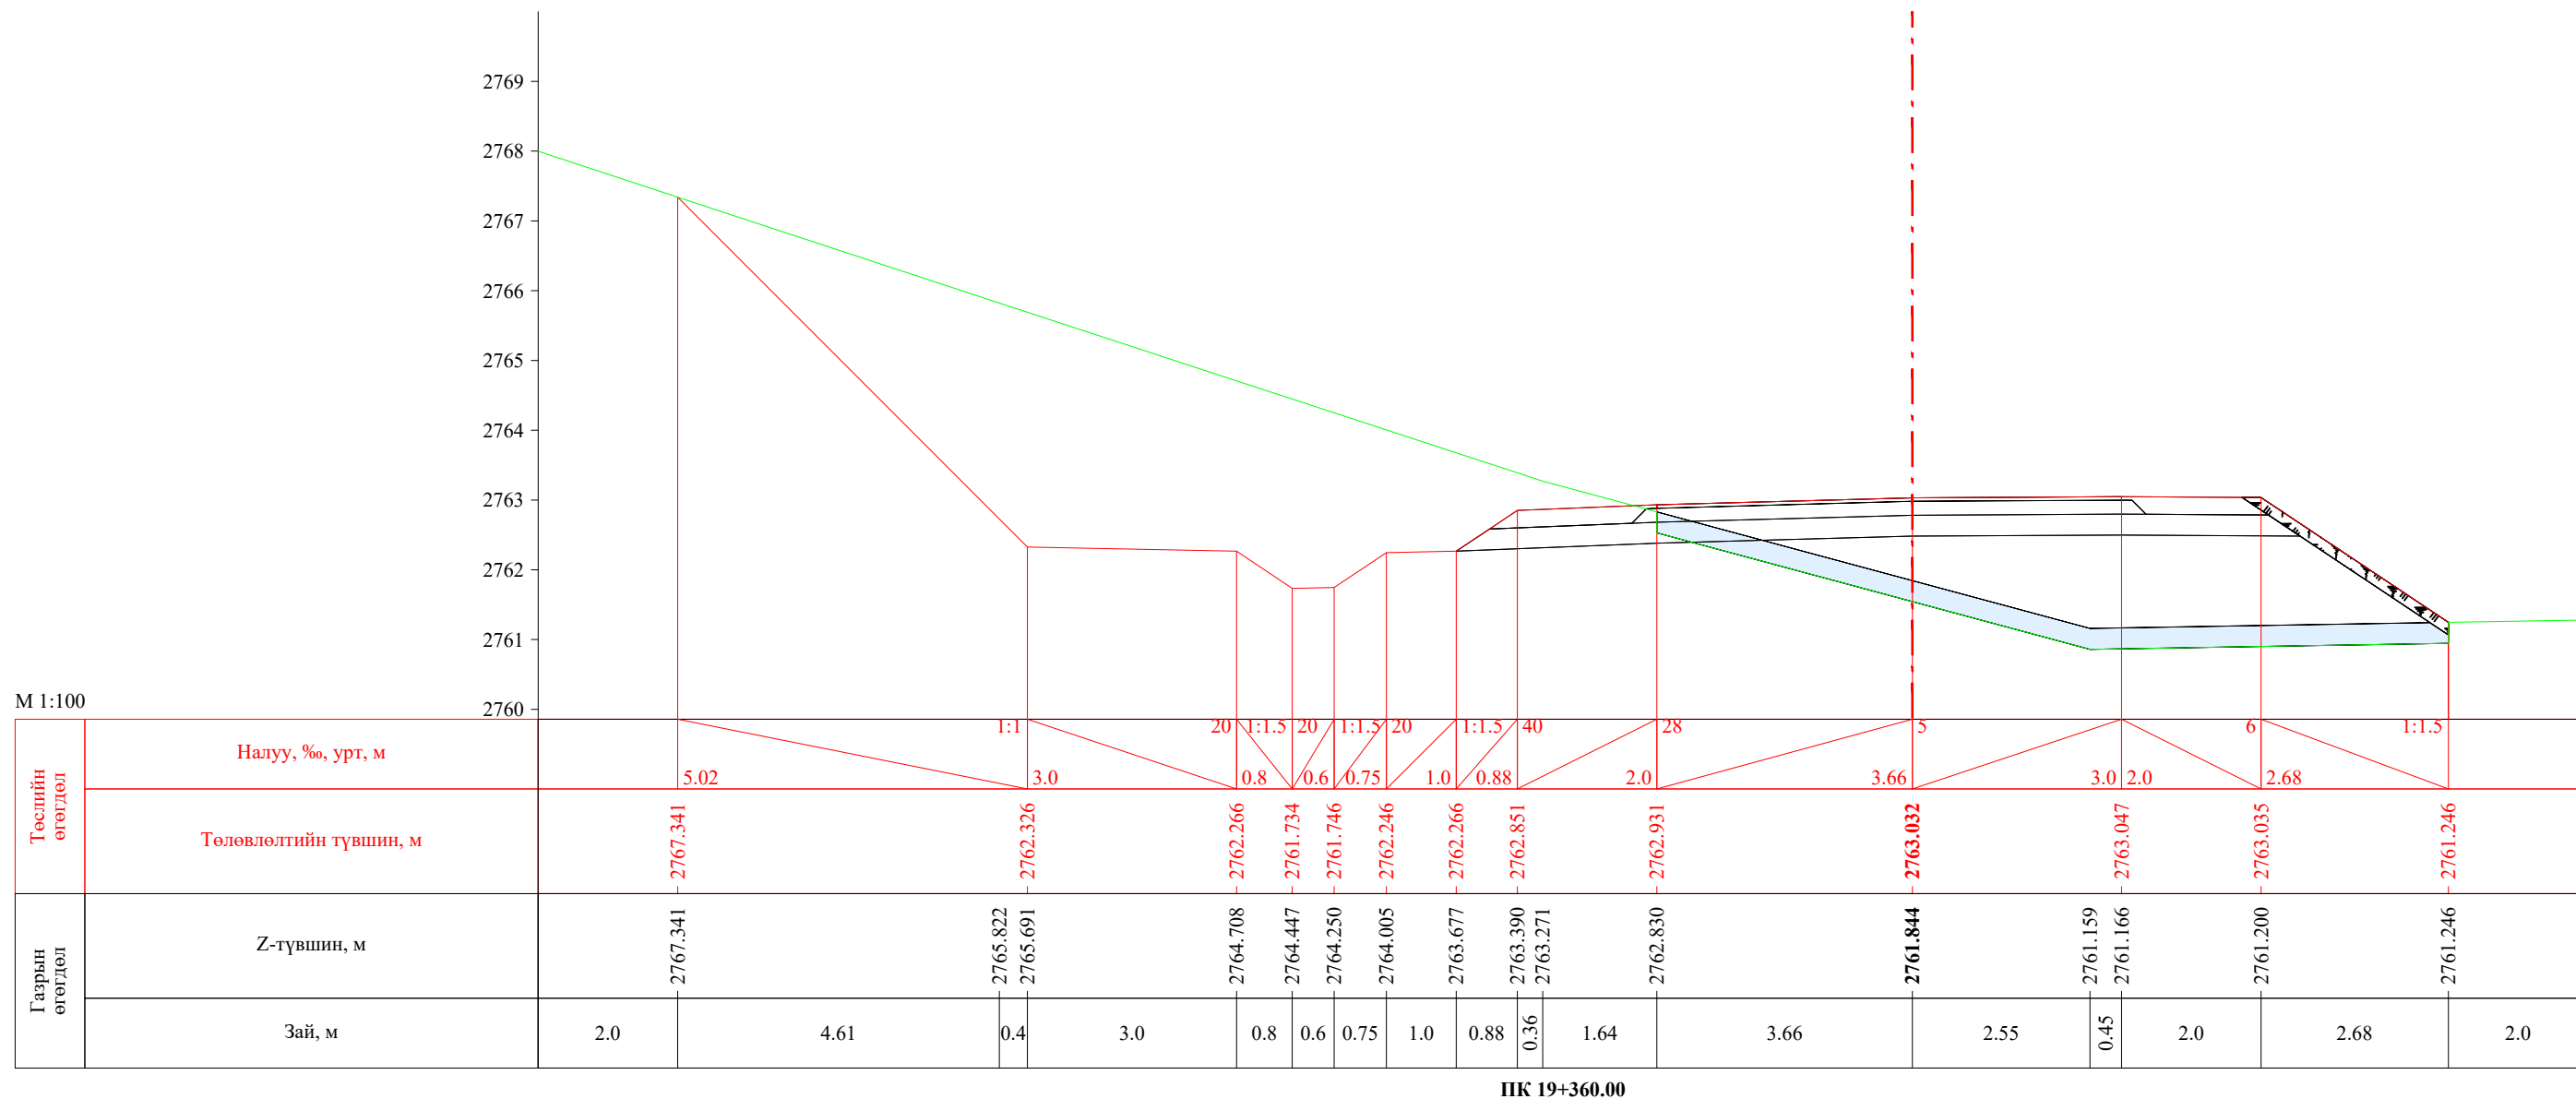


| | | | | | | |
|---|--|------------|---|----------------|--------|------------|
|  УБ хот. СБД 8-р хороо, Залуучуудын Өргөн Чөлөө. 13-байр 6 тоот "ГЕО ЗУРАГЛАЛ" ХХК | Баруун босоо тэнхлэгийн авто замаас Ховд аймгийн Мөнххайрхан сум чиглэлийн 63.50км авто замын нарийвчилсан зураг төсөл | | | ХО | | |
| | Захирал | Ж.Батнасан |  Хөндлөн огтлол | Масштаб: 1/100 | | |
| | Зур. Инженер | С.Анударь | | Үе шат | Хуудас | Бүх хуудас |
| | Зур. Инженер | Б.Нэргүй | ЕГ шифр: - 22/06 | А3 | 591 | 2080 |
| Шалгасан | Ж.Зориглон | ТГ шифр: | 2022.10 | | | |

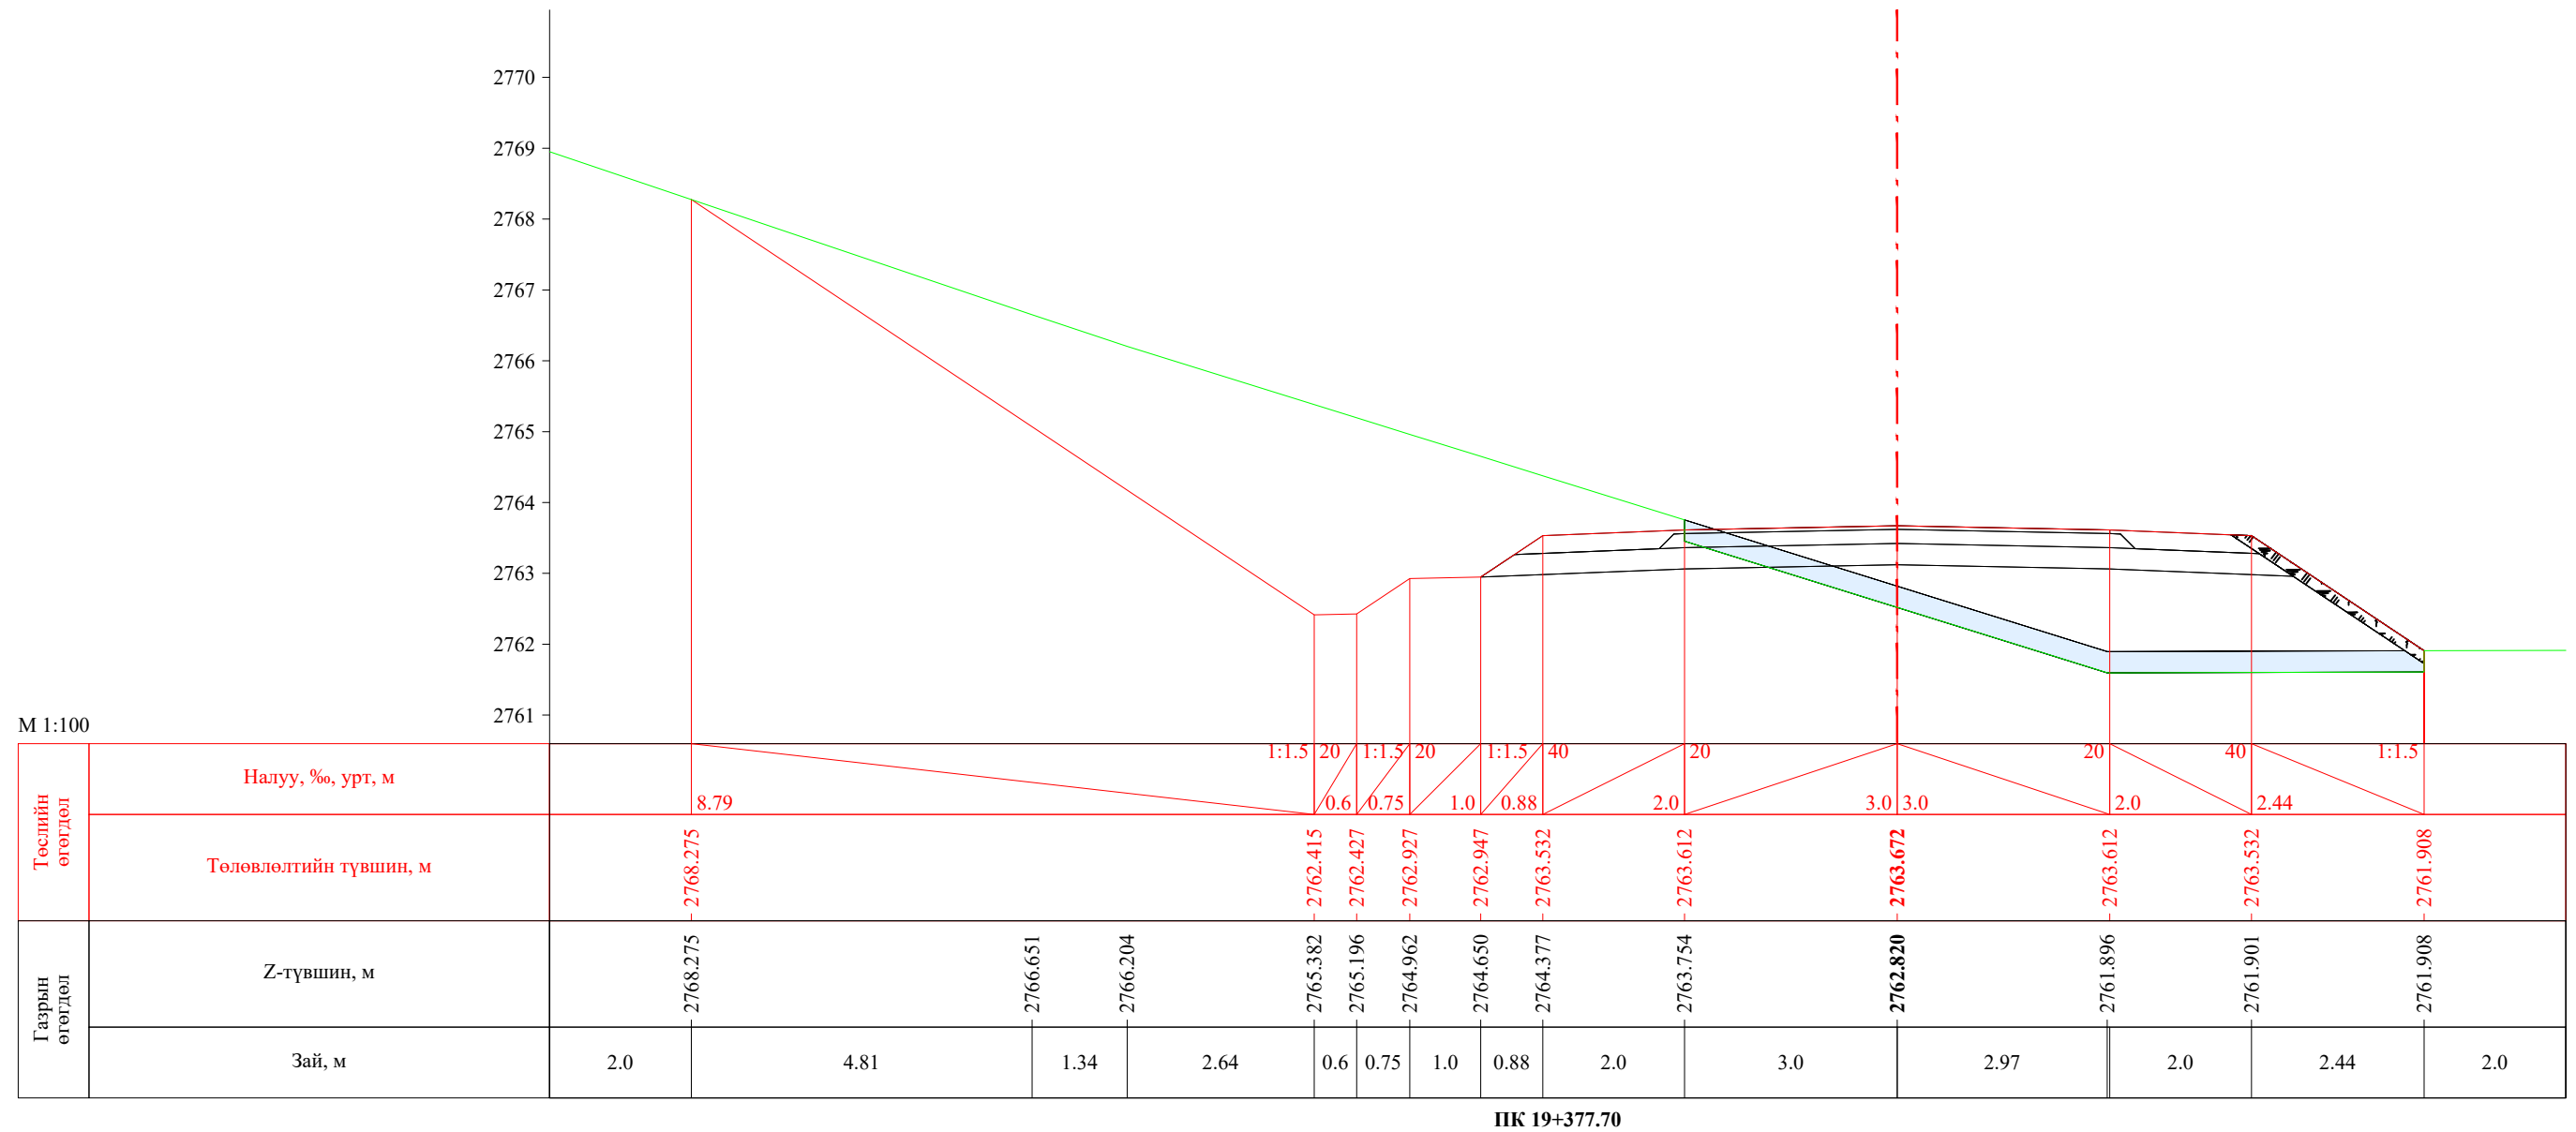
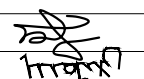



ПК 19+377.70


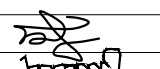
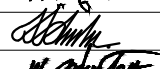
| | | | | | | |
|---|--|---|---|----------------|--------|------------|
|  УБ хот. СБД 8-р хороо, Залуучуудын Өргөн Чөлөө. 13-байр 6 тоот "ГЕО ЗУРАГЛАЛ" ХХК | Баруун босоо тэнхлэгийн авто замаас Ховд аймгийн Мөнххайрхан сум чиглэлийн 63.50км авто замын нарийвчилсан зураг төсөл | | | ХО | | |
| | Захирал | Ж.Батнасан |  Хөндлөн огтлол | Масштаб: 1/100 | | |
| | Зур. Инженер | С.Анударь | | Үе шат | Хуудас | Бүх хуудас |
| | Зур. Инженер | Б.Нэргүй |  ЕГ шифр: - 22/06 | А3 | 592 | 2080 |
| Шалгасан | Ж.Зориглон |  ТГ шифр: | 2022.10 | | | |

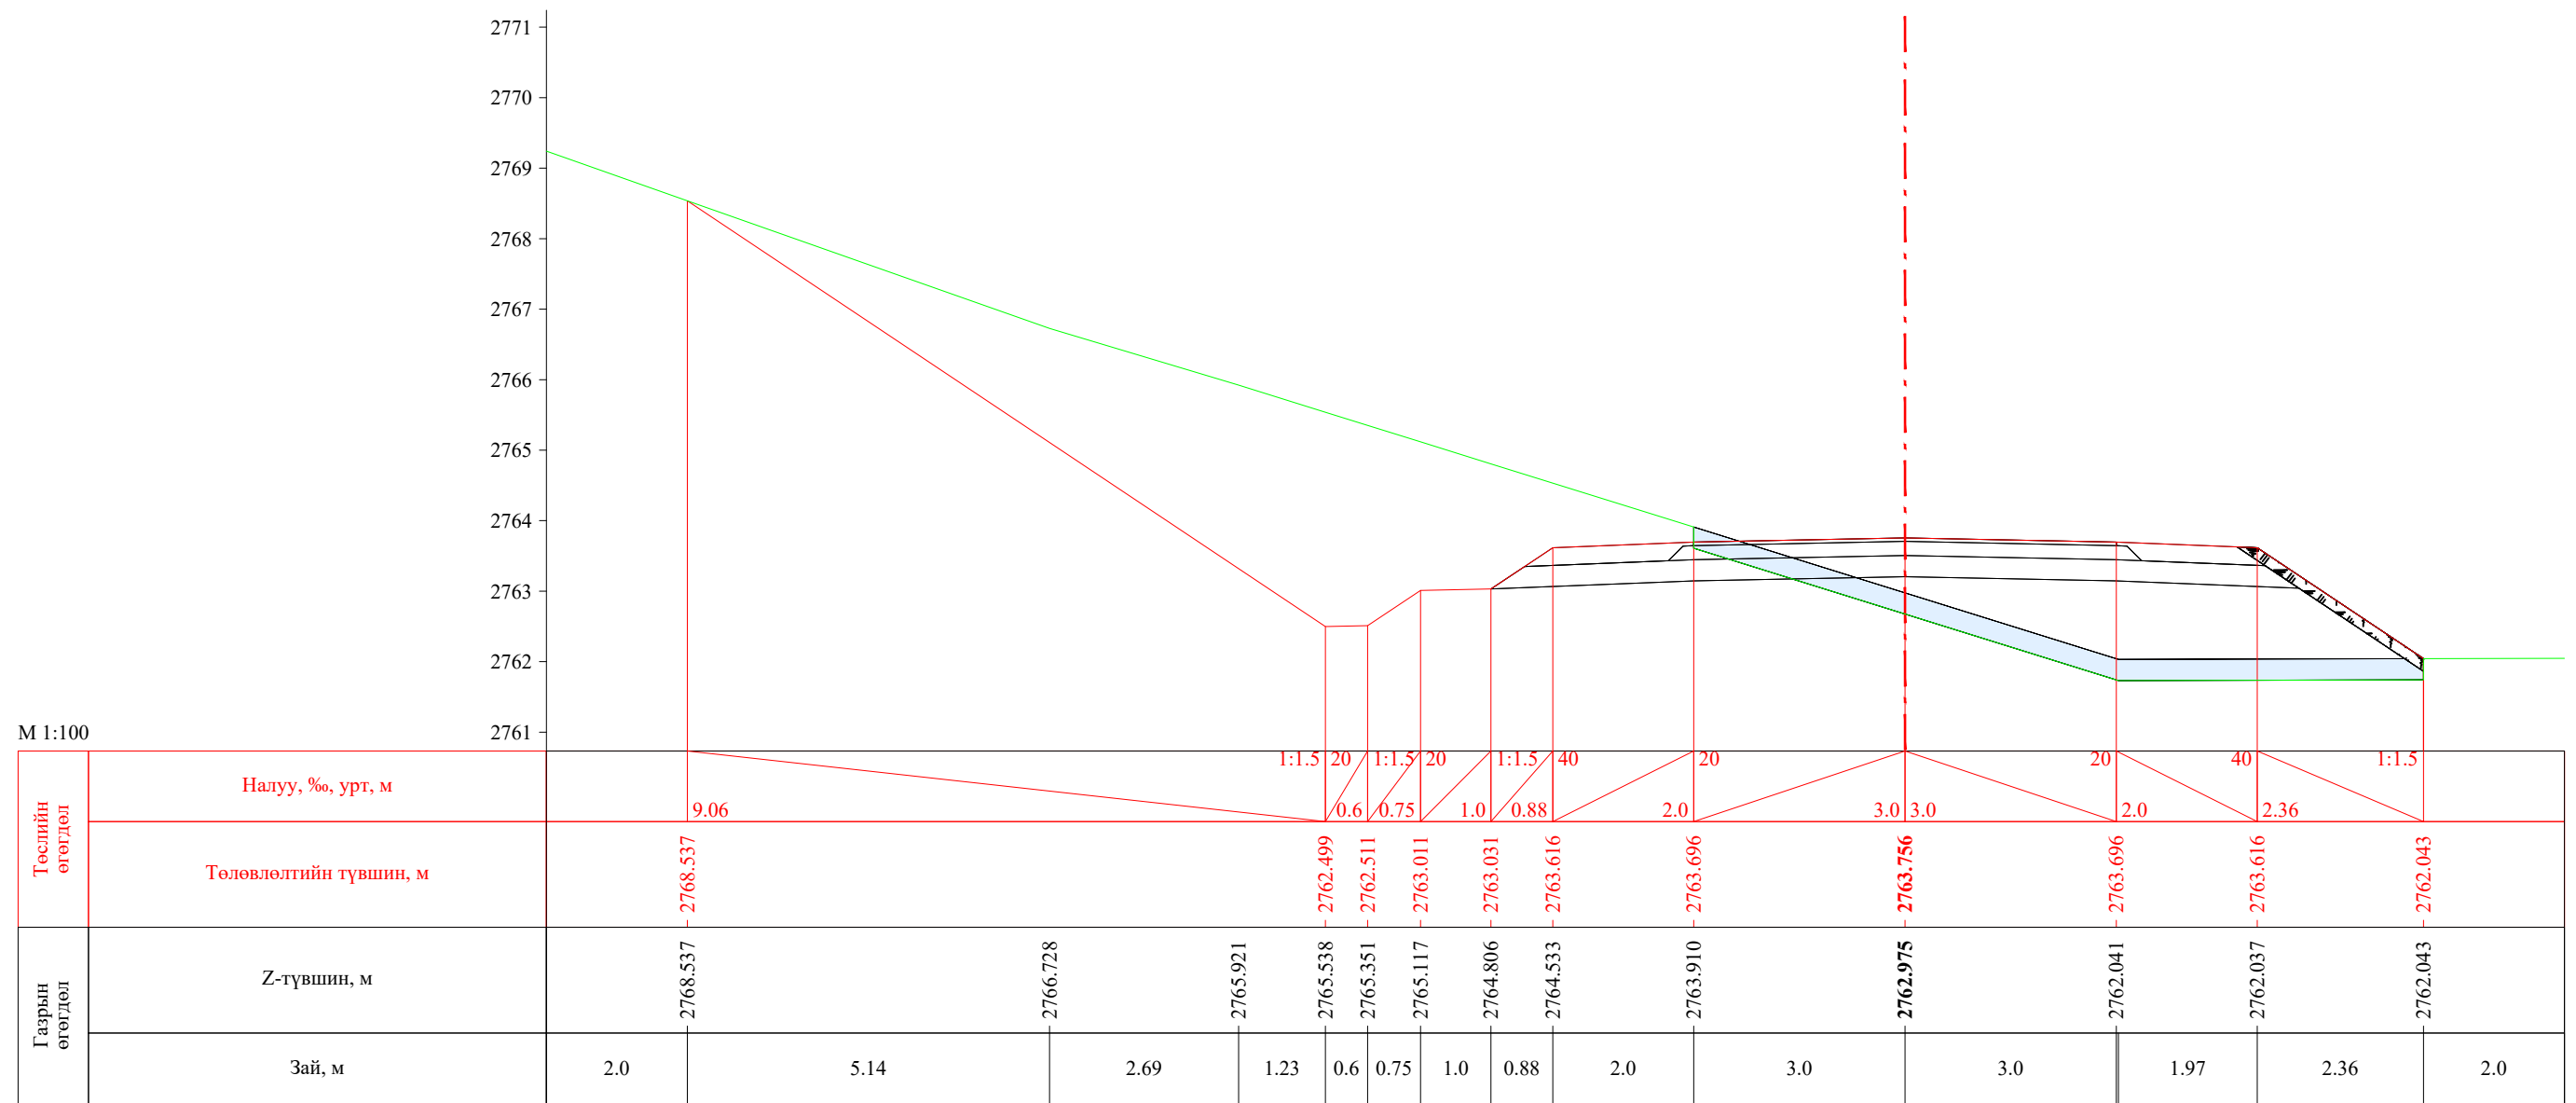


ПК 19+380.00


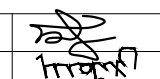
| | | | | | | |
|---|--|------------|---|----------------|--------|------------|
|  УБ хот, СБД 8-р хороо, Залуучуудын Өргөн Чөлөө, 13-байр 6 тоот | Баруун босоо тэнхлэгийн авто замаас Ховд аймгийн Мөнххайрхан сум чиглэлийн 63.50км авто замын нарийвчилсан зураг төсөл | | | ХО | | |
| | Захирал | Ж.Батнасан |  Хөндлөн огтлол | Масштаб: 1/100 | | |
| | Зур. Инженер | С.Анударь | | Үе шат | Хуудас | Бүх хуудас |
| | Зур. Инженер | Б.Нэргүй | ЕГ шифр: - 22/06 | А3 | 593 | 2080 |
| "ГЕО ЗУРАГЛАЛ" ХХК | Шалгасан | Ж.Зориглон | ТГ шифр: | 2022.10 | | |

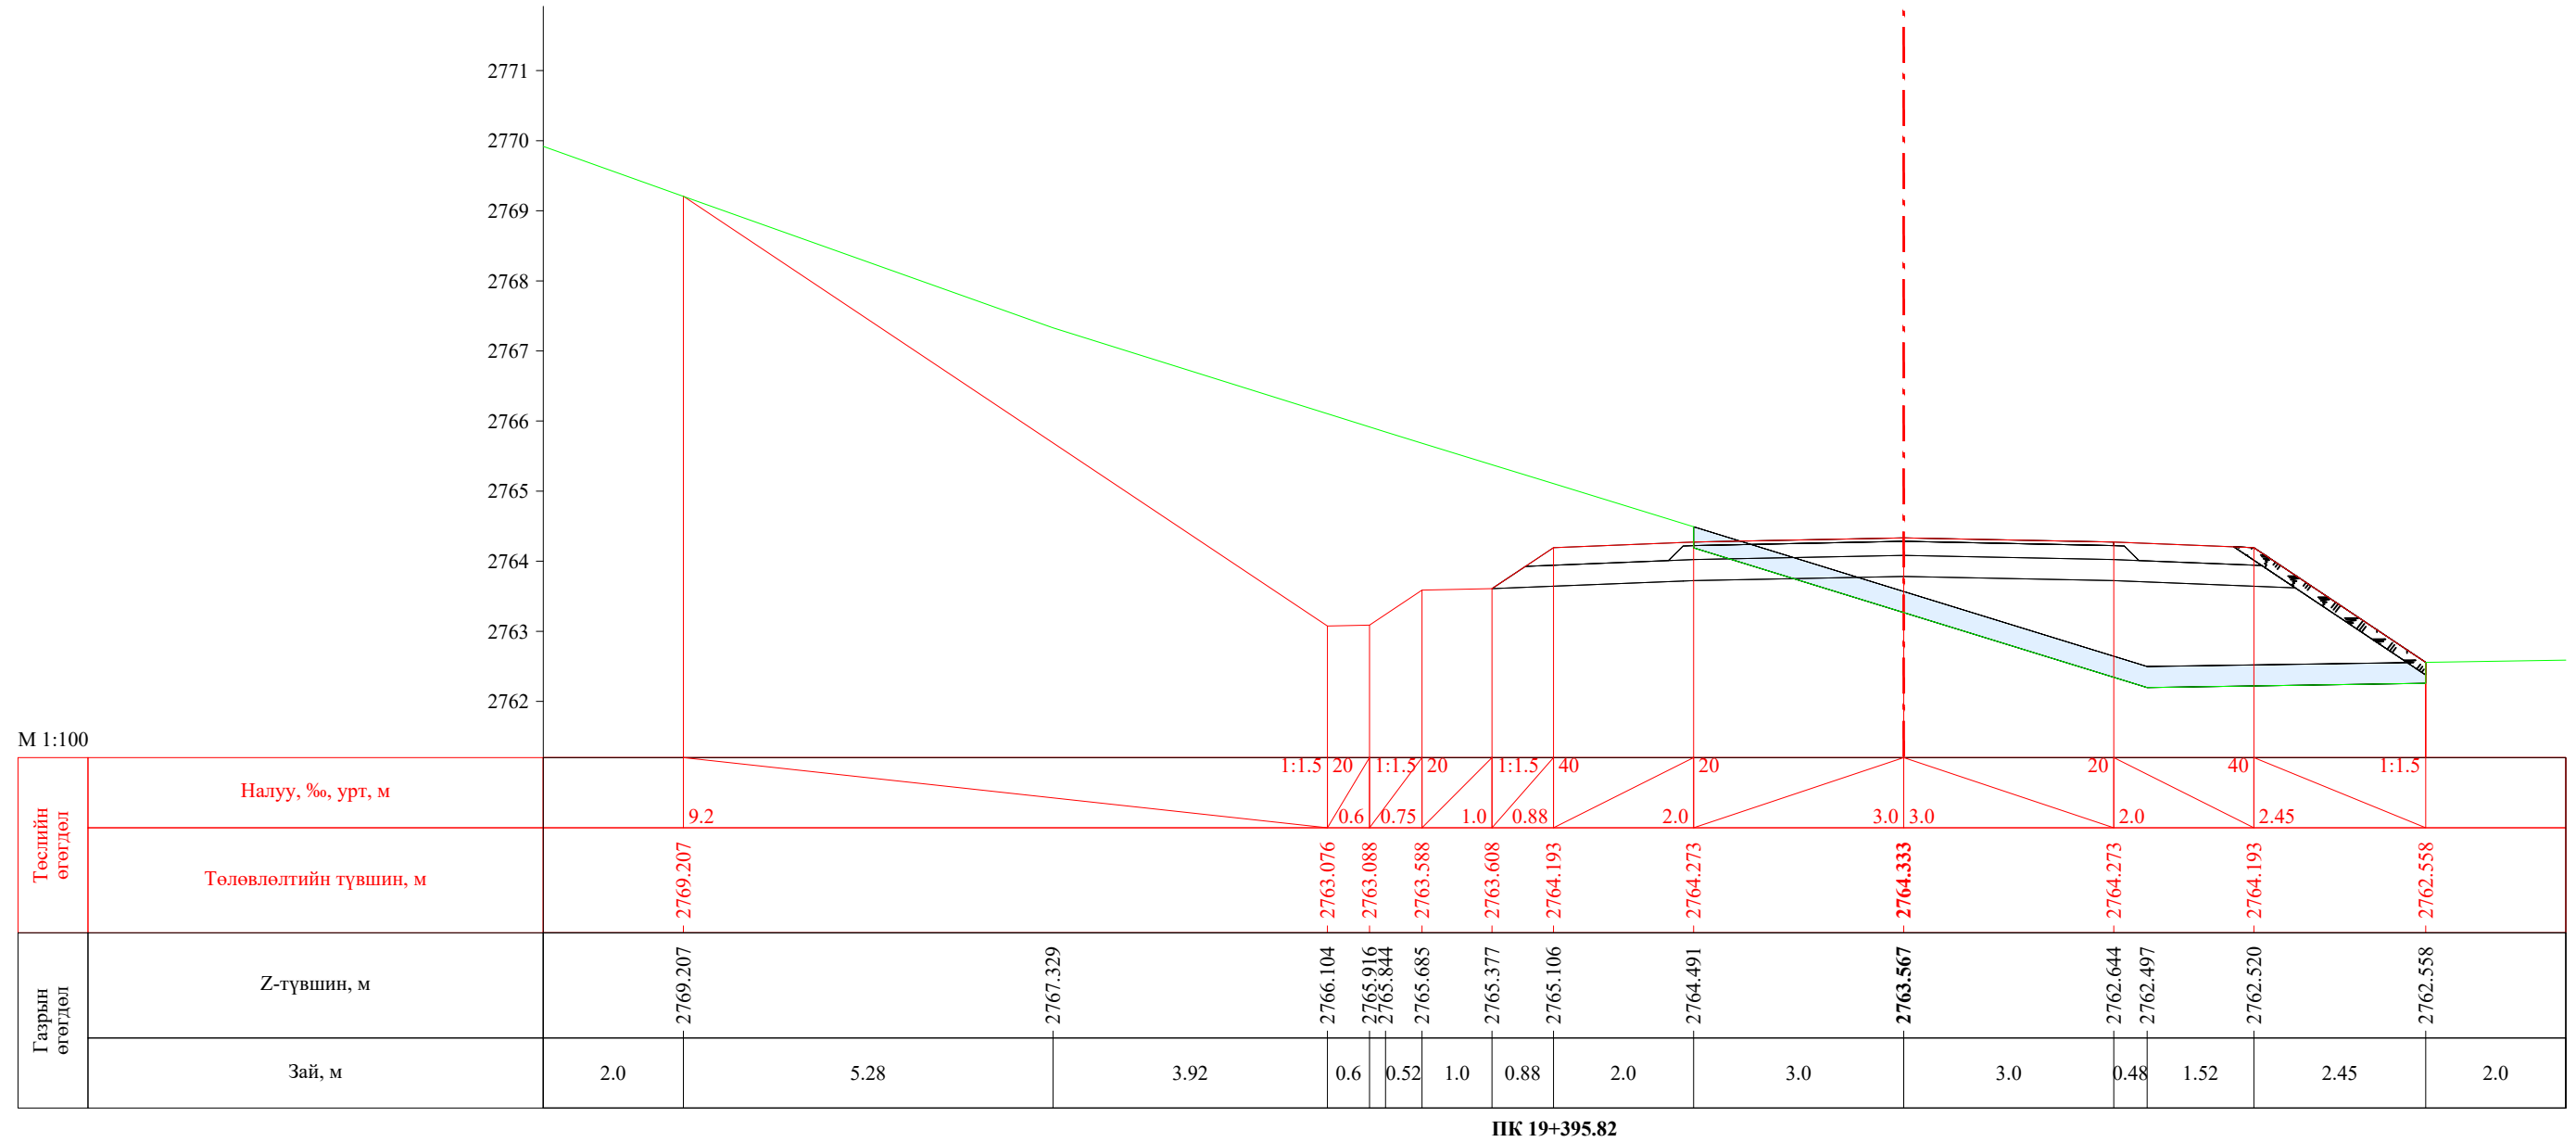



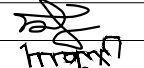
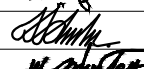
| | | | | | | |
|---|--|------------|---|----------------|--------|------------|
|  УБ хот. СБД 8-р хороо, Залуучуудын Өргөн Чөлөө. 13-байр 6 тоот "ГЕО ЗУРАГЛАЛ" ХХК | Баруун босоо тэнхлэгийн авто замаас Ховд аймгийн Мөнххайрхан сум чиглэлийн 63.50км авто замын нарийвчилсан зураг төсөл | | | ХО | | |
| | Захирал | Ж.Батнасан |  Хөндлөн огтлол | Масштаб: 1/100 | | |
| | Зур. Инженер | С.Анударь | | Үе шат | Хуудас | Бүх хуудас |
| | Зур. Инженер | Б.Нэргүй |  ЕГ шифр: - 22/06 | A3 | 594 | 2080 |
| Шалгасан | Ж.Зориглон | ТГ шифр: | | 2022.10 | | |

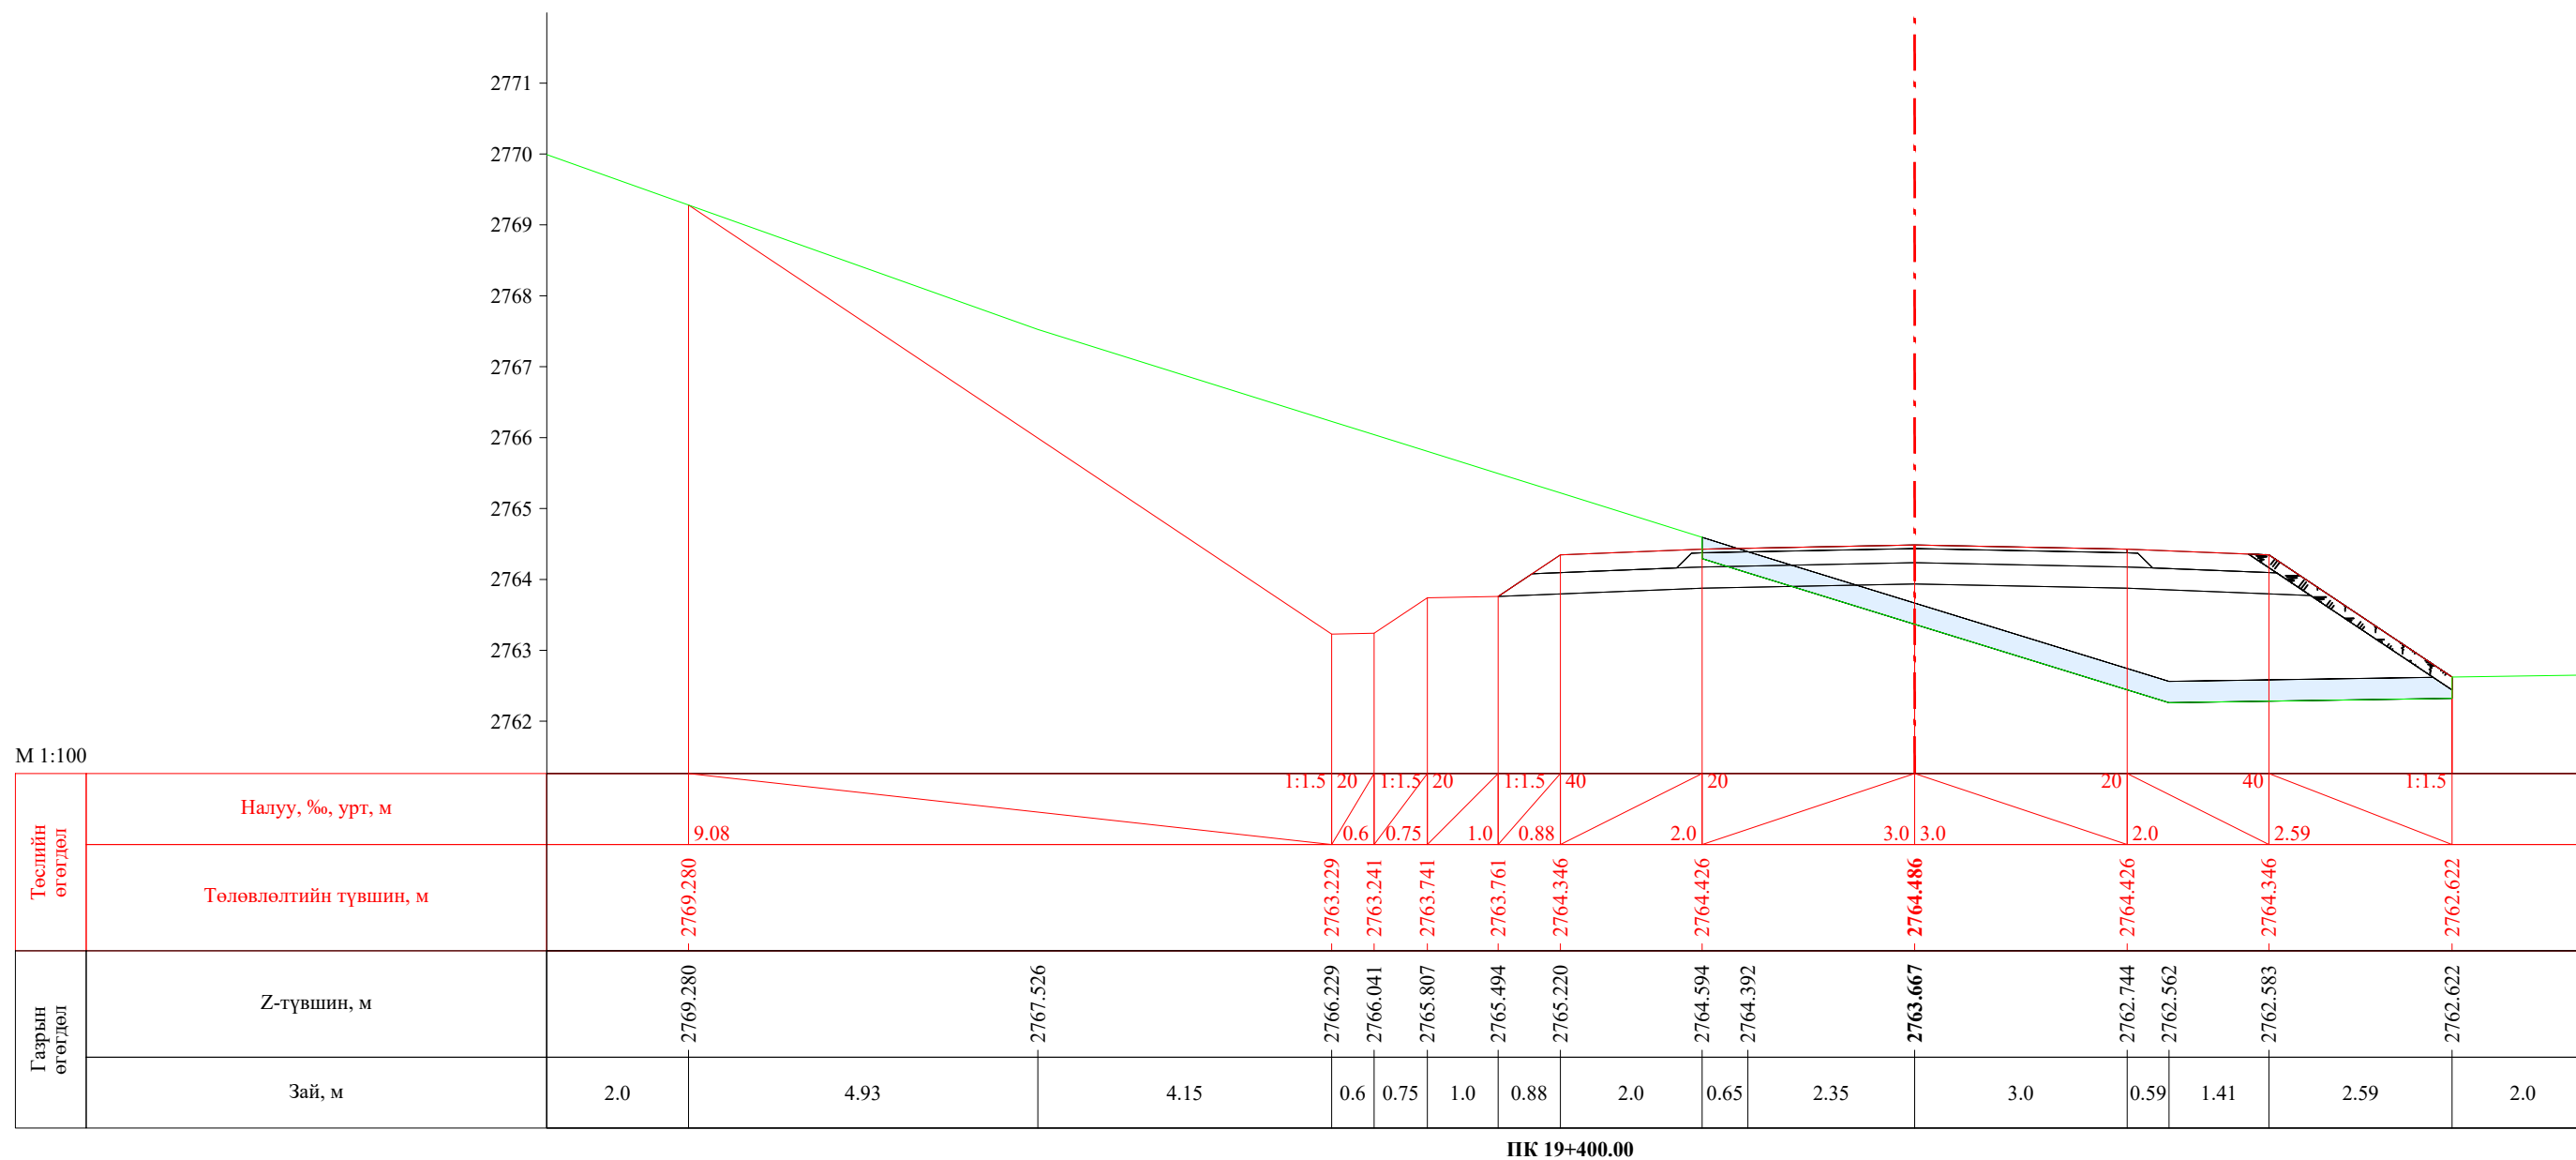



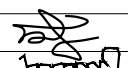
ПК 19+400.00


| | | | | | | |
|---|--|------------|---|----------------|--------|------------|
|  УБ хот. СБД 8-р хороо, Залуучуудын Өргөн Чөлөө. 13-байр 6 тоот "ГЕО ЗУРАГЛАЛ" ХХК | Баруун босоо тэнхлэгийн авто замаас Ховд аймгийн Мөнххайрхан сум чиглэлийн 63.50км авто замын нарийвчилсан зураг төсөл | | | ХО | | |
| | Захирал | Ж.Батнасан |  Хөндлөн огтлол | Масштаб: 1/100 | | |
| | Зур. Инженер | С.Анударь | | Үе шат | Хуудас | Бүх хуудас |
| | Зур. Инженер | Б.Нэргүй | ЕГ шифр: - 22/06 | А3 | 595 | 2080 |
| Шалгасан | Ж.Зориглон | ТГ шифр: | 2022.10 | | | |

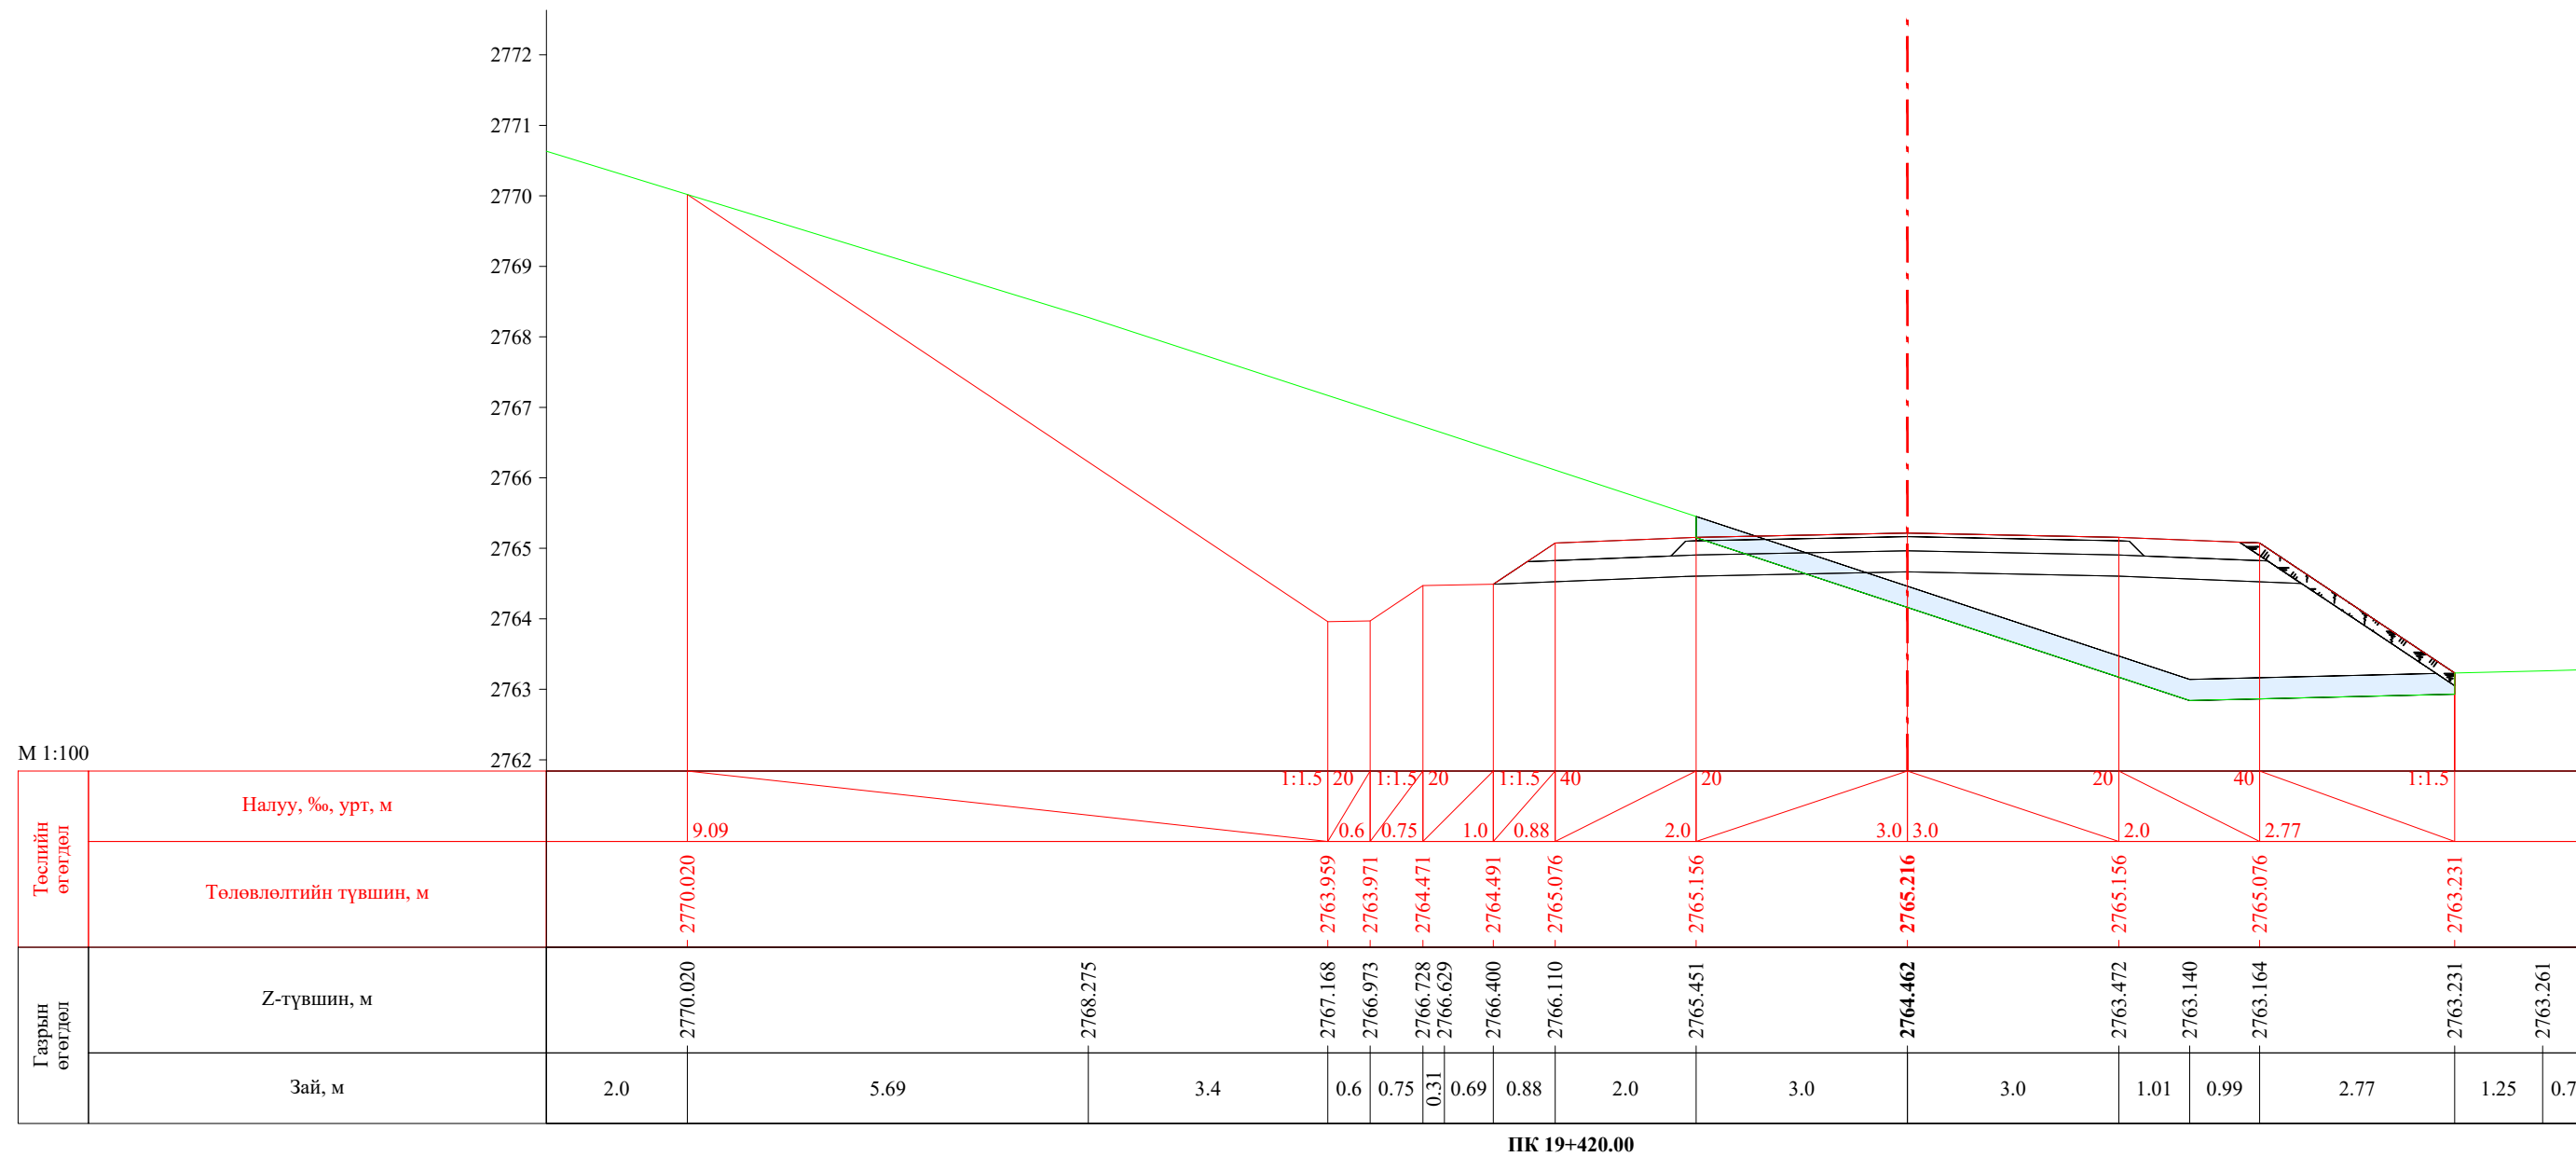


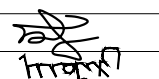

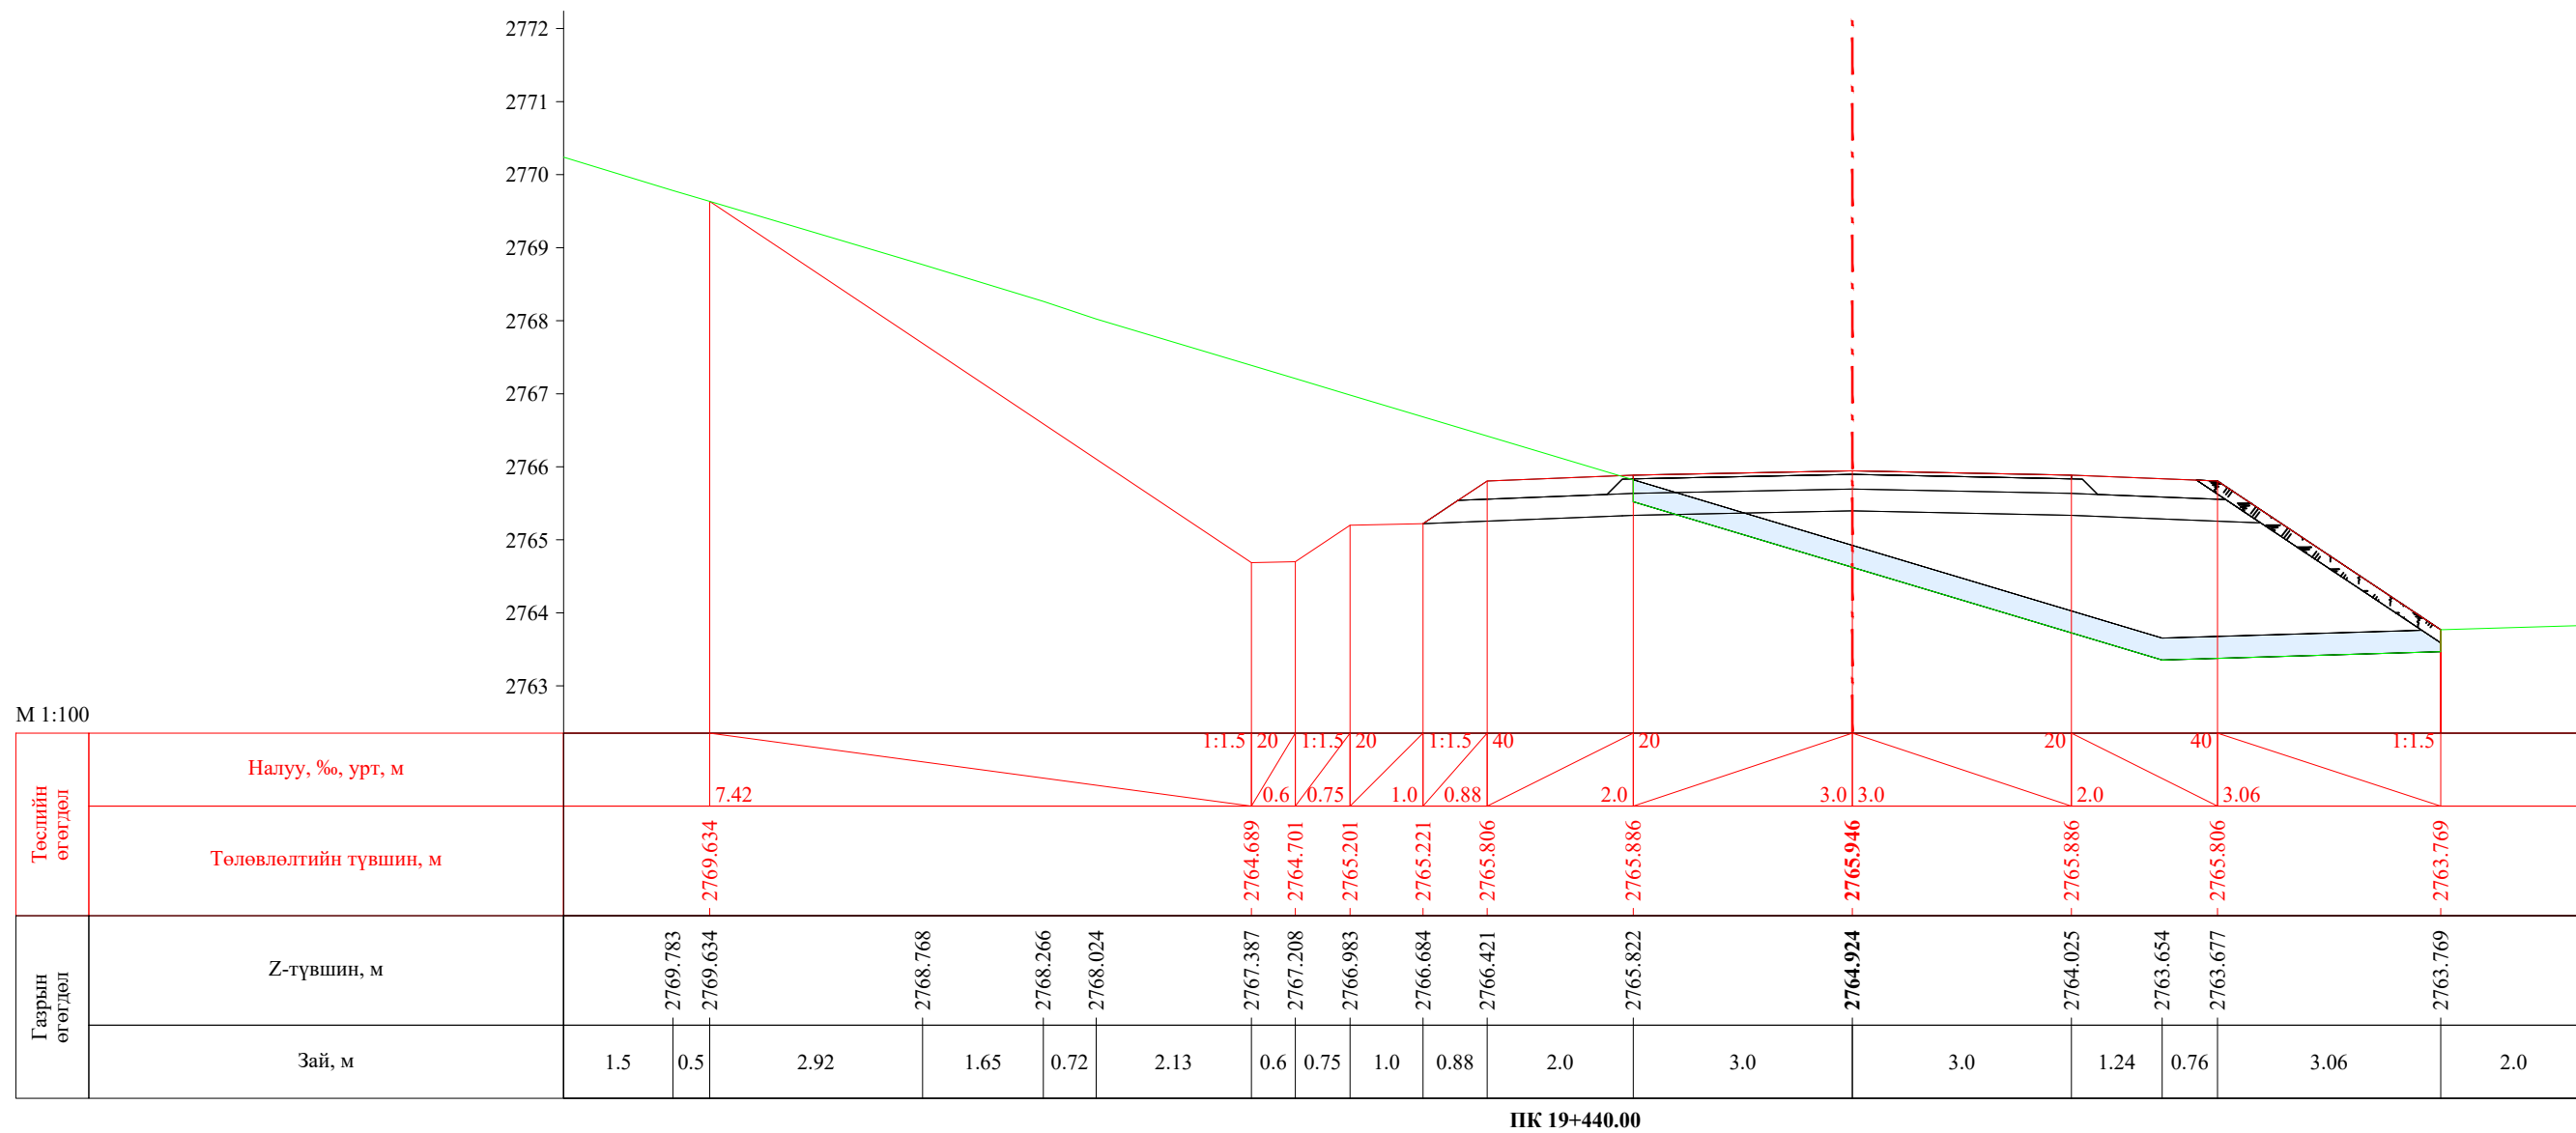
| | | | | | | |
|---|--|------------|---|----------------|--------|------------|
|  УБ хот, СБД 8-р хороо, Залуучуудын Өргөн Чөлөө, 13-байр 6 тоот "ГЕО ЗУРАГЛАЛ" ХХК | Баруун босоо тэнхлэгийн авто замаас Ховд аймгийн Мөнххайрхан сум чиглэлийн 63.50км авто замын нарийвчилсан зураг төсөл | | | ХО | | |
| | Захирал | Ж.Батнасан |  Хөндлөн огтлол | Масштаб: 1/100 | | |
| | Зур. Инженер | С.Анударь | | Үе шат | Хуудас | Бүх хуудас |
| | Зур. Инженер | Б.Нэргүй |  ЕГ шифр: - 22/06 | A3 | 596 | 2080 |
| Шалгасан | Ж.Зориглон | ТГ шифр: | | 2022.10 | | |

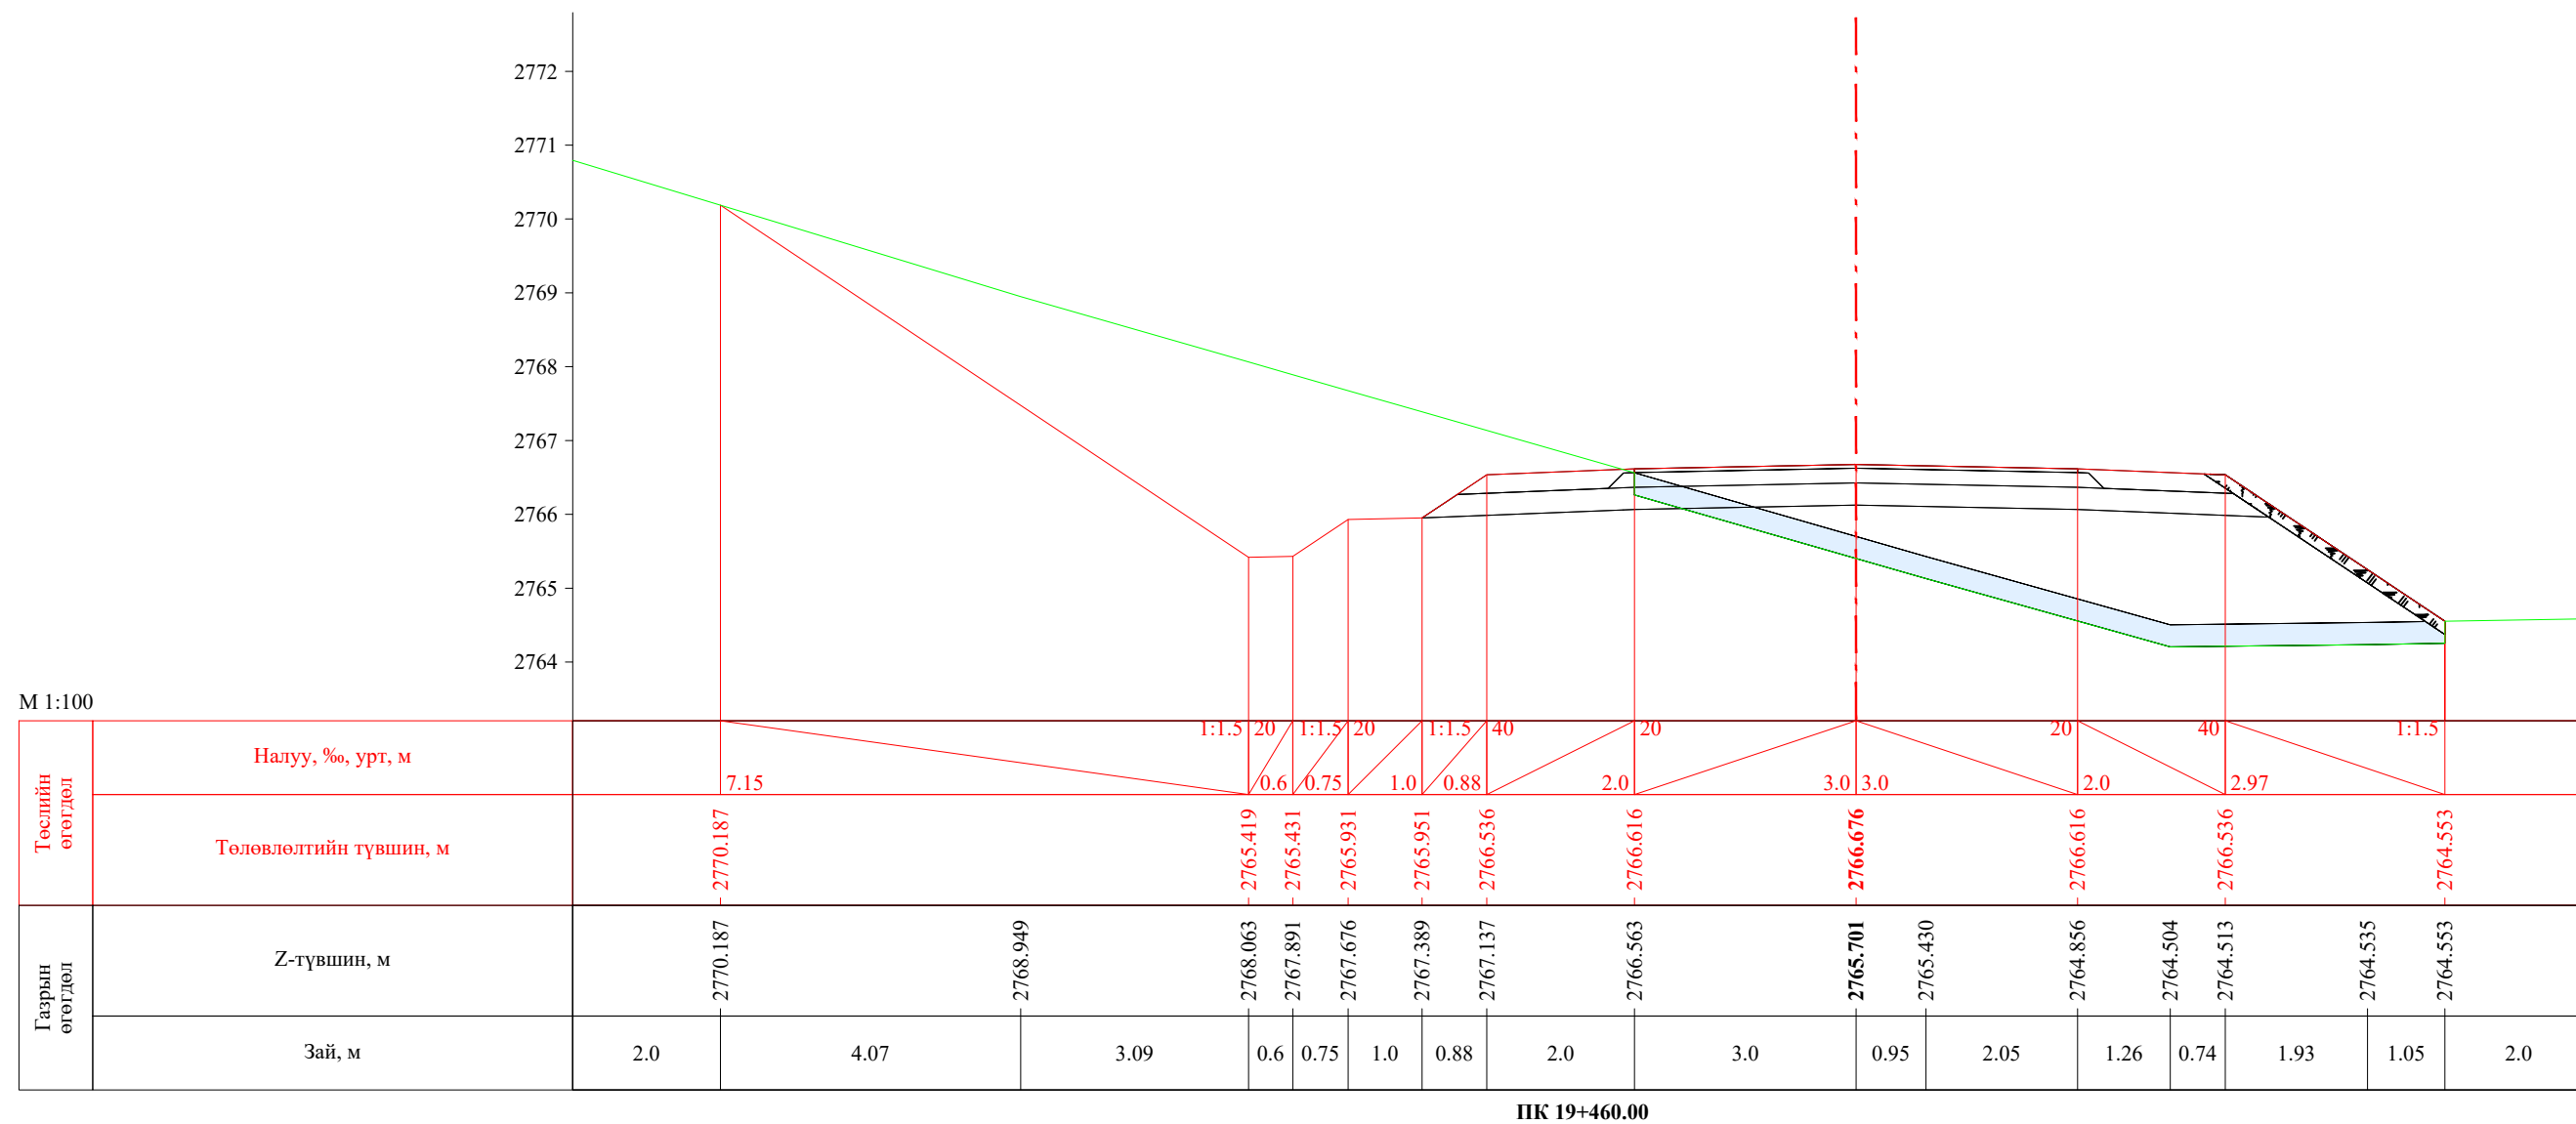


| | | | | | | |
|---|--|------------|---|----------------|--------|------------|
|  УБ хот. СБД 8-р хороо, Залуучуудын Өргөн Чөлөө. 13-байр 6 тоот "ГЕО ЗУРАГЛАЛ" ХХК | Баруун босоо тэнхлэгийн авто замаас Ховд аймгийн Мөнххайрхан сум чиглэлийн 63.50км авто замын нарийвчилсан зураг төсөл | | | ХО | | |
| | Захирал | Ж.Батнасан |  Хөндлөн огтлол | Масштаб: 1/100 | | |
| | Зур. Инженер | С.Анударь | | Үе шат | Хуудас | Бүх хуудас |
| | Зур. Инженер | Б.Нэргүй | ЕГ шифр: - 22/06 | А3 | 597 | 2080 |
| Шалгасан | Ж.Зориглон | ТГ шифр: | 2022.10 | | | |


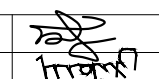



ПК 19+460.00

| | | | | | | |
|---|--|---|---|------------------|--------|------------|
|  УБ хот. СБД 8-р хороо, Залуучуудын Өргөн Чөлөө. 13-байр 6 тоот "ГЕО ЗУРАГЛАЛ" ХХК | Баруун босоо тэнхлэгийн авто замаас Ховд аймгийн Мөнххайрхан сум чиглэлийн 63.50км авто замын нарийвчилсан зураг төсөл | | | ХО | | |
| | Захирал | Ж.Батнасан |  | Хөндлөн огтлол | | |
| | Зур. Инженер | С.Анударь | | | | |
| | Зур. Инженер | Б.Нэргүй |  | ЕГ шифр: - 22/06 | | |
| Шалгасан | Ж.Зориглон |  | | ТГ шифр: | | |
| | | | Масштаб: 1/100 | Үе шат | Хуудас | Бүх хуудас |
| | | | | А3 | 598 | 2080 |
| | | | 2022.10 | | | |

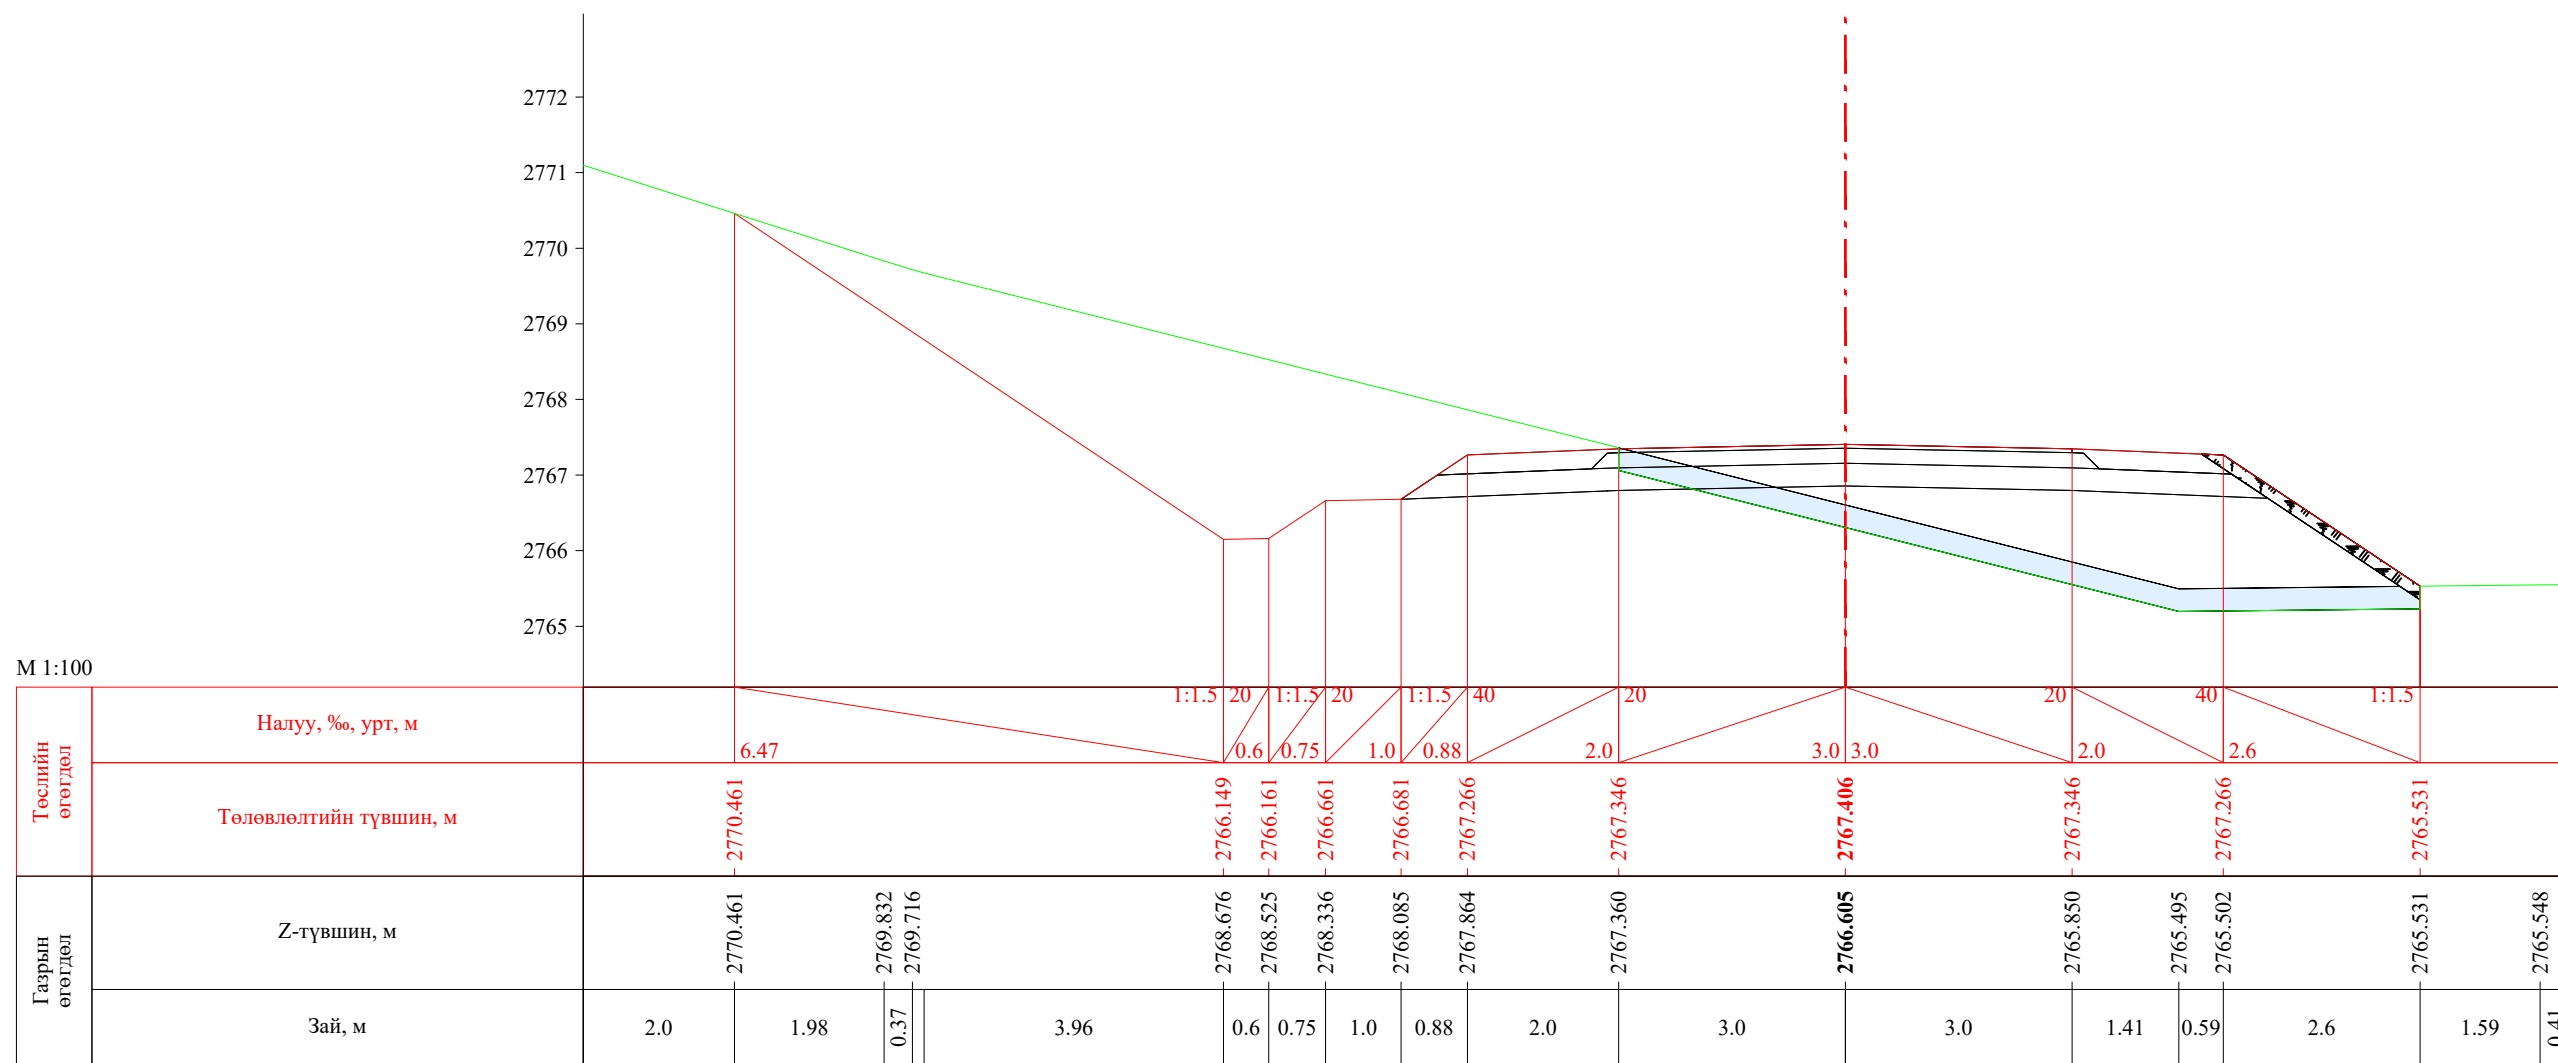
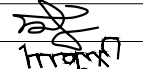



ПК 19+480.00

| | | | | | | |
|---|--|------------|---|----------------|--------|------------|
|  УБ хот. СБД 8-р хороо, Залуучуудын Өргөн Чөлөө. 13-байр 6 тоот "ГЕО ЗУРАГЛАЛ" ХХК | Баруун босоо тэнхлэгийн авто замаас Ховд аймгийн Мөнххайрхан сум чиглэлийн 63.50км авто замын нарийвчилсан зураг төсөл | | | ХО | | |
| | Захирал | Ж.Батнасан |  Хөндлөн огтлол | Масштаб: 1/100 | | |
| | Зур. Инженер | С.Анударь | | Үе шат | Хуудас | Бүх хуудас |
| | Зур. Инженер | Б.Нэргүй | ЕГ шифр: - 22/06 | А3 | 599 | 2080 |
| Шалгасан | Ж.Зориглон | ТГ шифр: | 2022.10 | | | |

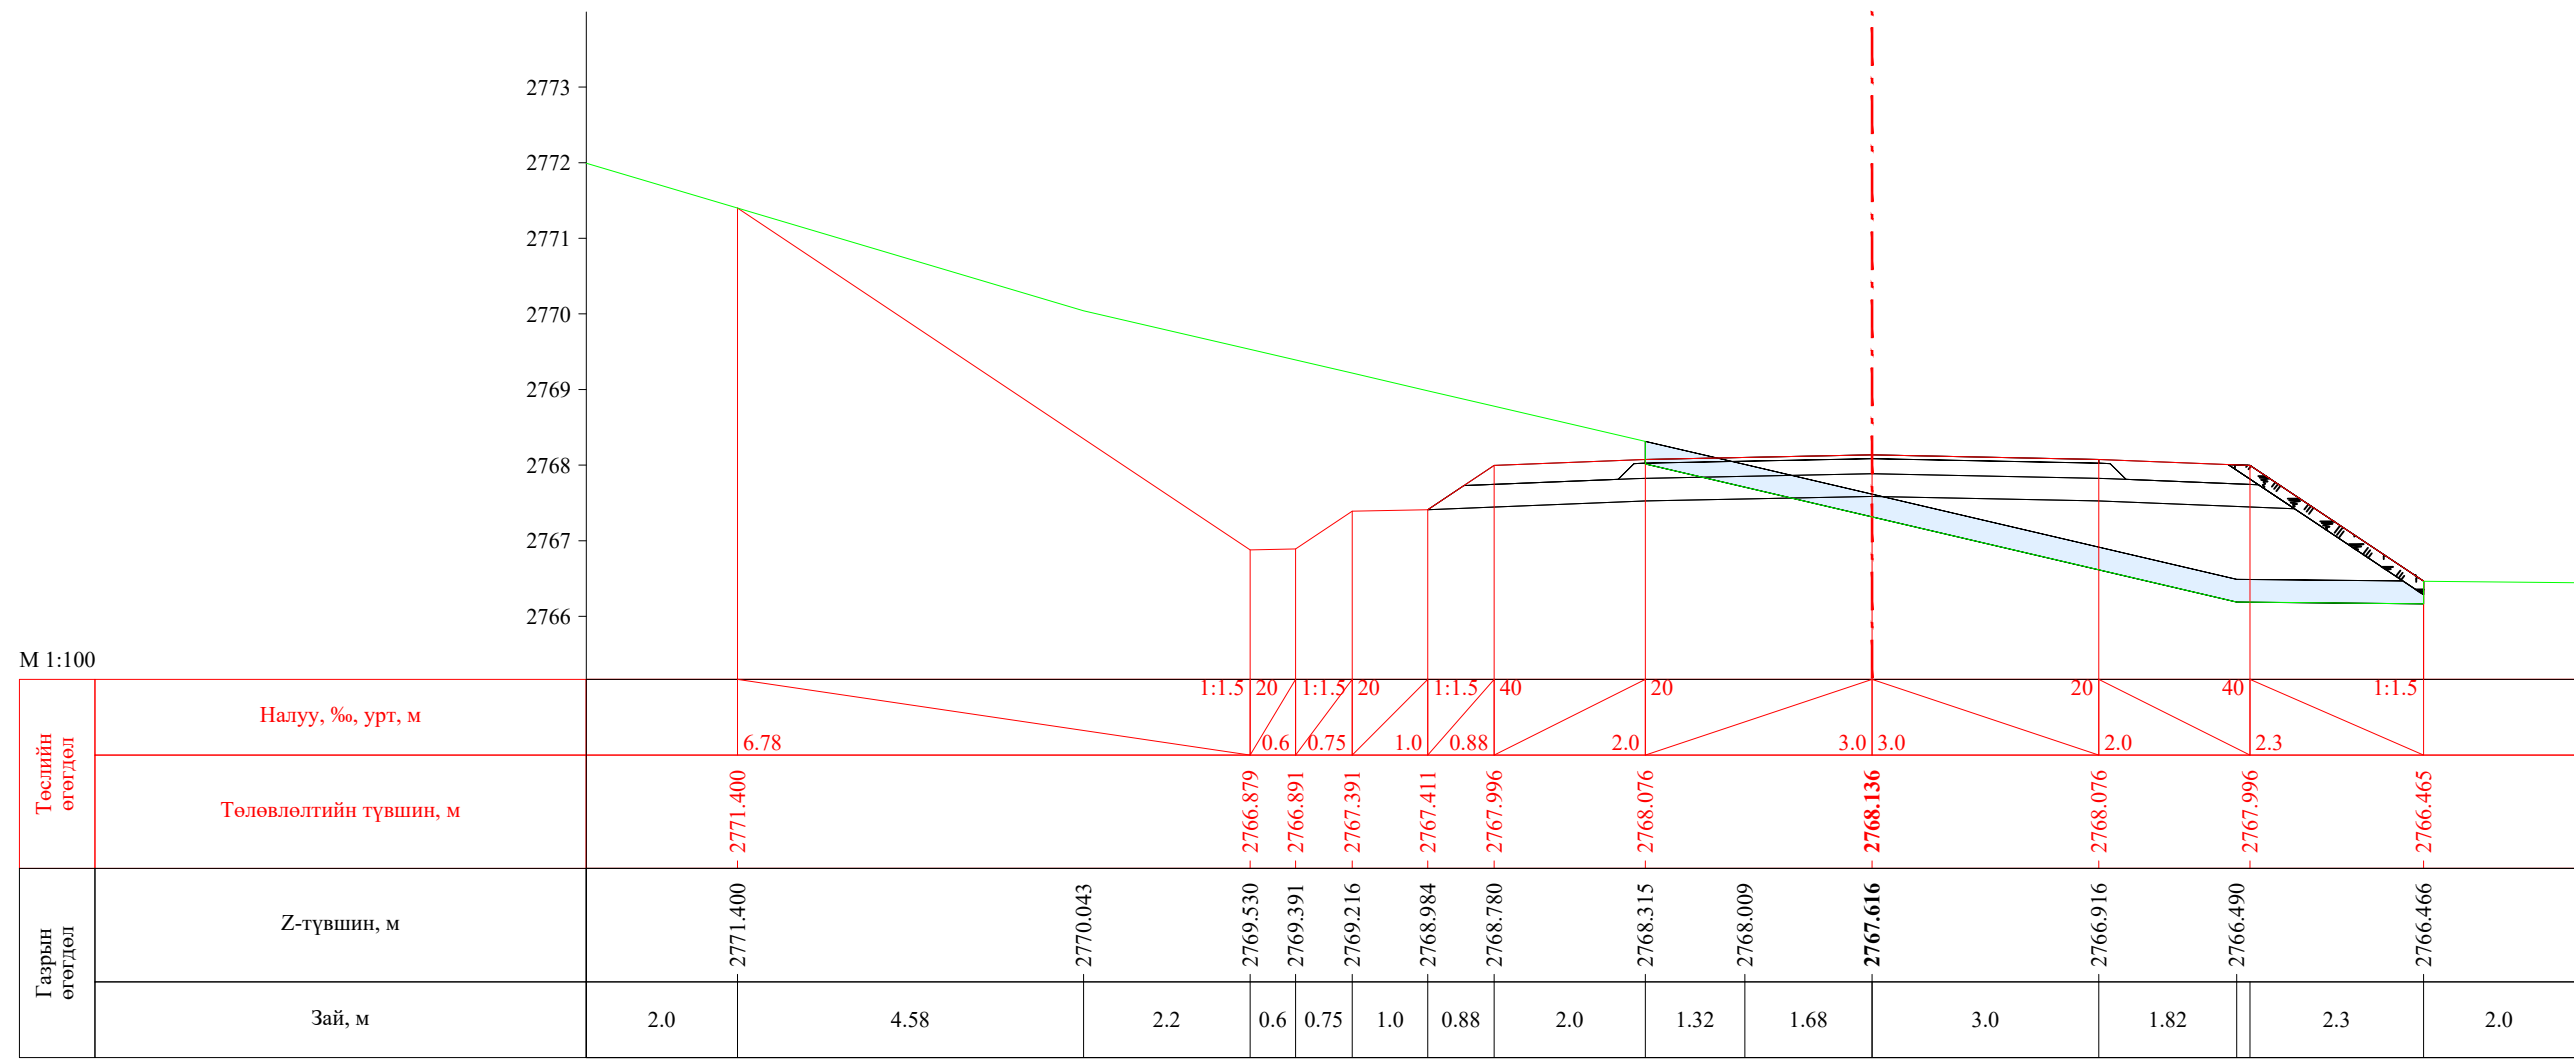


ПК 19+500.00


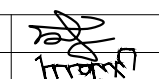
| | | | | | | |
|---|--|------------|---|----------------|--------|------------|
|  УБ хот. СБД 8-р хороо, Залуучуудын Өргөн Чөлөө. 13-байр 6 тоот "ГЕО ЗУРАГЛАЛ" ХХК | Баруун босоо тэнхлэгийн авто замаас Ховд аймгийн Мөнххайрхан сум чиглэлийн 63.50км авто замын нарийвчилсан зураг төсөл | | | ХО | | |
| | Захирал | Ж.Батнасан |  Хөндлөн огтлол | Масштаб: 1/100 | | |
| | Зур. Инженер | С.Анударь | | Үе шат | Хуудас | Бүх хуудас |
| | Зур. Инженер | Б.Нэргүй | ЕГ шифр: - 22/06 | А3 | 600 | 2080 |
| Шалгасан | Ж.Зориглон | ТГ шифр: | 2022.10 | | | |

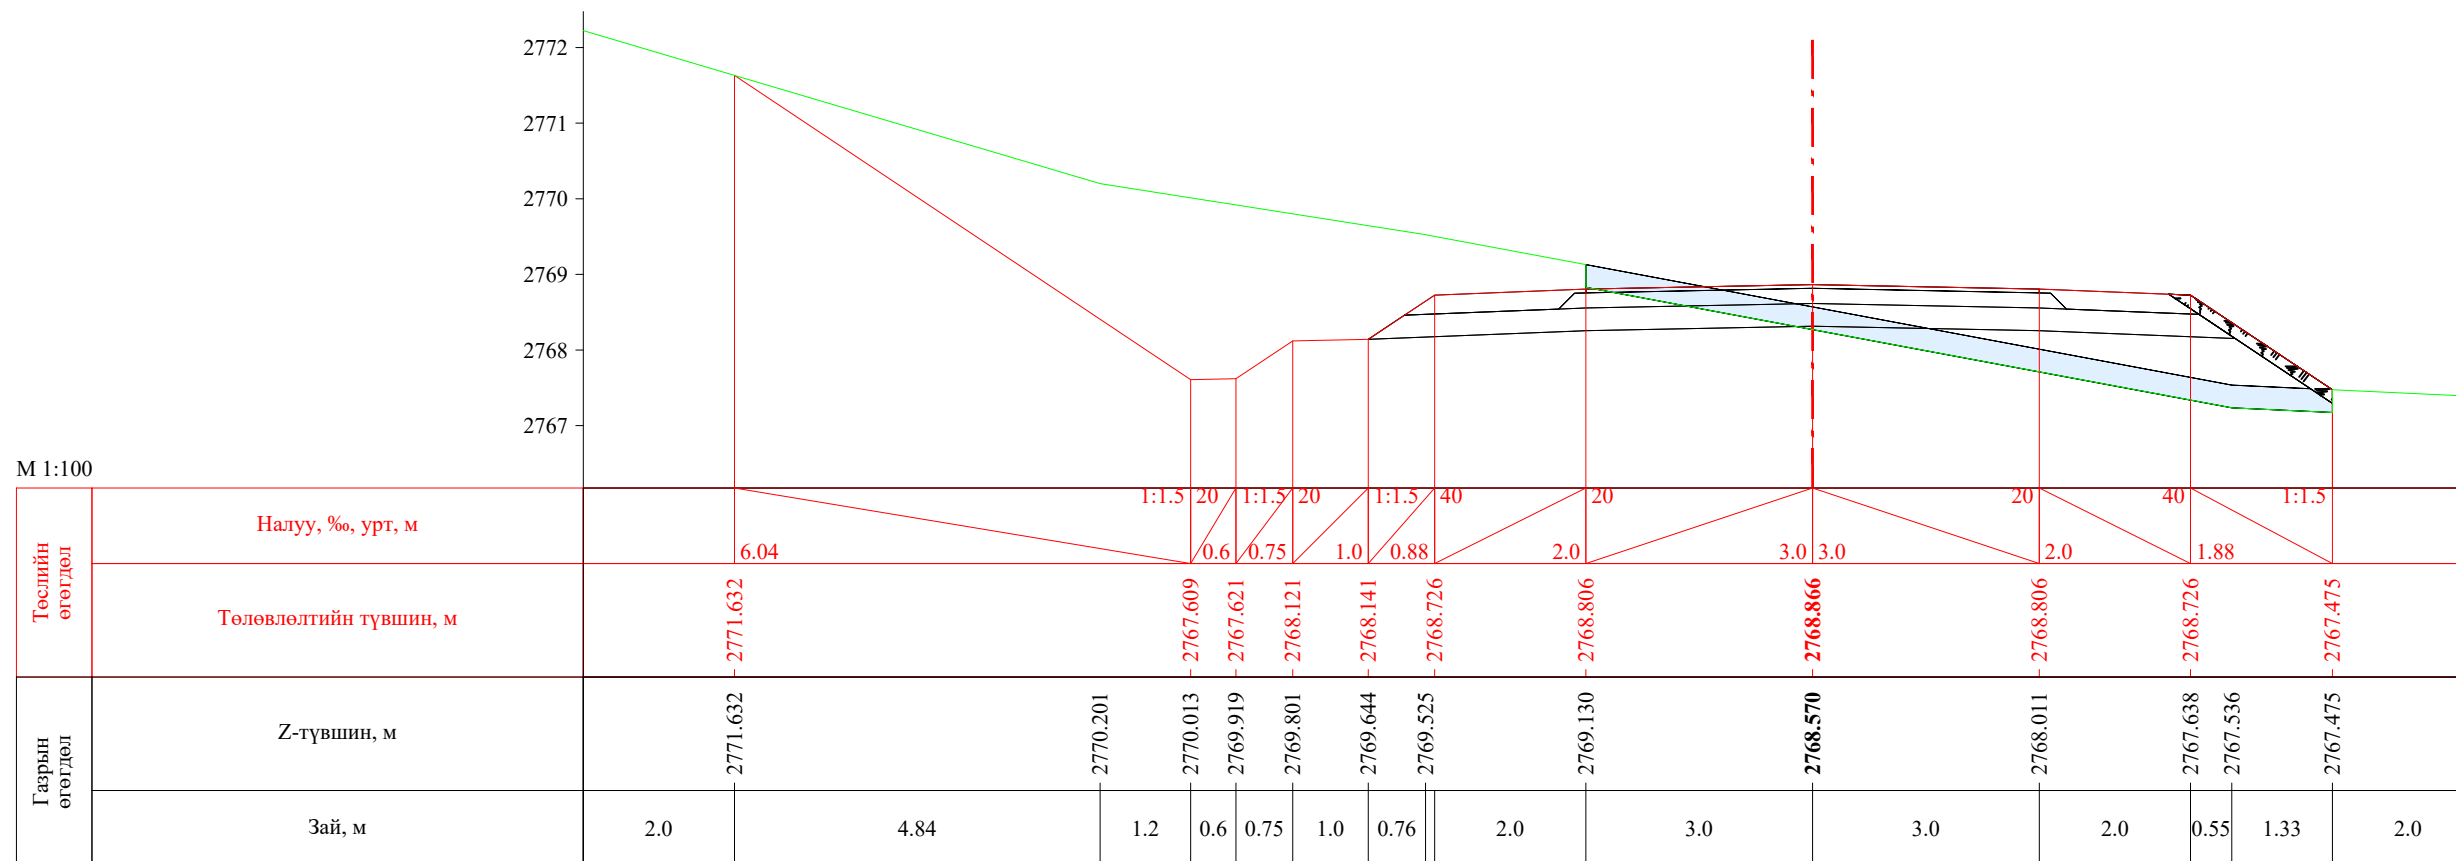


ПК 19+520.00

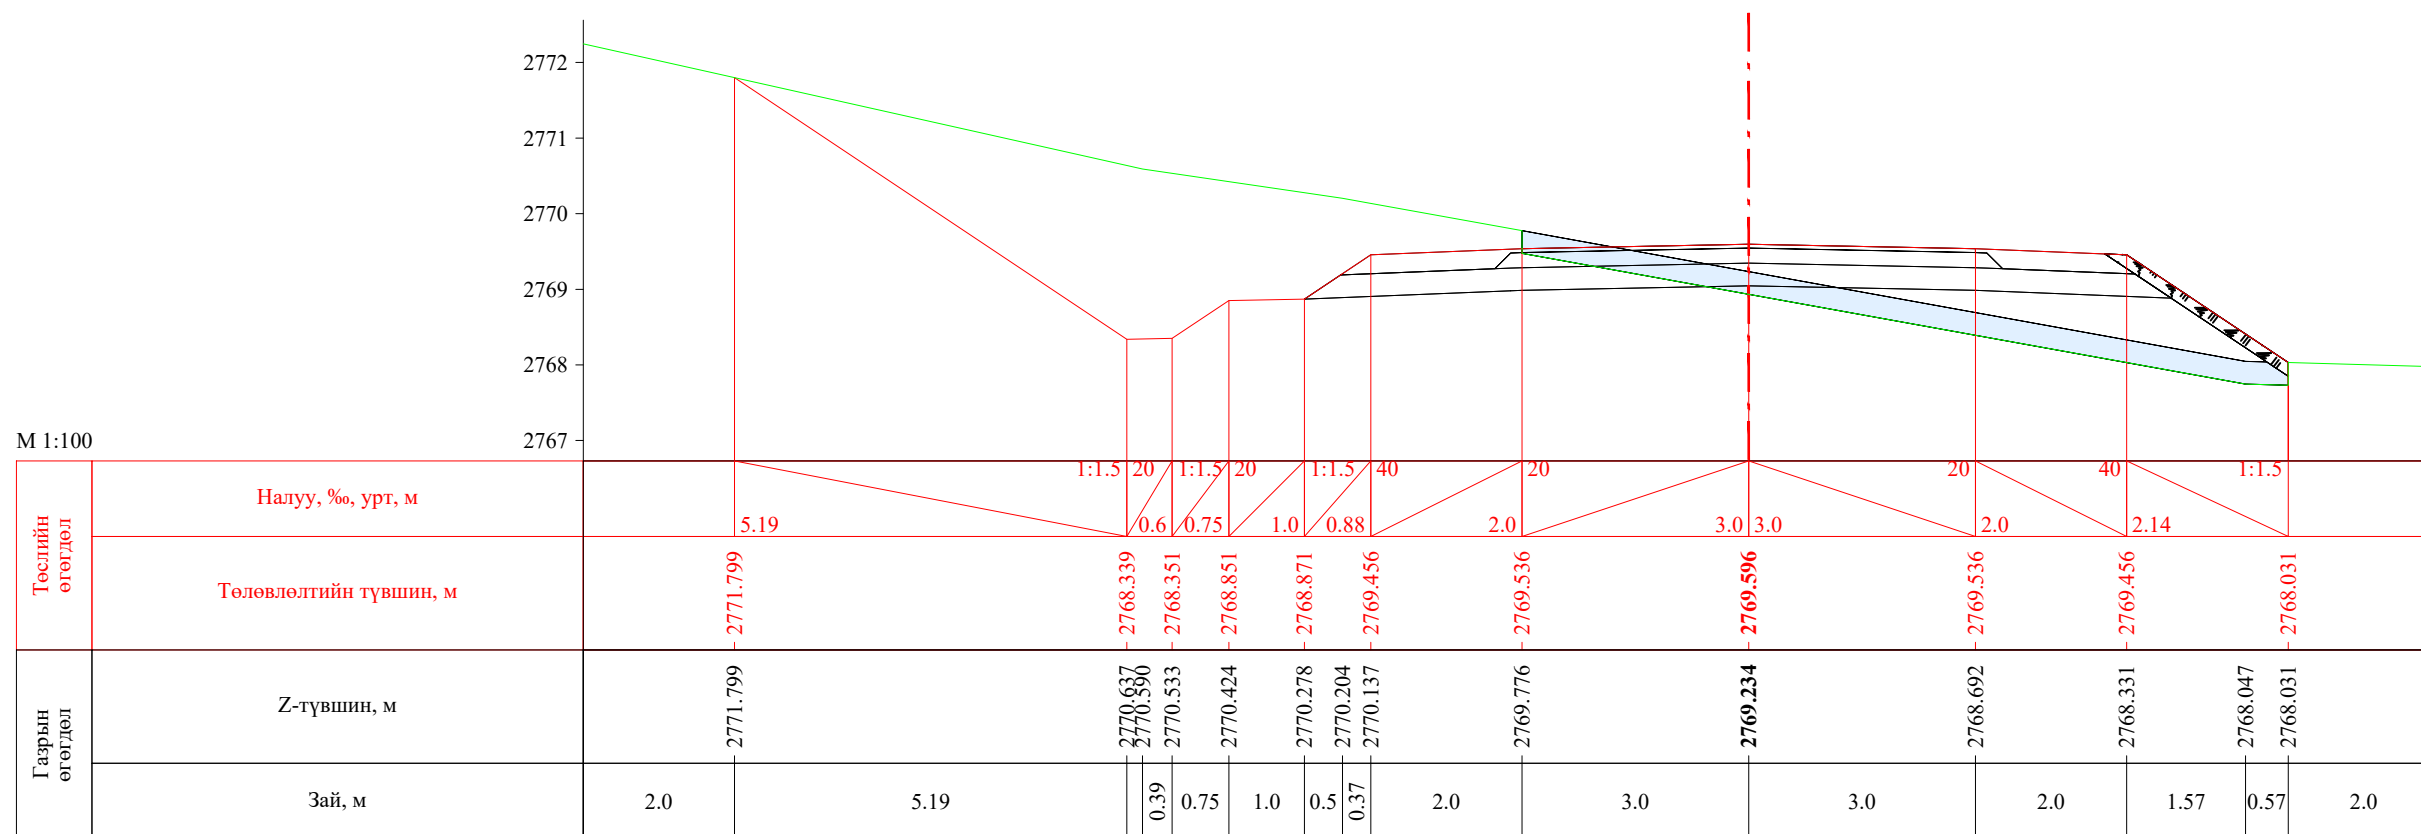


ПК 19+540.00


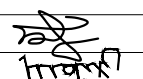
| | | | | | | |
|---|--|------------|---|----------------|--------|------------|
|  УБ хот, СБД 8-р хороо, Залуучуудын Өргөн Чөлөө, 13-байр 6 тоот "ГЕО ЗУРАГЛАЛ" ХХК | Баруун босоо тэнхлэгийн авто замаас Ховд аймгийн Мөнххайрхан сум чиглэлийн 63.50км авто замын нарийвчилсан зураг төсөл | | | ХО | | |
| | Захирал | Ж.Батнасан |  Хөндлөн огтлол | Масштаб: 1/100 | | |
| | Зур. Инженер | С.Анударь | | Үе шат | Хуудас | Бүх хуудас |
| | Зур. Инженер | Б.Нэргүй | ЕГ шифр: - 22/06 | А3 | 601 | 2080 |
| Шалгасан | Ж.Зориглон | ТГ шифр: | 2022.10 | | | |

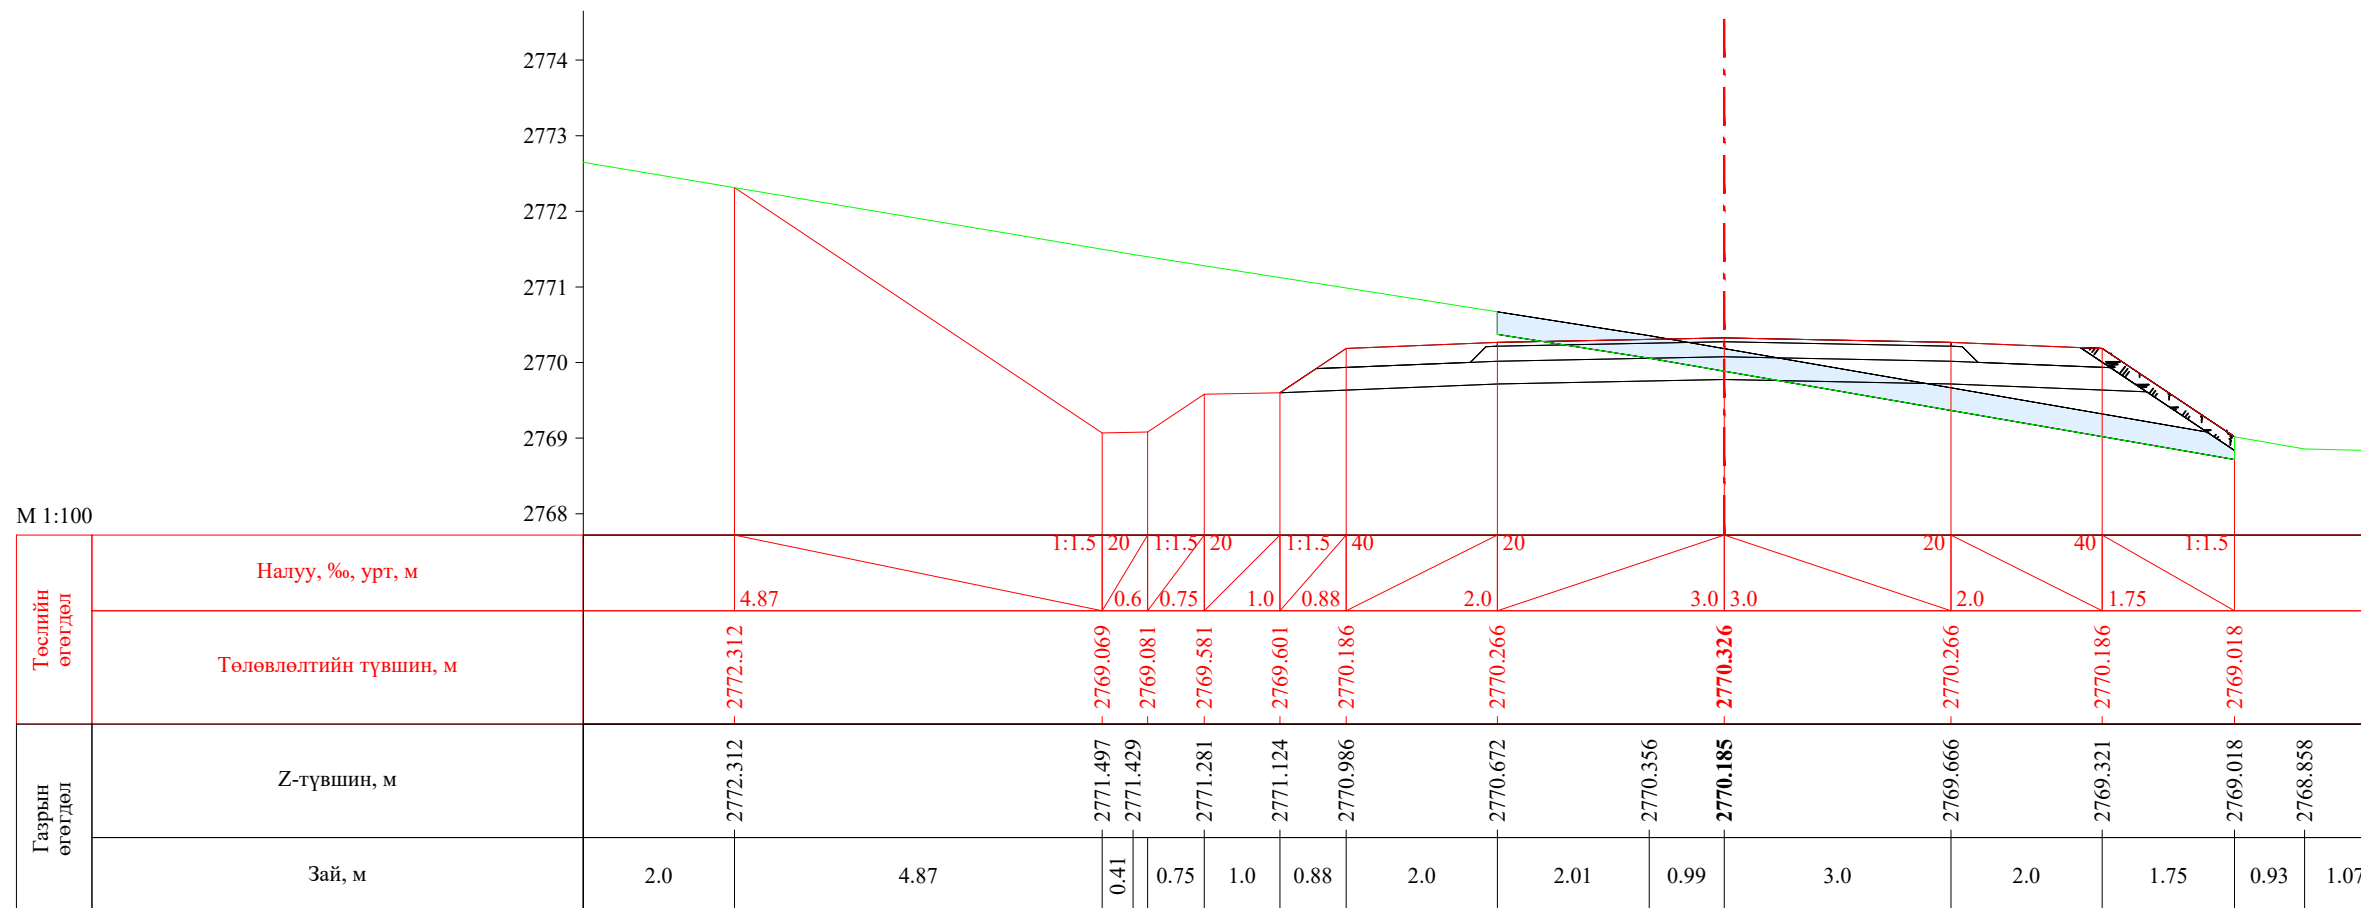


ПК 19+560.00

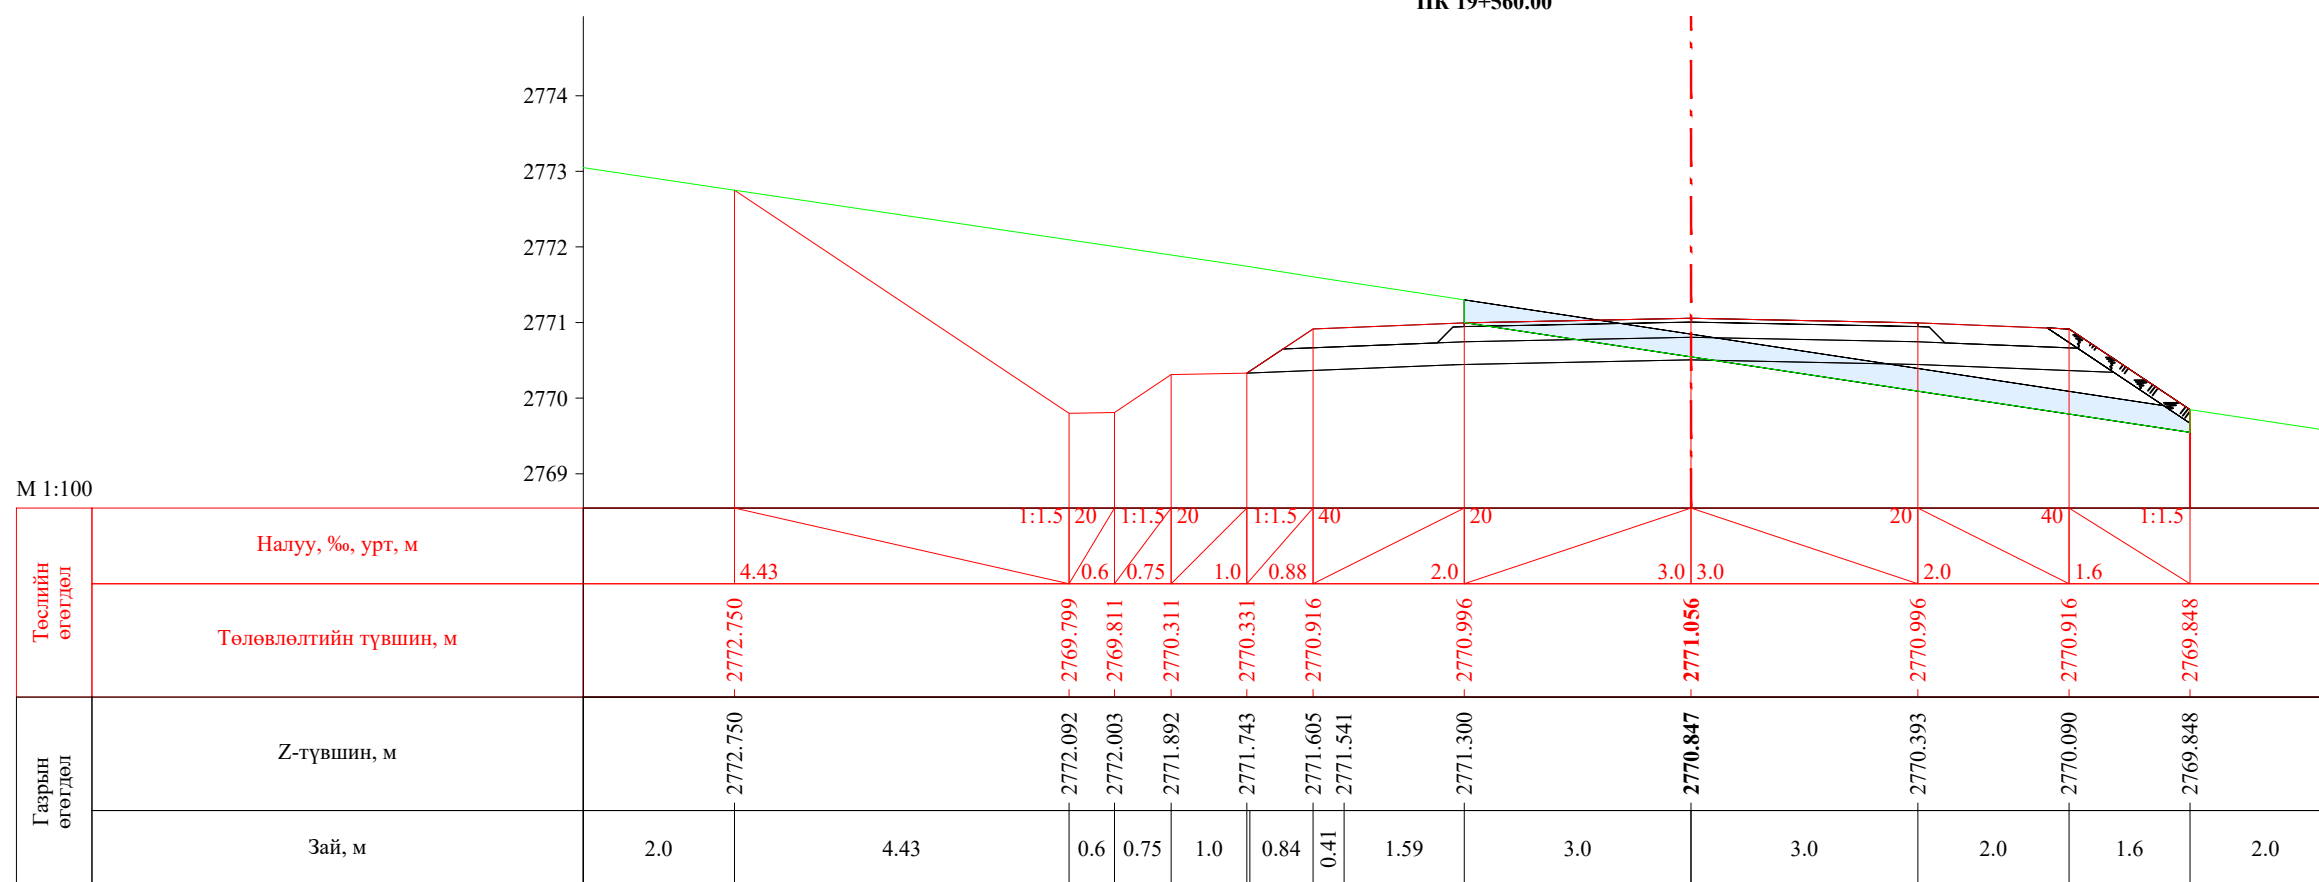


ПК 19+580.00


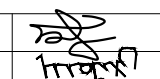
| | | | | | | |
|---|--|------------|---|----------------|--------|------------|
|  УБ хот, СБД 8-р хороо, Залуучуудын Өргөн Чөлөө, 13-байр 6 тоот "ГЕО ЗУРАГЛАЛ" ХХК | Баруун босоо тэнхлэгийн авто замаас Ховд аймгийн Мөнххайрхан сум чиглэлийн 63.50км авто замын нарийвчилсан зураг төсөл | | | ХО | | |
| | Захирал | Ж.Батнасан |  Хөндлөн огтлол | Масштаб: 1/100 | | |
| | Зур. Инженер | С.Анударь | | Үе шат | Хуудас | Бүх хуудас |
| | Зур. Инженер | Б.Нэргүй | ЕГ шифр: - 22/06 | А3 | 602 | 2080 |
| Шалгасан | Ж.Зориглон | ТГ шифр: | 2022.10 | | | |

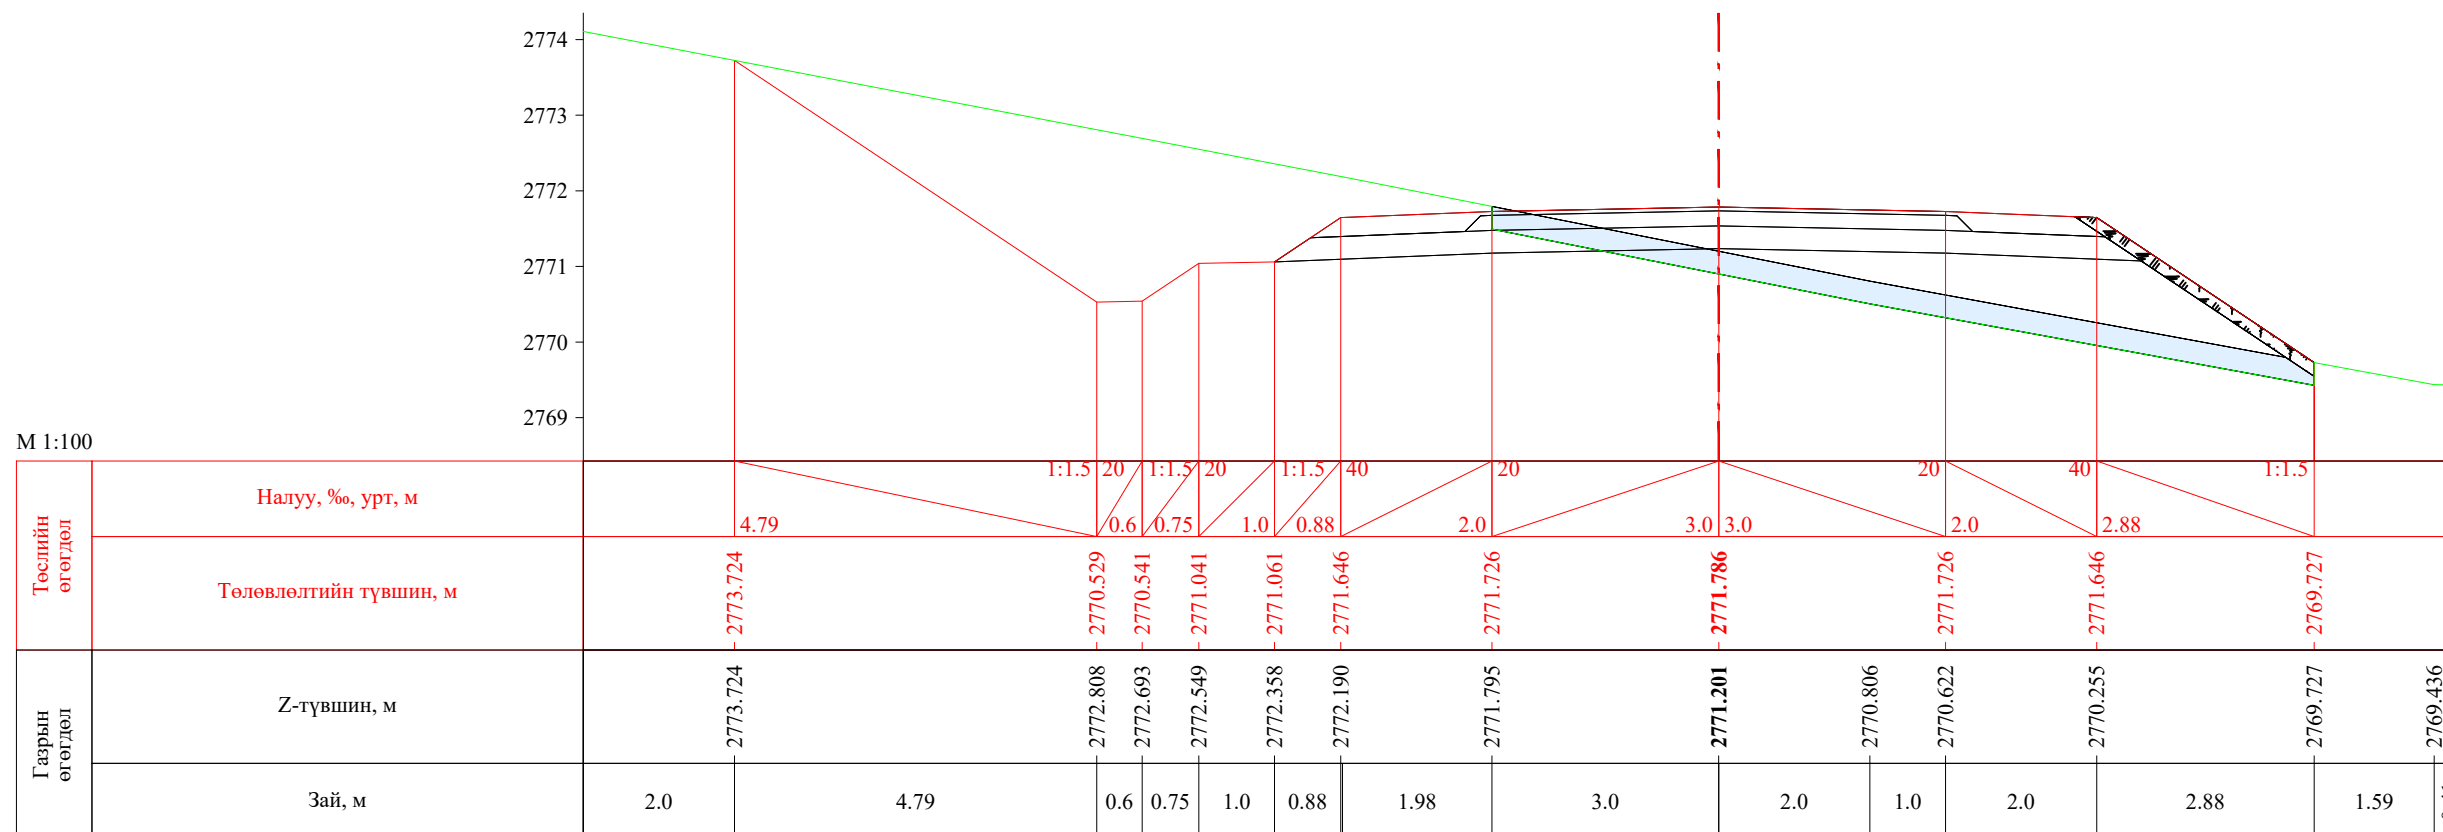



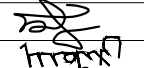
ПК 19+600.00

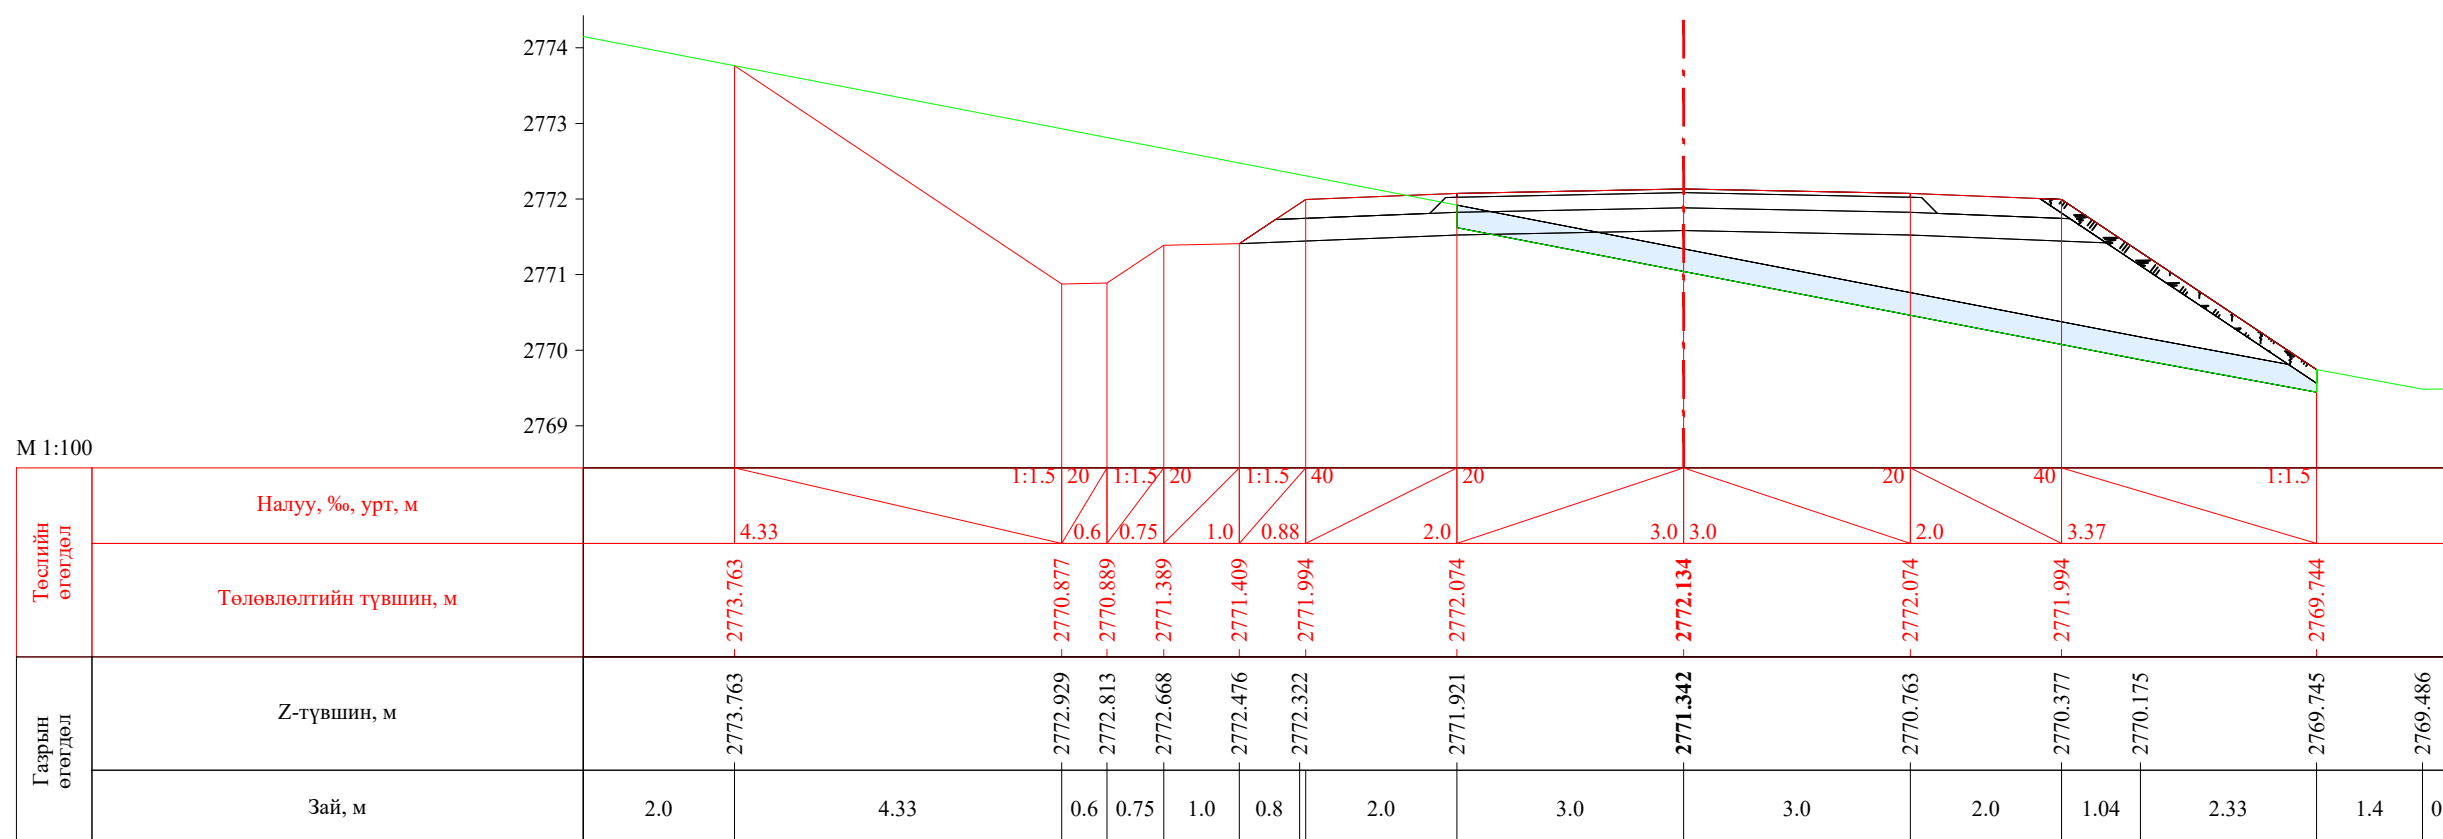



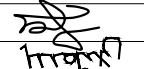
ПК 19+609.54


| | | | | | | |
|---|--|------------|---|----------------|--------|------------|
|  УБ хот. СБД 8-р хороо, Залуучуудын Өргөн Чөлөө. 13-байр 6 тоот "ГЕО ЗУРАГЛАЛ" ХХК | Баруун босоо тэнхлэгийн авто замаас Ховд аймгийн Мөнххайрхан сум чиглэлийн 63.50км авто замын нарийвчилсан зураг төсөл | | | ХО | | |
| | Захирал | Ж.Батнасан |  Хөндлөн огтлол | Масштаб: 1/100 | | |
| | Зур. Инженер | С.Анударь | | Үе шат | Хуудас | Бүх хуудас |
| | Зур. Инженер | Б.Нэргүй | ЕГ шифр: - 22/06 | А3 | 603 | 2080 |
| | Шалгасан | Ж.Зориглон | ТГ шифр: | 2022.10 | | |

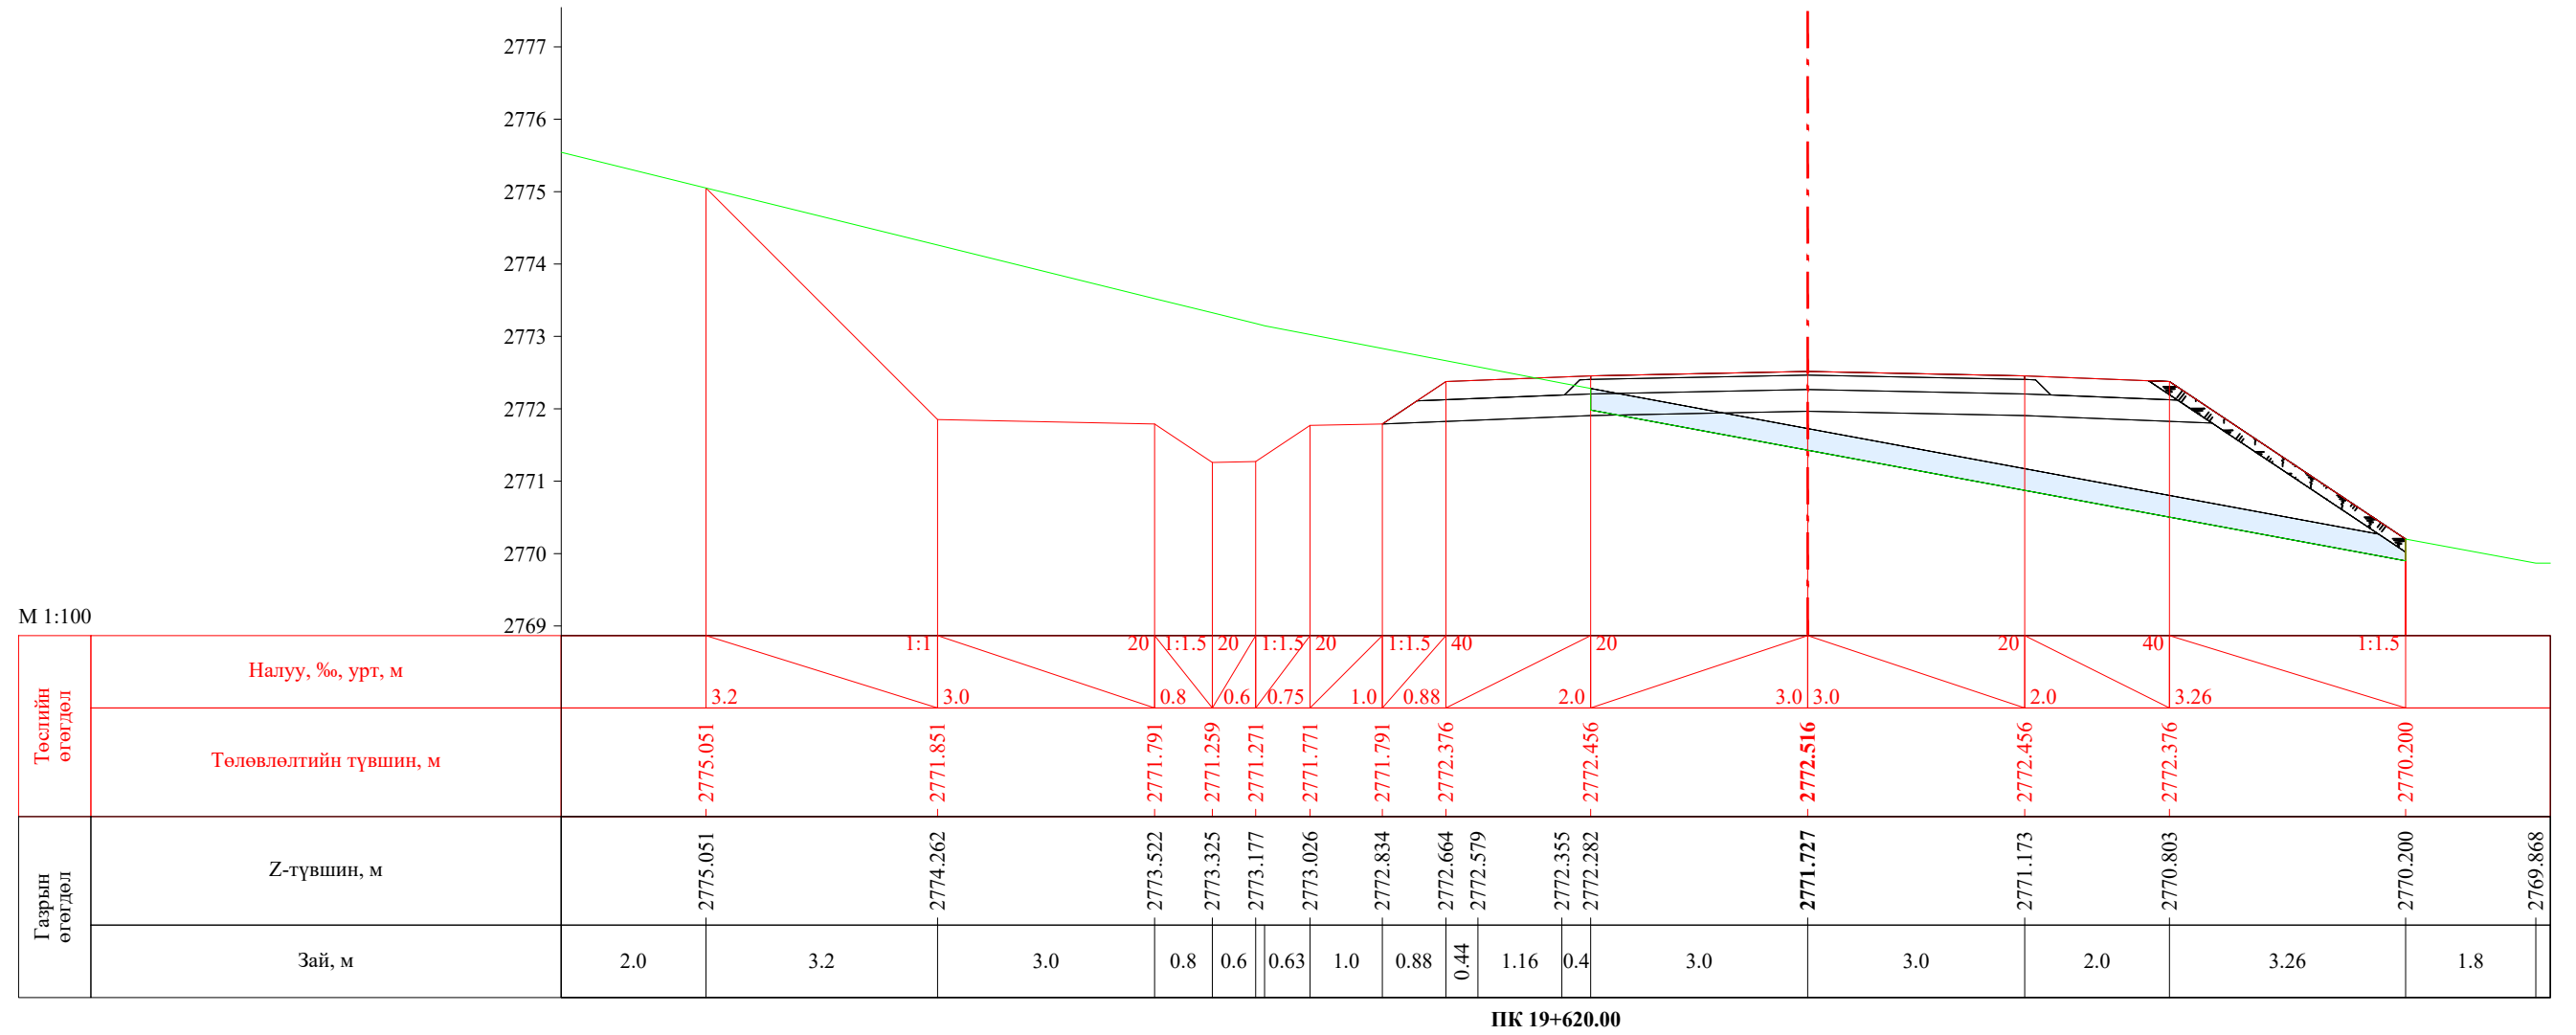


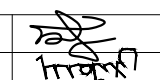

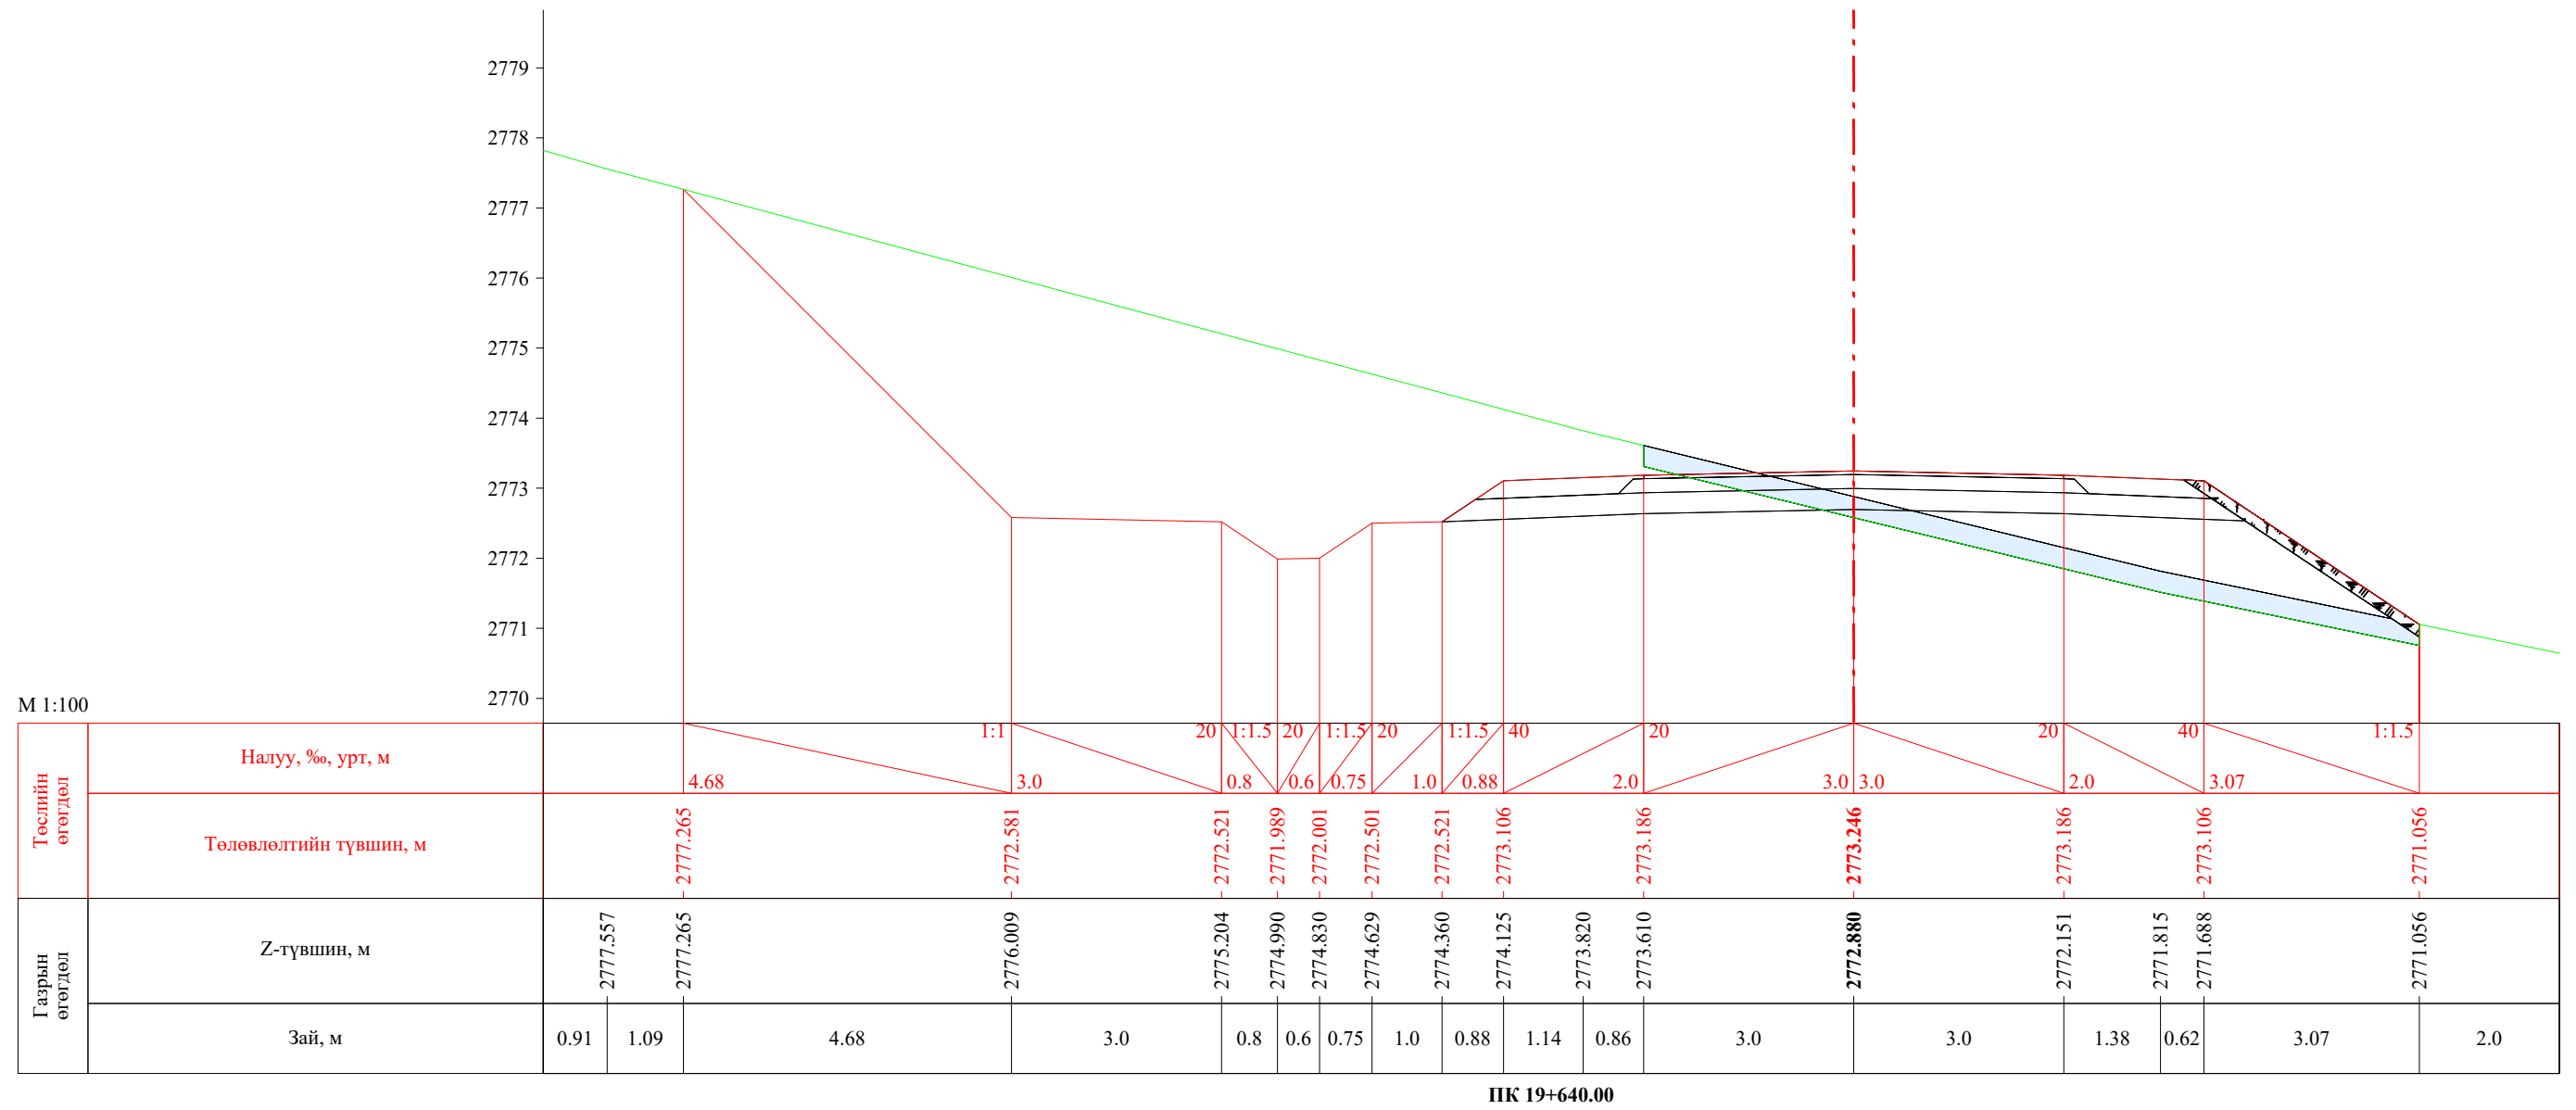
| | | | | | | |
|---|--|------------|---|----------------|--------|------------|
|  УБ хот. СБД 8-р хороо, Залуучуудын Өргөн Чөлөө. 13-байр 6 тоот "ГЕО ЗУРАГЛАЛ" ХХК | Баруун босоо тэнхлэгийн авто замаас Ховд аймгийн Мөнххайрхан сум чиглэлийн 63.50км авто замын нарийвчилсан зураг төсөл | | | ХО | | |
| | Захирал | Ж.Батнасан |  Хөндлөн огтлол | Масштаб: 1/100 | | |
| | Зур. Инженер | С.Анударь | | Үе шат | Хуудас | Бүх хуудас |
| | Зур. Инженер | Б.Нэргүй | ЕГ шифр: - 22/06 | А3 | 604 | 2080 |
| | Шалгасан | Ж.Зориглон | ТГ шифр: | 2022.10 | | |

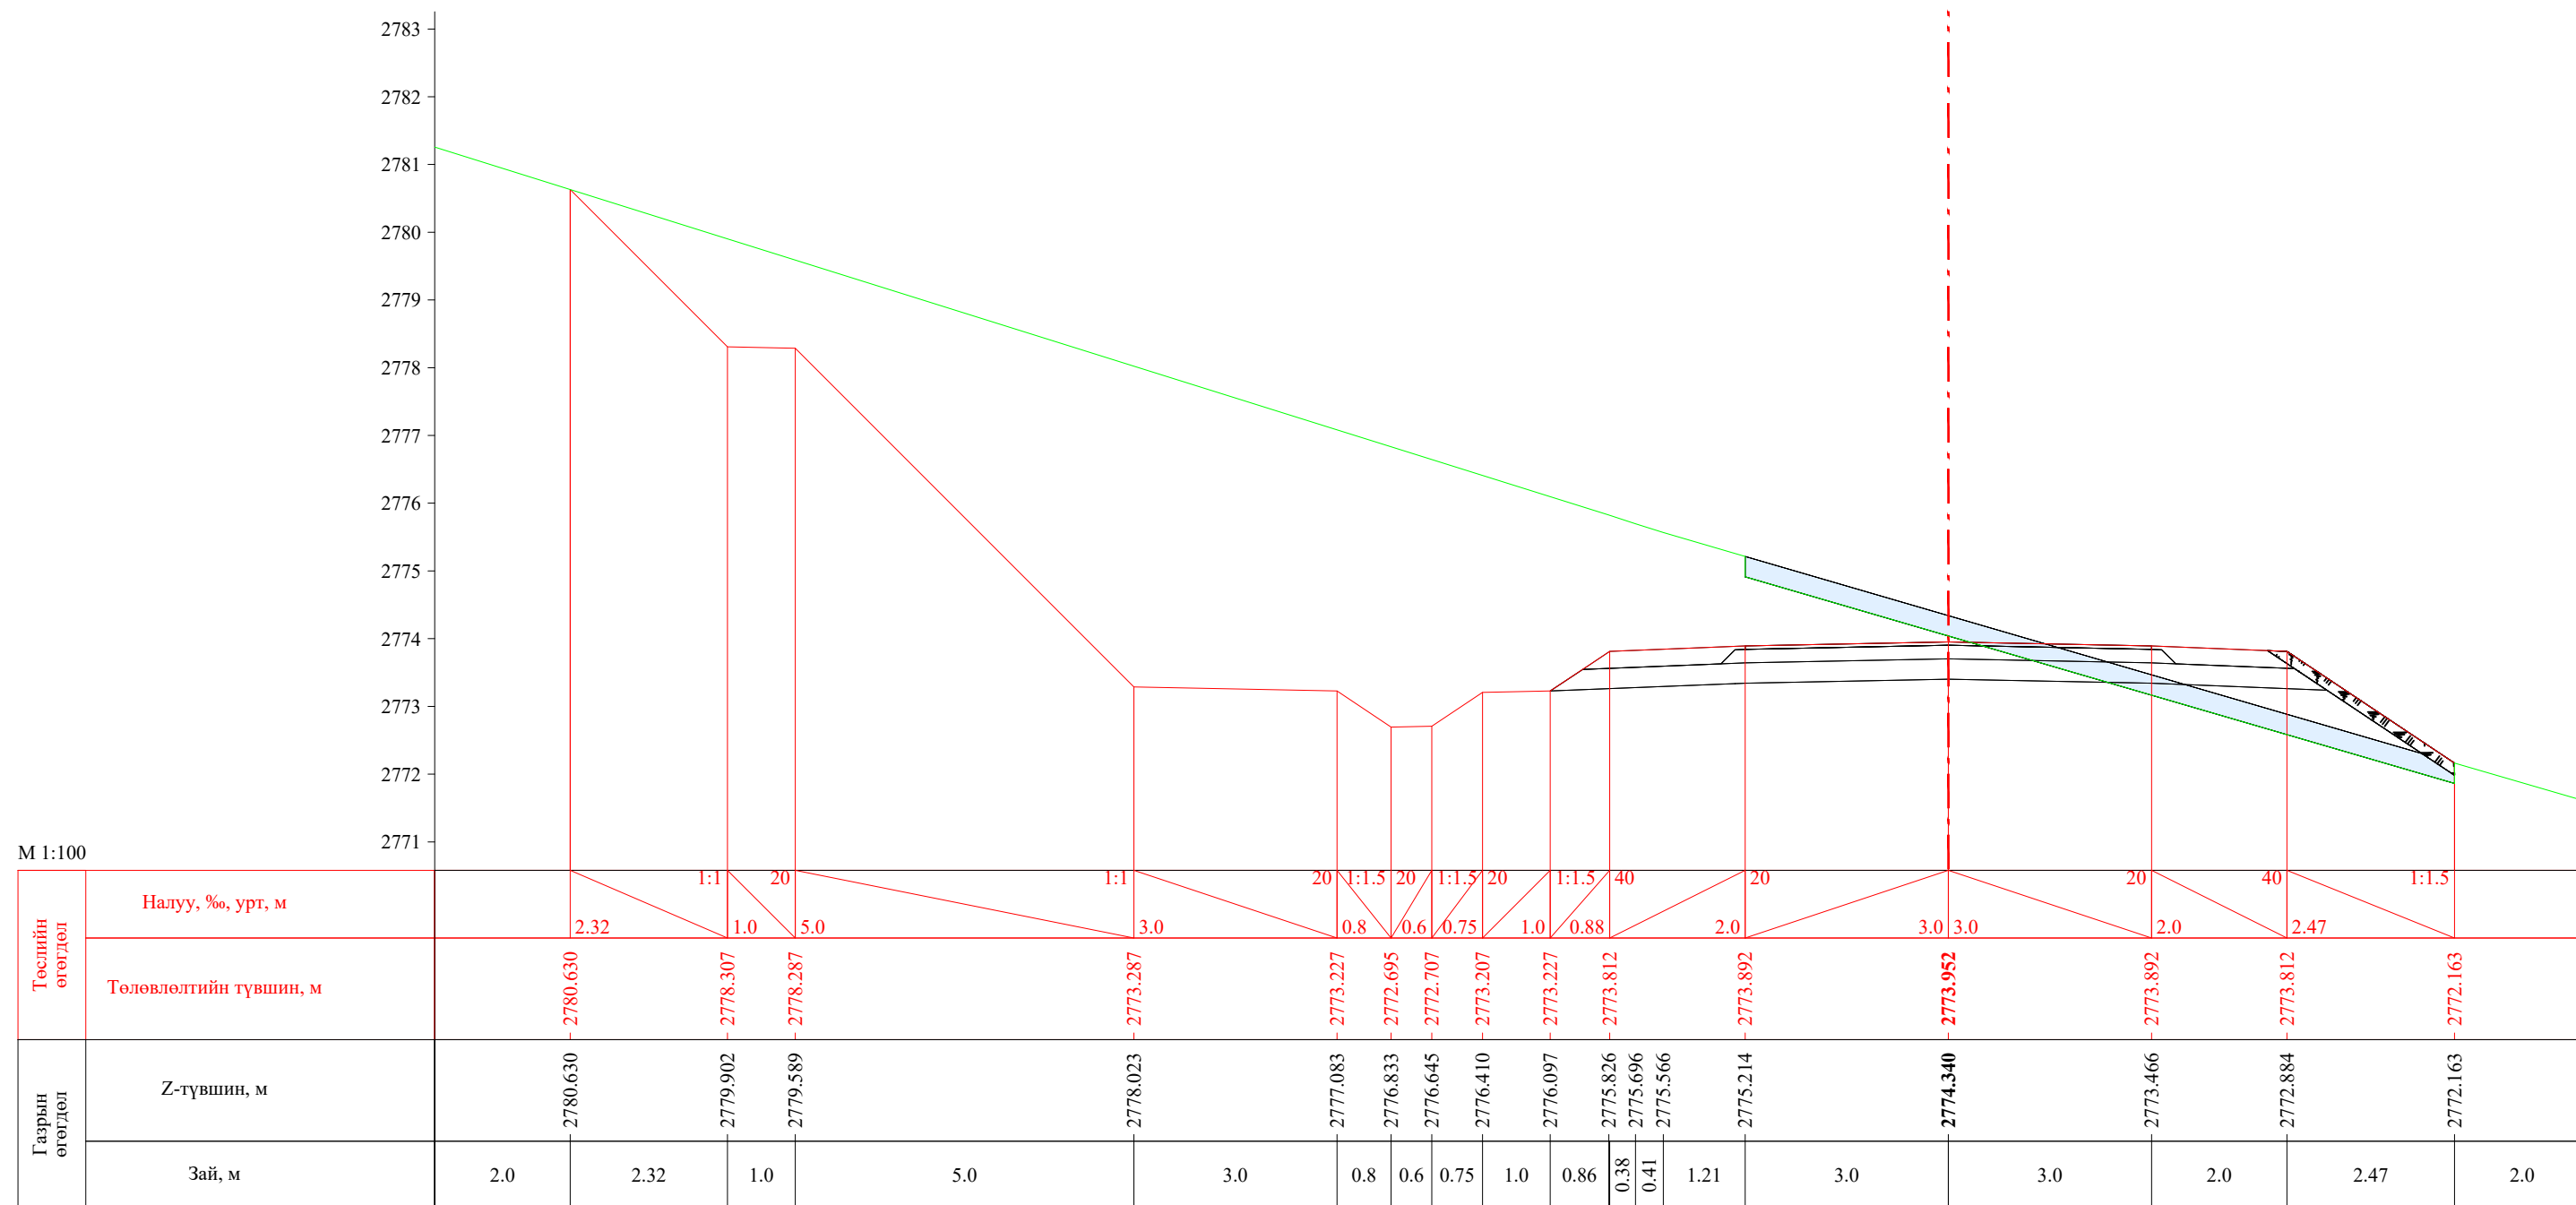


| | | | | | | |
|---|--|------------|---|----------------|--------|------------|
|  УБ хот. СБД 8-р хороо, Залуучуудын Өргөн Чөлөө. 13-байр 6 тоот "ГЕО ЗУРАГЛАЛ" ХХК | Баруун босоо тэнхлэгийн авто замаас Ховд аймгийн Мөнххайрхан сум чиглэлийн 63.50км авто замын нарийвчилсан зураг төсөл | | | ХО | | |
| | Захирал | Ж.Батнасан |  Хөндлөн огтлол | Масштаб: 1/100 | | |
| | Зур. Инженер | С.Анударь | | Үе шат | Хуудас | Бүх хуудас |
| | Зур. Инженер | Б.Нэргүй | ЕГ шифр: - 22/06 | А3 | 605 | 2080 |
| | Шалгасан | Ж.Зориглон | ТГ шифр: | 2022.10 | | |




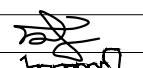
ПК 19+660.00


| | | | | | | |
|---|--|---|---|----------------|--------|------------|
|  УБ хот. СБД 8-р хороо, Залуучуудын Өргөн Чөлөө. 13-байр 6 тоот "ГЕО ЗУРАГЛАЛ" ХХК | Баруун босоо тэнхлэгийн авто замаас Ховд аймгийн Мөнххайрхан сум чиглэлийн 63.50км авто замын нарийвчилсан зураг төсөл | | | ХО | | |
| | Захирал | Ж.Батнасан |  Хөндлөн огтлол | Масштаб: 1/100 | | |
| | Зур. Инженер | С.Анударь | | Үе шат | Хуудас | Бүх хуудас |
| | Зур. Инженер | Б.Нэргүй |  ЕГ шифр: - 22/06 | A3 | 606 | 2080 |
| Шалгасан | Ж.Зориглон |  ТГ шифр: | 2022.10 | | | |

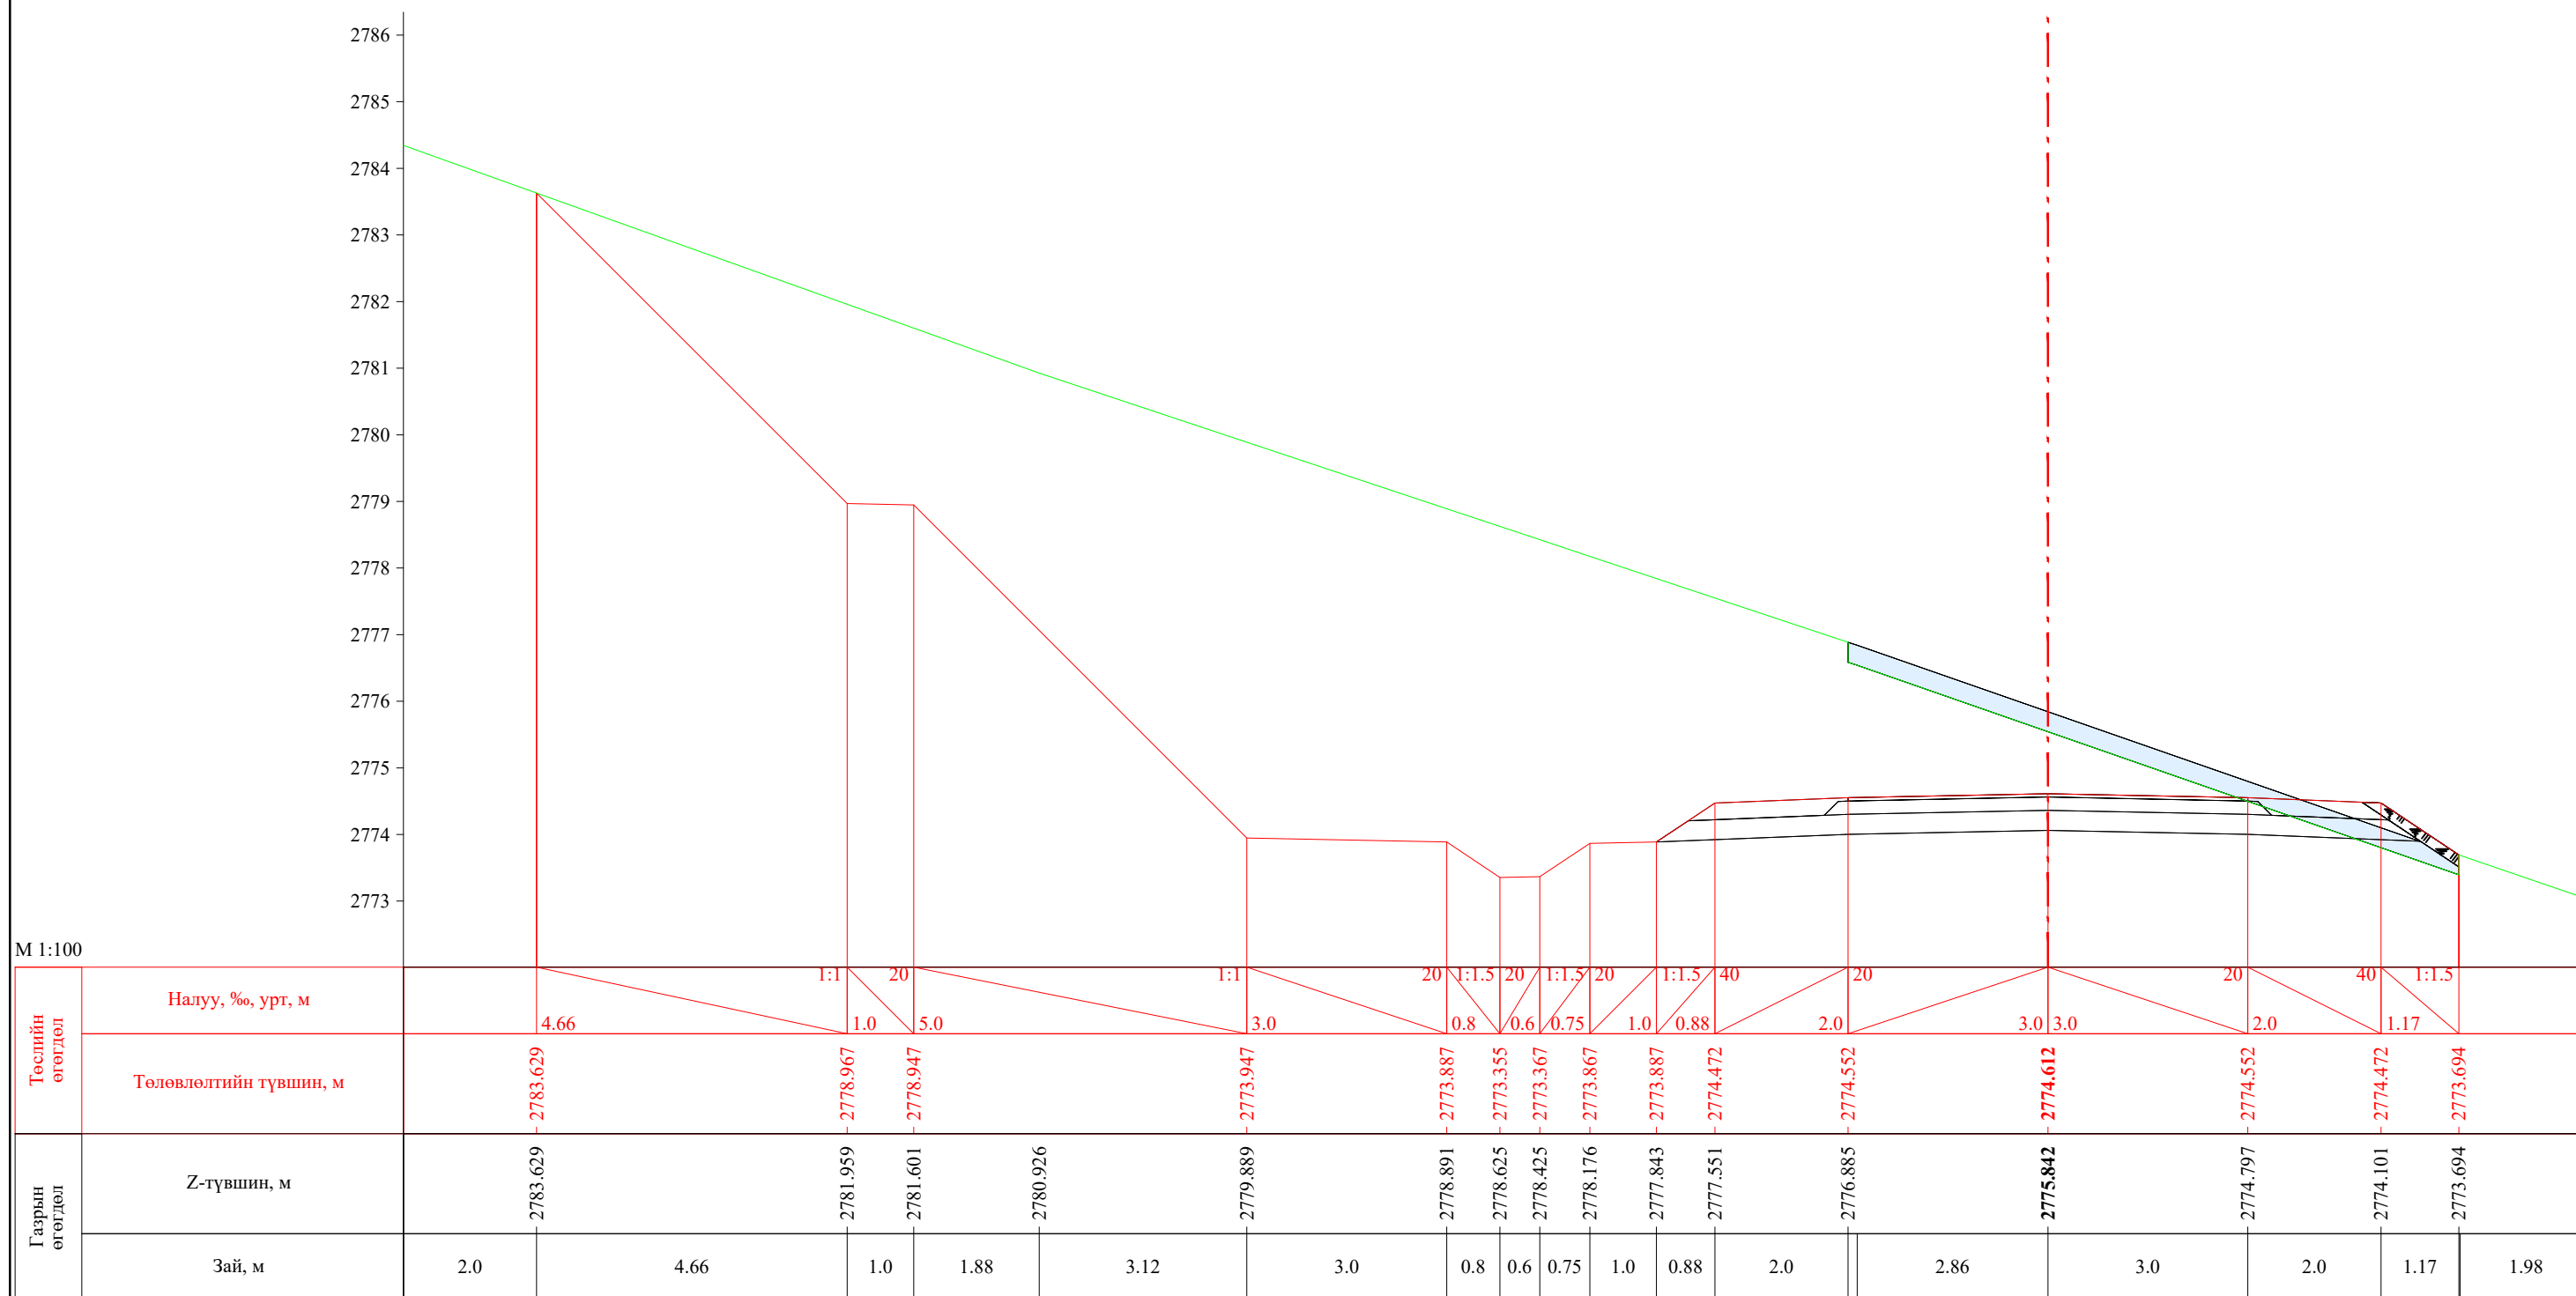


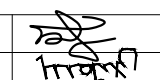
М 1:100


ПК 19+680.00

| | | | | | | |
|---|--|------------|---|----------------|--------|------------|
|  УБ хот. СБД 8-р хороо, Залуучуудын Өргөн Чөлөө. 13-байр 6 тоот "ГЕО ЗУРАГЛАЛ" ХХК | Баруун босоо тэнхлэгийн авто замаас Ховд аймгийн Мөнххайрхан сум чиглэлийн 63.50км авто замын нарийвчилсан зураг төсөл | | | ХО | | |
| | Захирал | Ж.Батнасан |  Хөндлөн огтлол | Масштаб: 1/100 | | |
| | Зур. Инженер | С.Анударь | | Үе шат | Хуудас | Бүх хуудас |
| | Зур. Инженер | Б.Нэргүй | ЕГ шифр: - 22/06 | A3 | 607 | 2080 |
| Шалгасан | Ж.Зориглон | ТГ шифр: | 2022.10 | | | |

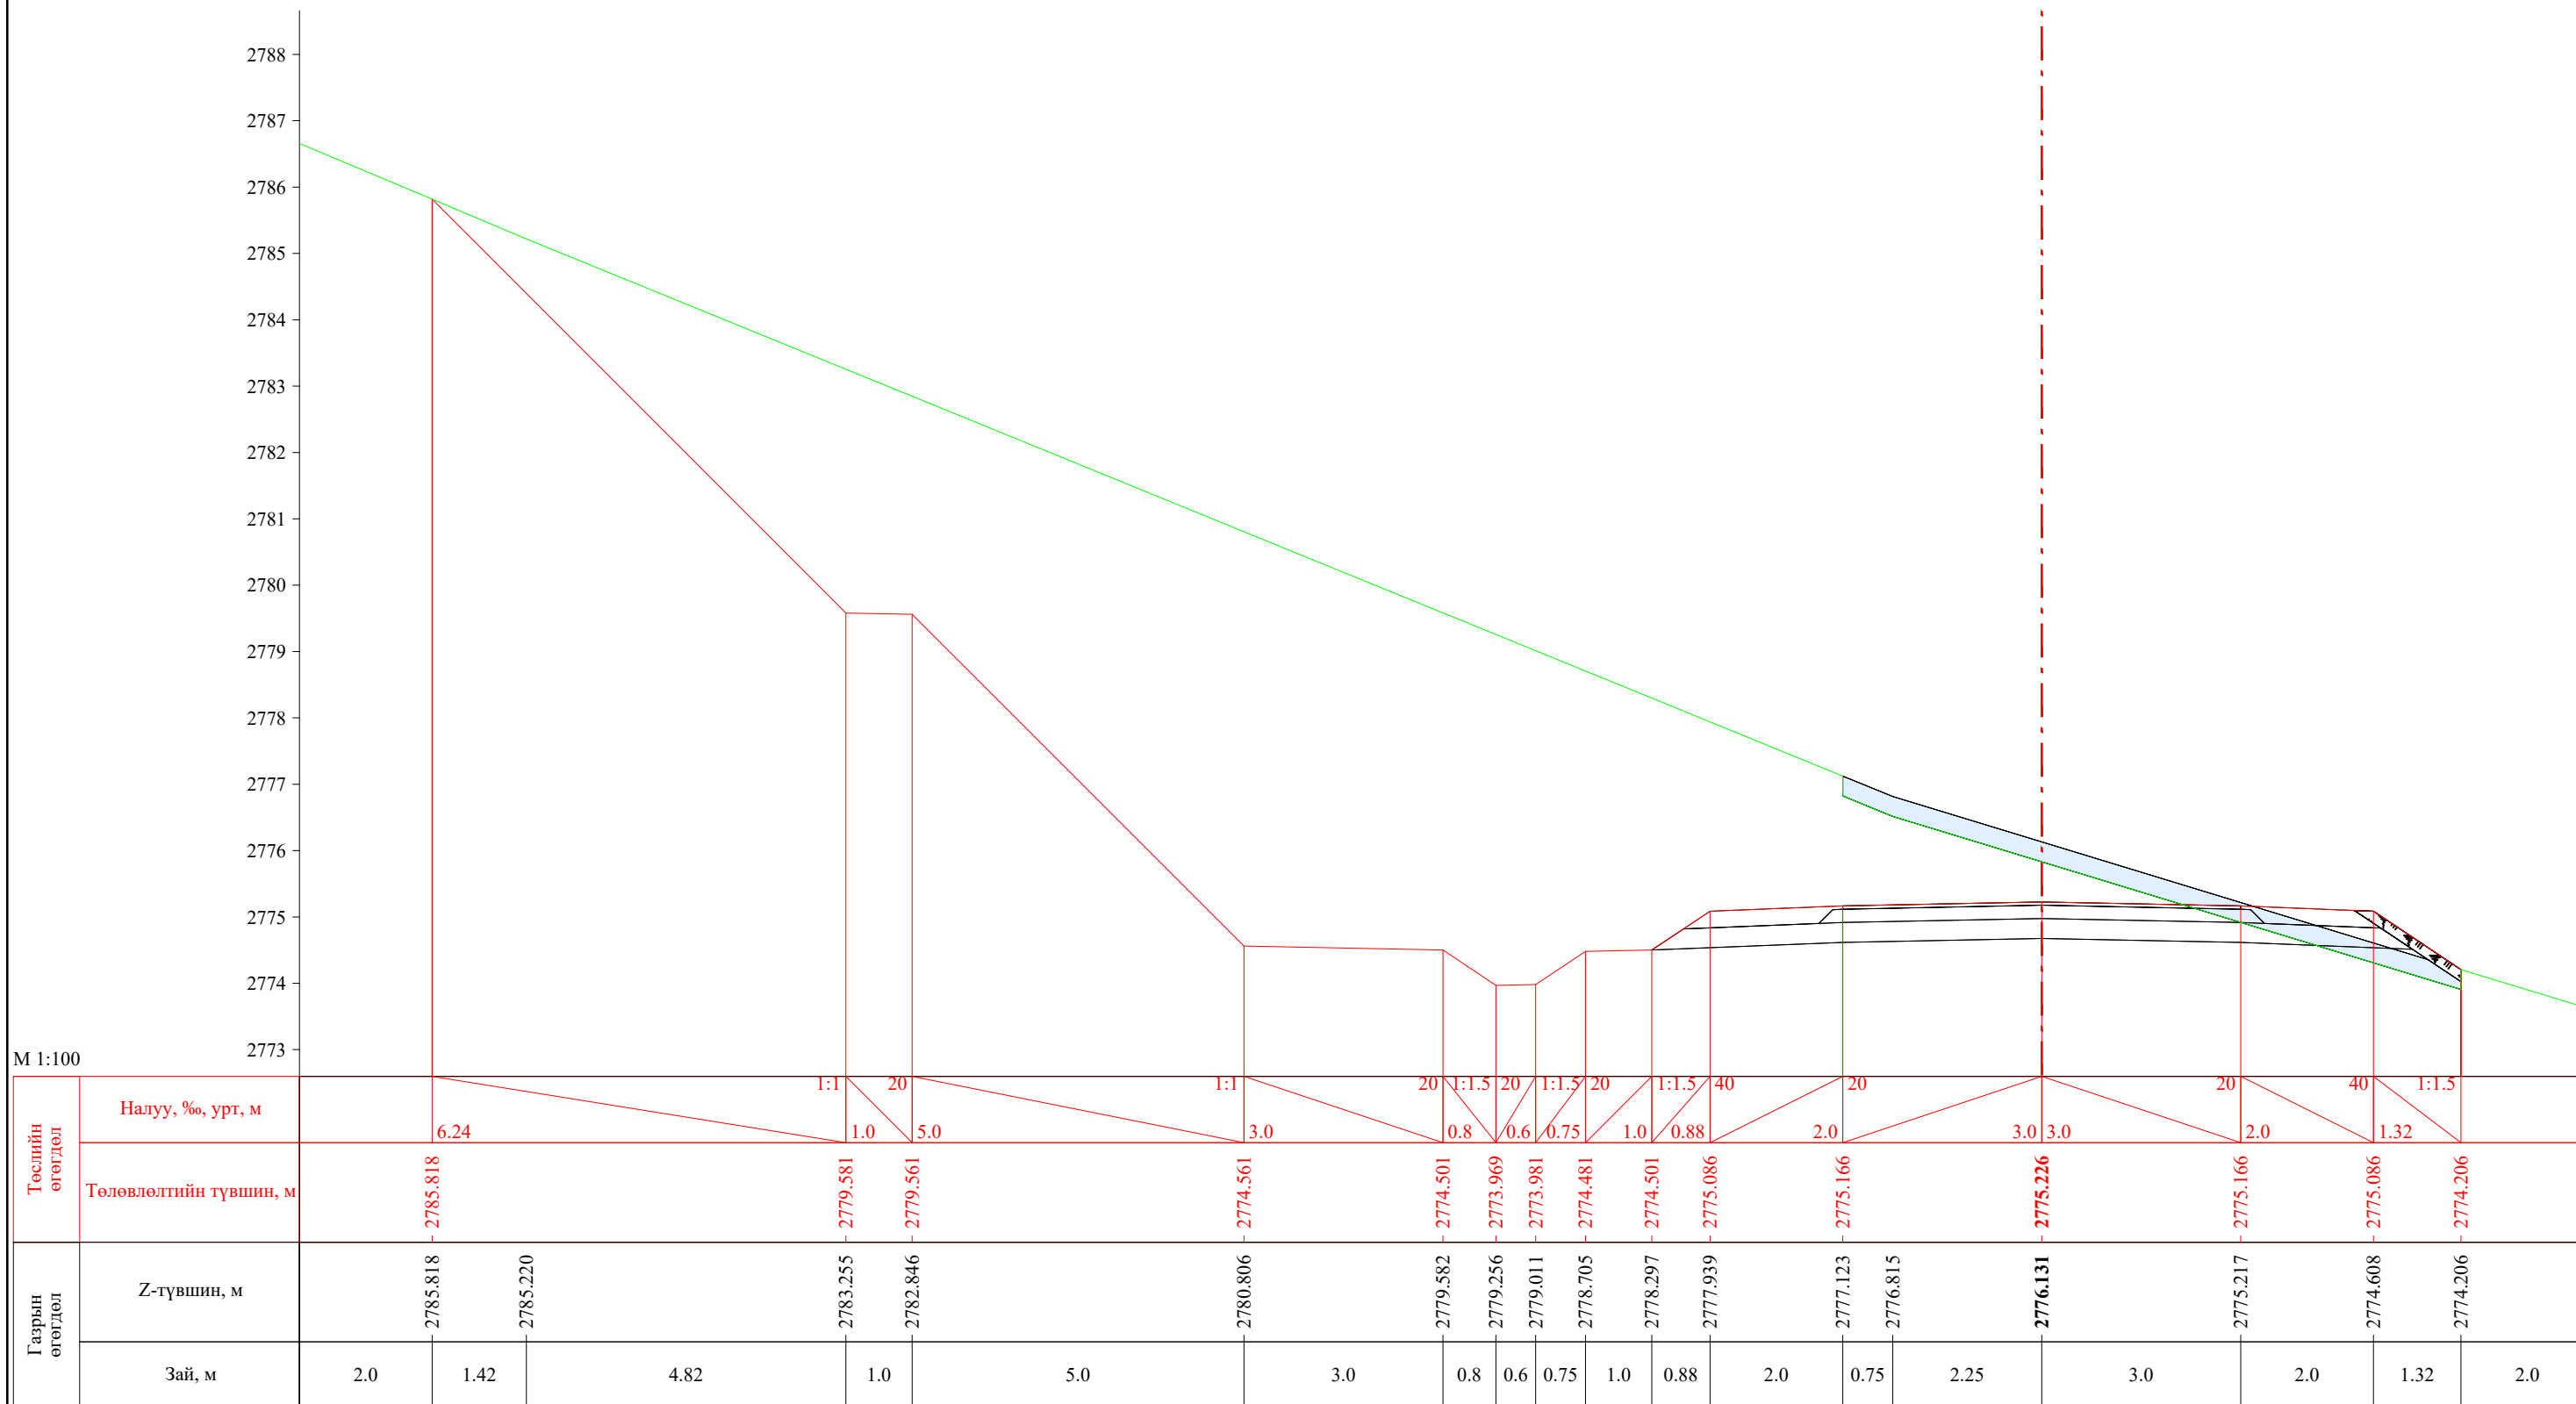

ПК 19+700.00


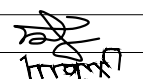
| | | | | | | |
|---|--|------------|---|----------------|--------|------------|
|  УБ хот. СБД 8-р хороо, Залуучуудын Өргөн Чөлөө. 13-байр 6 тоот "ГЕО ЗУРАГЛАЛ" ХХК | Баруун босоо тэнхлэгийн авто замаас Ховд аймгийн Мөнххайрхан сум чиглэлийн 63.50км авто замын нарийвчилсан зураг төсөл | | | ХО | | |
| | Захирал | Ж.Батнасан |  Хөндлөн огтлол | Масштаб: 1/100 | | |
| | Зур. Инженер | С.Анударь | | Үе шат | Хуудас | Бүх хуудас |
| | Зур. Инженер | Б.Нэргүй | ЕГ шифр: - 22/06 | А3 | 608 | 2080 |
| Шалгасан | Ж.Зориглон | ТГ шифр: | 2022.10 | | | |

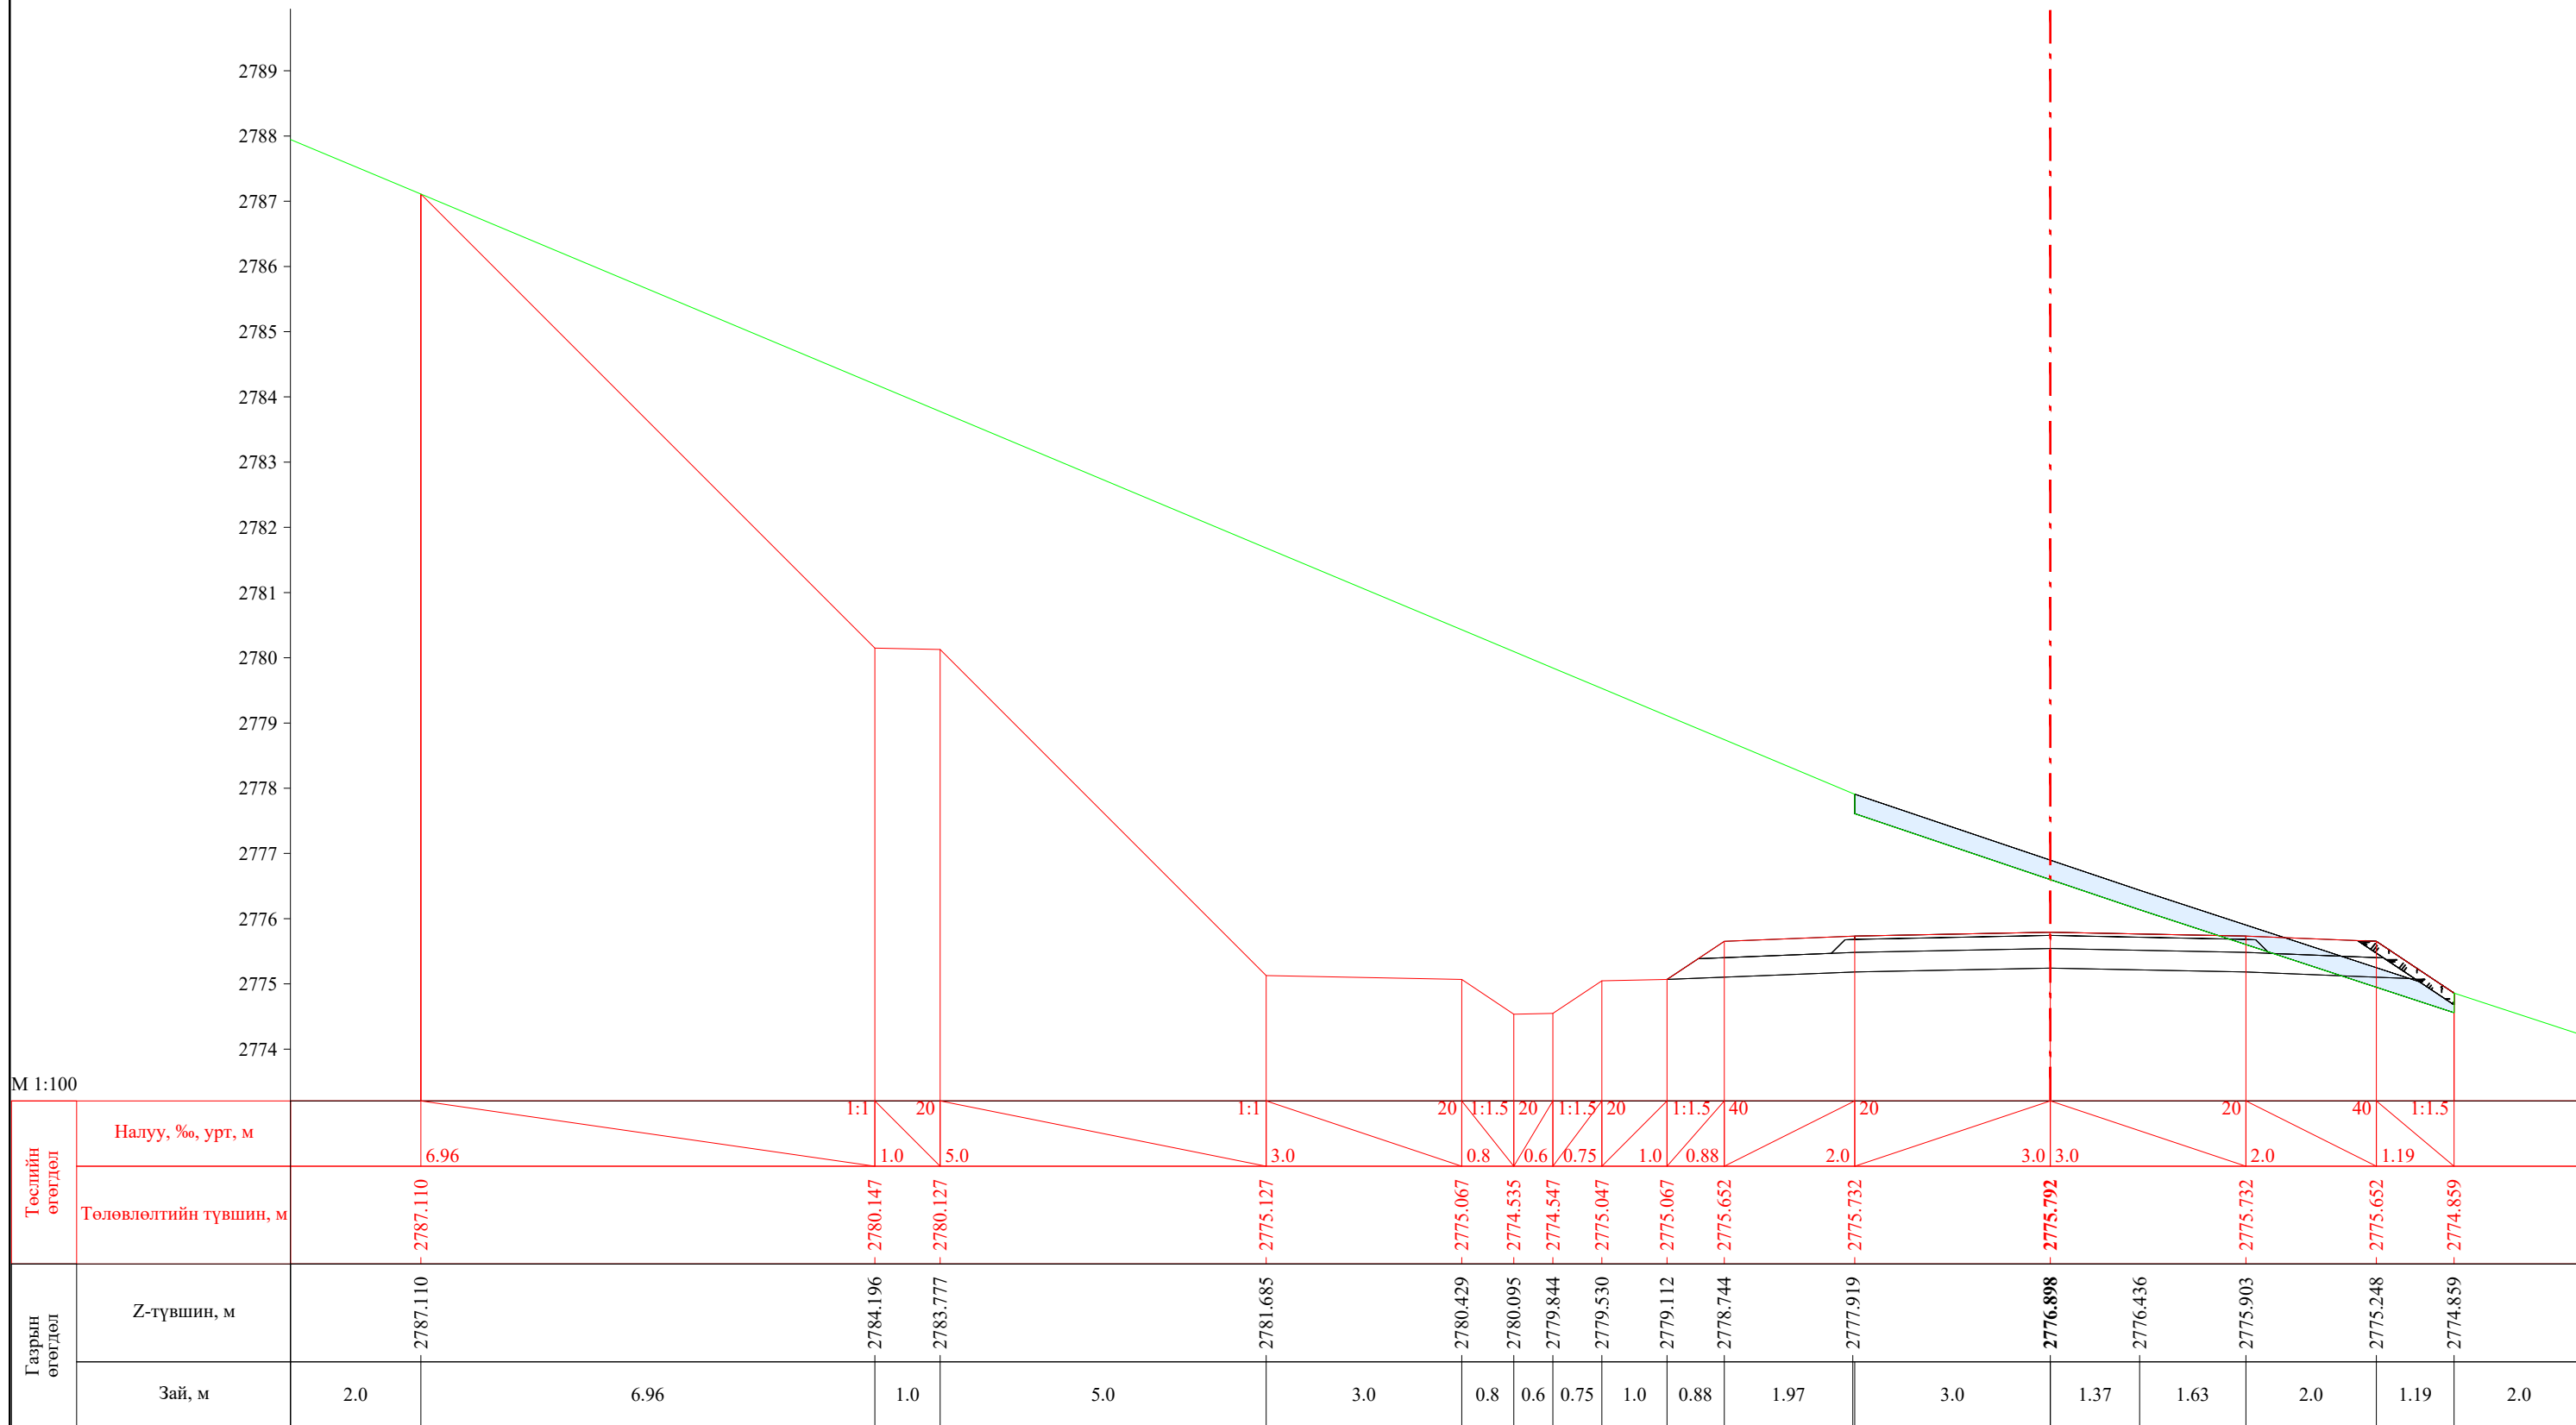


М 1:100


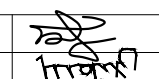
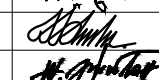
| | | | | | | | | | | | | | | | | | | |
|-----------------|------------------------|----------|----------|----------|----------|----------|----------|----------|----------|----------|----------|----------|----------|----------|----------|----------|----------|-------|
| Төслийн өгөгдөл | Налуу, ‰, урт, м | | 1:1 | 20 | 1:1 | 20 | 1:1.5 | 20 | 1:1.5 | 20 | 1:1.5 | 40 | 20 | 3.0 | 3.0 | 20 | 40 | 1:1.5 |
| | Төлөвлөлтийн түвшин, м | 2787.110 | 2780.147 | 2780.127 | 2775.127 | 2775.067 | 2774.535 | 2774.547 | 2775.047 | 2775.067 | 2775.652 | 2775.732 | 2775.792 | 2775.732 | 2775.652 | 2774.859 | | |
| Газрын өгөгдөл | Z-түвшин, м | 2787.110 | 2784.196 | 2783.777 | 2781.685 | 2780.429 | 2780.095 | 2779.844 | 2779.530 | 2779.112 | 2778.744 | 2777.919 | 2776.898 | 2776.436 | 2775.903 | 2775.248 | 2774.859 | |
| | Зай, м | 2.0 | 6.96 | 1.0 | 5.0 | 3.0 | 0.8 | 0.6 | 0.75 | 1.0 | 0.88 | 1.97 | 3.0 | 1.37 | 1.63 | 2.0 | 1.19 | 2.0 |


ПК 19+720.00

| | | | | | | |
|---|--|------------|---|----------------|--------|------------|
|  УБ хот, СБД 8-р хороо, Залуучуудын Өргөн Чөлөө, 13-байр 6 тоот "ГЕО ЗУРАГЛАЛ" ХХК | Баруун босоо тэнхлэгийн авто замаас Ховд аймгийн Мөнххайрхан сум чиглэлийн 63.50км авто замын нарийвчилсан зураг төсөл | | | ХО | | |
| | Захирал | Ж.Батнасан |  Хөндлөн огтлол | Масштаб: 1/100 | | |
| | Зур. Инженер | С.Анударь | | Үе шат | Хуудас | Бүх хуудас |
| | Зур. Инженер | Б.Нэргүй | ЕГ шифр: - 22/06 | А3 | 609 | 2080 |
| Шалгасан | Ж.Зориглон | ТГ шифр: | 2022.10 | | | |

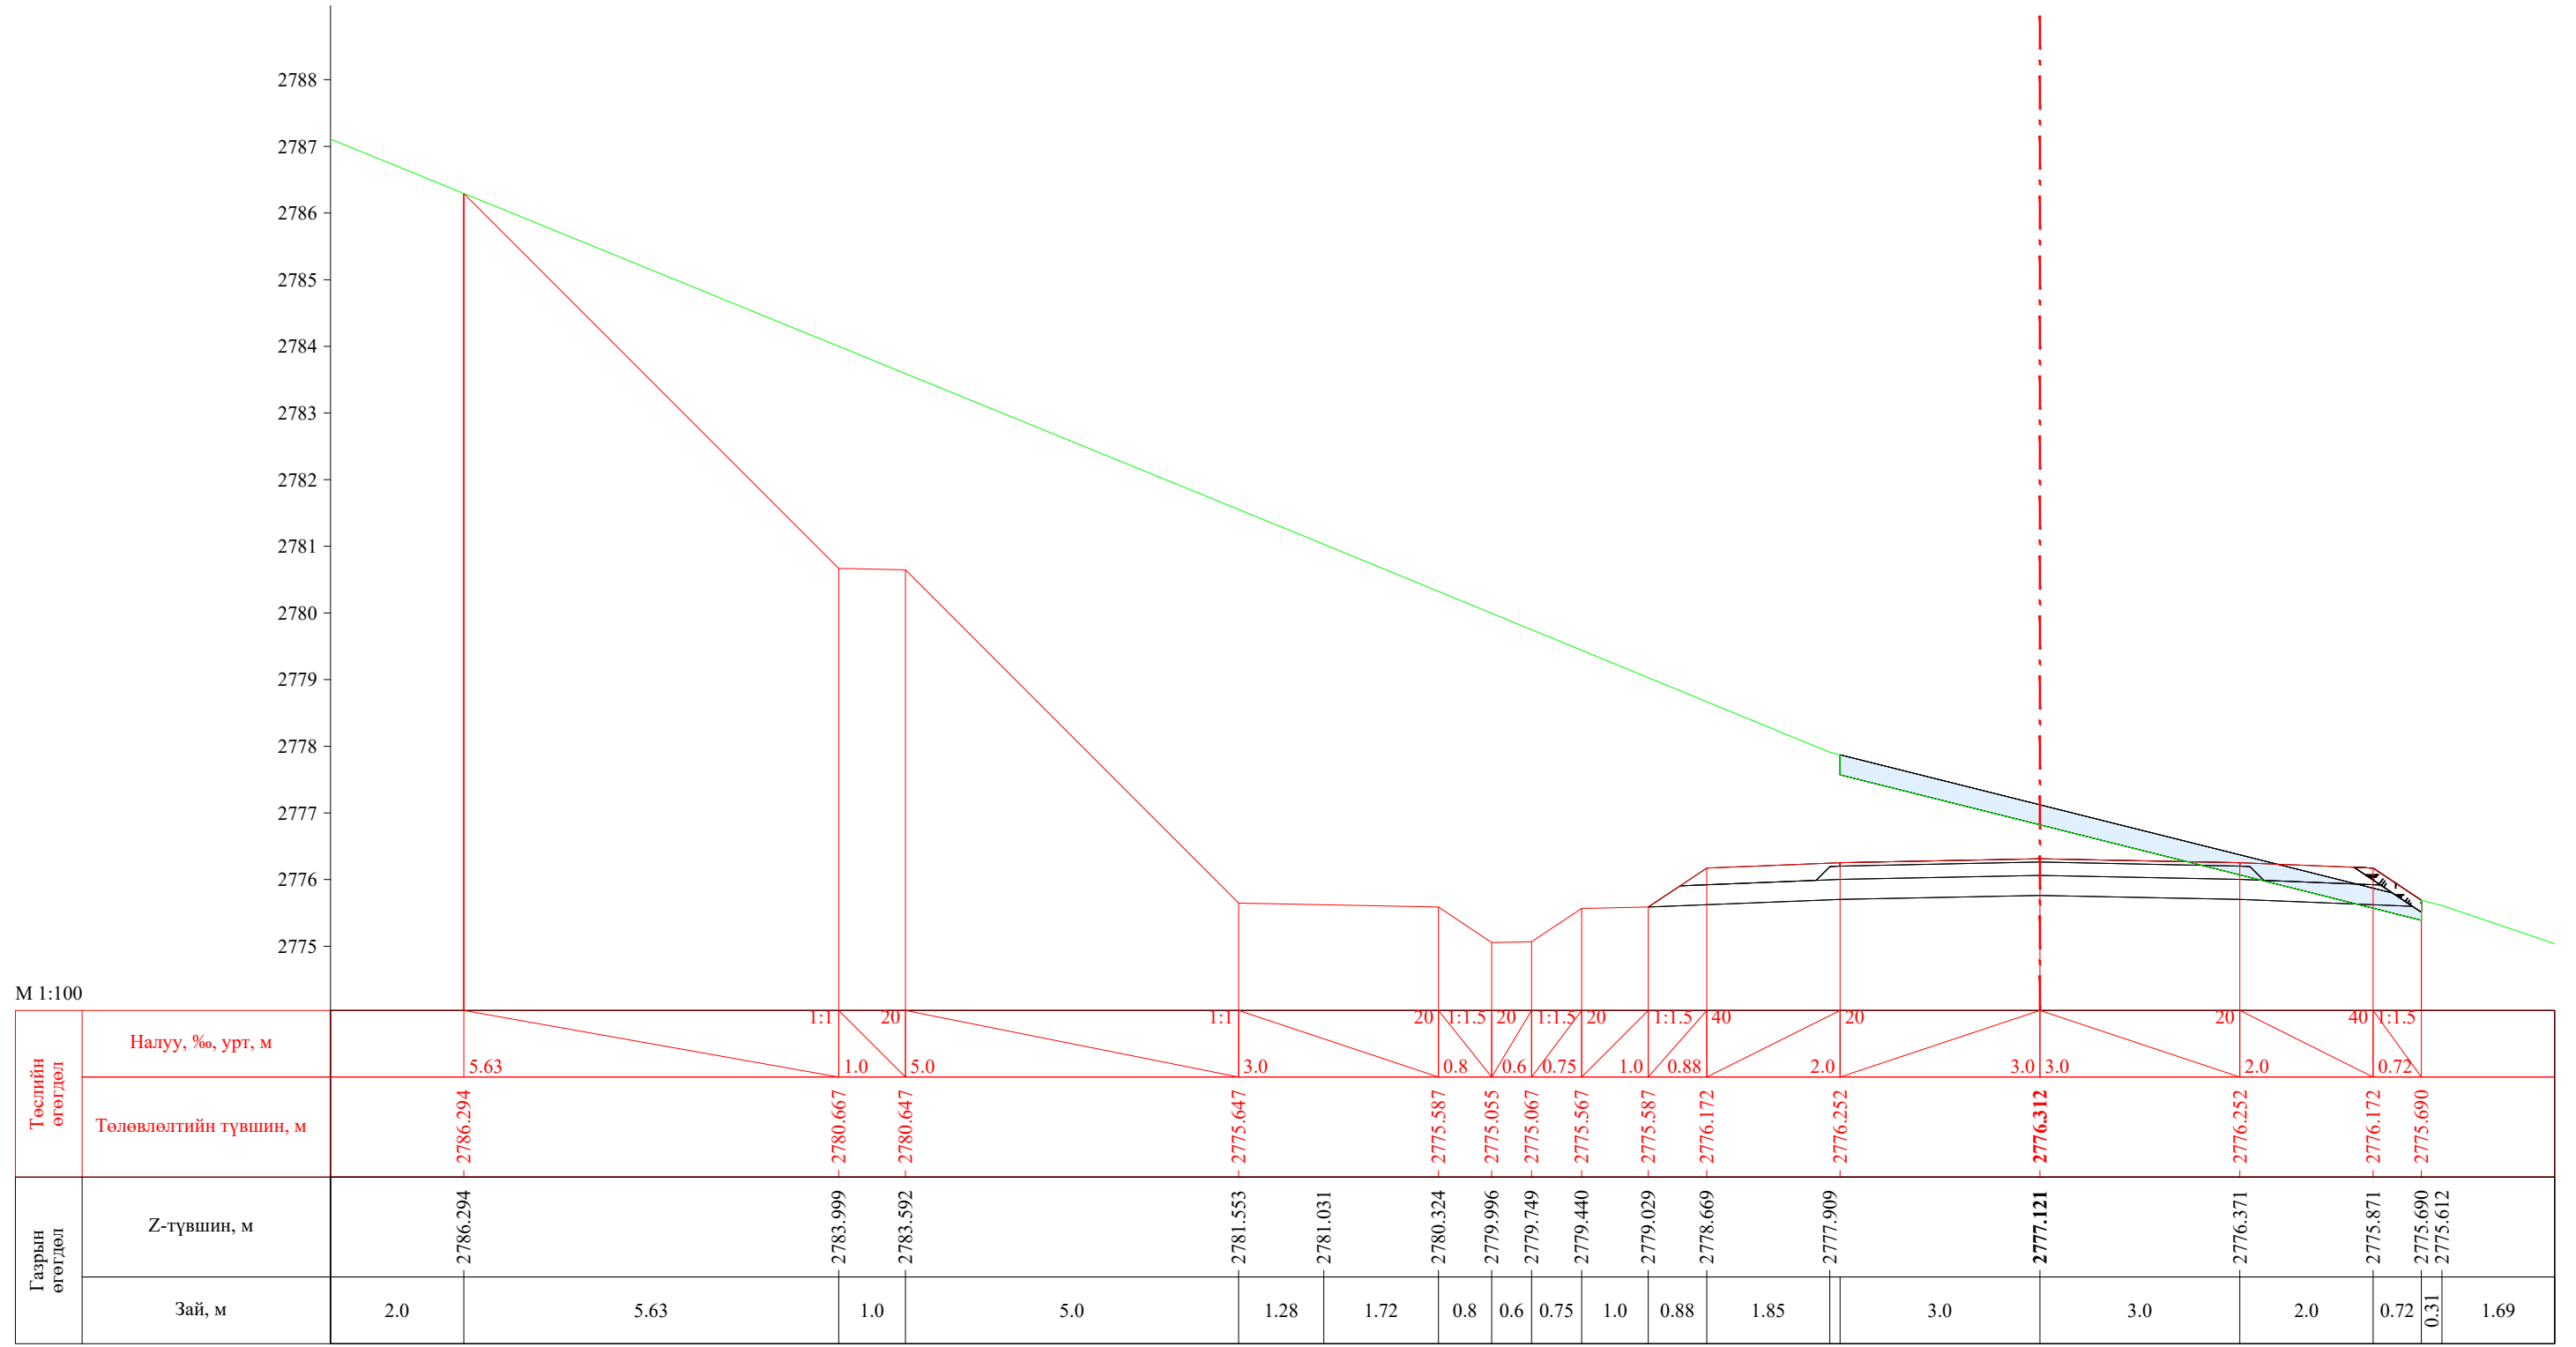

ПК 19+740.00


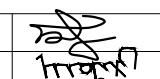

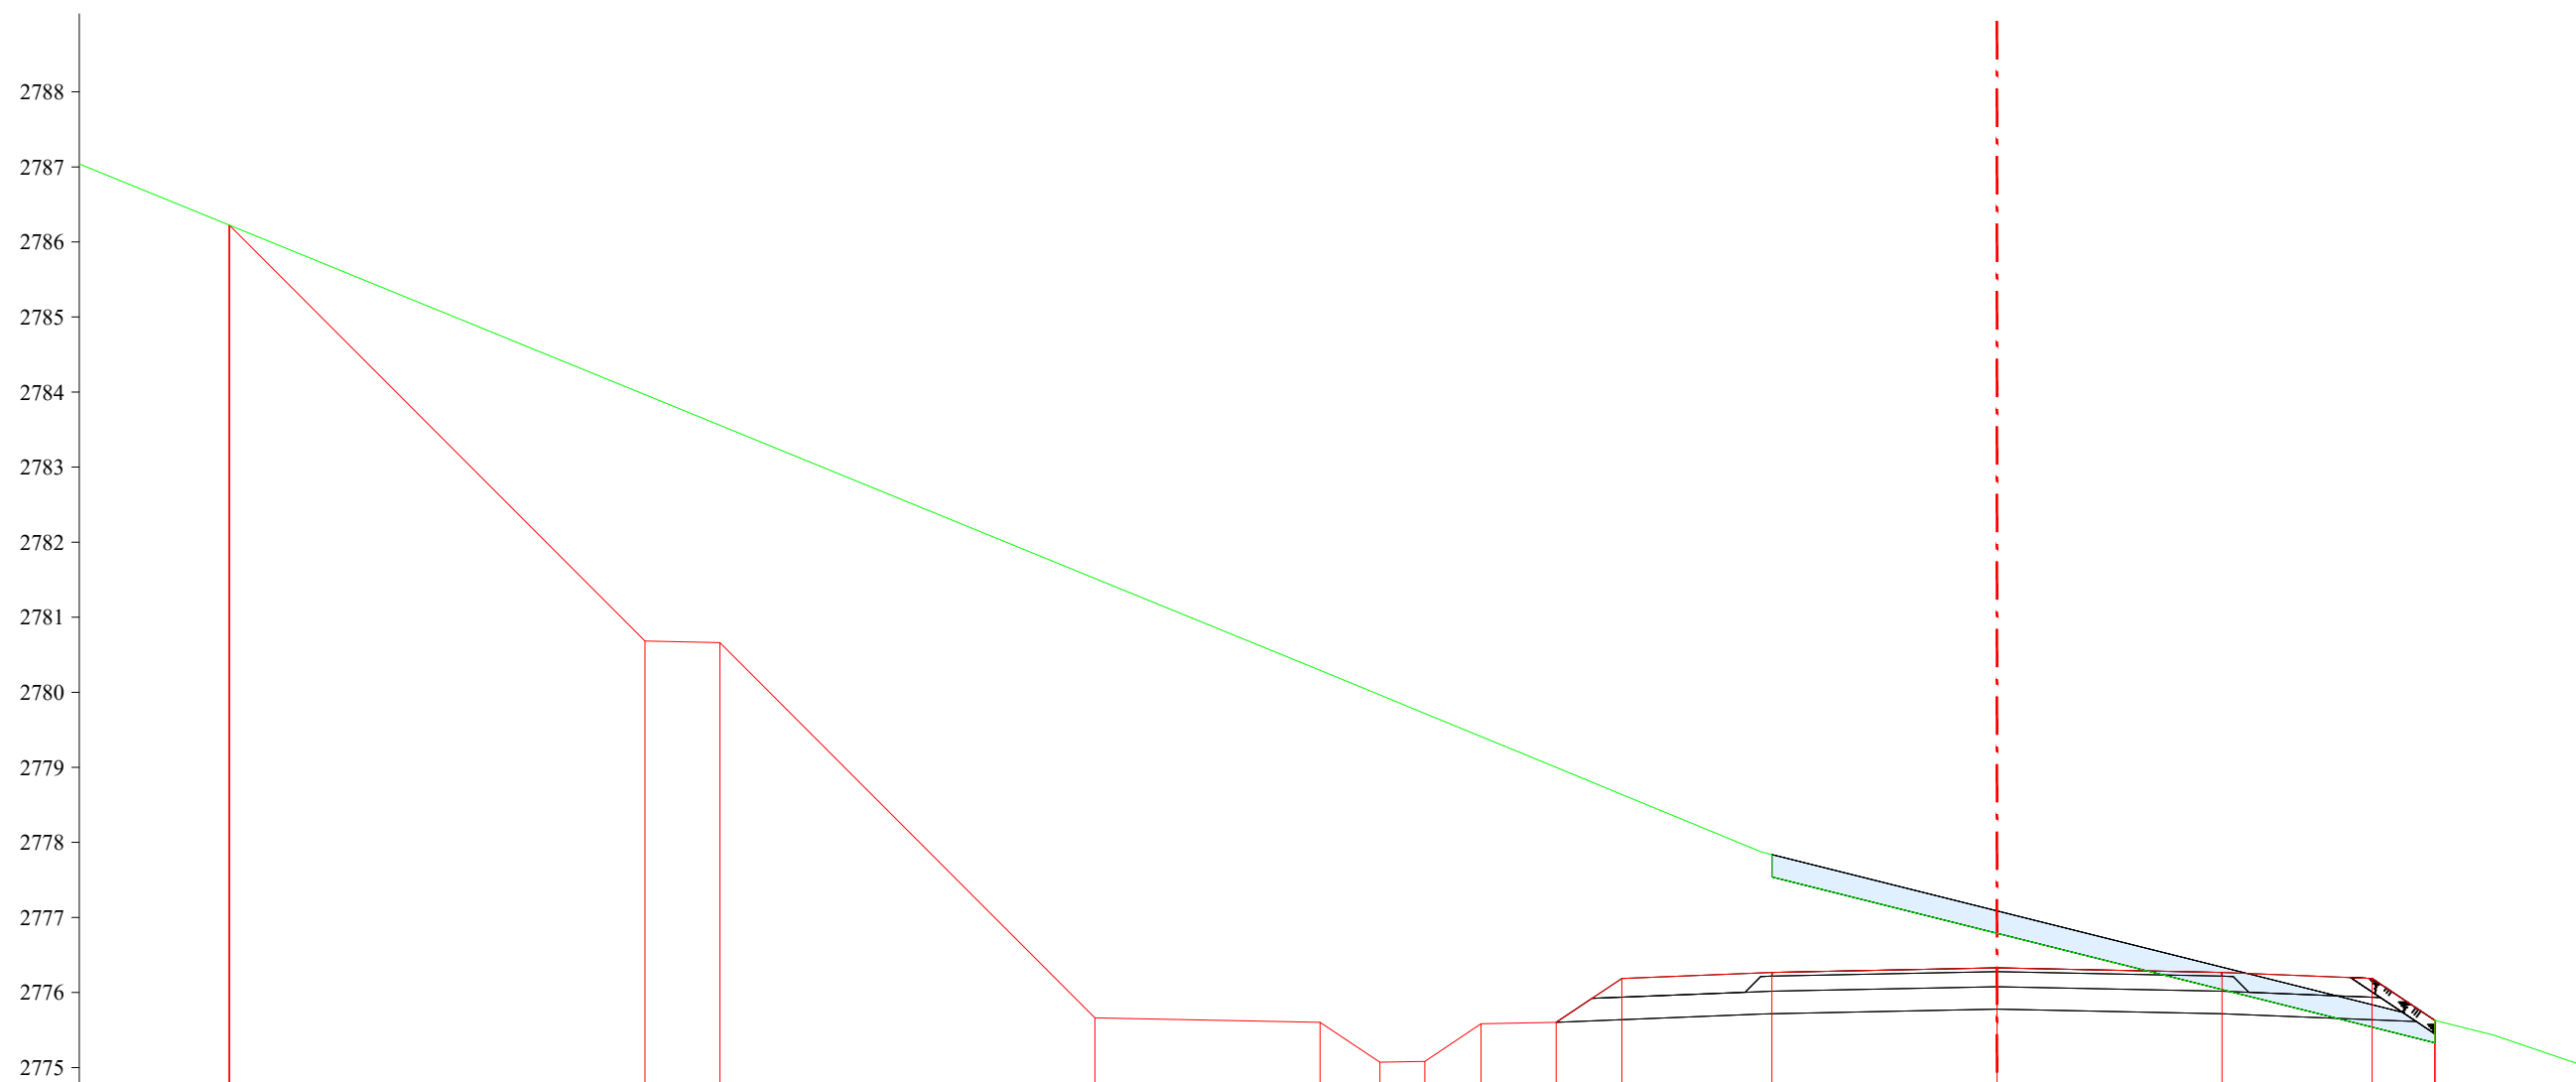
| | | | | | | |
|---|--|------------|---|----------------|--------|------------|
|  УБ хот, СБД 8-р хороо, Залуучуудын Өргөн Чөлөө, 13-байр 6 тоот | Баруун босоо тэнхлэгийн авто замаас Ховд аймгийн Мөнххайрхан сум чиглэлийн 63.50км авто замын нарийвчилсан зураг төсөл | | | ХО | | |
| | Захирал | Ж.Батнасан |  Хөндлөн огтлол | Масштаб: 1/100 | | |
| | Зур. Инженер | С.Анударь | | Үе шат | Хуудас | Бүх хуудас |
| | Зур. Инженер | Б.Нэргүй |  ЕГ шифр: - 22/06 | A3 | 610 | 2080 |
| Шалгасан | Ж.Зориглон | ТГ шифр: | | 2022.10 | | |




М 1:100


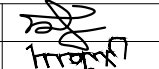
| Төслийн өгөгдөл | Налуу, ‰, урт, м | |
|-----------------|------------------------|----------|
| | Төлөвлөлтийн түвшин, м | 2786.224 |
| Газрын өгөгдөл | Z-түвшин, м | |
| | Зай, м | 2783.964 |
| | | 2781.518 |
| | | 2780.397 |
| | | 2780.293 |
| | | 2779.965 |
| | | 2779.719 |
| | | 2779.410 |
| | | 2778.999 |
| | | 2778.638 |
| | | 2777.875 |
| | | 2777.089 |
| | | 2776.339 |
| | | 2775.839 |
| | | 2775.629 |
| | | 2775.434 |


ПК 19+740.62

| | | | | | | |
|---|--|---|---|----------------|--------|------------|
|  УБ хот. СБД 8-р хороо, Залуучуудын Өргөн Чөлөө. 13-байр 6 тоот "ГЕО ЗУРАГЛАЛ" ХХК | Баруун босоо тэнхлэгийн авто замаас Ховд аймгийн Мөнххайрхан сум чиглэлийн 63.50км авто замын нарийвчилсан зураг төсөл | | | ХО | | |
| | Захирал | Ж.Батнасан |  Хөндлөн огтлол | Масштаб: 1/100 | | |
| | Зур. Инженер | С.Анударь | | Үе шат | Хуудас | Бүх хуудас |
| | Зур. Инженер | Б.Нэргүй |  ЕГ шифр: - 22/06 | A3 | 611 | 2080 |
| Шалгасан | Ж.Зориглон |  ТГ шифр: | 2022.10 | | | |

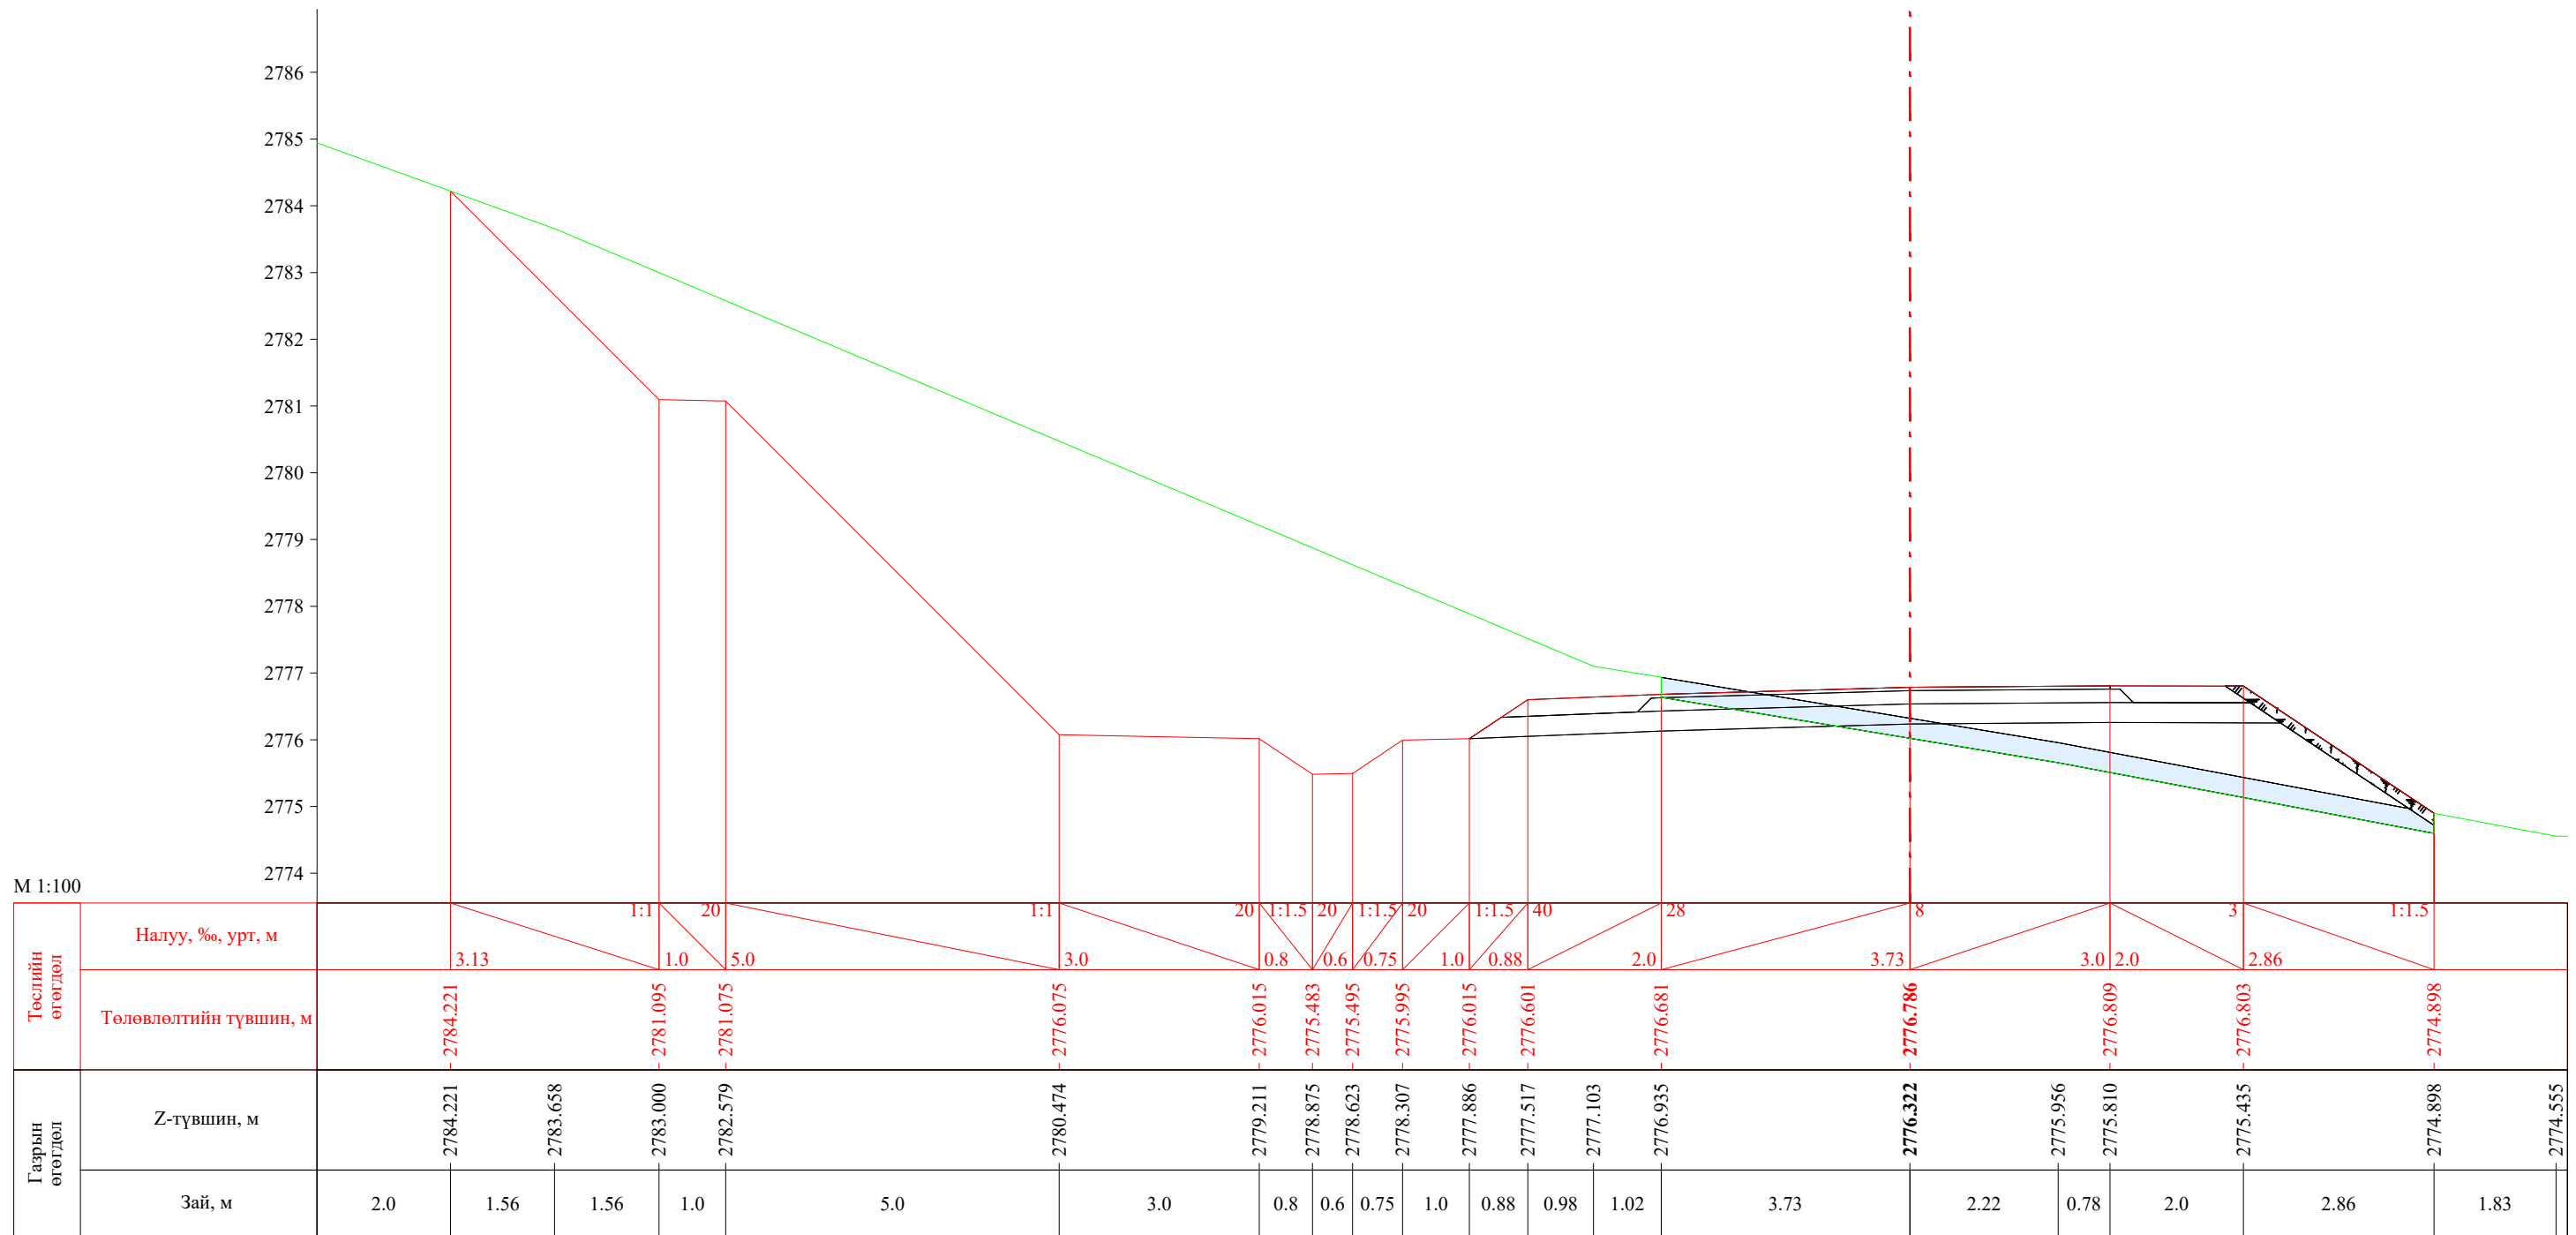
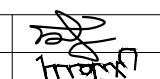



ПК 19+760.00

| | | | | | | |
|---|--|------------|---|----------------|--------|------------|
|  УБ хот. СБД 8-р хороо, Залуучуудын Өргөн Чөлөө. 13-байр 6 тоот "ГЕО ЗУРАГЛАЛ" ХХК | Баруун босоо тэнхлэгийн авто замаас Ховд аймгийн Мөнххайрхан сум чиглэлийн 63.50км авто замын нарийвчилсан зураг төсөл | | | ХО | | |
| | Захирал | Ж.Батнасан |  Хөндлөн огтлол | Масштаб: 1/100 | | |
| | Зур. Инженер | С.Анударь | | Үе шат | Хуудас | Бүх хуудас |
| | Зур. Инженер | Б.Нэргүй | ЕГ шифр: - 22/06 | A3 | 612 | 2080 |
| Шалгасан | Ж.Зориглон | ТГ шифр: | 2022.10 | | | |

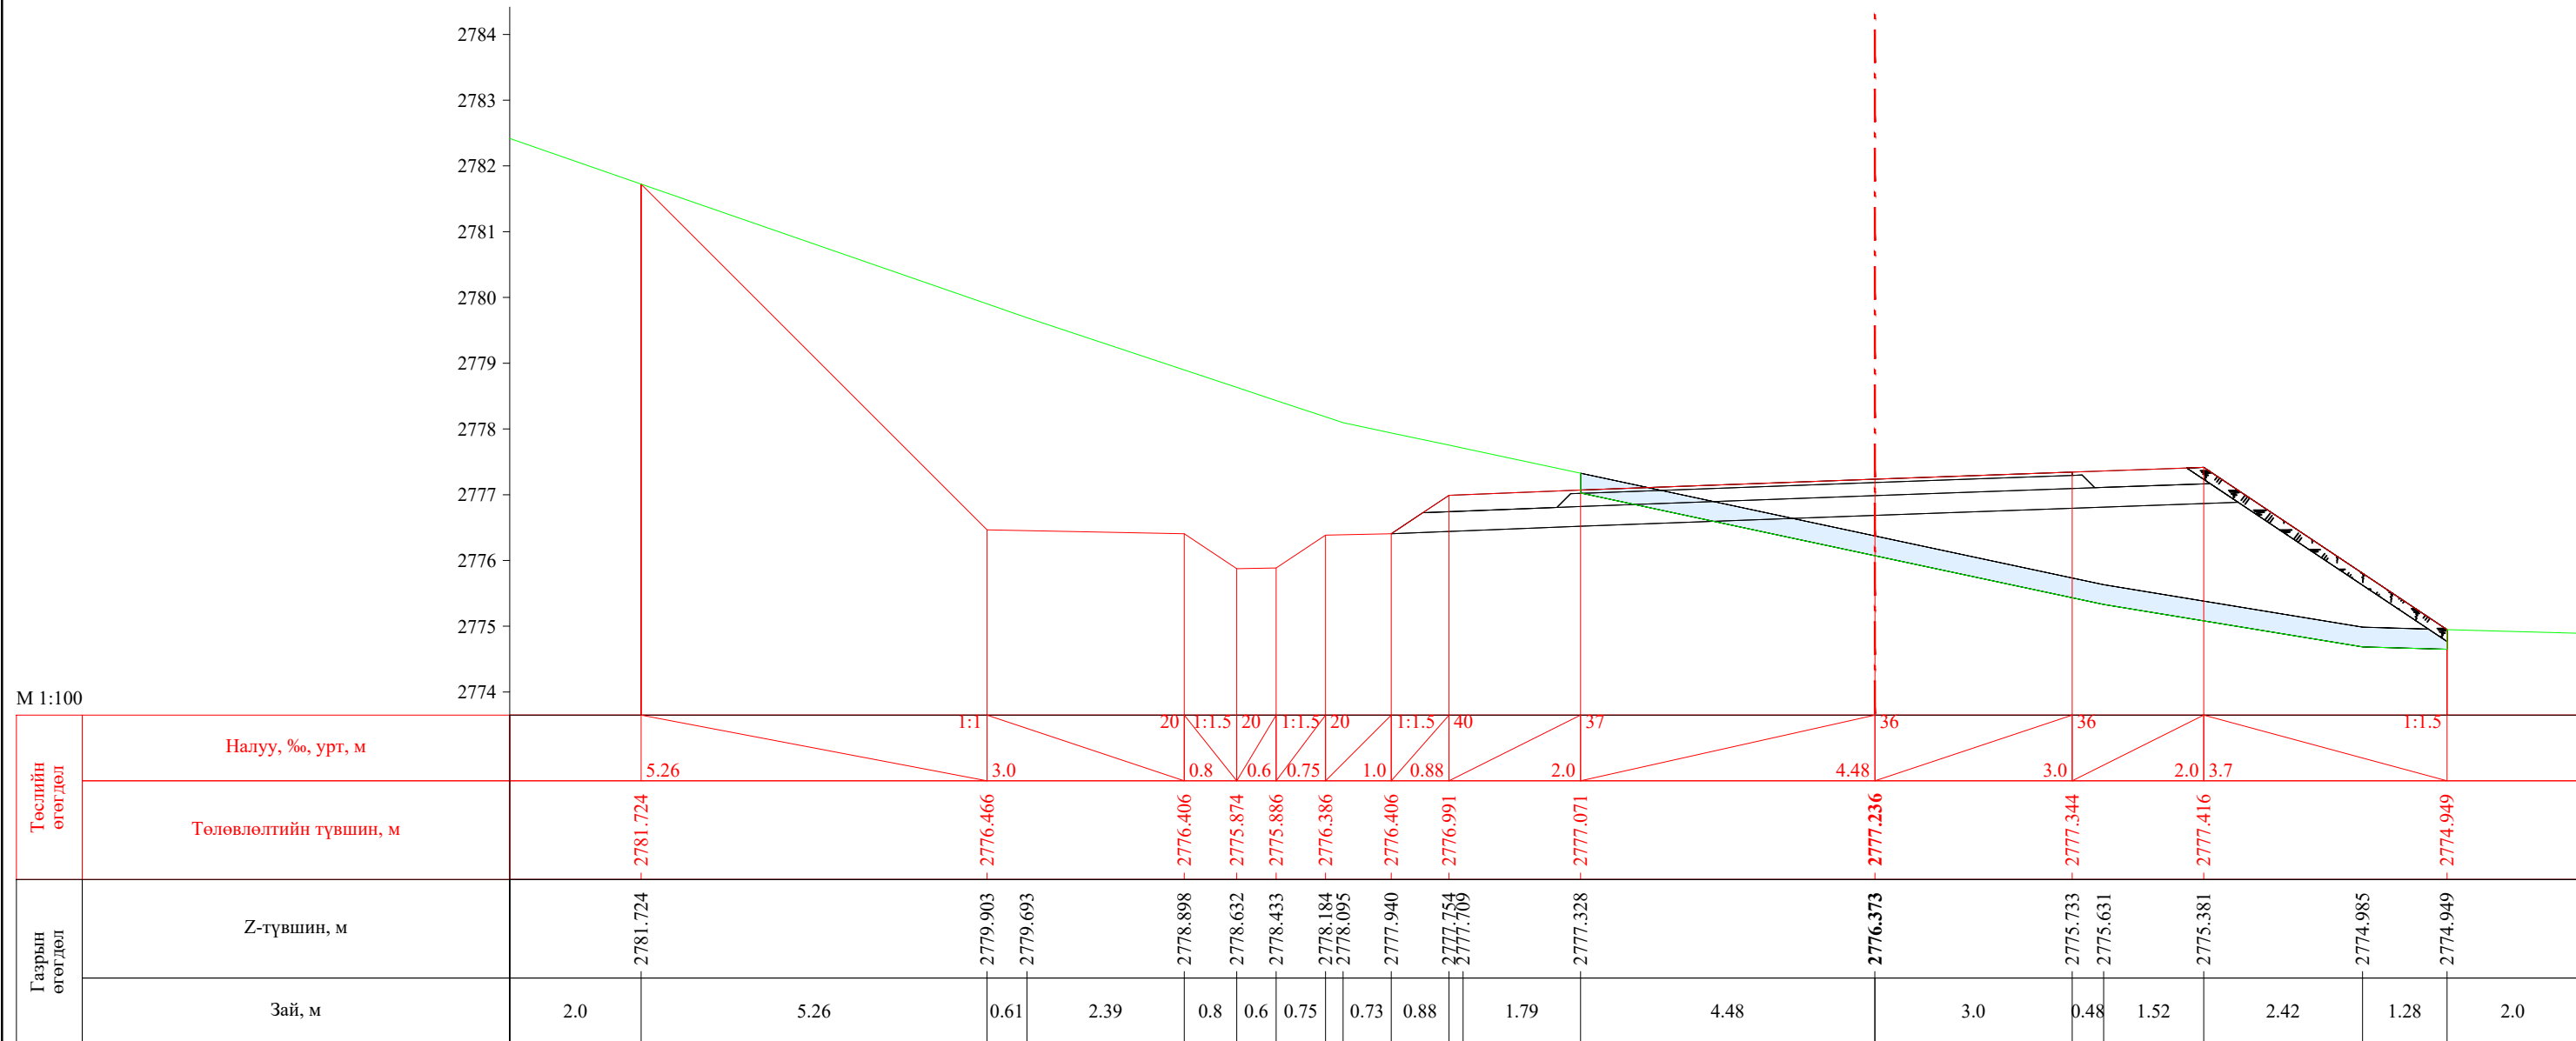

ПК 19+780.00


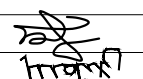
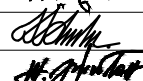
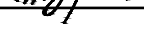
| | | | | | | |
|---|--|------------|---|----------------|--------|------------|
|  УБ хот. СБД 8-р хороо, Залуучуудын Өргөн Чөлөө. 13-байр 6 тоот "ГЕО ЗУРАГЛАЛ" ХХК | Баруун босоо тэнхлэгийн авто замаас Ховд аймгийн Мөнххайрхан сум чиглэлийн 63.50км авто замын нарийвчилсан зураг төсөл | | | ХО | | |
| | Захирал | Ж.Батнасан |  Хөндлөн огтлол | Масштаб: 1/100 | | |
| | Зур. Инженер | С.Анударь | | Үе шат | Хуудас | Бүх хуудас |
| | Зур. Инженер | Б.Нэргүй | ЕГ шифр: - 22/06 | А3 | 613 | 2080 |
| Шалгасан | Ж.Зориглон | ТГ шифр: | 2022.10 | | | |

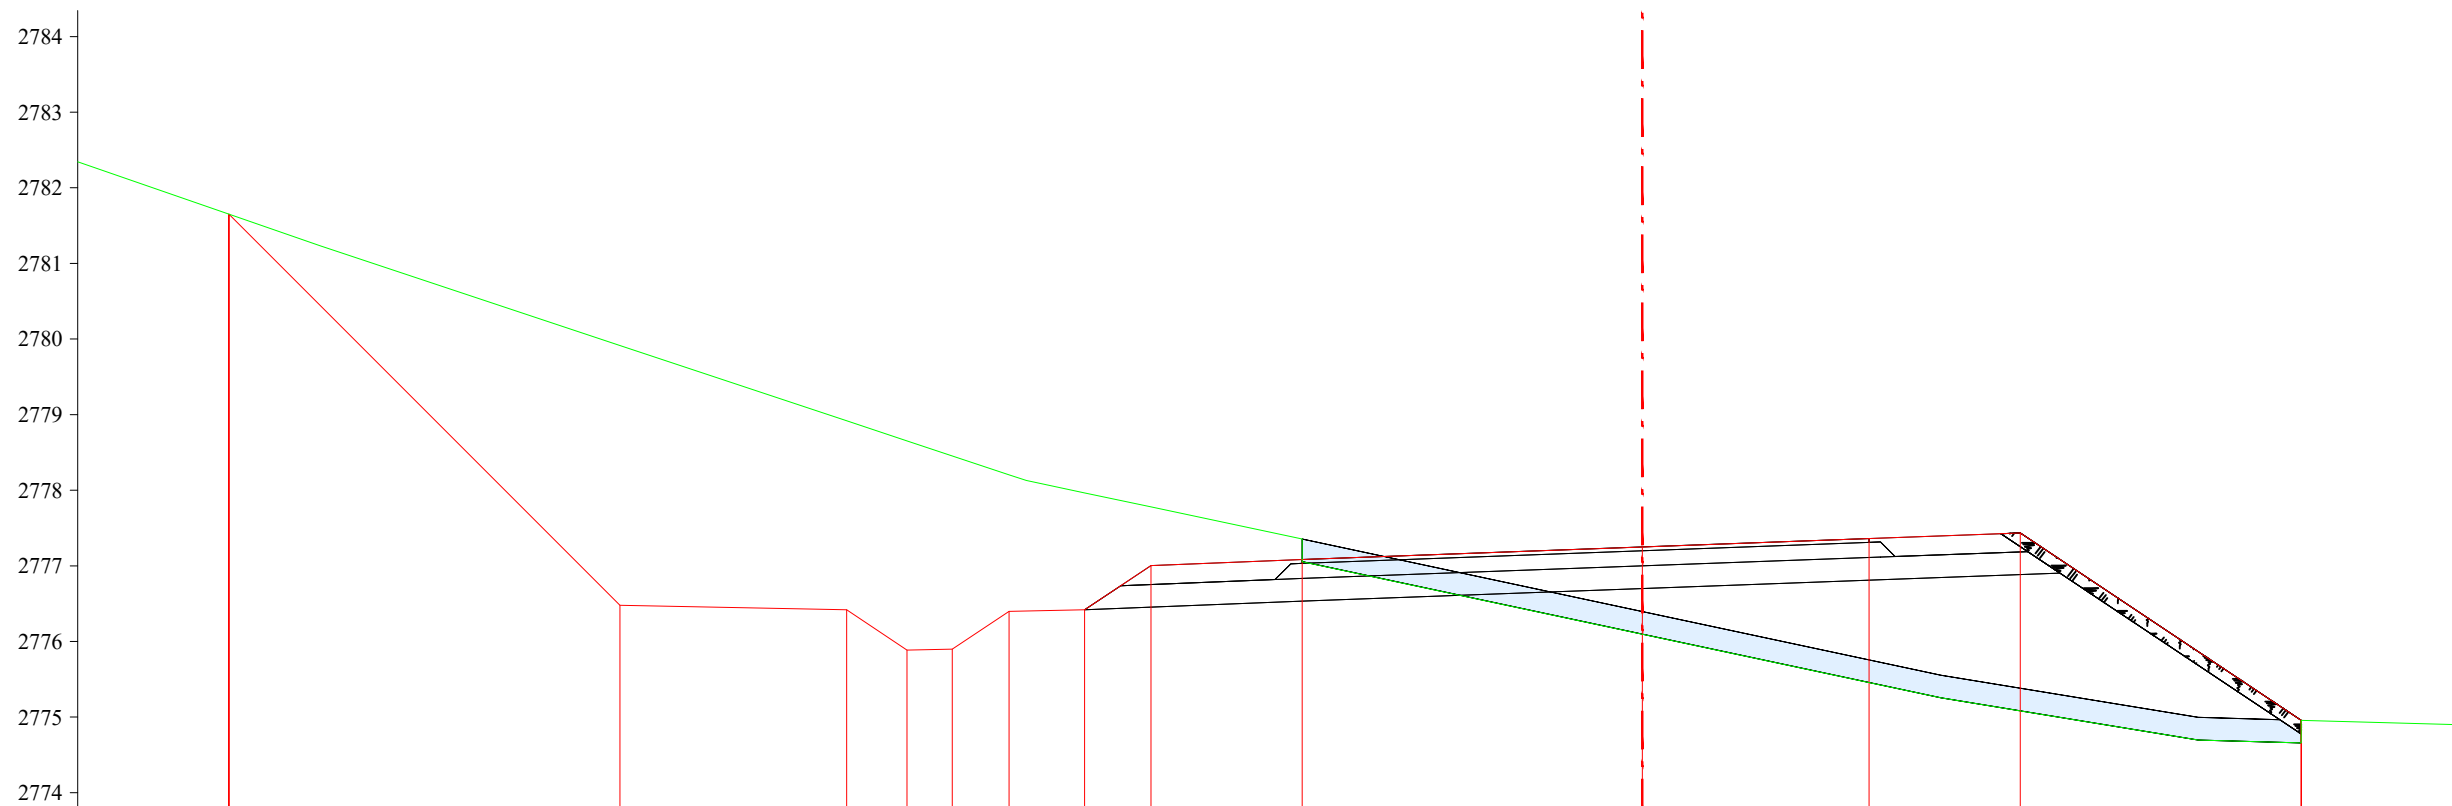


М 1:100

| Төслийн өгөгдөл | Налуу, %, урт, м | | | | | | | | | | | | | | | | | | |
|-----------------|------------------------|--|--|--|--|--|--|--|--|--|--|--|--|--|--|--|--|--|--|
| | Төлөвлөлтийн түвшин, м | | | | | | | | | | | | | | | | | | |
| Газрын өгөгдөл | Z-түвшин, м | | | | | | | | | | | | | | | | | | |
| | Зай, м | | | | | | | | | | | | | | | | | | |

ПК 19+780.62


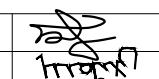
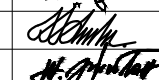
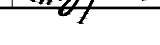
| | | | | | | |
|---|--|---|---|------------------|------------|--|
|  УБ хот. СБД 8-р хороо, Залуучуудын Өргөн Чөлөө. 13-байр 6 тоот "ГЕО ЗУРАГЛАЛ" ХХК | Баруун босоо тэнхлэгийн авто замаас Ховд аймгийн Мөнххайрхан сум чиглэлийн 63.50км авто замын нарийвчилсан зураг төсөл | | | ХО | | |
| | Захирал | Ж.Батнасан |  | Хөндлөн огтлол | | |
| | Зур. Инженер | С.Анударь | | | | |
| | Зур. Инженер | Б.Нэргүй |  | ЕГ шифр: - 22/06 | | |
| Шалгасан | Ж.Зориглон |  | | ТГ шифр: | | |
| | | | Масштаб: 1/100 | | | |
| | | | Үе шат | Хуудас | Бүх хуудас | |
| | | | A3 | 614 | 2080 | |
| | | | 2022.10 | | | |

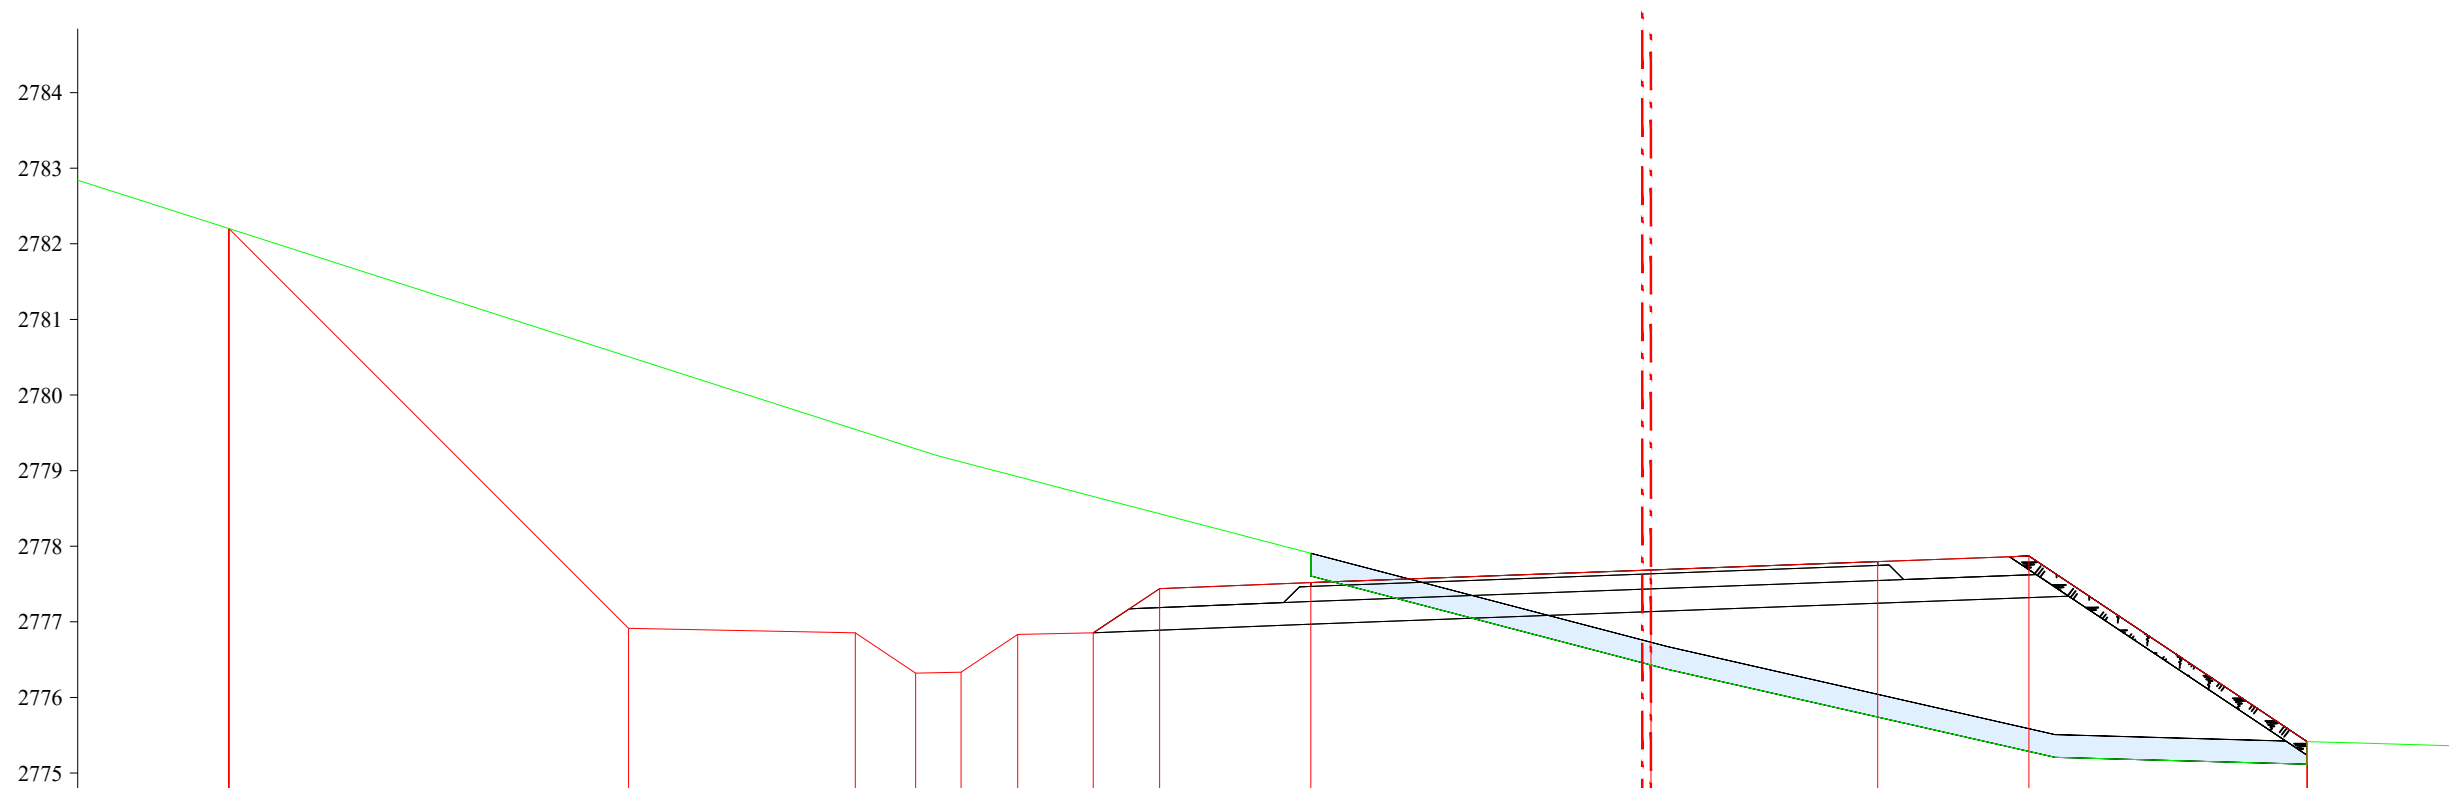


М 1:100


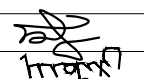
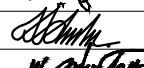

| Төслийн өгөгдөл | Налуу, ‰, урт, м | | | | | | | | | | | | | | | |
|-----------------|------------------------|------|-----|-----|------|------|-----|------|-----|-----|------|-----|------|------|-----|-----|
| | Төлөвлөлтийн түвшин, м | | | | | | | | | | | | | | | |
| Газрын өгөгдөл | Z-түвшин, м | | | | | | | | | | | | | | | |
| | Зай, м | | | | | | | | | | | | | | | |
| | 2.0 | 5.29 | 3.0 | 0.8 | 0.32 | 0.75 | 1.0 | 0.88 | 2.0 | 4.5 | 2.78 | 2.0 | 0.35 | 3.34 | 0.8 | 1.2 |


ПК 19+800.00


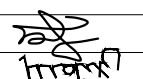
| | | | | | | |
|---|--|---|---|------------------|------------|--|
|  УБ хот. СБД 8-р хороо, Залуучуудын Өргөн Чөлөө. 13-байр 6 тоот | Баруун босоо тэнхлэгийн авто замаас Ховд аймгийн Мөнххайрхан сум чиглэлийн 63.50км авто замын нарийвчилсан зураг төсөл | | | ХО | | |
| | Захирал | Ж.Батнасан |  | Хөндлөн огтлол | | |
| | Зур. Инженер | С.Анударь | | | | |
| | Зур. Инженер | Б.Нэргүй |  | ЕГ шифр: - 22/06 | | |
| Шалгасан | Ж.Зориглон |  | | ТГ шифр: | | |
| | | | Масштаб: 1/100 | | | |
| | | | Үе шат | Хуудас | Бүх хуудас | |
| | | | A3 | 615 | 2080 | |
| | | | 2022.10 | | | |

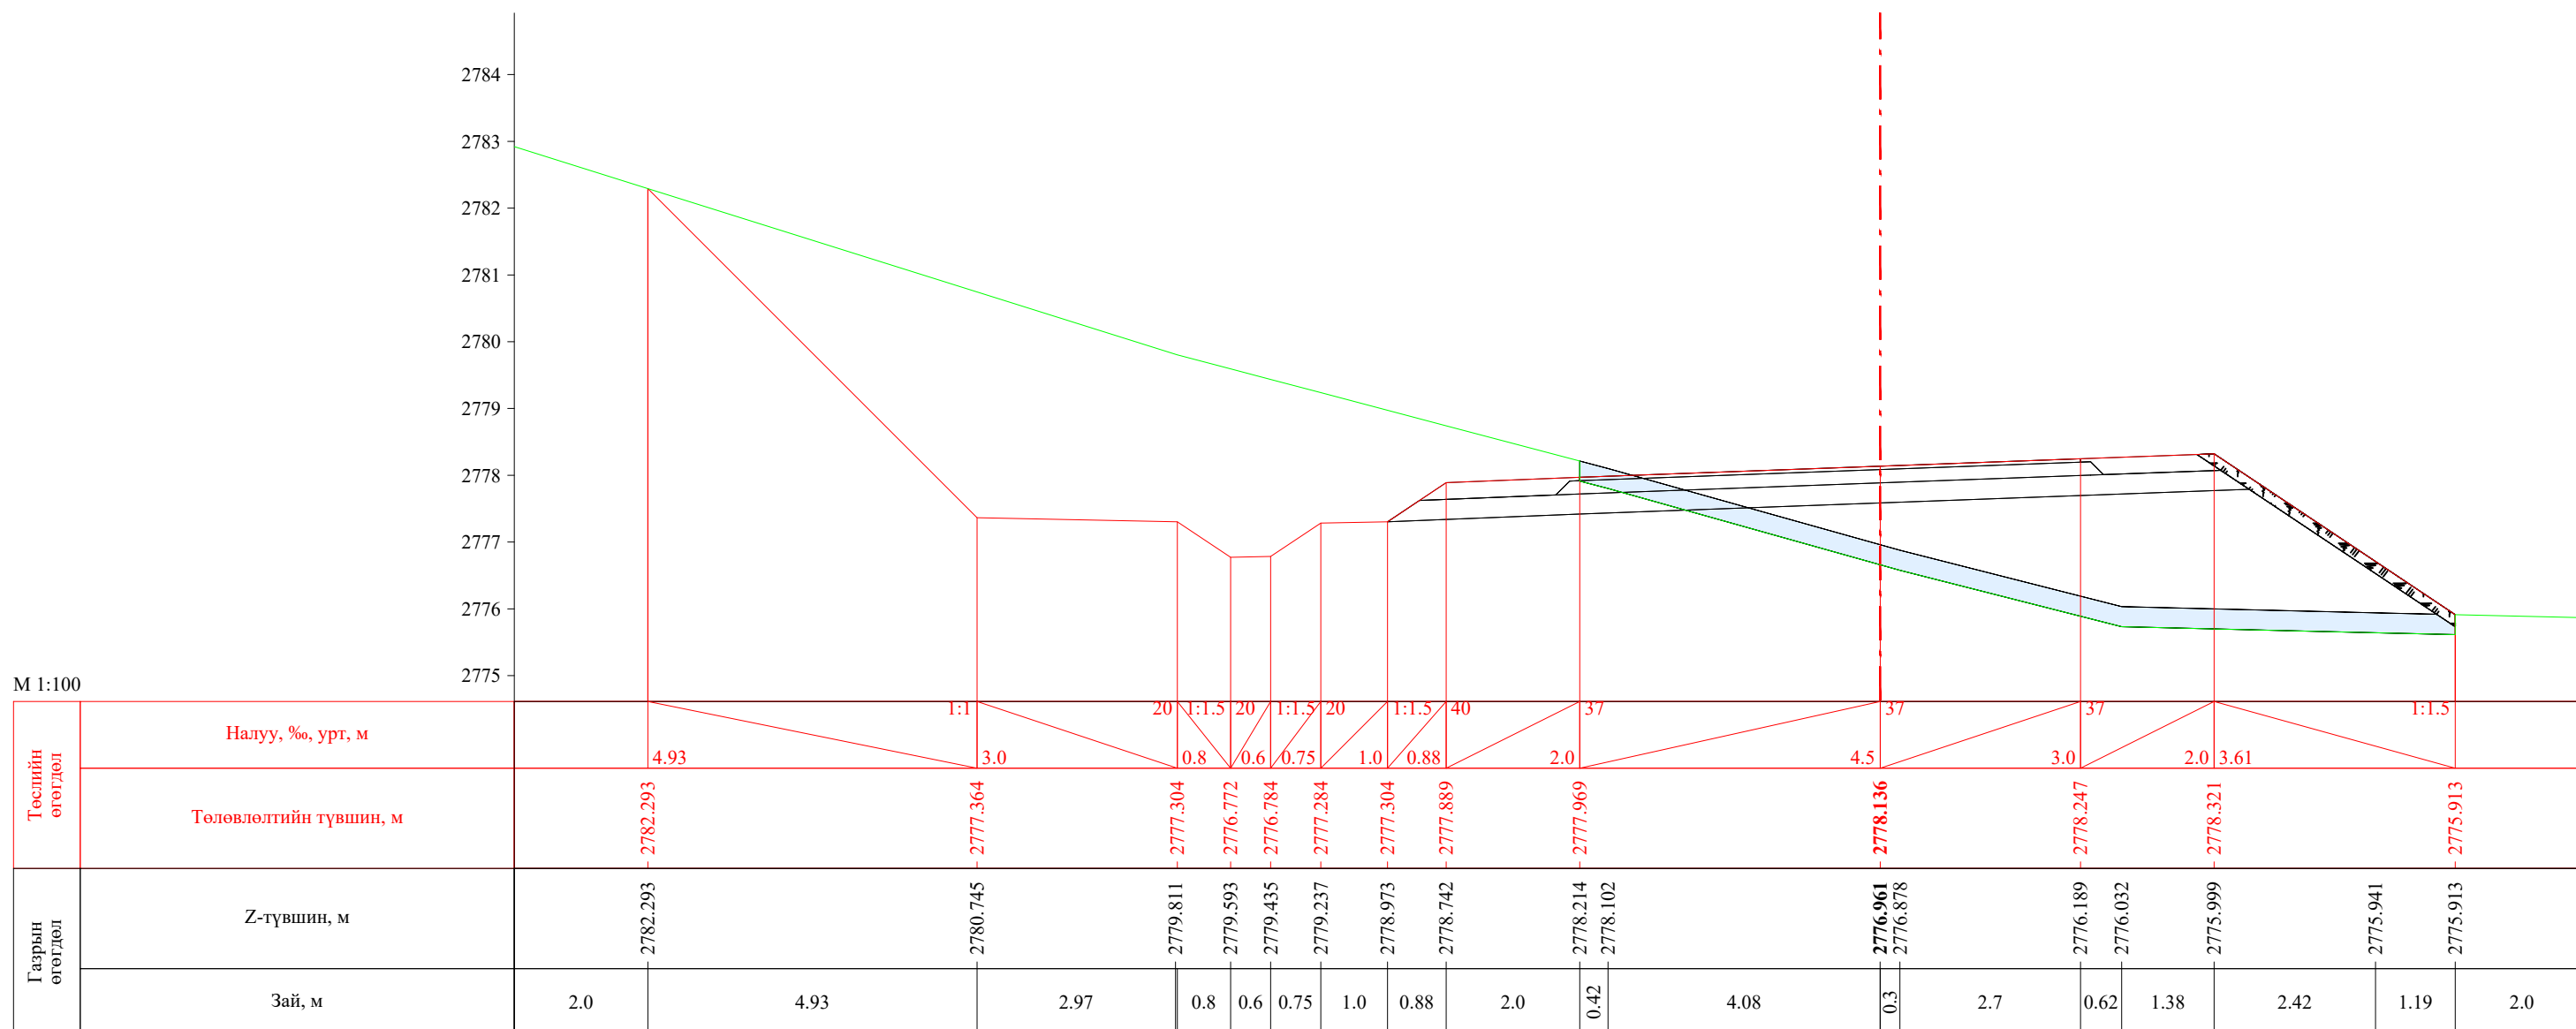


ПК 19+820.00


| | | | | | | |
|---|--|---|---|----------------|--------|------------|
|  УБ хот. СБД 8-р хороо, Залуучуудын Өргөн Чөлөө. 13-байр 6 тоот "ГЕО ЗУРАГЛАЛ" ХХК | Баруун босоо тэнхлэгийн авто замаас Ховд аймгийн Мөнххайрхан сум чиглэлийн 63.50км авто замын нарийвчилсан зураг төсөл | | | ХО | | |
| | Захирал | Ж.Батнасан |  Хөндлөн огтлол | Масштаб: 1/100 | | |
| | Зур. Инженер | С.Аударь | | Үе шат | Хуудас | Бүх хуудас |
| | Зур. Инженер | Б.Нэргүй |  ЕГ шифр: - 22/06 | A3 | 616 | 2080 |
| Шалгасан | Ж.Зориглон |  ТГ шифр: | 2022.10 | | | |

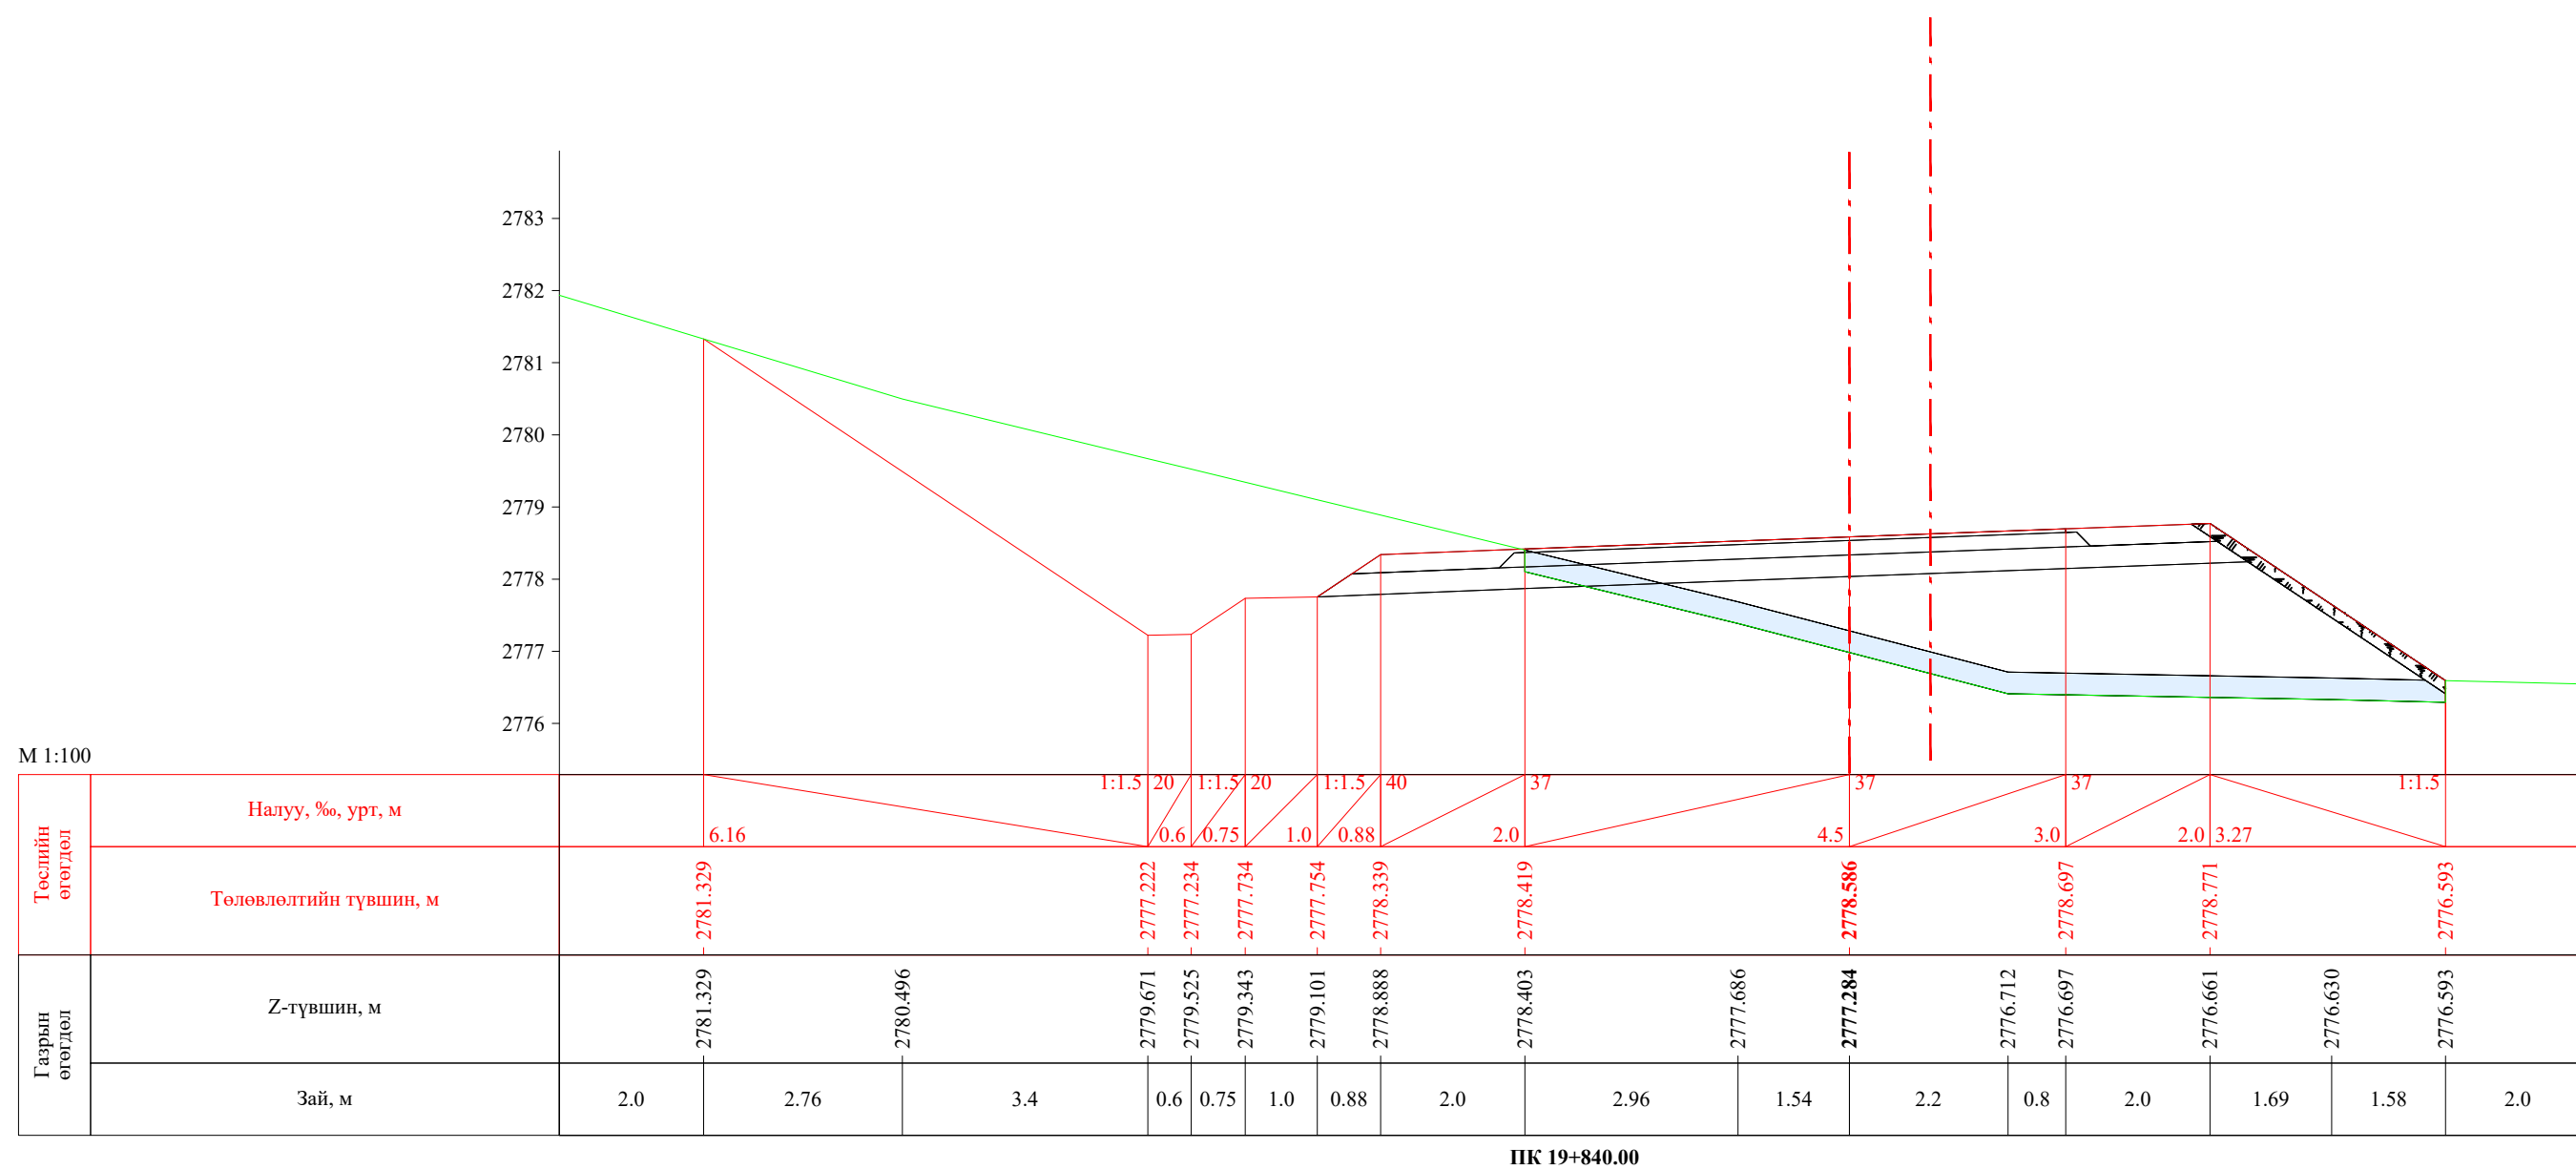


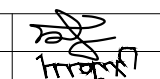
| | | | | | | |
|---|--|------------|---|----------------|--------|------------|
|  УБ хот, СБД 8-р хороо, Залуучуудын Өргөн Чөлөө, 13-байр 6 тоот "ГЕО ЗУРАГЛАЛ" ХХК | Баруун босоо тэнхлэгийн авто замаас Ховд аймгийн Мөнххайрхан сум чиглэлийн 63.50км авто замын нарийвчилсан зураг төсөл | | | ХО | | |
| | Захирал | Ж.Батнасан |  Хөндлөн огтлол | Масштаб: 1/100 | | |
| | Зур. Инженер | С.Анударь | | Үе шат | Хуудас | Бүх хуудас |
| | Зур. Инженер | Б.Нэргүй | ЕГ шифр: - 22/06 | А3 | 617 | 2080 |
| Шалгасан | Ж.Зориглон | ТГ шифр: | 2022.10 | | | |

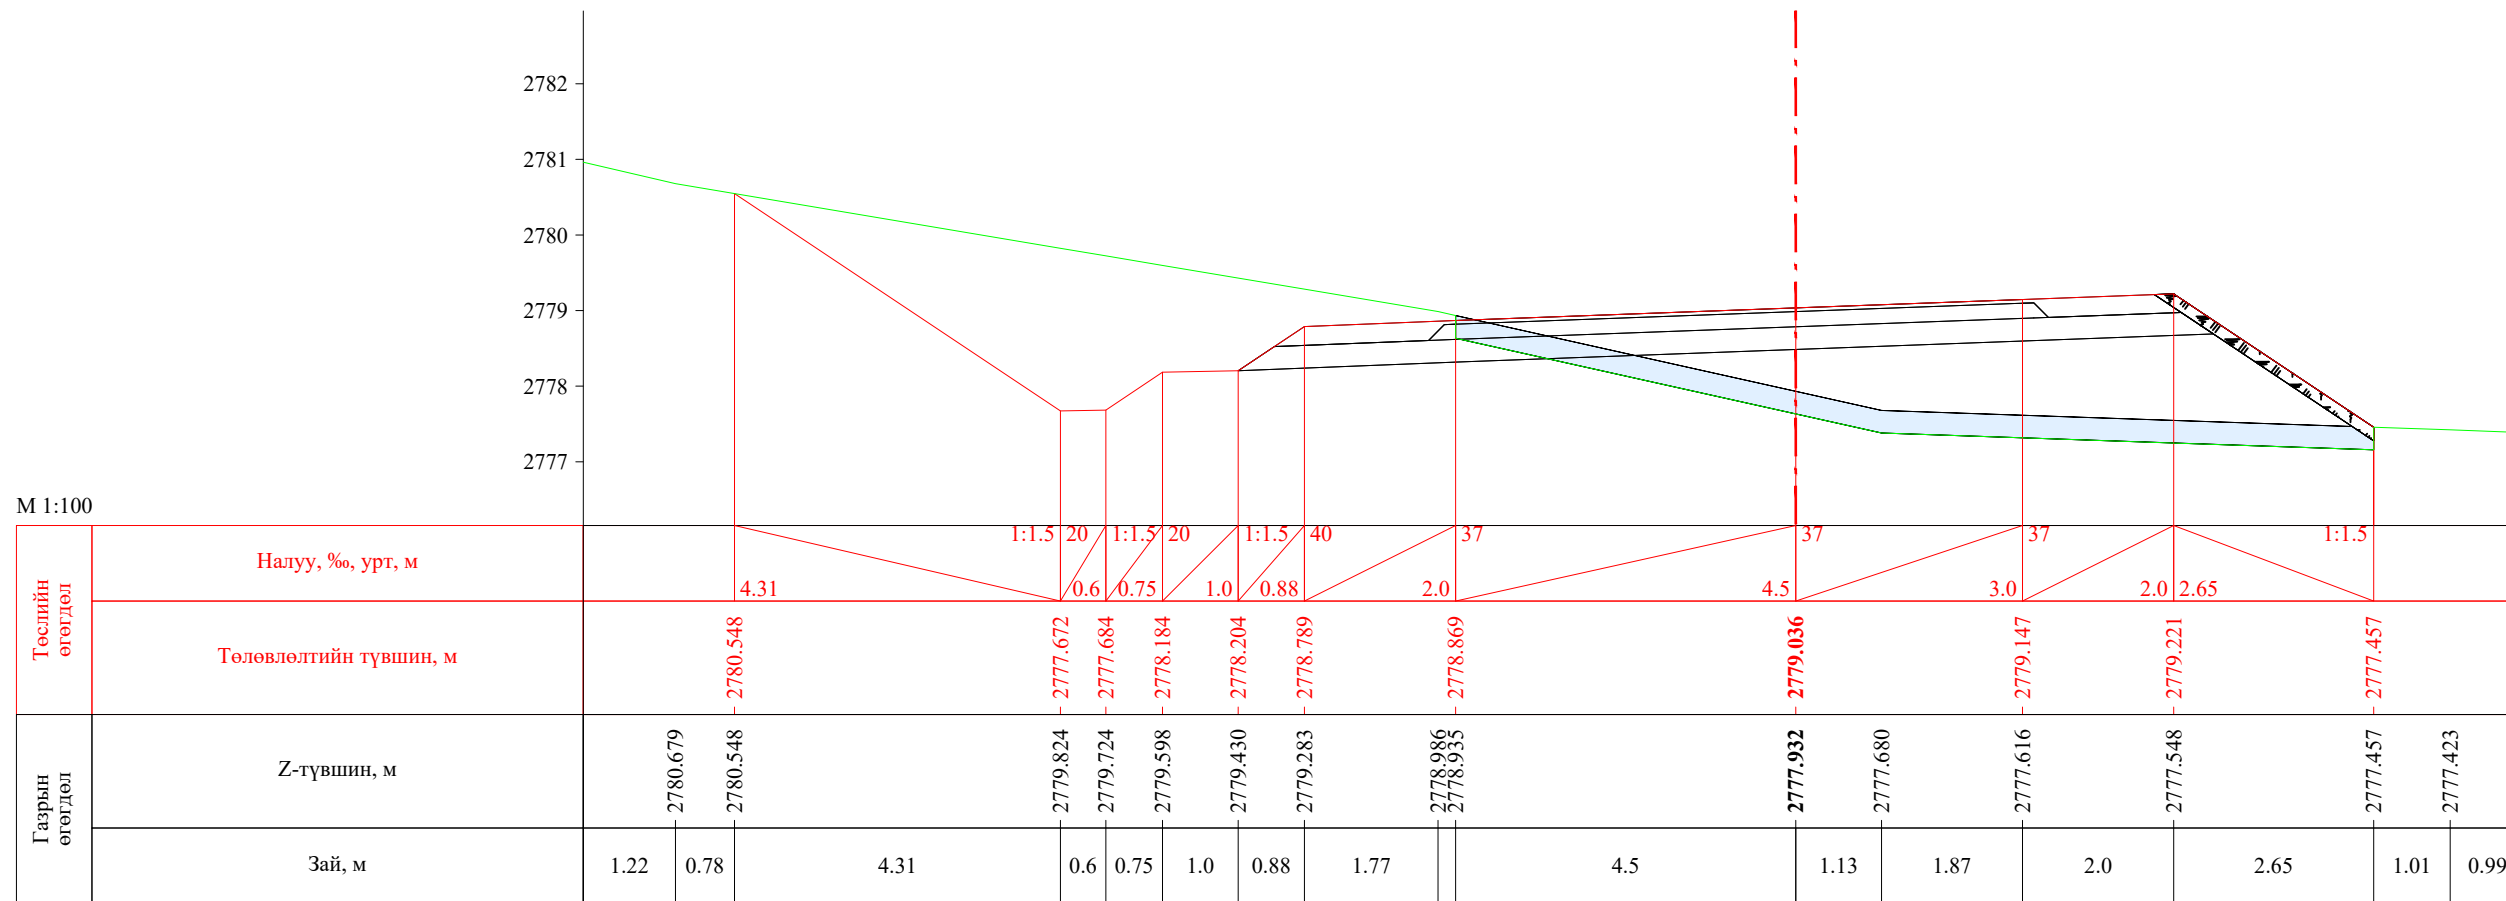


ПК 19+860.00

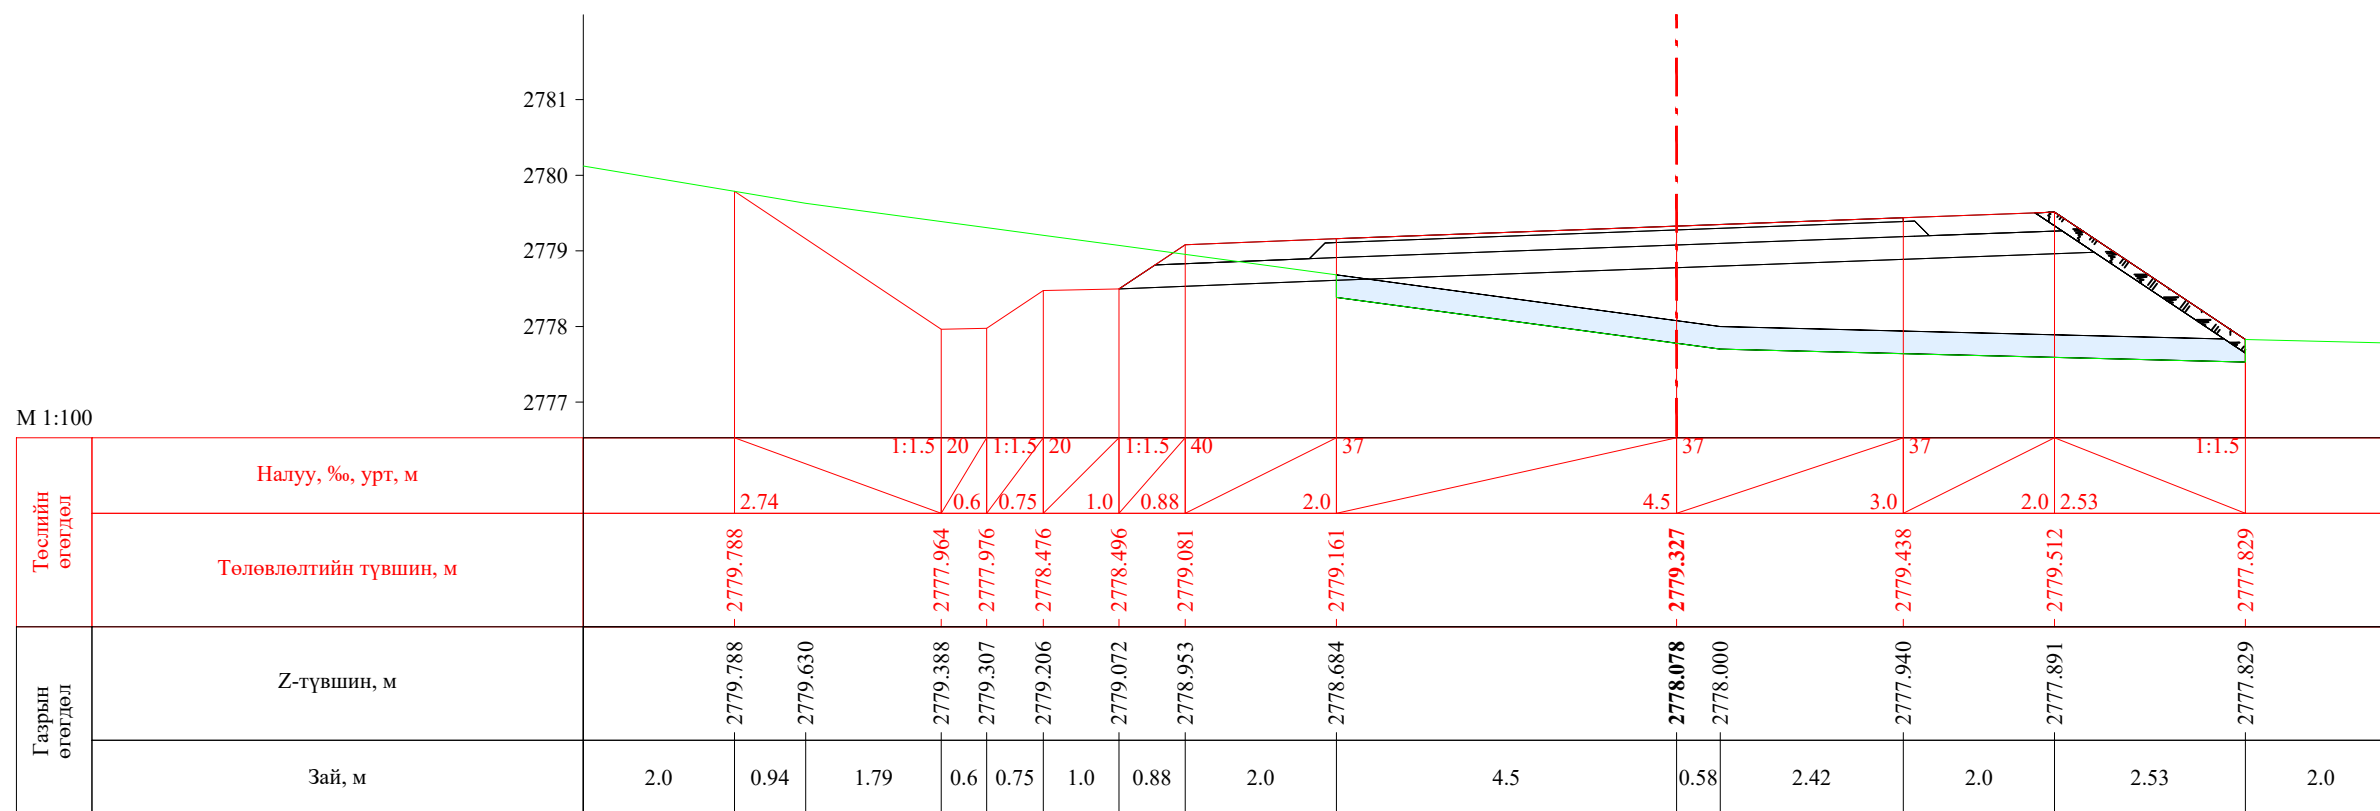


ПК 19+872.43


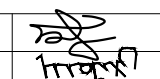
| | | | | | | |
|---|--|------------|---|----------------|--------|------------|
|  УБ хот. СБД 8-р хороо, Залуучуудын Өргөн Чөлөө. 13-байр 6 тоот "ГЕО ЗУРАГЛАЛ" ХХК | Баруун босоо тэнхлэгийн авто замаас Ховд аймгийн Мөнххайрхан сум чиглэлийн 63.50км авто замын нарийвчилсан зураг төсөл | | | ХО | | |
| | Захирал | Ж.Батнасан |  Хөндлөн огтлол | Масштаб: 1/100 | | |
| | Зур. Инженер | С.Анударь | | Үе шат | Хуудас | Бүх хуудас |
| | Зур. Инженер | Б.Нэргүй | ЕГ шифр: - 22/06 | А3 | 618 | 2080 |
| Шалгасан | Ж.Зориглон | ТГ шифр: | 2022.10 | | | |

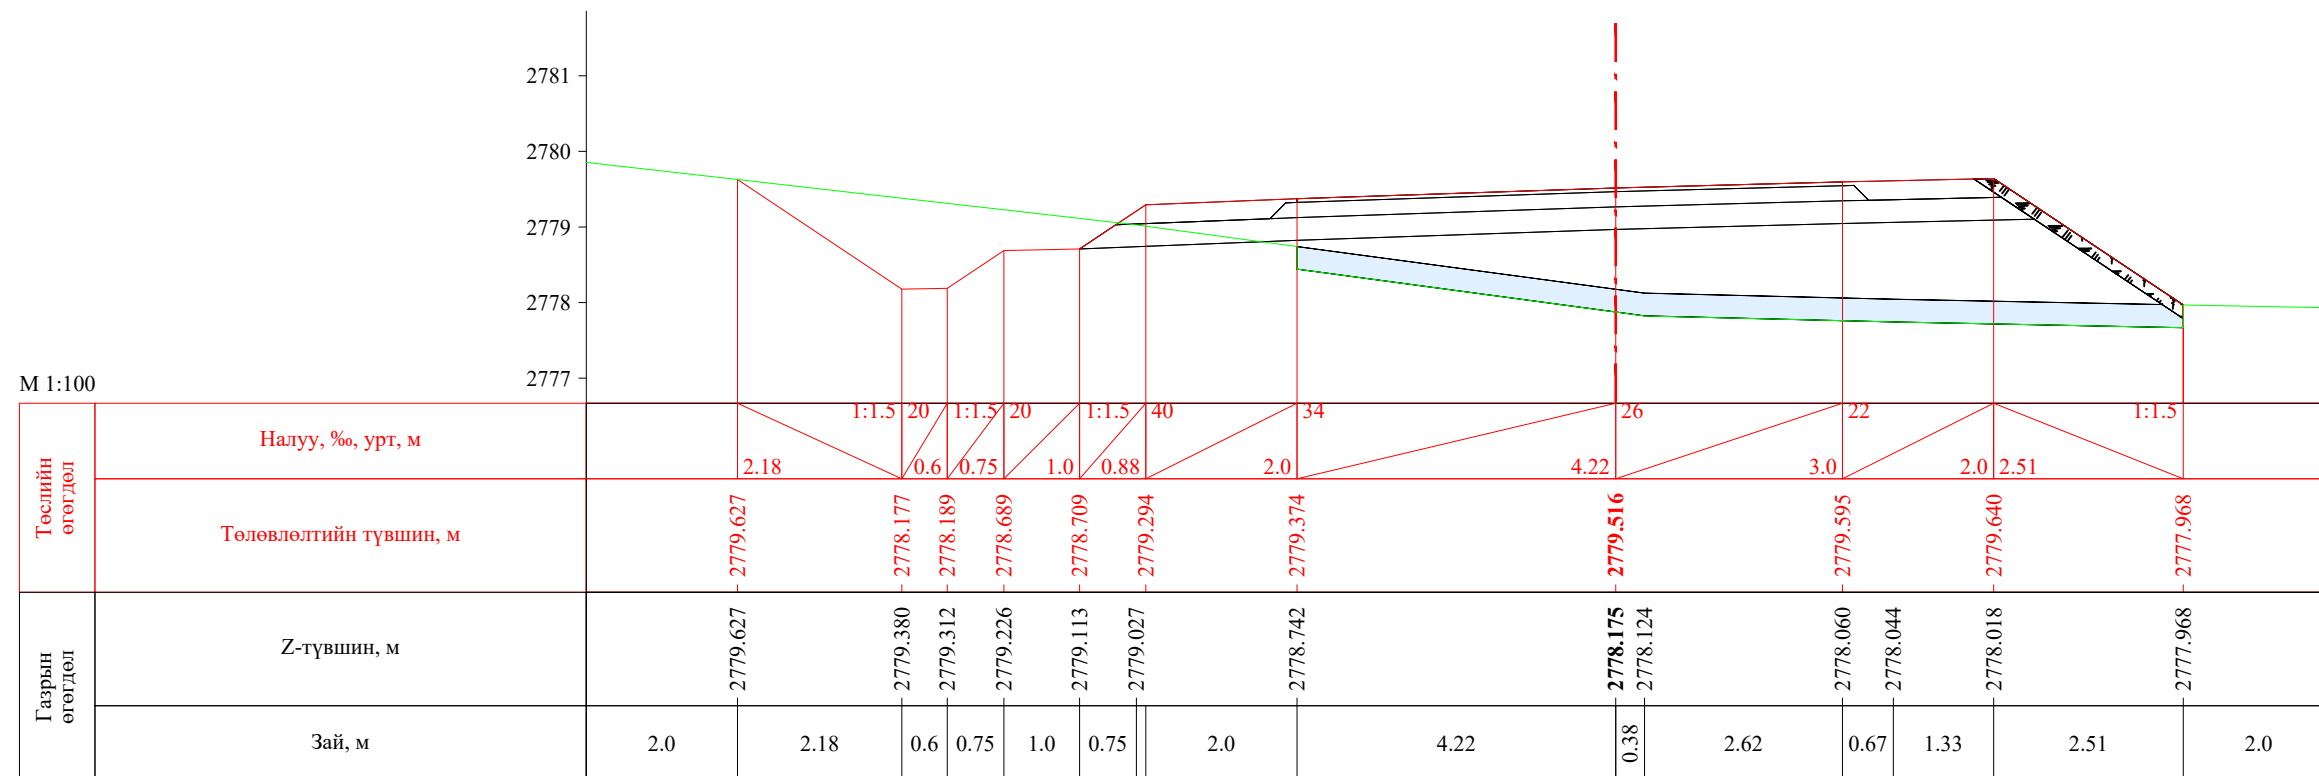


ПК 19+880.00

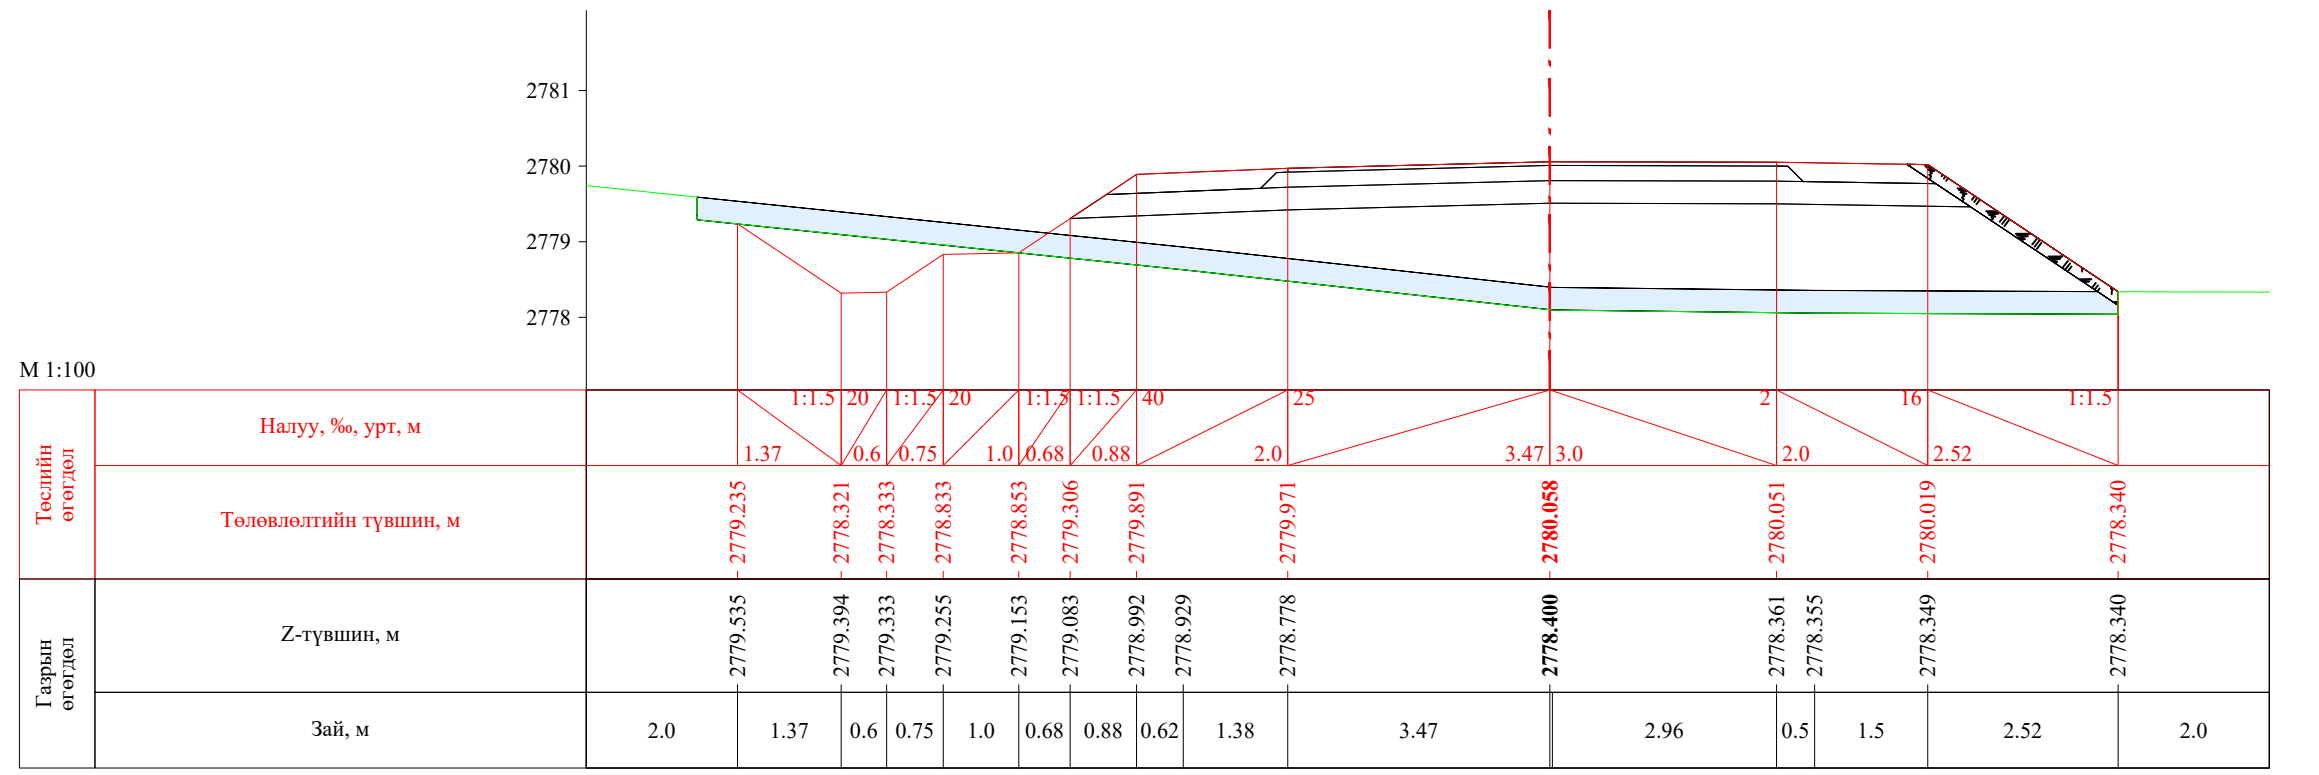


ПК 19+900.00


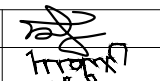

| | | | | | | |
|---|--|------------|---|----------------|--------|------------|
|  УБ хот. СБД 8-р хороо, Залуучуудын Өргөн Чөлөө. 13-байр 6 тоот "ГЕО ЗУРАГЛАЛ" ХХК | Баруун босоо тэнхлэгийн авто замаас Ховд аймгийн Мөнххайрхан сум чиглэлийн 63.50км авто замын нарийвчилсан зураг төсөл | | | ХО | | |
| | Захирал | Ж.Батнасан |  Хөндлөн огтлол | Масштаб: 1/100 | | |
| | Зур. Инженер | С.Анударь | | Үе шат | Хуудас | Бүх хуудас |
| | Зур. Инженер | Б.Нэргүй | ЕГ шифр: - 22/06 | А3 | 619 | 2080 |
| Шалгасан | Ж.Зориглон | ТГ шифр: | 2022.10 | | | |

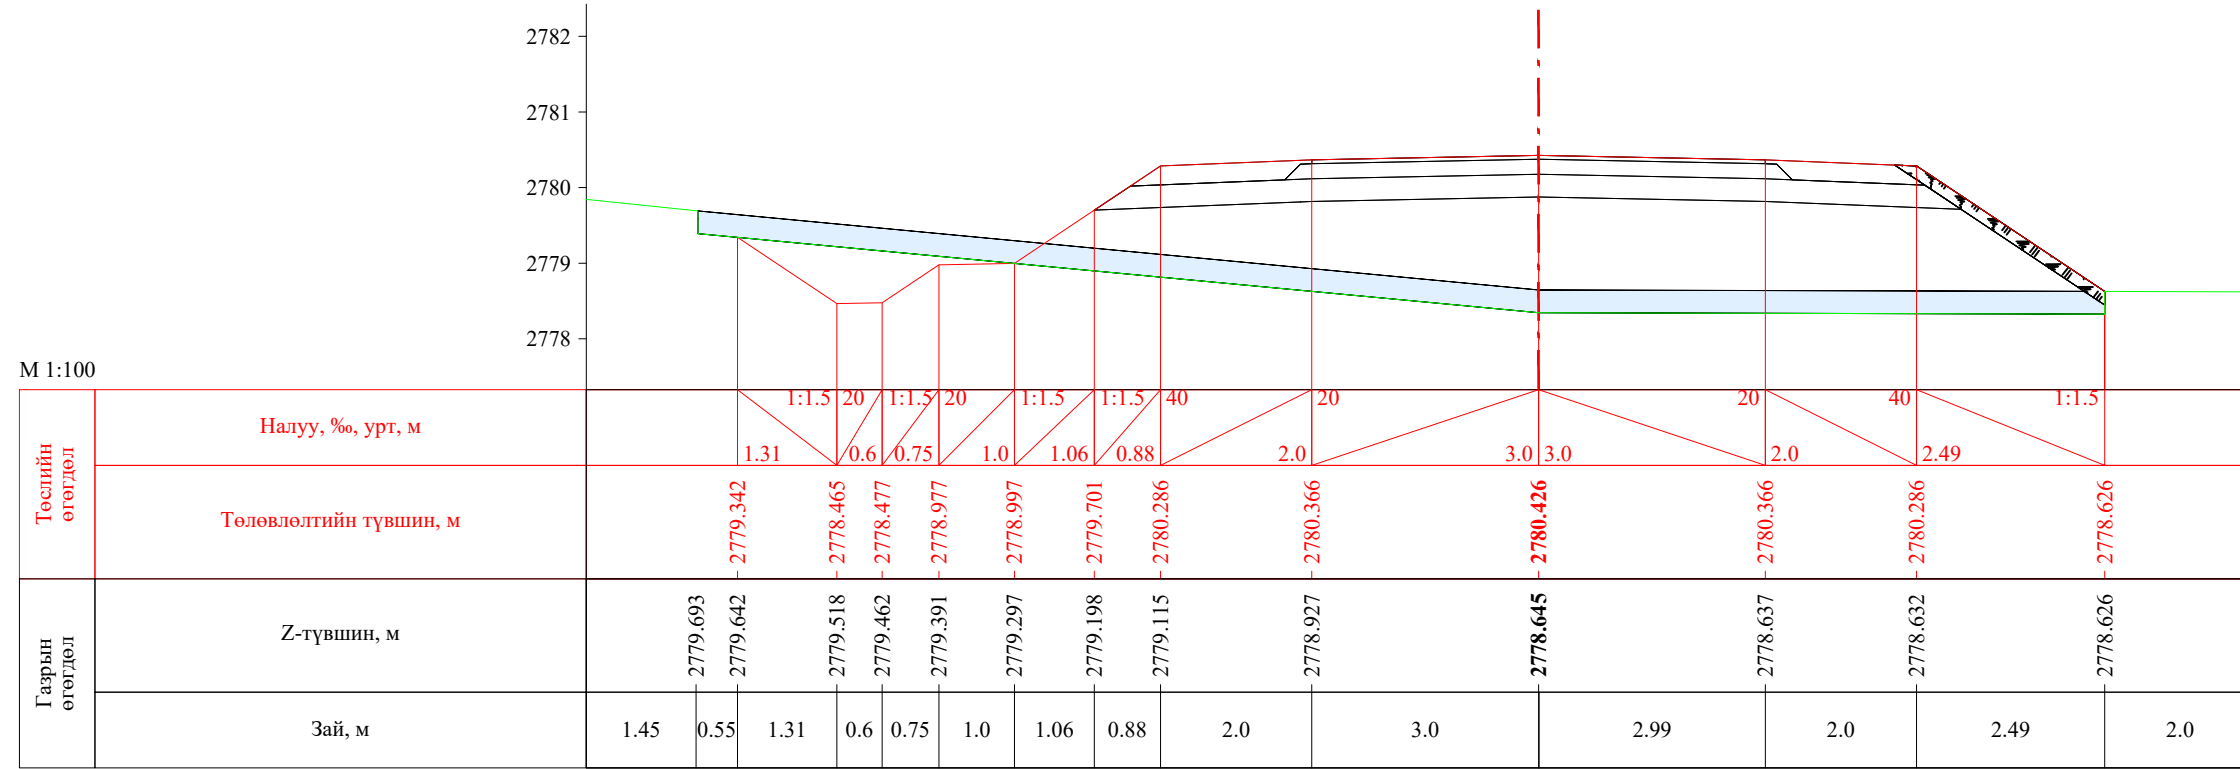


ПК 19+912.43

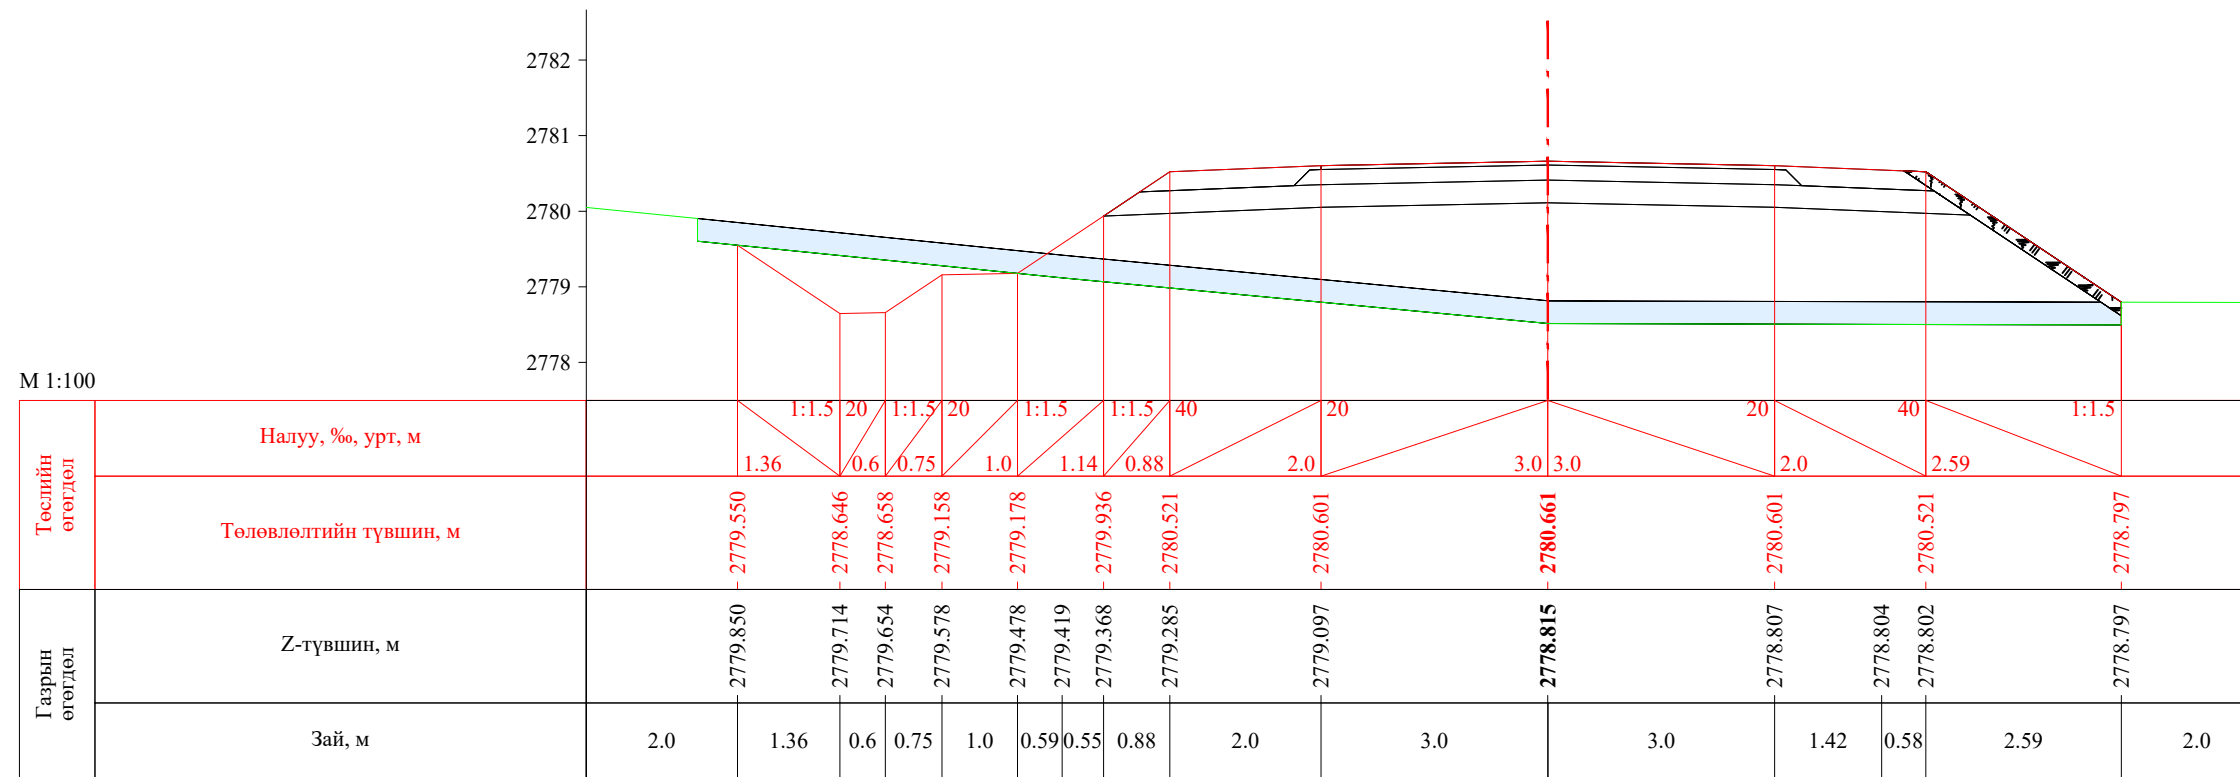


ПК 19+920.00



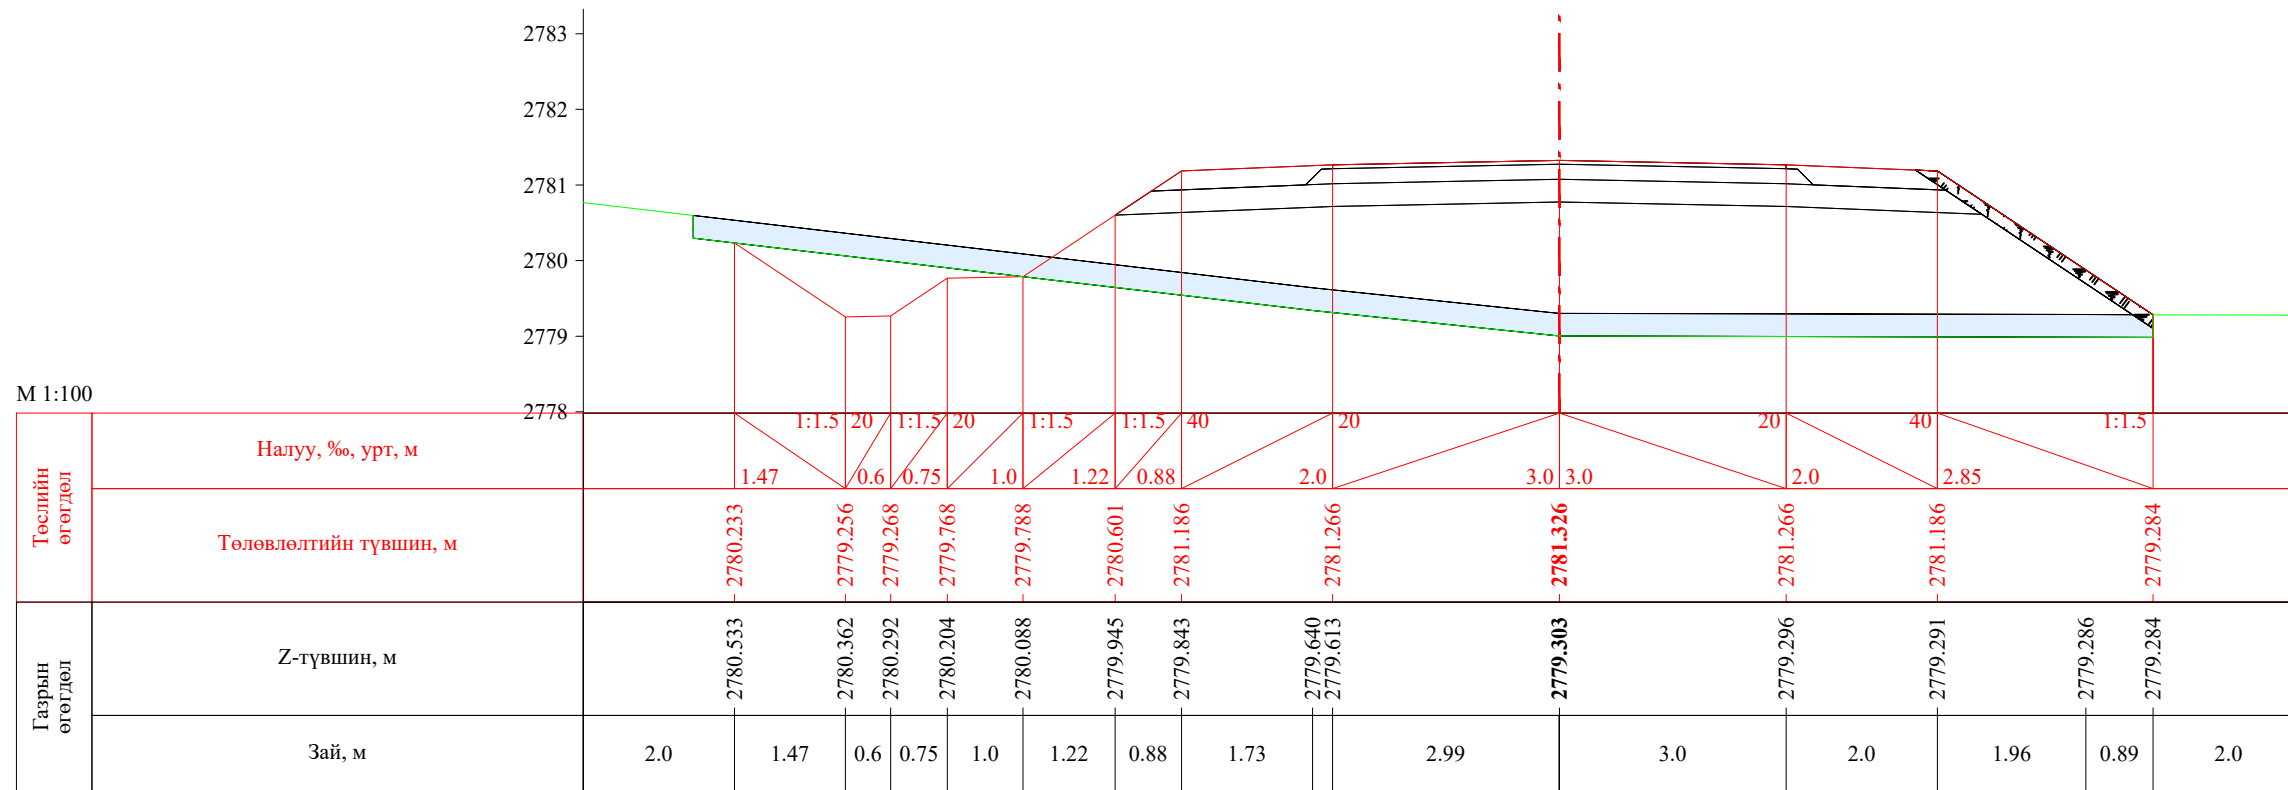

| | | | | | | |
|---|--|------------|---|----------------|--------|------------|
|  УБ хот. СБД 8-р хороо, Залуучуудын Өргөн Чөлөө, 13-байр 6 тоот "ГЕО ЗУРАГЛАЛ" ХХК | Баруун босоо тэнхлэгийн авто замаас Ховд аймгийн Мөнххайрхан сум чиглэлийн 63.50км авто замын нарийвчилсан зураг төсөл | | | ХО | | |
| | Захирал | Ж.Батнасан |  Хөндлөн огтлол | Масштаб: 1/100 | | |
| | Зур. Инженер | С.Анударь | | Үе шат | Хуудас | Бүх хуудас |
| | Зур. Инженер | Б.Нэргүй |  ЕГ шифр: - 22/06 | A3 | 620 | 2080 |
| Шалгасан | Ж.Зориглон | ТГ шифр: | | 2022.10 | | |


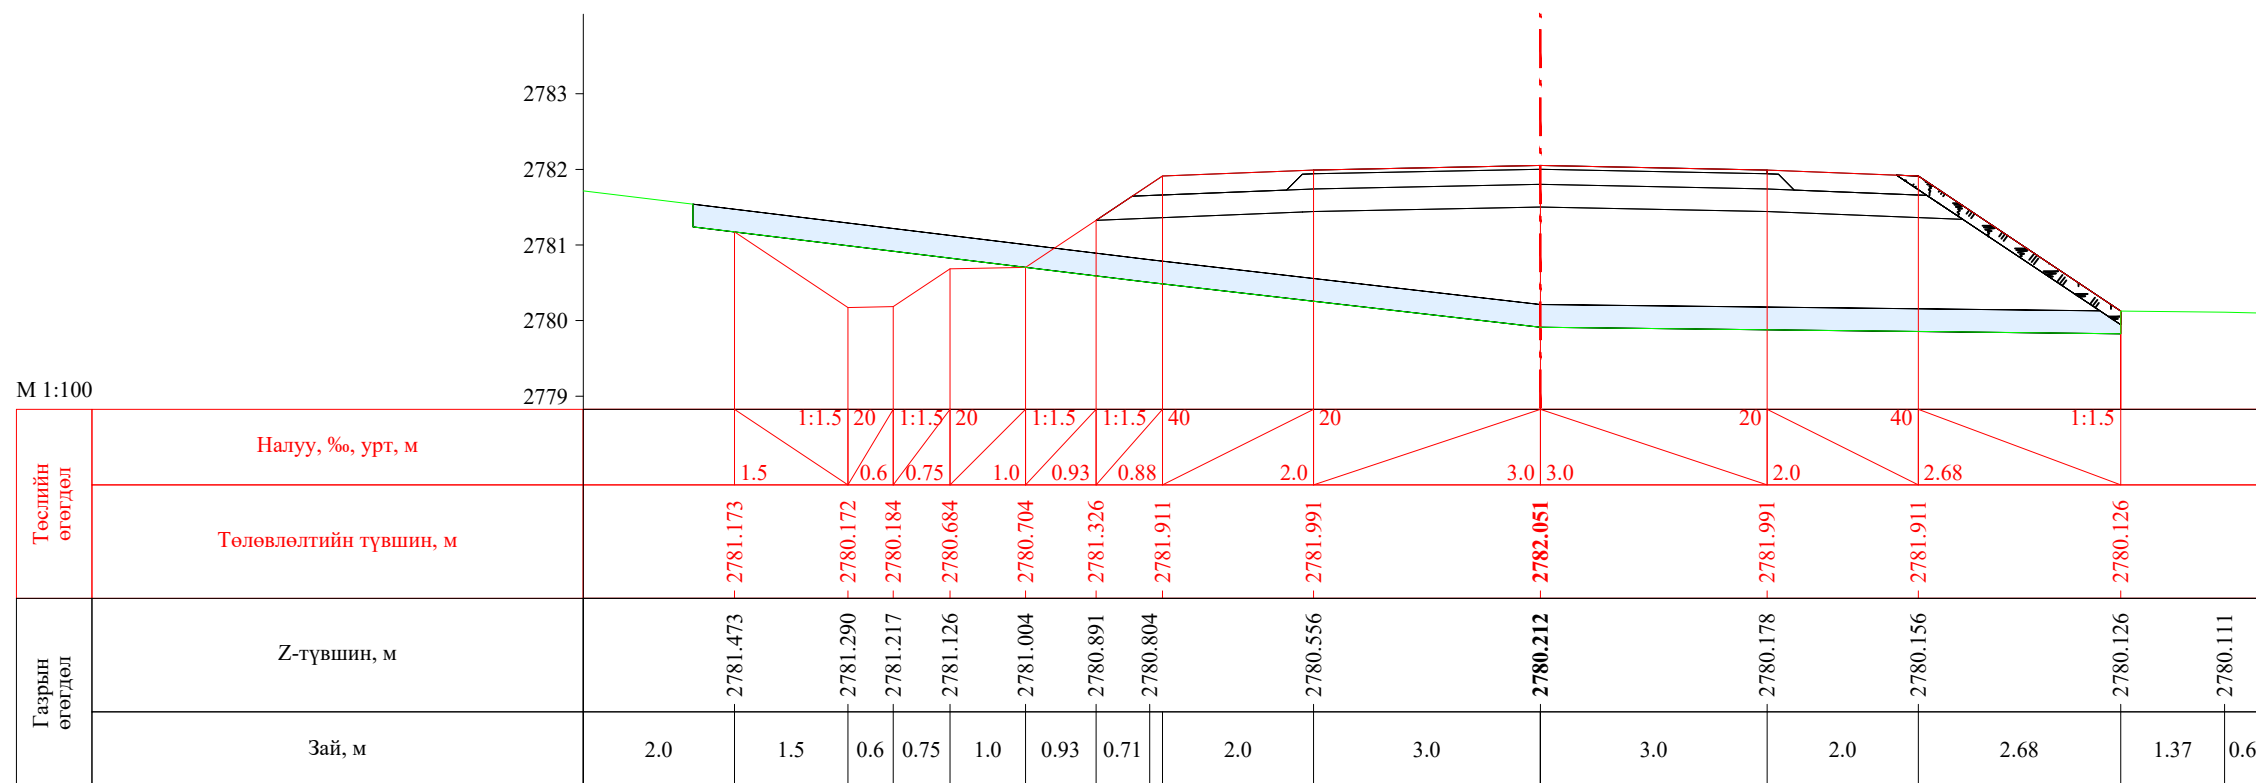



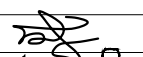
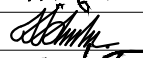

ПК 19+940.00




ПК 19+960.00

| | | | | | | |
|---|--|---|---|----------------|--------|------------|
|  УБ хот, СБД 8-р хороо, Залуучуудын Өргөн Чөлөө, 13-байр 6 тоот "ГЕО ЗУРАГЛАЛ" ХХК | Баруун босоо тэнхлэгийн авто замаас Ховд аймгийн Мөнххайрхан сум чиглэлийн 63.50км авто замын нарийвчилсан зураг төсөл | | | ХО | | |
| | Захирал | Ж.Батнасан |  Хөндлөн огтлол | Масштаб: 1/100 | | |
| | Зур. Инженер | С.Анударь | | Үе шат | Хуудас | Бүх хуудас |
| | Зур. Инженер | Б.Нэргүй |  ЕГ шифр: - 22/06 | А3 | 621 | 2080 |
| Шалгасан | Ж.Зориглон |  ТГ шифр: | 2022.10 | | | |

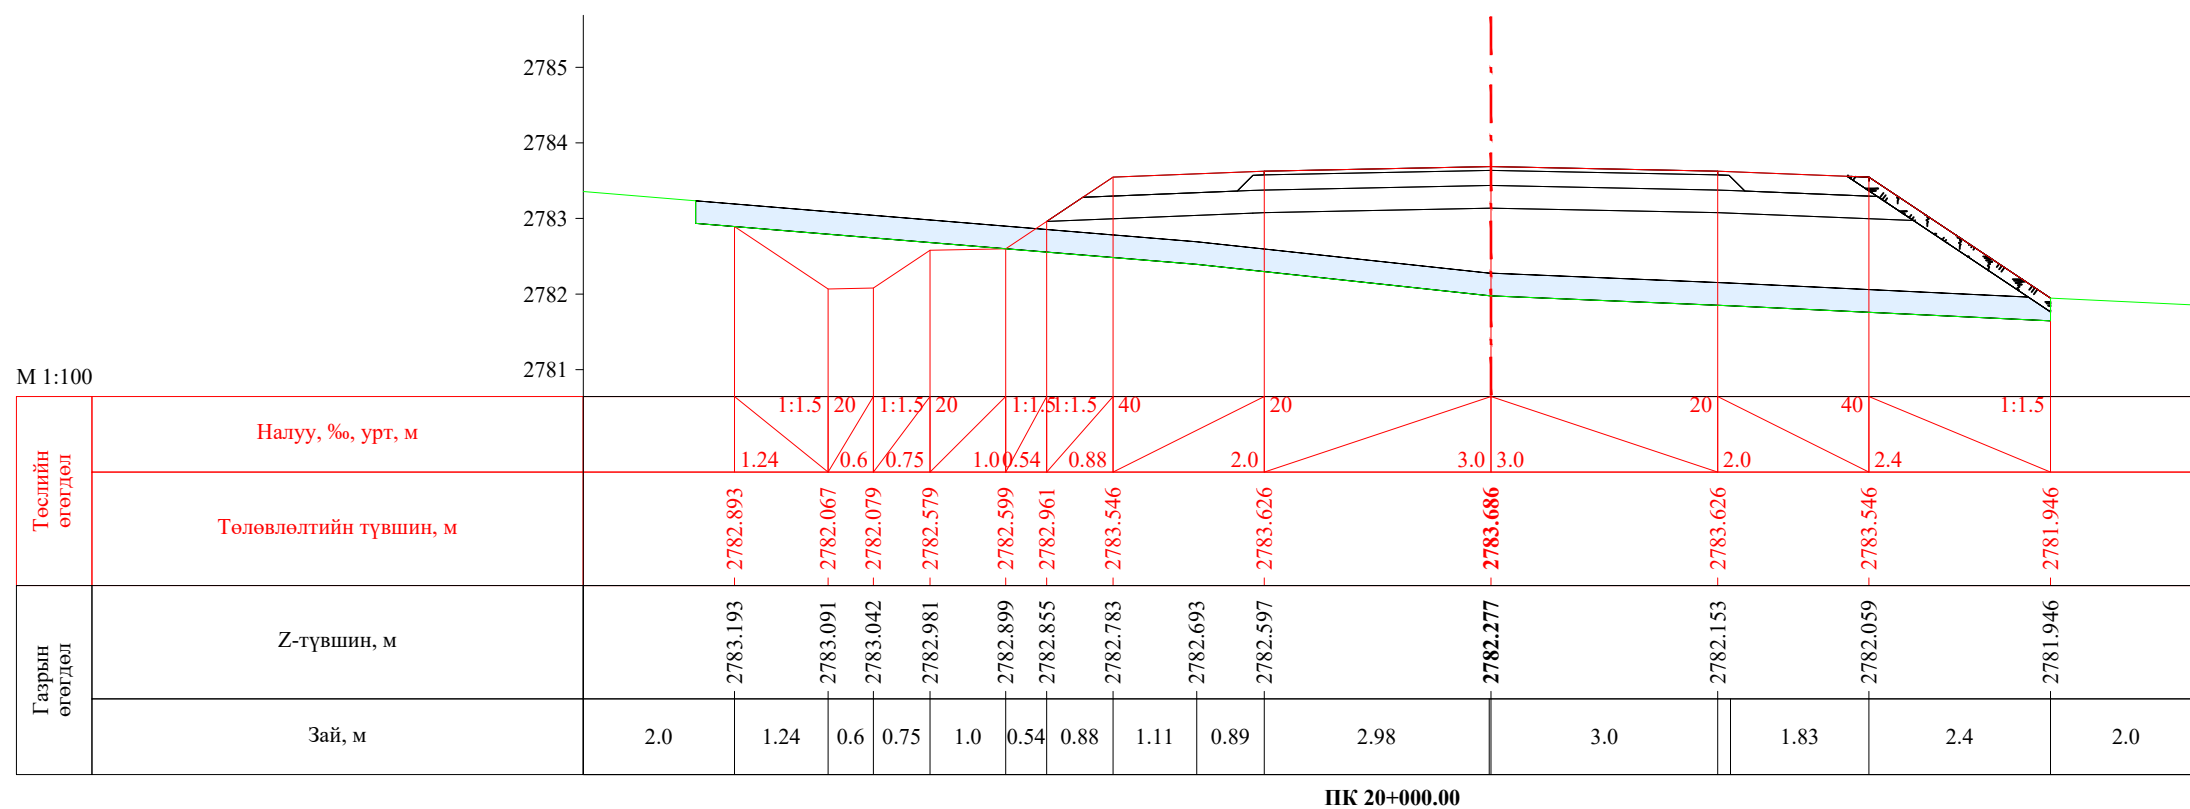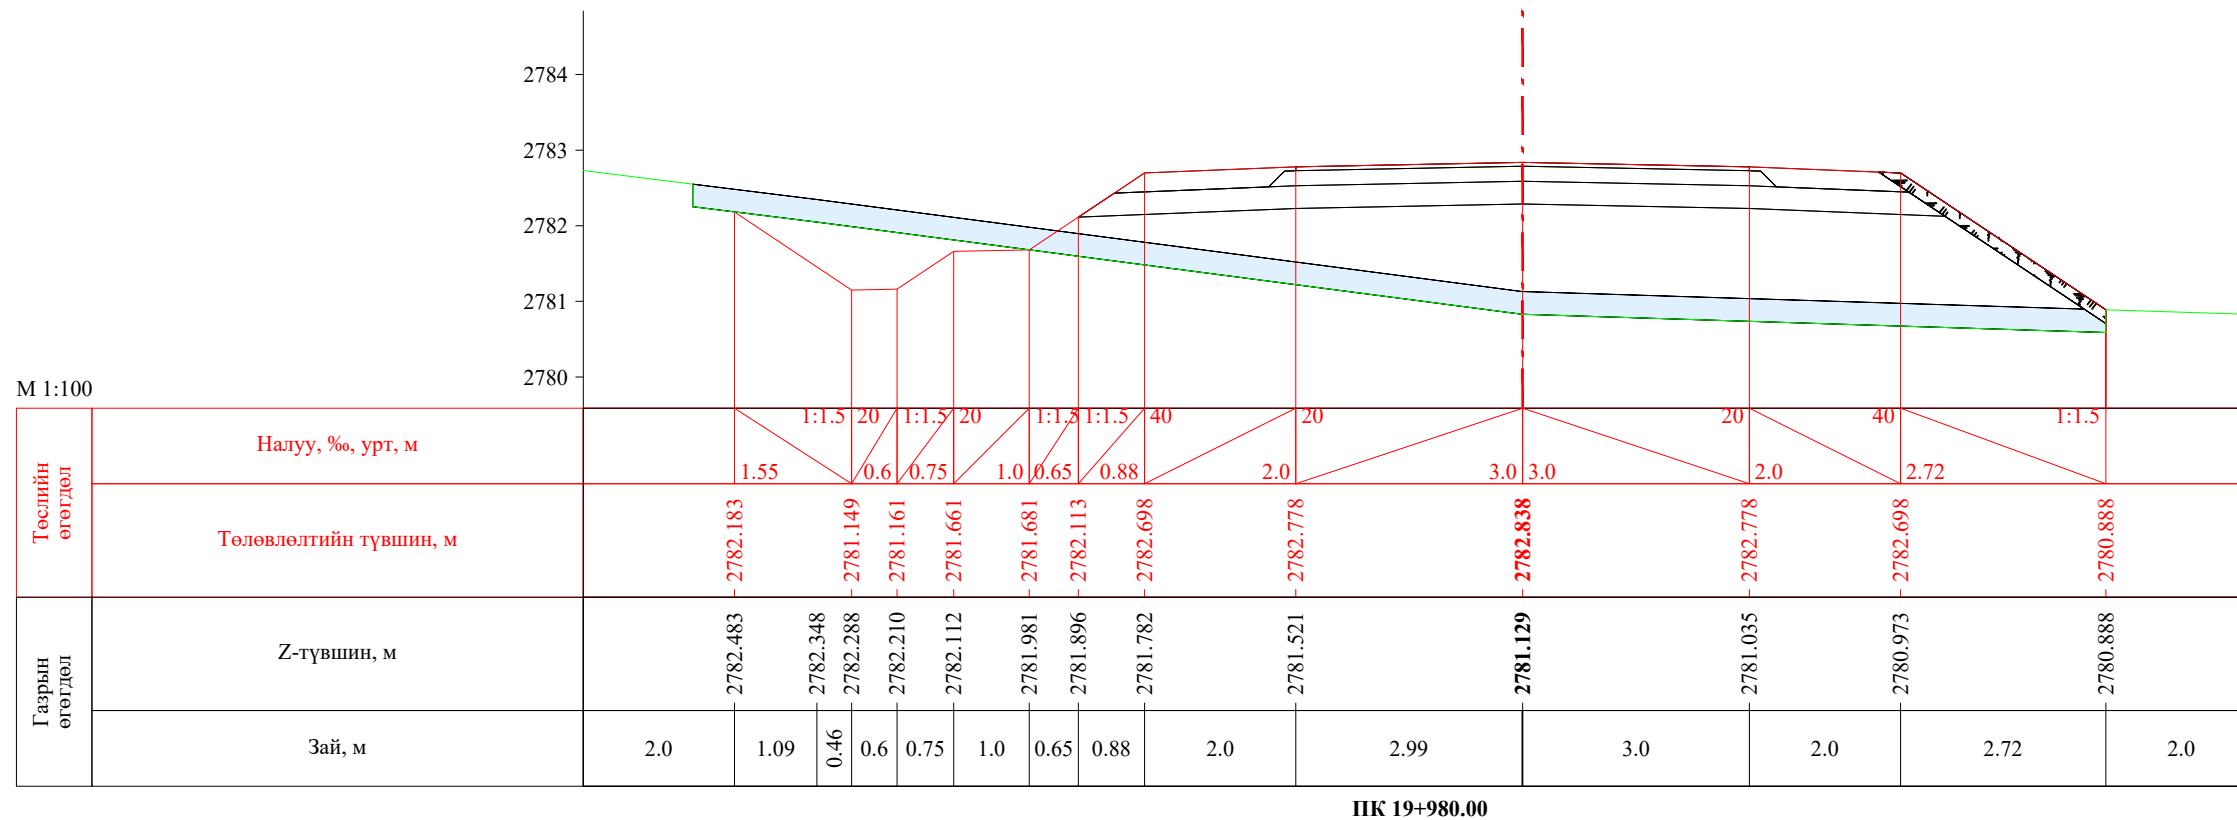


| | | | | | | |
|---|--|---|---|----------------|--------|------------|
|  УБ хот, СБД 8-р хороо, Залуучуудын Өргөн Чөлөө, 13-байр 6 тоот "ГЕО ЗУРАГЛАЛ" ХХК | Баруун босоо тэнхлэгийн авто замаас Ховд аймгийн Мөнххайрхан сум чиглэлийн 63.50км авто замын нарийвчилсан зураг төсөл | | | ХО | | |
| | Захирал | Ж.Батнасан |  Хөндлөн огтлол | Масштаб: 1/100 | | |
| | Зур. Инженер | С.Анударь | | Үе шат | Хуудас | Бүх хуудас |
| | Зур. Инженер | Б.Нэргүй |  ЕГ шифр: - 22/06 | А3 | 622 | 2080 |
| Шалгасан | Ж.Зориглон |  ТГ шифр: | 2022.10 | | | |

М 1:100

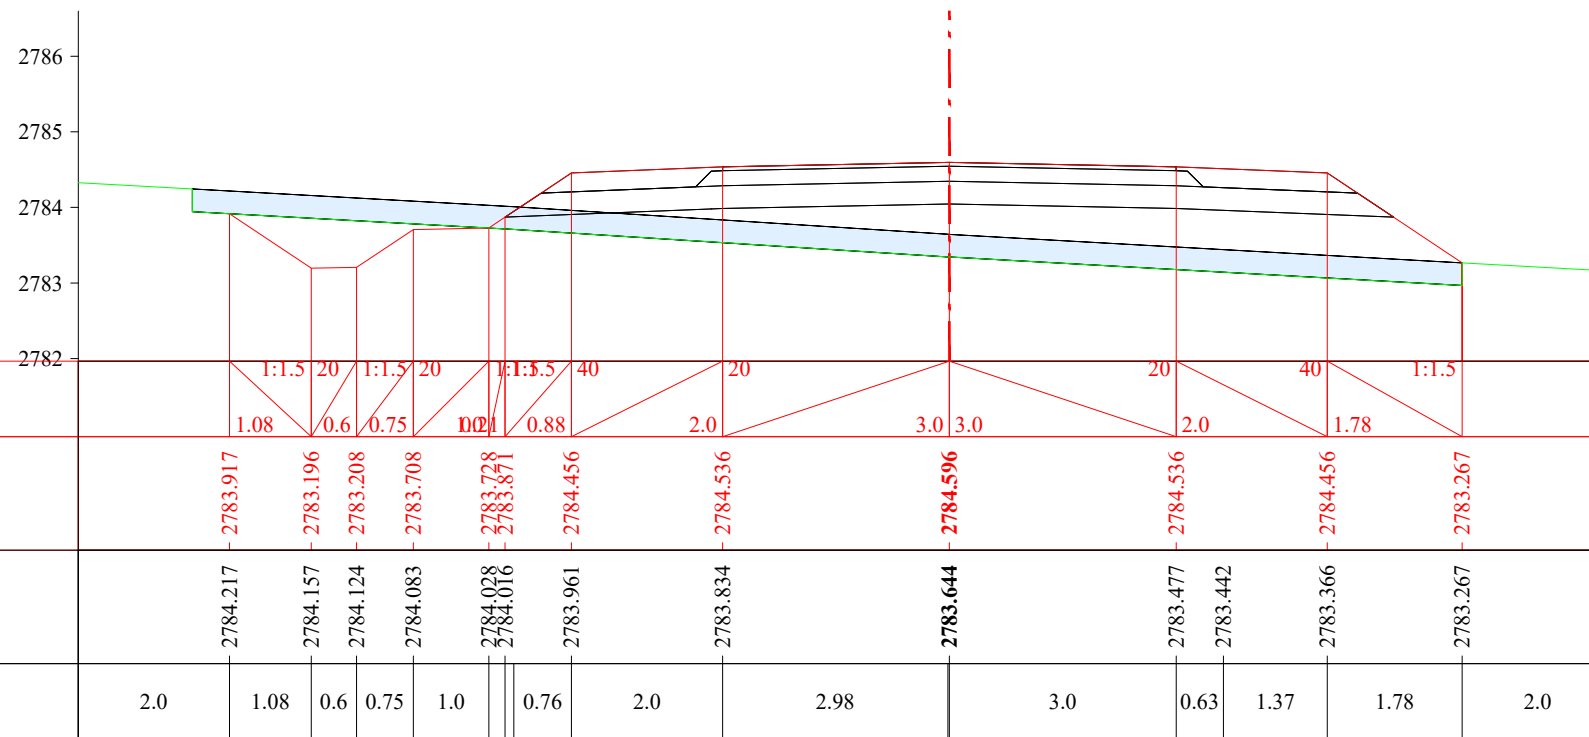
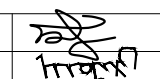


ПК 20+020.00


М 1:100

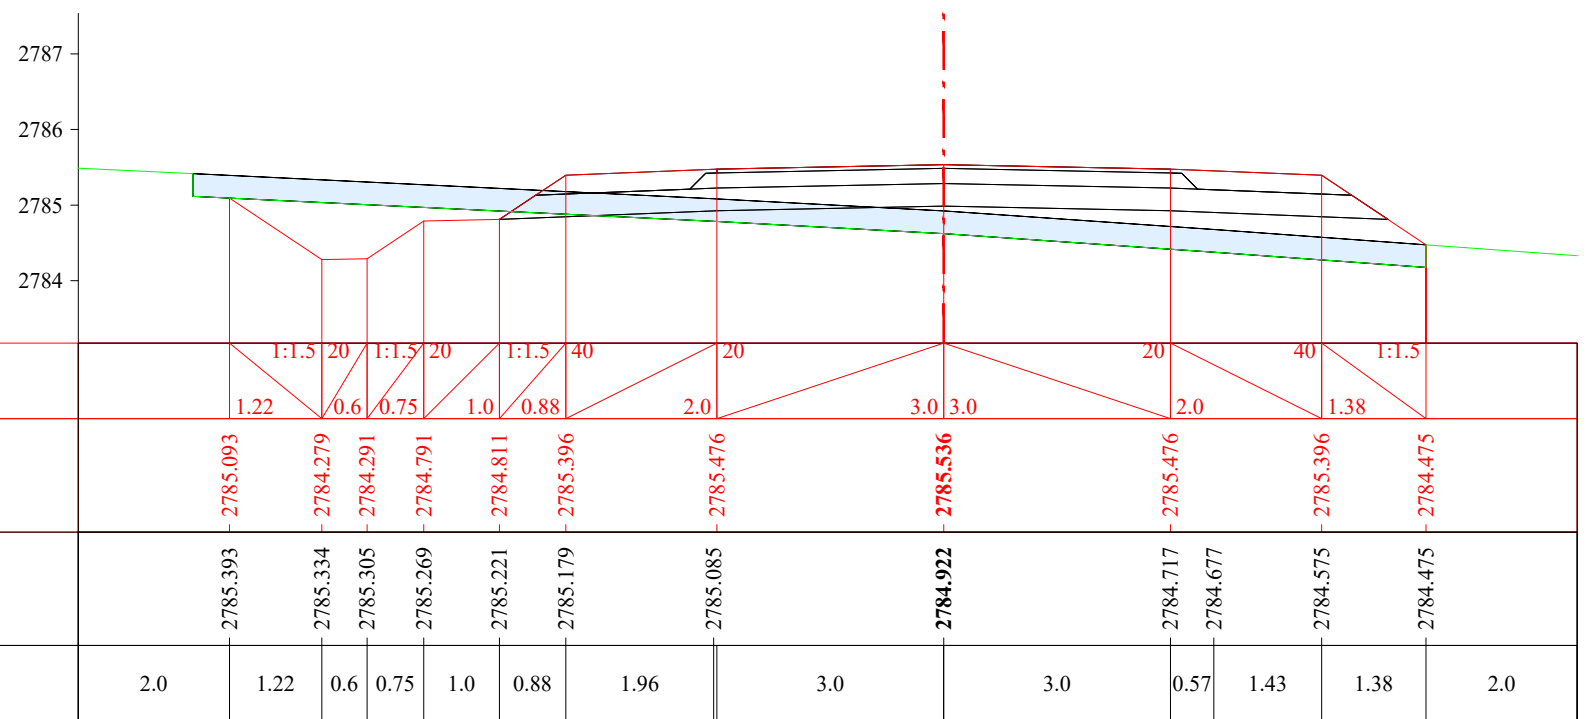

ПК 20+040.00


| | | | | | | |
|---|--|------------|---|----------------|--------|------------|
|  УБ хот, СБД 8-р хороо, Залуучуудын Өргөн Чөлөө, 13-байр 6 тоот "ГЕО ЗУРАГЛАЛ" ХХК | Баруун босоо тэнхлэгийн авто замаас Ховд аймгийн Мөнххайрхан сум чиглэлийн 63.50км авто замын нарийвчилсан зураг төсөл | | | ХО | | |
| | Захирал | Ж.Батнасан |  Хөндлөн огтлол | Масштаб: 1/100 | | |
| | Зур. Инженер | С.Анударь | | Үе шат | Хуудас | Бүх хуудас |
| | Зур. Инженер | Б.Нэргүй | ЕГ шифр: - 22/06 | А3 | 623 | 2080 |
| Шалгасан | Ж.Зориглон | ТГ шифр: | 2022.10 | | | |

М 1:100

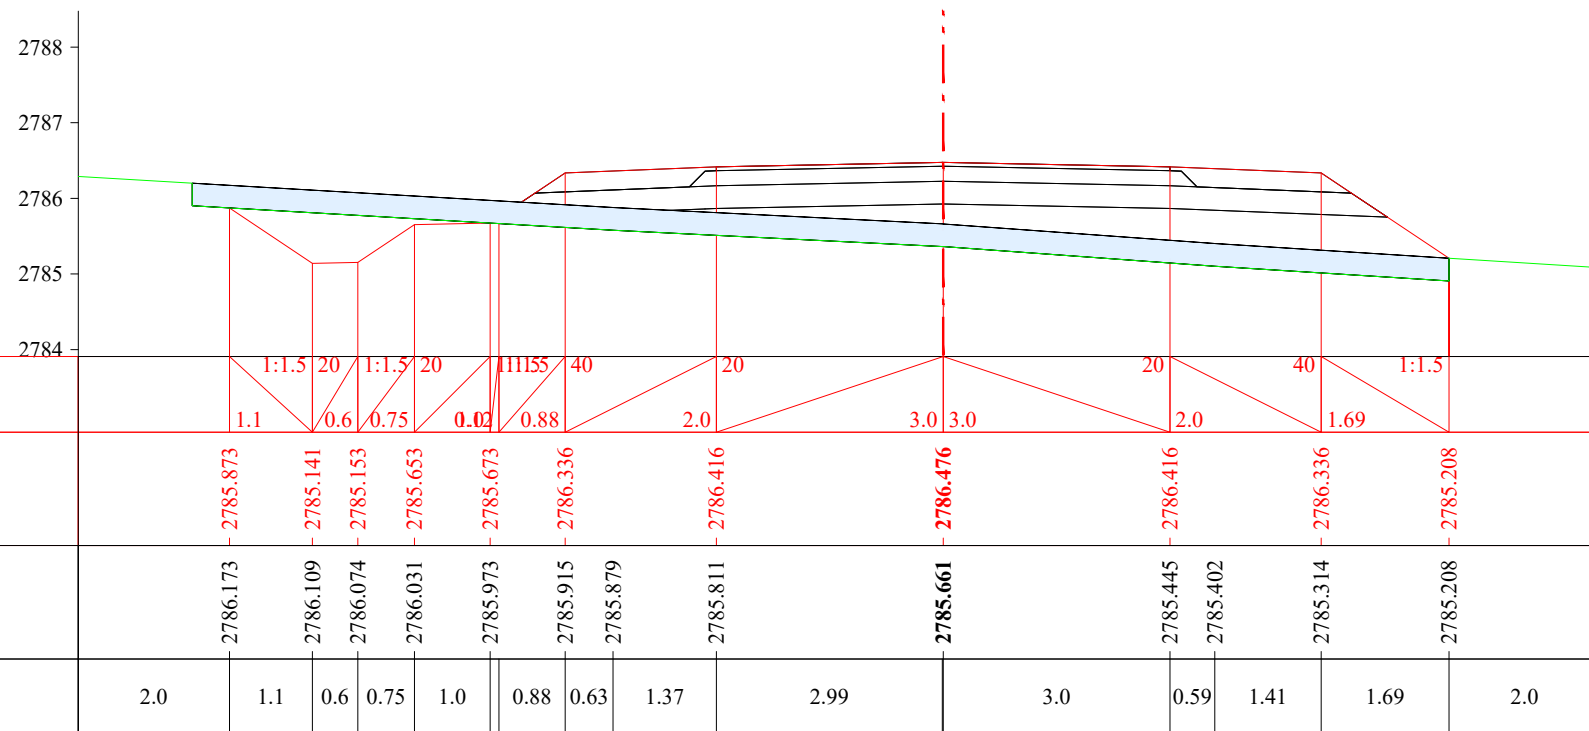
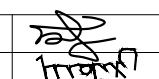


ПК 20+060.00


М 1:100

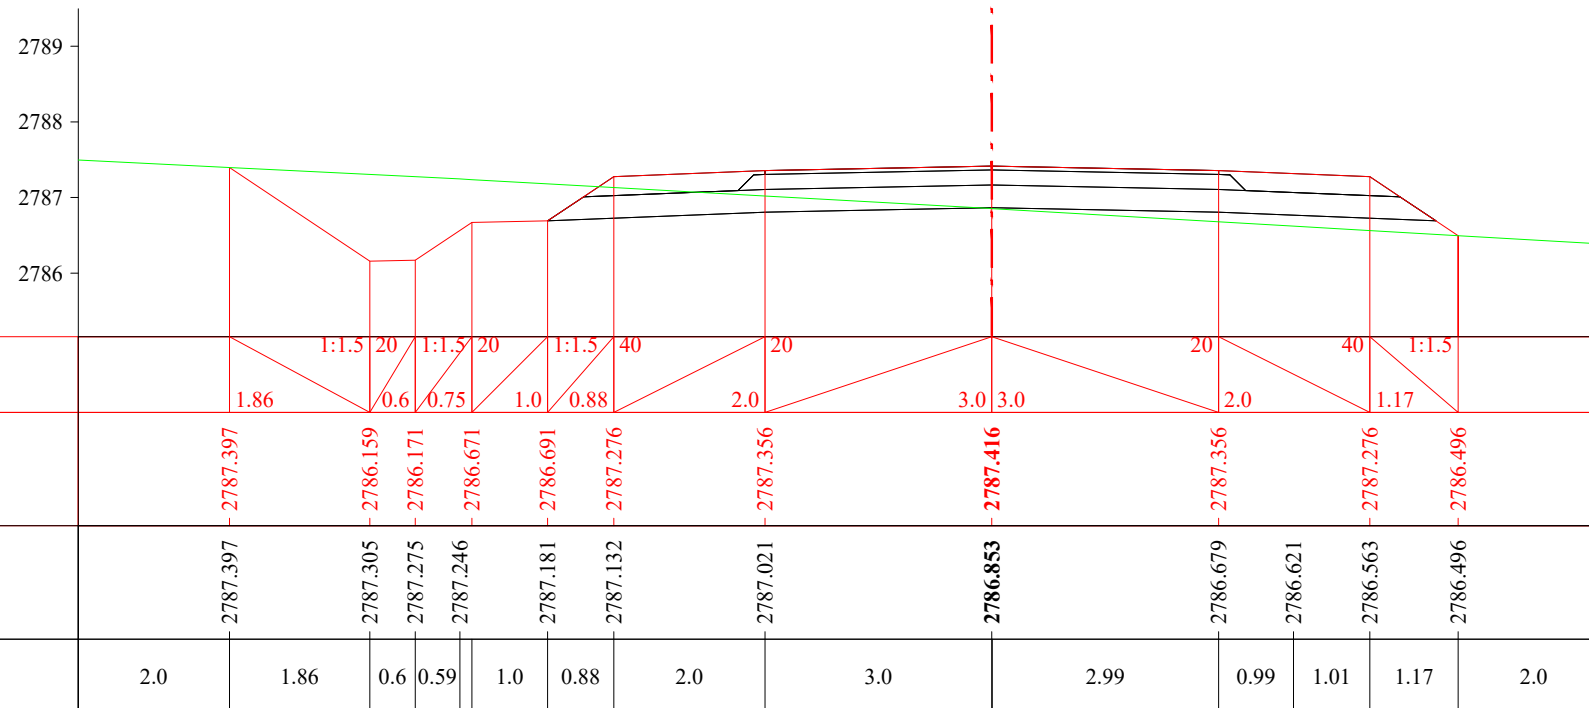

ПК 20+080.00

| | | | | | | |
|---|--|------------|---|----------------|--------|------------|
|  УБ хот, СБД 8-р хороо, Залуучуудын Өргөн Чөлөө, 13-байр 6 тоот "ГЕО ЗУРАГЛАЛ" ХХК | Баруун босоо тэнхлэгийн авто замаас Ховд аймгийн Мөнххайрхан сум чиглэлийн 63.50км авто замын нарийвчилсан зураг төсөл | | | ХО | | |
| | Захирал | Ж.Батнасан |  Хөндлөн огтлол | Масштаб: 1/100 | | |
| | Зур. Инженер | С.Анударь | | Үе шат | Хуудас | Бүх хуудас |
| | Зур. Инженер | Б.Нэргүй | ЕГ шифр: - 22/06 | А3 | 624 | 2080 |
| | Шалгасан | Ж.Зориглон | ТГ шифр: | 2022.10 | | |


М 1:100

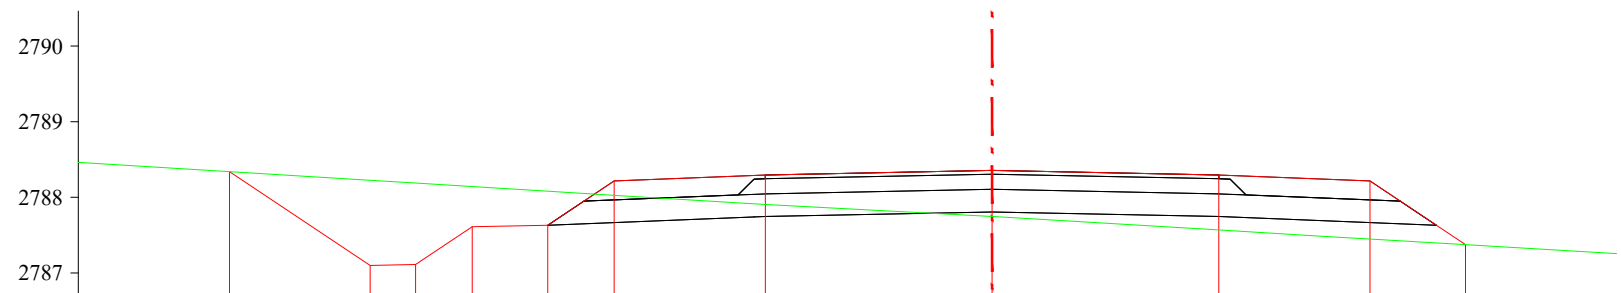

| | | | | | | | | | | | | | | | | | | |
|-----------------|------------------------|--|----------|----------|----------|----------|----------|----------|----------|----------|----------|----------|----------|----------|----------|------|-------|--|
| Төслийн өгөгдөл | Налуу, ‰, урт, м | | 1.86 | 1:1.5 20 | 0.6 | 1:1.5 20 | 0.75 | 1.0 | 1:1.5 40 | 0.88 | 2.0 | 3.0 | 3.0 | 2.0 | 40 | 1.26 | 1:1.5 | |
| | Төлөвлөлтийн түвшин, м | | 2788.339 | 2787.099 | 2787.111 | 2787.611 | 2787.631 | 2788.216 | 2788.296 | 2788.356 | 2788.296 | 2788.216 | 2787.374 | | | | | |
| Газрын өгөгдөл | Z-түвшин, м | | 2788.339 | 2788.225 | 2788.188 | 2788.142 | 2788.081 | 2788.027 | 2787.917 | 2787.906 | 2787.746 | 2787.567 | 2787.482 | 2787.449 | 2787.374 | | | |
| | Зай, м | | 2.0 | 1.86 | 0.6 | 0.75 | 1.0 | 0.88 | 1.78 | 3.0 | 2.99 | 1.44 | 0.56 | 1.26 | 2.0 | | | |


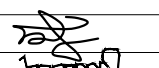
ПК 20+100.00



М 1:100

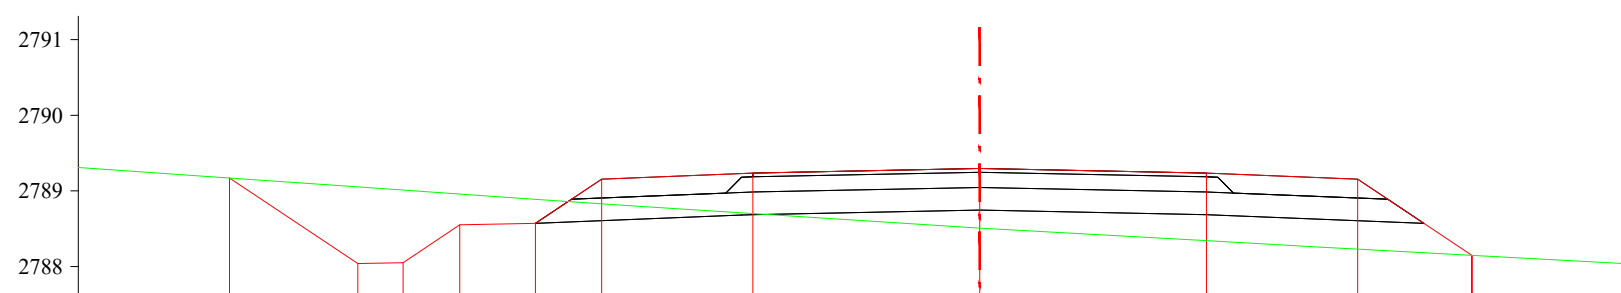
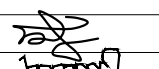
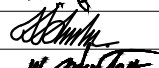



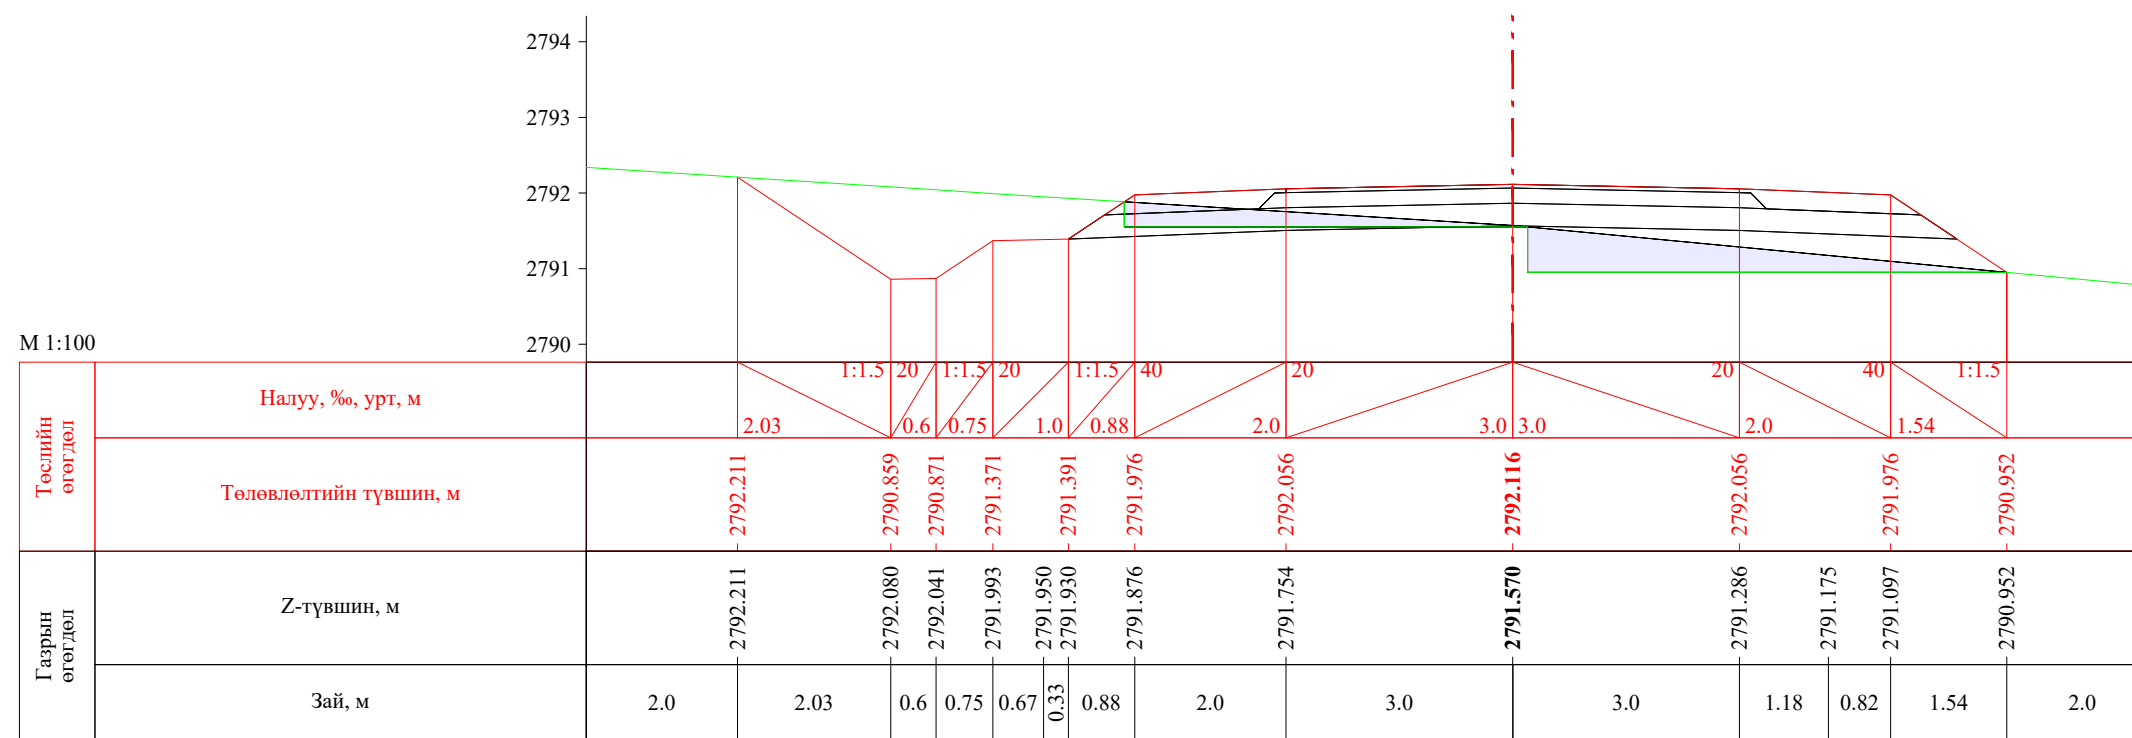
| | | | | | | | | | | | | | | | | | | |
|-----------------|------------------------|--|----------|----------|----------|----------|----------|----------|----------|----------|----------|----------|----------|----------|----------|------|-------|--|
| Төслийн өгөгдөл | Налуу, ‰, урт, м | | 1.7 | 1:1.5 20 | 0.6 | 1:1.5 20 | 0.75 | 1.0 | 1:1.5 40 | 0.88 | 2.0 | 3.0 | 3.0 | 2.0 | 40 | 1.51 | 1:1.5 | |
| | Төлөвлөлтийн түвшин, м | | 2789.170 | 2788.039 | 2788.051 | 2788.551 | 2788.571 | 2789.156 | 2789.236 | 2789.296 | 2789.236 | 2789.156 | 2788.148 | | | | | |
| Газрын өгөгдөл | Z-түвшин, м | | 2789.170 | 2789.052 | 2789.011 | 2788.959 | 2788.889 | 2788.828 | 2788.804 | 2788.699 | 2788.507 | 2788.340 | 2788.254 | 2788.230 | 2788.148 | | | |
| | Зай, м | | 2.0 | 1.7 | 0.6 | 0.75 | 1.0 | 0.88 | 0.34 | 1.66 | 3.0 | 3.0 | 1.55 | 0.45 | 1.51 | 2.0 | | |

ПК 20+120.00


| | | | | | | |
|---|--|------------|---|----------------|--------|------------|
|  УБ хот, СБД 8-р хороо, Залуучуудын Өргөн Чөлөө, 13-байр 6 тоот "ГЕО ЗУРАГЛАЛ" ХХК | Баруун босоо тэнхлэгийн авто замаас Ховд аймгийн Мөнххайрхан сум чиглэлийн 63.50км авто замын нарийвчилсан зураг төсөл | | | ХО | | |
| | Захирал | Ж.Батнасан |  Хөндлөн огтлол | Масштаб: 1/100 | | |
| | Зур. Инженер | С.Анударь | | Үе шат | Хуудас | Бүх хуудас |
| | Зур. Инженер | Б.Нэргүй | ЕГ шифр: - 22/06 | А3 | 625 | 2080 |
| | Шалгасан | Ж.Зориглон | ТГ шифр: | 2022.10 | | |

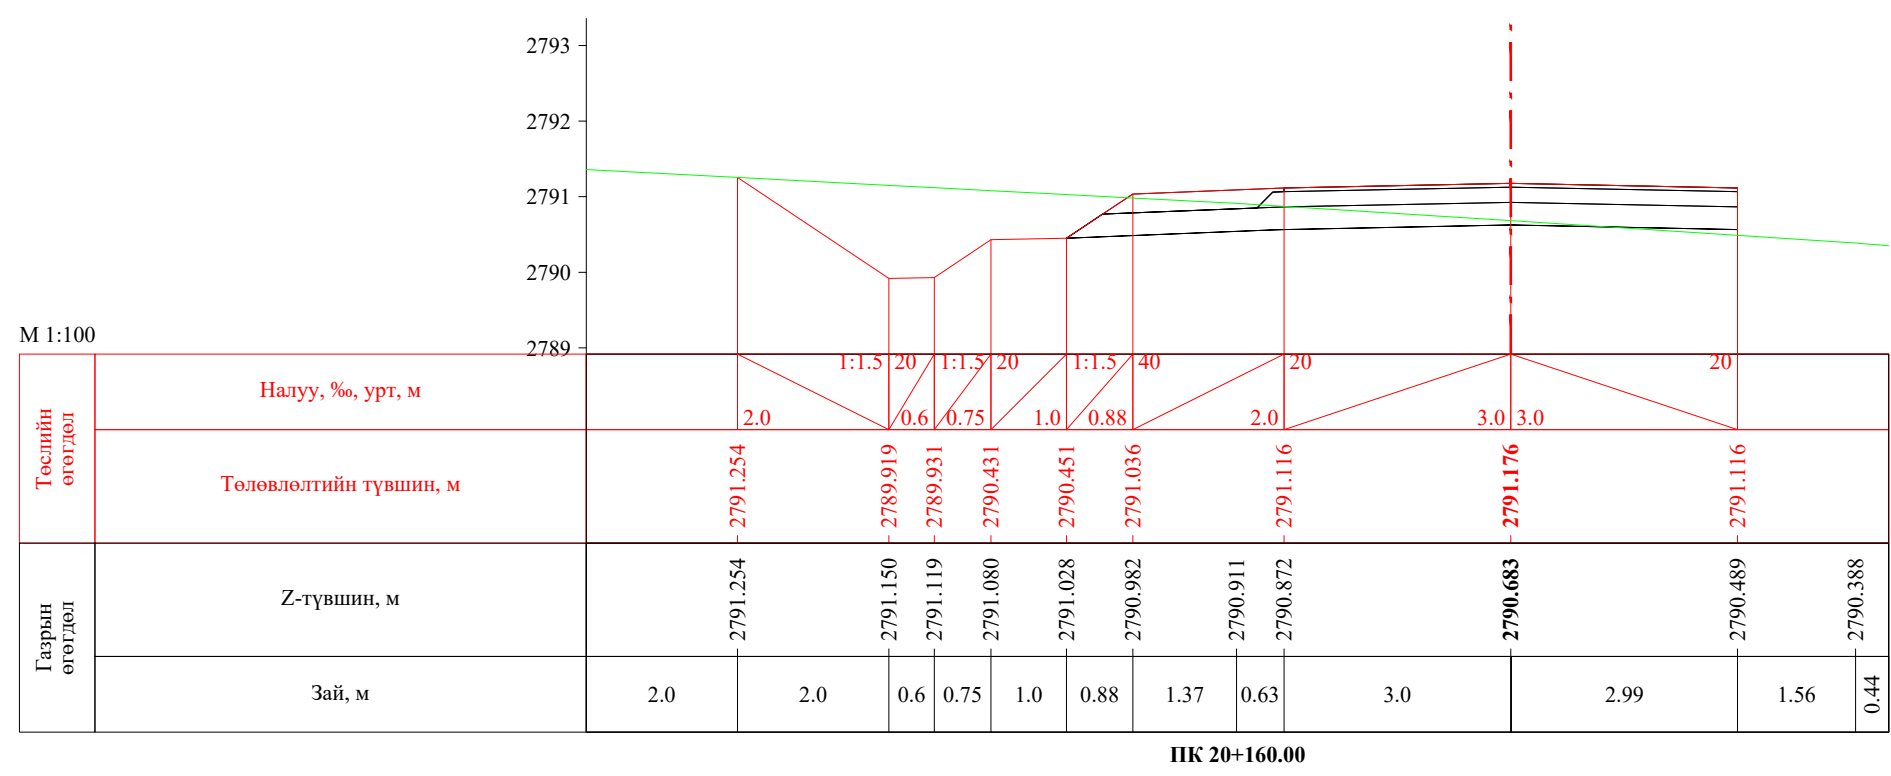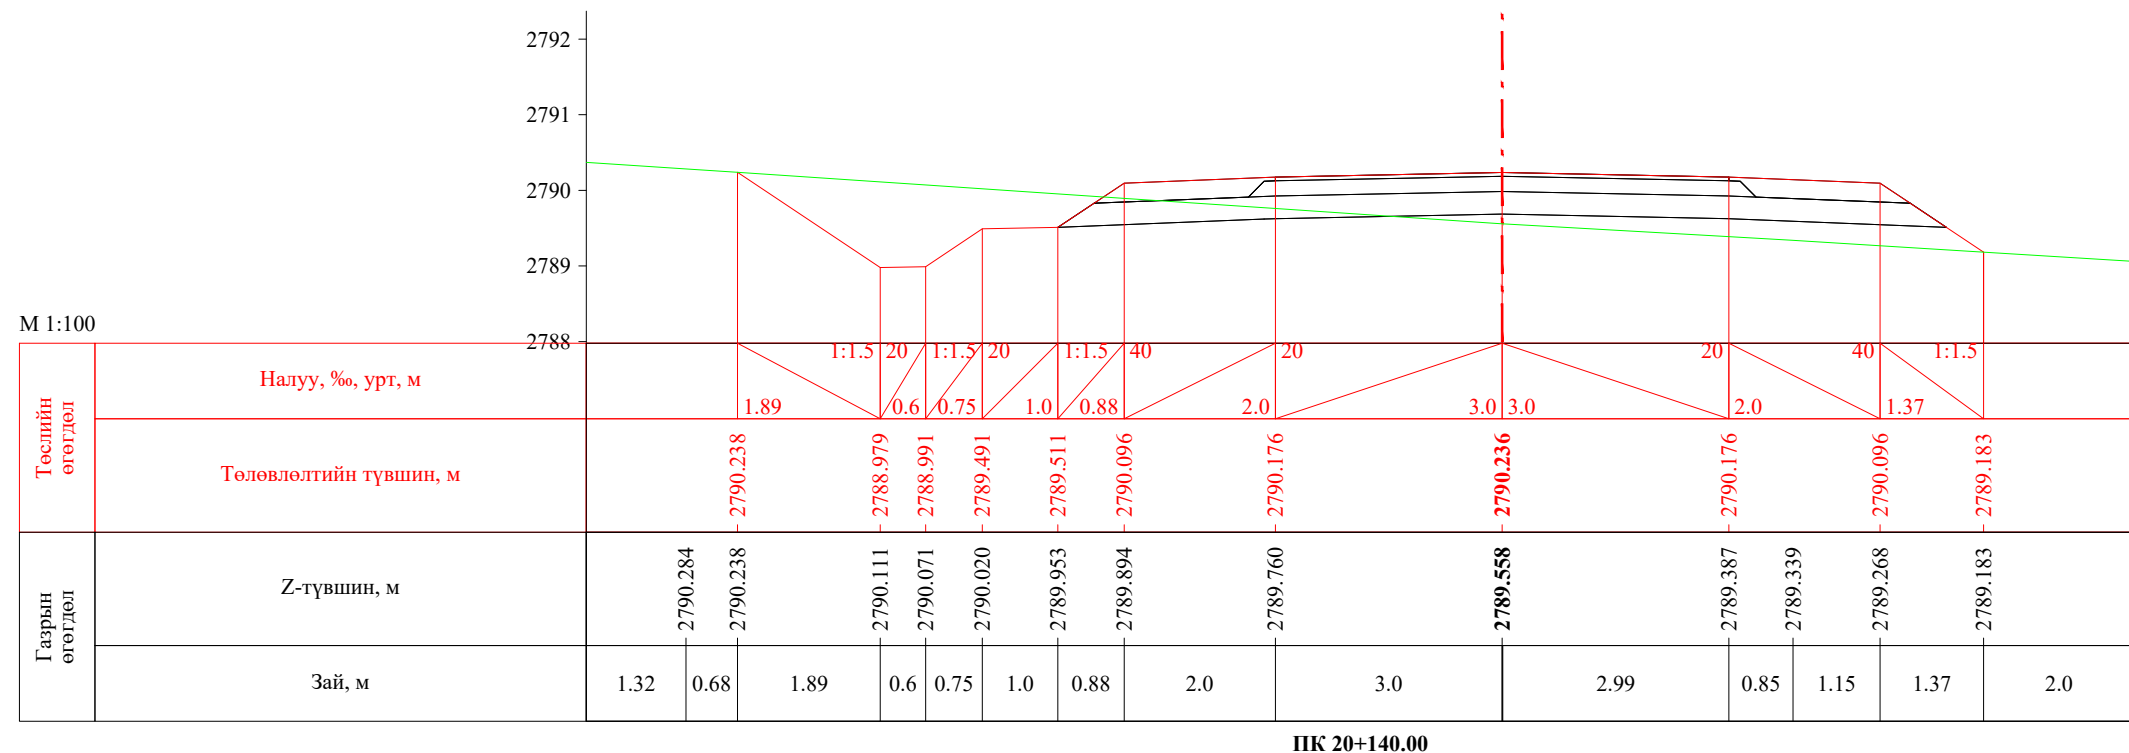


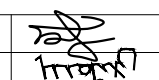
| | | | | | | |
|---|--|------------|---|----------------|--------|------------|
|  УБ хот. СБД 8-р хороо, Залуучуудын Өргөн Чөлөө. 13-байр 6 тоот | Баруун босоо тэнхлэгийн авто замаас Ховд аймгийн Мөнххайрхан сум чиглэлийн 63.50км авто замын нарийвчилсан зураг төсөл | | | ХО | | |
| | Захирал | Ж.Батнасан |  Хөндлөн огтлол | Масштаб: 1/100 | | |
| | Зур. Инженер | С.Анударь | | Үе шат | Хуудас | Бүх хуудас |
| | Зур. Инженер | Б.Нэргүй |  ЕГ шифр: - 22/06 | А3 | 626 | 2080 |
| "ГЕО ЗУРАГЛАЛ" ХХК | Шалгасан | Ж.Зориглон |  ТГ шифр: | 2022.10 | | |






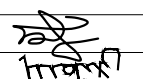
ПК 20+180.00

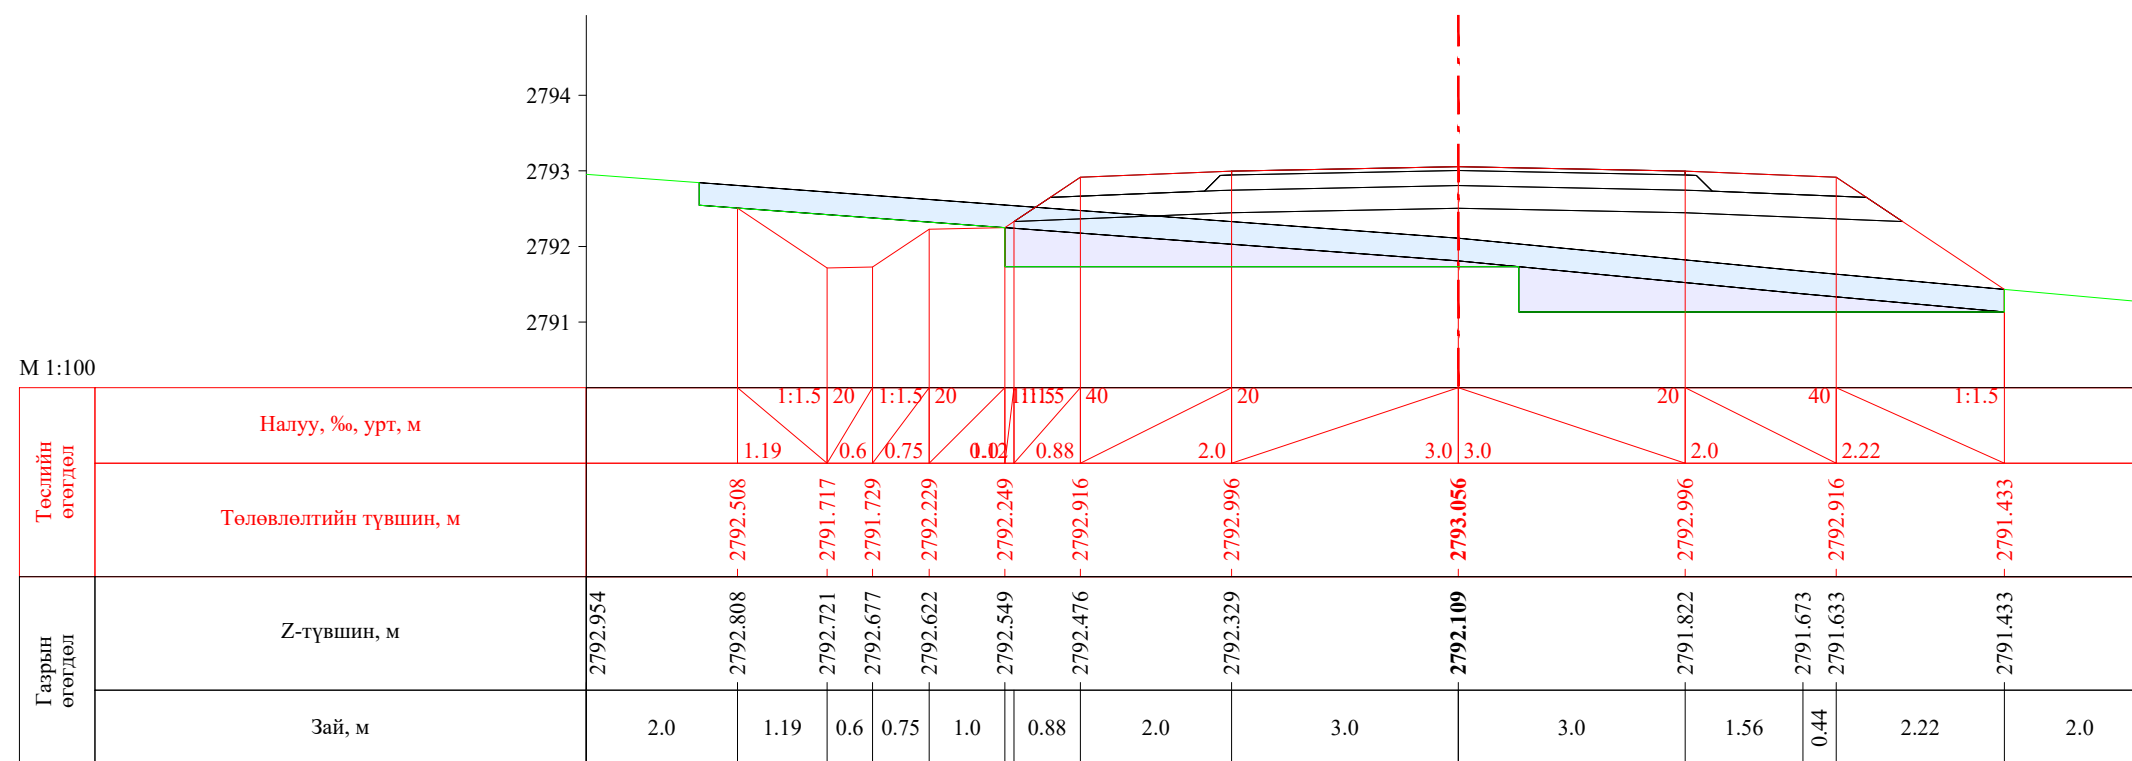


ПК 20+200.00

| | | | | | | |
|---|--|------------|---|----------------|--------|------------|
|  УБ хот, СБД 8-р хороо, Залуучуудын Өргөн Чөлөө, 13-байр 6 тоот "ГЕО ЗУРАГЛАЛ" ХХК | Баруун босоо тэнхлэгийн авто замаас Ховд аймгийн Мөнххайрхан сум чиглэлийн 63.50км авто замын нарийвчилсан зураг төсөл | | | ХО | | |
| | Захирал | Ж.Батнасан |  Хөндлөн огтлол | Масштаб: 1/100 | | |
| | Зур. Инженер | С.Анударь | | Үе шат | Хуудас | Бүх хуудас |
| | Зур. Инженер | Б.Нэргүй | ЕГ шифр: - 22/06 | А3 | 627 | 2080 |
| Шалгасан | Ж.Зориглон | ТГ шифр: | 2022.10 | | | |

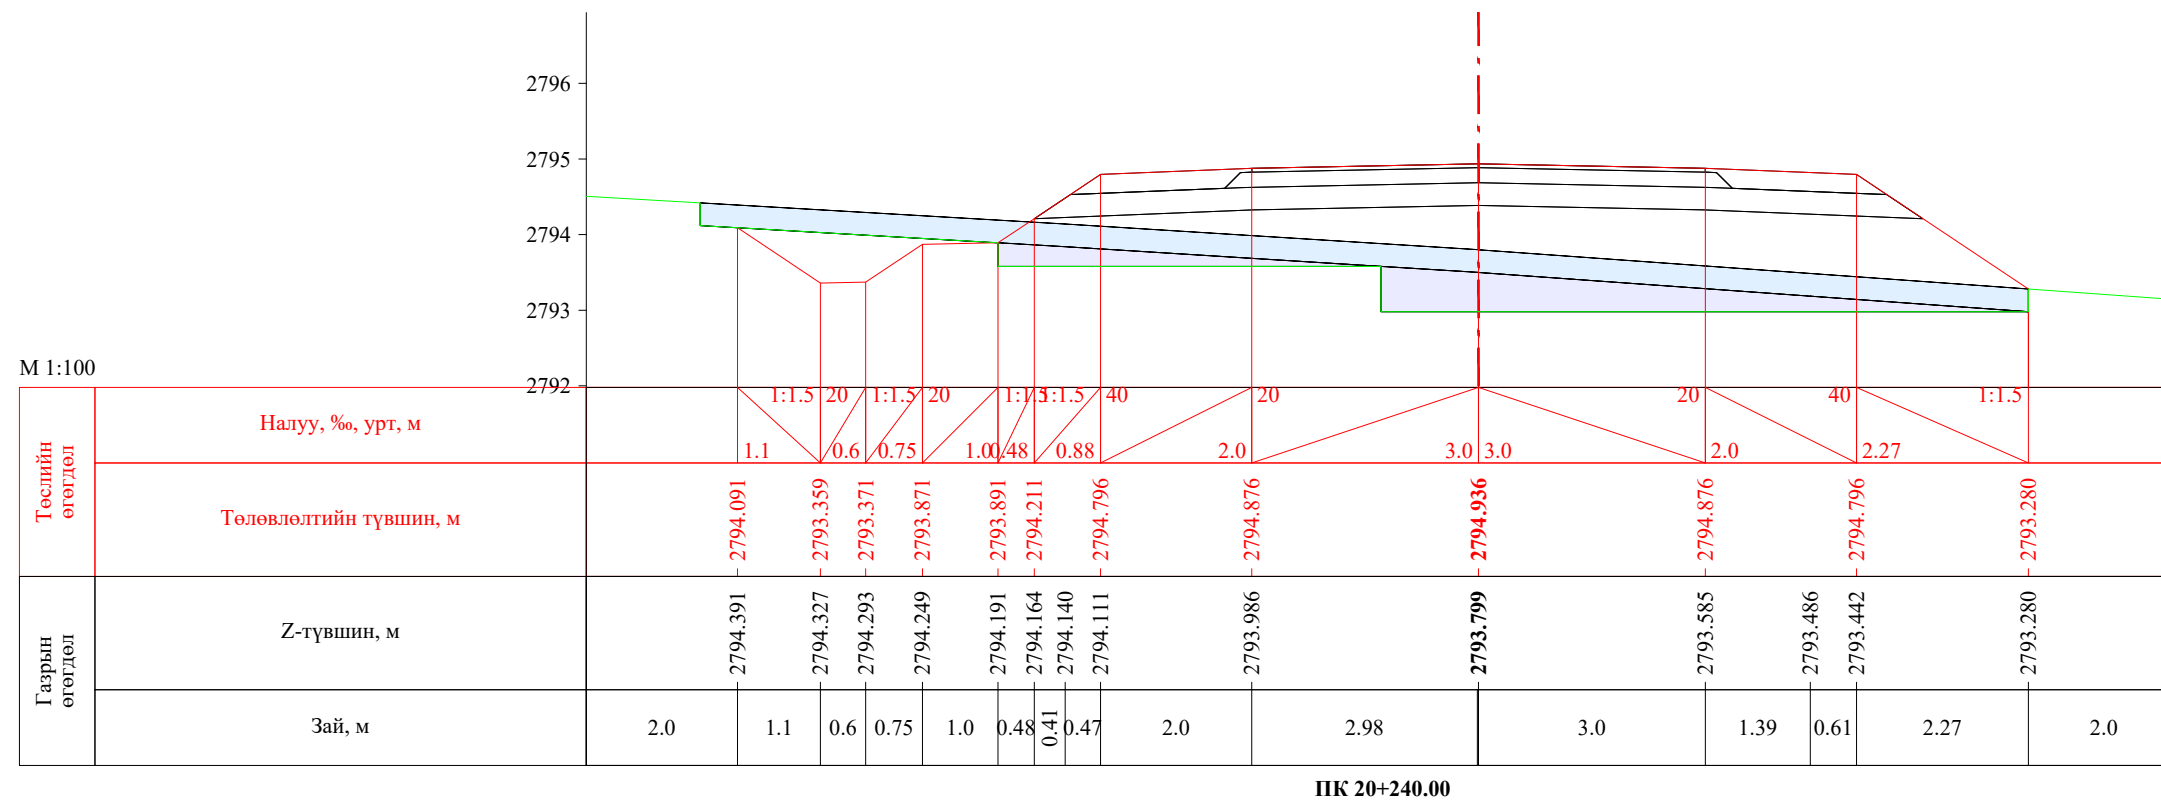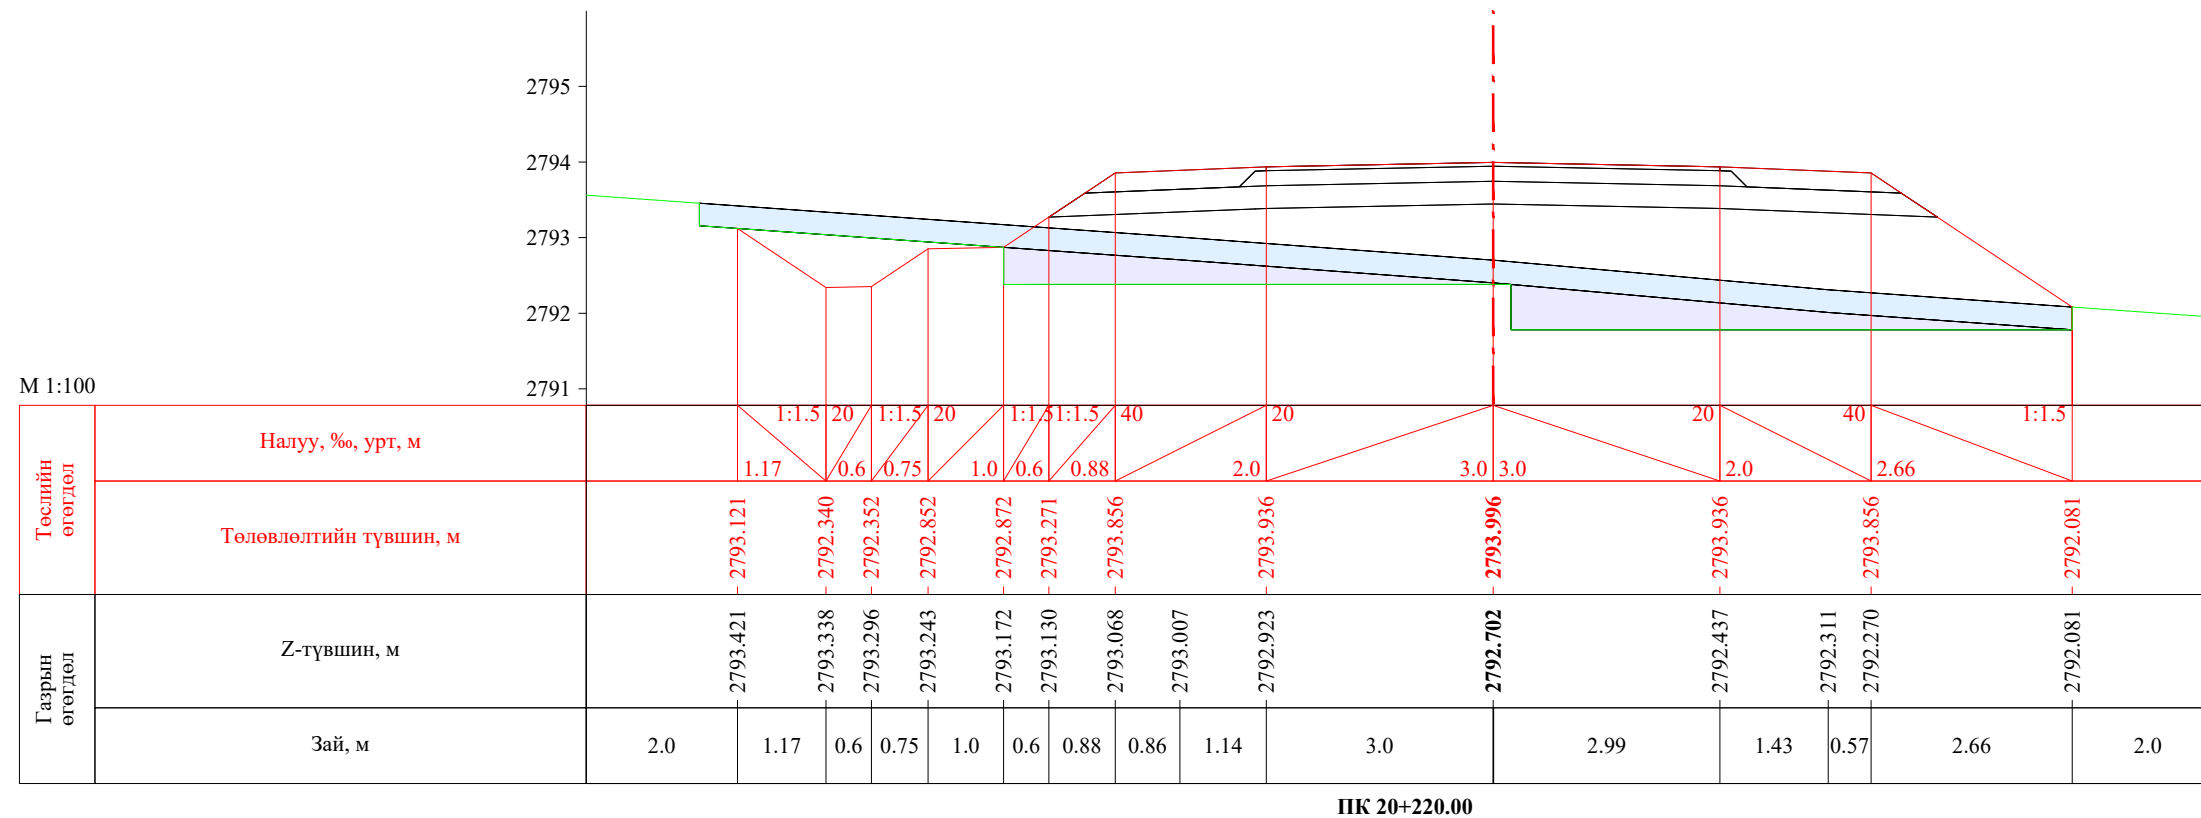

| | | | | | | |
|---|--|------------|---|----------------|--------|------------|
|  УБ хот, СБД 8-р хороо, Залуучуудын Өргөн Чөлөө, 13-байр 6 тоот "ГЕО ЗУРАГЛАЛ" ХХК | Баруун босоо тэнхлэгийн авто замаас Ховд аймгийн Мөнххайрхан сум чиглэлийн 63.50км авто замын нарийвчилсан зураг төсөл | | | ХО | | |
| | Захирал | Ж.Батнасан |  Хөндлөн огтлол | Масштаб: 1/100 | | |
| | Зур. Инженер | С.Анударь | | Үе шат | Хуудас | Бүх хуудас |
| | Зур. Инженер | Б.Нэргүй | ЕГ шифр: - 22/06 | А3 | 628 | 2080 |
| Шалгасан | Ж.Зориглон | ТГ шифр: | 2022.10 | | | |


М 1:100

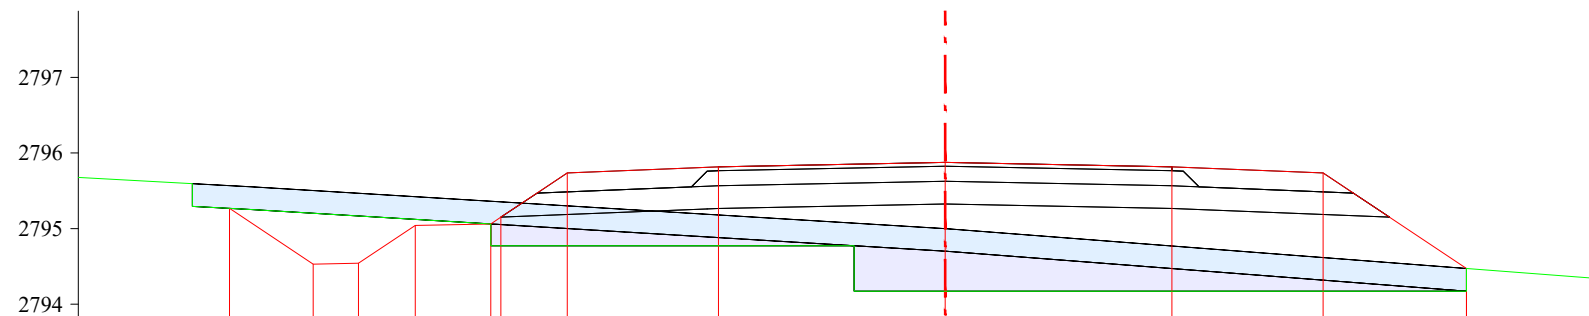

| | | | | | | | | | | | | | | | |
|-----------------|------------------------|--|--|--|--|--|--|--|--|--|--|--|--|--|--|
| Төслийн өгөгдөл | Налуу, %, урт, м | 1:1.5 20 1:1.5 20 1:1.5 40 20 3.0 3.0 20 40 1:1.5 | | | | | | | | | | | | | |
| | Төлөвлөлтийн түвшин, м | 2795.267 2795.529 2794.541 2795.041 2795.061 2795.736 2795.816 2795.876 2795.816 2795.736 2794.473 | | | | | | | | | | | | | |
| Газрын өгөгдөл | Z-түвшин, м | 2795.567 2795.551 2795.502 2795.466 2795.421 2795.361 2795.301 2795.180 2795.000 2794.770 2794.691 2794.617 2794.473 | | | | | | | | | | | | | |
| | Зай, м | 2.0 0.3 0.8 0.6 0.75 1.0 0.88 2.0 3.0 3.0 1.03 0.97 1.89 2.0 | | | | | | | | | | | | | |


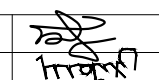
ПК 20+260.00

М 1:100

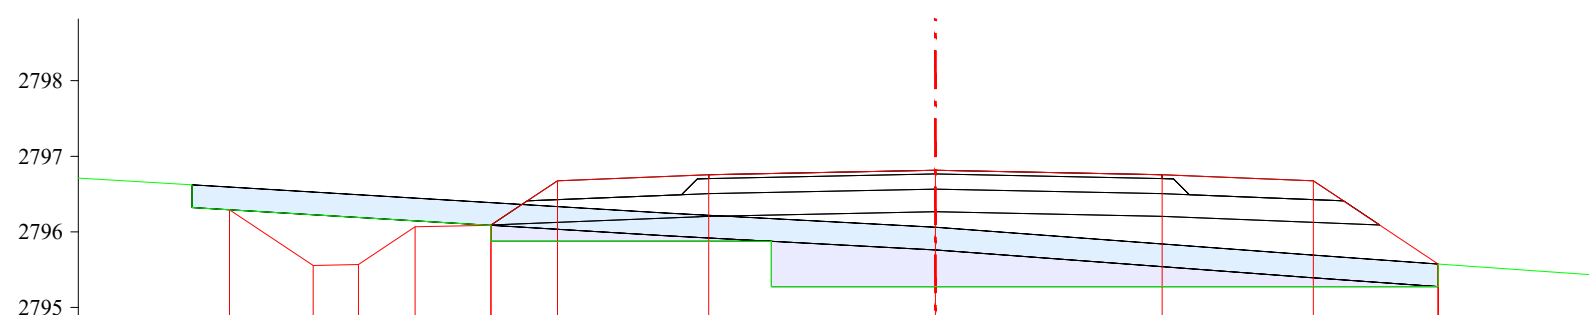


| | | | | | | | | | | | | | | | |
|-----------------|------------------------|---|--|--|--|--|--|--|--|--|--|--|--|--|--|
| Төслийн өгөгдөл | Налуу, %, урт, м | 1:1.5 20 1:1.5 20 1:1.5 40 20 3.0 3.0 20 40 1:1.5 | | | | | | | | | | | | | |
| | Төлөвлөлтийн түвшин, м | 2796.293 2795.555 2795.567 2796.067 2796.087 2796.676 2796.756 2796.816 2796.756 2796.676 2795.575 | | | | | | | | | | | | | |
| Газрын өгөгдөл | Z-түвшин, м | 2796.593 2796.527 2796.491 2796.447 2796.387 2796.335 2796.250 2796.219 2796.061 2795.840 2795.697 2795.575 | | | | | | | | | | | | | |
| | Зай, м | 2.0 1.11 0.6 0.75 1.0 0.88 1.42 0.58 3.0 3.0 1.93 1.65 2.0 | | | | | | | | | | | | | |

ПК 20+280.00

| | | | | | | |
|---|--|------------|---|----------------|--------|------------|
|  УБ хот. СБД 8-р хороо, Залуучуудын Өргөн Чөлөө. 13-байр 6 тоот "ГЕО ЗУРАГЛАЛ" ХХК | Баруун босоо тэнхлэгийн авто замаас Ховд аймгийн Мөнххайрхан сум чиглэлийн 63.50км авто замын нарийвчилсан зураг төсөл | | | ХО | | |
| | Захирал | Ж.Батнасан |  Хөндлөн огтлол | Масштаб: 1/100 | | |
| | Зур. Инженер | С.Анударь | | Үе шат | Хуудас | Бүх хуудас |
| | Зур. Инженер | Б.Нэргүй | ЕГ шифр: - 22/06 | А3 | 629 | 2080 |
| Шалгасан | Ж.Зориглон | ТГ шифр: | 2022.10 | | | |


М 1:100

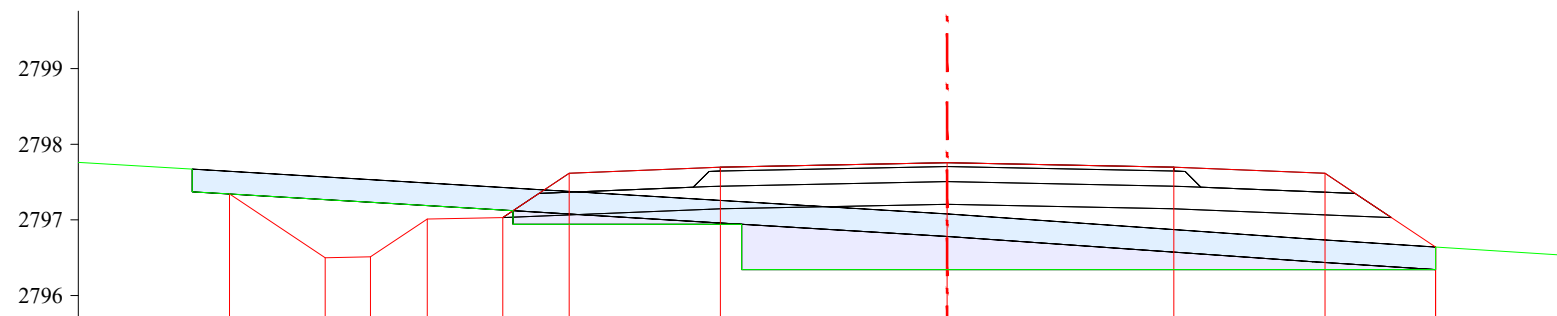

| | | | | | | | | | | | | | | |
|-----------------|------------------------|---|----------|----------|----------|----------|----------|----------|----------|----------|----------|----------|----------|--|
| Төслийн өгөгдөл | Налуу, %, урт, м | 1:1.5 20 1:1.5 20 1:1.5 40 20 3.0 3.0 20 40 1:1.5 | | | | | | | | | | | | |
| | Төлөвлөлтийн түвшин, м | 2797.343 | 2796.499 | 2796.511 | 2797.011 | 2797.031 | 2797.616 | 2797.696 | 2797.756 | 2797.696 | 2797.616 | 2796.641 | | |
| Газрын өгөгдөл | Z-түвшин, м | 2797.643 | 2797.568 | 2797.533 | 2797.488 | 2797.446 | 2797.429 | 2797.377 | 2797.258 | 2797.079 | 2796.872 | 2796.745 | 2796.641 | |
| | Зай, м | 2.0 | 1.27 | 0.6 | 0.75 | 0.72 | 0.88 | 2.0 | 3.0 | 3.0 | 1.84 | 1.46 | 2.0 | |


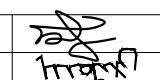
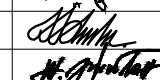
ПК 20+300.00



М 1:100

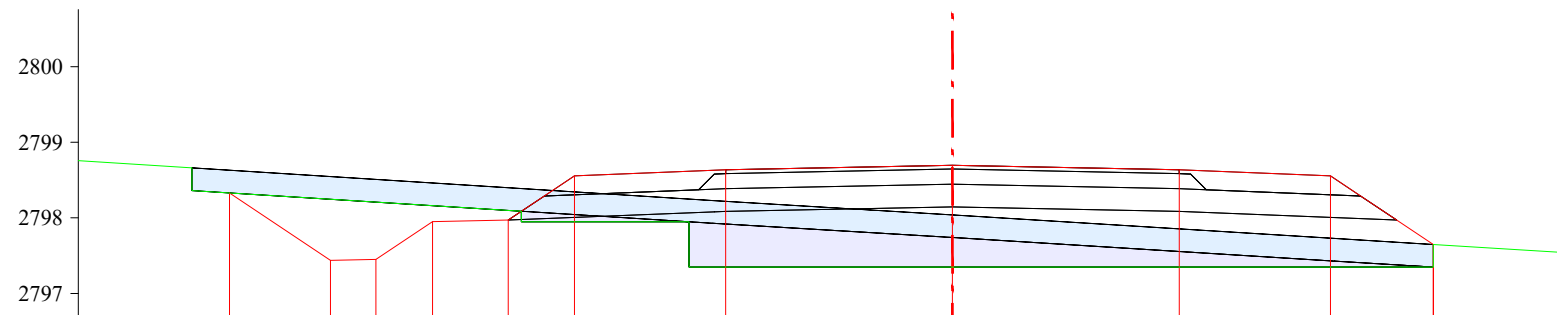
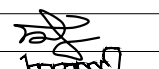



| | | | | | | | | | | | | | | |
|-----------------|------------------------|---|----------|----------|----------|----------|----------|----------|----------|----------|----------|----------|-----|--|
| Төслийн өгөгдөл | Налуу, %, урт, м | 1:1.5 20 1:1.5 20 1:1.5 40 20 3.0 3.0 20 40 1:1.5 | | | | | | | | | | | | |
| | Төлөвлөлтийн түвшин, м | 2798.330 | 2797.439 | 2797.451 | 2797.951 | 2797.971 | 2798.556 | 2798.636 | 2798.696 | 2798.636 | 2798.556 | 2797.648 | | |
| Газрын өгөгдөл | Z-түвшин, м | 2798.630 | 2798.546 | 2798.508 | 2798.461 | 2798.398 | 2798.343 | 2798.229 | 2798.040 | 2797.855 | 2797.732 | 2797.648 | | |
| | Зай, м | 2.0 | 1.34 | 0.6 | 0.75 | 1.0 | 0.88 | 1.82 | 3.0 | 3.0 | 2.0 | 1.3 | 2.0 | |

ПК 20+320.00


| | | | | | | |
|---|--|------------|---|----------------|--------|------------|
|  УБ хот. СБД 8-р хороо, Залуучуудын Өргөн Чөлөө. 13-байр 6 тоот "ГЕО ЗУРАГЛАЛ" ХХК | Баруун босоо тэнхлэгийн авто замаас Ховд аймгийн Мөнххайрхан сум чиглэлийн 63.50км авто замын нарийвчилсан зураг төсөл | | | ХО | | |
| | Захирал | Ж.Батнасан |  Хөндлөн огтлол | Масштаб: 1/100 | | |
| | Зур. Инженер | С.Анударь | | Үе шат | Хуудас | Бүх хуудас |
| | Зур. Инженер | Б.Нэргүй |  ЕГ шифр: - 22/06 | А3 | 630 | 2080 |
| Шалгасан | Ж.Зориглон | ТГ шифр: | | 2022.10 | | |

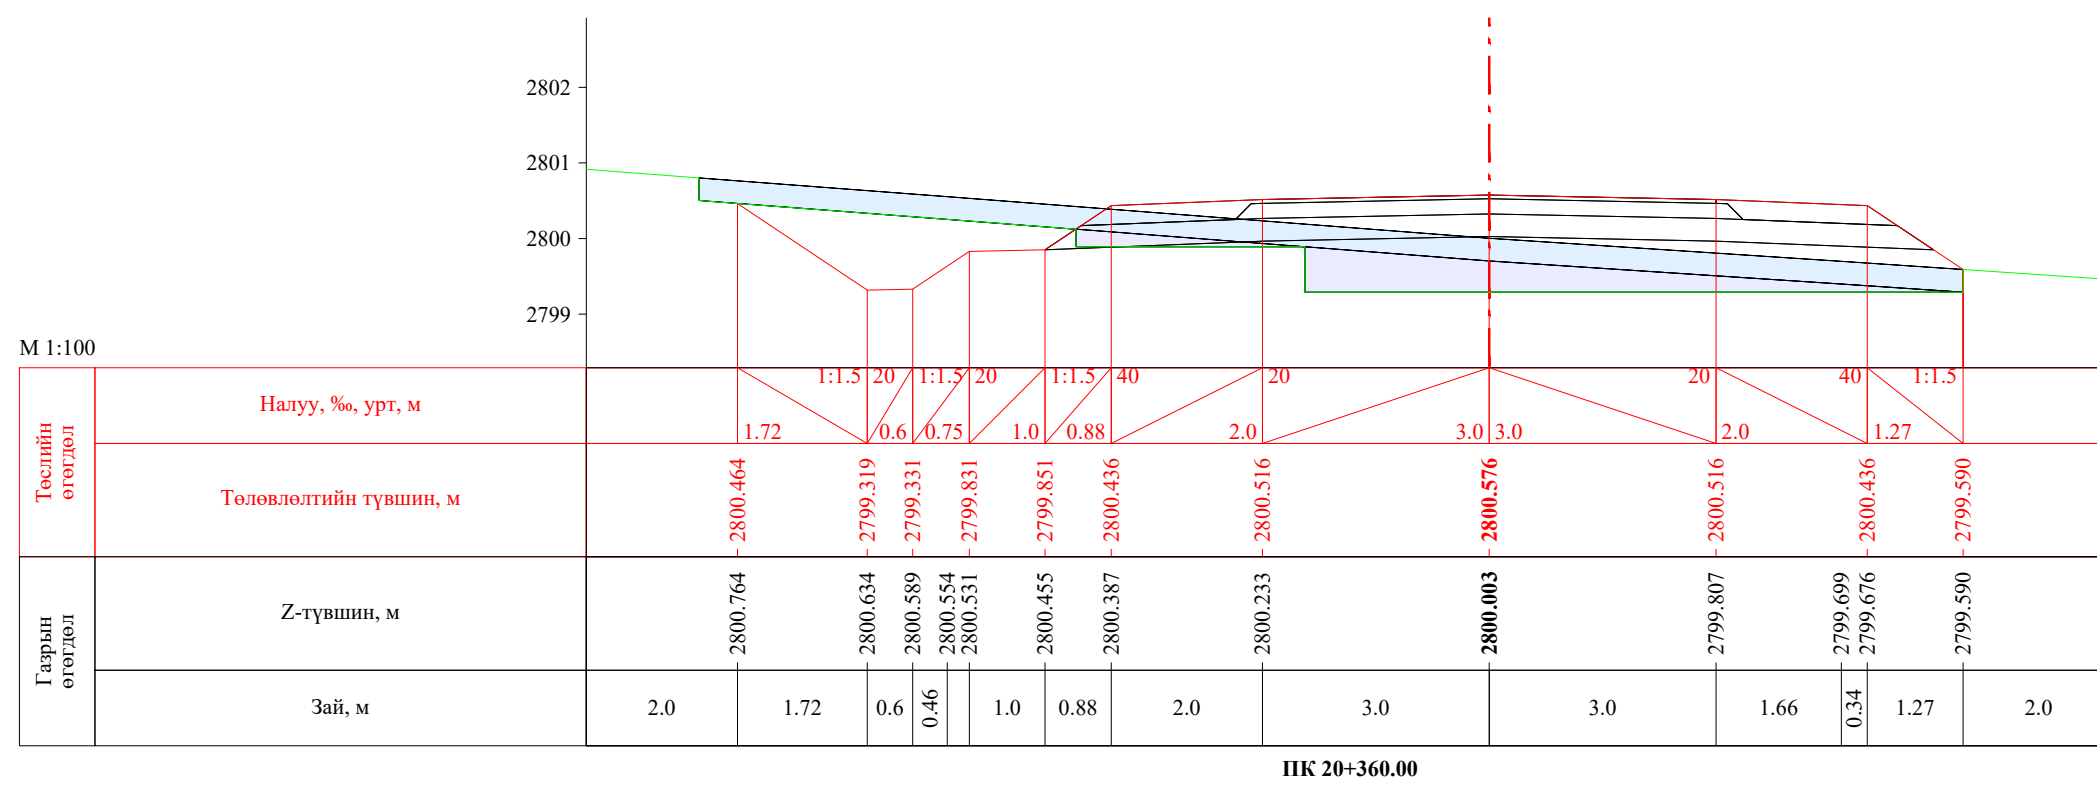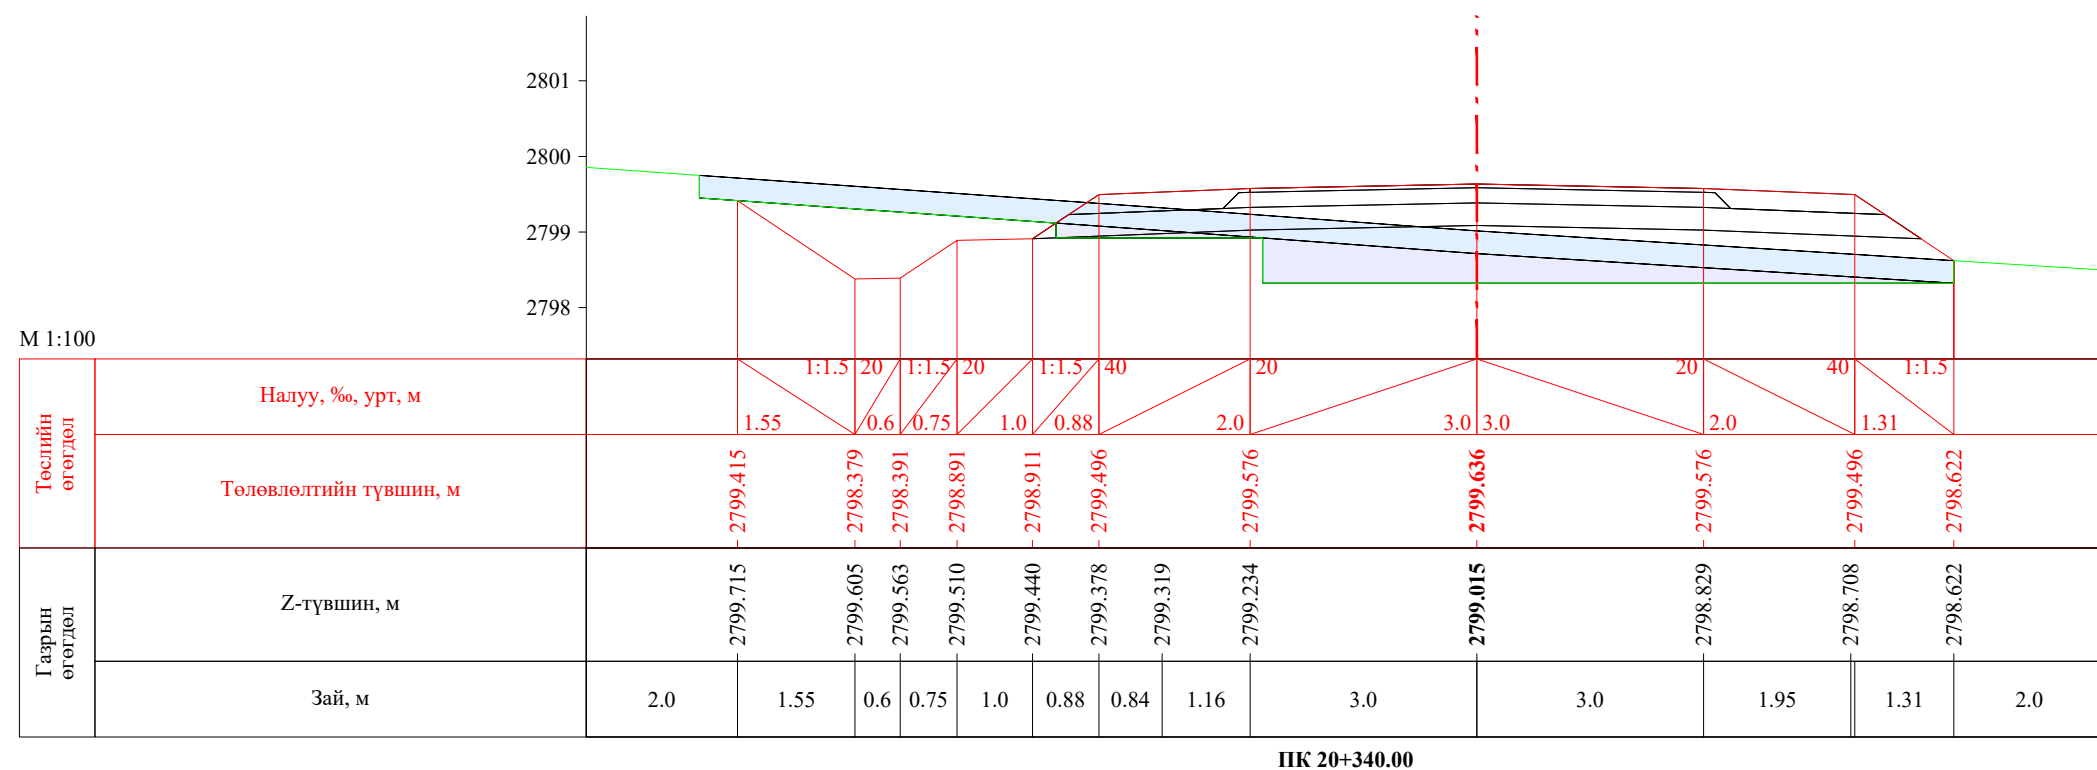


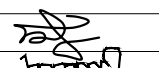
| | | | | | | |
|---|--|------------|---|----------------|--------|------------|
|  УБ хот, СБД 8-р хороо, Залуучуудын Өргөн Чөлөө, 13-байр 6 тоот "ГЕО ЗУРАГЛАЛ" ХХК | Баруун босоо тэнхлэгийн авто замаас Ховд аймгийн Мөнххайрхан сум чиглэлийн 63.50км авто замын нарийвчилсан зураг төсөл | | | ХО | | |
| | Захирал | Ж.Батнасан |  Хөндлөн огтлол | Масштаб: 1/100 | | |
| | Зур. Инженер | С.Анударь | | Үе шат | Хуудас | Бүх хуудас |
| | Зур. Инженер | Б.Нэргүй | ЕГ шифр: - 22/06 | А3 | 631 | 2080 |
| | Шалгасан | Ж.Зориглон | ТГ шифр: | 2022.10 | | |


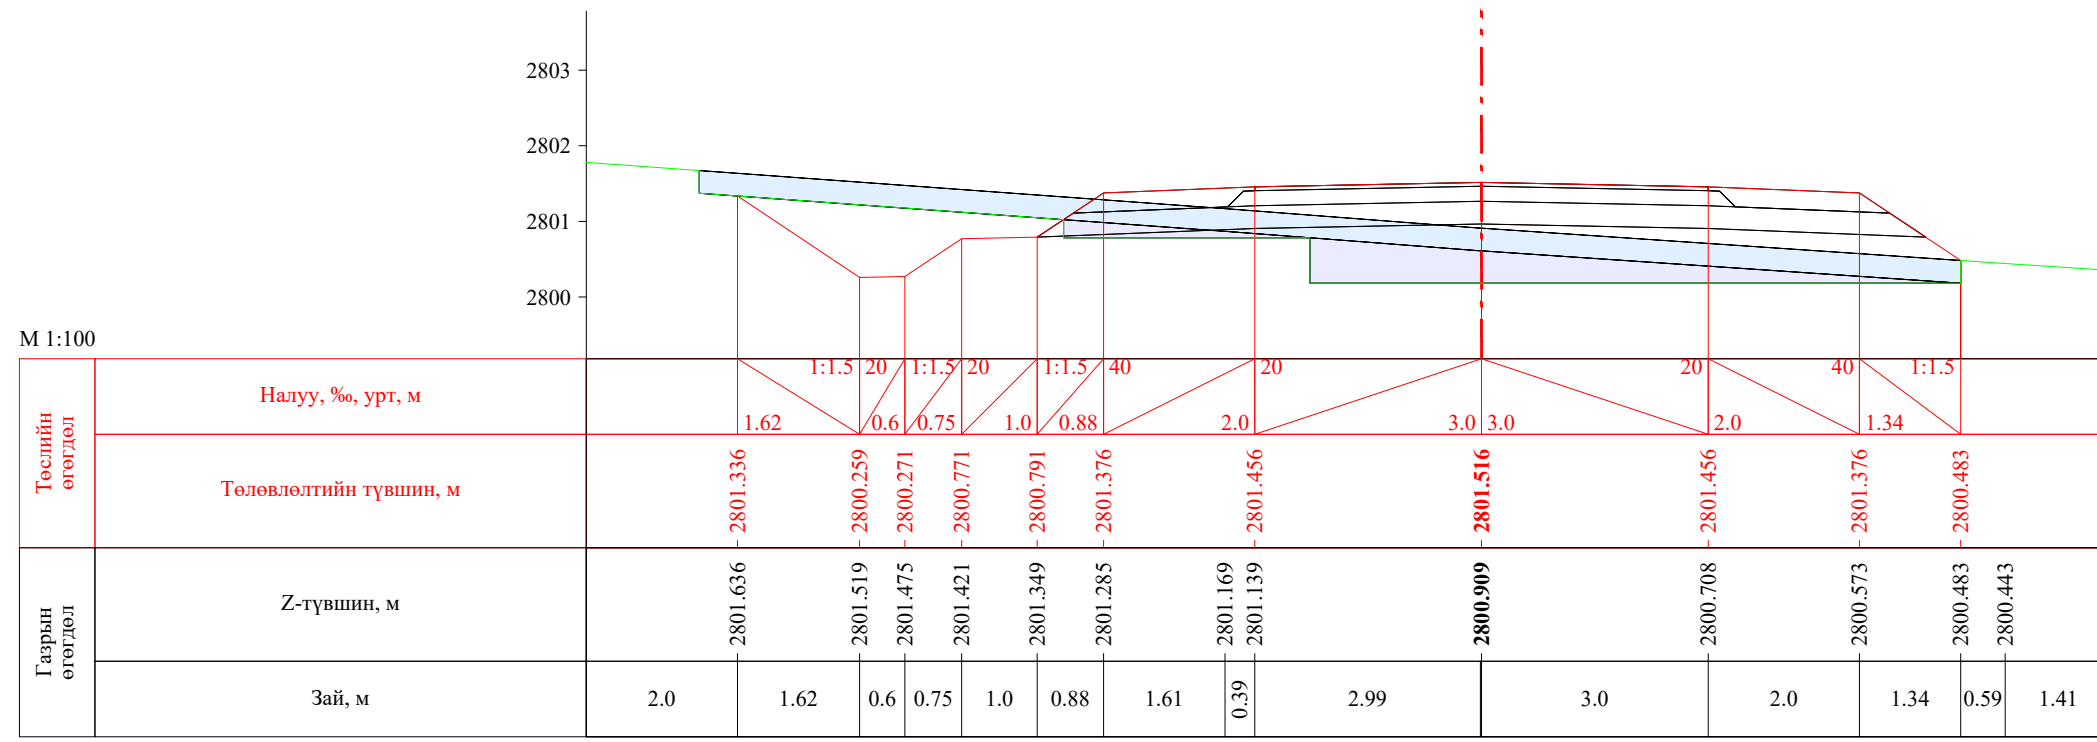



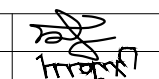


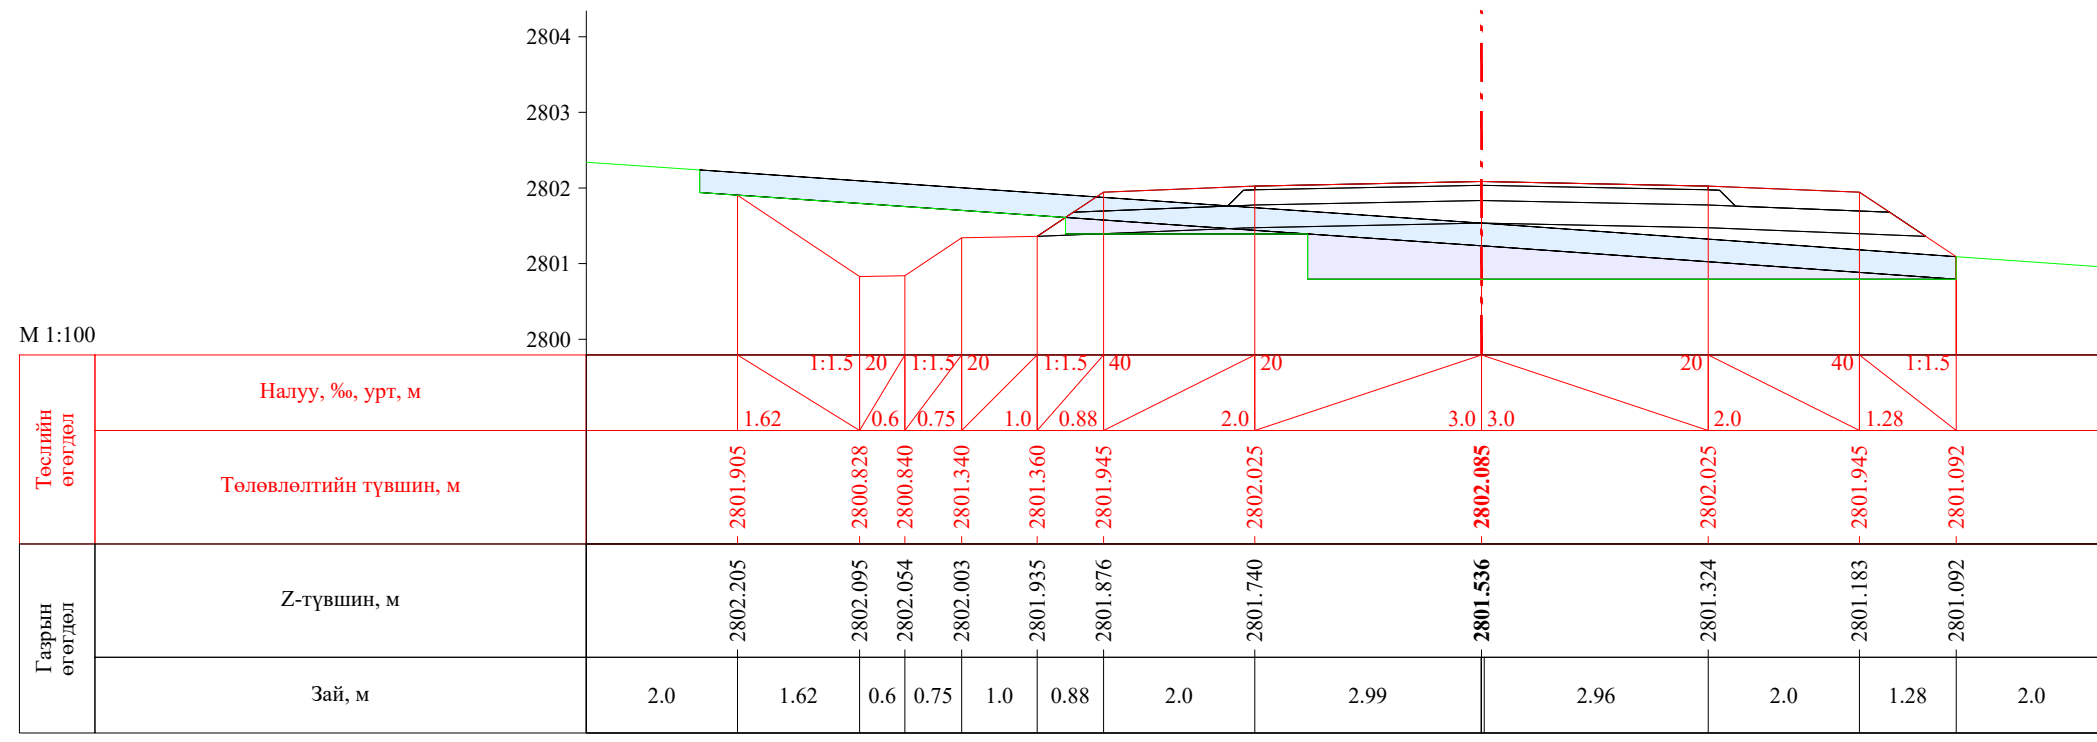ПК 20+380.00




ПК 20+392.11

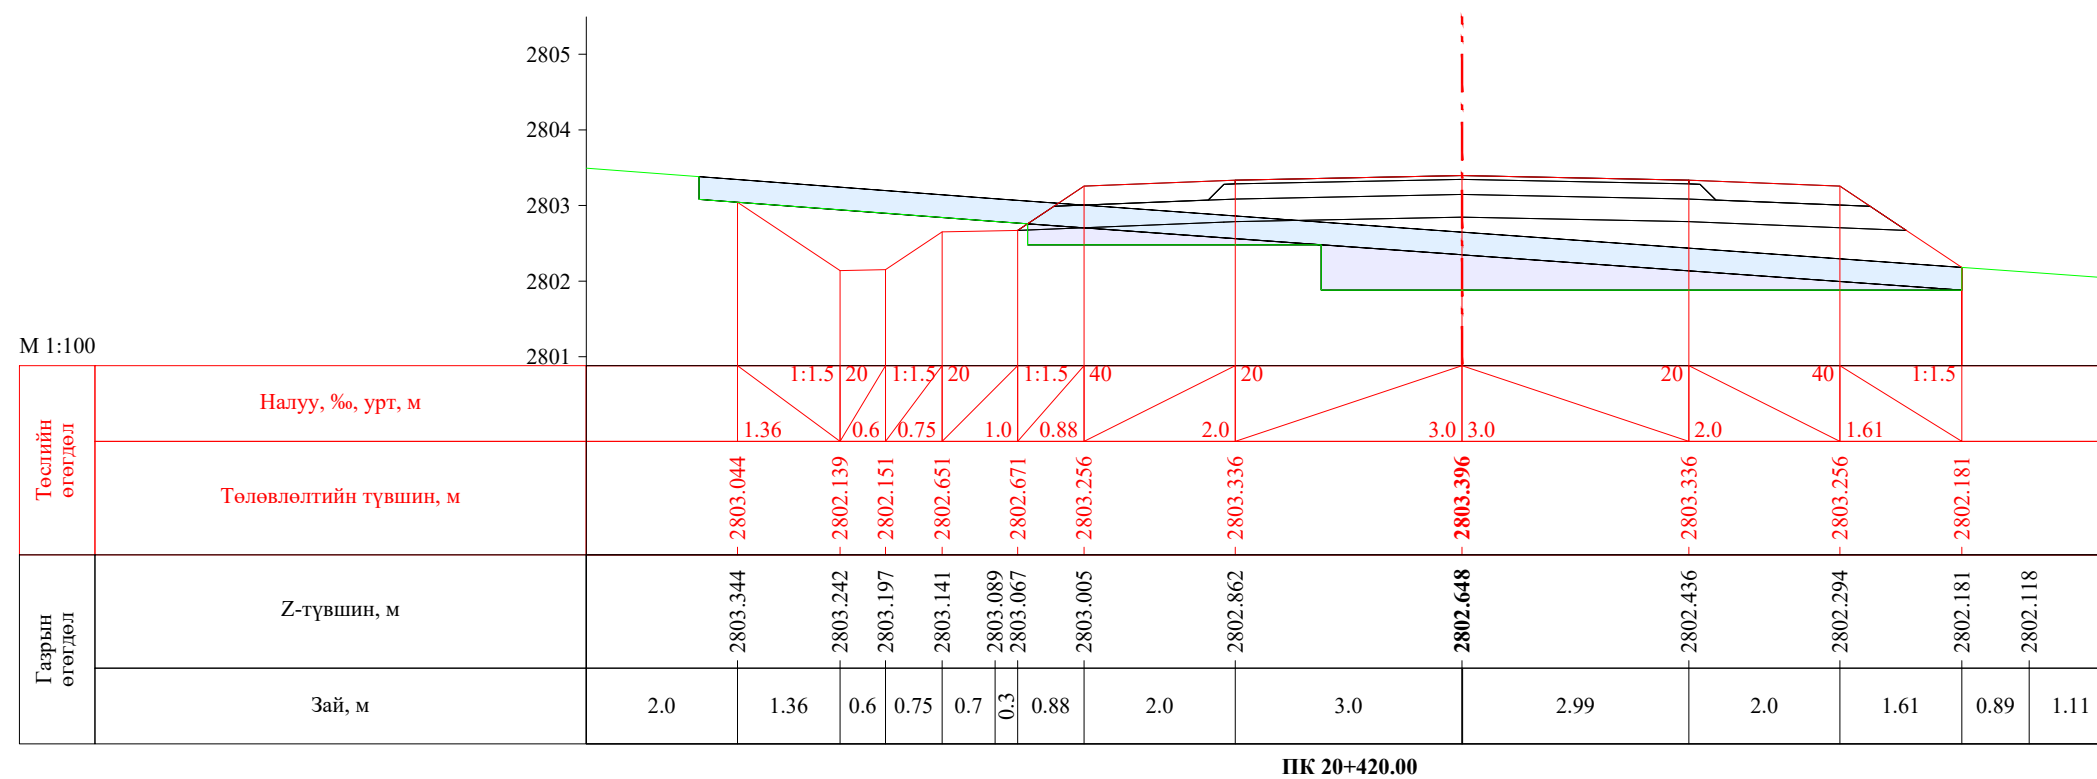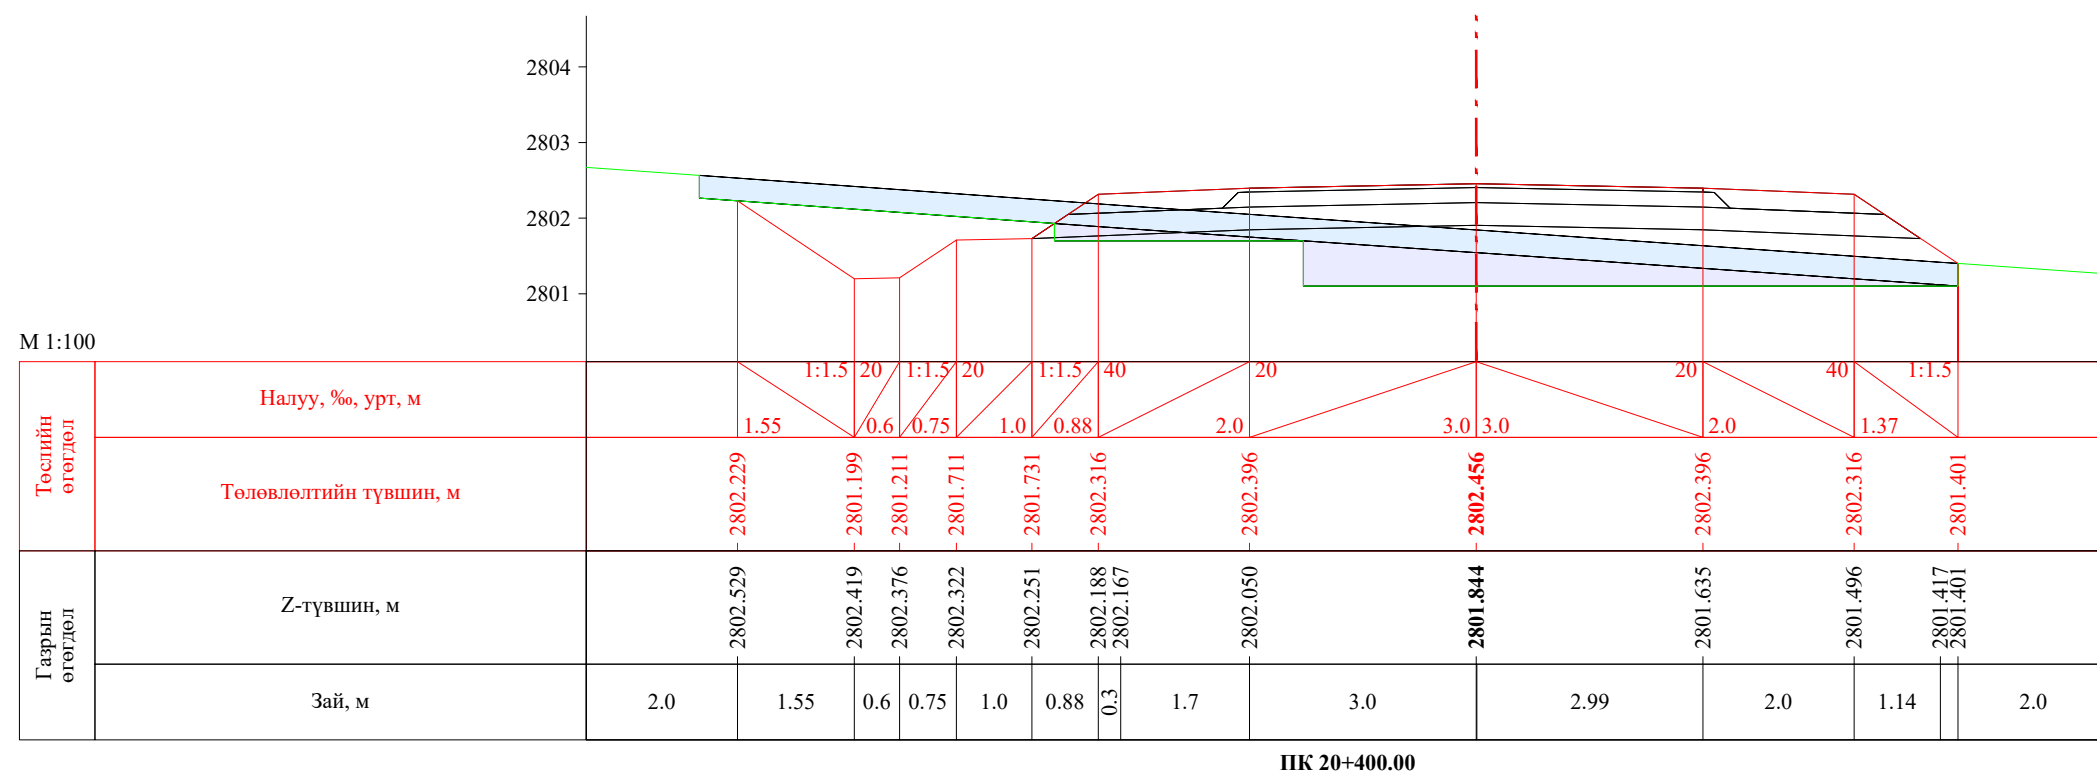
| | | | | | | |
|---|--|------------|---|----------------|--------|------------|
|  УБ хот, СБД 8-р хороо, Залуучуудын Өргөн Чөлөө, 13-байр 6 тоот "ГЕО ЗУРАГЛАЛ" ХХК | Баруун босоо тэнхлэгийн авто замаас Ховд аймгийн Мөнххайрхан сум чиглэлийн 63.50км авто замын нарийвчилсан зураг төсөл | | | ХО | | |
| | Захирал | Ж.Батнасан |  Хөндлөн огтлол | Масштаб: 1/100 | | |
| | Зур. Инженер | С.Анударь | | Үе шат | Хуудас | Бүх хуудас |
| | Зур. Инженер | Б.Нэргүй | ЕГ шифр: - 22/06 | А3 | 632 | 2080 |
| Шалгасан | Ж.Зориглон | ТГ шифр: | 2022.10 | | | |




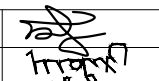
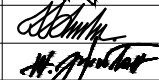
| | | | | | | |
|---|--|---|---|----------------|--------|------------|
|  УБ хот, СБД 8-р хороо, Залуучуудын Өргөн Чөлөө, 13-байр 6 тоот "ГЕО ЗУРАГЛАЛ" ХХК | Баруун босоо тэнхлэгийн авто замаас Ховд аймгийн Мөнххайрхан сум чиглэлийн 63.50км авто замын нарийвчилсан зураг төсөл | | | ХО | | |
| | Захирал | Ж.Батнасан |  Хөндлөн огтлол | Масштаб: 1/100 | | |
| | Зур. Инженер | С.Анударь | | Үе шат | Хуудас | Бүх хуудас |
| | Зур. Инженер | Б.Нэргүй |  ЕГ шифр: - 22/06 | А3 | 633 | 2080 |
| Шалгасан | Ж.Зориглон |  ТГ шифр: | 2022.10 | | | |

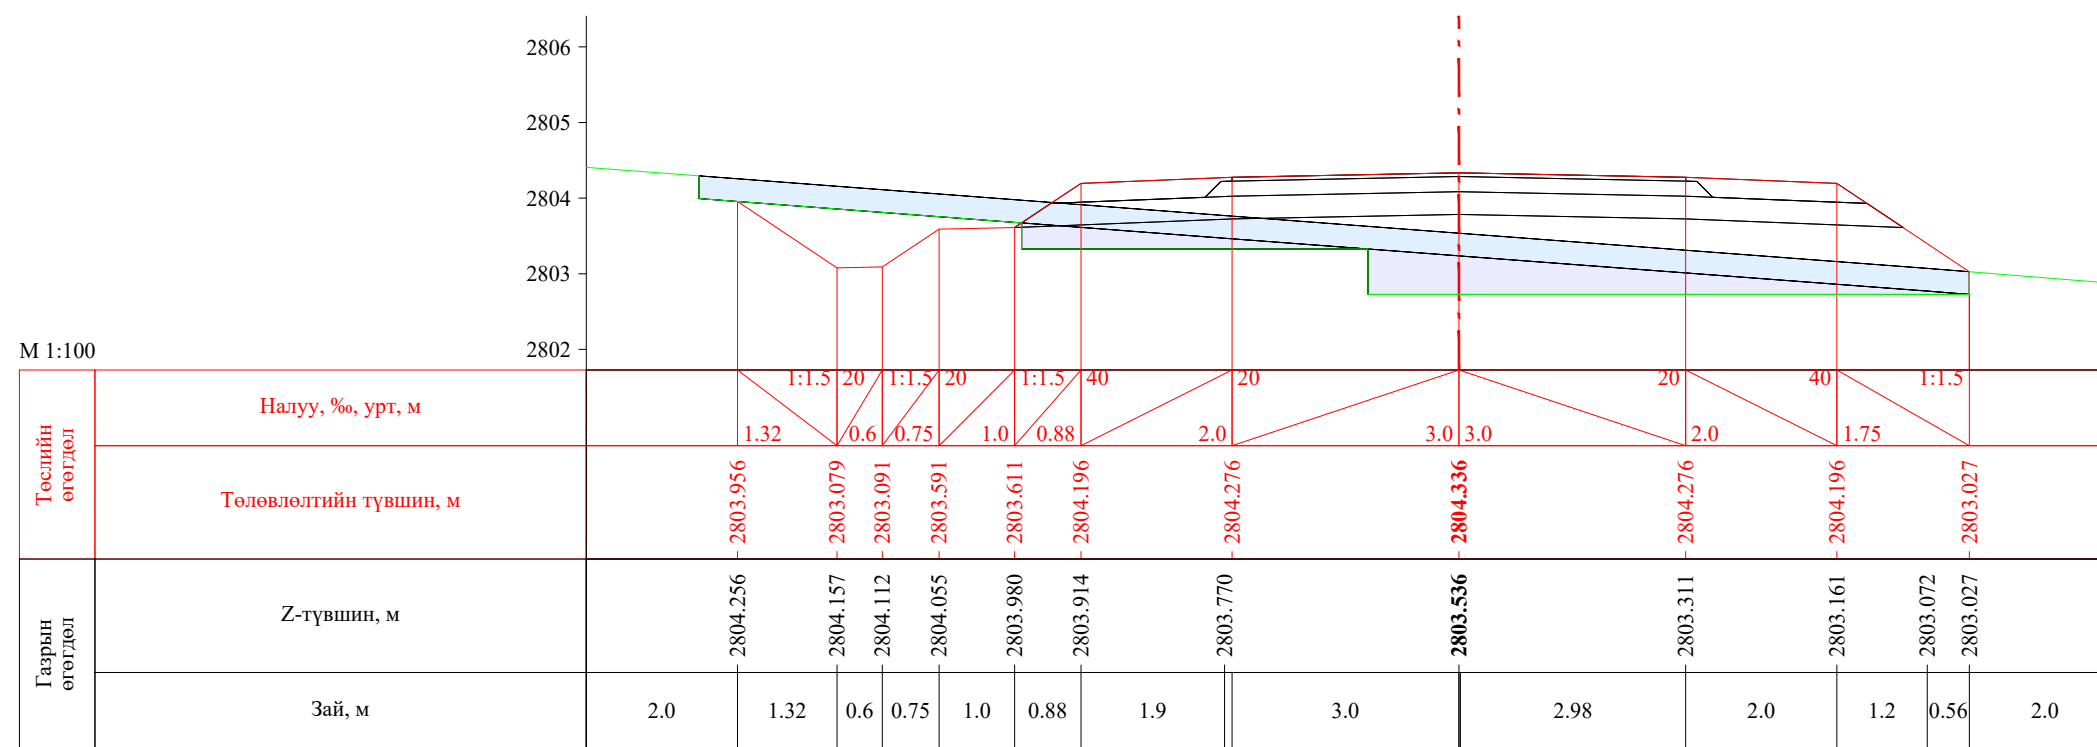


ПК 20+440.00

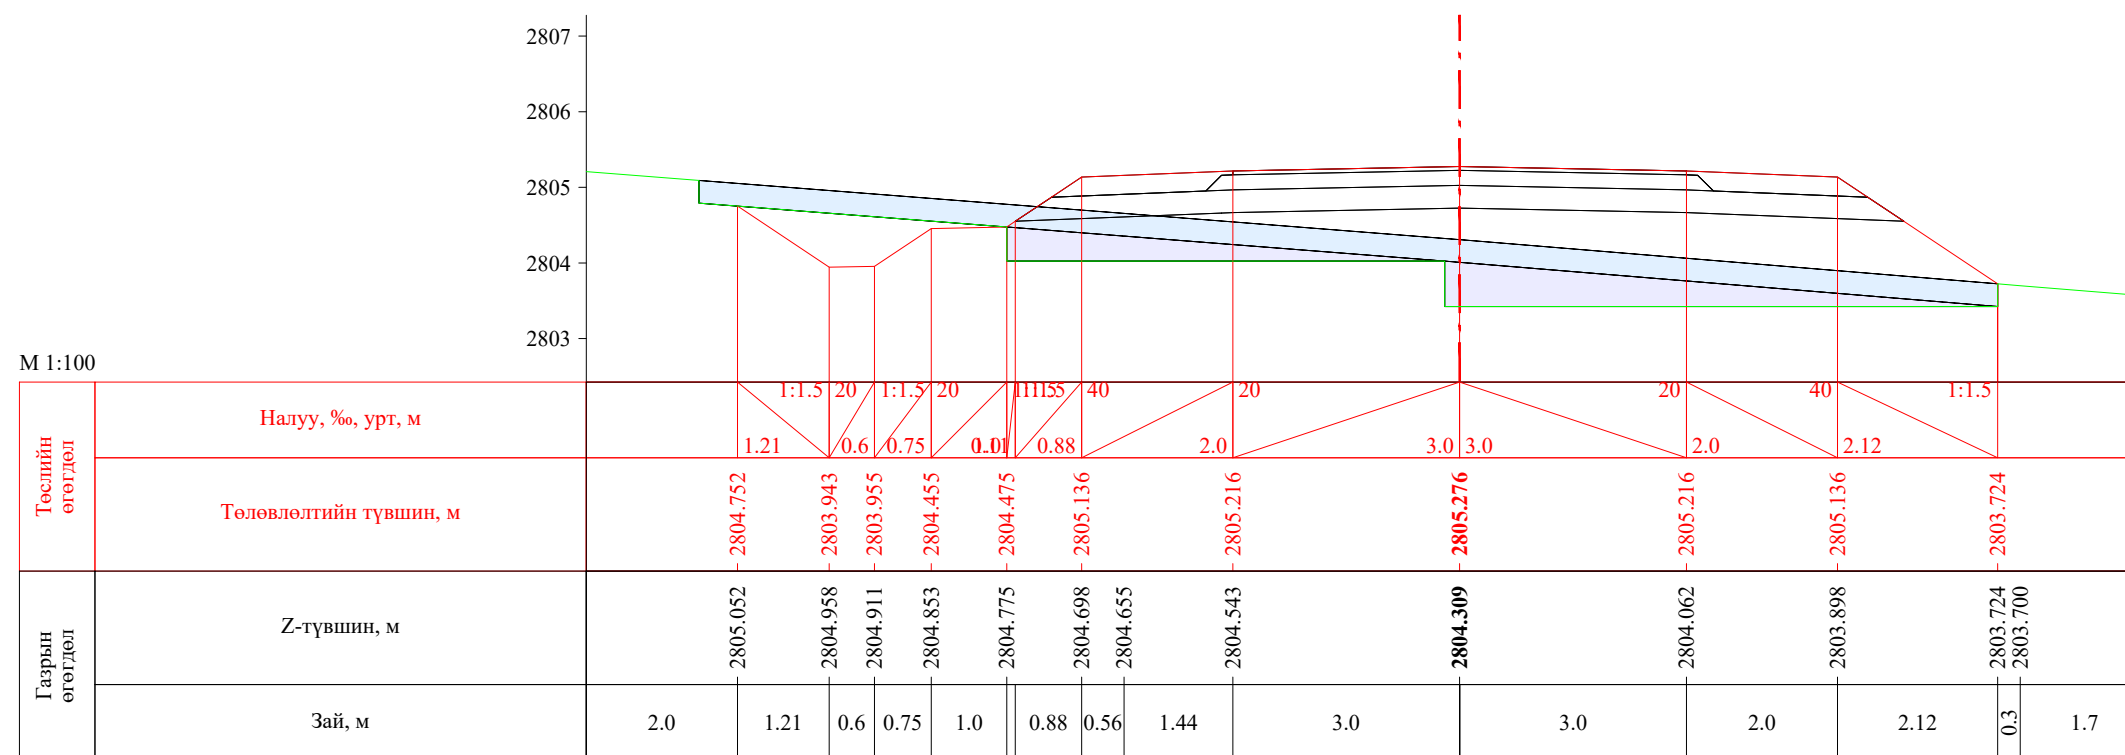


ПК 20+460.00


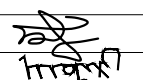
| | | | | | | |
|---|--|------------|---|----------------|--------|------------|
|  УБ хот, СБД 8-р хороо, Залуучуудын Өргөн Чөлөө, 13-байр 6 тоот "ГЕО ЗУРАГЛАЛ" ХХК | Баруун босоо тэнхлэгийн авто замаас Ховд аймгийн Мөнххайрхан сум чиглэлийн 63.50км авто замын нарийвчилсан зураг төсөл | | | ХО | | |
| | Захирал | Ж.Батнасан |  Хөндлөн огтлол | Масштаб: 1/100 | | |
| | Зур. Инженер | С.Анударь | | Үе шат | Хуудас | Бүх хуудас |
| | Зур. Инженер | Б.Нэргүй |  ЕГ шифр: - 22/06 | A3 | 634 | 2080 |
| Шалгасан | Ж.Зориглон | ТГ шифр: | | 2022.10 | | |

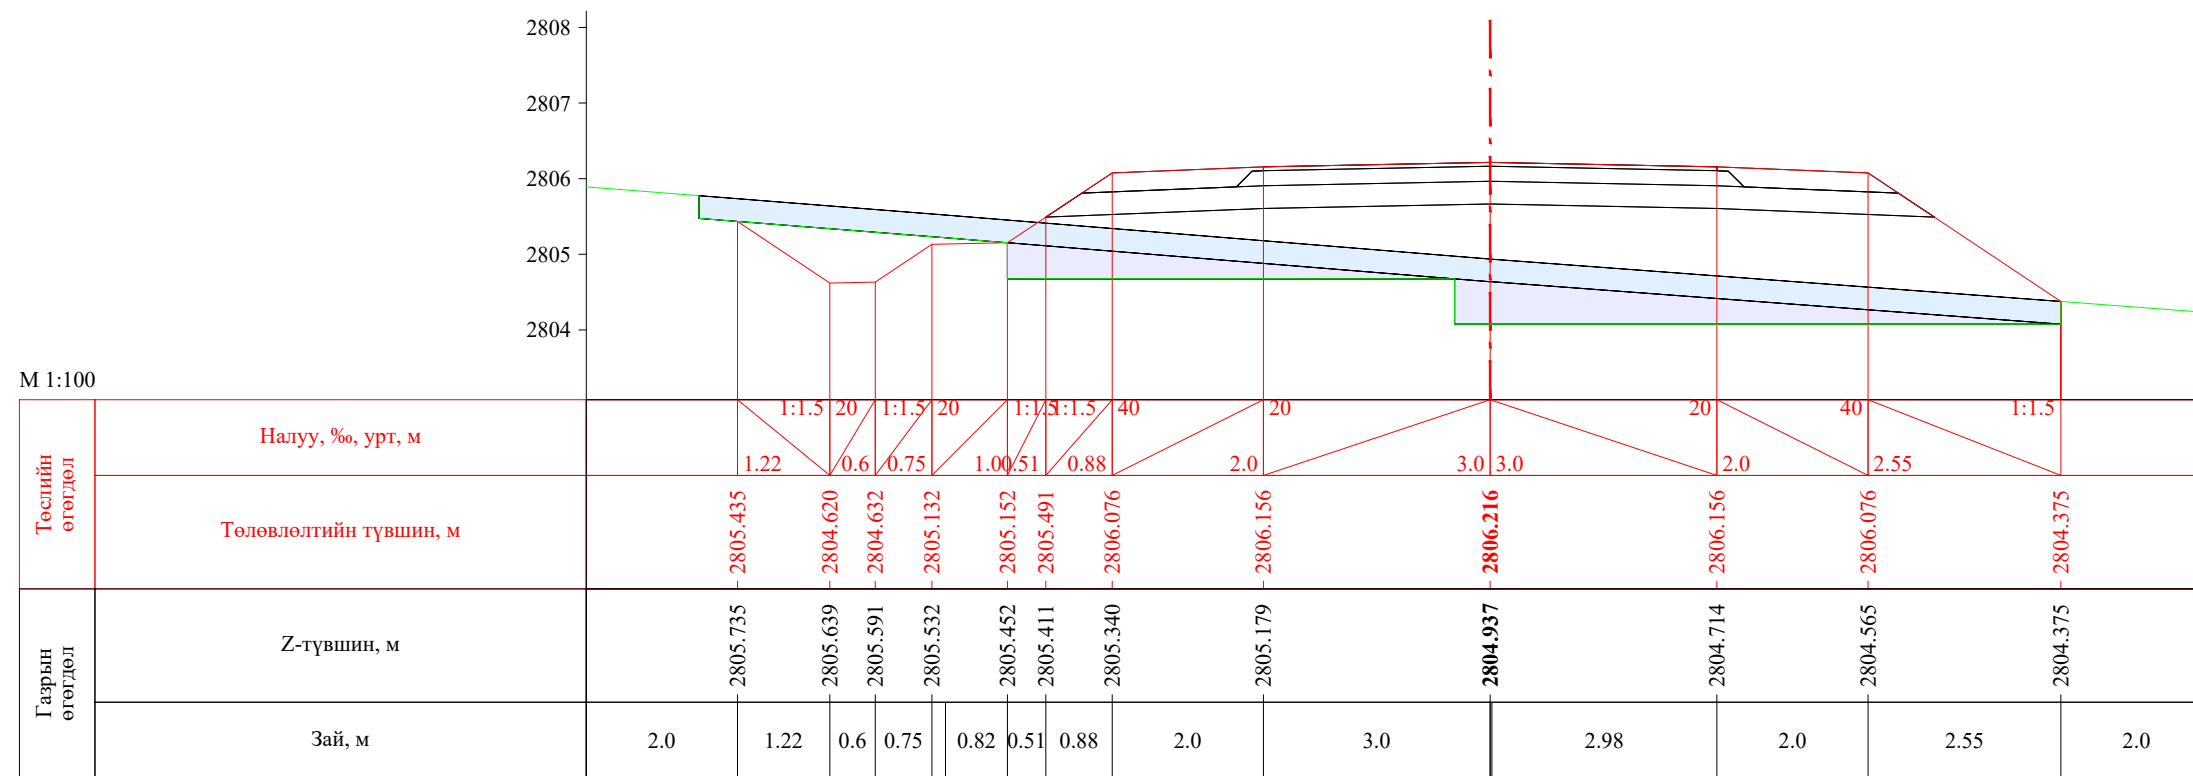


ПК 20+480.00

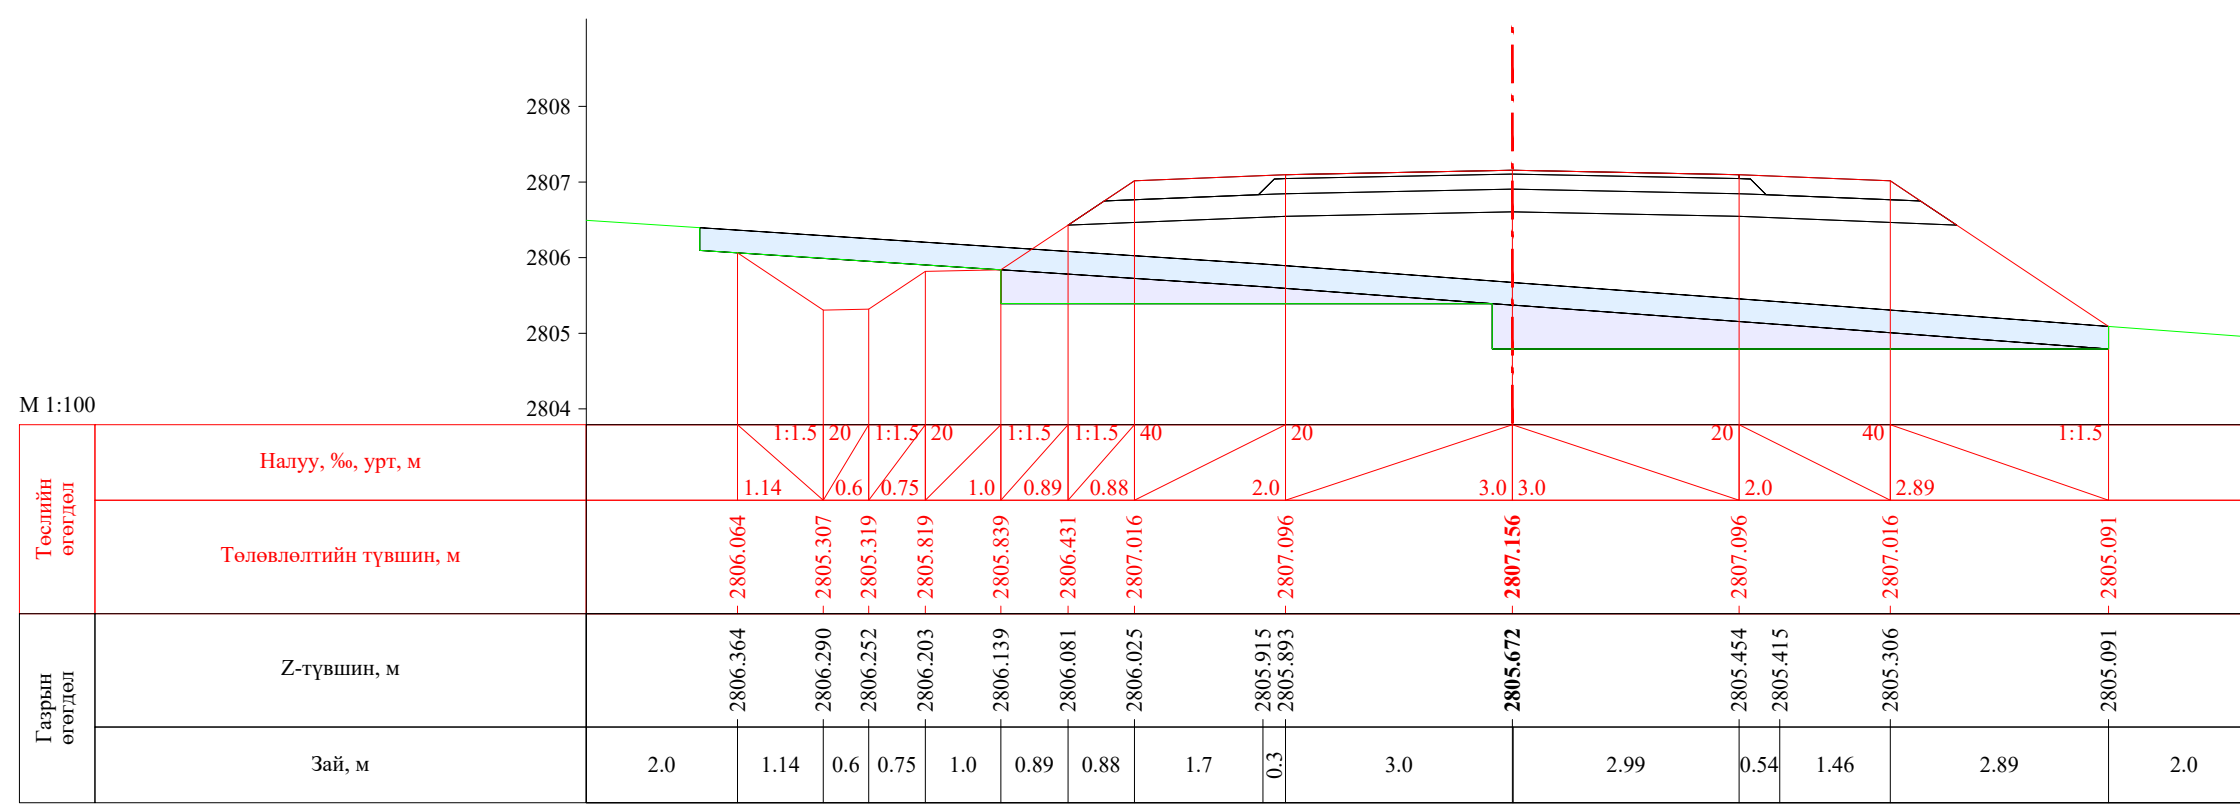


ПК 20+500.00


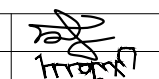
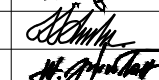
| | | | | | | |
|---|--|------------|---|----------------|--------|------------|
|  УБ хот, СБД 8-р хороо, Залуучуудын Өргөн Чөлөө, 13-байр 6 тоот "ГЕО ЗУРАГЛАЛ" ХХК | Баруун босоо тэнхлэгийн авто замаас Ховд аймгийн Мөнххайрхан сум чиглэлийн 63.50км авто замын нарийвчилсан зураг төсөл | | | ХО | | |
| | Захирал | Ж.Батнасан |  Хөндлөн огтлол | Масштаб: 1/100 | | |
| | Зур. Инженер | С.Анударь | | Үе шат | Хуудас | Бүх хуудас |
| | Зур. Инженер | Б.Нэргүй | ЕГ шифр: - 22/06 | А3 | 635 | 2080 |
| Шалгасан | Ж.Зориглон | ТГ шифр: | 2022.10 | | | |


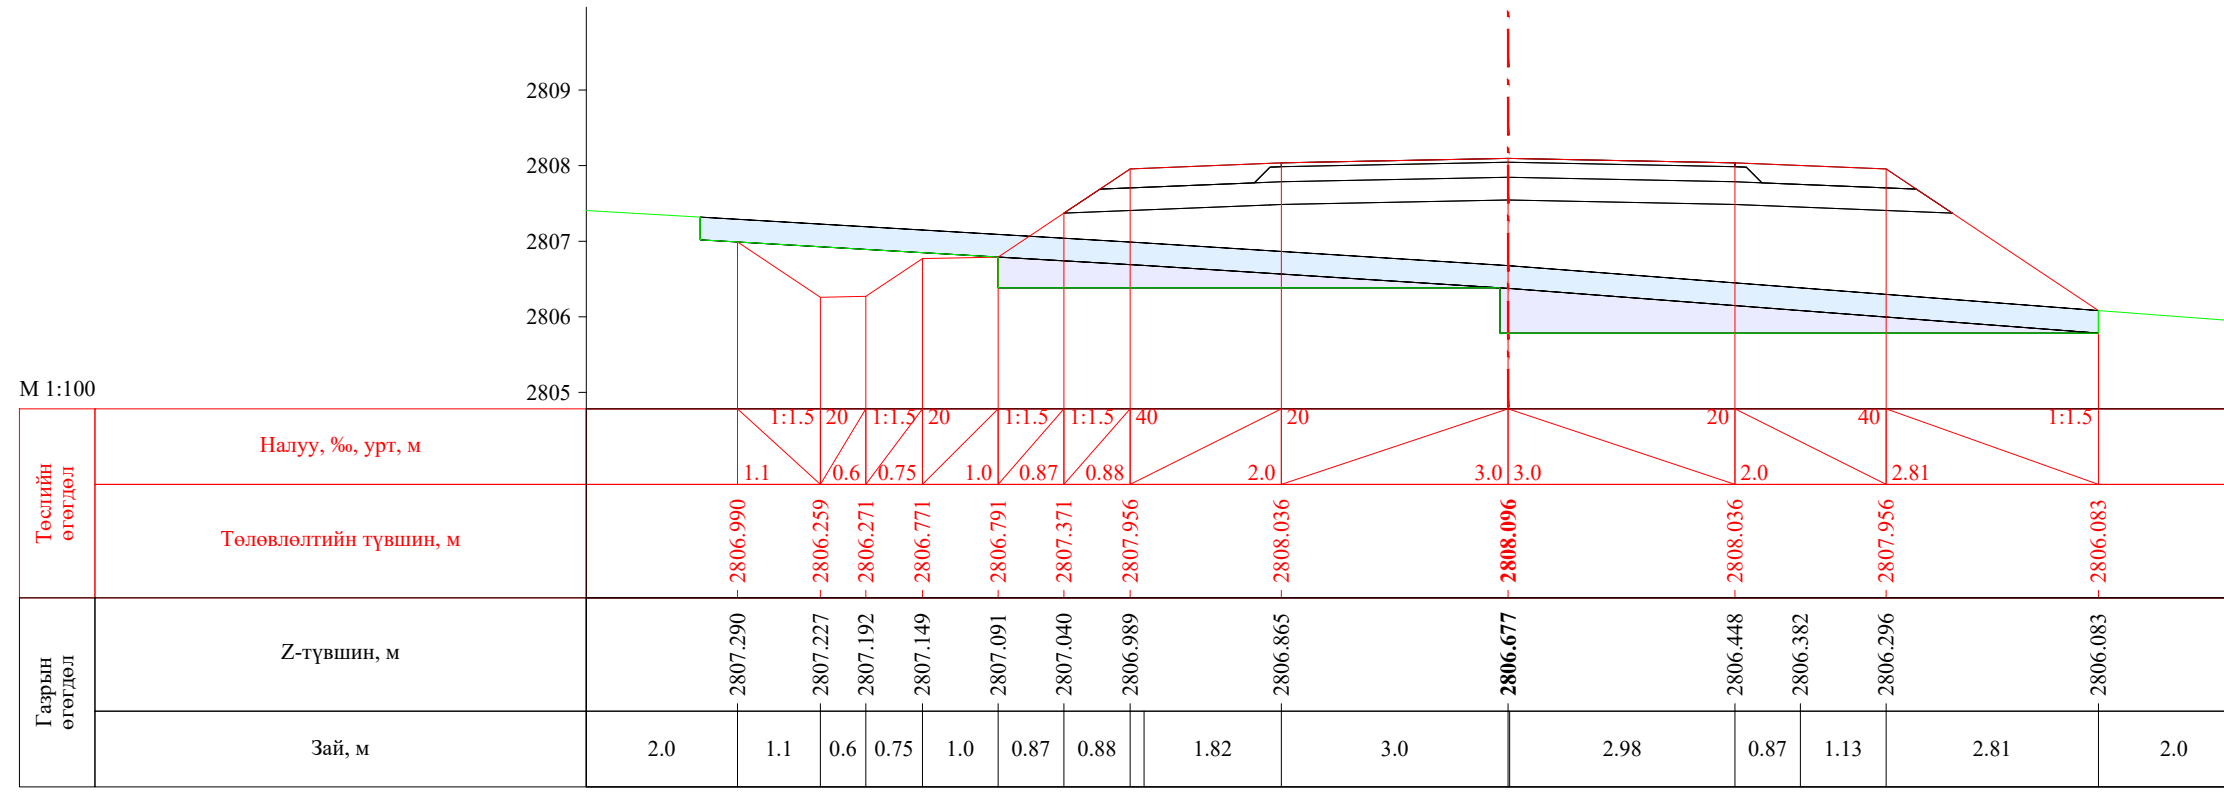




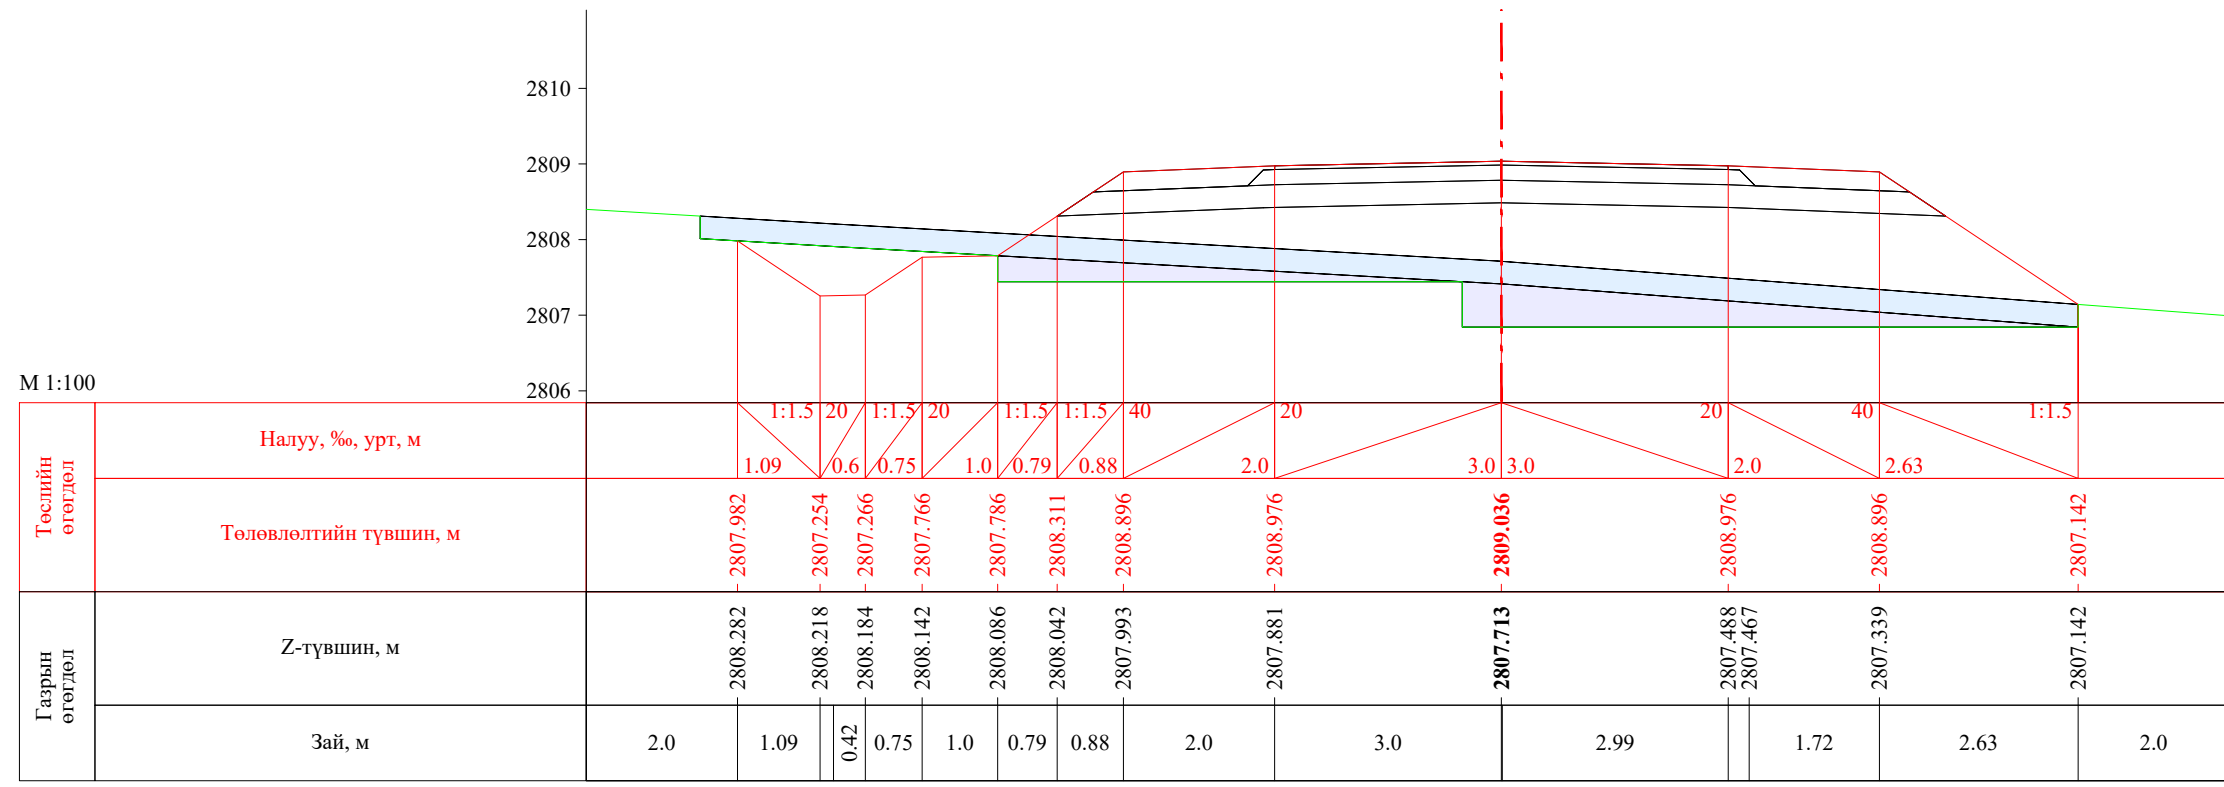

ПК 20+520.00

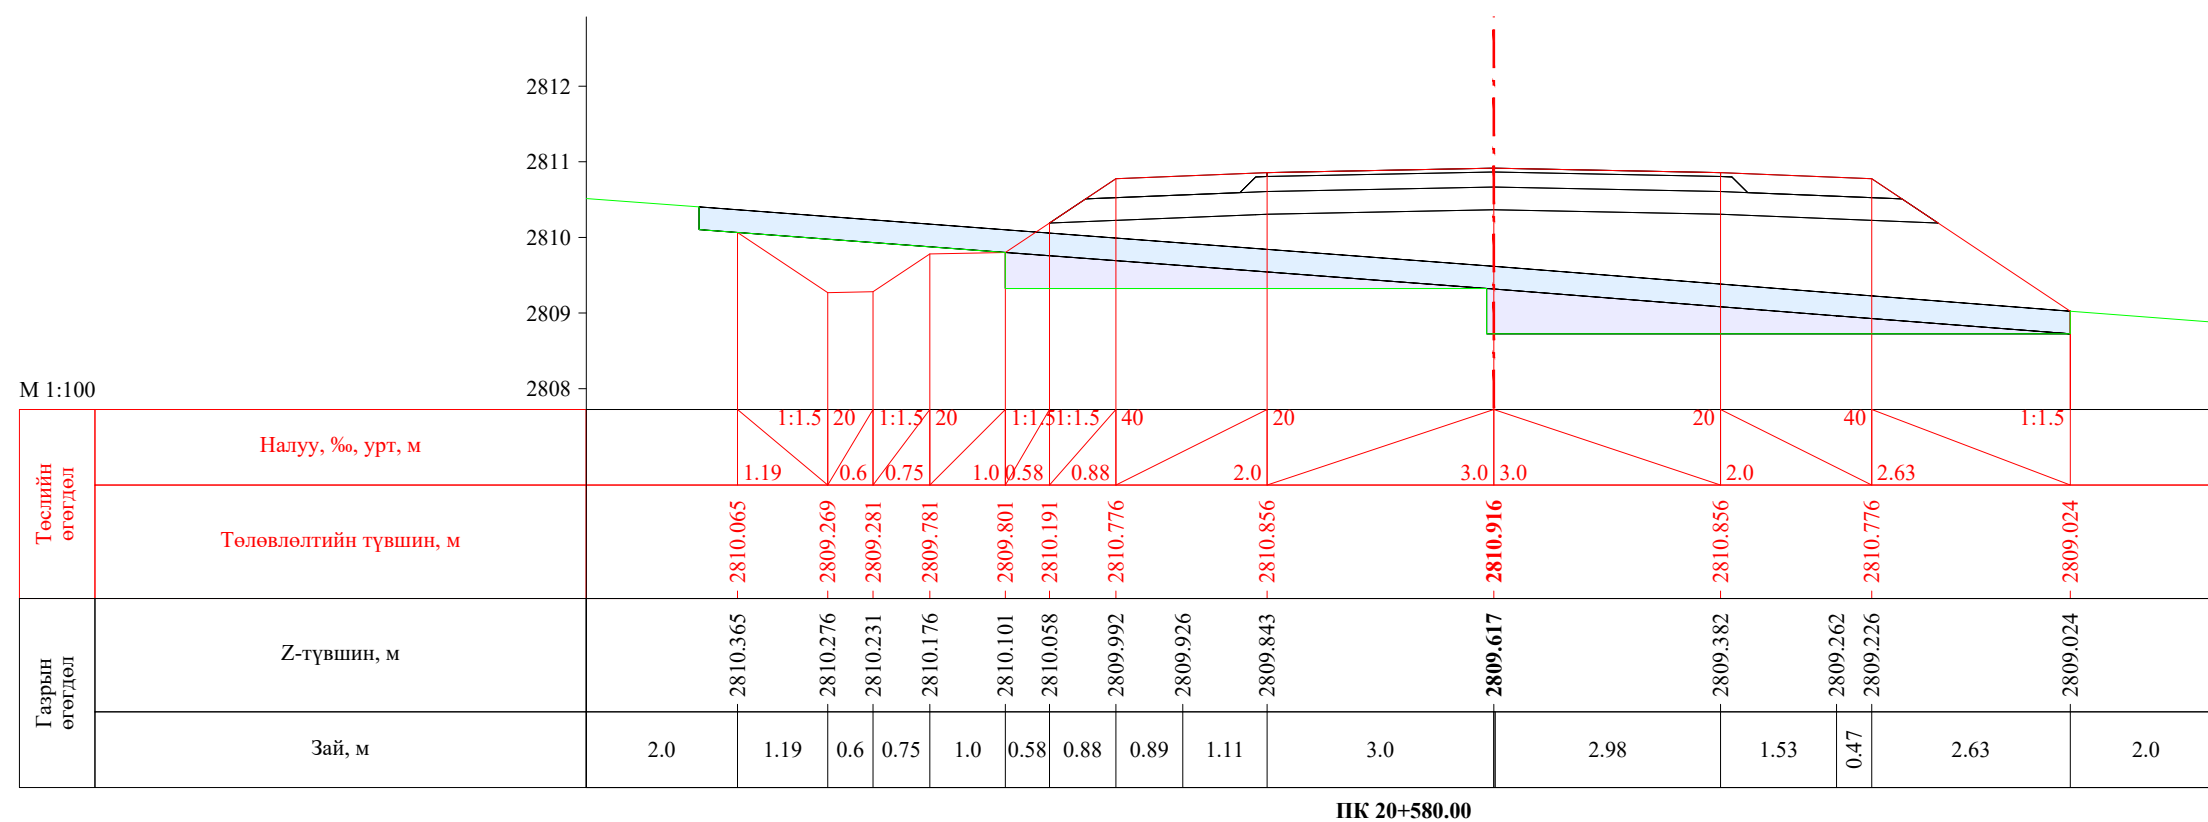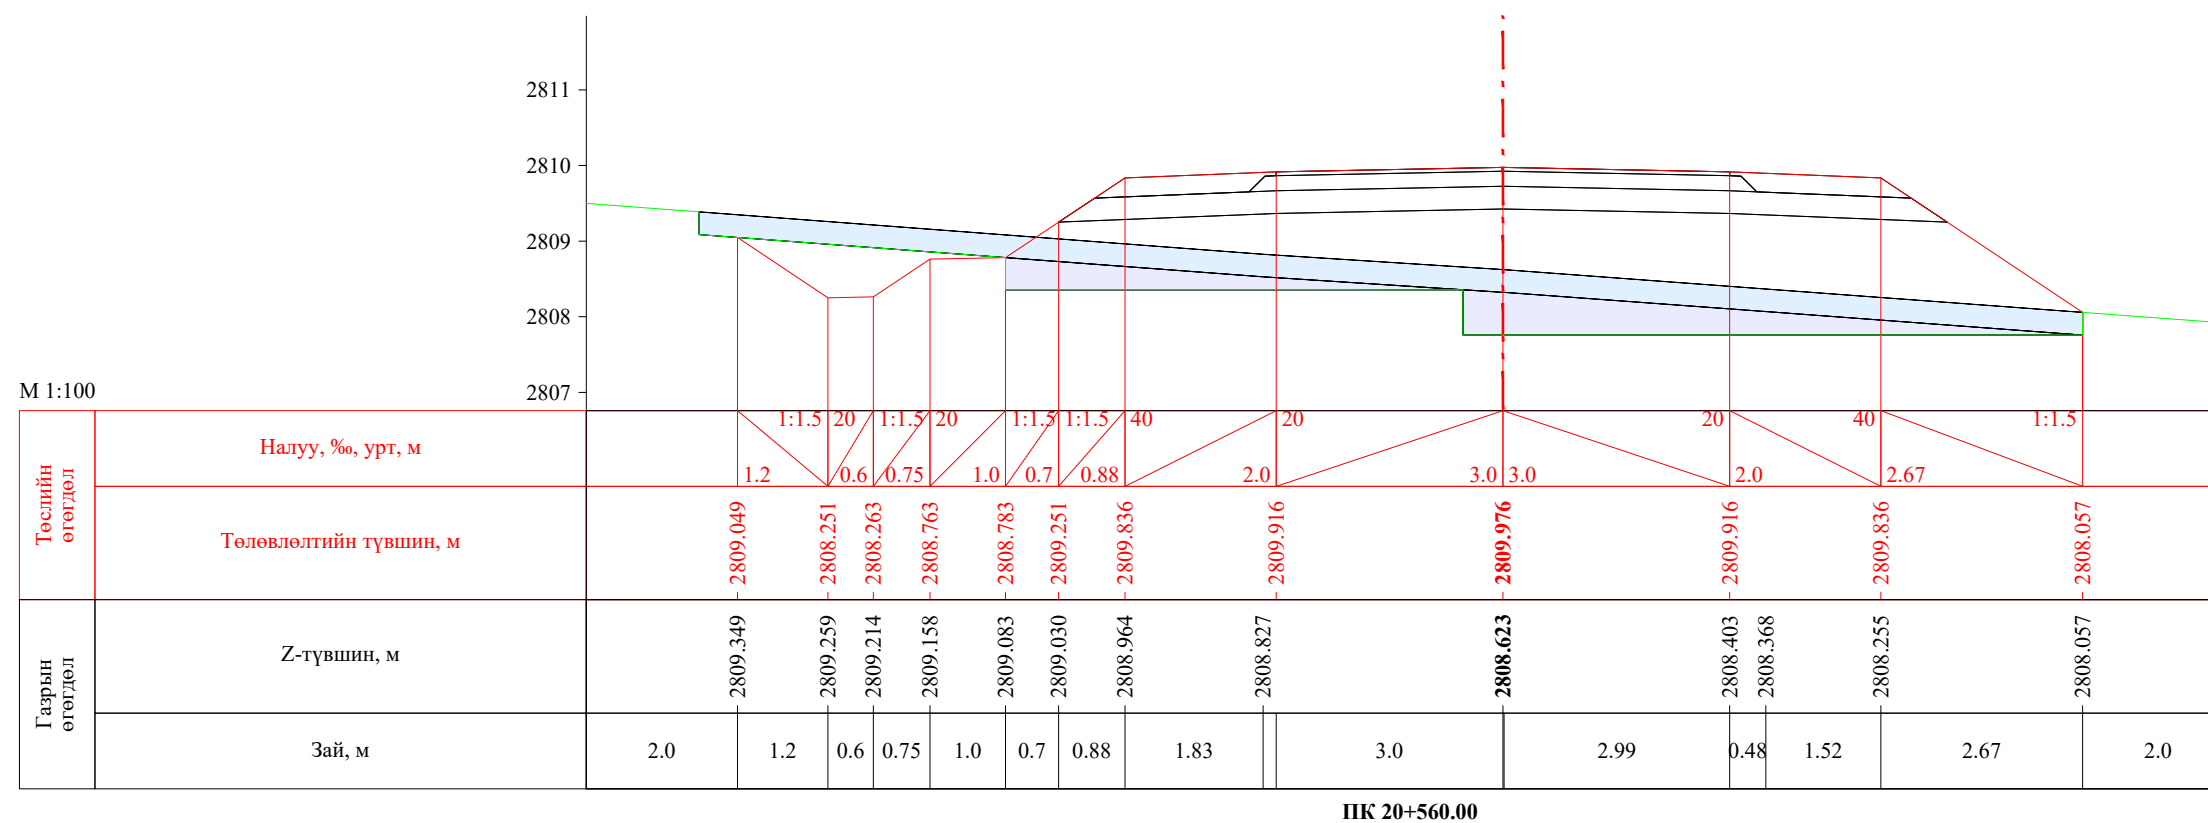


ПК 20+540.00


| | | | | | | |
|---|--|------------|---|------------------|--------|------------|
|  УБ хот, СБД 8-р хороо, Залуучуудын Өргөн Чөлөө, 13-байр 6 тоот | Баруун босоо тэнхлэгийн авто замаас Ховд аймгийн Мөнххайрхан сум чиглэлийн 63.50км авто замын нарийвчилсан зураг төсөл | | | ХО | | |
| | Захирал | Ж.Батнасан |  Хөндлөн огтлол | Масштаб: 1/100 | | |
| | Зур. Инженер | С.Анударь | | Үе шат | Хуудас | Бүх хуудас |
| | Зур. Инженер | Б.Нэргүй |  ЕГ шифр: - 22/06 | А3 | 636 | 2080 |
| "ГЕО ЗУРАГЛАЛ" ХХК | Шалгасан | Ж.Зориглон | | ТГ шифр: 2022.10 | | |




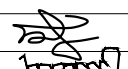
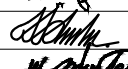
| | | | | | | |
|---|--|------------|---|----------------|--------|------------|
|  УБ хот, СБД 8-р хороо, Залуучуудын Өргөн Чөлөө, 13-байр 6 тоот "ГЕО ЗУРАГЛАЛ" ХХК | Баруун босоо тэнхлэгийн авто замаас Ховд аймгийн Мөнххайрхан сум чиглэлийн 63.50км авто замын нарийвчилсан зураг төсөл | | | ХО | | |
| | Захирал | Ж.Батнасан |  Хөндлөн огтлол | Масштаб: 1/100 | | |
| | Зур. Инженер | С.Анударь | | Үе шат | Хуудас | Бүх хуудас |
| | Зур. Инженер | Б.Нэргүй |  ЕГ шифр: - 22/06 | А3 | 637 | 2080 |
| | Шалгасан | Ж.Зориглон |  ТГ шифр: | 2022.10 | | |

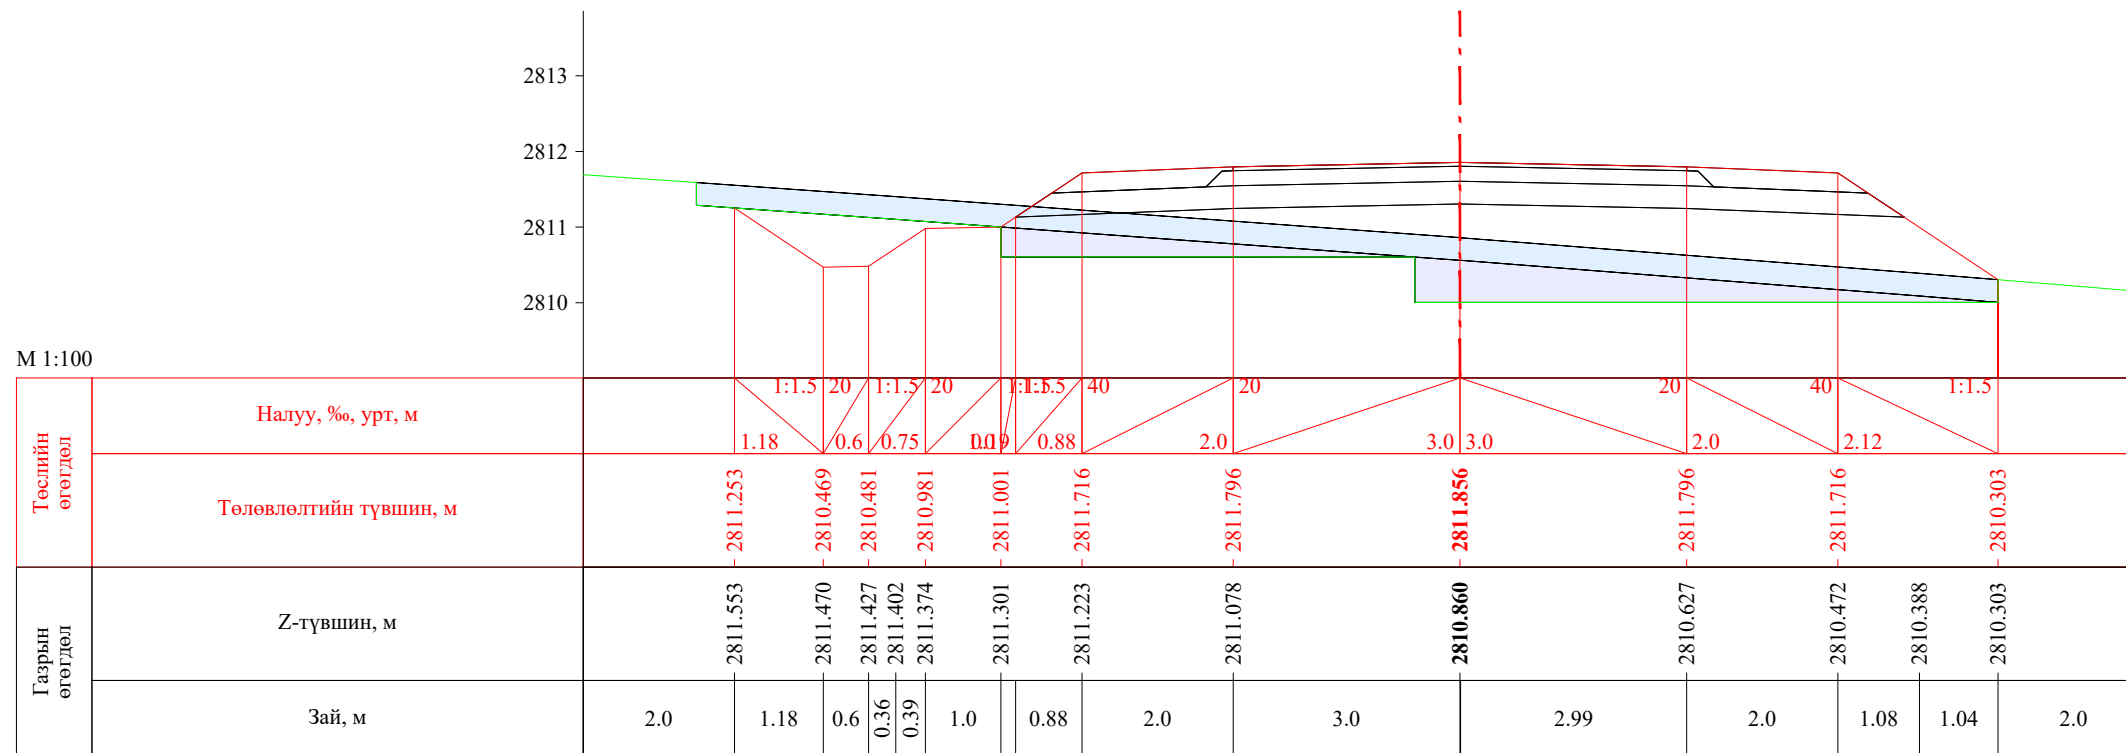


ПК 20+600.00

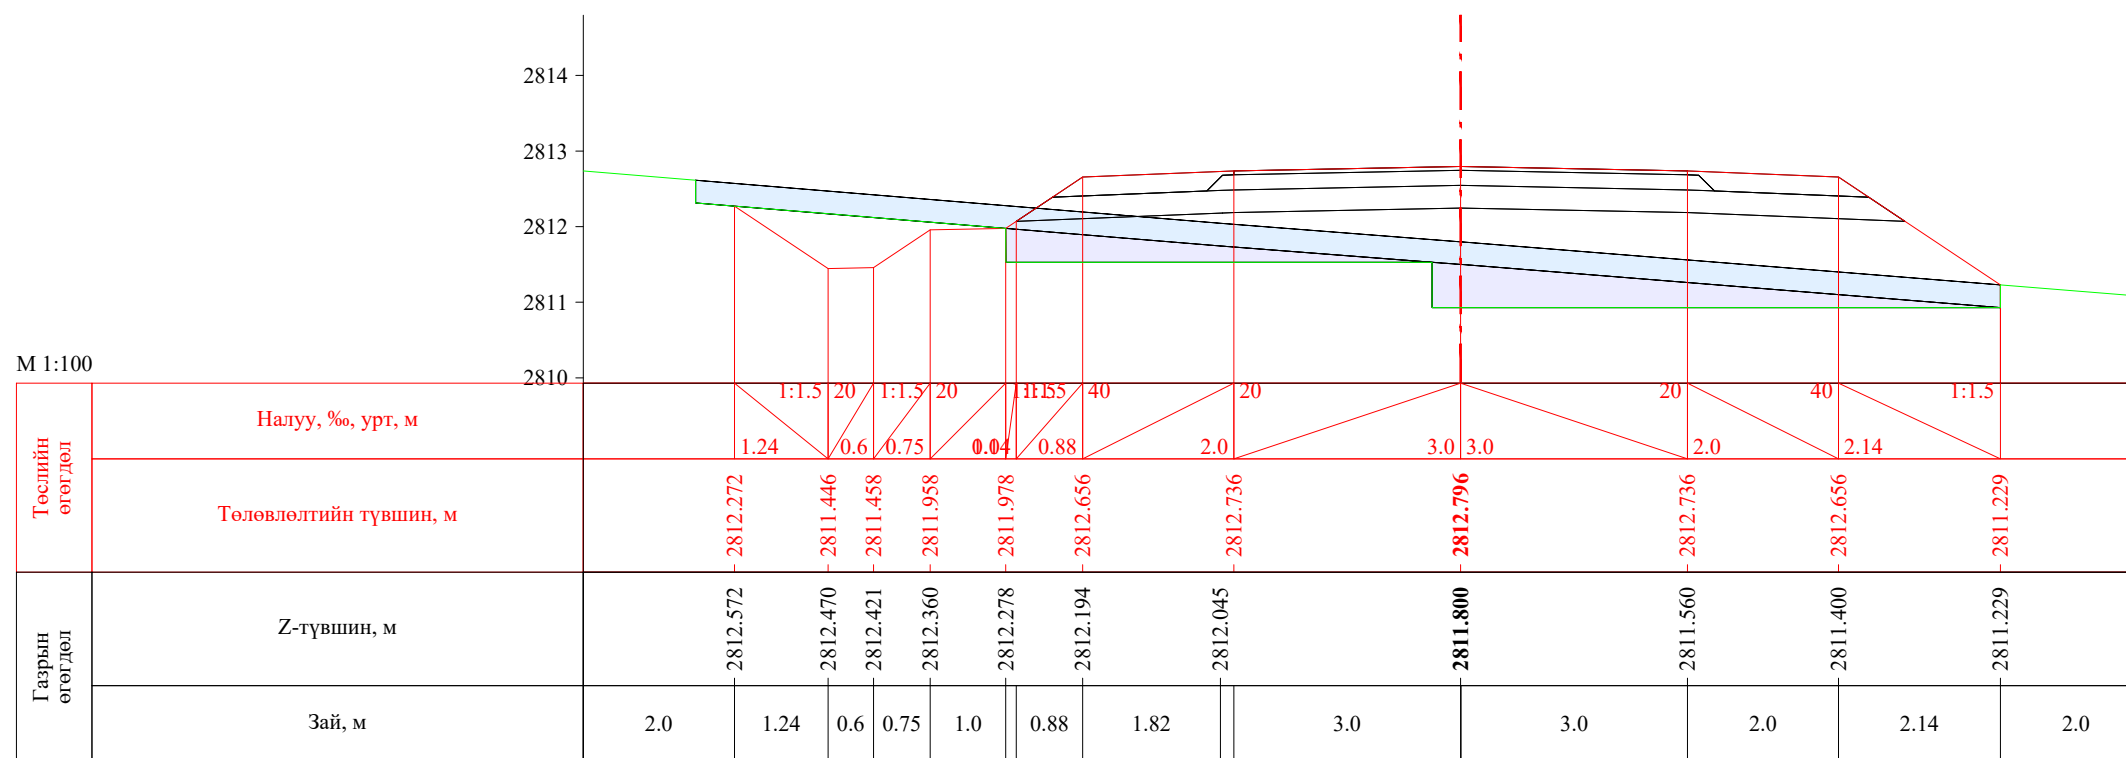

ПК 20+620.00


| | | | | | | |
|---|--|------------|---|----------------|--------|------------|
|  УБ хот. СБД 8-р хороо, Залуучуудын Өргөн Чөлөө. 13-байр 6 тоот "ГЕО ЗУРАГЛАЛ" ХХК | Баруун босоо тэнхлэгийн авто замаас Ховд аймгийн Мөнххайрхан сум чиглэлийн 63.50км авто замын нарийвчилсан зураг төсөл | | | ХО | | |
| | Захирал | Ж.Батнасан |  Хөндлөн огтлол | Масштаб: 1/100 | | |
| | Зур. Инженер | С.Анударь | | Үе шат | Хуудас | Бүх хуудас |
| | Зур. Инженер | Б.Нэргүй |  ЕГ шифр: - 22/06 | A3 | 638 | 2080 |
| Шалгасан | Ж.Зориглон | ТГ шифр: | | 2022.10 | | |

М 1:100

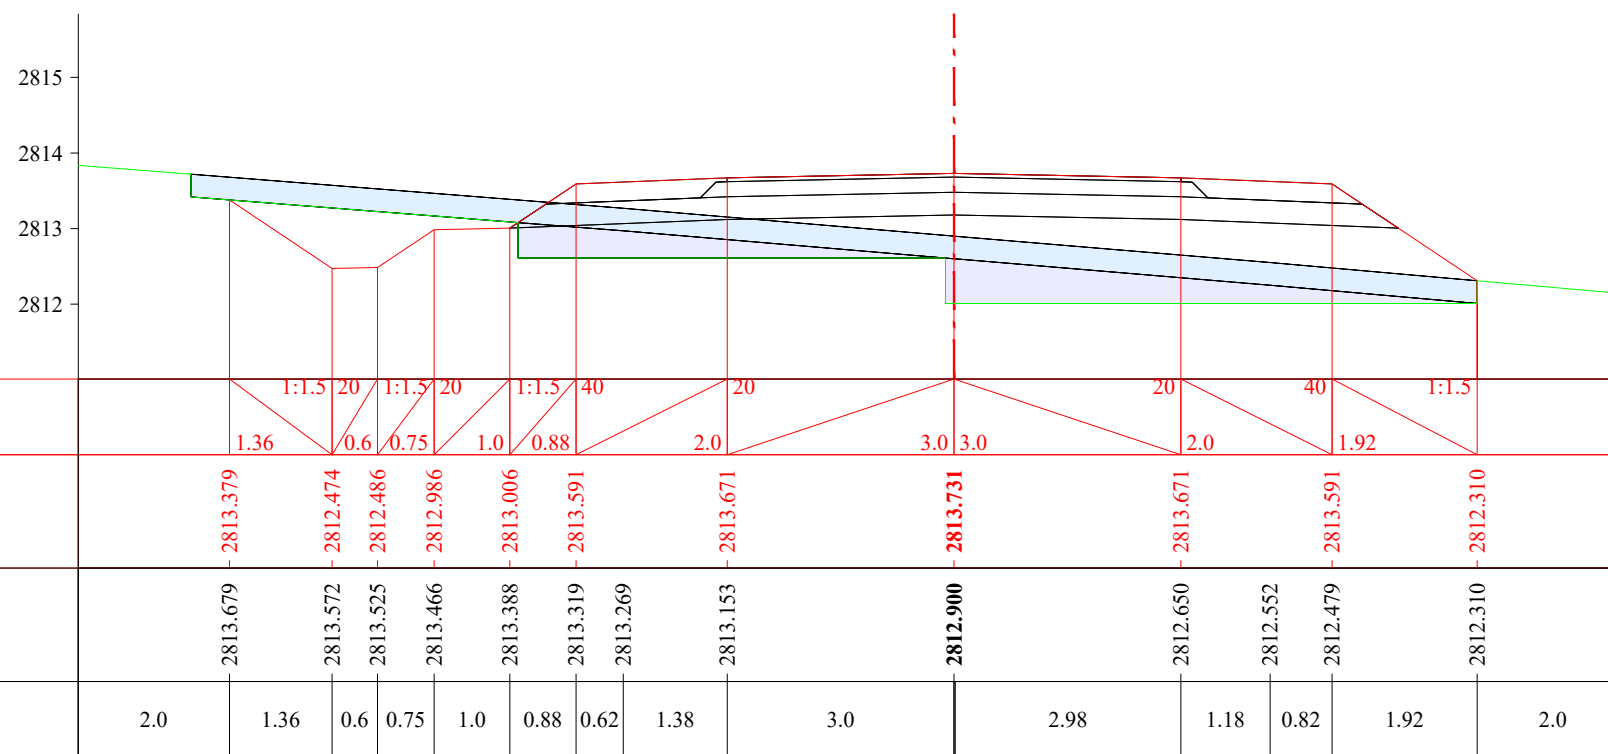
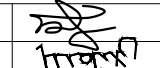
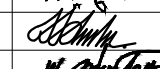




ПК 20+640.00


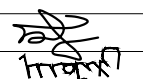
М 1:100

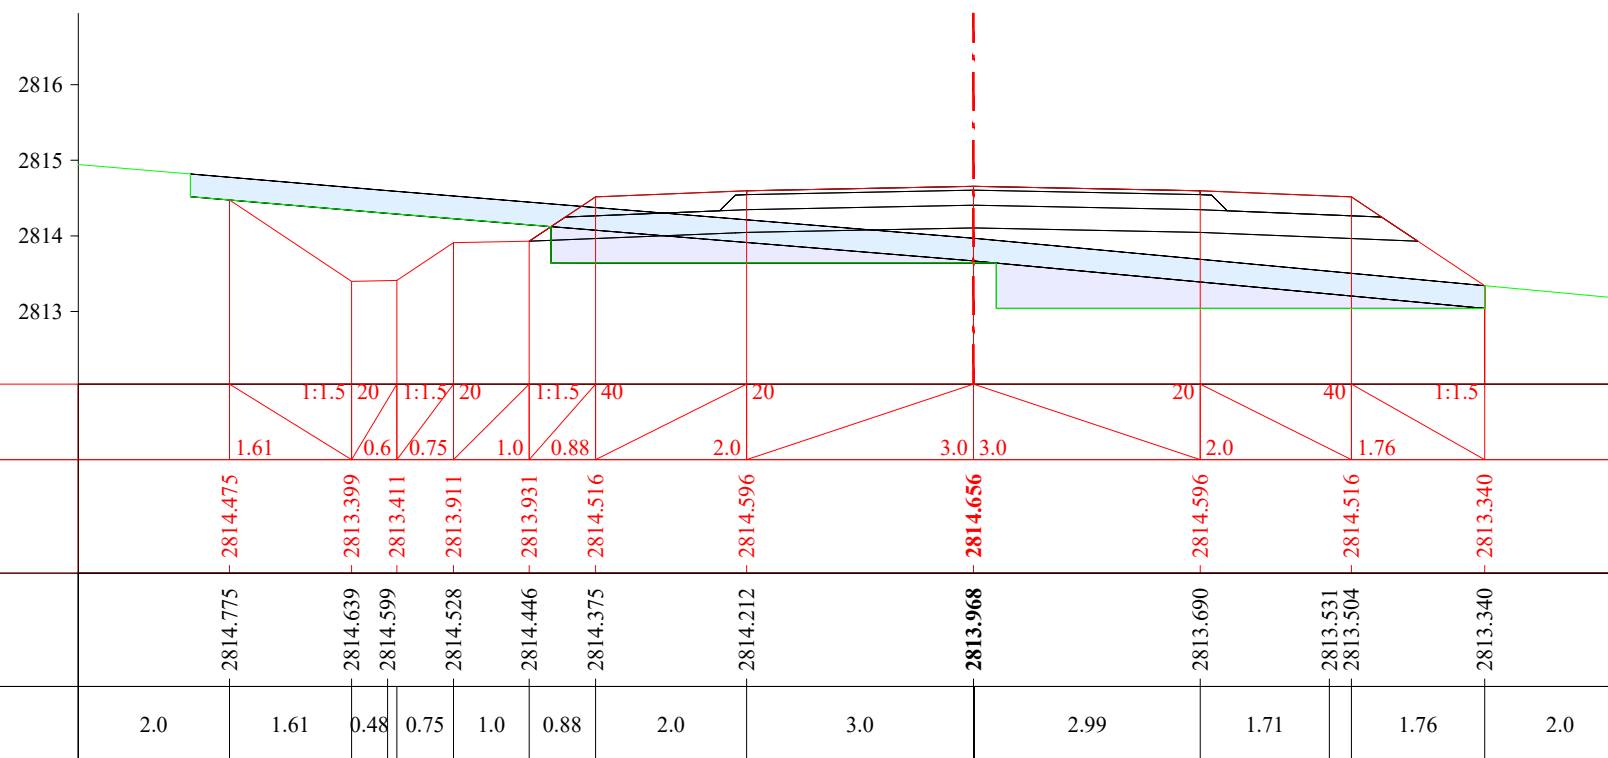


ПК 20+660.00


| | | | | | | |
|---|--|------------|---|----------------|--------|------------|
|  УБ хот, СБД 8-р хороо, Залуучуудын Өргөн Чөлөө, 13-байр 6 тоот "ГЕО ЗУРАГЛАЛ" ХХК | Баруун босоо тэнхлэгийн авто замаас Ховд аймгийн Мөнххайрхан сум чиглэлийн 63.50км авто замын нарийвчилсан зураг төсөл | | | ХО | | |
| | Захирал | Ж.Батнасан |  Хөндлөн огтлол | Масштаб: 1/100 | | |
| | Зур. Инженер | С.Анударь | | Үе шат | Хуудас | Бүх хуудас |
| | Зур. Инженер | Б.Нэргүй |  ЕГ шифр: - 22/06 | A3 | 639 | 2080 |
| Шалгасан | Ж.Зориглон | ТГ шифр: | | 2022.10 | | |

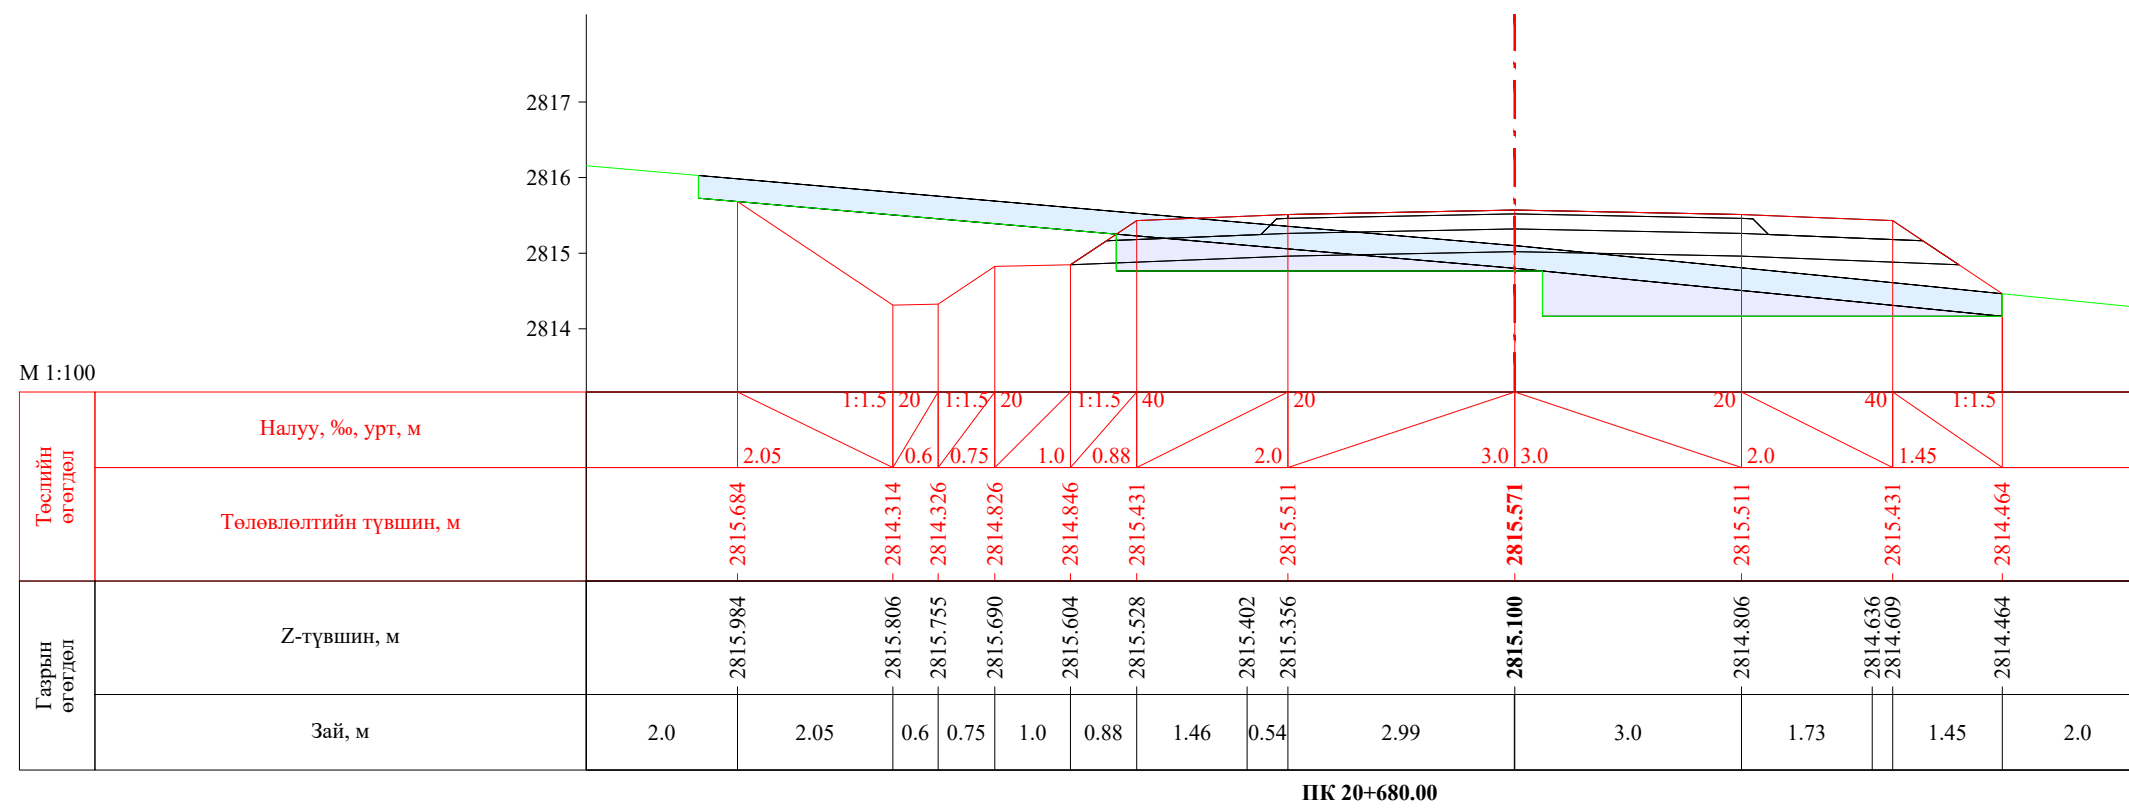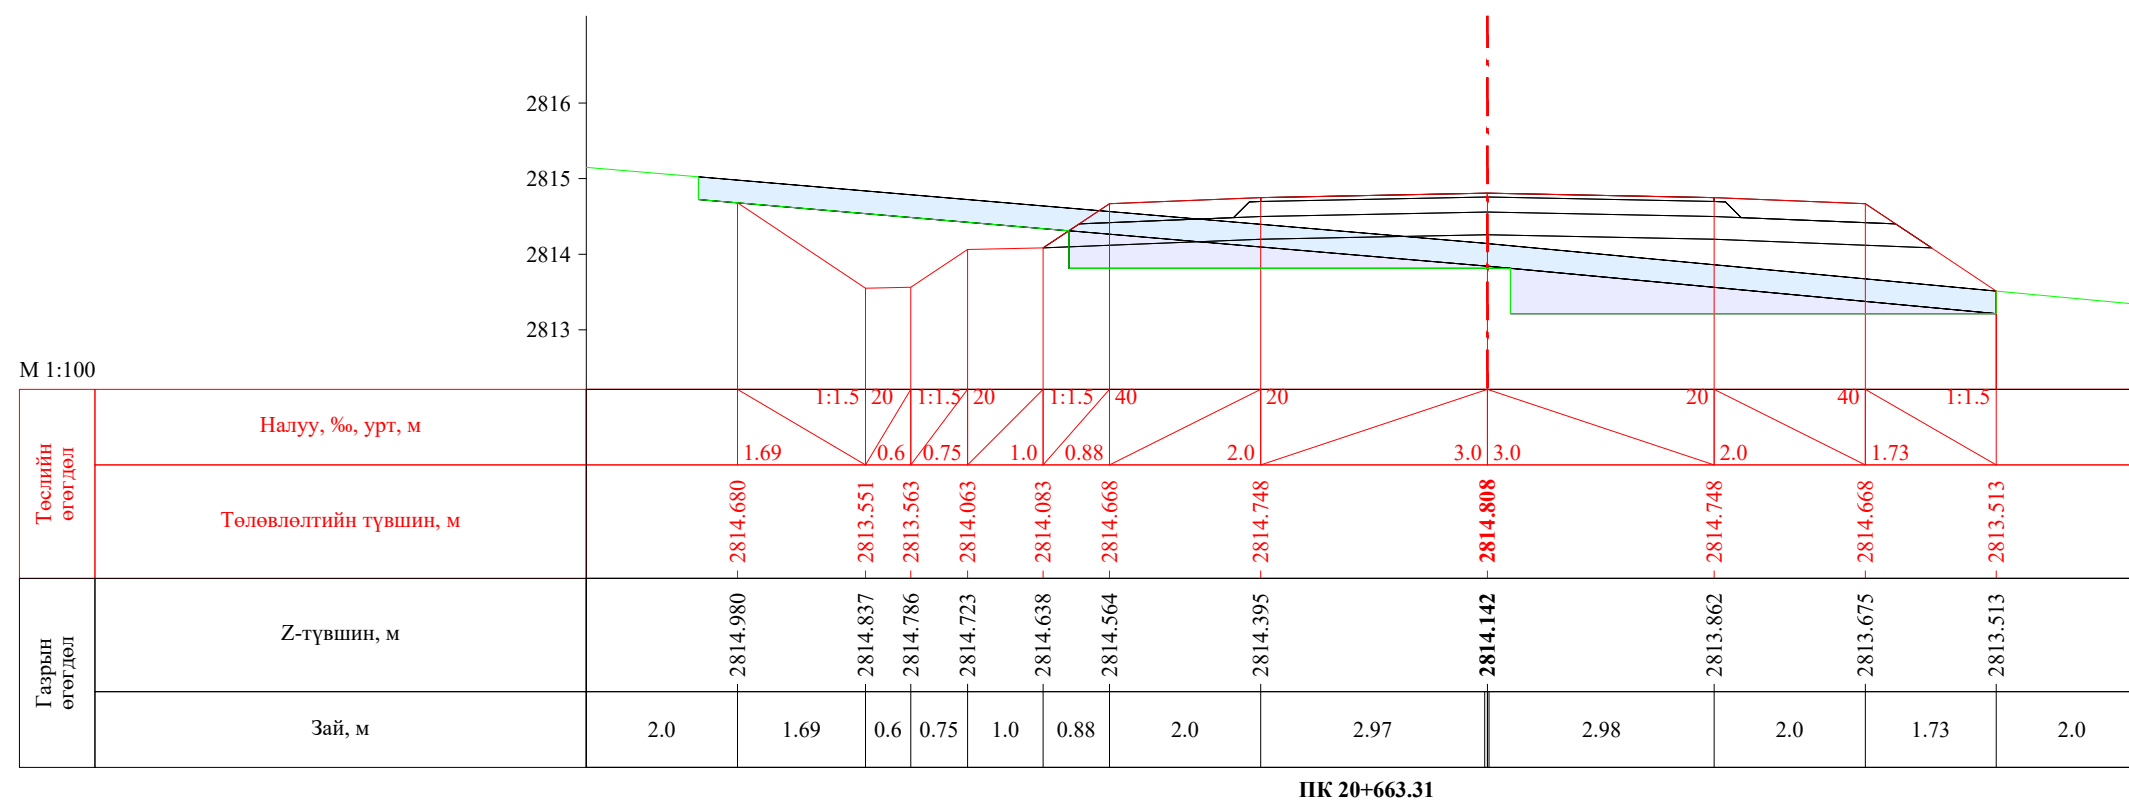


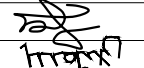
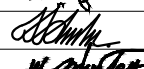
| | | | | | | |
|---|--|------------|---|----------------|--------|------------|
|  УБ хот, СБД 8-р хороо, Залуучуудын Өргөн Чөлөө, 13-байр 6 тоот "ГЕО ЗУРАГЛАЛ" ХХК | Баруун босоо тэнхлэгийн авто замаас Ховд аймгийн Мөнххайрхан сум чиглэлийн 63.50км авто замын нарийвчилсан зураг төсөл | | | ХО | | |
| | Захирал | Ж.Батнасан |  Хөндлөн огтлол | Масштаб: 1/100 | | |
| | Зур. Инженер | С.Анударь | | Үе шат | Хуудас | Бүх хуудас |
| | Зур. Инженер | Б.Нэргүй | ЕГ шифр: - 22/06 | А3 | 640 | 2080 |
| Шалгасан | Ж.Зориглон | ТГ шифр: | 2022.10 | | | |


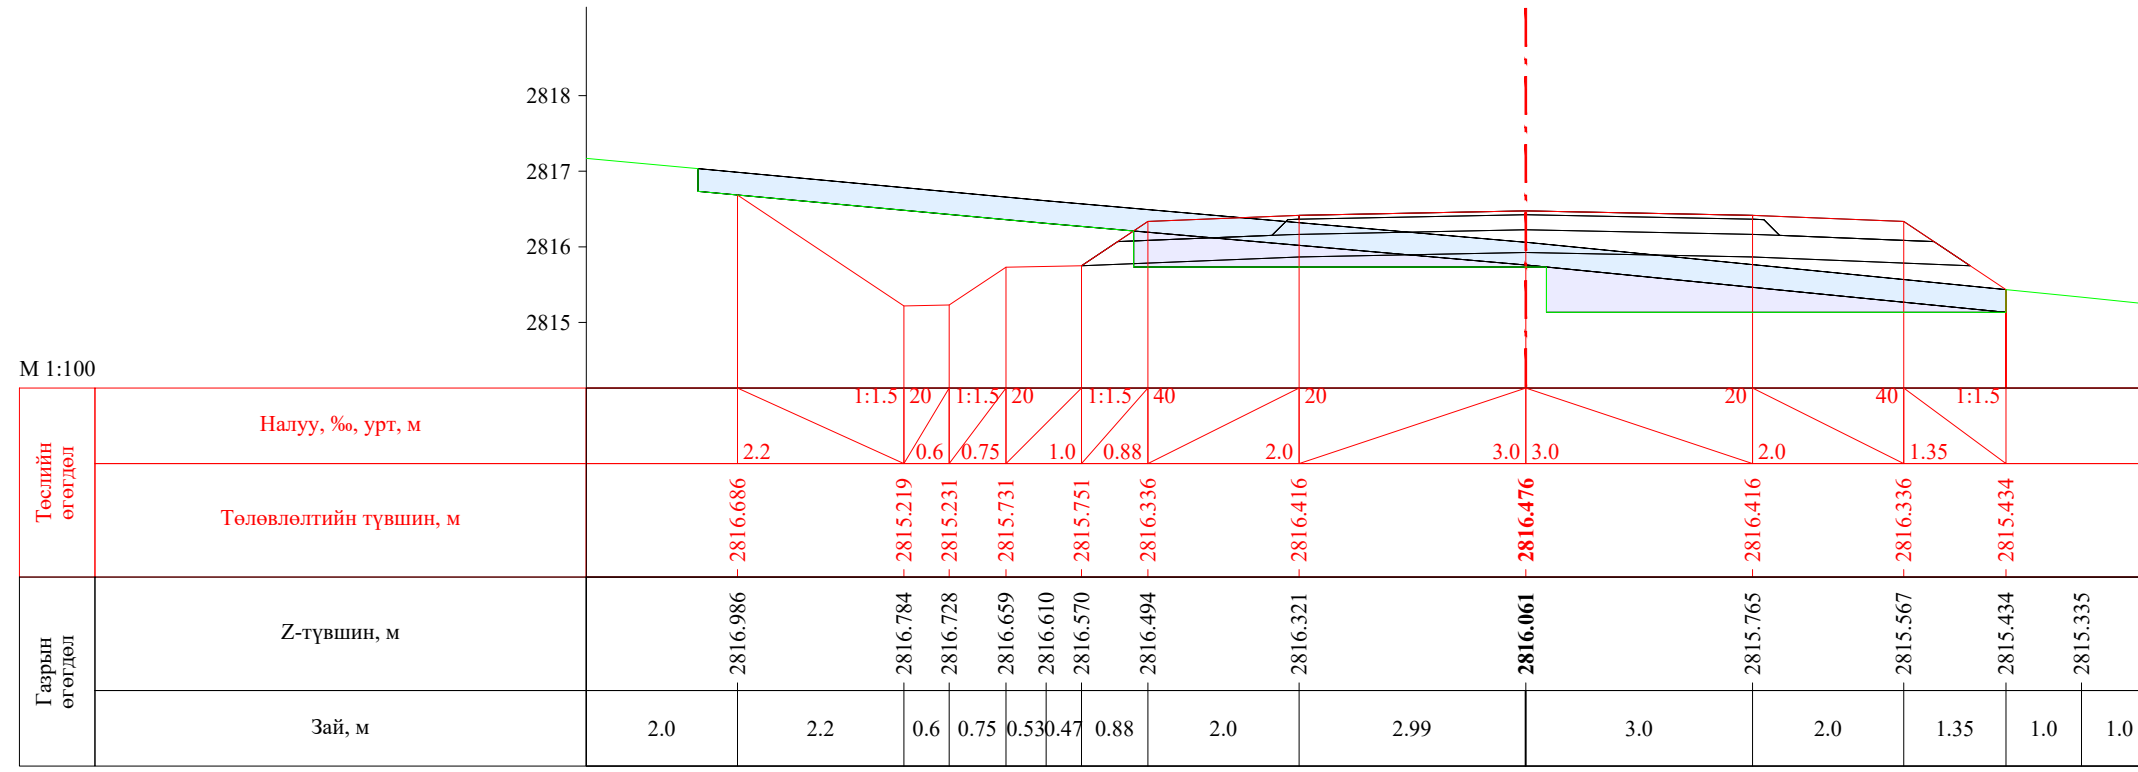



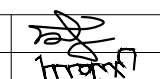
ПК 20+700.00

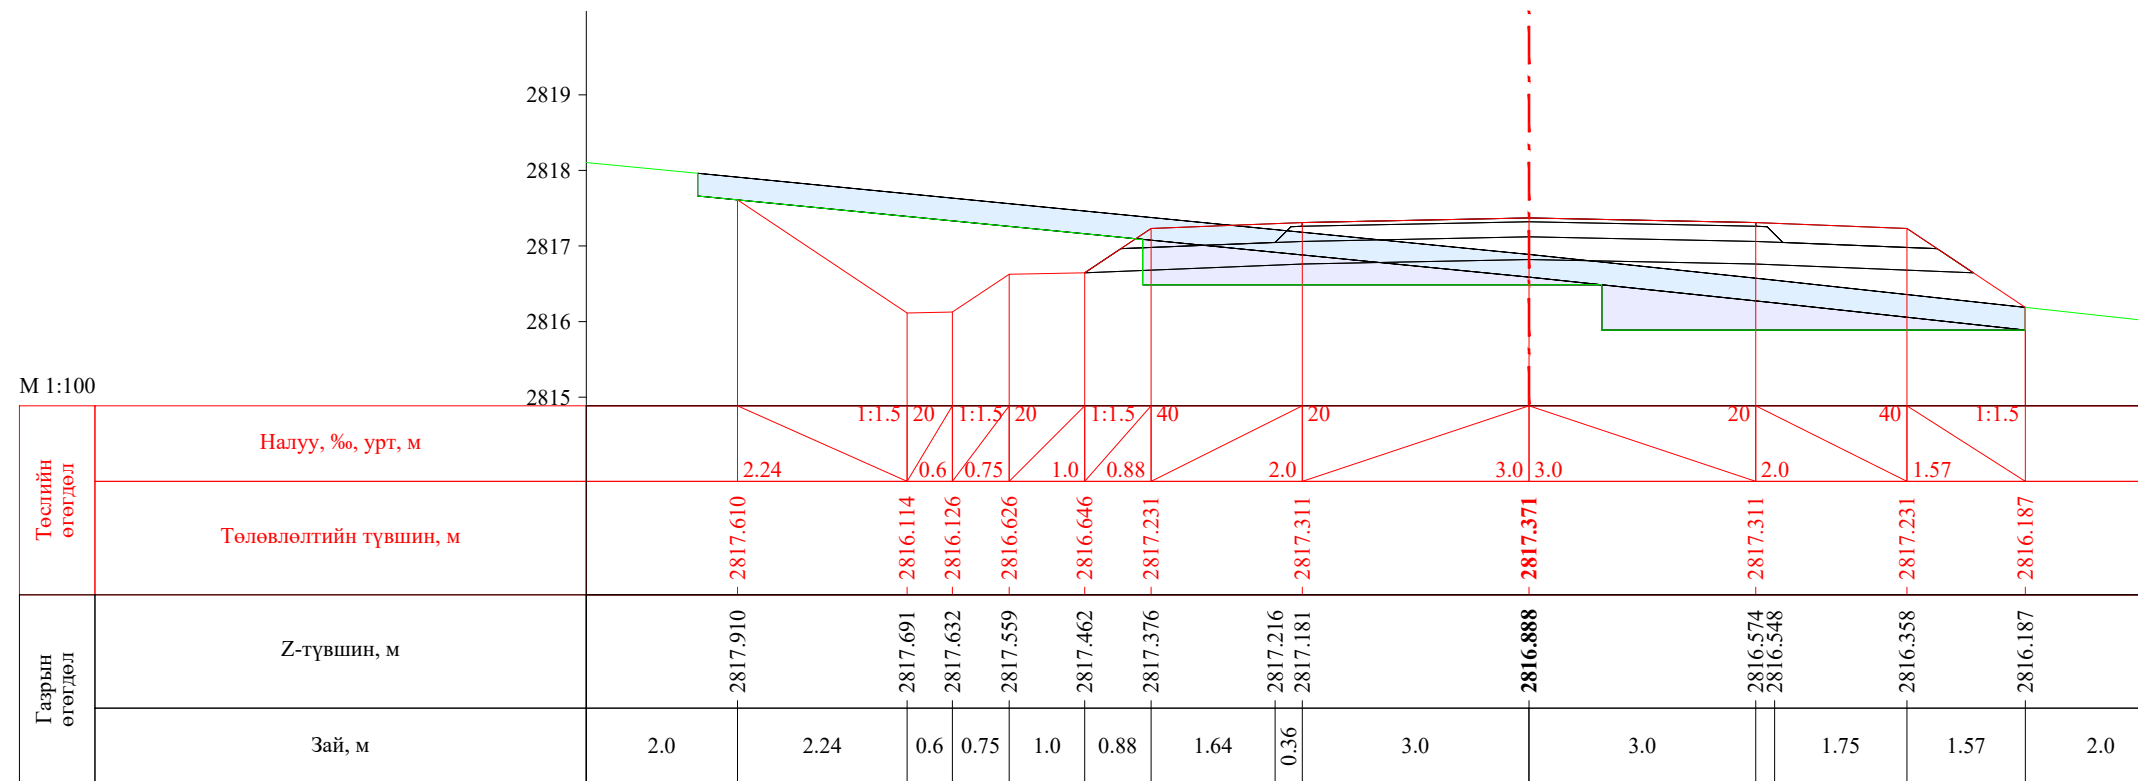


ПК 20+720.00


| | | | | | | |
|---|--|------------|---|----------------|--------|------------|
|  УБ хот, СБД 8-р хороо, Залуучуудын Өргөн Чөлөө, 13-байр 6 тоот "ГЕО ЗУРАГЛАЛ" ХХК | Баруун босоо тэнхлэгийн авто замаас Ховд аймгийн Мөнххайрхан сум чиглэлийн 63.50км авто замын нарийвчилсан зураг төсөл | | | ХО | | |
| | Захирал | Ж.Батнасан |  Хөндлөн огтлол | Масштаб: 1/100 | | |
| | Зур. Инженер | С.Анударь | | Үе шат | Хуудас | Бүх хуудас |
| | Зур. Инженер | Б.Нэргүй |  ЕГ шифр: - 22/06 | A3 | 641 | 2080 |
| Шалгасан | Ж.Зориглон | ТГ шифр: | | 2022.10 | | |

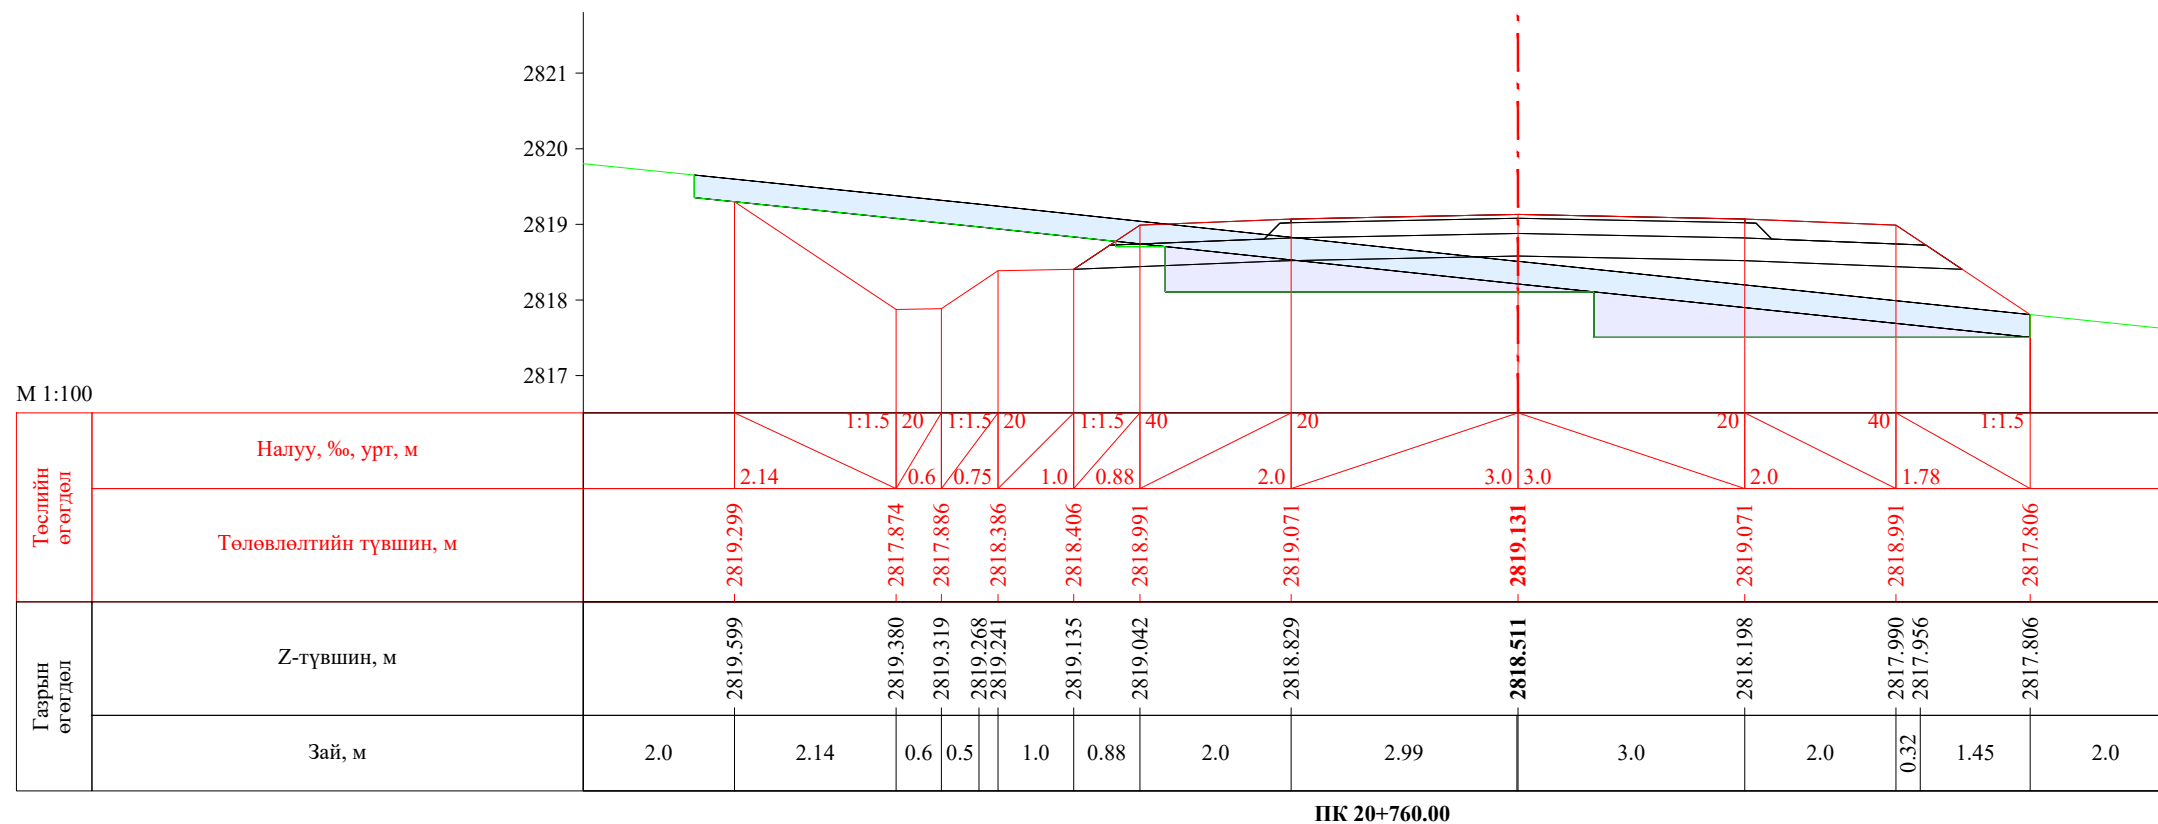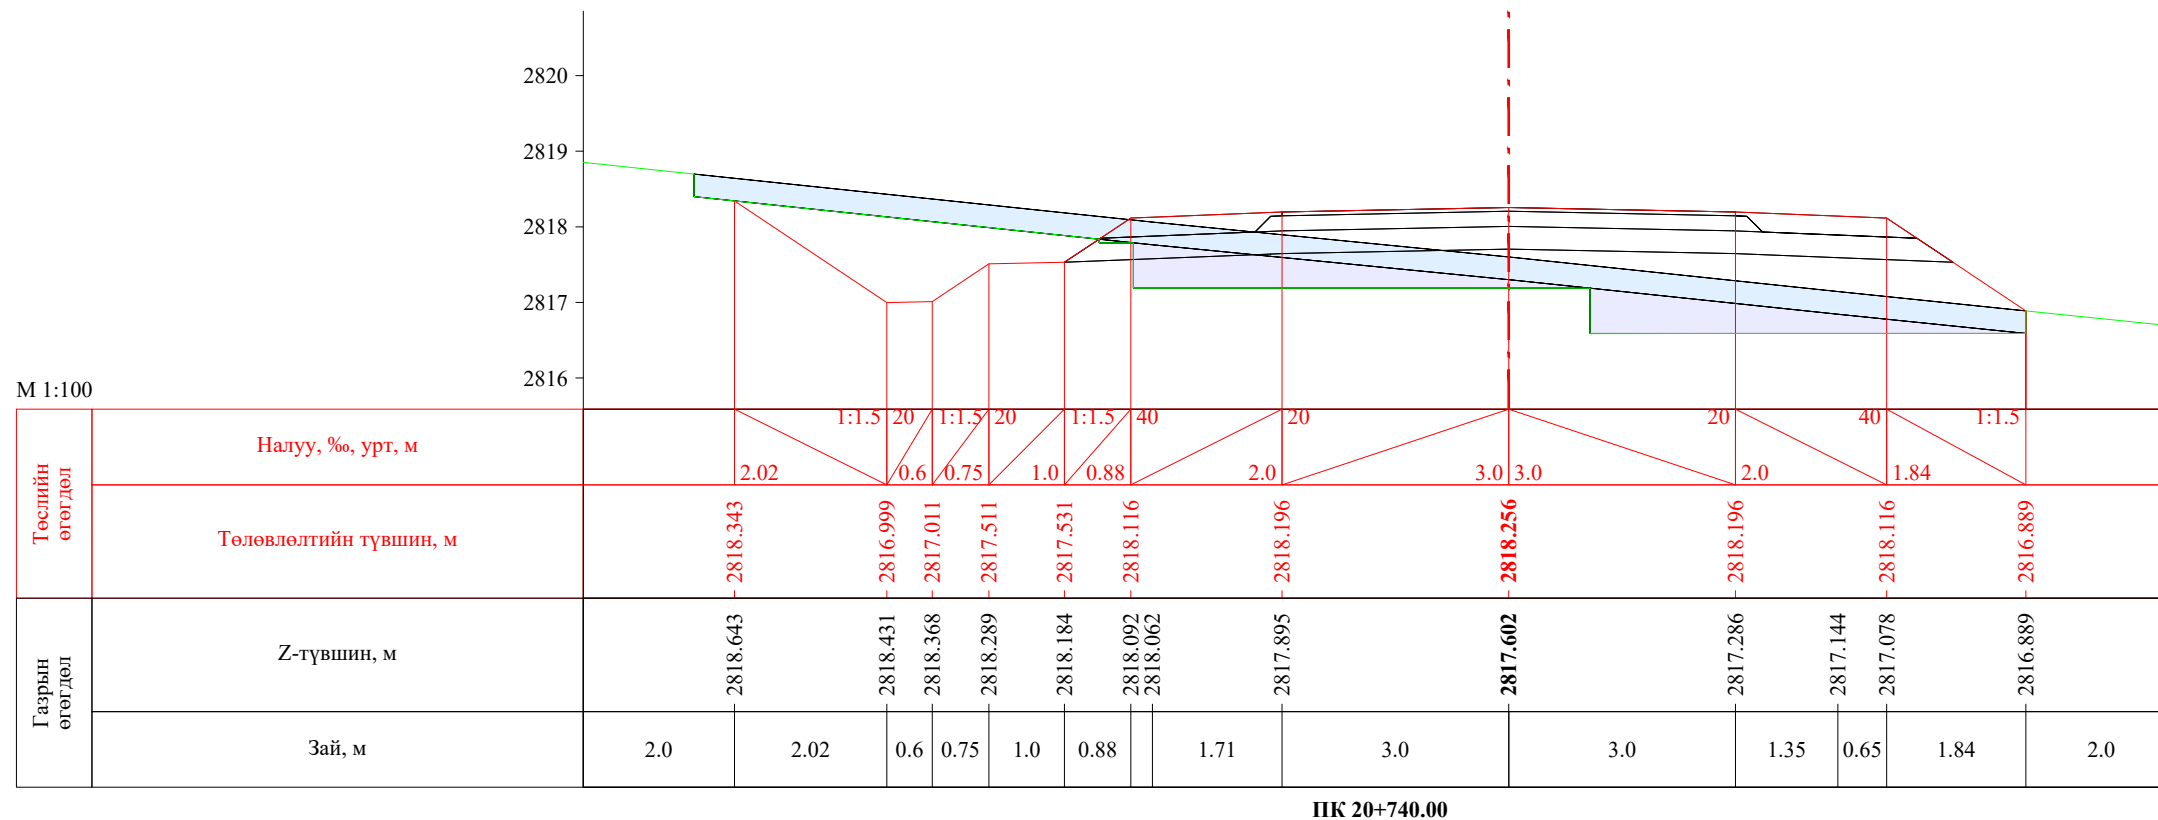


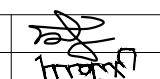
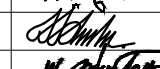

| | | | | | | |
|---|--|------------|---|----------------|--------|------------|
|  УБ хот. СБД 8-р хороо, Залуучуудын Өргөн Чөлөө. 13-байр 6 тоот "ГЕО ЗУРАГЛАЛ" ХХК | Баруун босоо тэнхлэгийн авто замаас Ховд аймгийн Мөнххайрхан сум чиглэлийн 63.50км авто замын нарийвчилсан зураг төсөл | | | ХО | | |
| | Захирал | Ж.Батнасан |  Хөндлөн огтлол | Масштаб: 1/100 | | |
| | Зур. Инженер | С.Анударь | | Үе шат | Хуудас | Бүх хуудас |
| | Зур. Инженер | Б.Нэргүй | ЕГ шифр: - 22/06 | А3 | 642 | 2080 |
| Шалгасан | Ж.Зориглон | ТГ шифр: | 2022.10 | | | |


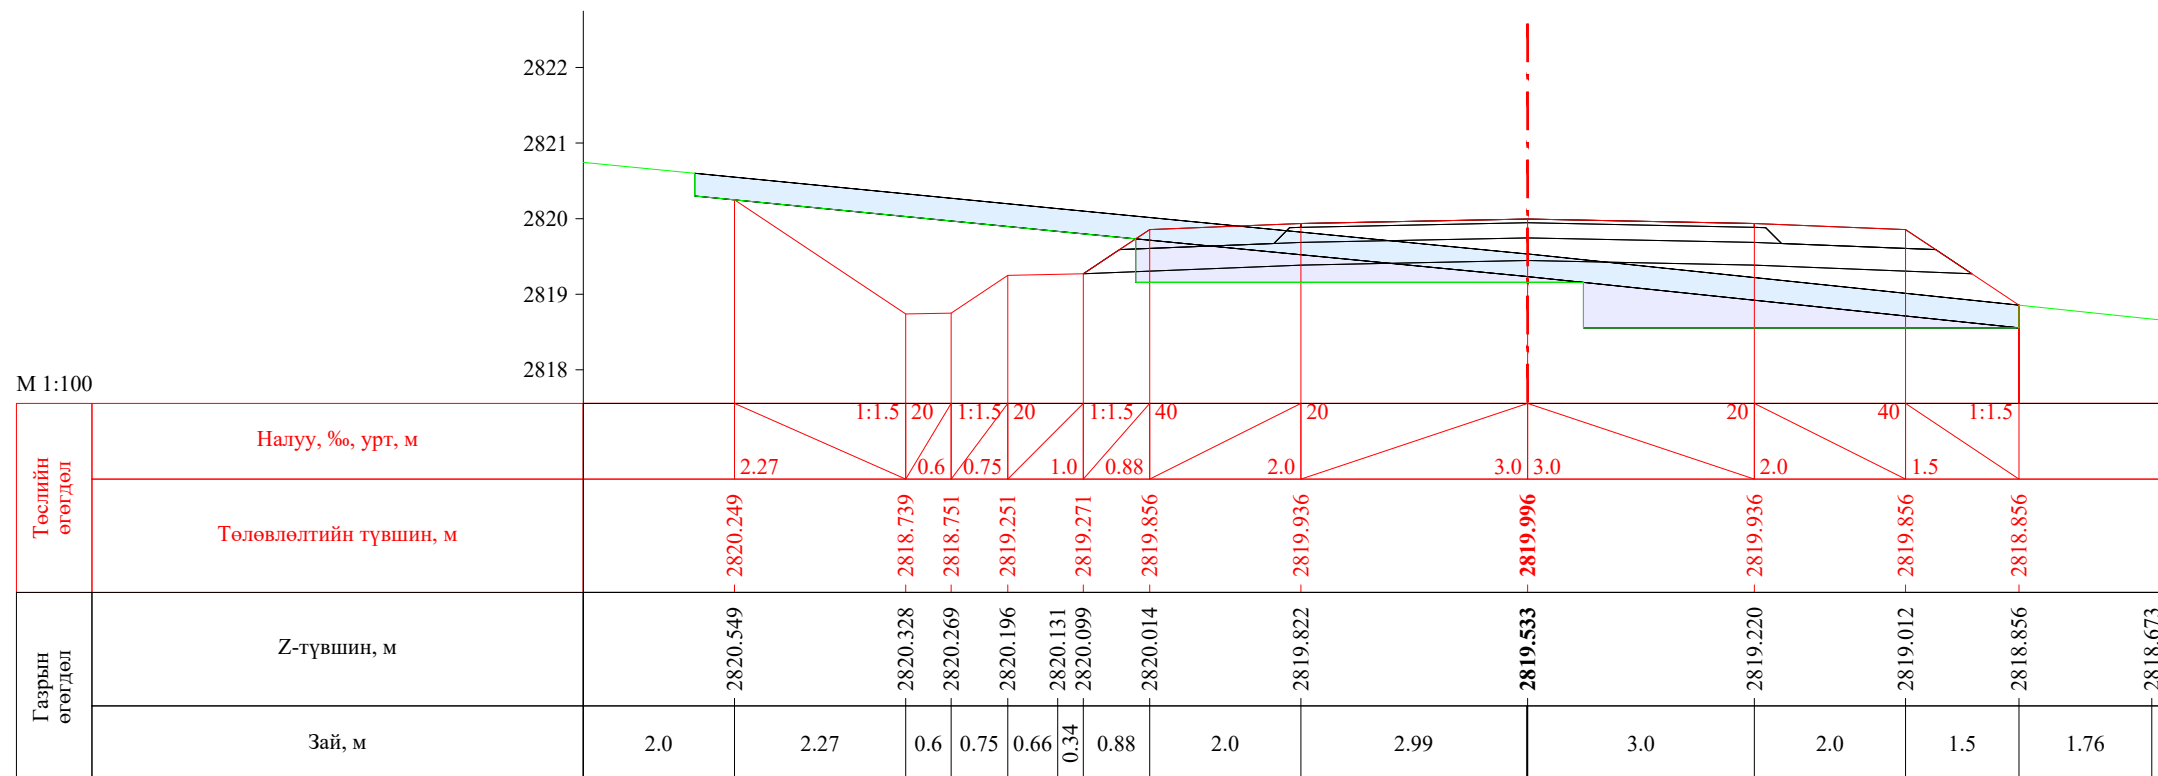



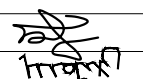
ПК 20+780.00

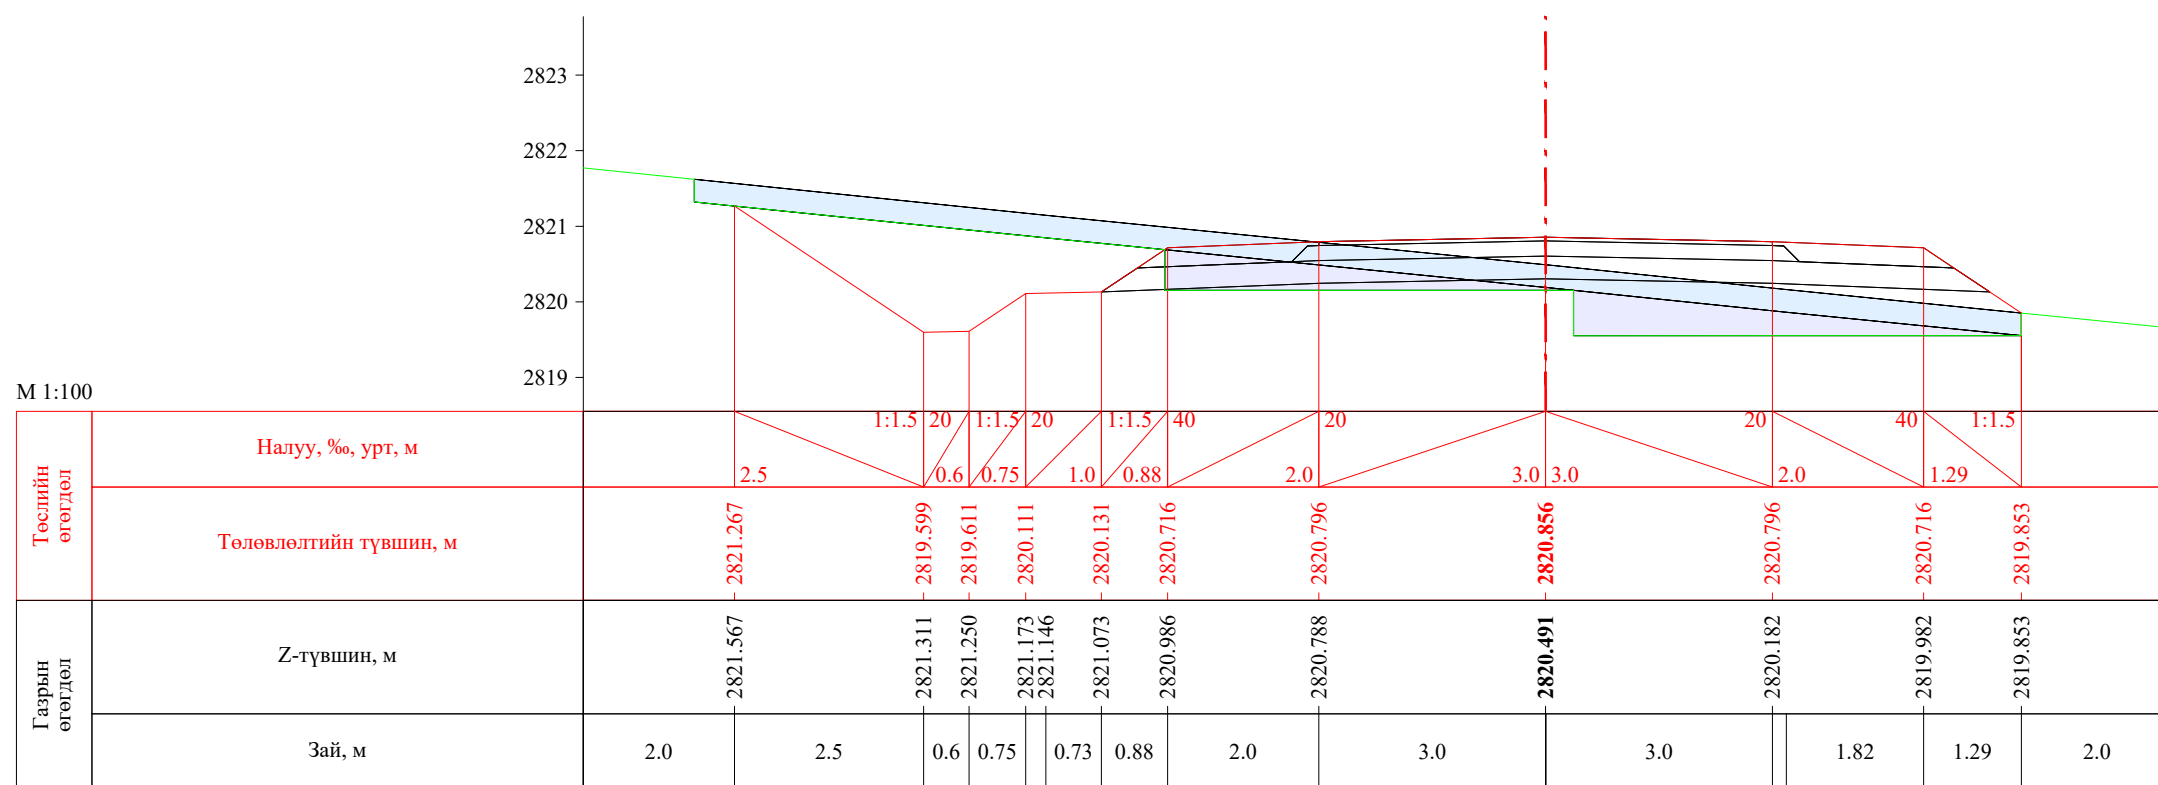


ПК 20+800.00


| | | | | | | |
|---|--|---|---|----------------|--------|------------|
|  УБ хот, СБД 8-р хороо, Залуучуудын Өргөн Чөлөө, 13-байр 6 тоот "ГЕО ЗУРАГЛАЛ" ХХК | Баруун босоо тэнхлэгийн авто замаас Ховд аймгийн Мөнххайрхан сум чиглэлийн 63.50км авто замын нарийвчилсан зураг төсөл | | | ХО | | |
| | Захирал | Ж.Батнасан |  Хөндлөн огтлол | Масштаб: 1/100 | | |
| | Зур. Инженер | С.Анударь | | Үе шат | Хуудас | Бүх хуудас |
| | Зур. Инженер | Б.Нэргүй |  ЕГ шифр: - 22/06 | А3 | 643 | 2080 |
| Шалгасан | Ж.Зориглон |  ТГ шифр: | 2022.10 | | | |

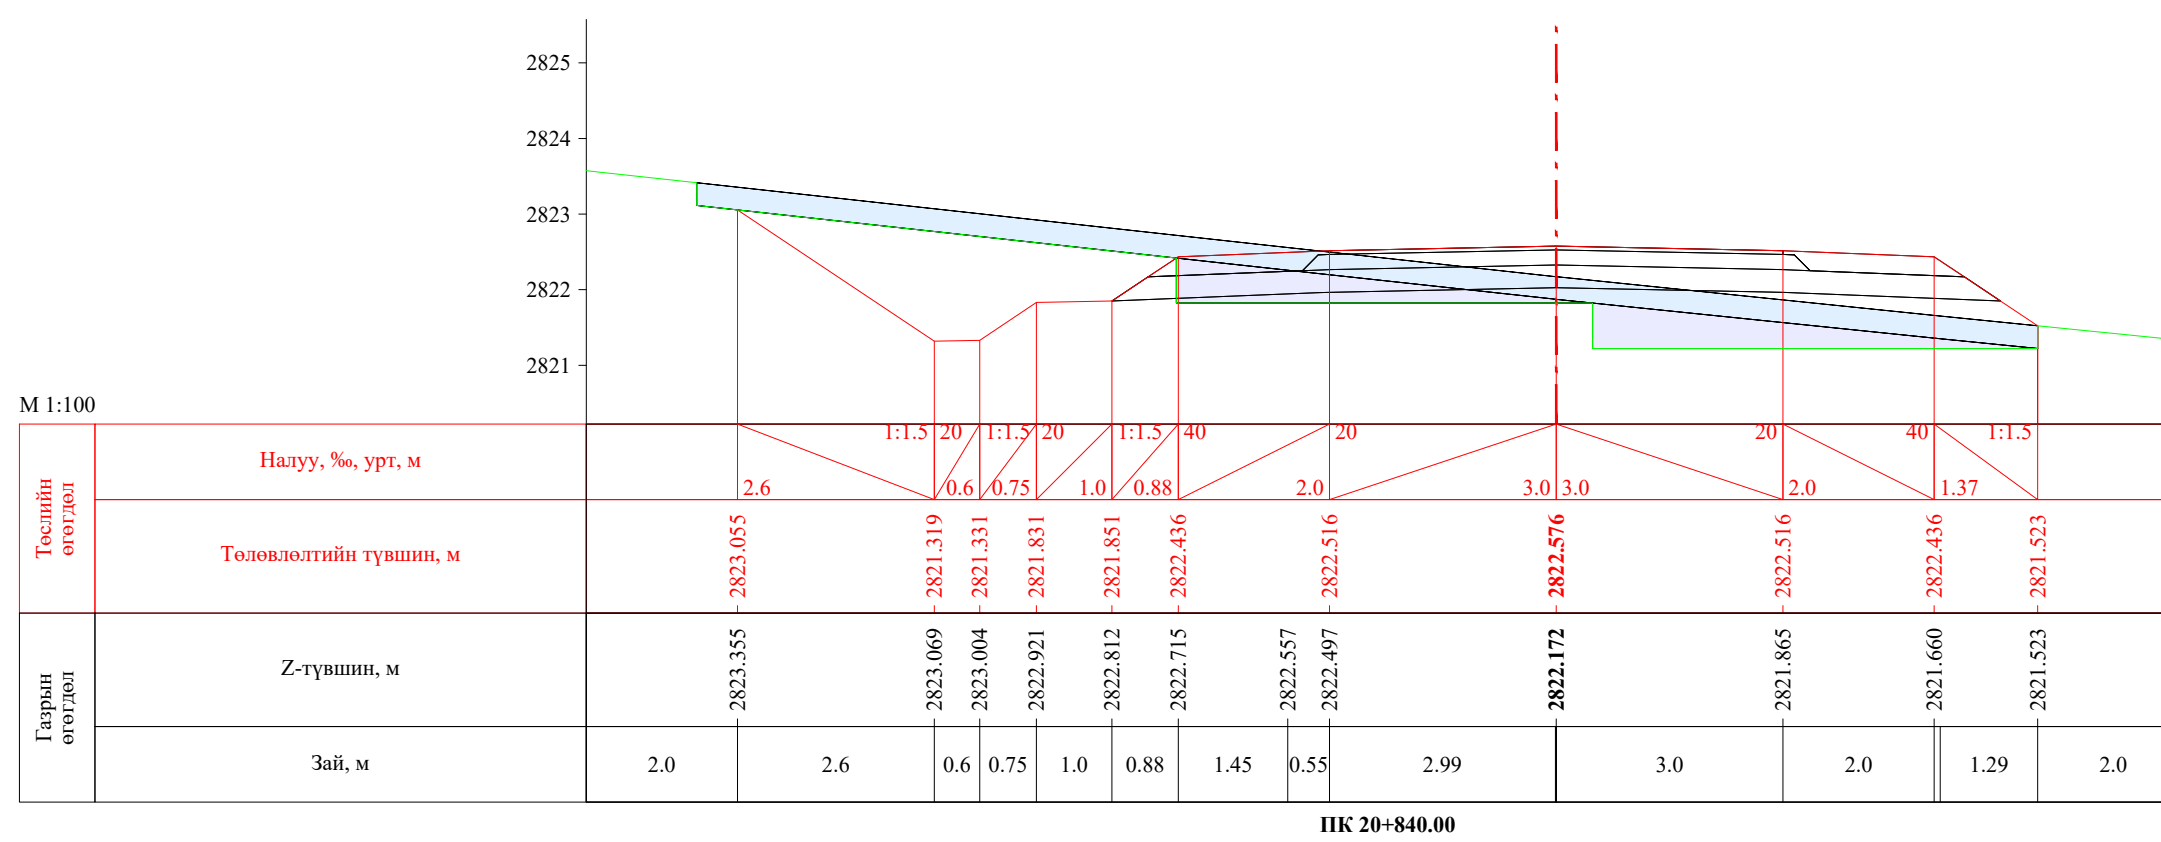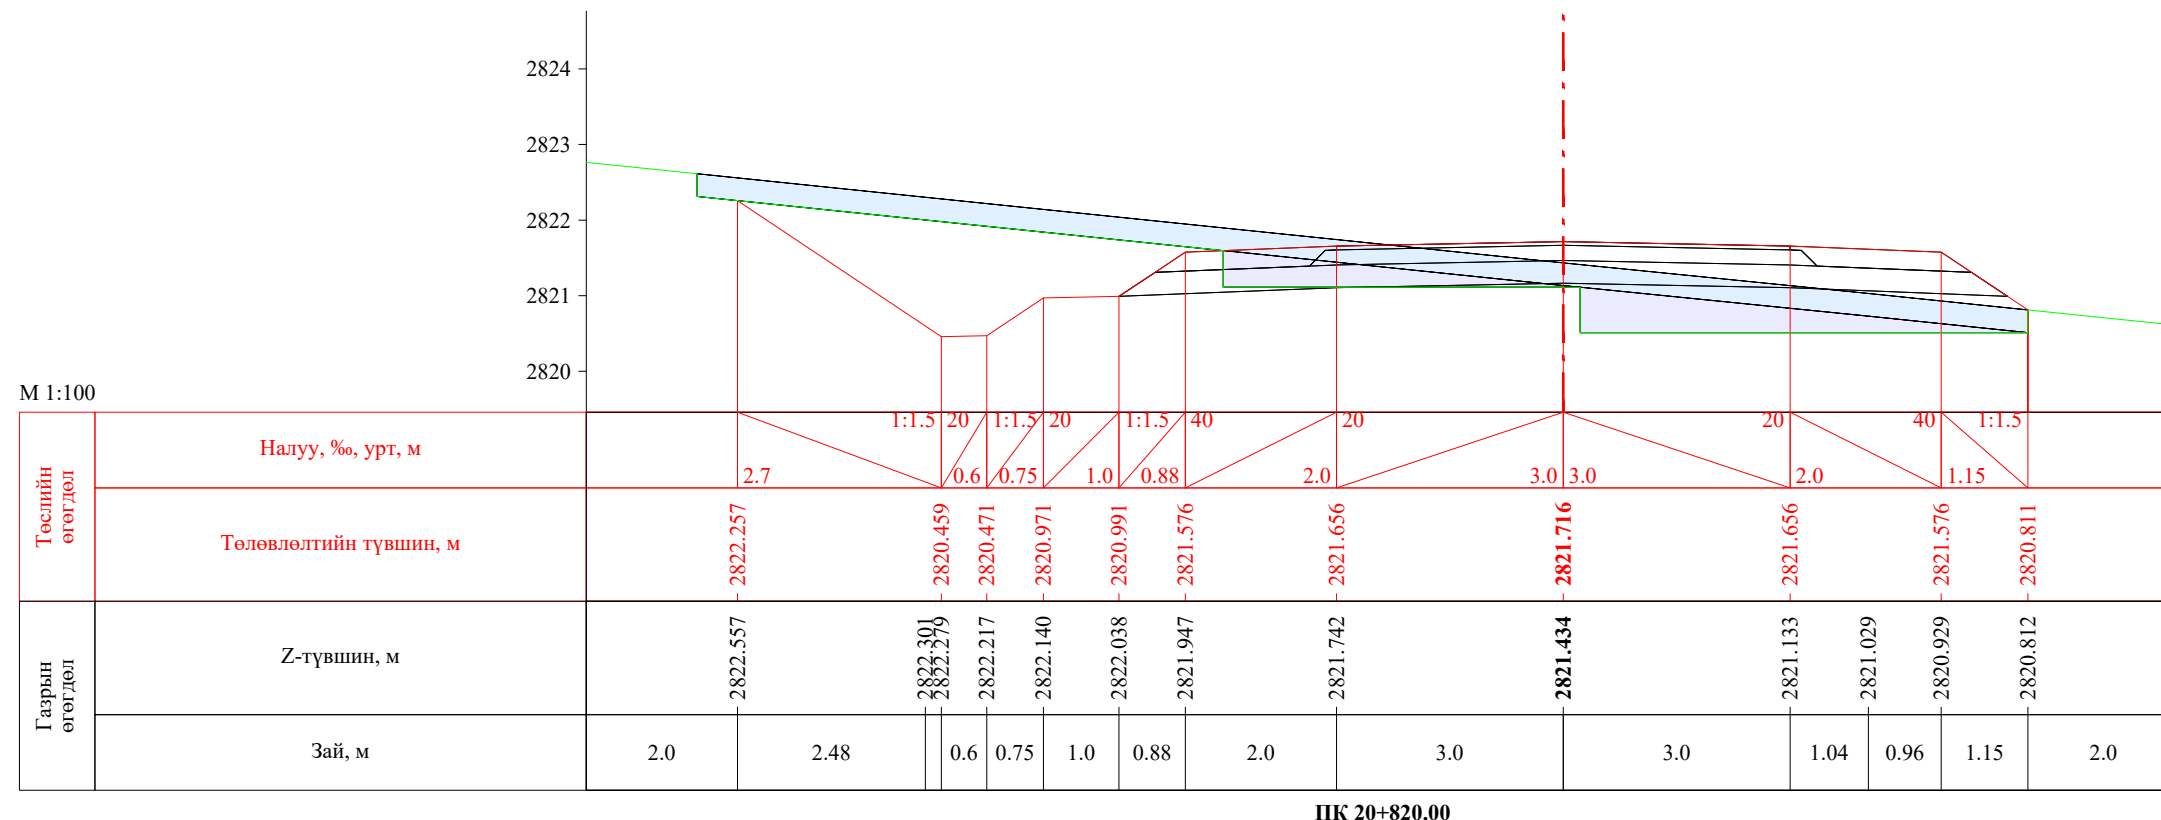


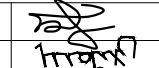
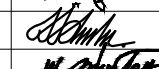
| | | | | | | |
|---|--|------------|---|----------------|--------|------------|
|  УБ хот. СБД 8-р хороо, Залуучуудын Өргөн Чөлөө. 13-байр 6 тоот "ГЕО ЗУРАГЛАЛ" ХХК | Баруун босоо тэнхлэгийн авто замаас Ховд аймгийн Мөнххайрхан сум чиглэлийн 63.50км авто замын нарийвчилсан зураг төсөл | | | ХО | | |
| | Захирал | Ж.Батнасан |  Хөндлөн огтлол | Масштаб: 1/100 | | |
| | Зур. Инженер | С.Анударь | | Үе шат | Хуудас | Бүх хуудас |
| | Зур. Инженер | Б.Нэргүй | ЕГ шифр: - 22/06 | А3 | 644 | 2080 |
| Шалгасан | Ж.Зориглон | ТГ шифр: | 2022.10 | | | |


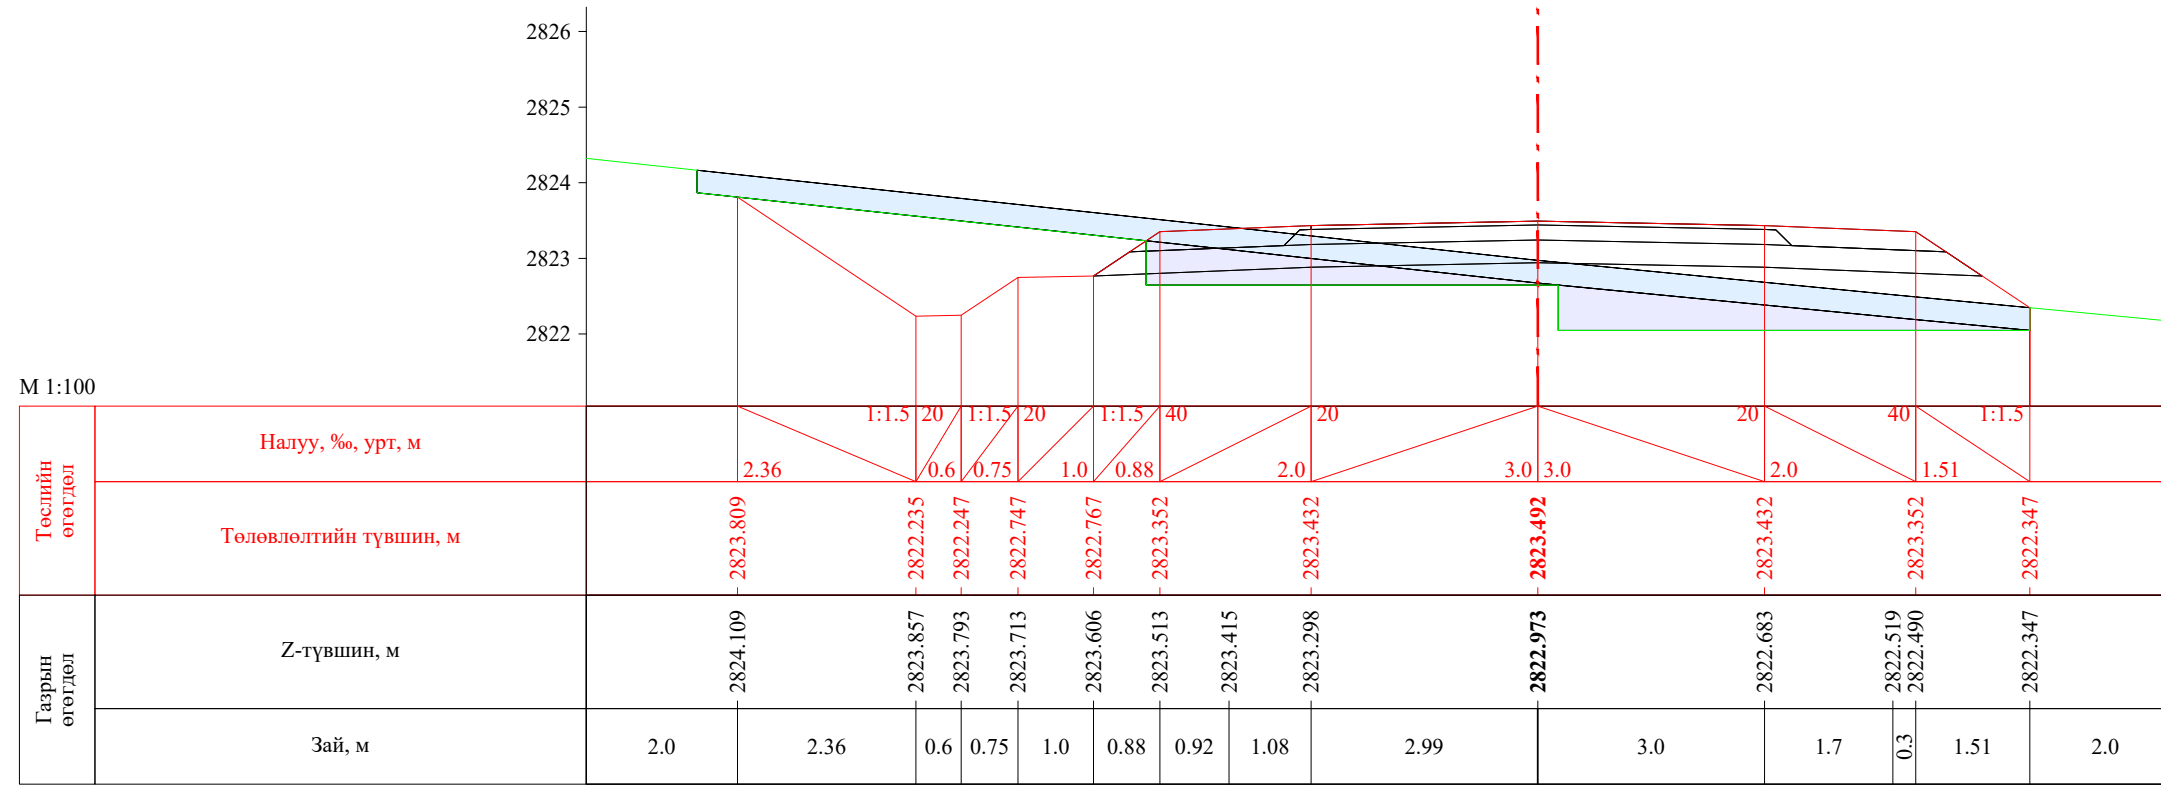



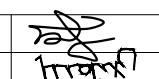
ПК 20+860.00


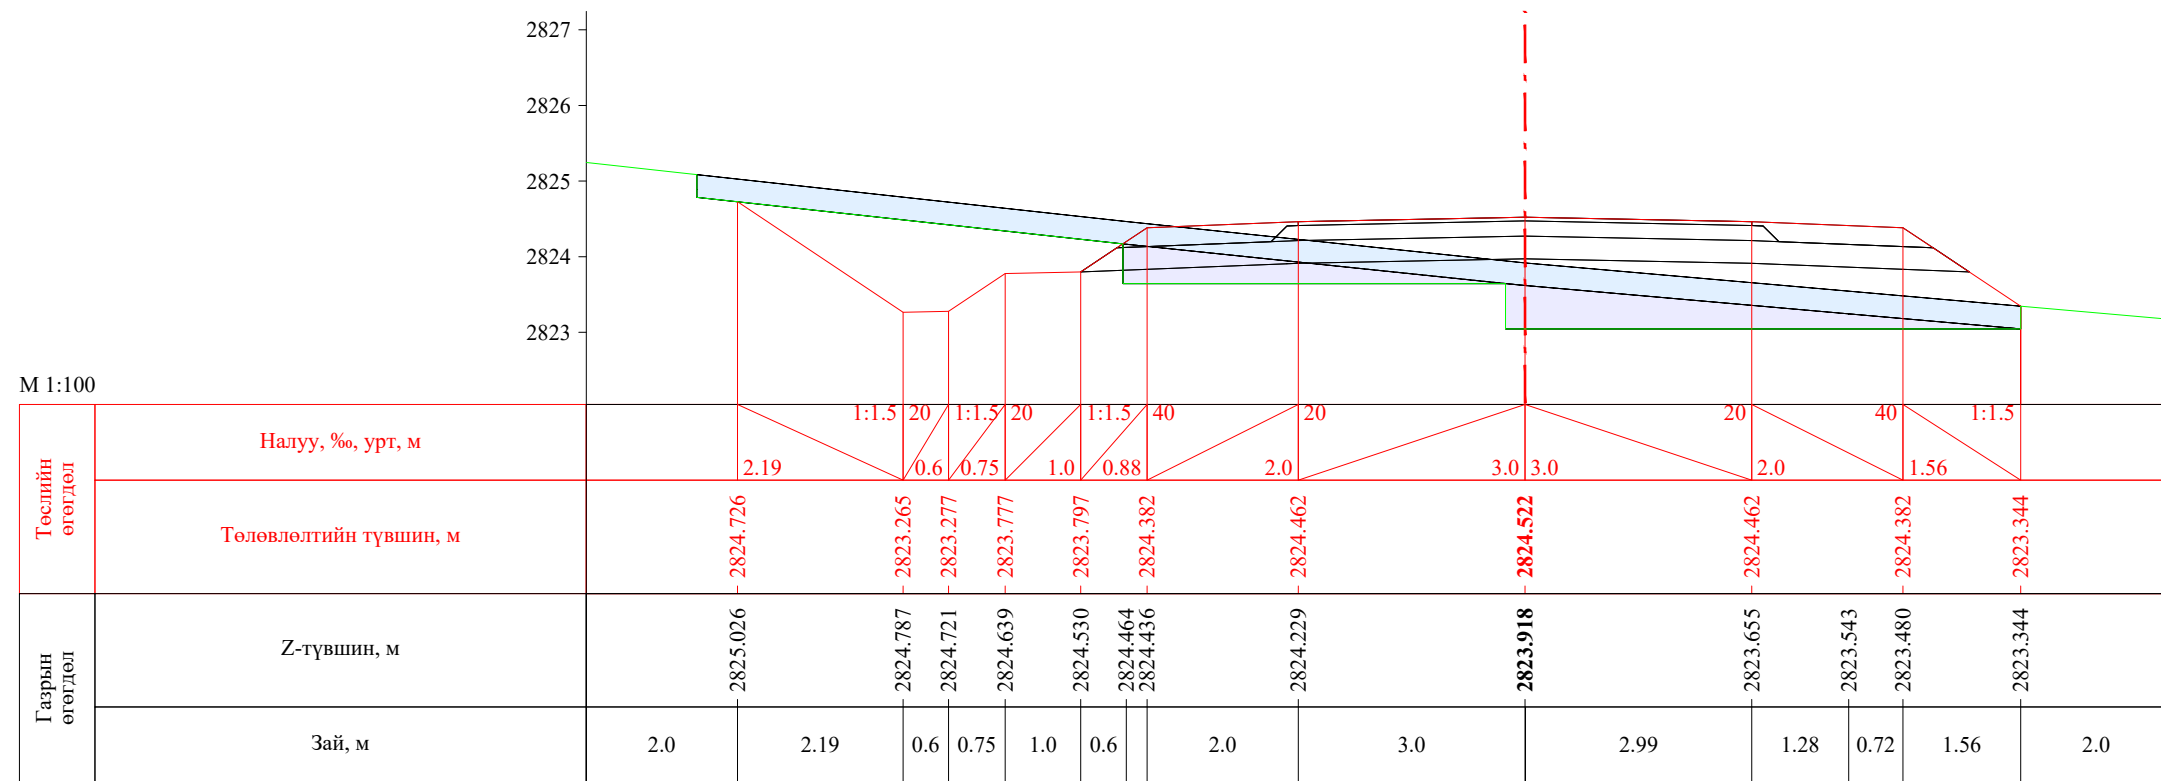



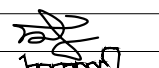
ПК 20+880.00


| | | | | | | |
|---|--|------------|---|----------------|--------|------------|
|  УБ хот, СБД 8-р хороо, Залуучуудын Өргөн Чөлөө, 13-байр 6 тоот | Баруун босоо тэнхлэгийн авто замаас Ховд аймгийн Мөнххайрхан сум чиглэлийн 63.50км авто замын нарийвчилсан зураг төсөл | | | ХО | | |
| | Захирал | Ж.Батнасан |  Хөндлөн огтлол | Масштаб: 1/100 | | |
| | Зур. Инженер | С.Анударь | | Үе шат | Хуудас | Бүх хуудас |
| | Зур. Инженер | Б.Нэргүй |  ЕГ шифр: - 22/06 | A3 | 645 | 2080 |
| Шалгасан | Ж.Зориглон | ТГ шифр: | | 2022.10 | | |

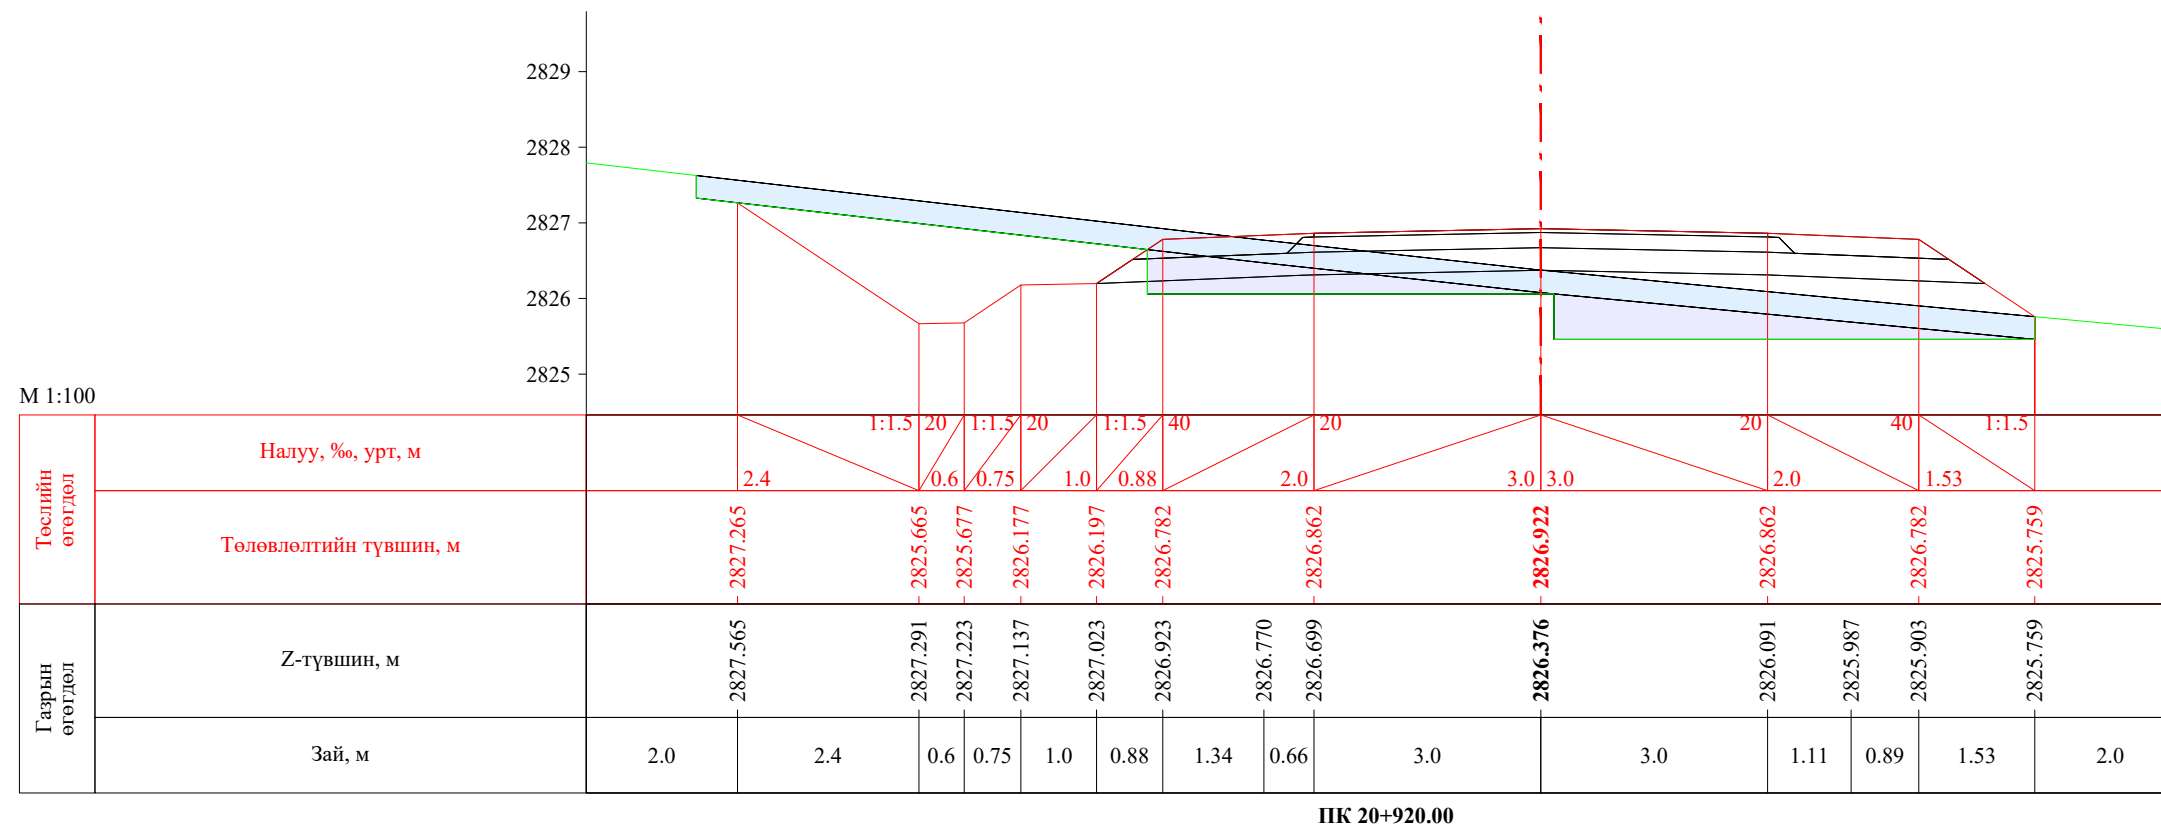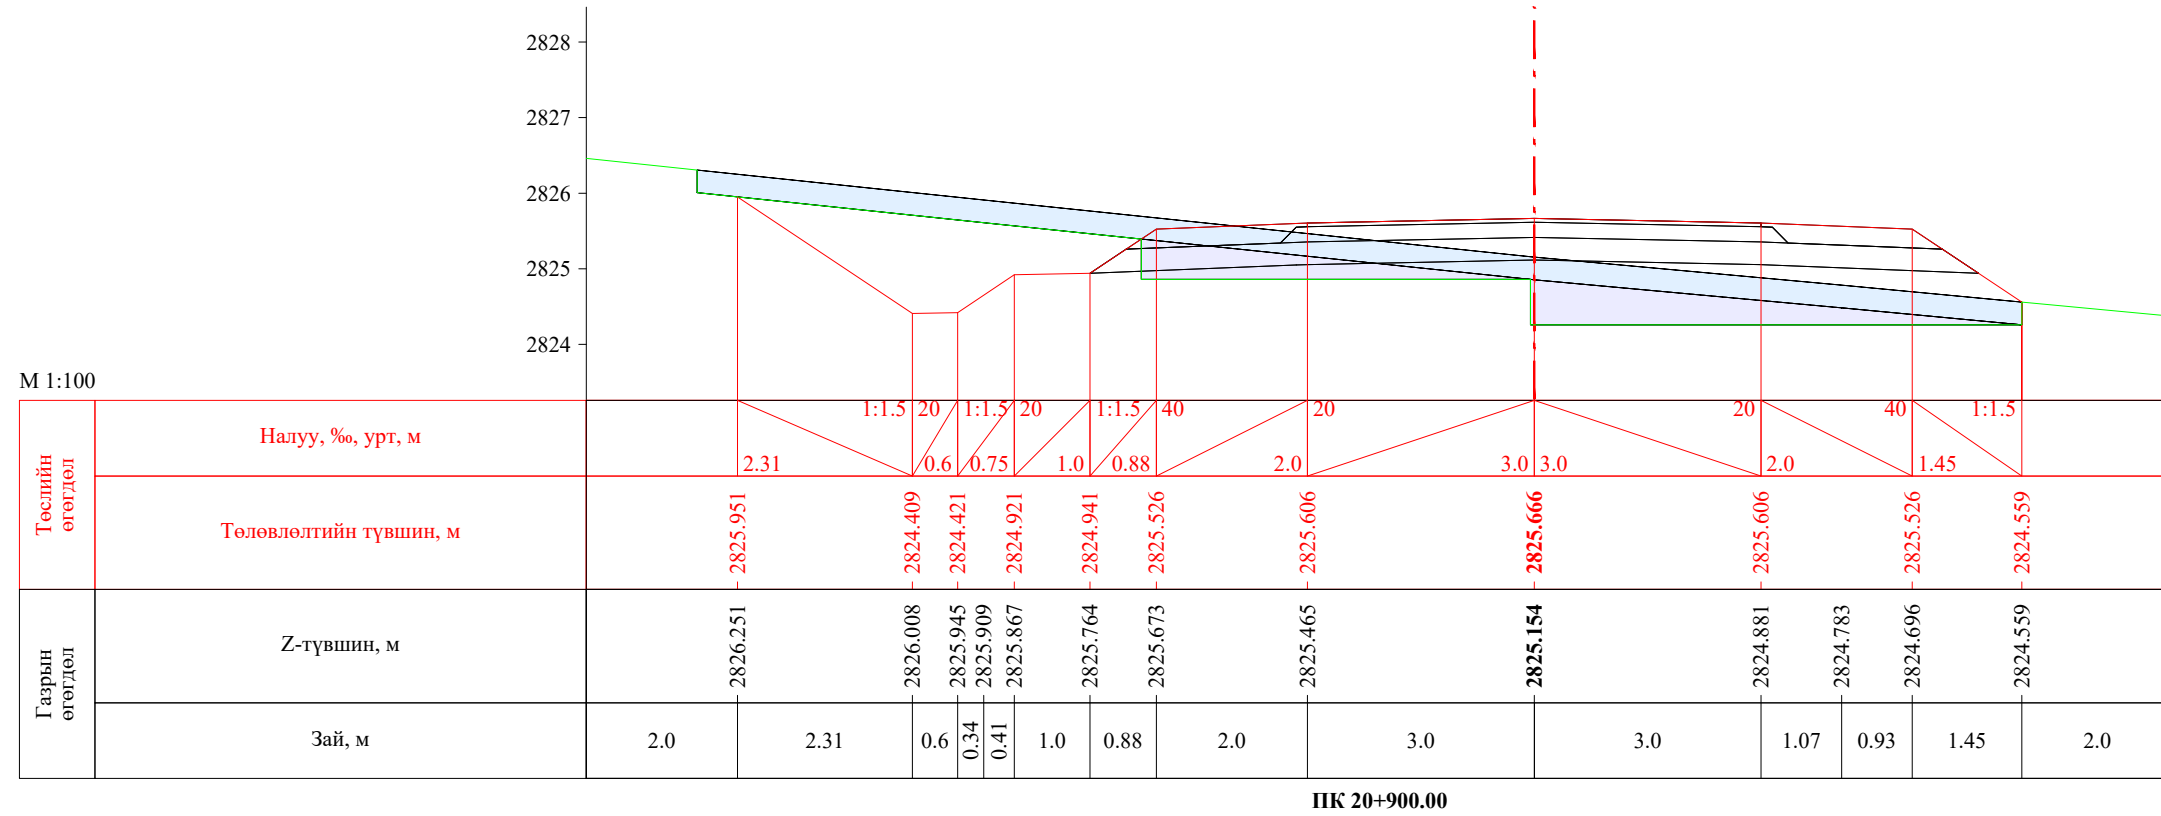


| | | | | | | |
|---|--|------------|---|----------------|--------|------------|
|  УБ хот, СБД 8-р хороо, Залуучуудын Өргөн Чөлөө, 13-байр 6 тоот "ГЕО ЗУРАГЛАЛ" ХХК | Баруун босоо тэнхлэгийн авто замаас Ховд аймгийн Мөнххайрхан сум чиглэлийн 63.50км авто замын нарийвчилсан зураг төсөл | | | ХО | | |
| | Захирал | Ж.Батнасан |  Хөндлөн огтлол | Масштаб: 1/100 | | |
| | Зур. Инженер | С.Анударь | | Үе шат | Хуудас | Бүх хуудас |
| | Зур. Инженер | Б.Нэргүй | ЕГ шифр: - 22/06 | А3 | 646 | 2080 |
| Шалгасан | Ж.Зориглон | ТГ шифр: | 2022.10 | | | |

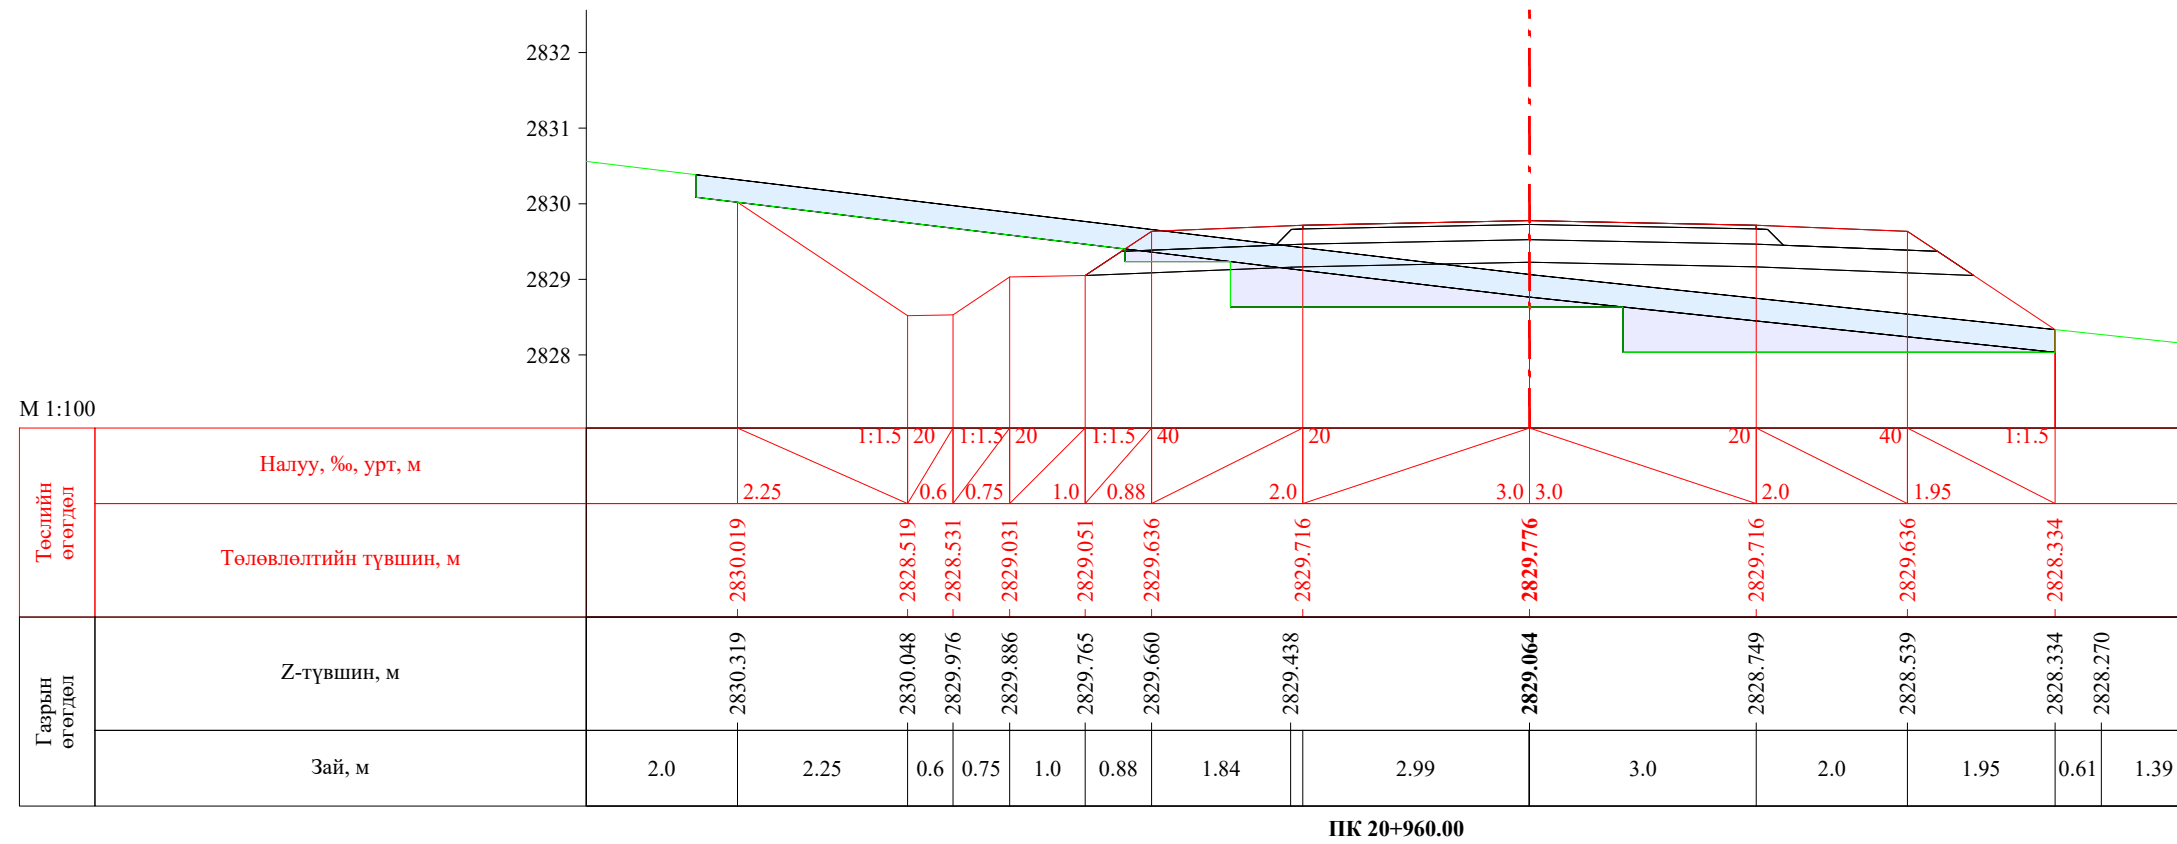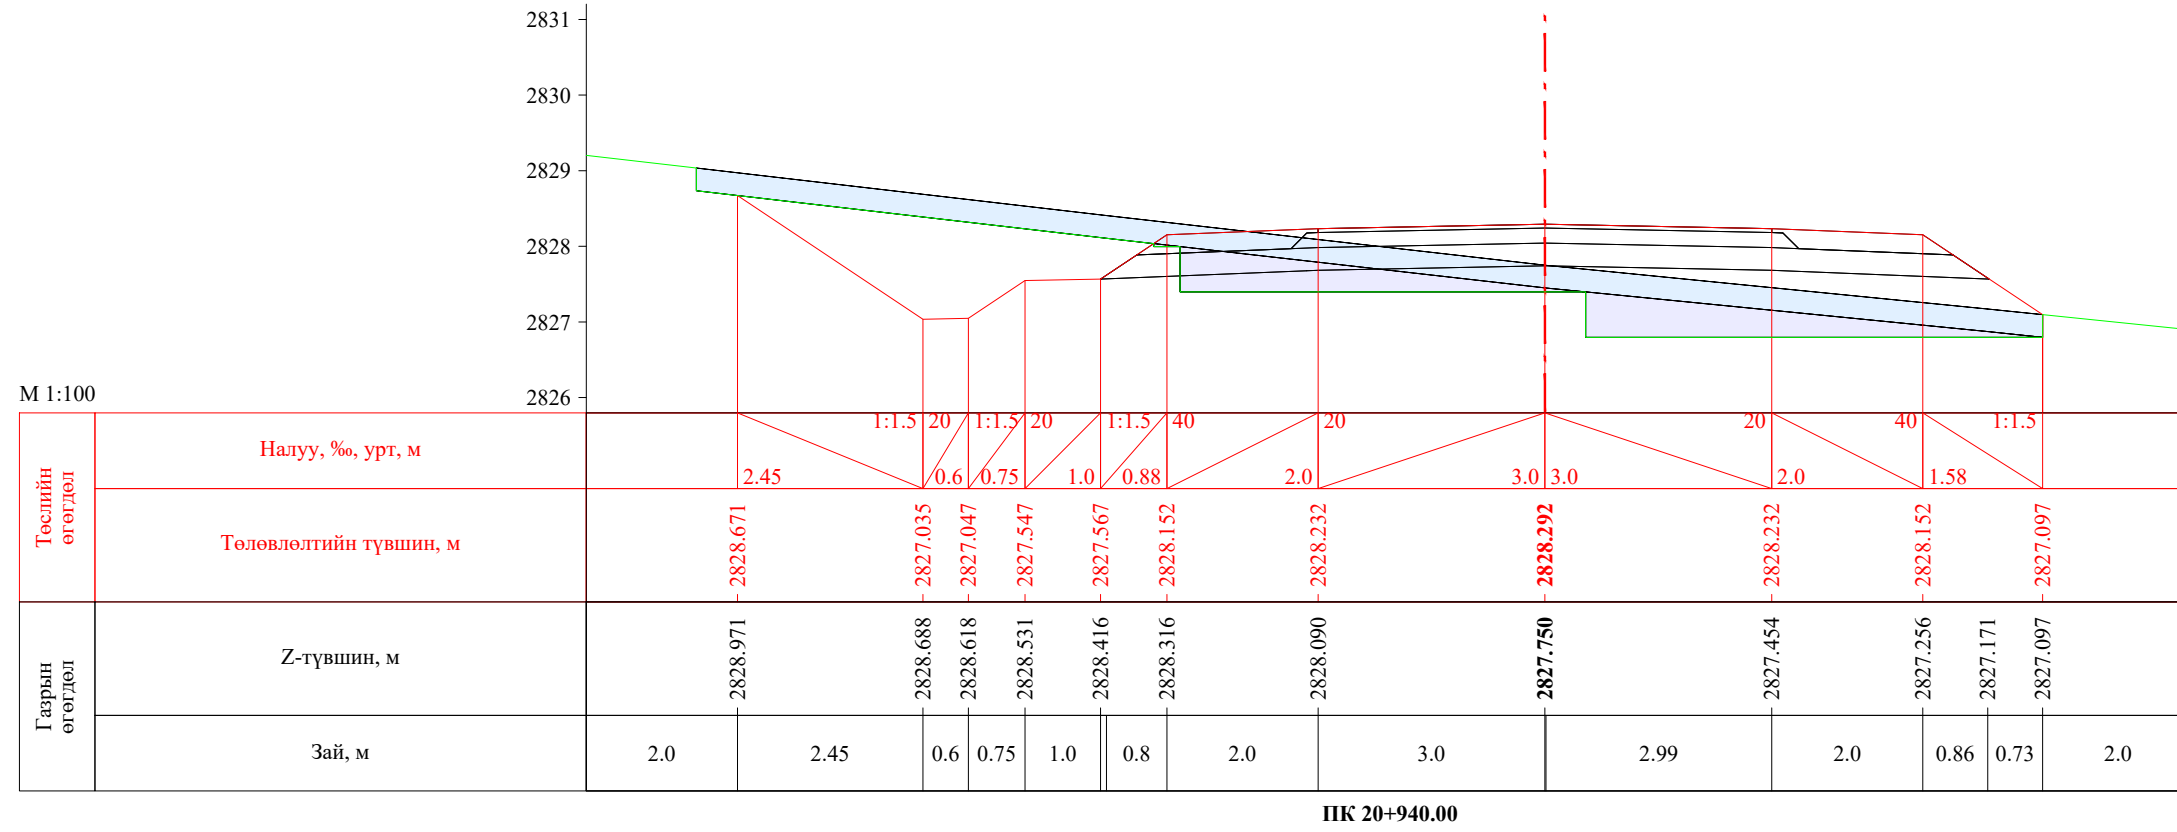


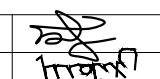
| | | | | | | |
|---|--|------------|---|----------------|--------|------------|
|  УБ хот. СБД 8-р хороо, Залуучуудын Өргөн Чөлөө, 13-байр 6 тоот "ГЕО ЗУРАГЛАЛ" ХХК | Баруун босоо тэнхлэгийн авто замаас Ховд аймгийн Мөнххайрхан сум чиглэлийн 63.50км авто замын нарийвчилсан зураг төсөл | | | ХО | | |
| | Захирал | Ж.Батнасан |  Хөндлөн огтлол | Масштаб: 1/100 | | |
| | Зур. Инженер | С.Анударь | | Үе шат | Хуудас | Бүх хуудас |
| | Зур. Инженер | Б.Нэргүй | ЕГ шифр: - 22/06 | А3 | 647 | 2080 |
| Шалгасан | Ж.Зориглон | ТГ шифр: | 2022.10 | | | |

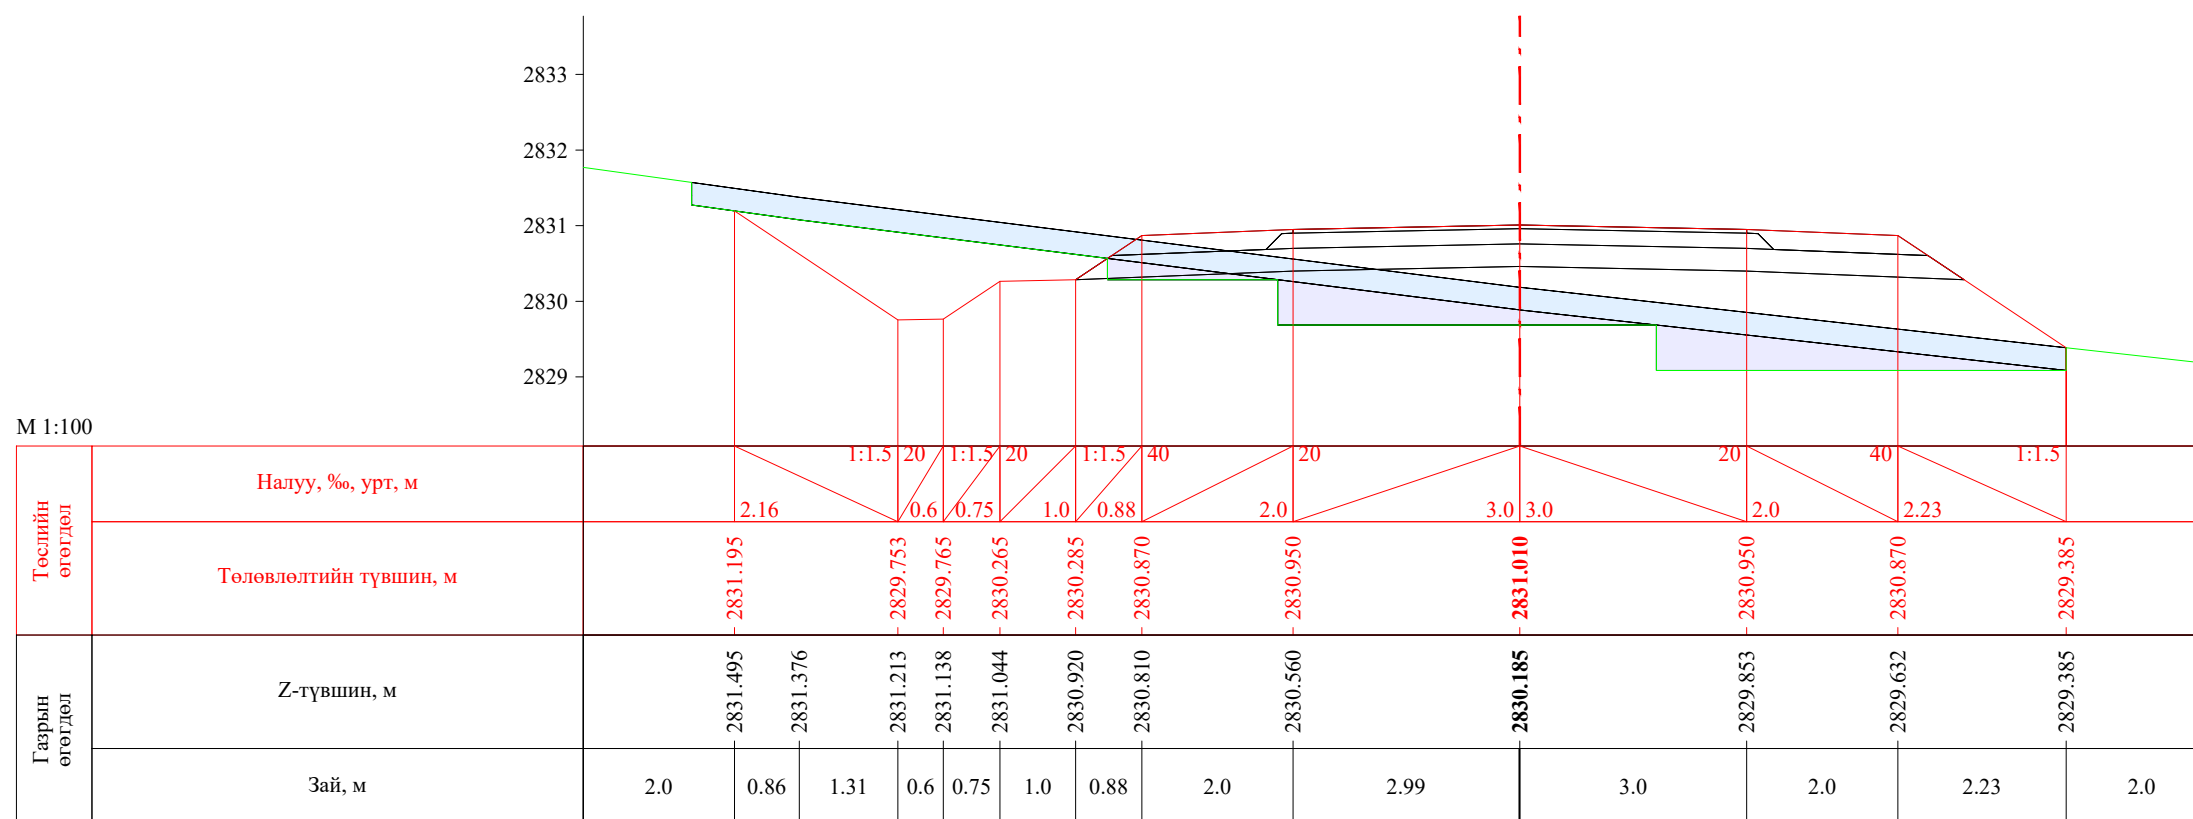


ПК 20+976.03

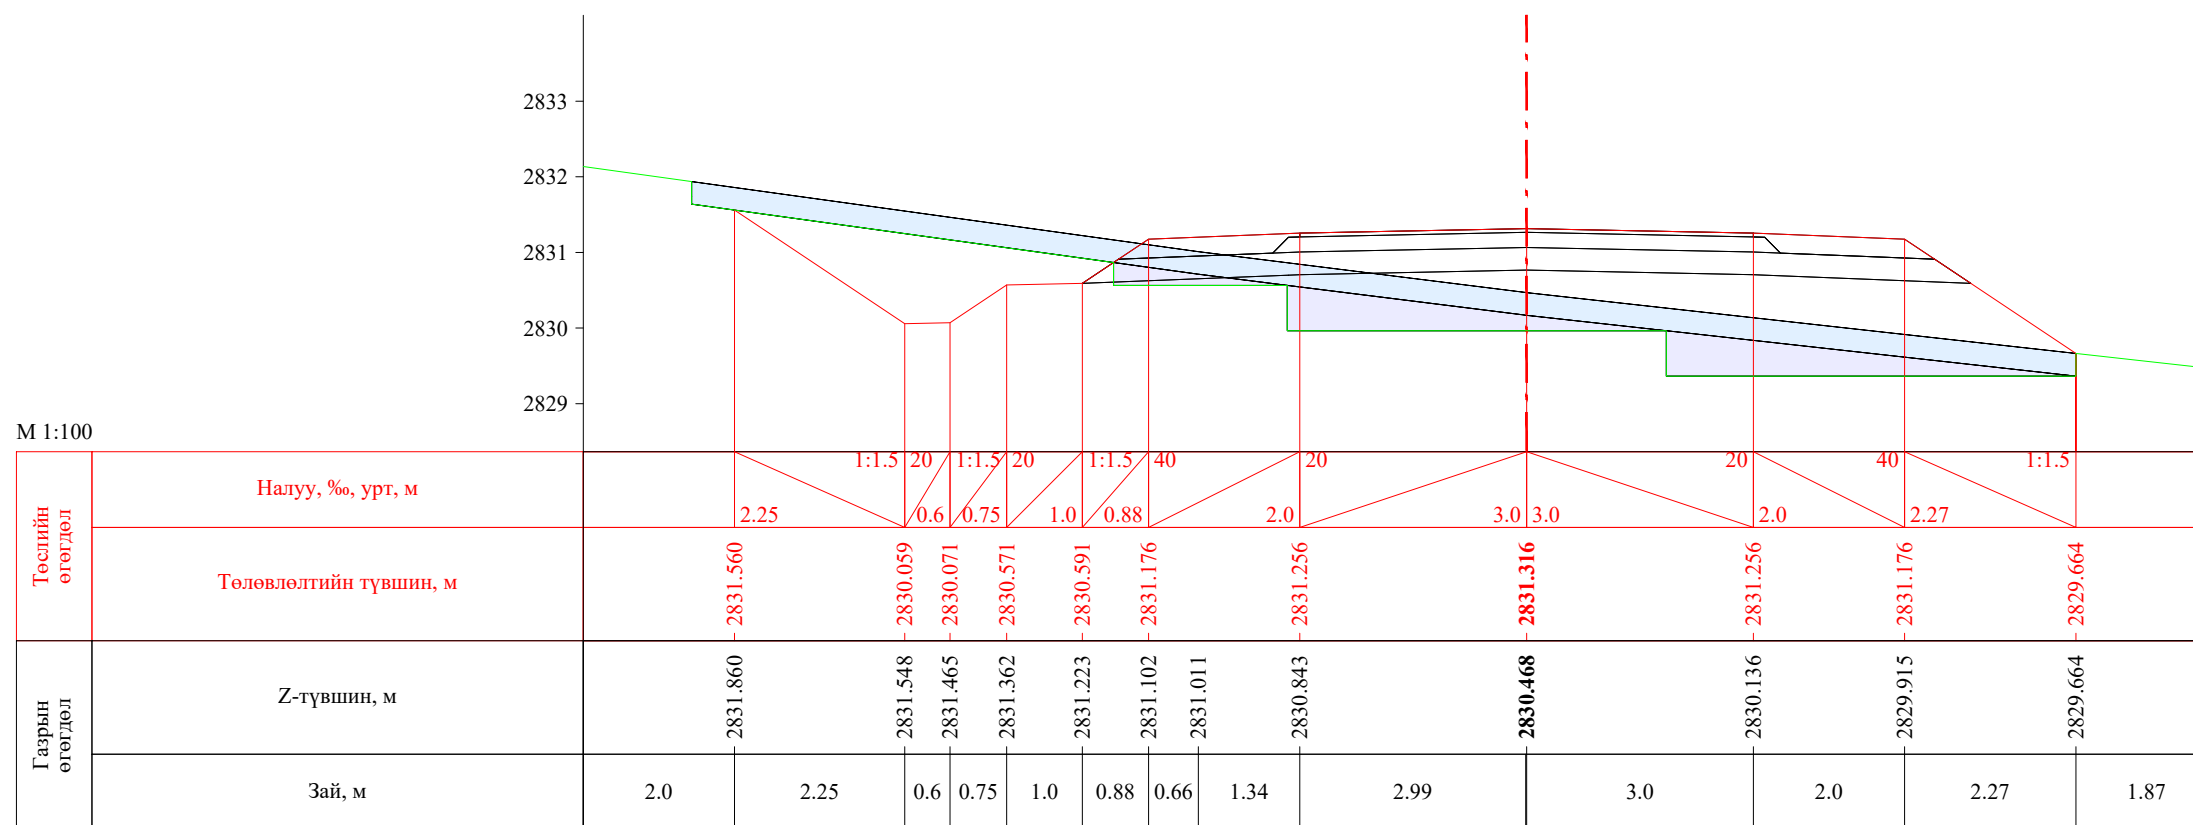


ПК 20+980.00


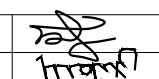
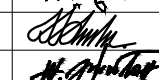
| | | | | | | |
|---|--|------------|---|----------------|--------|------------|
|  УБ хот. СБД 8-р хороо, Залуучуудын Өргөн Чөлөө. 13-байр 6 тоот "ГЕО ЗУРАГЛАЛ" ХХК | Баруун босоо тэнхлэгийн авто замаас Ховд аймгийн Мөнххайрхан сум чиглэлийн 63.50км авто замын нарийвчилсан зураг төсөл | | | ХО | | |
| | Захирал | Ж.Батнасан |  Хөндлөн огтлол | Масштаб: 1/100 | | |
| | Зур. Инженер | С.Анударь | | Үе шат | Хуудас | Бүх хуудас |
| | Зур. Инженер | Б.Нэргүй | ЕГ шифр: - 22/06 | А3 | 648 | 2080 |
| Шалгасан | Ж.Зориглон | ТГ шифр: | 2022.10 | | | |

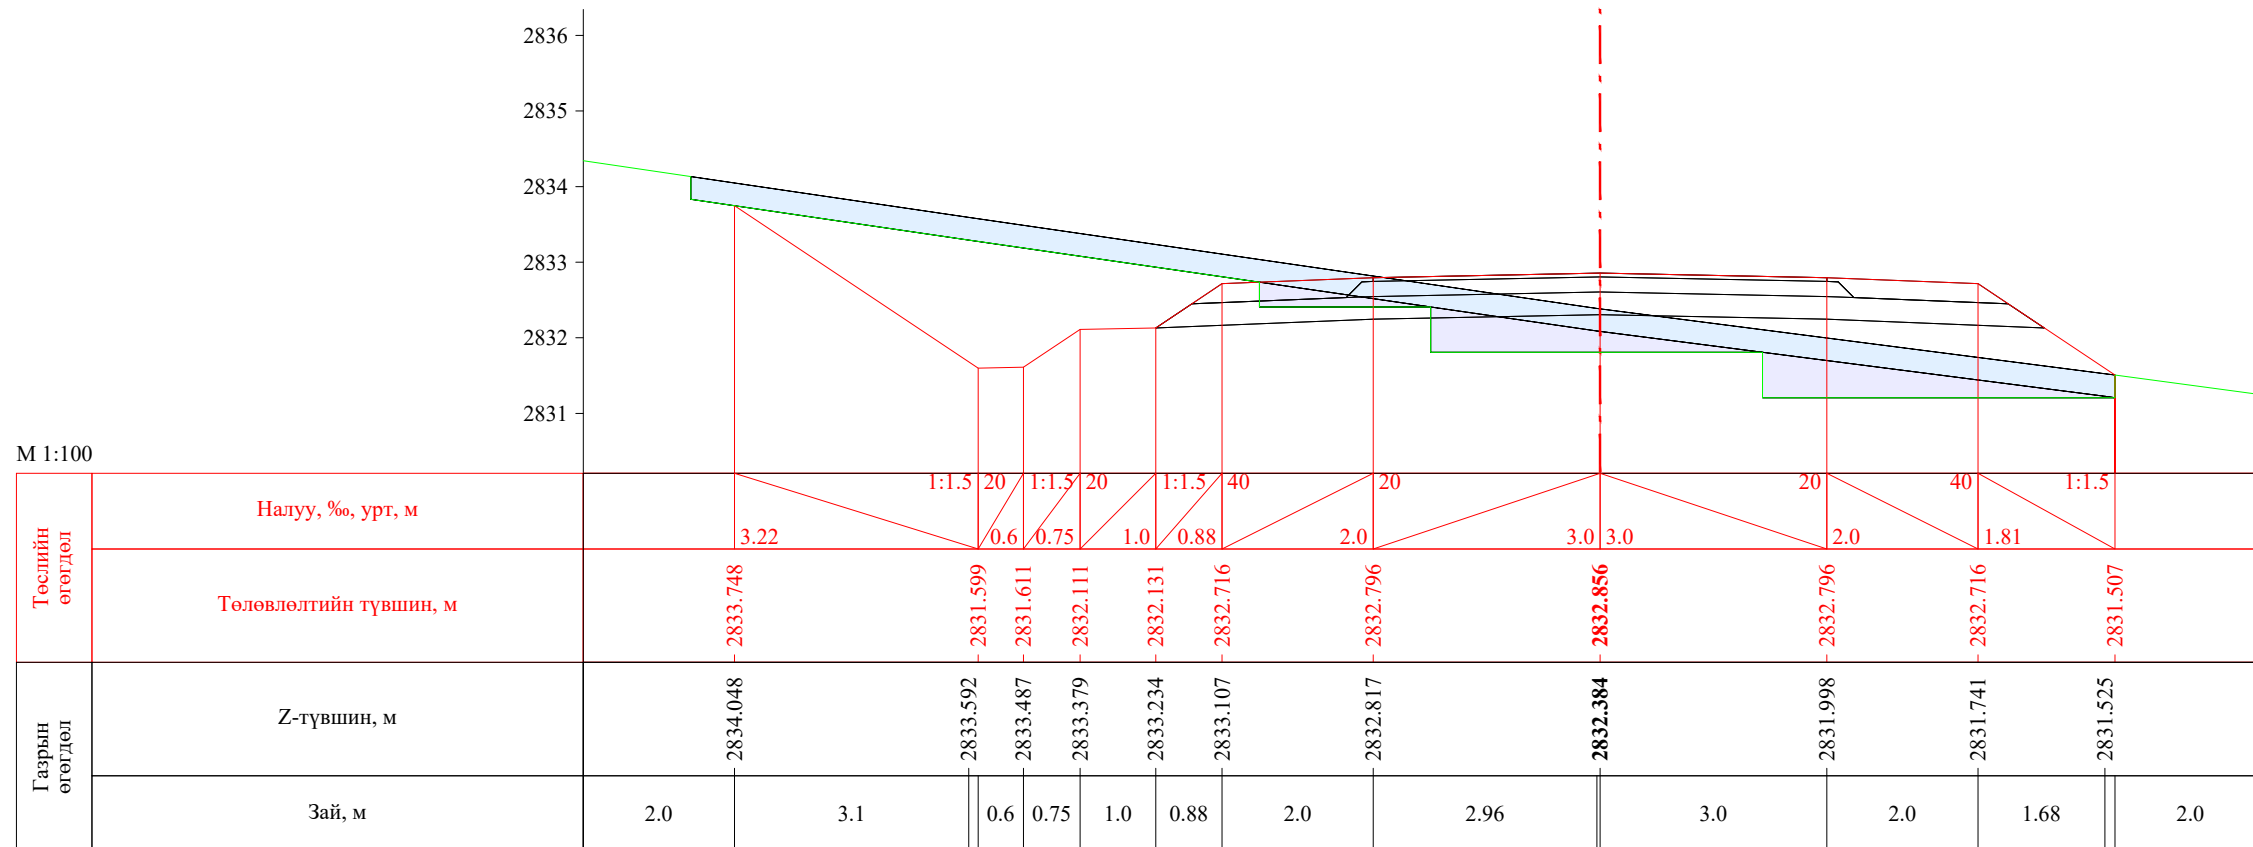


ПК 21+000.00

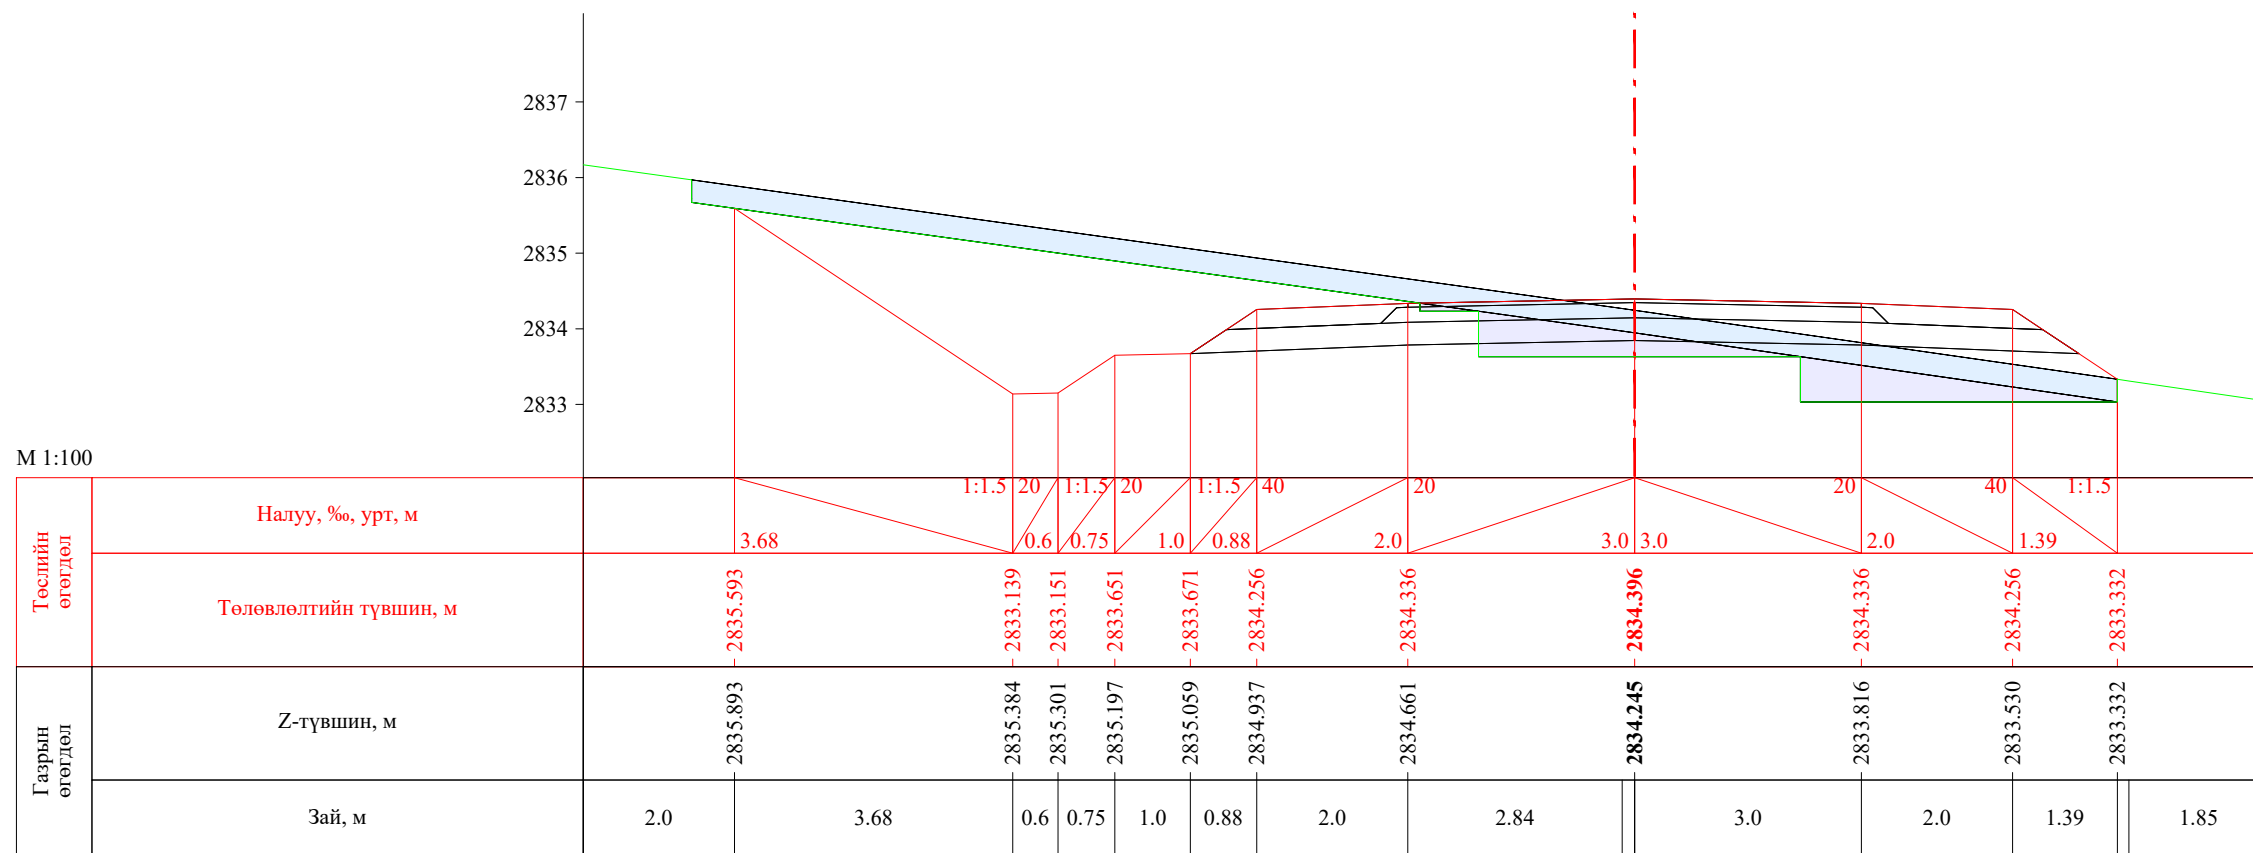


ПК 21+020.00


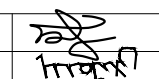
| | | | | | | |
|---|--|------------|---|----------------|--------|------------|
|  УБ хот. СБД 8-р хороо, Залуучуудын Өргөн Чөлөө. 13-байр 6 тоот "ГЕО ЗУРАГЛАЛ" ХХК | Баруун босоо тэнхлэгийн авто замаас Ховд аймгийн Мөнххайрхан сум чиглэлийн 63.50км авто замын нарийвчилсан зураг төсөл | | | ХО | | |
| | Захирал | Ж.Батнасан |  Хөндлөн огтлол | Масштаб: 1/100 | | |
| | Зур. Инженер | С.Аударь | | Үе шат | Хуудас | Бүх хуудас |
| | Зур. Инженер | Б.Нэргүй |  ЕГ шифр: - 22/06 | A3 | 649 | 2080 |
| Шалгасан | Ж.Зориглон | ТГ шифр: | | 2022.10 | | |

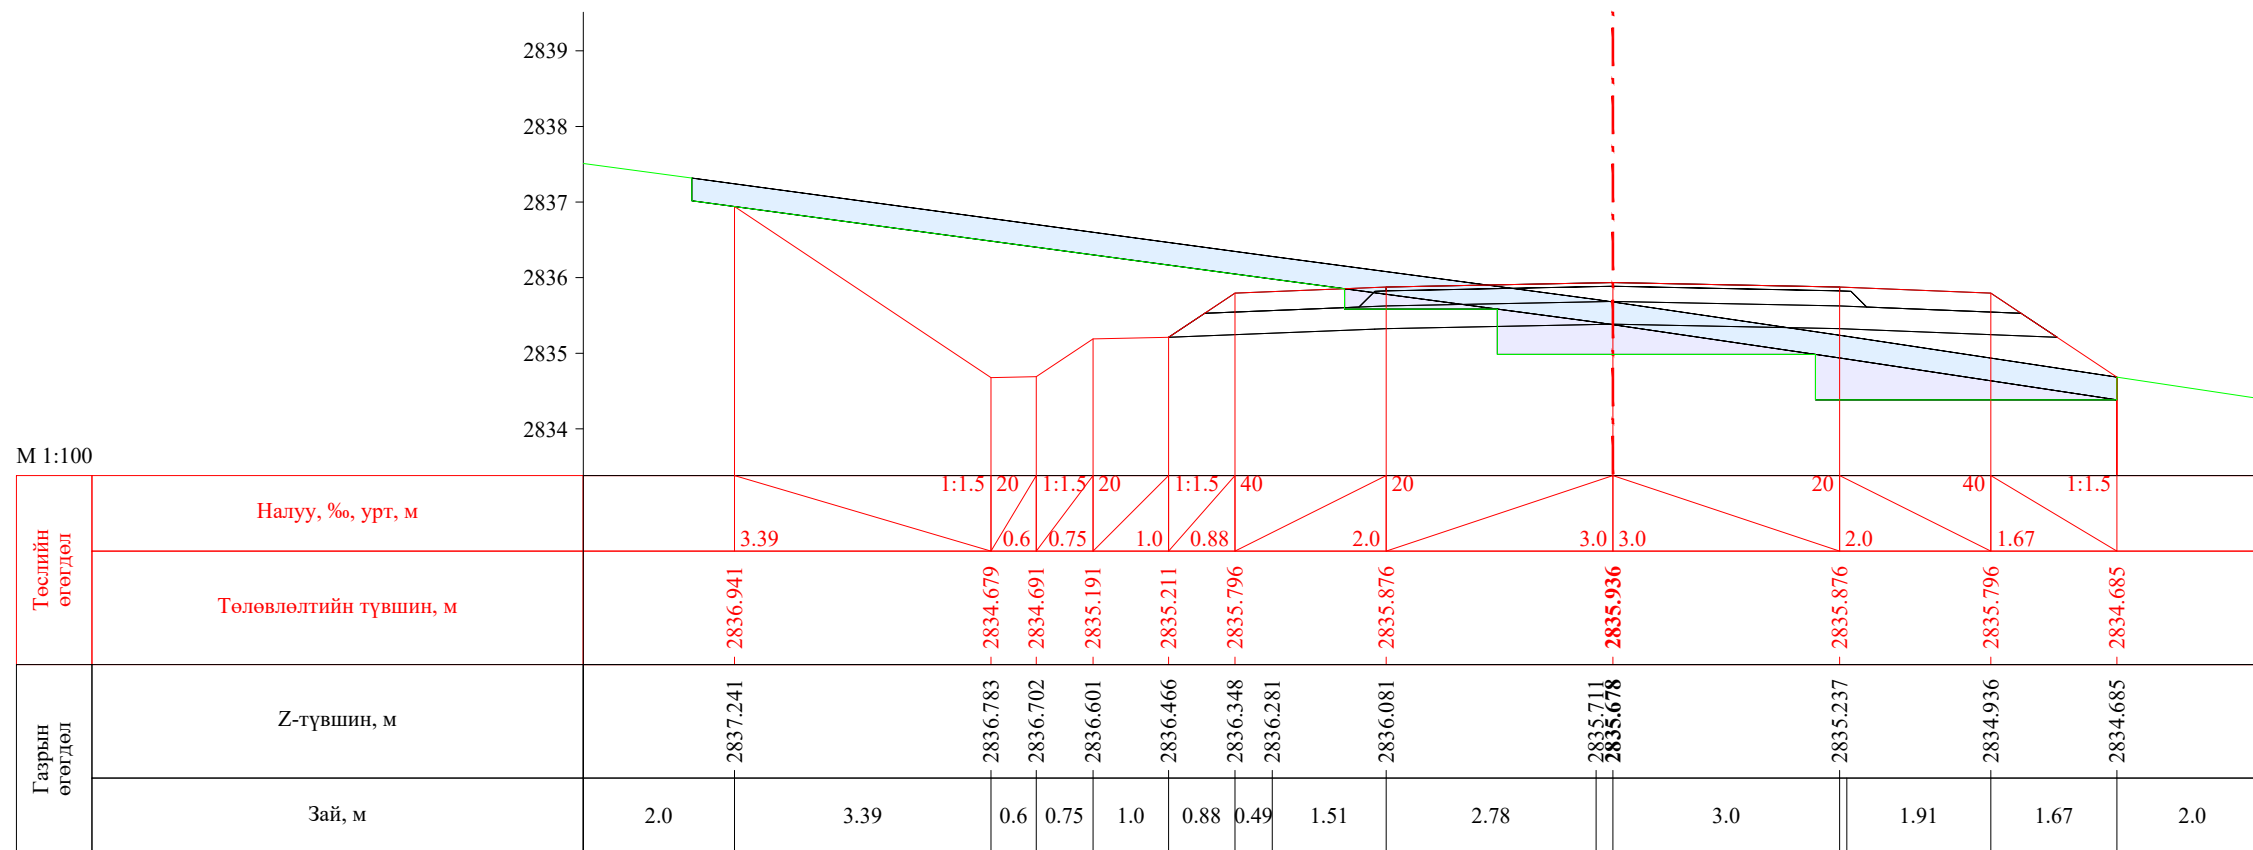


ПК 21+040.00

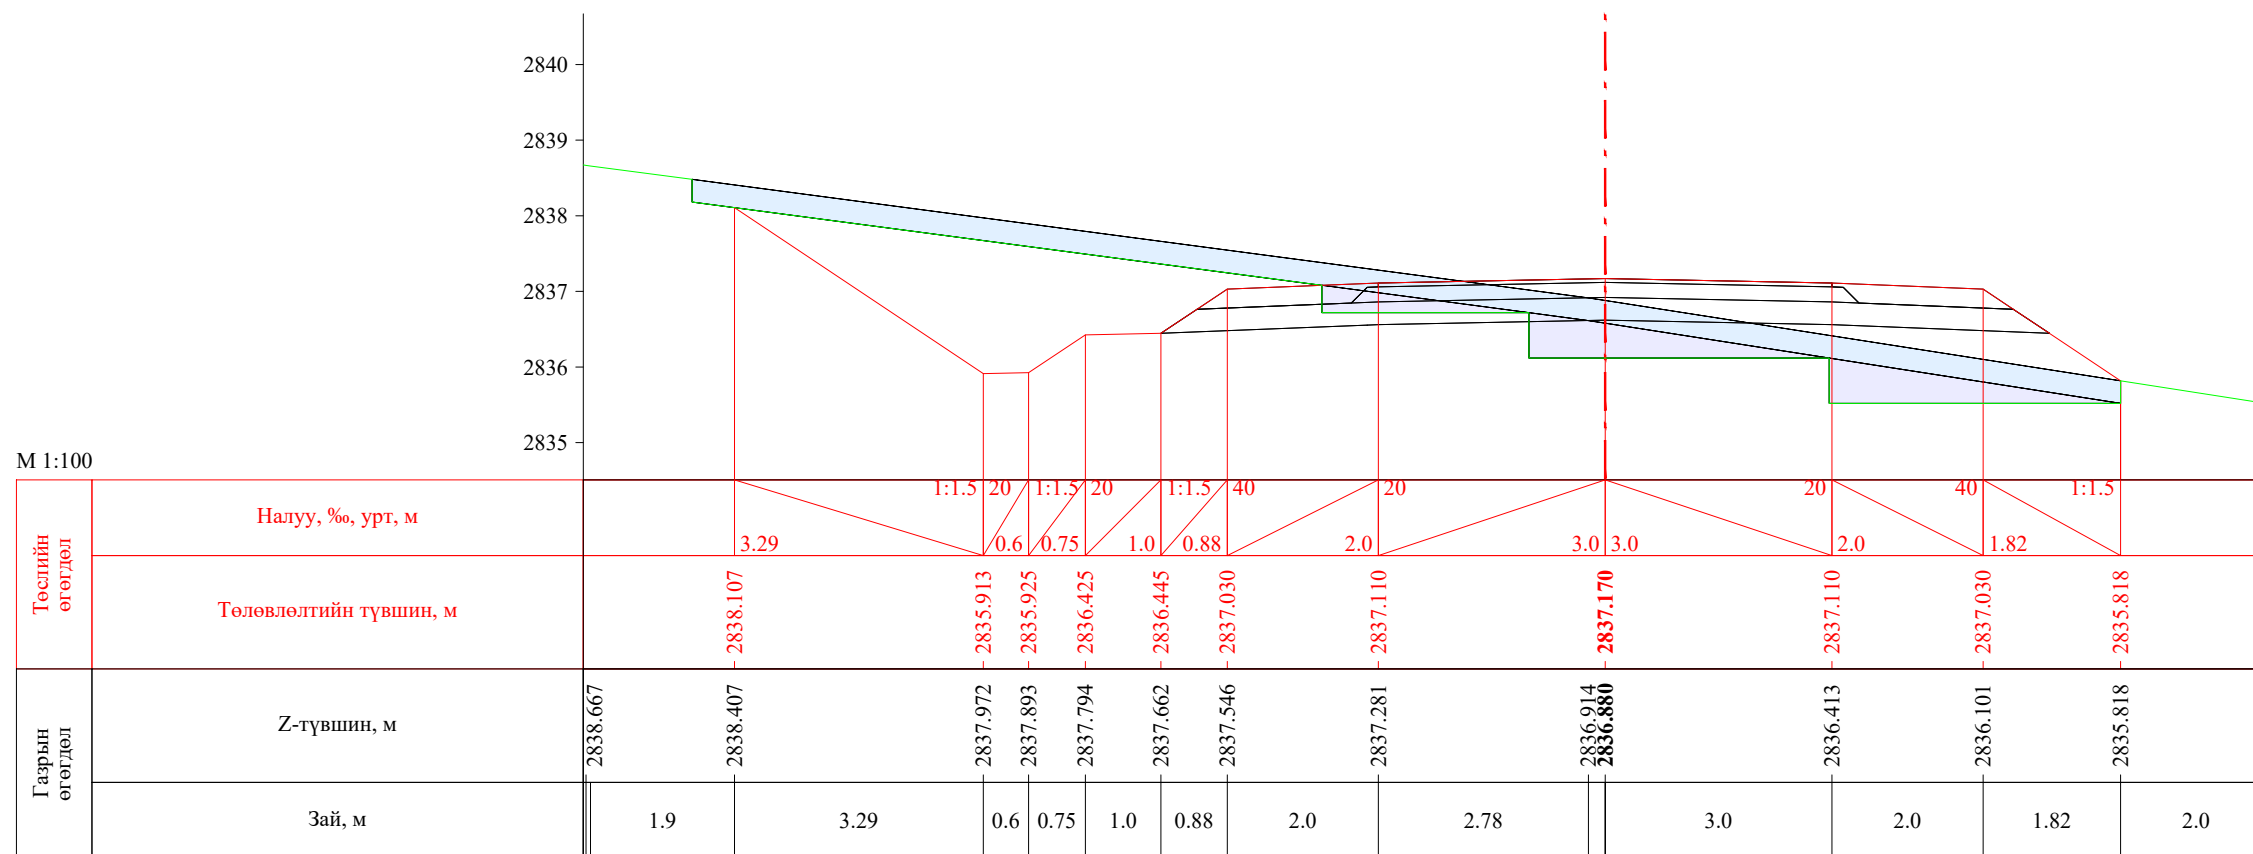


ПК 21+056.03


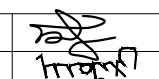
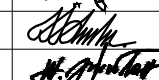
| | | | | | | |
|---|--|------------|---|----------------|--------|------------|
|  УБ хот, СБД 8-р хороо, Залуучуудын Өргөн Чөлөө, 13-байр 6 тоот "ГЕО ЗУРАГЛАЛ" ХХК | Баруун босоо тэнхлэгийн авто замаас Ховд аймгийн Мөнххайрхан сум чиглэлийн 63.50км авто замын нарийвчилсан зураг төсөл | | | ХО | | |
| | Захирал | Ж.Батнасан |  Хөндлөн огтлол | Масштаб: 1/100 | | |
| | Зур. Инженер | С.Анударь | | Үе шат | Хуудас | Бүх хуудас |
| | Зур. Инженер | Б.Нэргүй | ЕГ шифр: - 22/06 | А3 | 650 | 2080 |
| Шалгасан | Ж.Зориглон | ТГ шифр: | 2022.10 | | | |

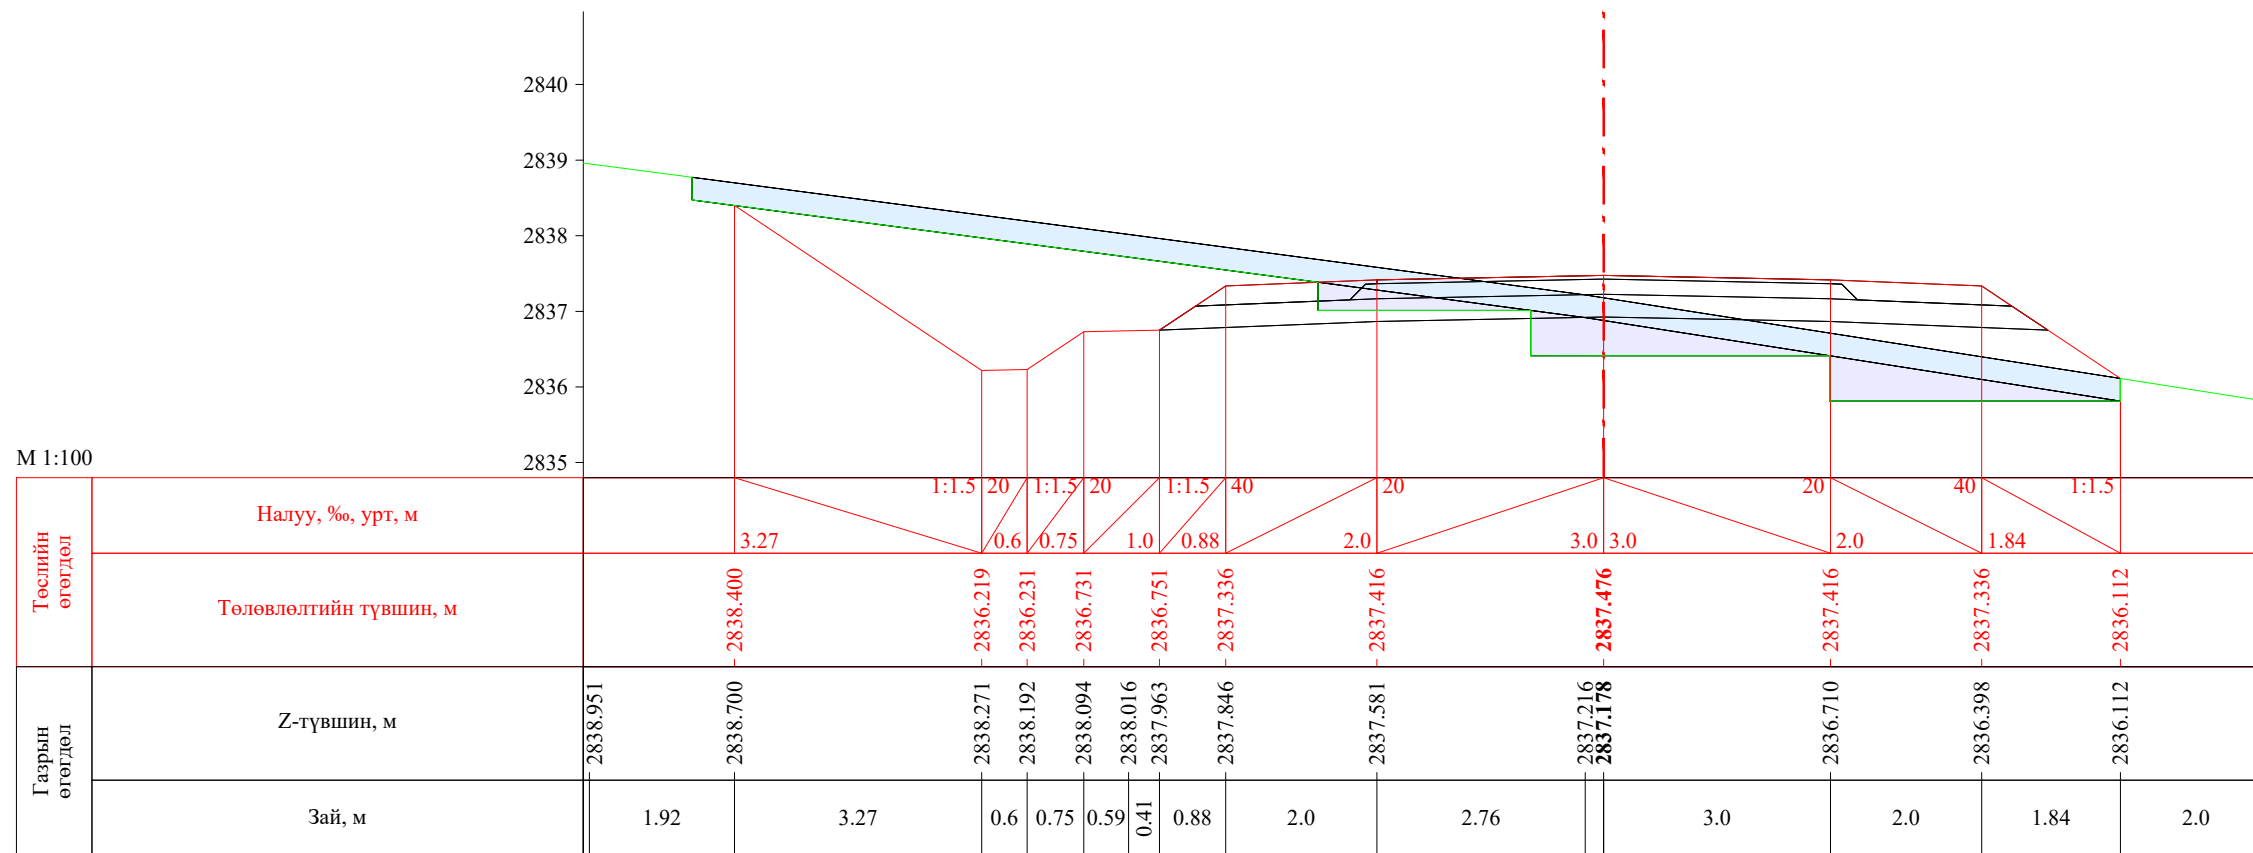


ПК 21+060.00

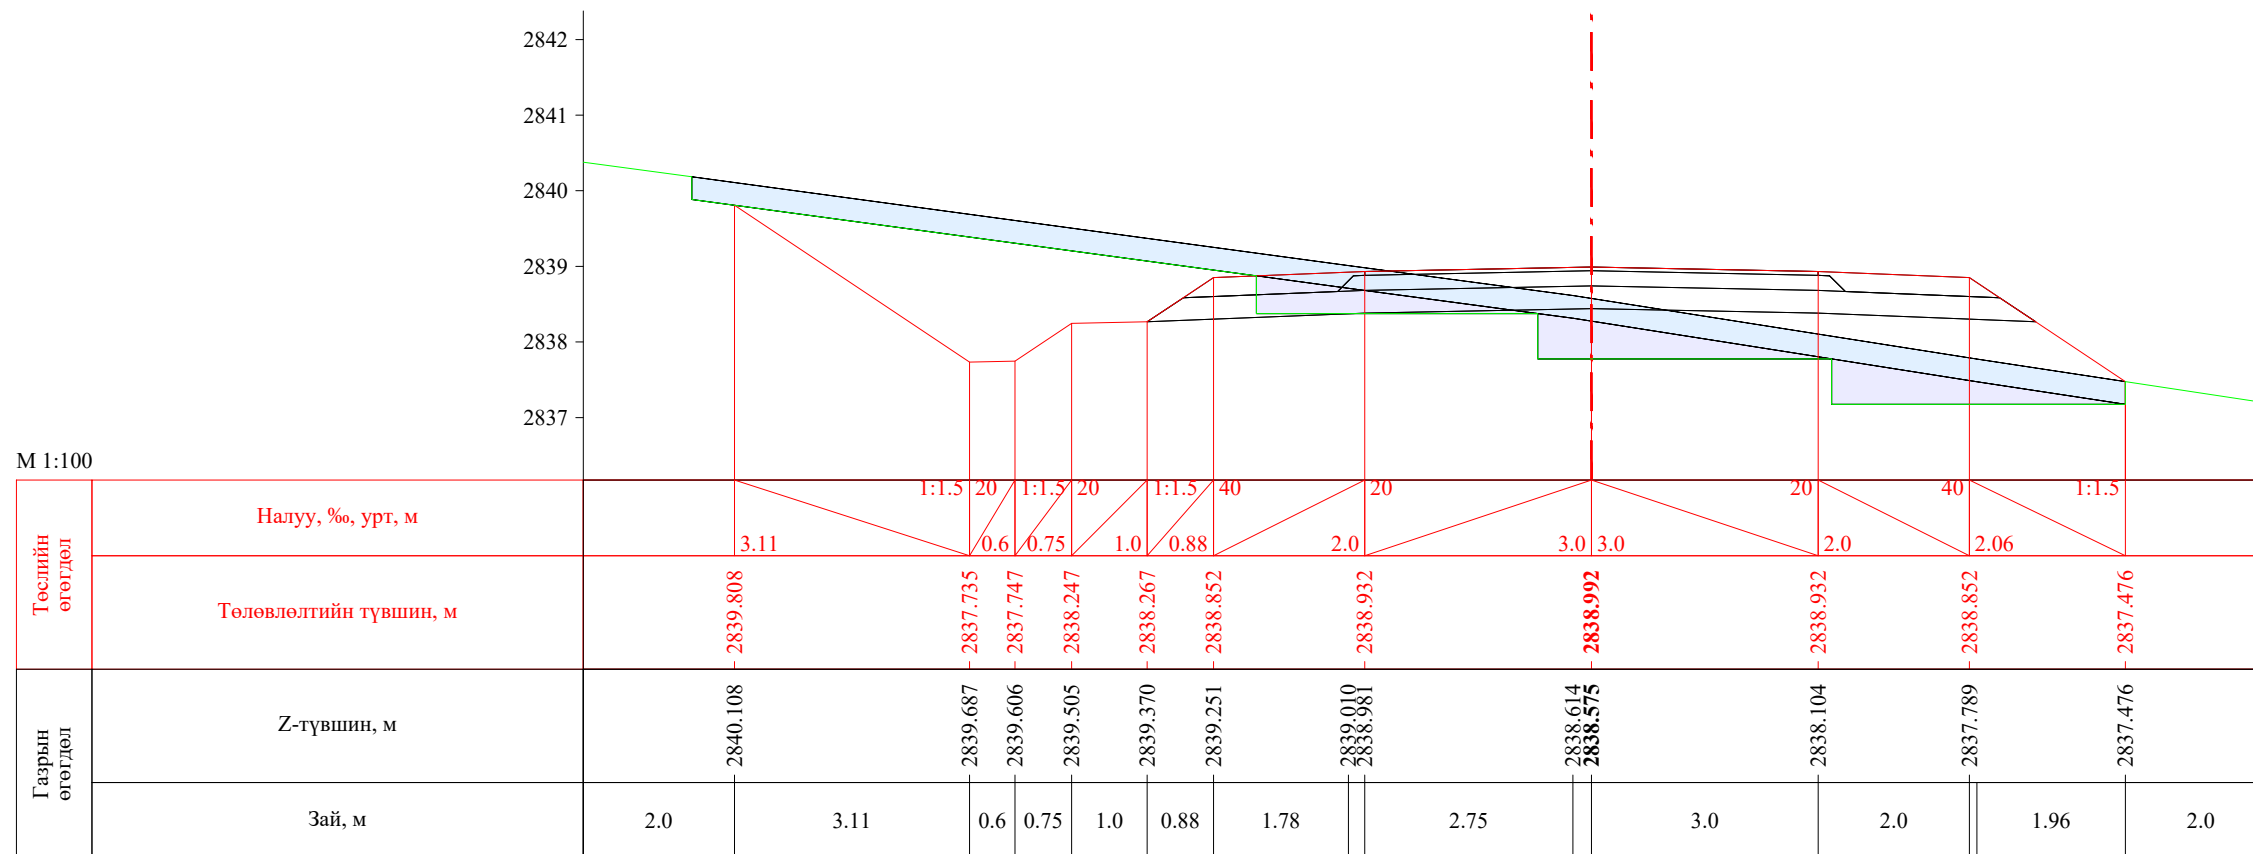


ПК 21+080.00


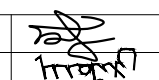
| | | | | | | |
|---|--|------------|---|----------------|--------|------------|
|  УБ хот, СБД 8-р хороо, Залуучуудын Өргөн Чөлөө, 13-байр 6 тоот "ГЕО ЗУРАГЛАЛ" ХХК | Баруун босоо тэнхлэгийн авто замаас Ховд аймгийн Мөнххайрхан сум чиглэлийн 63.50км авто замын нарийвчилсан зураг төсөл | | | ХО | | |
| | Захирал | Ж.Батнасан |  Хөндлөн огтлол | Масштаб: 1/100 | | |
| | Зур. Инженер | С.Аударь | | Үе шат | Хуудас | Бүх хуудас |
| | Зур. Инженер | Б.Нэргүй |  ЕГ шифр: - 22/06 | A3 | 651 | 2080 |
| Шалгасан | Ж.Зориглон | ТГ шифр: | | 2022.10 | | |

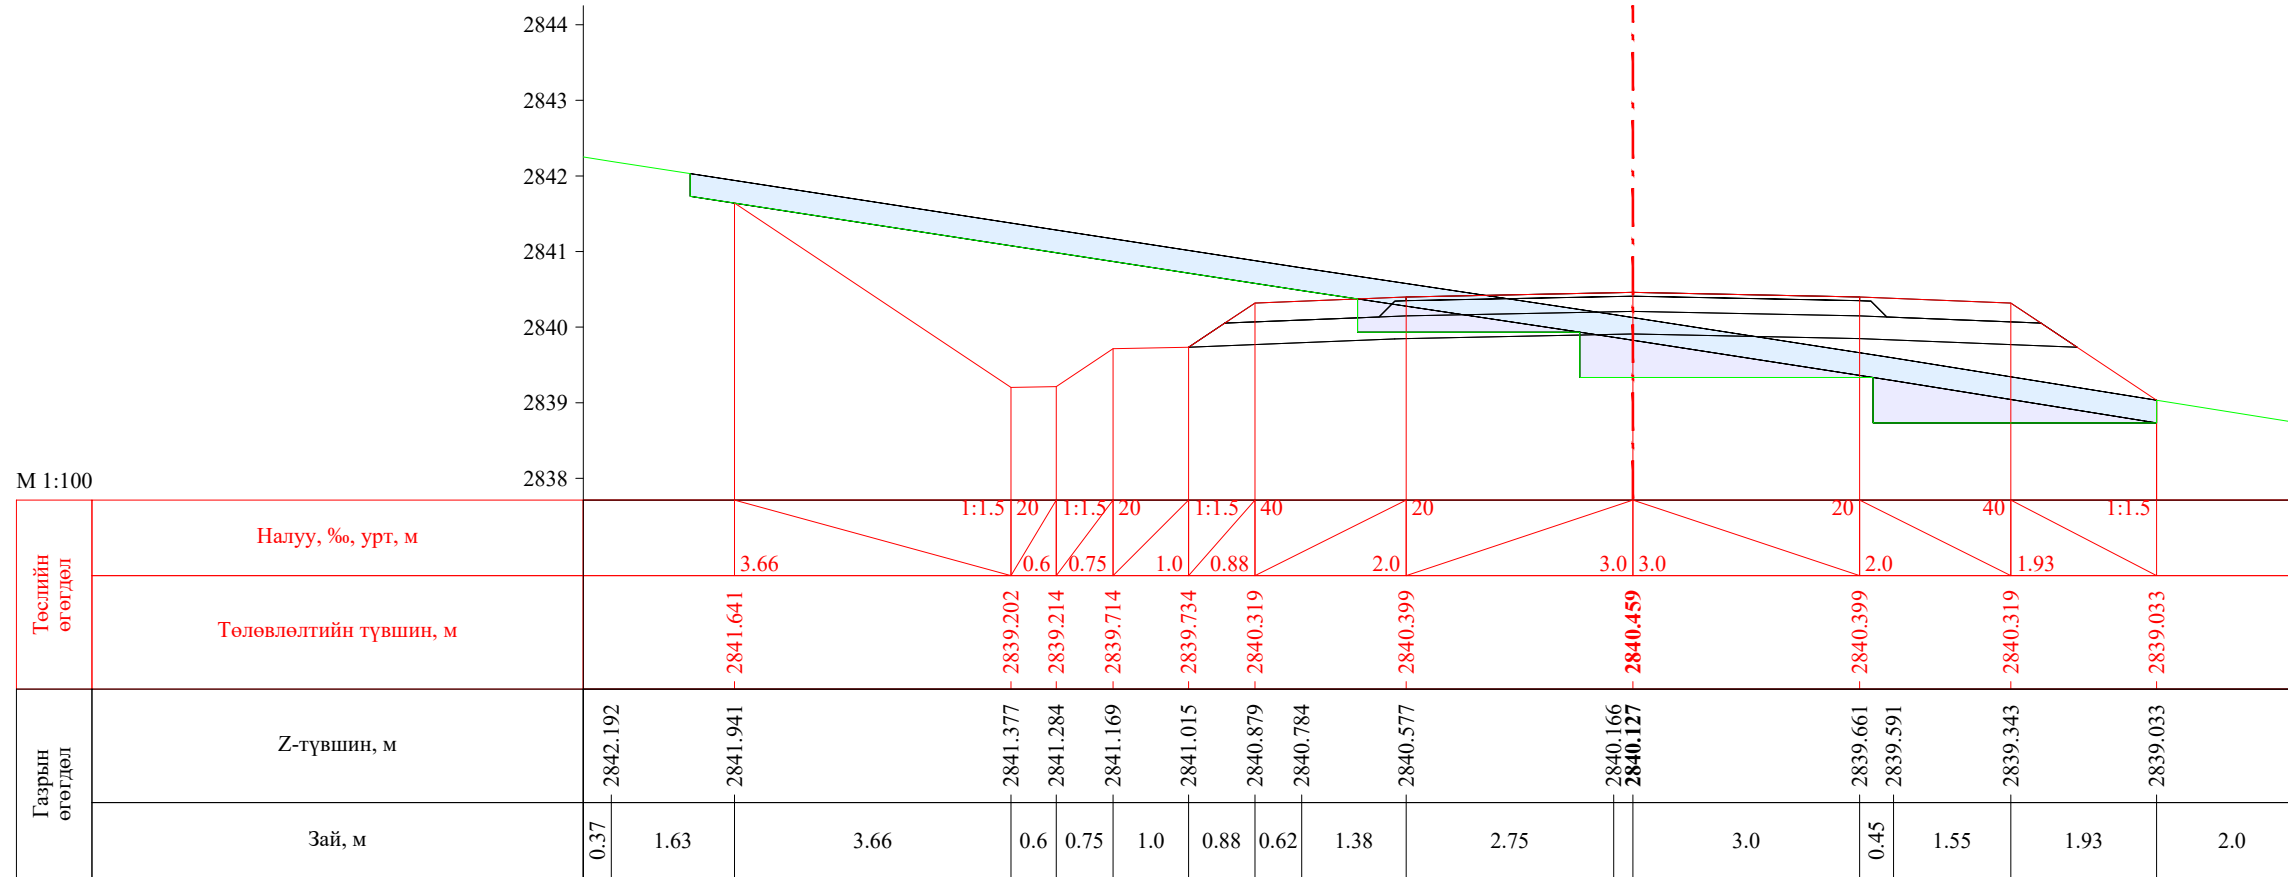


ПК 21+100.00

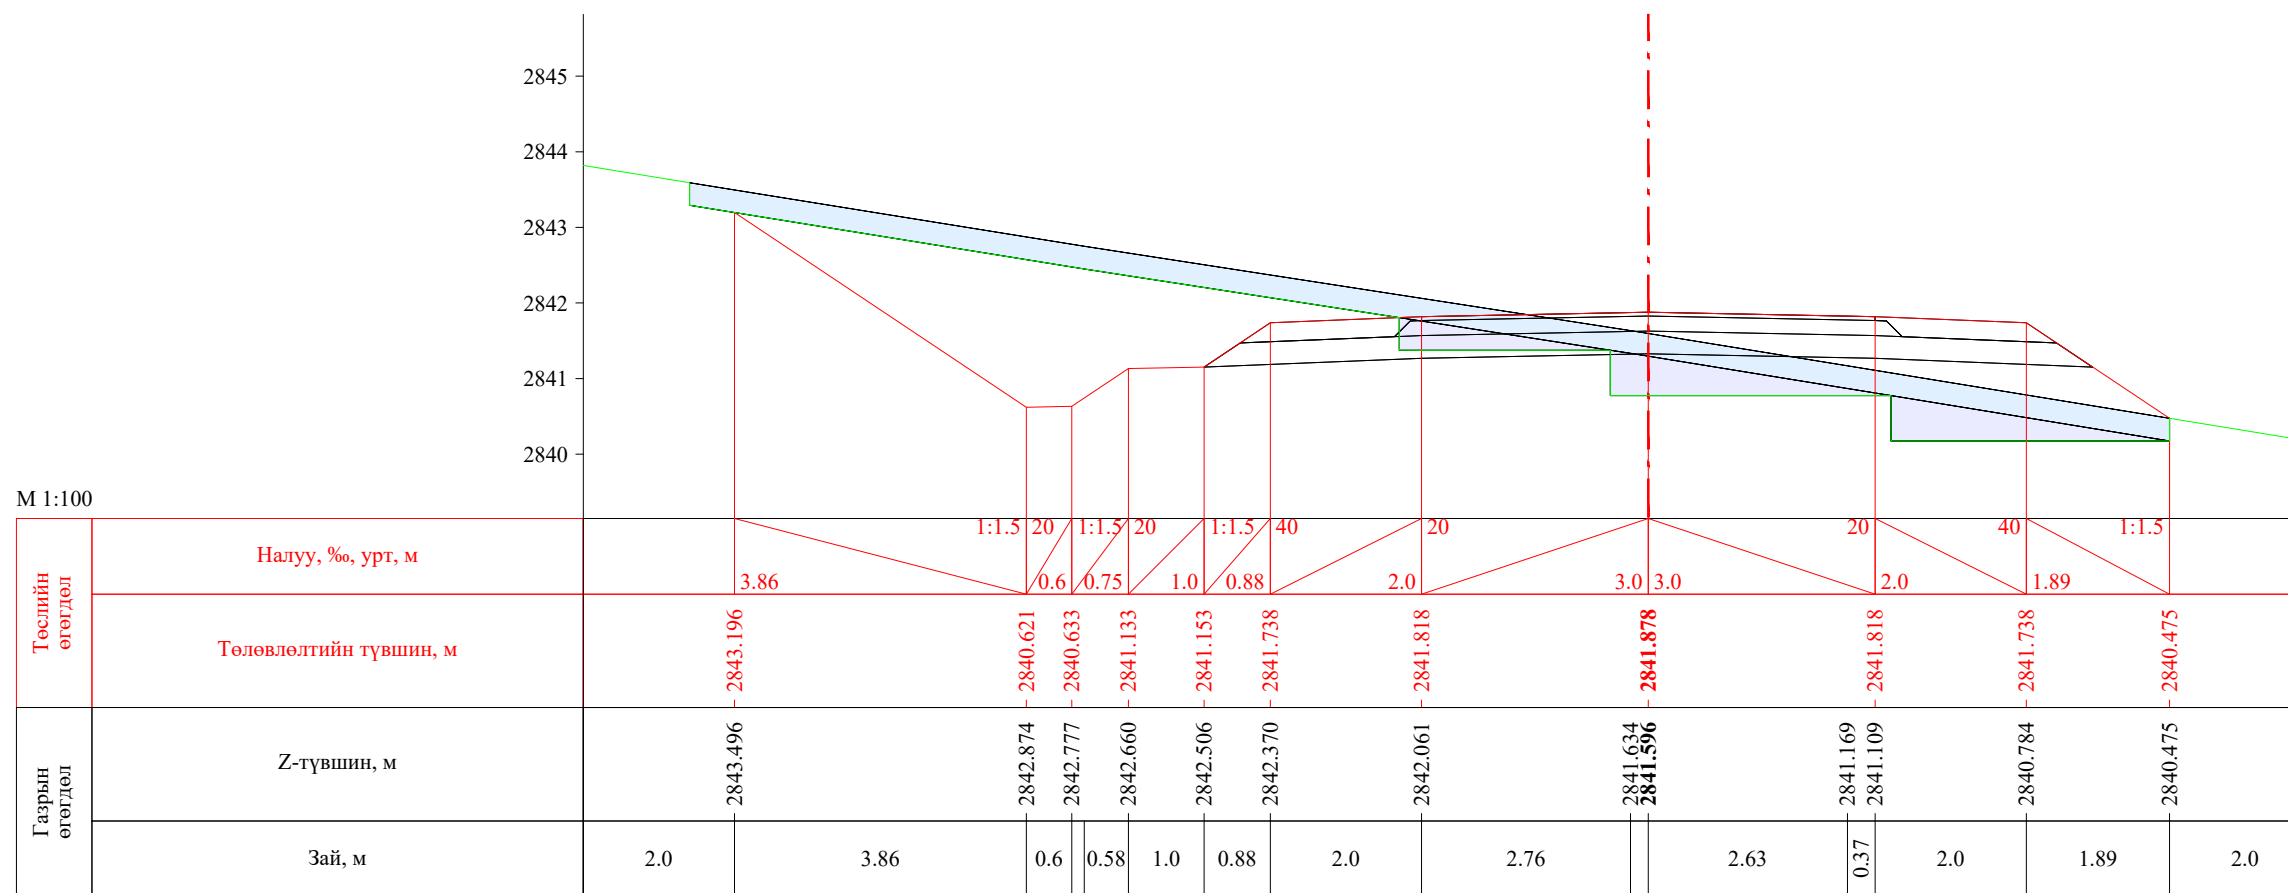


ПК 21+120.00


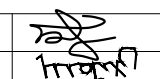
| | | | | | | |
|---|--|------------|---|----------------|--------|------------|
|  УБ хот. СБД 8-р хороо, Залуучуудын Өргөн Чөлөө. 13-байр 6 тоот "ГЕО ЗУРАГЛАЛ" ХХК | Баруун босоо тэнхлэгийн авто замаас Ховд аймгийн Мөнххайрхан сум чиглэлийн 63.50км авто замын нарийвчилсан зураг төсөл | | | ХО | | |
| | Захирал | Ж.Батнасан |  Хөндлөн огтлол | Масштаб: 1/100 | | |
| | Зур. Инженер | С.Анударь | | Үе шат | Хуудас | Бүх хуудас |
| | Зур. Инженер | Б.Нэргүй | ЕГ шифр: - 22/06 | A3 | 652 | 2080 |
| Шалгасан | Ж.Зориглон | ТГ шифр: | 2022.10 | | | |

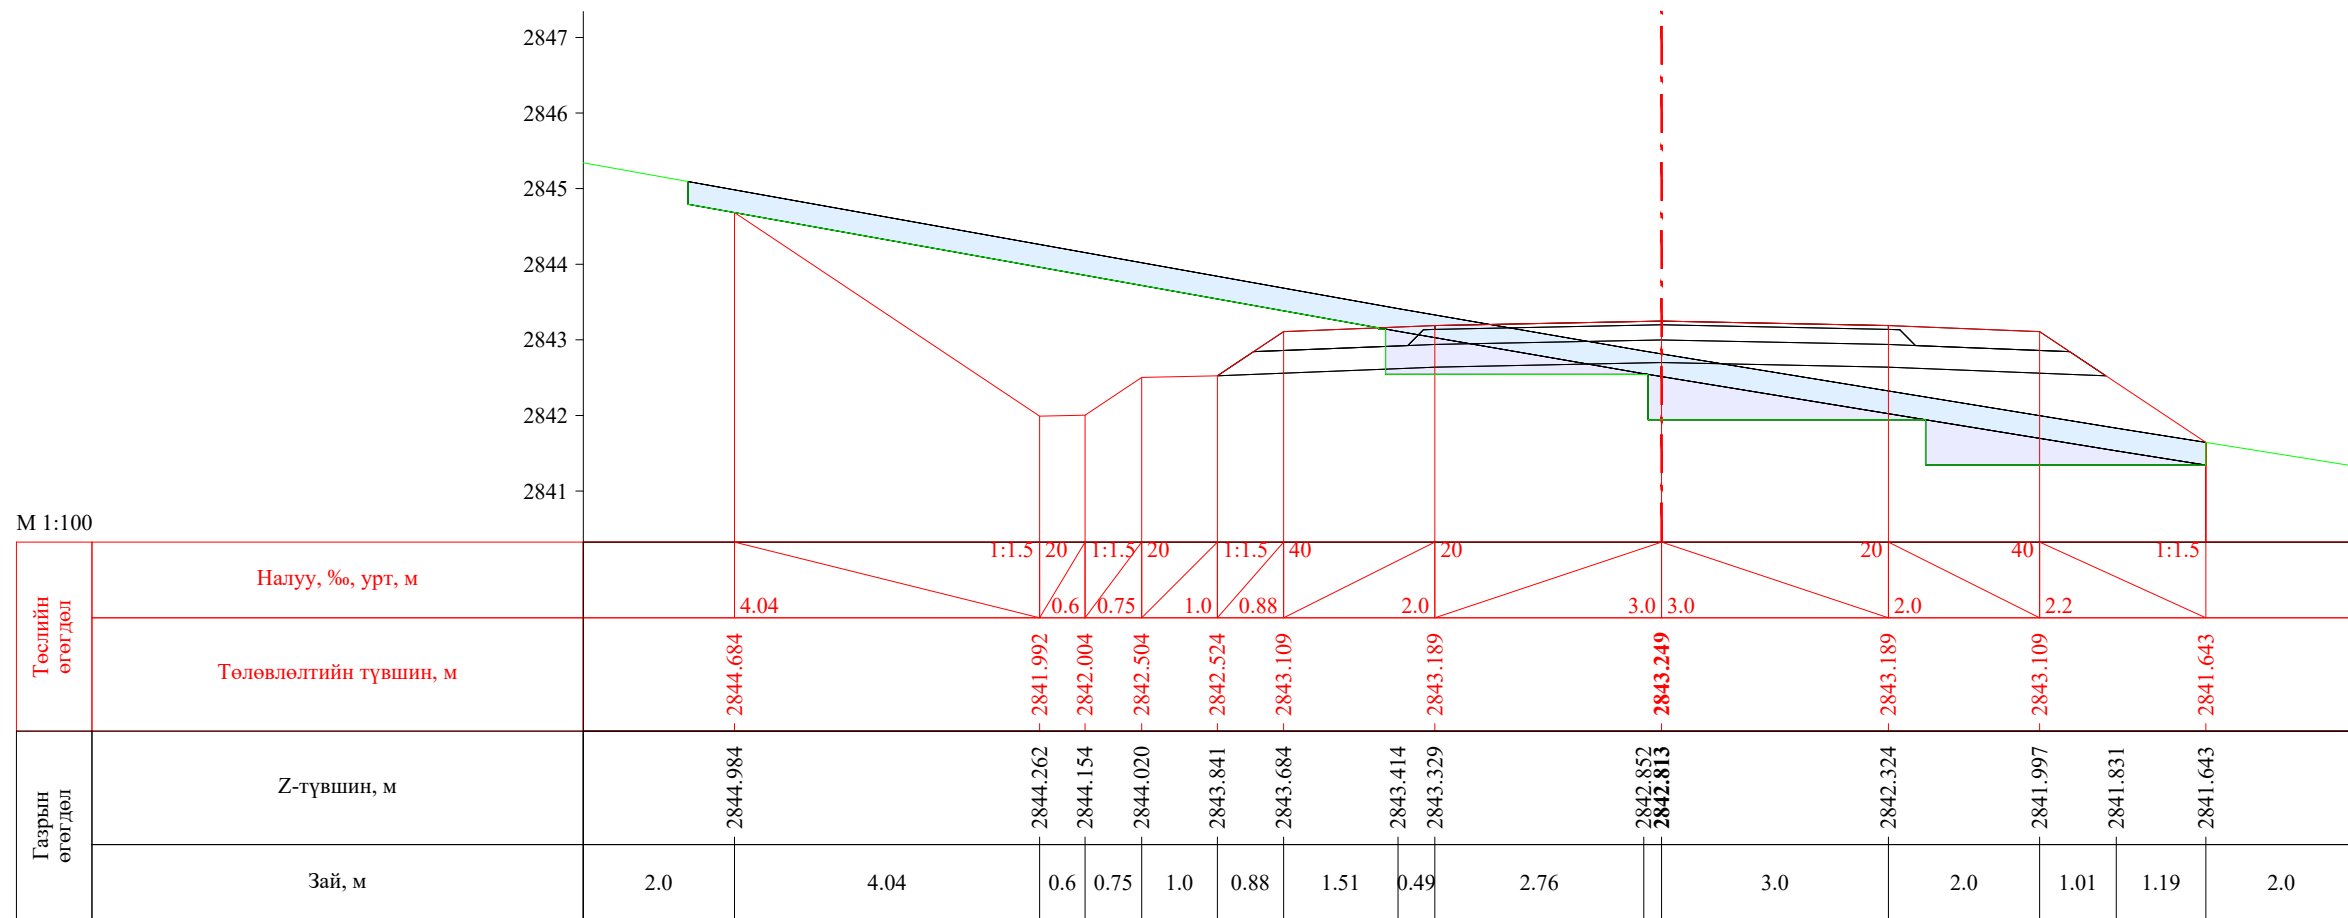


ПК 21+140.00

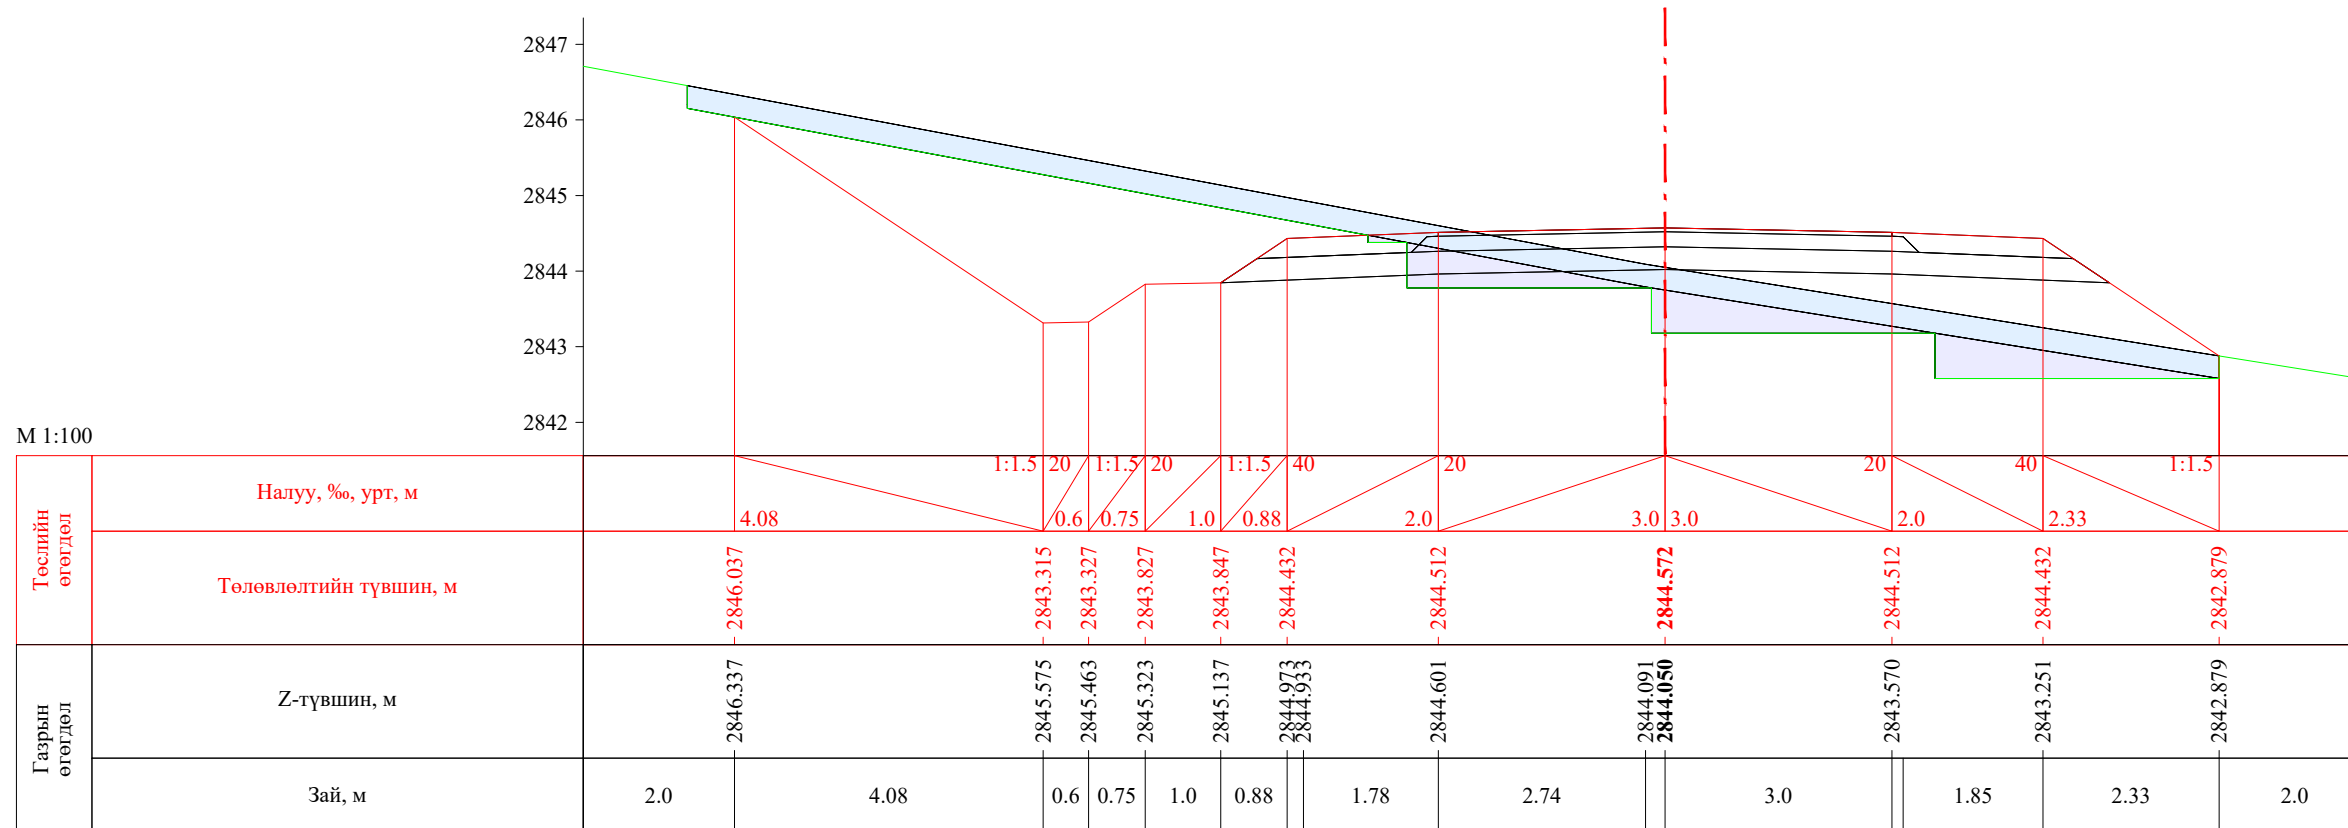


ПК 21+160.00


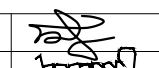
| | | | | | | |
|---|--|------------|---|----------------|--------|------------|
|  УБ хот. СБД 8-р хороо, Залуучуудын Өргөн Чөлөө. 13-байр 6 тоот "ГЕО ЗУРАГЛАЛ" ХХК | Баруун босоо тэнхлэгийн авто замаас Ховд аймгийн Мөнххайрхан сум чиглэлийн 63.50км авто замын нарийвчилсан зураг төсөл | | | ХО | | |
| | Захирал | Ж.Батнасан |  Хөндлөн огтлол | Масштаб: 1/100 | | |
| | Зур. Инженер | С.Анударь | | Үе шат | Хуудас | Бүх хуудас |
| | Зур. Инженер | Б.Нэргүй | ЕГ шифр: - 22/06 | А3 | 653 | 2080 |
| Шалгасан | Ж.Зориглон | ТГ шифр: | 2022.10 | | | |

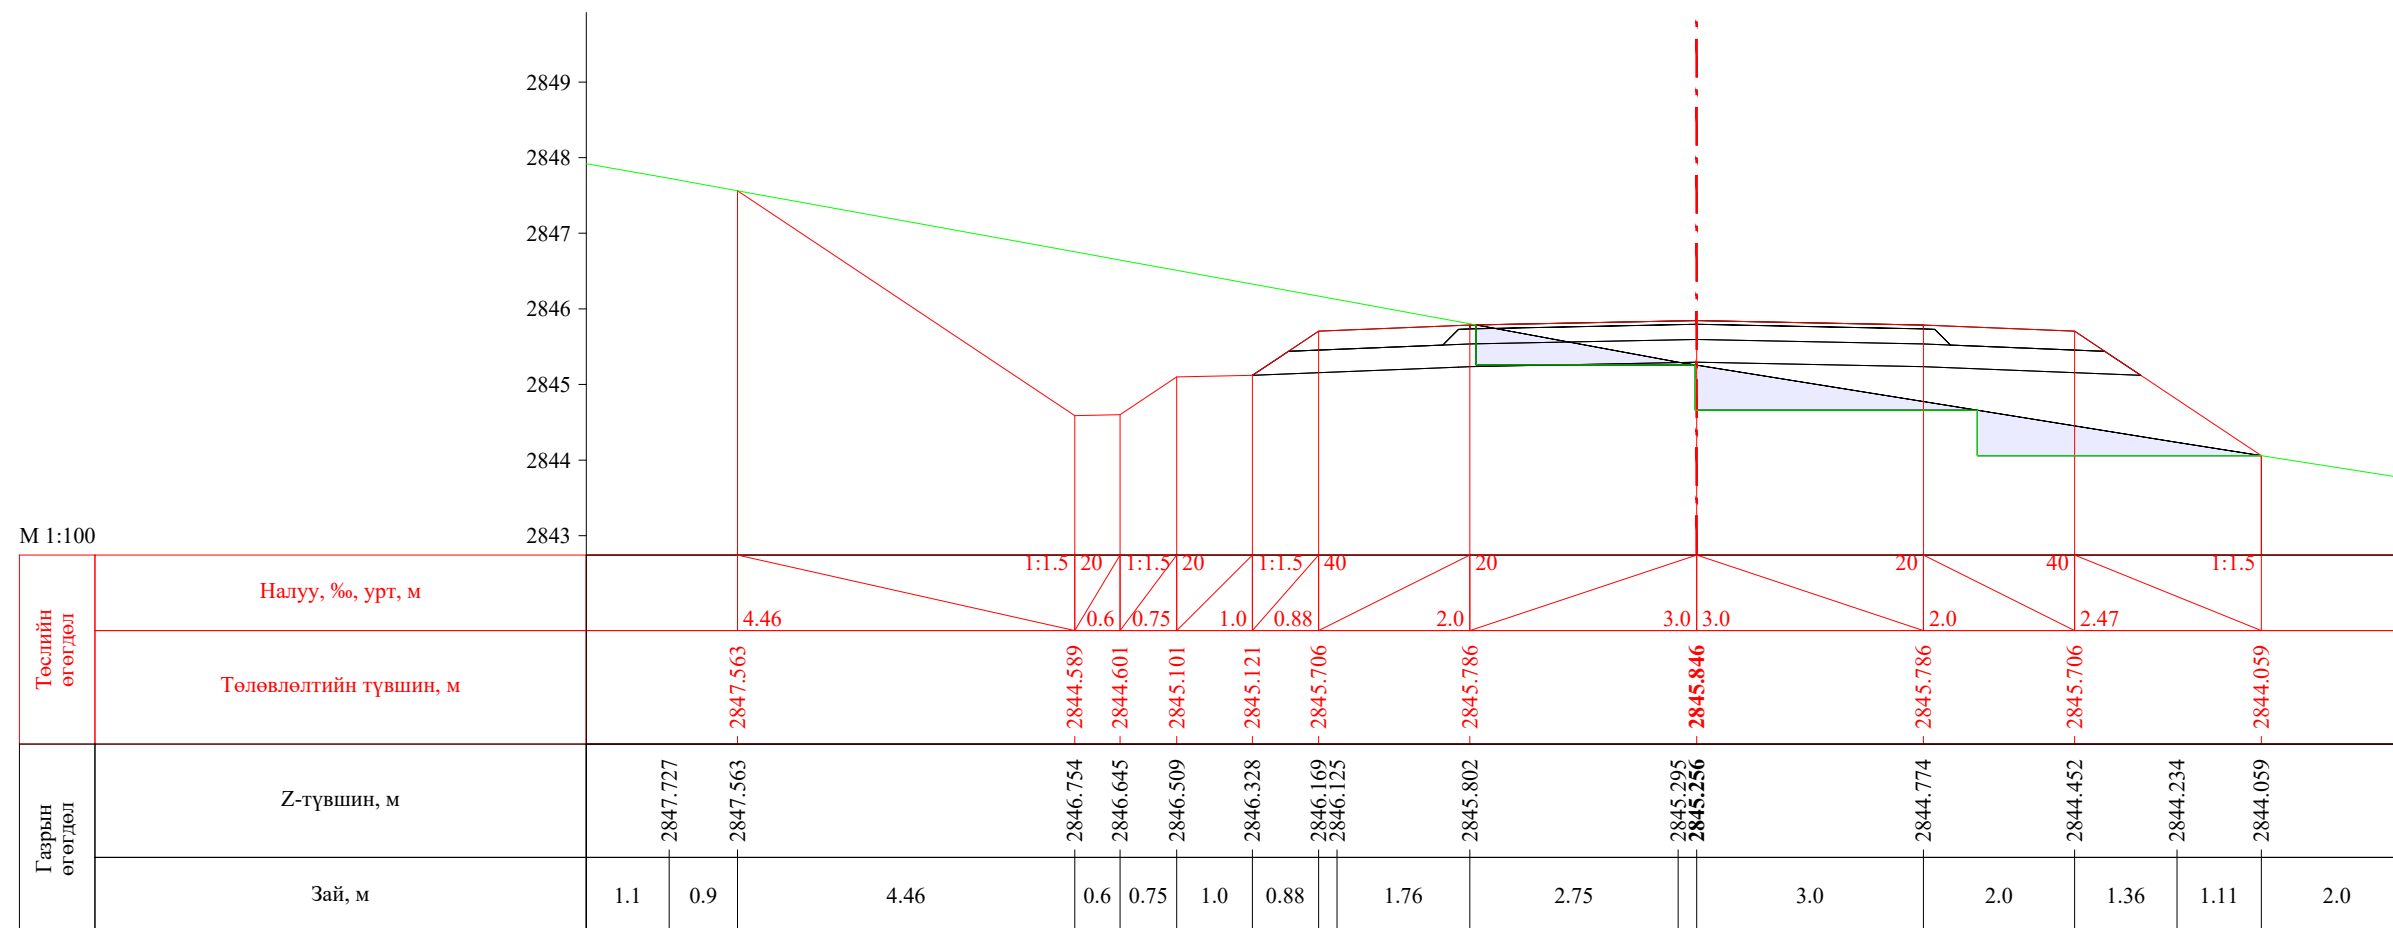


ПК 21+180.00

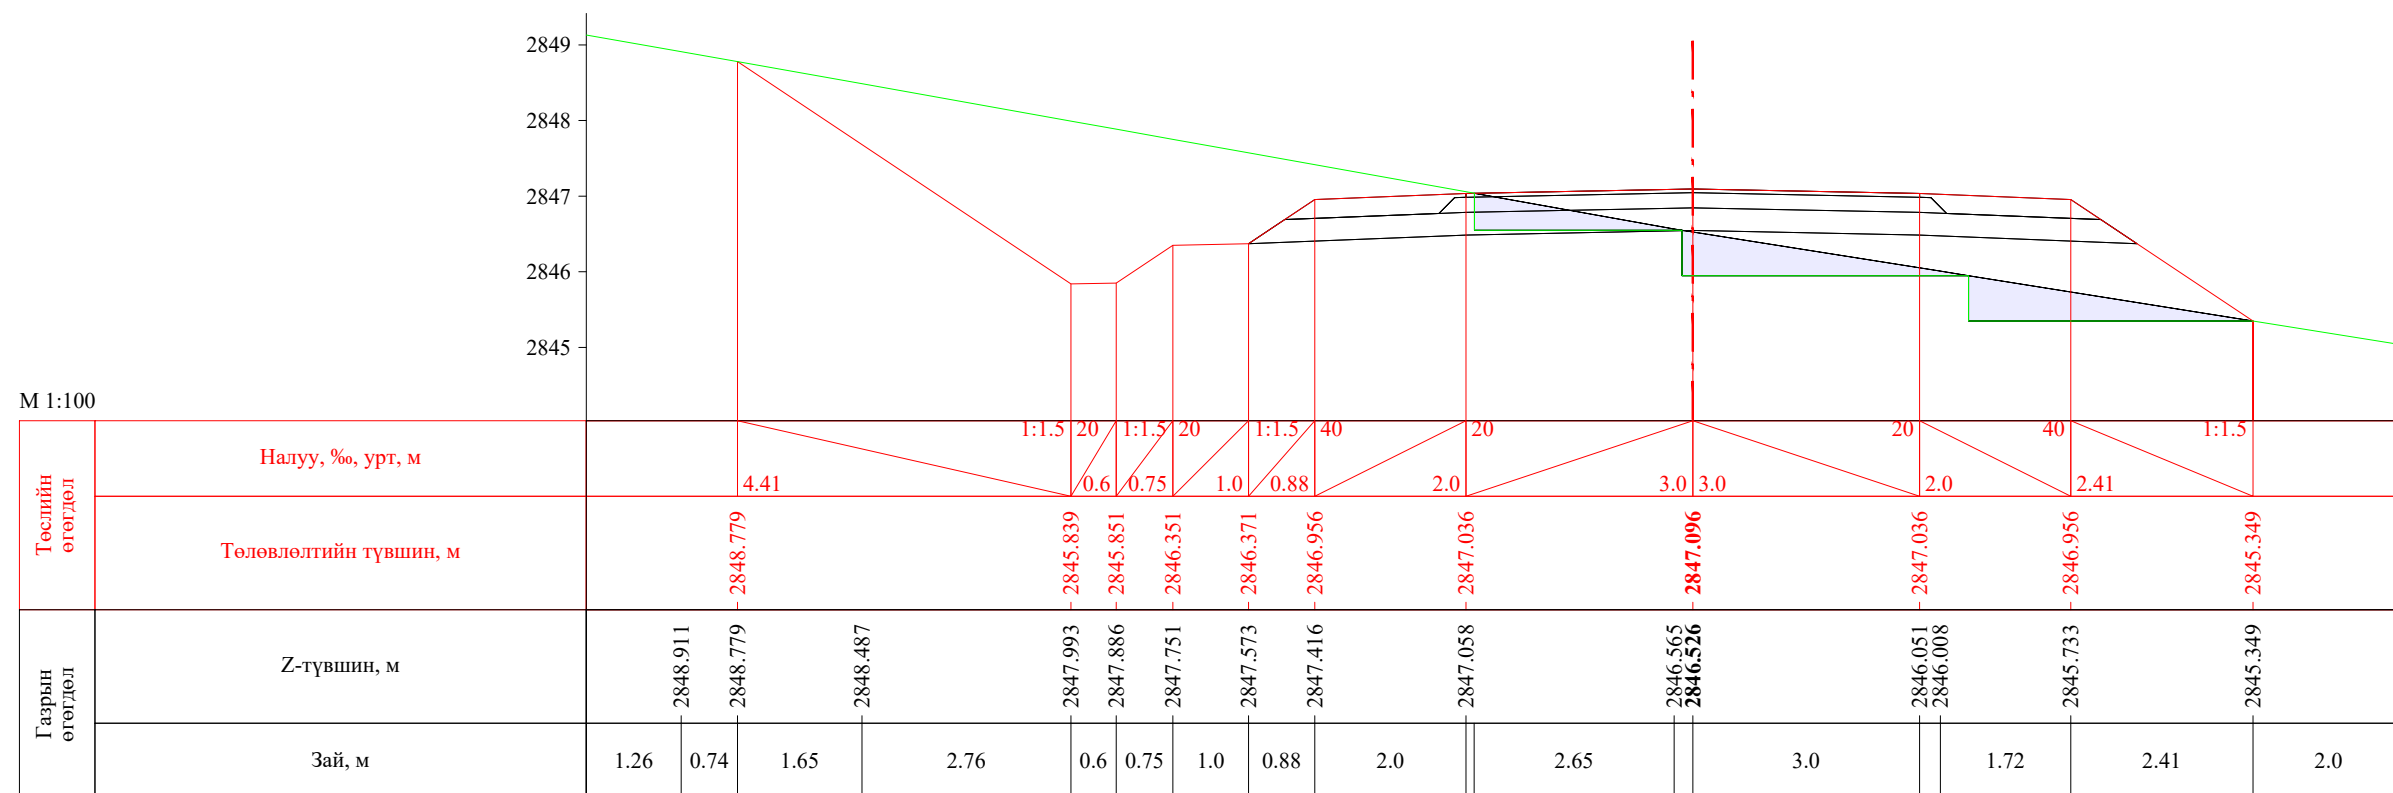


ПК 21+200.00


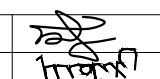
| | | | | | | |
|---|--|------------|---|----------------|--------|------------|
|  УБ хот. СБД 8-р хороо, Залуучуудын Өргөн Чөлөө. 13-байр 6 тоот "ГЕО ЗУРАГЛАЛ" ХХК | Баруун босоо тэнхлэгийн авто замаас Ховд аймгийн Мөнххайрхан сум чиглэлийн 63.50км авто замын нарийвчилсан зураг төсөл | | | ХО | | |
| | Захирал | Ж.Батнасан |  Хөндлөн огтлол | Масштаб: 1/100 | | |
| | Зур. Инженер | С.Анударь | | Үе шат | Хуудас | Бүх хуудас |
| | Зур. Инженер | Б.Нэргүй | ЕГ шифр: - 22/06 | А3 | 654 | 2080 |
| Шалгасан | Ж.Зориглон | ТГ шифр: | 2022.10 | | | |

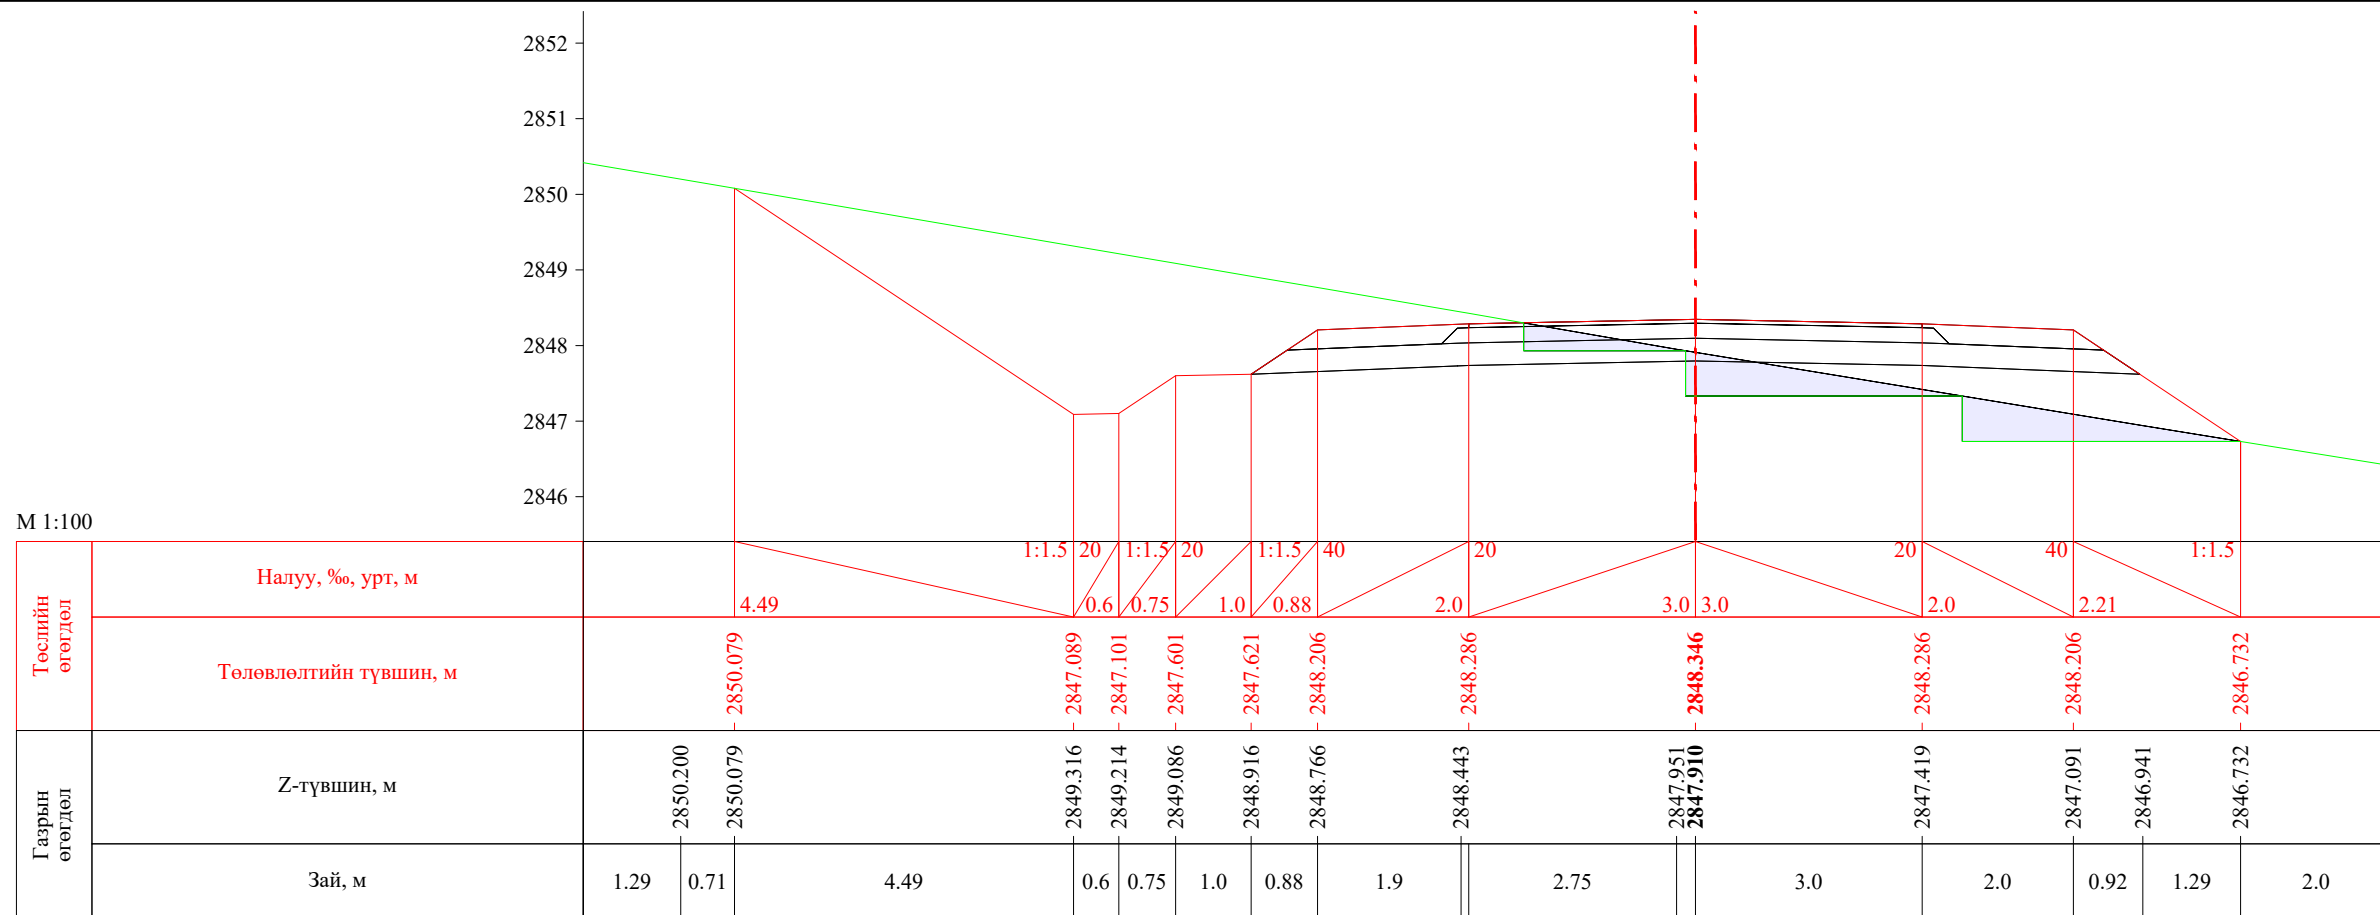


ПК 21+220.00

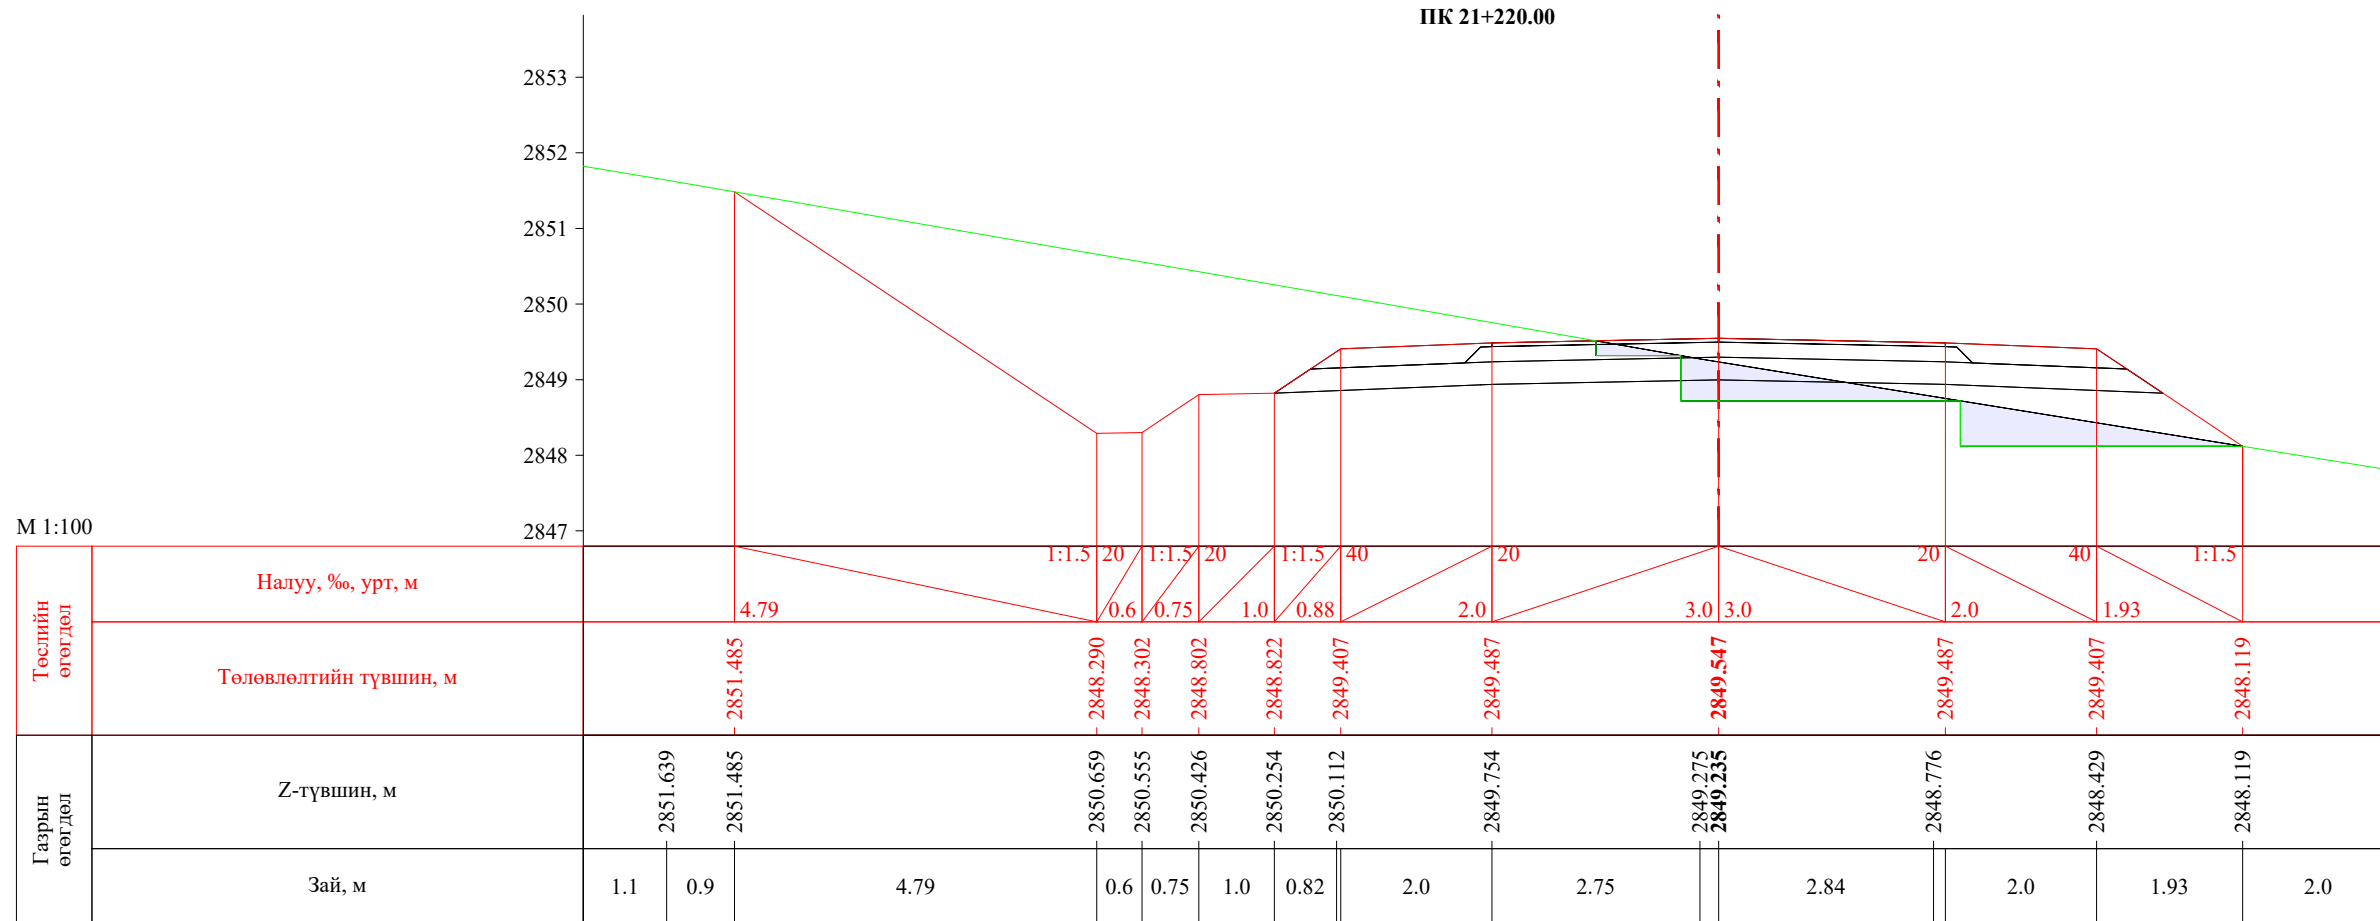


ПК 21+240.00


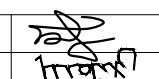
| | | | | | | |
|---|--|------------|---|----------------|--------|------------|
|  УБ хот, СБД 8-р хороо, Залуучуудын Өргөн Чөлөө, 13-байр 6 тоот "ГЕО ЗУРАГЛАЛ" ХХК | Баруун босоо тэнхлэгийн авто замаас Ховд аймгийн Мөнххайрхан сум чиглэлийн 63.50км авто замын нарийвчилсан зураг төсөл | | | ХО | | |
| | Захирал | Ж.Батнасан |  Хөндлөн огтлол | Масштаб: 1/100 | | |
| | Зур. Инженер | С.Анударь | | Үе шат | Хуудас | Бүх хуудас |
| | Зур. Инженер | Б.Нэргүй | ЕГ шифр: - 22/06 | А3 | 655 | 2080 |
| Шалгасан | Ж.Зориглон | ТГ шифр: | 2022.10 | | | |

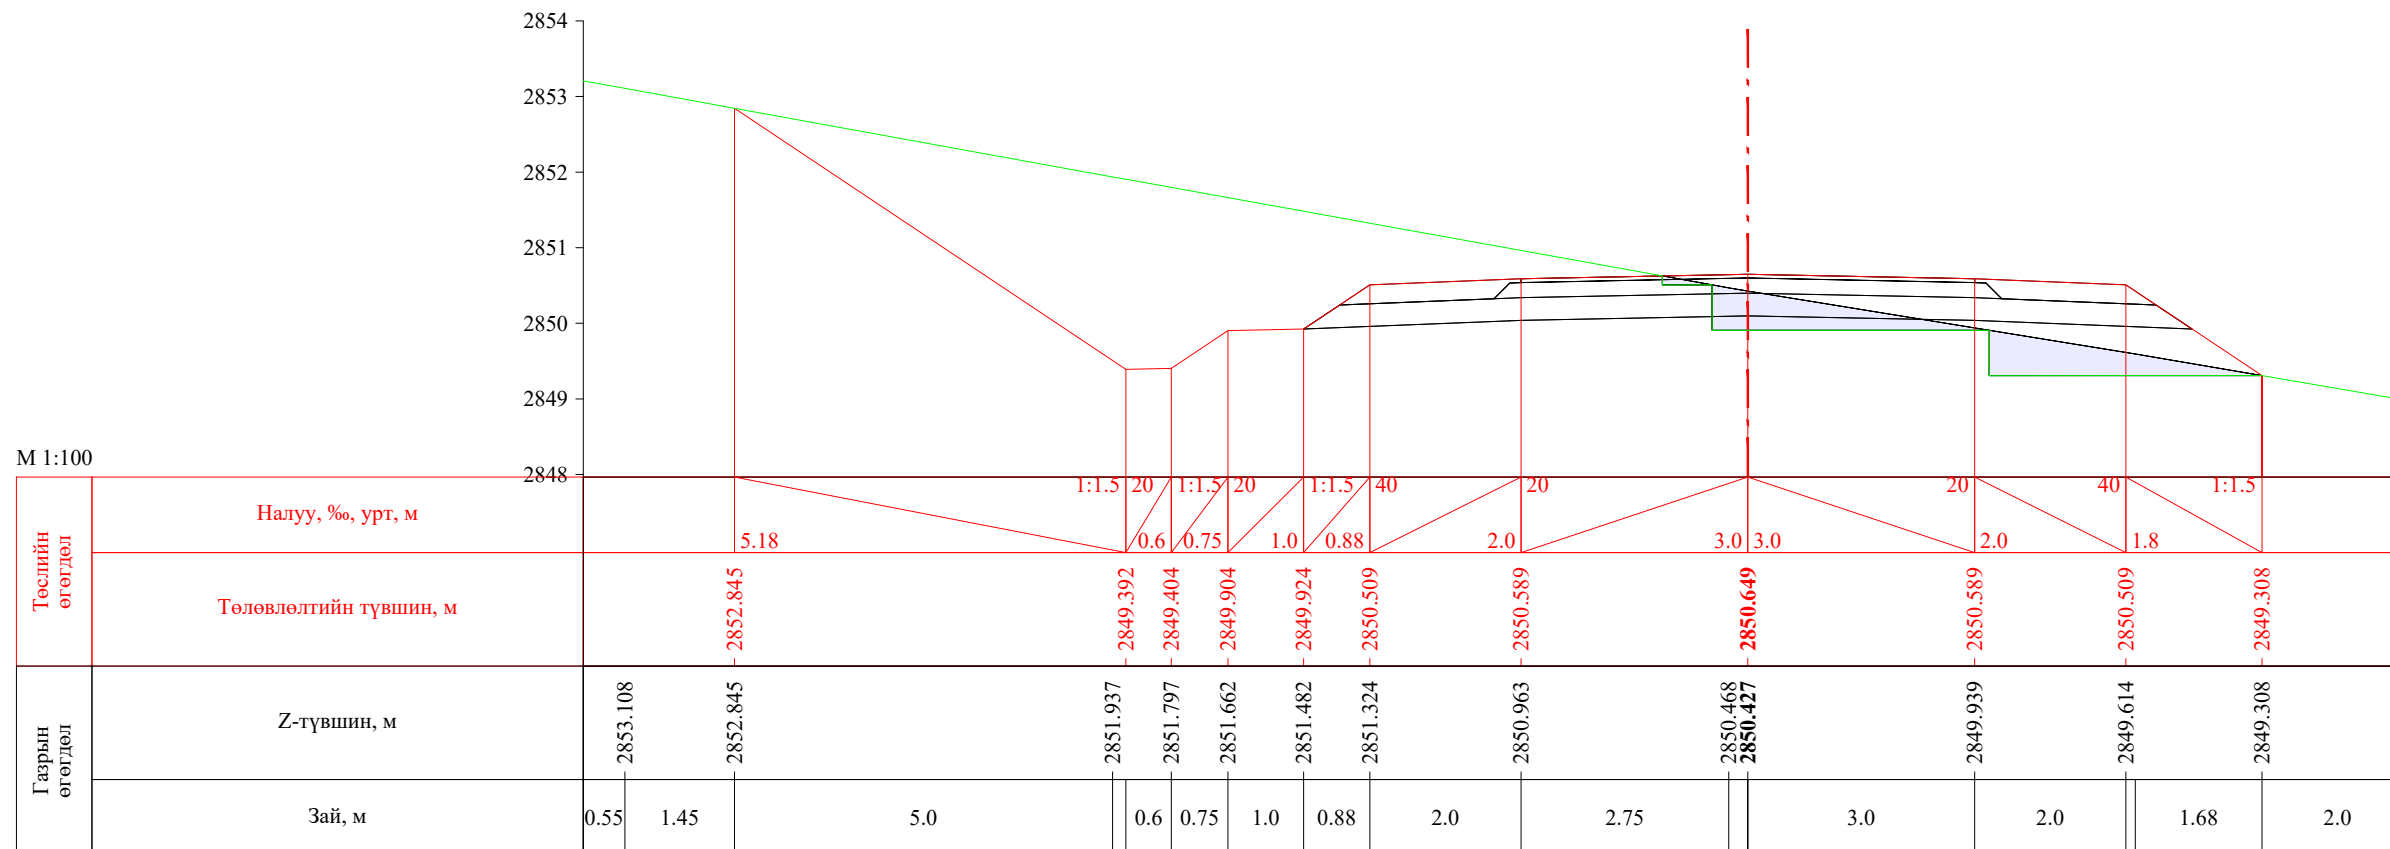


ПК 21+260.00

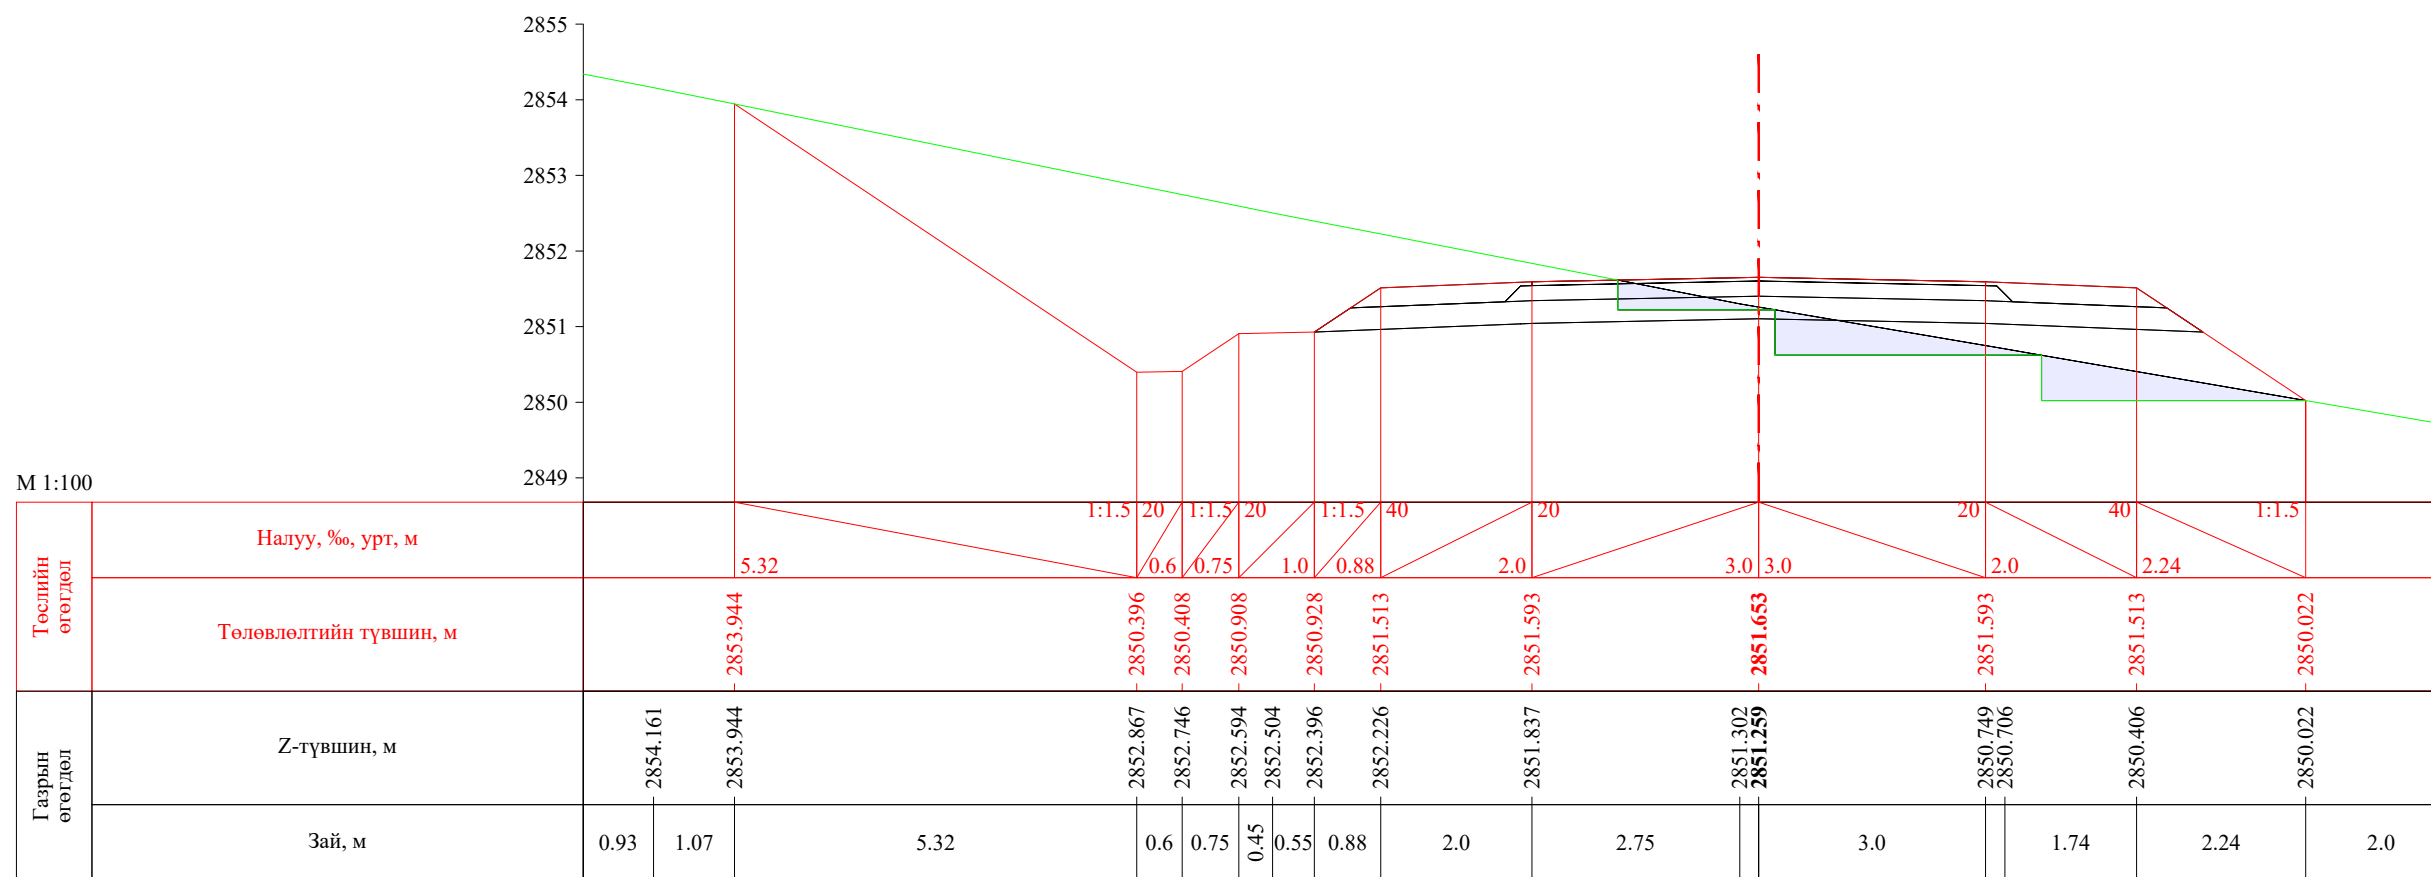


ПК 21+280.00


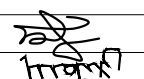
| | | | | | | |
|---|--|------------|---|----------------|--------|------------|
|  УБ хот, СБД 8-р хороо, Залуучуудын Өргөн Чөлөө, 13-байр 6 тоот "ГЕО ЗУРАГЛАЛ" ХХК | Баруун босоо тэнхлэгийн авто замаас Ховд аймгийн Мөнххайрхан сум чиглэлийн 63.50км авто замын нарийвчилсан зураг төсөл | | | ХО | | |
| | Захирал | Ж.Батнасан |  Хөндлөн огтлол | Масштаб: 1/100 | | |
| | Зур. Инженер | С.Аударь | | Үе шат | Хуудас | Бүх хуудас |
| | Зур. Инженер | Б.Нэргүй | ЕГ шифр: - 22/06 | А3 | 656 | 2080 |
| Шалгасан | Ж.Зориглон | ТГ шифр: | 2022.10 | | | |


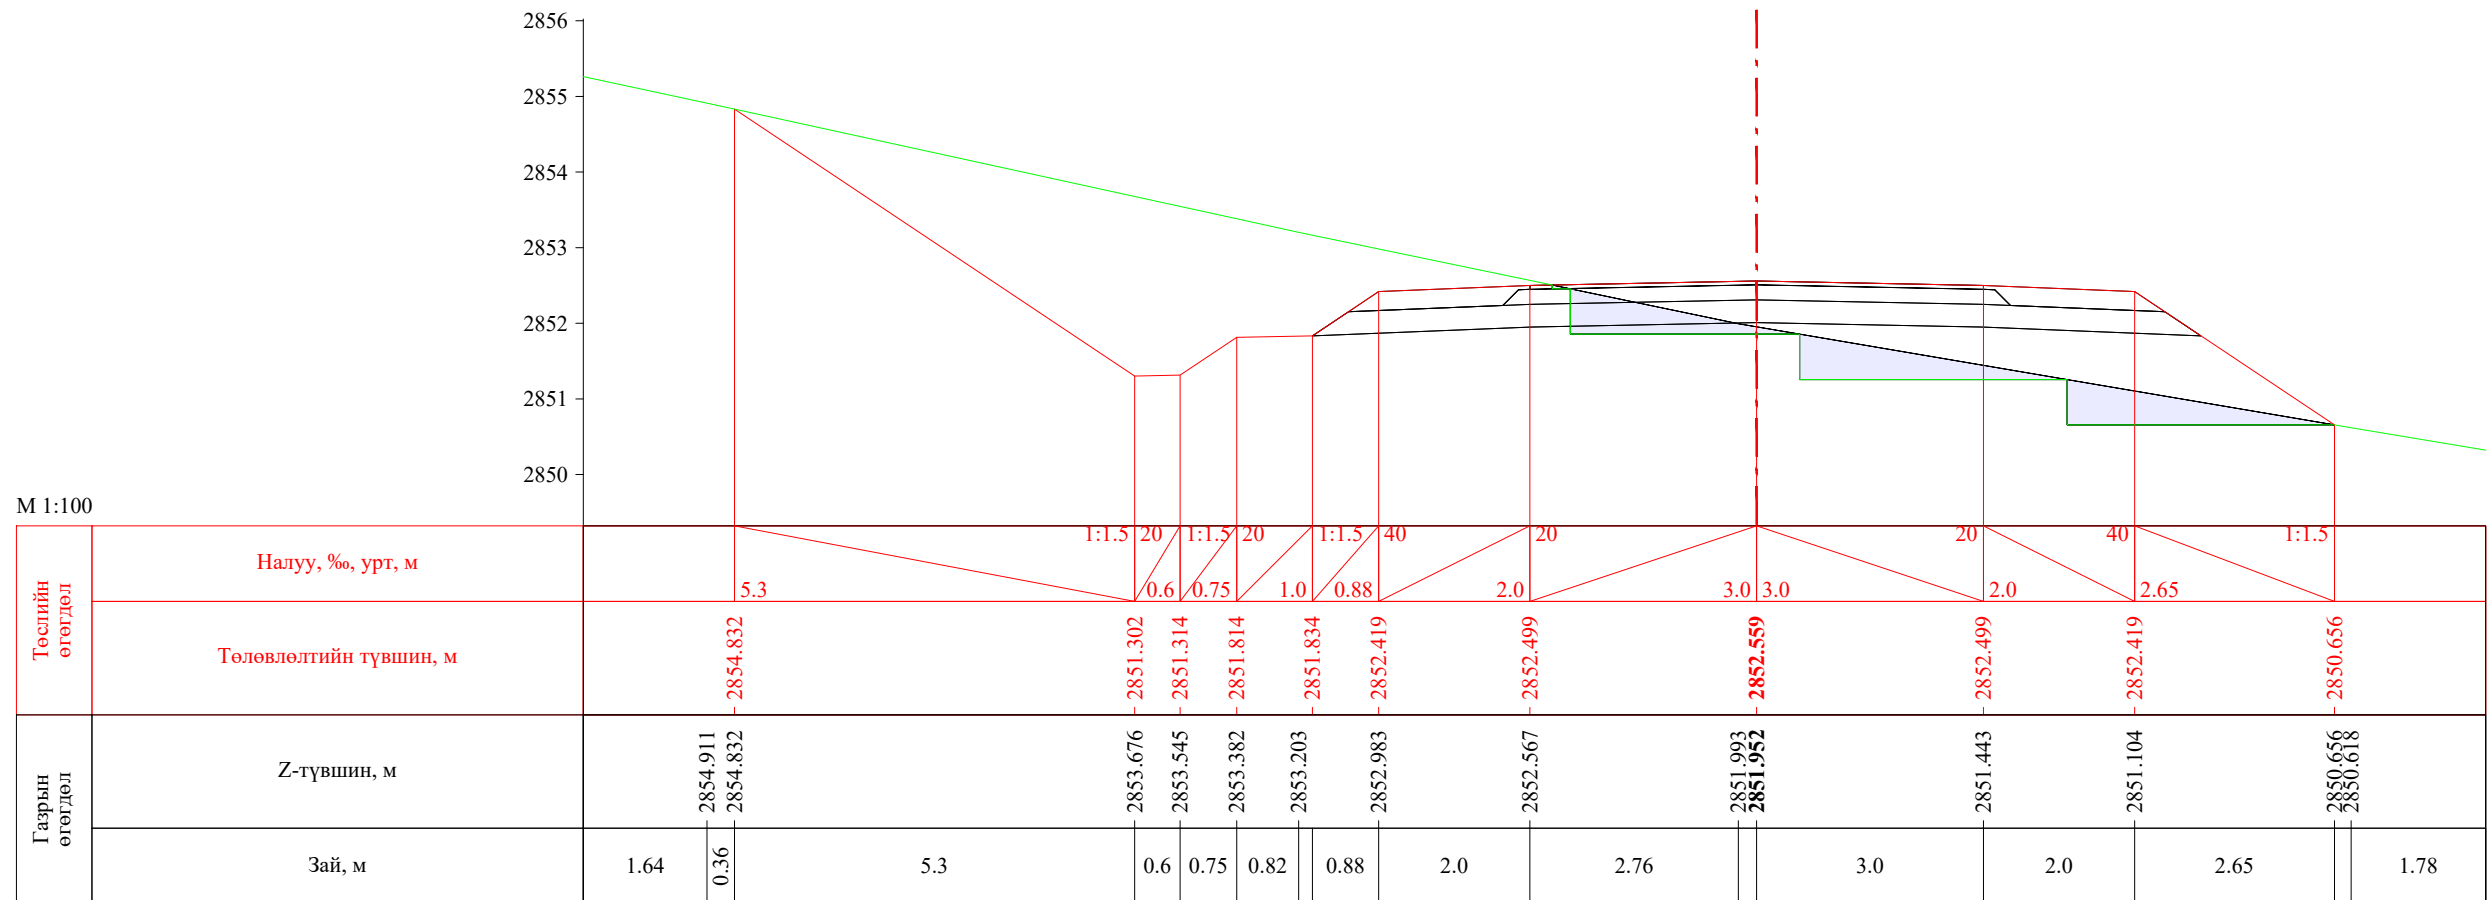



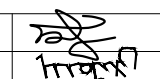
ПК 21+300.00

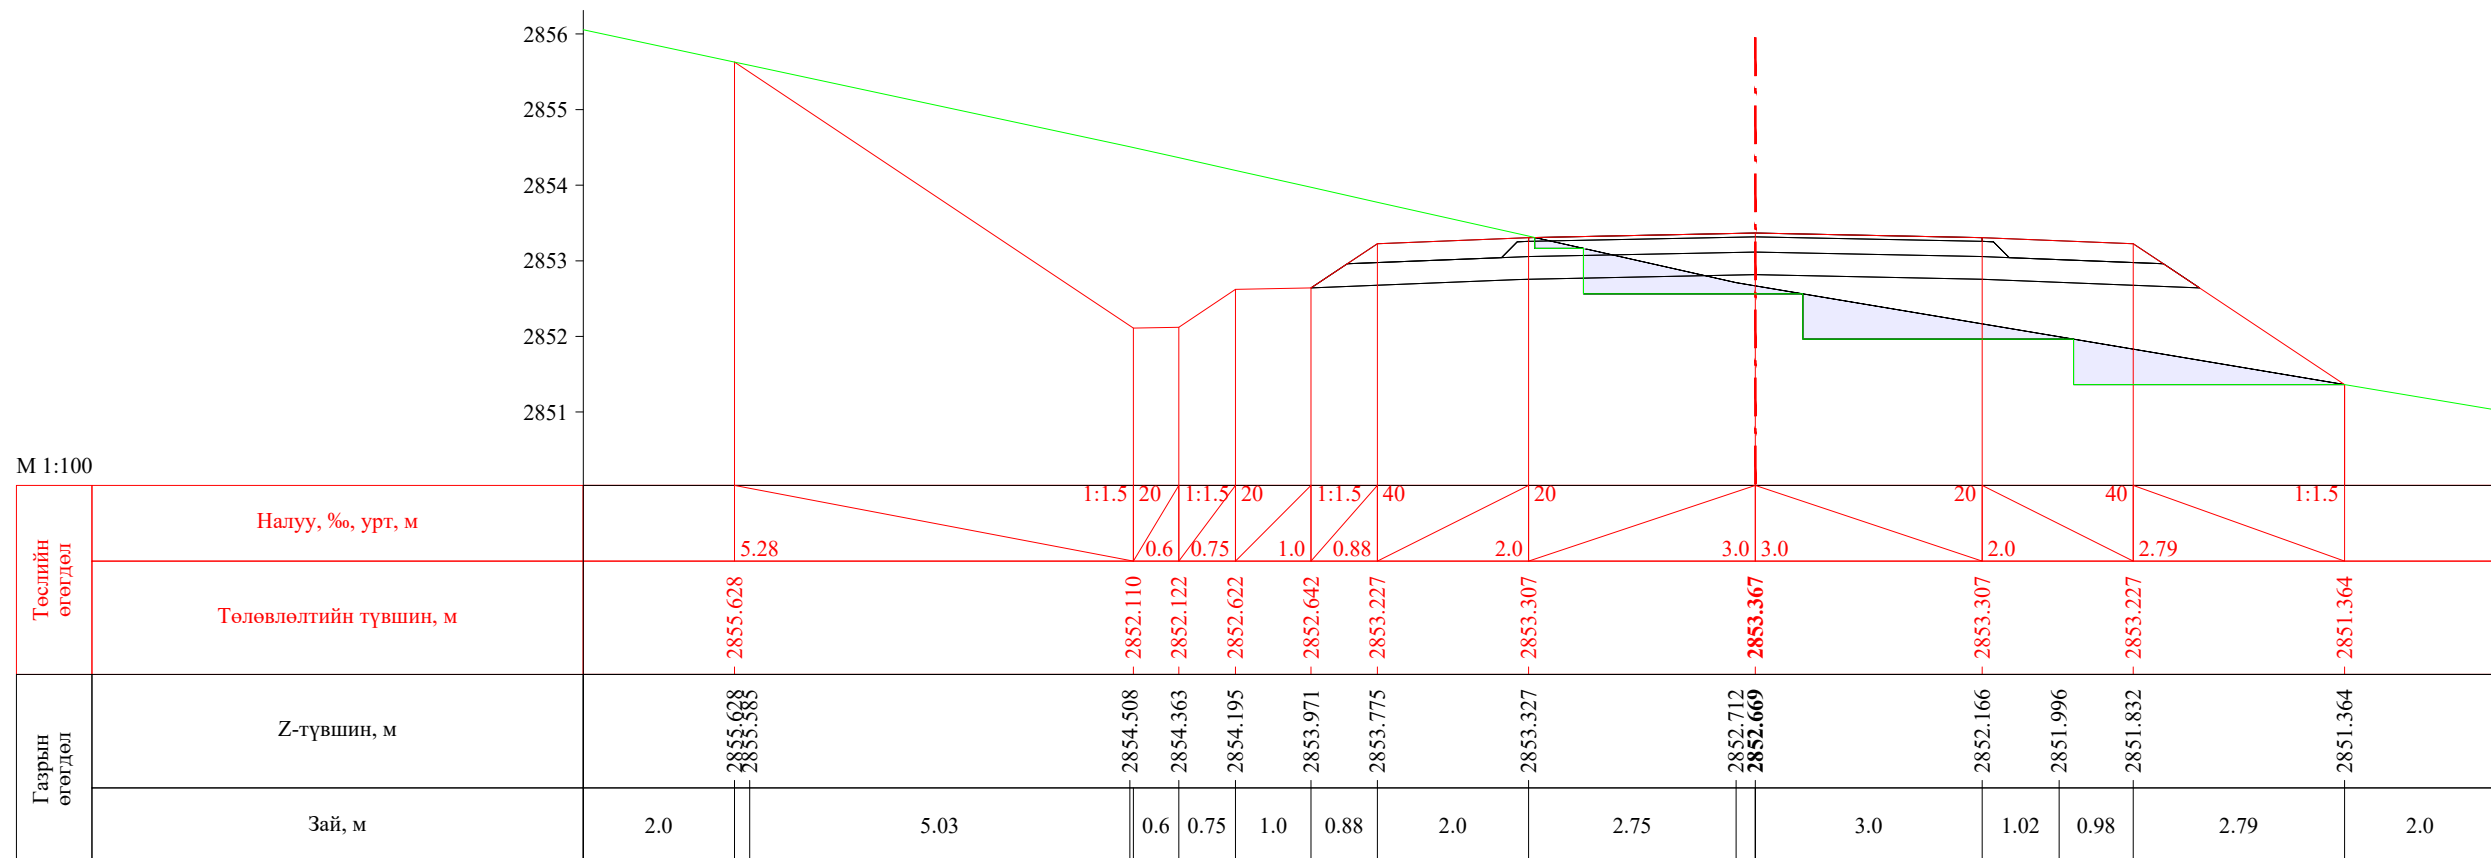


ПК 21+320.00


| | | | | | | |
|---|--|------------|---|----------------|--------|------------|
|  УБ хот, СБД 8-р хороо, Залуучуудын Өргөн Чөлөө, 13-байр 6 тоот "ГЕО ЗУРАГЛАЛ" ХХК | Баруун босоо тэнхлэгийн авто замаас Ховд аймгийн Мөнххайрхан сум чиглэлийн 63.50км авто замын нарийвчилсан зураг төсөл | | | ХО | | |
| | Захирал | Ж.Батнасан |  Хөндлөн огтлол | Масштаб: 1/100 | | |
| | Зур. Инженер | С.Анударь | | Үе шат | Хуудас | Бүх хуудас |
| | Зур. Инженер | Б.Нэргүй | ЕГ шифр: - 22/06 | A3 | 657 | 2080 |
| Шалгасан | Ж.Зориглон | ТГ шифр: | 2022.10 | | | |

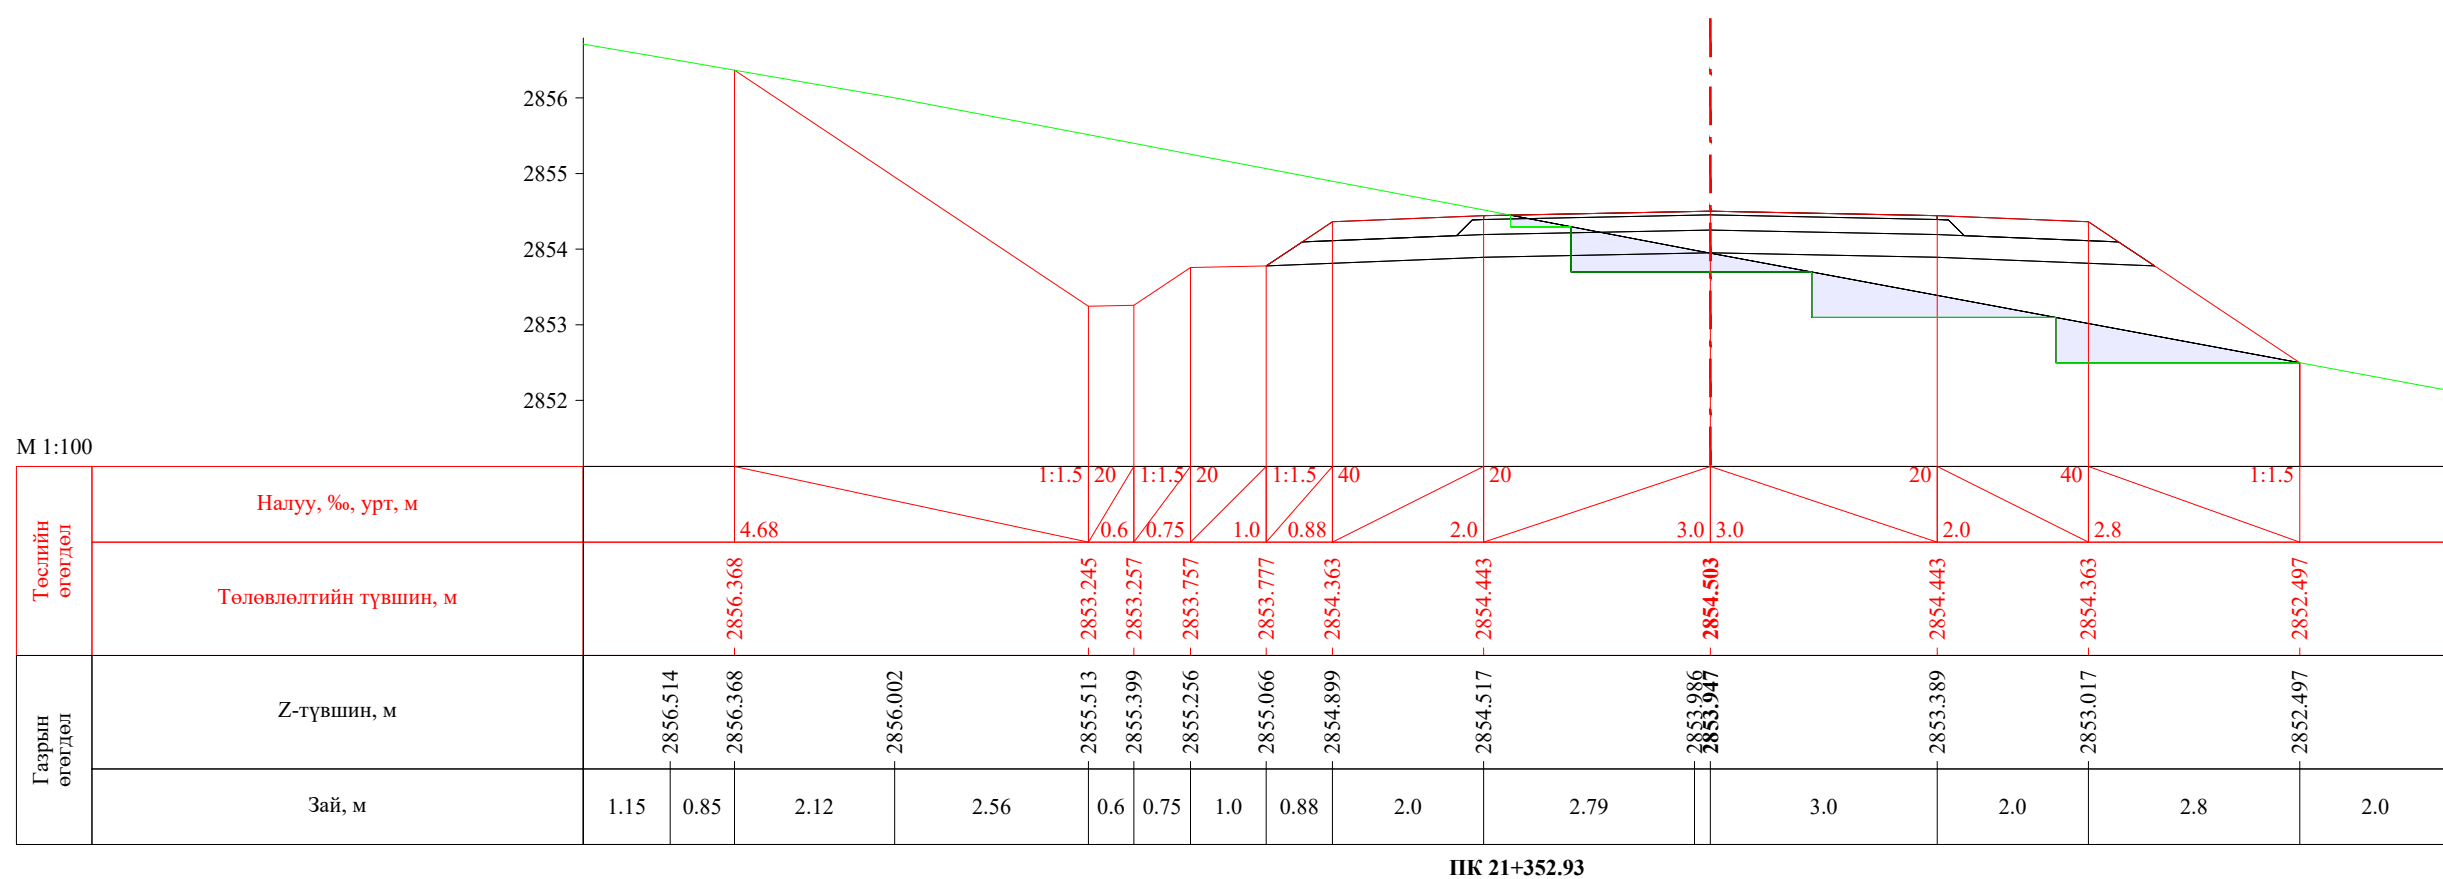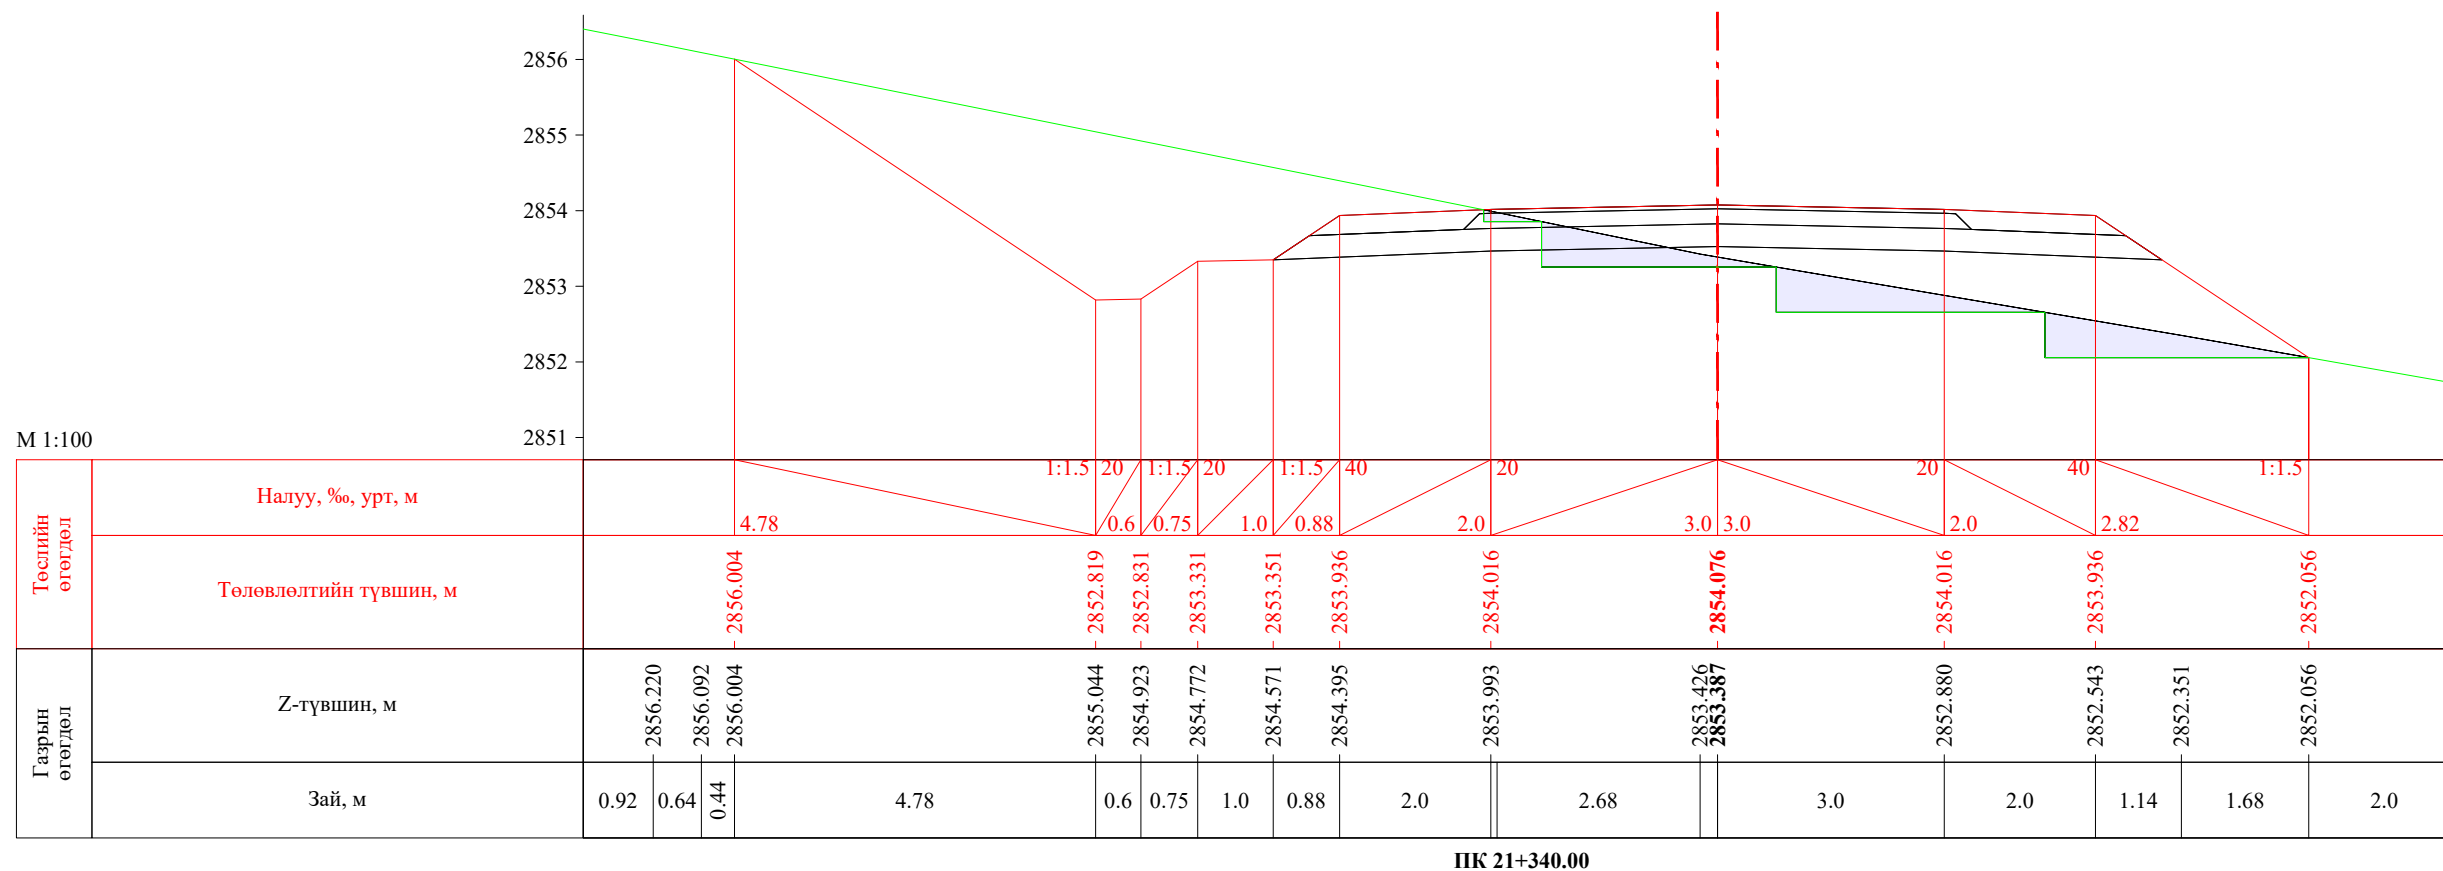


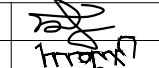
| | | | | | | |
|---|--|------------|---|----------------|--------|------------|
|  УБ хот, СБД 8-р хороо, Залуучуудын Өргөн Чөлөө, 13-байр 6 тоот "ГЕО ЗУРАГЛАЛ" ХХК | Баруун босоо тэнхлэгийн авто замаас Ховд аймгийн Мөнххайрхан сум чиглэлийн 63.50км авто замын нарийвчилсан зураг төсөл | | | ХО | | |
| | Захирал | Ж.Батнасан |  Хөндлөн огтлол | Масштаб: 1/100 | | |
| | Зур. Инженер | С.Анударь | | Үе шат | Хуудас | Бүх хуудас |
| | Зур. Инженер | Б.Нэргүй | ЕГ шифр: - 22/06 | А3 | 658 | 2080 |
| Шалгасан | Ж.Зориглон | ТГ шифр: | 2022.10 | | | |

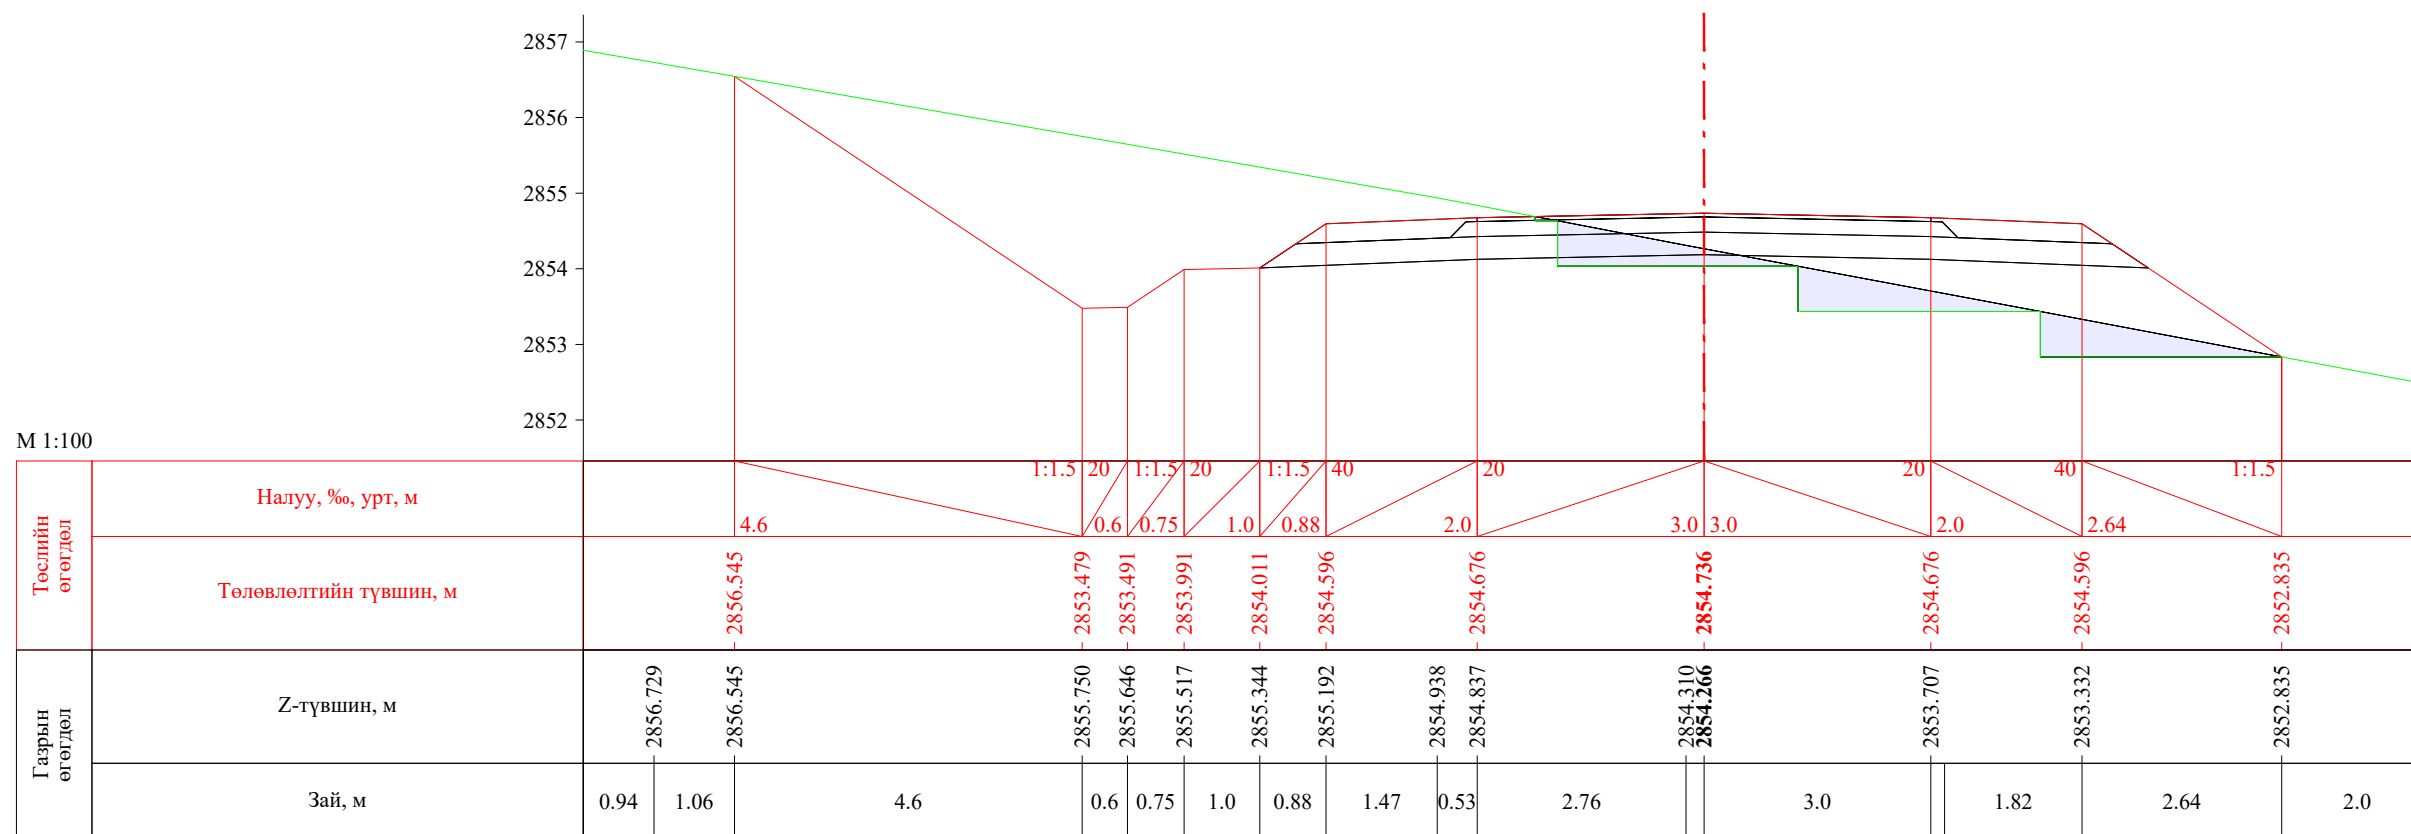


ПК 21+360.00

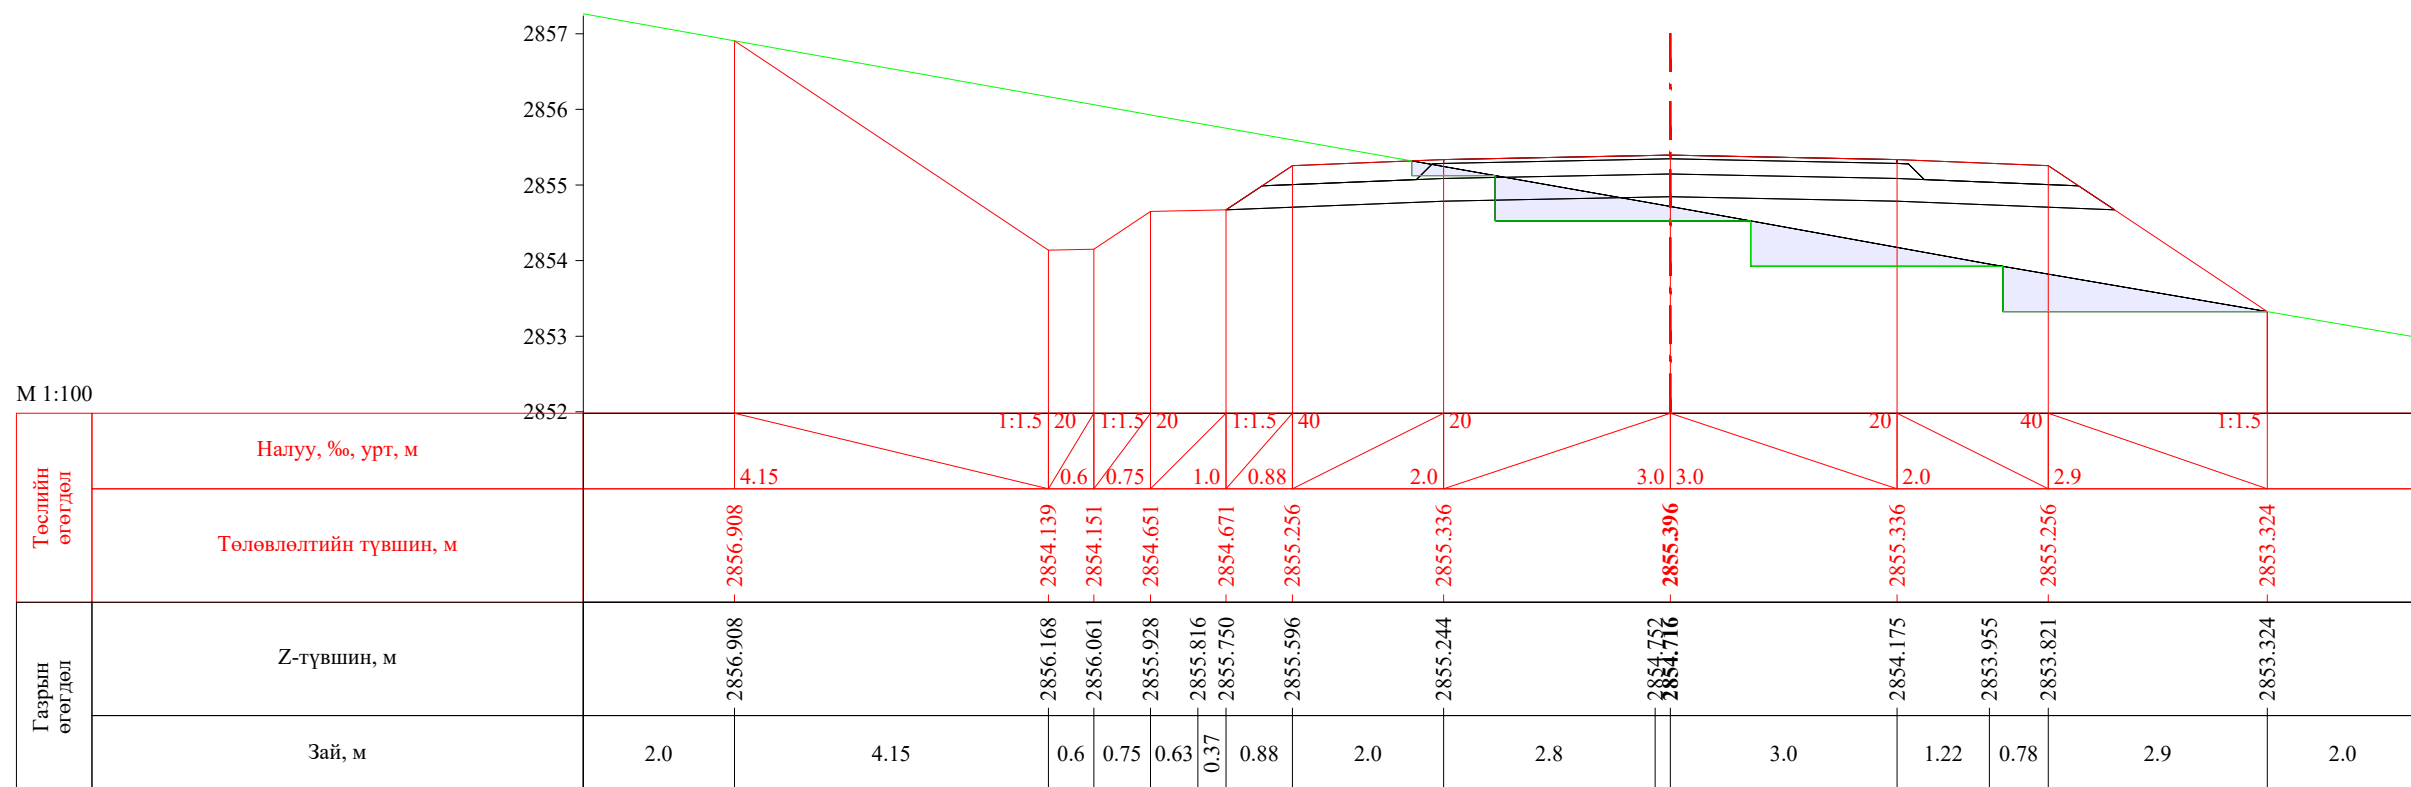


ПК 21+380.00


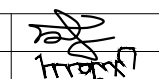
| | | | | | | |
|---|--|------------|---|----------------|--------|------------|
|  УБ хот. СБД 8-р хороо, Залуучуудын Өргөн Чөлөө. 13-байр 6 тоот "ГЕО ЗУРАГЛАЛ" ХХК | Баруун босоо тэнхлэгийн авто замаас Ховд аймгийн Мөнххайрхан сум чиглэлийн 63.50км авто замын нарийвчилсан зураг төсөл | | | ХО | | |
| | Захирал | Ж.Батнасан |  Хөндлөн огтлол | Масштаб: 1/100 | | |
| | Зур. Инженер | С.Анударь | | Үе шат | Хуудас | Бүх хуудас |
| | Зур. Инженер | Б.Нэргүй | ЕГ шифр: - 22/06 | А3 | 659 | 2080 |
| Шалгасан | Ж.Зориглон | ТГ шифр: | 2022.10 | | | |

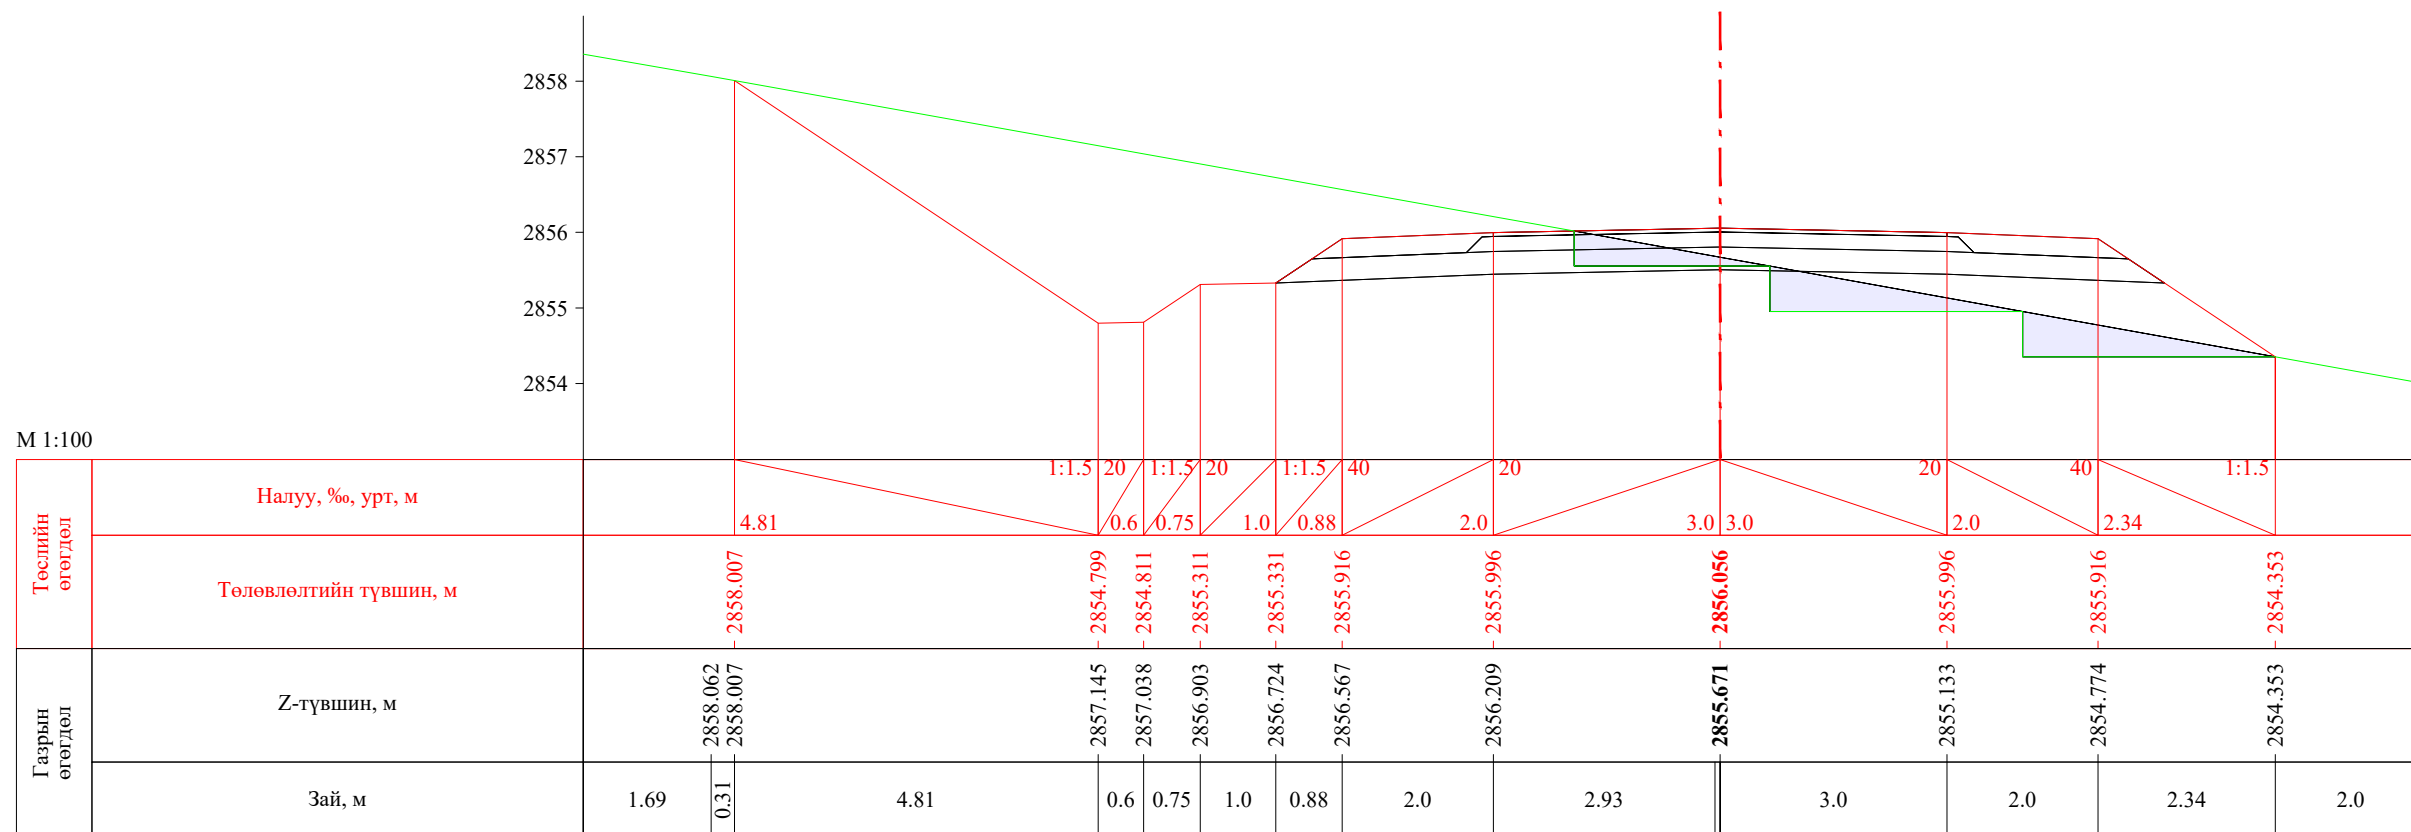


ПК 21+400.00

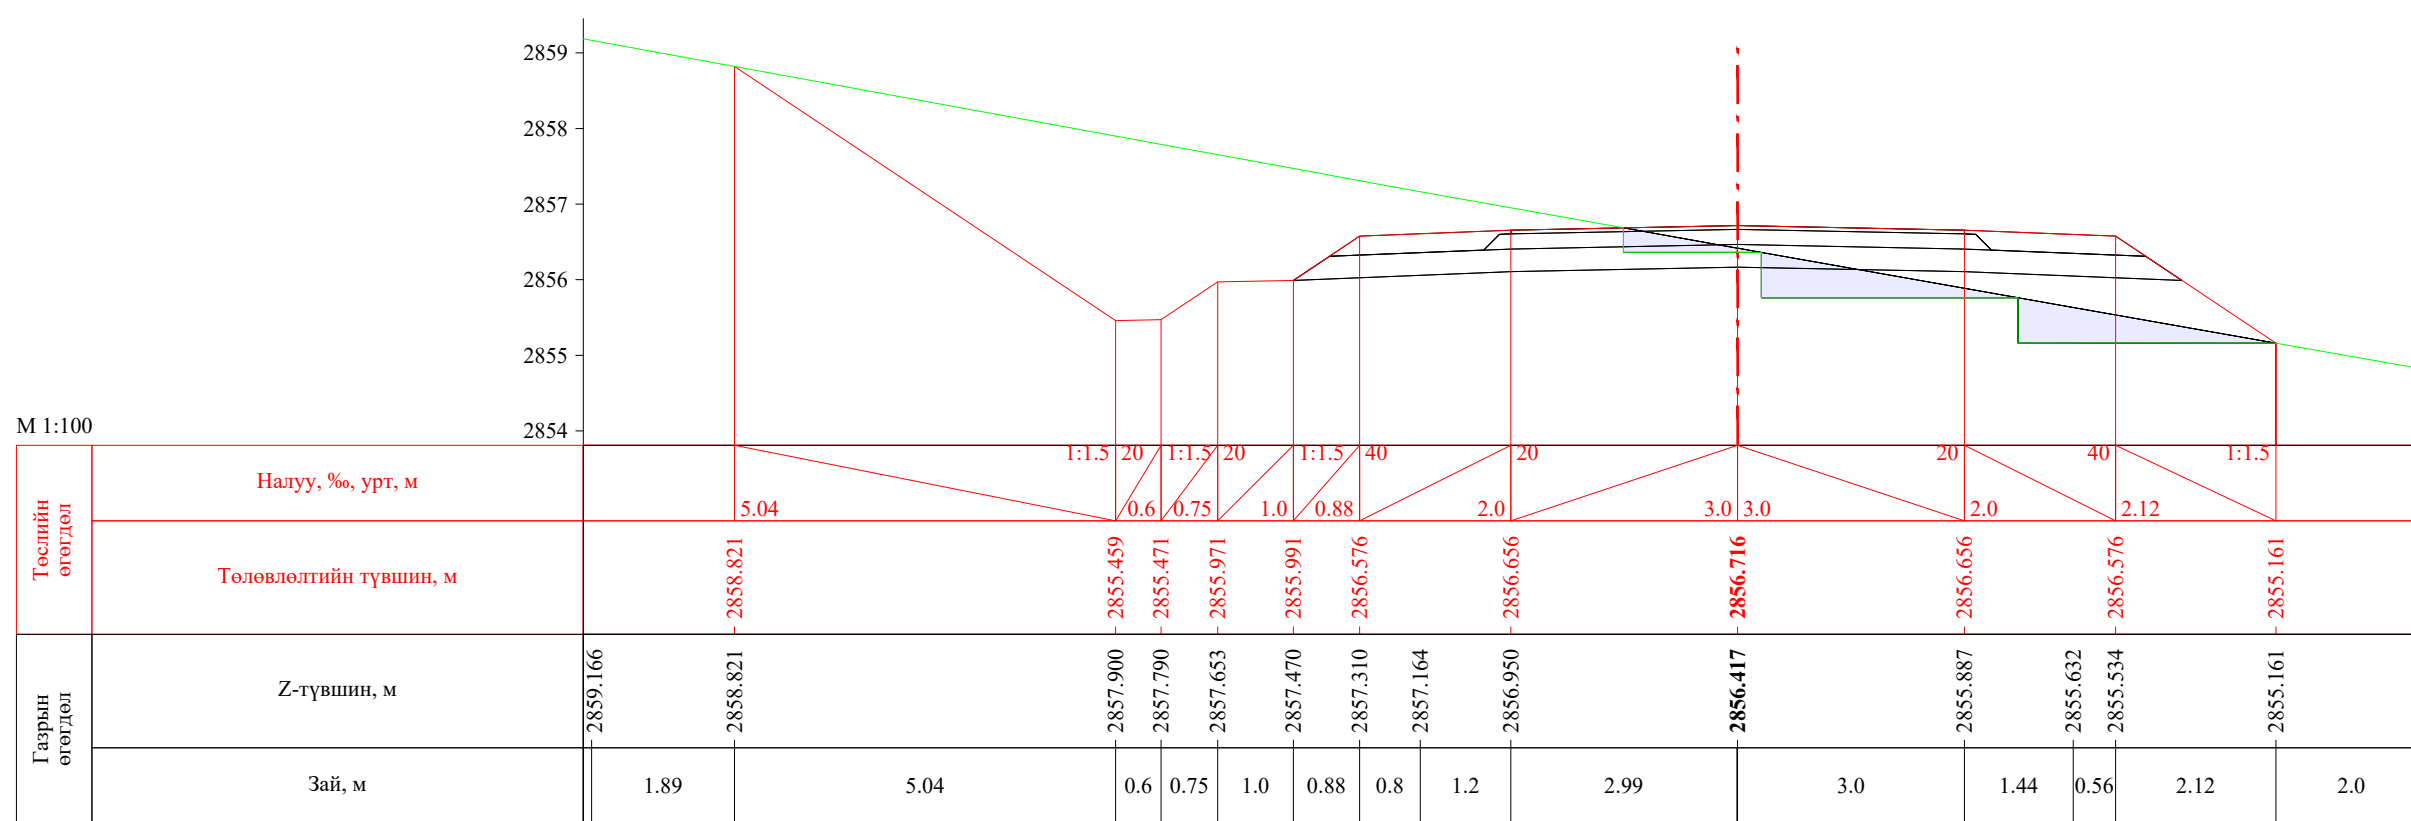


ПК 21+420.00


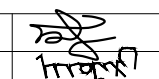
| | | | | | | |
|---|--|------------|---|----------------|--------|------------|
|  УБ хот, СБД 8-р хороо, Залуучуудын Өргөн Чөлөө, 13-байр 6 тоот "ГЕО ЗУРАГЛАЛ" ХХК | Баруун босоо тэнхлэгийн авто замаас Ховд аймгийн Мөнххайрхан сум чиглэлийн 63.50км авто замын нарийвчилсан зураг төсөл | | | ХО | | |
| | Захирал | Ж.Батнасан |  Хөндлөн огтлол | Масштаб: 1/100 | | |
| | Зур. Инженер | С.Анударь | | Үе шат | Хуудас | Бүх хуудас |
| | Зур. Инженер | Б.Нэргүй | ЕГ шифр: - 22/06 | А3 | 660 | 2080 |
| Шалгасан | Ж.Зориглон | ТГ шифр: | 2022.10 | | | |

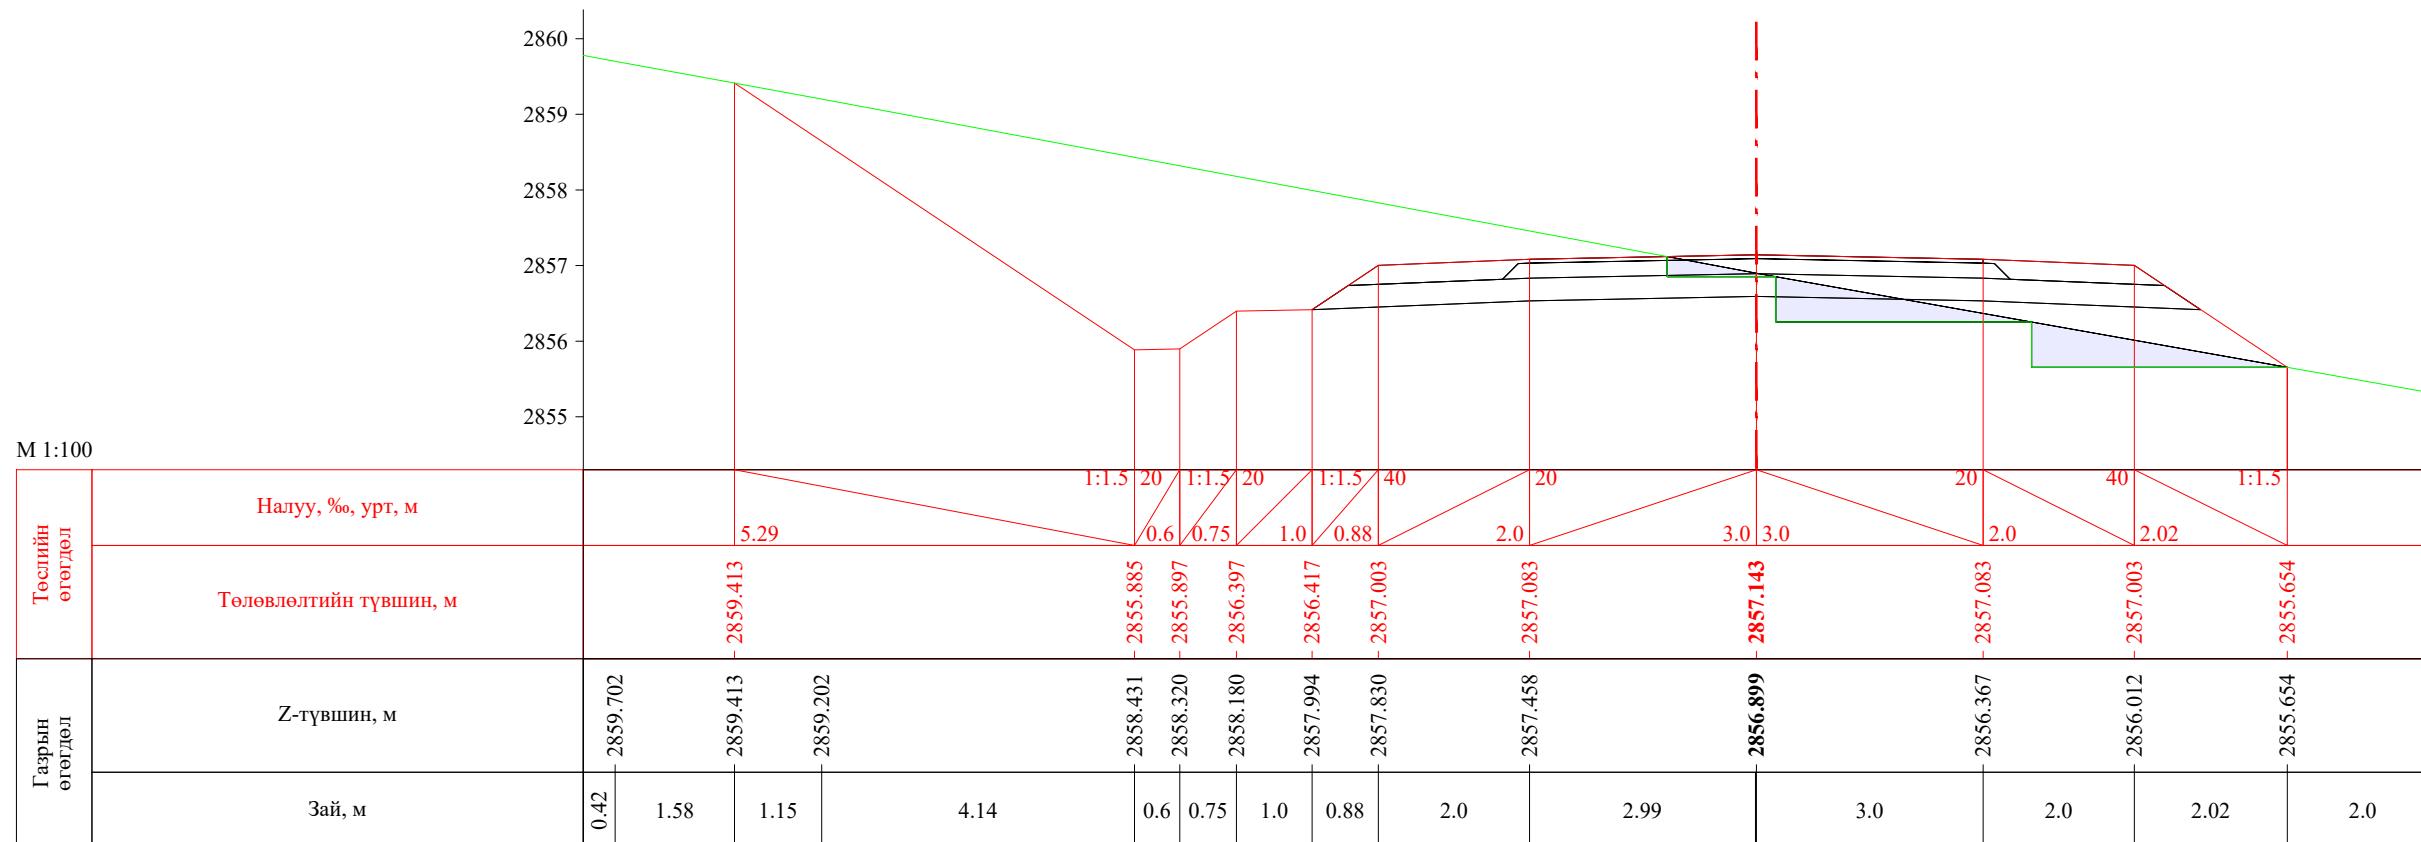


ПК 21+432.93

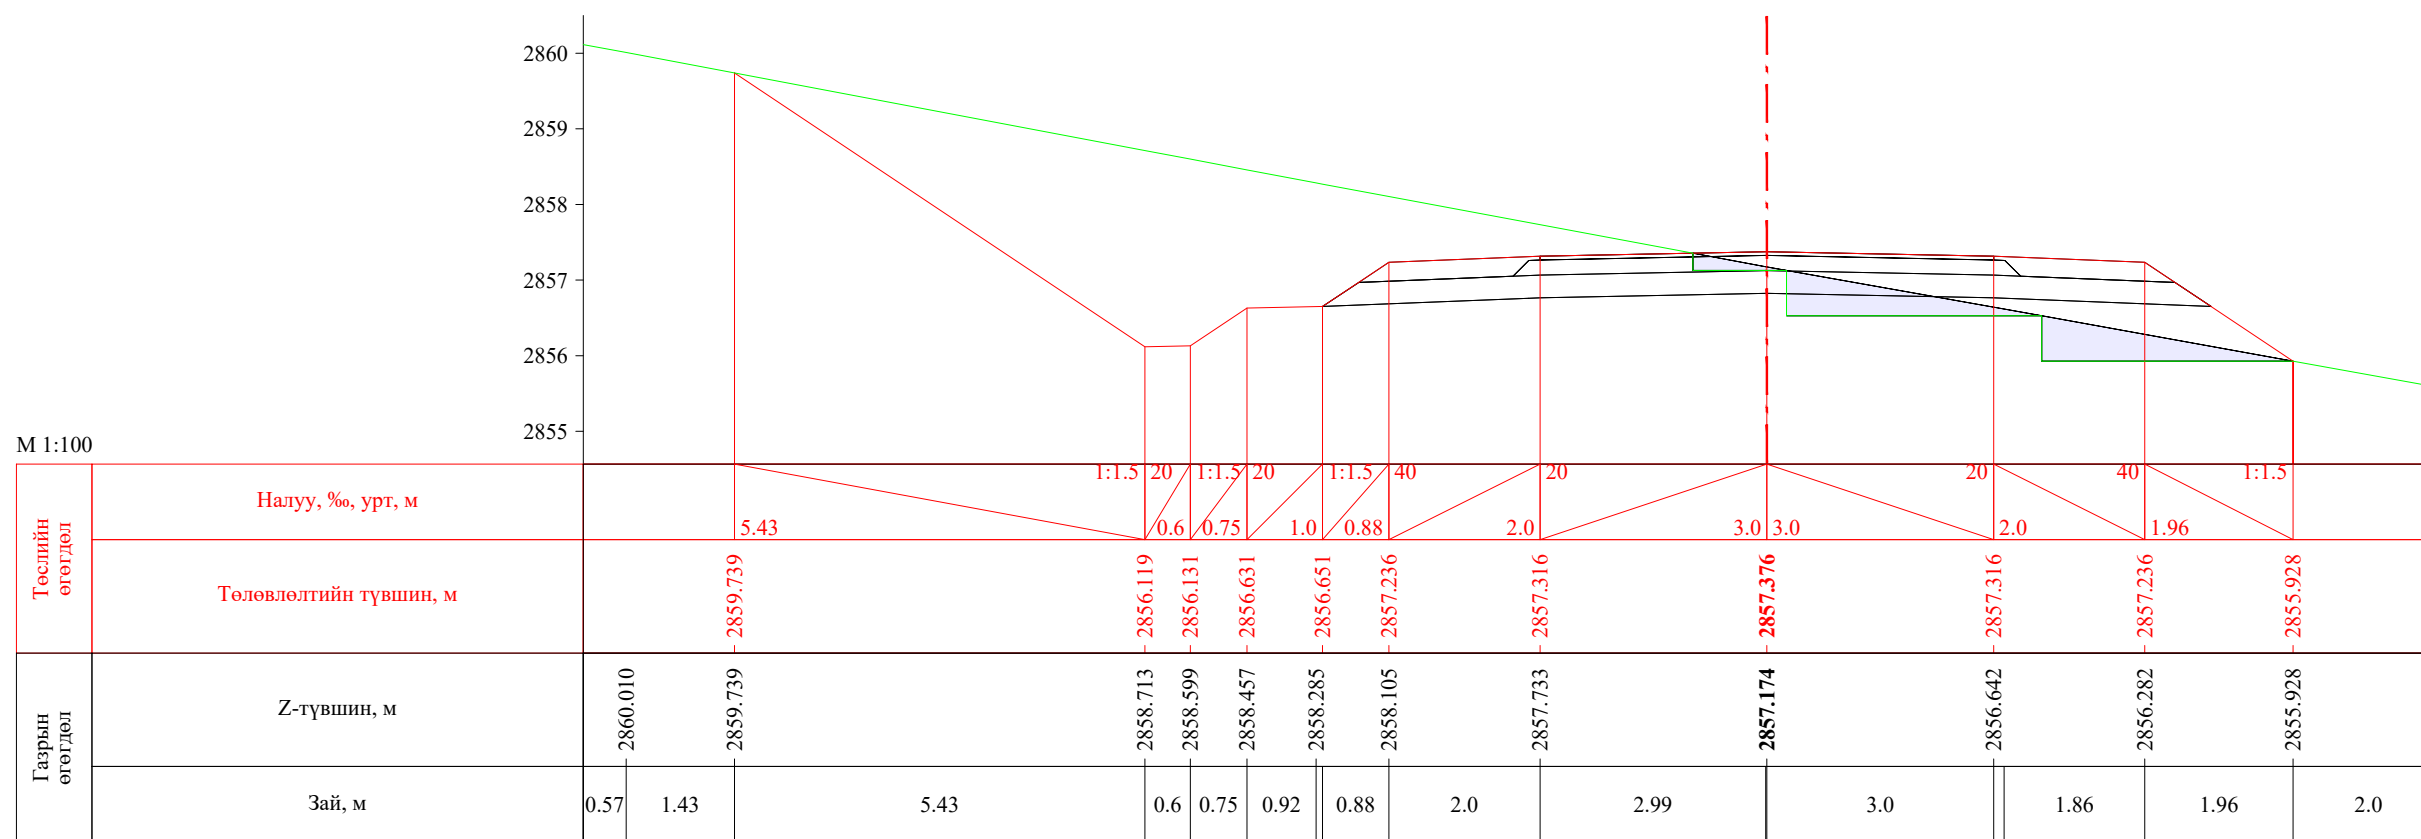


ПК 21+440.00


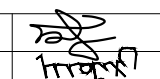
| | | | | | | |
|---|--|------------|---|----------------|--------|------------|
|  УБ хот, СБД 8-р хороо, Залуучуудын Өргөн Чөлөө, 13-байр 6 тоот "ГЕО ЗУРАГЛАЛ" ХХК | Баруун босоо тэнхлэгийн авто замаас Ховд аймгийн Мөнххайрхан сум чиглэлийн 63.50км авто замын нарийвчилсан зураг төсөл | | | ХО | | |
| | Захирал | Ж.Батнасан |  Хөндлөн огтлол | Масштаб: 1/100 | | |
| | Зур. Инженер | С.Анударь | | Үе шат | Хуудас | Бүх хуудас |
| | Зур. Инженер | Б.Нэргүй | ЕГ шифр: - 22/06 | А3 | 661 | 2080 |
| Шалгасан | Ж.Зориглон | ТГ шифр: | 2022.10 | | | |

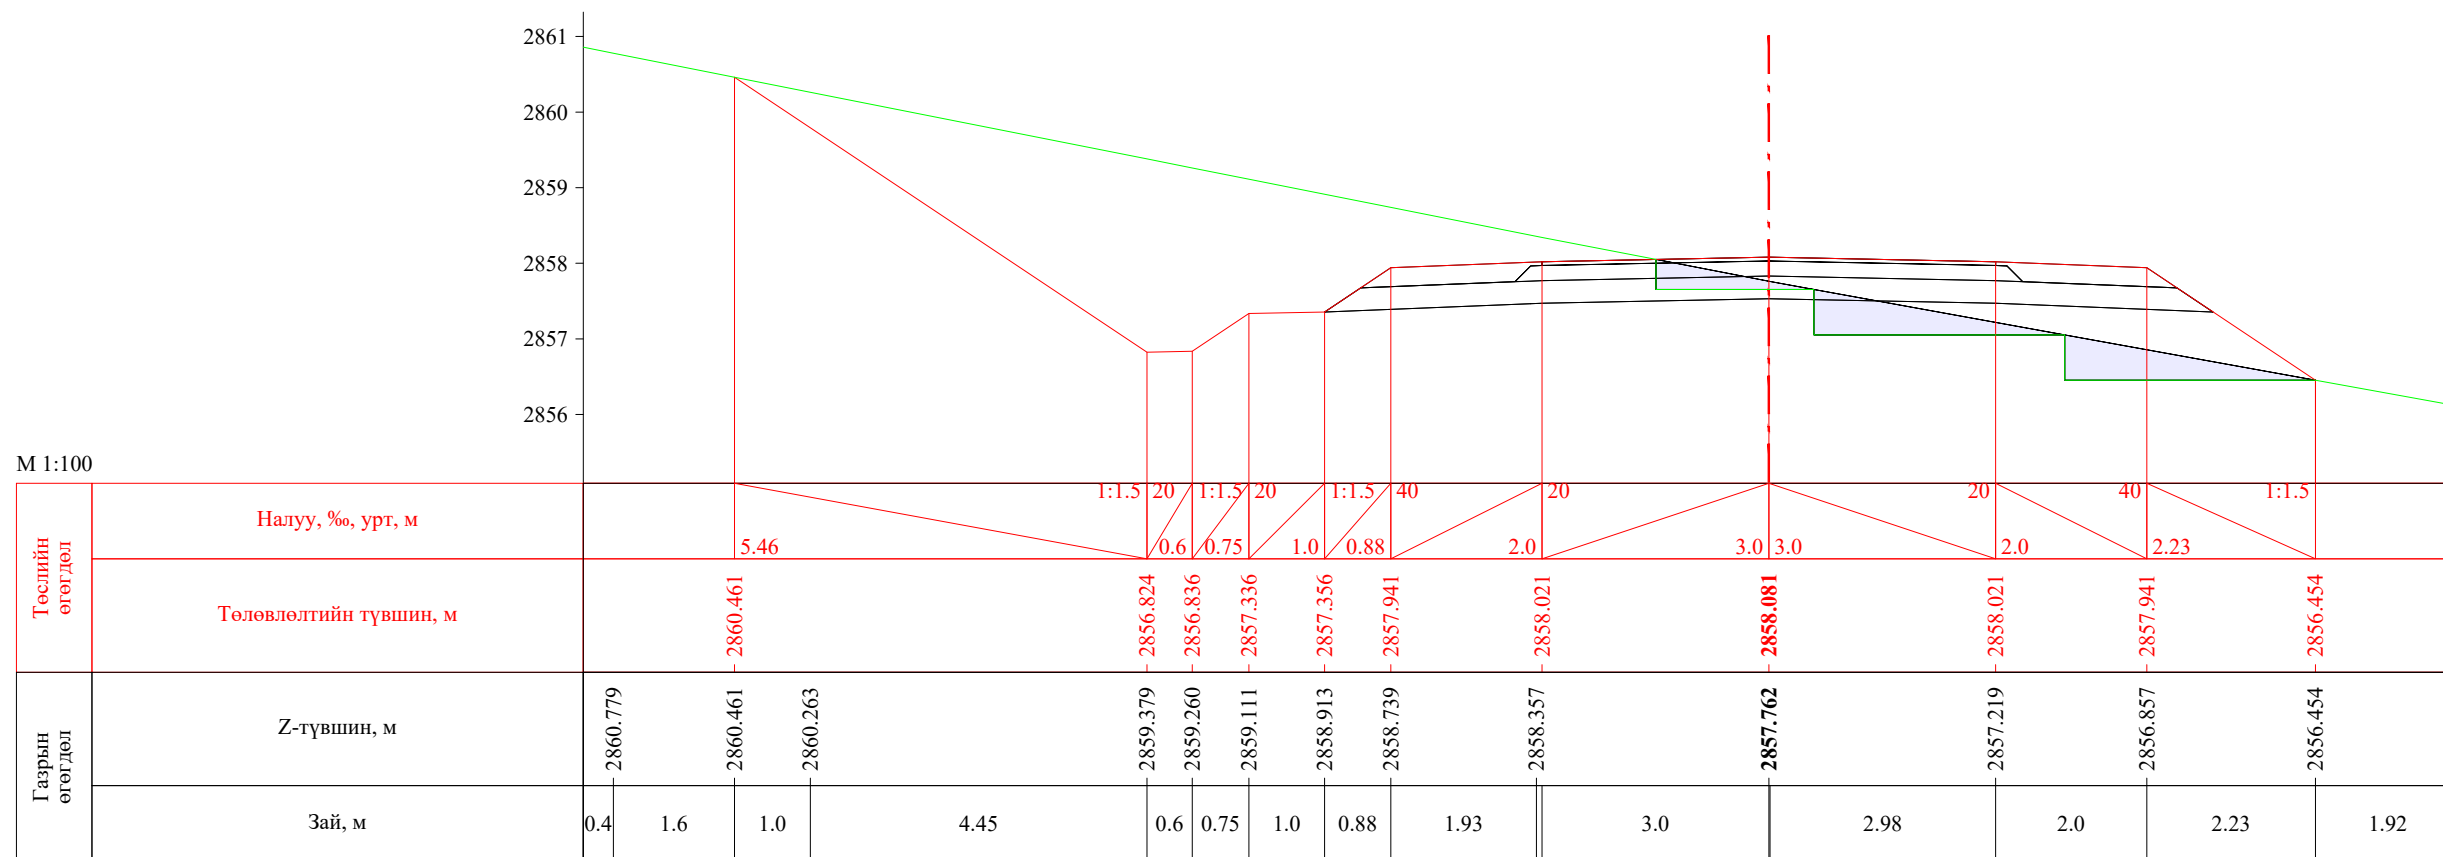


ПК 21+460.00

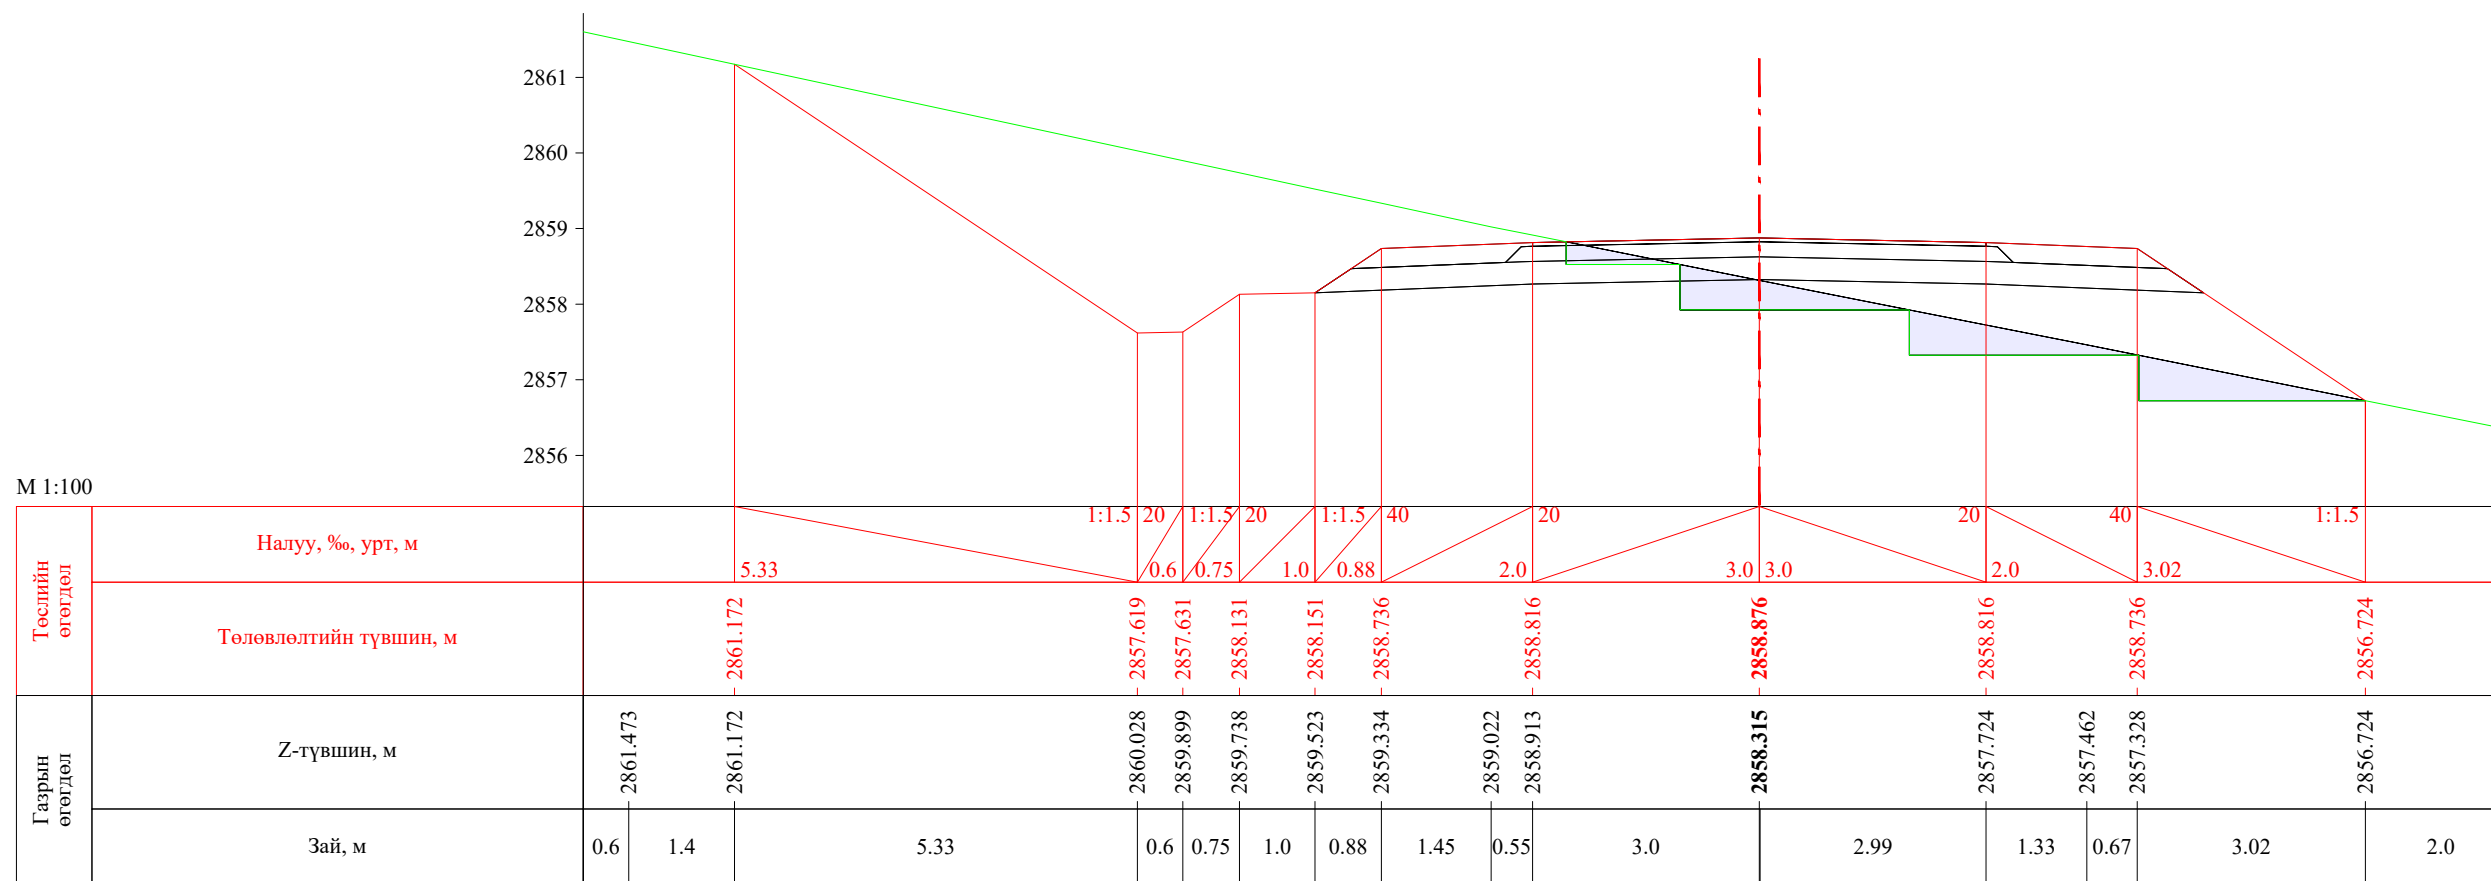


ПК 21+480.00


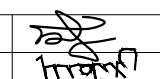
| | | | | | | |
|---|--|------------|---|----------------|--------|------------|
|  УБ хот, СБД 8-р хороо, Залуучуудын Өргөн Чөлөө, 13-байр 6 тоот "ГЕО ЗУРАГЛАЛ" ХХК | Баруун босоо тэнхлэгийн авто замаас Ховд аймгийн Мөнххайрхан сум чиглэлийн 63.50км авто замын нарийвчилсан зураг төсөл | | | ХО | | |
| | Захирал | Ж.Батнасан |  Хөндлөн огтлол | Масштаб: 1/100 | | |
| | Зур. Инженер | С.Анударь | | Үе шат | Хуудас | Бүх хуудас |
| | Зур. Инженер | Б.Нэргүй | ЕГ шифр: - 22/06 | А3 | 662 | 2080 |
| Шалгасан | Ж.Зориглон | ТГ шифр: | 2022.10 | | | |

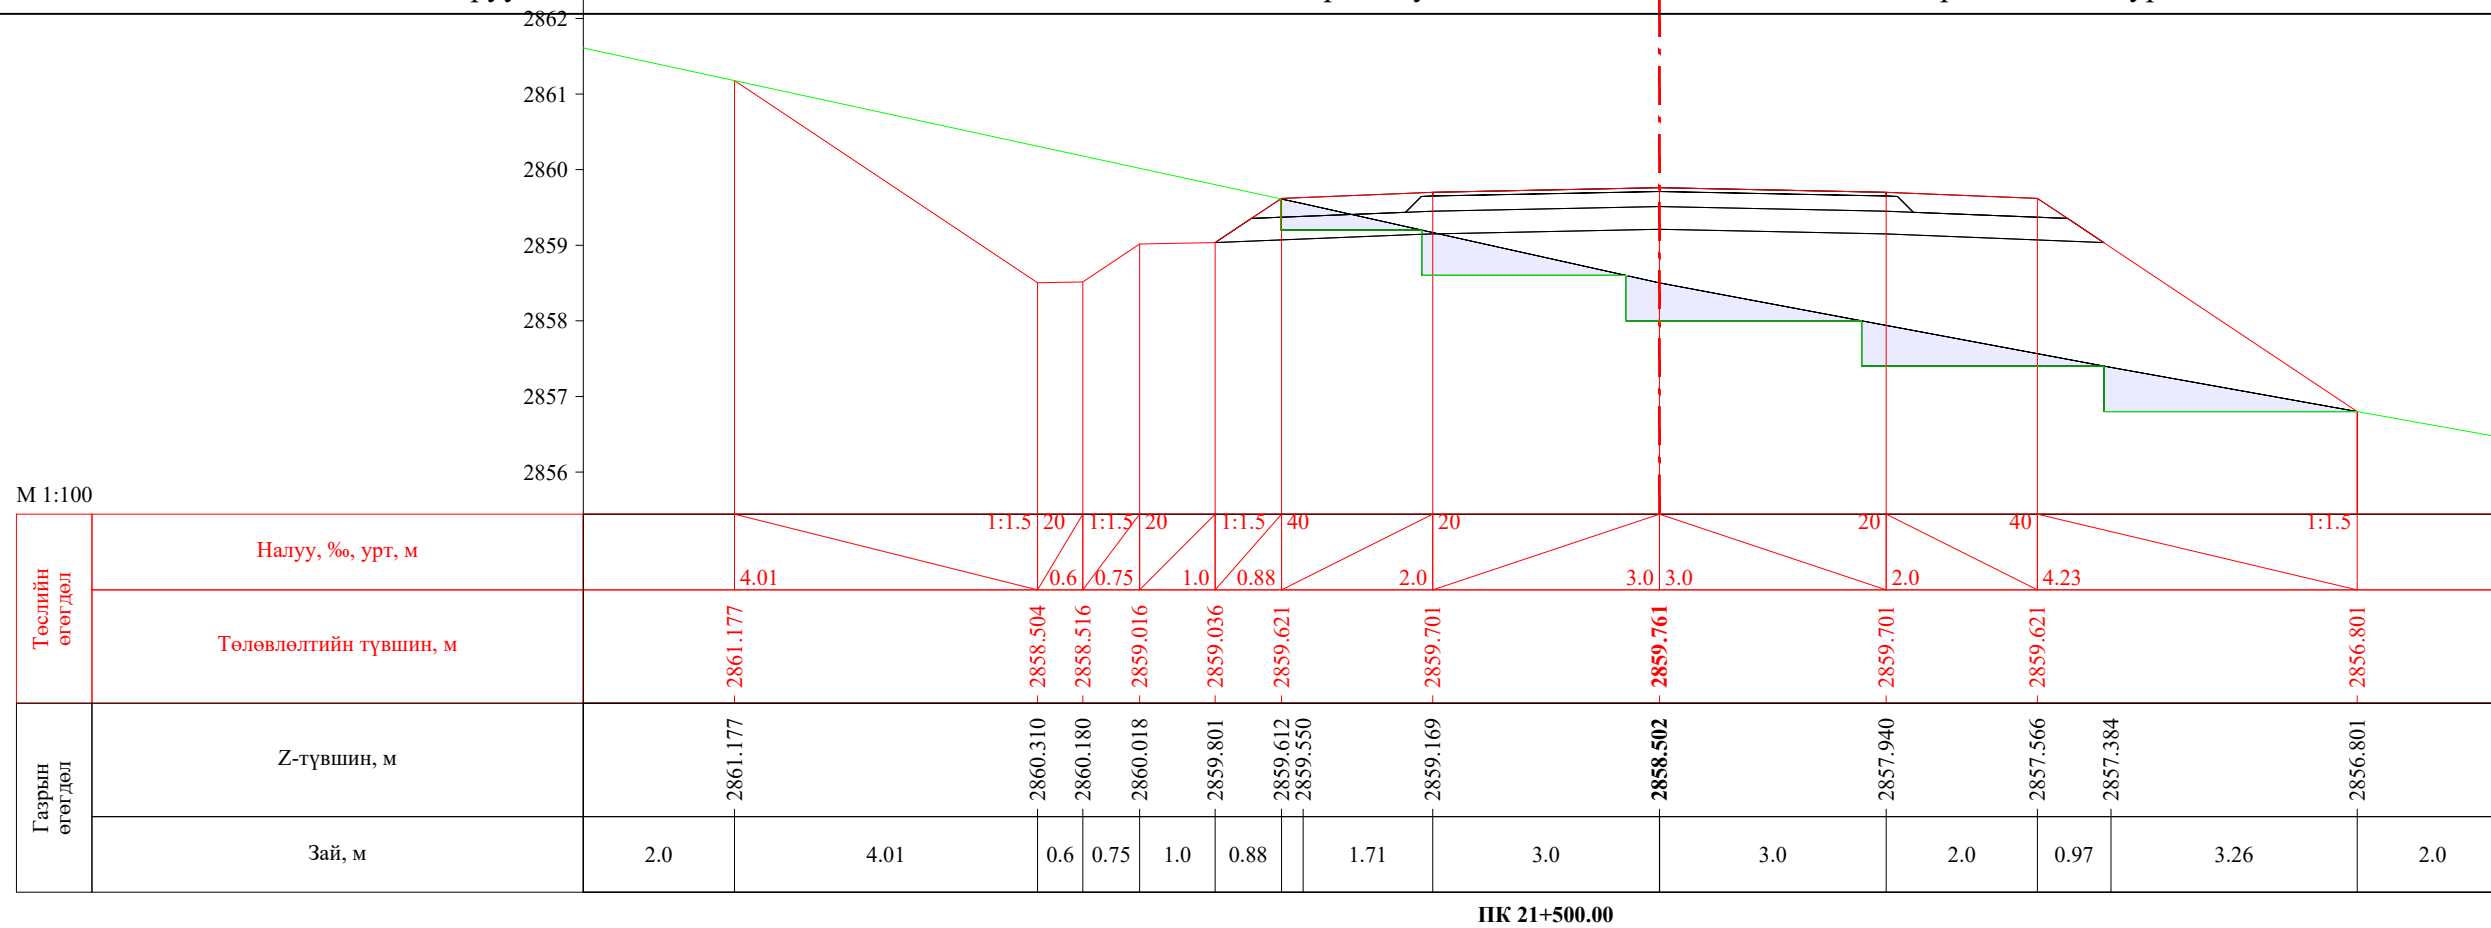


ПК 21+500.00

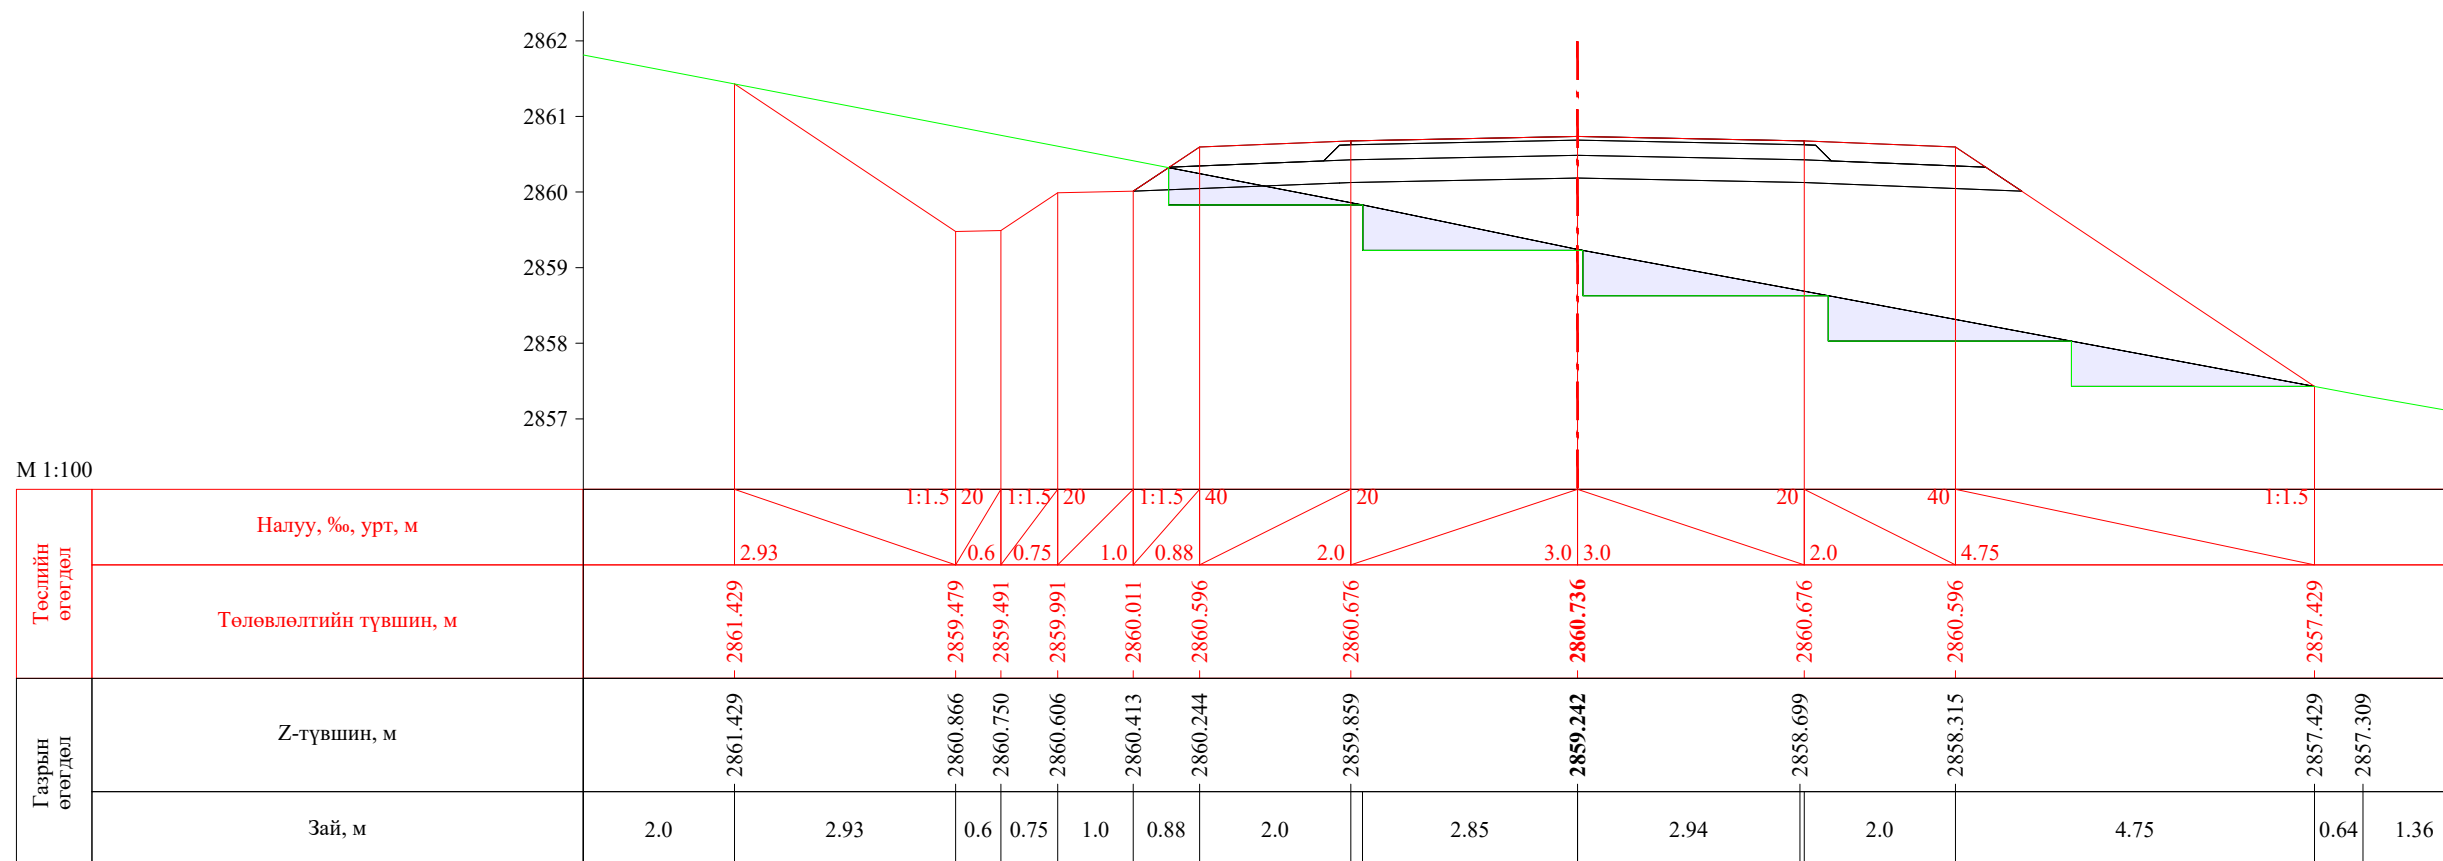


ПК 21+520.00


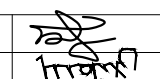
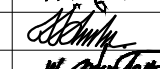

| | | | | | | |
|---|--|------------|---|----------------|--------|------------|
|  УБ хот. СБД 8-р хороо, Залуучуудын Өргөн Чөлөө. 13-байр 6 тоот "ГЕО ЗУРАГЛАЛ" ХХК | Баруун босоо тэнхлэгийн авто замаас Ховд аймгийн Мөнххайрхан сум чиглэлийн 63.50км авто замын нарийвчилсан зураг төсөл | | | ХО | | |
| | Захирал | Ж.Батнасан |  Хөндлөн огтлол | Масштаб: 1/100 | | |
| | Зур. Инженер | С.Анударь | | Үе шат | Хуудас | Бүх хуудас |
| | Зур. Инженер | Б.Нэргүй | ЕГ шифр: - 22/06 | А3 | 663 | 2080 |
| Шалгасан | Ж.Зориглон | ТГ шифр: | 2022.10 | | | |

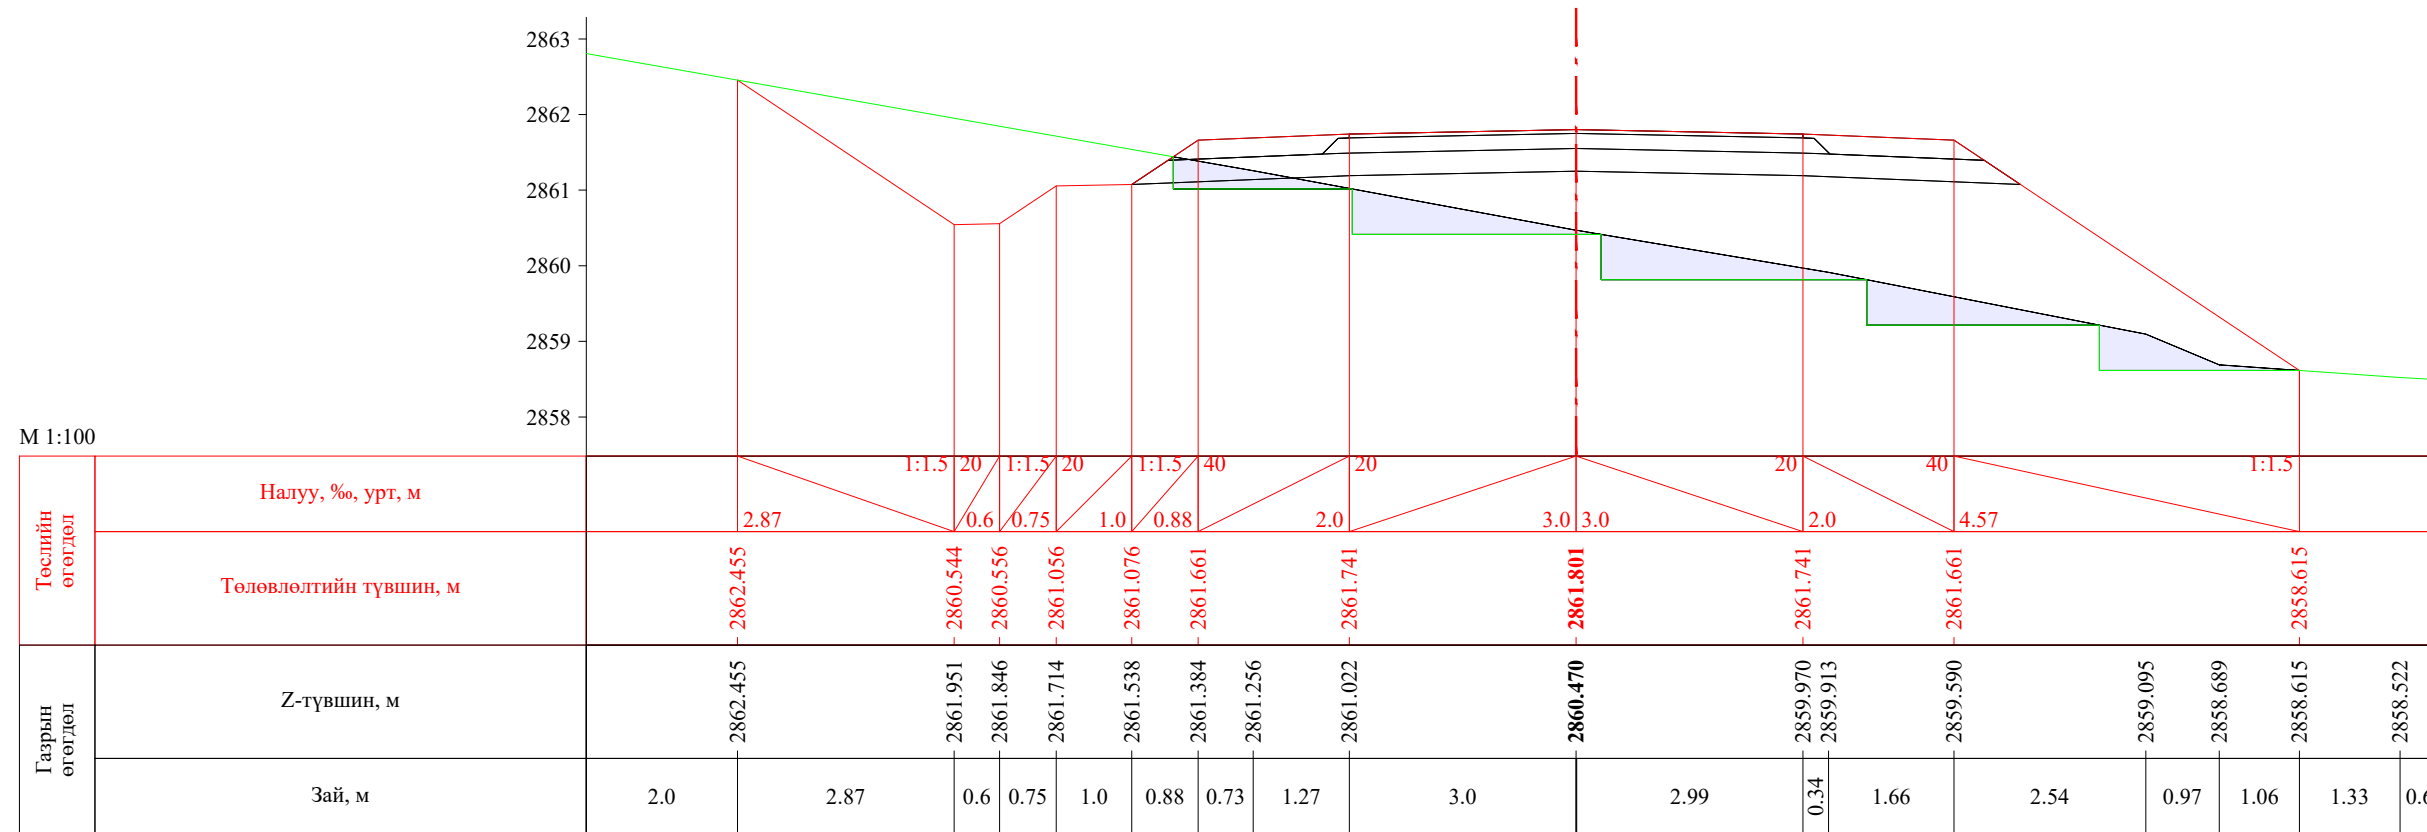


ПК 21+540.00

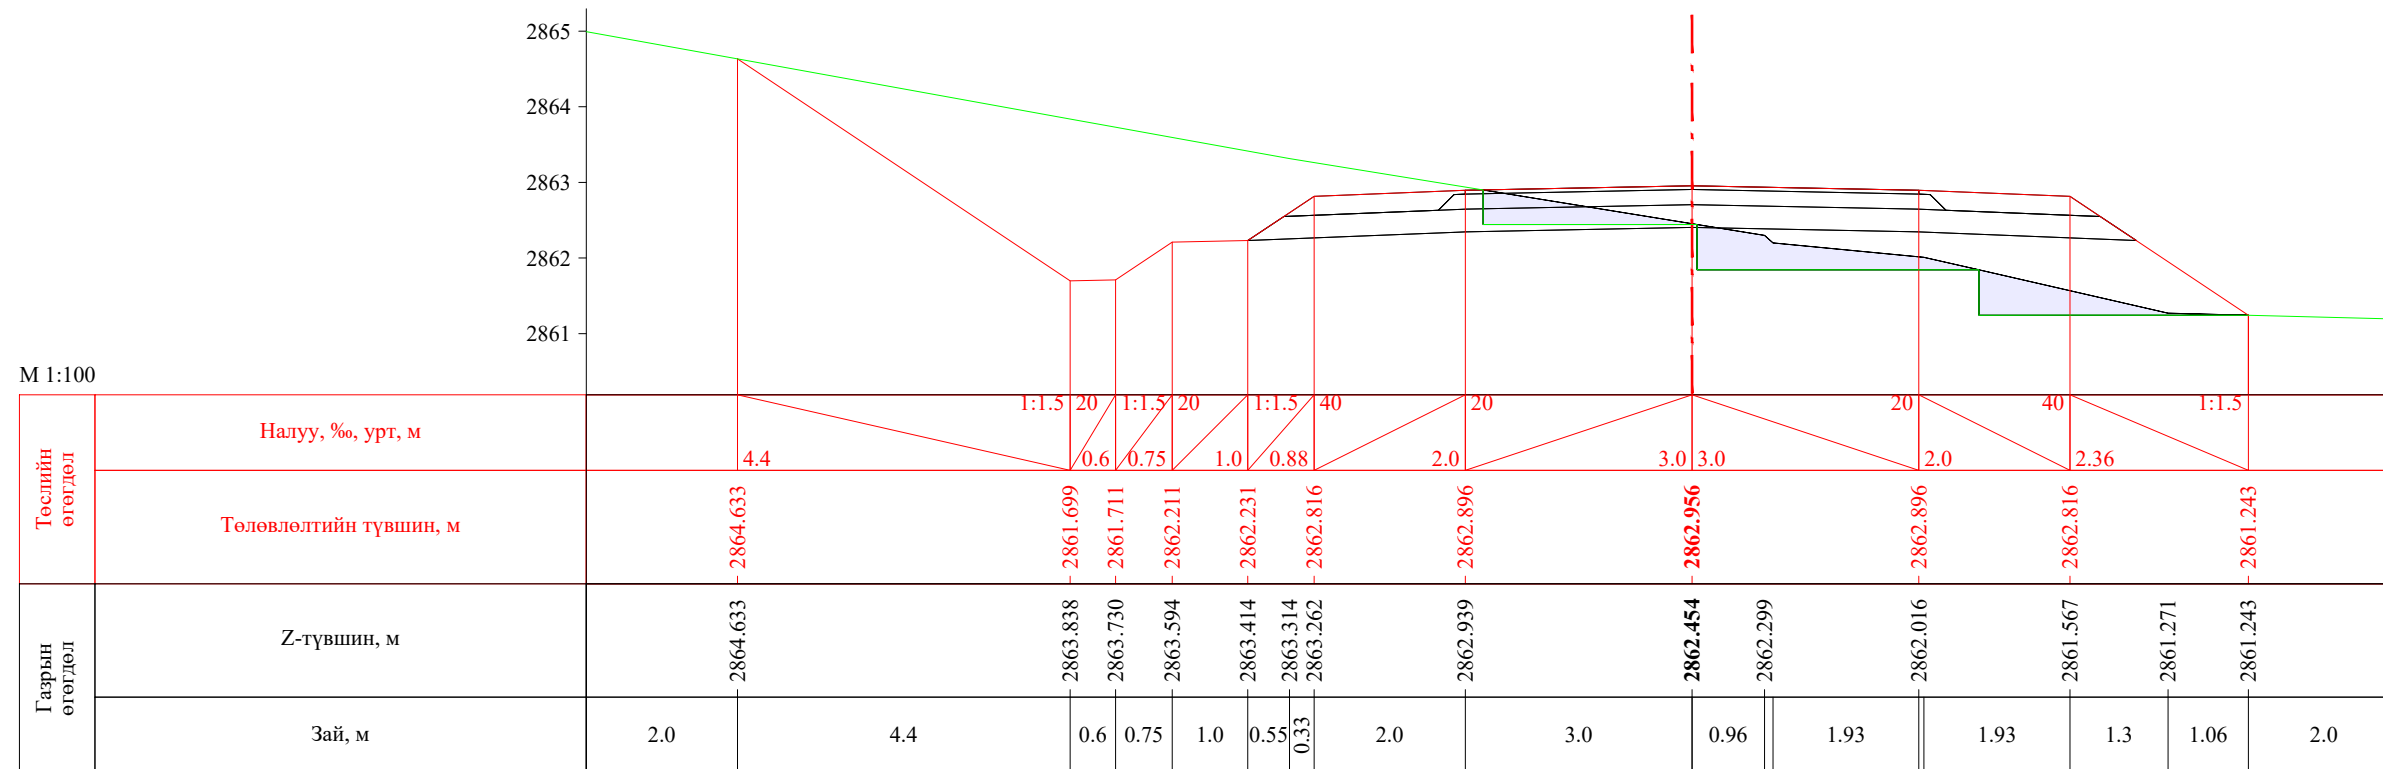
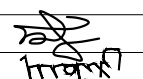
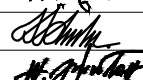



ПК 21+560.00


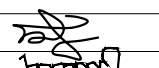

| | | | | | | |
|---|--|---|---|----------------|--------|------------|
|  УБ хот. СБД 8-р хороо, Залуучуудын Өргөн Чөлөө. 13-байр 6 тоот "ГЕО ЗУРАГЛАЛ" ХХК | Баруун босоо тэнхлэгийн авто замаас Ховд аймгийн Мөнххайрхан сум чиглэлийн 63.50км авто замын нарийвчилсан зураг төсөл | | | ХО | | |
| | Захирал | Ж.Батнасан |  Хөндлөн огтлол | Масштаб: 1/100 | | |
| | Зур. Инженер | С.Анударь | | Үе шат | Хуудас | Бүх хуудас |
| | Зур. Инженер | Б.Нэргүй |  ЕГ шифр: - 22/06 | А3 | 664 | 2080 |
| Шалгасан | Ж.Зориглон |  ТГ шифр: | 2022.10 | | | |

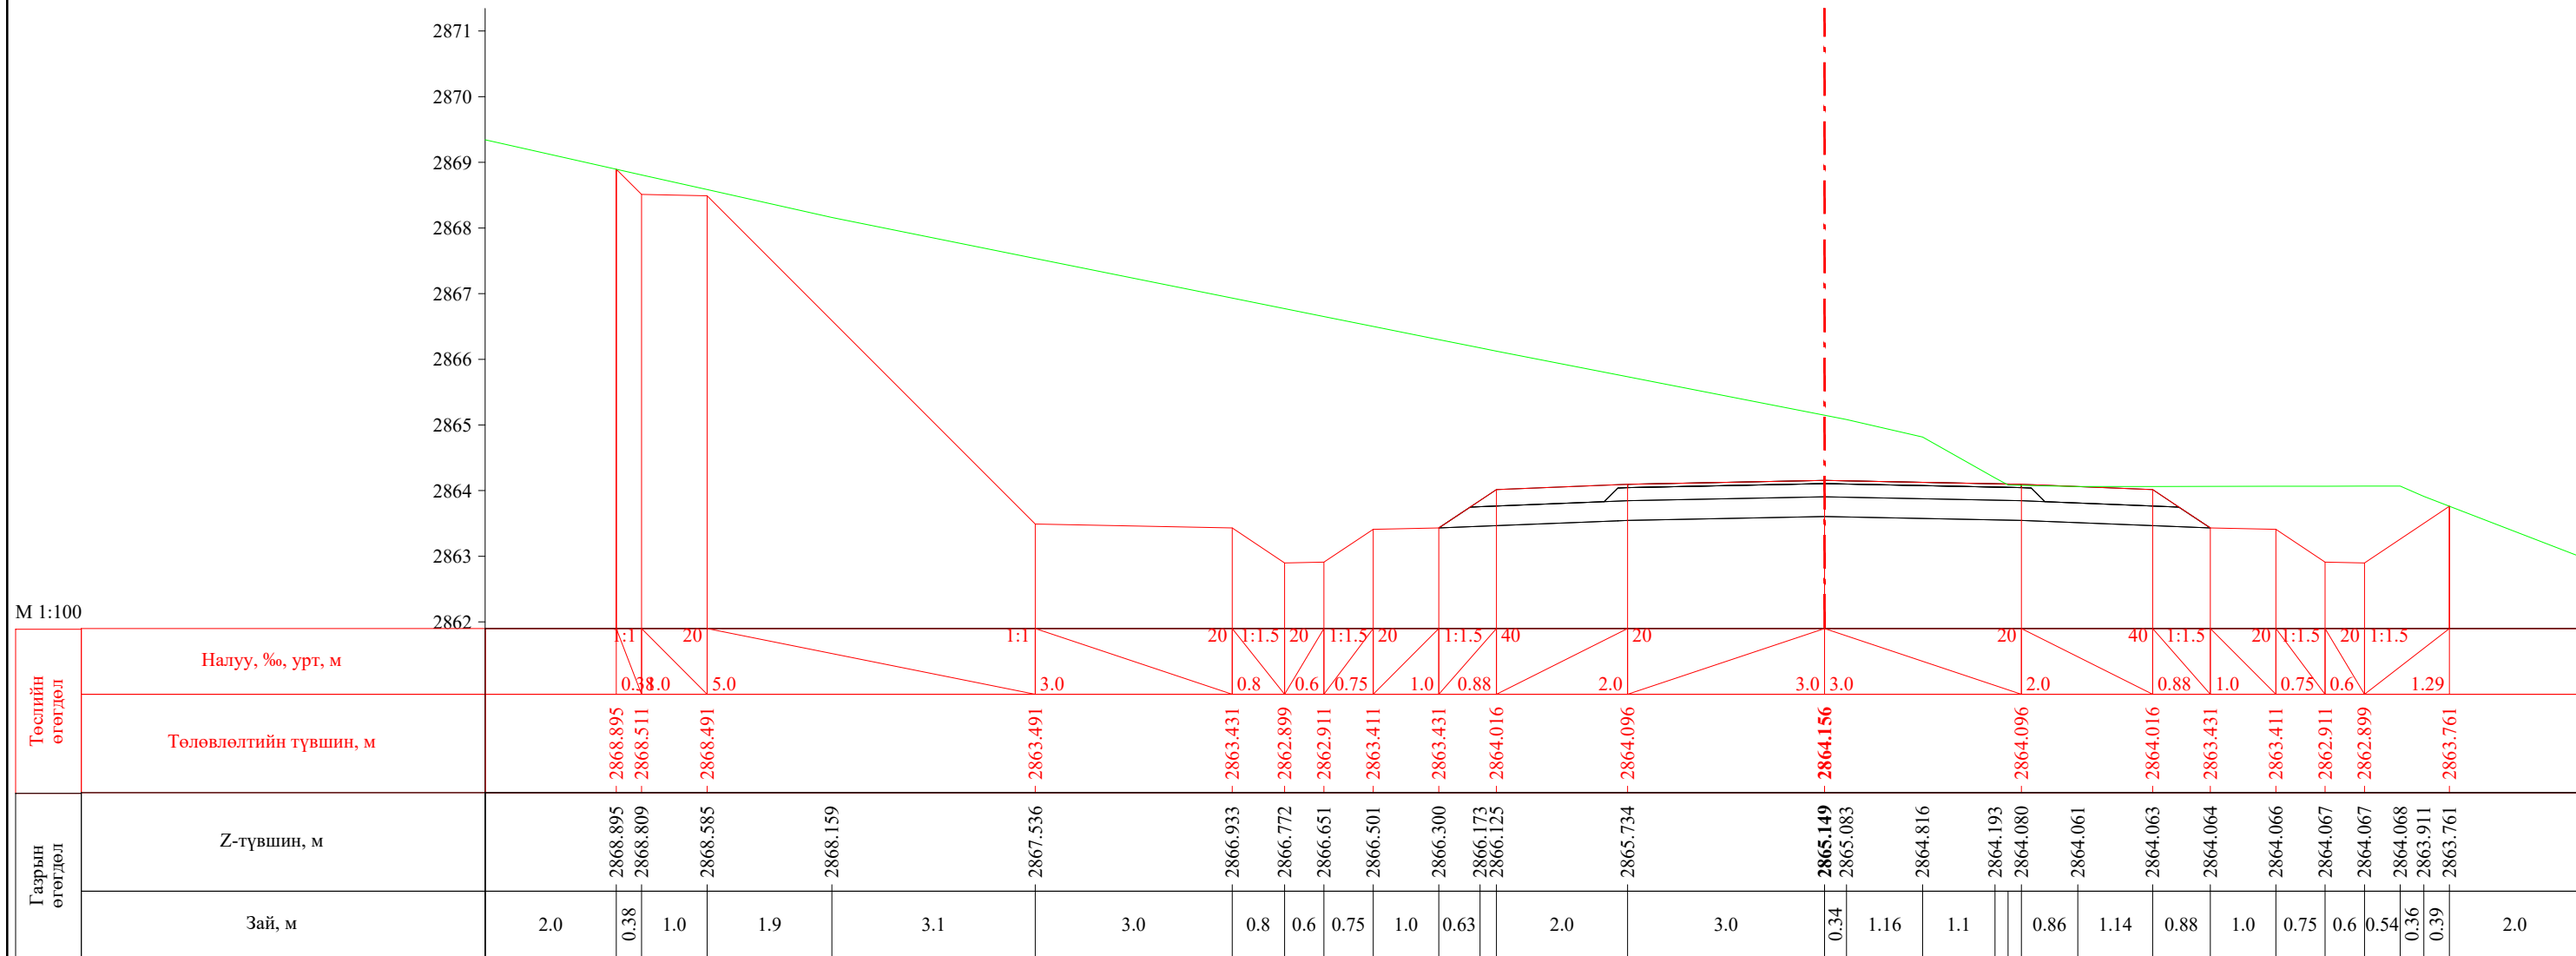


ПК 21+580.00


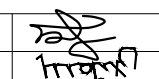
| | | | | | | |
|---|--|------------|---|----------------|--------|------------|
|  УБ хот, СБД 8-р хороо, Залуучуудын Өргөн Чөлөө, 13-байр 6 тоот | Баруун босоо тэнхлэгийн авто замаас Ховд аймгийн Мөнххайрхан сум чиглэлийн 63.50км авто замын нарийвчилсан зураг төсөл | | | ХО | | |
| | Захирал | Ж.Батнасан |  Хөндлөн огтлол | Масштаб: 1/100 | | |
| | Зур. Инженер | С.Анударь | | Үе шат | Хуудас | Бүх хуудас |
| | Зур. Инженер | Б.Нэргүй |  ЕГ шифр: - 22/06 | A3 | 665 | 2080 |
| Шалгасан | Ж.Зориглон | ТГ шифр: | | 2022.10 | | |

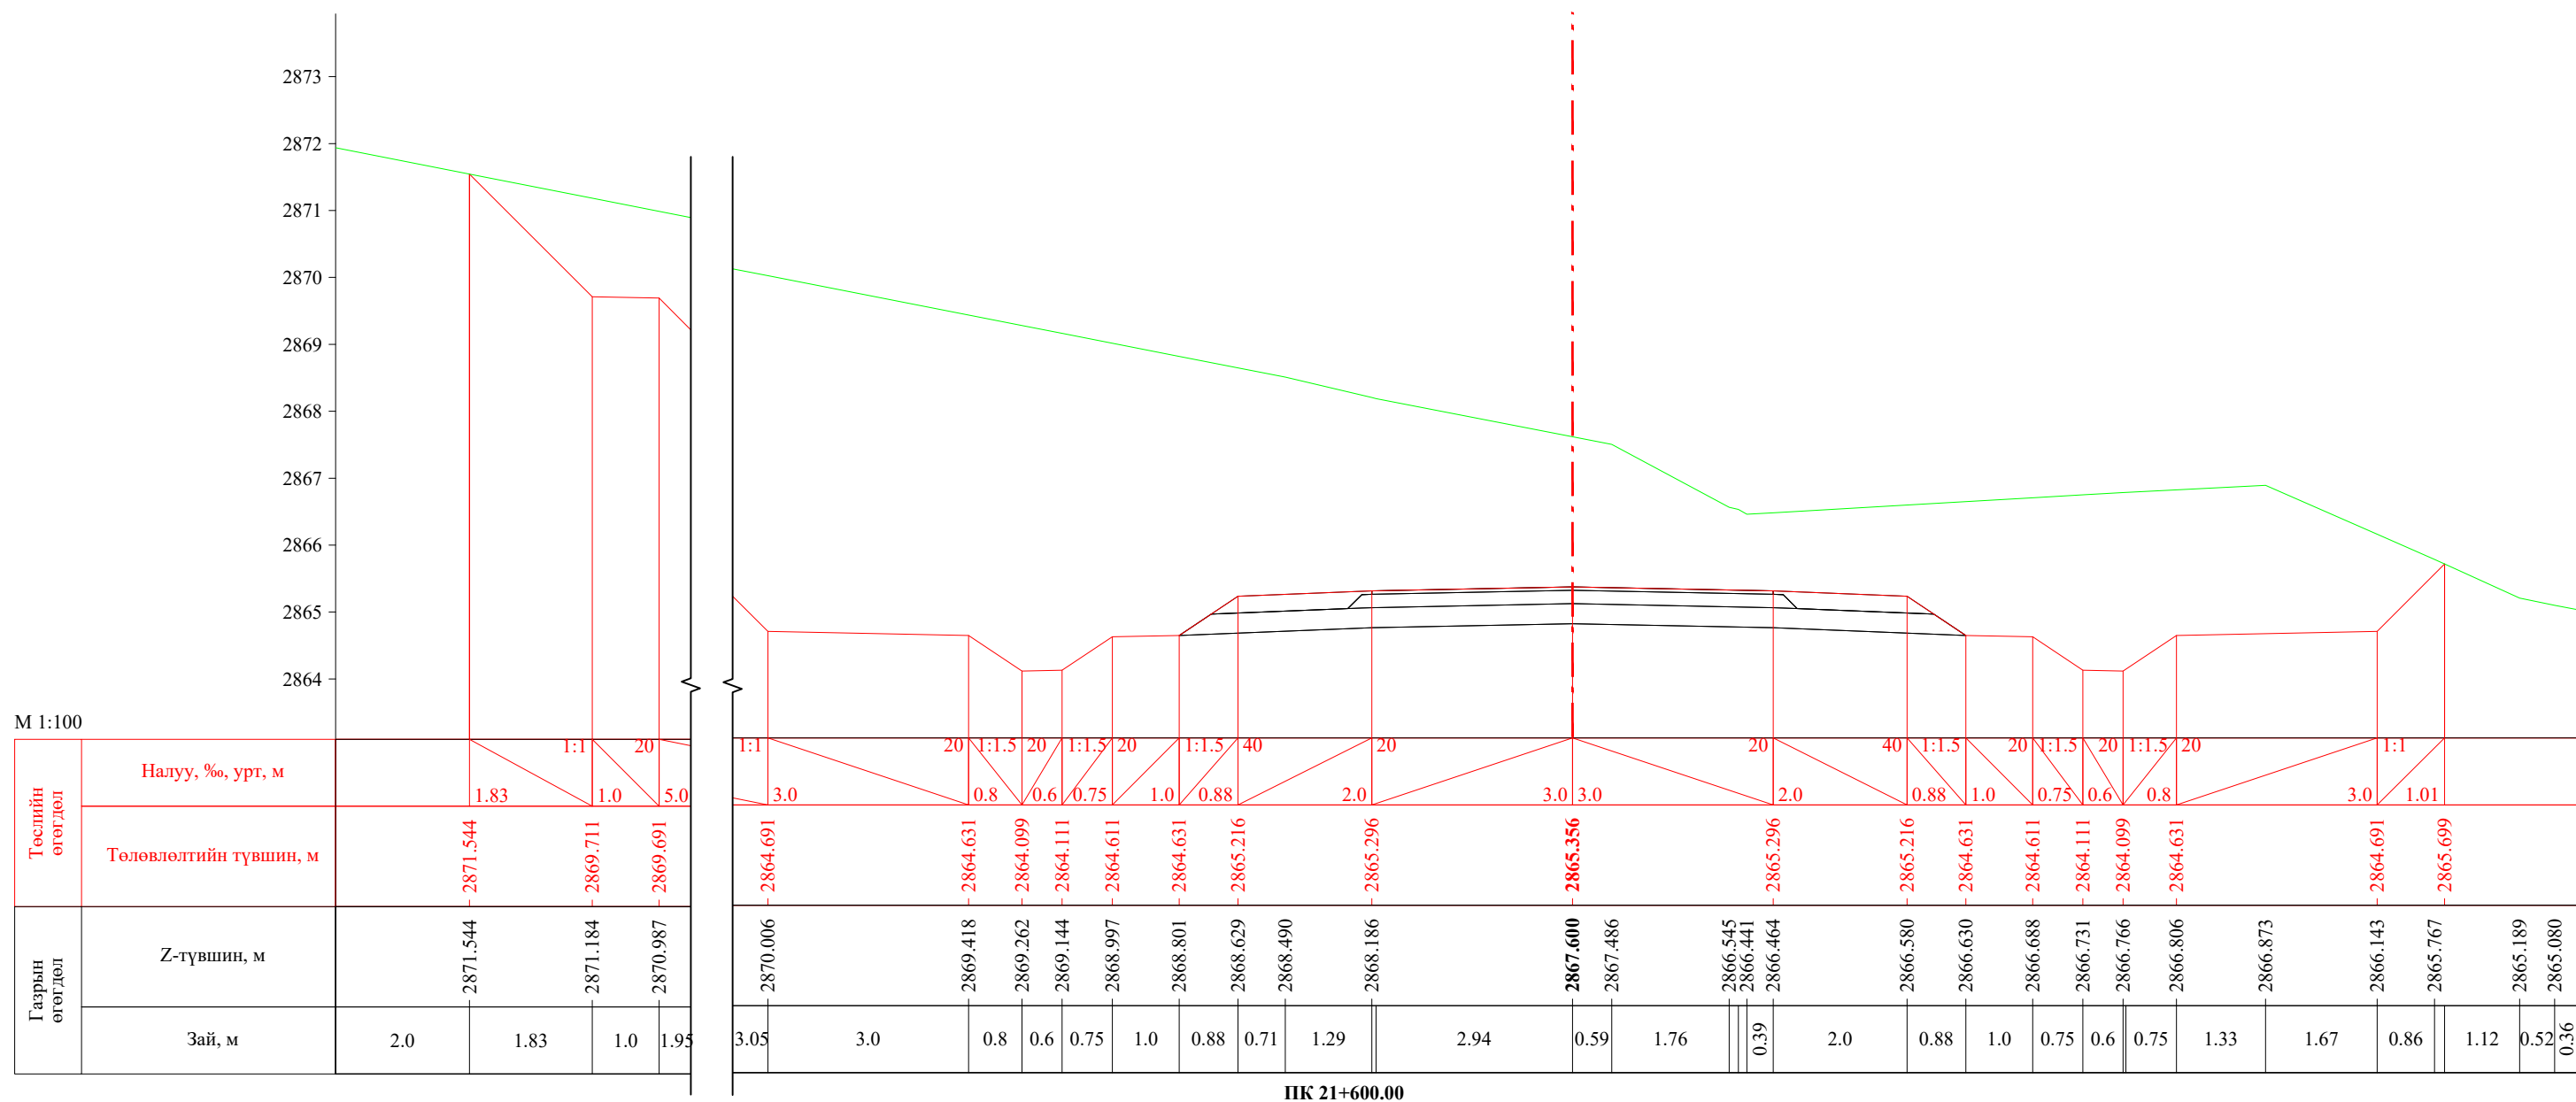


| | | | | | | |
|---|--|------------|---|----------------|--------|------------|
|  УБ хот, СБД 8-р хороо, Залуучуудын Өргөн Чөлөө, 13-байр 6 тоот "ГЕО ЗУРАГЛАЛ" ХХК | Баруун босоо тэнхлэгийн авто замаас Ховд аймгийн Мөнххайрхан сум чиглэлийн 63.50км авто замын нарийвчилсан зураг төсөл | | | ХО | | |
| | Захирал | Ж.Батнасан |  Хөндлөн огтлол | Масштаб: 1/100 | | |
| | Зур. Инженер | С.Анударь | | Үе шат | Хуудас | Бүх хуудас |
| | Зур. Инженер | Б.Нэргүй | | А3 | 666 | 2080 |
| | Шалгасан | Ж.Зориглон |  ТГ шифр: | 2022.10 | | |

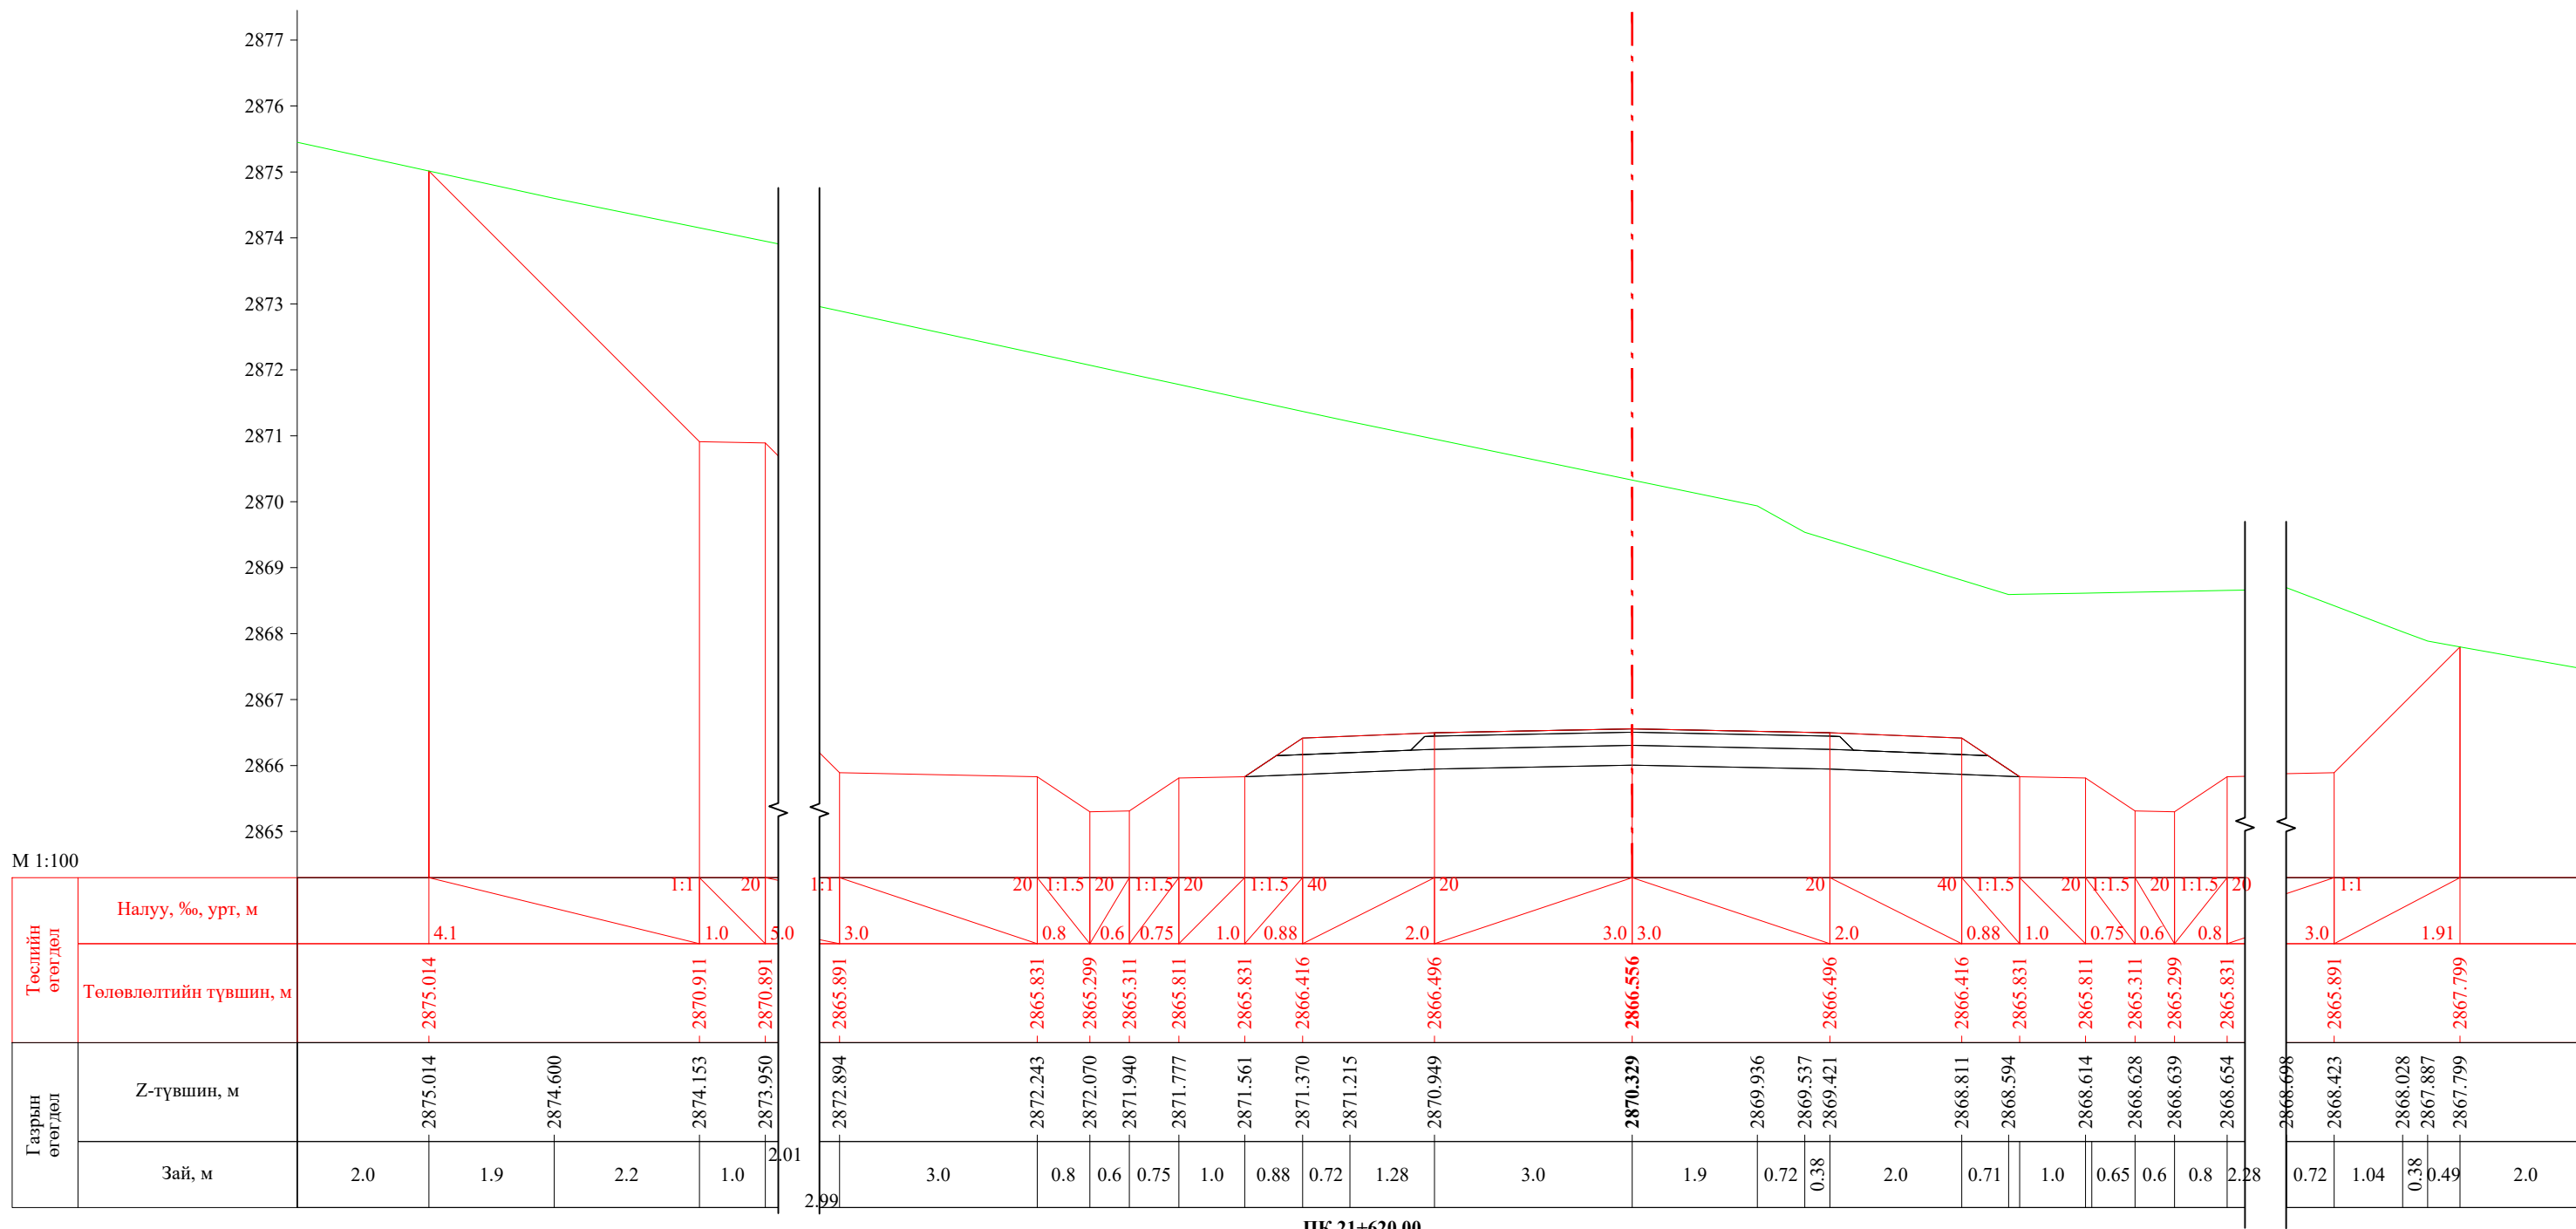




ПК 21+620.00
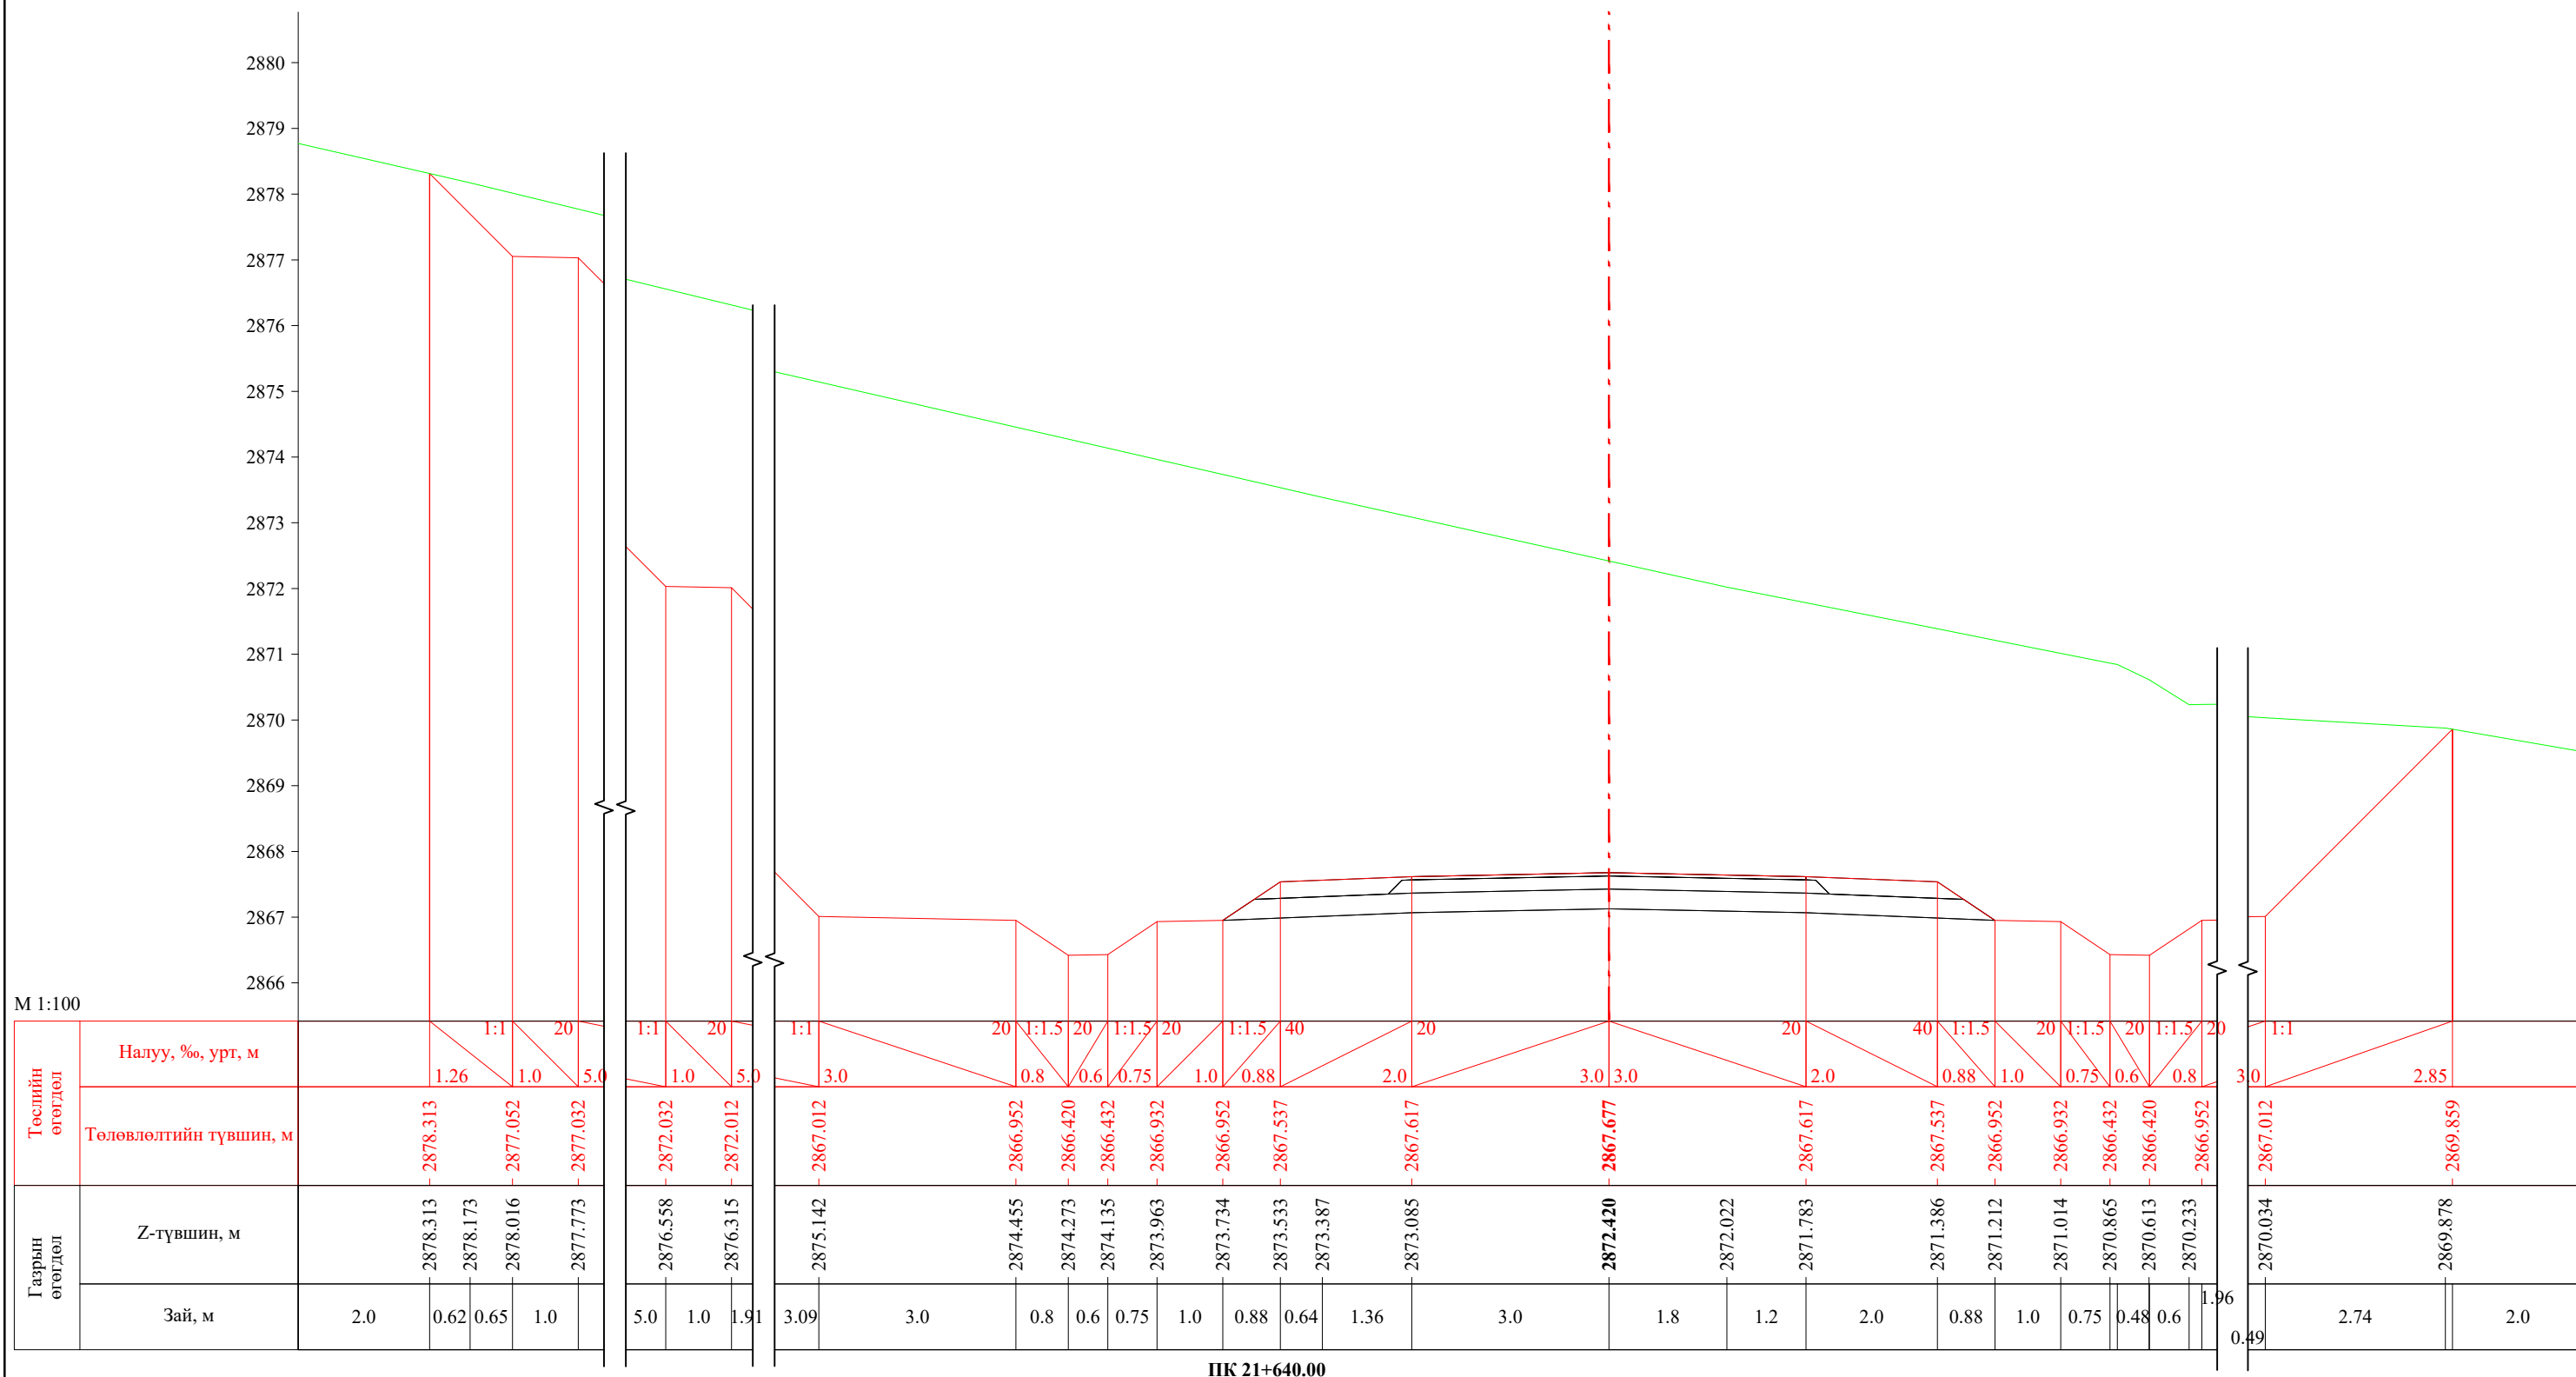
| | | | | | | |
|---|--|------------|---|----------------|--------|------------|
|  УБ хот, СБД 8-р хороо, Залуучуудын Өргөн Чөлөө, 13-байр 6 тоот | Баруун босоо тэнхлэгийн авто замаас Ховд аймгийн Мөнххайрхан сум чиглэлийн 63.50км авто замын нарийвчилсан зураг төсөл | | | ХО | | |
| | Захирал | Ж.Батнасан |  Хөндлөн огтлол | Масштаб: 1/100 | | |
| | Зур. Инженер | С.Анударь | | Үе шат | Хуудас | Бүх хуудас |
| | Зур. Инженер | Б.Нэргүй | ЕГ шифр: - 22/06 | A3 | 667 | 2080 |
| "ГЕО ЗУРАГЛАЛ" ХХК | Шалгасан | Ж.Зориглон | ТГ шифр: | 2022.10 | | |



ПК 21+640.00


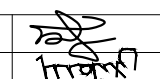
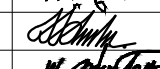

| | | | | | | |
|---|--|------------|---|----------------|--------|------------|
|  УБ хот. СБД 8-р хороо, Залуучуудын Өргөн Чөлөө. 13-байр 6 тоот "ГЕО ЗУРАГЛАЛ" ХХК | Баруун босоо тэнхлэгийн авто замаас Ховд аймгийн Мөнххайрхан сум чиглэлийн 63.50км авто замын нарийвчилсан зураг төсөл | | | ХО | | |
| | Захирал | Ж.Батнасан |  Хөндлөн огтлол | Масштаб: 1/100 | | |
| | Зур. Инженер | С.Анударь | | Үе шат | Хуудас | Бүх хуудас |
| | Зур. Инженер | Б.Нэргүй | ЕГ шифр: - 22/06 | А3 | 668 | 2080 |
| | Шалгасан | Ж.Зориглон | ТГ шифр: | 2022.10 | | |

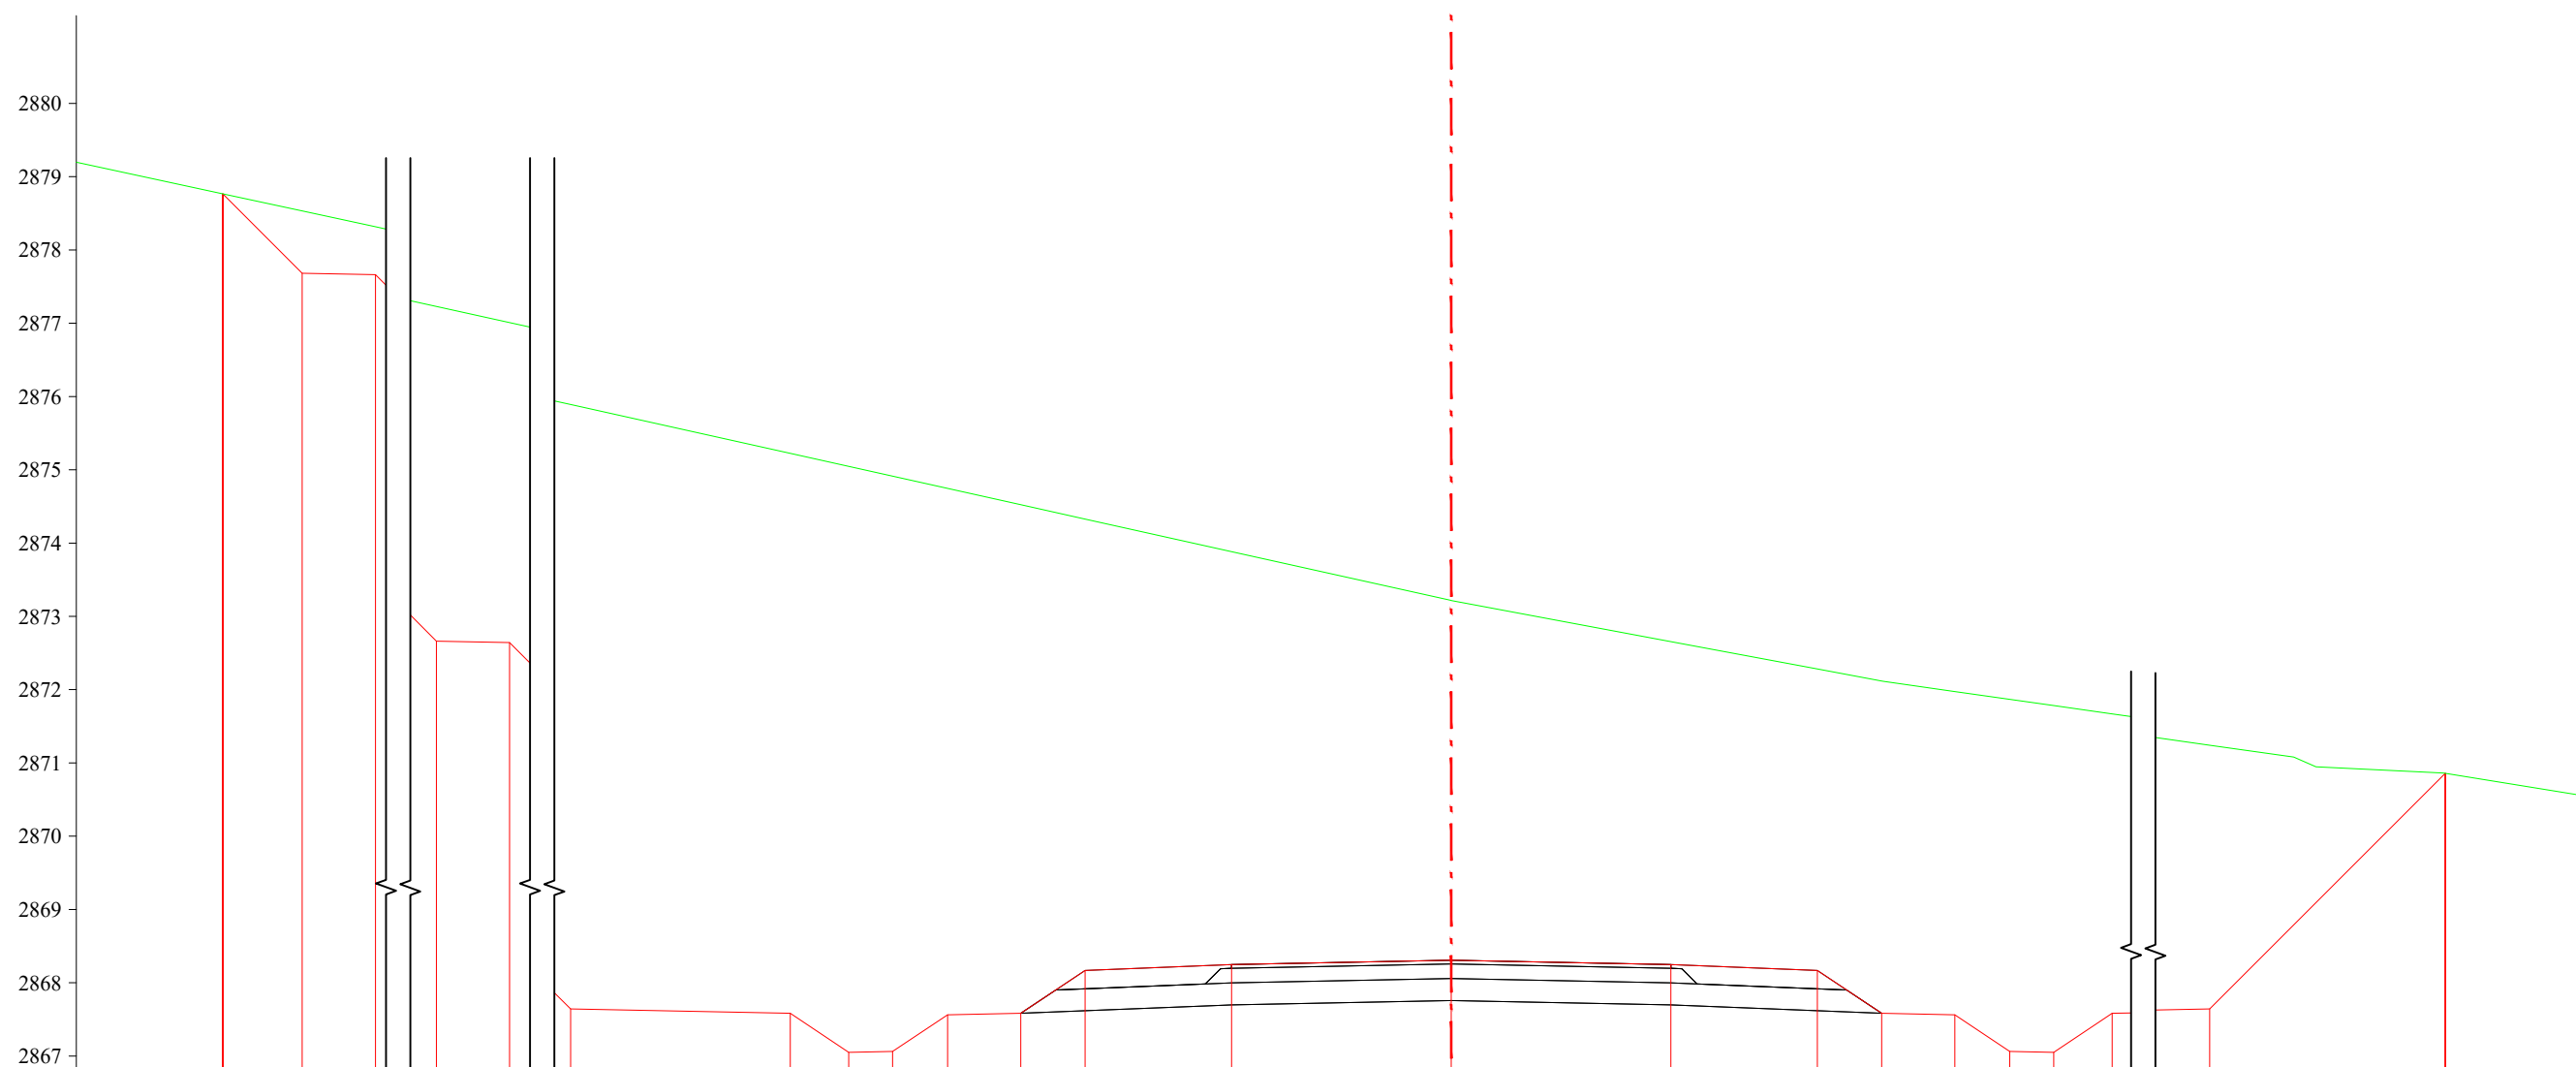


М 1:100


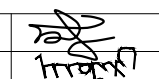

| Төслийн өгөгдөл | Налуу, %, урт, м | |
|-----------------|------------------------|----------|
| | Төлөвлөлтийн түвшин, м | 2878.766 |
| Газрын өгөгдөл | Z-түвшин, м | |
| | Зай, м | 2.0 |


ПК 21+652.73


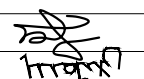

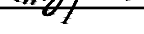
| | | | | | | |
|---|--|------------|---|----------------|--------|------------|
|  УБ хот. СБД 8-р хороо, Залуучуудын Өргөн Чөлөө. 13-байр 6 тоот "ГЕО ЗУРАГЛАЛ" ХХК | Баруун босоо тэнхлэгийн авто замаас Ховд аймгийн Мөнххайрхан сум чиглэлийн 63.50км авто замын нарийвчилсан зураг төсөл | | | ХО | | |
| | Захирал | Ж.Батнасан |  Хөндлөн огтлол | Масштаб: 1/100 | | |
| | Зур. Инженер | С.Анударь | | Үе шат | Хуудас | Бүх хуудас |
| | Зур. Инженер | Б.Нэргүй |  ЕГ шифр: - 22/06 | А3 | 669 | 2080 |
| | Шалгасан | Ж.Зориглон |  ТГ шифр: | 2022.10 | | |

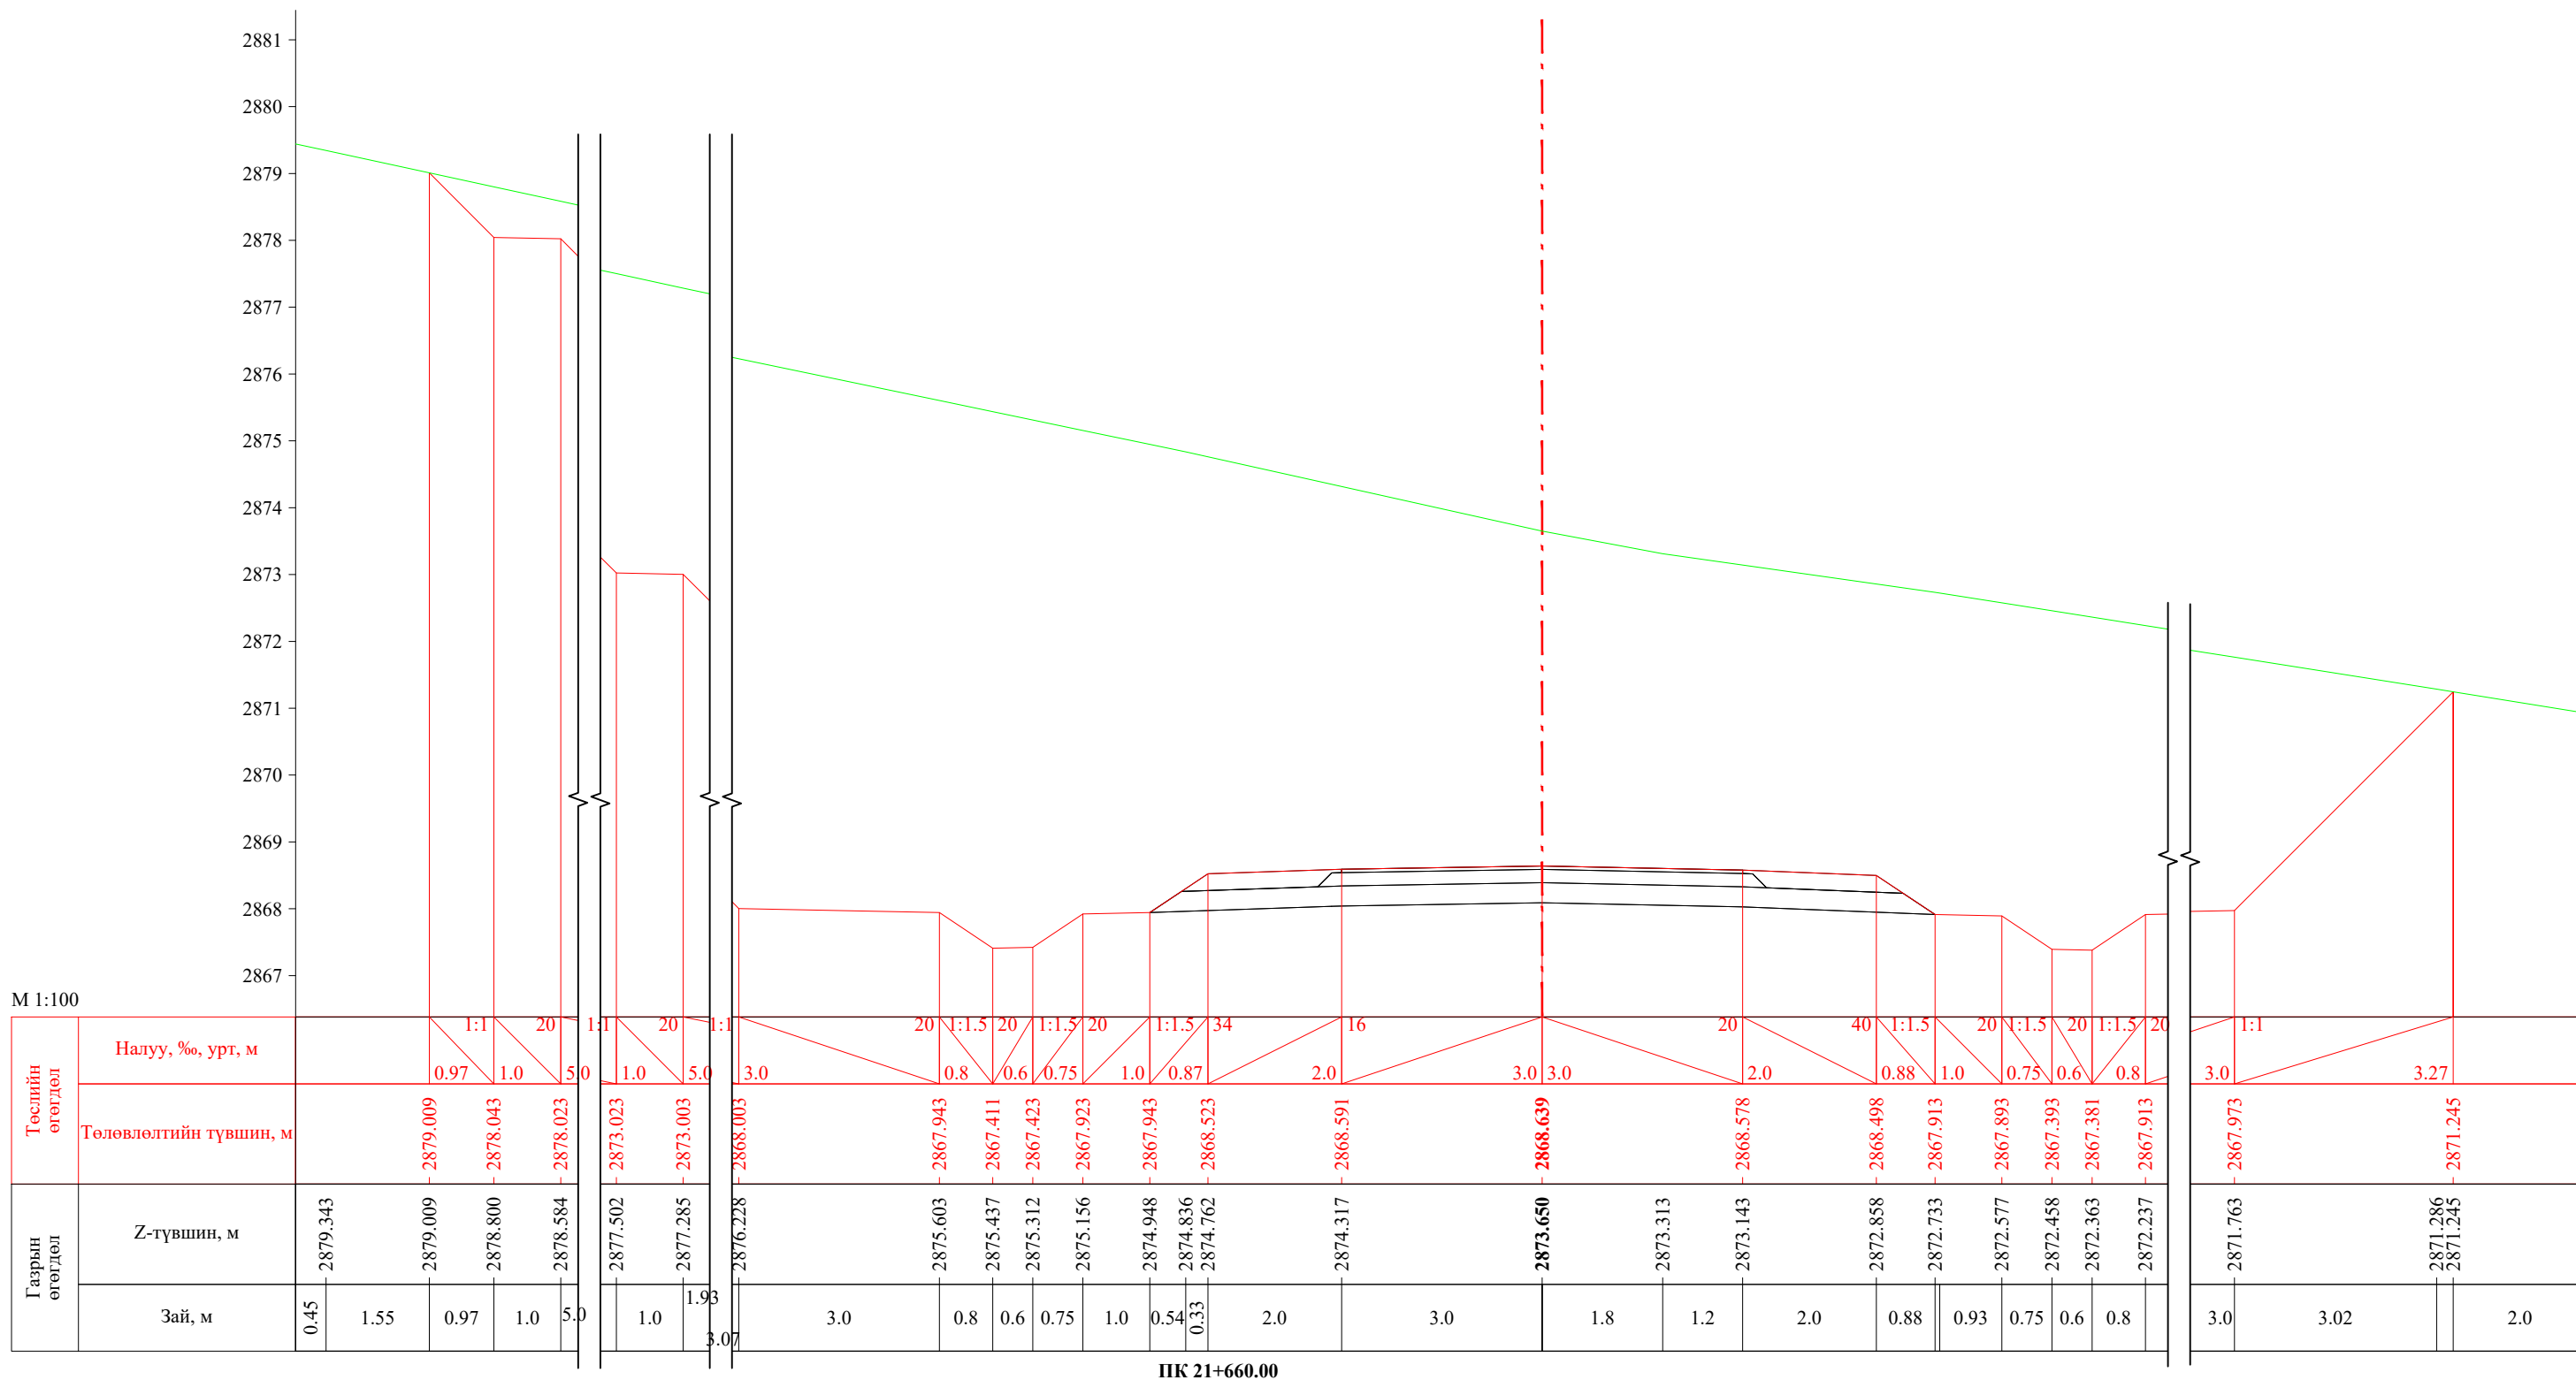



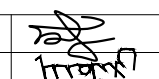
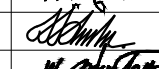

ПК 21+660.00


| | | | | | | |
|---|--|------------|---|----------------|--------|------------|
|  УБ хот. СБД 8-р хороо, Залуучуудын Өргөн Чөлөө. 13-байр 6 тоот "ГЕО ЗУРАГЛАЛ" ХХК | Баруун босоо тэнхлэгийн авто замаас Ховд аймгийн Мөнххайрхан сум чиглэлийн 63.50км авто замын нарийвчилсан зураг төсөл | | | ХО | | |
| | Захирал | Ж.Батнасан |  Хөндлөн огтлол | Масштаб: 1/100 | | |
| | Зур. Инженер | С.Анударь | | Үе шат | Хуудас | Бүх хуудас |
| | Зур. Инженер | Б.Нэргүй | | А3 | 670 | 2080 |
| | Шалгасан | Ж.Зориглон |  ТГ шифр: | 2022.10 | | |

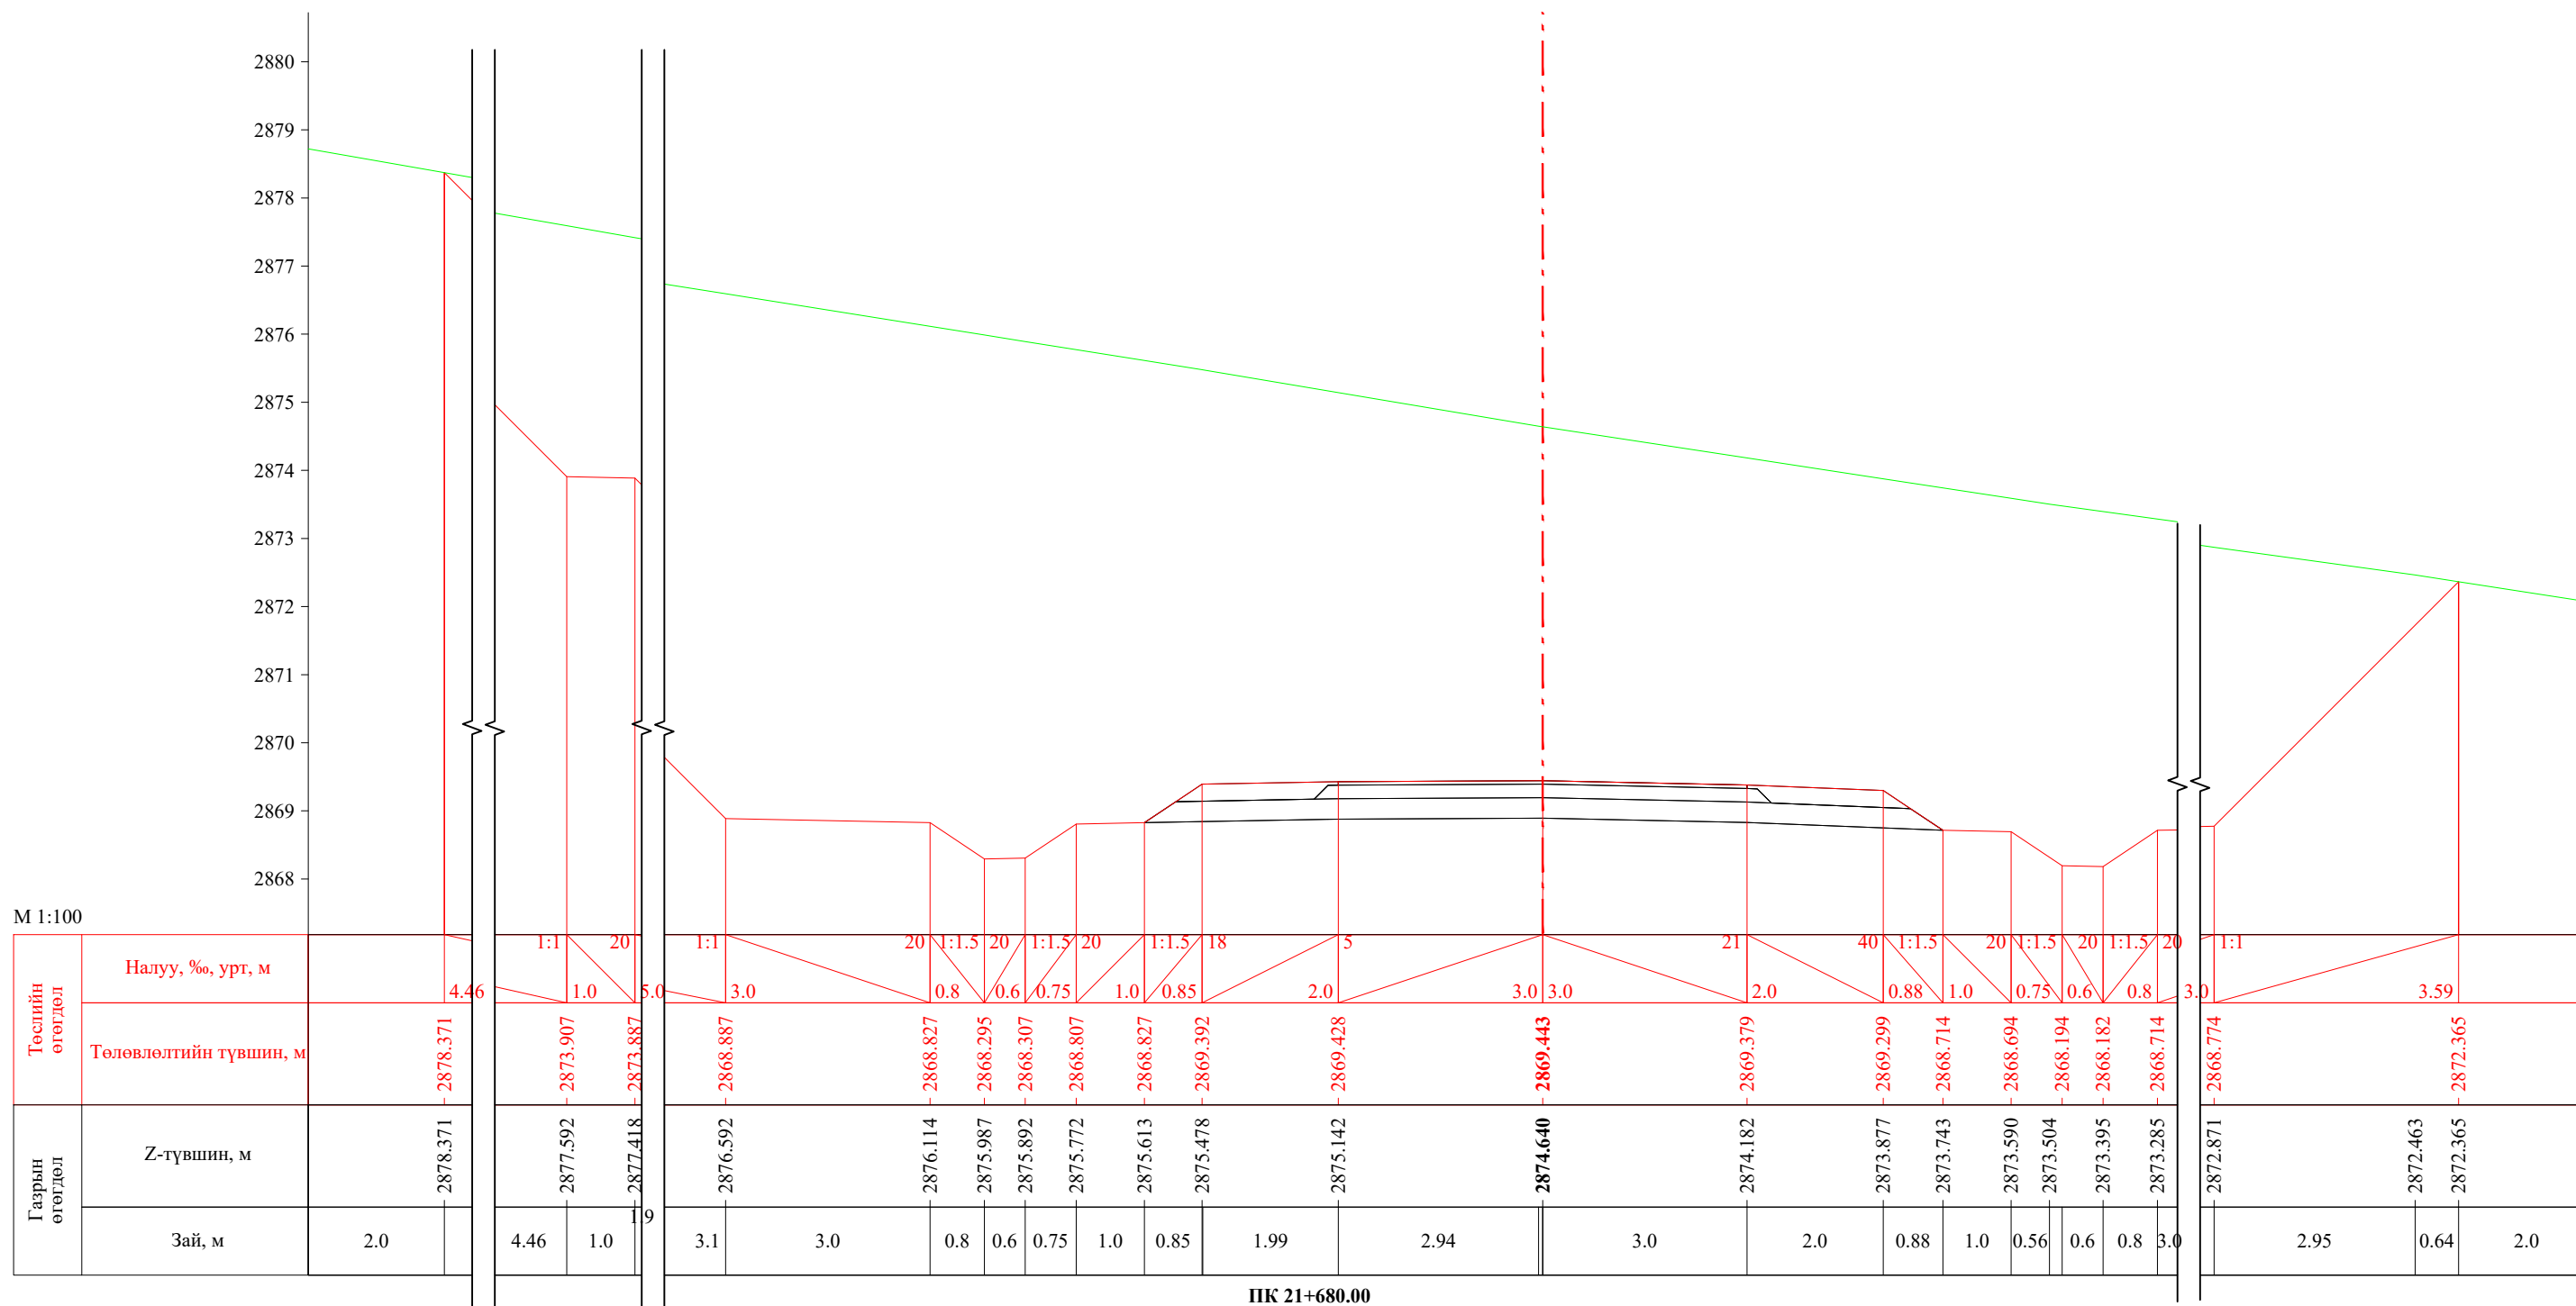
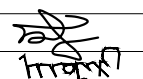
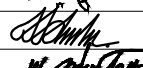



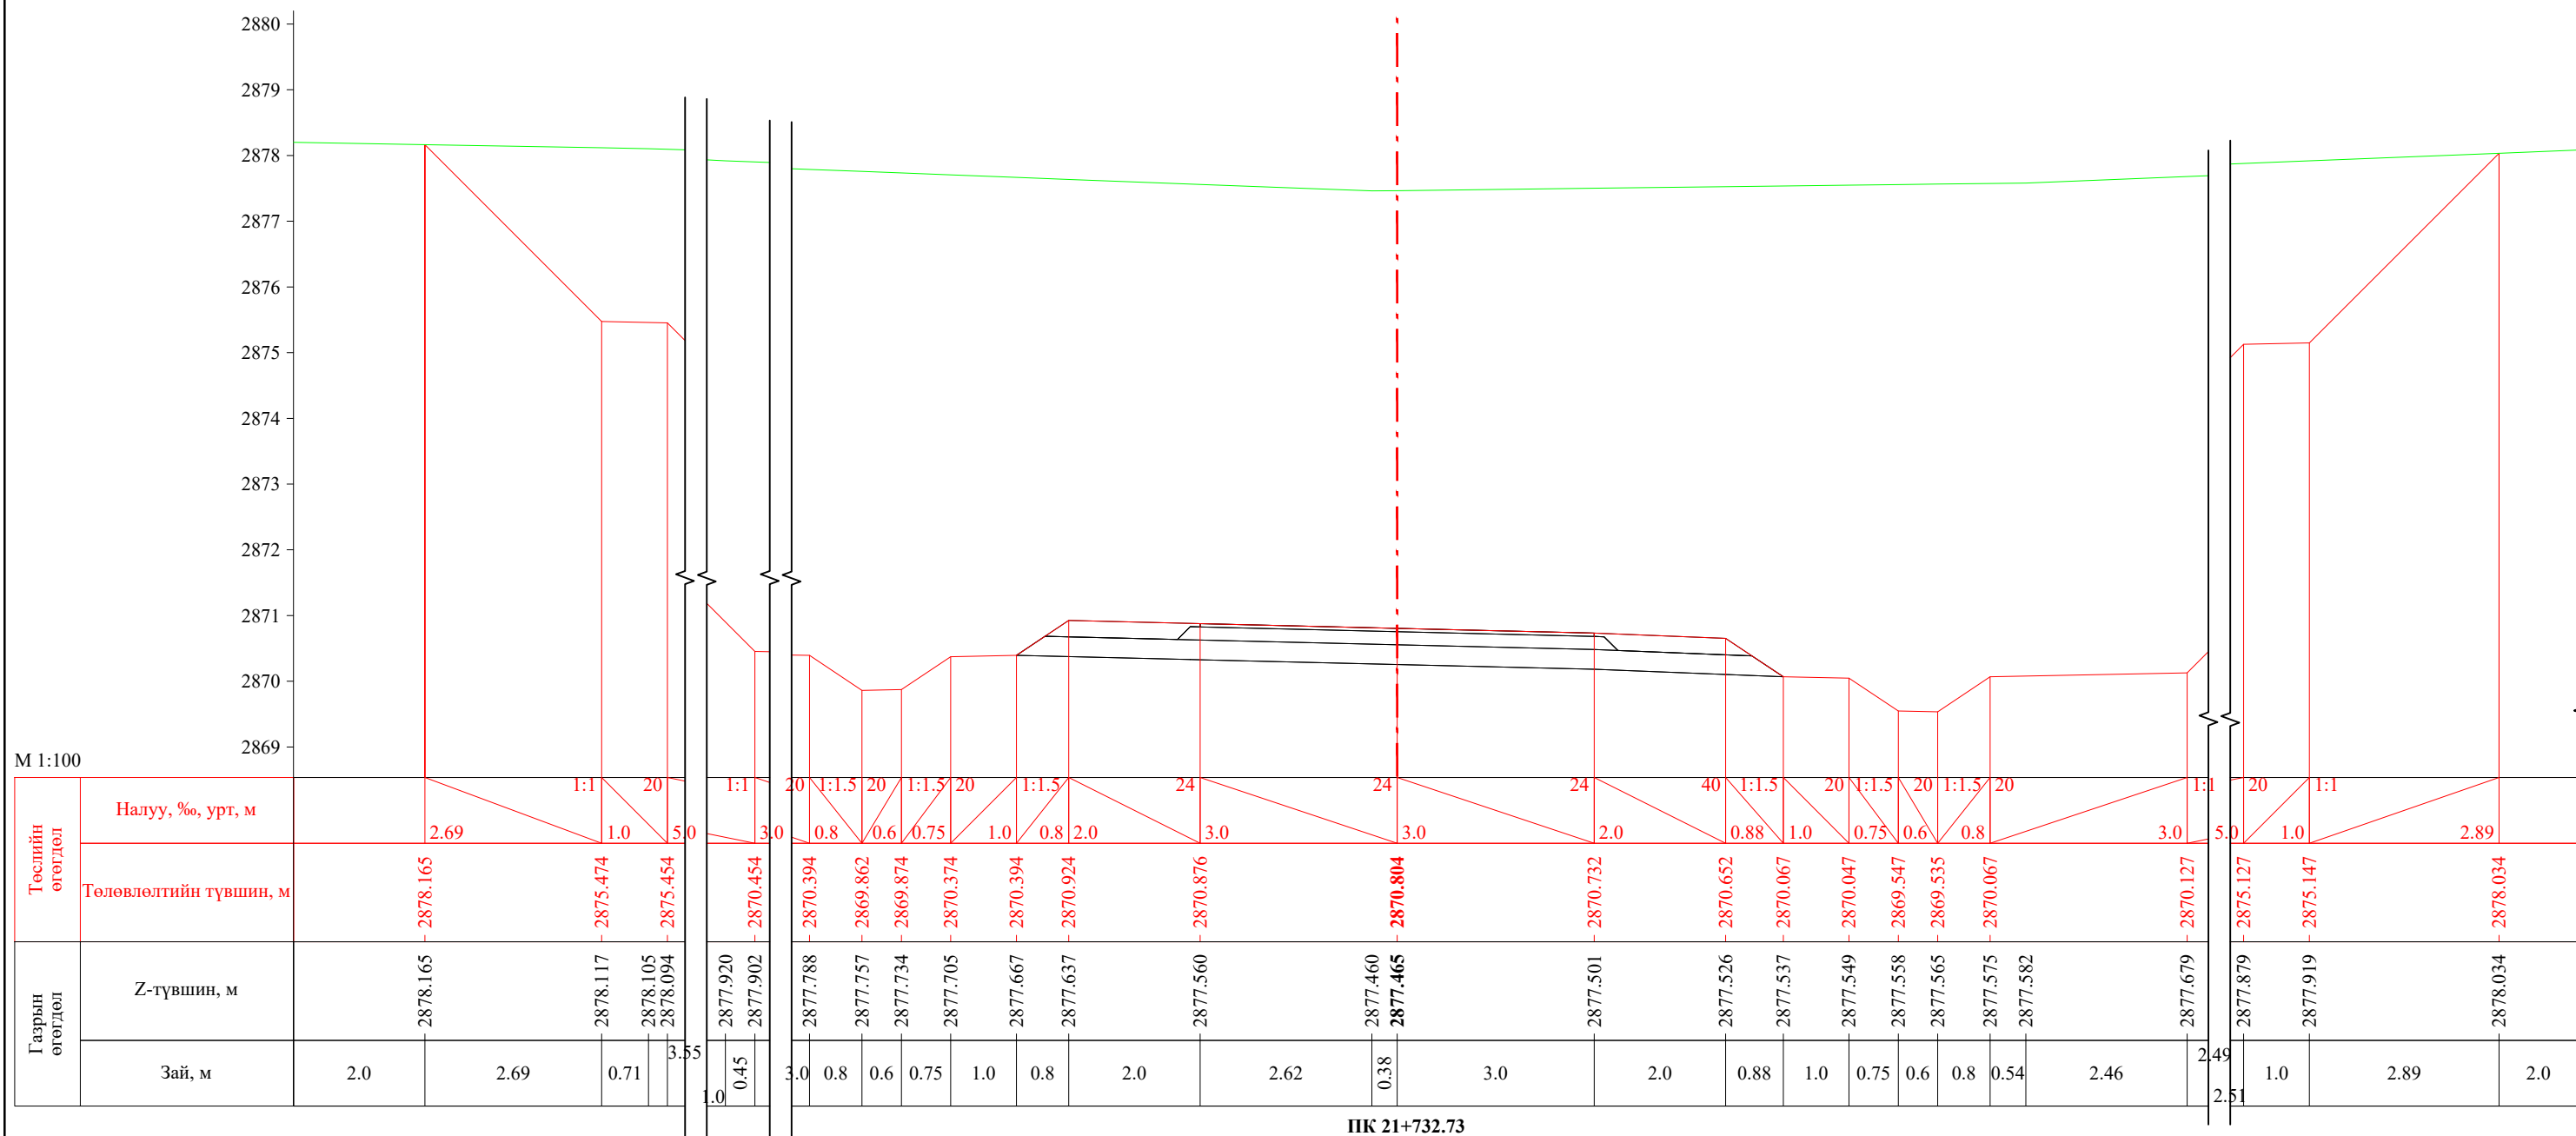
| | | | | | | |
|---|--|---|---|------------------|------------|--|
|  УБ хот, СБД 8-р хороо, Залуучуудын Өргөн Чөлөө, 13-байр 6 тоот | Баруун босоо тэнхлэгийн авто замаас Ховд аймгийн Мөнххайрхан сум чиглэлийн 63.50км авто замын нарийвчилсан зураг төсөл | | | ХО | | |
| | Захирал | Ж.Батнасан |  | Хөндлөн огтлол | | |
| | Зур. Инженер | С.Анударь | | | | |
| | Зур. Инженер | Б.Нэргүй |  | ЕГ шифр: - 22/06 | | |
| Шалгасан | Ж.Зориглон |  | | ТГ шифр: | | |
| | | | Масштаб: 1/100 | | | |
| | | | Үе шат | Хуудас | Бүх хуудас | |
| | | | А3 | 671 | 2080 | |
| | | | 2022.10 | | | |

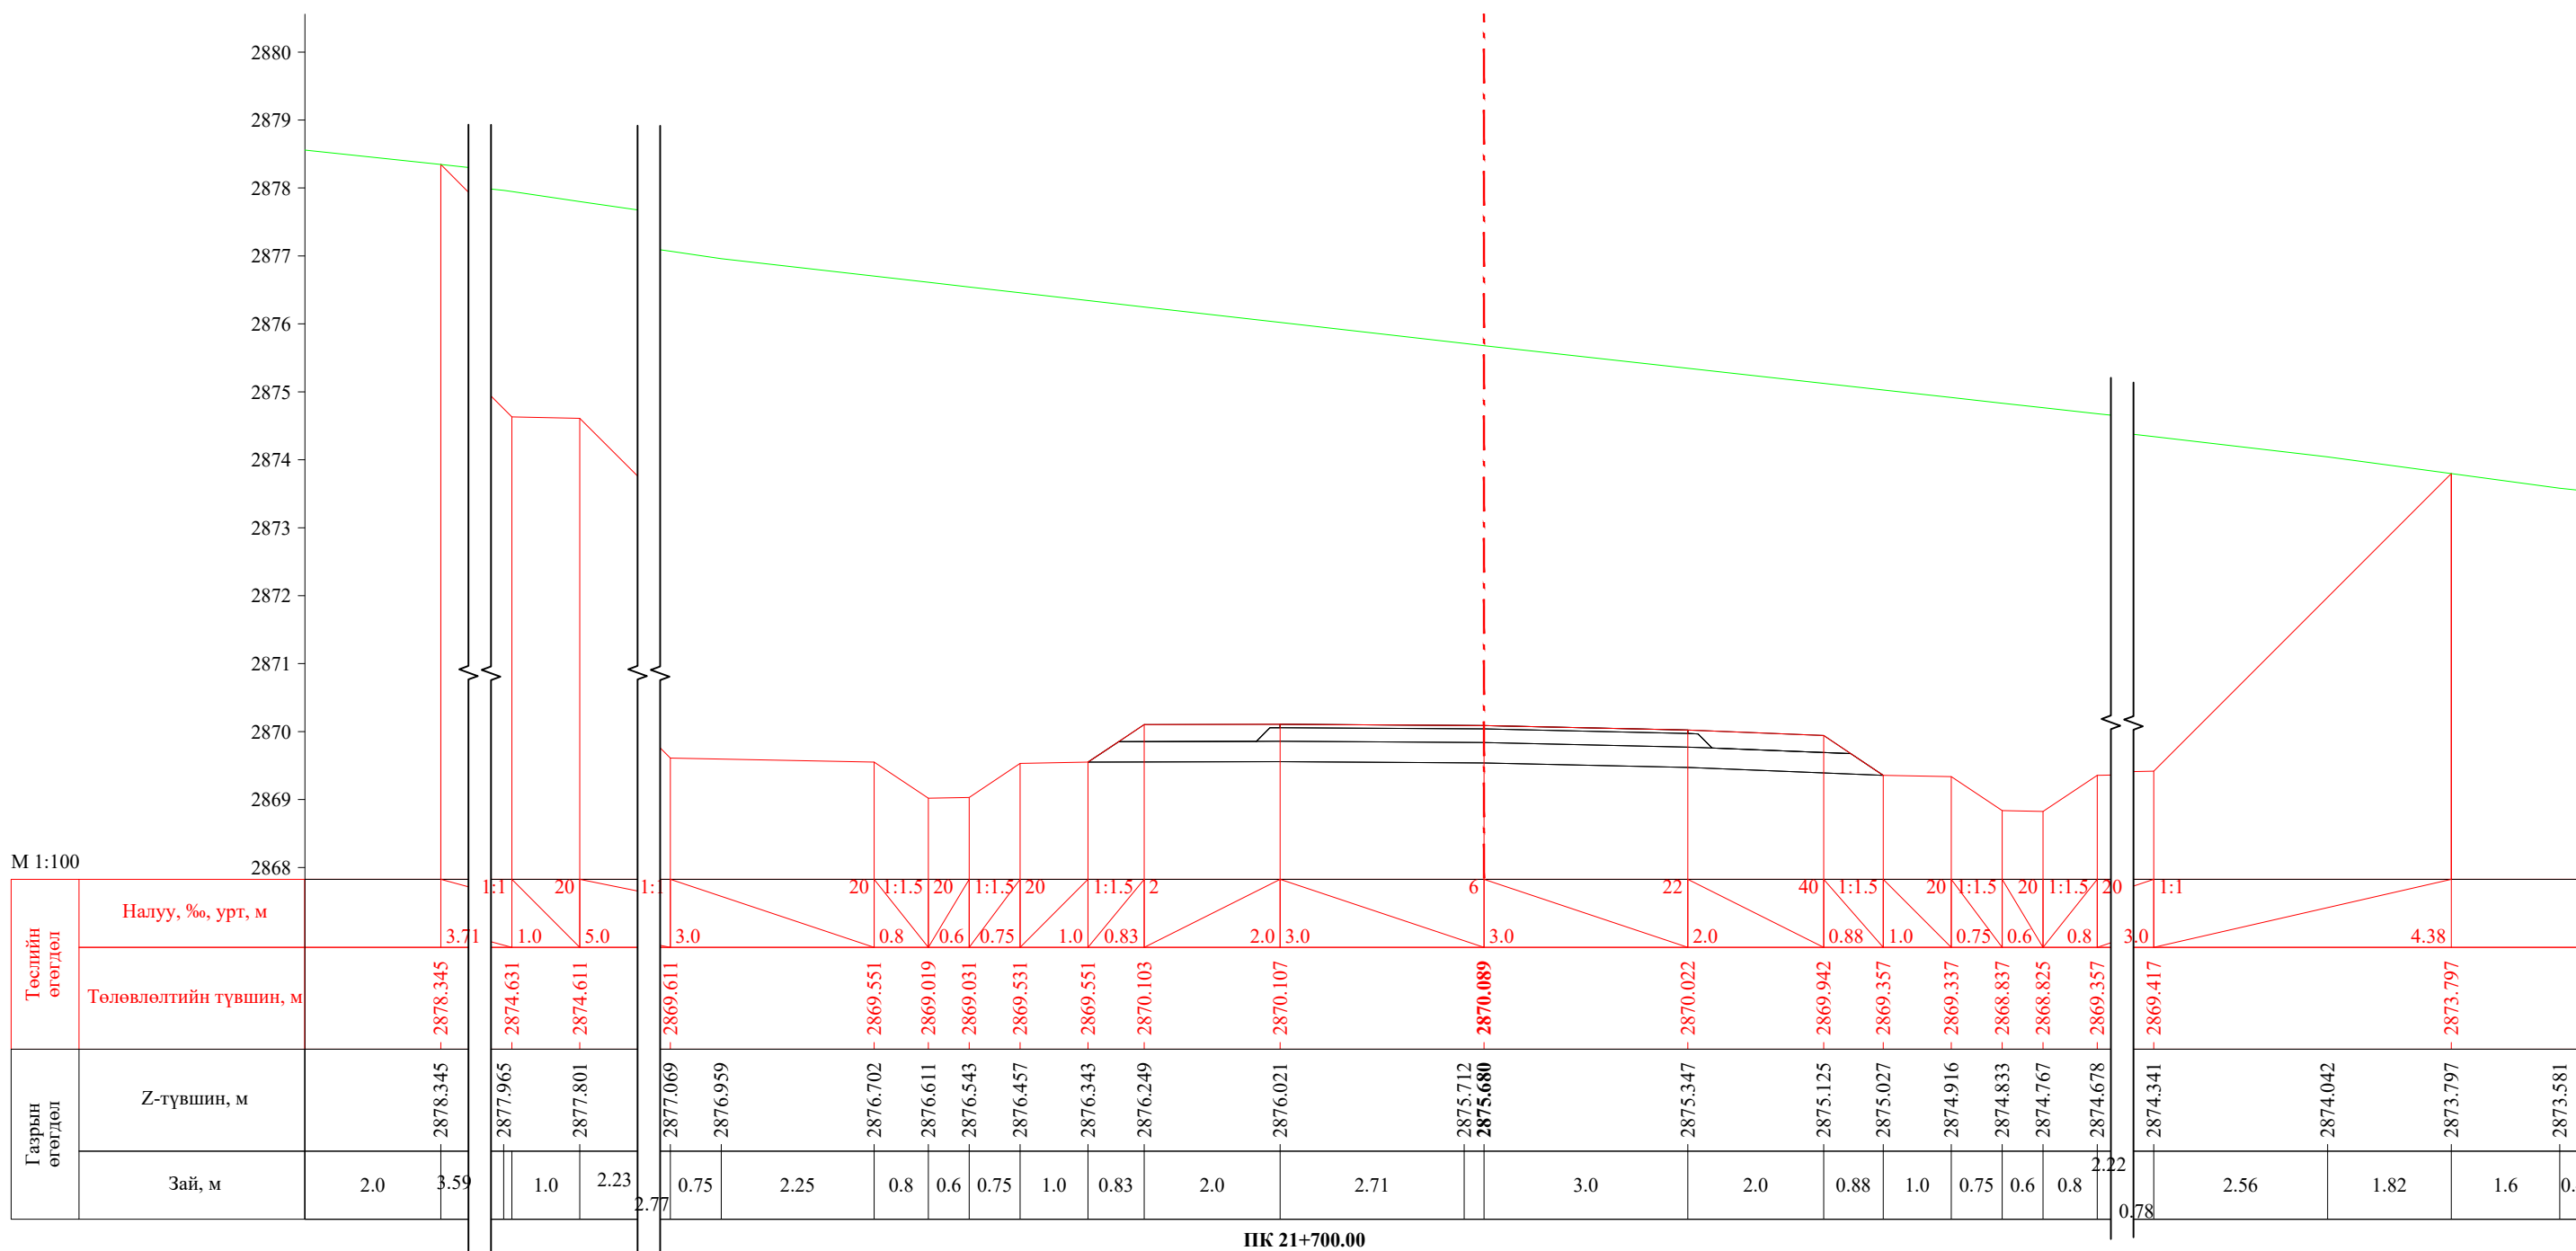
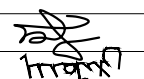
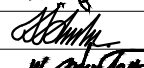



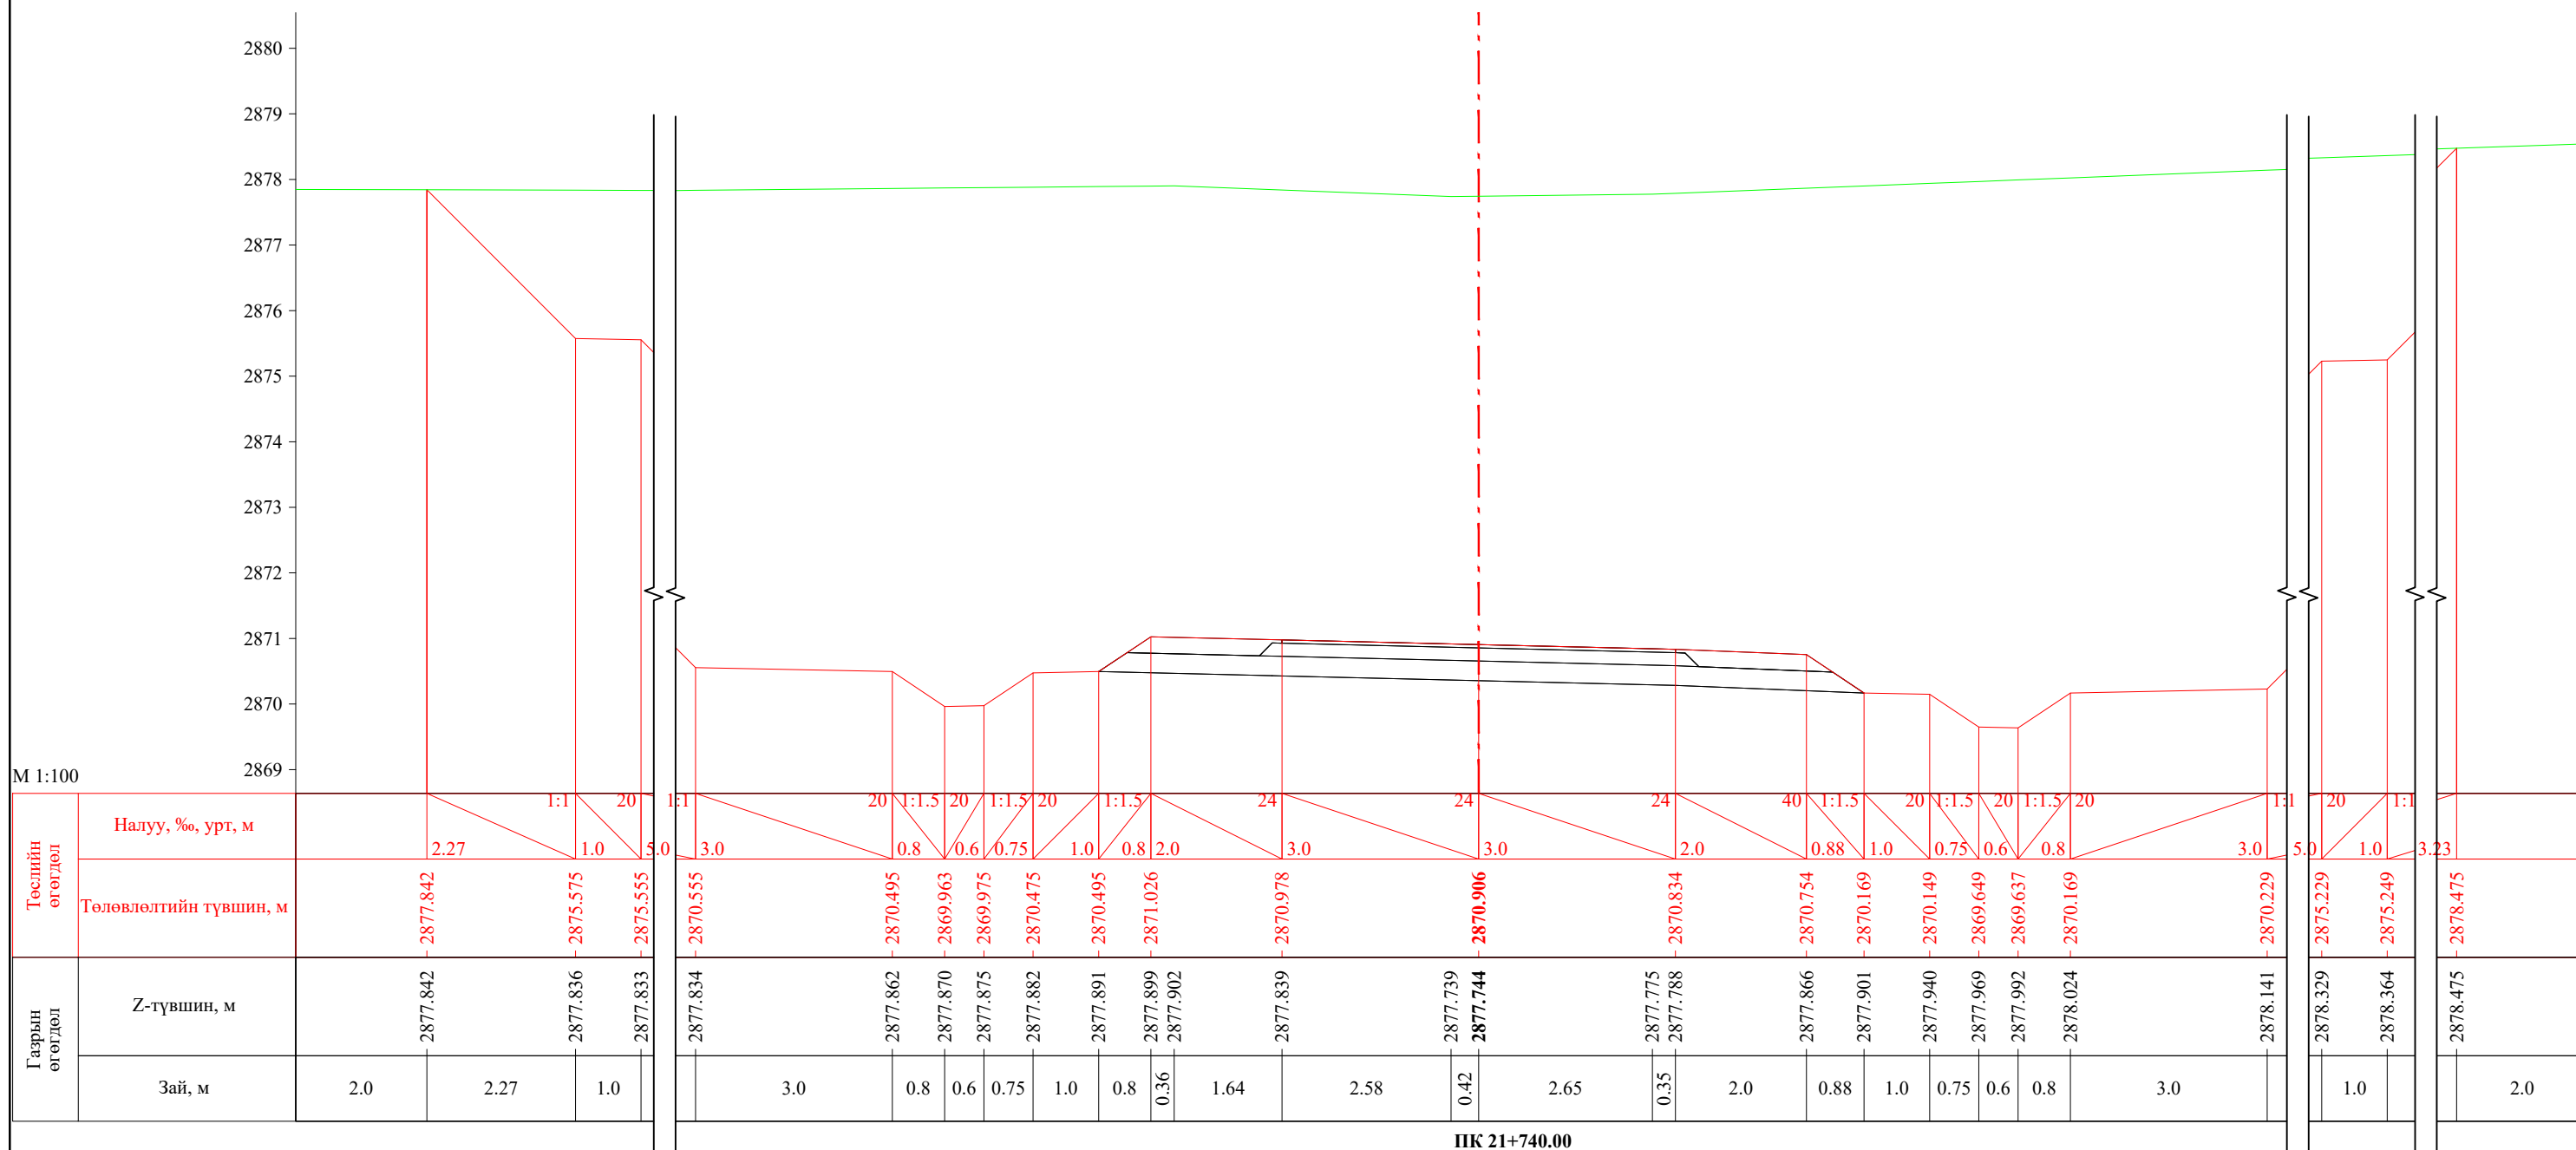
| | | | | | | |
|---|--|---|---|----------------|--------|------------|
|  УБ хот. СБД 8-р хороо, Залуучуудын Өргөн Чөлөө. 13-байр 6 тоот "ГЕО ЗУРАГЛАЛ" ХХК | Баруун босоо тэнхлэгийн авто замаас Ховд аймгийн Мөнххайрхан сум чиглэлийн 63.50км авто замын нарийвчилсан зураг төсөл | | | ХО | | |
| | Захирал | Ж.Батнасан |  Хөндлөн огтлол | Масштаб: 1/100 | | |
| | Зур. Инженер | С.Аударь | | Үе шат | Хуудас | Бүх хуудас |
| | Зур. Инженер | Б.Нэргүй |  ЕГ шифр: - 22/06 | A3 | 672 | 2080 |
| Шалгасан | Ж.Зориглон |  ТГ шифр: | 2022.10 | | | |

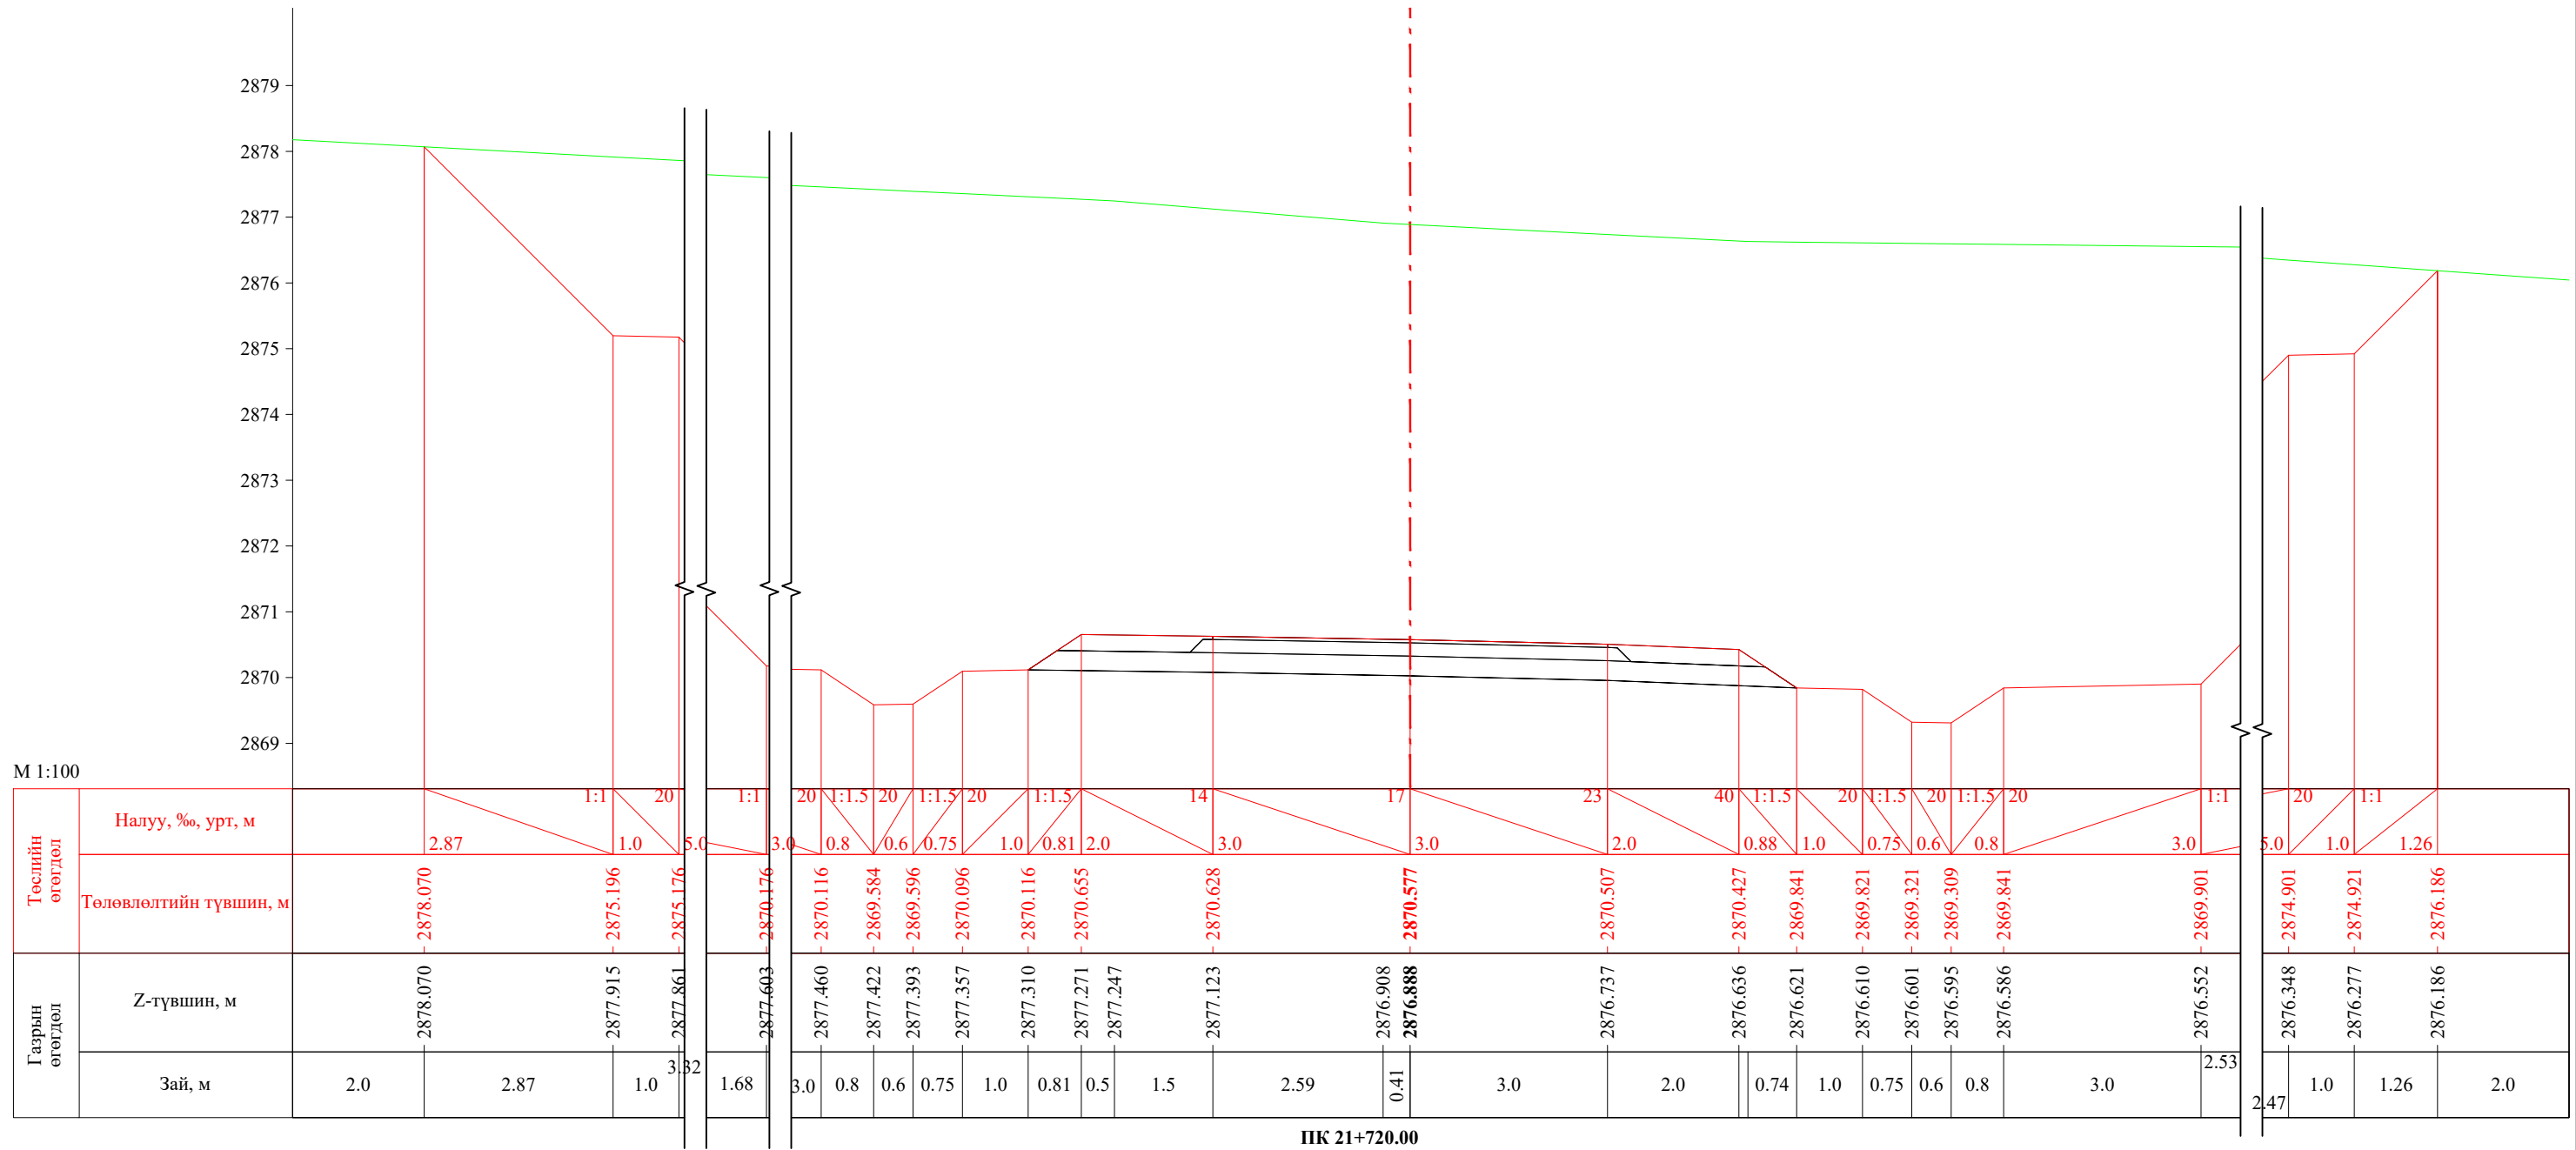


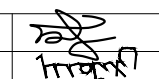
| | | | | | | |
|---|--|------------|---|----------------|--------|------------|
|  УБ хот, СБД 8-р хороо, Залуучуудын Өргөн Чөлөө, 13-байр 6 тоот | Баруун босоо тэнхлэгийн авто замаас Ховд аймгийн Мөнххайрхан сум чиглэлийн 63.50км авто замын нарийвчилсан зураг төсөл | | | ХО | | |
| | Захирал | Ж.Батнасан |  Хөндлөн огтлол | Масштаб: 1/100 | | |
| | Зур. Инженер | С.Анударь | | Үе шат | Хуудас | Бүх хуудас |
| | Зур. Инженер | Б.Нэргүй |  ЕГ шифр: - 22/06 | А3 | 673 | 2080 |
| "ГЕО ЗУРАГЛАЛ" ХХК | Шалгасан | Ж.Зориглон |  ТГ шифр: | 2022.10 | | |




| | | | | | | |
|---|--|---|---|----------------|--------|------------|
|  УБ хот. СБД 8-р хороо, Залуучуудын Өргөн Чөлөө. 13-байр 6 тоот "ГЕО ЗУРАГЛАЛ" ХХК | Баруун босоо тэнхлэгийн авто замаас Ховд аймгийн Мөнххайрхан сум чиглэлийн 63.50км авто замын нарийвчилсан зураг төсөл | | | ХО | | |
| | Захирал | Ж.Батнасан |  Хөндлөн огтлол | Масштаб: 1/100 | | |
| | Зур. Инженер | С.Анударь | | Үе шат | Хуудас | Бүх хуудас |
| | Зур. Инженер | Б.Нэргүй |  ЕГ шифр: - 22/06 | А3 | 674 | 2080 |
| Шалгасан | Ж.Зориглон |  ТГ шифр: | 2022.10 | | | |


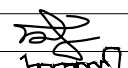



ПК 21+740.00

| | | | | | | |
|---|--|------------|---|----------------|--------|------------|
|  УБ хот. СБД 8-р хороо, Залуучуудын Өргөн Чөлөө. 13-байр 6 тоот "ГЕО ЗУРАГЛАЛ" ХХК | Баруун босоо тэнхлэгийн авто замаас Ховд аймгийн Мөнххайрхан сум чиглэлийн 63.50км авто замын нарийвчилсан зураг төсөл | | | ХО | | |
| | Захирал | Ж.Батнасан |  Хөндлөн огтлол | Масштаб: 1/100 | | |
| | Зур. Инженер | С.Анударь | | Үе шат | Хуудас | Бүх хуудас |
| | Зур. Инженер | Б.Нэргүй | ЕГ шифр: - 22/06 | A3 | 675 | 2080 |
| Шалгасан | Ж.Зориглон | ТГ шифр: | 2022.10 | | | |

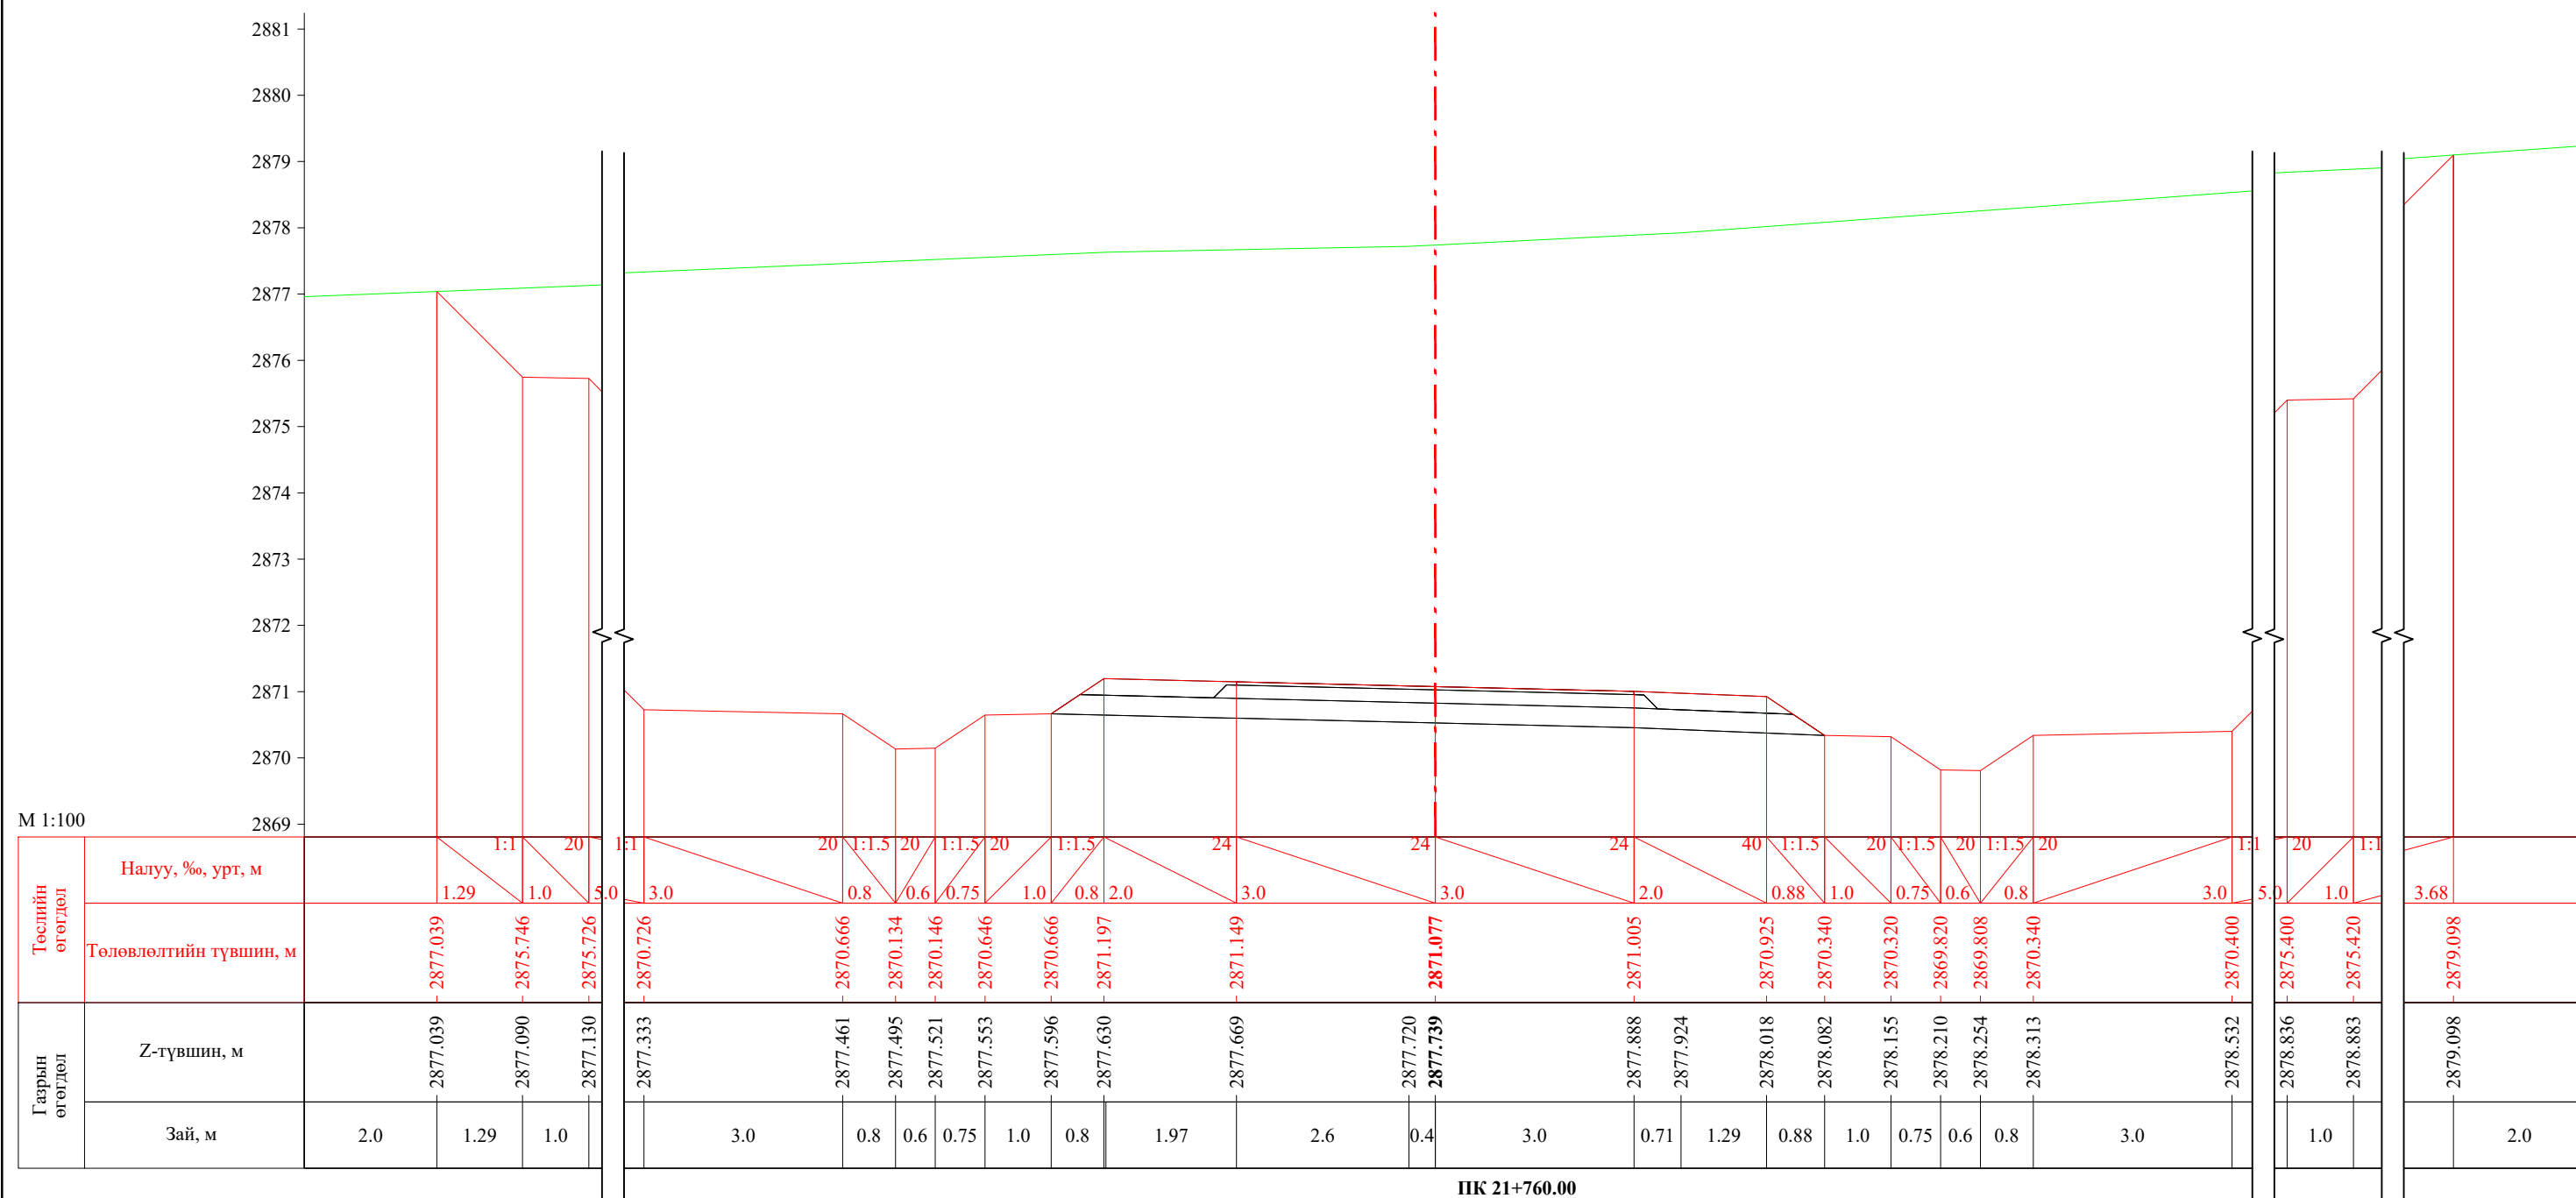
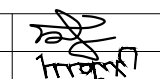





ПК 21+760.00
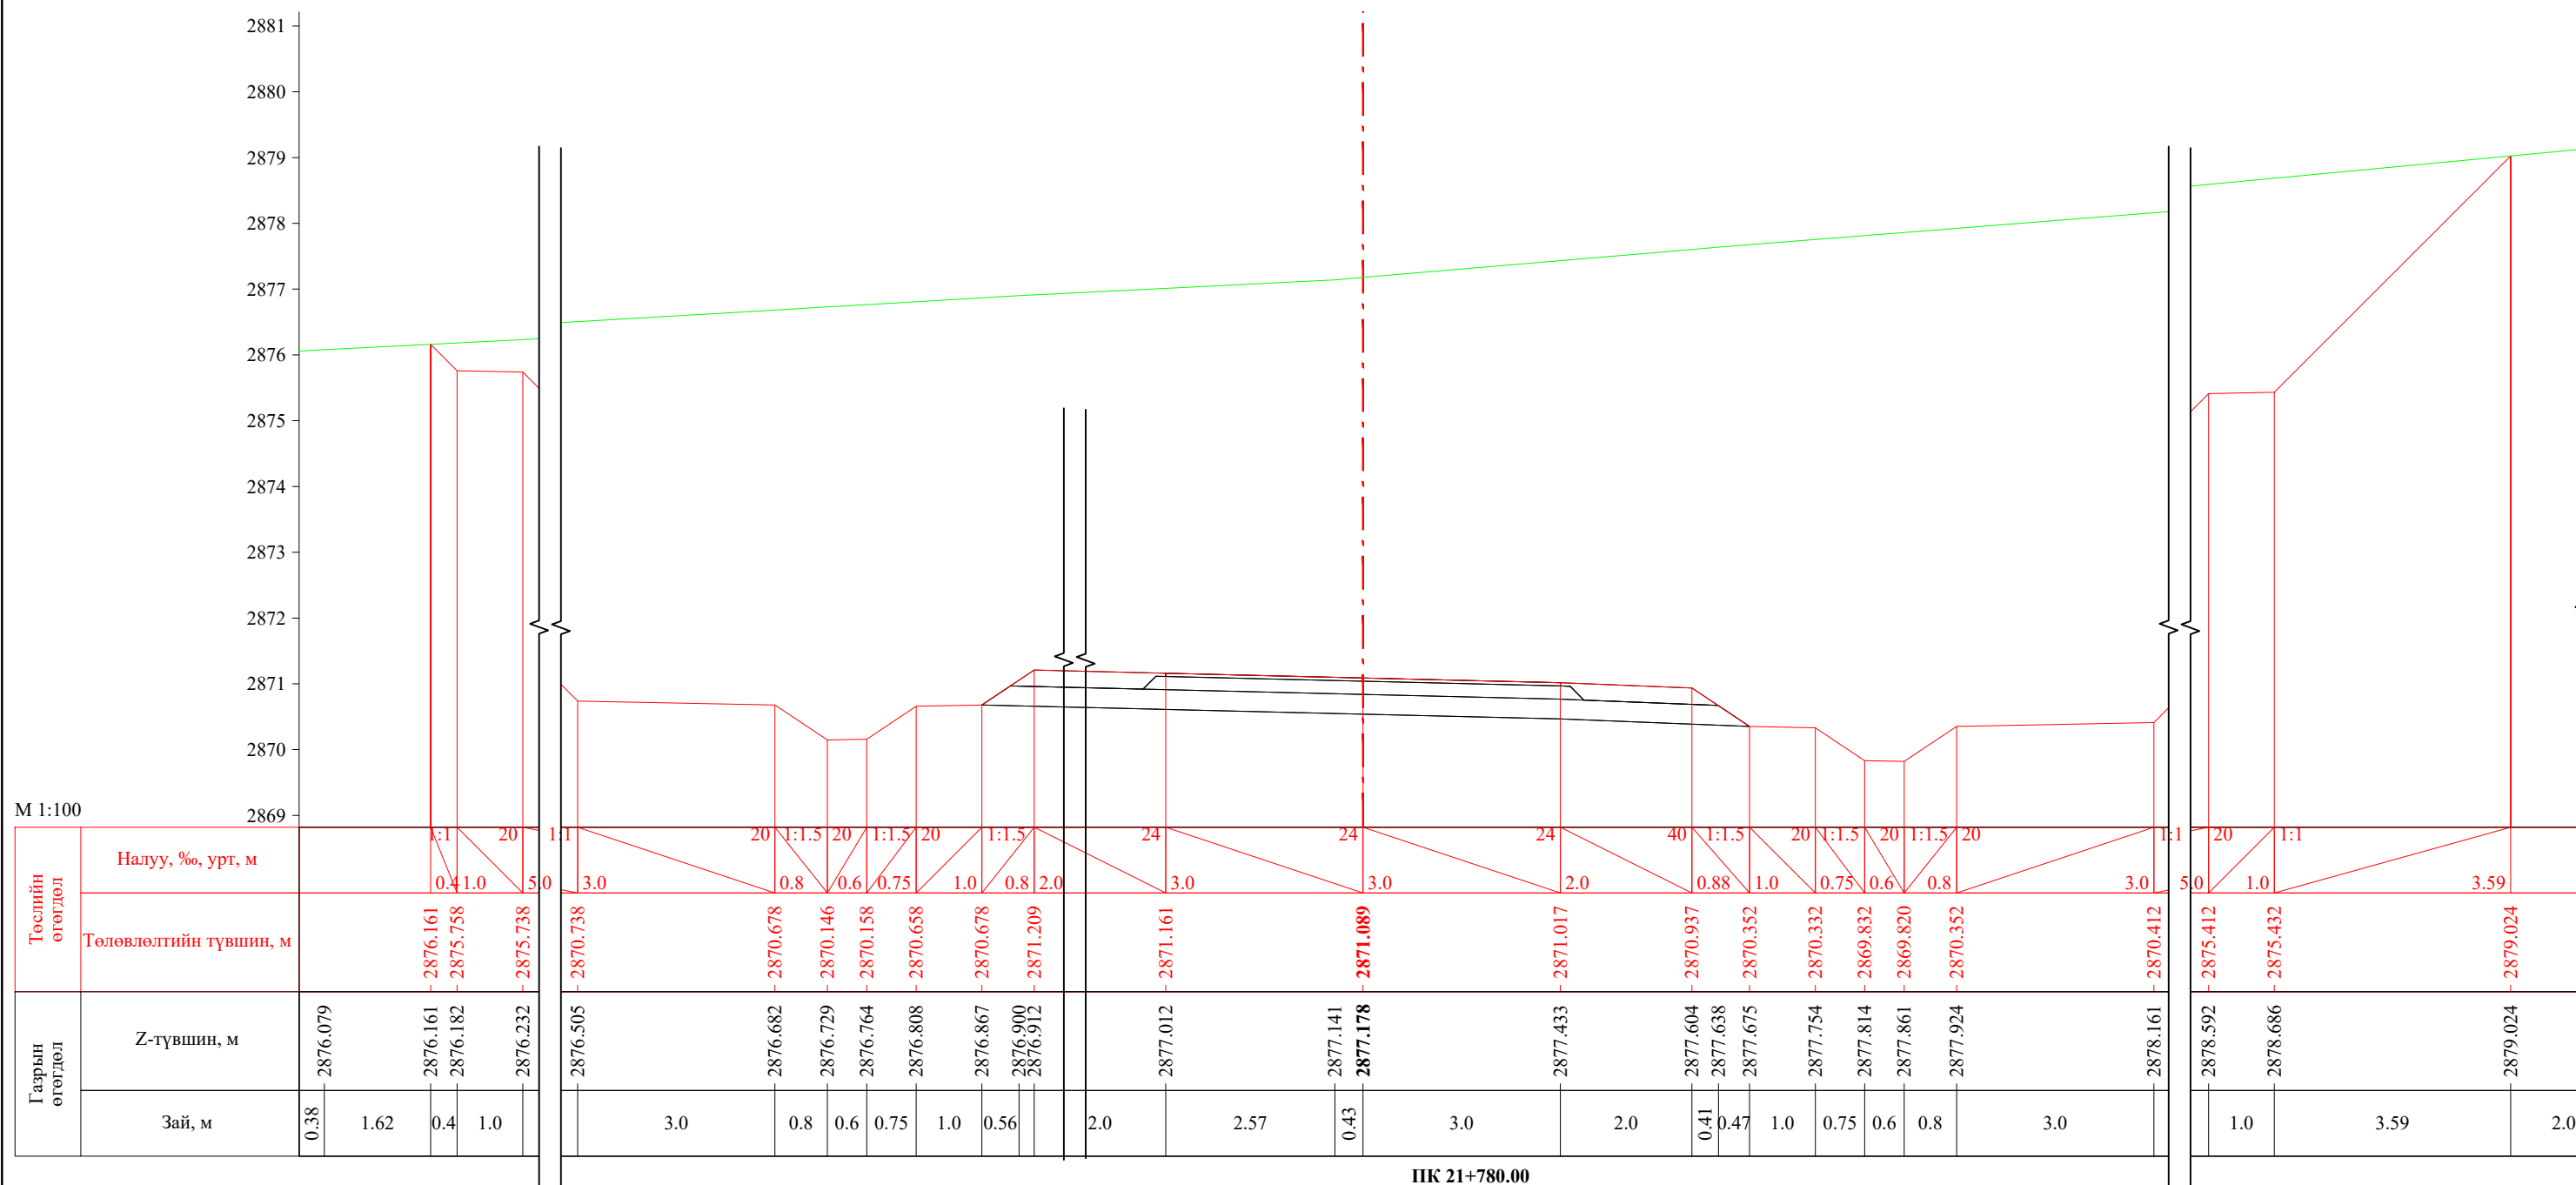
| | | | | | | |
|---|--|------------|---|----------------|--------|------------|
|  УБ хот. СБД 8-р хороо, Залуучуудын Өргөн Чөлөө. 13-байр 6 тоот "ГЕО ЗУРАГЛАЛ" ХХК | Баруун босоо тэнхлэгийн авто замаас Ховд аймгийн Мөнххайрхан сум чиглэлийн 63.50км авто замын нарийвчилсан зураг төсөл | | | ХО | | |
| | Захирал | Ж.Батнасан |  Хөндлөн огтлол | Масштаб: 1/100 | | |
| | Зур. Инженер | С.Анударь | | Үе шат | Хуудас | Бүх хуудас |
| | Зур. Инженер | Б.Нэргүй | ЕГ шифр: - 22/06 | A3 | 676 | 2080 |
| Шалгасан | Ж.Зориглон | ТГ шифр: | 2022.10 | | | |


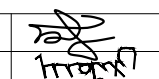



ПК 21+780.00

| | | | | | | |
|---|--|---|---|----------------|--------|------------|
|  УБ хот. СБД 8-р хороо, Залуучуудын Өргөн Чөлөө. 13-байр 6 тоот "ГЕО ЗУРАГЛАЛ" ХХК | Баруун босоо тэнхлэгийн авто замаас Ховд аймгийн Мөнххайрхан сум чиглэлийн 63.50км авто замын нарийвчилсан зураг төсөл | | | ХО | | |
| | Захирал | Ж.Батнасан |  Хөндлөн огтлол | Масштаб: 1/100 | | |
| | Зур. Инженер | С.Анударь | | Үе шат | Хуудас | Бүх хуудас |
| | Зур. Инженер | Б.Нэргүй |  ЕГ шифр: - 22/06 | А3 | 677 | 2080 |
| Шалгасан | Ж.Зориглон |  ТГ шифр: | 2022.10 | | | |

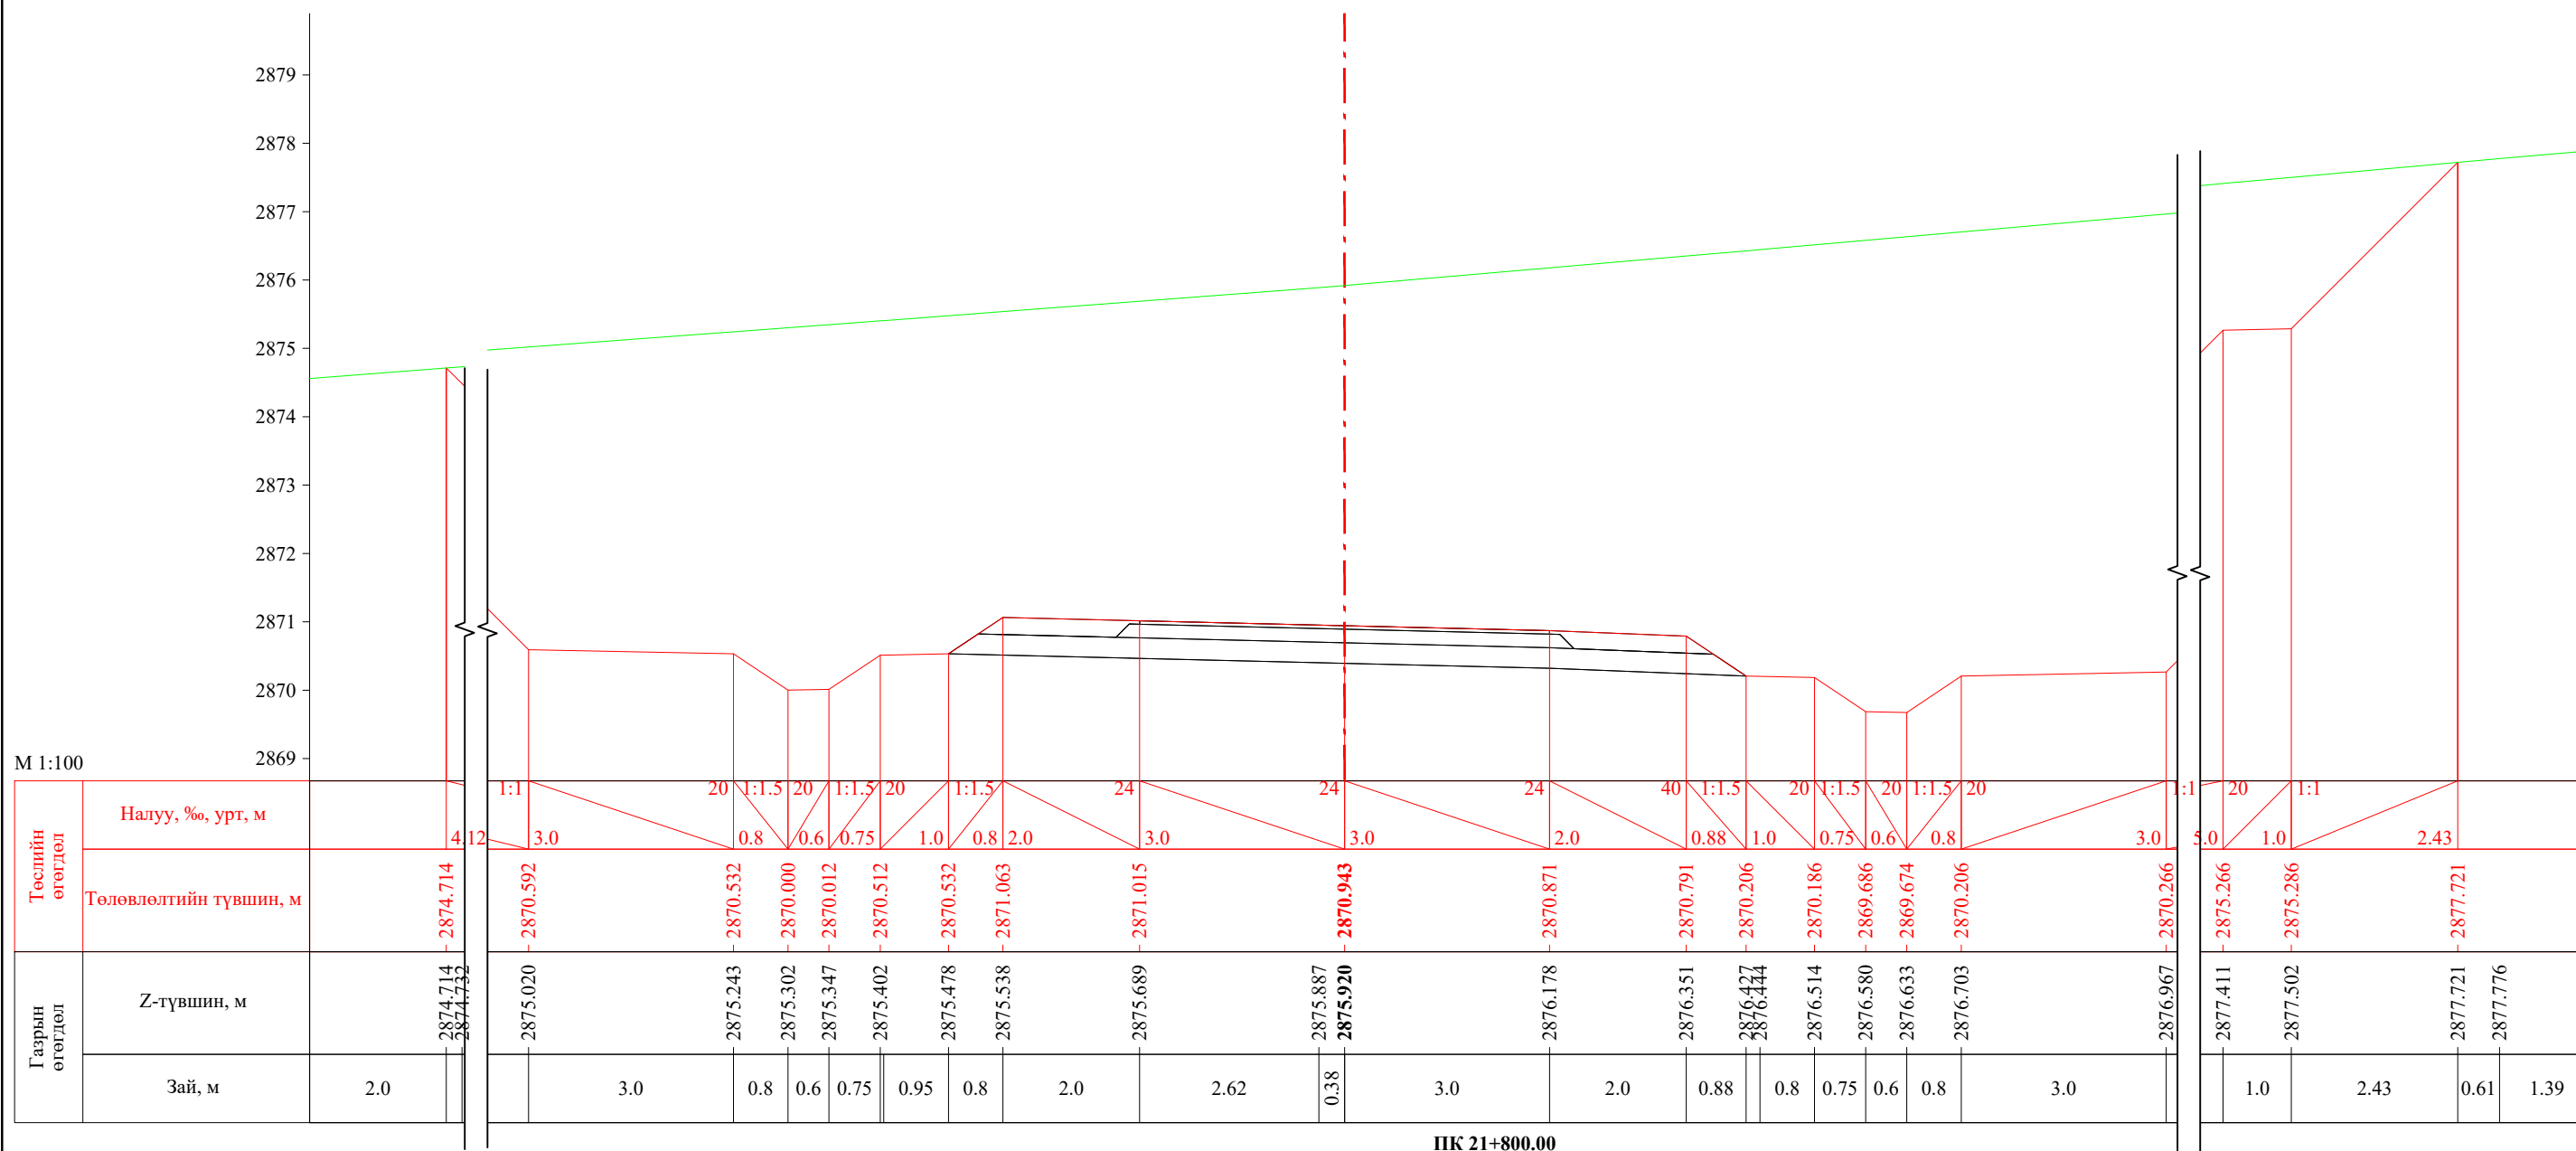
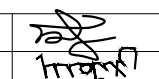



ПК 21+800.00

| | | | | | | |
|---|--|------------|---|----------------|--------|------------|
|  УБ хот, СБД 8-р хороо, Залуучуудын Өргөн Чөлөө, 13-байр 6 тоот | Баруун босоо тэнхлэгийн авто замаас Ховд аймгийн Мөнххайрхан сум чиглэлийн 63.50км авто замын нарийвчилсан зураг төсөл | | | ХО | | |
| | Захирал | Ж.Батнасан |  Хөндлөн огтлол | Масштаб: 1/100 | | |
| | Зур. Инженер | С.Анударь | | Үе шат | Хуудас | Бүх хуудас |
| | Зур. Инженер | Б.Нэргүй | ЕГ шифр: - 22/06 | А3 | 678 | 2080 |
| "ГЕО ЗУРАГЛАЛ" ХХК | Шалгасан | Ж.Зориглон | ТГ шифр: | 2022.10 | | |

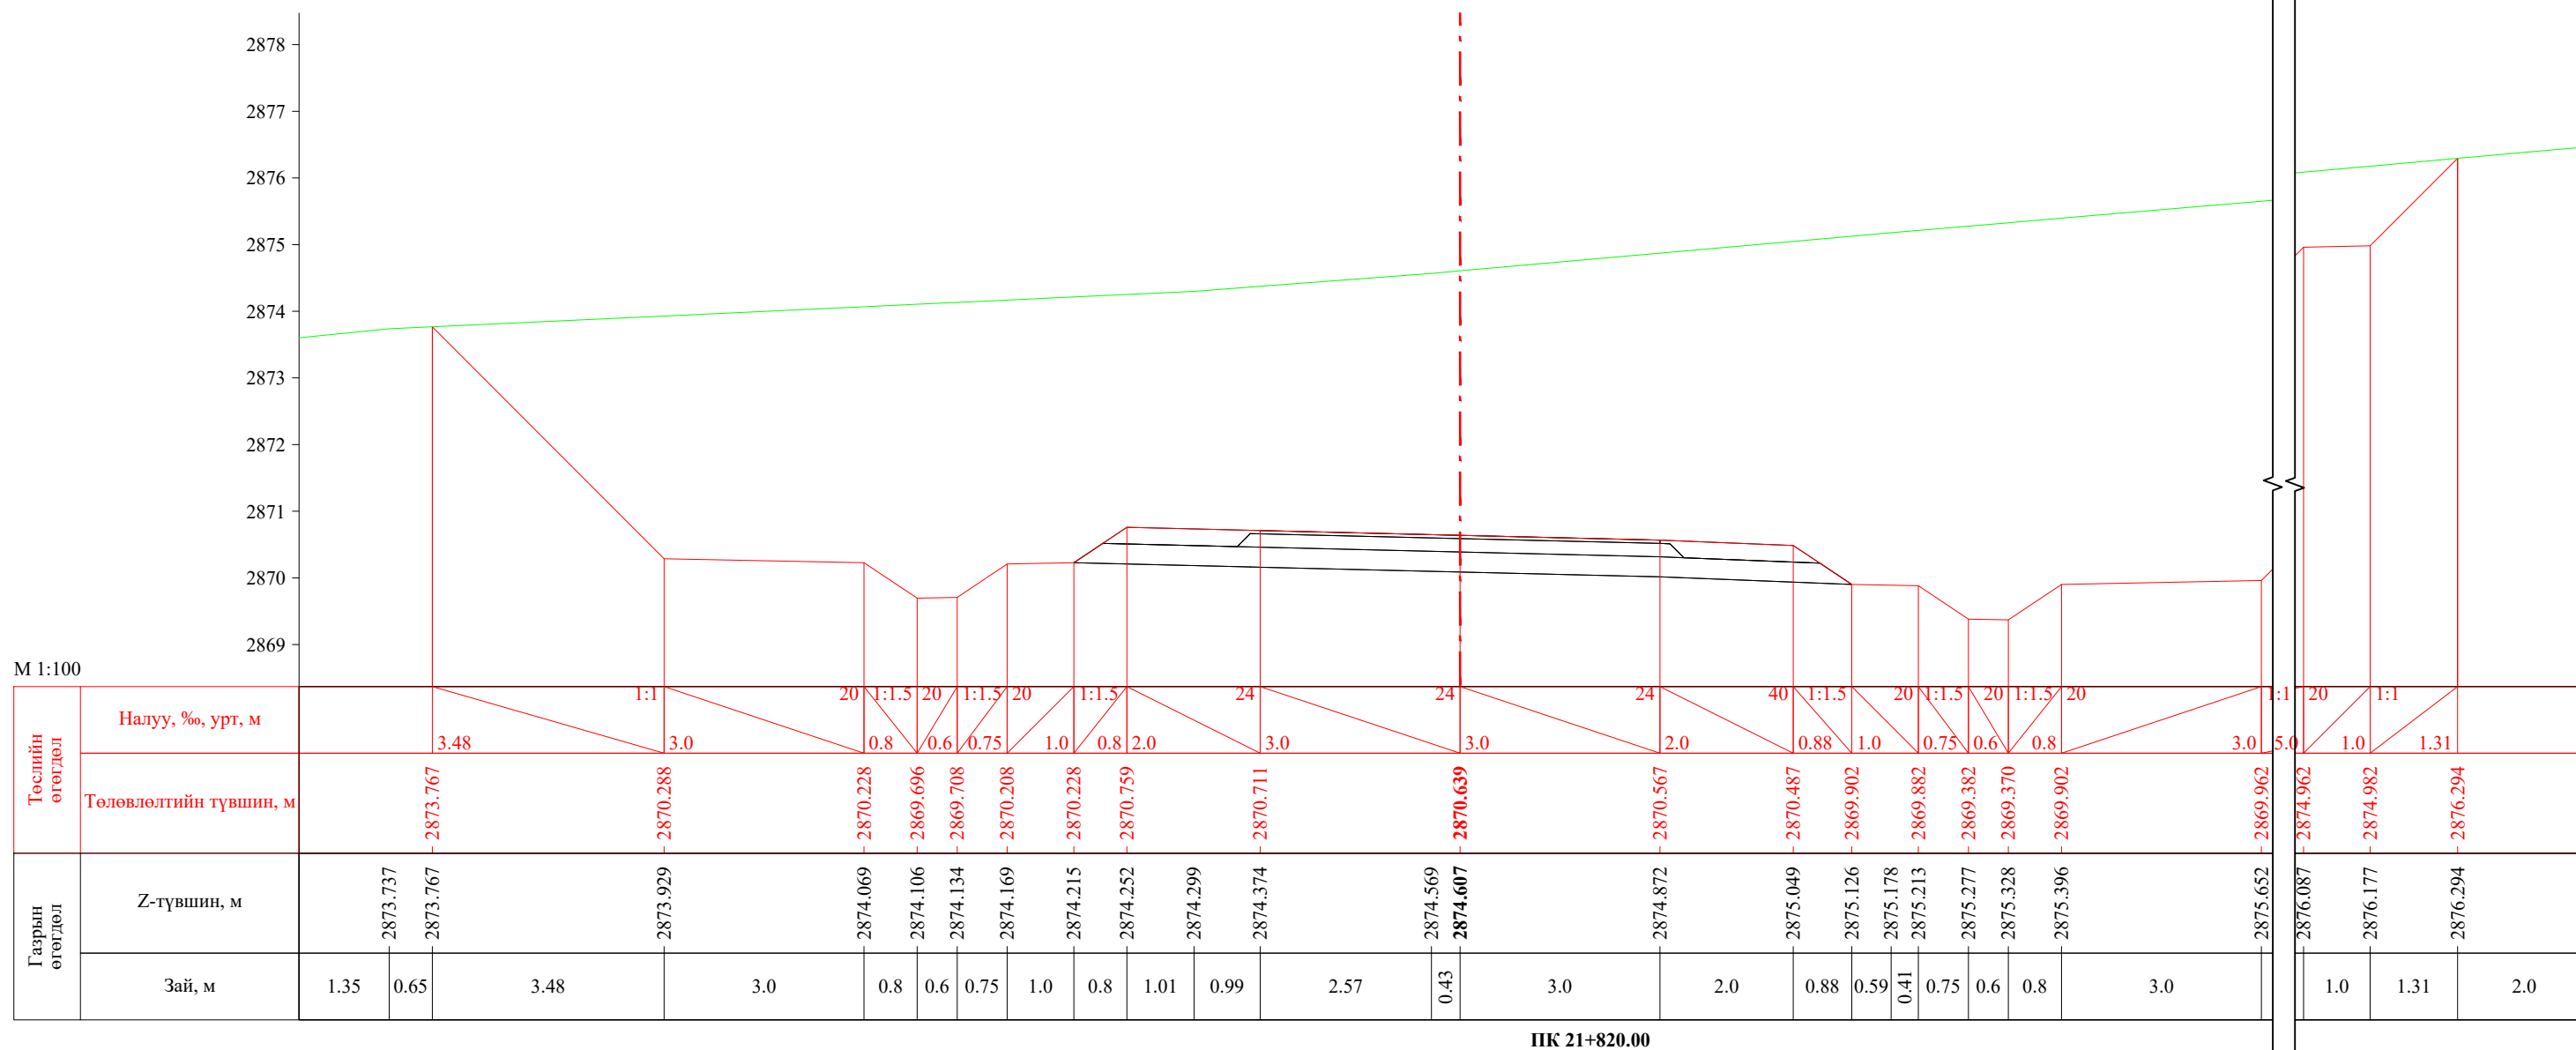
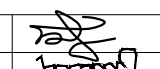



ПК 21+820.00

| | | | | | | |
|---|--|------------|---|----------------|--------|------------|
|  УБ хот, СБД 8-р хороо, Залуучуудын Өргөн Чөлөө, 13-байр 6 тоот "ГЕО ЗУРАГЛАЛ" ХХК | Баруун босоо тэнхлэгийн авто замаас Ховд аймгийн Мөнххайрхан сум чиглэлийн 63.50км авто замын нарийвчилсан зураг төсөл | | | ХО | | |
| | Захирал | Ж.Батнасан |  Хөндлөн огтлол | Масштаб: 1/100 | | |
| | Зур. Инженер | С.Анударь | | Үе шат | Хуудас | Бүх хуудас |
| | Зур. Инженер | Б.Нэргүй | | А3 | 679 | 2080 |
| | Шалгасан | Ж.Зориглон | ЕГ шифр: - 22/06 | 2022.10 | | |
| | | | ТГ шифр: | | | |

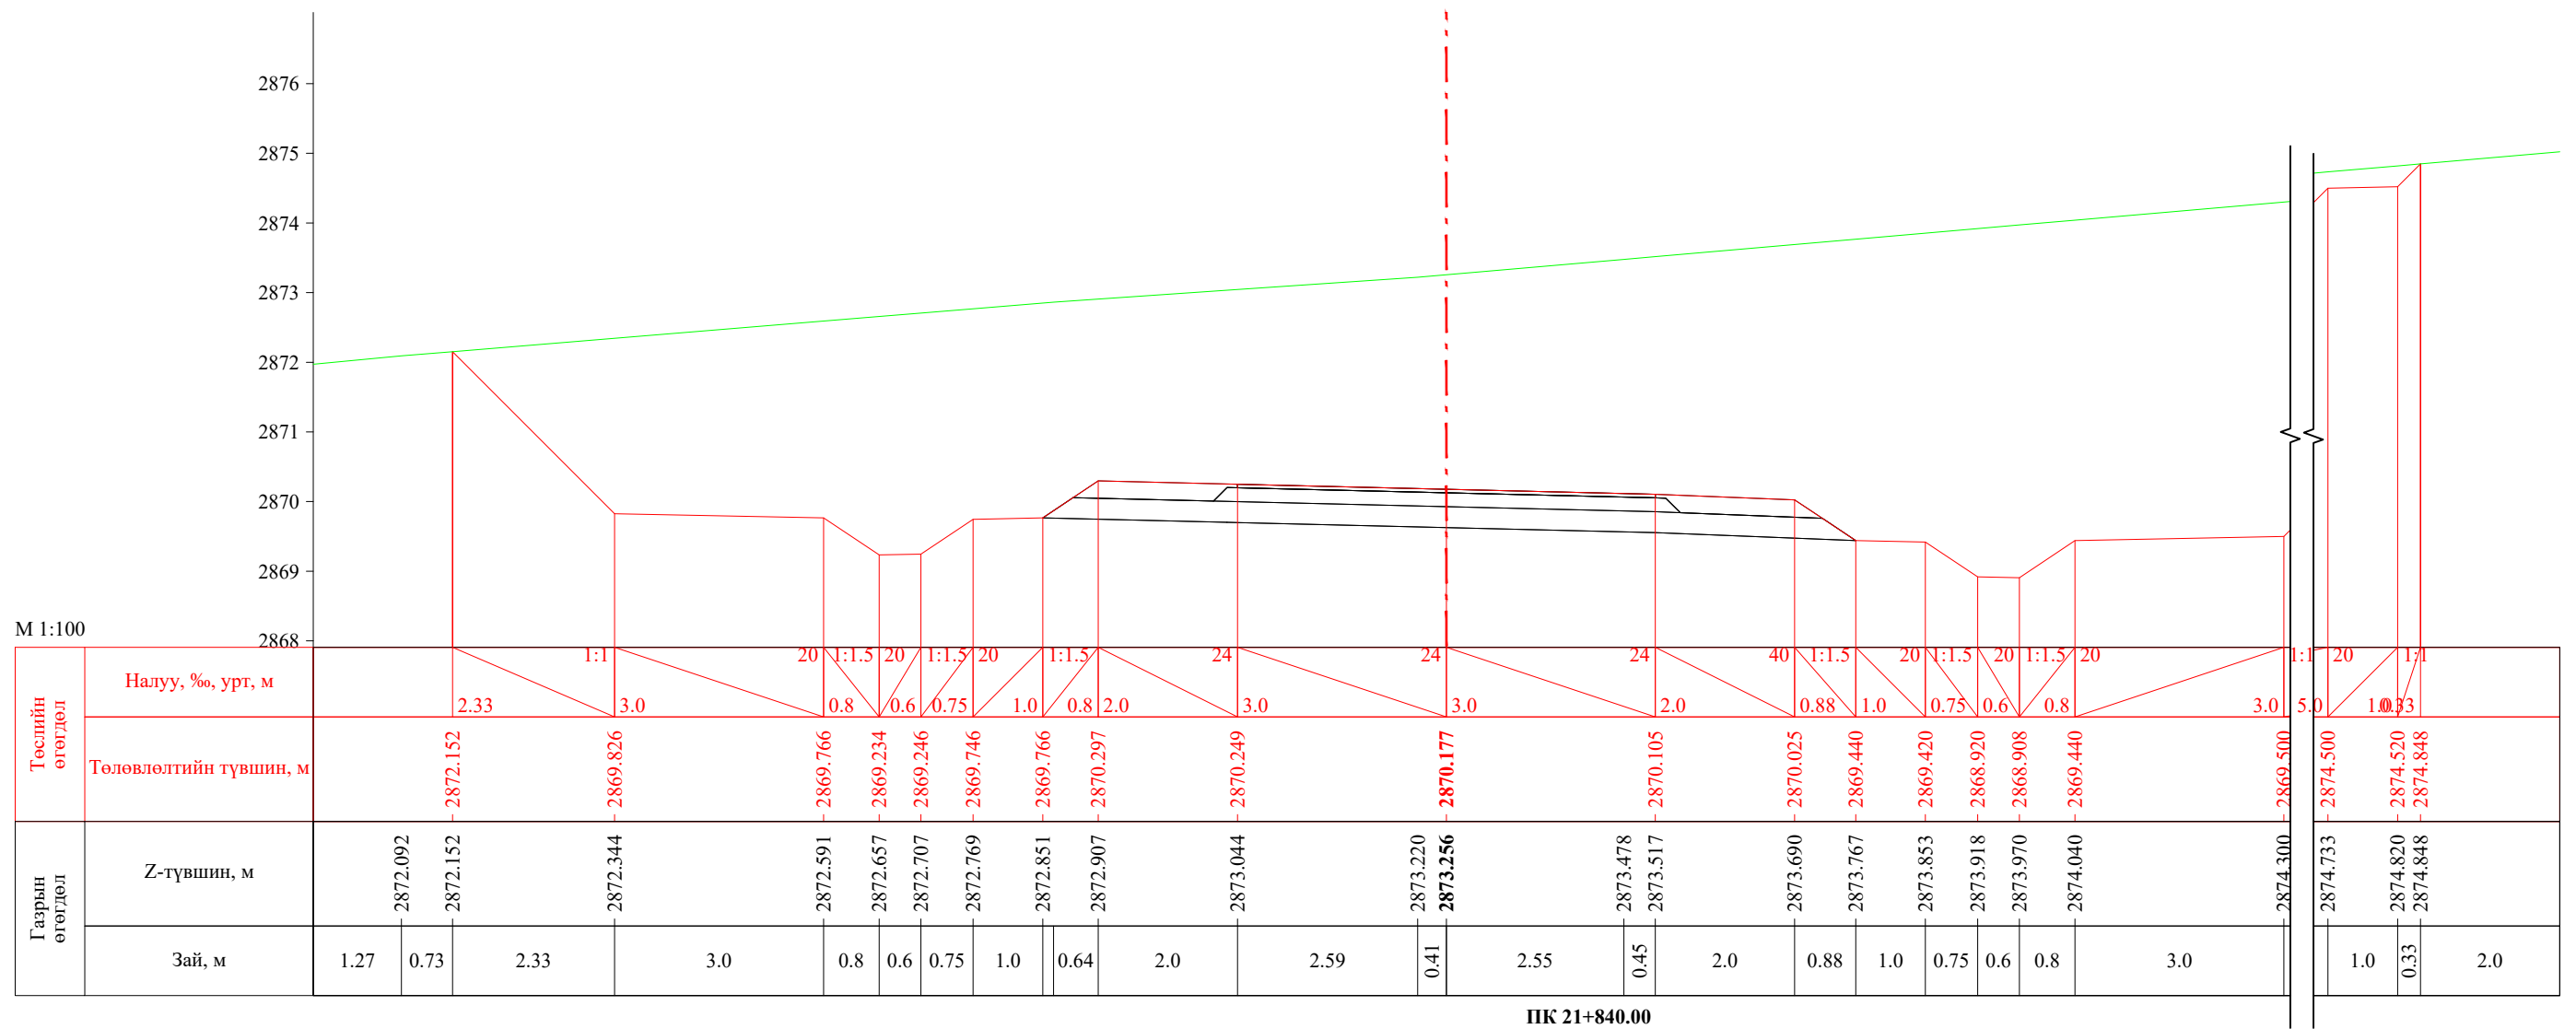


ПК 21+840.00


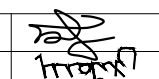

| | | | | | | |
|---|--|------------|---|----------------|--------|------------|
|  УБ хот, СБД 8-р хороо, Залуучуудын Өргөн Чөлөө, 13-байр 6 тоот "ГЕО ЗУРАГЛАЛ" ХХК | Баруун босоо тэнхлэгийн авто замаас Ховд аймгийн Мөнххайрхан сум чиглэлийн 63.50км авто замын нарийвчилсан зураг төсөл | | | ХО | | |
| | Захирал | Ж.Батнасан |  Хөндлөн огтлол | Масштаб: 1/100 | | |
| | Зур. Инженер | С.Анударь | | Үе шат | Хуудас | Бүх хуудас |
| | Зур. Инженер | Б.Нэргүй | ЕГ шифр: - 22/06 | А3 | 680 | 2080 |
| Шалгасан | Ж.Зориглон | ТГ шифр: | 2022.10 | | | |

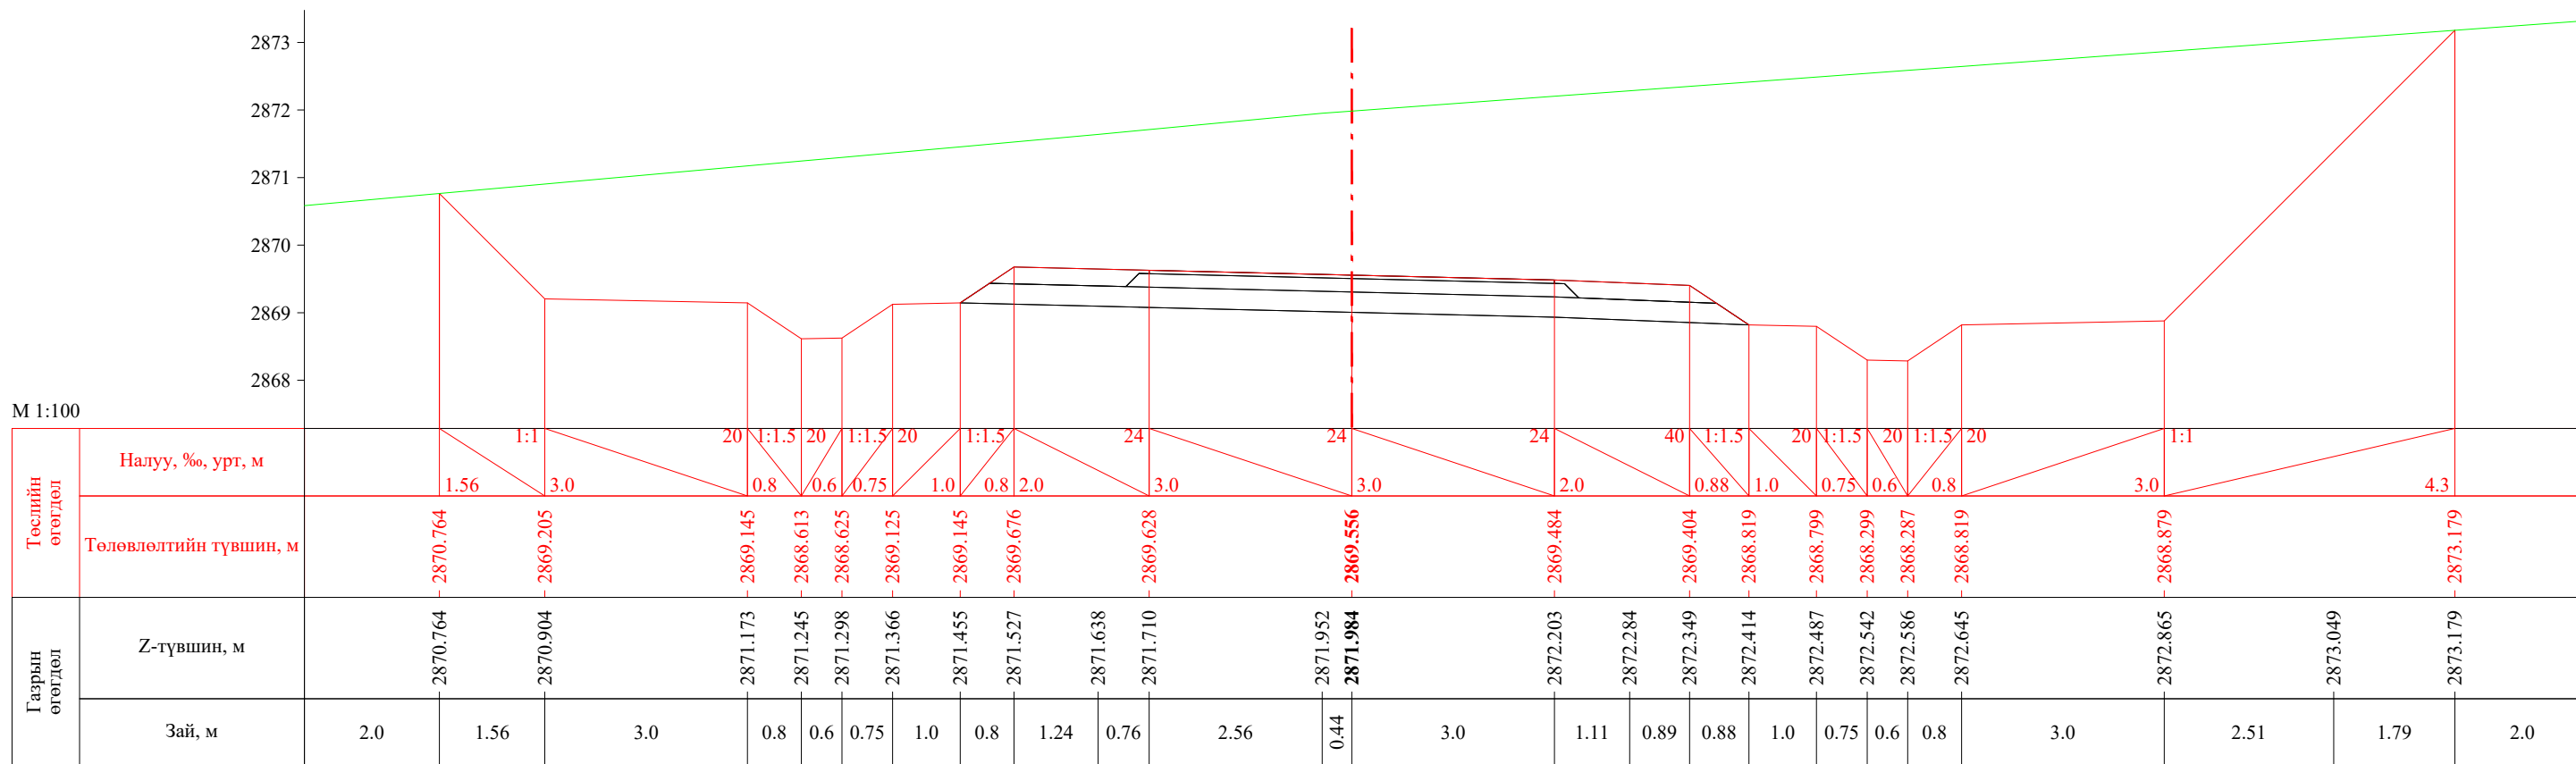


ПК 21+860.00

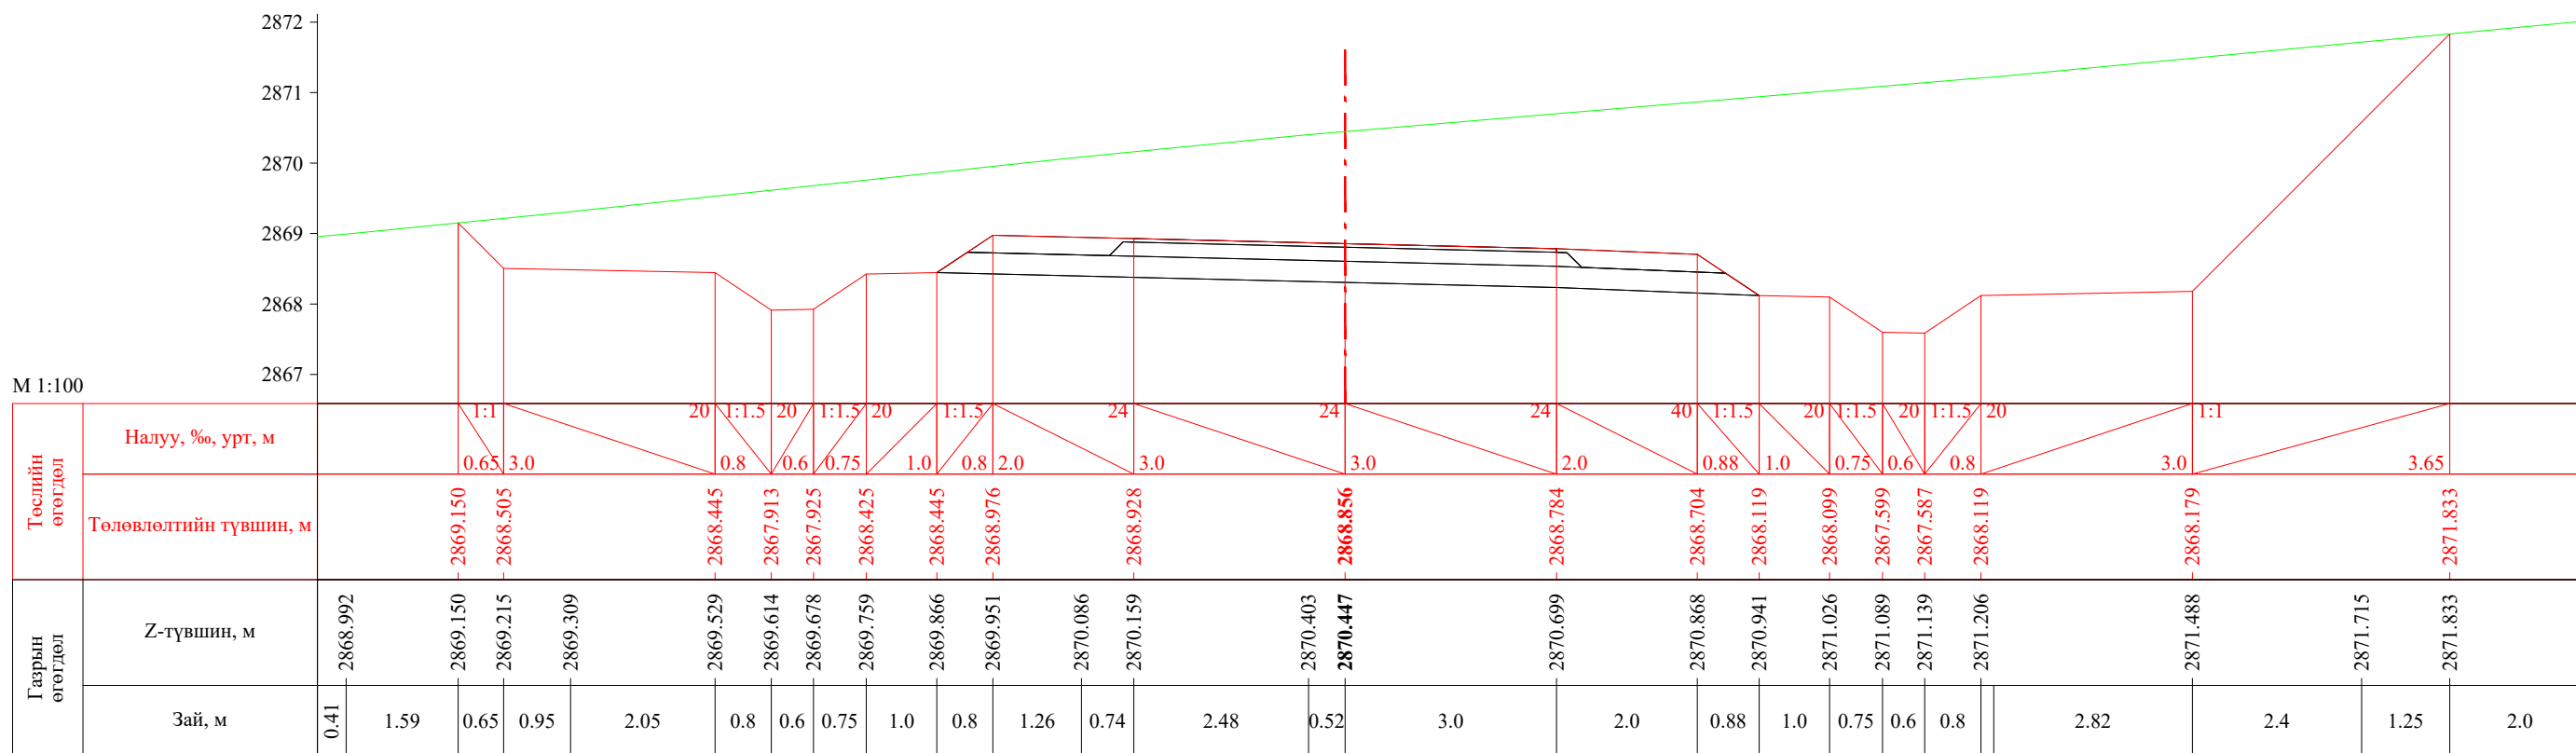

ПК 21+880.00


| | | | | | | |
|---|--|------------|---|----------------|--------|------------|
|  УБ хот. СБД 8-р хороо, Залуучуудын Өргөн Чөлөө, 13-байр 6 тоот "ГЕО ЗУРАГЛАЛ" ХХК | Баруун босоо тэнхлэгийн авто замаас Ховд аймгийн Мөнххайрхан сум чиглэлийн 63.50км авто замын нарийвчилсан зураг төсөл | | | ХО | | |
| | Захирал | Ж.Батнасан |  Хөндлөн огтлол | Масштаб: 1/100 | | |
| | Зур. Инженер | С.Анударь | | Үе шат | Хуудас | Бүх хуудас |
| | Зур. Инженер | Б.Нэргүй | | А3 | 681 | 2080 |
| | Шалгасан | Ж.Зориглон |  ЕГ шифр: - 22/06 ТГ шифр: | 2022.10 | | |

М 1:100

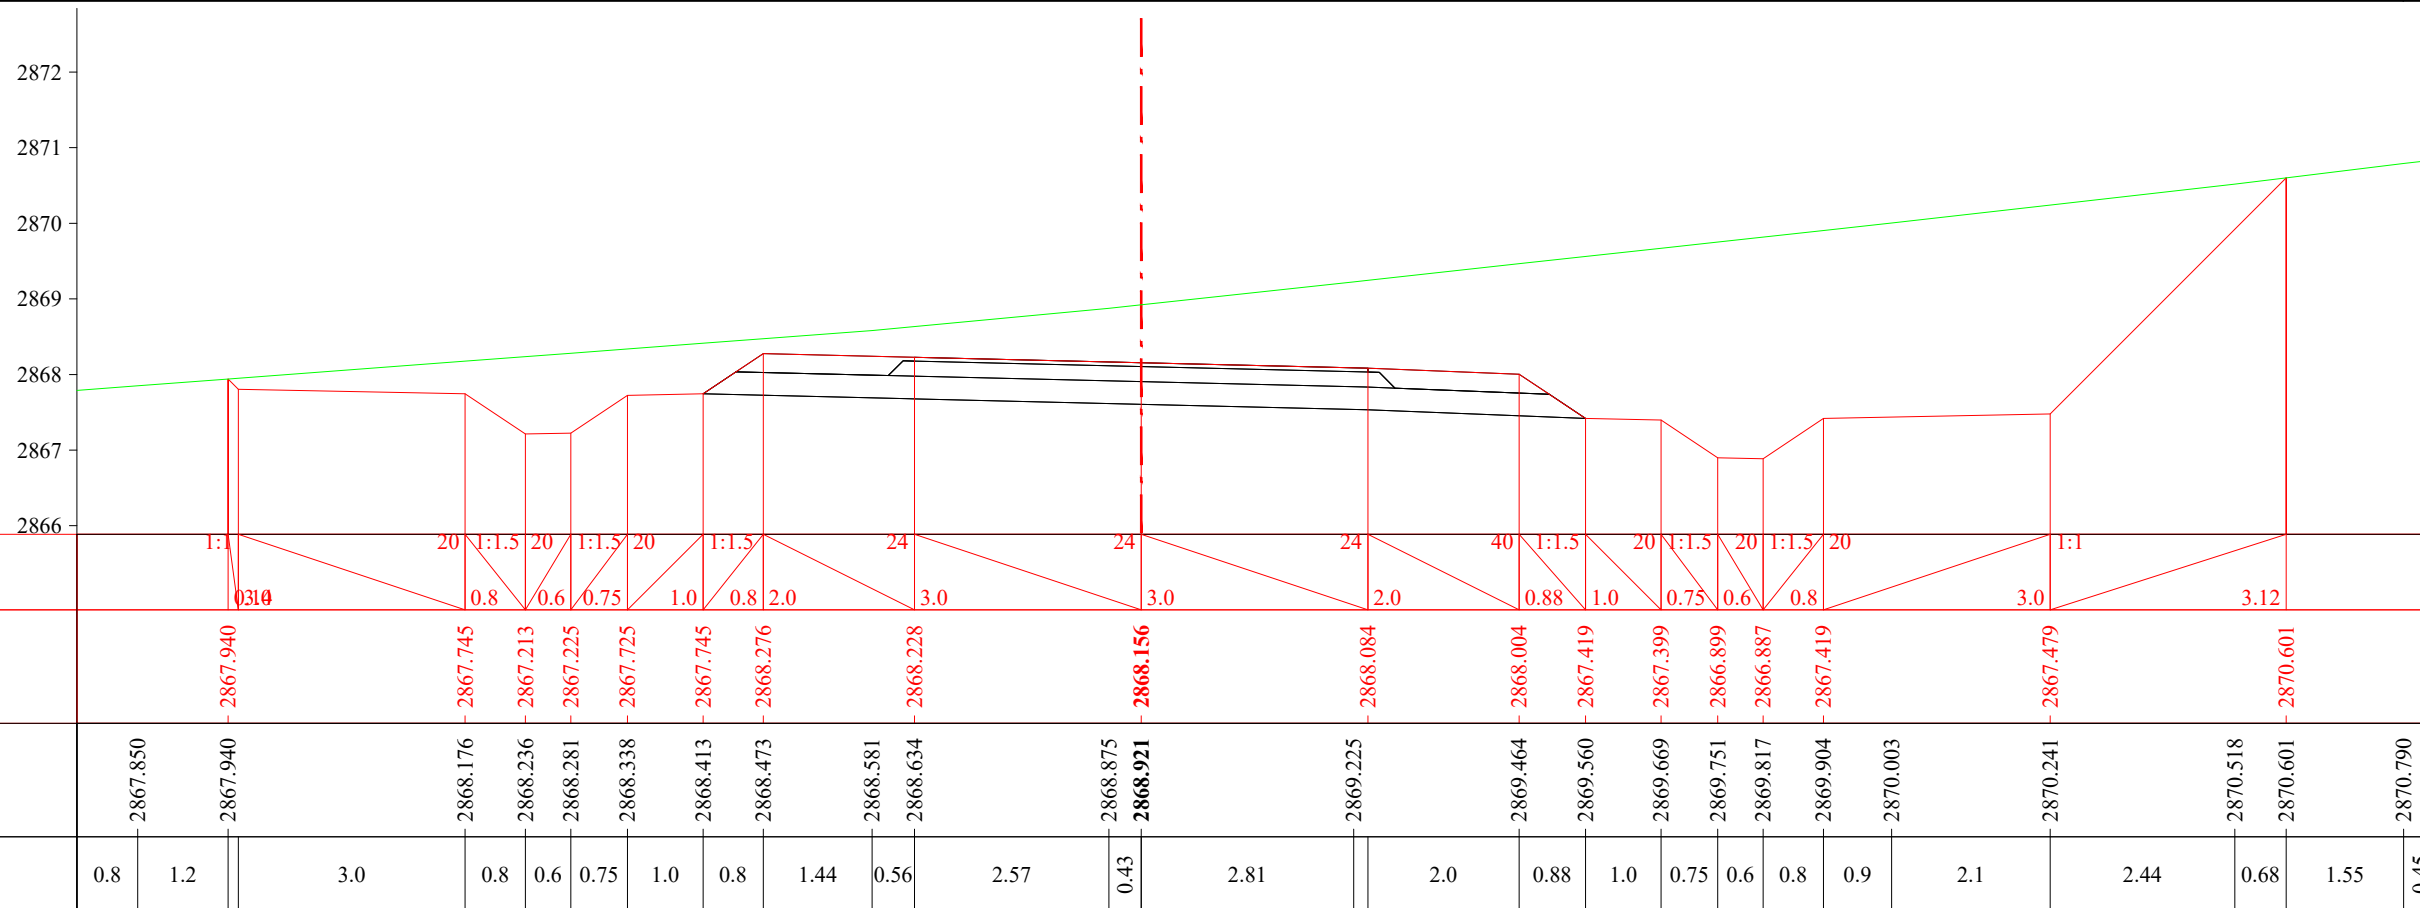
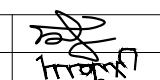



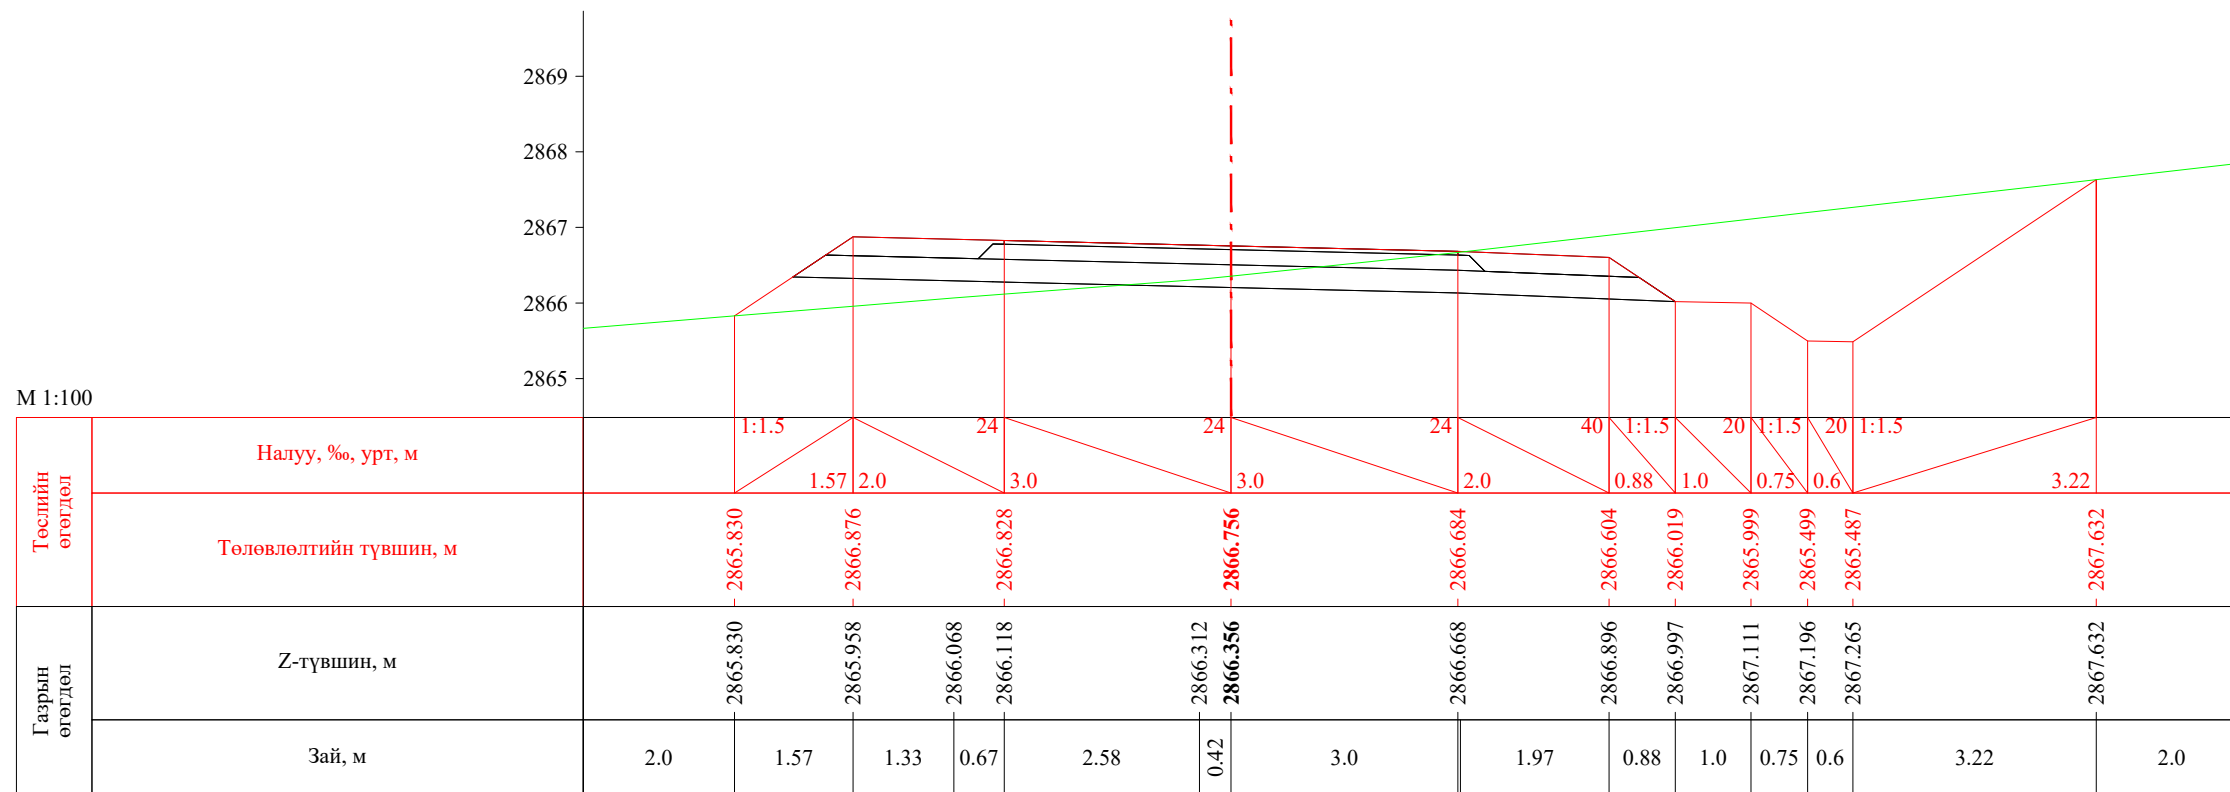
ПК 21+900.00

М 1:100

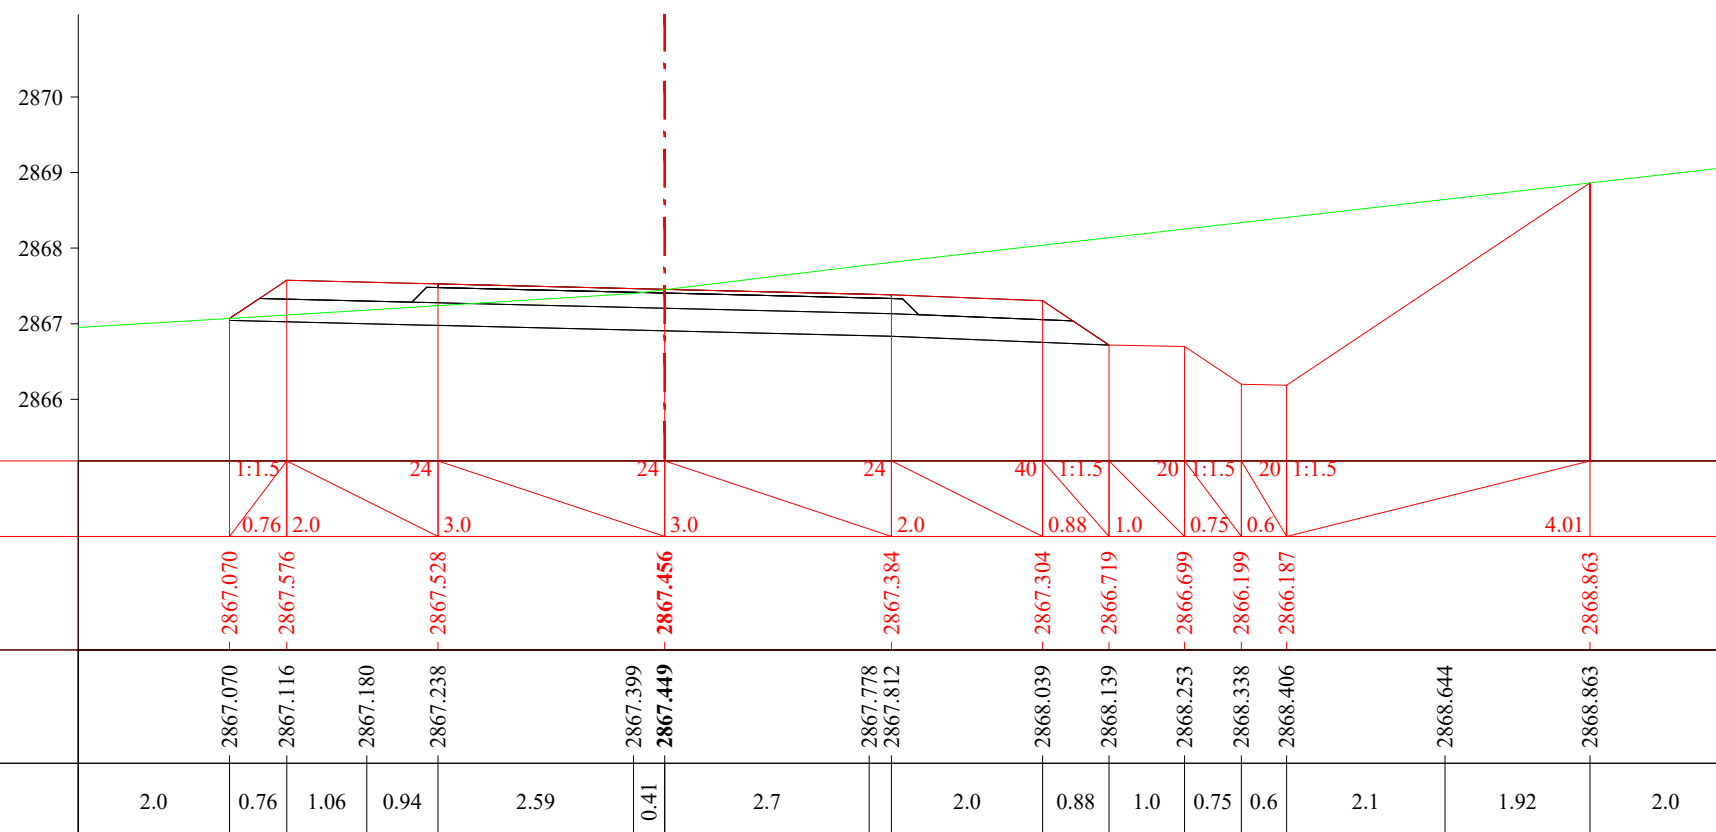


ПК 21+920.00


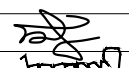
| | | | | | | |
|---|--|------------|---|----------------|--------|------------|
|  УБ хот. СБД 8-р хороо, Залуучуудын Өргөн Чөлөө, 13-байр 6 тоот "ГЕО ЗУРАГЛАЛ" ХХК | Баруун босоо тэнхлэгийн авто замаас Ховд аймгийн Мөнххайрхан сум чиглэлийн 63.50км авто замын нарийвчилсан зураг төсөл | | | ХО | | |
| | Захирал | Ж.Батнасан |  Хөндлөн огтлол | Масштаб: 1/100 | | |
| | Зур. Инженер | С.Анударь | | Үе шат | Хуудас | Бүх хуудас |
| | Зур. Инженер | Б.Нэргүй | | А3 | 682 | 2080 |
| | Шалгасан | Ж.Зориглон |  ЕГ шифр: - 22/06 ТГ шифр: | 2022.10 | | |




ПК 21+940.00

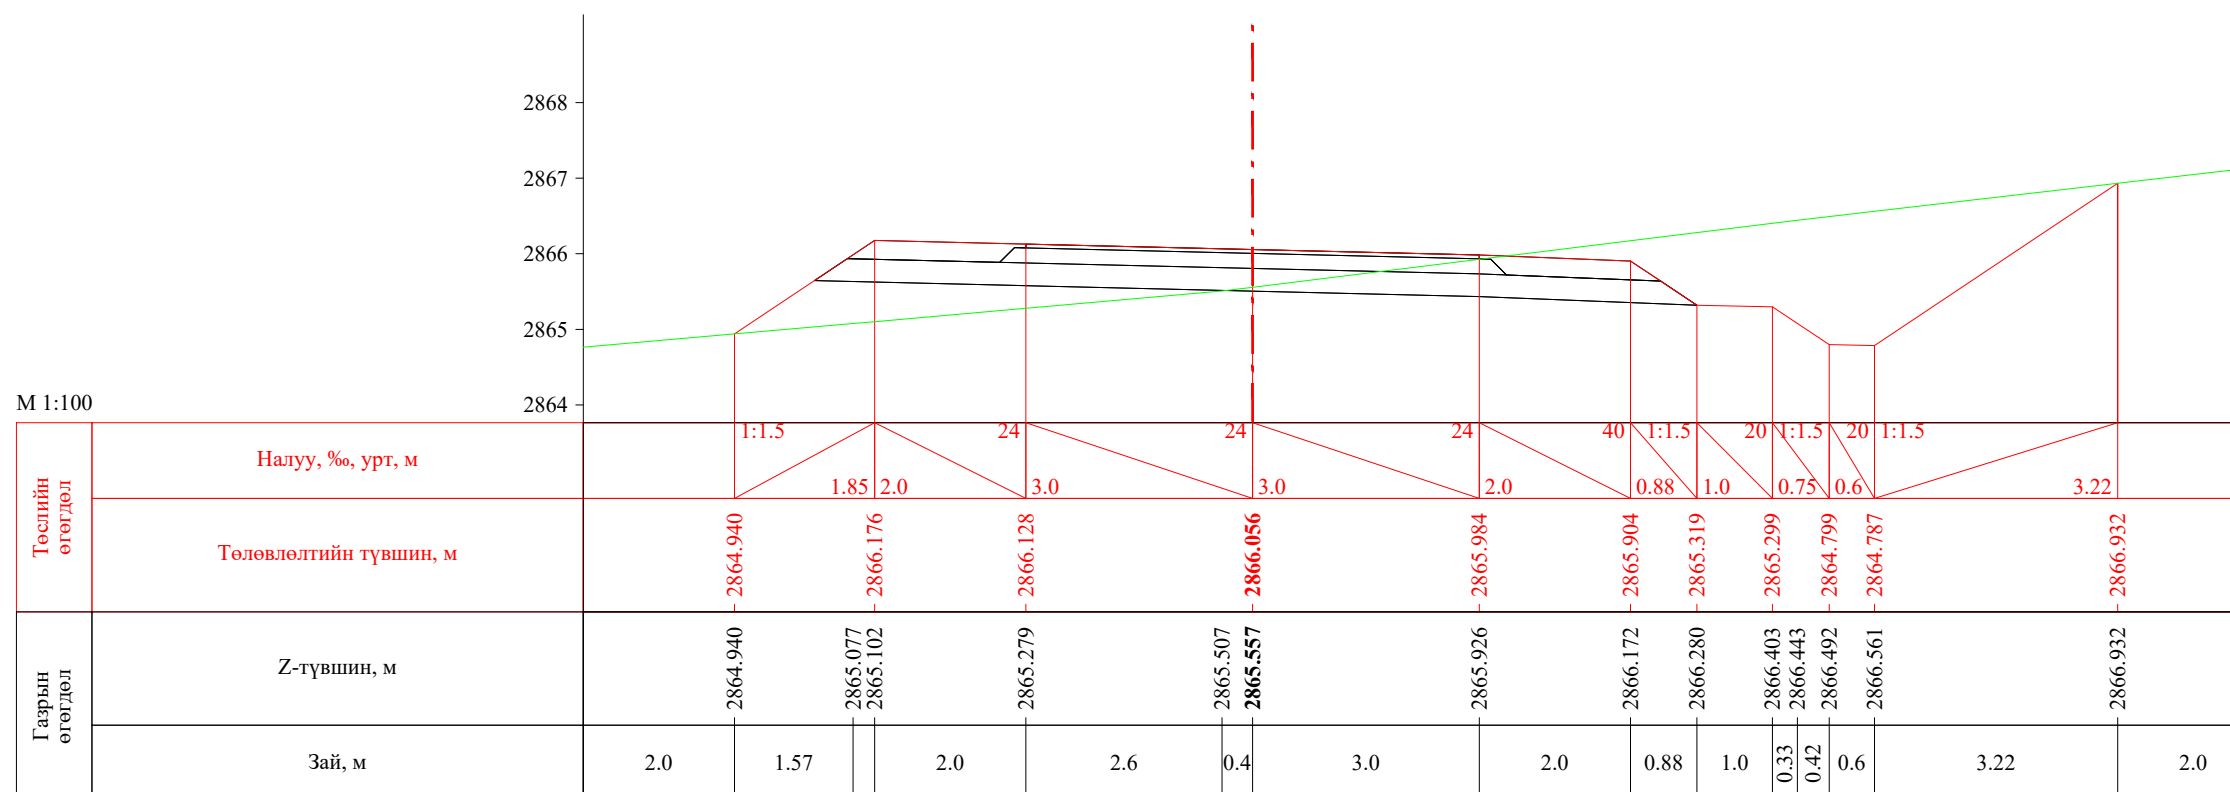


ПК 21+960.00


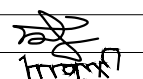
| | | | | | | |
|---|--|------------|---|----------------|--------|------------|
|  УБ хот. СБД 8-р хороо, Залуучуудын Өргөн Чөлөө. 13-байр 6 тоот "ГЕО ЗУРАГЛАЛ" ХХК | Баруун босоо тэнхлэгийн авто замаас Ховд аймгийн Мөнххайрхан сум чиглэлийн 63.50км авто замын нарийвчилсан зураг төсөл | | | ХО | | |
| | Захирал | Ж.Батнасан |  Хөндлөн огтлол | Масштаб: 1/100 | | |
| | Зур. Инженер | С.Анударь | | Үе шат | Хуудас | Бүх хуудас |
| | Зур. Инженер | Б.Нэргүй | ЕГ шифр: - 22/06 | А3 | 683 | 2080 |
| Шалгасан | Ж.Зориглон | ТГ шифр: | 2022.10 | | | |


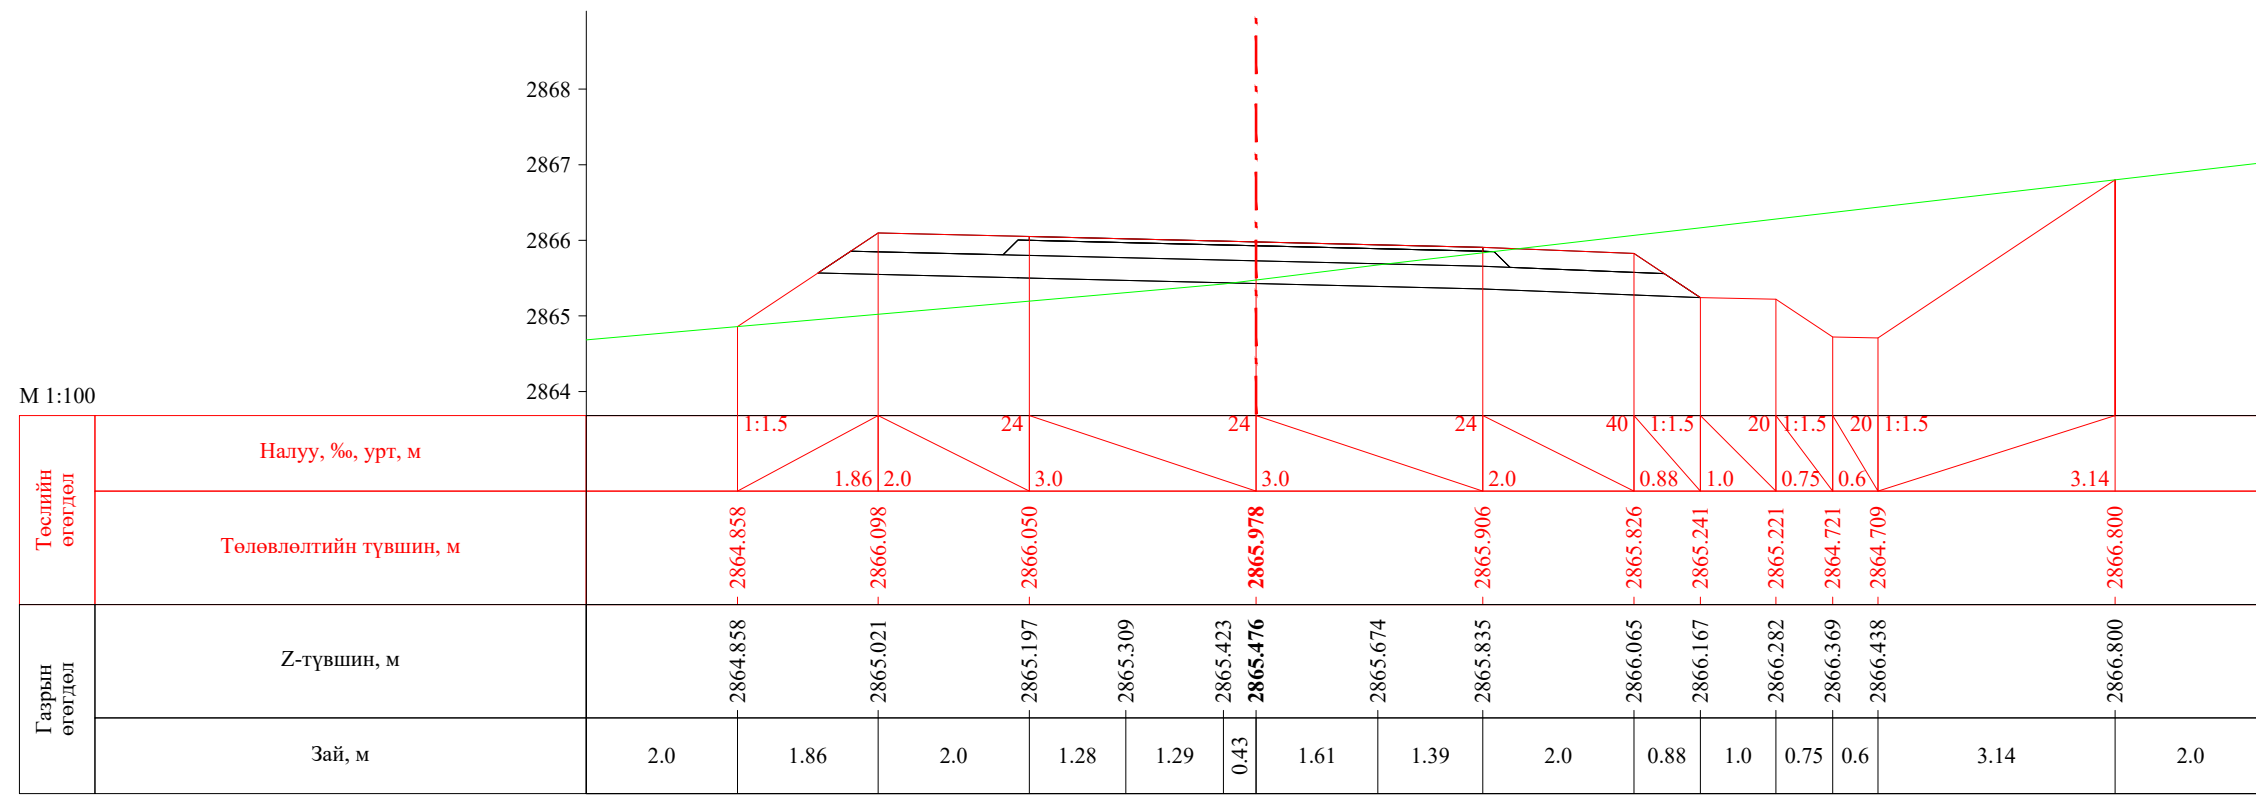



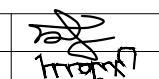
ПК 21+962.21


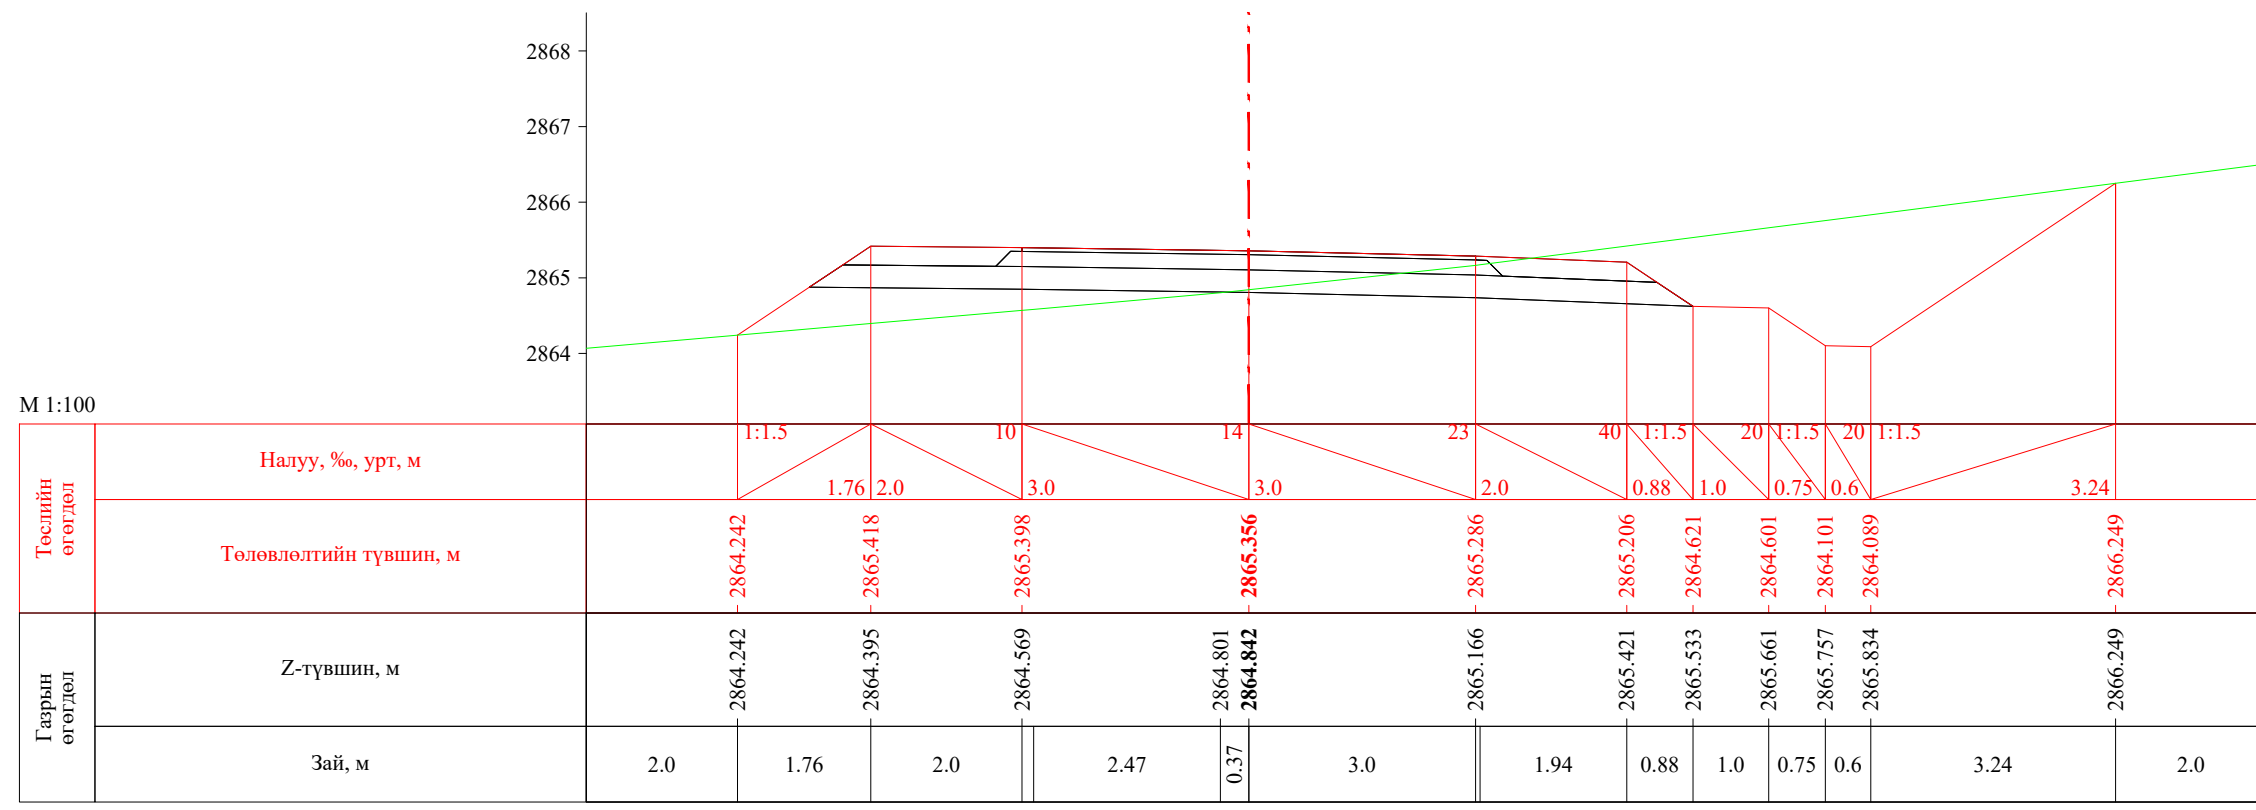



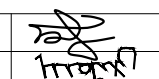
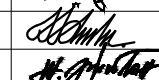
ПК 21+980.00



| | | | | | | |
|---|--|------------|---|----------------|--------|------------|
|  УБ хот, СБД 8-р хороо, Залуучуудын Өргөн Чөлөө, 13-байр 6 тоот "ГЕО ЗУРАГЛАЛ" ХХК | Баруун босоо тэнхлэгийн авто замаас Ховд аймгийн Мөнххайрхан сум чиглэлийн 63.50км авто замын нарийвчилсан зураг төсөл | | | ХО | | |
| | Захирал | Ж.Батнасан |  Хөндлөн огтлол | Масштаб: 1/100 | | |
| | Зур. Инженер | С.Анударь | | Үе шат | Хуудас | Бүх хуудас |
| | Зур. Инженер | Б.Нэргүй | ЕГ шифр: - 22/06 | А3 | 684 | 2080 |
| Шалгасан | Ж.Зориглон | ТГ шифр: | 2022.10 | | | |

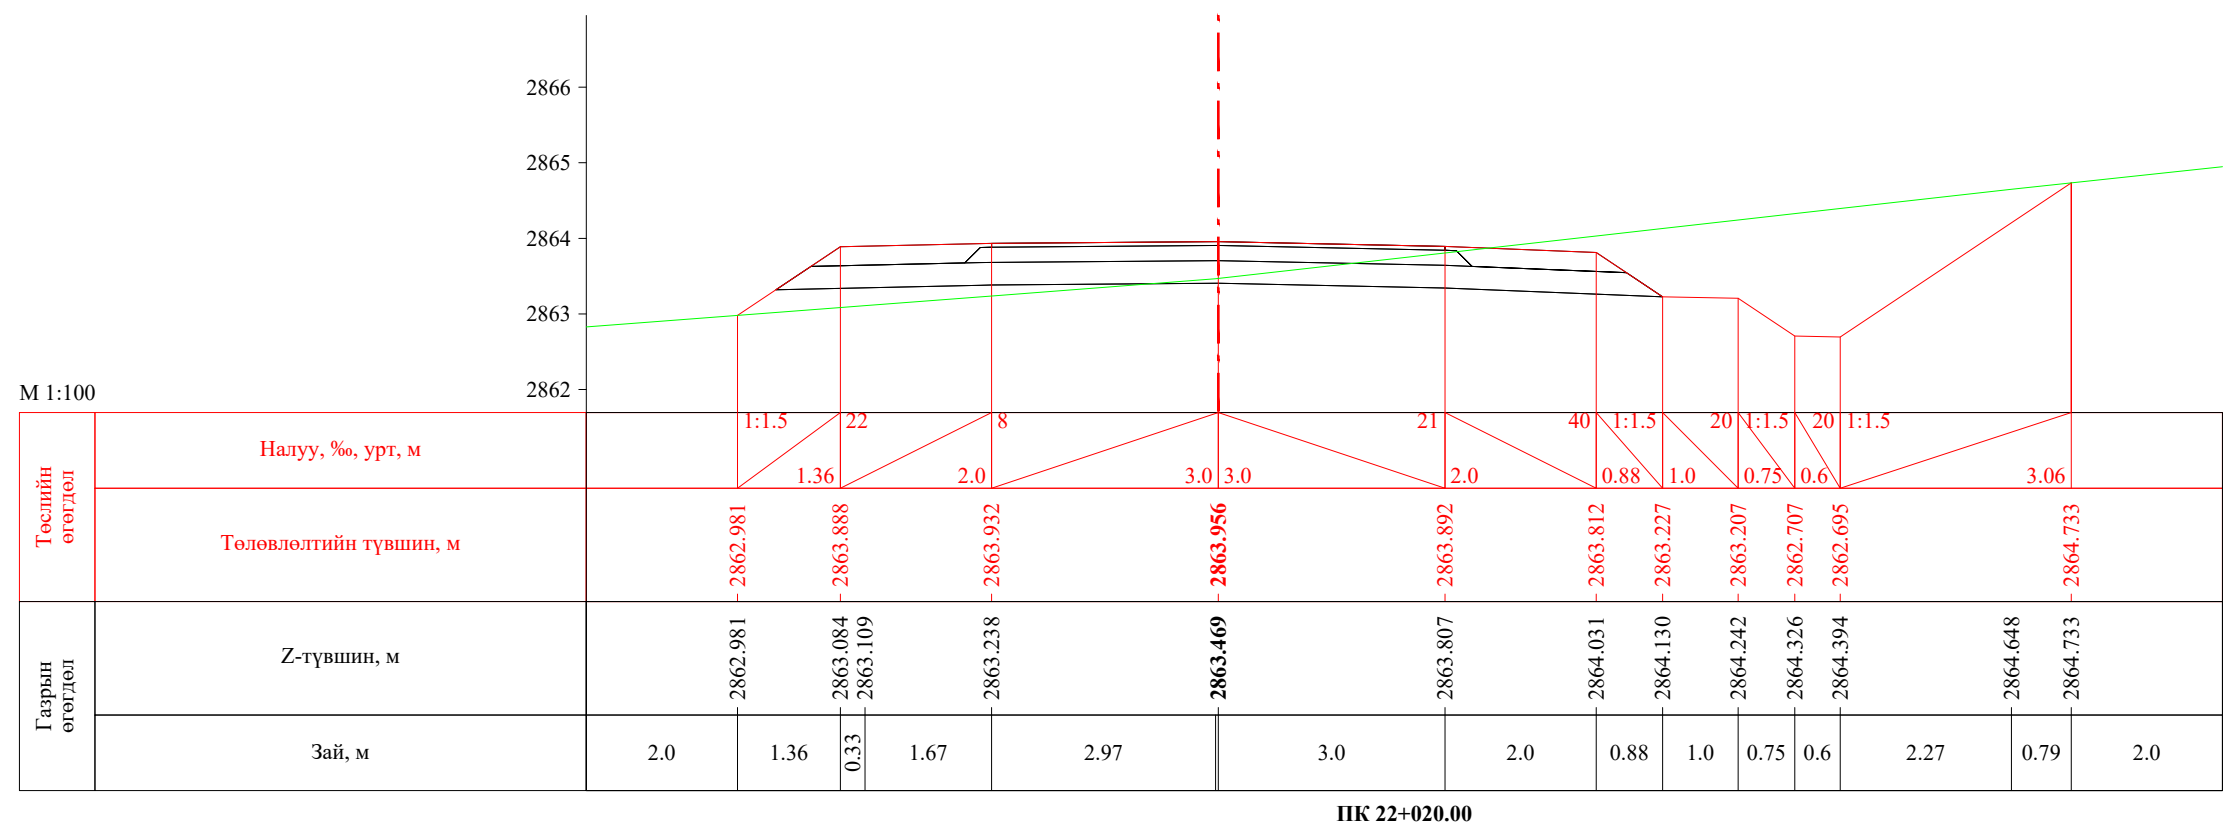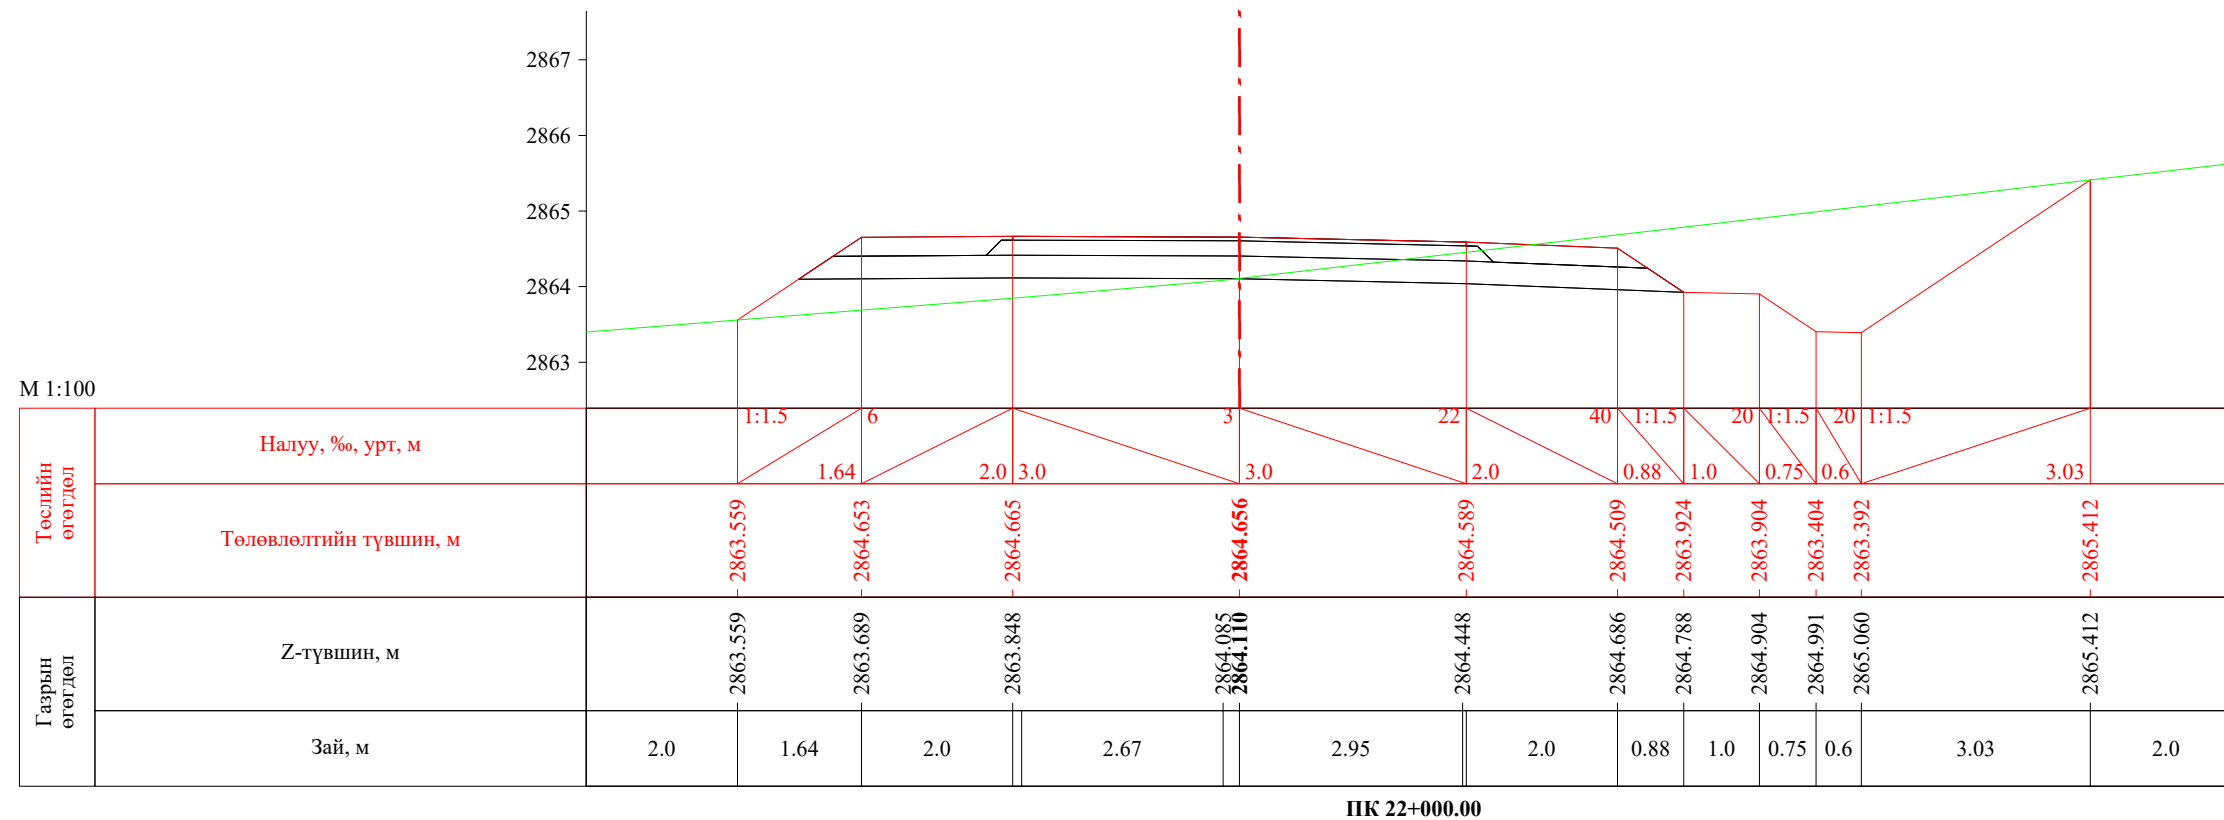
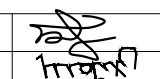
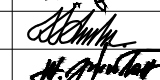




| | | | | | | |
|---|--|------------|---|----------------|--------|------------|
|  УБ хот. СБД 8-р хороо, Залуучуудын Өргөн Чөлөө. 13-байр 6 тоот "ГЕО ЗУРАГЛАЛ" ХХК | Баруун босоо тэнхлэгийн авто замаас Ховд аймгийн Мөнххайрхан сум чиглэлийн 63.50км авто замын нарийвчилсан зураг төсөл | | | ХО | | |
| | Захирал | Ж.Батнасан |  Хөндлөн огтлол | Масштаб: 1/100 | | |
| | Зур. Инженер | С.Анударь | | Үе шат | Хуудас | Бүх хуудас |
| | Зур. Инженер | Б.Нэргүй | ЕГ шифр: - 22/06 | А3 | 685 | 2080 |
| Шалгасан | Ж.Зориглон | ТГ шифр: | 2022.10 | | | |

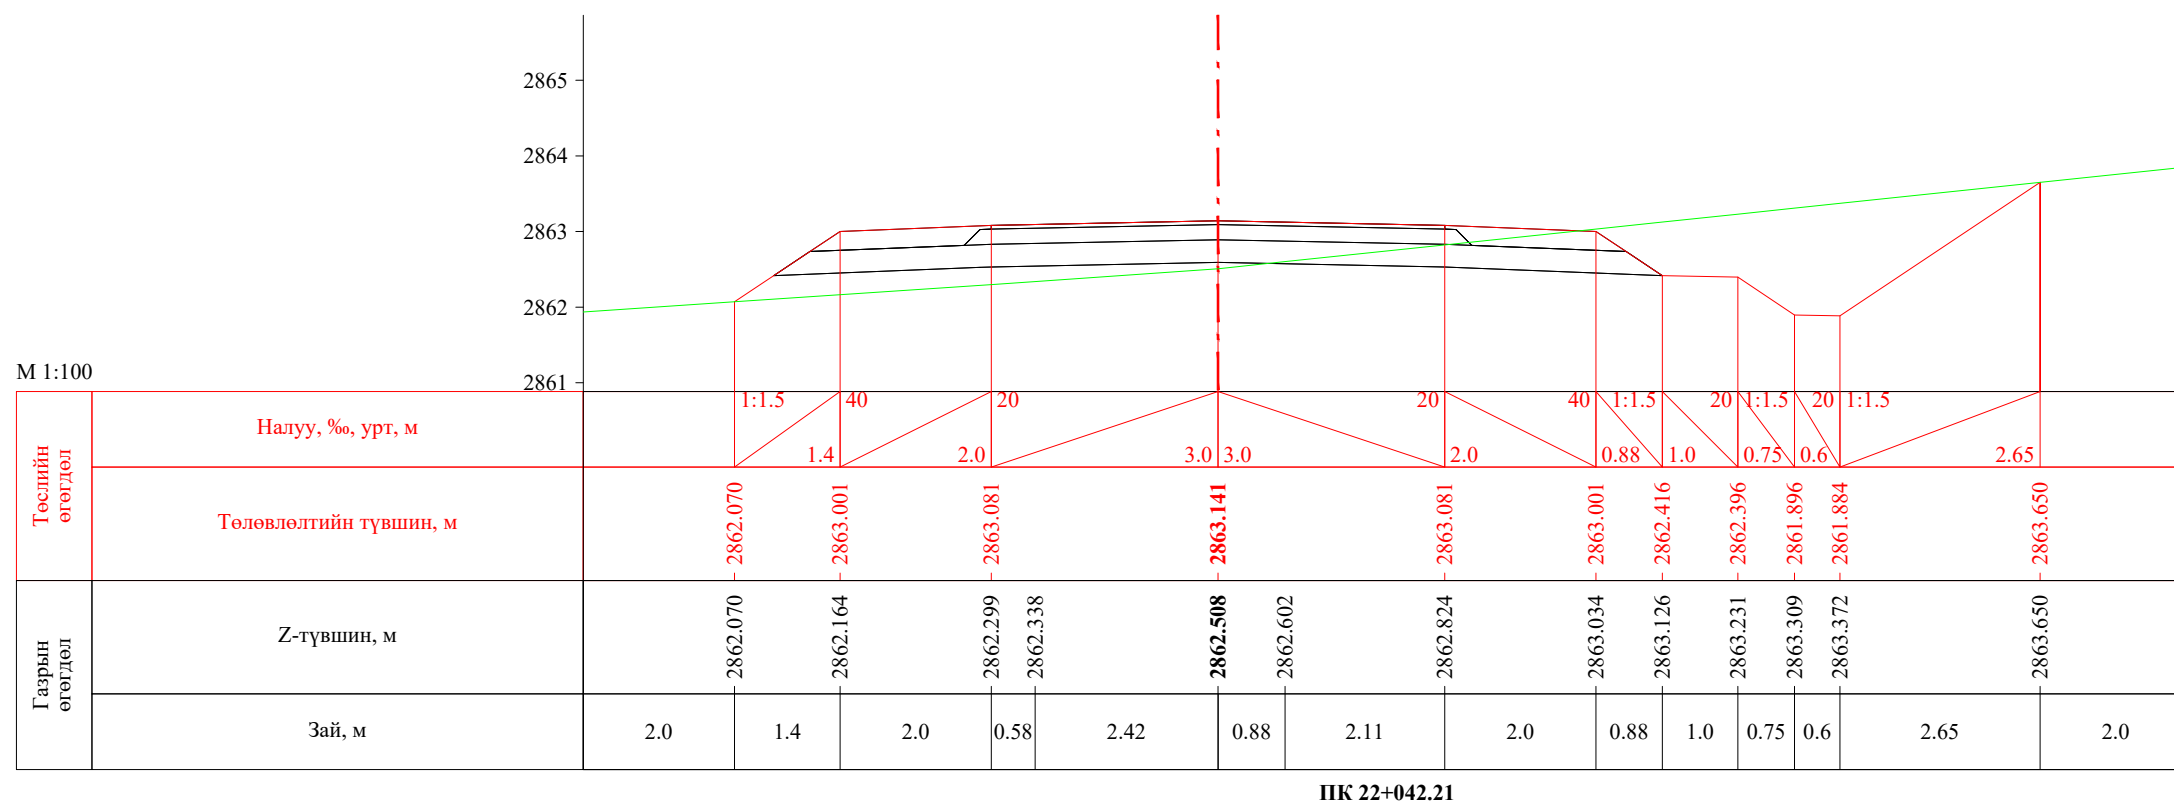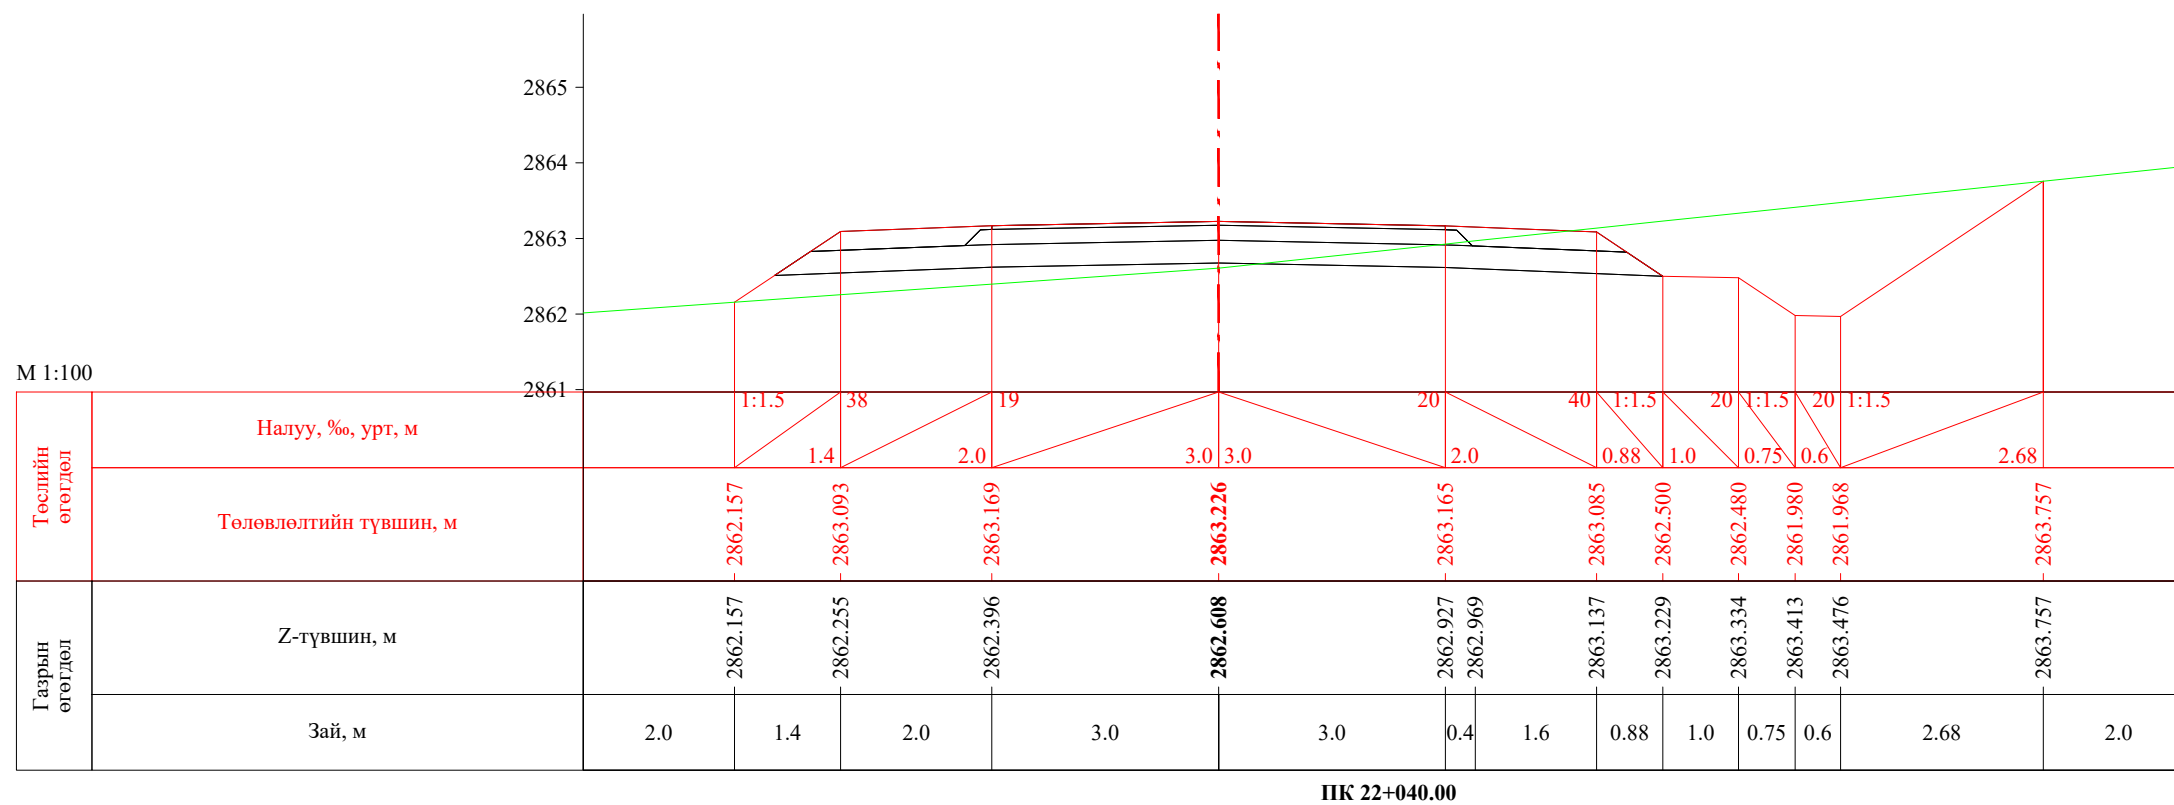
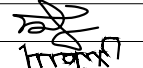
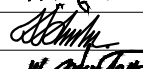



| | | | | | | |
|---|--|------------|---|----------------|--------|------------|
|  УБ хот, СБД 8-р хороо, Залуучуудын Өргөн Чөлөө, 13-байр 6 тоот "ГЕО ЗУРАГЛАЛ" ХХК | Баруун босоо тэнхлэгийн авто замаас Ховд аймгийн Мөнххайрхан сум чиглэлийн 63.50км авто замын нарийвчилсан зураг төсөл | | | ХО | | |
| | Захирал | Ж.Батнасан |  Хөндлөн огтлол | Масштаб: 1/100 | | |
| | Зур. Инженер | С.Анударь | | Үе шат | Хуудас | Бүх хуудас |
| | Зур. Инженер | Б.Нэргүй |  ЕГ шифр: - 22/06 | A3 | 686 | 2080 |
| Шалгасан | Ж.Зориглон | ТГ шифр: | | 2022.10 | | |

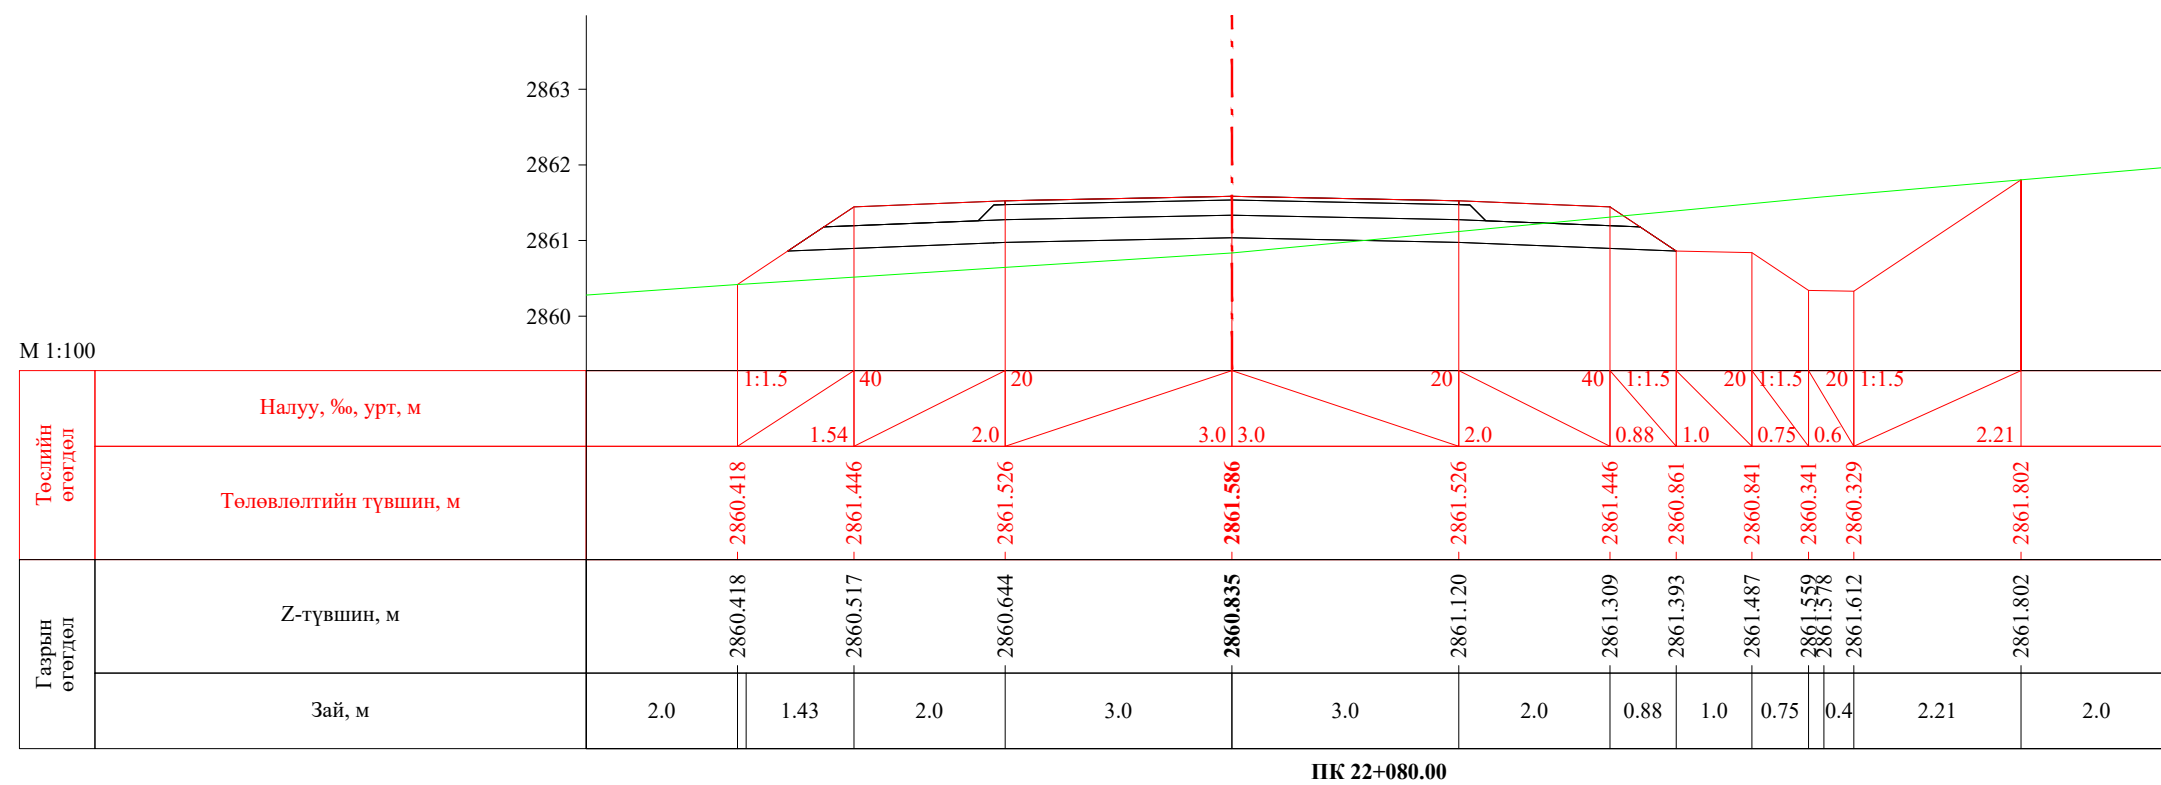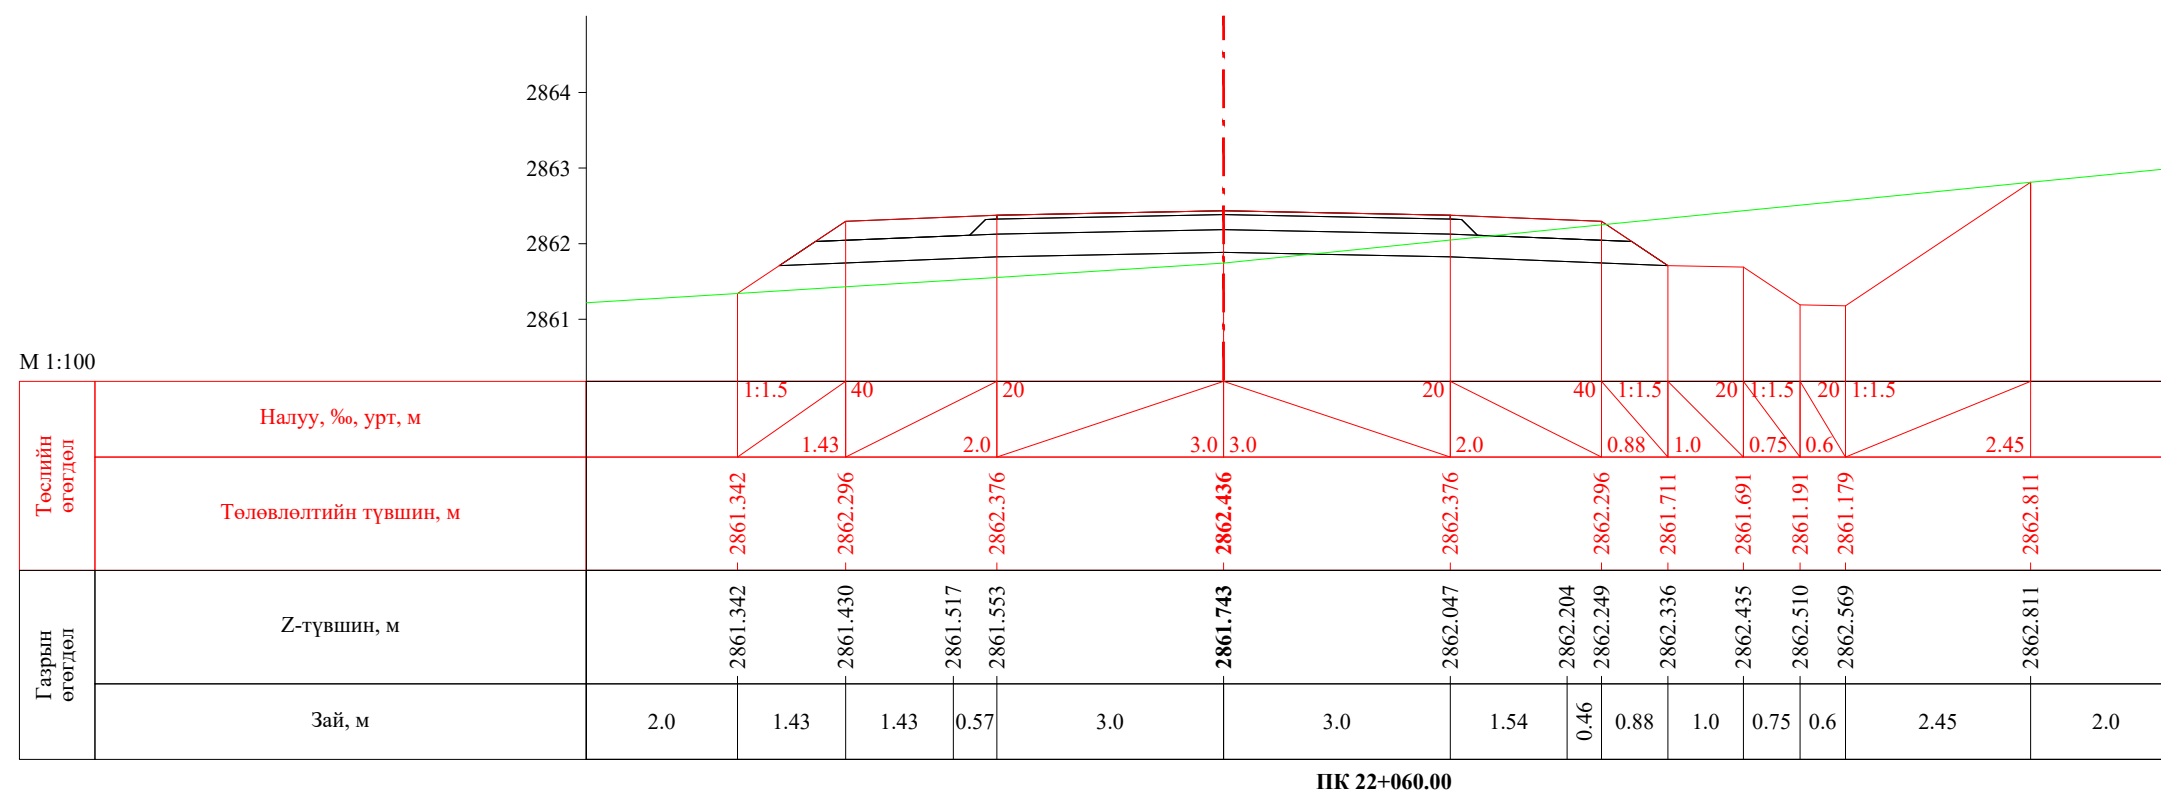


| | | | | | | |
|---|--|------------|---|----------------|--------|------------|
|  УБ хот, СБД 8-р хороо, Залуучуудын Өргөн Чөлөө, 13-байр 6 тоот "ГЕО ЗУРАГЛАЛ" ХХК | Баруун босоо тэнхлэгийн авто замаас Ховд аймгийн Мөнххайрхан сум чиглэлийн 63.50км авто замын нарийвчилсан зураг төсөл | | | ХО | | |
| | Захирал | Ж.Батнасан |  Хөндлөн огтлол | Масштаб: 1/100 | | |
| | Зур. Инженер | С.Анударь | | Үе шат | Хуудас | Бүх хуудас |
| | Зур. Инженер | Б.Нэргүй |  ЕГ шифр: - 22/06 | A3 | 687 | 2080 |
| Шалгасан | Ж.Зориглон | ТГ шифр: | | 2022.10 | | |

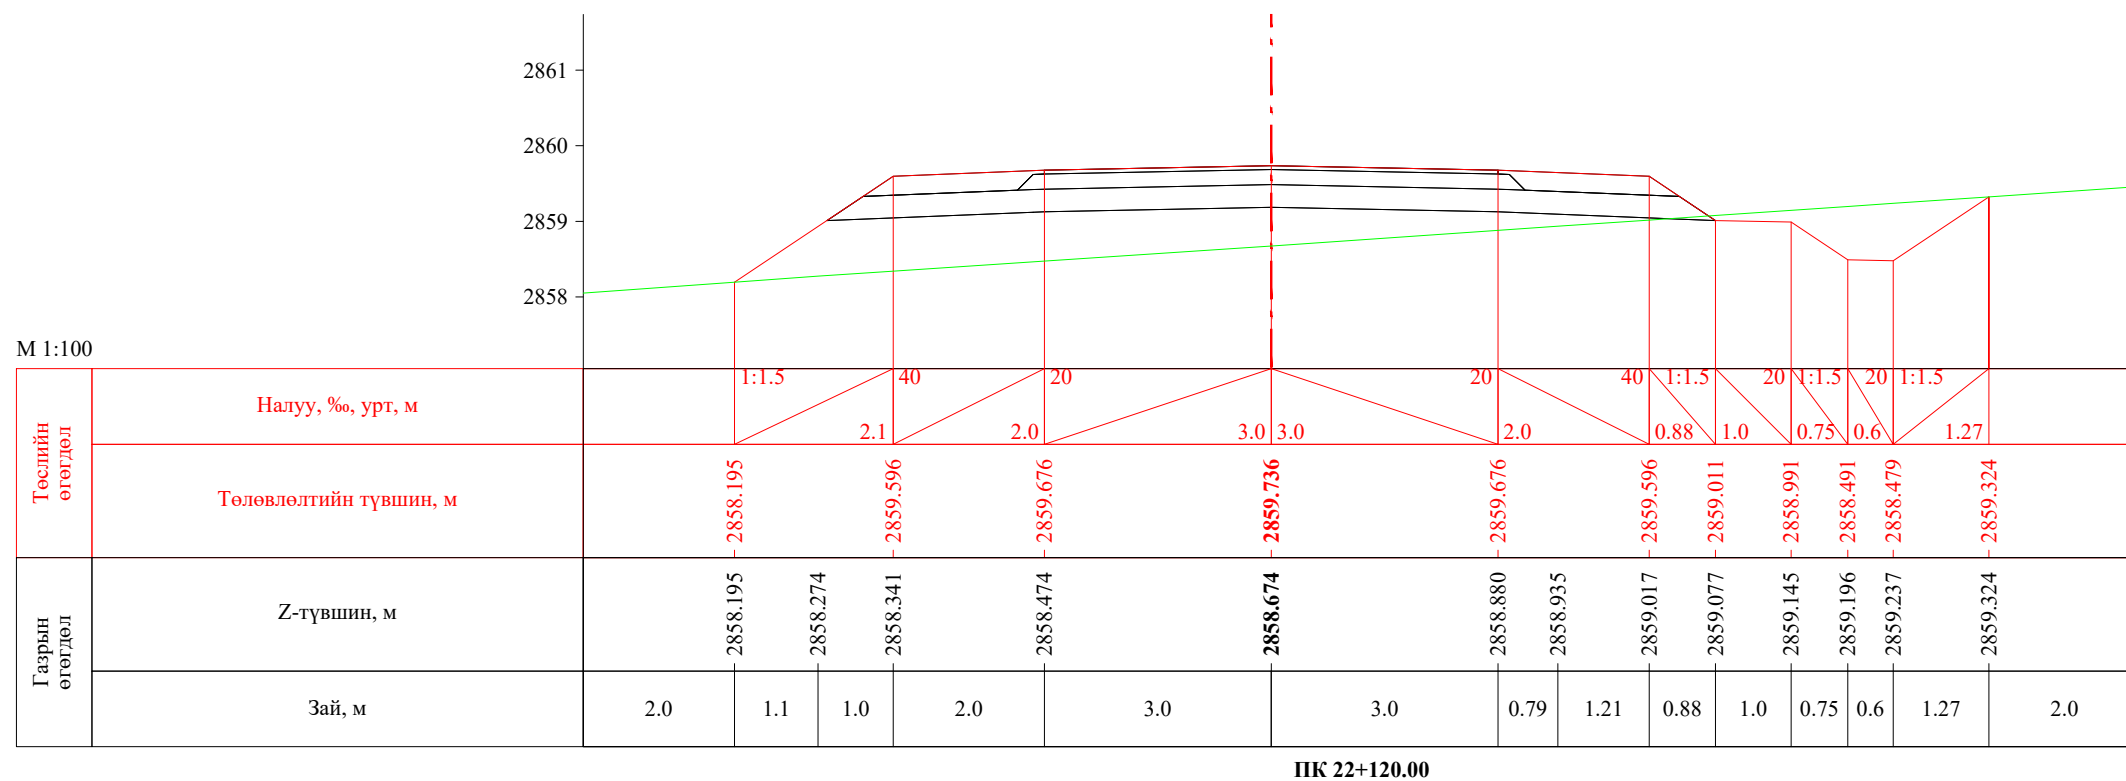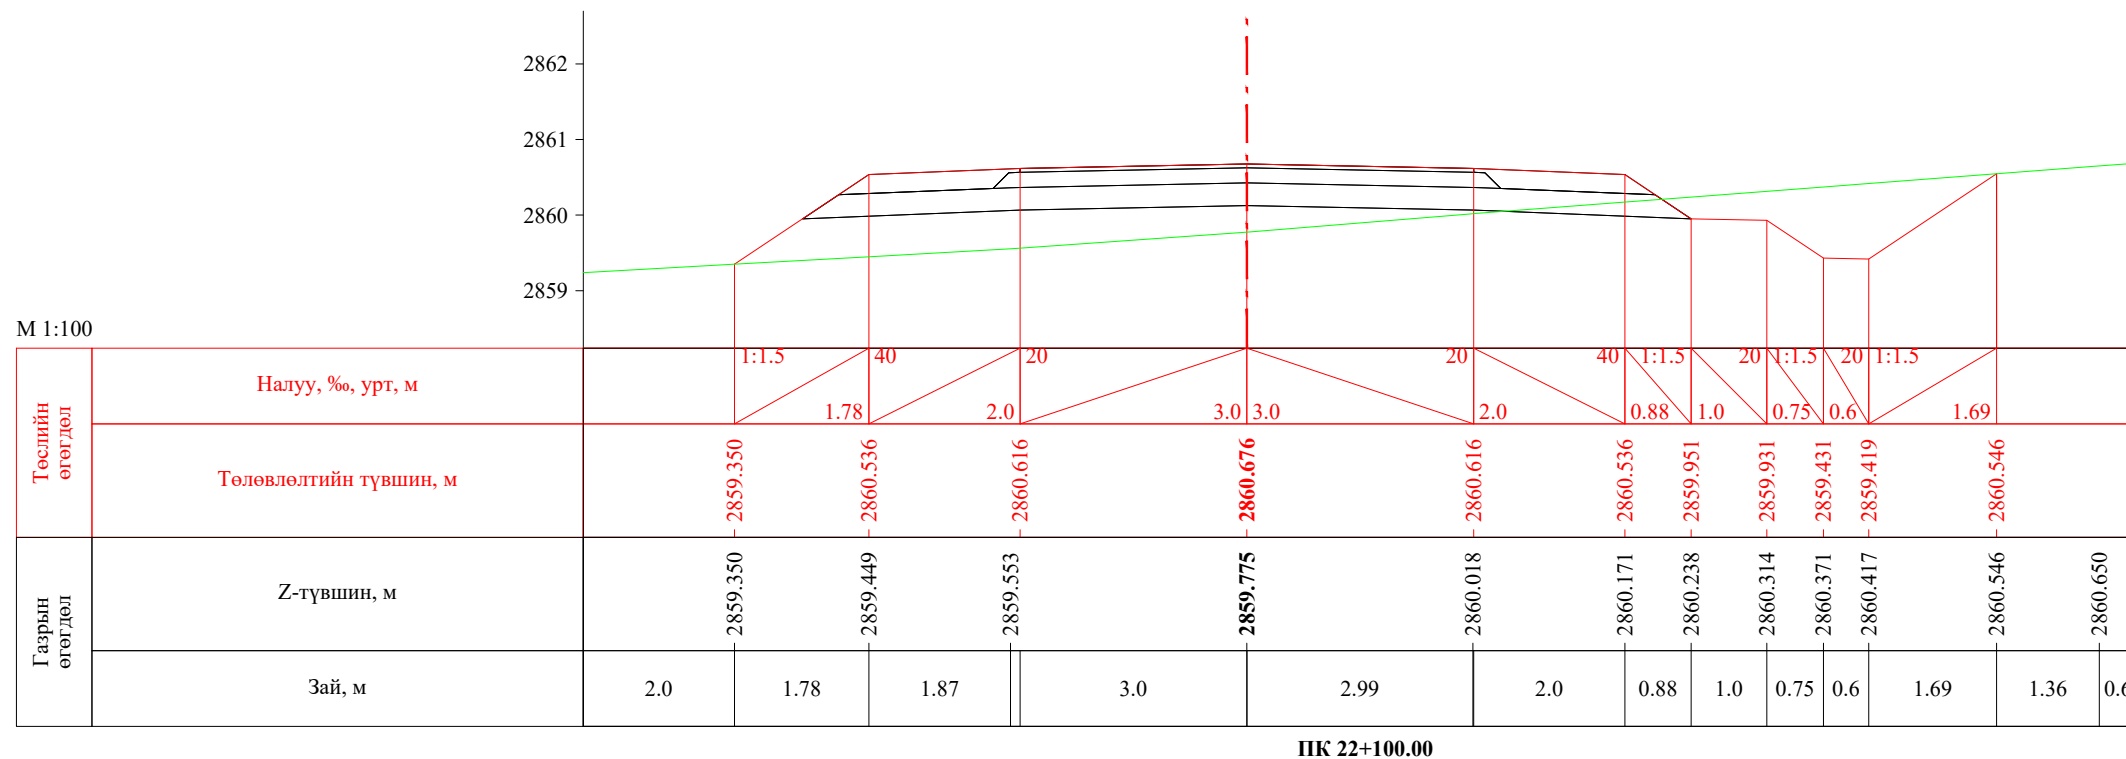


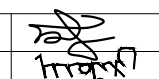
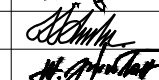
| | | | | | | |
|---|--|------------|---|----------------|--------|------------|
|  УБ хот, СБД 8-р хороо, Залуучуудын Өргөн Чөлөө, 13-байр 6 тоот "ГЕО ЗУРАГЛАЛ" ХХК | Баруун босоо тэнхлэгийн авто замаас Ховд аймгийн Мөнххайрхан сум чиглэлийн 63.50км авто замын нарийвчилсан зураг төсөл | | | ХО | | |
| | Захирал | Ж.Батнасан |  Хөндлөн огтлол | Масштаб: 1/100 | | |
| | Зур. Инженер | С.Анударь | | Үе шат | Хуудас | Бүх хуудас |
| | Зур. Инженер | Б.Нэргүй |  ЕГ шифр: - 22/06 | A3 | 688 | 2080 |
| Шалгасан | Ж.Зориглон | ТГ шифр: | | 2022.10 | | |


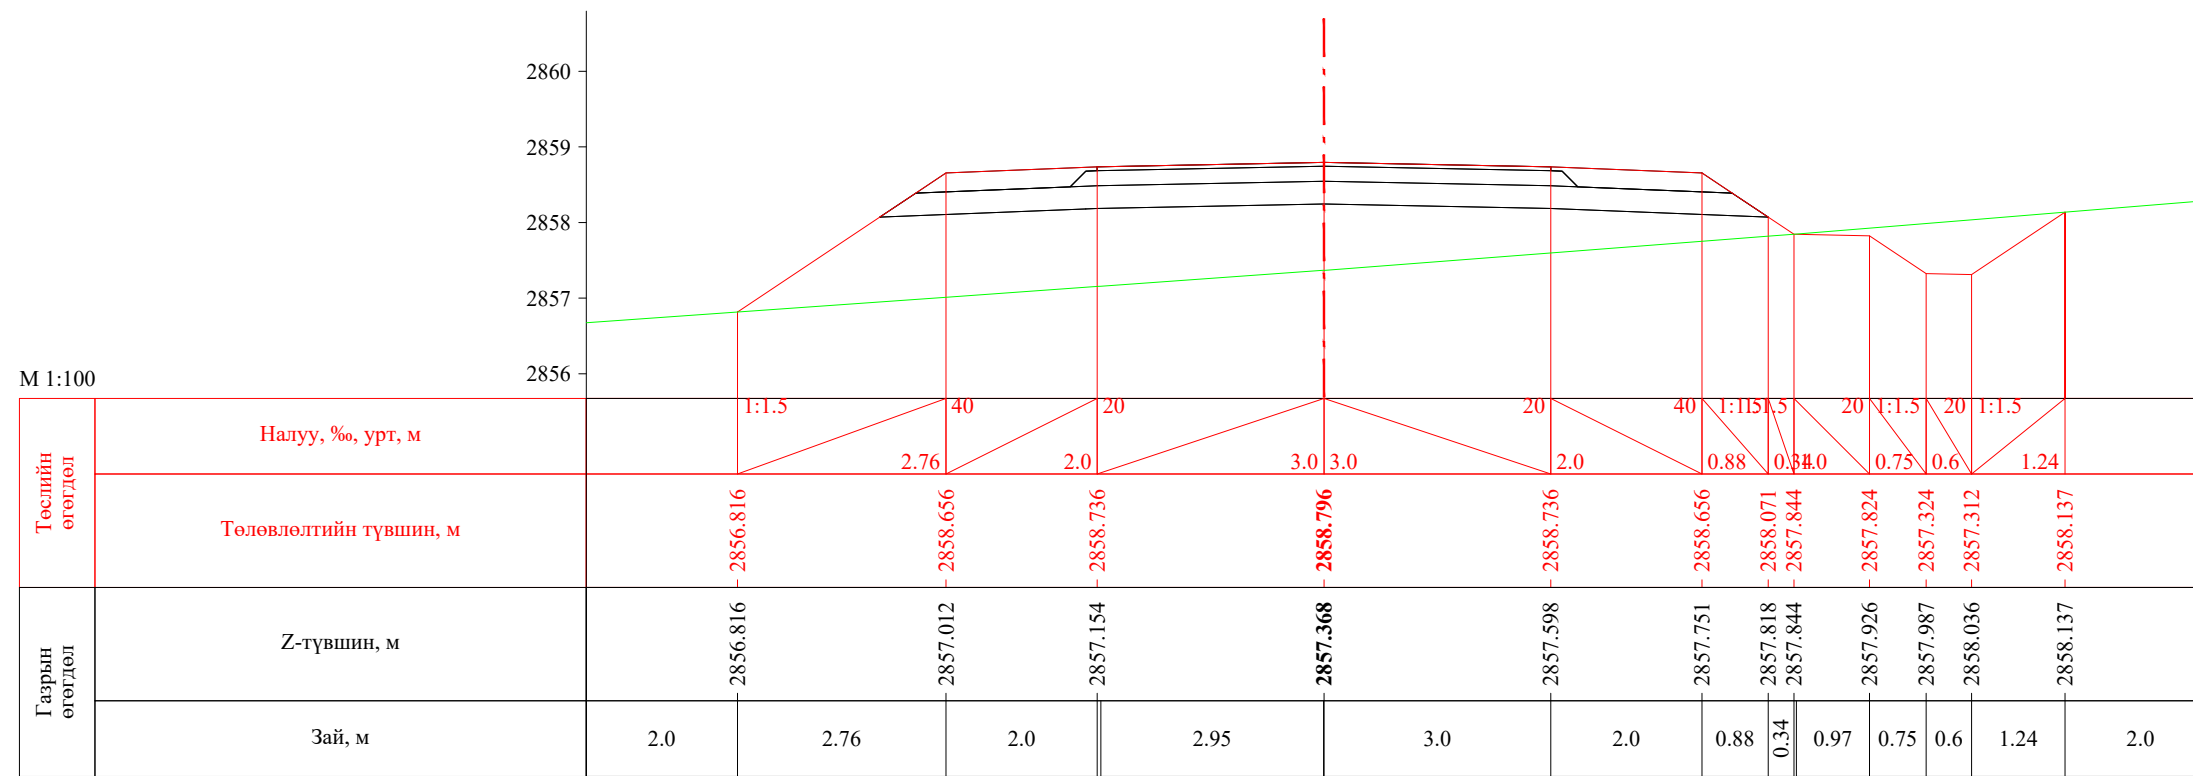



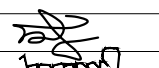
ПК 22+140.00

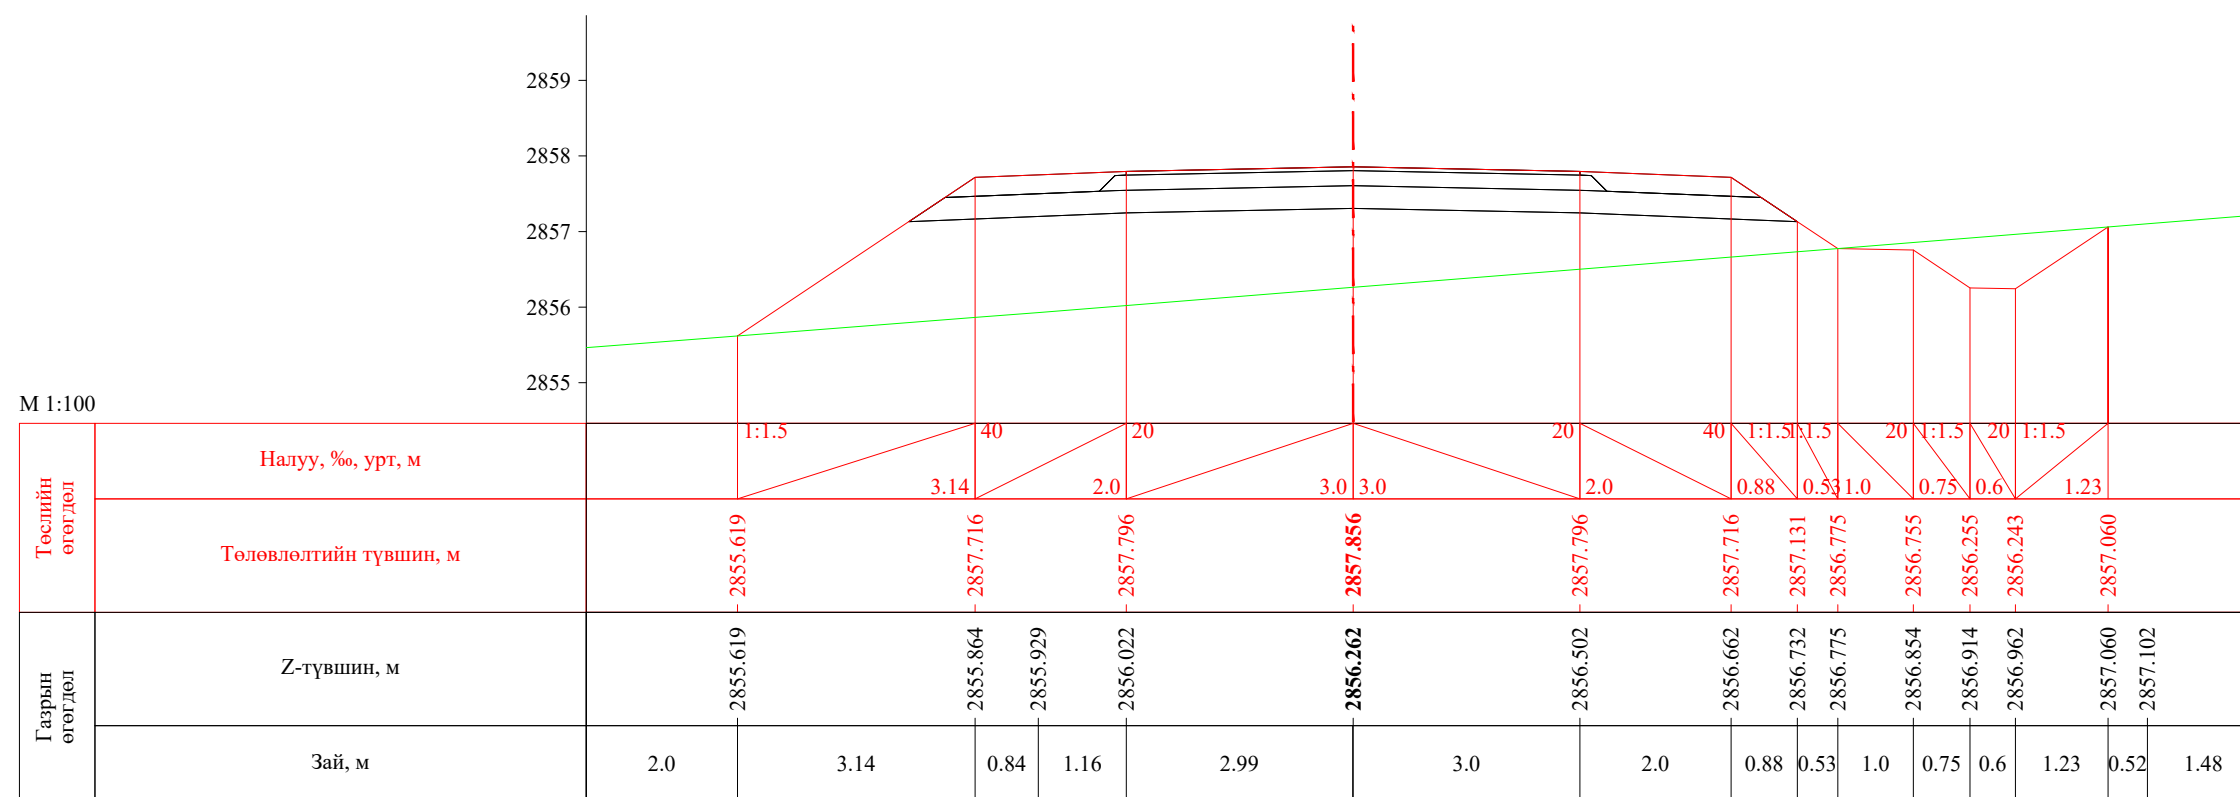


ПК 22+160.00


| | | | | | | |
|---|--|------------|---|----------------|--------|------------|
|  УБ хот, СБД 8-р хороо, Залуучуудын Өргөн Чөлөө, 13-байр 6 тоот | Баруун босоо тэнхлэгийн авто замаас Ховд аймгийн Мөнххайрхан сум чиглэлийн 63.50км авто замын нарийвчилсан зураг төсөл | | | ХО | | |
| | Захирал | Ж.Батнасан |  Хөндлөн огтлол | Масштаб: 1/100 | | |
| | Зур. Инженер | С.Анударь | | Үе шат | Хуудас | Бүх хуудас |
| | Зур. Инженер | Б.Нэргүй |  ЕГ шифр: - 22/06 | A3 | 689 | 2080 |
| Шалгасан | Ж.Зориглон | ТГ шифр: | | 2022.10 | | |

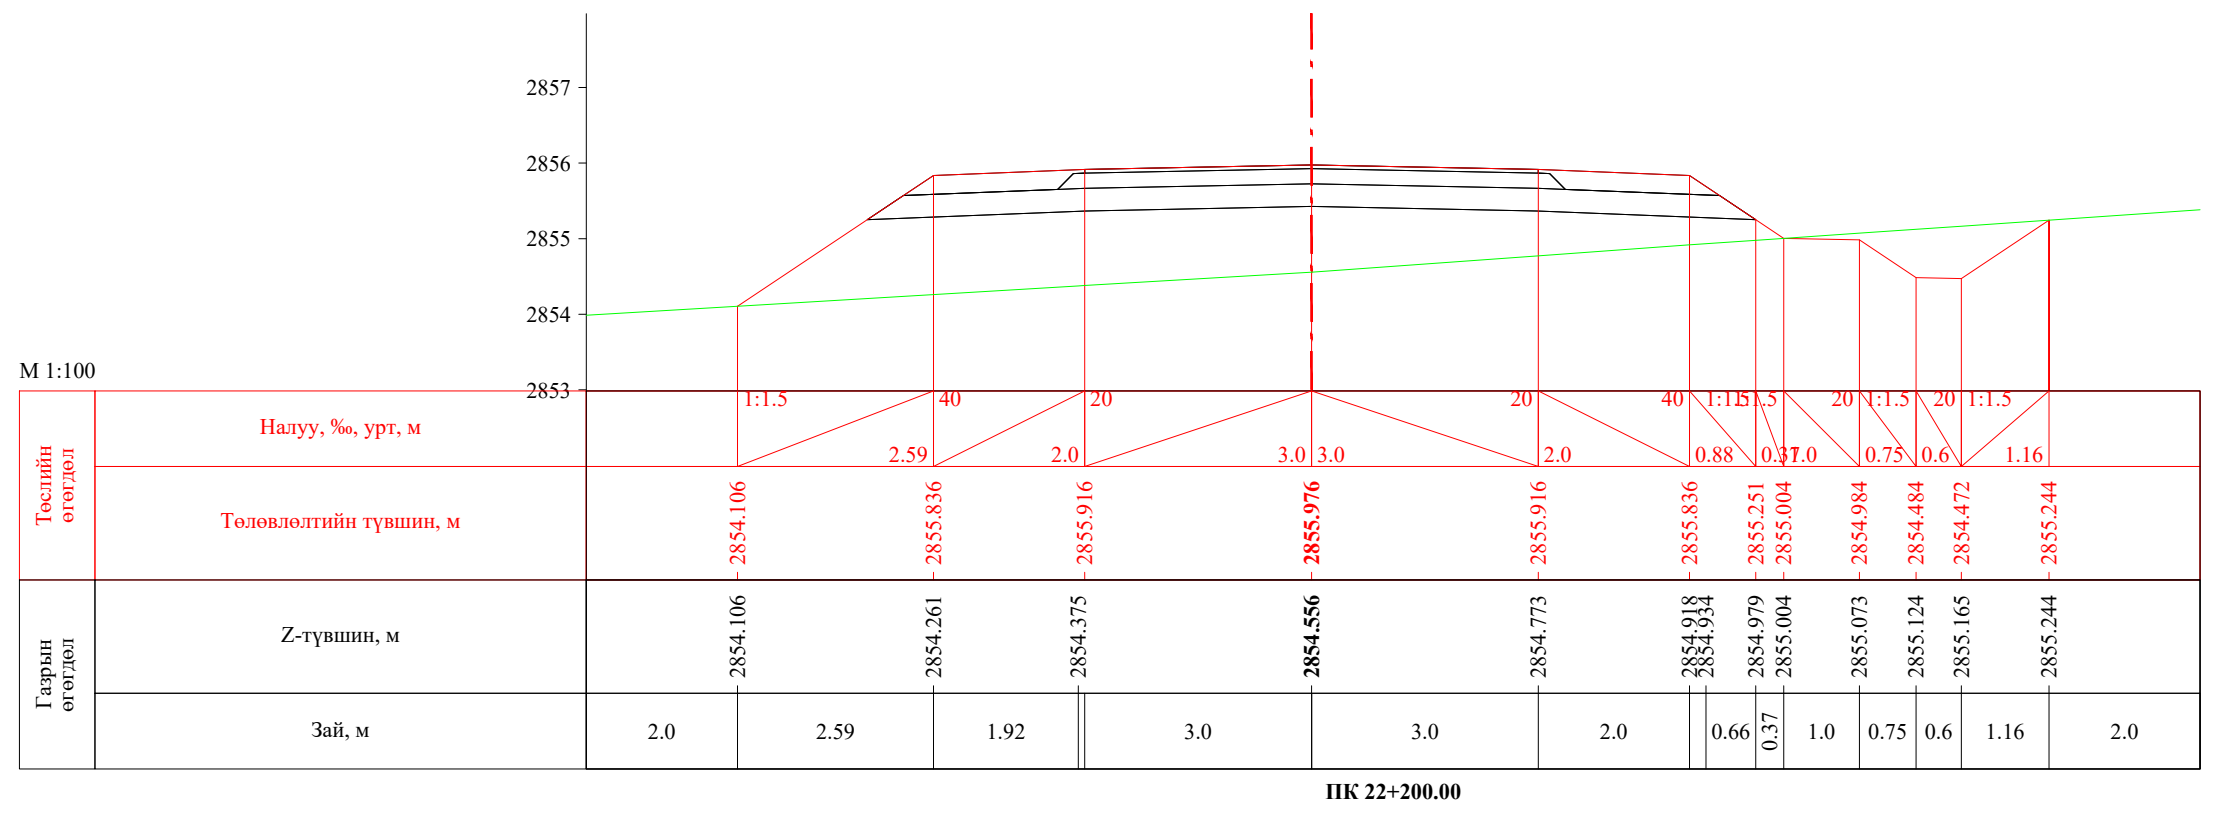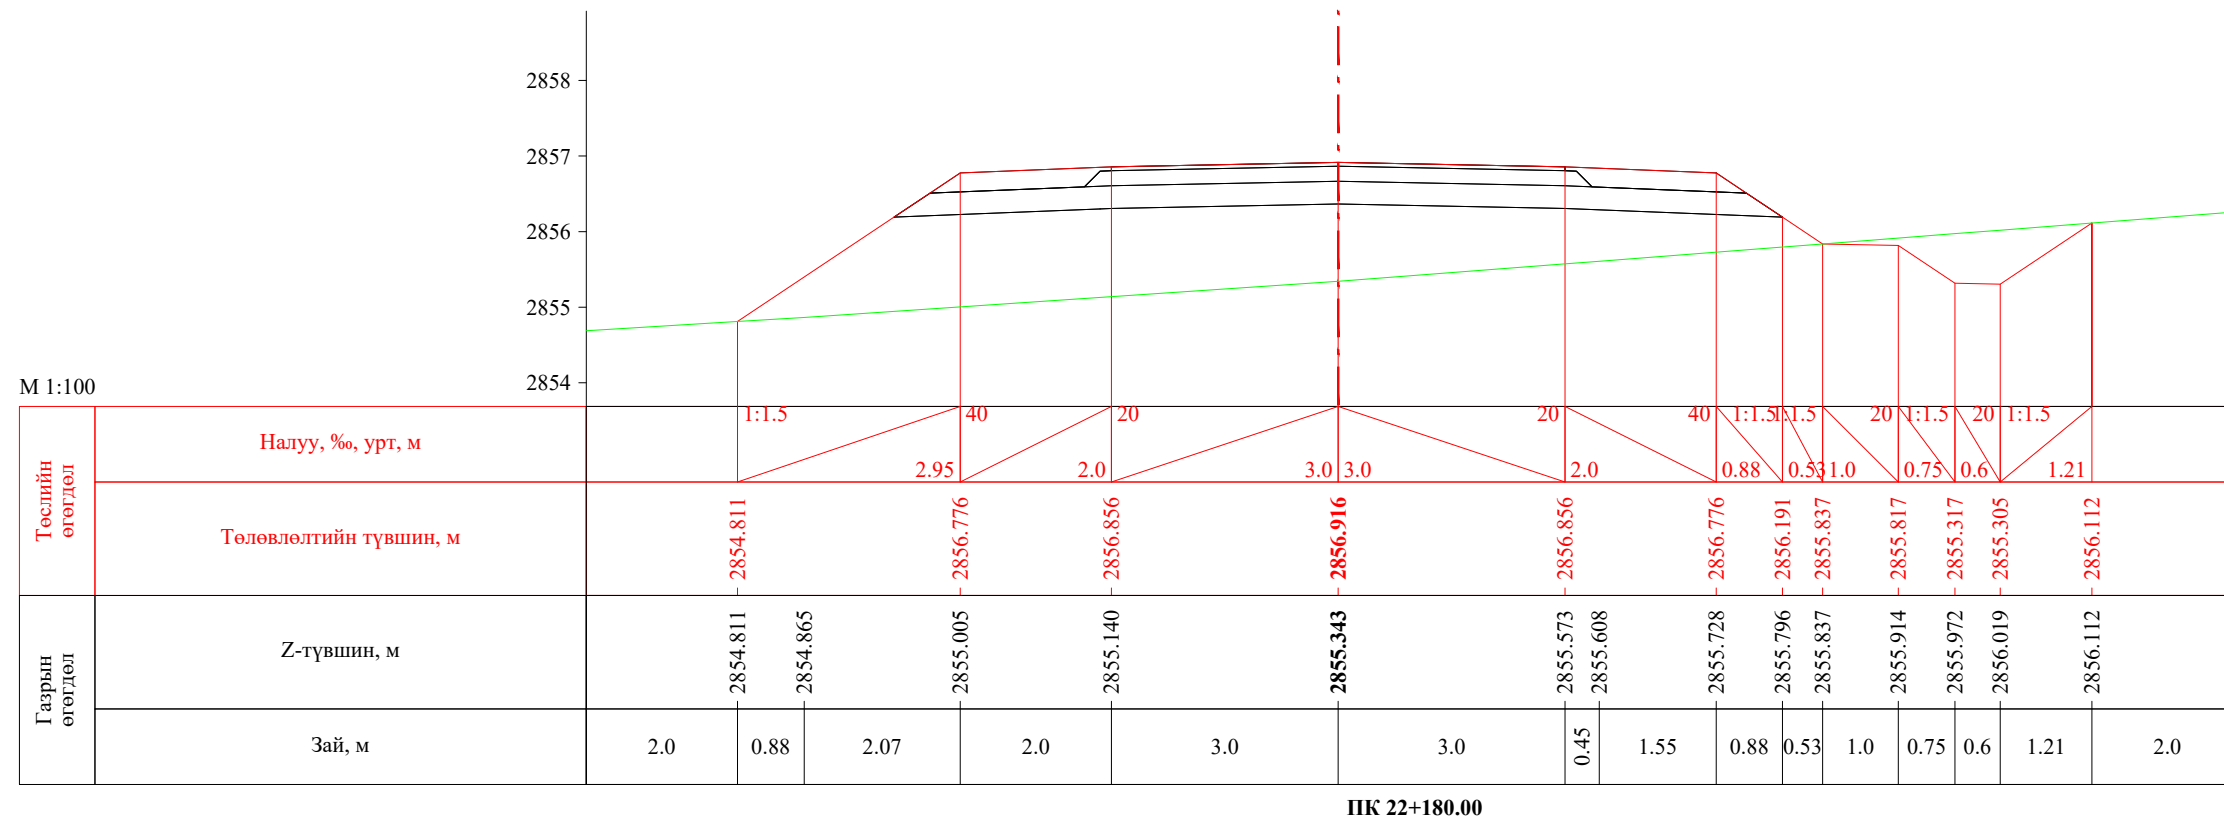


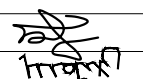
| | | | | | | |
|---|--|------------|---|----------------|--------|------------|
|  УБ хот. СБД 8-р хороо, Залуучуудын Өргөн Чөлөө. 13-байр 6 тоот "ГЕО ЗУРАГЛАЛ" ХХК | Баруун босоо тэнхлэгийн авто замаас Ховд аймгийн Мөнххайрхан сум чиглэлийн 63.50км авто замын нарийвчилсан зураг төсөл | | | ХО | | |
| | Захирал | Ж.Батнасан |  Хөндлөн огтлол | Масштаб: 1/100 | | |
| | Зур. Инженер | С.Анударь | | Үе шат | Хуудас | Бүх хуудас |
| | Зур. Инженер | Б.Нэргүй | ЕГ шифр: - 22/06 | А3 | 690 | 2080 |
| Шалгасан | Ж.Зориглон | ТГ шифр: | 2022.10 | | | |


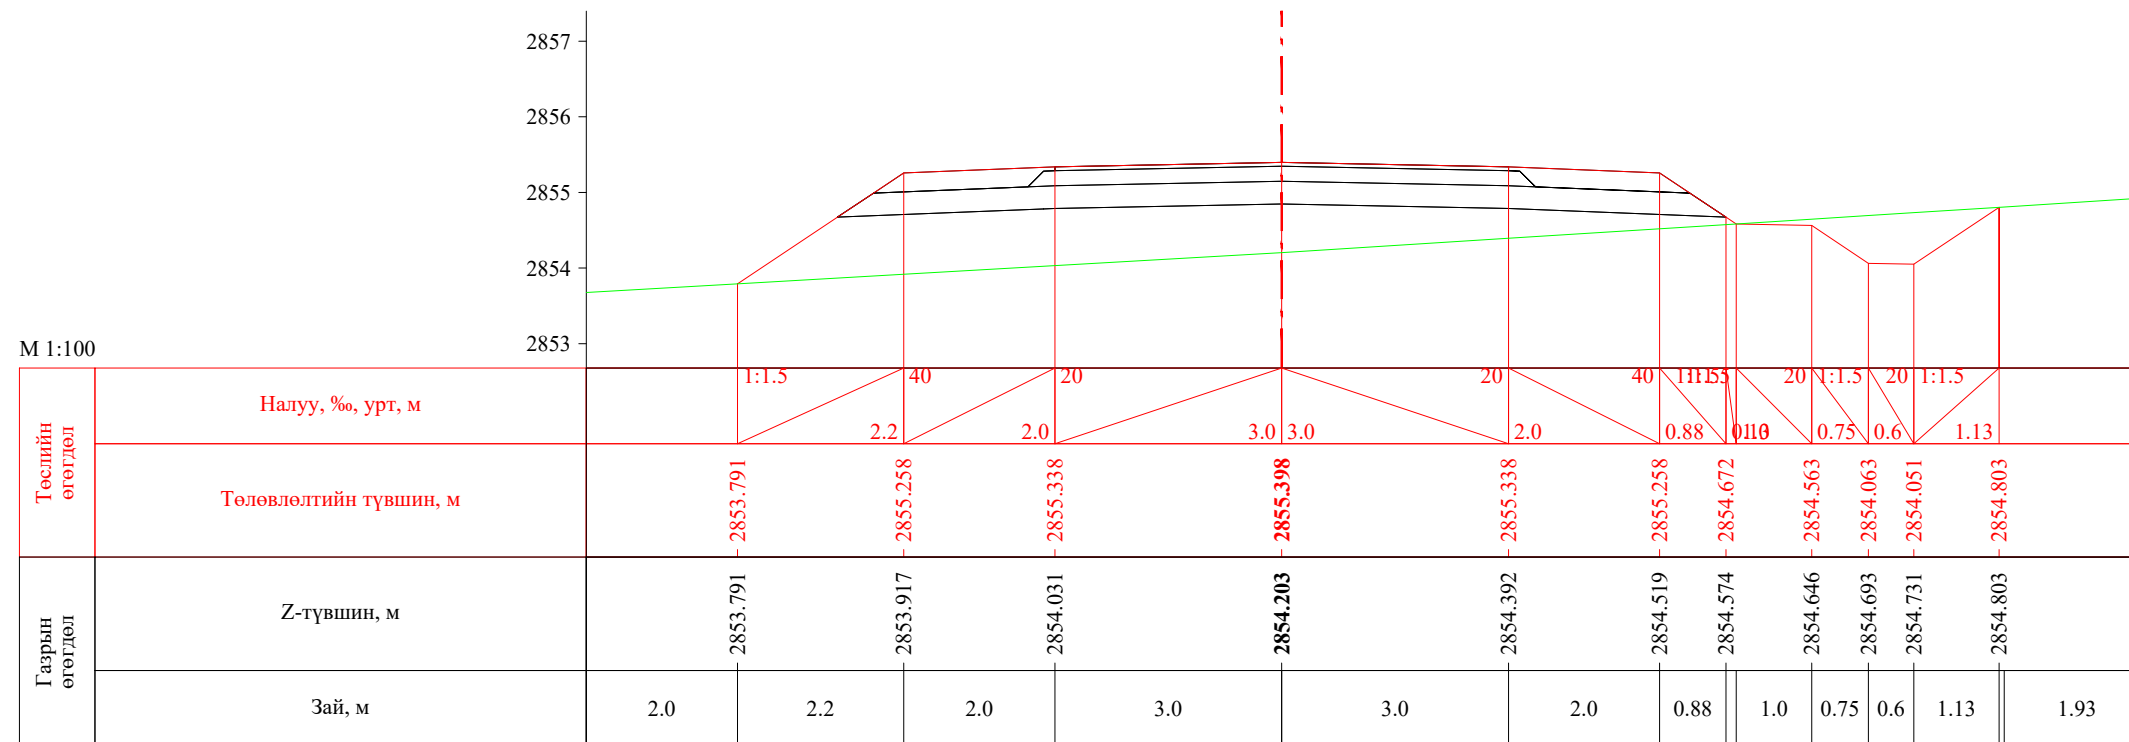



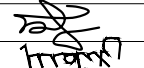
ПК 22+212.30


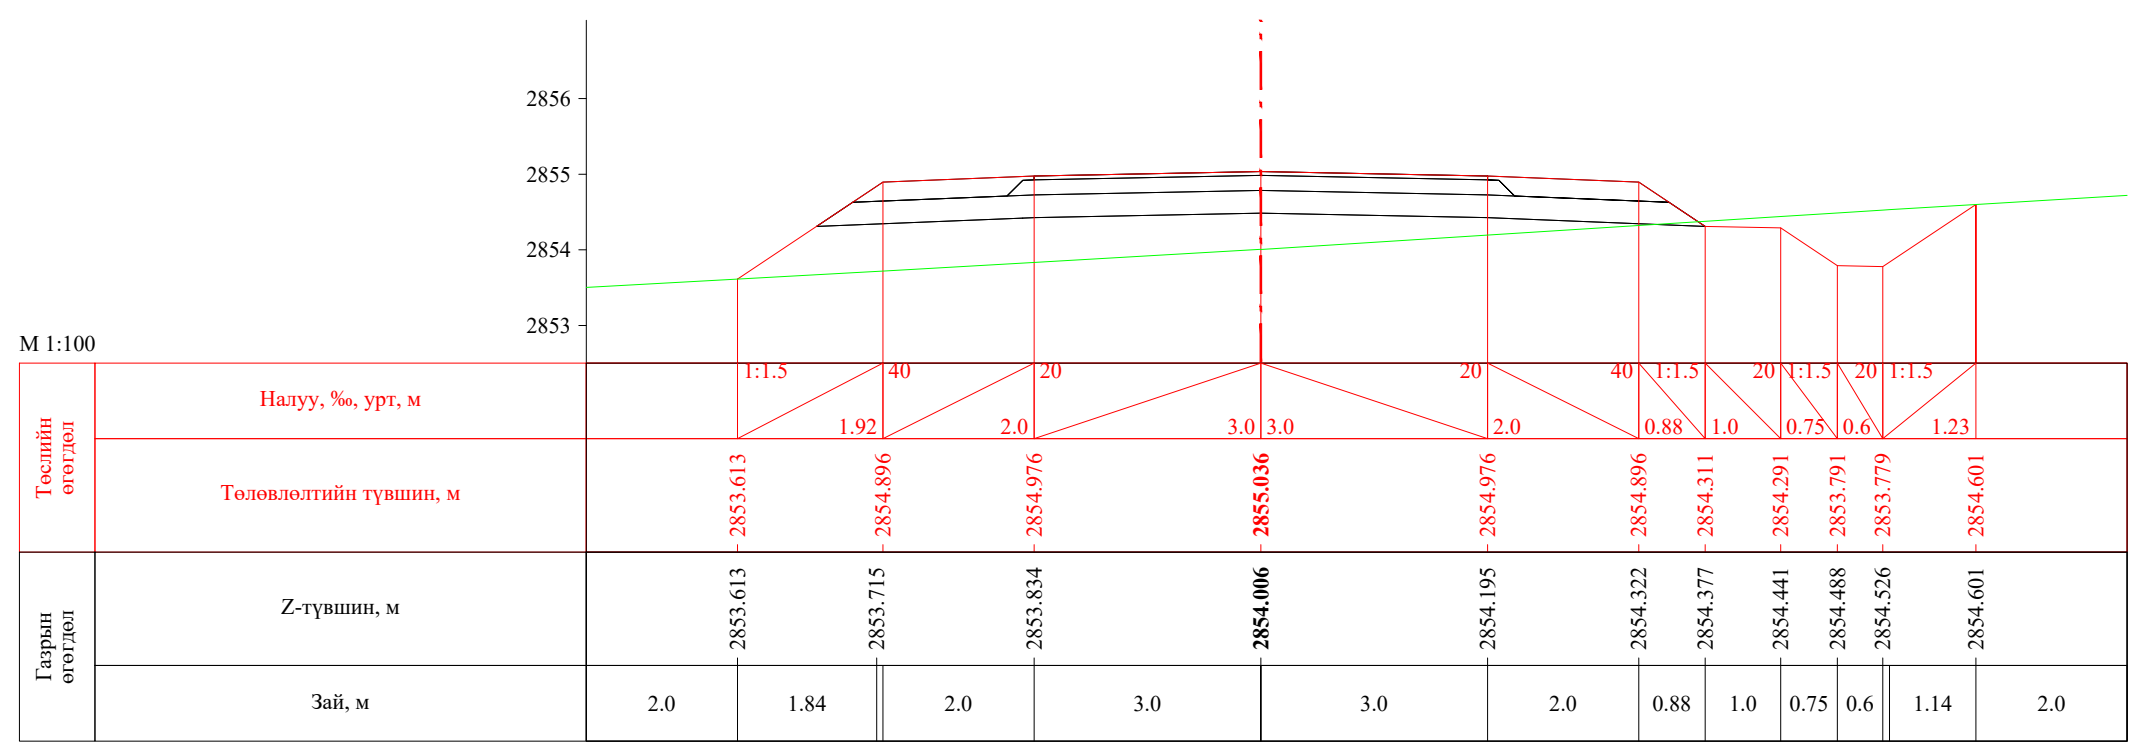



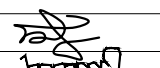
ПК 22+220.00


| | | | | | | |
|---|--|------------|---|----------------|--------|------------|
|  УБ хот, СБД 8-р хороо, Залуучуудын Өргөн Чөлөө, 13-байр 6 тоот "ГЕО ЗУРАГЛАЛ" ХХК | Баруун босоо тэнхлэгийн авто замаас Ховд аймгийн Мөнххайрхан сум чиглэлийн 63.50км авто замын нарийвчилсан зураг төсөл | | | ХО | | |
| | Захирал | Ж.Батнасан |  Хөндлөн огтлол | Масштаб: 1/100 | | |
| | Зур. Инженер | С.Анударь | | Үе шат | Хуудас | Бүх хуудас |
| | Зур. Инженер | Б.Нэргүй | ЕГ шифр: - 22/06 | А3 | 691 | 2080 |
| Шалгасан | Ж.Зориглон | ТГ шифр: | 2022.10 | | | |

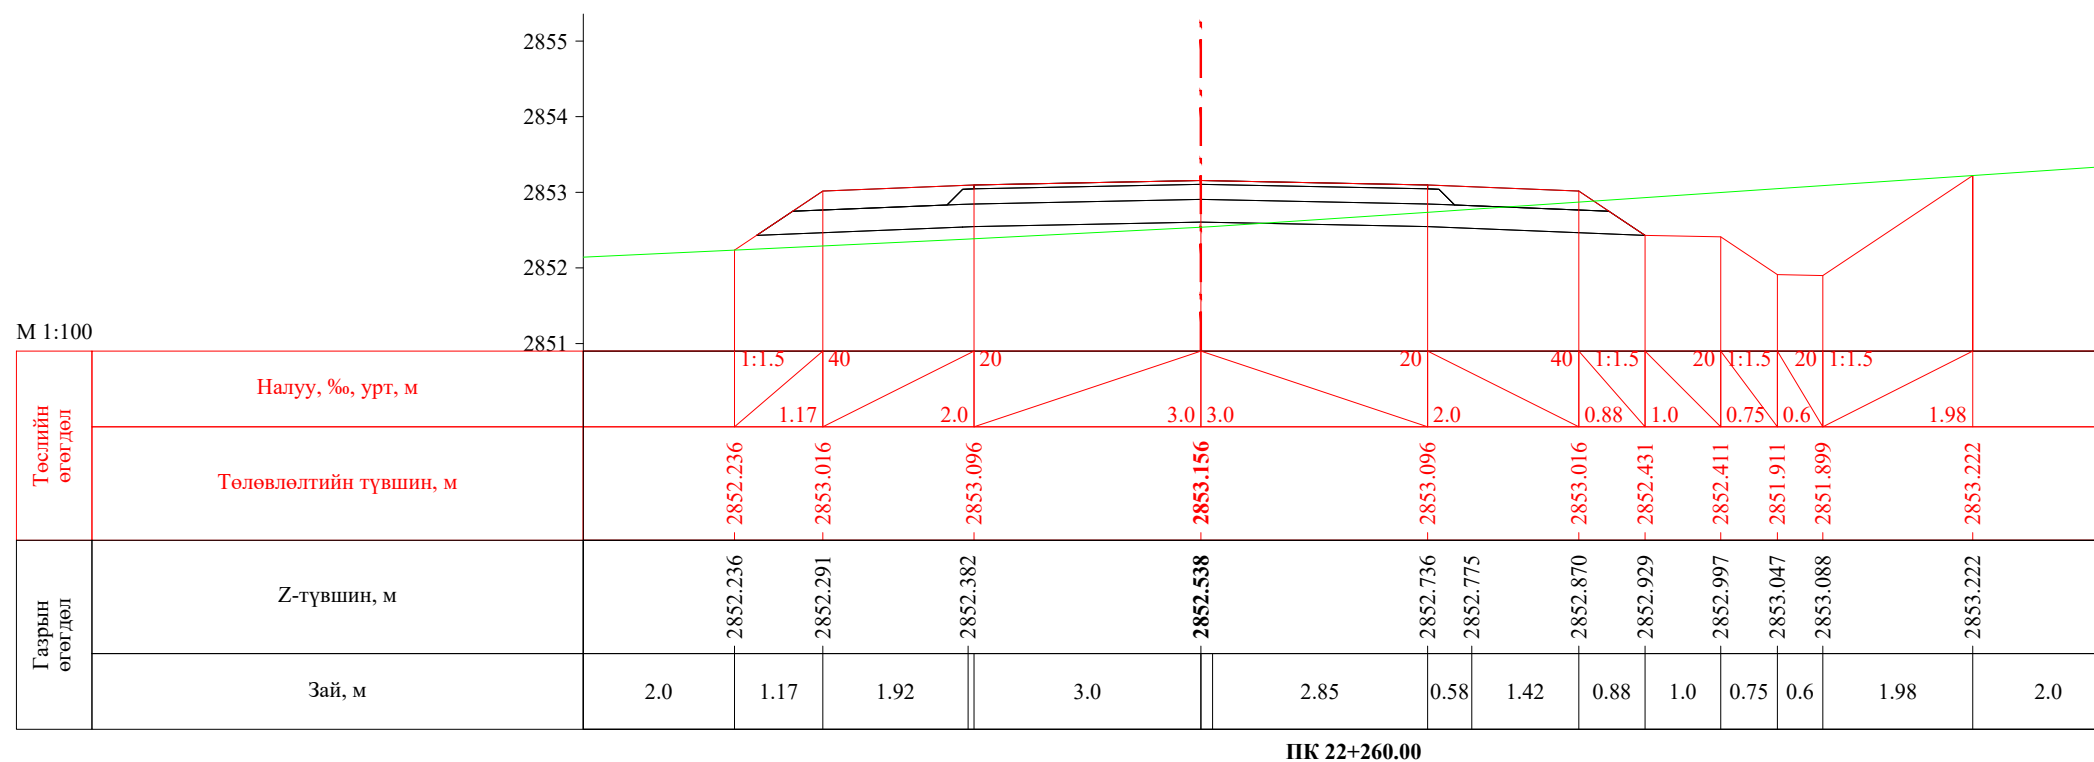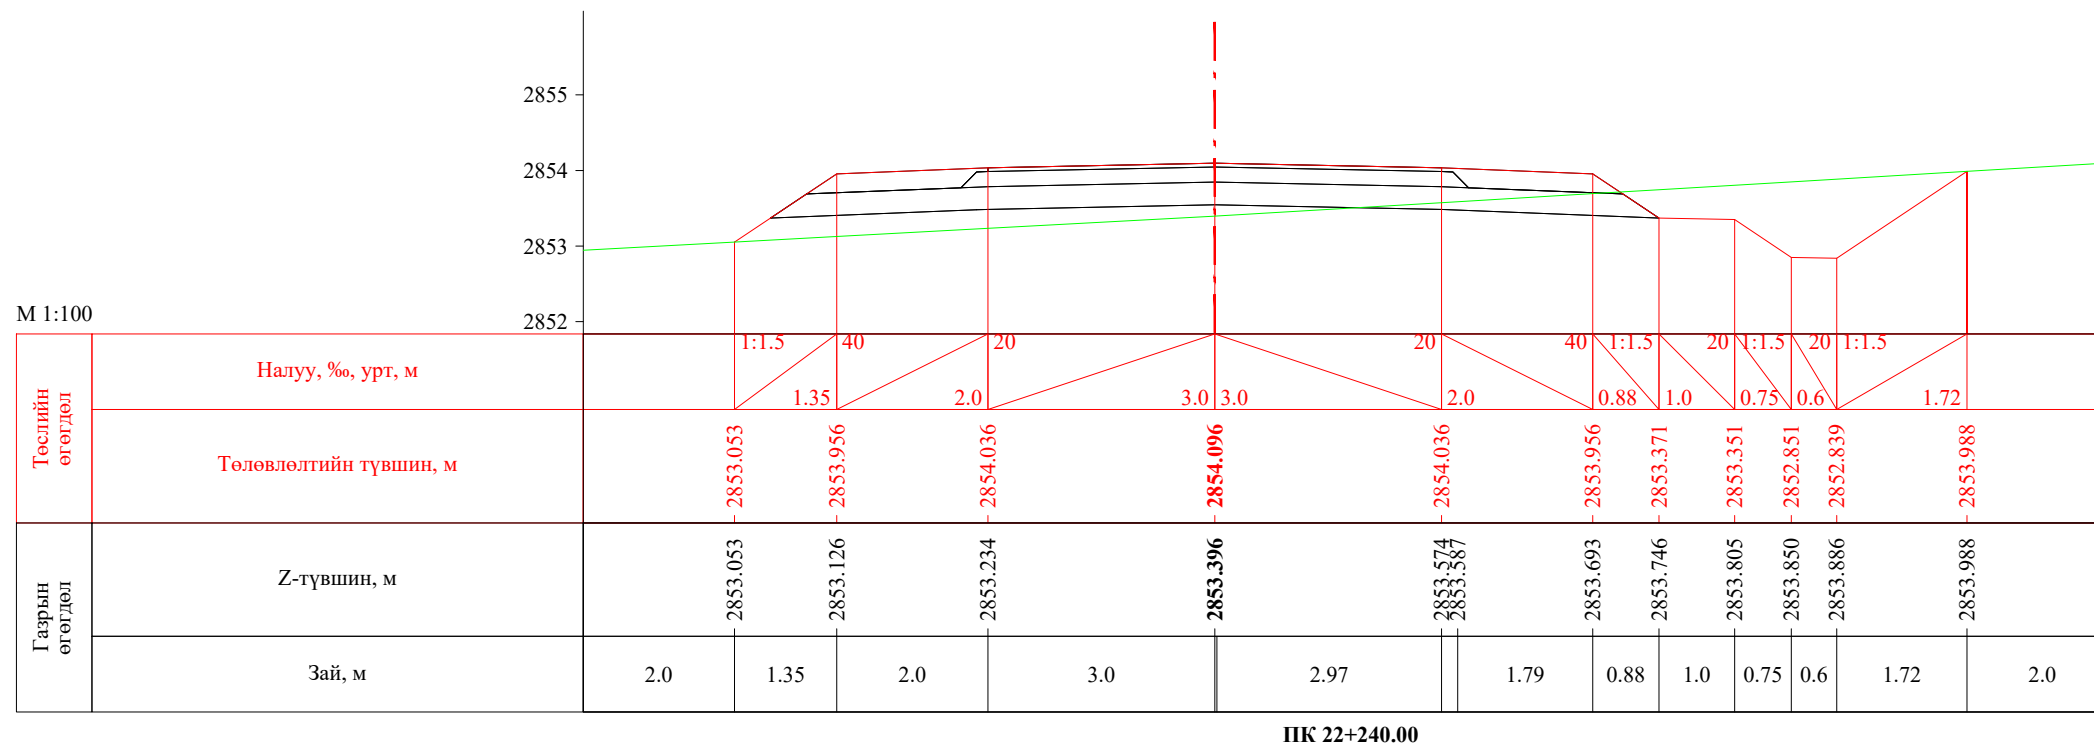


| | | | | | | |
|---|--|------------|---|----------------|--------|------------|
|  УБ хот, СБД 8-р хороо, Залуучуудын Өргөн Чөлөө, 13-байр 6 тоот "ГЕО ЗУРАГЛАЛ" ХХК | Баруун босоо тэнхлэгийн авто замаас Ховд аймгийн Мөнххайрхан сум чиглэлийн 63.50км авто замын нарийвчилсан зураг төсөл | | | ХО | | |
| | Захирал | Ж.Батнасан |  Хөндлөн огтлол | Масштаб: 1/100 | | |
| | Зур. Инженер | С.Анударь | | Үе шат | Хуудас | Бүх хуудас |
| | Зур. Инженер | Б.Нэргүй | ЕГ шифр: - 22/06 | А3 | 692 | 2080 |
| Шалгасан | Ж.Зориглон | ТГ шифр: | 2022.10 | | | |

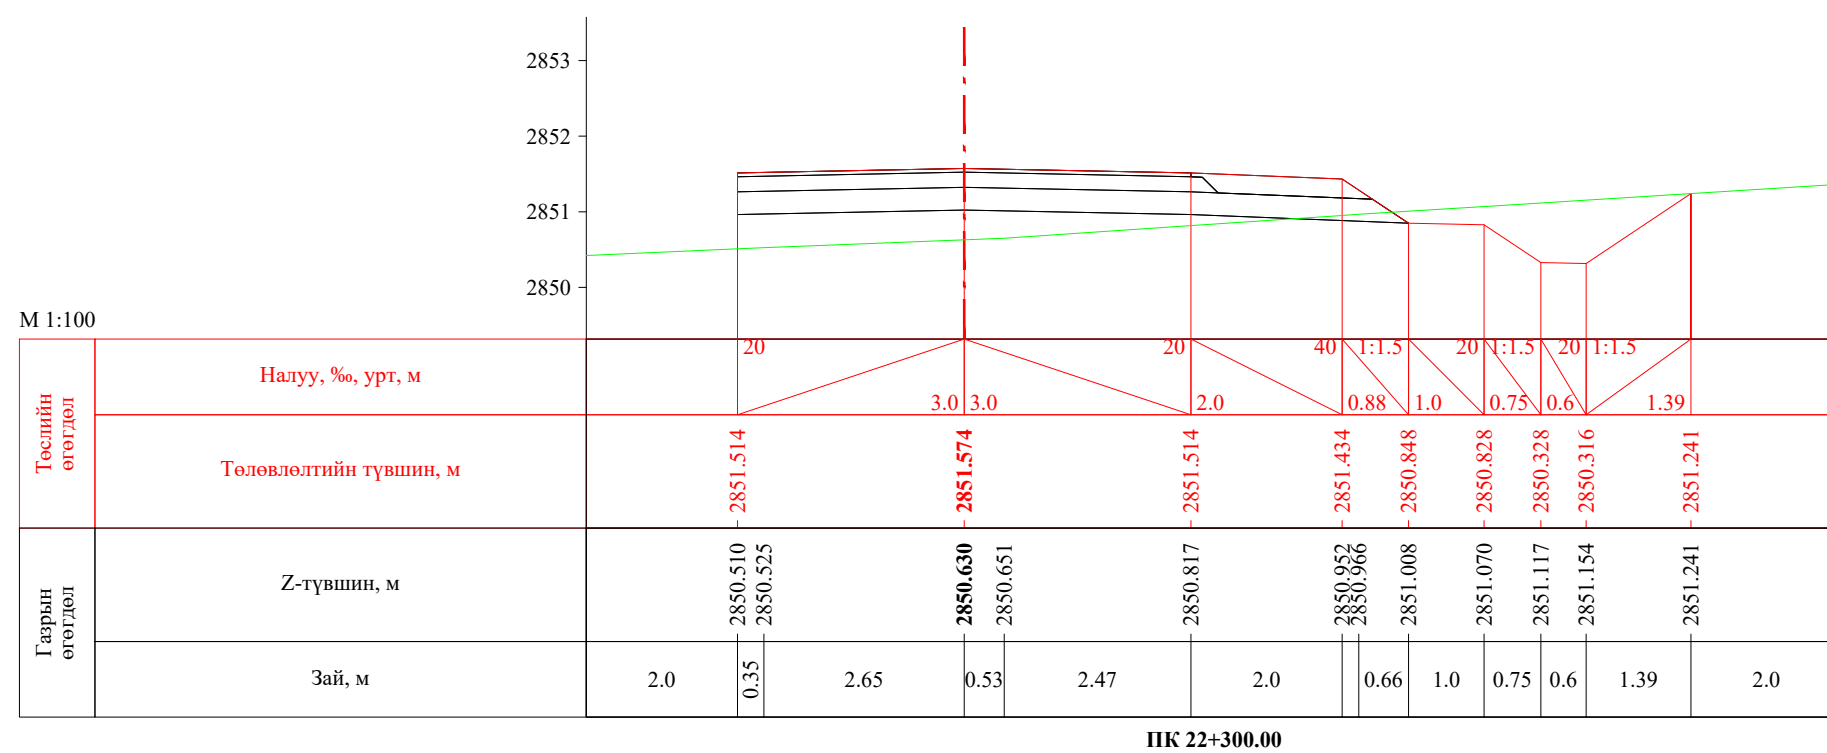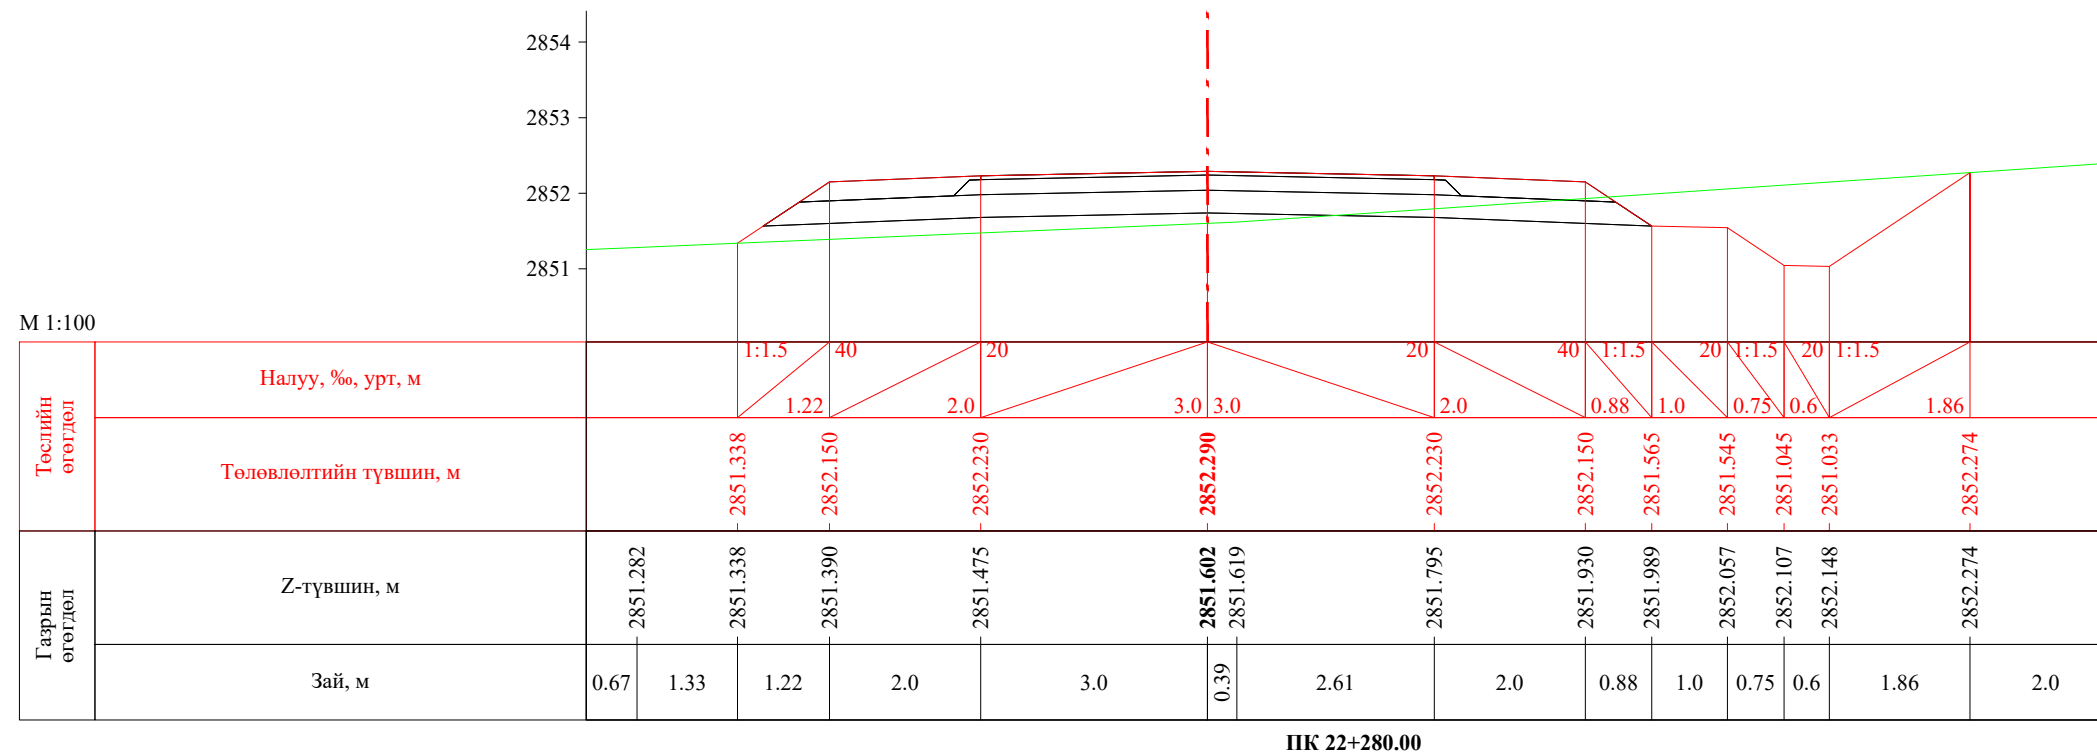


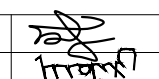
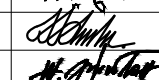
| | | | | | | |
|---|--|------------|---|----------------|--------|------------|
|  УБ хот, СБД 8-р хороо, Залуучуудын Өргөн Чөлөө, 13-байр 6 тоот "ГЕО ЗУРАГЛАЛ" ХХК | Баруун босоо тэнхлэгийн авто замаас Ховд аймгийн Мөнххайрхан сум чиглэлийн 63.50км авто замын нарийвчилсан зураг төсөл | | | ХО | | |
| | Захирал | Ж.Батнасан |  Хөндлөн огтлол | Масштаб: 1/100 | | |
| | Зур. Инженер | С.Анударь | | Үе шат | Хуудас | Бүх хуудас |
| | Зур. Инженер | Б.Нэргүй | ЕГ шифр: - 22/06 | А3 | 693 | 2080 |
| | Шалгасан | Ж.Зориглон | ТГ шифр: | 2022.10 | | |


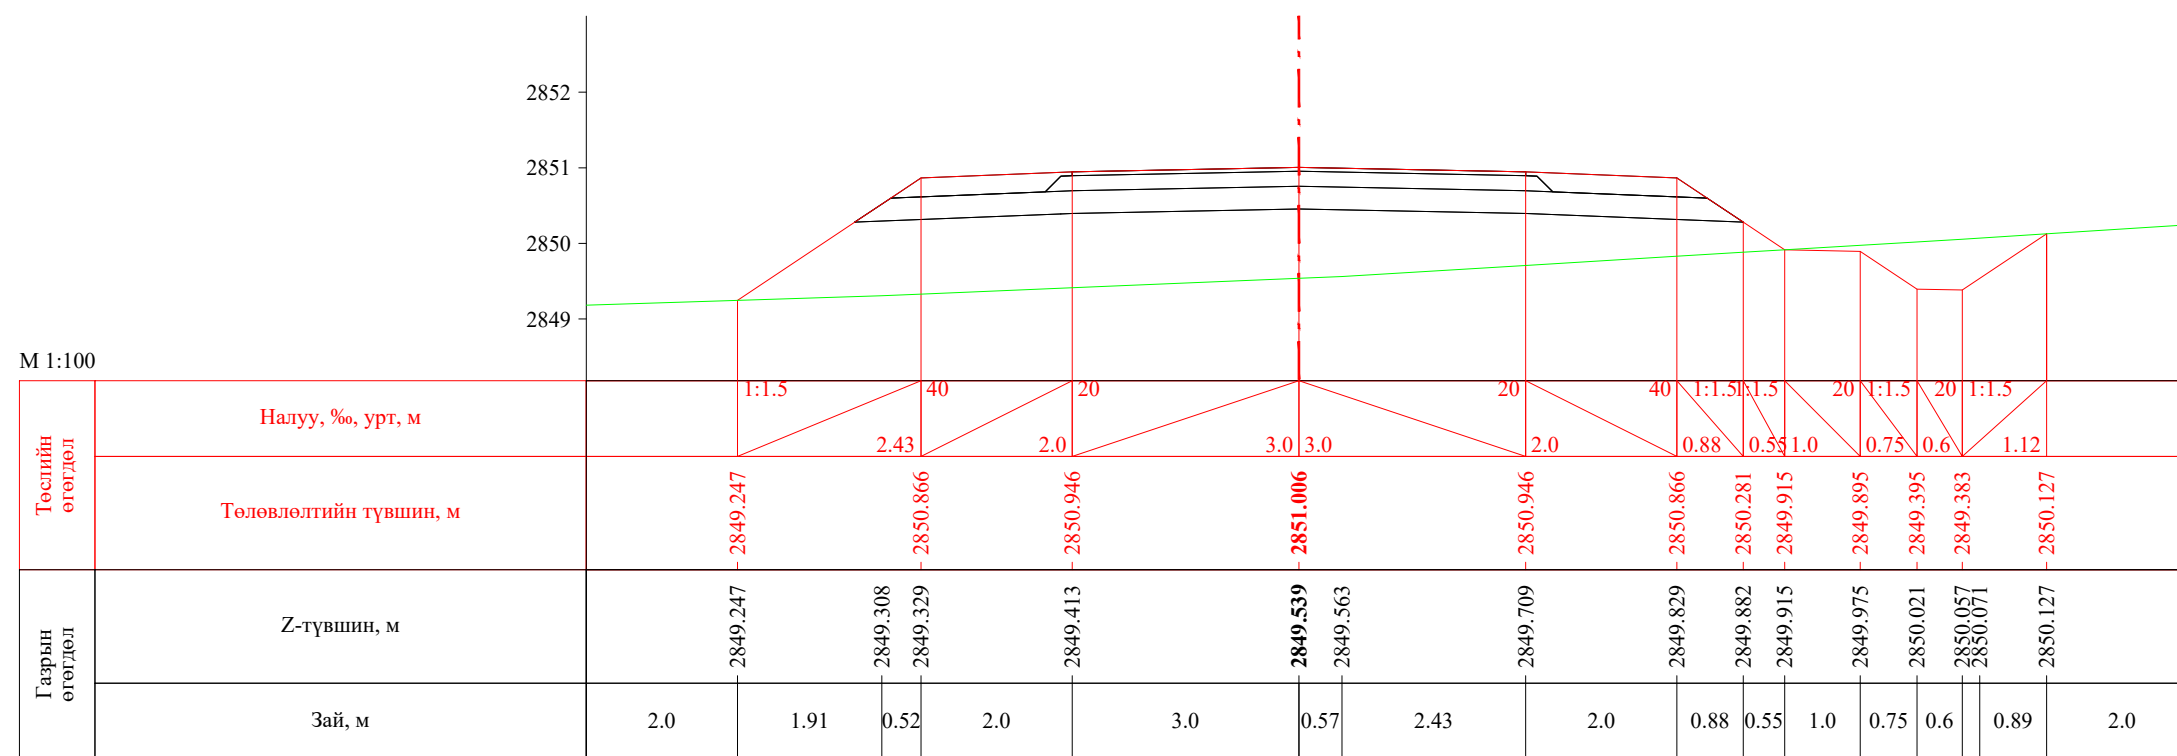



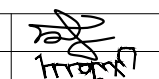
ПК 22+320.00

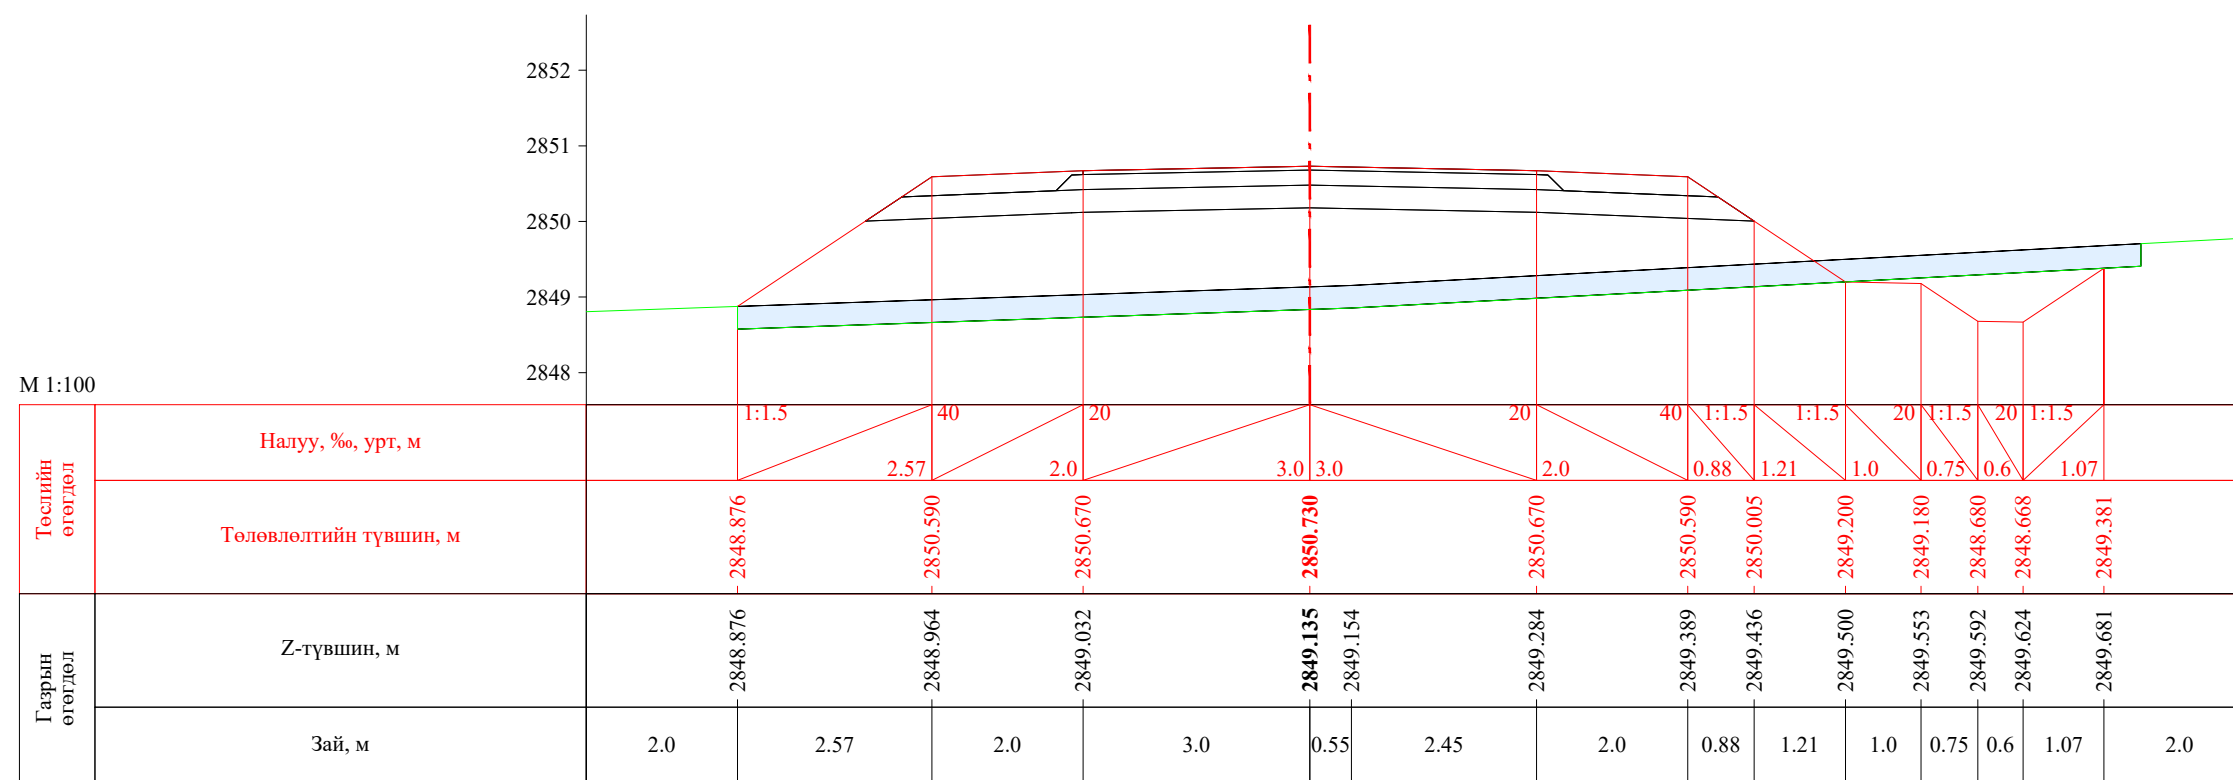


ПК 22+332.30


| | | | | | | |
|---|--|------------|---|----------------|--------|------------|
|  УБ хот, СБД 8-р хороо, Залуучуудын Өргөн Чөлөө, 13-байр 6 тоот "ГЕО ЗУРАГЛАЛ" ХХК | Баруун босоо тэнхлэгийн авто замаас Ховд аймгийн Мөнххайрхан сум чиглэлийн 63.50км авто замын нарийвчилсан зураг төсөл | | | ХО | | |
| | Захирал | Ж.Батнасан |  Хөндлөн огтлол | Масштаб: 1/100 | | |
| | Зур. Инженер | С.Анударь | | Үе шат | Хуудас | Бүх хуудас |
| | Зур. Инженер | Б.Нэргүй |  ЕГ шифр: - 22/06 | A3 | 694 | 2080 |
| Шалгасан | Ж.Зориглон | ТГ шифр: | | 2022.10 | | |

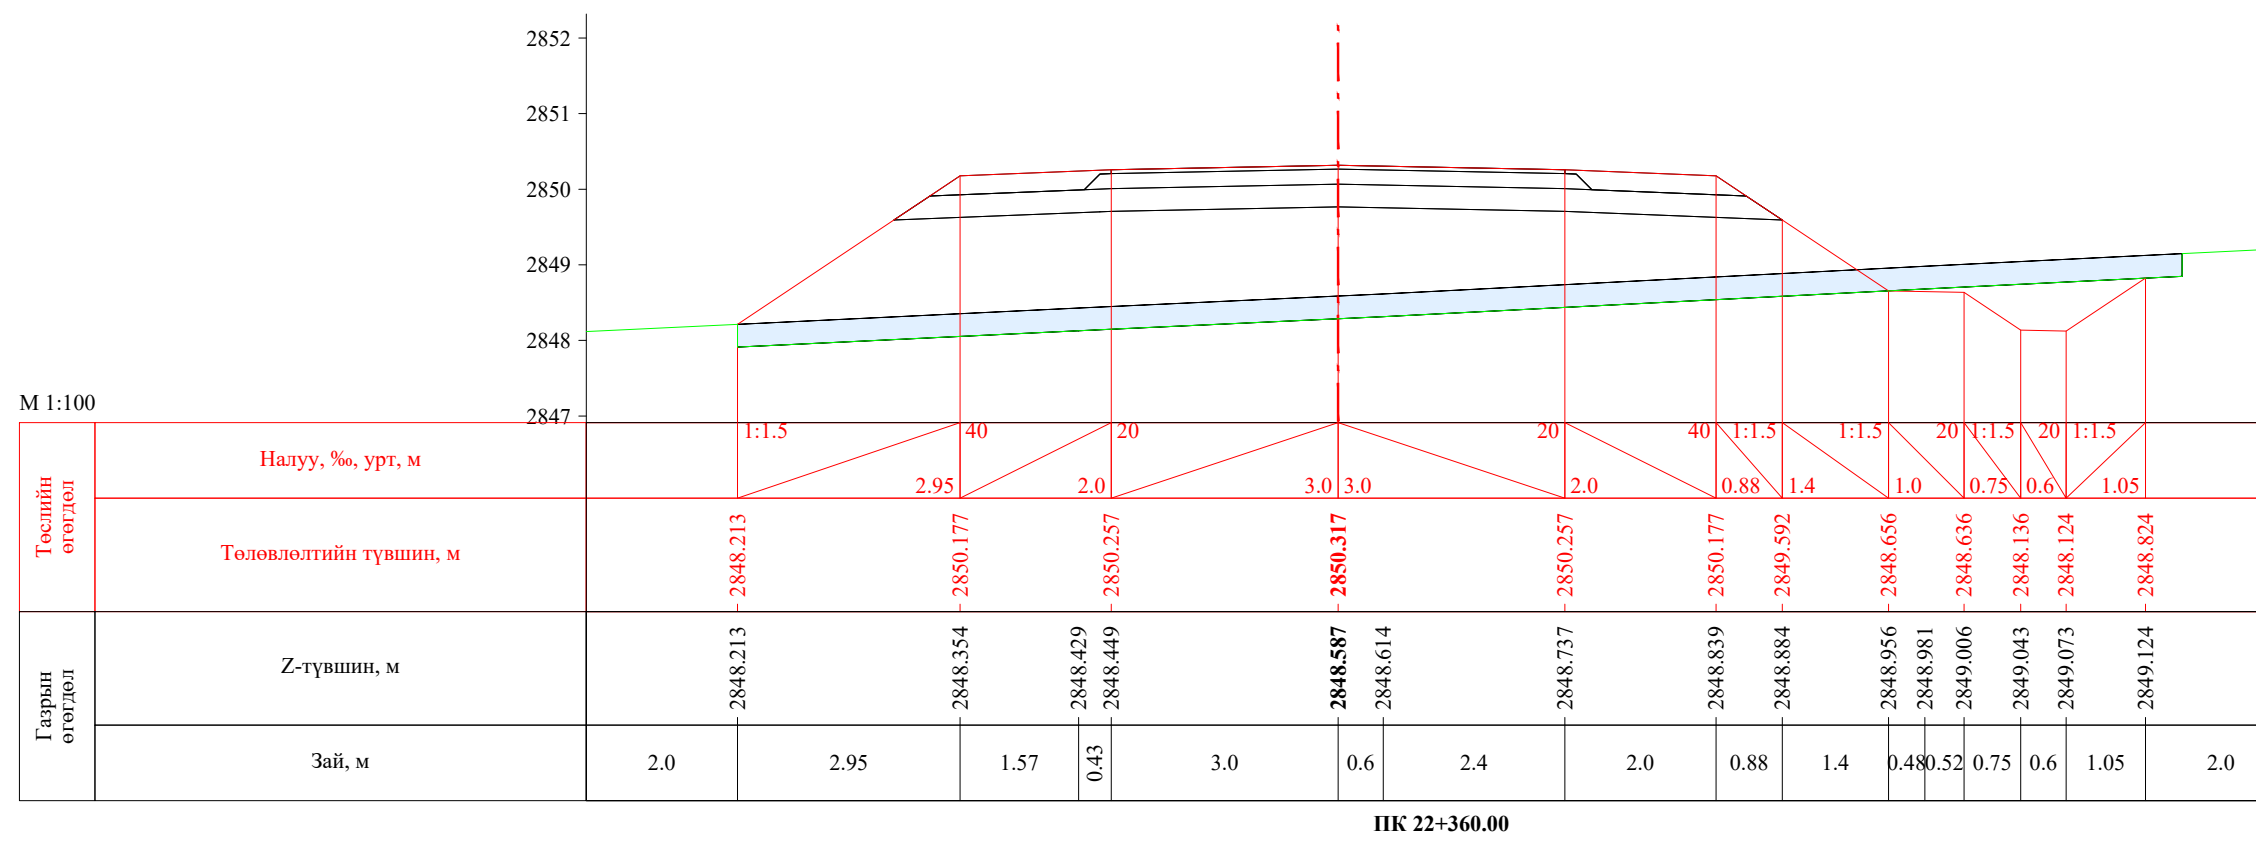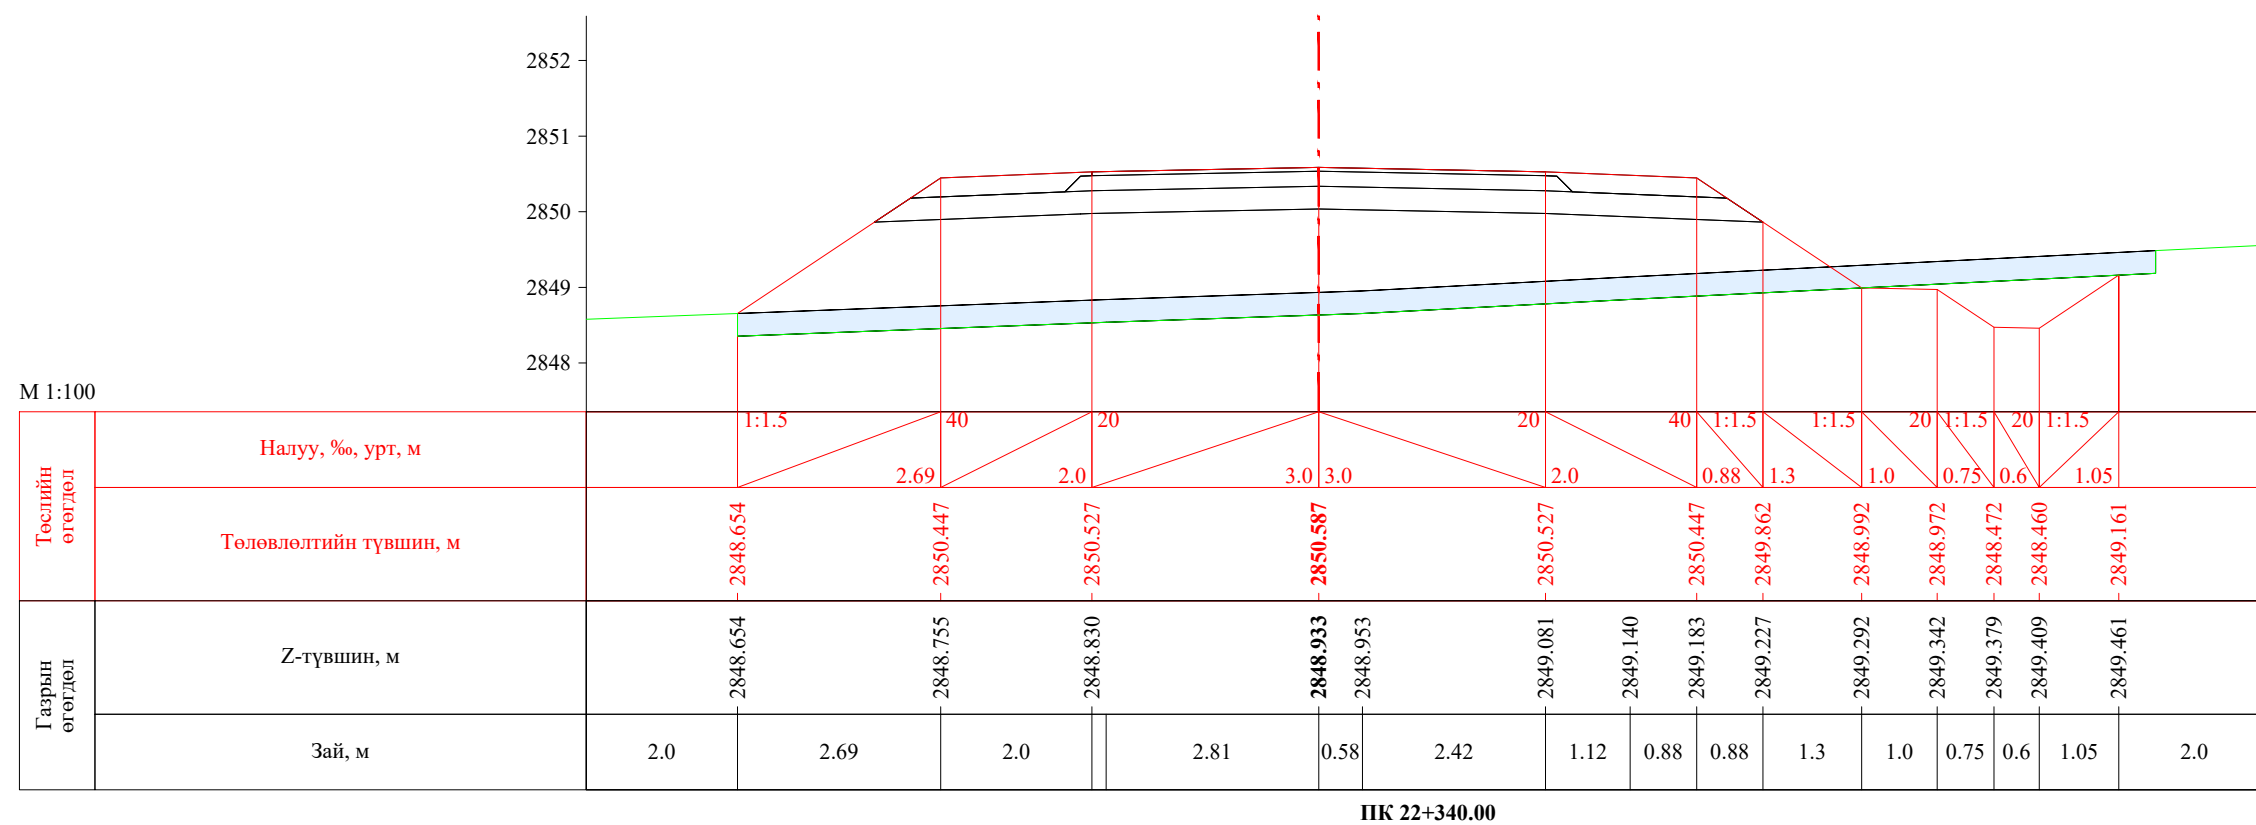


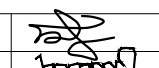
| | | | | | | |
|---|--|------------|---|----------------|--------|------------|
|  УБ хот. СБД 8-р хороо, Залуучуудын Өргөн Чөлөө. 13-байр 6 тоот "ГЕО ЗУРАГЛАЛ" ХХК | Баруун босоо тэнхлэгийн авто замаас Ховд аймгийн Мөнххайрхан сум чиглэлийн 63.50км авто замын нарийвчилсан зураг төсөл | | | ХО | | |
| | Захирал | Ж.Батнасан |  Хөндлөн огтлол | Масштаб: 1/100 | | |
| | Зур. Инженер | С.Анударь | | Үе шат | Хуудас | Бүх хуудас |
| | Зур. Инженер | Б.Нэргүй | ЕГ шифр: - 22/06 | А3 | 695 | 2080 |
| Шалгасан | Ж.Зориглон | ТГ шифр: | 2022.10 | | | |

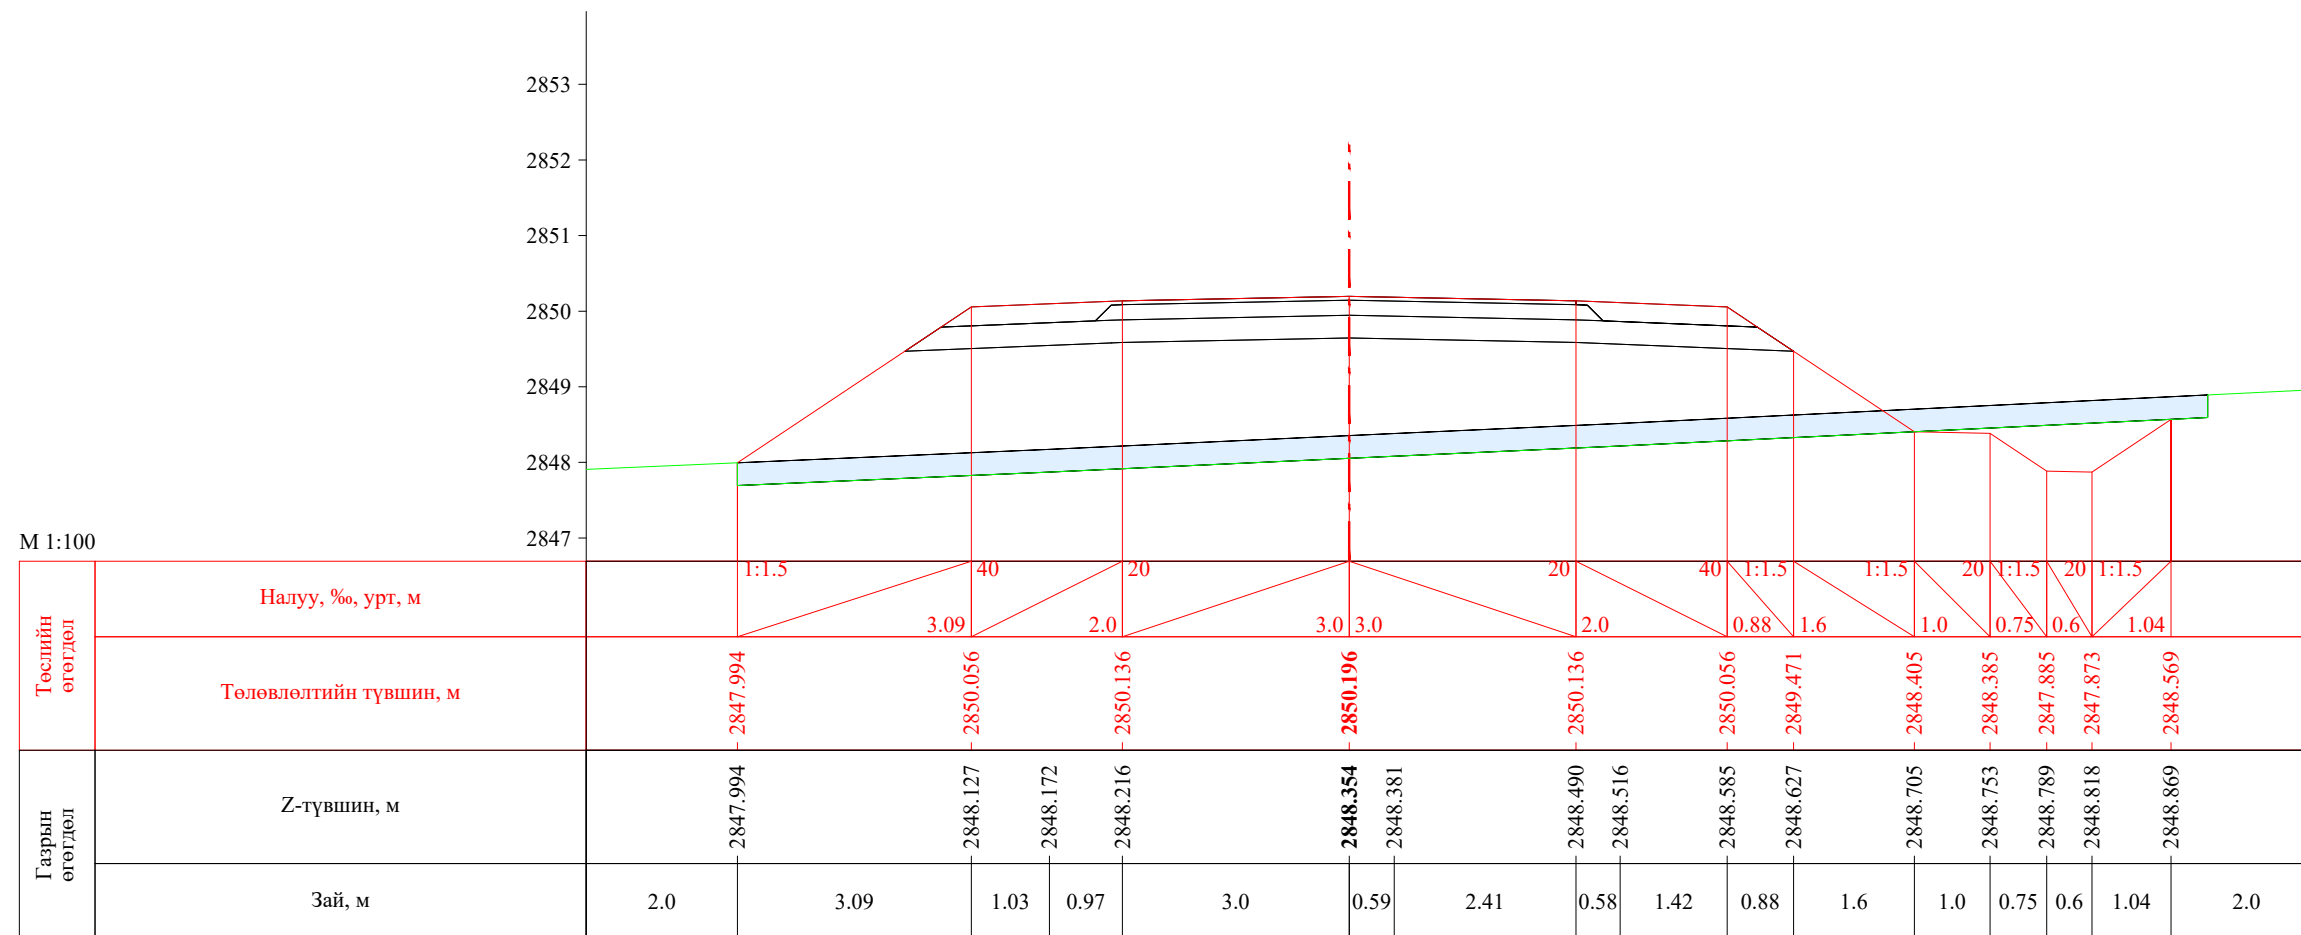


ПК 22+380.00

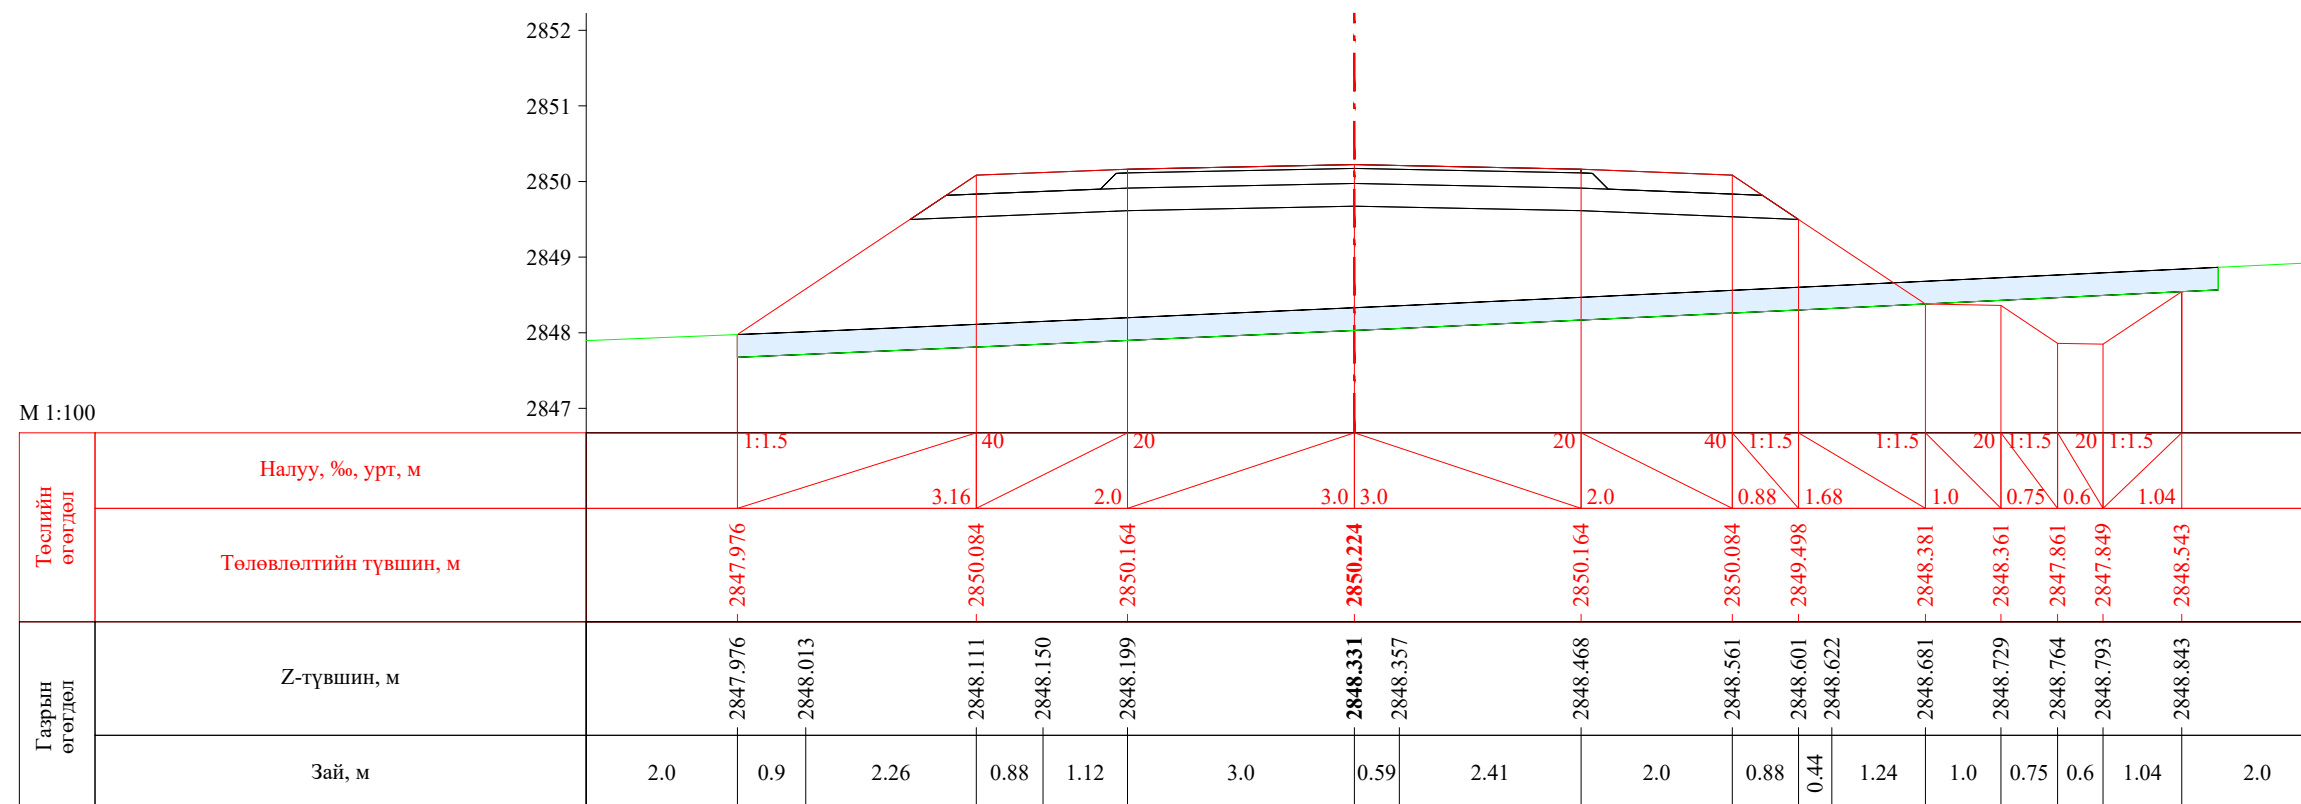


ПК 22+400.00


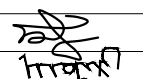
| | | | | | | |
|---|--|------------|---|----------------|--------|------------|
|  УБ хот. СБД 8-р хороо, Залуучуудын Өргөн Чөлөө. 13-байр 6 тоот "ГЕО ЗУРАГЛАЛ" ХХК | Баруун босоо тэнхлэгийн авто замаас Ховд аймгийн Мөнххайрхан сум чиглэлийн 63.50км авто замын нарийвчилсан зураг төсөл | | | ХО | | |
| | Захирал | Ж.Батнасан |  Хөндлөн огтлол | Масштаб: 1/100 | | |
| | Зур. Инженер | С.Анударь | | Үе шат | Хуудас | Бүх хуудас |
| | Зур. Инженер | Б.Нэргүй | ЕГ шифр: - 22/06 | А3 | 696 | 2080 |
| Шалгасан | Ж.Зориглон | ТГ шифр: | 2022.10 | | | |


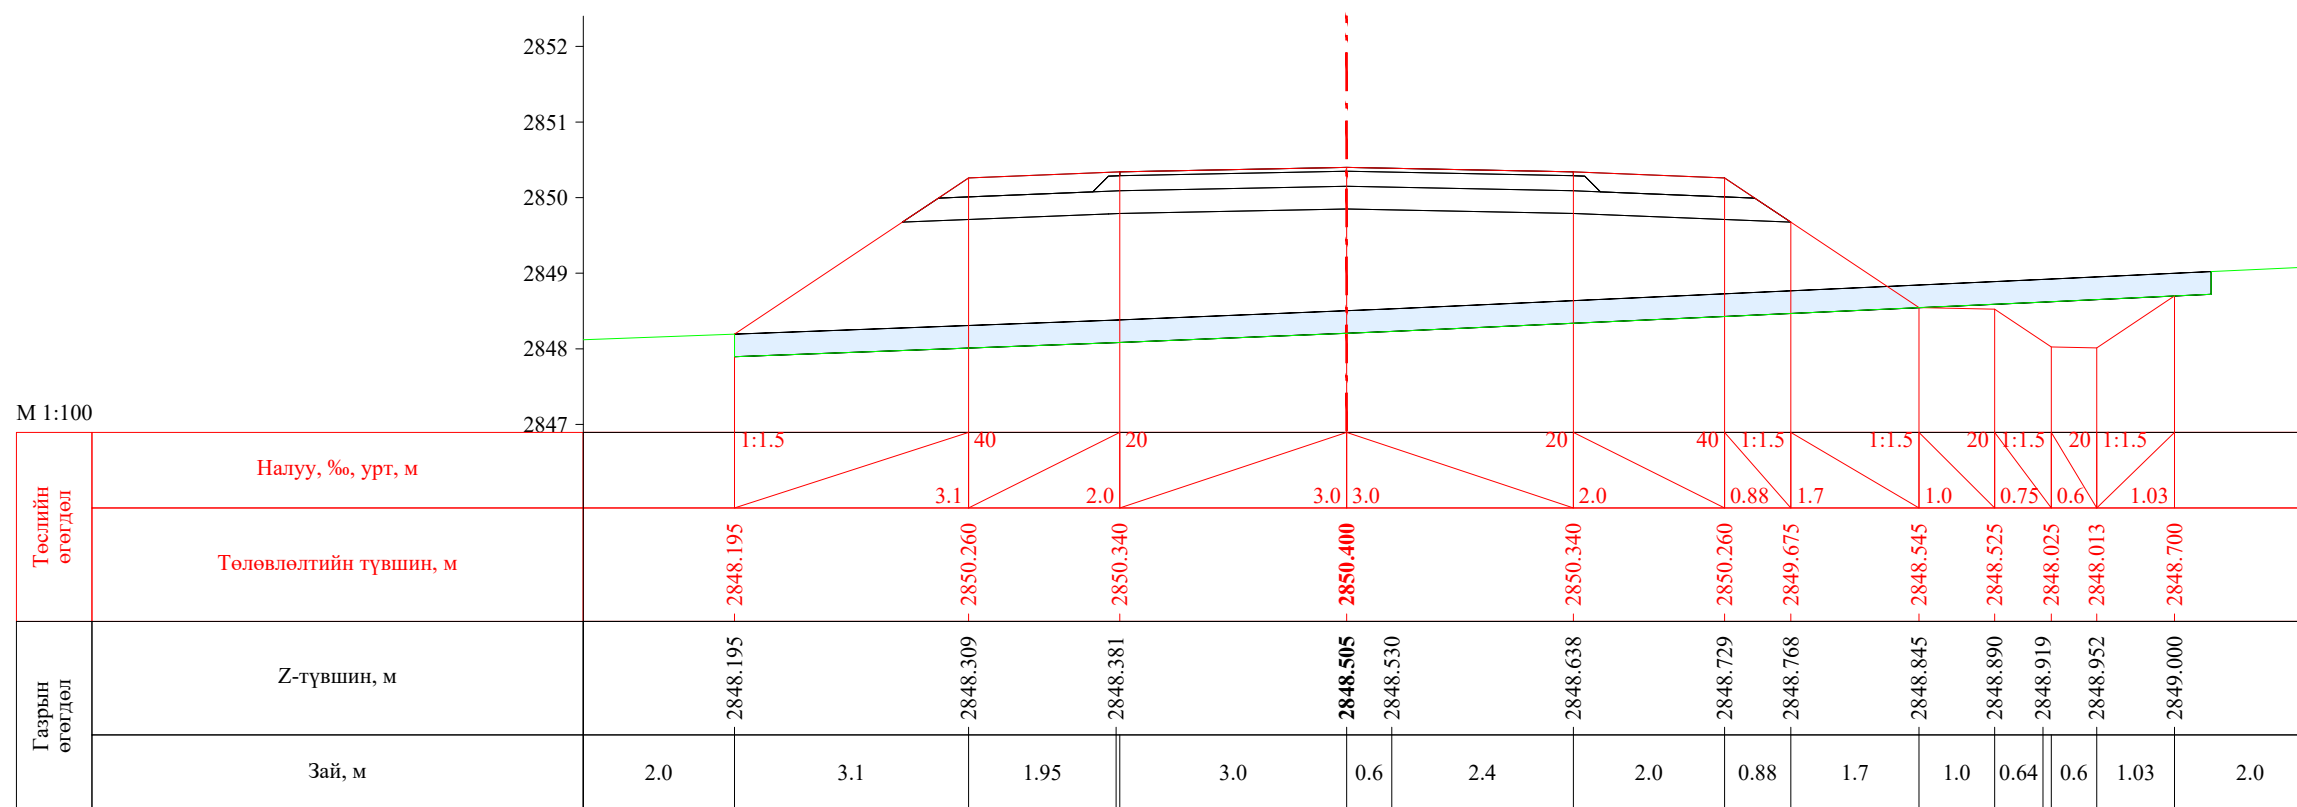



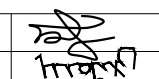
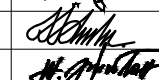
ПК 22+420.00


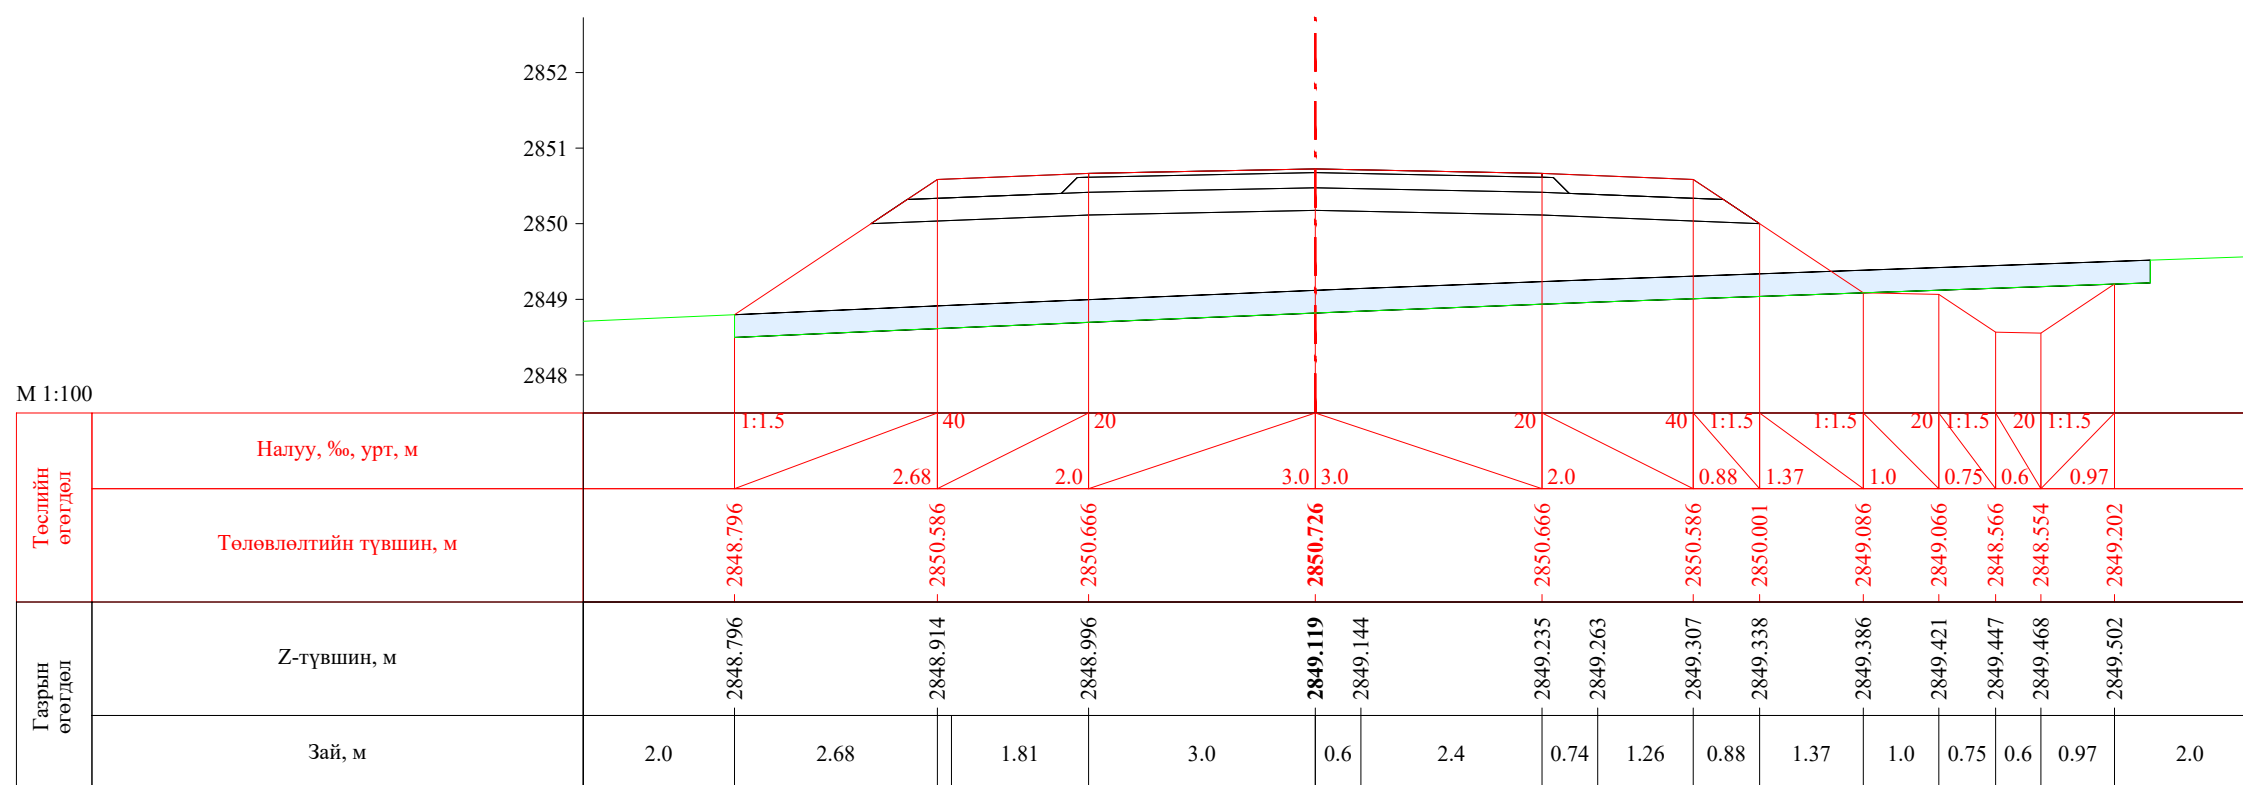



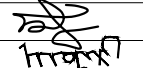
ПК 22+440.00


| | | | | | | |
|---|--|------------|---|----------------|--------|------------|
|  УБ хот. СБД 8-р хороо, Залуучуудын Өргөн Чөлөө. 13-байр 6 тоот "ГЕО ЗУРАГЛАЛ" ХХК | Баруун босоо тэнхлэгийн авто замаас Ховд аймгийн Мөнххайрхан сум чиглэлийн 63.50км авто замын нарийвчилсан зураг төсөл | | | ХО | | |
| | Захирал | Ж.Батнасан |  Хөндлөн огтлол | Масштаб: 1/100 | | |
| | Зур. Инженер | С.Анударь | | Үе шат | Хуудас | Бүх хуудас |
| | Зур. Инженер | Б.Нэргүй | ЕГ шифр: - 22/06 | А3 | 697 | 2080 |
| Шалгасан | Ж.Зориглон | ТГ шифр: | 2022.10 | | | |

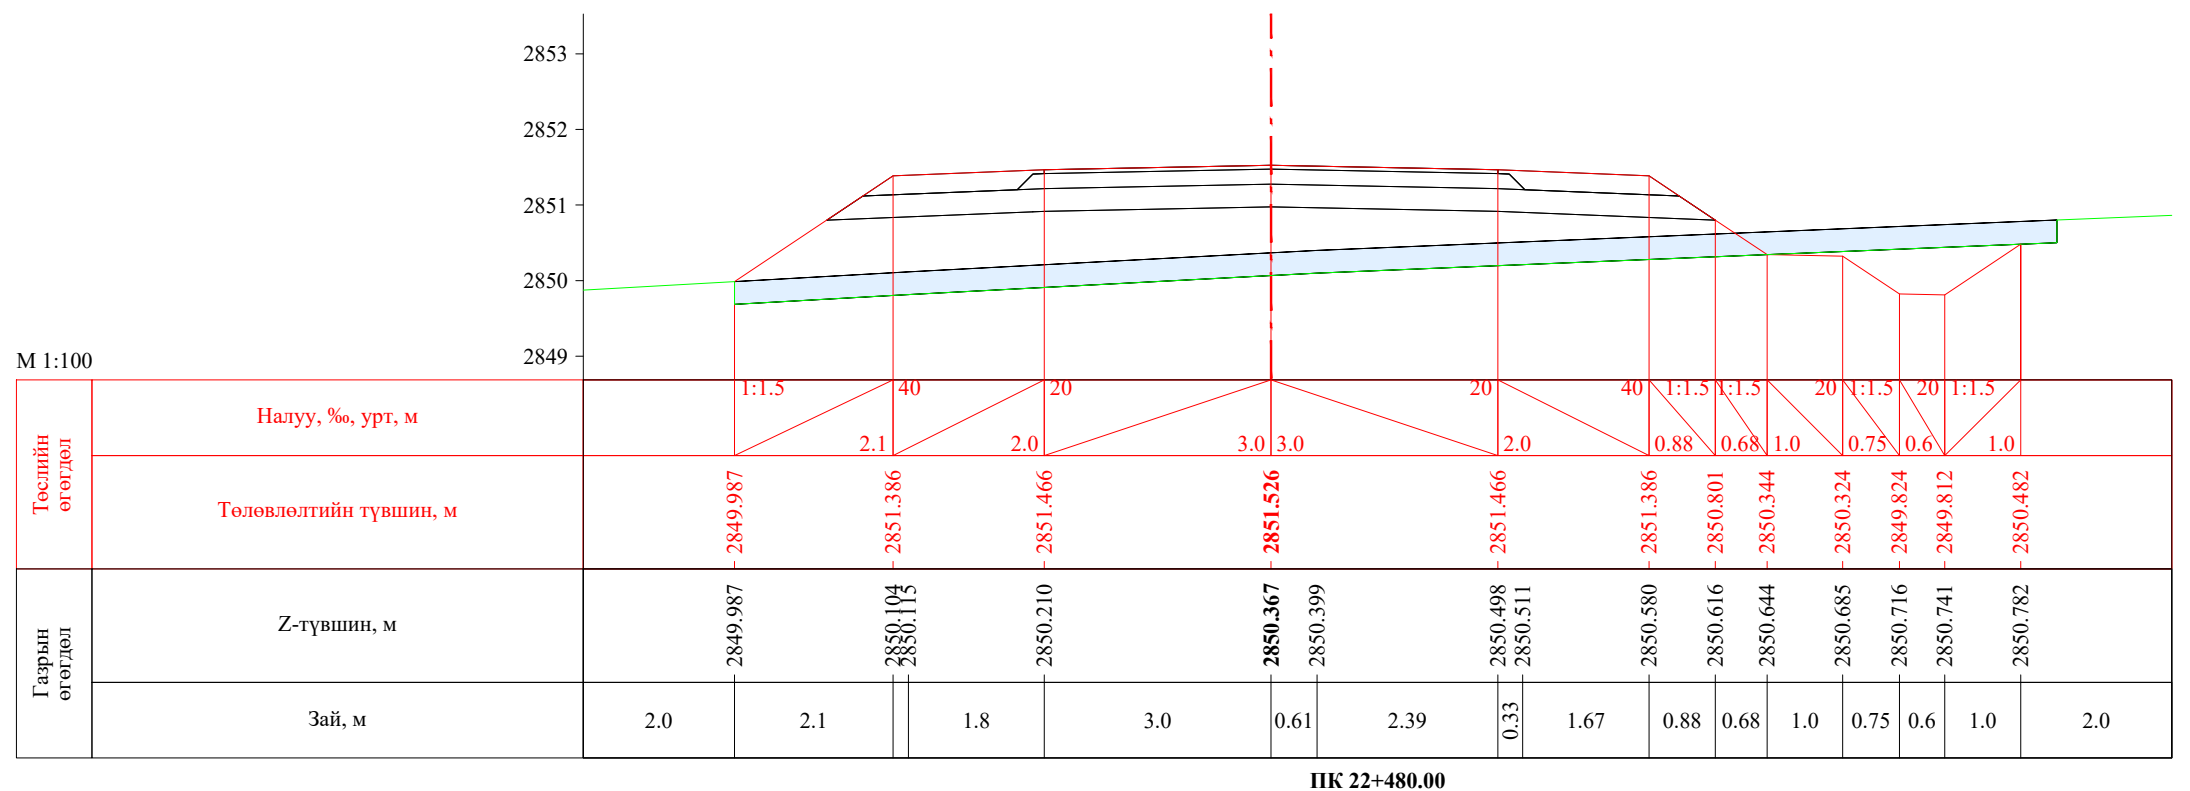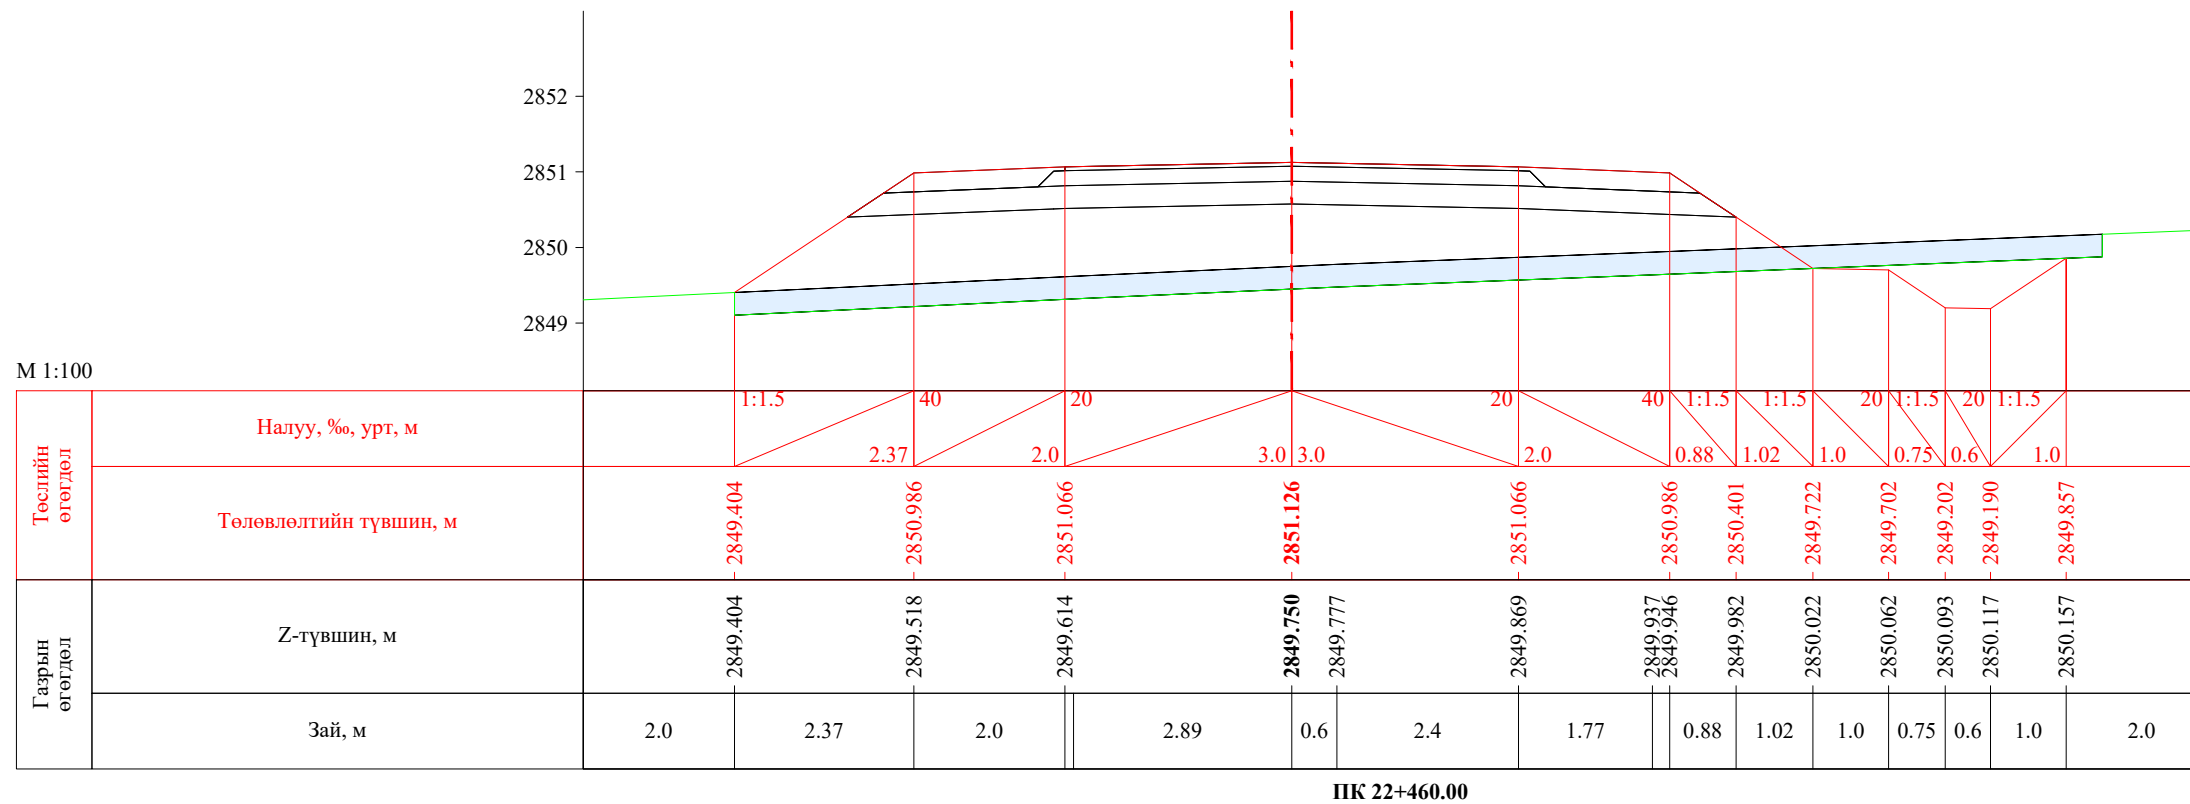


| | | | | | | |
|---|--|------------|---|----------------|--------|------------|
|  УБ хот, СБД 8-р хороо, Залуучуудын Өргөн Чөлөө, 13-байр 6 тоот "ГЕО ЗУРАГЛАЛ" ХХК | Баруун босоо тэнхлэгийн авто замаас Ховд аймгийн Мөнххайрхан сум чиглэлийн 63.50км авто замын нарийвчилсан зураг төсөл | | | ХО | | |
| | Захирал | Ж.Батнасан |  Хөндлөн огтлол | Масштаб: 1/100 | | |
| | Зур. Инженер | С.Анударь | | Үе шат | Хуудас | Бүх хуудас |
| | Зур. Инженер | Б.Нэргүй |  ЕГ шифр: - 22/06 | А3 | 698 | 2080 |
| Шалгасан | Ж.Зориглон | ТГ шифр: | | 2022.10 | | |

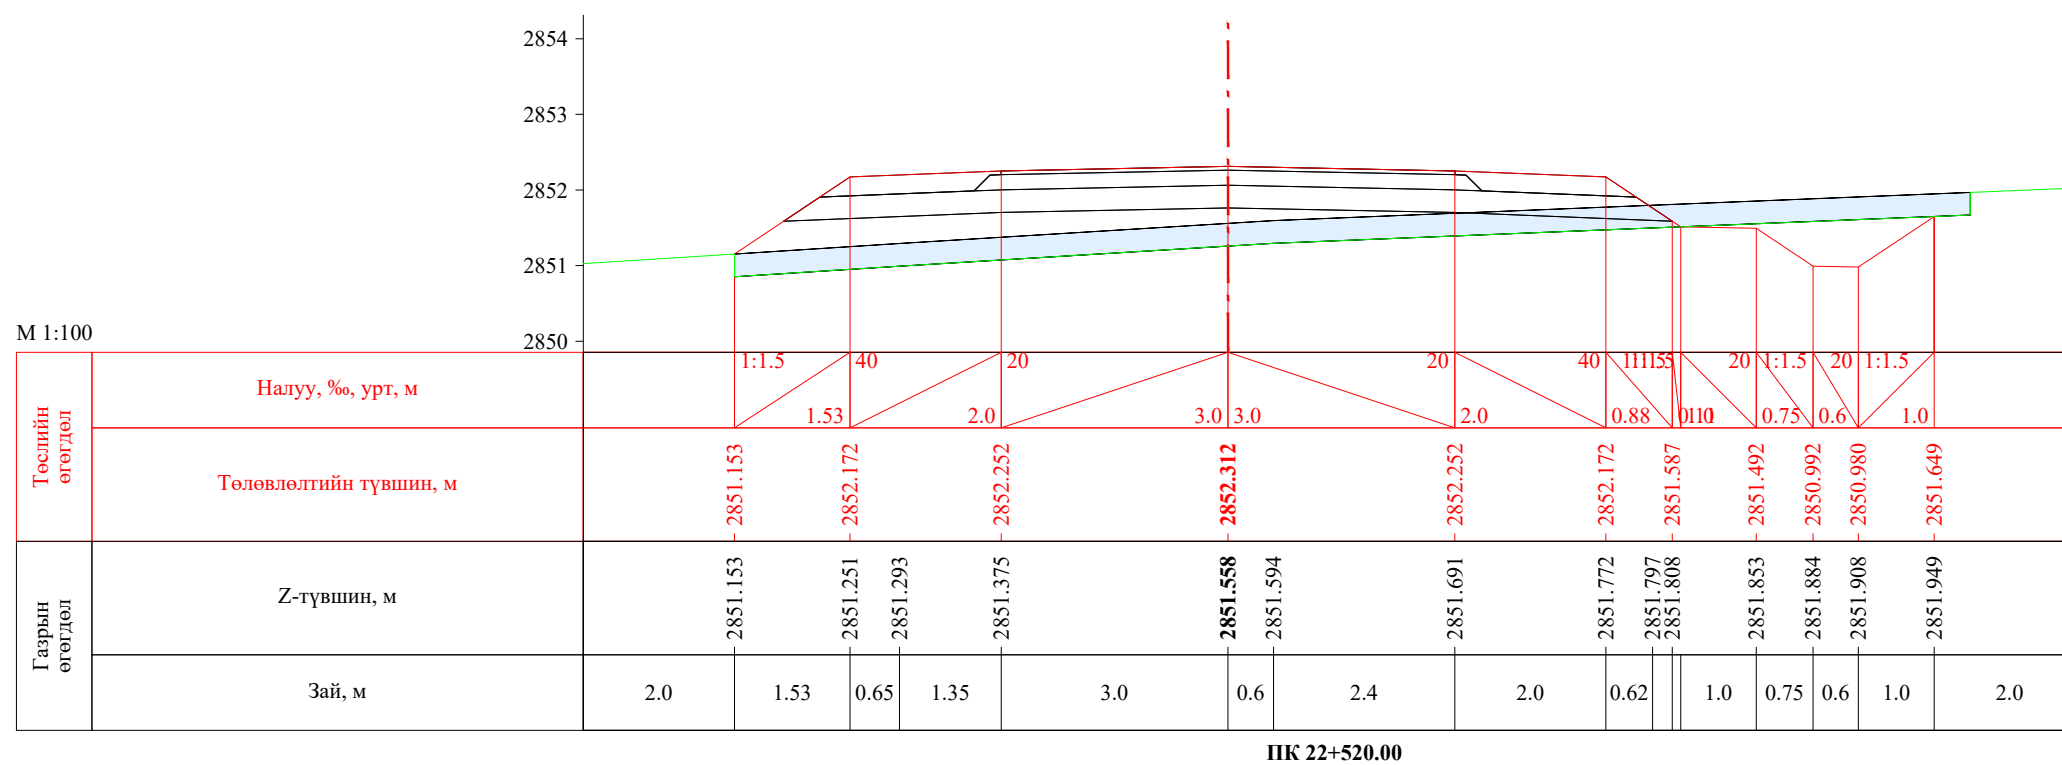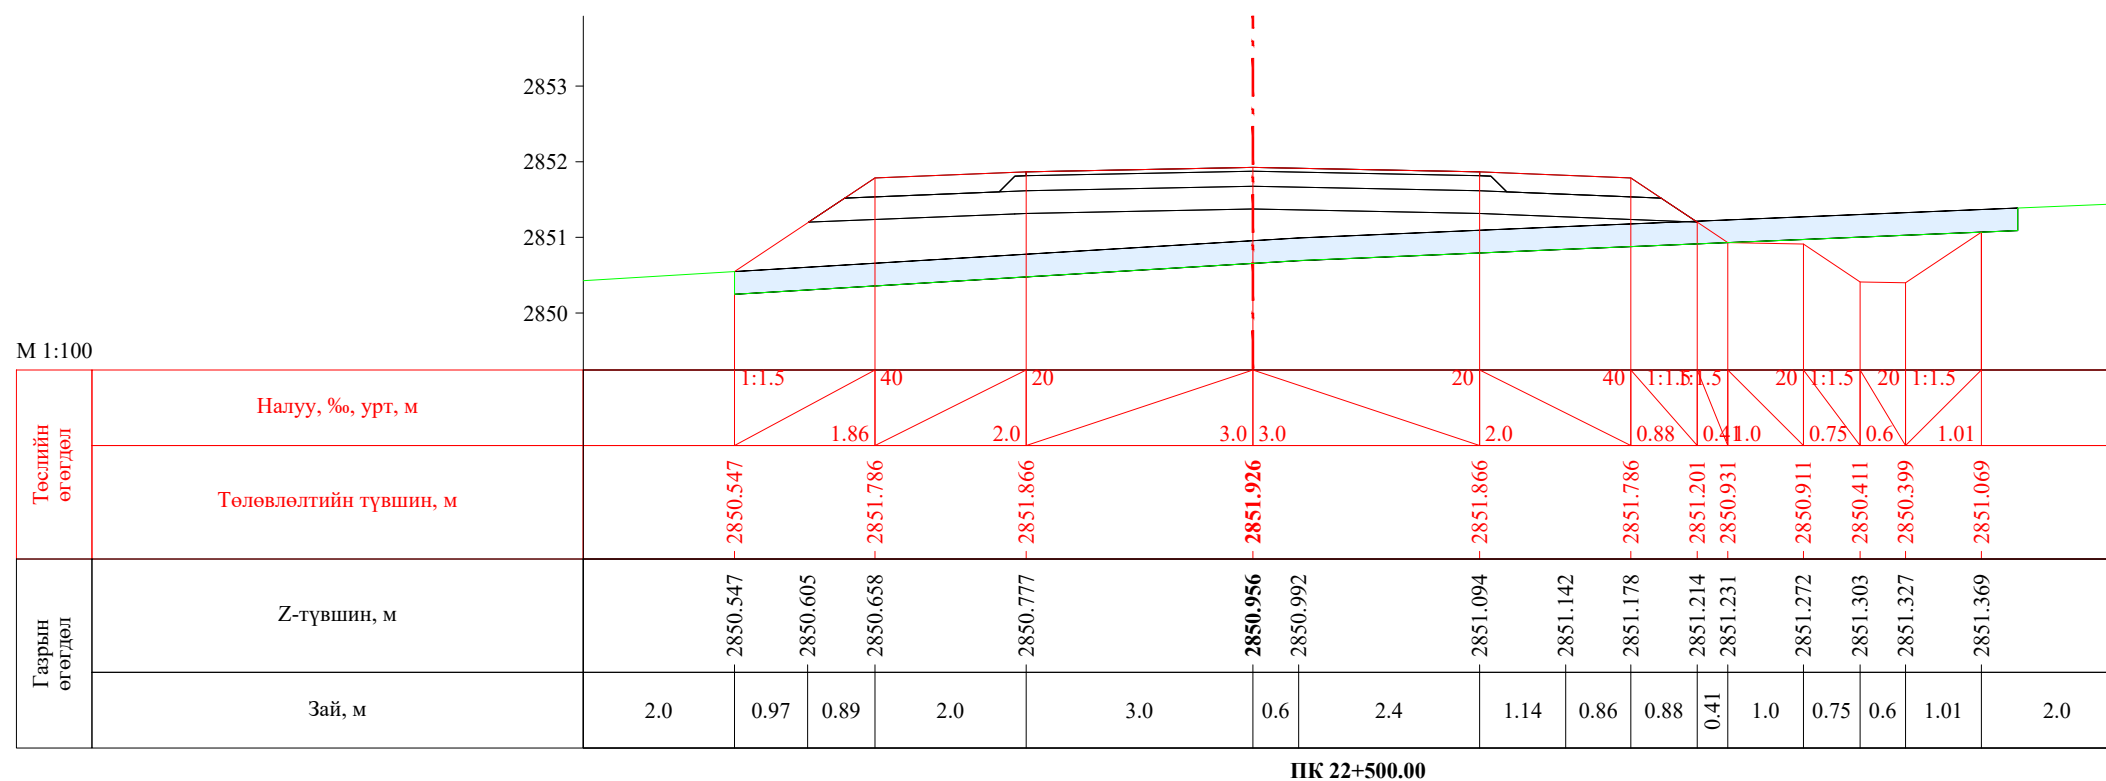


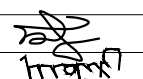
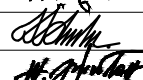
| | | | | | | |
|---|--|------------|---|----------------|--------|------------|
|  УБ хот, СБД 8-р хороо, Залуучуудын Өргөн Чөлөө, 13-байр 6 тоот "ГЕО ЗУРАГЛАЛ" ХХК | Баруун босоо тэнхлэгийн авто замаас Ховд аймгийн Мөнххайрхан сум чиглэлийн 63.50км авто замын нарийвчилсан зураг төсөл | | | ХО | | |
| | Захирал | Ж.Батнасан |  Хөндлөн огтлол | Масштаб: 1/100 | | |
| | Зур. Инженер | С.Анударь | | Үе шат | Хуудас | Бүх хуудас |
| | Зур. Инженер | Б.Нэргүй | ЕГ шифр: - 22/06 | А3 | 699 | 2080 |
| Шалгасан | Ж.Зориглон | ТГ шифр: | 2022.10 | | | |

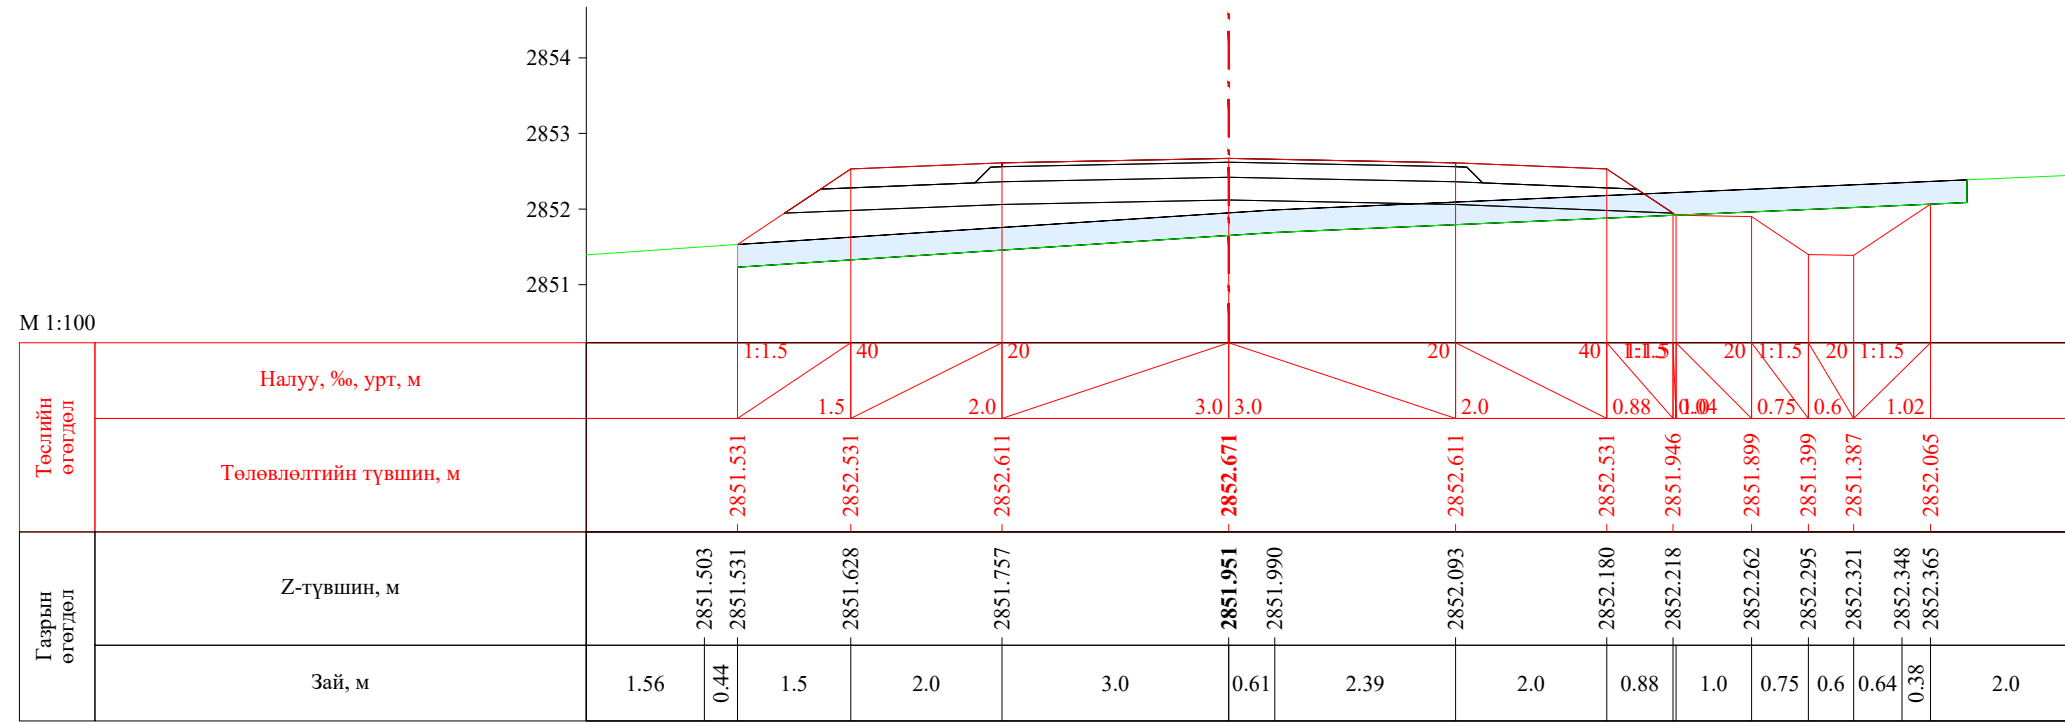


ПК 22+540.00

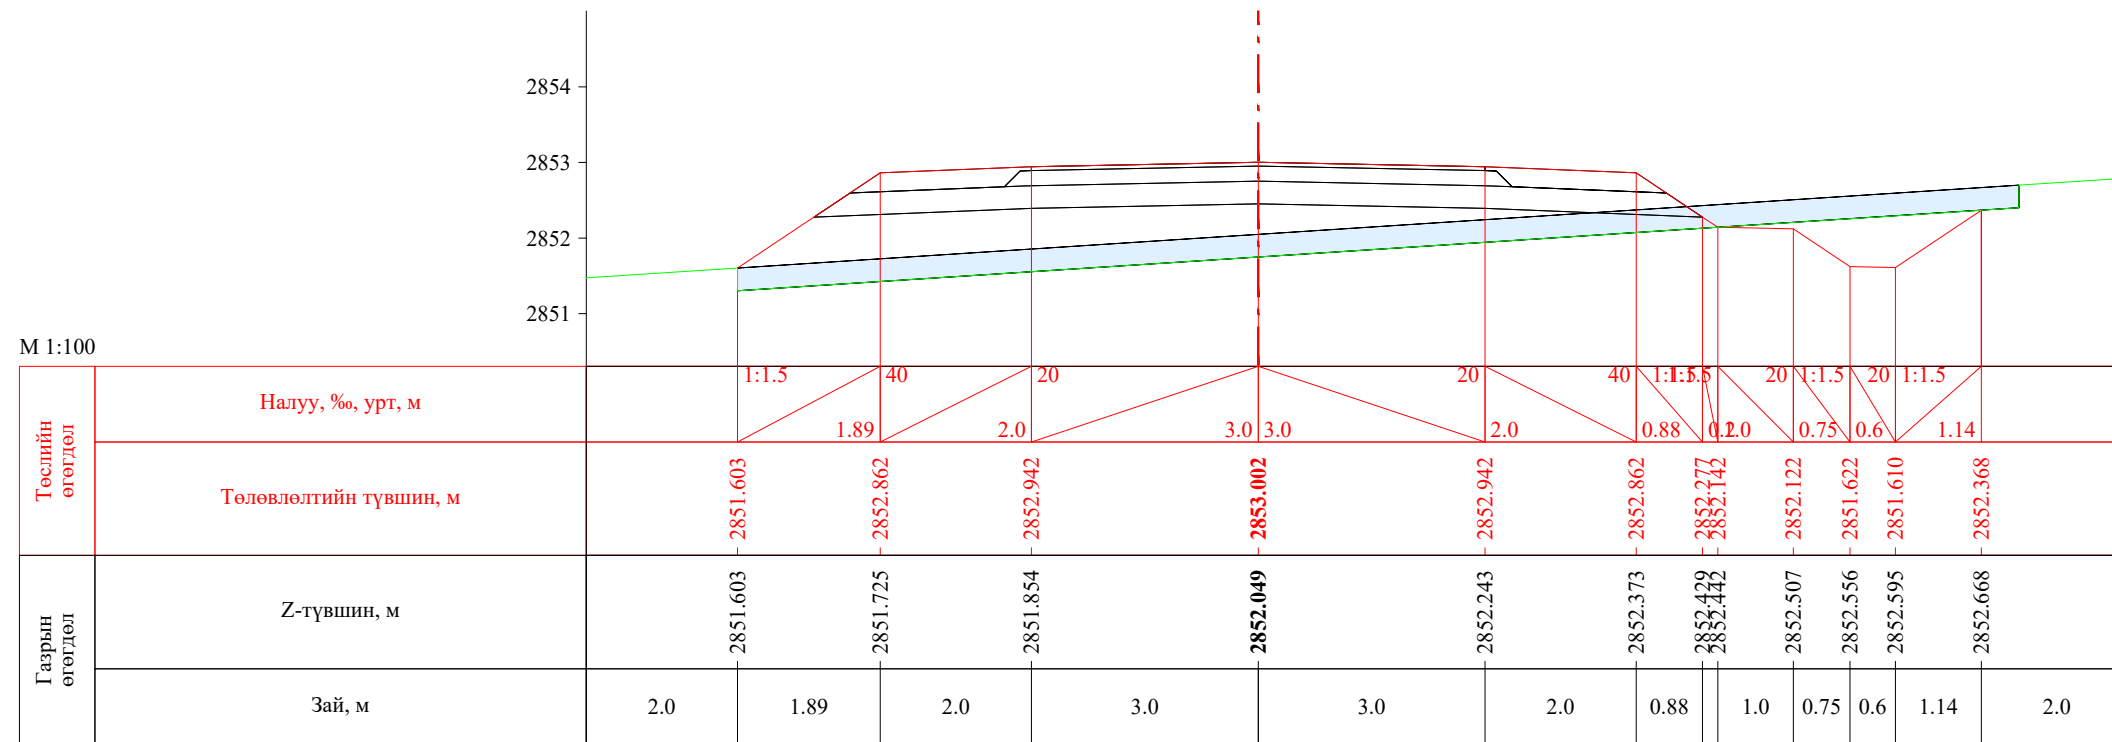


ПК 22+560.00


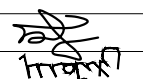

| | | | | | | |
|---|--|------------|---|----------------|--------|------------|
|  УБ хот, СБД 8-р хороо, Залуучуудын Өргөн Чөлөө, 13-байр 6 тоот "ГЕО ЗУРАГЛАЛ" ХХК | Баруун босоо тэнхлэгийн авто замаас Ховд аймгийн Мөнххайрхан сум чиглэлийн 63.50км авто замын нарийвчилсан зураг төсөл | | | ХО | | |
| | Захирал | Ж.Батнасан |  Хөндлөн огтлол | Масштаб: 1/100 | | |
| | Зур. Инженер | С.Анударь | | Үе шат | Хуудас | Бүх хуудас |
| | Зур. Инженер | Б.Нэргүй |  ЕГ шифр: - 22/06 | A3 | 700 | 2080 |
| Шалгасан | Ж.Зориглон | ТГ шифр: | | 2022.10 | | |


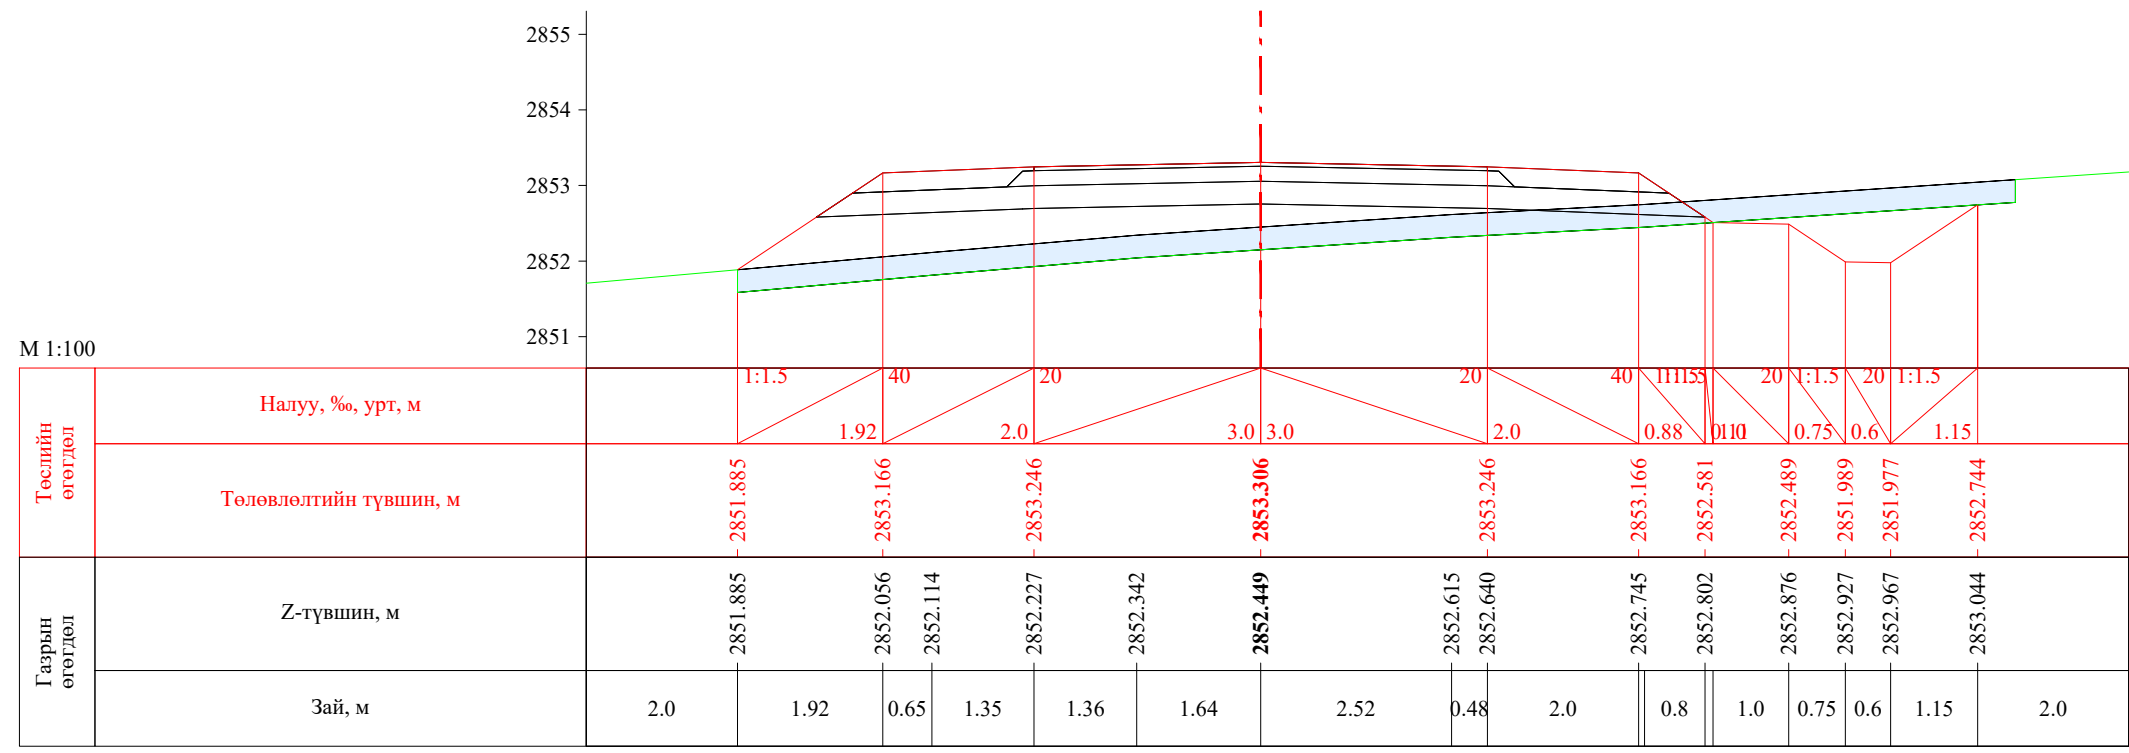



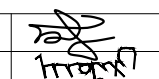
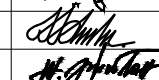
ПК 22+580.00

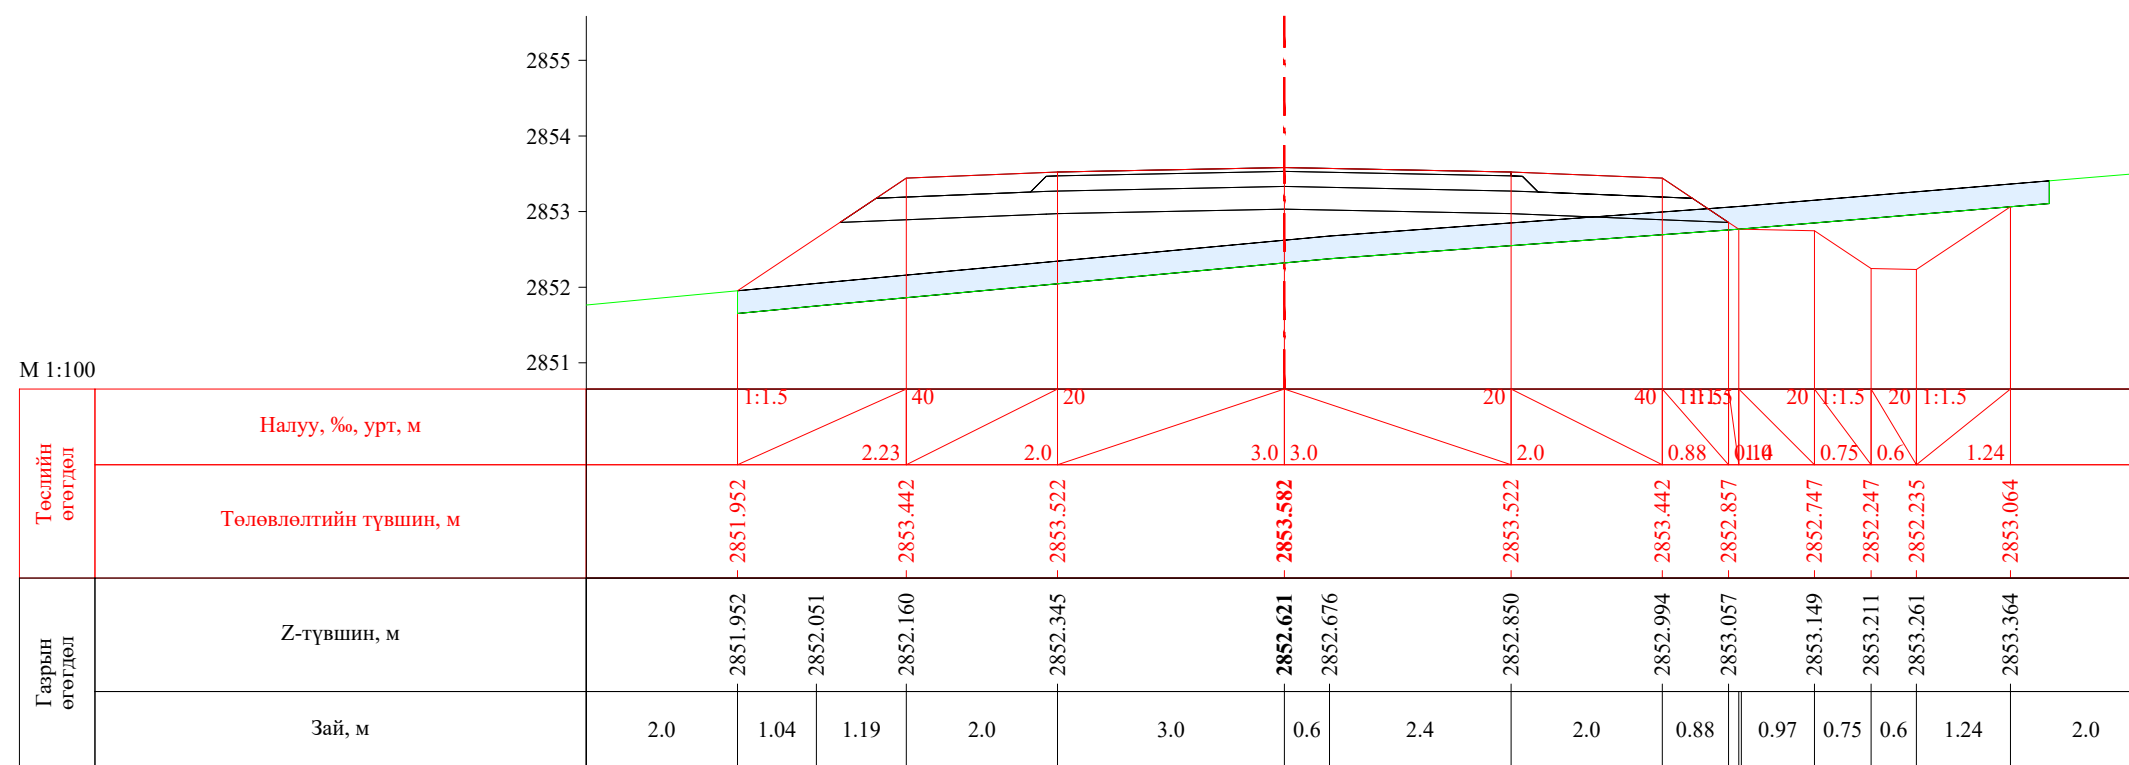


ПК 22+600.00


| | | | | | | |
|---|--|------------|---|----------------|--------|------------|
|  УБ хот, СБД 8-р хороо, Залуучуудын Өргөн Чөлөө, 13-байр 6 тоот "ГЕО ЗУРАГЛАЛ" ХХК | Баруун босоо тэнхлэгийн авто замаас Ховд аймгийн Мөнххайрхан сум чиглэлийн 63.50км авто замын нарийвчилсан зураг төсөл | | | ХО | | |
| | Захирал | Ж.Батнасан |  Хөндлөн огтлол | Масштаб: 1/100 | | |
| | Зур. Инженер | С.Анударь | | Үе шат | Хуудас | Бүх хуудас |
| | Зур. Инженер | Б.Нэргүй |  ЕГ шифр: - 22/06 | A3 | 701 | 2080 |
| Шалгасан | Ж.Зориглон | ТГ шифр: | | 2022.10 | | |

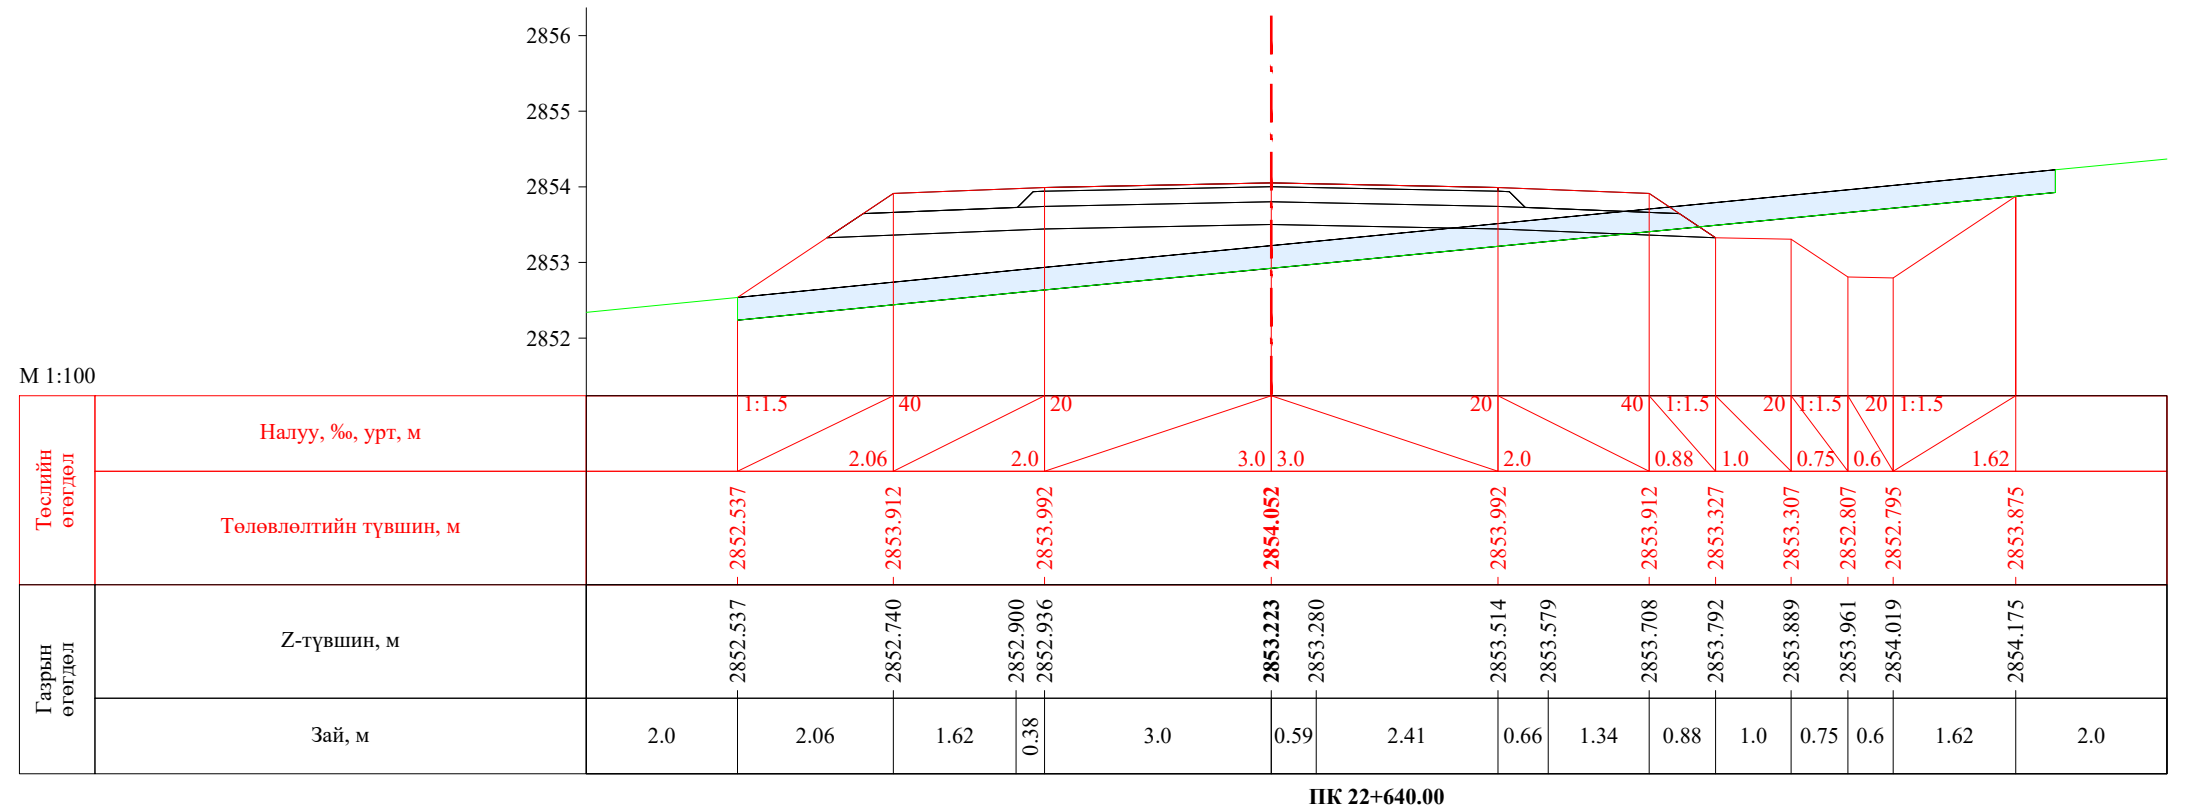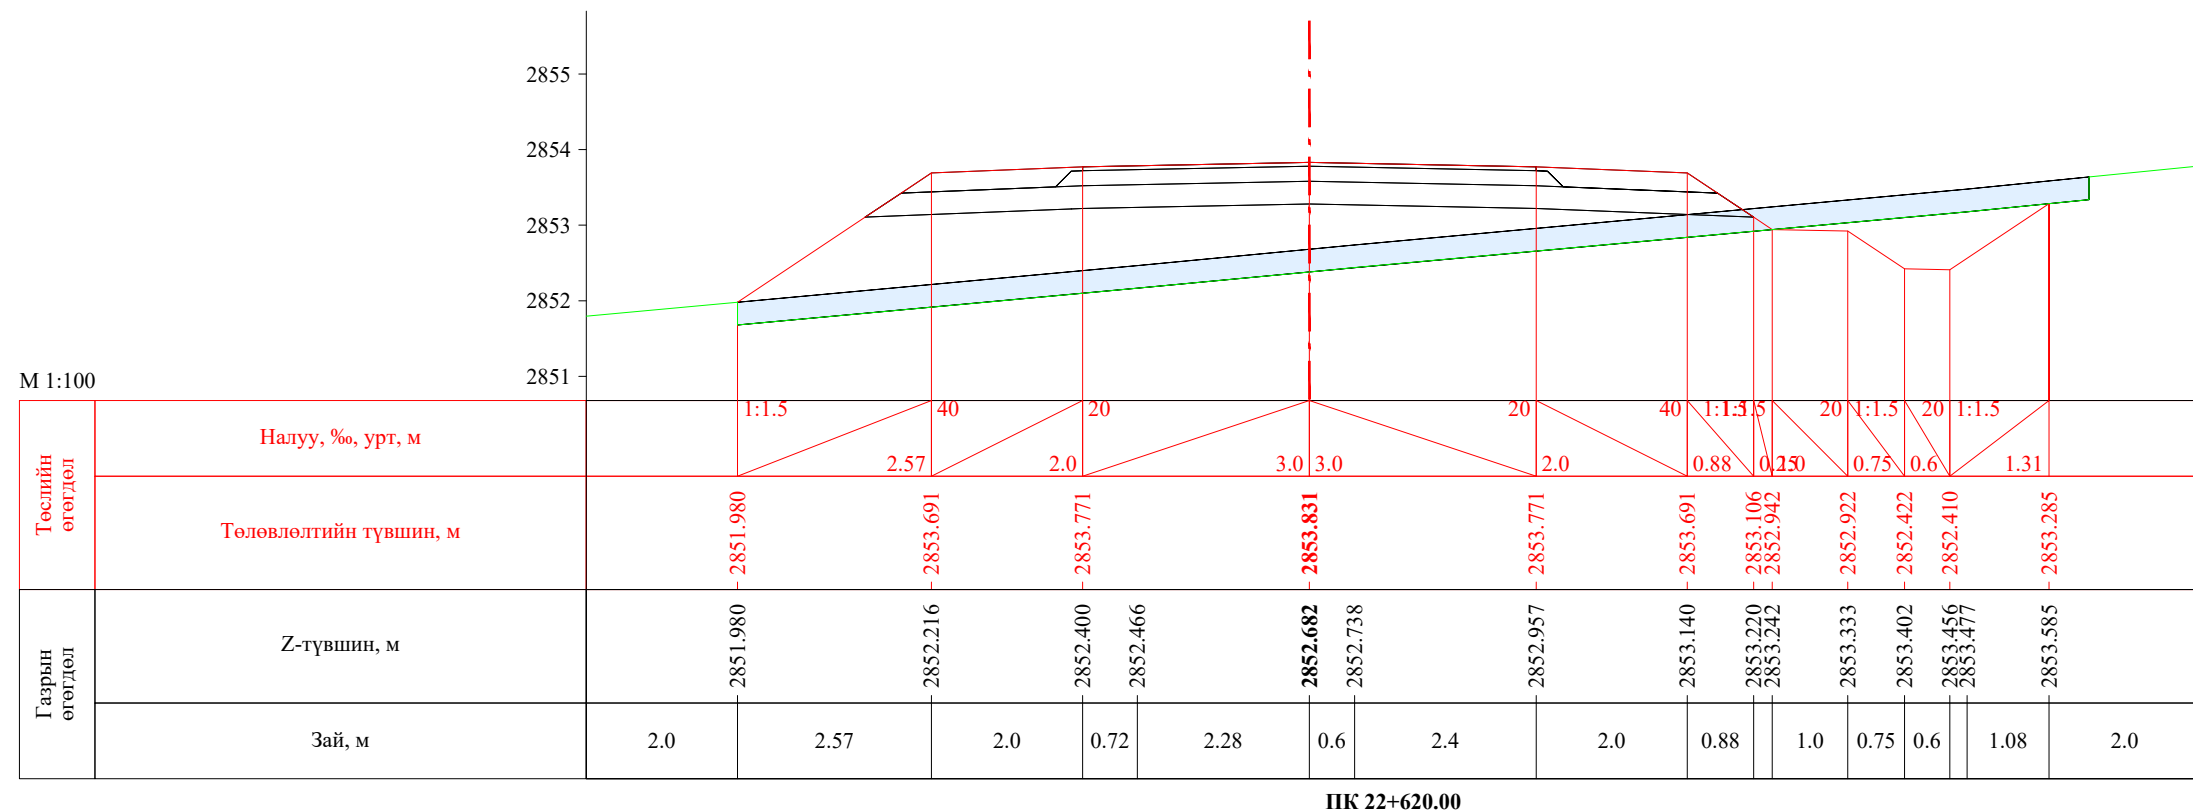


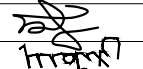
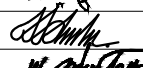
| | | | | | | |
|---|--|------------|---|----------------|--------|------------|
|  УБ хот, СБД 8-р хороо, Залуучуудын Өргөн Чөлөө, 13-байр 6 тоот "ГЕО ЗУРАГЛАЛ" ХХК | Баруун босоо тэнхлэгийн авто замаас Ховд аймгийн Мөнххайрхан сум чиглэлийн 63.50км авто замын нарийвчилсан зураг төсөл | | | ХО | | |
| | Захирал | Ж.Батнасан |  Хөндлөн огтлол | Масштаб: 1/100 | | |
| | Зур. Инженер | С.Анударь | | Үе шат | Хуудас | Бүх хуудас |
| | Зур. Инженер | Б.Нэргүй |  ЕГ шифр: - 22/06 | А3 | 702 | 2080 |
| Шалгасан | Ж.Зориглон | ТГ шифр: | | 2022.10 | | |


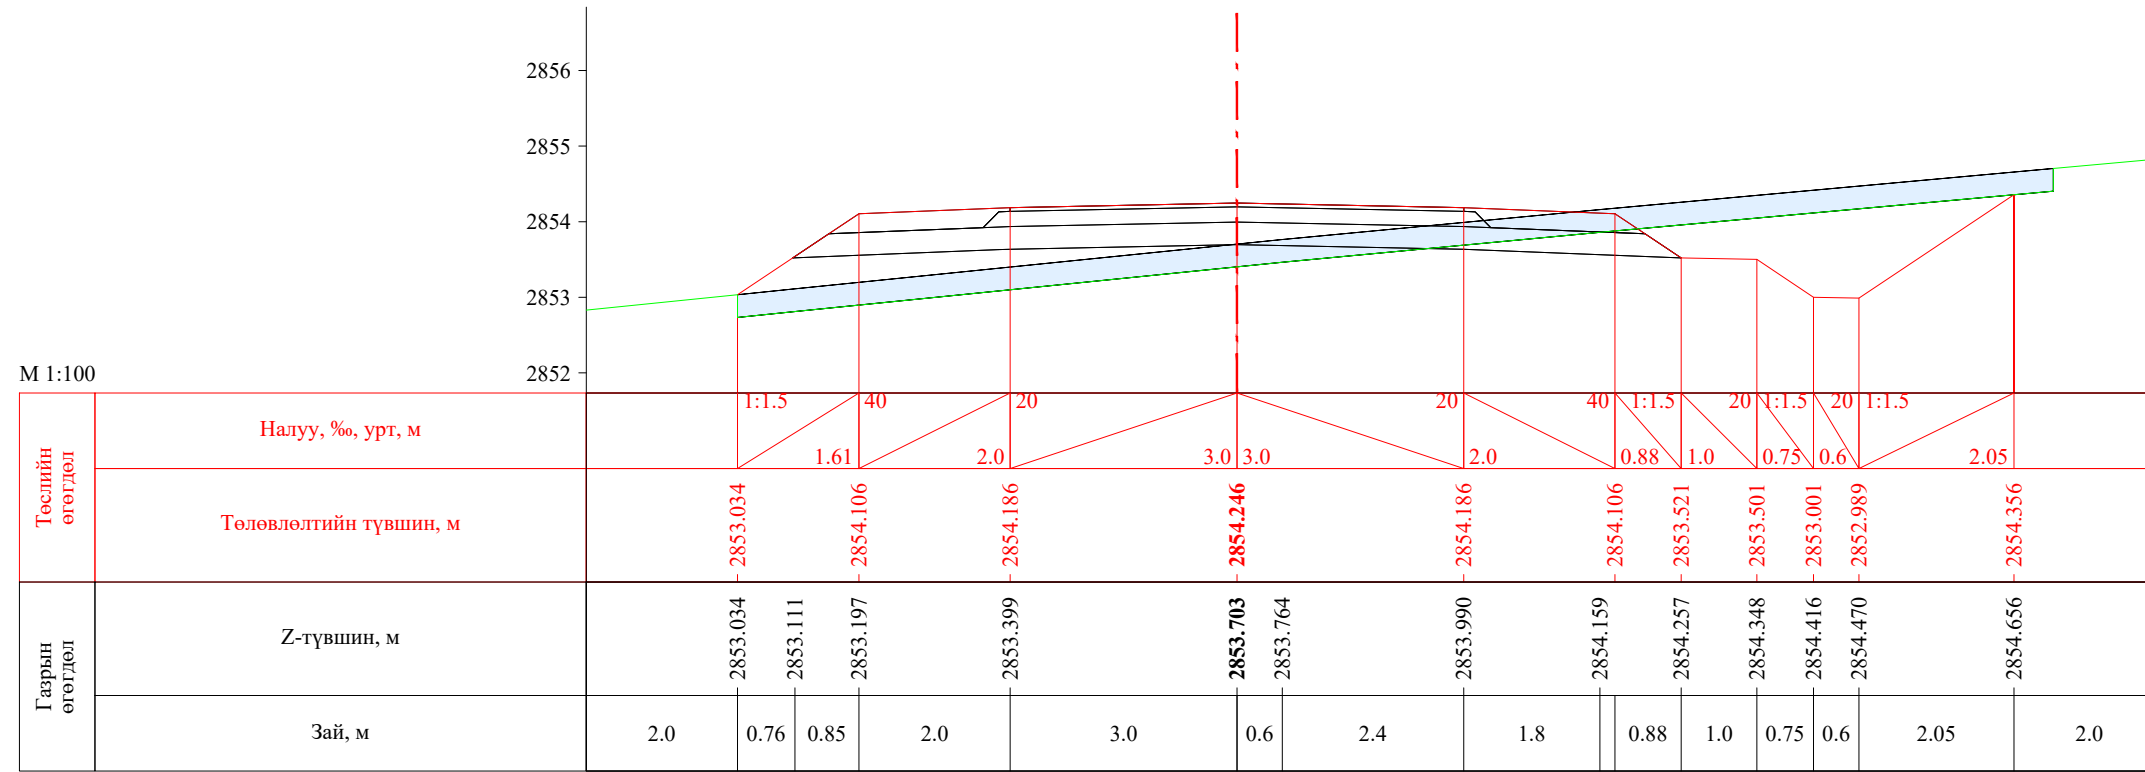



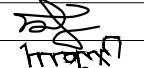
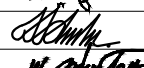

ПК 22+660.00


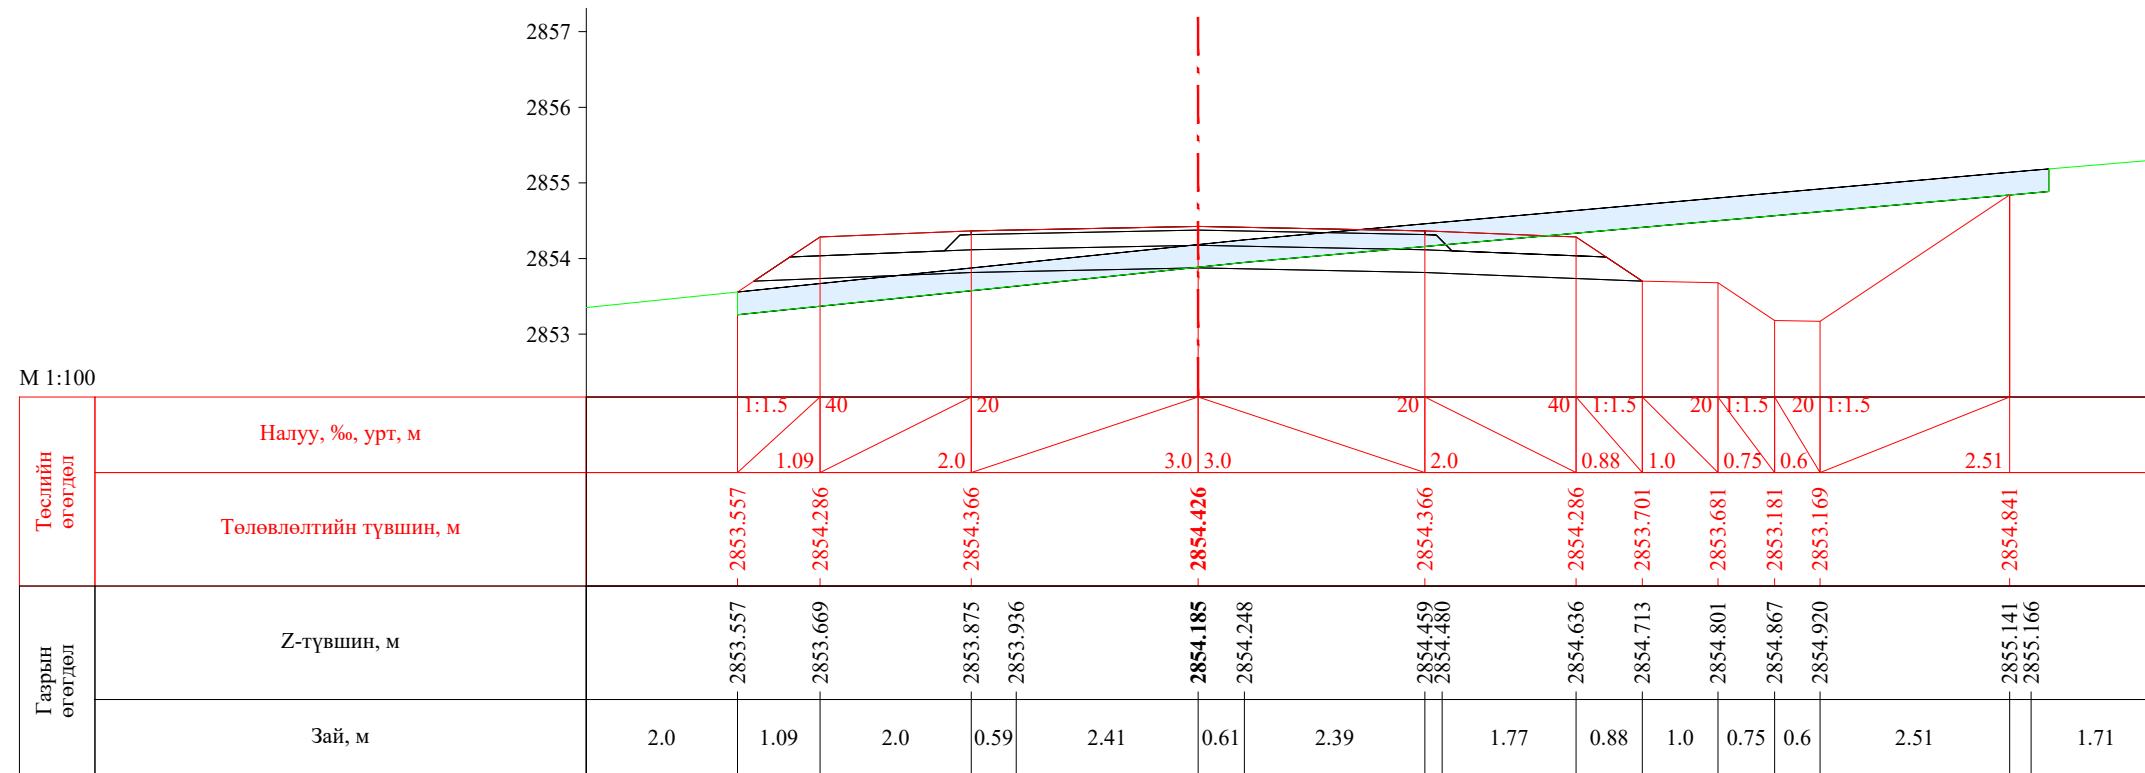



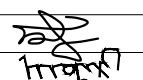

ПК 22+680.00


| | | | | | | |
|---|--|------------|---|----------------|--------|------------|
|  УБ хот, СБД 8-р хороо, Залуучуудын Өргөн Чөлөө, 13-байр 6 тоот "ГЕО ЗУРАГЛАЛ" ХХК | Баруун босоо тэнхлэгийн авто замаас Ховд аймгийн Мөнххайрхан сум чиглэлийн 63.50км авто замын нарийвчилсан зураг төсөл | | | ХО | | |
| | Захирал | Ж.Батнасан |  Хөндлөн огтлол | Масштаб: 1/100 | | |
| | Зур. Инженер | С.Анударь | | Үе шат | Хуудас | Бүх хуудас |
| | Зур. Инженер | Б.Нэргүй |  ЕГ шифр: - 22/06 | A3 | 703 | 2080 |
| Шалгасан | Ж.Зориглон | ТГ шифр: | | 2022.10 | | |

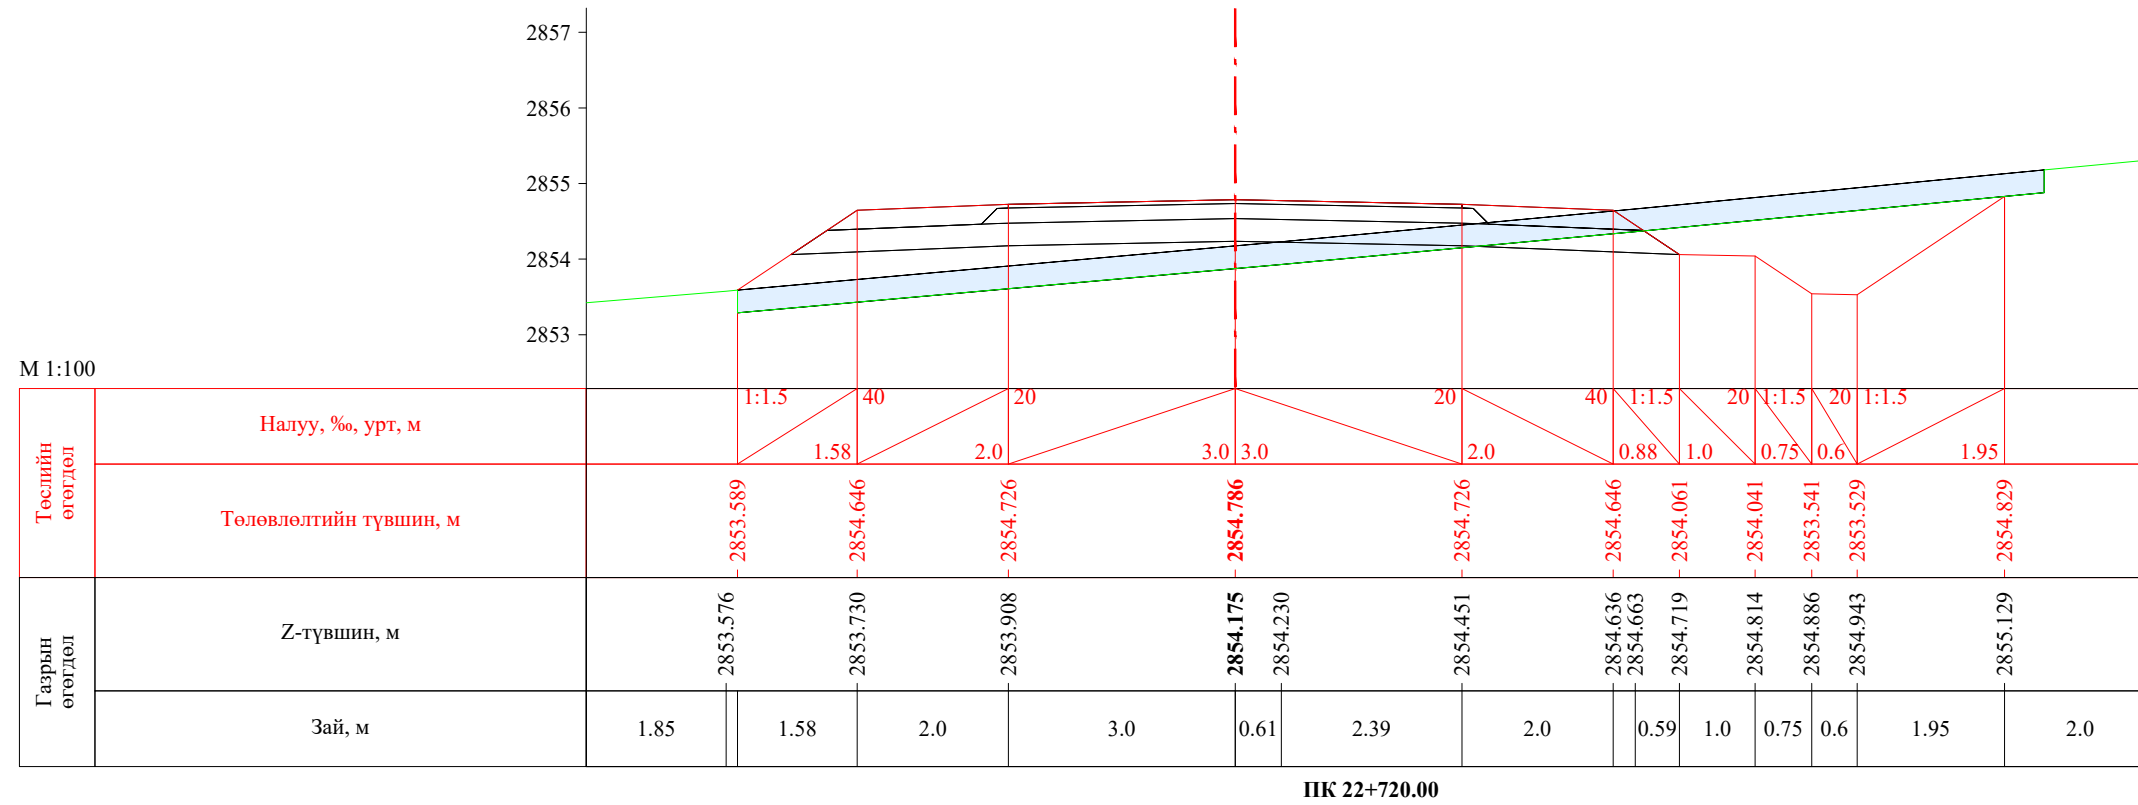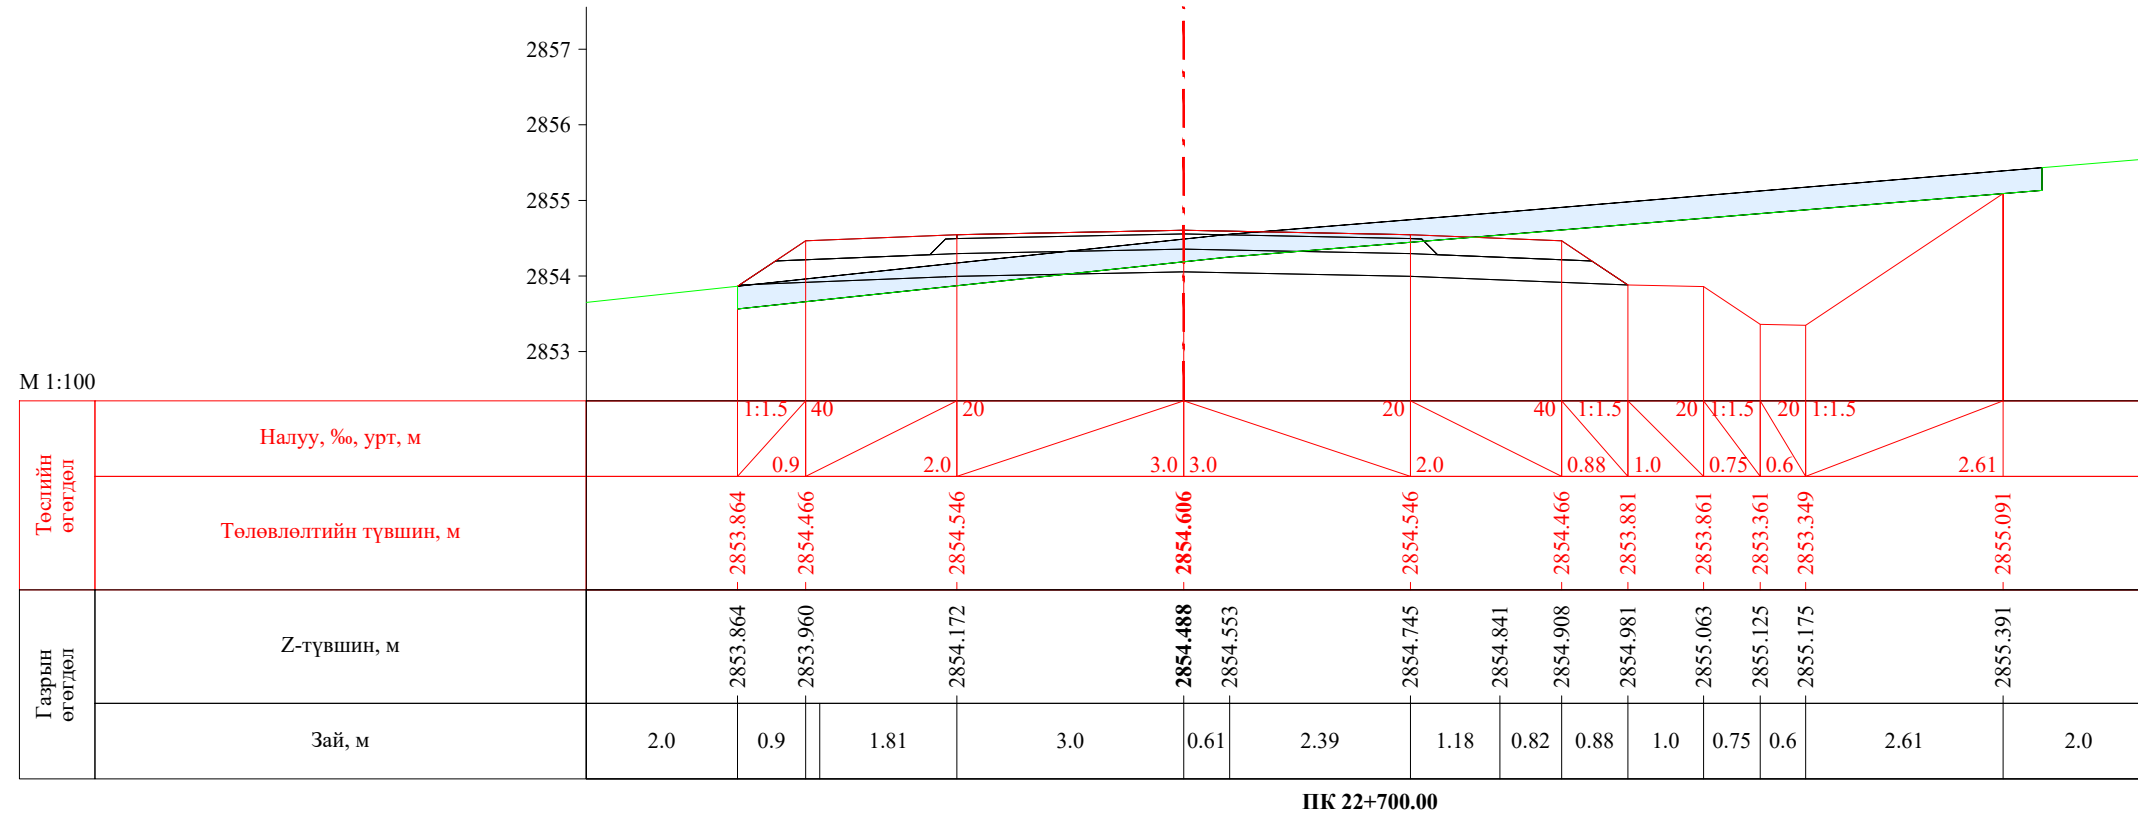


| | | | | | | |
|---|--|---|---|----------------|--------|------------|
|  УБ хот, СБД 8-р хороо, Залуучуудын Өргөн Чөлөө, 13-байр 6 тоот "ГЕО ЗУРАГЛАЛ" ХХК | Баруун босоо тэнхлэгийн авто замаас Ховд аймгийн Мөнххайрхан сум чиглэлийн 63.50км авто замын нарийвчилсан зураг төсөл | | | ХО | | |
| | Захирал | Ж.Батнасан |  Хөндлөн огтлол | Масштаб: 1/100 | | |
| | Зур. Инженер | С.Анударь | | Үе шат | Хуудас | Бүх хуудас |
| | Зур. Инженер | Б.Нэргүй |  ЕГ шифр: - 22/06 | А3 | 704 | 2080 |
| Шалгасан | Ж.Зориглон |  ТГ шифр: | 2022.10 | | | |

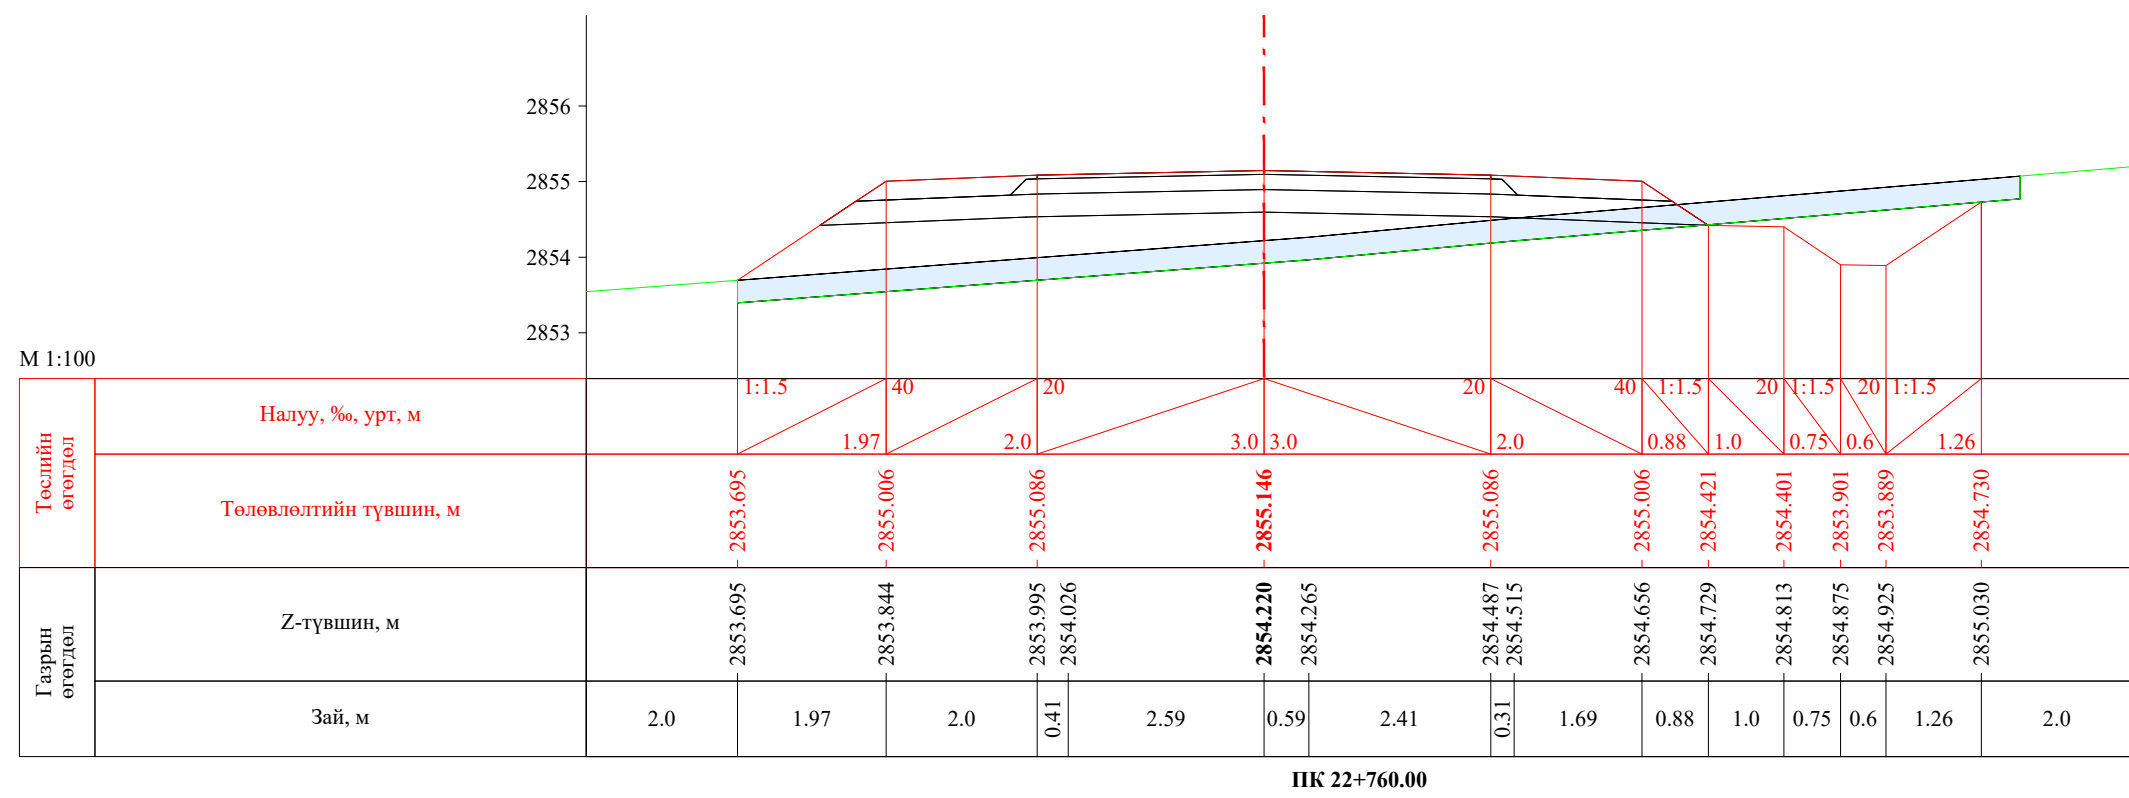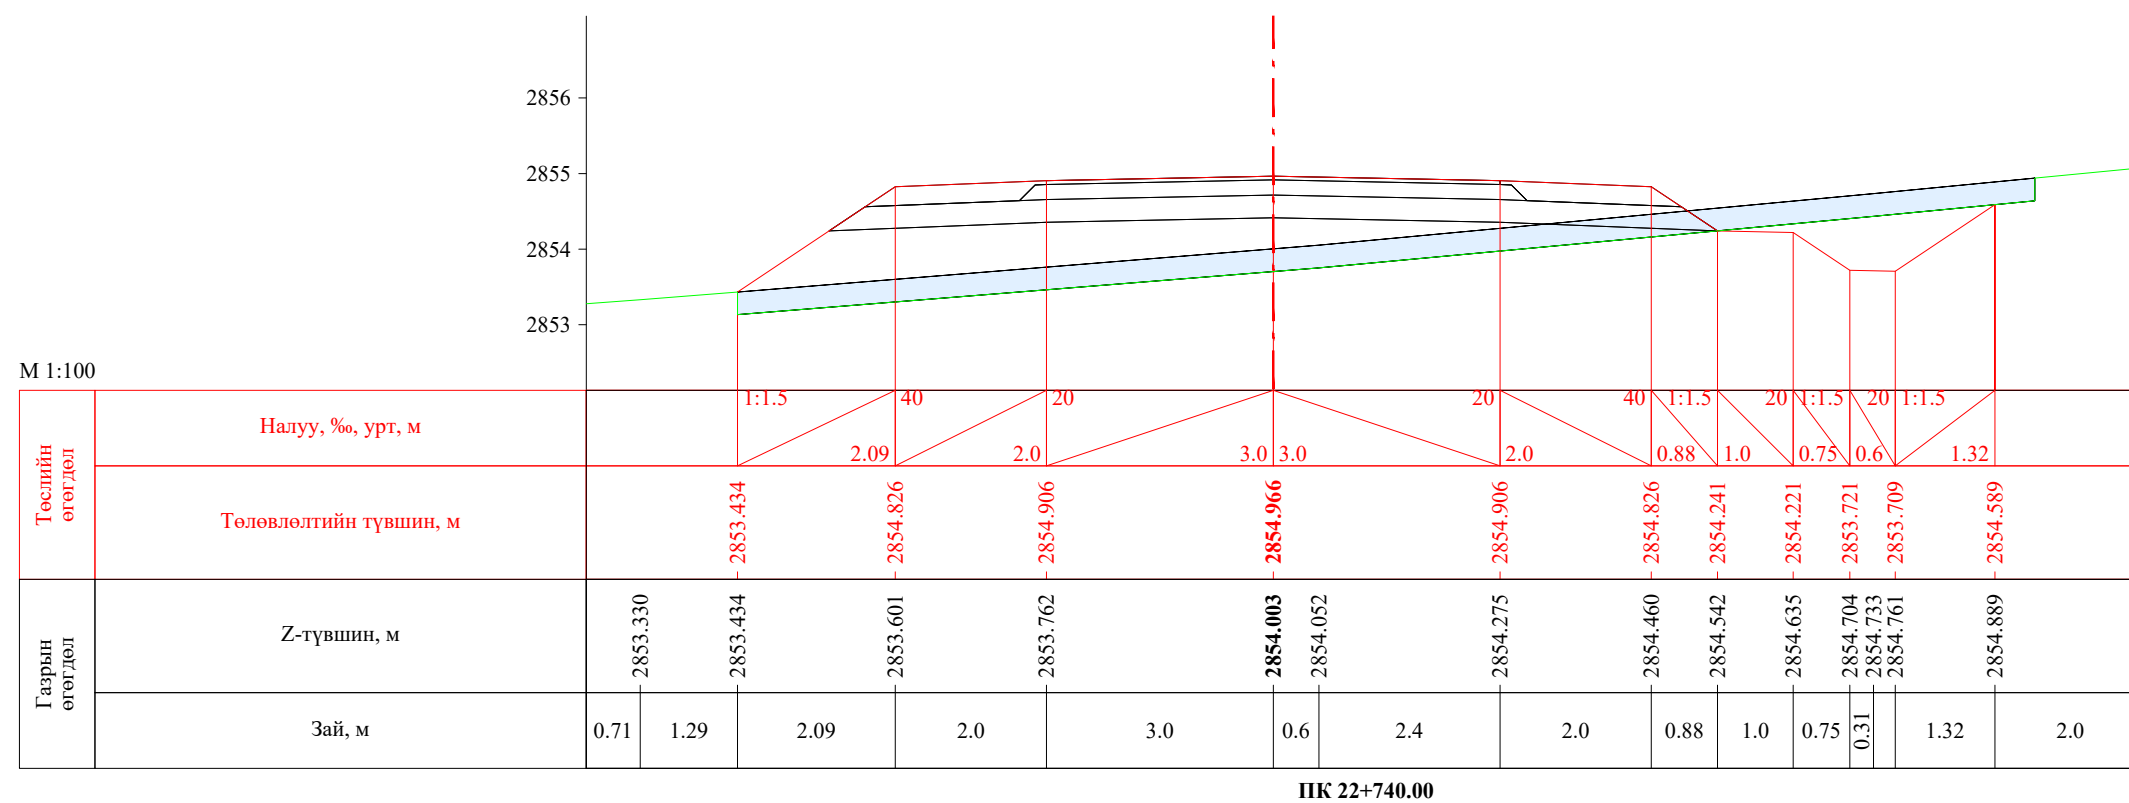


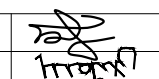
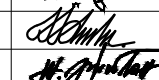
| | | | | | | |
|---|--|------------|---|----------------|--------|------------|
|  УБ хот. СБД 8-р хороо, Залуучуудын Өргөн Чөлөө. 13-байр 6 тоот "ГЕО ЗУРАГЛАЛ" ХХК | Баруун босоо тэнхлэгийн авто замаас Ховд аймгийн Мөнххайрхан сум чиглэлийн 63.50км авто замын нарийвчилсан зураг төсөл | | | ХО | | |
| | Захирал | Ж.Батнасан |  Хөндлөн огтлол | Масштаб: 1/100 | | |
| | Зур. Инженер | С.Аударь | | Үе шат | Хуудас | Бүх хуудас |
| | Зур. Инженер | Б.Нэргүй |  ЕГ шифр: - 22/06 | A3 | 705 | 2080 |
| Шалгасан | Ж.Зориглон | ТГ шифр: | | 2022.10 | | |

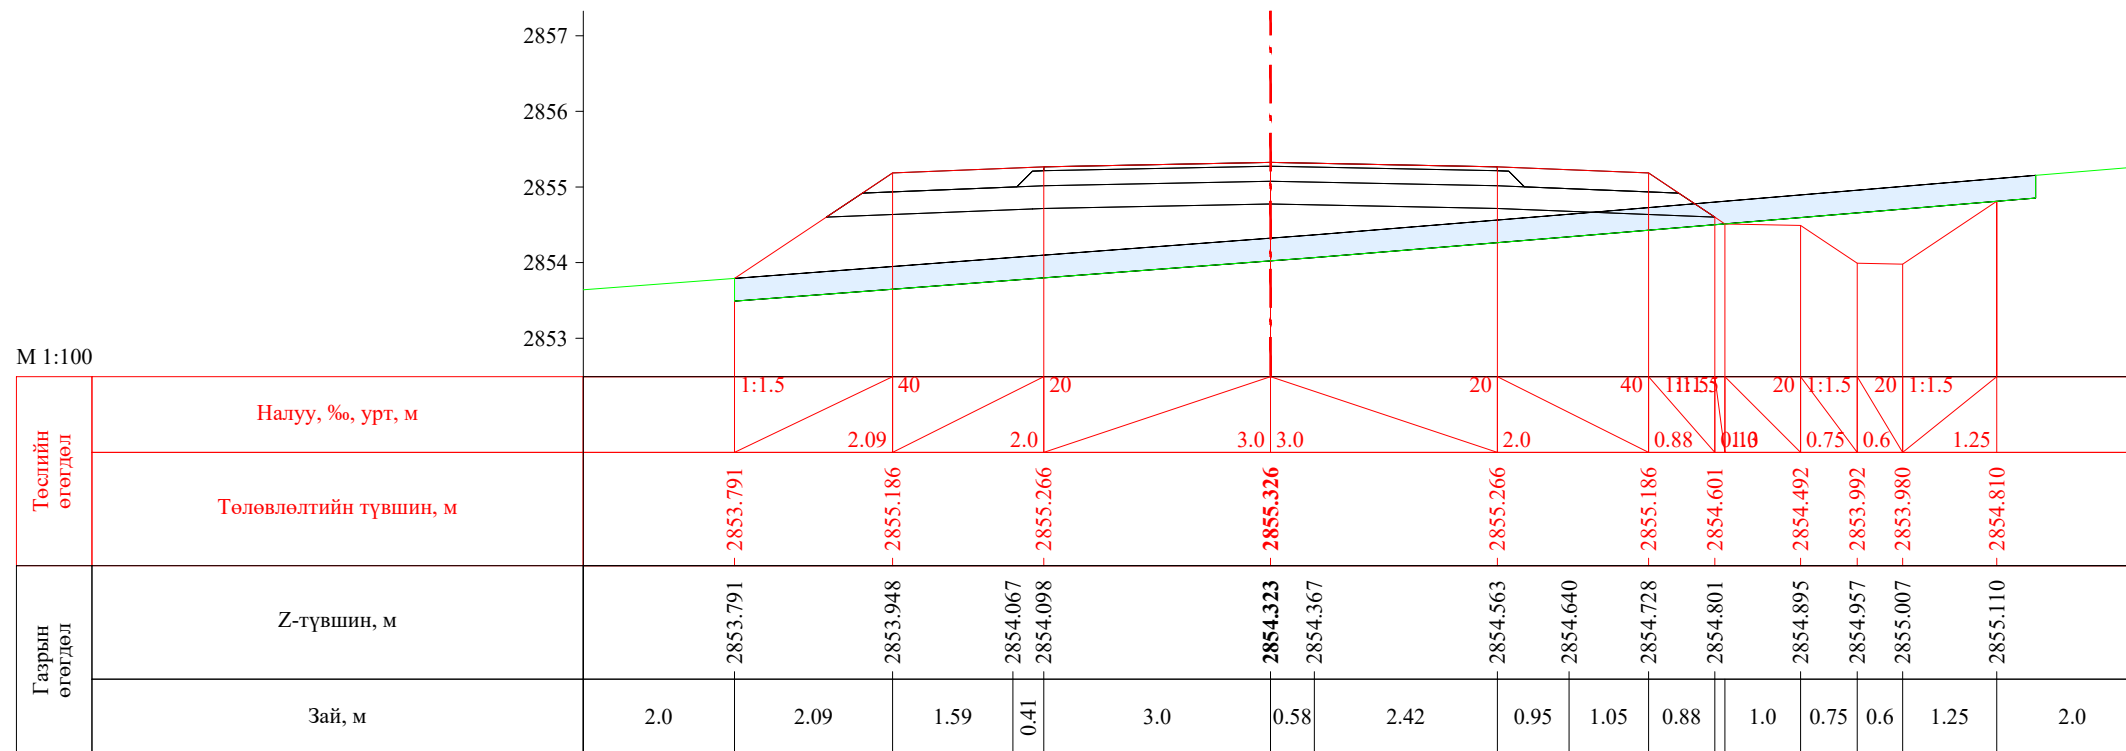


ПК 22+780.00

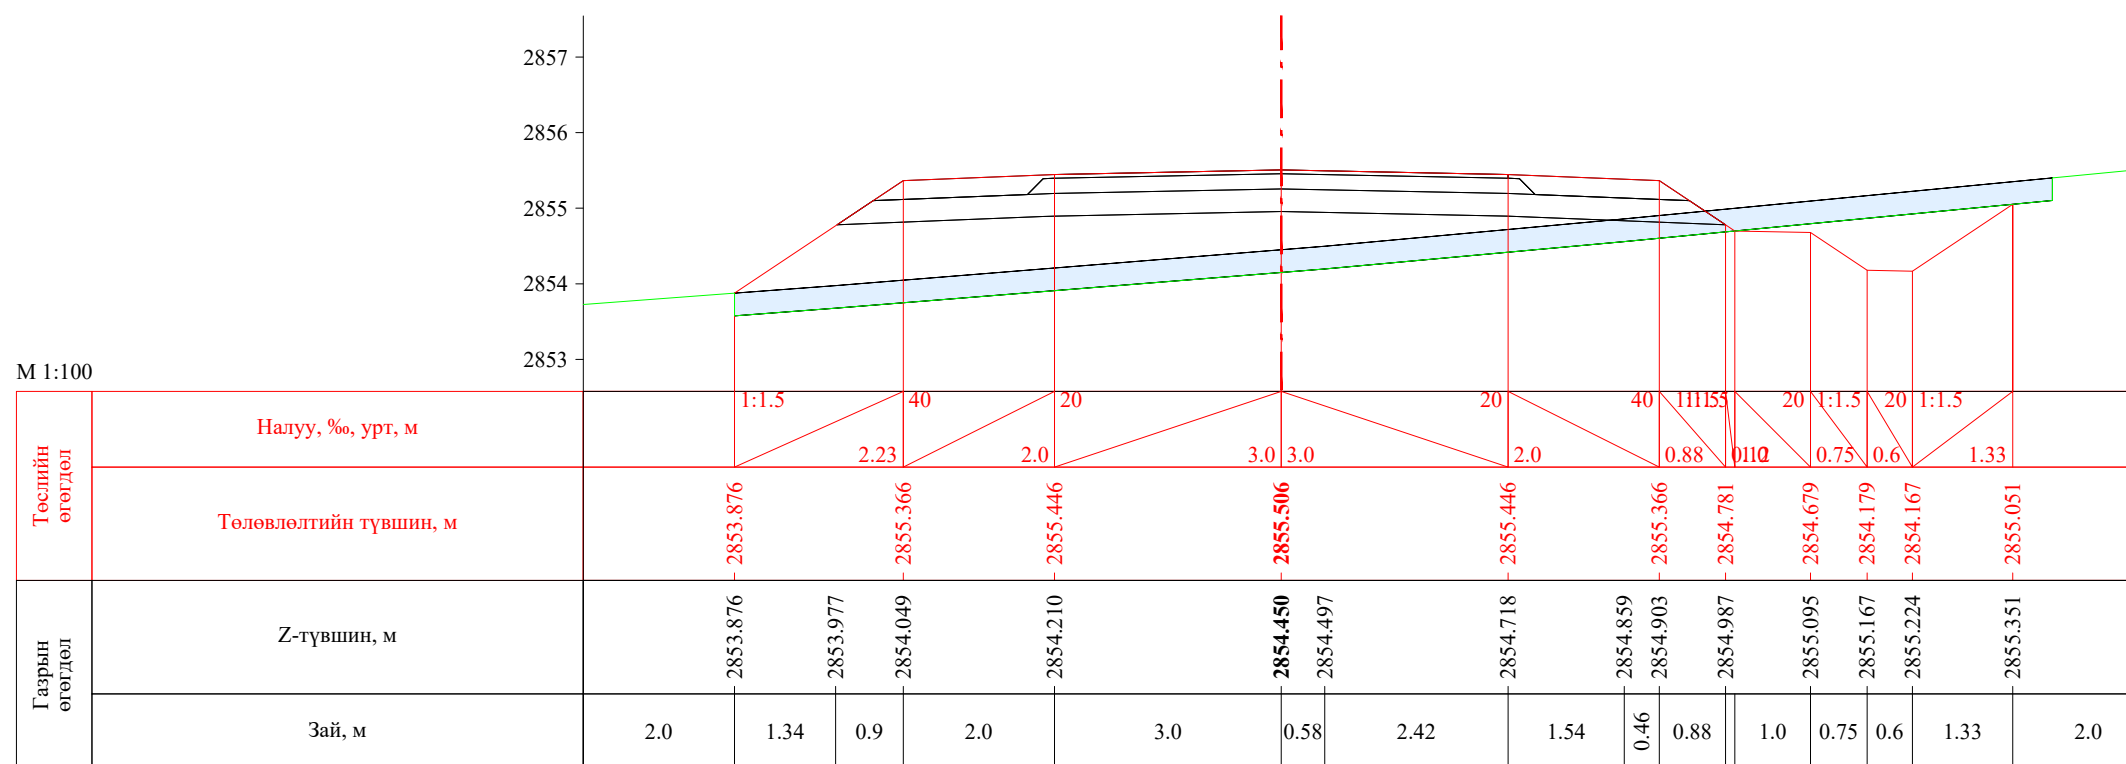


ПК 22+800.00


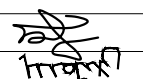

| | | | | | | |
|---|--|------------|---|----------------|--------|------------|
|  УБ хот. СБД 8-р хороо, Залуучуудын Өргөн Чөлөө. 13-байр 6 тоот "ГЕО ЗУРАГЛАЛ" ХХК | Баруун босоо тэнхлэгийн авто замаас Ховд аймгийн Мөнххайрхан сум чиглэлийн 63.50км авто замын нарийвчилсан зураг төсөл | | | ХО | | |
| | Захирал | Ж.Батнасан |  Хөндлөн огтлол | Масштаб: 1/100 | | |
| | Зур. Инженер | С.Анударь | | Үе шат | Хуудас | Бүх хуудас |
| | Зур. Инженер | Б.Нэргүй |  ЕГ шифр: - 22/06 | A3 | 706 | 2080 |
| Шалгасан | Ж.Зориглон | ТГ шифр: | | 2022.10 | | |


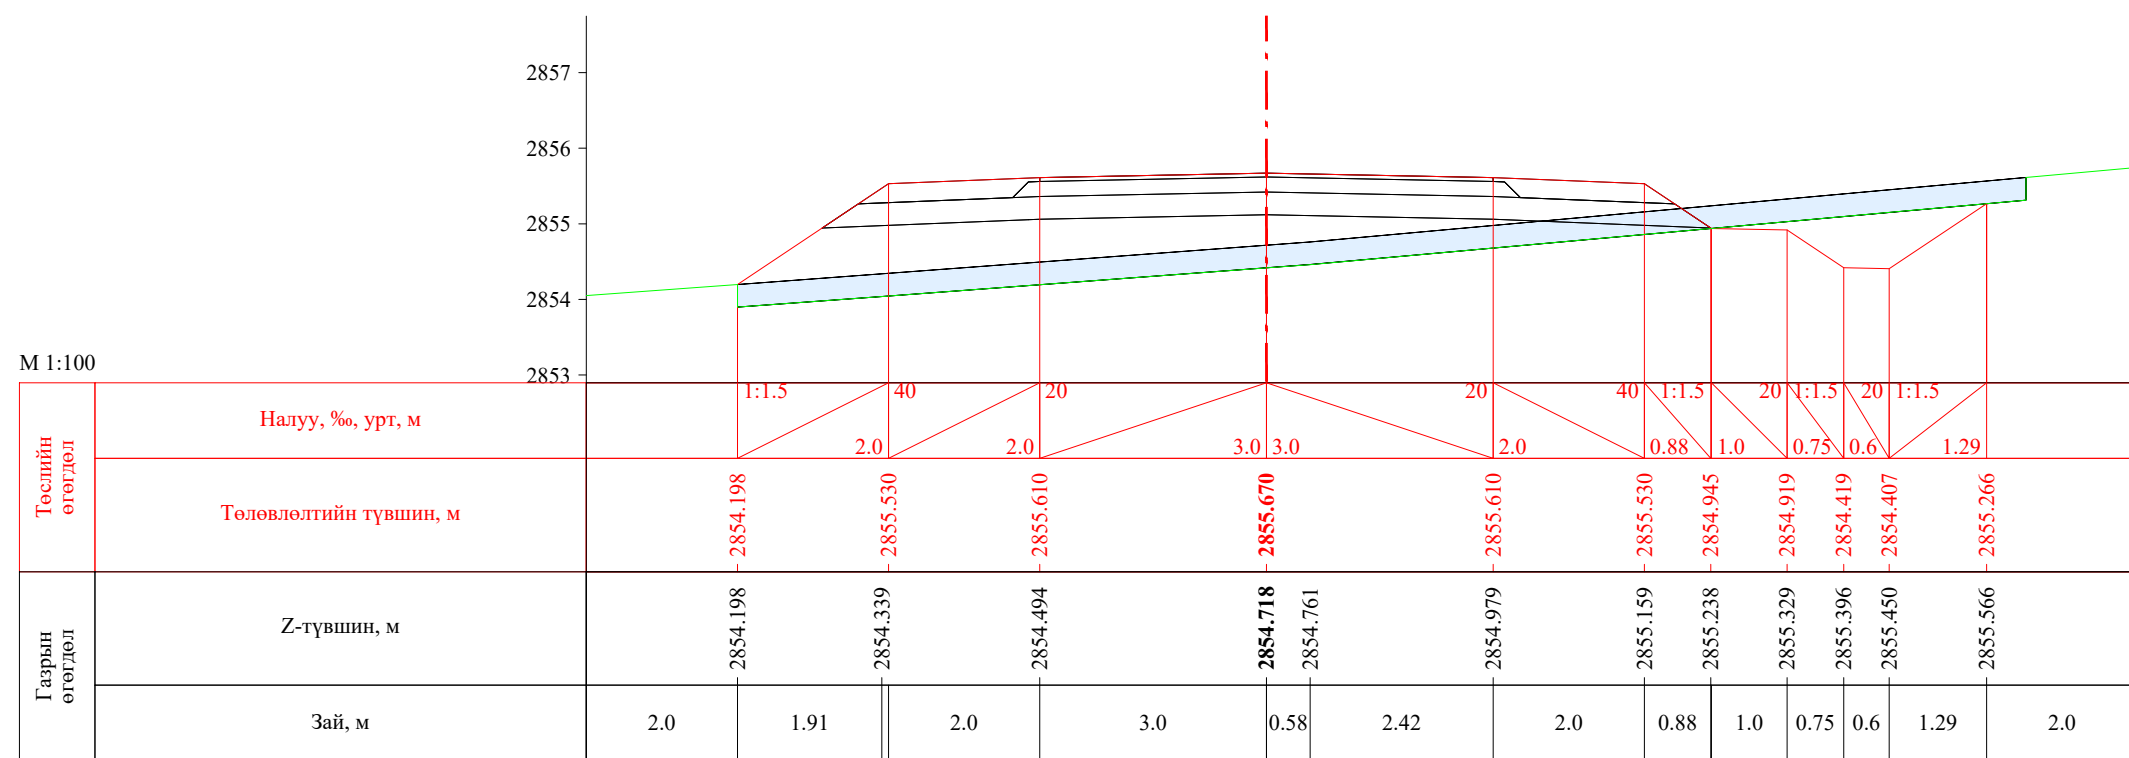



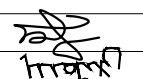
ПК 22+818.25

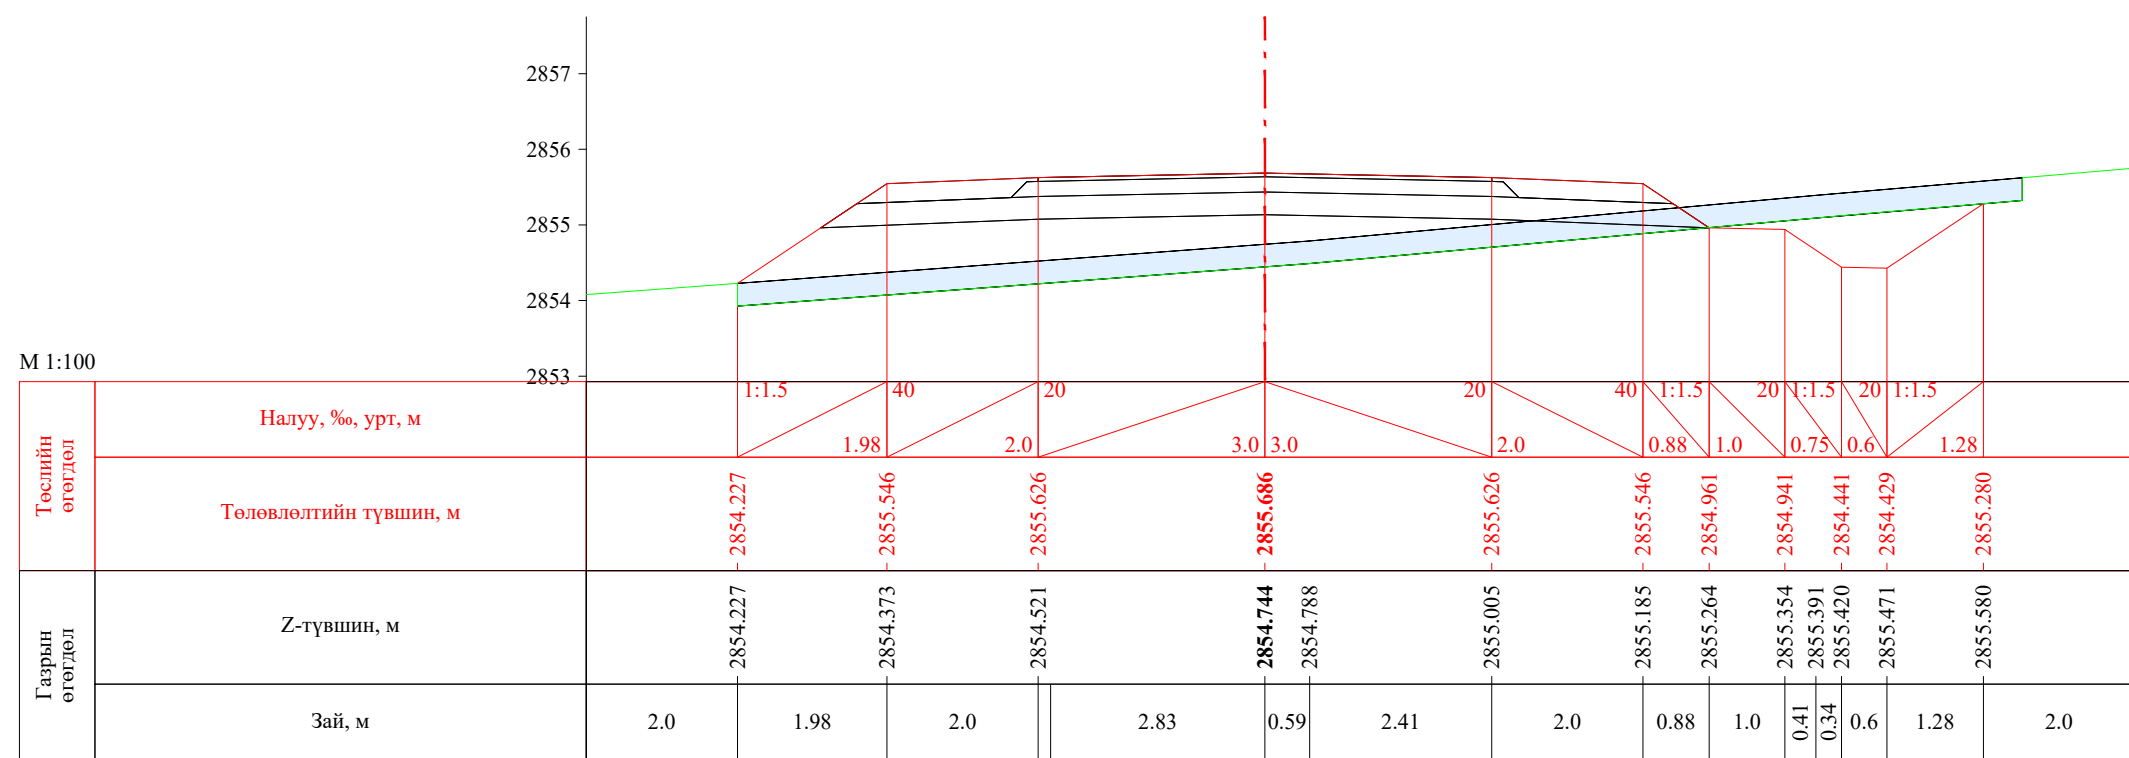


ПК 22+820.00


| | | | | | | |
|---|--|------------|---|----------------|--------|------------|
|  УБ хот, СБД 8-р хороо, Залуучуудын Өргөн Чөлөө, 13-байр 6 тоот "ГЕО ЗУРАГЛАЛ" ХХК | Баруун босоо тэнхлэгийн авто замаас Ховд аймгийн Мөнххайрхан сум чиглэлийн 63.50км авто замын нарийвчилсан зураг төсөл | | | ХО | | |
| | Захирал | Ж.Батнасан |  Хөндлөн огтлол | Масштаб: 1/100 | | |
| | Зур. Инженер | С.Анударь | | Үе шат | Хуудас | Бүх хуудас |
| | Зур. Инженер | Б.Нэргүй |  ЕГ шифр: - 22/06 | A3 | 707 | 2080 |
| Шалгасан | Ж.Зориглон | ТГ шифр: | | 2022.10 | | |

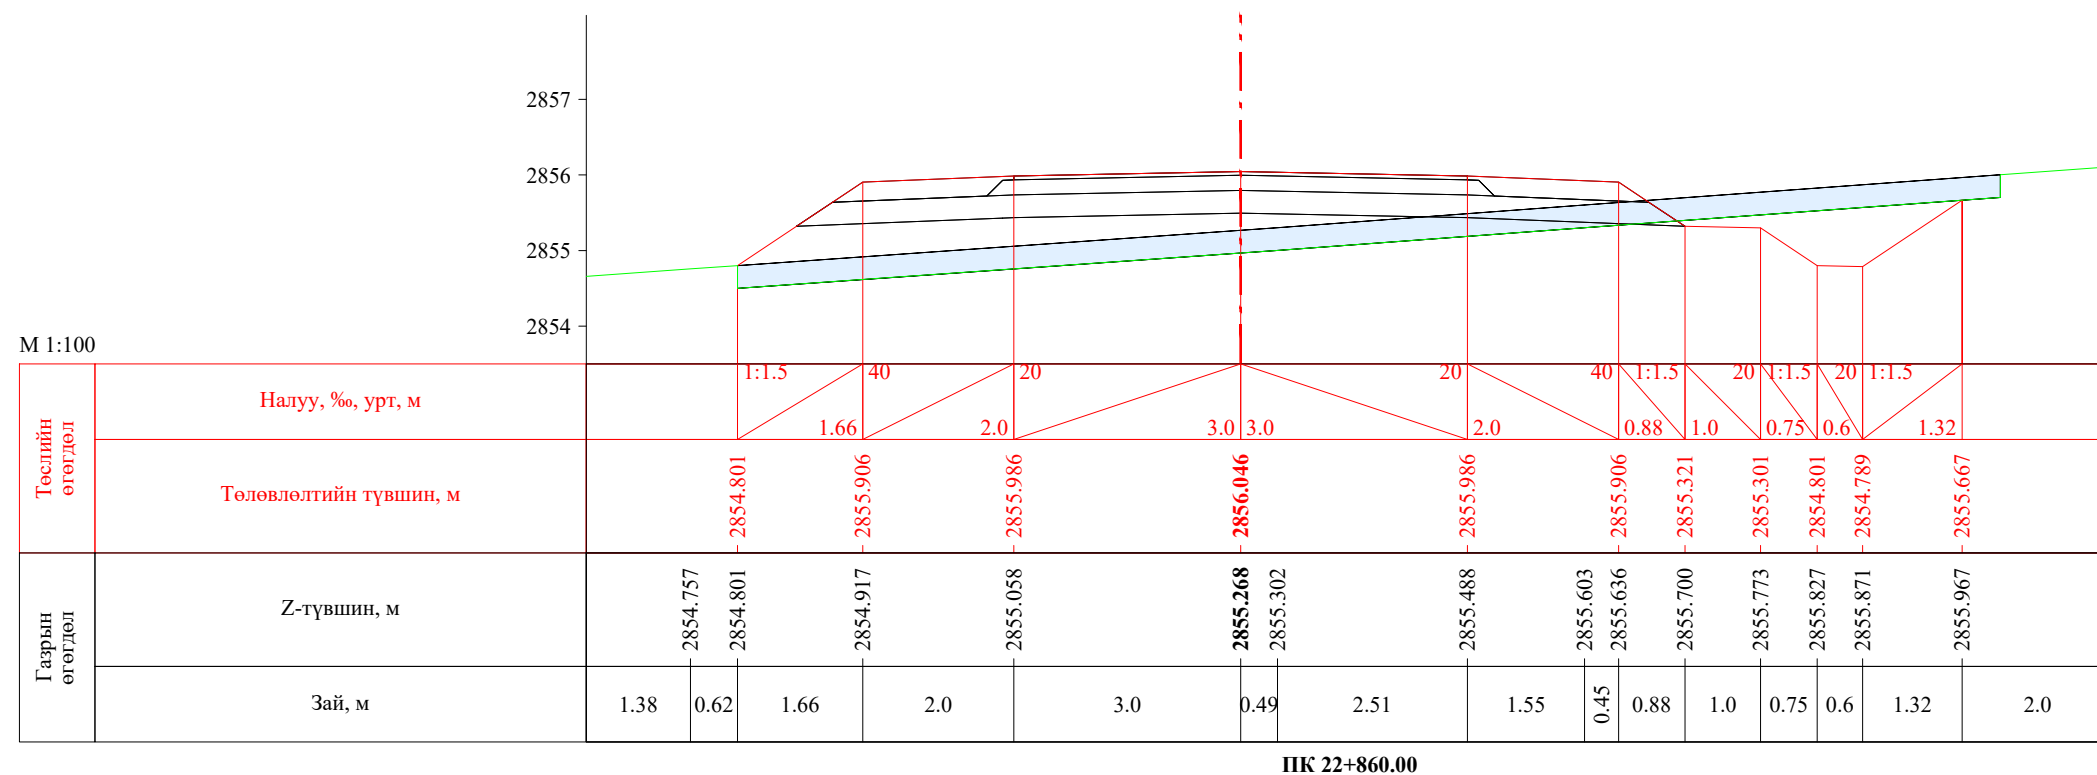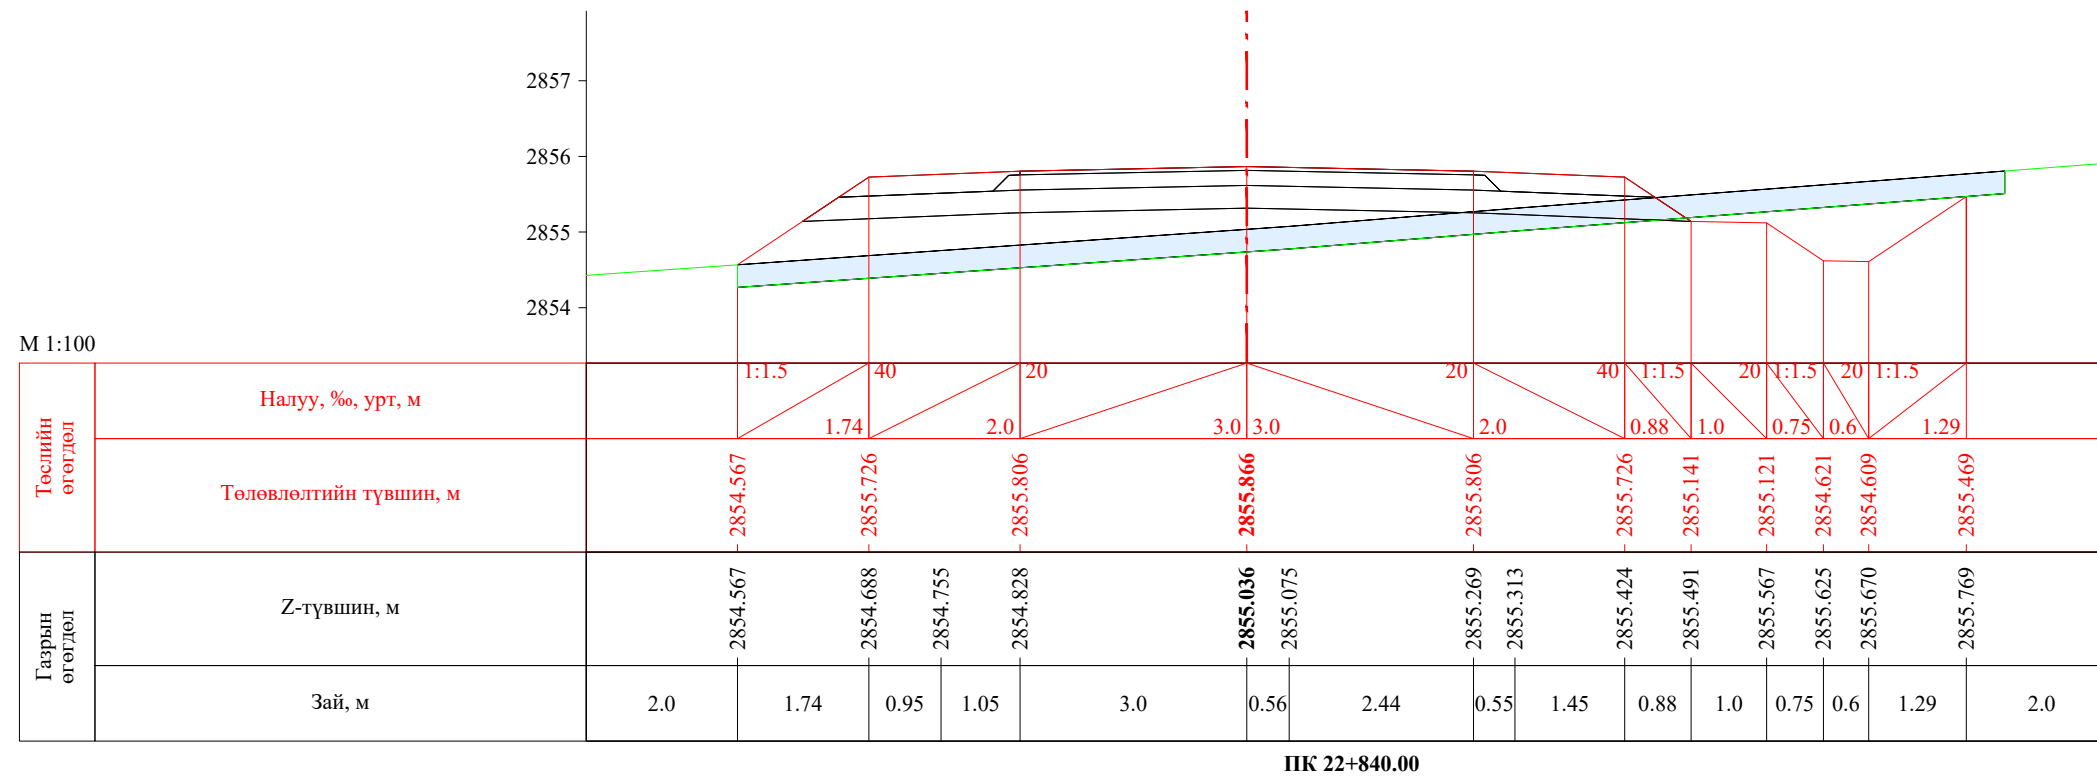


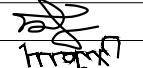
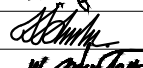
| | | | | | | |
|---|--|------------|---|----------------|--------|------------|
|  УБ хот, СБД 8-р хороо, Залуучуудын Өргөн Чөлөө, 13-байр 6 тоот "ГЕО ЗУРАГЛАЛ" ХХК | Баруун босоо тэнхлэгийн авто замаас Ховд аймгийн Мөнххайрхан сум чиглэлийн 63.50км авто замын нарийвчилсан зураг төсөл | | | ХО | | |
| | Захирал | Ж.Батнасан |  Хөндлөн огтлол | Масштаб: 1/100 | | |
| | Зур. Инженер | С.Анударь | | Үе шат | Хуудас | Бүх хуудас |
| | Зур. Инженер | Б.Нэргүй | ЕГ шифр: - 22/06 | А3 | 708 | 2080 |
| Шалгасан | Ж.Зориглон | ТГ шифр: | 2022.10 | | | |

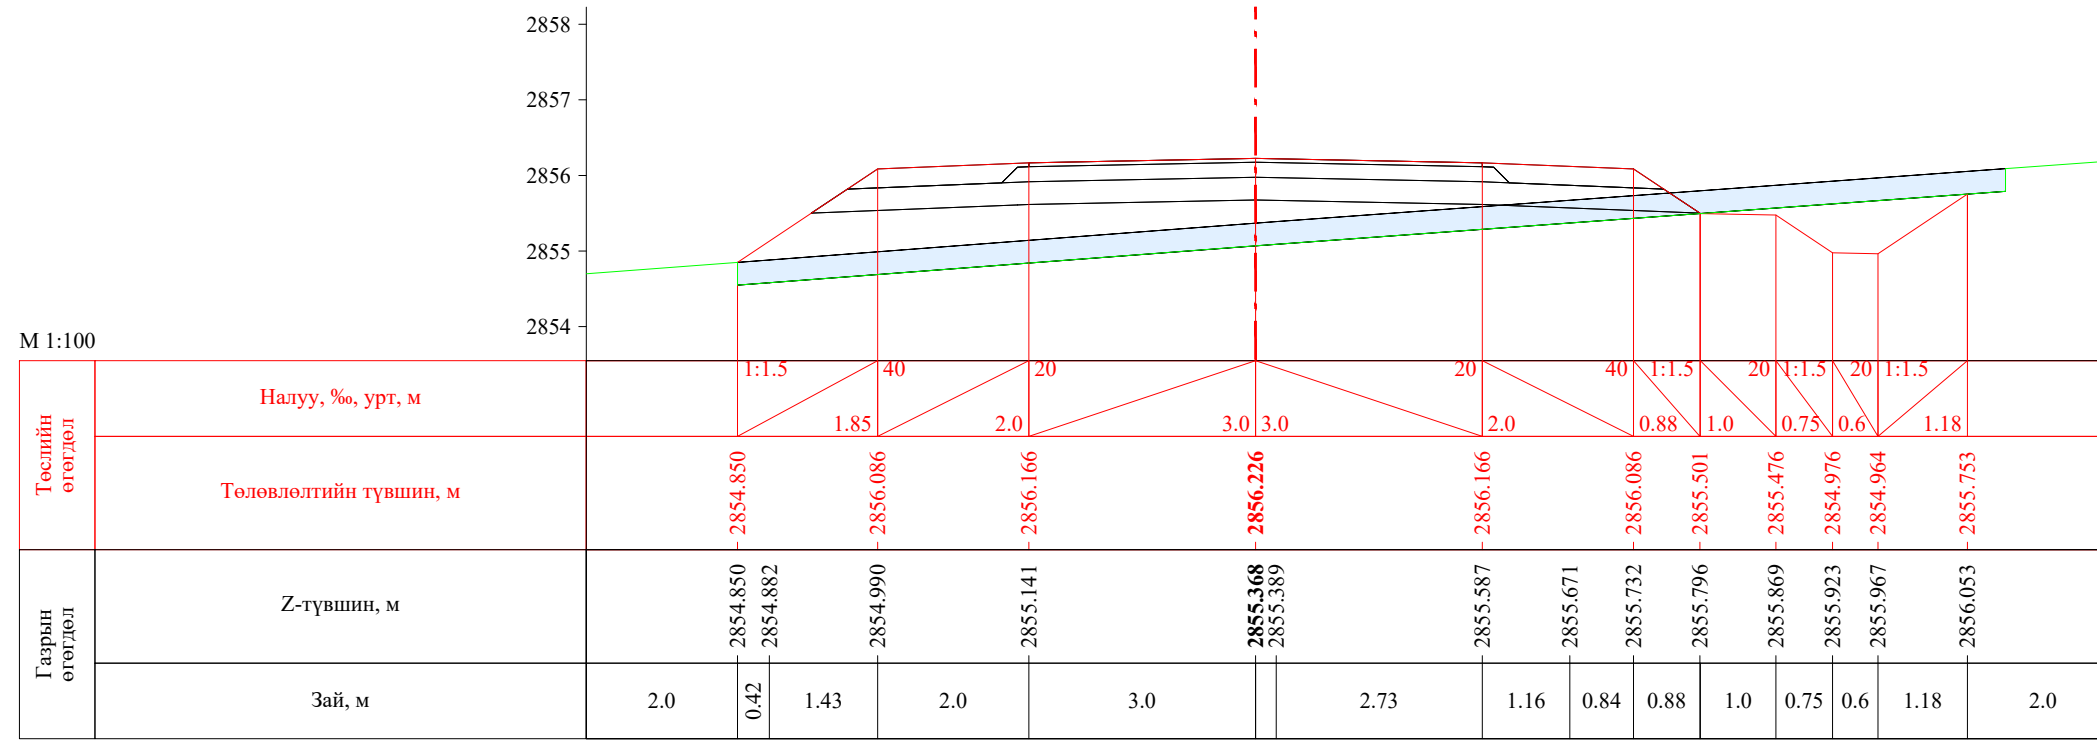


ПК 22+880.00

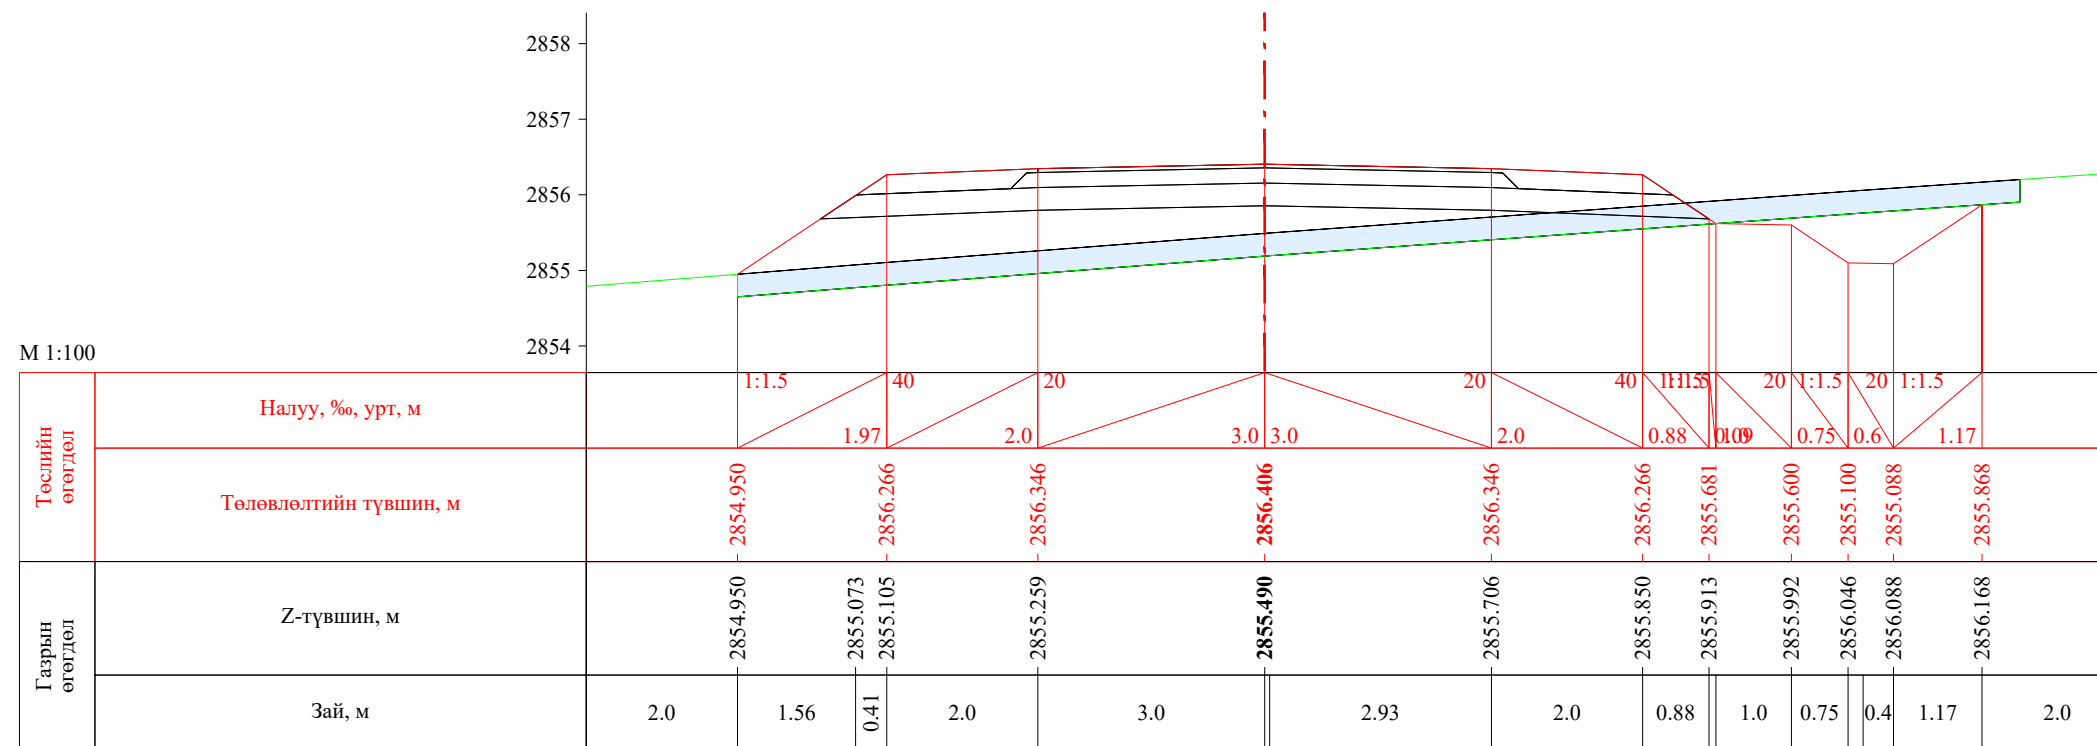


ПК 22+900.00


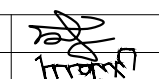
| | | | | | | |
|---|--|------------|---|----------------|--------|------------|
|  УБ хот, СБД 8-р хороо, Залуучуудын Өргөн Чөлөө, 13-байр 6 тоот "ГЕО ЗУРАГЛАЛ" ХХК | Баруун босоо тэнхлэгийн авто замаас Ховд аймгийн Мөнххайрхан сум чиглэлийн 63.50км авто замын нарийвчилсан зураг төсөл | | | ХО | | |
| | Захирал | Ж.Батнасан |  Хөндлөн огтлол | Масштаб: 1/100 | | |
| | Зур. Инженер | С.Анударь | | Үе шат | Хуудас | Бүх хуудас |
| | Зур. Инженер | Б.Нэргүй |  ЕГ шифр: - 22/06 | A3 | 709 | 2080 |
| Шалгасан | Ж.Зориглон | ТГ шифр: | | 2022.10 | | |


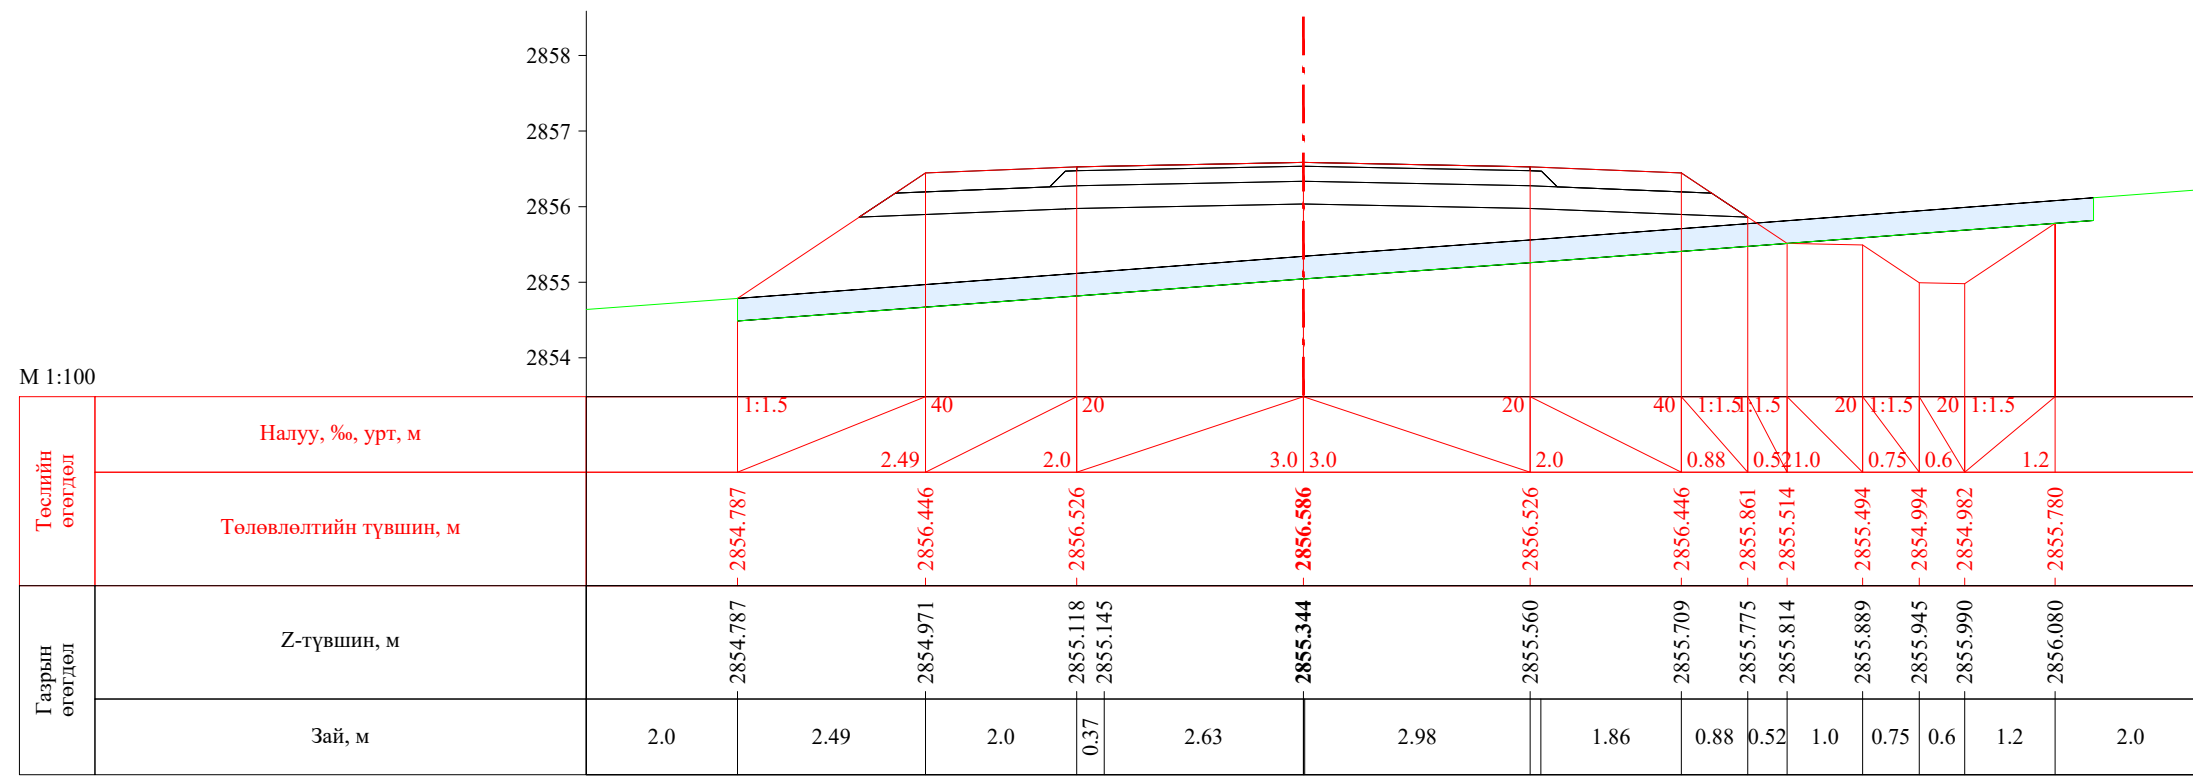



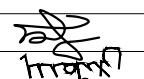
ПК 22+920.00

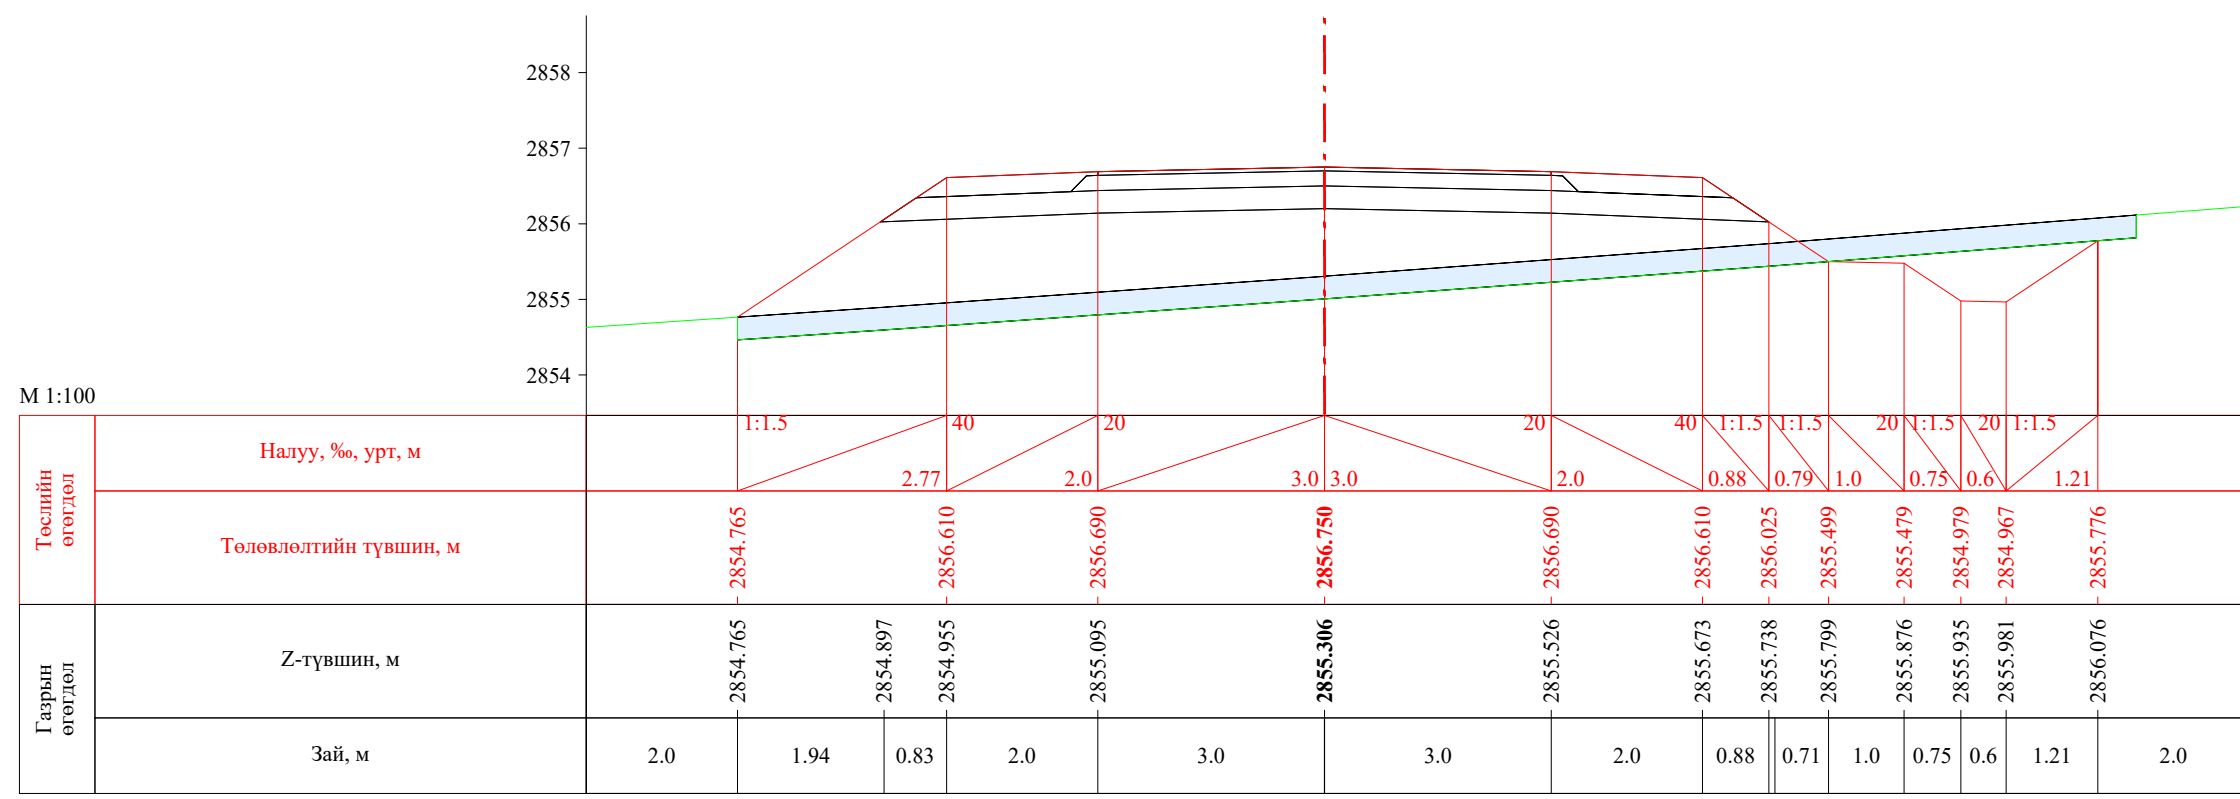


ПК 22+938.25


| | | | | | | |
|---|--|------------|---|----------------|--------|------------|
|  УБ хот, СБД 8-р хороо, Залуучуудын Өргөн Чөлөө, 13-байр 6 тоот "ГЕО ЗУРАГЛАЛ" ХХК | Баруун босоо тэнхлэгийн авто замаас Ховд аймгийн Мөнххайрхан сум чиглэлийн 63.50км авто замын нарийвчилсан зураг төсөл | | | ХО | | |
| | Захирал | Ж.Батнасан |  Хөндлөн огтлол | Масштаб: 1/100 | | |
| | Зур. Инженер | С.Анударь | | Үе шат | Хуудас | Бүх хуудас |
| | Зур. Инженер | Б.Нэргүй | ЕГ шифр: - 22/06 | А3 | 710 | 2080 |
| Шалгасан | Ж.Зориглон | ТГ шифр: | 2022.10 | | | |

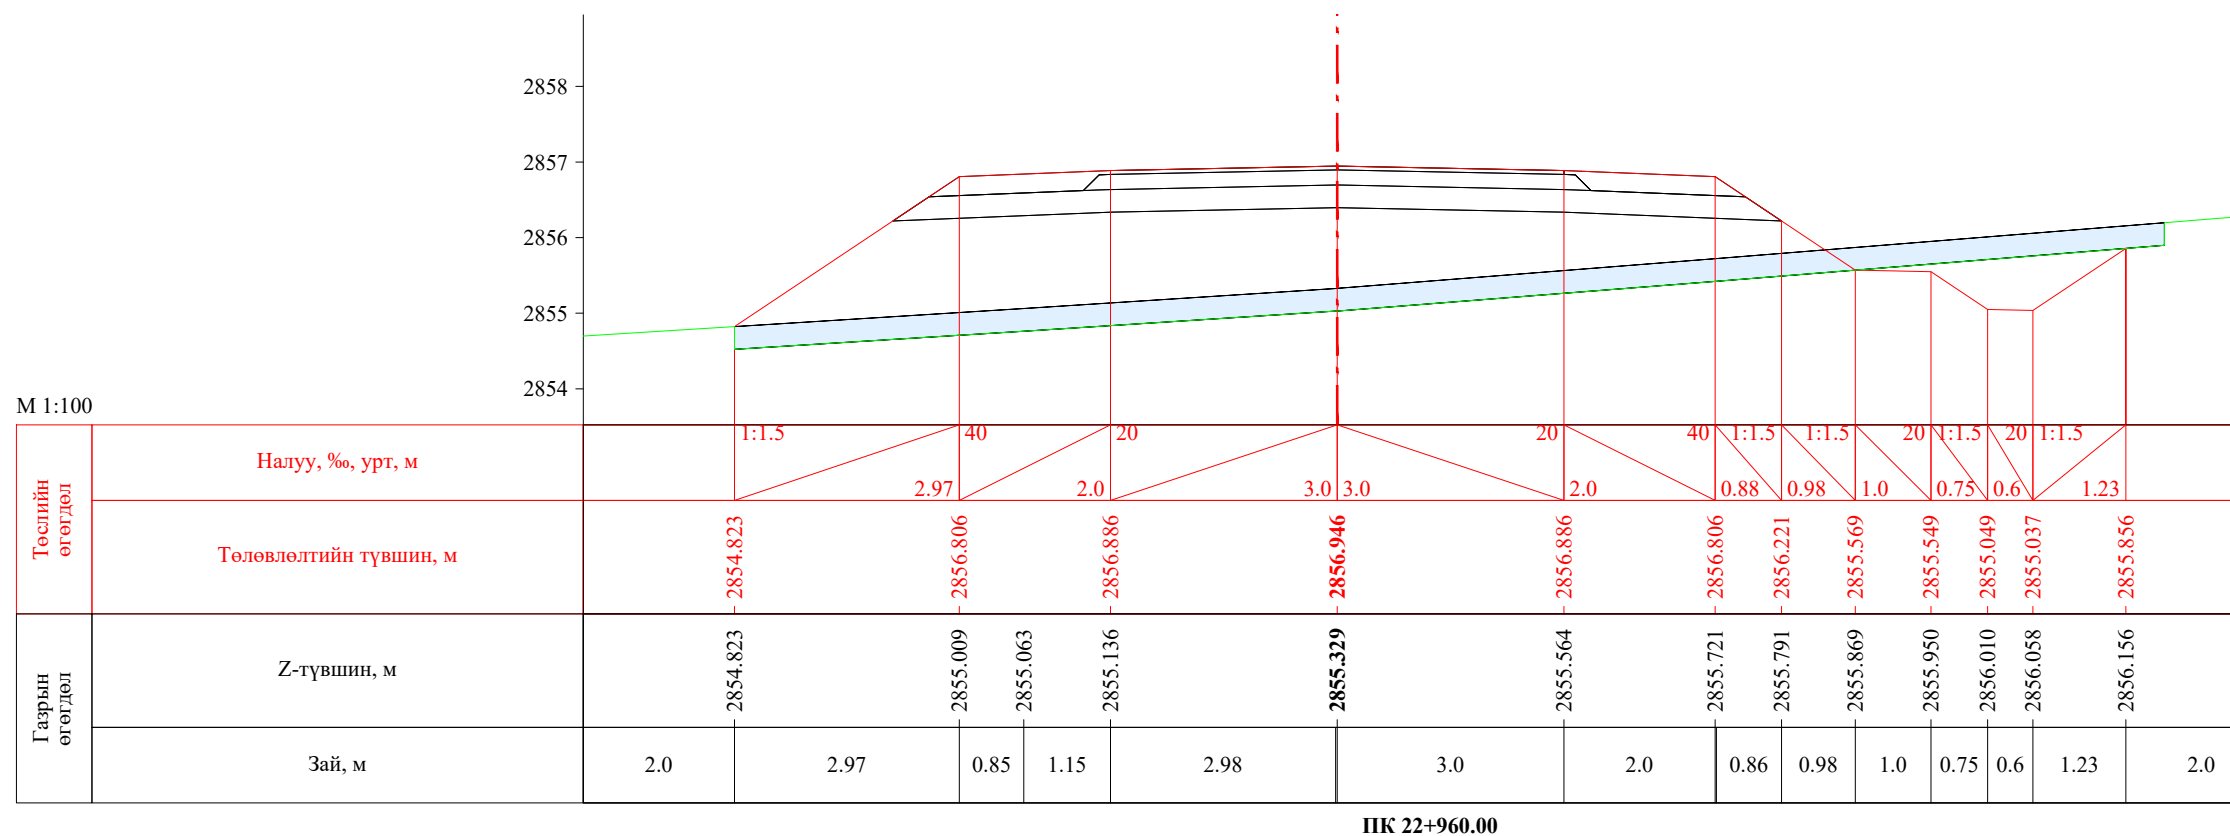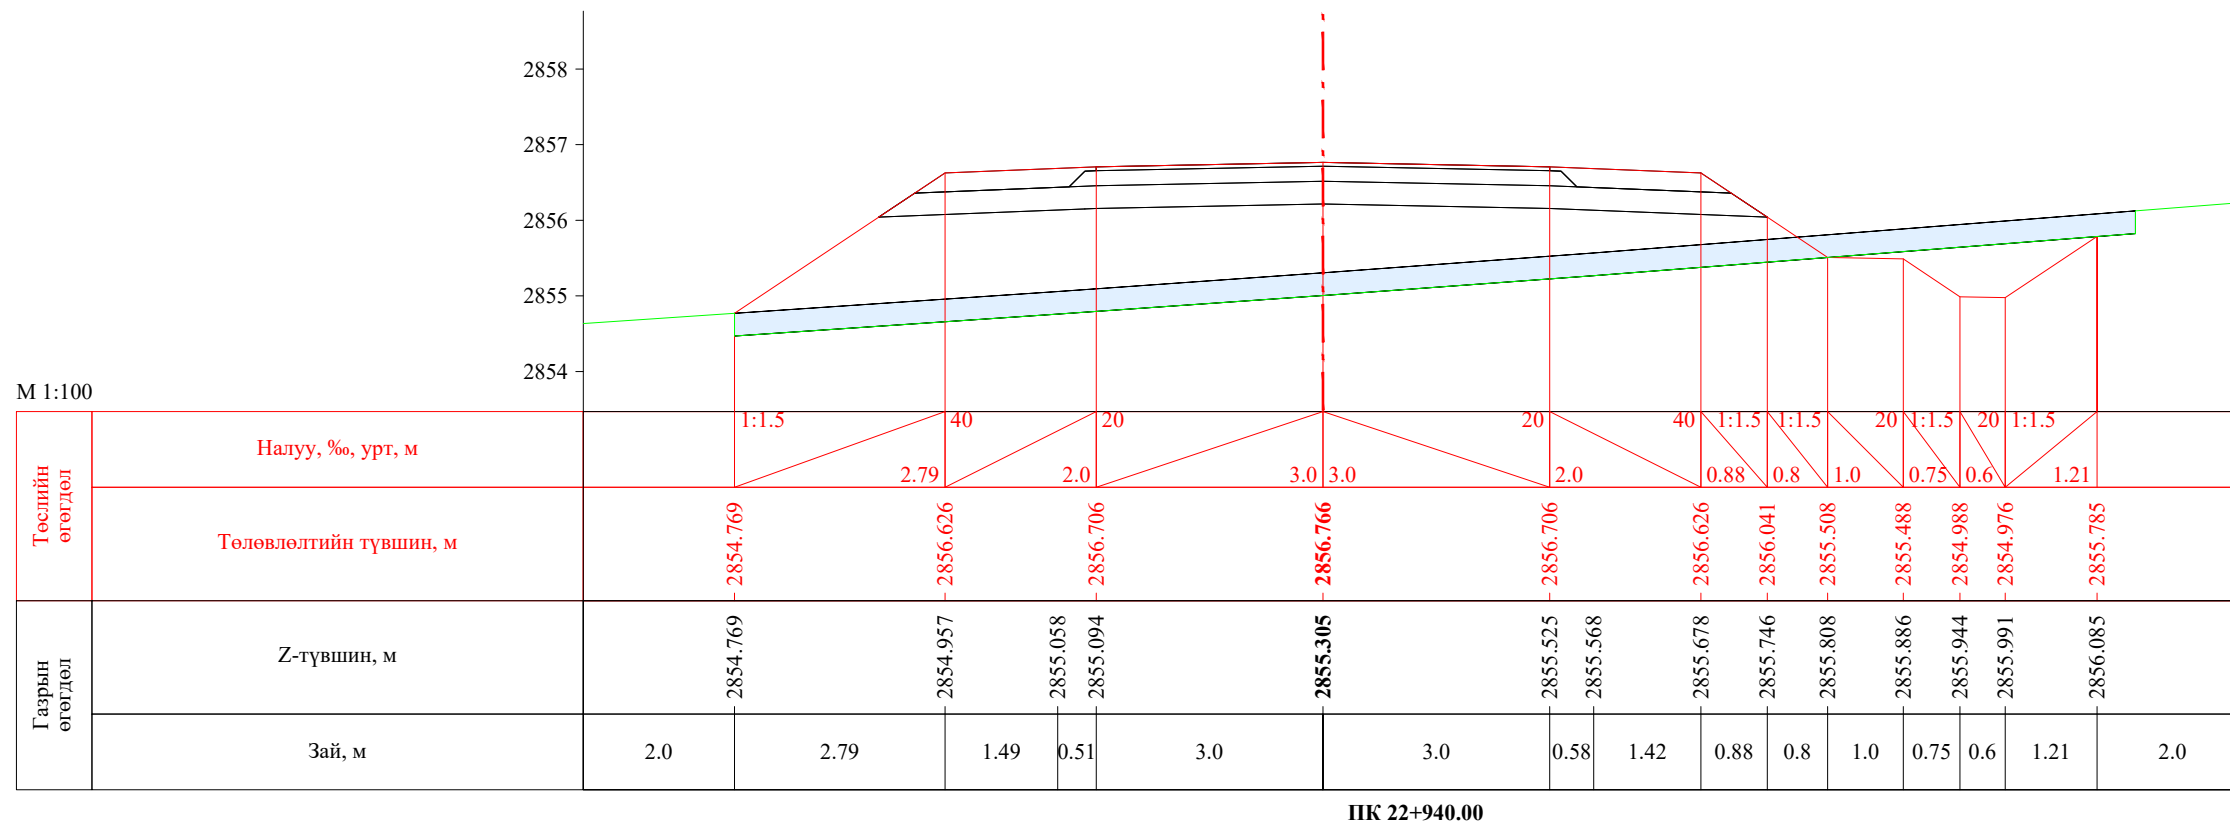


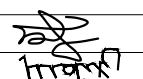
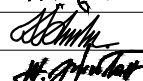
| | | | | | | |
|---|--|------------|---|----------------|--------|------------|
|  УБ хот, СБД 8-р хороо, Залуучуудын Өргөн Чөлөө, 13-байр 6 тоот "ГЕО ЗУРАГЛАЛ" ХХК | Баруун босоо тэнхлэгийн авто замаас Ховд аймгийн Мөнххайрхан сум чиглэлийн 63.50км авто замын нарийвчилсан зураг төсөл | | | ХО | | |
| | Захирал | Ж.Батнасан |  Хөндлөн огтлол | Масштаб: 1/100 | | |
| | Зур. Инженер | С.Анударь | | Үе шат | Хуудас | Бүх хуудас |
| | Зур. Инженер | Б.Нэргүй | ЕГ шифр: - 22/06 | А3 | 711 | 2080 |
| Шалгасан | Ж.Зориглон | ТГ шифр: | 2022.10 | | | |

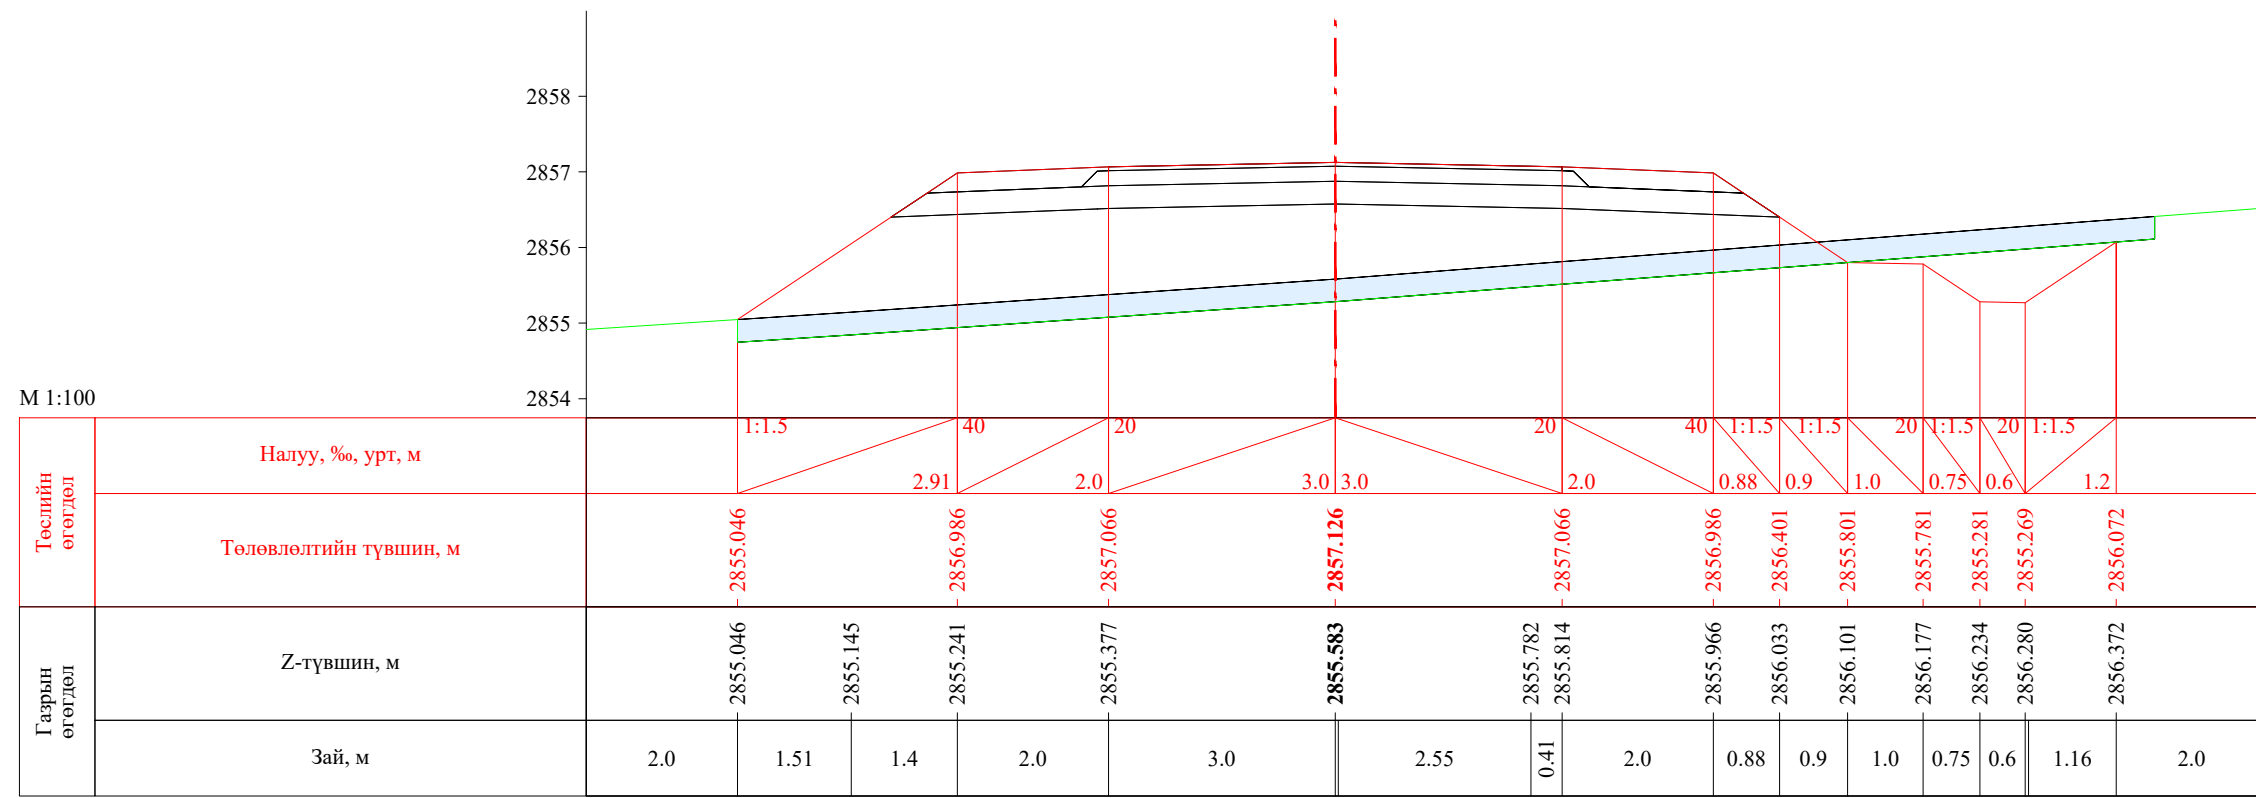


ПК 22+980.00

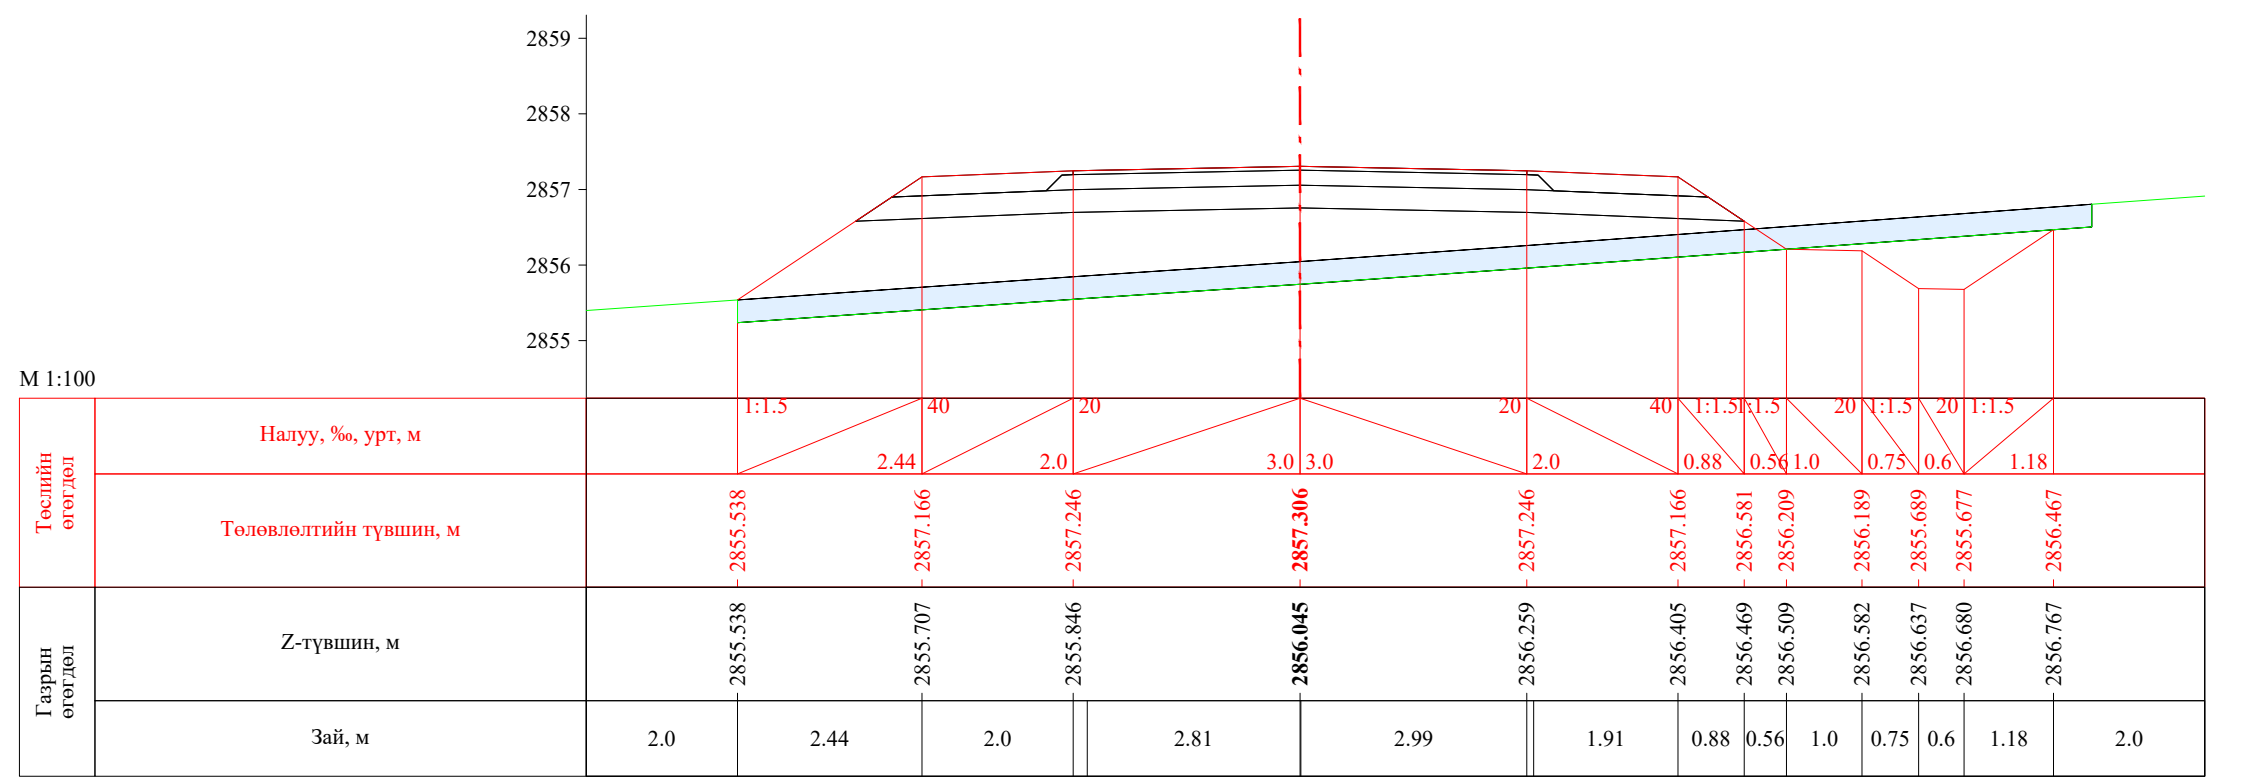


ПК 23+000.00


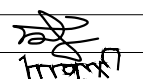
| | | | | | | |
|---|--|------------|---|----------------|--------|------------|
|  УБ хот, СБД 8-р хороо, Залуучуудын Өргөн Чөлөө, 13-байр 6 тоот "ГЕО ЗУРАГЛАЛ" ХХК | Баруун босоо тэнхлэгийн авто замаас Ховд аймгийн Мөнххайрхан сум чиглэлийн 63.50км авто замын нарийвчилсан зураг төсөл | | | ХО | | |
| | Захирал | Ж.Батнасан |  Хөндлөн огтлол | Масштаб: 1/100 | | |
| | Зур. Инженер | С.Анударь | | Үе шат | Хуудас | Бүх хуудас |
| | Зур. Инженер | Б.Нэргүй |  ЕГ шифр: - 22/06 | A3 | 712 | 2080 |
| Шалгасан | Ж.Зориглон | ТГ шифр: | | 2022.10 | | |


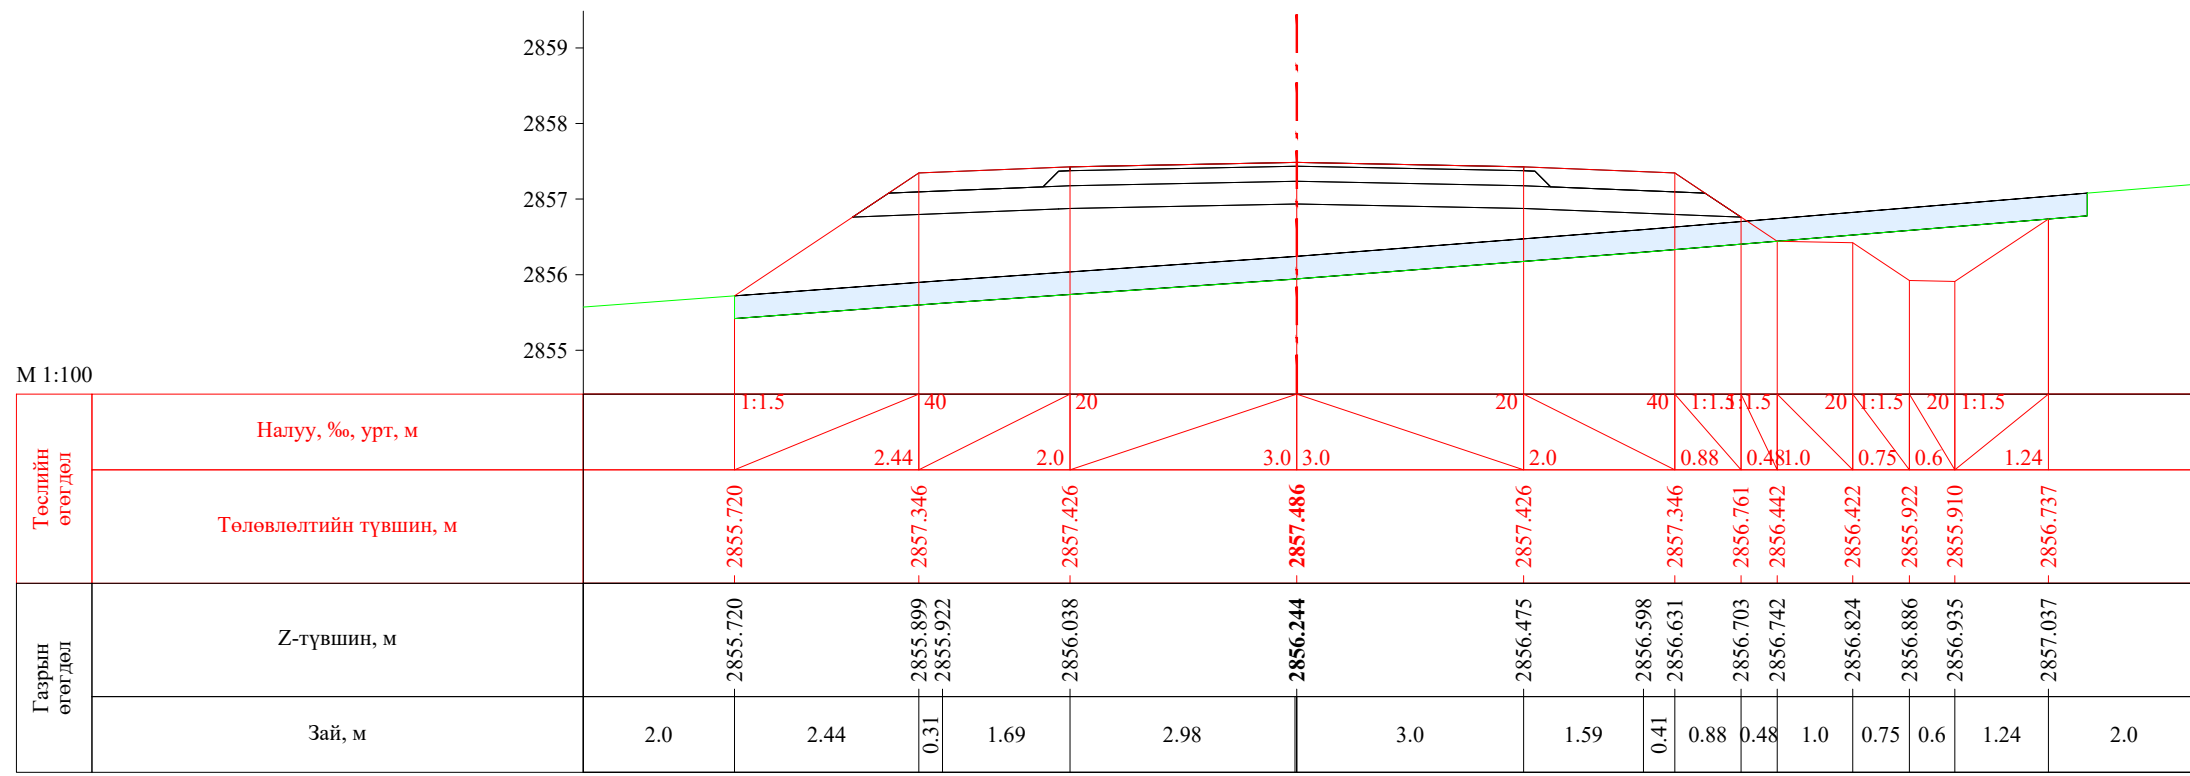



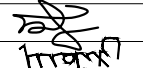
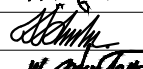
ПК 23+020.00


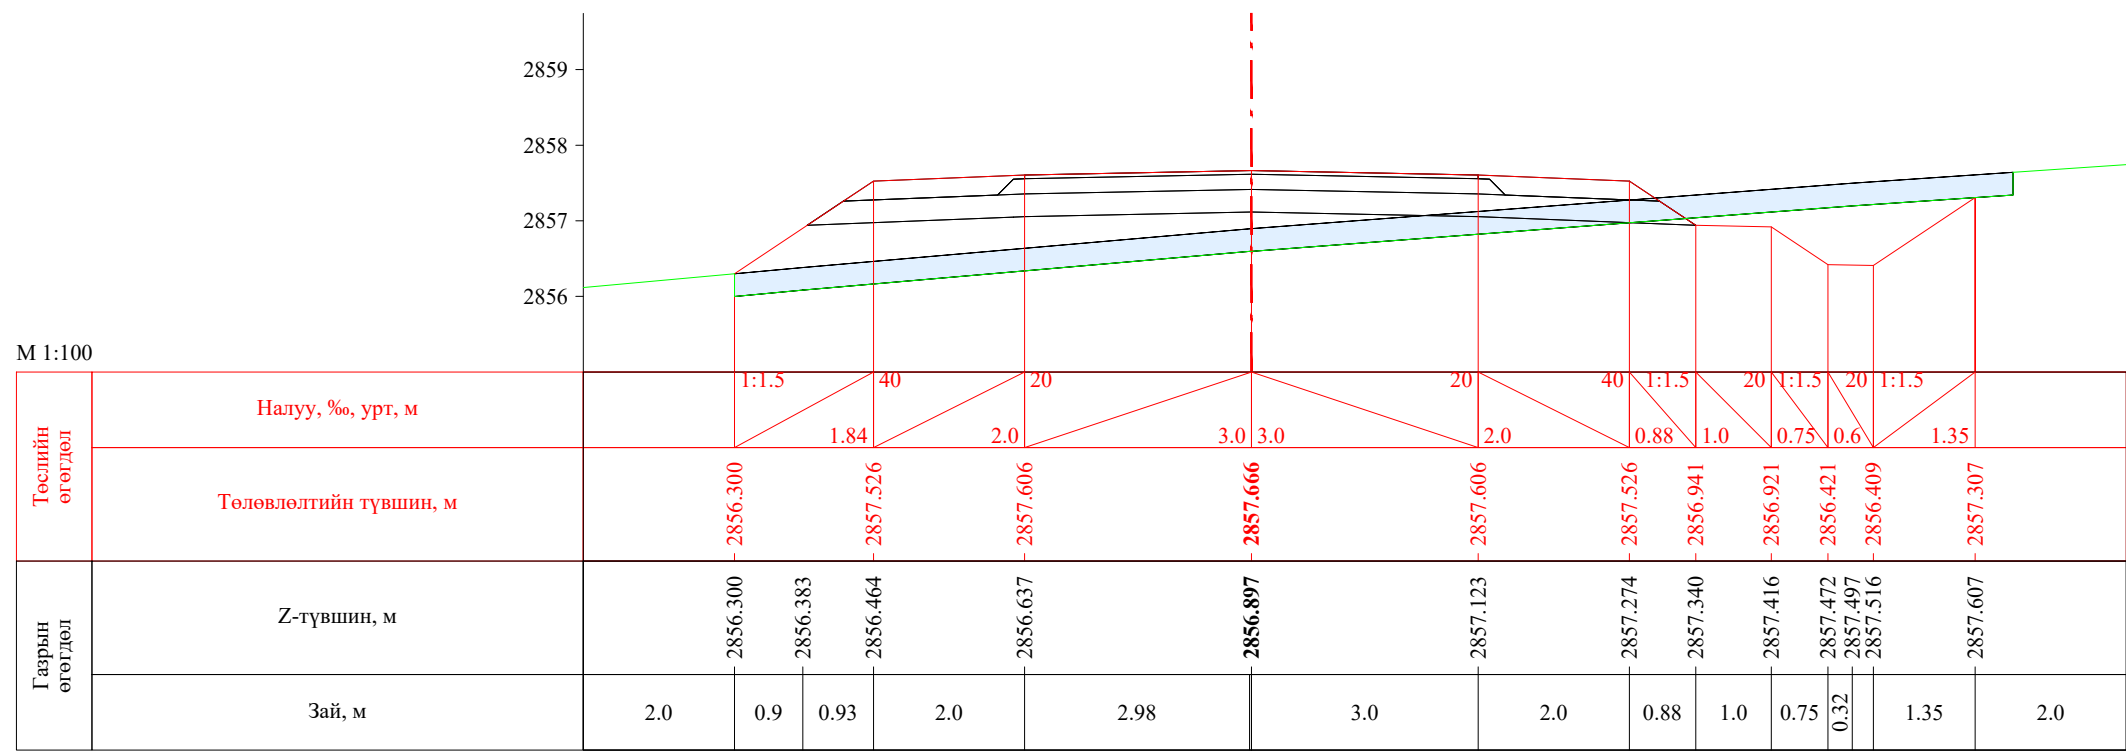



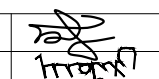
ПК 23+040.00

| | | | | | | |
|---|--|------------|---|----------------|--------|------------|
|  УБ хот. СБД 8-р хороо, Залуучуудын Өргөн Чөлөө, 13-байр 6 тоот "ГЕО ЗУРАГЛАЛ" ХХК | Баруун босоо тэнхлэгийн авто замаас Ховд аймгийн Мөнххайрхан сум чиглэлийн 63.50км авто замын нарийвчилсан зураг төсөл | | | ХО | | |
| | Захирал | Ж.Батнасан |  Хөндлөн огтлол | Масштаб: 1/100 | | |
| | Зур. Инженер | С.Анударь | | Үе шат | Хуудас | Бүх хуудас |
| | Зур. Инженер | Б.Нэргүй | ЕГ шифр: - 22/06 | А3 | 713 | 2080 |
| Шалгасан | Ж.Зориглон | ТГ шифр: | 2022.10 | | | |

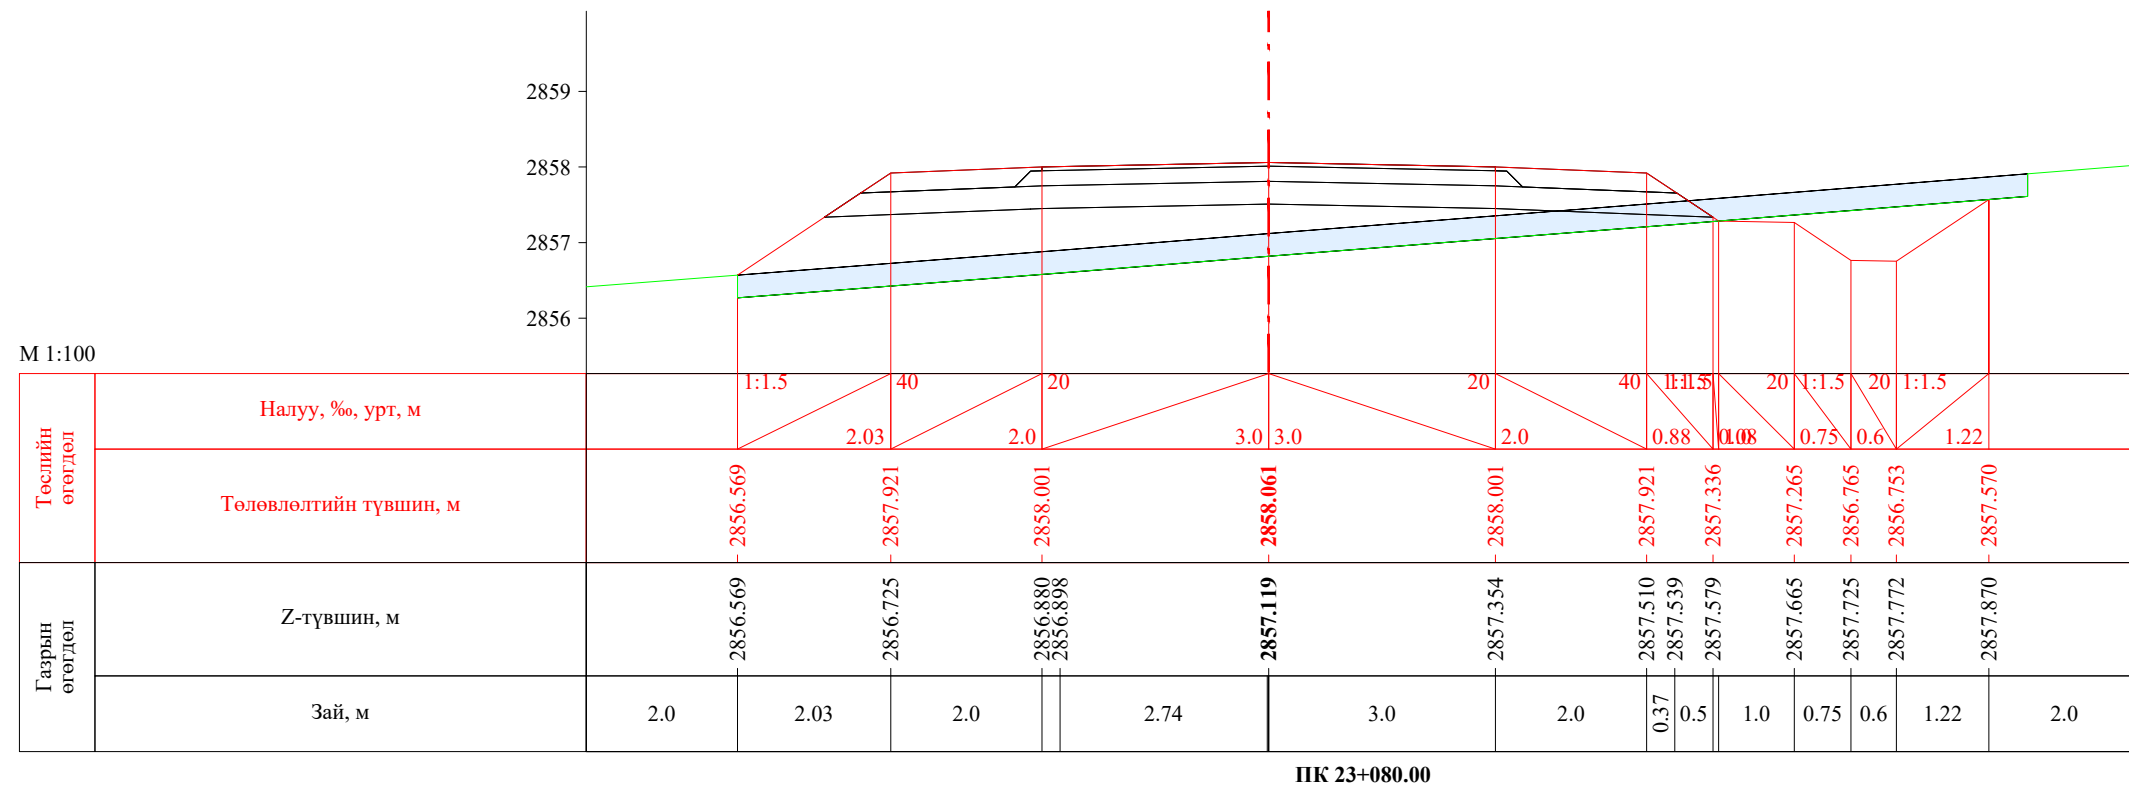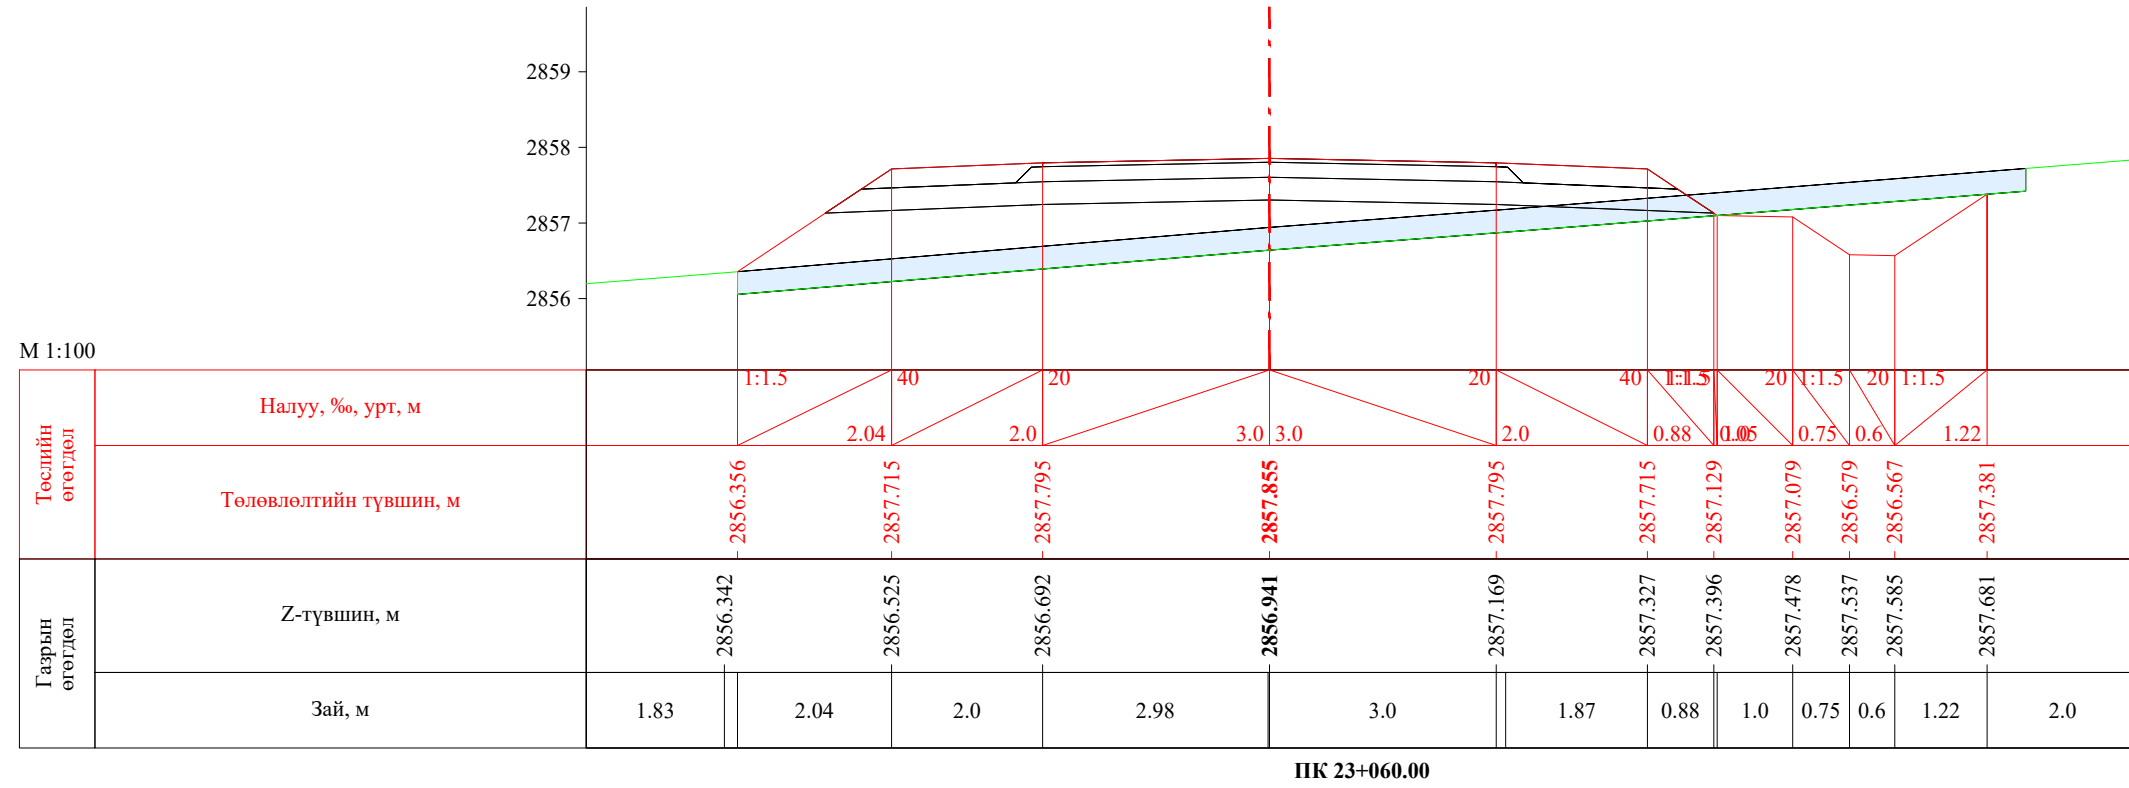


| | | | | | | |
|---|--|------------|---|----------------|--------|------------|
|  УБ хот. СБД 8-р хороо, Залуучуудын Өргөн Чөлөө. 13-байр 6 тоот "ГЕО ЗУРАГЛАЛ" ХХК | Баруун босоо тэнхлэгийн авто замаас Ховд аймгийн Мөнххайрхан сум чиглэлийн 63.50км авто замын нарийвчилсан зураг төсөл | | | ХО | | |
| | Захирал | Ж.Батнасан |  Хөндлөн огтлол | Масштаб: 1/100 | | |
| | Зур. Инженер | С.Аударь | | Үе шат | Хуудас | Бүх хуудас |
| | Зур. Инженер | Б.Нэргүй |  ЕГ шифр: - 22/06 | A3 | 714 | 2080 |
| Шалгасан | Ж.Зориглон | ТГ шифр: | | 2022.10 | | |

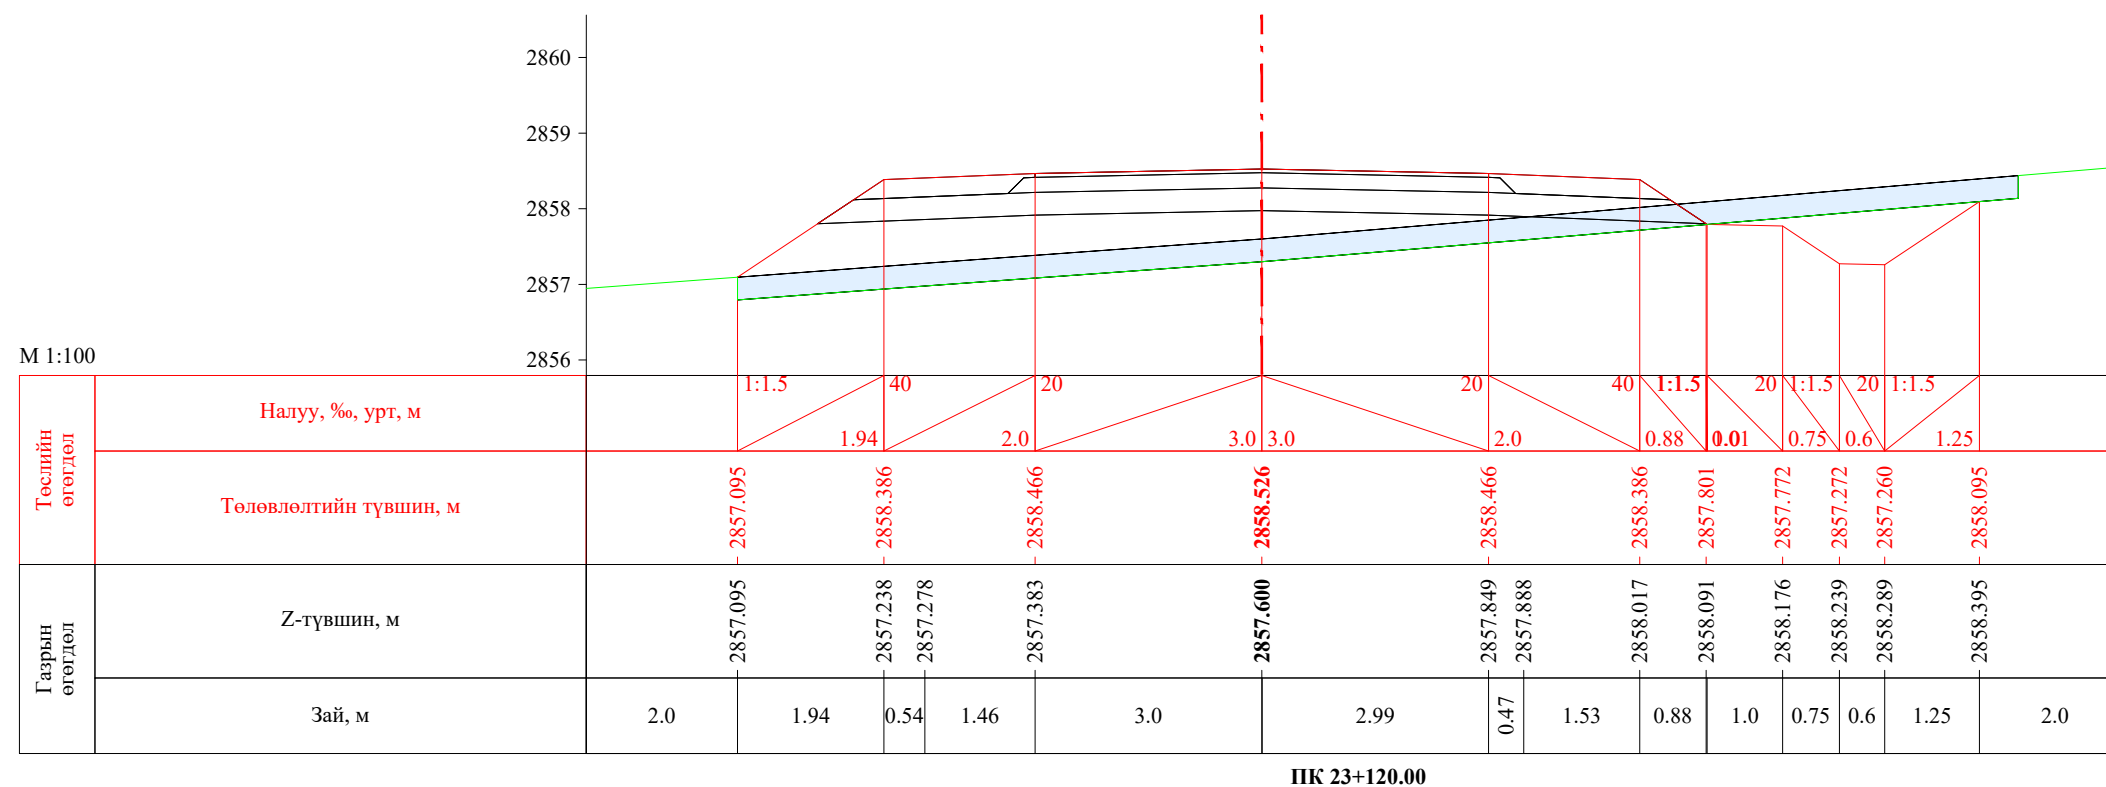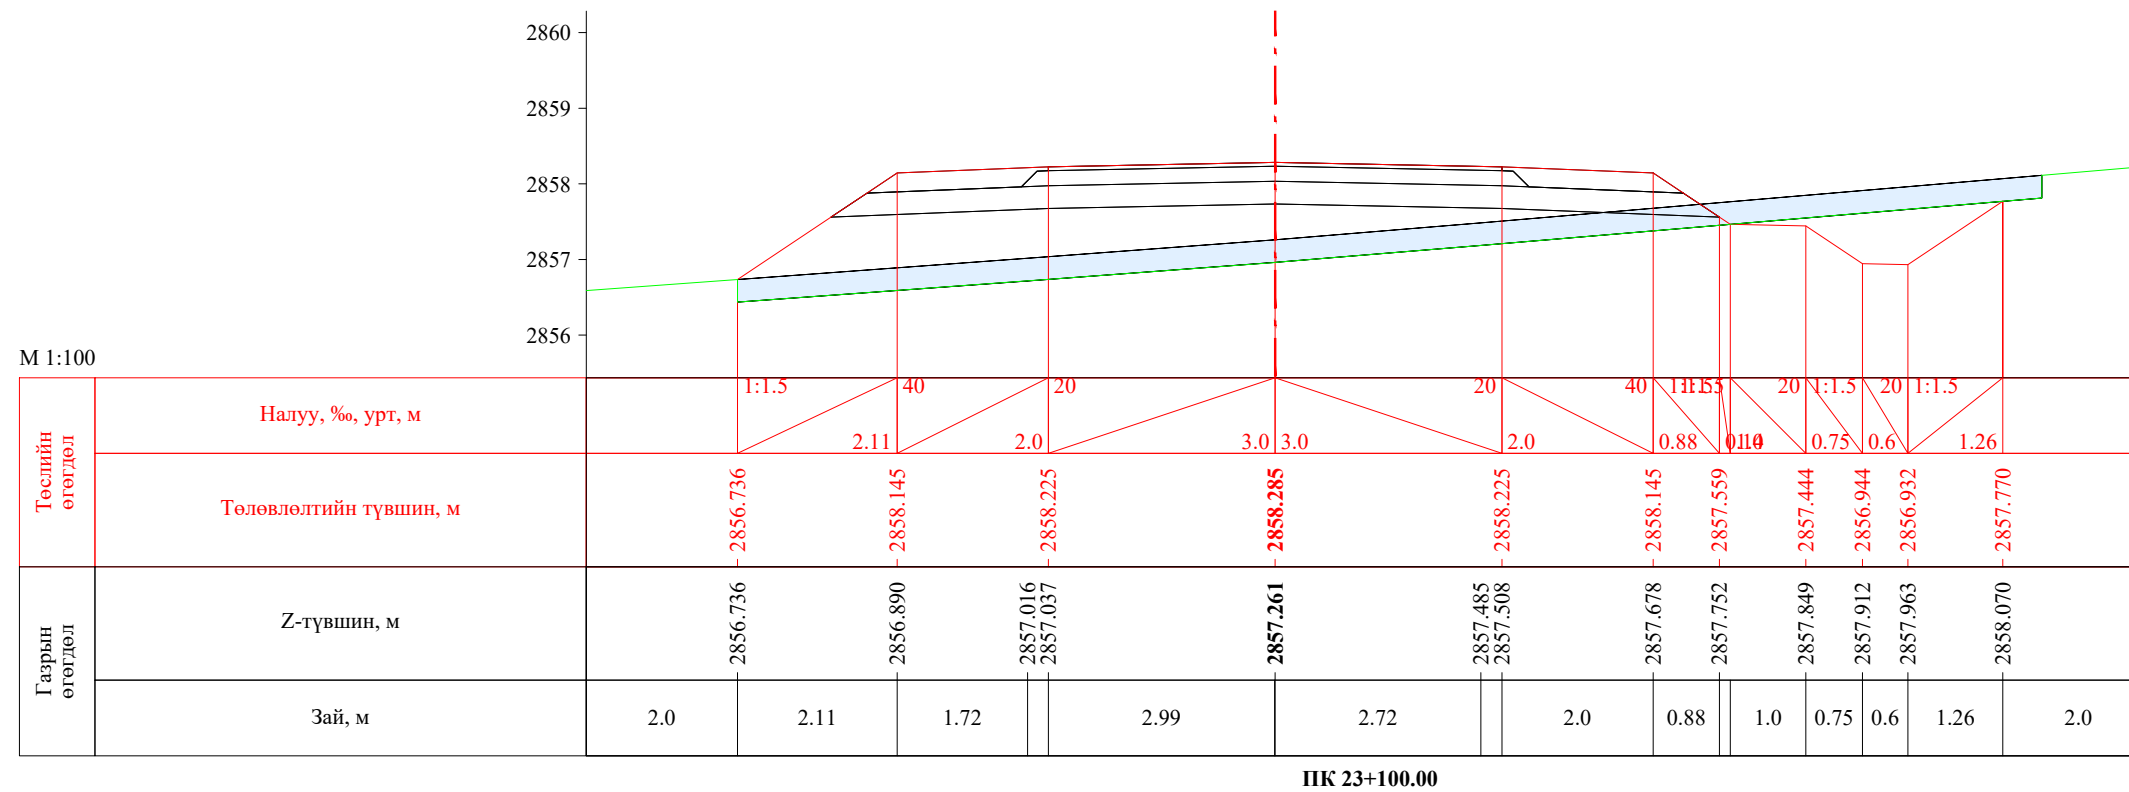


| | | | | | | |
|---|--|------------|---|----------------|--------|------------|
|  УБ хот, СБД 8-р хороо, Залуучуудын Өргөн Чөлөө, 13-байр 6 тоот "ГЕО ЗУРАГЛАЛ" ХХК | Баруун босоо тэнхлэгийн авто замаас Ховд аймгийн Мөнххайрхан сум чиглэлийн 63.50км авто замын нарийвчилсан зураг төсөл | | | ХО | | |
| | Захирал | Ж.Батнасан |  Хөндлөн огтлол | Масштаб: 1/100 | | |
| | Зур. Инженер | С.Анударь | | Үе шат | Хуудас | Бүх хуудас |
| | Зур. Инженер | Б.Нэргүй | ЕГ шифр: - 22/06 | А3 | 715 | 2080 |
| Шалгасан | Ж.Зориглон | ТГ шифр: | 2022.10 | | | |

М 1:100

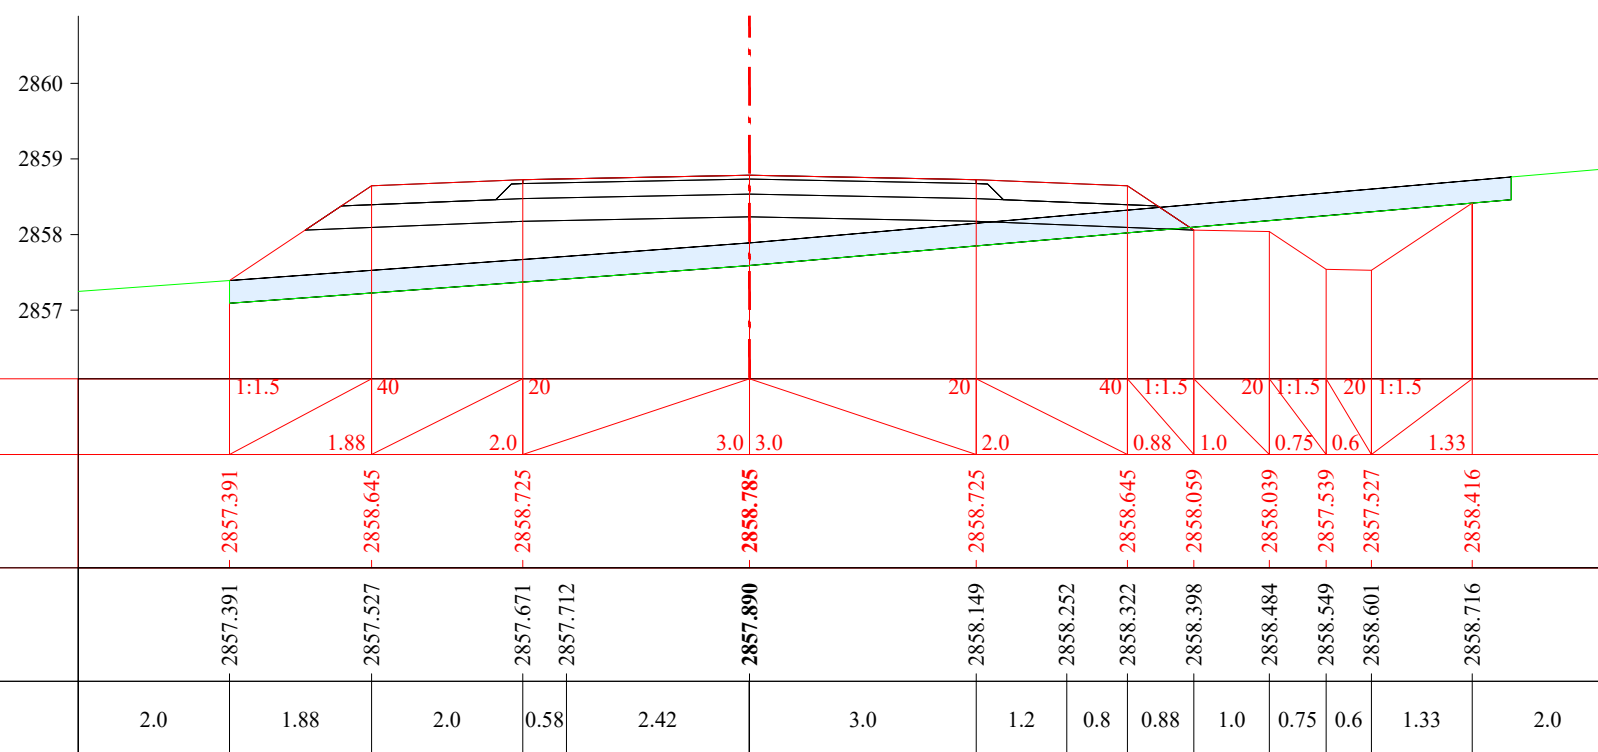
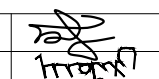





ПК 23+140.00

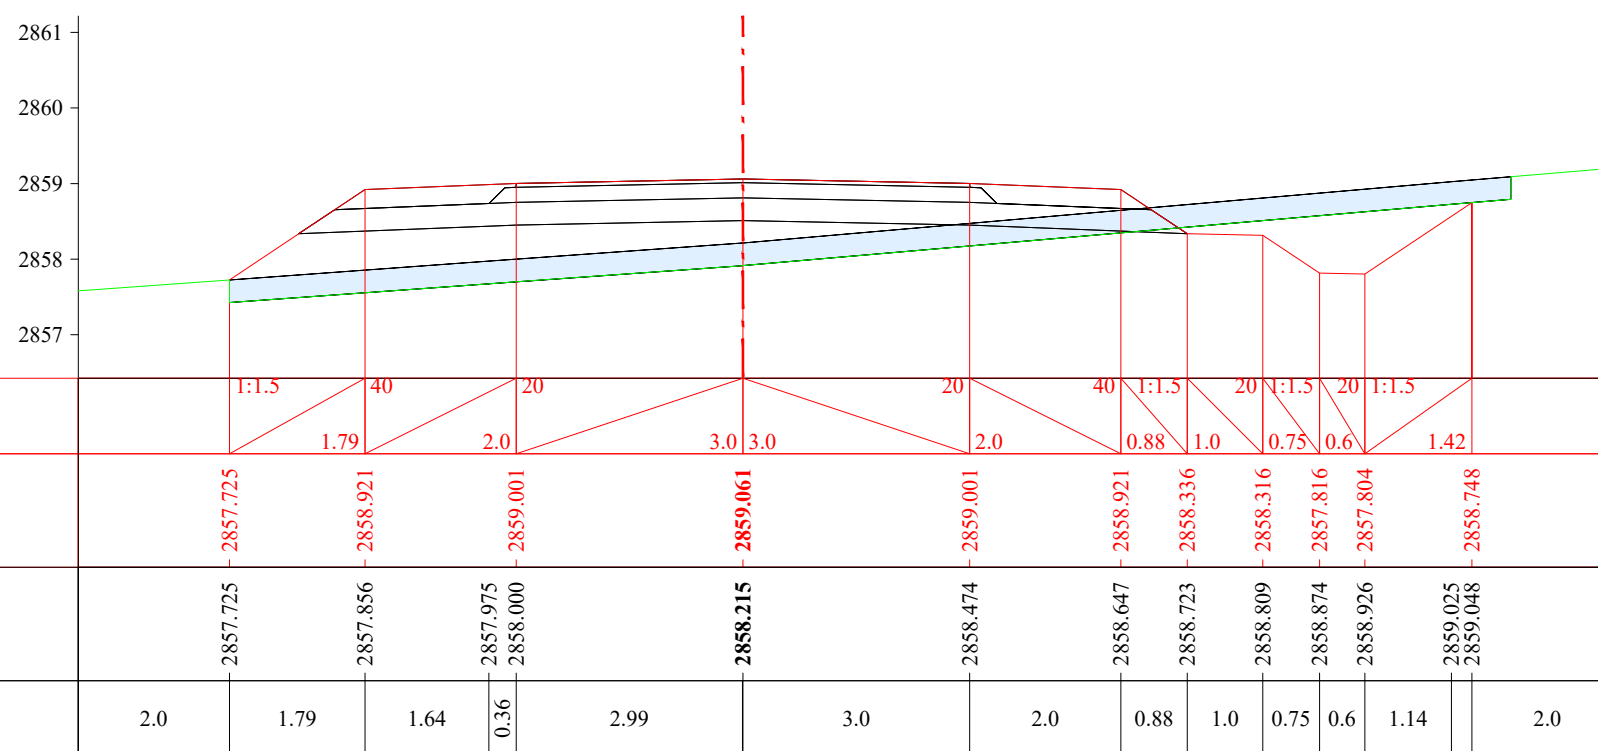М 1:100




ПК 23+160.00


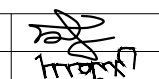
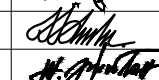
| | | | | | | |
|---|--|---|---|----------------|--------|------------|
|  УБ хот, СБД 8-р хороо, Залуучуудын Өргөн Чөлөө, 13-байр 6 тоот "ГЕО ЗУРАГЛАЛ" ХХК | Баруун босоо тэнхлэгийн авто замаас Ховд аймгийн Мөнххайрхан сум чиглэлийн 63.50км авто замын нарийвчилсан зураг төсөл | | | ХО | | |
| | Захирал | Ж.Батнасан |  Хөндлөн огтлол | Масштаб: 1/100 | | |
| | Зур. Инженер | С.Анударь | | Үе шат | Хуудас | Бүх хуудас |
| | Зур. Инженер | Б.Нэргүй |  ЕГ шифр: - 22/06 | А3 | 716 | 2080 |
| Шалгасан | Ж.Зориглон |  ТГ шифр: | 2022.10 | | | |


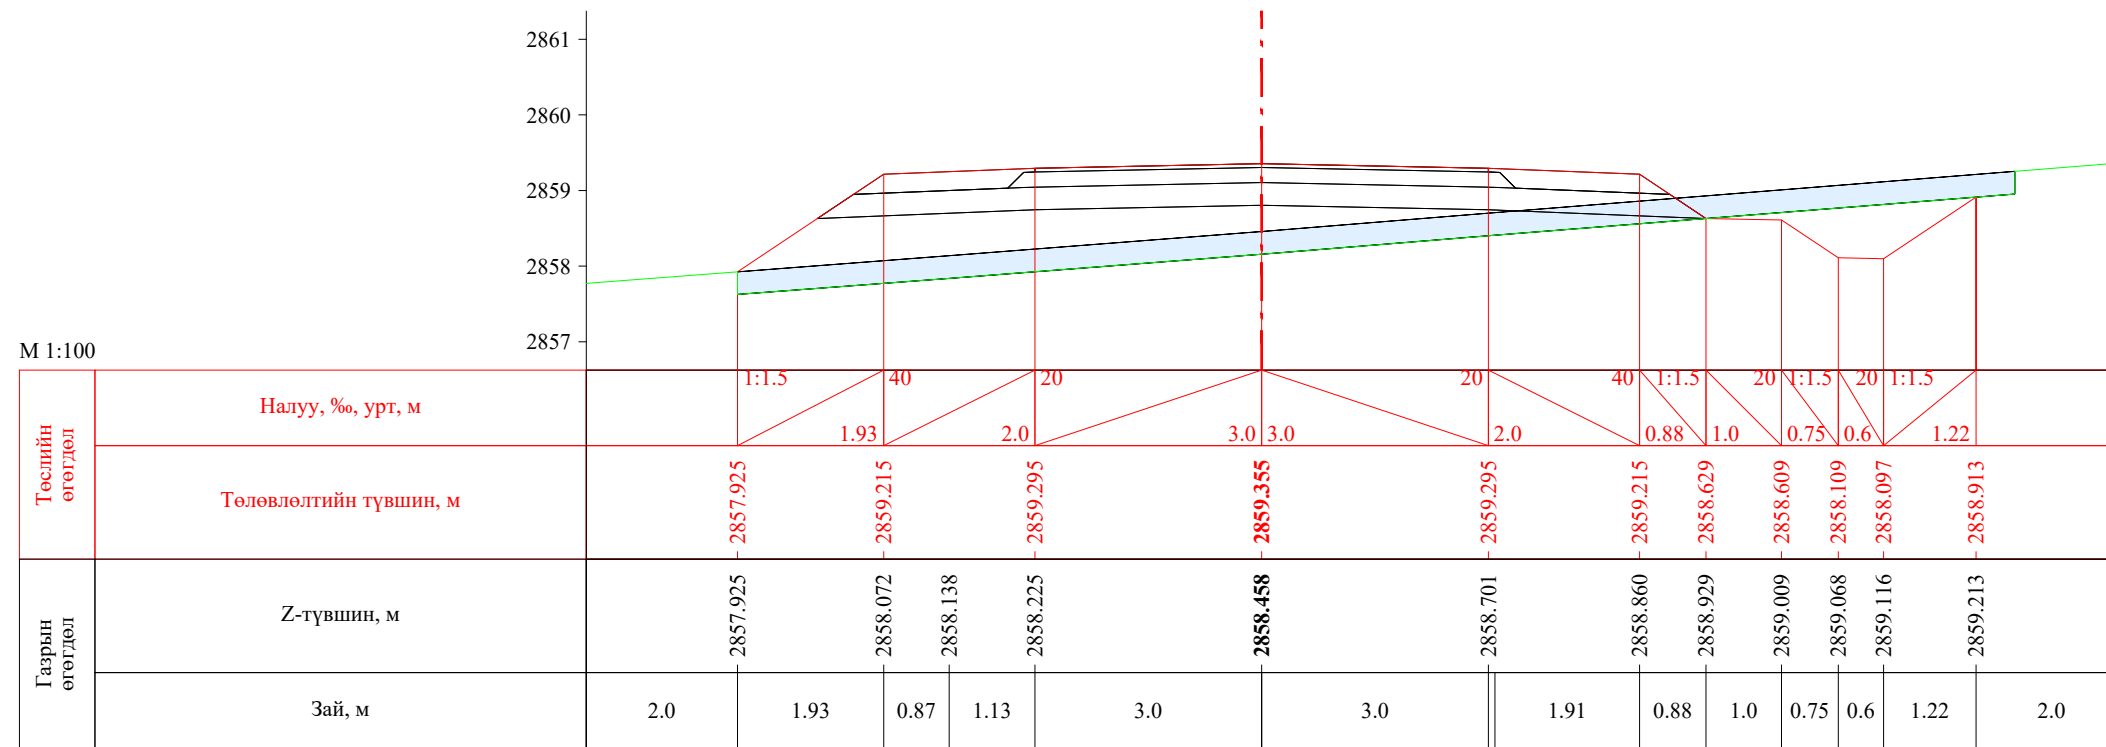



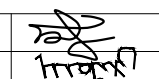
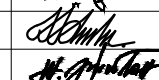
ПК 23+180.00

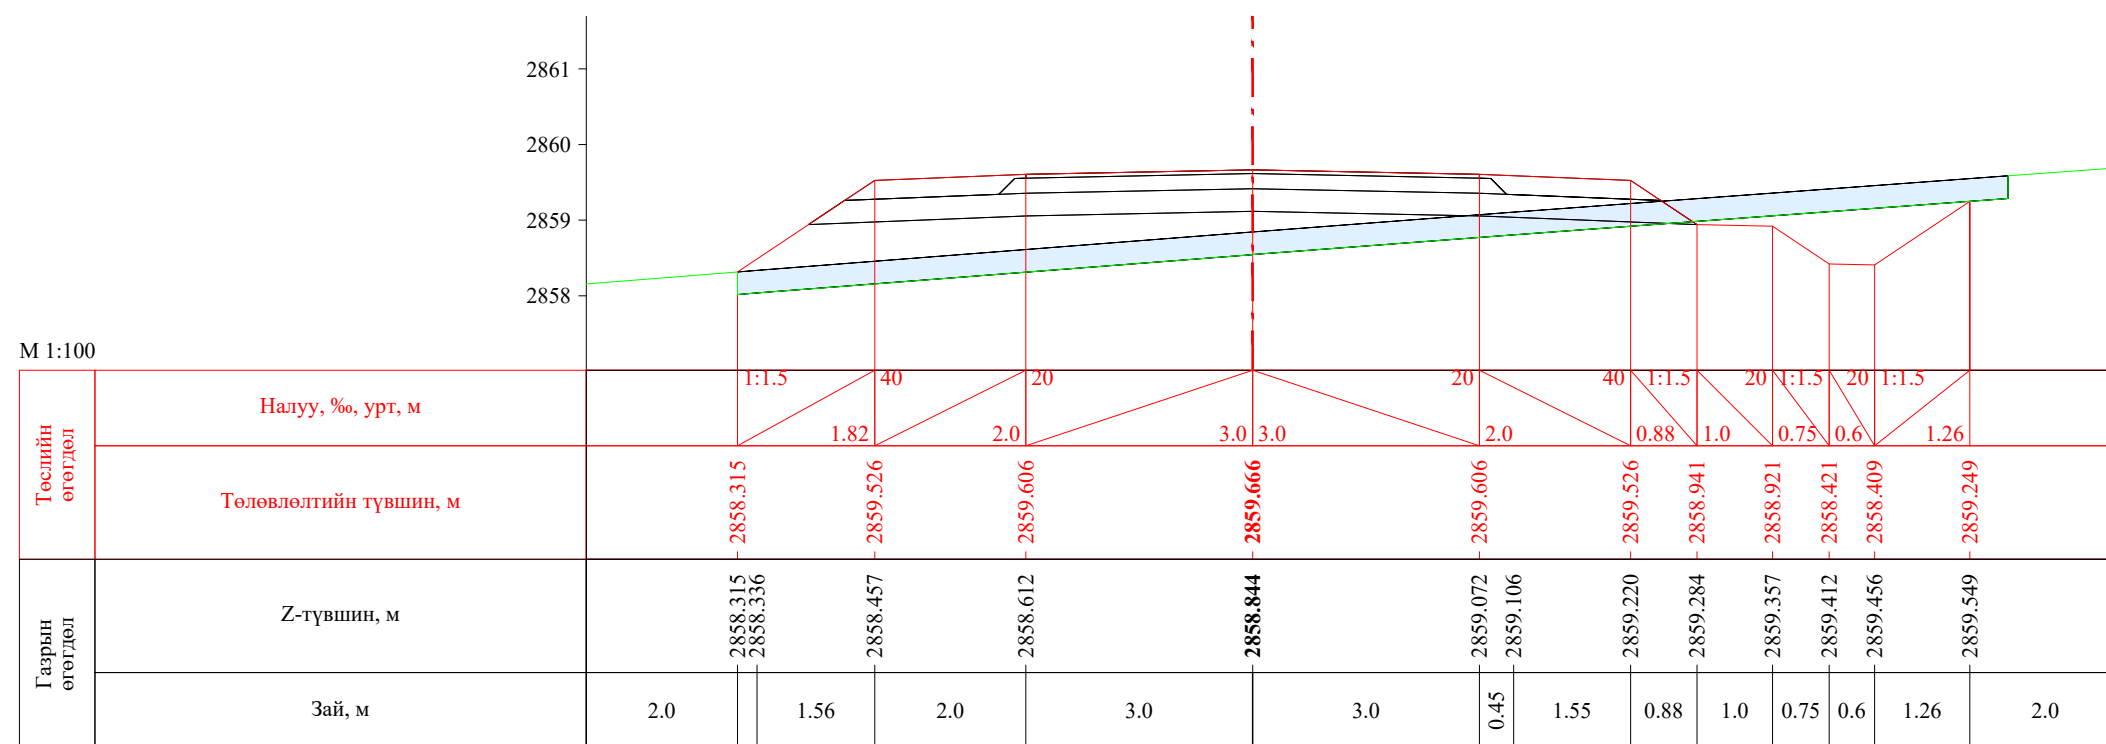


ПК 23+200.00


| | | | | | | |
|---|--|------------|---|----------------|--------|------------|
|  УБ хот, СБД 8-р хороо, Залуучуудын Өргөн Чөлөө, 13-байр 6 тоот "ГЕО ЗУРАГЛАЛ" ХХК | Баруун босоо тэнхлэгийн авто замаас Ховд аймгийн Мөнххайрхан сум чиглэлийн 63.50км авто замын нарийвчилсан зураг төсөл | | | ХО | | |
| | Захирал | Ж.Батнасан |  Хөндлөн огтлол | Масштаб: 1/100 | | |
| | Зур. Инженер | С.Анударь | | Үе шат | Хуудас | Бүх хуудас |
| | Зур. Инженер | Б.Нэргүй |  ЕГ шифр: - 22/06 | A3 | 717 | 2080 |
| Шалгасан | Ж.Зориглон | ТГ шифр: | | 2022.10 | | |

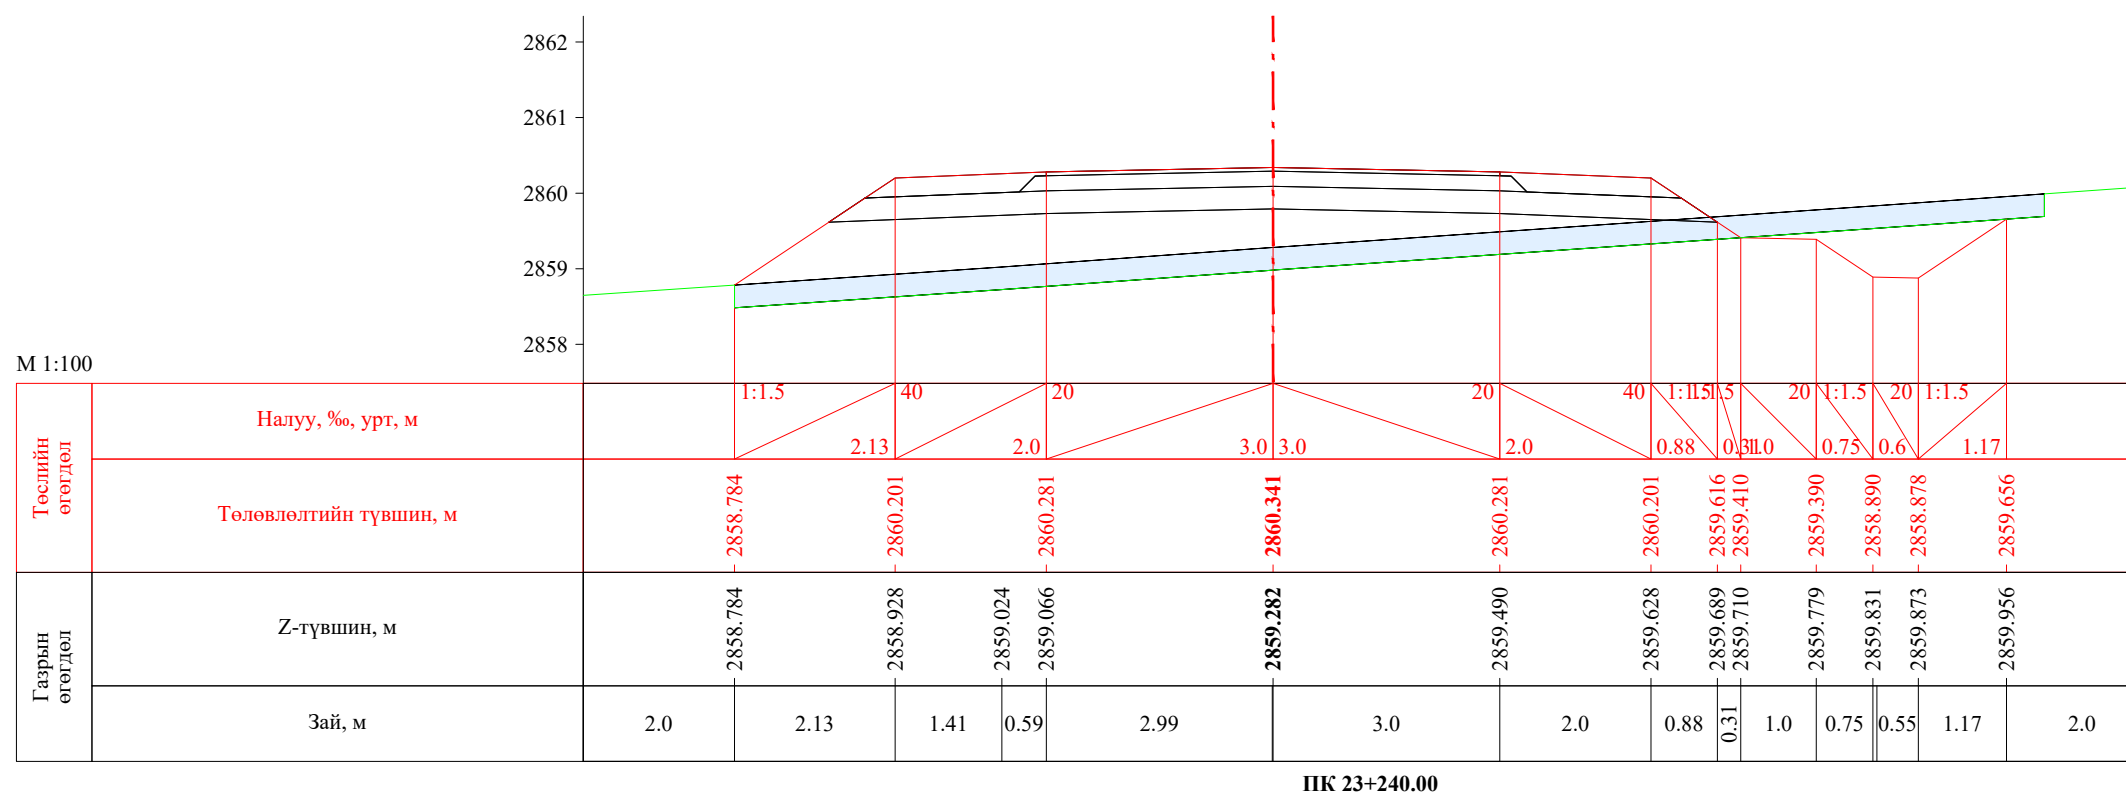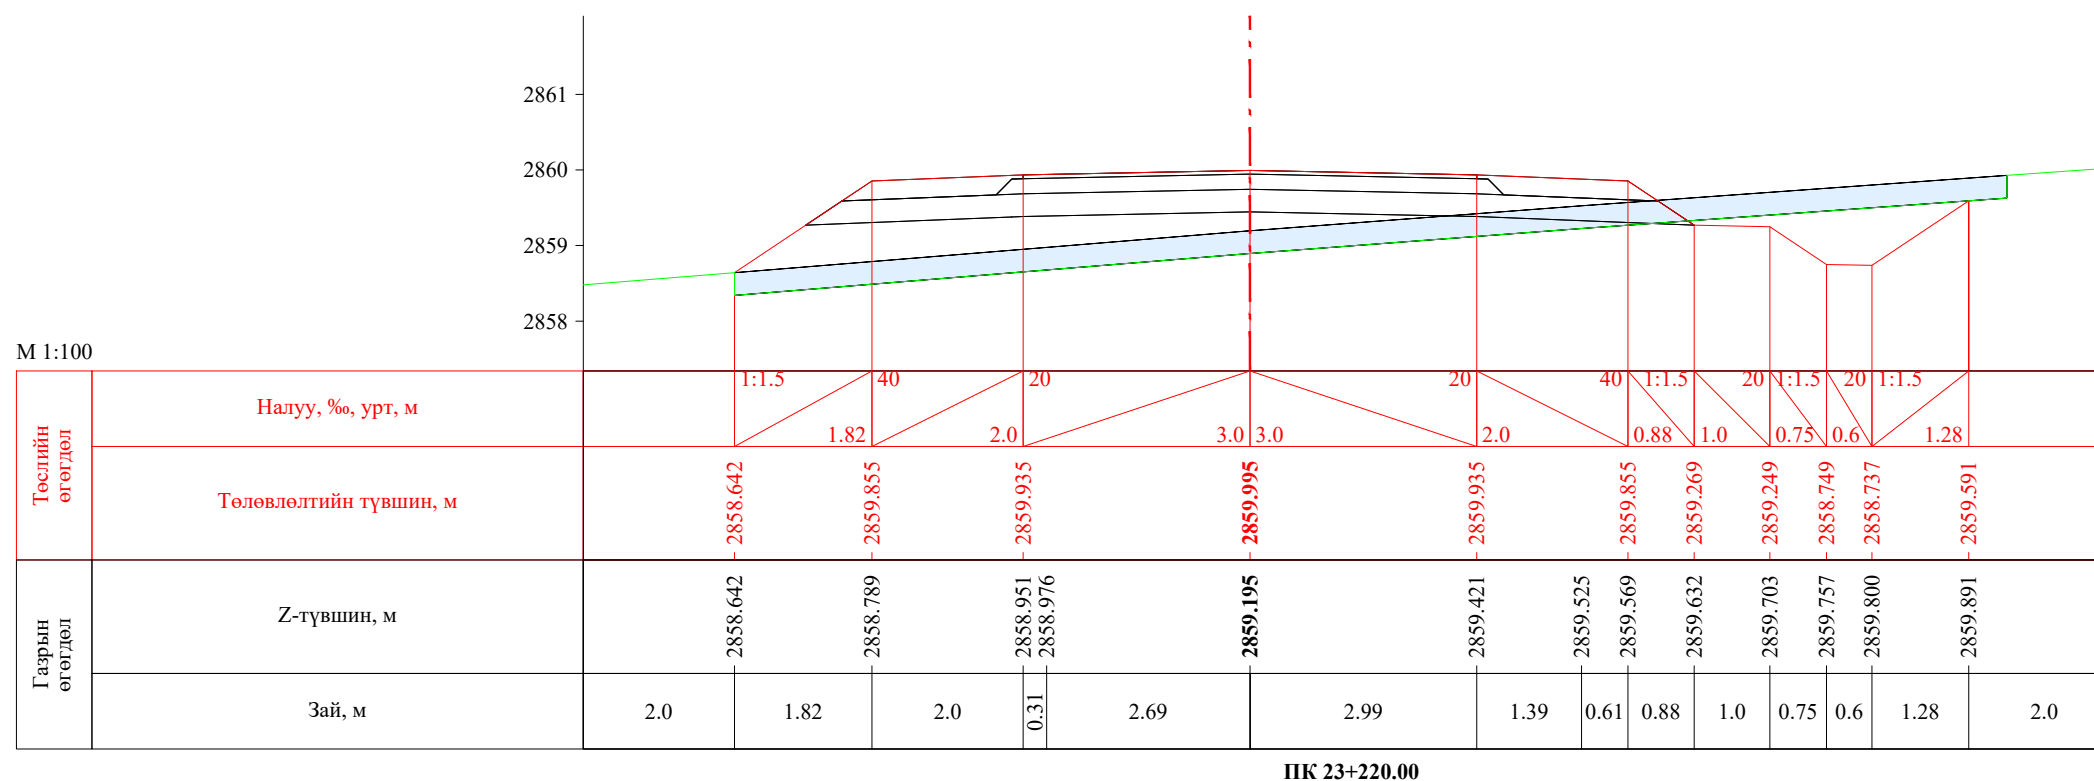


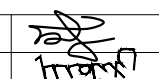
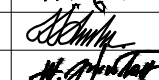
| | | | | | | |
|---|--|------------|---|----------------|--------|------------|
|  УБ хот, СБД 8-р хороо, Залуучуудын Өргөн Чөлөө, 13-байр 6 тоот "ГЕО ЗУРАГЛАЛ" ХХК | Баруун босоо тэнхлэгийн авто замаас Ховд аймгийн Мөнххайрхан сум чиглэлийн 63.50км авто замын нарийвчилсан зураг төсөл | | | ХО | | |
| | Захирал | Ж.Батнасан |  Хөндлөн огтлол | Масштаб: 1/100 | | |
| | Зур. Инженер | С.Анударь | | Үе шат | Хуудас | Бүх хуудас |
| | Зур. Инженер | Б.Нэргүй |  ЕГ шифр: - 22/06 | A3 | 718 | 2080 |
| Шалгасан | Ж.Зориглон | ТГ шифр: | | 2022.10 | | |


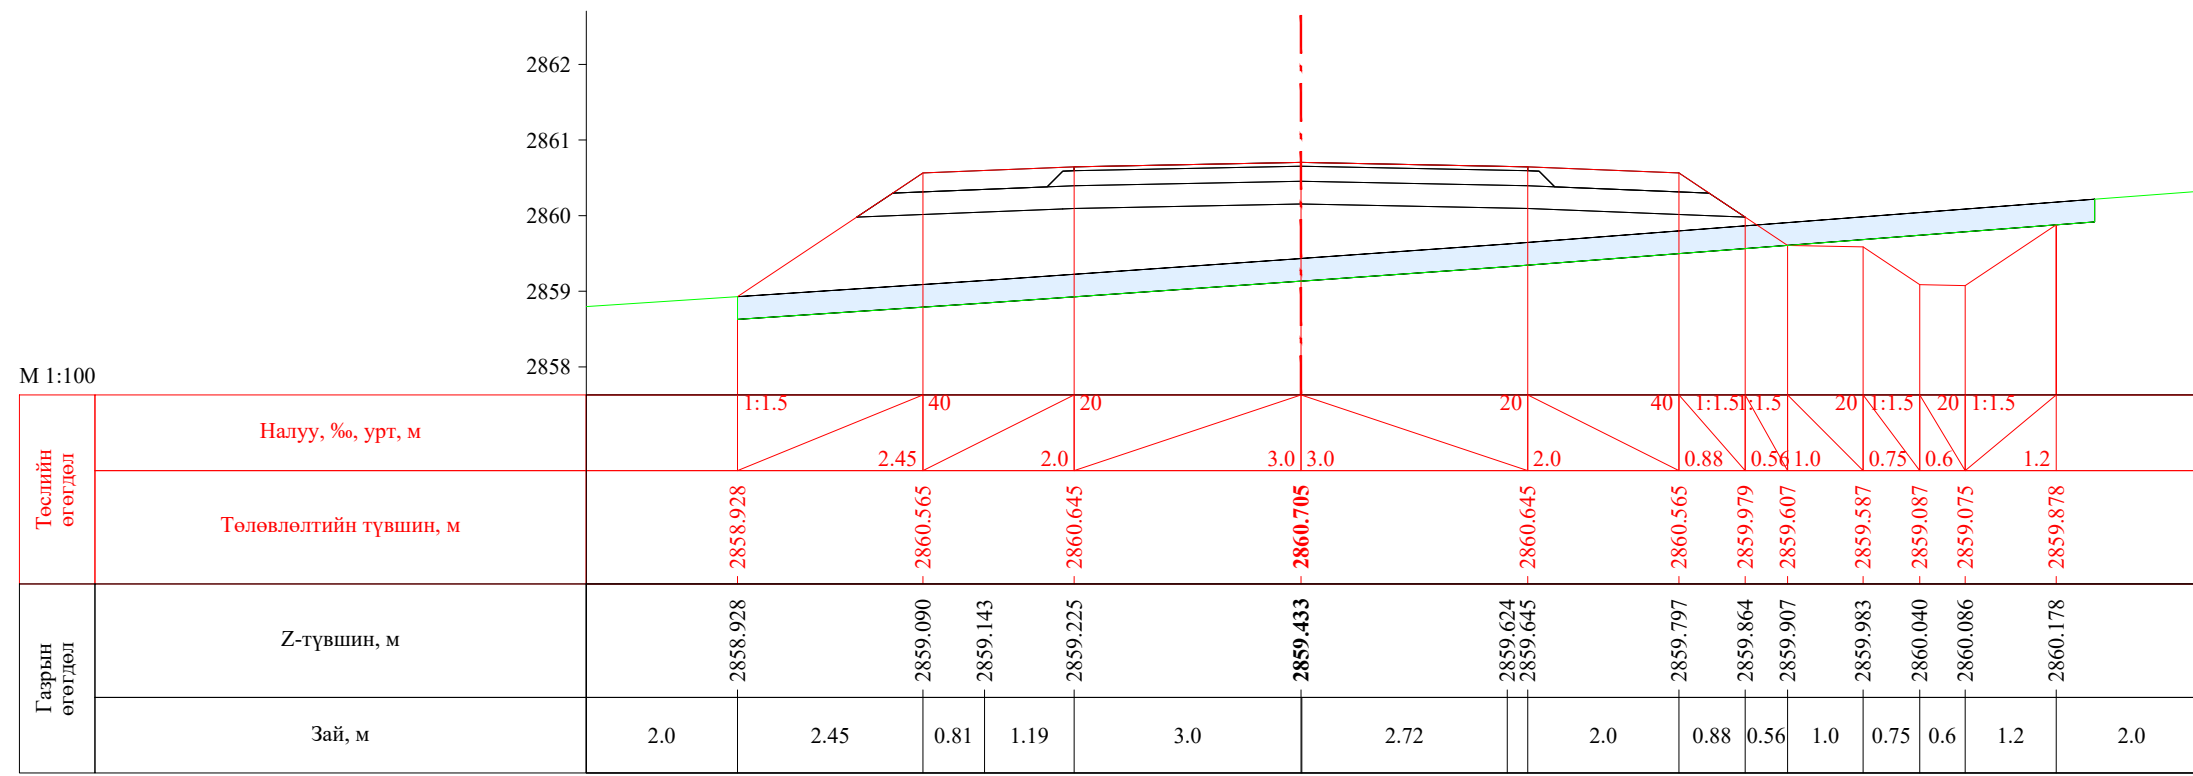



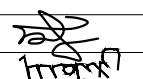
ПК 23+260.00

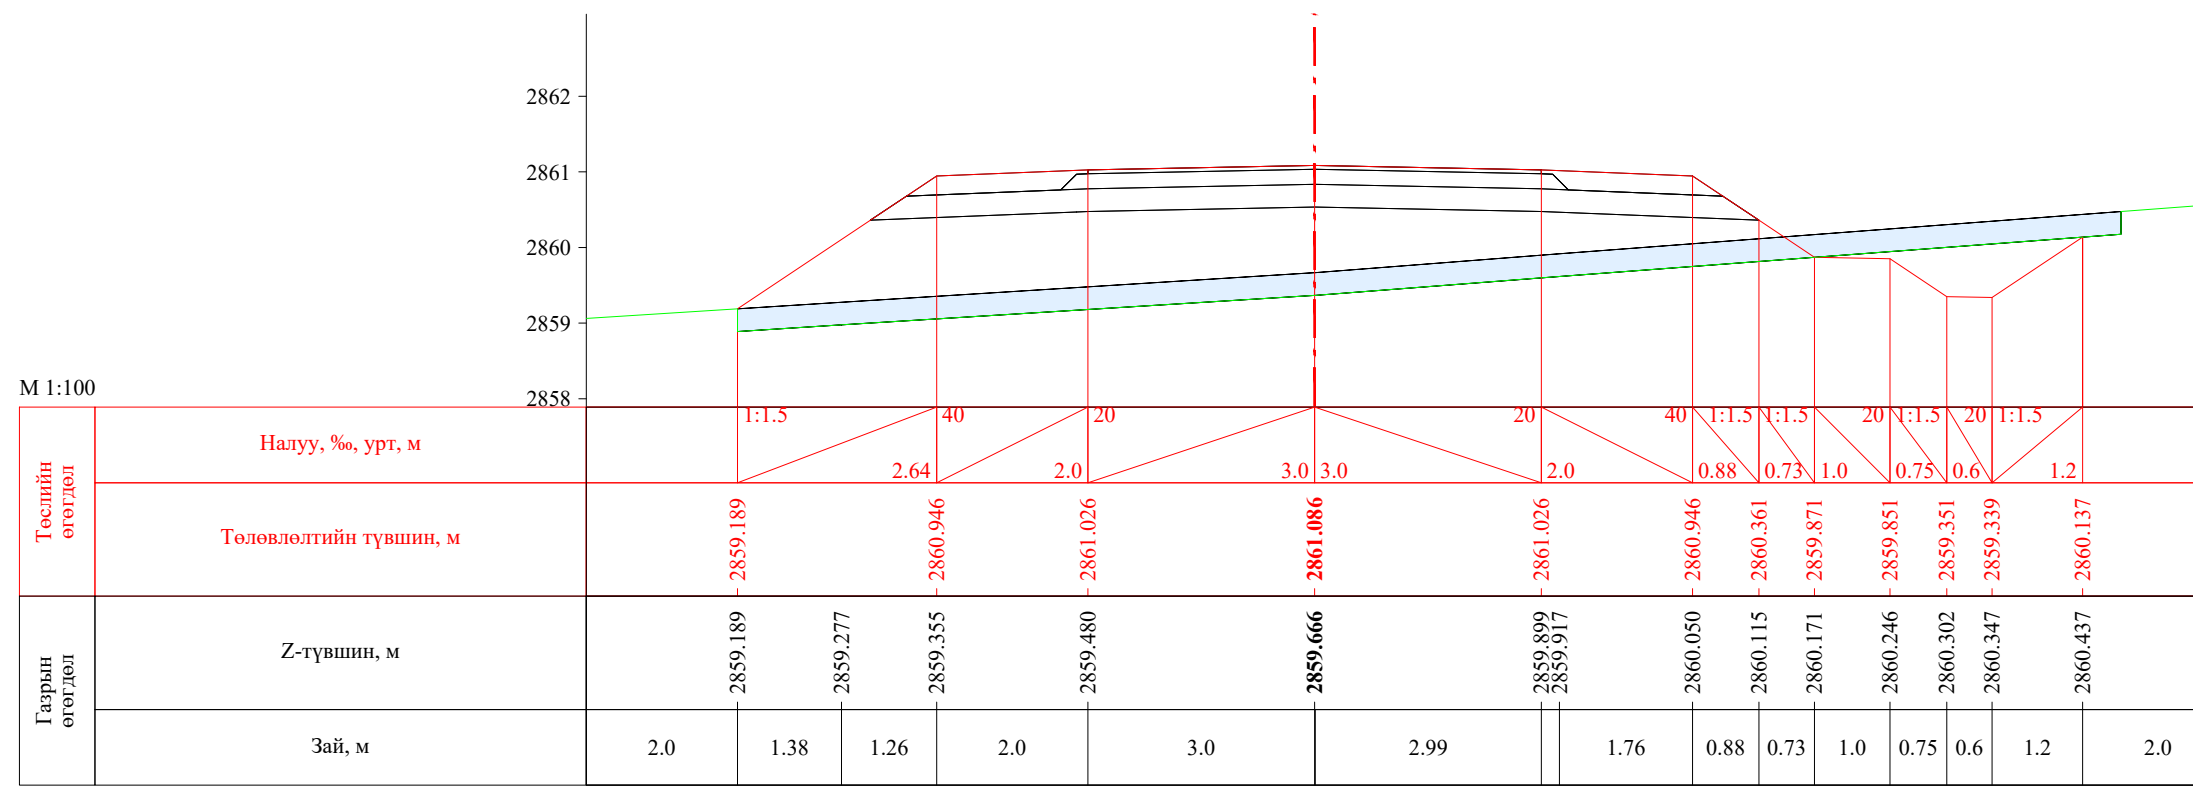


ПК 23+280.00


| | | | | | | |
|---|--|------------|---|----------------|--------|------------|
|  УБ хот. СБД 8-р хороо, Залуучуудын Өргөн Чөлөө, 13-байр 6 тоот "ГЕО ЗУРАГЛАЛ" ХХК | Баруун босоо тэнхлэгийн авто замаас Ховд аймгийн Мөнххайрхан сум чиглэлийн 63.50км авто замын нарийвчилсан зураг төсөл | | | ХО | | |
| | Захирал | Ж.Батнасан |  Хөндлөн огтлол | Масштаб: 1/100 | | |
| | Зур. Инженер | С.Анударь | | Үе шат | Хуудас | Бүх хуудас |
| | Зур. Инженер | Б.Нэргүй |  ЕГ шифр: - 22/06 | А3 | 719 | 2080 |
| Шалгасан | Ж.Зориглон | ТГ шифр: | | 2022.10 | | |

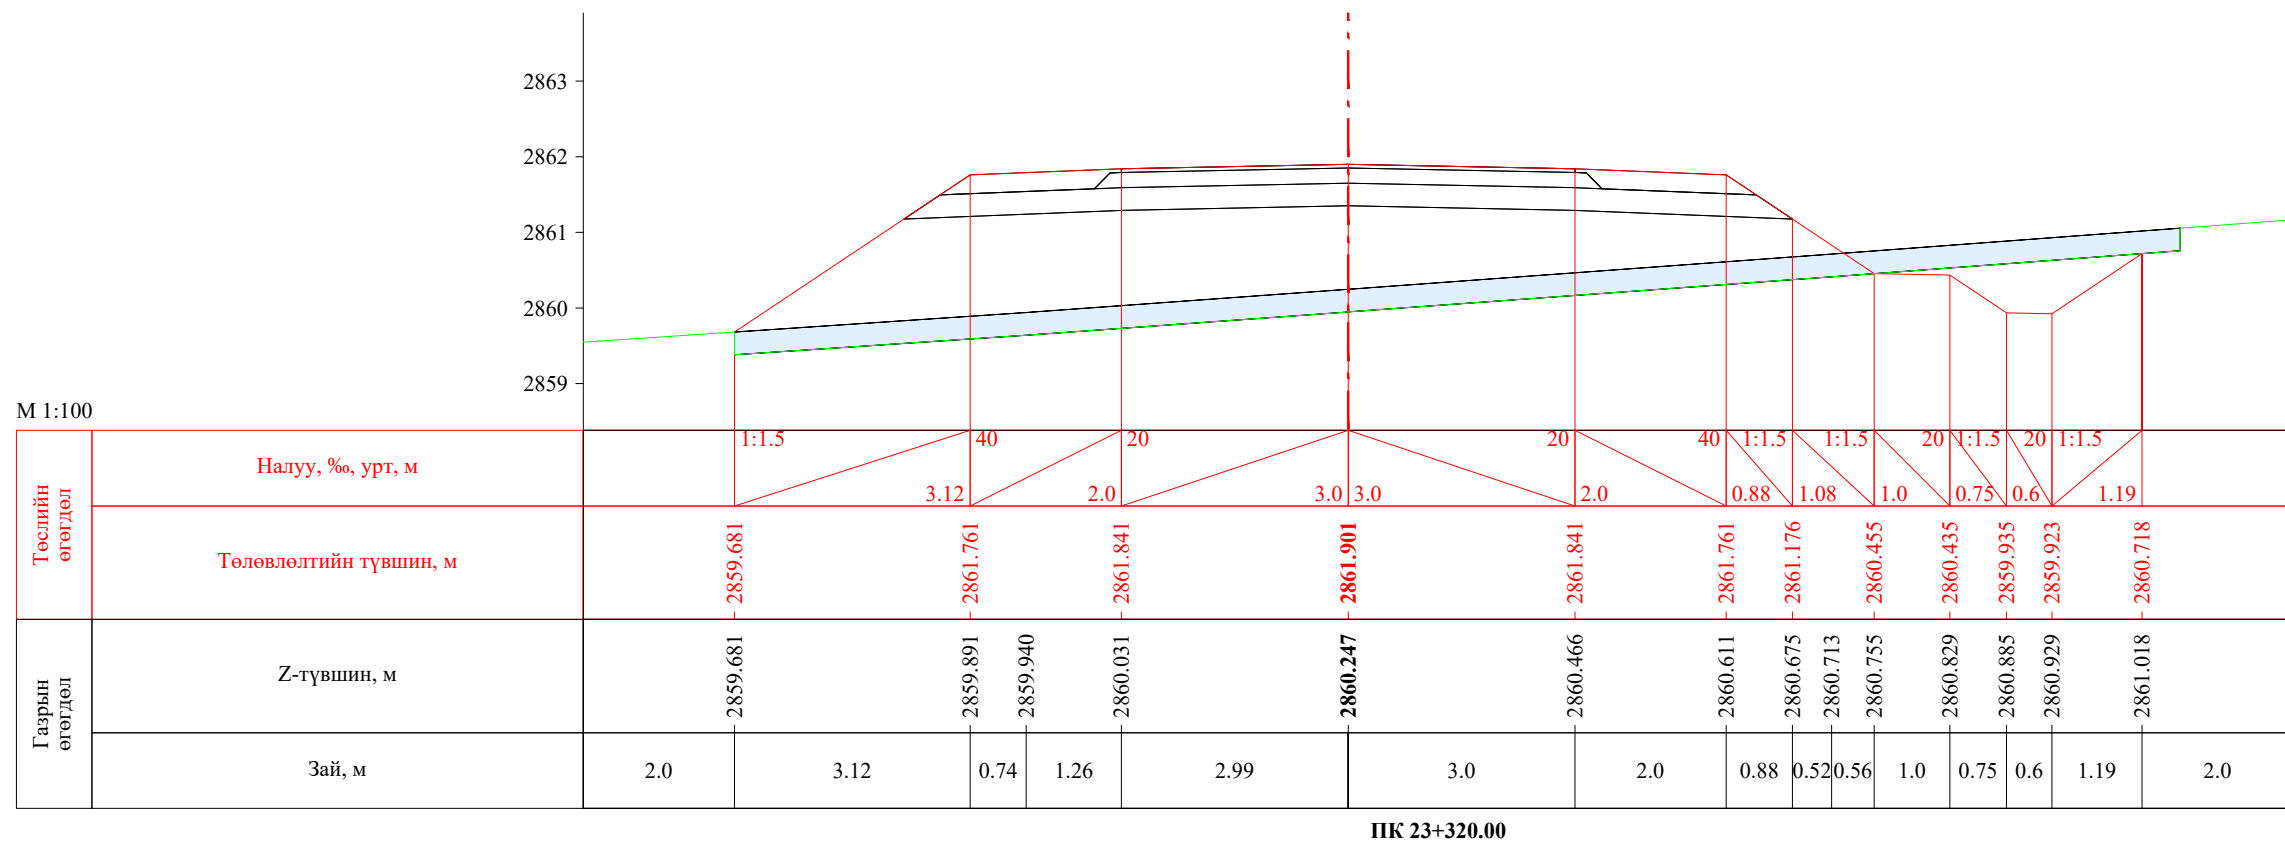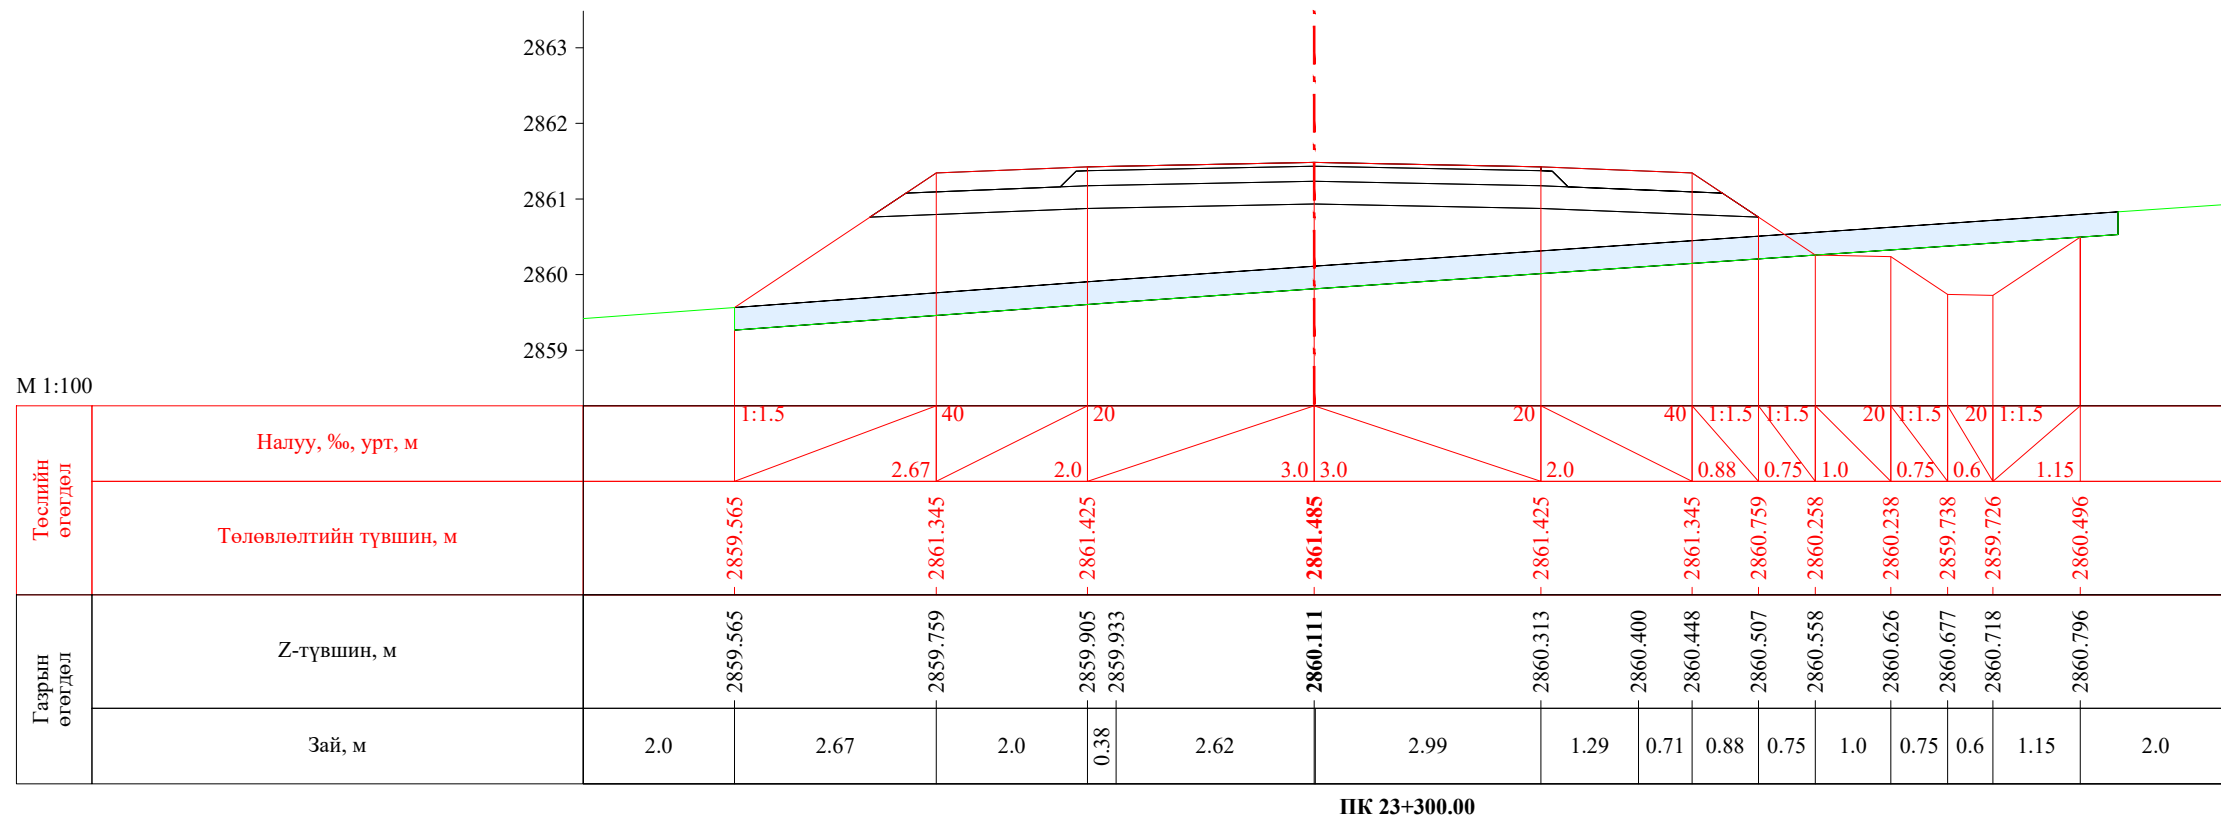


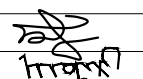
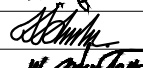

| | | | | | | |
|---|--|------------|---|----------------|--------|------------|
|  УБ хот, СБД 8-р хороо, Залуучуудын Өргөн Чөлөө, 13-байр 6 тоот "ГЕО ЗУРАГЛАЛ" ХХК | Баруун босоо тэнхлэгийн авто замаас Ховд аймгийн Мөнххайрхан сум чиглэлийн 63.50км авто замын нарийвчилсан зураг төсөл | | | ХО | | |
| | Захирал | Ж.Батнасан |  Хөндлөн огтлол | Масштаб: 1/100 | | |
| | Зур. Инженер | С.Анударь | | Үе шат | Хуудас | Бүх хуудас |
| | Зур. Инженер | Б.Нэргүй | ЕГ шифр: - 22/06 | А3 | 720 | 2080 |
| Шалгасан | Ж.Зориглон | ТГ шифр: | 2022.10 | | | |

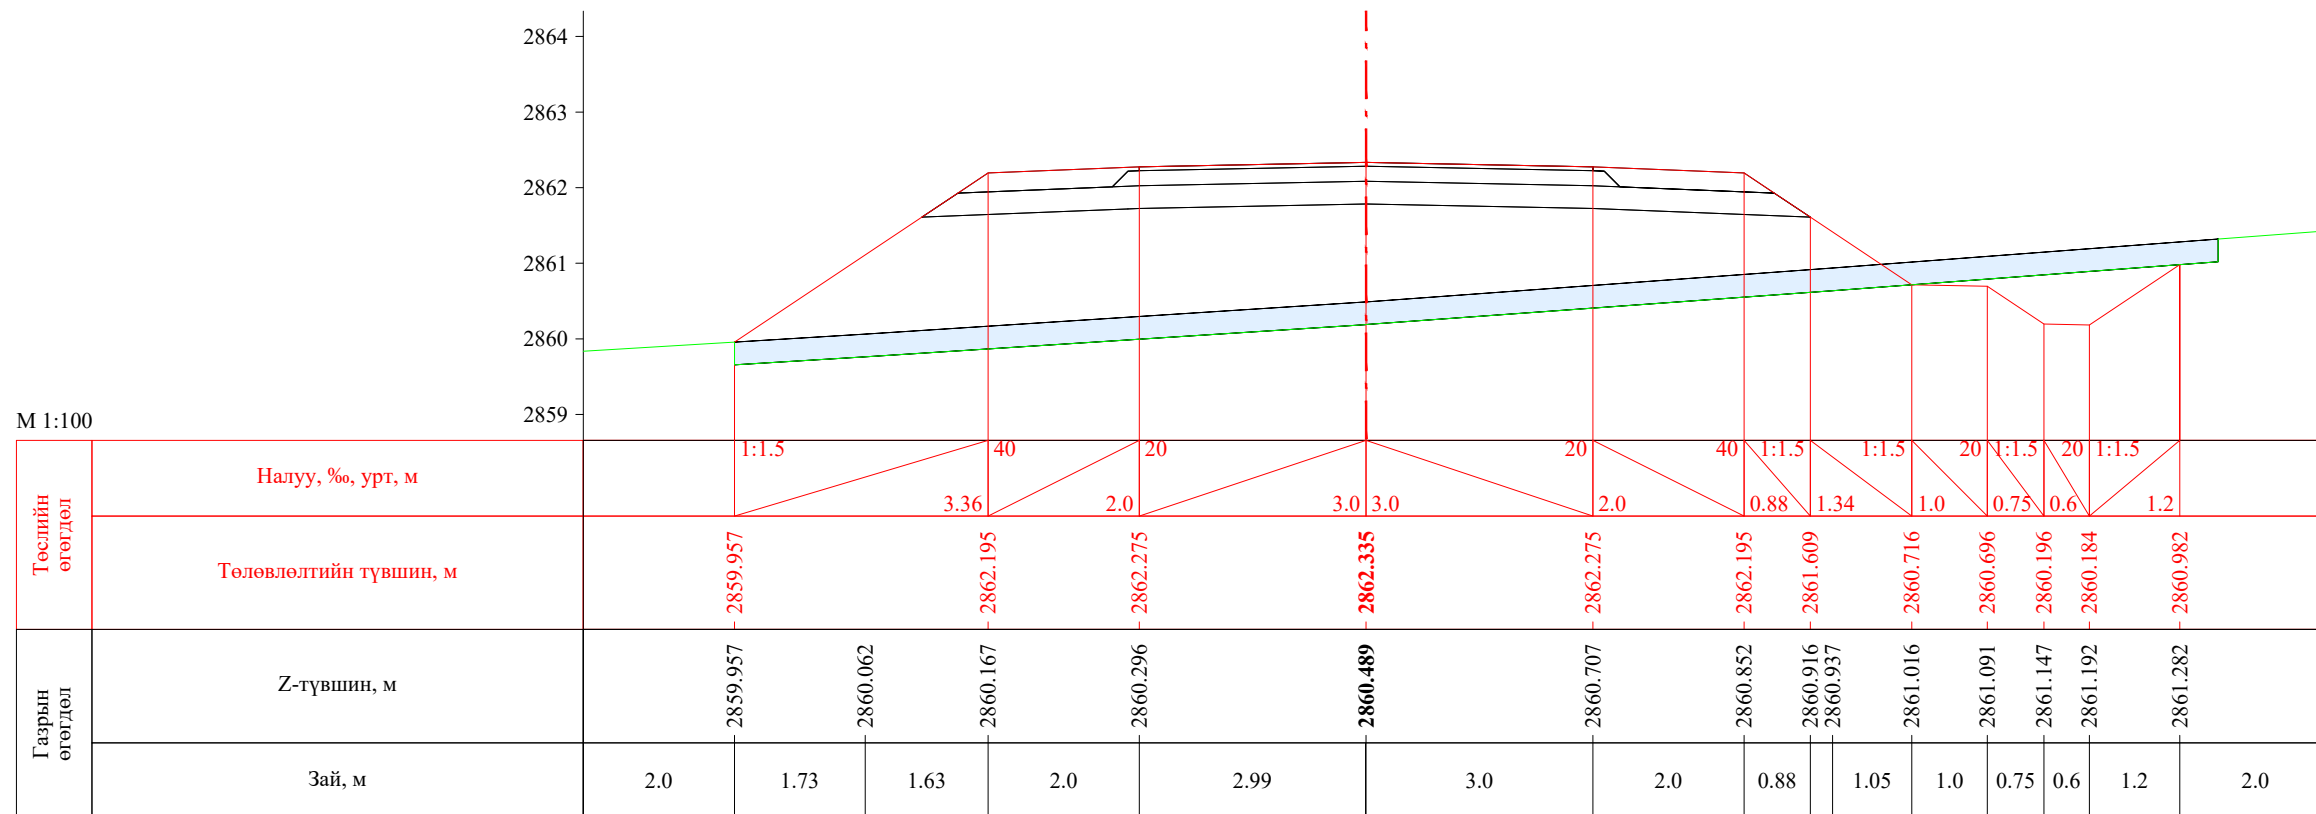


ПК 23+340.00

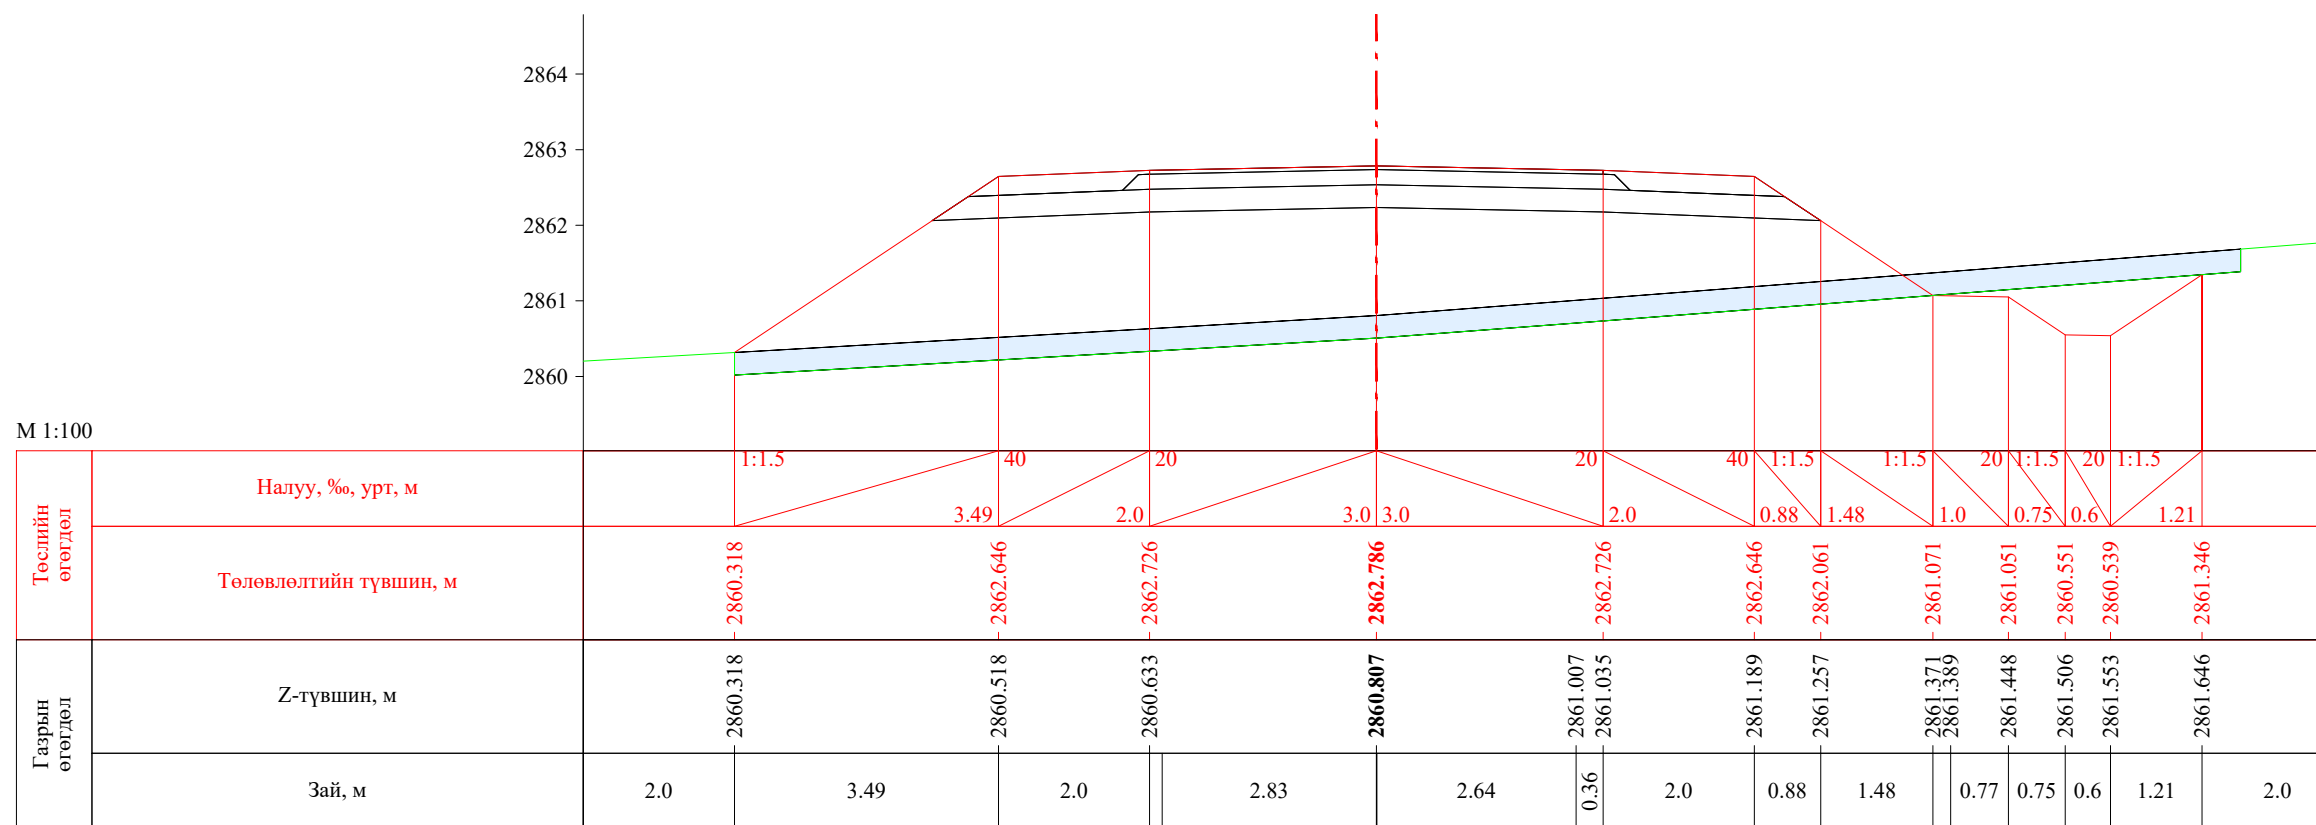

ПК 23+360.00


| | | | | | | |
|---|--|---|---|----------------|--------|------------|
|  УБ хот, СБД 8-р хороо, Залуучуудын Өргөн Чөлөө, 13-байр 6 тоот "ГЕО ЗУРАГЛАЛ" ХХК | Баруун босоо тэнхлэгийн авто замаас Ховд аймгийн Мөнххайрхан сум чиглэлийн 63.50км авто замын нарийвчилсан зураг төсөл | | | ХО | | |
| | Захирал | Ж.Батнасан |  Хөндлөн огтлол | Масштаб: 1/100 | | |
| | Зур. Инженер | С.Анударь | | Үе шат | Хуудас | Бүх хуудас |
| | Зур. Инженер | Б.Нэргүй |  ЕГ шифр: - 22/06 | A3 | 721 | 2080 |
| Шалгасан | Ж.Зориглон |  ТГ шифр: | 2022.10 | | | |

М 1:100

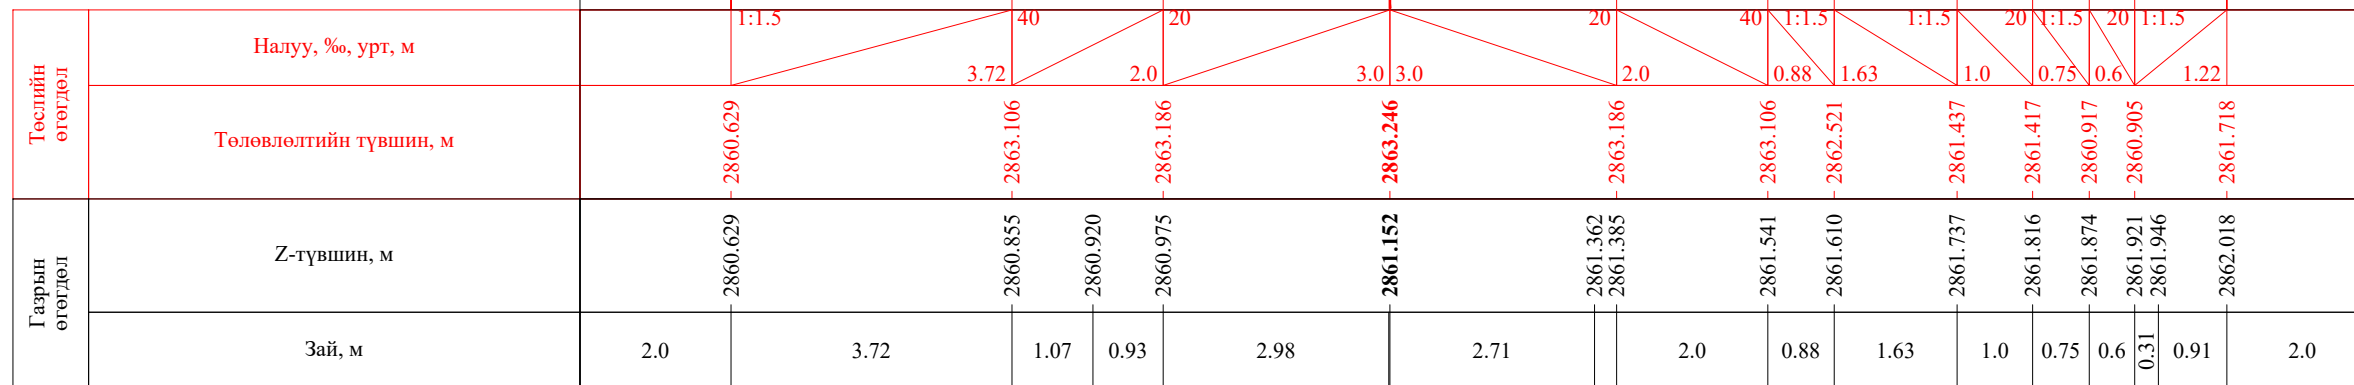
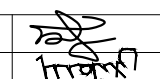




ПК 23+380.00


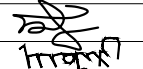
М 1:100


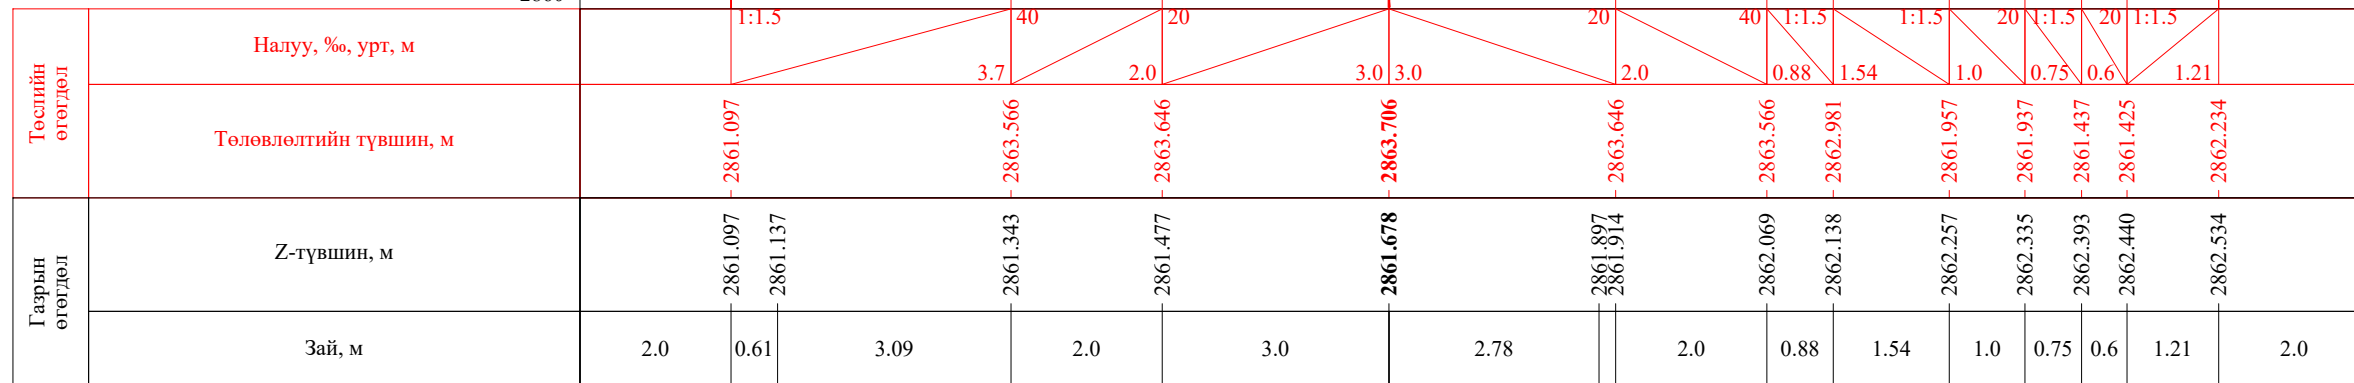



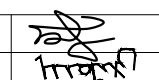
ПК 23+400.00


| | | | | | | |
|---|--|------------|---|----------------|--------|------------|
|  УБ хот, СБД 8-р хороо, Залуучуудын Өргөн Чөлөө, 13-байр 6 тоот "ГЕО ЗУРАГЛАЛ" ХХК | Баруун босоо тэнхлэгийн авто замаас Ховд аймгийн Мөнххайрхан сум чиглэлийн 63.50км авто замын нарийвчилсан зураг төсөл | | | ХО | | |
| | Захирал | Ж.Батнасан |  Хөндлөн огтлол | Масштаб: 1/100 | | |
| | Зур. Инженер | С.Анударь | | Үе шат | Хуудас | Бүх хуудас |
| | Зур. Инженер | Б.Нэргүй | ЕГ шифр: - 22/06 | A3 | 722 | 2080 |
| Шалгасан | Ж.Зориглон | ТГ шифр: | 2022.10 | | | |

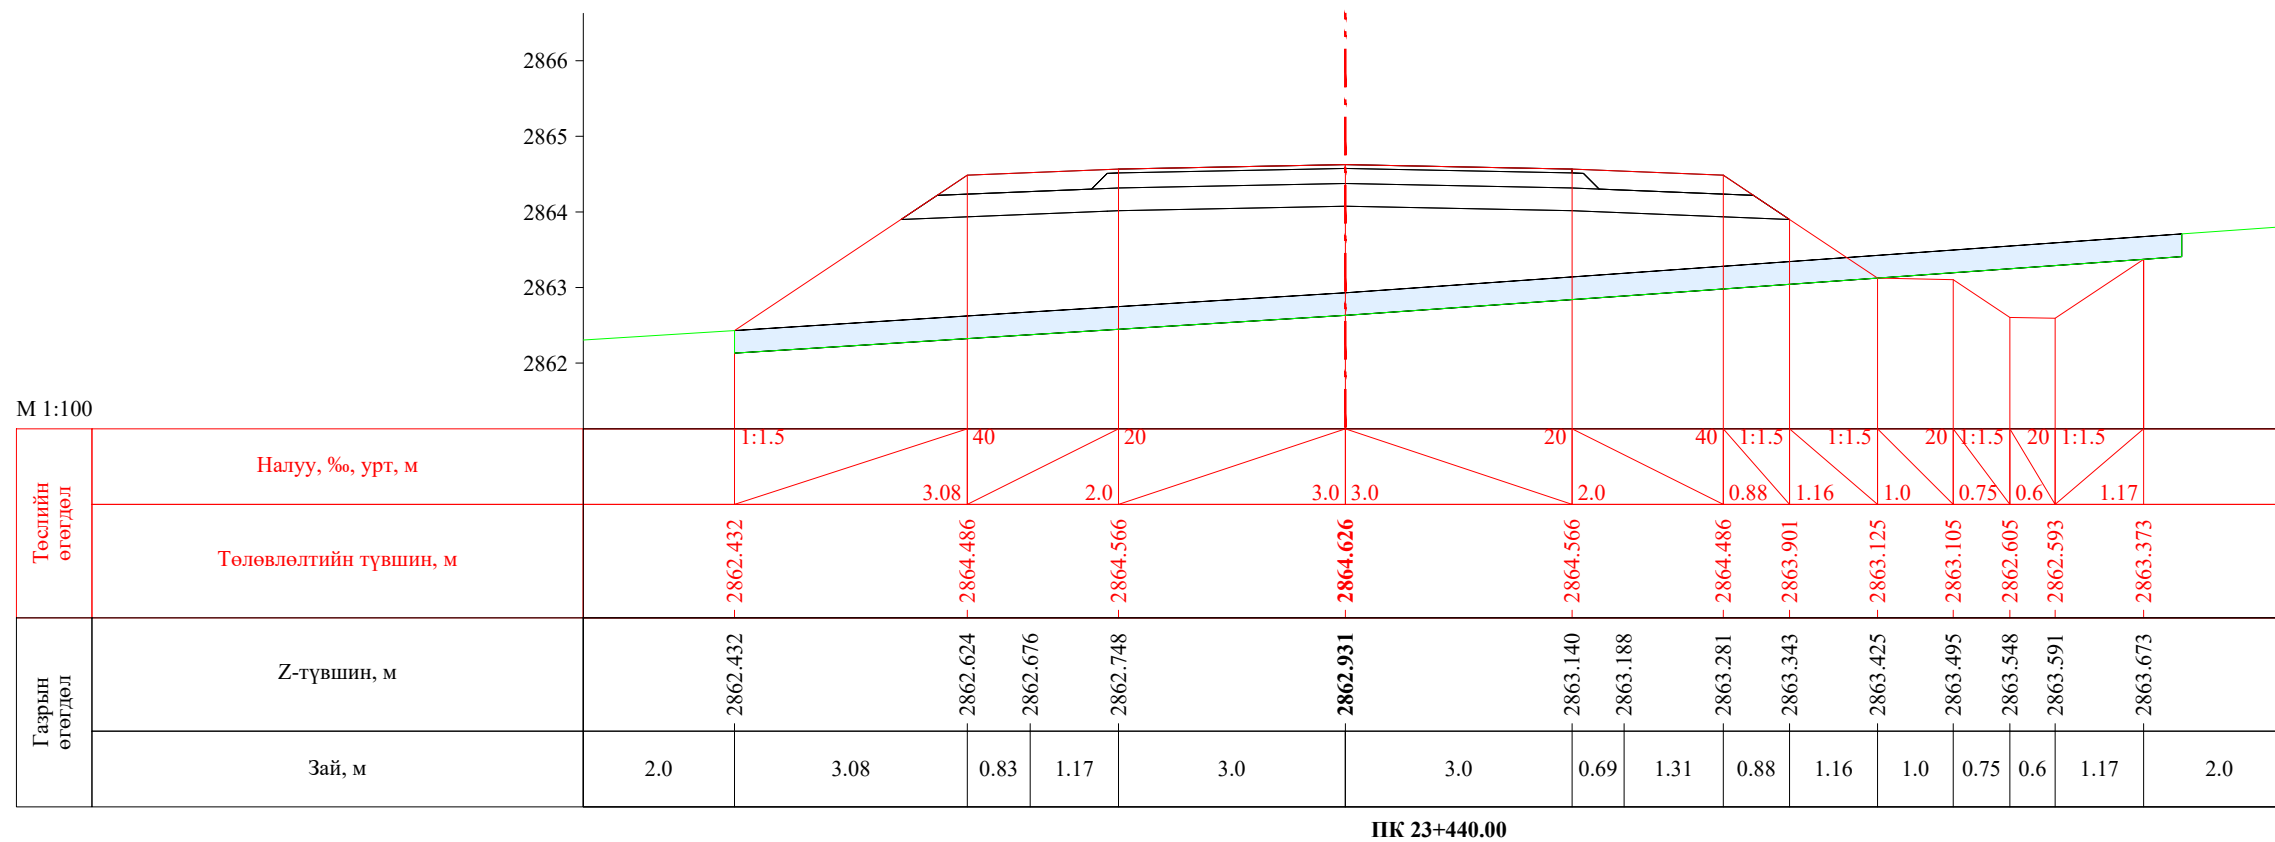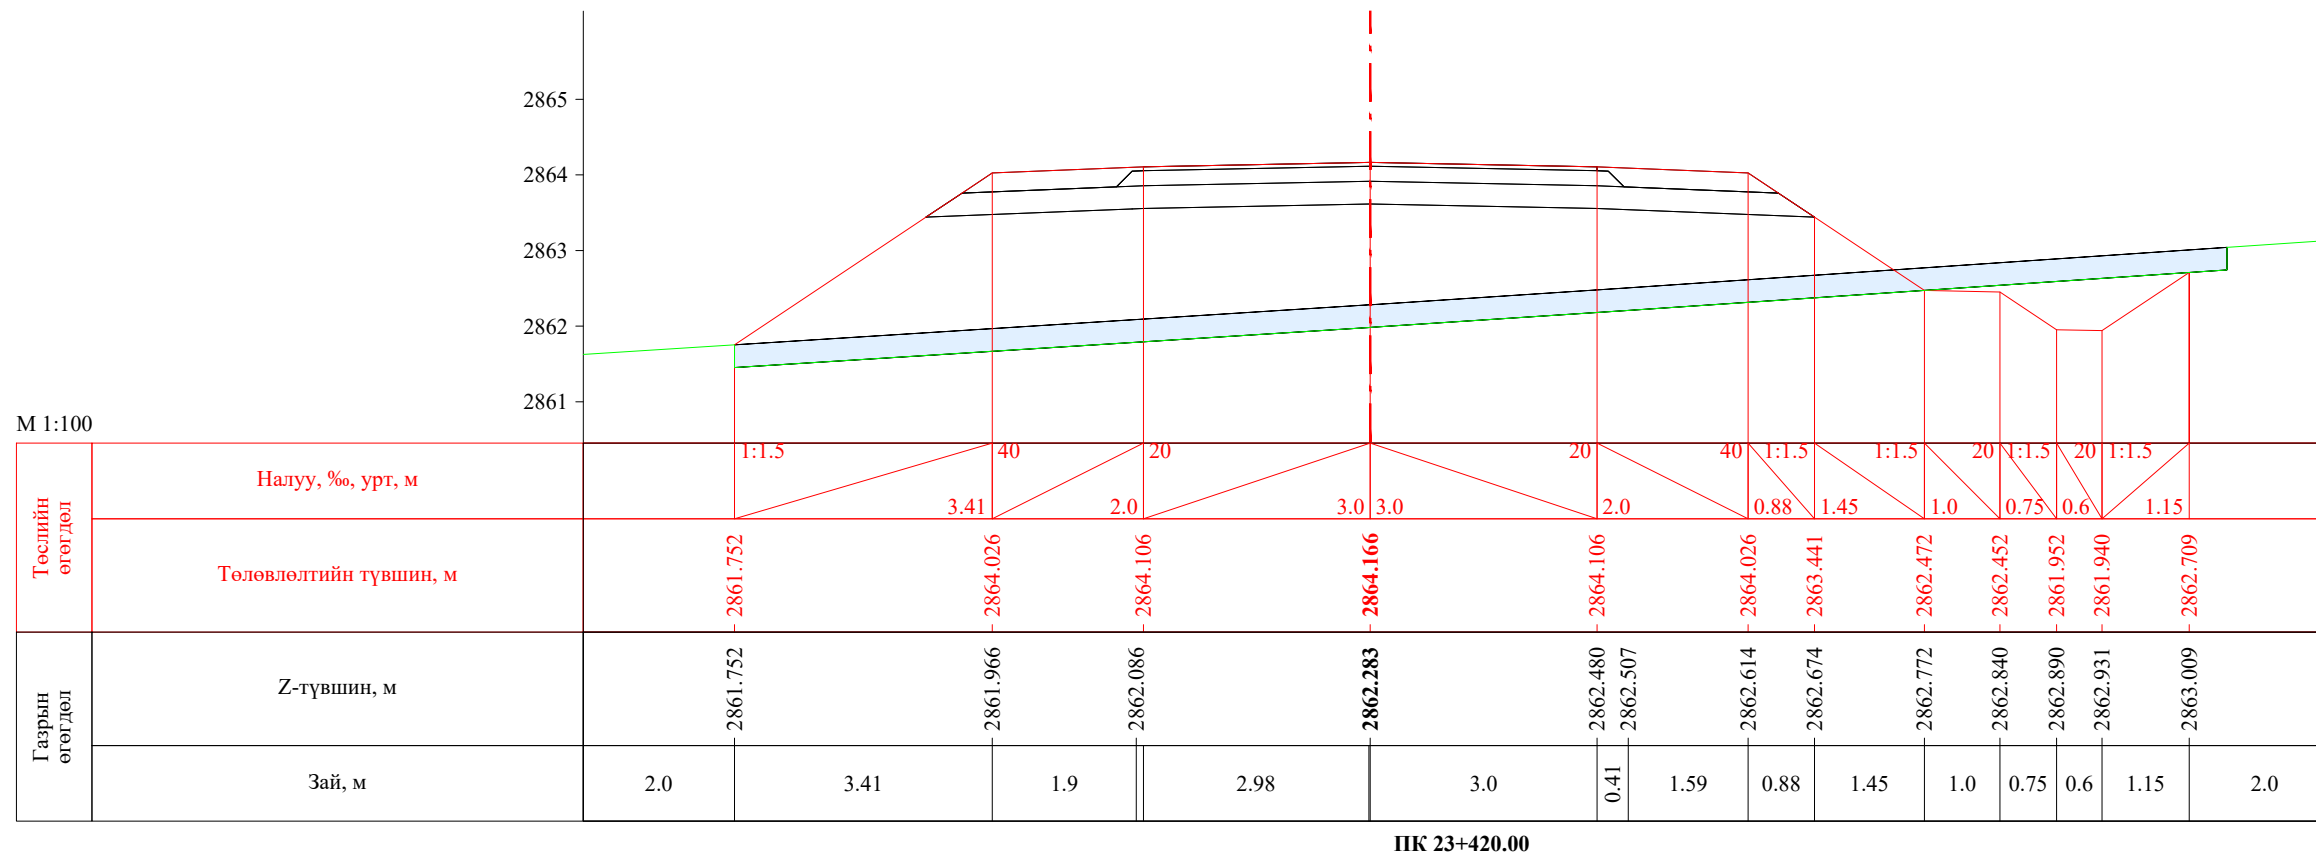


| | | | | | | |
|---|--|------------|---|----------------|--------|------------|
|  УБ хот, СБД 8-р хороо, Залуучуудын Өргөн Чөлөө, 13-байр 6 тоот "ГЕО ЗУРАГЛАЛ" ХХК | Баруун босоо тэнхлэгийн авто замаас Ховд аймгийн Мөнххайрхан сум чиглэлийн 63.50км авто замын нарийвчилсан зураг төсөл | | | ХО | | |
| | Захирал | Ж.Батнасан |  Хөндлөн огтлол | Масштаб: 1/100 | | |
| | Зур. Инженер | С.Анударь | | Үе шат | Хуудас | Бүх хуудас |
| | Зур. Инженер | Б.Нэргүй | ЕГ шифр: - 22/06 | А3 | 723 | 2080 |
| Шалгасан | Ж.Зориглон | ТГ шифр: | 2022.10 | | | |

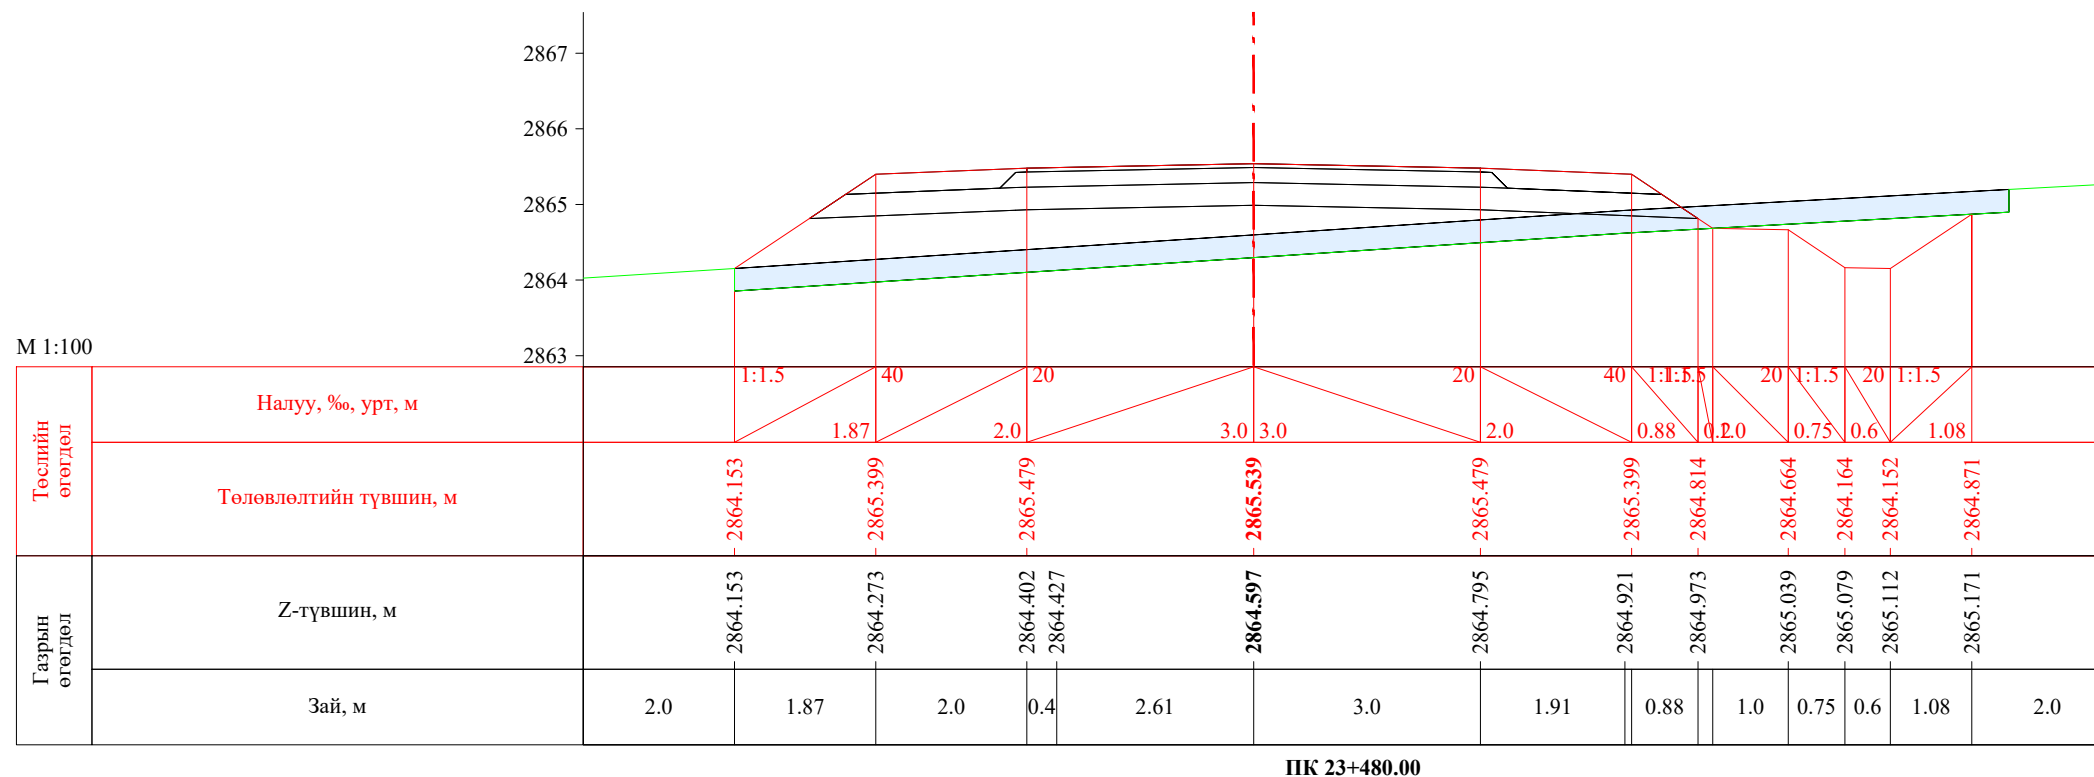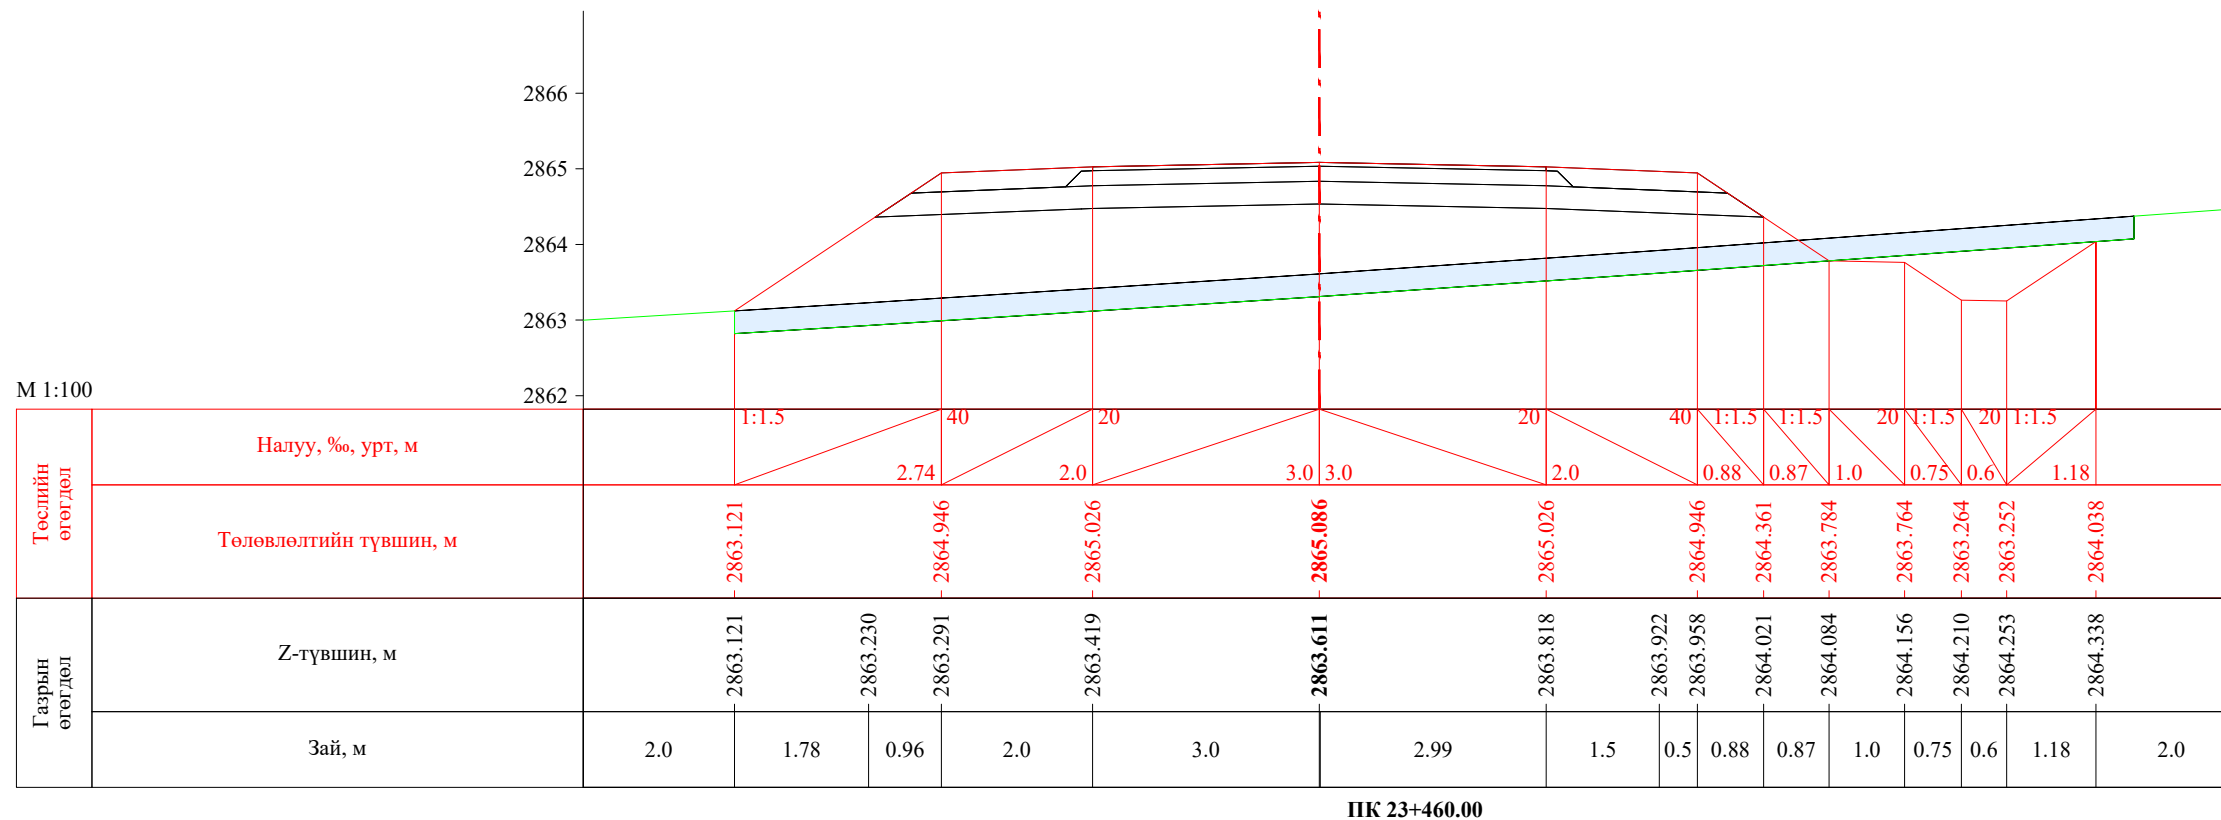


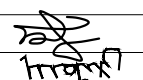
| | | | | | | |
|---|--|------------|---|----------------|--------|------------|
|  УБ хот. СБД 8-р хороо, Залуучуудын Өргөн Чөлөө. 13-байр 6 тоот "ГЕО ЗУРАГЛАЛ" ХХК | Баруун босоо тэнхлэгийн авто замаас Ховд аймгийн Мөнххайрхан сум чиглэлийн 63.50км авто замын нарийвчилсан зураг төсөл | | | ХО | | |
| | Захирал | Ж.Батнасан |  Хөндлөн огтлол | Масштаб: 1/100 | | |
| | Зур. Инженер | С.Анударь | | Үе шат | Хуудас | Бүх хуудас |
| | Зур. Инженер | Б.Нэргүй | ЕГ шифр: - 22/06 | А3 | 724 | 2080 |
| Шалгасан | Ж.Зориглон | ТГ шифр: | 2022.10 | | | |

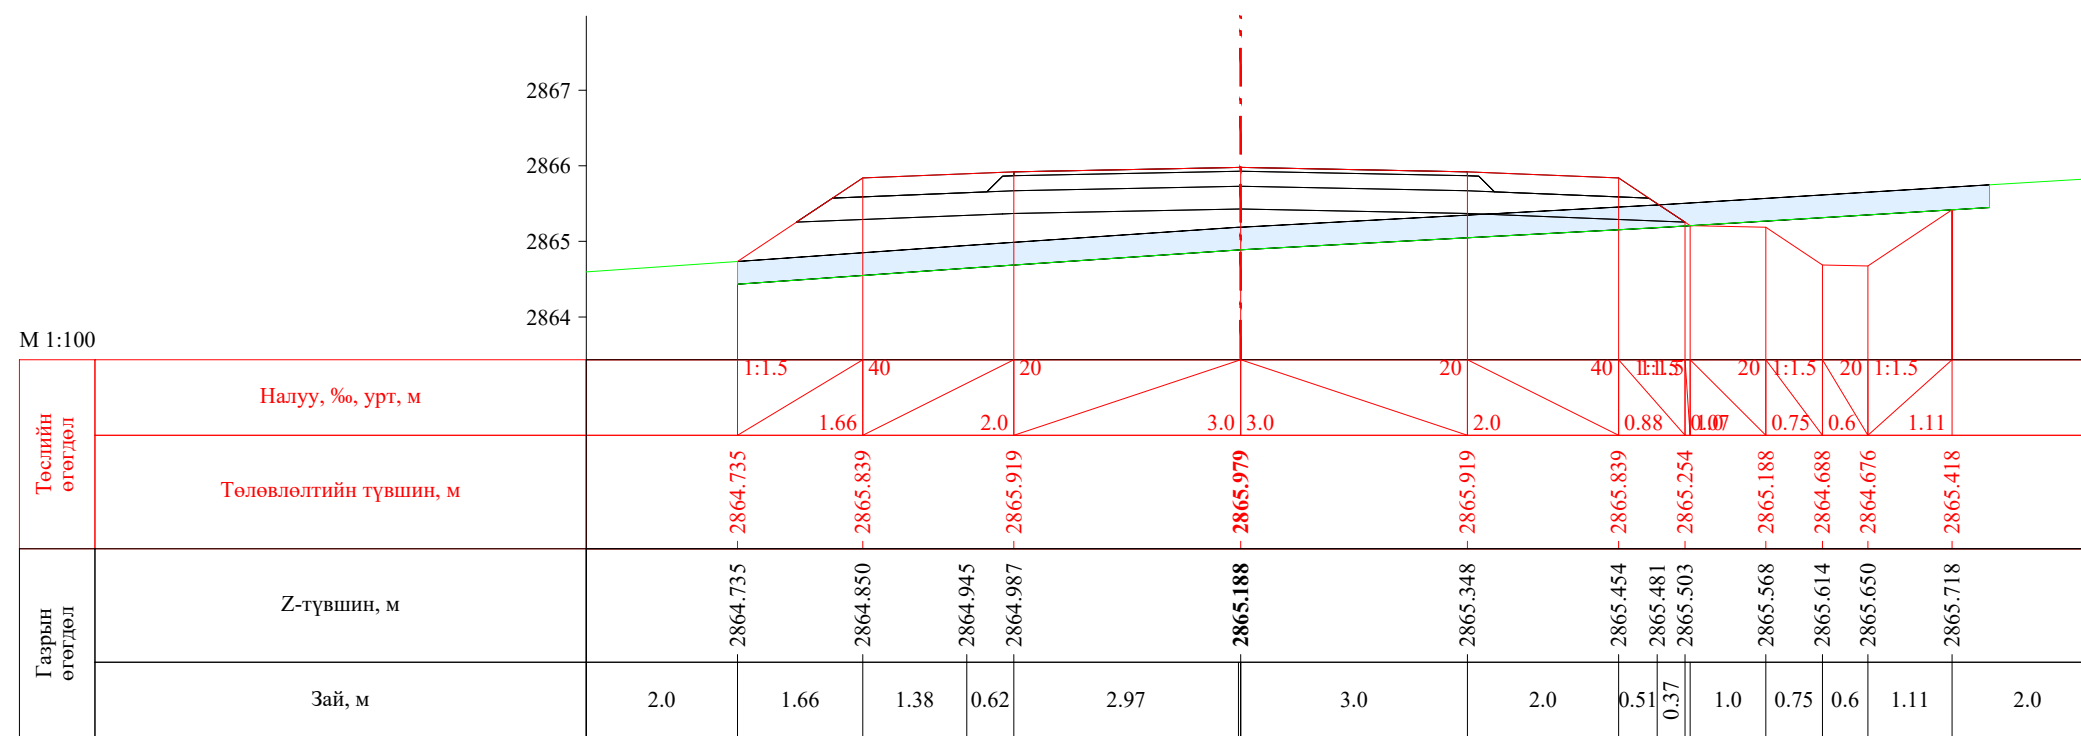


ПК 23+500.00

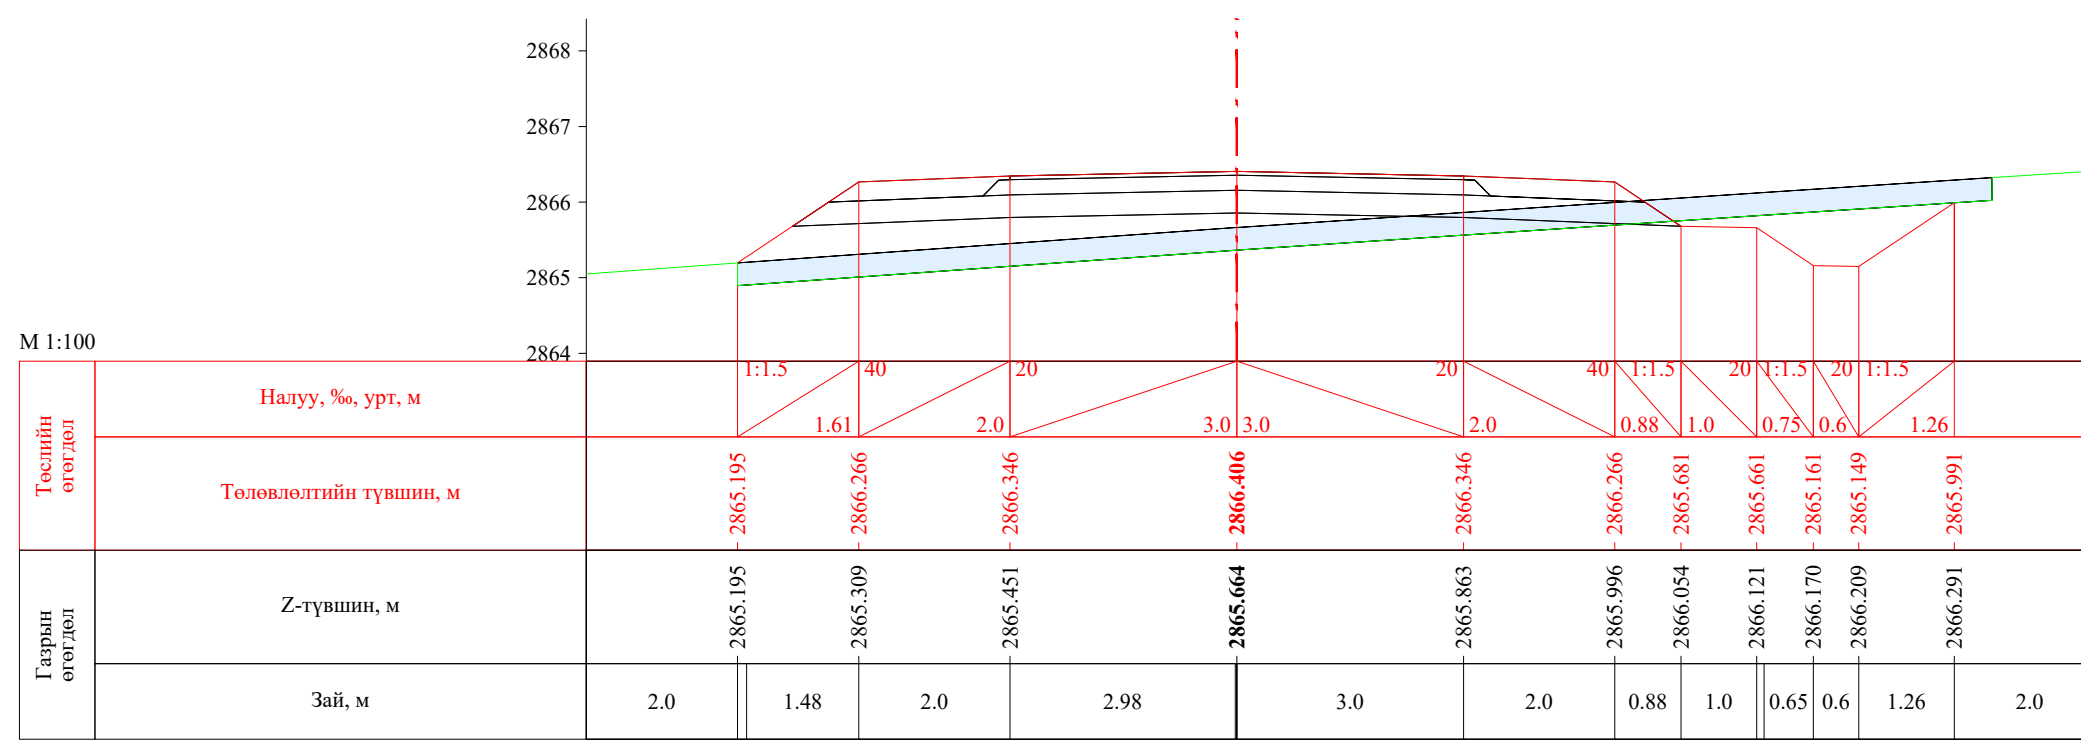


ПК 23+520.00


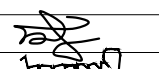
| | | | | | | |
|---|--|------------|---|----------------|--------|------------|
|  УБ хот, СБД 8-р хороо, Залуучуудын Өргөн Чөлөө, 13-байр 6 тоот "ГЕО ЗУРАГЛАЛ" ХХК | Баруун босоо тэнхлэгийн авто замаас Ховд аймгийн Мөнххайрхан сум чиглэлийн 63.50км авто замын нарийвчилсан зураг төсөл | | | ХО | | |
| | Захирал | Ж.Батнасан |  Хөндлөн огтлол | Масштаб: 1/100 | | |
| | Зур. Инженер | С.Анударь | | Үе шат | Хуудас | Бүх хуудас |
| | Зур. Инженер | Б.Нэргүй | ЕГ шифр: - 22/06 | A3 | 725 | 2080 |
| Шалгасан | Ж.Зориглон | ТГ шифр: | 2022.10 | | | |

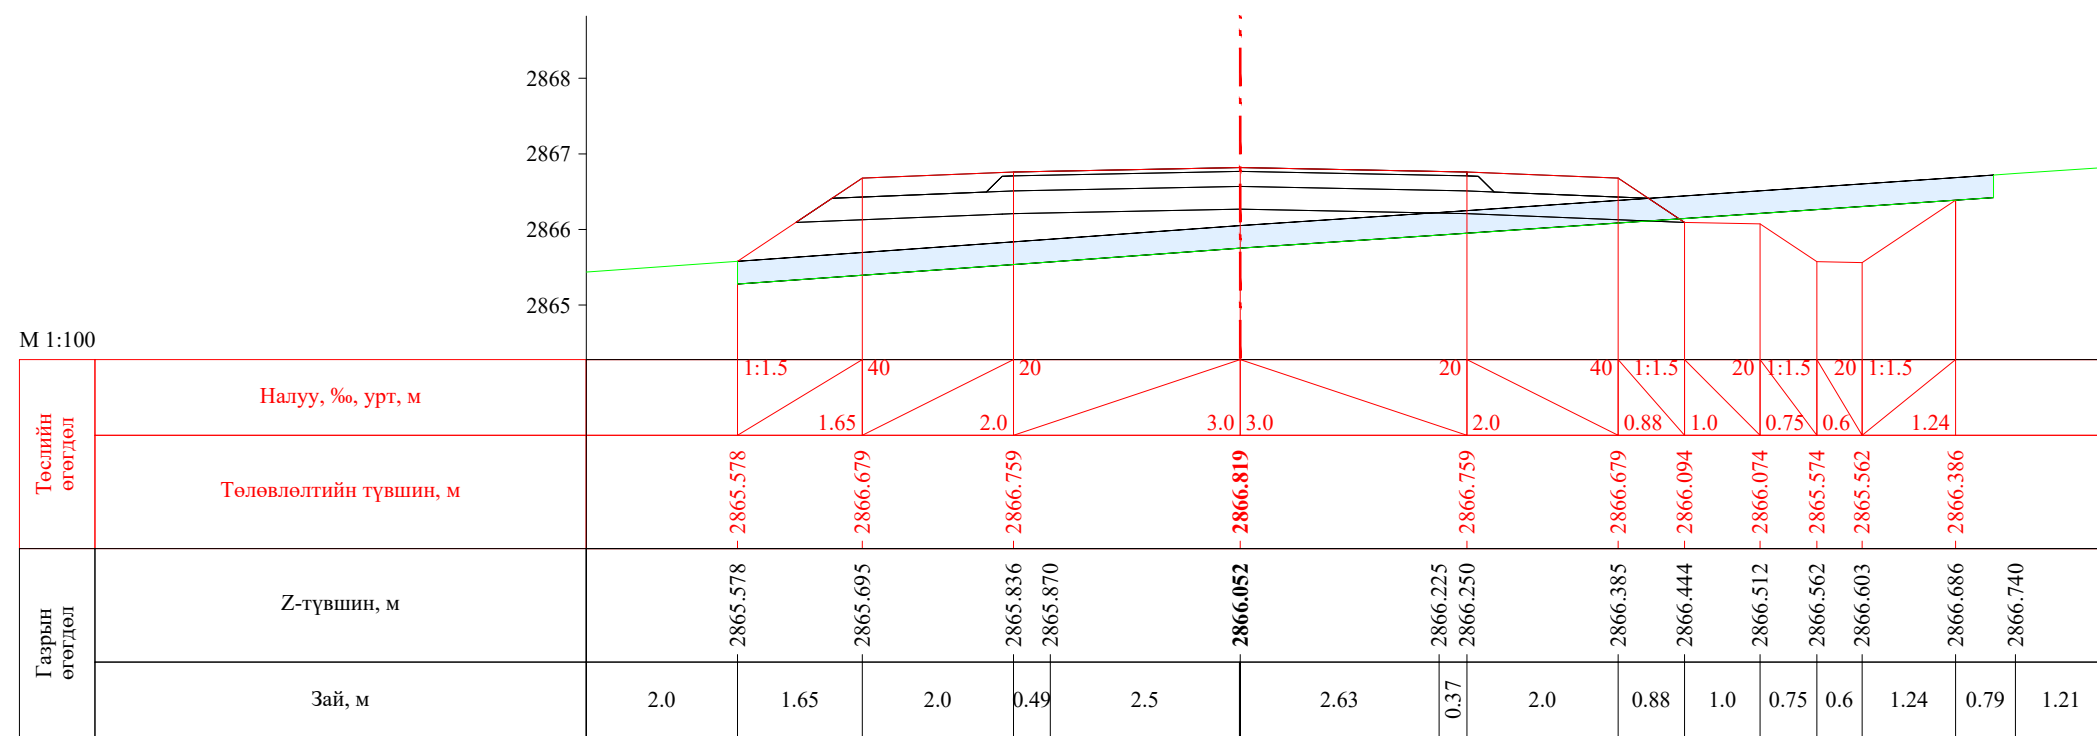


ПК 23+540.00

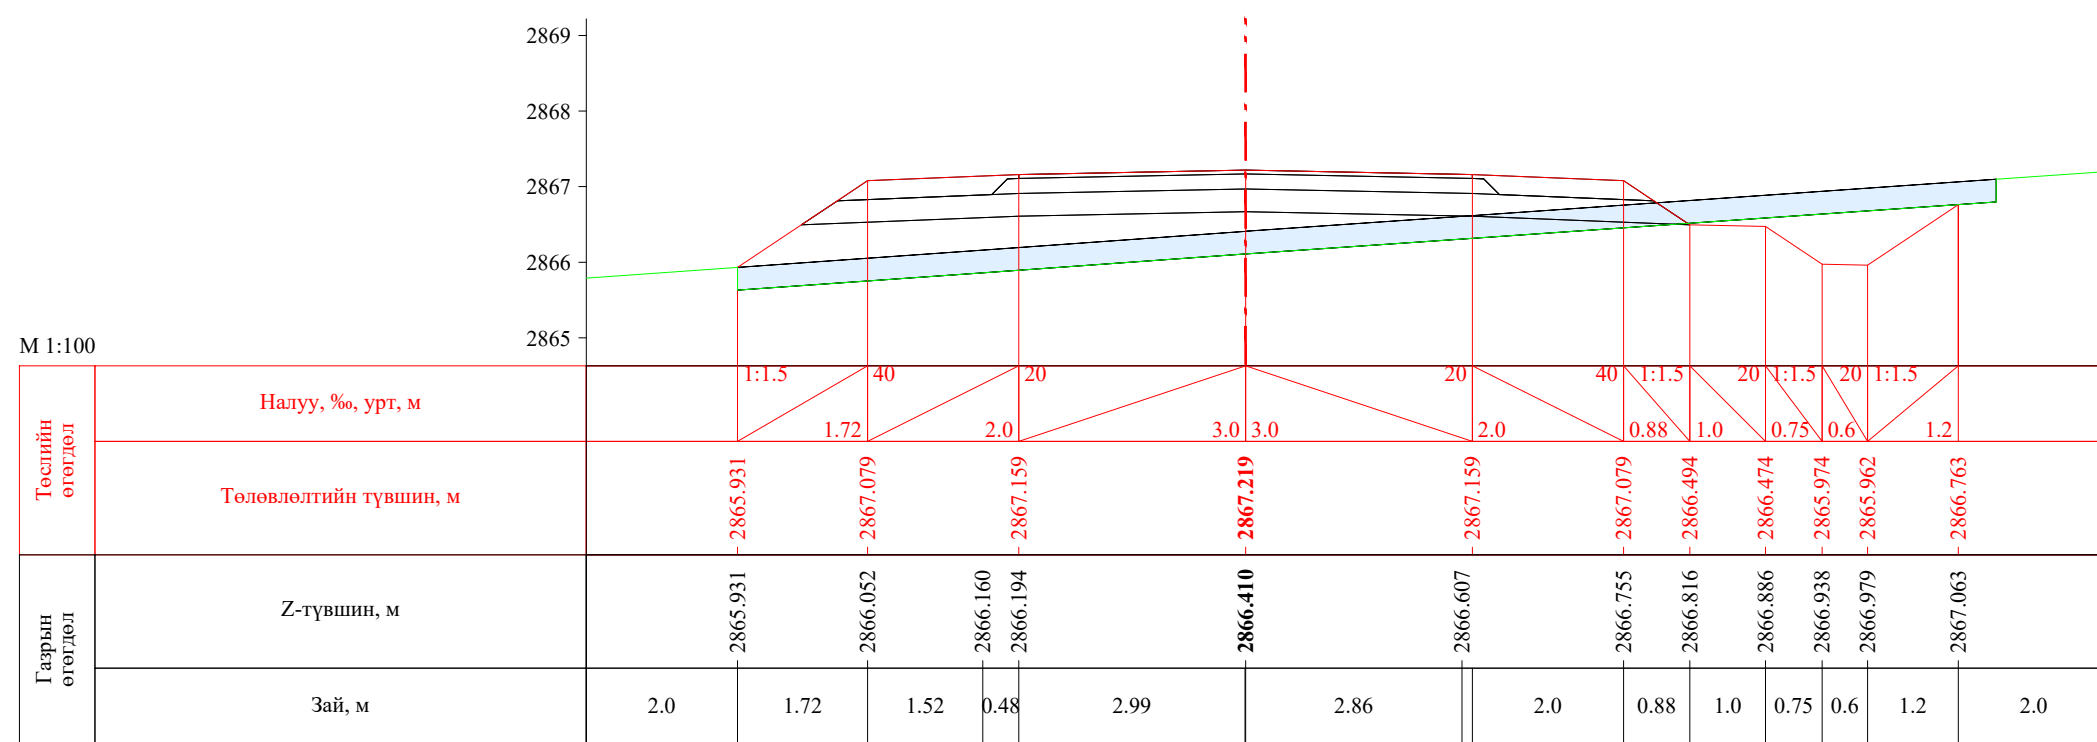


ПК 23+560.00


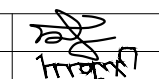
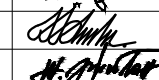
| | | | | | | |
|---|--|------------|---|----------------|--------|------------|
|  УБ хот, СБД 8-р хороо, Залуучуудын Өргөн Чөлөө, 13-байр 6 тоот "ГЕО ЗУРАГЛАЛ" ХХК | Баруун босоо тэнхлэгийн авто замаас Ховд аймгийн Мөнххайрхан сум чиглэлийн 63.50км авто замын нарийвчилсан зураг төсөл | | | ХО | | |
| | Захирал | Ж.Батнасан |  Хөндлөн огтлол | Масштаб: 1/100 | | |
| | Зур. Инженер | С.Анударь | | Үе шат | Хуудас | Бүх хуудас |
| | Зур. Инженер | Б.Нэргүй | ЕГ шифр: - 22/06 | А3 | 726 | 2080 |
| Шалгасан | Ж.Зориглон | ТГ шифр: | 2022.10 | | | |

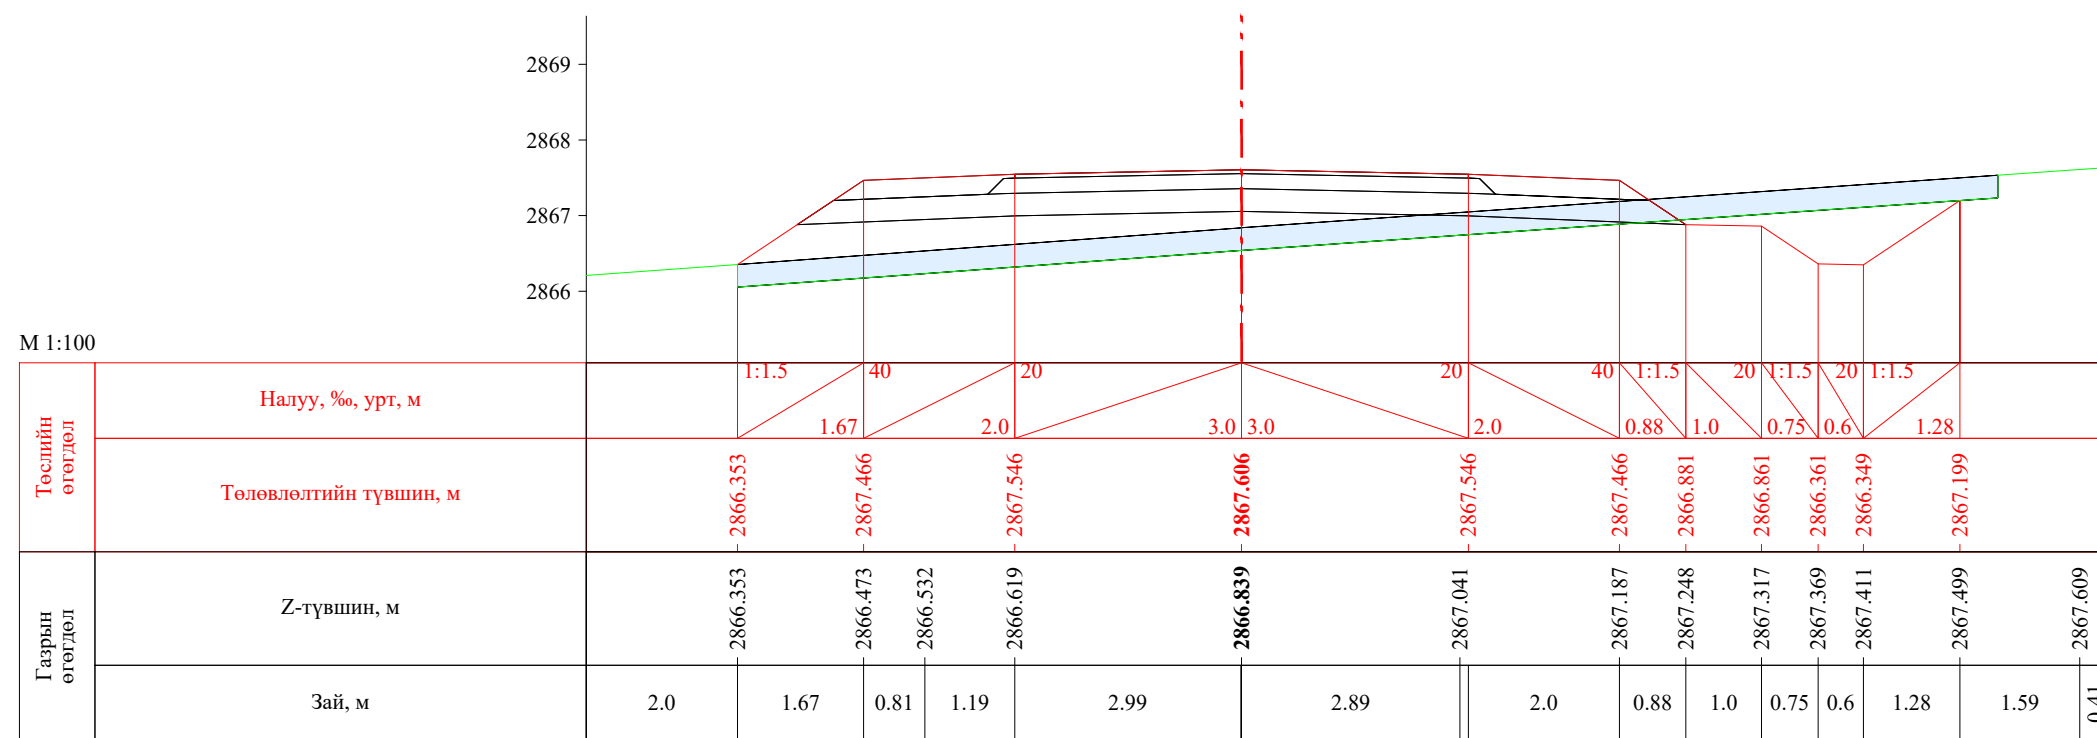


ПК 23+580.00

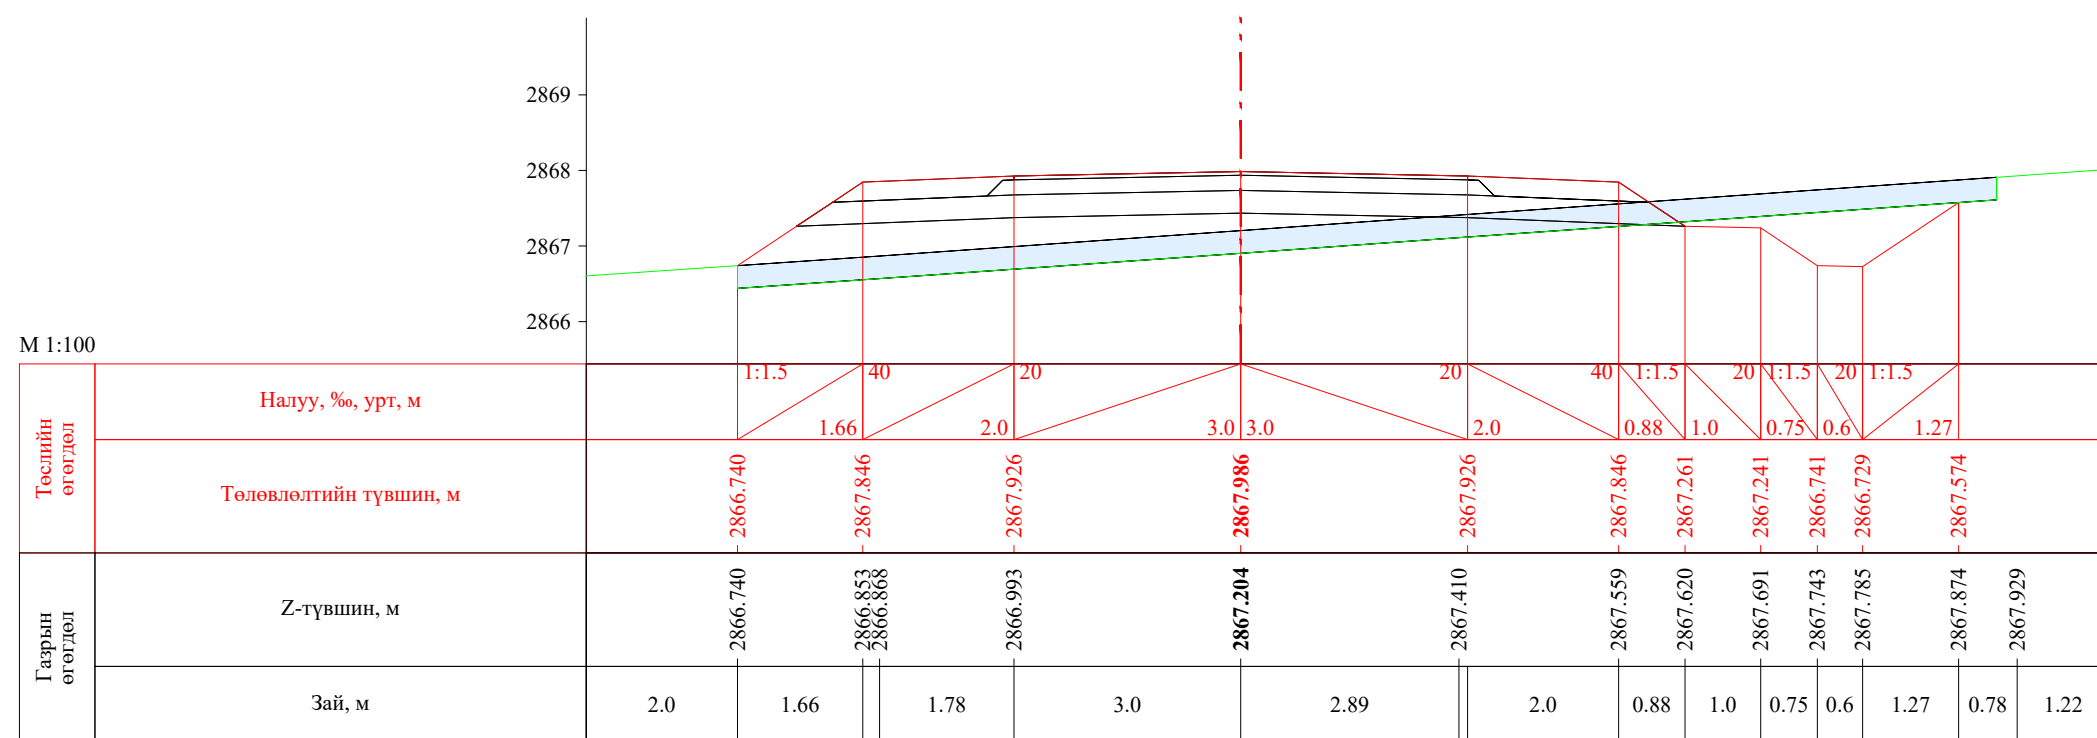


ПК 23+600.00


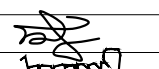
| | | | | | | |
|---|--|------------|---|----------------|--------|------------|
|  УБ хот, СБД 8-р хороо, Залуучуудын Өргөн Чөлөө, 13-байр 6 тоот "ГЕО ЗУРАГЛАЛ" ХХК | Баруун босоо тэнхлэгийн авто замаас Ховд аймгийн Мөнххайрхан сум чиглэлийн 63.50км авто замын нарийвчилсан зураг төсөл | | | ХО | | |
| | Захирал | Ж.Батнасан |  Хөндлөн огтлол | Масштаб: 1/100 | | |
| | Зур. Инженер | С.Анударь | | Үе шат | Хуудас | Бүх хуудас |
| | Зур. Инженер | Б.Нэргүй |  ЕГ шифр: - 22/06 | A3 | 727 | 2080 |
| Шалгасан | Ж.Зориглон | ТГ шифр: | | 2022.10 | | |

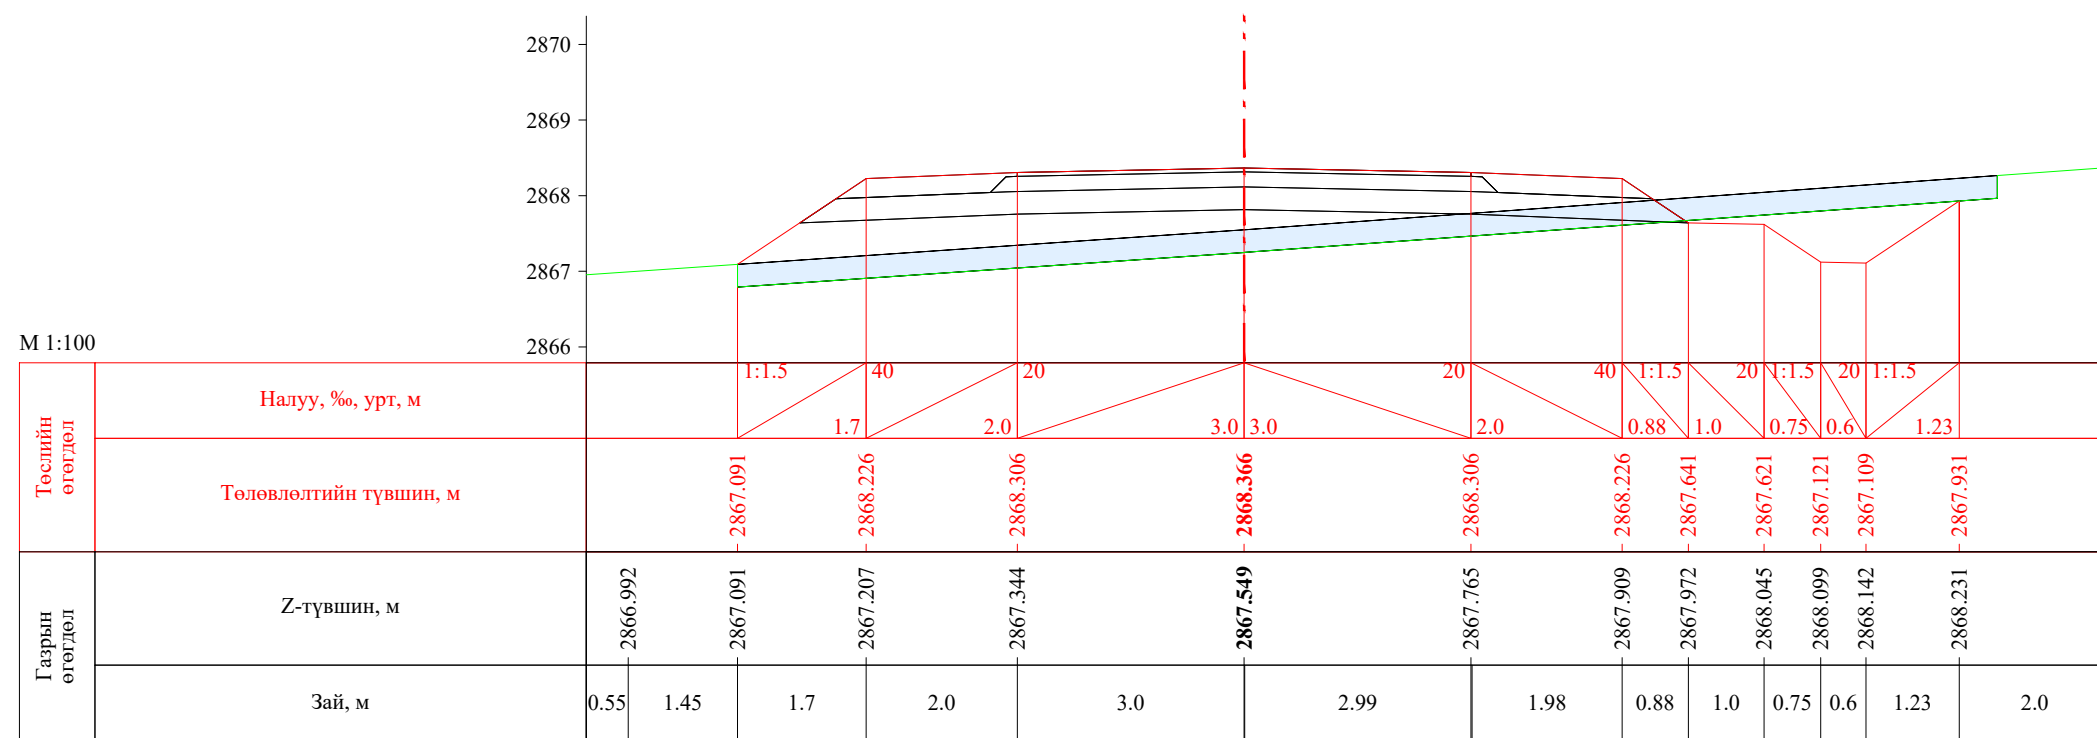


ПК 23+620.00

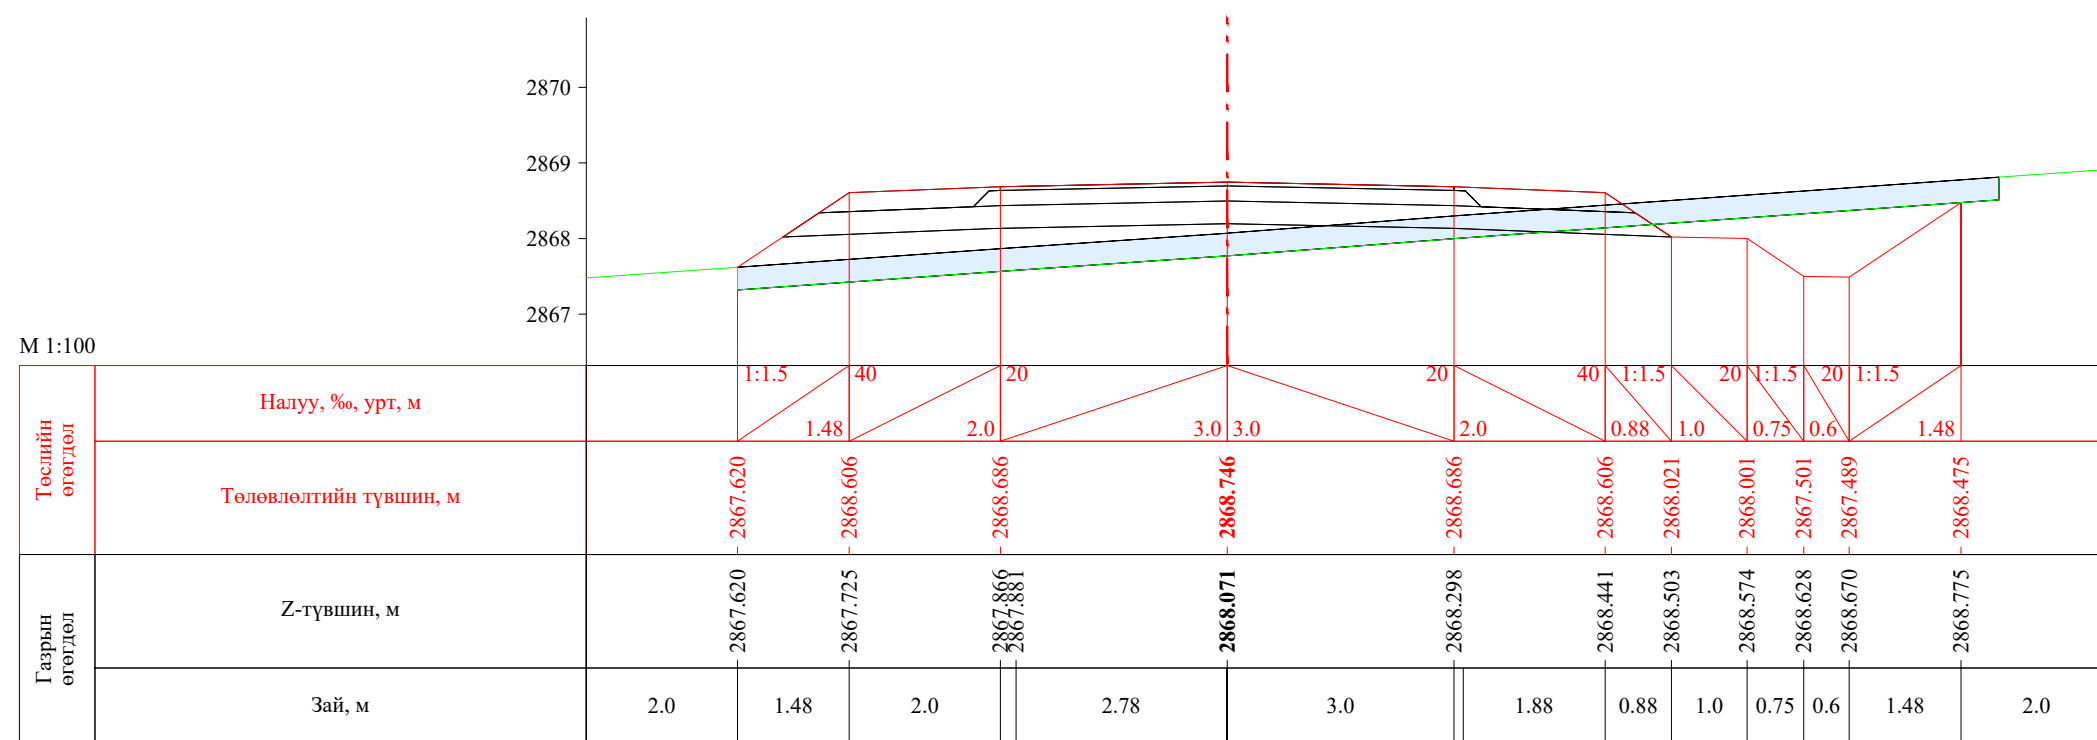


ПК 23+640.00


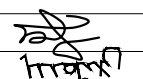
| | | | | | | |
|---|--|------------|---|----------------|--------|------------|
|  УБ хот, СБД 8-р хороо, Залуучуудын Өргөн Чөлөө, 13-байр 6 тоот "ГЕО ЗУРАГЛАЛ" ХХК | Баруун босоо тэнхлэгийн авто замаас Ховд аймгийн Мөнххайрхан сум чиглэлийн 63.50км авто замын нарийвчилсан зураг төсөл | | | ХО | | |
| | Захирал | Ж.Батнасан |  Хөндлөн огтлол | Масштаб: 1/100 | | |
| | Зур. Инженер | С.Анударь | | Үе шат | Хуудас | Бүх хуудас |
| | Зур. Инженер | Б.Нэргүй | ЕГ шифр: - 22/06 | А3 | 728 | 2080 |
| Шалгасан | Ж.Зориглон | ТГ шифр: | 2022.10 | | | |


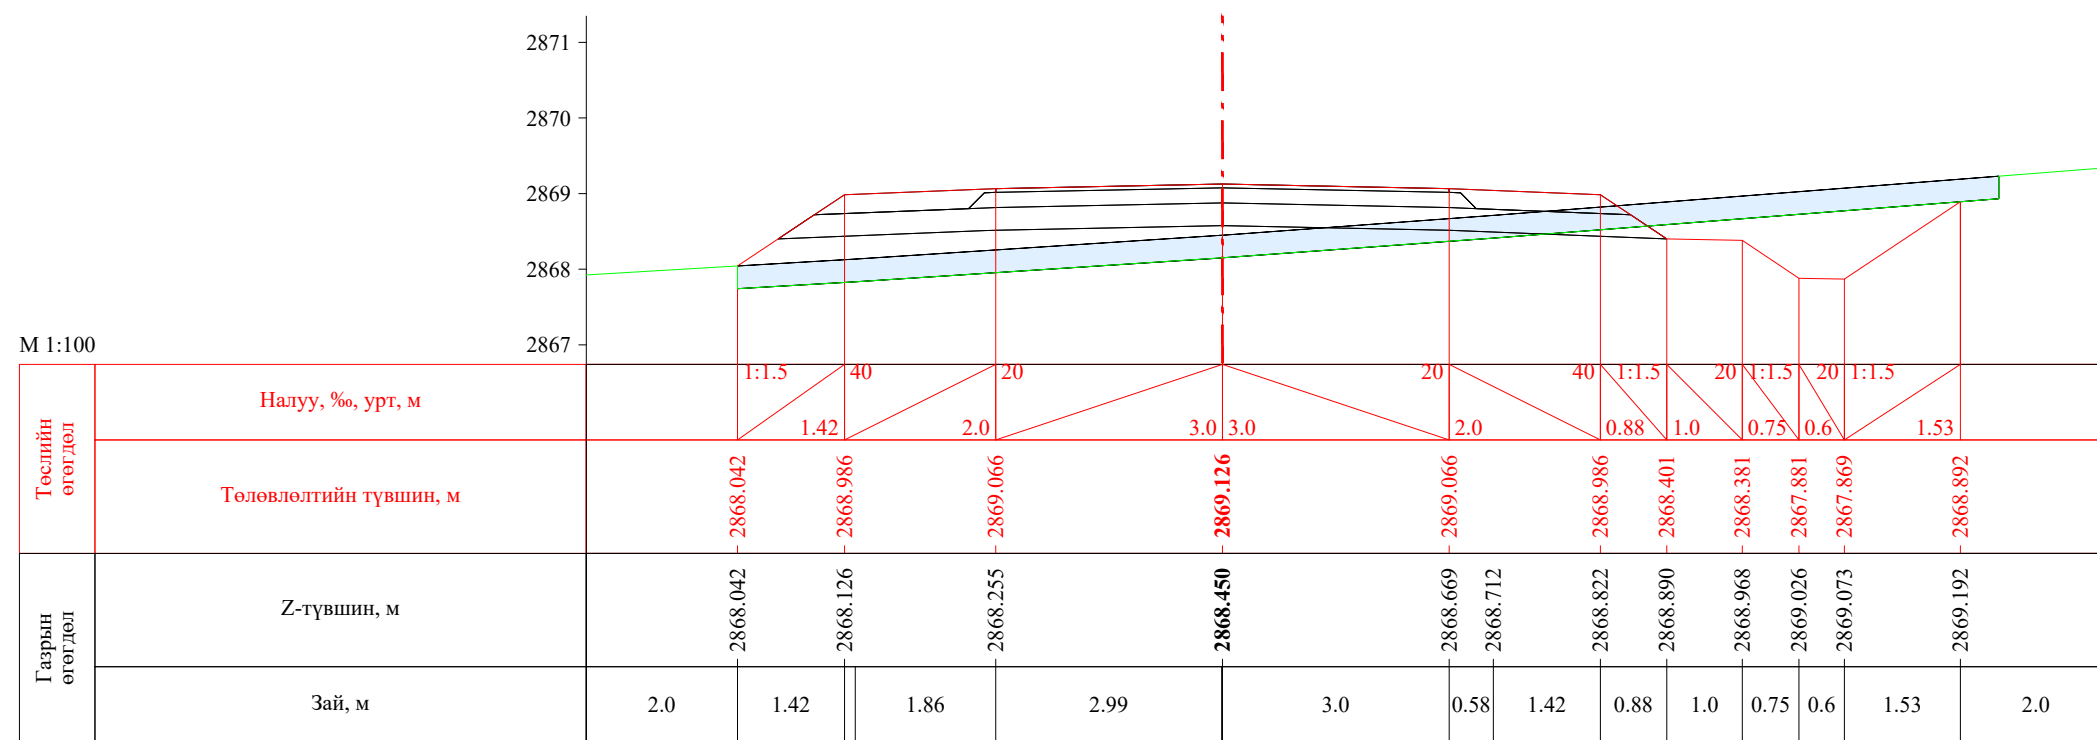



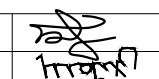
ПК 23+660.00

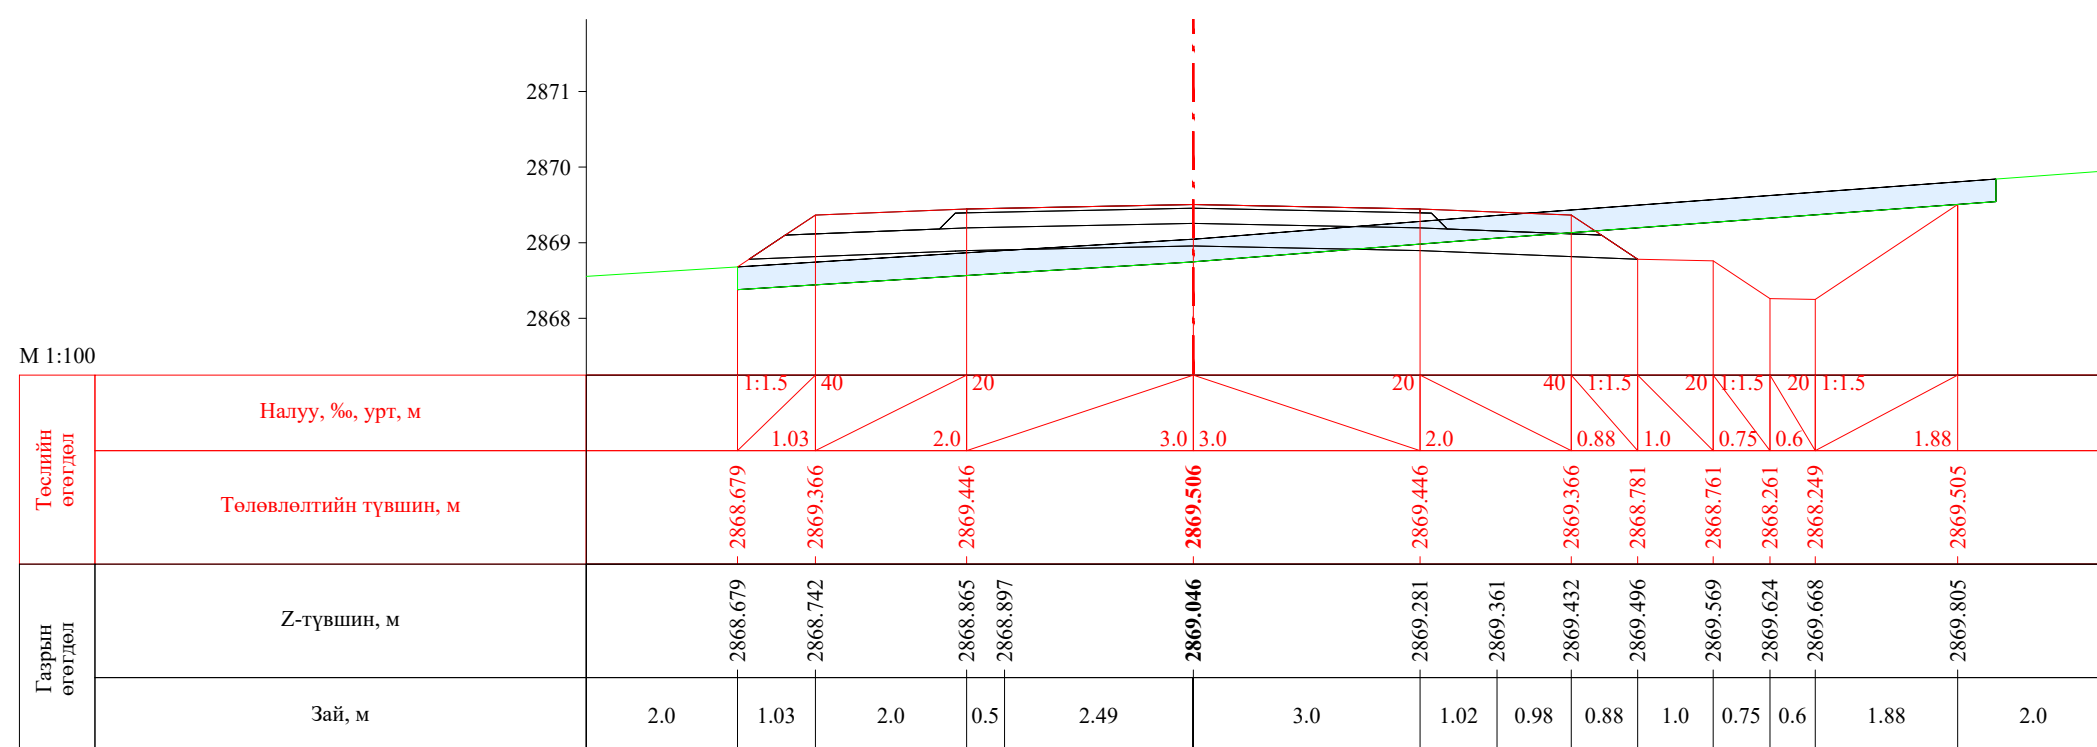


ПК 23+680.00


| | | | | | | |
|---|--|------------|---|----------------|--------|------------|
|  УБ хот, СБД 8-р хороо, Залуучуудын Өргөн Чөлөө, 13-байр 6 тоот "ГЕО ЗУРАГЛАЛ" ХХК | Баруун босоо тэнхлэгийн авто замаас Ховд аймгийн Мөнххайрхан сум чиглэлийн 63.50км авто замын нарийвчилсан зураг төсөл | | | ХО | | |
| | Захирал | Ж.Батнасан |  Хөндлөн огтлол | Масштаб: 1/100 | | |
| | Зур. Инженер | С.Анударь | | Үе шат | Хуудас | Бүх хуудас |
| | Зур. Инженер | Б.Нэргүй | ЕГ шифр: - 22/06 | А3 | 729 | 2080 |
| Шалгасан | Ж.Зориглон | ТГ шифр: | 2022.10 | | | |

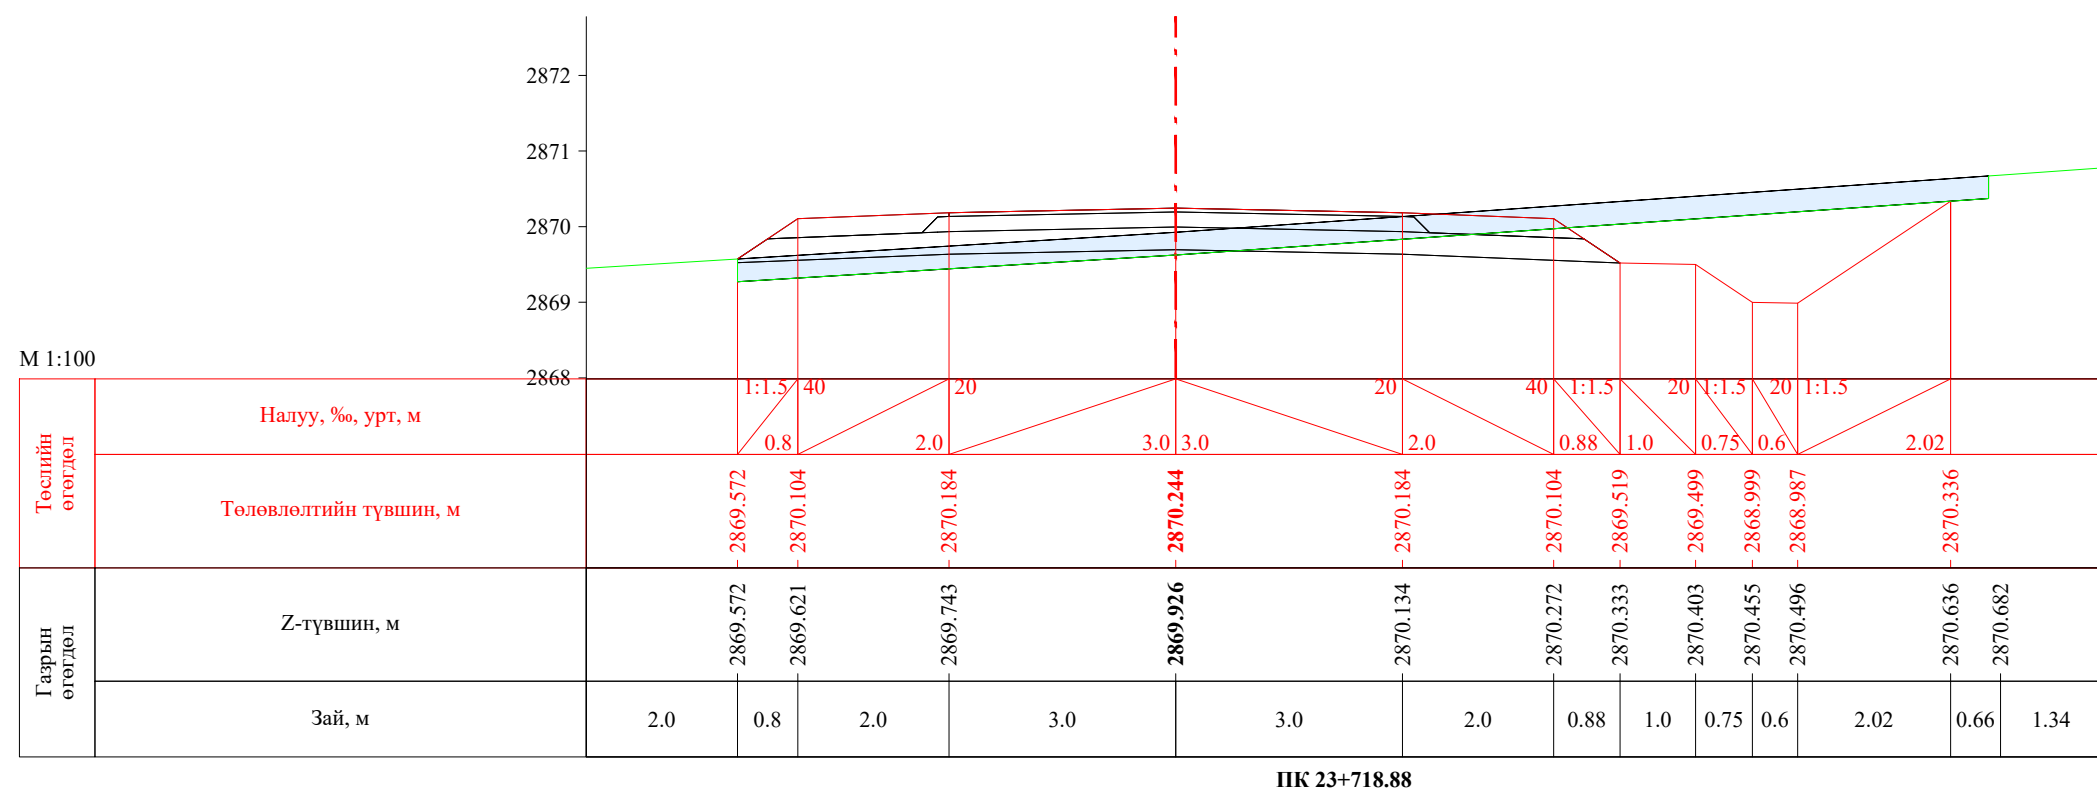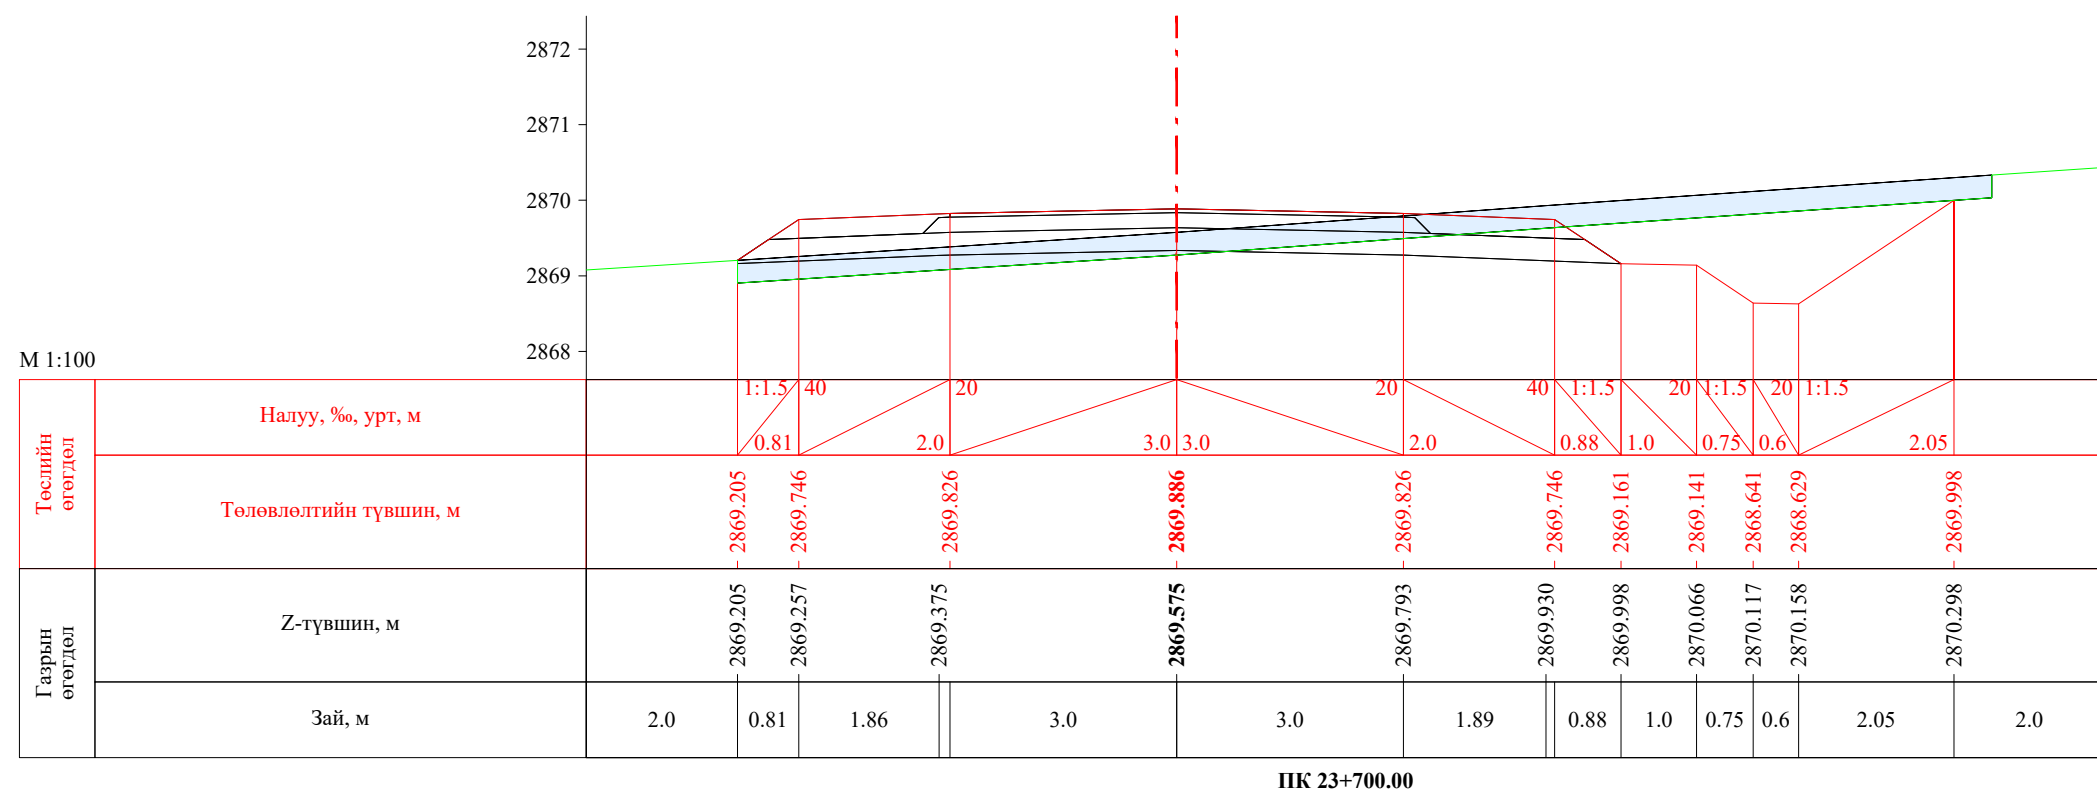


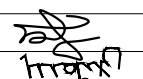
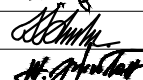
| | | | | | | |
|---|--|------------|---|----------------|--------|------------|
|  УБ хот, СБД 8-р хороо, Залуучуудын Өргөн Чөлөө, 13-байр 6 тоот "ГЕО ЗУРАГЛАЛ" ХХК | Баруун босоо тэнхлэгийн авто замаас Ховд аймгийн Мөнххайрхан сум чиглэлийн 63.50км авто замын нарийвчилсан зураг төсөл | | | ХО | | |
| | Захирал | Ж.Батнасан |  Хөндлөн огтлол | Масштаб: 1/100 | | |
| | Зур. Инженер | С.Анударь | | Үе шат | Хуудас | Бүх хуудас |
| | Зур. Инженер | Б.Нэргүй | ЕГ шифр: - 22/06 | А3 | 730 | 2080 |
| Шалгасан | Ж.Зориглон | ТГ шифр: | 2022.10 | | | |

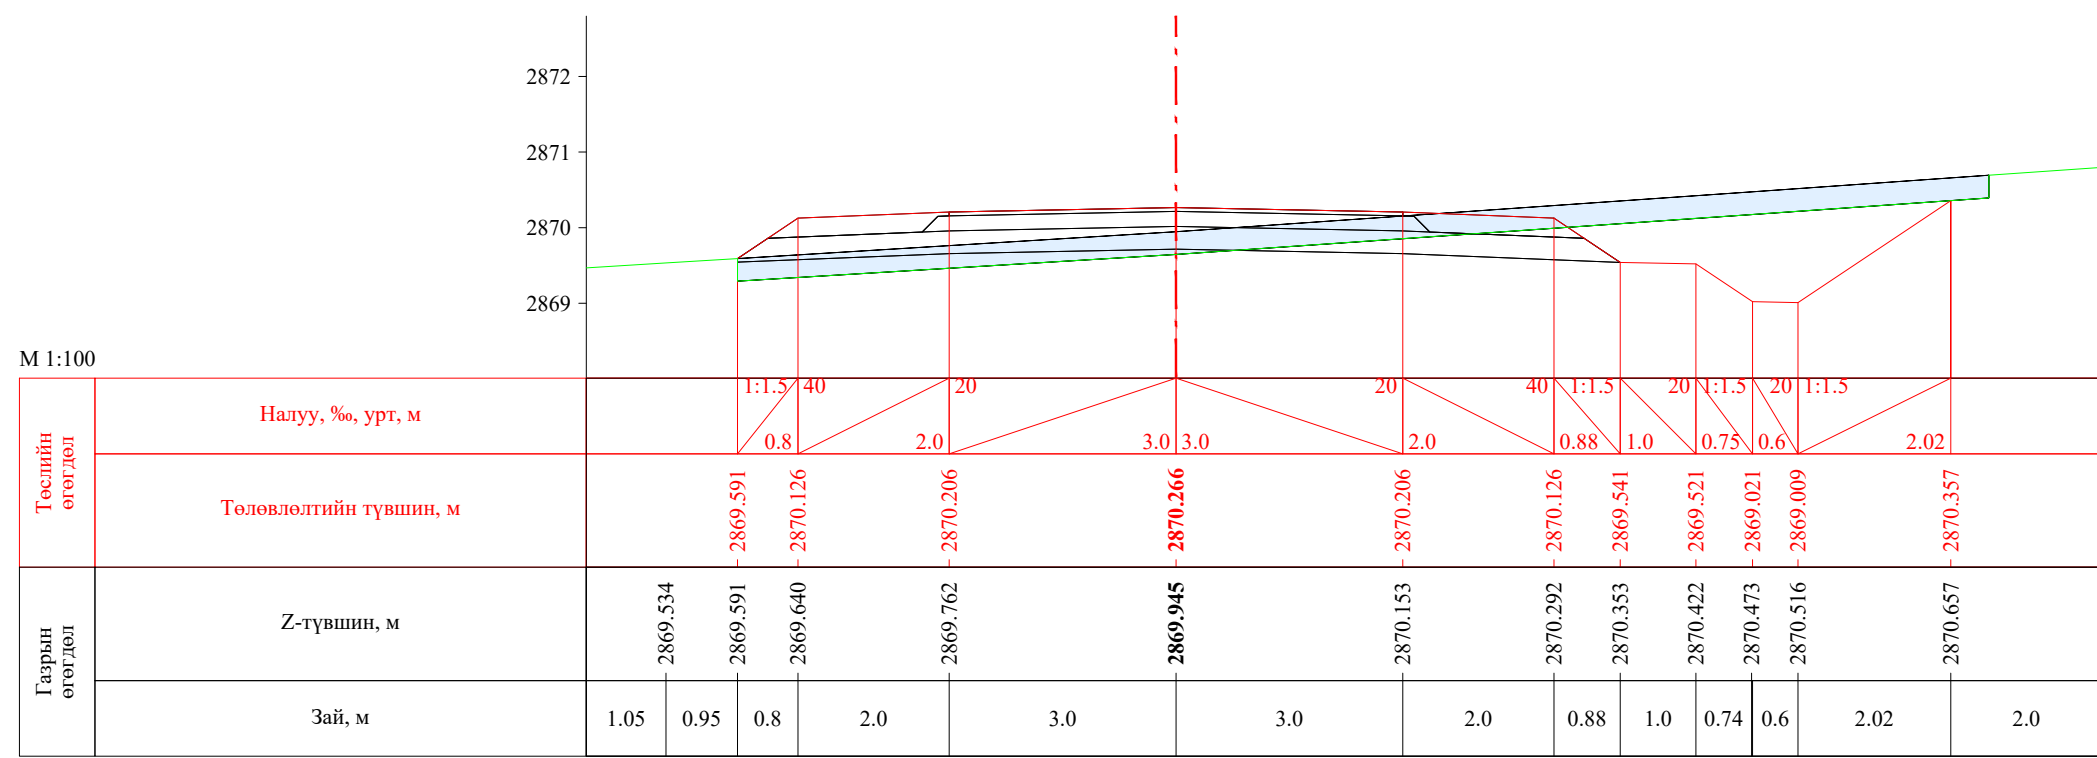


ПК 23+720.00

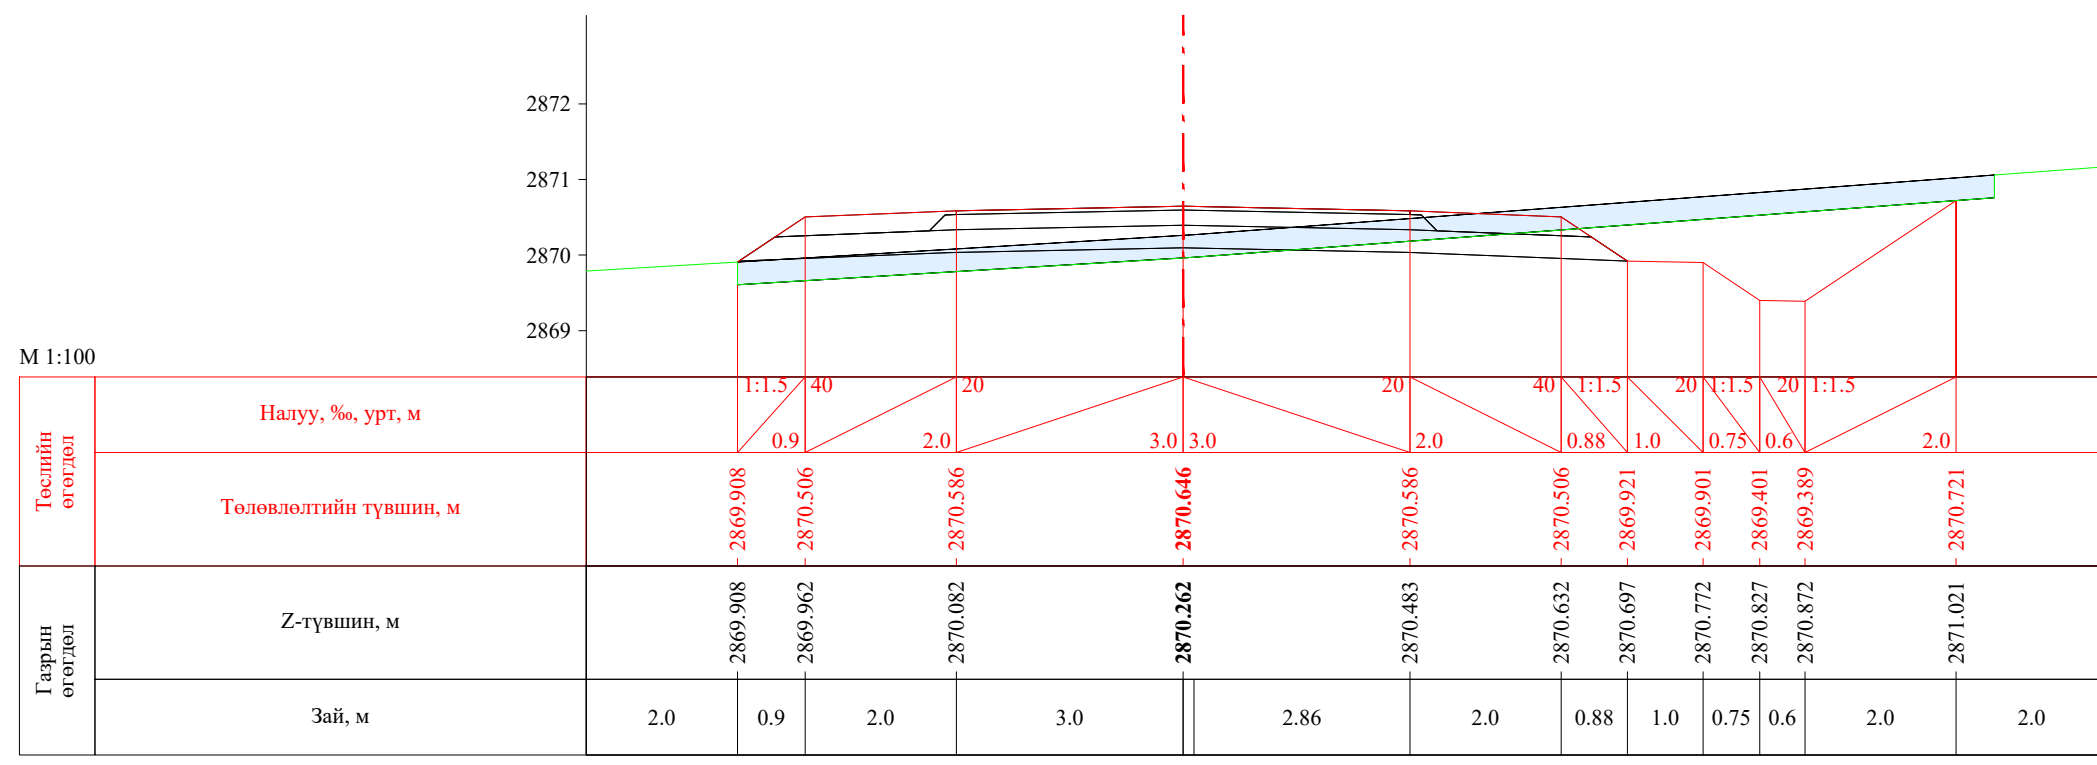


ПК 23+740.00


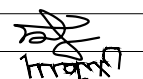
| | | | | | | |
|---|--|------------|---|----------------|--------|------------|
|  УБ хот, СБД 8-р хороо, Залуучуудын Өргөн Чөлөө, 13-байр 6 тоот "ГЕО ЗУРАГЛАЛ" ХХК | Баруун босоо тэнхлэгийн авто замаас Ховд аймгийн Мөнххайрхан сум чиглэлийн 63.50км авто замын нарийвчилсан зураг төсөл | | | ХО | | |
| | Захирал | Ж.Батнасан |  Хөндлөн огтлол | Масштаб: 1/100 | | |
| | Зур. Инженер | С.Анударь | | Үе шат | Хуудас | Бүх хуудас |
| | Зур. Инженер | Б.Нэргүй |  ЕГ шифр: - 22/06 | A3 | 731 | 2080 |
| Шалгасан | Ж.Зориглон | ТГ шифр: | | 2022.10 | | |


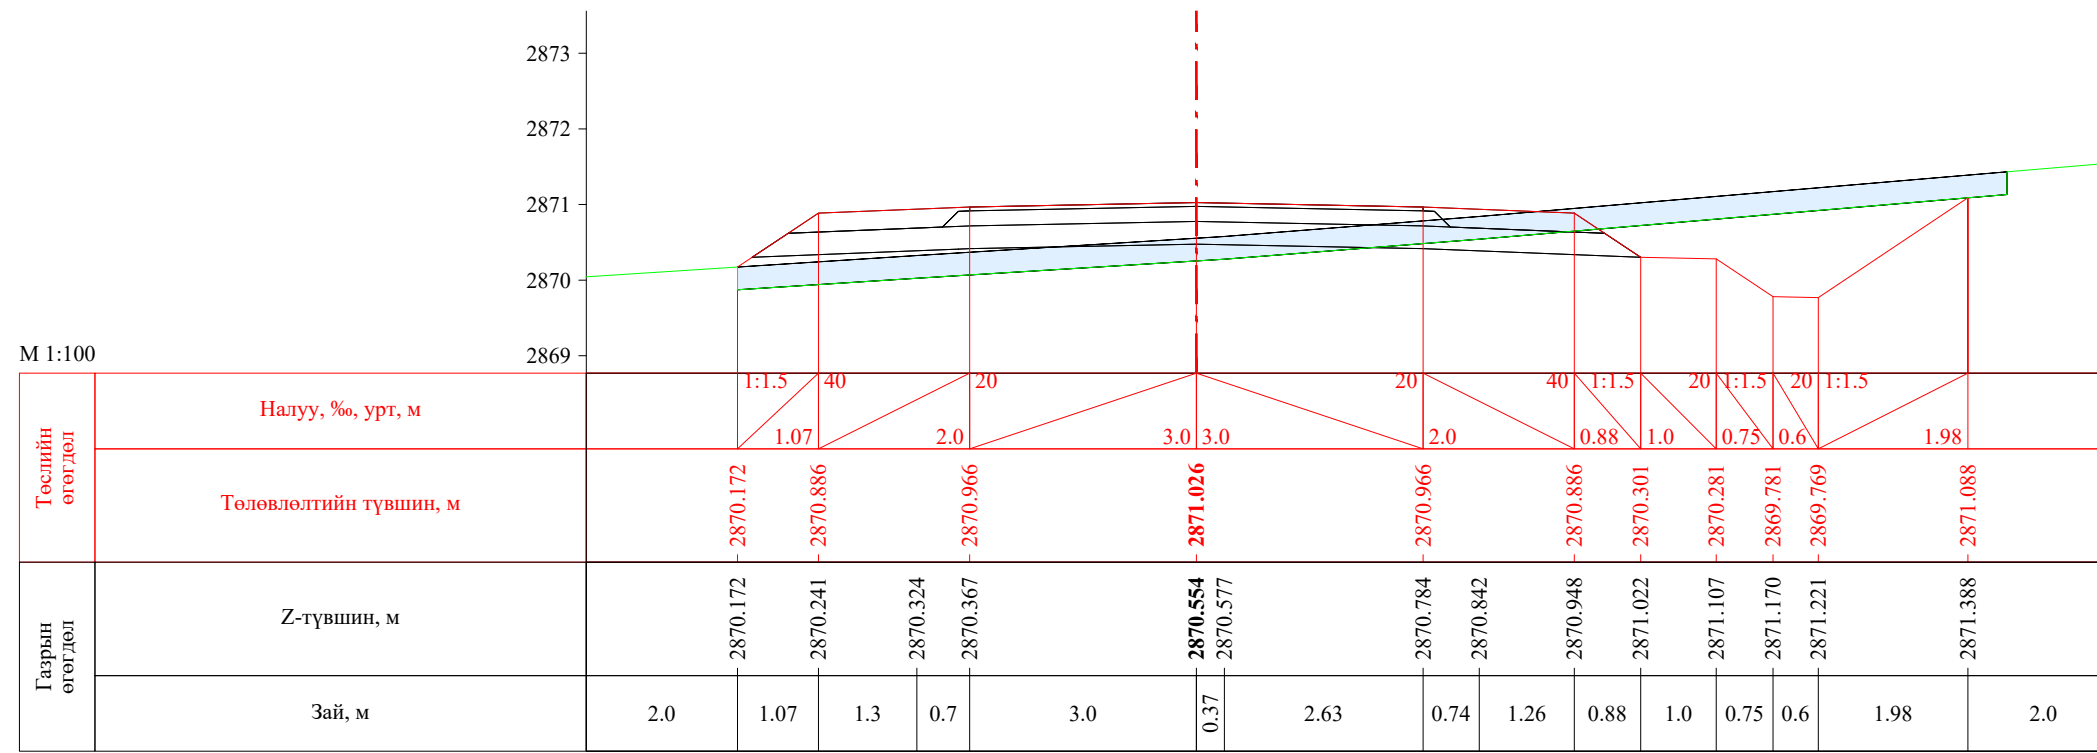



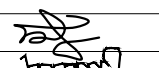
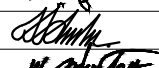
ПК 23+760.00

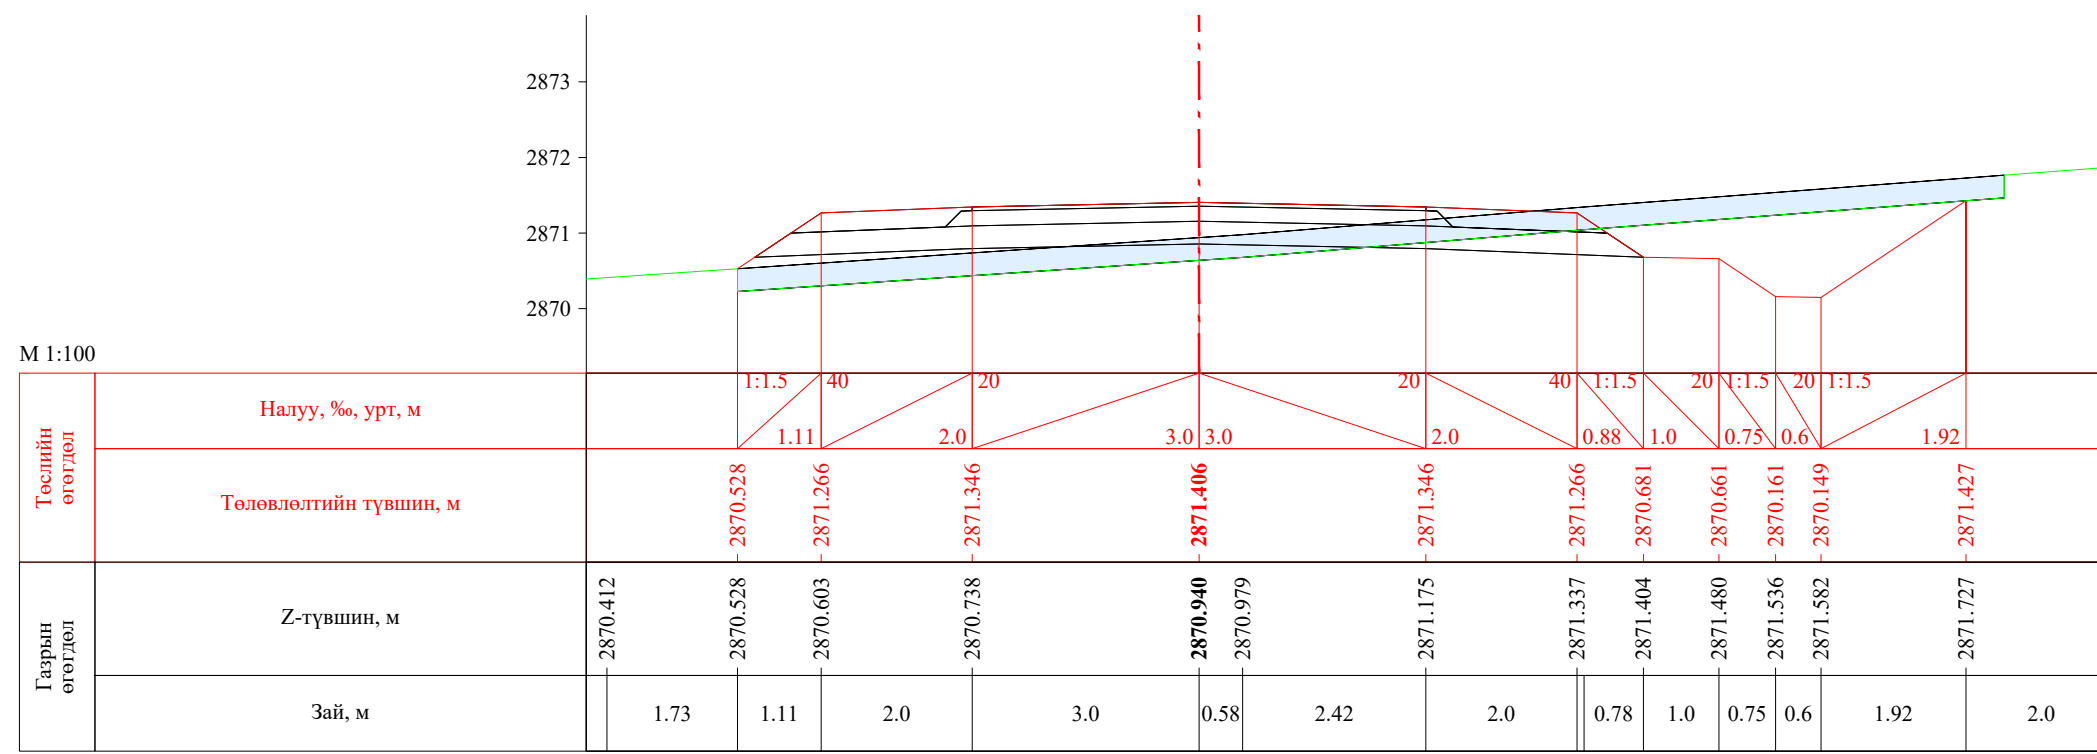


ПК 23+780.00


| | | | | | | |
|---|--|------------|---|----------------|--------|------------|
|  УБ хот, СБД 8-р хороо, Залуучуудын Өргөн Чөлөө, 13-байр 6 тоот "ГЕО ЗУРАГЛАЛ" ХХК | Баруун босоо тэнхлэгийн авто замаас Ховд аймгийн Мөнххайрхан сум чиглэлийн 63.50км авто замын нарийвчилсан зураг төсөл | | | ХО | | |
| | Захирал | Ж.Батнасан |  Хөндлөн огтлол | Масштаб: 1/100 | | |
| | Зур. Инженер | С.Анударь | | Үе шат | Хуудас | Бүх хуудас |
| | Зур. Инженер | Б.Нэргүй | ЕГ шифр: - 22/06 | А3 | 732 | 2080 |
| Шалгасан | Ж.Зориглон | ТГ шифр: | 2022.10 | | | |

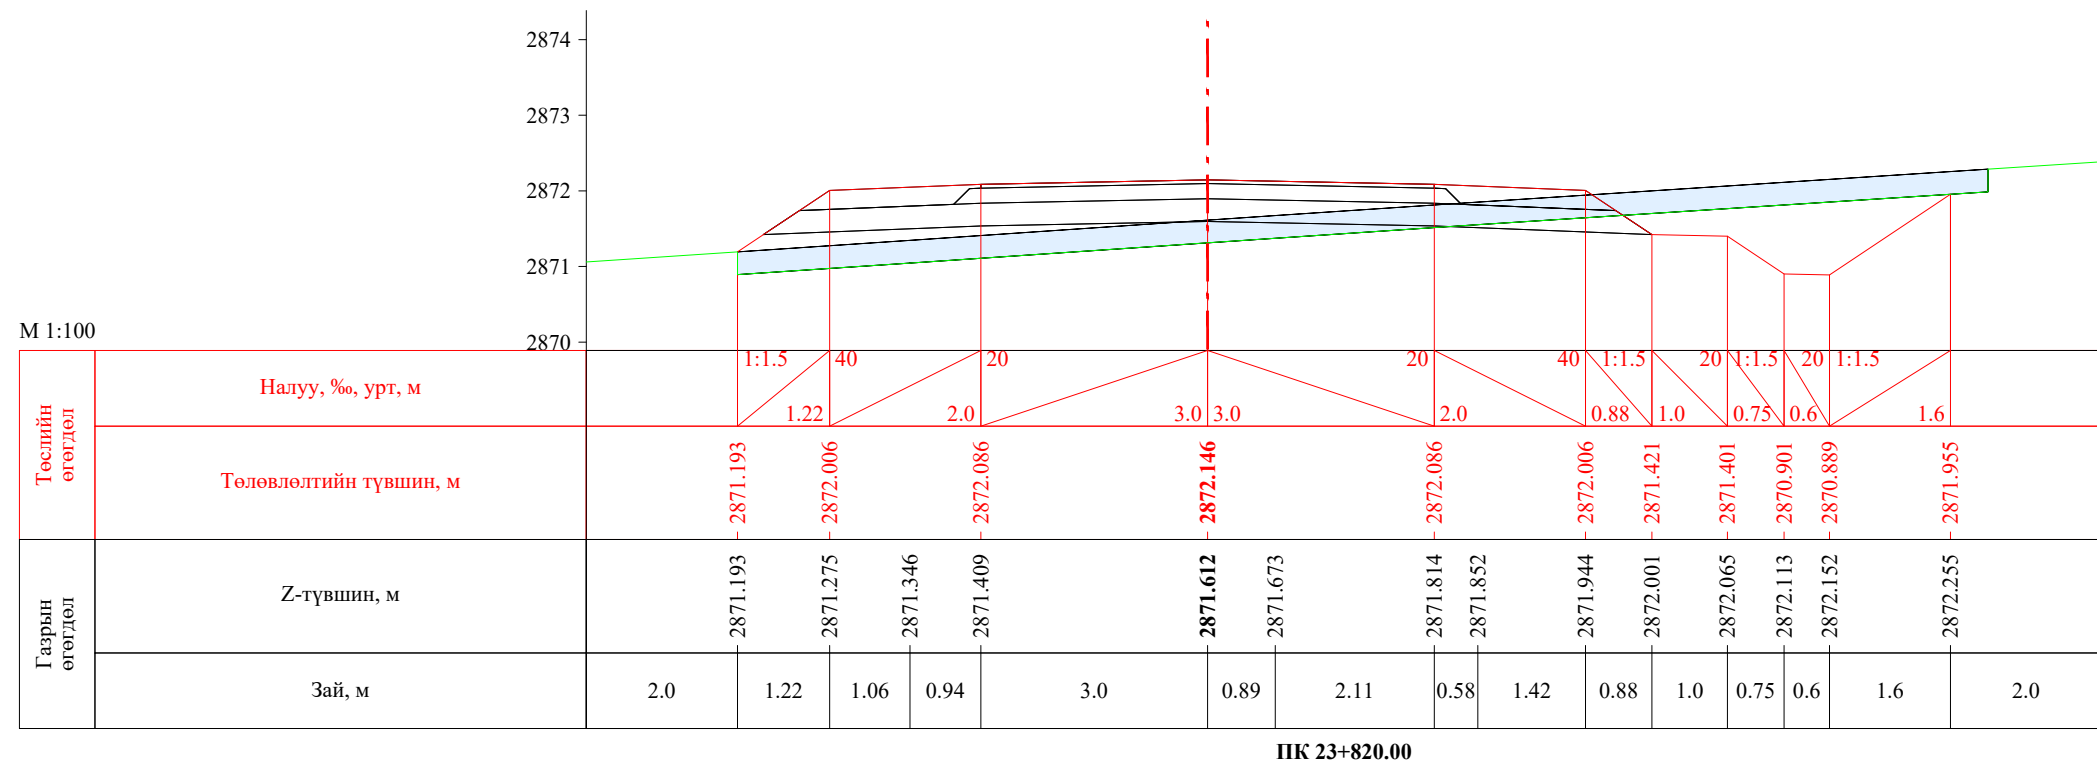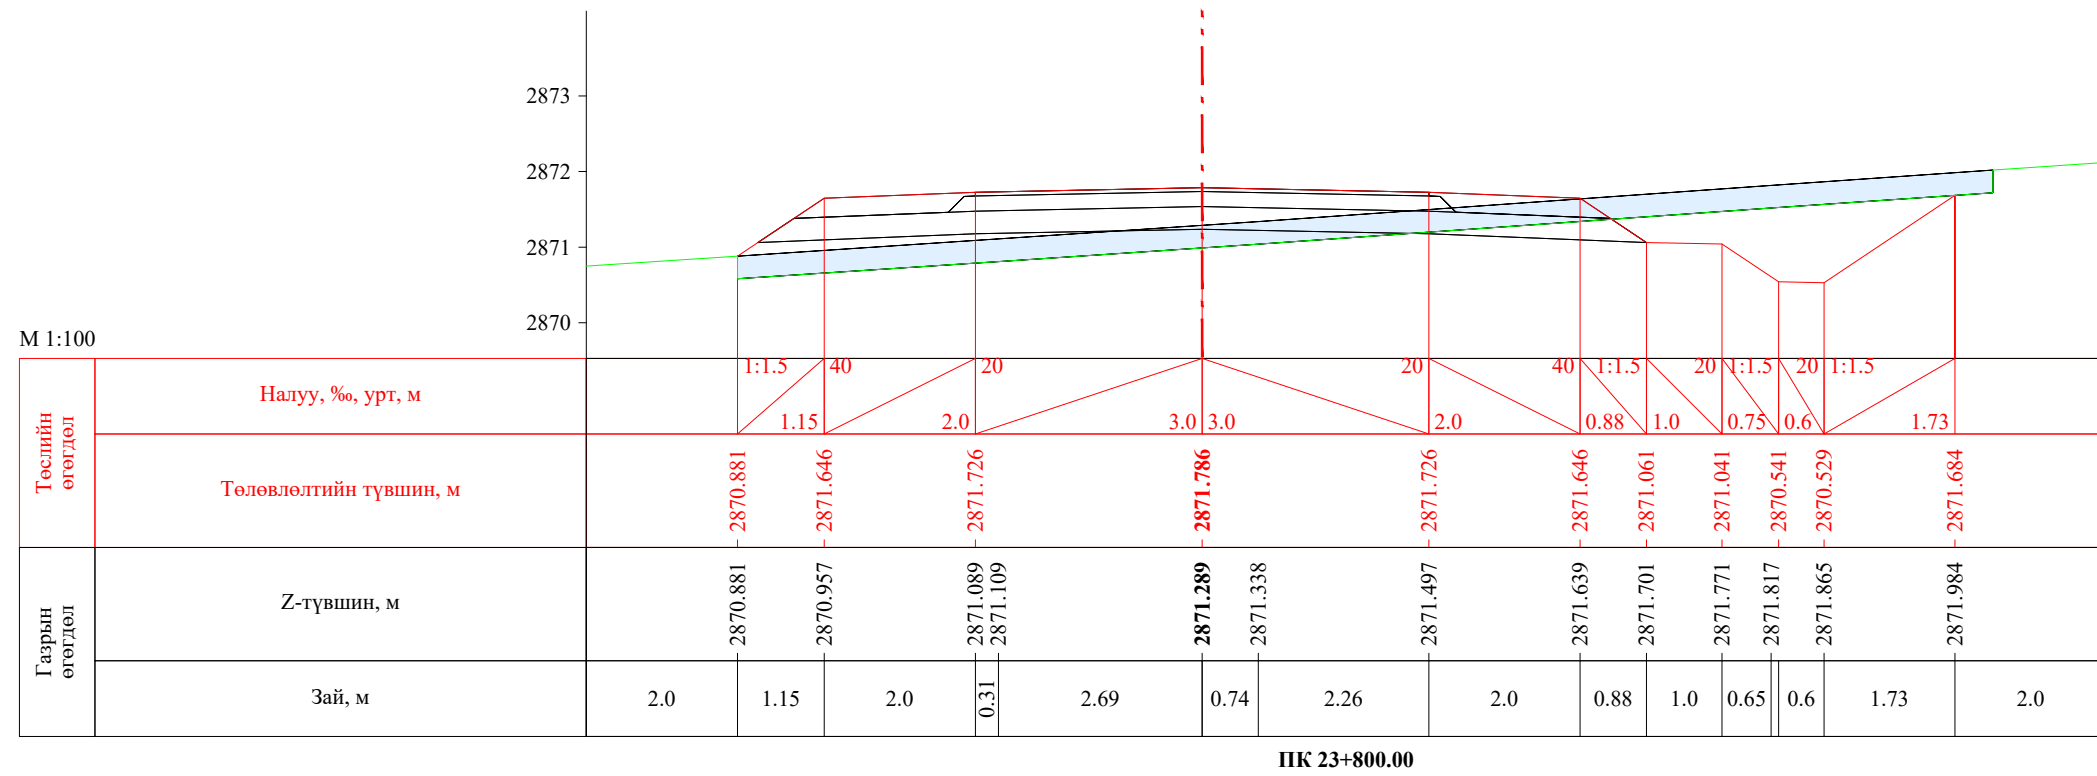


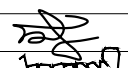
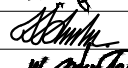

| | | | | | | |
|---|--|------------|---|----------------|--------|------------|
|  УБ хот. СБД 8-р хороо, Залуучуудын Өргөн Чөлөө. 13-байр 6 тоот "ГЕО ЗУРАГЛАЛ" ХХК | Баруун босоо тэнхлэгийн авто замаас Ховд аймгийн Мөнххайрхан сум чиглэлийн 63.50км авто замын нарийвчилсан зураг төсөл | | | ХО | | |
| | Захирал | Ж.Батнасан |  Хөндлөн огтлол | Масштаб: 1/100 | | |
| | Зур. Инженер | С.Анударь | | Үе шат | Хуудас | Бүх хуудас |
| | Зур. Инженер | Б.Нэргүй |  ЕГ шифр: - 22/06 | A3 | 733 | 2080 |
| Шалгасан | Ж.Зориглон | ТГ шифр: | | 2022.10 | | |


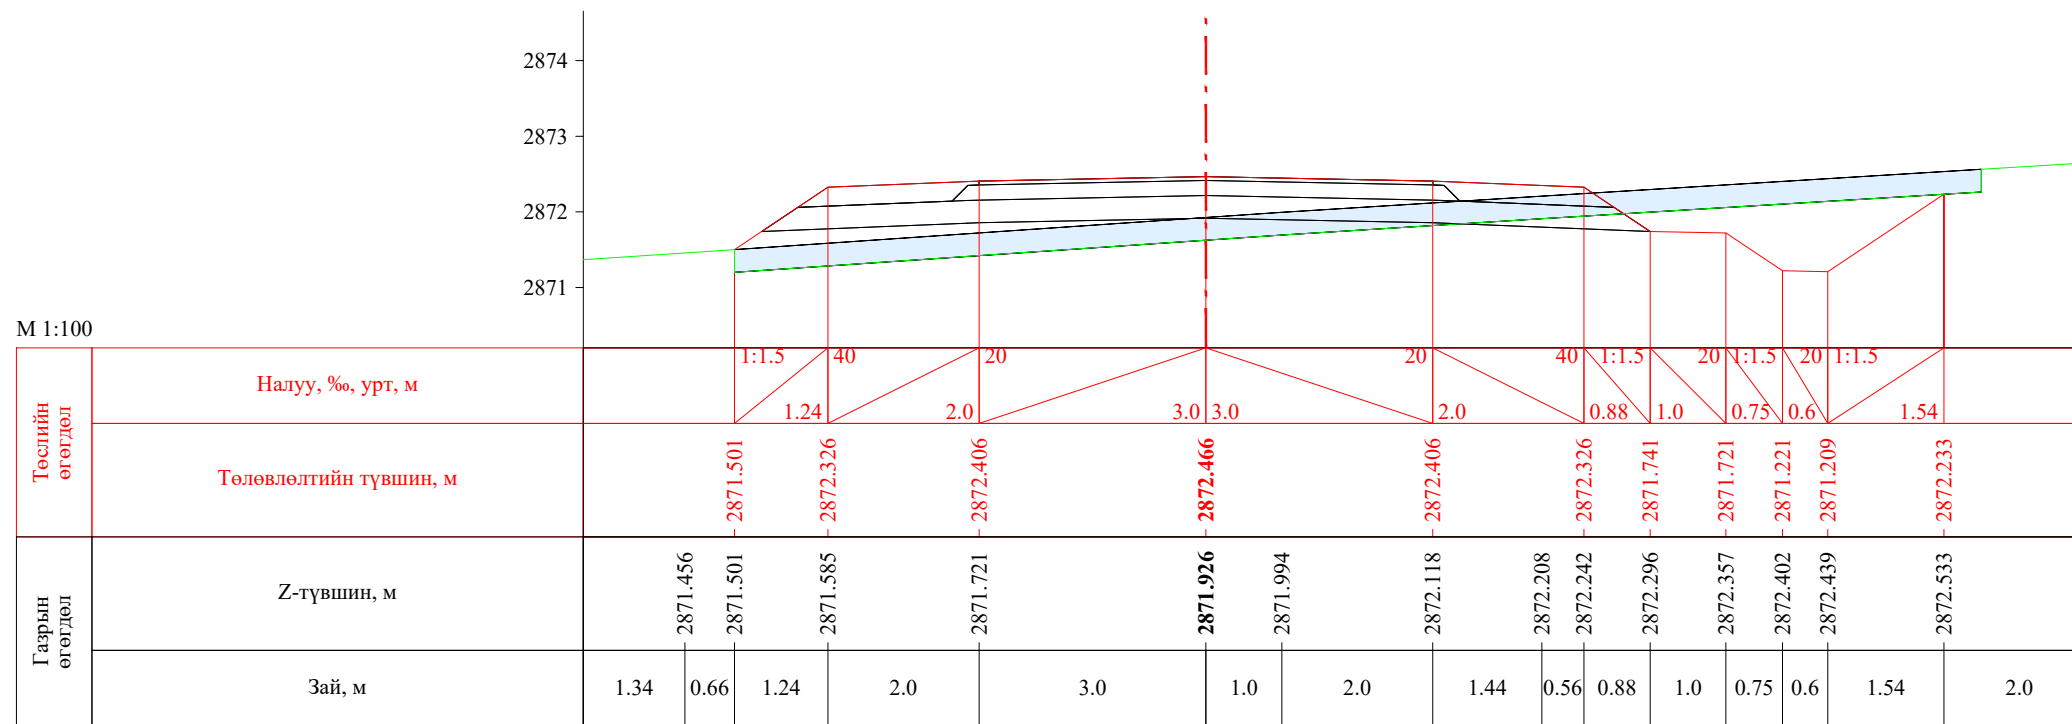



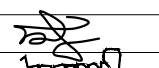
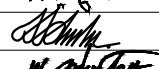
ПК 23+840.00

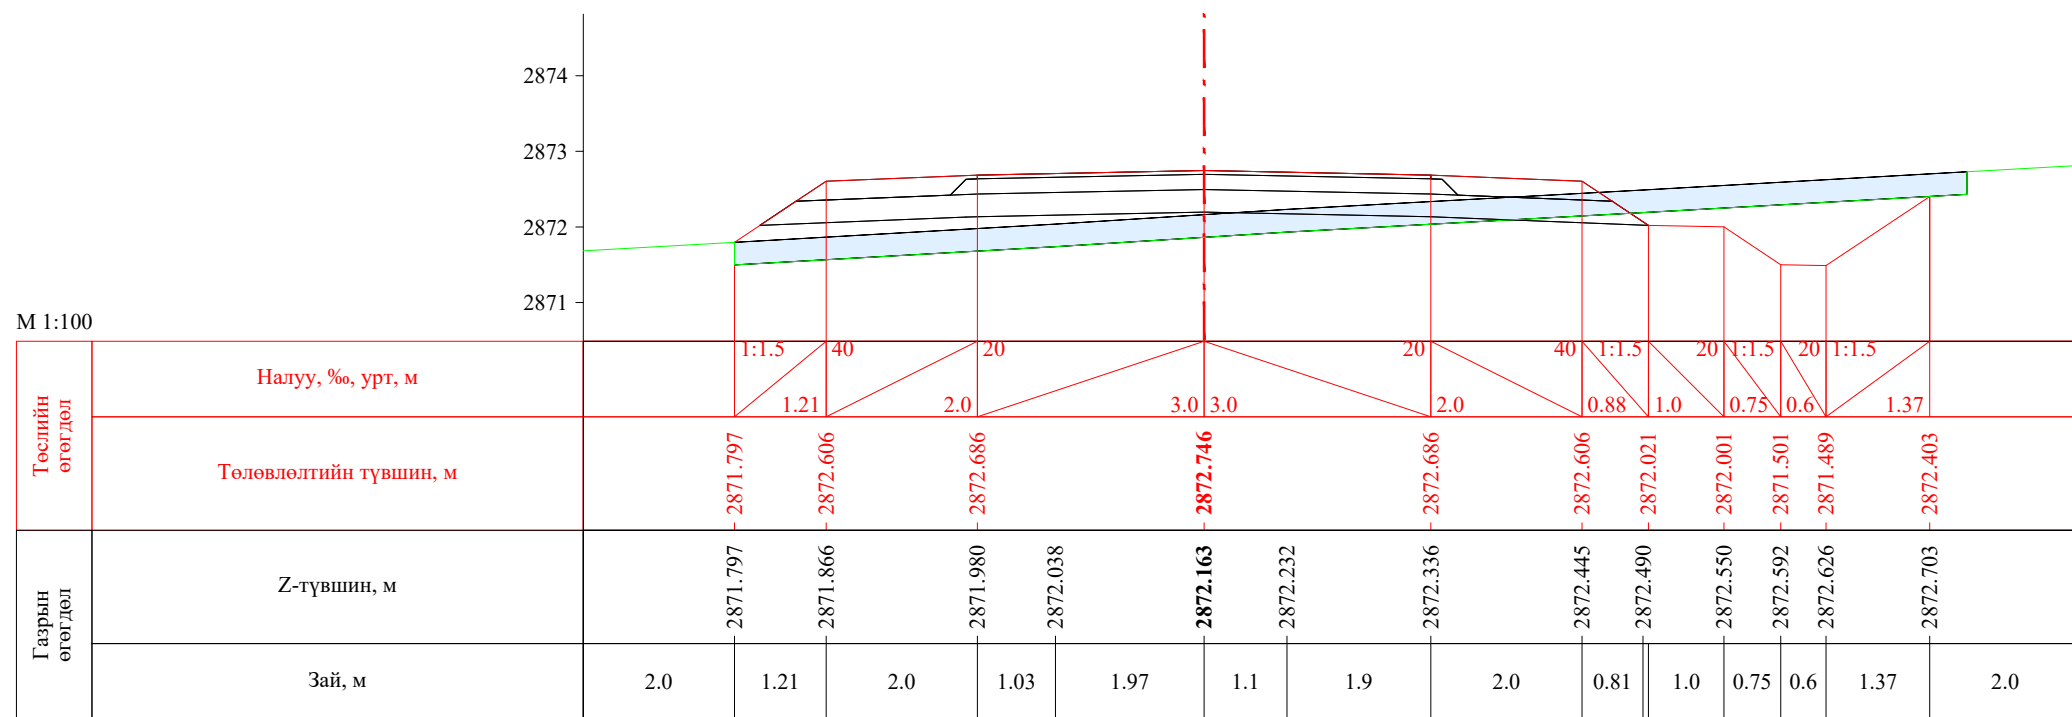


ПК 23+860.00


| | | | | | | |
|---|--|---|---|----------------|--------|------------|
|  УБ хот, СБД 8-р хороо, Залуучуудын Өргөн Чөлөө, 13-байр 6 тоот "ГЕО ЗУРАГЛАЛ" ХХК | Баруун босоо тэнхлэгийн авто замаас Ховд аймгийн Мөнххайрхан сум чиглэлийн 63.50км авто замын нарийвчилсан зураг төсөл | | | ХО | | |
| | Захирал | Ж.Батнасан |  Хөндлөн огтлол | Масштаб: 1/100 | | |
| | Зур. Инженер | С.Анударь | | Үе шат | Хуудас | Бүх хуудас |
| | Зур. Инженер | Б.Нэргүй |  ЕГ шифр: - 22/06 | А3 | 734 | 2080 |
| Шалгасан | Ж.Зориглон |  ТГ шифр: | 2022.10 | | | |

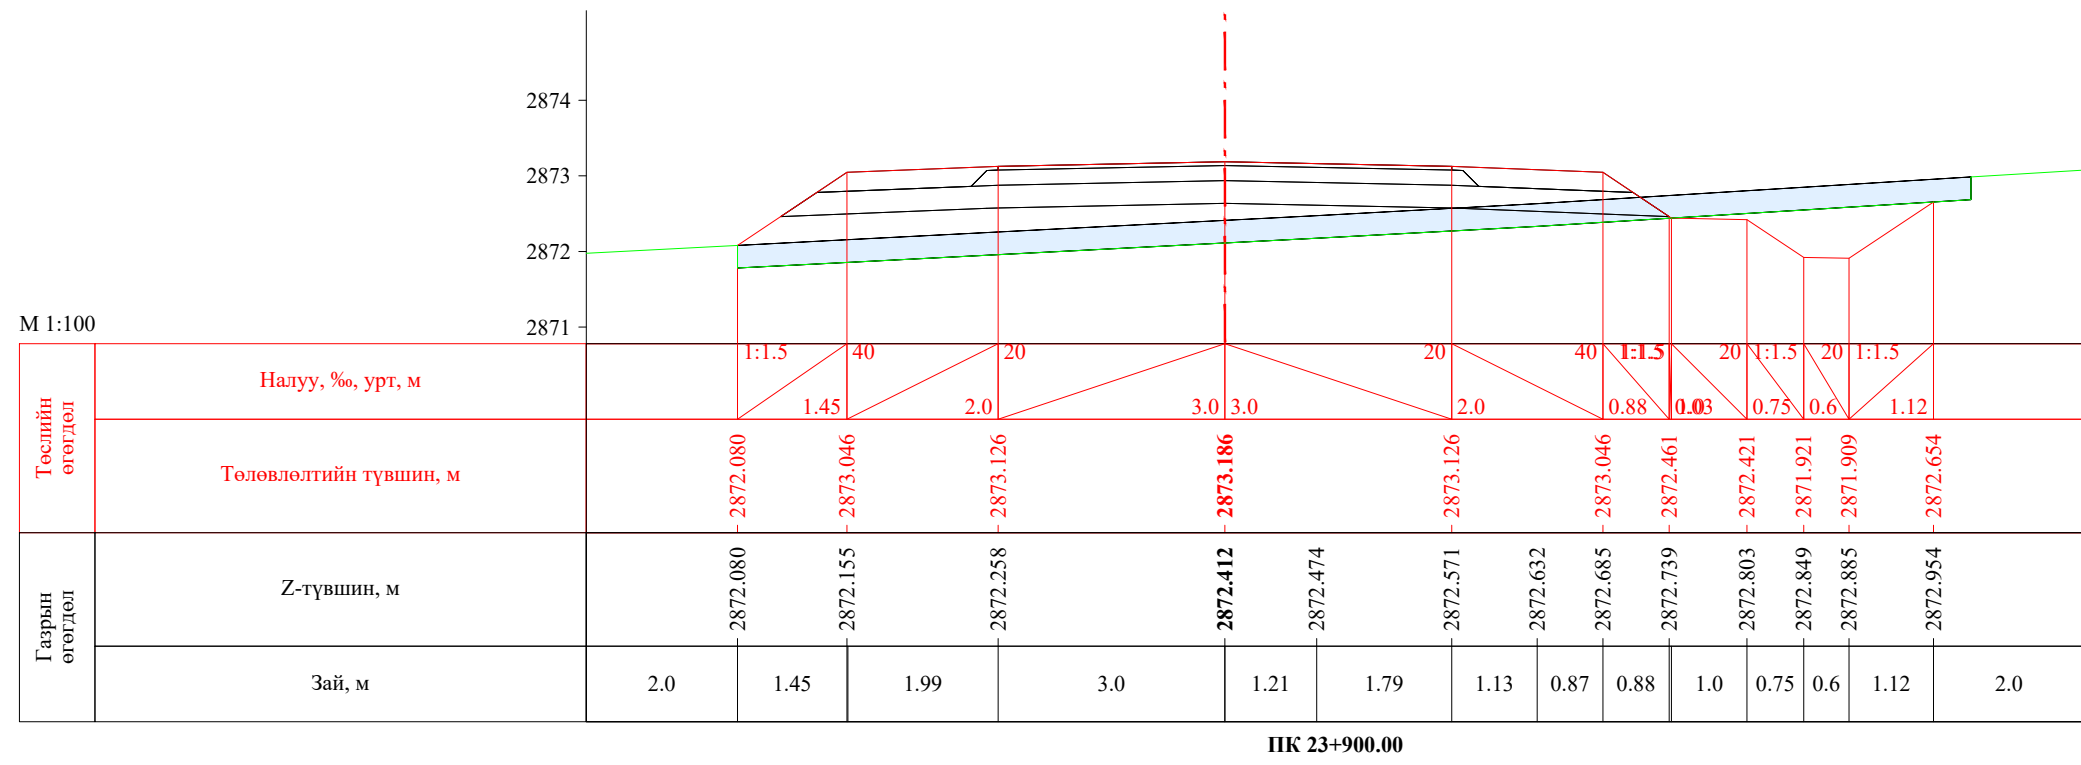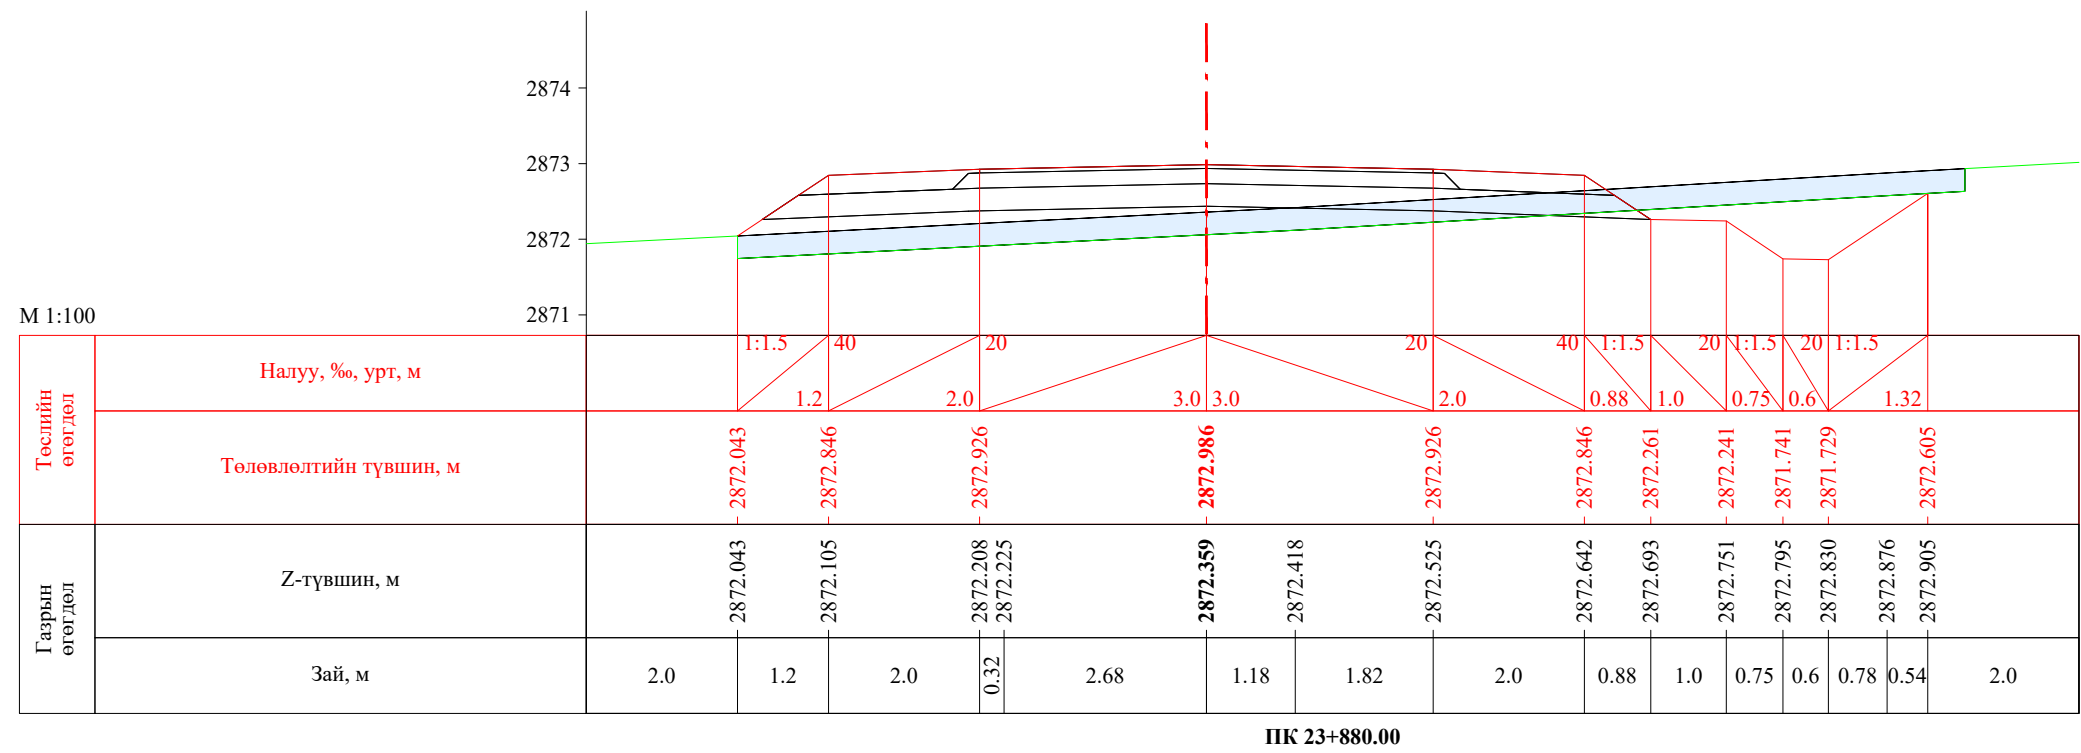


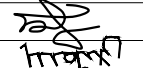
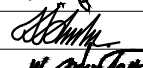
| | | | | | | |
|---|--|------------|---|----------------|--------|------------|
|  УБ хот. СБД 8-р хороо, Залуучуудын Өргөн Чөлөө. 13-байр 6 тоот "ГЕО ЗУРАГЛАЛ" ХХК | Баруун босоо тэнхлэгийн авто замаас Ховд аймгийн Мөнххайрхан сум чиглэлийн 63.50км авто замын нарийвчилсан зураг төсөл | | | ХО | | |
| | Захирал | Ж.Батнасан |  Хөндлөн огтлол | Масштаб: 1/100 | | |
| | Зур. Инженер | С.Анударь | | Үе шат | Хуудас | Бүх хуудас |
| | Зур. Инженер | Б.Нэргүй |  ЕГ шифр: - 22/06 | A3 | 735 | 2080 |
| Шалгасан | Ж.Зориглон | ТГ шифр: | | 2022.10 | | |


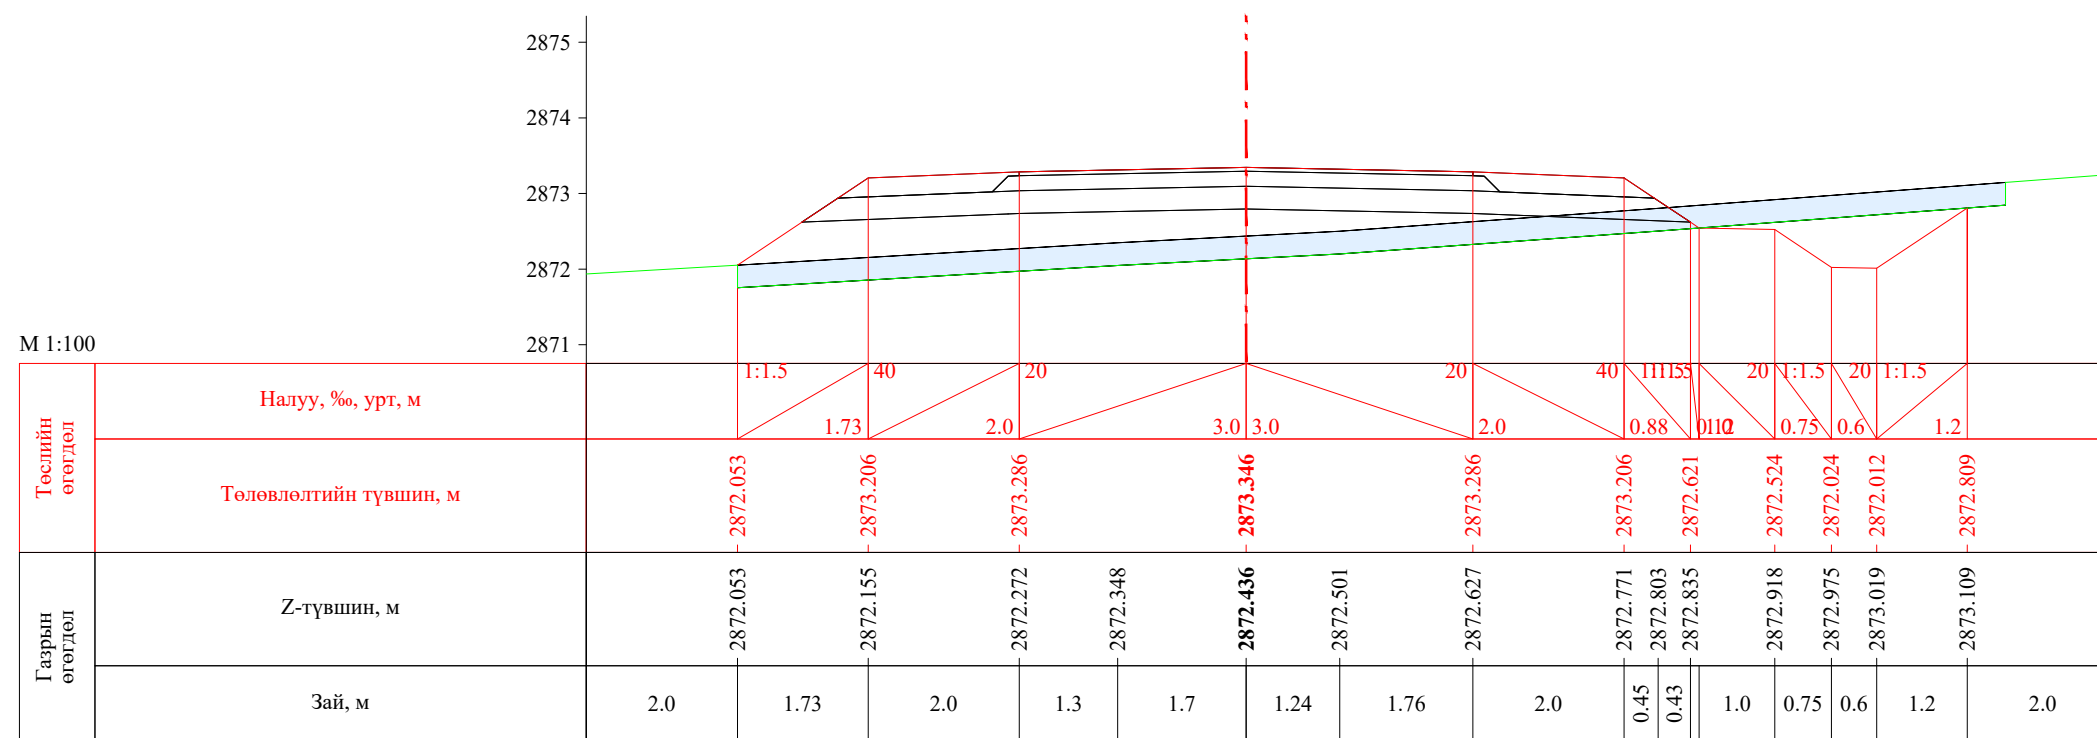



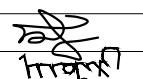

ПК 23+920.00

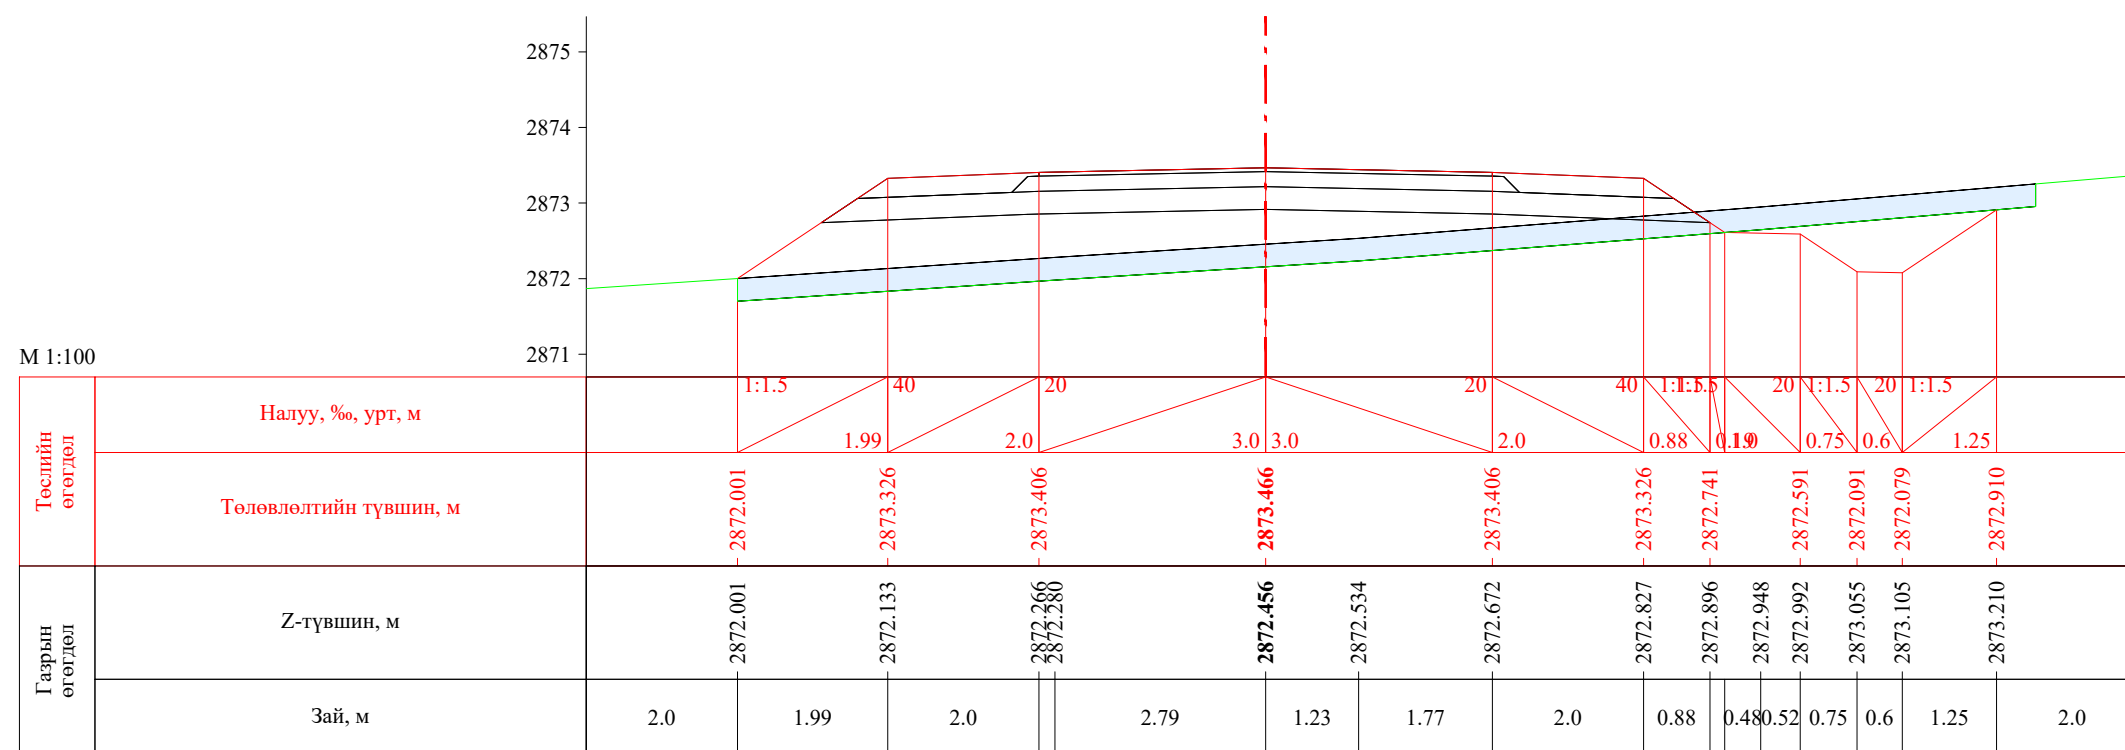


ПК 23+940.00


| | | | | | | |
|---|--|------------|---|----------------|--------|------------|
|  УБ хот. СБД 8-р хороо, Залуучуудын Өргөн Чөлөө. 13-байр 6 тоот "ГЕО ЗУРАГЛАЛ" ХХК | Баруун босоо тэнхлэгийн авто замаас Ховд аймгийн Мөнххайрхан сум чиглэлийн 63.50км авто замын нарийвчилсан зураг төсөл | | | ХО | | |
| | Захирал | Ж.Батнасан |  Хөндлөн огтлол | Масштаб: 1/100 | | |
| | Зур. Инженер | С.Анударь | | Үе шат | Хуудас | Бүх хуудас |
| | Зур. Инженер | Б.Нэргүй |  ЕГ шифр: - 22/06 | A3 | 736 | 2080 |
| Шалгасан | Ж.Зориглон | ТГ шифр: | | 2022.10 | | |

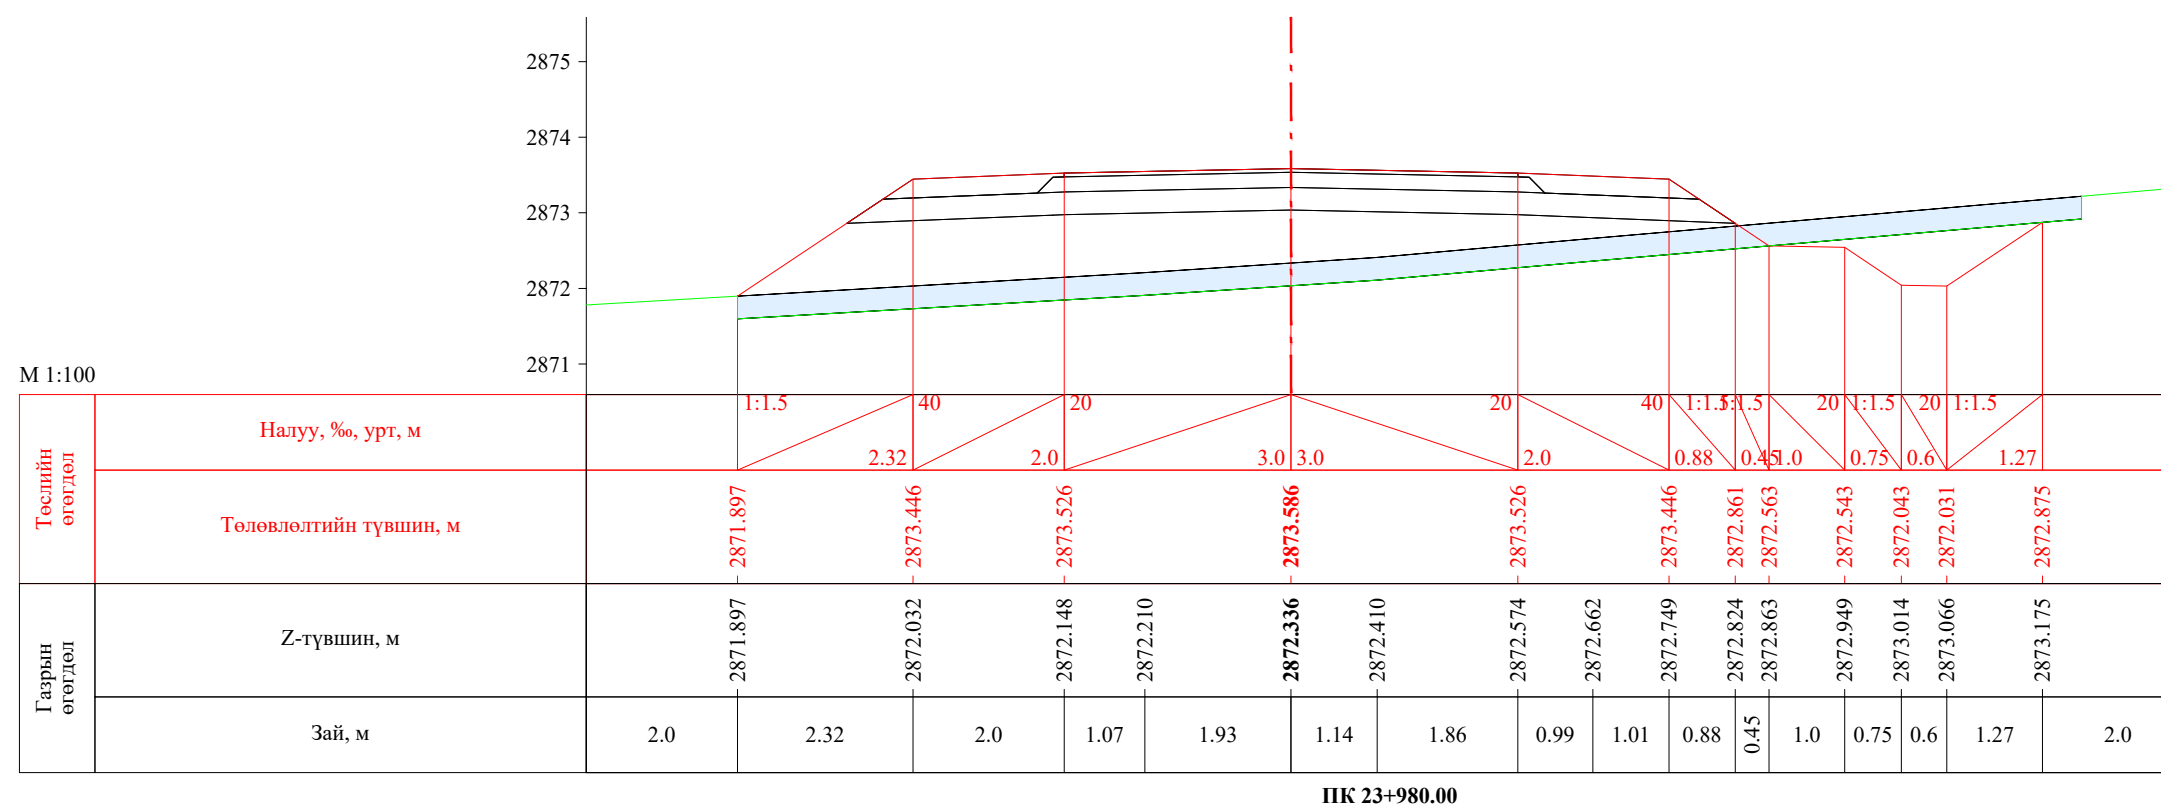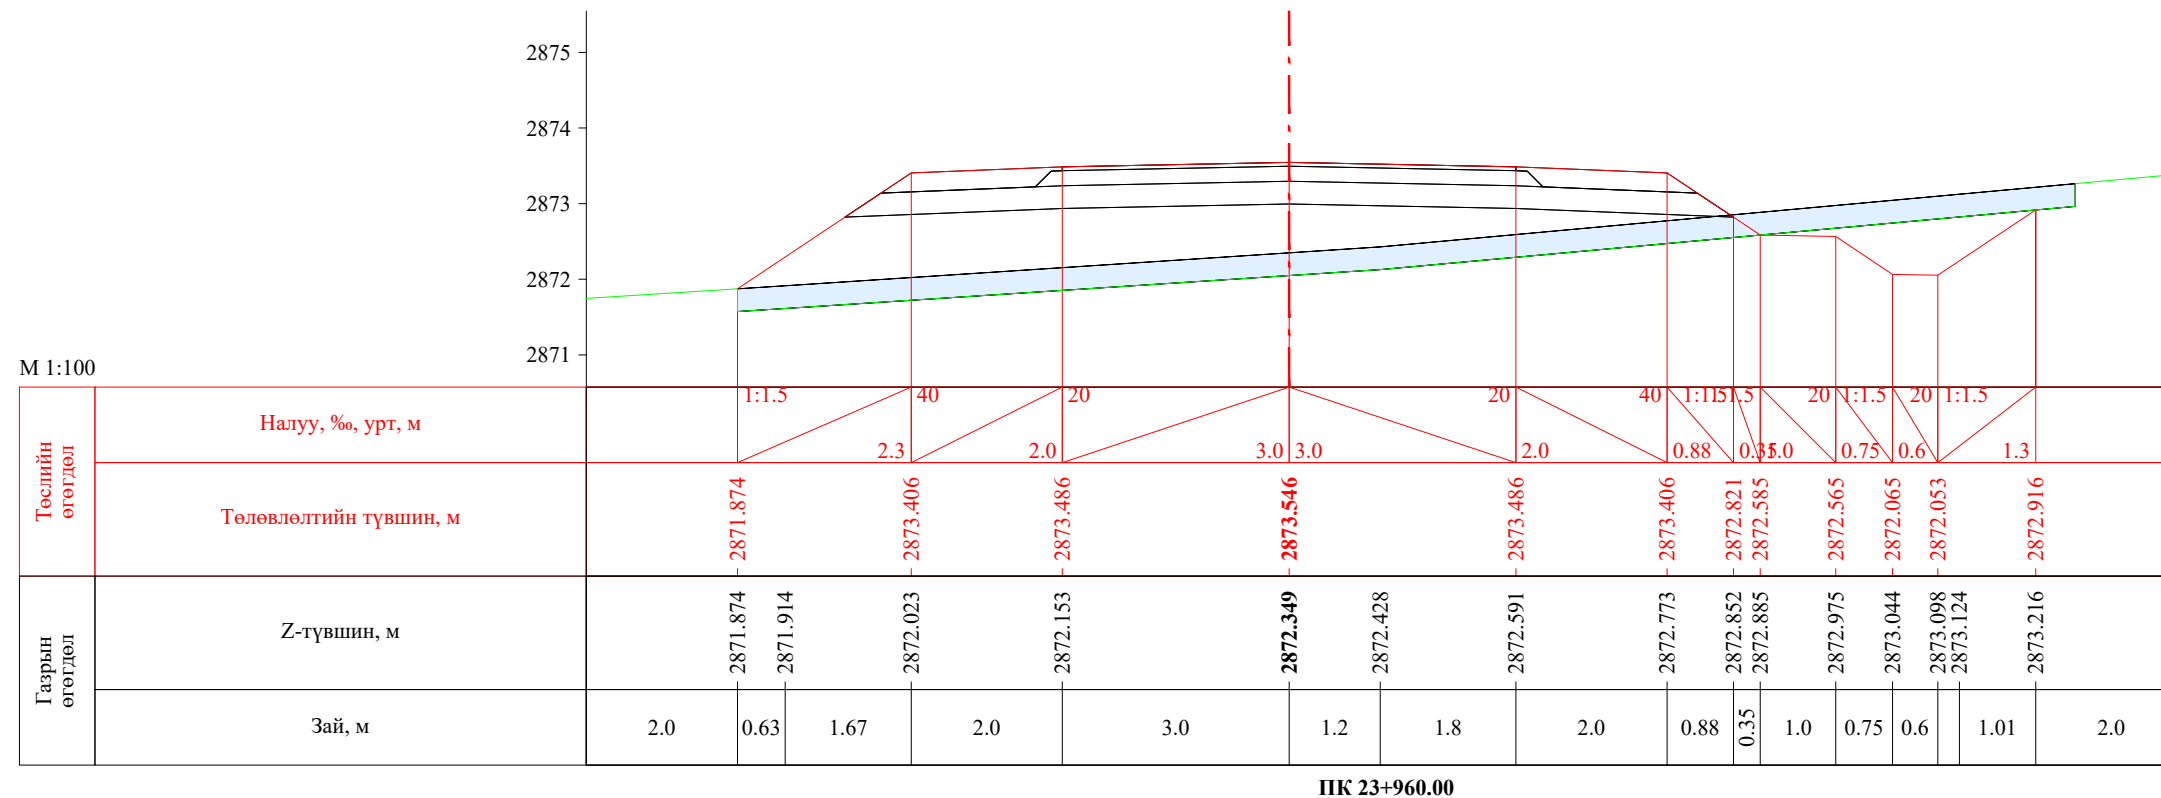


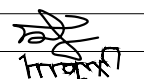
| | | | | | | |
|---|--|------------|---|----------------|--------|------------|
|  УБ хот. СБД 8-р хороо, Залуучуудын Өргөн Чөлөө, 13-байр 6 тоот "ГЕО ЗУРАГЛАЛ" ХХК | Баруун босоо тэнхлэгийн авто замаас Ховд аймгийн Мөнххайрхан сум чиглэлийн 63.50км авто замын нарийвчилсан зураг төсөл | | | ХО | | |
| | Захирал | Ж.Батнасан |  Хөндлөн огтлол | Масштаб: 1/100 | | |
| | Зур. Инженер | С.Анударь | | Үе шат | Хуудас | Бүх хуудас |
| | Зур. Инженер | Б.Нэргүй |  ЕГ шифр: - 22/06 | A3 | 737 | 2080 |
| Шалгасан | Ж.Зориглон | ТГ шифр: | | 2022.10 | | |

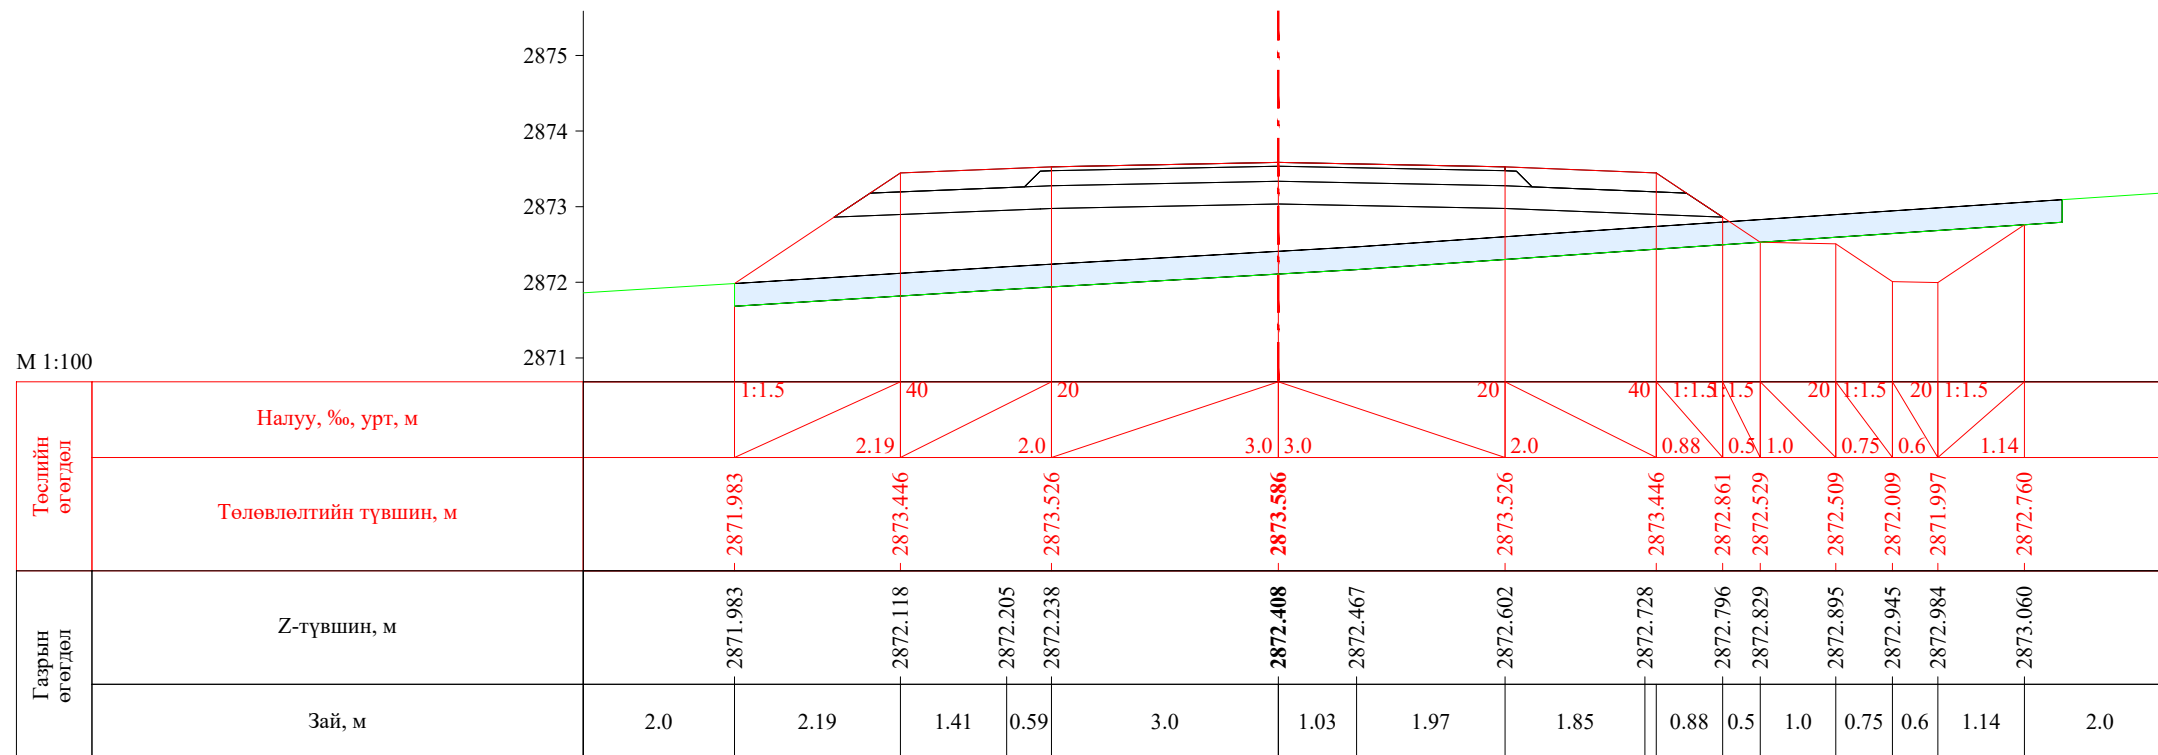


ПК 24+000.00

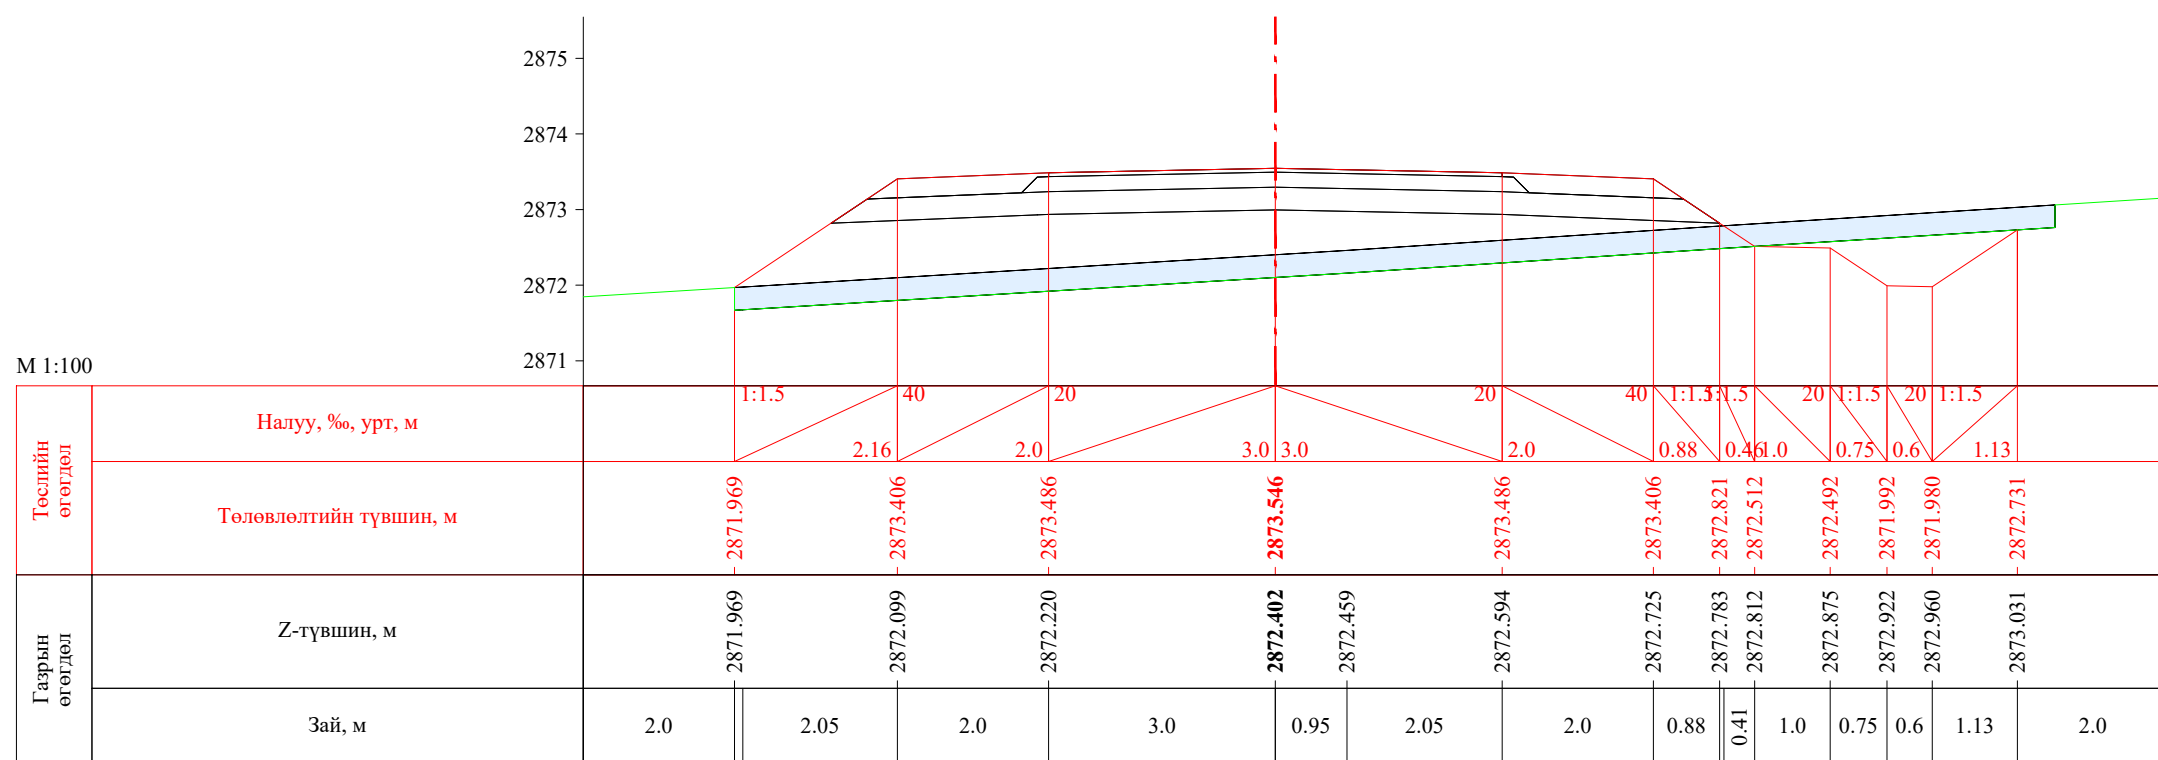


ПК 24+020.00


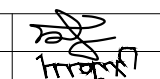
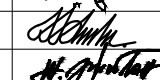
| | | | | | | |
|---|--|------------|---|----------------|--------|------------|
|  УБ хот, СБД 8-р хороо, Залуучуудын Өргөн Чөлөө, 13-байр 6 тоот "ГЕО ЗУРАГЛАЛ" ХХК | Баруун босоо тэнхлэгийн авто замаас Ховд аймгийн Мөнххайрхан сум чиглэлийн 63.50км авто замын нарийвчилсан зураг төсөл | | | ХО | | |
| | Захирал | Ж.Батнасан |  Хөндлөн огтлол | Масштаб: 1/100 | | |
| | Зур. Инженер | С.Анударь | | Үе шат | Хуудас | Бүх хуудас |
| | Зур. Инженер | Б.Нэргүй | ЕГ шифр: - 22/06 | А3 | 738 | 2080 |
| Шалгасан | Ж.Зориглон | ТГ шифр: | 2022.10 | | | |

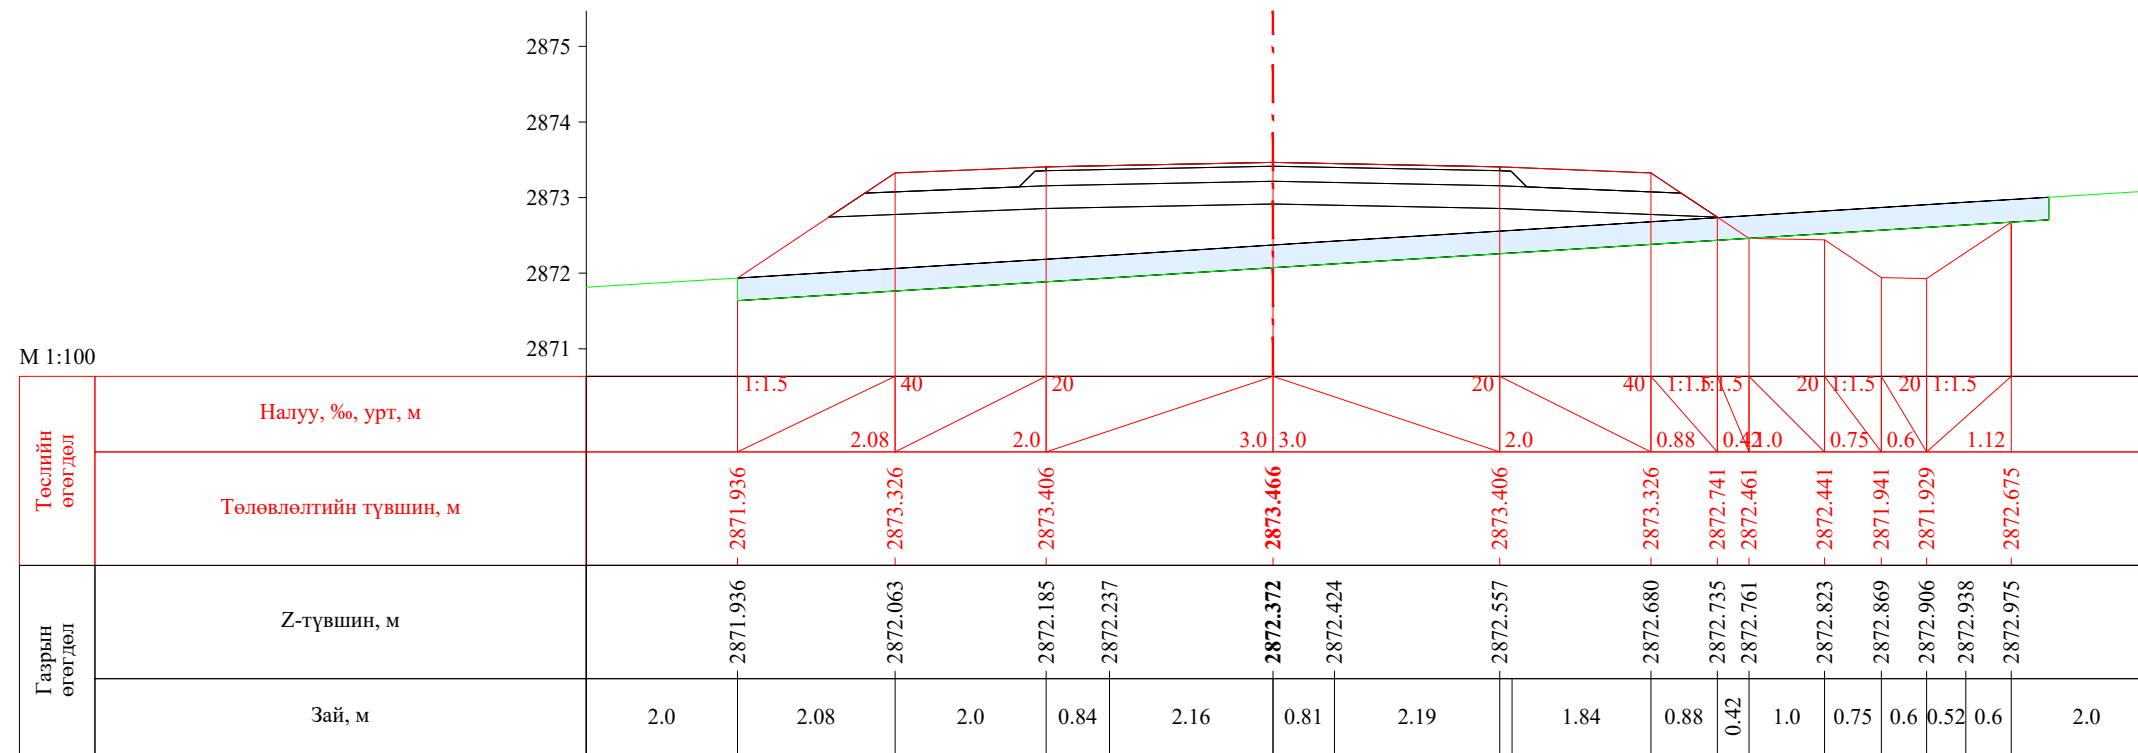


ПК 24+040.00

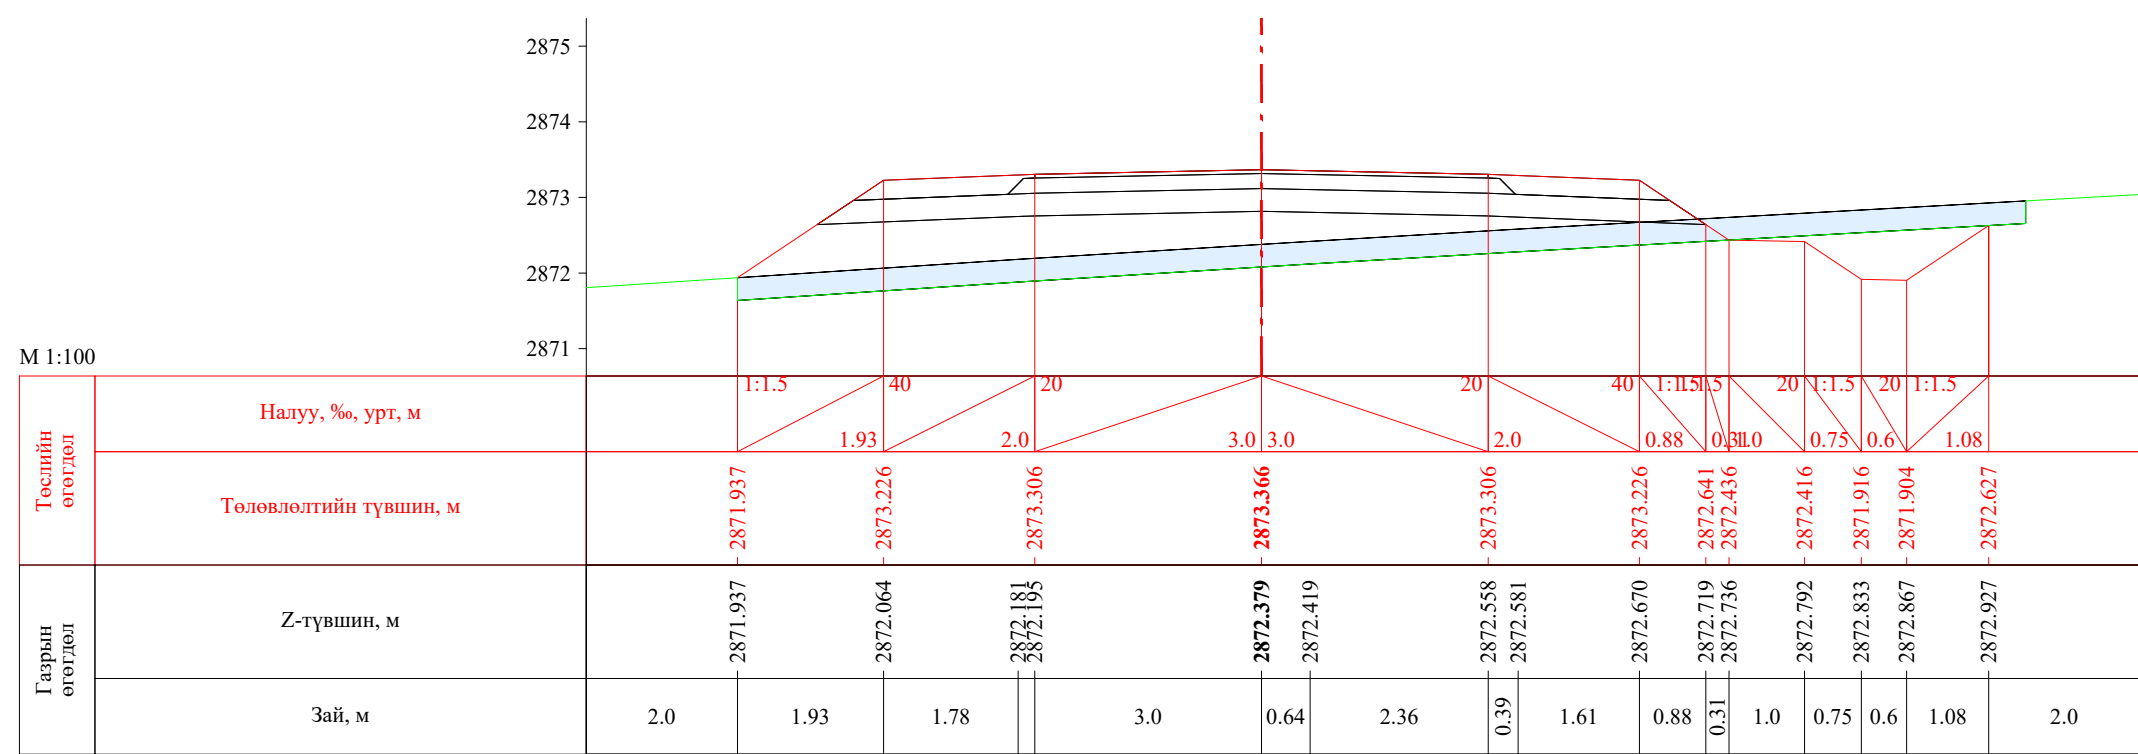


ПК 24+060.00


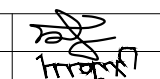

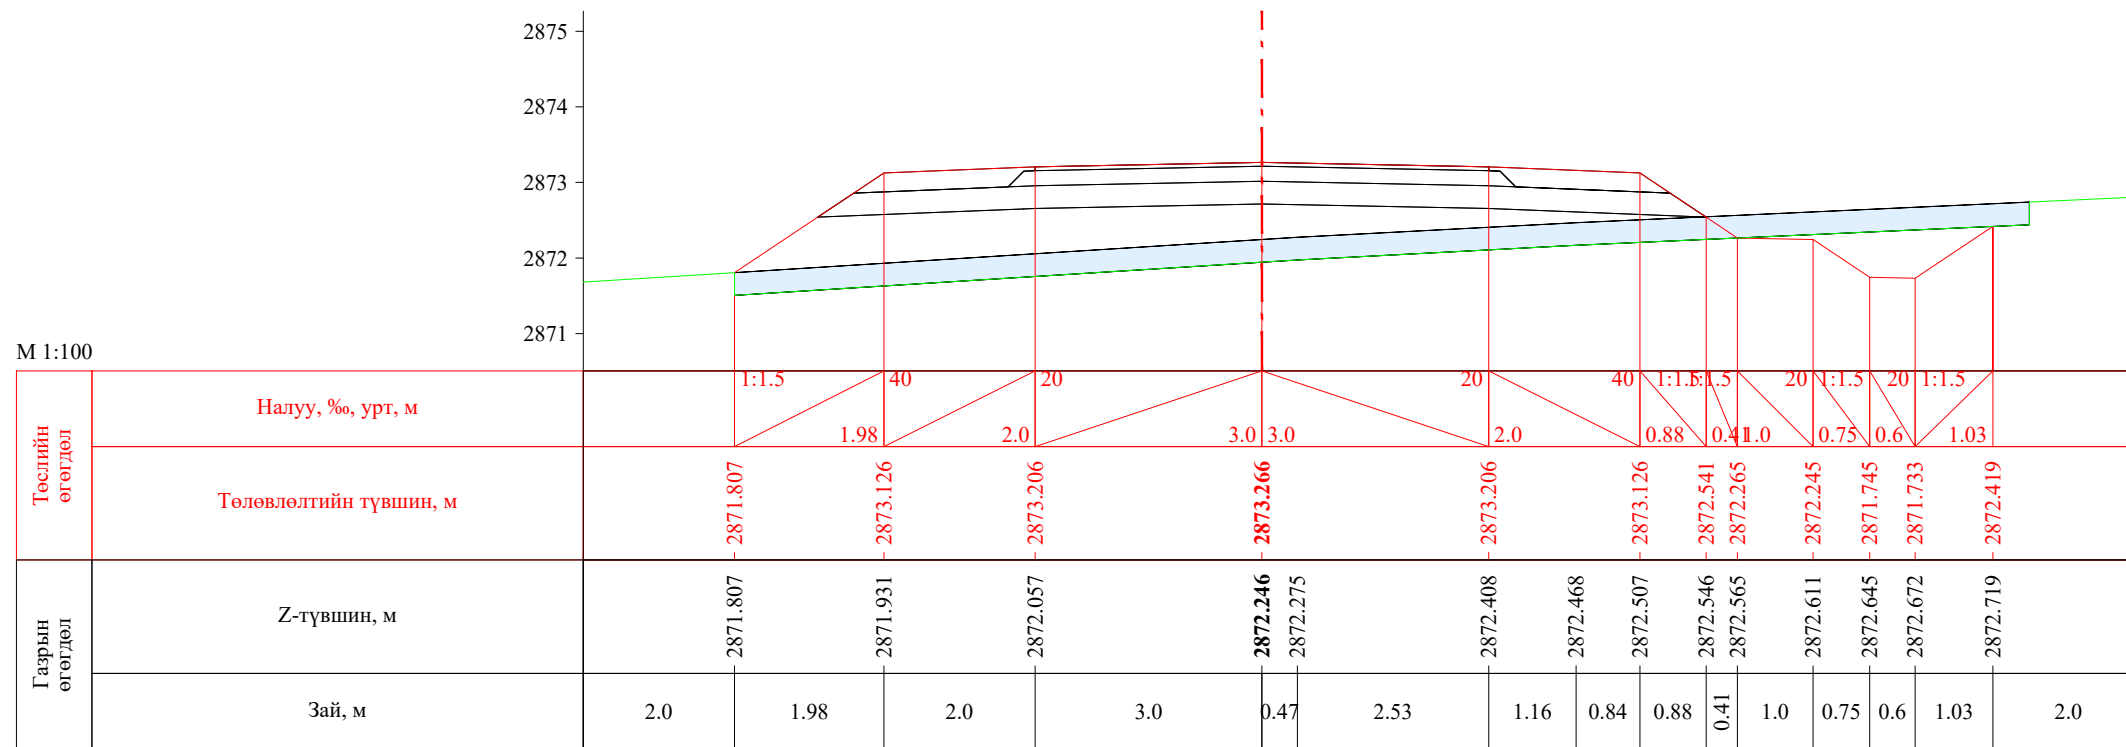
| | | | | | | |
|---|--|------------|---|----------------|--------|------------|
|  УБ хот, СБД 8-р хороо, Залуучуудын Өргөн Чөлөө, 13-байр 6 тоот "ГЕО ЗУРАГЛАЛ" ХХК | Баруун босоо тэнхлэгийн авто замаас Ховд аймгийн Мөнххайрхан сум чиглэлийн 63.50км авто замын нарийвчилсан зураг төсөл | | | ХО | | |
| | Захирал | Ж.Батнасан |  Хөндлөн огтлол | Масштаб: 1/100 | | |
| | Зур. Инженер | С.Аударь | | Үе шат | Хуудас | Бүх хуудас |
| | Зур. Инженер | Б.Нэргүй |  ЕГ шифр: - 22/06 | A3 | 739 | 2080 |
| Шалгасан | Ж.Зориглон | ТГ шифр: | | 2022.10 | | |


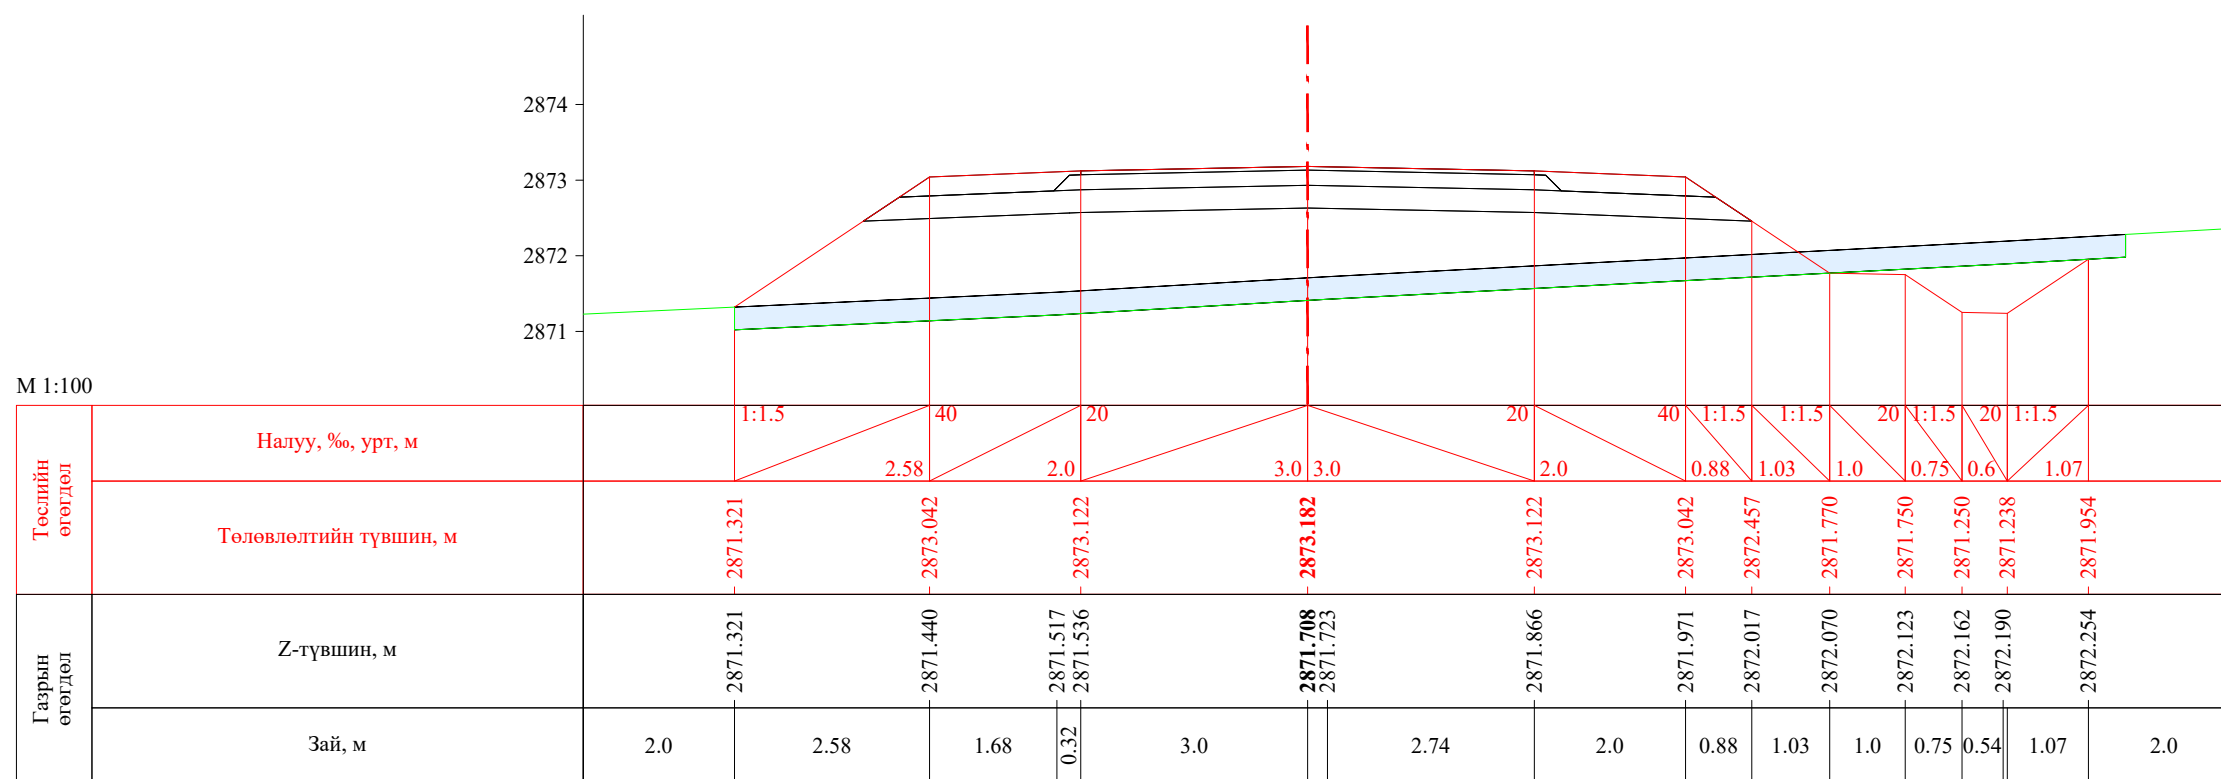



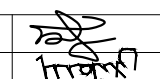
ПК 24+080.00




ПК 24+100.00


| | | | | | | |
|---|--|---|---|----------------|--------|------------|
|  УБ хот, СБД 8-р хороо, Залуучуудын Өргөн Чөлөө, 13-байр 6 тоот "ГЕО ЗУРАГЛАЛ" ХХК | Баруун босоо тэнхлэгийн авто замаас Ховд аймгийн Мөнххайрхан сум чиглэлийн 63.50км авто замын нарийвчилсан зураг төсөл | | | ХО | | |
| | Захирал | Ж.Батнасан |  Хөндлөн огтлол | Масштаб: 1/100 | | |
| | Зур. Инженер | С.Анударь | | Үе шат | Хуудас | Бүх хуудас |
| | Зур. Инженер | Б.Нэргүй |  ЕГ шифр: - 22/06 | А3 | 740 | 2080 |
| Шалгасан | Ж.Зориглон |  ТГ шифр: | 2022.10 | | | |

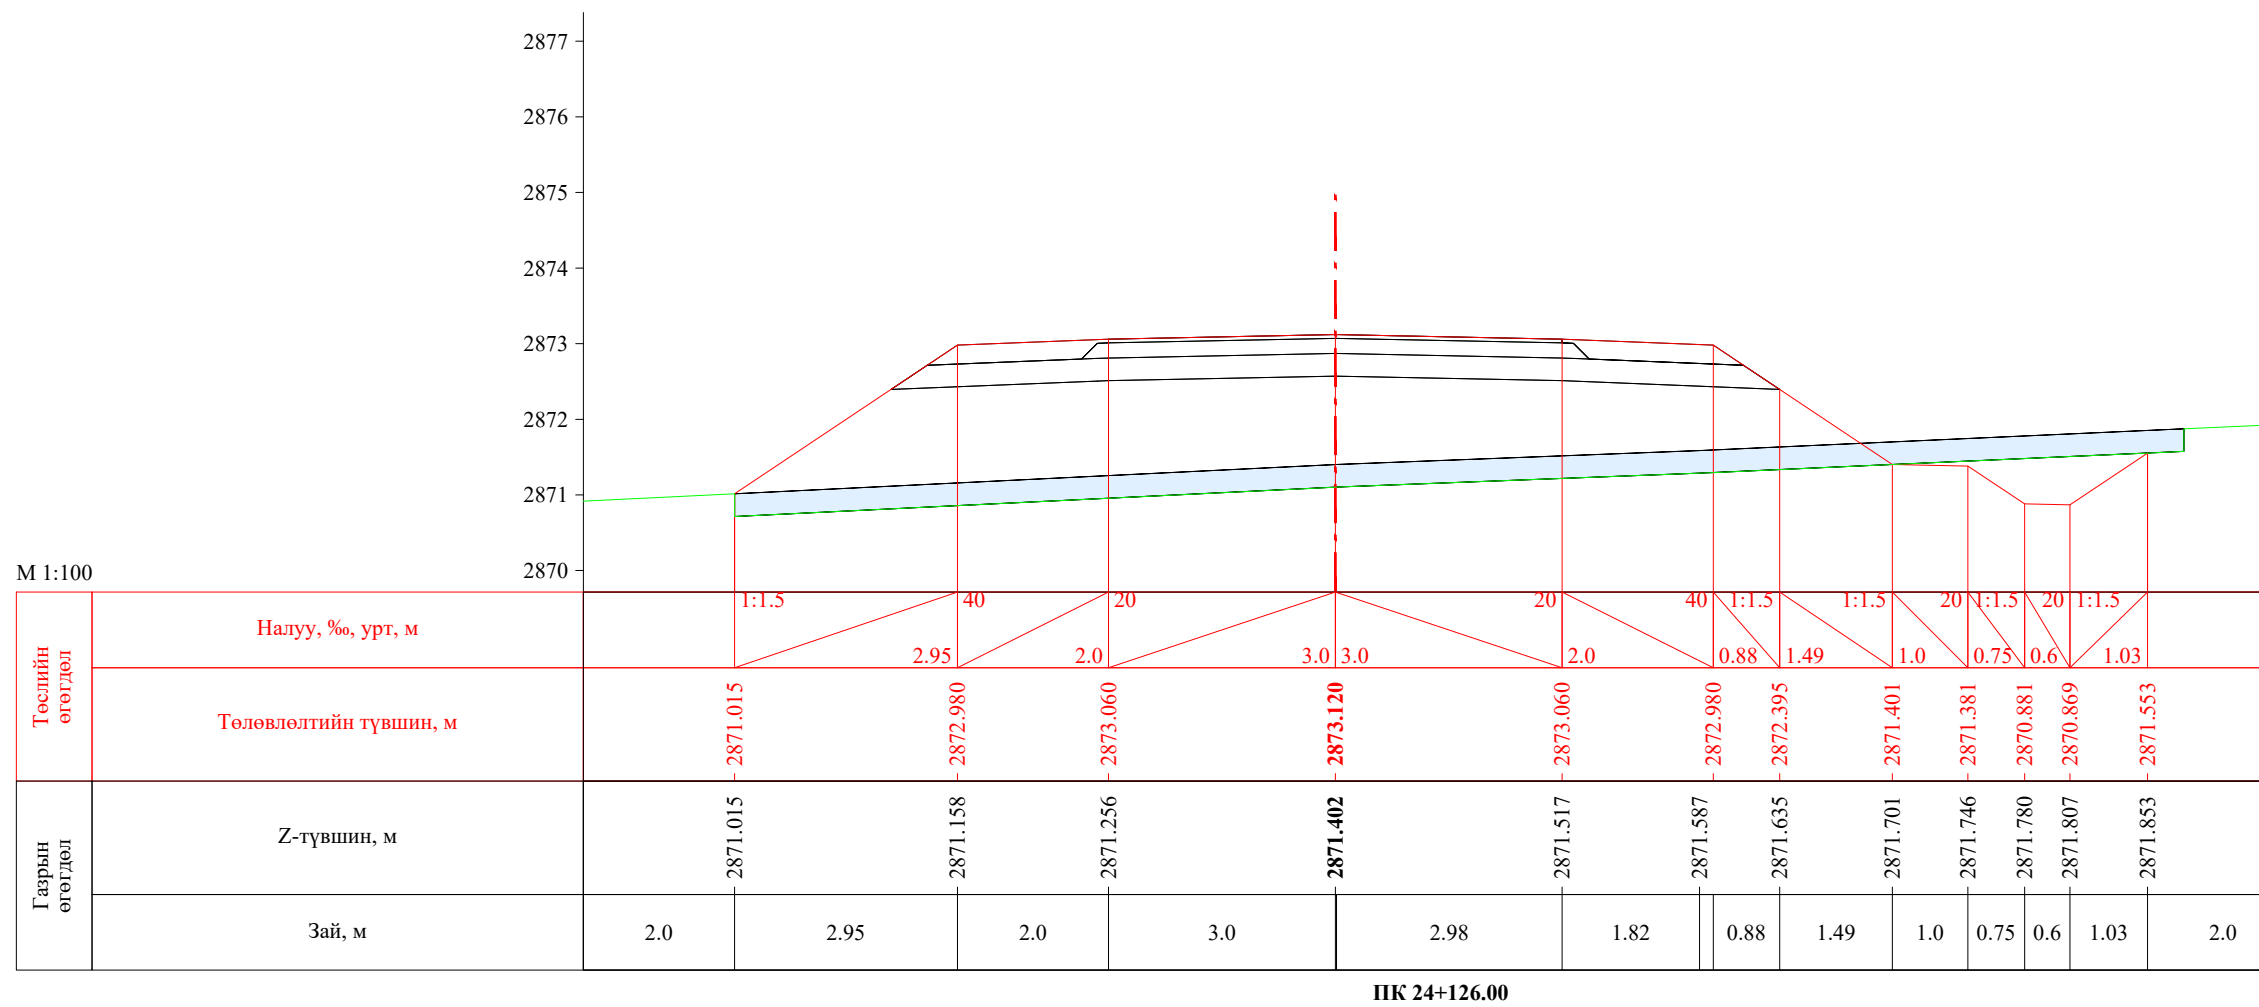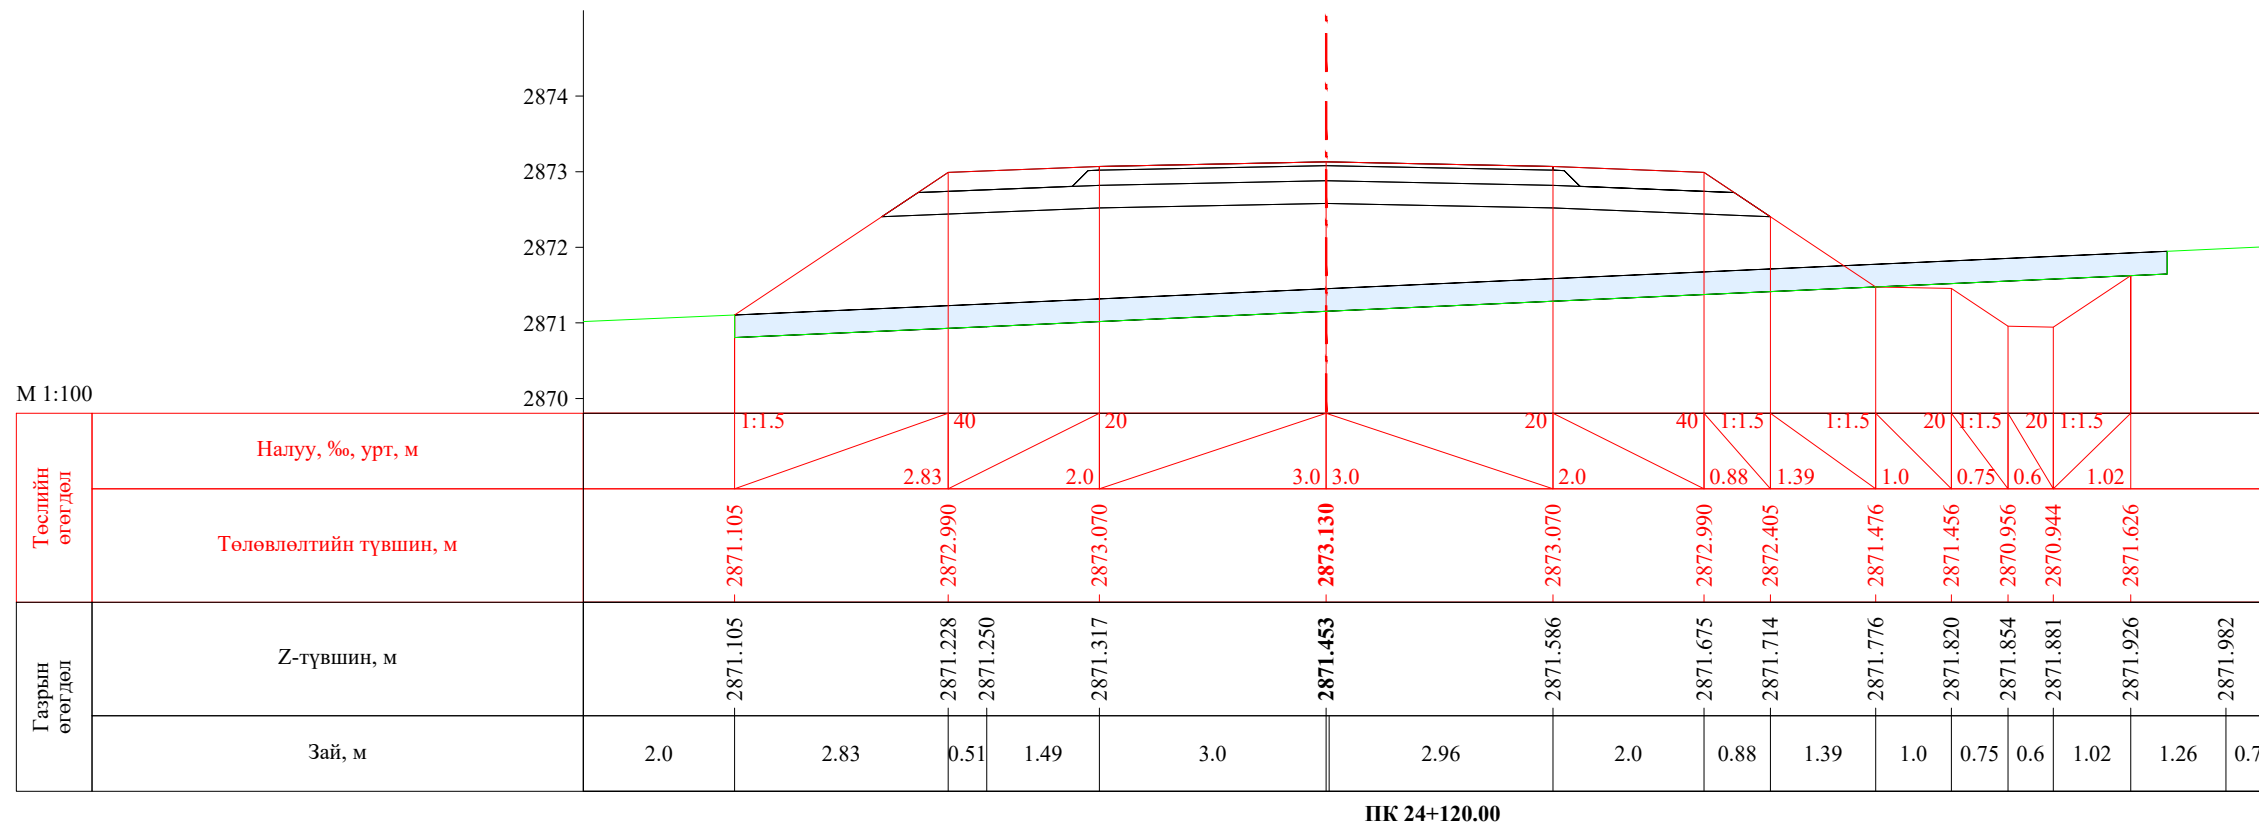


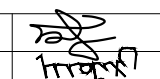
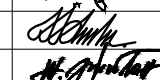
| | | | | | | |
|---|--|------------|---|----------------|--------|------------|
|  УБ хот. СБД 8-р хороо, Залуучуудын Өргөн Чөлөө. 13-байр 6 тоот "ГЕО ЗУРАГЛАЛ" ХХК | Баруун босоо тэнхлэгийн авто замаас Ховд аймгийн Мөнххайрхан сум чиглэлийн 63.50км авто замын нарийвчилсан зураг төсөл | | | ХО | | |
| | Захирал | Ж.Батнасан |  Хөндлөн огтлол | Масштаб: 1/100 | | |
| | Зур. Инженер | С.Анударь | | Үе шат | Хуудас | Бүх хуудас |
| | Зур. Инженер | Б.Нэргүй | ЕГ шифр: - 22/06 | А3 | 741 | 2080 |
| Шалгасан | Ж.Зориглон | ТГ шифр: | 2022.10 | | | |

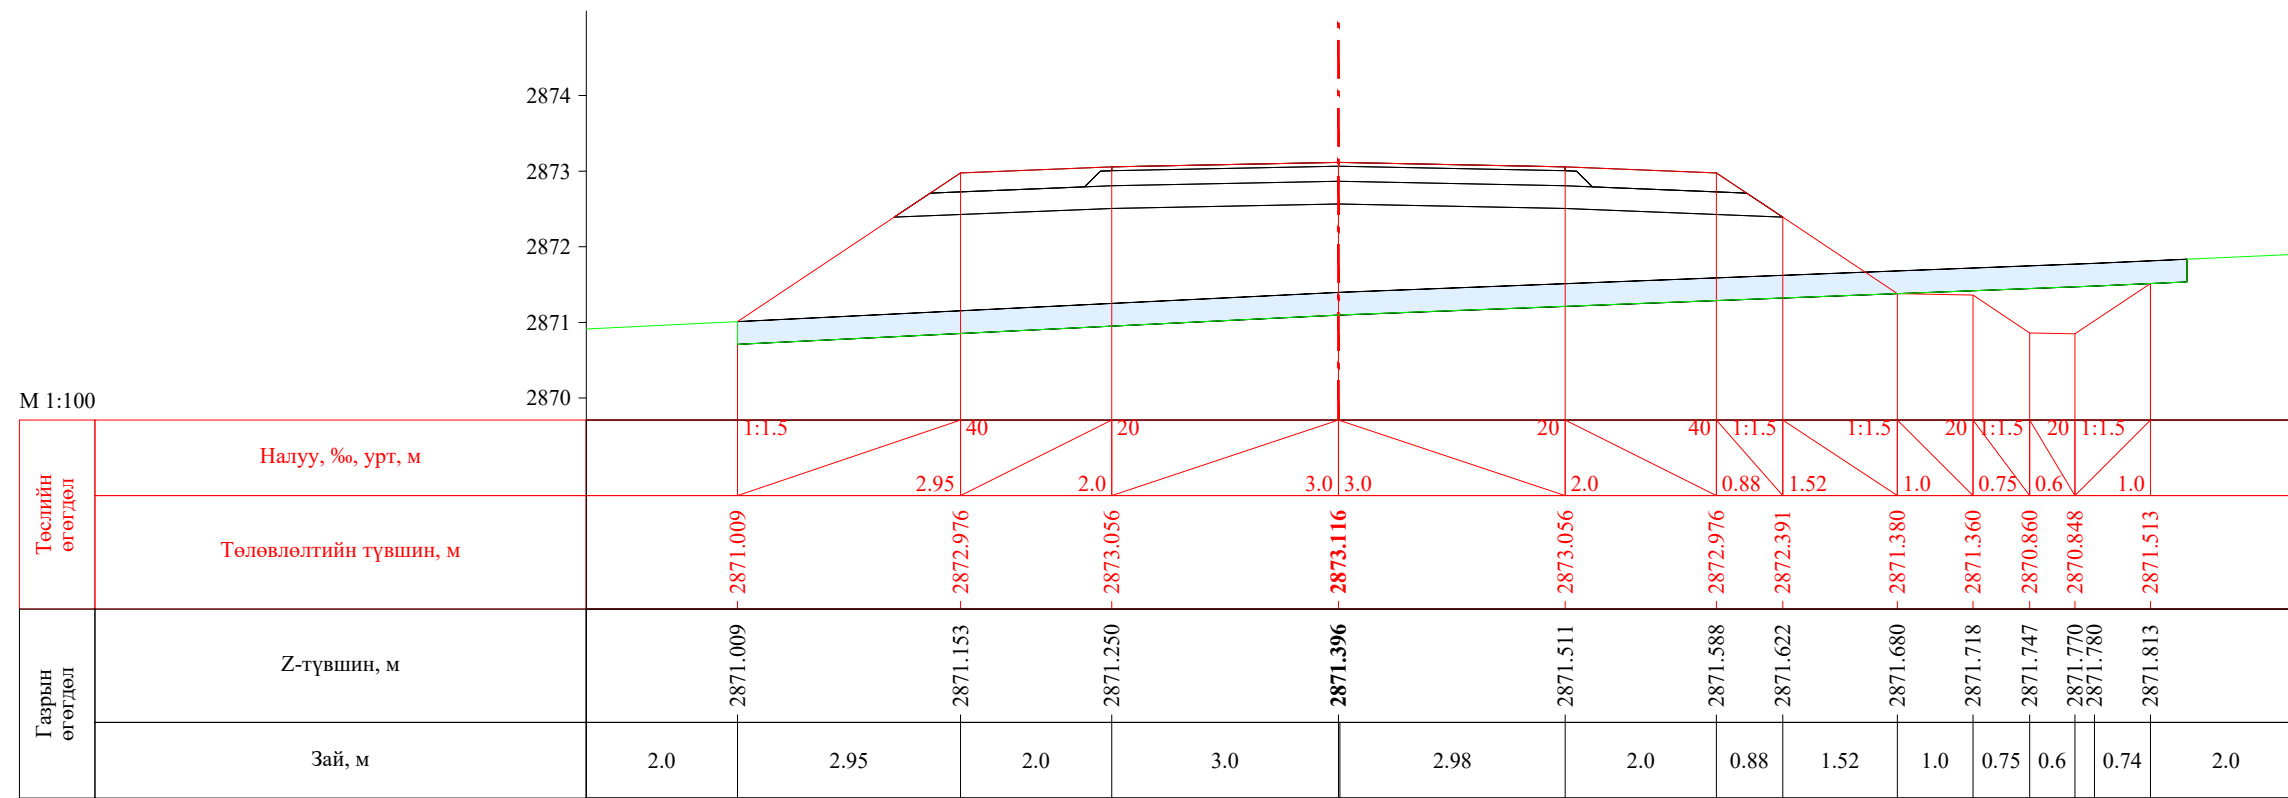


ПК 24+129.89

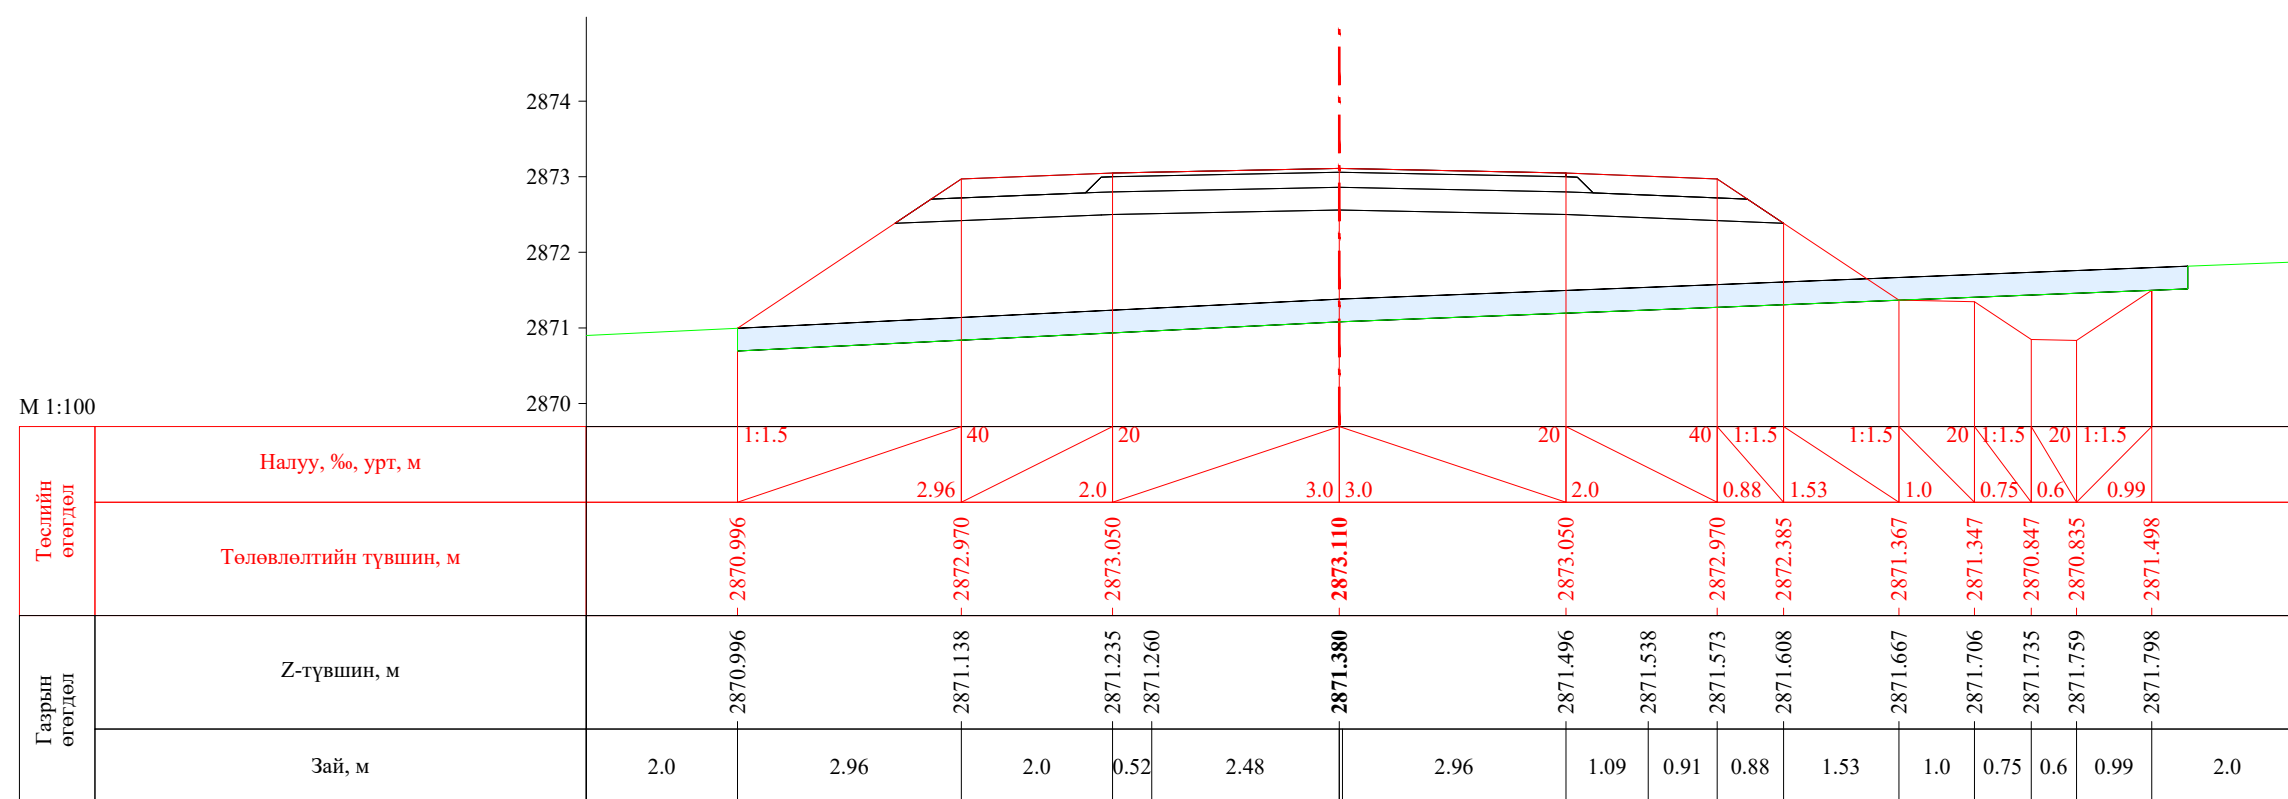


ПК 24+140.00


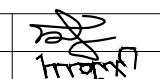
| | | | | | | |
|---|--|------------|---|----------------|--------|------------|
|  УБ хот. СБД 8-р хороо, Залуучуудын Өргөн Чөлөө. 13-байр 6 тоот "ГЕО ЗУРАГЛАЛ" ХХК | Баруун босоо тэнхлэгийн авто замаас Ховд аймгийн Мөнххайрхан сум чиглэлийн 63.50км авто замын нарийвчилсан зураг төсөл | | | ХО | | |
| | Захирал | Ж.Батнасан |  Хөндлөн огтлол | Масштаб: 1/100 | | |
| | Зур. Инженер | С.Анударь | | Үе шат | Хуудас | Бүх хуудас |
| | Зур. Инженер | Б.Нэргүй |  ЕГ шифр: - 22/06 | A3 | 742 | 2080 |
| Шалгасан | Ж.Зориглон | ТГ шифр: | | 2022.10 | | |

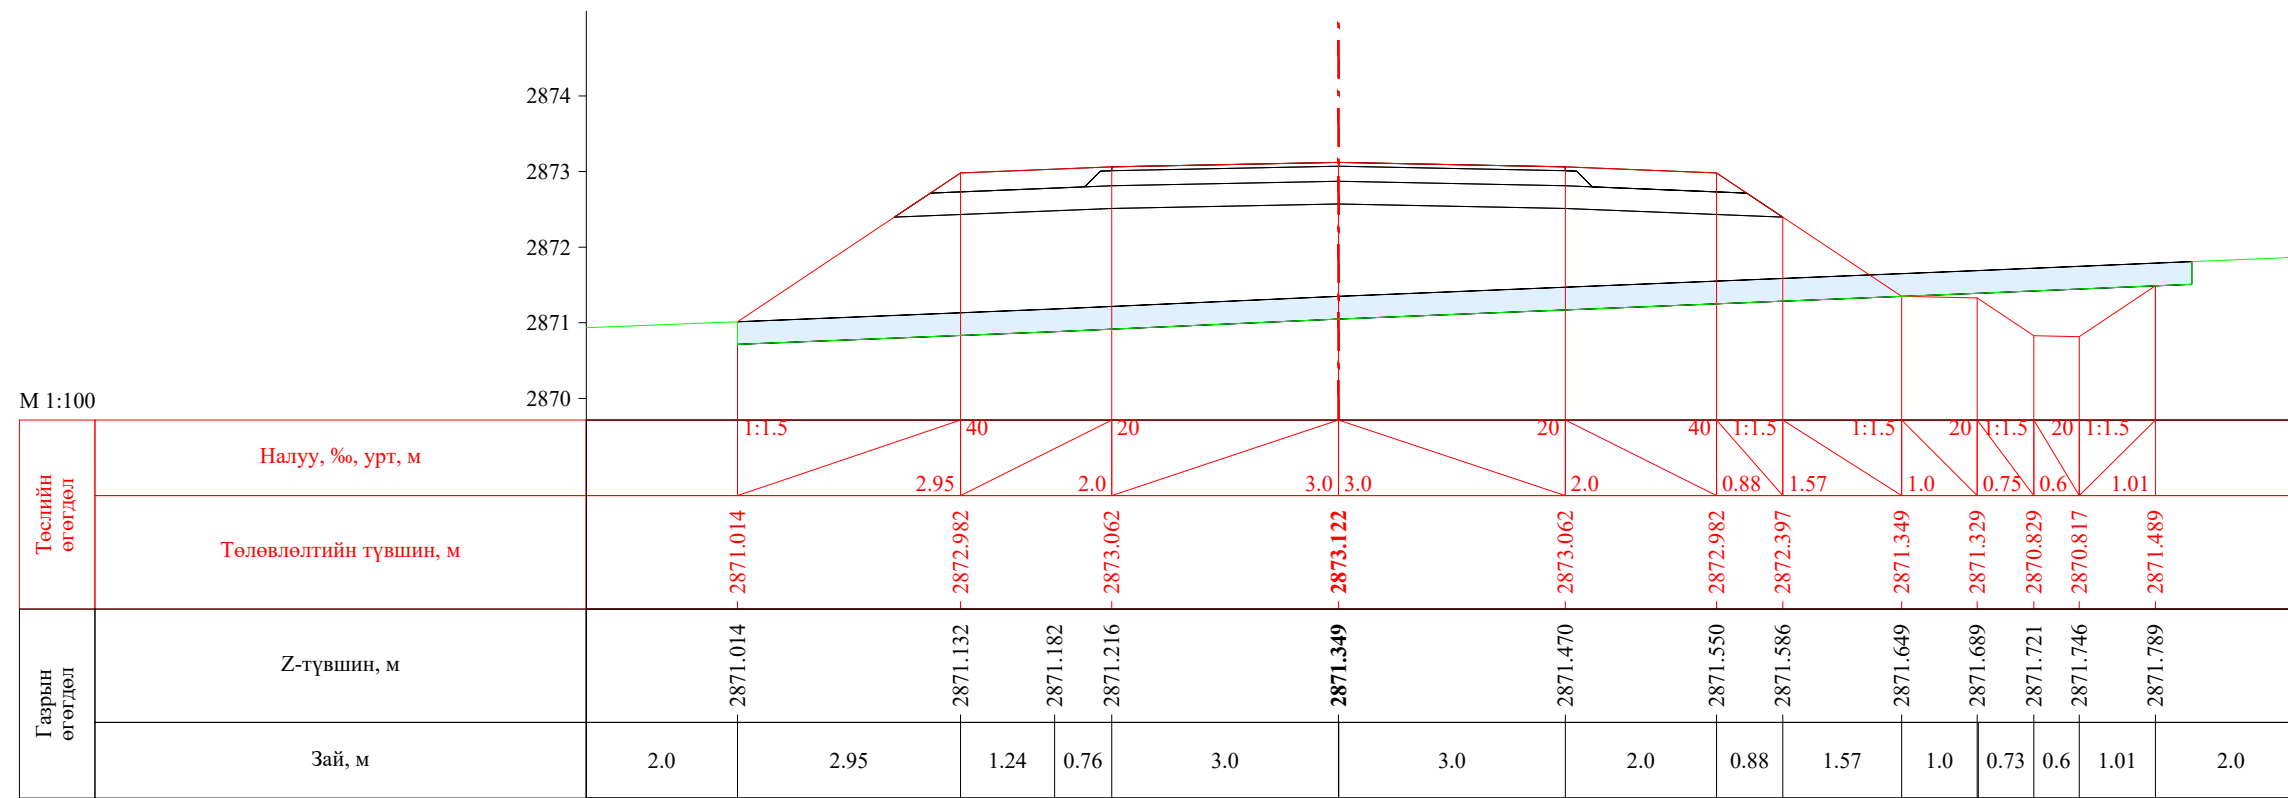


ПК 24+160.00

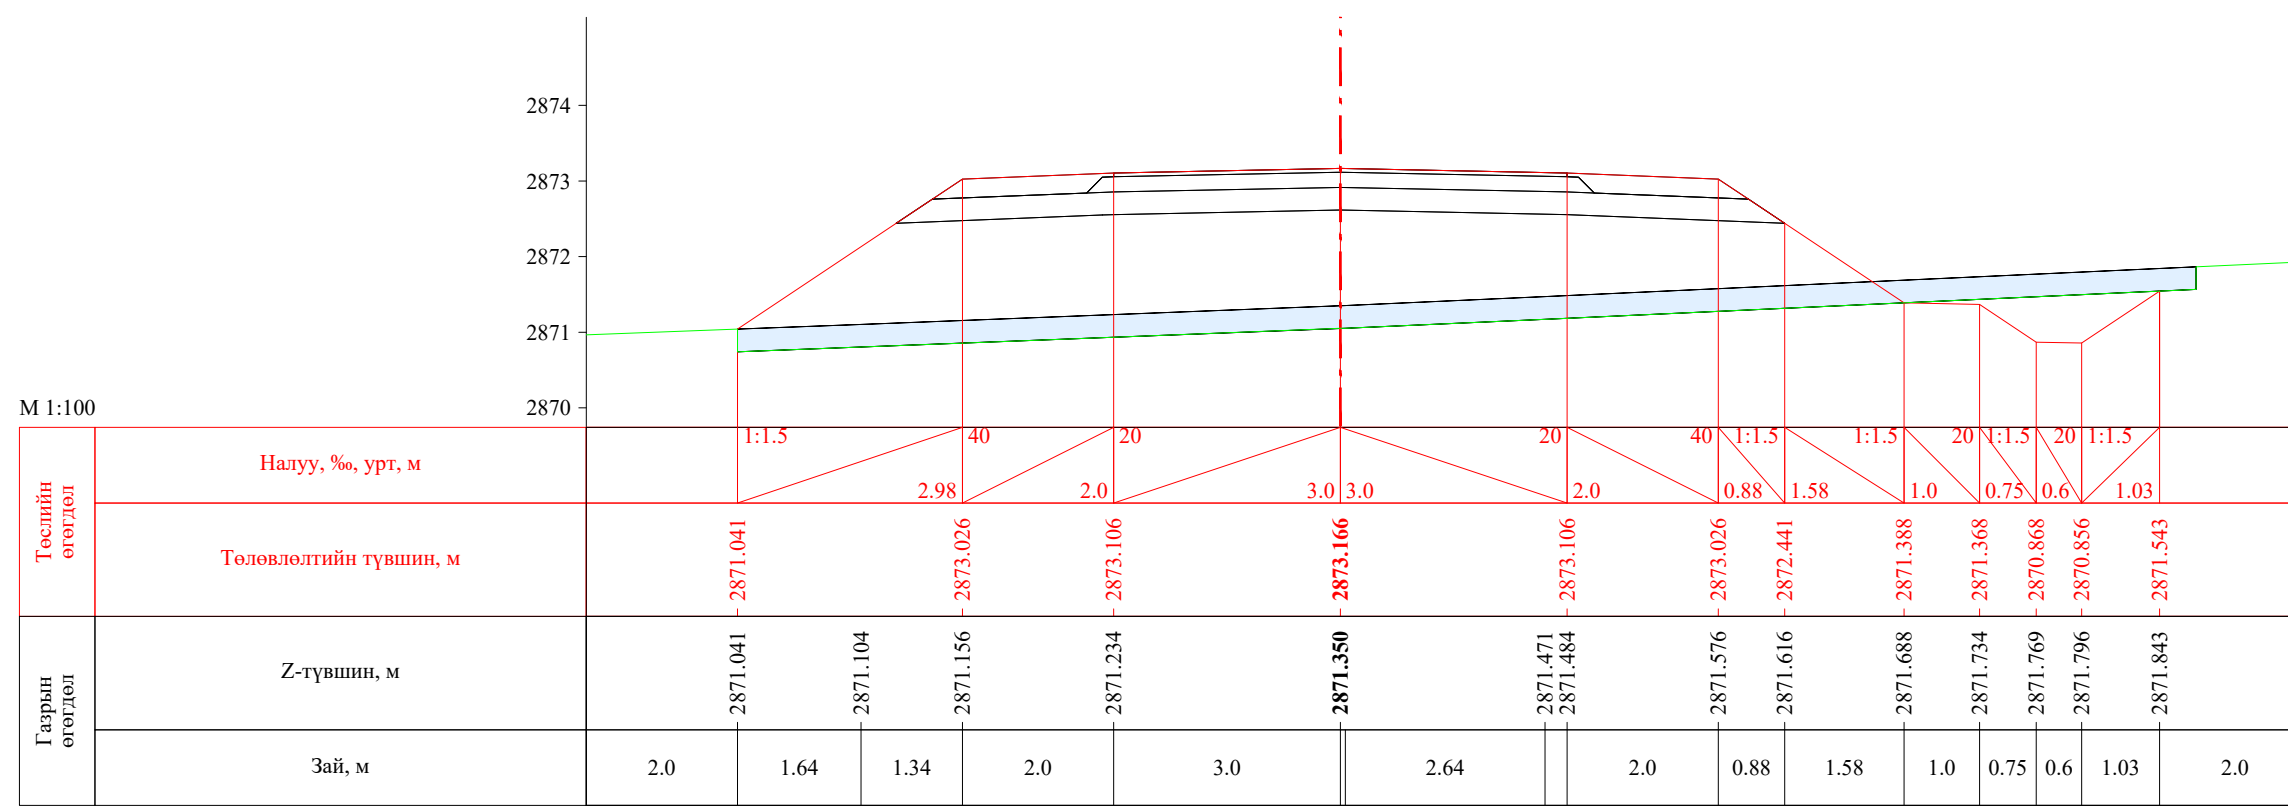


ПК 24+180.00


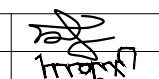

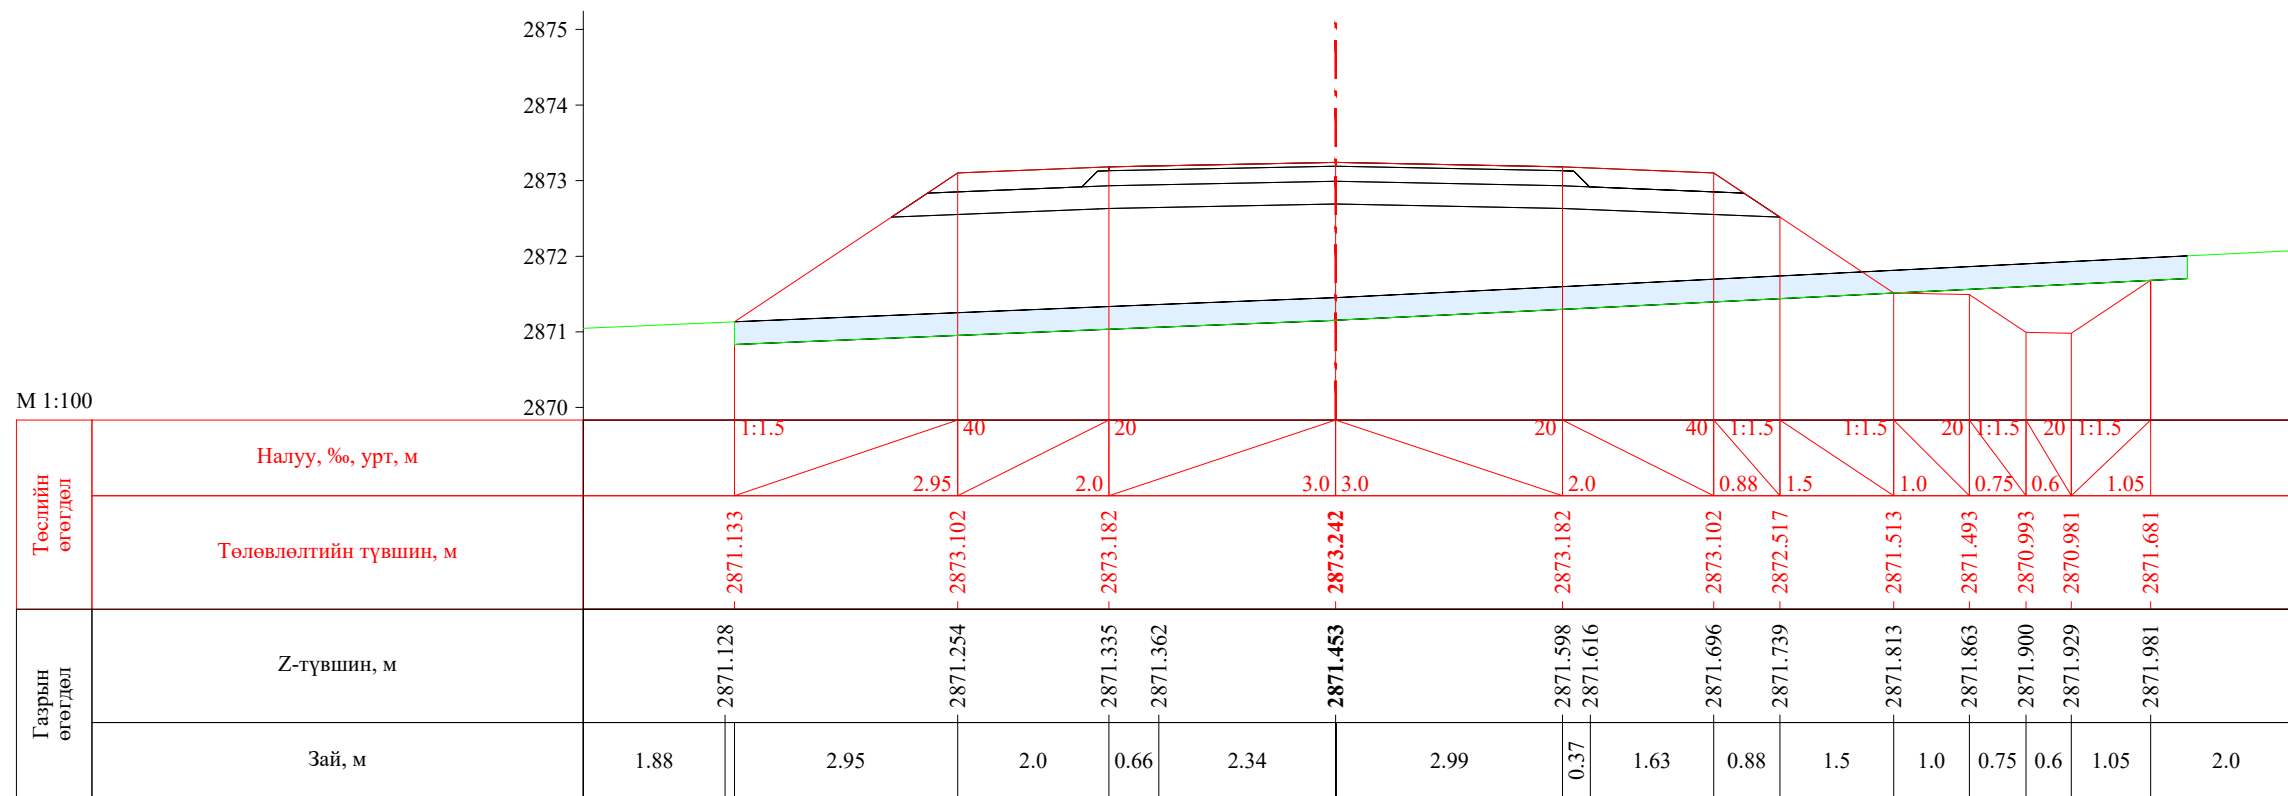
| | | | | | | |
|---|--|------------|---|----------------|--------|------------|
|  УБ хот. СБД 8-р хороо, Залуучуудын Өргөн Чөлөө. 13-байр 6 тоот "ГЕО ЗУРАГЛАЛ" ХХК | Баруун босоо тэнхлэгийн авто замаас Ховд аймгийн Мөнххайрхан сум чиглэлийн 63.50км авто замын нарийвчилсан зураг төсөл | | | ХО | | |
| | Захирал | Ж.Батнасан |  Хөндлөн огтлол | Масштаб: 1/100 | | |
| | Зур. Инженер | С.Анударь | | Үе шат | Хуудас | Бүх хуудас |
| | Зур. Инженер | Б.Нэргүй | ЕГ шифр: - 22/06 | А3 | 743 | 2080 |
| Шалгасан | Ж.Зориглон | ТГ шифр: | 2022.10 | | | |

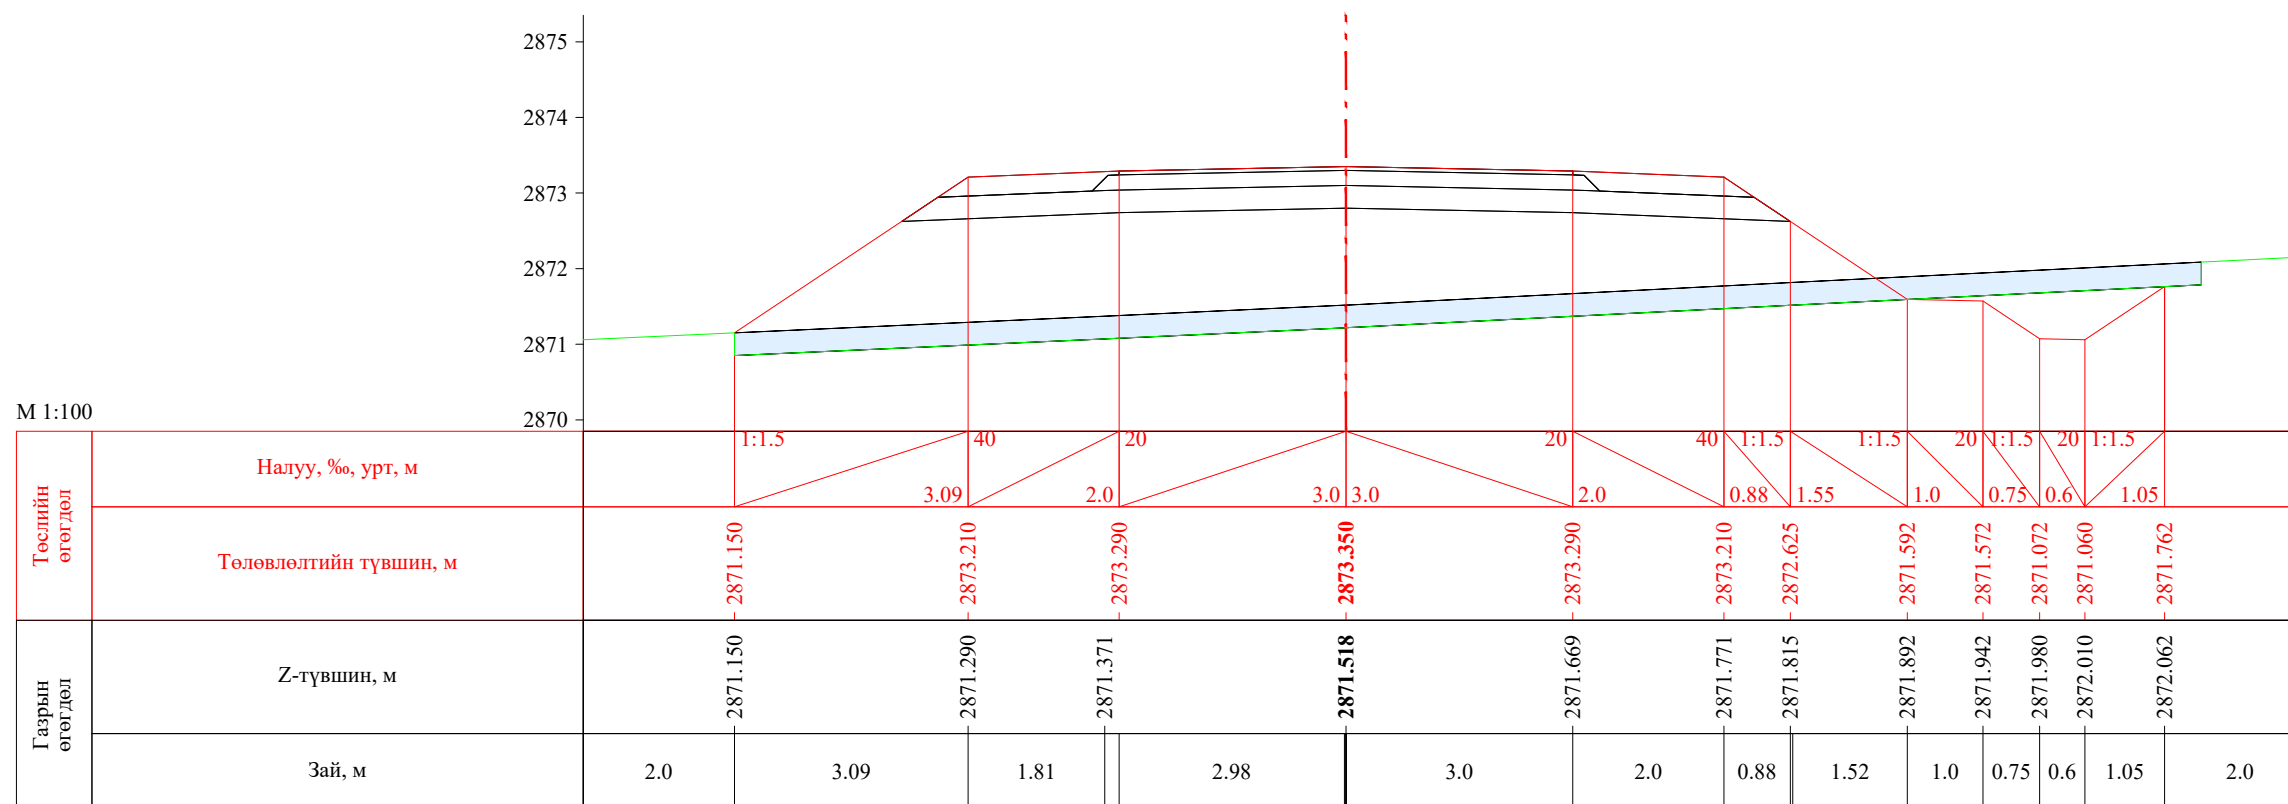


ПК 24+200.00




ПК 24+220.00


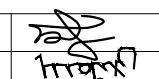
| | | | | | | |
|---|--|---|---|----------------|--------|------------|
|  УБ хот, СБД 8-р хороо, Залуучуудын Өргөн Чөлөө, 13-байр 6 тоот "ГЕО ЗУРАГЛАЛ" ХХК | Баруун босоо тэнхлэгийн авто замаас Ховд аймгийн Мөнххайрхан сум чиглэлийн 63.50км авто замын нарийвчилсан зураг төсөл | | | ХО | | |
| | Захирал | Ж.Батнасан |  Хөндлөн огтлол | Масштаб: 1/100 | | |
| | Зур. Инженер | С.Анударь | | Үе шат | Хуудас | Бүх хуудас |
| | Зур. Инженер | Б.Нэргүй |  ЕГ шифр: - 22/06 | А3 | 744 | 2080 |
| Шалгасан | Ж.Зориглон |  ТГ шифр: | 2022.10 | | | |


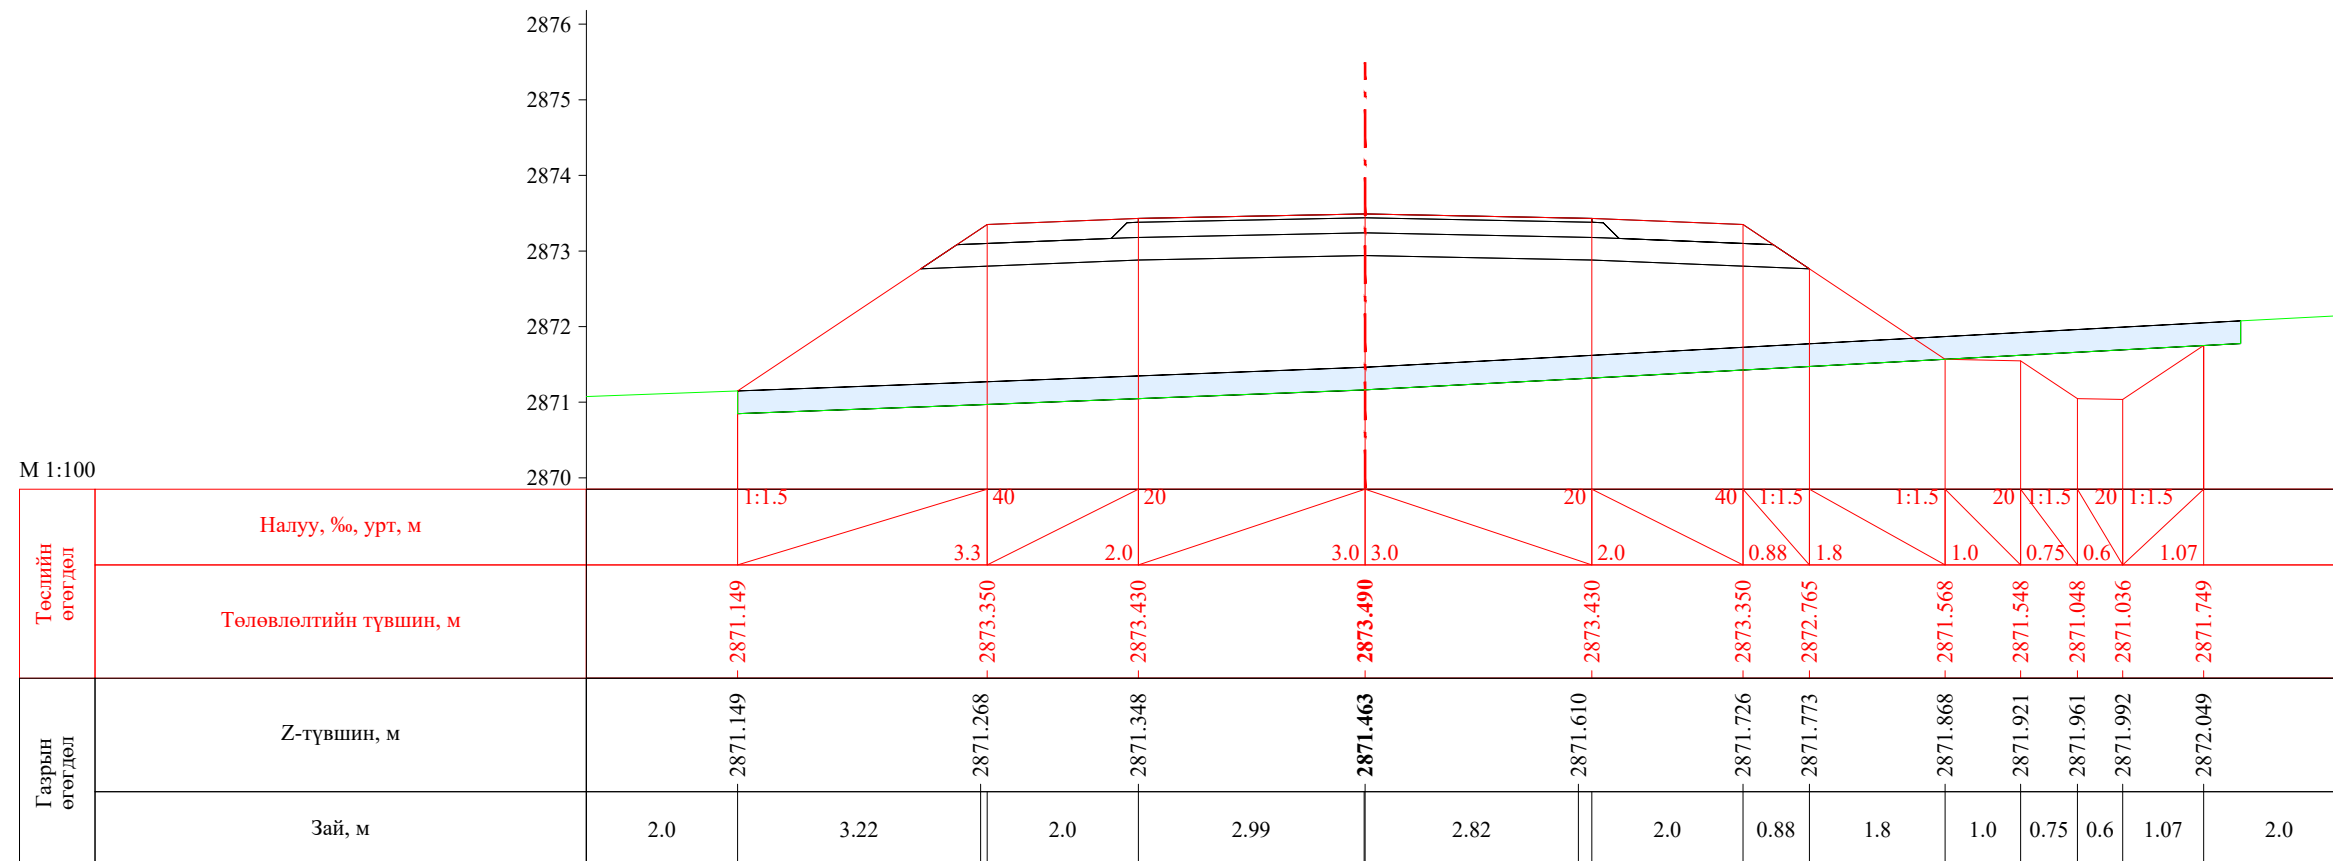



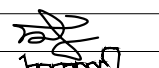
ПК 24+240.00

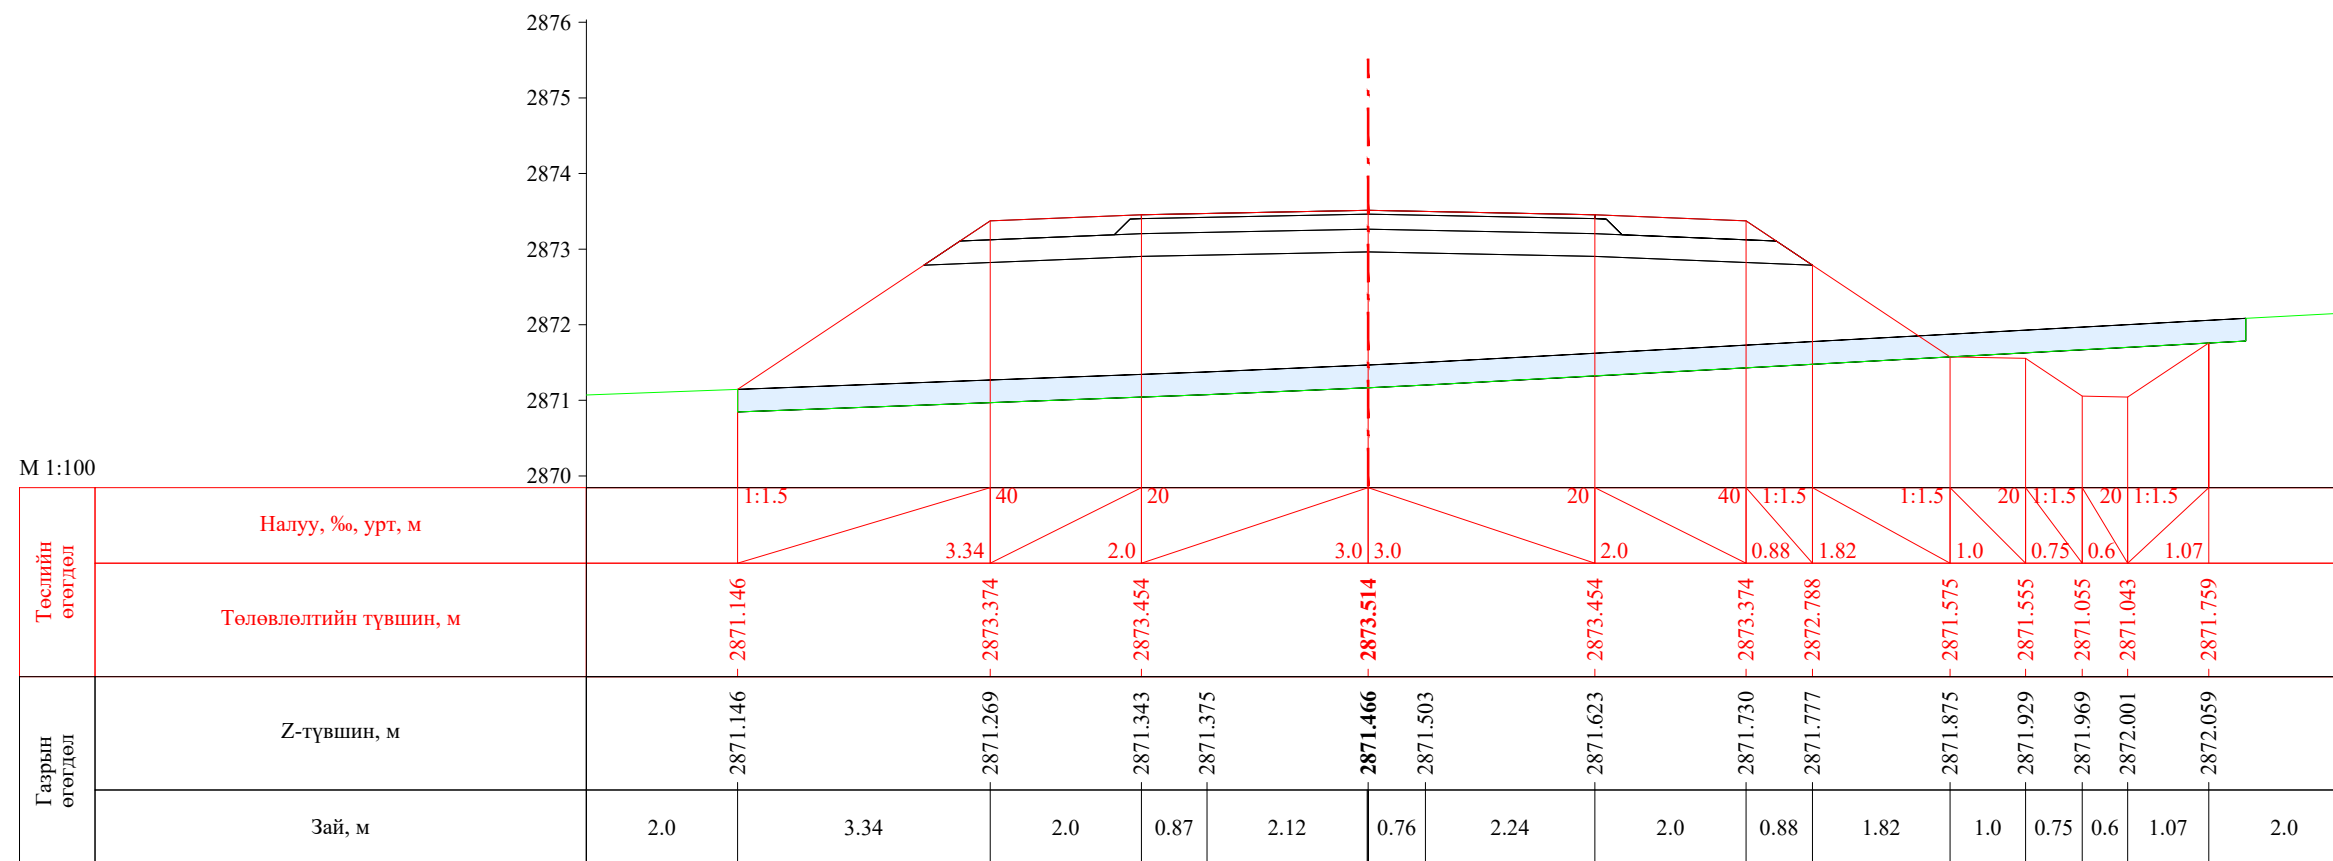


ПК 24+243.00


| | | | | | | |
|---|--|------------|---|----------------|--------|------------|
|  УБ хот. СБД 8-р хороо, Залуучуудын Өргөн Чөлөө. 13-байр 6 тоот "ГЕО ЗУРАГЛАЛ" ХХК | Баруун босоо тэнхлэгийн авто замаас Ховд аймгийн Мөнххайрхан сум чиглэлийн 63.50км авто замын нарийвчилсан зураг төсөл | | | ХО | | |
| | Захирал | Ж.Батнасан |  Хөндлөн огтлол | Масштаб: 1/100 | | |
| | Зур. Инженер | С.Анударь | | Үе шат | Хуудас | Бүх хуудас |
| | Зур. Инженер | Б.Нэргүй | ЕГ шифр: - 22/06 | A3 | 745 | 2080 |
| Шалгасан | Ж.Зориглон | ТГ шифр: | 2022.10 | | | |

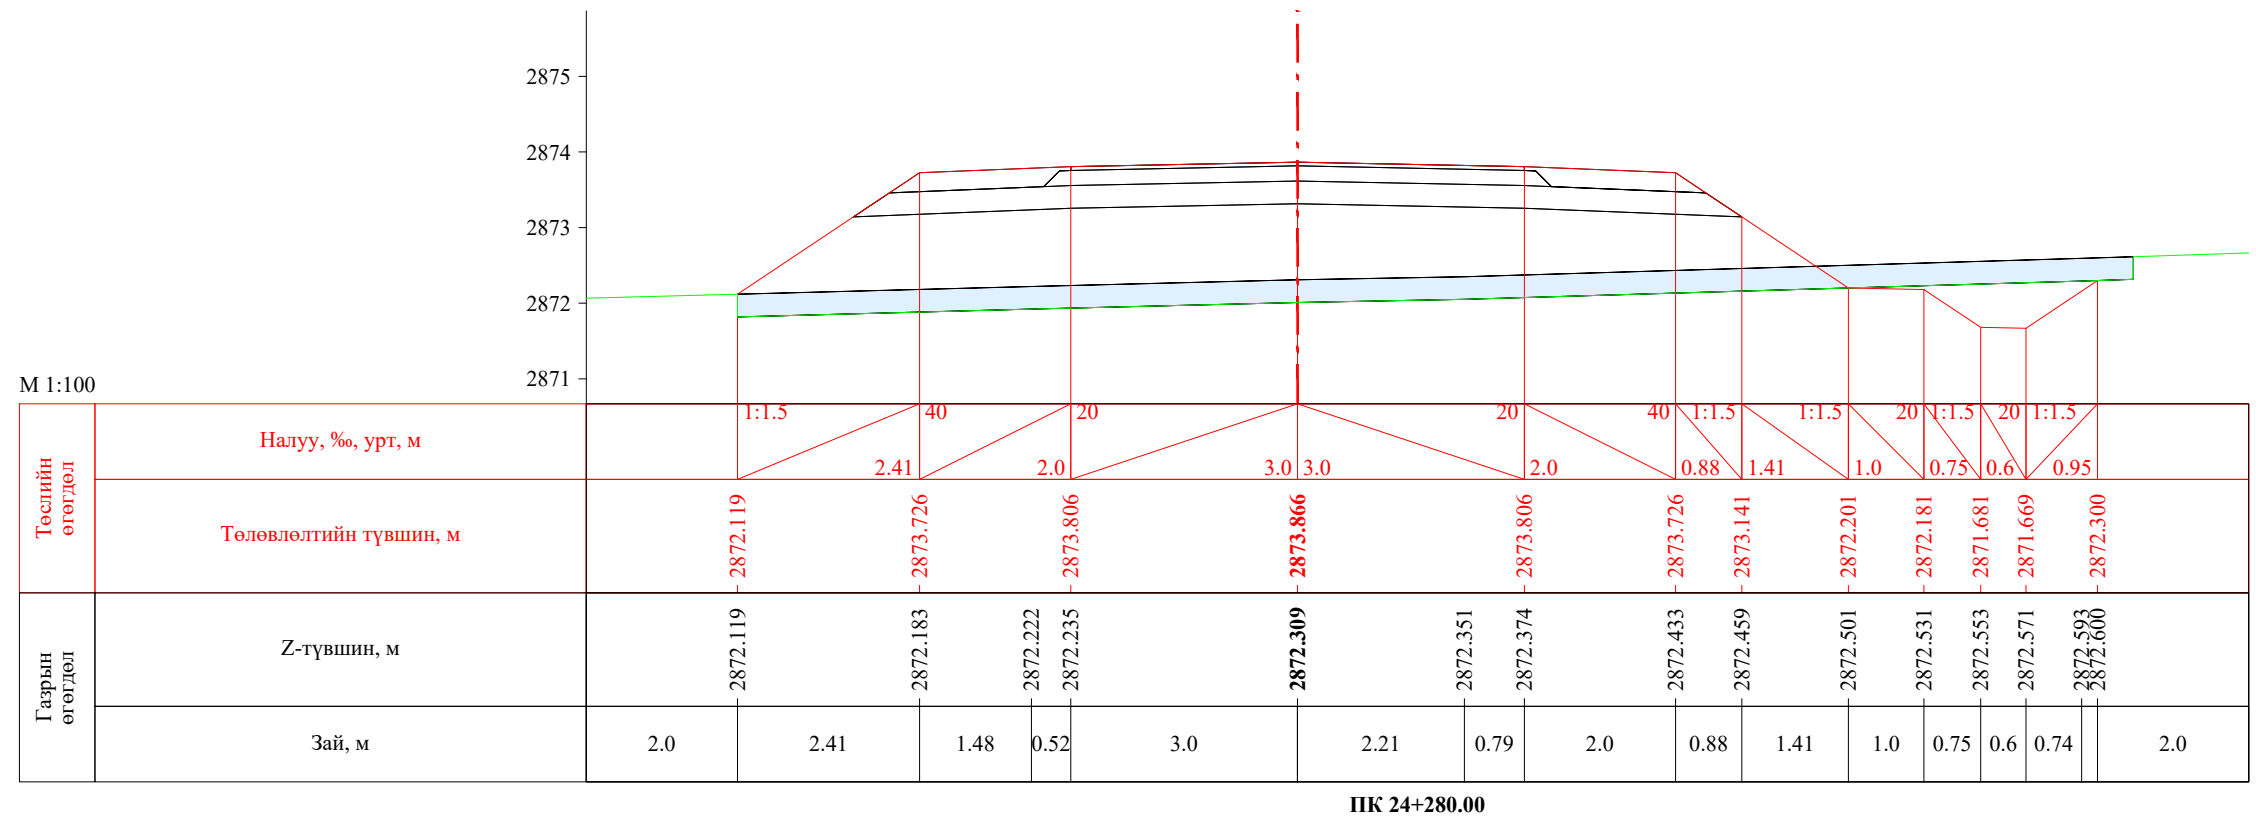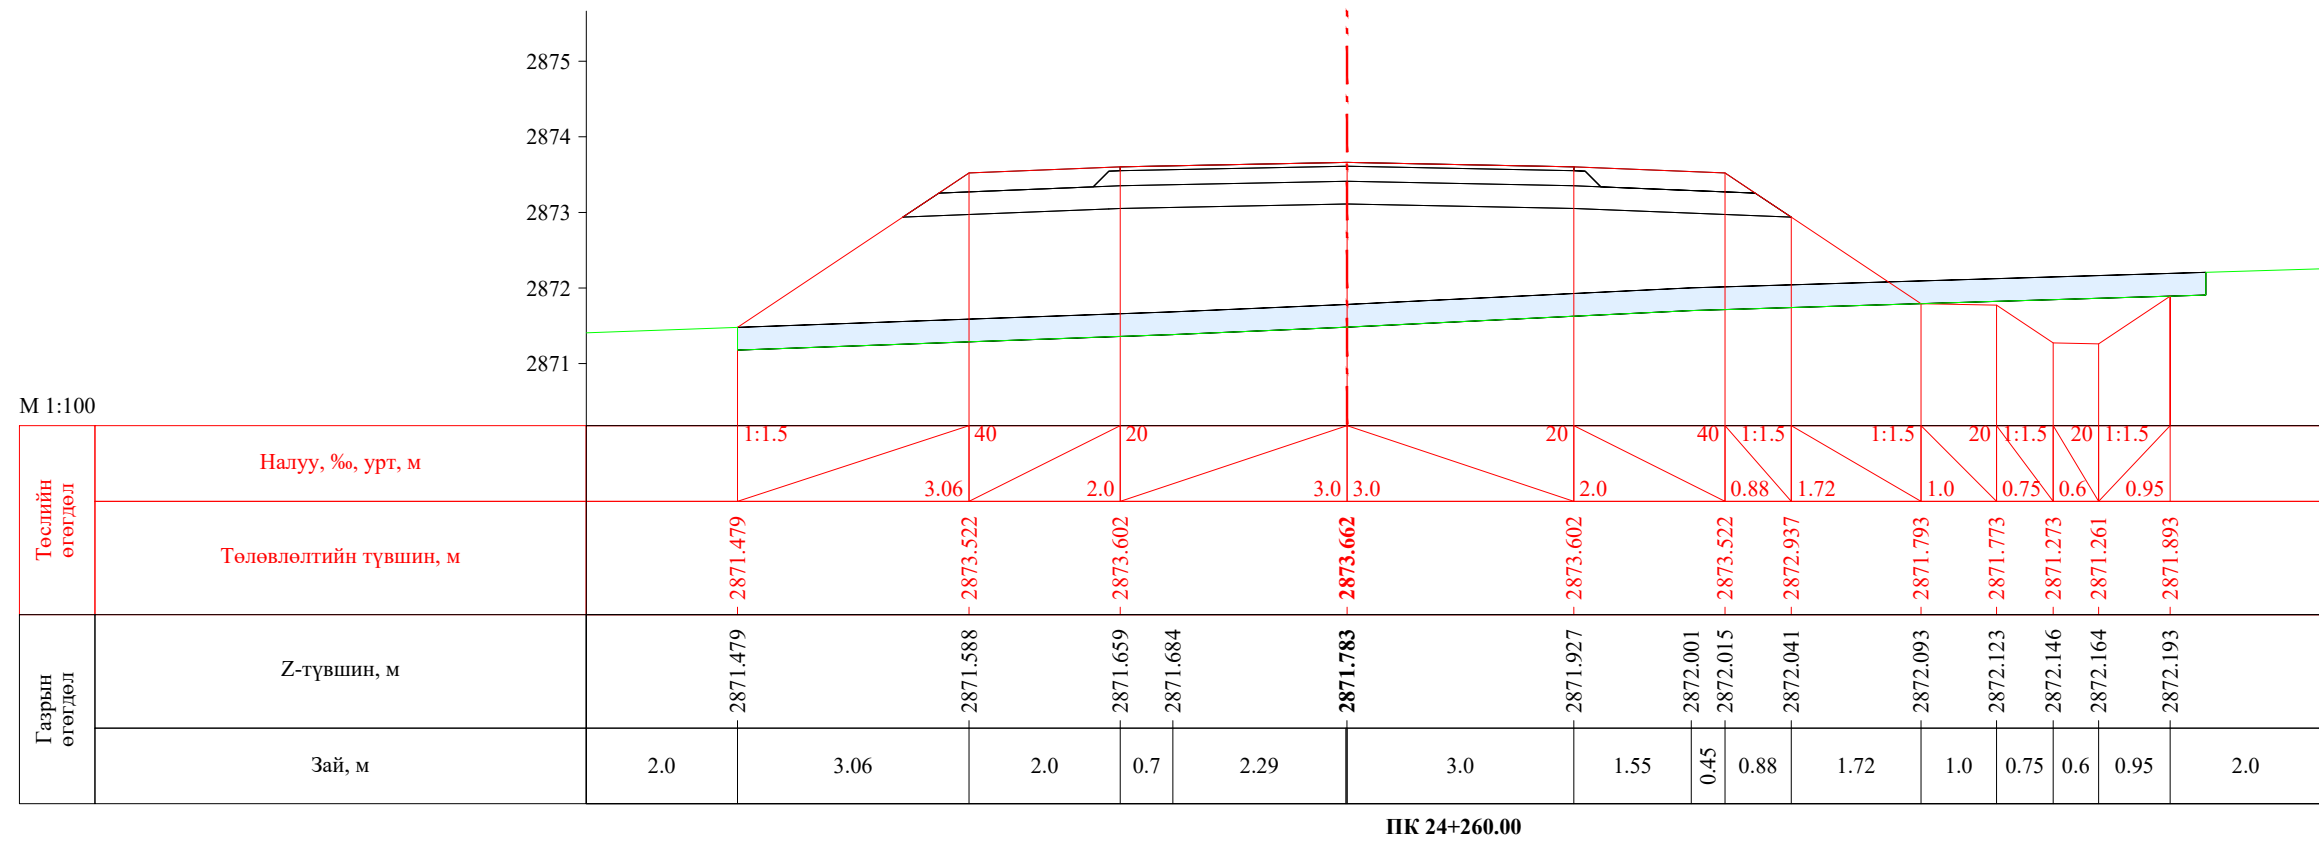


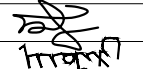
| | | | | | | |
|---|--|------------|---|----------------|--------|------------|
|  УБ хот, СБД 8-р хороо, Залуучуудын Өргөн Чөлөө, 13-байр 6 тоот "ГЕО ЗУРАГЛАЛ" ХХК | Баруун босоо тэнхлэгийн авто замаас Ховд аймгийн Мөнххайрхан сум чиглэлийн 63.50км авто замын нарийвчилсан зураг төсөл | | | ХО | | |
| | Захирал | Ж.Батнасан |  Хөндлөн огтлол | Масштаб: 1/100 | | |
| | Зур. Инженер | С.Анударь | | Үе шат | Хуудас | Бүх хуудас |
| | Зур. Инженер | Б.Нэргүй | ЕГ шифр: - 22/06 | А3 | 746 | 2080 |
| Шалгасан | Ж.Зориглон | ТГ шифр: | 2022.10 | | | |

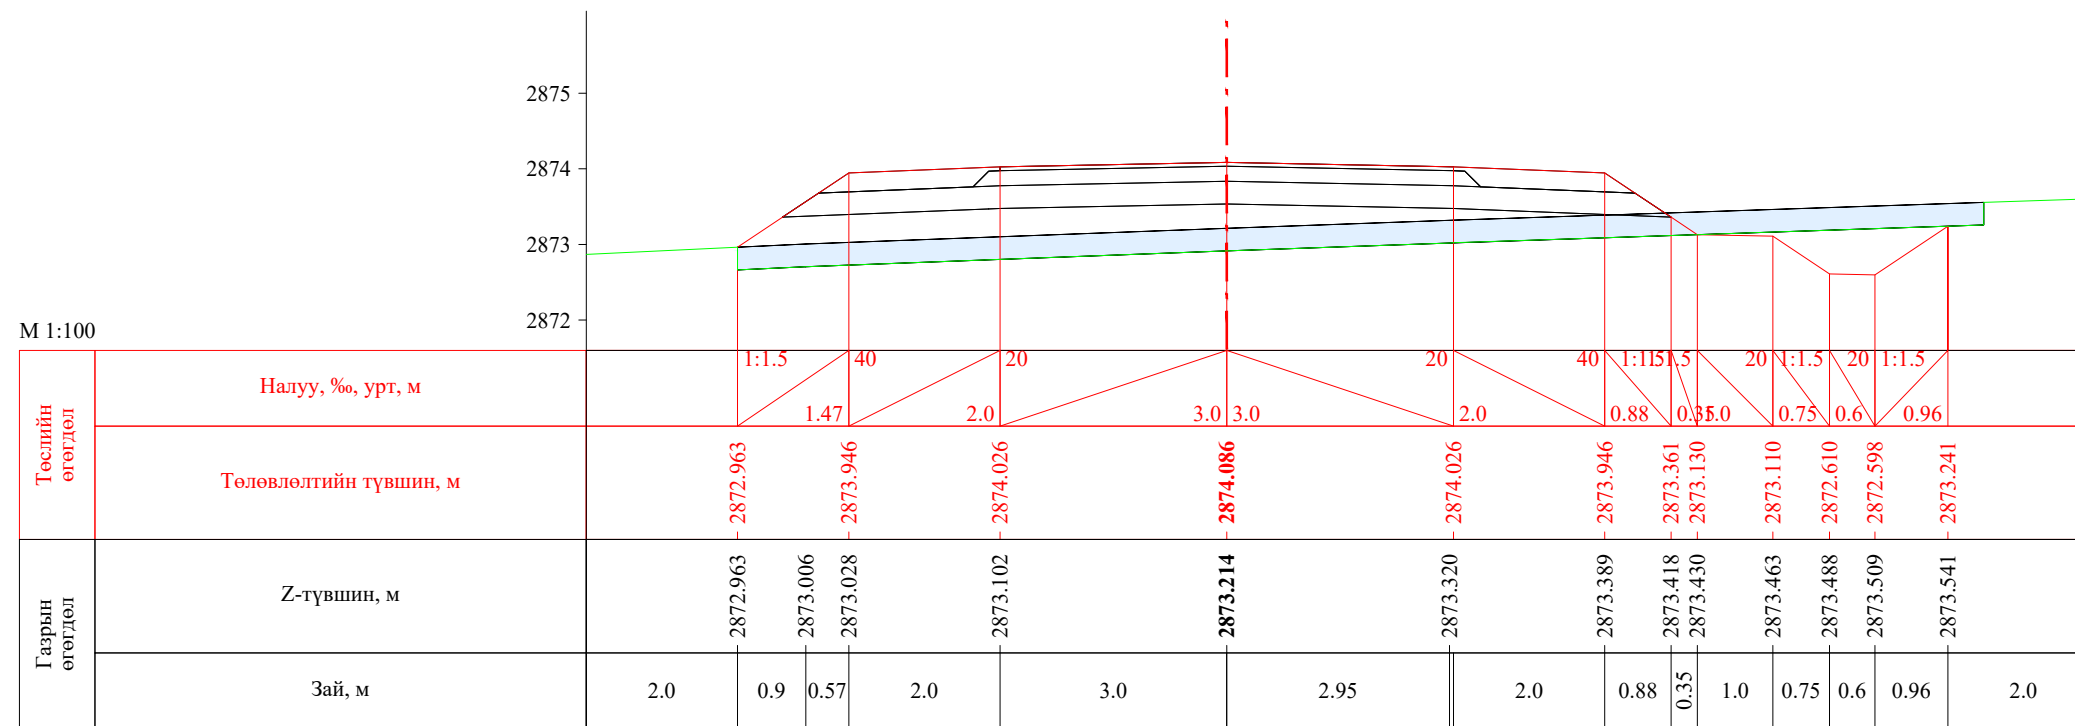


ПК 24+300.00

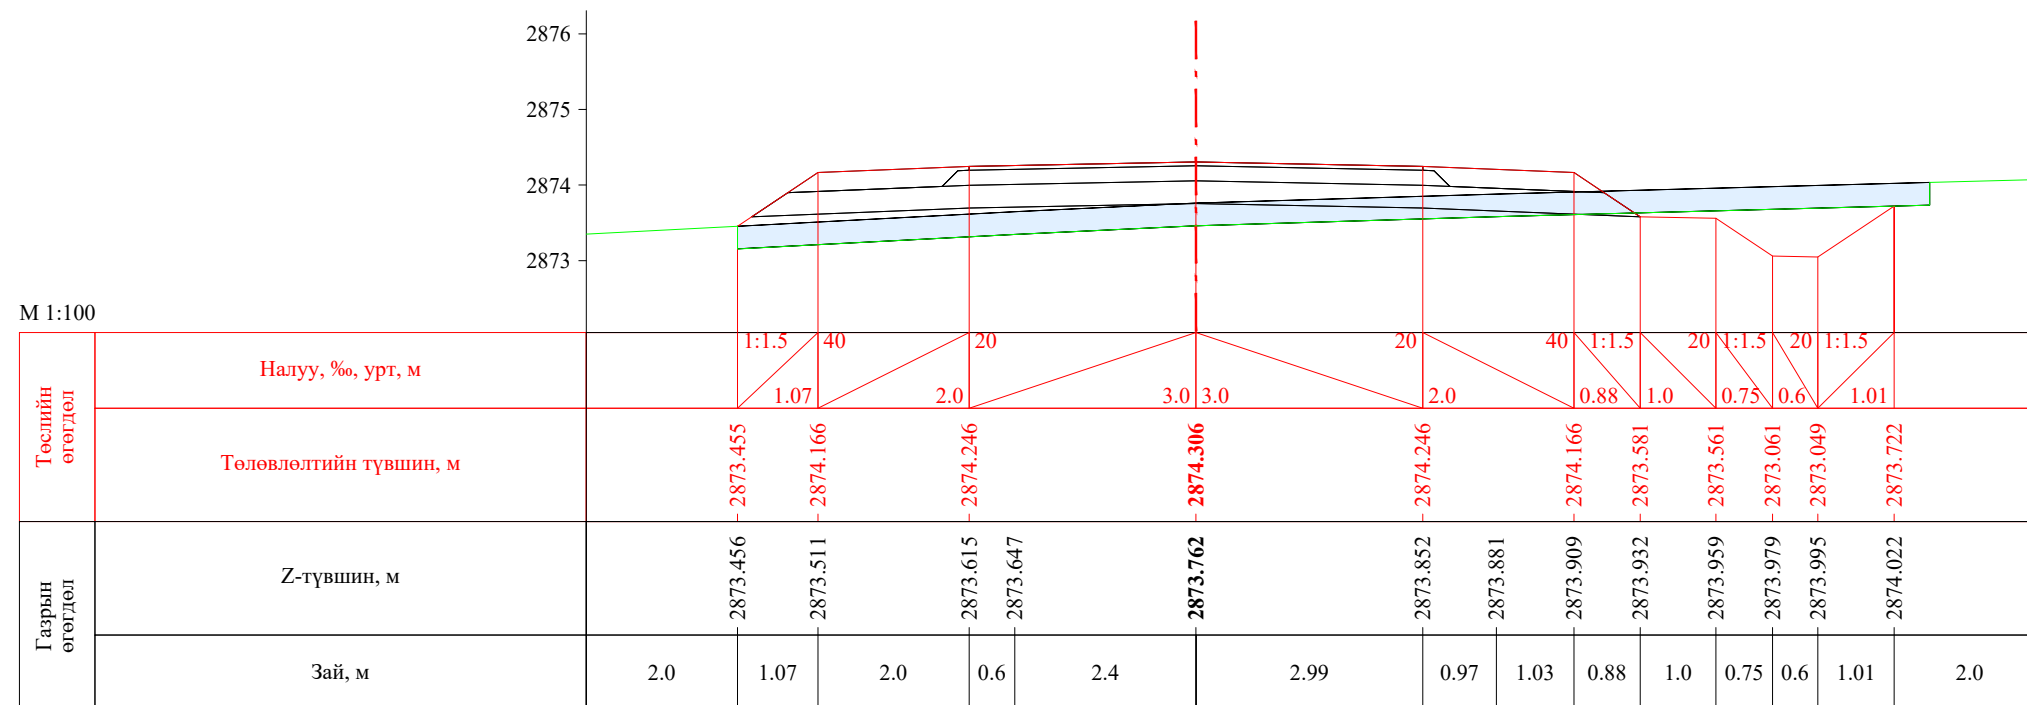


ПК 24+320.00


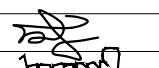
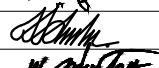
| | | | | | | |
|---|--|------------|---|----------------|--------|------------|
|  УБ хот, СБД 8-р хороо, Залуучуудын Өргөн Чөлөө, 13-байр 6 тоот "ГЕО ЗУРАГЛАЛ" ХХК | Баруун босоо тэнхлэгийн авто замаас Ховд аймгийн Мөнххайрхан сум чиглэлийн 63.50км авто замын нарийвчилсан зураг төсөл | | | ХО | | |
| | Захирал | Ж.Батнасан |  Хөндлөн огтлол | Масштаб: 1/100 | | |
| | Зур. Инженер | С.Анударь | | Үе шат | Хуудас | Бүх хуудас |
| | Зур. Инженер | Б.Нэргүй | ЕГ шифр: - 22/06 | А3 | 747 | 2080 |
| Шалгасан | Ж.Зориглон | ТГ шифр: | 2022.10 | | | |


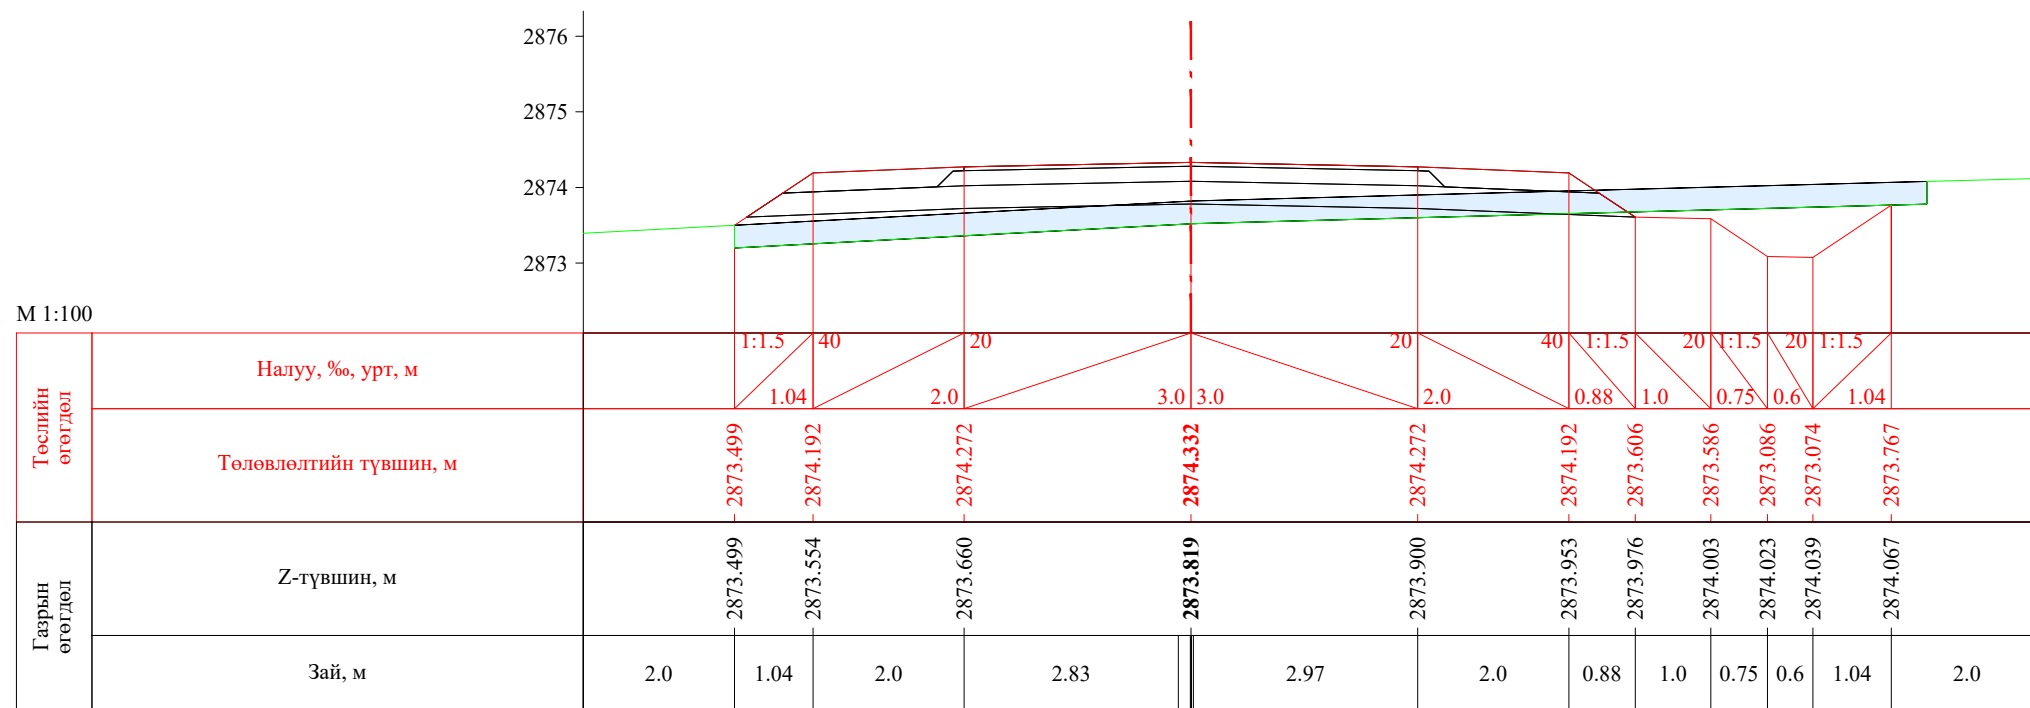



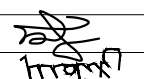
ПК 24+322.34

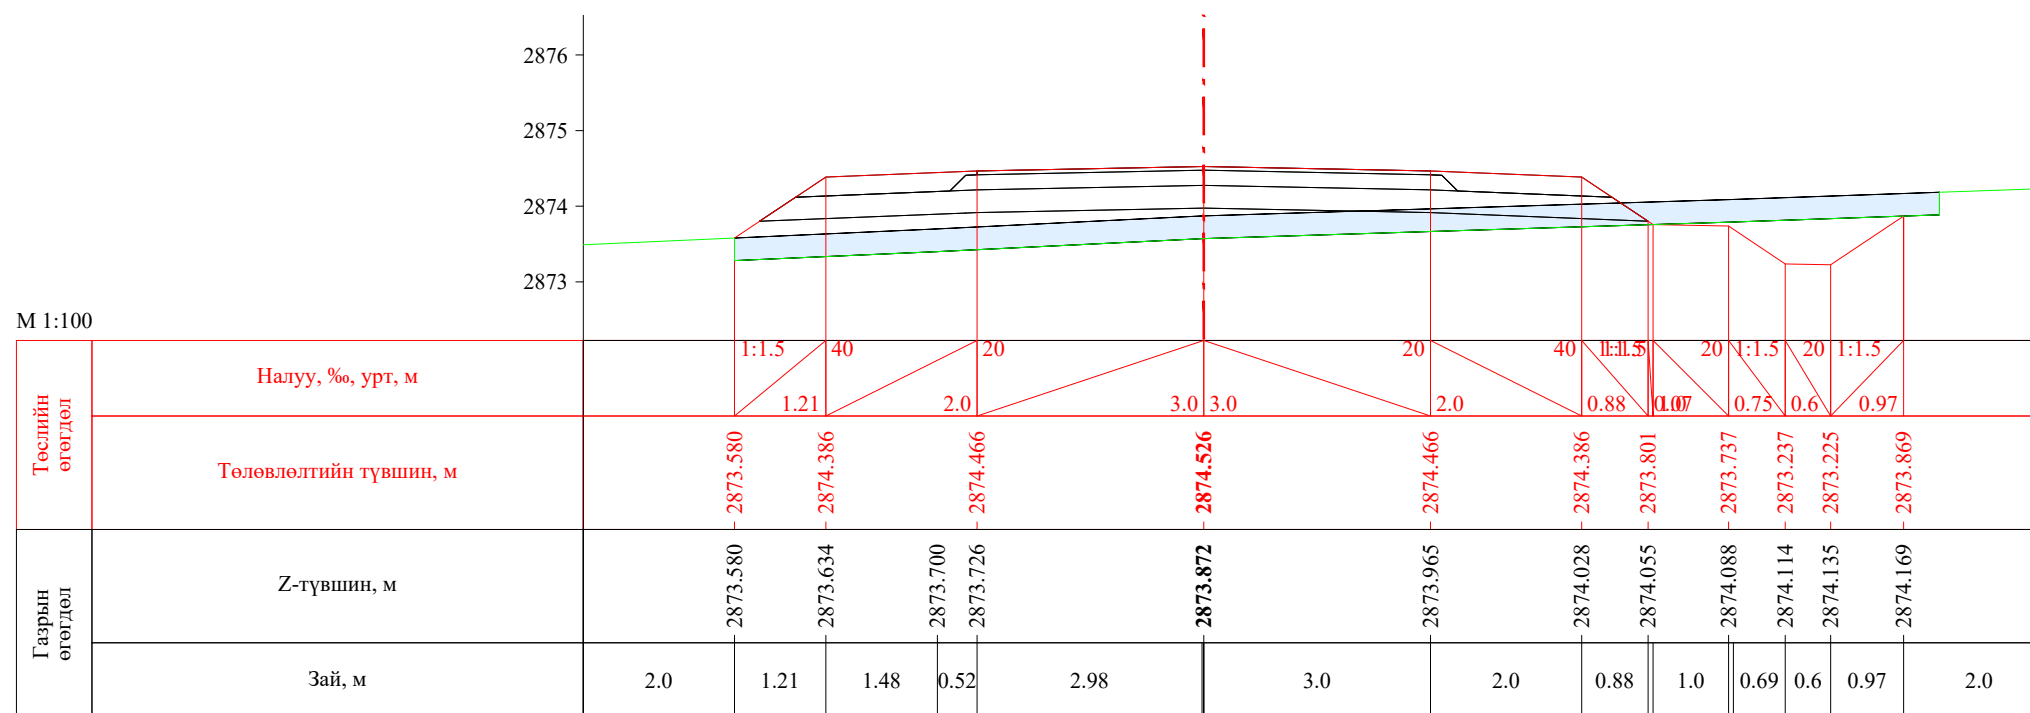


ПК 24+340.00


| | | | | | | |
|---|--|------------|---|----------------|--------|------------|
|  УБ хот, СБД 8-р хороо, Залуучуудын Өргөн Чөлөө, 13-байр 6 тоот "ГЕО ЗУРАГЛАЛ" ХХК | Баруун босоо тэнхлэгийн авто замаас Ховд аймгийн Мөнххайрхан сум чиглэлийн 63.50км авто замын нарийвчилсан зураг төсөл | | | ХО | | |
| | Захирал | Ж.Батнасан |  Хөндлөн огтлол | Масштаб: 1/100 | | |
| | Зур. Инженер | С.Аударь | | Үе шат | Хуудас | Бүх хуудас |
| | Зур. Инженер | Б.Нэргүй |  ЕГ шифр: - 22/06 | А3 | 748 | 2080 |
| Шалгасан | Ж.Зориглон | ТГ шифр: | | 2022.10 | | |

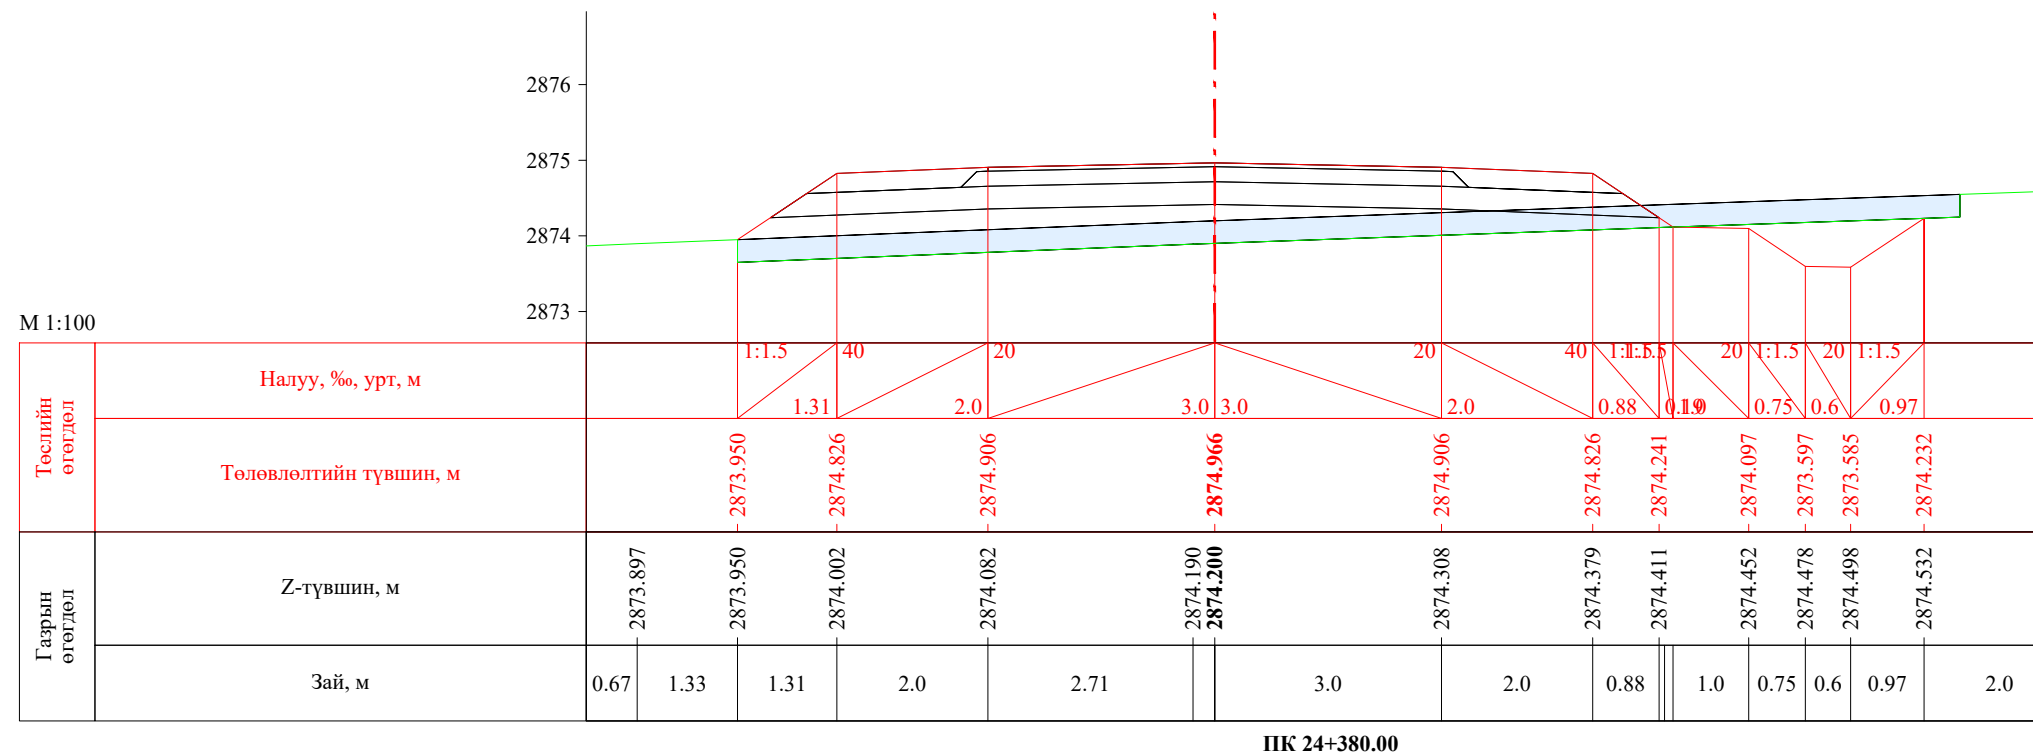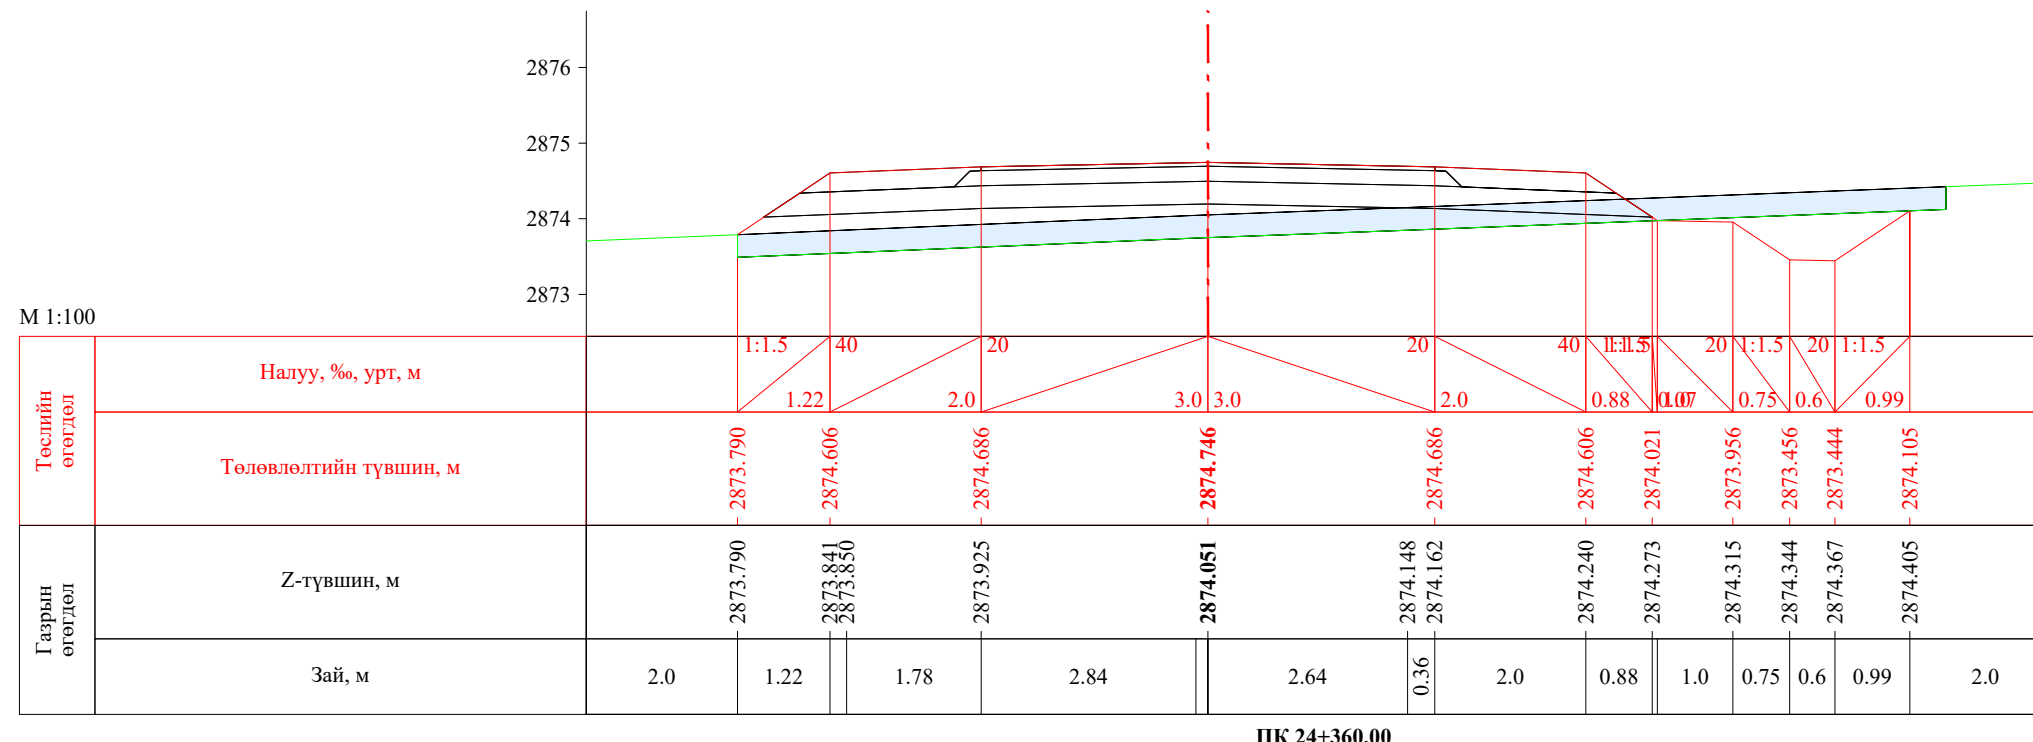


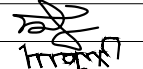
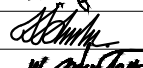
| | | | | | | |
|---|--|------------|---|----------------|--------|------------|
|  УБ хот, СБД 8-р хороо, Залуучуудын Өргөн Чөлөө, 13-байр 6 тоот "ГЕО ЗУРАГЛАЛ" ХХК | Баруун босоо тэнхлэгийн авто замаас Ховд аймгийн Мөнххайрхан сум чиглэлийн 63.50км авто замын нарийвчилсан зураг төсөл | | | ХО | | |
| | Захирал | Ж.Батнасан |  Хөндлөн огтлол | Масштаб: 1/100 | | |
| | Зур. Инженер | С.Анударь | | Үе шат | Хуудас | Бүх хуудас |
| | Зур. Инженер | Б.Нэргүй | ЕГ шифр: - 22/06 | А3 | 749 | 2080 |
| Шалгасан | Ж.Зориглон | ТГ шифр: | 2022.10 | | | |

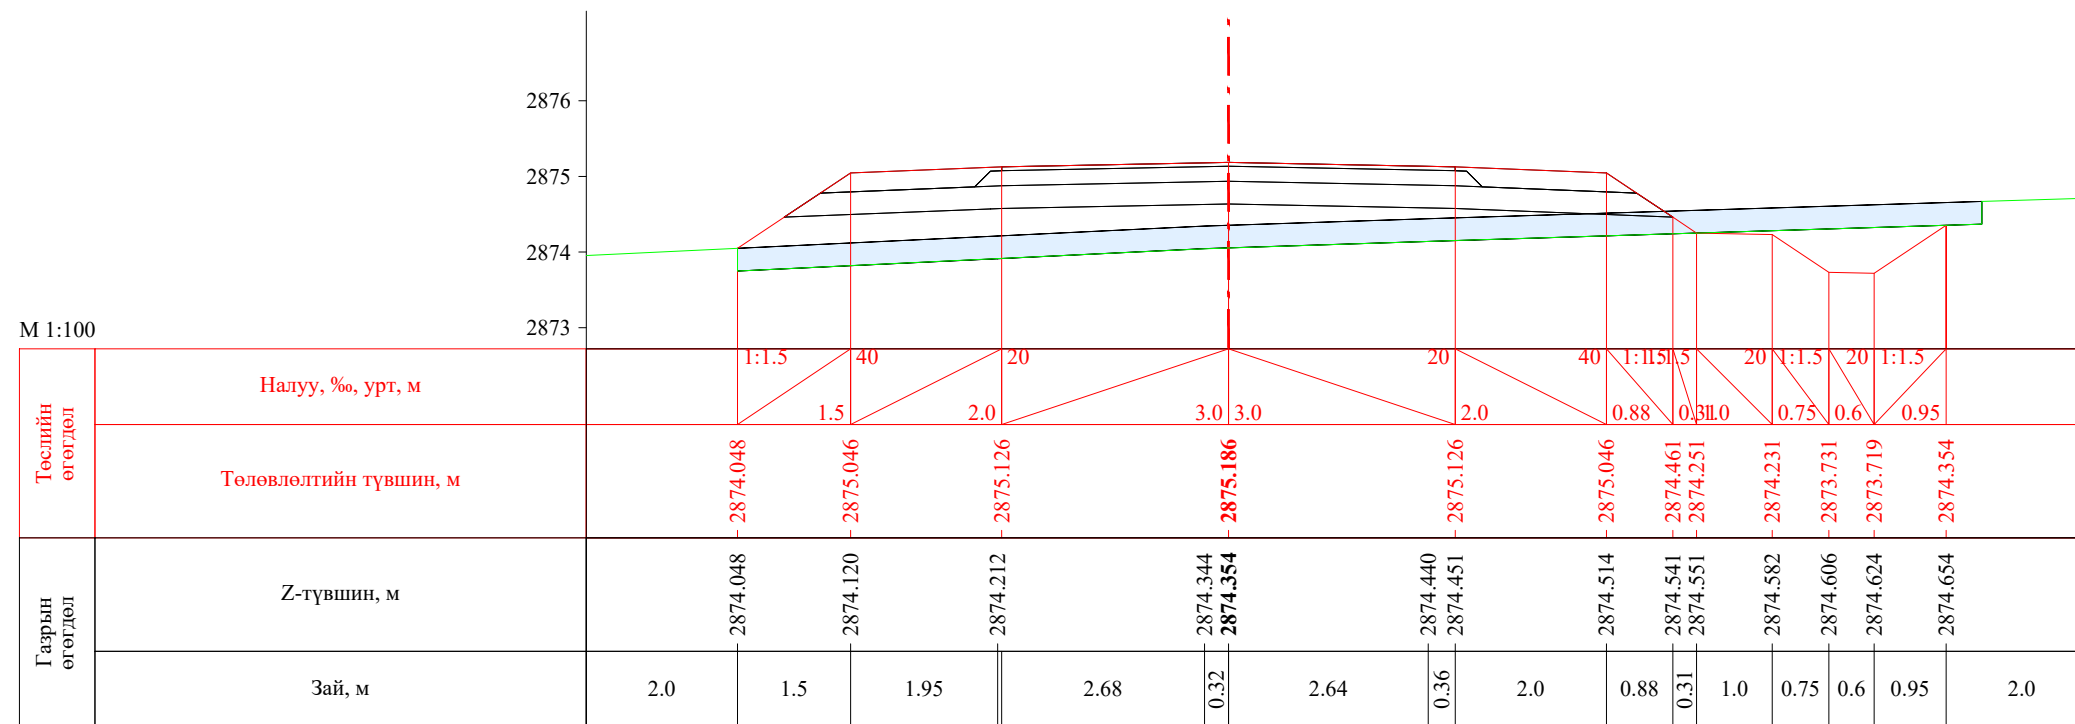


ПК 24+400.00

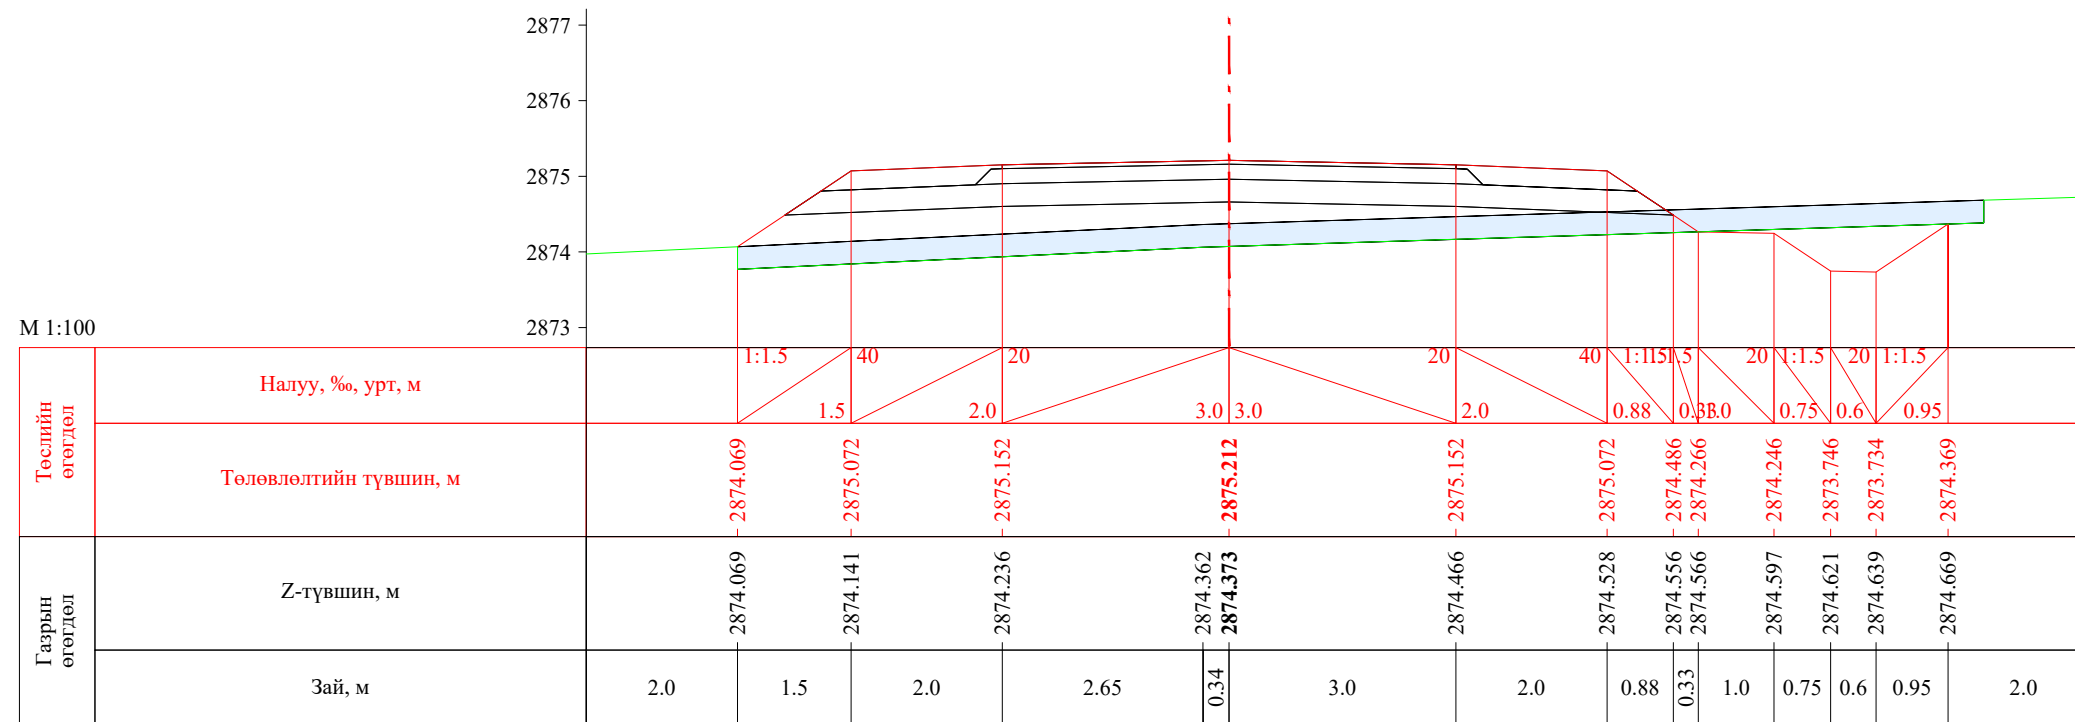


ПК 24+402.34


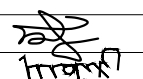
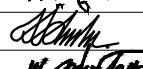

| | | | | | | |
|---|--|------------|---|----------------|--------|------------|
|  УБ хот, СБД 8-р хороо, Залуучуудын Өргөн Чөлөө, 13-байр 6 тоот "ГЕО ЗУРАГЛАЛ" ХХК | Баруун босоо тэнхлэгийн авто замаас Ховд аймгийн Мөнххайрхан сум чиглэлийн 63.50км авто замын нарийвчилсан зураг төсөл | | | ХО | | |
| | Захирал | Ж.Батнасан |  Хөндлөн огтлол | Масштаб: 1/100 | | |
| | Зур. Инженер | С.Анударь | | Үе шат | Хуудас | Бүх хуудас |
| | Зур. Инженер | Б.Нэргүй |  ЕГ шифр: - 22/06 | A3 | 750 | 2080 |
| Шалгасан | Ж.Зориглон | ТГ шифр: | | 2022.10 | | |

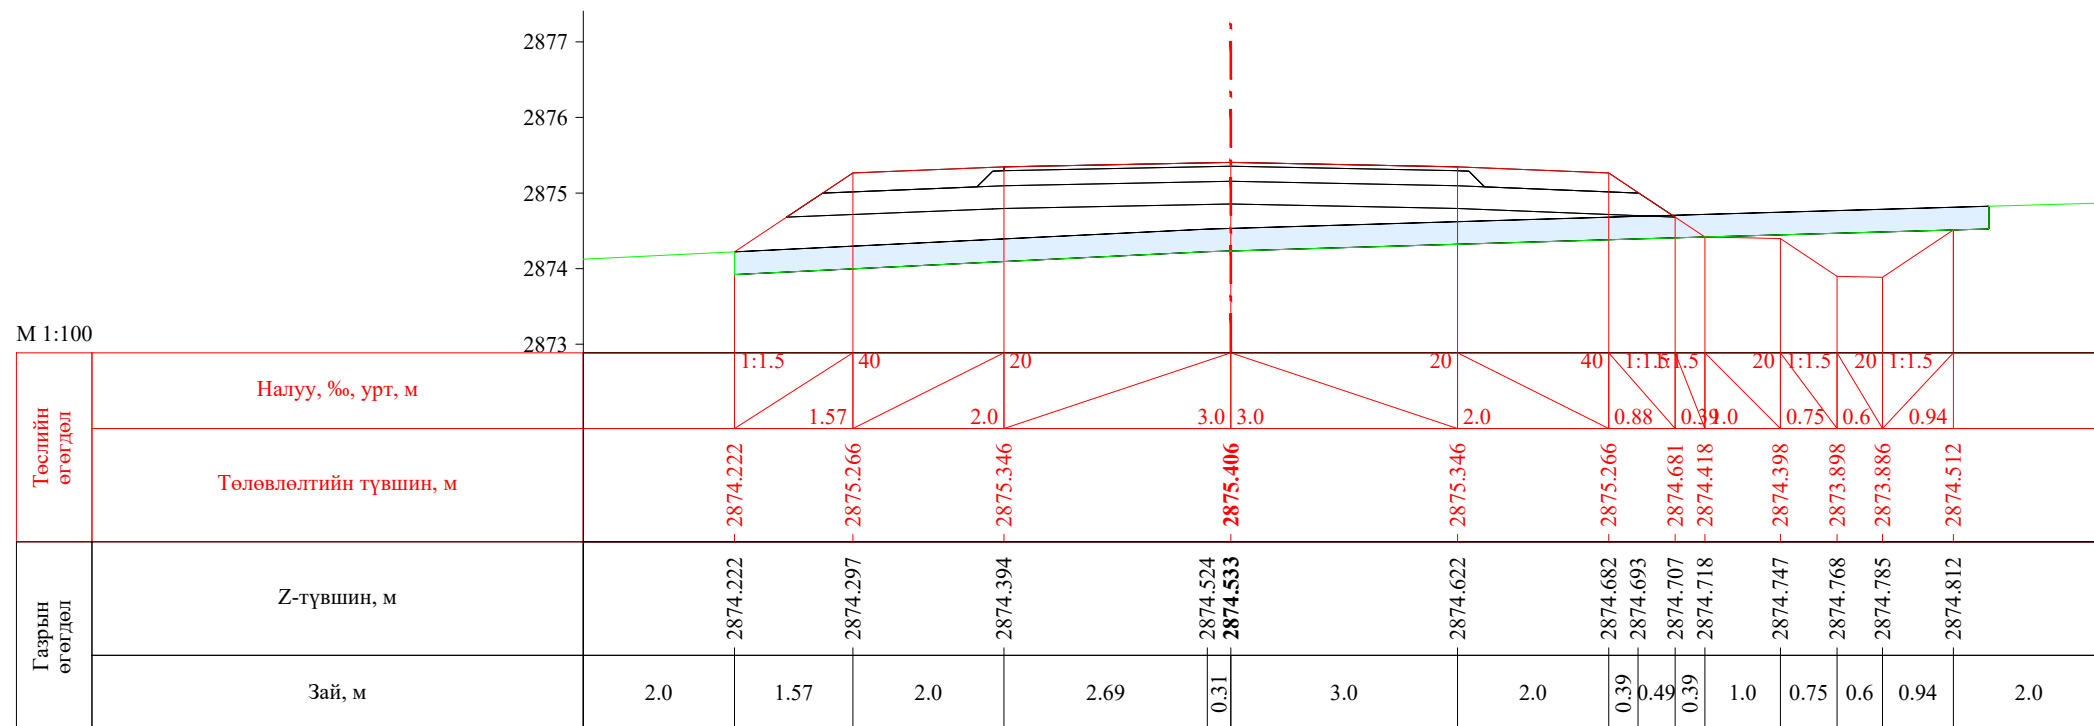


ПК 24+420.00

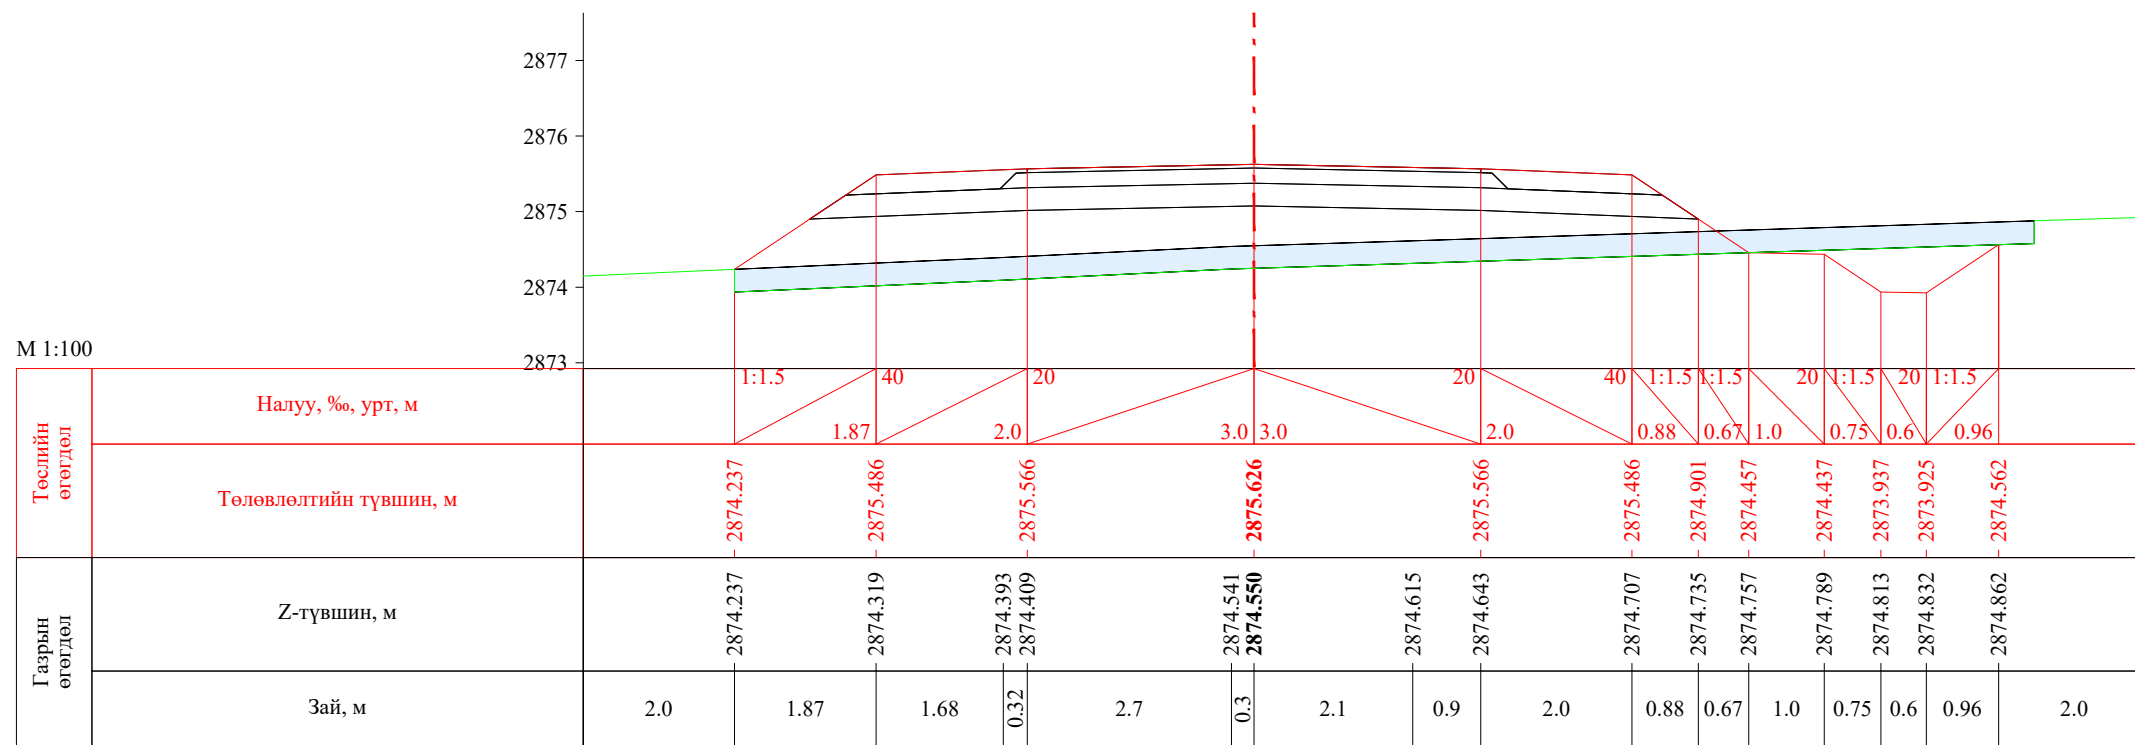


ПК 24+440.00


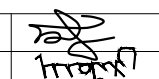
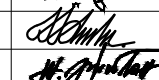
| | | | | | | |
|---|--|---|---|----------------|--------|------------|
|  УБ хот, СБД 8-р хороо, Залуучуудын Өргөн Чөлөө, 13-байр 6 тоот "ГЕО ЗУРАГЛАЛ" ХХК | Баруун босоо тэнхлэгийн авто замаас Ховд аймгийн Мөнххайрхан сум чиглэлийн 63.50км авто замын нарийвчилсан зураг төсөл | | | ХО | | |
| | Захирал | Ж.Батнасан |  Хөндлөн огтлол | Масштаб: 1/100 | | |
| | Зур. Инженер | С.Анударь | | Үе шат | Хуудас | Бүх хуудас |
| | Зур. Инженер | Б.Нэргүй |  ЕГ шифр: - 22/06 | А3 | 751 | 2080 |
| Шалгасан | Ж.Зориглон |  ТГ шифр: | 2022.10 | | | |


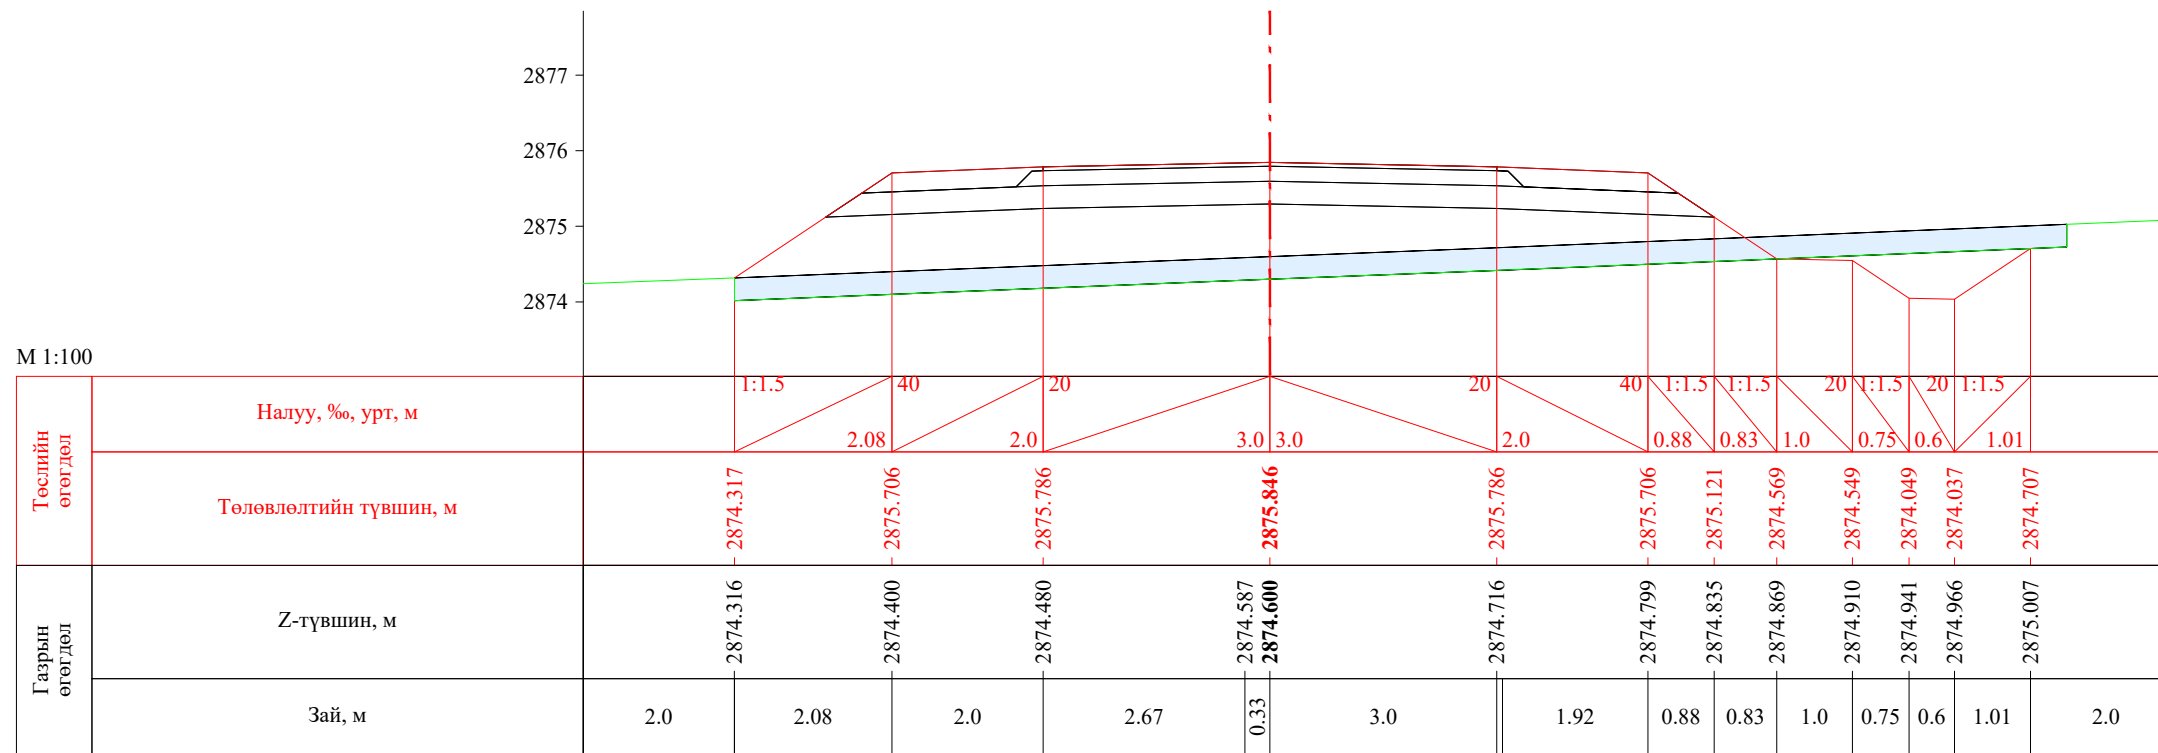



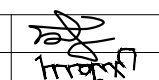
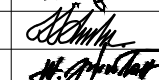
ПК 24+460.00

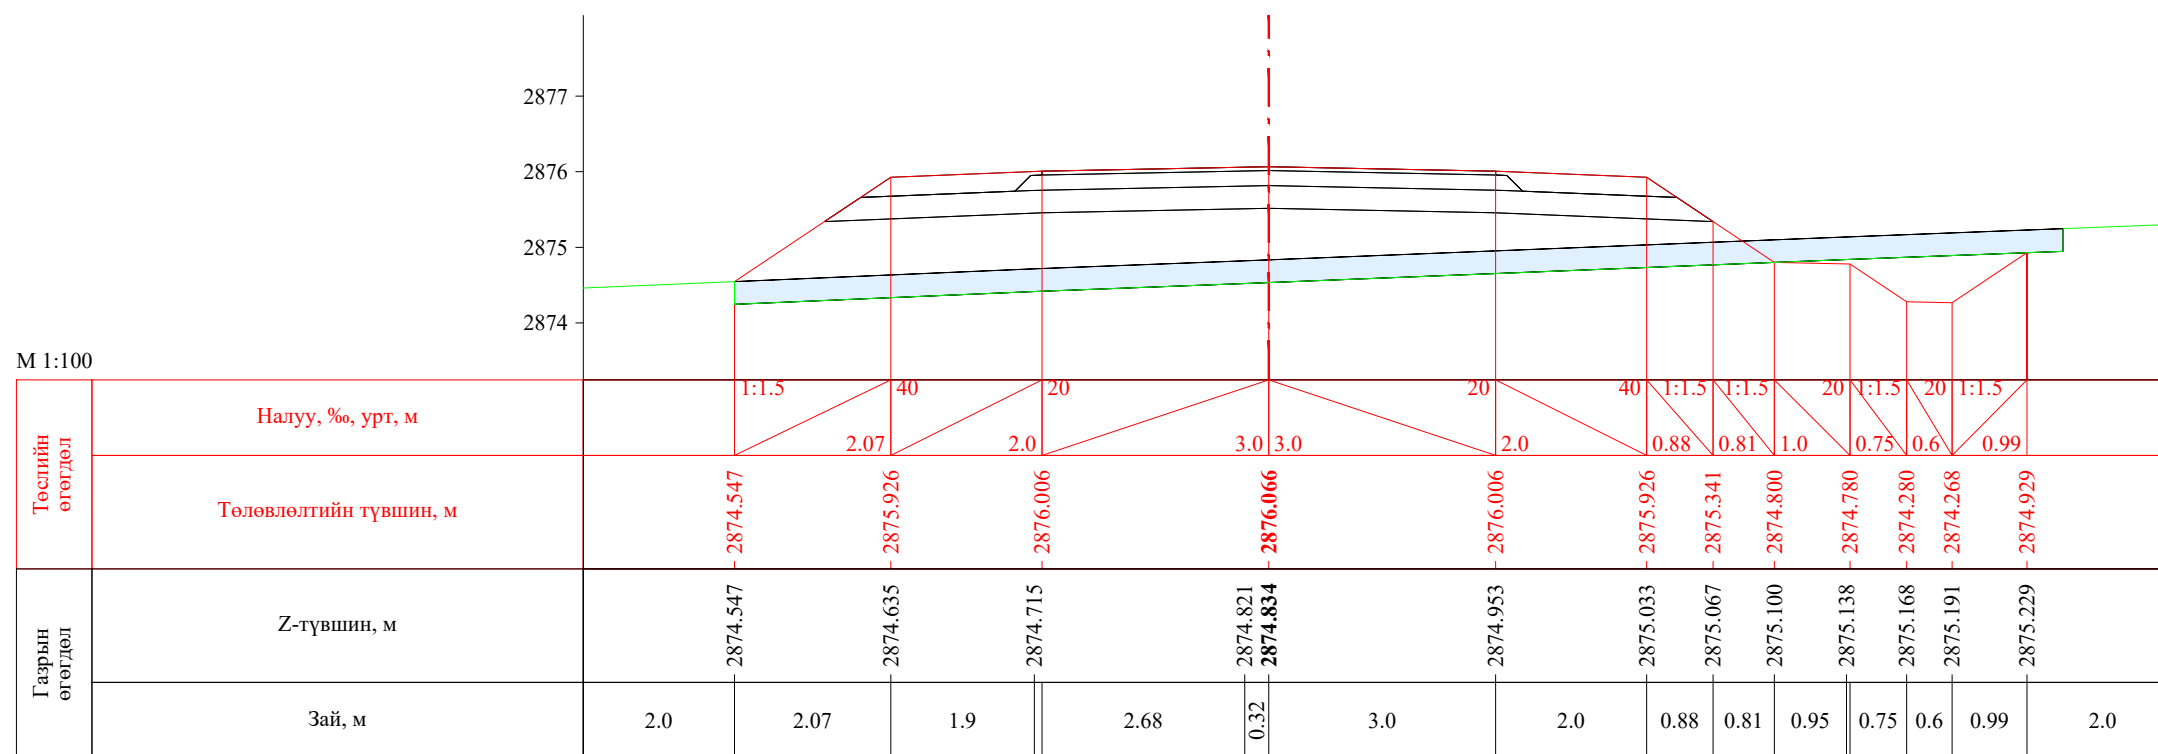


ПК 24+480.00


| | | | | | | |
|---|--|------------|---|----------------|--------|------------|
|  УБ хот, СБД 8-р хороо, Залуучуудын Өргөн Чөлөө, 13-байр 6 тоот "ГЕО ЗУРАГЛАЛ" ХХК | Баруун босоо тэнхлэгийн авто замаас Ховд аймгийн Мөнххайрхан сум чиглэлийн 63.50км авто замын нарийвчилсан зураг төсөл | | | ХО | | |
| | Захирал | Ж.Батнасан |  Хөндлөн огтлол | Масштаб: 1/100 | | |
| | Зур. Инженер | С.Анударь | | Үе шат | Хуудас | Бүх хуудас |
| | Зур. Инженер | Б.Нэргүй |  ЕГ шифр: - 22/06 | A3 | 752 | 2080 |
| Шалгасан | Ж.Зориглон | ТГ шифр: | | 2022.10 | | |

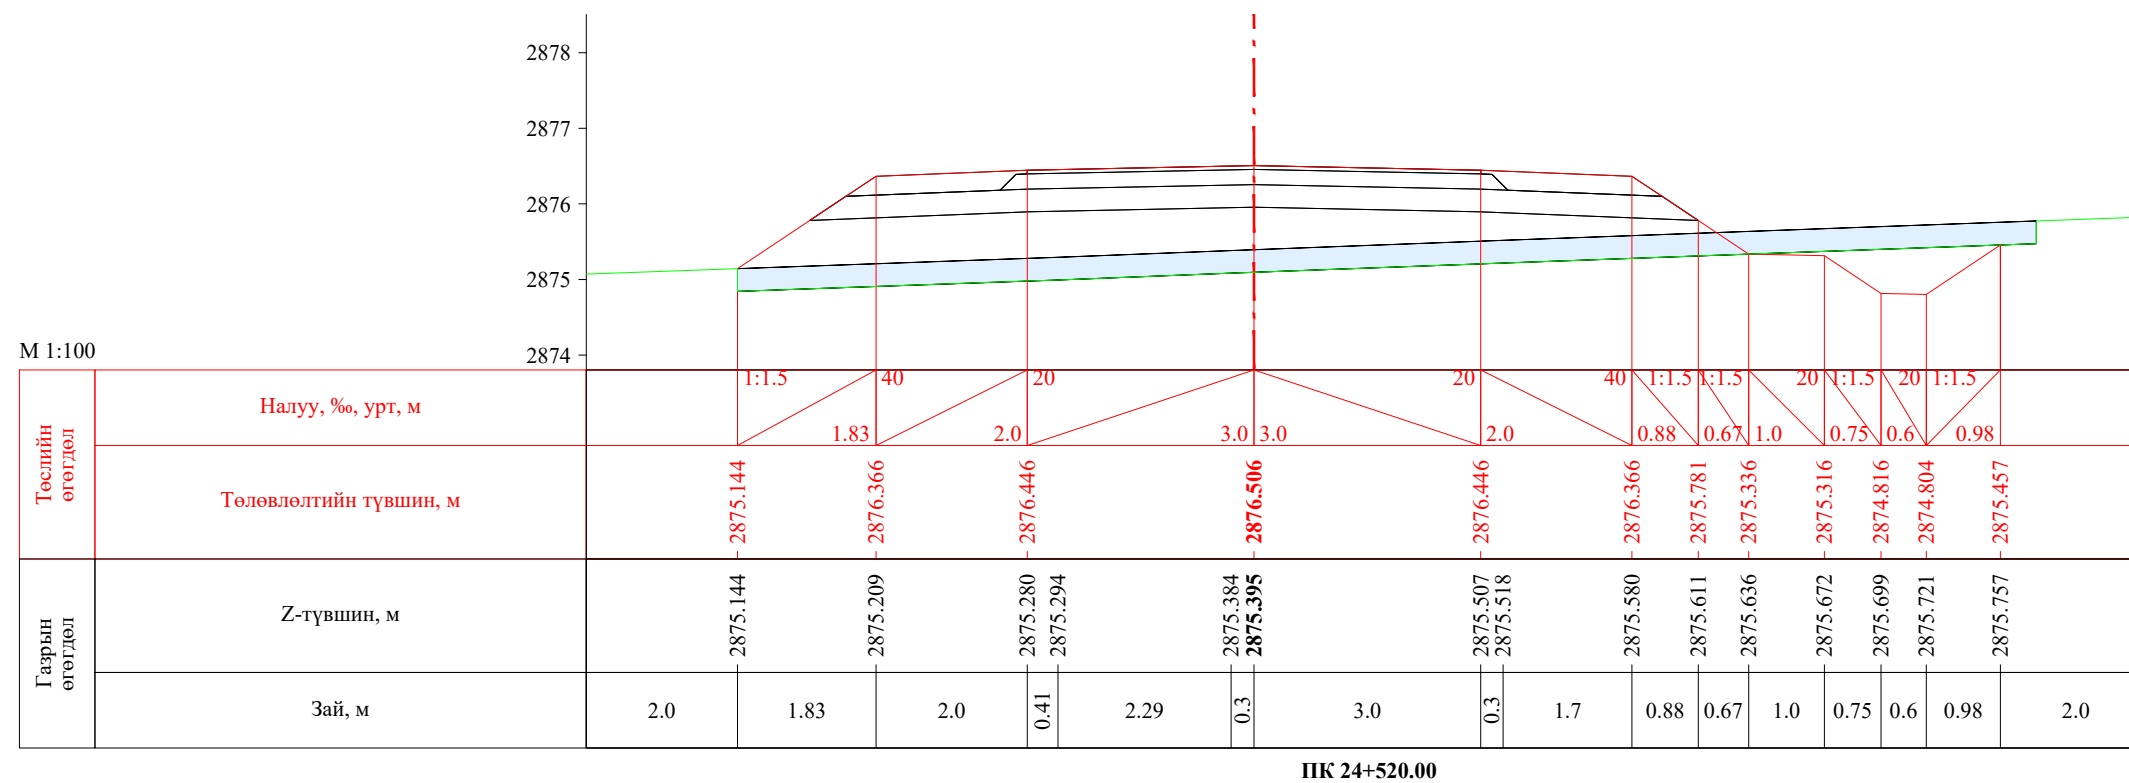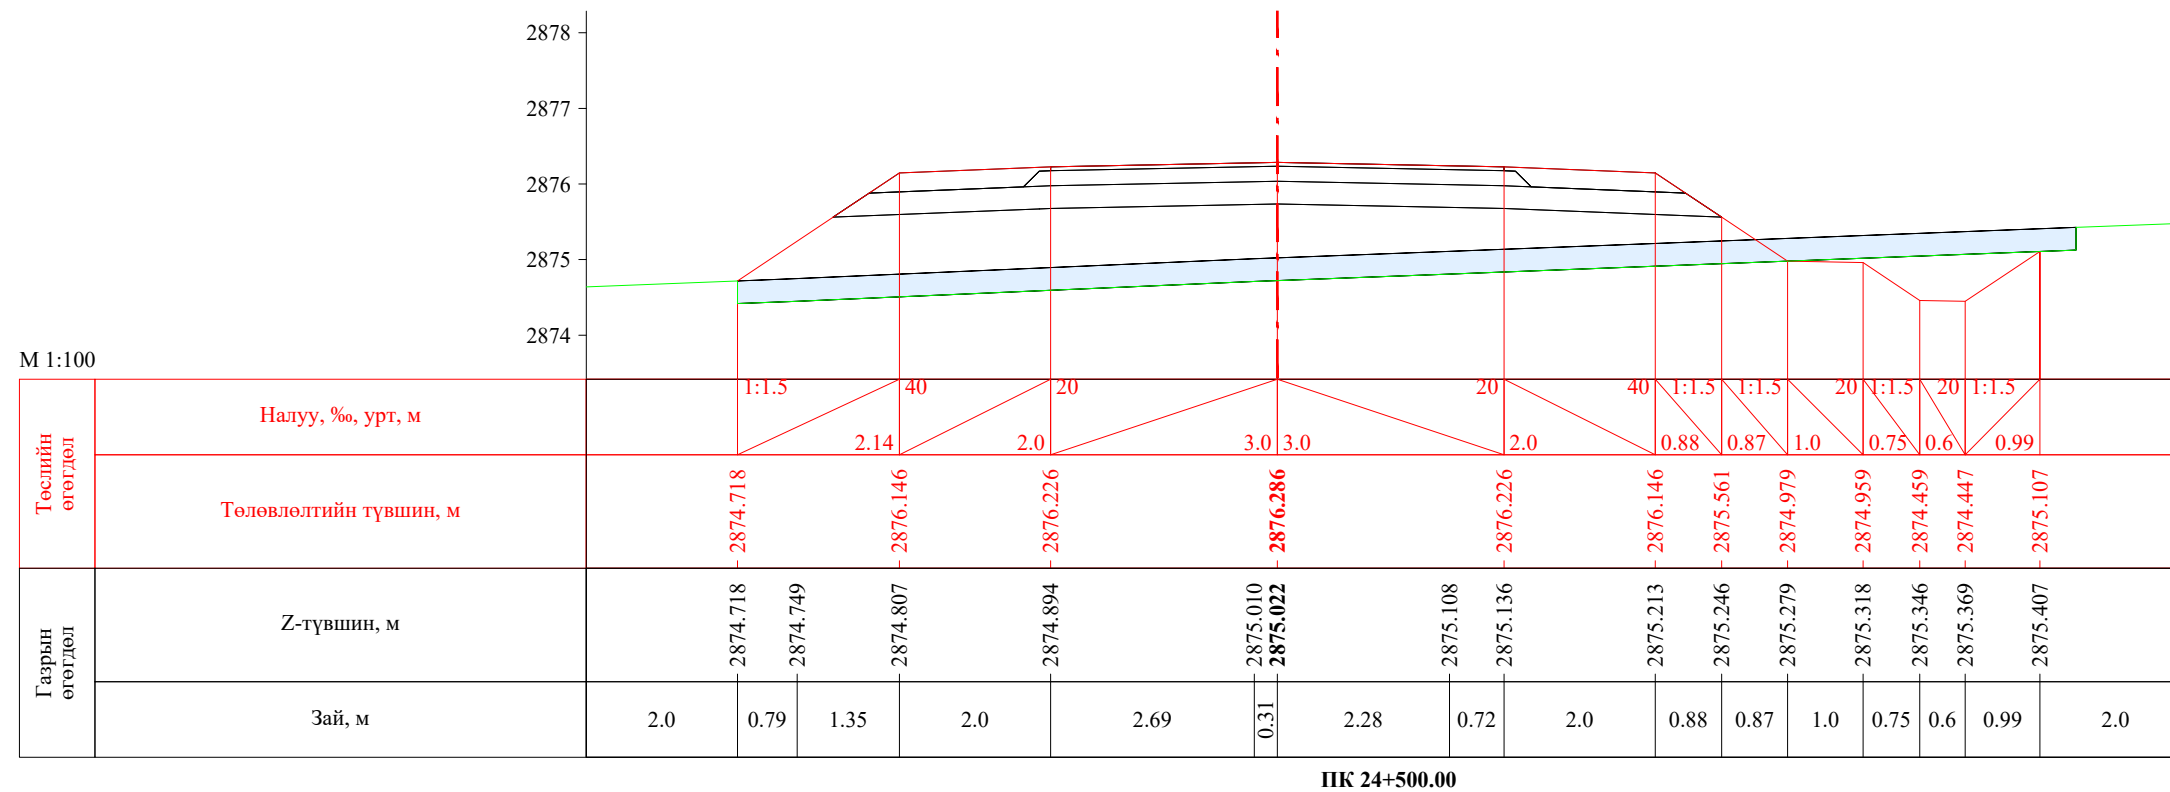


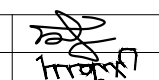
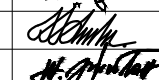
| | | | | | | |
|---|--|------------|---|----------------|--------|------------|
|  УБ хот, СБД 8-р хороо, Залуучуудын Өргөн Чөлөө, 13-байр 6 тоот "ГЕО ЗУРАГЛАЛ" ХХК | Баруун босоо тэнхлэгийн авто замаас Ховд аймгийн Мөнххайрхан сум чиглэлийн 63.50км авто замын нарийвчилсан зураг төсөл | | | ХО | | |
| | Захирал | Ж.Батнасан |  Хөндлөн огтлол | Масштаб: 1/100 | | |
| | Зур. Инженер | С.Анударь | | Үе шат | Хуудас | Бүх хуудас |
| | Зур. Инженер | Б.Нэргүй |  ЕГ шифр: - 22/06 | A3 | 753 | 2080 |
| Шалгасан | Ж.Зориглон | ТГ шифр: | | 2022.10 | | |


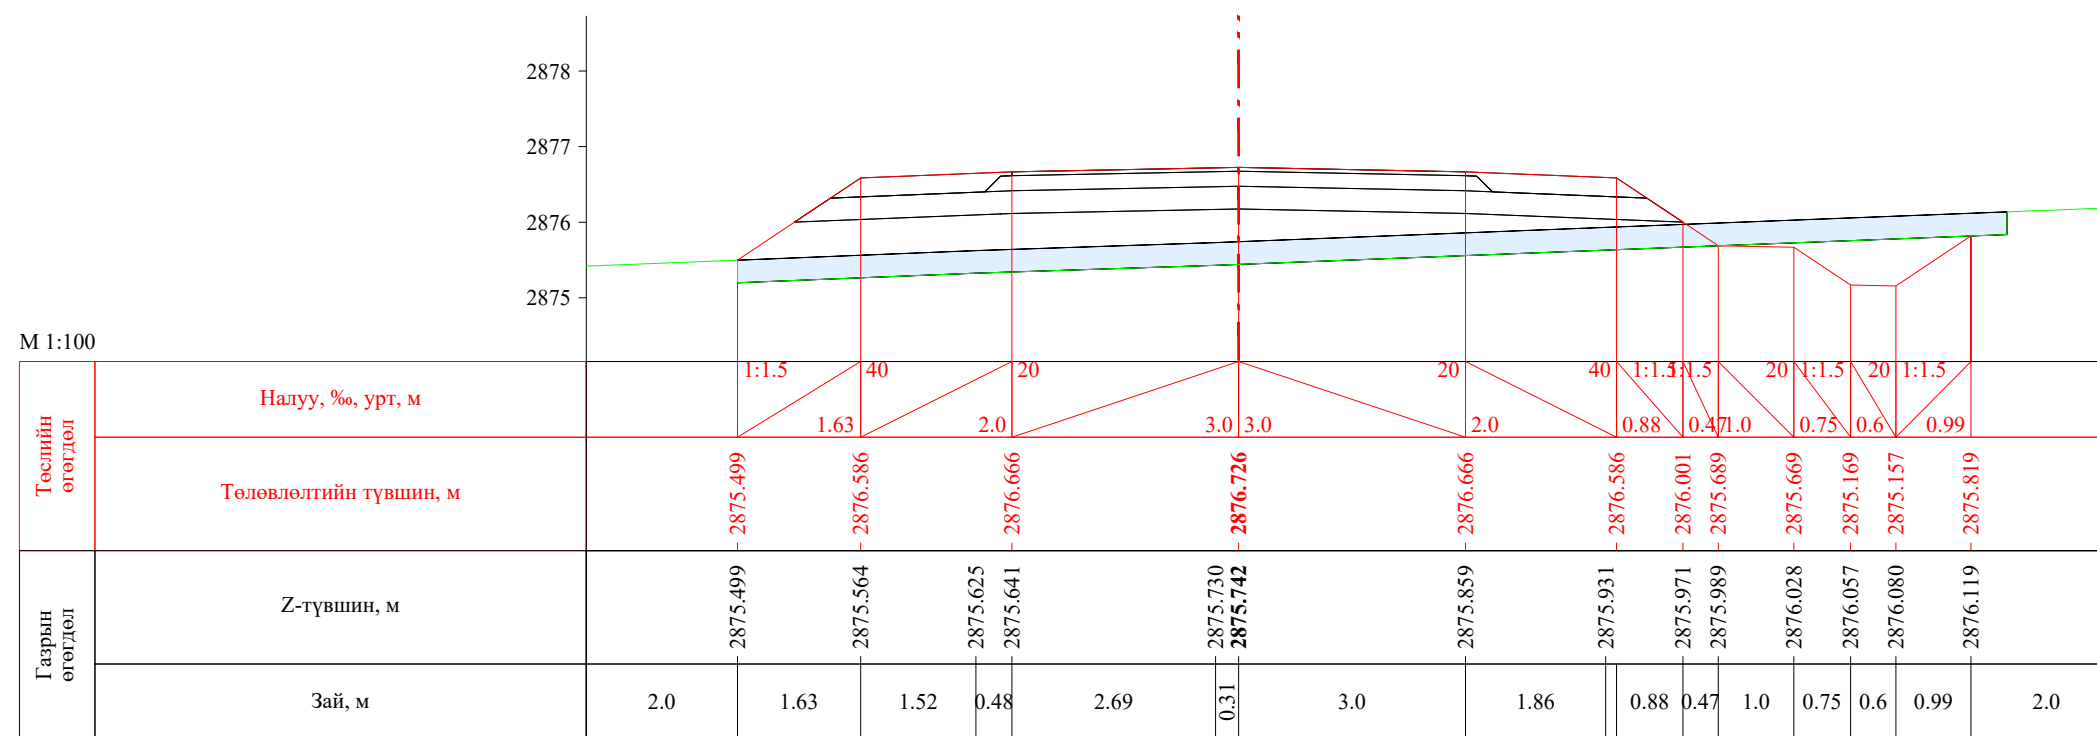



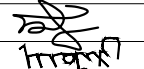
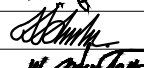
ПК 24+540.00


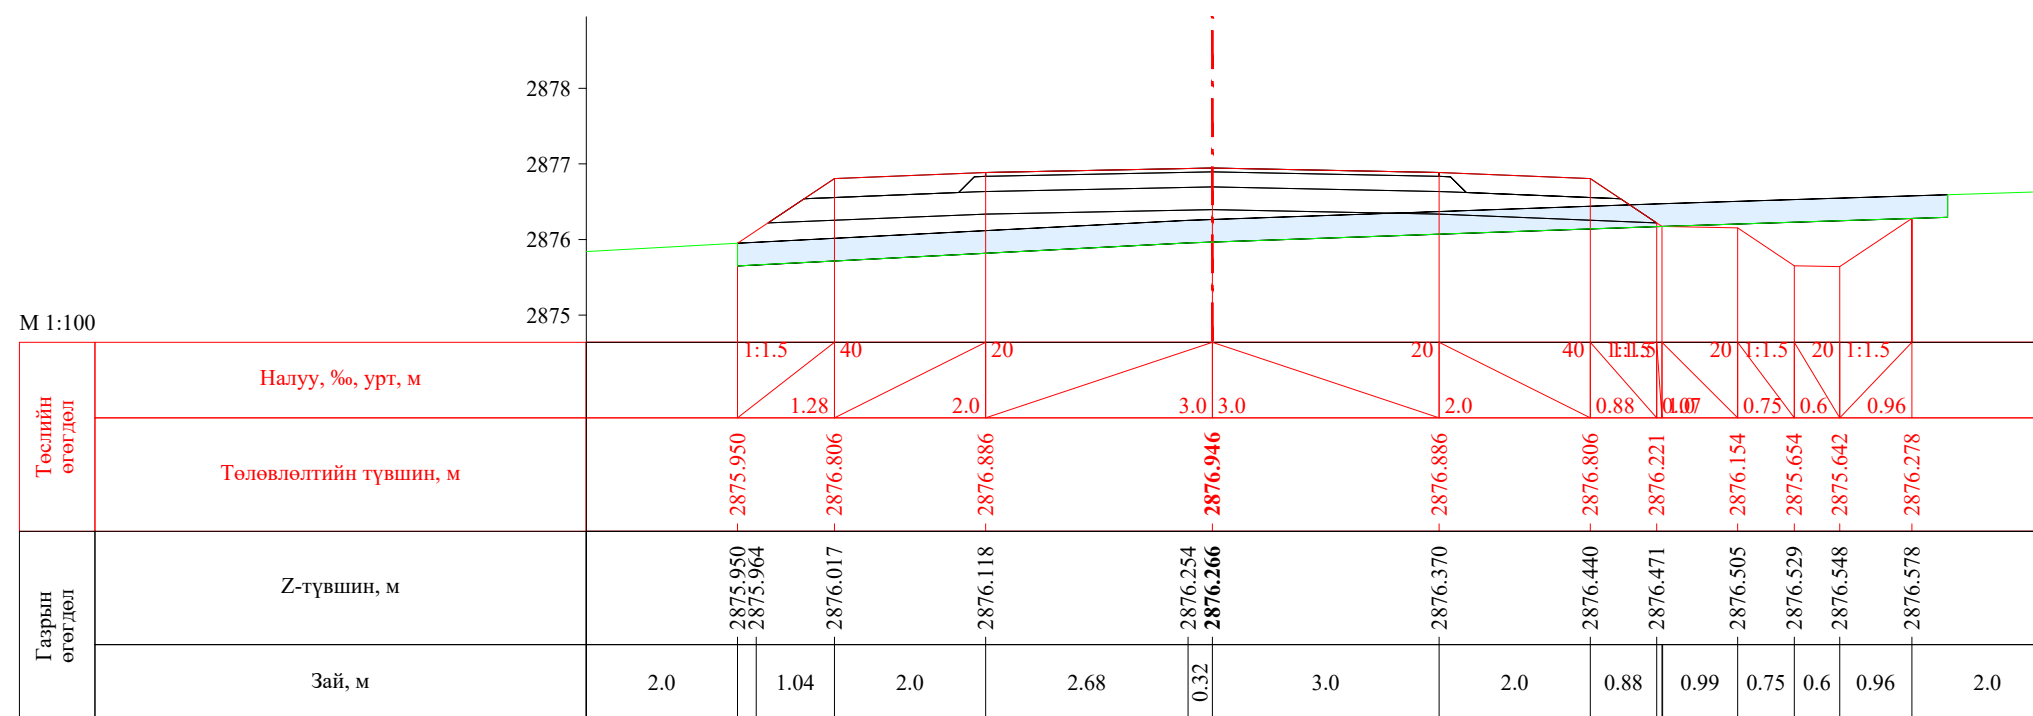



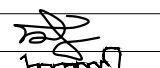
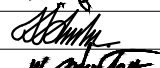
ПК 24+560.00


| | | | | | | |
|---|--|------------|---|----------------|--------|------------|
|  УБ хот, СБД 8-р хороо, Залуучуудын Өргөн Чөлөө, 13-байр 6 тоот "ГЕО ЗУРАГЛАЛ" ХХК | Баруун босоо тэнхлэгийн авто замаас Ховд аймгийн Мөнххайрхан сум чиглэлийн 63.50км авто замын нарийвчилсан зураг төсөл | | | ХО | | |
| | Захирал | Ж.Батнасан |  Хөндлөн огтлол | Масштаб: 1/100 | | |
| | Зур. Инженер | С.Анударь | | Үе шат | Хуудас | Бүх хуудас |
| | Зур. Инженер | Б.Нэргүй |  ЕГ шифр: - 22/06 | A3 | 754 | 2080 |
| Шалгасан | Ж.Зориглон | ТГ шифр: | | 2022.10 | | |

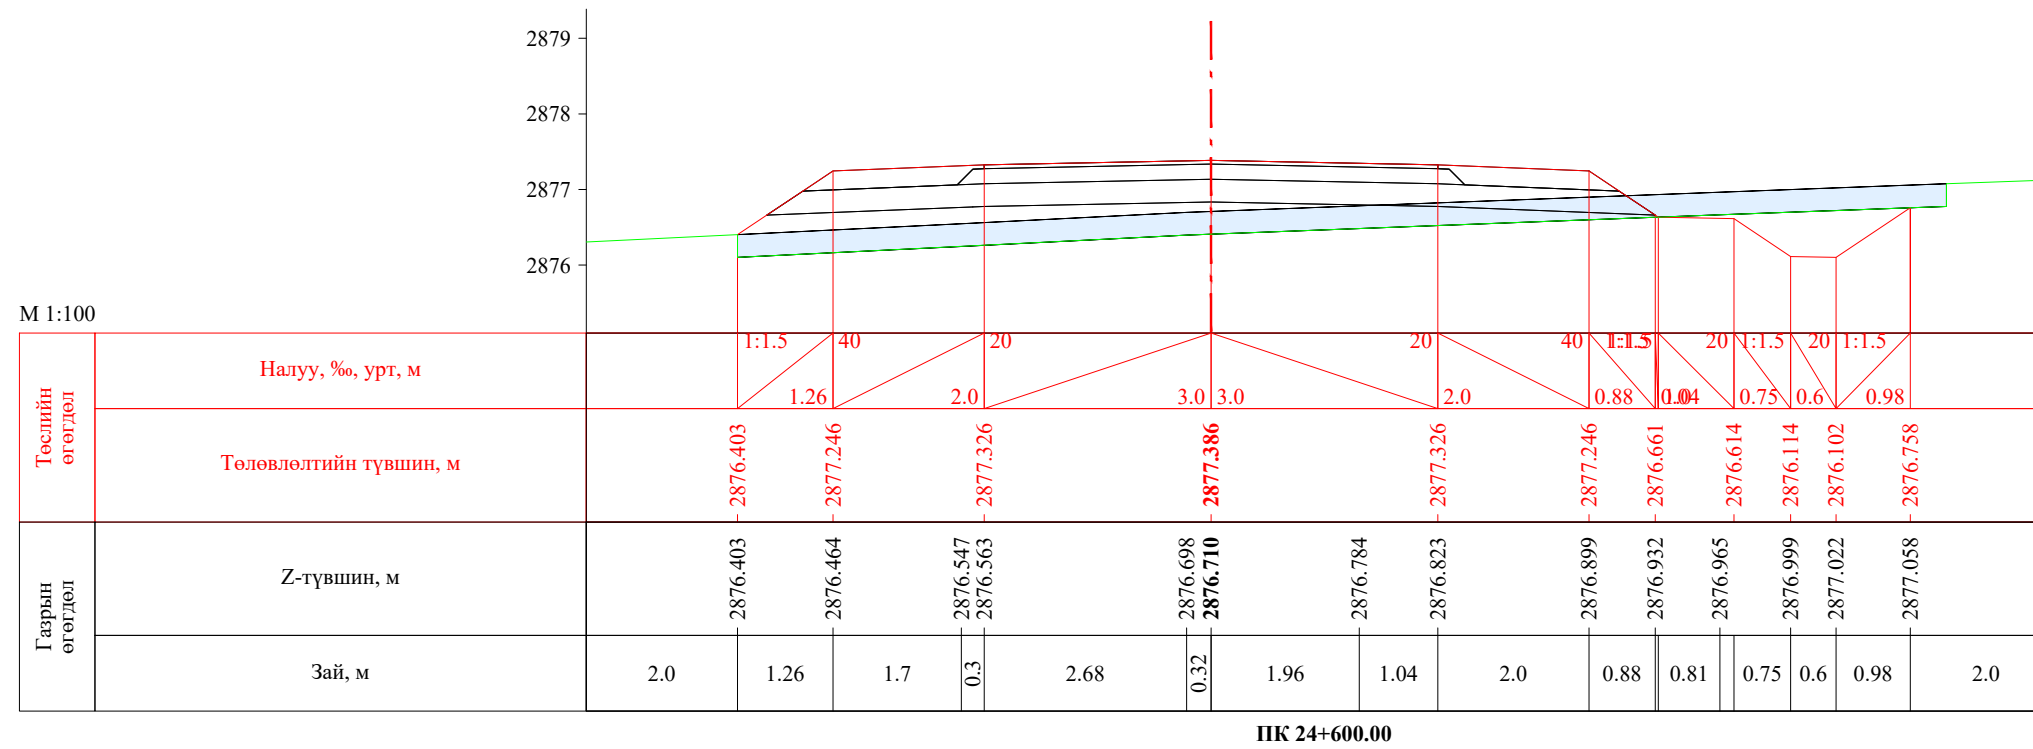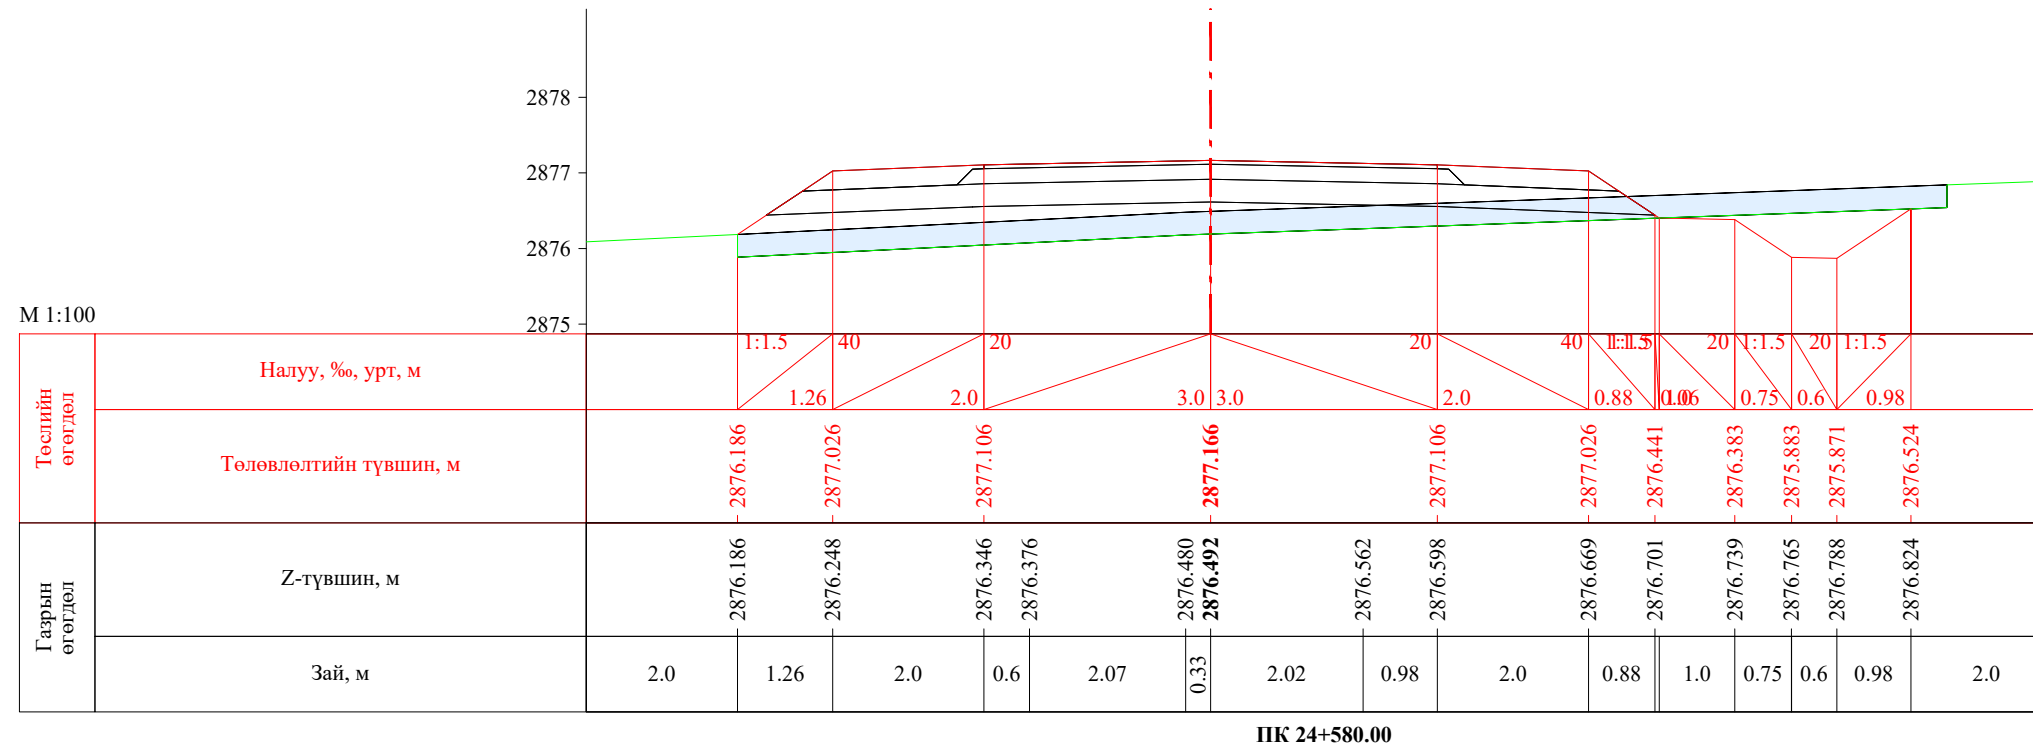


| | | | | | | |
|---|--|------------|---|----------------|--------|------------|
|  УБ хот. СБД 8-р хороо, Залуучуудын Өргөн Чөлөө. 13-байр 6 тоот "ГЕО ЗУРАГЛАЛ" ХХК | Баруун босоо тэнхлэгийн авто замаас Ховд аймгийн Мөнххайрхан сум чиглэлийн 63.50км авто замын нарийвчилсан зураг төсөл | | | ХО | | |
| | Захирал | Ж.Батнасан |  Хөндлөн огтлол | Масштаб: 1/100 | | |
| | Зур. Инженер | С.Анударь | | Үе шат | Хуудас | Бүх хуудас |
| | Зур. Инженер | Б.Нэргүй |  ЕГ шифр: - 22/06 | A3 | 755 | 2080 |
| Шалгасан | Ж.Зориглон | ТГ шифр: | | 2022.10 | | |

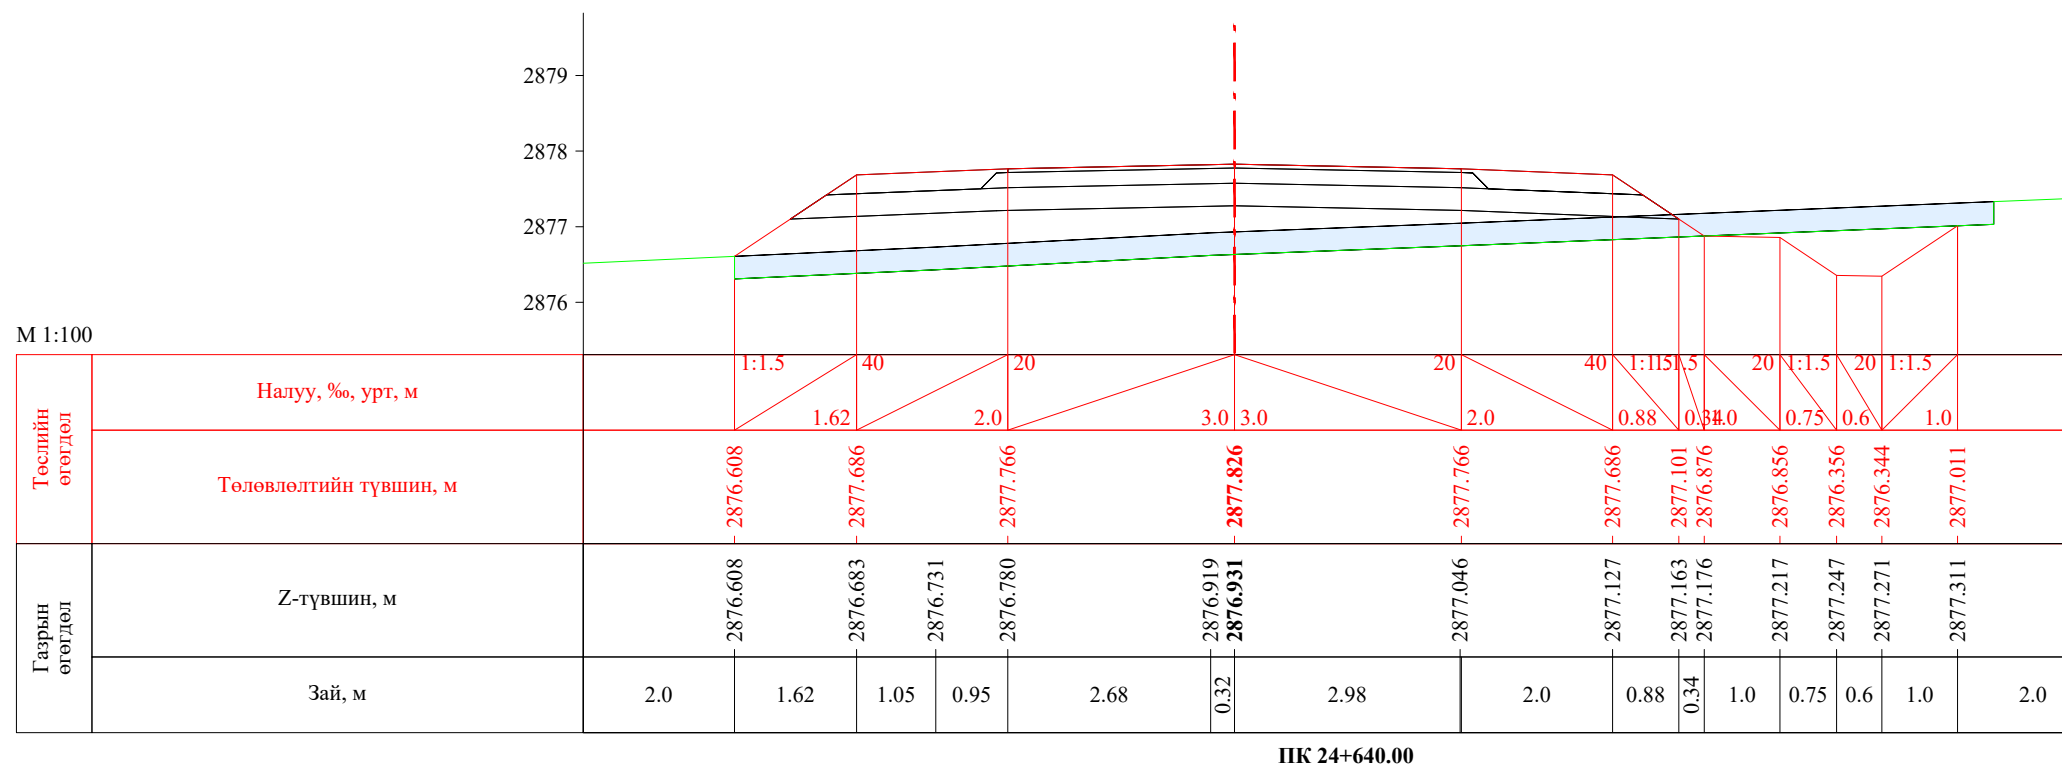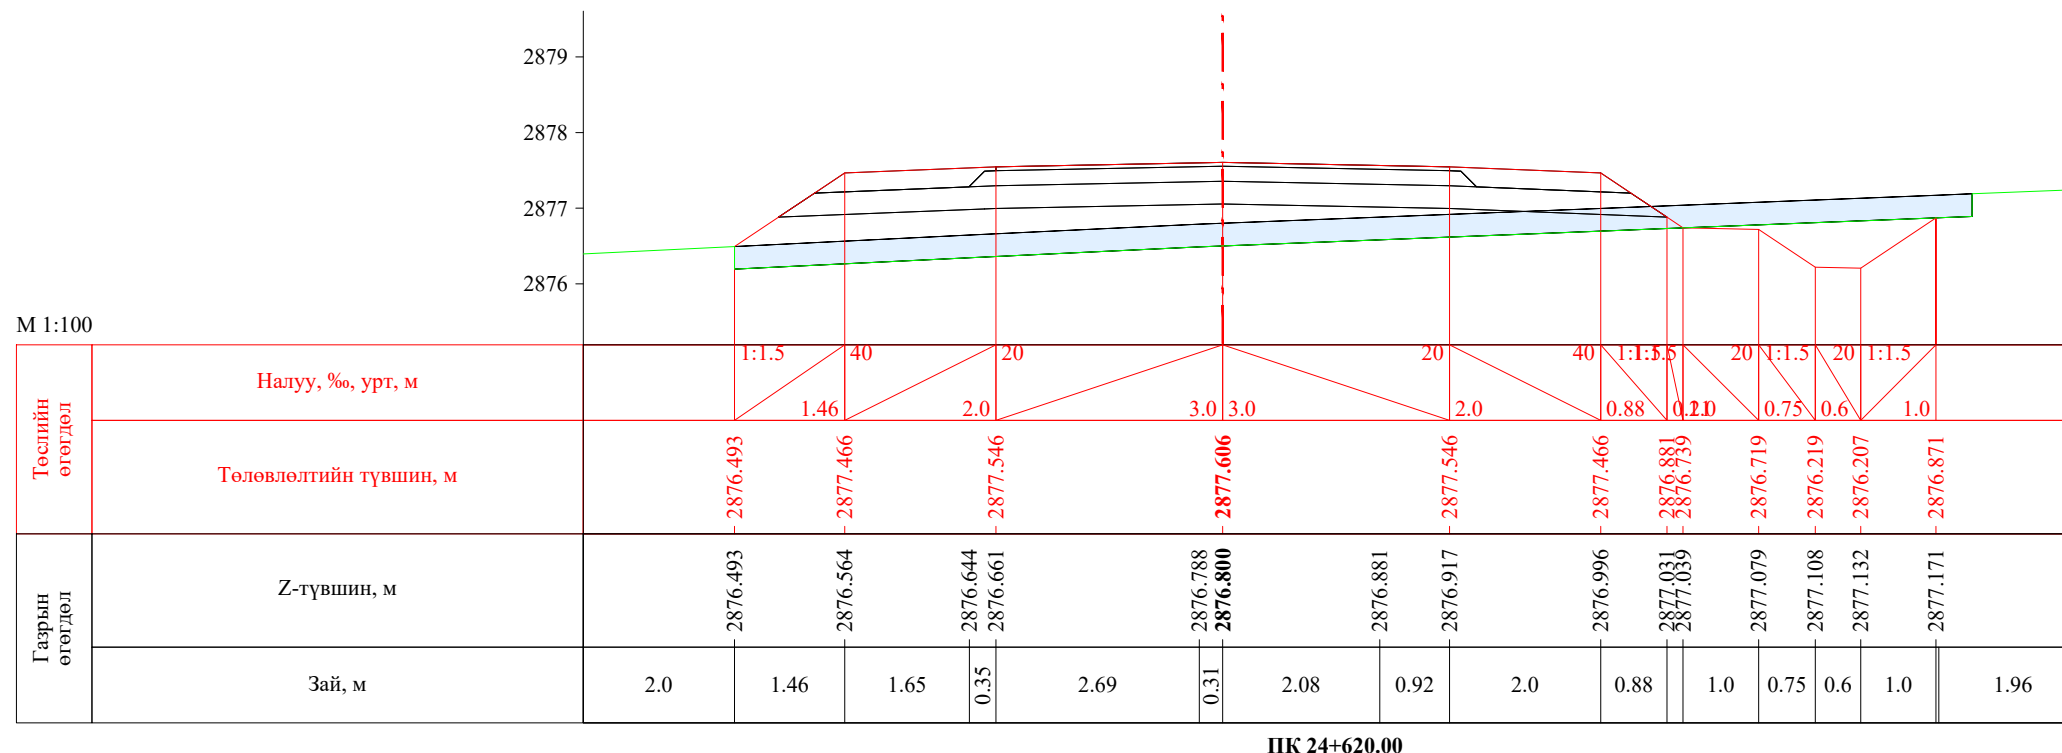


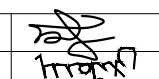
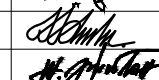
| | | | | | | |
|---|--|------------|---|----------------|--------|------------|
|  УБ хот. СБД 8-р хороо, Залуучуудын Өргөн Чөлөө. 13-байр 6 тоот "ГЕО ЗУРАГЛАЛ" ХХК | Баруун босоо тэнхлэгийн авто замаас Ховд аймгийн Мөнххайрхан сум чиглэлийн 63.50км авто замын нарийвчилсан зураг төсөл | | | ХО | | |
| | Захирал | Ж.Батнасан |  Хөндлөн огтлол | Масштаб: 1/100 | | |
| | Зур. Инженер | С.Анударь | | Үе шат | Хуудас | Бүх хуудас |
| | Зур. Инженер | Б.Нэргүй |  ЕГ шифр: - 22/06 | A3 | 756 | 2080 |
| Шалгасан | Ж.Зориглон | ТГ шифр: | | 2022.10 | | |

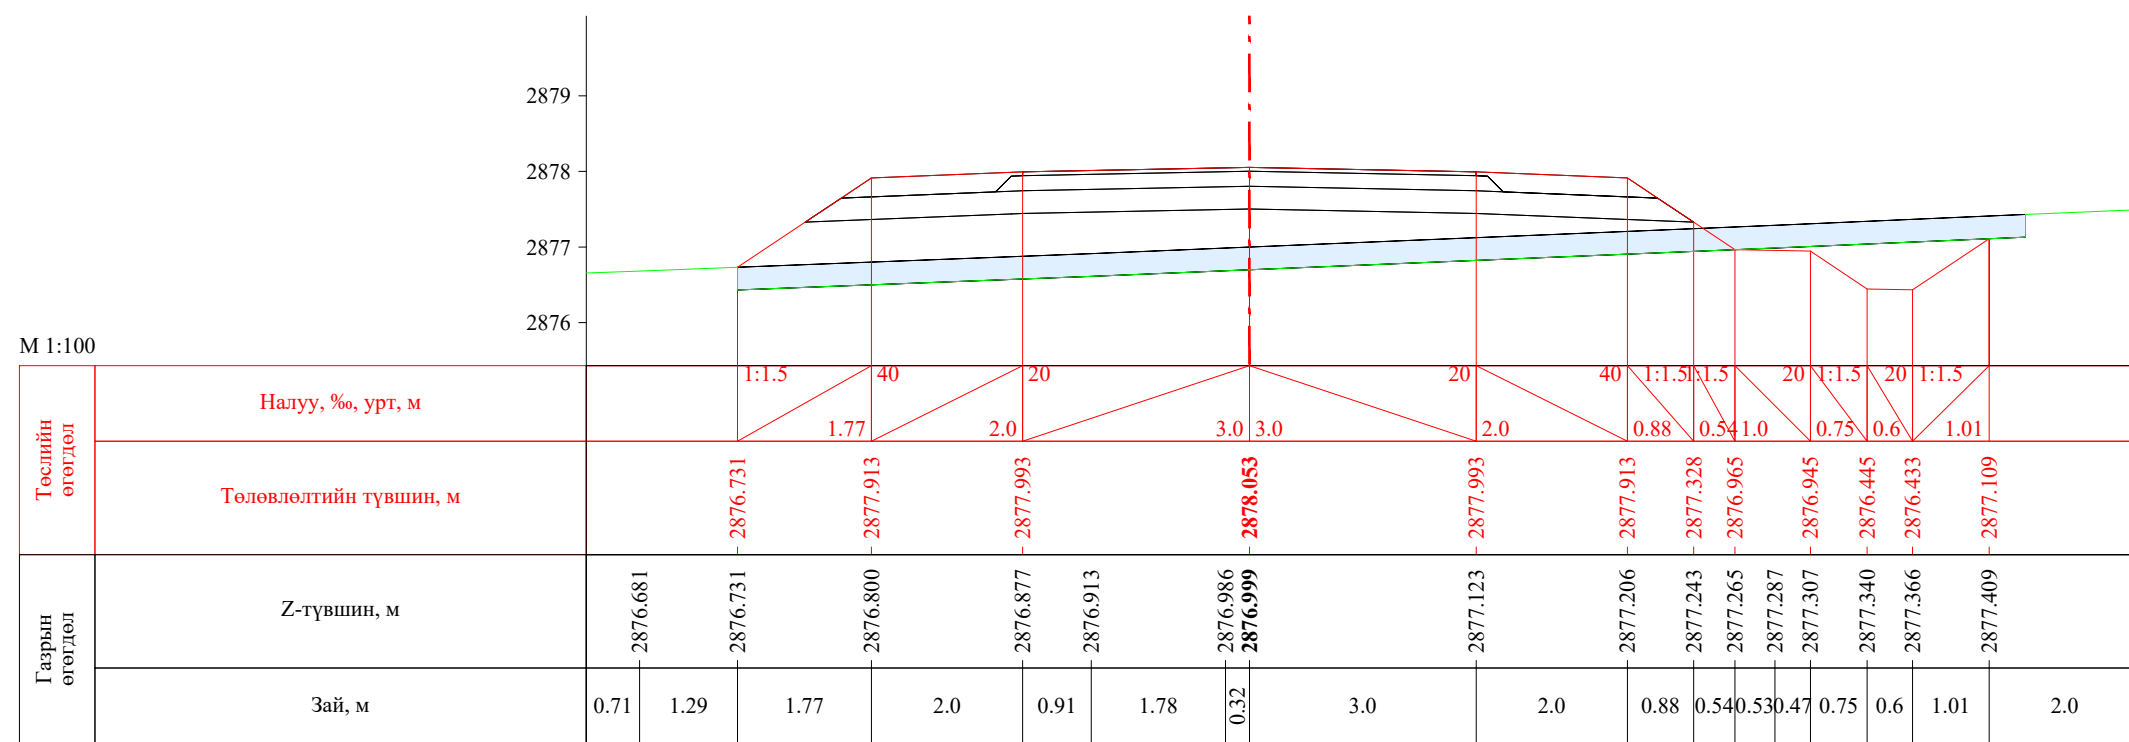


ПК 24+660.00

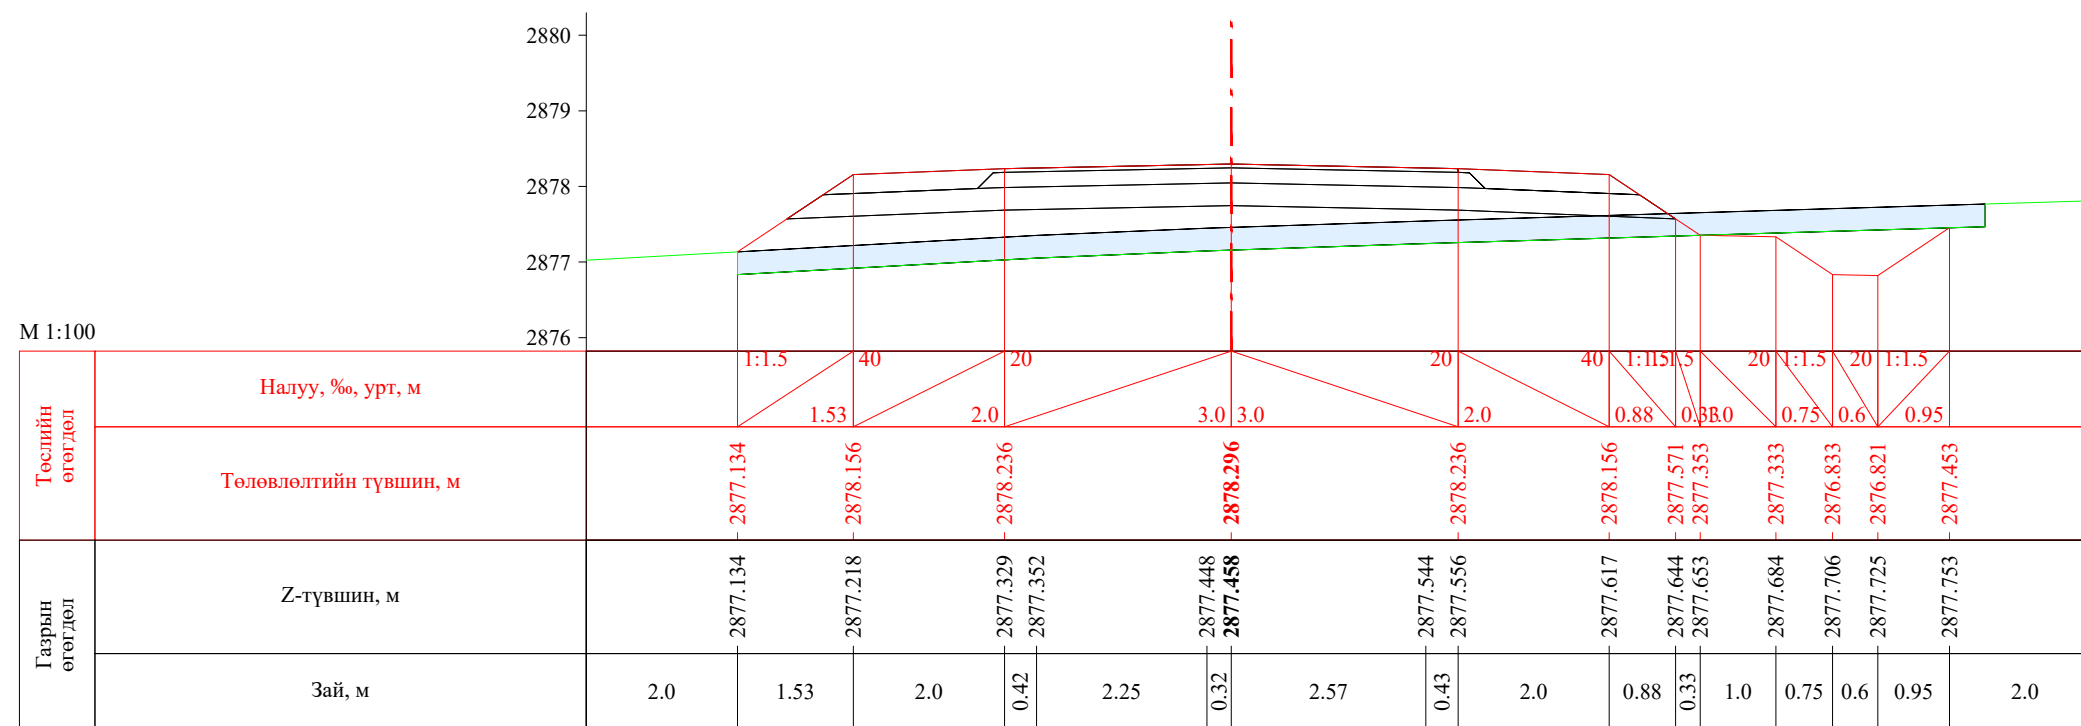


ПК 24+680.00


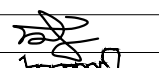
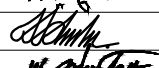
| | | | | | | |
|---|--|------------|---|----------------|--------|------------|
|  УБ хот, СБД 8-р хороо, Залуучуудын Өргөн Чөлөө, 13-байр 6 тоот "ГЕО ЗУРАГЛАЛ" ХХК | Баруун босоо тэнхлэгийн авто замаас Ховд аймгийн Мөнххайрхан сум чиглэлийн 63.50км авто замын нарийвчилсан зураг төсөл | | | ХО | | |
| | Захирал | Ж.Батнасан |  Хөндлөн огтлол | Масштаб: 1/100 | | |
| | Зур. Инженер | С.Анударь | | Үе шат | Хуудас | Бүх хуудас |
| | Зур. Инженер | Б.Нэргүй |  ЕГ шифр: - 22/06 | A3 | 757 | 2080 |
| Шалгасан | Ж.Зориглон | ТГ шифр: | | 2022.10 | | |


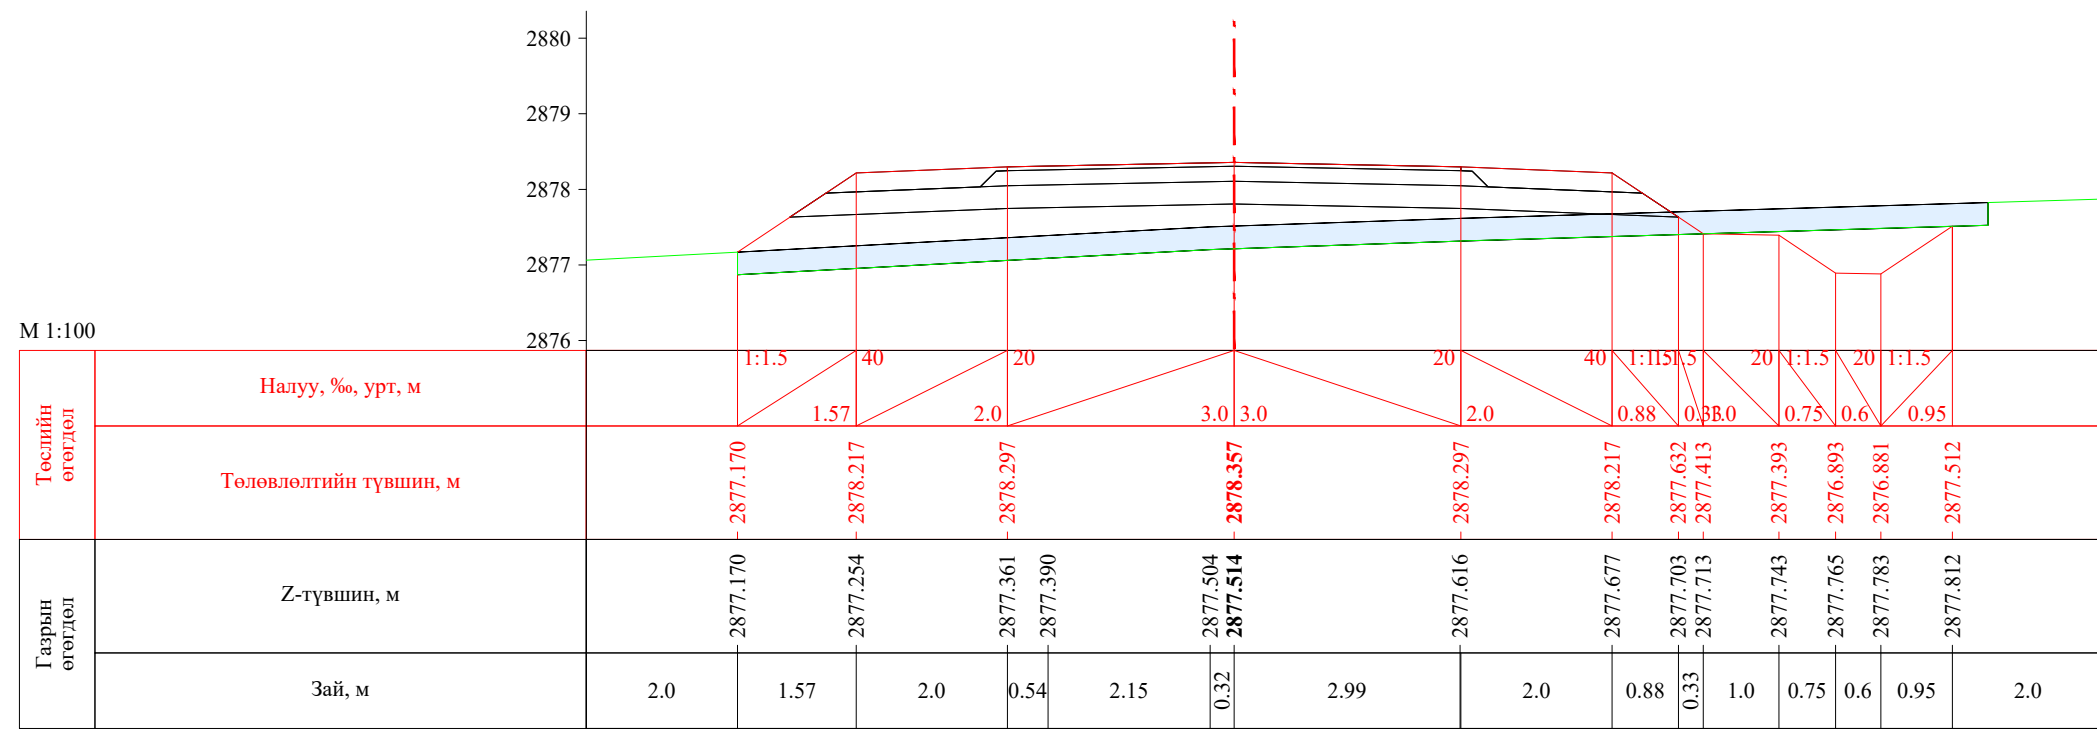



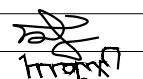
ПК 24+684.87

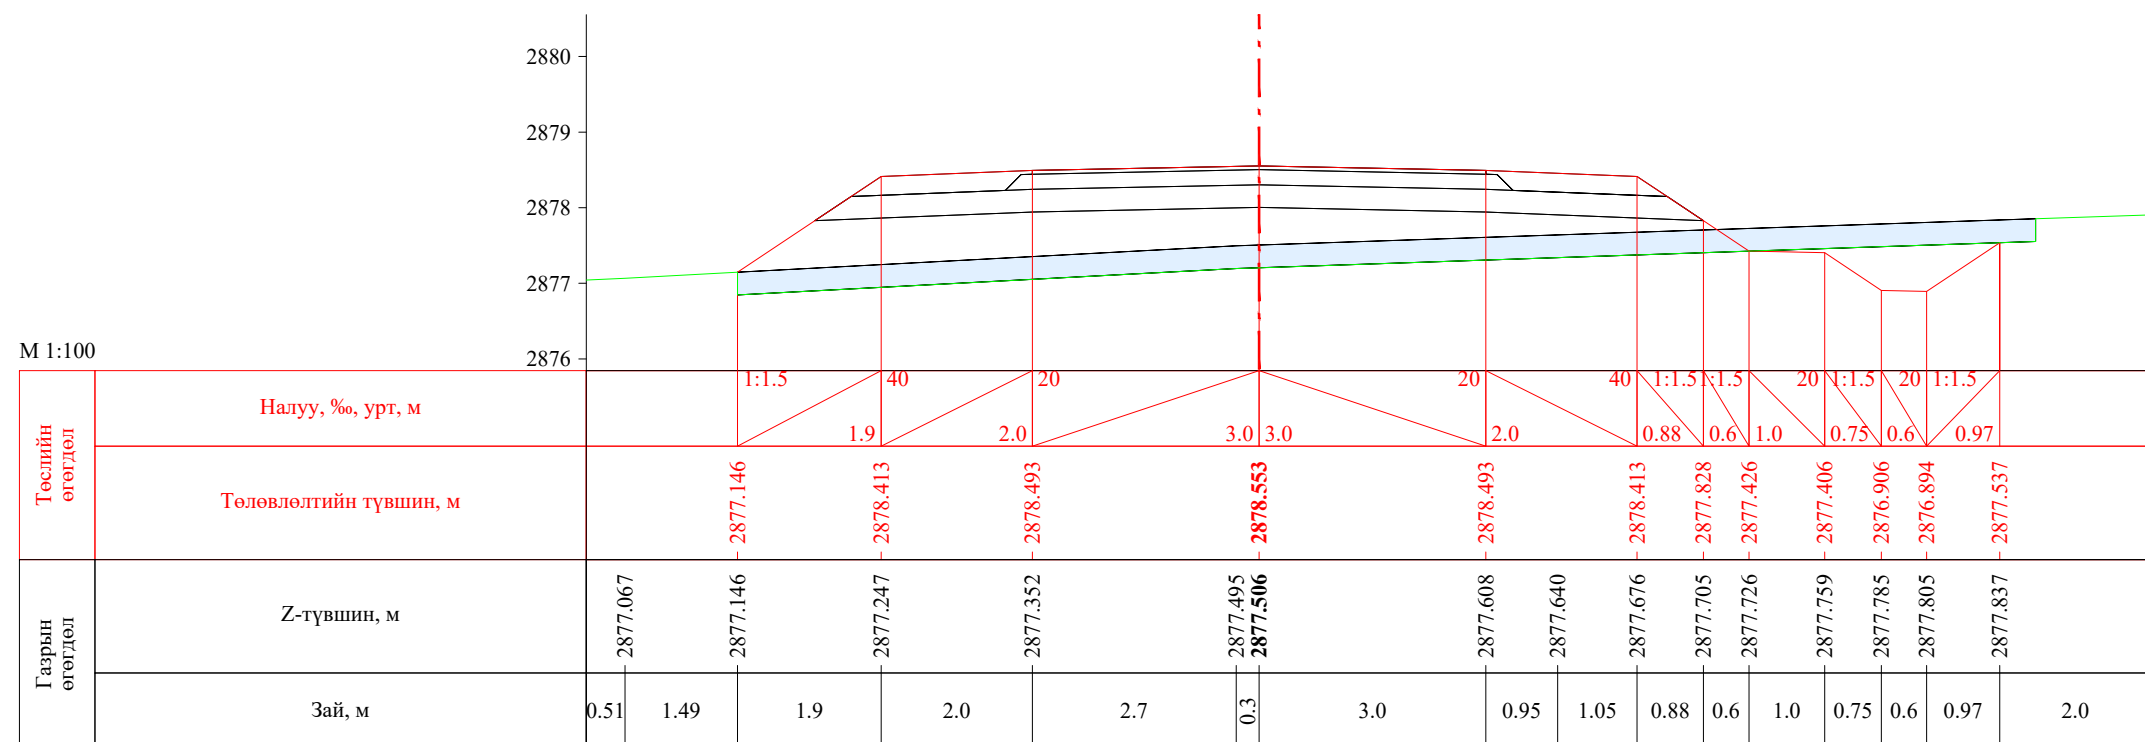


ПК 24+700.00

| | | | | | | |
|---|--|------------|---|----------------|--------|------------|
|  УБ хот, СБД 8-р хороо, Залуучуудын Өргөн Чөлөө, 13-байр 6 тоот "ГЕО ЗУРАГЛАЛ" ХХК | Баруун босоо тэнхлэгийн авто замаас Ховд аймгийн Мөнххайрхан сум чиглэлийн 63.50км авто замын нарийвчилсан зураг төсөл | | | ХО | | |
| | Захирал | Ж.Батнасан |  Хөндлөн огтлол | Масштаб: 1/100 | | |
| | Зур. Инженер | С.Анударь | | Үе шат | Хуудас | Бүх хуудас |
| | Зур. Инженер | Б.Нэргүй |  ЕГ шифр: - 22/06 | A3 | 758 | 2080 |
| Шалгасан | Ж.Зориглон | ТГ шифр: | | 2022.10 | | |

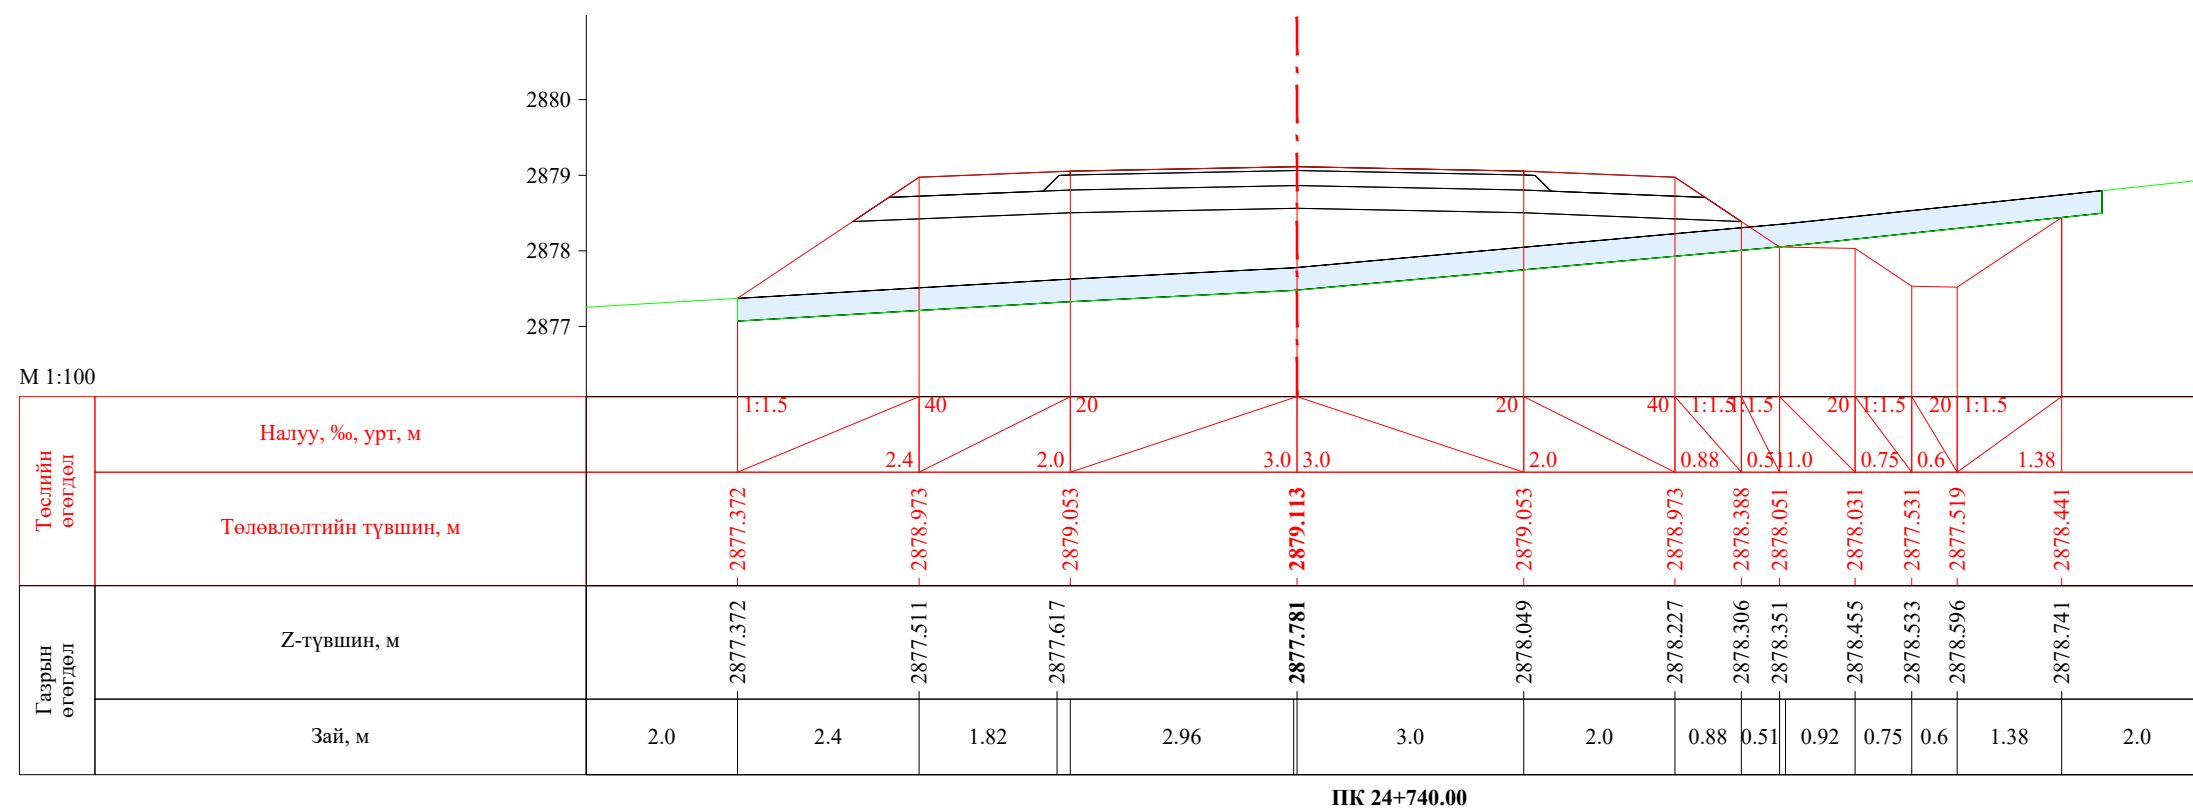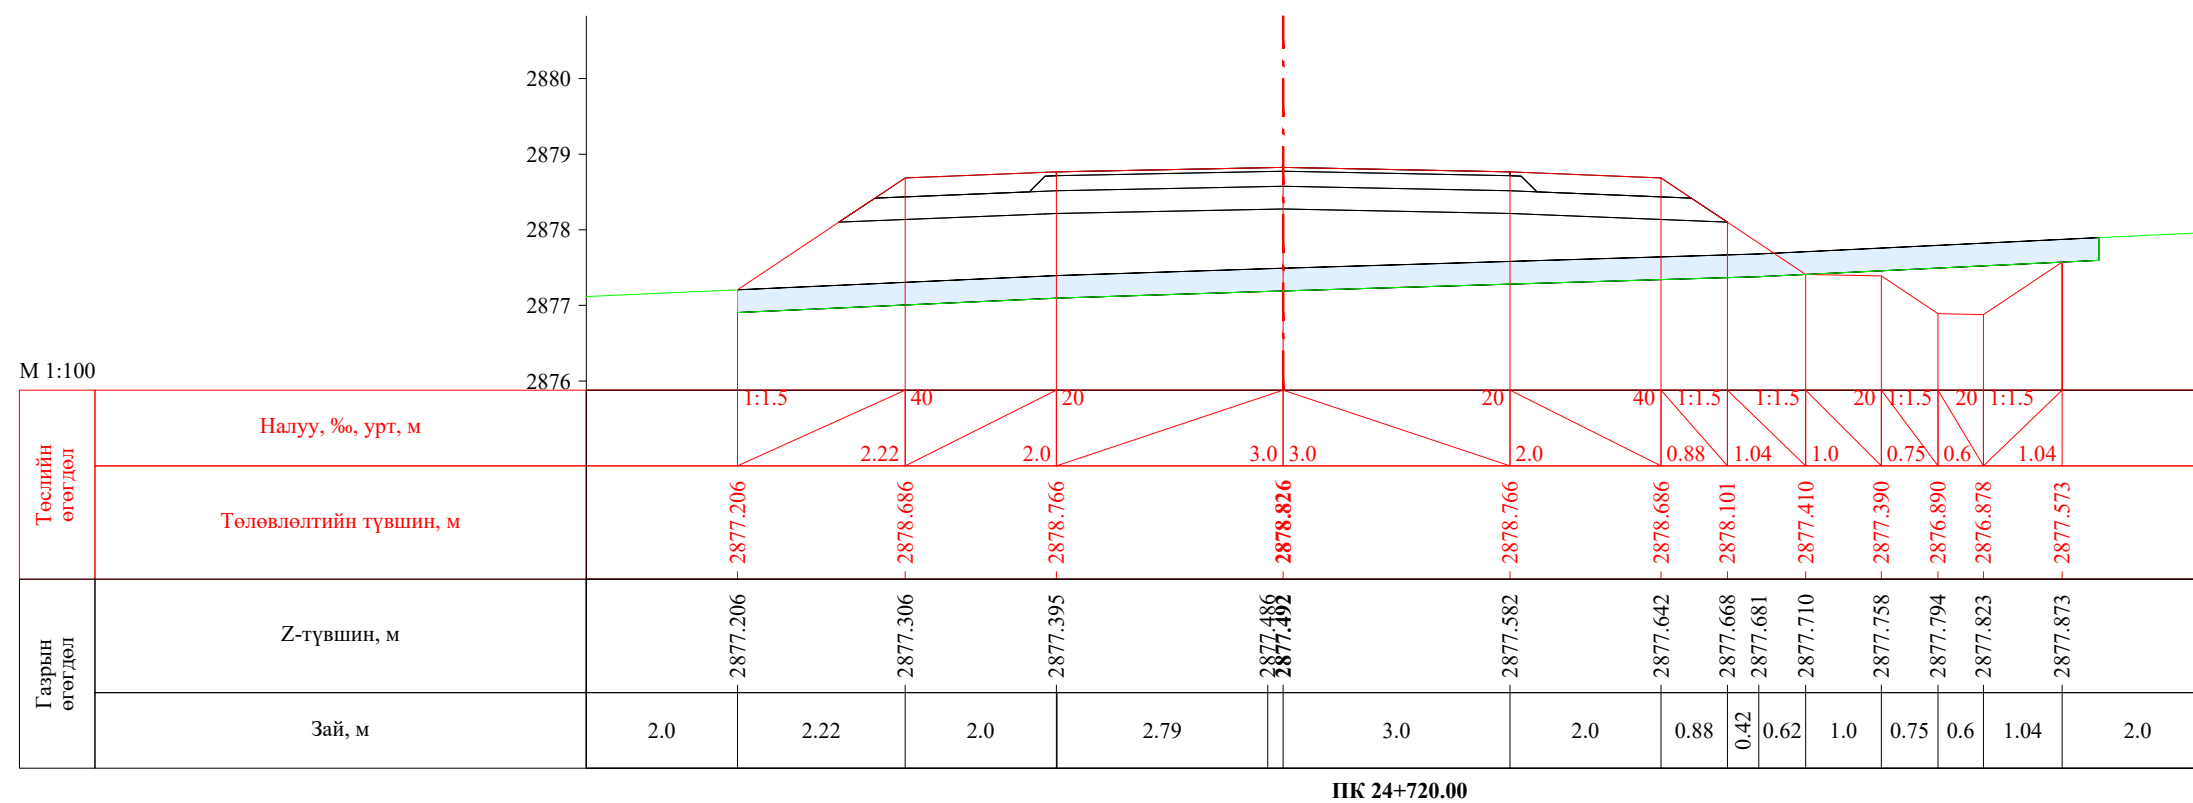


| | | | | | | |
|---|--|------------|---|----------------|--------|------------|
|  УБ хот, СБД 8-р хороо, Залуучуудын Өргөн Чөлөө, 13-байр 6 тоот "ГЕО ЗУРАГЛАЛ" ХХК | Баруун босоо тэнхлэгийн авто замаас Ховд аймгийн Мөнххайрхан сум чиглэлийн 63.50км авто замын нарийвчилсан зураг төсөл | | | ХО | | |
| | Захирал | Ж.Батнасан |  Хөндлөн огтлол | Масштаб: 1/100 | | |
| | Зур. Инженер | С.Анударь | | Үе шат | Хуудас | Бүх хуудас |
| | Зур. Инженер | Б.Нэргүй | ЕГ шифр: - 22/06 | А3 | 759 | 2080 |
| Шалгасан | Ж.Зориглон | ТГ шифр: | 2022.10 | | | |

М 1:100

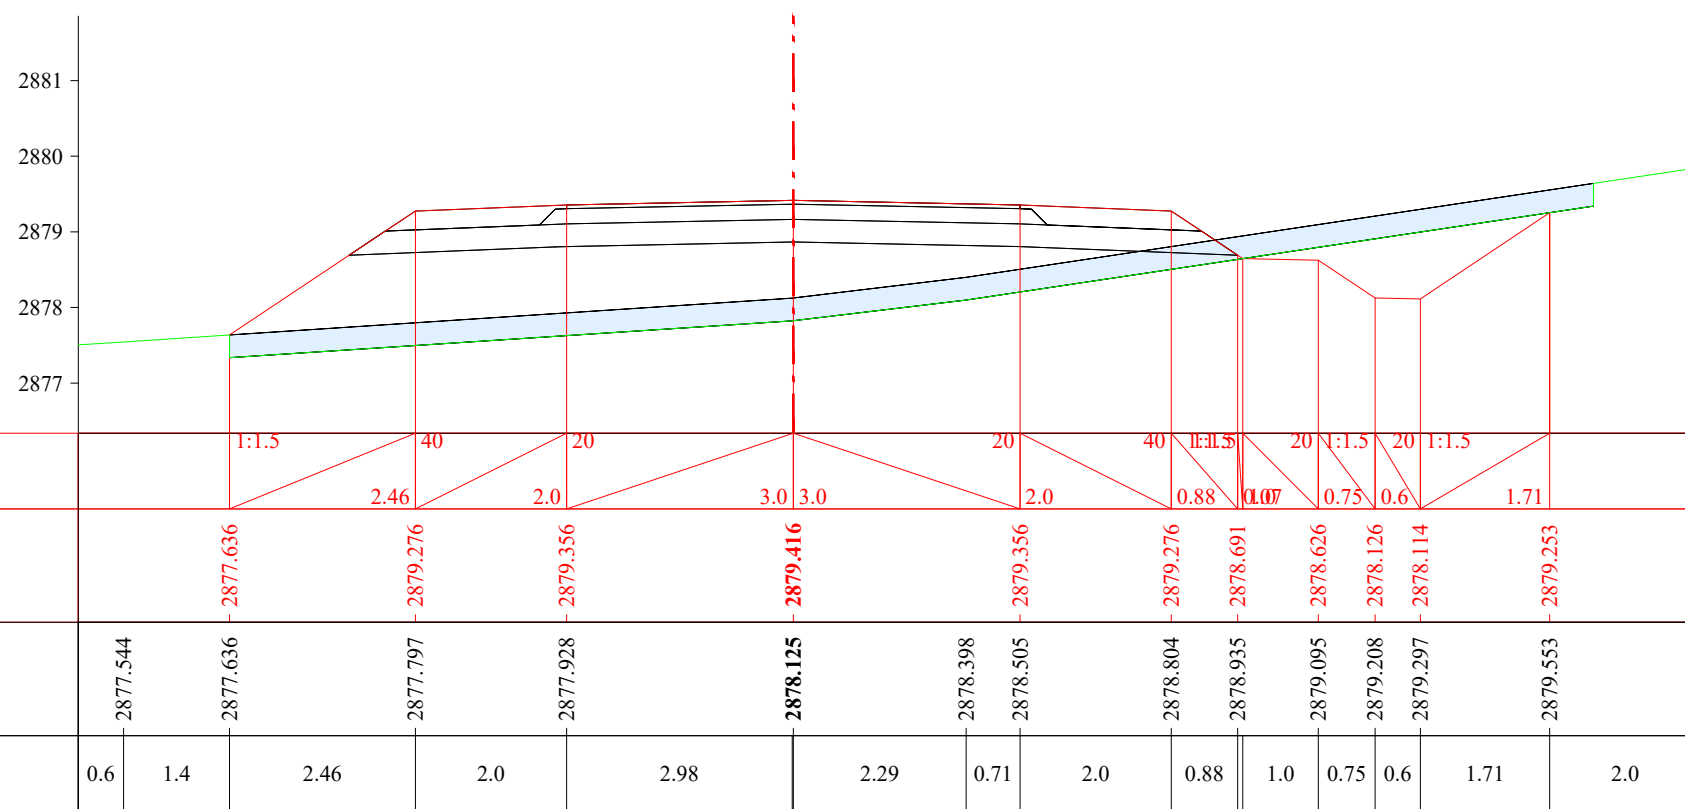
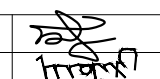




ПК 24+760.00


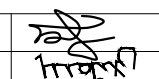
М 1:100

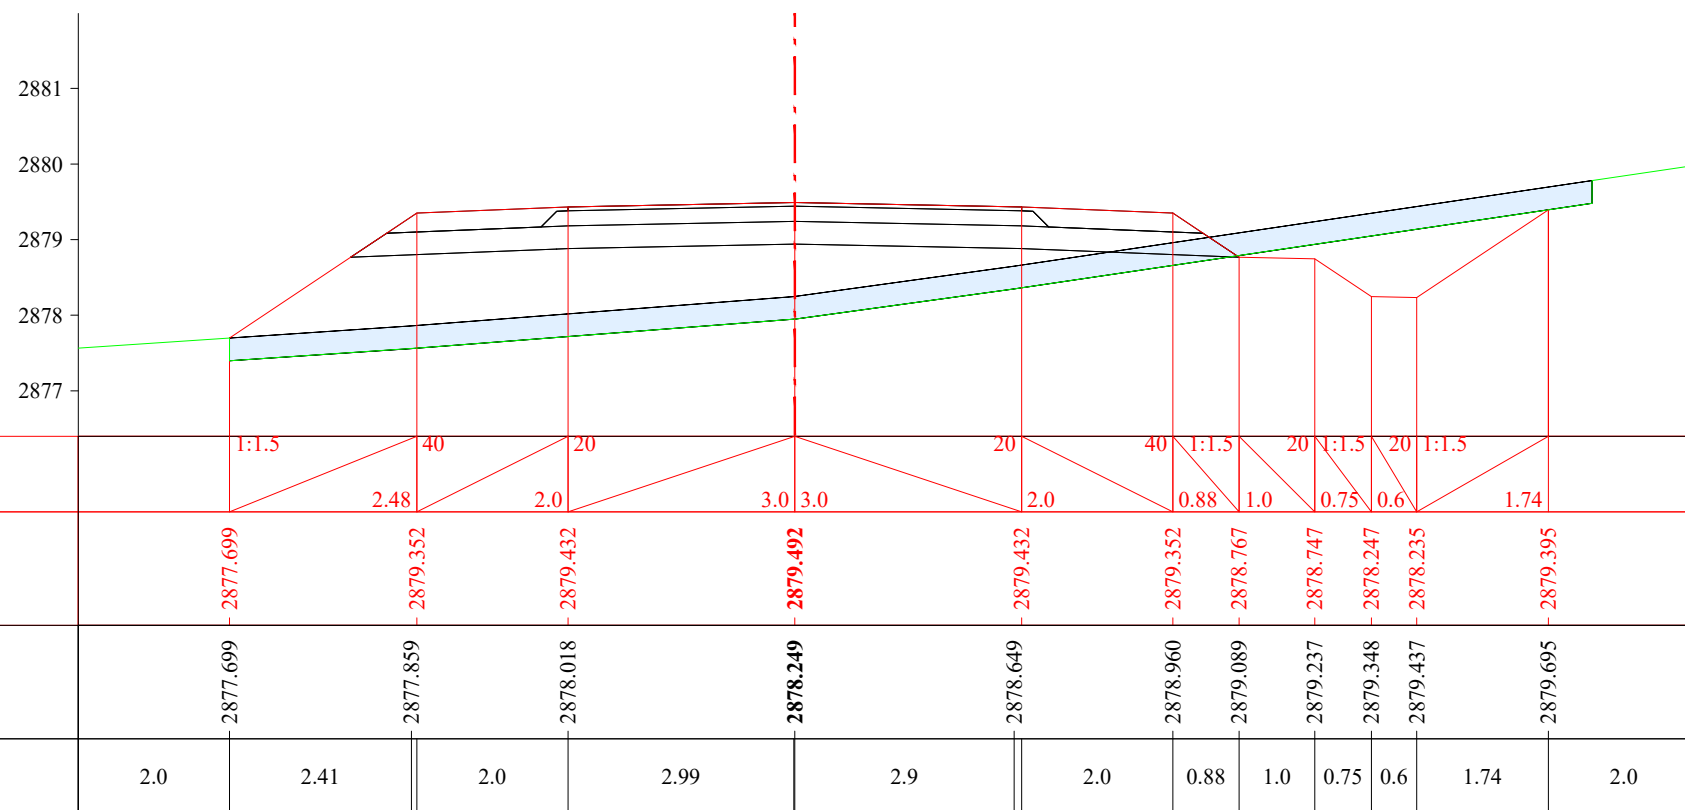


ПК 24+764.87


| | | | | | | |
|---|--|------------|---|----------------|--------|------------|
|  УБ хот. СБД 8-р хороо, Залуучуудын Өргөн Чөлөө. 13-байр 6 тоот "ГЕО ЗУРАГЛАЛ" ХХК | Баруун босоо тэнхлэгийн авто замаас Ховд аймгийн Мөнххайрхан сум чиглэлийн 63.50км авто замын нарийвчилсан зураг төсөл | | | ХО | | |
| | Захирал | Ж.Батнасан |  Хөндлөн огтлол | Масштаб: 1/100 | | |
| | Зур. Инженер | С.Анударь | | Үе шат | Хуудас | Бүх хуудас |
| | Зур. Инженер | Б.Нэргүй | ЕГ шифр: - 22/06 | А3 | 760 | 2080 |
| Шалгасан | Ж.Зориглон | ТГ шифр: | 2022.10 | | | |

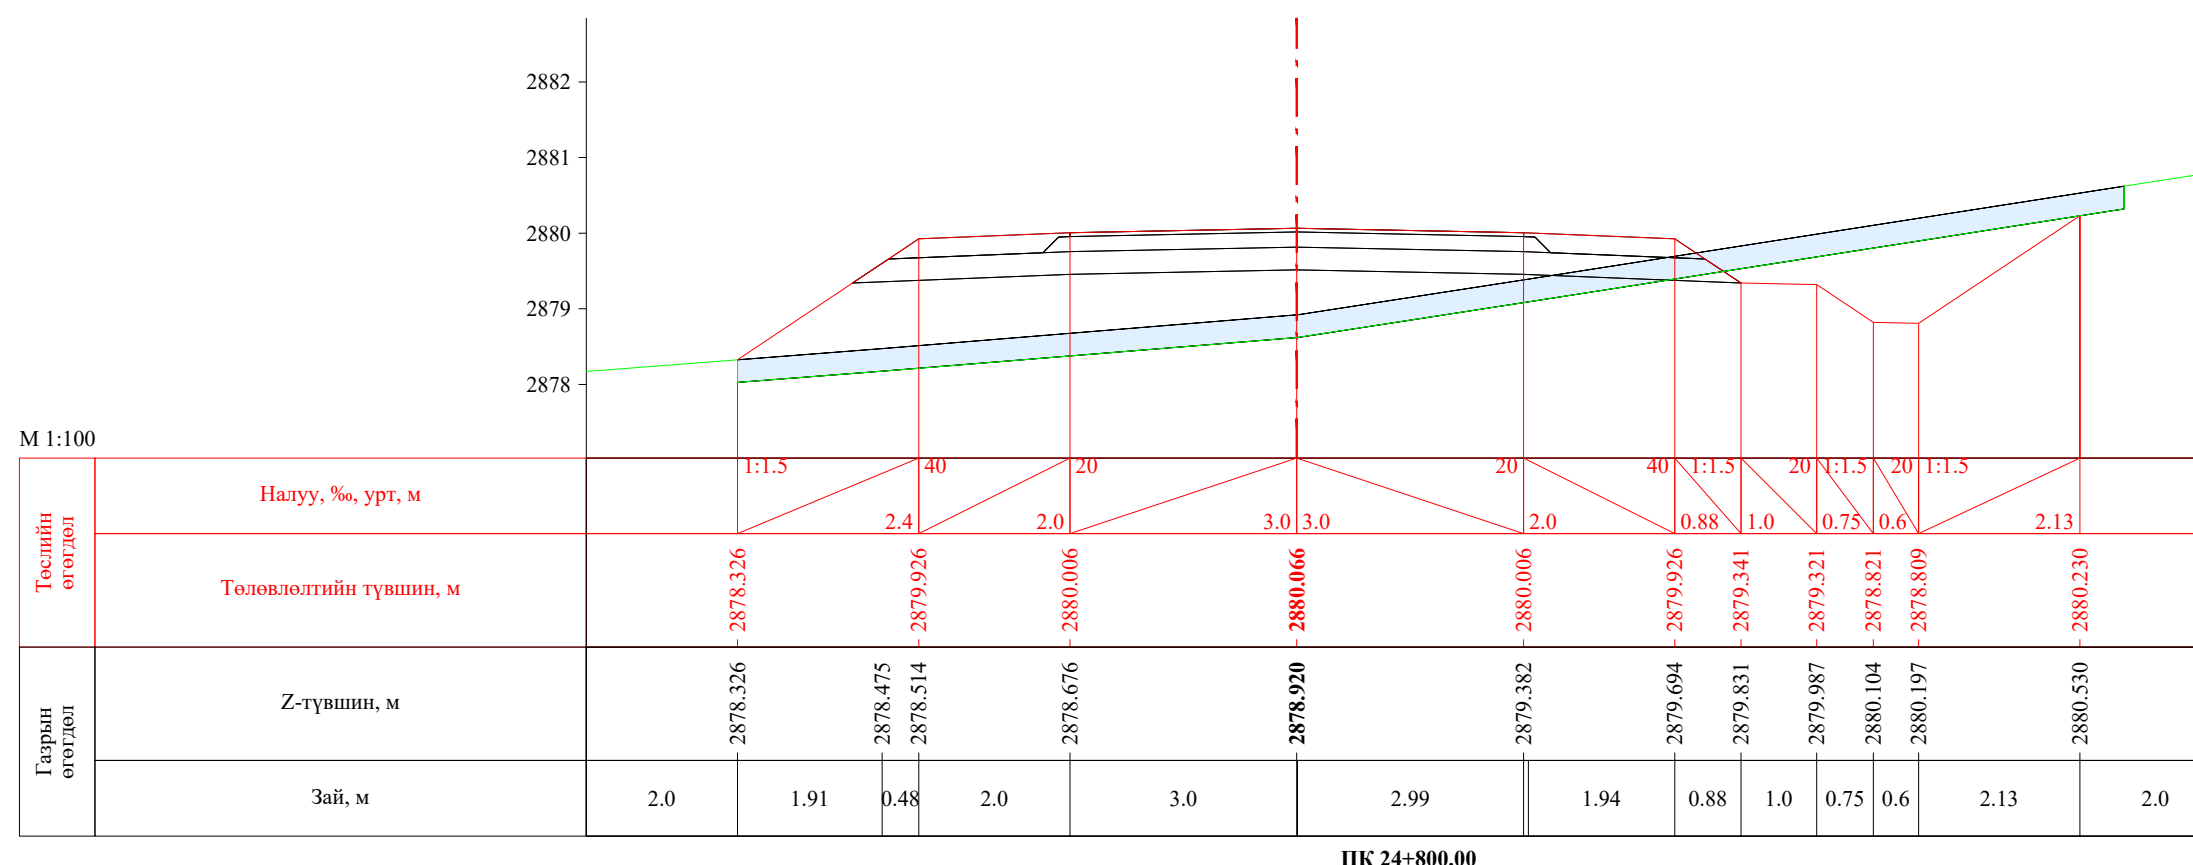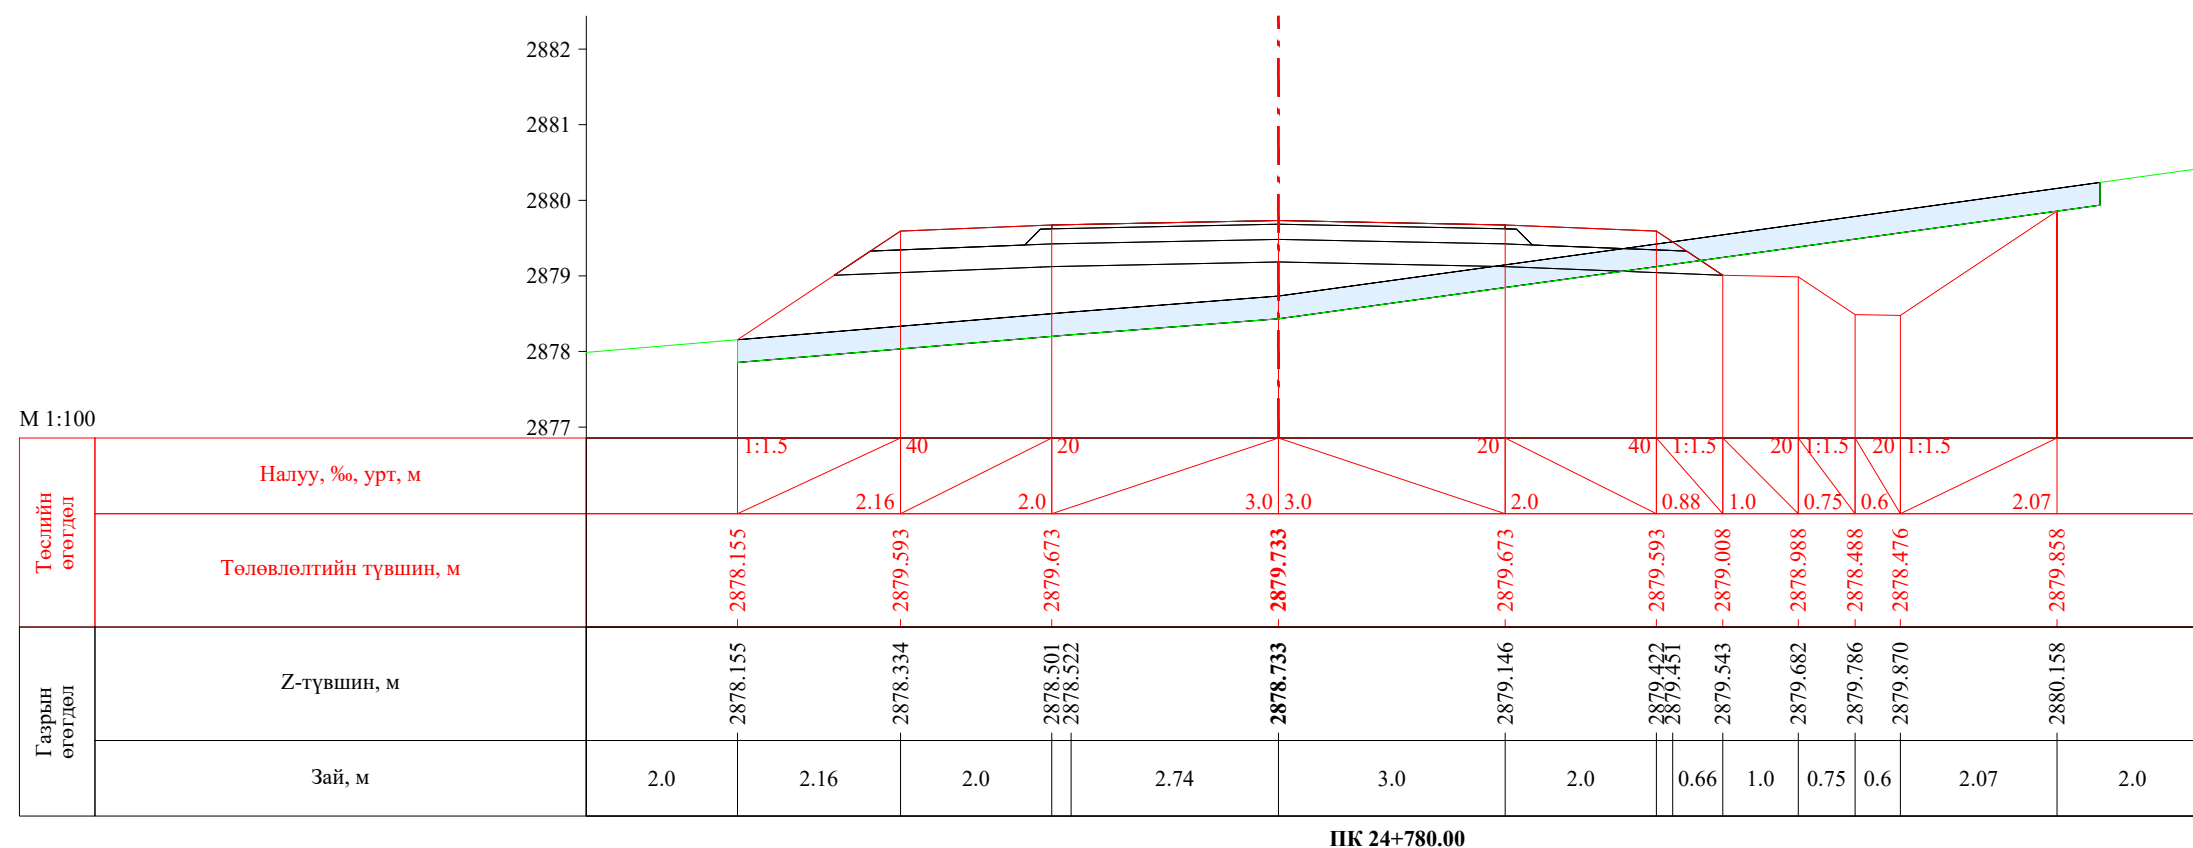


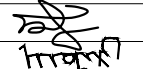
| | | | | | | |
|---|--|------------|---|----------------|--------|------------|
|  УБ хот. СБД 8-р хороо, Залуучуудын Өргөн Чөлөө, 13-байр 6 тоот "ГЕО ЗУРАГЛАЛ" ХХК | Баруун босоо тэнхлэгийн авто замаас Ховд аймгийн Мөнххайрхан сум чиглэлийн 63.50км авто замын нарийвчилсан зураг төсөл | | | ХО | | |
| | Захирал | Ж.Батнасан |  Хөндлөн огтлол | Масштаб: 1/100 | | |
| | Зур. Инженер | С.Аударь | | Үе шат | Хуудас | Бүх хуудас |
| | Зур. Инженер | Б.Нэргүй | ЕГ шифр: - 22/06 | А3 | 761 | 2080 |
| Шалгасан | Ж.Зориглон | ТГ шифр: | 2022.10 | | | |

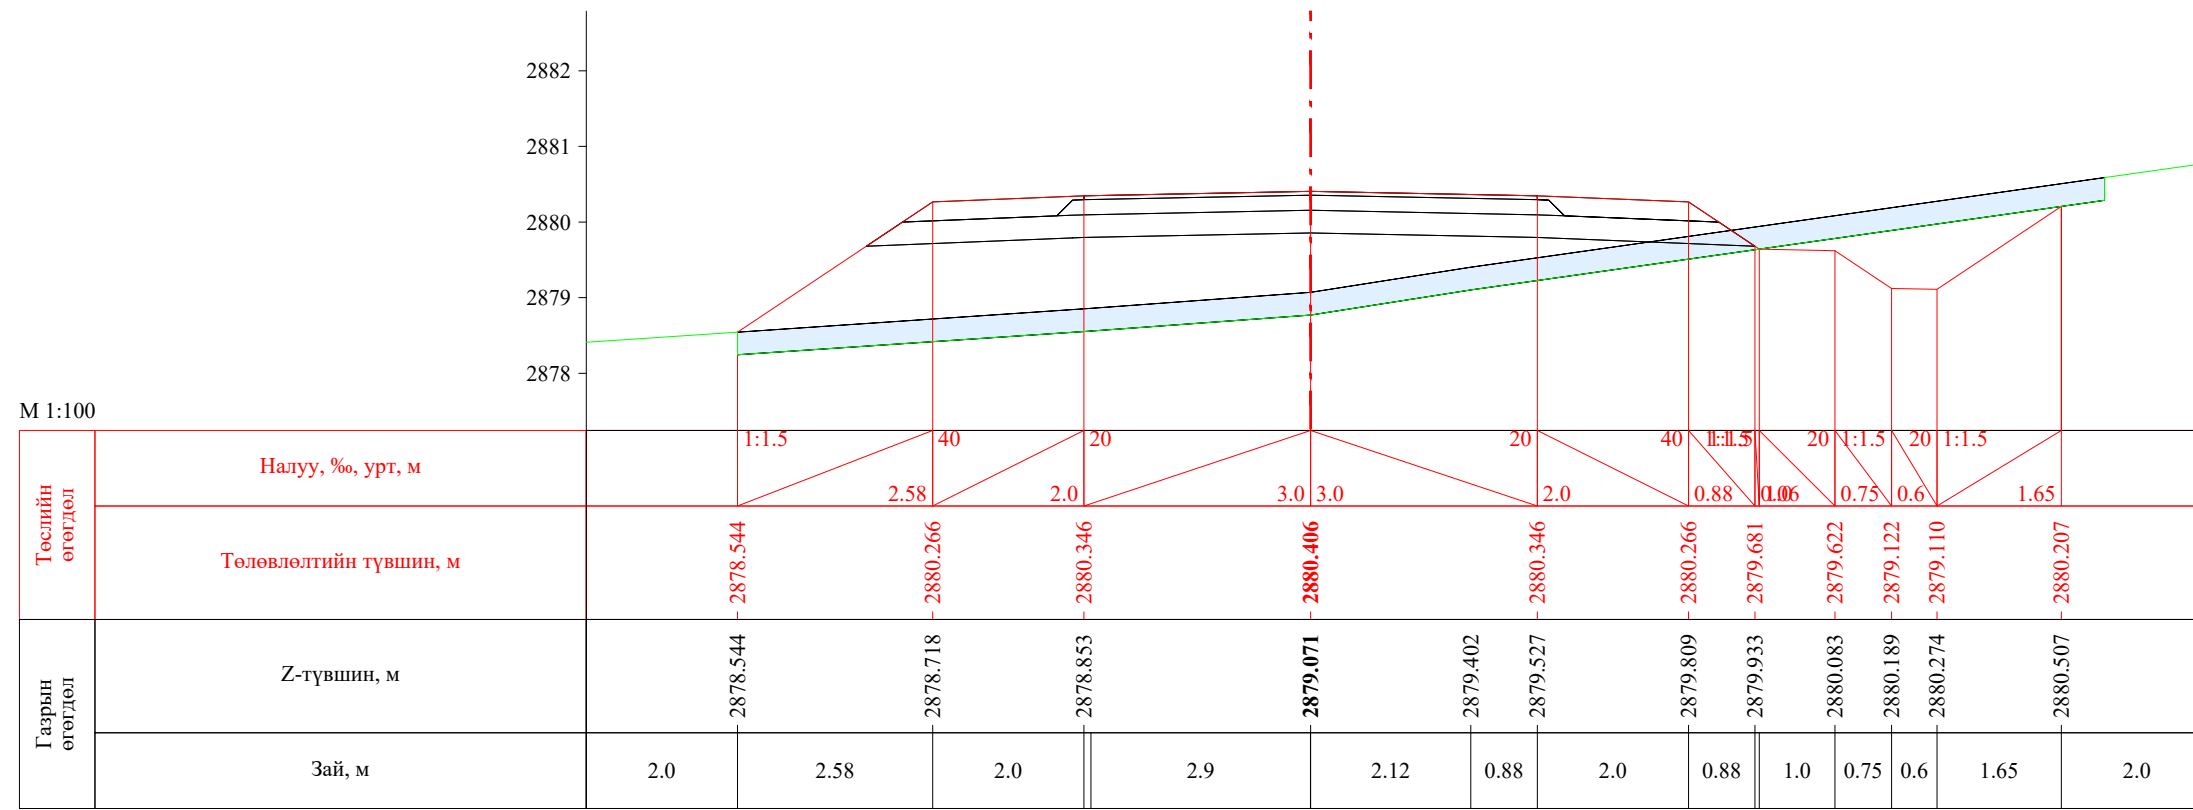


ПК 24+820.00

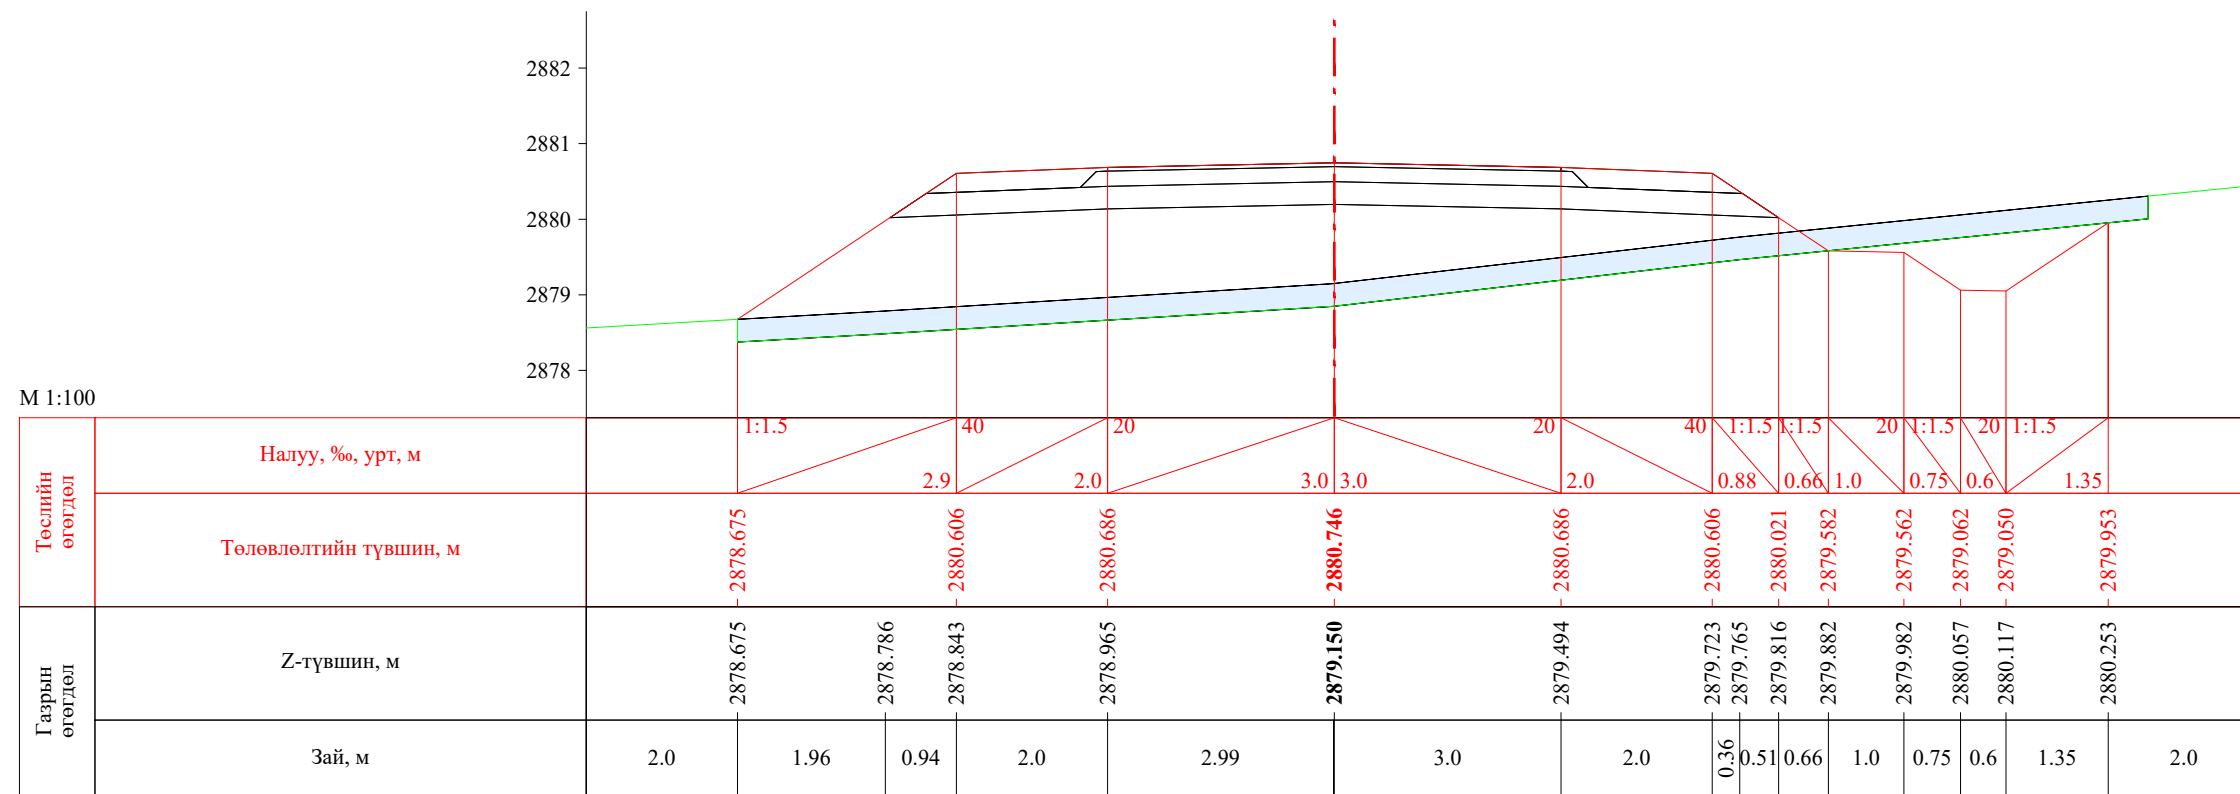


ПК 24+840.00


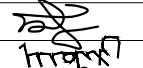
| | | | | | | |
|---|--|------------|---|----------------|--------|------------|
|  УБ хот, СБД 8-р хороо, Залуучуудын Өргөн Чөлөө, 13-байр 6 тоот "ГЕО ЗУРАГЛАЛ" ХХК | Баруун босоо тэнхлэгийн авто замаас Ховд аймгийн Мөнххайрхан сум чиглэлийн 63.50км авто замын нарийвчилсан зураг төсөл | | | ХО | | |
| | Захирал | Ж.Батнасан |  Хөндлөн огтлол | Масштаб: 1/100 | | |
| | Зур. Инженер | С.Анударь | | Үе шат | Хуудас | Бүх хуудас |
| | Зур. Инженер | Б.Нэргүй | ЕГ шифр: - 22/06 | А3 | 762 | 2080 |
| Шалгасан | Ж.Зориглон | ТГ шифр: | 2022.10 | | | |


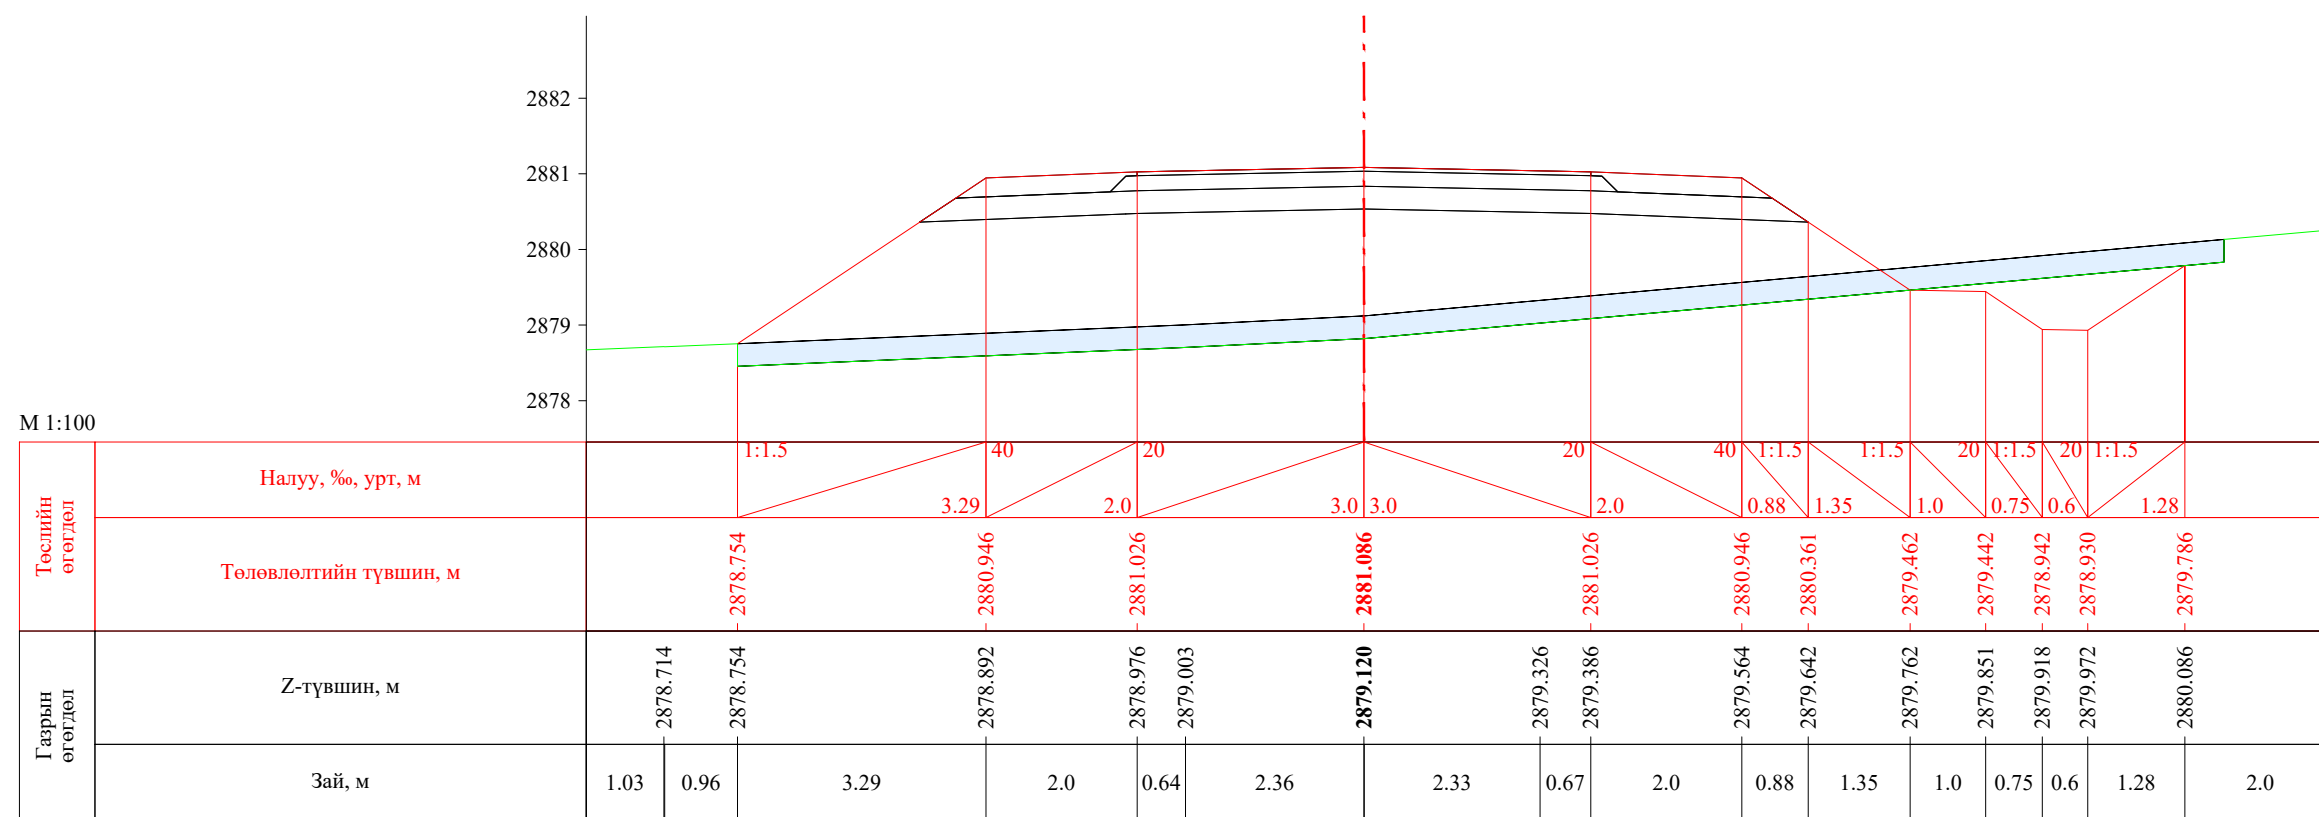



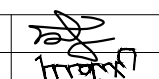
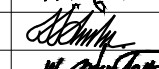

ПК 24+860.00

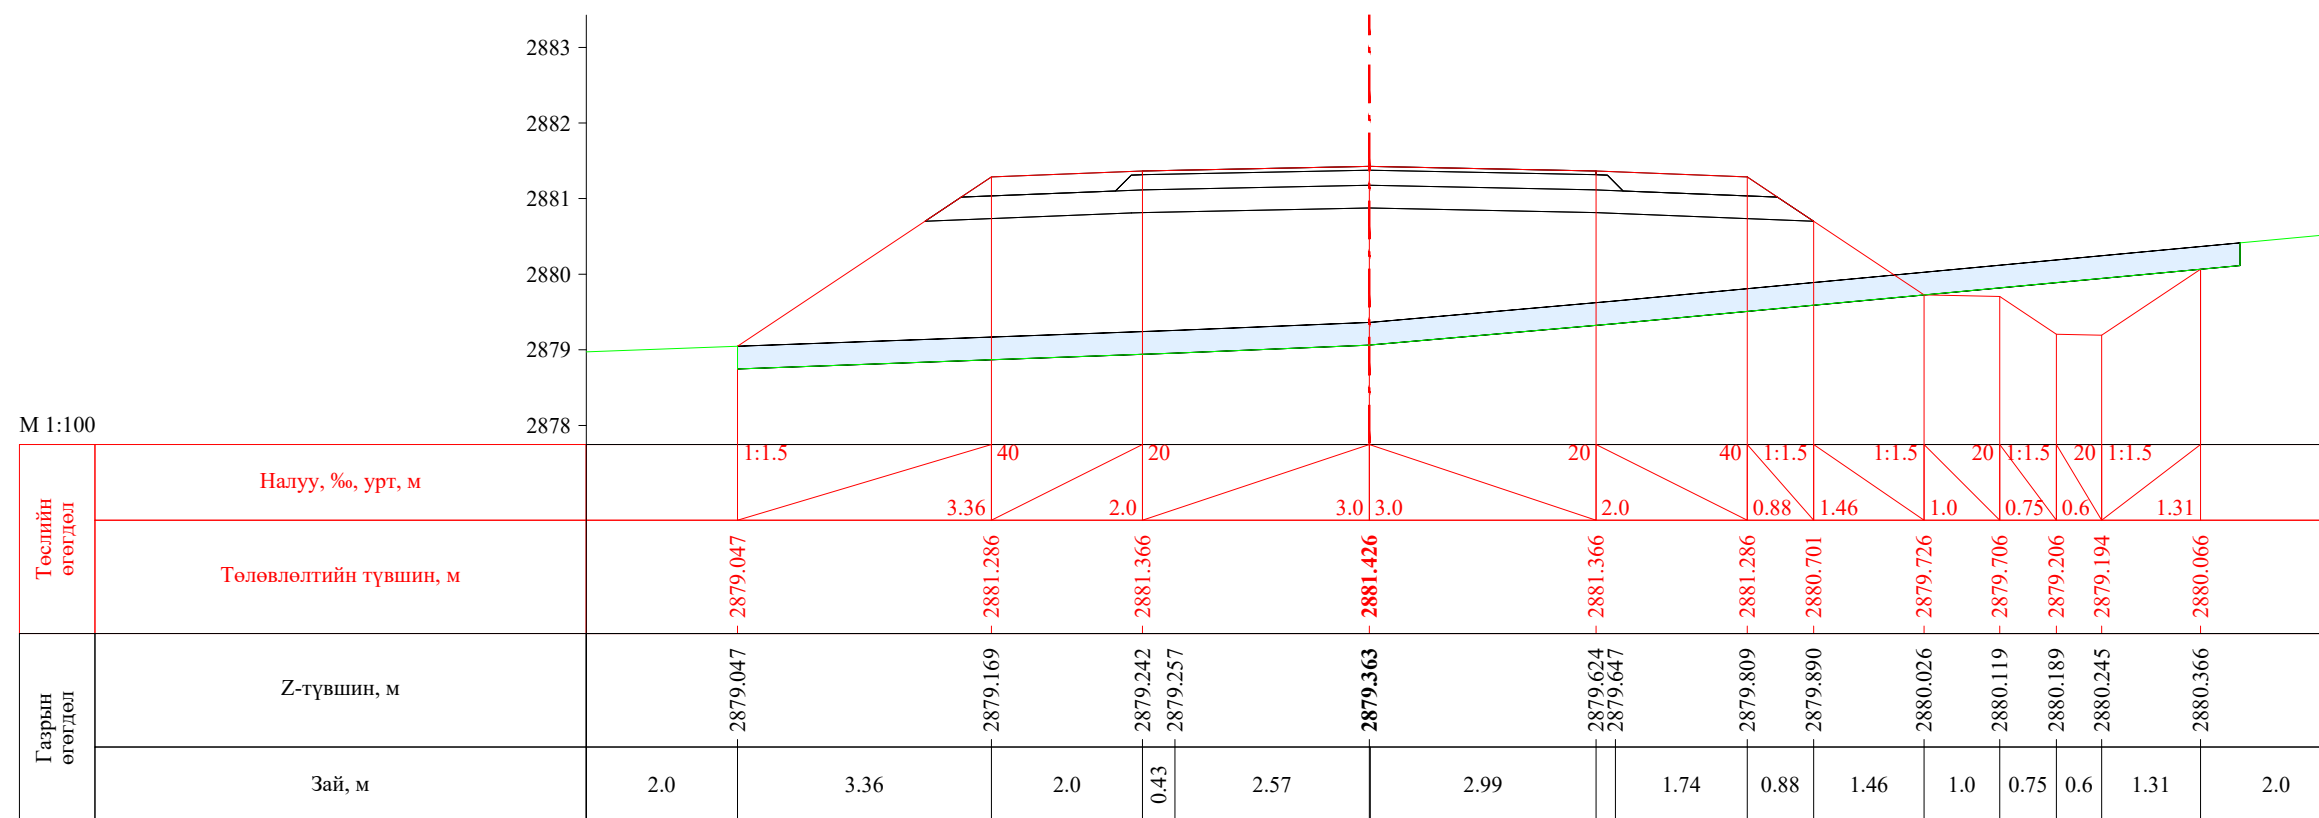


ПК 24+880.00


| | | | | | | |
|---|--|------------|---|----------------|--------|------------|
|  УБ хот, СБД 8-р хороо, Залуучуудын Өргөн Чөлөө, 13-байр 6 тоот "ГЕО ЗУРАГЛАЛ" ХХК | Баруун босоо тэнхлэгийн авто замаас Ховд аймгийн Мөнххайрхан сум чиглэлийн 63.50км авто замын нарийвчилсан зураг төсөл | | | ХО | | |
| | Захирал | Ж.Батнасан |  Хөндлөн огтлол | Масштаб: 1/100 | | |
| | Зур. Инженер | С.Анударь | | Үе шат | Хуудас | Бүх хуудас |
| | Зур. Инженер | Б.Нэргүй | ЕГ шифр: - 22/06 | А3 | 763 | 2080 |
| Шалгасан | Ж.Зориглон | ТГ шифр: | 2022.10 | | | |

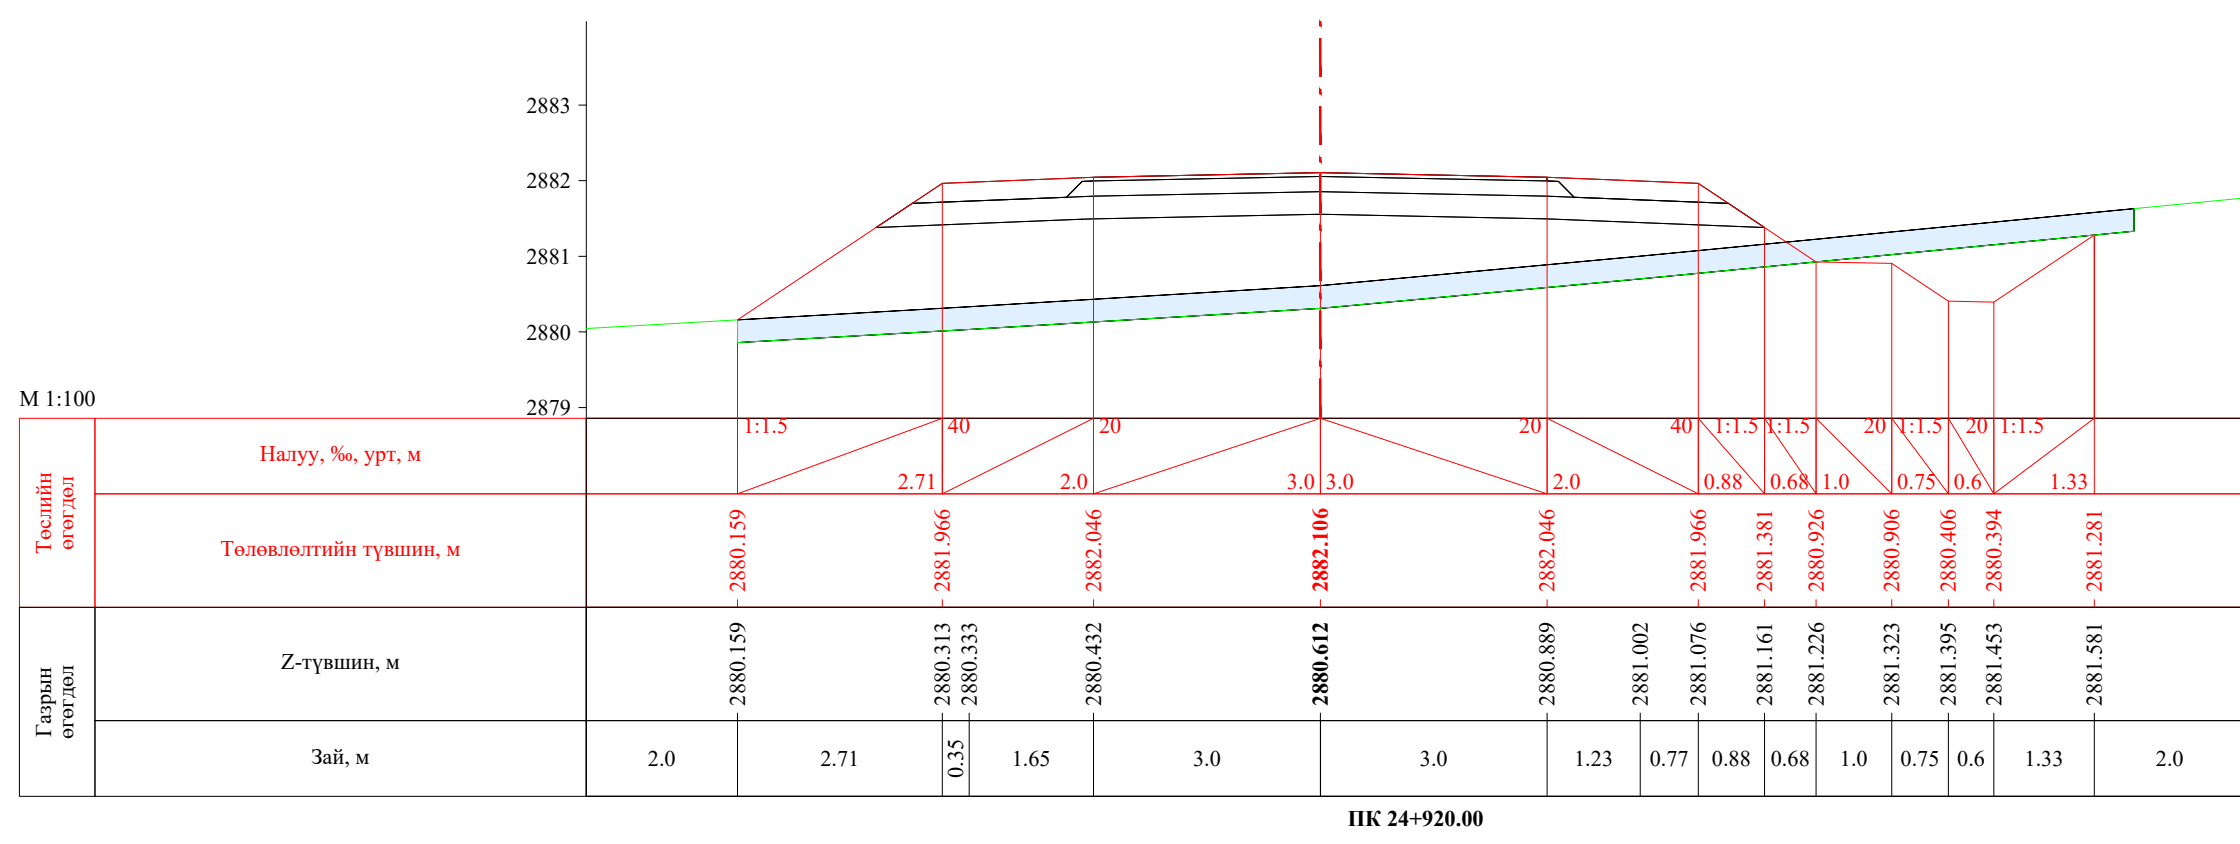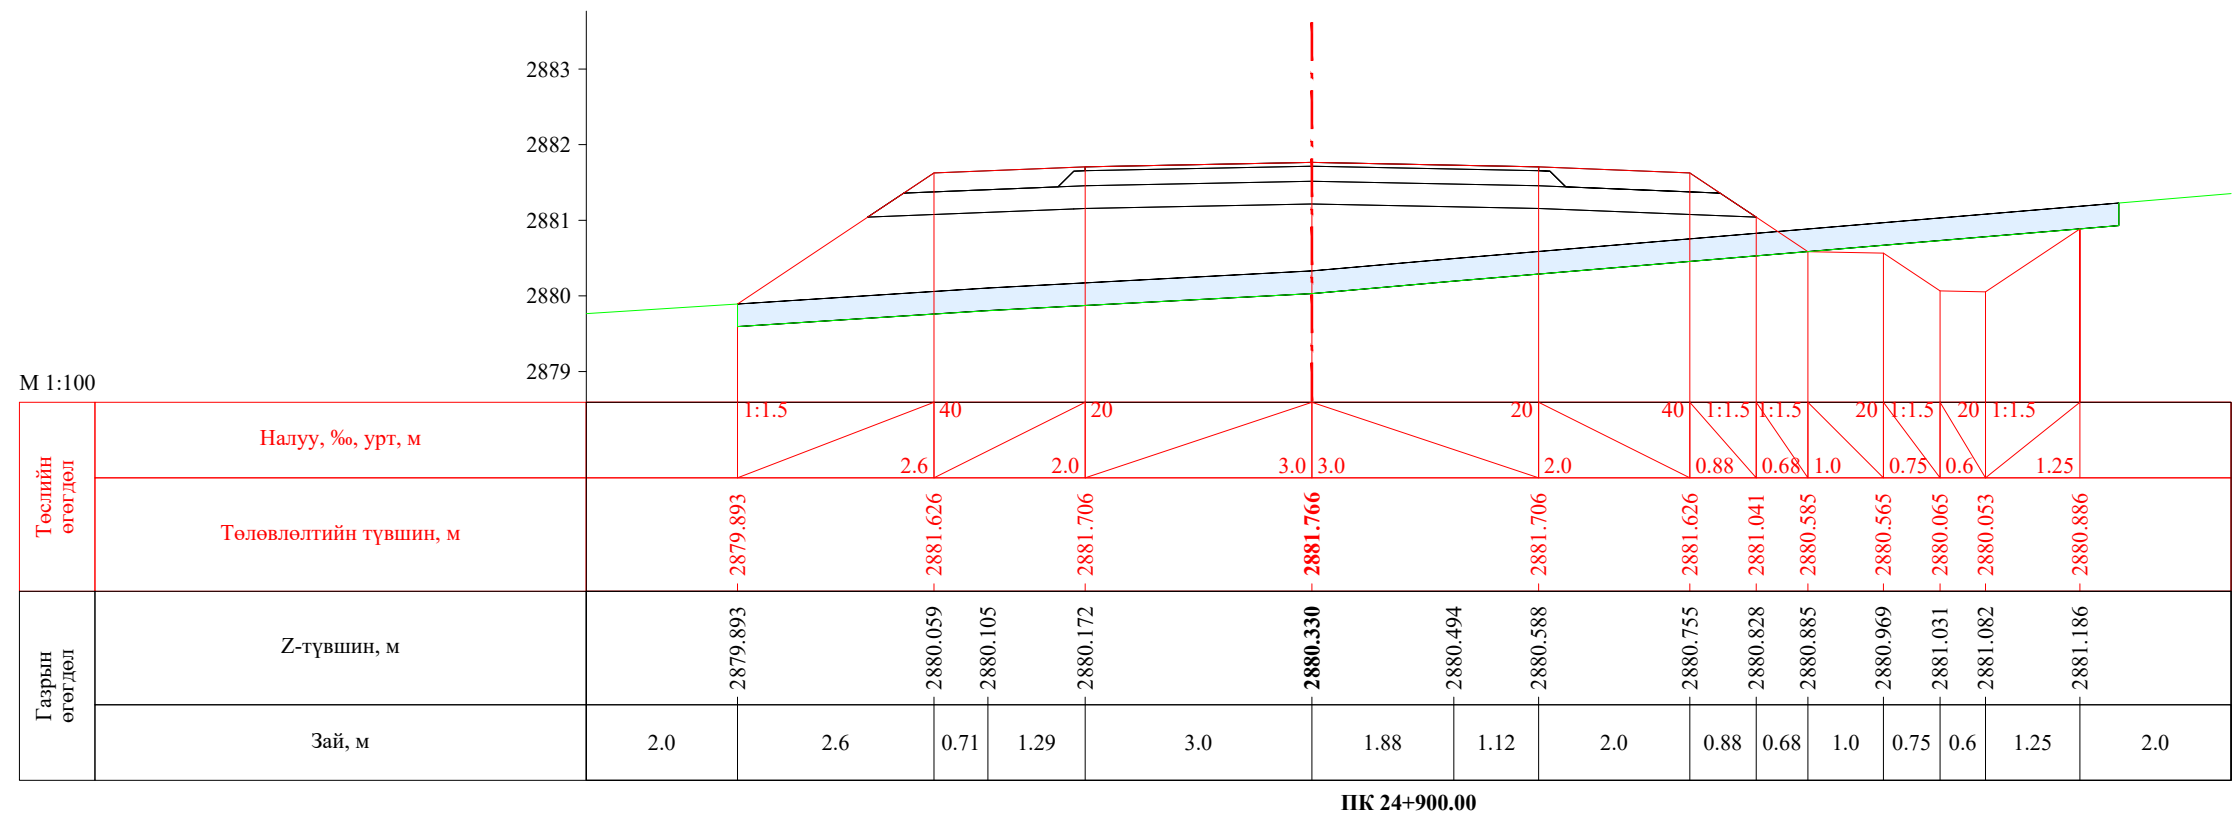


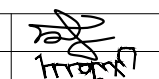
| | | | | | | |
|---|--|---|---|----------------|--------|------------|
|  УБ хот. СБД 8-р хороо, Залуучуудын Өргөн Чөлөө. 13-байр 6 тоот "ГЕО ЗУРАГЛАЛ" ХХК | Баруун босоо тэнхлэгийн авто замаас Ховд аймгийн Мөнххайрхан сум чиглэлийн 63.50км авто замын нарийвчилсан зураг төсөл | | | ХО | | |
| | Захирал | Ж.Батнасан |  Хөндлөн огтлол | Масштаб: 1/100 | | |
| | Зур. Инженер | С.Анударь | | Үе шат | Хуудас | Бүх хуудас |
| | Зур. Инженер | Б.Нэргүй |  ЕГ шифр: - 22/06 | А3 | 764 | 2080 |
| Шалгасан | Ж.Зориглон |  ТГ шифр: | 2022.10 | | | |

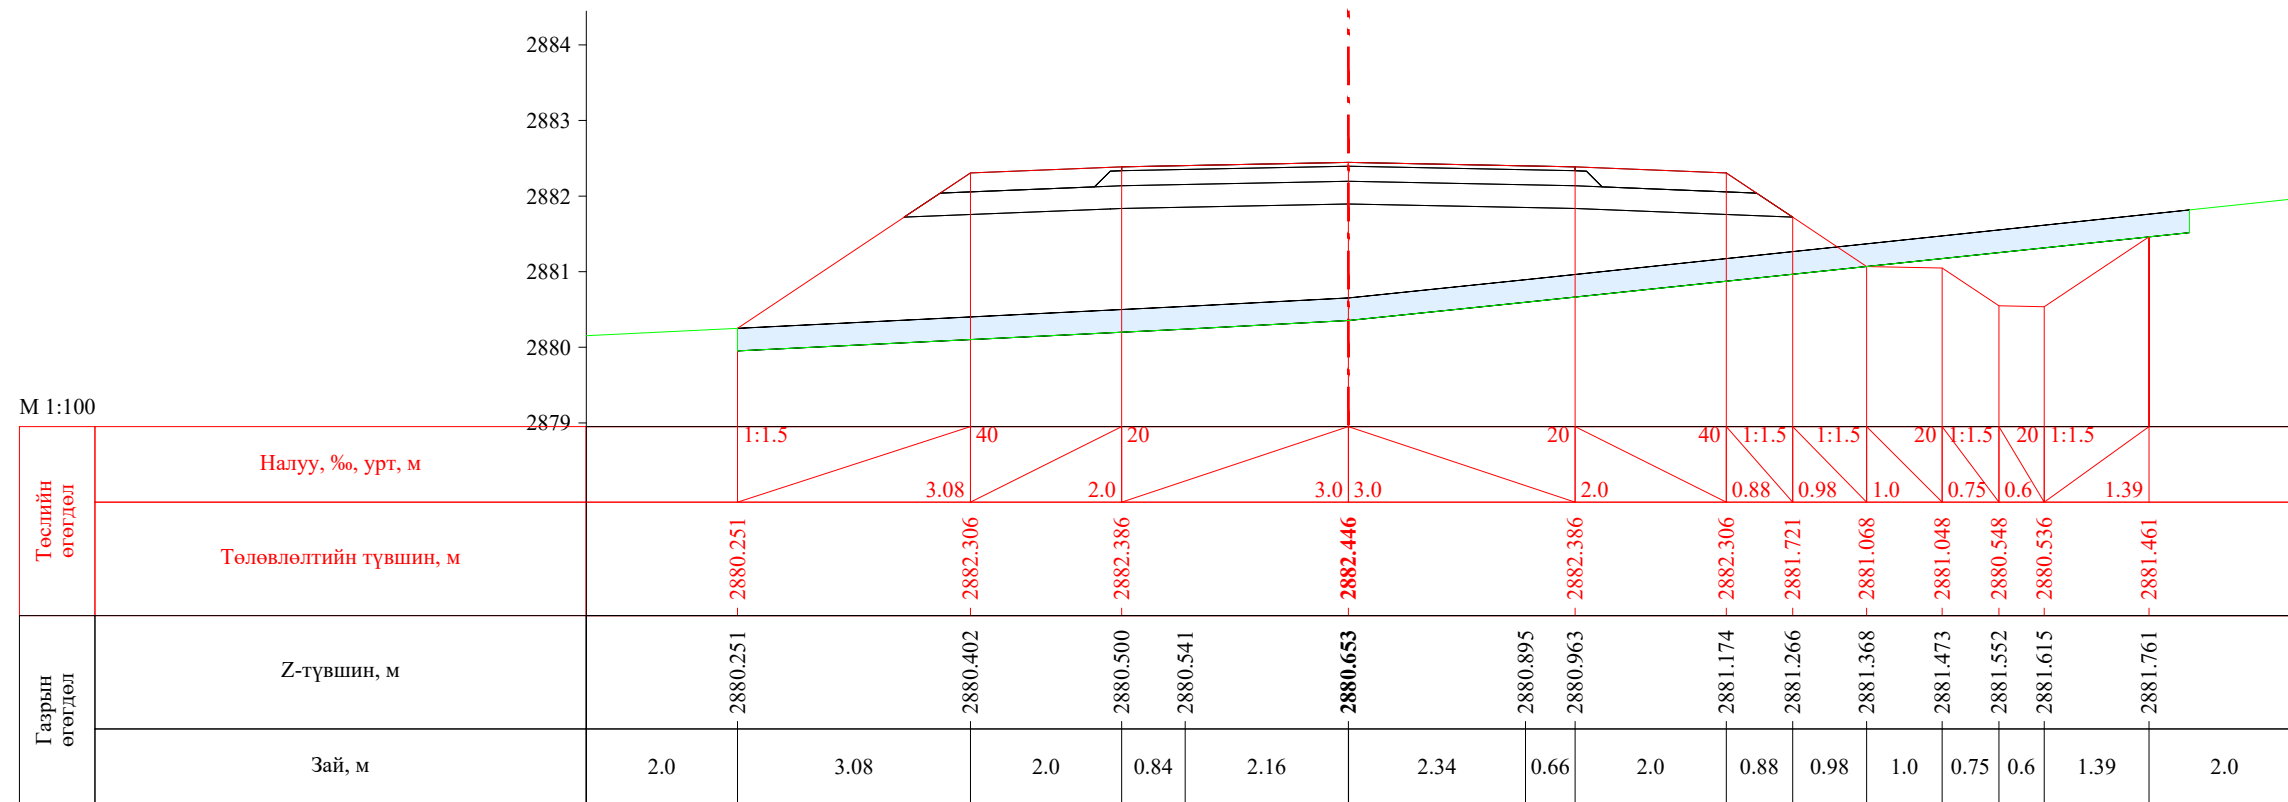

ПК 24+940.00

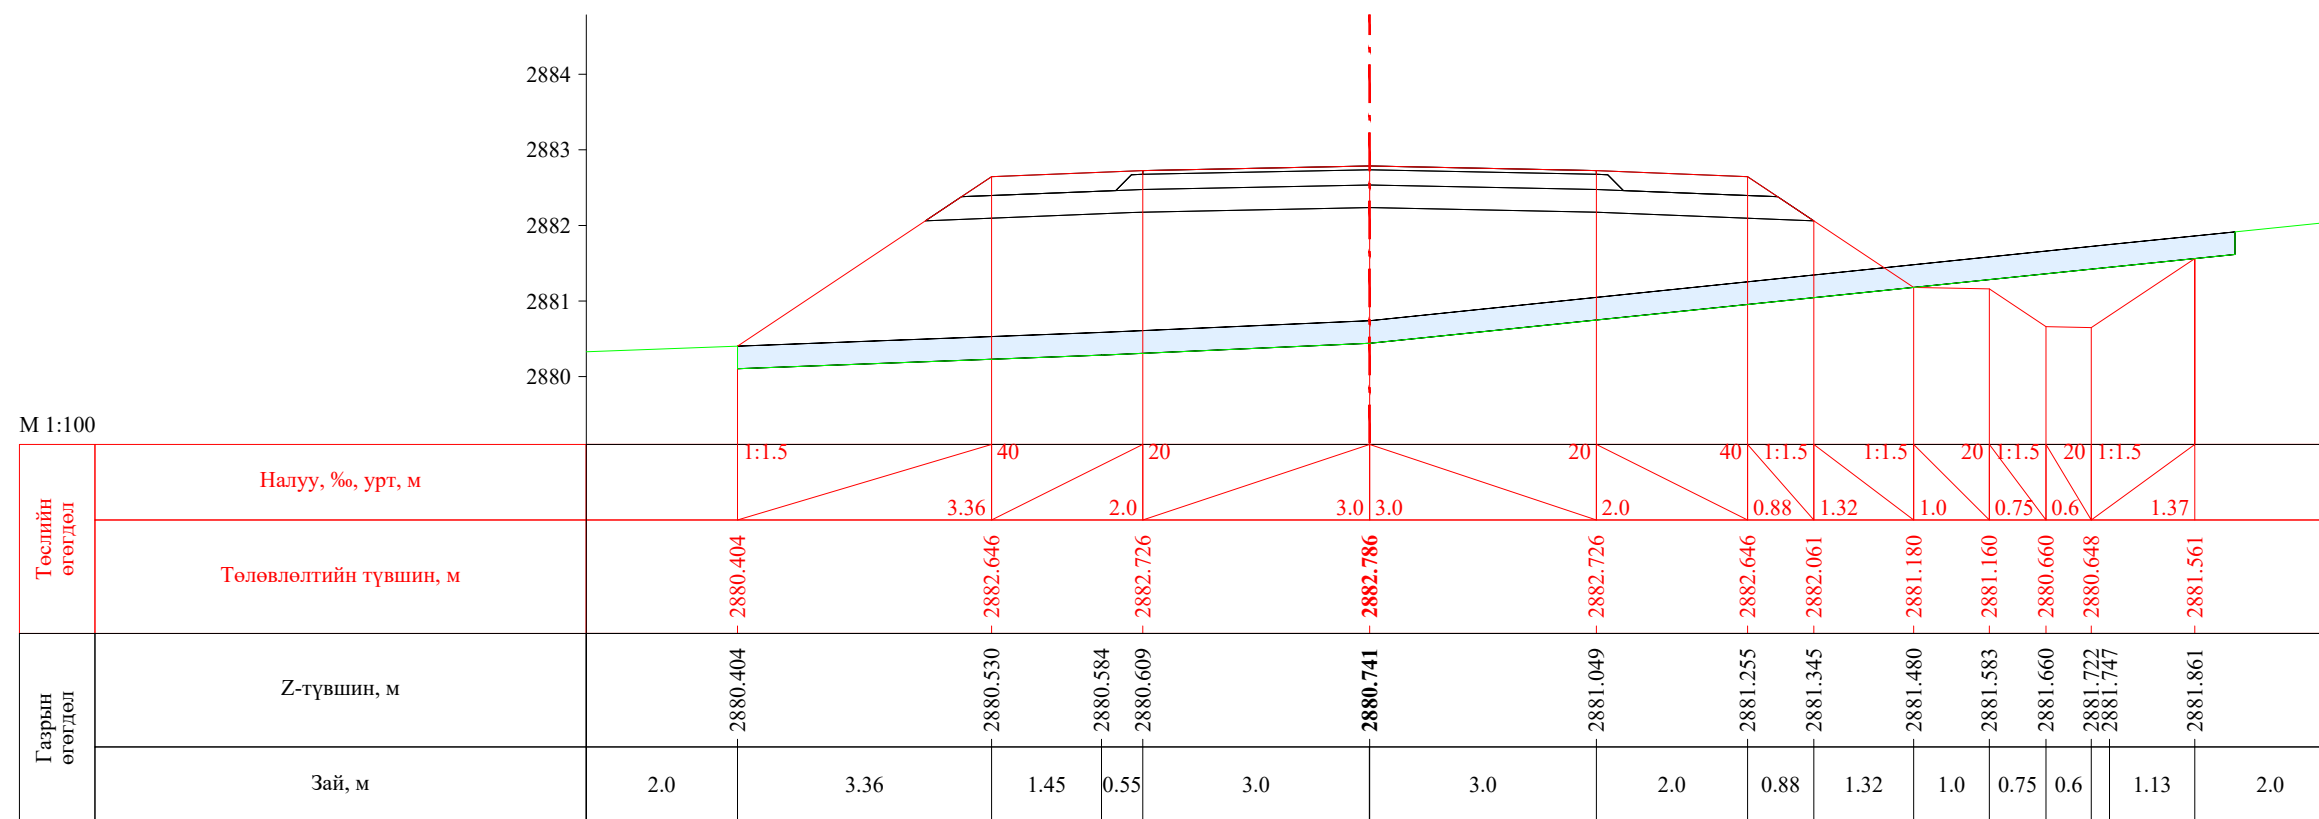

ПК 24+960.00

| | | | | | | |
|---|--|------------|---|----------------|--------|------------|
|  УБ хот. СБД 8-р хороо, Залуучуудын Өргөн Чөлөө. 13-байр 6 тоот "ГЕО ЗУРАГЛАЛ" ХХК | Баруун босоо тэнхлэгийн авто замаас Ховд аймгийн Мөнххайрхан сум чиглэлийн 63.50км авто замын нарийвчилсан зураг төсөл | | | ХО | | |
| | Захирал | Ж.Батнасан |  Хөндлөн огтлол | Масштаб: 1/100 | | |
| | Зур. Инженер | С.Анударь | | Үе шат | Хуудас | Бүх хуудас |
| | Зур. Инженер | Б.Нэргүй | ЕГ шифр: - 22/06 | А3 | 765 | 2080 |
| Шалгасан | Ж.Зориглон | ТГ шифр: | 2022.10 | | | |