

М 1:100

| | | | | | | | | | | | |
|-----------------|------------------------|----------|----------|----------|----------|----------|----------|----------|----------|----------|----------|
| Төслийн өгөгдөл | Налуу, ‰, урт, м | 1:1.5 | 40 | 30 | 3.0 | 3.0 | 3.0 | 3.0 | 0.5 | 0.08 | 1:1.5 |
| | Төлөвлөлтийн түвшин, м | 0.11 | 0.5 | 1362.619 | 1362.692 | 1362.712 | 1362.802 | 1362.712 | 1362.692 | 1362.640 | 0.5 |
| Газрын өгөгдөл | Z-түвшин, м | 1362.618 | 1362.601 | 1362.591 | 1362.512 | 1362.451 | 1362.560 | 1362.665 | 1362.646 | 1362.640 | 1362.637 |
| | Зай, м | 1.0 | 0.08 | 0.15 | 1.29 | 0.33 | 1.38 | 1.33 | 1.67 | 0.5 | 0.28 |

ПК 1+60.00

М 1:100

| | | | | | | | | | | | |
|-----------------|------------------------|----------|----------|----------|----------|----------|----------|----------|----------|----------|----------|
| Төслийн өгөгдөл | Налуу, ‰, урт, м | 1:1.5 | 40 | 30 | 3.0 | 3.0 | 3.0 | 3.0 | 0.5 | 0.24 | 1:1.5 |
| | Төлөвлөлтийн түвшин, м | 0.08 | 0.5 | 1362.815 | 1362.867 | 1362.887 | 1362.977 | 1362.887 | 1362.867 | 1362.707 | 0.5 |
| Газрын өгөгдөл | Z-түвшин, м | 1362.815 | 1362.815 | 1362.813 | 1362.750 | 1362.738 | 1362.691 | 1362.760 | 1362.727 | 1362.714 | 1362.765 |
| | Зай, м | 1.0 | 0.08 | 0.09 | 2.81 | 0.19 | 0.76 | 1.07 | 1.17 | 0.5 | 0.24 |

ПК 1+80.00

М 1:100

| | | | | | | | | | | | | | | | |
|-----------------|------------------------|----------|----------|----------|----------|----------|----------|----------|----------|----------|----------|----------|----------|----------|----------|
| Төслийн өгөгдөл | Налуу, ‰, урт, м | 1:1.5 | 40 | 30 | 3.0 | 3.0 | 3.0 | 3.0 | 0.5 | 0.02 | 1:1.5 | | | | |
| | Төлөвлөлтийн түвшин, м | 0.26 | 0.5 | 1363.218 | 1363.043 | 1363.063 | 1363.153 | 1363.063 | 1363.043 | 1363.027 | 0.5 | 0.02 | | | |
| Газрын өгөгдөл | Z-түвшин, м | 1363.218 | 1363.216 | 1363.214 | 1363.223 | 1363.224 | 1363.307 | 1363.246 | 1363.113 | 1363.059 | 1363.008 | 1363.013 | 1363.026 | 1363.027 | 1363.039 |
| | Зай, м | 1.0 | 0.26 | 0.28 | 0.72 | 0.55 | 1.0 | 1.43 | 0.58 | 2.22 | 0.19 | 0.5 | 0.43 | 0.57 | |

ПК 2+00.00

М 1:100

| | | | | | | | | | | | | | |
|-----------------|------------------------|----------|----------|----------|----------|----------|----------|----------|----------|----------|----------|----------|----------|
| Төслийн өгөгдөл | Налуу, ‰, урт, м | 1:1.5 | 40 | 30 | 3.0 | 3.0 | 3.0 | 3.0 | 0.5 | 0.05 | 1:1.5 | | |
| | Төлөвлөлтийн түвшин, м | 0.29 | 0.5 | 1363.376 | 1363.182 | 1363.202 | 1363.292 | 1363.202 | 1363.182 | 1363.213 | 0.5 | 0.05 | |
| Газрын өгөгдөл | Z-түвшин, м | 1363.398 | 1363.362 | 1363.337 | 1363.206 | 1363.207 | 1363.192 | 1363.192 | 1363.192 | 1363.213 | 1363.213 | 1363.213 | 1363.216 |
| | Зай, м | 0.87 | 0.29 | 0.5 | 2.63 | 0.46 | 0.21 | 2.76 | 0.95 | 0.73 | 0.27 | | |

ПК 2+15.86



СҮХБААТАР ДҮҮРЭГ, 17 ДУГААР ХОРОО, ДАМБАДАРЖААГИЙН 78, 79-Р ГУДАМЖ,
ДАМБАДАРЖААГИЙН 77-Р ГУДАМЖНЫ ТООСЖИЛТЫГ БУУРУУЛЖ, ШАВАР ШАЛБААГ АРИЛГАЖ
ДАЙРГАН ХУЧИЛТ ХИЙХ АЖЛЫН ТЕХНИКИЙН ЗУРАГ ТӨСӨЛ

Б4-2

| | | | | | |
|-----------------|-------------|----------------------|---------|--------|------------|
| Захирал | Б.Батжаргал | Хөндлөн огтлол | Масштаб | | |
| Зургийн инженер | Б.Нямжаргал | Трасс-1 | Үе шат | Хуудас | Бүх хуудас |
| Гүйцэтгэсэн | Б.Нямжаргал | ЕГ Шифр -БП -28-6/22 | А3 | 3 | 5 |

М 1:100

| | | | | | | | | |
|-----------------|------------------------|----------|----------|----------|------|----------|----------|----------|
| Төслийн өгөгдөл | Налуу, ‰, урт, м | 115 | 40 | 30 | | 30 | 40 | 115 |
| | Төлөвлөлтийн түвшин, м | 0.06 | 0.05 | | 30 | 30 | 0.05 | 0.21 |
| Газрын өгөгдөл | Z-түвшин, м | 1362.007 | 1361.998 | 1361.993 | | 1361.975 | 1361.974 | 1361.980 |
| | Зай, м | 10 | 0.06 | 0.05 | 0.73 | 2.27 | 0.04 | 2.61 |

ПК 0+00.00

М 1:100

| | | | | | | | | |
|-----------------|------------------------|----------|----------|----------|------|----------|----------|----------|
| Төслийн өгөгдөл | Налуу, ‰, урт, м | 115 | 40 | 30 | | 30 | 40 | 115 |
| | Төлөвлөлтийн түвшин, м | 0.18 | 0.05 | | 30 | 30 | 0.05 | 0.06 |
| Газрын өгөгдөл | Z-түвшин, м | 1362.114 | 1362.099 | 1362.096 | | 1362.089 | 1362.089 | 1361.999 |
| | Зай, м | 0.12 | 0.88 | 0.18 | 0.39 | 2.27 | 0.11 | 2.45 |

ПК 0+20.00

М 1:100

| | | | | | | | | |
|-----------------|------------------------|----------|----------|----------|------|----------|----------|----------|
| Төслийн өгөгдөл | Налуу, ‰, урт, м | 115 | 40 | 30 | | 30 | 40 | 115 |
| | Төлөвлөлтийн түвшин, м | 0.01 | 0.05 | | 30 | 30 | 0.02 | 0.05 |
| Газрын өгөгдөл | Z-түвшин, м | 1361.999 | 1361.986 | 1361.985 | | 1362.014 | 1362.014 | 1362.009 |
| | Зай, м | 0.16 | 0.84 | 0.01 | 0.27 | 3.0 | 0.01 | 10 |

ПК 0+40.00

М 1:100

| | | | | | | | | |
|-----------------|------------------------|----------|----------|----------|------|----------|----------|----------|
| Төслийн өгөгдөл | Налуу, ‰, урт, м | 115 | 40 | 30 | | 30 | 40 | 115 |
| | Төлөвлөлтийн түвшин, м | 0.03 | 0.05 | | 30 | 30 | 0.05 | 0.13 |
| Газрын өгөгдөл | Z-түвшин, м | 1362.015 | 1362.006 | 1361.994 | | 1362.043 | 1362.043 | 1361.991 |
| | Зай, м | 0.68 | 0.32 | 0.36 | 0.14 | 3.0 | 0.14 | 10 |

ПК 0+60.00



СҮХБААТАР ДҮҮРЭГ, 17 ДУГААР ХОРОО, ДАМБАДАРЖААГИЙН 78, 79-Р ГУДАМЖ, ДАМБАДАРЖААГИЙН 77-Р ГУДАМЖНЫ ТООСЖИЛТЫГ БУУРЧУУЛЖ, ШАВАР ШАЛБААГ АРИЛГАЖ ДАЙРГАН ХУЧИЛТ ХИЙХ АЖЛЫН ТЕХНИКИЙН ЗУРАГ ТӨСӨЛ

Б 4-2

| | | | | | | |
|-----------------|-------------|------|----------------------|---------|--------|------------|
| Захирал | Б.Батжаргал | | Хөндлөн огтлол | Масштаб | | |
| Зургийн инженер | Б.Нямжаргал | | Трасс-2 | Үе шат | Хуудас | Бүх хуудас |
| Гүйцэтгэгсэн | Б.Нямжаргал | | ЕГ Шифр -БП -28-6/22 | А3 | 4 | 5 |

М 1:100

| | | | | | | | | | | | | | |
|-----------------|------------------------|--|----------|----------|----------|----------|----------|----------|----------|----------|----------|----------|----------|
| Төслийн өгөгдөл | Налуу, ‰, урт, м | | 115 | 40 | 30 | 30 | 30 | 30 | 40 | 115 | | | |
| | Төлөвлөлтийн түвшин, м | | 0.09 | 0.05 | | | | | | 0.05 | 0.24 | | |
| Газрын өгөгдөл | Z-түвшин, м | | 1362.071 | 1362.065 | 1362.064 | 1362.060 | 1362.032 | 1362.030 | 1362.022 | 1362.030 | 1361.987 | 1361.975 | 1361.968 |
| | Зай, м | | 0.35 | 0.65 | 0.05 | 3.0 | 0.24 | 0.26 | 0.83 | 1.67 | 0.5 | 0.24 | 1.0 |

ПК 0+80.00

М 1:100

| | | | | | | | | | | | | | |
|-----------------|------------------------|--|----------|----------|----------|----------|----------|----------|----------|----------|----------|----------|----------|
| Төслийн өгөгдөл | Налуу, ‰, урт, м | | 115 | 40 | 30 | 30 | 30 | 30 | 40 | 115 | | | |
| | Төлөвлөлтийн түвшин, м | | 0.02 | 0.05 | | | | | | 0.05 | 0.22 | | |
| Газрын өгөгдөл | Z-түвшин, м | | 1362.331 | 1362.324 | 1362.324 | 1362.317 | 1362.316 | 1362.305 | 1362.249 | 1362.174 | 1362.166 | 1362.149 | 1362.163 |
| | Зай, м | | 0.43 | 0.5 | 0.05 | 0.08 | 0.86 | 2.06 | 2.74 | 0.26 | 0.5 | 0.02 | 1.0 |

ПК 1+00.00

М 1:100

| | | | | | | | | | | | | | |
|-----------------|------------------------|--|----------|----------|----------|----------|----------|----------|----------|----------|----------|----------|----------|
| Төслийн өгөгдөл | Налуу, ‰, урт, м | | 115 | 40 | 30 | 30 | 30 | 30 | 40 | 115 | | | |
| | Төлөвлөлтийн түвшин, м | | 0.1 | 0.05 | | | | | | 0.05 | 0.03 | | |
| Газрын өгөгдөл | Z-түвшин, м | | 1362.468 | 1362.499 | 1362.503 | 1362.521 | 1362.588 | 1362.508 | 1362.357 | 1362.295 | 1362.257 | 1362.235 | 1362.218 |
| | Зай, м | | 0.14 | 0.86 | 0.05 | 1.84 | 1.16 | 2.17 | 0.83 | 0.5 | 0.03 | 0.22 | 0.78 |

ПК 1+1161




Авто зам, замын байгуулалтын зураг төсөл
Гүйцэтгэгч: Б.Нямжаргал

СҮХБААТАР ДҮҮРЭГ, 17 ДУГААР ХОРОО, ДАМБАДАРЖААГИЙН 78, 79-Р ГУДАМЖ, ДАМБАДАРЖААГИЙН 77-Р ГУДАМЖНЫ ТООСЖИЛТЫГ БУУРЧУЛЖ, ШАВАР ШАЛБААГ АРИЛГАЖ ДАЙРГАН ХУЧИЛТ ХИЙХ АЖЛЫН ТЕХНИКИЙН ЗУРАГ ТӨСӨЛ

| | | | | | |
|-----------------|-------------|---------------------------|---------|--------|------------|
| Захирал | Б.Батжаргал | Хөндлөн огтлол Трасс-2 | Масштаб | | |
| Зургийн инженер | Б.Нямжаргал | | Үе шат | Хуудас | Бүх хуудас |
| Гүйцэтгэгч | Б.Нямжаргал | ЕГ Шифр -БП -28-6/22 | А3 | 5 | 5 |

Б4-2

Дэвсгэр зураг

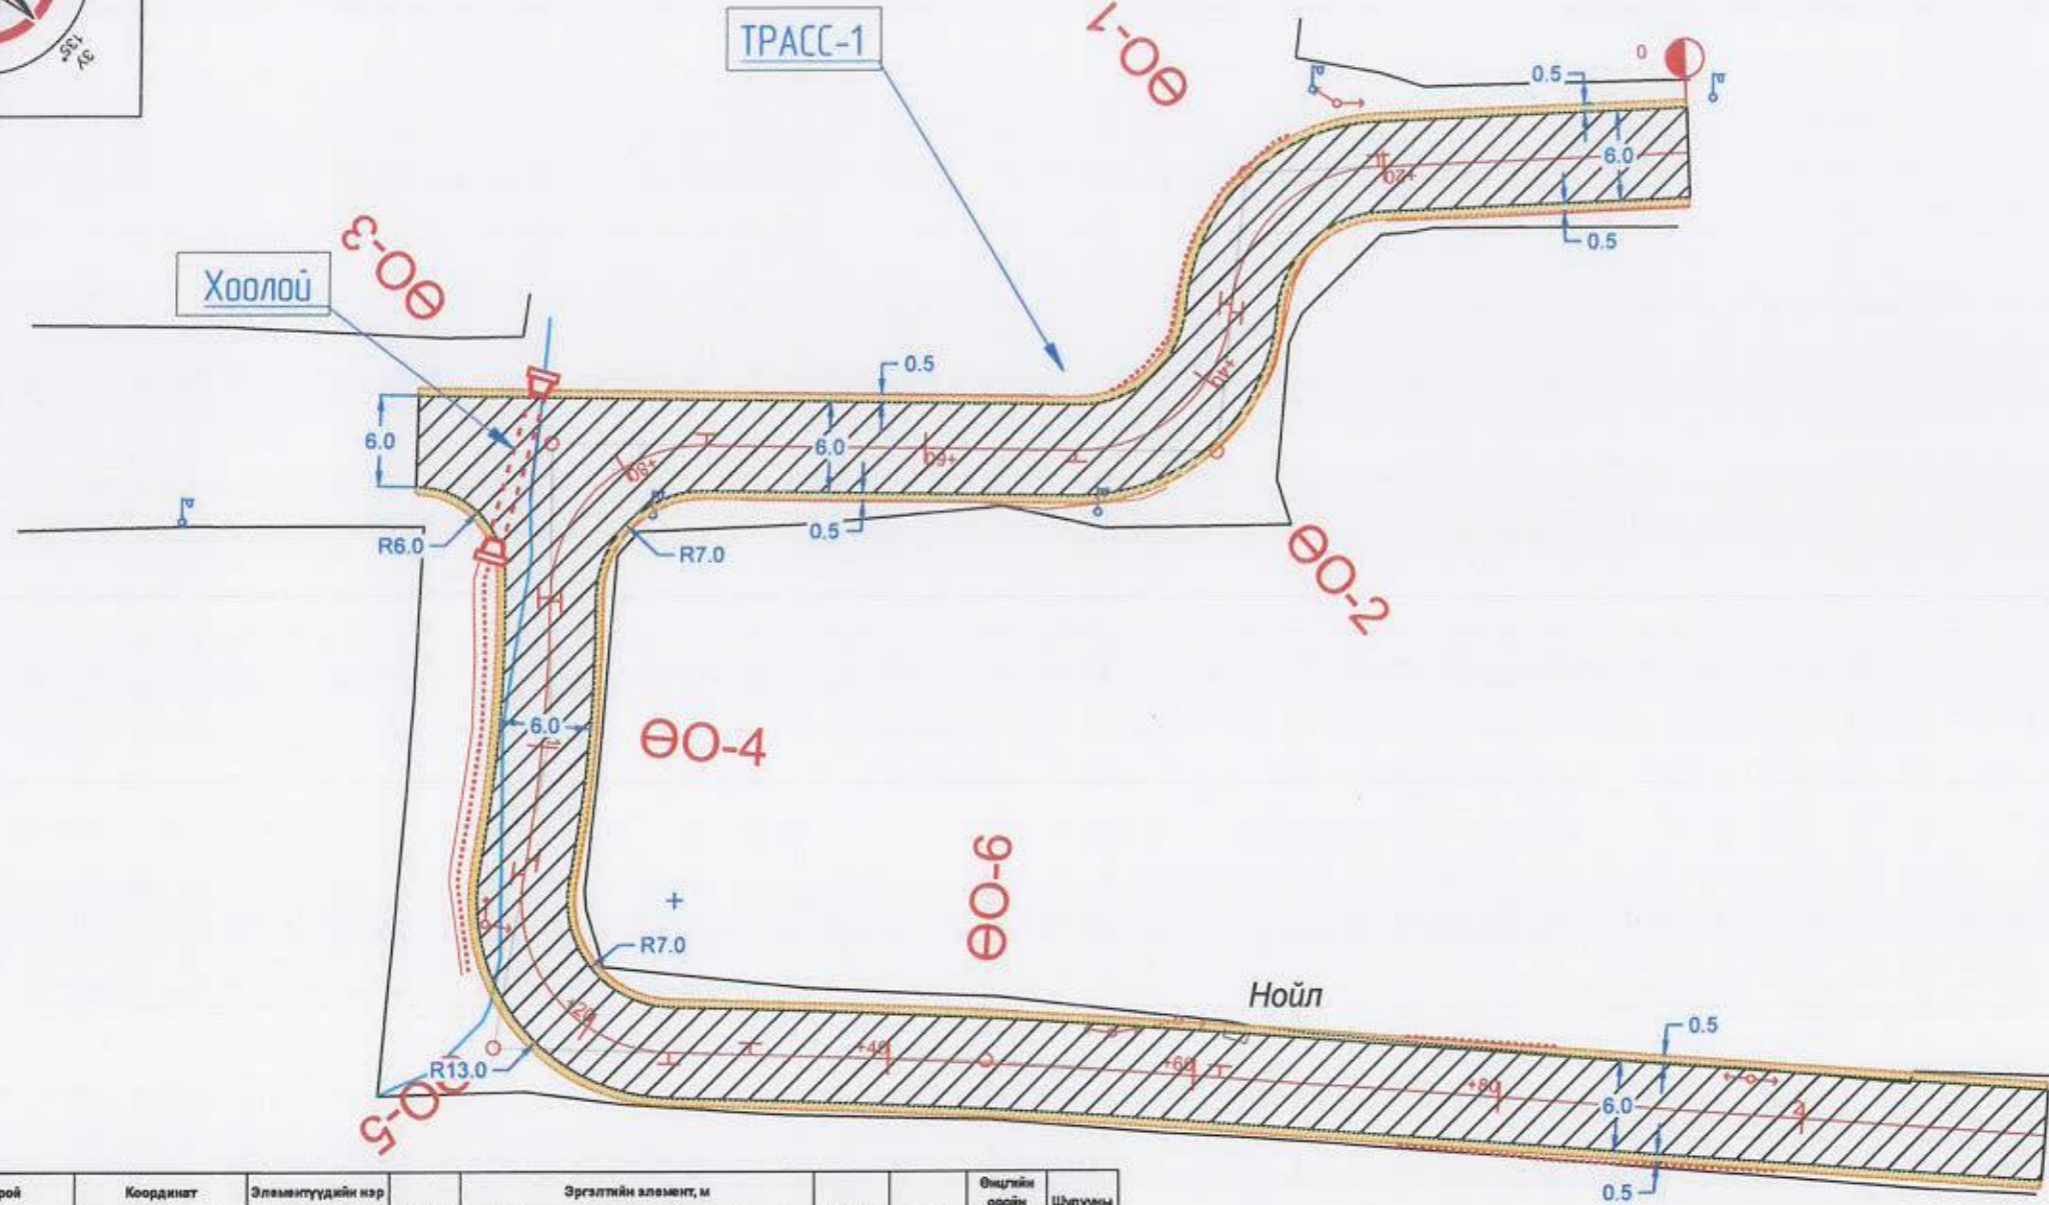

| PK+ | X, м | Y, м | Z, м |
|----------|-------------|------------|----------|
| 0+00.000 | 5317474.414 | 644457.568 | 1363.45 |
| 0+20.000 | 5317473.636 | 644437.584 | 1363.185 |
| 0+20.363 | 5317473.622 | 644437.221 | 1363.178 |
| 0+34.685 | 5317464.625 | 644427.659 | 1363.014 |
| 0+35.204 | 5317464.109 | 644427.808 | 1363.008 |
| 0+40.000 | 5317459.63 | 644426.026 | 1362.957 |
| 0+50.080 | 5317455.105 | 644417.493 | 1362.868 |
| 0+60.000 | 5317455.288 | 644407.574 | 1362.804 |
| 0+74.331 | 5317455.504 | 644393.244 | 1362.709 |
| 0+80.000 | 5317454.029 | 644387.85 | 1362.675 |
| 0+90.185 | 5317445.524 | 644383.08 | 1362.624 |
| 0+90.423 | 5317445.287 | 644383.08 | 1362.623 |
| 1+00.000 | 5317435.725 | 644382.603 | 1362.59 |
| 1+07.425 | 5317428.369 | 644381.606 | 1362.578 |
| 1+08.524 | 5317427.296 | 644381.418 | 1362.577 |
| 1+20.000 | 5317417.295 | 644385.664 | 1362.575 |
| 1+25.874 | 5317415.579 | 644390.993 | 1362.59 |
| 1+30.974 | 5317415.432 | 644396.292 | 1362.611 |
| 1+40.000 | 5317415.114 | 644405.312 | 1362.653 |
| 1+60.000 | 5317413.926 | 644425.275 | 1362.802 |
| 1+61.693 | 5317413.795 | 644426.964 | 1362.817 |
| 1+80.000 | 5317412.352 | 644445.213 | 1362.977 |
| 2+00.000 | 5317410.775 | 644465.151 | 1363.153 |
| 2+15.684 | 5317409.525 | 644480.966 | 1363.292 |

| Цэг | Өнцгийн орой | | | Координат | | Элэвэгүүдийн нэр | | Радиус, м | Эргэлтийн элемент, м | | | | | Азимут | Румб | Өнцгийн оройн хоорондох зай, м | Шулууны урт, м |
|------|--------------|---|--------|-------------|------------|------------------|-----------|-----------|----------------------|---------|---------------|------------|-------|------------|------------|--------------------------------|----------------|
| | км | м | + | X | Y | зүүн | баруун | | тангэнс | тангэнс | тойрог эргэлт | биссектрис | домёр | | | | |
| T.3 | 1 | 0 | 0.000 | 5317474.414 | 644457.568 | — | — | | | | | | | 267°46'15" | ЮЗ: 87°46' | 29.07 | 20.38 |
| ӨО-1 | 1 | 0 | 29.085 | 5317473.284 | 644428.525 | 82°03'37" | — | 10 | 8.7 | 8.7 | 14.32 | 3.26 | 3.08 | 155°42'38" | ЮЗ: 5°43' | 18.42 | 0.52 |
| ӨО-2 | 1 | 0 | 44.404 | 5317454.954 | 644428.692 | — | 85°13'55" | 10 | 9.2 | 9.2 | 14.88 | 3.59 | 3.53 | 270°56'33" | СЗ: 89°3' | 43.6 | 24.25 |
| ӨО-3 | 1 | 0 | 84.478 | 5317455.871 | 644383.099 | 90°50'07" | — | 10 | 10.15 | 10.15 | 15.85 | 4.25 | 4.44 | 180°06'27" | ЮЗ: 0°6' | 18.81 | 0.24 |
| ӨО-4 | 1 | 0 | 98.944 | 5317438.785 | 644383.064 | — | 9°44'30" | 100 | 8.52 | 8.52 | 17 | 0.38 | 0.04 | 189°50'56" | ЮЗ: 9°51' | 21.18 | 1.1 |
| ӨО-5 | 1 | 1 | 20.081 | 5317415.9 | 644379.441 | 98°15'38" | — | 10 | 11.56 | 11.56 | 17.15 | 5.28 | 5.96 | 81°35'18" | ЮВ: 88°25' | 32.22 | 5.3 |
| ӨО-6 | 1 | 1 | 48.337 | 5317415.006 | 644411.849 | — | 2°56'00" | 600 | 15.36 | 15.36 | 30.72 | 0.2 | 0.01 | 84°31'18" | ЮВ: 85°29' | 69.53 | 54.17 |
| T.T | 1 | 2 | 15.884 | 5317409.525 | 644480.966 | — | — | | | | | | | | | | |

- Шинээр хийгдэх дайрган зам
- Шинээр хийгдэх дайрган хөвөө




СҮХБААТАР ДҮҮРЭГ, 17 ДУГААР ХОРОО, ДАМБАДАРЖААГИЙН 78, 79-Р ГУДАМЖ,
 ДАМБАДАРЖААГИЙН 77-Р ГУДАМЖНЫ ТООСЖИЛТЫГ БУУРЧУУЛЖ, ШАВАР ШАЛБААГ АРИЛГАЖ
 ДАЙРГАН ХУЧИЛТ ХИЙХ АЖЛЫН ТЕХНИКИЙН ЗУРАГ ТӨСӨЛ

Б5-1

| | | | | | | |
|---|-----------------|-------------|-------------------------------|---------------|--------|------------|
| Акта зам, замын дайгууламжийн зураг төсөл Сүхбаатар дүүрэг, 5-р хороо, МЯК оффис, 204 тоот | Захирал | Б.Батжаргал | Зай хэмжээний зураг /Трасс-1/ | Масштаб 1:500 | | |
| | Зургийн инженер | Б.Нямжаргал | | Ye шат | Хуудас | Бүх хуудас |
| | Гүйцэтгэсэн | Б.Нямжаргал | ЕГ Шлфр -БП -28-6/22 | A3 | 1 | 2 |
| | Шалгасан | Б.Батжаргал | ТГ Шлфр | 2022.10 | | |

Дэвсгэр зураг

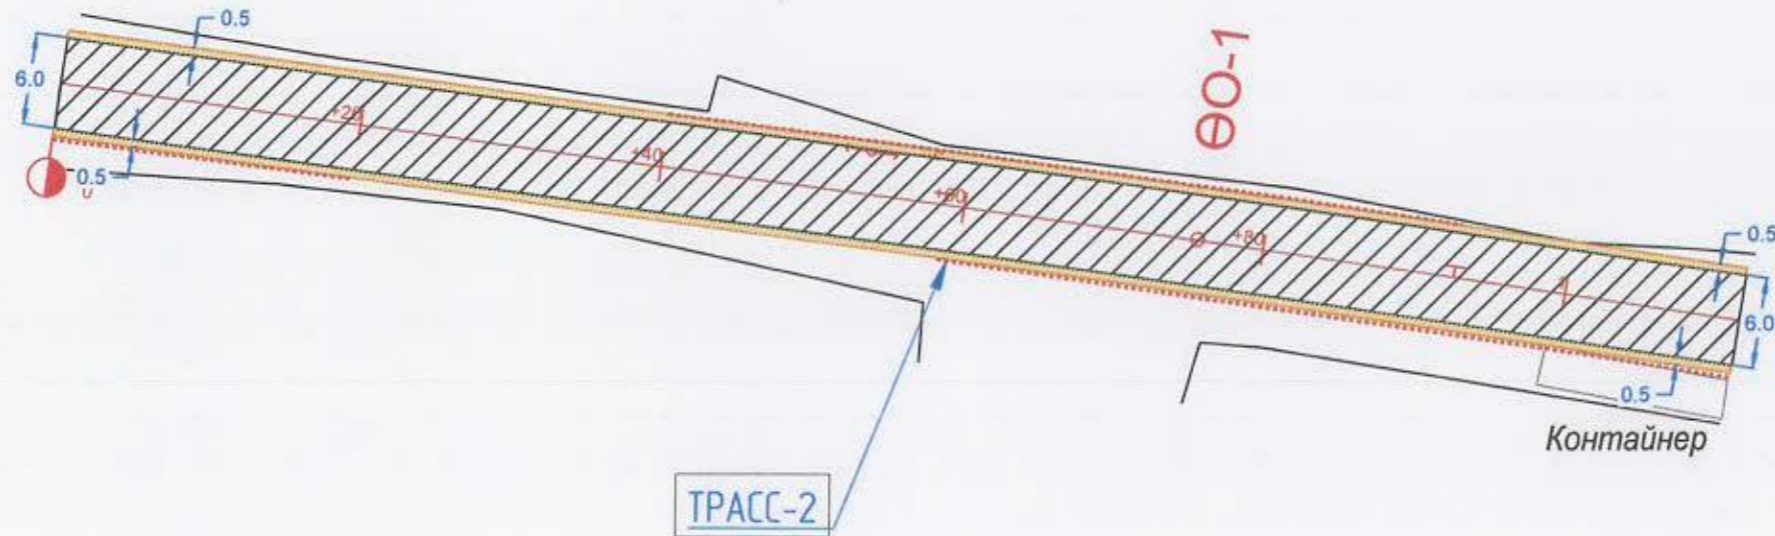

| PK+ | X м | Y м | Z м |
|----------|-------------|------------|----------|
| 0+00.000 | 5317371.241 | 644358.421 | 1362.075 |
| 0+20.000 | 5317368.628 | 644378.249 | 1362.069 |
| 0+40.000 | 5317366.015 | 644398.078 | 1362.104 |
| 0+58.893 | 5317363.573 | 644418.611 | 1362.129 |
| 0+60.000 | 5317363.402 | 644417.906 | 1362.133 |
| 0+80.000 | 5317360.677 | 644437.72 | 1362.237 |
| 0+92.577 | 5317358.882 | 644450.165 | 1362.342 |
| 1+00.000 | 5317357.768 | 644457.507 | 1362.419 |
| 1+11.611 | 5317356.056 | 644468.991 | 1362.545 |

| Цэг | Өндрийн орой | | | Координат | | Элементүүдийн нэр | | Радиус, м | Эргэлтийн элемент, м | | | | | Азимут | Румб | Өндрийн оройн хоорондох зай, м | Шулууны урт, м |
|------|--------------|----|--------|-------------|------------|-------------------|----------|-----------|----------------------|--------|---------------|------------|------|-----------|------------|--------------------------------|----------------|
| | км | пк | + | X | Y | зүүн | баруун | | тэнгис | тэнгис | тойрог эргэлт | биссектрис | домр | | | | |
| Т.Э | 1 | 0 | 0.000 | 5317371.241 | 644358.421 | — | — | | | | | | | | | | |
| ӨО-1 | 1 | 0 | 75.836 | 5317361.36 | 644433.408 | — | 0°58'15" | 2000 | 16.94 | 16.94 | 33.88 | 0.07 | 0 | 97°30'25" | ЮВ: 82°30' | 75.64 | 58.89 |
| Т.Т | 1 | 1 | 11.611 | 5317356.056 | 644468.991 | — | — | | | | | | | 98°28'30" | ЮВ: 81°31' | 35.98 | 19.03 |

- Шинээр хийгдэх дайрган зам
- Шинээр хийгдэх дайрган хөвөө



СҮХБААТАР ДҮҮРЭГ, 17 ДУГААР ХОРОО, ДАМБАДАРЖААГИЙН 78, 79-Р ГУДАМЖ, ДАМБАДАРЖААГИЙН 77-Р ГУДАМЖНЫ ТООСЖИЛТЫГ БУУРЧУУЛЖ, ШАВАР ШАЛБААГ АРИЛГАЖ ДАЙРГАН ХУЧИЛТ ХИЙХ АЖЛЫН ТЕХНИКИЙН ЗУРАГ ТӨСӨЛ

Б5-1

| | | | | | | |
|-----------------|-------------|--|-------------------------------|---------------|--------|------------|
| Захирал | Б.Батжаргал | | Зай хэмжээний зураг /Трасс-2/ | Масштаб 1:250 | | |
| Зургийн инженер | Б.Нянжаргал | | | Үе шат | Хуудас | Бүх хурдас |
| Гүйцэтгэсэн | Б.Нянжаргал | | ЕГ Шифр -БП-28-6/22 | A3 | 2 | 2 |
| Шалгасан | Б.Батжаргал | | ТГ Шифр | 2022.10 | | |

СҮХБААТАР ДҮҮРЭГ, 17 ДУГААР ХОРОО, ДАМБАДАРЖААГИЙН 78, 79-Р ГУДАМЖ, ДАМБАДАРЖААГИЙН 77-Р ГУДАМЖНЫ ТООСЖИЛТЫГ БУУРУУЛЖ, ШАВАР ШАЛБААГ АРИЛГАЖ ХАЙРГАН ХУЧИЛТ ХИЙХ АЖЛЫН ТОО ХЭМЖЭЭ

| Д/д | Ажлын нэр | Хэмжих нэгж | Ажлын тоо | Тайлбар |
|---|---|-------------|-----------|--|
| 1. Талбайн цэвэрлэгээ | | | | |
| 1.1 | Замын трассыг сэргээх | км | 0.33 | Тайлбар бичиг |
| 1.2 | Тохиромжгүй материалыг ухаж зайлуулах | м3 | 1339.9 | Тайлбар бичиг |
| 2. Хучилтын ажил | | | | |
| 2.1 | Техникийн шаардлагад заасны дагуу ул хөрсийг индүүдэж нягтруулах | м3 | 522.85 | Талбайг тооцож тодорхойлов. |
| 2.2 | Техникийн шаардлагад заасны дагуу зохистой найрлага бүхий хөлдөлтөөс хамгаалах үе хийх | м3 | 877.22 | Талбайг тооцож тодорхойлов. |
| 2.3 | Техникийн шаардлагад заасны дагуу зохистой ширхэглэл бүхий хайрган хучилт хийх, хөвөөний хамт / h=20см/ | м3 | 527.34 | Талбайг тооцож тодорхойлов. |
| 3. Замын тоноглол ба тохижилтын ажил | | | | |
| 3.1 | Ган хоолой хийх d=0.5 | у/м | 12 | Тэмдэг, тэмдэглэгээ, зай хэмжээний зураг үзэх. |
| 3.2 | Хоолойн суурийг хийх | м3 | 3.24 | Тэмдэг, тэмдэглэгээ, зай хэмжээний зураг үзэх. |
| 3.3 | Хоолойн орох гарах амсрын бетонон бэхэлгээ хийх | м3 | 1.5 | Тэмдэг, тэмдэглэгээ, зай хэмжээний зураг үзэх. |



Авто зам, замын
байгууламжийн зураг төсөл
Сүхбаатар дүүрэг, 5-р хороо,
МНХ оффис, 204 тоот

СҮХБААТАР ДҮҮРЭГ, 17 ДУГААР ХОРОО, ДАМБАДАРЖААГИЙН 78, 79-Р ГУДАМЖ,
ДАМБАДАРЖААГИЙН 77-Р ГУДАМЖНЫ ТООСЖИЛТЫГ БУУРУУЛЖ, ШАВАР ШАЛБААГ АРИЛГАЖ
ДАЙРГАН ХУЧИЛТ ХИЙХ АЖЛЫН ТЕХНИКИЙН ЗУРАГ ТӨСӨЛ

Б6-1

| Захирал | | | Тоо хэмжээ | | |
|-----------------|-------------|-------------|----------------------|------------|--------|
| Б.Батжаргал | Б.Нянжаргал | Б.Нянжаргал | ЕГ Шифр -БП -28-6/22 | Масштаб | |
| Зургийн инженер | Б.Нянжаргал | Б.Нянжаргал | ТГ Шифр | Үе шат | Хуудас |
| Гүйцэтгэсэн | Б.Нянжаргал | Б.Нянжаргал | | А3 | 1 |
| Шалгасан | Б.Батжаргал | Б.Нянжаргал | | Бүх хуудас | 1 |
| | | | | 2022.10 | |