



БАРИЛГЫН ЗУРАГ ТӨСЛИЙН ҮЙЛС ТУГДАМ ХХК.



ЕГ шифр: ҮЙТ-09/2023

УЛААНБААТАР ХОТ СОНГИНОХАЙРХАН ДҮҮРЭГ 27-Р ХОРОО
2А, 2Б БАЙРНЫ ДУНД БАЙРЛАХ ТОГЛООМЫН ТАЛБАЙ

(Ажлын зураг)

ЗӨВШИЛЦСӨН		БОЛОВСРУУЛСАН	
Албан тушаал	Нэр	Гарын үсэг	Гүйцэтгэгч
 СОНГИНОХАЙРХАН ДҮҮРГИЙН ЗАСАГ ДАРГЫН ТАМГЫН ГАЗРЫН ДАРГА	Д.ТӨМӨРБААТАР		Албан тушаал "ҮЙЛС ТУГДАМ" ХХК-ИЙН ЗАХИРАЛ
			Захиалагч
			Албан тушаал СХДн 27 ДУГААР ХОРООНЫ ЗАСАГ ДАРГА Я.ЭНХДӨЛГӨР



ТАЙЛБАР БИЧИГ


ҮНДЭСЛЭЛ:

Сонгинохайрхан дүүргийн Засаг даргын тамгын газартай байгуулсан 2023 оны 09-р сарын 15-ний 31/35 тоот дугаартай гэрээ, Сонгинохайрхан дүүргийн засаг даргын тамгын газрын даргын 2023 оны 08 дугаар сарын 30 ний 27-р хороо 2а, 2б байрны дунд байрлах байрлах тоглоомын талбайн" засвар шинэчлэлтийн ажлын зураг, төсөв боловсруулах даалгаварыг үндэслэн Тоглоомын талбайн засвар шинэчлэлтийн зураг төслийг Барилгын зураг төслийн "Үйлс Тугдам" ХХК-д боловсруулав.

1. Ерөнхий хэсэг. Ерөнхий төлөвлөгөө:
Улаанбаатар хот, Сонгино хайрхан дүүрэгт байрлах 397,5м² талбайд төлөвлөлтийн ажлыг хийж гүйцэтгэв. Тус тохижилт нь хүүхдийн тоглоомын талбайг дахин шинэчлэж одоо байгаа орон зайд төлөвлөлт хийв.
2. Явган зам талбай:
Явган зам нь 44.2м² талбай бүхий хэлбэржүүлсэн хавтан байна. Тоглоомын талбайд төлөвлөж буй резинен хавтан нь 99.8м² байна. Явган замыг хэрэглэгчидэд хамгийн хүртээмжтэй байхаар тооцож төлөвлөлт.
3. Тохижилт, ногоон байгууламж:
Тохижилт, ногоон байгууламж нийт 238.5м² талбайг хамрах ба тухайн бүсийн байгаль цаг уурын онцлог, ашиглалт зэргээс хамаарч ногоон байгууламжийн тодорхой хэсгүүдэд нарс төлөвлөлт. Модыг дуу чимээ тусгаарлах зорилгоор тоглоомын талбайн ойролцоо төлөвлөлт. Таримал зүлэг болон модыг тухайн технологийн дагуу хийж гүйцэтгэнэ.
4. Гадна гэрэлтүүлэг
Гадна гэрэлтүүлгийг төлөвлөхдөө явган зам талбайн гэрэл h=0.5м, байхаар тооцож төлөвлөлт. Гадна гэрэлтүүлэг сэргээгдэх эрчим хүчний эх үүсвэртэй байвал зохистой.

Тус ажлыг Монгол Улсад мөрдөгдөж буй хууль, тогтоомж, БНБД, Хотын стандартын удирдамж арга зүйн баримт бичгийн дагуу, хөдөлмөр хамгааллын өндрийн ажлын аюулгүй, байдлыг хангаж ажиллах заавар зөвлөмжийг даган, цаг агаарын хуурай зохих технологийн дагуу чанартай хийж гүйцэтгэнэ.

ЕРӨНХИЙ СХЕМ

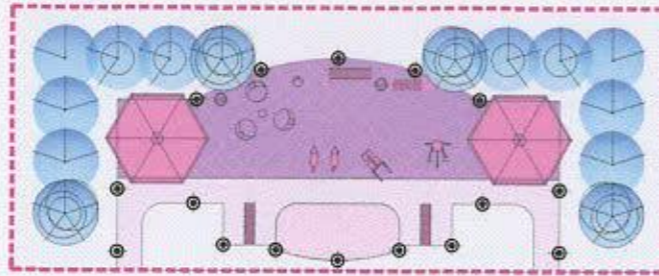

ХОЛБОГДОХ НОРМ ДҮРЭМ, СТАНДАРТЫН ЖАГСААЛТ

- Хот, Тосгоны Төлөвлөлт Барилгажилтын Норм ба Дүрэм - БНБД 30.01.04
- Хот суурин газрын цэцэрлэгжүүлэлт, ногоон байгууламжийн төлөвлөлтийн шаардлага - UCS 0801A:2020
- Мод, таримал ургамлын төрөл зүйлийн лавлах (UCS 0803A:2020)
- Явган хүний зам, талбайн төлөвлөлт, хучилт, угсралтанд тавигдах шаардлага - UCS 0901B:2020
- Хүүхдийн тоглоомын талбайн эрүүл аюулгүй орчныг дүрдүүлэхэд тавигдах ерөнхий шаардлага - UCS 0001-01:2019
- Хашаа, хайс, хашлаганд тавигдах ерөнхий шаардлага, хэрэглээ UCS 0001-02:2019
- Нийтийн эзэмшлийн гудамж, зам талбайд байршээлэх гэрэлтүүлгийн тоног төхөөрөмжид тавигдах шаардлага - UCS 1901B:2020
- Тоглоомын аюулгүй байдлын стандартыг хангах - MNS ISO8124-1-(4):2011
- Явган хүн хөгжлийн бэрхшээлтэй иргэдэд зориулсан замыг төлөвлөх заавар - MNS 6056:2009
- Тахир дутуу хүнд зориулсан барилгын төлөвлөлтийн нормаль - БД 31-101-01
- Хөгжлийн бэрхшээлтэй иргэдийн шаардлага хангасан зураг төсөл зохиох заавар - БД 31-112-11

ТАЙЛБАР БИЧИГ, ЗУРГИЙН ЖАГСААЛТ

ЗУРГИЙН ЖАГСААЛТ		
Д/Д	Зургийн нэр	Хуудасны марк
1	Тайлбар бичиг, Зургийн жагсаалт	ЕТ-1
2	Орчны тойм	ЕТ-2
3	Одоогийн байдлын фото зураг 1,2,3,4	ЕТ-3
4	Одоогийн байдлын фото зураг 5,6,7,8	ЕТ-4
5	Ерөнхий төлөвлөгөө	ЕТ-5
6	Зам талбайн хучилт, Зай хэмжээ	ЕТ-6
7	Ногоон байгууламж	ЕТ-7
8	Эдэлхүүн, Гэрэлтүүлгийн тодорхойлолт	ЕТ-8
9	Саравч ажлын зураг, материалын түүвэр	ЕТ-9
10	Сандал, Хөгийн сав ажлын зураг, материалын түүвэр	ЕТ-10
11	Харагдах байдал	ЕТ-11
12	Харагдах байдал	ЕТ-12
13	Харагдах байдал	ЕТ-13
14	Харагдах байдал	ЕТ-14
15	Харагдах байдал	ЕТ-15
16	Харагдах байдал	ЕТ-16
17	Харагдах байдал	ЕТ-17

ТАНИХ ТЭМДЭГ:


- Төлөвлөж буй модон сандал /4ш/
- Төлөвлөж буй модон саравч /2ш/
- Төлөвлөж буй гэрэл /18ш/
- Төлөвлөж буй бялдаржуулах төхөөрөмж /1ш/
- Төлөвлөж буй бялдаржуулах төхөөрөмж /1ш/
- Дохигнуур /2ш/


Handwritten signature and date: 2023-10-26

	УЛААНБААТАР ХОТ, СОНГИНОХАЙРХАН ДҮҮРЭГ 27-Р ХОРОО 2А, 2Б БАЙРНЫ ДУНД БАЙРЛАХ ТОГЛООМЫН ТАЛБАЙ				
	Тайлбар бичиг, Зургийн жагсаалт				
Архитектор	П.Омгонхүү	ЕГ Шифр:	Масштаб:	Огноо:	
Гүйцэтгэсэн	Н.Төрбат	ҮЙТ-09/2023	-	2023он 10сар	
Шалгасан	П.Омгонхүү	ТГ Шифр:	Зургийн дугаар:	Хуудас:	
"ҮЙЛС ТУГДАМ" ХХК	Шалгасан	2023/10/24	ЕТ-01	ЕТ-17	



ТАНИХ ТЭМДЭГ

 ТӨВ ЗАМ

 ТУСЛАХ ЗАМ



УЛААНБААТАР ХОТ. СОНГИНОХАЙРХАН ДҮҮРЭГ 27-Р ХОРОО
2А, 2Б БАЙРНЫ ДУНД БАЙРЛАХ ТОГЛООМЫН ТАЛБАЙ

Орчны тойм	Архитектор	П.Омгонхүү	ЕГ Шифр:	Масштаб:	Огноо:
Гүйцэтгэсэн	Шалгасан	Н.Төрбат	ҮЙТ-09/2023	1:200	2023 он 10 сар
		П.Омгонхүү	ТГ Шифр:	Зургийн дугаар:	Хуудас:
				ЕТ-02	ЕТ-17



Фото зураг 1



Фото зураг 2



Фото зураг 3



Фото зураг 4



"УЙЛС ТУГДАМ" ХХК

УЛААНБААТАР ХОТ. СОНГИНОХАЙРХАН ДҮҮРЭГ 27-Р ХОРОО
2А, 2Б БАЙРНЫ ДУНД БАЙРЛАХ ТОГЛООМЫН ТАЛБАЙ

Одоогийн байдлын фото зураг

Архитектор	П.Омгонхүү	ЕГ Шифр: ҮЙТ-09/2023	Масштаб: 1:200	Огноо: 2023он 10сар
Гүйцэтгэсэн	Н.Төрбат	ТГ Шифр:	Зургийн дугаар: ЕТ-03	Хуудас: ЕТ-17
Шалгасан	П.Омгонхүү			



Фото зураг 5



Фото зураг 6

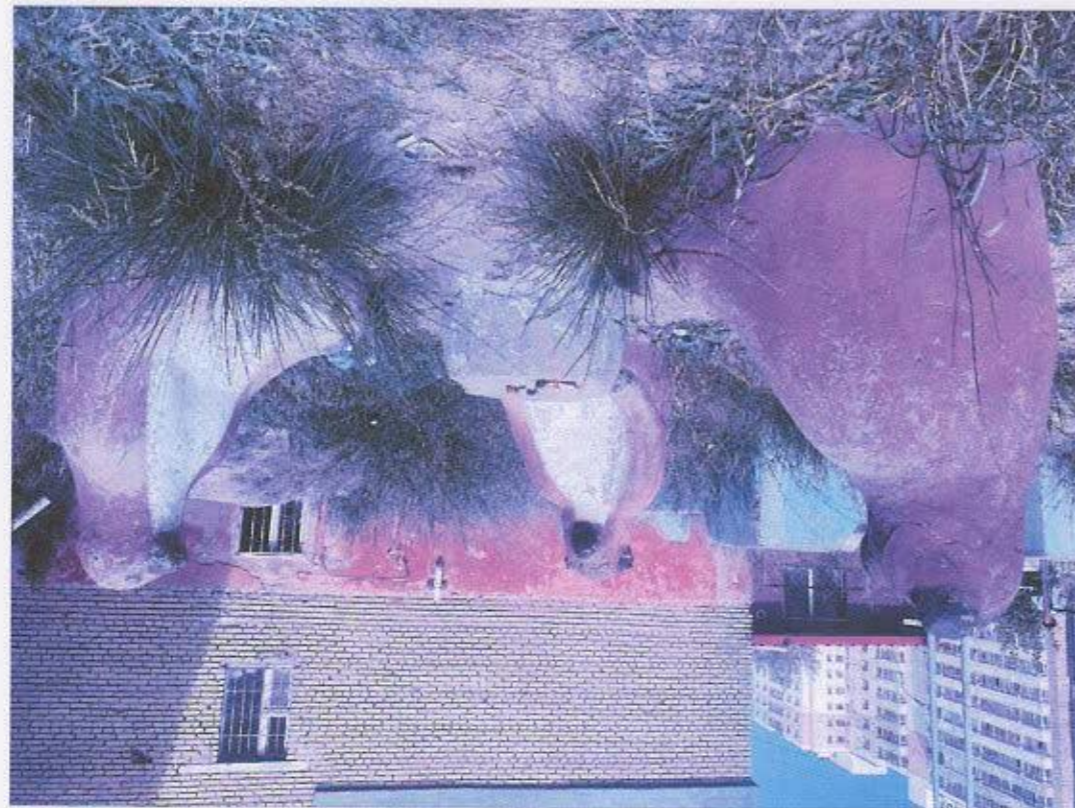


Фото зураг 7



Фото зураг 8



"УЙЛС ТУГДАМ" ХХК

УЛААНБААТАР ХОТ, СОНГИНОХАЙРХАН ДҮҮРЭГ 27-Р ХОРОО
2А, 2Б БАЙРНЫ ДУНД БАЙРЛАХ ТОГЛООМЫН ТАЛБАЙ

Одоогийн байдлын фото зураг

Архитектор

П.Омгонхүү

ЕГ Шифр:

Масштаб:

Огноо:

Гүйцэтгэсэн

Н.Төрбат

ҮЙТ-09/2023

1:200

2023он 10сар

Шалгасан

П.Омгонхүү

ТГ Шифр:

Зургийн дугаар:

Хуудас:

Шалгасан


П.Омгонхүү

ЕТ-04

ЕТ-04

ЕТ-17


ЕТ-17

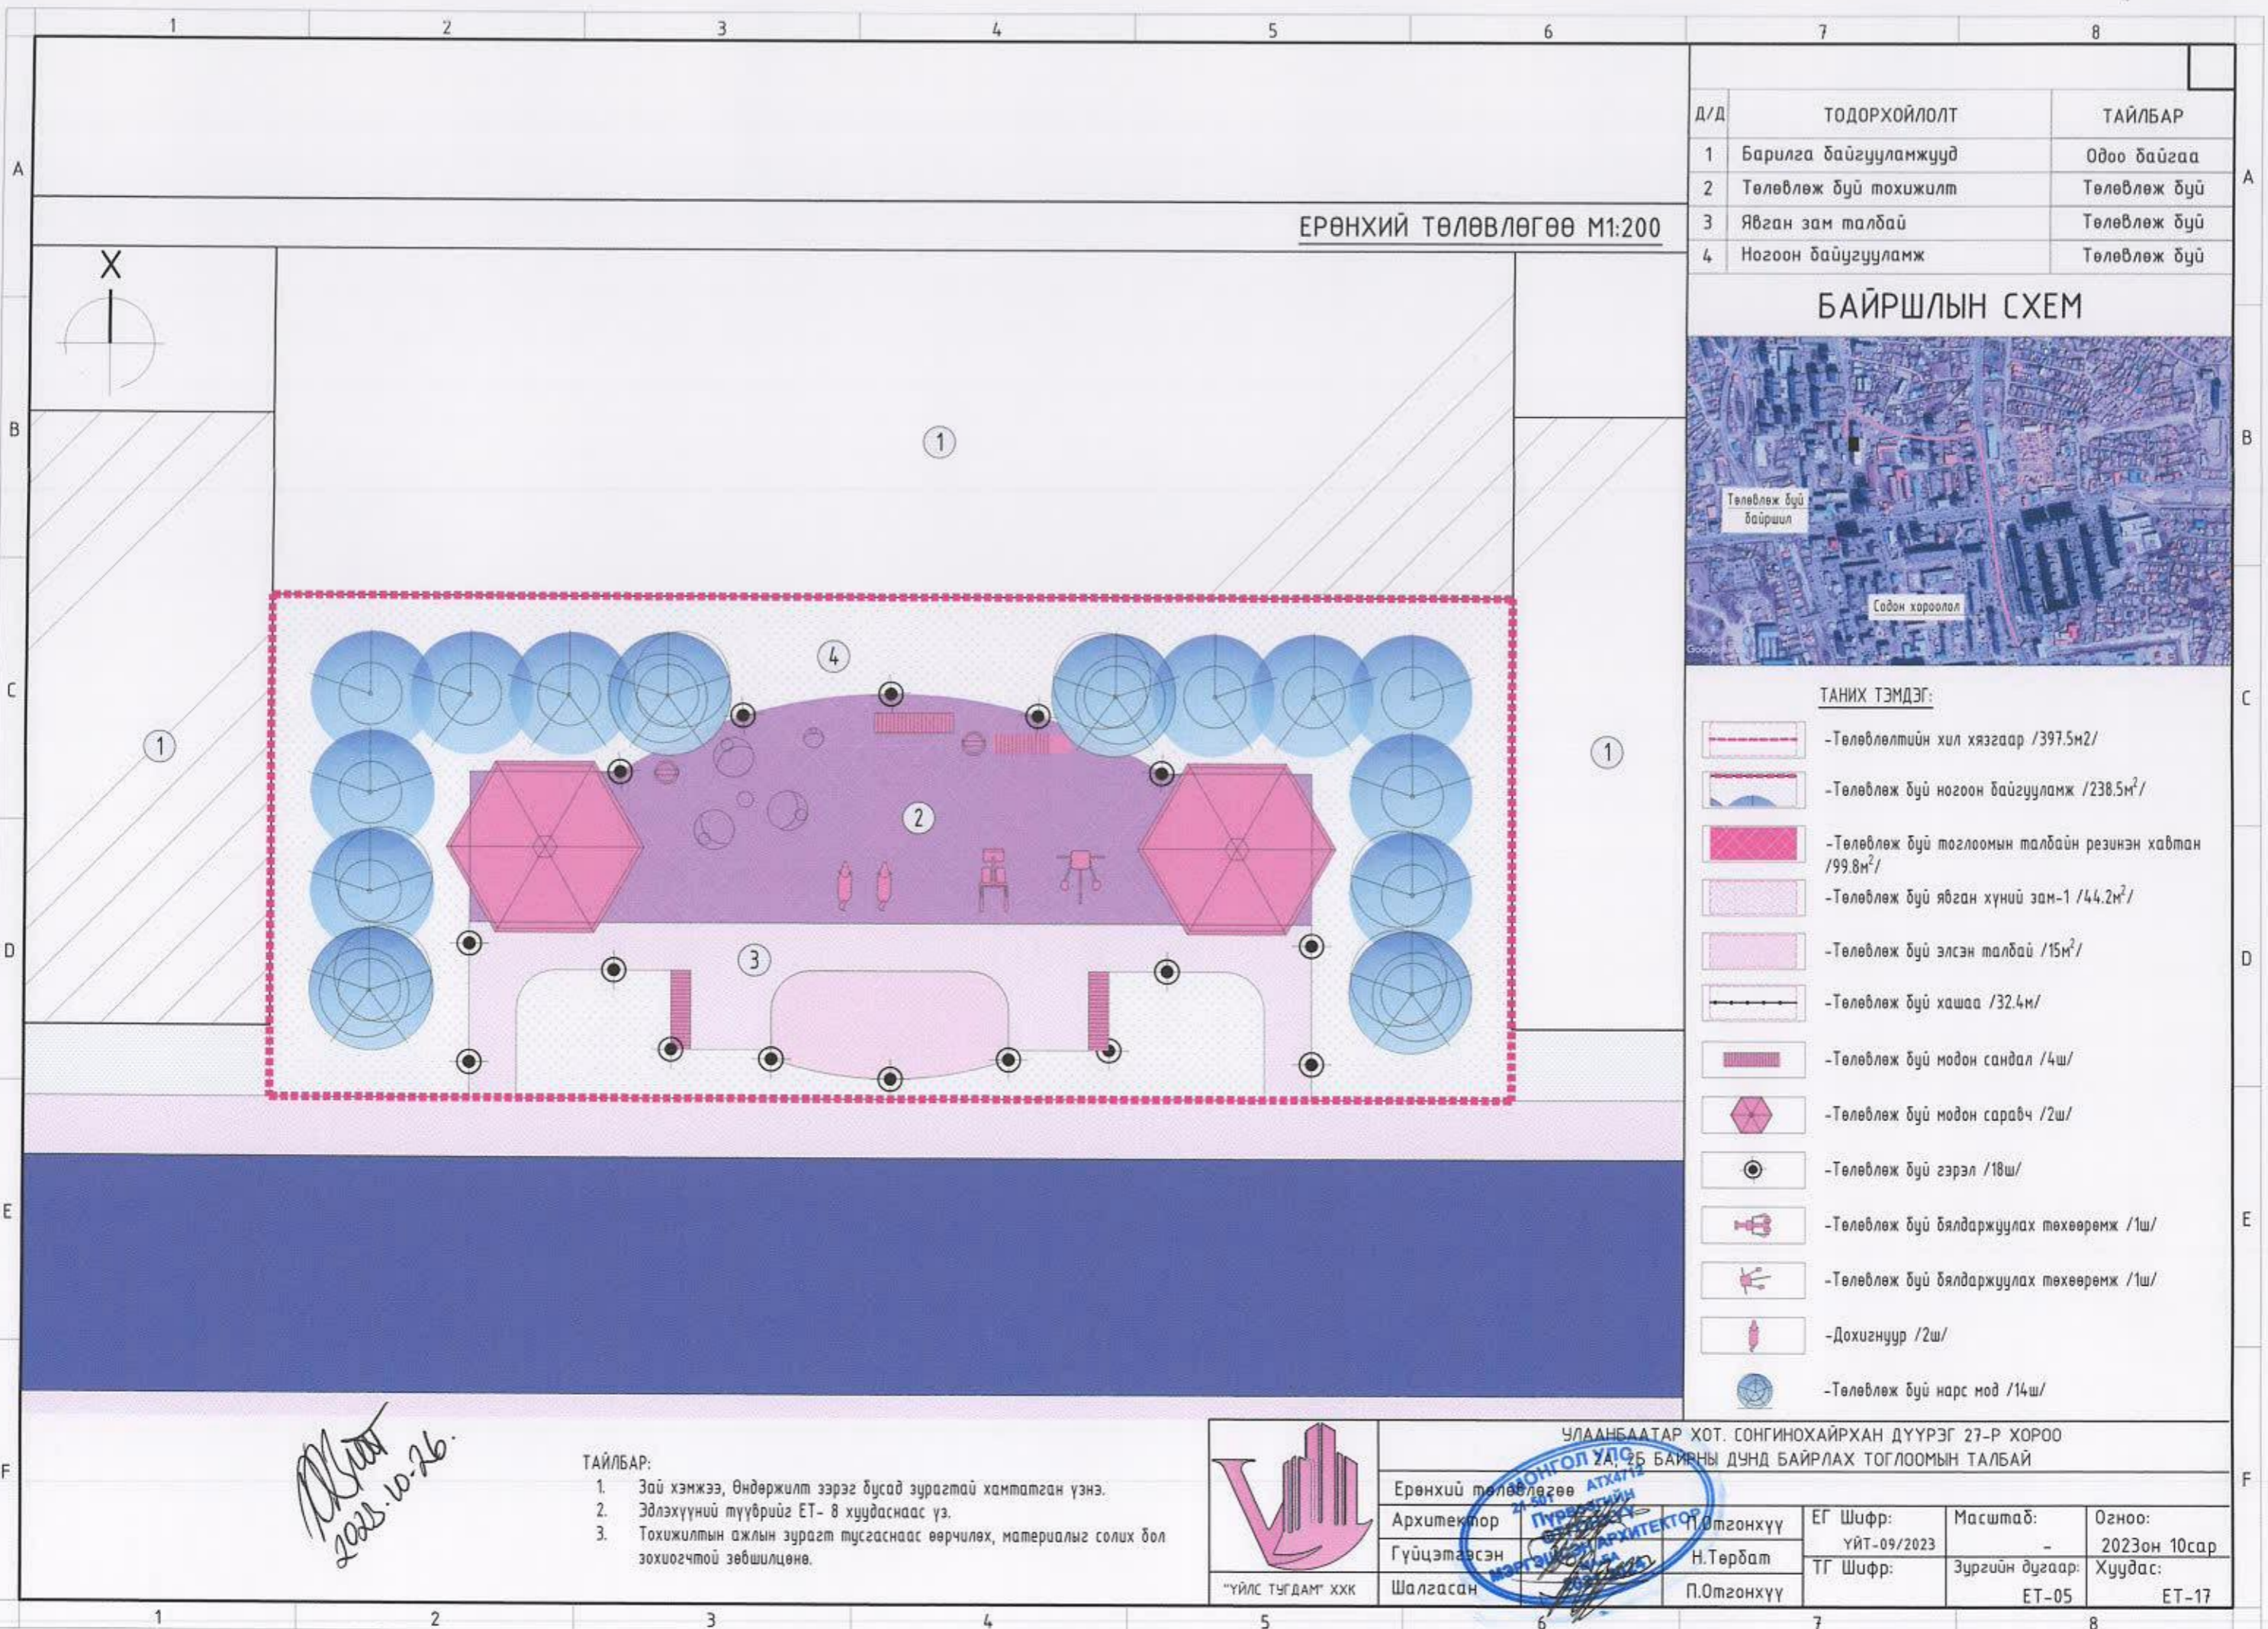

ЕРӨНХИЙ ТӨЛӨВЛӨГӨӨ М1:200

Д/Д	ТОДОРХОЙЛОЛТ	ТАЙЛБАР
1	Барилга байгууламжууд	Одоо байгаа
2	Төлөвлөж буй тохижилт	Төлөвлөж буй
3	Явган зам талбай	Төлөвлөж буй
4	Ногоон байгууламж	Төлөвлөж буй

БАЙРШЛЫН СХЕМ

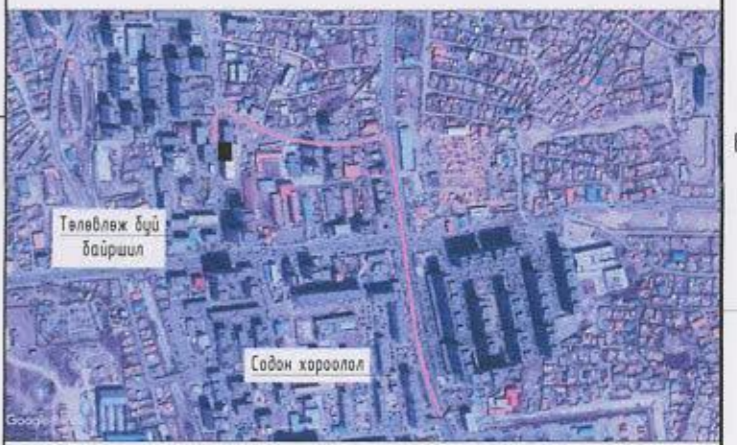

ТАНИХ ТЭМДЭГ:


- Төлөвлөлтийн хил хязгаар /397.5м²/
- Төлөвлөж буй ногоон байгууламж /238.5м²/
- Төлөвлөж буй тоглоомын талбайн резинэн хавтан /99.8м²/
- Төлөвлөж буй явган хүний зам-1 /44.2м²/
- Төлөвлөж буй элсэн талбай /15м²/
- Төлөвлөж буй хашаа /32.4м/
- Төлөвлөж буй модон сандал /4ш/
- Төлөвлөж буй модон саравч /2ш/
- Төлөвлөж буй гэрэл /18ш/
- Төлөвлөж буй бялдаржуулах төхөөрөмж /1ш/
- Төлөвлөж буй бялдаржуулах төхөөрөмж /1ш/
- Дохигнуур /2ш/
- Төлөвлөж буй нарс мод /14ш/

Handwritten signature and date: 2023.10.26.

- ТАЙЛБАР:
- Зай хэмжээ, Өндөржилт зэрэг бусад зурагтай хантатган үзнэ.
 - Эдлэхүүний түүврийг ЕТ- 8 хуудаснаас үз.
 - Тохижилтын ажлын зурагт тусгаснаас өөрчлөх, материалыг солих бол зохиогчтой зөвшилцөнө.



УЛААНБААТАР ХОТ, СОНГИНОХАЙРХАН ДҮҮРЭГ 27-Р ХОРОО				
ЕРӨНХИЙ ТӨЛӨВЛӨГӨӨ АТХАГ 25 БАЙРНЫ ДУНД БАЙРЛАХ ТОГЛООМЫН ТАЛБАЙ				
Архитектор	П.Омзонхүү	ЕГ Шифр:	Масштаб:	Огноо:
Гүйцэтгэсэн	Н.Төрбат	УЙТ-09/2023	-	2023он 10сар
Шалгасан	П.Омзонхүү	ТГ Шифр:	Зургийн дугаар:	Хуудас:
			ЕТ-05	ЕТ-17

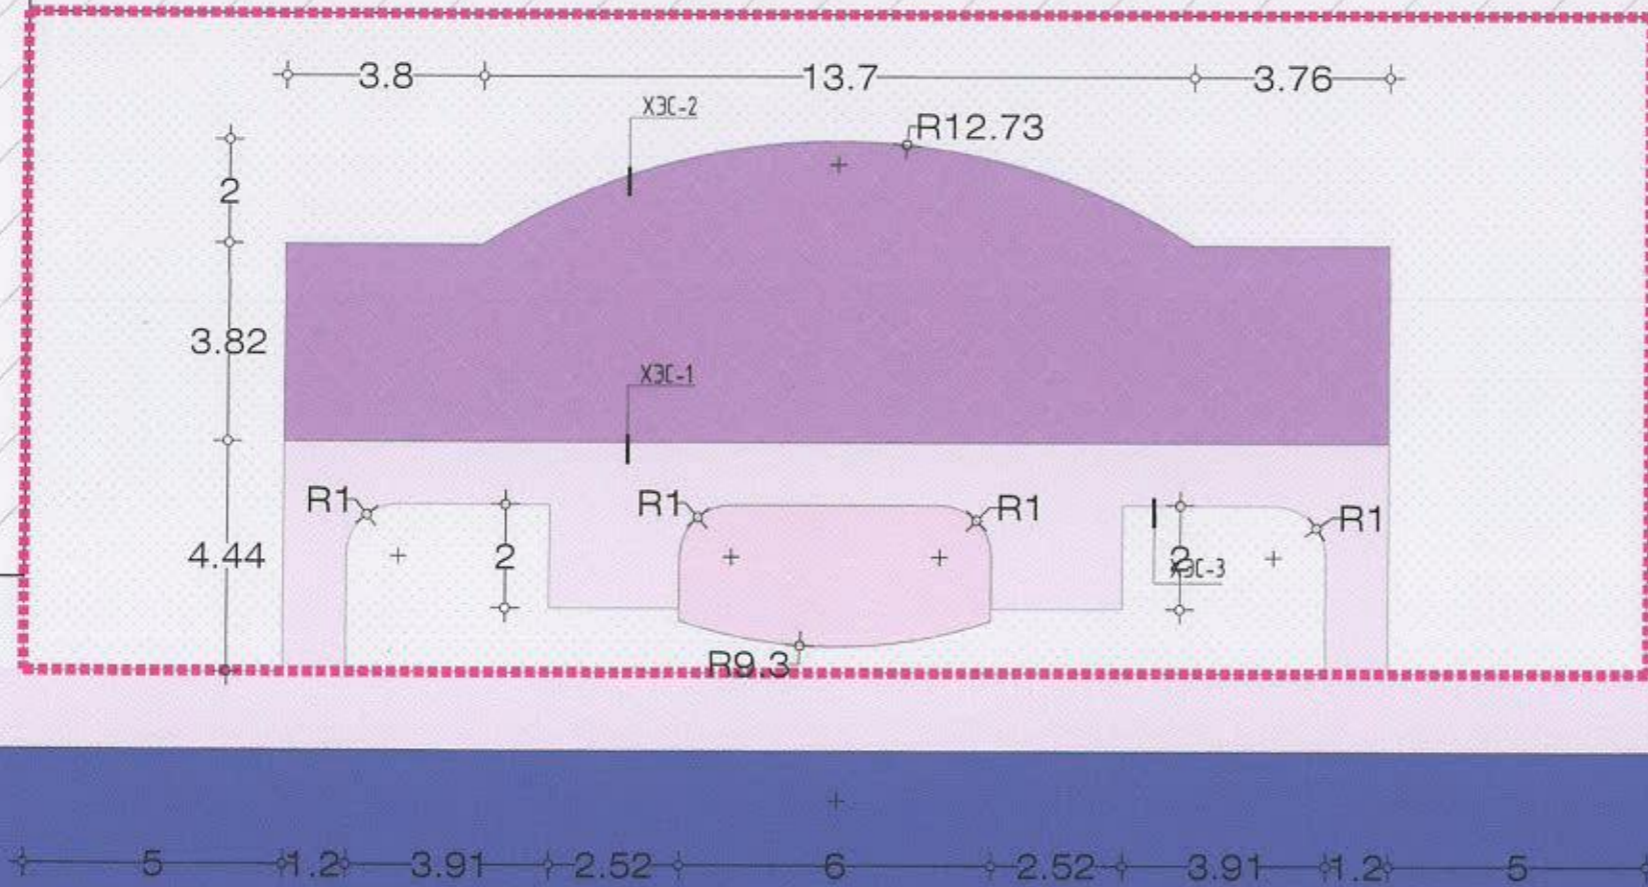

ТАЙЛБАР:


Явган зам талбай:

Явган зам талбайг явган замын хэлбэржүүлсэн хавтангаар өнгөлнө.


Тоглоомын талбай:

Тоглоомын талбайг зурагт заагдсан өнгө, хийцлэлийн дагуу резинэн будаагаар будаж өнгөлнө.


Хэсэглэл-1 М1:20

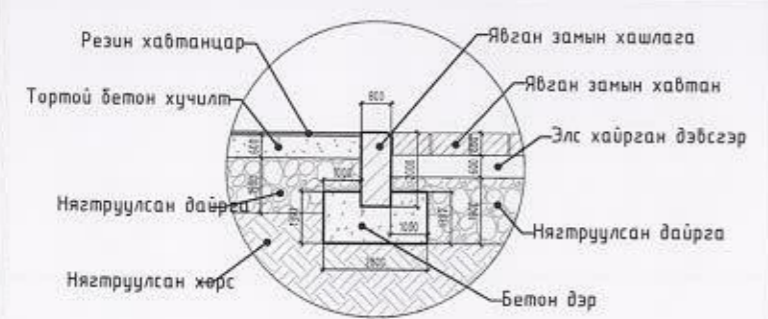

Хэсэглэл-2 М1:20

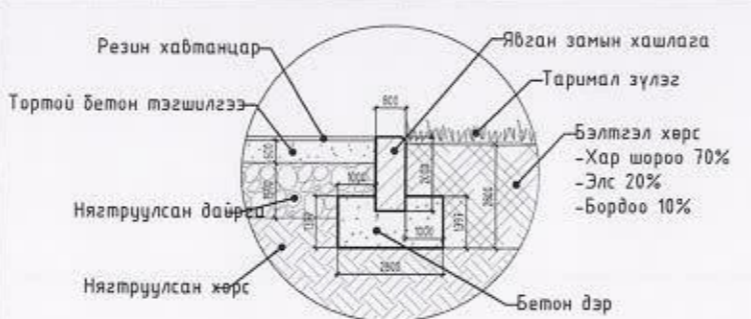


Хэсэглэл-3 М1:20

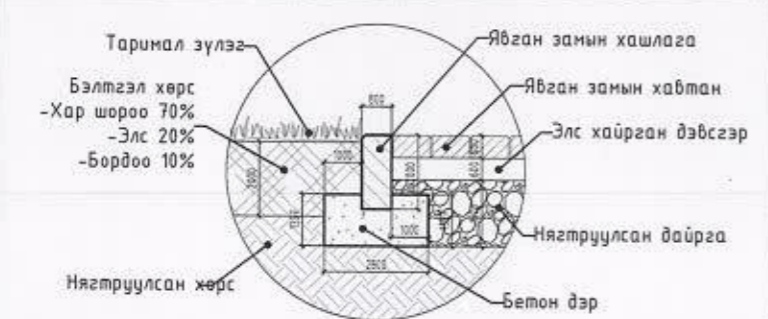

ЗАМ ТАЛБАЙН ХУЧИЛТЫН ТОДОРХОЙЛОЛТ



Д/Д	Таних тэмдэг	Тодорхойлолт	Өнгө	Хэмжих нэгж	Тоо хэмжээ
1		Төлөвлөж буй ногоон байгууламж	-	м ²	238.5
2		Төлөвлөж буй тоглоомын талбайн резинэн хавтан	Улаан ягаан	м ²	99.8
3		Төлөвлөж буй явган хүний зам	Улаан	м ²	44.2
4		Төлөвлөж буй элсэн талбай	-	м ²	15

Handwritten signature and date: 2023.10.26

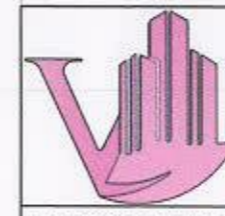

УЛААНБААТАР ХОТ, СОНГИНОХАЙРХАН ДҮҮРЭГ 27-Р ХОРОО
2А, 2Б БАЙРНЫ ДУНД БАЙРЛАХ ТОГЛООМЫН ТАЛБАЙ

Зам талбайн хучилт, зай хэмжээ	Архитектор 21-501	П.Омгонхүү	ЕГ Шифр: УЙТ-09/2023	Масштаб: 1:200	Огноо: 2023он 10сар
Гүйцэтгэсэн	Шалгасан	Төрбат	ТГ Шифр:	Зургийн дугаар: ET-06	Хуудас: Хуудас: ET-17

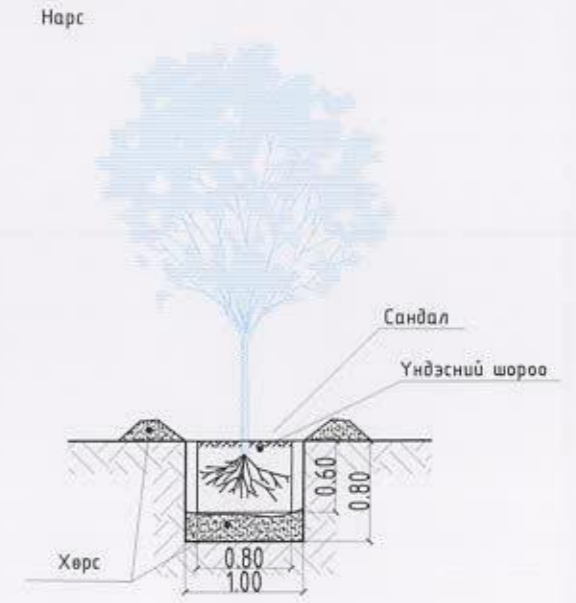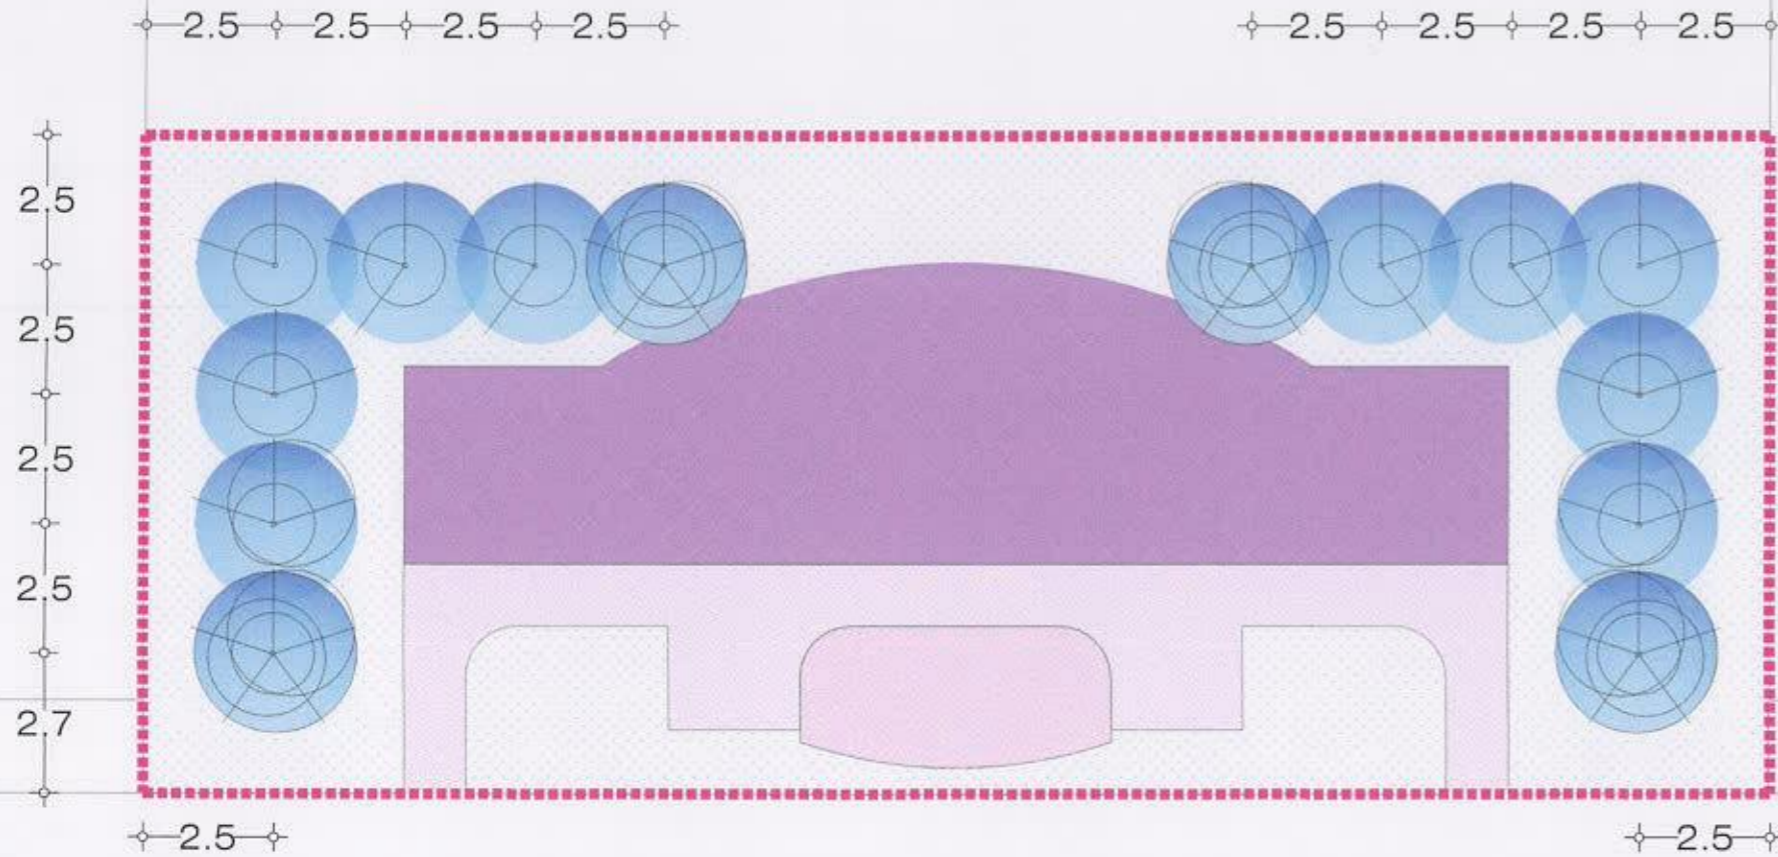

ТАНИХ ТЭМДЭГ:

- Төлөвлөлтийн хил хязгаар /397.5м²/
- Төлөвлөж буй ногоон байгууламж /238.5м²/
- Төлөвлөж буй тоглоомын талбайн резинэн хавтан /99.8м²/
- Төлөвлөж буй явган хүний зам-1 /44.2м²/
- Төлөвлөж буй элсэн талбай /15м²/
- Төлөвлөж буй хашаа /32.4м/

Handwritten signature and date: 2022.10.26

НОГООН БАЙГУУЛАМЖИЙН ТОДОРХОЙЛОЛТ


Д/Д	Таних тэмдэг	Тодорхойлолт	Хэмжих нэгж	Тоо хэмжээ	Тайлбар
1		Таримал зүлиг	м ²	238.5	Үрээр, олон наст
2		Нарс	м ²	14	4метр



"УЙЛС ТУГДАМ" ХХК

УЛААНБААТАР ХОТ. СОНГИНОХАЙРХАН ДҮҮРЭГ 27-Р ХОРОО
2А, 2Б БАЙРНЫ ДУНД БАЙРЛАХ ТОГЛООМЫН ТАЛБАЙ

Ногоон байгууламж	Архитектор: П.Омгонхүү	ЕГ Шифр: УЙТ-09/2023	Масштаб: 1:200	Огноо: 2023он 10сар
Гүйцэтгэсэн: Шалгасан	Н.Төрбат	ТГ Шифр:	Зургийн дугаар: ET-07	Хуудас: Хуудас
	П.Омгонхүү			ET-17

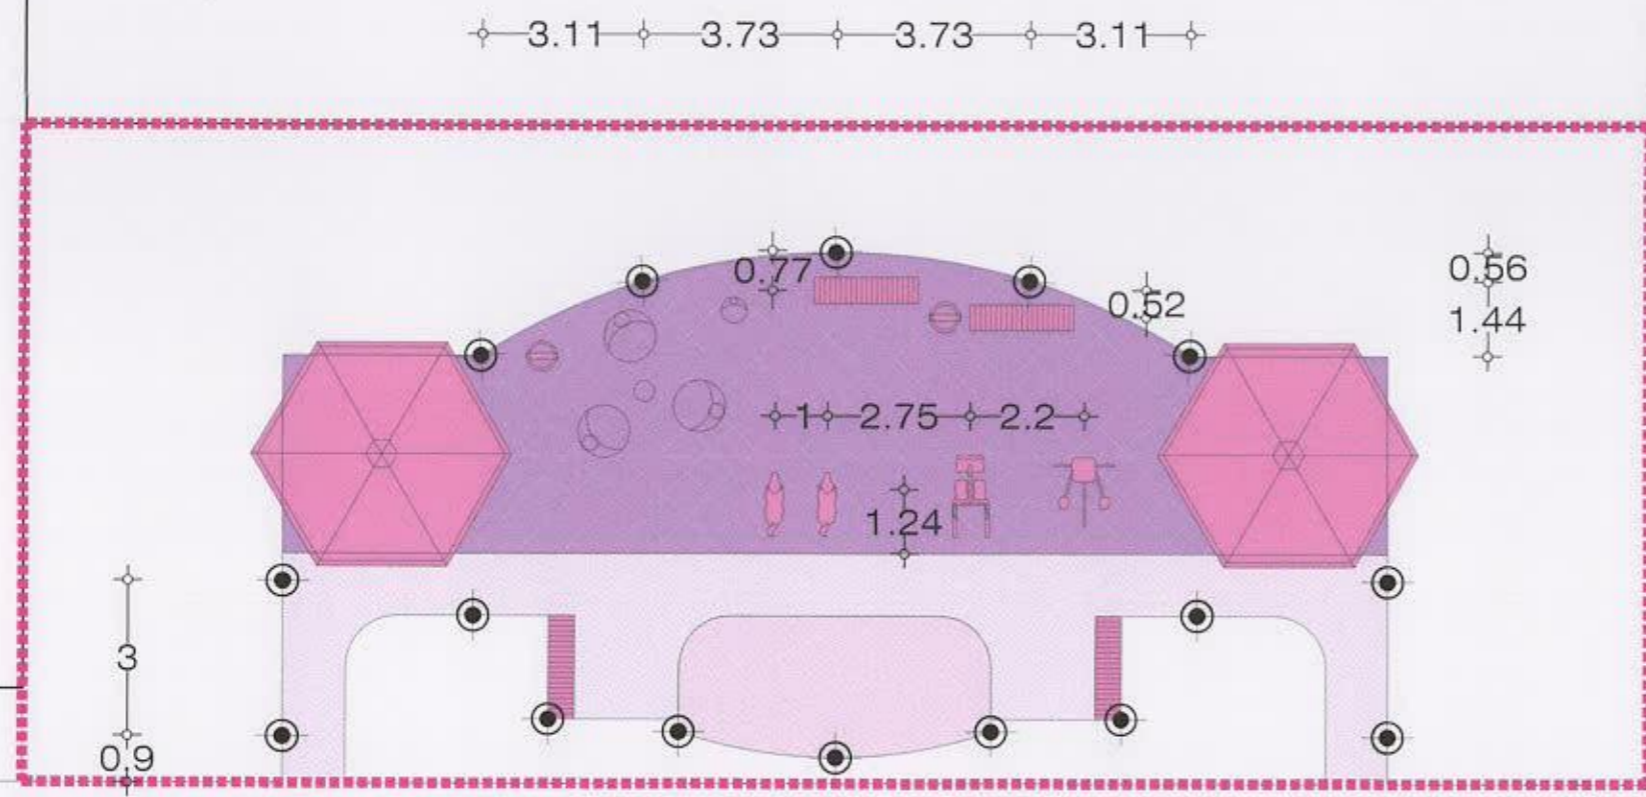

ТАНИХ ТЭМДЭГ:

-  -Төлөвлөж буй модон сандал /4ш/
-  -Төлөвлөж буй модон сарабч /2ш/
-  -Төлөвлөж буй гэрэл /18ш/
-  -Төлөвлөж буй бялдаржуулах төхөөрөмж /1ш/
-  -Төлөвлөж буй бялдаржуулах төхөөрөмж /1ш/
-  -Дохигнуур /2ш/
-  -Төлөвлөлтийн хил хязгаар

Handwritten signature and date: 2023.10.26




УЛААНБААТАР ХОТ. СОНГИНОХАЙРХАН ДҮҮРЭГ 27-Р ХОРОО
2А, 2Б БАЙРНЫ ДУНД БАЙРЛАХ ТОГЛООМЫН ТАЛБАЙ


ЭДЭЛХҮҮН, ГЭРЭЛТҮҮЛГИЙН ТОДОРХОЙЛОЛТ					
Архитектор	П.Омгонхүү	ЕГ Шифр:	Масштаб:	Огноо:	
Гүйцэтгэсэн	Н.Төрбат	ҮЙТ-09/2023	1:200	2023он 10сар	
Шалгасан	П.Омгонхүү	ТГ Шифр:	Зургийн дугаар:	Хуудас:	
			ЕТ-08	ЕТ-17	

САРАВЧ АЖЛЫН ЗУРАГ, МАТЕРИАЛЫН ТҮҮВЭР


ДЭЭВРИЙН БАЙГУУЛАЛТ

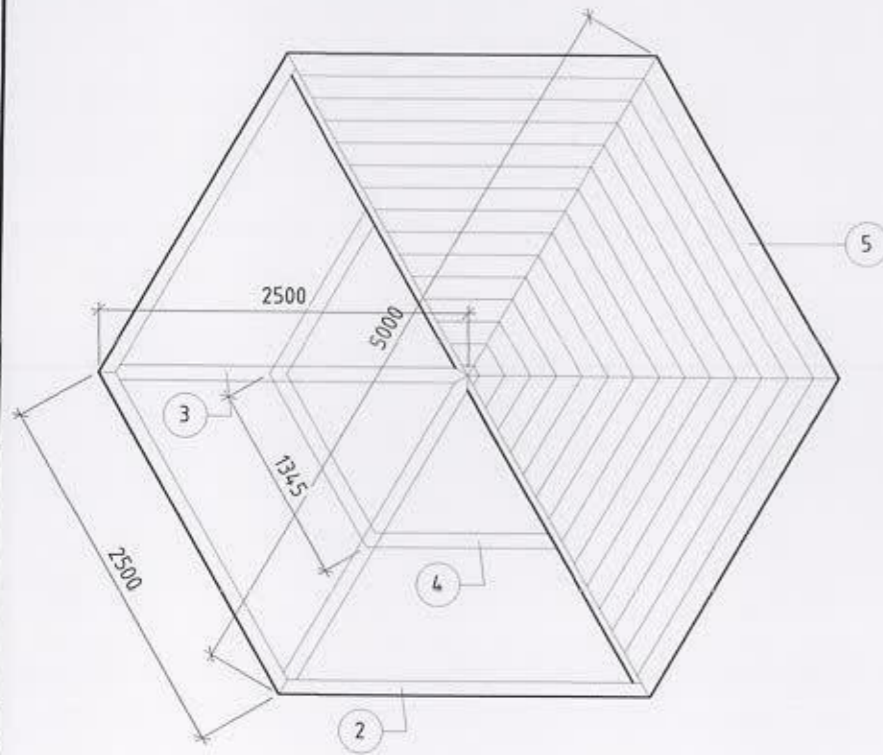

НҮҮР ТАЛ

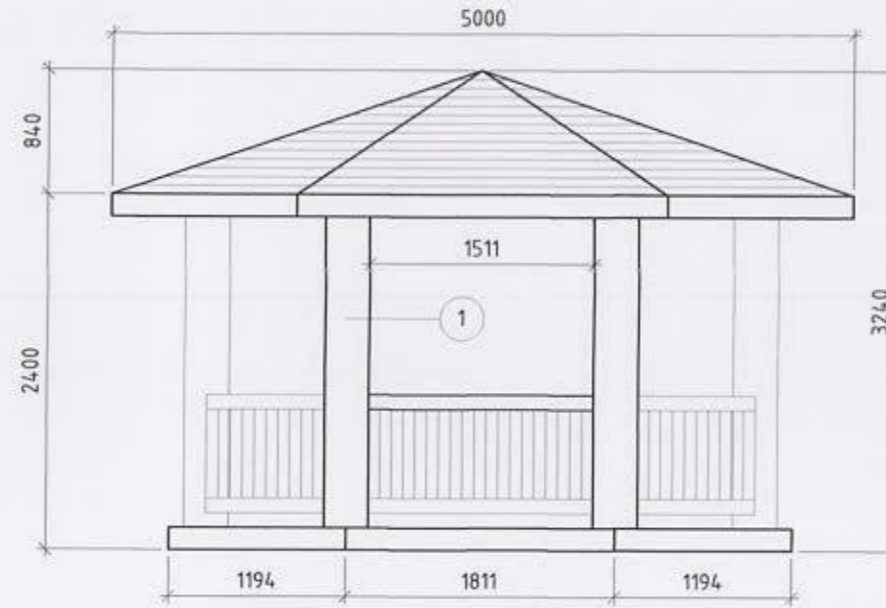


СУУРЫН БАЙГУУЛАЛТ

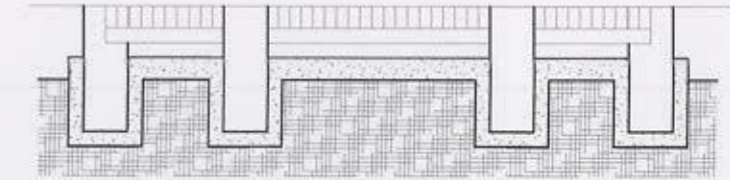


Тайлбар: Саравч нь нийт тохижилтын талбайд 1 ширхэг байна.
-Саравчинд хэрэглэгдэх модон материалыг сайтар хатааж, харуулдаж
өнгөлсөн байх шаардлагатай ба угсарсны дараа зүлгүүрдэж
лакдах буюу тосон будгаар 2 дахин будна.

ШАЛНЫ БАЙГУУЛАЛТ

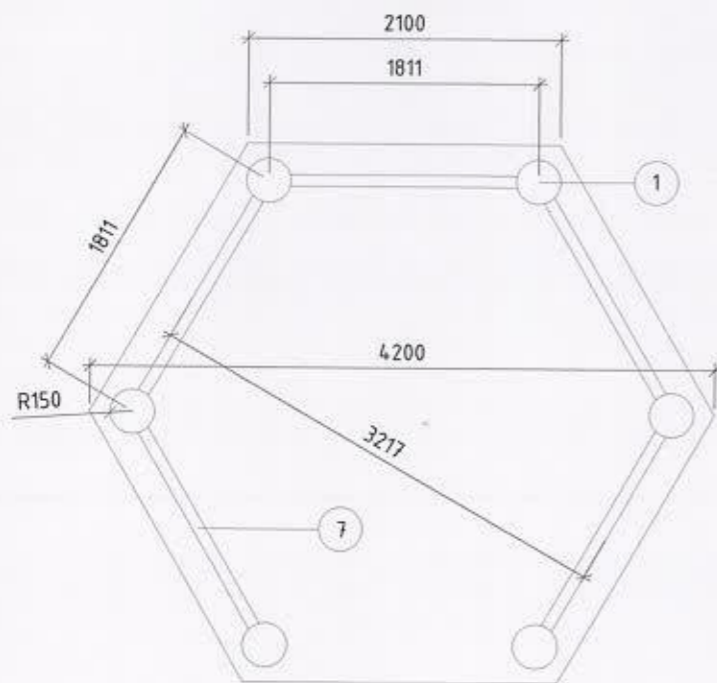

НҮҮР ТАЛ

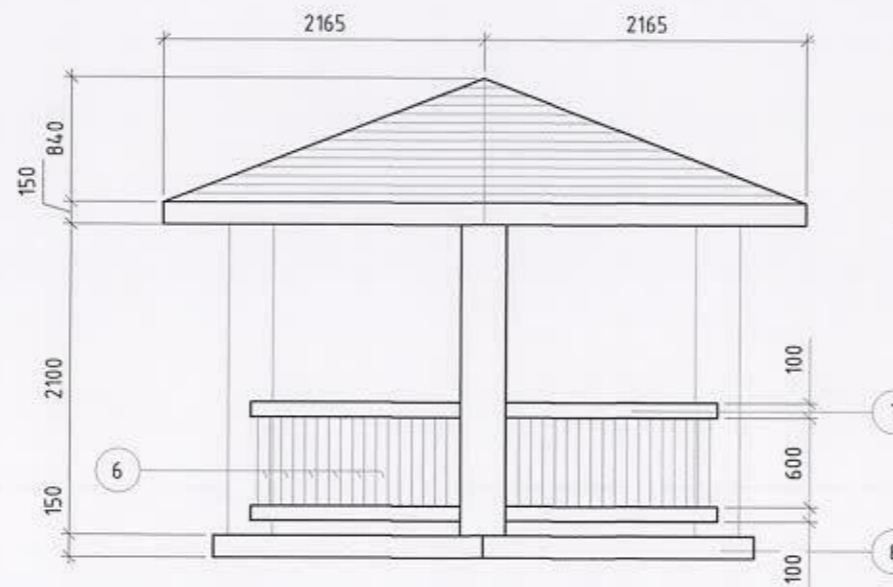

Материалын түүвэр

Д/Д	Материал	Урт /мм/	Огтлол /мм/	Нэгж	Тоо шир.	Нийт 5ш сүүдрэвч /м3/
1	Багана	2750	d=300		6	16.5x5=82.5 б/г.
2	Хэвтээ холбоос	2500	100б100	0.025	6	0.15x5=0.75
3	Хэвтээ холбоос	2400	100x100	0.024	6	0.144x5=0.72
4	Хэвтээ холбоос	1350	100x100	0.0135	6	0.081x5=0.405
5	Дээврийн банз	2500	150б25	0.0093	42	0.3906x5=1.953
6	Хашлагын босоо холбоос	600	80б25	0.0012	54	0.0648x5=0.324
7	Хашлагын хэвтээ холбоос	1500	100б100	0.015	12	0.18x5=0.9
8	Бетон суурь				1	2.43x5=12.15

Handwritten signature and date: 2023.10.26





"ҮЙЛС ТУГДАМ" ХХК

УЛААНБААТАР ХОТ. СОНГИНОХАЙРХАН ДҮҮРЭГ 27-Р ХОРОО
2А, 2Б БАЙРНЫ ДҮНД БАЙРЛАХ ТОГЛООМЫН ТАЛБАЙ

Саравчны ажлын зураг, материалын түүвэр

Архитектор	<i>Handwritten signature</i>	П.Омгонхүү	ЕГ Шифр: ҮЙТ-09/2023	Масштаб: 1:200	Огноо: 2023он 10сар
Гүйцэтгэсэн	<i>Handwritten signature</i>	Н.Төрбат	ТГ Шифр:	Зургийн дугаар: ЕТ-09	Хуудас: ЕТ-17
Шалгасан	<i>Handwritten signature</i>	П.Омгонхүү			


САНДАЛ, ХОГИЙН САВ АЖЛЫН ЗУРАГ, МАТЕРИАЛЫН ТҮҮВЭР

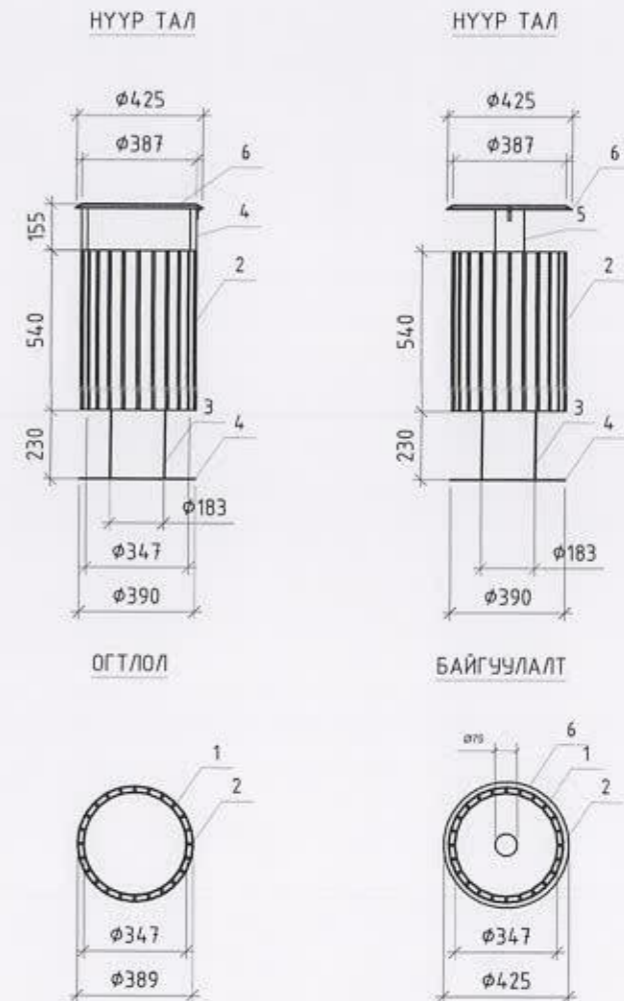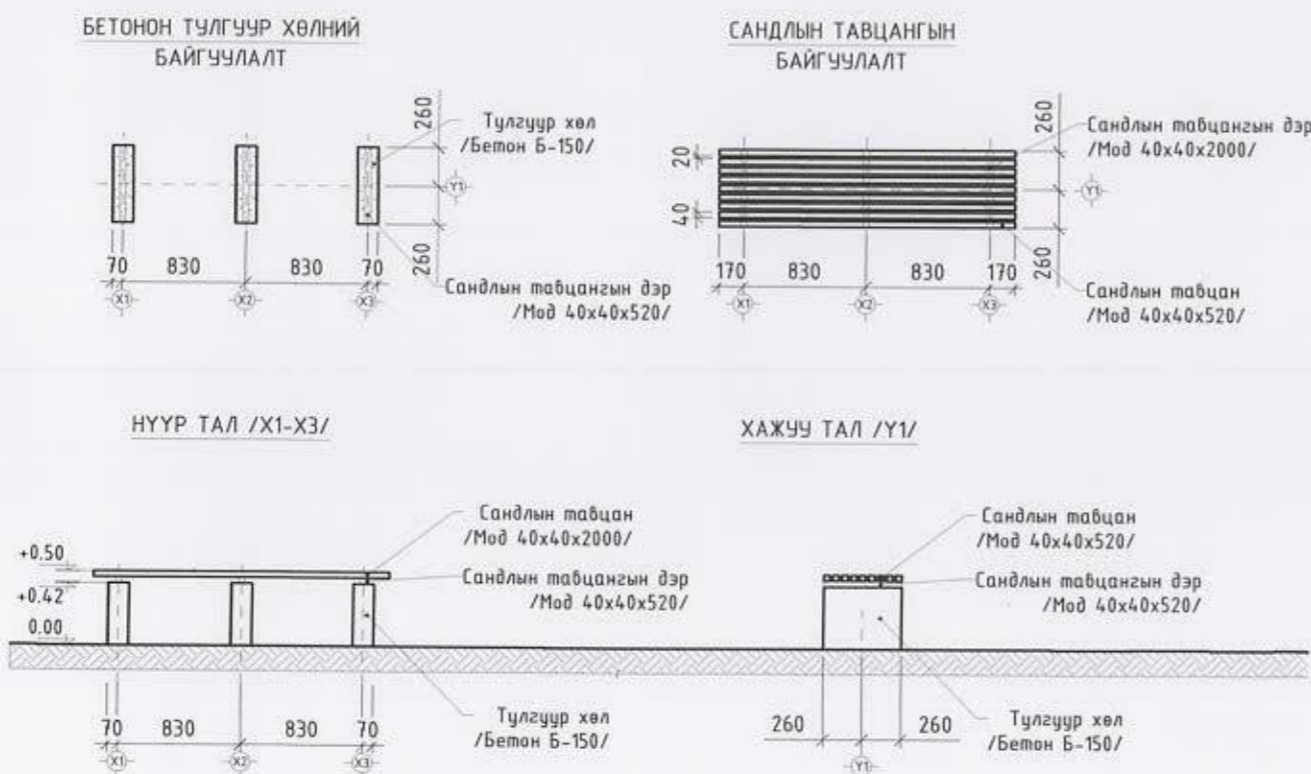


Материалын түүвэр				
№	Материалын нэр	Хэмжих нэгж	Тоо ширхэг	Нийт /мм/
1	Сандлын тавцан /мод 40x40x2000/	ш	9	9
2	Сандлын тавцангын дэр /мод 40x40x520/	ш	3	3
3	Бетонон тулгуур хөл 3ш Б-150	н ³	3	0.12

Материалын түүвэр				
Поз	Нэр	Урт /мм/	Огтлол /мм/	Тоо ширхэг
1	Хогын сав	540	φ347	1
2	Сандар	540	20x40	24
3	Хөл	230	50x150	1
4	Суурь		φ390	1
5	Тагны тулаас	154	20x100	2
6	Таг		φ425	1

Тайлбар: Модон сандал нь нийт тохижилтын талбайд 4 ширхэг байна.
 -Сандал-1 м хэрэглэгдэх модон материалыг сайтар хатааж, харуулдаж өнгөлсөн байх шаардлагатай ба угсарсны дараа зүлгүүрдэж лалдах буюу тосон бугдаар 2 дахин будна.

 <p>"ҮЙЛС ТУГДАМ" ХХК</p>	УЛААНБААТАР ХОТ. СОНГИНОХАЙРХАН ДҮҮРЭГ 27-Р ХОРОО 2А, 2Б БАЙРНЫ ДУНД БАЙРЛАХ ТОГЛООМЫН ТАЛБАЙ				
	Сандал, хогын савны ажлын зураг материалын түүвэр				
	Архитектор	П.Омгонхүү	ЕГ Шифр:	Масштаб:	Огноо:
Гүйцэтгэсэн	Н.Төрбат	ҮЙТ-09/2023	1:200	2023 он 10 сар	
Шалгасан	П.Омгонхүү	ТГ Шифр:	Зургийн дугаар:	Хуудас:	
			ЕТ-10	ЕТ-17	

ОДОО БАЙГАА ХУУЧИН УСАН ОРГИЛУУР, ТООСГОН ЗАВЬ, ХАШААГ БУУЛГАХ АЖИЛ

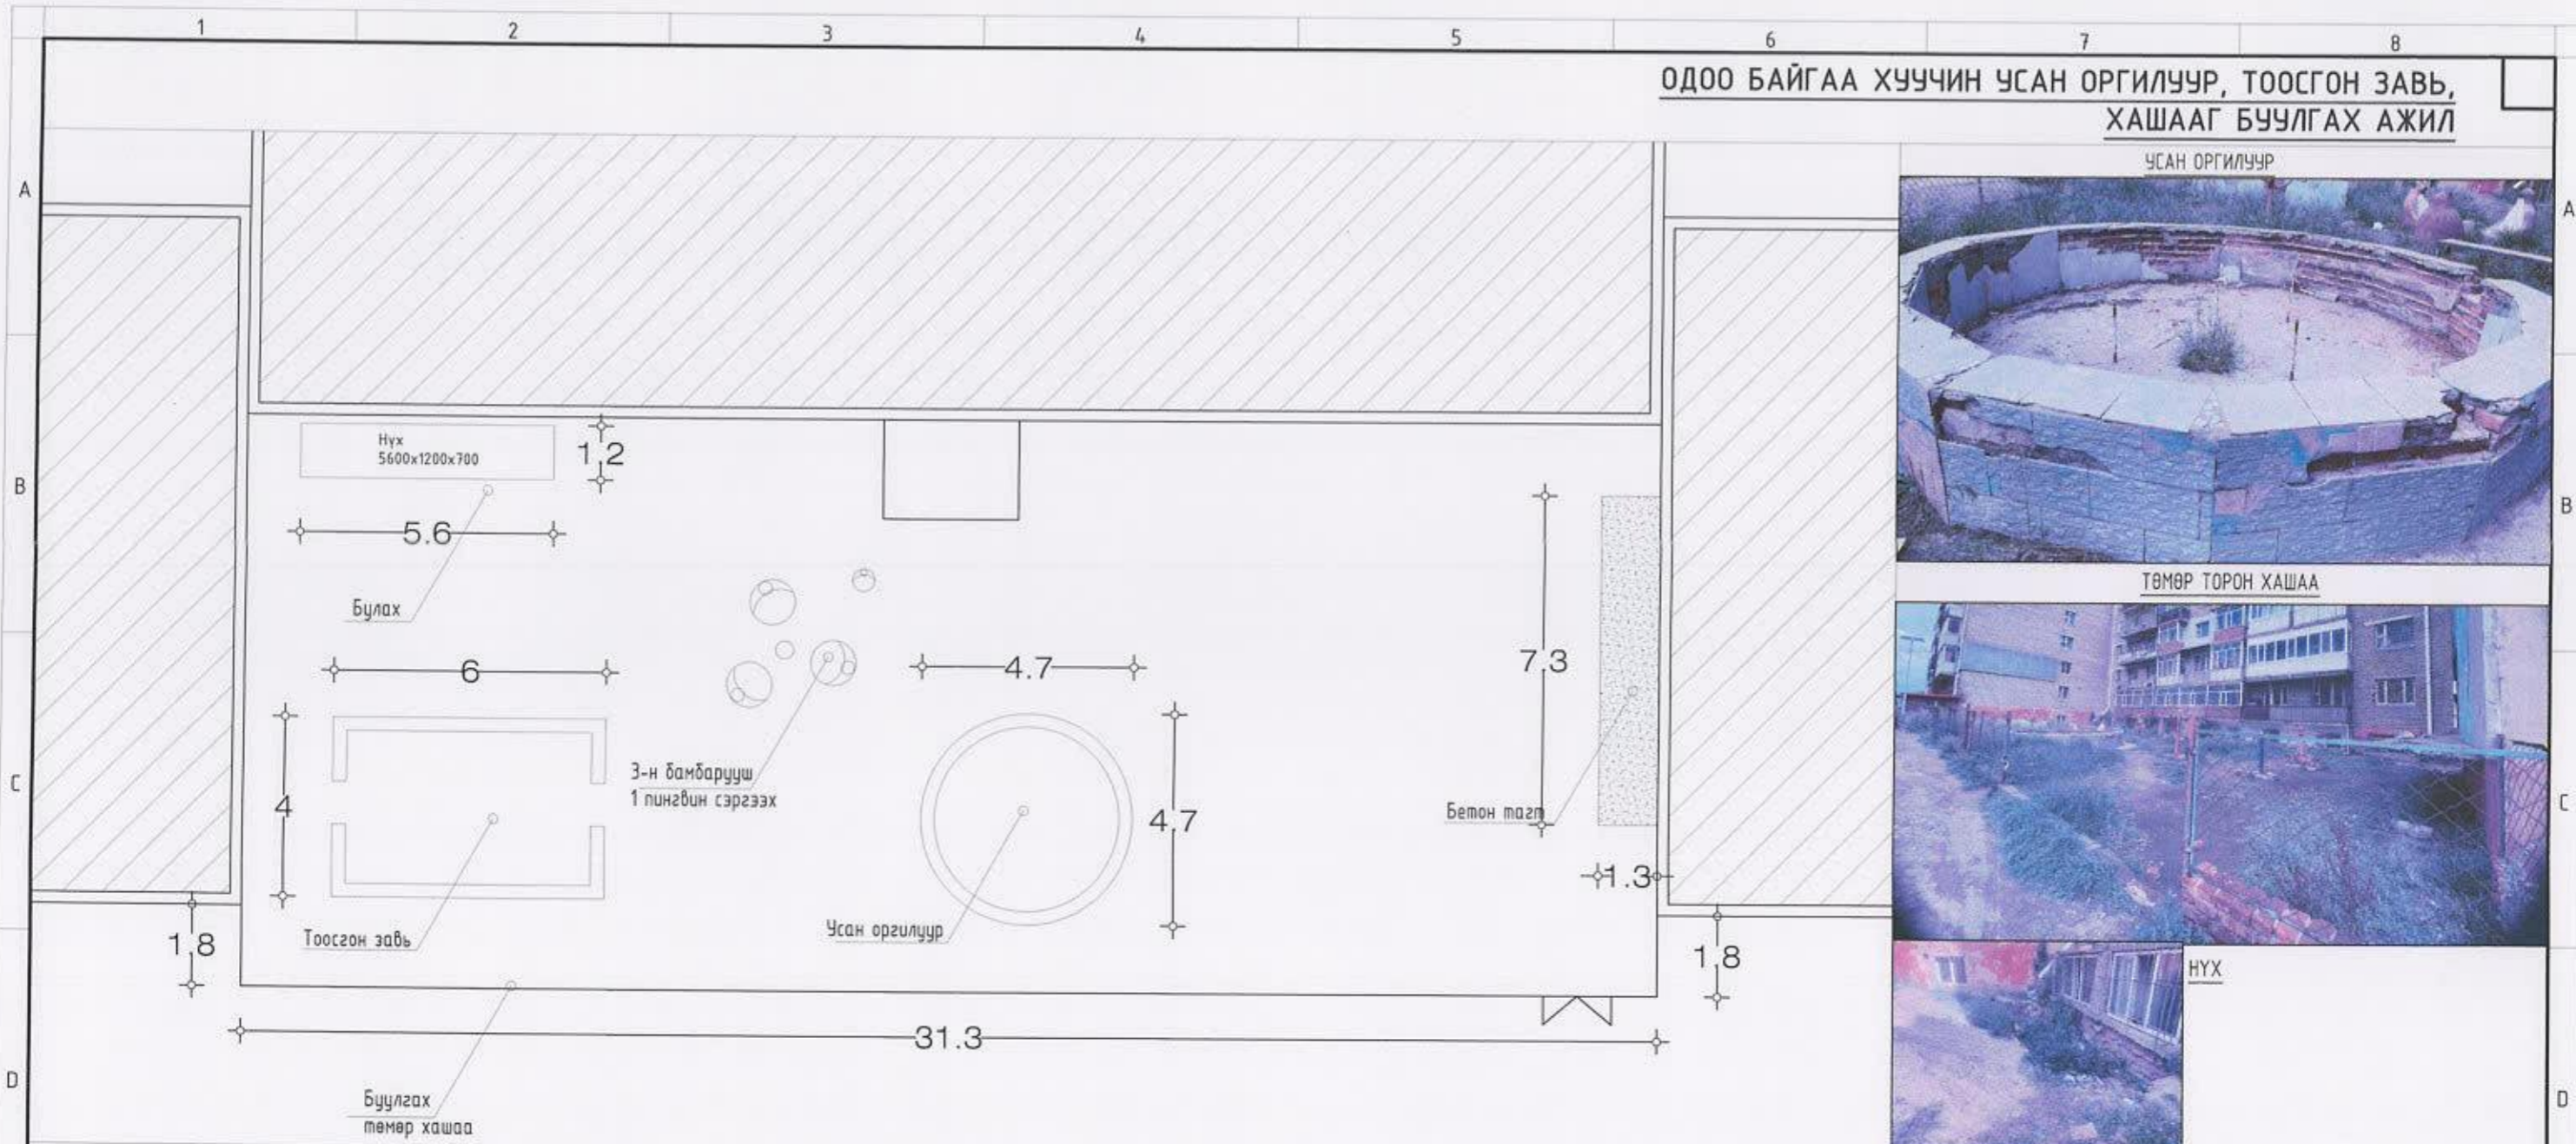

БУУЛГАХ АЖЛЫН ТОДОРХОЙЛОЛТ

Д/Д	Таних тэмдэг	Тодорхойлолт	Материал	Хэмжих нэгж	Тоо хэмжээ
1		Усан оргилуур	Тоого, плита	м ³	3.10
2		Бетон тагт	Бетон	м ³	0.1898
3		Тоосгон завь	Тоосго	м ³	16.8
4		Ухцан байгаа нүх	Шороо	м ³	4.71
		Төмөр хашаа	Торон хашаа	м	35

ТАЙЛБАР:

3-н Бамбарууш 1 пингвин:

Хагарч эвдэрсэн хэсгийг нөхөж шавардлага хийн өнгийн дагуу тосон будгаар 2 үе давхарлан будна.

ОДОО БАЙГАА 3-Н БАМБАРУУШ 1 ПИНГВИН



ТООСГОН ЗАВЬ




УЛААНБААТАР ХОТ, СОНГИНОХАЙРХАН ДҮҮРЭГ 27-Р ХОРОО 2А, 2Б БАЙРНЫ ДҮНД БАЙРЛАХ ТОГЛООМЫН ТАЛБАЙ

ОДОО БАЙГАА ХУУЧИН УСАН ОРГИЛУУР, ТООСГОН ЗАВЬ,



Архитектор		П.Омгонхүү	ЕГ Шифр:	Масштаб:	Огноо:
Гүйцэтгэсэн		Н.Төрбат	ҮЙТ-09/2023	1:200	2023он 10сар
Шалгасан		П.Омгонхүү	ТГ Шифр:	Зургийн дугаар:	Хуудас:
				ЕТ-11	ЕТ-17

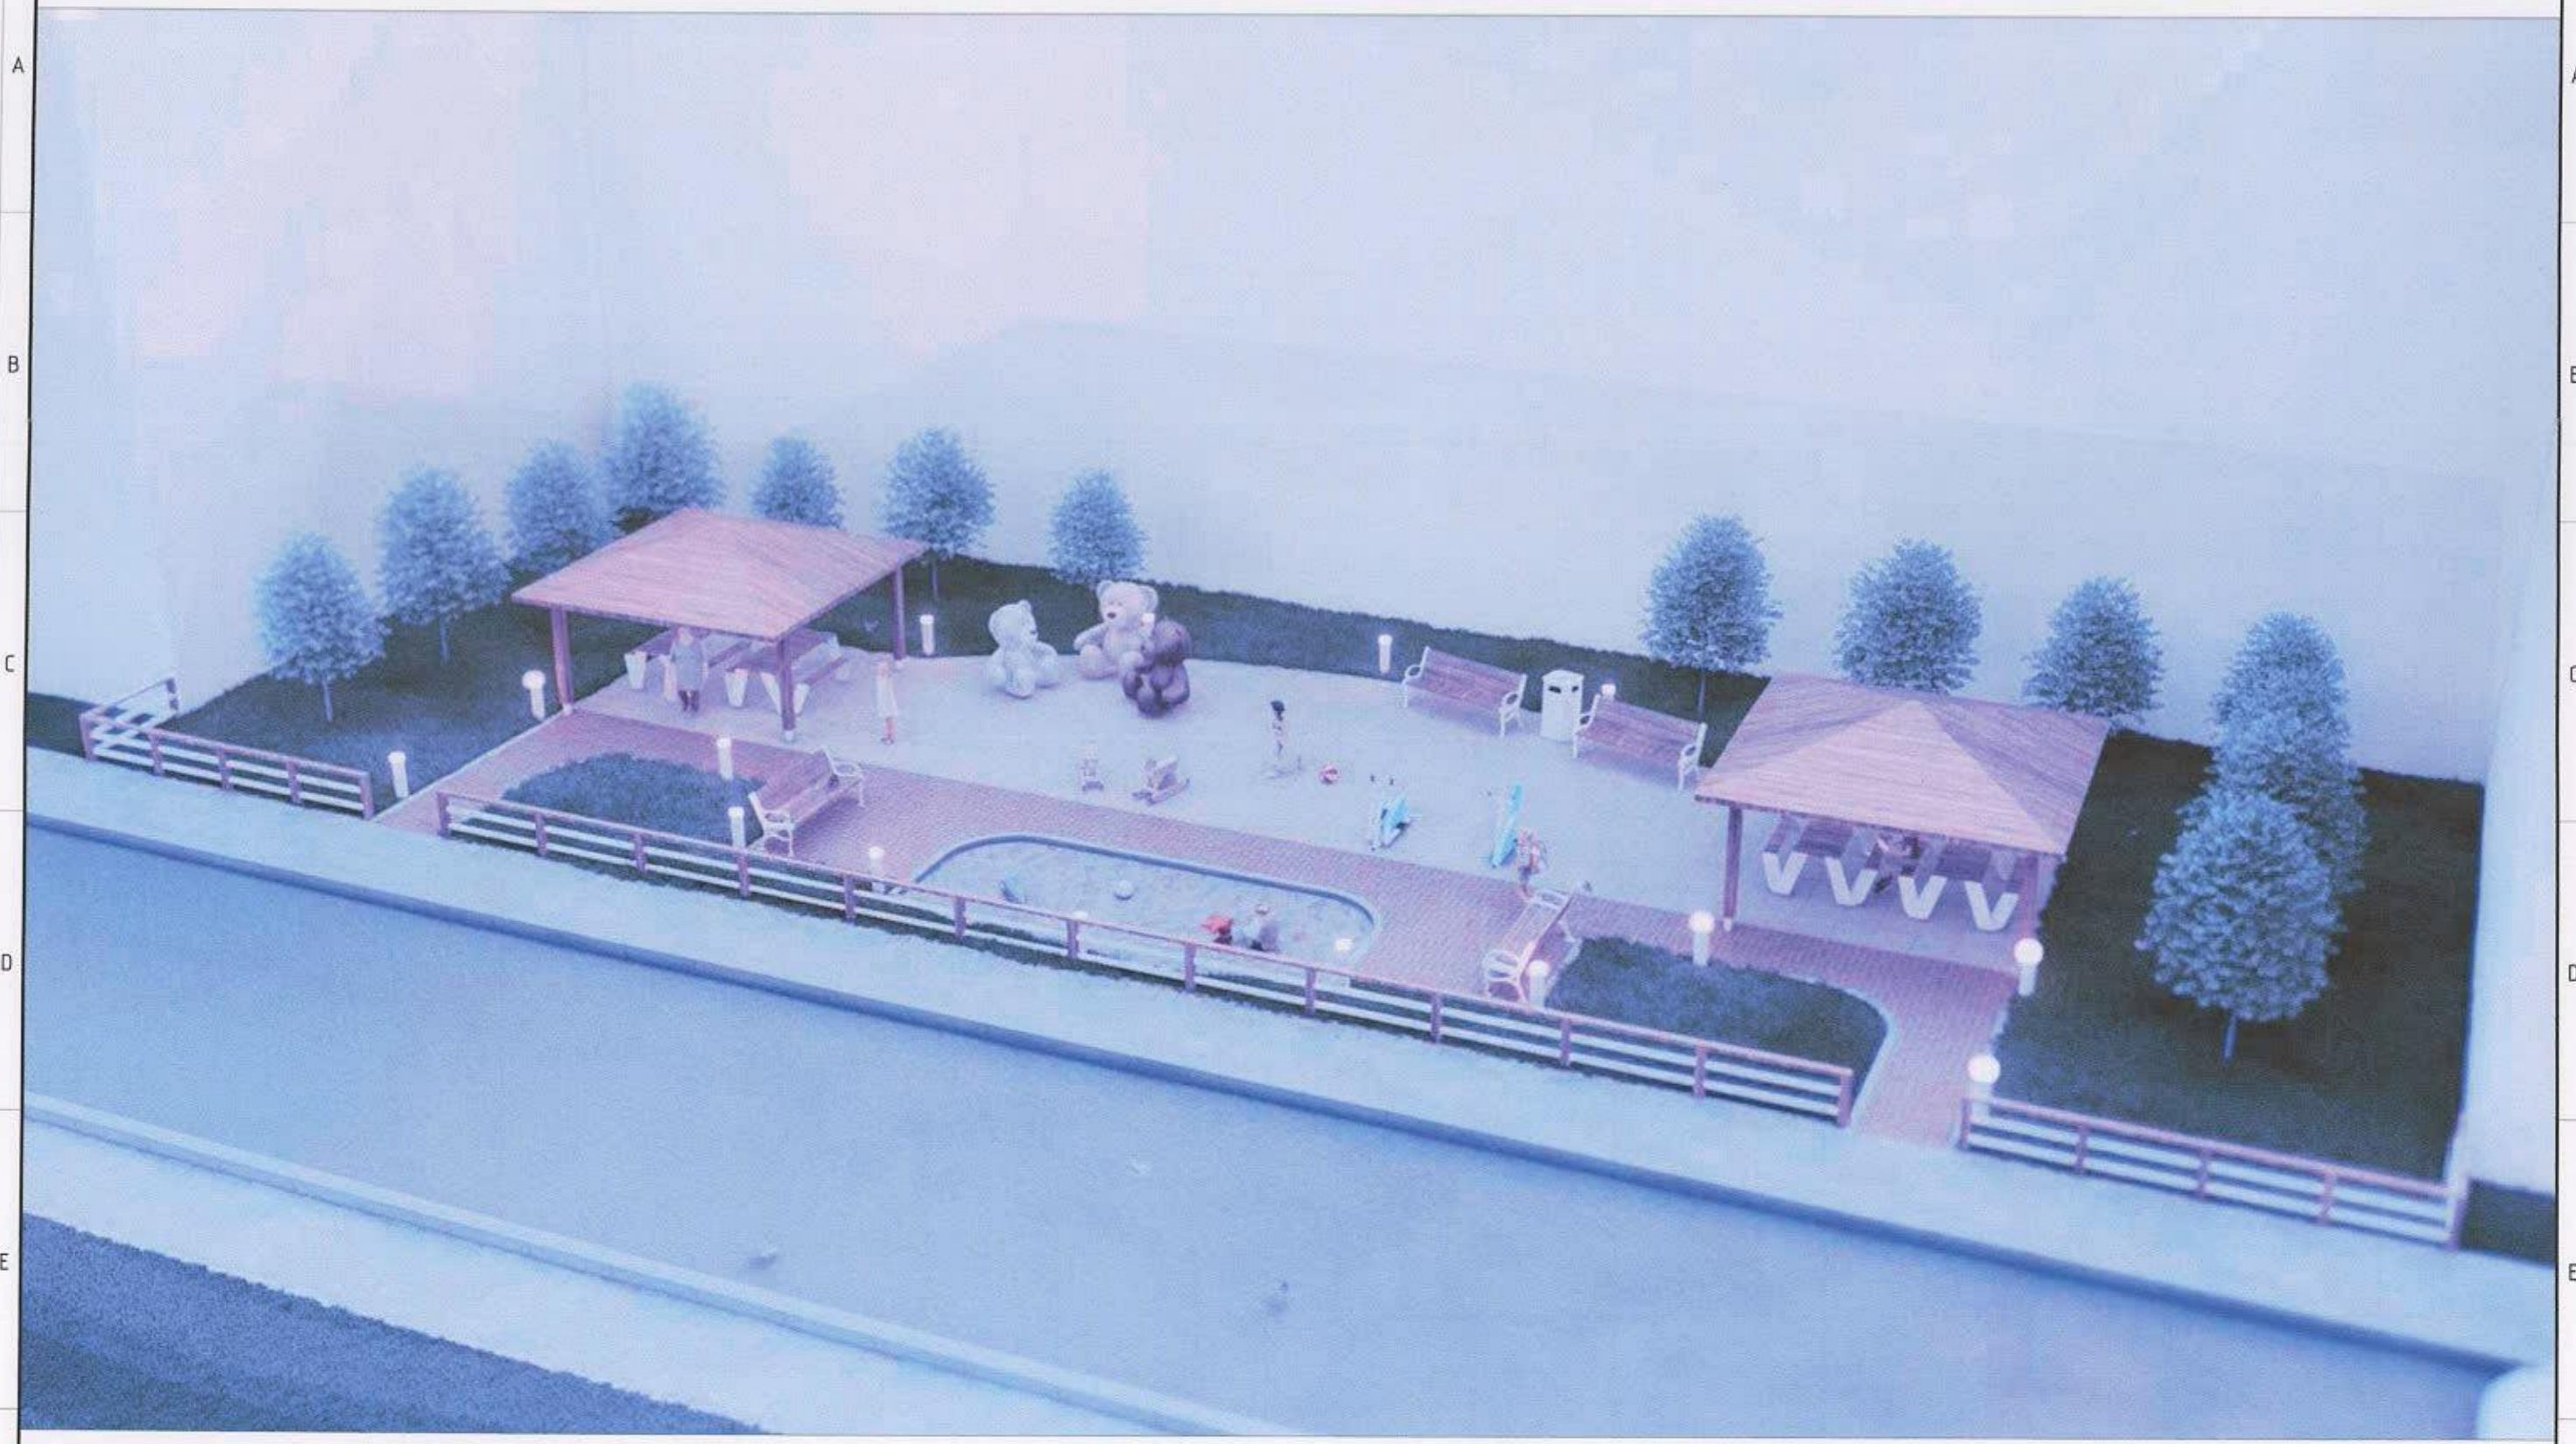

"УЙЛС ТУГДАМ" ХХК

УЛААНБААТАР ХОТ, СОНГИНОХАЙРХАН ДҮҮРЭГ 27-Р ХОРОО
2А, 2Б БАЙРНЫ ДУНД БАЙРЛАХ ТОГЛООМЫН ТАЛБАЙ

Харагдах байдал				
Архитектор	П.Омгонхүү	ЕГ Шифр:	Масштаб:	Огноо:
Гүйцэтгэсэн	Н.Төрбат	ҮЙТ-09/2023	-	2023он 10сар
Шалгасан	П.Омгонхүү	ТГ Шифр:	Зургийн дугаар:	Хуудас:
			ЕТ-11	ЕТ-17



1 2 3 4 5 6 7 8

A

B

C

D

E

F

A

B

C


D

E

F

1 2 3 4 5 6 7 8

ХАРАГДАХ БАЙДАЛ

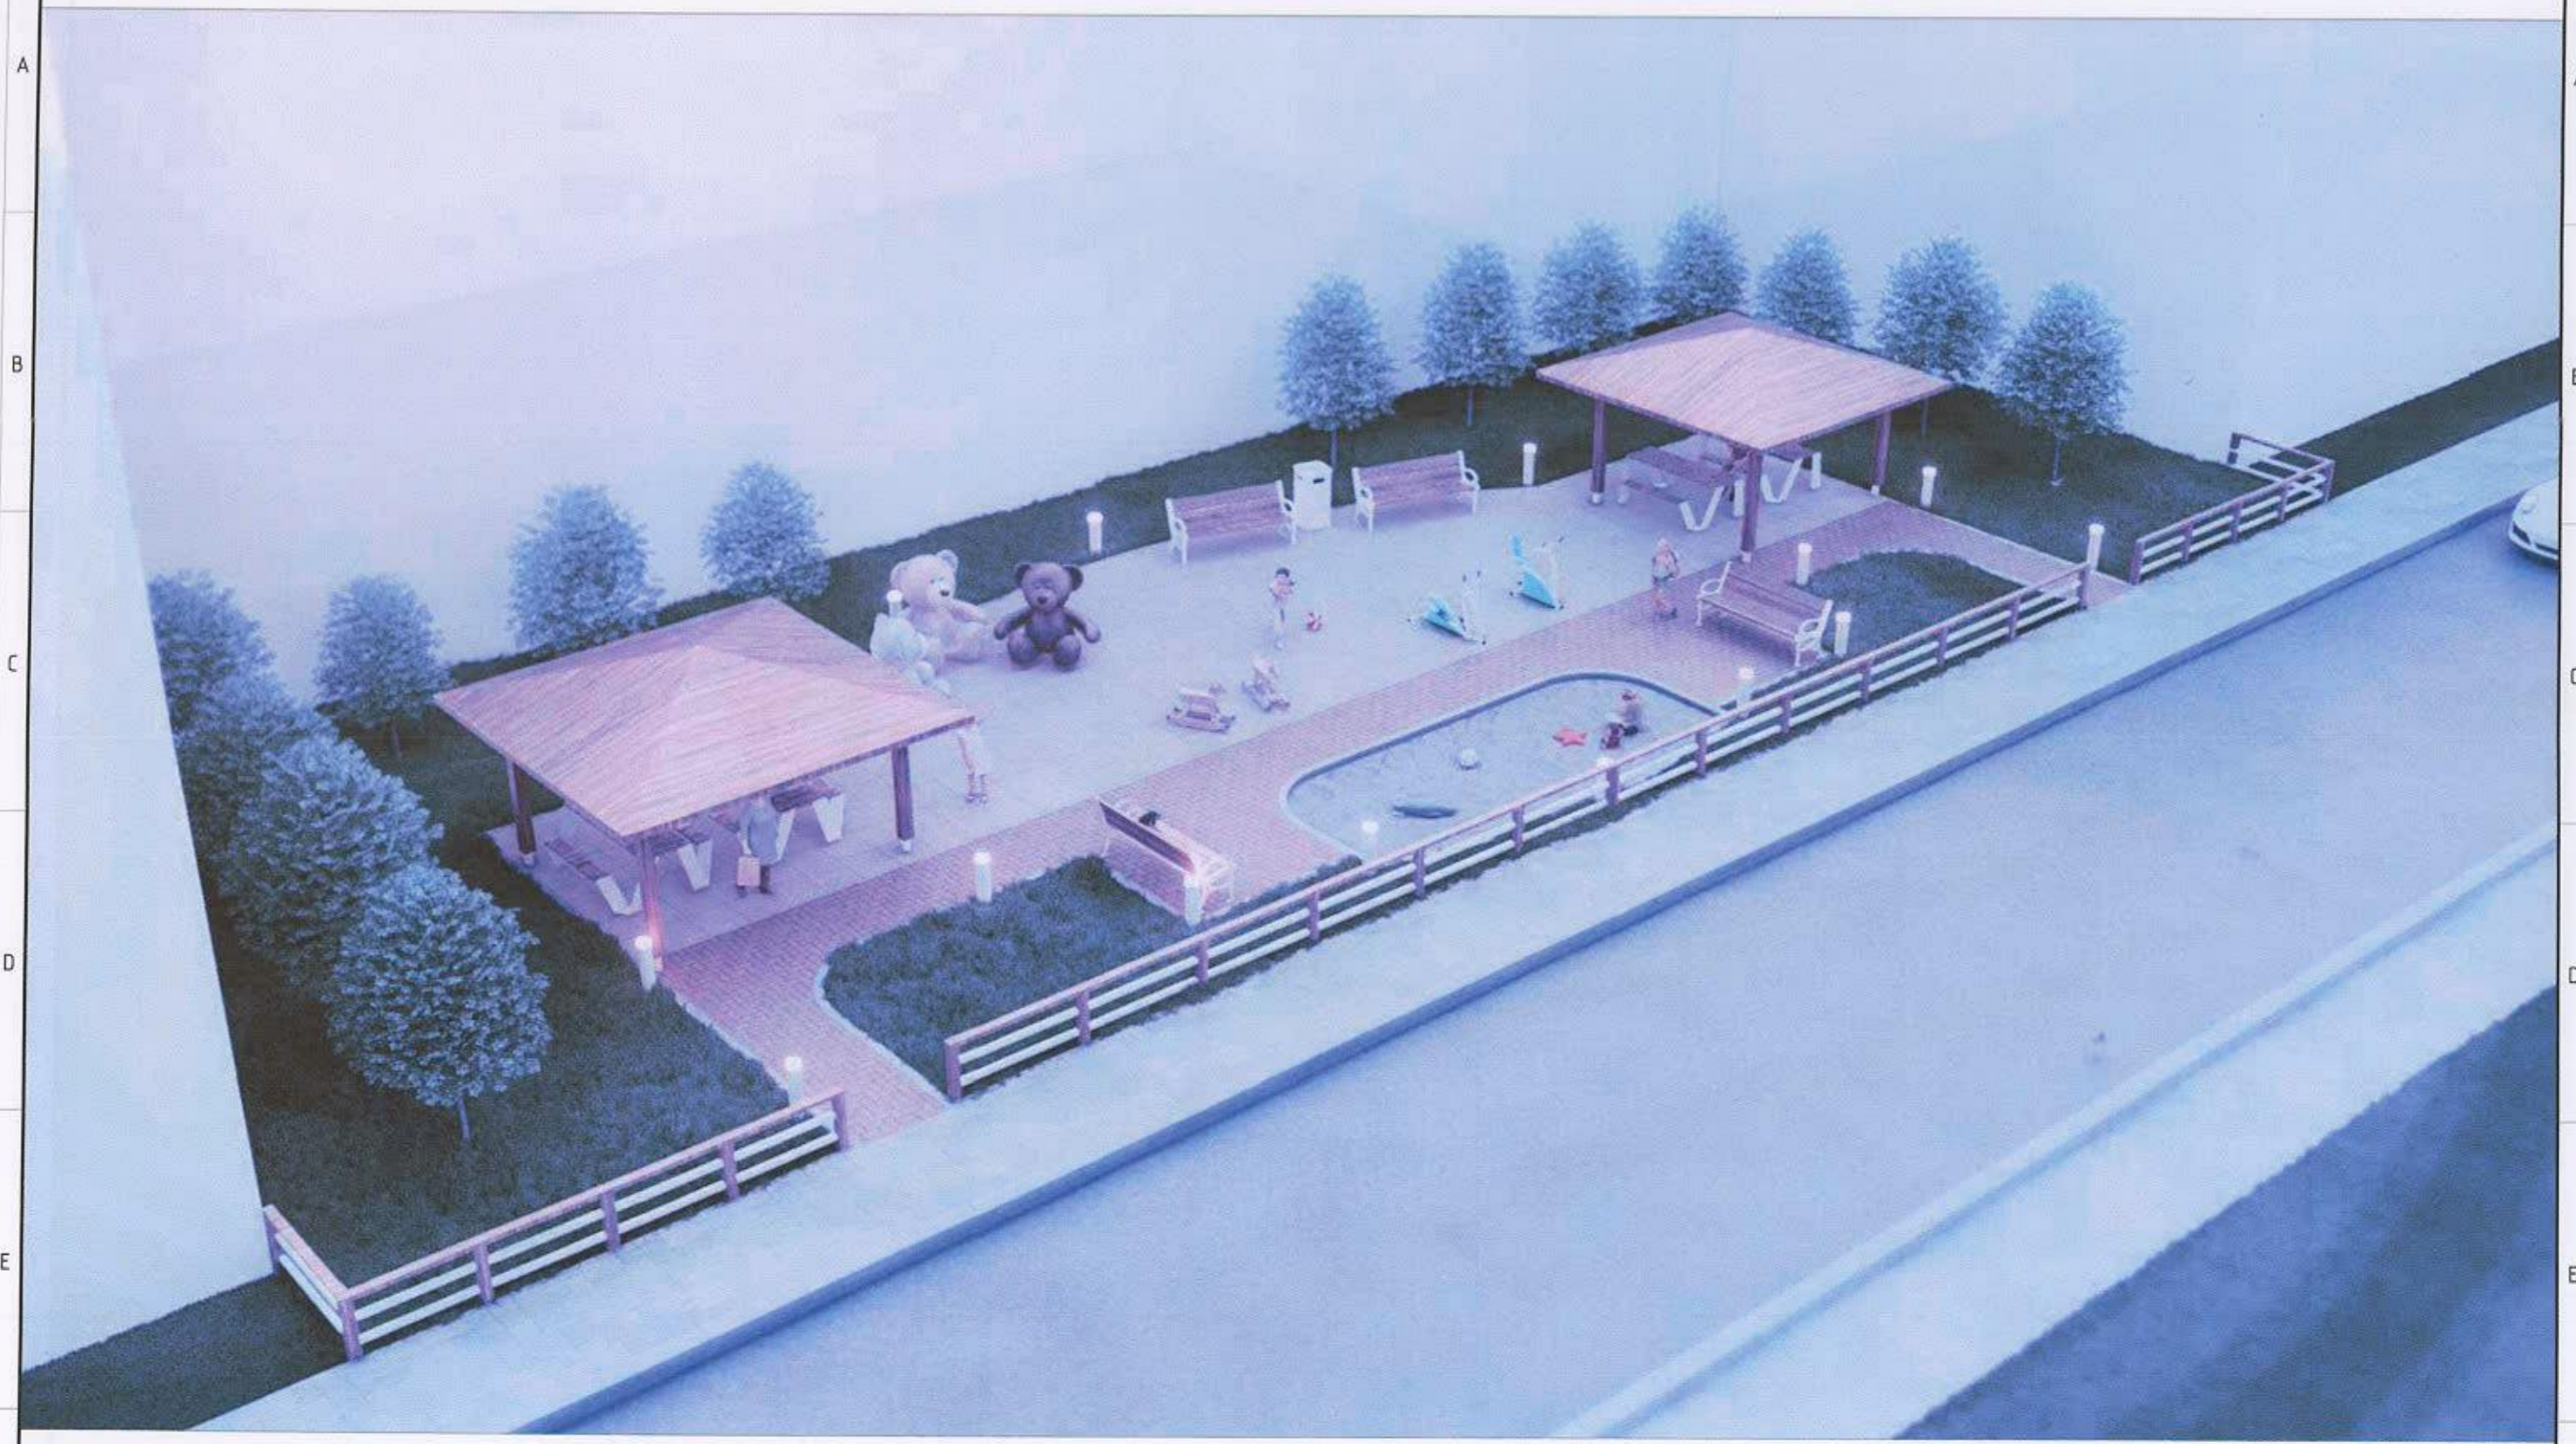

"УЙЛС ТУГДАМ" ХХК

УЛААНБААТАР ХОТ. СОНГИНОХАЙРХАН ДҮҮРЭГ 27-Р ХОРОО
2А, 2Б БАЙРНЫ ДУНД БАЙРЛАХ ТОГЛООМЫН ТАЛБАЙ

Харагдах байдал	Архитектор 21-501	П.Омзонхүү	ЕГ Шифр: УЙТ-09/2023	Масштаб: -	Огноо: 2023 он 10 сар
Гүйцэтгэсэн	МЭРГЭЖИЙН	Н.Төрбат	ТГ Шифр:	Зургийн дугаар: ЕТ-12	Хуудас: Хуудас:
Шалгасан	МЭРГЭЖИЙН	П.Омзонхүү			ЕТ-17



1 2 3 4 5 6 7 8

A A

B B

C C

D D

E E

F F

1 2 3 4 5 6 7 8



"УЙЛС ТУГДАМ" ХХК

УЛААНБААТАР ХОТ. СОНГИНОХАЙРХАН ДҮҮРЭГ 27-Р ХОРОО
2А, 2Б БАЙРНЫ ДУНД БАЙРЛАХ ТОГЛООМЫН ТАЛБАЙ

Харагдах байдал

Архитектор

Гүйцэтгэсэн

Шалгасан

[Signature]

[Signature]

[Signature]

П.Омгонхүү

Н.Төрбат

П.Омгонхүү

ЕГ Шифр:

ҮЙТ-09/2023

ТГ Шифр:

Масштаб:

-

Зургийн дугаар:

ЕТ-1

Огноо:

2023он 10сар

Хуудас:

ЕТ-17



"ҮЙЛС ТУГДАМ" ХХК

УЛААНБААТАР ХОТ. СОНГИНОХАЙРХАН ДҮҮРЭГ 27-Р ХОРОО
2А, 2Б БАЙРНЫ ДУНД БАЙРЛАХ ТОГЛООМЫН ТАЛБАЙ

Харагдах байдал					
Архитектор	<i>[Signature]</i>	П.Омзонхүү	ЕГ Шифр: ҮЙТ-09/2023	Масштаб: -	Огноо: 2023он 10сар
Гүйцэтгэсэн	<i>[Signature]</i>	Н.Төрбат	ТГ Шифр:	Зургийн дугаар: ЕТ-15	Хуудас: ЕТ-17
Шалгасан	<i>[Signature]</i>	П.Омзонхүү			



УЛААНБААТАР ХОТ, СОНГИНОХАЙРХАН ДҮҮРЭГ 27 Р ХОРОО 2А, 2Б БАЙРНЫ ДҮНД БАЙРЛАХ ТОГЛООМЫН ТАЛБАЙ				
Харагдах байдал				
Архитектор	<i>[Signature]</i>	П.Омзонхүү	ЕГ Шифр: ҮЙТ-09/2023	Масштаб: -
Гүйцэтгэсэн	<i>[Signature]</i>	Н.Төрбат	ТГ Шифр:	Огноо: 2023он 10сар
Шалгасан	<i>[Signature]</i>	П.Омзонхүү	Зургийн дугаар: ЕТ-15	Хуудас: ЕТ-17



"УЙЛС ТУГДАМ" ХХК

УЛААНБААТАР ХОТ, СОНГИНОХАЙРХАН ДҮҮРЭГ 27-Р ХОРОО
2А, 2Б БАЙРНЫ ДУНД БАЙРЛАХ ТОГЛООМЫН ТАЛБАЙ

Харагдах байдал

Архитектор

Гүйцэтгэсэн

Шалгасан

[Signature]

[Signature]

[Signature]

П.Омзонхүү

Н.Төрбат

П.Омзонхүү

ЕГ Шифр:

УЙТ-09/2023

ТГ Шифр:

Масштаб:

-

Зургийн дугаар:

ЕТ-16

Огноо:


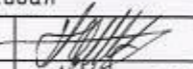
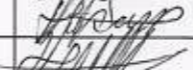

2023он 10сар

Хуудас:

ЕТ-17

ХАРАГДАХ БАЙДАЛ



 <p>"УЙЛС ТУГДАМ" ХХК</p>	УЛААНБААТАР ХОТ. СОНГИНОХАЙРХАН ДҮҮРЭГ 27-Р ХОРОО 2А, 2Б БАЙРНЫ ДУНД БАЙРЛАХ ТОГЛООМЫН ТАЛБАЙ					
	Харагдах байдал					
	Архитектор		П.Отгонхүү	ЕГ Шифр: ҮЙТ-09/2023	Масштаб: -	Огноо: 2023 он 10 сар
	Гүйцэтгэсэн		Н.Төрдат	ТГ Шифр:	Зургийн дугаар: ЕТ-17	Хуудас: ЕТ-17
	Шалгасан		П.Отгонхүү			