



ЭРЧИМ ХҮЧНИЙ ЗУРАГ ТӨСЛИЙН "БАЯСАЛТӨГС" ХХК

АЖЛЫН ЗУРАГ

ЗУРГИЙН ШИФР: BS220801-03B-4


ОРХОН АЙМАГ, БАЯН-ӨНДӨР СУМ

ЦАХИЛГААН ХАНГАМЖИЙН НАЙДВАРТАЙ БАЙДЛЫГ ДЭЭШЛҮҮЛЭХ (6 кВ-ЫН ТОЙРОГ СХЕМ ҮҮСГЭХ) АЖЛЫН ЗУРАГ ТӨСӨЛ

ХЭСЭГ 3. 6/0.4 кВ-ЫН ХААЛТТАЙ ХУВААРИЛАХ БАЙГУУЛАМЖ РТП
БҮЛЭГ 4. БАРИЛГА АРХИТЕКТОР



АЛБАН ТУШААЛ	НЭР	ГАРЫН ҮСЭГ
"БАЯСАЛТӨГС" ХХК-ИЙН ЗАХИРАЛ:	Г. ЖАВХЛАНТУГ	[Signature]

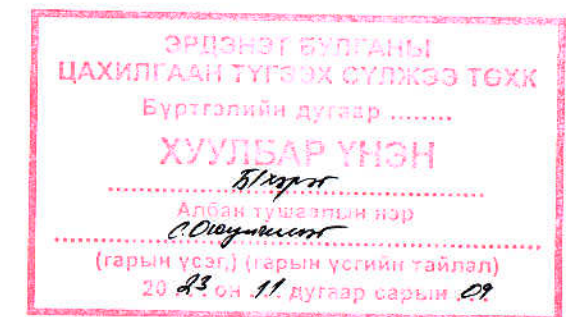

УЛААНБААТАР 2022

БҮЛЭГ 4:


БАРИЛГА АРХИТЕКТУР

ШИФР:

BS220801-03B-4

ЭРДЭНЭТ БУЛГАНЫ
ЦАХИЛГААН ТҮГЭЭХ СҮЛЖЭЭ ТӨХК
Бүртгэлийн дугаар
ХУУЛБАР ҮНЭН
.....
Арван тусгаарын нэр
С. Оюунтөгс
.....
(гарын үсэг) (гарын үсгийн тайлал)
20 *23* он *11* дугаар сарын *09*


ХОНГИЛЫН БАЙГУУЛАЛТ М1:100

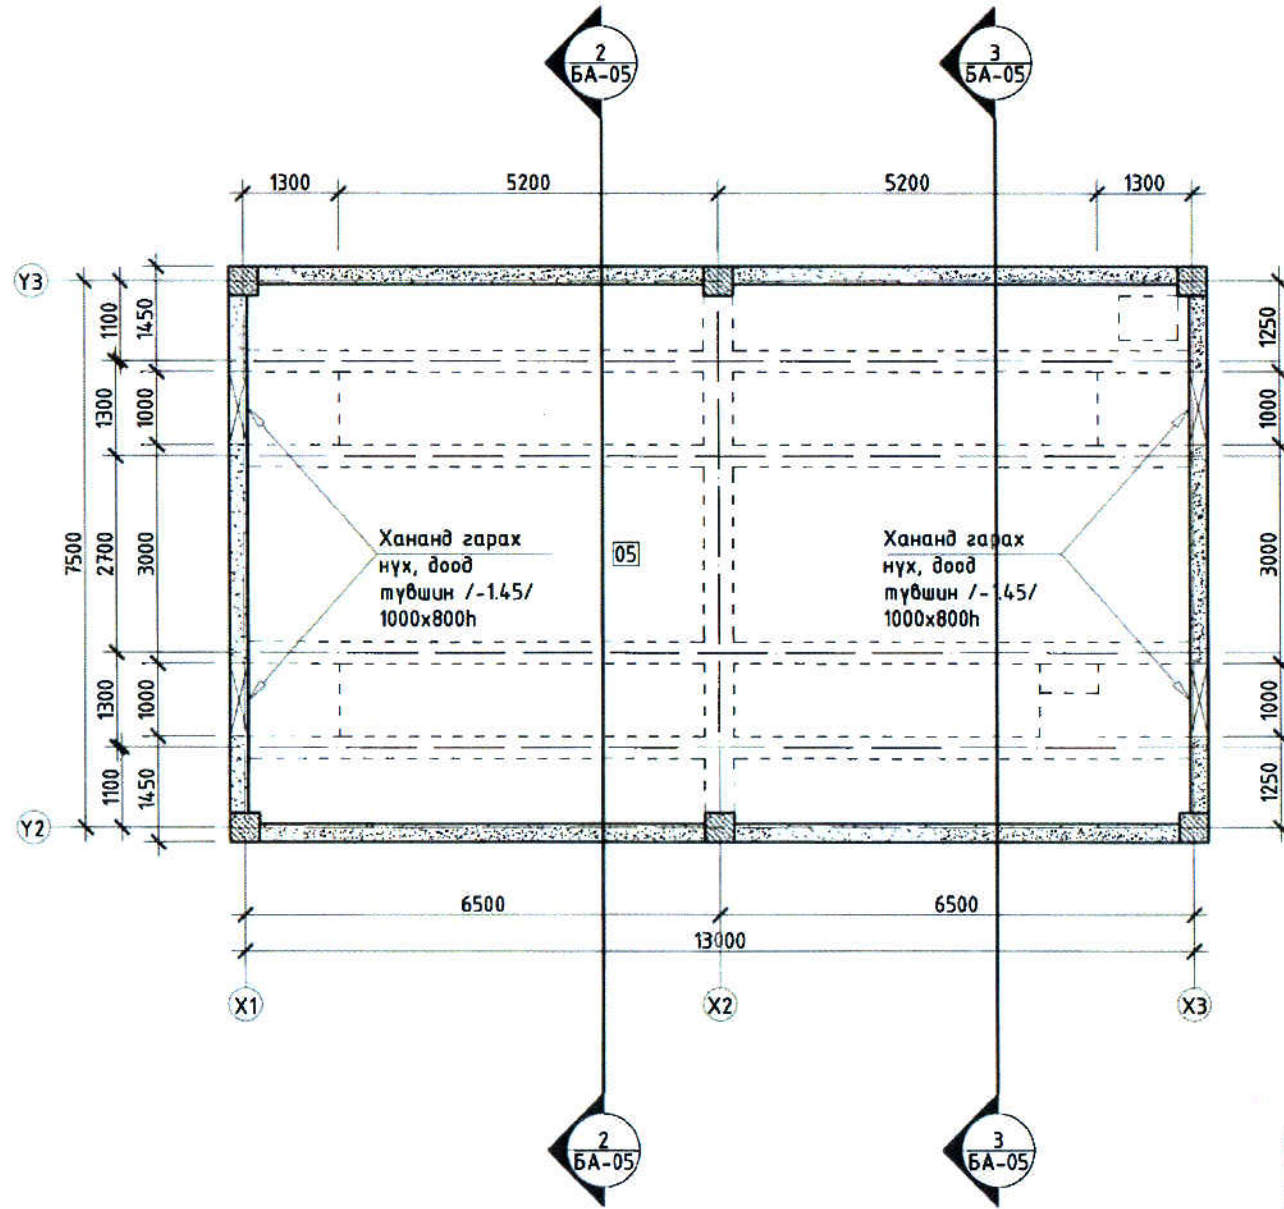

ӨРӨӨНИЙ ТОДОРХОЙЛОЛТ					
Поз	Өрөөний нэр	Талбай м ²	Хана	Шал	Тааз
5	Хонгил	95.26	Будаг	Бетон	Эмульс
Нийт		95.26 м ²			

ГАДНА ХАНЫН БҮТЭЦ ТОДОРХОЙЛОЛТ М1:20

Төмөр бетон багана 400x400мм

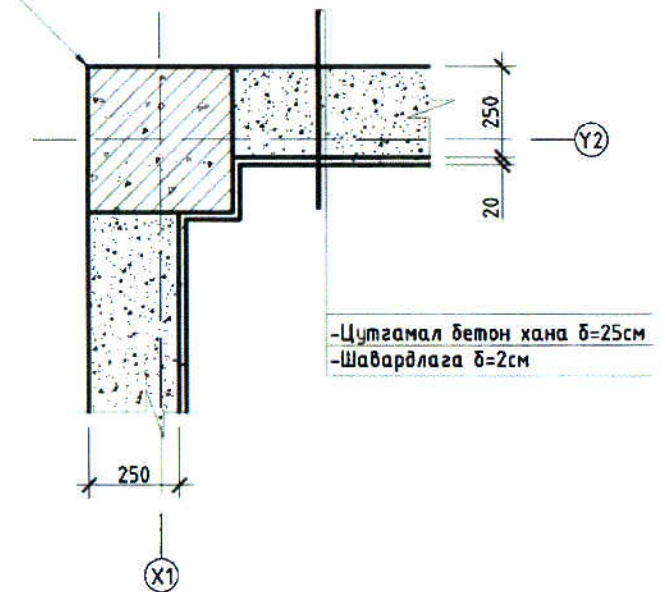

ЭРДЭНЭТ БУЛГАНЫ
ЦАХИЛГААН ТУГААХ СҮЛЖЭЭ ТӨХИГ
Бүртгэлийн дугаар
ХУУЛБАР ҮНЭН
Б.И.Х.Х.
Албан тушаалын нэр
С.О.О.О.О.О.
(гарын үсэг) (гарын үсгийн тайлал)
20 23 он 11 дугаар сарын 09.

REV	DATE	REVISION DESCRIPTION	DESIGNED BY	REV	DATE	REVISION DESCRIPTION	DESIGNED BY	REFERENCE DRAWINGS	REFERENCE DRAWING No.
00	26AUG22	ISSUED FOR CONSTRUCTION	DEREENENIGAN E.BATBAYAR						



БЗД, 13-Р ХОРОО
АЛТАНТЭВШ-110

"БАЯСАЛТӨГС" ХХК

6/0.4 кв-ЫН ХААЛТАЙ ДЭД ӨРТӨӨ РТП

ИНЖЕНЕР	Э.БАТБАЯР	<i>[Signature]</i>
ГҮЙЦЭТГЭСЭН	Д.ЭРДЭНЭБУЛГАН	<i>[Signature]</i>
ШАЛГАСАН	Г.БОЛОРМАА	<i>[Signature]</i>

Хонгилын байгуулалт

Шифр: BS220801-03В-4

БА

МАСШТАБ: М1:100

ҮЕ ШАТ	ХУУДАС	БҮХ ХУУДАС
А3	2	9


2022

БАЙГУУЛАЛТ М1:100


ЭРДЭНЭТ БУЦААНЫ
ЦАХИЛГААН ГҮТЭЭХ СҮЛЖЭЭ ТӨХК
Бүртгэлийн дугаар
ХУУЛБАР ҮНЭН
.....
Албан тушаалын нэр
.....
(гарын үсэг) (гарын үсгийн тайлал)
2022 он 11 дугаар сарын 09

ӨРӨӨНИЙ ТОДОРХОЙЛОЛТ

Поэ	Өрөөний нэр	Талбай м ²
1	6 кв-ын хуваарилах байгууламж	94.66
2	0.4 кв-ын хуваарилах байгууламж	46.64
3	Трансформаторын өрөө Т-1	9.5
4	Трансформаторын өрөө Т-2	9.2
5	Хонгил	94.66
	Нийт	254.66

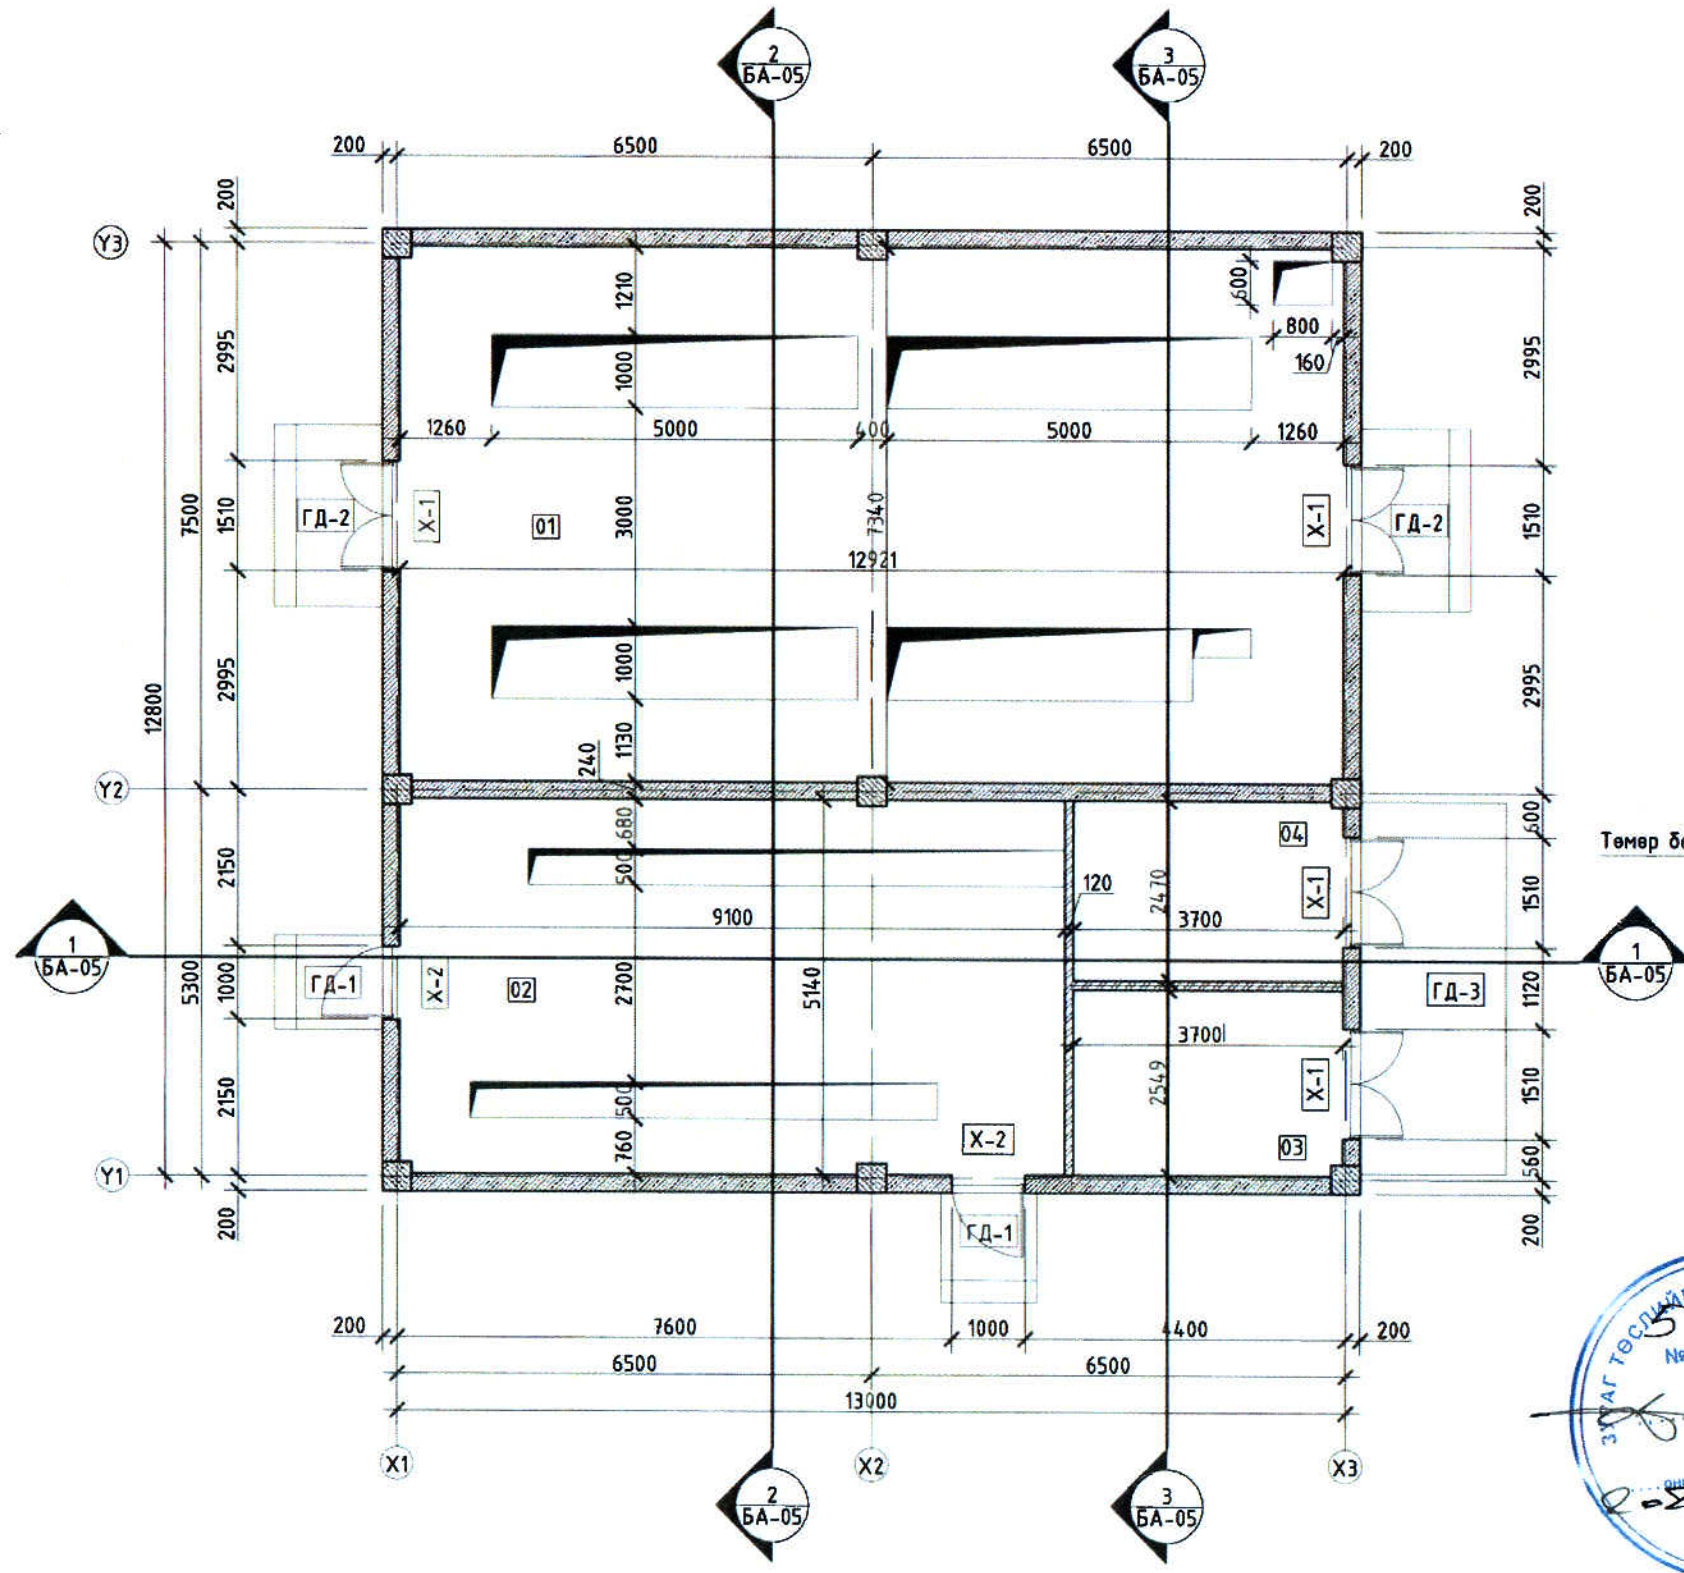

ГАДНА ХАНЫ БҮТЭЦ ТОДОРХОЙЛОЛТ М1:20

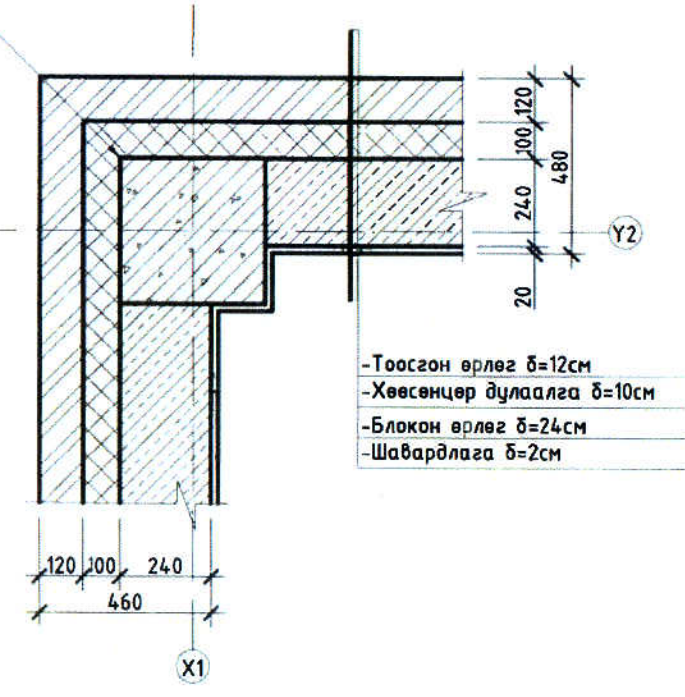

3 УАГ ТӨСЛИЙГ ХЯНАСАН ЭКСПЕРТ
№ 5-2
2022.11.09
ЭХҮТ

REV	DATE	REVISION DESCRIPTION	DESIGNED BY	CHECKED BY	REV	DATE	REVISION DESCRIPTION	DESIGNED BY	CHECKED BY	REFERENCE DRAWINGS	REFERENCE DRAWING No.
00	26AUG22	ISSUED FOR CONSTRUCTION									

6/0.4 кв-ын ХААЛТАЙ ДЭД ӨРТӨӨ РТП

БА

МАСШТАБ: М1:100

ИНЖЕНЕР: Э.БАТБАЯР
ГҮЙЦЭТГЭСЭН: Д.ЭРДЭНЗБУЛГАН
ШААЛГАСАН: Г.БОЛОРМАА


Байгуулалт, сувгийн байгуулалт

Шифр: BS220801-03В-4


ҮЕ ШАТ ХУУДАС: АЗ 3 БҮХ ХУУДАС 9

2022

ДЭЭВРИЙН БАЙГУУЛАЛТ М1:100

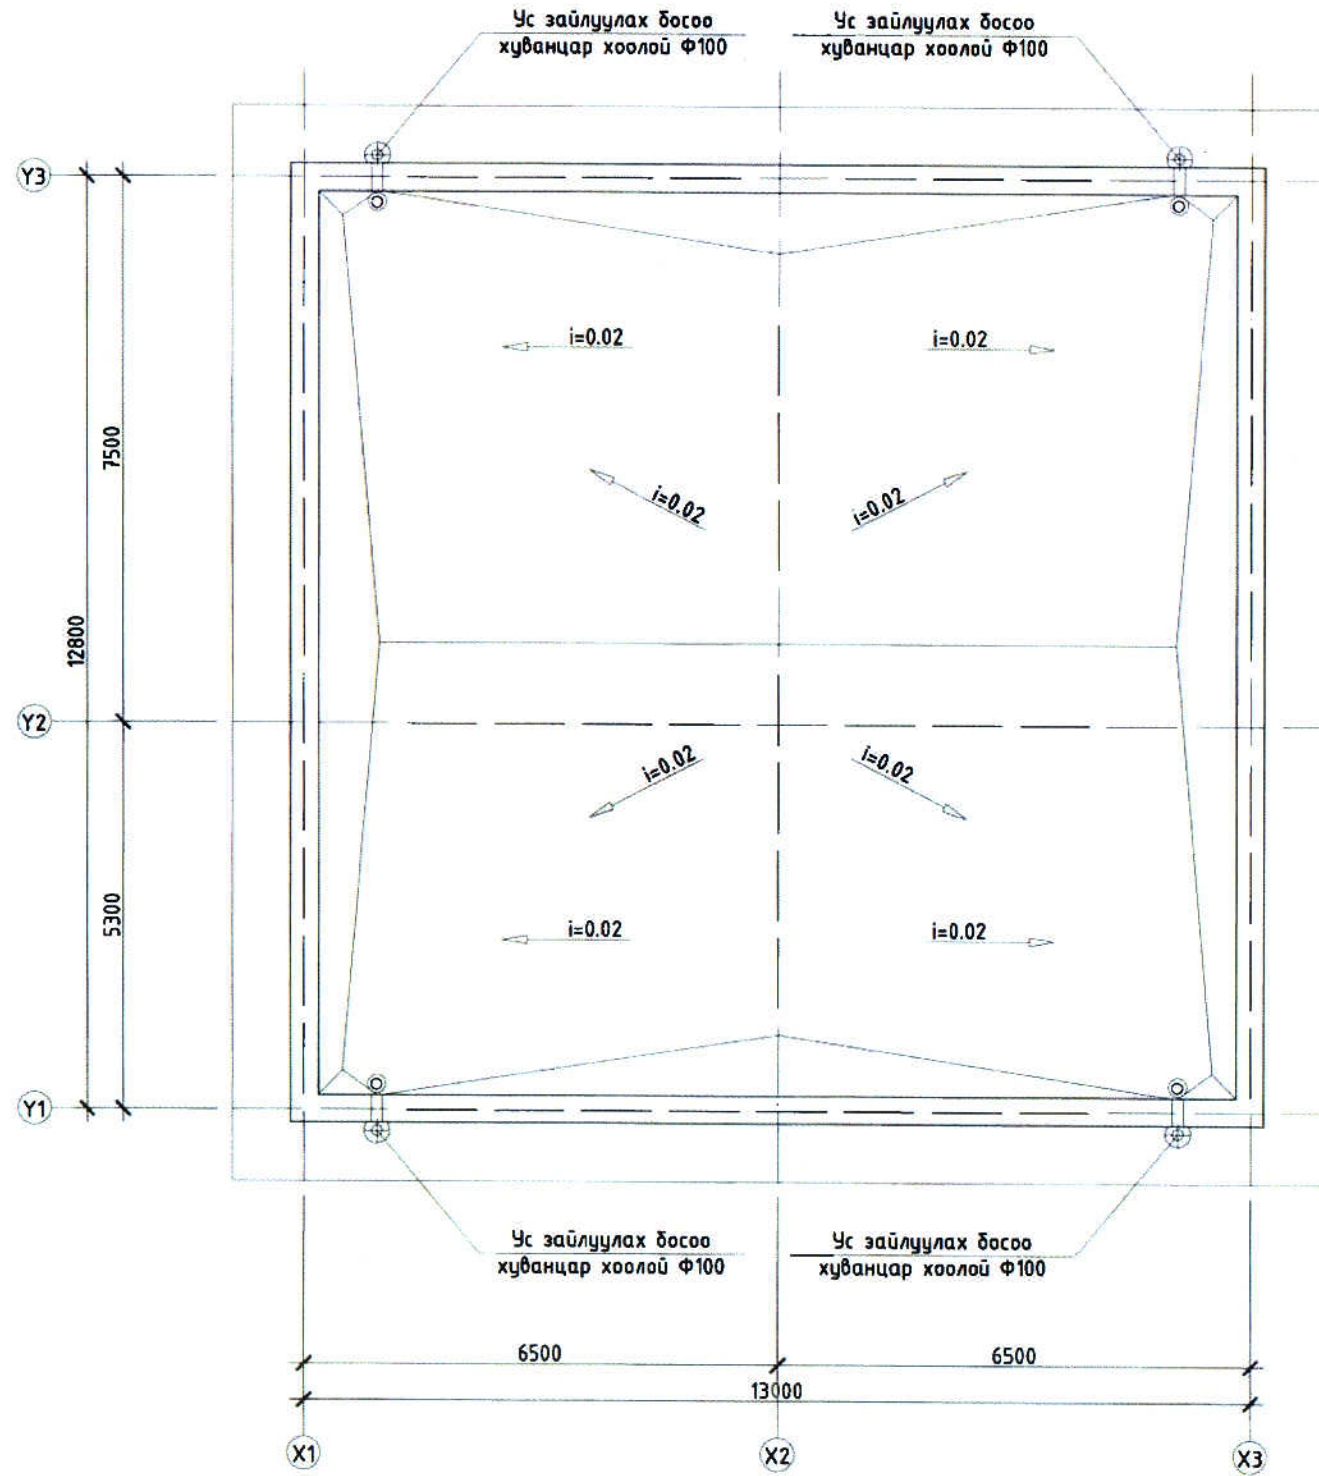

БОРООНЫ УС ЗАЙЛУУЛАХ ХООЛОЙН ХЭСЭГЛЭЛ М1:25

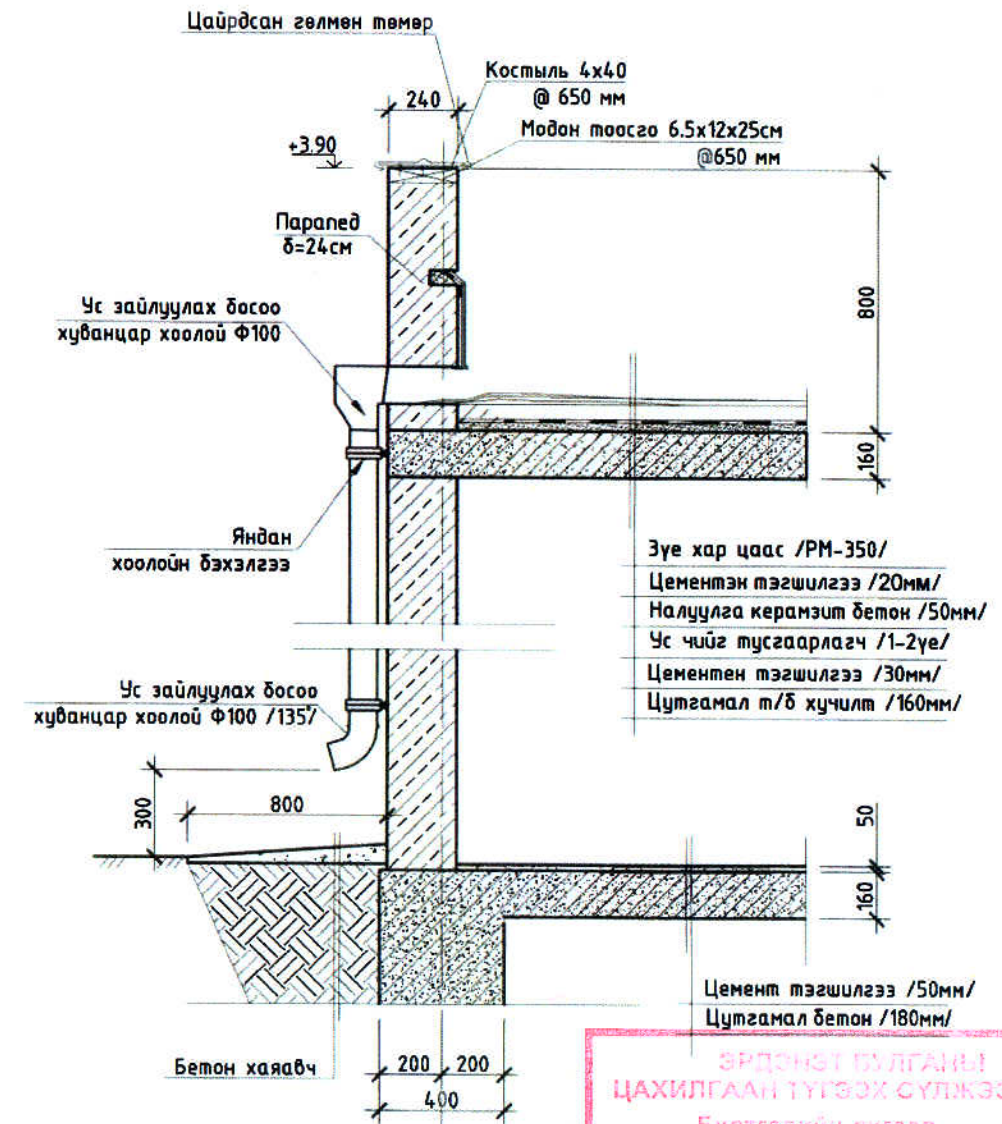


ЭРДЭНЭТ БУЛГАНЫ
ЦАХИЛГААН ТҮҮГЭЭХ СҮЛЖЭЭ ТӨХК
Бүртгэлийн дугаар
ХУУЛБАР ҮНЭН
Б.Мунт
Албан тушаалын нэр
С.Оюунболор
(гарын үсэг) (гарын үсгийн тайлал)
20 23 он 11 дугаар сарын 09

REV	DATE	REVISION DESCRIPTION	DESIGNED BY	REV	DATE	REVISION DESCRIPTION	DESIGNED BY	REFERENCE DRAWINGS	REFERENCE DRAWING No.
00	26AUG22	ISSUED FOR CONSTRUCTION	DESIGNED BY DORJENBULGAN E. BATDAGAR						



БЭД. 13-Р ХОРОО
АЛТАНТЭВШ-110
"БАЯСАЛТӨГС" ХХК

ИНЖЕНЕР		Э.БАТБАЯР		6/0.4 кв-ЫН ХААЛТАЙ ДЭД ӨРТӨӨ РТП		БА	
ГҮЙЦЭТГЭСЭН		Д.ЭРДЭНЗБУЛГАН		Дээврийн байгуулалт		МАСШТАБ: М1:100	
ШАЛГАСАН		Г.БОЛОРМАА		Шифр: BS220801-03В-4		ҮЕ ШАТ/ХУДАС БҮХ ХУУДАС	
						АЗ 4 9	
						2022	

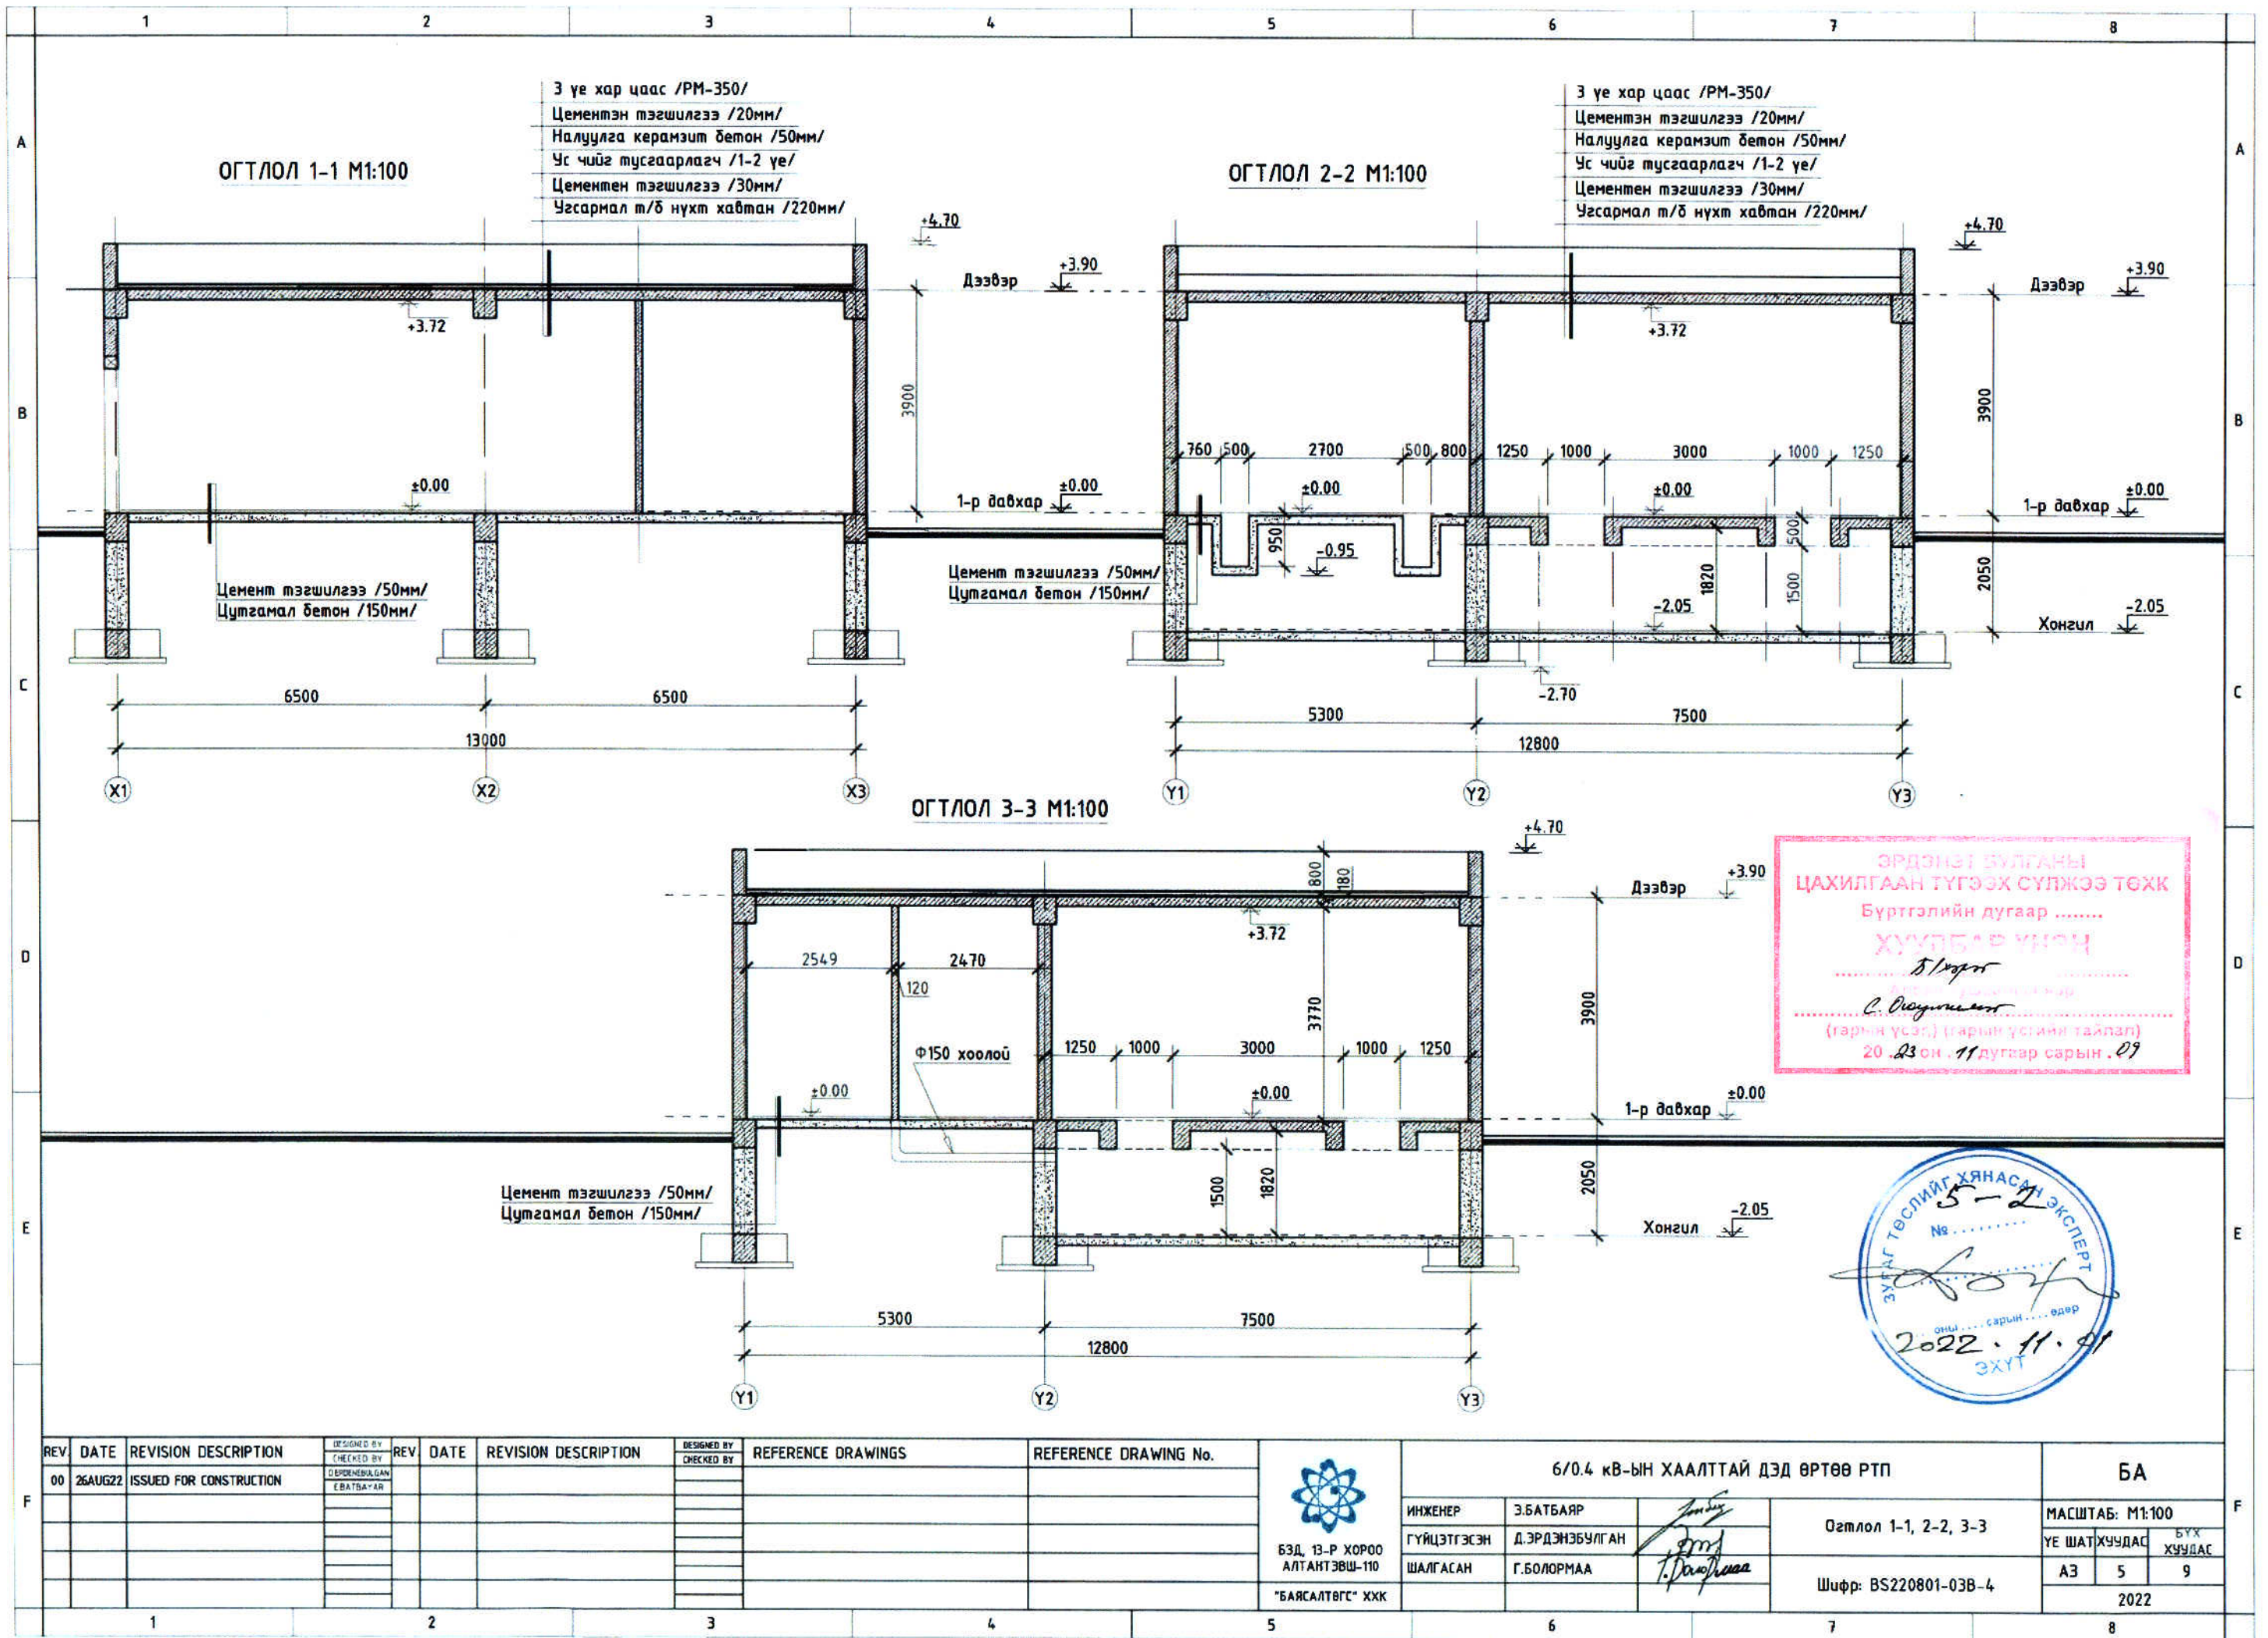

ӨРДЭНЭТ БУЛГАНЫ
 ЦАХИЛГААН ТҮГЭЭХ СҮЛЖЭЭ ТӨХК
 Бүртгэлийн дугаар
 ХУУБАР УНЭН

 С. Оюунтөмөр
 (гарын үсэг) (гарын үсгийн тайлал)
 20. 03 он 11 дугаар сарын 09




REV	DATE	REVISION DESCRIPTION	DESIGNED BY	CHECKED BY	REV	DATE	REVISION DESCRIPTION	DESIGNED BY	CHECKED BY	REFERENCE DRAWINGS	REFERENCE DRAWING No.	6/0.4 кв-ЫН ХААЛТАЙ ДЭД ӨРТӨӨ РТП			БА		
00	26AUG22	ISSUED FOR CONSTRUCTION	ДЭРЭНБУЛГАН ЕВАТВАЯАР									ИНЖЕНЕР	Э.БАТБАЯР	Озтлол 1-1, 2-2, 3-3	МАСШТАБ: М1:100		
												ГҮЙЦЭТГЭСЭН	Д.ЭРДЭНБУЛГАН		ШУАТ	ХУУДАС	БҮХ ХУУДАС
												ШАЛГАСАН	Г.БОЛОРМАА		АЗ	5	9
												Шифр: BS220801-03В-4			2022		




БЗД, 13-Р ХОРОО
 АЛТАНТЭВШ-110
 "БАЯСАЛТӨГС" ХХК

2022. 11. 09
 ЭХҮТ

НҮҮР ТАЛ /X1-X3 тэнхлэг дагуух/ M1:100

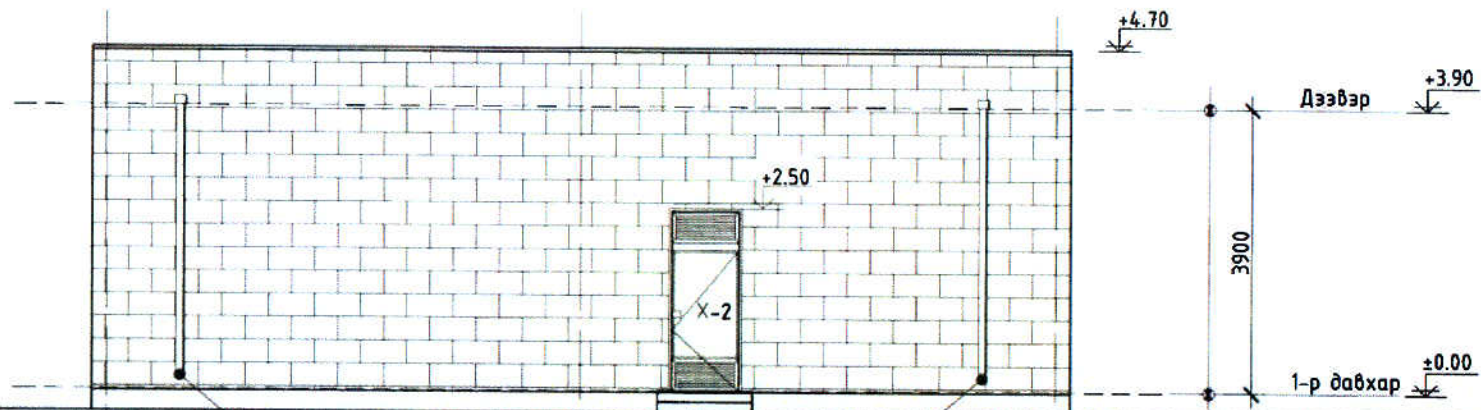


НҮҮР ТАЛ /Y1-Y3 тэнхлэг дагуух/ M1:100

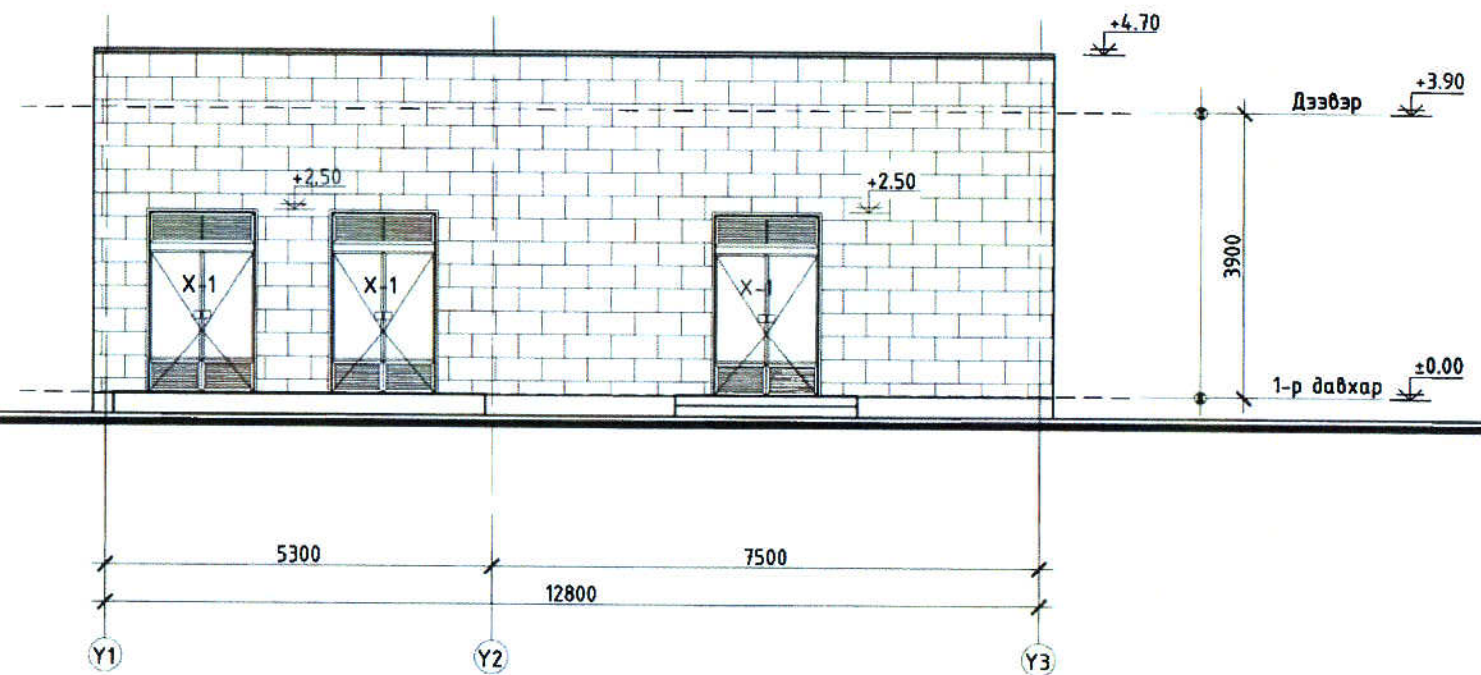

ЭРДЭНЭТ БУЛГАНЫ
ЦАХИЛГААН ТҮГЭЭХ СҮЛЖЭЭ ТӨХК
Бүртгэлийн дугаар
ХУУЛЬЦАГЧИЙН ТАЛБАР
Б/МЭГ
Албан тушаалын нэр
С.О. Доржиев
(гарын үсэг) (гарын үсгийн тайлал)
20 23 он 11 дугаар сарын 29

REV	DATE	REVISION DESCRIPTION	DESIGNED BY	CHECKED BY	REV	DATE	REVISION DESCRIPTION	DESIGNED BY	CHECKED BY	REFERENCE DRAWINGS	REFERENCE DRAWING No.	6/0.4 кВ-ЫН ХААЛТТАЙ ДЭД ӨРТӨӨ РТП			БА		
00	26AUG22	ISSUED FOR CONSTRUCTION	D.ERDENBAGAN	E.BATBAYAR								ИНЖЕНЕР	Э.БАТБАЯР	Нүүр тал /X1-X3 тэнхлэг дагуу/ /Y1-Y3 тэнхлэг дагуух/ Шифр: BS220801-03B-4	МАСШТАБ: M1:100		
												ГҮЙЦЭТГЭСЭН	Д.ЭРДЭНЭБУЛГАН		ҮЕ ШАТ	ХУУДАС	БҮХ ХУУДАС
												ШАЛГАСАН	Г.БОЛОРМАА		АЗ	6	9
												"БЯРСАЛТӨГС" ХХК			2022		

ТЕХНОЛОГИЙН БАЙГУУЛАЛТ М1:100

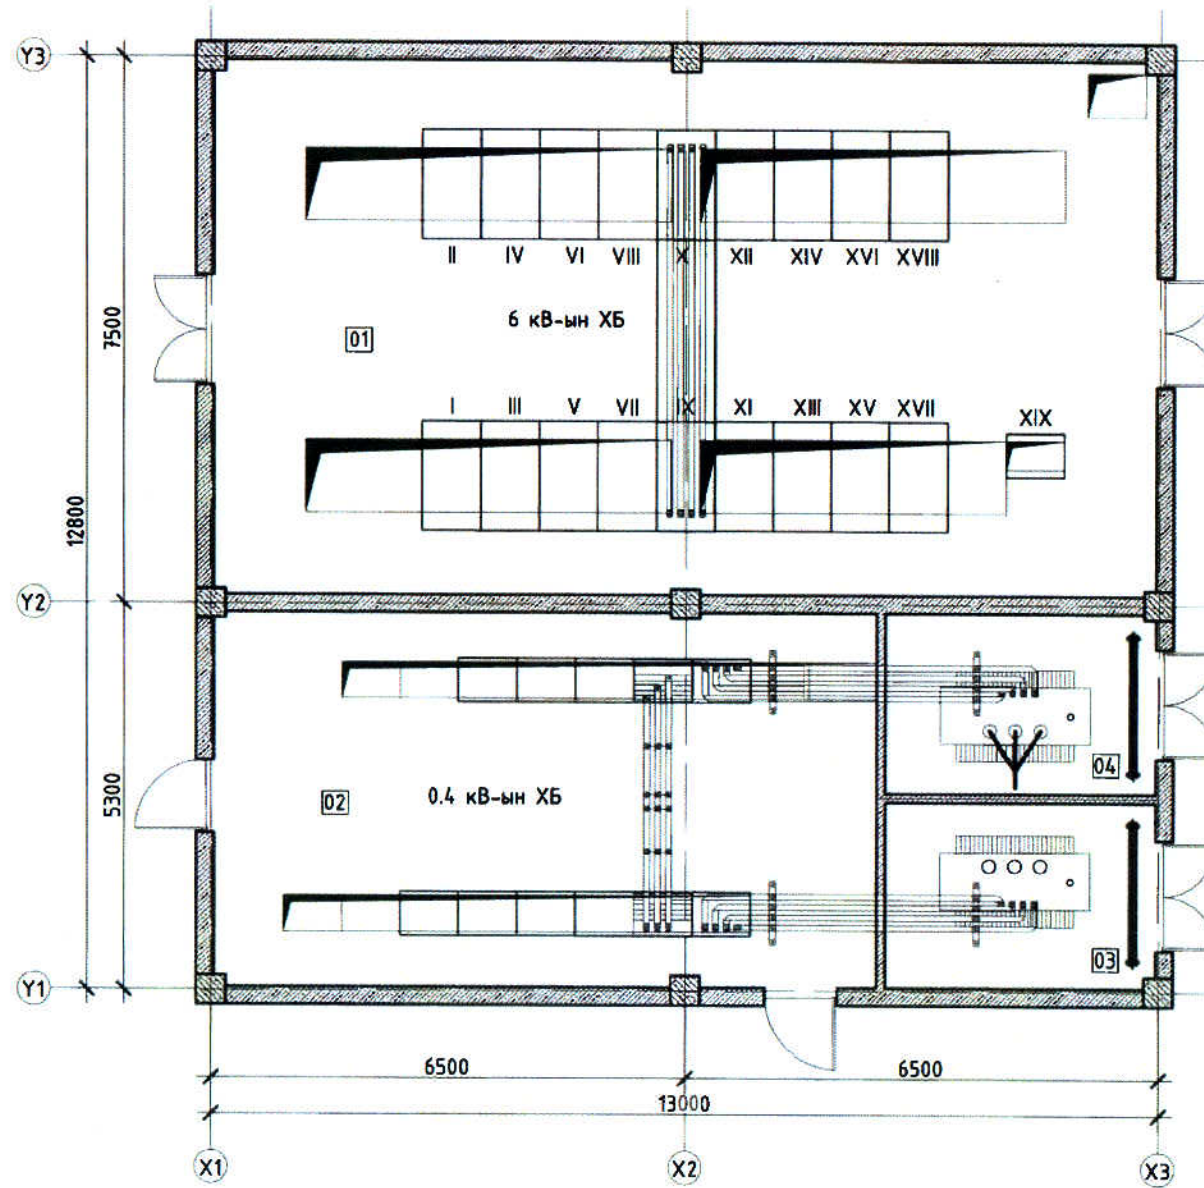

ӨРӨВНИЙ ТОДОРХОЙЛОЛТ		
Поз	Өрөөний нэр	Талбай м ²
1	6 кВ-ын хуваарилах байгууламж	94.66
2	0.4 кВ-ын хуваарилах байгууламж	46.64
3	Трансформаторын өрөө Т-1	9.5
4	Трансформаторын өрөө Т-2	9.2
5	Хонгил	94.66
	Нийт	254.66

ЭРДЭНЭГ БУЛГАНЫ
ЦАХИЛГААН ТҮГЭЭХ СҮЛЖЭЭ ТӨХ
Бүртгэлийн дугаар
ХУУЛБАР ҮНЭН
Албан тушаалын нэр
С.Оюунтөгов
(гарын үсэг) (гарын үсгийн тайлал)
20 23 он 11 дугаар сарын 09.

REV	DATE	REVISION DESCRIPTION	DESIGNED BY	CHECKED BY	REV	DATE	REVISION DESCRIPTION	DESIGNED BY	CHECKED BY	REFERENCE DRAWINGS	REFERENCE DRAWING No.
00	26AUG22	ISSUED FOR CONSTRUCTION	DERENEJIGAN E.BATBAYAR								

 БЗД, 13-Р ХОРОО АЛТАНТЭВШ-110 "БАЯСАЛТӨГС" ХХК	6/0.4 кВ-ЫН ХААЛТТАЙ ДЭД ӨРТӨӨ РТП			БА	
	ИНЖЕНЕР	Э.БАТБАЯР	 Г.БОЛОРМАА	Технологийн байгуулалт	
	ГҮЙЦЭТГЭСЭН	Д.ЭРДЭНЭВУЛГАН		МАСШТАБ: М1:100	
	ШАЛГАСАН	Г.БОЛОРМАА		ҮЕ ШАТ	ХУУДАС
Шуфр: BS220801-03В-4			А3	9	9
			2022		