


БАТЛАВ.
Дархан-Уул аймгийн Ерөнхий архитектор /Х.Олонбаяр/

ЗӨВШӨӨРСӨН.
Дархан-Уул аймгийн ГХБХБГ-ын дарга /Д.Батчулуун/

ҮНДЭСЛЭЛ.
- Дархан-Уул аймгийн Засаг даргын 2018 оны 05 дугаар сарын 15-ны өдрийн 01-А/188 дугаар захирамжаар олгосон Дархан сумын сумын 14-р багийн нутаг дэвсгэрт 3782 м2 газар олголт.
- "Од сүрвэй" ХХК-д 2021 онд боловсруулсан дэвсгэр зураг.
- Хот тосгоны төлөвлөлт, барилгажилтын норм ба дүрэм БНБД 30.01.04-ийг үндэслэн ерөнхий төлөвлөгөөний зургийг гүйцэтгэв.
- Дархан-Уул аймгийн Ерөнхий архитекторын 2021 оны 03-р сарын 09-ны өдрийн 21/08 дугаартай архитектур төлөвлөлтийн даалгаварыг үндэслэв.

Д/Д	ТОДОРХОЙЛОЛТ	ТАЙЛБАР
1.	Төлөвлөж буй барилга	Төлөвлөж буй
2.	Одоо байгаа Тагнуулын байр	Одоо байгаа
3.	Одоо байгаа авто зам	Одоо байгаа
4.	Одоо байгаа цэцэрлэгт хүрээлэн	Төлөвлөж буй
5.	Одоо байгаа авто зогсоол	Төлөвлөж буй

ЕРӨНХИЙ ТӨЛӨВЛӨГӨӨ М1:750

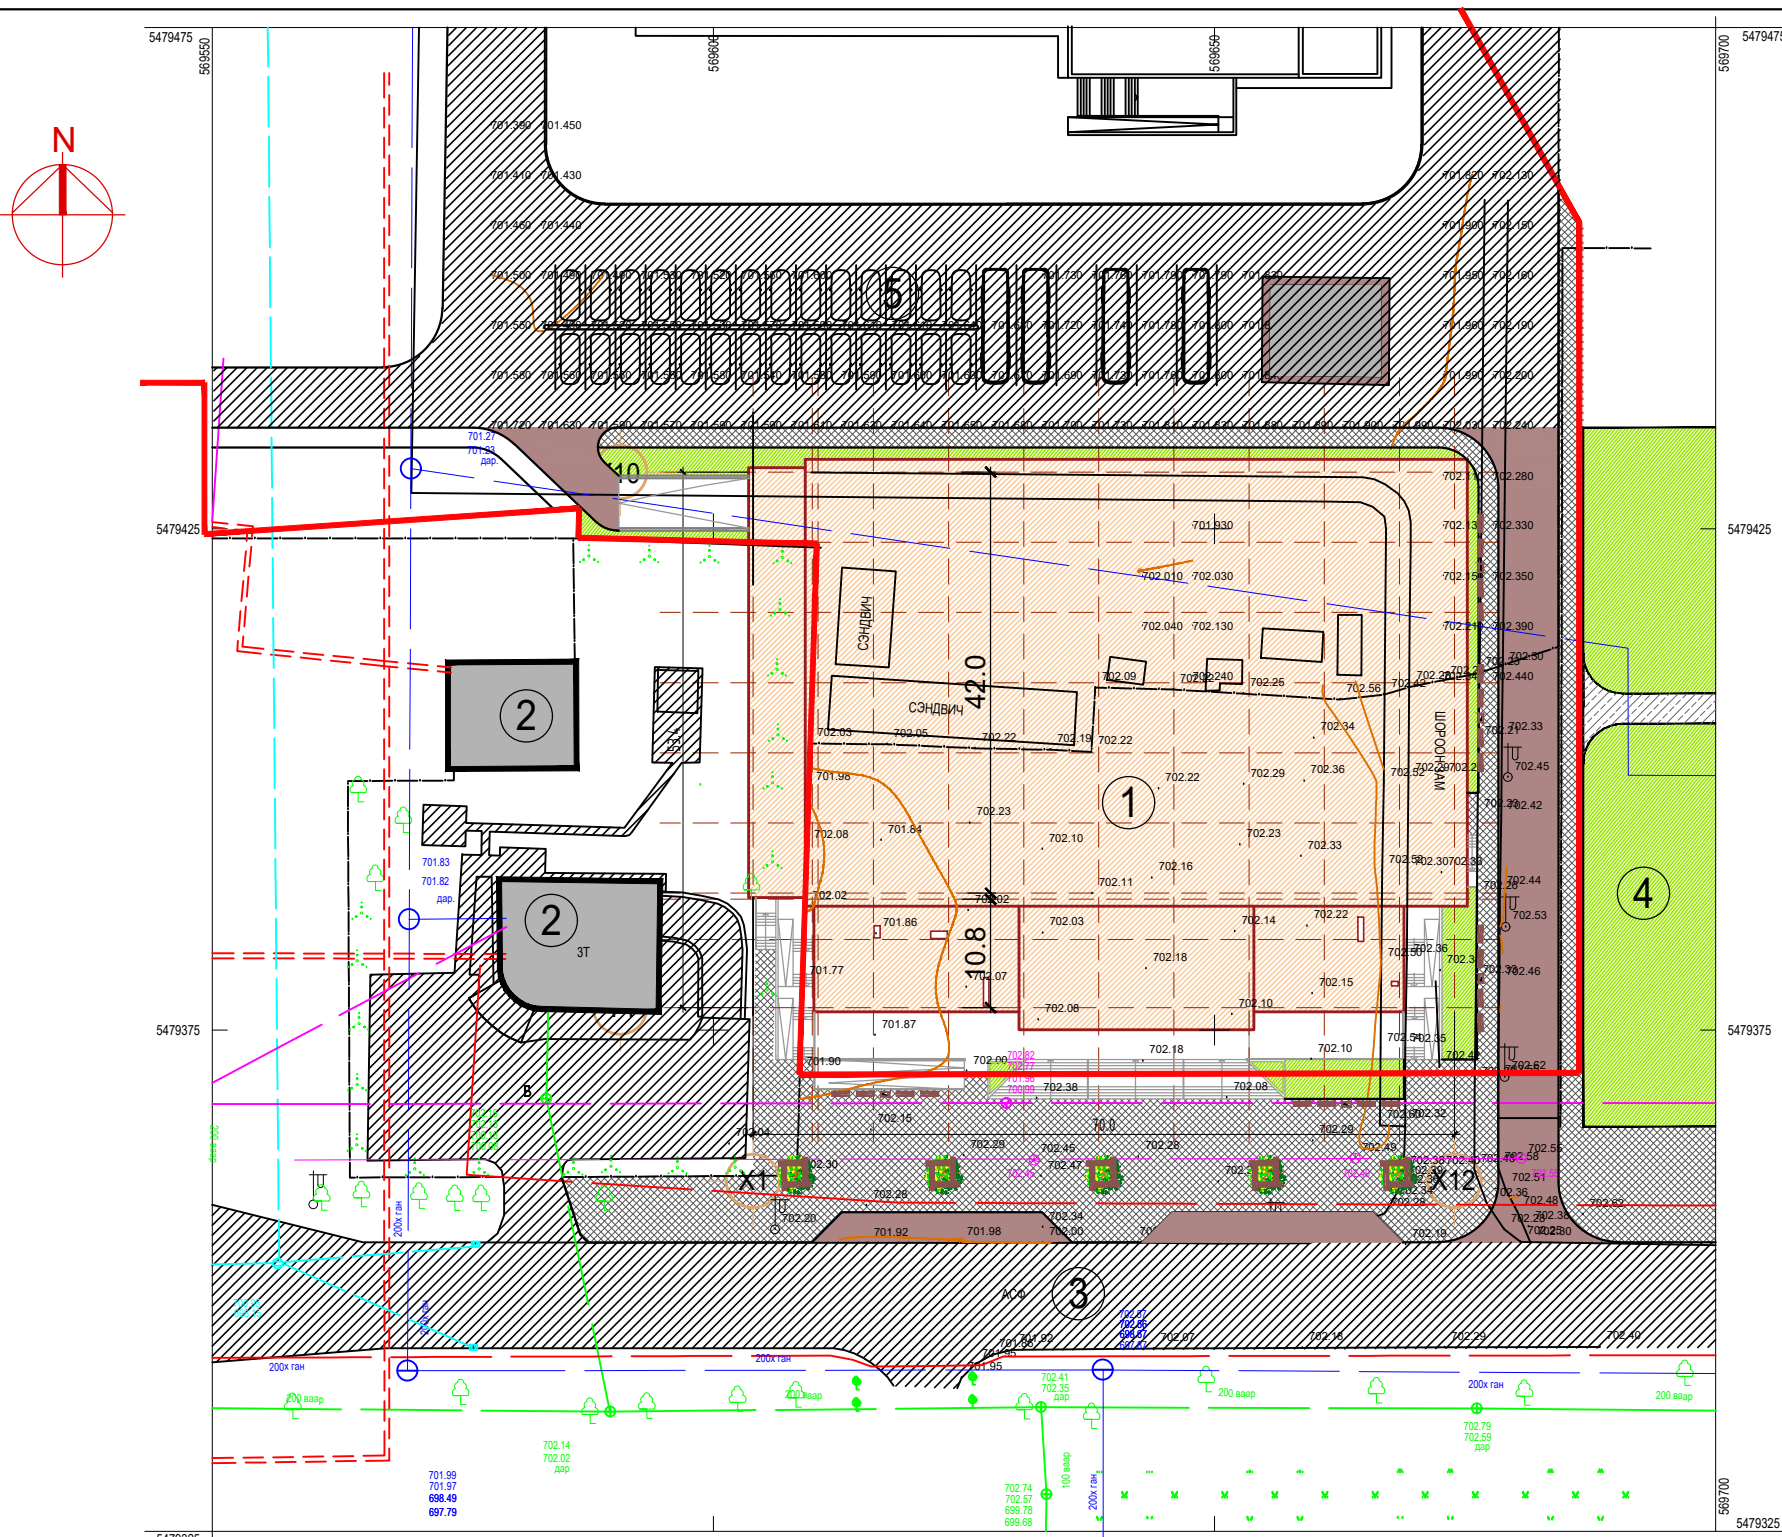

БАЙРШЛЫН СХЕМ



ТАНИХ ТЭМДЭГЛЭГЭЭ

- Төлөвлөж буй барилга, байгууламж
- Одоо байгаа барилга
- Одоо байгаа зам
- Төлөвлөж буй явган хүний зам
- Төлөвлөж буй авто зам
- Ногоон байгууламж
- Архитектур төлөвлөлтийн даалгаврын схемийн хил хязгаар
- Бохир усны шугам
- Дулааны шугам
- Цэвэр усны шугам
- Цахилгааны шугам
- Холбооны шугам

Д/Д	Албан тушаал	Огноо	Гарын үсэг
1	"ДДСүлжээ" ХК-ийн Ерөнхий инженер		
2	"ДСЦТСүлжээ" ХК-ийн Ерөнхий инженер		
3	"Дархан ус Суваг" ХК-ийн Ерөнхий инженер		
4	"Мэдээлэл холбоо сүлжээ" ТӨХК-ийн Ерөнхий инженер		

<p>Монгол улс, УБ хот, СБД-8, Сити тауэр 11 "Ривелл Инженеринг" ХХК</p>	Дархан-Уул аймаг, Дархан сум, 14-р баг, Хоккейн ордны барилга		Нэр	Гарын үсэг	Загвар	
	"Ривелл инженеринг" ХХК-ийн захирал		Д.Гантөмөр		М1:750	
	Архитектор		Т.Дашчарив			Хуудас . .
	Захиалагч. БХБЯ-ны ББМҮБХЗГ-ын дарга		Д.Гантулга			
Захиалагч. Монголын Хоккейн холбооны тэргүүлэгч гишүүн		Ч.Энхтөр			2021 он	