

БАТЛАВ. ХӨСГӨЛ АЙМГИЙН ЕРӨНХИЙ АРХИТЕКТОР ..... /Х. ДАВААСҮРЭН/

ЕГ Шифр: НА-036/2023

ХӨВСГӨЛ АЙМАГ ТОСОНЦЭНГЭЛ СҮМ  
**СОЁЛЫН ТӨВИЙН БАРИЛГЫН ИХ ЗАСВАР**

/ажлын зураг/


**ЗӨВШӨӨРӨЛЦСӨН:**


Албан тушаал	Нэр	Гарын үсэг	Гүйцэтгэгч			
Хөвсгөл аймгийн ГХБХБГБХБХ-ын дарга	Б. ЭНХЖАРГАЛ			Албан тушаал	Нэр	Гарын үсэг
				"Нануто" ХХК-ний захирал	Н. ЛХАГВАПҮРЭВ	
Хөвсгөл аймгийн ОБГ-ын дарга, хурандаа	Ё. ПҮРЭВСҮРЭН		Захиалагч	Албан тушаал	Нэр	Гарын үсэг
				Хөвсгөл аймгийн Засаг даргын орлогч	М. ХҮЯГБААТАР	

Улаанбаатар хот  
2023 он


ОДООГИЙН БАЙДАЛ

9

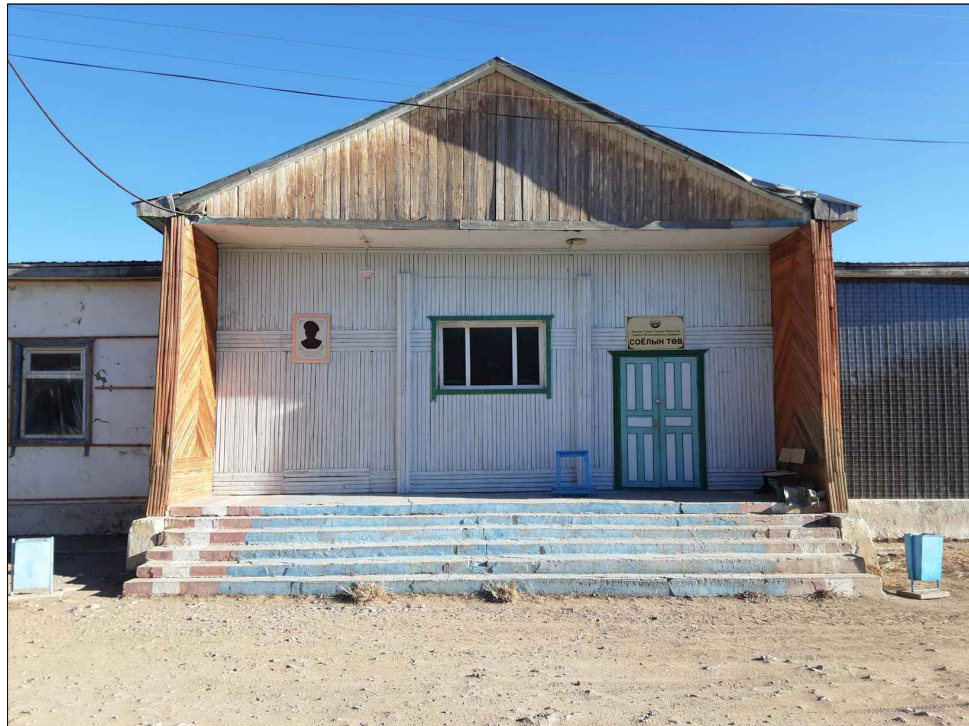


 <p>ЗТ17-1007/17 nanuto.llc@gmail.com Утас: 99902549 Барилгын зураг төслийн "НАНУЧО" ХХК</p>	ХӨВСГӨЛ АЙМГИЙН ТОСОНЦЭНГЭЛ СУМЫН СОЁЛЫН ТӨВИЙН БАРИЛГЫН ИХ ЗАСВАР					
	Одоогийн байдал					Үе шат: А3
	Архитектор	Н.Тулгадаатар	ЕГ Шифр: НА-036/2023	Масштаб: -	Огноо: 2023/12/04	
	Гүйцэтгэсэн	Н.Тулгадаатар	ТГ Шифр:	Зургийн дугаар:	Хуудас:	
Шалгасан	Н. Лхагванүрэв		-	-		


	1	2	3	4	5	6	7	8	9	
A	<p><b>АЖЛЫН ЗУРАГ БОЛОВСРУУЛАХ ҮНДЭСЛЭЛ</b></p> <p>Хөвсгөл аймгийн "Хөгжсөн Хөвсгөл" 2016-2030 он хөтөлбөр Аймгийн Засаг даргын 2010-2024 онд хэрэгжүүлэх үйл ажиллагааны хөтөлбөр</p> <p><b>БАЙРШИЛ</b></p> <p>Хөвсгөл аймгийн Тосонцэнгэл сумын Соёлын төв</p> <p><b>ХАНА</b></p> <p>Гадна хананд 150мм чулуун хөвөн дулаалга хийж метал хавтан фасад хийнэ.</p> <p><b>ХААЛГА</b></p> <p>Бүх гадна хаалгийг солино.</p> <p><b>ДЭЭВЭР</b></p> <p>Дээврийн төмрийг солино.</p>								<p align="center"><b>"БА" маркын зургийн жагсаалт</b></p> <table border="1"> <thead> <tr> <th>Д/д</th> <th>Хуудасны нэр</th> <th>Хуудасны марк</th> </tr> </thead> <tbody> <tr><td>1</td><td>Одоогийн байдал</td><td></td></tr> <tr><td>1</td><td>Тайлбар бичиг, зургийн жагсаалт</td><td>БА-1</td></tr> <tr><td>2</td><td>Давхарын хэмжилтийн байгуулалт</td><td>БА-2</td></tr> <tr><td>3</td><td>Давхарын өөрчлөлтийн байгуулалт</td><td>БА-3</td></tr> <tr><td>4</td><td>Таазны байгуулалт</td><td>БА-4</td></tr> <tr><td>5</td><td>Үүдний өрөө, заалны дэлгээс</td><td>БА-5</td></tr> <tr><td>6</td><td>Хэмжилтийн нүүр тал /тэнхлэг Y4-Y1/</td><td>БА-6</td></tr> <tr><td>7</td><td>Өөрчлөлтийн нүүр тал /тэнхлэг Y4-Y1/</td><td>БА-7</td></tr> <tr><td>8</td><td>Хэмжилтийн нүүр тал /тэнхлэг X1-X4/</td><td>БА-8</td></tr> <tr><td>9</td><td>Өөрчлөлтийн нүүр тал /тэнхлэг X1-X4/</td><td>БА-9</td></tr> <tr><td>10</td><td>Хэмжилтийн нүүр тал /тэнхлэг Y4-Y1/</td><td>БА-10</td></tr> <tr><td>11</td><td>Өөрчлөлтийн нүүр тал /тэнхлэг Y4-Y1/</td><td>БА-11</td></tr> <tr><td>12</td><td>Хэмжилтийн нүүр тал /тэнхлэг X4-X1/</td><td>БА-12</td></tr> <tr><td>13</td><td>Өөрчлөлтийн нүүр тал /тэнхлэг X4-X1/</td><td>БА-13</td></tr> <tr><td>14</td><td>Дээврийн хэмжилтийн байгуулалт</td><td>БА-14</td></tr> <tr><td>15</td><td>Дээврийн өөрчлөлтийн байгуулалт</td><td>БА-15</td></tr> <tr><td>16</td><td>Хаалганы схем, түүвэр</td><td>БА-16</td></tr> </tbody> </table>		Д/д	Хуудасны нэр	Хуудасны марк	1	Одоогийн байдал		1	Тайлбар бичиг, зургийн жагсаалт	БА-1	2	Давхарын хэмжилтийн байгуулалт	БА-2	3	Давхарын өөрчлөлтийн байгуулалт	БА-3	4	Таазны байгуулалт	БА-4	5	Үүдний өрөө, заалны дэлгээс	БА-5	6	Хэмжилтийн нүүр тал /тэнхлэг Y4-Y1/	БА-6	7	Өөрчлөлтийн нүүр тал /тэнхлэг Y4-Y1/	БА-7	8	Хэмжилтийн нүүр тал /тэнхлэг X1-X4/	БА-8	9	Өөрчлөлтийн нүүр тал /тэнхлэг X1-X4/	БА-9	10	Хэмжилтийн нүүр тал /тэнхлэг Y4-Y1/	БА-10	11	Өөрчлөлтийн нүүр тал /тэнхлэг Y4-Y1/	БА-11	12	Хэмжилтийн нүүр тал /тэнхлэг X4-X1/	БА-12	13	Өөрчлөлтийн нүүр тал /тэнхлэг X4-X1/	БА-13	14	Дээврийн хэмжилтийн байгуулалт	БА-14	15	Дээврийн өөрчлөлтийн байгуулалт	БА-15	16	Хаалганы схем, түүвэр	БА-16
	Д/д	Хуудасны нэр	Хуудасны марк	
	1	Одоогийн байдал	
1	Тайлбар бичиг, зургийн жагсаалт	БА-1	
2	Давхарын хэмжилтийн байгуулалт	БА-2	
3	Давхарын өөрчлөлтийн байгуулалт	БА-3	
4	Таазны байгуулалт	БА-4	
5	Үүдний өрөө, заалны дэлгээс	БА-5	
6	Хэмжилтийн нүүр тал /тэнхлэг Y4-Y1/	БА-6	
7	Өөрчлөлтийн нүүр тал /тэнхлэг Y4-Y1/	БА-7	
8	Хэмжилтийн нүүр тал /тэнхлэг X1-X4/	БА-8	
9	Өөрчлөлтийн нүүр тал /тэнхлэг X1-X4/	БА-9	
10	Хэмжилтийн нүүр тал /тэнхлэг Y4-Y1/	БА-10	
11	Өөрчлөлтийн нүүр тал /тэнхлэг Y4-Y1/	БА-11	
12	Хэмжилтийн нүүр тал /тэнхлэг X4-X1/	БА-12	
13	Өөрчлөлтийн нүүр тал /тэнхлэг X4-X1/	БА-13	
14	Дээврийн хэмжилтийн байгуулалт	БА-14	
15	Дээврийн өөрчлөлтийн байгуулалт	БА-15	
16	Хаалганы схем, түүвэр	БА-16	
B	
C	
D	
E	
F	
	1	2	3	4	5	6	7	8	

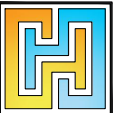 ЗТ17-1007/17 nanuto.llc@yahoo.com Утас: 99902549 Барилгын зураг төслийн "НАНУТО" ХХК	ХӨВСГӨЛ АЙМГИЙН ТОСОНЦЭНГЭЛ СУМЫН СОЁЛЫН ТӨВИЙН БАРИЛГЫН ИХ ЗАСВАР				
	Тайлбар				Үе шат: А3
	Архитектор	Н. Тулгадаатар	ЕГ Шифр: НА-036/2023	Масштаб:	Огноо: 2023/12/04
	Гүйцэтгэсэн	Н. Тулгадаатар	ТГ Шифр:	Зургийн дугаар: БА-1	Хуудас: -
Шалгасан	Н. Лхагвапүрэв				

# ДАВХРЫН ХЭМЖИЛТИЙН БАЙГУУЛАЛТ М1:200


9

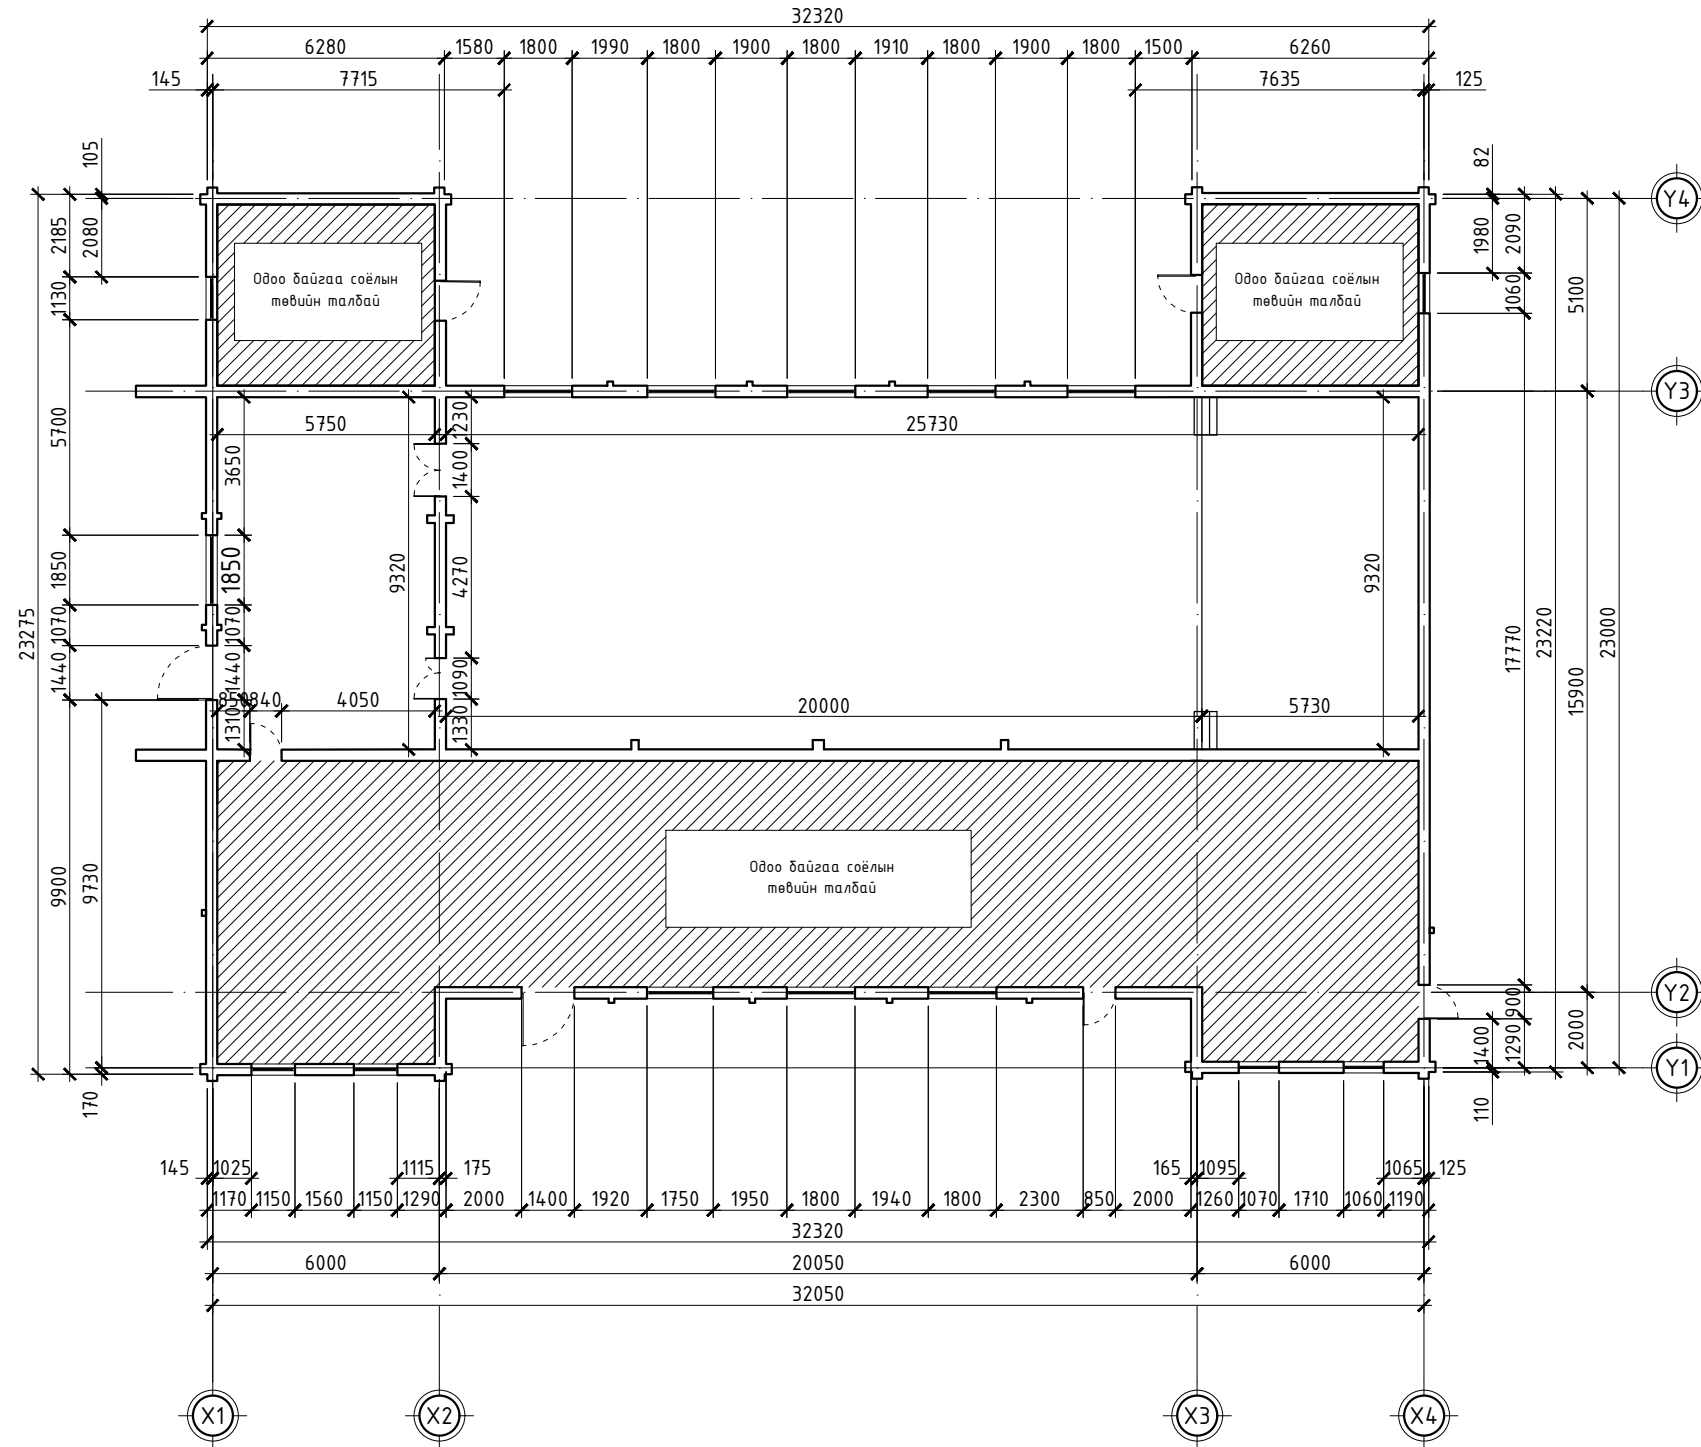


 ЗТ17-1007/17 nanuto.llc@gmail.com Утас: 99902549 Барилгын зураг төслийн "НАНУТО" ХХК	ХӨВСГӨЛ АЙМГИЙН ТОСОНЦЭНГЭЛ СУМЫН СОЁЛЫН ТӨВИЙН БАРИЛГЫН ИХ ЗАСВАР				
	Давхрын хэмжилтийн байгуулалт				Үе шат: А3
	Архитектор	Н.Тулгадаатар	ЕГ Шифр: НА-036/2023	Масштаб: М1:200	Огноо: 2023/12/04
	Гүйцэтгэсэн	Н.Тулгадаатар	ТГ Шифр:	Зургийн дугаар: БА-2	Хуудас: -
Шалгасан	Н.Лхагвапүрэв				

# ДАВХРЫН ӨӨРЧЛӨЛТИЙН БАЙГУУЛАЛТ М1:200


9

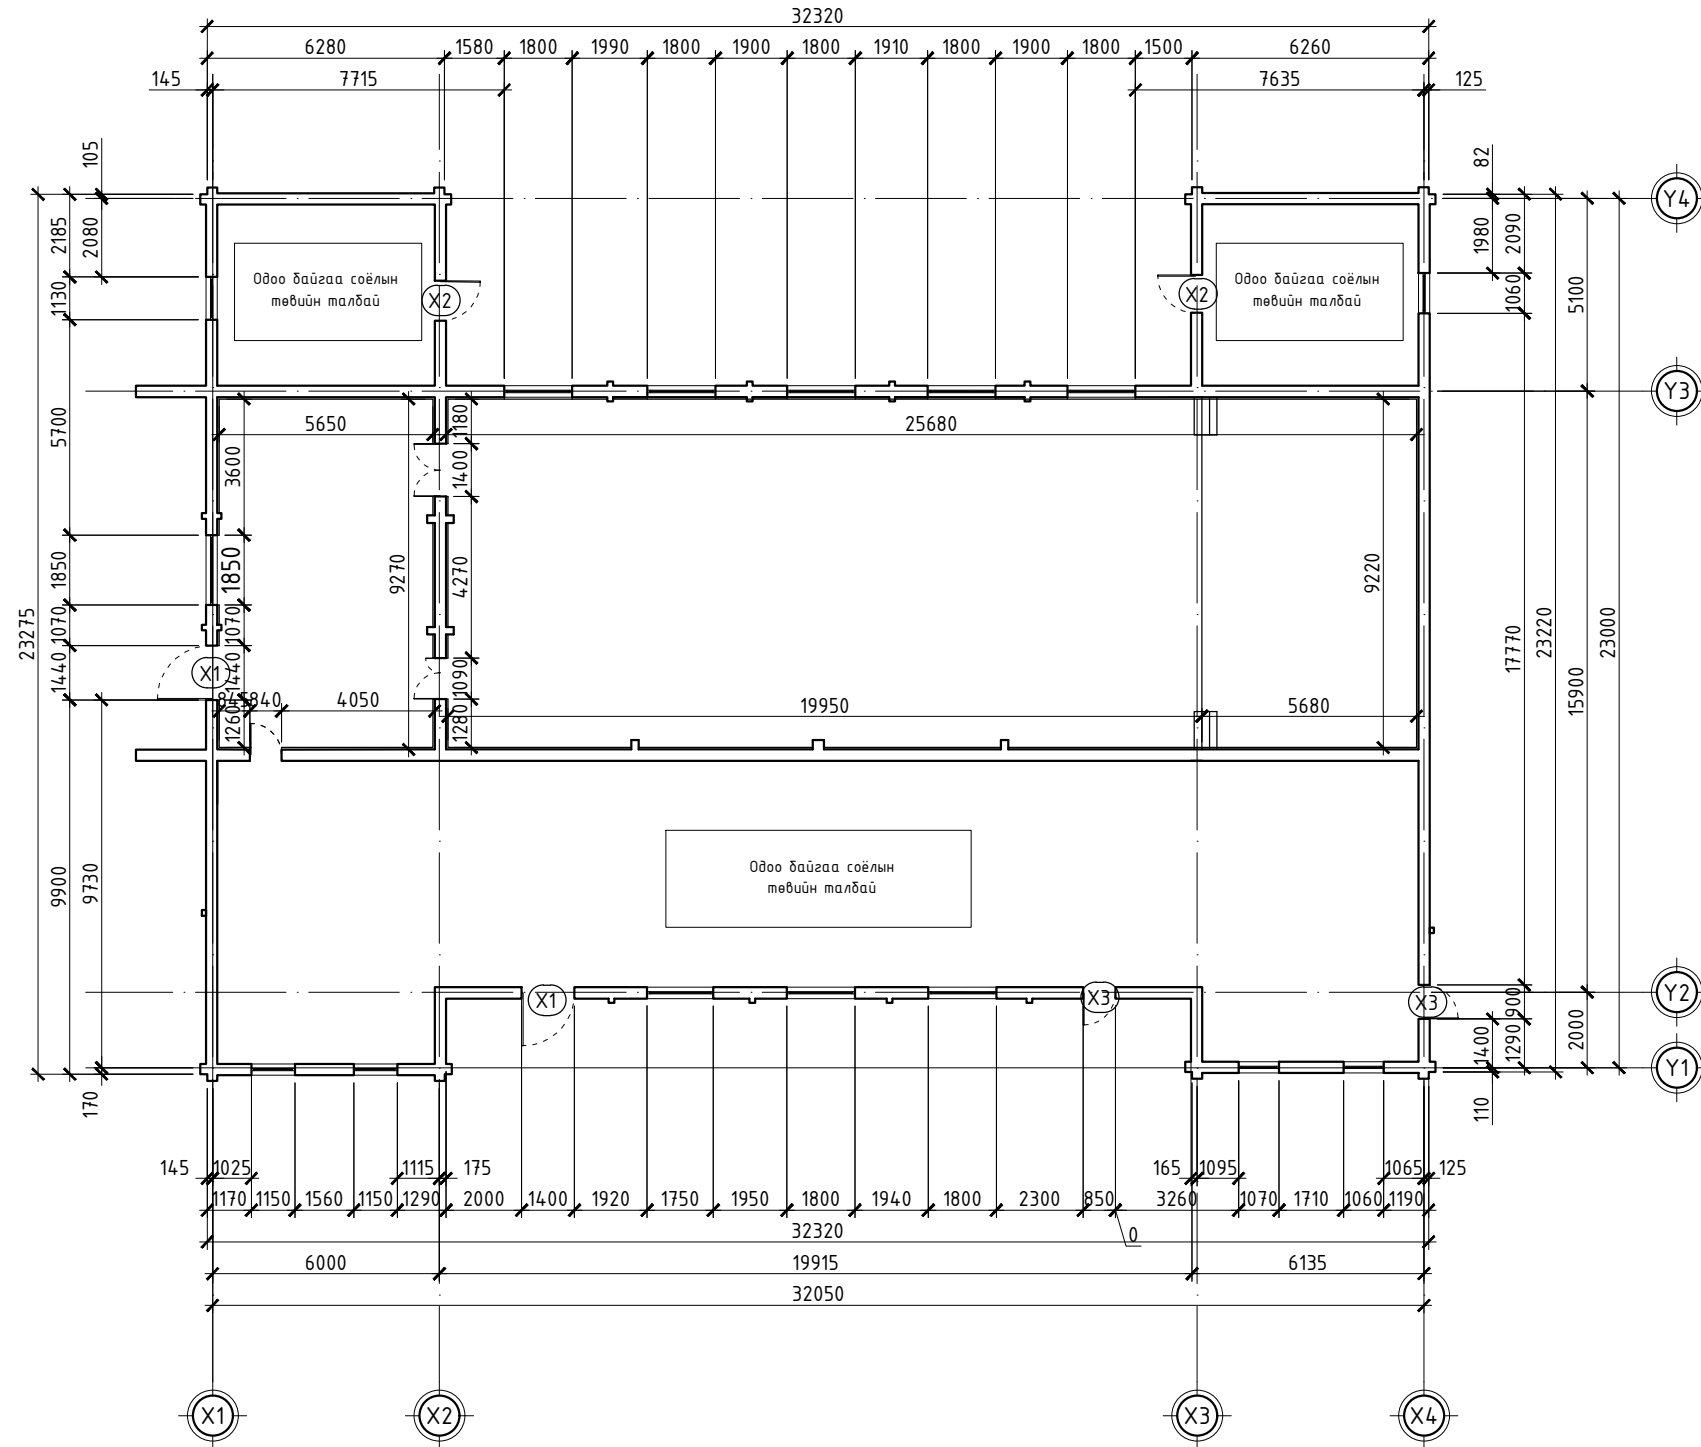


 ЗТ17-1007/17 nanuto.lc@gmail.com Утас: 99902549 Барилгын зураг төслийн "НАНУТО" ХХК	ХӨВСГӨЛ АЙМГИЙН ТОСОНЦЭНГЭЛ СУМЫН СОЁЛЫН ТӨВИЙН БАРИЛГЫН ИХ ЗАСВАР				
	Давхрын өөрчлөлтийн байгуулалт				Үе шат: А3
	Архитектор	Н.Тулгадаатар	ЕГ Шифр: НА-036/2023	Масштаб: М1:200	Огноо: 2023/12/04
	Гүйцэтгэсэн	Н.Тулгадаатар	ТГ Шифр:	Зургийн дугаар: БА-3	Хуудас: -
Шалгасан	Н.Лхагвапүрэв				

# ТААЗНЫ БАЙГУУЛАЛТ М1:100


9

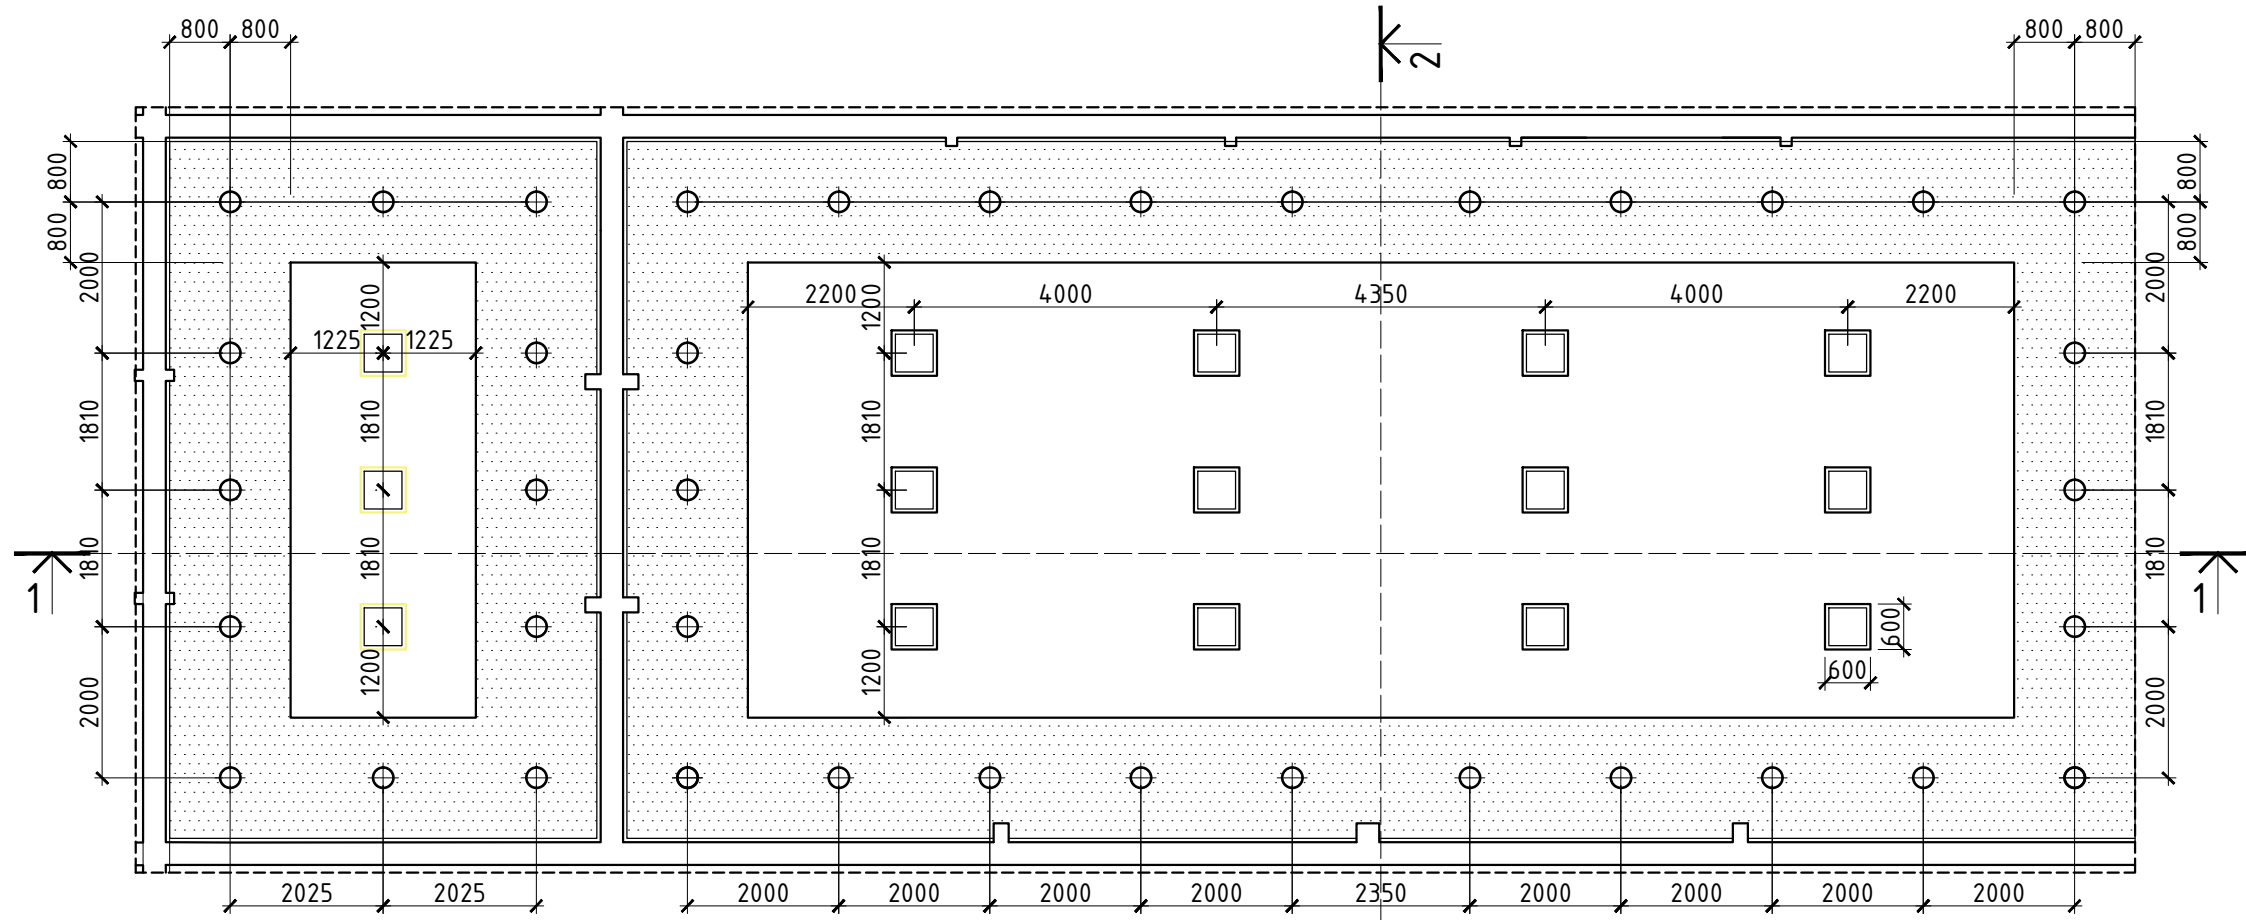
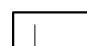



Огтлол 1-1 М1:100

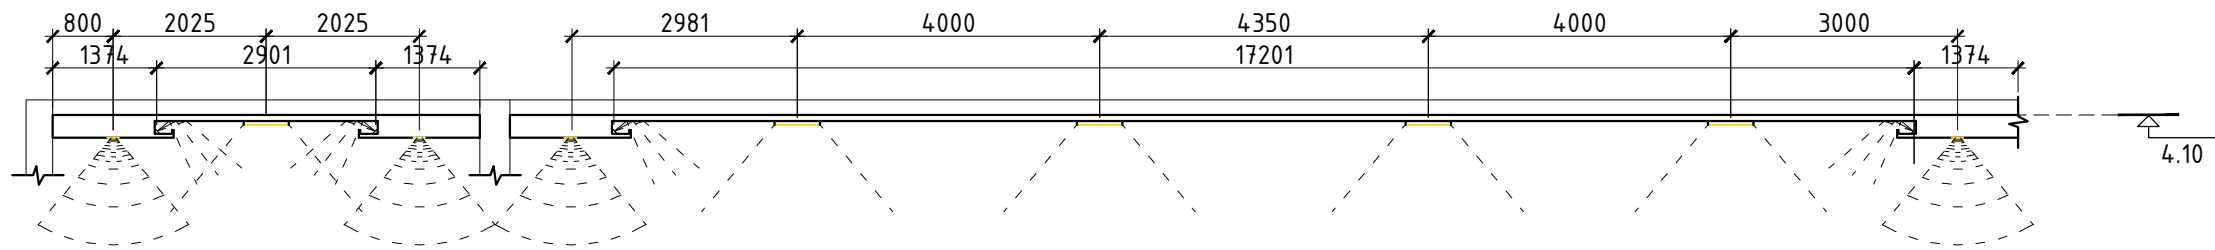

Огтлол 2-2 М1:100

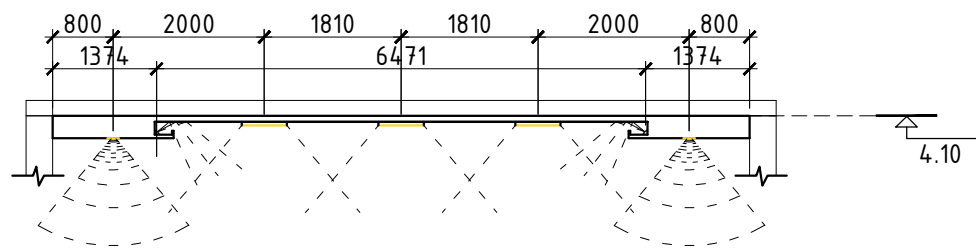

-  Бор өнгийн будаг/R61.G43.B31/
-  Цагаан өнгийн будаг/R255.G255.B255/

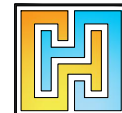

3Т17-1007/17  
nanuto.llc@gmail.com  
Утас: 99902549  
Барилгын зураг төслийн  
"НАНУТО" ХХК

ХӨВСГӨЛ АЙМГИЙН ТОСОНЦЭНГЭЛ СУМЫН СОЁЛЫН ТӨВИЙН БАРИЛГЫН ИХ ЗАСВАР

Таазны байгуулалт


Үе шат:  
А3

Архитектор	Н.Тулгадаатар	ЕГ Шифр: НА-036/2023	Масштаб: М1:200	Огноо: 2023/12/04
Гүйцэтгэсэн	Н.Тулгадаатар	ТГ Шифр:	Зургийн дугаар: БА-4	Хуудас: -
Шалгасан	Н. Лхагвапүрэв			


# ҮҮДНИЙ ӨРӨӨ, ЗААЛНЫ ДЭЛГЭЭС М1:100

9


Заалны байгуулалт М1:200

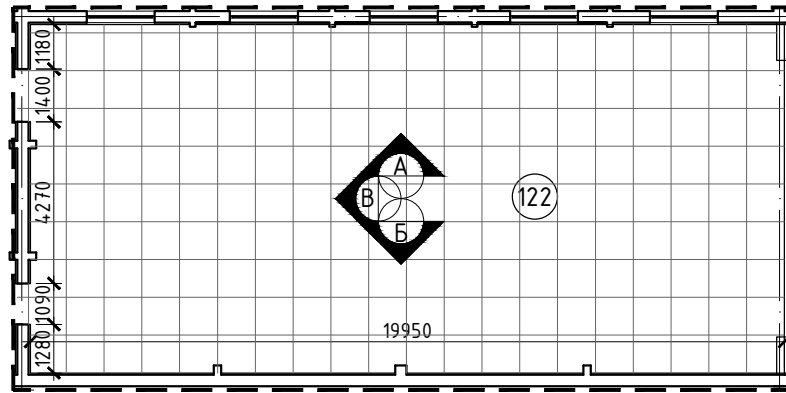


Ханын дэлгээс-Б М1:100

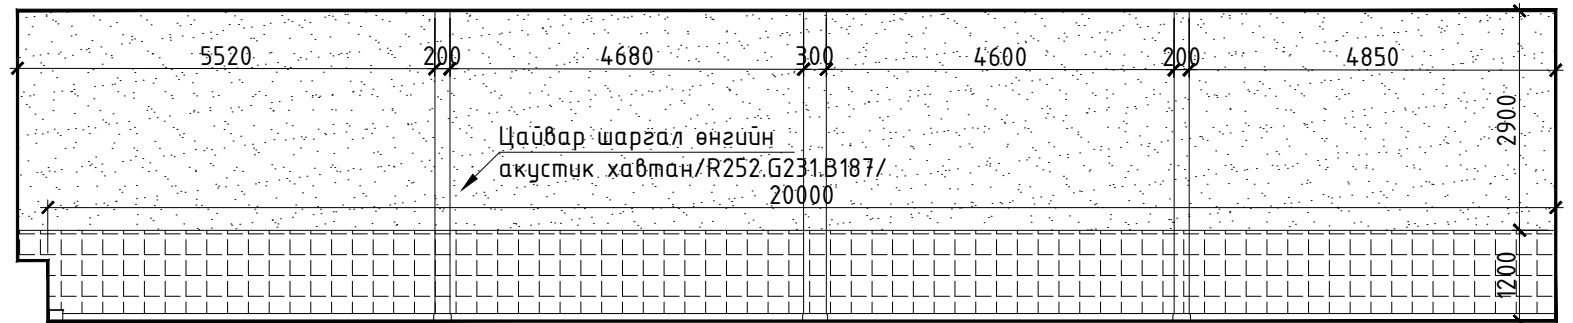

Ханын дэлгээс-В М1:50

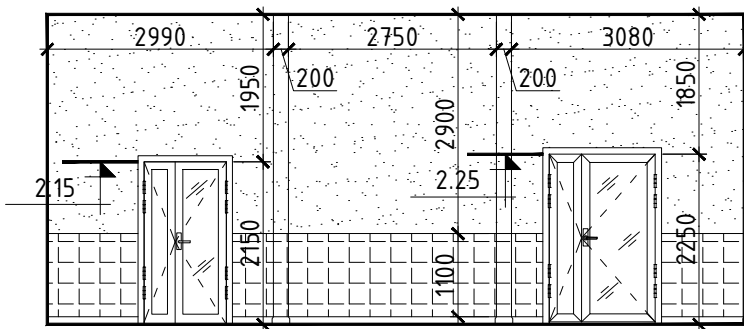

Ханын дэлгээс-А М1:100

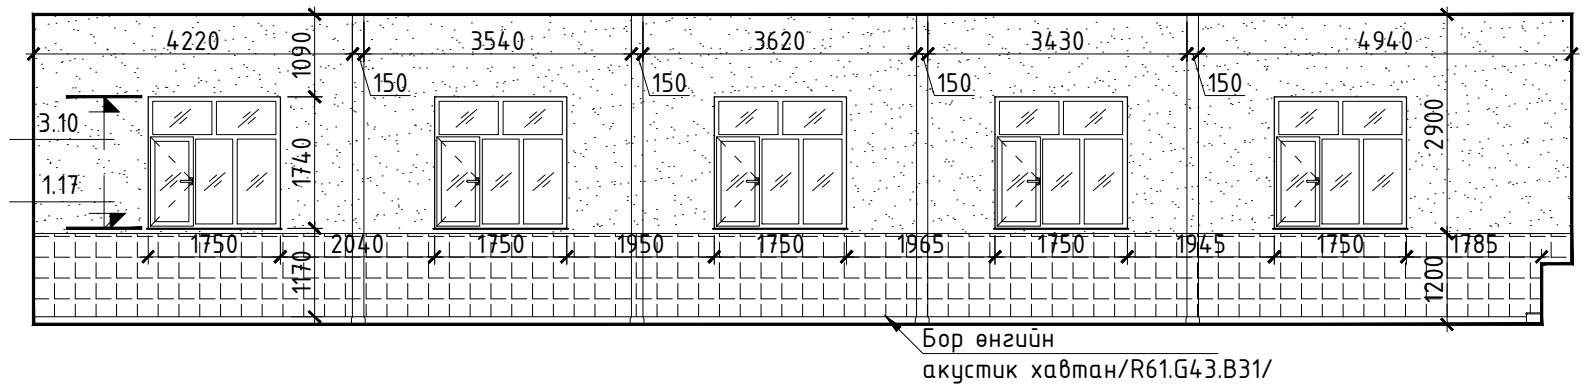






Танхмийн байгуулалт М1:200

Ханын дэлгээс-Г М1:100

Ханын дэлгээс-А М1:100

Ханын дэлгээс-Б М1:100

Ханын дэлгээс-В М1:100

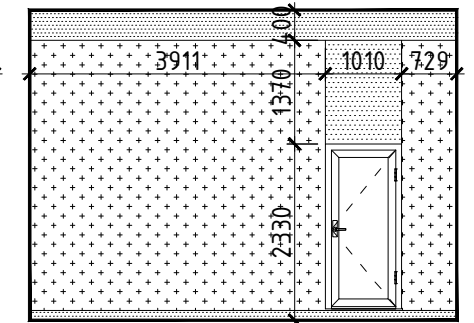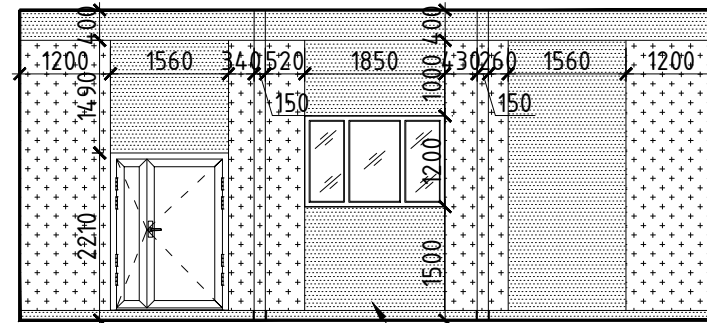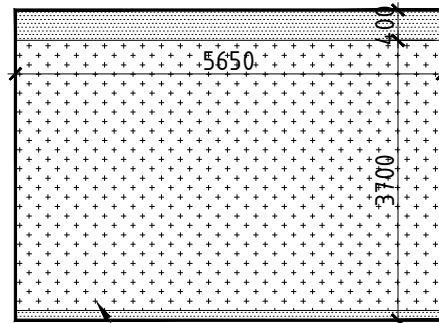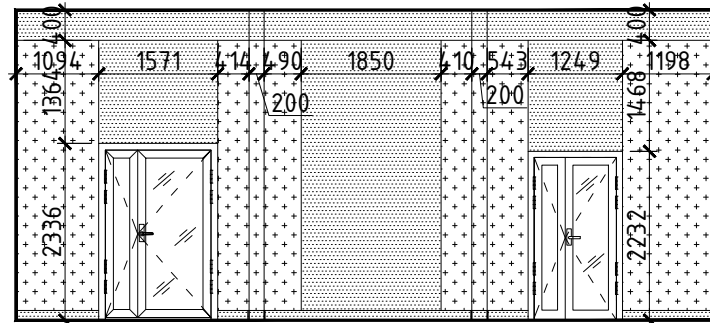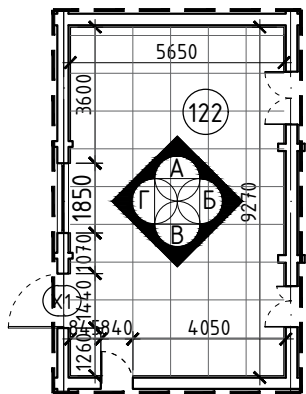

Цайвар шаргал өнгийн эко хавтан/R252.G231.B187/

Бор өнгийн эко хавтан/R61.G43.B31/



3Т17-1007/17  
nanuto.llc@gmail.com  
Утас: 99902549  
Барилгын зураг төслийн  
"НАНУТО" ХХК

ХӨВСГӨЛ АЙМГИЙН ТОСОНЦЭНГЭЛ СУМЫН СОЁЛЫН ТӨВИЙН БАРИЛГЫН ИХ ЗАСВАР

Үүдний өрөө, заалны дэлгээс

Үе шат: А3

Архитектор Н.Тулгадаатар

ЕГ Шифр: НА-036/2023

Масштаб: М1:100

Огноо: 2023/12/04

Гүйцэтгэсэн Н.Тулгадаатар

ТГ Шифр:


Зургийн дугаар: БА-5

Хуудас: -


Шалгасан Н.Лхагвапүрэв

ХЭМЖИЛТИЙН НҮҮР ТАЛ М1:100 /тэнхлэг Y4-Y1/

9

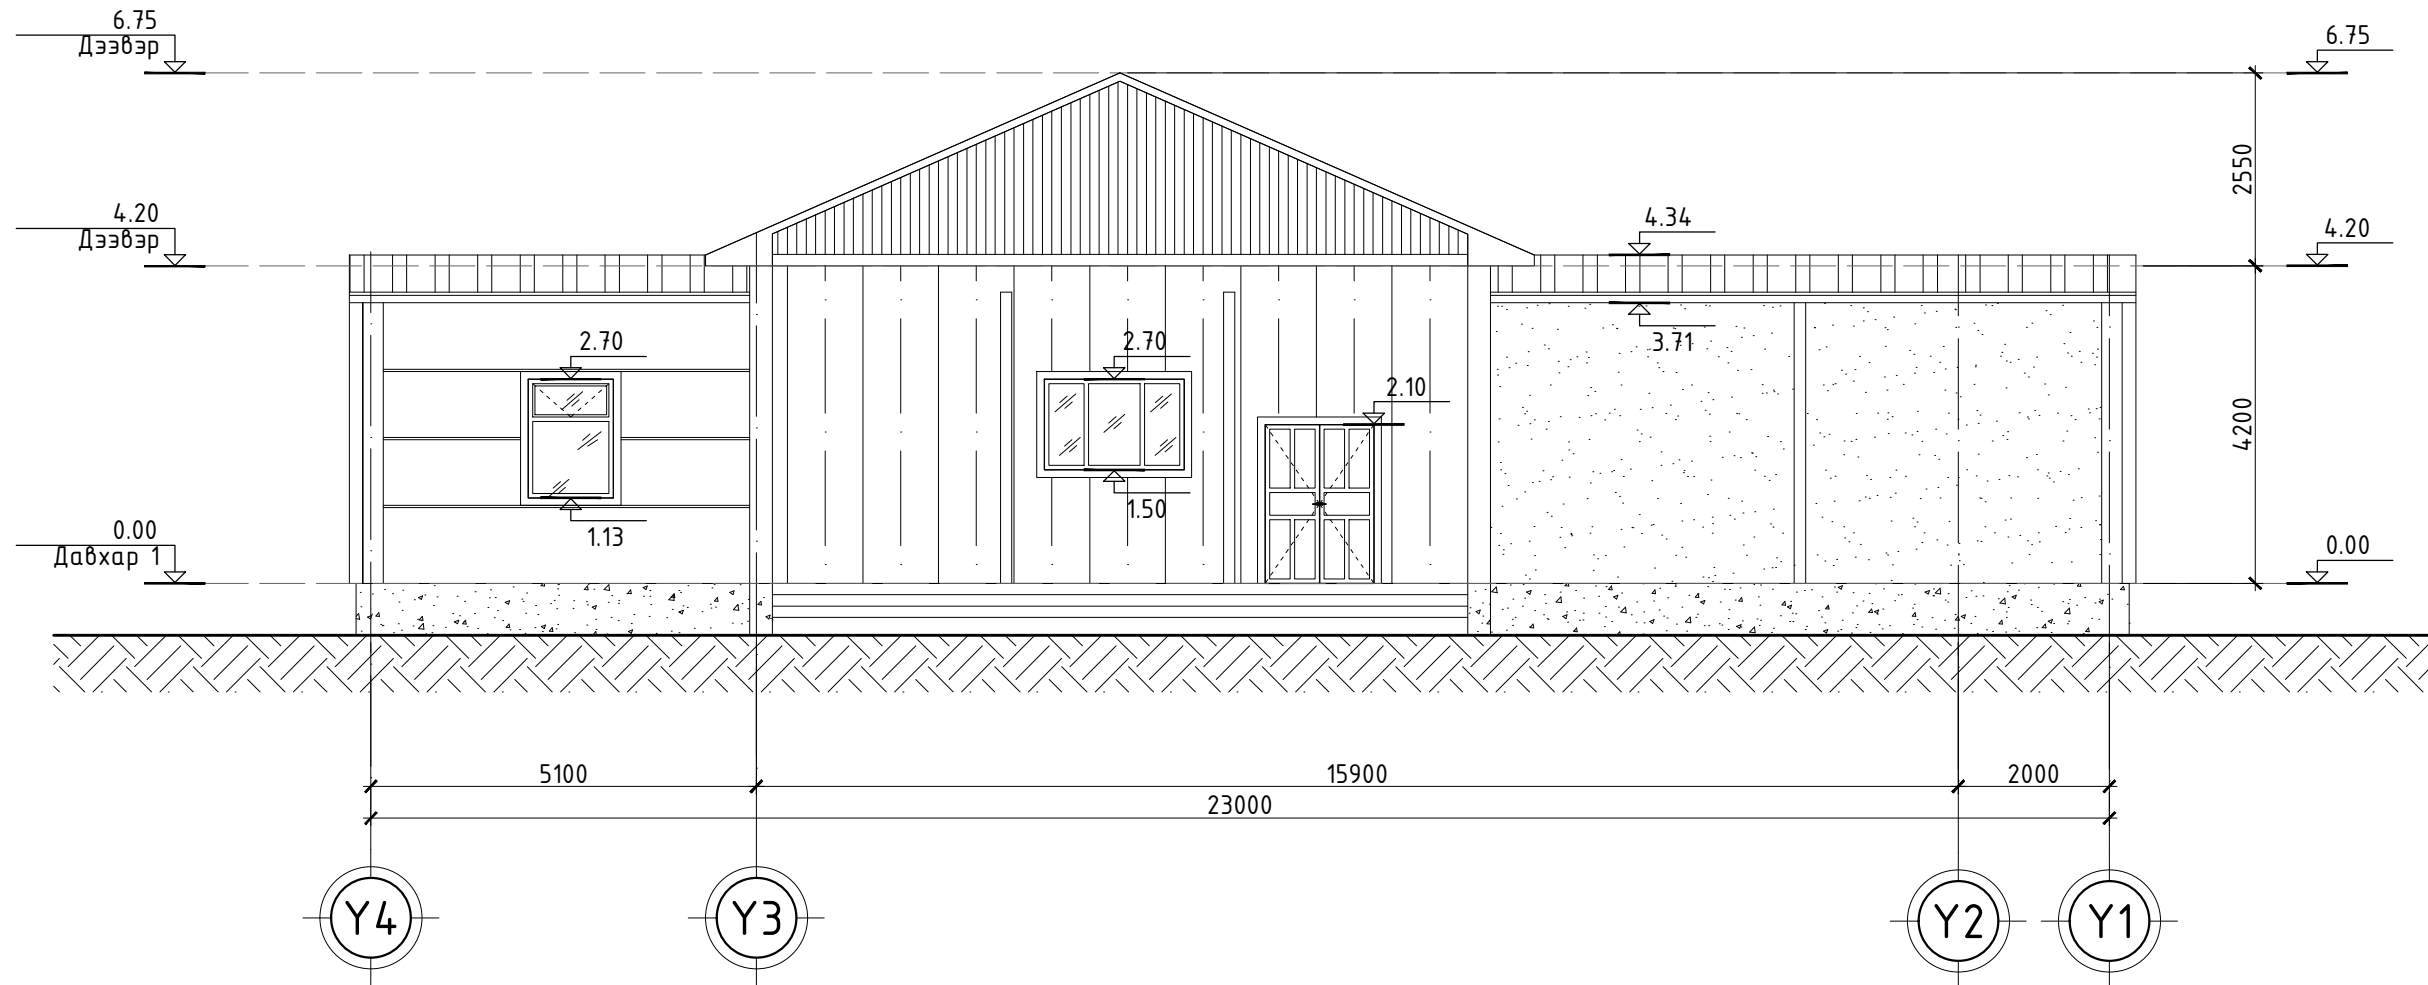

-  Одоо байгаа эвдэрч мүүдсан хана
-  Банзан өнгөлгөө
-  Одоо байгаа метал хавтан өнгөлгөө
-  Одоо байгаа рейкэн өнгөлгөө

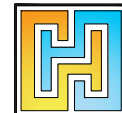

3Т17-1007/17  
nanuto.llc@gmail.com  
Утас: 99902549  
Барилгын зураг төслийн  
"НАНУТО" ХХК

ХӨВСГӨЛ АЙМГИЙН ТОСОНЦЭНГЭЛ СУМЫН СОЁЛЫН ТӨВИЙН БАРИЛГЫН ИХ ЗАСВАР

Хэмжилтийн нүүр тал


Үе шат:  
А3


Архитектор	Н.Тулгадаатар	ЕГ Шифр: НА-036/2023	Масштаб: М1:100	Огноо: 2023/12/04
Гүйцэтгэсэн	Н.Тулгадаатар	ТГ Шифр:	Зургийн дугаар: БА-6	Хуудас: -
Шалгасан	Н.Лхагвапүрэв			



ӨӨРЧЛӨЛТИЙН НҮҮР ТАЛ М1:100 /тэнхлэг Y4-Y1/

9

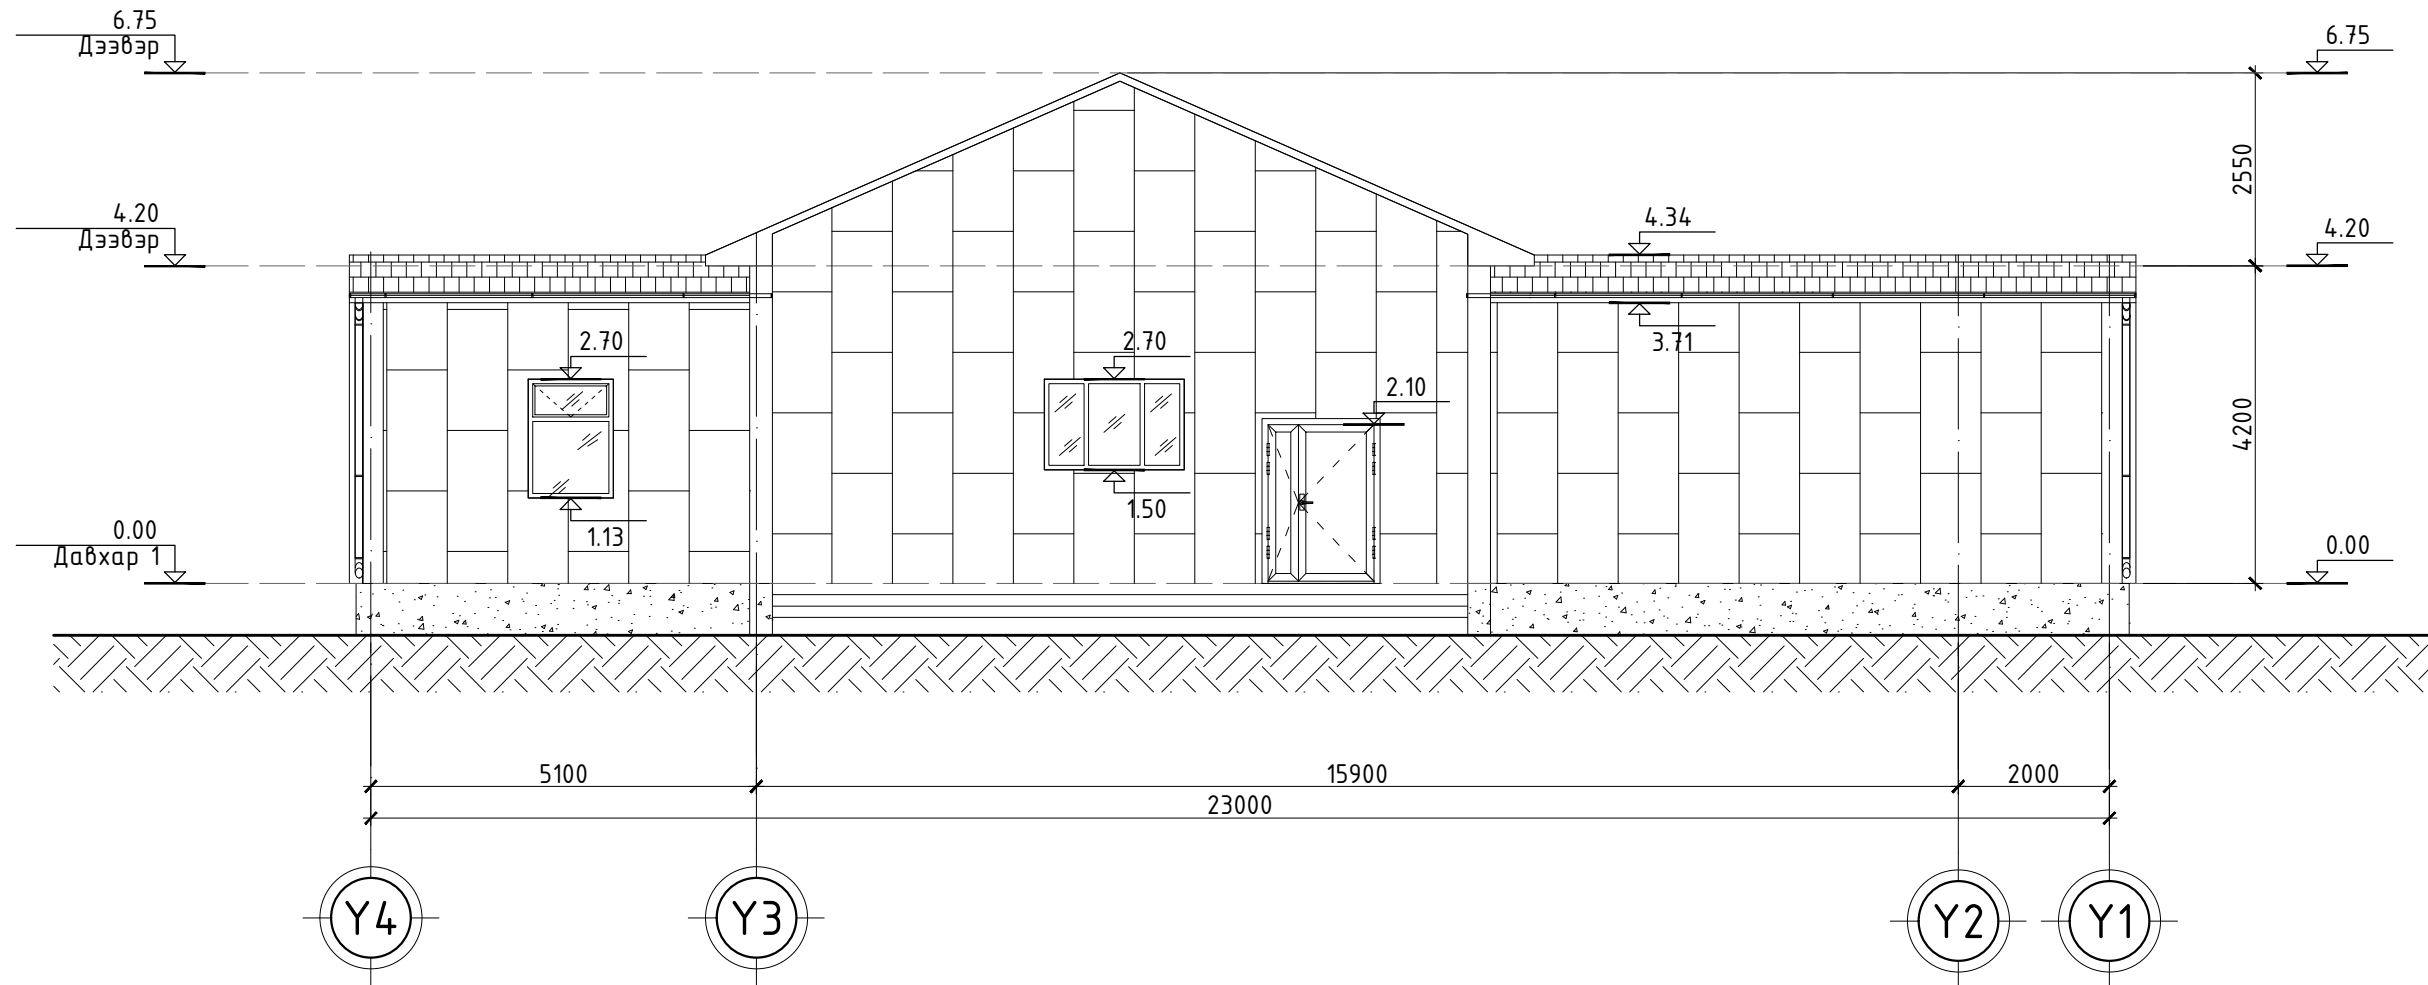

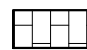 Метал хавтан фасад



ЗТ17-1007/17  
nanuto.llc@gmail.com  
Утас: 99902549  
Барилгын зураг төслийн  
"НАНУТО" ХХК

ХӨВСГӨЛ АЙМГИЙН ТОСОНЦЭНГЭЛ СУМЫН СОЁЛЫН ТӨВИЙН БАРИЛГЫН ИХ ЗАСВАР


Өөрчлөлтийн нүүр тал

Үе шат:  
А3

Архитектор	Н.Тулгадаатар	ЕГ Шифр: НА-036/2023	Масштаб: М1:100	Огноо: 2023/12/04
Гүйцэтгэсэн	Н.Тулгадаатар	ТГ Шифр:	Зургийн дугаар: БА-7	Хуудас: -
Шалгасан	Н.Лхагвапүрэв			

ХЭМЖИЛТИЙН НҮҮР ТАЛ М1:100 /тэнхлэг Х1-Х4/

9

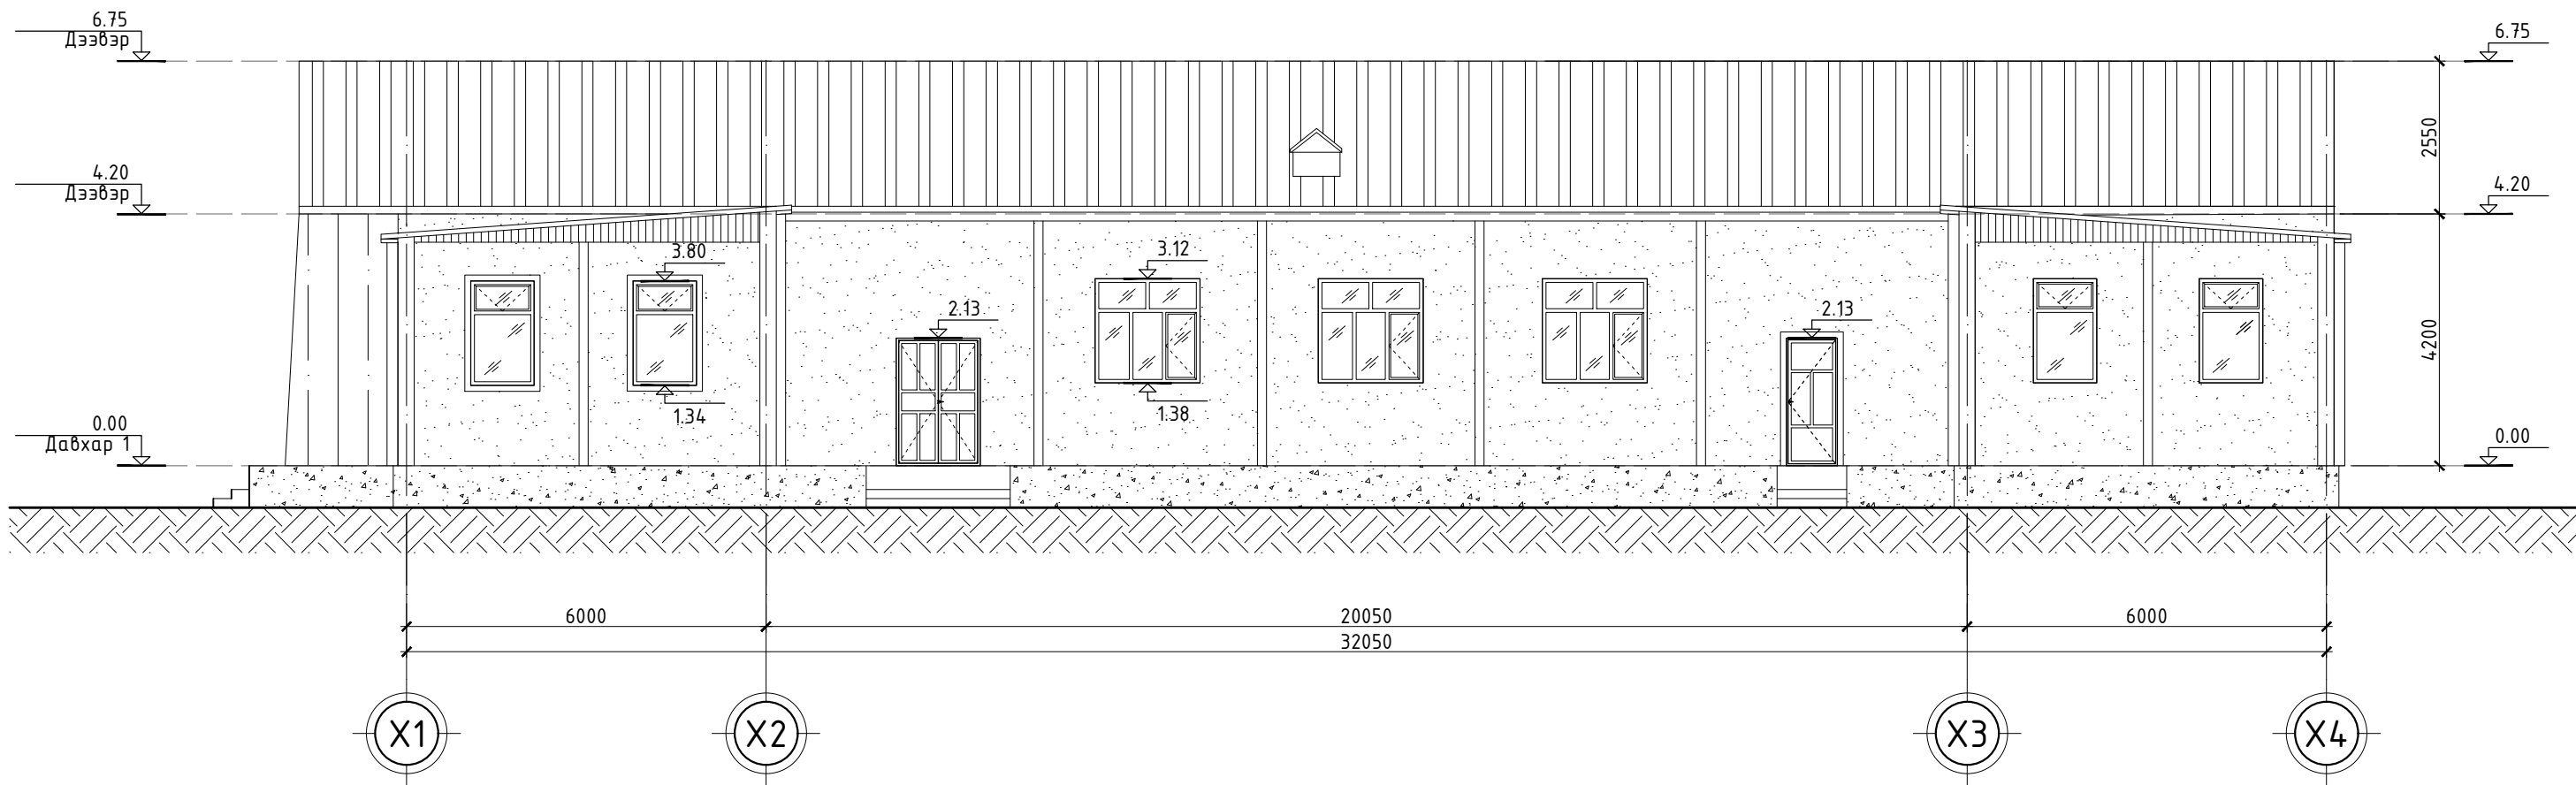

-  Одоо байгаа металл хавтан өнгөлгөө
-  Банзан өнгөлгөө
-  Одоо байгаа металл хавтан өнгөлгөө
-  Одоо байгаа рейкэн өнгөлгөө



3Т17-1007/17  
nanuto.llc@gmail.com  
Утас: 99902549  
Барилгын зураг төслийн  
"НАНУТО" ХХК

ХӨВСГӨЛ АЙМГИЙН ТОСОНЦЭНГЭЛ СУМЫН СОЁЛЫН ТӨВИЙН БАРИЛГЫН ИХ ЗАСВАР


Хэмжилтийн нүүр тал


Үе шат: А3

Архитектор	Н.Тулгабаатар	ЕГ Шифр:	НА-036/2023	Масштаб:	М1:100	Огноо:	2023/12/04
Гүйцэтгэсэн	Н.Тулгабаатар	ТГ Шифр:		Зургийн дугаар:	БА-8	Хуудас:	-
Шалгасан	Н. Лхагвалүрэг						

ӨӨРЧЛӨЛТИЙН НҮҮР ТАЛ М1:100 /тэнхлэг Х1-Х4/

9

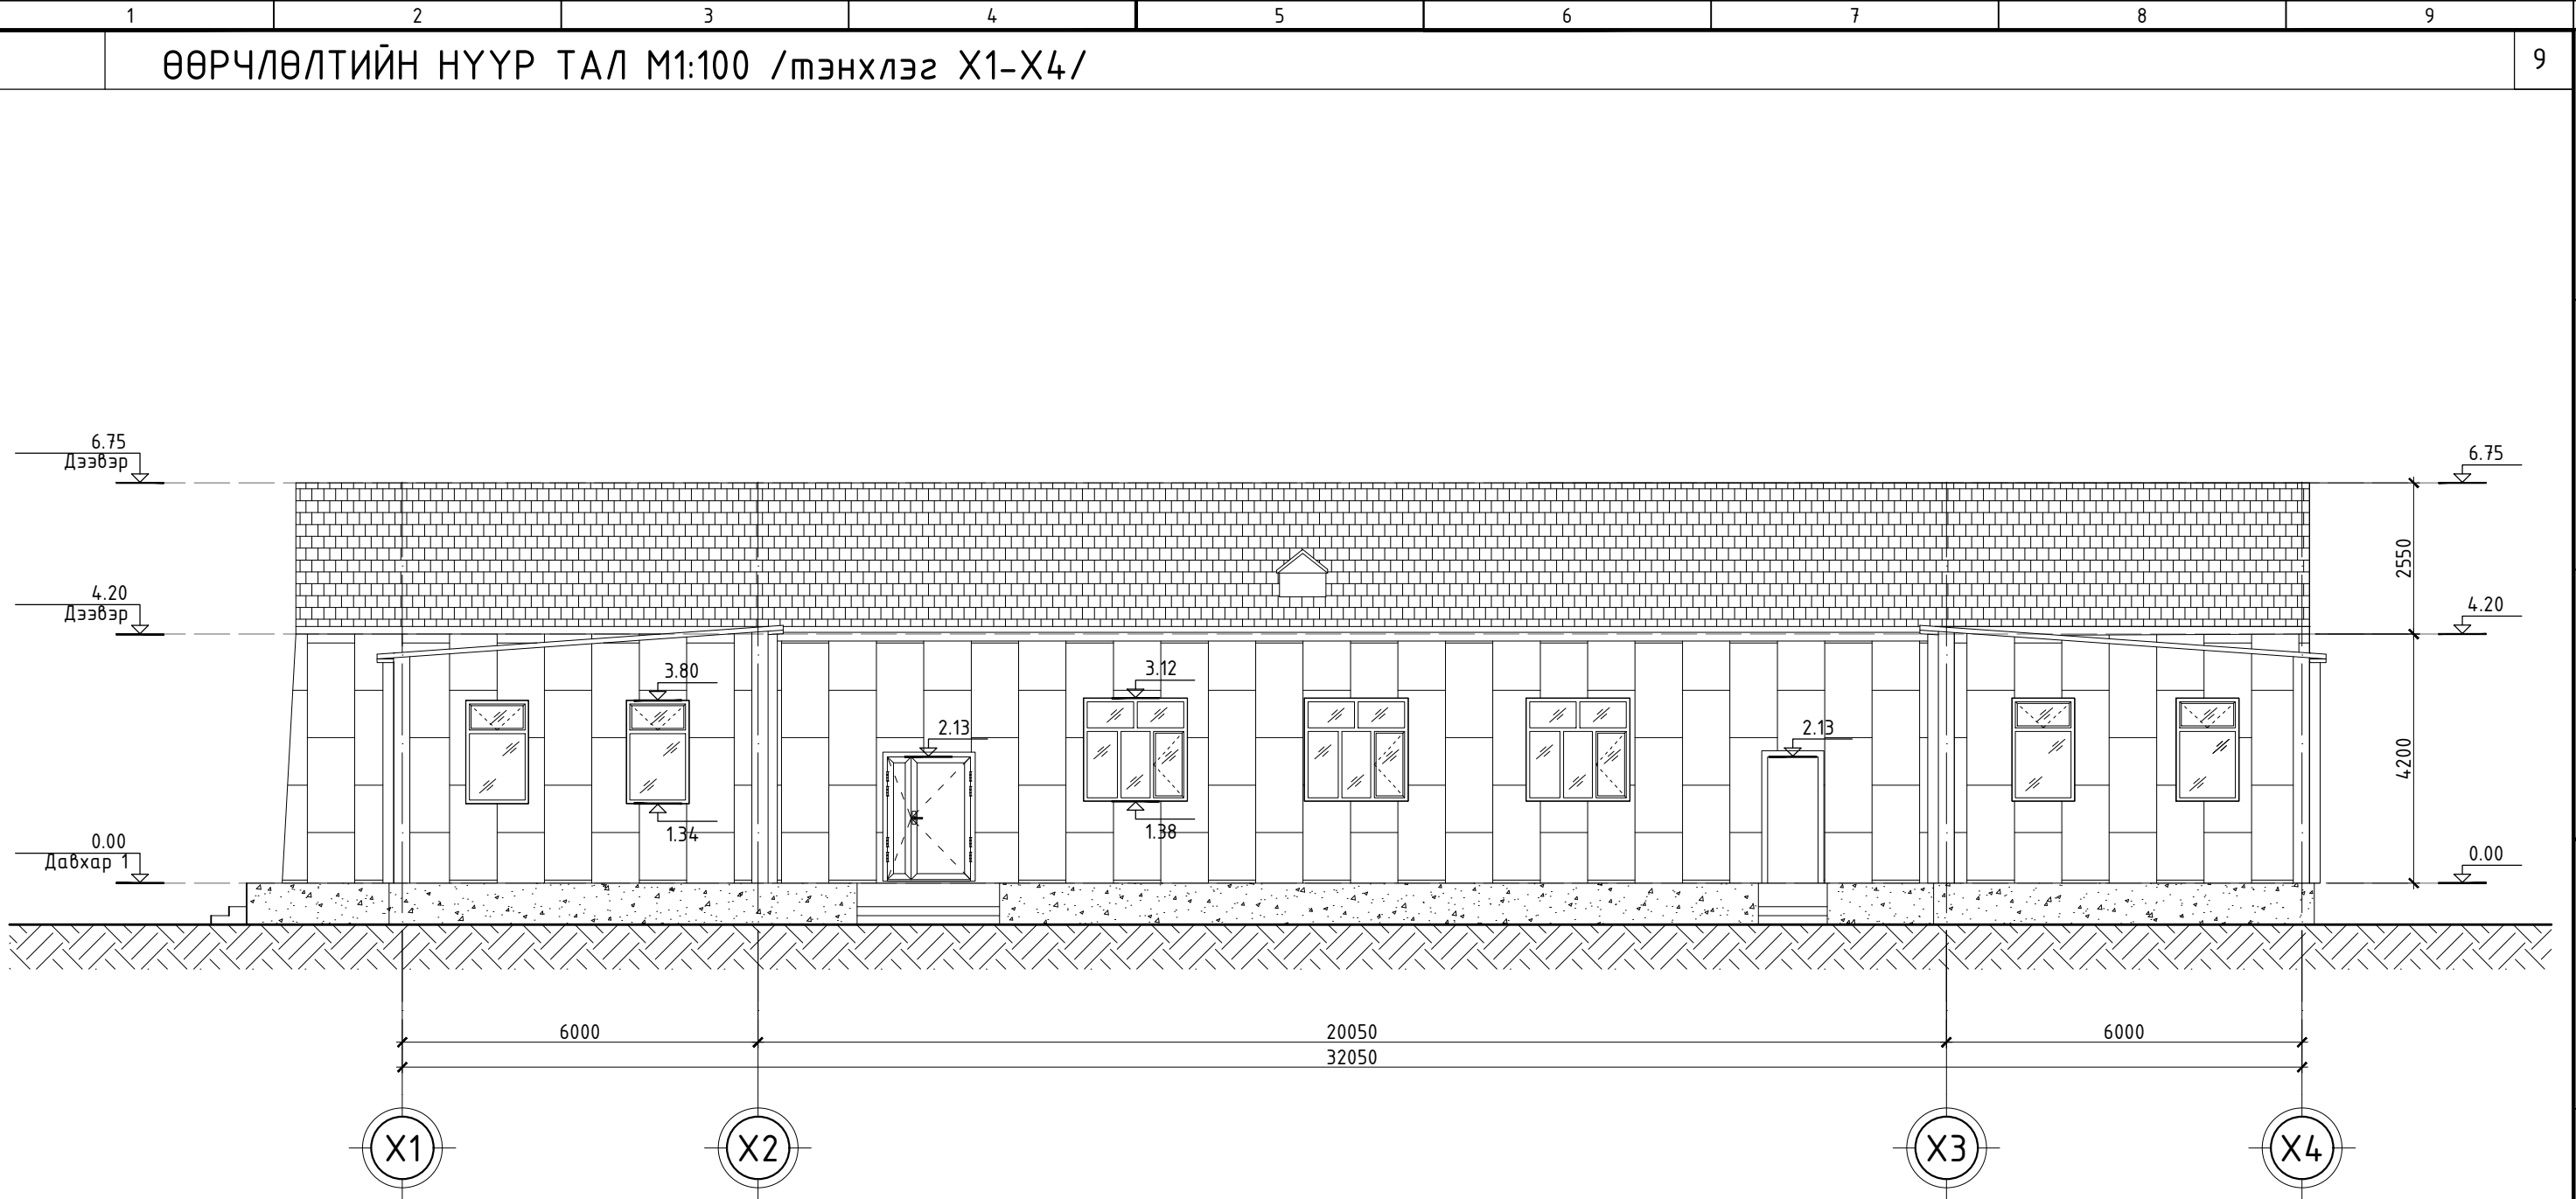

 Метал хавтан фасад




3Т17-1007/17  
nanuto.llc@gmail.com  
Утас: 99902549  
Барилгын зураг төслийн  
"НАНУТО" ХХК



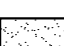

ХӨВСГӨЛ АЙМГИЙН ТОСОНЦЭНГЭЛ СУМЫН СОЁЛЫН ТӨВИЙН БАРИЛГЫН ИХ ЗАСВАР

Өөрчлөлтийн нүүр тал				Үе шат:
Архитектор	Н.Тулгабаатар	ЕГ Шифр:	НА-036/2023	А3
Гүйцэтгэсэн	Н.Тулгабаатар	Масштаб:	М1:100	Огноо:
Шалгасан	Н. Лхагвалүрэв	ТГ Шифр:	Зургийн дугаар:	2023/12/04
			БА-9	Хуудас:
				-

# ХЭМЖИЛТИЙН НҮҮР ТАЛ М1:100 /тэнхлэг Y1-Y4/

9

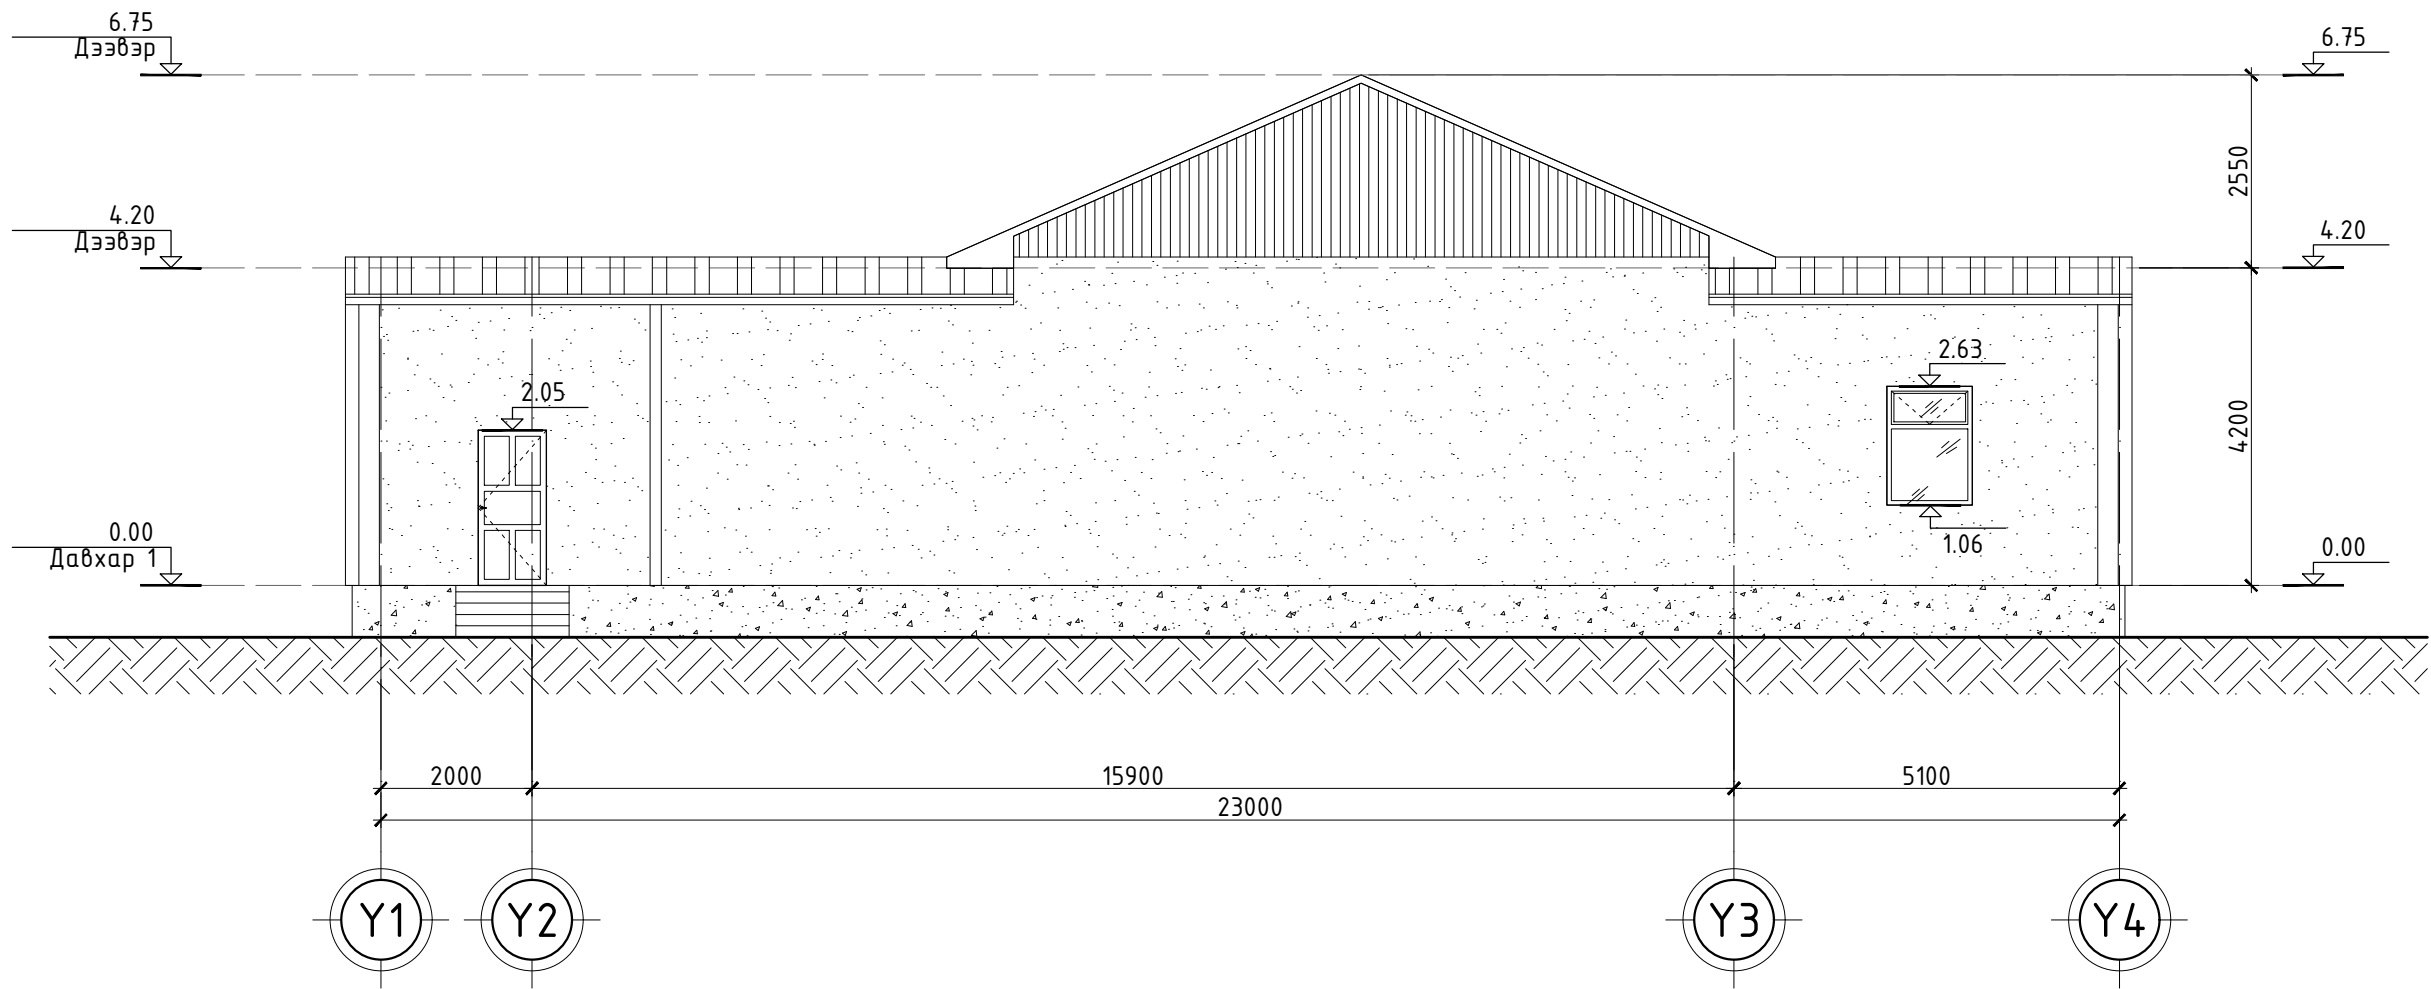

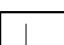-  Одоо байгаа эвдэрч муудсан хана
-  Банзан өнгөлгөө
-  Одоо байгаа метал хавтан өнгөлгөө
-  Одоо байгаа рейкэн өнгөлгөө



ЗТ17-1007/17  
nanuto.llc@gmail.com  
Утас: 99902549  
Барилгын зураг төслийн  
"НАНУТО" ХХК


ХӨВСГӨЛ АЙМГИЙН ТОСОНЦЭНГЭЛ СУМЫН СОЁЛЫН ТӨВИЙН БАРИЛГЫН ИХ ЗАСВАР


Хэмжилтийн нүүр тал				Үе шат:
Архитектор	Н.Тулгадаатар	ЕГ Шифр:	НА-036/2023	А3
Гүйцэтгэсэн	Н.Тулгадаатар	Масштаб:	M1:100	Огноо:
Шалгасан	Н.Лхагвапүрэв	ТГ Шифр:	Зургийн дугаар:	Хуудас:
			БА-10	-

1 2 3 4 5 6 7 8

ӨӨРЧЛӨЛТИЙН НҮҮР ТАЛ М1:100 /тэнхлэг Y1-Y4/

9

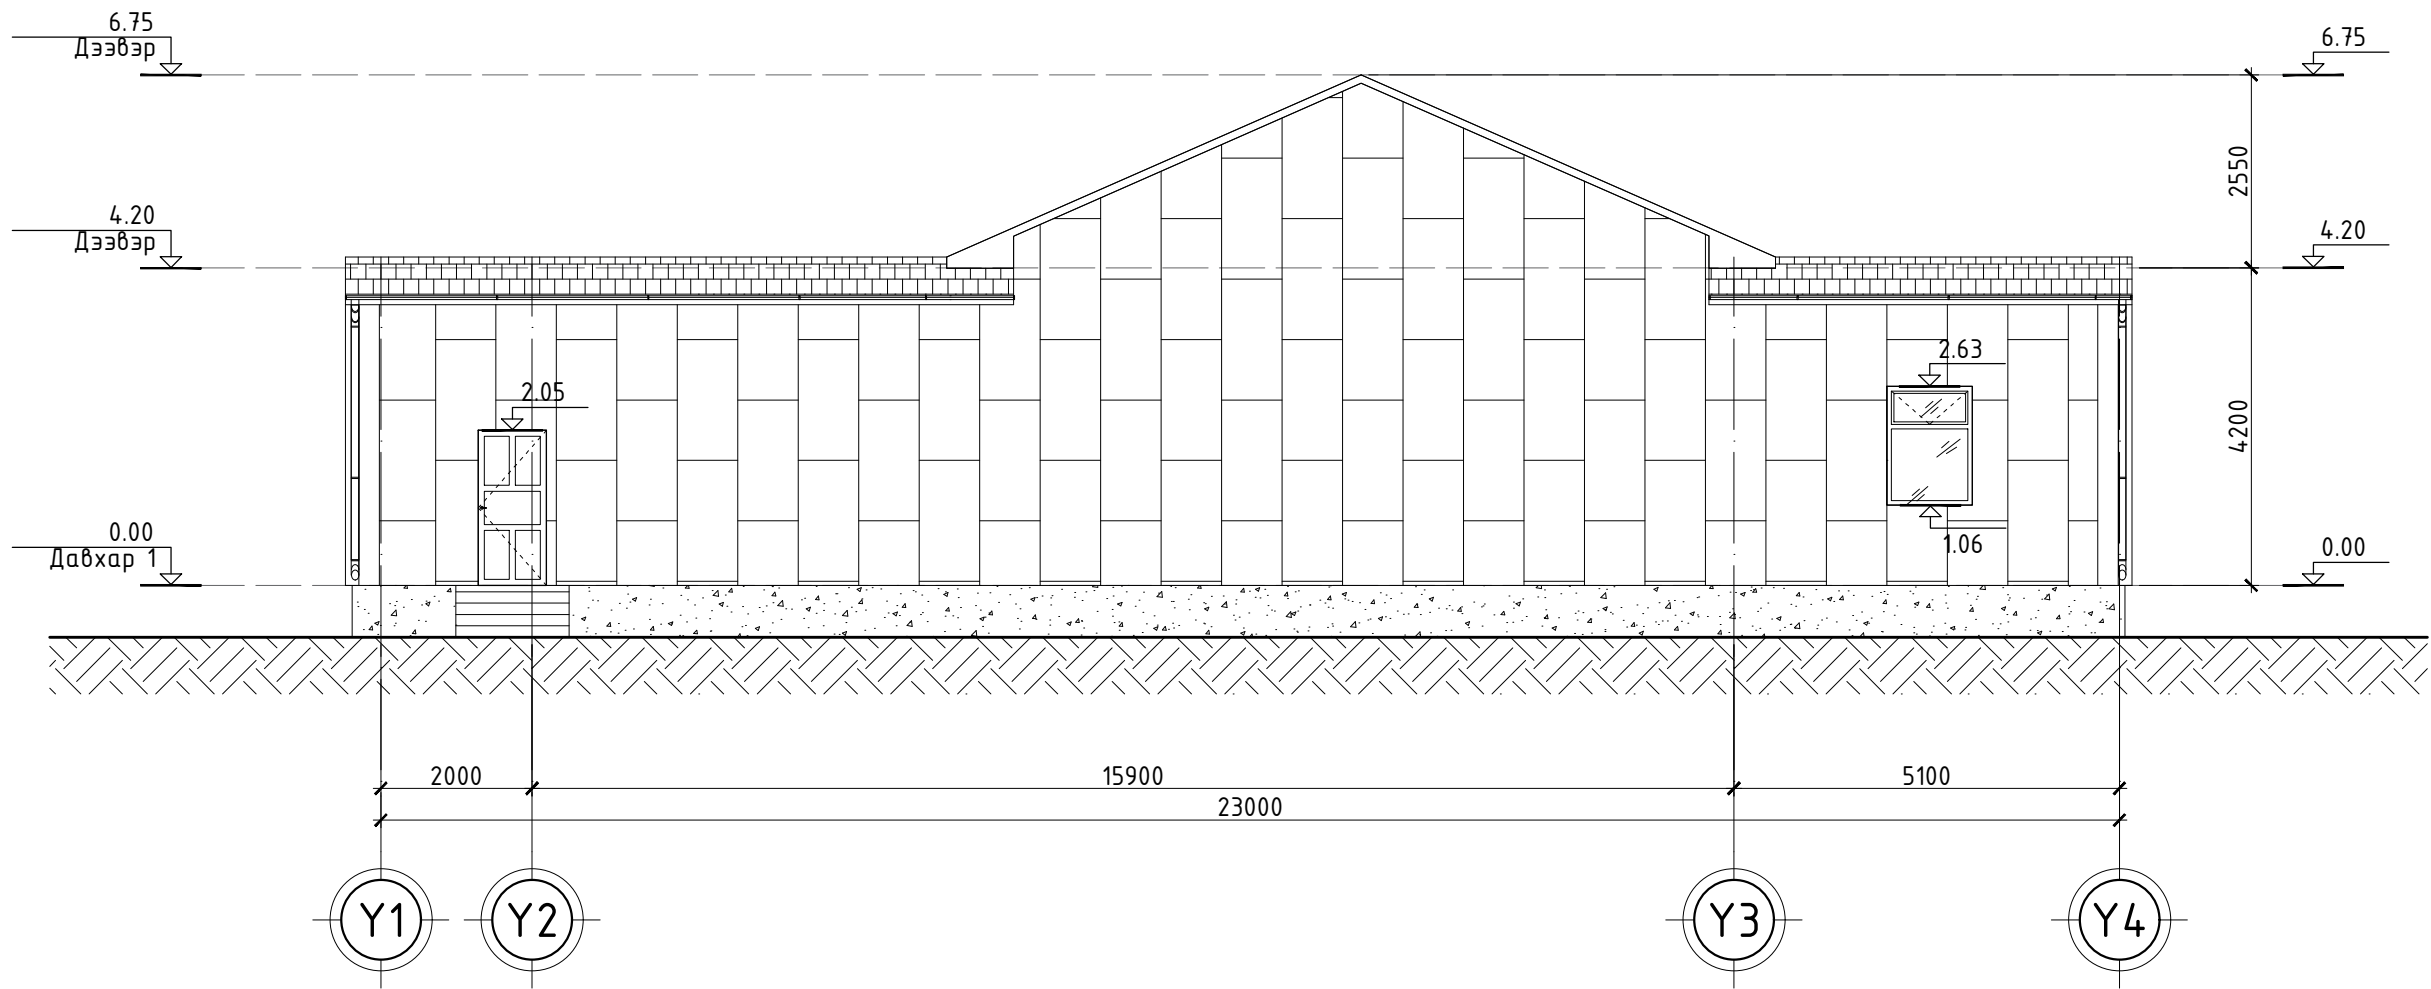

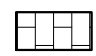 Метал хавтан фасад




ЗТ17-1007/17  
nanuto.llc@gmail.com  
Утас: 99902549  
Барилгын зураг төслийн  
"НАНУТО" ХХК


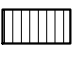
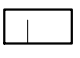

ХӨВСГӨЛ АЙМГИЙН ТОСОНЦЭНГЭЛ СУМЫН СОЁЛЫН ТӨВИЙН БАРИЛГЫН ИХ ЗАСВАР

Өөрчлөлтийн нүүр тал				Үе шат:
Архитектор	Н.Тулгадаатар	ЕГ Шифр:	Масштаб:	А3
Гүйцэтгэсэн	Н.Тулгадаатар	НА-036/2023	M1:100	Огноо:
Шалгасан	Н. Лхагвапүрэв	ТГ Шифр:	Зургийн дугаар:	2023/12/04
			БА-11	Хуудас:
				-

ХЭМЖИЛТИЙН НҮҮР ТАЛ М1:100 /тэнхлэг Х4-Х1/

9

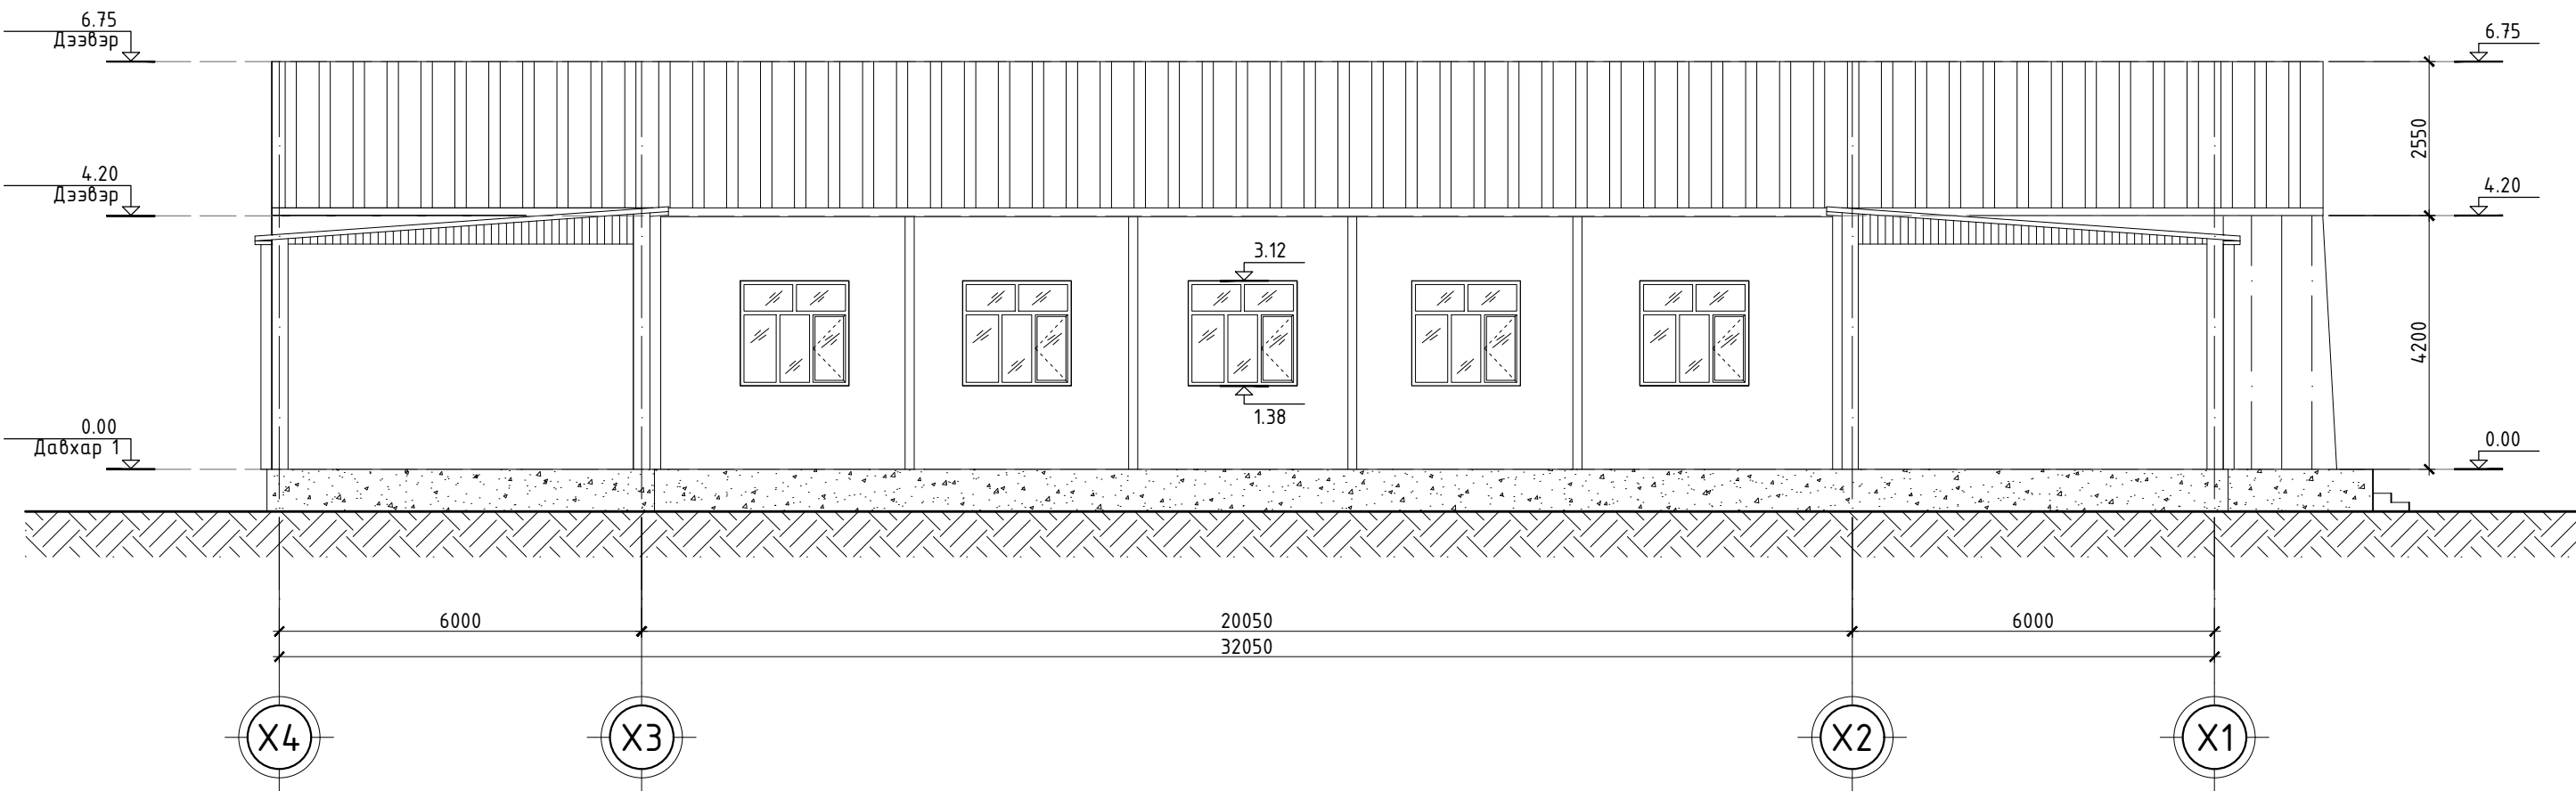

-  Одоо байгаа металл хавтан өнгөлгөө
-  Банзан өнгөлгөө
-  Одоо байгаа эвдэрч муудсан хана
-  Одоо байгаа рейкэн өнгөлгөө





3Т17-1007/17  
nanuto.llc@gmail.com  
Утас: 99902549  
Барилгын зураг төслийн  
"НАНУТО" ХХК

ХӨВСГӨЛ АЙМГИЙН ТОСОНЦЭНГЭЛ СУМЫН СОЁЛЫН ТӨВИЙН БАРИЛГЫН ИХ ЗАСВАР					
Хэмжилтийн нүүр тал					Үе шат: А3
Архитектор	Н.Тулгабаатар	ЕГ Шифр: НА-036/2023	Масштаб: М1:100	Огноо: 2023/12/04	
Гүйцэтгэсэн	Н.Тулгабаатар	ТГ Шифр:	Зургийн дугаар: БА-12	Хуудас: -	
Шалгасан	Н. Лхагвалүрэг				

ӨӨРЧЛӨЛТИЙН НҮҮР ТАЛ М1:100 /тэнхлэг Х4-Х1/

9

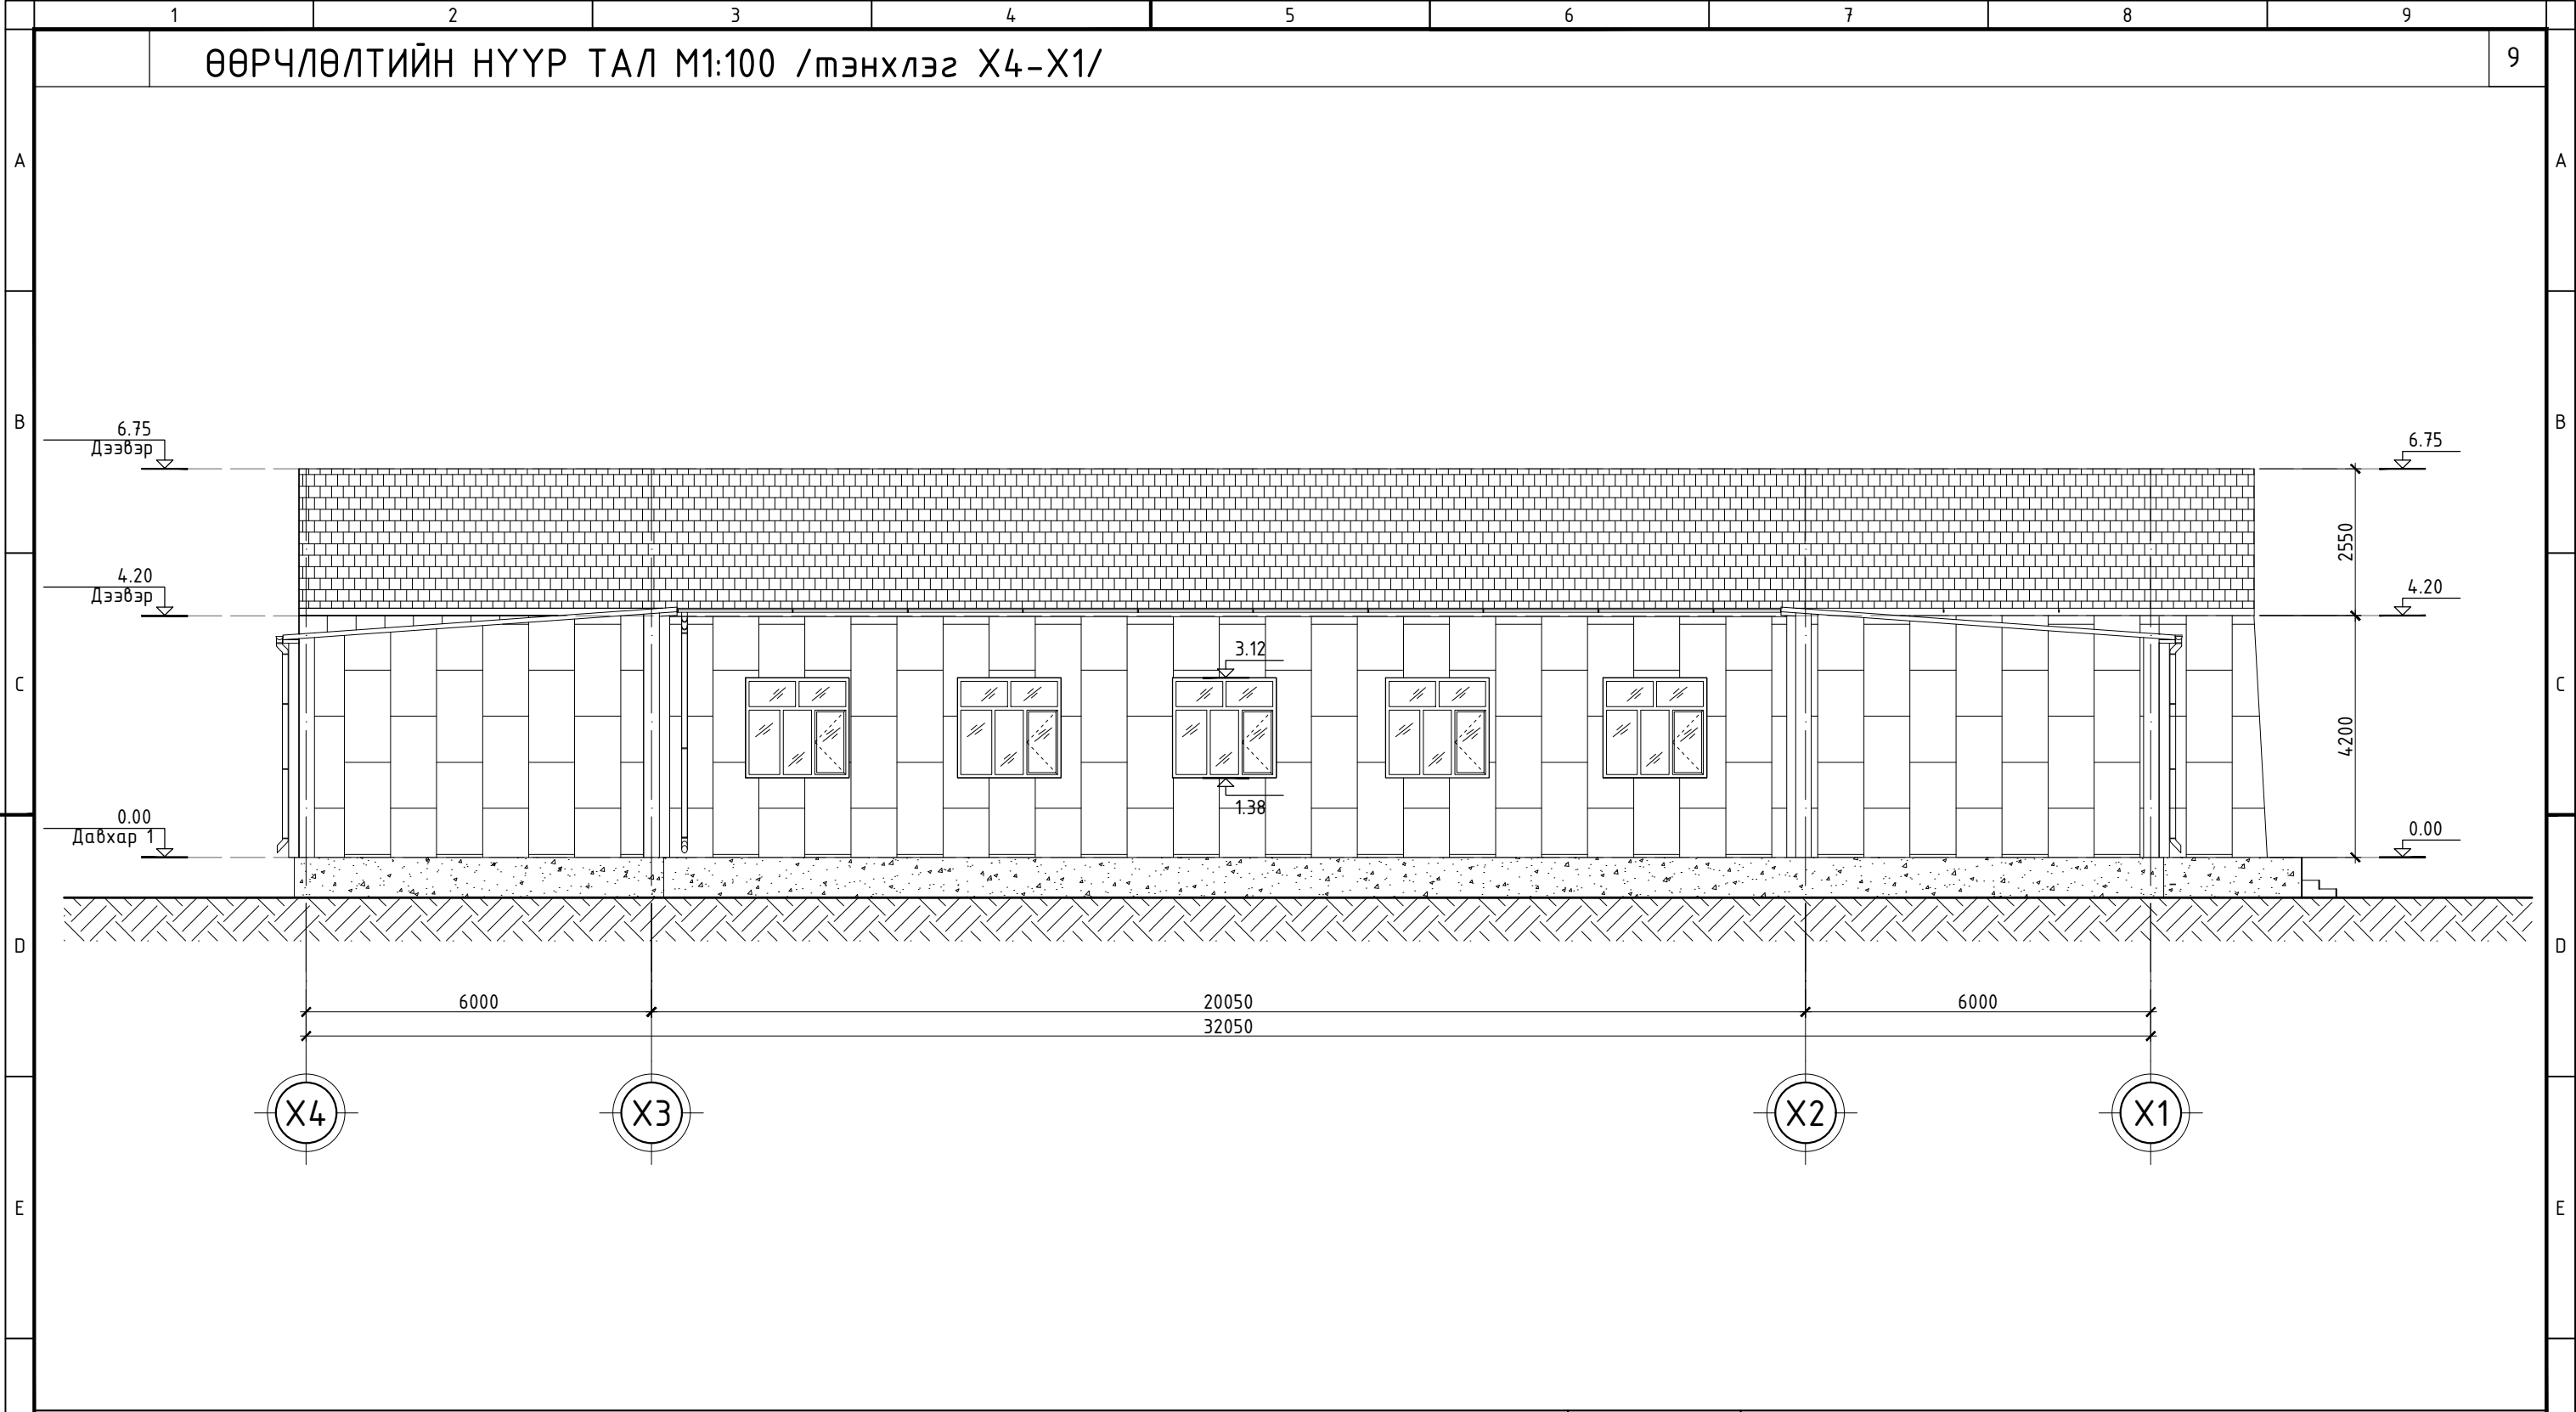

 Метал хавтан фасад



3117-1007/17  
nanuto.llc@gmail.com  
Утас: 99902549  
Барилгын зураг төслийн  
"НАНУТО" ХХК


ХӨВСГӨЛ АЙМГИЙН ТОСОНЦЭНГЭЛ СУМЫН СОЁЛЫН ТӨВИЙН БАРИЛГЫН ИХ ЗАСВАР


Өөрчлөлтийн нүүр тал				Үе шат:
Архитектор	Н.Тулгабаатар	ЕГ Шифр:	НА-036/2023	А3
Гүйцэтгэсэн	Н.Тулгабаатар	ТГ Шифр:	Зургийн дугаар:	Огноо:
Шалгасан	Н. Лхагвалүрэг		БА-13	2023/12/04
				Хуудас:
				-

1 2 3 4 5 6 7 8 9

# ДЭЭВРИЙН ХЭМЖИЛТИЙН БАЙГУУЛАЛТ М1:200

9

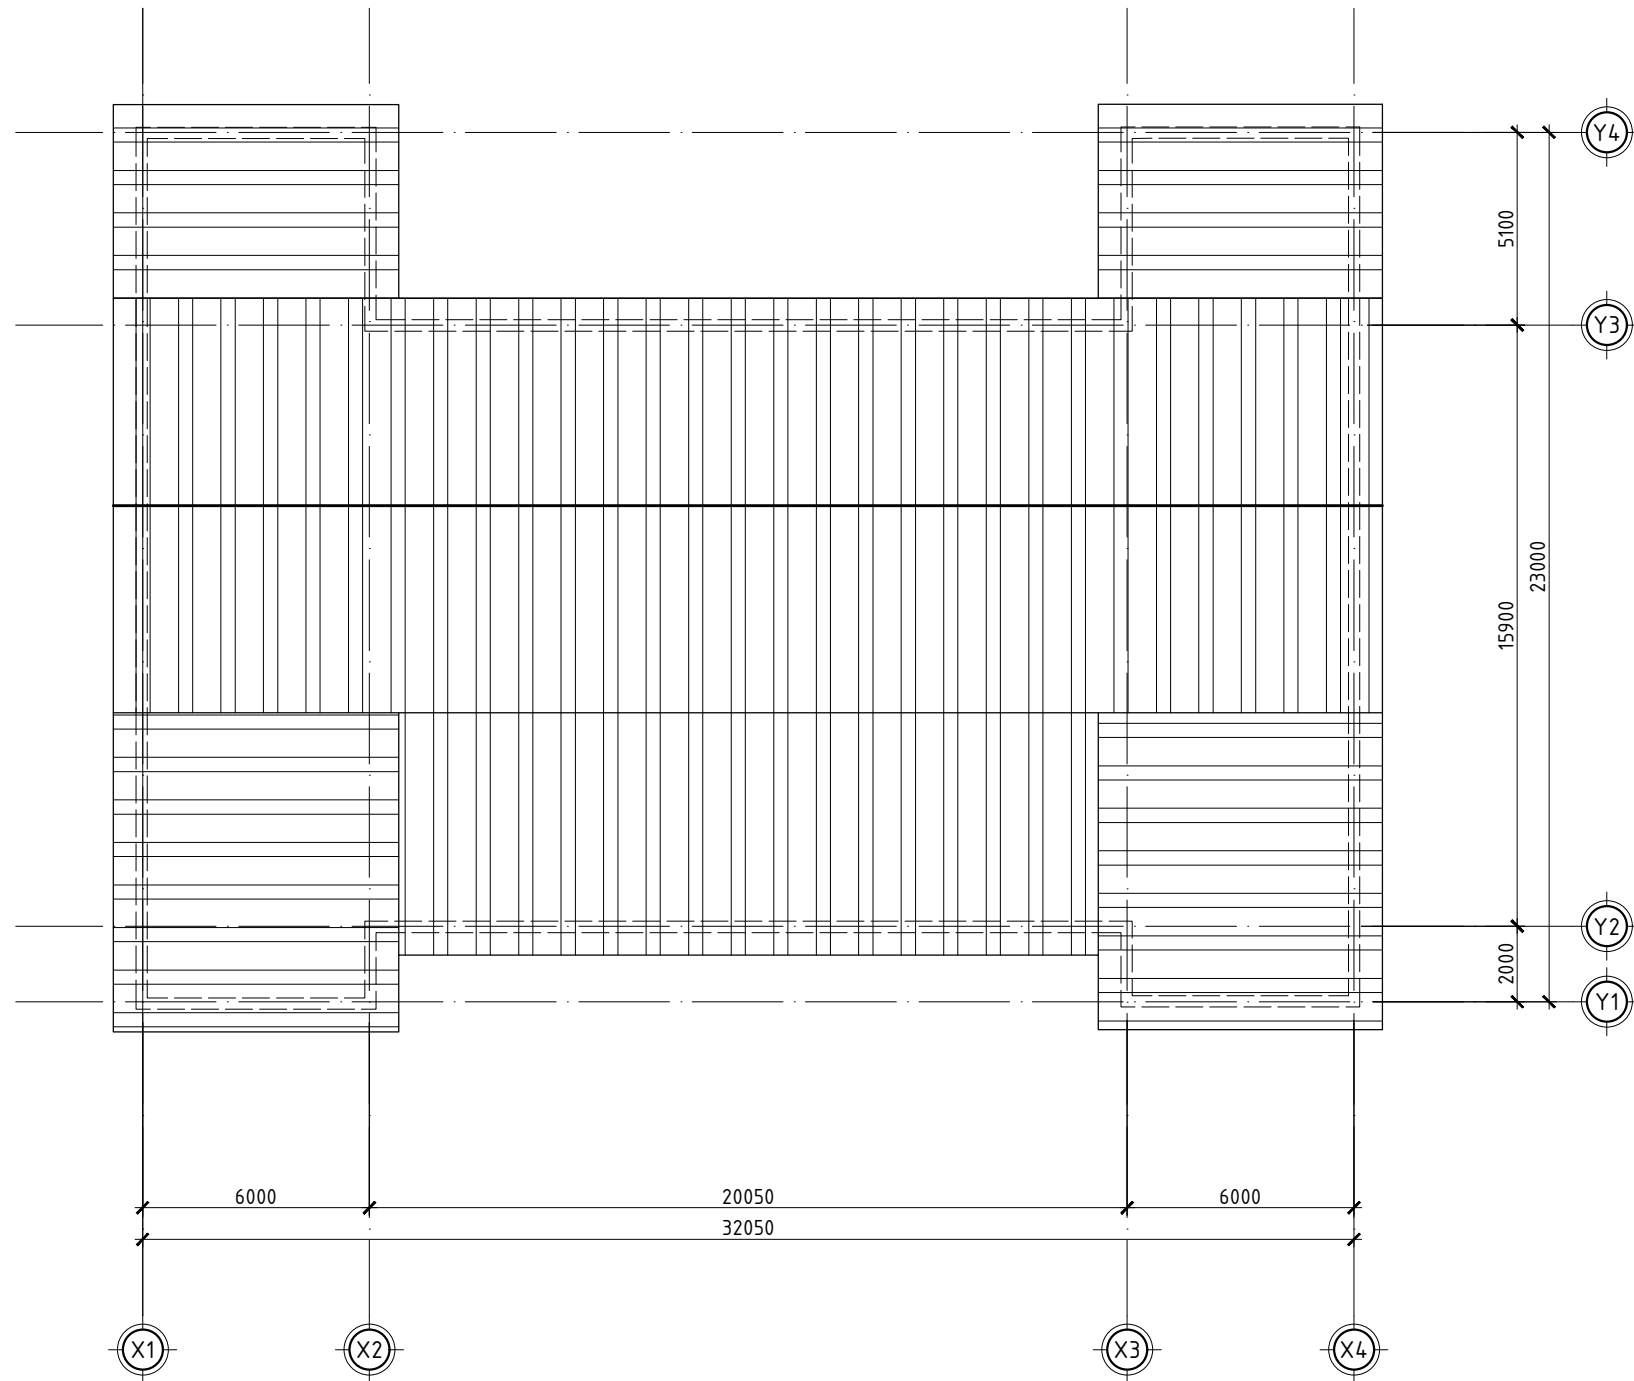

 Хуучир муудсан дээврийн төмөр



ЗТ17-1007/17  
nanuto.llc@gmail.com  
Утас: 99902549  
Барилгын зураг төслийн  
"НАНУТО" ХХК

ХӨВСГӨЛ АЙМГИЙН ТОСОНЦЭНГЭЛ СУМЫН СОЁЛЫН ТӨВИЙН БАРИЛГЫН ИХ ЗАСВАР

Дээврийн хэмжилтийн байгуулалт


Үе шат:  
А3


Архитектор	Н.Тулгадаатар	ЕГ Шифр: НА-036/2023	Масштаб: М1:200	Огноо: 2023/12/04
Гүйцэтгэсэн	Н.Тулгадаатар	ТГ Шифр:	Зургийн дугаар: БА-14	Хуудас: -
Шалгасан	Н. Лхагвапүрэв			



# ДЭЭВРИЙН ӨӨРЧЛӨЛТИЙН БАЙГУУЛАЛТ М1:200

9

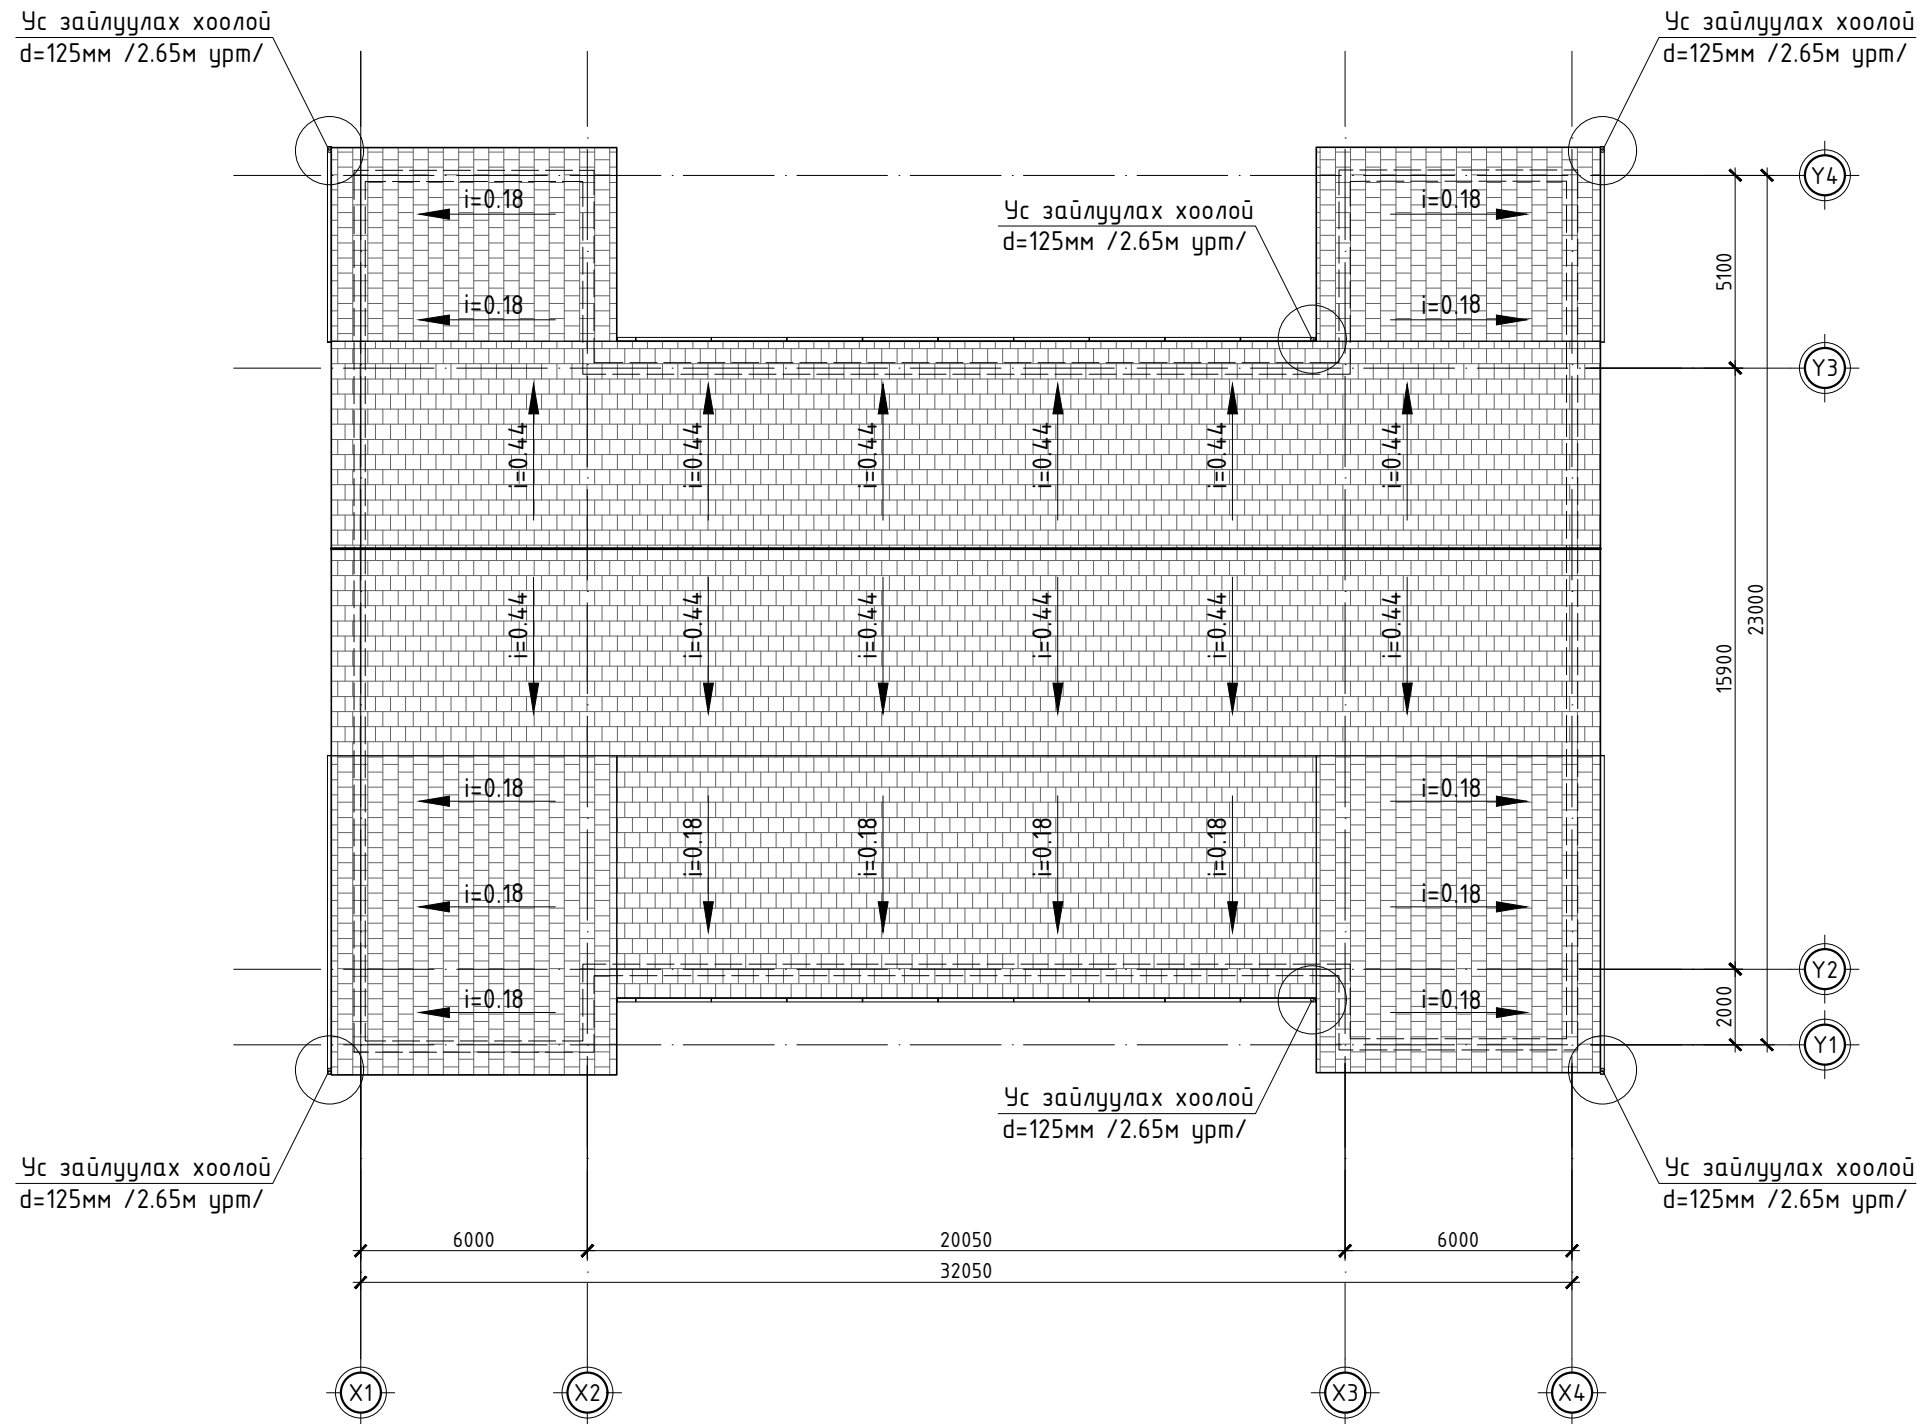

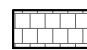 Дээврийн төмөр өнгөлгөө



3Т17-1007/17  
nanuto.llc@gmail.com  
Утас: 99902549  
Барилгын зураг төслийн  
"НАНУТО" ХХК




ХӨВСГӨЛ АЙМГИЙН ТОСОНЦЭНГЭЛ СУМЫН СОЁЛЫН ТӨВИЙН БАРИЛГЫН ИХ ЗАСВАР


Дээврийн өөрчлөлтийн байгуулалт

Үе шат:  
А3

Архитектор	Н.Тулгадаатар	ЕГ Шифр: НА-036/2023	Масштаб: М1:200	Огноо: 2023/12/04
Гүйцэтгэсэн	Н.Тулгадаатар	ТГ Шифр:	Зургийн дугаар: БА-15	Хуудас: -
Шалгасан	Н.Лхагвапүрэв			

# ХААЛГАНЫ СХЕМ, ТҮҮВЭР М1:50

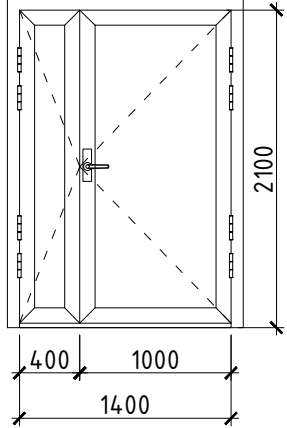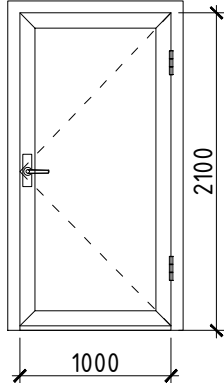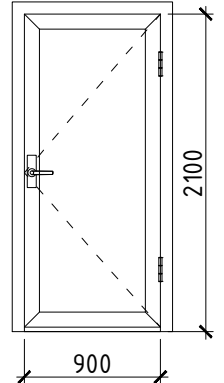A	Хаалганы марк	Хаалганы төрөл	Зургар	Хайрцагны хэмжээ /мм/		Давхрын тоо	Нийт тоо
				Өргөн	Өндөр		
				1	2	3	
B	X-1 T1 (14-21)	Битүү самбартай металл рамтай төмөр хаалга		1400	2100	2	2
C	X-2 T2 (10-21)	Битүү самбартай металл рамтай төмөр хаалга		710	2100	2	2
D	X-3 T3 (9-21)	Битүү самбартай металл рамтай төмөр хаалга		1210	2100	2	2

F	 ЗТ17-1007/17 nanuto.llc@gmail.com Утас: 99902549 Барилгын зураг төслийн "НАНУТО" ХХК		ХӨВСГӨЛ АЙМГИЙН ТОСОНЦЭНГЭЛ СУМЫН СОЁЛЫН ТӨВИЙН БАРИЛГЫН ИХ ЗАСВАР					
			Дээврийн өөрчлөлтийн дайгуулалт					Үе шат: А3
			Архитектор	Н.Тулгадаатар	ЕГ Шифр: НА-036/2023	Масштаб: М1:50	Огноо: 2023/12/04	
			Гүйцэтгэсэн	Н.Тулгадаатар	ТГ Шифр:	Зургийн дугаар: БА-16	Хуудас: -	
	Шалгасан	Н.Лхагвапүрэв						