


БАТЛАВ: ХЭНТИЙ АЙМГИЙН ЕРӨНХИЙ АРХИТЕКТОР

Ш.АРИУНБОЛОР

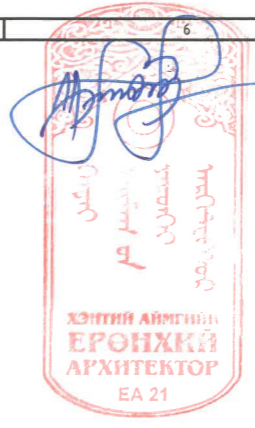


ТГ Шуфр: НДР-12/2021

ХЭНТИЙ АЙМАГ, ХЭРЛЭН СУМ. 3-Р БАГ. ГЭР ХОРООЛЛЫН АЙЛ ӨРХИЙГ ТӨВИЙН ИНЖЕНЕРИЙН ДЭД БҮТЦЭД ХОЛБОХ ДУЛААНЫ ЭХ ҮҮСВЭР ЗУУХ 8.4МВм.
ЗАГВАР ЗУРАГ

ЗӨВШӨӨРӨЛЦСӨН

БОЛОВСРУУЛСАН

Албан тушаал	Нэр	Гарын үсэг	ГҮЙЦЭТГЭГЧ
Хэнтий аймгийн ГХБХБГазрын дарга	Д.Баярхүү		Албан тушаал "Алтан хөхийн очир" ХХК-ийн захирал
Хэнтий аймгийн МХГазрын дарга	Б.Сүнгээ		ЗАХИАЛАГЧ Албан тушаал
Хэнтий аймгийн ОБГазрын дарга, хурандаа	Ж.Эрдэнэбат		Хэнтий аймгийн Хэрлэн сумын Засаг дарга, Чингис хотын захирагч

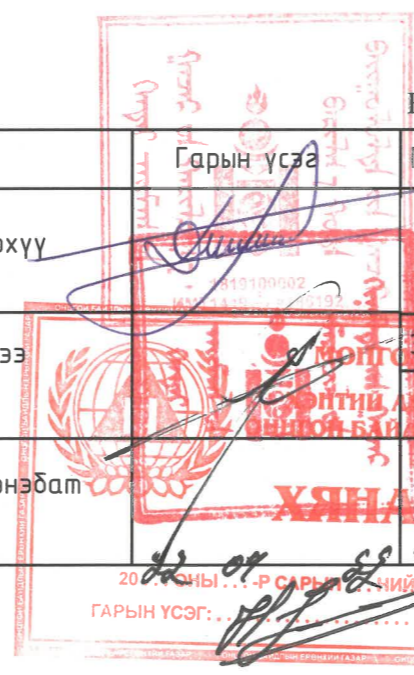


Улаанбаатар хот 2022 он

БАТЛАВ:
ХЭНТИЙ АЙМГИЙН ЕРӨНХИЙ АРХИТЕКТОР
ЗӨВШӨӨРСӨН:
Хэнтий аймгийн ГХБХБГазрын дарга

Ш.Ариунболор /Ш.Ариунболор/
Д.Баярхүү /Д.Баярхүү/

ҮНДЭСЛЭЛ:
- Улсын Их Хурлын Монгол Улсын урт хугацааны хөгжлийн баримт бичиг "Алсын хараа 2050" батлах тухай 2020 оны 52 дугаар тогтоол;
- Засгийн газрын 2020-2024 оны үйл ажиллагааны хөтөлбөрийг хэрэгжүүлэх арга хэмжээний төлөвлөгөө;
- Аймгийн Засаг даргын 2021-2025 оны мөрийн хөтөлбөр Монгол Улсын Засгийн газрын 2020 оны 09 дүгээр сарийн 09-ний өдрийн 99 дугаар тогтоол /Өндөрхаан хотыг 2038 он хүртэл хөгжүүлэх хөгжлийн ерөнхий төлөвлөгөө батлах тухай/;
- Эрчим хүчний яамнаас хэрэгжүүлж дүй "10 аймгийн төвийн дулааны станц барих" төсөл /Хэнтий/

ЕРӨНХИЙ ТӨЛӨВЛӨГӨӨ М1:1000

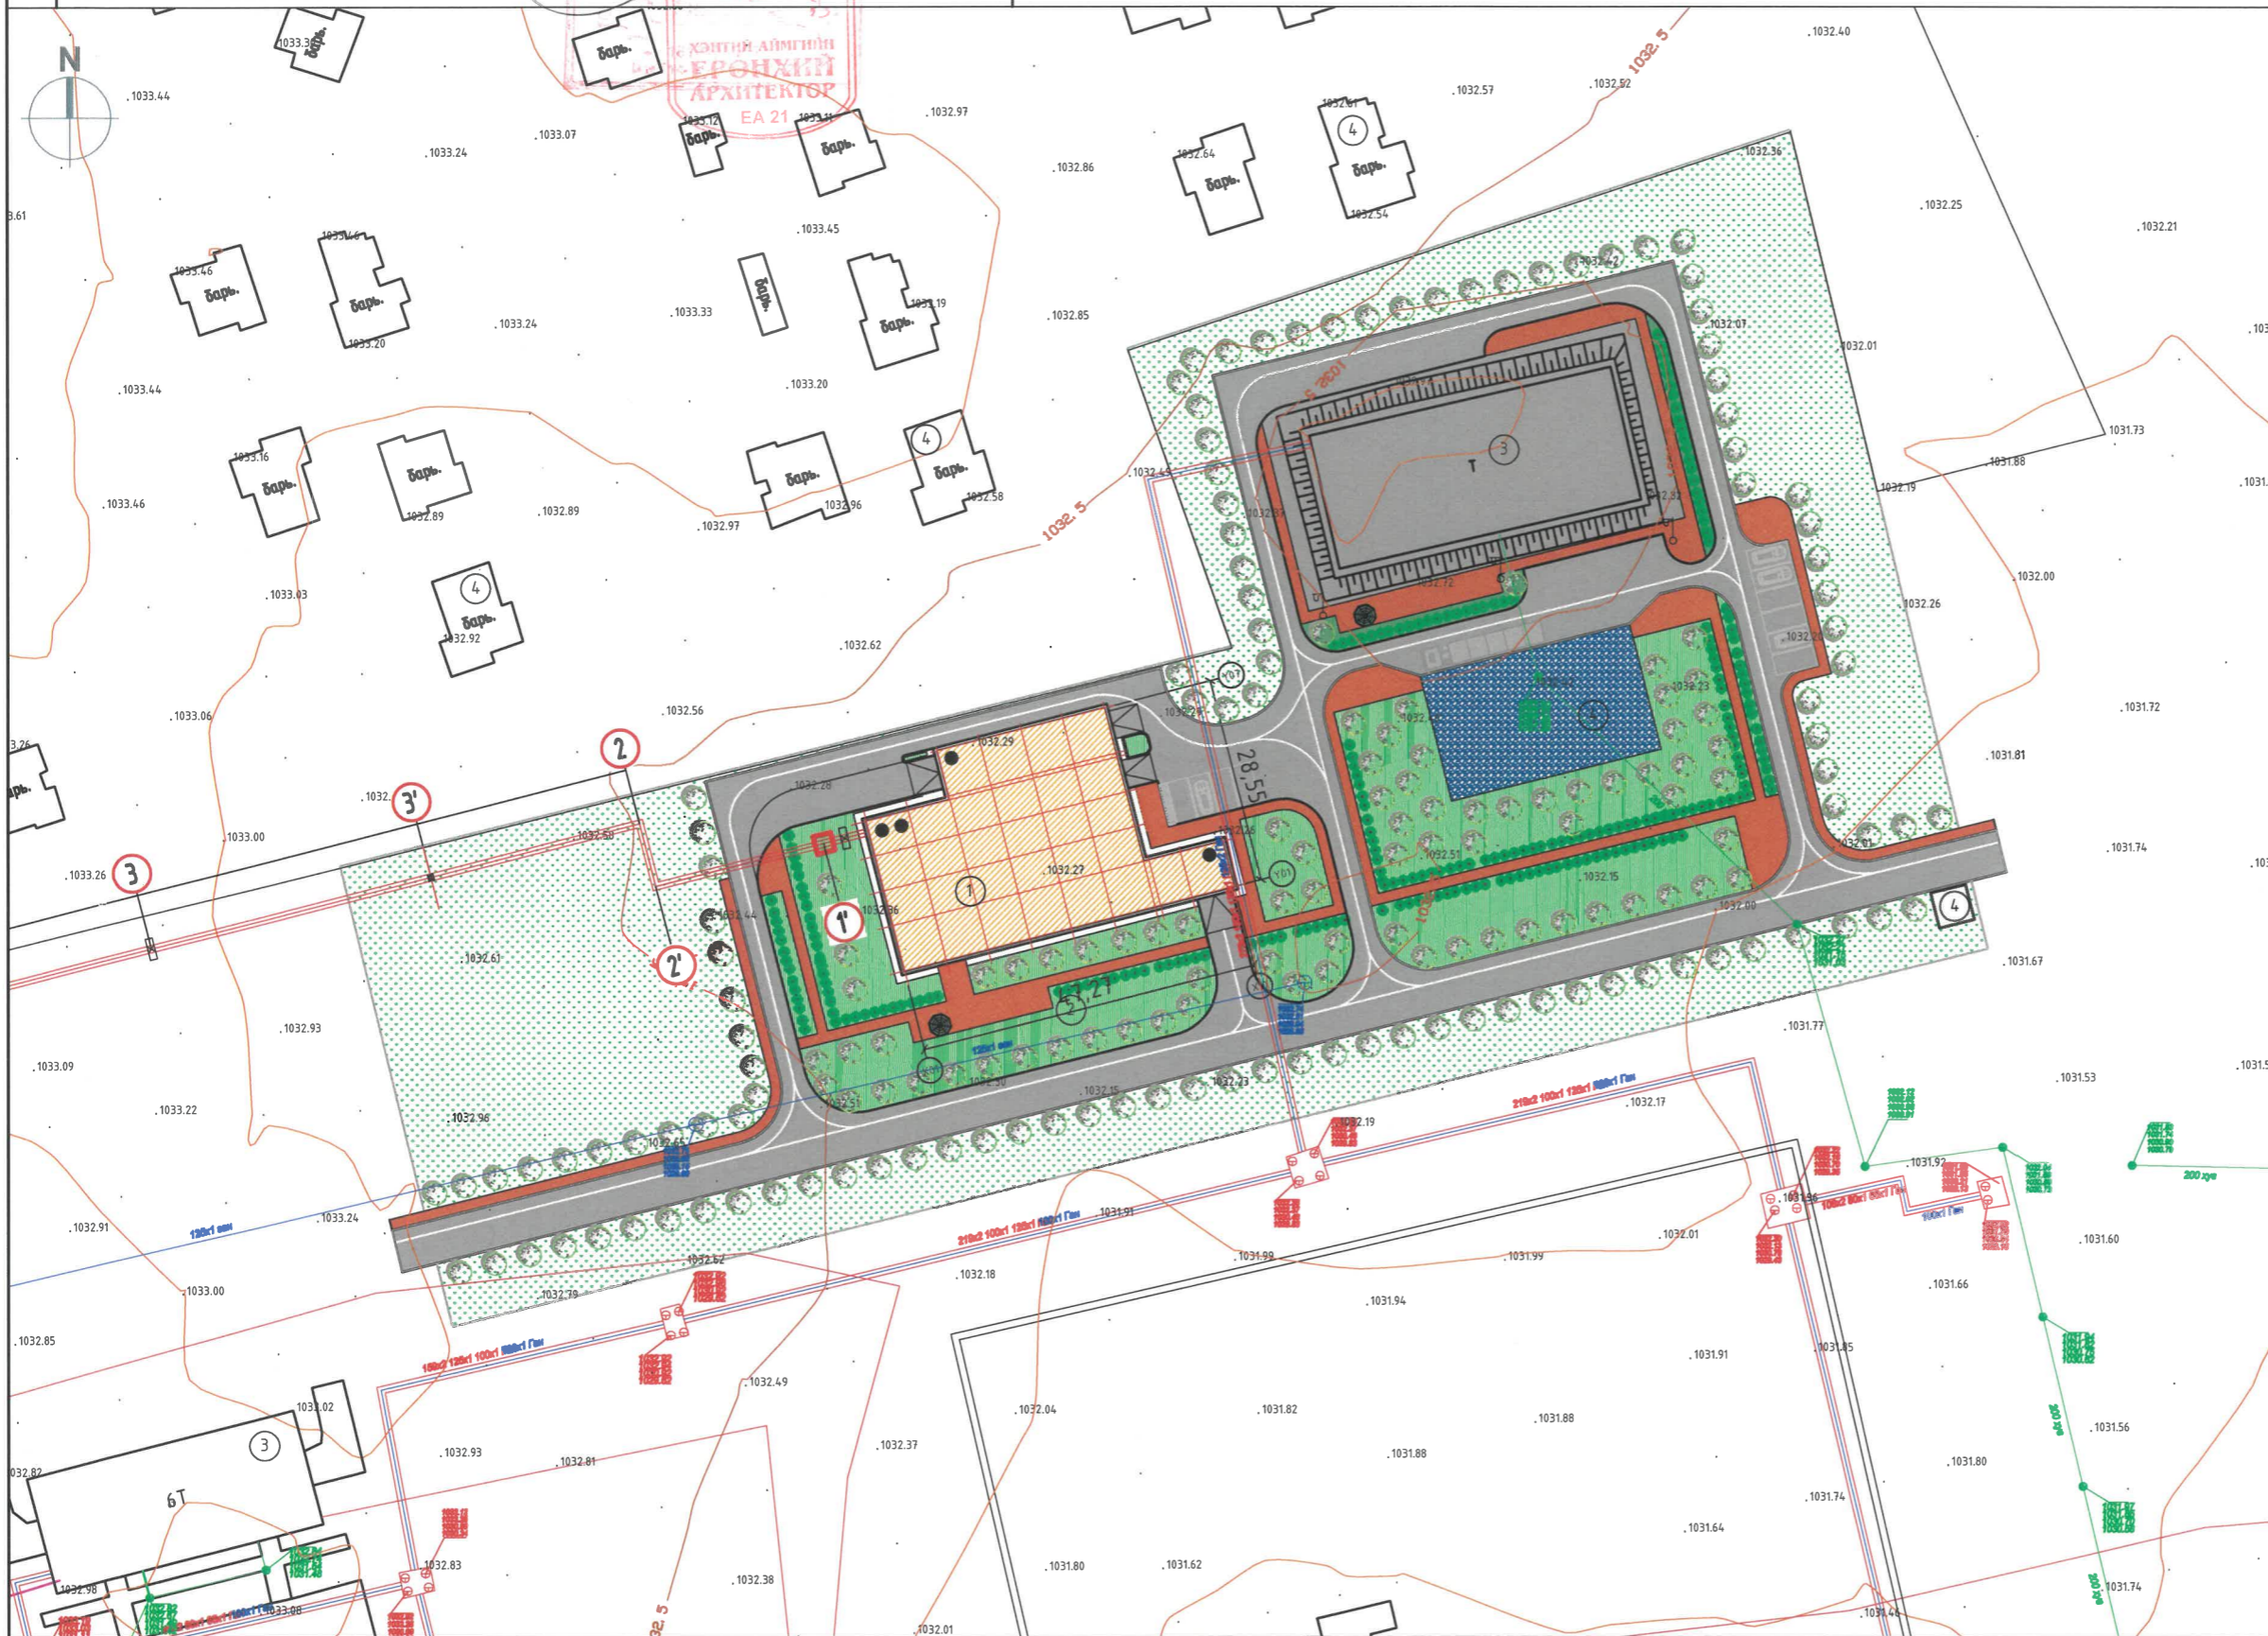

Д/Д	ТОДОРХОЙЛОЛТ	ТАЙЛБАР
1.	Төлөвлөж дүй барилга, байгууламж	Төлөвлөж дүй
2.	Тохжилт	Төлөвлөж дүй
3.	Одоо байгаа зуухны барилга	Одоо байгаа
4.	Шинээр төлөвлөж дүй нүүрсний задгай талбай	Төлөвлөж дүй
5.	Харуулын байр	Төлөвлөж дүй

БАЙРШЛЫН СХЕМ



төв зам төв талбай төлөвлөж дүй байршил

ТАНИХ ТЭМДЭГЛЭГЭЭ

-  Төлөвлөж дүй барилга, байгууламж
-  Төлөвлөж дүй авто зам
-  Төлөвлөж дүй явган хүний зам, талбай
-  Төлөвлөж дүй авто зогсоол
-  Төлөвлөж дүй ногоон байгууламж
-  Архитектур төлөвлөлтийн даалгаврын схемийн хил хязгаар
-  Одоо байгаа барилга
-  Дулааны шугам
-  Төлөвлөж дүй дулааны шугам
-  Бохир усны шугам
-  Шилэн кабель
-  Цахилгааны шугам
-  Төлөвлөж дүй нүүрсний задгай талбай


- Ерөнхий төлөвлөгөөг орчны тойм, хөдөлгөөний схем зураглалтай хамтатган үзнэ.

Барилгын үзүүлэлт:


1	Дулааны эх үүсвэрийн барилга /зуух/	8.4МВт	7	Галын гарц, абрах гарцын тоо	4ш
2			8	Рамп, пандусны тоо	Машин ш/%, ХБИ ш/%
3			9	Сэргээгдэх эрчим хүч	
4			10	Шинэ, шилдэг технологи	
5	Авто машины зогсоол	11ш	11	Архитектур хэв маяг	
6	ХБИ-ий авто машины зогсоол	2ш			



Усан халаалтын зуухны барилга Хүчин чадал: 8.4 МВт Дулааны эх үүсвэр 3-р баг	Нэр	Гарын үсэг	Загвар
"АЛТАН ХӨХИЙН ОЧИР" ХХК-ийн Захирал	А.Буянжаргал	<i>А.Буянжаргал</i>	M1:1000
Архитектор	С.Баяртогтох	<i>С.Баяртогтох</i>	Хуудас-01
Захиалагч	Д.Баярхүү	<i>Д.Баярхүү</i>	2022 он

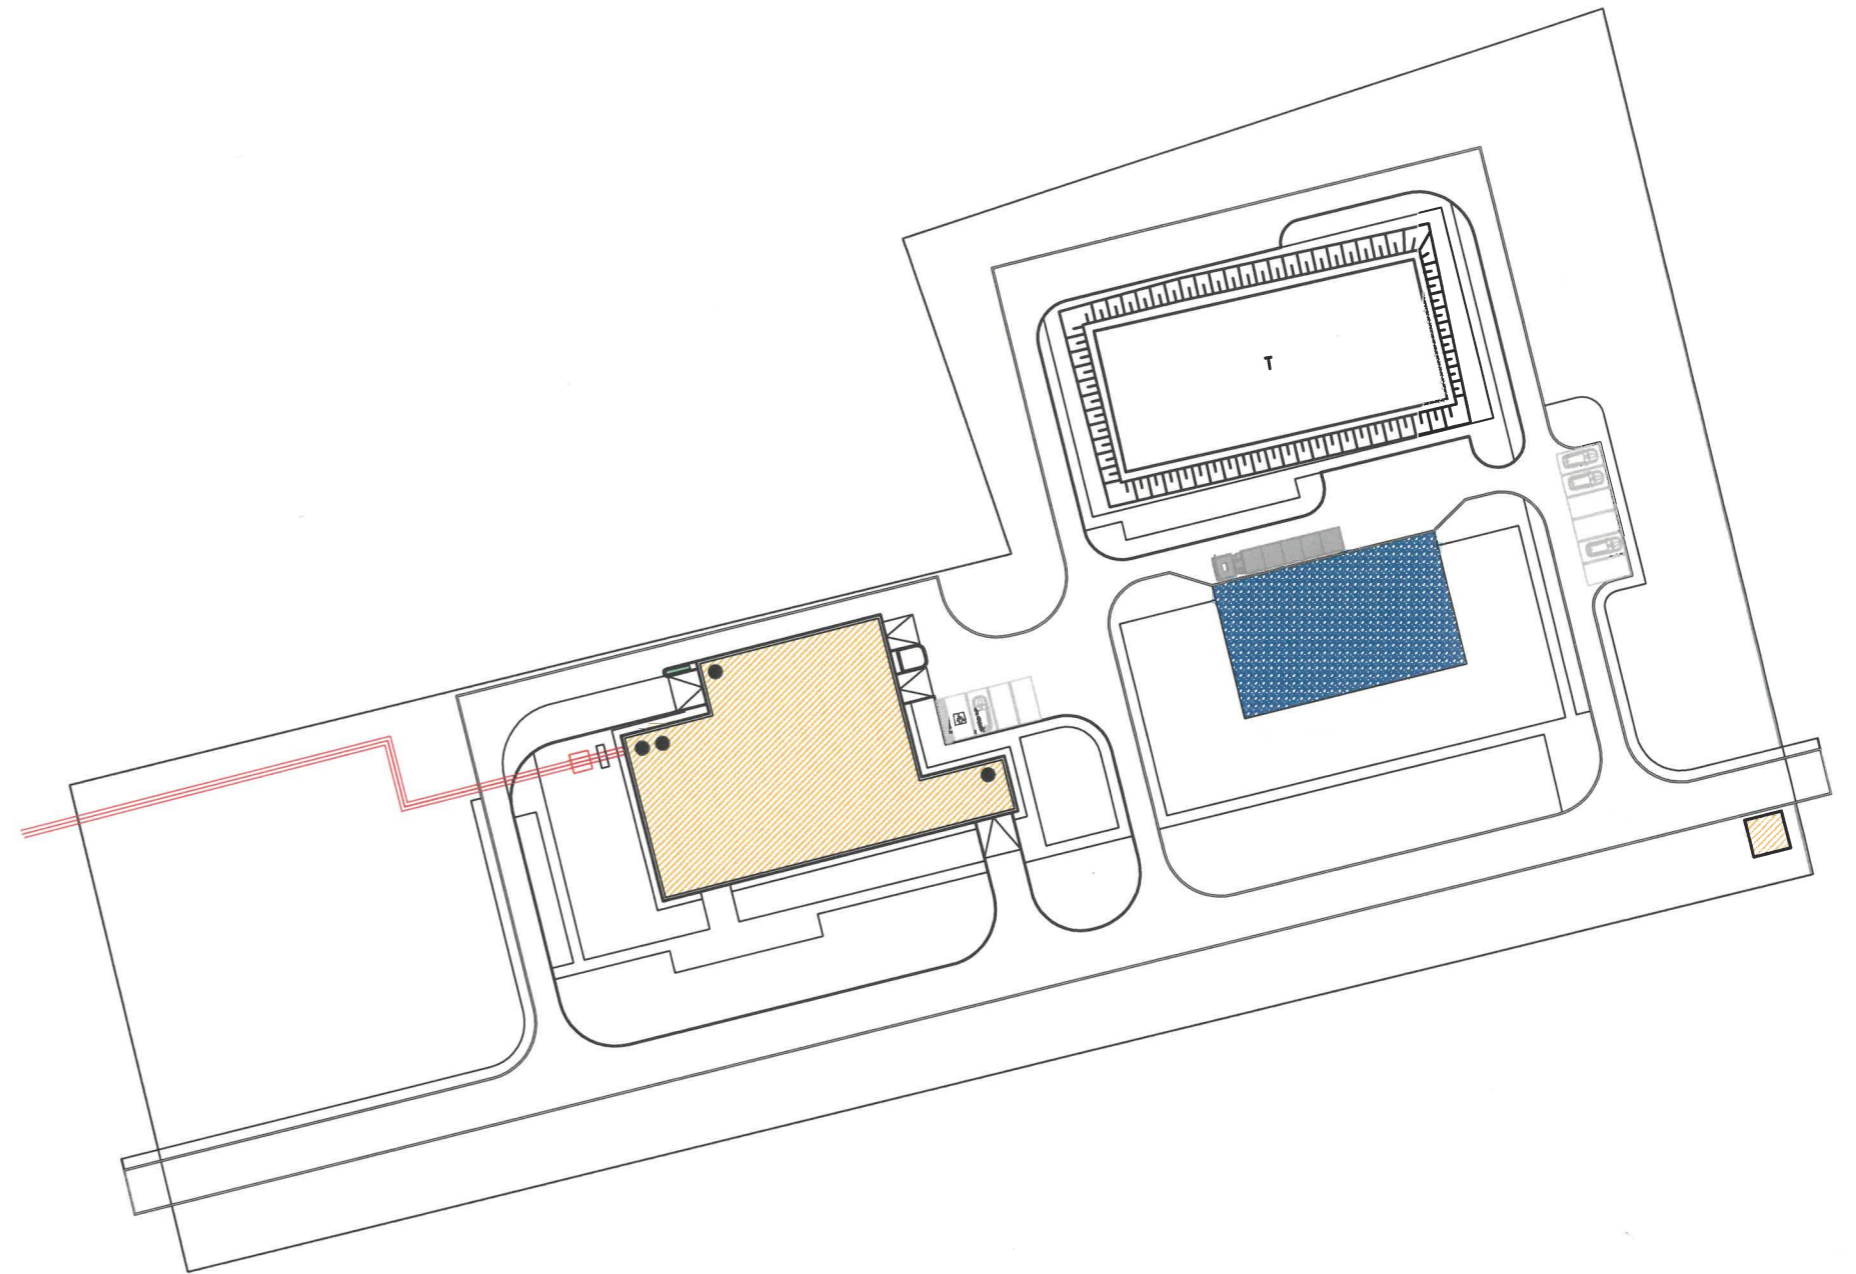

ОГТЛОЛ 1-1

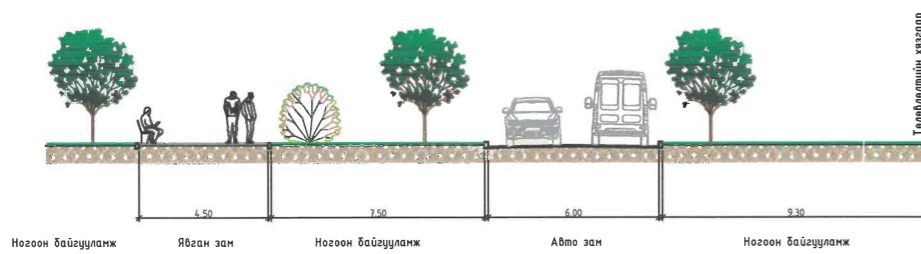

Тодорхойлолт			
№	Нэр	Хучин чадал /м²	Урт /м
1	Төлөвлөж дүй авто зам	3840	648
2	Төлөвлөж дүй явган хүний зам	1306	616
3	Төлөвлөж дүй авто зогсоол	234	78

- Авто машины хөдөлгөөн
- Онцгой үед галын машин зорчих зам
- Явган зорчигчийн хөдөлгөөн



Усан халаалтын зуухны барилга Хүчин чадал: 8.4 МВт
Дулааны эх үүсвэр 3-р баг

"АЛТАН ХӨХИЙН ОЧИР" ХХК-ийн Захирал


Архитектор

Захиалагч


Нэр	Гарын үсэг	Загвар
А.Буянжаргал		M1:1000
С.Баяртогтох		Хуудас-02
Д.Баярхүү		2022 он

"АЛТАН ХӨХИЙН ОЧИР" ХХК
Утас: 0011923

НОГООН БАЙГУУЛАМЖ

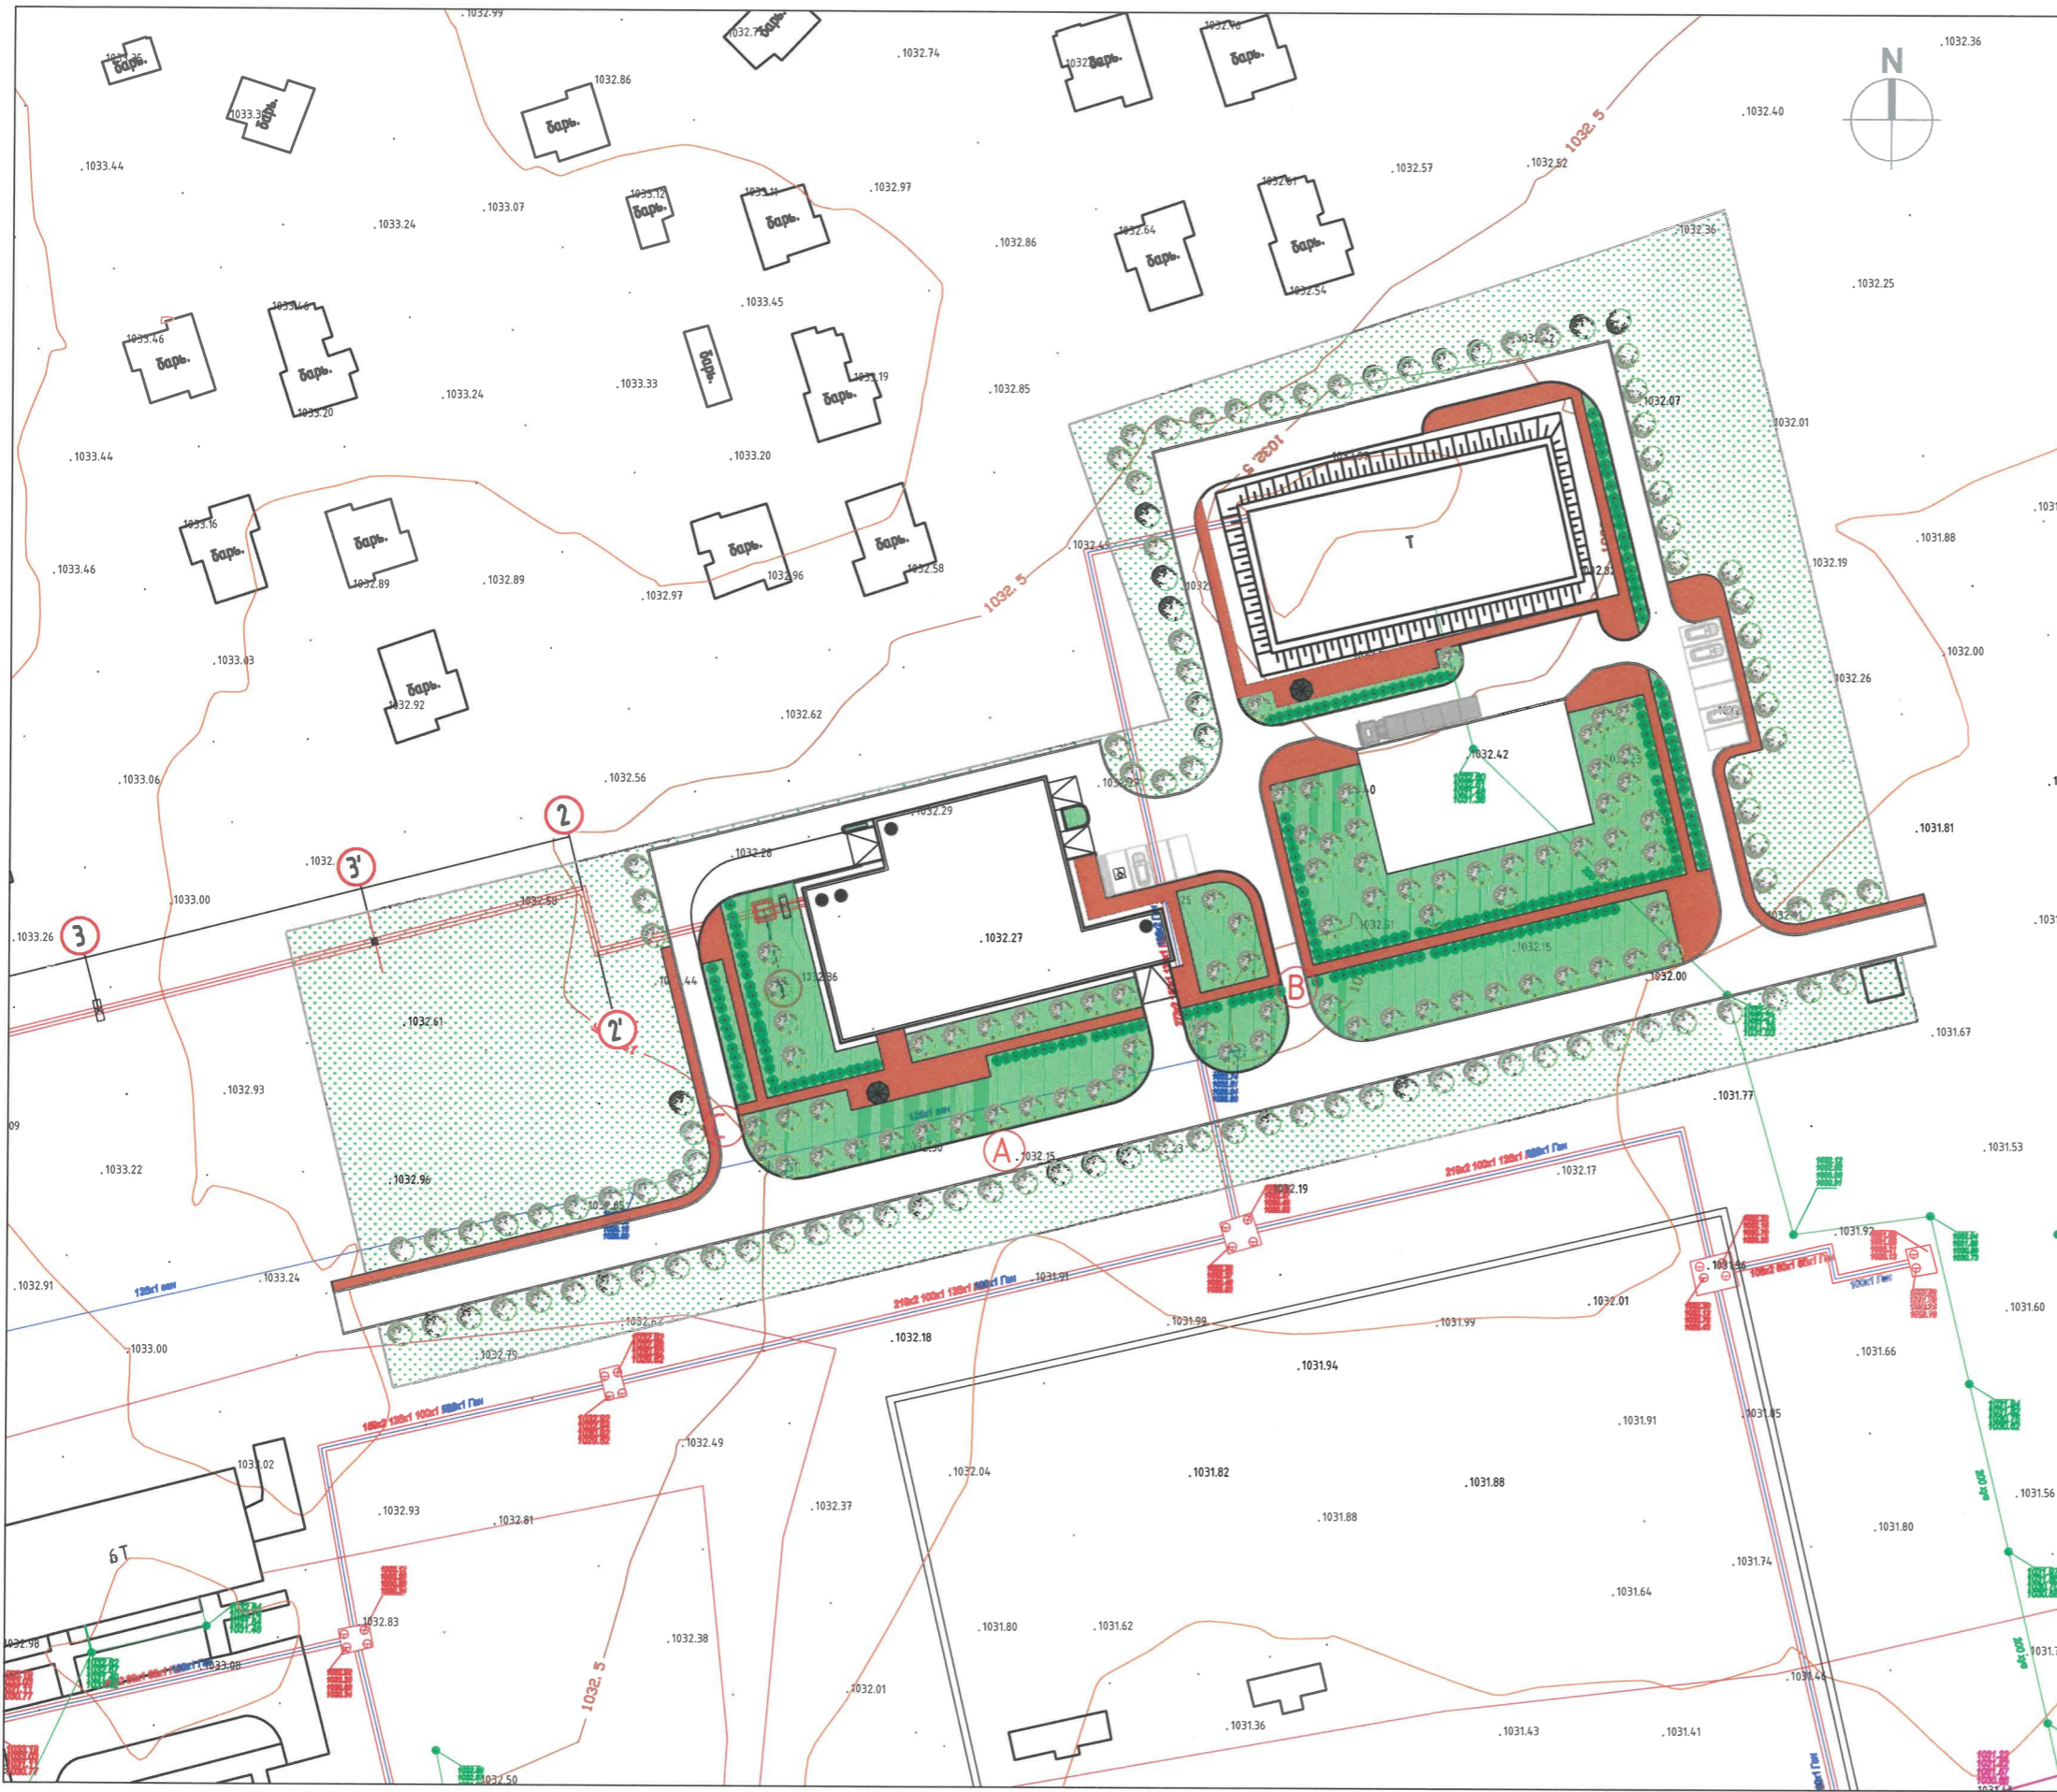

Харагдах даудал

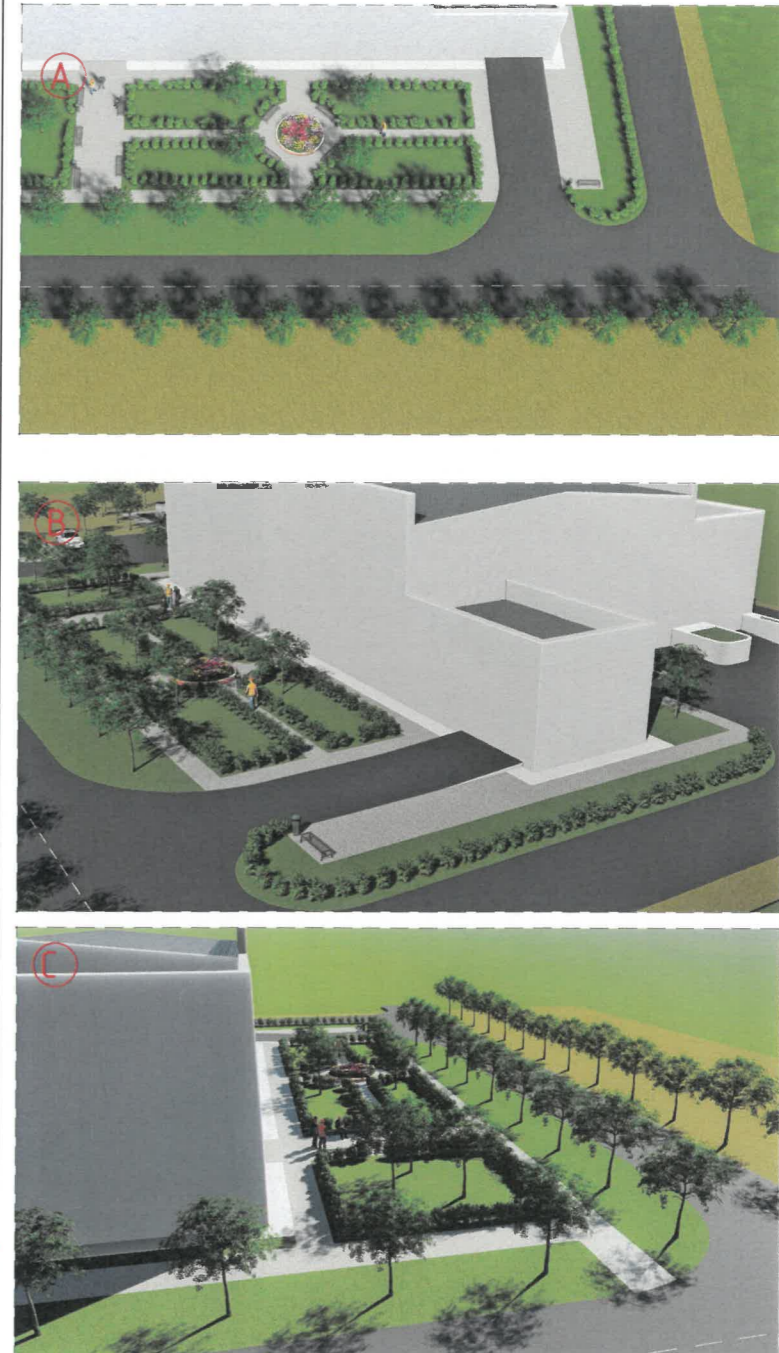

Таних тэмдэг


- Төлөвлөж дүй зүлэгжүүлэх талбай
- Төлөвлөж дүй зүлэгжүүлэхгүй талбай
- Төлөвлөж дүй хайлаас мод
- Төлөвлөж дүй шар хуаис
- Төлөвлөж дүй дулааны шугам
- Дулааны шугам
- Бохир усны шугам
- Цэвэр усны шугам
- Шилэн кабель

НОГООН БАЙГУУЛАМЖ				
НОГООН БАЙГУУЛАМЖИЙН АНИАЛ	НОДНЫ ТӨРӨЛ /ТОО, ШИРХЭГ/	БҮТ СӨВГИЙН ТӨРӨЛ /ТОО, ШИРХЭГ/	ЗҮЛЭГЖҮҮЛЭГТ /М²/	СПОРТ ТАЛБAY /М²/
НИЙТИЙН ХЭРЭГЦЭНИЙ НОГООН БАЙГУУЛАМЖ				
ХЭЗГЭЭР БАЙДАЛ ХЭРЭГЦЭНИЙ НОГООН БАЙГУУЛАМЖ	ХАЙЛААС 18ш	ШАР ХСАИС 70ш	3050	
ТЭСГЭЙ ЗОРИЛГАЛТЫН НОГООН БАЙГУУЛАМЖ				
НИЙТ				




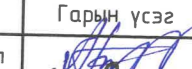


Усан халаалтын зуухны барилга Хүчин чадал: 8.4 МВт Дулааны эх үүсвэр 3-р баг	Нэр	Гарын үсэг	Загвар
"АЛТАН ХӨХИЙН ОЧИР" ХХК-ийн Захирал	А.Буянжаргал		M1:1000
Архитектор	С.Баяртогтох		Хуудас-03
Захиалагч	Д.Баярхүү		2022 он

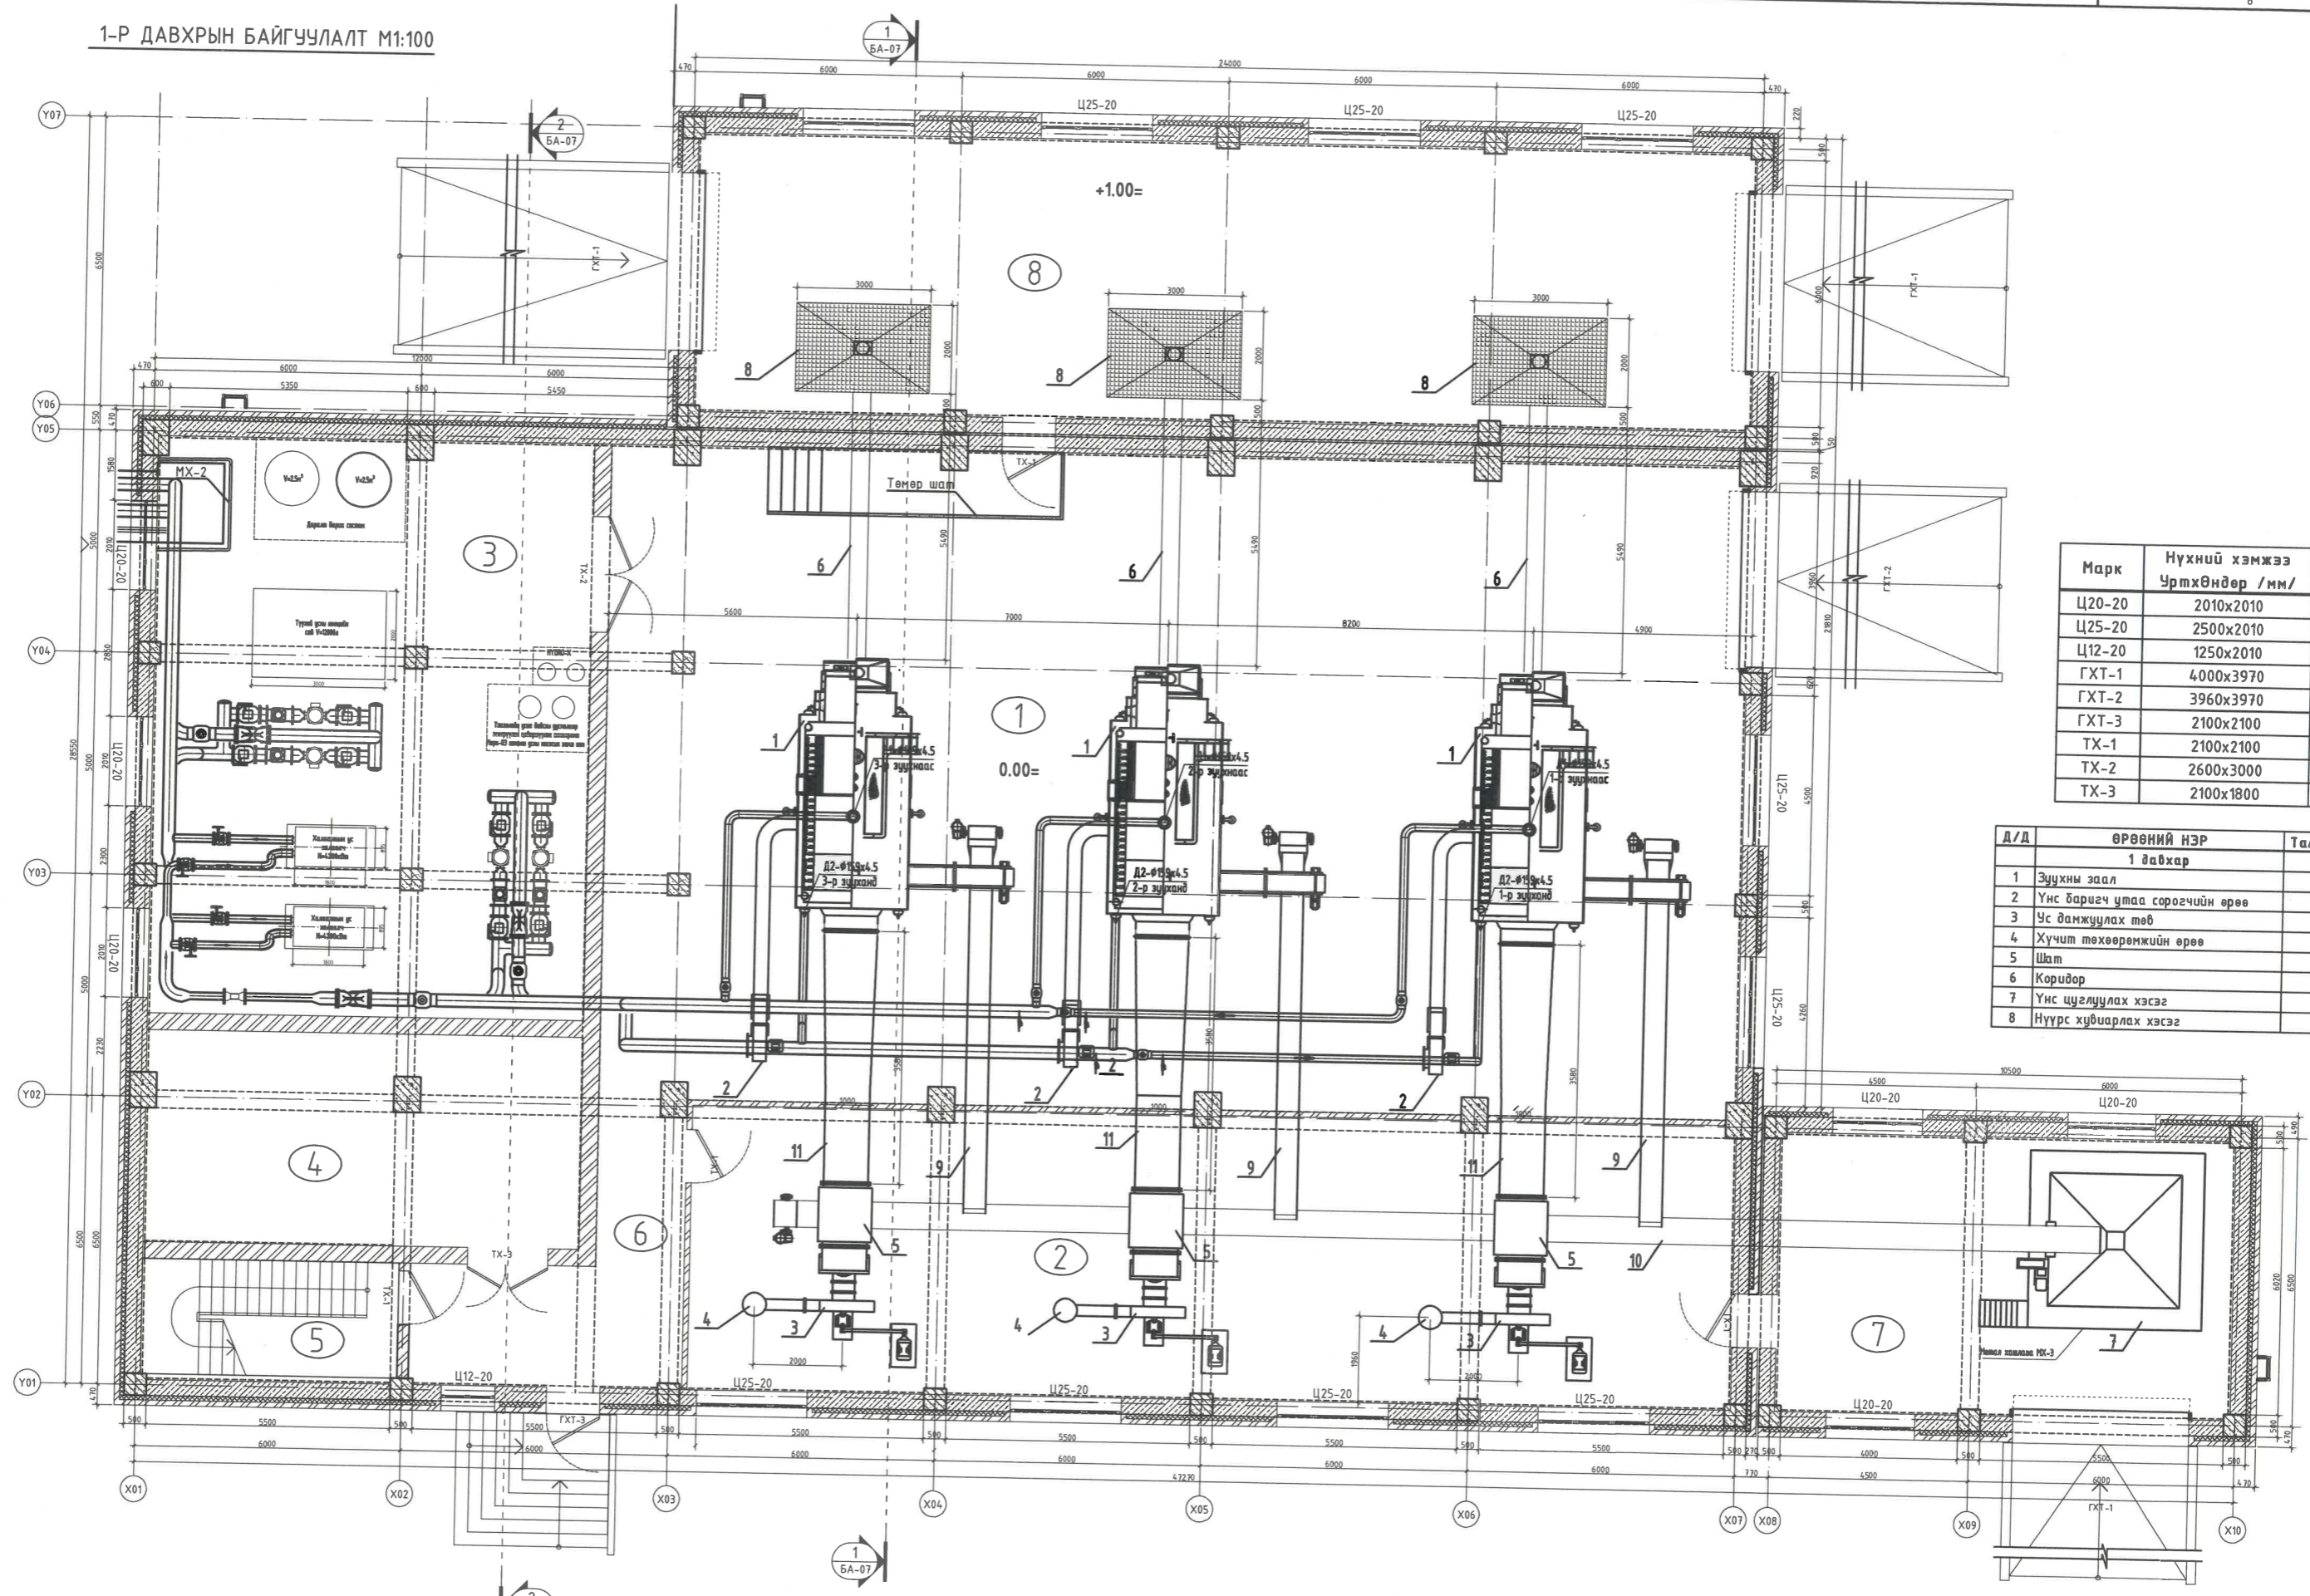1-Р ДАВХРЫН БАЙГУУЛАЛТ М1:100




Марк	Нүхний хэмжээ УртхӨндөр /мм/	Тоо
Ц20-20	2010x2010	6
Ц25-20	2500x2010	9
Ц12-20	1250x2010	1
ГХТ-1	4000x3970	3
ГХТ-2	3960x3970	1
ГХТ-3	2100x2100	1
ТХ-1	2100x2100	3
ТХ-2	2600x3000	1
ТХ-3	2100x1800	1

Д/Д	ӨРӨВНИЙ НЭР	Талбай м.кв
1 давхар		966.03
1	Зуухны заал	377.66
2	Үнс баригч утаа сорогчийн өрөө	150.73
3	Ус дамжуулах төв	128.11
4	Хүчит төхөөрөмжийн өрөө	47.3
5	Шат	16.12
6	Коридор	24.9
7	Үнс цуглуулах хэсэг	67.3
8	Нүүрс хувиарлах хэсэг	153.91

	Усан халаалтын зуухны барилга Хүчин чадал: 8.4 МВт Дулааны эх үүсвэр /3-р баг/		Нэр	Гарын үсэг	Загвар зураг
	"Алтан хөхийн очир" ХХК-ийн захирал		А.Буянжаргал		M1:100
	Архитектор		Г.Хатанбаатар		Хуудас 4
	Хэнтий аймгийн ХСЭД, Чингис хотын захирагч		М.Шүрэнцэцэг		2022 он


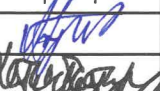


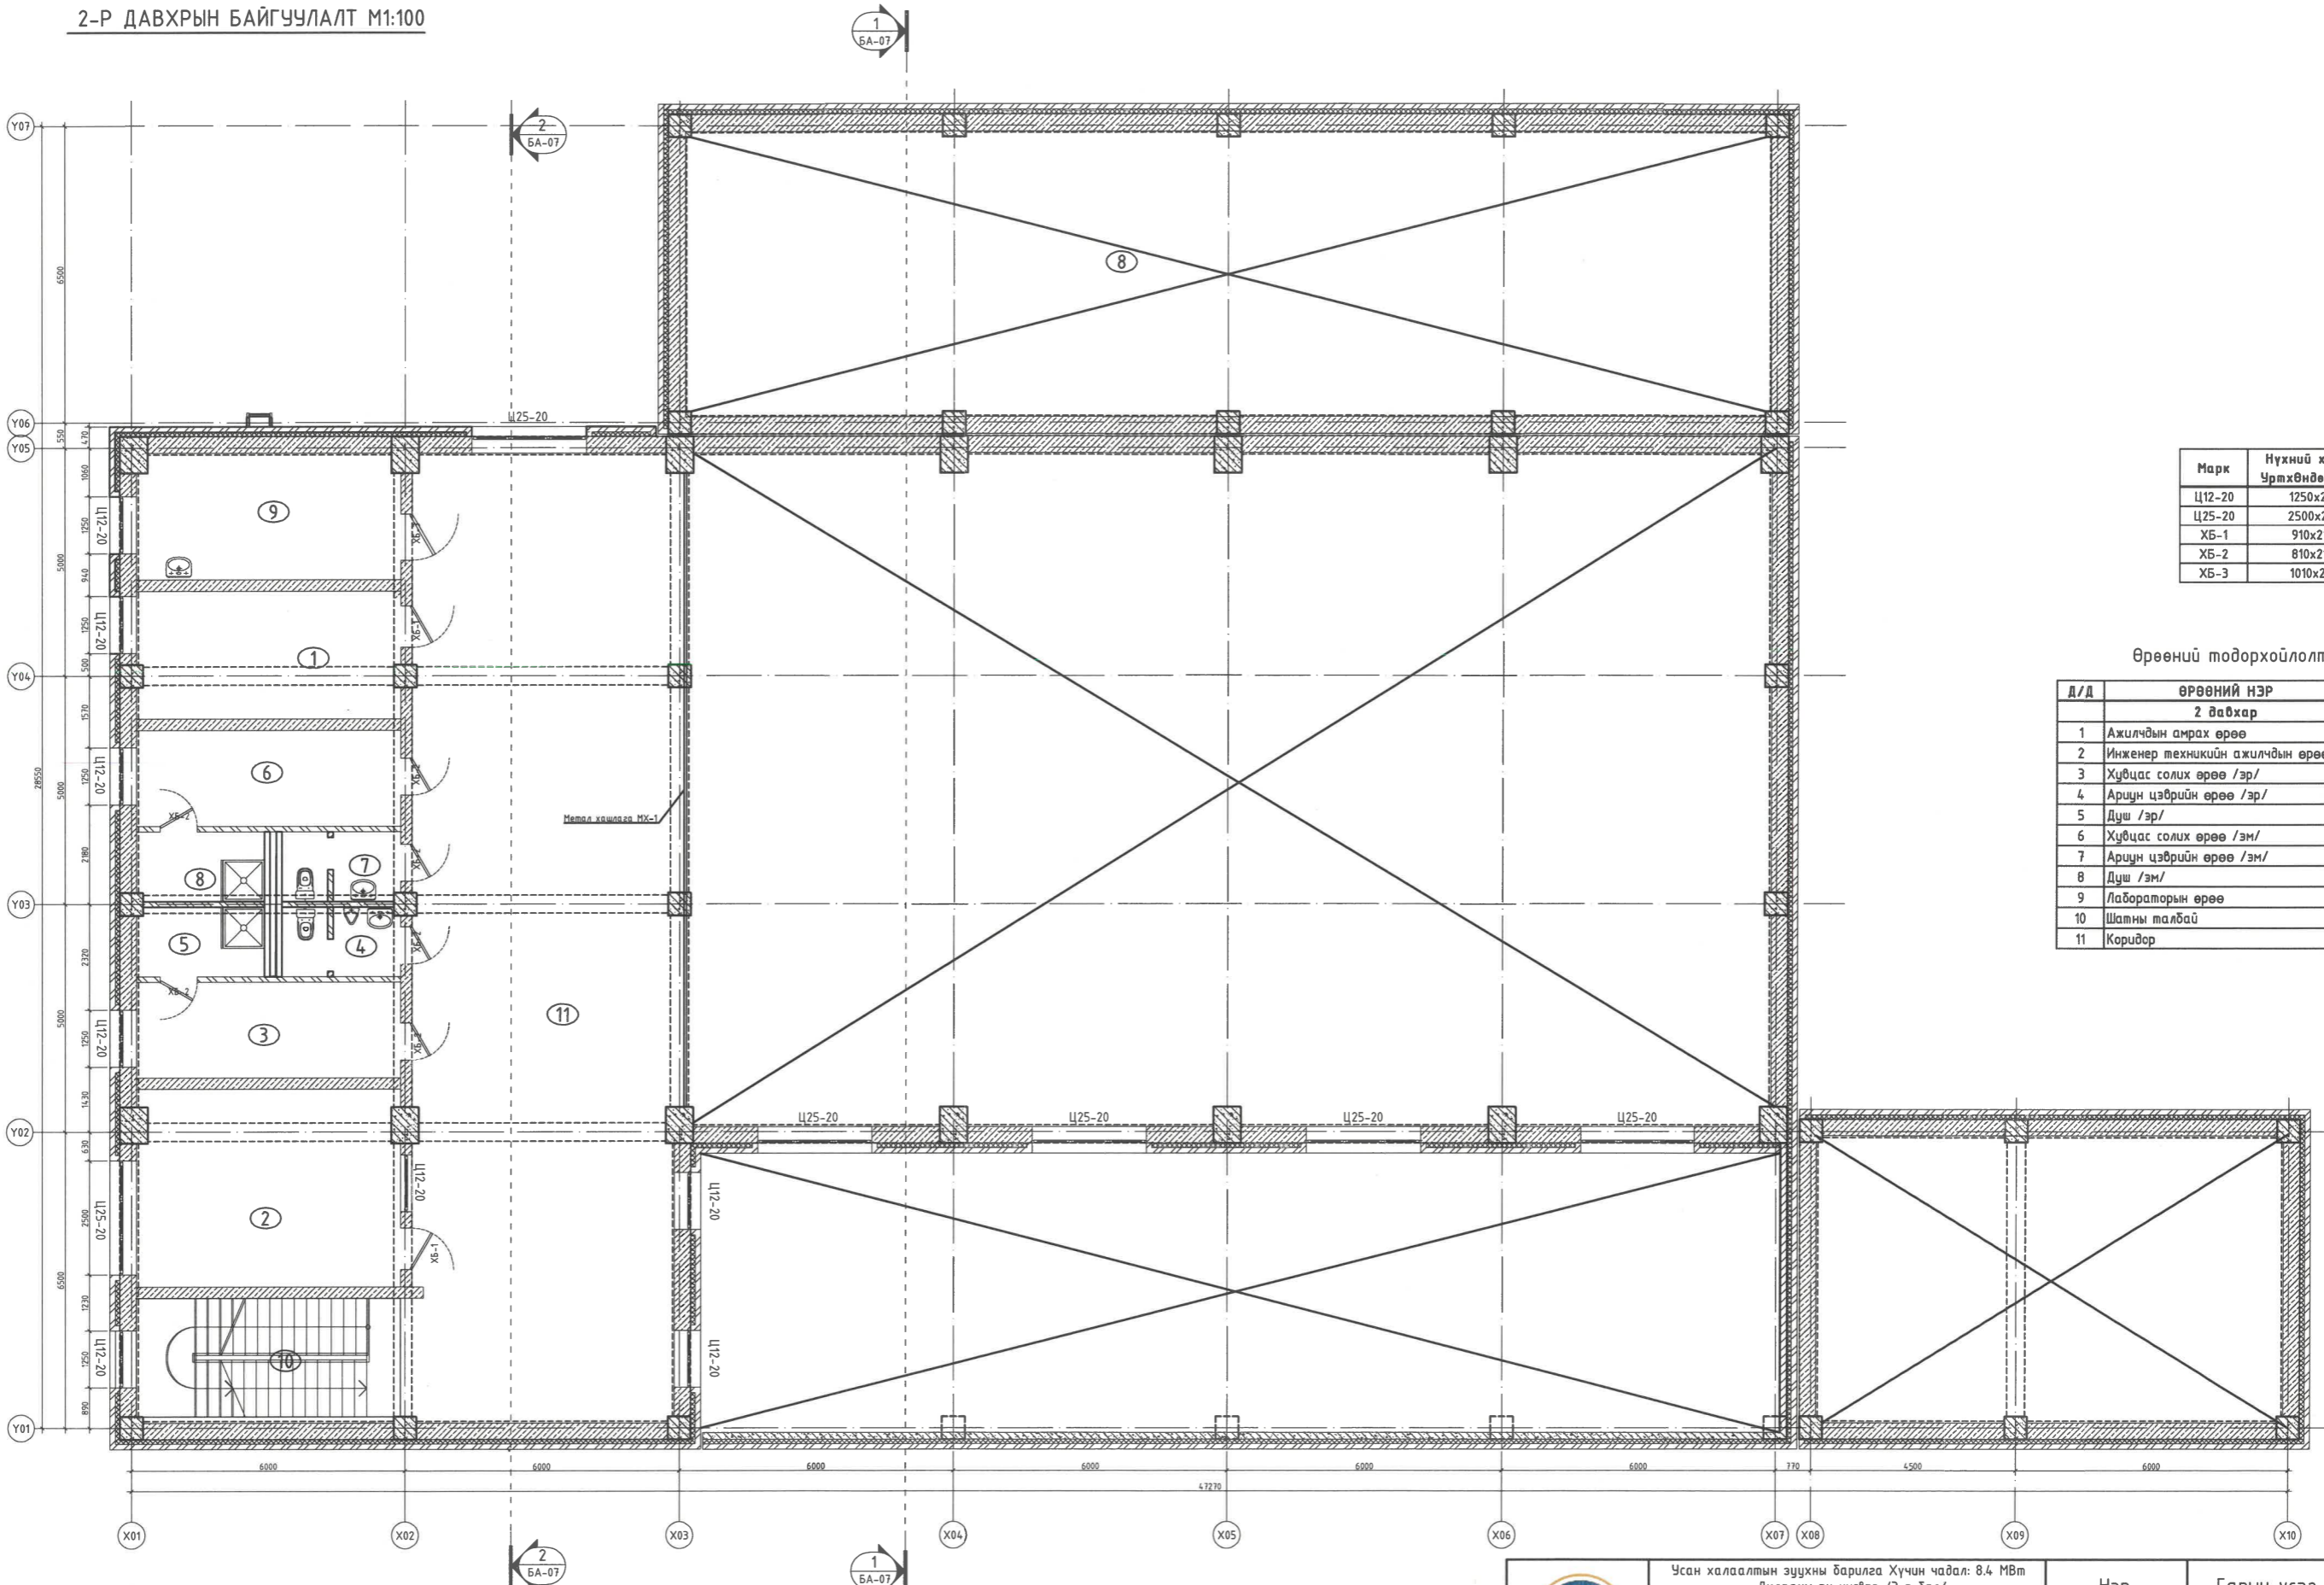2-Р ДАВХРЫН БАЙГУУЛАЛТ М1:100




Марк	Нүхний хэмжээ Уртхөндөр /мм/	Тоо
Ц12-20	1250x2010	8
Ц25-20	2500x2010	6
ХБ-1	910x2100	1
ХБ-2	810x2100	6
ХБ-3	1010x2100	1

Өрөөний тодорхойлолт


Д/А	ӨРӨӨНИЙ НЭР	Талбай м.кв
2 давхар		241.26
1	Ажилчдын амрах өрөө	16.36
2	Инженер техникийн ажилчдын өрөө	25
3	Хувцас солих өрөө /эр/	12.34
4	Ариун цэврийн өрөө /эр/	4.02
5	Душ /эр/	4.37
6	Хувцас солих өрөө /эм/	12.36
7	Ариун цэврийн өрөө /эм/	4.05
8	Душ /эм/	4.37
9	Лабораторын өрөө	16.15
10	Шатны талбай	17.14
11	Коридор	125.1

	Чсан халаалтын зуухны барилга Хүчин чадал: 8.4 МВт Дулааны эх үүсвэр /3-р баг/	Нэр	Гарын үсэг	Загвар зураг
	"Алтан хөхийн очир" ХХК-ийн захирал	А.Бүянжаргал		М1:100
	Архитектор	Г.Хатамдаатар		Хуудас 5
	Хэнтий аймгийн ХСЭД, Чингис хотын захирагч	М.Шүрэнцэцэг		2022 он

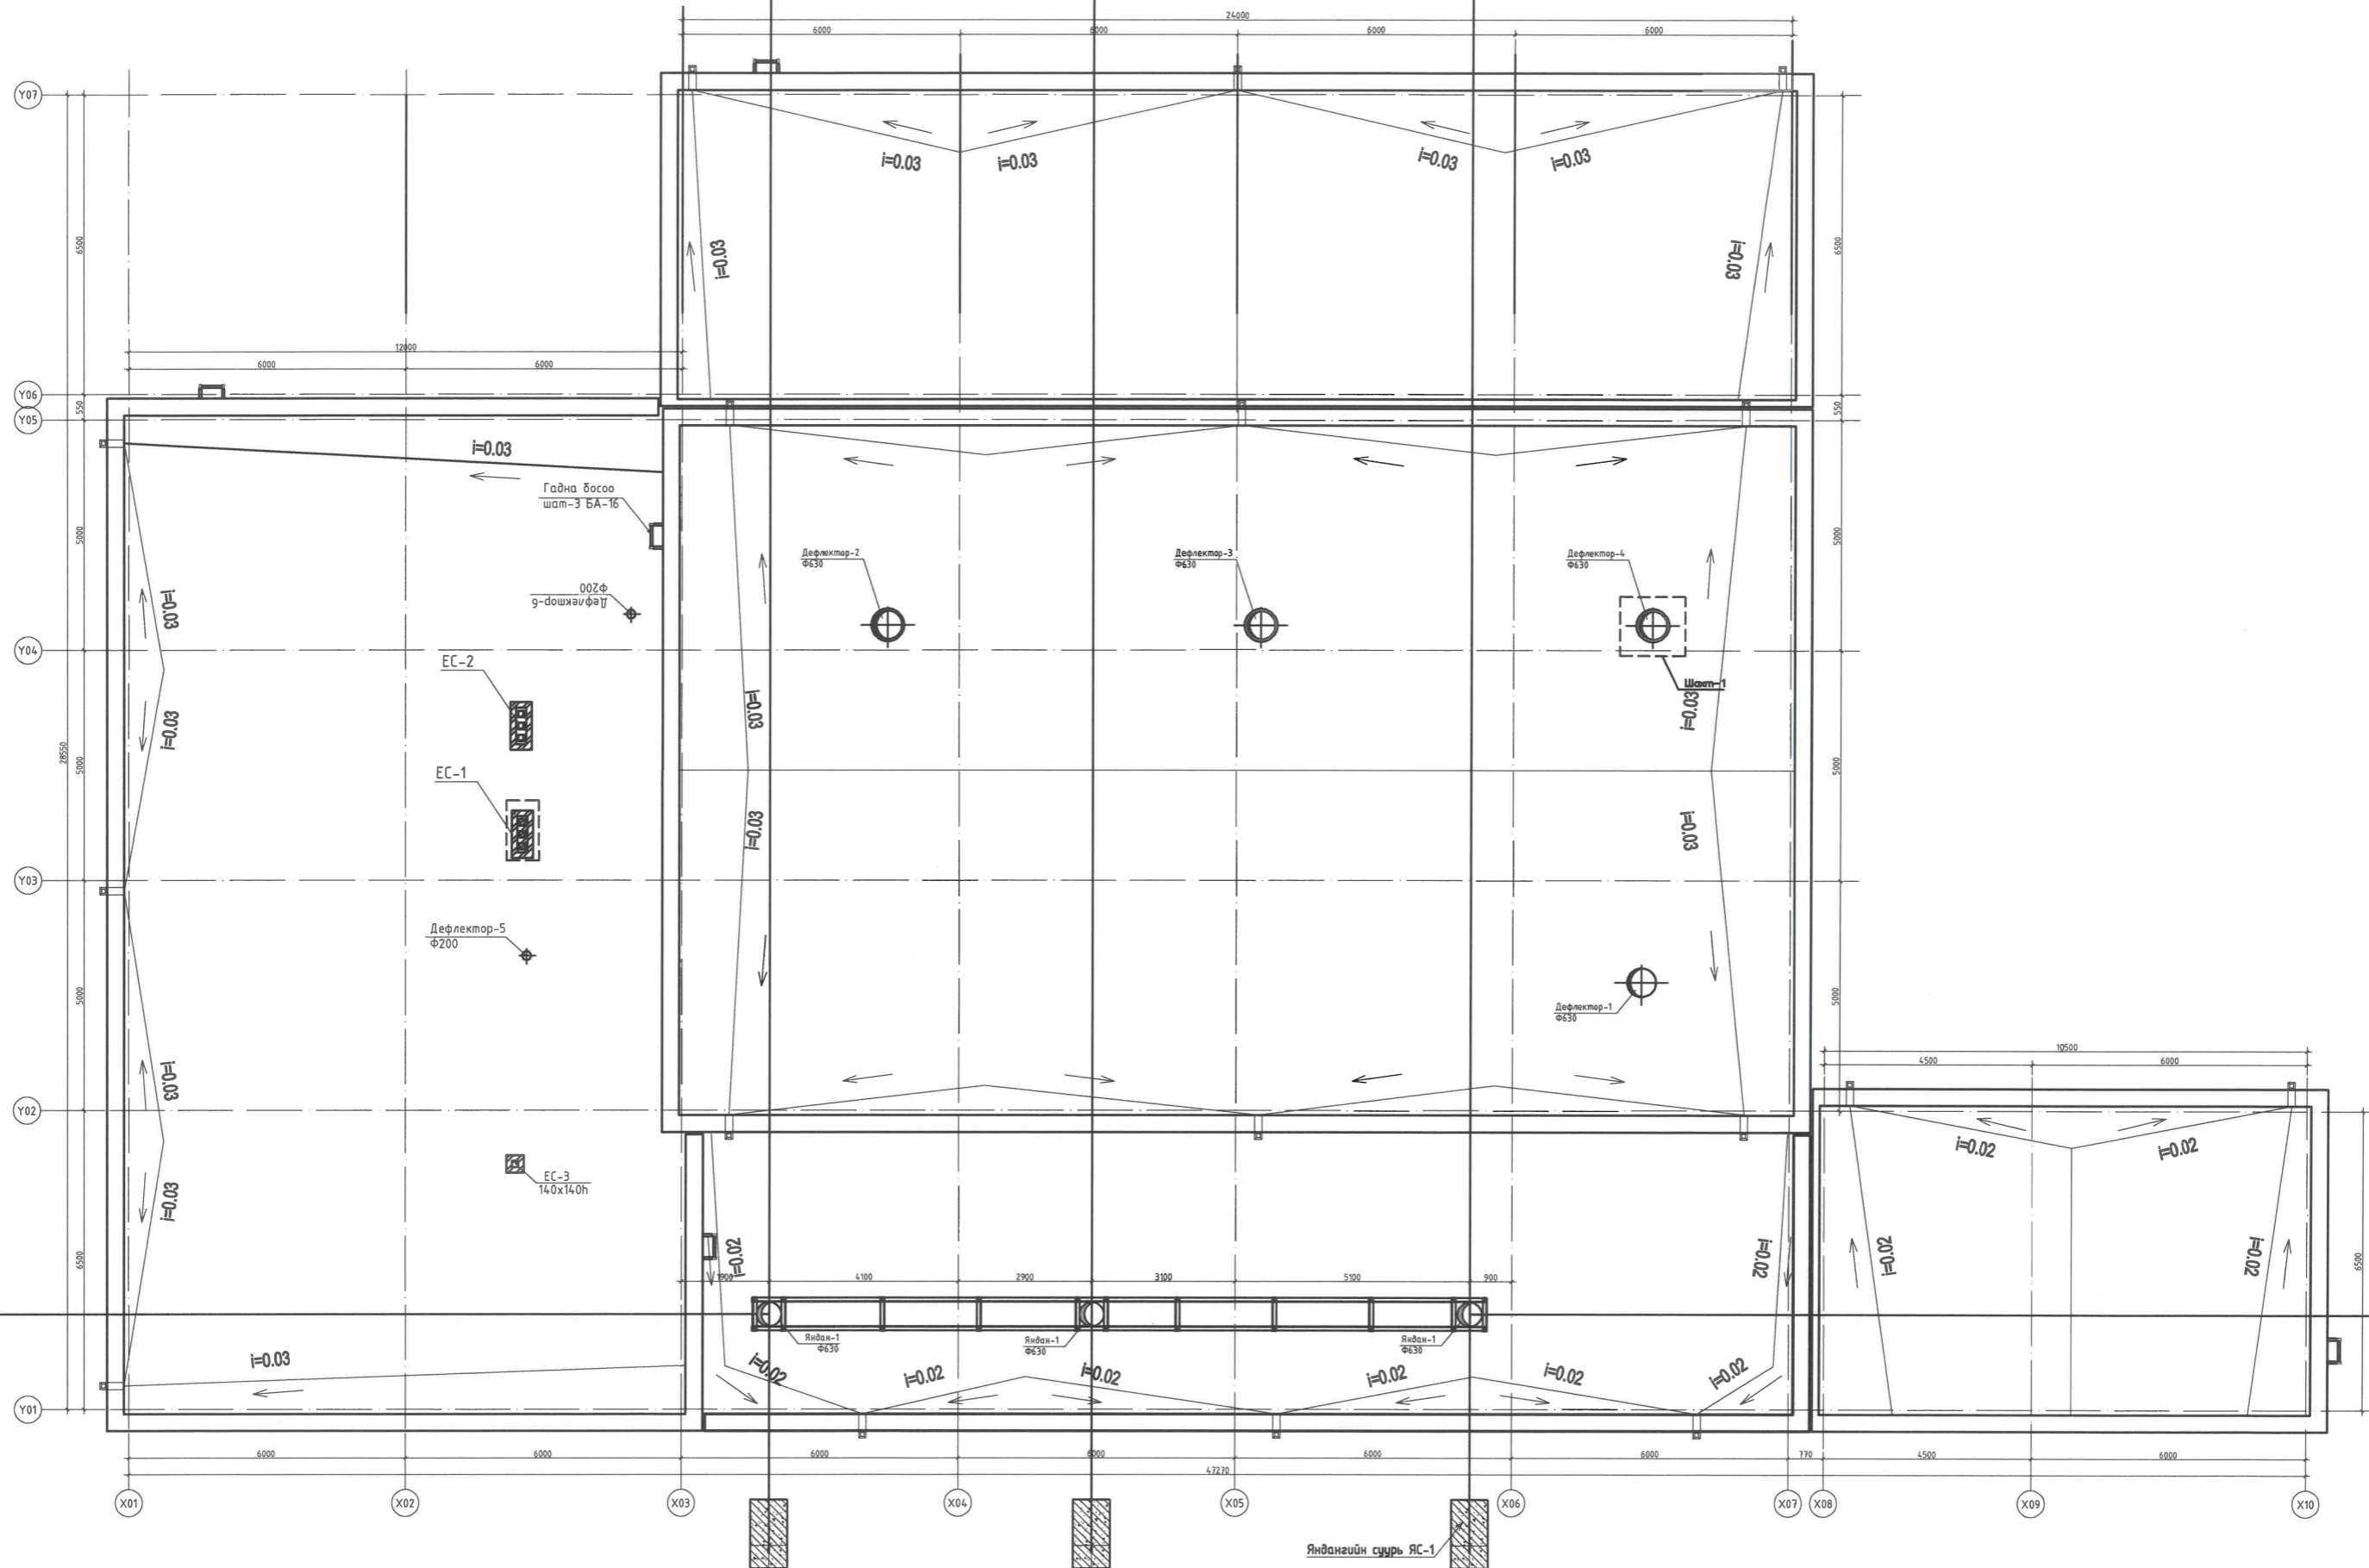

Тайлбар

1. ХС-н зураг, шаардлагын дагуу салхивчыг угсарна.
2. Сахивч дээврийн хавтантай нийлж буй хэсэгтүс тусгаарлагч чигжээс хийнэ.


 <p>Усан халаалтын зуухны барилга Хүчин чадал: 8.4 МВт Дулааны эх үүсвэр /3-р баг/</p>	Нэр	Гарын үсэг	Загвар зураг
	"Алтан хөхийн очир" ХХК-ийн захирал	А.Буянжаргал	М1:100
	Архитектор	Г.Хатанбаатар	Хуудас 6
Хэнтий аймгийн ХСЭД, Чингис хотын захирагч	М.Шүрэнцэцэг	2022 он	

БАТЛАВ:
 ХЭНТИЙ АЙМГИЙН ЕРӨНХИЙ АРХИТЕКТОР
 ЗӨВШӨӨРСӨН:
 Хэнтий аймгийн ГХБХБГазрын дарга

..... /Ш.Ариунболор/

..... /Д.Баярхүү/

НҮҮР ТАЛ М1:100 Тэнхлэг Х10-Х01

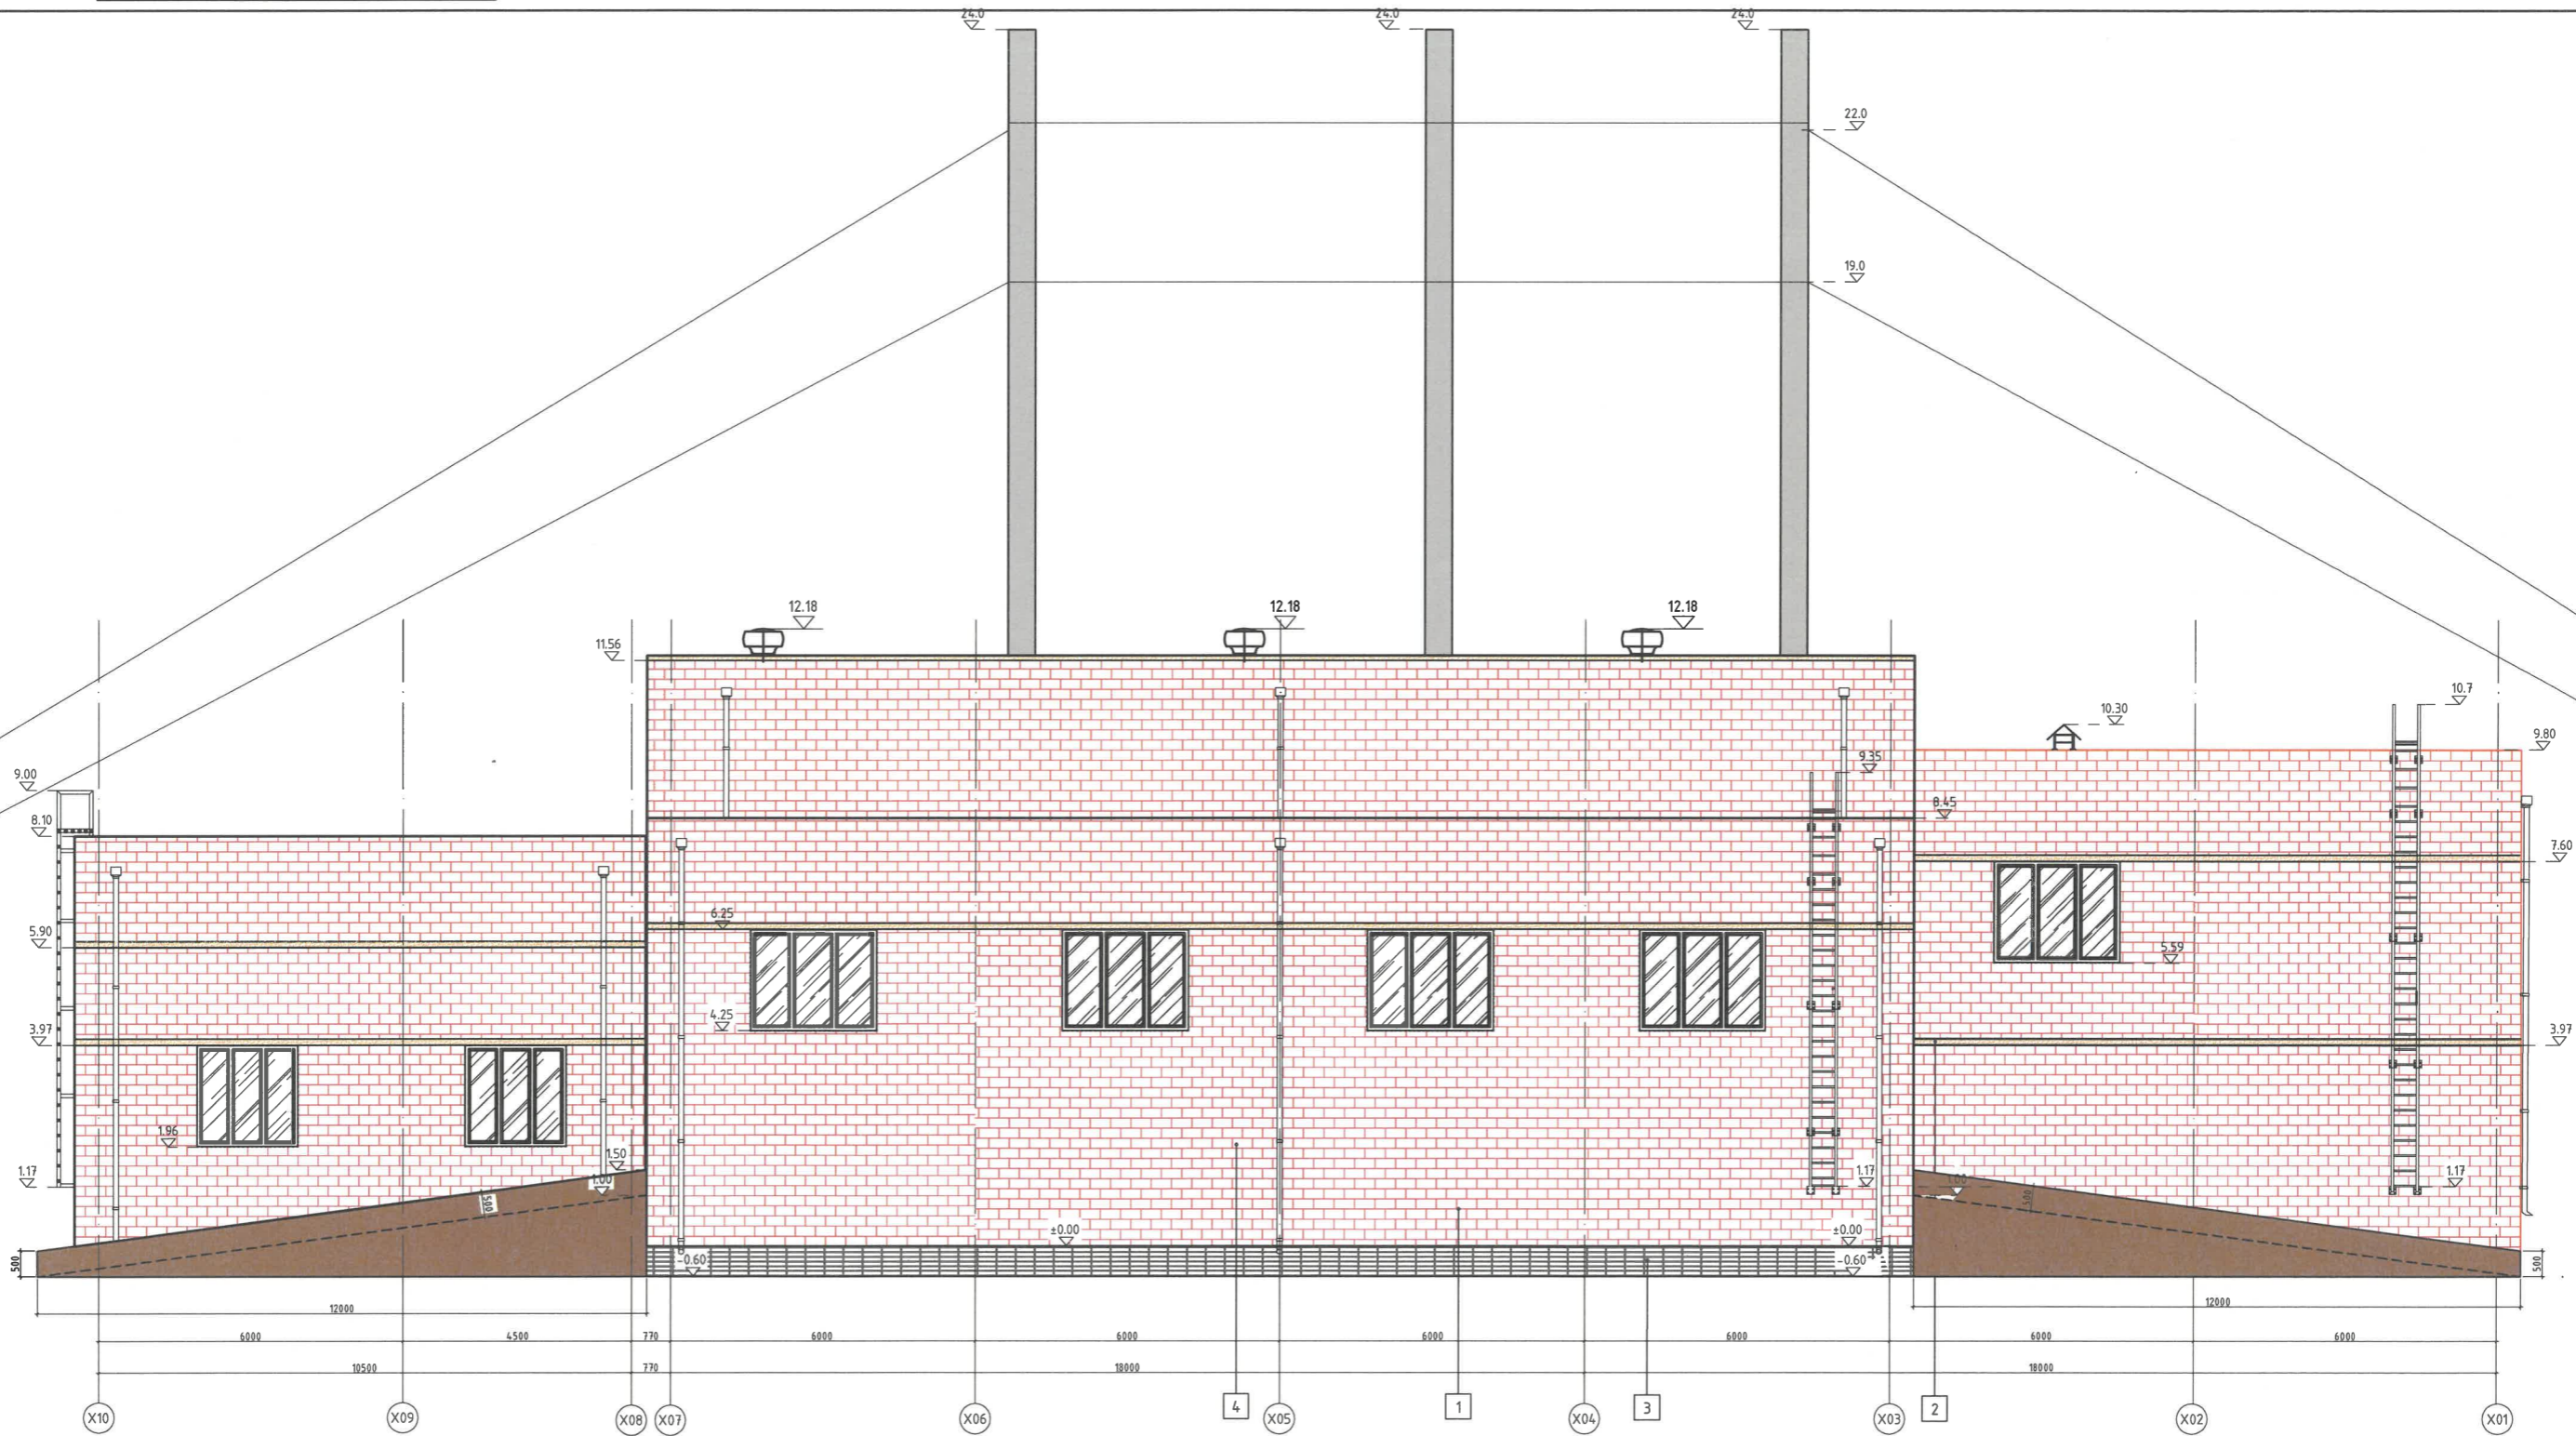

ТАНИХ ТЭМДЭГ

- | | |
|---|---|
| Улаан хүрэн өнгийн шилмэл үйлдвэрийн өнгөлгөөний тоосгон хана (Марк М150) | 3 давхар дахум шиллэгээтэй, хөнгөн цагаан рамтай цонх |
| Өнгөлгөөний шавардлага | Гадна гэрэлтүүлэг |
| Хар саарал өнгийн гантис чулуу | |

Тайлбар:

- Гадна заслалын ажлыг хийхээс өмнө ханын нийт гадаргуугийн нүх сүвийг бөглөж, цэвэрлэж бэлтгэх шаардлагатай.
- Гадна заслалыг модорхойлолтонд заасны дагуу хийх ба цоклын хэсгийн гадна өнгөлгөөний чулуун ханыг хийх явцад технологийн дагуу суулгаж бэхэлнэ.
- Цонх, хаалганы загвар, хэмжээг БА-11, 12-аас үз.
- Хүйтний улиралд гадна заслалын ажлыг хийхийг хориглоно.
- Гадна довтооно өнгөлгөөнд хальтургаа үүсгэх материал хийхийг хориглоно.




Усан халаалтын зуухны барилга Хүчин чадал: 8.4 МВт Дулааны эх үүсвэр /3-р баг/	Нэр	Гарын үсэг	Загвар зураг
"Алтан хөхийн очир" ХХК-ийн захирал	А.Буянжаргал		М1:100
Архитектор	Г.Хатанбаатар		Хуудас 8
Хэнтий аймгийн ХСЗД, Чингис хотын захирагч	М.Шүрэнцэцэг		2022 он

БАТЛАВ:
 ХЭНТИЙ АЙМГИЙН ЕРӨНХИЙ АРХИТЕКТОР
 ЗӨВШӨӨРСӨН:
 Хэнтий аймгийн ГХБХБГазрын дарга

..... /Ш.Ариунболор/
 /Д.Баярхүү/

НҮҮР ТАЛ М1:100 Тэнхлэг Y07-Y01

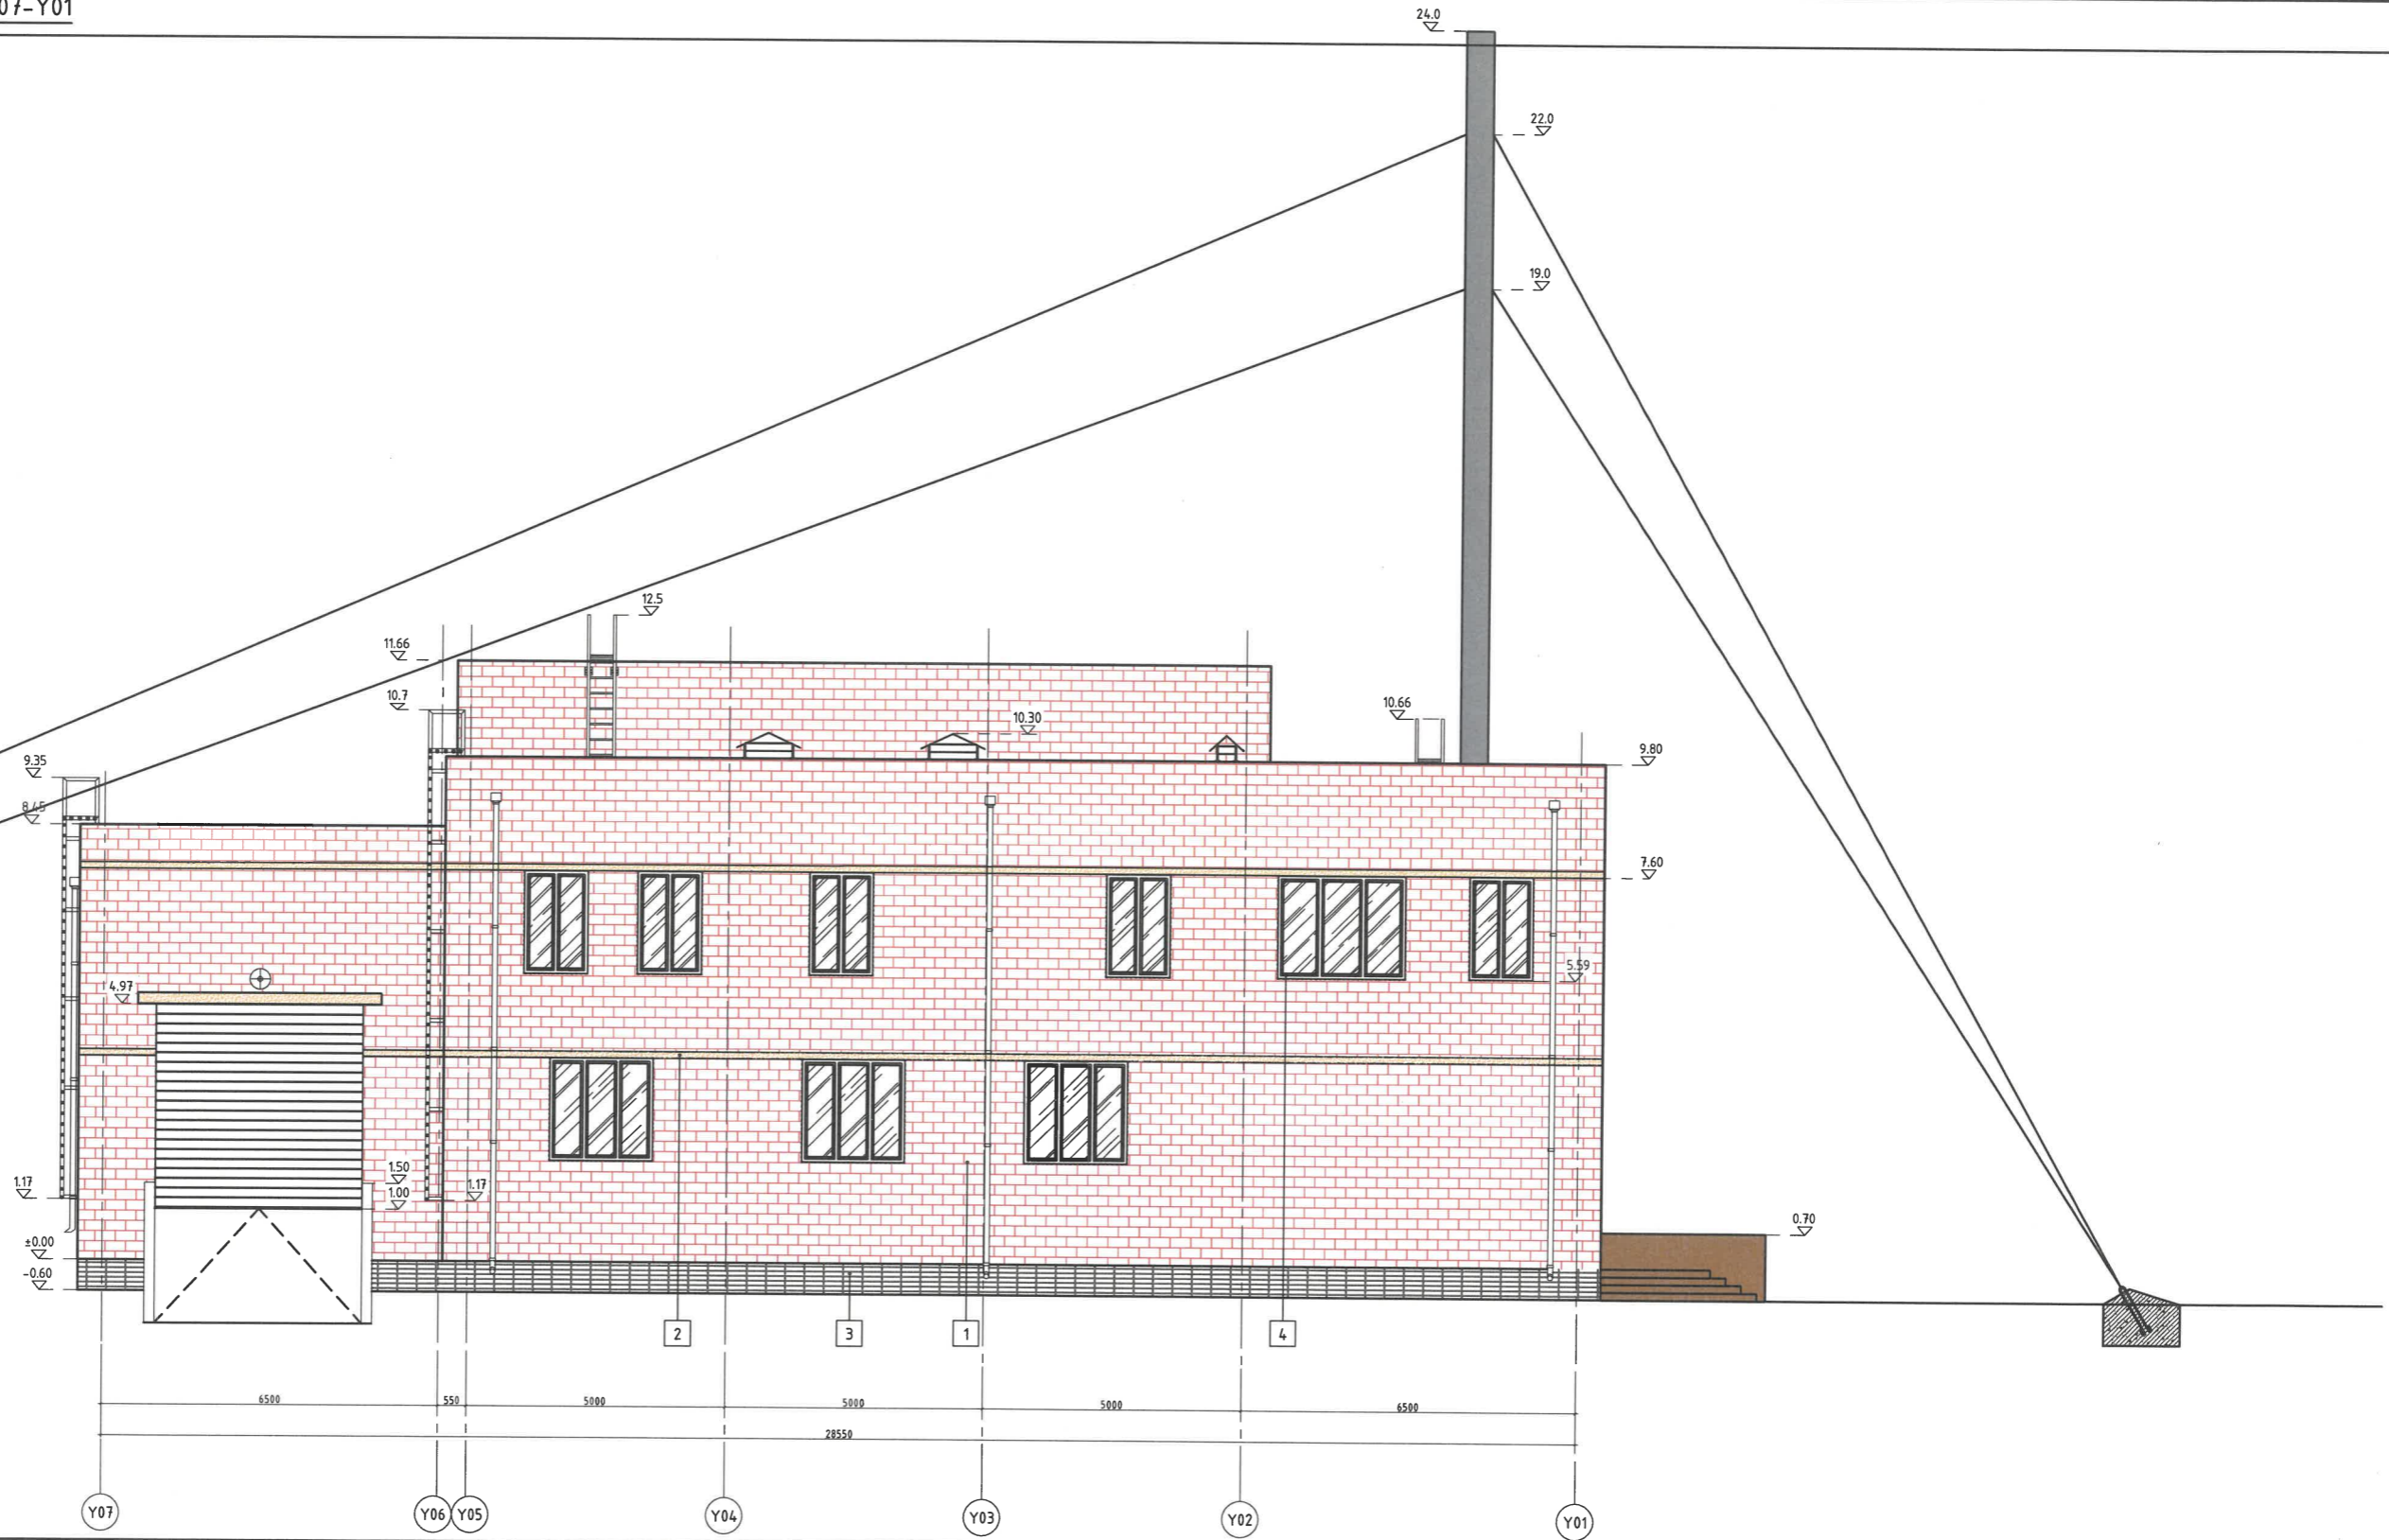

ТАНИХ ТЭМДЭГ

- Улаан хүрэн өнгийн шилмэл үйлдвэрийн өнгөлгөөний тоосгон хана (Марк М150)
- Өнгөлгөөний шаварлагча
- Хар саарал өнгийн гантис чулуу

Тайлбар:

- 3 давхар вакум шиллээгээтэй, хөнгөн цагаан рамтай цонх
- Гадна гэрэлтүүлэг
- Гадна заслалын ажлыг хийхээс өмнө ханын нийт гадаргуугийн нүх сүвийг бөглөж, цэвэрлэж бэлтгэх шаардлагатай.
- Гадна заслалыг тодорхойлолтонд заасны дагуу хийх ба цоклын хэсгийн гадна өнгөлгөөний чулуун ханыг хийх явцад технологийн дагуу суулгаж бэхэлнэ.
- Цонх, хаалганы загвар, хэмжээг БА-11, 12-аас үз.
- Хүйтний улиралд гадна заслалын ажлыг хийхийг хориглоно.
- Гадна довжооны өнгөлгөөнд хальтургаа үүсгэх материал хийхийг хориглоно.




Усан халаалтын зуухны барилга Хүчин чадал: 8.4 MWт Дулааны эх үүсвэр /3-р баг/ "Алтан хөхийн очир" ХХК-ийн захирал Архитектор Хэнтий аймгийн ХСЗД, Чингис хотын захирагч	Нэр	Гарын үсэг	Загвар зураг
	А.Буянжаргал		М1:100
	Г.Хатанбаатар		Хуудас 10
	М.Шүрэнцэцэг		2022 он

БАТЛАВ:
 ХЭНТИЙ АЙМГИЙН ЕРӨНХИЙ АРХИТЕКТОР
 ЗӨВШӨӨРСӨН:
 Хэнтий аймгийн ГХБХБГазрын дарга

..... /Ш.Ариунболор/
 /Д.Баярхүү/

НҮҮР ТАЛ М1:100 Тэнхлэг Y01-Y07

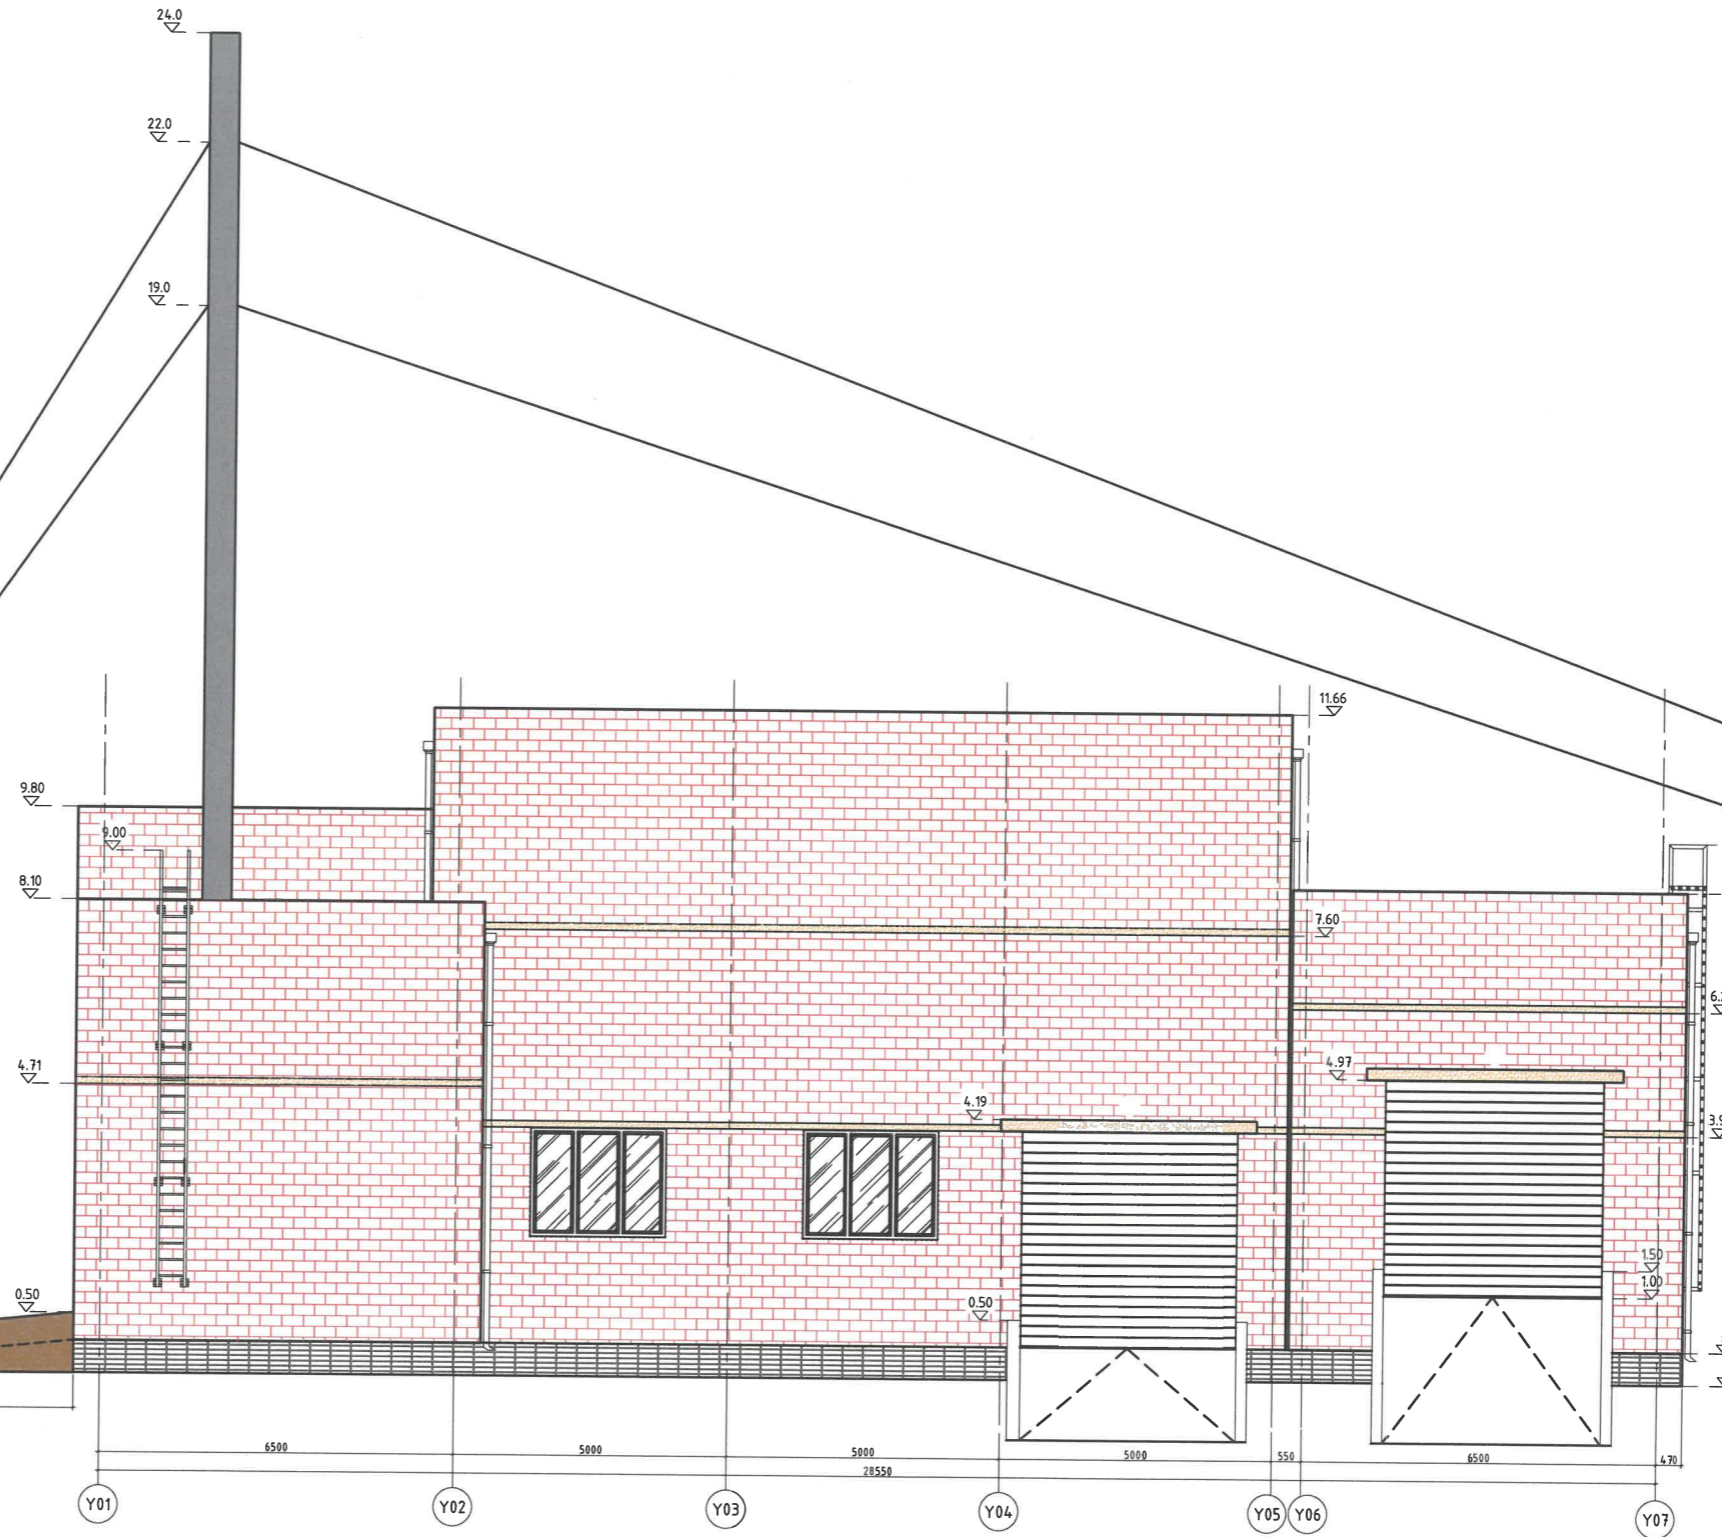

ТАНИХ ТЭМДЭГ

- Улаан хүрэн өнгийн шилмэл үйлдвэрийн өнгөлгөөний тоосгон хана (Марк М150)
- Өнгөлгөөний шавардлага
- Хар саарал өнгийн гантис члуу

- 3 давхар вакум шиллэгээтэй, хөнгөн цагаан рантай цонх
- Гадна гэрэлтүүлэг


Тайлбар:



- Гадна заслалын ажлыг хийхээс өмнө ханын нийт гадаргуугийн нүх сүвийг бөглөж, цэвэрлэж бэлтгэх шаардлагатай.
- Гадна заслалыг тодорхойлолтонд заасны дагуу хийх ба цоклын хэсгийн гадна өнгөлгөөний чулуун ханыг хийх явцад технологийн дагуу суулгаж бэхэлнэ.
- Цонх, хаалганы загвар, хэмжээг БА-11, 12-аас үз.
- Хүйтний улиралд гадна заслалын ажлыг хийхийг хориглоно.
- Гадна довжооны өнгөлгөөнд хальтиргаа үүсгэх материал хийхийг хориглоно.



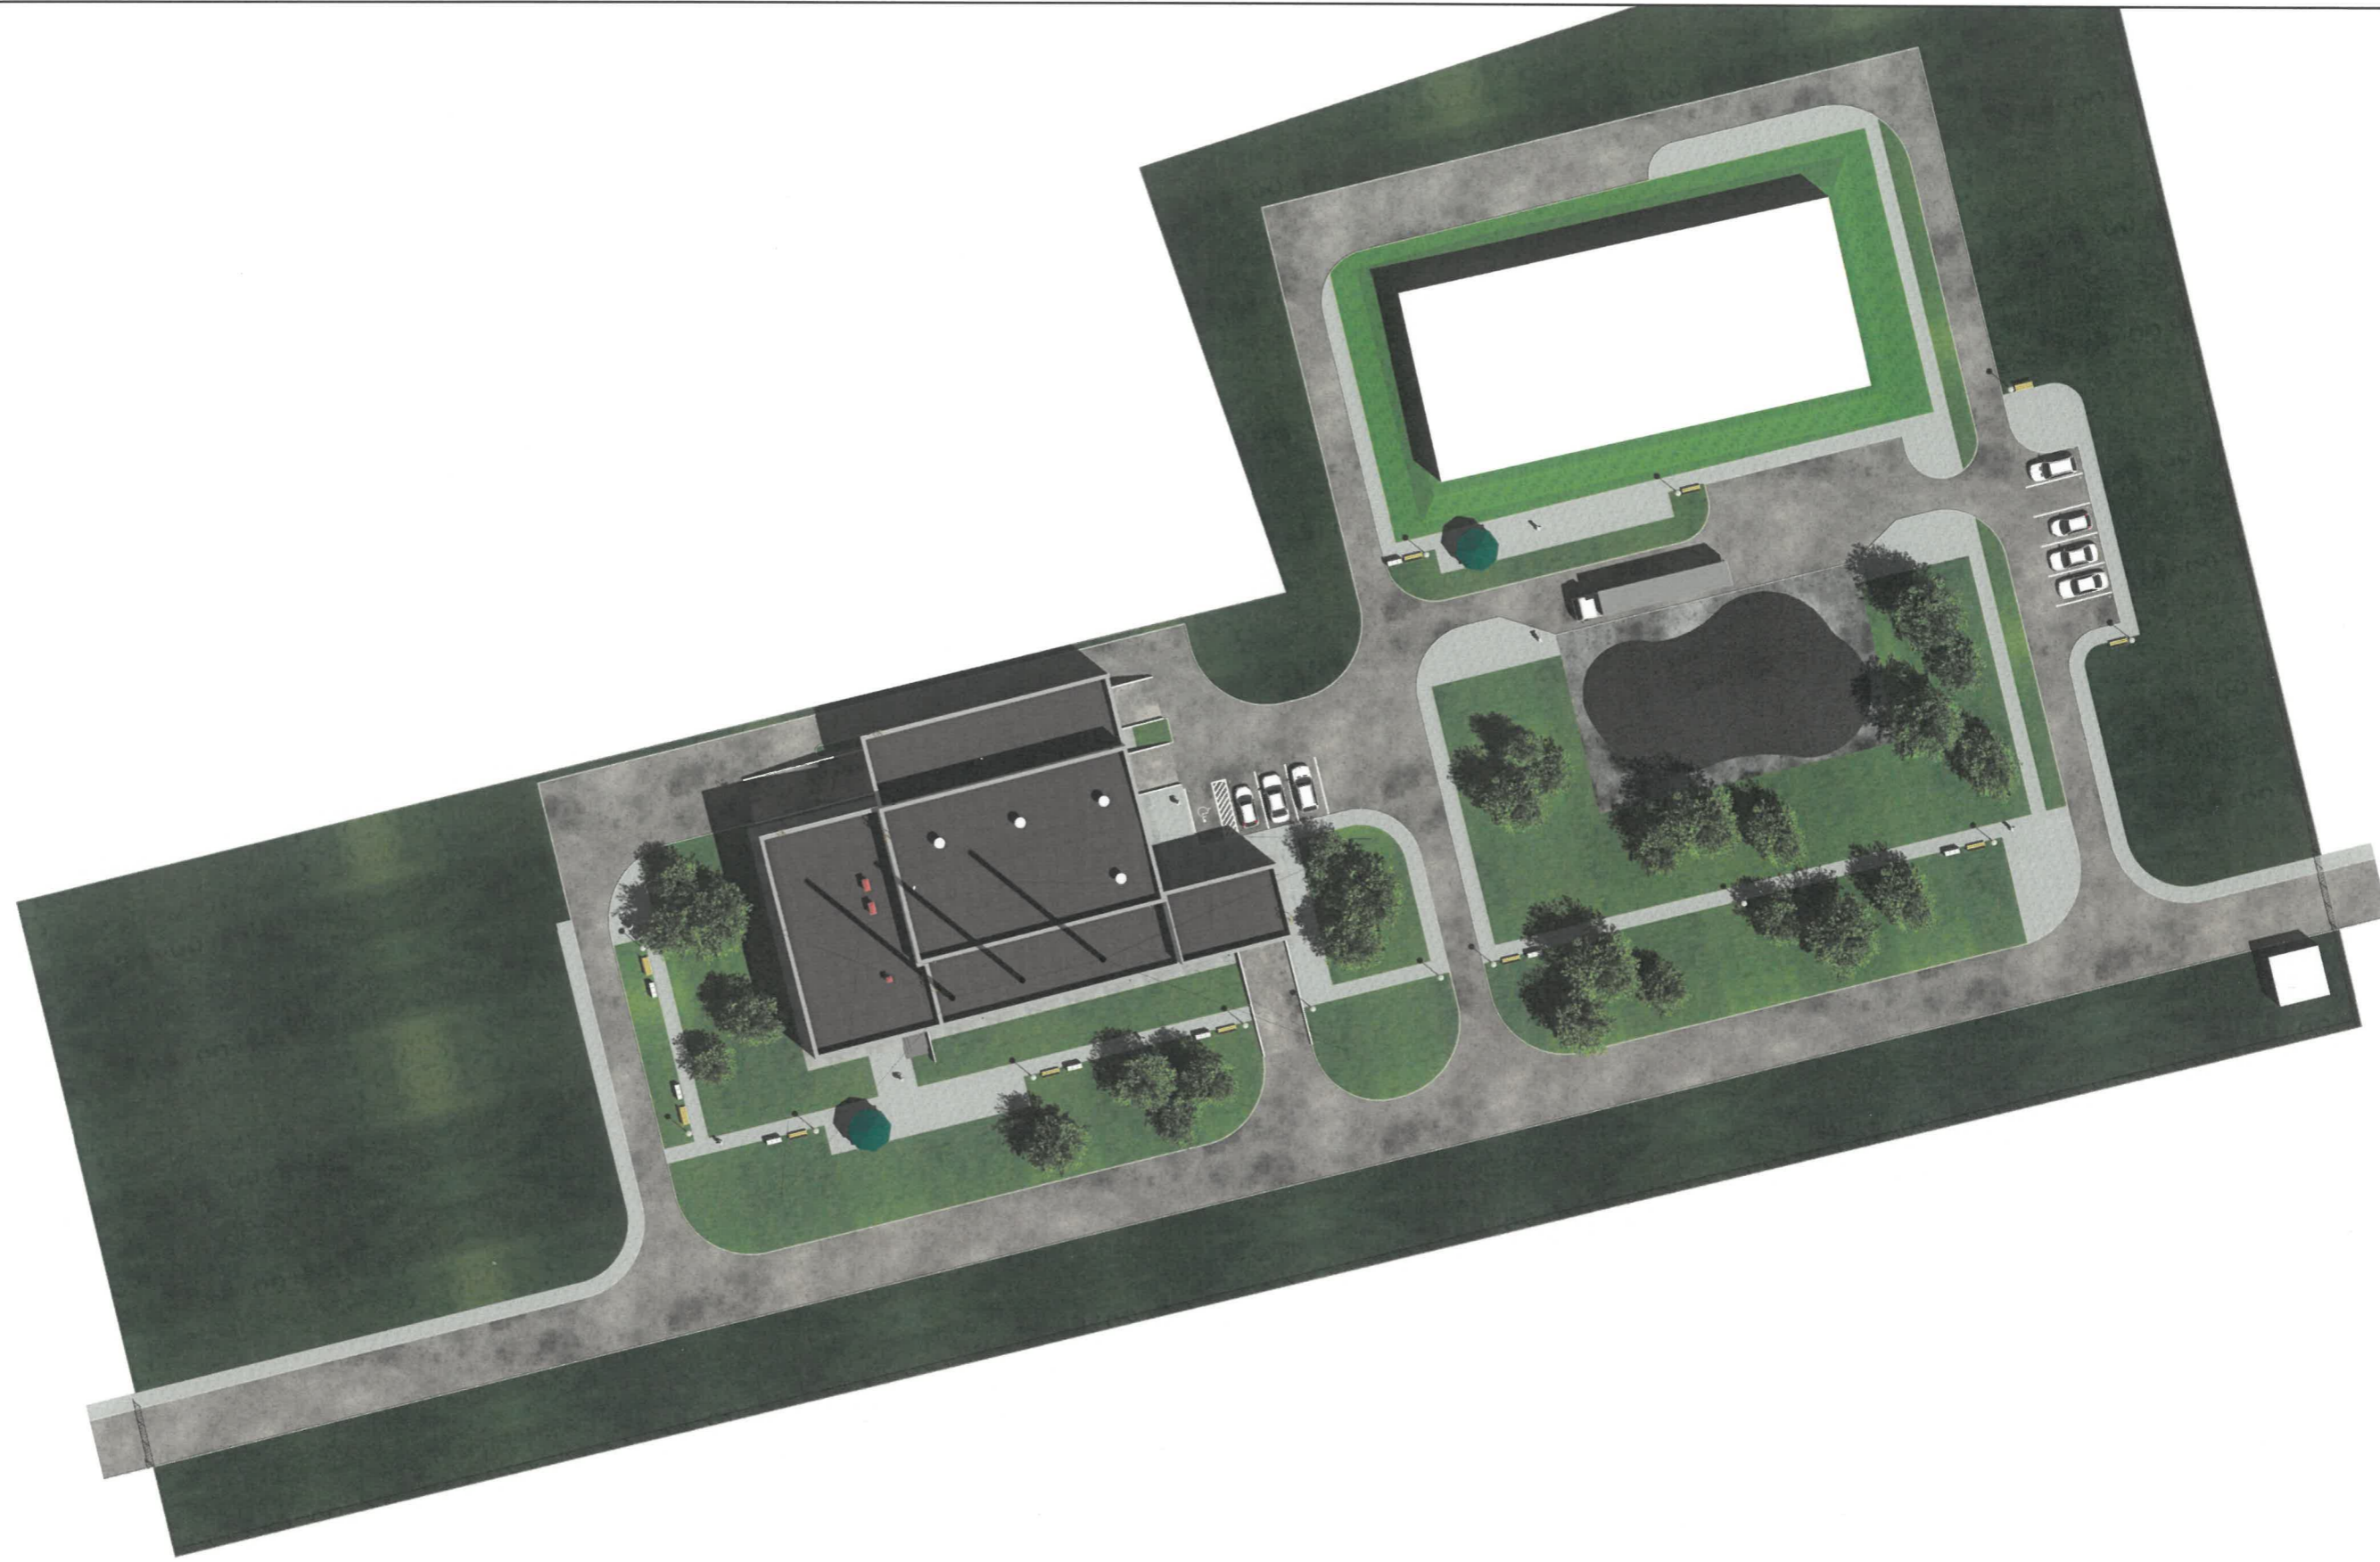

Усан халаалтын зуухны барилга Хүчин чадал: 8.4 MWm Дулааны эх үүсвэр /З-р баг/ "Алтан хөхийн очир" ХХК-ийн захирал Архитектор Хэнтий аймгийн ХСЭД, Чингис хотын захирагч	Нэр	Гарын үсэг	Загвар зураг
	А.Буянжаргал		М1:100
	Г.Хамандаатар		Хуудас 11
	М.Шүрэнцэцэг		2022 он

Дээрээс харагдах байдал





 *АЛТАН ХӨХИЙН ОЧИР* ХХК Утас: 0811923	Усан халаалтын зуухны барилга Хүчин чадал МВт Дулааны эх үүсвэр р баг	Нэр	Гарын үсэг	Загвар
	АЛТАН ХӨХИЙН ОЧИР ХХК ийн Захирал	А Буянжаргал		М1:100
	Архитектор	С Баяртогтох		Хуудас
Захиалагч	Д Баярхүү	он		



	Усан халаалтын зуухны барилга Хүчин чадал МВт Дулааны эх үүсвэр р баг	Нэр	Гарын үсэг	Загвар
	АЛТАН ХӨХИЙН ОЧИР ХХК ийн Захирал	А Буянжаргал		M1:100
	Архитектор	С Баяртогтох		Хуудас
"АЛТАН ХӨХИЙН ОЧИР" ХХК Утас: 9911923	Захиалагч	Д Баярхүү		2022 он



 *АЛТАН ХӨХИЙН ОЧИР* ХХК Уулсуурь 0011923	Усан халаалтын зуухны барилга Хүчин чадал МВт Дулааны эх үүсвэр р баг	Нэр	Гарын үсэг	Загвар
	АЛТАН ХӨХИЙН ОЧИР ХХК ийн Захирал	А Буянжаргал		М1:100
	Архитектор	С Баяртогтох		Хуудас
	Захиалагч	Д Баярхүү	он	