

БАТЛАВ:
ХӨВСГӨЛ АЙМГИЙН ЕРӨНХИЙ АРХИТЕКТОР

Х.ДАВААСҮРЭН



Ханх сум

Хөвсгөл аймгийн Ханх сумын төв доторх зам засварын ажлын зураг төсөл

Шифр: 2023/12/A-1

Х. Даваасүрэн
ТББ-ий даавсрууль
Батлуураг, урьдын
Ханх сумын туслах (Учирт хэрэгт зориу
сүмт төсөл)
2023.01.30


Зөвшөөрсөн:





Боловсруулсан:

Албан тушаал	Нэр	Гарын үсэг	Гүйцэтгэгч:	Нэр	Гарын үсэг
Хөвсгөл аймгийн газрын харилцаа, Барилга хот байгуулалтын газрын барилгын хэлтсийн дарга	Б.Энхжаргал		"ОСБИМО" ХХК-ийн захирал	Н.Ням-Очир	
			Захиалагч:	Л.Давсаабаяр	
			Хөвсгөл аймгийн Ханх сумын Засаг Дарга		

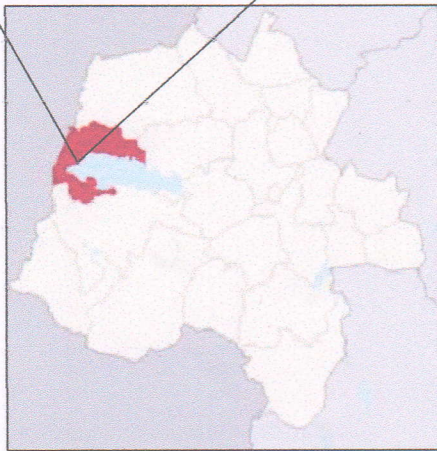
2023 ОН

БАЙРШЛЫН СХЕМ





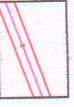


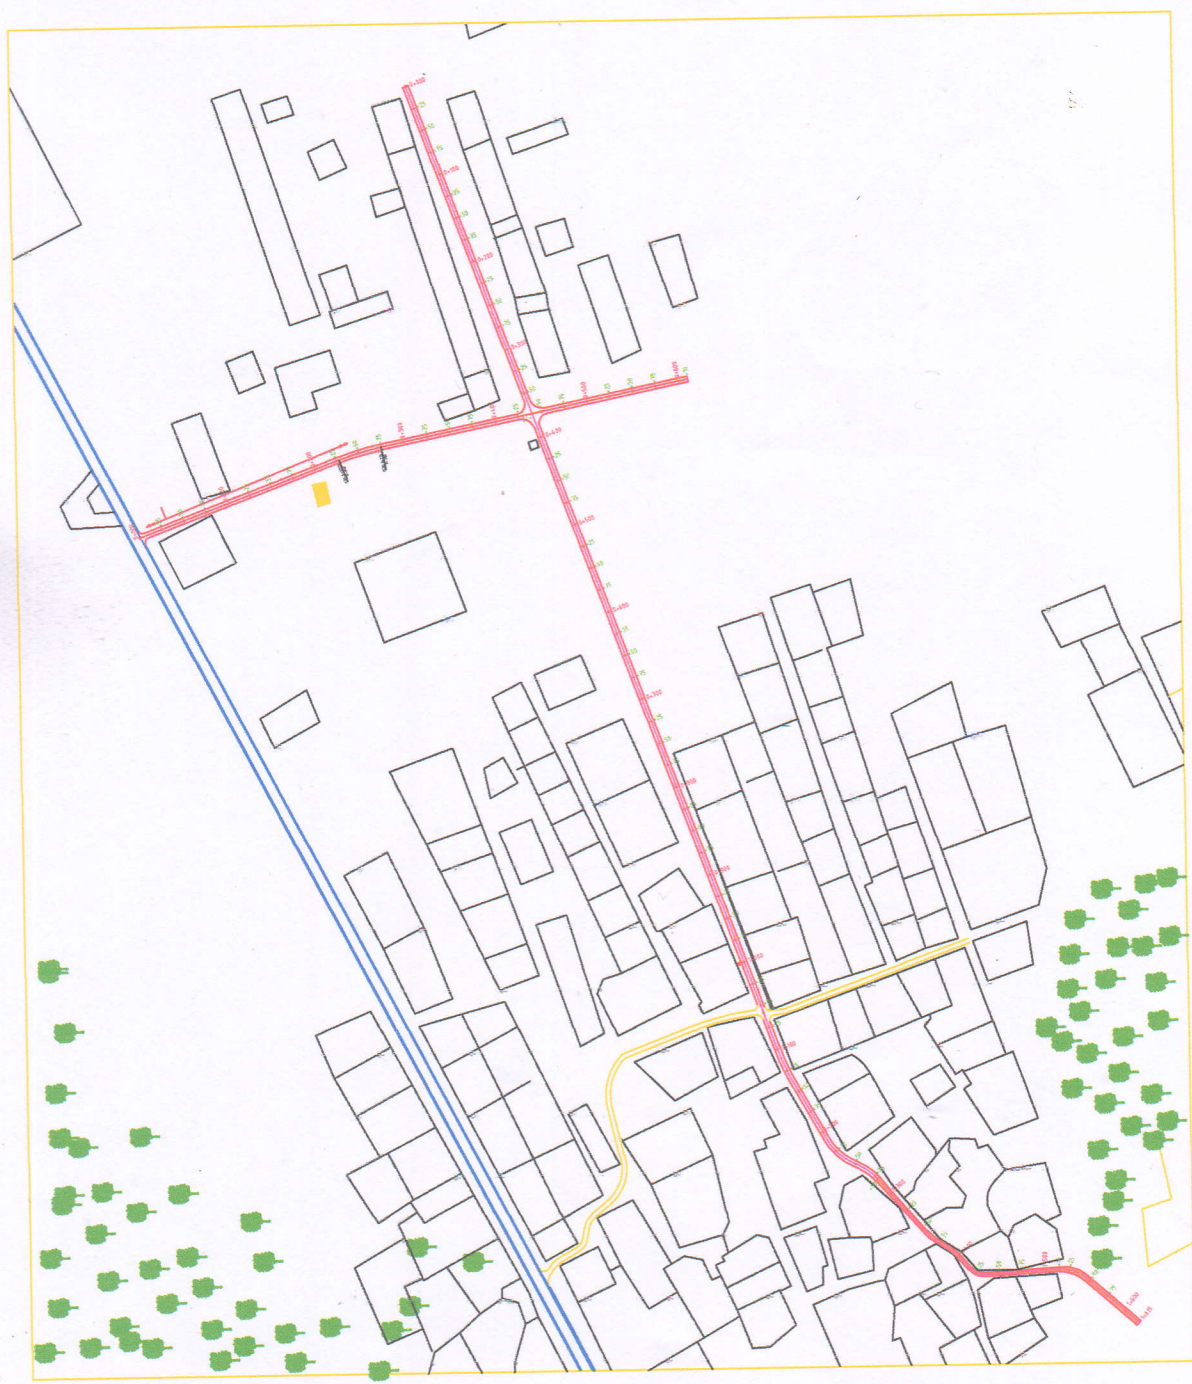

	ХӨВСГӨЛ АЙМГИЙН ХАНХ СУМЫН ТӨВ ДОТОРХ ЗАМЫН ЗАСВАРЫН АЖЛЫН ЗУРАГ ТӨСӨЛ				ЗБС
	Захирал ЕИнженер Гүйцэтгэгч	Н.Ням-Очир Н.Ням-Очир Н.Ням-Очир	  	МАСШТАБ Заг Хуу Б.жуу АЗ 2 11	
"ОСБИМО" ХХК	БАЙРШЛЫН СХЕМ			2023	

ДЭВСГЭР ЗУРАГ

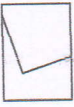

ТАНИХ ТЭМДЭГ

-  Ханх-Монд чиглэлийн авто зам
-  Цахилгаан агаарын шугам
-  Одоо байгаа барилга
-  1-р хэсэг
-  2-р хэсэг
-  Мод

	ХӨВСГӨЛ АЙМГИЙН ХАНХ СУМЫН ТӨВ ДОТОРХ ЗАМЫН ЗАСВАРЫН АЖЛЫН ЗУРАГ ТӨСӨЛ				ЗСБ
	Захирал	Н.Ням-Очир	МАСШТАБ	2023	
	Бичигч	Н.Ням-Очир	Хуу	Б.хуу	
Гүйцэтгэсэн	Н.Ням-Очир	АЗ	З	11	
		Хэвтээ байгуулалт			

"ОСБИМО"-ХХК

ДЭВСГЭР ЗУРАГ / 1-Р ХЭСЭГ /



ТАНИХ ТЭМДЭГ

	Ханх-Монд чиглэлийн өмнө зам
	Цахилгаан агаарын шугам
	Обсо байгала барилга
	1-р хэсэг
	2-р хэсэг
	Мод



ХӨВСГӨЛ АЙМГИЙН ХАНХ СУМЫН ТӨВ ДОТОРХ ЗАМЫН
ЗАСВАРЫН АЖЛЫН ЗУРАГ ТӨСӨЛ

Захирал	Н.Ням-Очир
Инженер	Н.Ням-Очир
Гүйцэтгэсэн	Н.Ням-Очир

Замын байршилхын схем

ЗБС

МАСШТАБ	
Заг	Б.хүү
АЗ	4 11

"ОСБИМО"-ХХК

2023

ДЭВСГЭР ЗУРАГ / 1-Р ХЭСЭГ /



ТАНИХ ТЭМДЭГ

- Ханх-Монд чиглэлийн авто зам
- Цахимаан агаарын шугам
- Адаа байгаа доргиот
- 1-р хэсэг
- 2-р хэсэг
- Монд

ЗБС


МАСШТАБ	
Заг	Б.хуу
АЗ	5 11
2023	

ХӨВСГӨЛ АЙМГИЙН ХАНХ СУМЫН ТӨВ ДОТОРХ ЗАМЫН
ЗАСВАРЫН АЖЛЫН ЗУРАГ ТӨСӨЛ


Засхирал	Н.Ням-Очир	Замын байршиллын схем
Еийнженер	Н.Ням-Очир	
Гүйцэтгэгч	Н.Ням-Очир	



"ОСБИМО" ХХК

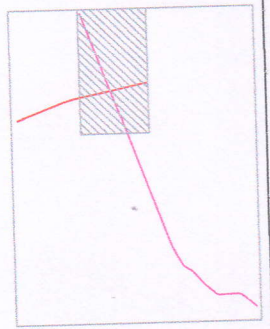


ДЭВСГЭР ЗУРАГ / 2-Р ХЭСЭГ /

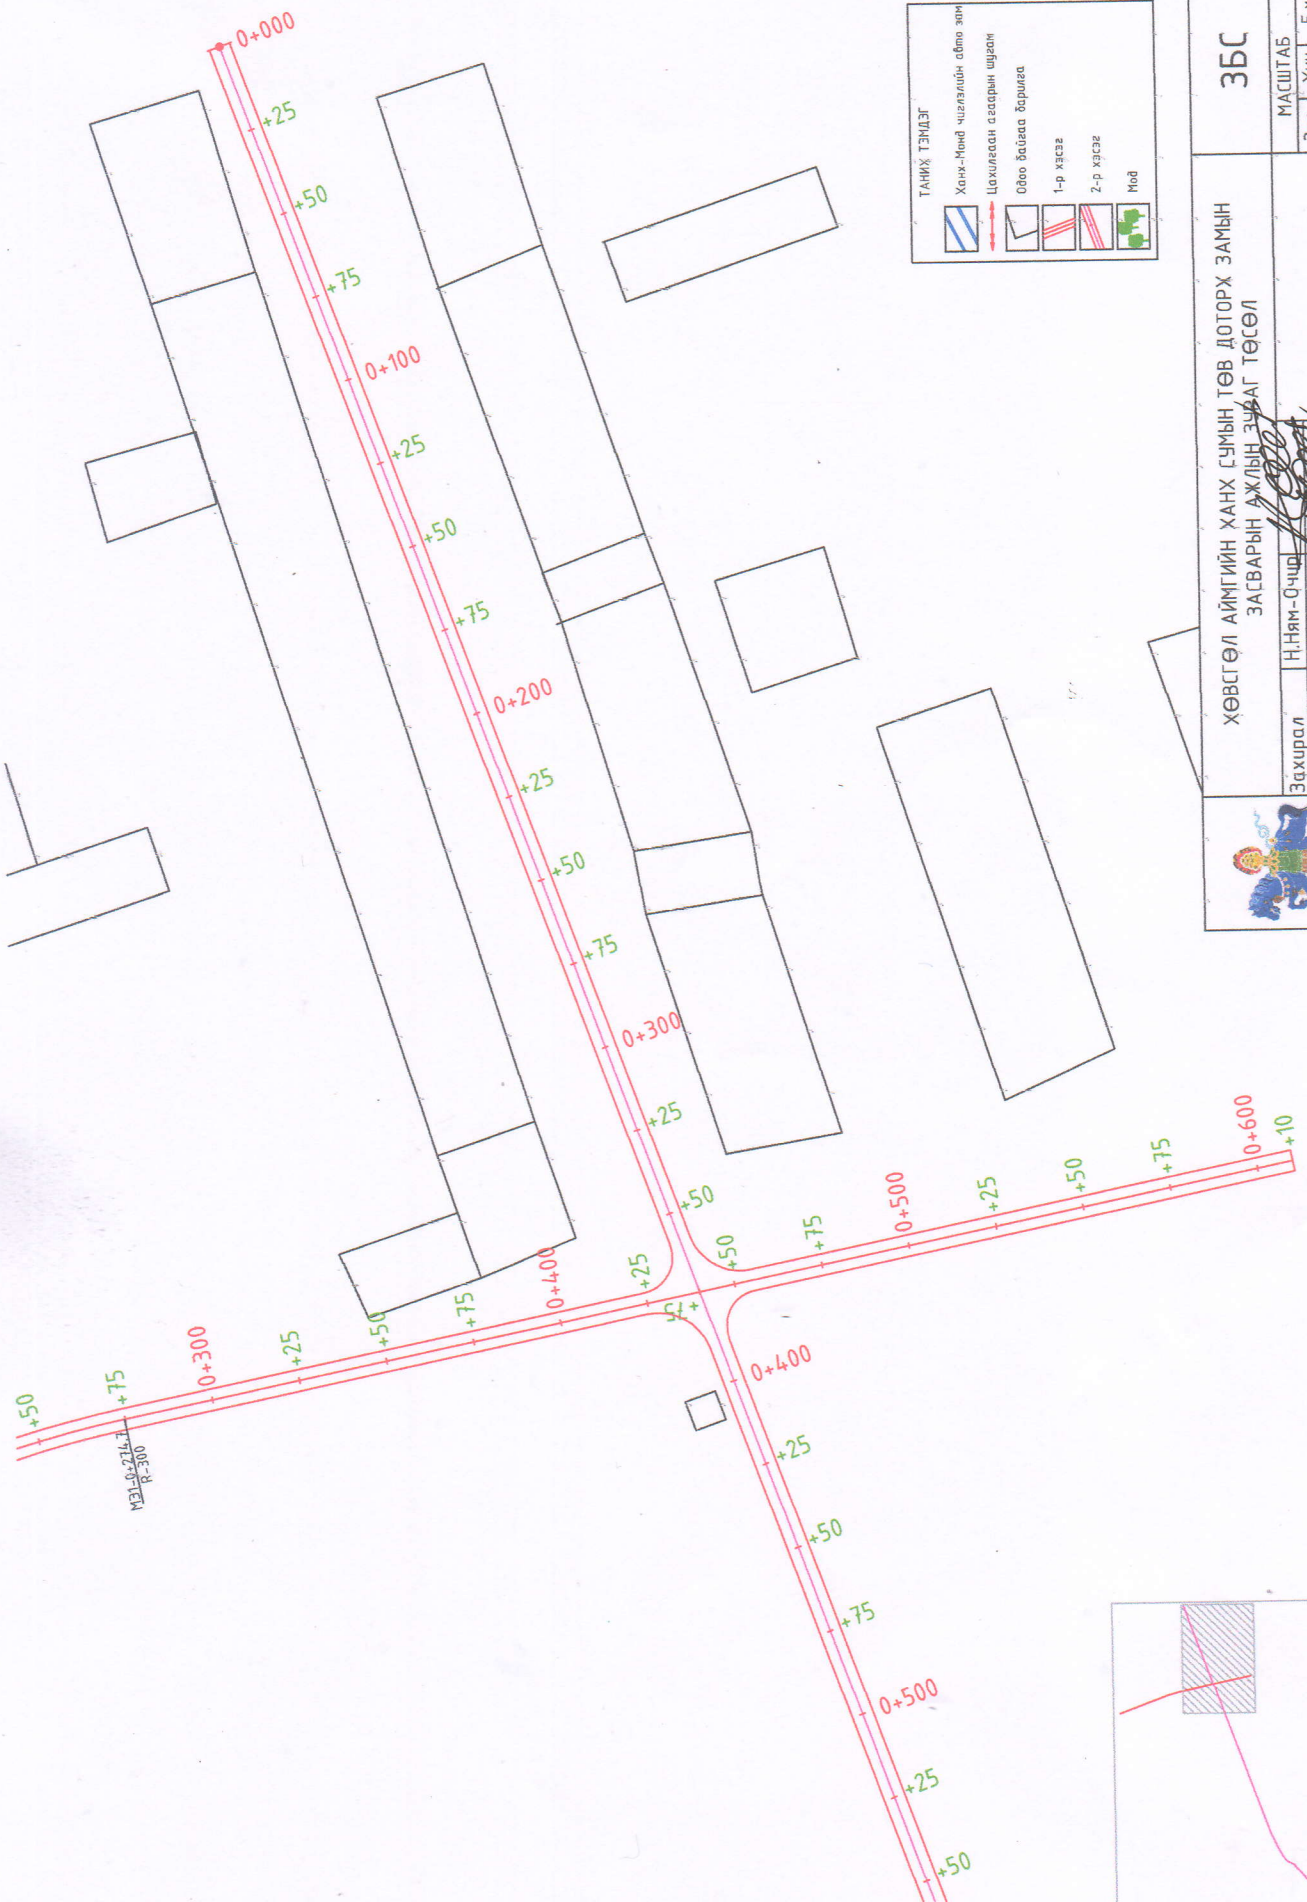


ТАНИХ ТЭМДЭГ

- Ханх-Монд чиглэлийн алба зам
- Цохилсаны сгаврын шугам
- Овоо байгаа барилга
- 1-р хэсэг
- 2-р хэсэг
- Моб

		ХӨВСГӨЛ АЙМГИЙН ХАНХ СУЧМЫН ТӨВ ДОТРОХ ЗАМЫН ЗАСВАРЫН АЖЛЫН ЗУРАГ ТӨСӨЛ		ЗБС
		Захирагч Н.Ням-Очир	Инженер Н.Ням-Очир	
		2023		

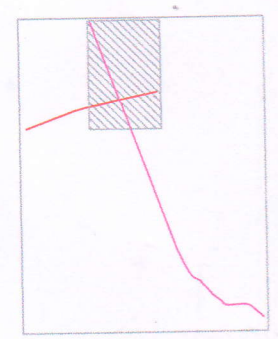

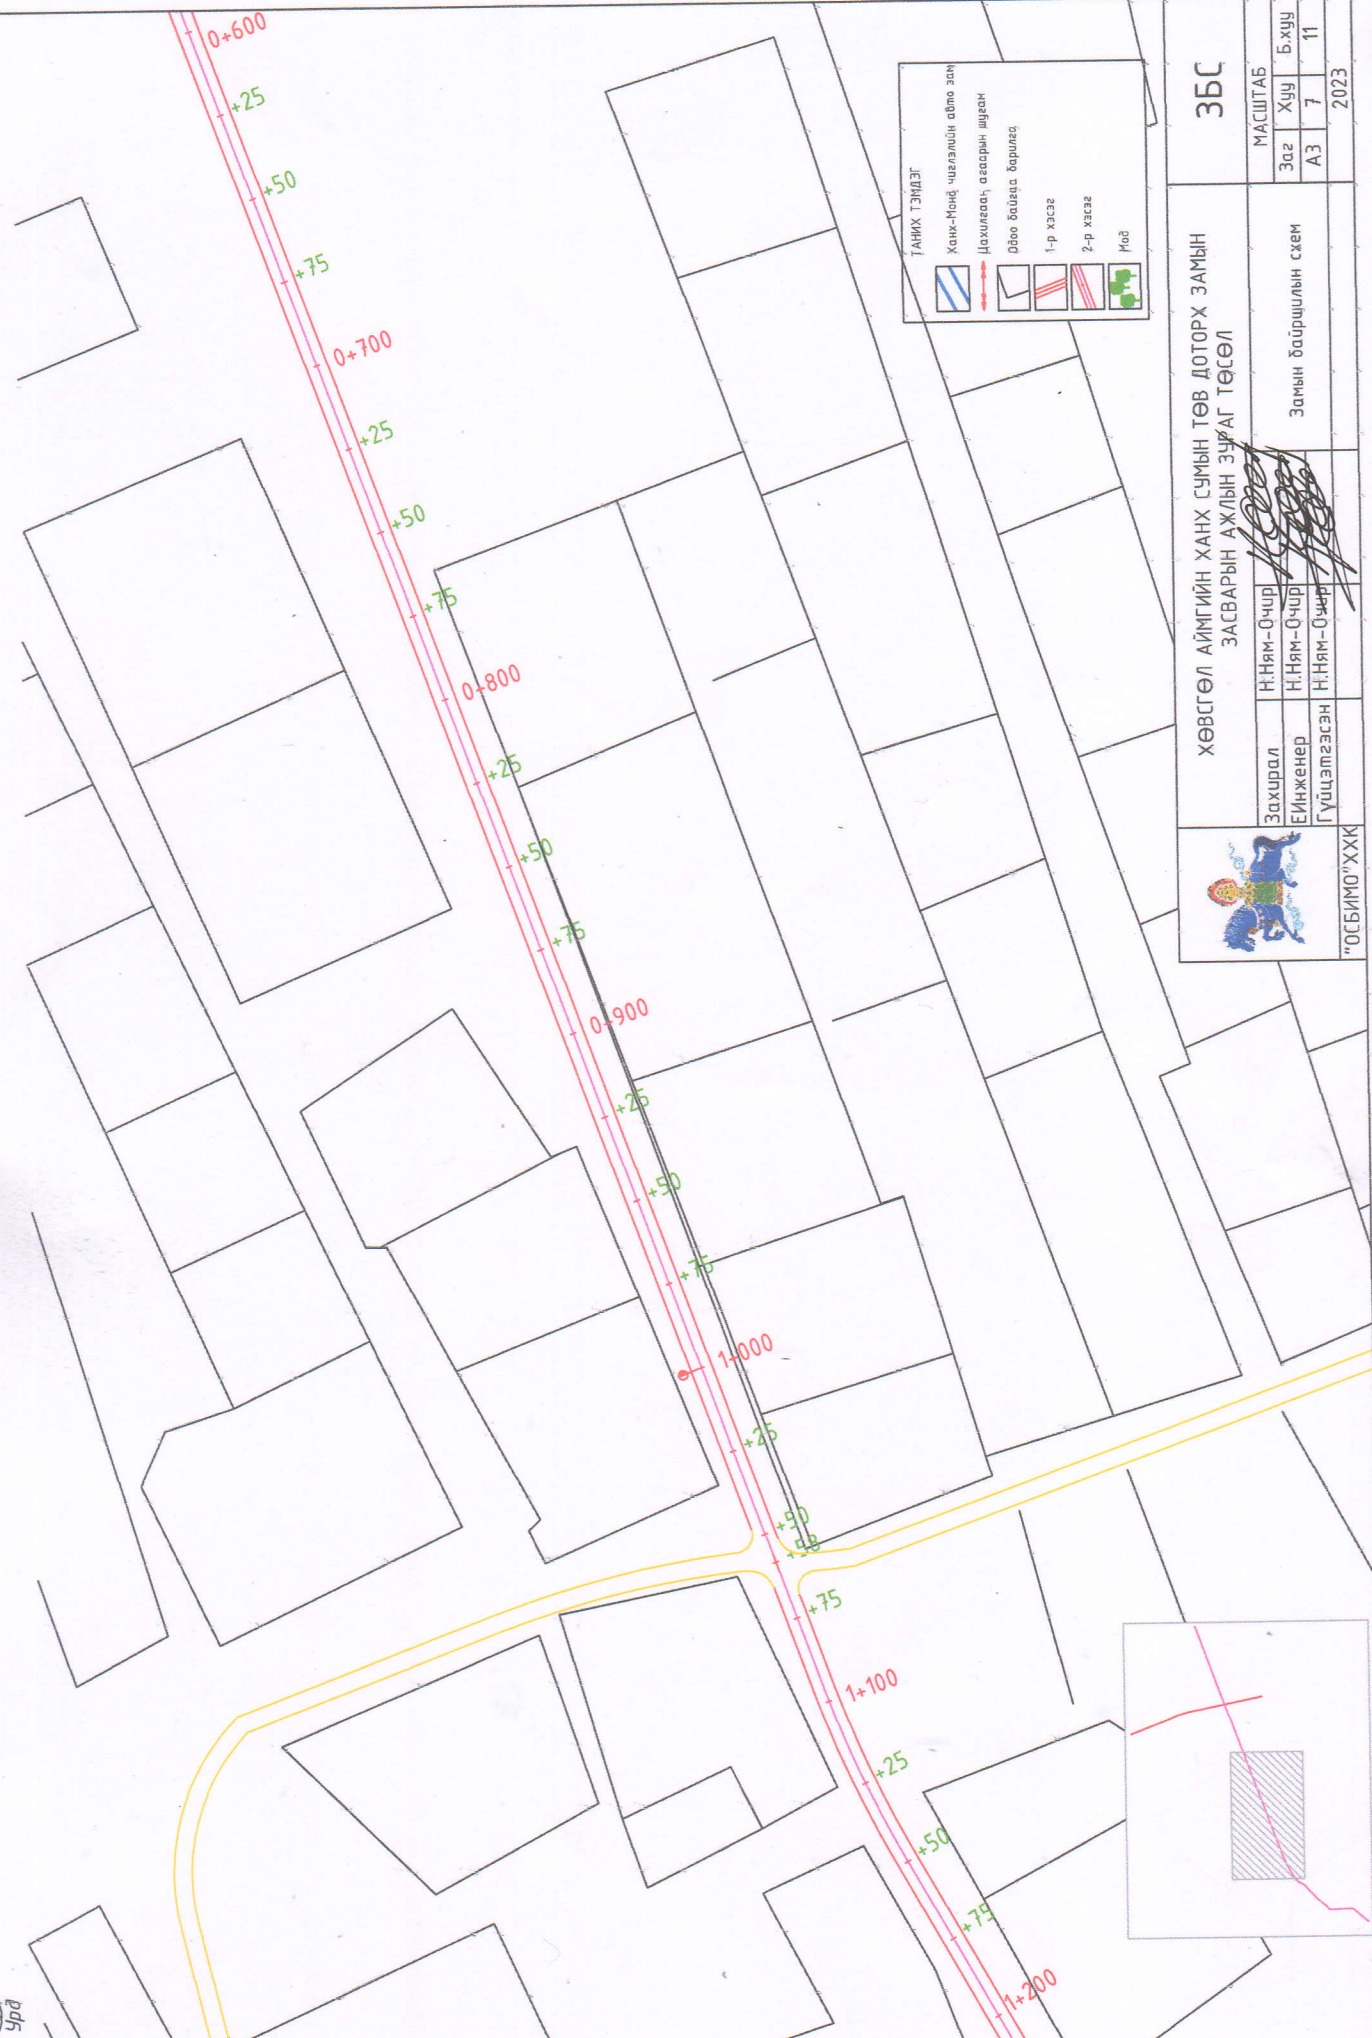

ТАНИХ ТЭМДЭГ

	Ханх-Монд чиглэлийн алба тал
	Дохиооооо, агаарын шуудан
	Овоо байгаа барилга
	1-р хэсэг
	2-р хэсэг
	Мод

ЗБС


ХӨВСГӨЛ АЙМГИЙН ХАНХ СҮМЫН ТӨВ ДОТОРХ ЗАМЫН
ЗАСВАРЫН АЖЛЫН ЗУЧАГАГ ТӨСӨЛ

Захирал	Н.Ням-Очир
Инженер	Н.Ням-Очир
Гүйцэтгэсэн	Н.Ням-Очир

Замын байршиллын схем

МАСШТАБ	Заг	Хуу	Б.хуу
	А3	7	11

2023

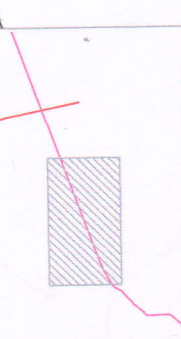


"ОСБИМО" ХХК

ДЭВСГЭР ЗУРАГ / 3-Р ХЭСЭГ /



ТАНИХ ТЭМДЭГ


	Ханх-Монд чиглэлийн авто зам
	Цахилгаарын саварын шугам
	Одоо буйцаа барилгаа
	1-р хэсэг
	2-р хэсэг
	Мод

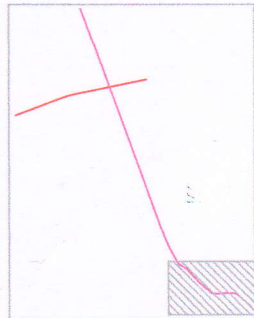


Пк1+280-Пк1+514
Зорчих хэсгийн өргөн 4м бүхий хэсэг

	ХӨВСГӨЛ АЙМГИЙН ХАНХ СҮМЫН ТӨВ ДОТОРХ ЗАМЫН ЗАСВАРЫН АЖЛЫН ЗУРАГ ТӨСӨЛ				3БС
	Захирагч	Н.Ням-Очир	МАСШТАБ		2023
	Инженер	Н.Ням-Очир	Заг	Хүү	
Гүйцэтгэсэн	Н.Ням-Очир	АЗ	8	11	
"ОСБИМО"ХХК	Замын барилгын схем				



АВТО ЗАМЫН ТЭМДЭГ, ТЭМДЭГЛЭГЭЭ, ТОНОГЛОЛ

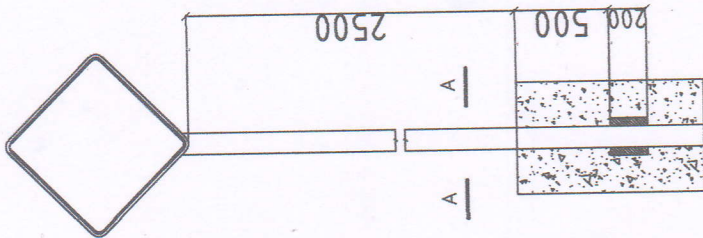


M1: 40

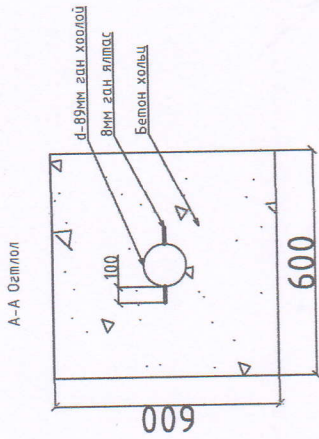

M1: 20

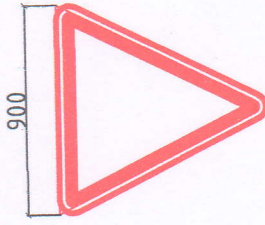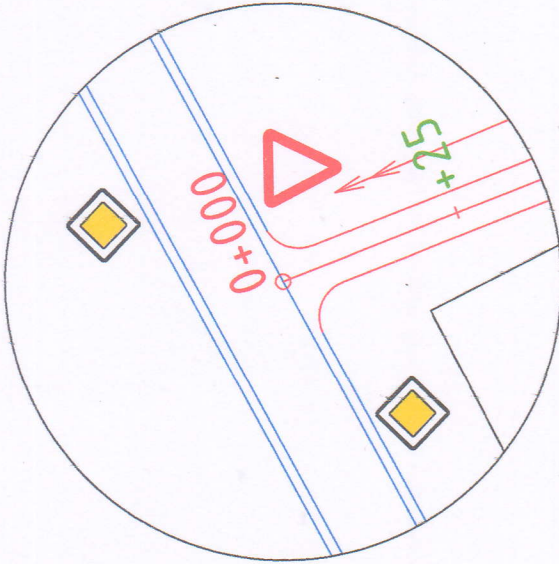

Зам тавьж өгөх
3.4

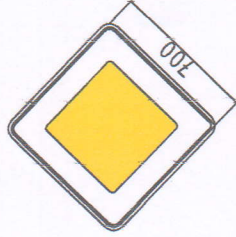

Гол зам
3.1

Замын тэмдэг байршуулах бүдүүвч



Тэмдгийн хэрэгцээ

№	Тэмдгийн нэр	Тэмдгийн код	Тоо хэмжээ, ш
1	Гол зам	3.1	1
2	Зам тавьж өгөх	3.4	1

Тайлбар:

Авто замын тэмдэг, тэмдэглэгээг төсөллөхөөсөө Авто замын тэмдэг, тэмдэглэл, гэрлэн дохио, хашилт, чиглүүлэх хэрэгслүүдийг хэрэглэх дүрэм MNS-4596:2014, Авто замын тэмдэг. Техникийн ерөнхий шаардлага MNS 4597:2014 стандартуудын мөрдсөн ба тэмдгийн II/хэвийн/төрлийн хэмжээгээр тооцоб.



"ГОСБИМО" ХХК

ХӨВСГӨЛ АЙМГИЙН ХАНХ СУМЫН ТӨВ ДОТОРХ ЗАМЫН
ЗАСВАРЫН АЖЛЫН ЗУРАГ ТӨСӨЛ


Тэмдэг, тэмдэглэгээ
тоноглол

ЗБС

МАСШТАБ		
Зас	Хуу	Б.хуу
А3	9	11

2023

УУЛЗВАР ОГТЛОЛЦОЛ

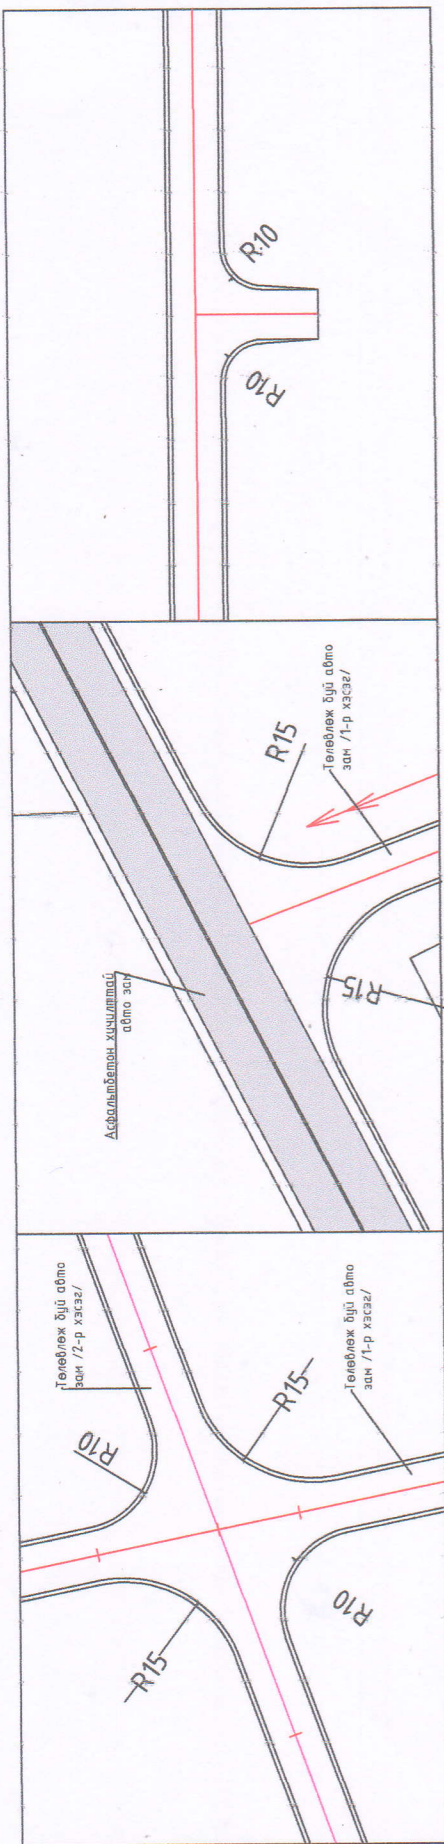

УУЛЗВАР-1

УУЛЗВАР-2

ГАРЦ-1



"ОСБИМО" ХХК

ХӨВСГӨЛ АЙМГИЙН ХАНХ СУМЫН ТӨВ ДОТОРХ ЗАМЫН
ЗАСВАРЫН АЖЛЫН ЗУРАГ ТӨСӨЛ

Захирал	Н.Ням-Очир
Инженер	Н.Ням-Очир
Гуцалгээсэн	Н.Ням-Очир



Уулзвар огтлолцол


ЗБС

МАСШТАБ	
Эсгэ	Хууц
А3	Б.хүү
10	11

2023

НЭГ МАЯГИЙН ХӨНДЛӨН ОГТЛОЛ

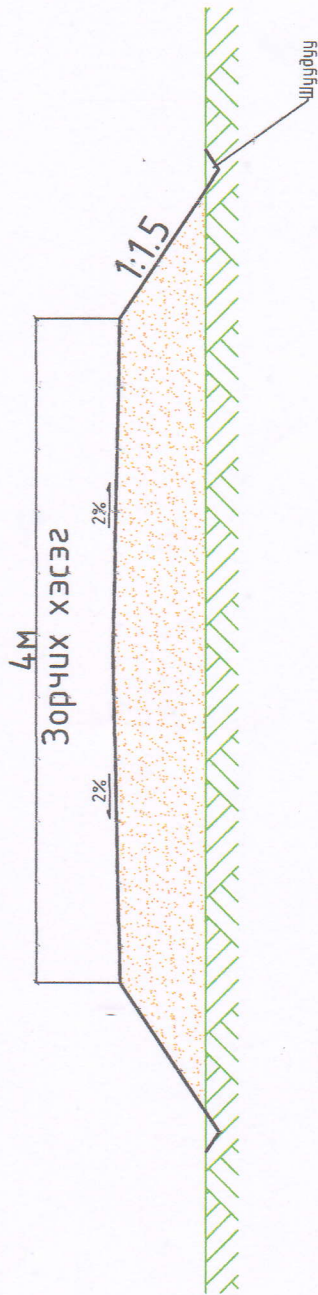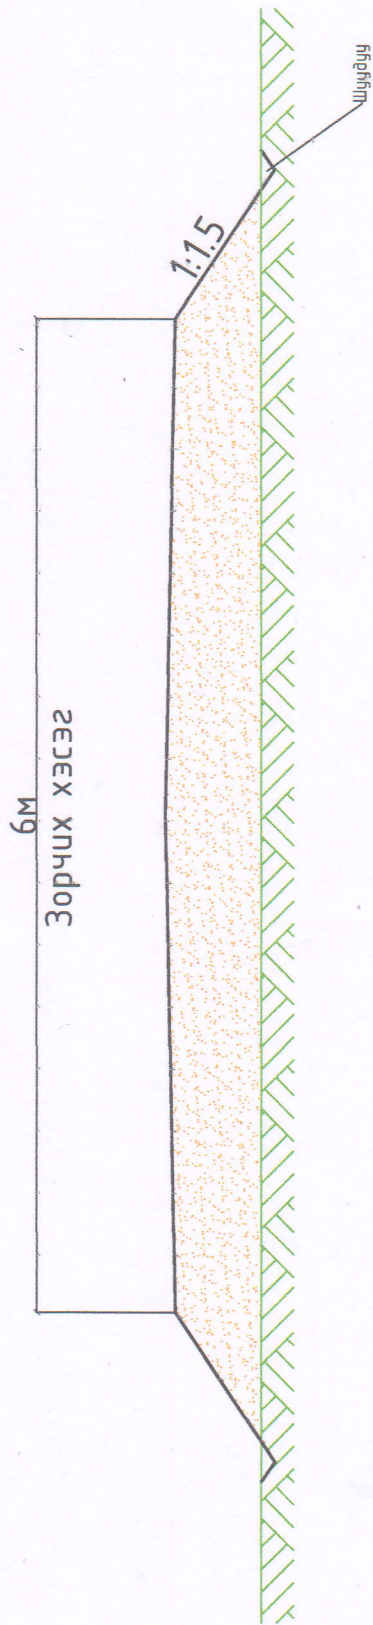

	ХӨВСГӨЛ АЙМГИЙН ХАНХ СУМЫН ТӨВ ДОТОРХ ЗАМЫН ЗАСВАРЫН АЖЛЫН ЗУРАГ ТӨСӨЛ		ЗБС
	Захирагч Е.Н.Ням-Очир	Гүйцэтгэгч Н.Ням-Очир	МАСШТАБ Заг Хуу Б.Хүү АЗ 11 11
"ОСБИМО"-ХХК		Наз маягын хөндлөн огтлол	