



ДОВЖОО-1, 2, 3 ХЭМЖИЛТИЙН ОГТЛОЛ 1-1, НҮҮР ТАЛ М1:50


ГАДНА ДОВЖОО-1 /ОГТЛОЛ 2-2/

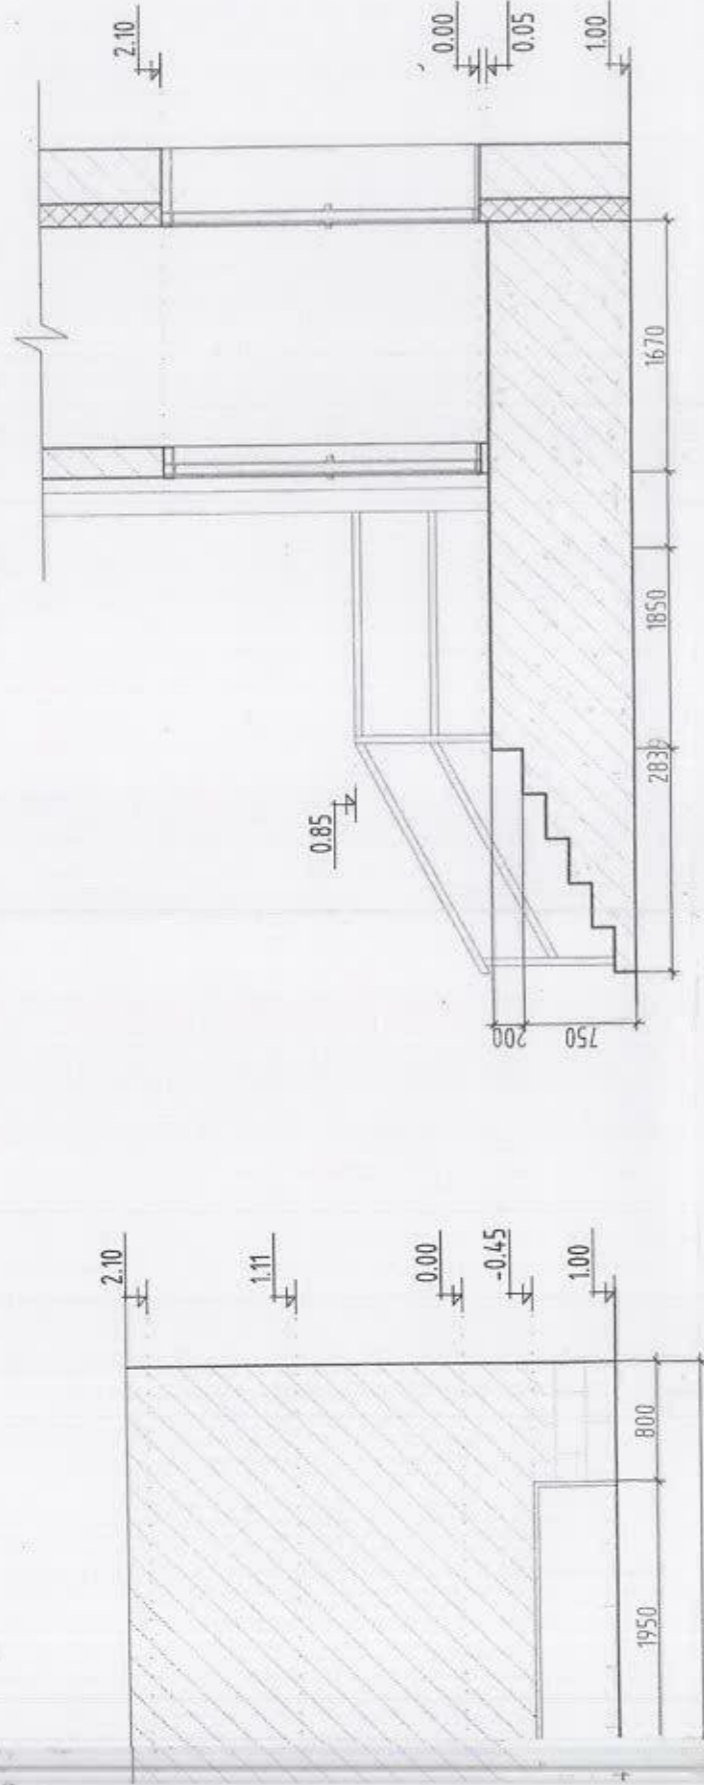

ГАДНА ДОВЖОО-2 /ОГТЛОЛ 2-2/

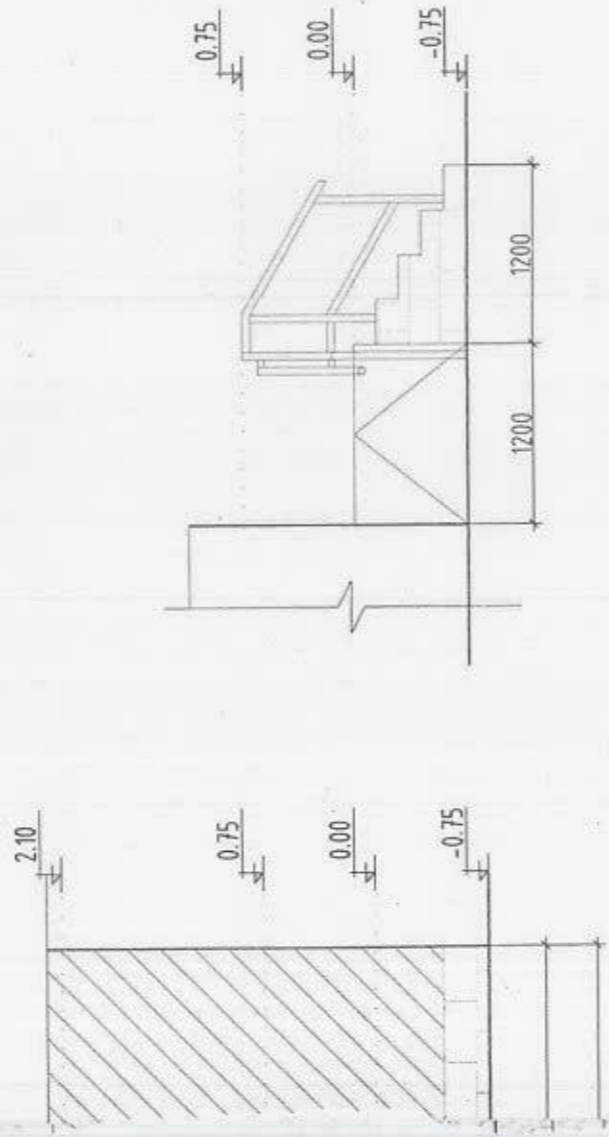

ГАДНА ДОВЖОО-3 /ОГТЛОЛ 2-2/

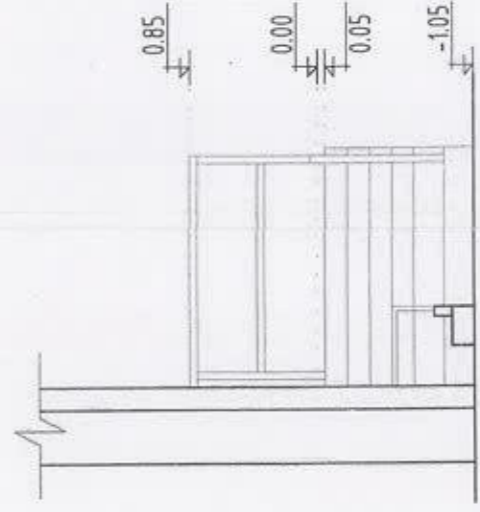

"ЭМ ЭС ЭЛ" ХХК

УЛААНБААТАР ХОТ, СУХБААТАР ДҮҮРЭГ, 5-Р ХОРОО
"ГАДНА ДОВЖОО 1, 2, 3"

ГАДНА ДОВЖОО-1, 2, 3 ХЭМЖИЛТИЙН ОГТЛОЛ

Архитектор	Т.Гантулга	ЕГ Шифр	Масштаб	Огноо
Гүйцэтгэсэн	Т.Гантулга	MSL-22-23-02	М1:100	2022
Шалгалсан	Г.Болормаа	ТГ Шифр	Зургийн дугаар	Хуудас
			БА-С	9

В

7

6

10

11

Н

11

10

9

8

7

6

А

В

С

Д


Е

Ф

Г


1 2 3 4 5

ТАДНА ДӨБХӨӨ-1 /ОТТОН 1-1/

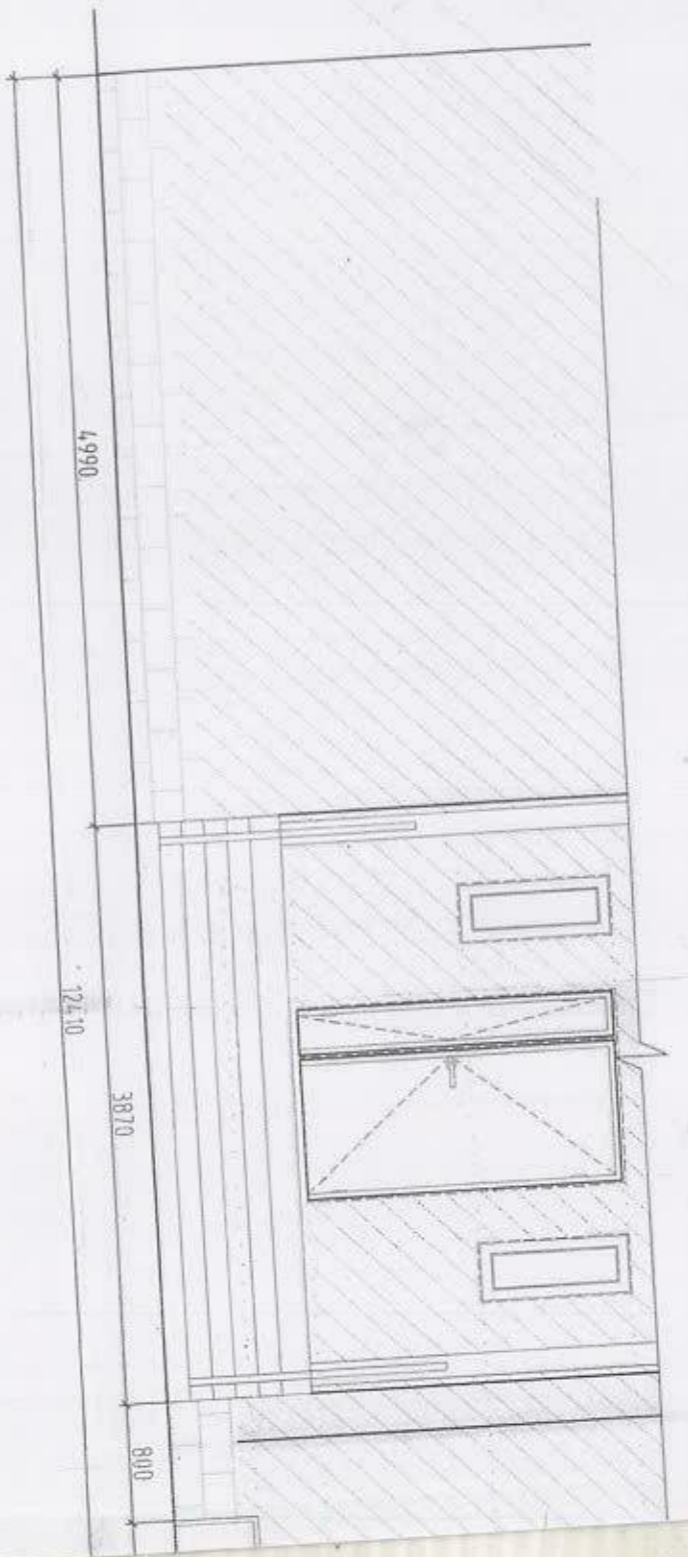

ТАДНА ДӨ

ТАДНА ДӨБХӨӨ-2 /ОТТОН 1-1/

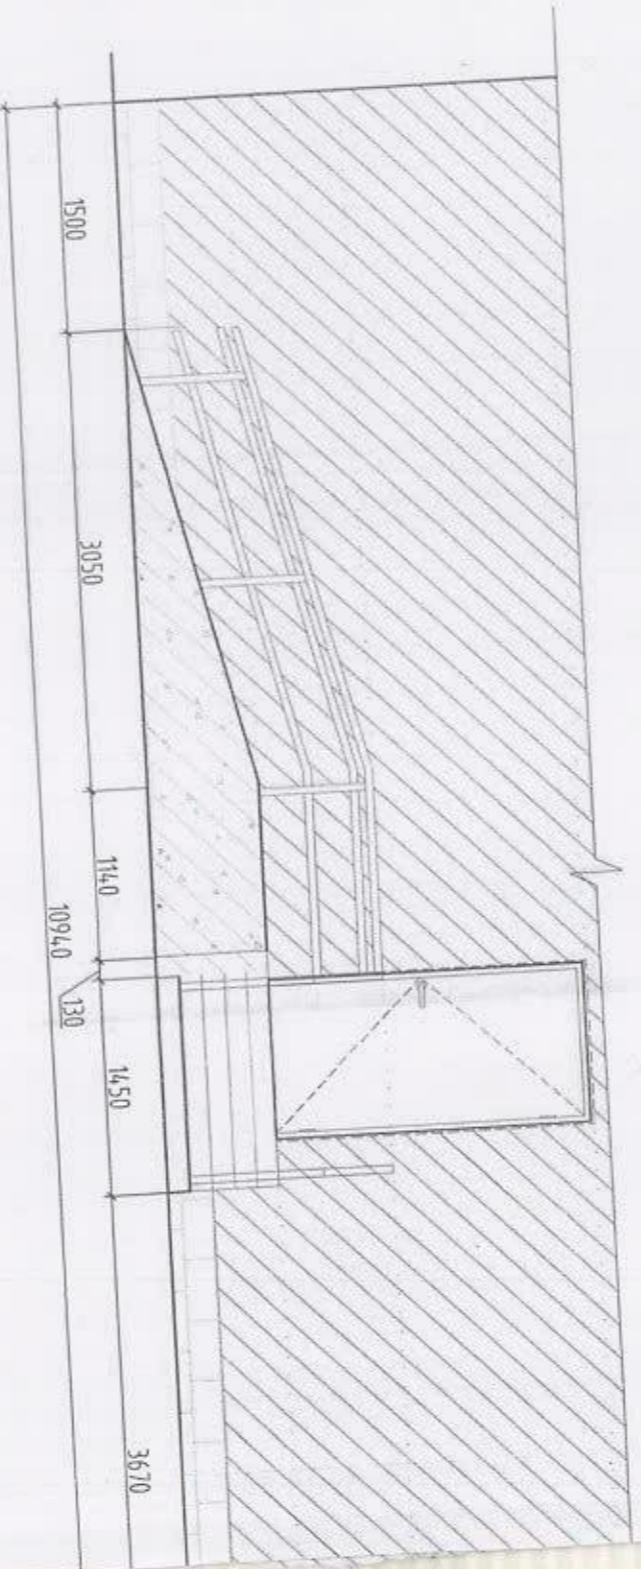

ТАДНА ДӨБХӨӨ-3 /ОТТОН 1-1/

