


УСУГ-ЫН ТЕХНИКИЙН НӨХЦӨЛ ОЛГОХ КОМИССЫН
2023 ОНЫ 02-Р САРЫН 14-НИЙ ӨДРИЙН ХУРЛЫН
ШИЙДВЭРИЙГ ҮНДЭСЛЭН ЗӨВШИЛЕВ.

ТЕХНИКИЙН НӨХЦӨЛ № 321 23

1	Барилга байгууламжийн нэр, зориулалт, байршил	СБД-ийн ЗДТГазар, 248-р цэцэрлэг, өргөтгөл 150 хүүхдийн цэцэрлэгийн 2 давхар барилга, СБД 13-р хороо, одоо байгаа цэцэрлэгийн зүүн талд
2	Нийт усны хэрэглээ:	Цэвэр усны – 5,1 м ³ /хон Галын усны – 2,5 л/с Бохир усны – 5,1 м ³ /хон
3	Цэвэр усны холболт хийх цэгийн байршил, шугамын диаметр	Төвийн цэвэр усны Ф280 мм-ийн шугамын худагнаас салбар шугам татаж холбогдох 960 хүүхдийн сургуулийн барилгын шугамнаас одоо байгаа цэцэрлэгийн шугамтай уялдуулан холбох, ажлын зургийн явцад зөвшилцөх
4	Бохир усны холболт хийх цэгийн байршил, шугамын диаметр	Төвийн бохир усны "Сэлбэ" гол цуглуулах Ф500 мм-ийн шугамын худагт холбогдох одоо байгаа цэцэрлэгийн шугаманд уг шугамыг бүрэн ашиглалтад орсны дараа холбох, ажлын зургийн явцад зөвшилцөх
5	Нэмэлт нөхцөл	<p>Бусад шаардлага:</p> <ul style="list-style-type: none"> ➢ Ус хангамж, ариутгах татуургын системийн угаалга, шахалт, туршилт тохируулгын ажлын зардлыг зураг төсөвт тусгах. ➢ Барилгын гадна цэвэр, бохир усны шугам сүлжээний холбох цэгийг өөрчлөх тохиолдолд хүсэлт тавьж хянуулан, хангагч байгууллагын зөвшөөрлөөр гүйцэтгэнэ. ➢ Холбогдох Хууль, БНБД, стандартыг мөрдөх ➢ Гадна шугамын ажлын зургийг ХБХГ-тай зөвшилцөх
6	Тавигдах шаардлага	<ol style="list-style-type: none"> 1.Барилгыг "Хот суурины ус хангамж, ариутгах татуургын ашиглалтын тухай" хуулийн дагуу цэвэр усны шугамын тэнхлэгээс 5 м, бохир усны шугамын тэнхлэгээс 6 метр зайд барих 2.Хот, суурины ус хангамж, ариутгах татуургын ашиглалтын тухай" хуулийн 15.1.10 -ын дагуу хангагч нь хэрэглэгчийн шугамнаас дамжуулан шинээр хэрэглэгч холбох техникийн нөхцөл олгосон тохиолдолд батлагдсан ажлын зураг, төслийн дагуу дараагийн хэрэглэгчийг холбуулах. 3.Цэвэр, бохир усны шугамын угсралт, шахалт туршилт, холболтын ажлын явцад ашиглалтын байгууллагын хяналтын инженерийг байлцуулж ил, далд ажлын акт хөтөлнө. 4.Төвийн болон хэрэглэгчийн цэвэр, бохир усны худаг, шугам сүлжээн дээр болон хамгаалалтын бүсэд зам талбай, авто зогсоол, барилгын довжкоо, хүүхдийн тоглоомын талбай, шугам сүлжээ зэргийг төлөвлөсөн тохиолдолд засвар үйлчилгээ хийх боломжыг бүрдүүлэх, засварын дараах нөхөн сэргээлтийн ажлыг өөрсдөө бүрэн хариуцах 5.Техникийн нөхцлийн хүчинтэй хугацаа 2 жил.
7	Объект барих дээд газрын шийдвэр:	<ul style="list-style-type: none"> ➢ Газар эзэмших эрхийн 000002007 дугаартай гэрчилгээ ➢ МЗХ2022/07-004 тоот архитектур төлөв-тийн даалгавар
8	Хэрэглэгчийн нэр, утас:	СБД-ийн ЗДТГ, 248-р цэцэрлэг, Утас: 70070109, 99014316



32/23 тоот техникийн нөхцлийн схем зураг:

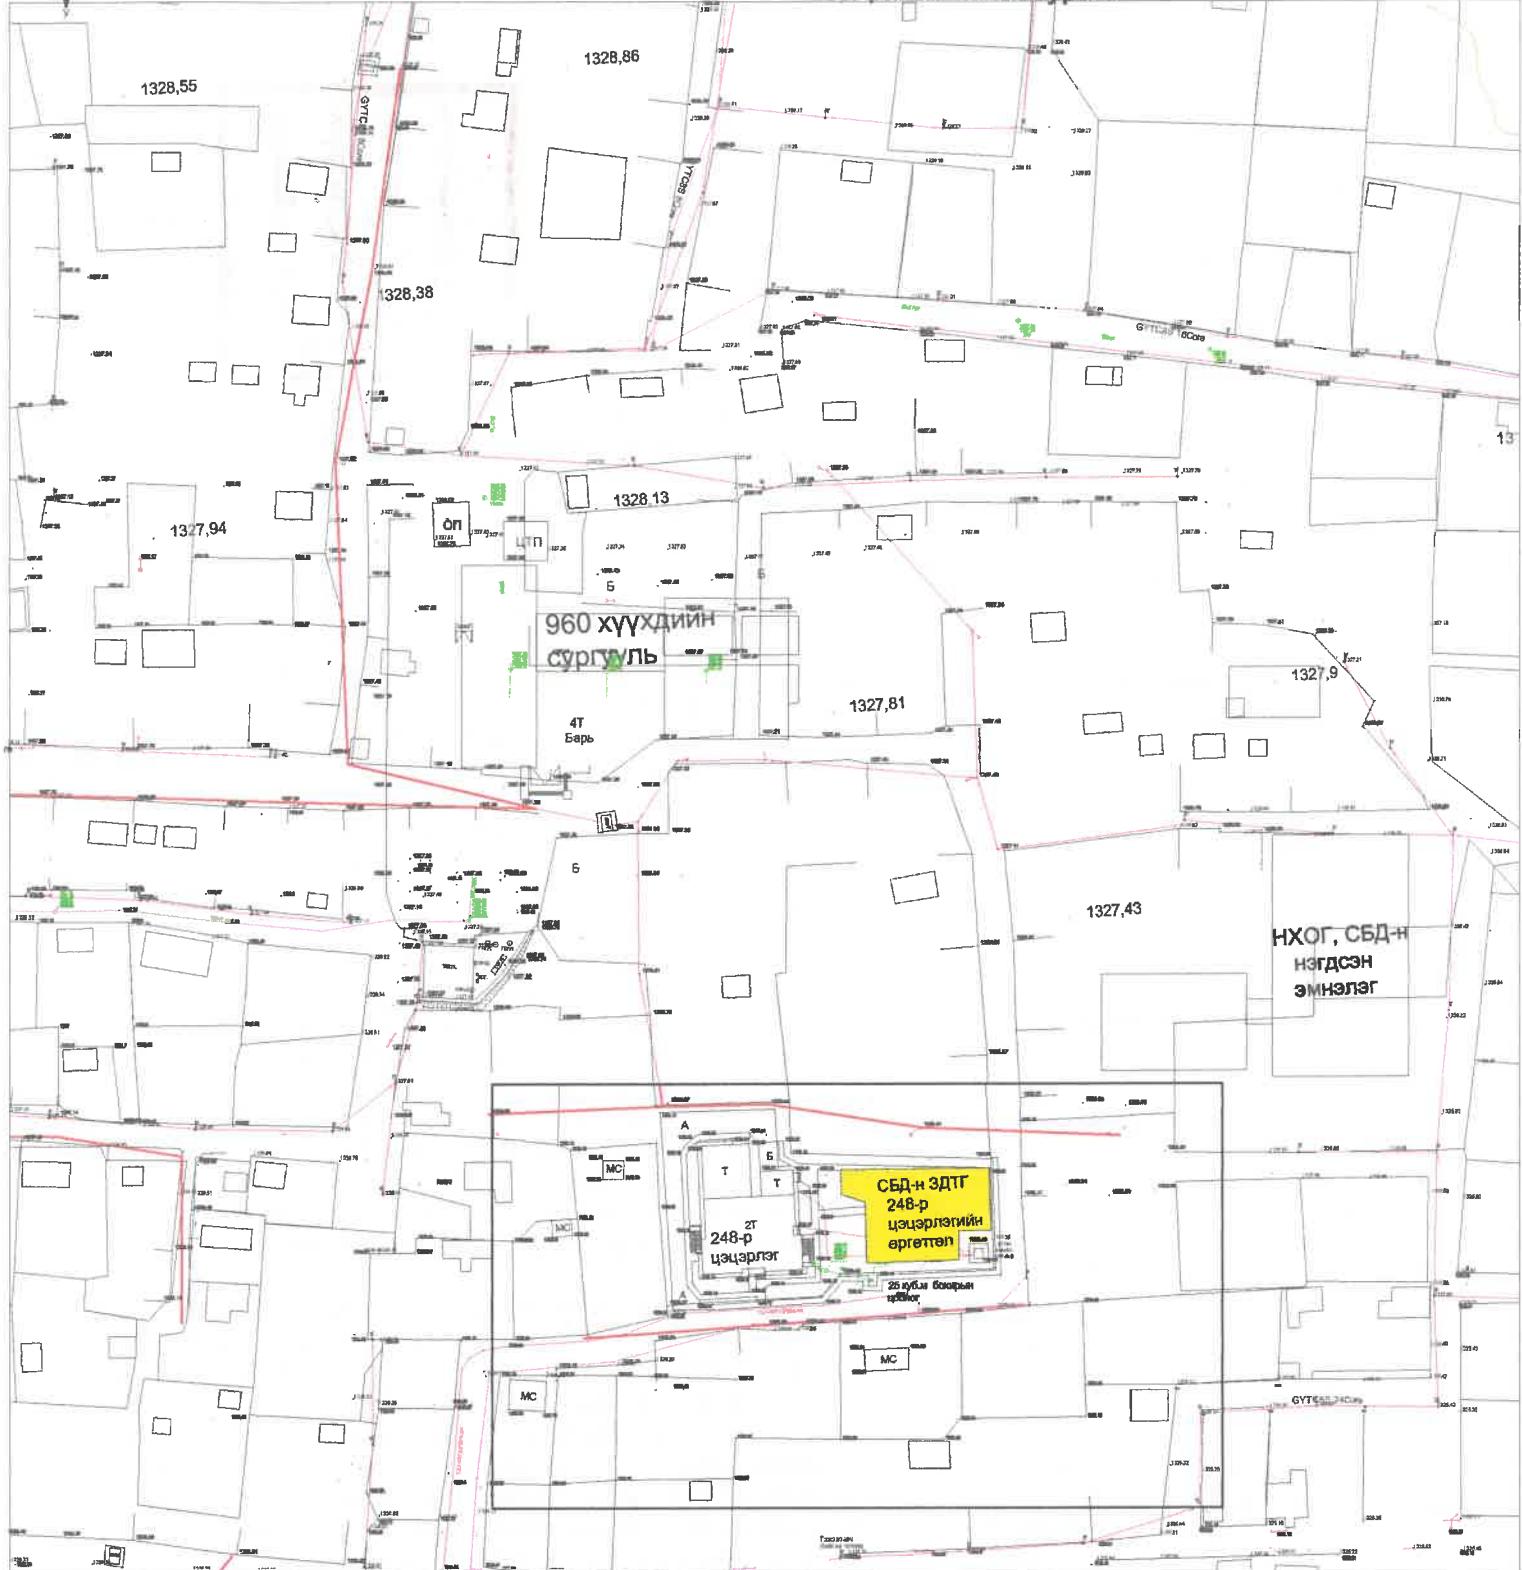

ТАНИХ ТЭМДЭГ

- Шугам сүлжээнд холбогдох барилга
- Ц Цэвэр усны шугам
- Цэвэр усны худаг
- Бохир усны шугам
- Бохир усны худаг

ТОДОРХОЙПОЛТ

1	Төлөвлөж буй өргөтгөл
2	Одоо байгаа 248-р цэцэрлэг
3	Орчны барилгүүд
4	Авто зам, талбай