
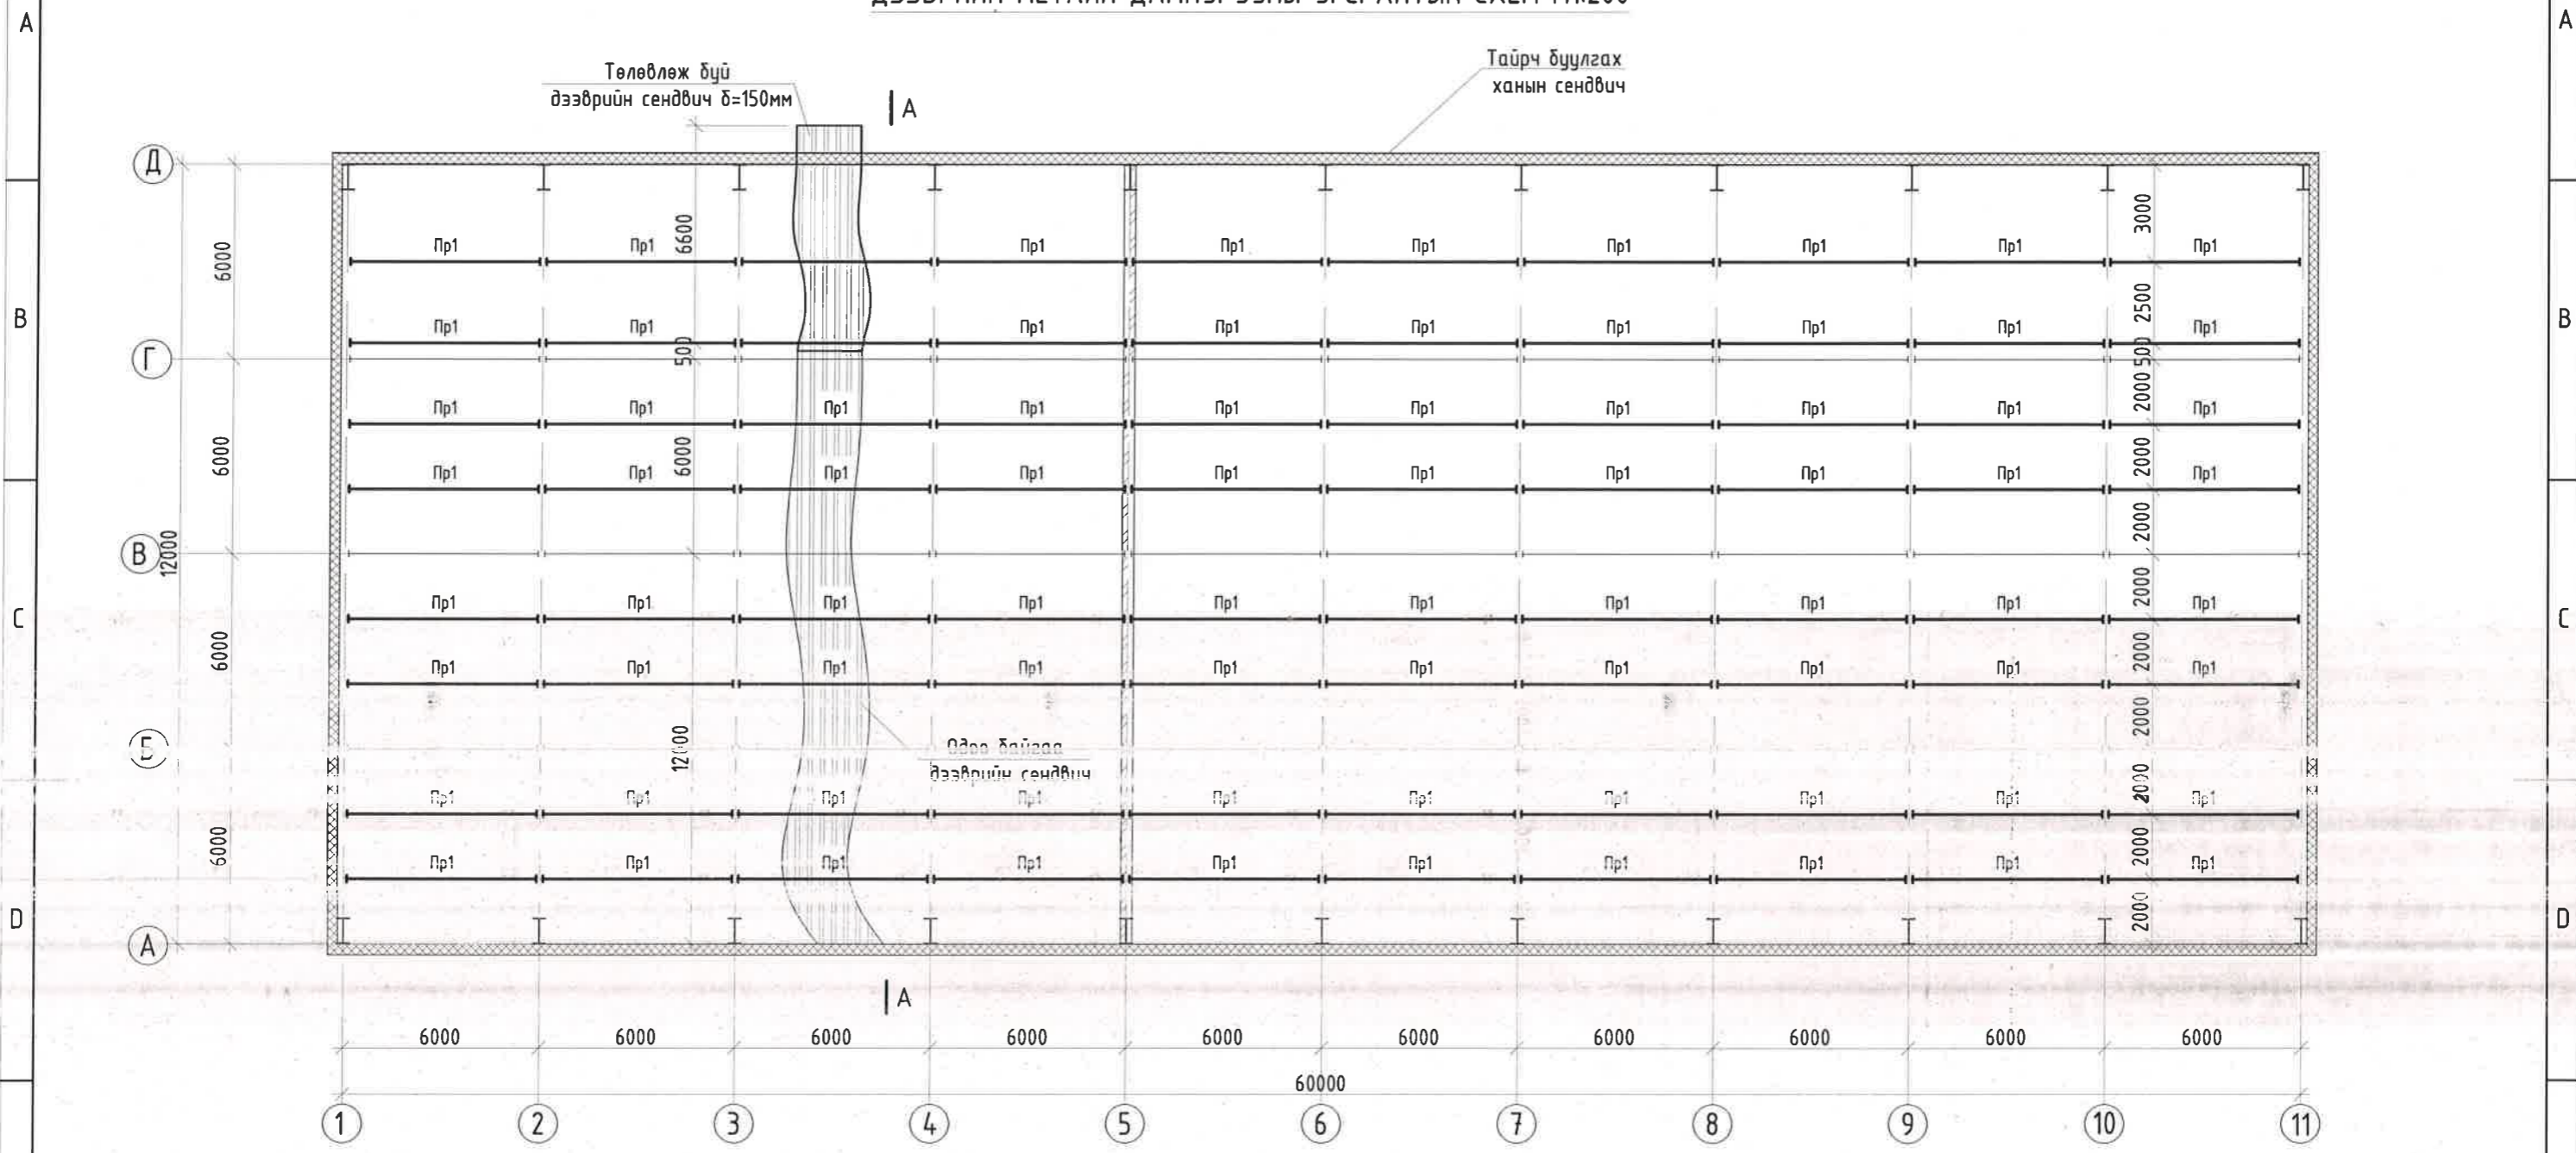


1	2	3	4	5	6	7	8
Ажлын зургийн үндсэн бүрдлийн жагсаалт				Тайлбар: 1. Үндэслэл: Энэхүү зураг төслийг "Эрдэнэт үйлдвэр" ТӨҮГ-ын ерөнхий захиралын нэгдүгээр орлогч бөгөөд ерөнхий инженер Т.Батмөнхийн баталсан 2023-345-ХО, /Т22.0480/ даалгаварыг үндэслэл болгон холбогдох норм дүрмийн дагуу хийж гүйцэтгэв. 2. Ган хийцийн эдэлхүүнийг бэлтгэх, угсрах, хүлээн авахад БНБД 53-02-05 "Ган бүтээц" нормыг баримтална. 3. Ган эдэлхүүний орцыг "Гангийн түүвэр хүснэгтээс үз 4. Үйлдвэрт ган хийцийн эдэлхүүнийг гагнаж бэлтгэх ба бэлэн болсон эдэлхүүнийг угсрахдаа угсралтын гагнаас, болт хэрэглэнэ. 5. Угсралтын үеийн гагнаасуудыг хэсэглэл болон эдэлхүүний зураг үзүүлсэн. 6. Угсралтын үеийн гагнаасыг ГОСТ 9467-75 стандарттай Э-42 маркийн электродоор хийж гүйцэтгэнэ. 7. Ган хийцийг зэврэлтээс хамгаалахын тулд БНБД 20-03-11 "Барилгын бүтээцийг зэврэлтээс хамгаалах" угсралтын норм дагуу, MNS: 4584-2003 стандартын шаардлагатай хангасан металын будгаар 1 үе суурьж тавьж 2 үе будна. 8. Дээврийн барилга угсралтын ажил эхлэхээс өмнө дээврийн дамнурууг угсарна. 9. Угсралтын ажлыг урьдчилсан төвлөгөө, батлагдсан зураг төслөөр СНиП Э-1-76 норм, СН7-74 дүрмийн дагуу гүйцэтгэнэ. 10. Барилгын угсралтын ажлын явцад БНБД 12-03-03 "Барилгын үйлдвэрлэлийн хөдөлмөрийн аюулгүй ажиллагааны дүрэм 1 хэсэг, БНБД 12-04-05 "Барилгын үйлдвэрлэлийн хөдөлмөрийн аюулгүй ажиллагааны дүрэм 2 хэсэг, зэрэг барилгын норм ба дүрмүүдийг баримтлан ажиллана.			
Д.д	Зургийн нэр	Зургийн марк	Хуудас дугаар				
1	Ган бүтээц	21.15.058					
ГАН БҮТЭЭЦИЙН ЗУРГИЙН ЖАГСААЛТ							
Д.д	Хуудасны нэр	Хуудас дугаар					
1	Зургийн жагсаалт, Тайлбар бичиг	ГБ-1					
2	Дээврийн дамнурууны угсралтын схем	ГБ-2					
3	Огтлол А-А, Хэсэглэл-А, Б,	ГБ-3					
4	Туслах дамнуруу Пр1,	ГБ-4					
Гангийн түүвэр							
Огтлол	Жин, кг	ГОСТ					
С160х80х4	4569	8278-83					
L75х6	67	8509-93					
Нийт	4636						
				"Эрдэнэт үйлдвэр" ТӨҮГ. Засвар механикийн завод. Ц.Ц. Гарааш бүхий агуулахын дээврийн засвар. Зургийн жагсаалт, тайлбар бичиг			
				Ye шат: А.3			
Захирал З.Е.И		Д.Тамир Намсрайсүрэн		ЕГ Шифр: 21.15.058		Масштаб:	
Тэргүүлэх инж. Шалгасан Гүйцэтгэсэн		А.Хатантуул А.Хатантуул Н.Гантөгс		ТГ Шифр:		Зургийн дугаар: ГБ-1	
				Огноо: 2022.09		Хуудас: 4	
1	2	3	4	5	6	7	8
							А.3


ДЭЭВРИЙН МЕТАЛЛ ДАМНУРУУНЫ УГСРАЛТЫН СХЕМ М1:200



Угсралтын түүвэр

Марк	Марк	Тоо		Жин, кг		Тайлбар
		зв	эс	Нэг	дүгд	
Дн1	Дамнуруу Дн1	80	0	58	4636	
Нийт					4636	

1. Ерөнхий өгөгдлийг ГБ1 хуудаснаас үз.
2. Энэ хуудасыг ГБ2-ГБ4 хамт үз.



"Эрдэнэт үйлдвэр" ТӨҮГ. Засвар механикийн завод.
Ц.Ц. Гарааш бүхий агуулахын дээврийн засвар.

Дээврийн дамнурууны угсралтын схем.


Захирал: Д.Тамир
З.Е.И: Т.Намсрайсүрэн
Тэргүүлэх инж.: А.Хатантуул
Шалгасан: А.Хатантуул
Гүйцэтгэсэн: Н.Гантөгс

ЕГ Шифр: 21.15.058
Масштаб: 1:200
Огноо: 2022.09


ТГ Шифр: Зургийн дугаар: ГБ-2
Хуудас: 4

Үе шат: А.3

ОГТЛОЛ А-А
БУУЛГАХ ДЭЭВРИЙН БАЙГУУЛАЛТ


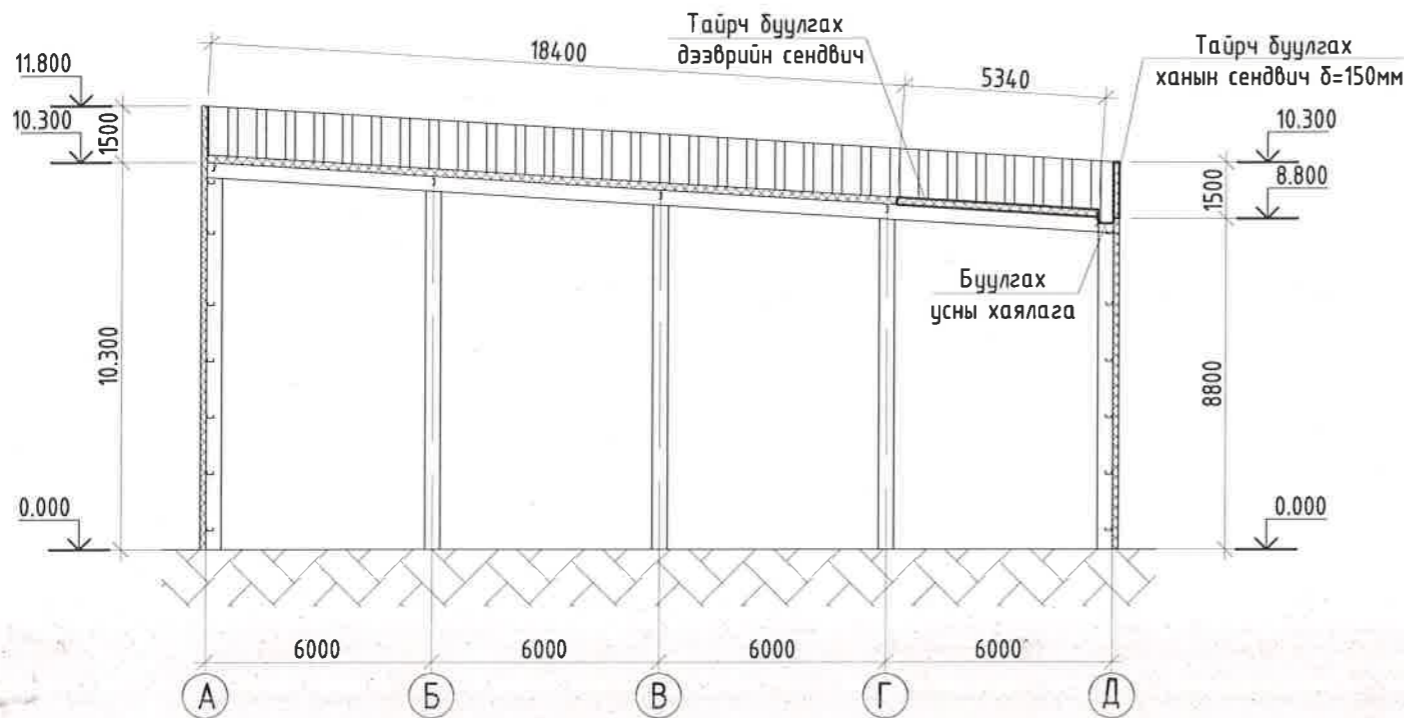


ОГТЛОЛ А-А
УГСРАХ ДЭЭВРИЙН БАЙГУУЛАЛТ

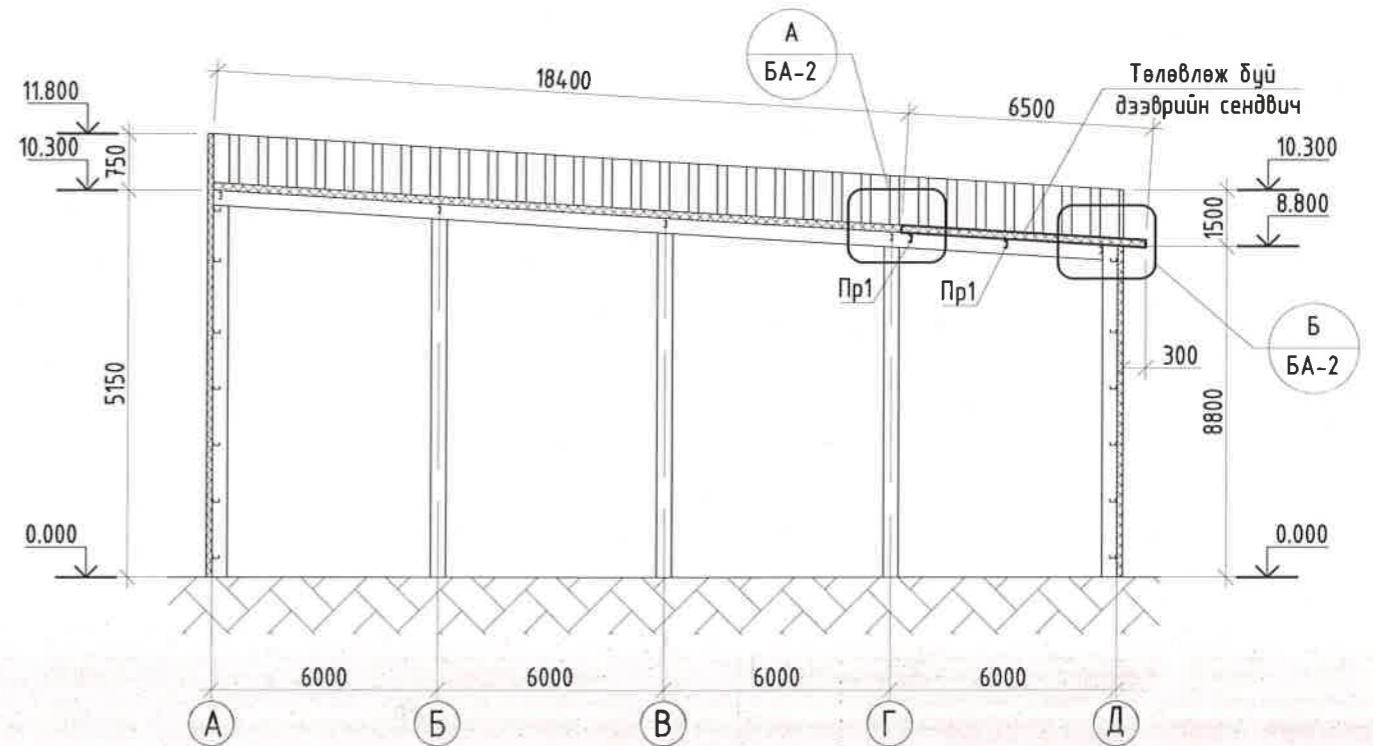

ХЭСЭГЛЭЛ-А

ХЭСЭГЛЭЛ-Б

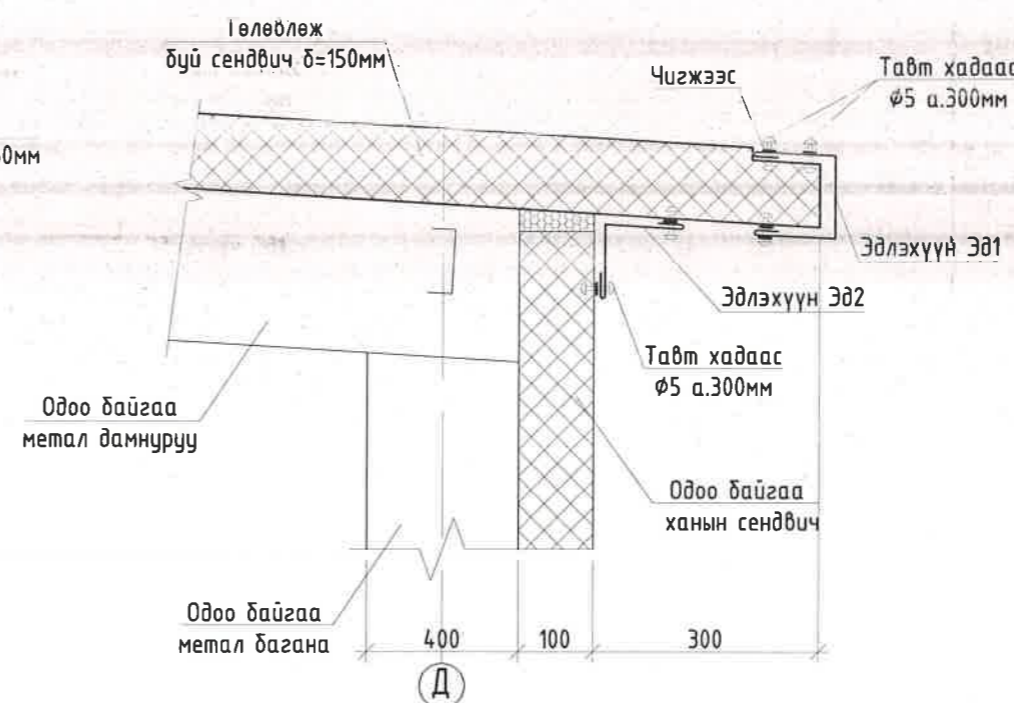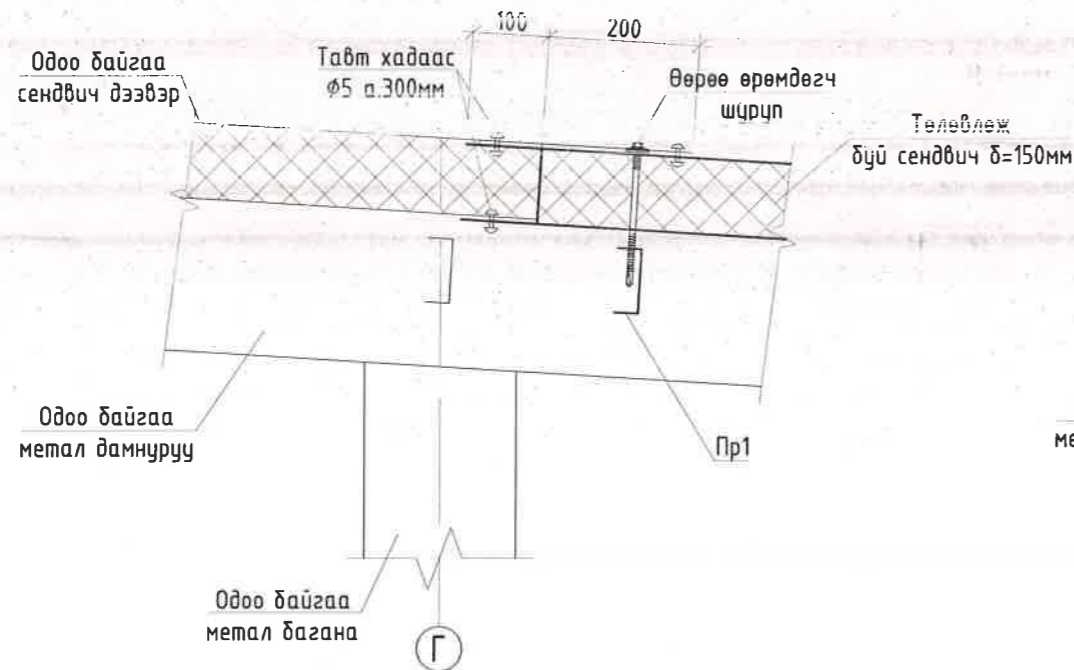

1. Ерөнхий өгөгдлийг ГБ1 хуудаснаас үз.
2. Энэ хуудасыг ГБ2-ГБ4 хамт үз.


Хийгдэх ажил:

1. Сэндвичэн дээвэр тайрч буулгах -320.4м2
2. Ханын сэндвич тайрч буулгах -90м2
3. Усны хаялага буулгах /Метал/ -60м
4. Сэндвич дээвэр угсрах /Базалт/-390м2
5. Ус дамжуулах хоолой Ф120мм -36м
6. Ус дамжуулах ховоо Ф120мм -60м
7. Хоолой тогтоогч -36ш
8. Юлүүр -4ш
9. Ховоо тогтоогч -60ш
10. Сэндвич хүрээ төмөр /эд1, эд2/-187кг

"Эрдэнэт үйлдвэр" ТӨҮГ. Засвар механикийн завод. Ц.Ц. Гарааш бүхий агуулахын дээврийн засвар.				
Огтлол А-А				Үе шат: А.3
Захирал З.Е.И	Д.Тамир Т.Намсрайсүрэн	ЕГ Шифр: 21.15.058	Масштаб: 1:200	Огноо: 2022.09
Тэргүүлэх инж. Шалгасан Гүйцэтгэсэн	А.Хатантуул А.Хатантуул Н.Гантөгс	ТГ Шифр:	Зургийн дугаар: ГБ-3	Хуудас: 4



"Эрдэнэт үйлдвэр" ТӨҮГ
ЗТХ

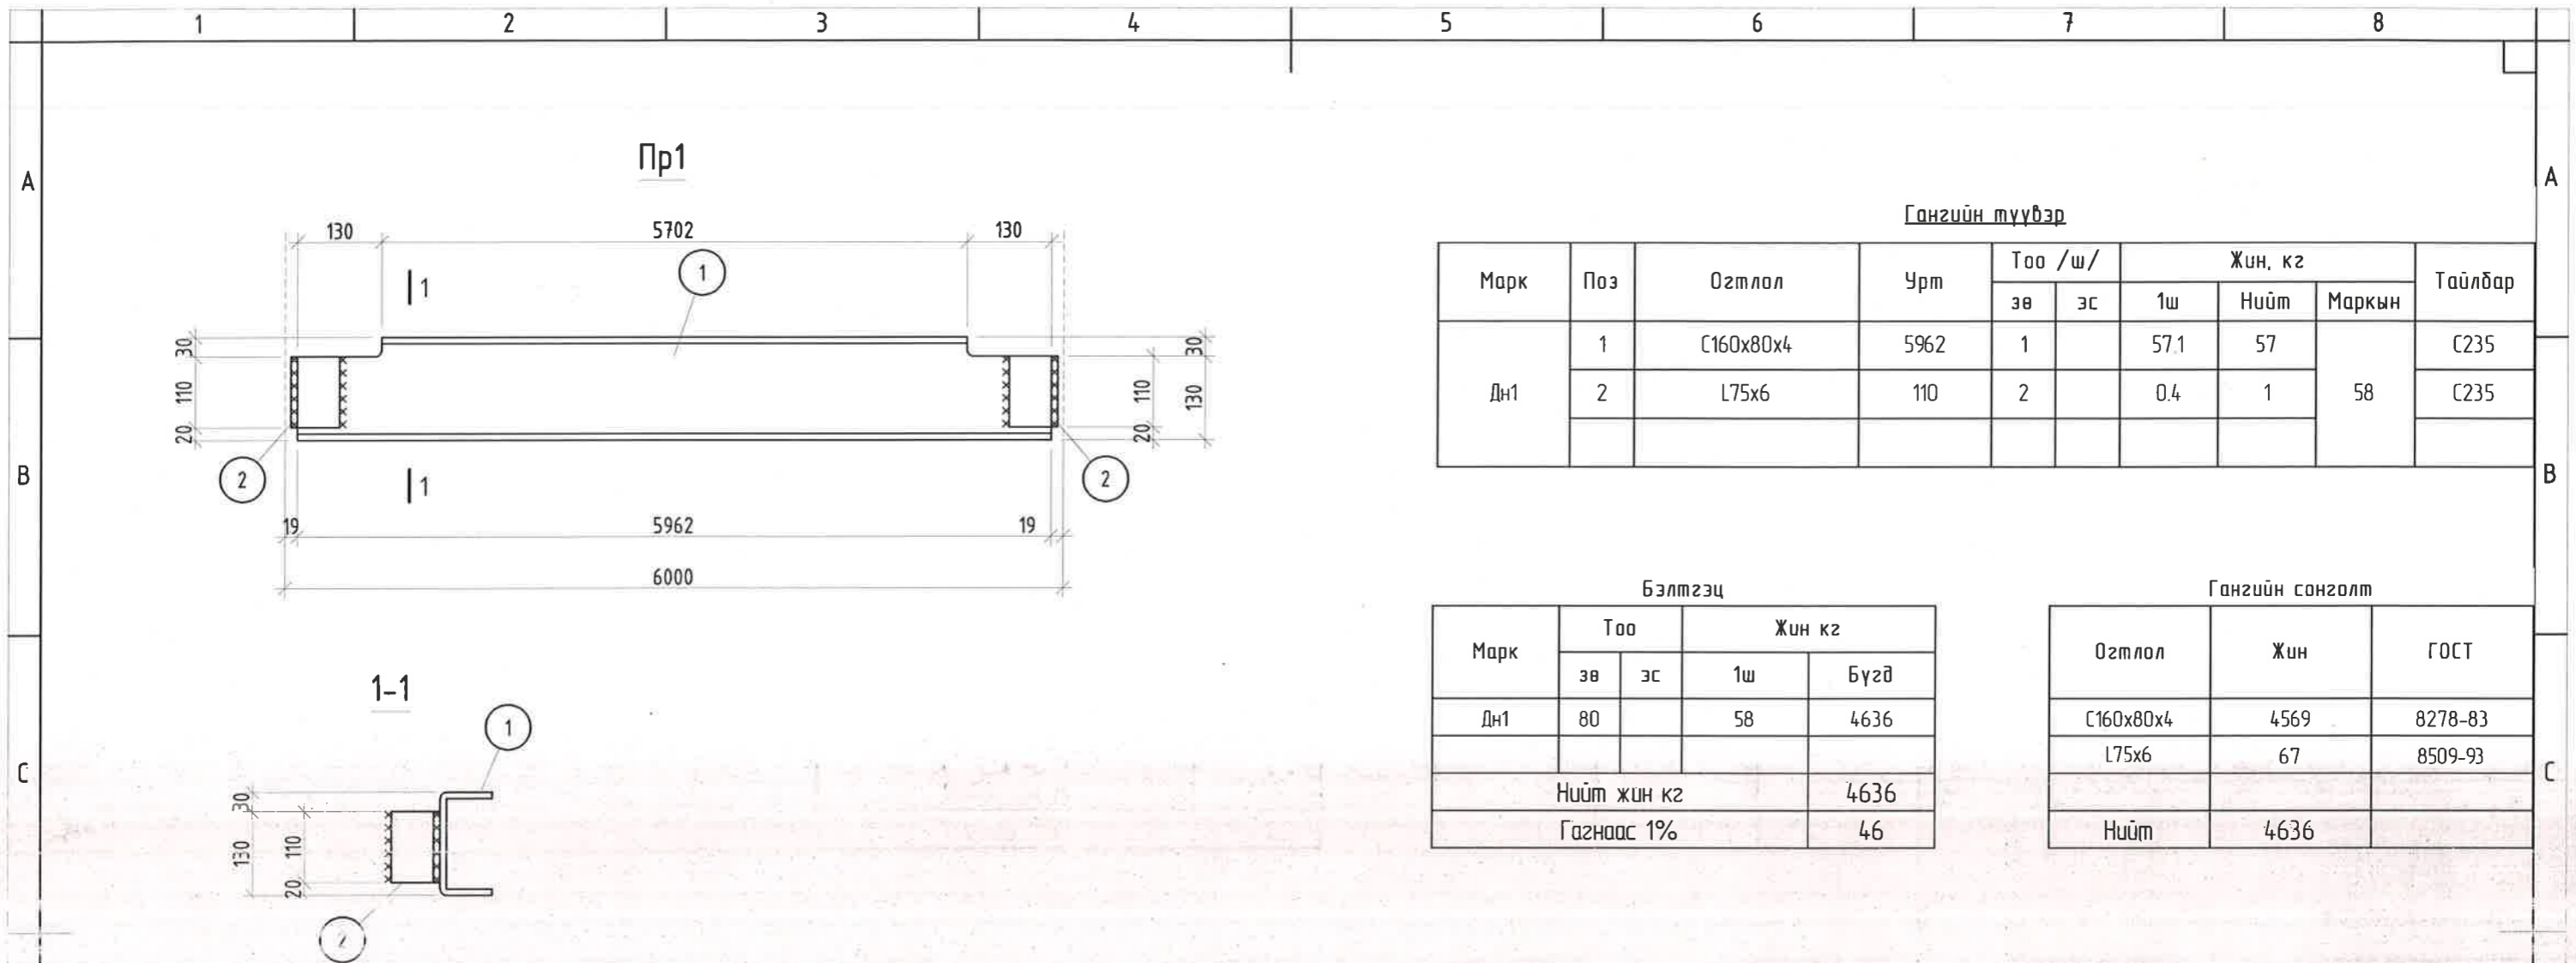

Гангийн түүвэр

Марк	Поз	Огтлол	Урт	Тоо /ш/		Жин, кг			Тайлбар
				зө	эс	1ш	Нийт	Маркын	
Дн1	1	C160x80x4	5962	1		57.1	57	58	C235
	2	L75x6	110	2		0.4	1		C235


Бэлтгэц

Марк	Тоо		Жин кг	
	зө	эс	1ш	Бүгд
Дн1	80		58	4636
Нийт жин кг				4636
Гагнаас 1%				46


Гангийн сонголт

Огтлол	Жин	ГОСТ
C160x80x4	4569	8278-83
L75x6	67	8509-93
Нийт	4636	


ЭДЛЭХҮҮН ЭД1

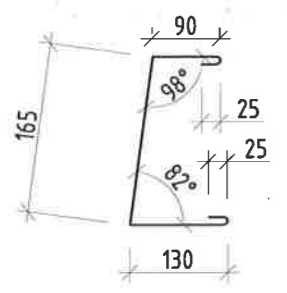

ЭДЛЭХҮҮН ЭД2

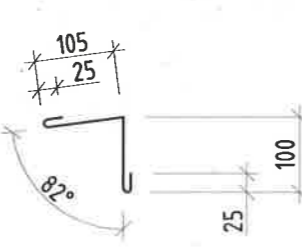

1. Ерөнхий өгөгдлийг ГБ1 хуудаснаас үз.
2. Ган хийцийн угсралтын схемийг ГБ2 хуудаснаас үз.
3. Угсралтын үеийн гагнаасыг Э42 маркийн электродоор хийнэ. Электродийн ГОСТ 9467-75.
4. Гагнаасын өндөр h=6мм.



“Эрдэнэт үйлдвэр” ТӨҮГ
ЗТХ

“Эрдэнэт үйлдвэр” ТӨҮГ, Засвар механикийн завод,
Ц.Ц. Гарааш бүхий агуулахын дээврийн засвар.

Туслах дамнуруу-Пр1

Захирал	Д.Тамир	ЕГ Шифр:	Масштаб:	Үе шат:
З.Е.И	Т.Намсрайсүрэн	21.15.058	1:150	А.3
Тэргүүлэх инж.	А.Хатантуул	ТГ Шифр:	Зургийн дугаар:	Огноо:
Шалгасан	А.Хатантуул			
Гүйцэтгэсэн	Н.Гантөгс		Хуудас:	
			4	