


Усны тоолуур Ultrasonic DigitalFlow™ DF868

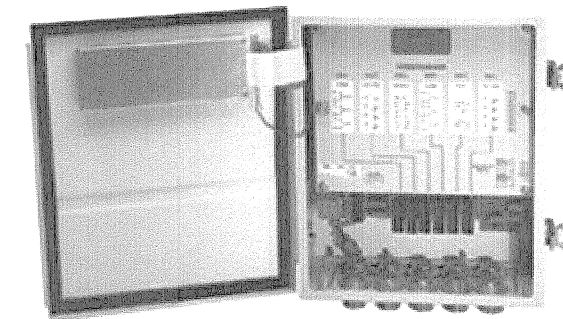

Зөвшөөрсөн

Цах.цахийн дарга Д.Даваадорж
 Цах.цахийн ТМХ-ийн дарга Г.Ганбаяр
 ЭХЦехийн дарга Г.Батмөнх
 ЭХЦехийн ерөнхий инженер Б.Баяндаг
 Ус хангамжийн хэсгийн дарга П.Гансүх

2019.09.19


Материалын түүвэр

№	Тэмдэглэгээ	Нэр	Тоо	Жин, кг	Тайлбар
1	ГОСТ 10704-91	Ган хоолой φ529x6	12,0	77,53	
2		Усны тоолуур Ultrasonic DigitalFlow™ DF868	1	9,9	бэлэн байгаа

Давтан хэрэглэгдэх материалын жагсаалт

Тэмдэглэгээ	Нэр	Тайлбар
Серия 4.904-69	Крепление детали санитарно-технических приборов и трубопровода	

Озтлол А-А

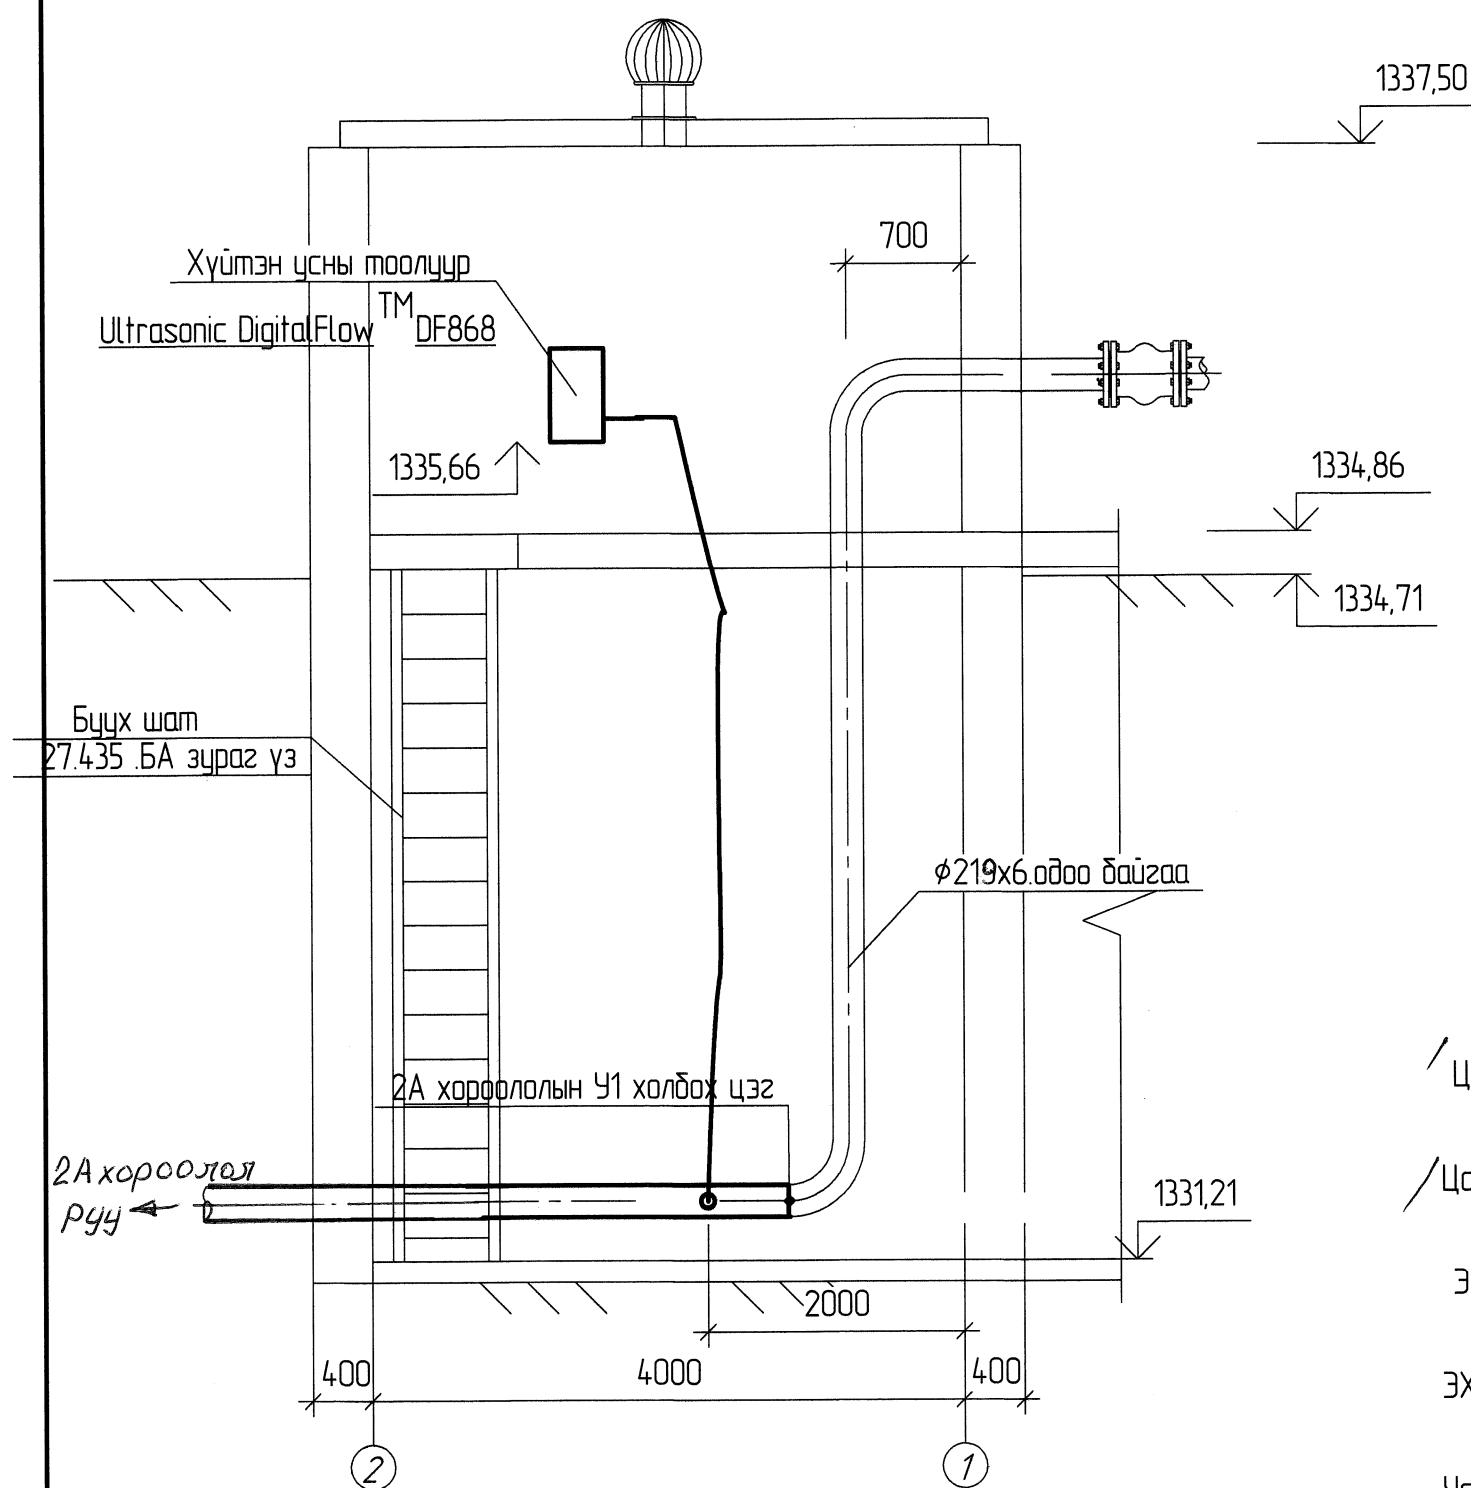

Үндсэн зургийн их бүрдэл

Тэмдэглэгээ	Нэр	Тайлбар
23.469 БА	Барилга архитектурын хэсэг	
27.469 ХАС	Халаалт агааржуулалтын систем	
27.469 ТХ	Технологийн хэсэг	
27.469 ХТ,ДГ	Хүчит төхөөрөмж,дотор гэрэлтүүлэг	
27.469 ГЦ	Гадна цахилгаан	
27.469 УХГ	Гадна усан хангамж	

Тайлбар

1. ЭХЦехээс 2097 оны 07 сарын 16-ны өдөр ирсэн 2020-008X0 ба техникийн даалгавар №Т4.78,19 тоот даалгаврын дагуу хоолойд Цах.цахийн зөвшөөрсөн тоолуурыг суурилуулж хяналтынА хороолол руу салах У1 шугаман дээр тоолуурын хяналтын цэг төлөвлөсөн болно.
 2.MNS4.063-2013-Хүйтэн усны тоолуур суурилуулах стандартыг мөрдлөг болгой.

	Эрчим хүчний цех. Эрдэнэт хотод цэвэр ус дамжуулах 2φ426,φ630мм-ийн ил шугамаас 2А хороолол руу салах хэсэгт тоолуурын хяналтын цэг барих		ТХ
	Дарга	Д.Тамир	Байгуулалт 0,000, Озтлол А-А, Шифр ЕГ: 27,469 ТХ
	Орл.дарга	Г.Баярмаа	
	Товч.дарга	Б.Баттулга	Масштаб 1:100 Үе шат хуудас
Гүйцэтгэсэн	Л.Мөнхцэцэг	А3	Бүгд 1 1
			2019 он.