

Барилгын зураг төслийн
"Барилга архитектур -Барилга бүтээц" ХХКомпани

Хаяг: Хөвсгөл аймаг, Мөрөн сум
8-р баг, "Монгол даатгал" ХХК-ны байр

Зургийн шифр БАББ-13/23

Батлав:

Аймгийн ерөнхий архитектор

Х.Даваасүрэн

Хөвсгөл аймгийн Нэгдсэн эмнэлгийн төв барилгын
дээврийн засвар

/ Ажлын зураг /

ЗӨВШӨӨРӨЛЦСӨН.

БОЛОВСРУУЛСАН.

Албан тушаал	Нэр	Гарын үсэг	Гүйцэтгэгч		
ХӨВСГӨЛ АЙМГИЙН ГАЗРЫН ХАРИЛЦАА БАРИЛГА ХОТ БАЙГУУЛАЛТЫН ГАЗРЫН ХЭЛТСИЙН ДАРГА	Б.ЭНХЖАРГАЛ		Албан тушаал	Нэр	Гарын үсэг
			"БА-ББ"ХХК-ИЙН ЗАХИРАЛ	Г.БААСАНЖАВ	
			Захиалагч		
			Албан тушаал	Нэр	Гарын үсэг
			ХӨВСГӨЛ АЙМГИЙН ЗАСАГ ДАРГЫН ОРЛОГЧ	М.ХУЯГБААТАР	

Засвар шинэчлэлийн ажил

Зургийн жагсаалт

д/д	Зургийн нэр	Хуудасны марк
1	Ажлын зургийн жагсаалт, тайлбар бичиг	БА-1
2	Дээврийн байгуулалт	БА-2
3	Нүүр тал 1-6	БА-3
4	Нүүр тал 6-1	БА-4
5	Нүүр тал А-В, хэсэглэл "А"	БА-5
6	Агааржуулалтын шахтын огтлол 1-1	БА-6
7	Техникийн давхрын байгуулалт	БА-7
8	Дээврийн аянга зайлуулагчийн байгуулалт	БА-8


Ерөнхий тайлбар бичиг

Хөвсгөл аймгийн Нэгдсэн эмнэлгийн төв барилгын дээврийн засварын ажлын зураг төсвийг Хөвсгөл аймгийн ЗДТГазартай хийсэн гэрээг үндэслэн "БА - ББ" ХХК-д 2023 онд боловсруулав.

Эмнэлгийн төв барилга нь 71,42 м х 12,90 м хэмжээтэй, угсармал төмөр бетон хучилт, 64см зузаантай тоосгон өрлөгөн гадна даацын хана, 38см зузаантай тоосгон өрлөгөн дотор даацын хана, 12см зузаантай тоосгон өрлөгөн хамар ханатай, шувуу нуруун төмөр дээвэртэй техникийн болон зоорийн давхартай 4 давхар барилга юм.

1. Барилгын төмөр дээврийг ус зайлуулах хоолойн хамтаар бүрэн буулгана.
2. Барилгыг 0.6мм-ээс багагүй зузаантай хэлбэржүүлсэн будагтай төмрөөр дээвэрлэнэ. Төмрийн бэхэлгээ хадаасны алхам 50см байх ба төмрийн нуруу тутамд бэхэлнэ. Шурупны урт 60мм-ээс багагүй байна. Дээврийн төмрийг залгаж зөрүүлэхгүйгээр шувуу нурууны уртаар хийнэ.
3. Дээврийн хормойн эмжээр хэсгийг цагаан өнгийн гөлмөн төмрөөр бүрнэ.
4. Барилгад шинээр хийгдэх ус зайлуулах хоолойг 0,8мм зузаантай ф100 цайрдсан гөлмөн төмрөөр хийнэ.
5. Барилгын агааржуулалтын хоолойнуудыг өндөрлөж дээврийн төмрөөс зурагт заасан хэмжээгээр илүү гаргана. Нэмж угсрах агааржуулалтын хоолойг 0,8мм зузаантай цайрдсан гөлмөн төмрөөр хийнэ. Агааржуулалтын хоолой дээр төмөр зонтик бэхэлнэ. Зонтикийг 2мм зузаантай төмрөөр хийж цагаан өнгийн төмрийн будгаар будна. Зонтикийн гадна ирмэг, агааржуулалтын шахтны ирмэгээс гадагш 20см илүү гарсан байна. Агааржуулалтын хоолойн гадна талыг 5см зузаантай чулуун хөвөнгөөр дулаалж 0,8мм зузаантай цайрдсан гөлмөн төмрөөр бүрнэ.
6. Шувуу нурууны хормойгоор төмөр хайс хийнэ.
7. Бохирын үнэр гаргагч хоолойг ф200 болон ф100 хуванцар хоолойгоор залгаж хийх ба хуванцар хоолойг дээврийн төмрөөс 80см өндөрт гаргана. Хуванцар хоолойнуудыг 5см зузаантай чулуун хөвөнгөөр дулаалж 0,8мм зузаантай хүрэн өнгийн гөлмөн төмрөөр бүрнэ.
8. Аянга хамгаалалтын газардуулгын хүрээг ф8 бөөрөнхий төмрөөр төмөр дээврийн гадна хүрээ, гол нурууны дагуу эмжиж хийх ба одоо байгаа аянга хамгаалалтын буулт-туузан төмөртэй холбож гагнана. Газардуулгын эсэргүүцлийн хэмжээ 4.0 Омоос хэтрэхгүй байх шаардлагатай ба хэмжилтээр илүү гарвал нэмэлт электрод зоож өгнө. Барилгын гадуур 40х4мм огтлолтой туузан ганг хүрээ болгон газрын хөрснөөс доош 0.7метрээс дээшгүй гүнд суулгана. Дээврийн газардуулгын торыг газардуулгын хүрээтэй 40х4мм туузан гангаар гүйдэл буулгагчаар холбоно. Газардуулгын электродыг 3.5 метрийн урттай L50х5 гангаар хийнэ. Дээврээс дээш гарсан металл элементүүдийг дээврийн аянга хүлээн авах торонд 8мм2-аас багагүй огтлолтой туузан гангаар гагнаж холбоно. Гүйдэл буулгагчийг механик гэмтлээс хамгаалж 2м өндөр хүртэл хэсэгт 25х4 булан төмрөөр хамгаалалт хийнэ. Газардуулгын бүх холбоосыг гагнах буюу боолтон холбоосоор гүйцэтгэж тусгаарлагч зэврэлтээс хамгаалсан түрхлэг хийнэ.
9. Техникийн давхарын ашиглалтын шаардлага хангахгүй, эвдэрсэн гэрэлтүүлэг, унтраалга, розеткнуудыг сольж шинэчлэж угсрана.

Хөвсгөл аймгийн Нэгдсэн эмнэлгийн төв барилгын дээврийн засвар						
Зургийн жагсаалт, тайлбар бичиг						Үе шат: А3
Хөвсгөл аймаг, Мөрөн сум "Монгол даатгал" ХХК-ны байр	Инженер	<i>Б.Баярт</i>	Б.Баярт	ЕГ шифр: БАББ - 13/23	Масштаб: М 1:100	Огноо: 2023
	Гүйцэтгэсэн	<i>Б.Баярт</i>	Б.Баярт	ТГ шифр	Зургийн дугаар: БА-01	Хуудас: 8
"БА - ББ"ХХК	Шалгасан		Г.Баасанжав			

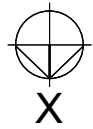


Дээврийн байгуулалт

M1:100

Ус зайлуулах ф100
хоолой /шинээр хийх/

Ус зайлуулах ф100 төмөр
хоолой /шинээр хийх/

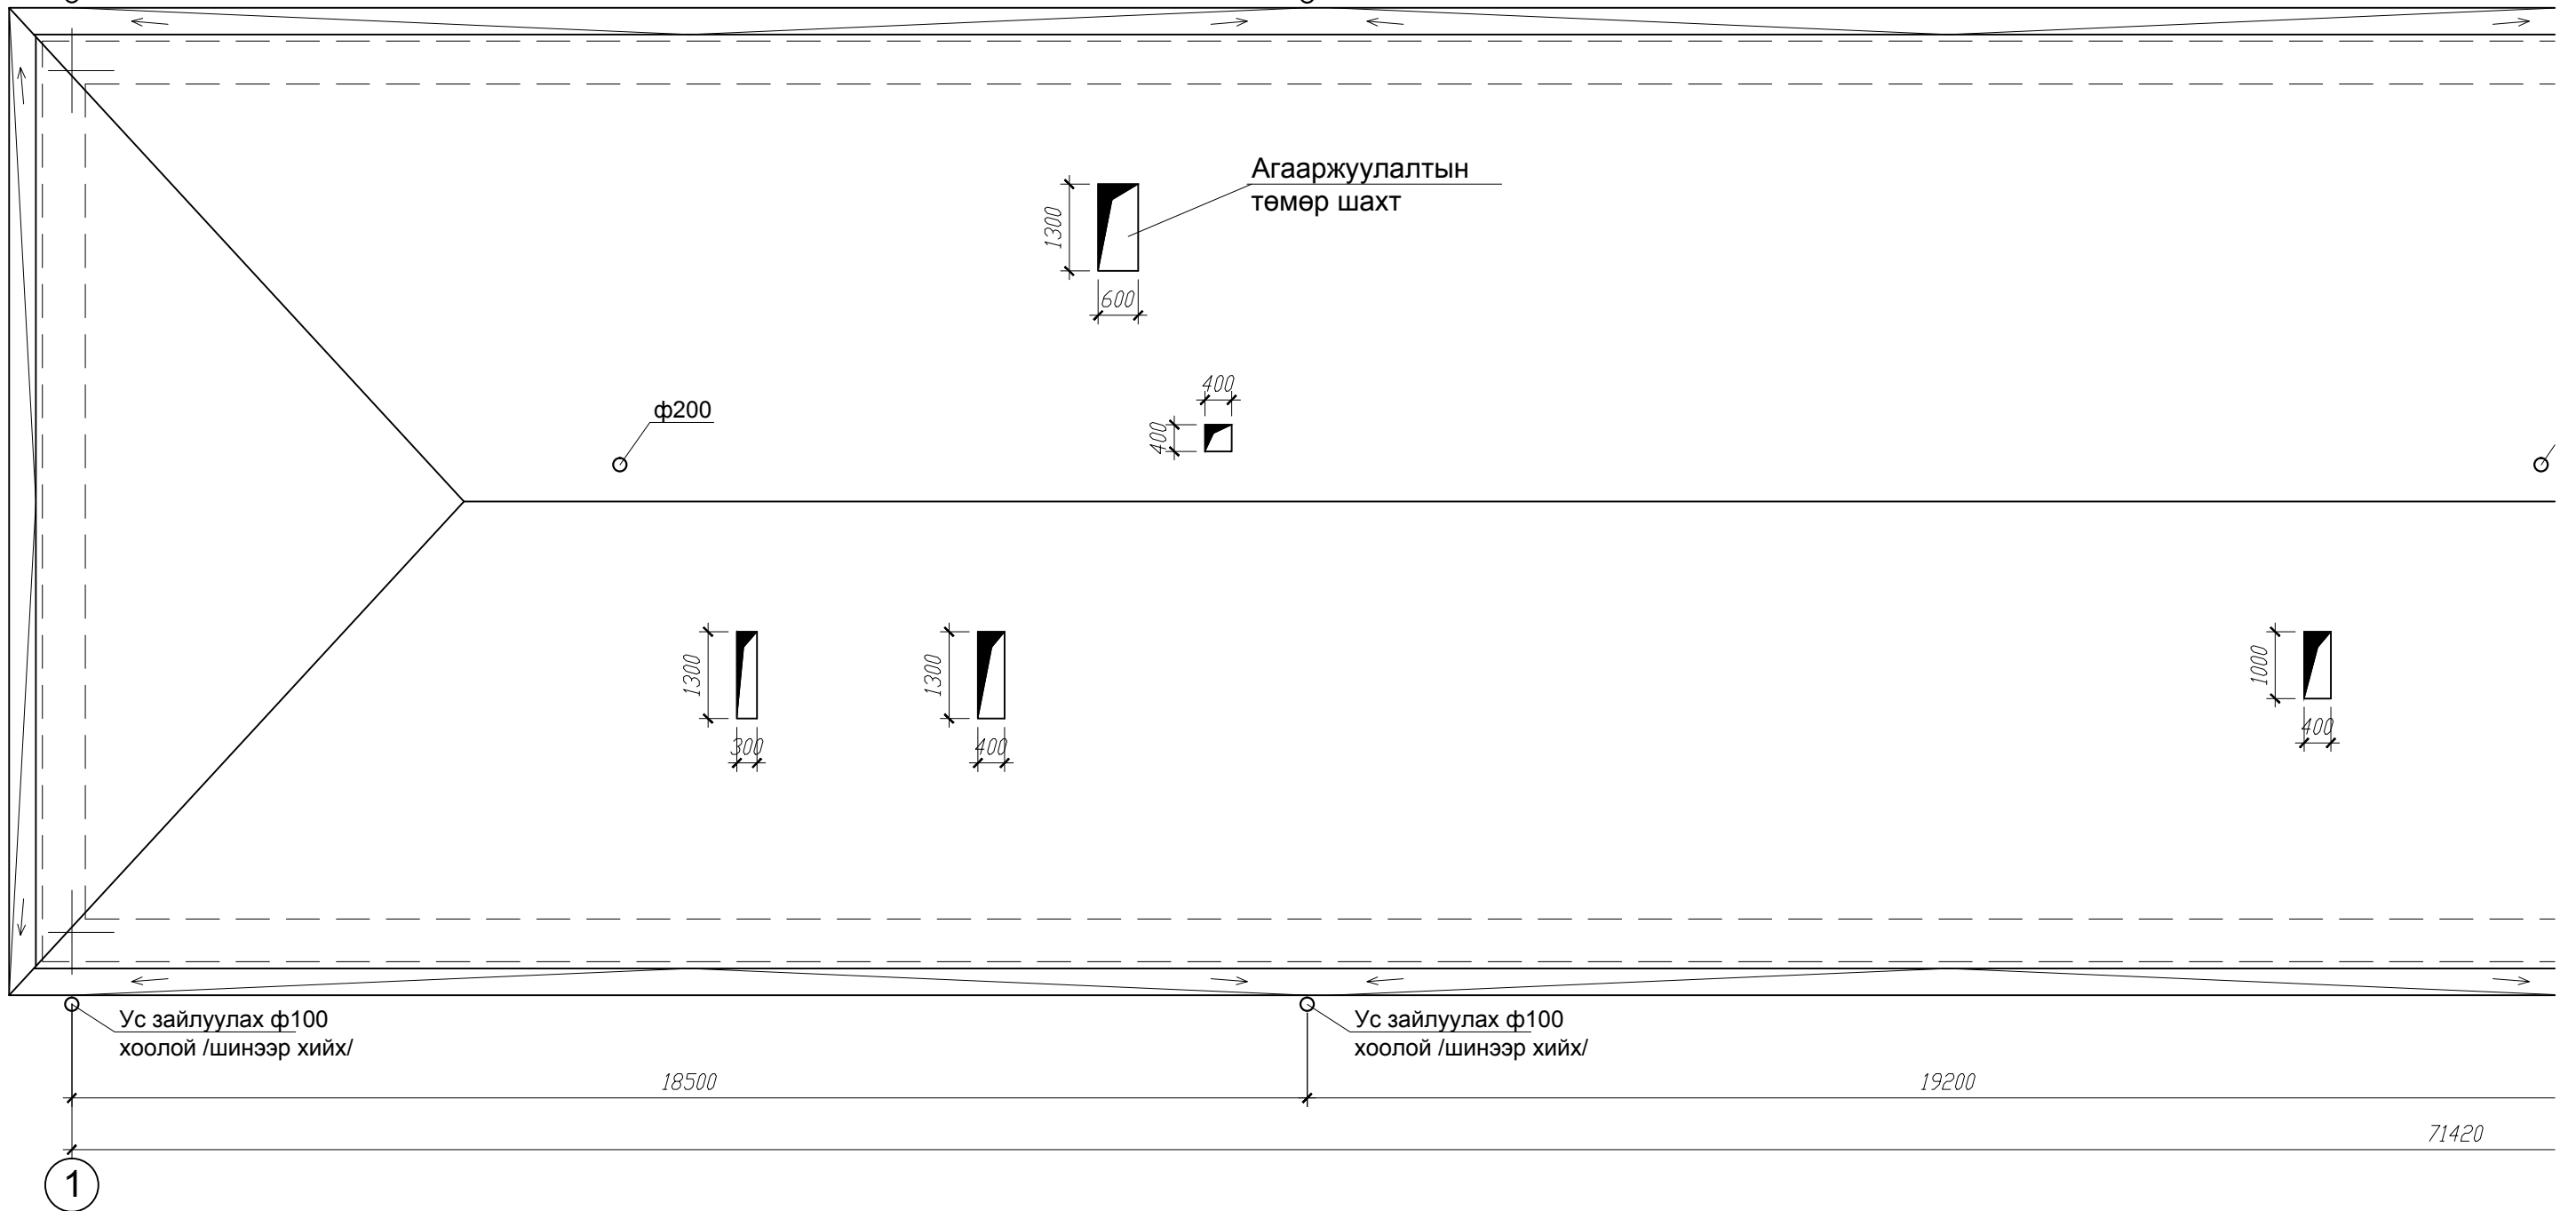

Агааржуулалтын
төмөр шахт

φ200

1300
300

1300
400

1300
600

400
400


1000
400

18500


19200

71420

1

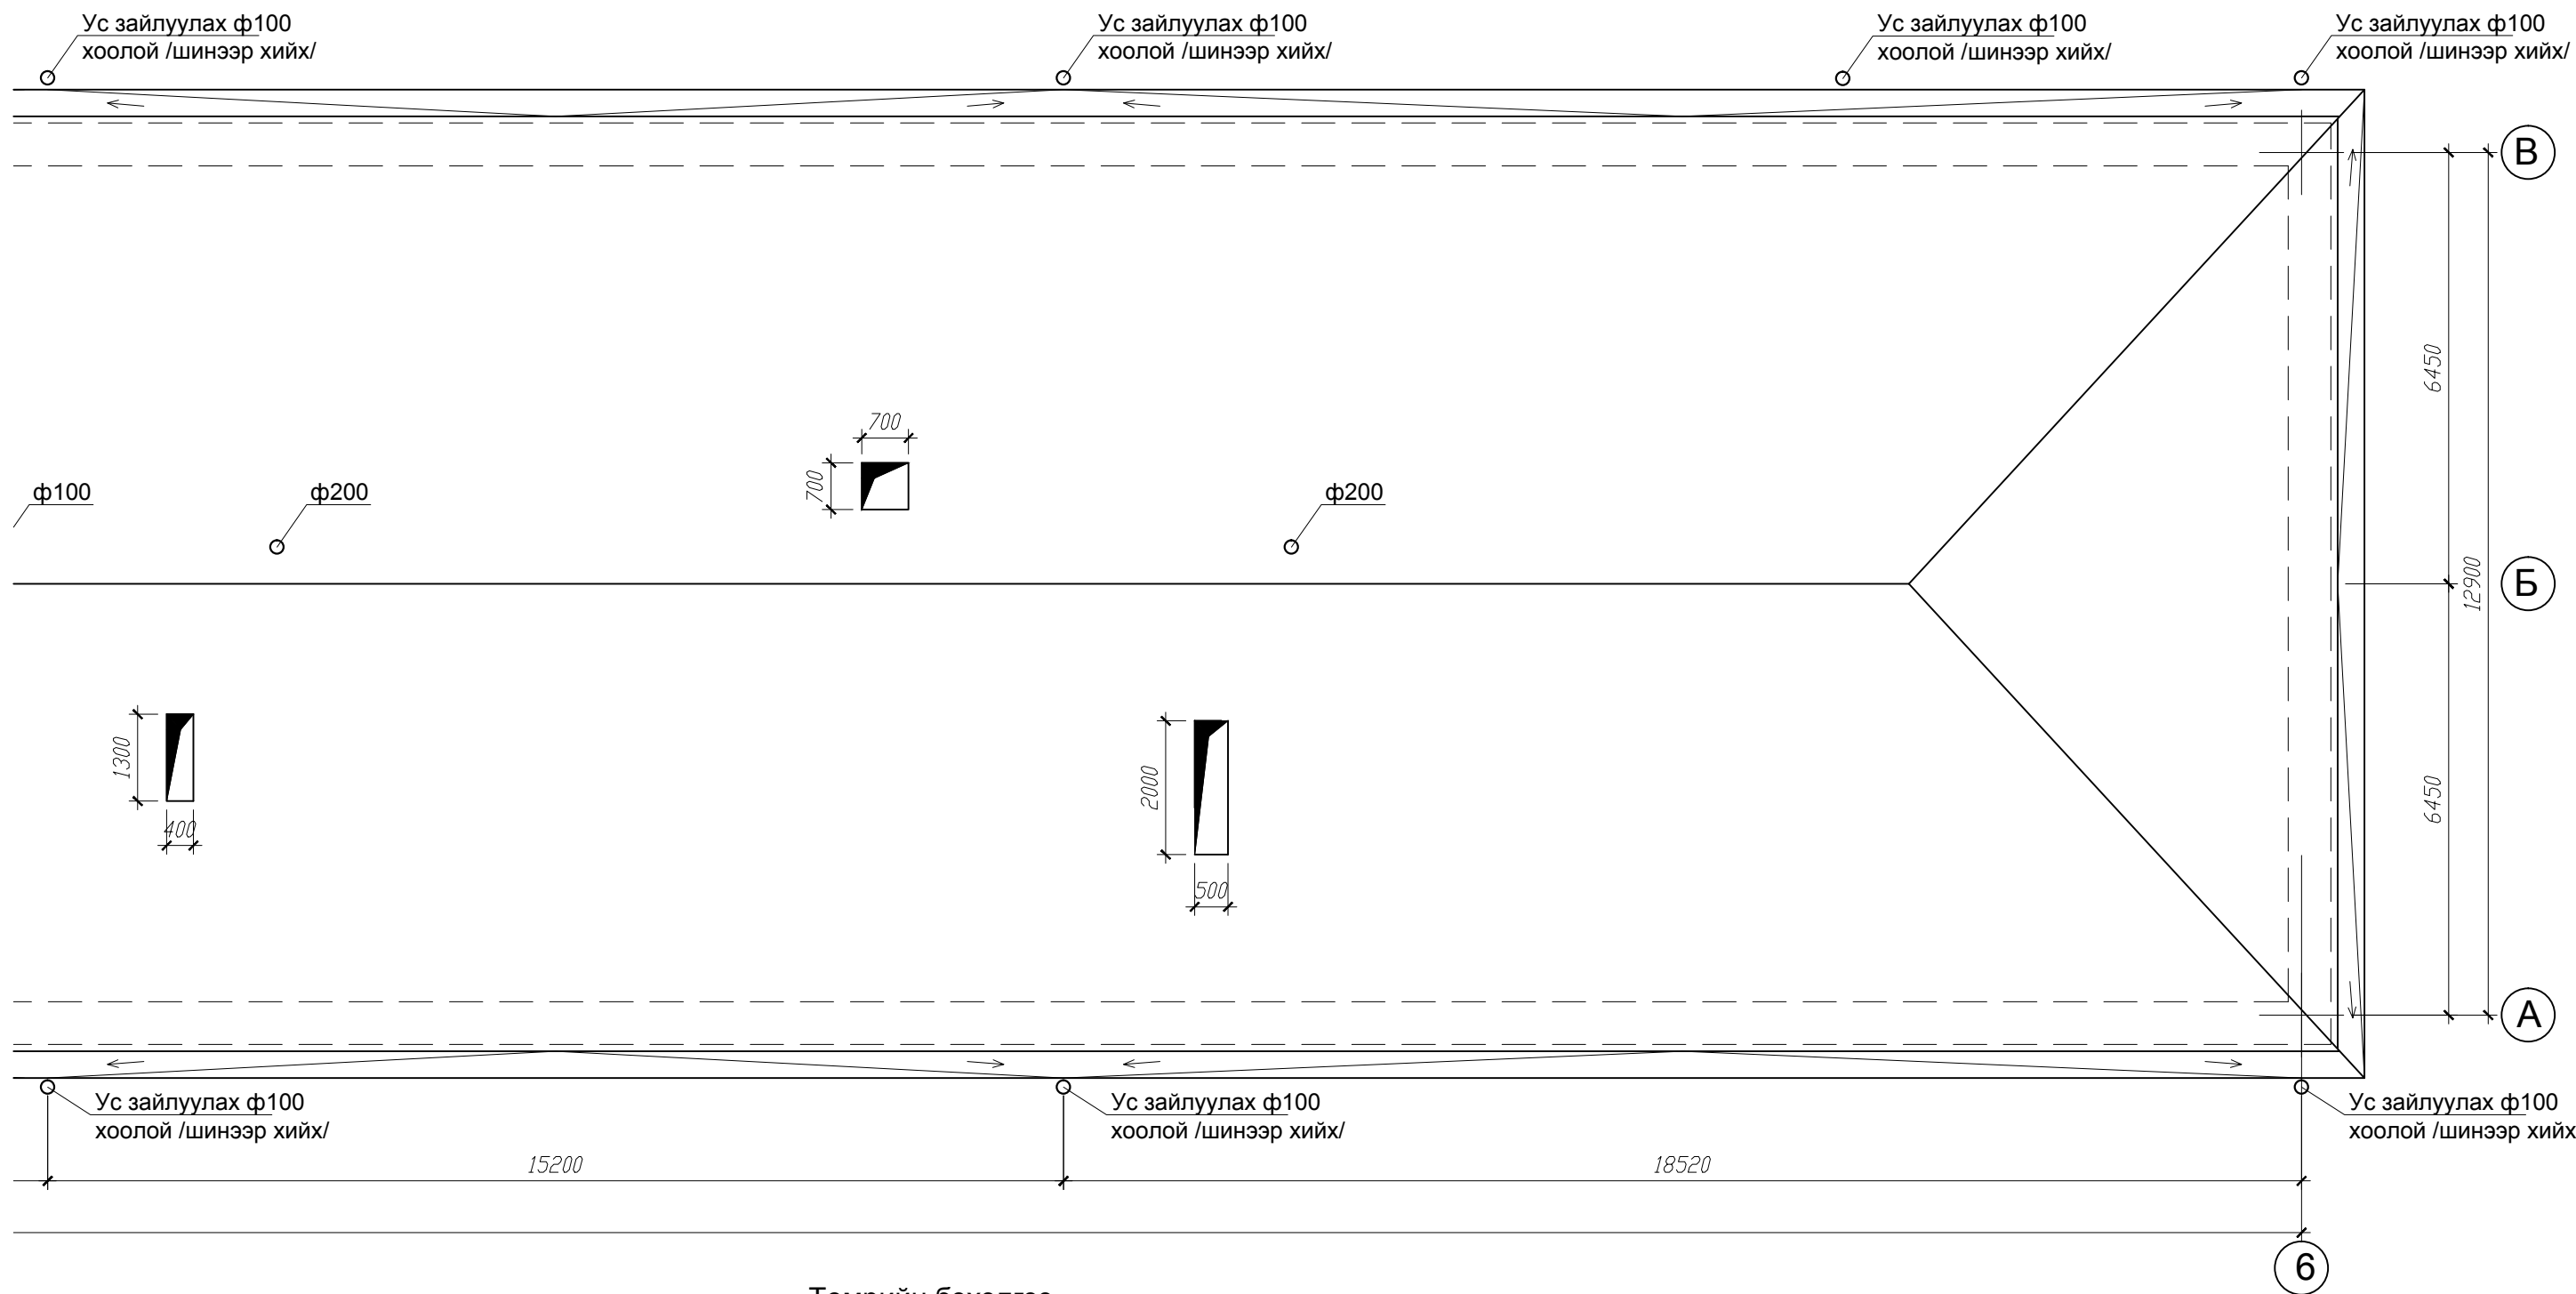


Төмрийн бэхэлгээ

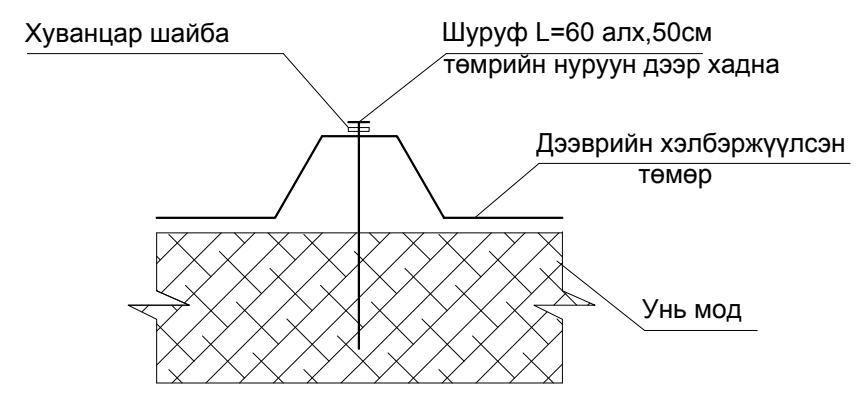


Хөвсгөл аймаг, Мөрөн сум "Монгол даатгал" ХХК-ны байр	Хөвсгөл аймгийн Нэгдсэн эмнэлгийн төв барилгын дээврийн засвар					
	Дээврийн байгуулалт					Үе шат: А3
	Инженер	<i>Б.Бүр</i>	Б.Баярт	ЕГ шифр: БАББ - 13/23	Масштаб: М 1:100	Огноо: 2023
	Гүйцэтгэсэн	<i>Б.Бүр</i>	Б.Баярт	ТГ шифр	Зургийн дугаар: БА-02	Хуудас: 8
"БА - ББ"ХХК	Шалгасан		Г.Баасанжав			

Агааржуулалтын
төмөр шахт

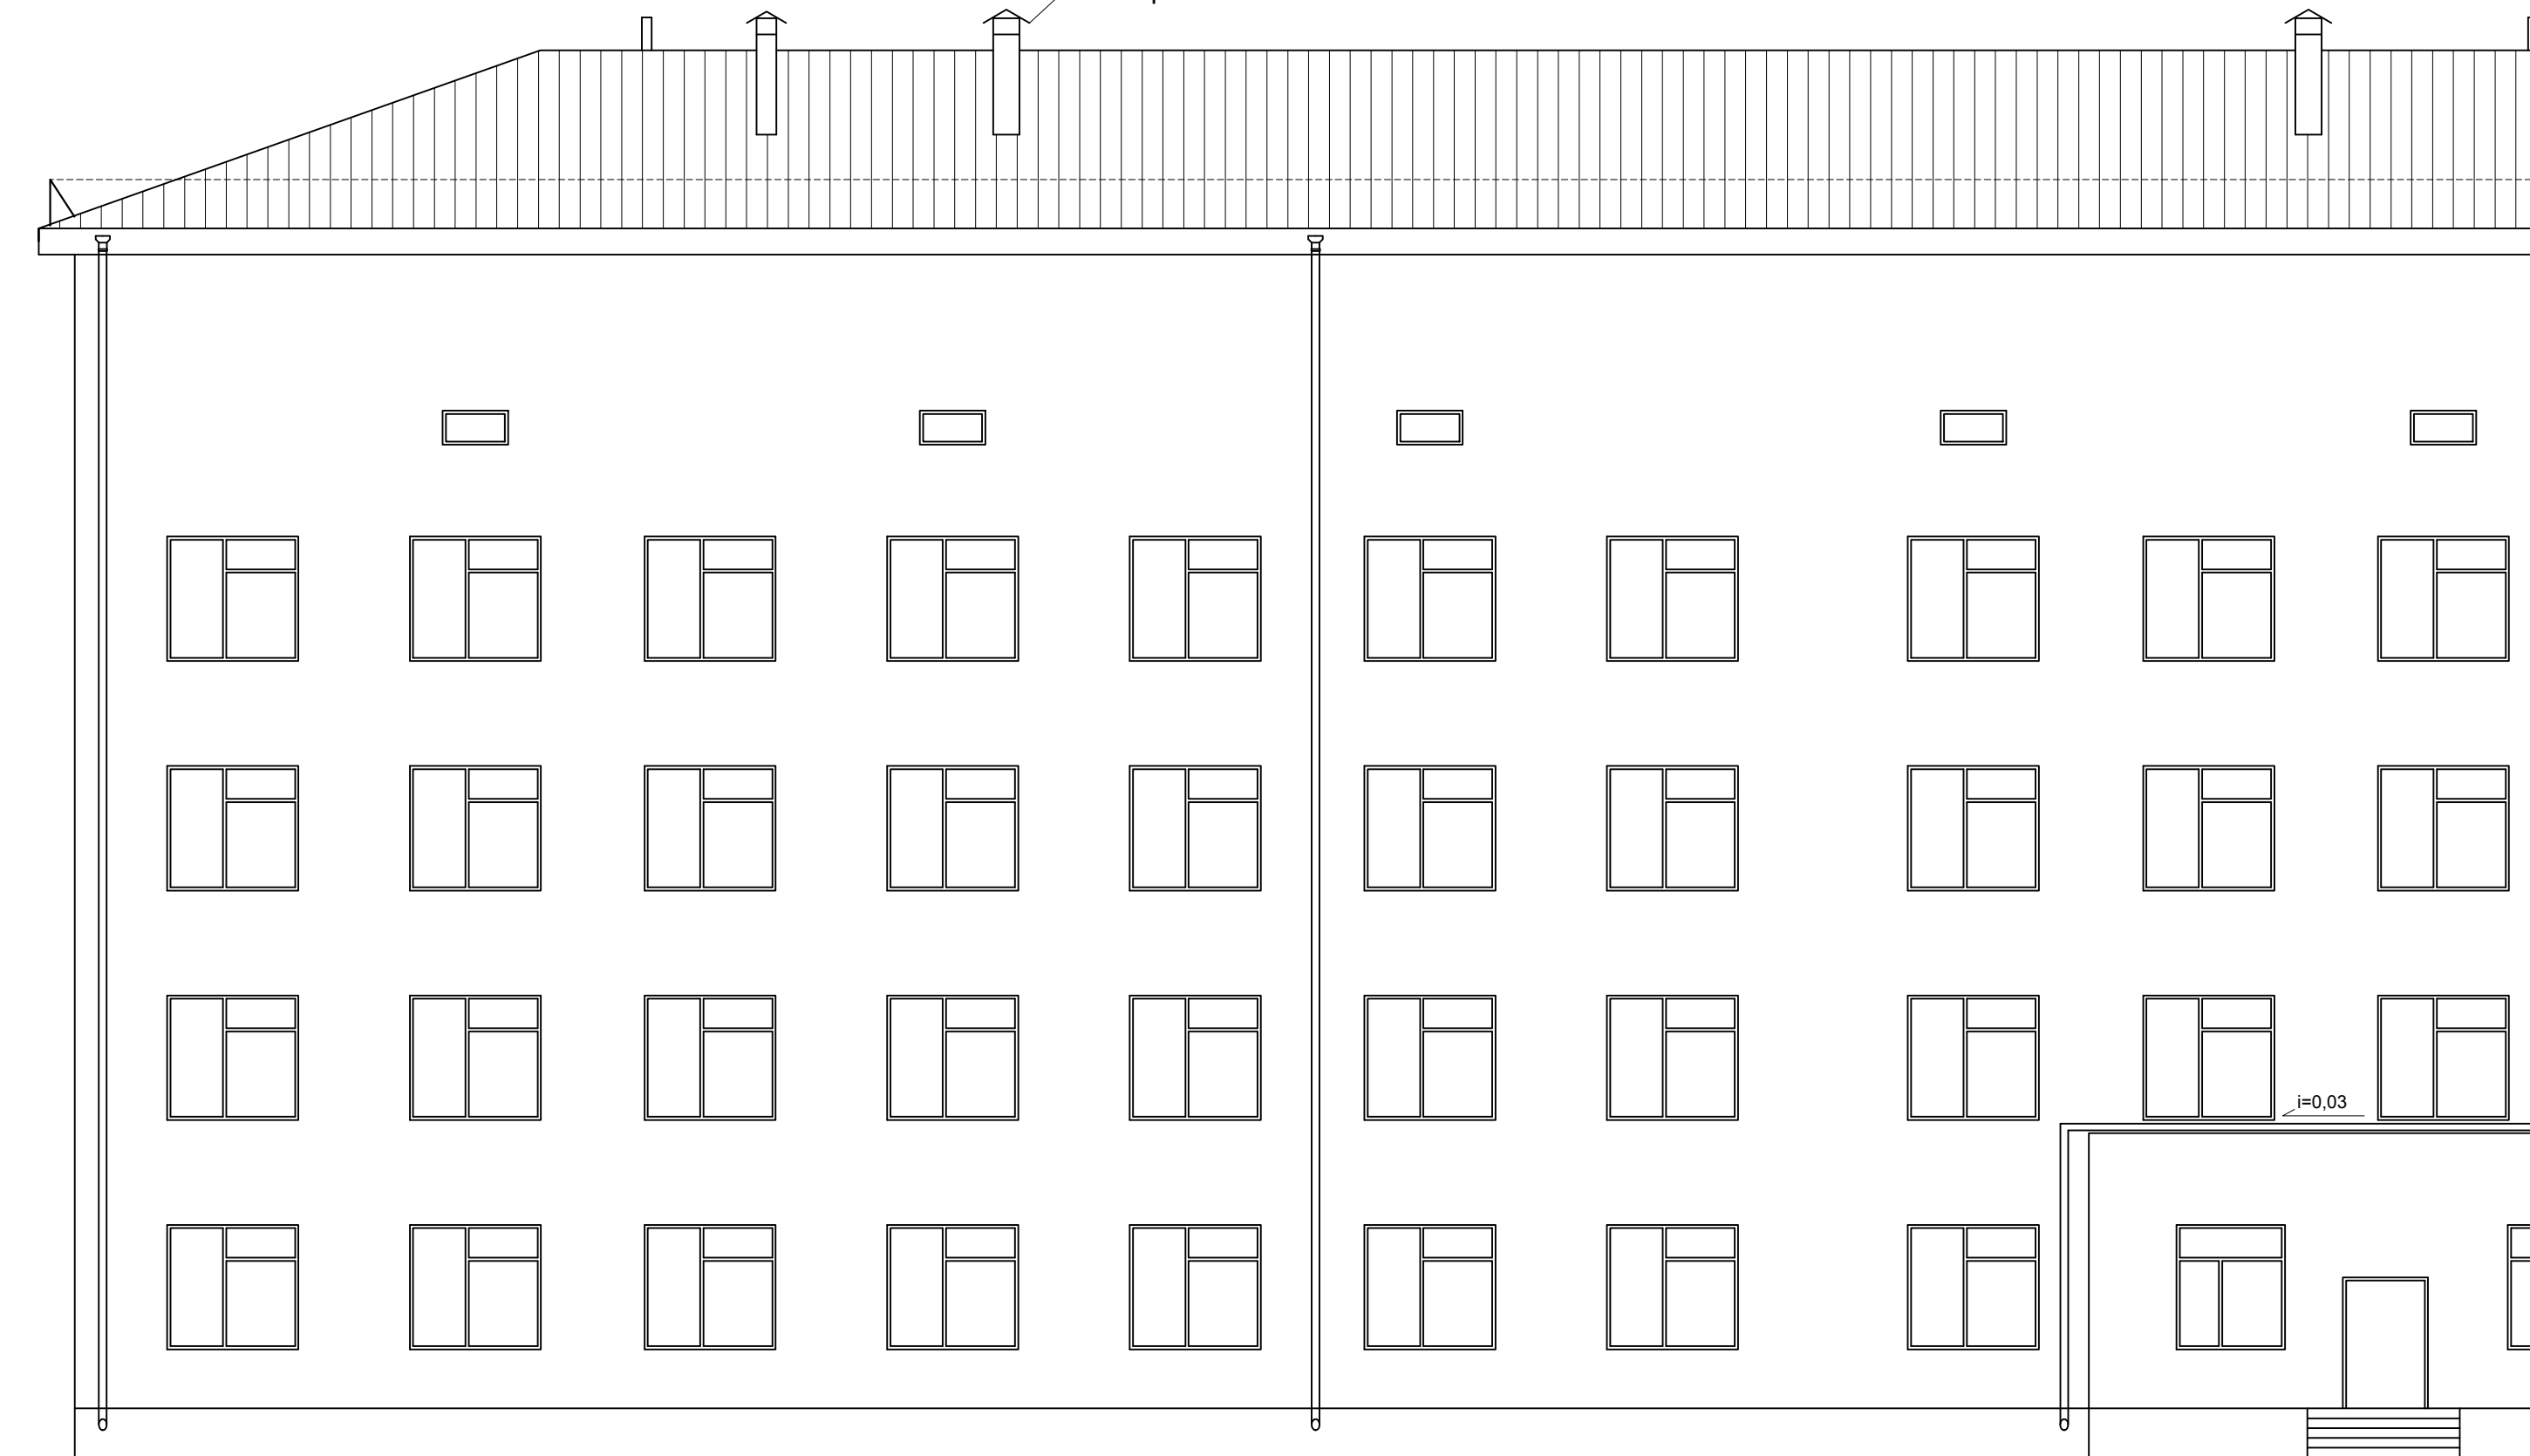


1

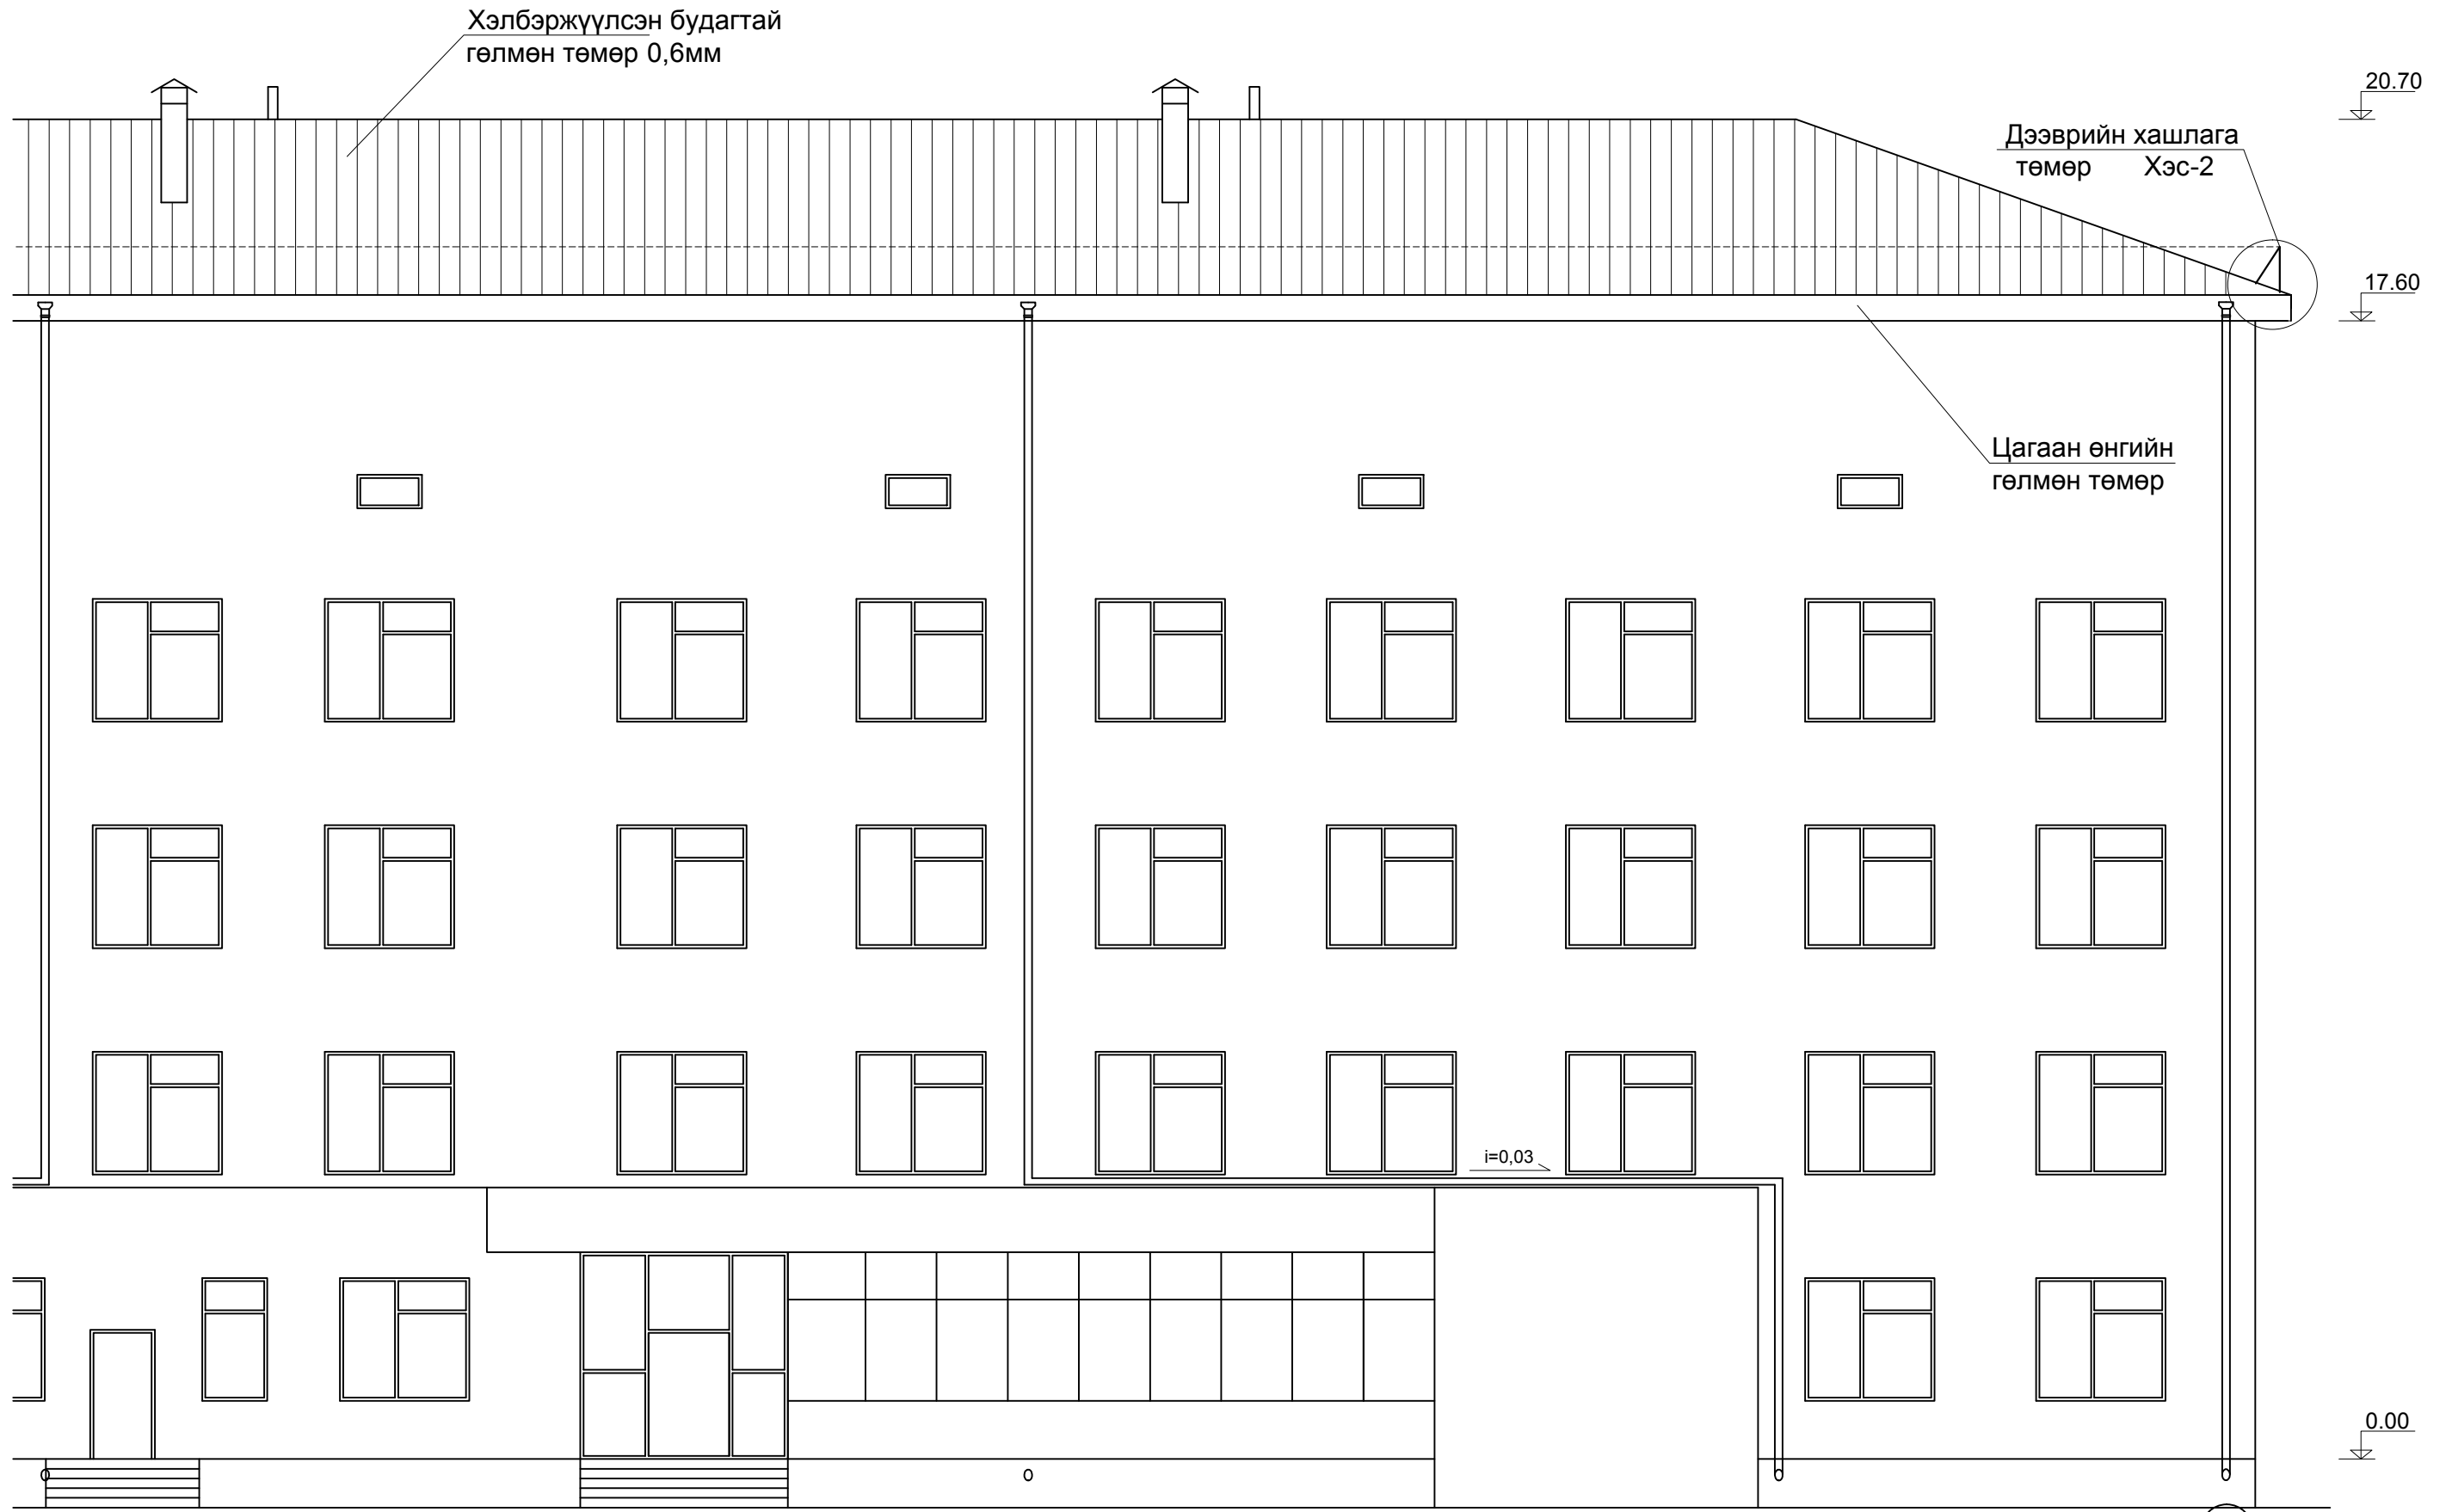


Хөвсгөл аймаг, Мөрөн сум "Монгол даатгал" ХХК-ны байр "БА - ББ"ХХК	Хөвсгөл аймгийн Нэгдсэн эмнэлгийн төв барилгын дээврийн засвар					
	Нүүр тал 1-6				Үе шат: А3	
	Инженер	<i>Б.Бү</i>	Б.Баярт	ЕГ шифр: БАББ - 13/23	Масштаб: М 1:100	Огноо: 2023
	Гүйцэтгэсэн	<i>Б.Бү</i>	Б.Баярт	ТГ шифр	Зургийн дугаар: БА-03	Хуудас: 8

Агааржуулалтын
төмөр шахт

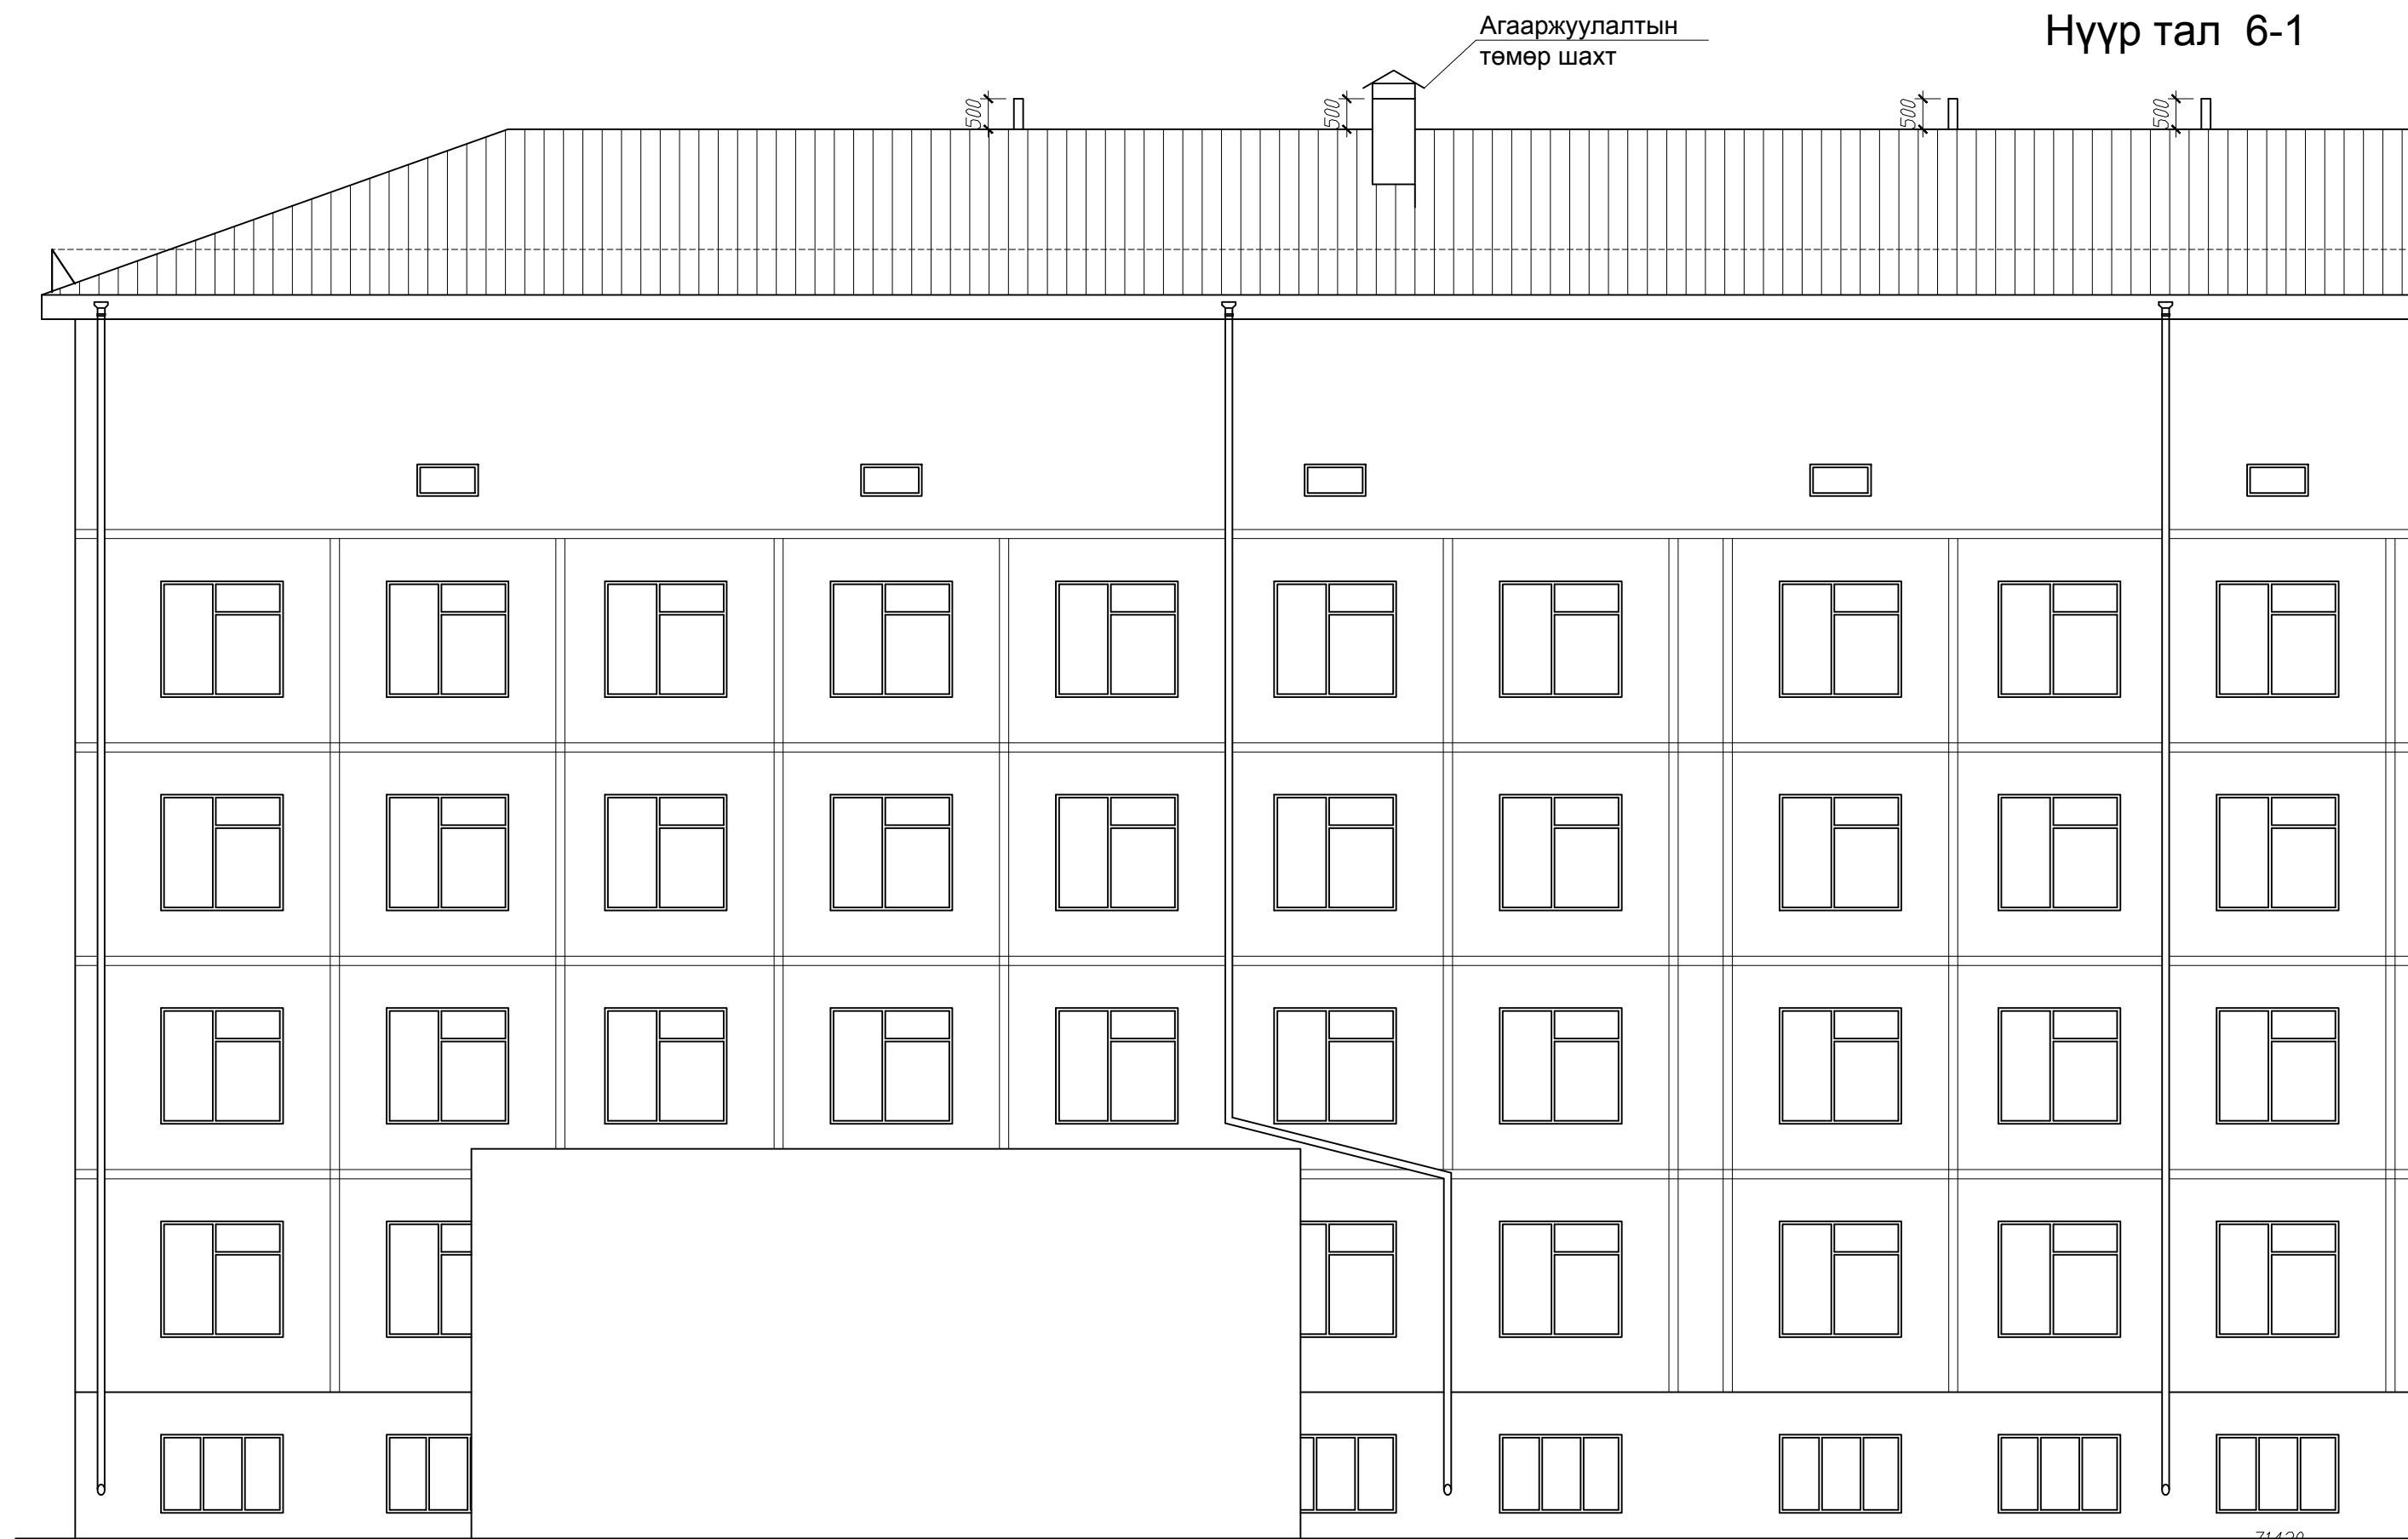

Хэлбэржүүлсэн будагтай
гөлмөн төмөр 0,6мм

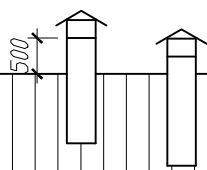


20.70

Дээврийн хашлага
төмөр Хэс-2

17.60

Цагаан өнгийн
гөлмөн төмөр

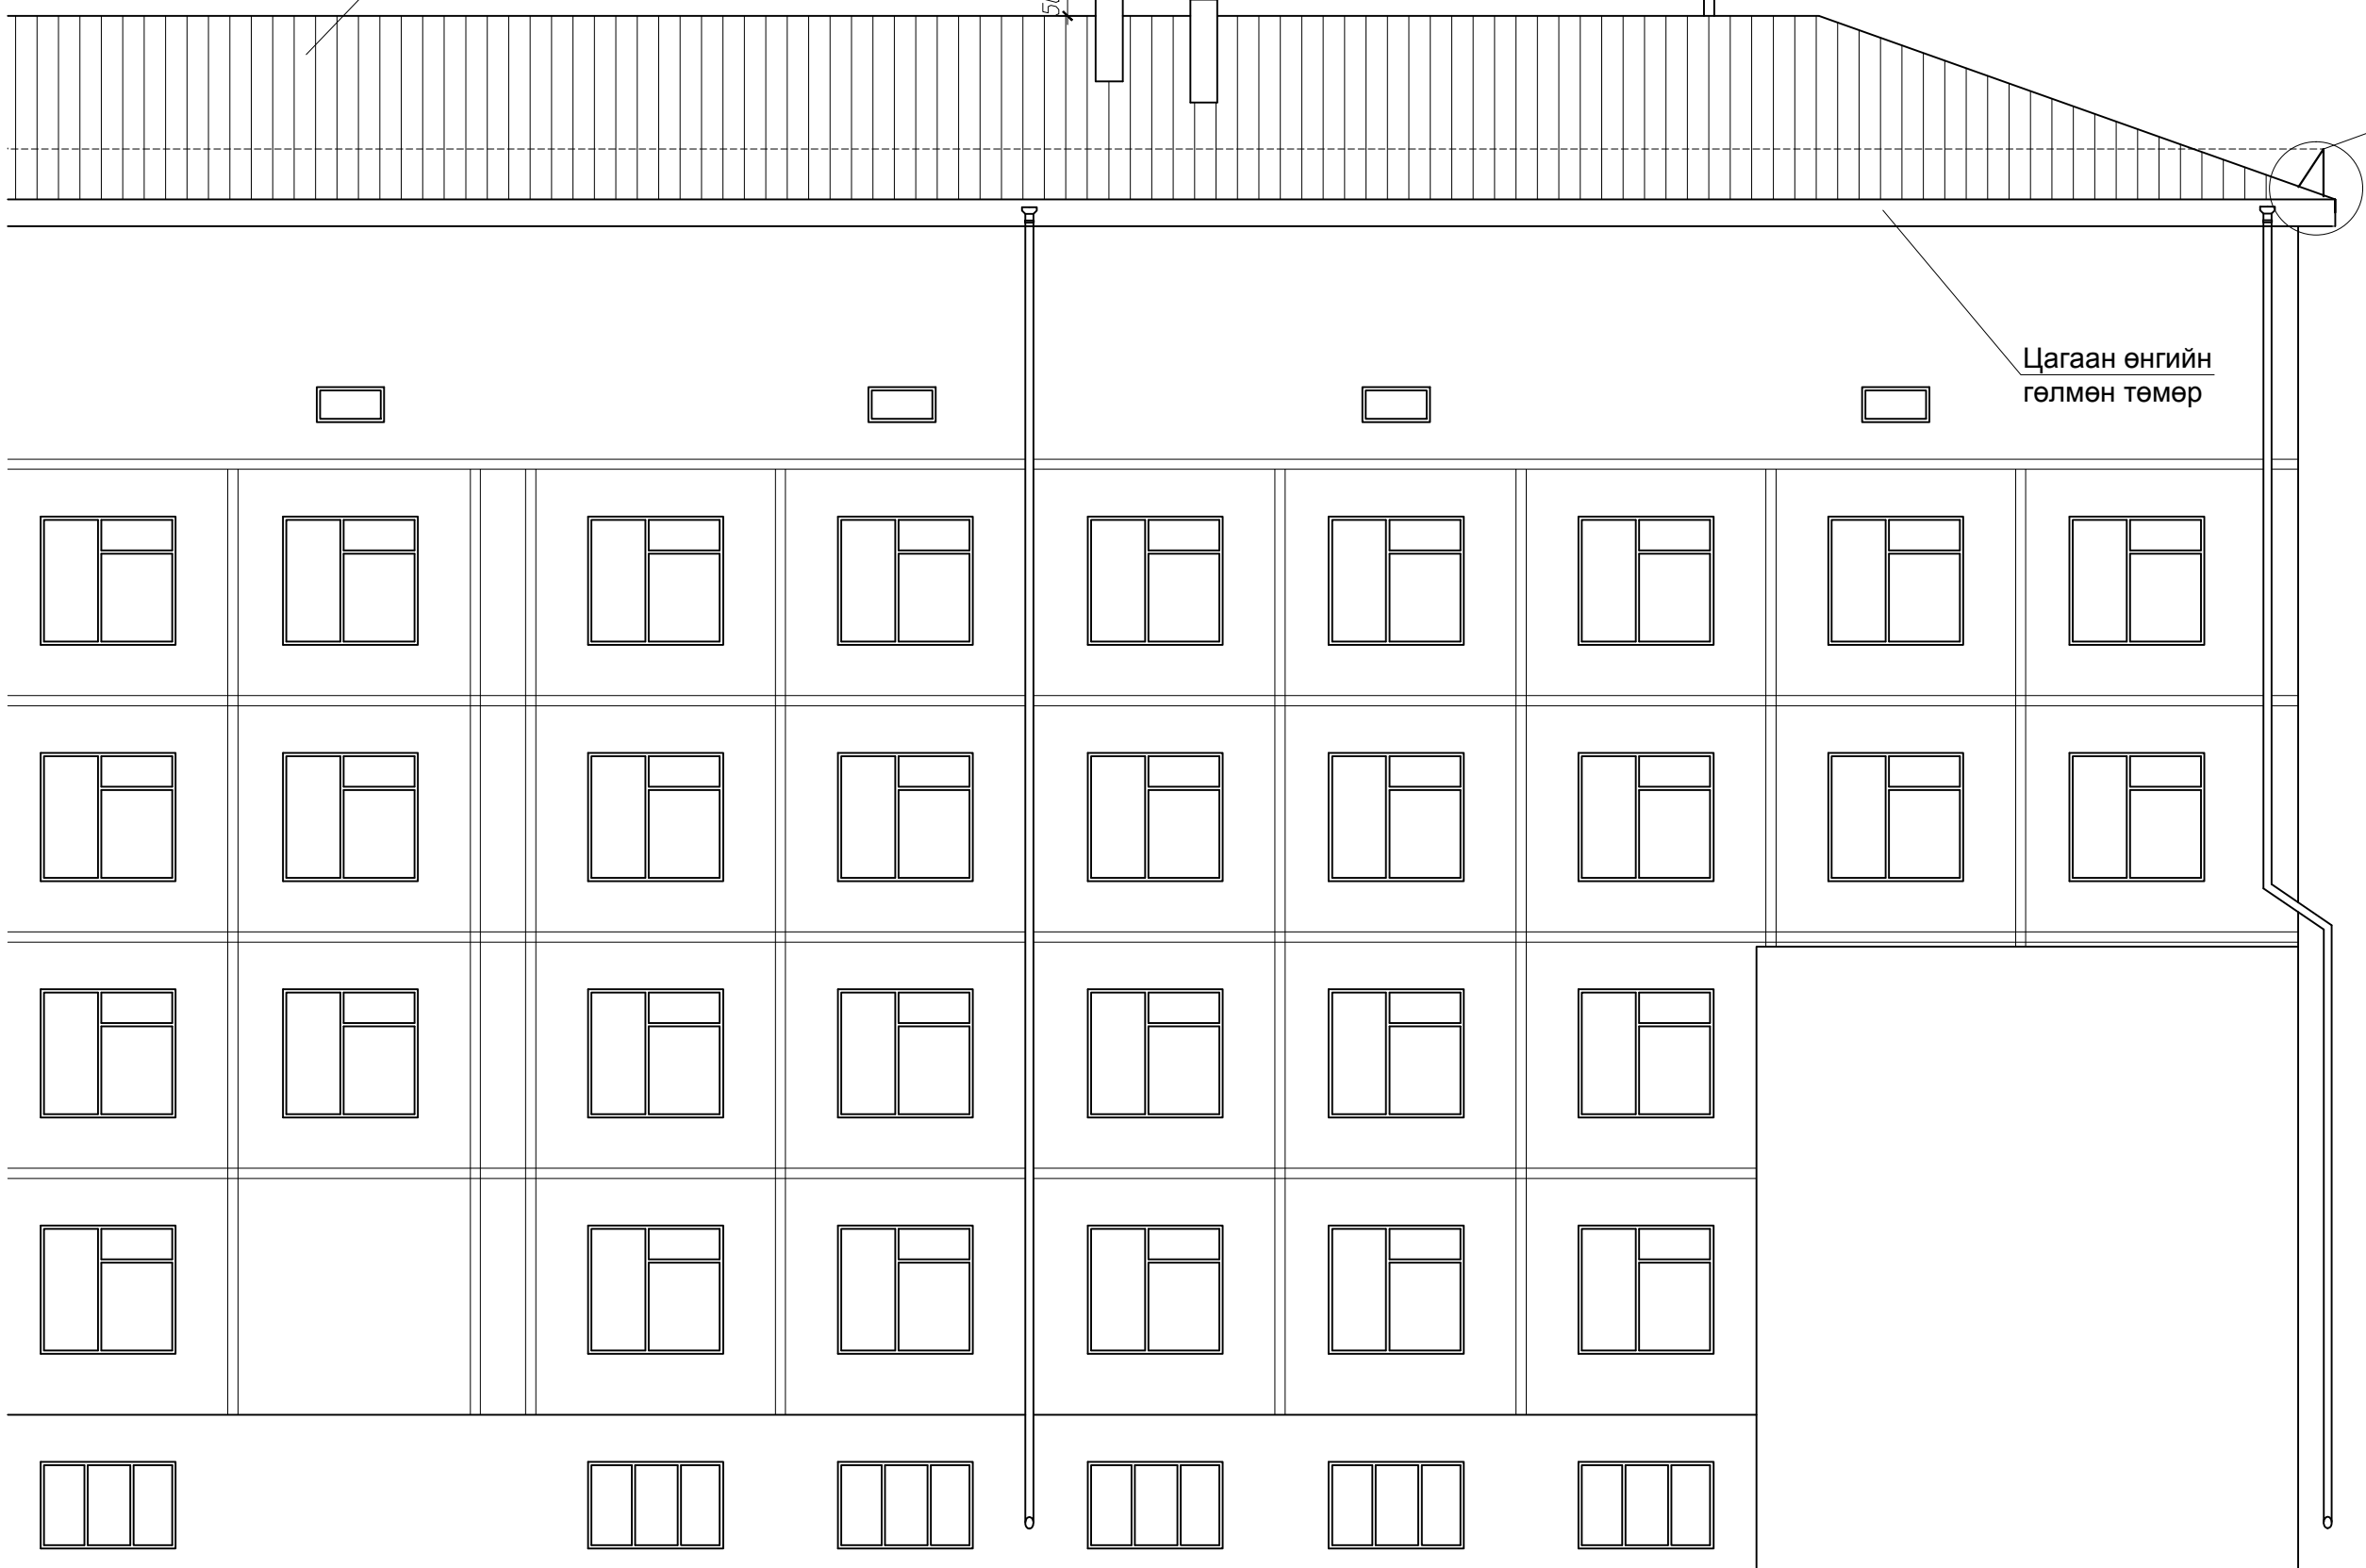


0.00


1

Хөвсгөл аймгийн Нэгдсэн эмнэлгийн төв барилгын дээврийн засвар					
Нүүр тал 6-1					Үе шат: А3
Хөвсгөл аймаг, Мөрөн сум "Монгол даатгал" ХХК-ны байр	Инженер	<i>Б.Ба</i>	Б.Баярт	ЕГ шифр: БАББ - 13/23	Масштаб: М 1:100
	Гүйцэтгэсэн	<i>Б.Ба</i>	Б.Баярт	ТГ шифр	Зургийн дугаар: БА-04
"БА - ББ"ХХК	Шалгасан		Г.Баасанжав		Хуудас: 8


Нүүр тал А-В

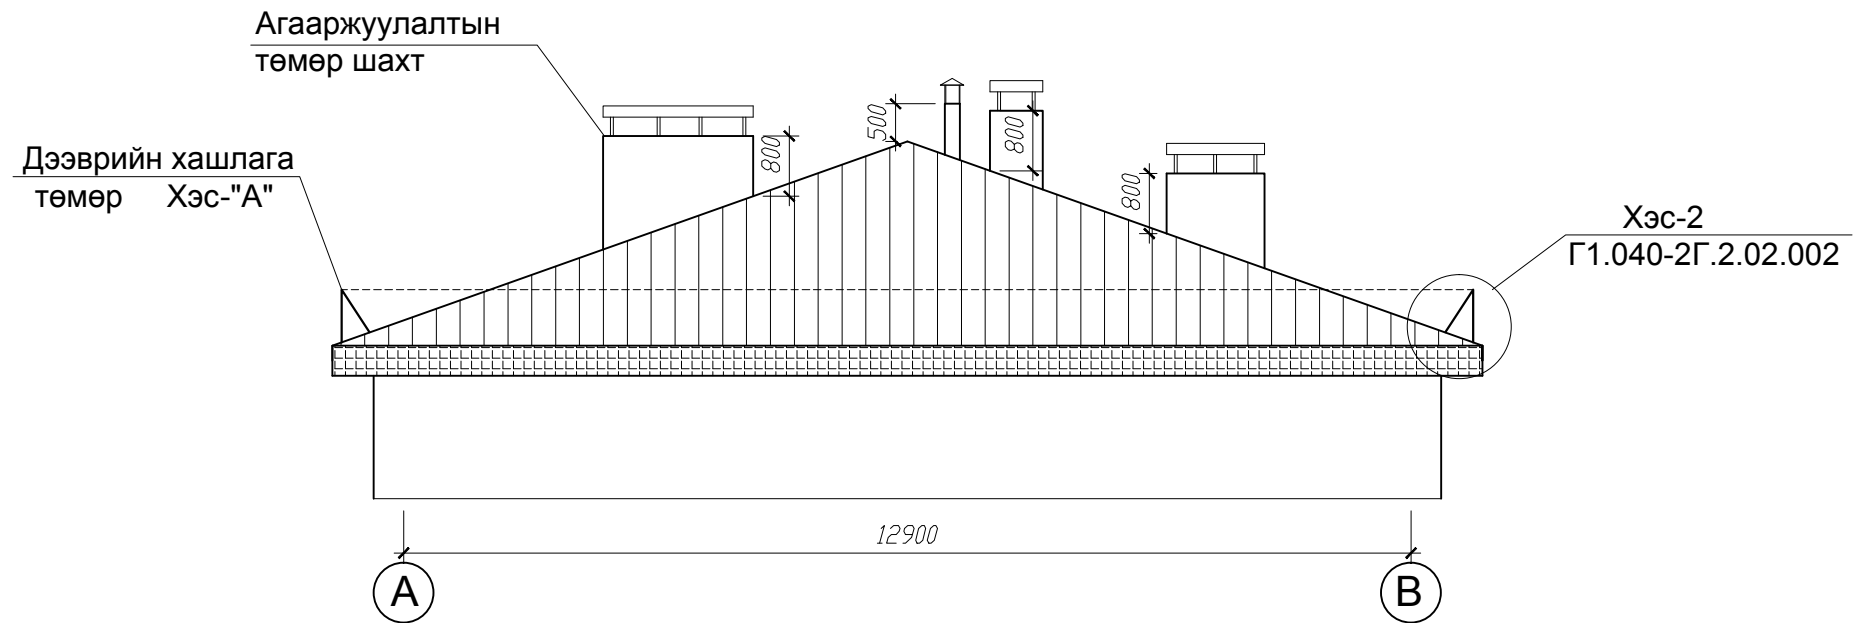

Хэсэглэл-"А"

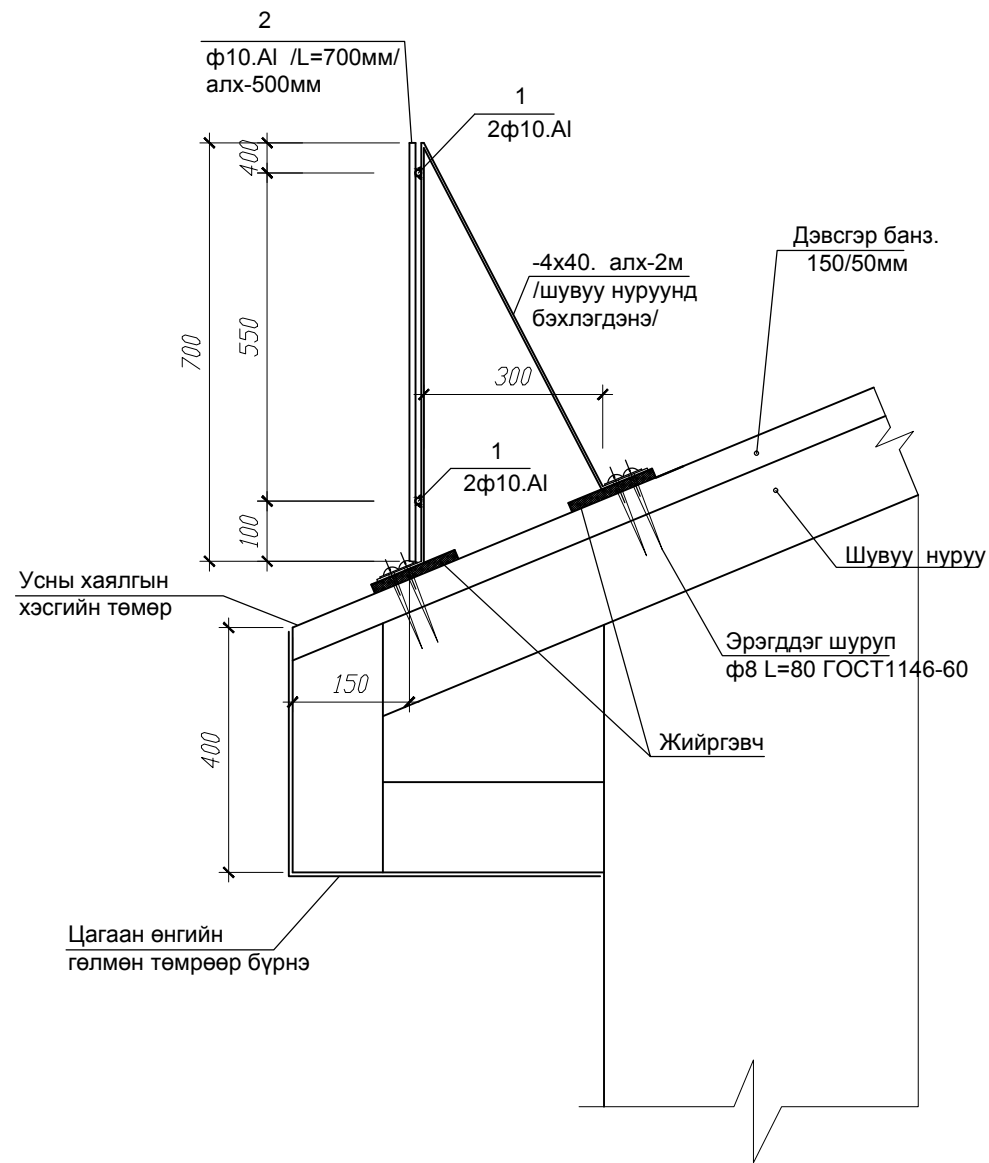

Ус зайлуулах хоолойн бэхэлгээ

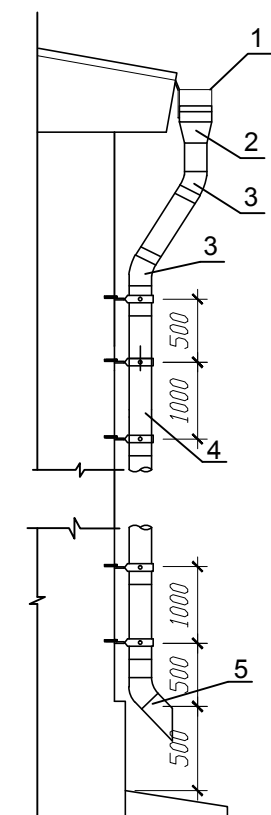

Тодорхойлолт



1. Ус цуглуулах ховил
2. Тосгуур
3. Завсар хоорондын шилжүүлэг
4. Ханын хомуттай холбоос бэхэлгээ
5. Төгсгөлийн шилжүүлэг

Дээврийн хашлагын материалын түүвэр /нийт урт 170,0м/

поз	Огтлол	Урт. мм	Тоо Ш	Жин. кг	
				нэгж	Бүгд
1	φ10.A1	L=312.0 ум	1	-	195.4
2	φ10.A1	L=700	312	0.43	134.2
3	-4x40	L=1500	78	1.88	146.6
Нийт					476.2 кг

Хөвсгөл аймгийн Нэгдсэн эмнэлгийн төв барилгын дээврийн засвар						
Нүүр тал А-В, хэсэглэл "А"						Үе шат: А3
Хөвсгөл аймаг, Мөрөн сум "Монгол даатгал" ХХК-ны байр	Инженер	<i>Б.Бүр</i>	Б.Баярт	ЕГ шифр: БАББ - 13/23	Масштаб: М 1:100	Огноо: 2023
	Гүйцэтгэсэн	<i>Б.Бүр</i>	Б.Баярт	ТГ шифр	Зургийн дугаар: БА-05	Хуудас: 8
	"БА - ББ"ХХК	Шалгасан				

Агааржуулалтын шахтын дулаалга

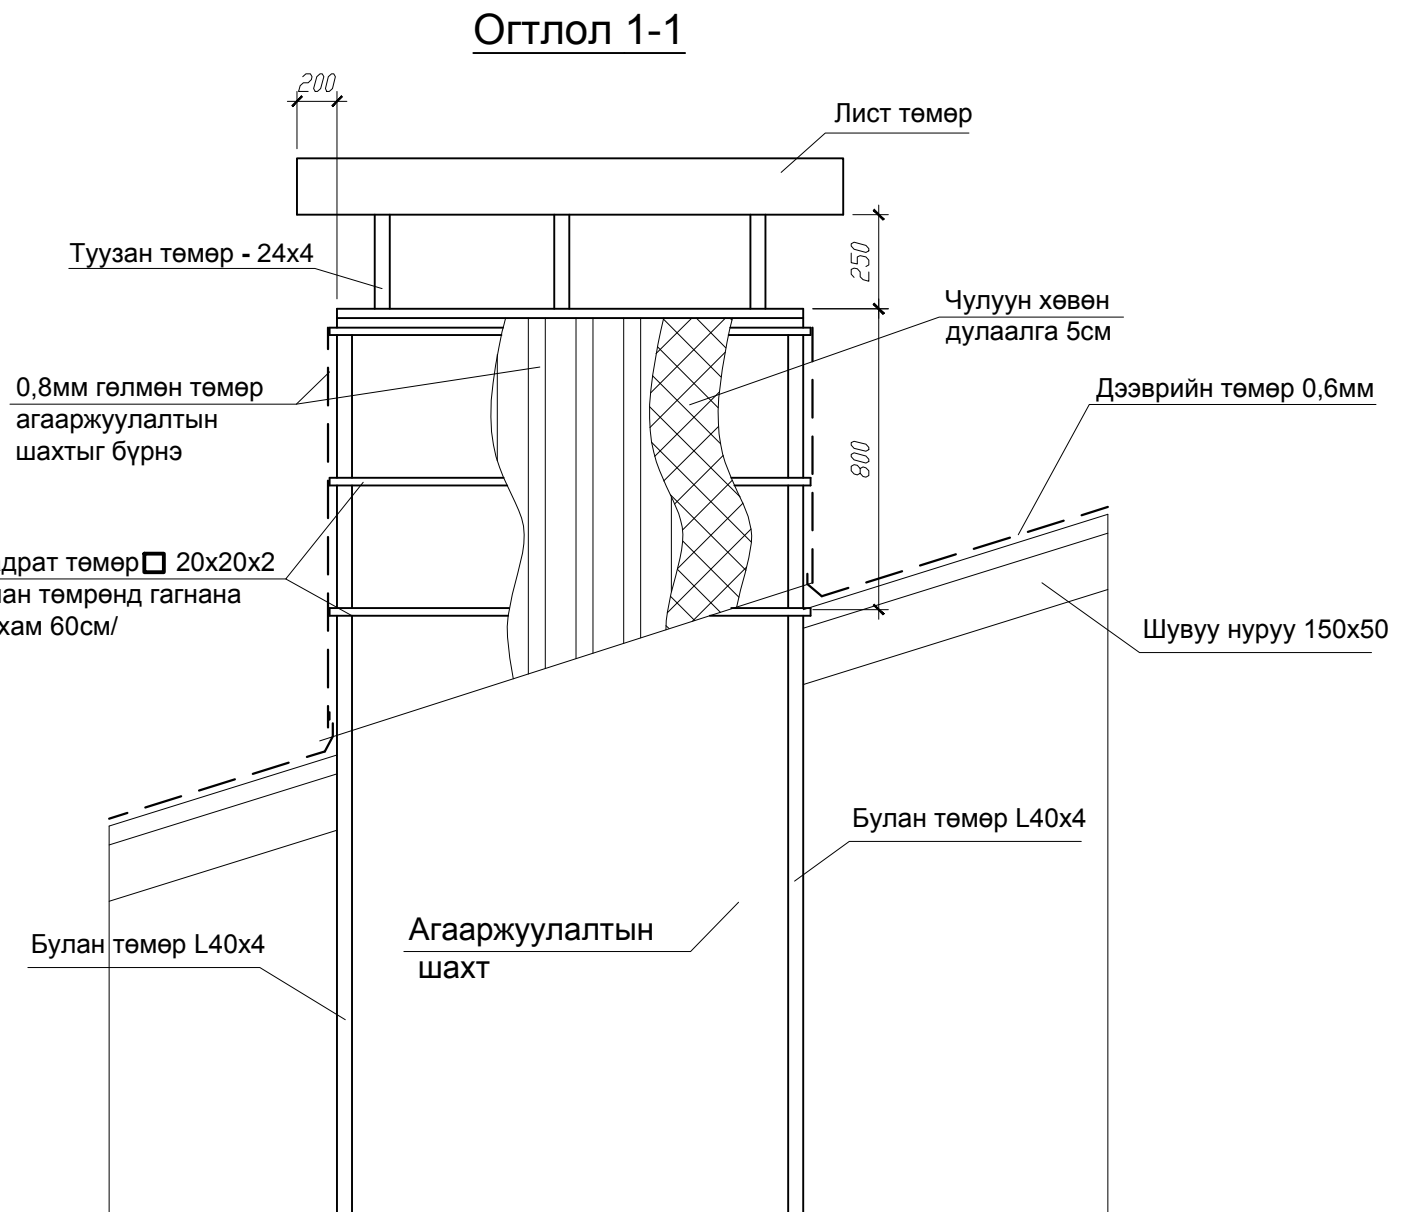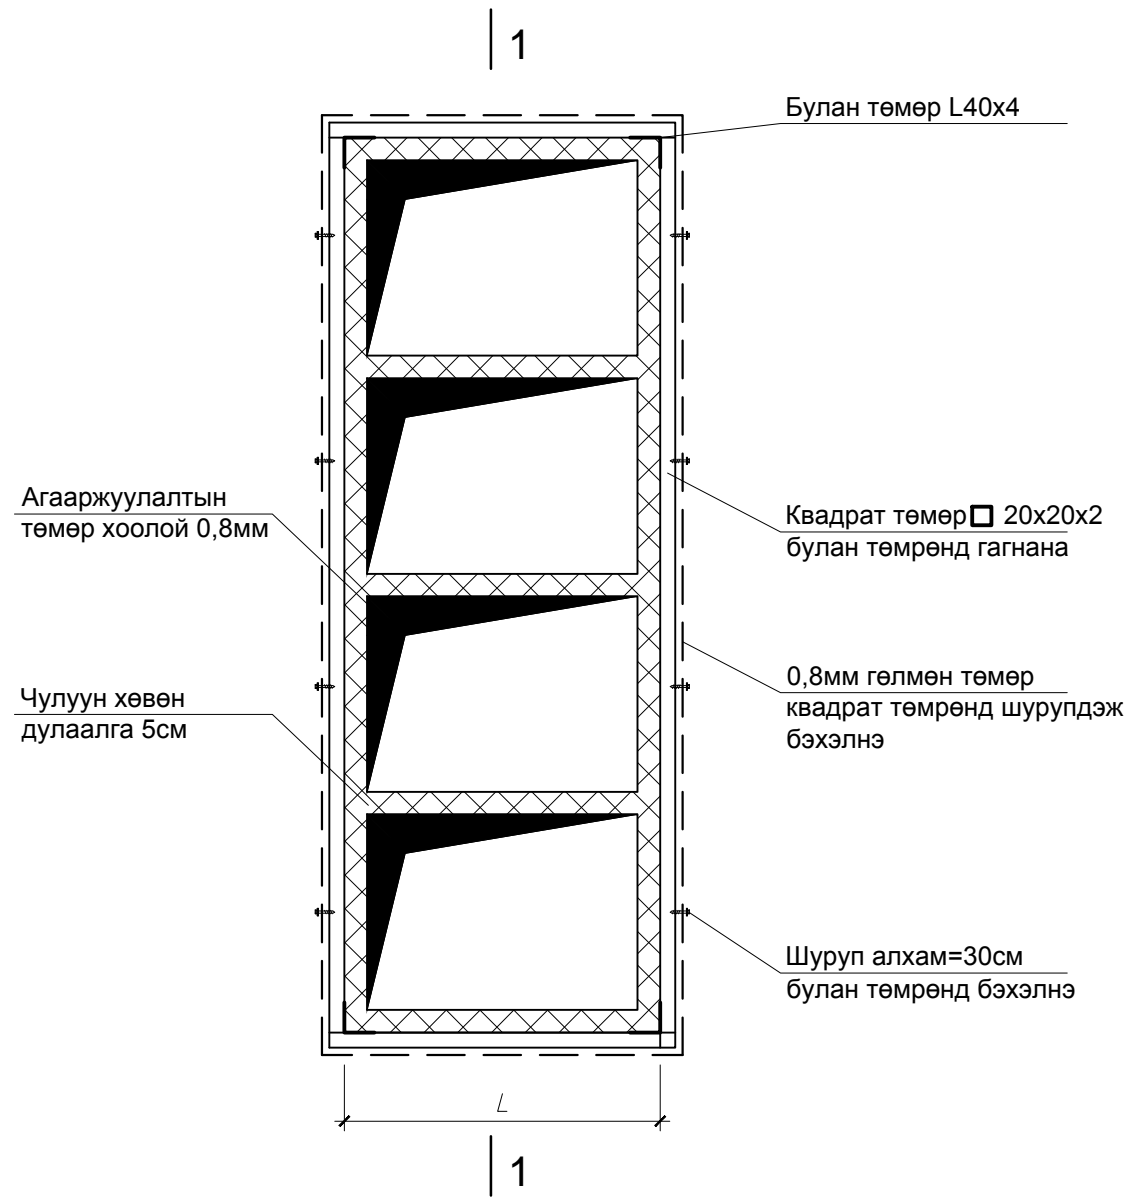

Материалын түүвэр /агааржуулалт/


д/д	Нэр	Тоо
1	Булан төмөр L40x4	128м
2	Квадрат төмөр 20x20x2	156м
3	Гөлмөн төмөр 0,8мм	220м ²
4	Хуванцар хоолой ф100	4м
5	Хуванцар хоолой ф200	12м
6	Чулуун хөвөн 5см зузаан	210м ²
7	Лист төмөр 2мм зузаан	8м ²
8	Туузан төмөр -25x4	51м



Хөвсгөл аймгийн Нэгдсэн эмнэлгийн төв барилгын дээврийн засвар						
Агааржуулалтын шахтын огтлол 1-1, дулаалга						Үе шат: А3
Хөвсгөл аймаг, Мөрөн сум "Монгол даатгал" ХХК-ны байр	Инженер	<i>Б.Бүр</i>	Б.Баярт	ЕГ шифр: БАББ - 13/23	Масштаб: М 1:100	Огноо: 2023
	Гүйцэтгэсэн	<i>Б.Бүр</i>	Б.Баярт	ТГ шифр	Зургийн дугаар: БА-06	Хуудас: 8
"БА - ББ"ХХК	Шалгасан		Г.Баасанжав			




Техникийн давхрын гэрэлтүүлгийн байг

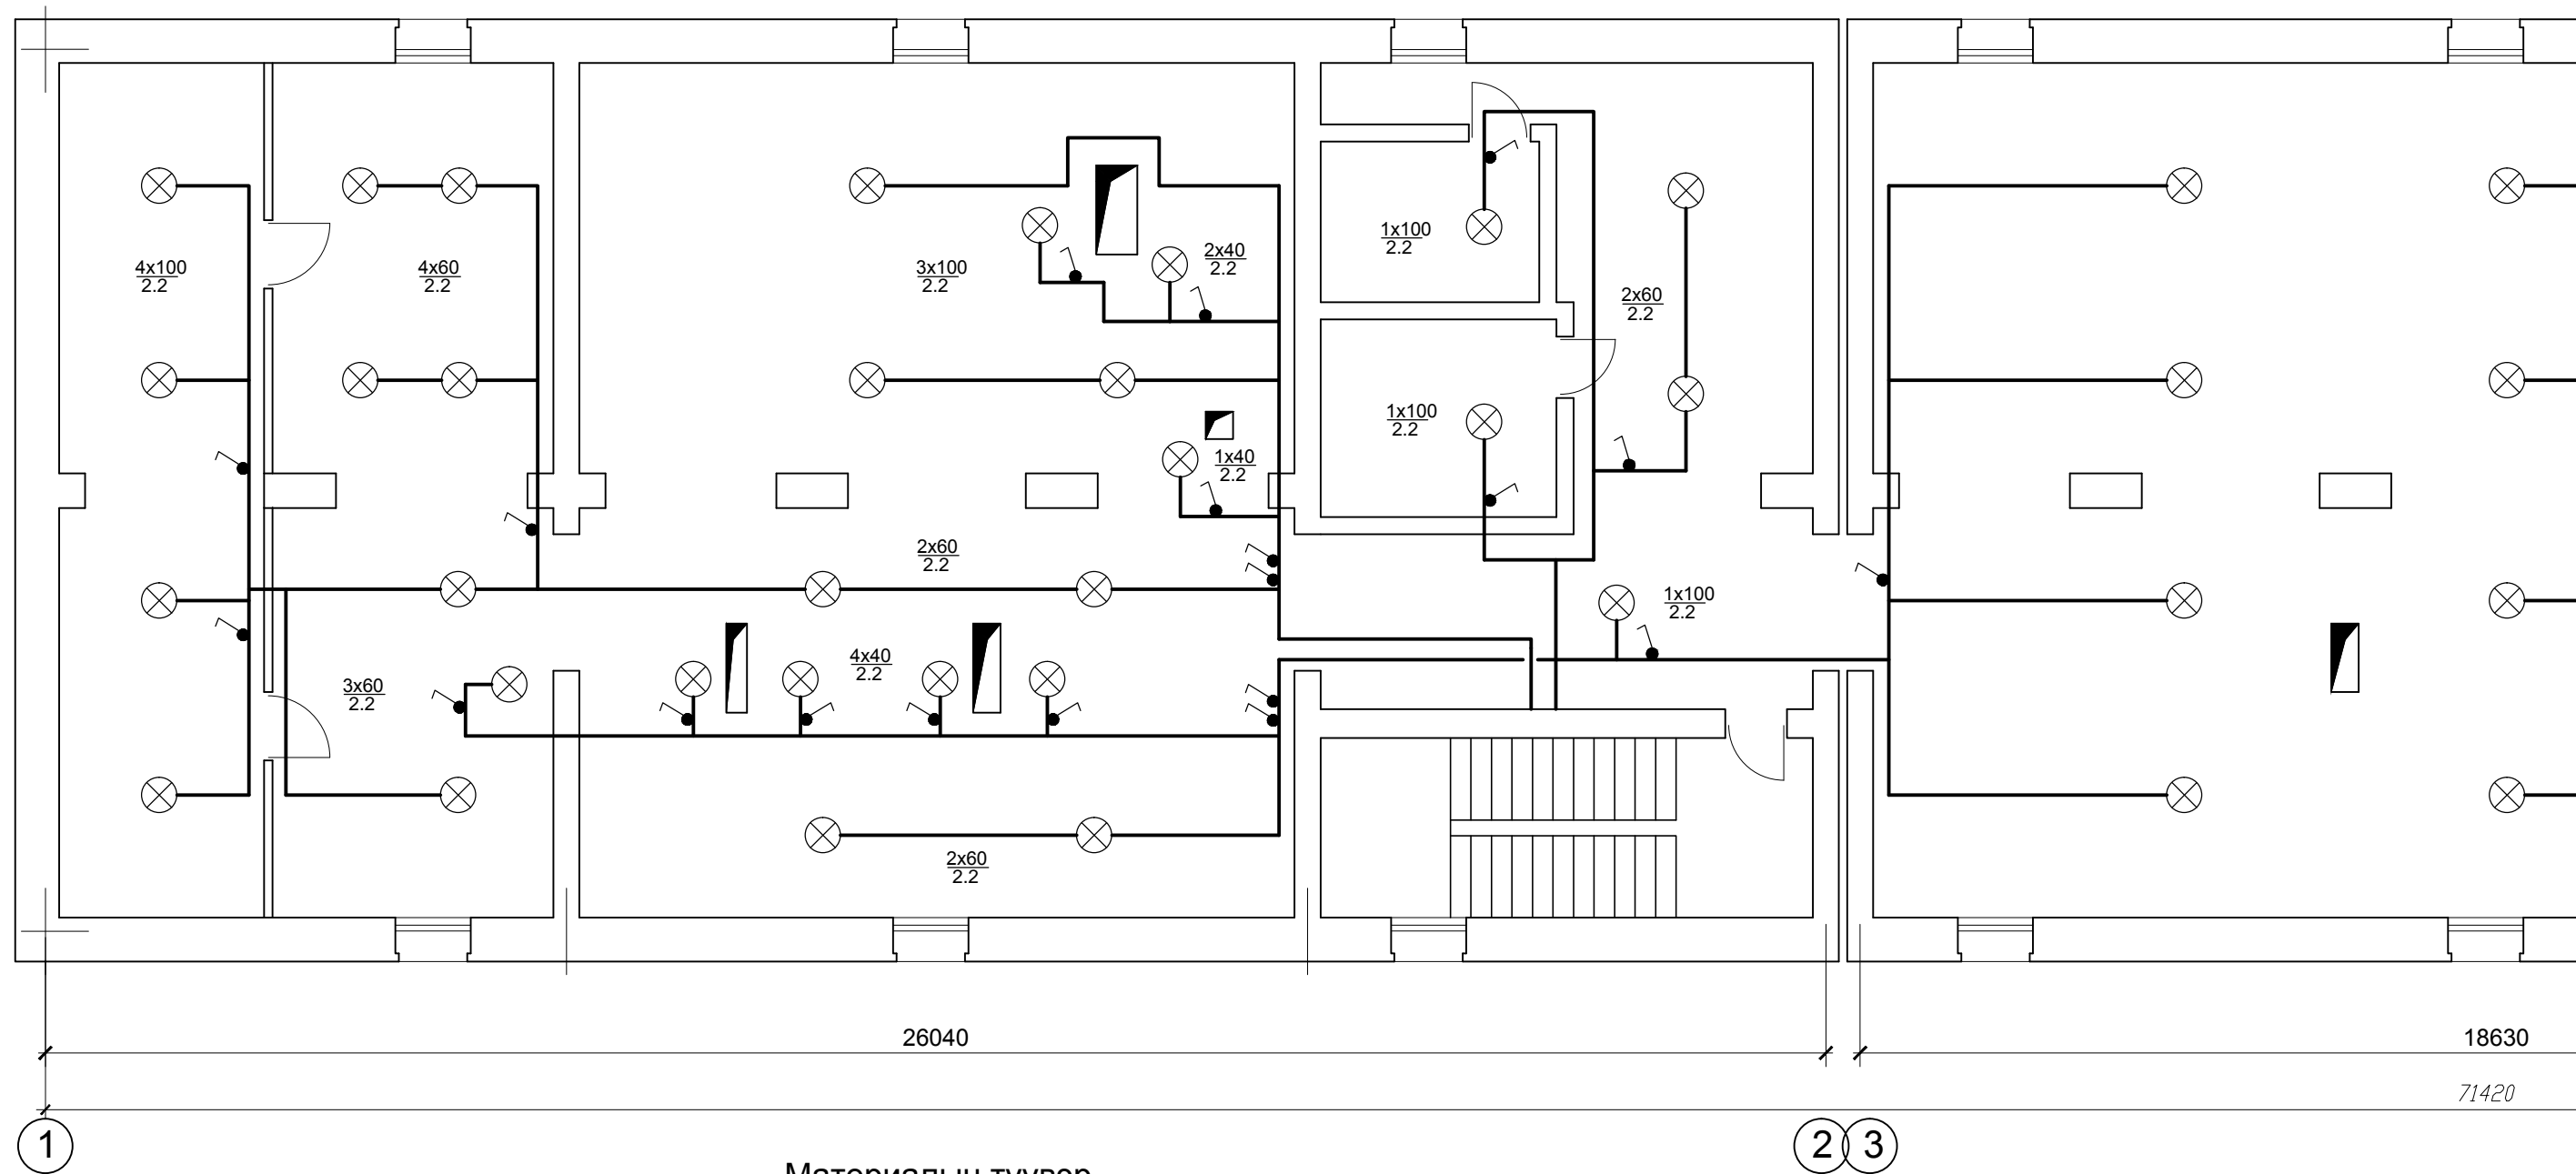

Материалын түүвэр

№	Нэр үзүүлэлт	Маяг	Хэмжих нэгж	Тоо	Тайлбар
1	1x60Вт 1x100Вт чадалтай улайсах чийдэнтэй хана, таазанд тавих ердийн гэрэлтүүлэгч IP20	НПО 30	ком	58	
2	2x25Вт чадалтай улайсах чийдэнтэй батарейгаар цэнэглэгддэг гэрэлтүүлэгч IP30		ком	2	
3	Нэг туйлт ил тавих унтраалга 250В, 10А, IP-20		ш	26	
4	Ус чийг тоосноос хамгаалагдсан залгуур 250В, 10А, IP-20		ш	26	
5	2.5мм2 хөндлөн огтлолтой хөнгөнцагаан голтой утас		м	115	
6	Пластмассан хоолой ф20		м	115	

уулалт M1:100

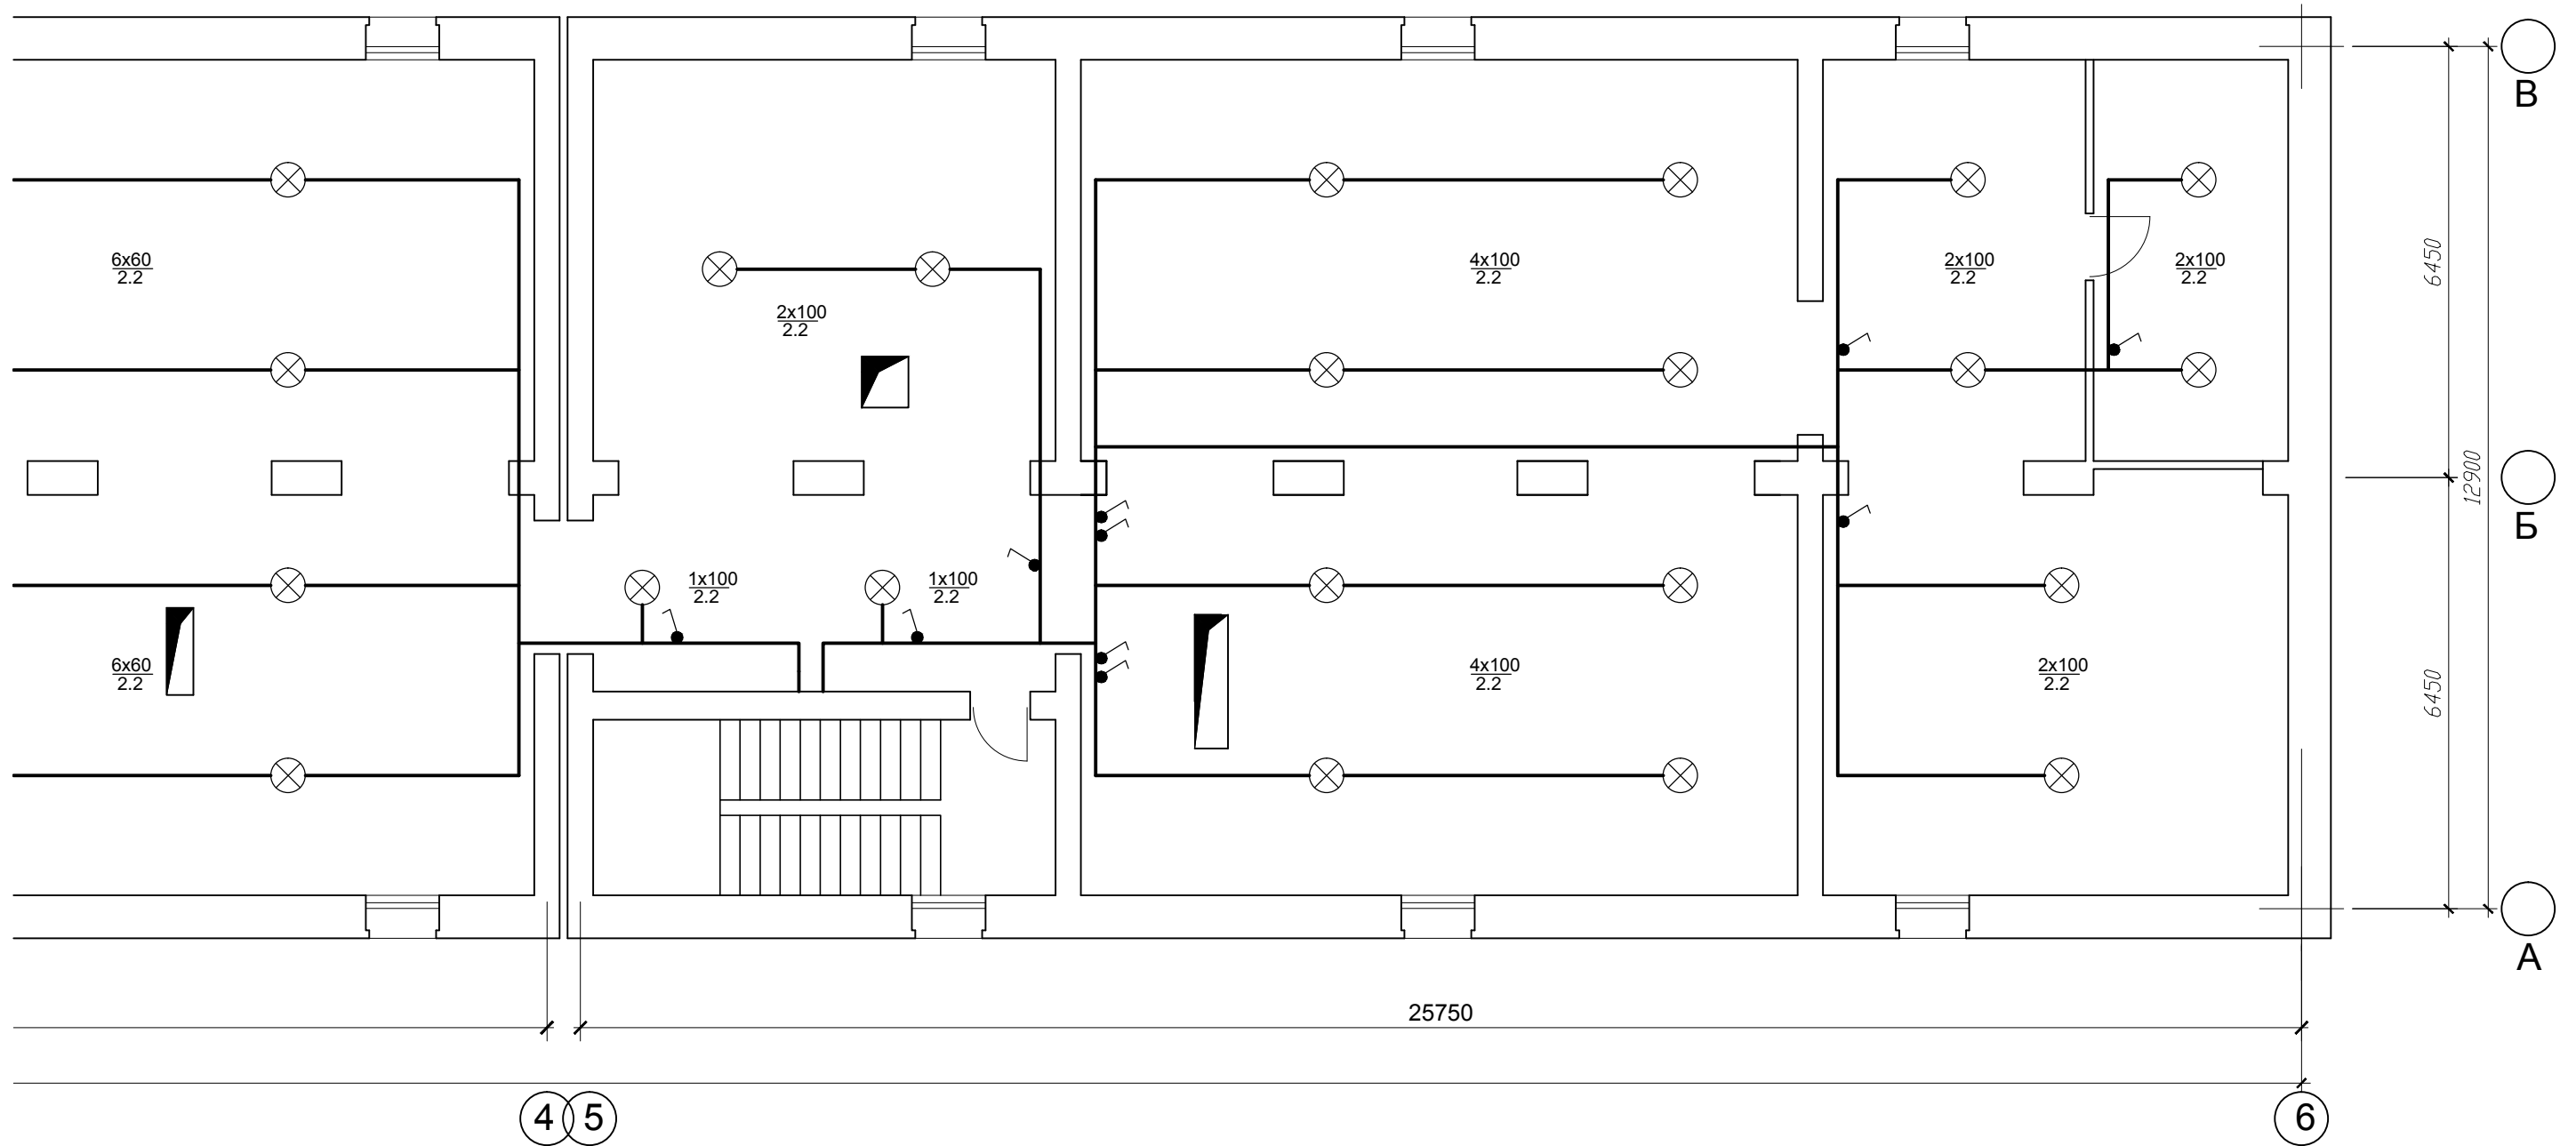


Тайлбар

Техникийн давхарын ашиглалтын шаардлага хангахгүй, эвдэрсэн 58 ширхэг гэрэлтүүлэг, 26 ширхэг унтраалга, 19 ширхэг розеткнудыг сольж шинэчлэж угсрана.

Хөвсгөл аймаг, Мөрөн сум "Монгол даатгал" ХХК-ны байр	Хөвсгөл аймгийн Нэгдсэн эмнэлгийн төв барилгын дээврийн засвар				
	Техникийн давхарын гэрэлтүүлгийн байгуулалт				Үе шат: А3
	Инженер		Ц.Дэлгэр	ЕГ шифр: БАББ - 13/23	Масштаб: М 1:100
	Гүйцэтгэсэн		Ц.Дэлгэр	ТГ шифр	Огноо: 2023
"БА - ББ"ХХК				Зургийн дугаар: БА-07	Хуудас: 8

Дээврийн аянга зайлуулагчийн б

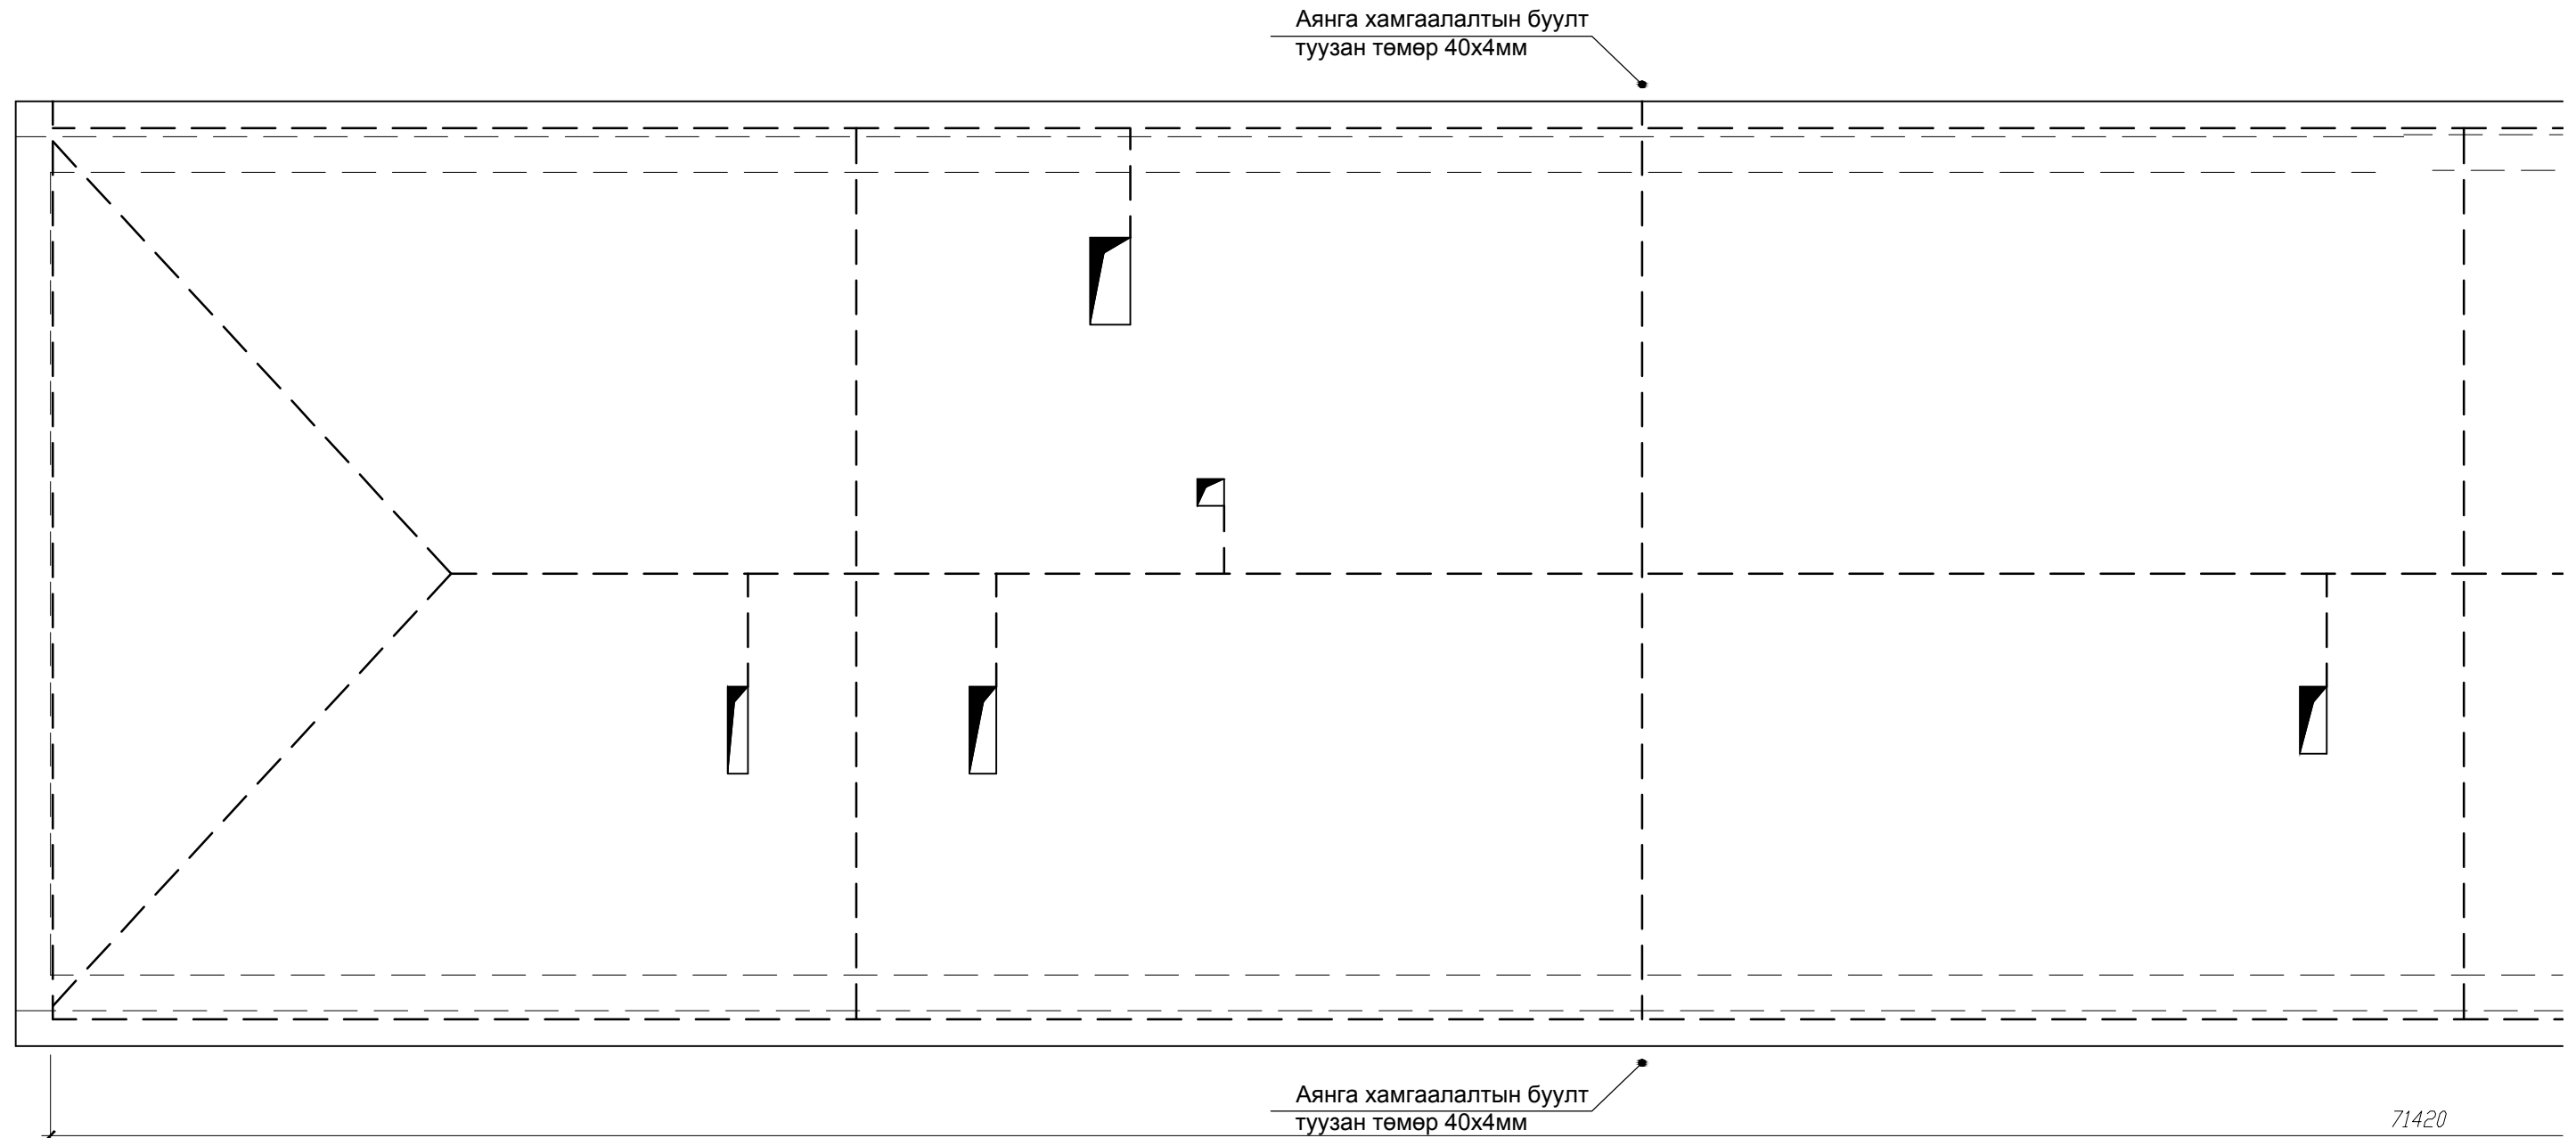

Материалын түүвэр /аянга зайлуулагч/


д/д	Нэр	Хэмжих нэгж	Тоо	Нийт жин кг
1	Туузан төмөр -40x4	у/м	165	207.3кг
2	Туузан төмөр -25x4	у/м	45	35.4кг
3	Булан төмөр L50x5	у/м	60	235.5кг
4	Булан төмөр L25x4	у/м	8	12.6кг
5	∅8Al L=250 метр	у/м	320	126.2кг

бүгд 617.0кг

71420

Тай.
Барилга нь галд тэсвэр
зааврын дагуу барилга 6
Барилгын гадуур 40x4л
газардуулгын торыг газа
урттай L50x5 гангаар хи
огтлолтой туузан гангаар
Гүйдэл буулгагчийг меха
Газардуулгын бүх холбо
Газардуулгын эсэргүүцл

байгуулалт

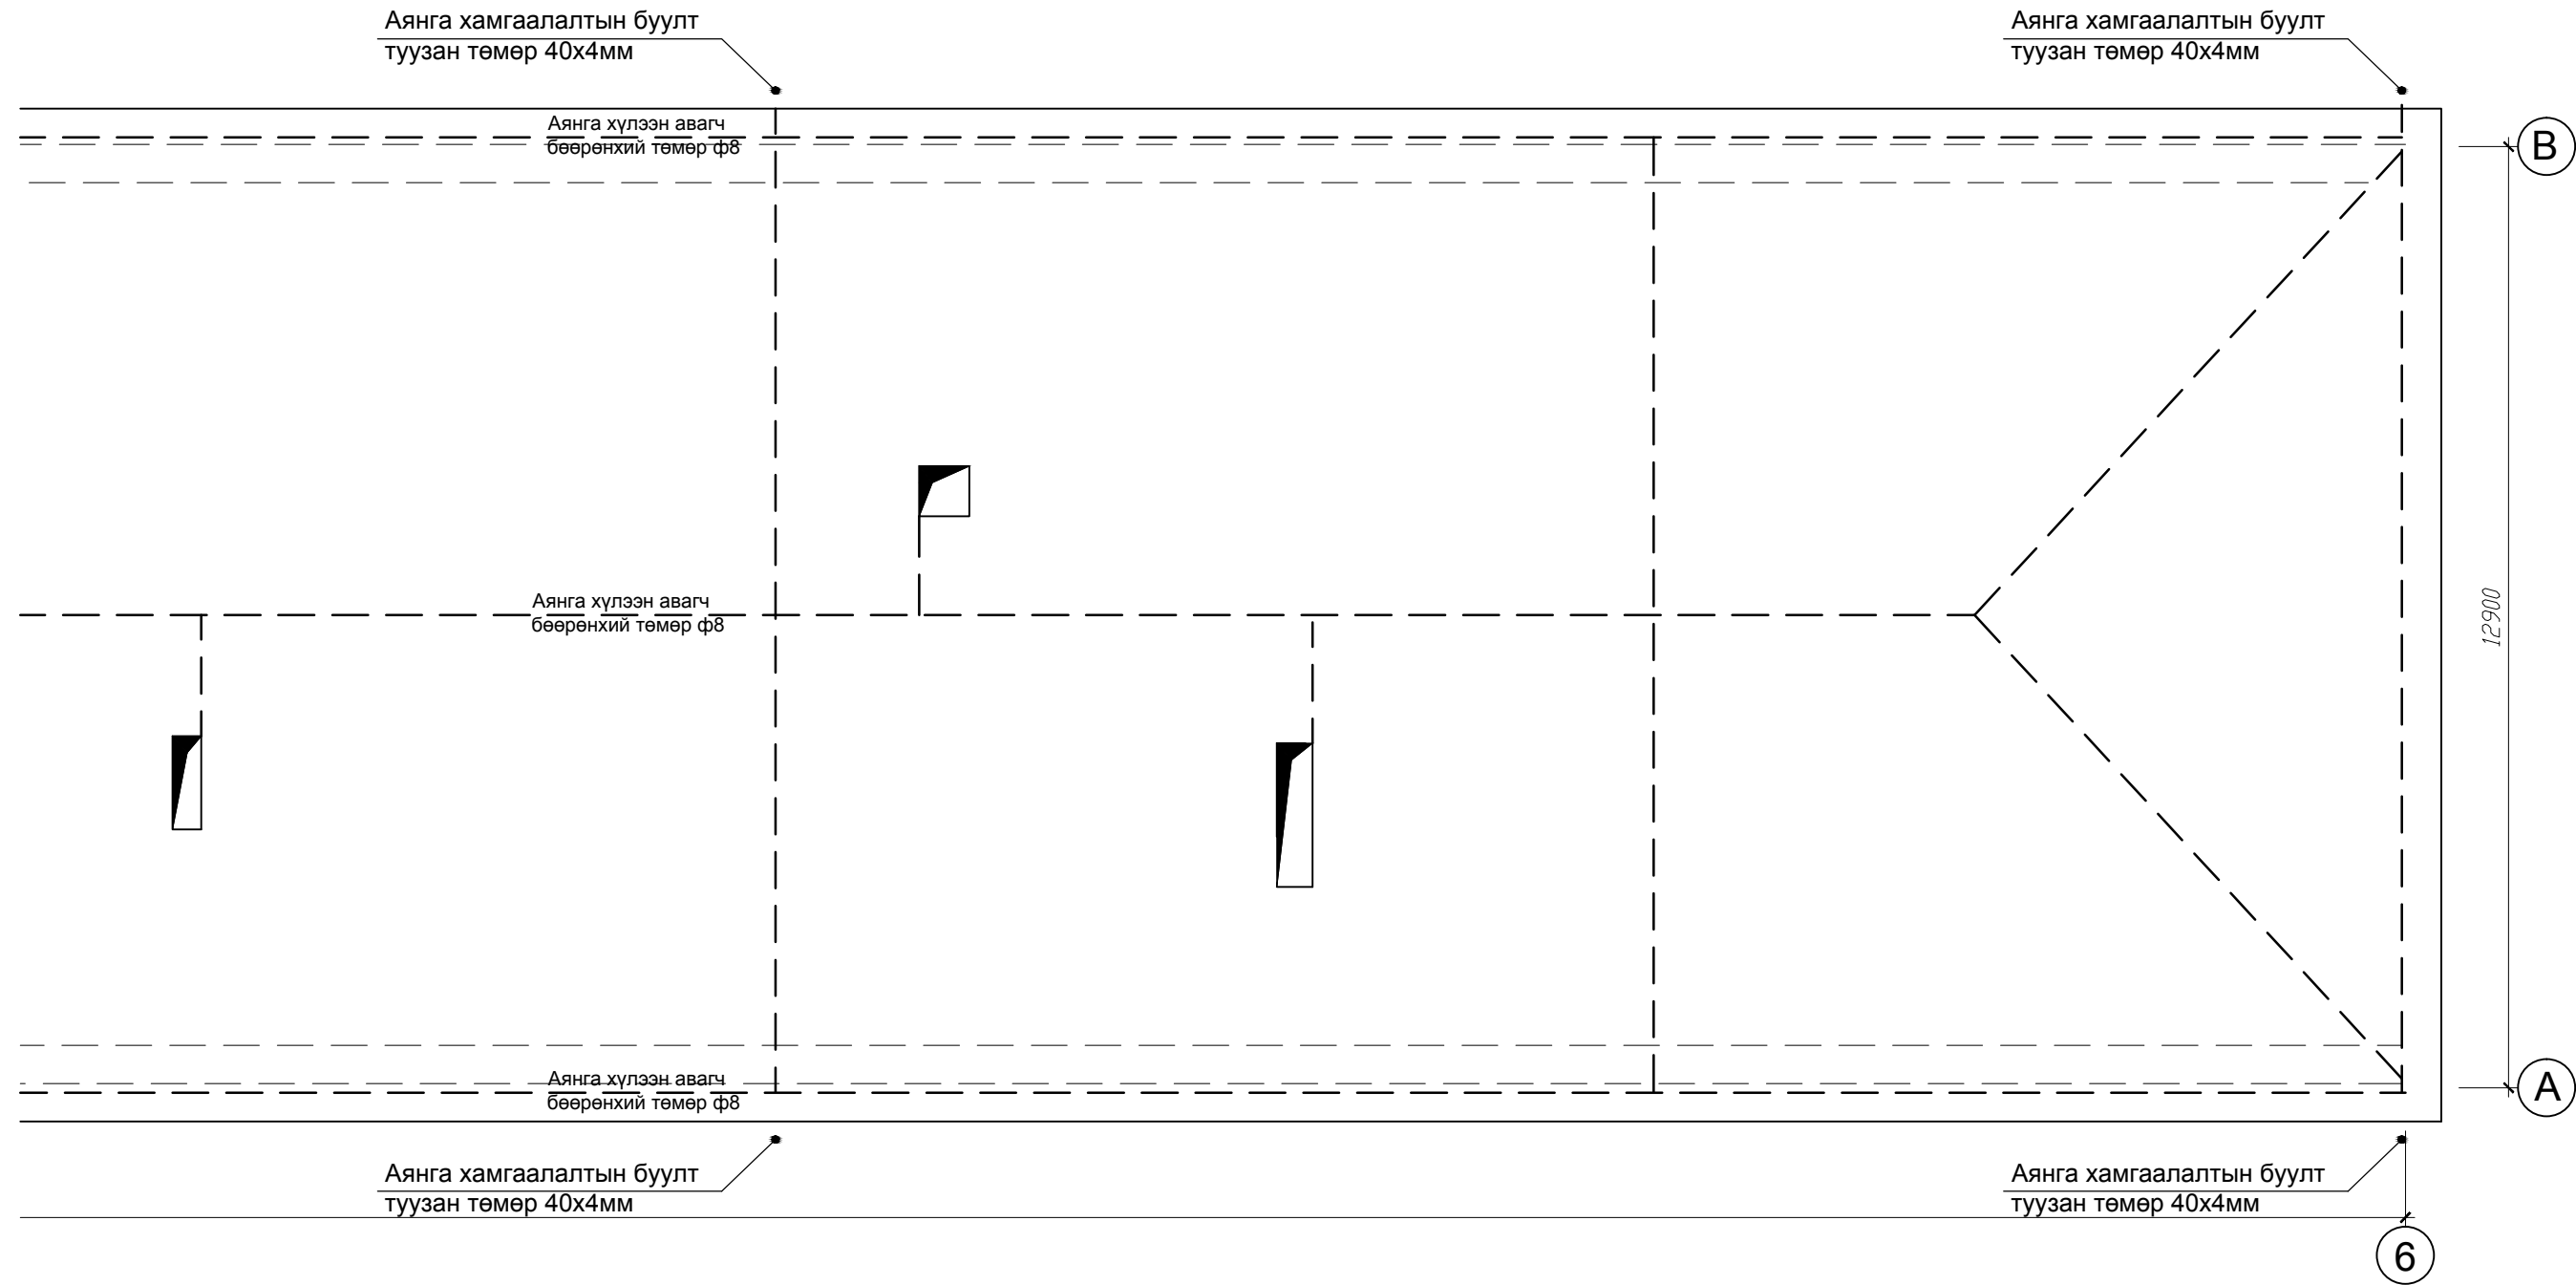

лбар
 рлэлтийн 2-р зэрэгт орох бөгөөд Барилга байгууламжийн аянга хамгаалалтын зураг төсөл зохиох БД43-103-08
 байгууламжийг аянга хамгаалалтын ердийн хэсэгт хамааруулж аянга хамгаалалтыг төлөвлөв.
 мм огтлолтой туузан ганг хүрээ болгон газрын хөрснөөс доош 0.7метрээс дээшгүй гүнд суулгана. Дээврийн
 рдуулгын хүрээтэй 40x4мм туузан гангаар гүйдэл буулгагчаар холбоно. Газардуулгын электродыг 3.5 метрийн
 йнэ. Дээврээс дээш гарсан металл элементүүдийг дээврийн аянга хүлээн авах торонд 8мм²-аас багагүй
 р гагнаж холбоно.
 ник гэмтлээс хамгаалж 2м өндөр хүртэл хэсэгт 25x4 булан төмрөөр хамгаалалт хийнэ.
 боосыг гагнах буюу боолтон холбоосоор гүйцэтгэж тусгаарлагч зэврэлтээс хамгаалсан түрхлэг хийнэ.
 ийн хэмжээ 4.0 Омоос хэтрэхгүй байх шаардлагатай ба хэмжилтээр илүү гарвал нэмэлт электрод зоож өгнө.

Хөвсгөл аймаг, Мөрөн сум "Монгол даатгал" ХХК-ны байр	Хөвсгөл аймгийн Нэгдсэн эмнэлгийн төв барилгын дээврийн засвар					
	Дээврийн аянга зайлуулагчийн байгуулалт					Үе шат: А3
	Инженер	<i>Б.Баярт</i>	Б.Баярт	ЕГ шифр: БАББ - 13/23	Масштаб: М 1:100	Огноо: 2023
	Гүйцэтгэсэн	<i>Б.Баярт</i>	Б.Баярт	ТГ шифр	Зургийн дугаар: БА-08	Хуудас: 8
"БА - ББ"ХХК	Шалгасан		Г.Баасанжав			