




БАТЛАВ: АЙМГИЙН ЕРӨНХИЙ АРХИТЕКТОР:

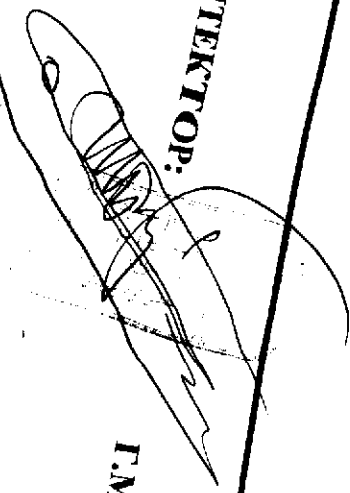

Г.МАНДАТ

# ЦАГДАННУУР ТОСГОНЫ ДОТУУР БАЙРНЫ ЗАСВАРЫН АЖЛЫН ЗУРАГ

ЗӨВШӨРСӨН:	Гарын үсэг	Нэр	Гүйцэтгэгч: Зураг төсвийн	Гарын үсэг	Нэр
Аймгийн ХБТХОХ-ийн дарга		Х.Бахытүл	Од дизайн ХХК-ний захирагч		С.Аманбек


2023 ОН

ХААЛГА ЦОНХНЫ ТҮВЭР М1:50

Марк	Ханжээ ЛxН (mm)	Дотор ХААЛГА	Марк	Ханжээ ЛxН (mm)	Дотор ХААЛГА	Марк	Ханжээ ЛxН (mm)	Гадна ХААЛГА	Марк	Ханжээ ЛxН (mm)	Гадна ХААЛГА
Х1	800x2100	ХААЛГА	Х2	850x2100	ХААЛГА	Х3	900x2100	ХААЛГА	Х4	1000x2100	ХААЛГА
Зөвдөр		Зөвдөр		Зөвдөр		Зөвдөр		Зөвдөр		Зөвдөр	
Борзлын Зүүн Нийлт ТОО	Борзлын Зүүн Нийлт ТОО	Борзлын Зүүн Нийлт ТОО	Борзлын Зүүн Нийлт ТОО	Борзлын Зүүн Нийлт ТОО	Борзлын Зүүн Нийлт ТОО	Борзлын Зүүн Нийлт ТОО	Борзлын Зүүн Нийлт ТОО	Борзлын Зүүн Нийлт ТОО	Борзлын Зүүн Нийлт ТОО	Борзлын Зүүн Нийлт ТОО	Борзлын Зүүн Нийлт ТОО

ХААЛГА ЦОНХНЫ ТОДОРХОЙЛОЛТ

Эзэлгүүний нэр	Марк	Нүүний хэмжээ мм	Тайлбар
Хаалга	Х1	800x2100	Дотор мөргөн хаалга
	Х2	850x2100	
	Х3	900x2100	
Эзэлгүүний нэр	ГХ1	1000x2100	Гадна төгөв хаалга
	ГХ2	1570x2100	
	Цонх	Ц-1	

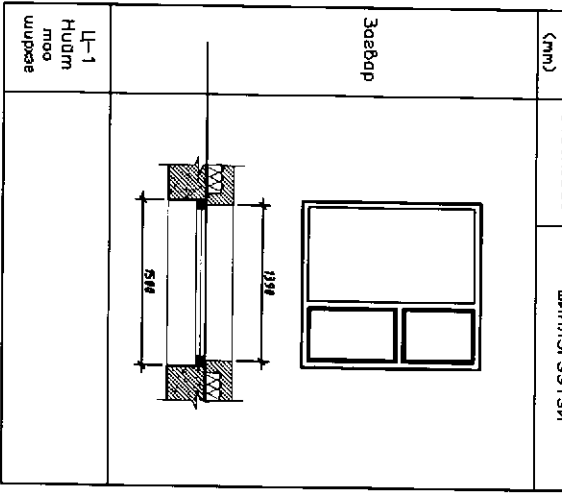


**ОД ДИЗАЙН**


Нэгжлүүлэгчийн бүлэгний туслах ЕБС-ын дотор байрны барилга

Зачирал	С.Аманжол	Хяналт, цонхны байгуулалт	Масштаб: М1:100
Гүйцэтгэсэн	Х.Сэринбол	ЕГ шифр:	А4 06 20
Инженер	Х.Сэринбол	ТТ шифр:	2023 он

Б.А

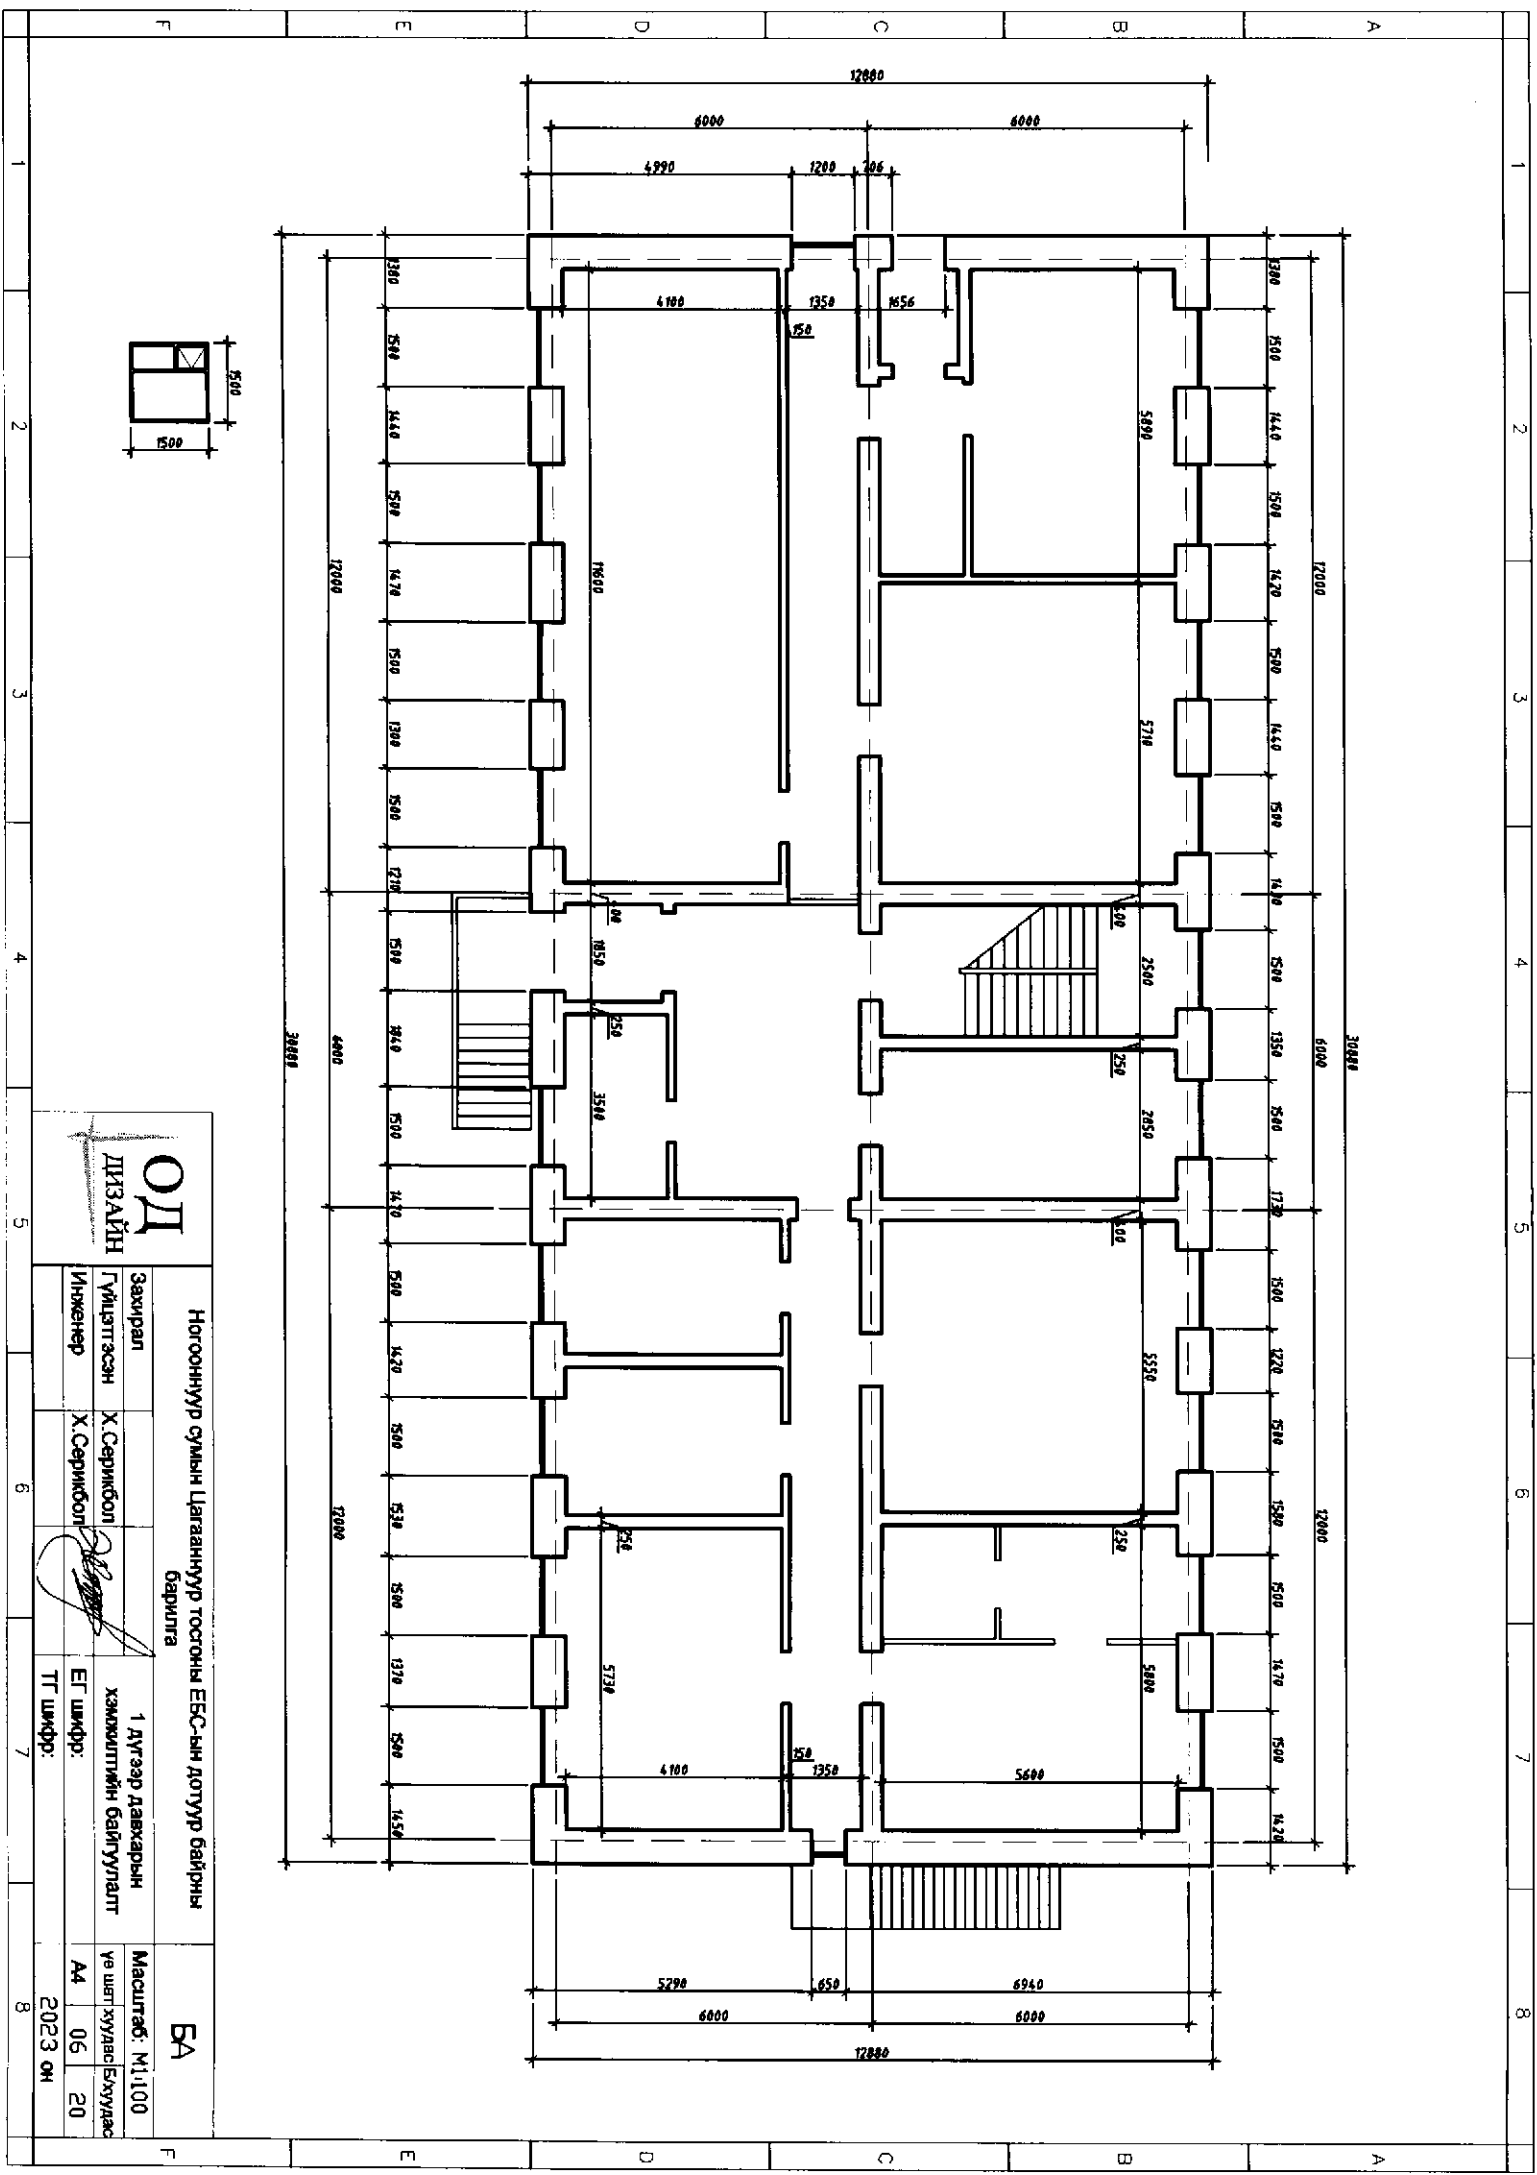


<b>ОУ</b>		<b>БА</b>	
Ногооннуур сумын Цагааннуур тосгонд БЭС-ын дотуур байрны барилга			
Захирагч	Х.Сэржинбол	1 дугаар давхарын хэмжээлтийн байгуулалт	Масштаб: М:1:100
Гүйцэтгэсэн Инженер	Х.Сэржинбол	ЕГ шифр: АА 06 20	Үе шат: хуудас/Бэхүүдэс
		ТГ шифр: 2023 он	

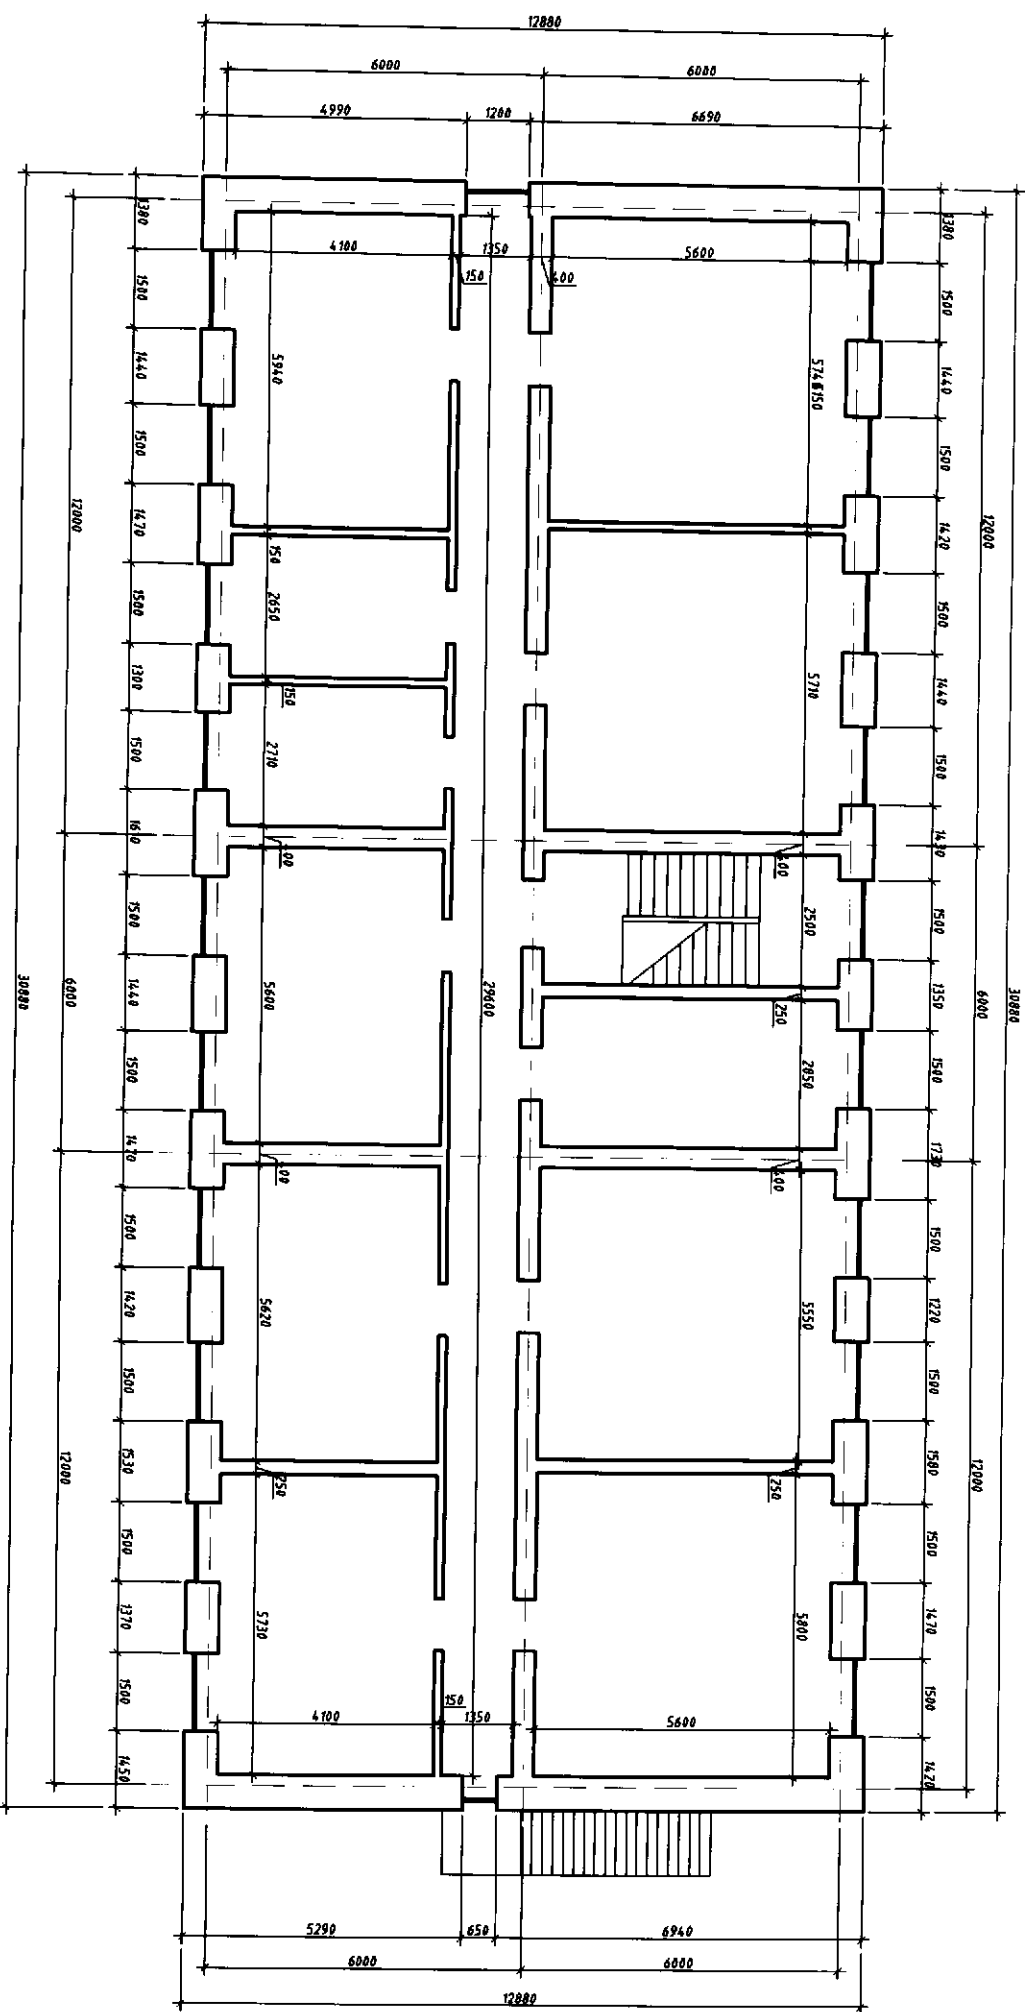


<b>ОУ</b>		<b>ДИЗАЙН</b>	
Ногооннуур сумын Цагааннуур тосгоны ЕВС-ын дотуур байрны барилга			
Захирагч	Х.Сержикбол	2 дугаар давхаргын хамжилгийн байгуулагч	Масштаб: М1:100
Гүйцэтгэсэн Инженер	Х.Сержикбол	ЕГ шифр:	Үе шат: хуудас Бүхүүдэс
		ТГ шифр:	А4 06 20
			2023 он

БА

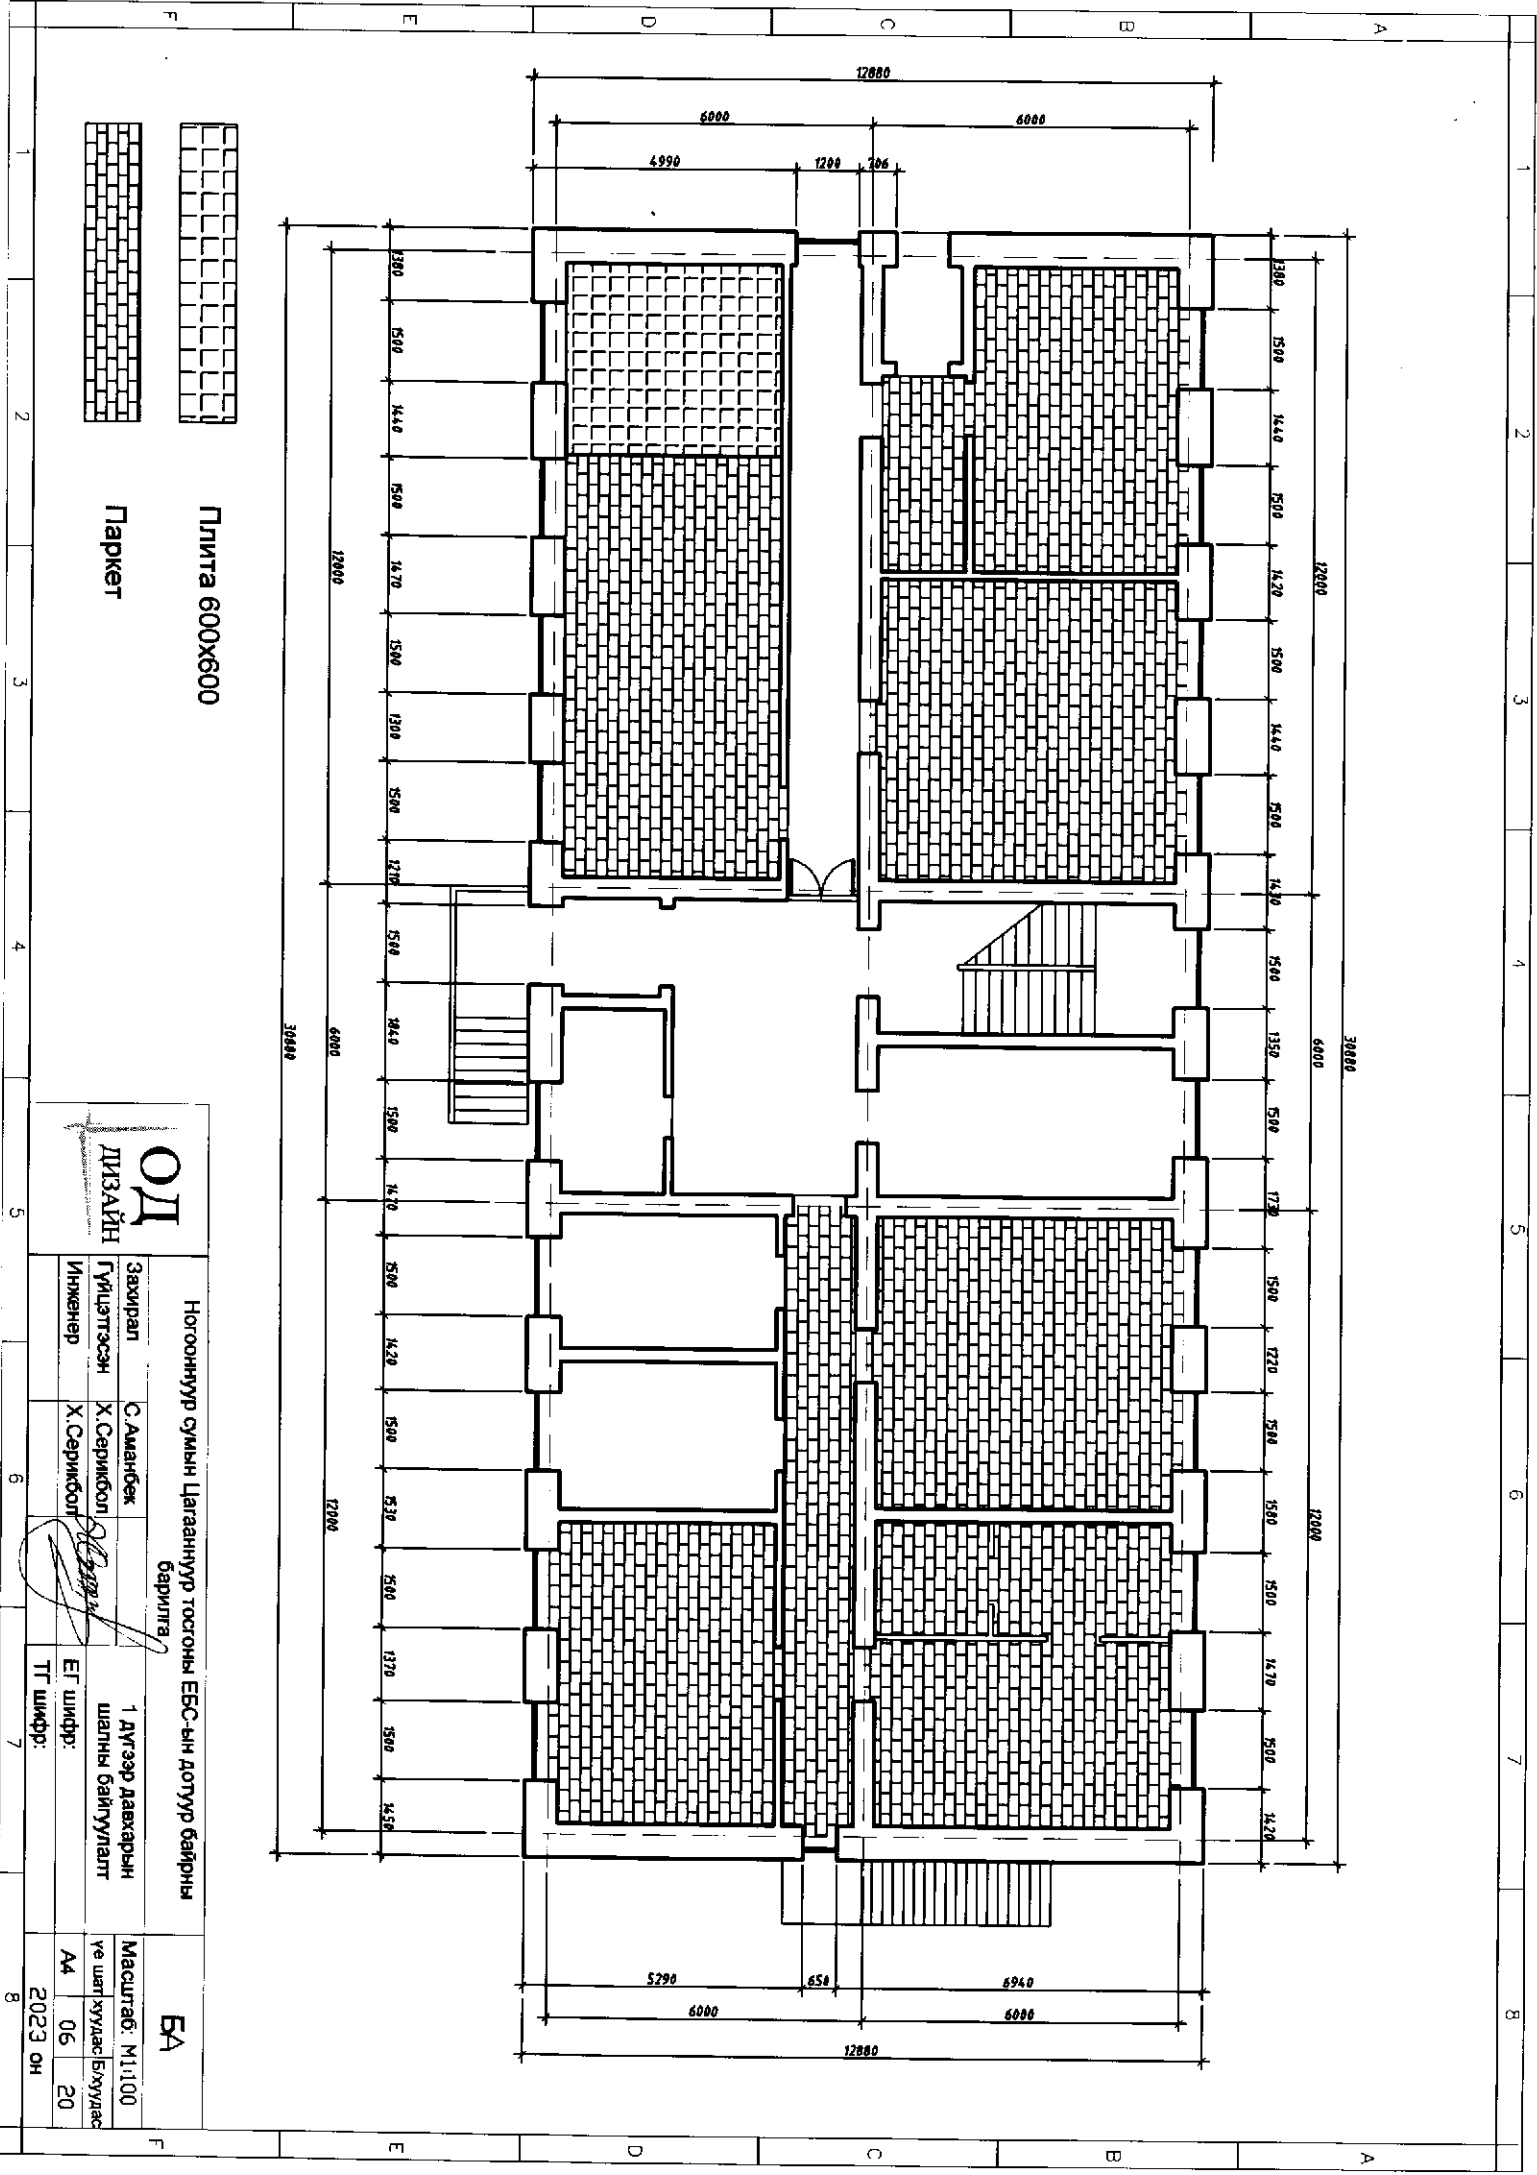

Плита 600x600  
Паркет

<b>ОД</b> ДИЗАЙН		Ногооннур сумын Цагааннур тоогонь ЕБС-ын дотуур байрны барилга		<b>БА</b> Масштаб: М1:100 Үе шалт хууцаас Бхууцаас
		Завчрал Гүйцэтгэсэн Инженер	С.Аманбек Х.Серикбол Х.Серикбол	
		ТГ шифр:		

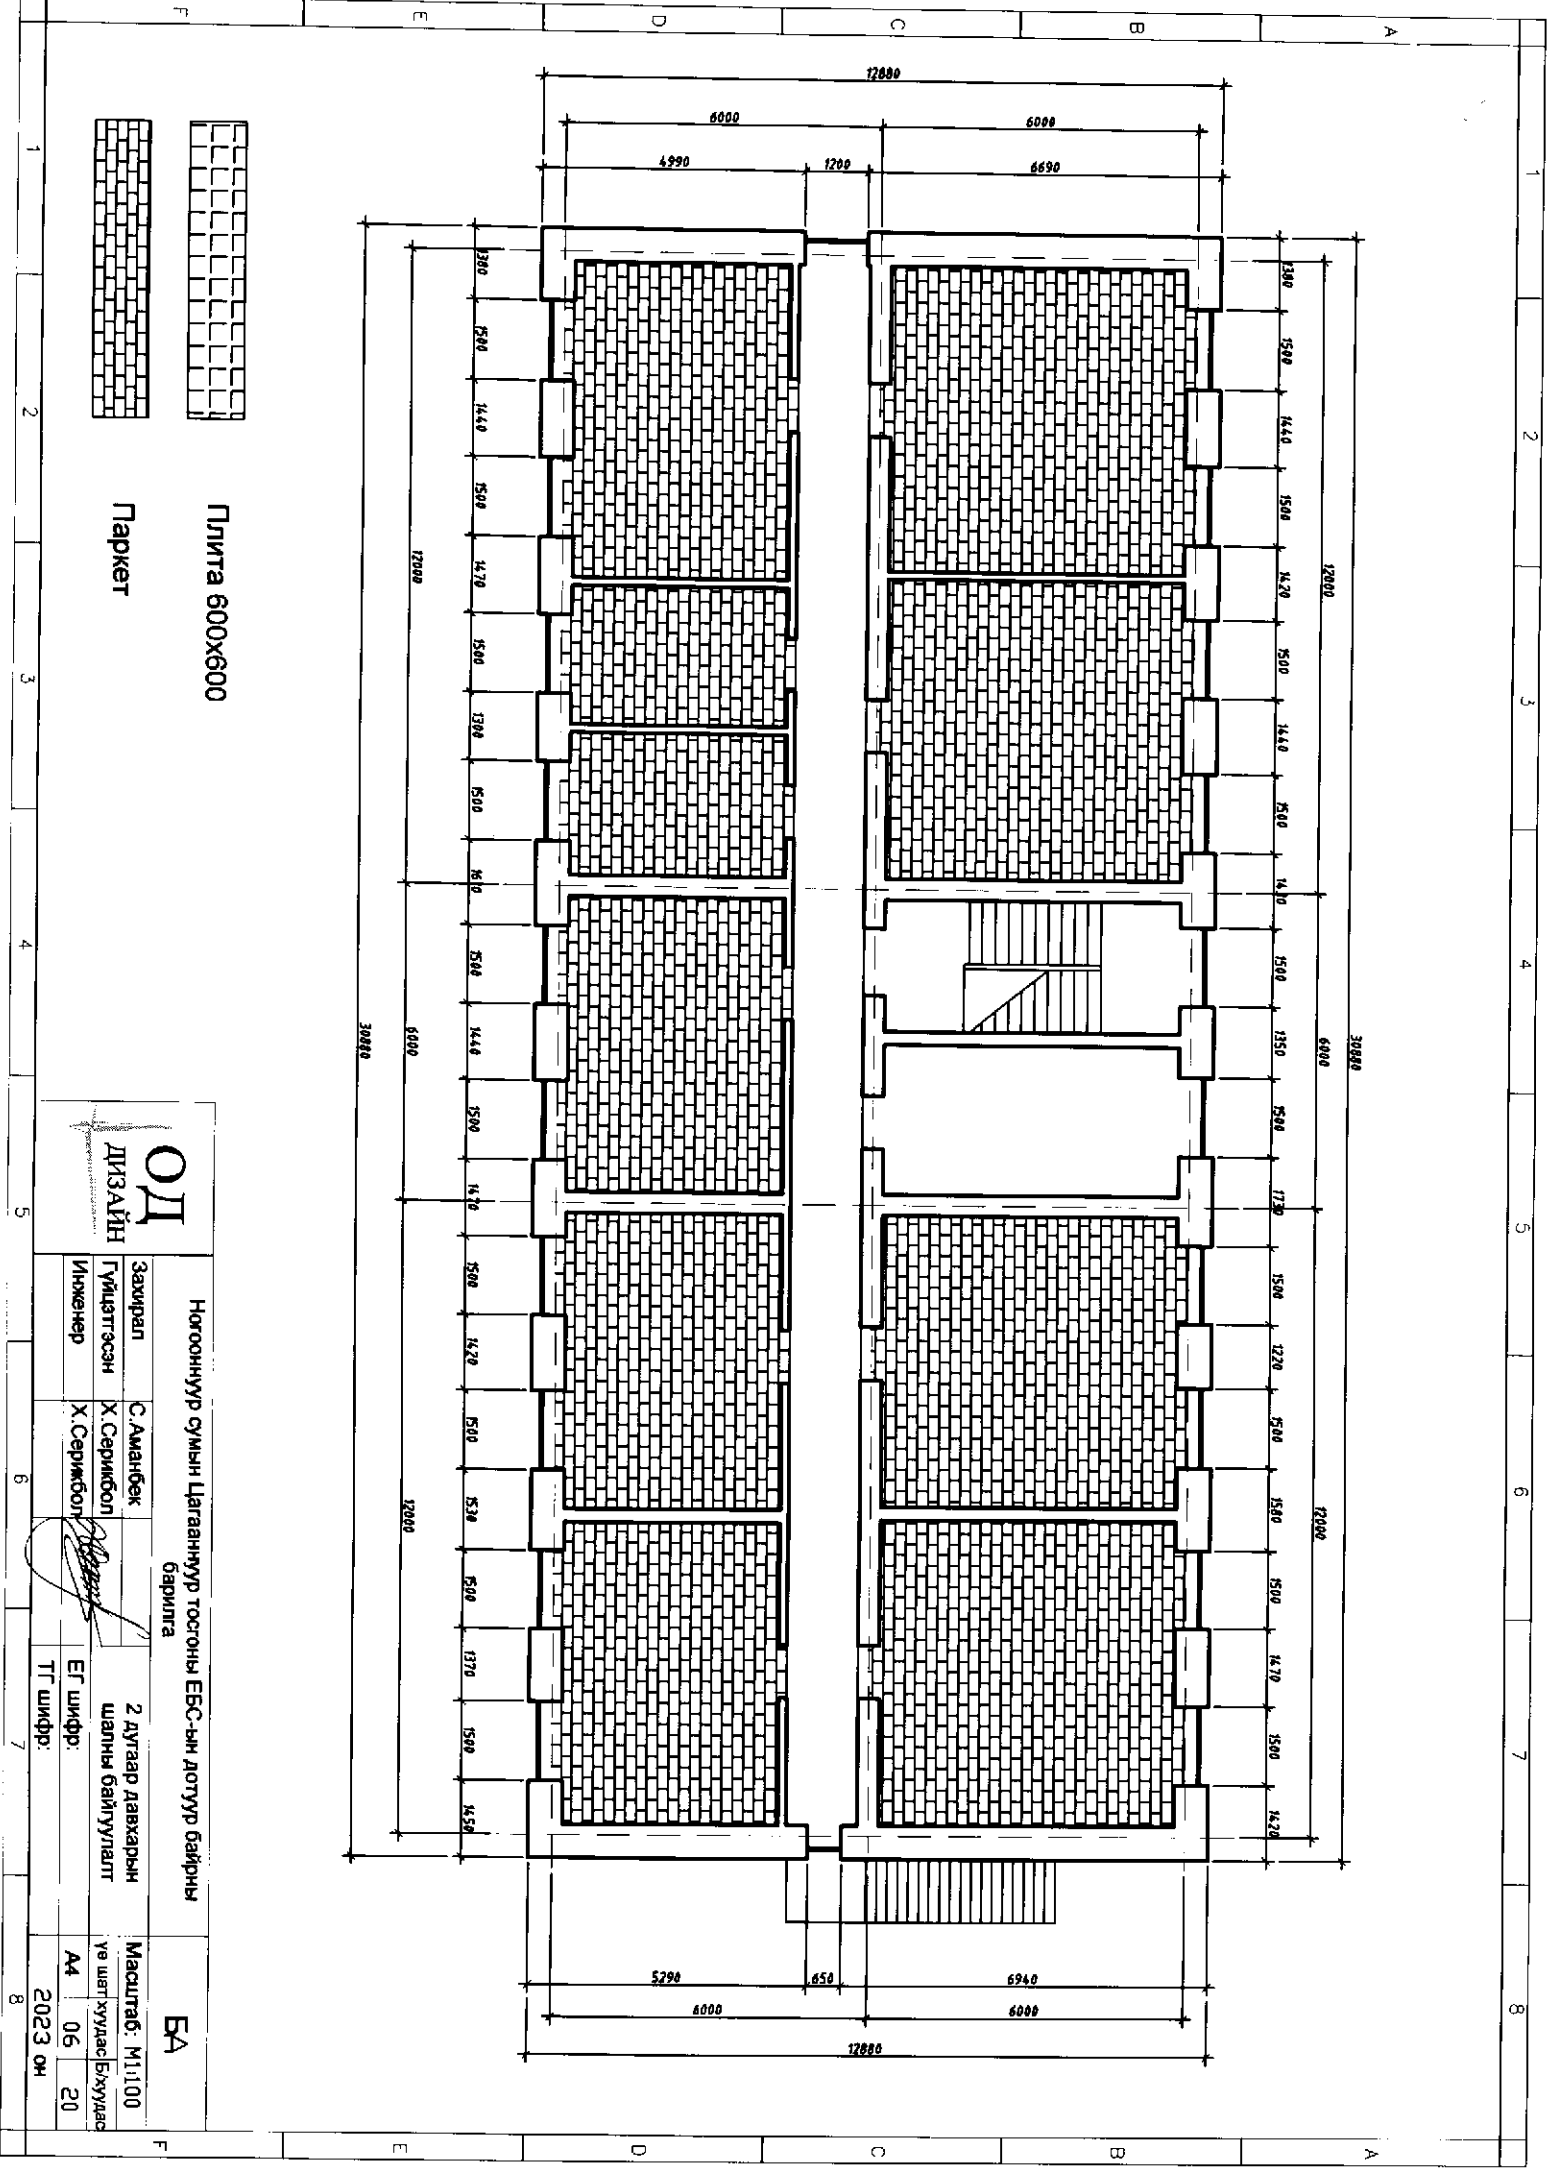


- Плитта 600Х600
- Паркет

**ОД**  
ДИЗАЙН

Ногооннуур сумын Цагааннуур тосгоны ЕБС-ын дотуур байрны барилга

Захирагч	С.Аманбек	2 дугаар давхаргын шалны байгуулалт	Масштаб: 1:1.100
Гүйцэтгэсэн Инженер	Х.Серижбол	ЕГ шифр:	А4 06 20
Инженер	Х.Серижбол	ТГ шифр:	2023 он

**БА**

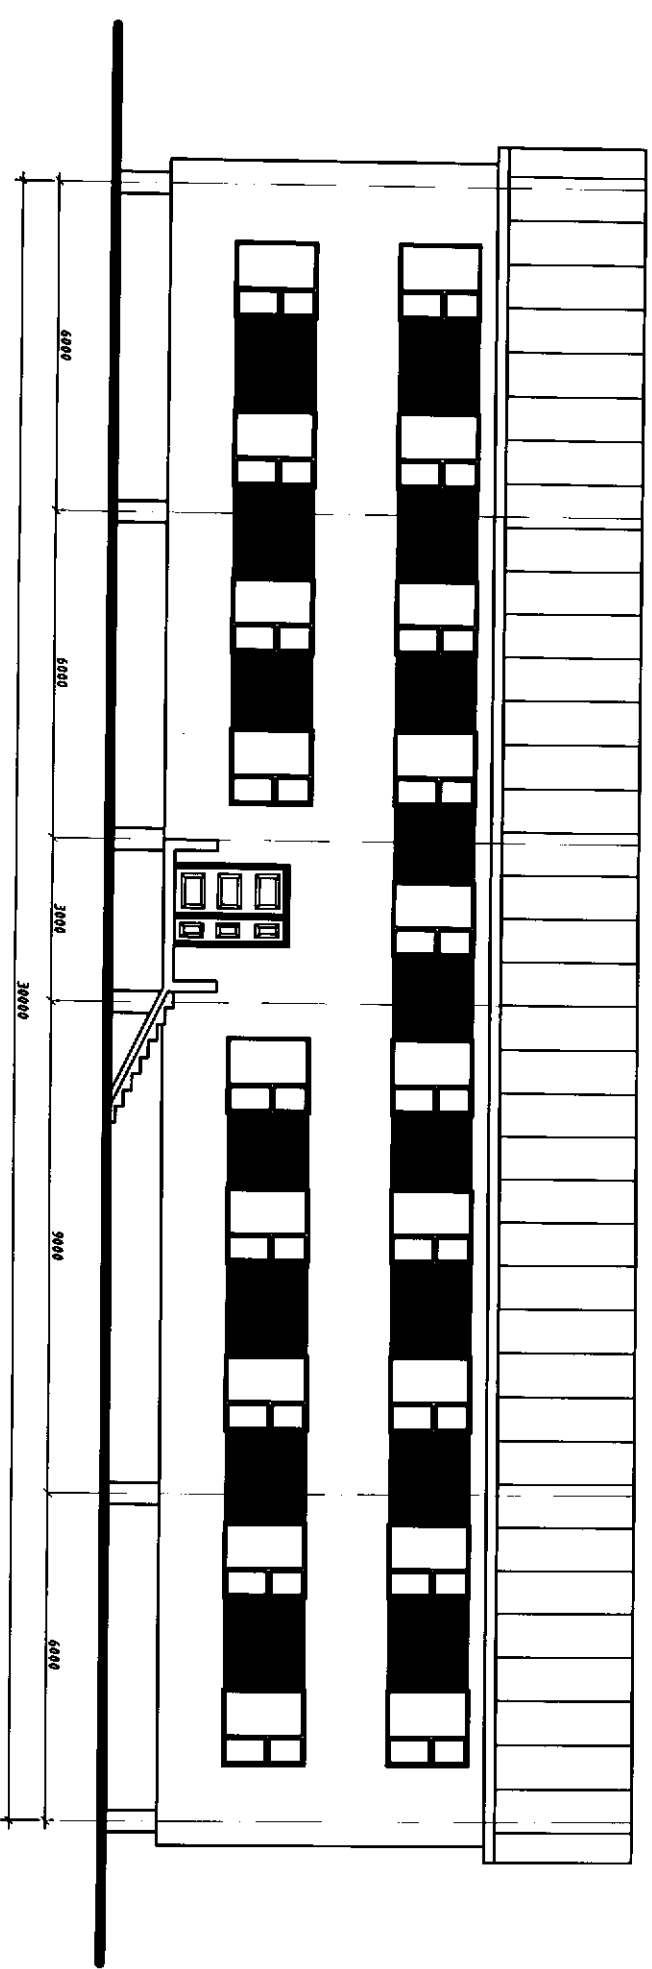

<p><b>ОД</b> ДИЗАЙН</p>		<p>Захирагч Гүйцэтгэсэн Инженер</p>		<p>Х.Сэржболд Х.Сэржболд</p>		<p>Нүүр ТАЛ</p>	<p>Масштаб: М1:100 Үе шал хуудас: Бхуудас</p>	
		<p>Ногооннуур сумын Цагааннуур тосгоны ЕБС-ын дотуур байрны барилга</p>		<p>ЕГ шифр: ТГ шифр:</p>				<p>А4 06 20 2023 он</p>
							<p>БА</p>	<p>А.3</p>