



ОРГИЛ ЦАМХАГ
КОНСТРАКШН

ЕГ Шифр:ОЦК-2023/15

МОНГОЛ УЛС
БАРИЛГА, ХОТ БАЙГУУЛАЛТЫН ЯАМ
БАРИЛГЫН ХӨГЖЛИЙН ТӨВ
Магадлын дүнгэлтийн нэлтэл
Бүртгэлийн дугаар.....
МАГАДЛАЛ ХИЙГДЭЭН
Магадлаа зарчсан
Хэлтсийн дарга
Гарын үсэг
20... оны ... сарын ... өдөр

ЯВГАН ХҮНИЙ ЗАМЫН АЖИЛ

УЛААНБААТАР ХОТ СОНГИНОХАЙРХАН ДҮҮРЭГ 8-Р ХОРООНЫ
17-Р ХОРООНЫ
29-Р ХОРООНЫ
30-Р ХОРООНЫ
35-Р ХОРООНЫ

(Ажлын зураг)

ХЯНАСАН:

БОЛОВСРУУЛСАН:

Албан тушаал	Нэр	Гарын үсэг	Гүйцэтгэгч
Албан тушаал "Оргил цамхаг констракшн" ХХК-ийн захирал	Нэр Л.Цэнд-Аюуш	Гарын үсэг 	Гарын үсэг
Захидагач	Нэр Д.ТӨМӨРБААТАР	Гарын үсэг 	Гарын үсэг
		Сонгонохайрхан дүүргийн засаг даргын тамгын газрын дарга	



2023 ОН

ЗҮРГИЙН ЖАГСААЛТ

№	ЕРӨНХИЙ ТӨЛӨВЛӨГӨӨНИЙ ХЭСЭГ	ХУДАСНЫ ТОО
1	Тайлбар бичиг, зургийн жагсаалт	ET-1
СОНГИНОХАЙРХАН ДҮҮРЭГ 8-Р ХОРОО		
2	Одоогийн байдал	ET-2
3	Байршлын схем	ET-3
4	Ерөнхий төлөвлөгөө	ET-4
5	Хэсэгчилсэн ерөнхий төлөвлөгөө 3ой хэмжээ-А	ET-5
6	Хэсэгчилсэн ерөнхий төлөвлөгөө 3ой хэмжээ-В	ET-6
7	Хэсэгчилсэн ерөнхий төлөвлөгөө 3ой хэмжээ-С	ET-7
8	Хэсэгчилсэн ерөнхий төлөвлөгөө 3ой хэмжээ-Д	ET-8
9	Хөгжлийн бэрхшээлтэй ирээдэй зориулсан налуу гарц	ET-9
СОНГИНОХАЙРХАН ДҮҮРЭГ 17-Р ХОРОО		
10	Одоогийн байдал	ET-10
11	Одоогийн байдал	ET-11
12	Одоогийн байдал	ET-12
13	Байршлын схем	ET-13
14	Хэсэгчилсэн ерөнхий төлөвлөгөө 3ой хэмжээ-А	ET-14
15	Хэсэгчилсэн ерөнхий төлөвлөгөө 3ой хэмжээ-В	ET-15
16	Хэсэгчилсэн ерөнхий төлөвлөгөө 3ой хэмжээ-С	ET-16
17	Хөгжлийн бэрхшээлтэй ирээдэй зориулсан налуу гарц	ET-17
СОНГИНОХАЙРХАН ДҮҮРЭГ 29-Р ХОРОО		
18	Байршлын схем, Одоогийн байдал	ET-18
19	Ерөнхий төлөвлөгөө	ET-19
20	Хэсэгчилсэн ерөнхий төлөвлөгөө 3ой хэмжээ	ET-20
СОНГИНОХАЙРХАН ДҮҮРЭГ 30-Р ХОРОО		
21	Одоогийн байдал	ET-21
22	Байршлын схем	ET-22
23	Ерөнхий төлөвлөгөө	ET-23
24	Хэсэгчилсэн ерөнхий төлөвлөгөө 3ой хэмжээ-А	ET-24
25	Хэсэгчилсэн ерөнхий төлөвлөгөө 3ой хэмжээ-В	ET-25
26	Хэсэгчилсэн ерөнхий төлөвлөгөө 3ой хэмжээ-С	ET-26
27	Хэсэгчилсэн ерөнхий төлөвлөгөө 3ой хэмжээ-Д	ET-27
28	Хэсэгчилсэн ерөнхий төлөвлөгөө 3ой хэмжээ-Е	ET-28
29	Хэсэгчилсэн ерөнхий төлөвлөгөө 3ой хэмжээ-Ф	ET-29
30	Хэсэгчилсэн ерөнхий төлөвлөгөө 3ой хэмжээ-Б	ET-30
31	Хэсэгчилсэн ерөнхий төлөвлөгөө 3ой хэмжээ-Н	ET-31
32	Явган замын хүчлэм	ET-32
СОНГИНОХАЙРХАН ДҮҮРЭГ 35-Р ХОРОО		
33	Одоогийн байдал	ET-33
34	Байршлын схем	ET-34
35	Ерөнхий төлөвлөгөө	ET-35
36	Хэсэгчилсэн ерөнхий төлөвлөгөө 3ой хэмжээ-А-В	ET-36
37	Хэсэгчилсэн ерөнхий төлөвлөгөө 3ой хэмжээ-С-Д	ET-37
38	Хэсэгчилсэн ерөнхий төлөвлөгөө 3ой хэмжээ-Е-Г	ET-38
39	Хөгжлийн бэрхшээлтэй ирээдэй зориулсан налуу гарц	ET-39

ТАЙЛБАР БИЧИГ

ҮНДЭСЛЭЛ


Улаанбаатар хот, Сонгинохайрхан дүүргэгийн нутаг дэвсгэрт байрлах явган хүний замын ажлын зураг төслийг Сонгинохайрхан дүүргэгийн Засаг даргын Тамгын газартай хийсэн 2023 оны 10 дугаар сарын 19-ны өдөршин СХД/2023/ЗУ-59 тоот гэрээг үндэслэн "Оргил цамхаг констракшн" ХХК-д боловсруулав.

ЗАМЫН ТӨЛӨВЛӨЛТ, ТӨСӨЛЛӨЛТӨНД БАРИМТАЛСАН НОРМ ДҮРЭМ, СУУРЬ СУДАЛГАА,
 MNS 6808:2019 "Явган хүний зам, талбайн төлөвлөлт, Техникийн ерөнхий шаардлага",
 MNS ASTM D 1241:2002 Явган хүний замын хүнчилсэн сүүрийн материал,
 MNS 1592 "Асбальтобетон хольц, Техникийн шаардлага"
 MNS 392:2014, Барилгын ажилд хэрэглэх элс, Техникийн шаардлага"
 MNS 346:2000 Барилгын ажилд хэрэглэх хайрга бүтэлсэн хайрга;

БАЙРШИЛ

Улаанбаатар хот, Сонгинохайрхан дүүрэг, 8.17.29.30.35-р хороонд байрлана.
 ЯВГАН ХҮНИЙ ЗАМ

Явган хүний зам талбайг газрын налуу хүний алхах чиглэлтэй уялдуулан төлөвлөсөн болно. Явган хүний замыг сайтар тэгшлэн жижиг ширхэгт хайрга дэвсэн чулуун хабман нэг талруу уналттай хийж гүйцэтгэх. Хөгжлийн бэрхшээлтэй ирээдэйдийн шаардлага хангасан стандарт баримтлан төлөвлөсөн. Төлөвлөж буй явган хүний замын хэмжээ стандартын дагуу чандартыг хийж гүйцэтгэх шаардлагатай.

 <p>"ОРГИЛ ЦАМХАГ КОНСТРАКШН" ХХК Баянзүрх д.т.ч. 15001</p>		Улаанбаатар хот, Сонгинохайрхан дүүрэг, 8-р хороо ЯВГАН ХҮНИЙ ЗАМЫН АЖИЛ			
		ТАЙЛБАР БИЧИГ			
Архитектор	Б.Сарангэрэл	ЕГ Шифр	Масштаб	Огноо	2023
Гүйцэтгэсэн	Б.Сарангэрэл	ОЦК-2023/15	Зургийн дугаар	Хуудас	39
Шалгаасан	Л.Цэнд-Аюуш	Т.Г. Шифр	ЭТ-01		



ОРГИЛ ЦАМХАГ
КОНСТРАКШН

ЕГ Шурф:ОЦК-2023/15

УЛААНБААТАР ХОТ СОНГИНОХАЙРХАН ДҮҮРЭГ 30 ДУГААР ХОРОО

ЯВГАН ХҮНИЙ ЗАМЫН АЖИЛ

2023 ОН

ОДООГИЙН БАЙДАЛ



Улаанбаатар хот, Сонгинохайрхан дүүрэг, 30-р хороо
 ЯВГАН ЗАУМЫН АЖИЛ



ОДООГИЙН БАЙДАЛ


Архитектор	Б.Сарангэрэл	Э.Г.Шар	Насандаг	Огноо
Гүйцэтгэсэн	Б.Сарангэрэл	ОЦК-2023/15	Эргэлт бүрэл	2023
Шалбарсан	Л.Цэнд-Аюуш	Т.Г.Шар	Хуралт	39

1 2 3 4 5 6 7 8 А3

БАЙРШЛЫН СХЕМ

СХД 30-Р ХОРОО

ТӨЛӨВЛӨЖ БҮЙ БАЙРШИЛ

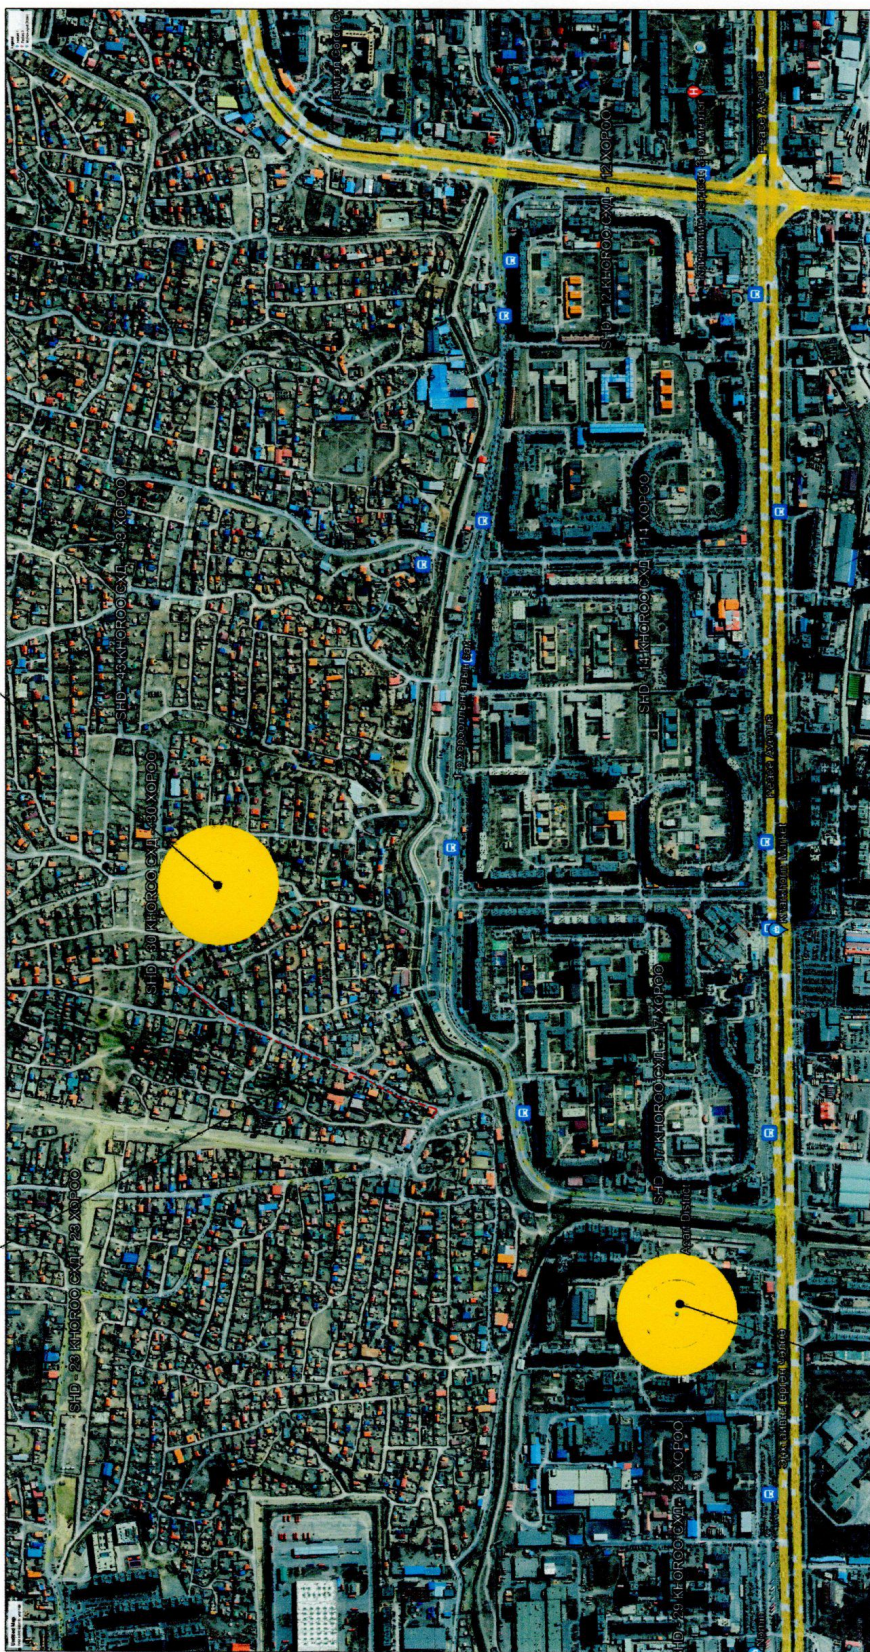

МОСКВА ХОРООЛОЛ

Улаанбаатар хот Сонгиногазар сум Дундгаз, 30-р хороо
ЯВГАН ЗАЛМЫН АЖИЛ



УРГАЛ ЦАМХАТ
КОНСТРУКЦИЙН
"УРГАЛ ЦАМХАТ КОНСТРУКЦИЙН" ХХК
БҮЛЭГ ДЭГЭЭСЭН


БАЙРШЛЫН СХЕМ			
Архитектор	Б.Соронгэрэл	Е.Г.Шурф	Масштаб
Гүйцэтгэгч	Б.Соронгэрэл	ОЦК-2023/15	Огноо: 2023
Шалгагч	Цэндийн-Аюуш	Т.Г.Шурф	Хувиас: 39
		Зургийн буцаар	ET-22

1 2 3 4 5 6 7 8 A B C D E F A3


Хугаас: 2023	Масштаб: М1:2000	Э.Г. Шифр: ОЦК-2023/15	Б.Сарангэрал	Шалгасан: Гүцмэгсэй	Аркулектор: Б.Сарангэрал
Хугаас: 2023	Масштаб: М1:2000	Э.Г. Шифр: ОЦК-2023/15	Б.Сарангэрал	Шалгасан: Гүцмэгсэй	Аркулектор: Б.Сарангэрал



Улаанбаатар хот, Сонгинохайрхан дүүрэг, 30-р хороо
 ЗБГАН ЗАМЫН АЖИЛ
 Ерөнхий ТӨ/ӨВ/ӨТӨӨ

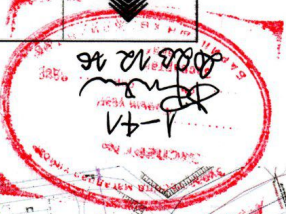

- ТАНИХ ТЭМДЭГ ЛЭГЭЭ
- Төлвөгж буй янзган зам /асбальт/ - 35x65м2 /шилб бордрын гэр - янзган зам бордур-51xм /дотуур хайрмал-135,2м2
 - Өвөр буцаагч замын
 - Бохир гүснэгт замын
 - Лүүгийн замын
 - Цэвэр гүснэгт замын
 - Цахилгааны замын


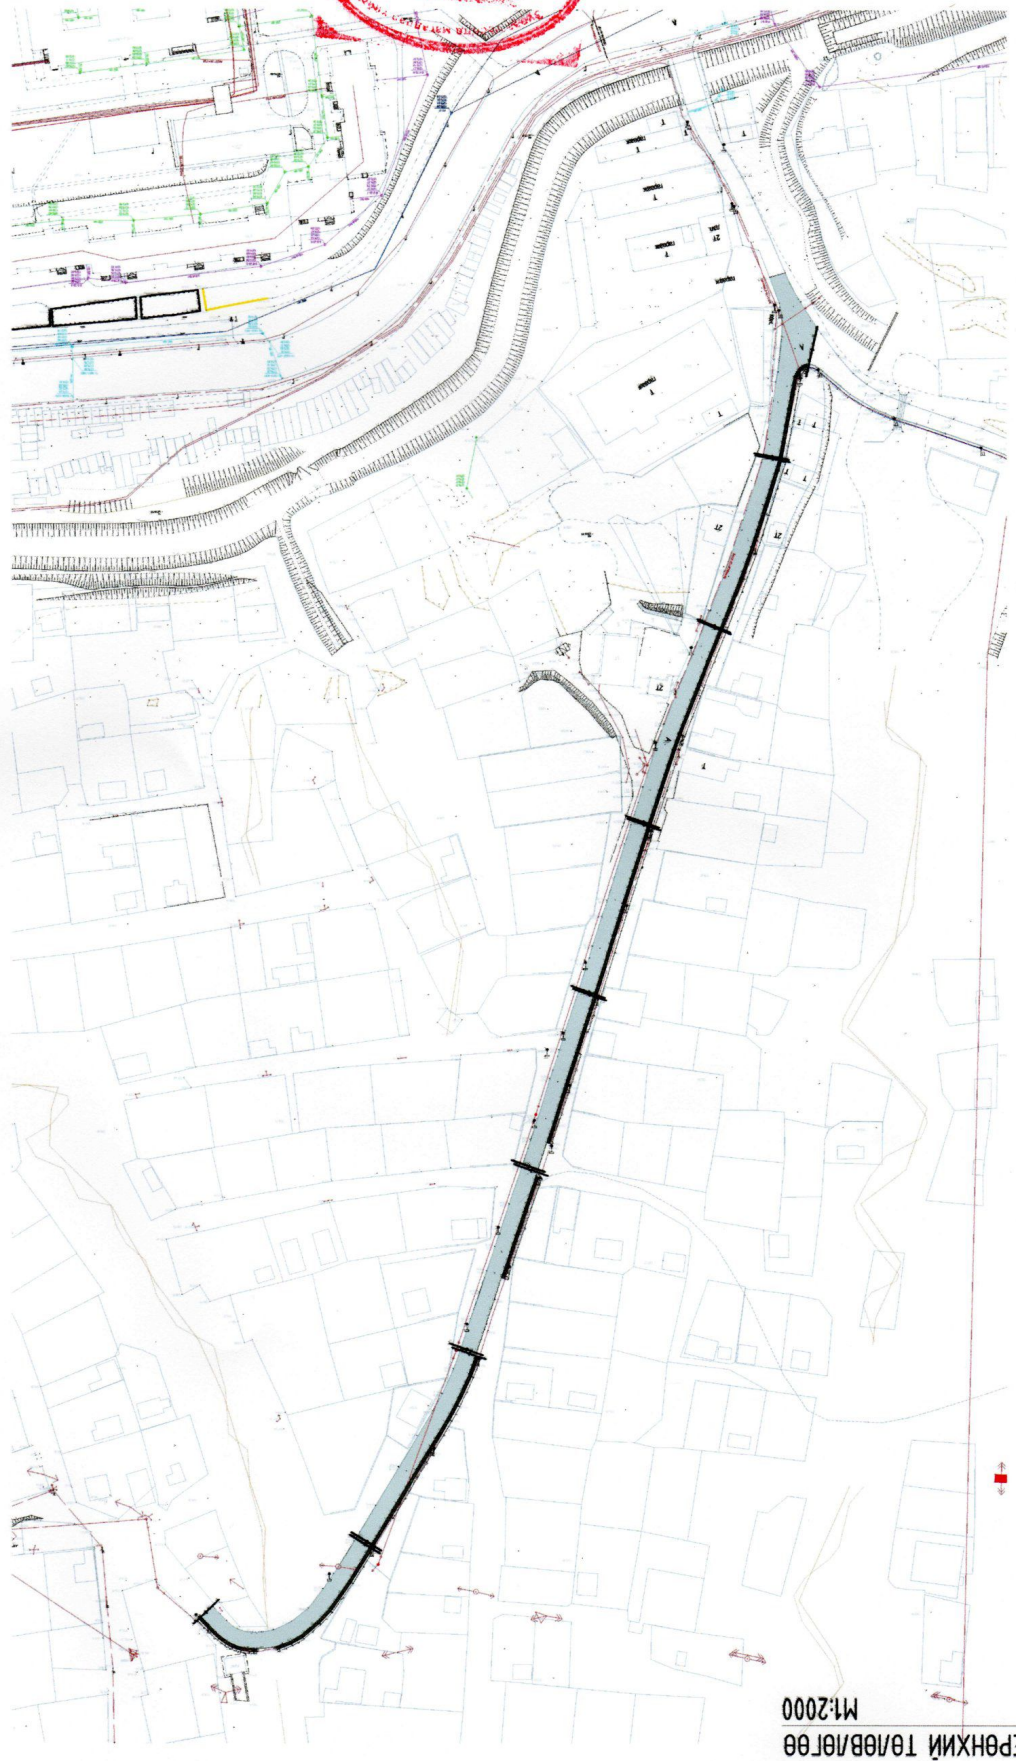


Ерөнхий ТӨ/ӨВ/ӨТӨӨ
 М1:2000



ХЭСЭГЧИЛСЭН ЕРӨНХИЙ ТӨЛӨВЛӨГӨӨ ЗАЙ ХЭМЖЭЭ-А
М 1:200

БАЙРШЛИЙН СХЕМ
М 1:5000

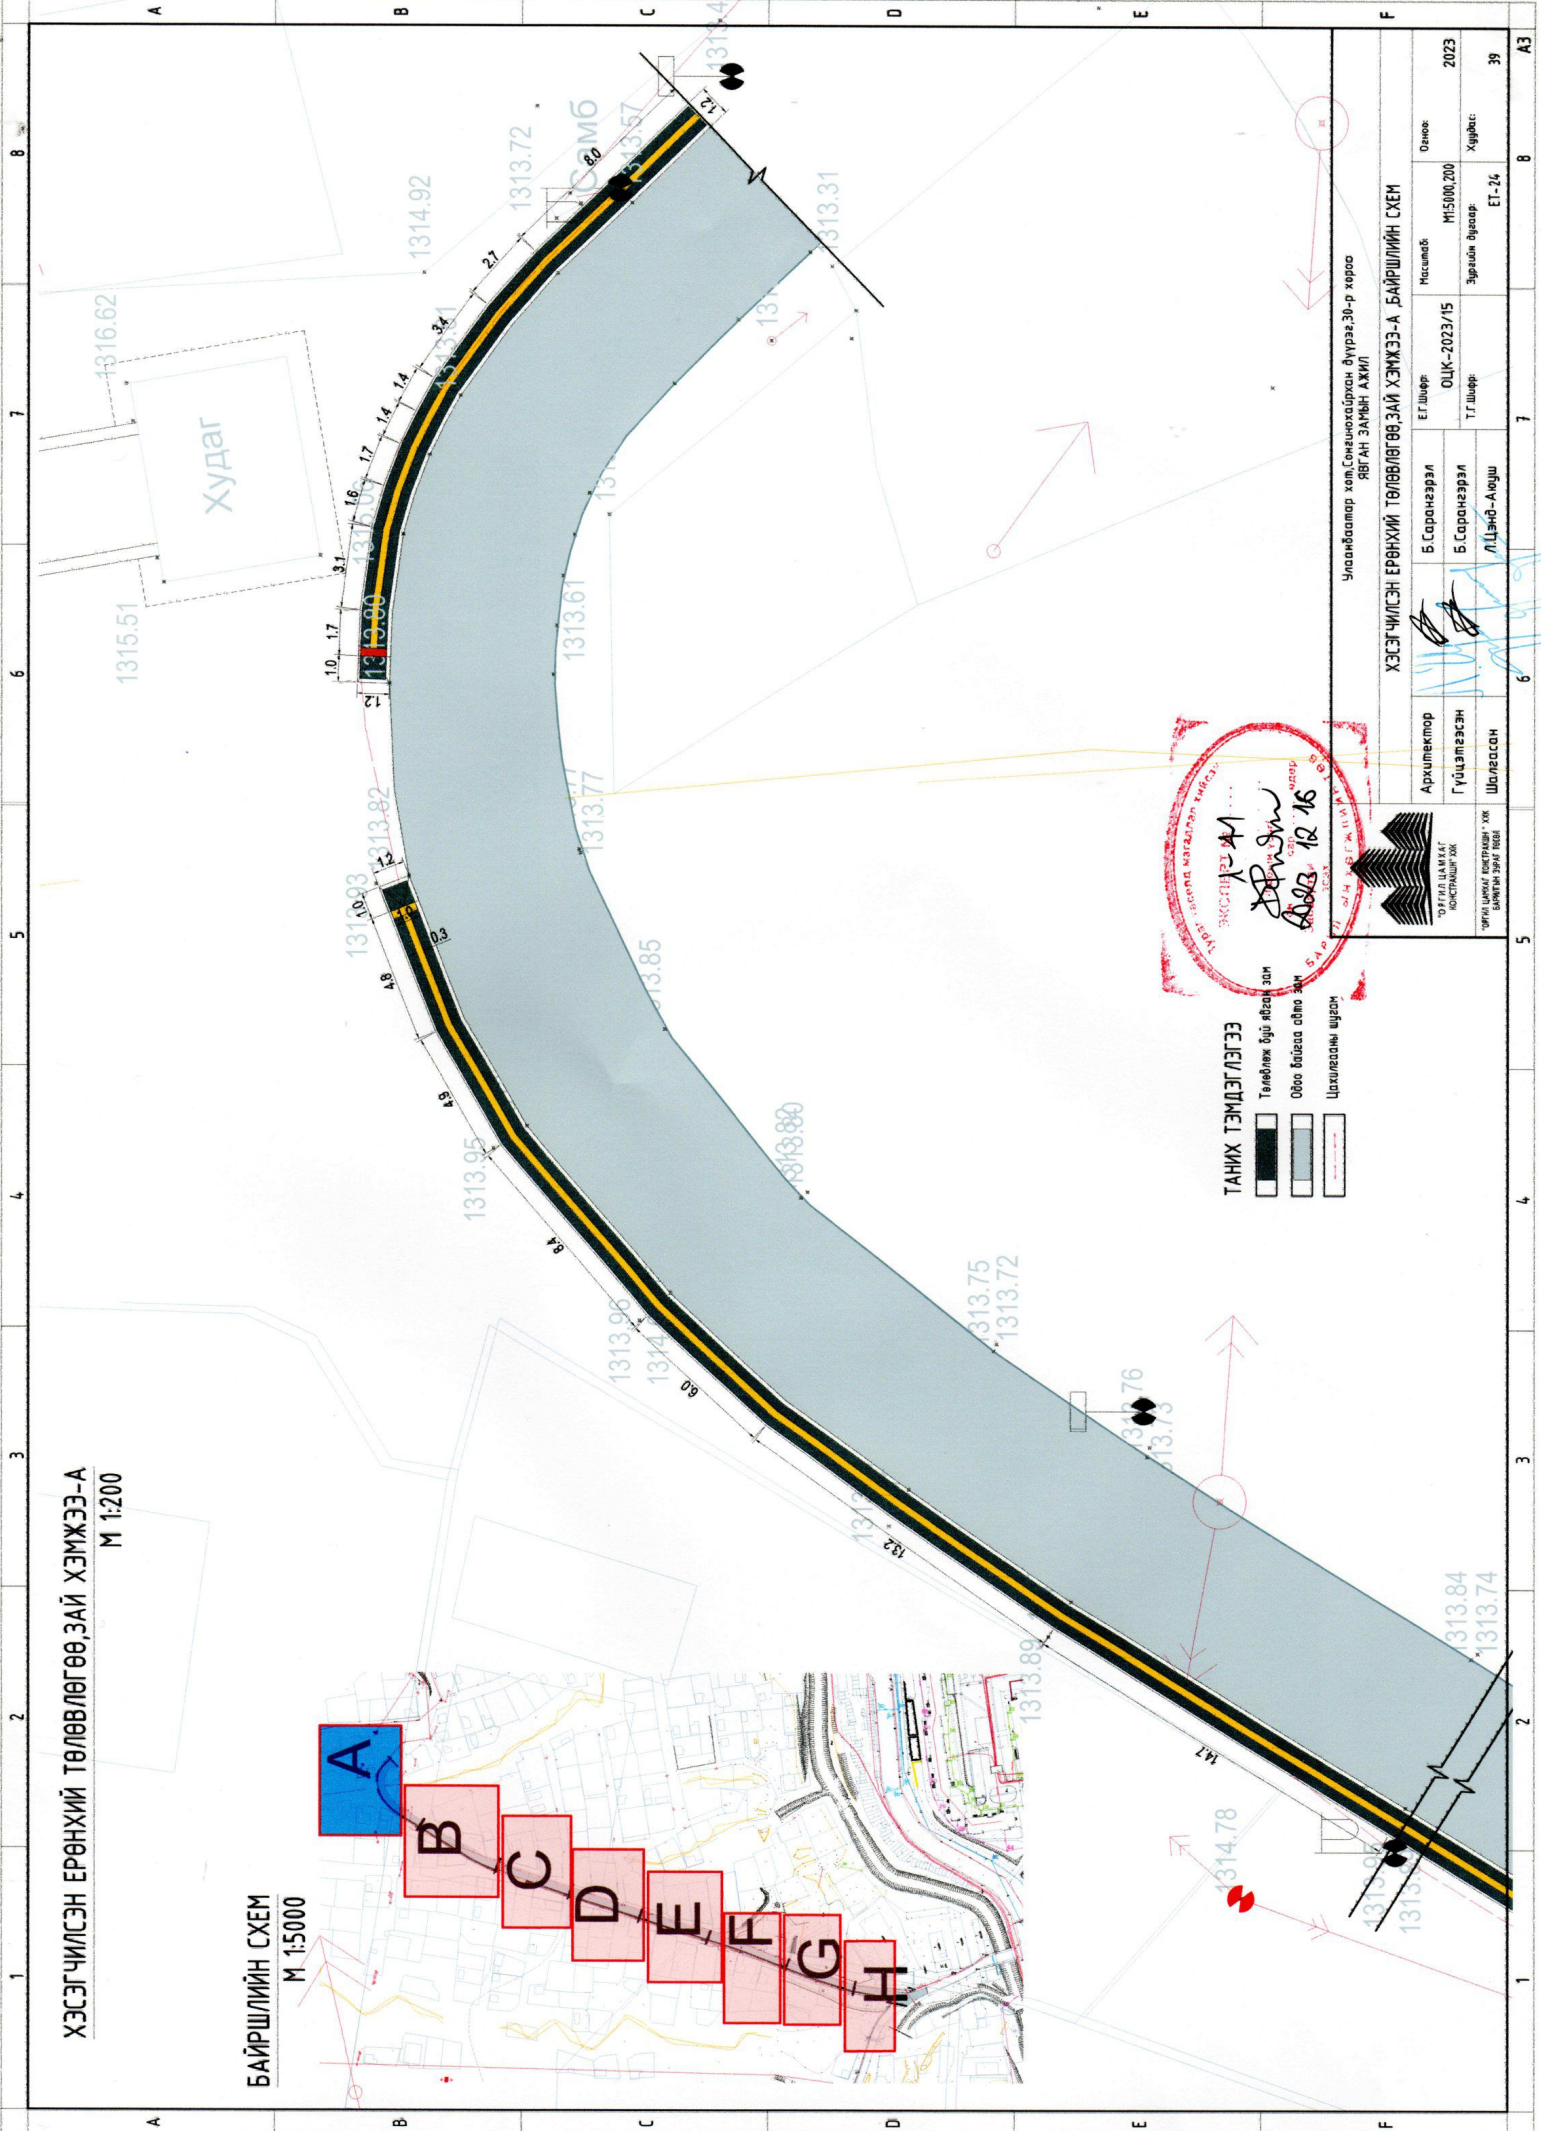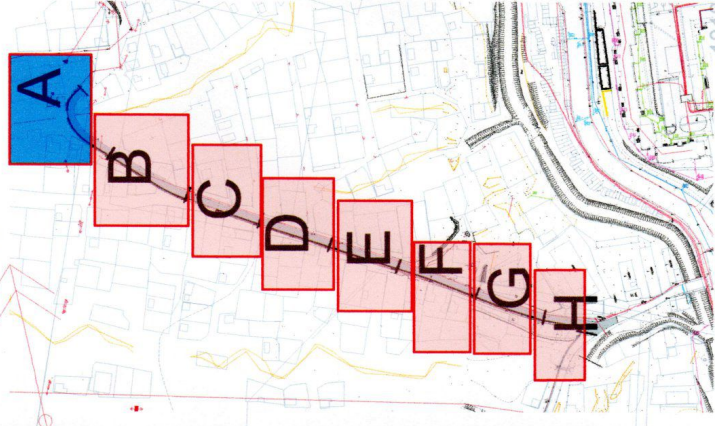

- ТАНИХ ТЭМДЭГЛЭГЭЭ**
- Төлөвлөгж буюу албан зам
 - Өөрөө бэлдсэн албан зам
 - Цэцэглээний шугам



Улаанбаатар хот, Сонгинохайрхан дүүрэг, 30-р хороо
ЯВАН ЗАМЫН АЖИЛ



ХЭСЭГЧИЛСЭН ЕРӨНХИЙ ТӨЛӨВЛӨГӨӨ ЗАЙ ХЭМЖЭЭ-А, БАЙРШЛИЙН СХЕМ		Огноо:	2023
Архитектор	Б.Сарангэрэл	Масштаб:	М1:5000, 200
Гүйцэтгэгч	Б.Сарангэрэл	Эргэлт дээр:	Хурдас
Шалгарсан	Л.Цэнд-Аюуш	Т.Г.шар:	ET-24
Хурдас	Л.Цэнд-Аюуш	Хурдас:	39



A B C D E F

ХЭСЭГЧИЛСЭН ЕРӨНХИЙ ТӨЛӨВЛӨГӨӨ, ЗАЙ ХЭМЖЭЭ-В
М 1:200

БАЙРШЛИЙН СХЕМ
М 1:5000

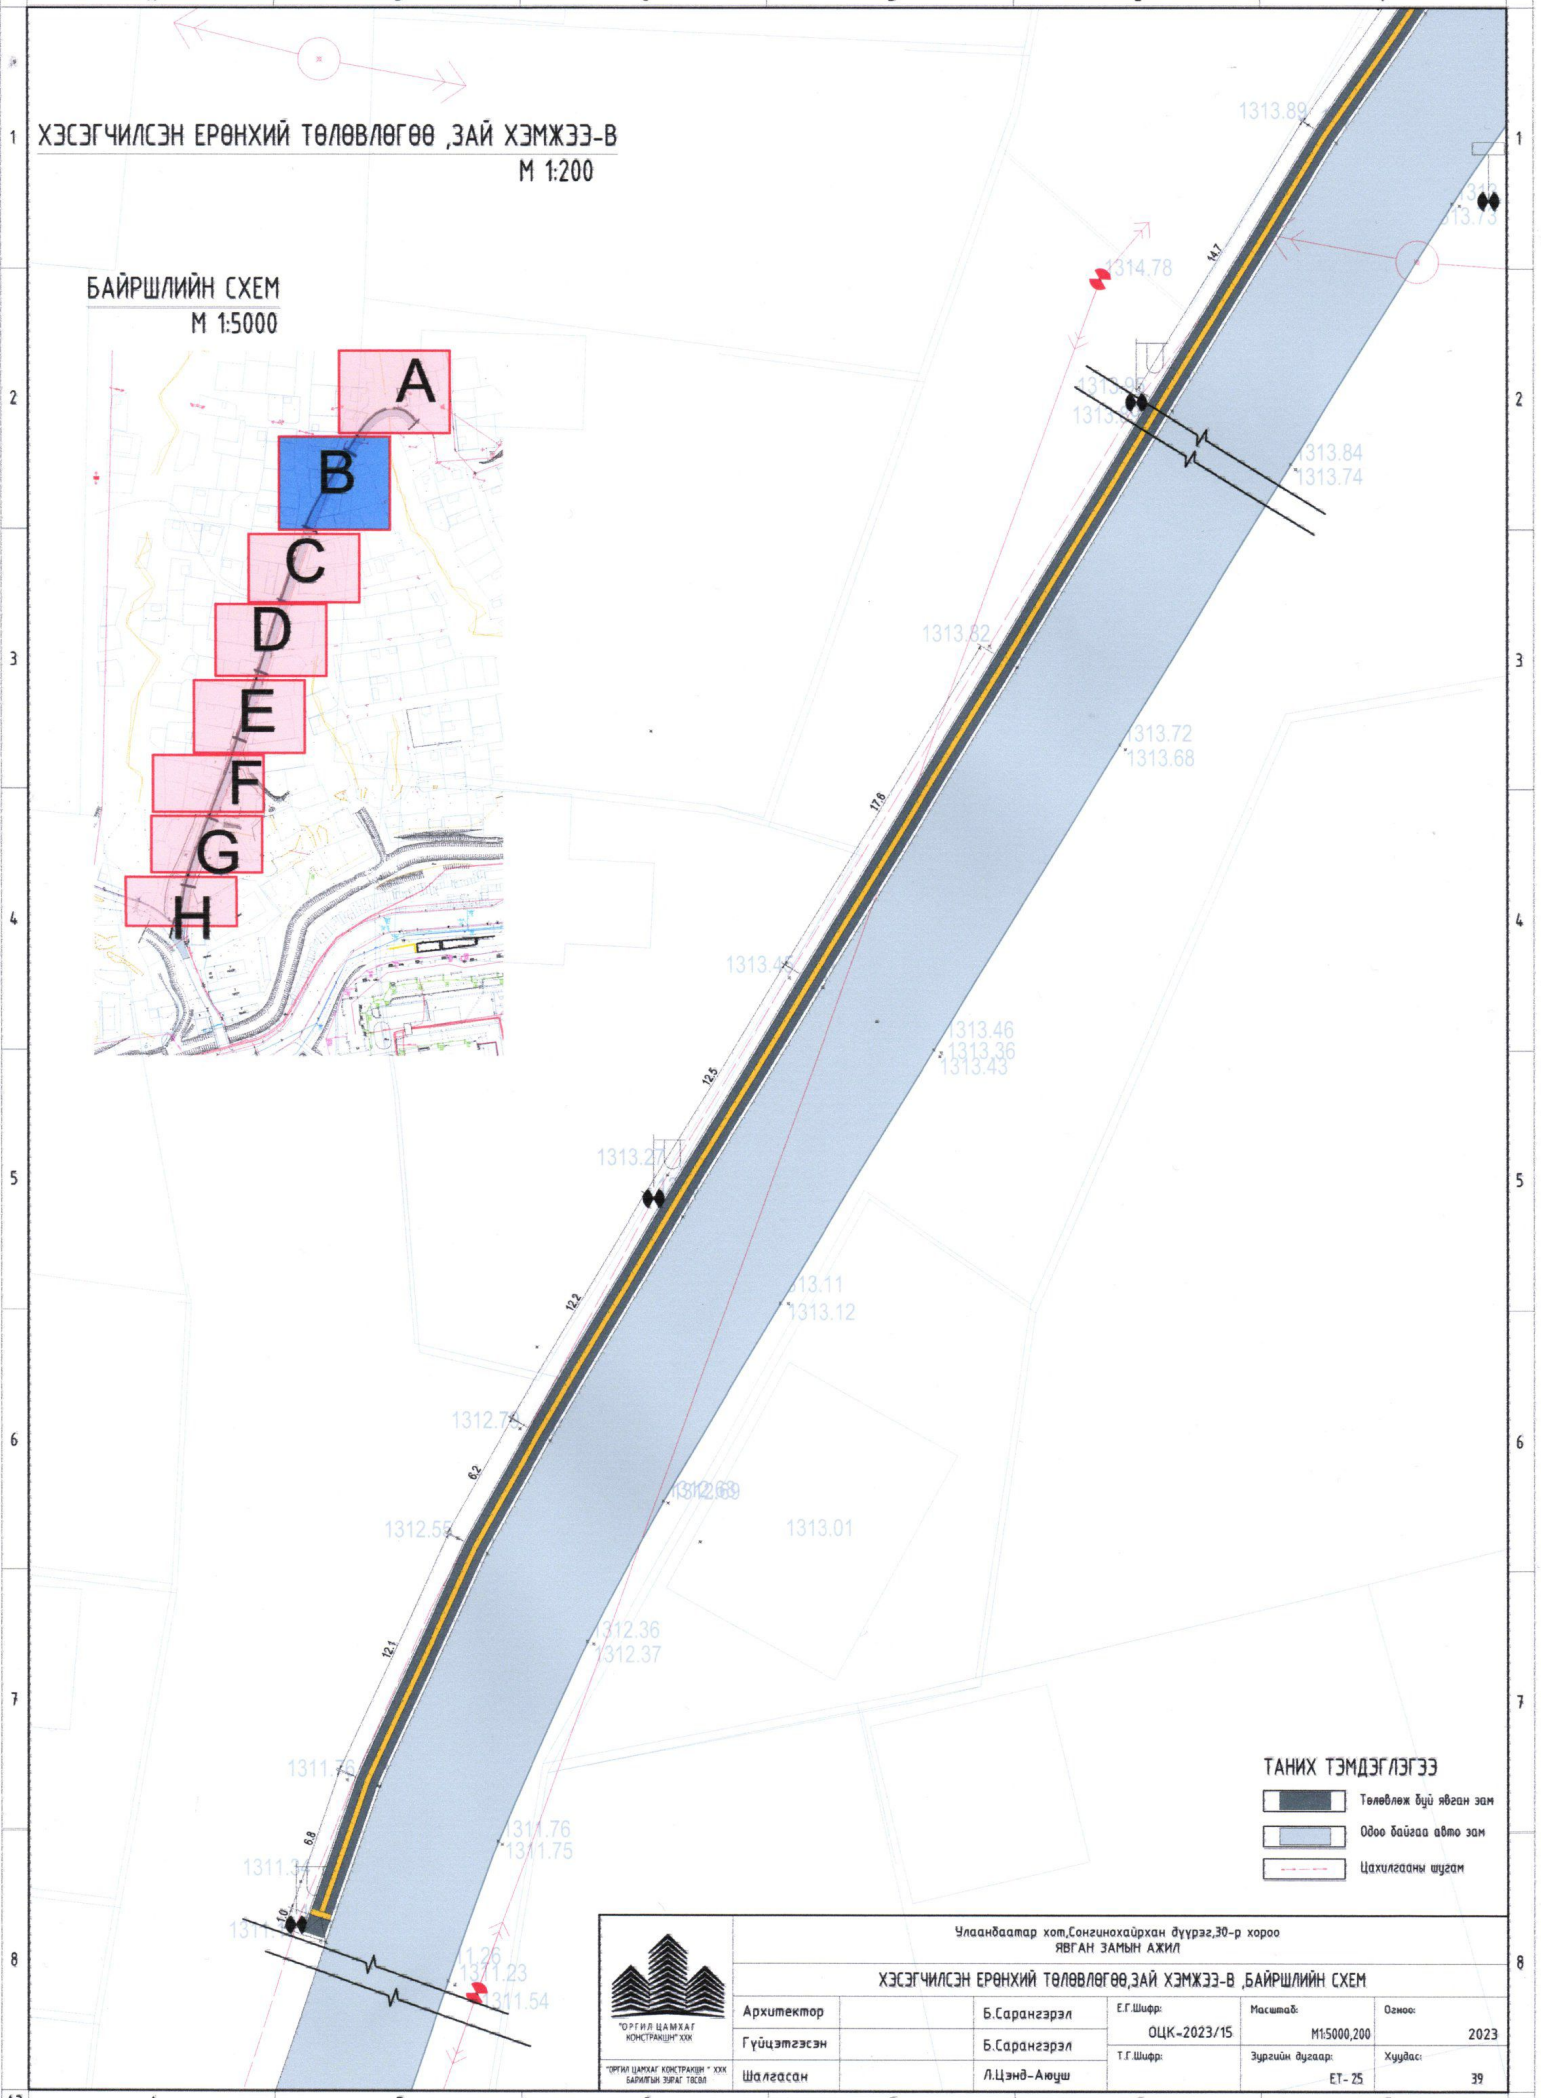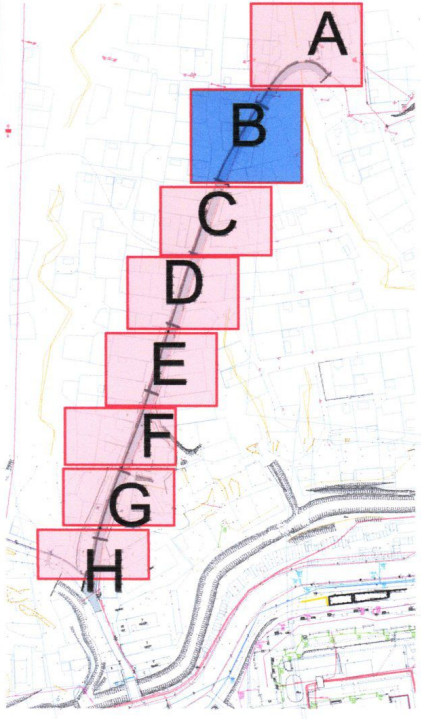

ТАНИХ ТЭМДЭГЛЭГЭЭ

	Төлөвлөж буй явсан зам
	Одоо байгаа авто зам
	Цахилгааны шугам





Улаанбаатар хот, Сонгинохайрхан дүүрэг, 30-р хороо ЯВГАН ЗАМЫН АЖИЛ					
ХЭСЭГЧИЛСЭН ЕРӨНХИЙ ТӨЛӨВЛӨГӨӨ, ЗАЙ ХЭМЖЭЭ-В, БАЙРШЛИЙН СХЕМ					
Архитектор	Б.Сарангэрэл	Е.Г.Шилр:	Масштаб:	Огноо:	
Гүйцэтгэсэн	Б.Сарангэрэл	ОЦК-2023/15	M15000,200	2023	
Шалгасан	Л.Цэнд-Аюуш	Т.Г.Шилр:	Зургийн дугаар:	Хуудас:	
			ET-25	39	

A3 A B C D E F

ХЭСЭГЧИЛСЭН ЕРӨНХИЙ ТӨЛӨВЛӨГӨӨ ,ЗАЙ ХЭМЖЭЭ-С
М 1:200

БАЙРШЛИЙН СХЕМ
М 1:5000

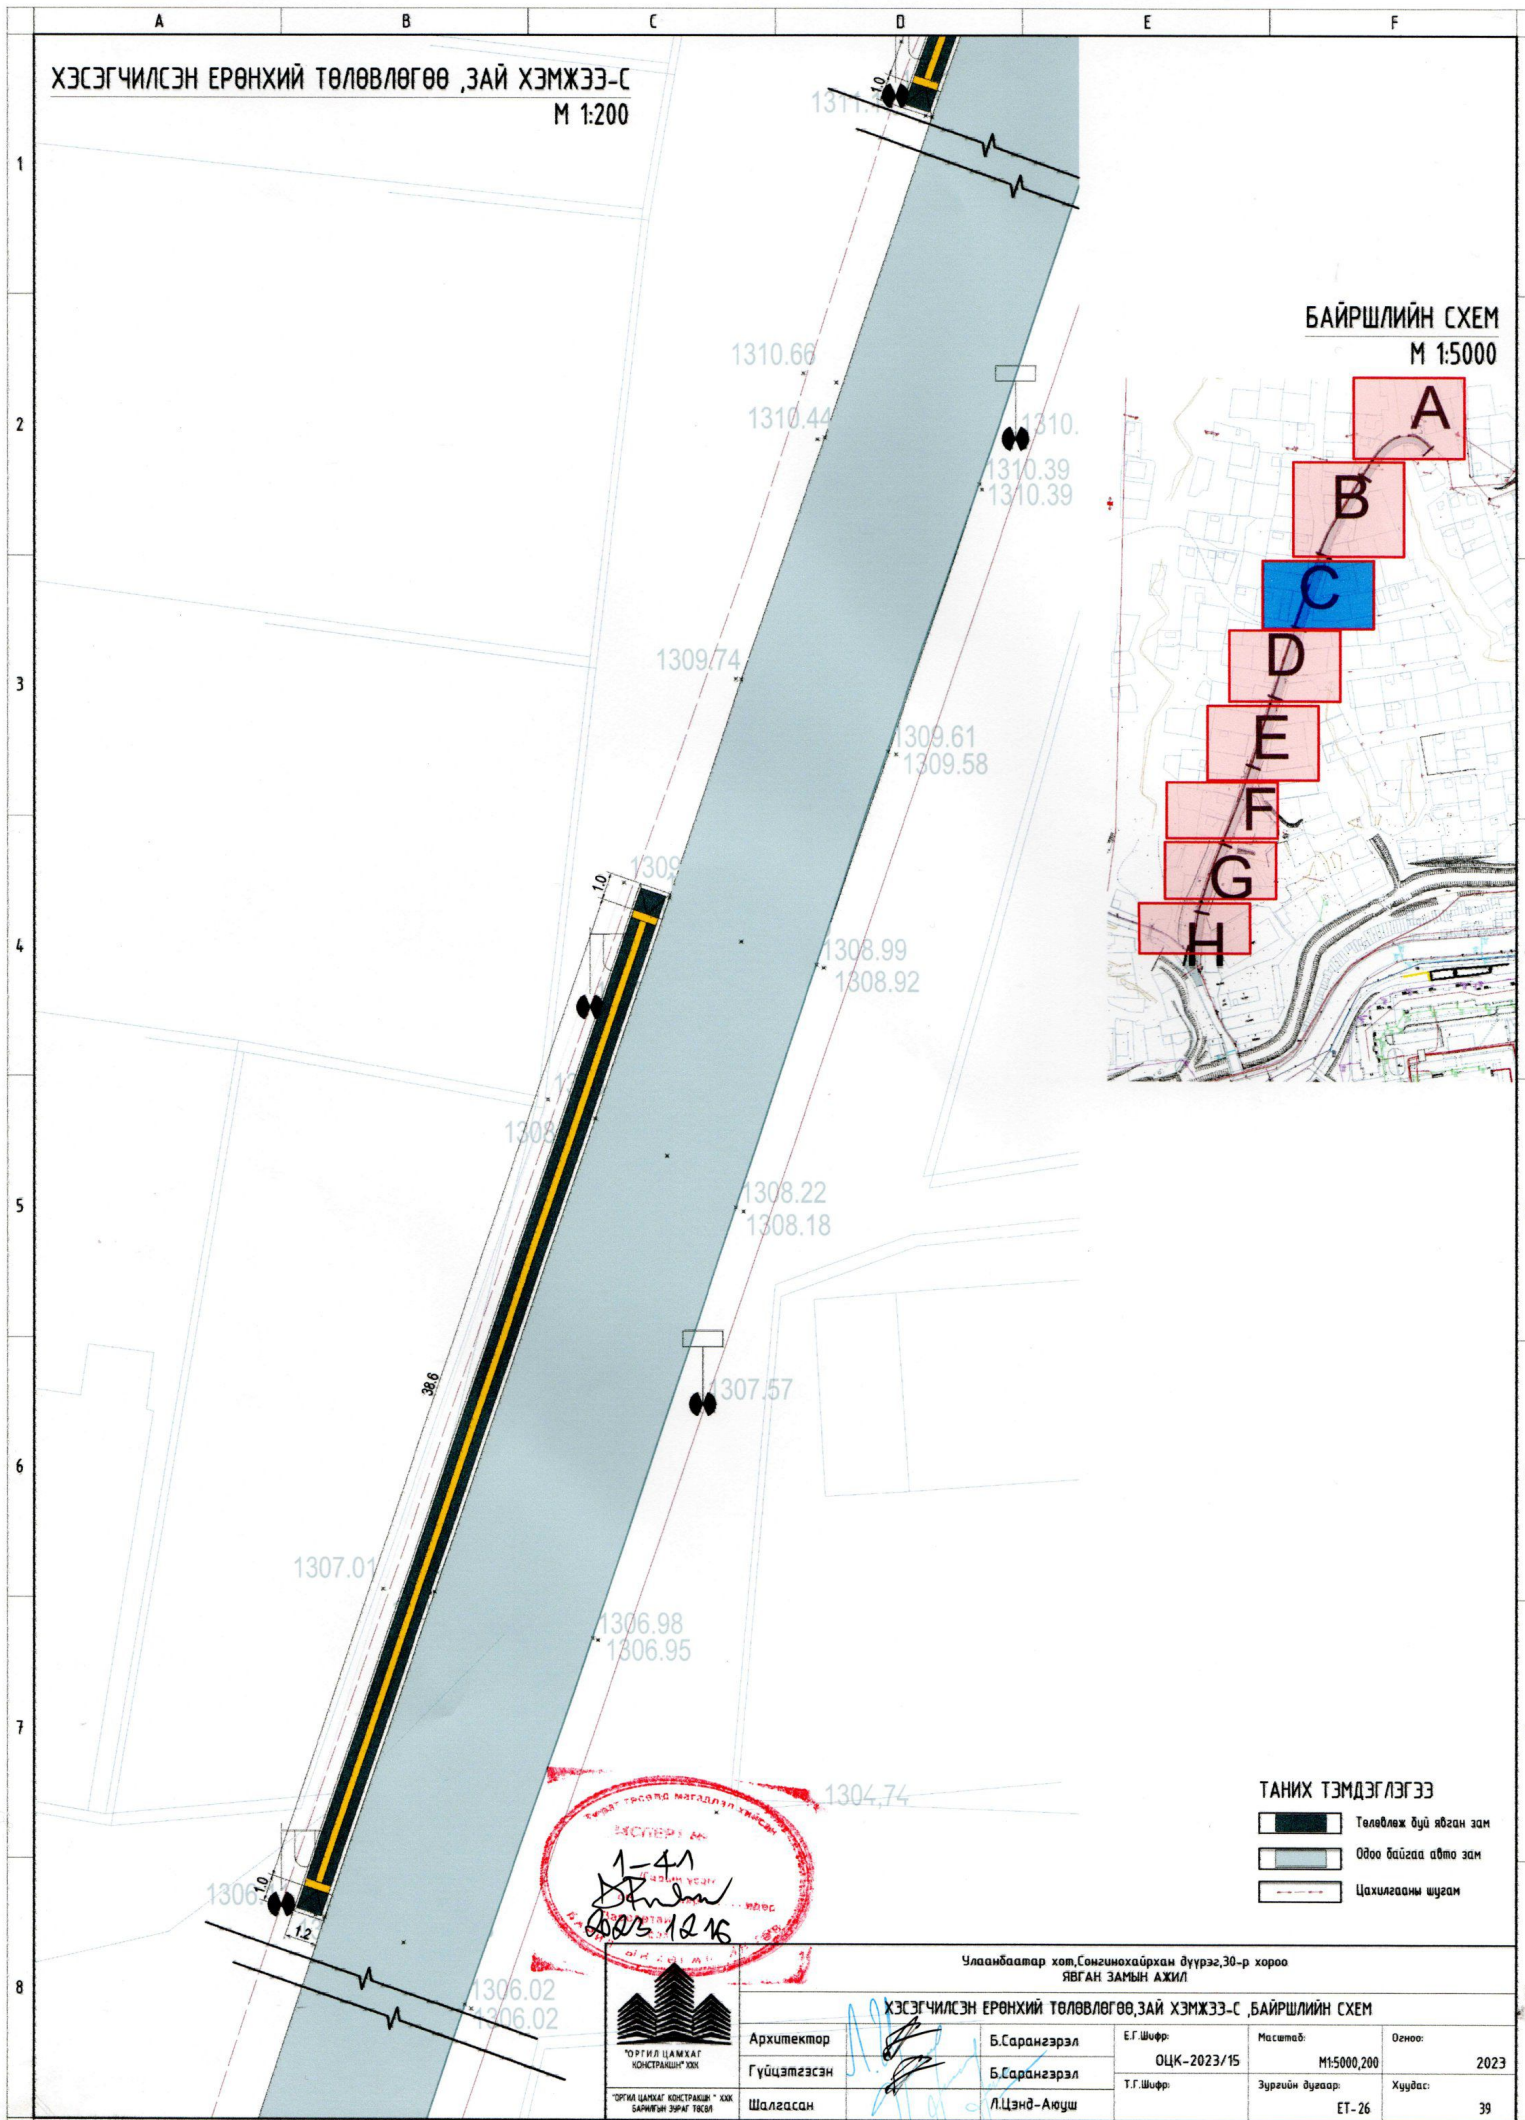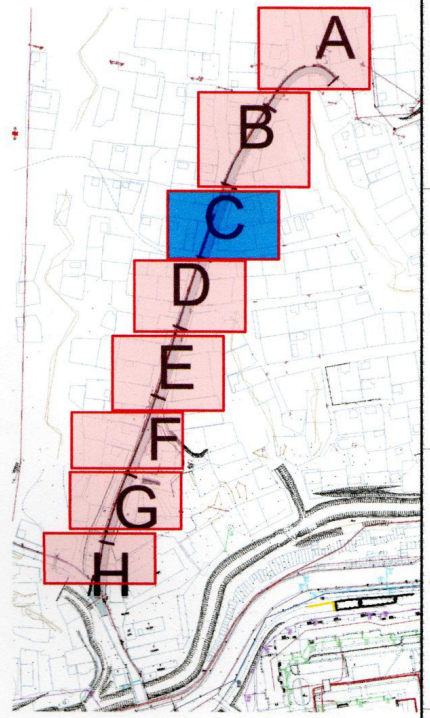

ТӨВТ ТАСГАА МАГАДЛАЛ ХЭСЭГ
 1-41
 2023.12.16

- ТАНИХ ТЭМДЭГЛЭГЭЭ
- Төлөвлөж буй явган зам
 - Одоо байгаа авто зам
 - Цахилгааны шугам

Улаанбаатар хот,Соминхоайрхан дүүрэг,30-р хороо
 ЯВГАН ЗАМЫН АЖИЛ



ХЭСЭГЧИЛСЭН ЕРӨНХИЙ ТӨЛӨВЛӨГӨӨ,ЗАЙ ХЭМЖЭЭ-С ,БАЙРШЛИЙН СХЕМ






Архитектор	Б.Сарангэрэл	Е.Г.Шифр:	ОЦК-2023/15	Масштаб:	М15000,200	Огноо:	2023
Гүйцэтгэсэн	Б.Сарангэрэл	Т.Г.Шифр:		Зургийн дугаар:	ET-26	Хуудас:	39
Шалгасан	Л.Цэнд-Аюуш						

ХЭСЭГЧИЛСЭН ЕРӨНХИЙ ТӨЛӨВЛӨГӨӨ, ЗАЙ ХЭМЖЭЭ-Д
М 1:200

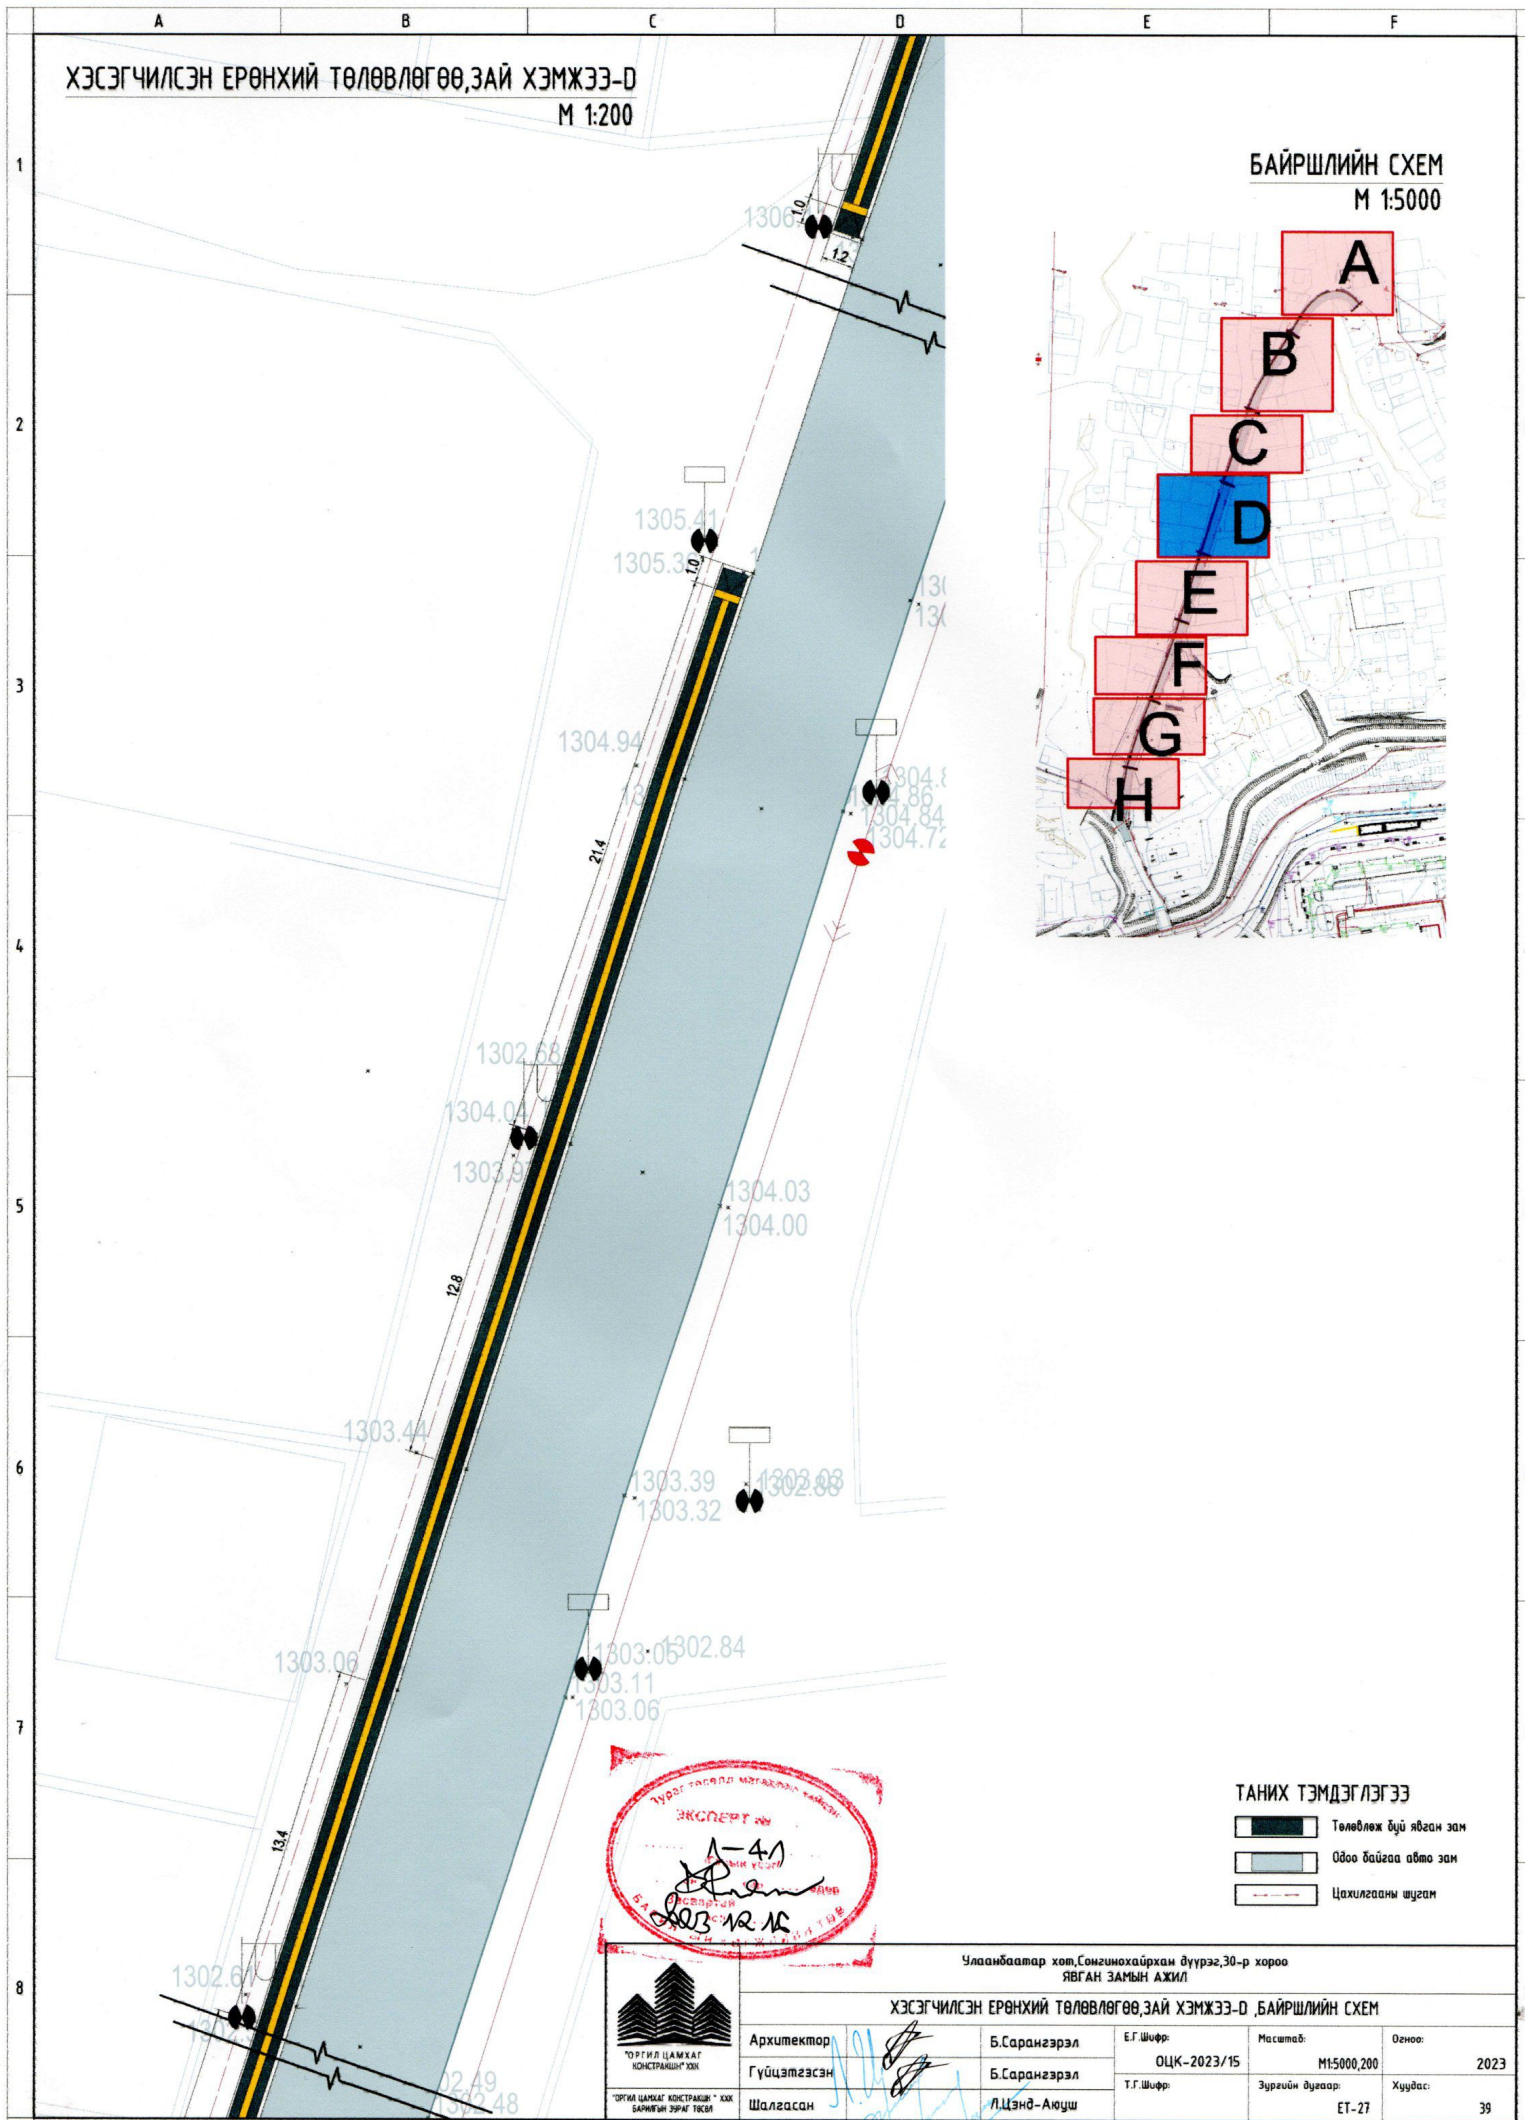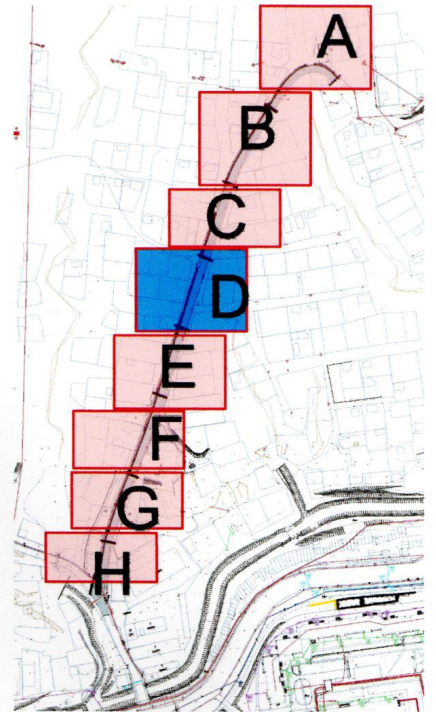БАЙРШЛИЙН СХЕМ
М 1:5000



- ТАНИХ ТЭМДЭГЛЭГЭЭ**
-  Төлөвлөж буй явган зам
 -  Одоо байгаа авто зам
 -  Цахилгааны шугам




Улаанбаатар хот, Сомонихайрхан дүүрэг, 30-р хороо
ЯВГАН ЗАМЫН АЖИЛ

ХЭСЭГЧИЛСЭН ЕРӨНХИЙ ТӨЛӨВЛӨГӨӨ, ЗАЙ ХЭМЖЭЭ-Д БАЙРШЛИЙН СХЕМ




Архитектор	Б.Сарангэрэл	Е.Г.Шифр:	ОЦК-2023/15	Масштаб:	М15000,200	Огноо:	2023
Гүйцэтгэсэн	Б.Сарангэрэл	Т.Г.Шифр:		Зургийн дугаар:	ET-27	Хуудас:	39
Шалгасан	Л.Цэнд-Аюуш						

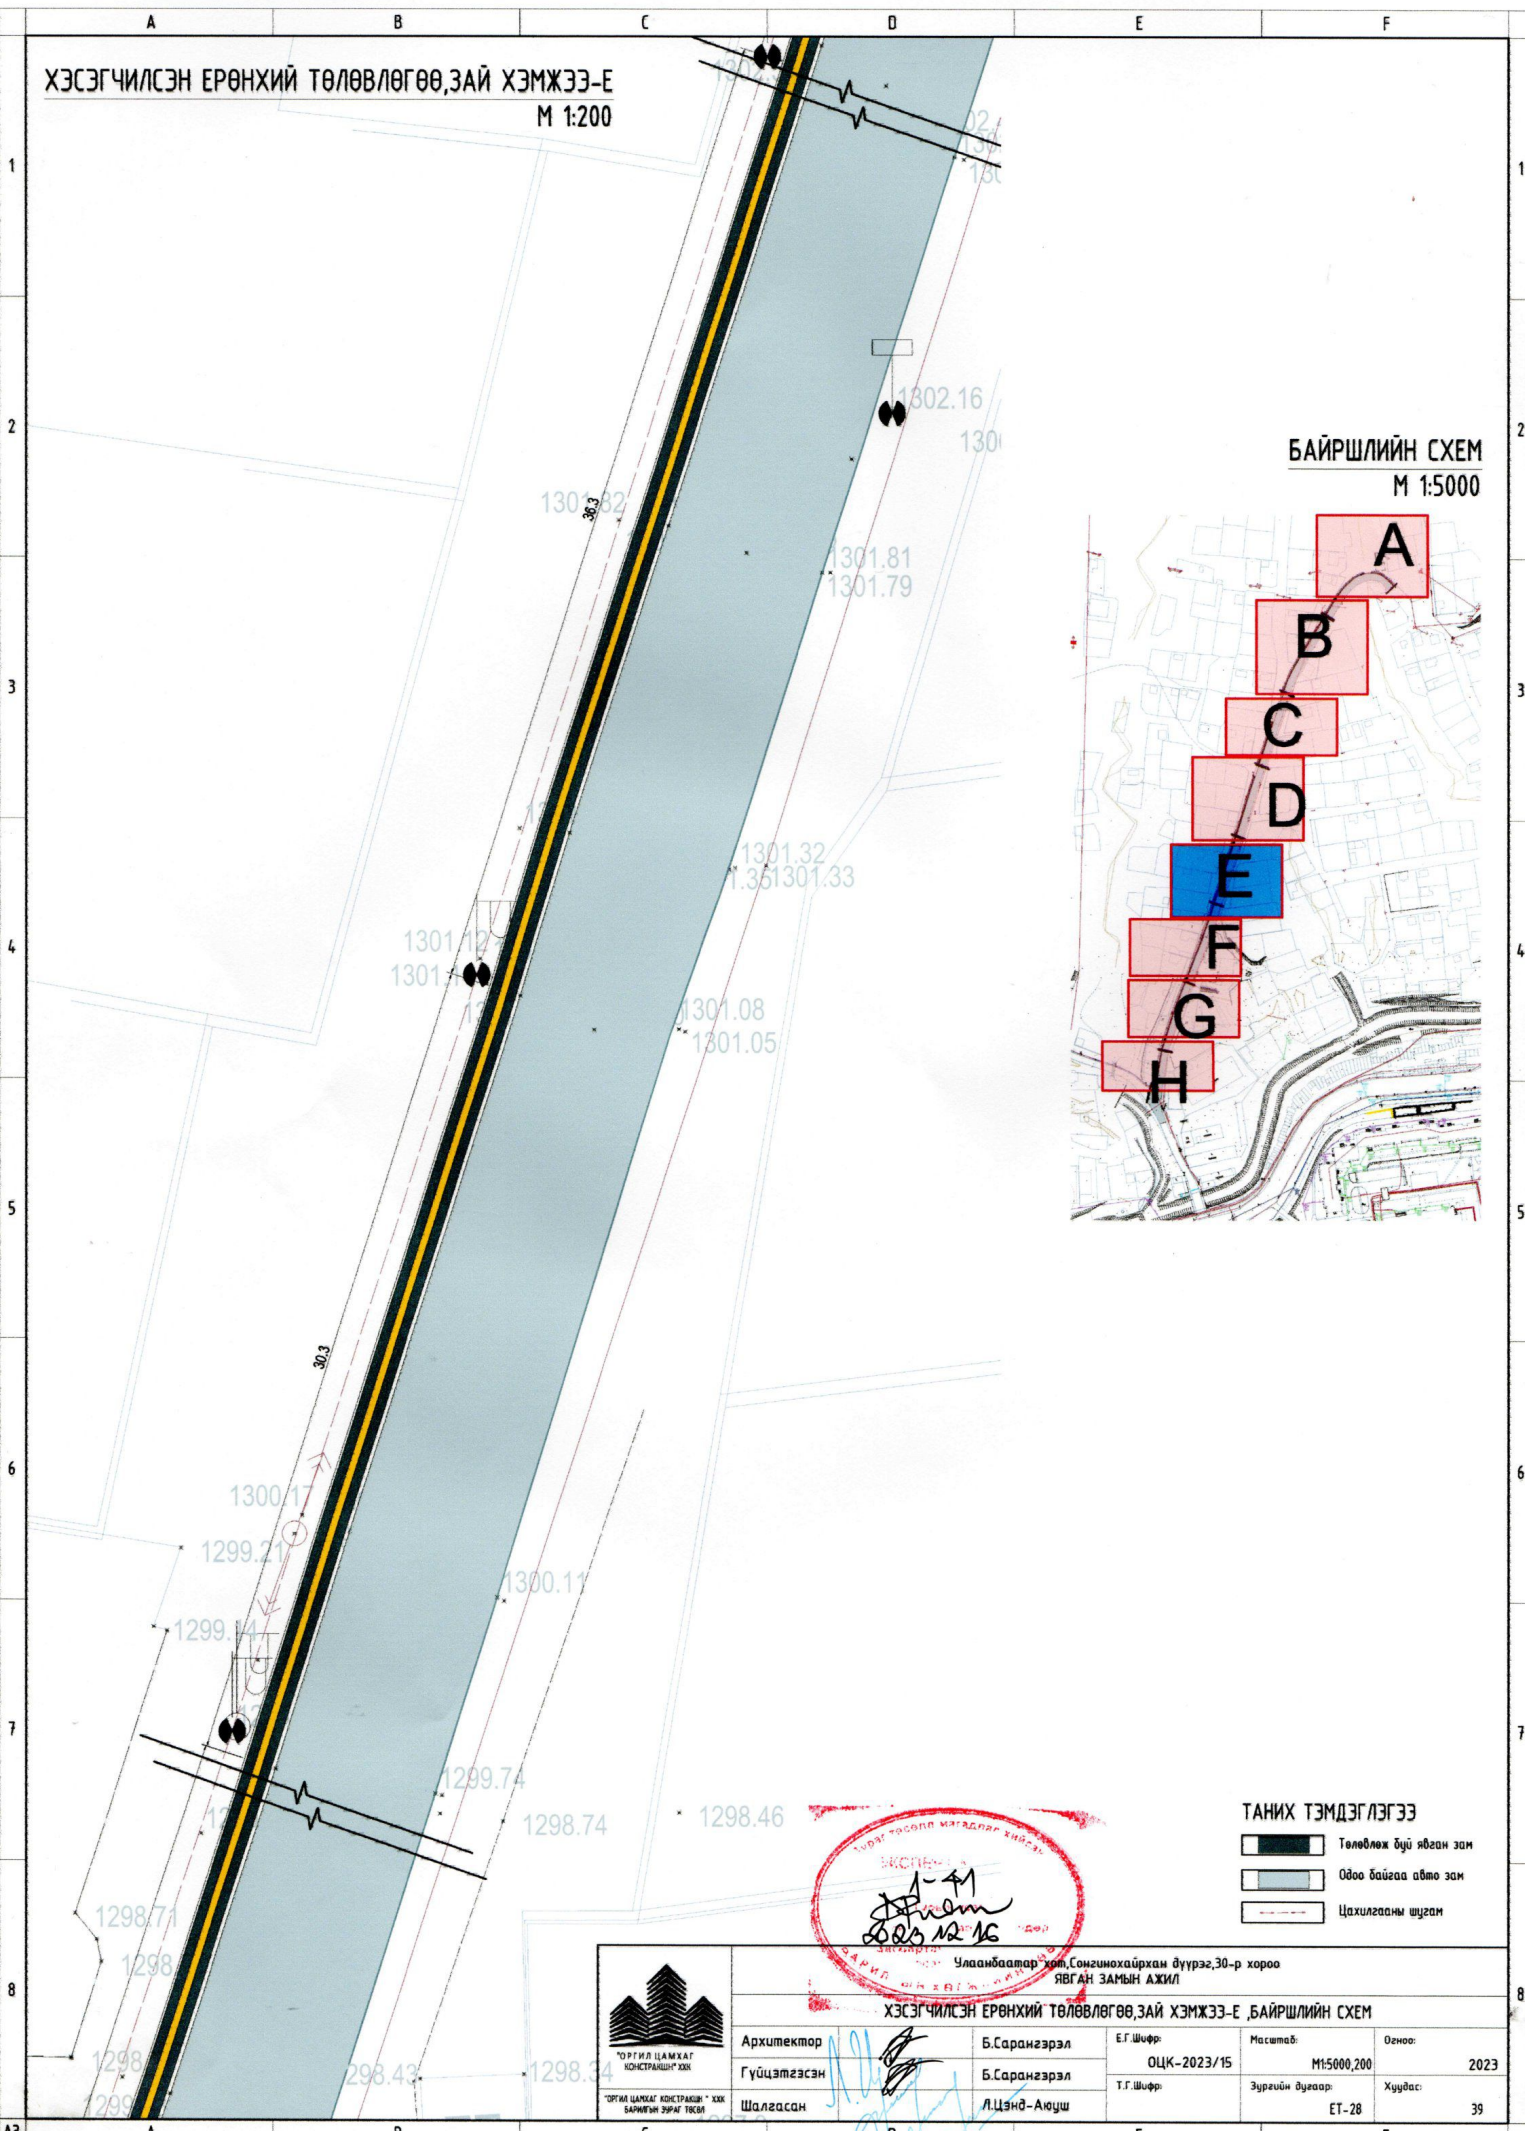


ХЭСЭГЧИЛСЭН ЕРӨНХИЙ ТӨЛӨВЛӨГӨӨ,ЗАЙ ХЭМЖЭЭ-Е
М 1:200

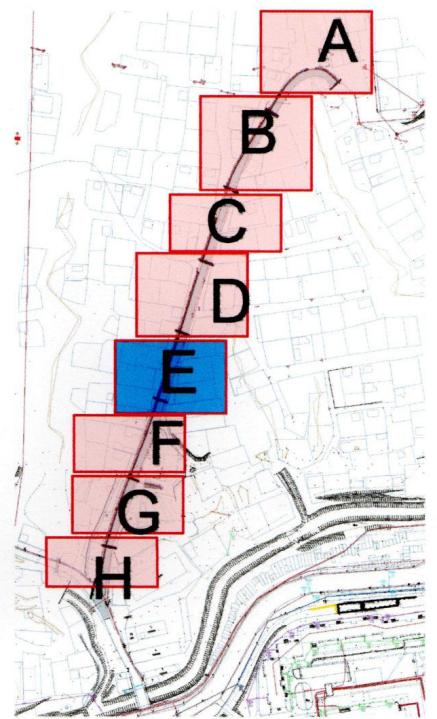

БАЙРШЛИЙН СХЕМ
М 1:5000




ТАНИХ ТЭМДЭГЛЭГЭЭ

 -  Төлөвлөж буй явган зам
-  Одоо байгаа авто зам
-  Цахилгааны шугам




Улаанбаатар хот, Соминхоайрхан дүүрэг, 30-р хороо ЯВГАН ЗАМЫН АЖИЛ			
ХЭСЭГЧИЛСЭН ЕРӨНХИЙ ТӨЛӨВЛӨГӨӨ,ЗАЙ ХЭМЖЭЭ-Е ,БАЙРШЛИЙН СХЕМ			
Архитектор	Б.Сарангэрэл	Е.Г.Шифр:	Масштаб:
Гүйцэтгэсэн	Б.Сарангэрэл	ОЦК-2023/15	М15000,200
Шалгасан	Л.Цэнд-Аюуш	Т.Г.Шифр:	Зургийн дугаар:
			ET-28
			Огноо:
			2023
			Хуудас:
			39

ХЭСЭГЧИЛСЭН ЕРӨНХИЙ ТӨЛӨВЛӨГӨӨ, ЗАЙ ХЭМЖЭЭ-F
М 1:200

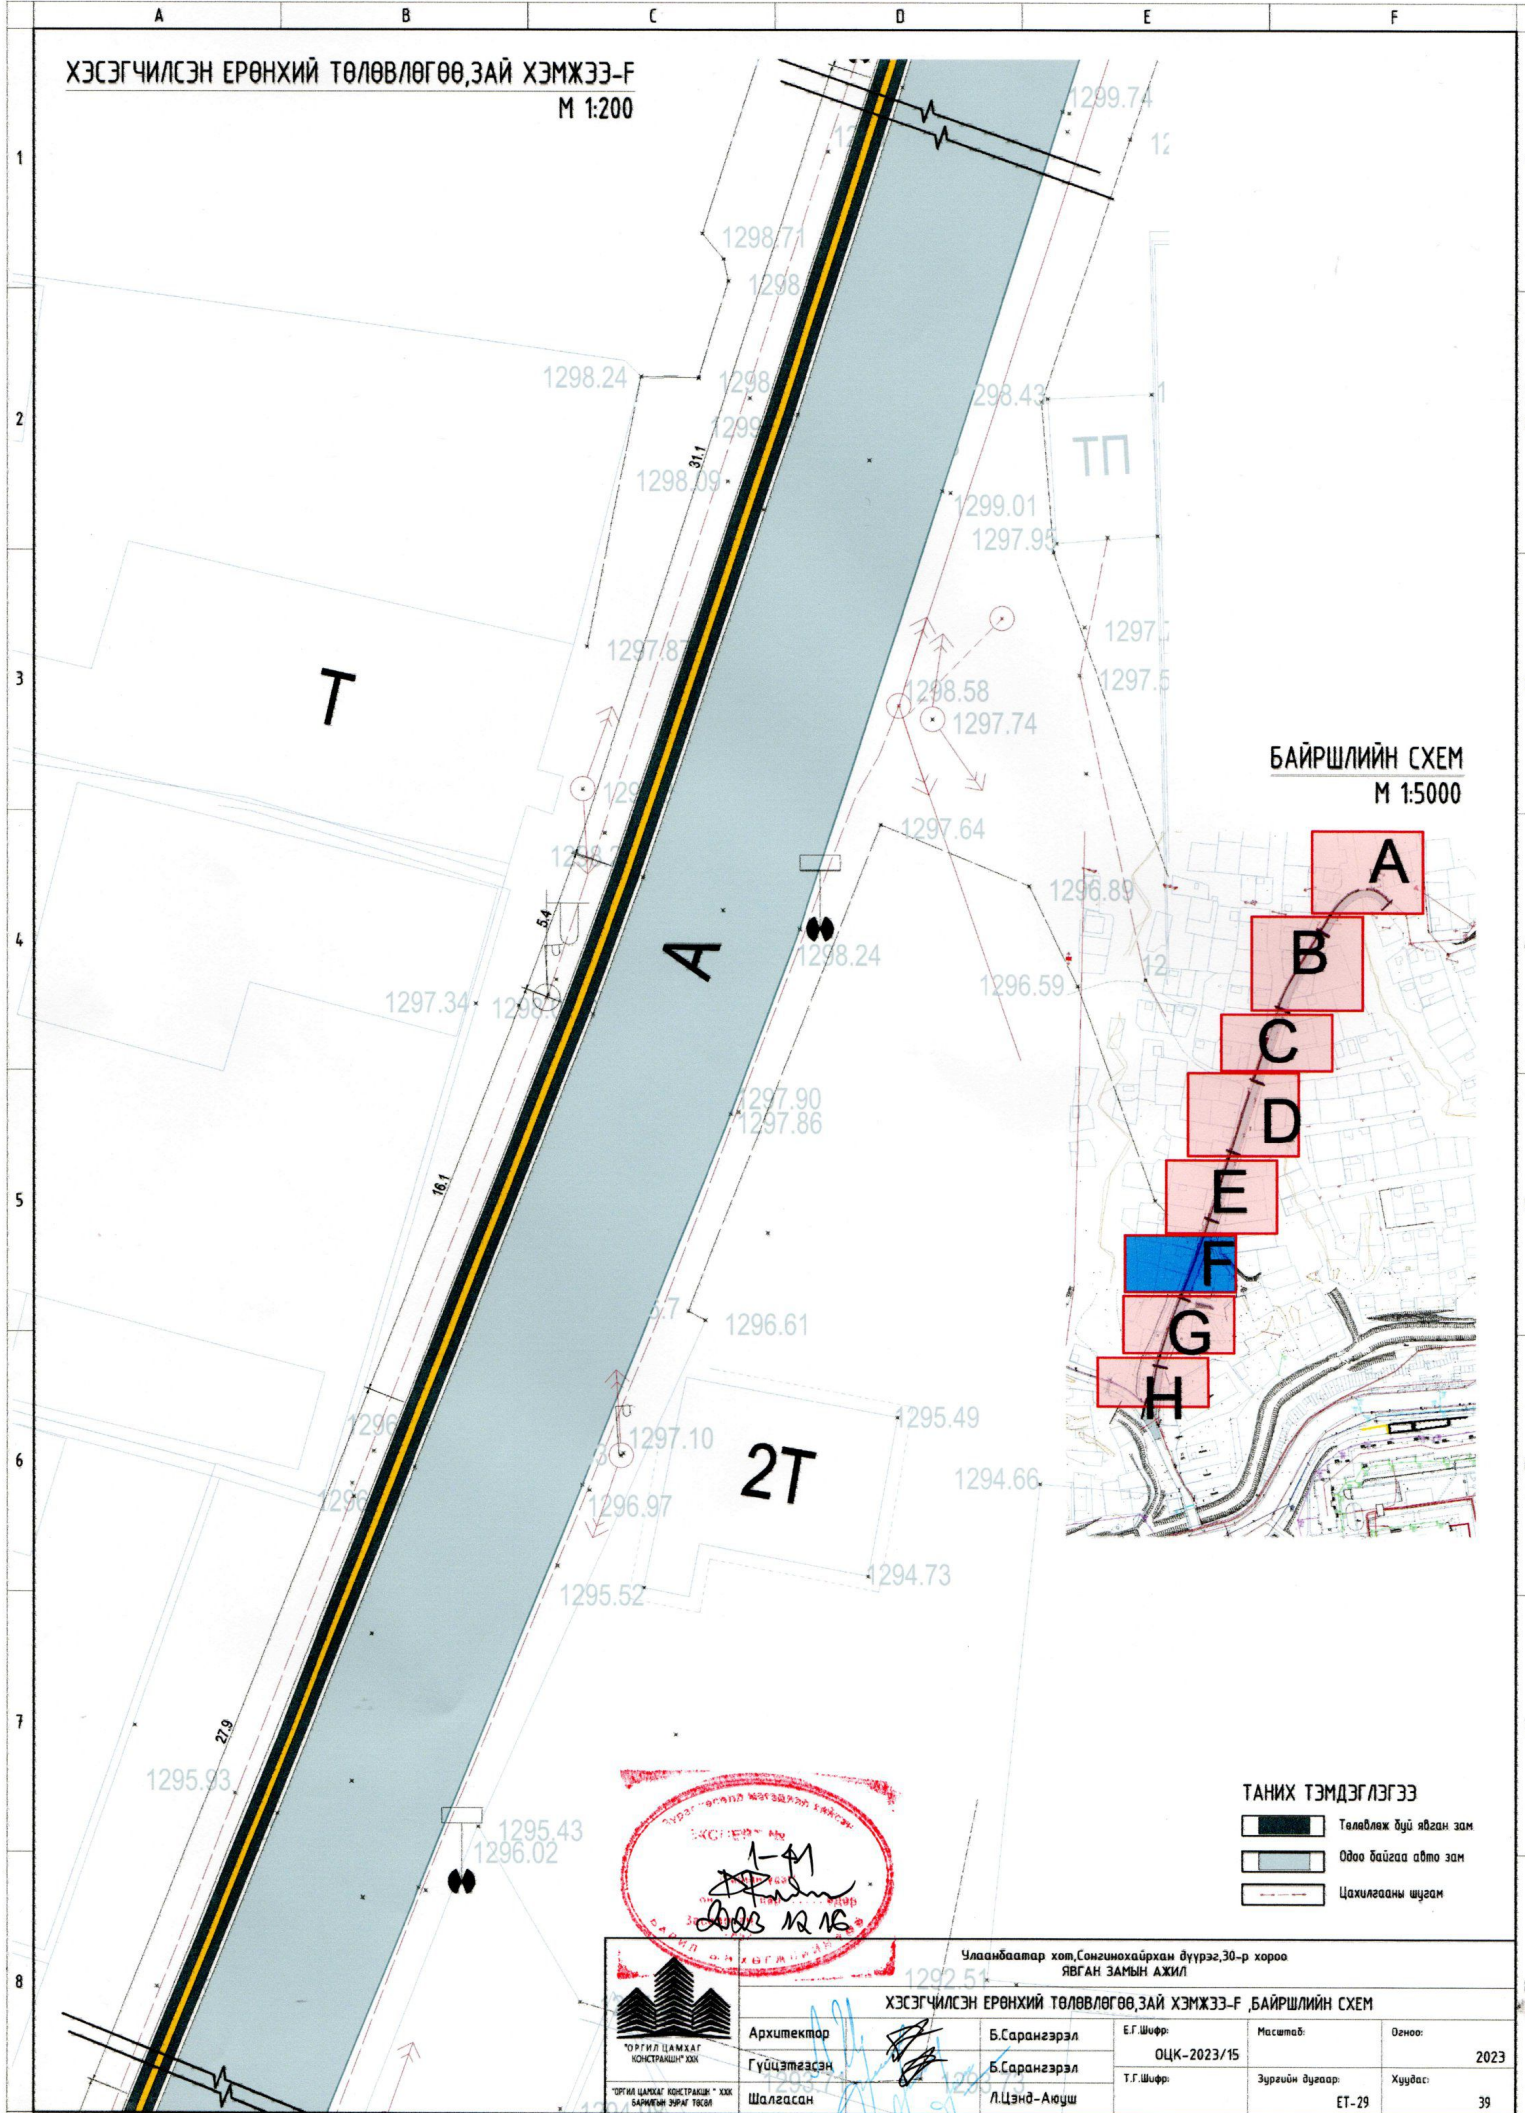

БАЙРШЛИЙН СХЕМ
М 1:5000

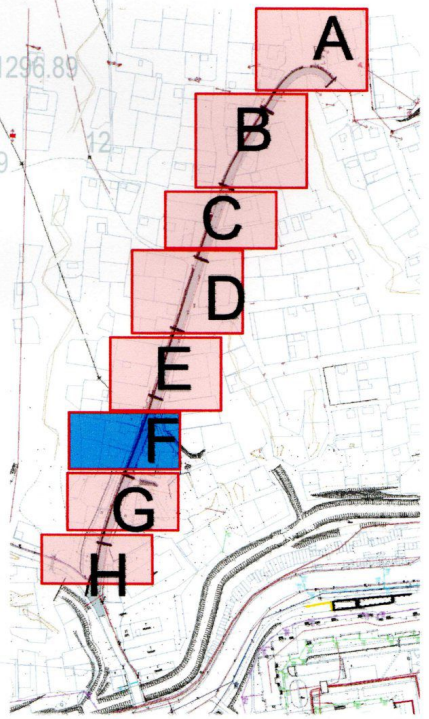

- ТАНИХ ТЭМДЭГЛЭГЭЭ
- Төлөвлөж буй явган зам
 - Одоо байгаа авто зам
 - Цахилгааны шугам




Улаанбаатар хот, Сонгинохайрхан дүүрэг, 30-р хороо
ЯВГАН ЗАМЫН АЖИЛ



ХЭСЭГЧИЛСЭН ЕРӨНХИЙ ТӨЛӨВЛӨГӨӨ, ЗАЙ ХЭМЖЭЭ-F БАЙРШЛИЙН СХЕМ

Архитектор Гүйцэтгэсэн Шалгасан	Б.Сарангэрэл	Е.Г.Шифр: ОЦК-2023/15	Масштаб:	Огноо: 2023
	Б.Сарангэрэл	Т.Г.Шифр:	Зургийн дугаар: ЕТ-29	Хуудас: 39


 

ХЭСЭГЧИЛСЭН ЕРӨНХИЙ ТӨЛӨВЛӨГӨӨ,ЗАЙ ХЭМЖЭЭ-Г
М 1:200

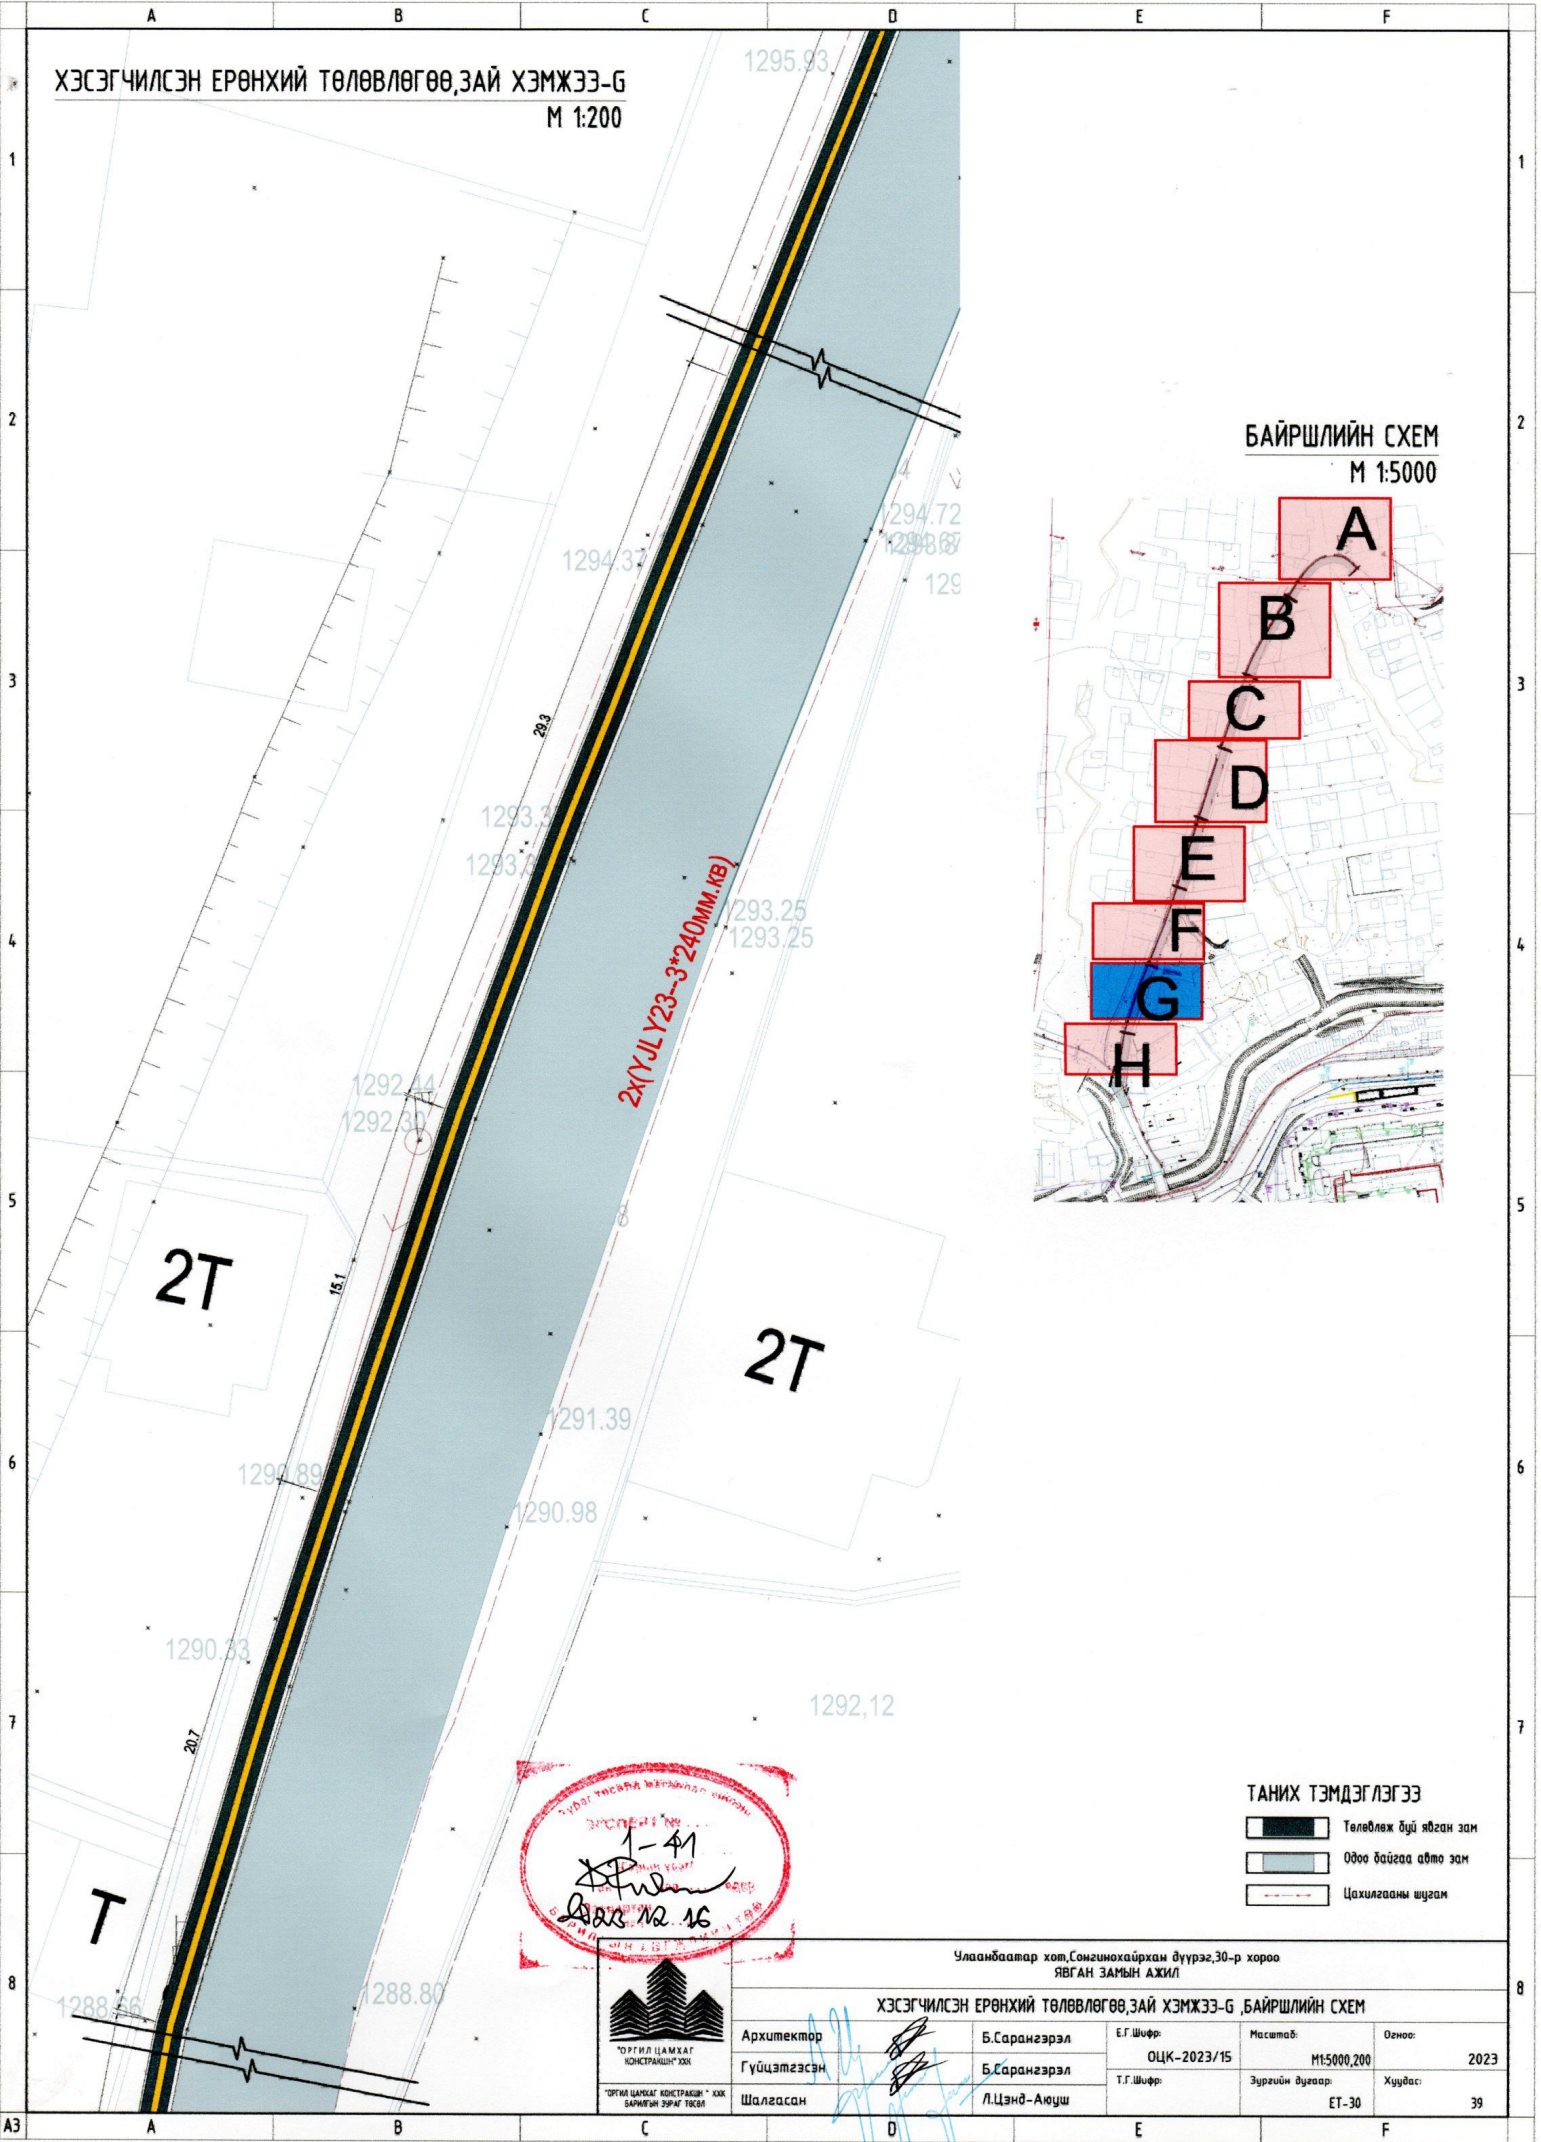

БАЙРШЛИЙН СХЕМ
М 1:5000

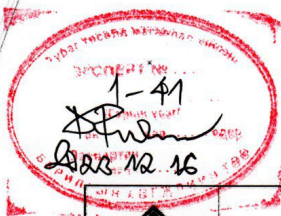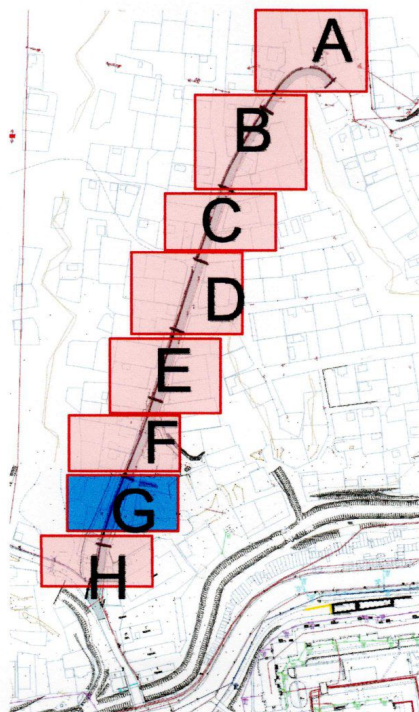



ТАНИХ ТЭМДЭГ/ЛЭГЭЭ

-  Төлөвлөж бүтэвчлэгдсэн зам
-  Одоо байгаа авто зам
-  Цахилгааны шугам

Улаанбаатар хот,Соминхоайрхан дүүрэг,30-р хороо
ЯВГАН ЗАМЫН АЖИЛ


ХЭСЭГЧИЛСЭН ЕРӨНХИЙ ТӨЛӨВЛӨГӨӨ,ЗАЙ ХЭМЖЭЭ-Г, БАЙРШЛИЙН СХЕМ

Архитектор		Б.Сарангэрэл	Е.Г.Шифр:	ОЦК-2023/15	Масштаб:	М1:5000,200	Огноо:	2023
Гүйцэтгэсэн		Б.Сарангэрэл	Т.Г.Шифр:		Зургийн дугаар:	ET-30	Хуудас:	39
Шалгасан		Л.Цэнд-Аюуш						




“ОРГИЛ ЦАМХАГ
КОНСТРАКШ” ХХК
“ОРГИЛ ЦАМХАГ” КОНСТРАКШ-“ХХК
БАРЬМЭН ЭРЭГ ТӨСВИ

ХЭСЭГЧИЛСЭН ЕРӨНХИЙ ТӨЛӨВЛӨГӨӨ, ЗАЙ ХЭМЖЭЭ-Н
М 1:200

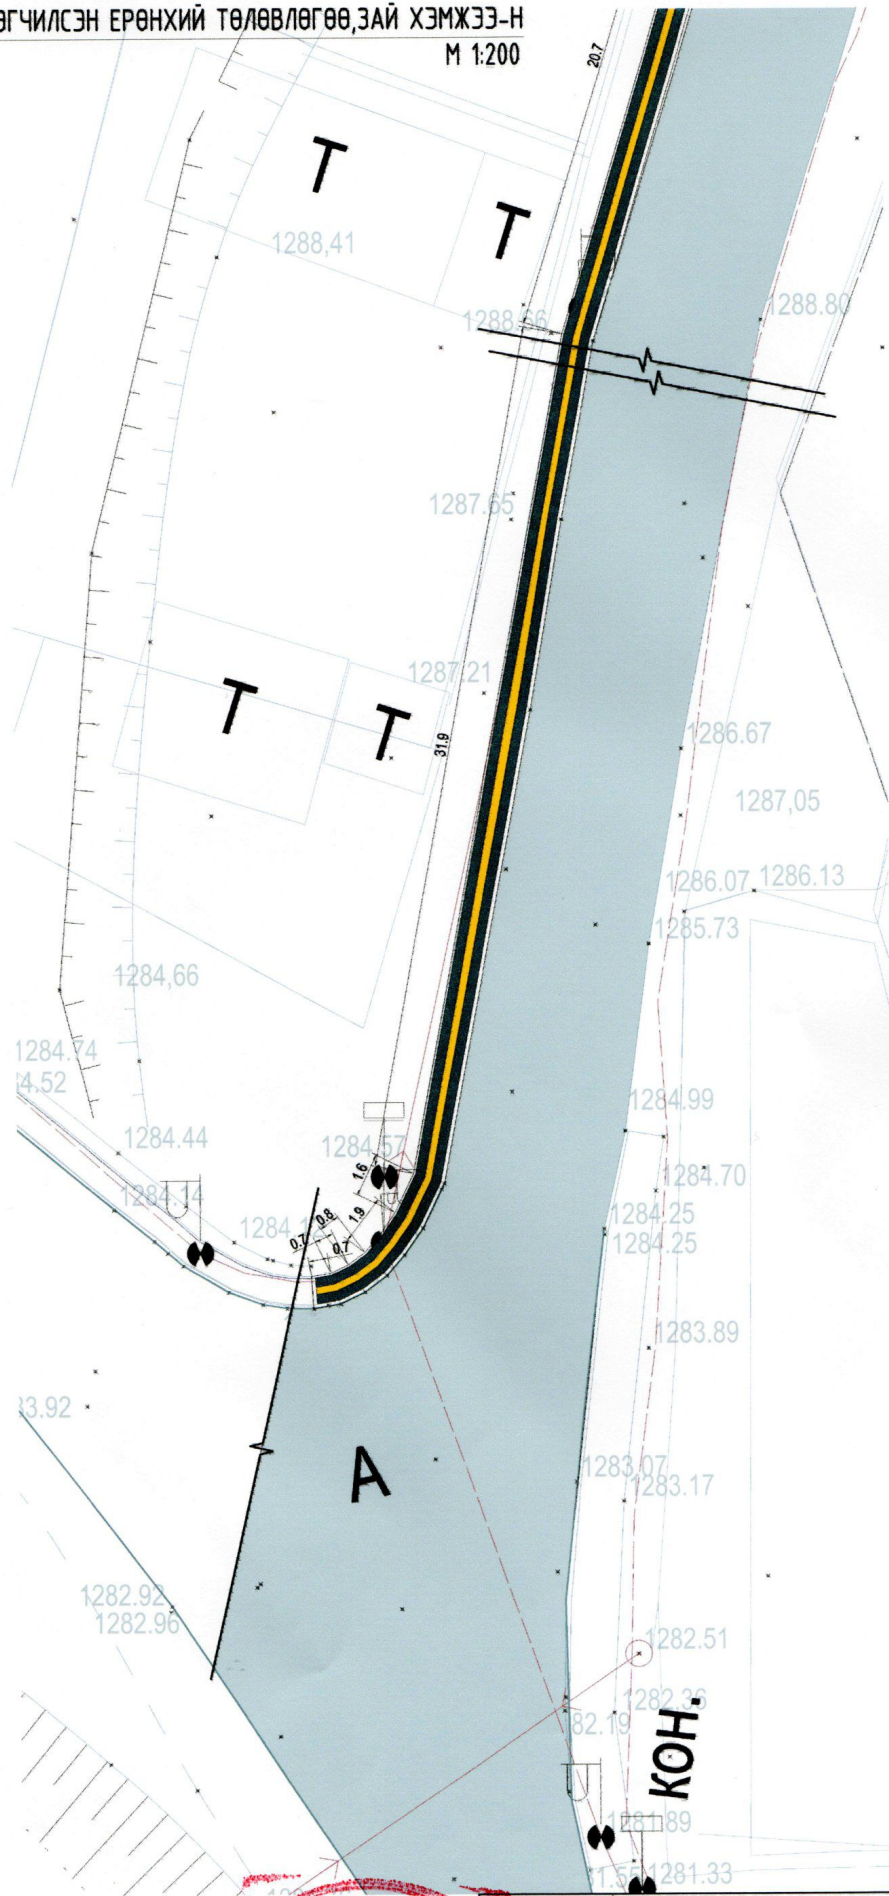

БАЙРШЛИЙН СХЕМ
М 1:5000

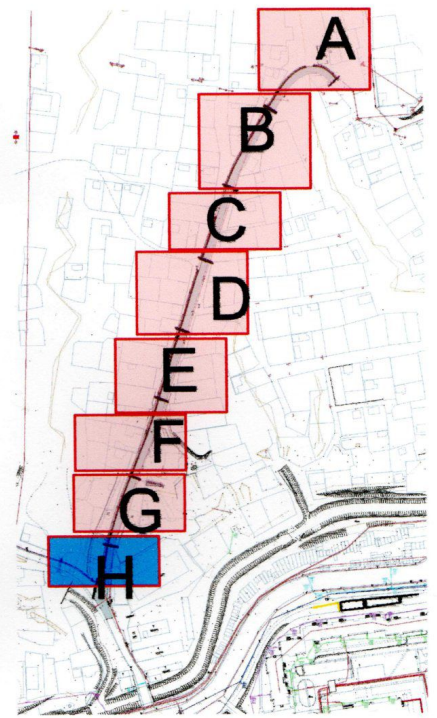

ТАНИХ ТЭМДЭГЛЭГЭЭ

	Төлөвлөж дүй явсан зам
	Одоо байгаа авто зам
	Цахилгааны шугам

ЭХСЭГЧИЛСЭН ЕРӨНХИЙ ТӨЛӨВЛӨГӨӨ, ЗАЙ ХЭМЖЭЭ-Н
ЭКСПЕРТ № 1-41
2023.12.16



Улаанбаатар хот, Сонгинохайрхан дүүрэг, 30-р хороо ЯВГАН ЗАМЫН АЖИЛ					
ХЭСЭГЧИЛСЭН ЕРӨНХИЙ ТӨЛӨВЛӨГӨӨ, ЗАЙ ХЭМЖЭЭ-Н, БАЙРШЛИЙН СХЕМ					
Архитектор	Б.Сарангэрэл	Е.Г.Шифр:	Масштаб:	Огноо:	
Гүйцэтгэсэн	Б.Сарангэрэл	ОЦК-2023/15	М1:5000, 200	2023	
Шалгасан	Л.Цэнд-Аюуш	Т.Г.Шифр:	Зургийн дугаар:	Хуудас:	39
			ET-31		

