



"МӨНХИЙН ТОД ЗАМ" ХХК

ШИФР 18/23

**ХАТУУ ХУЧИЛТТАЙ АВТО ЗАМ, ЗОГСООЛ
ОД ЦОГЦОЛБОР СУРГУУЛИЙН "Б" БАЙР**

УЛААНБААТАР ХОТ 2023 ОН



ЗАХИАЛАГЧ
 ДАРХАН - УУЛ АЙМГИЙН ЗАСАГ
 ДАРГЫН ТАМГЫН ГАЗАР



ГҮЙЦЭТГЭГЧ
 АВТО ЗАМЫН ЗУРАГ ТӨСЛИЙН
 "МӨНХИЙН ТОД ЗАМ" ХХК

ШИФР 18/23

**ХАТУУ ХУЧИЛТТАЙ АВТО ЗАМ, ЗОГСООЛ
 ОД ЦОГЦОЛБОР СУРГУУЛИЙН "А" БАЙР**

ЗӨВШИЛЦСӨН:

ХӨРӨНГӨ ОРУУЛАЛТ, ХӨГЖЛИЙН БОДЛОГО,
 ТӨЛӨВЛӨЛТИЙН ХЭЛТСИЙН ДАРГА



П. БАТСҮХ

ХӨРӨНГӨ ОРУУЛАЛТ, ХӨГЖЛИЙН БОДЛОГО, ТӨЛӨВЛӨЛТИЙН
 ХЭЛТЭС, АЙМГИЙН ЕРӨНХИЙ ЭДИЙН ЗАСАГЧ



Б. БАТСҮХ

ГАЗРЫН ХАРИЛЦАА, БАРИЛГА ХОТ БАЙГУУЛАЛТЫН
 ГАЗРЫН ДАРГА



Д. БАТЧУЛУУН

"ДСЦС" ХК ДЭД ЗАХИРАЛ БӨГӨӨД ЕРӨНХИЙ
 ИНЖЕНЕР



Б. БАТЖАРГАЛ

МЭДЭЭЛЭЛ ХОЛБООНЫ СҮЛЖЭЭ ТӨК ЕРӨНХИЙ ИНЖЕНЕР



Э. МӨНХБАЯР

"ДАРХАН УС СУВАГ" ХК ЕРӨНХИЙ ИНЖЕНЕР
 БӨГӨӨД ДЭД ЗАХИРАЛ



Т. БУЯНДЭЛГЭР

"ДАРХАНЫ ДУЛААНЫ СҮЛЖЭЭ" ТӨХК
 ЕРӨНХИЙ ИНЖЕНЕР



Б. ХҮРЭЛТОГОО

ГҮЙЦЭТГЭСЭН:

"МӨНХИЙН ТОД ЗАМ" ХХК-ийн ЗАХИРАЛ



Т. ГЭНХМӨНХ

"МӨНХИЙН ТОД ЗАМ" ХХК-ийн ИНЖЕНЕР



Э. ТҮВШИНСАНАА

УЛААНБААТАР ХОТ 2023 ОН



"МӨНХИЙН ТОД ЗАМ" ХХК

ШИФР 18/23

ЗУРГИЙН ЖАГСААЛТ

Д/д	ЗУРГИЙН ЖАГСААЛТ	ХУУДАС
1	Байршлын тойм зураг	1
2	Дэвсгэр зураг	1
3	Дагуу огтлолын зураг	1
4	Нэг маягийн хөндлөн огтлол	1
5	Хөдөлгөөн зохион байгуулалтын зураг	1
6	Хөндлөн огтлол	2
7	Явган хүний гарцны зураг	1
8	Ажлын тоо хэмжээ	1

УЛААНБААТАР ХОТ 2023 он





"МӨНХИЙН ТОД ЗАМ" ХХК

ШИФР 18/23

БАЙРШЛЫН ТОЙМ ЗУРАГ

УЛААНБААТАР ХОТ 2023 он

Байршлын тойм зураг

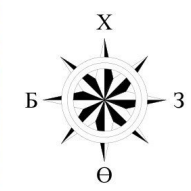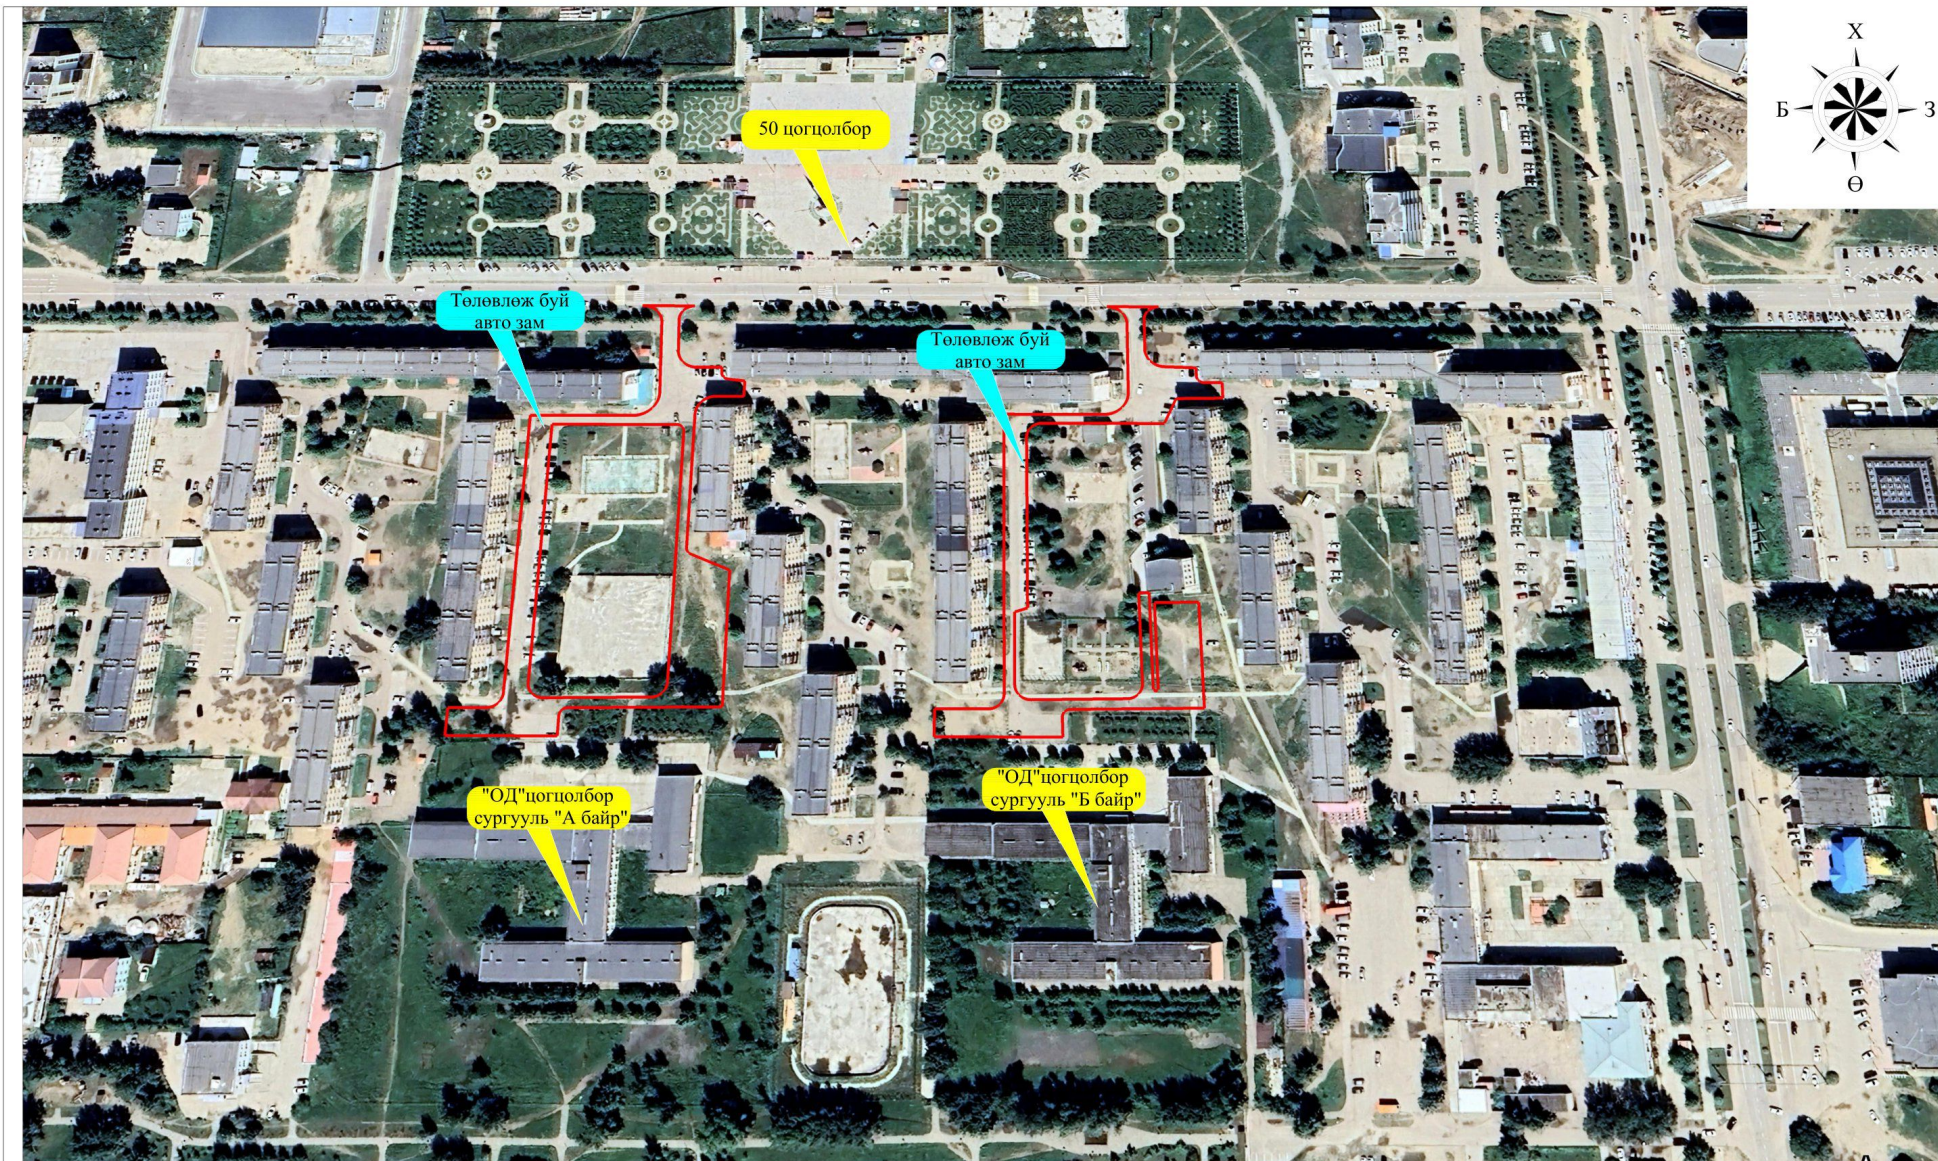

"ДСЦС" ХК ЕРӨНХИЙ ИНЖЕНЕР.....Б. БАТЖАРГАЛ

<p>Мөнхийн Тод Зам ХХК</p>	ХАТУУ ХУЧИЛТТАЙ АВТО ЗАМ, ЗОГСООЛ ОД ЦОГЦОЛБОР СУРГУУЛИЙН "А" БАЙР			Төслийн дугаар: 18/23	Үе шат: А.3
	Байршлын тойм зураг			Бүх хуудас: 1	Хуудас: 1
Баянзүрх Дүүрэг 12-р Хороолол 3-р Хороо 125а Байр Утас: 976-11-455160	Захирал Ер/Инженер Гүйцэтгээн	Г.Энхмөнх Э.Түвшинсанаа Б.Сумьяа		Огноо: 2023-11	Масштаб: 16 A1



"МӨНХИЙН ТОД ЗАМ" ХХК


ШИФР 18/23

ДЭВСГЭР ЗУРАГ

УЛААНБААТАР ХОТ 2023 он

Дэвсгэр зураг

"ДСЦС" ХК ЕРӨНХИЙ ИНЖЕНЕР-АРХИТЕКТЫН Б. БАТЖАРГАЛ

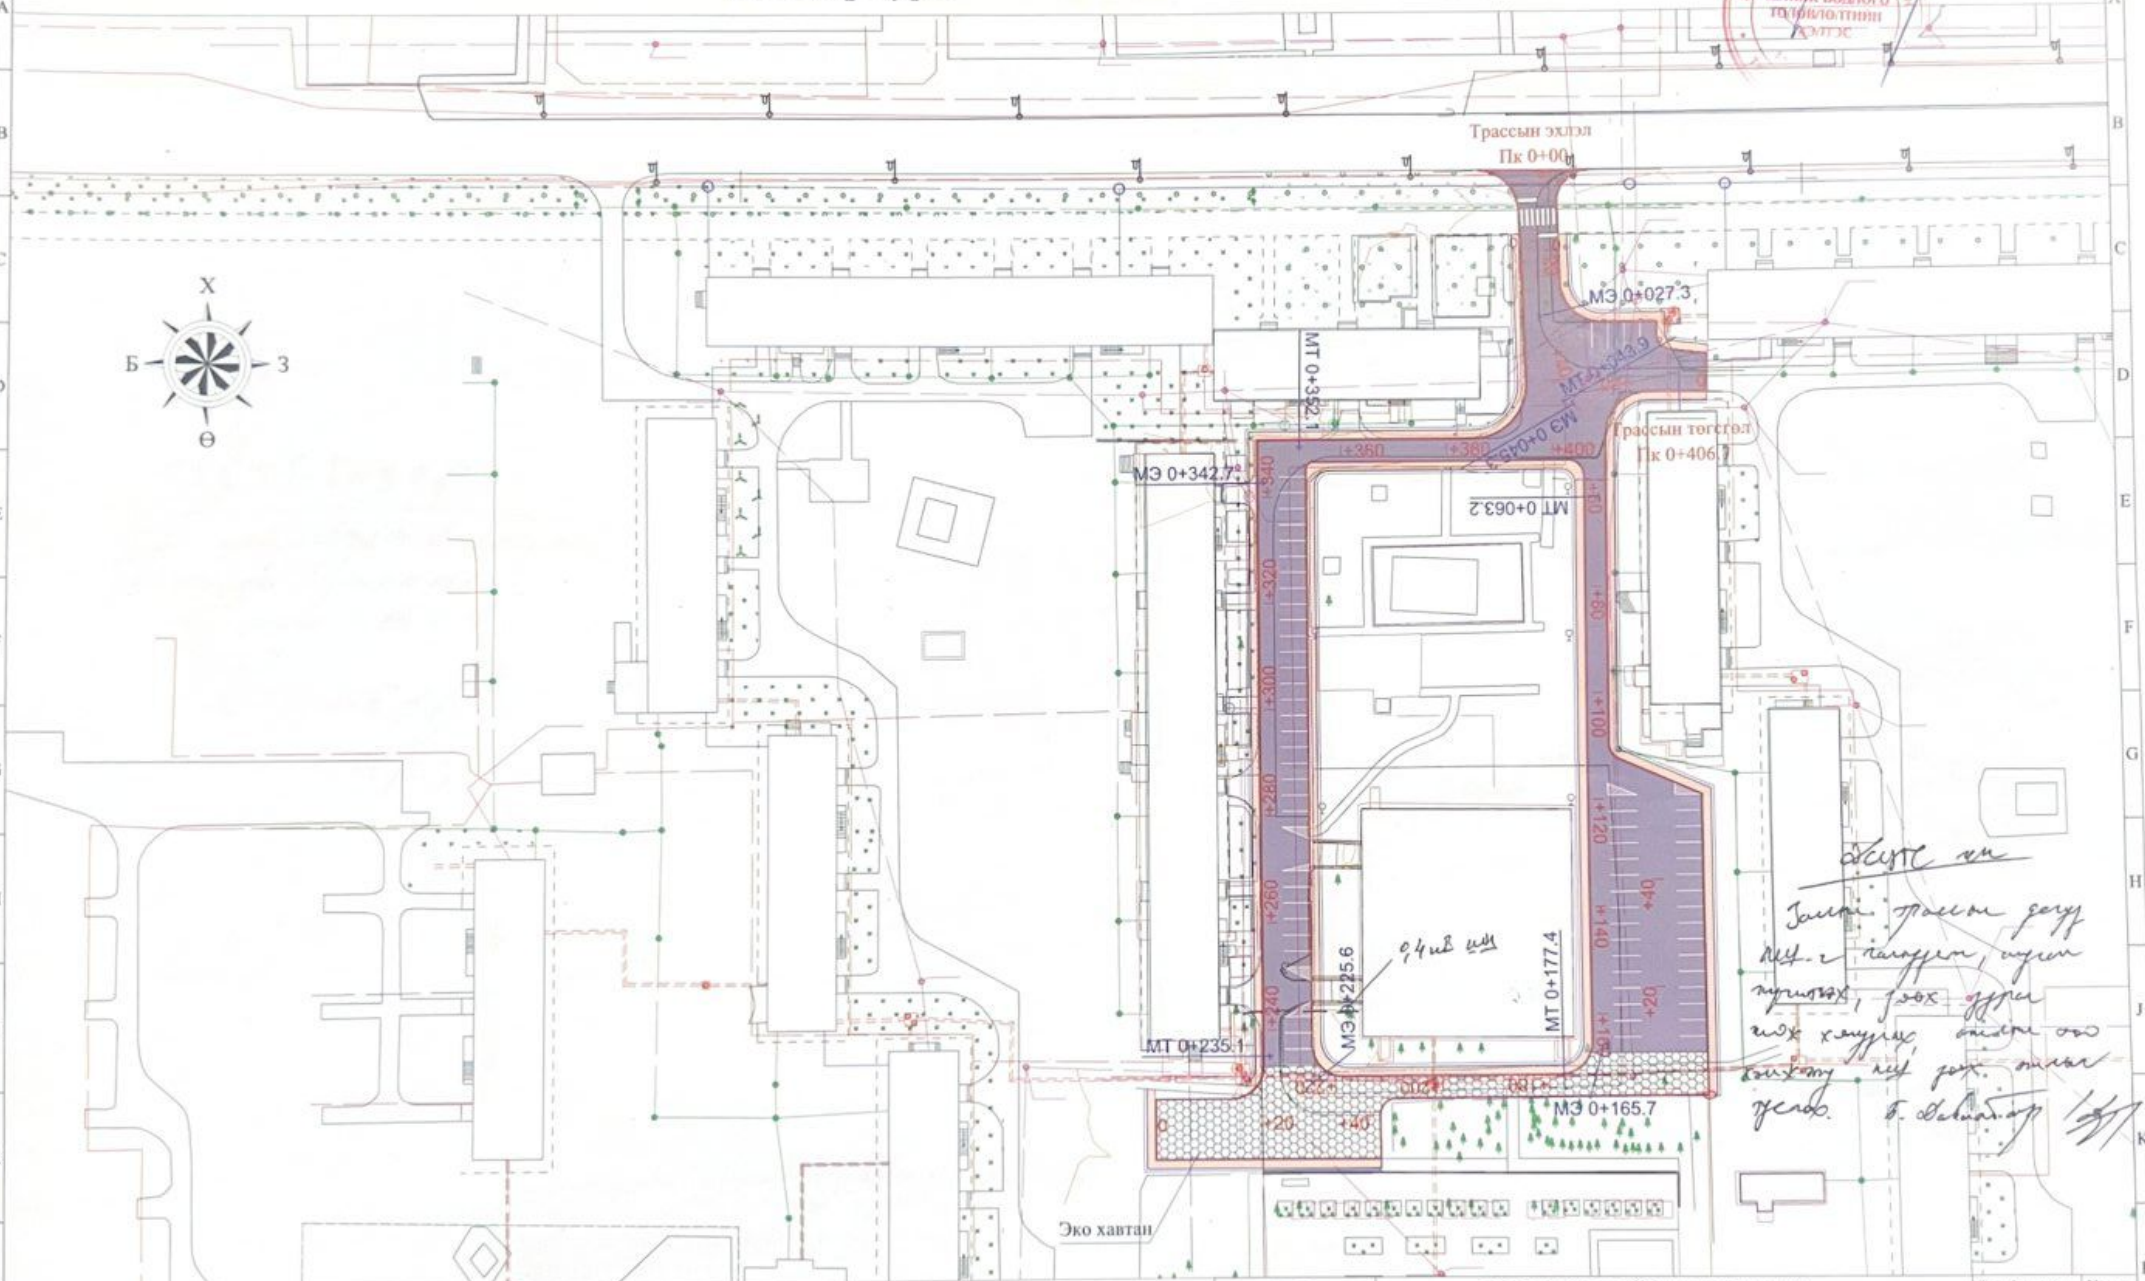

*Хүндэтгэн
Төсвийн авто зам
дээр хийгдсэн, үндсэн
төлөвлөгөө, зогсоол
зам хатуу хатуу хатуу
хатуу хатуу хатуу
хатуу хатуу хатуу
хатуу хатуу хатуу*

Дэвсгэр зургийн таних тэмдэг

- Төлөвлөж байгаа авто зам
- Одоо байгаа хашаа
- Зүг заах тэмдэг
- Холбооны шугам
- Төлөвлөж байгаа явган хүний зам талбай
- Цэвэр усны шугам
- Бохирын шугам
- Дулааны шугам



Мөнхийн Тод Зам ХХК

ХАТУУ ХУЧИЛТАЙ АВТО ЗАМ, ЗОГСООЛ ОД НОГЦОЛБОР СУРГУУЛИЙН "Б" БАЙР


Баянзүрх Дүүрэг 12-р
Хороолол 3-р Хороо 125а
Байр
Утас: 976-11-455160

Хөдөлгөөн зохин байгуулалтын зураг

Захирал	Г. Энхмөнх
Ер-Итгэлээр	Э. Түвшинсанаяа
Гүйцэтгэсэн	Б. Сумяла

Төслийн дугаар	18/23	Үе шат	А.3
Бүх хуудас	1	Хуудас	1
Огноо	2023-11		
Масштаб	1:1000		

Дэвсгэр зураг

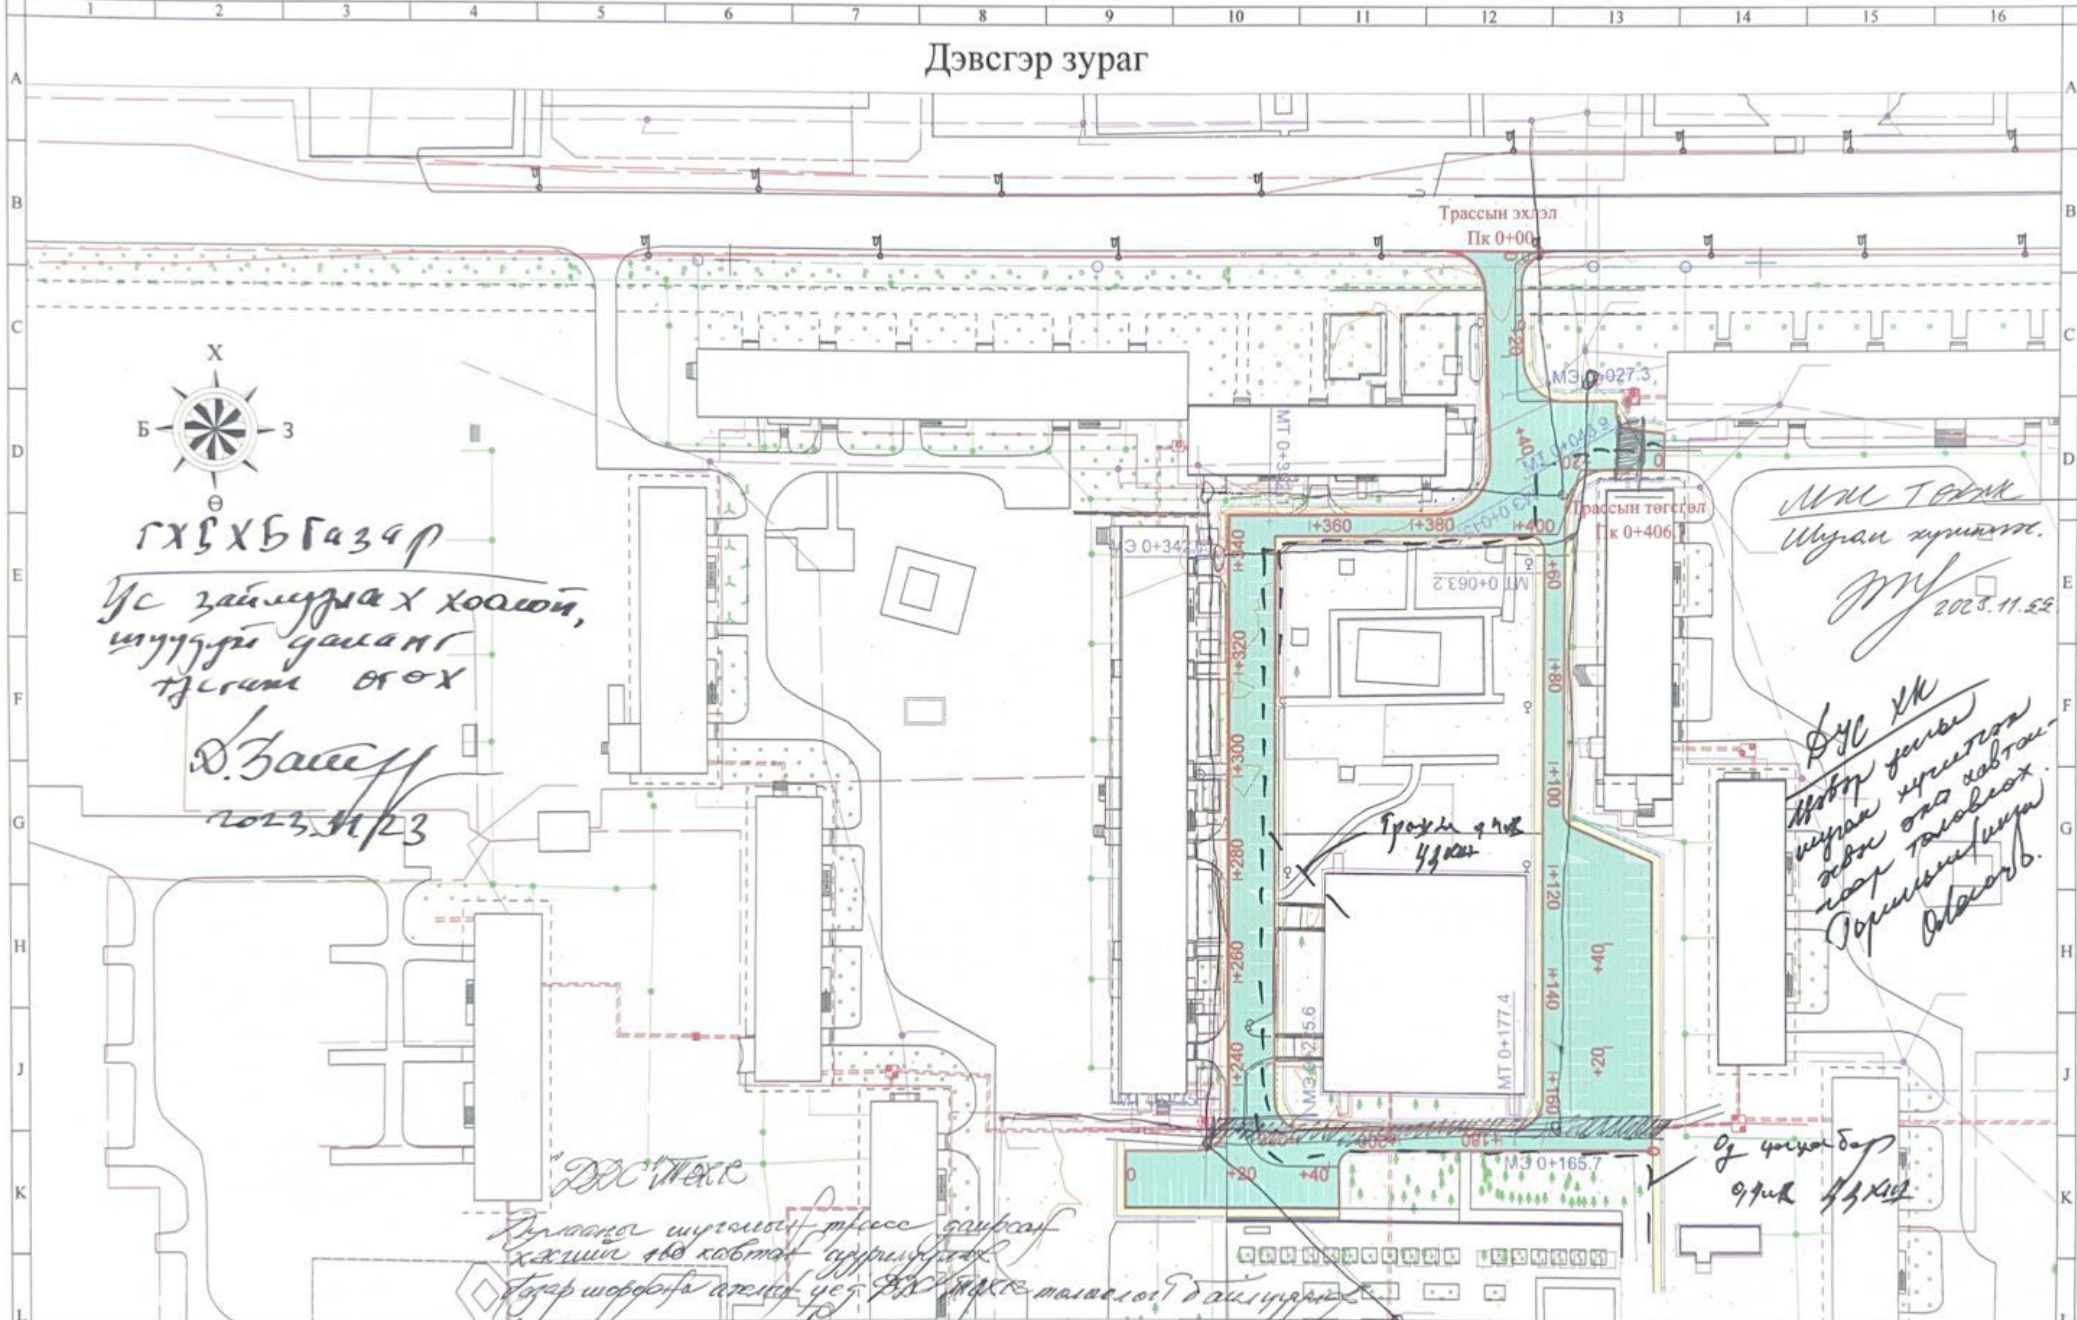

ГХБХБ Газар
 Ус зайлуулах хоолой,
 шуугийн дамланг
 тусламь өгөх
 Д.Замуу
 2023.11.23

ММ ТӨММ
 Шуган хувиар
 2023.11.22

Бус хк
 МОН үүсвэр
 шуган хувиар
 эвчн оюу хэвтэн
 хэр талбар
 Дорнод улс
 Ойгоо

Дамнаа шугамын тусгай гүйцэтгэл
 хэргийн эвчн оюу хэвтэн
 хэр шугамын тусгай үеэ ГХБХБ талбар оюу дайруулж
 Зураачийн тэмдэг Т.З.А.

Эрчүүн дээр
 оюу хэвтэн

Дэвсгэр зургийн таних тэмдэг

-
-
-
-
-
-
-
-




Мөнхийн Тод Зам
 ХХК

**ХАТУУ ХУЧИЛТАЙ АВТО ЗАМ, ЗОГСООЛ
 ОД ЦОГЦОЛБОР СУРГУУЛИЙН "Б" БАЙР**

Дэвсгэр зураг				Төслийн дугаар: 18/23	Үе шат: А.3
Дэвсгэр зураг				Бүх хуудас: 1	Хуудас: 1
Баянзүрх Дүүрэг 12-р Хороолол 3-р Хороо 125а Байр Утас: 976-11-455160	Захирагч Ер Инженер Гүндэтгэсэн	Г.Энхмөнх Э.Түвшинсанаа Б.Сумяла	 	Огноо: 2023-11	Масштаб: 1:1000

Дэвсгэр зураг

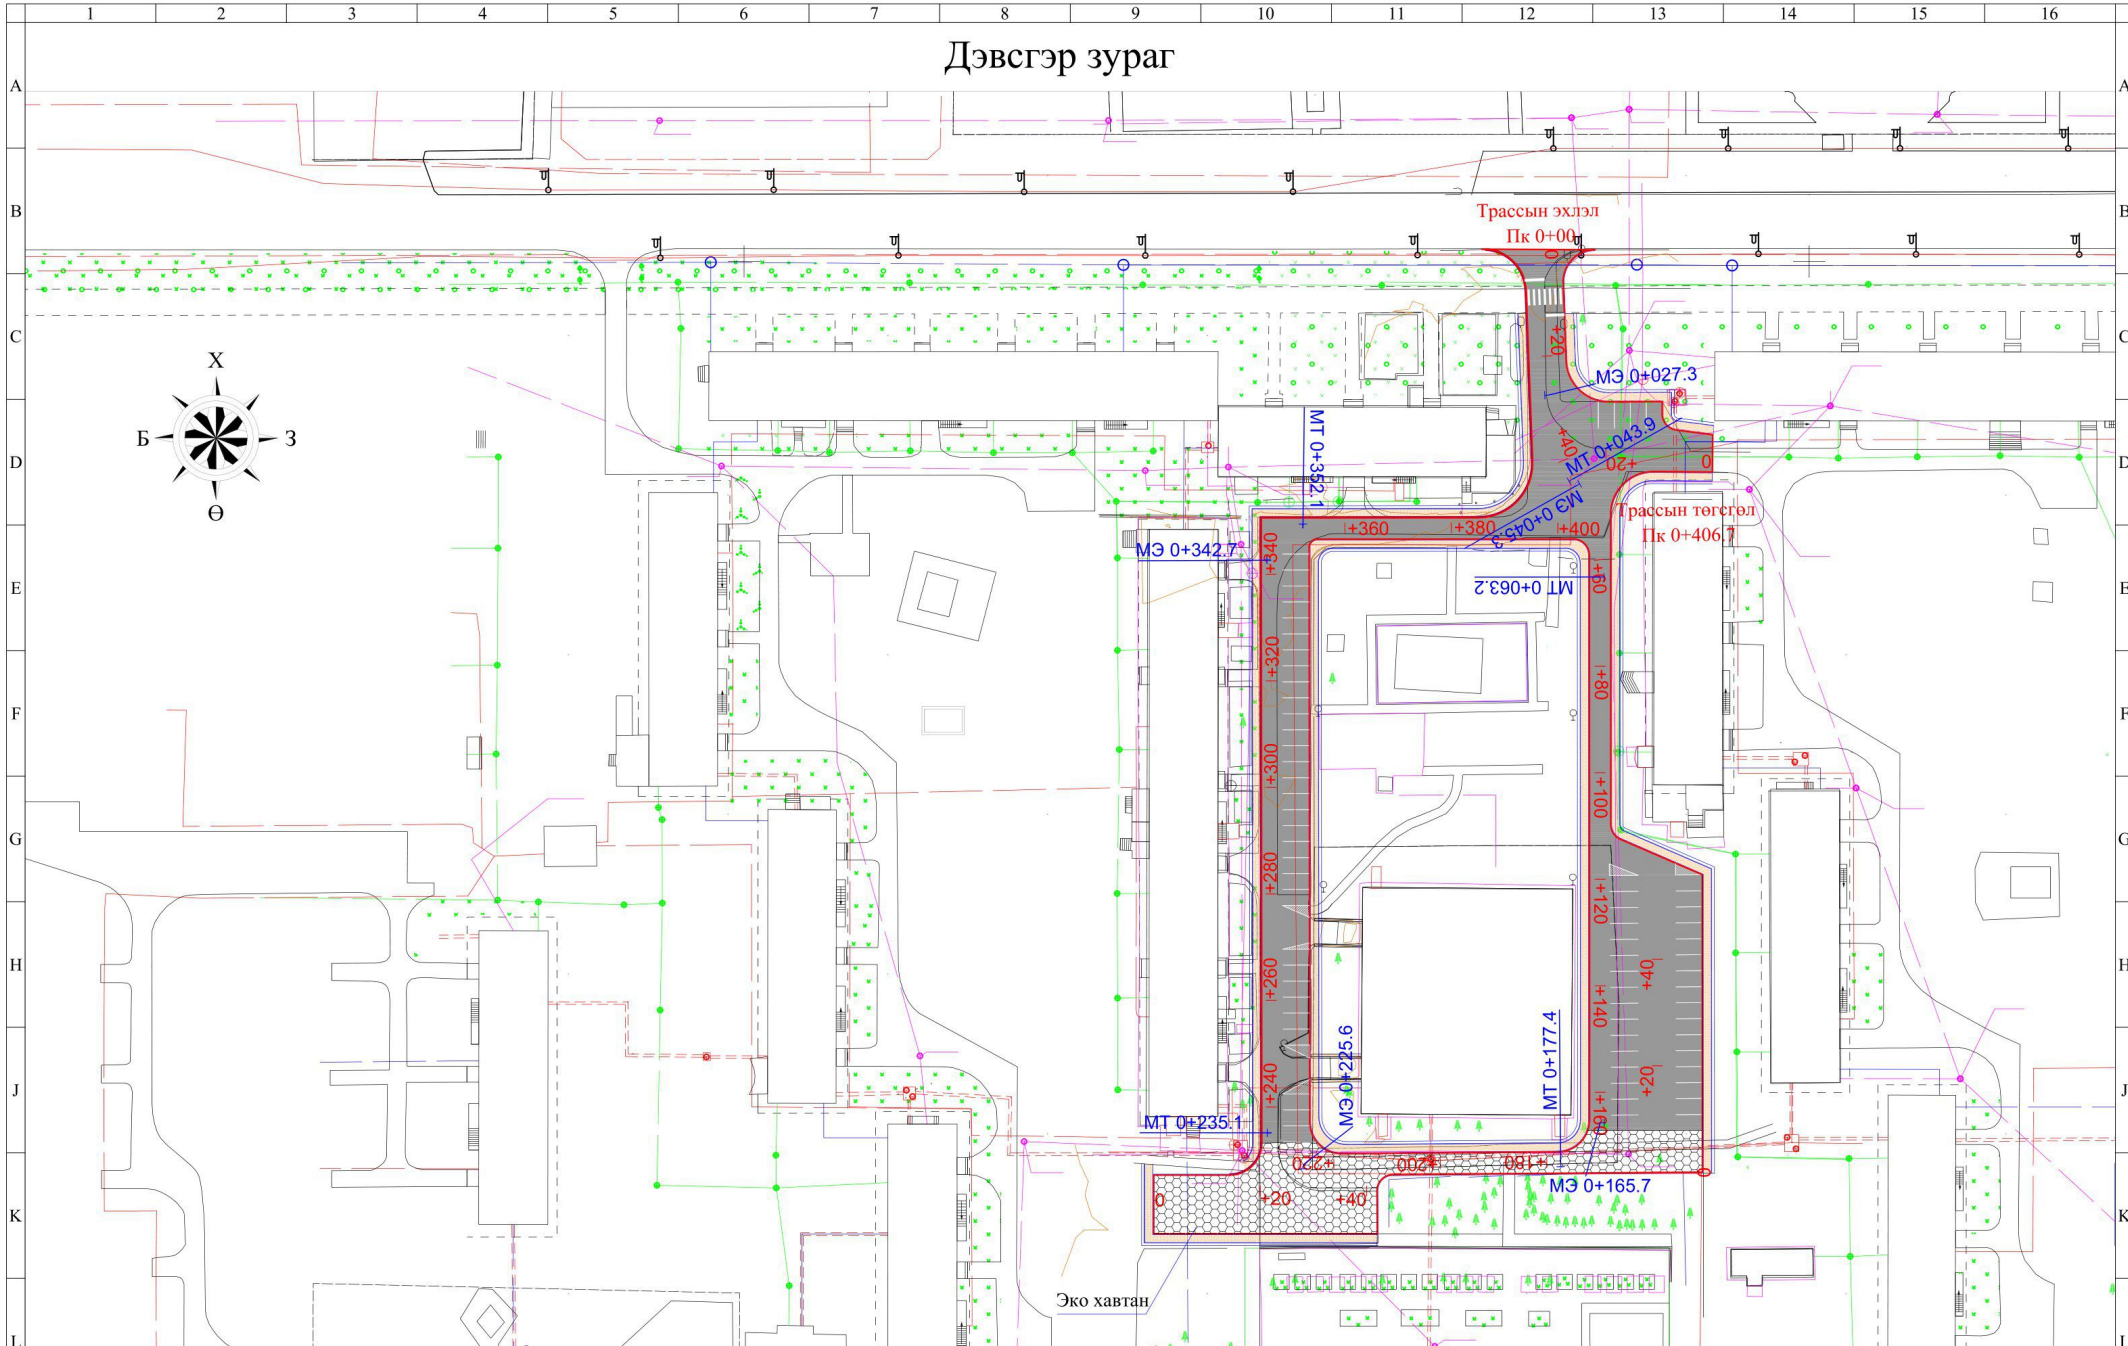

Дэвсгэр зургийн таних тэмдэг

- Төлөвлөж байгаа авто зам
- Одоо байгаа хашаа
- Зүг заах тэмдэг
- Холбооны шугам
- Төлөвлөж байгаа явган хүний зам талбай
- Цэвэр усны шугам
- Бохирын шугам
- Дулааны шугам



Мөнхийн Тод Зам
ХХК

ХАТУУ ХУЧИЛТАЙ АВТО ЗАМ, ЗОГСООЛ
ОД ЦОГЦОЛБОР СУРГУУЛИЙН "А" БАЙР

Дэвсгэр зураг

Баянзүрх Дүүрэг 12-р
Хороолол 3-р Хороо 125а
Байр
Утас: 976-11-455160

Захирал	Г.Энхмөнх
Ер/Инженер	Э.Тувшинсанаа
Гүйцэтгэсэн	Б.Сумьяа

(Handwritten signatures)

Төслийн дугаар:	18/23	Үе шат:	А.3
Бүх хуудас:	1	Хуудас:	1
Огноо:	2023-11	Масштаб:	1:1000




"МӨНХИЙН ТОД ЗАМ" ХХК




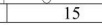
ШИФР 18/23

ДАГУУ ОГТЛОЛЫН ЗУРАГ

УЛААНБААТАР ХОТ 2023 он

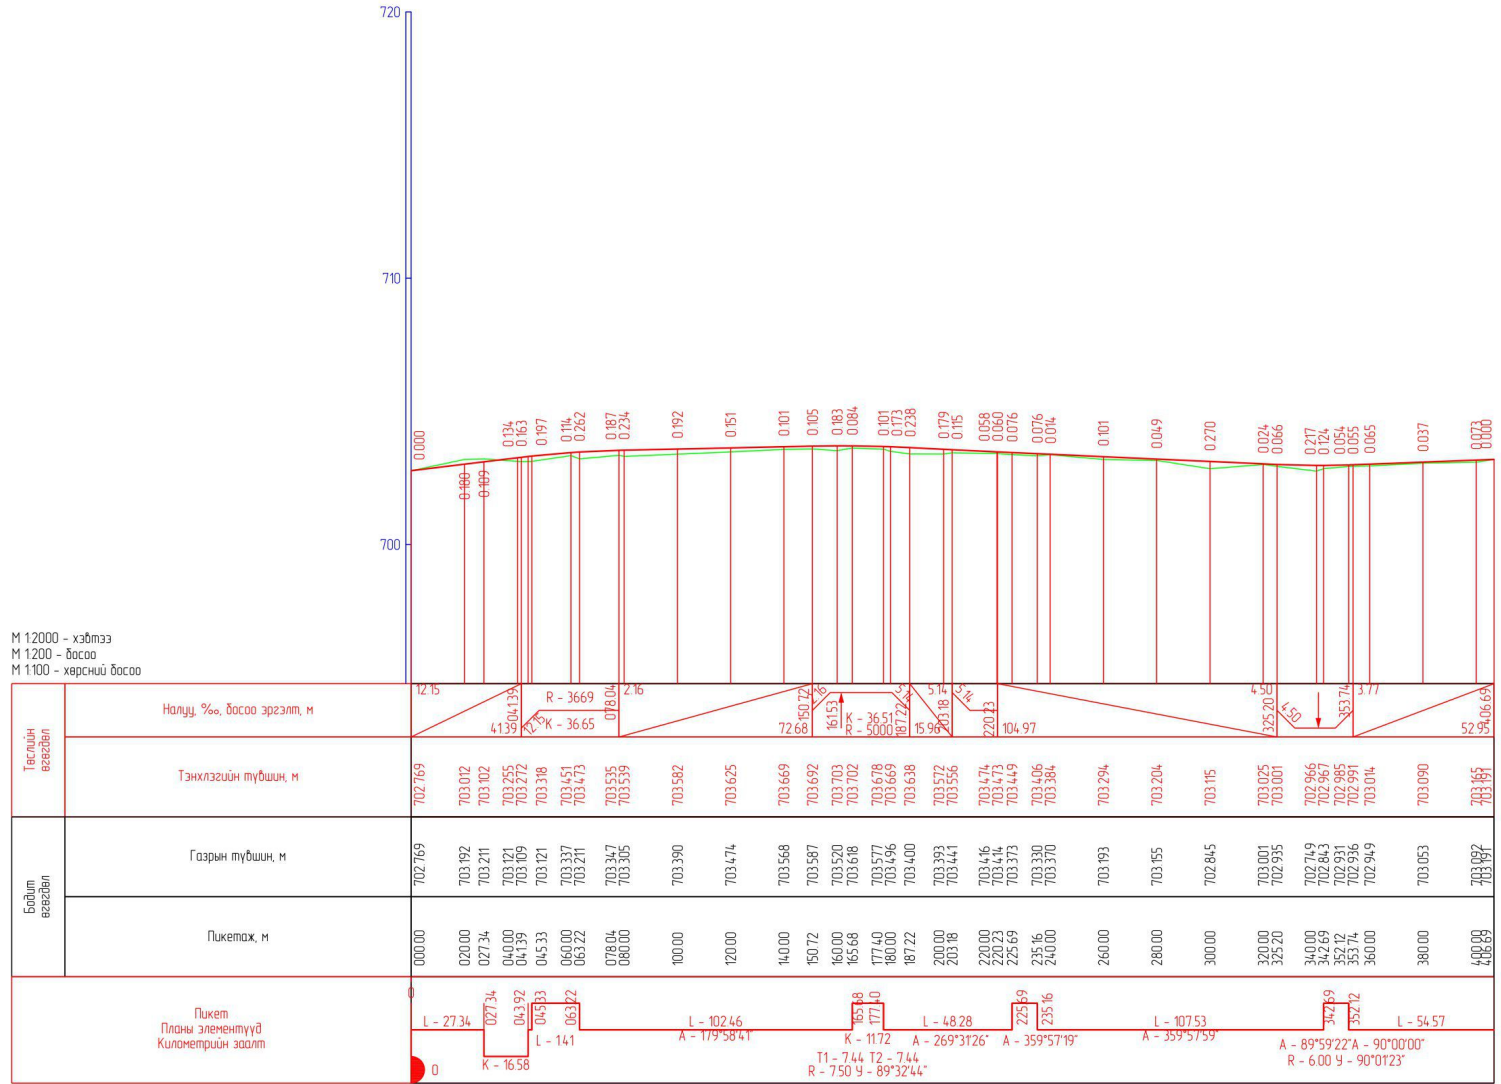Дагуу огтлолын зураг



 Мөнхийн Тод Зам ХХК	ХАТУУ ХУЧИЛТАЙ АВТО ЗАМ, ЗОГСООЛ ОД ЦОГЦОЛБОР СУРГУУЛИЙН "А" БАЙР			Төслийн дугаар: 18/23	Үе шат: А.3
	Дагуу огтлолын зураг			Бүх хуудас: 1	Хуудас: 1
Баянзүрх Дүүрэг 12-р Хороолол 3-р Хороо 125а Байр Утас: 976-11-455160	Захирал Ер/Инженер Гүйцэтгэсэн	Г.Энхмөнх Э.Түвшинсанаа Б.Сумьяа	  	Огноо: 2023-11	Масштаб:



"МӨНХИЙН ТОД ЗАМ" ХХК


ШИФР 18/23

НЭГ МАЯГИЙН ХӨНДЛӨН ОГТЛОЛ

УЛААНБААТАР ХОТ 2023 он

Нэг маягийн хөндлөн огтлол


1. Км 0+000- Км 0+040

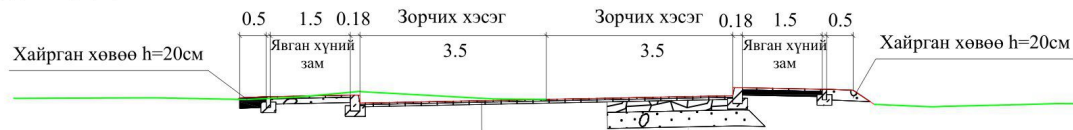

Асфальтбетон хучилт, Өнгө үе h=3 см
 Асфальтбетон тэгшилгээний үе h=0-5 см
 Одоо байгаа асфальтбетон хучилт

Асфальтбетон хучилт, Өнгө үе h=3 см
 Асфальтбетон хучилт, Суурь үе h=4 см
 Буталсан чулуун суурь, h=20 см
 Суурийн доод үе h=30см
 Далан 98%
 Ул хөрс, >CBR 15


2. Км 0+240- Км 0+340

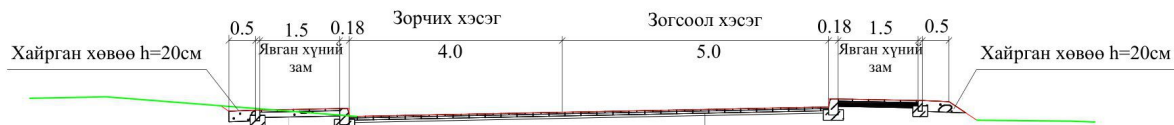

Явган замын өнгөт хавтан
 Элсэн суурь, h=10 см
 Далан 98%
 Ул хөрс, >CBR 15

Асфальтбетон хучилт, Өнгө үе h=3 см
 Асфальтбетон тэгшилгээний үе h=0-5 см
 Одоо байгаа асфальтбетон хучилт

В30 ангийн MNS 842: стандартын хашилгаар хийнэ

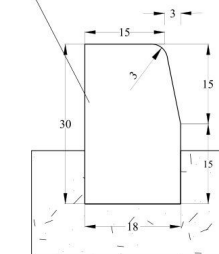

ЯВГАН ХҮНИЙ ЗАМЫН ХАШЛАГА

М 1:20



ЯВГАН ХҮНИЙ ЗАМ БА ХӨВӨӨ

М 1:50



Мөнхийн Тод Зам
ХХК

ХАТУУ ХУЧИЛТТАЙ АВТО ЗАМ, ЗОГСООЛ
ОД ЦОГЦОЛБОР СУРГУУЛИЙН "А" БАЙР

НЭГ МАЯГИЙН ХӨНДЛӨН ОГТЛОЛЫН ЗУРАГ

Баянзүрх Дүүрэг 12-р
Хороолол 3-р Хороо 125а
Байр
Утас: 976-11-455160

Захирал
Ер/Инженер
Гүйцэтгээн

Г.Энхмөнх
Э.Түвшинсанаа
Б.Сумьяа

Хуучин
Хуучин
Хуучин

Төслийн дугаар:
18/23

Бүх хуудас:
2

Огноо:
2023-11


Үе шат:
А.3

Хуудас:
1

Масштаб:
1:50

Нэг маягийн хөндлөн огтлол

/Км 0+120- Км 0+160/

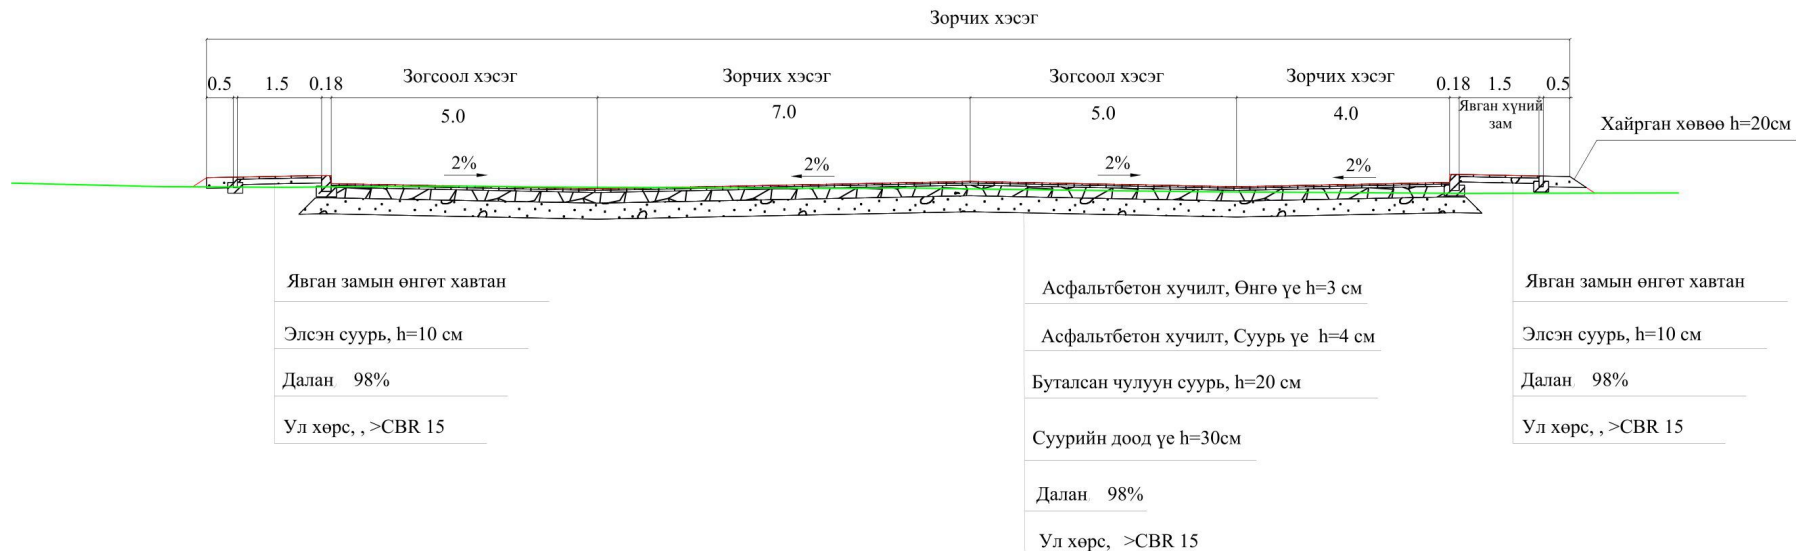


ЯВГАН ХҮНИЙ ЗАМЫН ХАШЛАГА

М 1:20





ЯВГАН ХҮНИЙ ЗАМ БА ХӨВӨӨ

М 1:50

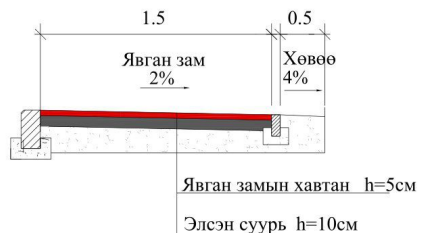

В30 ангийн MNS 842:
стандартын хашилгаар
хийнэ

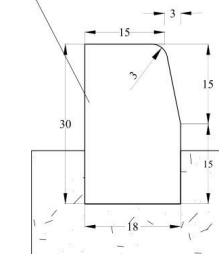

 Мөнхийн Тод Зам XXX	ХАТУУ ХУЧИЛТТАЙ АВТО ЗАМ, ЗОГСООЛ ОД ЦОГЦОЛБОР СУРГУУЛИЙН "А" БАЙР			Төслийн дугаар: 18/23	Үе шат: А.3
	НЭГ МАЯГИЙН ХӨНДЛӨН ОГТЛОЛЫН ЗУРАГ			Бүх хуудас: 2	Хуудас: 2
	Баянзүрх Дүүрэг 12-р Хороолол 3-р Хороо 125а Байр Утас: 976-11-455160	Захирал Ер/Инженер Гүйцэтгэсэн	Г.Энхмөнх Э.Түвшинсанаа Б.Сумьяа	Огноо: 2023-11	Масштаб: 1:50



"МӨНХИЙН ТОД ЗАМ" ХХК

ШИФР 18/23

ХӨДӨЛГӨӨН ЗОХИОН БАЙГУУЛАЛТЫН ЗУРАГ

УЛААНБААТАР ХОТ 2023 он

ЗАМЫН ТЭМДЭГ



5.23 Хороололын эхлэл



5.24 Хорооллын төгсгөл



5.7 Нэг чигийн хөдөлгөөн




5.8 Нэг чигийн хөдөлгөөний төгсгөл



2.1 Орох хоригтой

Тэмдэгийн жагсаалт

ЗАМЫН ТЭМДЭГИЙН ШОНГИЙН СХЕМ

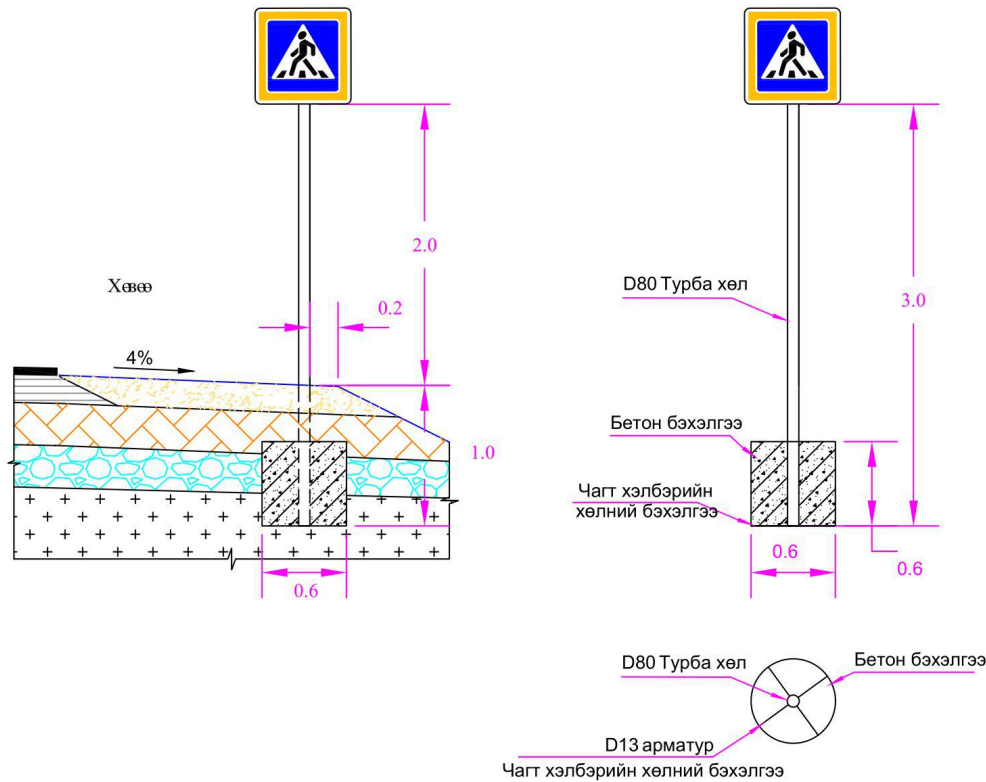

Пикет		Хориглох тэмдэг	Мэдээлэх тэмдэг	Нийт
Зүүн	Баруун			
0+004.455			5.24	1
	0+005.656		5.23	1
0+058.473			5.8	1
	0+061.880	2.1		1
0+385.802			5.7	1
Нийт:				5



Мөнхийн Тод Зам
ХХК

ХАТУУ ХУЧИЛТТАЙ АВТО ЗАМ, ЗОГСООЛ
ОД ЦОГЦОЛВОР СУРГУУЛИЙН "А" БАЙР

ЗАМЫН ТЭМДЭГ

Баянзүрх Дүүрэг 12-р
Хороолол 3-р Хороо 125а
Байр
Утас: 976-11-455160


Захирал
Ер/Инженер
Гүйцэтгээн

Г.Энхмөнх
Э.Түвшинсанаа
Б.Сумьяа

Төслийн дугаар:
18/23
Бүх хуудас:
1
Огноо:
2023-11
Масштаб:
1:2000

Үе шат:
А.3
Хуудас:
1
2023-11
1:2000

Хөдөлгөөн зохион байгуулалтын зураг

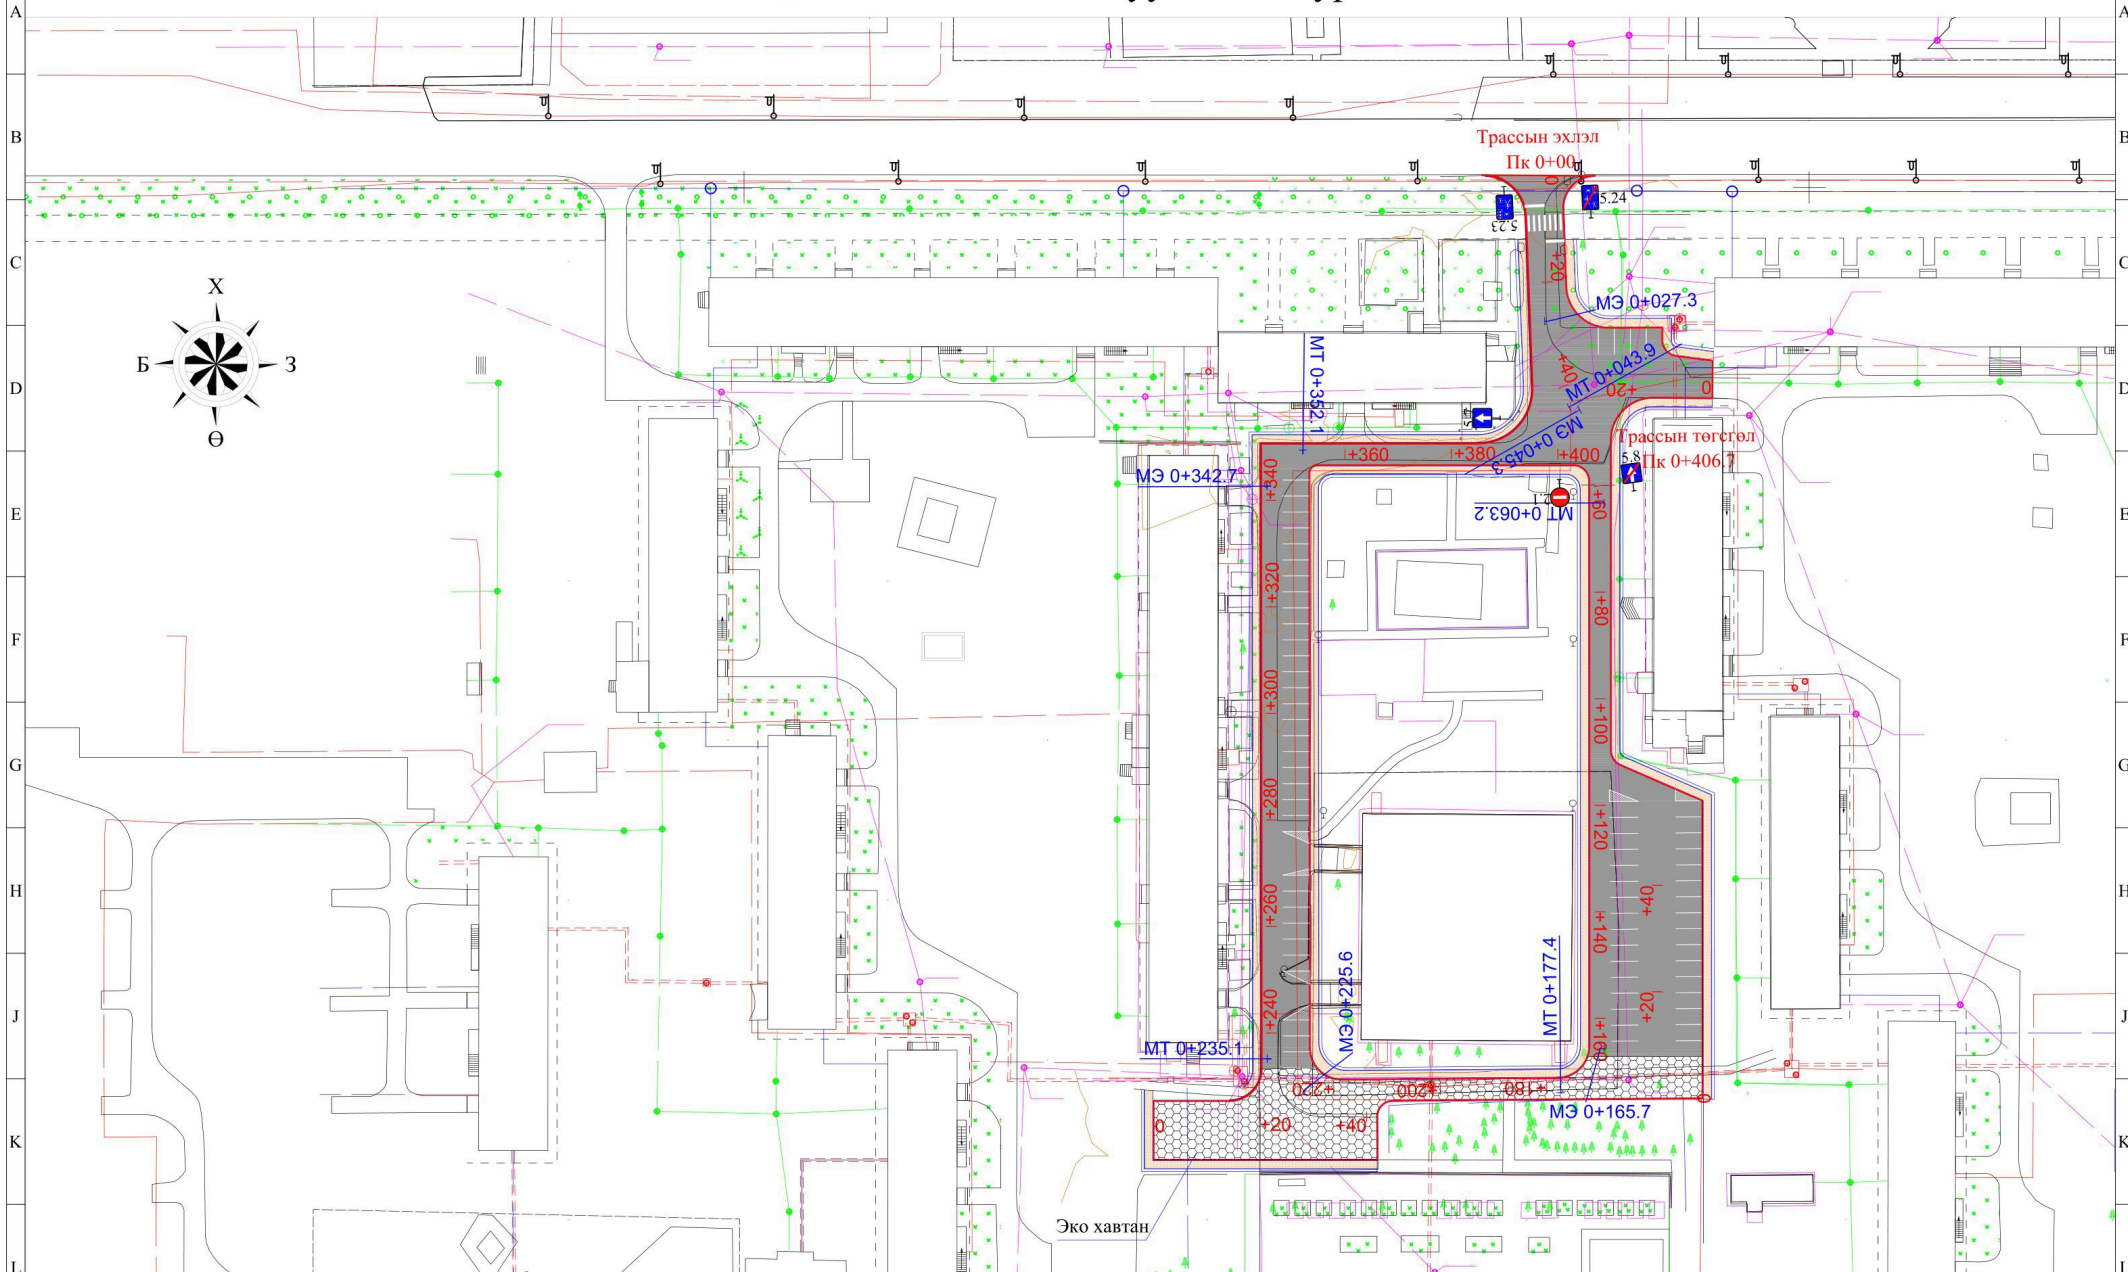

Дэвсгэр зургийн таних тэмдэг

- Төлөвлөж байгаа авто зам
- Одоо байгаа хашаа
- Зүг заах тэмдэг
- Холбооны шугам
- Төлөвлөж байгаа явган хүний зам талбай
- Цэвэр усны шугам
- Бохирын шугам
- Дулааны шугам



Мөнхийн Тод Зам
ХХК

ХАТУУ ХУЧИЛТАЙ АВТО ЗАМ, ЗОГСООЛ ОД ЦОГДОЛБОР СУРГУУЛИЙН "А" БАЙР		Төслийн дугаар: 18/23	Үе шат: А.3
Хөдөлгөөн зохион байгуулалтын зураг		Бүх хуудас: 1	Хуудас: 1
Баянзүрх Дүүрэг 12-р Хороолол 3-р Хороо 125а Байр Утас: 976-11-455160	Захирал Ер/Инженер Гүйцэтгэсэн	Г.Энхмөнх Э.Тувшинсанаа Б.Сумьяа	Огноо: 2023-11 Масштаб: 1:1000