


**БАРИЛГЫН ЗУРАГ ТӨСЛИЙН
"БИ ӨҮ ЭКС ЭКС" ХХК**

Тусгай зөвшөөрлийн дугаар 3117-1093/19
Улаанбаатар хом БГД-дүүрэг, 2-р хороо, Талин Центр
204, тоот

Дорноговь аймгийн Ерөнхий архитектор

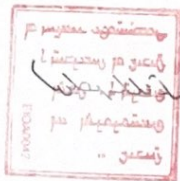

Г.Очирсүх

ЕГ Шифр: В0Х-23/2023

**(Дорноговь аймаг, Мандах сум)
СОЁЛЫН ТӨВИЙН ГАДНА ТАЛБАЙН ЗАСВАР, ТОХИЖИЛТ**
(ажлын зураг)

ЗӨВШӨӨРӨЛЦСӨН

Анбан тусгал	Нэр
Дорноговь аймгийн Газрын харилцаа, Барулага Хөм байгуулалт газрын дарга	Ц.Оюунсайхан

БОЛОВСРУУЛСАН



Гарын үсэг	Гүйцэтгэгч	Нэр	Гарын үсэг
	ВОХХ	"Би Өү Экс Экс ХХК"-ний захирал	Ч.Сүхбаатар
Захиалагч		Нэр	Гарын үсэг
Дорноговь аймгийн Мандах сумын Эзлэг дарга		Б.Уянгахаахяр	



Улаанбаатар хом
2023 он

БАРИЛГЫН ЗУРАГ ТӨСЛИЙН
"БИ ӨҮ ЭКС ЭКС" ХХК

Тусгай зөвшөөрлийн дугаар 3Т117-1093/19
Улаанбаатар хөм БГ Д-0үүрэг 2-р хороо, Төмр Цөмтр
204, тоом

(Дорноговь аймаг, Мандах сум)
СОЁЛЫН ТӨВИЙН ГАДНА ТАЛБАЙН ЗАСВАР, ТОХИЖИЛТ

Барилгад архитектuruн хэсэг- БА
(ажлын зураг)


Захирагч /Ч.Сугар/
Архитектор /М.Д.П. /Л.Ням-Очир/



Улаанбаатар хөм
2023 он

ЕГ Шифр: В0Х-22/23

СОЁЛЫН ТӨВИЙН ГАДНА ТАЛБАН БАЙГУУЛАЛТ /ОДОО БАЙГАА/ М:1:200

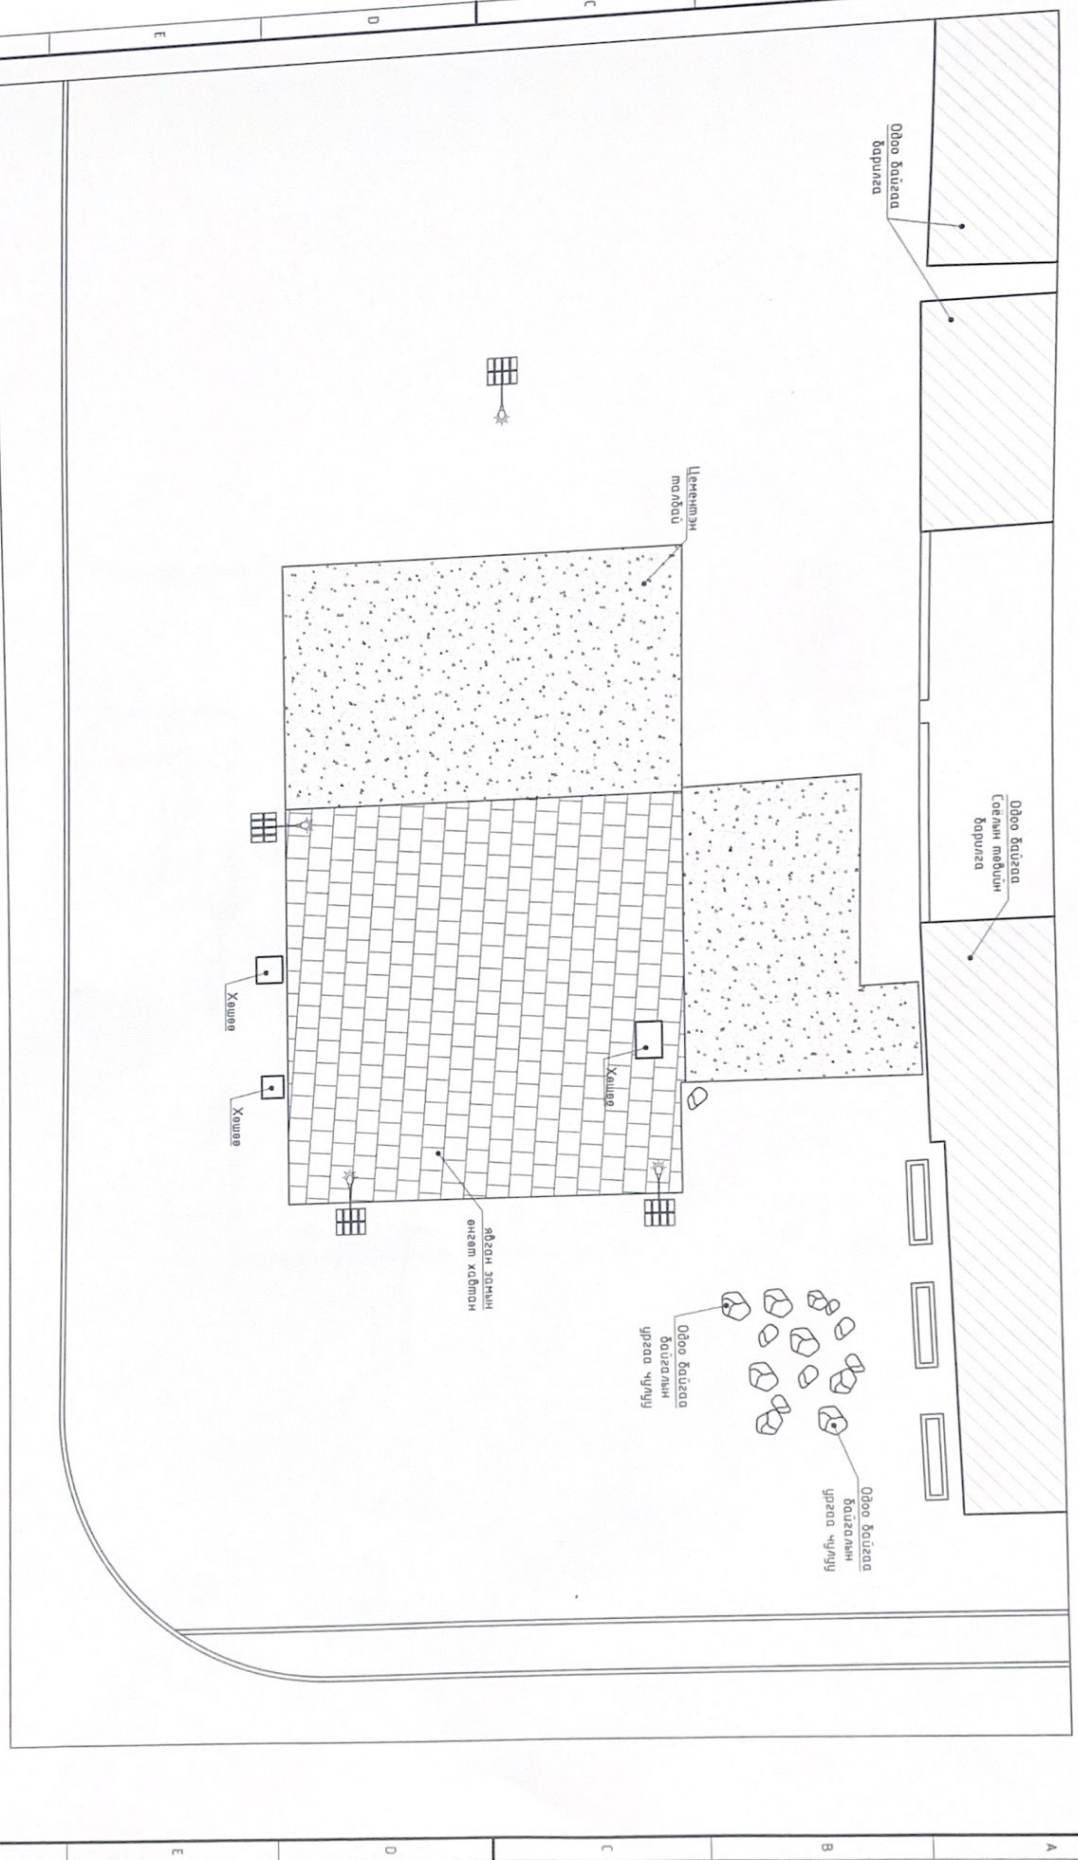

ТАНХИ ТЭМДЭГ


	Агмо зөгсөөл		Одоо байцаа
	Гамниг чийгдүү өнгөлзөө		Цөвөгшөөн мэдлүү
			Одоо байцаа доргуулаа

Б.О.Х.Х
Б.Т.Э.С.Э.С.Х.Х

Дорноговь аймаг, Нийслэл сум

СОЁЛЫН ТӨВИЙН ГАДНА ТАЛБАН БАЙГУУЛАЛТ /ОДОО БАЙГАА/ ТОХИЖИЛТ

Архитектор	Гүйцэтгэсэн	Шаргасан	СОЁЛЫН ТӨВИЙН ГАДНА ТАЛБАН БАЙГУУЛАЛТ /ОДОО БАЙГАА/	Үе шэл	АЗ
Л.Ням-Очир	Л.Ням-Очир	Л.Ням-Очир	Б.О.Х.Х	Мөсүмбэд	Огноо
2023	2023	2023	ВОХ-23/2023	Зургуун	2023
Т.Г.Шүлдр	Т.Г.Шүлдр	Зургуун	Т.Г.Шүлдр	дугаар	Бүх
		БА-1		хуудас	БА-1А

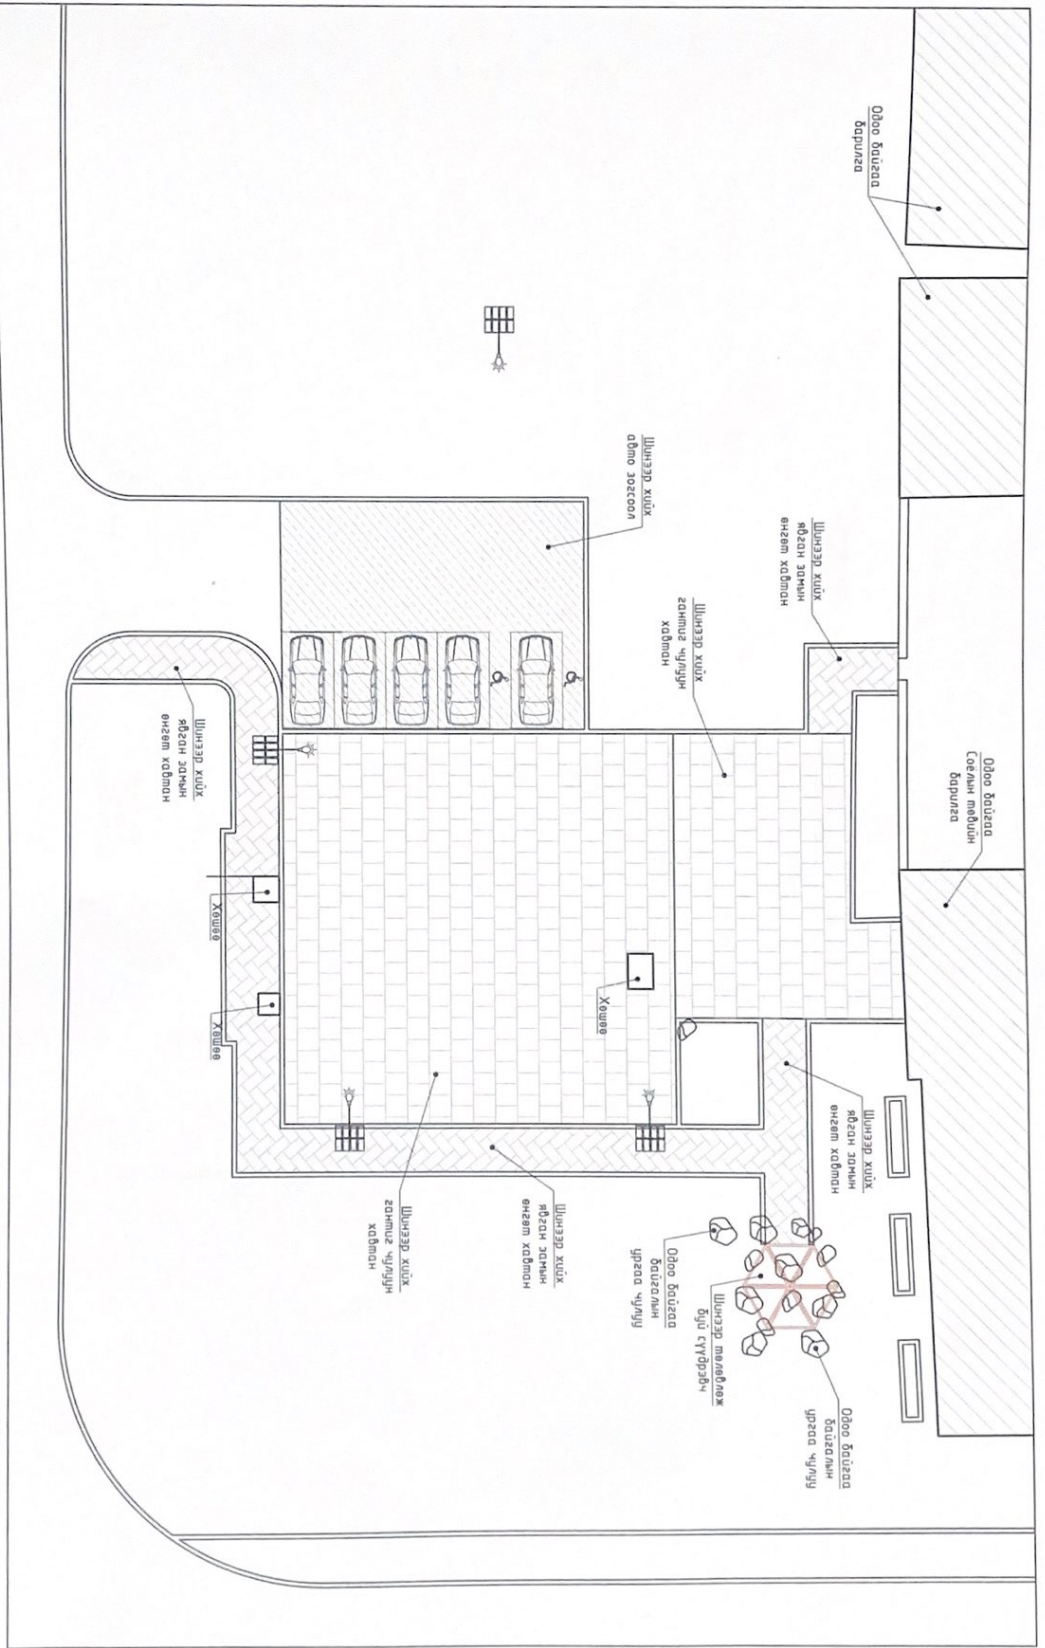

ТАНИХ ТЭМЦЭГ


- Автом зогсоол
- Гамшгаг чүлүүн өнгөтгөө
- Рьгэн зочин өнгөт хайрмал
- Одоо байгаа барилга





СОЁЛЫН ТӨВИЙН ГАДНА ТАЛБАЙН БАЙГУУЛАЛТ		Дорноговь, д.м.з. Сондот сун	
Аркумектор	Гүдэмгэсэн	Шилдэгсэн	Шилдэгсэн
МОН	И Нян-Очир	И Нян-Очир	И Нян-Очир
ЕГ Шилдэг	ВОХ-23/2023	Т.Г Шилдэг	Зүрхэлэн
Масштаб	Огноо	Бүх	Хүрээгс
Уе шим	АЗ	Бүх	Хүрээгс
	2023		БА-14

1 2 3 4 5 6 7 8

СҮҮДЭРЭВЧНИЙ ХЭСЭГЧИЛСЭН БАЙГУУЛАЛТ М1:25
 БАЙГУУЛАЛТ

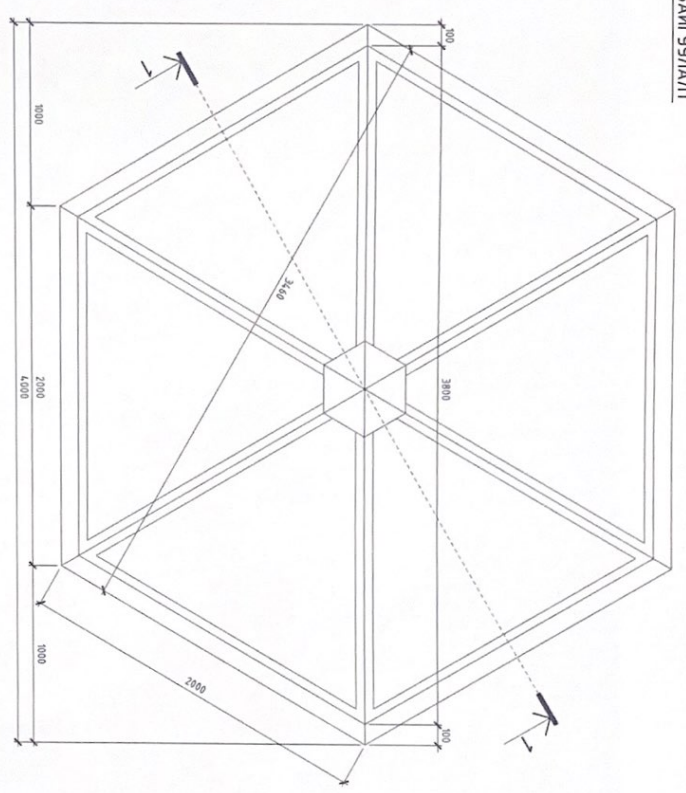

НҮҮР ТАЛ

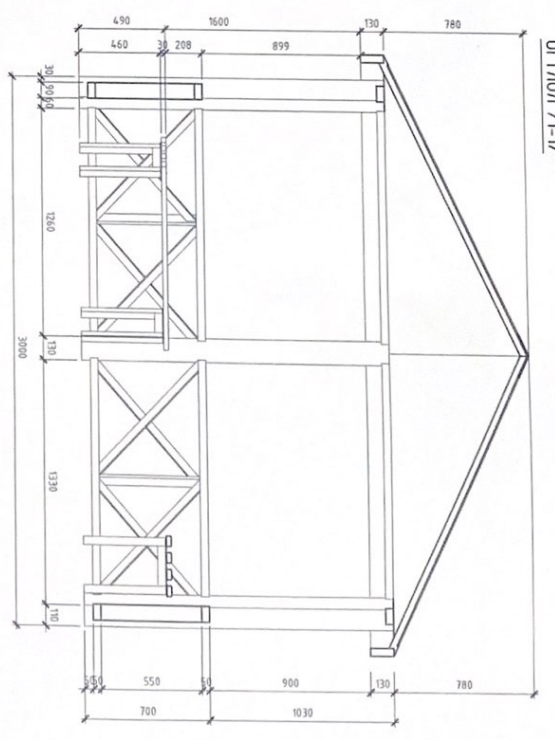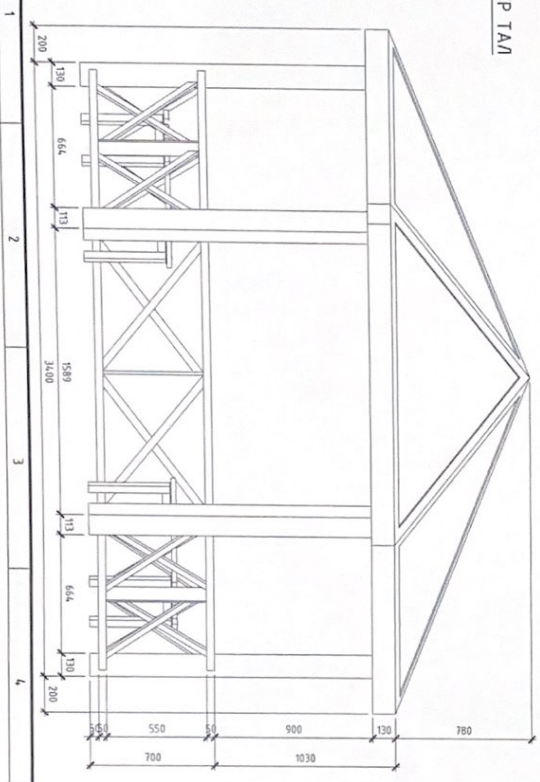

ОТТООЛ /1-1/

		Дорнод аймags, Мандах сум СОЁЛЫН ТӨВИЙН ГАДНА ТАЛБАНН ЗАСВАР, ТОХИЖИЛТ		Үе шим АЗ	
		СҮҮДЭРЭВЧНИЙ ХЭСЭГЧИЛСЭН БАЙГУУЛАЛТ		Огноо 2023	
Архитектор Гүйцэтгэсэн Шаардсан	ЛНМ-Очир ЛНМ-Очир	Е.Г.Шурф БОХ-23/2023	Т.Г.Шурф	Тусламд Зургууд Өгөгдөл: БА-4	Бүх хувиар: БА-14

БТ 07 ЭКС ЭКС
 ХХК

ХАРАГДАХ БАЙДАЛ



<table border="1"> <tr> <td>В</td> <td>О</td> </tr> <tr> <td>Х</td> <td>Х</td> </tr> </table>		В	О	Х	Х	СОЕЛЫН ТӨВИЙН ГАННА ТАЛБАН ЗАСВАР, ТОХИЖИЛТ <small>Дорноговь, оунаг, Нардох сум</small>	
В	О						
Х	Х						
Ардчилсан	Ардчилсан	Харгалдах Байдал	Харгалдах Байдал				
Гүйцэтгэсэн	Гүйцэтгэсэн	ЭГ Шүүр	Мэргэжлийн				
Шалбарсан	Шалбарсан	БОХ-23/2023	Мэргэжлийн				
		ТТ Шүүр	Зарцуу				
			Огноо				
			Байр				
			Хүндэт				
			Байр				

1

2

3

4

5

6

7

8

1

2

3

4


5

6

7

8

ХАРАГДАХ БАЙДАЛ

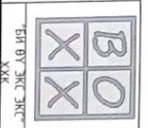


<p>Дорноговь аймаг, Номхон сум СОЁЛЫН ТӨВНИЙ ГАДНА ТАЛБАН ЗАСВАР, ТӨХИЖЛИТ ХАРАГДАХ БАЙДАЛ</p>				Үе шим	АЗ
Архитектор	Гүйцэтгэгч	Лийн-Очир	Е.Г.Шуур	Масштаб	Озмо
Шалзуулсан		Мер	ВОХ-23/2023		2023
		Мер	Т.Г.Шуур	Зургийн агуур	Бүх хүдгэл - БА-14

1 2 3 4 5 6 7 8

A B C D E F

ХАРАГДАХ БАЙДАН

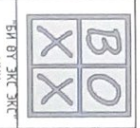

Дорноговь аймэг, Нандох сум			
СОЁЛЫН ТӨВИЙН ГАДНА ТАЛБАЙН ЗАСВАР, ТОХИЖИЛТ			
ХАРАГДАХ БАЙДАН			
Архитектор	М.Ор	Л/Нян-Очир	Масштаб
Гүйцэтгэсэн	М.Ор	Л/Нян-Очир	Огноо
Шаргасан			2023
	Е.Г.Шуфр	Т.Г.Шуфр	Эргэлт
	ВОХ-23/2023		дугаар БА-8
			хүдээс БА-14
			Үе шат АЗ
			Огноо
			2023



БГ БҮ ЭК ЭК
ХХК

1 2 3 4 5 6 7 8

A B C D E F

1 2 3 4 5 6 7 8

ХАРАГДАХ БАЙДАЛ

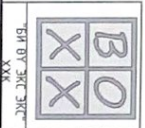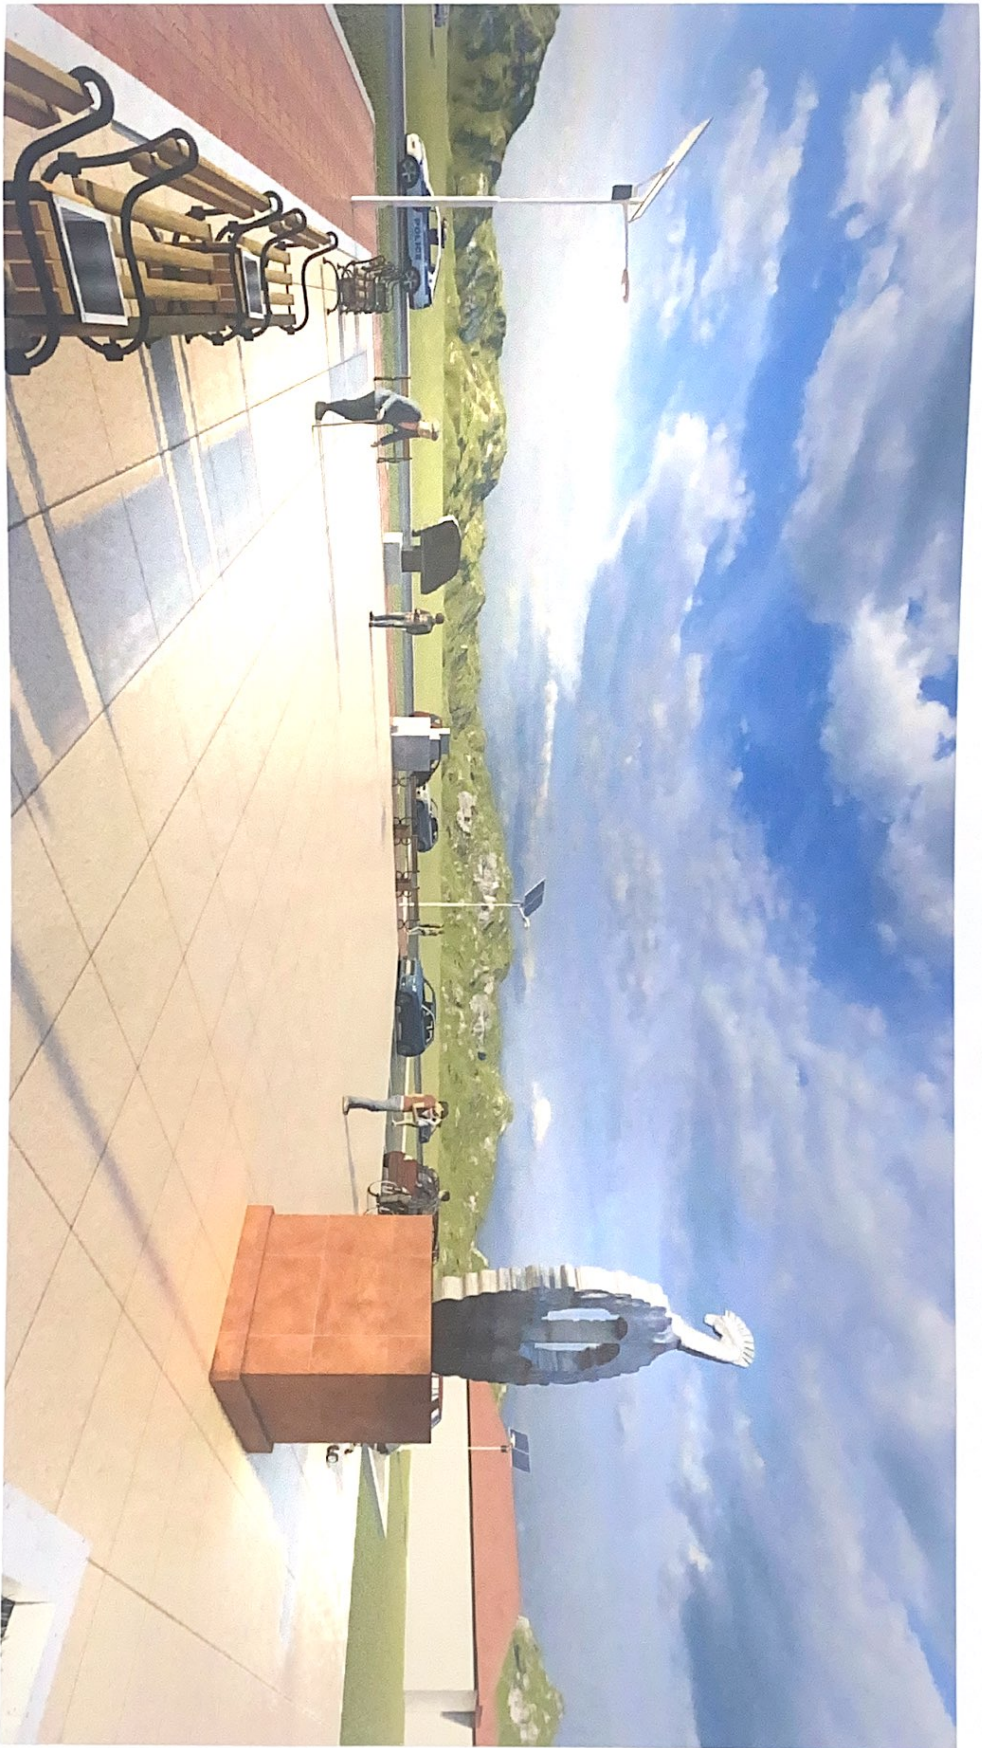

Дорноговь аймаг, Номхон сум
СОЁЛЫН ТӨВНИЙ ГАНД ТАМБЫН ЗАСВАР, ТОХИЖИЛТ

Аркулектор	Гүйцэтгэгч	Шалбарсан	ХАРАГДАХ БАЙДАЛ	Е.Г.Шуур	Масштаб	Үе шат
ЛНям-Очир	ЛНям-Очир			ВОХ-23/2023	Огноо	АЗ
				Т.Г.Шуур	Зургийн буцаар	Огноо 2023
					БА-9	Бүх хүндэтгэс БА-14

ХАРАГДАХ БАЙДАЛ



		Даргозада, аймаг: Мандах сум		Үе шим АЗ	
		СОЁЛЫН ТӨВРИЙН ГАДНА ТАЛБАНН ЗАСВАР ТОХИЖИЛТ			
ХАРАГДАХ БАЙДАЛ		Архитектор <i>М.Сэр</i>	Л/Ням-Очир	Е.Г Шурп. БОХ-23/2023	Мэргэмэл
Үүлэмэсэн		<i>М.Сэр</i>	Л/Ням-Очир	Т.Г Шурп.	Элзүүлэгч
Шинэсээн				Өргөөч	Бүх хувьдас БА-14

1	2	3	4	5	6	7	8
A	B	C	D	E	F		

1
2
3
4
5
6
7
8

ХАРАГДАХ БАЙДАЛ



БО
ХХ

Архитектор
Гүлшамсалин
Цагаарсүх

Урьдчилсан
ЭТЭГ

Лийн-Очир
Анхн-Очир

Т.Г. Шүлдр

Зургийн
Агуулар

Бүх
хуудас

Дорнодод, дундэг, Наранх сүм
СОЁЛЫН ТӨВИЙН ГЭДНЭ ТАЛБАН ЗАСВАР, ТОХИЖИЛТ

ХАРАГДАХ БАЙДАЛ

Үе шат - АЗ
Огноо - 2023

1 2 3 4 5 6 7 8

F E D C B A

ХАРАГДАХ БАЙДАЛ




<table border="1"> <tr> <td>В</td> <td>О</td> </tr> <tr> <td>Х</td> <td>Х</td> </tr> </table>		В	О	Х	Х	Дорнододой аймаг, Нийслэл сум СӨЕ/ЫН ТӨВМИН ГАДНА ТАЛБАНН ЗАСВАР, ТОХИЖИЛТ	
В	О						
Х	Х						
Харгалдах Байдал		Үе шат: АЗ					
Архитектор	Л/Нян-Очир	Масштаб	Огноо				
Гүдэмгэсэн	Л/Нян-Очир	Зургийн дүрээр	2023				
Шалбарсан		Т.Г. Шүлгр	Бүх хувьдас: БА-14				
БГ ВУ ЭКС ЭКС ХХК		ВОХ-23/2023	БА-14				

1 2 3 4 5 6 7 8

F E D C B A

ХАРАГДАХ БАЙДАЛ

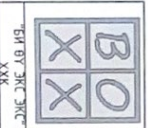

Дорноговь аймаг, Нарийн гүн
ХАРАГДАХ БАЙДАЛ

Архитектор	Учир	Масштаб	Уг шал. АЗ
Гүйцэтгэгч	И.Нян-Очир	Огноо	2023
Т.Г.Шуур	Б.ОХ-23/2023	Зургийн	Бүх
Шалбарсан		Агуураг	БА-13 хуудас БА-14

1 2 3 4 5 6 7 8

E D C B A

ХАРАГДАХ БАЙДАЛ



БҮГ ЭКС ЭКС
ХХК

Дорноговь аймэг, Нундаг сум
СОЁЛЫН ТӨВНИЙ ГАНД ТАНЬГАЙН ЭСЭВЭР, ТОХИЖИЛТ

ХАРАГДАХ БАЙДАЛ

Аркушкөмөр	А/Нан-Очир	Масинд	Үе шат
Гүдэмгэсэн	А/Нан-Очир	Эргэлийн дүгээр	Огноо
Шулаасан		БА-14	2023
		Г.Т.Шүрр	Бүх хийгдэс
			БА-14

1 2 3 4 5 6 7 8