

**ТОХИЖИЛТЫН АЖЛЫН ТӨЛӨВЛӨЛТИЙН ДААЛГАВАР**

2023 оны 02 сарын 03 өдөр

Дугаар:ХТХ2023/00-014

Улаанбаатар хот

1	Төсөл боловсруулах үндэслэл	<ul style="list-style-type: none"> <li>- Барилга, хот байгуулалтын сайдын 2020 оны 75 дугаар тушаалаар баталсан Нийтийн эдэлбэрийн газрыг дахин төлөвлөн байгуулах үйл ажиллагааны журам,</li> <li>- "2022 оныг Хотын иргэний жил болгон зарлах тухай" Нийслэлийн Засаг даргын 2022 оны 01 дүгээр сарын 03-ны өдрийн А/01 дүгээр захирамж,</li> <li>- "Нийслэлийн Хөрөнгө оруулалтын газар" ОНӨААТҮГ-ын 2023 оны 01 дүгээр сарын 23-ны өдрийн 3/254 дүгээр албан бичиг.</li> </ul>
2	Тохижилтын ажлын нэр /төрөл/ байршил	<b>Битүү автобусны буудал</b> Сонгинохайрхан дүүргийн 3, 36 дугаар хороо, Баганаран, Алтан овоо 2 дугаар буудал
3	Тохижилт хийх газрын хэмжээ /Зориулалт/	506.0 м2 "Нийтийн эдэлбэр газарт".
4	Төслийн захиалагч	<b>Сонгинохайрхан дүүргийн Засаг даргын Тамгын газар</b>
5	Төсөл гүйцэтгэх хугацаа	Захиалагч гүйцэтгэгч талуудын байгуулсан гэрээнд заасан хугацааг үндэслэл болгоно.
6	Төсөл боловсруулах үе шат	Төслийг хоёр үе шаттай боловсруулна. -Судалгаа, загвар зураг (2 хувь А4, А3 хэмжээтэй, CD) -Ажлын зураг
7	Төлөвлөлтийн орон зайд тавигдах шаардлага	<p>-Архитектур орон зайн төлөвлөлтийг Нийслэл хотын онцлог, шаардлага, орц гарц, орчны батлагдсан ерөнхий төлөвлөгөө, төсөл хөтөлбөр, тохижилтын төлөвлөлтийн шийдэлтэй уялдуулан, холбогдох хууль, норм ба дүрмийг мөрдлөг болгох.</p> <p><b>Явган зам талбай:</b></p> <p>- Хот байгуулалтын тухай хууль 12.6.1. /гудамж, замын сүлжээг тээврийн хэрэгсэл, дугуйтай ба явган зорчигчийн хөдөлгөөн, нутаг дэвсгэрийн зохион байгуулалт, орон зайн зохиомж, орчны барилга байгууламжийн байршил, уран барилгатай нь уялдуулан, тасралтгүй өсөн хөгжих хөдөлгөөнтэй нэгдсэн систем байх/-ийг мөрдөх.</p> <p>-“Явган хүн хөгжлийн бэрхшээлтэй иргэдэд зориулсан замыг төлөвлөх заавар” MNS6056:2009-стандарт, “Тахир дутуу хүнд зориулсан барилгын төлөвлөлтийн нормаль” /БД 31-101-04/, “Хөгжлийн бэрхшээлтэй иргэдийн шаардлага хангасан зураг төсөл зохиох заавар” /БД 31-112-11/ норм стандартын шаардлага хангасан замын өргөн орон зайтай байна.</p> <p>-Явган хүний зам, талбайн төлөвлөлт, хучилт, угсралтад тавигдах шаардлага (UCS 0901B:2020)-д нийцүүлэн төлөвлөх.</p> <p><b>Ногоон байгууламж:</b></p> <p>-Ногоон байгууламж болон зүлэгжүүлэн тохижуулах талбай, зурвас байршил хэмжээ, нутаг дэвсгэрийн онцлог нөхцөл, үйл ажиллагааны чиглэл зориулалтад тохируулан тогтоох.</p> <p>-Төлөвлөлтийг хийхдээ Хот суурин газрын цэцэрлэгжүүлэлт, ногоон байгууламжийн төлөвлөлтийн шаардлага /UCS 0801A:2020/-д нийцүүлэх.</p> <p>-Байгалийн ландшафтын онцлог ба экологийн систем түүний аюулгүй байдал, тэнцвэртэй байдлыг хадгалан хамгаалах, сэргээх, арчлах, шаардлагатай тохиолдолд хуучин байсан ургамал, мод сөөг зэргийг өөр байршилд шилжүүлэхийг зөвшөөрнө.</p> <p>-Мод, сөөг, ургамлын төрөл зүйлийн сонголтыг Мод, таримал ургамлын төрөл зүйлийн лавлах /UCS 0803A:2020/-ийг судлан байршиж буй бүс нутгийн уур амьсгалын нөхцөл, цэцэрлэгжүүлэлтийн зориулалт, нар, салхины нөлөөлөл, агаарын бохирдолт, хөрсний</p>

НИЙСЛЭЛИЙН ХОТ БАЙГУУЛАЛТЫН  
ХӨГЖЛИЙН ҮГДЭВЭР

ЕРӨНХИЙ АРХИТЕКТОРЫН АЖЛЫН АЛБА

2023 оны 02 сарын 03 өдөр

ТТА4518 ☎ 2117401

		<p>нөхцөл ургамлан нөмрөгийн байдалд тохируулж, тэдгээрийн өнгө, титмийн хэлбэрийг оновчтой сонгон төлөвлөх.</p> <p><b>Хашаа хайс:</b> -Нийслэлийн нутаг дэвсгэрт хашаа, хайс, барих, ашиглах, буулгах журмыг баримтлах. -Хашаа, хайс, хашлагад тавигдах ерөнхий шаардлага, хэрэглээ /UCS 0001-02:2019/-д нийцсэн байх.</p> <p><b>Гэрэл, гэрэлтүүлэг:</b> -Байгалийн ба зохиомол гэрэлтүүлэг /БНБД 23-02-08/, Гэрэлтүүлэг чимэглэлийн ажлын хөдөлмөр зарцуулалтын жишиг /БНБД 83-27-00/ баримтлан Нийтийн эзэмшлийн гудамж, зам талбайд байршуулах гэрэлтүүлгийн тоног төхөөрөмжид тавигдах шаардлага /UCS 1901В:2020/-д нийцүүлэн төлөвлөх. -Гэрэлтүүлэг нь аюулгүй орчныг бүрдүүлэх, оновчтой байршилтай, эдийн засгийн үр-ашигтай, эрчим хүчний хэмнэлттэй, нарны эрчим хүчийг ашигласан эко байхаар төлөвлөх. -Мэргэжлийн хяналтаар баталгаажсан олон улсын шаардлагад нийцсэн дизайн загвар нь орчны тохижилтод нийцсэн сайн чанарын гэрэл төлөвлөх. -Тохижилтын талбайг гэрэлтүүлэх хангамжийн бие даасан сэргээгдэх эрчим хүчний эх үүсвэрээс хангагдах хэсгийн мэдээлэл, эх үүсвэрийн хүчин чадал, ачаалал зэргийг тооцож төлөвлөх.</p> <p><b>Сандал:</b> -Нийтийн гудамж зам талбайд байршуулах сандалд тавигдах шаардлага /UCS 1404С:2020/-д нийцүүлэн төлөвлөх.</p> <p><b>Хогийн сав:</b> - Нийтийн эзэмшлийн гудамж зам талбайд байршуулах хогийн саванд тавигдах шаардлага /UCS 1403С:2020/-д нийцүүлэн төлөвлөх.</p> <p><b>Бусад:</b> -мэргэжлийн хяналтаар баталгаажсан сайн чанарын тоног төхөөрөмж тавьж, Олон улсын стандартад нийцсэн хэмжээтэй төлөвлөх. -Хяналтын камер, тамхины цэг, хүний анхан шатны хэрэгцээ болох цэвэр ус уух цорго төлөвлөх.</p>
8	Инженерийн дэд бүтцэд тавигдах шаардлага	<p>- Эдэлбэр газарт газрын зураглалын тодруулалт хийлгэх, газар доорх болон дээрх шугам сүлжээг тодруулсны үндсэн дээр зураг төслийг боловсруулах, инженерийн шугам сүлжээний засвар, арчлалтын арга хэмжээтэй уялдсан төлөвлөлтийн шийдлийг сонгох</p> <p>- Гадаргуугийн ус зайлуулах арга хэмжээг орчны байгууламжуудтай нэгдсэн байдлаар иж бүрэн шийдвэрлэх</p>
9	Төслийн иж бүрдэл	<p><b>Зургийн иж бүрдэл:</b> <u>Зурган мэдээлэл, судалгаа.</u> - Одоогийн байдал, судалгааны танилцуулга - Байршлын схем М1:10000 - Орчны тойм М1:5000 - Байрзүйн дэвсгэр зураг М1:500 - Одоогийн байгаа явган зам, талбай, авто замын сүлжээ М1:1000 - Одоогийн ногоон байгууламжийн байгуулалт /Дендрологийн байгуулалт/ <u>Төлөвлөлтийн зураг</u> - Нүүр хуудас /Батлагдах хуудас/ - Төлөвлөлтийн танилцуулга /Архитекторын шийдэл/ - Гудамж замын сүлжээ М1:1000 - Ерөнхий төлөвлөгөө М1:1000 /Батлагдах хуудас/ - Хөдөлгөөний схем М1:2000 - Явган зам, авто зам талбайн байгуулалт - Гэрэлтүүлгийн байгуулалт - Харагдах байдал /Төлөвлөлтийн орчинд эвлүүрсэн зураглал/ - Дендрологийн байгуулалт - Дендрологийн шилжүүлсэн байгуулалт - Өндөржилт М1:1000 - Улаан шугам М1:5000 - Ус зайлуулах сувгийн зураг М1:1000 - Инженерийн шугам сүлжээний хамгаалалтын зурвас М1:1000</p> <div data-bbox="1029 1747 1476 2049" style="border: 1px solid blue; padding: 5px;"> <p style="text-align: center;">НИЙСЛЭЛИЙН ХОТ БАЙГУУЛАЛТ, ХӨГЖЛИЙН ГАЗАР</p> <p style="text-align: center;">2023 оны 01 сарын 03 өдөр</p> <p style="text-align: center;">ТТА4518 № 2117401</p> </div>

		- Хог, хаягдлын төвлөрүүлж, тээвэрлэх, зөөвөрлөх цэгийн схем M1:2000 <b>Зураг төсөлд стандарт масштабыг хэрэглэнэ.</b>
10	Онцгой нөхцөл	-Төслийг боловсруулахдаа эзэмшил газар, төлөвлөгдсөн авто зам байгаа эсэхийг тухайн хариуцсан байгууллагуудаас авч хамтран ажиллах. -Зураг төслийн болон ажил гүйцэтгэх явцад тухайн нутаг дэвсгэрийн инженерийн шугам сүлжээний хариуцах байгууллагатай болон газар эзэмшигч холбогдох газруудтай зөвшилцөх. Мэргэжлийн хяналтаар баталгаажсан, олон улсын шаардлагад нийцсэн, дизайн загвар нь орчны тохижилтод нийцсэн, дуу чимээ сайн шингээх материалаар төлөвлөх ба цахим мэдээллийн самбараар соёлын контент болон ирэх чиглэлийн мэдээллийг харуулах самбар төлөвлөх.
11	Захиалагчийн нэр, утас	"Нийслэлийн Хөрөнгө оруулалтын газар" ОНӨААТҮГ-ын дарга Б.Мөнхбат Утас: (976-11)-324249, (976-11)-311632

**Анхааруулга:**

1. Монгол Улсын хуулиуд, Хот байгуулалтын тухай хууль, Барилгын тухай хууль, Газрын тухай хууль, Усны тухай хууль, Бусад холбогдох хуулиуд, бодлогын баримт бичиг, төсөл, хөтөлбөрүүд, УИХ-ын 2013 оны 2-р сарын 08-ны 23 дугаар тогтоолоор батлагдсан "Улаанбаатар хотын 2020 оны ерөнхий төлөвлөгөөний тодотгол, 2030 оны хөгжлийн чиг хандлага"-ын баримт бичиг, Бодлогын баримт бичиг, төсөл, хөтөлбөрүүд, Норм, дүрэм, Хот, тосгоны төлөвлөлт, барилгажилтын норм ба дүрэм /БНБД 30-01-04/, Хот, суурины хөгжлийн ерөнхий төлөвлөгөө боловсруулах аргачилсан заавар /УББ 11-202-00/, Барилгын орчны тохижилтын ажил /БНБД 3.01.06-90/, Бусад холбогдох норм, дүрмүүдийг баримтална.
2. Зураг төслийг хот байгуулалтын мэдээллийн санд хүлээж авахад тавигдах шаардлага:
  - Хот байгуулалтын мэдээллийн сангийн стандартыг мөрдөх.
  - Хийгдэж буй төслийн дэвсгэр зургийг UTM48N /WGS84/ буюу солбицлын нэгдсэн тогтолцоонд хийж гүйцэтгэх.
  - Загвар зургийн эх сурвалж /AutoCAD, 3D MAX, Sketchup, Lumion/-ийн файлыг хүлээлгэн өгөх. Мөн material, texture хавсаргах.
3. Тохижилтын зураг төслийг боловсруулахдаа даалгаварт заасан нэр, зориулалт, хэмжээнээс хэтрүүлсэн тохиолдолд загвар зураг батлагдахгүй болно.
4. "Нийслэлийн хэмжээнд мөрдүүлэх стандарт, шаардлага" UCS 0901B:2020, UCS 0902B:2020, UCS 0903B:2020, UCS 0001-01:2019, UCS 0001-02:2019, UCS 0002-02:2019, UCS 1901B:2020, UCS 1403C:2020, UCS 1404C:2020-г тус тус мөрдөх.

ХЯНАСАН

ХОТ БАЙГУУЛАЛТ, ХӨГЖЛИЙН ГАЗРЫН  
ХОТ ТӨЛӨВЛӨЛТИЙН ХЭЛТСИЙН ДАРГА

БОЛОВСРУУЛСАН


ХОТ БАЙГУУЛАЛТ, ХӨГЖЛИЙН ГАЗРЫН  
ХОТ БАЙГУУЛАЛТ ХАРИУЦСАН МЭРГЭЖИЛТЭН



# ТОХИЖИЛТЫН АЖЛЫН СХЕМ ЗУРАГ

(дугаар: ХТХ2023/00-014 зураг боловсруулах даалгаврын хавсралт)

Байршил	Эзэмшигч	Зориулалт
Сонгинохайрхан дүүргийн 3, 36 дугаар хороо	Сонгинохайрхан дүүргийн Засаг даргын Тамгын газар	Автобусны буудлын тохижилт

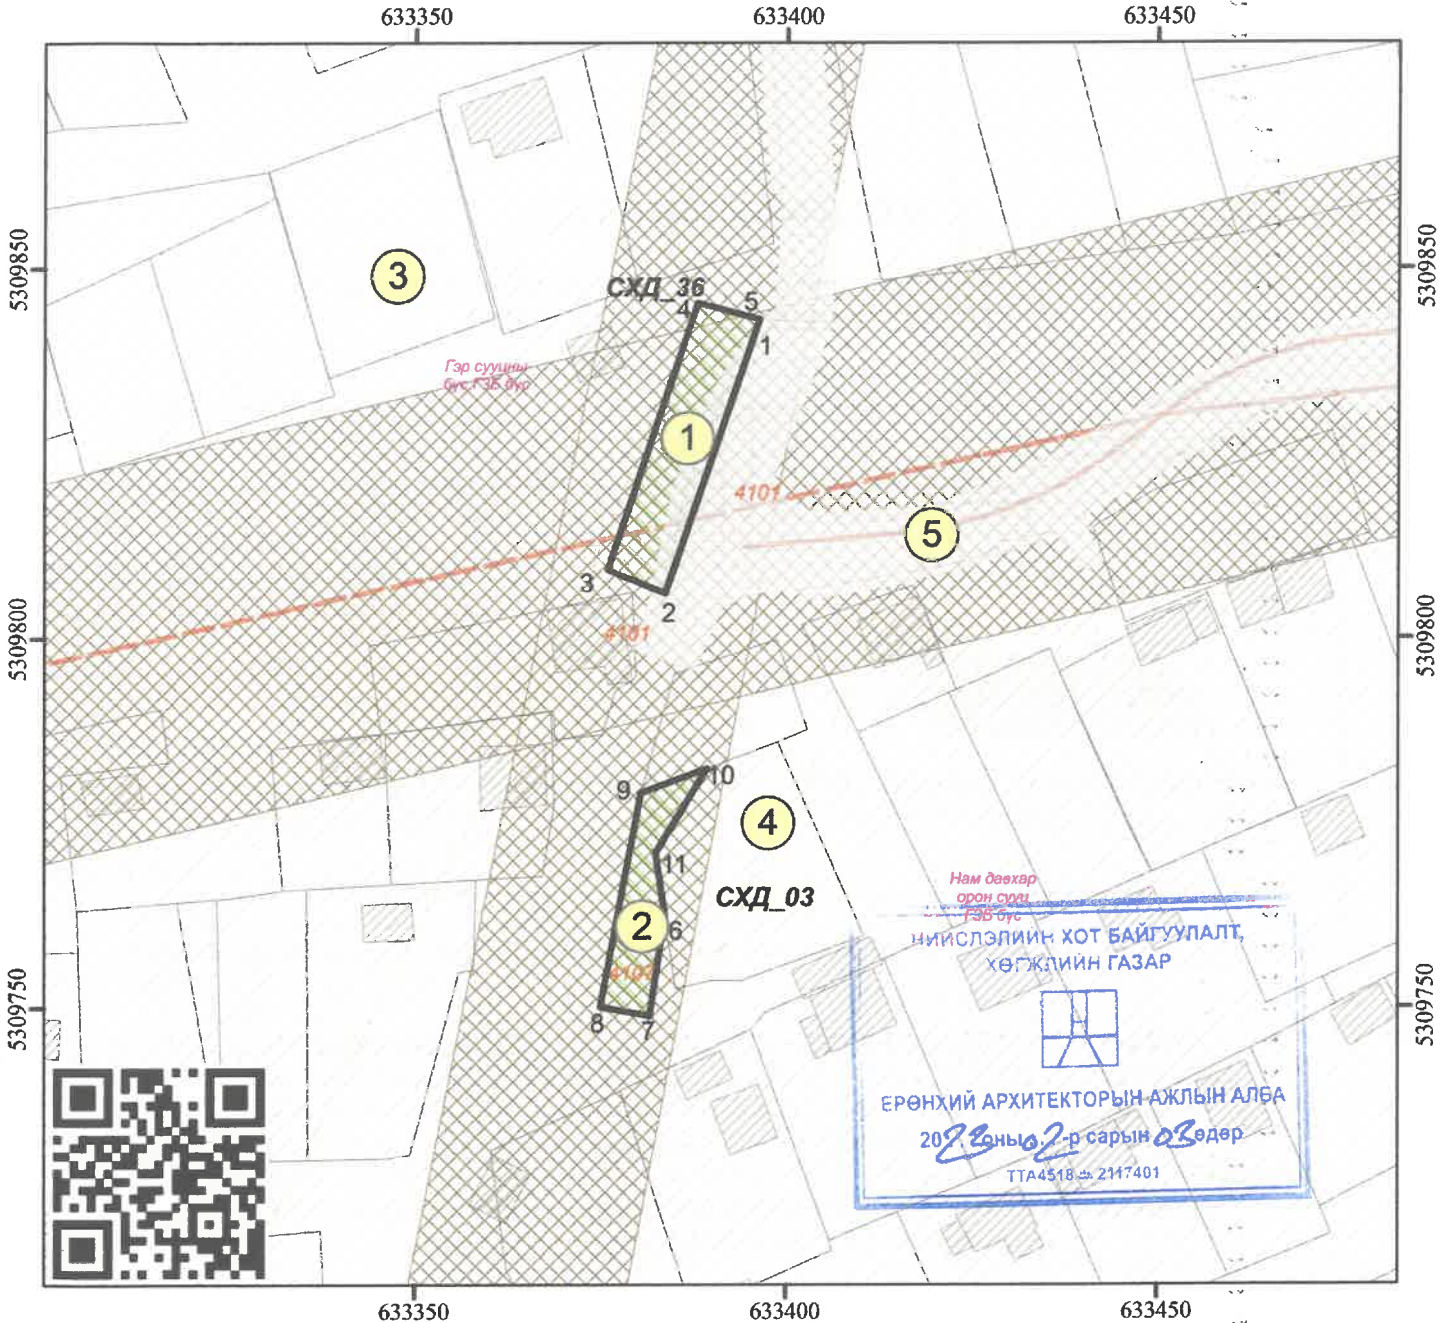

Масштаб 1: 1,000

## ТАНИХ ТЭМДЭГ

- ДУУССАН БАРИЛГА /Хаяг дугаартай/
- ДУТУУ БАРИЛГА /Хаяг дугаартай/
- ОДОО БАЙГАА БАРИЛГА /Хаяг дугааргүй/
- БАРИЛГА Төлөвлөгдсөн/
- ДЭД БҮТЭЦ /Төлөвлөгдсөн/
- АВТО ЗАМ /Төлөвлөгдсөн/
- ТОХИЖИЛТ /Төлөвлөгдсөн/
- Газрын хэмжээ
- Дулааны шугам
- Цэвэр усны шугам
- Бохир усны шугам
- Холбооны шугам
- Үерийн ус зайлуулах шугам

Тусгааг : WGS 1984 UTM Zone 48N

## ТОДОРХОЙЛОЛТ

1	Төлөвлөж буй байршил
2	Төлөвлөж буй байршил
3	Одоо байгаа нэгж талбар хашаа
4	Одоо байгаа нэгж талбар хашаа
5	Одоо байгаа авто зам

## ТОХИЖИЛТЫН ТАЛБАЙН ТОДОРХОЙЛОЛТ

Эдэлбэр газар (м2)	-
Тохижилтын талбай (м2)	506.0 м2
Байршлын дугаар :	614249

(Зураг боловсруулах даалгаврын хамт хүчинтэй.)

## ЭРГЭЛТИЙН ЦЭГҮҮДИЙН СОЛБИЦОЛ

№	X	Y	тал=урт(м)
1	633396.285	5309843.099	1-2=39.12
2	633383.637	5309806.076	2-3=8.33
3	633375.936	5309809.264	3-4=38.00
4	633387.961	5309845.314	4-5=8.61
5	633396.285	5309843.099	5-6=81.55
6	633383.652	5309762.530	6-7=13.74
7	633381.625	5309748.939	7-8=6.72
8	633375.010	5309750.130	8-9=29.48
9	633380.405	5309779.109	9-10=9.49
10	633389.299	5309782.411	10-11=13.36
11	633382.406	5309770.972	11-1=73.45



Нийслэлийн Засаг даргын хэрэгжүүлэгч агентлаг  
ХОТ БАЙГУУЛАЛТ, ХӨГЖЛИЙН ГАЗАР  
Хот төлөвлөлтийн хэлтэс

Наадамчдын зам 1200, Арцатын ам, 4 дүгээр хороо,  
Хан-уул дүүрэг, Улаанбаатар хот, 17100  
Утас: 11-324975, website: <http://uda.ub.gov.mn>