

БАТЛАВ
НИЙСЛЭЛИЙН ЕРӨНХИЙ АРХИТЕКТОР
Д.ХАН-УУЛ

АВТО ЗАМ, ЗАМЫН БАЙГУУЛАМЖ ТӨЛӨВЛӨХ ДААЛГАВАР

2023 оны 12 сарын 15 өдөр

Дугаар: МЗХ2023/43-001

Улаанбаатар хот

1	Авто зам, замын байгууламжийн байршил тогтоосон шийдвэр	-Хан-Уул дүүргийн Засаг даргын 2023 оны 11 дүгээр сарын 10-ны өдрийн А/633 дугаар захирамж -Хан-Уул дүүргийн Засаг даргын Тамгын газрын 2023 оны 11 дүгээр сарын 16-ны өдрийн 03/1876 дугаар албан бичиг
2	Эзэмшигчийн нэр, авто замын байгууламжийн чиглэлийн нэр	Хан-Уул дүүргийн Засаг даргын Тамгын газар Хан-Уул дүүрэг 19, 22 дугаар хороо, UB таун орон сууцны хорооллын урд талаас Соёмбо хотхон хүртэл 0.5 км
3	Дагаж мөрдөх ерөнхий төлөвлөгөө, гудамж замын сүлжээний төлөвлөлт	Улаанбаатар хотыг 2020 он хүртэл хөгжүүлэх ерөнхий төлөвлөгөөний тодотгол, 2030 он хүртэлх хөгжлийн чиг хандлагын баримт бичиг
4	Авто зам, замын байгууламжийн ангилал, зэрэглэл	Замын байгууламж Явган хүний болон дугуйн зам
5	Хийц, бүтээц	Бүтээц, хийцлэлийг төслөөр сонгох. /МУ-д хүчин төгөлдөр мөрдөгдөж буй норм, нормативт нийцүүлэх/
6	Авто замын бүрэлдэхүүн:	Авто замын тухай хуулийн 16 дугаар зүйлийг хангах
	- Авто замын зурвас газар	-
	- Зорчих хэсэг	-
7	- Бусад	Гадаргуугийн ус, гуу жалга, далан суваг, гол горхитой огтлолцох хэсэгт гүүр, гарц төлөвлөх
	Замын байгууламж:	Замын байгууламжийг норм, стандартад нийцүүлэн иж бүрэн төлөвлөх
	- Гүүр, нүхэн гарц	Явган хүн, унадаг дугуйтай хүн чөлөөтэй зорчих боломжтой байдлаар гүүрэн гарц төлөвлөх
	- Унадаг дугуй, явган хүний зам	-“Явган хүн хөгжлийн бэрхшээлтэй иргэдэд зориулсан замыг төлөвлөх заавар” MNS6056:2009-стандарт, “Тахир дутуу хүнд зориулсан барилгын төлөвлөлтийн нормаль” /БД 31-101-04/, “Хөгжлийн бэрхшээлтэй иргэдийн шаардлага хангасан зураг төсөл зохиох заавар” /БД 31-112-11/ норм стандартын шаардлага хангасан замын өргөн орон зайтай байна. -Унадаг дугуйн зам, зогсоолд MNS 5683: 2016 стандартыг хангуулах -Явган хүн болон унадаг дугуйтай зорчигч зорчих хэсгийг 1.5м-ээс багагүй өргөнтэй төлөвлөх
- Авто зогсоол	Одоо байгаа авто зогсоолтой уялдуулан цогцоор шийдэн төлөвлөх	
- Бусад	Ногоон байгууламж, гудамжны гэрэлтүүлгийн шийдлийг тухайн орчны архитектур, гоо зүйтэй уялдуулж төлөвлөх. Гэрэлтүүлгийг эрчим хүчний хэмнэлттэй шийдлийг сонгон төлөвлөх	
8	Архитектур төлөвлөлтийн шаардлага	Архитектур орон зай төлөвлөлтийг Нийслэл хотын онцлог, шаардлага, орц гарц, орчны батлагдсан ерөнхий төлөвлөгөө, төсөл хөтөлбөр, тохижилтын төлөвлөлтийн шийдэлтэй уялдуулан, холбогдох хууль, норм ба дүрмийг мөрдлөг болгох. Гудамж, замыг тээврийн хэрэгсэл, дугуйтай ба явган зорчигчийн хөдөлгөөний эрчимжилт, нутаг дэвсгэрийн зохион байгуулалт, орон зайн зохиомж, авто зам, замын байгууламжийн байршил, орчинтой уялдуулан тасралтгүй өсөн хөгжих хөдөлгөөнтэй нэгдсэн систем байхаар төлөвлөх
9	Хот төлөвлөлтийн онцгой нөхцөл	Аюулгүй байдлыг хангах зорилгоор хөнгөн хийцлэл бүхий дээвэр, дундын амралтын талбай төлөвлөх. Одоо байгаа орц гарц, орчны батлагдсан ерөнхий төлөвлөгөө, төсөл хөтөлбөр, тохижилтын төлөвлөлтийн шийдэлтэй уялдуулан, холбогдох хууль, норм ба

		дүрмийг мөрдлөг болгон төлөвлөх, тээврийн хэрэгслийн хөдөлгөөний аюулгүй байдлыг хангасан, иргэд богино хугацаанд тохь тухтай зорчих шаардлагад нийцсэн байх. Төлөвлөлтийн талбайд өртсөн газар, барилга байгууламж, нийтийн эзэмшлийн эд хөрөнгийг нарийвчлан судалж зураг төсөлд тусгах, шаардлагатай үед чөлөөлөх. Нийслэлийн Авто зам, Газрын асуудал эрхэлсэн байгууллагууд болон холбогдох мэргэжлийн байгууллагуудтай зөвшилцөх. Ажлын зургийг инженерийн шугам сүлжээний хариуцсан байгууллагуудтай зөвшилцөж магадлал хийлгэн барилга угсралтын ажлыг хийж гүйцэтгэх. Авто замын трасст өртсөн нэгж талбартай зөвшилцсөний дараа нарийвчилсан зураг төсөл батлуулах шаардлагатай
10	Талбайн өндөржилтөнд тавигдах шаардлага	Шаардлагатай тохиолдолд эрх бүхий байгууллагаас баталсан ерөнхий төлөвлөгөөний өндөржилтийг баримтлан зураг төсөл боловсруулах. Гадаргуугийн ус зайлуулах арга хэмжээг орчны барилгажилт, газрын хэвгийтэй уялдуулж хамрах талбайн хэмжээнд иж бүрэн шийдэх
11	Инженерийн шугам сүлжээнд тавигдах шаардлага	Инженерийн шугам сүлжээний хамгаалалтын зурвас, норм дүрэм стандартыг баримтлан төлөвлөх /гадна шугам сүлжээний зураг төслийг мэргэжлийн байгууллагаар хянуулах/, газар доорх болон дээрх инженерийн шугам сүлжээ эзэмшигчидтэй зөвшилцөн шугам сүлжээг зөөж шилжүүлэх асуудлыг эцэслэн шийдвэрлэсэн тохиолдолд загвар зураг боловсруулах
12	Инженерийн бэлтгэл арга хэмжээ (үерийн хамгаалалт, далан, суваг, шуудуу, зайлуулах шугам сүлжээ)	Барилга байгууламжийг төлөвлөхдөө тухайн газрын гадаргууд өндөржилтийн хэмжилт хийх, үер, хөрсний нуралтаас хамгаалах бэхлэгээ, далан, суваг, гүүр, гарц, зам, талбай барьж байгуулах урьдчилсан арга хэмжээг тусгах, барилгын түр хашаанд зохих шаардлага тавих, барилгын зөвшөөрөл харагдах байдлыг самбараар үзүүлэх
13	Барилгажилтын улаан шугам	Магадлал хийлгэсэн ажлын зургийн дагуу барилгын 0 тэнхлэг тавиулж, барилгын ажлыг эхлүүлэх
14	Захиалагчийн нэр, хаяг, утас	Хан-Уул дүүргийн Засаг даргын Тамгын газар, Тамгын газрын дарга С.Энхбаяр Утас: 7777-1965

Анхааруулга:

1. Зам, замын байгууламжийг барих явцад хүрээлэн буй орчны байгалийн тогтоц, өмнө хийгдсэн тохижилт, зам талбай, ногоон байгууламжийг хамгаалах ба хэрэв үндэвэл нэхэн сэргээх.
2. Төвөгшилтэй зам, замын байгууламжид байгаль орчинд нөлөөлөх байдлын үнэлгээ хийж, инженерийн шугам сүлжээ, дэд бүтцийн төлөвлөлтийн нэгдсэн шийдлийг гаргах.
3. Зөвшилцсөн трасс болон ажлын зургийг цахим хэлбэрээр Хот байгуулалтын мэдээллийн менежментийн нэгдсэн санд хүлээлгэн өгөх.
4. Зам, замын байгууламжийн шинэчлэх, засварлах шаардлагатай бол энэ тухай эрх бүхий байгууллагын техникийн дүгнэлт (акт), шийдвэрийг даалгаварт хавсаргах.
5. Зам, замын байгууламжийн зураг төслийг боловсруулахдаа даалгаварт заасан нэр, байршил, замын зэрэглэлийг зөрчсөн тохиолдолд зам, замын байгууламжийн трассыг зөвшилцөхгүй болно.
6. Нийслэлийн Засаг даргын 2020 оны 04-р сарын 06-ны өдрийн А/456 дугаар захирамжаар баталсан "Нийслэлийн хэмжээнд мөрдүүлэх стандарт, шаардлага" UCS 0901B:2020, UCS 0902B:2020, UCS 0903B:2020, UCS 0001-01:2019, UCS 0001-02:2019, UCS 0002-02:2019, UCS 1901B:2020, UCS 1403C:2020, UCS 1404C:2020-г тус тус мөрдөх.

ХЯНАСАН:

ХОТ БАЙГУУЛАЛТ, ХӨГЖЛИЙН ГАЗРЫН
ХОТ ТӨЛӨВЛӨЛТИЙН ХЭЛТСИЙН ДАРГА

БОЛОВСРУУЛСАН:

ХОТ БАЙГУУЛАЛТ, ХӨГЖЛИЙН ГАЗРЫН
ХОТ БАЙГУУЛАЛТ ХАРИУЦСАН МЭРГЭЖИЛТЭН




... /С.ДАЛАНЖАРГАЛ/

... /Ч.ОДОНТУНГАЛАГ/

АВТО ЗАМ, ЗАМЫН БАЙГУУЛАМЖ ТӨЛӨВЛӨХ СХЕМ ЗУРАГ

(Дугаар: МЗХ2023/43-001 Архитектур төлөвлөлтийн даалгаврын хавсралт)

Байршил	Эзэмшигч	Зориулалт
Хан-Уул дүүргийн 19,22 дугаар хороо	Хан-Уул дүүргийн Засаг даргын Тамгын газар	Авто зам, замын байгууламж

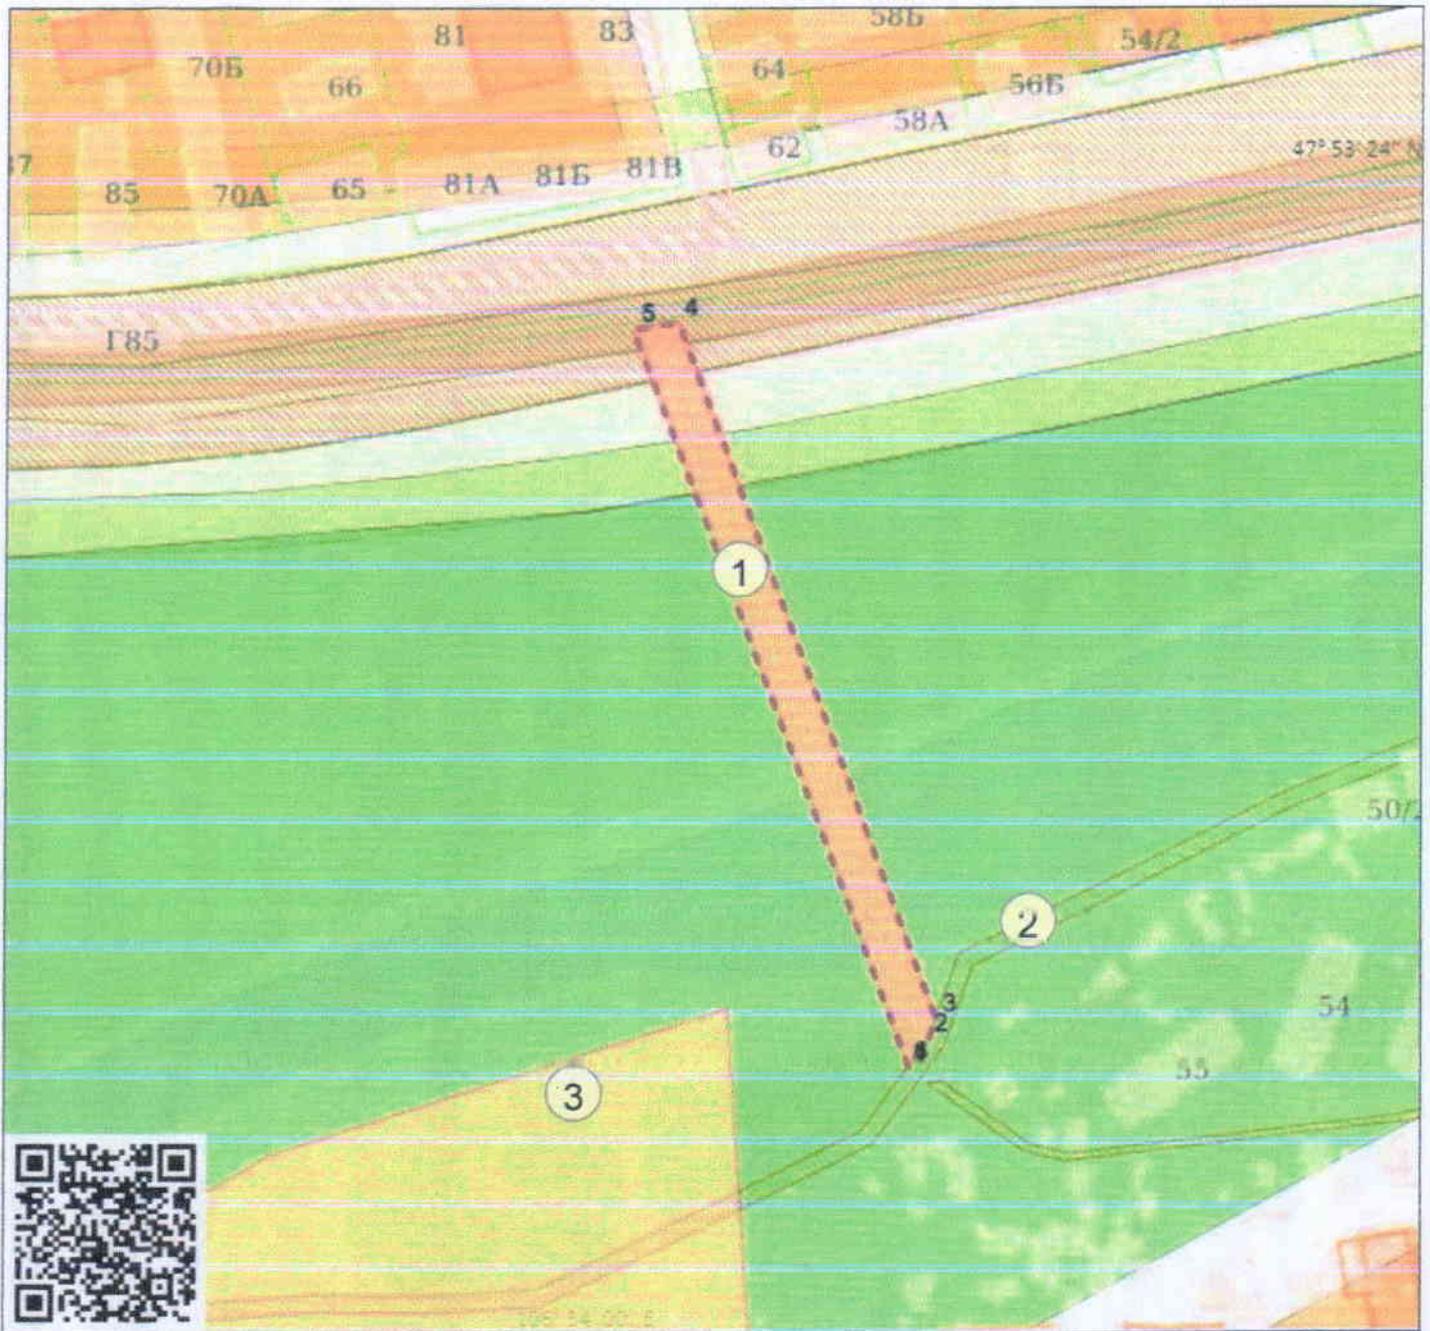

Масштаб 1:2500

Тусгаа: EPSG: 32648

(Архитектур төлөвлөлтийн даалгаврын хамт хүчинтэй.)

ТОДОРХОЙЛОЛТ

1	Төлөвлөж буй байршил
2	Төлөвлөгдөж буй дугуйн зам
3	Тохижилтын ажлын даалгавар

ОЛГОСОН ТАЛБАЙН ТОДОРХОЙЛОЛТ

Зурвас газар (м2)	~ 4009.6
Дугун болон явган замын урт (км)	~ 0.5

ЭРГЭЛТИЙН ЦЭГҮҮДИЙН СОЛБИЦОЛ

№	X	Y	тал=урт(м)
1	642149.142	5305505.230	1-2=11.922
2	642158.890	5305515.057	2-3=7.833
3	642158.294	5305522.512	3-4=259.295
4	642061.996	5305763.262	4-5=15.294
5	642046.967	5305760.429	5-6=274.893
6	642149.142	5305505.230	6-1=0.000

ТАНИХ ТЭМДЭГ

- Одоо байгаа барилга
- Төлөвлөлтийн хязгаар
- Нэгж талбар
- Цэвэр усны шугам
- Бохир усны шугам
- Дулааны шугам
- Холбооны шугам
- Үерийн шугам

СРВИНИЙ АРХИТЕКТОРЫН АЖИЛЛАГА

2023 оны 12-р сарын 18 өдөр

ТТ440-8 А.2157001



Нийслэлийн Засаг даргын хэрэгжүүлэгч агентлаг
ХОТ БАЙГУУЛАЛТ, ХӨГЖЛИЙН ГАЗАР

Хан-Уул дүүрэг, 23-р хороо, Арцатын ам /17100/,
Наадамчдын зам 1200
Цахим хvвдас: www.uda.ub.gov.mn, www.ebarilga.ub.gov.mn