

1

2

3

4

5

6

7

8

A

B

C

D

E

F

A


B

C

D

E

F

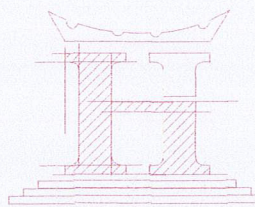

"НОЁДЫН ТУУР" ХХК  
ЗТ 37-508/19

ЗУРГИЙН ШИФР: НТ-12/2021

# СОЁЛЫН ТӨВ, ЗУУХ БОЛОН ГҮНИЙ ХУДГИЙН БАРИЛГЫН ГАДНА ХАШАА

БАРИЛГА АРХИТЕКТУРЫН АЖЛЫН ЗУРАГ - БА



"НОЁДЫН ТУУР" ХХК-ИЙН ЗАХИРАЛ Н.АРИУНБОЛД

"НОЁДЫН ТУУР" ХХК-ИЙН АРХИТЕХТОР Б.АНХБАЯР

ДАРХАН УУЛ АЙМАГ 2021 ОН

1

2

3

4

5

6

7


8



СЭЛЭНГЭ АЙМАГ, ЕРӨӨ СУМ 1-Р БАГ ТАВИН 1-Р ГУДАМЖ,  
СОЁЛЫН ТӨВ, ЧУРЫН ЗУУХ БОЛОН ГҮНИЙ ХУДГИЙН БАРИЛГЫН ГАДНА ХАШАА М1:500

Д/Д	ТОДОРХОЙЛОЛТ	ТАЙЛБАР
1	Соёлын төвийн барилга	Төлөвлөж дүй
2	Авто зогсоол	Төлөвлөж дүй
3	Авто зам	Төлөвлөж дүй
4	Явган зам	Төлөвлөж дүй
5	Ногоон байгууламж	Төлөвлөж дүй


1 СЕТ ХАШАА

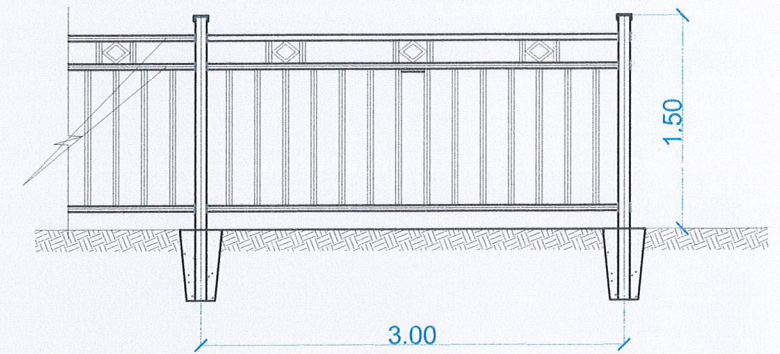

ХАШААНИЙ НИЙТ УРТ -171,55м /58ш хашаа/


ТАНИХ ТЭМДЭГ:

- Төлөвлөж дүй барилга
- Төлөвлөж дүй авто зам
- Төлөвлөж дүй авто зогсоол
- Төлөвлөж дүй явган зам талбай
- Төлөвлөж дүй ногоон байгууламж
- Төлөвлөж дүй хуурай түлш дүүлгах талбай
- Төлөвлөлтийн хил

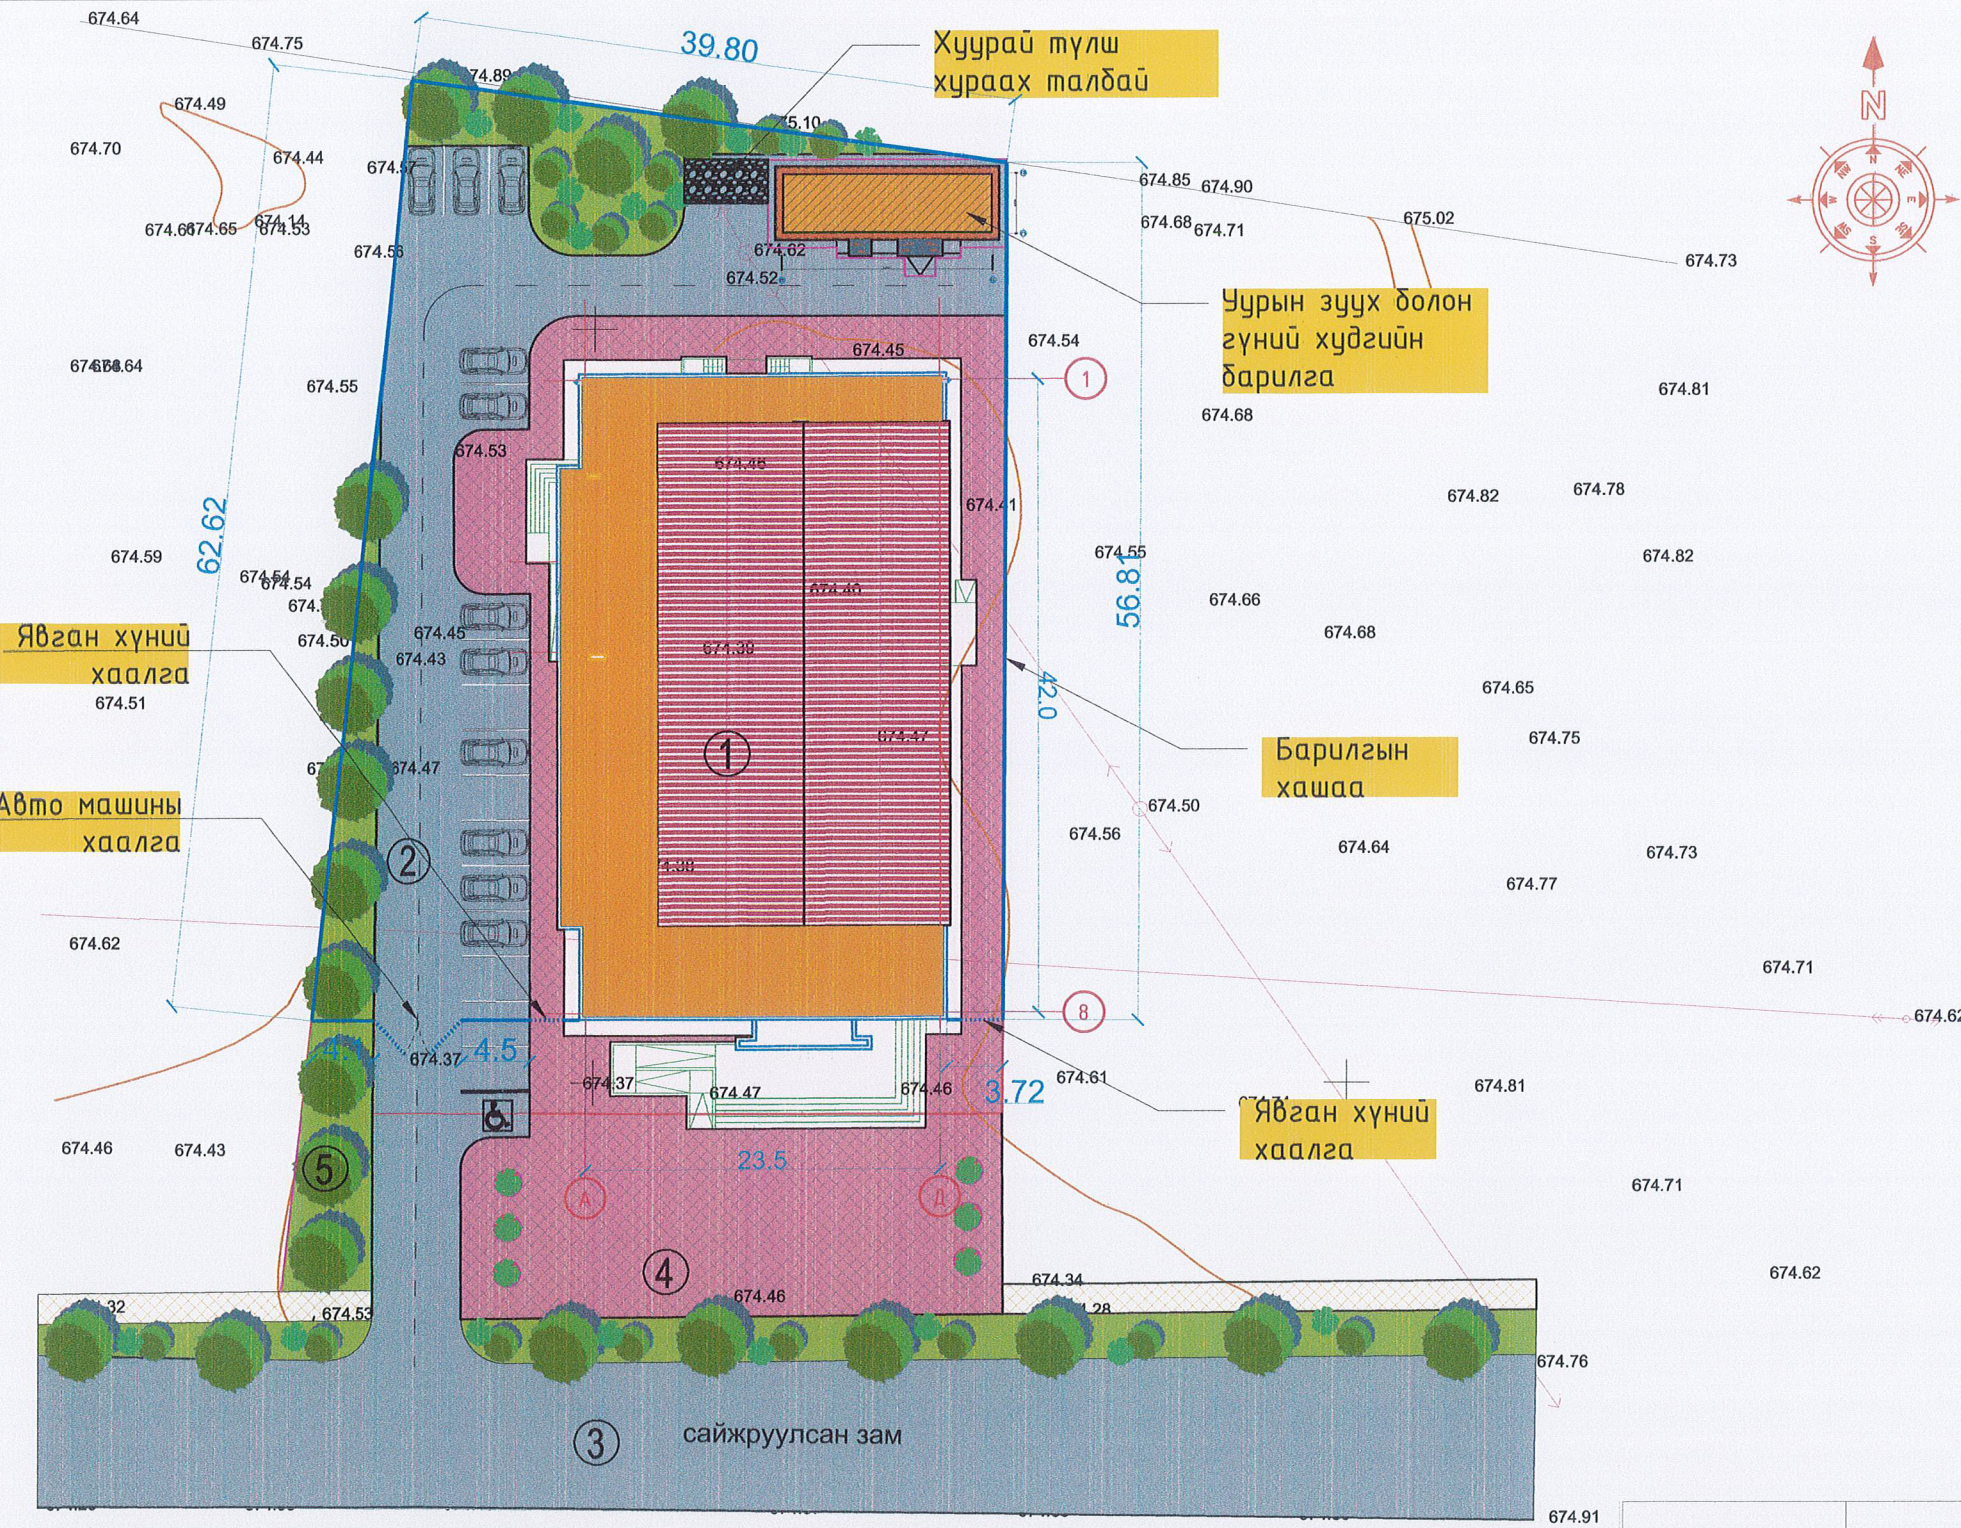

- ТАНИХ ТЭМДЭГ:
- Бохир усны шугам
  - Дулааны шугам
  - Цэвэр усны шугам
  - Цахилгааны шугам

СОЁЛЫН ТӨВ, ЗУУХ БОЛОН ГҮНИЙ ХУДГИЙН БАРИЛГЫН ГАДНА ХАШАА

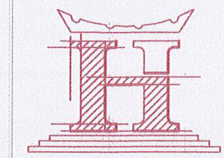


ЕРӨНХИЙ ТӨЛӨВЛӨГӨӨ		Үе шат:	
Архитектор	Б.Анхбаяр	ЕГ Шифр:	Масштаб:
Гүйцэтгэсэн	Б.Анхбаяр	НТ-12/2021	М1:20
Шалгасан	Н.Ариунболд	ТГ Шифр:	Зургийн дугаар:
		ЕТ-1	Хуудас:
			0

"НОЁДЫН ТУУРЬ" ХХК




# ГАДНА ХАМГААЛАЛТЫН ХАШААНЫ ХЭСЭГЛЭЛ, ОГТЛОЛ

## Хэсэглэл М1:20

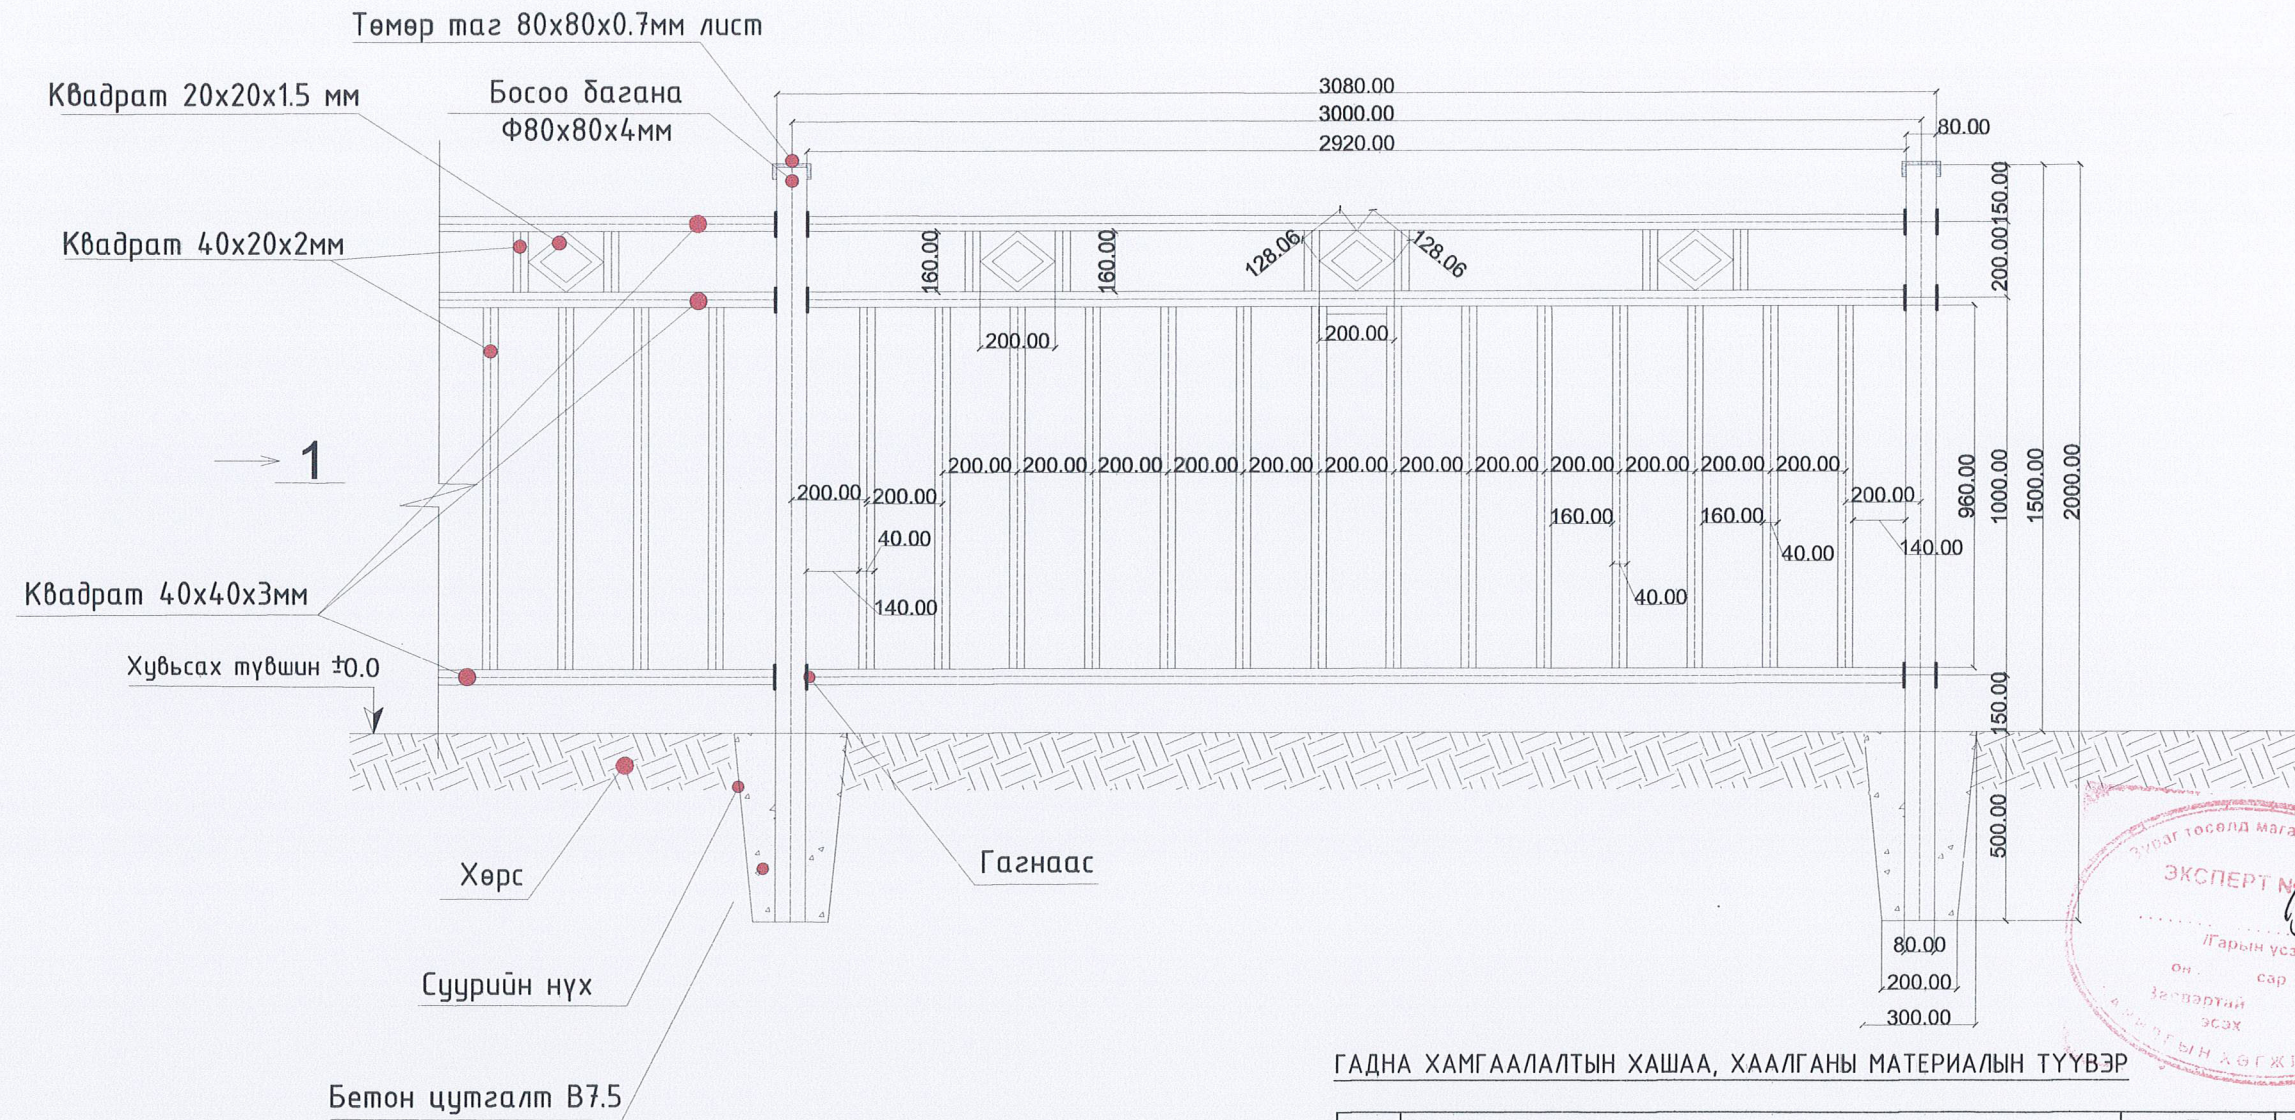

Экспертний хэргийн үсэг  
 1-73  
 2022.02.21

## Хашааны огтлол 1-1 М1:20

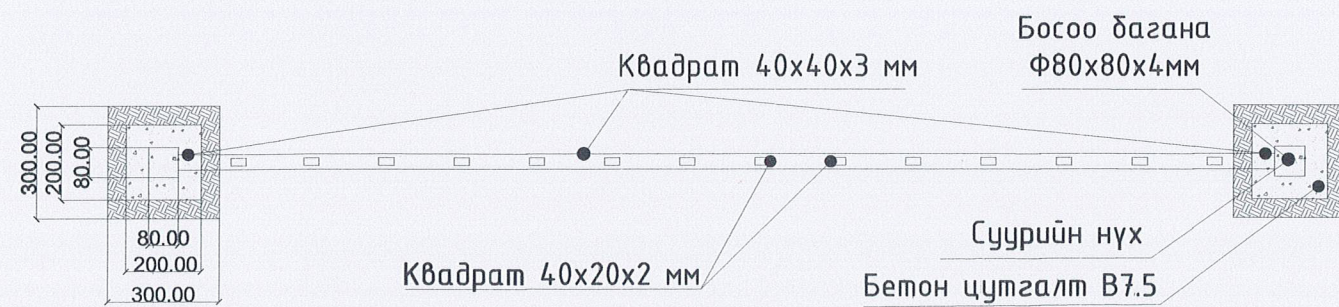

### ГАДНА ХАМГААЛАЛТЫН ХАШАА, ХААЛГАНЫ МАТЕРИАЛЫН ТҮҮВЭР

№	Материалын нэр	Тоо хэмжээ	Хэмжих нэгж	Нэгж жин
1	Хашааны урт	172	м	-
2	Квадрат Ф100x100x4 мм	8	м	11.23
3	Квадрат Ф80x80x4 мм	120	м	8.75
4	Квадрат Ф40x40x3 мм	525	м	3.56
5	Квадрат Ф40x20x2 мм	8.34	м	1.62
6	Квадрат Ф20x20x1.5 мм	51.92	м	0.8
7	Бетон зуурмаг В12	2.5	м <sup>3</sup>	-
8	Нугас 40x130мм	9	ш	-
9	Түгжээ	2	ш	-

СОЁЛЫН ТӨВ, ЗУУХ БОЛОН ГҮНИЙ ХУДГИЙН БАРИЛГЫН ГАДНА ХАШАА

ГАДНА ХАШАА

Архитектор: Б.Анхбаяр  
 Гүйцэтгэсэн: Б.Анхбаяр  
 Шалгасан: Н.Ариунболд

ЕГ Шифр: НТ-12/2021  
 ТГ Шифр:

Масштаб: М1:20  
 Зургийн дугаар: БА-1


Ye шат:  
 Огноо: 2021.11  
 Хуудас: 0

"НОЁДЫН ТУУРЬ" ХХК





# ГАДНА ХАМГААЛАЛТЫН ХАШААНЫ ХААЛГАНЫ ХЭСЭГЛЭЛ, ОГТЛОЛ

## Хэсэглэл М1:20

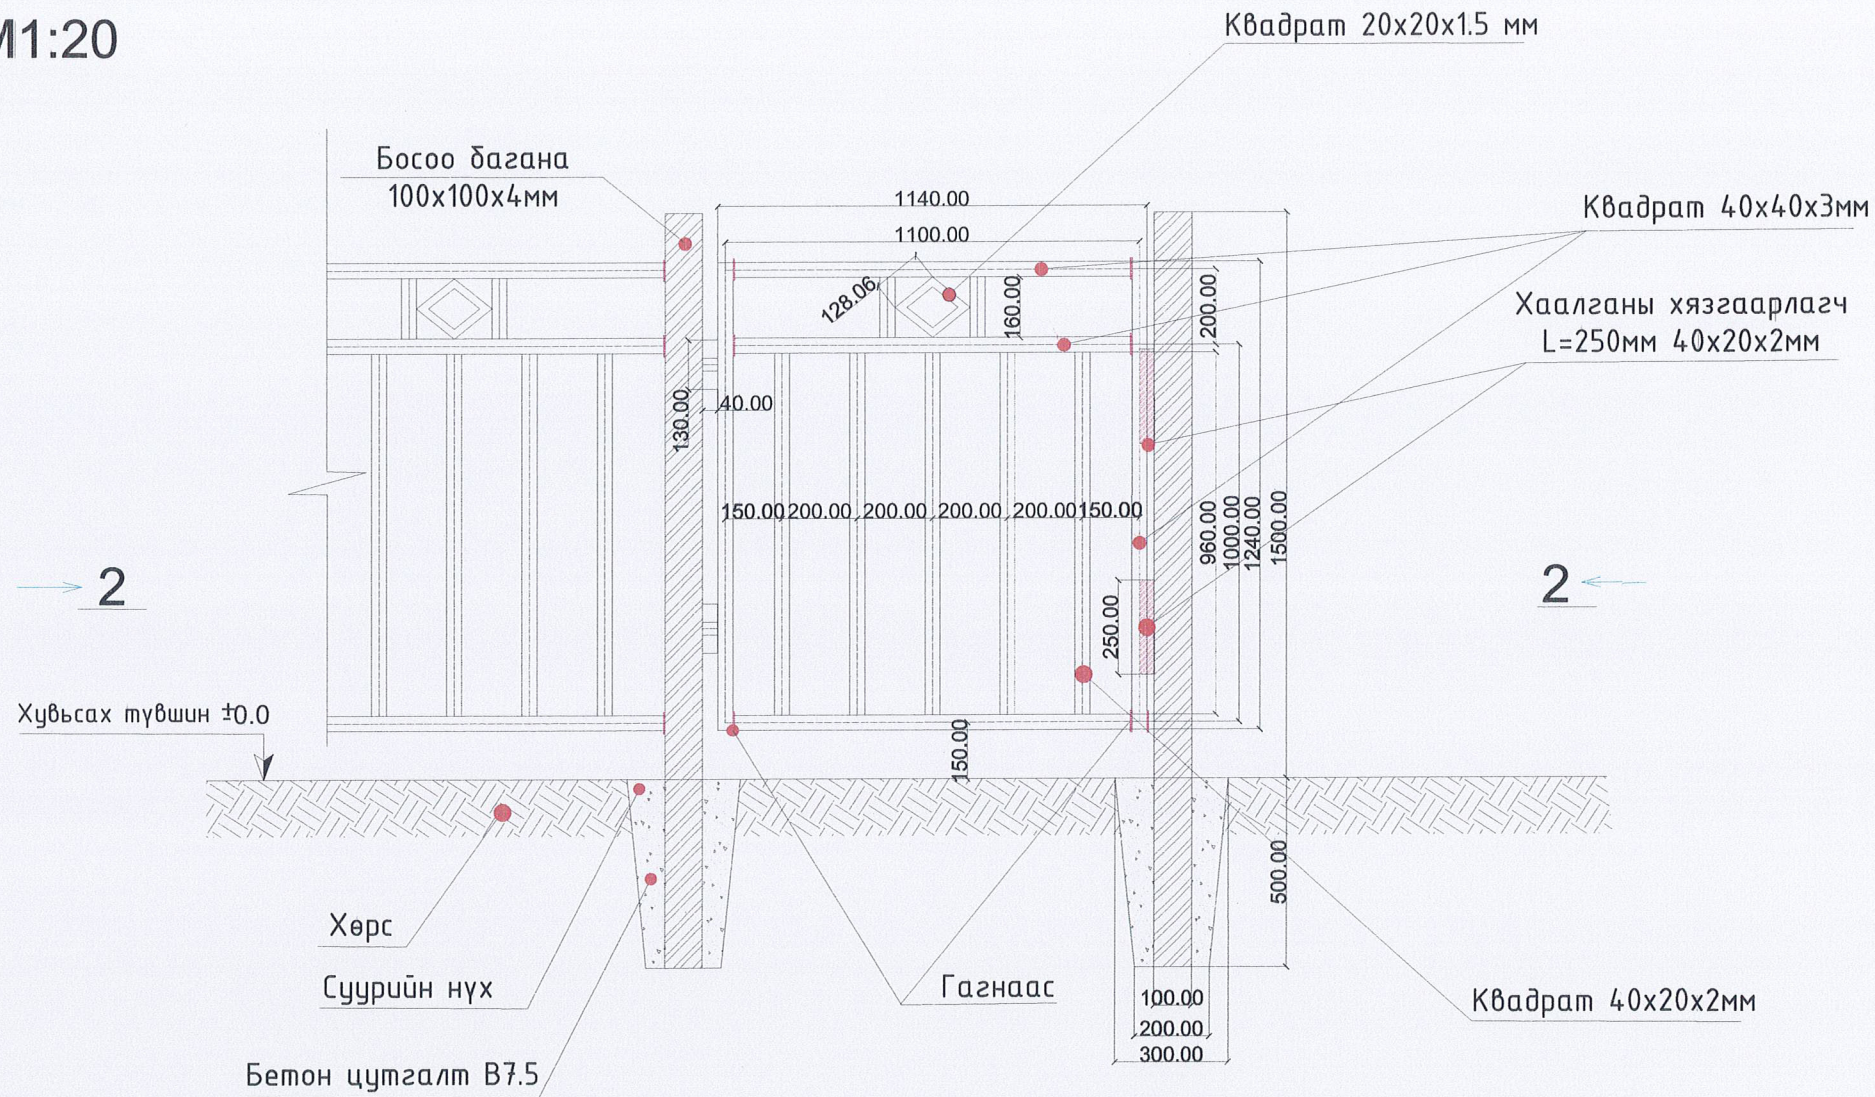

## Хаалганы огтлол 2-2 М1:20

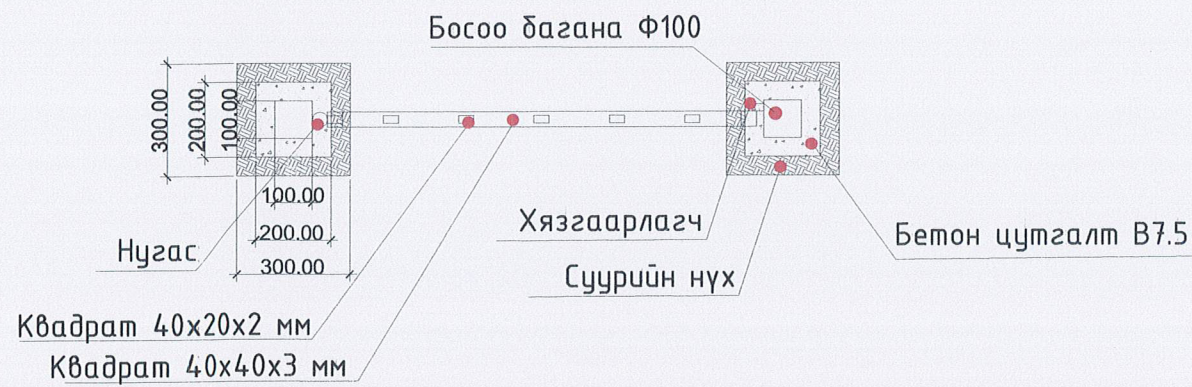

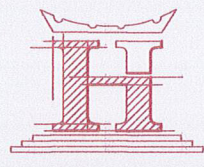 <p>“НОЁДЫН ТУЧРЬ” ХХК</p>	СОЁЛЫН ТӨВ, ЗУУХ БОЛОН ГҮНИЙ ХУДГИЙН БАРИЛГЫН ГАДНА ХАШАА			
	ГАДНА ХАШАА			Үе шат:
	Архитектор	Б. Анхбаяр	ЕГ Шифр:	Масштаб:
	Гүйцэтгэсэн	Б. Анхбаяр	НТ-12/2021	М1:20
Шалгасан	Н. Ариунболд	ТГ Шифр:	Зургийн дугаар:	Огноо:
			БА-2	2021.11
				Хуудас:
				0



