

ХОВД АЙМАГ

ХОВД ДУЛААНЫ
БАТЛАВ

"ХОВД ДУЛААНЫ СТАНЦ" ТӨХК-ИЙН
ГҮЙЦЭТГЭХ ЗАХИРАЛ




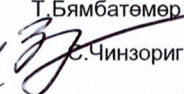
641827474.4075536

QXL14-1.6/150/70 маркын К2,К3-р зуухны гадна битүүмжийн их засварын ажлын төсөв



Ажлын талбар: К2,К3-р зуухны галын хотлын хэсгийн хажуу хоёр талын 150 м2 урд хэсгийн 50м2 талбайн экран хоолойн өрлөг дулуулга хийх

№	Материалын нэр	хэмжих нэгж	тоо хэмжээ	нэгж жин /м*кг/	нийт жин /кг/	тээврийн тариф	тээврийн үнэ	нэгж үнэ	нийт үнэ	нийт зардал
1	Галын шавар	тн	3.0	1000	3,000.0	300	900,000.0	4,200,000.0	12,600,000.0	13,500,000.0
2	Азомуст орлуулагч	тн	3.0	1000	3,000.0	300	900,000.0	4,000,000.0	12,000,000.0	12,900,000.0
3	шавардлагын тор	м2	200.0	1	200.0	300	60,000.0	17,000.0	3,400,000.0	3,460,000.0
4	Нунтаг шамот	тн	2.0	1000	2,000.0	300	600,000.0	4,200,000.0	8,400,000.0	9,000,000.0
5	галын тоосго	ш	4000.0	1	4,000.0	300	1,200,000.0	5,000.0	20,000,000.0	21,200,000.0
	нийт				3,000.0		3,660,000.0			60,060,000.0

Төсөвт өртгийн нэгдсэн товчоо		
Д/Д	Зардлын нэр	Бүгд өртөг /төгрөг/
1	Ажиллах хүчний зардал	5,845,218.0
2	Материал	60,060,000.0
3	Тээвэр	3,660,000.0
4	Машин ашиглалт	-
5	Шууд зардлын дүн	69,565,218.0
6	Ашиг / 5%/	3,478,260.9
7	НӨАТ 10%	6,956,521.8
9	Дүн	80,000,000.7

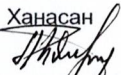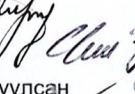Ерөнхий инженер  Ханасан
Техникийн хяналтын инженер  Т.Бямбатөмөр
Боловсруулсан  П.Ган-Эрдэнэ
Ашиглалтын инженер  С.Чинзориг


insulating wall and locking plate
保温层及锁片详图

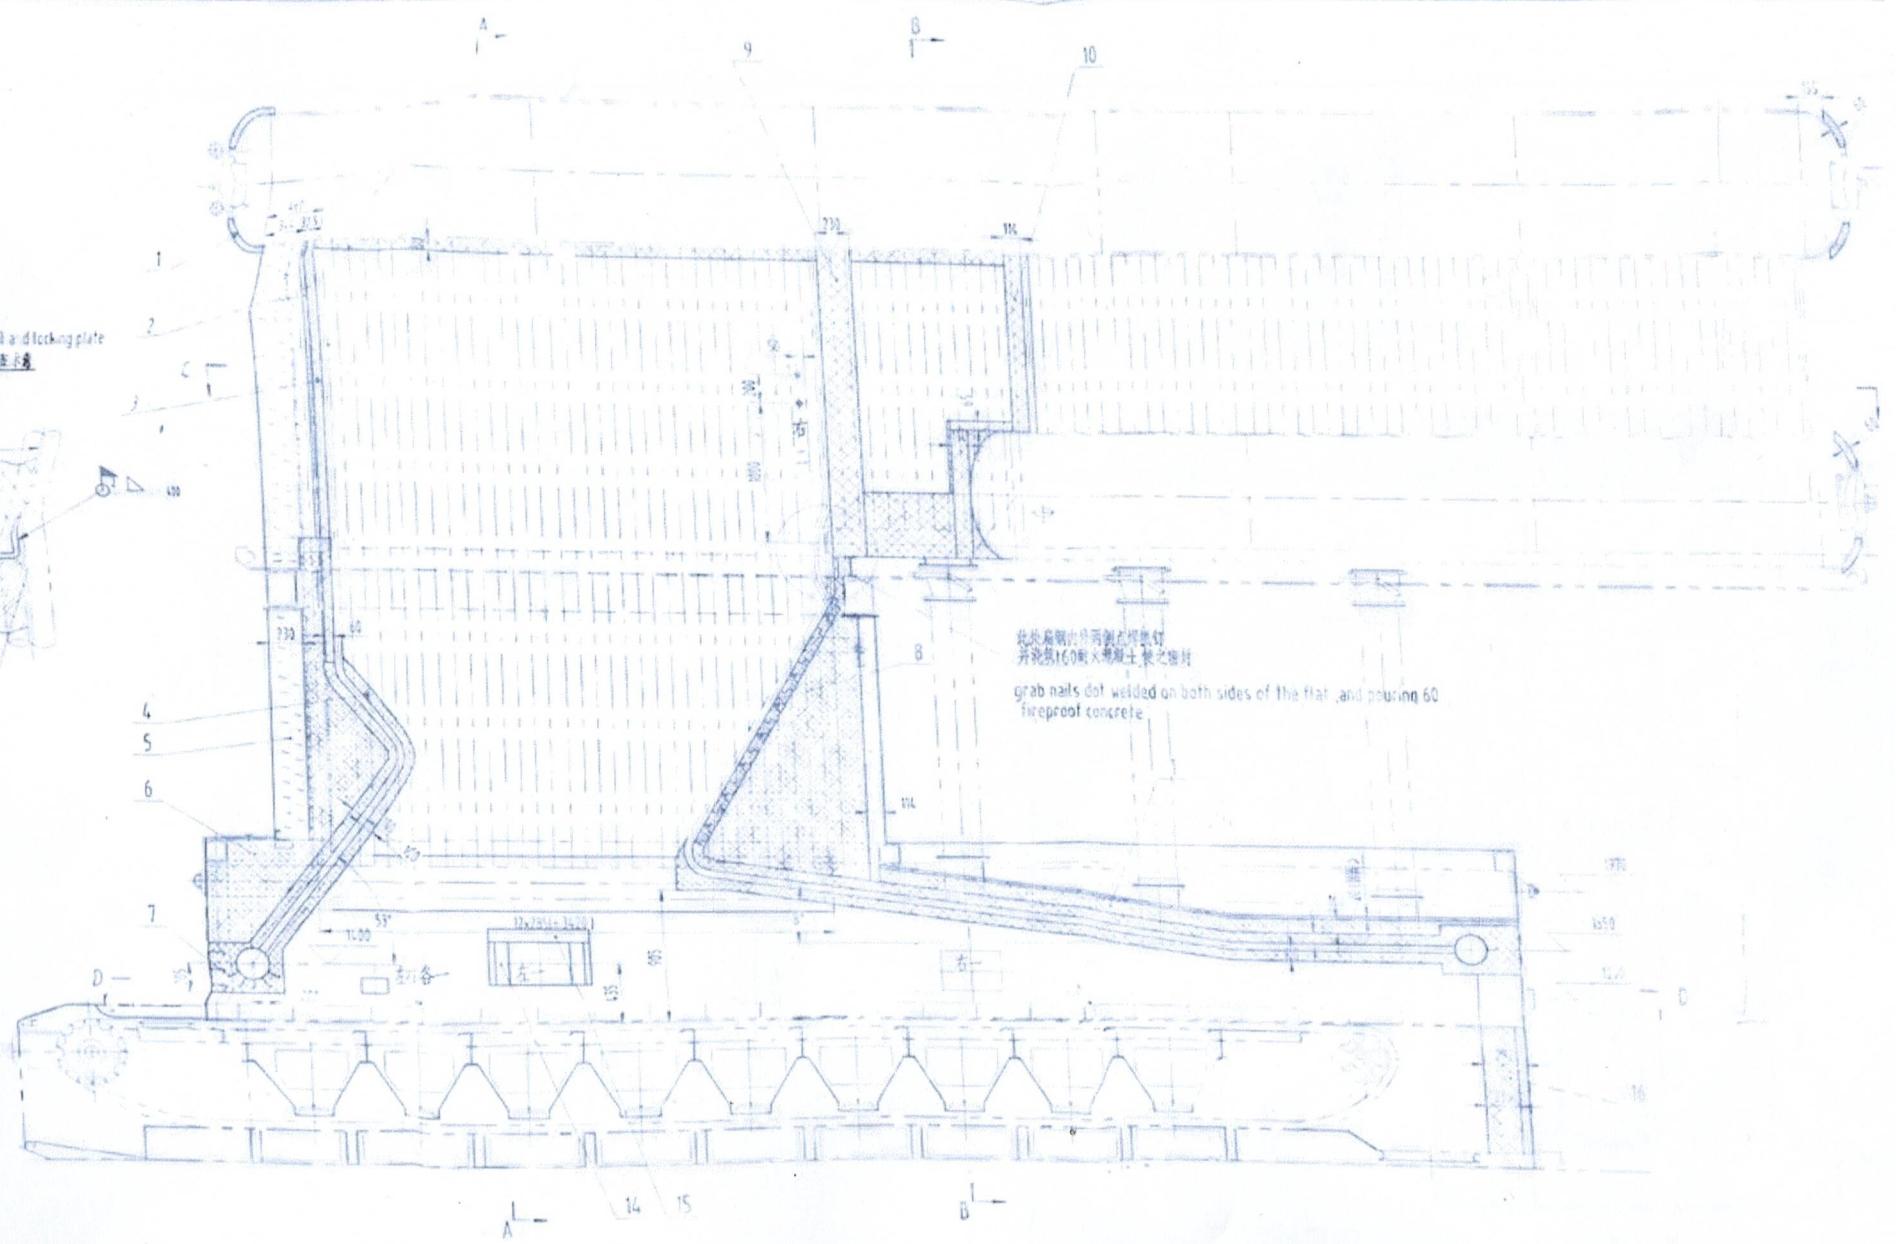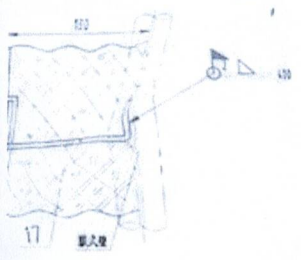

此处扁钢应作两个扁钢用
并浇筑160mm大体积耐火之密实
grab nails dot welded on both sides of the flat, and pouring 60
fireproof concrete


技术要求

1. 保温层必须严密, 不得有缝隙, 必须作防潮层。
2. 在热面应设保温层或隔热材料, 其厚度应符合设计要求。
3. 除非耐热金属材料外, 均应采用耐热材料。
4. 耐火材料规格, 应符合设计要求。
5. 耐火层与上部结构应作整体浇筑。

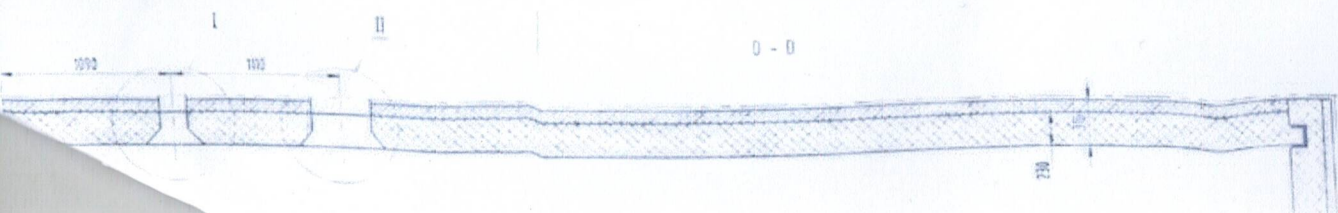

7070

technic requirement 5

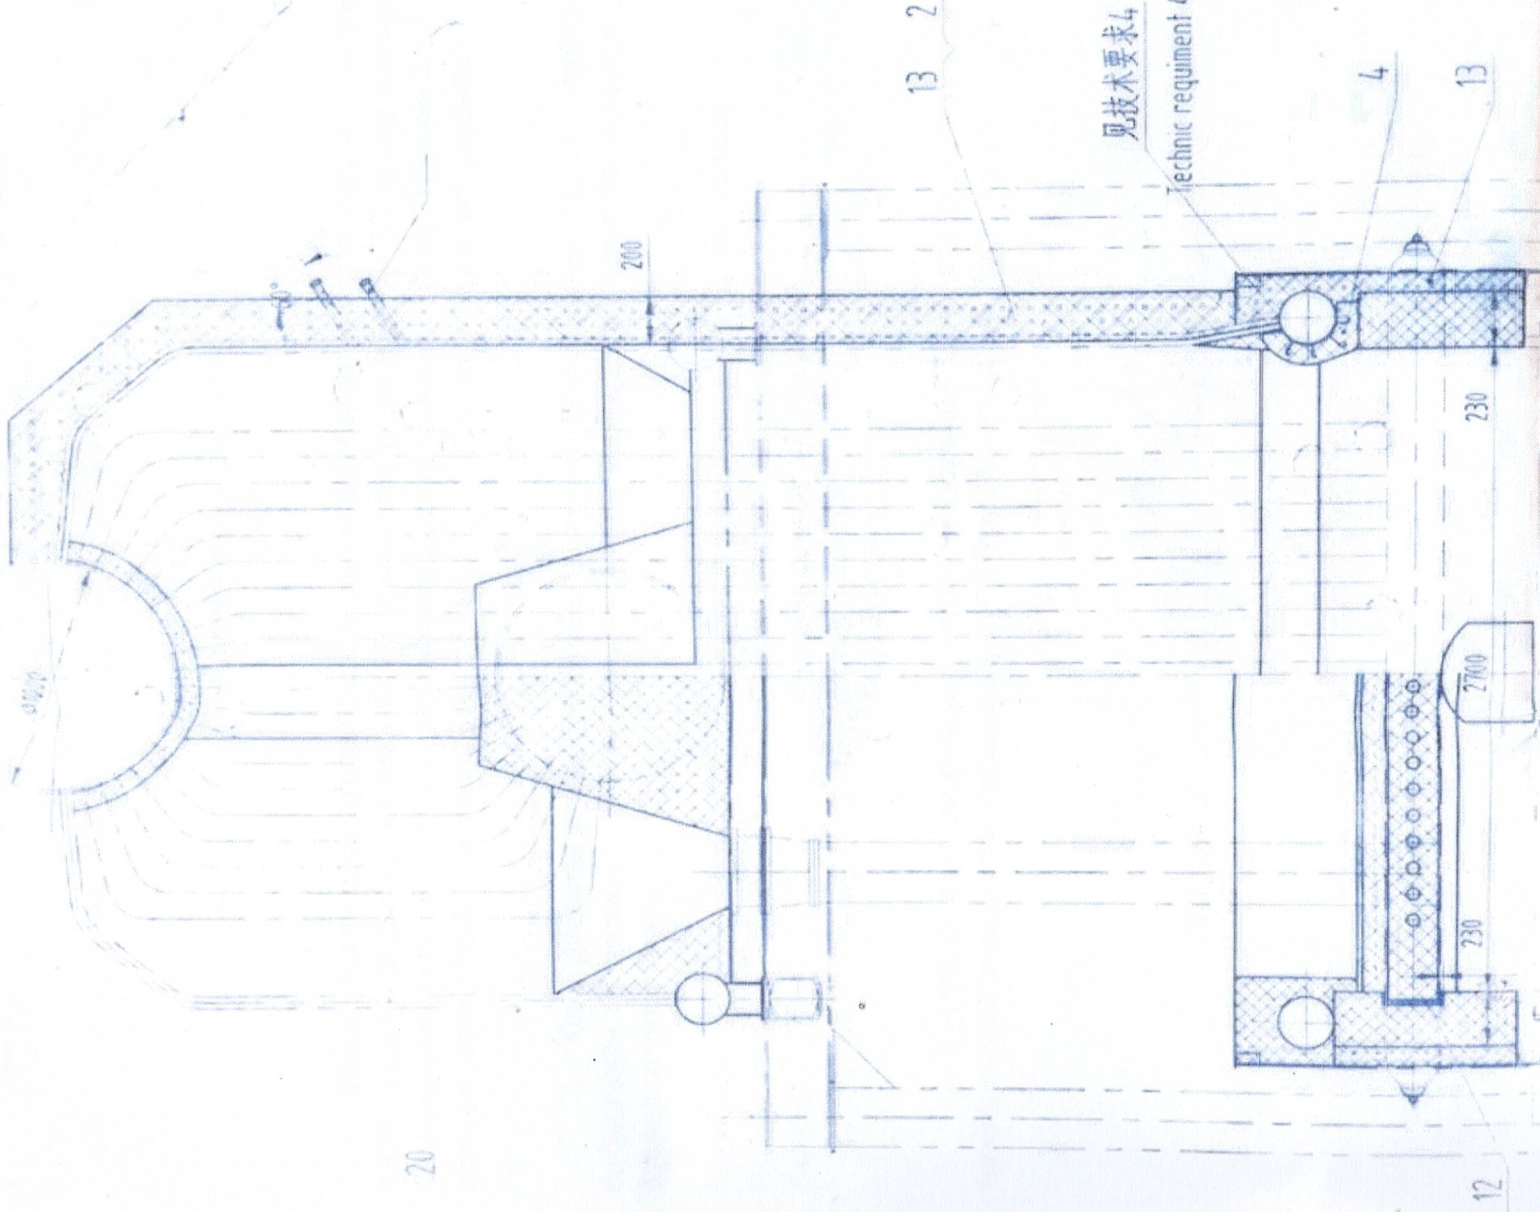

20

710

12