

БАТЛАВ.
ХӨВСГӨЛ АЙМГИЙН ЕРӨНХИЙ АРХИТЕКТОР



/Г.БАДАМСЭРЭЭЖИД/

ХӨВСГӨЛ АЙМАГ, РЕНЧИНЛХҮМБЭ СУМЫН "СОЁЛЫН ТӨВИЙН БАРИЛГА"

/ЗАГВАР ЗУРАГ/

ЗӨВШӨӨРСӨН:

БОЛОВСРУУЛСАН:

Албан тушаал	Нэр	Гарын үсэг	Гүйцэтгэгч:		
Хөвсгөл аймгийн ГХБХБГазрын Барилга, хот байгуулалтын хэлтсийн дарга	Б.Энхжаргал			"Акми Консалтинг" ХХК-ийн захирал	Нэр
					Гарын үсэг
Хөвсгөл аймгийн Онцгой байдлын газрын дарга, Хурандаа	Ё.Пүрэвсүрэн			Хөвсгөл аймгийн ЗДТГазрын дарга	Нэр
					Гарын үсэг




ЗАХИАЛАГЧИЙН ХҮСЭЛТ:

Үзэгчдийн танхим, Номын сан, соёл урлагын танхимууд, туслах функцүүдийг төлөвлөх
Автомашин зогсоол, ногоон байгууламж, гэрэлтүүлэг, зам талбайтай уялдуулан төлөвлөх
30х30м хэмжээтэй, 2 давхар, 200-300 хүний хүчин чадалтай.


АРХИТЕКТОРЫН ШИЙДЭЛ, СУДАЛГАА:

Ажлын даалгаварт заагдсаны дагуу төлөвлөлт хийж, мөн төсөвт өртөгт зэргийг үндэслэн архитектур төлөвлөлтийг боловсруулав. Цаг уурын онц нөхцөл байдалд уялдуулан үзэгчдийн танхимын хэсгийг барилгын баруун хойд зүгт байрлуулав. Барилгын ажлын даалгаварт өгсөн хэмжээг тооцсоны үндсэн дээр үзэгчдийн танхимыг эмжээрлэн туслах функцүүдийг байрлуулсан болно. Мөн үндсэн хөдөлгөөн болох зүүн урдаас баруун хойшоо байгаа орон нутгийн чанартай хөдөлгөөнийг харгалзан үзэж барилгын зүг чиг ландшафтыг байх талаас урд зүгрүү харуулан байрлуулсан болно.


ГРАФИК ЗУРАГЛАЛ

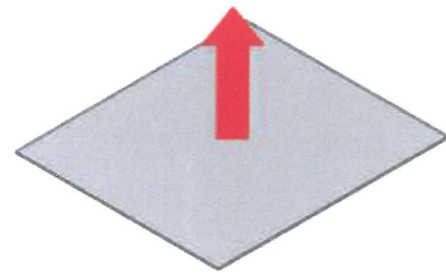

ЭДЭЛБЭР ГАЗАР

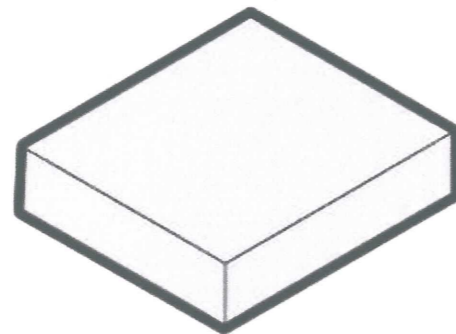


НИЙТ ТӨСӨВТ ӨРТӨГТ АШИГТАЙ БАЙХ ХЭМЖЭЭ

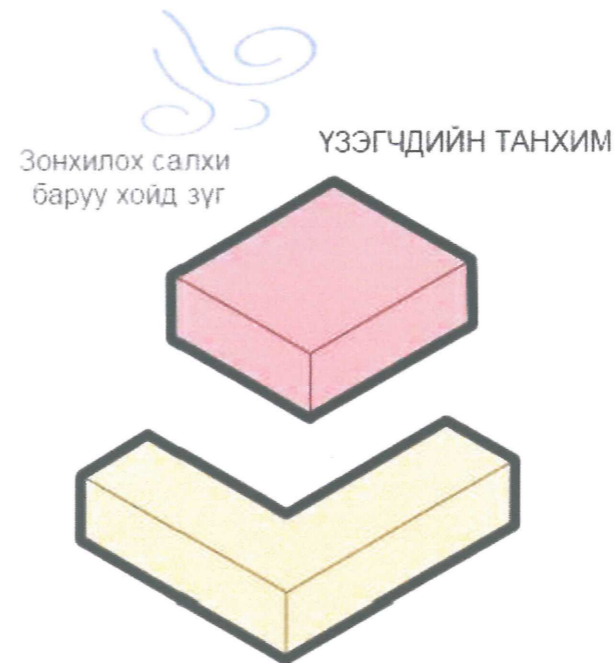


ТУСЛАХ ФУНКЦҮУД

Сумын схем

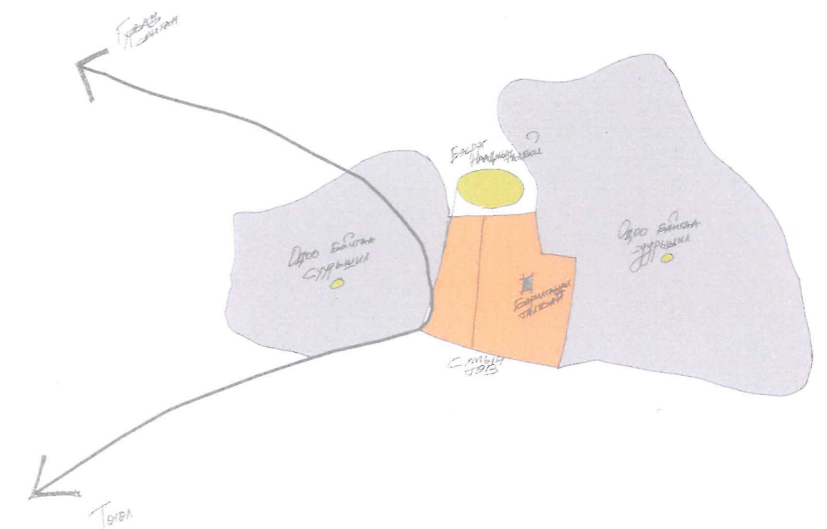

Эскиз

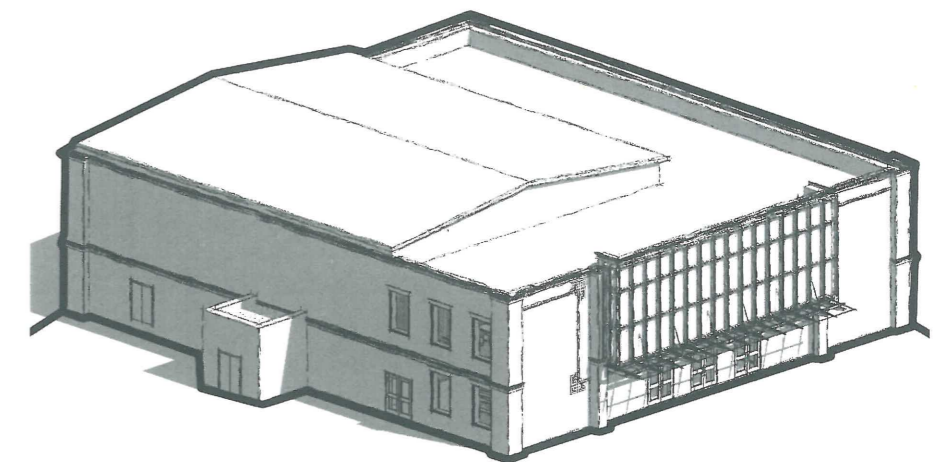

МОНГОЛ ХЭЭ ЧИМЭГЛЭЛ МОЗАЙК

+



УЛАМЖЛАЛТ СОЁЛЫН ТӨВ КЛАССИК АРХИТЕКТУР

+



ХЭРЭГЦЭЭ ШААРДЛАГА, ТЕХНОЛИГИД НИЙЦСЭН КОНТЕМПОРАРИ АРХИТЕКТУР

Технологид суурилсан

Монгол ахуй соёлын нэг хэсэг болох хээ чимэглэлийг оруулах 20-р зууны Монголын архитектурт мозайк чимэглэл ашиглах нь элбэг байсан. /Хуримын ордон, Мэдээлэл технологийн үндэсний парк/

Хүмүүсийн соёлын төвийн талаархуламжлалт сэтгэлгээ болох классик барилга нь эхлэл, дунд хэсэг, төгсгөл гэсэн 3 хэсгээс бүрдэг ба энэхүү үндсэн концепц шийдлийг нь л авч ашиглахаар шийдсэн.



ХӨВСГӨЛ АЙМАГ, РЕНЧИНЛХҮМБЭ СУМЫН "СОЁЛЫН ТӨВИЙН БАРИЛГА"	НЭР	ГАРЫН ҮСЭГ	ЗАГВАР ЗУРАГ
Захирал:	Б.Эрдэнэдаваа		M1:
Архитектор:	Н.Хувьтөгс		Хуудас 1
Захиалагч:			2020 он 03 сар

ХӨДӨЛГӨӨНИЙ СХЕМ:


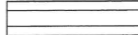




ТАЙЛБАР:


Сумын төв Зөөлөн нь аймгийн төв Мөрөнгөөс хойш 265 км, нийслэл Улаанбаатараас 998 км зайд оршино.




Рэнчинлхүмбэ сум нь 844834 га нутагтай, засаг захиргааны анхан шатны нэгж зургаан баг, 1326 өрх, 4911 хүн амтай томоохон сум болтлоо 82 жилд хөгжиж ирсэн хүн амын тоогоор Хөвсгөл аймгийн 24 сумаас эхнээсээ 4-д, газар нутгийн хэмжээгээр 2-д ордог, 132500 толгой малтай томоохон сум юм.

ТАНИХ ТЭМДЭГ:

-  Сумын хоороонд дайран өнгөрөх хөдөлгөөн
-  Сумын дотоод үндсэн хөдөлгөөн
-  Сумын сууцны бүсийн хөдөлгөөн
-  Төлөвлөж байгаа хашаа, хязгаар

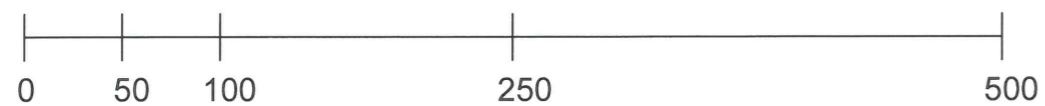МАСШТАБ



 ХАН-УУЛ ДУРГА 3-р хороо Т/У-48 1001 "АКМИ КОНСАЛТИНГ" ХХК	ХӨВСГӨЛ АЙМАГ, РЕНЧИНЛХҮМБЭ СУМЫН "СОЁЛЫН ТӨВИЙН БАРИЛГА"	НЭР	ГАРЫН ҮСЭГ	ЗАГВАР ЗУРАГ
	Захирал:	Б.Эрдэнэдаваа		М1:
	Архитектор:	Н.Хувьтөгс		Хуудас 2
	Захиалагч:			2020 он 03 сар

Орон сууц, олон нийтийн барилга, сууцны барилгажигын бүсийн нарны тусгалын (эвэрлэлтийн) хангамж БНБД 23-04-07 -гийн 3.2. дэх заалтын дагуу /бүтэн жил, хагас жил/

3 дугаар сарын 22-нд



3 дугаар сарын 22-ны өдрийн нарны эвэрлэлтийн зураглалаар төлөвлөж байгаа объектоос орчмын барилгажилт дээр тусах эвэрлэлт 10 цаг байгаа нь норм хангаж байна.




9 дүгээр сарын 22-нд



9 дүгээр сарын 22-ны өдрийн нарны эвэрлэлтийн зураглалаар төлөвлөж байгаа объектоос орчмын барилгажилт дээр тусах эвэрлэлт 10 цаг байгаа нь норм хангаж байна.

ӨГӨГДӨЛ:


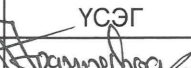

Цаг уурын бүсчлэл: I Бүс
 Салхины зонхилох чиглэл: Баруун хойд
 Хур тундас:
 Газар хөдлөлтийн бүс: VIII

	ХӨВСГӨЛ АЙМАГ, РЕНЧИНЛХҮМБЭ СУМЫН "СОЁЛЫН ТӨВИЙН БАРИЛГА"	НЭР	ГАРЫН ҮЦЭГ	ЗАГВАР ЗУРАГ
	Захирал:	Б.Эрдэнэдаваа		M1:
	Архитектор:	Н.Хувьтөгс		Хуудас 3
	Захиалагч:			2020 он 03 сар

ЗУРАГ ТӨСӨЛ ЗОХИОГЧ
АРХИТЕКТОРЫН ТАЙЛБАР:

	Архитектур төлөвлөлтийн даалгаврын ерөнхий шаардлага	Төслийн тайлбар
1	Барилга байгууламжийн нэр, зориулалт, хүчин чадал	Хөвсгөл аймгийн, Ренчинлхүмбэ сумын, 200 хүний хүчин чадалтай "Соёлын төвийн барилга" 1277мКв талбайтай.
2	Барилга байгууламжийн давхар хэмжээ АТД-д заасан.	2-давхар, Төмөр бетон арагт бүтээцтэй, 30x30 хэмжээтэй байхаар АТД-д заасан.
3	Ногоон байгууламж, тохижилт, авто зогсоол	ХБТХууль 12.6.3-г үндэслэн эдэлбэр газрын 30%-аас доошгүй талбайд ногоон байгууламж төлөвлөв.
4	Архитектур төлөвлөлтийн шаардлага	Хөгжлийн бэрхшээлтэй иргэний орц гарц пандусыг стандартын дагуу төлөвлөсөн Авто зогсоол, ногоон байгууламж гудамж зам талбайтай уяалдуулан төлөвлөв.
5	Инженерийн шугам сүлжээнд тавигдах шаардлага	Инженерийн цахилгааны шугам сүлжээд холбогдсон, бохирын бие даасан ёнкстой. Бие даасан уурын зуухын барилгатай. Зоорьгүй 2 давхар 27.3 x 30.6 хэмжээтэй.
6	Хот төлөвлөлтийн онцгой нөхцөл	Хөвсгөл аймгийн засаг даргын үйл ажиллагааны "Хөгжлийн хөтөч" хөтөлбөр /2016-2020 он/ Хөвсгөл аймгийн "Хөгжсөн Хөвсгөл" 2016-2030 он хөтөлбөр
7	Зохиогчийн нэмэлт тайлбар	




 ХАН-УУЛ ДУРГАА 3-р ХОРОО 17-48 ТООТ "АКМИ КОНСАЛТИНГ" ХХК	ХӨВСГӨЛ АЙМАГ, РЕНЧИНЛХҮМБЭ СУМЫН "СОЁЛЫН ТӨВИЙН БАРИЛГА"	НЭР	ГАРЫН ҮСЭГ	ЗАГВАР ЗУРАГ
	Захирал:	Б.Эрдэнэдаваа		M1:
	Архитектор:	Н.Хувьтөгс		Хуудас 4
	Захиалагч:			2020 он 03 сар

БАТЛАВ.
 ХӨВСГӨЛ АЙМГИЙН ЕРӨНХИЙ АРХИТЕКТОР
 ЗӨВШӨӨРСӨН.
 Хөвсгөл аймгийн ГХБХБГазрын
 Барилга, хот байгуулалтын хэлтсийн дарга

Б.Энхжаргал
 /Б.Энхжаргал/


ҮНДЭСЛЭЛ.
 -Хөвсгөл аймгийн засаг даргын 2020 оны 01 сарын 20 -ны өдрийн А/03 дугаар захирамжаар олгосон Хөвсгөл аймаг, Ренчинлхүмбэ сум, 06 -р баг нутаг дэвсгэрт 0.09 га газар олголт.
 - "....." ХХК-д онд боловсруулсан дэвсгэр зураг.
 - Хот тосгоны төлөвлөлт, барилгажилтын норм ба дүрэм БНБД 30.01.04-ийн 2-р зүйлийг үндэслэн ерөнхий төлөвлөгөөний зургийг гүйцэтгэв.
 - Хөвсгөл аймгийн засаг даргийн 2020 оны 01 сарын 28 өдрийн 2020-ЗД/06 дугаартай ажлын даалгаварт үндэслэв.

ЕРӨНХИЙ ТӨЛӨВЛӨГӨӨ М1:500

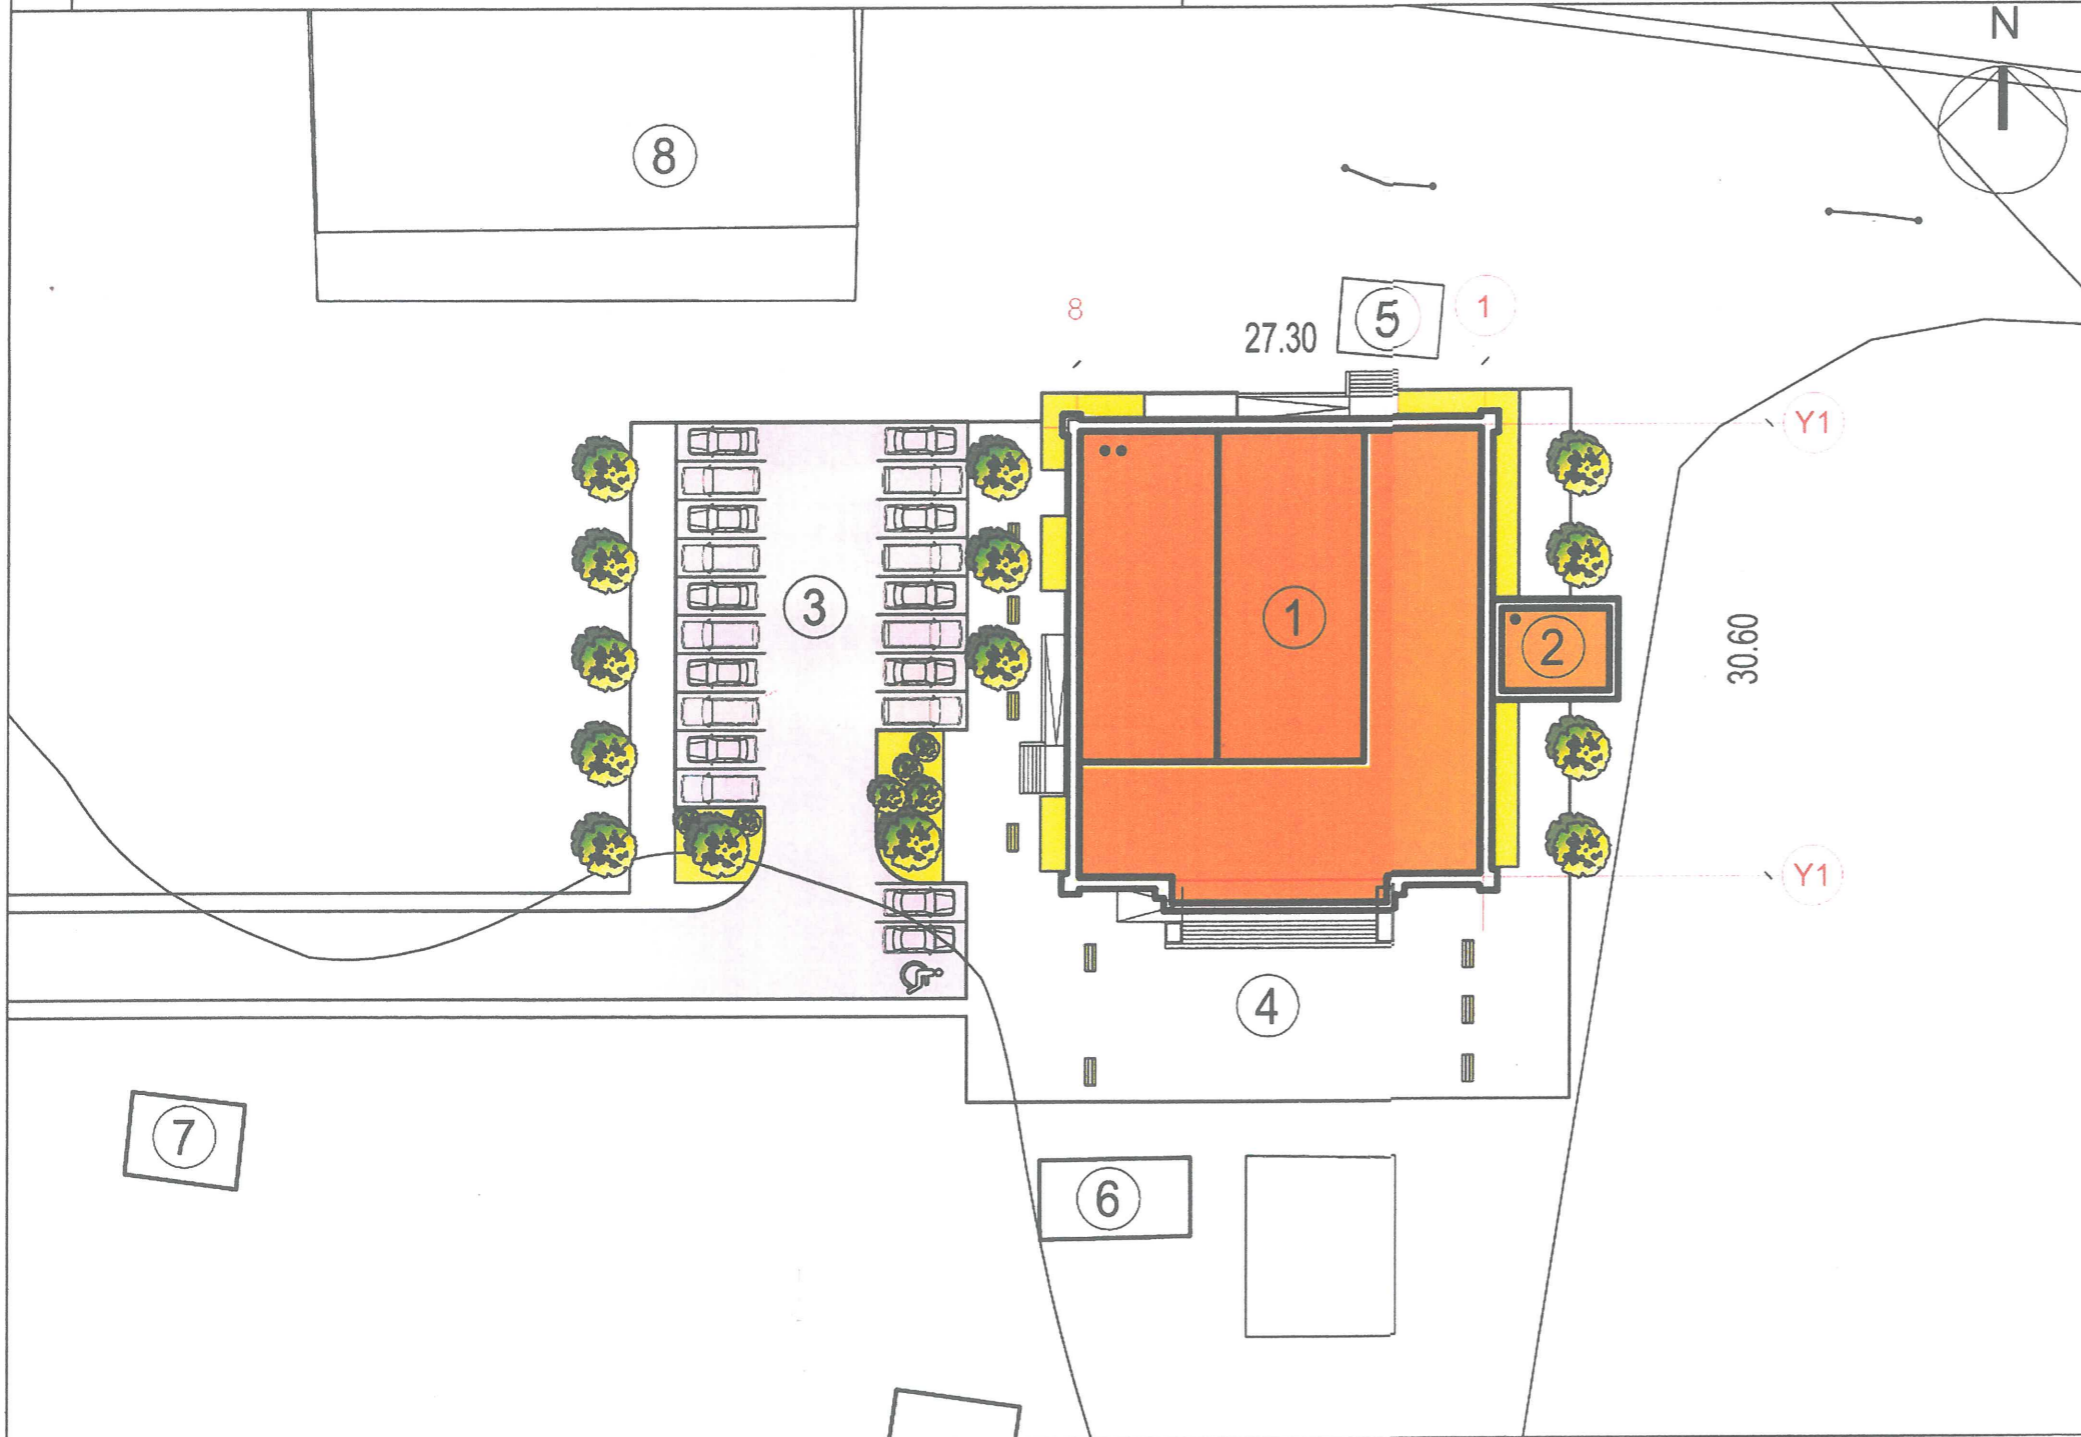

Д/Д	ТОДОРХОЙЛОЛТ	ТАЙЛБАР
1.	Төлөвлөж буй барилга	Төлөвлөж буй
2.	Төлөвлөж буй уурын зуухны барилга	Төлөвлөж буй
3.	Төлөвлөж буй авто зогсоол	Төлөвлөж буй
4.	Төлөвлөж буй тохижилт	Төлөвлөж буй
5.	Намын байр	Одоо байгаа
6.	Дэлгүүр	Одоо байгаа
7.	Намын байр	Одоо байгаа
8.	Олон нийтийн талбай	Одоо байгаа

БАЙРШЛЫН СХЕМ М1:5000

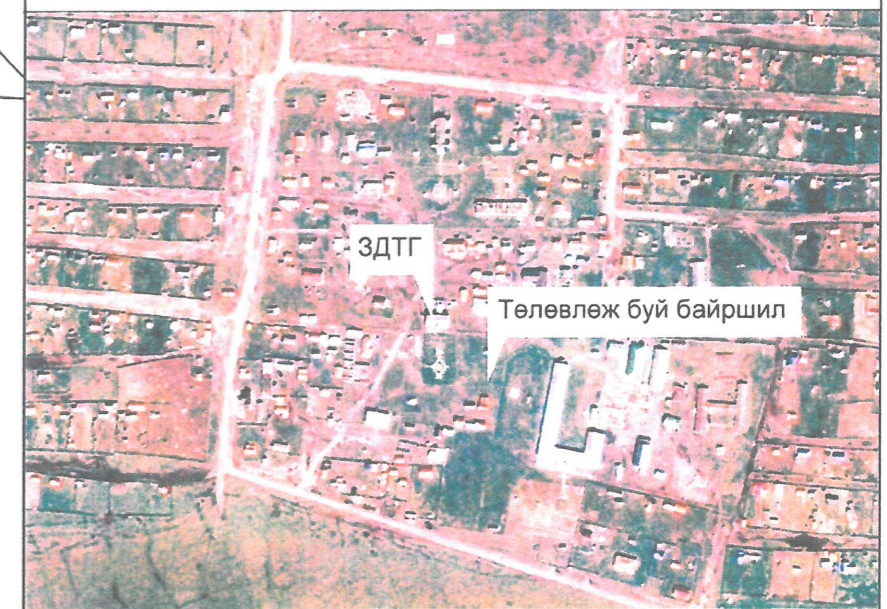


ТАНИХ ТЭМДЭГ

- Төлөвлөж буй барилга, байгууламж
- Одоо байгаа барилга
- Төлөвлөж буй авто зам, талбай
- Авто зогсоол (... ширхэг)
- Явган хүний зам
- Төлөвлөгдөж буй ногоон байгууламж
- Төлөвлөж байгаа хашаа, хязгаар
- Бохир усны шугам
- Цахилгааны шугам

Хүчин чадлын мэдээлэл

1	Барилгын блокын тоо	1	5	Хөгжлийн бэрхшээлтэй иргэний авто зогсоол	1	
2	Хүчин чадал /ор, сурагч, хүүхэд, суудал/	Талбай	1277мКв	6	Рамп, пандусын тоо	
		Айлын тоо	-		Машин ХБИ	0 3
		Олон нийт	+	7	Сэргээгдэх эрчим хүч ашигласан эсэх	-
3	Ил авто зогсоолын тоо	20	8	Шинэ, шилдэг технологи ашигласан эсэх	-	
4	Далд авто зогсоолын тоо	0	9	Архитектурын хэв маяг	Контемпорари	

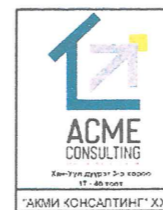

ХӨВСГӨЛ АЙМАГ, РЕНЧИНЛХҮМБЭ СУМЫН "СОЁЛЫН ТӨВИЙН БАРИЛГА"	НЭР	ГАРЫН ҮСЭГ	ЗАГВАР ЗУРАГ
"Акми Консалтинг" ХХК-н захирал:	Б.Эрдэнэдаваа		М1:500
Архитектор:	Н.Хувьтөгс		Хуудас 05
Захиалагч:			2020 он 03 сар

ТОХИЖИЛТ НОГООН БАЙГУУЛАМЖ:


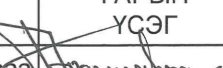



ТАЙЛБАР:


Ногоон байгууламжийн талбай: Барилгын эргэн тойронд хаяавчнаас урсах усыг хөрсөнд нэвчүүлэх зорилгоор барилгын хаяавч тойрсон ногоон байгууламж хийнэ. Мөн автомашины зогсоолын ойр орчимд ногоон байгууламж байршина.


Тохижилтын тоноглол: 20 ил автомашины зогсоолтой, байх ба 684мКв хатуу хучилттай төмөр бетон зам талбай эсвэл сайжруулж нягтаршуулсан шороон, хайрган зам төлөвлөв. 838мКв явган хүний зам талбай задгай орон зай байх ба явган хүний хавтангаар хийж өгнө. Барилгын эргэн тойронд гудамжны гэрэлтүүлэг байх ба ил сандал суурилуулж өгнө.




Моджуулалт: Барилгын эргэн тойронд навчит, шилмүүст мод суулгаж болно. Тухайн нутаг дэвсгэрт дасан зохицож ургах чадвартай Хус, Эгэл нарс, Сибирь шинэс, Сибирь хуш зэрэг модод суулгаж болно.

 ХАН-УУЛ ДУУРИЙН ЗЭР ХОРОО 17-481007 "АКМИ КОНСАЛТИНГ" ХХК	ХӨВСГЭЛ АЙМАГ, РЕНЧИНЛХҮМБЭ СУМЫН "СОЁЛЫН ТӨВИЙН БАРИЛГА"	НЭР	ГАРЫН ҮСЭГ	ЗАГВАР ЗУРАГ
	Захирал:	Б.Эрдэнэдаваа		M1:
	Архитектор:	Н.Хувьтөгс		Хуудас 06
	Захиалагч:			2020 он 03 сар


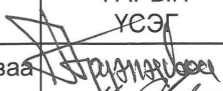
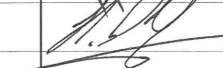


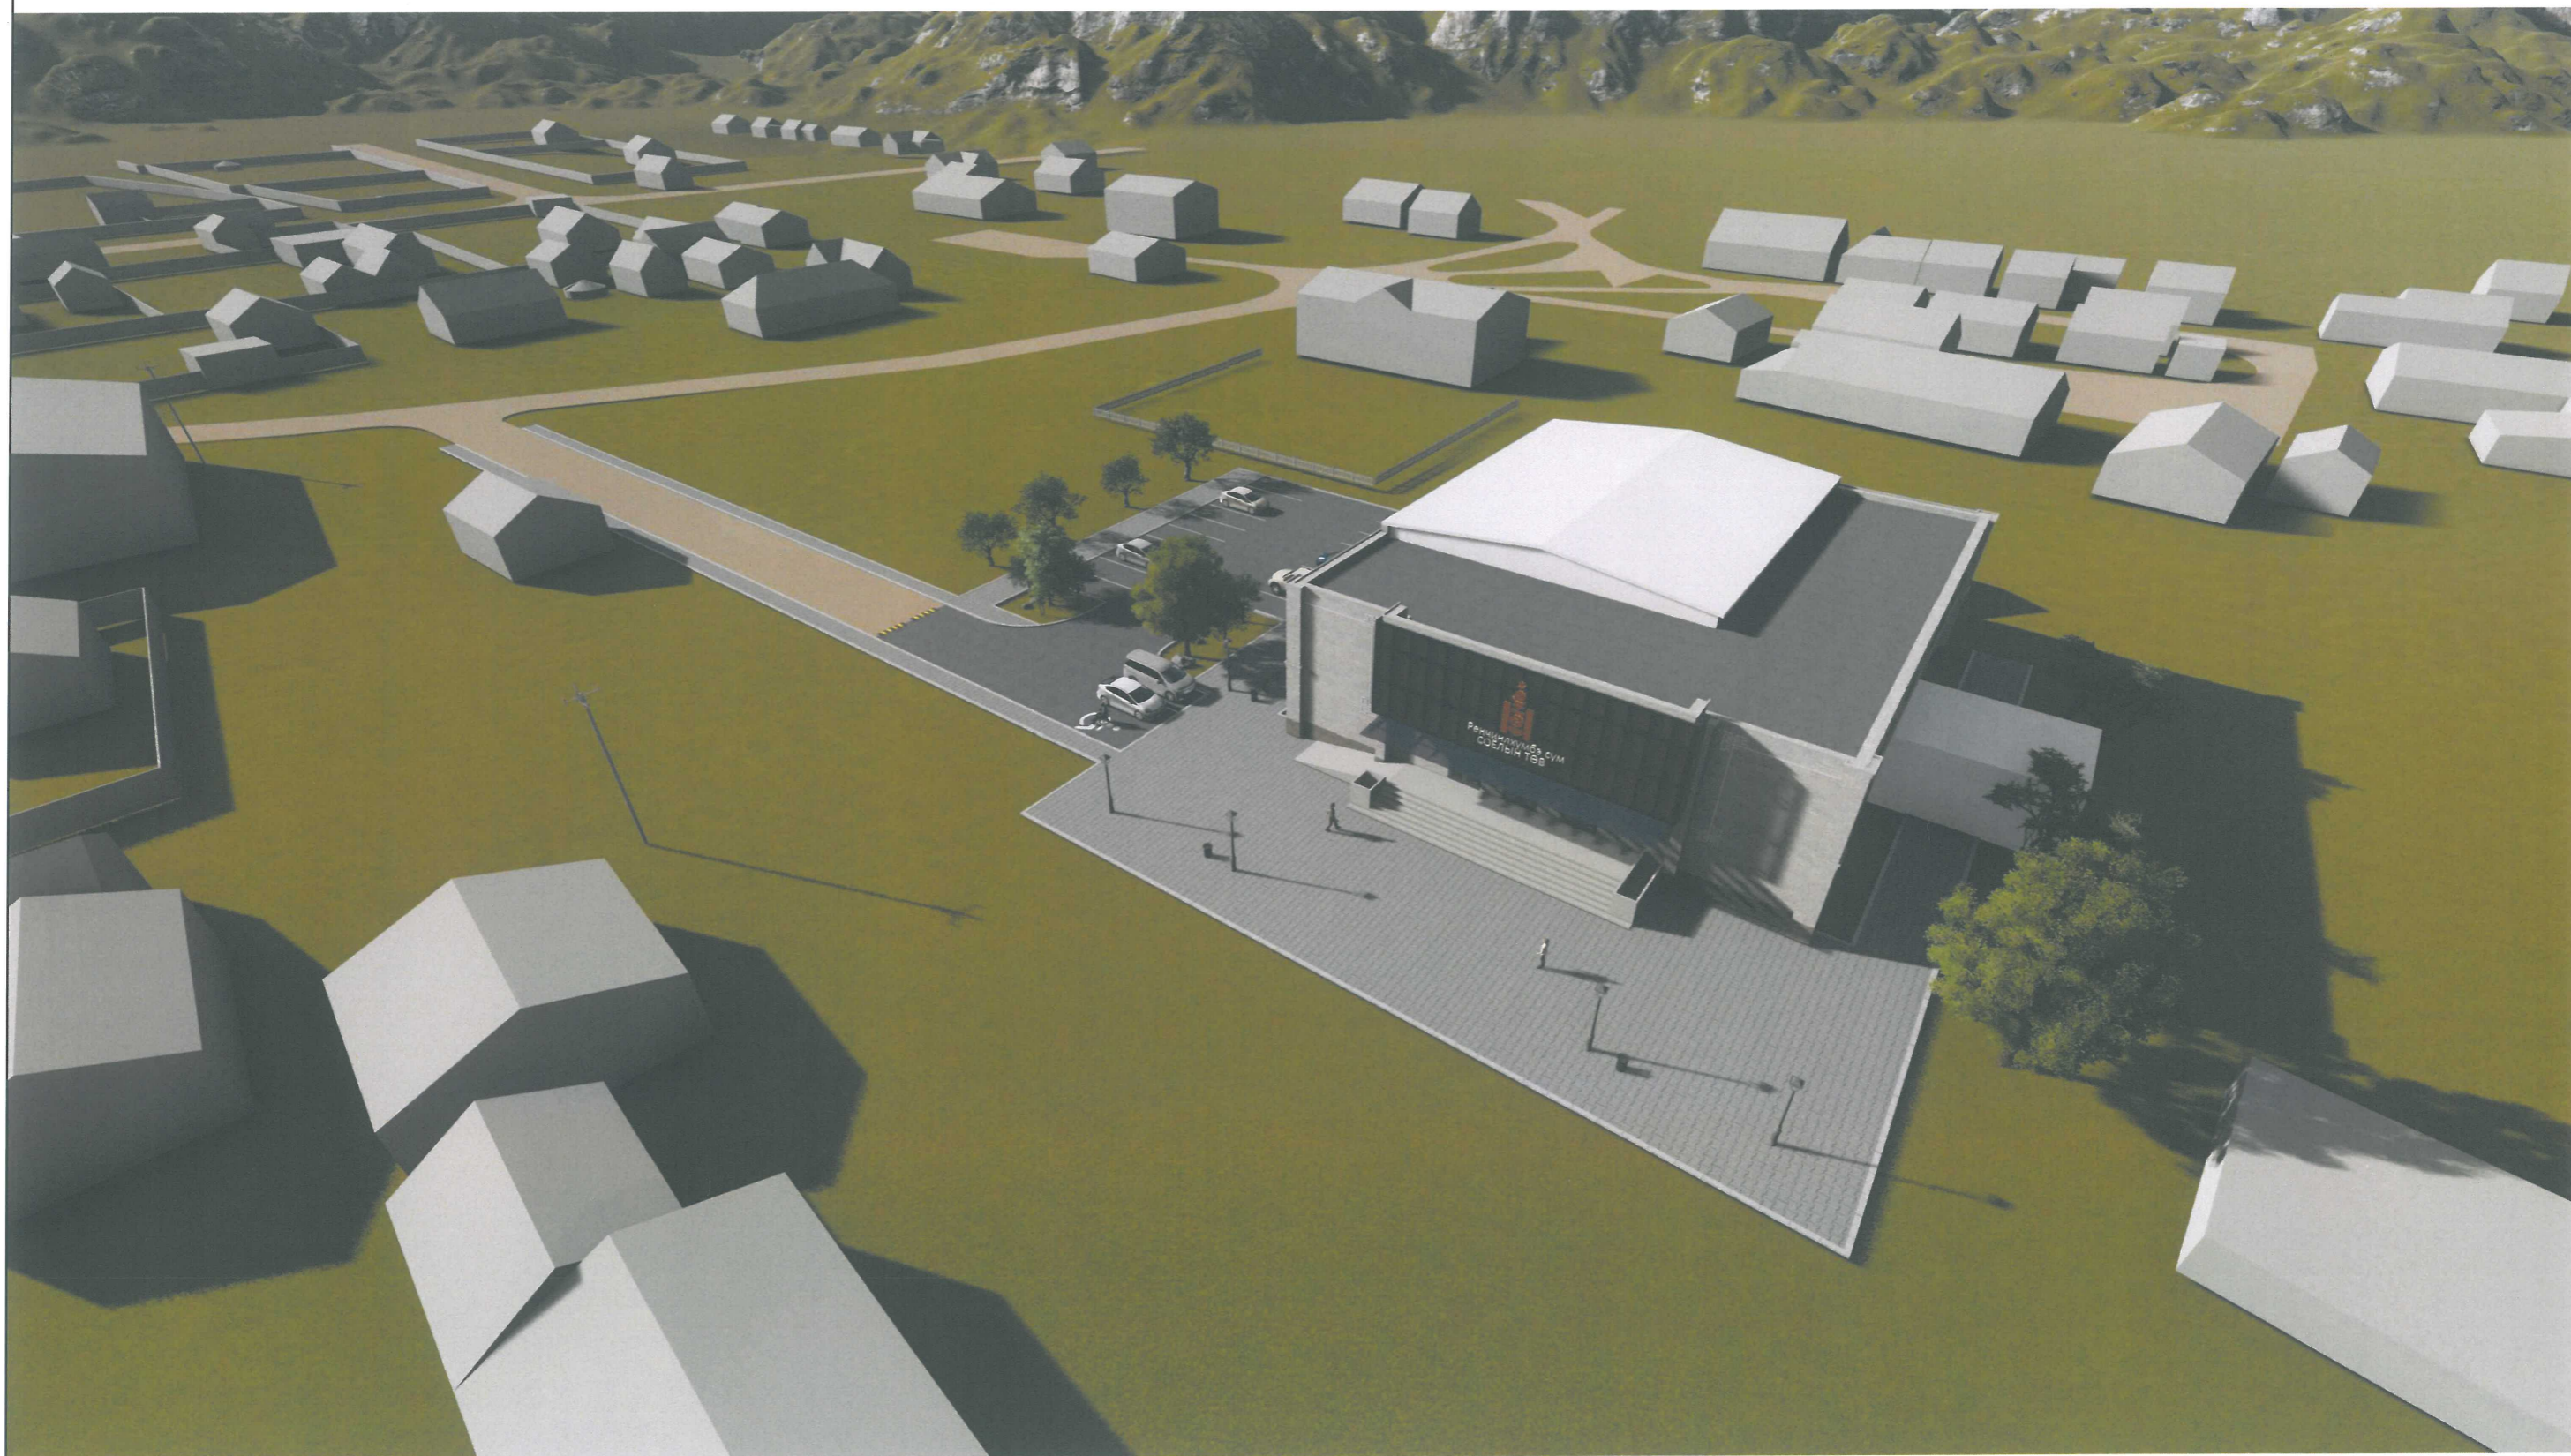 <p>Хан-Уул дүүрэг 3-р хороо ЭТ-40/1001 "АКМИ КОНСАЛТИНГ" ХХК</p>	ХӨВСГӨЛ АЙМАГ, РЕНЧИНЛХҮМБЭ СУМЫН "СОЁЛЫН ТӨВИЙН БАРИЛГА"	НЭР	ГАРЫН ҮСЭГ	ЗАГВАР ЗУРАГ
	Захирал:	Б.Эрдэнэдаваа	<i>[Signature]</i>	М1:
	Архитектор:	Н.Хувьтөгс	<i>[Signature]</i>	Хуудас 07
	Захиалагч:			2020 он 03 сар




 ASME CONSULTING <small>Хан-Уул дунд 3-р хороо 17-48 1000</small>	ХӨВСГӨЛ АЙМАГ, РЕНЧИНЛХҮМБЭ СУМЫН "СОЁЛЫН ТӨВИЙН БАРИЛГА"	НЭР	ГАРЫН ҮСЭГ	ЗАГВАР ЗУРАГ
	Захирал:	Б.Эрдэнэдаваа		M1:
	Архитектор:	Н.Хувьтөгс		Хуудас 08
	Захиалагч:			2020 он 03 сар
<small>"АКМИ КОНСАЛТИНГ" ХХК</small>				


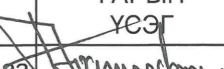



 ACME CONSULTING <small>Хан-Уул дүүрэг 3-р хороо Т-40 10007</small> "АКМИ КОНСАЛТИНГ" ХХК	ХӨВСГӨЛ АЙМАГ, РЕНЧИНЛХҮМБЭ СУМЫН "СОЁЛЫН ТӨВИЙН БАРИЛГА"	НЭР	ГАРЫН ҮСЭГ	ЗАГВАР ЗУРАГ
	Захирал:	Б.Эрдэнэдаваа		M1:
	Архитектор:	Н.Хувьтөгс		Хуудас 09
	Захиалагч:			2020 он 03 сар



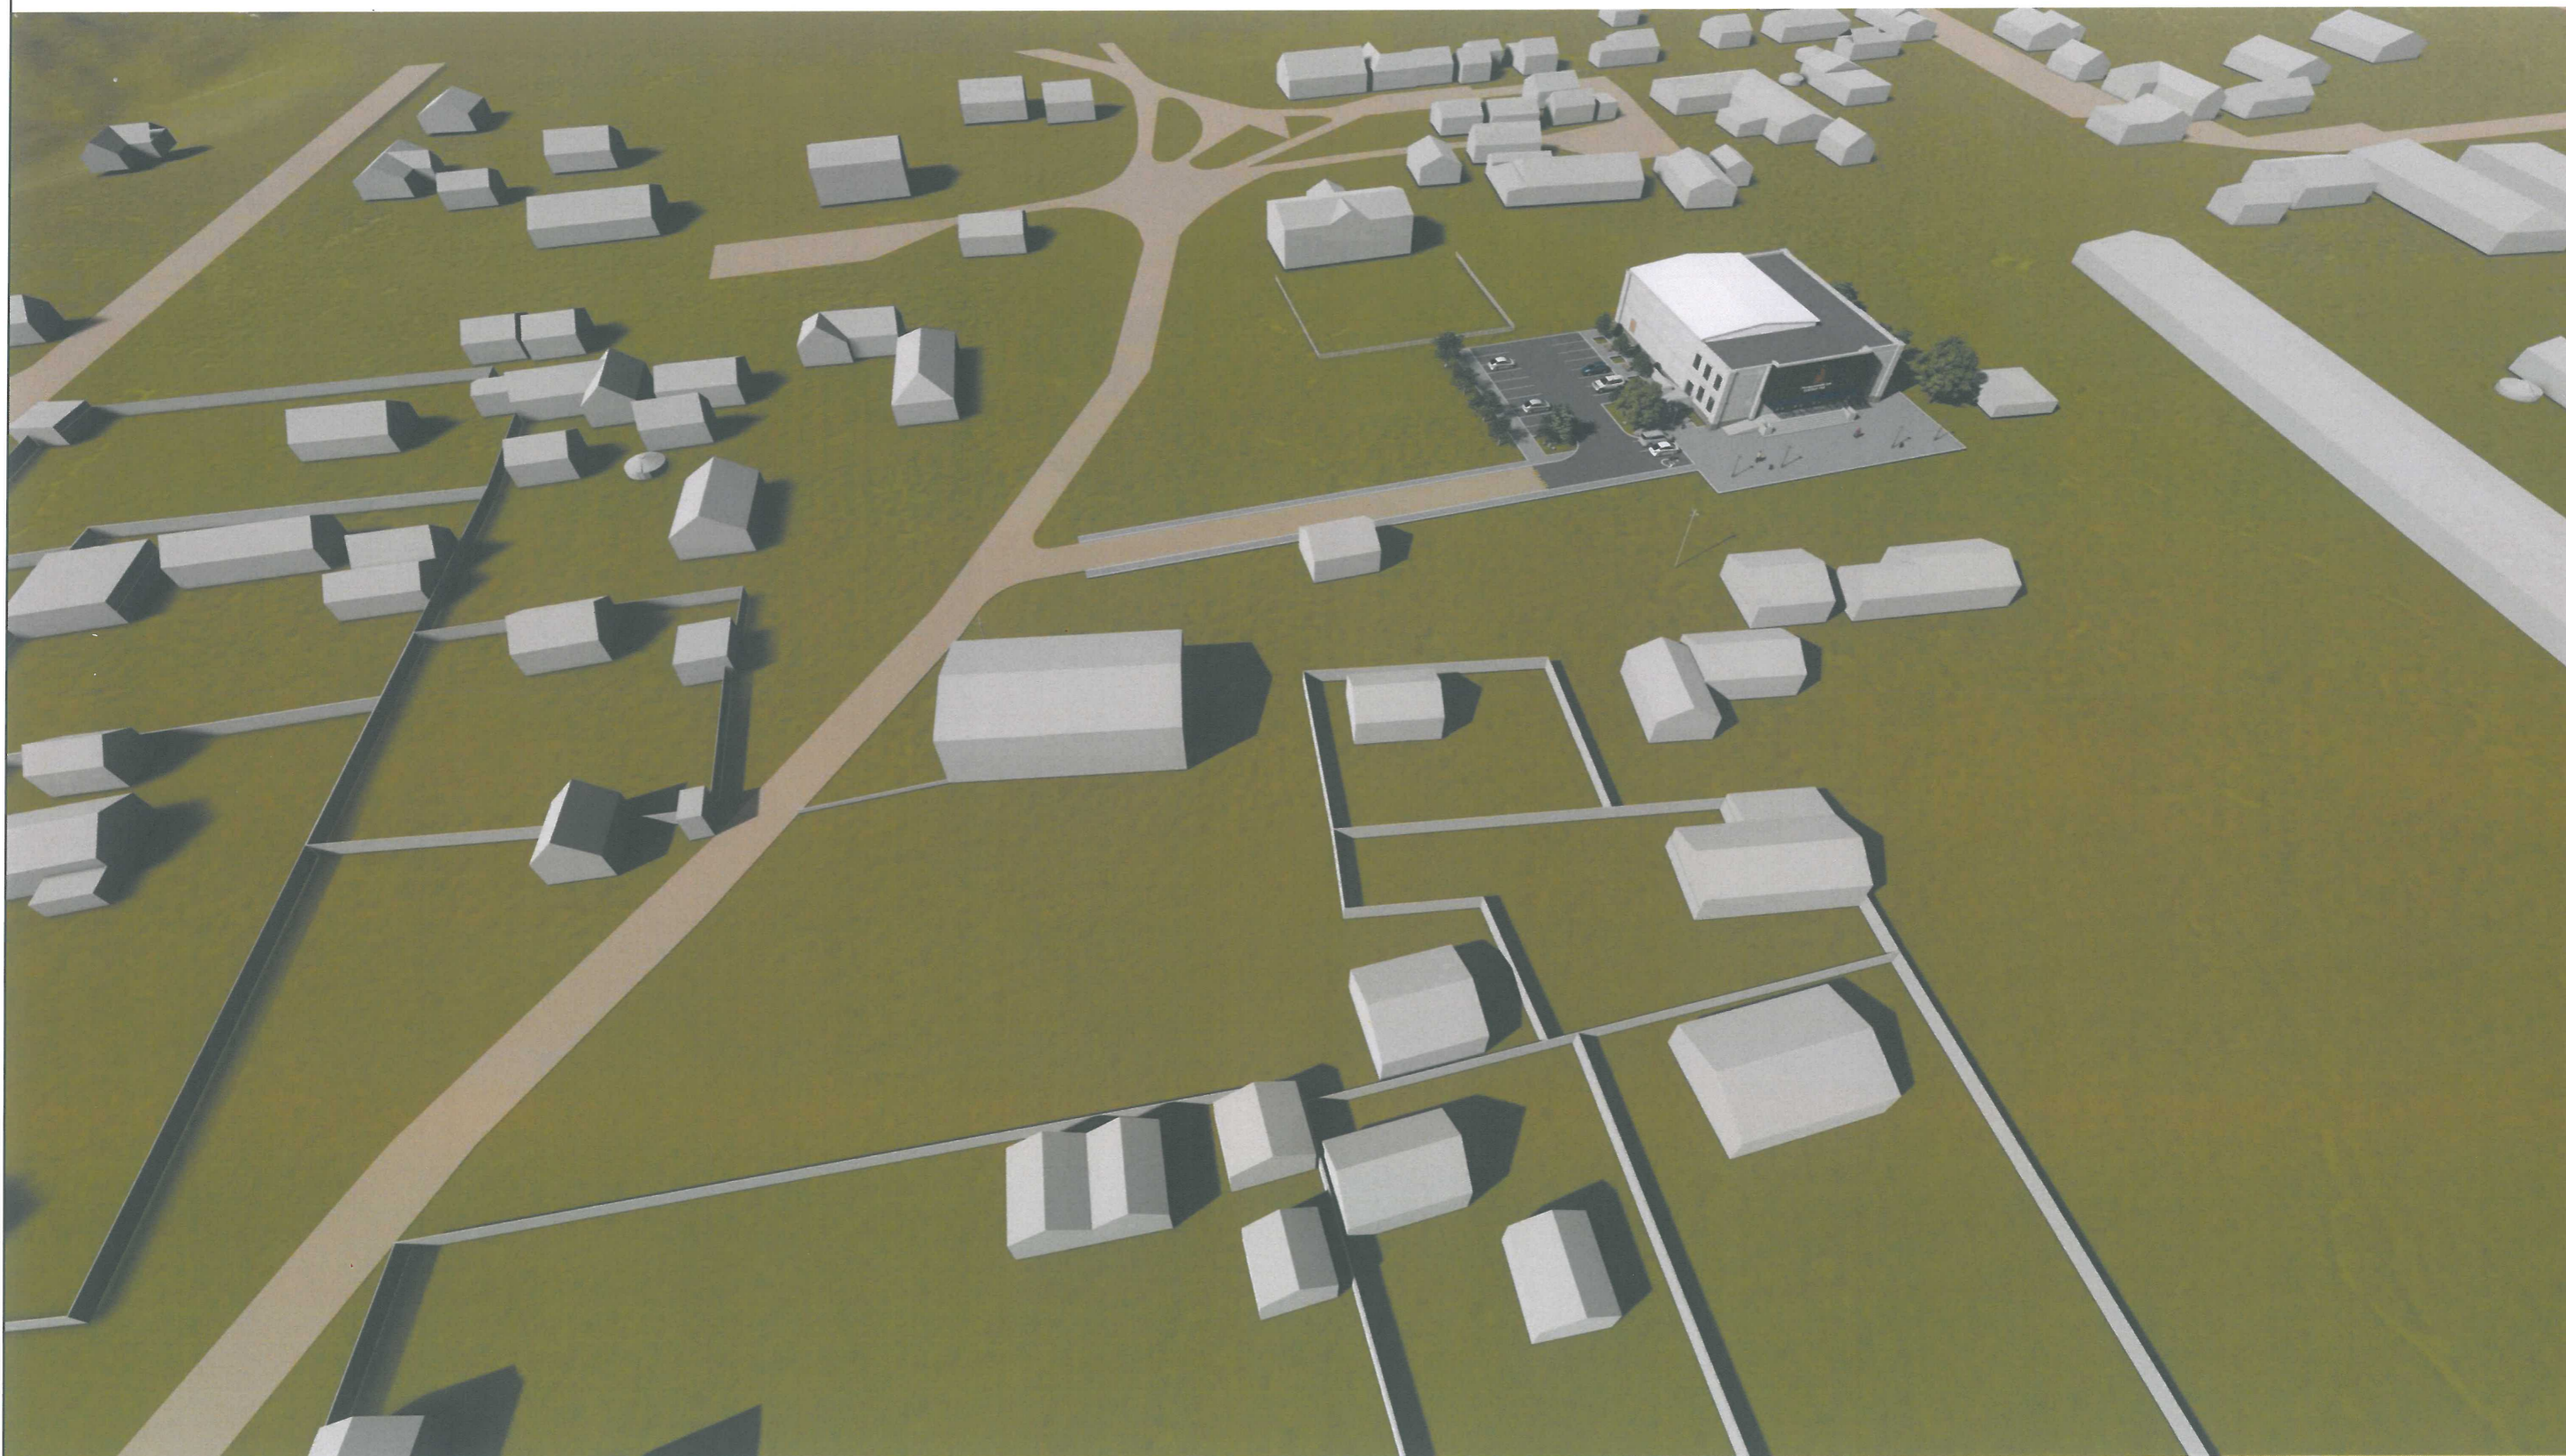


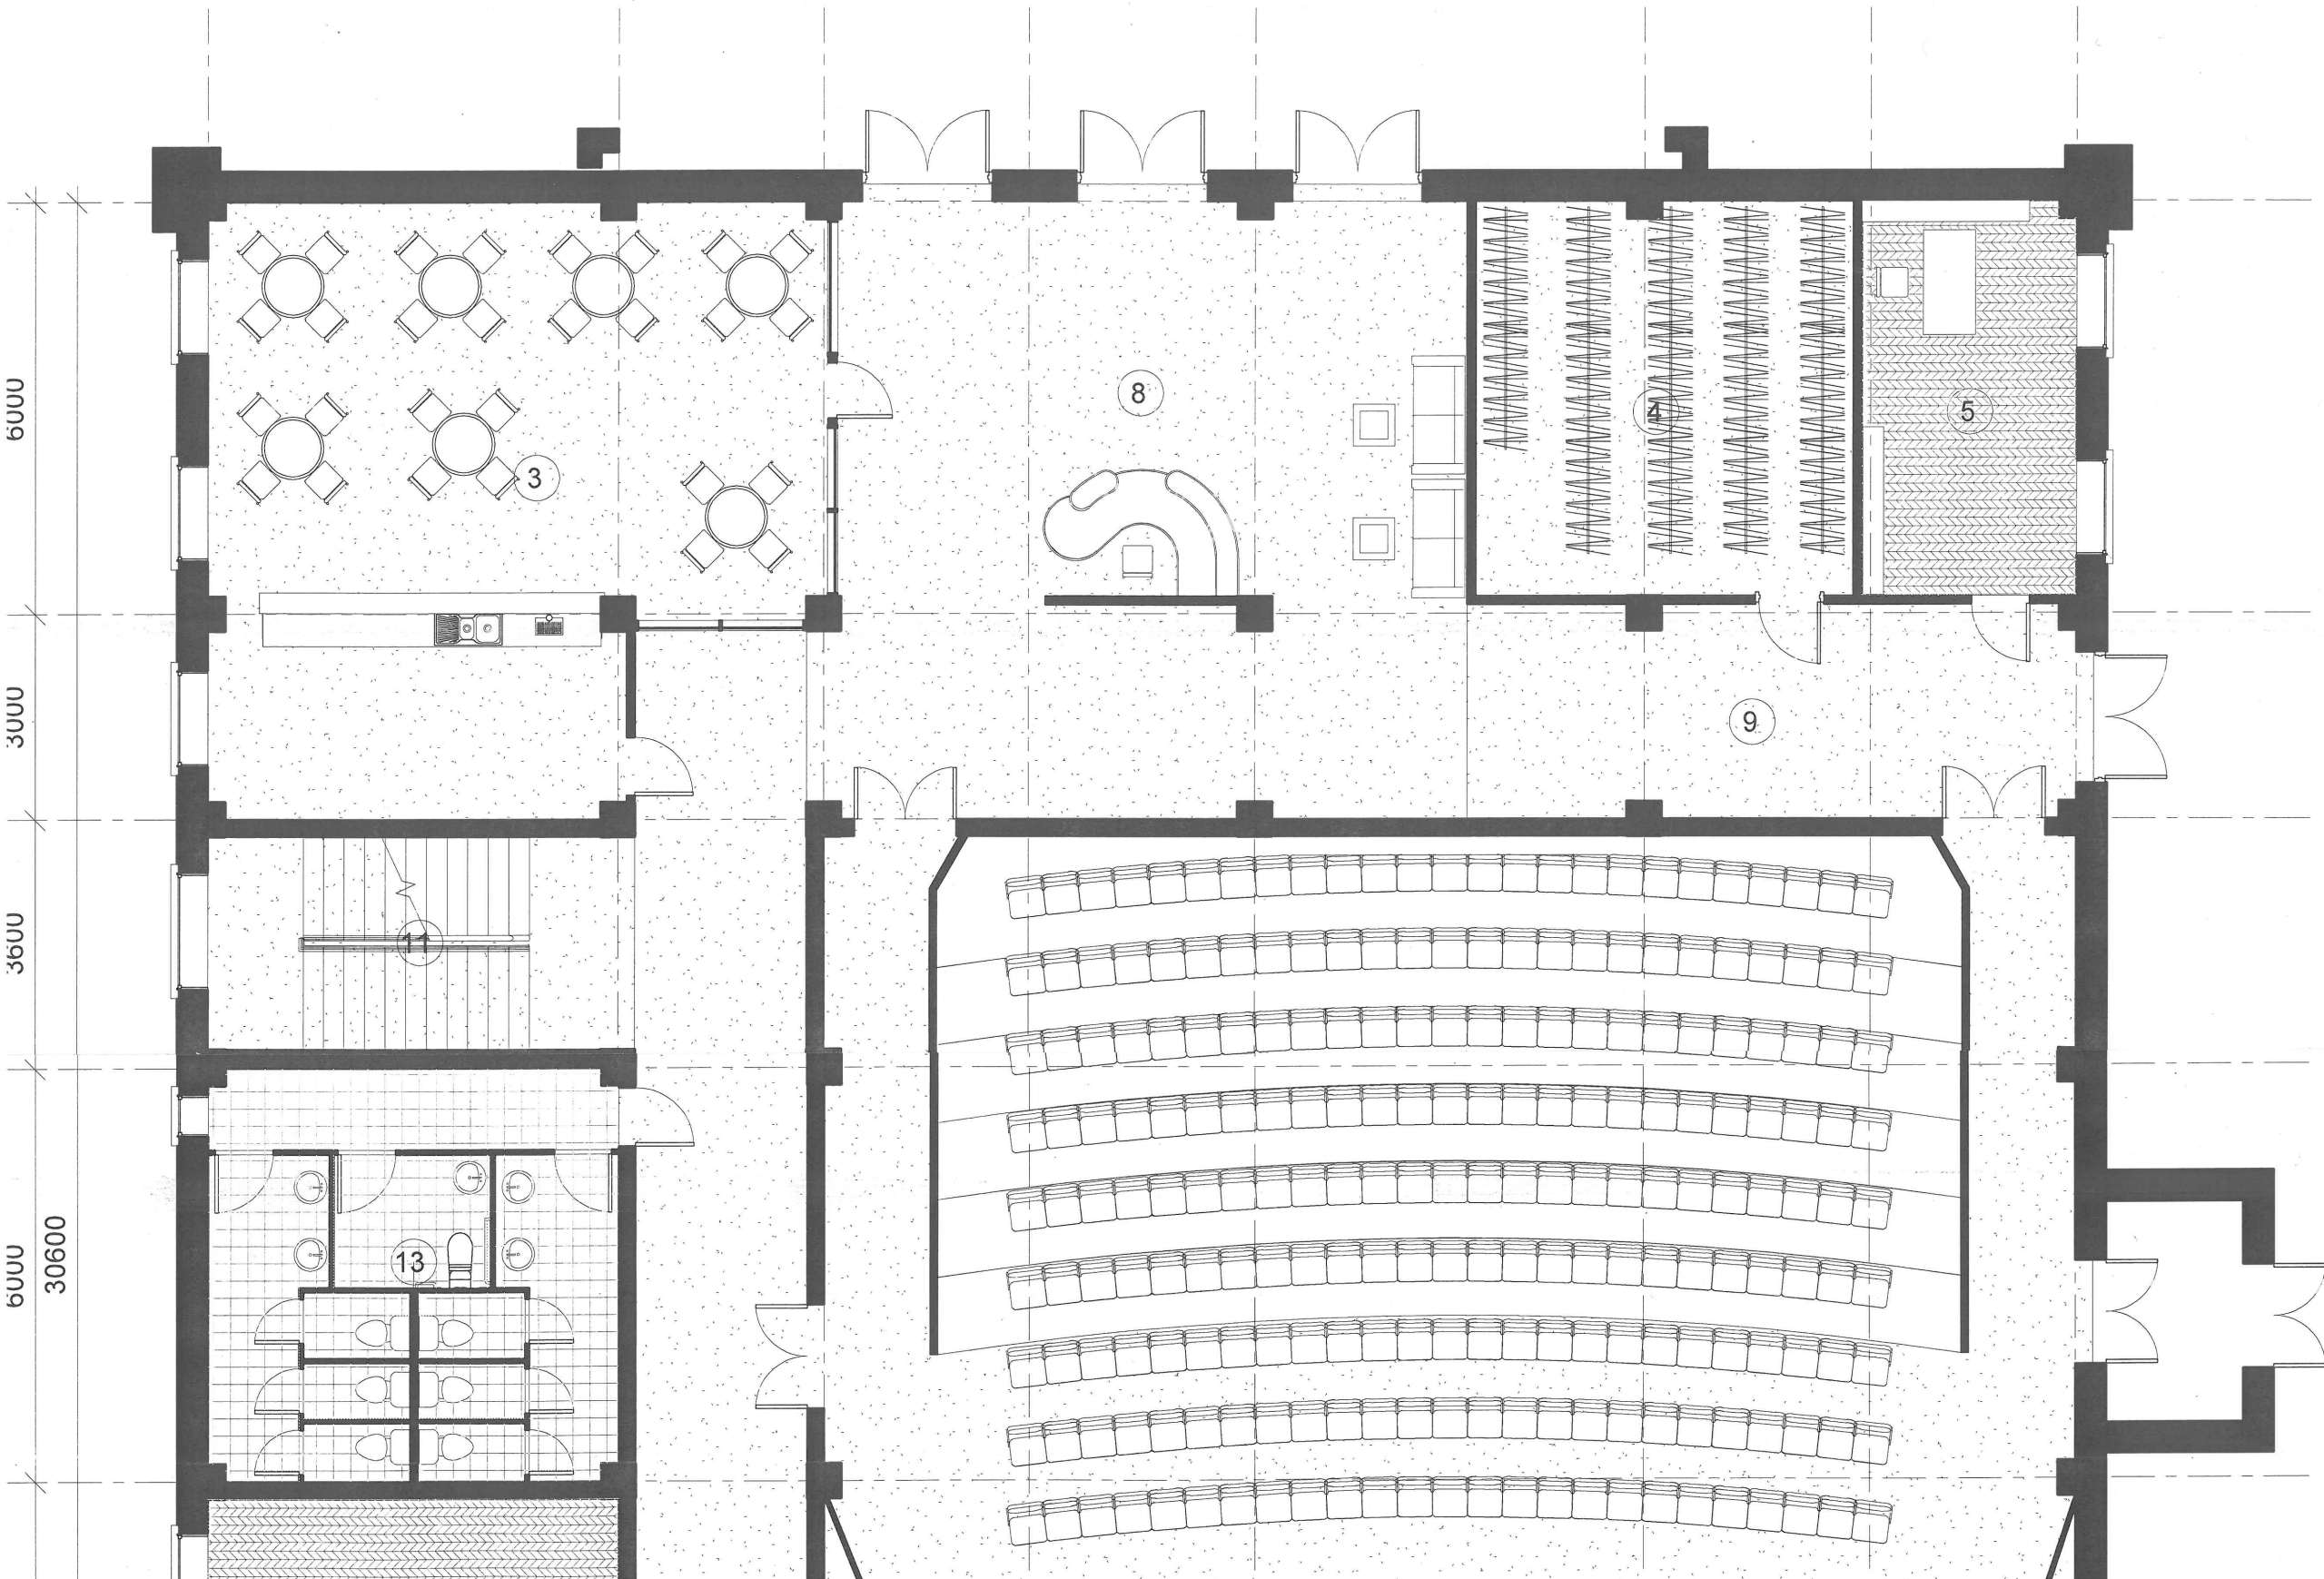
<p>ACME CONSULTING Хан-Уул дунд 3-р хороо 17-48/1007 "АКМИ КОНСАЛТИНГ" ХХК</p>	ХӨВСГЭЛ АЙМАГ, РЕНЧИНЛХҮМБЭ СУМЫН "СОЁЛЫН ТӨВИЙН БАРИЛГА"	НЭР	ГАРЫН ҮСЭГ	ЗАГВАР ЗУРАГ
	Захирал:	Б.Эрдэнэдаваа		М1:
	Архитектор:	Н.Хувьтөгс		Хуудас 10
	Захиалагч:			2020 он 03 сар



 <p>Хан Уул дүүрэг 3-р хороо ТТ - 401001 "АКМИ КОНСАЛТИНГ" ХХК</p>	ХӨВСГӨЛ АЙМАГ, РЕНЧИНЛХҮМБЭ СУМЫН "СОЁЛЫН ТӨВИЙН БАРИЛГА"	НЭР	ГАРЫН ҮСЭГ	ЗАГВАР ЗУРАГ
	Захирал:	Б.Эрдэнэдаваа		М1:
	Архитектор:	Н.Хувьтөгс		Хуудас 11
	Захиалагч:			2020 он 03 сар




 <p>Хан-Уул дүүрэг 3-р хороо 17-45 тоот "АКМИ КОНСАЛТИНГ" ХХК</p>	ХӨВСГӨЛ АЙМАГ, РЕНЧИНЛХҮМБЭ СУМЫН "СОЁЛЫН ТӨВИЙН БАРИЛГА"	НЭР	ГАРЫН ҮСЭГ	ЗАГВАР ЗУРАГ
	Захирал:	Б.Эрдэнэдаваа		M1:
	Архитектор:	Н.Хувьтөгс		Хуудас 12
	Захиалагч:			2020 он 03 сар




№	Өрөөний нэр	Талбай	7 м²	7	Агуулах
1	Үзэгчдийн танхим	241 м²	241 м²	8	Хүлээх танхим
2	Тайз	125 м²	125 м²	9	Корридор
3	Бүфет үйлчилгээний өрөө	73 м²	73 м²	11	Шат
4	Хувцасны өрөө	32 м²	32 м²	12	Эрхлэгчийн өрөө
5	Нягтлан	18 м²	18 м²	13	Ариун цэврийн өрөө
6	Агуулах	7 м²	7 м²	14	Тоглогчын өрөө


1-р давхрын өрөөний тодорхойлолт	7	Агуулах	7 м²	15	Тоглогчын өрөө
Өрөөний нэр	8	Хүлээх танхим	83 м²	16	Ариун цэврийн өрөө
Талбай	9	Корридор	27 м²	Нийт талбай	
	10	Корридор	61 м²	79	
	11	Шат	19 м²		
	12	Эрхлэгчийн өрөө	15 м²		
	13	Ариун цэврийн өрөө	35 м²		
	14	Тоглогчын өрөө	17 м²		

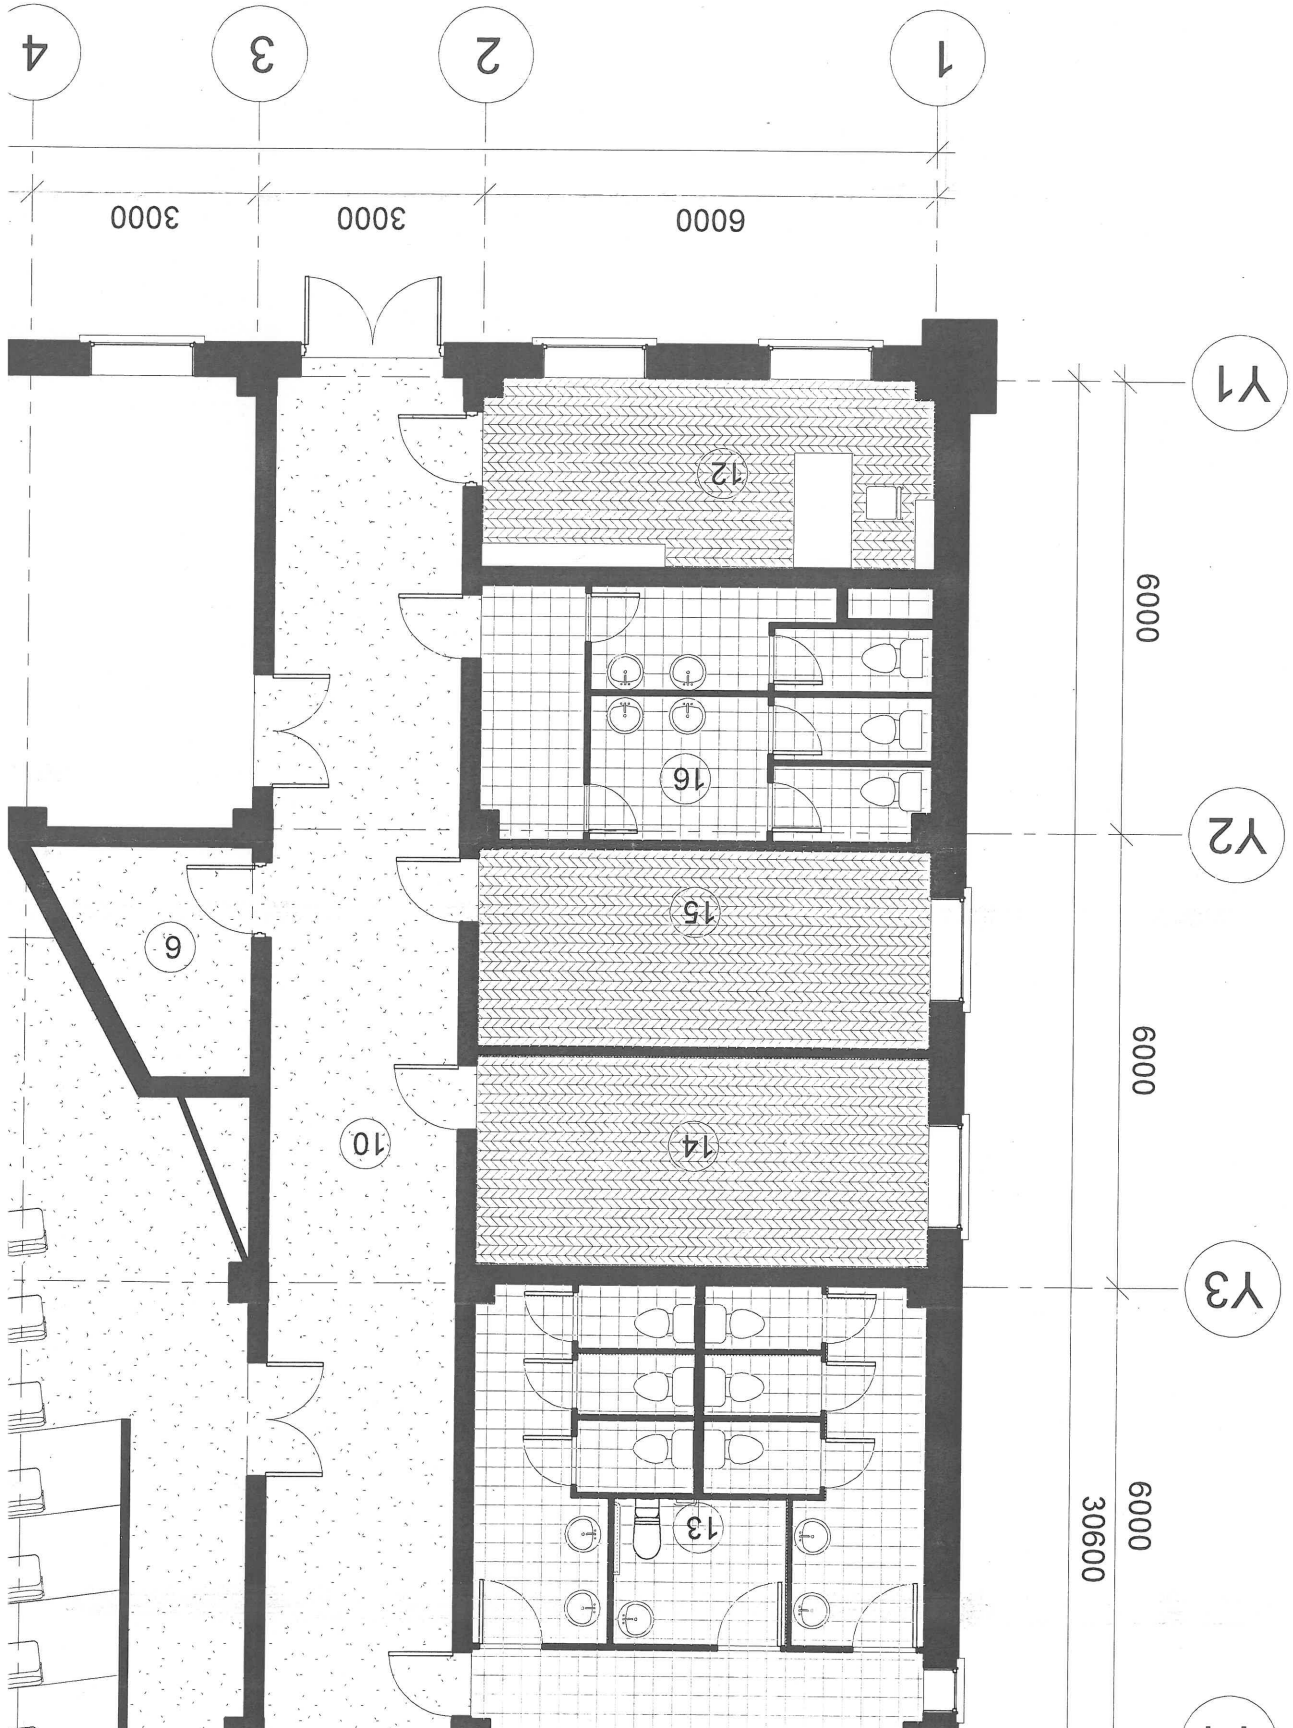


1-р давхрын ерөний тодорхойлолт	7	Агуулах	7 м ²	15	Тоглолын өрөө	18 м ²	
Өрөний нэр	Талбай	8	Хүлээх танхим	83 м ²	16	Ариун цэврийн өрөө	18 м ²
№	1	Үзэгдлийн танхим	241 м ²	9	Корридор	27 м ²	
	2	Тайз	125 м ²	10	Корридор	61 м ²	
	3	Буфет үйлчилгээний өрөө	73 м ²	11	Шат	19 м ²	
	4	Хувцасны өрөө	32 м ²	12	Эрхлэгчийн өрөө	15 м ²	
	5	Нягтлан	18 м ²	13	Ариун цэврийн өрөө	35 м ²	
	6	Агуулах	7 м ²	14	Тоглолын өрөө	17 м ²	
					бэлтгэлийн өрөө		
					Нийт талбай	794 м ²	

Хөвсгөл аймаг, ренчинлхүмбэ сумын "СОЁЛЫН ТӨВИЙН БАРИЛГА"	НЭР	ГАРЫН ХОУГ	ЗАГВАР ЗУРАГ
Захирагч:	Б.Эрдэнэдаваа	М1:100	
Архитектор:	Н.Хувьтөгс	Хуудас 13	
Захиалагч:			2020 он 03 сар

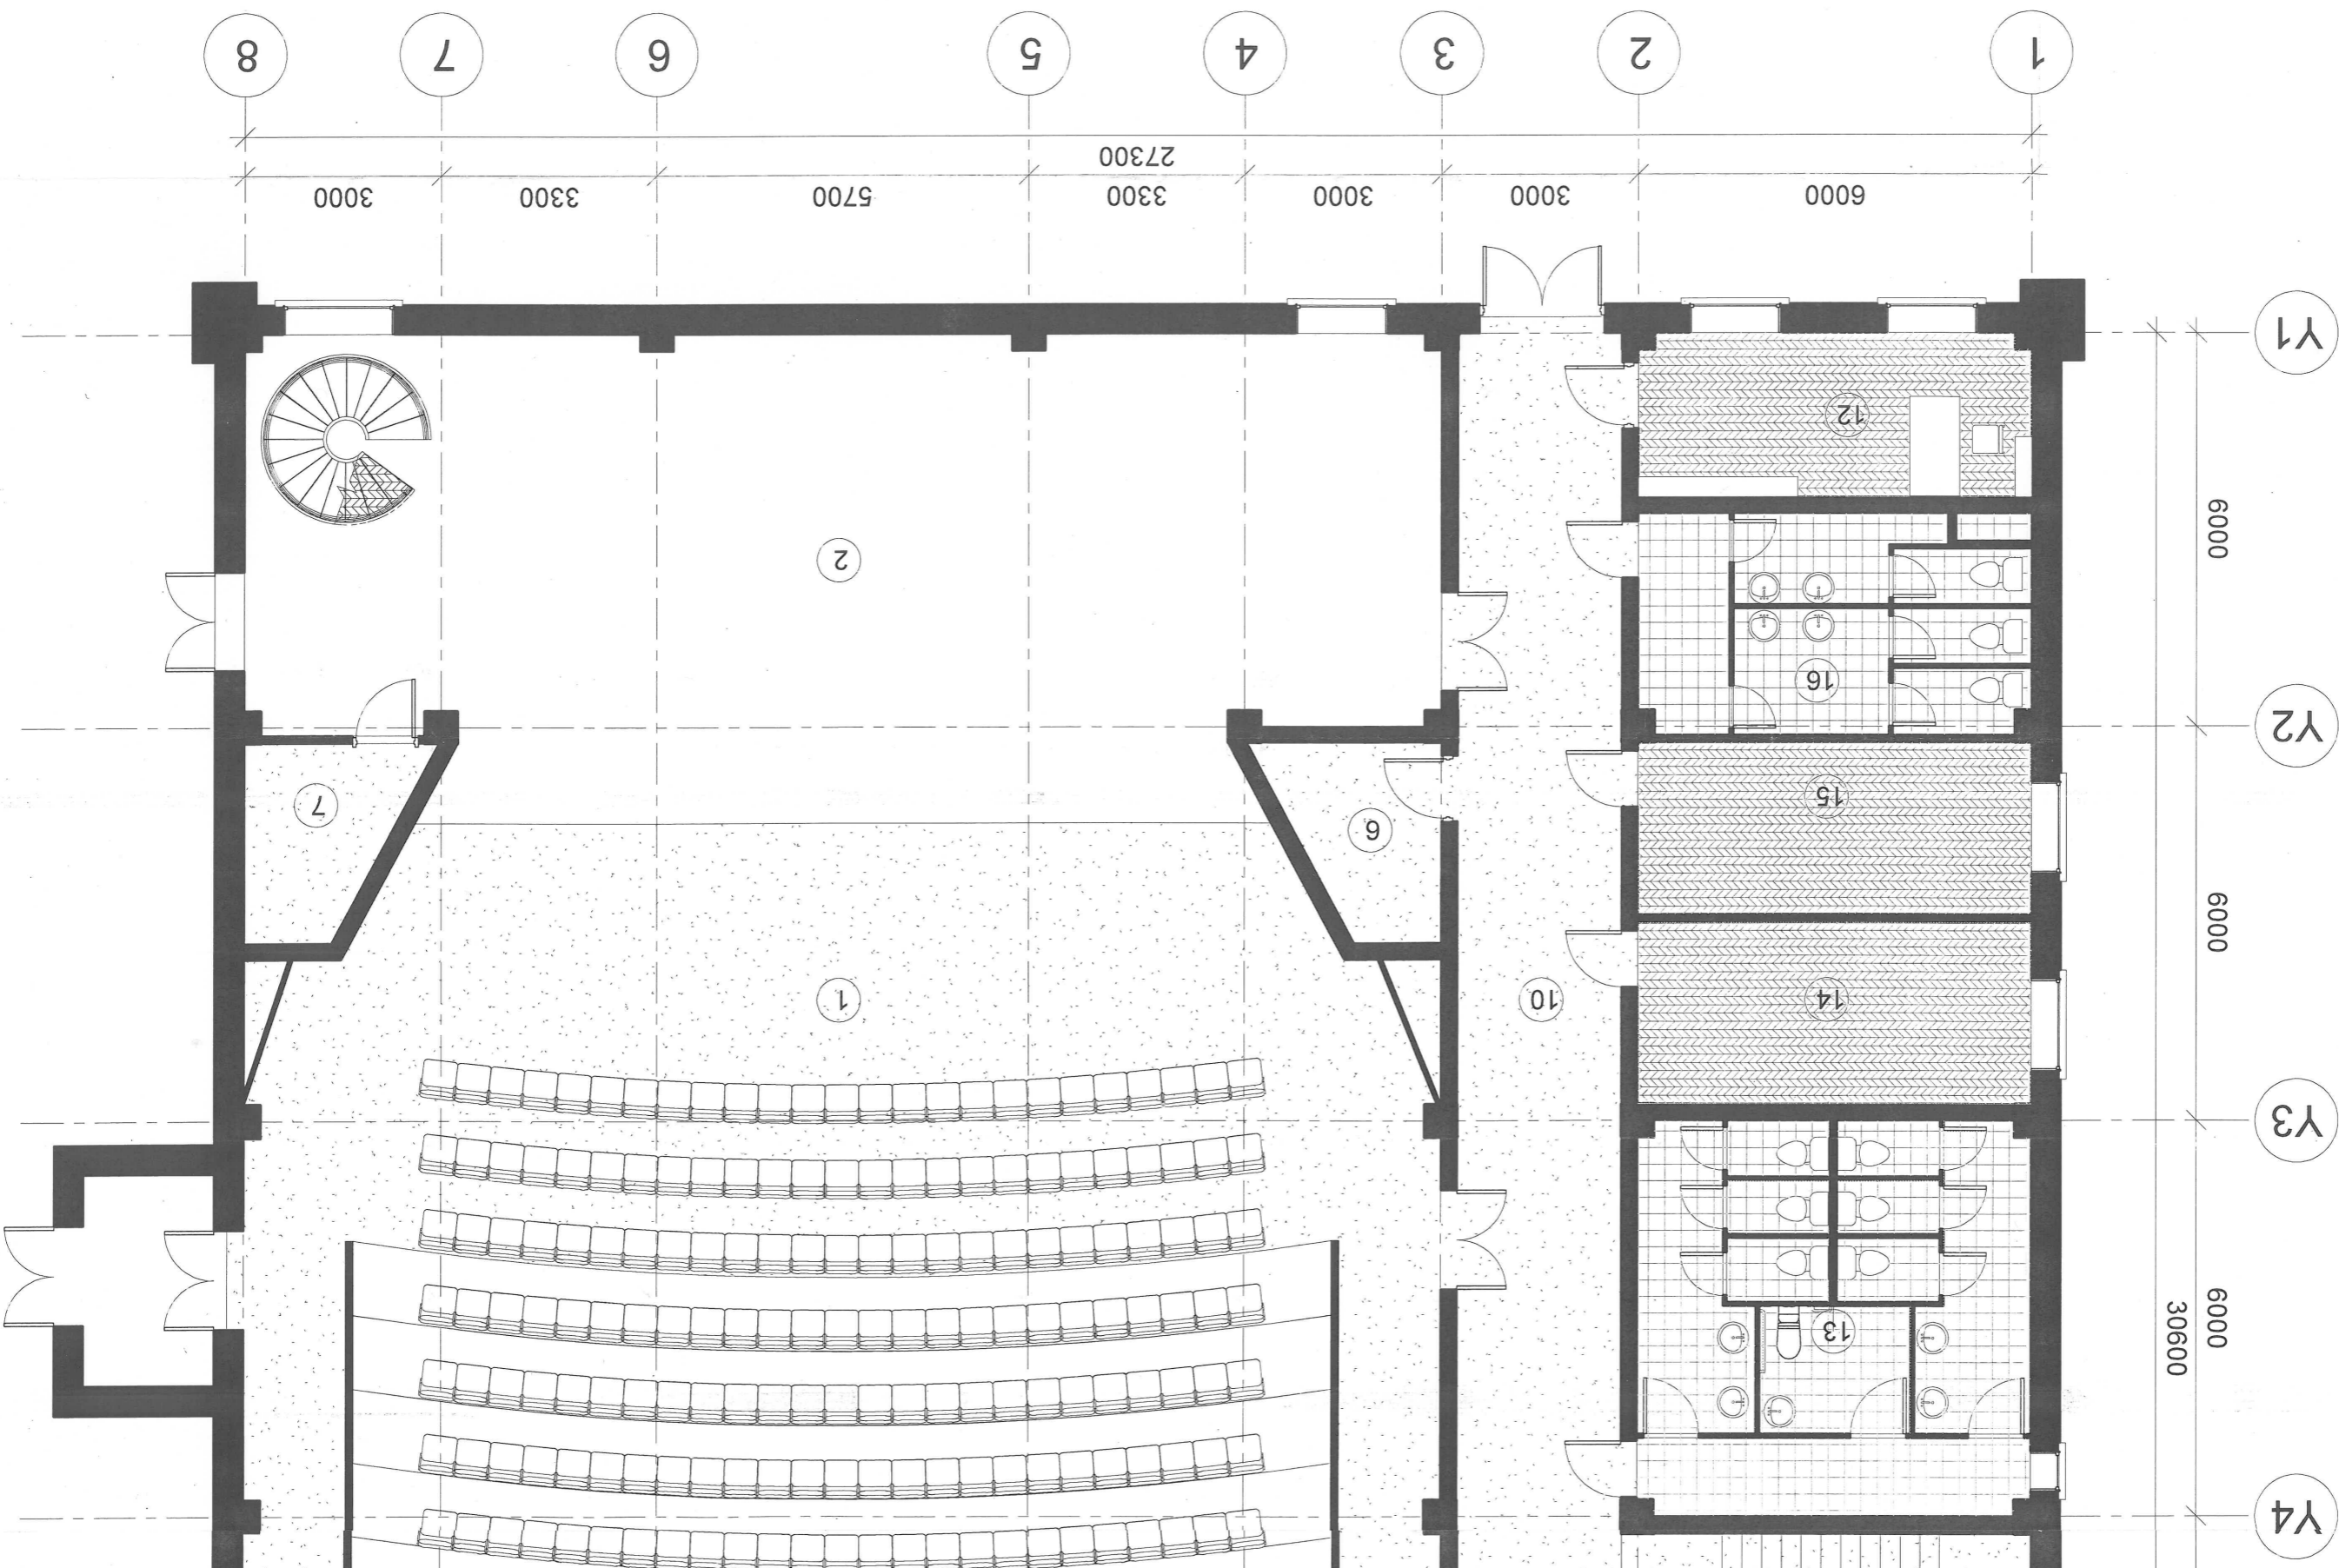


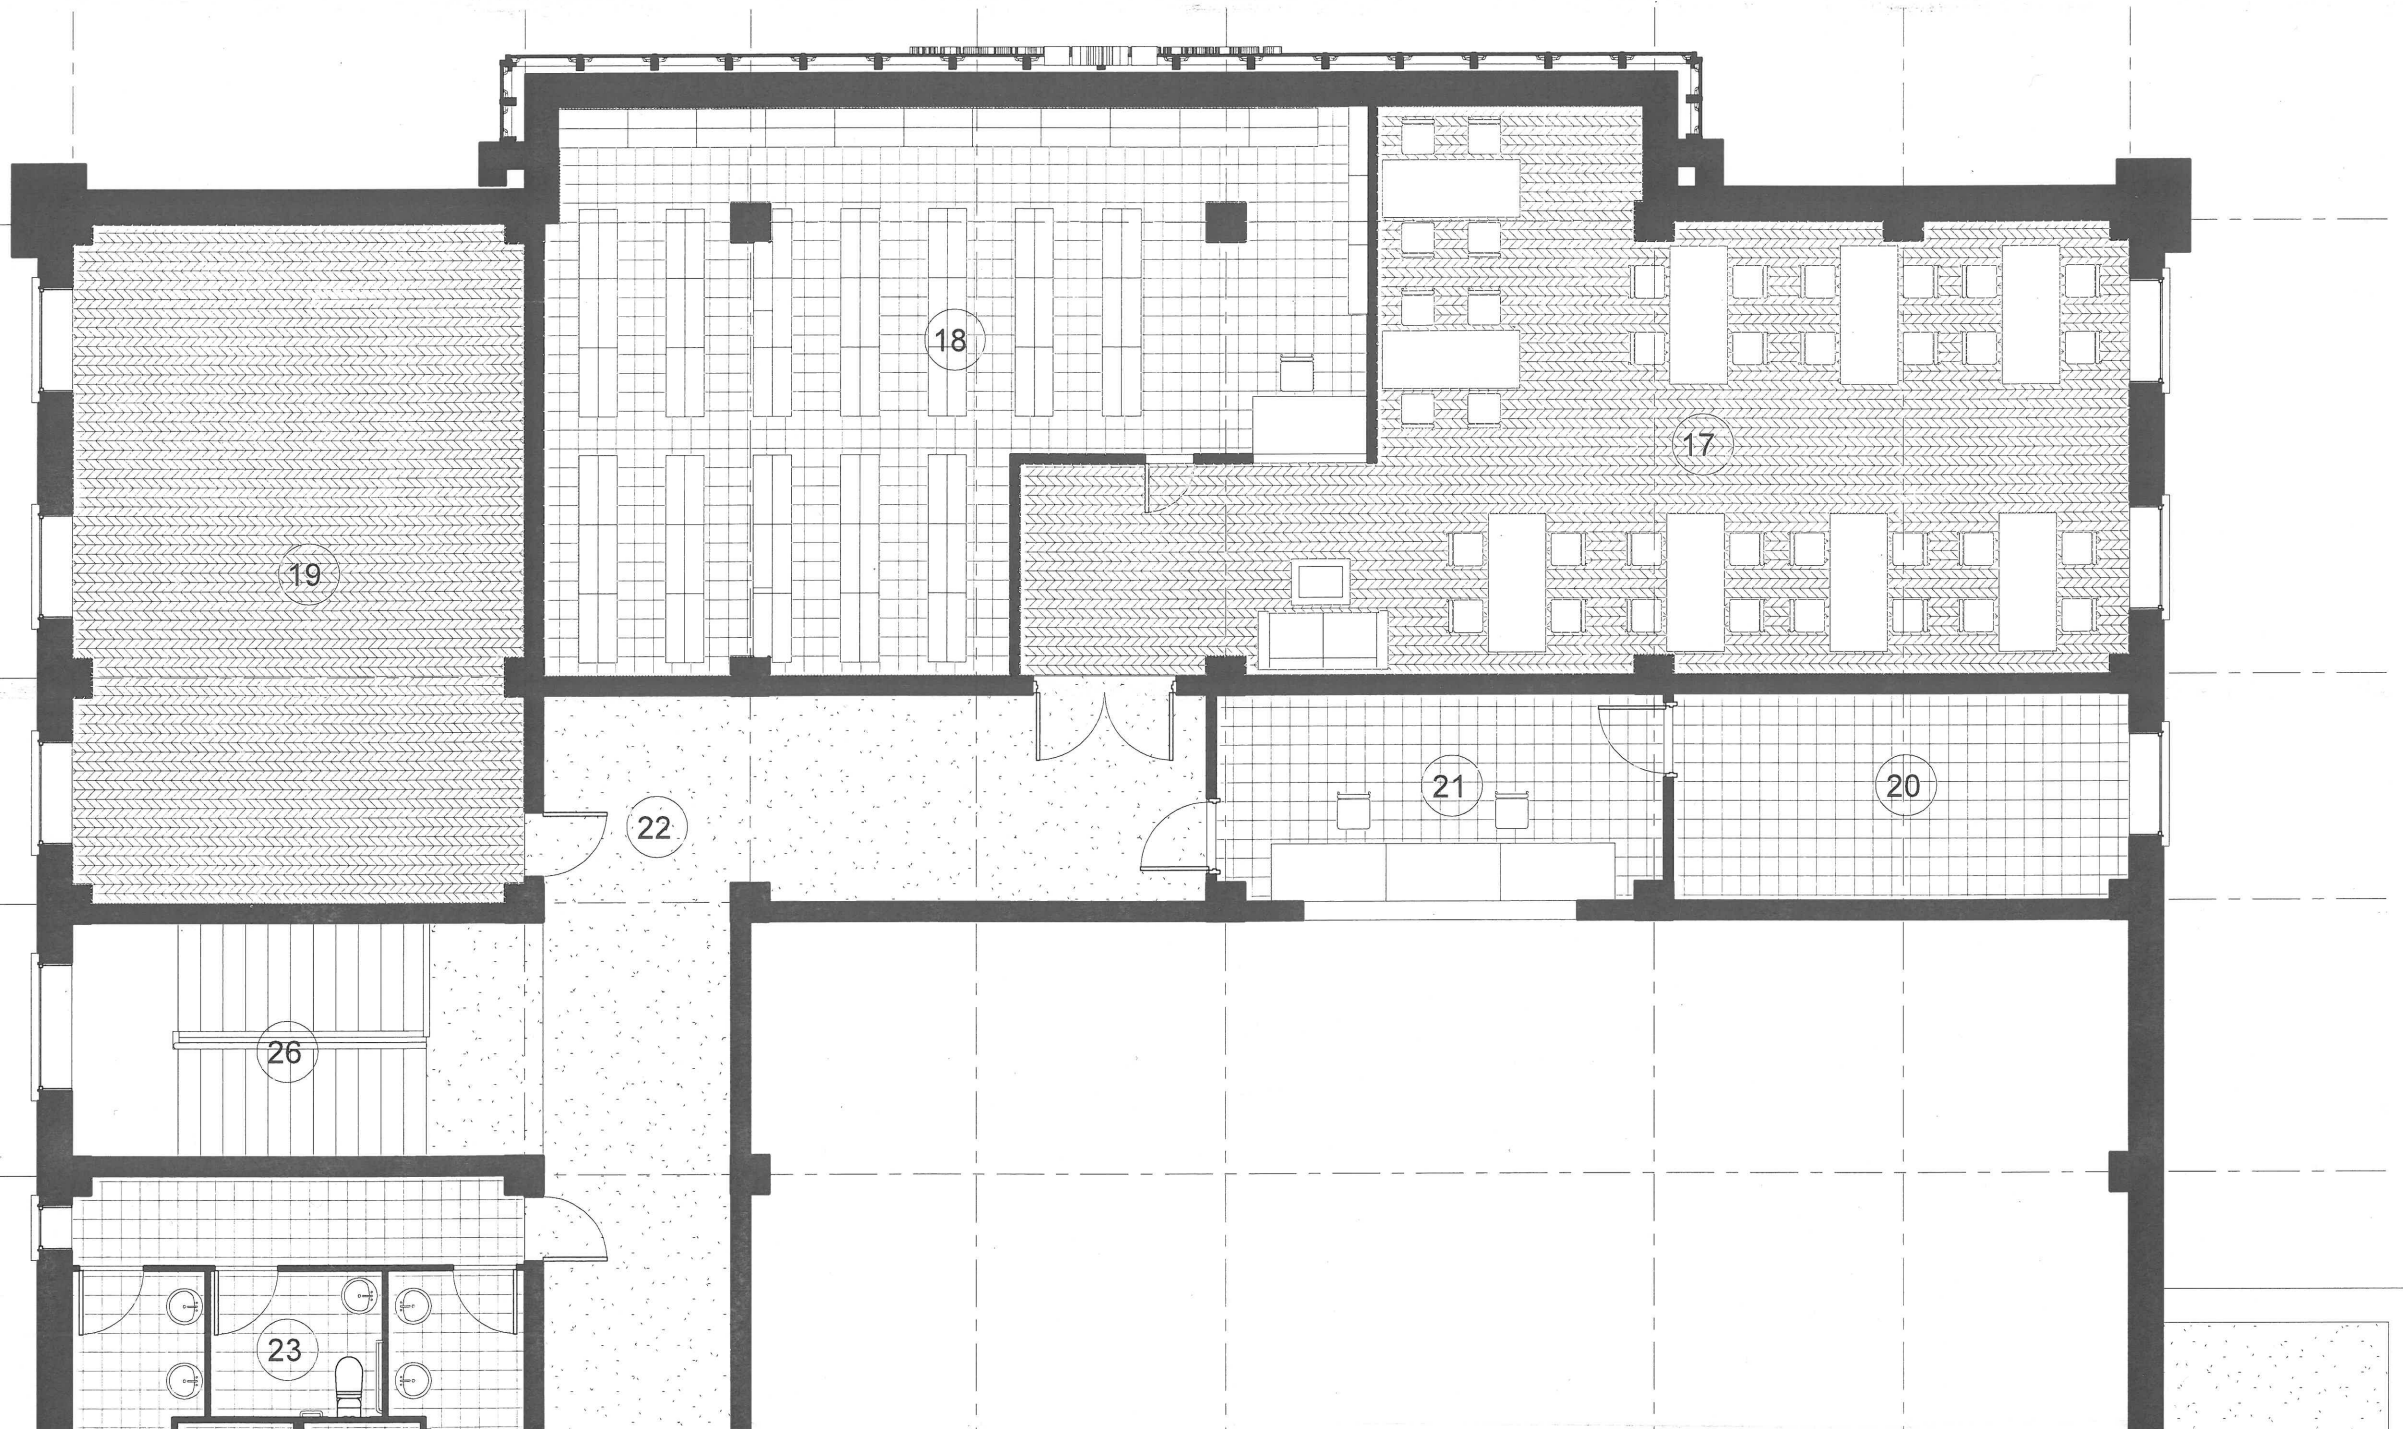


2-р давхрын ерөөний тодорхойлолт	№	Ерөөний нэр	Талбай	23	Ариун цэврийн ерөө	35 м ²
	24	Орон нутаг	33 м ²			
		сүртэлчих танхим				
	17	Номын сан	78 м ²	25	Зан үйлийн танхим	36 м ²
	18	Номын фондын ерөө	67 м ²	26	Шат	19 м ²
	19	Хүүхдийн торлоомын танхим	54 м ²	27	Хөгжмийн багшин ерөө	18 м ²
	20	Агуулах	16 м ²	28	Агуулах	7 м ²
	21	Техникийн ерөө	16 м ²	29	Техникийн ерөө	18 м ²
	22	Корридор	78 м ²	30	Тайзны туслах ерөө	7 м ²
					Нийт талбай	

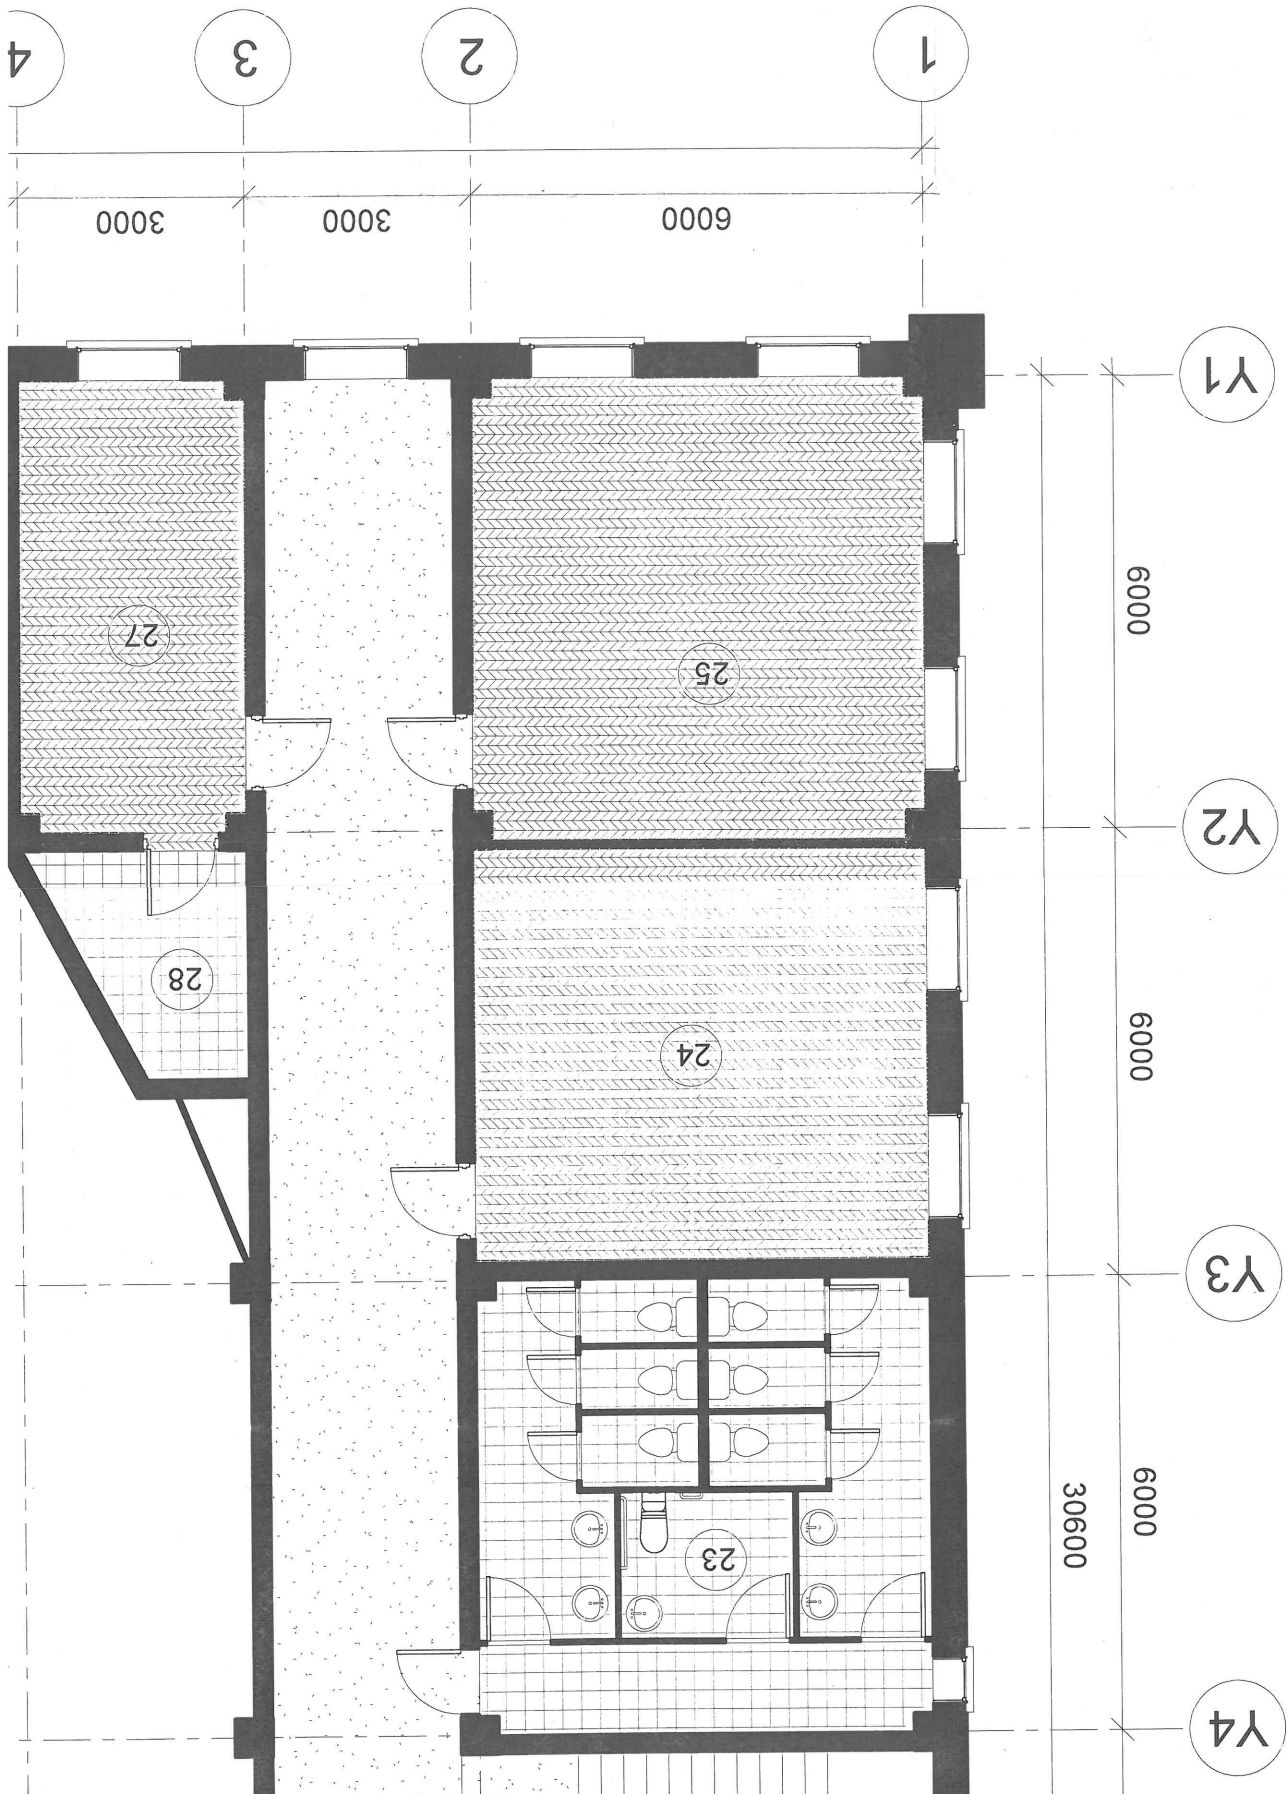


2020 он 03 сар		Захиалагч:	ХӨВСГӨЛ АЙМАГ, РЕНЧИНЛХУМБЭ СУМЫН "СОЁЛЫН ТӨВИЙН БАРИЛГА"
Хуудас 15	Н.Хувьтөгс	Архитектор:	
M1:100	Б.Эрдэнэдав	Захирагч:	
ЗАГВАР ЗҮРГАЛ	НЭР ГАРЫН ҮОЭГ		

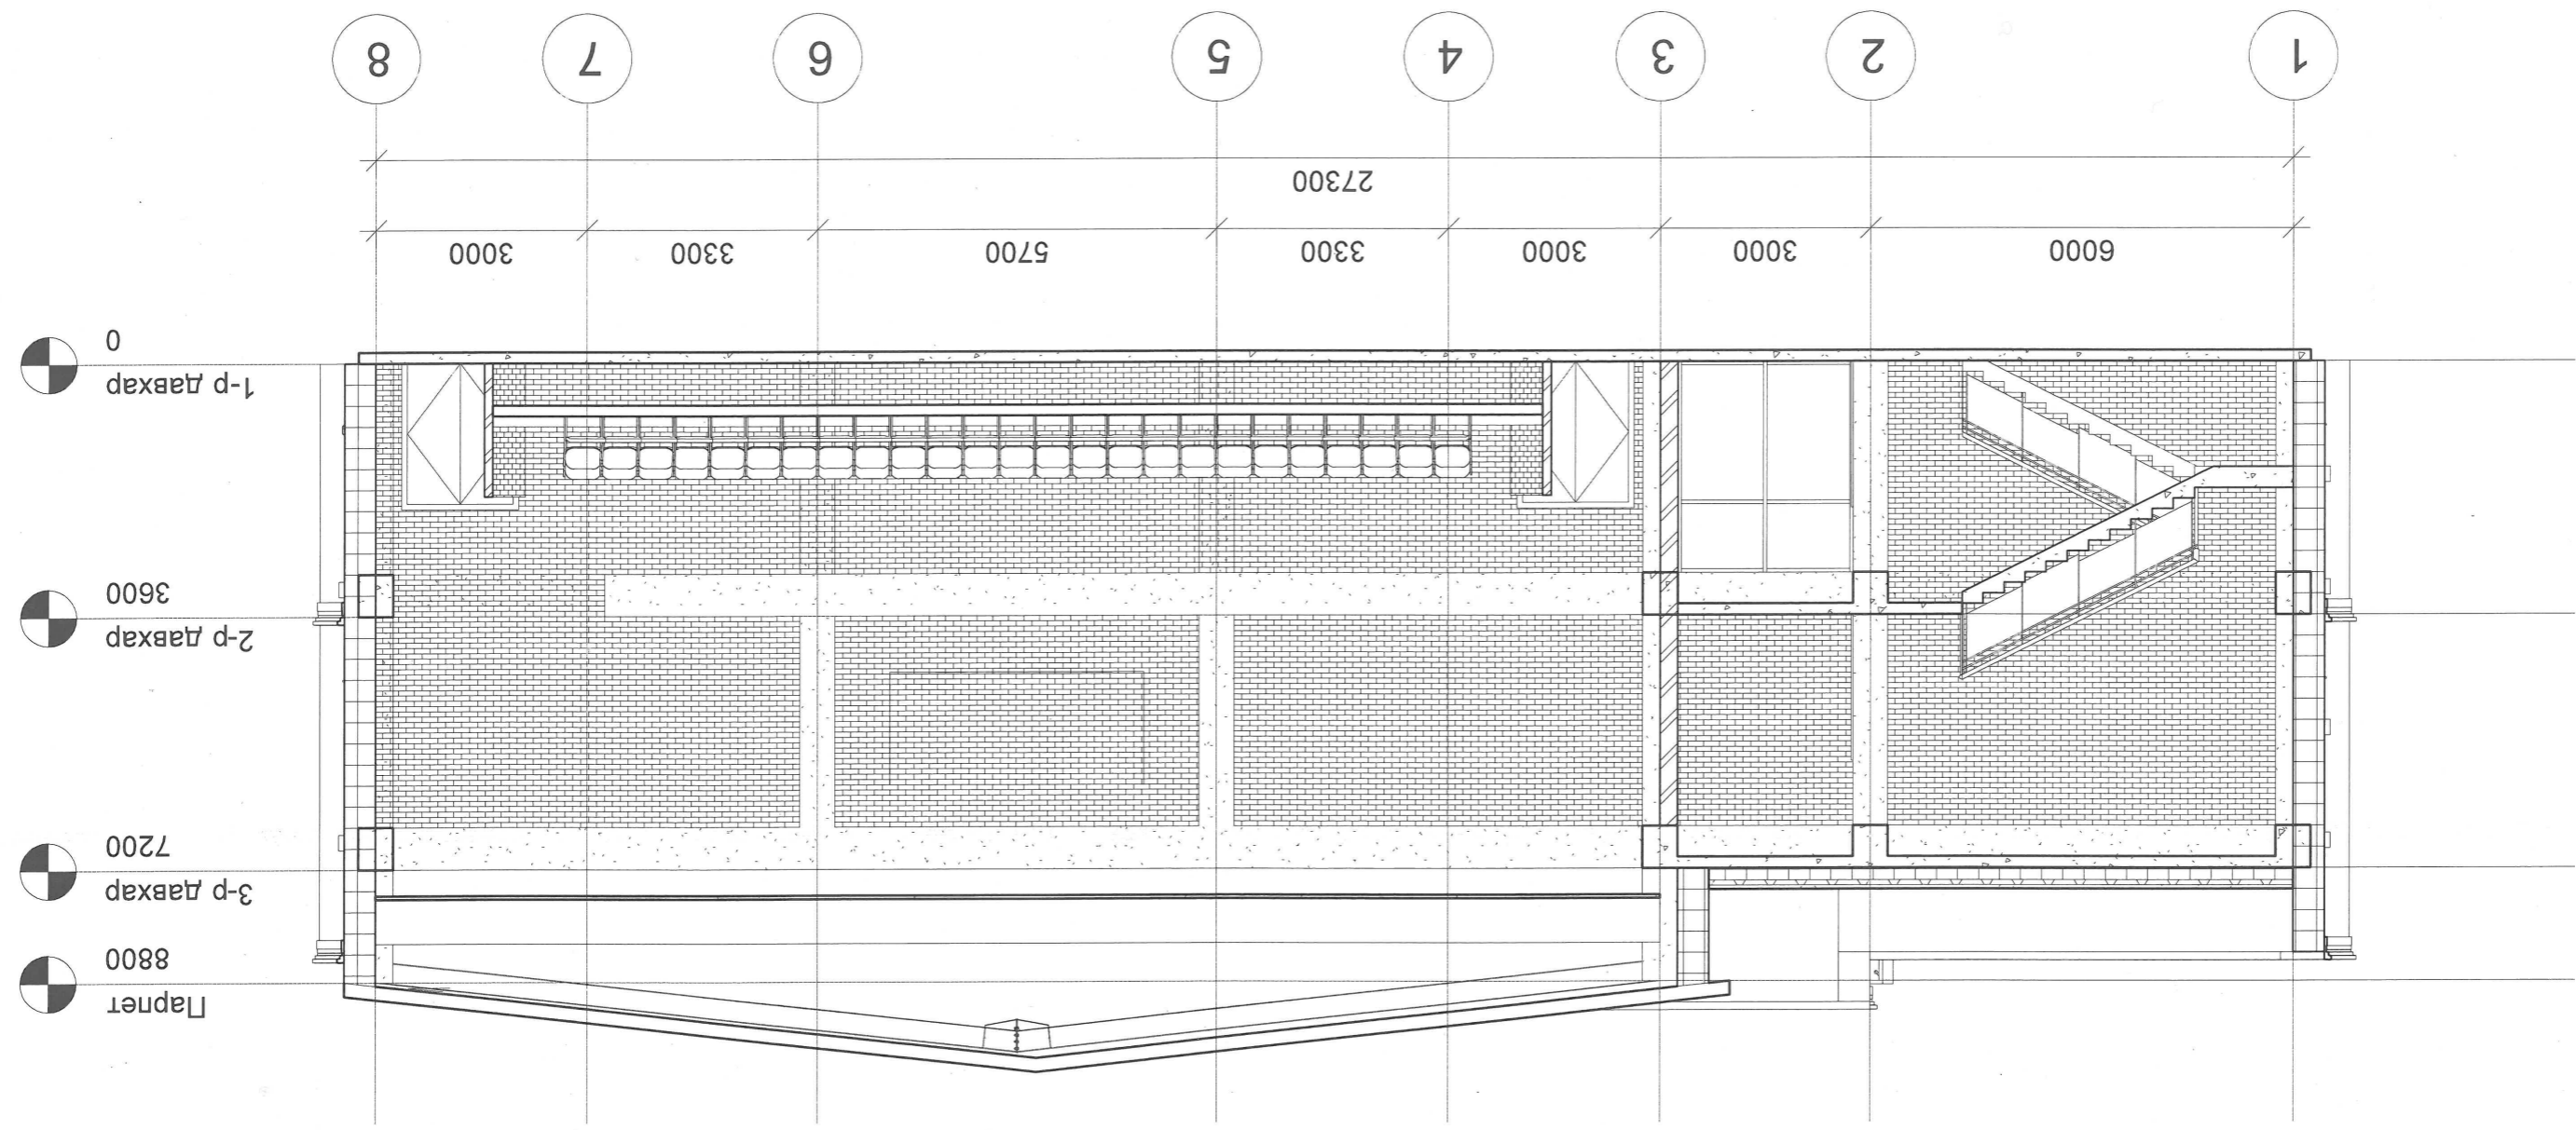


БАРИЛГЫН ОТЛОЛ: А-А M1:100

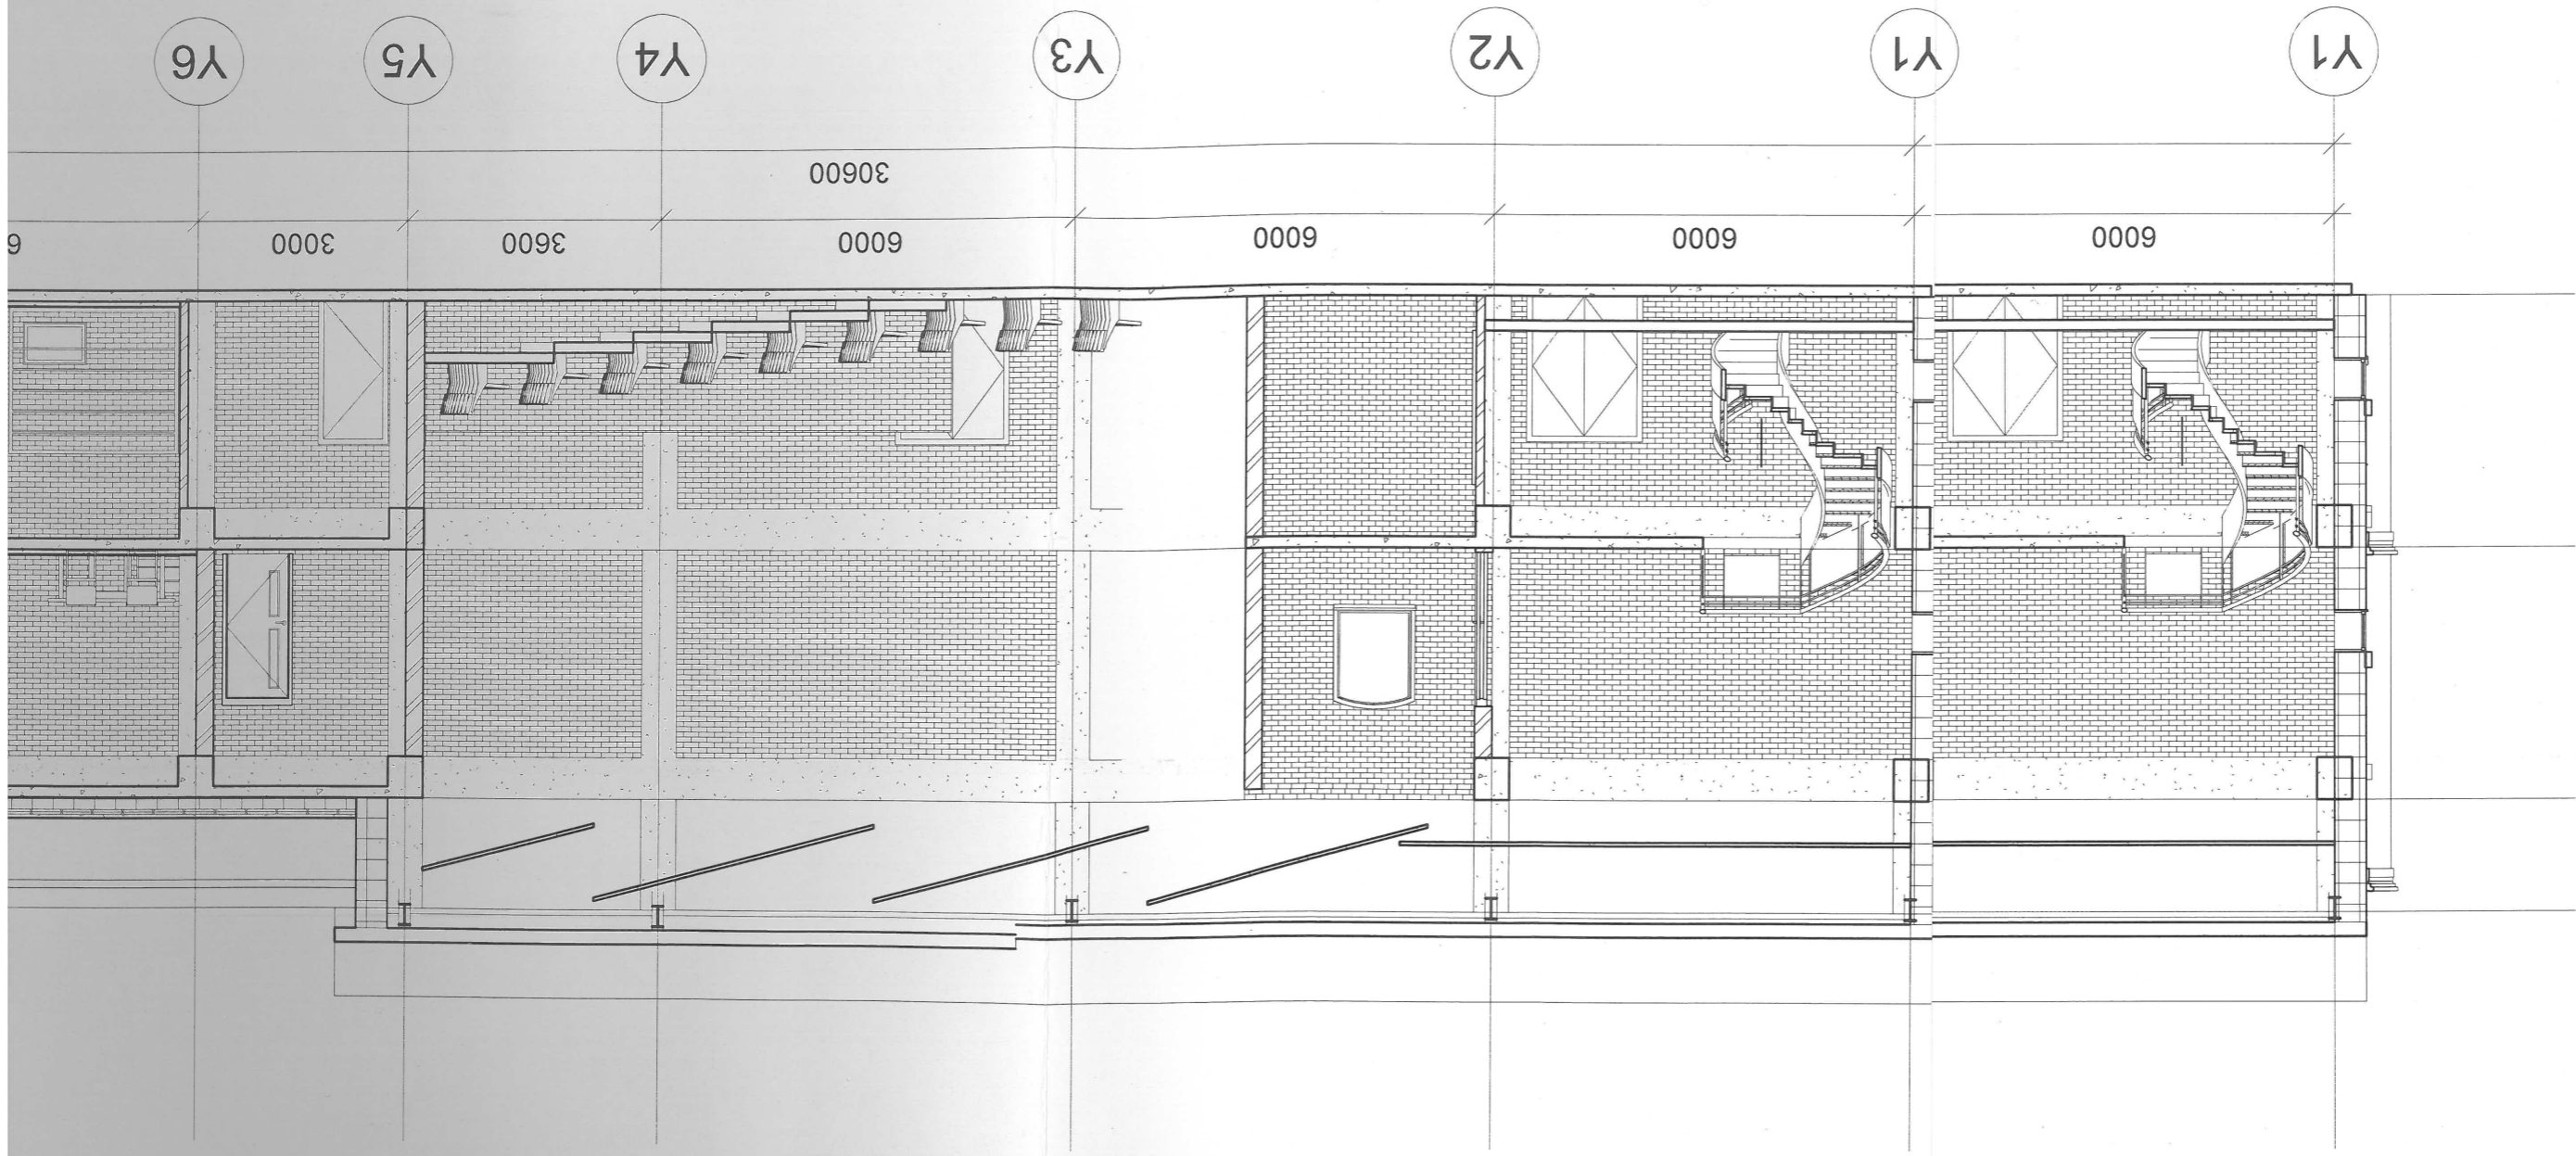


2020 он 03 сар		Захиалагч:	Хөвсгөл аймаг, ренчинлхүмбэ сумын "СОЁЛЫН ТӨВИЙН БАРИЛГА"
Хуудас 16	Н.Хувьтөгс	Архитектор:	
M1:100	Б.Эрдэнэдав	Захирагч:	
ЗАРВАР ЗУРАГ	ГАРЫН ҮСӨЛ	НЭР	

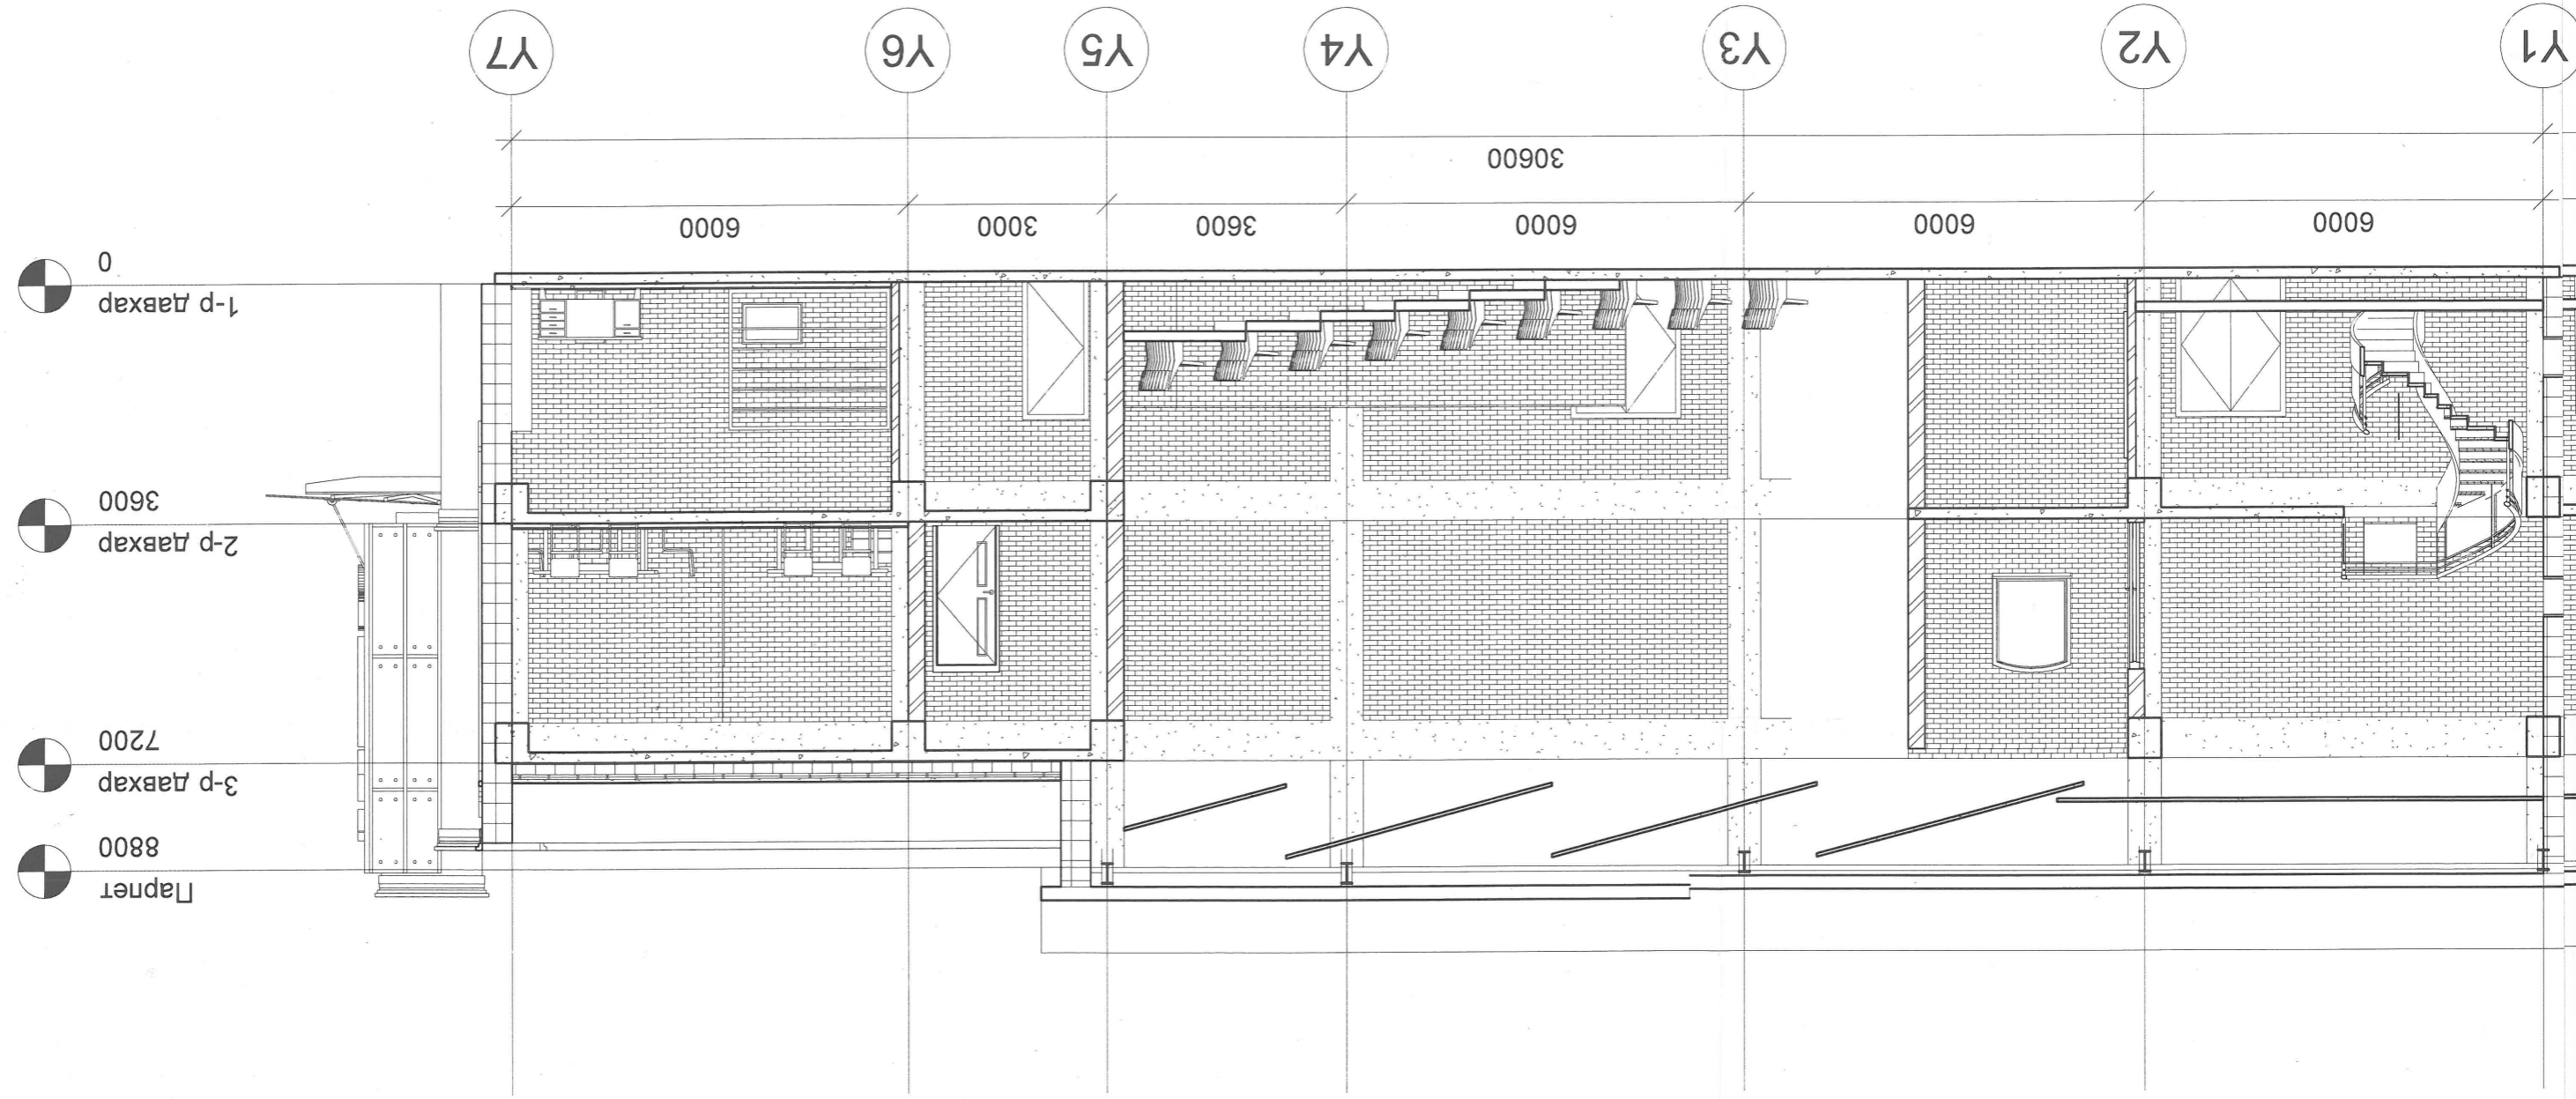




БАРИЛГЫН ОТЛОЛ: B-B M1:100

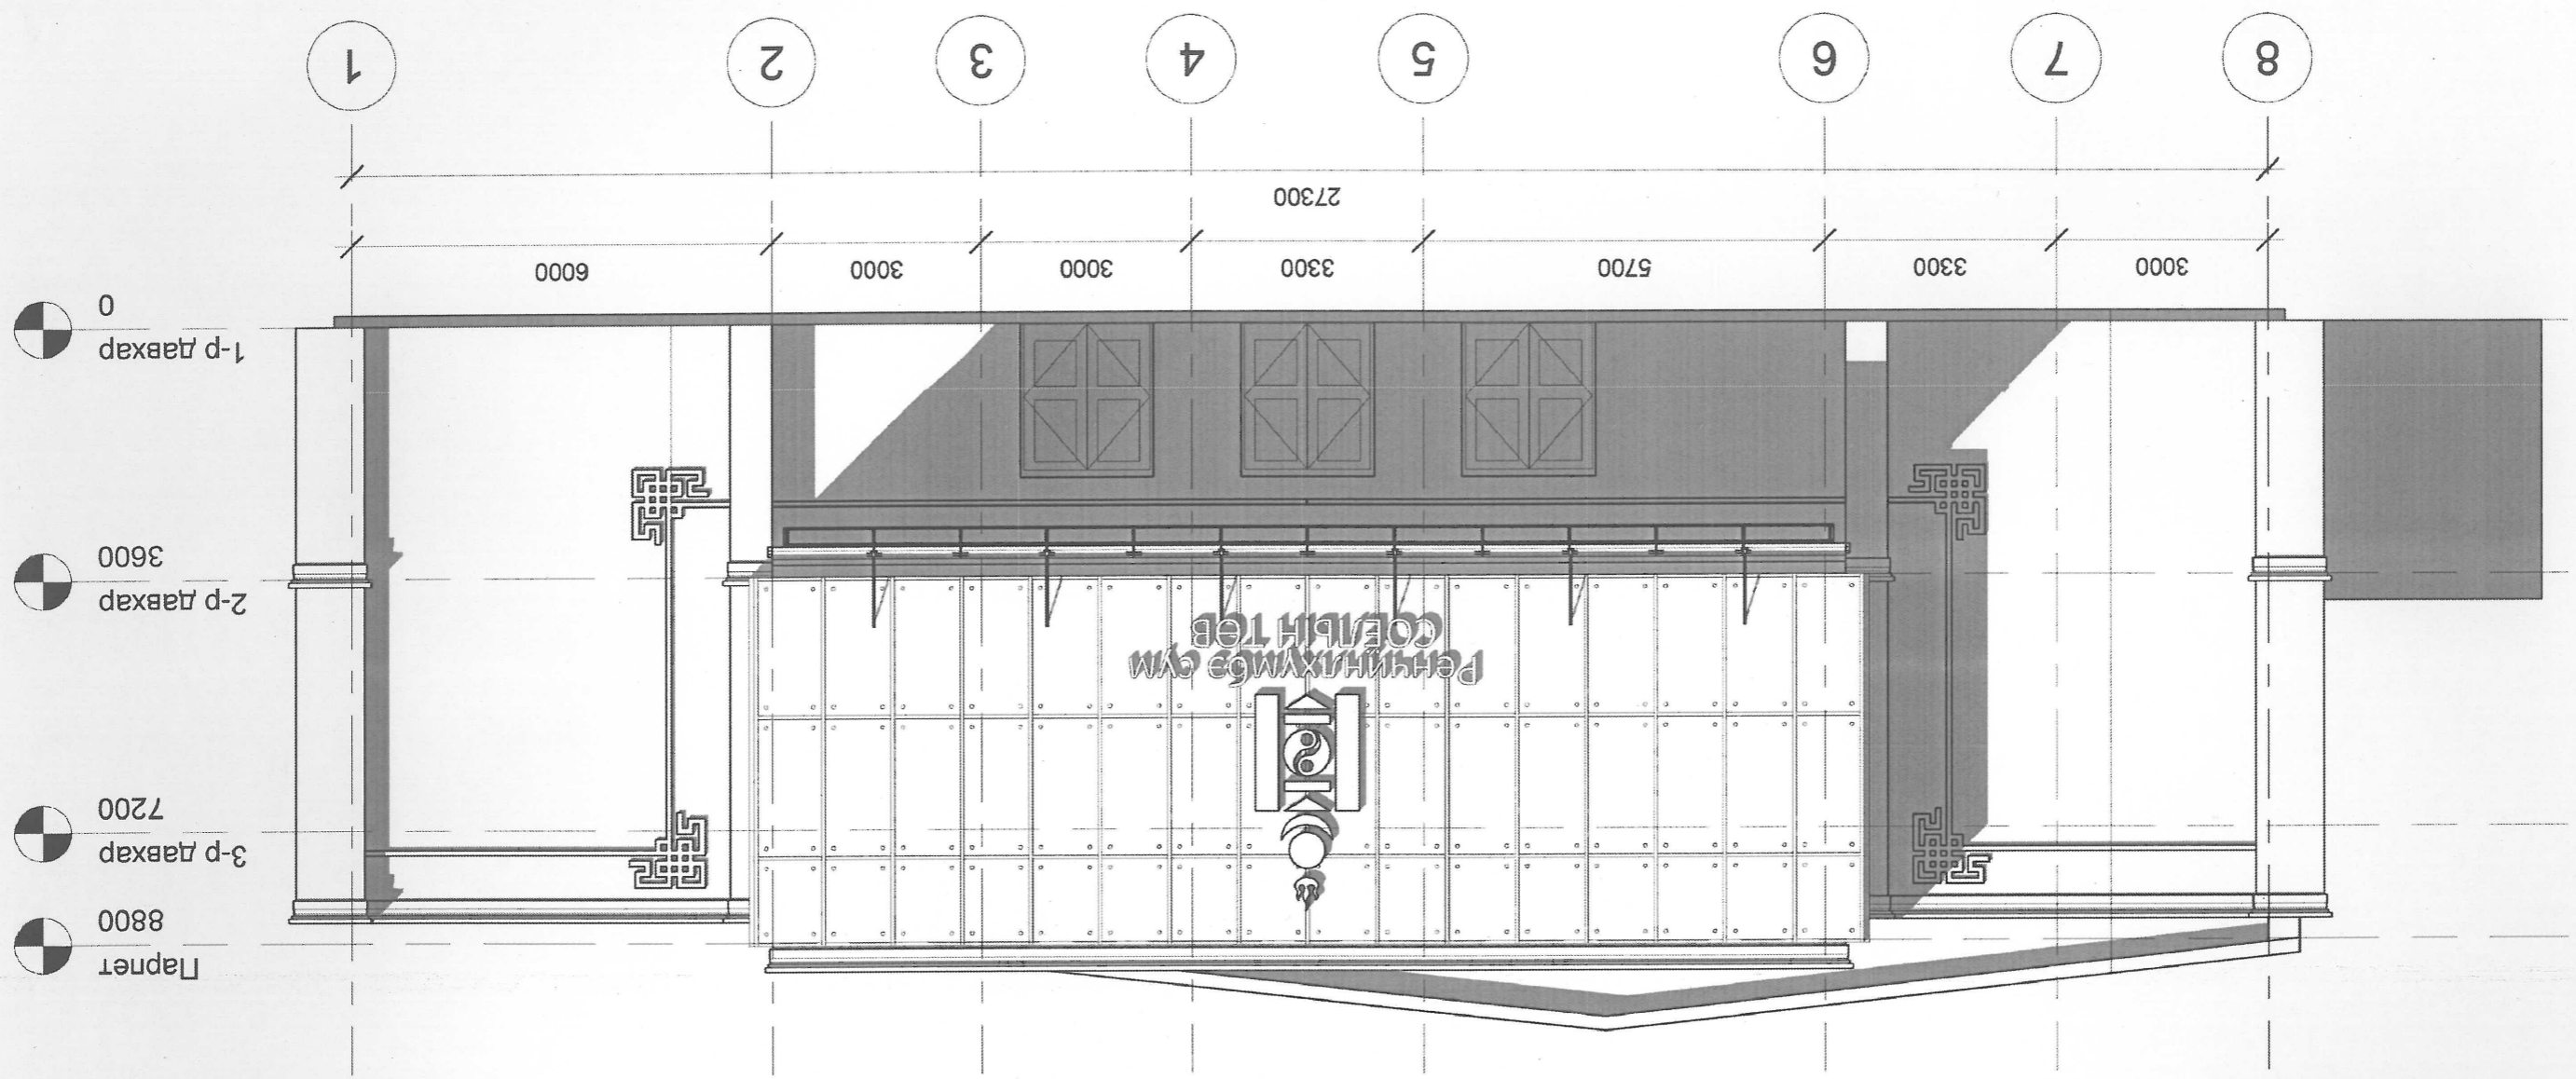
2020 он 03 сар		Захиалагч:	Хөвсгөл Аймаг, Ренчинлхүмбэ Сумын "СОЁЛЫН ТӨВИЙН БАРИЛГА"	 АСМЕ CONSULTING Хувьцаагүй хэвэтэй Хувьцаагүй нэгдүгээр 17-д тоот "АКМИ КОНСАЛТИНГ" ХХК
Хуудас 17	Н.Хувьтөгс	Архитектор:		
M1:100	Б.Эрдэнэлавна	Захирагч:		
ЗАРЛАГ ЗУРАГ	ГАРЫН ҮСЭГ НЭР			

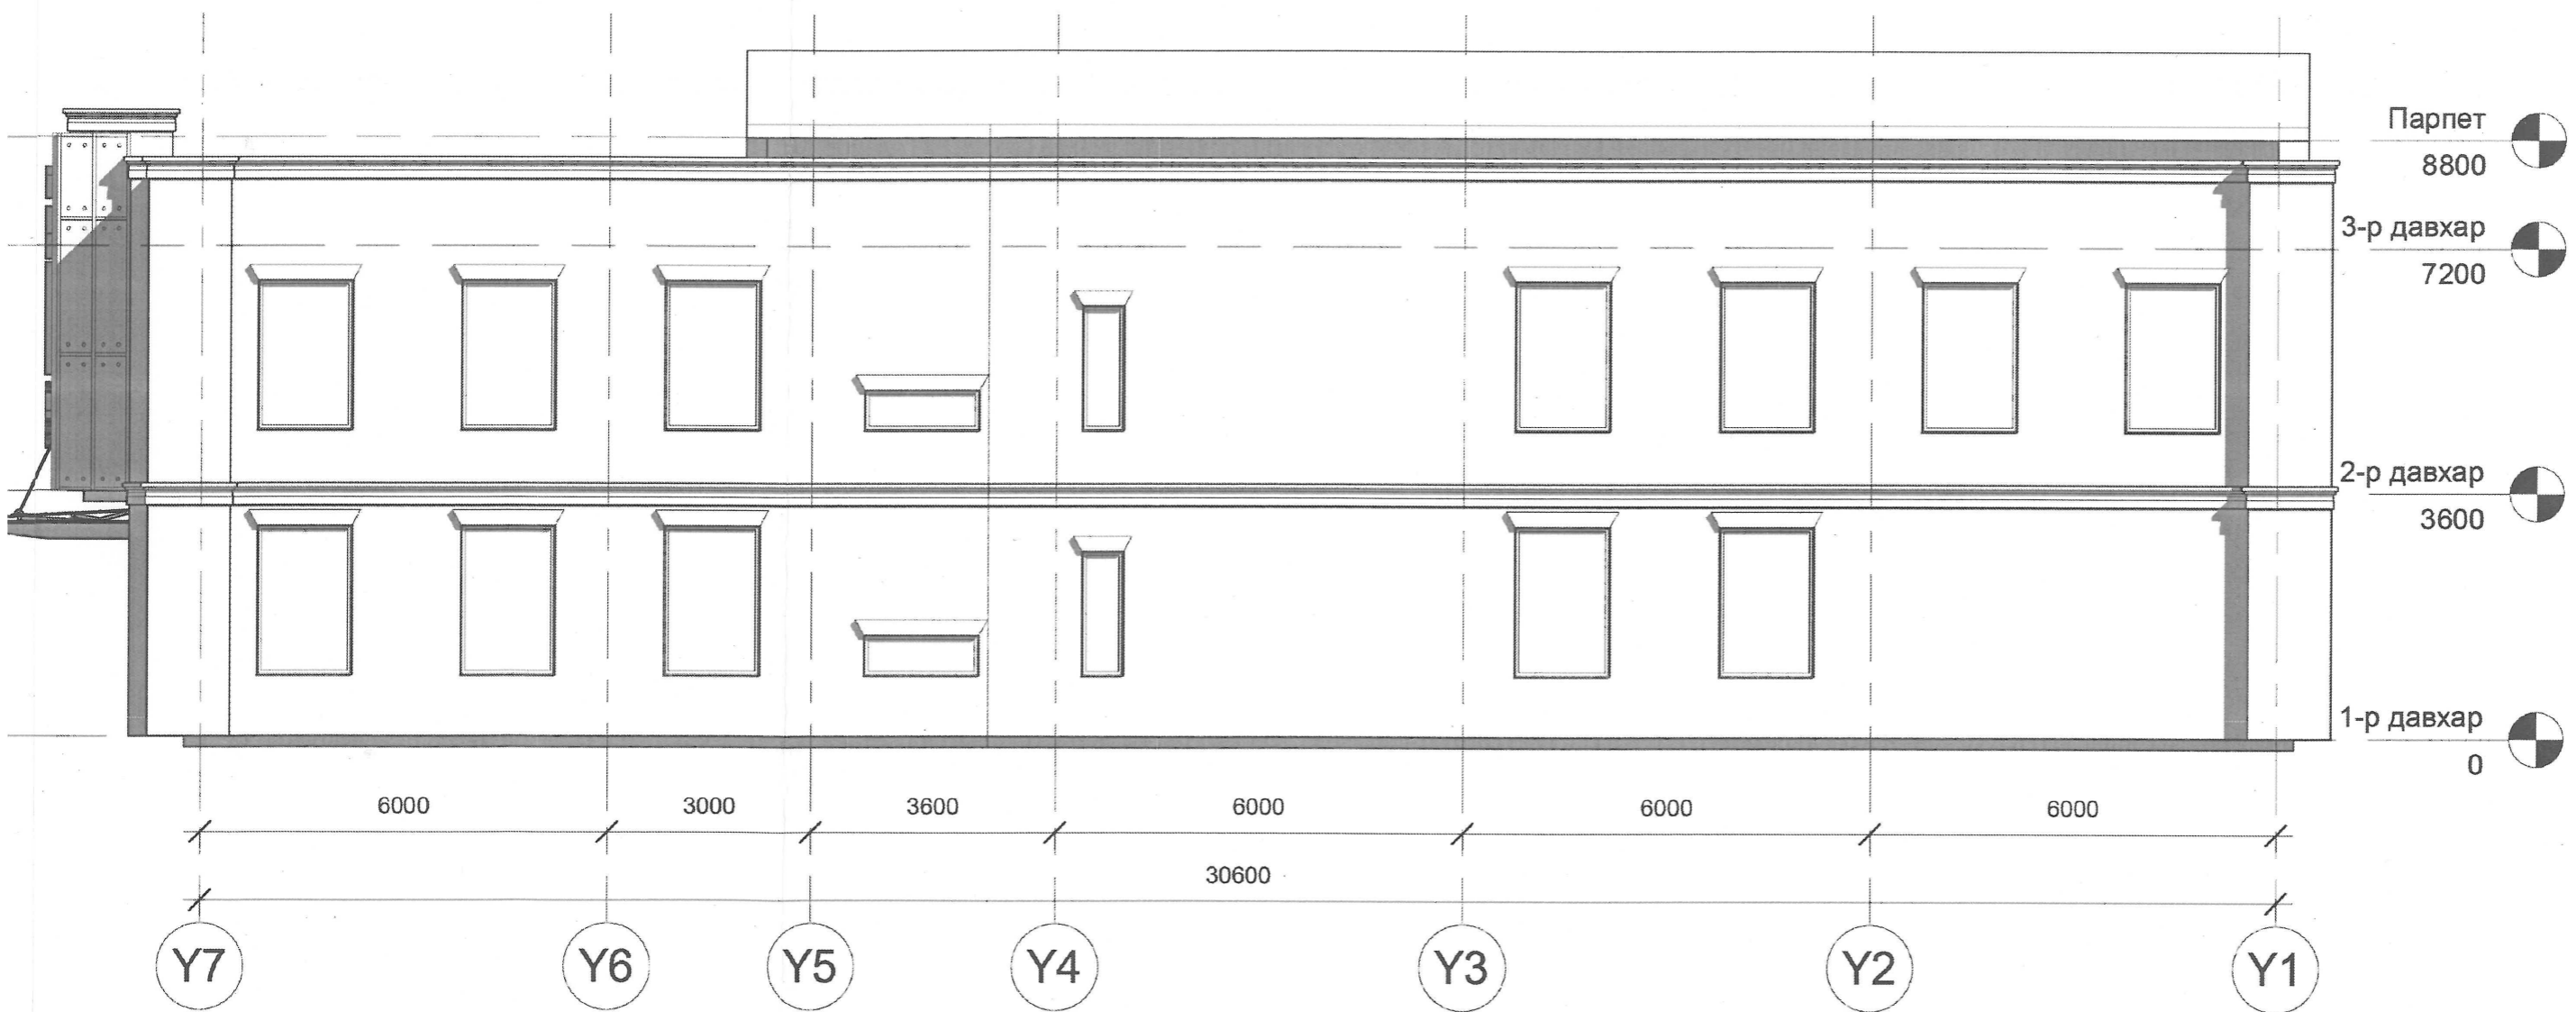

БАРИЛГЫН НҮР ТАЛ: 8-1 M1:100




 ХАН-УУЛ ДУУРЫГ 2-р ХӨРӨӨ "АКМИ КОНСАЛТИНГ" ХХК	ХӨВСГӨЛ АЙМАГ, РЕНЧИНЛХҮМБЭ СУМЫН "СОЁЛЫН ТӨВИЙН БАРИЛГА"	НЭР	ГАРЫН ҮӨЭГ	ЗАГВАР ЗУРАГ
	Захирал:	Б.Эрдэнэдаваа		M1:100
	Архитектор:	Н.Хувьтөгс		Хуудас 18
	Захиалагч:			2020 он 03 сар

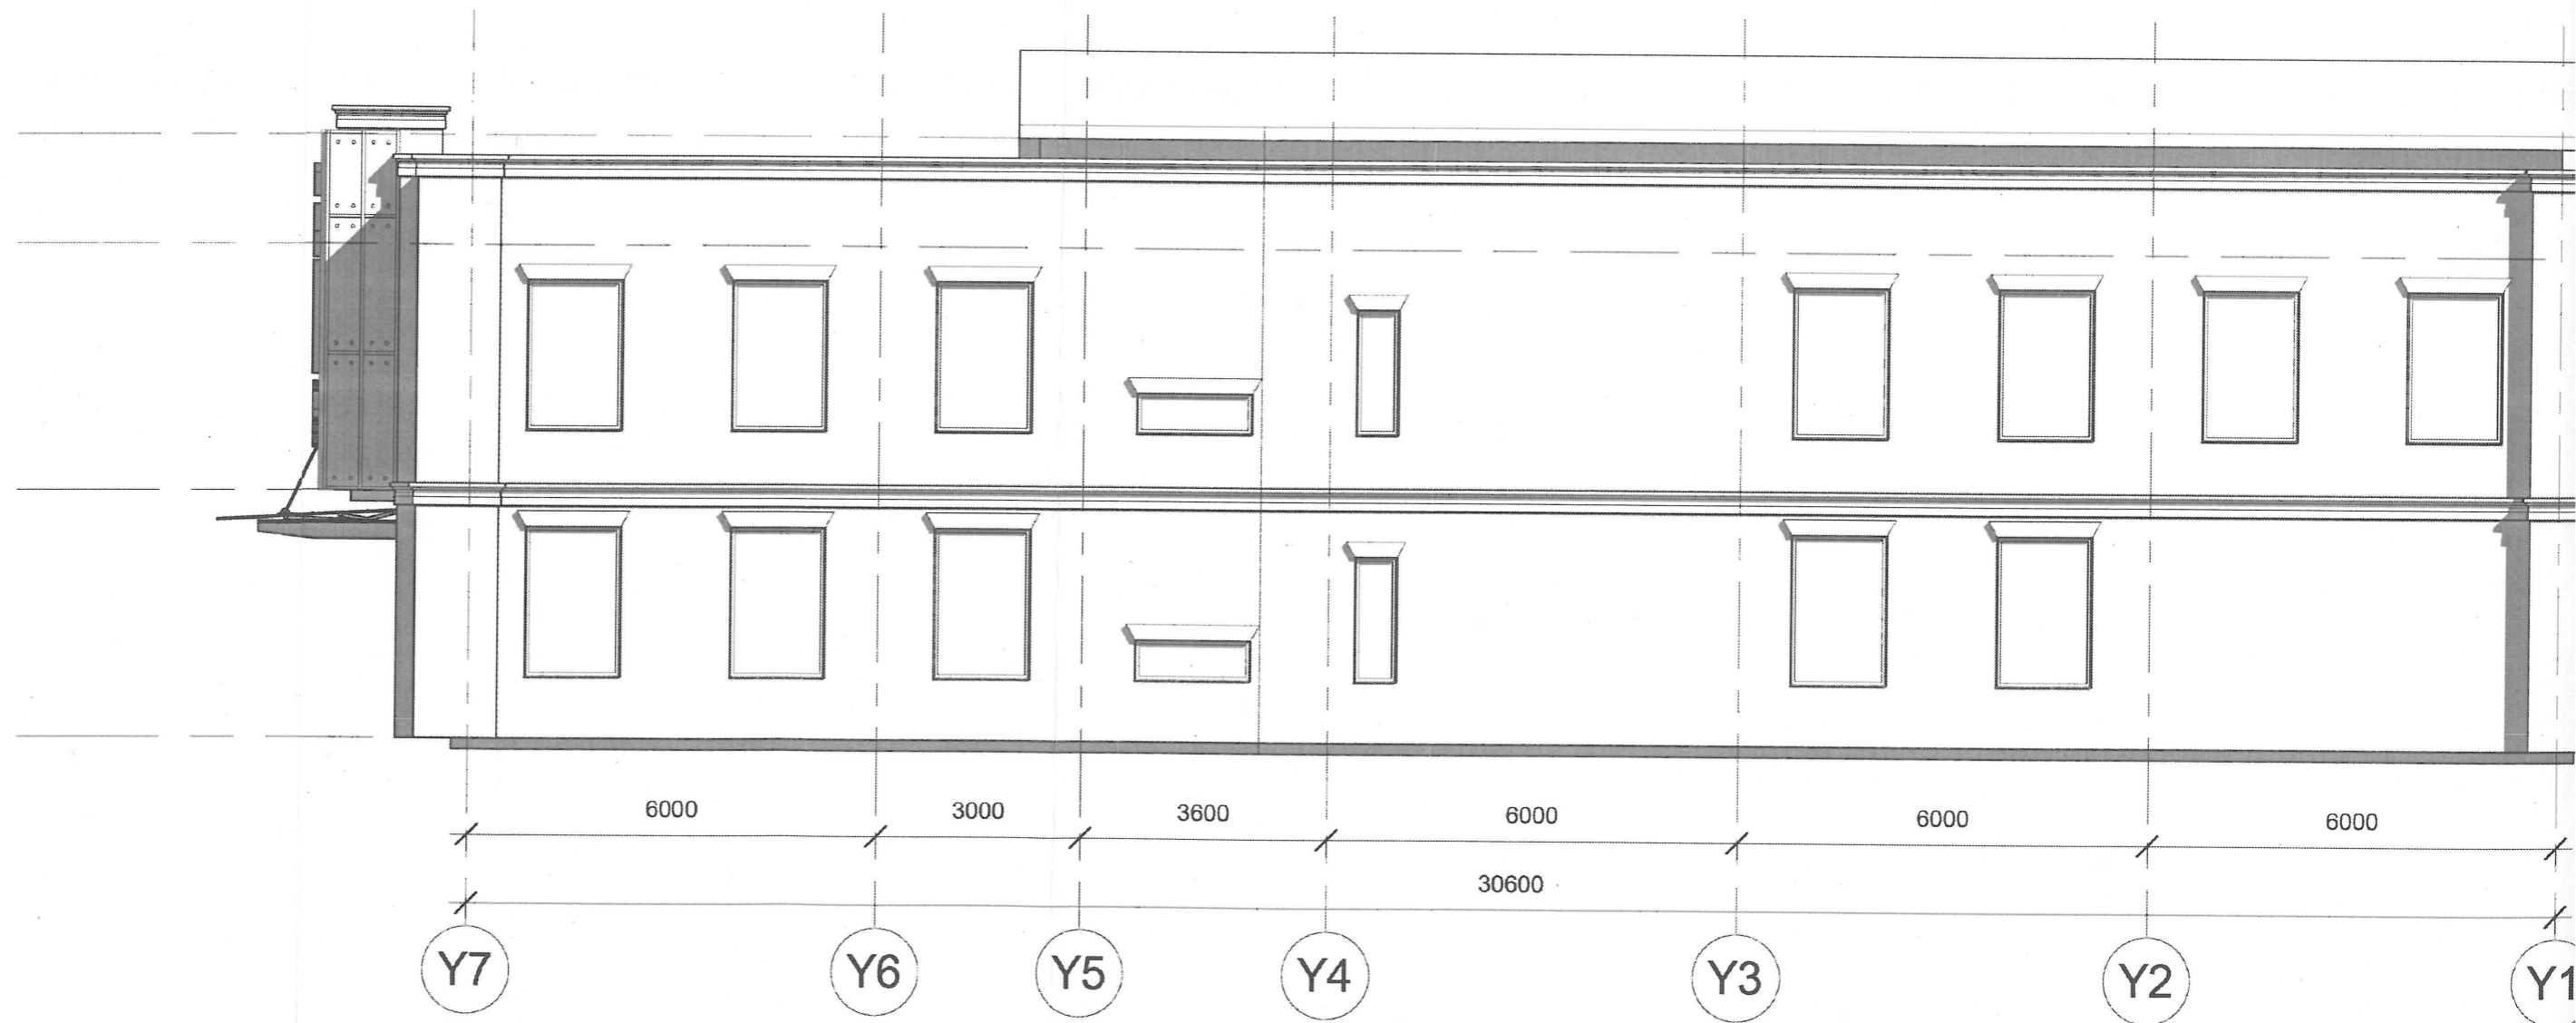


ХӨВСГӨЛ АЙМАГ, РЕНЧИНЛХҮМБЭ СУМЫН
"СОЁЛЫН ТӨВИЙН БАРИЛГА"


Захирал:
Архитектор:
Захиалагч:

2020 он 03 сар		Захиалагч:	Хөвсгөл аймаг, ренчинлхүмбэ сумын "СОЁЛЫН ТӨВНИН БАРИЛГА"
Хуудас 19	Н.Хувьтөгс	Архитектор:	
M1:100	Б.Эрдэнэдаваа	Захиран:	
ЗАРЛАР ЗҮРГАЛ	ГАРЫН ҮСЭЛ	НЭР	

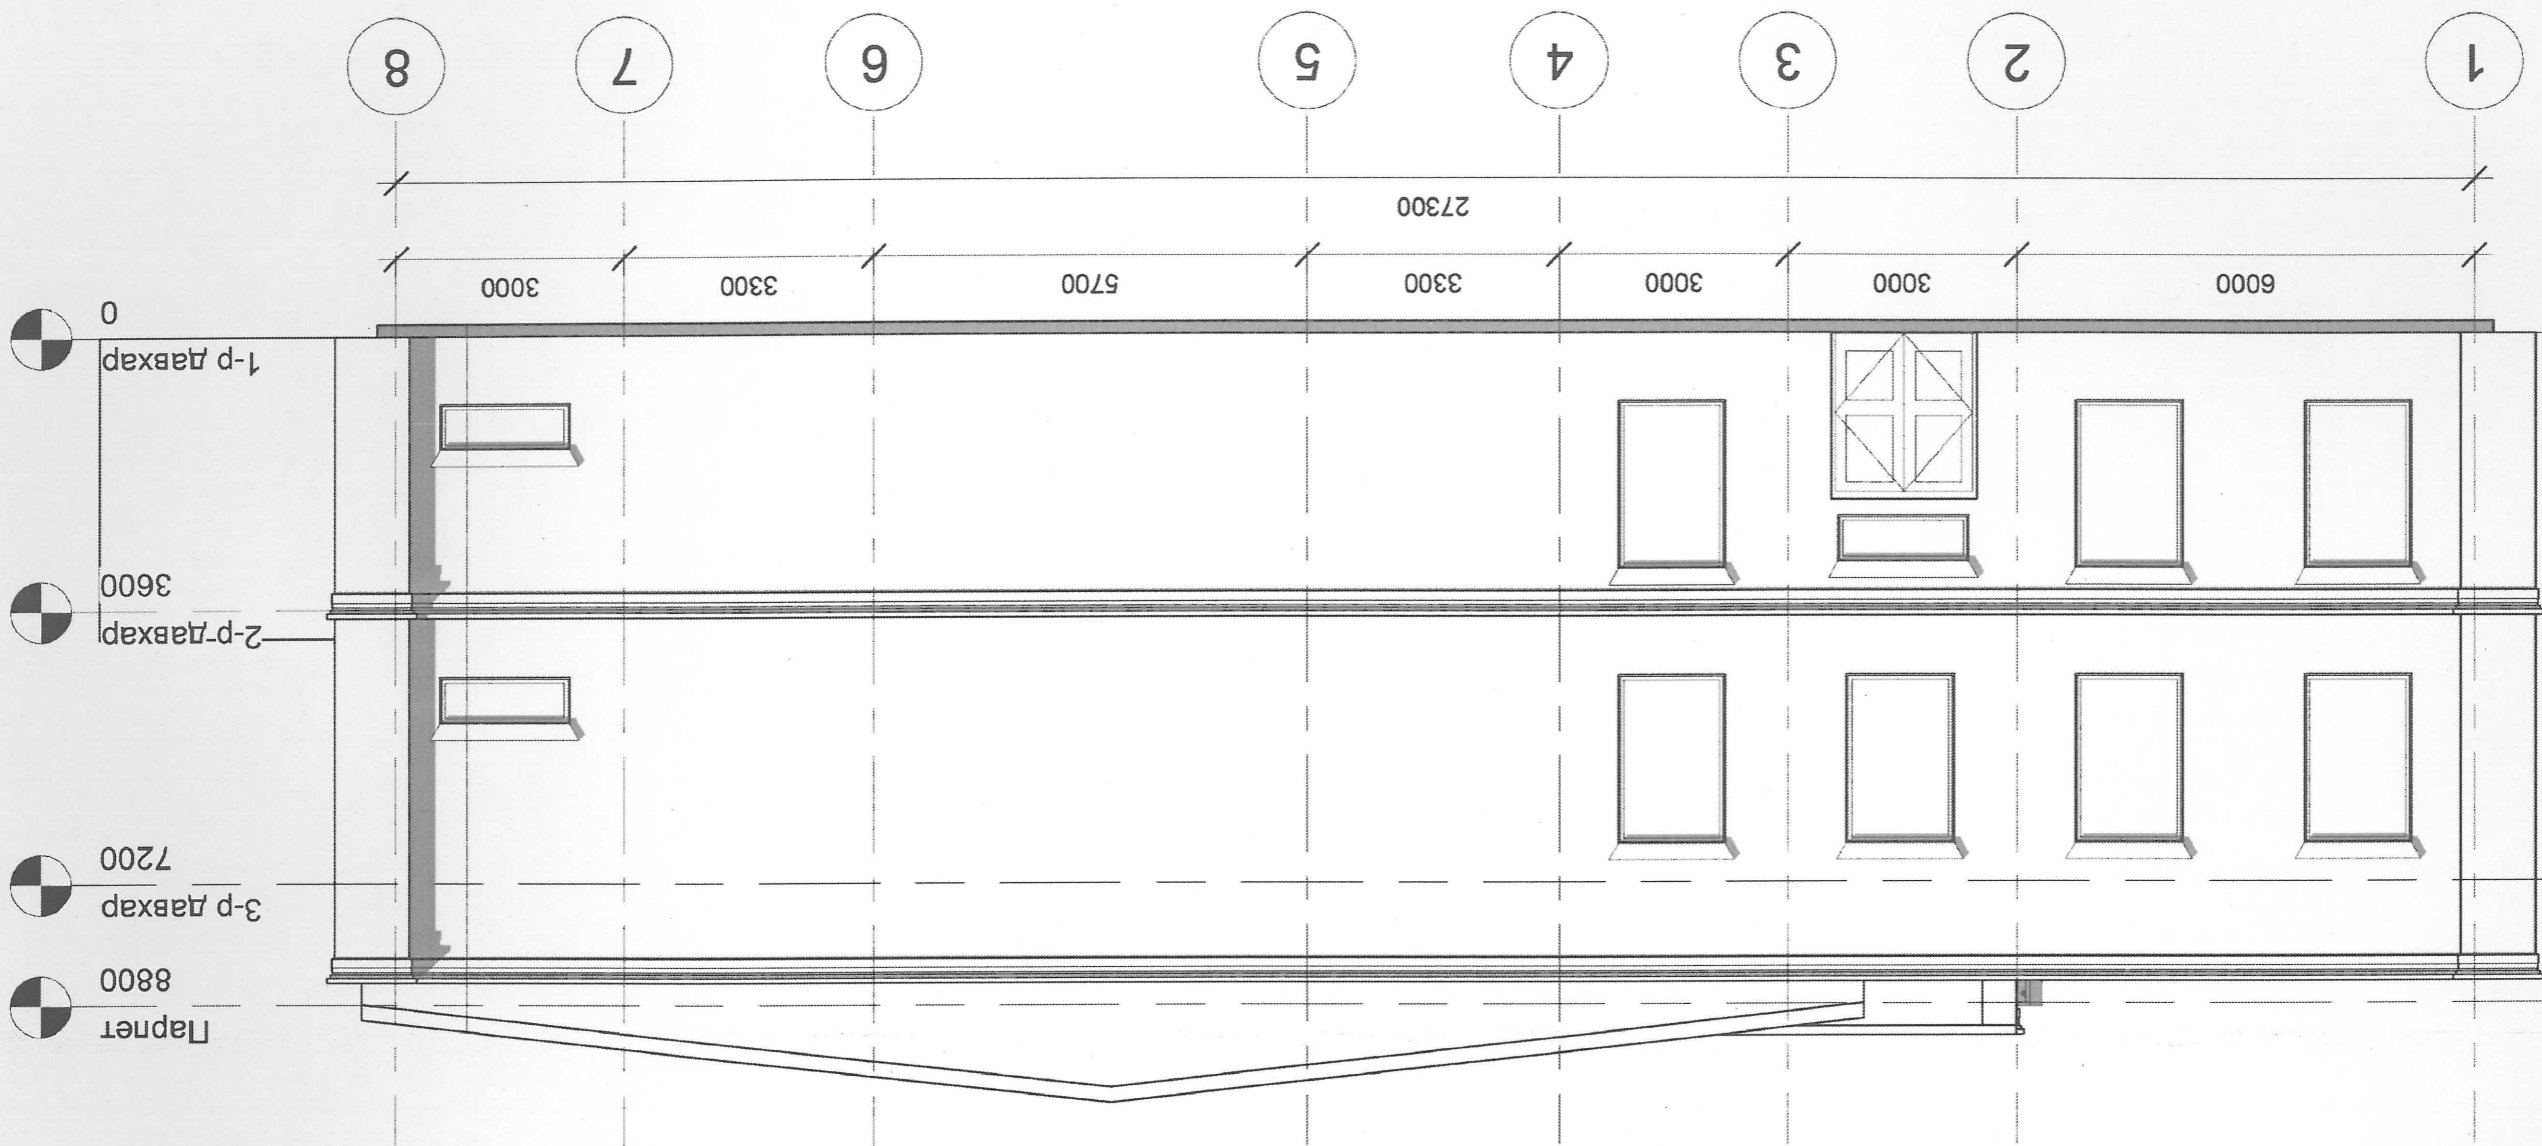

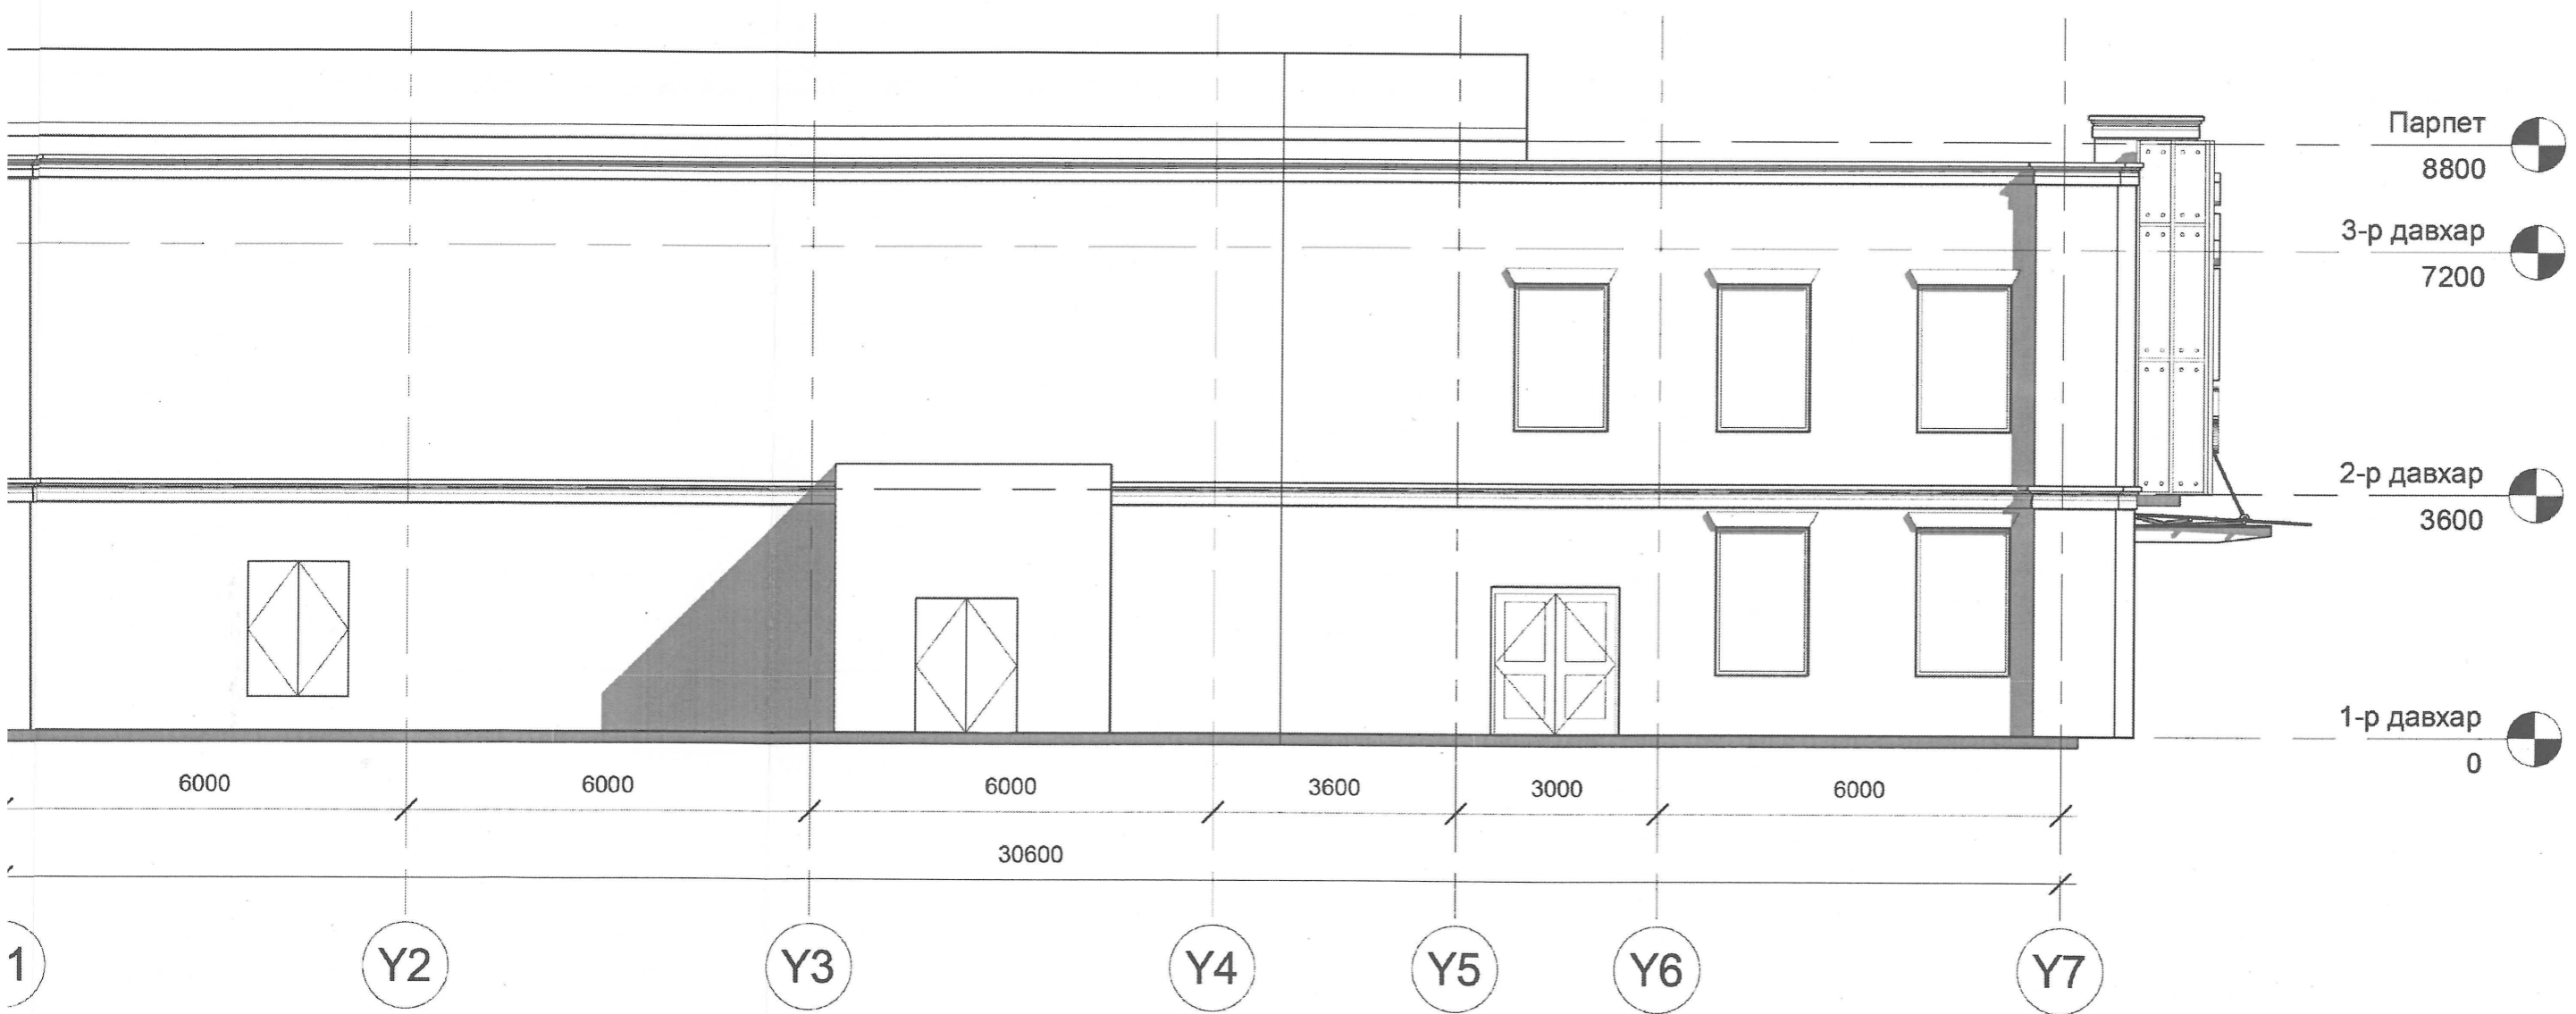

	ХӨВСГӨЛ АЙМАГ, РЕНЧИНЛХҮМБЭ СУМЫН "СОЁЛЫН ТӨВИЙН БАРИЛГА"	НЭР	ГАРЫН ҮСЭГ	ЗАГВАР ЗУРАГ
	Захирал:	Б.Эрдэнэдаваа		M1:100
	Архитектор:	Н.Хувьтөгс		Хуудас 20
	Захиалагч:			2020 он 03 сар

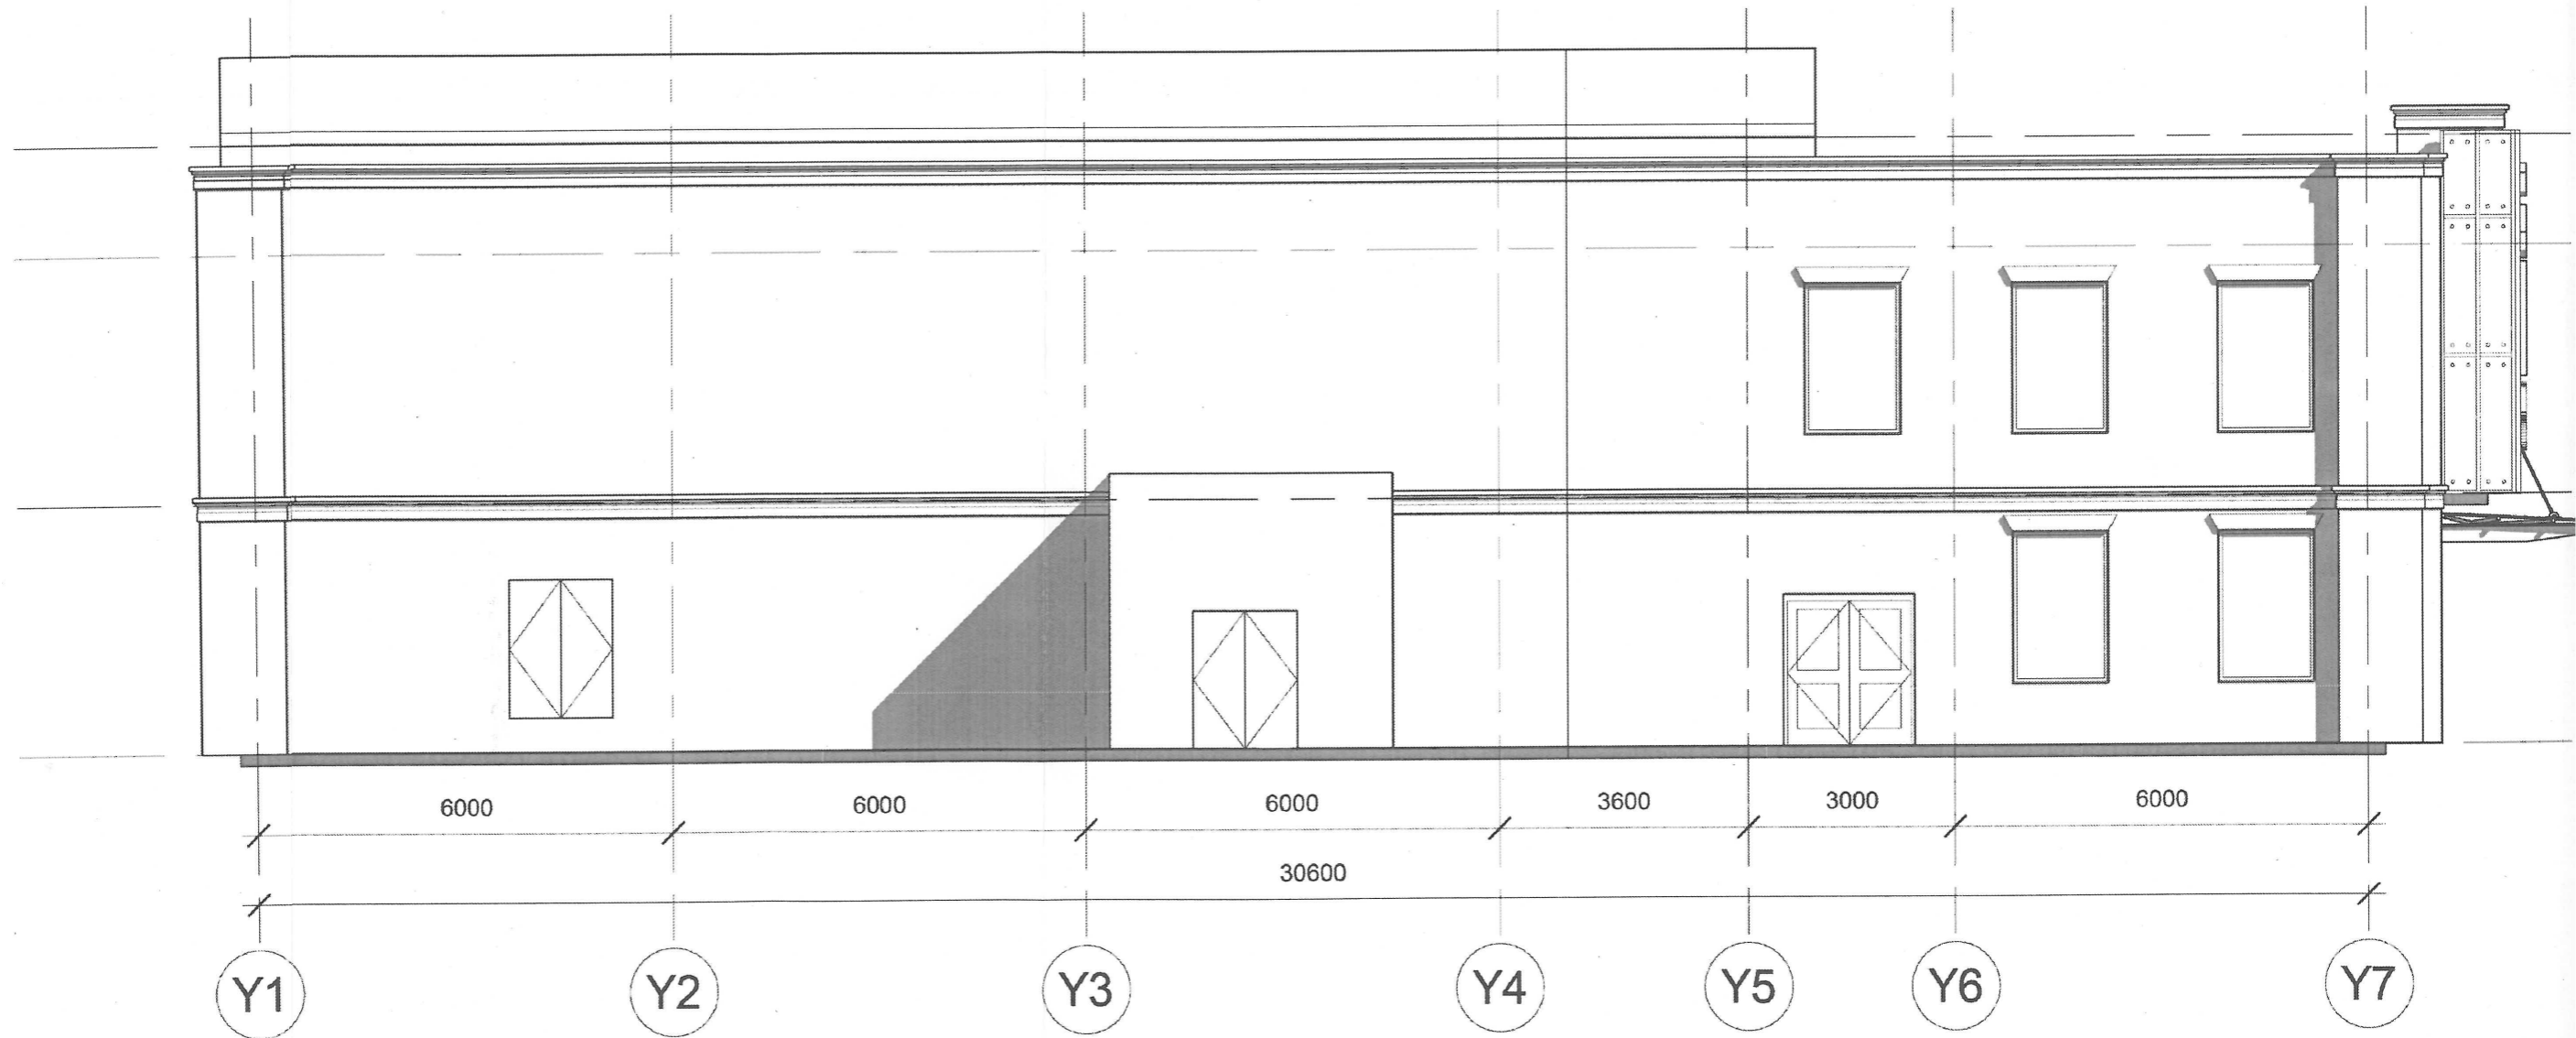

ХӨВСГӨЛ АЙМАГ, РЕНЧИНЛХҮМБЭ СУМЫН
"СОЁЛЫН ТӨВИЙН БАРИЛГА"

Захирал:

Архитектор:

Захиалагч: