

5439383.28  
431808.12


Дэвсгэр зураг масштаб 1:2000

Зөвшөөрсөн:


Баяжуулах үйлдвэрийн ерөнхий инженер

Г.Цогтгэрэл  
Ц.Бямбажав



Баяжуулах үйлдвэрийн хаягдлын аж ахуйн хэсгийн дарга

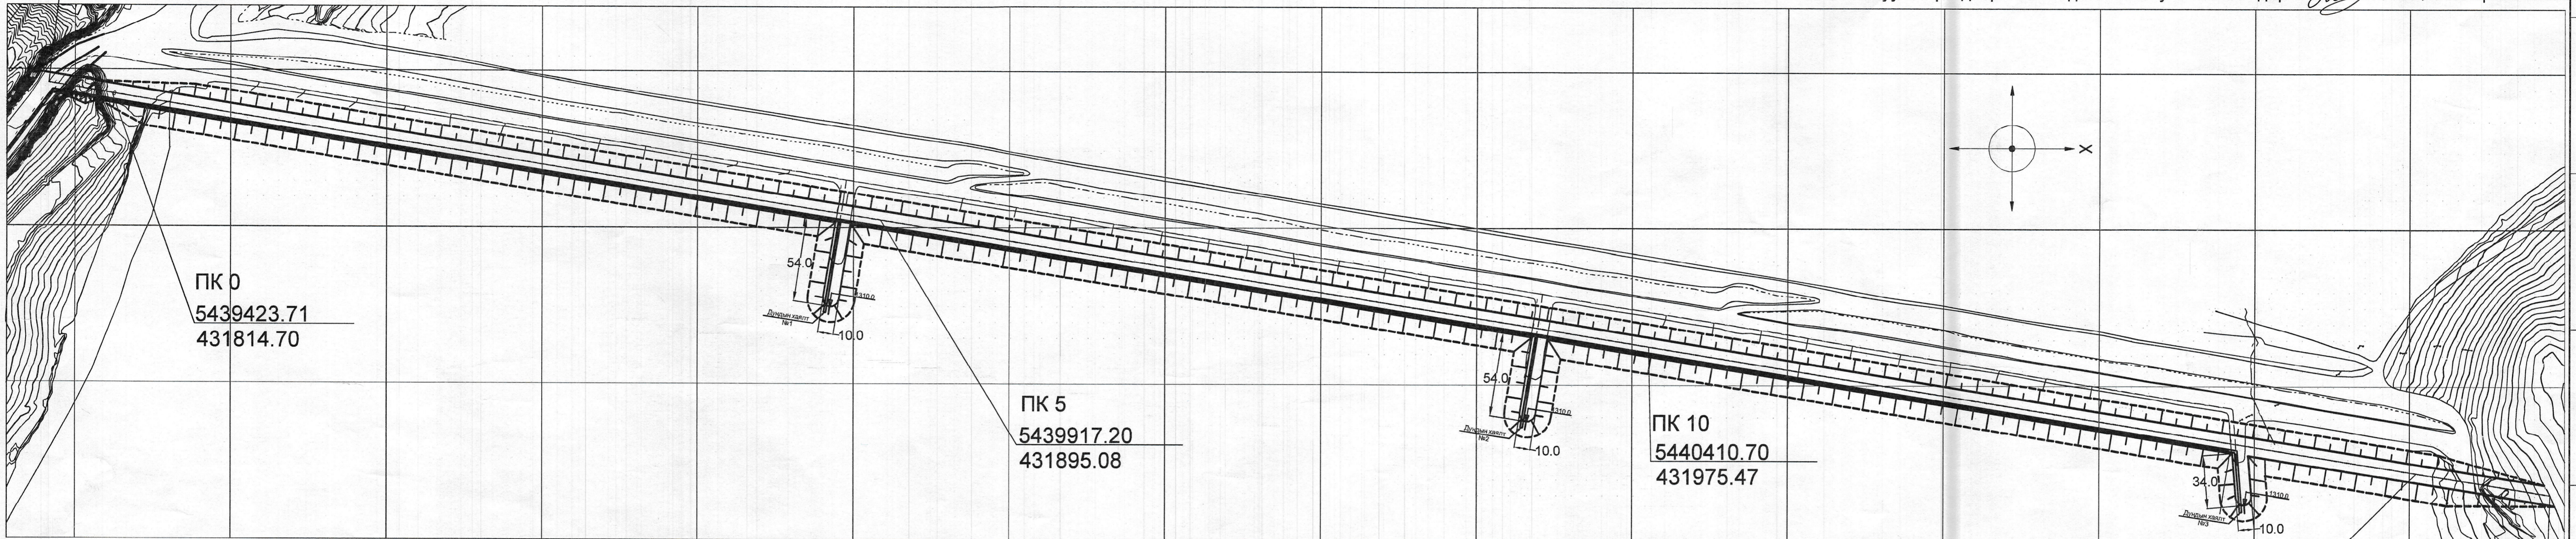

5М далангийн хөндлөн огтлол

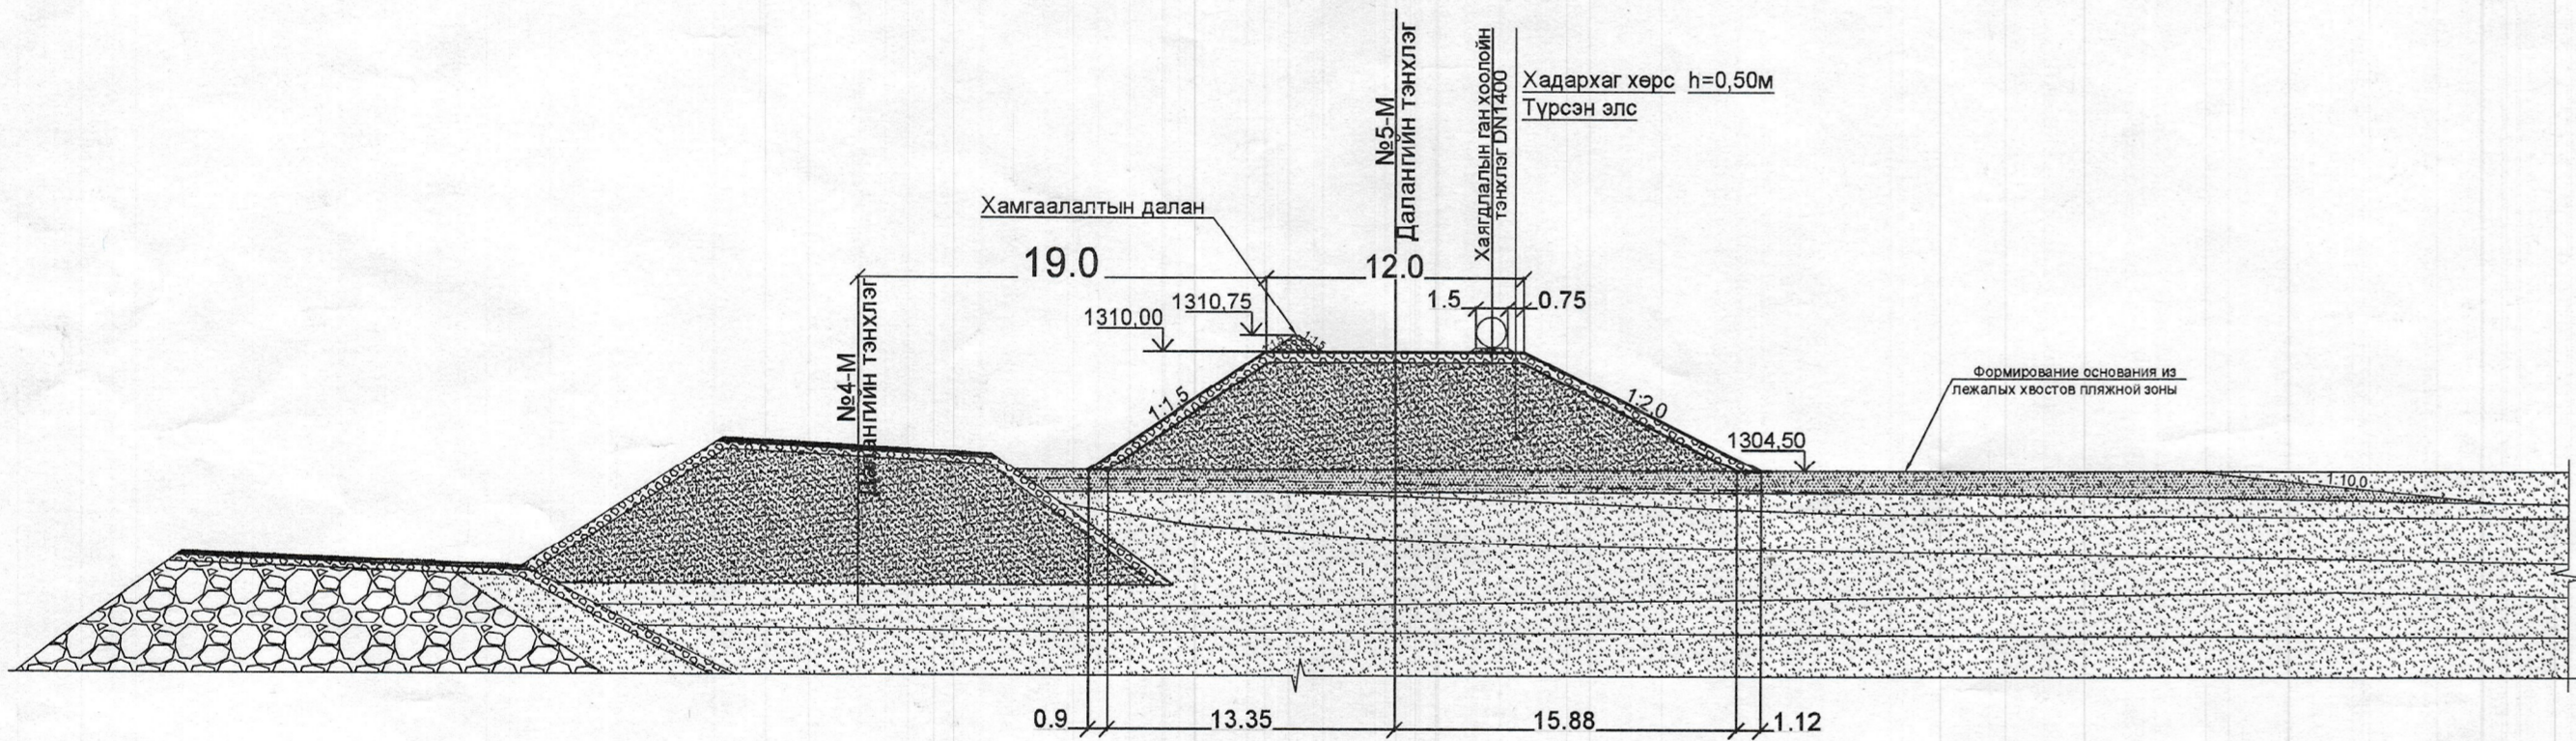

№5М далангийн зүүн захын хэсэглэл

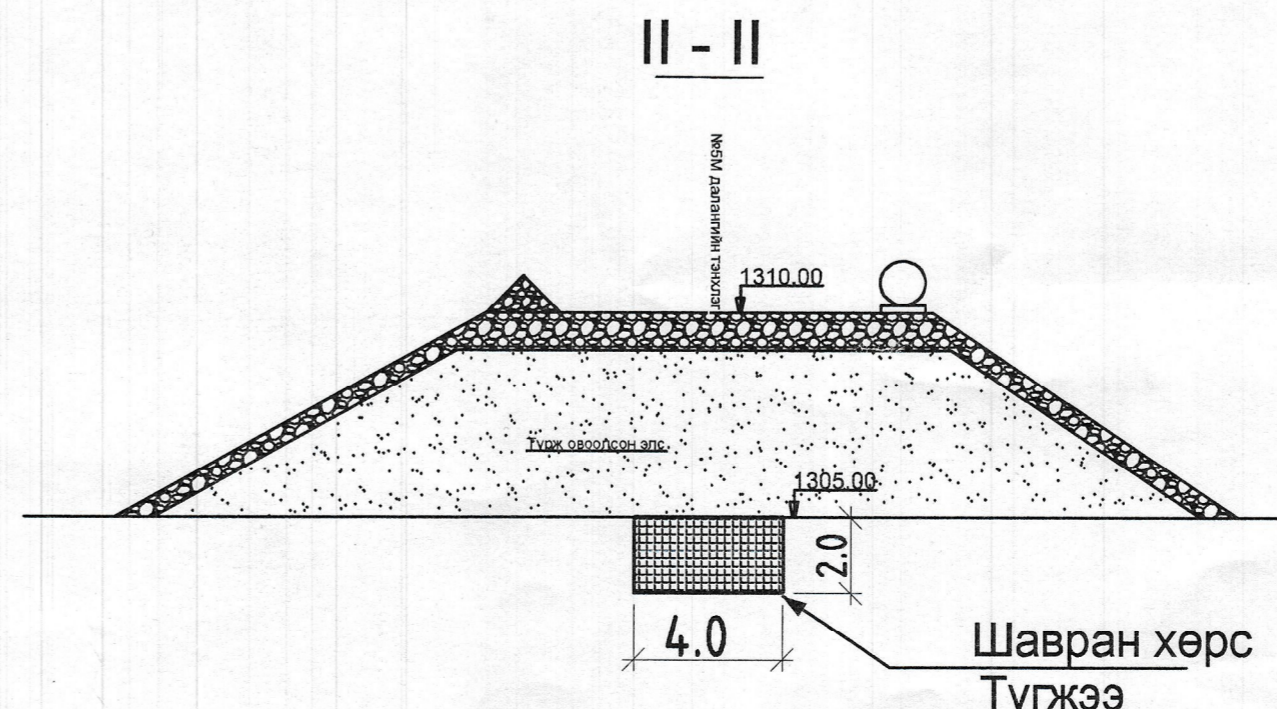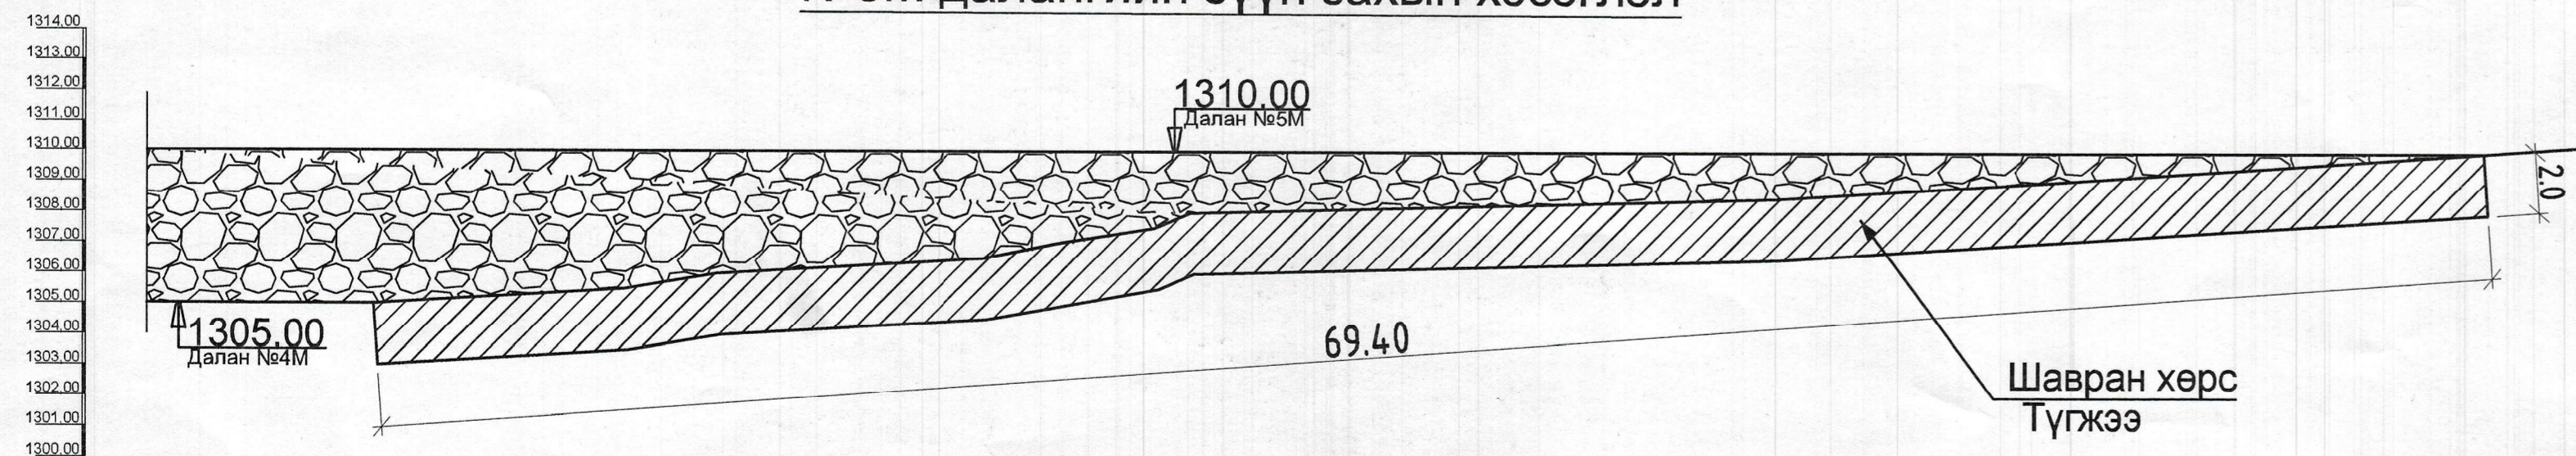

Газар шорооны ажлын гүйцэтгэх хэмжээ


№	Ажлын нэр	Хэмжих нэгж	Тоо хэмжээ	Тайлбар
1.	Хураагдсан элснээс бульдозероор түрж даланг хийх-5М далан	м <sup>3</sup>	130000	
2.	Хураагдсан элснээс бульдозероор түрж даланг хийх -Чиглүүлэгч далан	м <sup>3</sup>	60000	
	- Нийт	м <sup>3</sup>	190000	
3.	Чулуутай хөрсөөр даланг хучих, ухаж, ачиж зөөх 5 км - 5М далан	м <sup>3</sup>	44000	
4.	Чулуутай хөрсөөр даланг хучих, ухаж, ачиж зөөх 5 км - Чиглүүлэгч далан	м <sup>3</sup>	10000	
5.	Чулуутай хөрсөөр даланг хучих, ухаж, ачиж зөөх 5 км - 1530 м урт ган хоолойн доод талын даланг өндөрлөх	м <sup>3</sup>	40000	
	- Нийт	м <sup>3</sup>	94000	
6.	Асгасан шороон даланг бульдозероор түрж тэгшлэх-5М далан	м <sup>2</sup>	41520	
7.	Асгасан шороон даланг бульдозероор түрж тэгшлэх - Чиглүүлэгч далан	м <sup>2</sup>	24300	
8.	Асгасан шороон даланг бульдозероор түрж тэгшлэх - 1530 м урт ган хоолойн доод талын даланг түрж тэгшлэх	м <sup>2</sup>	20000	
	- Нийт	м <sup>2</sup>	85820	
9.	Түгжээ хийх газрын шороог ухаж зөөх	м <sup>3</sup>	1240	
10.	Зүүн эрэгт шавран хөрсөөр түгжээ хийх зузаан h=2.0 м	м <sup>3</sup>	1240	

- Ажлын зургийг "Эрдэнэт үйлдвэр" ТӨҮГ-ын ерөнхий инженер Т.Батмөнхийн баталсан Баяжуулах үйлдвэрийн 2023 оны 04-р сарын 21-ний өдрийн №Т23.02.15 тоот даалгаврын дагуу зураг төслийг боловсруулав.
- Ажлын зургийг Гекад ХХК-ны хийсэн 1:1000 масштабытай дайр зүүн дэвсгэр зургийг ашиглан боловсруулав. Мөн ОХУ-ын Механодр Инжиниринг зургийн институтын №5М далангийн төслийг ашиглан боловсруулав.

Баяжуулах үйлдвэр Хаягдлын аж ахуйн хэсэг			
№5М далангийн зураг төсөл			
Захираг	Д.Тамир	ЕГ Шифр:	Үе шал:
З.ЕИ	Т.Намрайсүрэн	11.08.061	А3
Төргүүлэгч	А.Хатантуул	Масштаб:	Огноо:
Эрдэнэт үйлдвэр ТӨҮГ ЗТХ	Гүйцэтгэсэн	1:2000	2023.10.27
	Т.Насанбат	ТГ Шифр:	Зургийн Даяар:
			Хуудас:
			1




Дэвсгэр зураг масштаб 1:2000

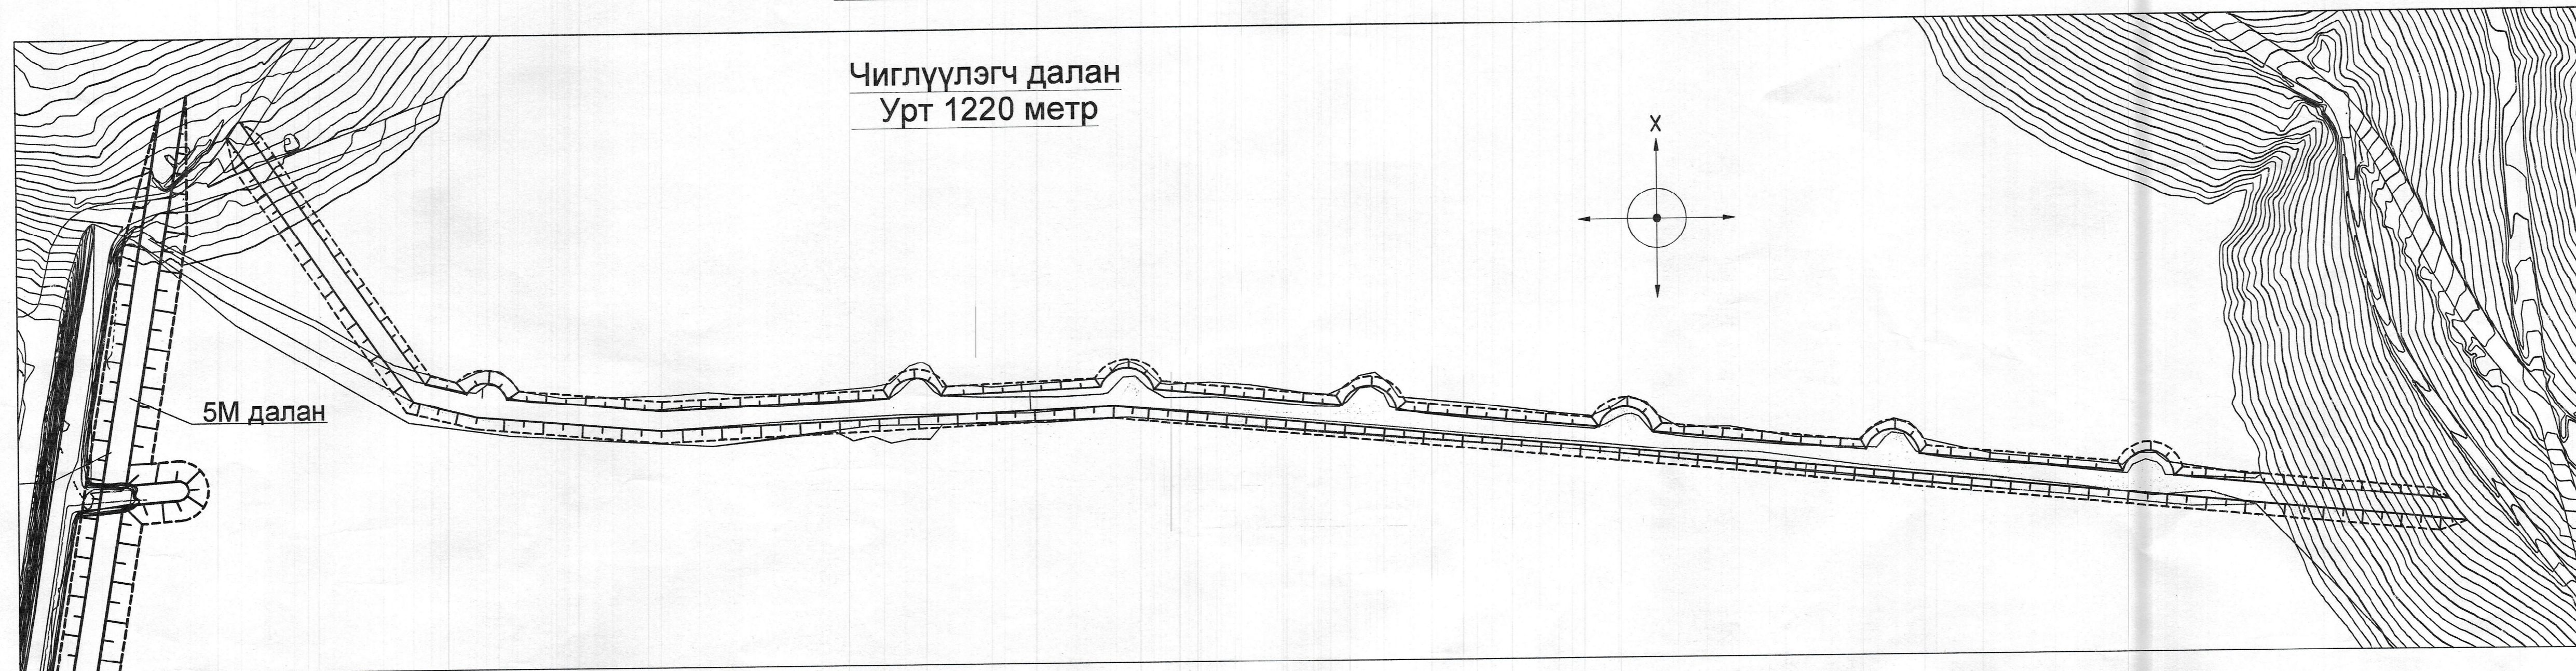

Чиглүүлэгч далан  
Урт 1220 метр


5М далан

Чиглүүлэгч далангийн хөндлөн огтлол

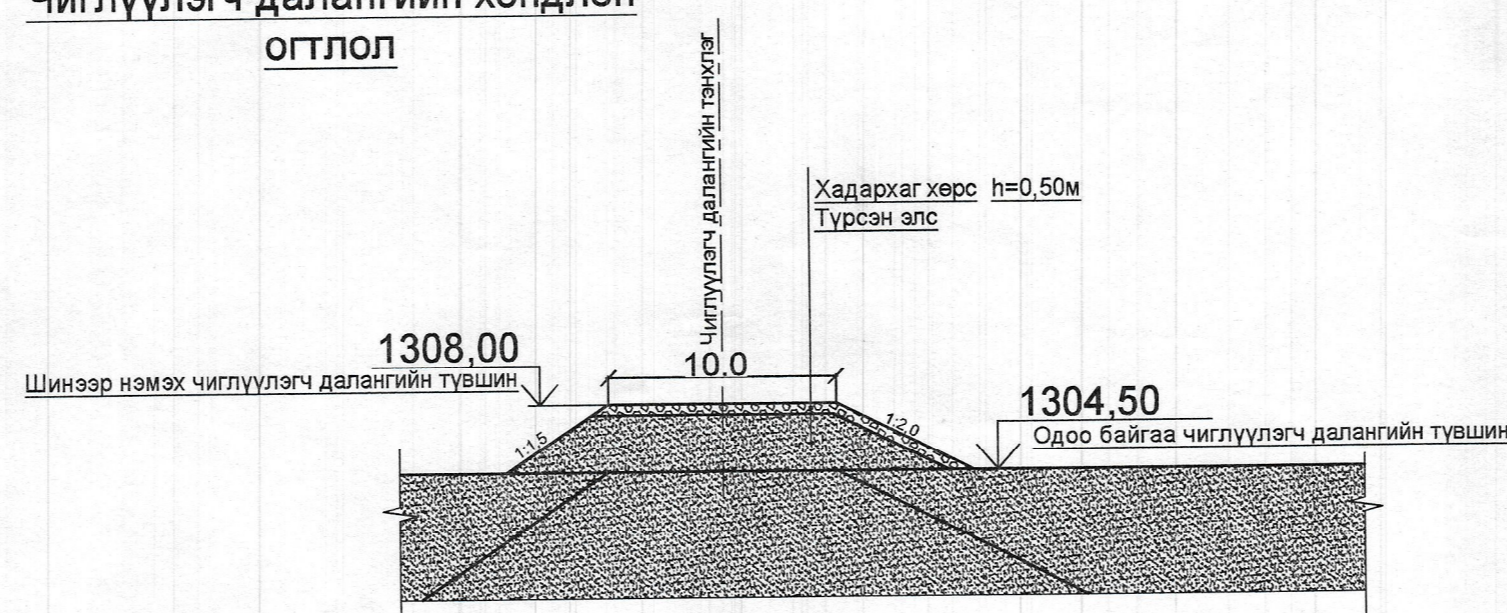

1530 метр урт ган хоолойг авч доод даланг өндөрлөх

Дэвсгэр зураг масштаб 1:2000

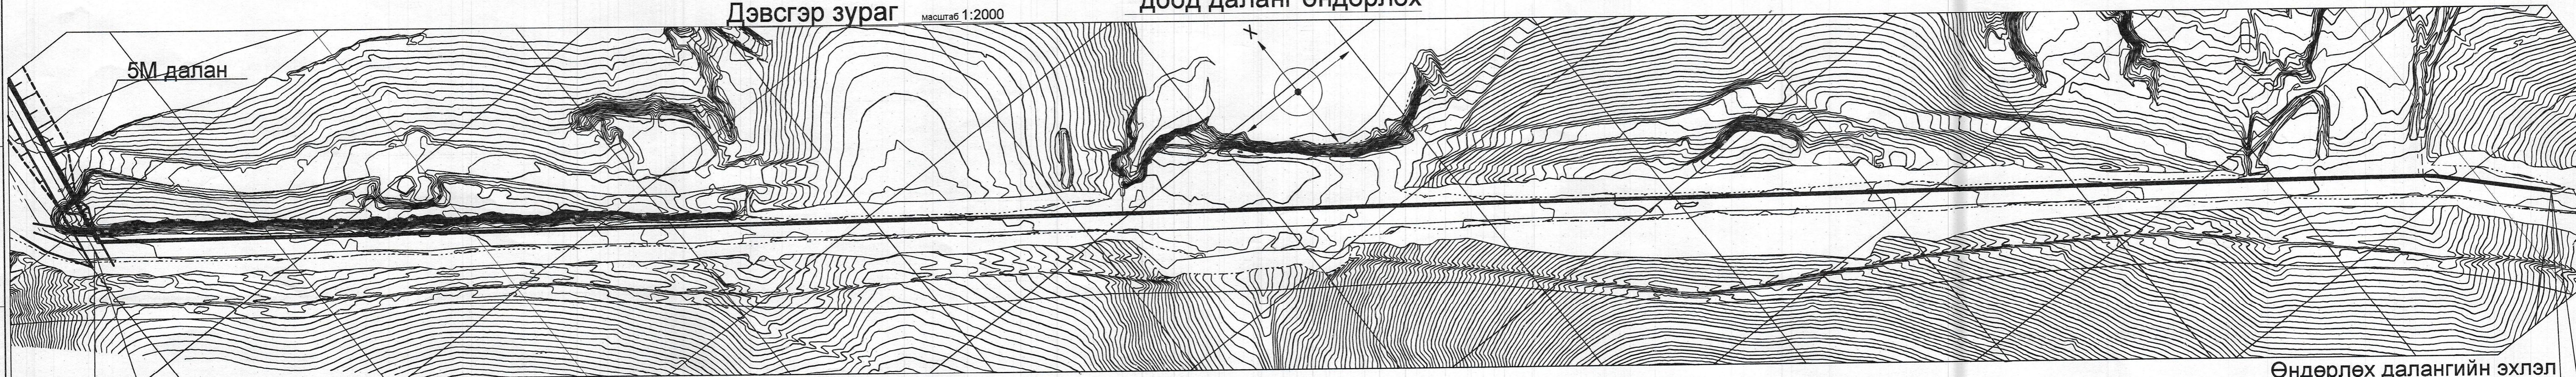

5М далан

Өндөрлөх далангийн төгсгөл  
5439383.28  
431808.12

Төлөвлөж байгаа өндөр - 1310.0  
Одоо байгаа өндөр - 1306.70

Өндөрлөх далангийн эхлэл  
5438459.50  
433030.43

Одоо байгаа өндөр - 1315.0  
Төлөвлөж байгаа өндөр - 1315.0

Баяжуулах үйлдвэр Хаягдлын аж ахуйн хэсэг					
№5М далангийн зураг төсөл					Үе шал: А3
Захирал З.ЕИ	Д.Тамир	ЕГ Шифр: 11.08.061	Масштаб: 1:2000	Өгөгдөл 2023.10.27	
Төргүүлэх инж:	А.Хатагтуул	ТГ Шифр:	Зарвэл дуусал:	Хуудас: 2	
Эрдэмт үйлдвэр ТӨҮ ЗТХ	Гүйцэтгэсэн Т.Насанбат				