


МОНГОЛЫН БАРИЛГЫН
ЗУРАГ ТӨСӨЛ
ЗОХИОГЧДЫН ХОЛБОО

"ДОЗТ" БГБХН
Дорнод аймаг, Хэрлэн сум, 7-р баг, 52-дагйр 06 тоот

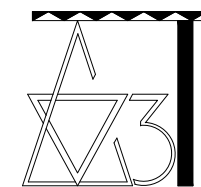

"ДОЗТ" БГБХН

ЕГ Шифр: До-40/2023


/Дорнод аймаг, Хөлөндүйр сум/
**"ЭРҮҮЛ МЭНДИЙН ТӨВИЙН БАРИЛГЫН
ЗАСВАР"**

/Ажлын зураг/

Захирал /Ч.Лхагвасүрэн/

Гүйцэтгэсэн архитектор /Э.Бадамсэрээжид/

Чойдалсан хом
2023 он

1	2	3	4	5	6	7	8																														
<p>БАРИЛГА АРХИТЕКТУРЫН ЗУРГИЙН ЖАГСААЛТ</p> <table border="1"> <thead> <tr> <th>Д/Д</th> <th>Хуудасны нэр</th> <th>Хуудасны марк</th> </tr> </thead> <tbody> <tr> <td>01</td> <td>Нүүр хуудас</td> <td></td> </tr> <tr> <td>02</td> <td>Зургийн жагсаалт, тайлбар бичиг</td> <td>БА-01</td> </tr> <tr> <td>03</td> <td>1 Дүгээр давхрын хэмжилтийн байгуулалт</td> <td>БА-02</td> </tr> <tr> <td>04</td> <td>2 Дугаар давхрын хэмжилтийн байгуулалт</td> <td>БА-03</td> </tr> <tr> <td>05</td> <td>Огтлол 1-1, Гадна ханын хэсгэлэл 1,2,3</td> <td>БА-04</td> </tr> <tr> <td>06</td> <td>Нүүр тал Х1-Х4</td> <td>БА-05</td> </tr> <tr> <td>07</td> <td>Нүүр тал Х4-Х1</td> <td>БА-06</td> </tr> <tr> <td>08</td> <td>Нүүр тал Y1-Y5</td> <td>БА-07</td> </tr> <tr> <td>09</td> <td>Нүүр тал Y5-Y1</td> <td>БА-08</td> </tr> <tr> <td>10</td> <td>Хаалга, цонхны нэгдсэн түүвэр</td> <td>БА-09</td> </tr> </tbody> </table>		Д/Д	Хуудасны нэр	Хуудасны марк	01	Нүүр хуудас		02	Зургийн жагсаалт, тайлбар бичиг	БА-01	03	1 Дүгээр давхрын хэмжилтийн байгуулалт	БА-02	04	2 Дугаар давхрын хэмжилтийн байгуулалт	БА-03	05	Огтлол 1-1, Гадна ханын хэсгэлэл 1,2,3	БА-04	06	Нүүр тал Х1-Х4	БА-05	07	Нүүр тал Х4-Х1	БА-06	08	Нүүр тал Y1-Y5	БА-07	09	Нүүр тал Y5-Y1	БА-08	10	Хаалга, цонхны нэгдсэн түүвэр	БА-09	<p>ТАЙЛБАР БИЧИГ: ҮНДЭСЛЭЛ: Дорнод аймаг, Баян-уул сумын нутаг дэвсгэрт байрлах /ЗРҮҮЛ МЭНДИЙН ТӨВИЙН БАРИЛГЫН ИХ ЗАСВАР/-ын ажлын зураг төслийг Дорнод аймгийн ЗДТГ, ГХБХБГ- ийн 2023 оны сарын -ны өдөр хийсэн № тоот зураг төсөв зохиох гэрээ, зургийн далгавар, засварын ажлаар хийгдэх ажлын нэр төрөл, жагсаалтыг үндэслэн Дорнод аймгийн барилгын зураг төсөв, угсралтын "ДОЗТ" БГБХНөхөрлөл 2023 оны 11 дүргээр сард хийж гүйцэтгэв.</p> <p>ТООЦООНЫ ӨГӨГДЛҮҮД: Барилгад хэрэглэх уур амьсгал ба геофизикийн үзүүлэлт БНБД 2.01.01-93-ын заалтын дагуу: - Гадна агаарын тооцооны температур: 32.4°C - Цасны ачаалал: 50кг/м2 - Салхины норматив ачаалал: 45кг/м2 - Газар чичирхийлэлтийн зэрэг: 5балл - Гал тэсвэрлэлтийн зэрэг: II - Эдлэгээний зэрэг: II</p> <p>БАЙРШИЛ, ЭДЭЛБЭР ГАЗАР: Дорнод аймаг, Хөлөндүйр сумын газар нутагт байрладаг.</p> <p>ЕРӨНХИЙ ХЭСЭГ: 2023 оны сард ашиглагч байгууллагатай хамтран газар дээр нь хэмжилт хийж, засвараар хийгдэх ажлын хэмжээ, нэр төрлийг тодорхойлов. Тус барилга нь тэгш өнцөгт хэлбэртэй бөгөөд 2 давхар 640мм зузаантай тоосгон ханатай, төмөр бетон цутгамал хучилттай, шувуу нуруу гөлмөн төмөр дээвэртэй барилга болно.</p> <p>БАРИЛГА БАЙГУУЛАМЖИЙН ОДООГИЙН ТӨЛӨВ БАЙДАЛ: Одоо байгаа барилгын гадна ханын тортой шавардлага, усан эмүльсэн будаг элэгдэж муудсан цонх хаалгаараа дулаан алдагдал ихтэй байгаа тул гадна төмөр хаалга, болон гадна хананд дулаалга хийх шаардлагатай байна.</p> <p>ЗАСВАРААР ХИЙГДЭХ АЖЛУУД: Үүнд: - Өнгөний сонголтыг ашиглагч байгууллагатай газар дээр нь давхар зөвшилцөж өөрчилхөөр болвол зургийн байгууллагатай заавал зөвшилцөж ажиллана. - Заавал гадна зориулалтын чулуун эмүльс ашиглаж будна. Будгийн өнгийг "МОНКОР ДАЙМОНД ХХК"-ны чулуутай эмүльсны кодийг ашгилсан болно. - Метал сайдинг тогтоох квадрат бэхэлгээ төмрийг хананд БА-04-д харуулсан хэсгэлэлийн дагуу сайтар бэхэлж тогтоож өгнө хэрэв зурагт заасан материалыг өөрчлөх шаардлага гарвал зургийн зохиогчоос зөвшөөрөл авах шаардлагатай. - Мөн цоколийн ханыг дараан саарал өнгийн чулуутай эмүльсэн будгаар будна. - Чулуун эмүльсийг будахдаа зөвхөн гараар татаж гүйцэтгэнэ. - Дээврийн гарниз болон фронтоныг БА-9-12-р хуудаснаас үзнэ үү. - Хаалга цонхны түүвэрт заасан төмөр хаалга хийх. - Гадна хана нь тоосгон өрөгтэй, шавардлага болон усан эмүльсэн будагтай байна.</p> <p>Байршлын схем:</p> 	<p>ТАЙЛБАР:</p> <p>АРХИТЕКТУРЫН ТЭМДЭГЛЭГЭЭ</p> <p>① Өрөөний дугаар</p> <p>Ц-1 Цонхны дугаар</p> <p>Х-1 Хаалганы төрлийн марк болон дугаар</p> <p>Гадна ханны хэсэгчилсэн байгуулалтын дугаар Г.Ха.Хэс-1 БА-18 Зургийн хуудасны дугаар</p> <p>Хана-01 Ханын төрлийн марк болон дугаар</p> <p>1.00 Нүүр тал, огтлол дээрх цэгийн өндөржилт</p> <p>0.00 Байгуулалт дээрх цэгийн өндөржилт /шалны заслын дээд түвшин/</p> <p>Хэс.б-1 Хэсэгчилсэн байгуулалтын дугаар БА-09 Зургийн хуудасны дугаар</p> <p>Хэс-1 Хэсгэлэлийн зургийн дугаар БА-10 Зургийн хуудасны дугаар</p>	A
Д/Д	Хуудасны нэр	Хуудасны марк																																			
01	Нүүр хуудас																																				
02	Зургийн жагсаалт, тайлбар бичиг	БА-01																																			
03	1 Дүгээр давхрын хэмжилтийн байгуулалт	БА-02																																			
04	2 Дугаар давхрын хэмжилтийн байгуулалт	БА-03																																			
05	Огтлол 1-1, Гадна ханын хэсгэлэл 1,2,3	БА-04																																			
06	Нүүр тал Х1-Х4	БА-05																																			
07	Нүүр тал Х4-Х1	БА-06																																			
08	Нүүр тал Y1-Y5	БА-07																																			
09	Нүүр тал Y5-Y1	БА-08																																			
10	Хаалга, цонхны нэгдсэн түүвэр	БА-09																																			
							B																														
							C																														
							D																														
							E																														
							F																														
1	2	3	4	5	6	7	8																														

Үе шат: БАРИЛГА АРХИТЕКТУР



Монгол улс, Дорнод аймаг, Хэрлэн сум, 7-р баг, 52-байр 06
Утас: 976-99033068
Факс:
И-мэйл: Dozt2003@gmail.com
Интернет хаяг:

"ДОЗТ" БГБХН

Архитектор	<i>[Signature]</i>	Э.Бабамсэрээжид
Гүйцэтгэсэн	<i>[Signature]</i>	Э.Бабамсэрээжид
Шалгасан	<i>[Signature]</i>	Ч.Лхагвасүрэн

Дорнод аймаг, Хөлөндүйр сум
"ЗРҮҮЛ МЭНДИЙН ТӨВИЙН БАРИЛГЫН ЗАСВАР"

Тайлбар бичиг, зургийн жагсаалт

Масштаб:	Зургийн дугаар:	Хуудас:
	БА-01	09
ЕГ Шифр:	ТГ Шифр:	Огноо:
До-40/2023		2023

АЗ



1 ДҮГЭЭР ДАВХРЫН ХЭМЖИЛТИЙН БАЙГУУЛАЛТ

M1:100

Г.Ха.Хэс-1
БА-04

1-1
БА-04

Г.Ха.Хэс-2
БА-04

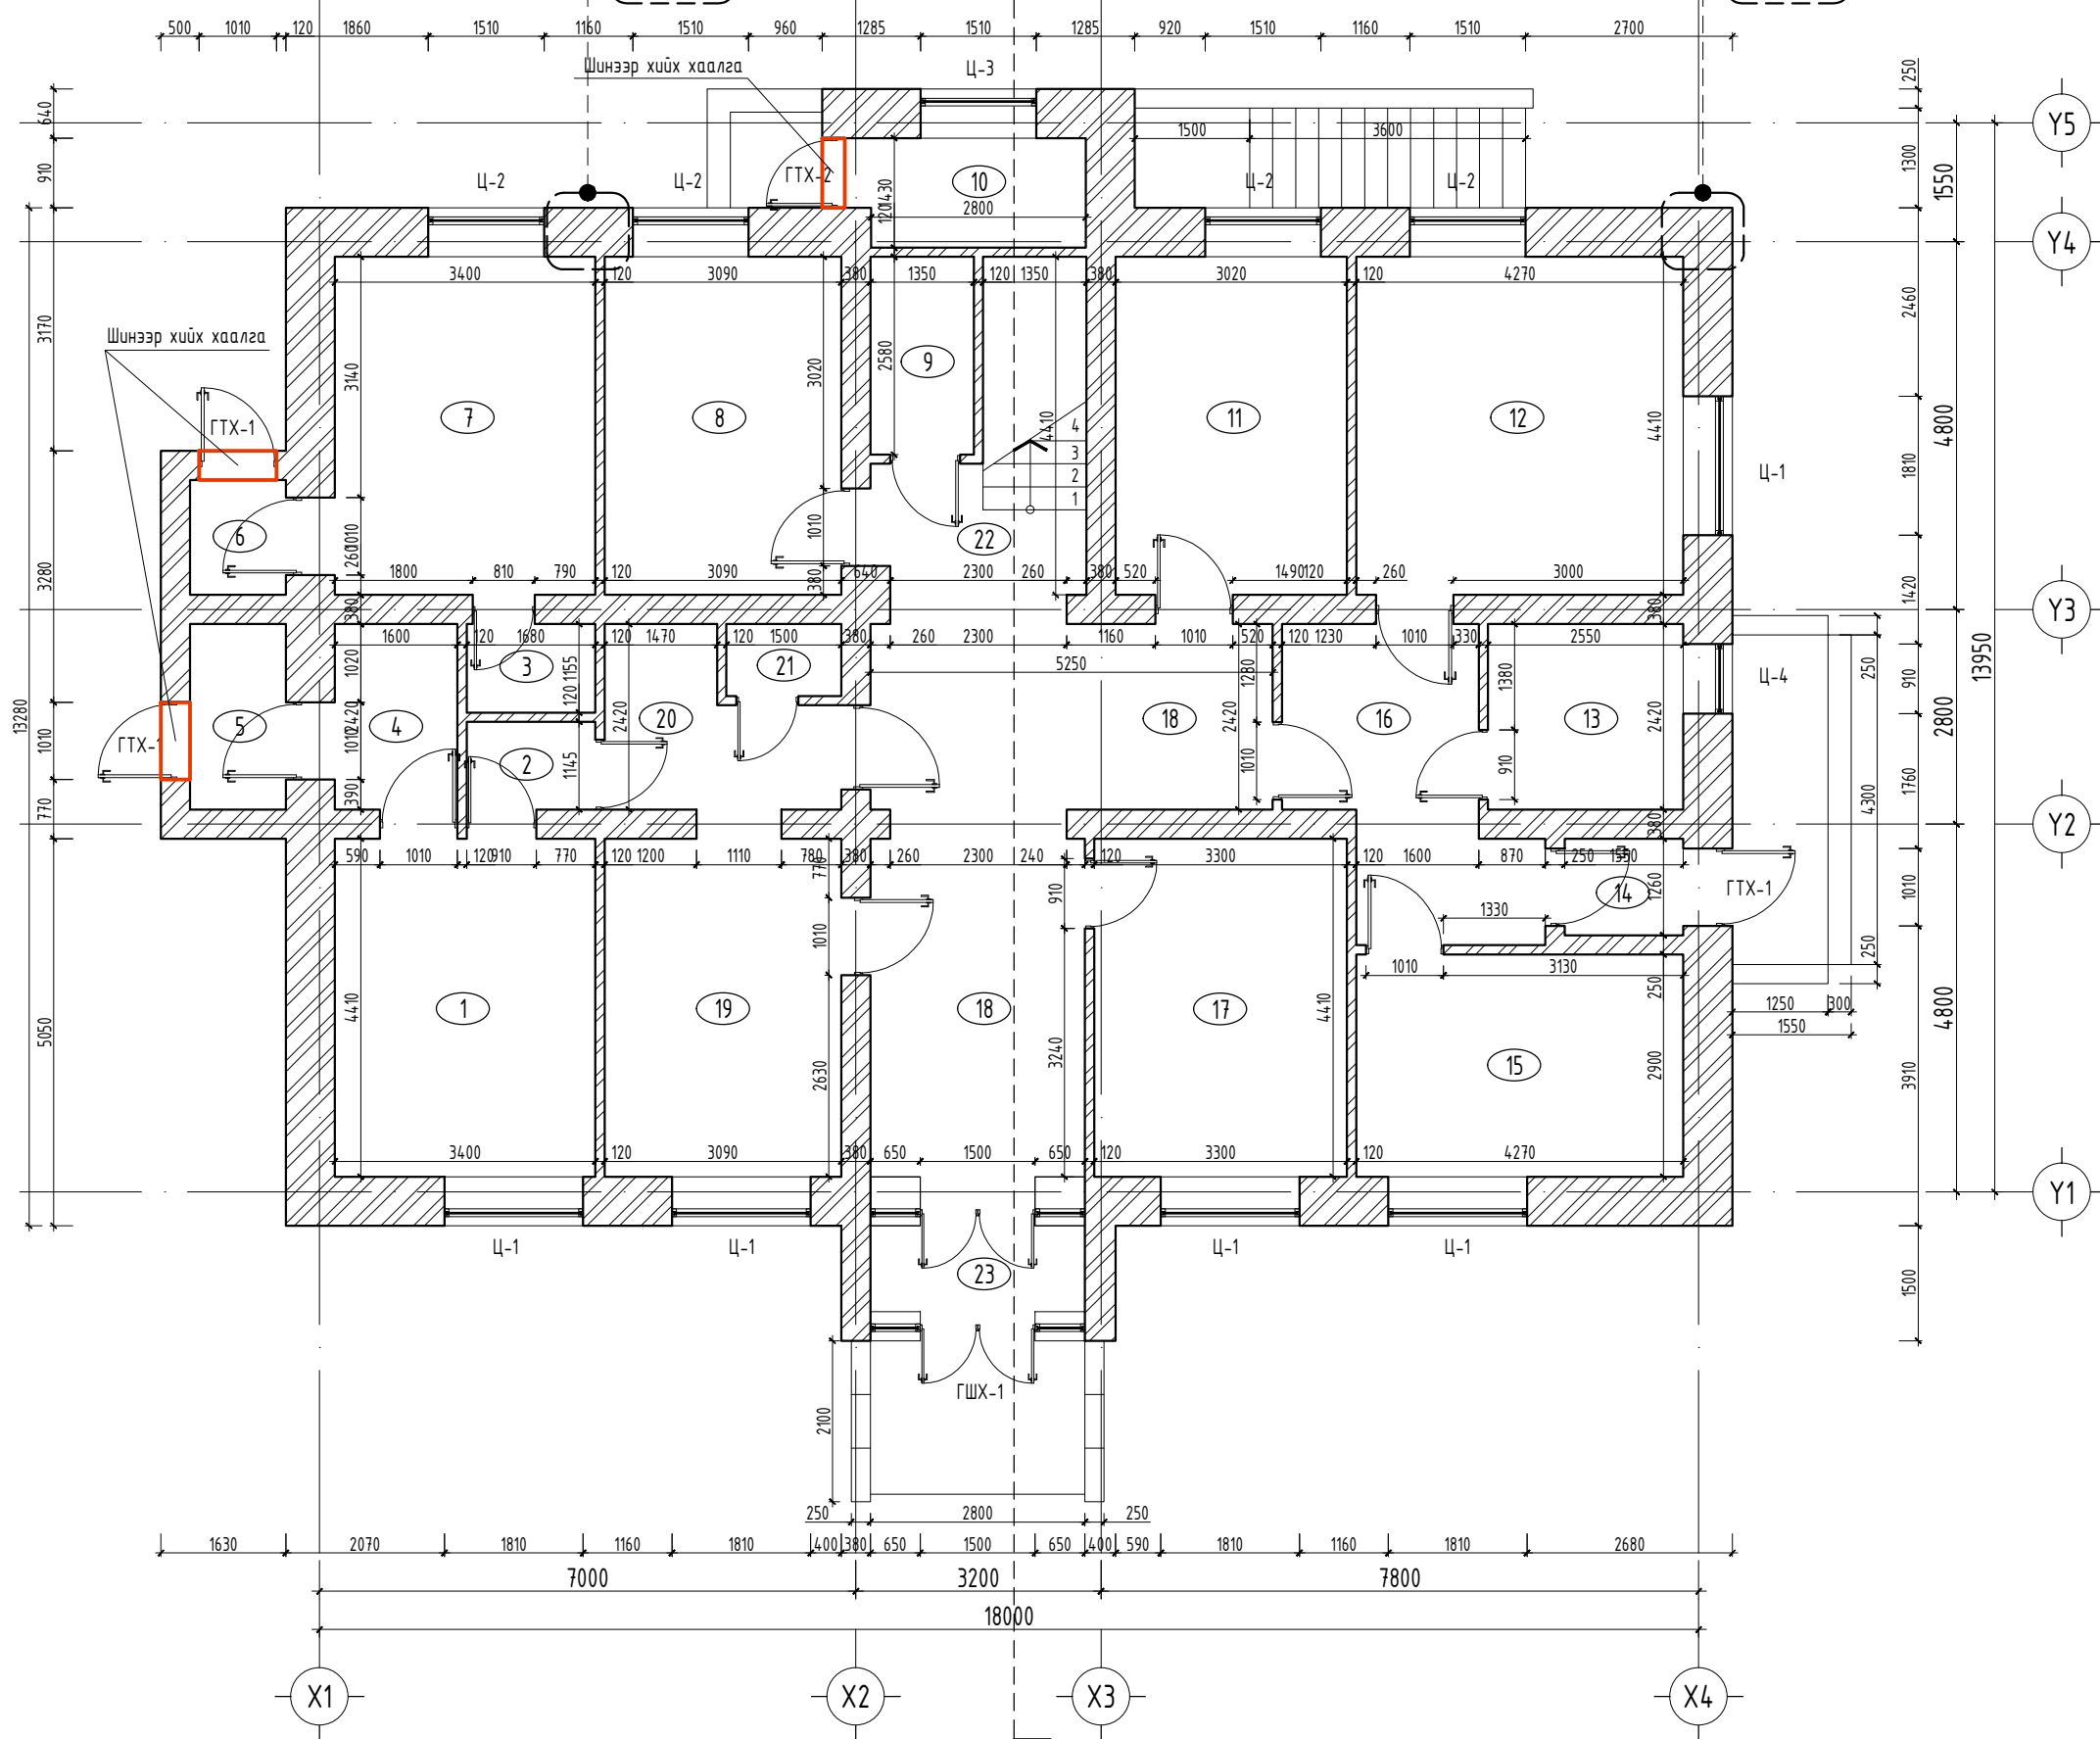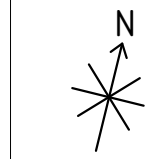

Д/д	ДАВХРЫН ӨРӨӨНИЙ ТОДОРХОЙЛОЛТ	талбай м ²
1	Халдвартын 2 ортой өрөө	15.38
2	ШЛЮЗ	2.27
3	Ариун цэврийн өрөө	2.25
4	Ариун цэврийн өрөө	4.52
5	Гонх	3.40
6	Гонх	2.26
7	Эхчүүдийн амрах өрөө	15.64
8	Эмийн бүс эмчилгээ	14.01
9	Цахилгааны өрөө	3.6
10	Усны нөөцийн өрөө	4.59
11	Эмчийн өрөө	13.70
12	Гал тогооны өрөө	19.21
13	Ажилчдын хувцас солих өрөө	6.28
14	Гонх	2.6
15	Угаалга	12.50
16	Коридор	10.63
17	Эмийн сан	14.66
18	Үүдний хэсэг	26.88
19	Хүлээн авах, үзлэгийн өрөө	14.33
20	САНПРОПУСКНИК	6.18
21	Ариун цэврийн өрөө	15.07
22	Шатны хонгил	9.24
23	Гонх	3.70
Нийт талбай		222.90

ХААЛГА, ЦОНХНЫ ТҮҮВЭР					
Д/д	Нэр	Марк	Хэмжээ		Тоо ширхэг бүгд
			Н	Л	
01	Гадна төмөр хана	ГТХ-1	2100	1010	3
02	Гадна төмөр хана	ГТХ-2	2100	910	1
03	Гадна шилэн хана	ГШХ-1	2410	2800	1
04	Цонх	Ц-1	1510	1810	5
05	Цонх	Ц-2	1510	1510	4
06	Цонх	Ц-3	610	1510	1
07	Цонх	Ц-4	1510	910	1

Тайлбар:
-Энэ хуудасыг БА-02-08-р хуудсуудтай хамт үзнэ.

- Таних тэмдэг:
- Ц-1 -Цонхны марк
 - ГТХ-1 -Төмөр хаалганы марк
 - ДХ-1 -Хаалганы марк
 - Шалтга -Тоосгон хана




Дорнод аймаг, Хөлөндүйр сум
"ЭРҮҮЛ МЭНДИЙН ТӨВИЙН БАРИЛГЫН ЗАСВАР"
1 дүгээр давхрын хэмжилтийн байгуулалт


Архитектор	Э.Бадамсэрээжид	ЕГ Шифр:	До-40/2023	Масштаб:	M1:100	Огноо:	2023
Гүйцэтгэсэн	Э.Бадамсэрээжид	ТГ Шифр:		Зургийн дугаар:	БА-02	Хуудас:	09
Шалгасан	Ч.Лхагвасүрэн						

2 ДУГААР ДАВХРЫН ХЭМЖИЛТИЙН БАЙГУУЛАЛТ

M1:100

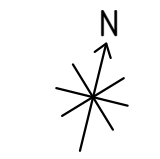

1-1
БА-04

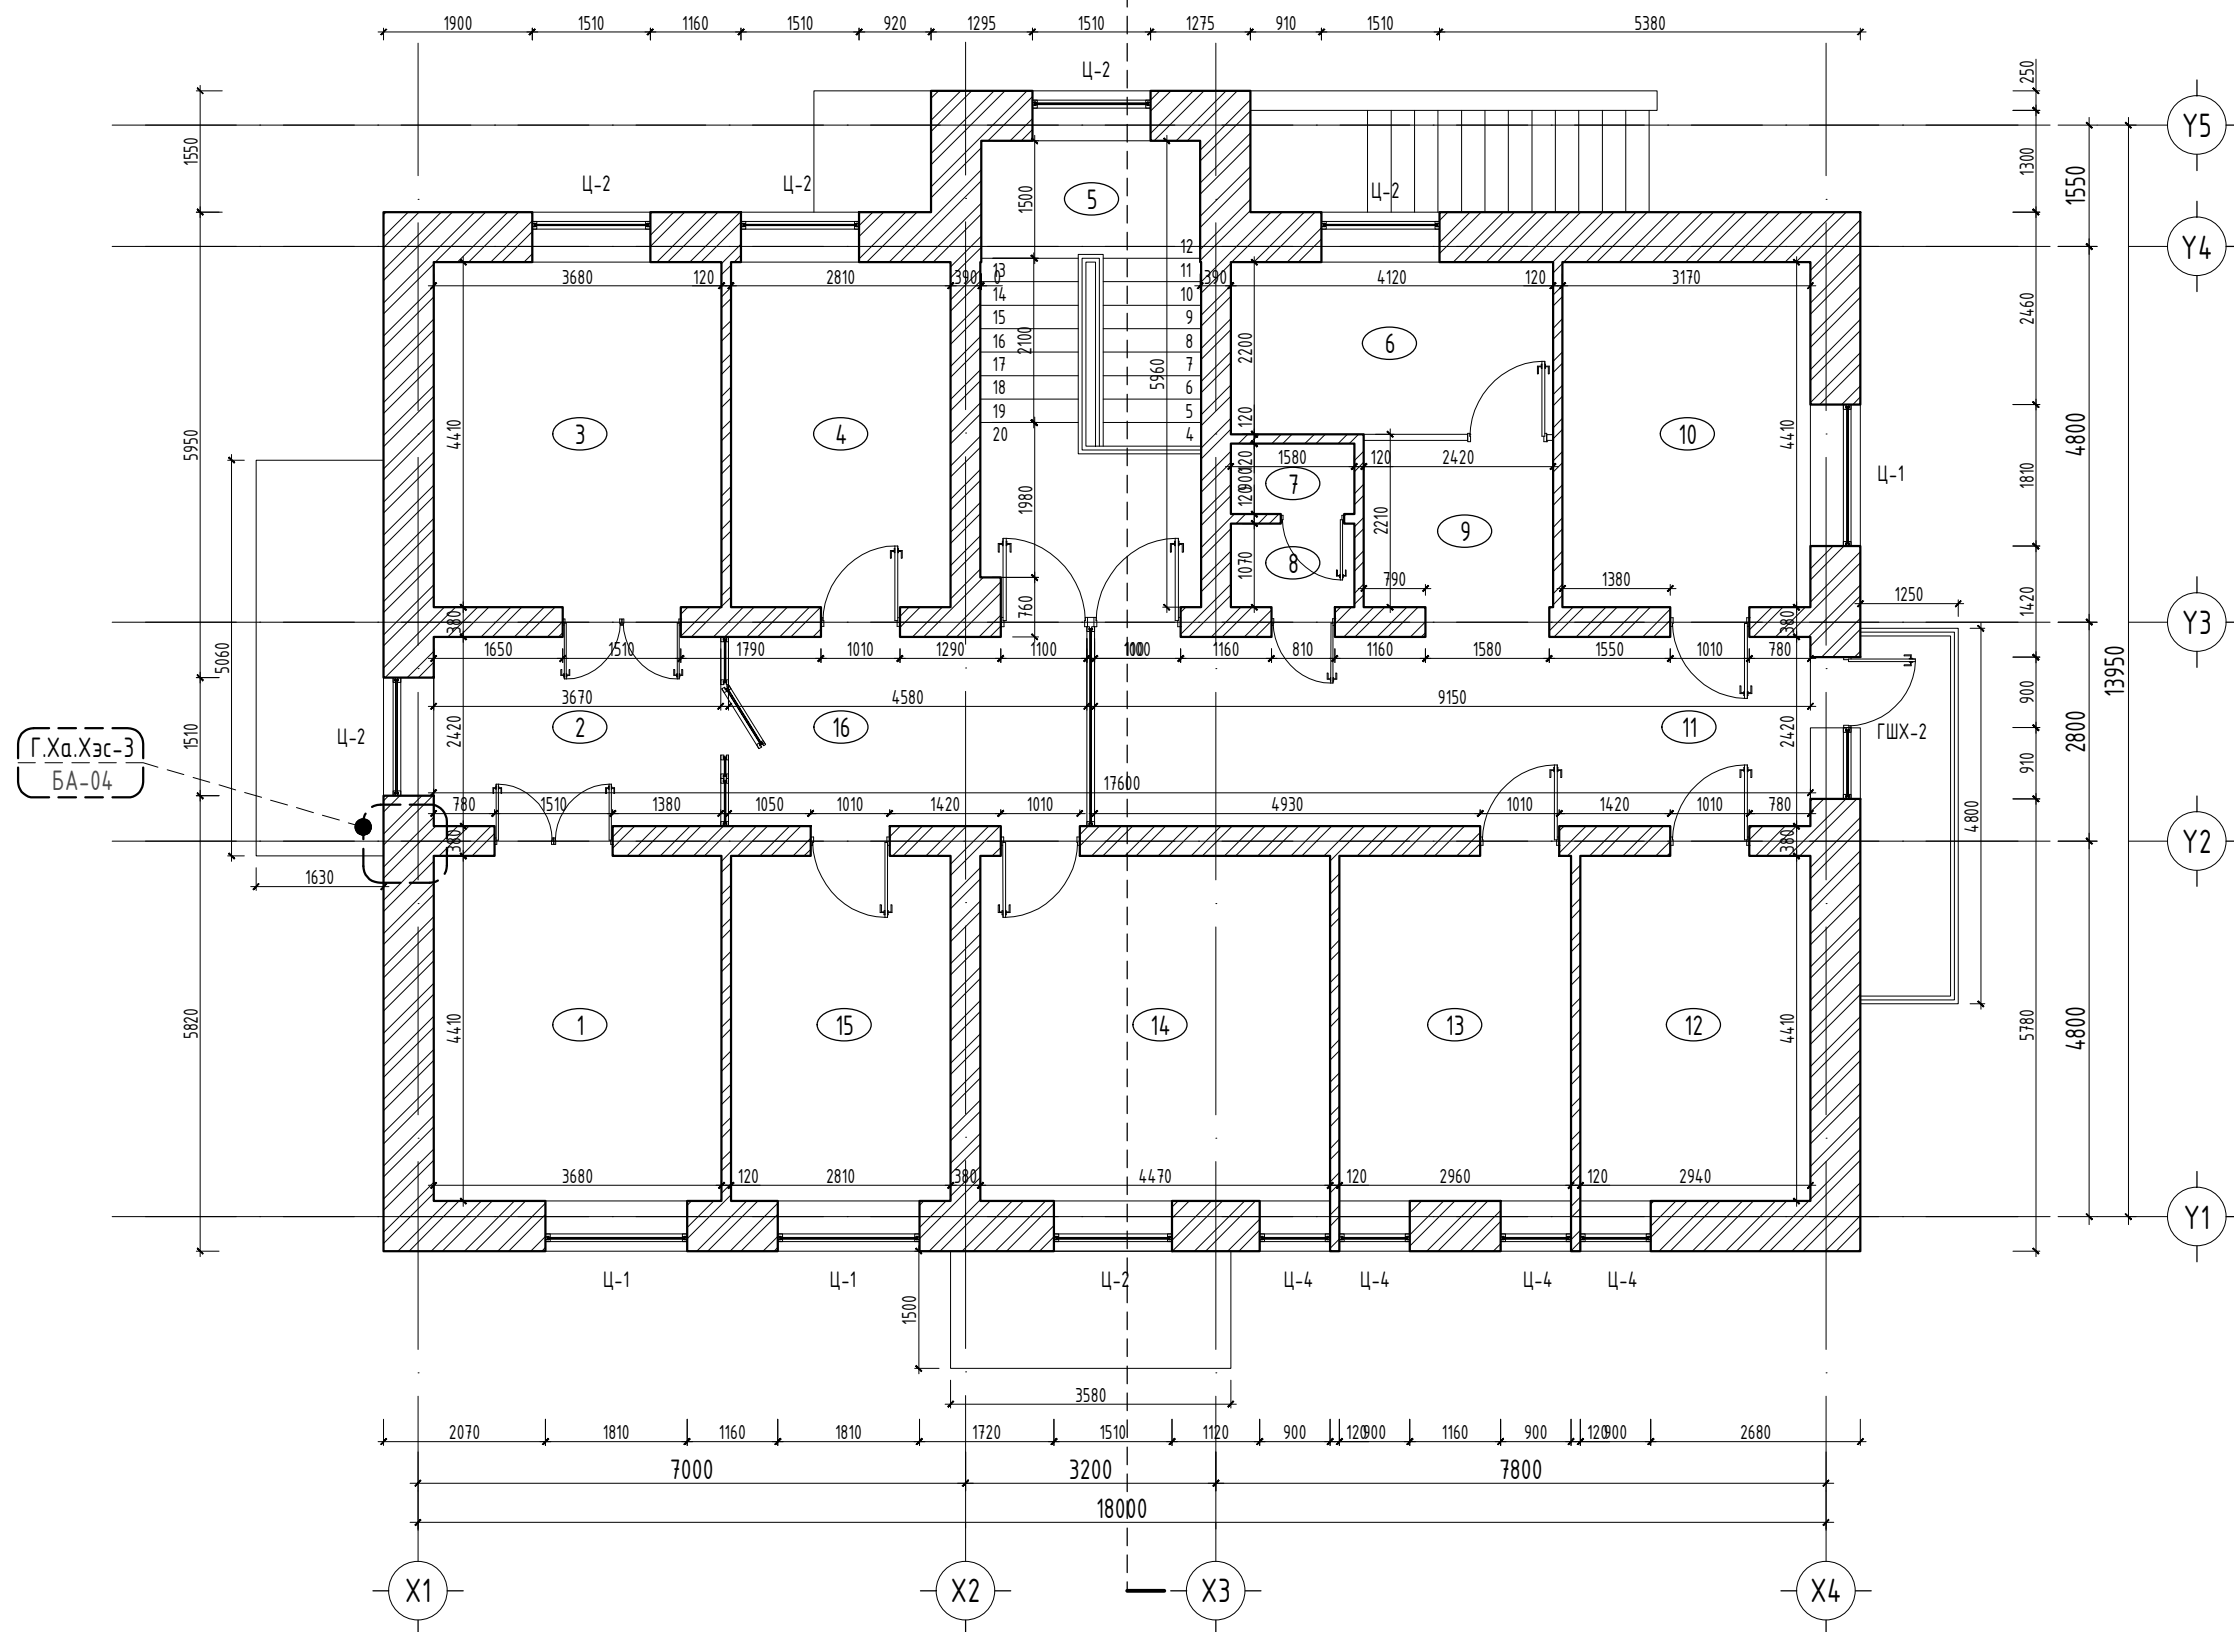



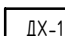

Д/д	ДАВХРЫН ӨРӨӨНИЙ ТОДОРХОЙЛОЛТ	талбай м ²
1	Төрөх өрөө	16.80
2	Коридор	9.12
3	Жижиг мэс ажилбарын өрөө	16.80
4	Боолтын өрөө	12.77
5	Шатны хонгил	17.58
6	Тарианы өрөө	9.07
7	Ариун цэврийн өрөө	1.52
8	Ариун цэврийн өмнөх өрөө	2
9	Сувилагчийн өрөө	5.75
10	Дотрын 2 ортой өрөө	14.36
11	Коридор	22.14
12	Дотрын 1 ортой өрөө	13.35
13	Хүүхдийн 2 ортой өрөө	13.44
14	Төрсний дараах 2 ортой өрөө	20.1
15	Төрхийн өмнөх 1 ортой өрөө	12.77
16	Коридор	11.08
	Нийт талбай	198.65


ХААЛГА, ЦОНХНЫ ТҮҮВЭР					
Д/д	Нэр	Марк	Хэмжээ		Тоо ширхэг
			Н	Л	
01	Гадна шилэн хана	ГШХ-1	2410	2800	1
02	Цонх	Ц-1	1510	1810	3
03	Цонх	Ц-2	1510	1510	6
04	Цонх	Ц-4	1510	910	4

Тайлбар:

-Энэ хуудасыг БА-02-08-р хуудсуудтай хамт үзнэ.

Таних тэмдэг:

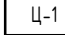-  Ц-1 -Цонхны марк
-  ГТХ-1 -Төмөр хаалганы марк
-  ДХ-1 -Хаалганы марк
-  -Тоосгон хана

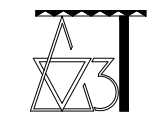

Дорнод аймаг
Хэрлэн сум
7-р баг 52-р байр 6 тоот

"ДОЗТ" БГБХН



Дорнод аймаг, Хөлөндүйр сум

"ЭРҮҮЛ МЭНДИЙН ТӨВИЙН БАРИЛГЫН ЗАСВАР"

2 Дугаар давхрын хэмжилтийн байгуулалт

Архитектор *[Signature]* Э.Бадамсэрээжид
Гүйцэтгэсэн *[Signature]* Э.Бадамсэрээжид
Шалгасан *[Signature]* Ч.Лхагвасүрэн




ЕГ Шифр: До-40/2023
Масштаб: М1:100
Огноо: 2023
ТГ Шифр: Зургийн дугаар: БА-03
Хуудас: 09

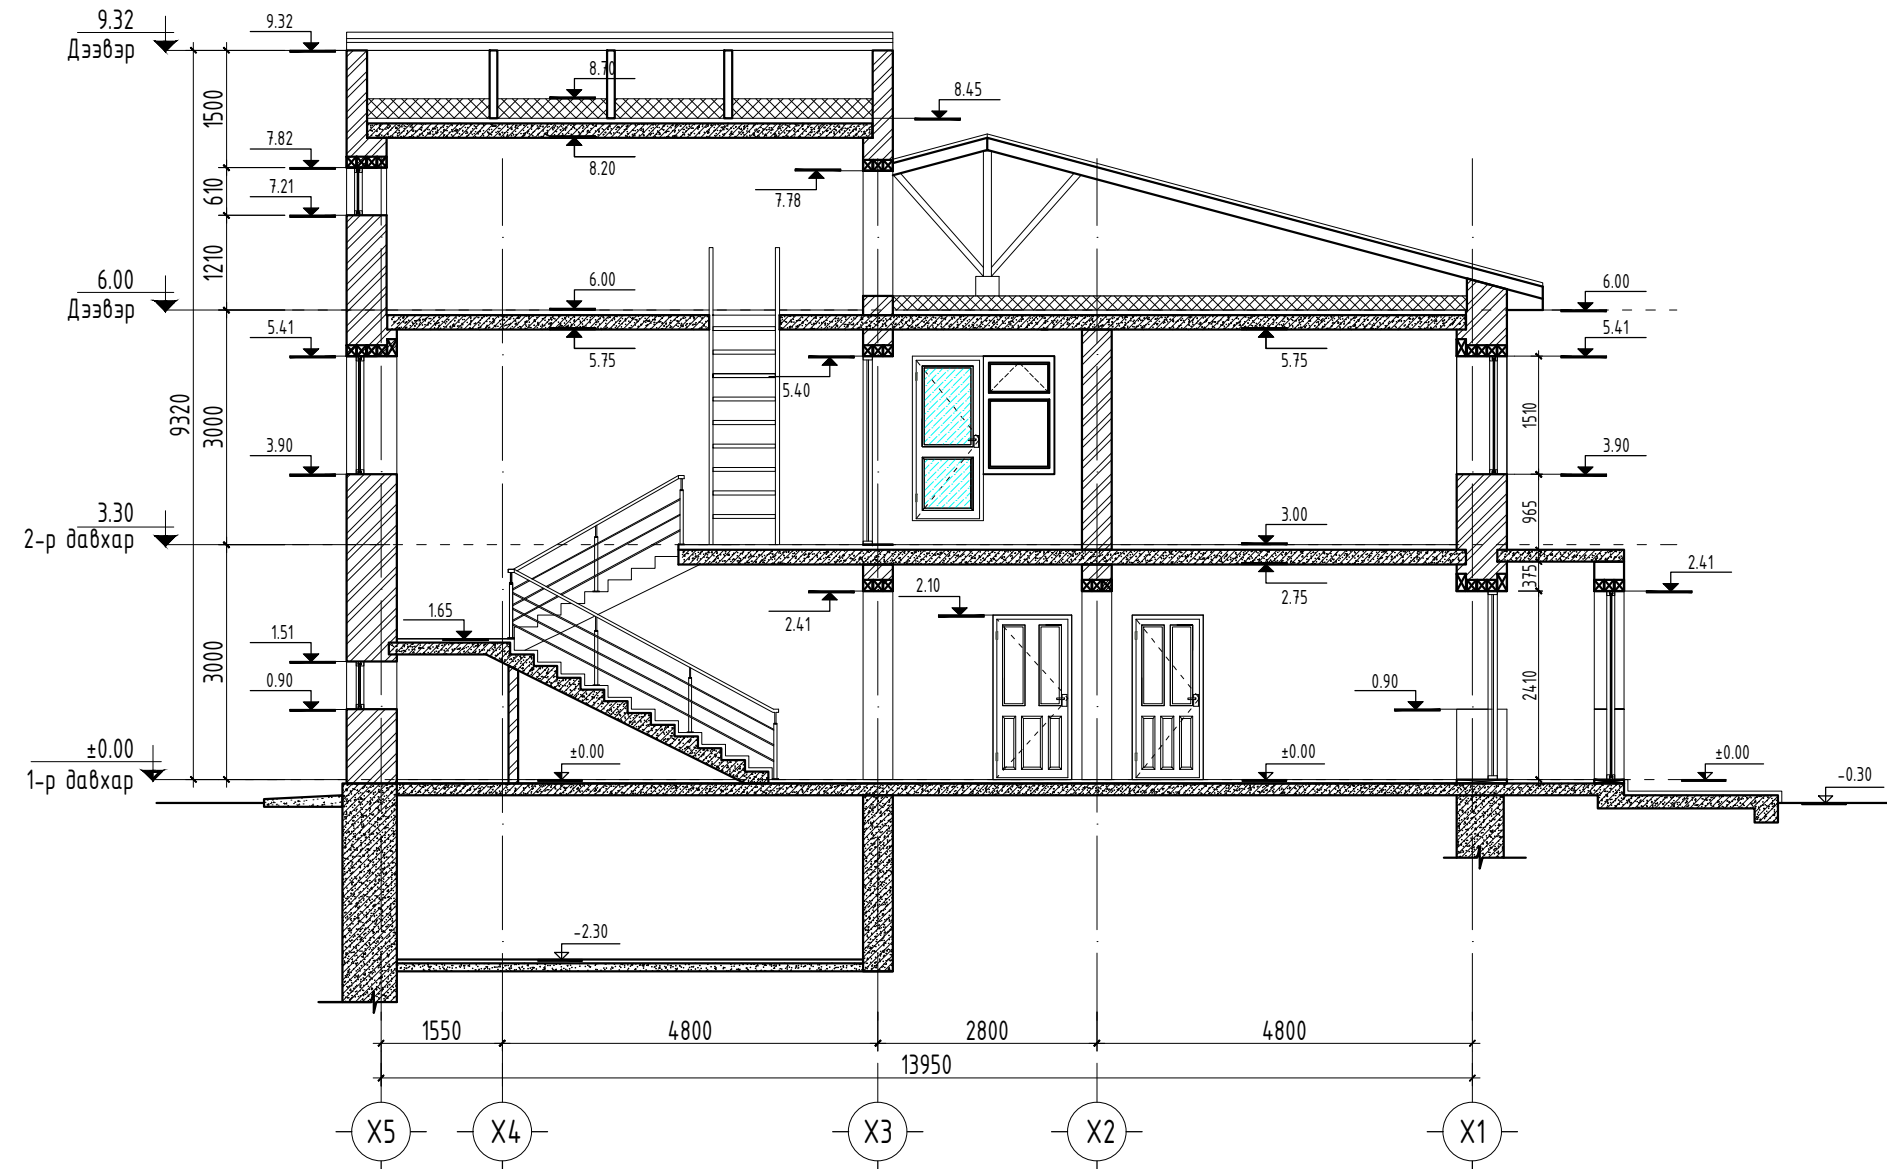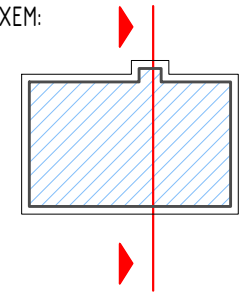

Г.Ха.Хэс-1 ДАВХРЫН ГАДНА ХАНЫН ХЭСЭГЛЭЛ -1

Г.Ха.Хэс-2 ДАВХРЫН ГАДНА ХАНЫН ХЭСЭГЛЭЛ -2

Г.Ха.Хэс-3 ДҮГЭЭР ДАВХРЫН ГАДНА ХАНЫН ХЭСЭГЛЭЛ -3

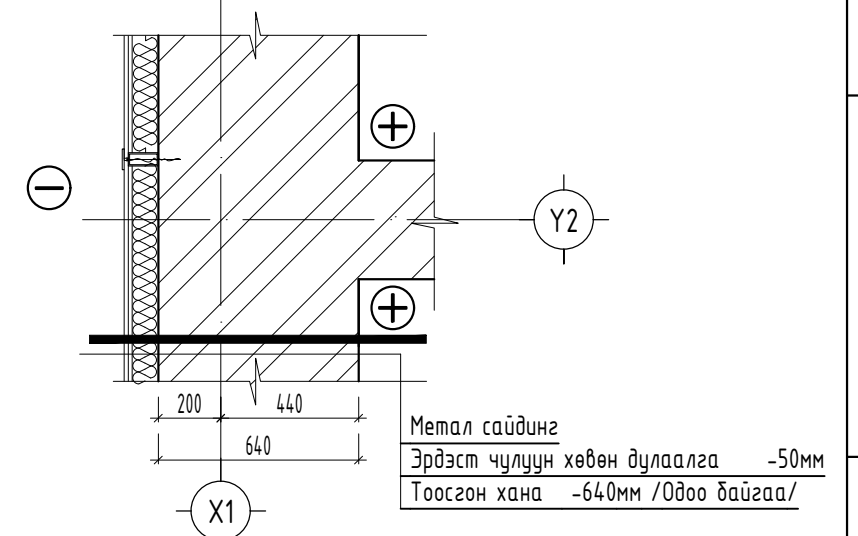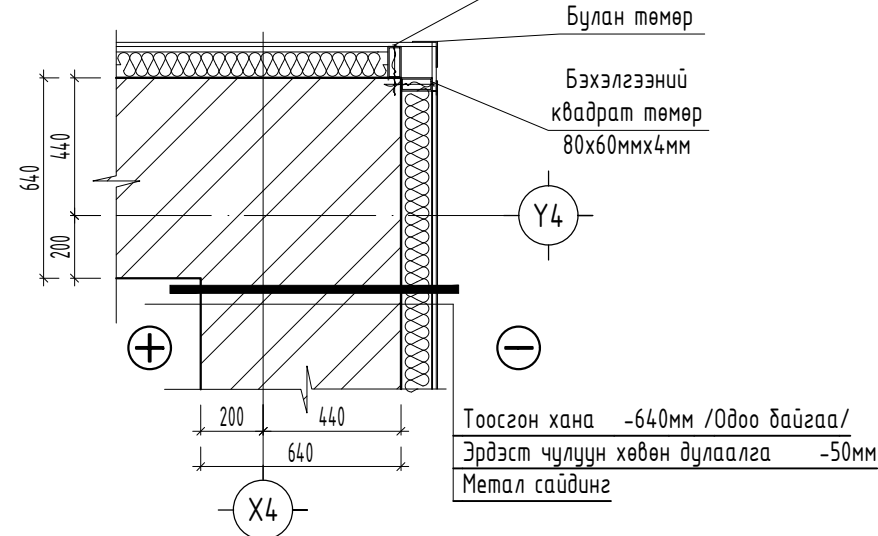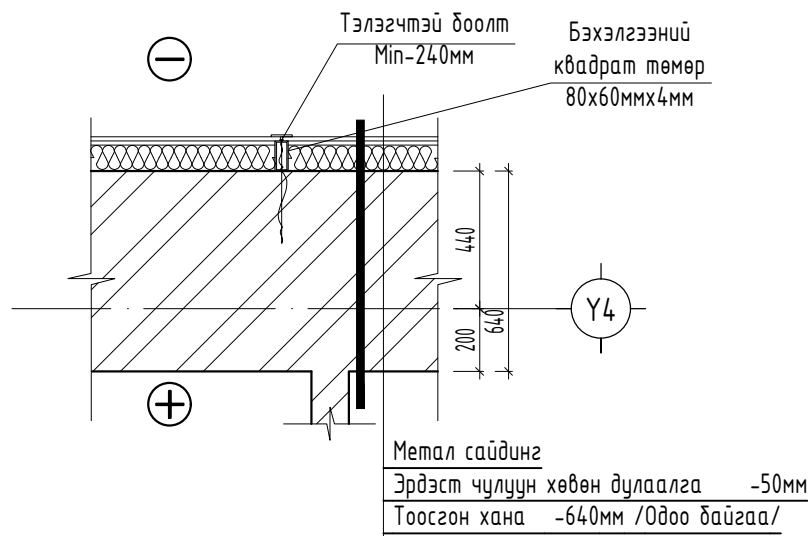

Тайлбар:

Таних тэмдэг:

- Ц-1 -Цонхны марк
- ГТХ-1 -Төмөр хаалганы марк
- ДХ-1 -Хаалганы марк
- Тоосгон хана



Дорнод аймаг
Хэрлэн сум
7-р баг 52-р байр 6 тоом

"ДОЗТ" БГБХН

Дорнод аймаг, Хөлөндүйр сум

"ЭРҮҮЛ МЭНДИЙН ТӨВИЙН БАРИЛГЫН ЗАСВАР"

Огтлол 1-1, Гадна ханын хэсэглэл 1,2,3

Архитектор *[Signature]* Э.Бадамсэрээжид
Гүйцэтгэсэн *[Signature]* Э.Бадамсэрээжид
Шалгасан *[Signature]* Ч.Лхагвасүрэн


ЕГ Шифр: До-40/2023
ТГ Шифр:

Масштаб: М1:25,100
Зургийн дугаар: БА-04
Огноо: 2023
Хуудас: 09

НҮҮР ТАЛ Х1-Х4 БЭХЭЛГЭЭ ТӨМӨР

M1:150

БЛОКЧИЛСОН СХЕМ:

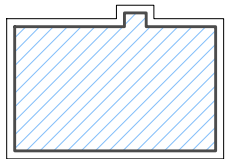


Тайлбар:

-Метал сайдинг тогтоох квадрат бэхэлгээ төмрийг хананд БА-04-д харуулсан хэсэглэлийн дагуу сайтар бэхэлж тогтоож өгнө хэрэв зурагт заасан материалыг өөрчлөх шаардлага гарвал зургийн зохиогчоос зөвшөөрөл авах шаардлагатай.
-Мөн цоколийн ханыг дараан саарал өнгийн чулуутай эмүүсэн бүдгээр бүднэ.

Таних тэмдэг:

- Ц-1 -Цонхны марк
- ГТХ-1 -Төмөр хаалганы марк
- ДХ-1 -Хаалганы марк

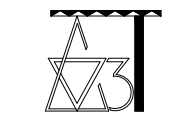

Дорнод аймаг
Хэрлэн сум
7-р баг 52-р байр 6 тоом

"ДОЗТ" БГБХН

Дорнод аймаг, Хөлөндүйр сум

"ЭРҮҮЛ МЭНДИЙН ТӨВИЙН БАРИЛГЫН ЗАСВАР"

Нүүр тал Х1-Х4

Архитектор *[Signature]* Э.Бадамсэрээжид
Гүйцэтгэсэн *[Signature]* Э.Бадамсэрээжид
Шалгасан *[Signature]* Ч.Лхагвасүрэн


ЕГ Шифр: До-40/2023
ТГ Шифр:

Масштаб: М1:150
Зургийн дугаар: БА-05

Огноо: 2023
Хуудас: 09

НҮҮР ТАЛ Х4-Х1 БЭХЭЛГЭЭ ТӨМӨР
М1:150

БЛОКЧИЛСОН СХЕМ:

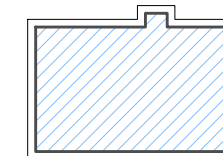

Тайлбар:

-Метал сайдинг тогтоох квадрат бэхэлгээ төмрийг хананд БА-04-д харуулсан хэсэглэлийн дагуу сайтар бэхэлж тогтоож өгнө хэрэв зурагт заасан материалыг өөрчлөх шаардлага гарвал зургийн зохиогчоос зөвшөөрөл авах шаардлагатай.
-Мөн цоколийн ханыг дараан саарал өнгийн чулуутай эмүльсэн бүдгээр бүднэ.

Таних тэмдэг:

- Ц-1 -Цонхны марк
- ГТХ-1 -Төмөр хаалганы марк
- ДХ-1 -Хаалганы марк



Дорнод аймаг
Хэрлэн сум
7-р баг 52-р байр 6 тоом


"ДОЗТ" БГБХН

Дорнод аймаг, Хөлөндүйр сум		"ЭРҮҮЛ МЭНДИЙН ТӨВИЙН БАРИЛГЫН ЗАСВАР"		
Нүүр тал Х4-Х1				
Архитектор	<i>[Signature]</i> Э.Бадамсэрээжид	ЕГ Шифр:	До-40/2023	Масштаб: М1:150
Гүйцэтгэсэн	<i>[Signature]</i> Э.Бадамсэрээжид	ТГ Шифр:	Зургийн дугаар: БА-06	Огноо: 2023
Шалгасан	<i>[Signature]</i> Ч.Лхагвасүрэн		Хуудас: 09	

НҮҮР ТАЛ Ү1-Ү5 БЭХЭЛГЭЭ ТӨМӨР

M1:150

БЛОКЧИЛСОН СХЕМ:

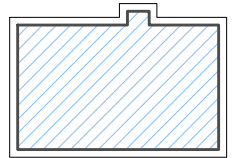

Бараан саарал чулуутай эмульс
Code: /DW-120/


Бараан саарал чулуутай эмульс
Code: /DW-120/

Тайлбар:

-Метал сайдинг тогтоох квадрат бэхэлгээ төмрийг хананд БА-04-д харуулсан хэсэгзлэлийн дагуу сайтар бэхэлж тогтоож өгнө хэрэв зурагт заасан материалыг өөрчлөх шаардлага гарвал зургийн зохиогчоос зөвшөөрөл авах шаардлагатай.
-Мөн цоколийн ханыг бараан саарал өнгийн чулуутай эмульсэн бүдгээр бүднэ.

Танх мэмдэг:

- Ц-1 -Цонхны марк
- ГТХ-1 -Төмөр хаалганы марк
- ДХ-1 -Хаалганы марк

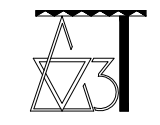

Дорнод аймаг
Хэрлэн сум
7-р баг 52-р байр 6 тоом

"ДОЗТ" БГБХН

Дорнод аймаг, Хөлөндүйр сум



"ЭРҮҮЛ МЭНДИЙН ТӨВИЙН БАРИЛГЫН ЗАСВАР"

Нүүр тал Ү1-Ү5

Архитектор *[Signature]* Э.Бадамсэрээжид
Гүйцэтгэсэн *[Signature]* Э.Бадамсэрээжид
Шалгасан *[Signature]* Ч.Лхагвасүрэн

ЕГ Шифр: До-40/2023
ТГ Шифр:

Масштаб: M1:150
Зургийн дугаар: БА-07
Огноо: 2023
Хуудас: 09

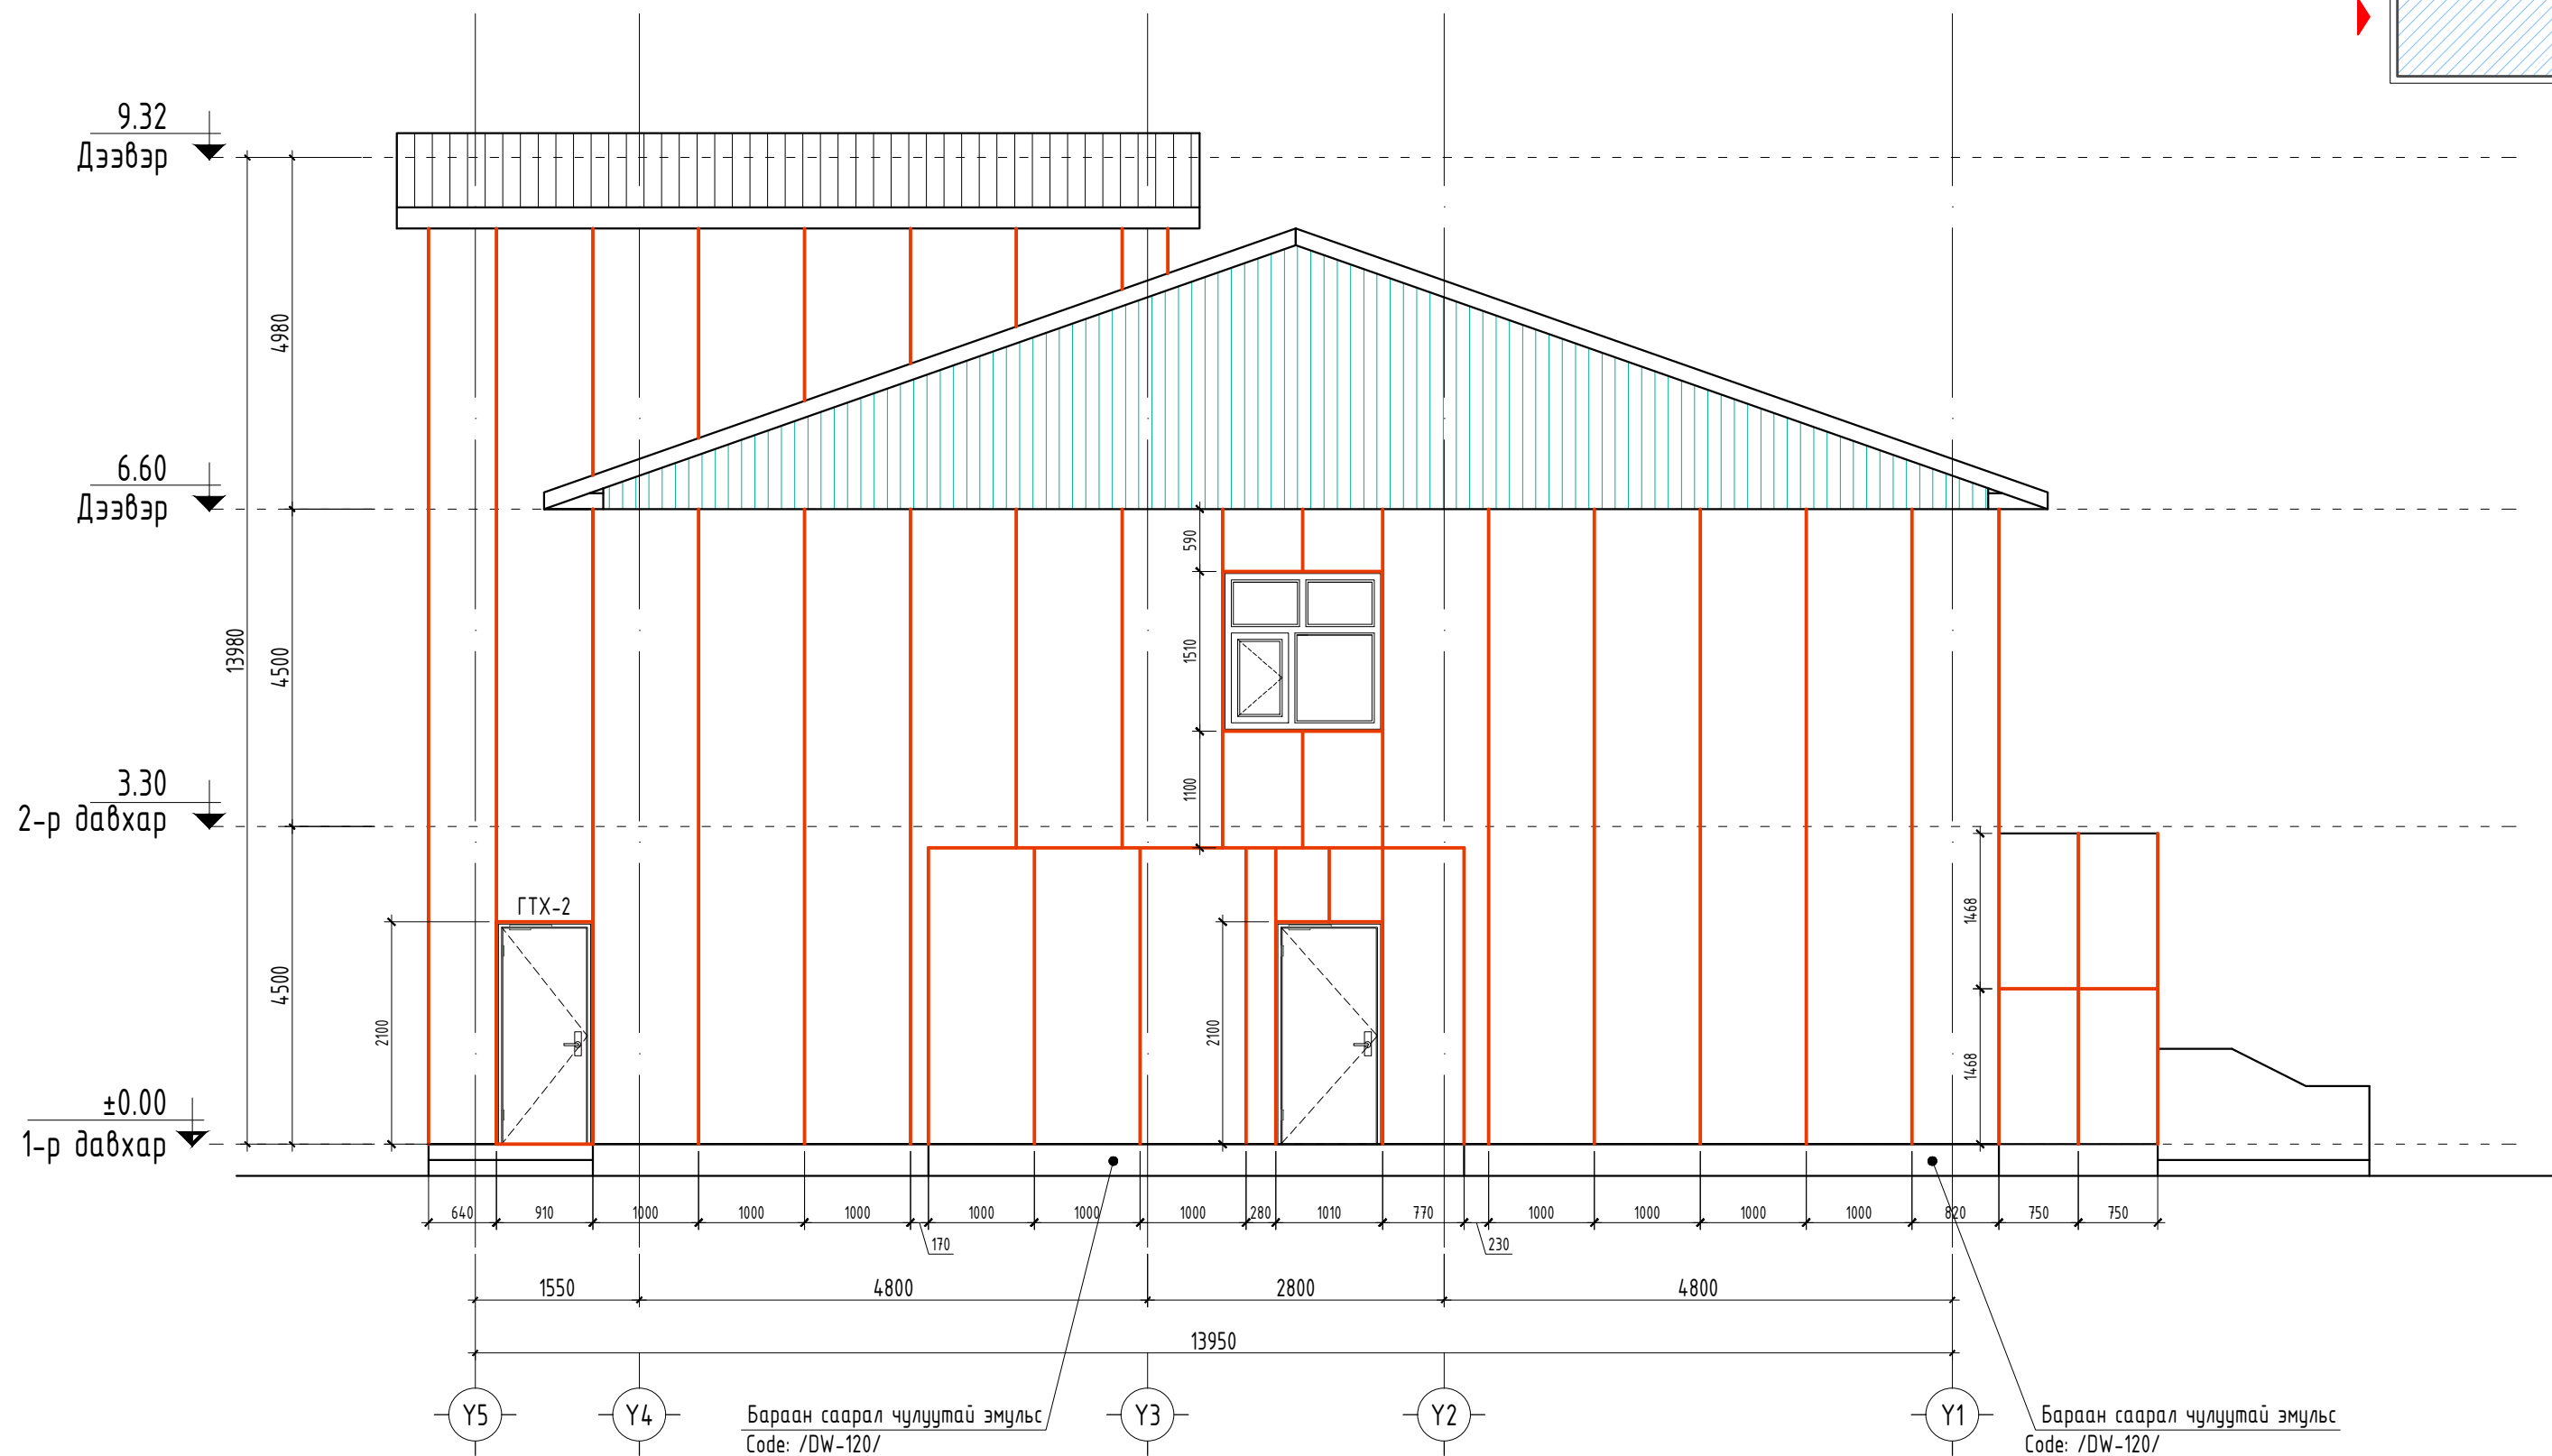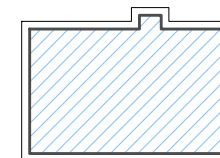

Бараан саарал чулуутай эмүльс
Code: /DW-120/

Бараан саарал чулуутай эмүльс
Code: /DW-120/

Тайлбар:
-Метал сайдинг тогтоох квадрат бэхэлгээ төмрийг хананд БА-04-д харуулсан хэсэглэлийн дагуу сайтар бэхэлж тогтоож өгнө хэрэв зурагт заасан материалыг өөрчлөх шаардлага гарвал зургийн зохиогчоос зөвшөөрөл авах шаардлагатай.
-Мөн цоколийн ханыг бараан саарал өнгийн чулуутай эмүльсэн бүдгээр бүднэ.

Танх тэмдэг:

- Ц-1 -Цонхны марк
- ГТХ-1 -Төмөр хаалганы марк
- ДХ-1 -Хаалганы марк



Дорнод аймаг
Хэрлэн сум
7-р баг 52-р байр 6 тоом

"ДОЗТ" БГБХН

Дорнод аймаг, Хөлөндүйр сум

"ЭРҮҮЛ МЭНДИЙН ТӨВИЙН БАРИЛГЫН ЗАСВАР"

Нүүр тал Ү5-Ү1

Архитектор

Гүйцэтгэсэн

Шалгасан

Э.Бадамсэрээжид

Э.Бадамсэрээжид

Ч.Лхагвасүрэн

ЕГ Шифр:

До-40/2023

ТГ Шифр:

Зургийн дугаар:

Масштаб:

М1:150


БА-08

Огноо:

2023

Хуудас:

09

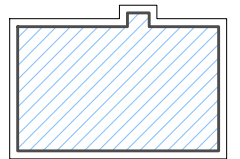


Тайлбар:
-Өнгөний сонголтыг ашиглагч байгуулагатай газар дээр нь давхар зөвшилцөж өөрчилхөөр болвол зургийн байгуулагатай заавал зөвшилцөж ажиллана.
-Метал сайдинг тогтоох квадрат бэхэлгээ төмрийг хананд БА-04-д харуулсан хэсэглэлийн дагуу сайтар бэхэлж тогтоож өгнө хэрэв зурагт заасан материалыг өөрчлөх шаардлага гарвал зургийн зохиогчоос зөвшөөрөл авах шаардлагатай.
-Мөн цоколийн ханыг бараан саарал өнгийн чулуутай эмцүлсэн дүдгээр будна.

Танх тэмдэг:

Ц-1	-Цонхны марк	□	Цагаан сайдинг
ГТХ-1	-Төмөр хаалганы марк	■	Номин ногоон сайдинг
ДХ-1	-Хаалганы марк	■	Бараан саарал чулуутай эмцүльс Code: /DW-120/нийт-25м2
□	-Цагаан тосон будаг-25м2 /Гарниз будаг/	■	Номин ногоон тосон будаг-80м2 /Фронтон будаг/



Дорнод аймаг, Хөлөндүйр сум		"ЭРҮҮЛ МЭНДИЙН ТӨВИЙН БАРИЛГЫН ЗАСВАР"		
Нүүр тал Х1-Х4				
Архитектор	Э.Бадамсэрээжид	ЕГ Шифр:	До-40/2023	Масштаб: М1:150
Гүйцэтгэсэн	Э.Бадамсэрээжид	ТГ Шифр:	Зургийн дугаар: БА-05	Огноо: 2023
Шалгасан	Ч.Лхагвасүрэн		Хуудас: 09	

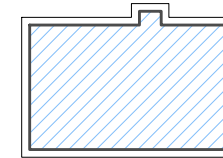

Бараан саарал чулуутай эмүльс
Code: /DW-120/

Бараан саарал чулуутай эмүльс
Code: /DW-120/

Тайлбар:
-Өнгөний сонголтыг ашиглагч байгуулагатай газар дээр нь давхар зөвшилцөж өөрчилхөөр болвол зургийн байгуулагатай заавал зөвшилцөж ажиллана.
-Метал сайдинг тогтоох квадрат бэхэлгээ төмрийг хананд БА-04-д харуулсан хэсэглэлийн дагуу сайтар бэхэлж тогтоож өгнө хэрэв зурагт заасан материалыг өөрчлөх шаардлага гарвал зургийн зохиогчоос зөвшөөрөл авах шаардлагатай.
-Мөн цоколийн ханыг бараан саарал өнгийн чулуутай эмүльсэн будгаар будна.

Таних тэмдэг:



Ц-1	-Цонхны марк	Цагаан сайдинг
ГТХ-1	-Төмөр хаалганы марк	Номин ногоон сайдинг
ДХ-1	-Хаалганы марк	Бараан саарал чулуутай эмүльс Code: /DW-120/нийт-25м2
	-Цагаан тосон будаг-25м2 /Гарниз будаг/	Номин ногоон тосон будаг-80м2 /Фронтон будаг/



Дорнод аймаг
Хэрлэн сум
7-р баг 52-р байр 6 тоом

"ДОЗТ" БГБХН

Дорнод аймаг, Хөлөндүйр сум		"ЭРҮҮЛ МЭНДИЙН ТӨВИЙН БАРИЛГЫН ЗАСВАР"		
Нүүр тал Х4-Х1				
Архитектор	<i>[Signature]</i>	Э.Бадамсэрээжид	ЕГ Шифр:	До-40/2023
Гүйцэтгэсэн	<i>[Signature]</i>	Э.Бадамсэрээжид	Масштаб:	М1:150
Шалгасан	<i>[Signature]</i>	Ч.Лхагвасүрэн	ТГ Шифр:	Зургийн дугаар: БА-06
			Огноо:	2023
			Хуудас:	09

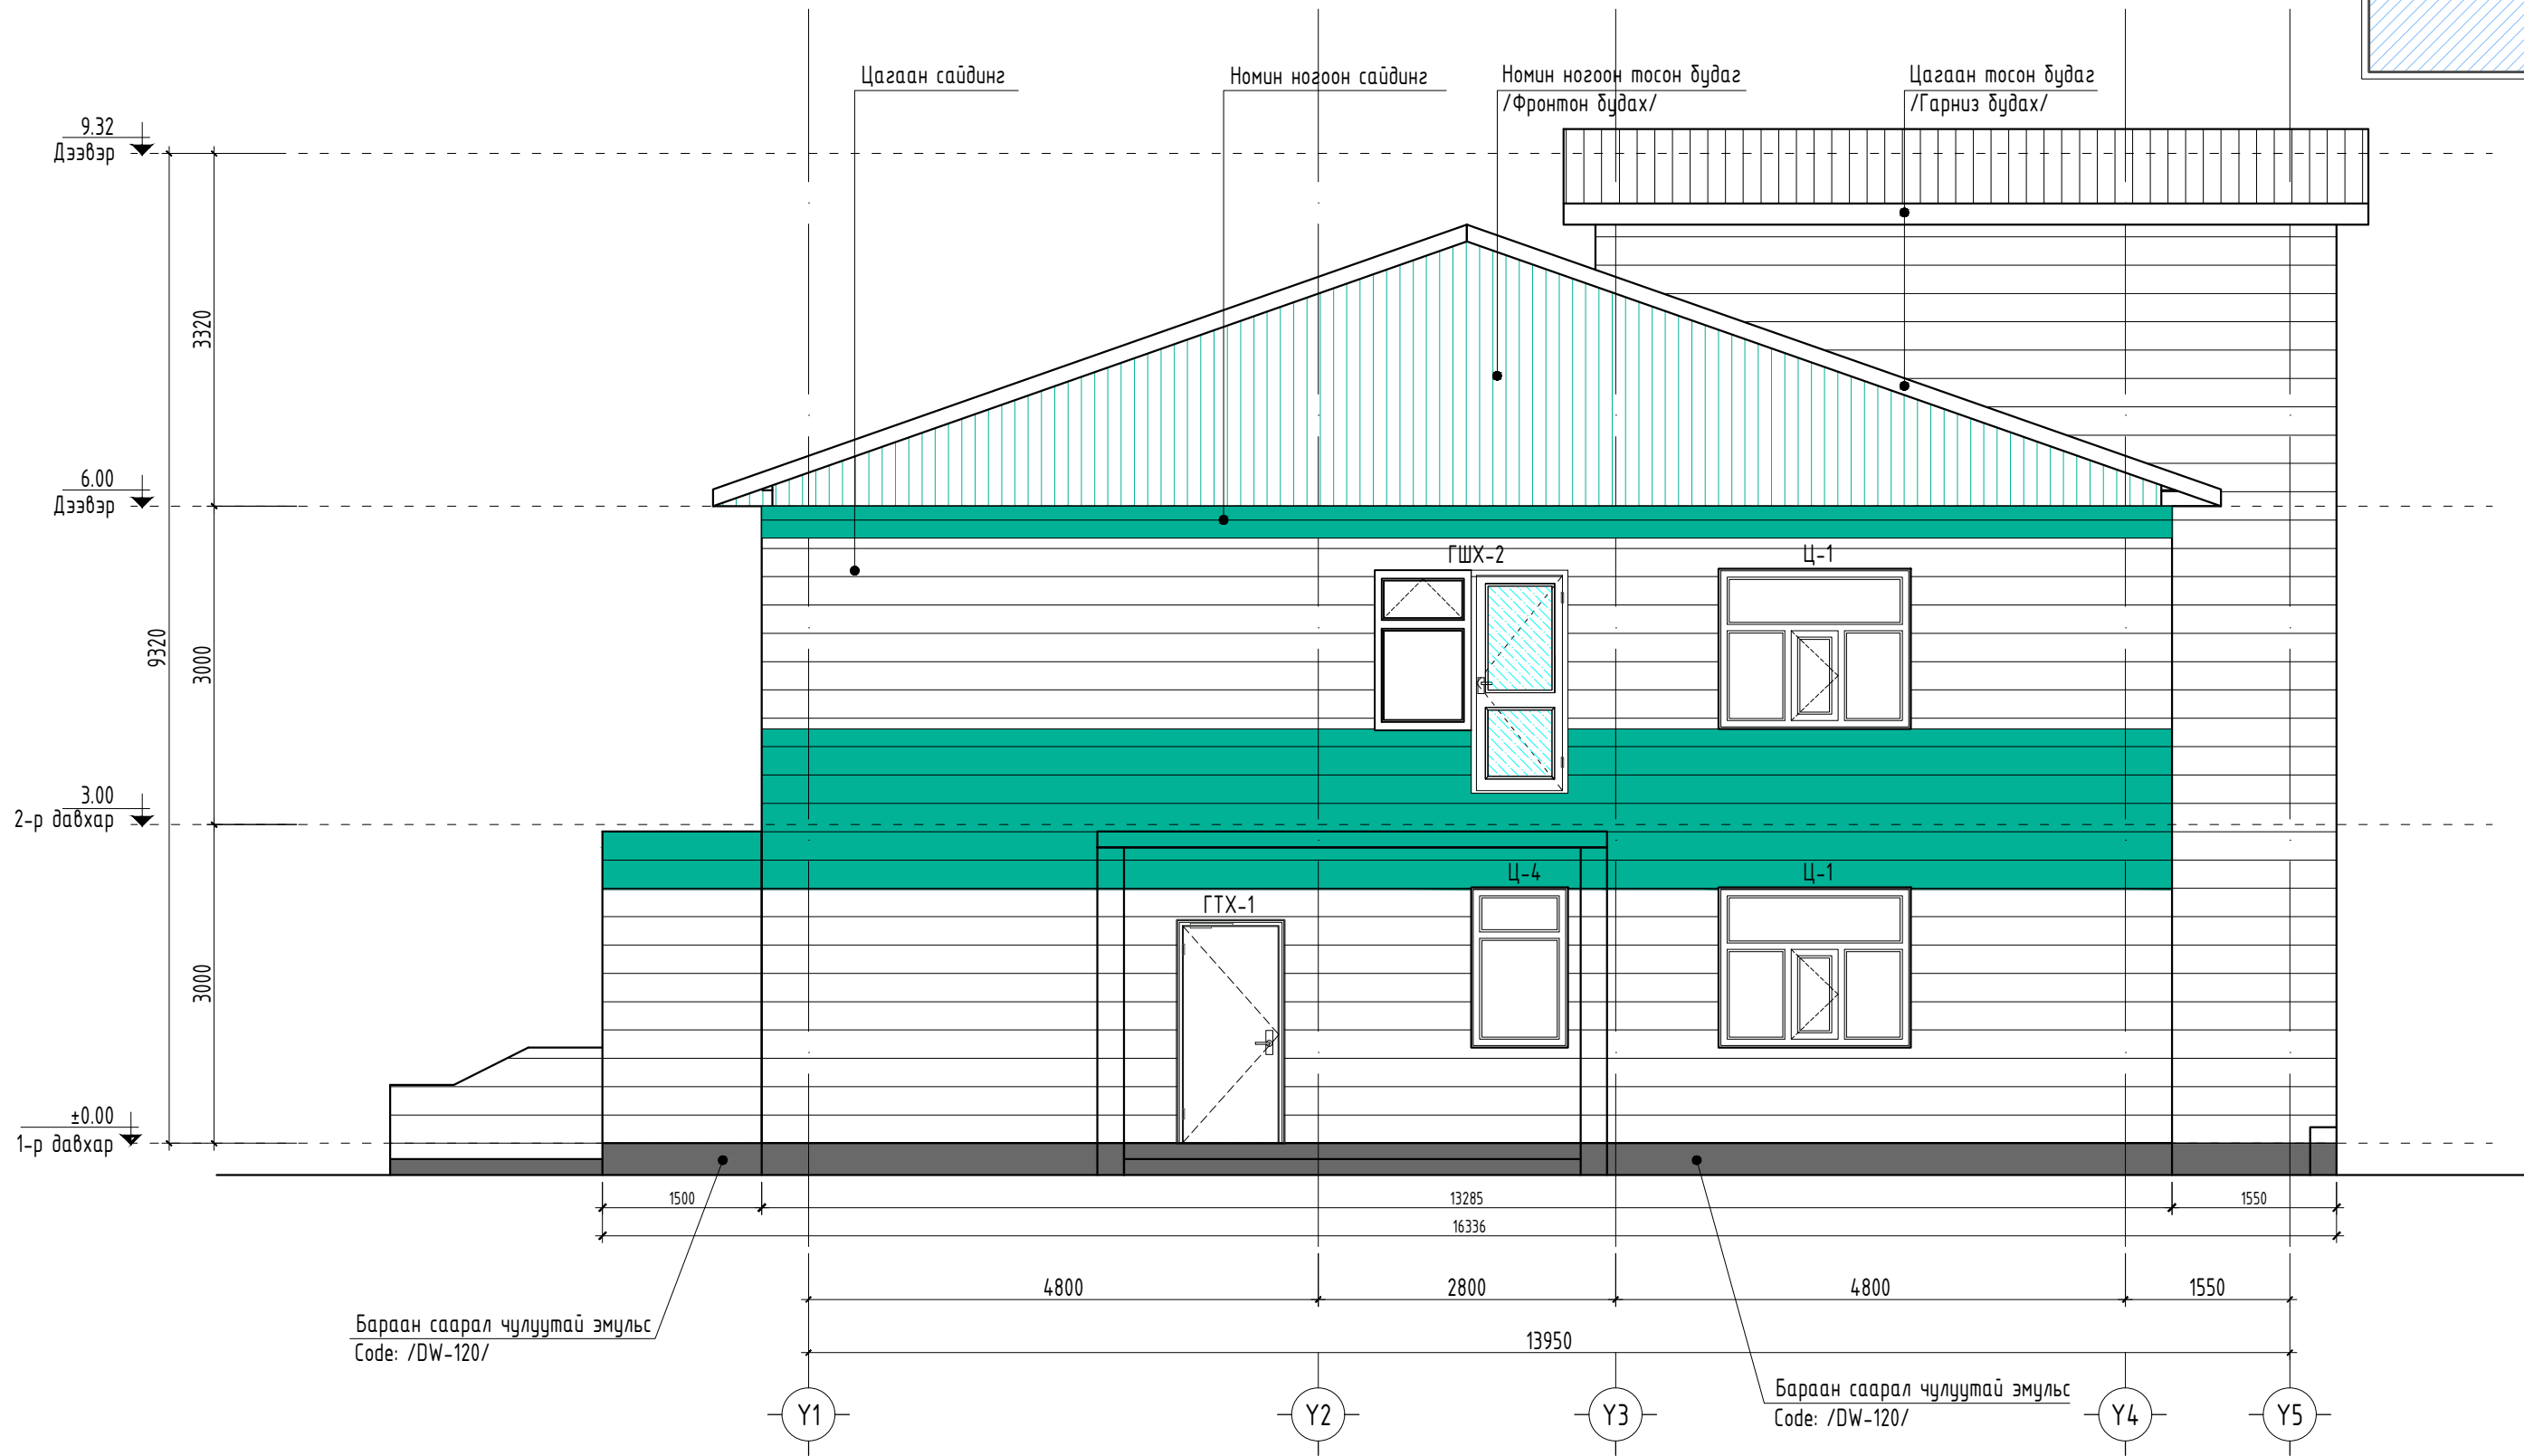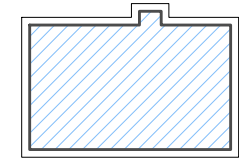



Тайлбар:
 -Өнгөний сонголтыг ашиглагч байгуулагатай газар дээр нь давхар зөвшилцөж өөрчилхөөр болвол зургийн байгуулагатай заавал зөвшилцөж ажиллана.
 -Метал сайдинг тогтоох квадрат бэхэлгээ төмрийг хананд БА-04-д харуулсан хэсэглэлийн дагуу сайтар бэхэлж тогтоож өгнө хэрэв зурагт заасан материалыг өөрчлөх шаардлага гарвал зургийн зохиогчоос зөвшөөрөл авах шаардлагатай.
 -Мөн цоколийн ханыг бараан саарал өнгийн чулуутай эмульсэн будгаар будна.

Танх тэмдэг:

Ц-1	-Цонхны марк	Цагаан сайдинг
ГТХ-1	-Төмөр хаалганы марк	Номин ногоон сайдинг
ДХ-1	-Хаалганы марк	Бараан саарал чулуутай эмульс Code: /DW-120/нийт-25м2
	-Цагаан тосон будаг-25м2 /Гарниз будаг/	Номин ногоон тосон будаг-80м2 /Фронтон будаг/

Дорнод аймаг
Хэрлэн сум
7-р баг 52-р байр 6 тоом
"ДОЗТ" БГБХН

Дорнод аймаг, Хөлөндүйр сум		"ЭРҮҮЛ МЭНДИЙН ТӨВИЙН БАРИЛГЫН ЗАСВАР"		
Нүүр тал Ү1-Ү5				
Архитектор	Э.Бадамсэрээжид	ЕГ Шифр:	Масштаб:	Огноо:
Гүйцэтгэсэн	Э.Бадамсэрээжид	До-40/2023	М1:150	2023
Шалгасан	Ч.Лхагвасүрэн	ТГ Шифр:	Зургийн дугаар:	Хуудас:
			БА-07	09

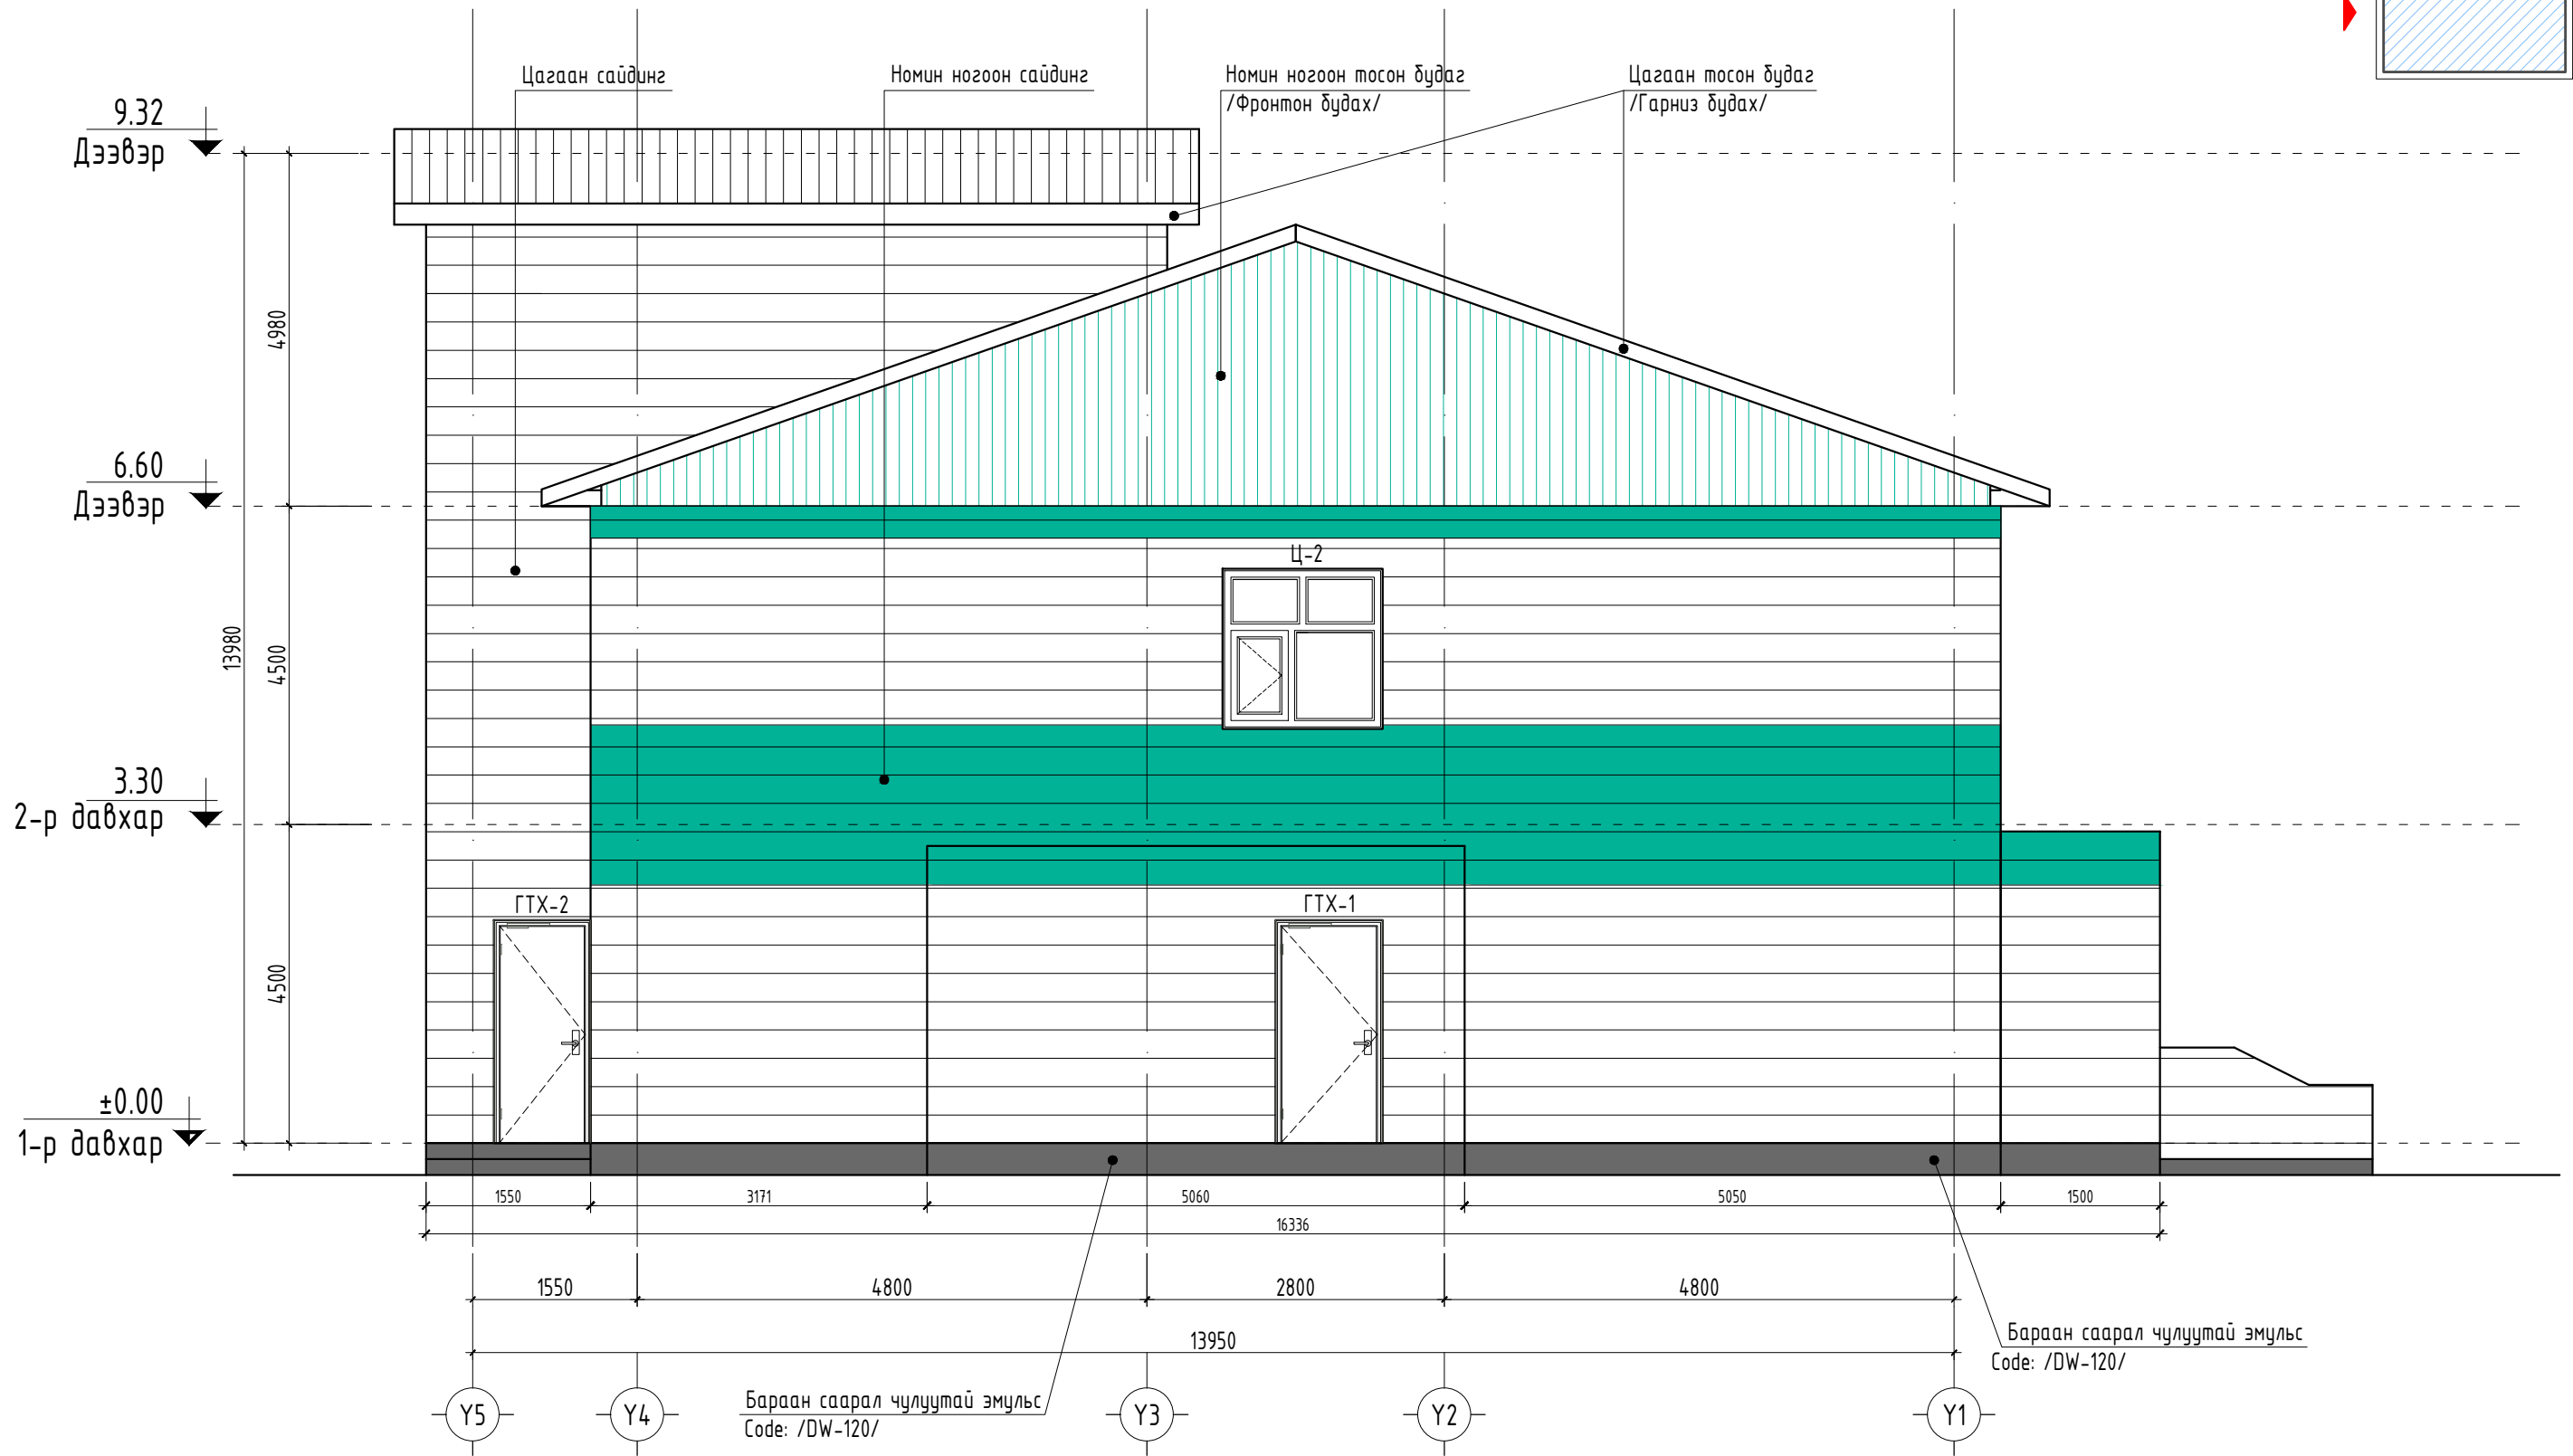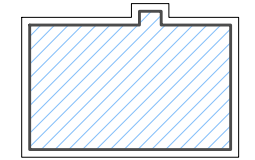




Тайлбар:
-Өнгөний сонголтыг ашиглагч байгуулагатай газар дээр нь давхар зөвшилцөж өөрчилхөөр болвол зургийн байгуулагатай заавал зөвшилцөж ажиллана.
-Метал сайдинг тогтоох квадрат бэхэлгээ төмрийг хананд БА-04-д харуулсан хэсэглэлийн дагуу сайтар бэхэлж тогтоож өгнө хэрэв зурагт заасан материалыг өөрчлөх шаардлага гарвал зургийн зохиогчоос зөвшөөрөл авах шаардлагатай.
-Мөн цоколийн ханыг бараан саарал өнгийн чулуутай эмүльсэн будгаар будна.

Танх тэмдэг:

Ц-1	-Цонхны марк	Цагаан сайдинг
ГТХ-1	-Төмөр хаалганы марк	Номин ногоон сайдинг
ДХ-1	-Хаалганы марк	Бараан саарал чулуутай эмүльс Code: /DW-120/нийт-25м2
	-Цагаан тосон будаг-25м2 /Гарниз будах/	Номин ногоон тосон будаг-80м2 /Фронтон будах/



Дорнод аймаг, Хөлөндүйр сум		"ЭРҮҮЛ МЭНДИЙН ТӨВИЙН БАРИЛГЫН ЗАСВАР"		
Нүүр тал Ү5-Ү1				
Архитектор	Э.Бадамсэрээжид	ЕГ Шифр:	Масштаб:	Огноо:
Гүйцэтгэсэн	Э.Бадамсэрээжид	До-40/2023	M1:150	2023
Шалгасан	Ч.Лхагвасүрэн	ТГ Шифр:	Зургийн дугаар:	Хуудас:
			БА-08	09

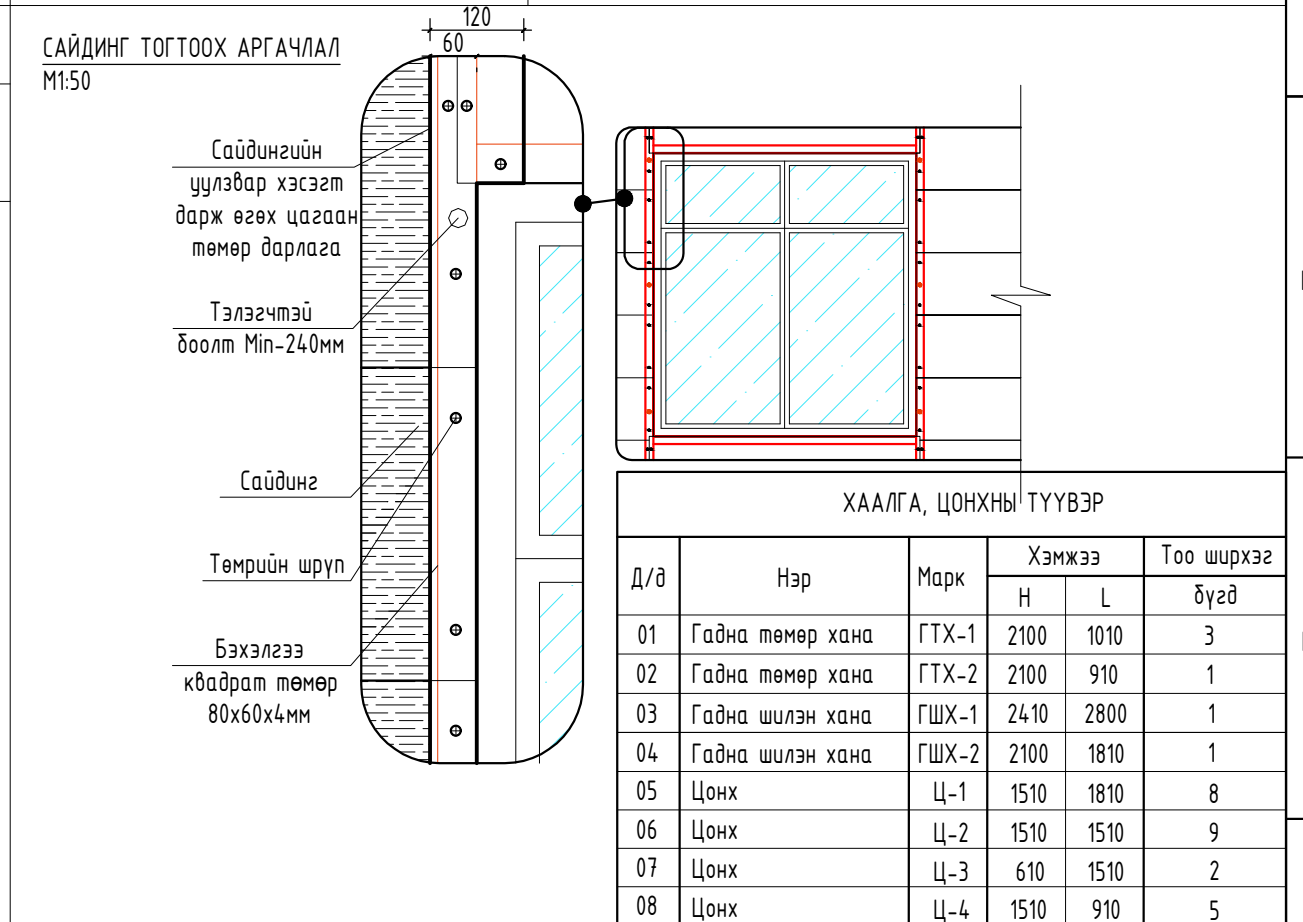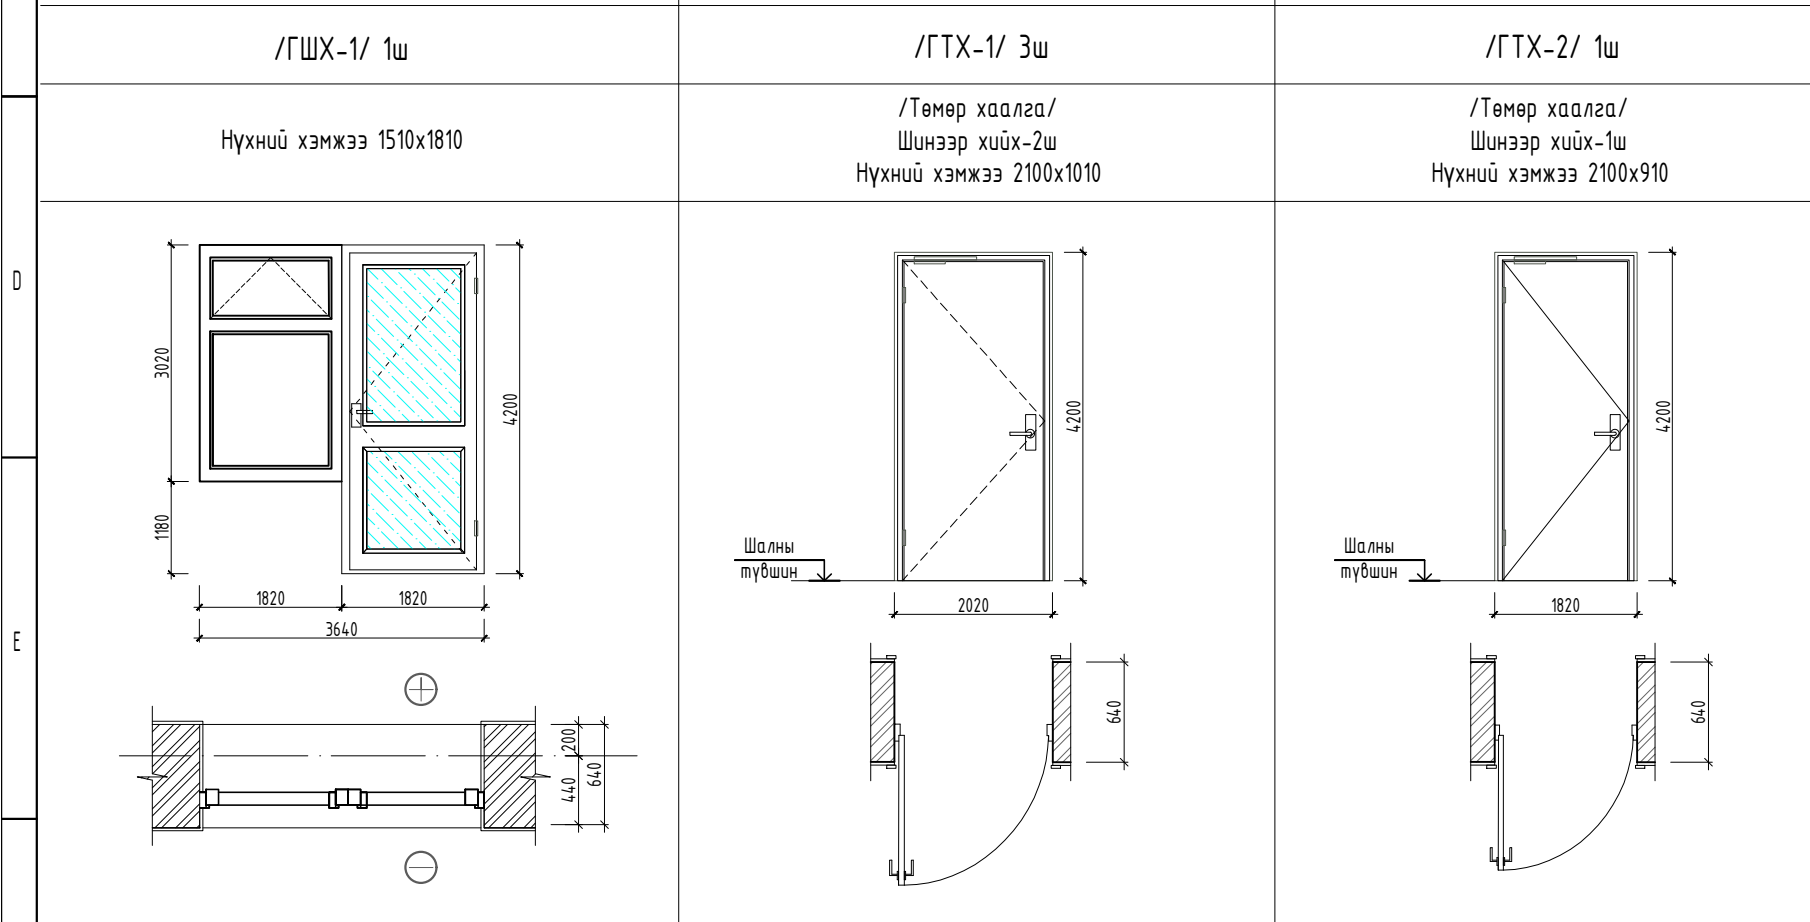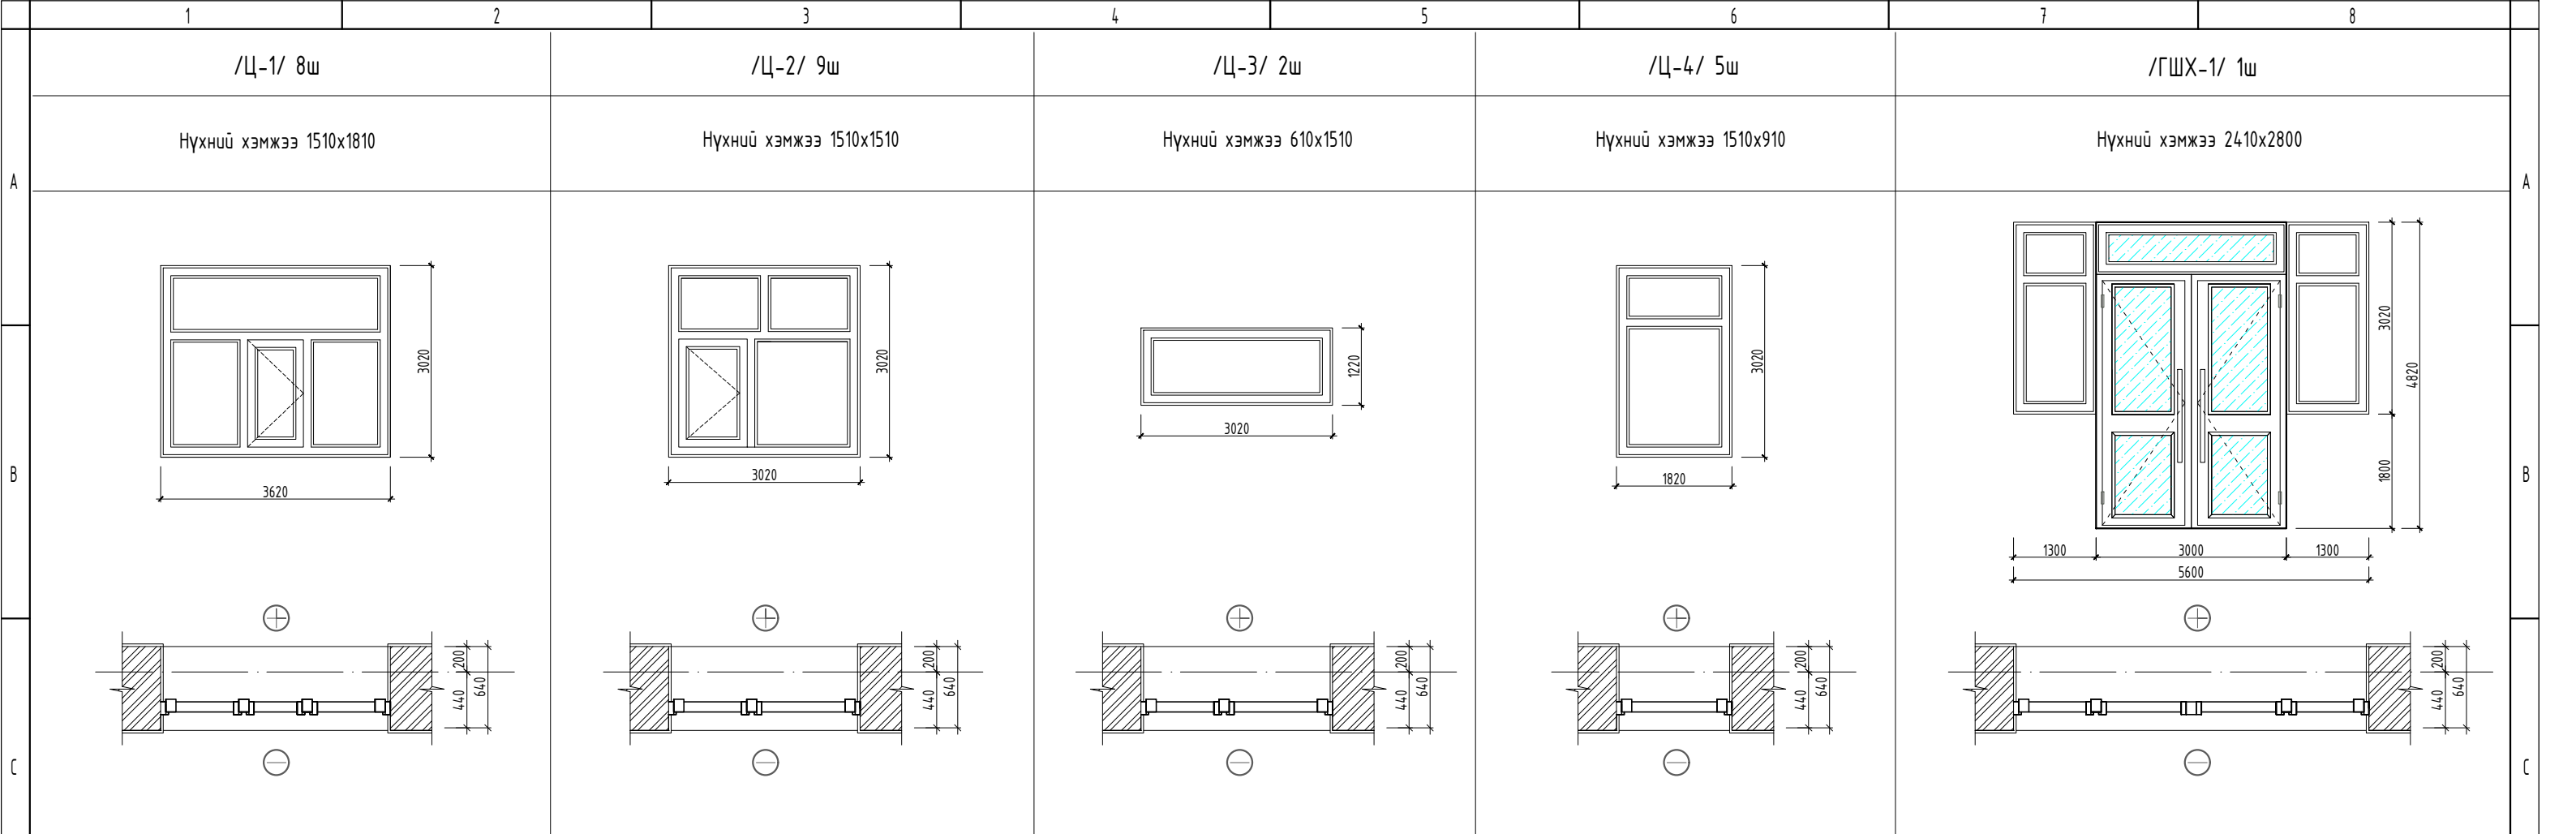

Тайлбар: - Энэхүү хуудсыг БА-02,03 хуудастай хамт үзнэ үү.

Танух тэмдэг:

- Ц-1 -Цонхны марк
- ГТХ-1 -Төмөр хаалганы марк
- ДХ-1 -Хаалганы марк
- Тоосгон хана

Дорнод аймаг, Хөлөндүйр сум
"ЭРҮҮЛ МЭНДИЙН ТӨВИЙН БАРИЛГЫН ЗАСВАР"

Хаалга, цонхны нэгдсэн түүвэр

Архитектор: Э.Бадамсэрээжид
Гүйцэтгэсэн: Э.Бадамсэрээжид
Шалгасан: Ч.Лхагвасүрэн

ЕГ Шифр: До-40/2023
Масштаб: М1:50
Огноо: 2023

ТГ Шифр: Зургийн дугаар: БА-09
Хуудас: 09

Дорнод аймаг Хэрлэн сум 7-р баг 52-р байр 6 тоом "ДОЗТ" БГБХН