


Д/Д	Өрөөний нэр	Талбай /м2/	Шалны материал	Хана	Тааз
1	Гонх	9.5	Керамик	Эмульс	Эмульс
2	Вестибюль	27.3	Чулуу	Эмульс	Эмульс
3	Жижүүрийн өрөө	9.5	Паркет	Эмульс	Эмульс
4	Коридор	83.7	Паркет	Эмульс	Эмульс
5	Шатны хонгил	15.5	Керамик	Эмульс	Эмульс
6	Амралт ба хичээл давтах	36.5	Паркет	Эмульс	Эмульс
7	Унтлагын өрөө /4 ортой/	18.0x10	Хулдаас	Обой	Эмульс
8	Ариун цэврийн өрөө	18.1x2	Керамик	Керамик	Лампир
9	Ширшүүрийн өрөө	9.0	Керамик	Керамик	Эмульс
10	Хувцас солих	10.5	Хивсэнцэр	Эмульс	Эмульс
11	ХБЭ Ариун цэврийн өрөө	4.5	Керамик	Керамик	Лампир
12	Цэвэрлэгээний өрөө	12.0	Керамик	Керамик	Эмульс
13	Ажилчидын өрөө	11.2	Паркет	Эмульс	Эмульс
14	Цагаан хэрэгслийн өрөө	4.3	Будаг	Эмульс	Эмульс
15	Тусгаарлах өрөө	8.3x2	Хулдаас	Эмульс	Эмульс
16	Коридор	6.0	Паркет	Эмульс	Эмульс
17	Гонх	2.3	Керамик	Эмульс	Эмульс
18	Ариун цэврийн өрөө	2.6	Керамик	Керамик	Лампир
19	Ариун цэврийн өрөө	5.0	Керамик	Керамик	Лампир
20	Ажилчидын өрөө	17.4	Паркет	Эмульс	Эмульс

ХААЛГА, ЦОНХНЫ ТОДОРХОЙЛОЛТ

Нэр	Нүхний хэмжээ	Тоо ширхэг	
		Баруун	Зүүн
Төмөр хаалга /X-1/	1210x2100	-	1
Модон хаалга /X-2/	1010x2100	10	6
Модон хаалга /X-3/	1210x2100	-	6
Төмөр хаалга /X-4/	1010x2100	-	1
Модон хаалга /X-5/	910x2100	4	5
Модон хаалга /X-6/	810x2100	2	2
Модон хаалга /X-7/	710x2100	1	1
Вакум цонх /Ц-1/	1500x1600	-	19
Вакум цонх /Ц-3/	400x1200	-	1
Вакум цонх /Ц-4/	600x600	-	2
Вакум цонх /Ц-5/	1500x1000	-	1
Вакум цонх /Ц-8/	540x1600	-	1
Вакум цонх /Ц-7/	1200x1600	-	1

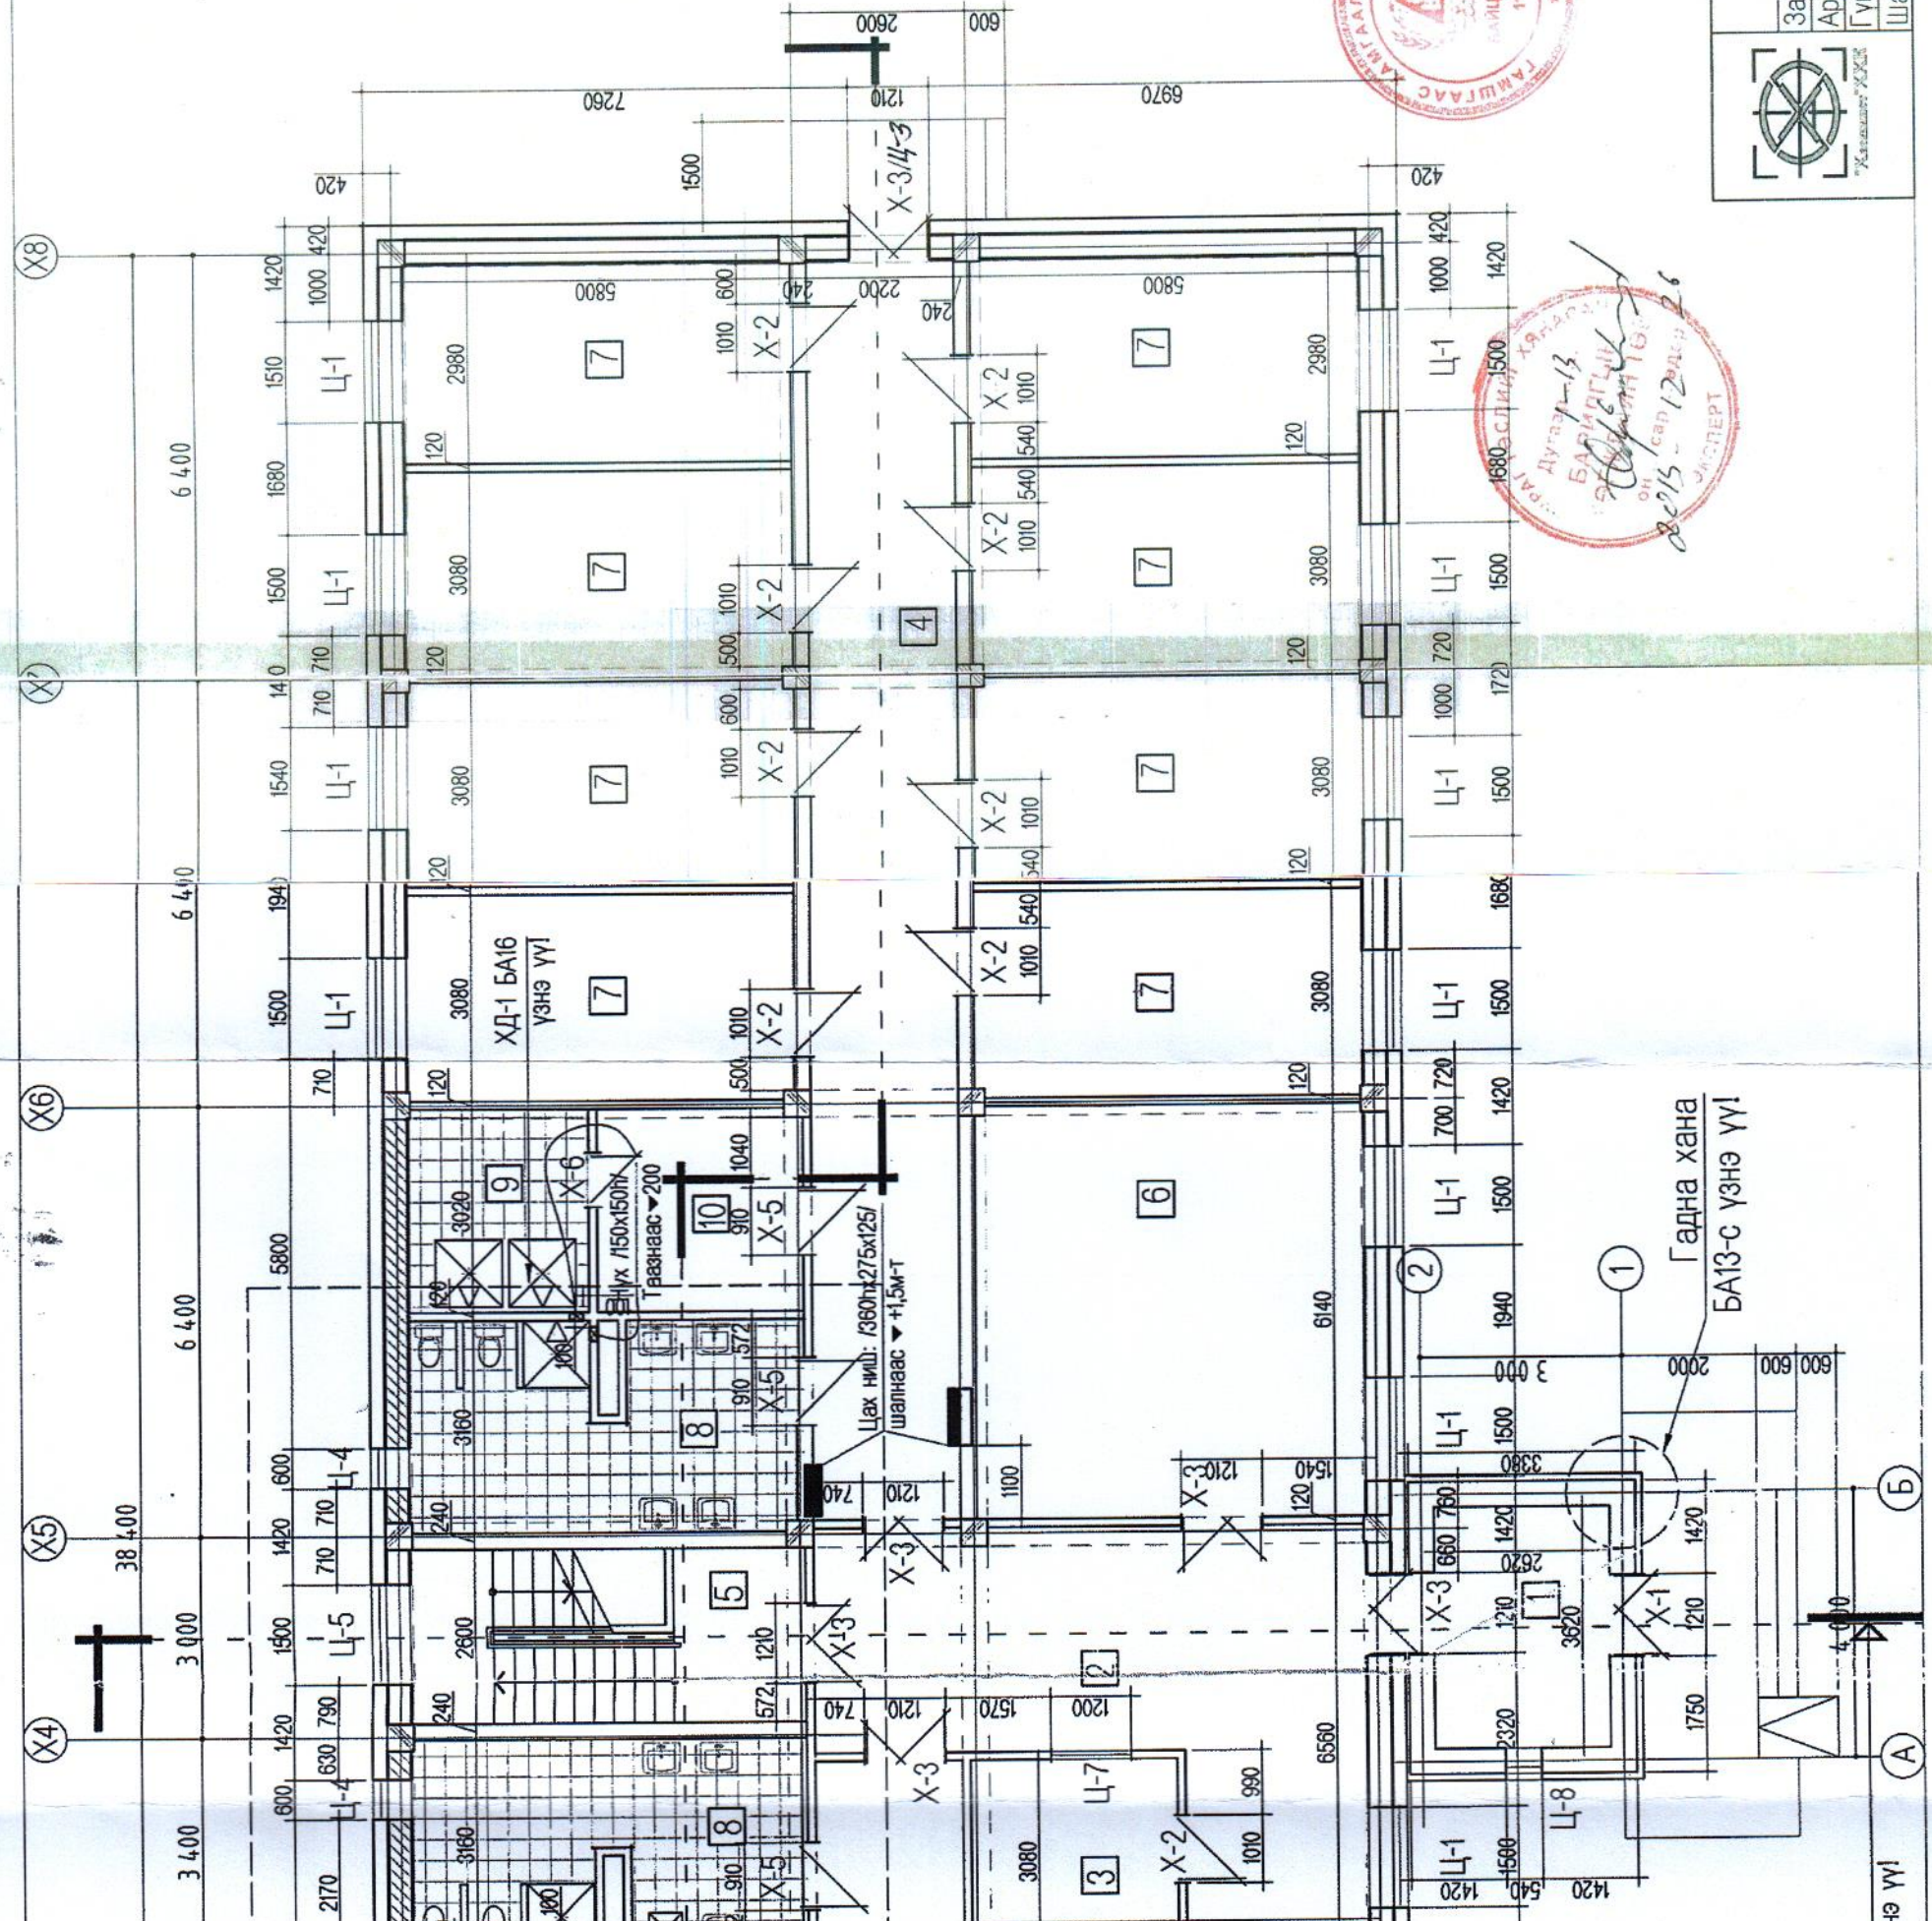

Зөвшөөрөгдсөн

ББ Ж.Жаргал
ХС.ДМ Э.Энхцэцэг
ЦБУ Э.Энхцэцэг
ДГ.ХТ Д.Сэргэлэнбаатар
ДМ Б.Анхбаяр

100-ОРТОЙ ХУУДИЙН ДОТУУР БАЙРНЫ БАРИЛГА


Захирал Б.Анхбаяр
Архитектор Б.Давааням
Гүйцэтгэсэн Б.Давааням
Шалгасан Т.Баттөр

Масштаб: М1:100
үе шат хуудас бүр зураас
А3 03 17

ТГ шифр: ХЖ 07/2013

2013он



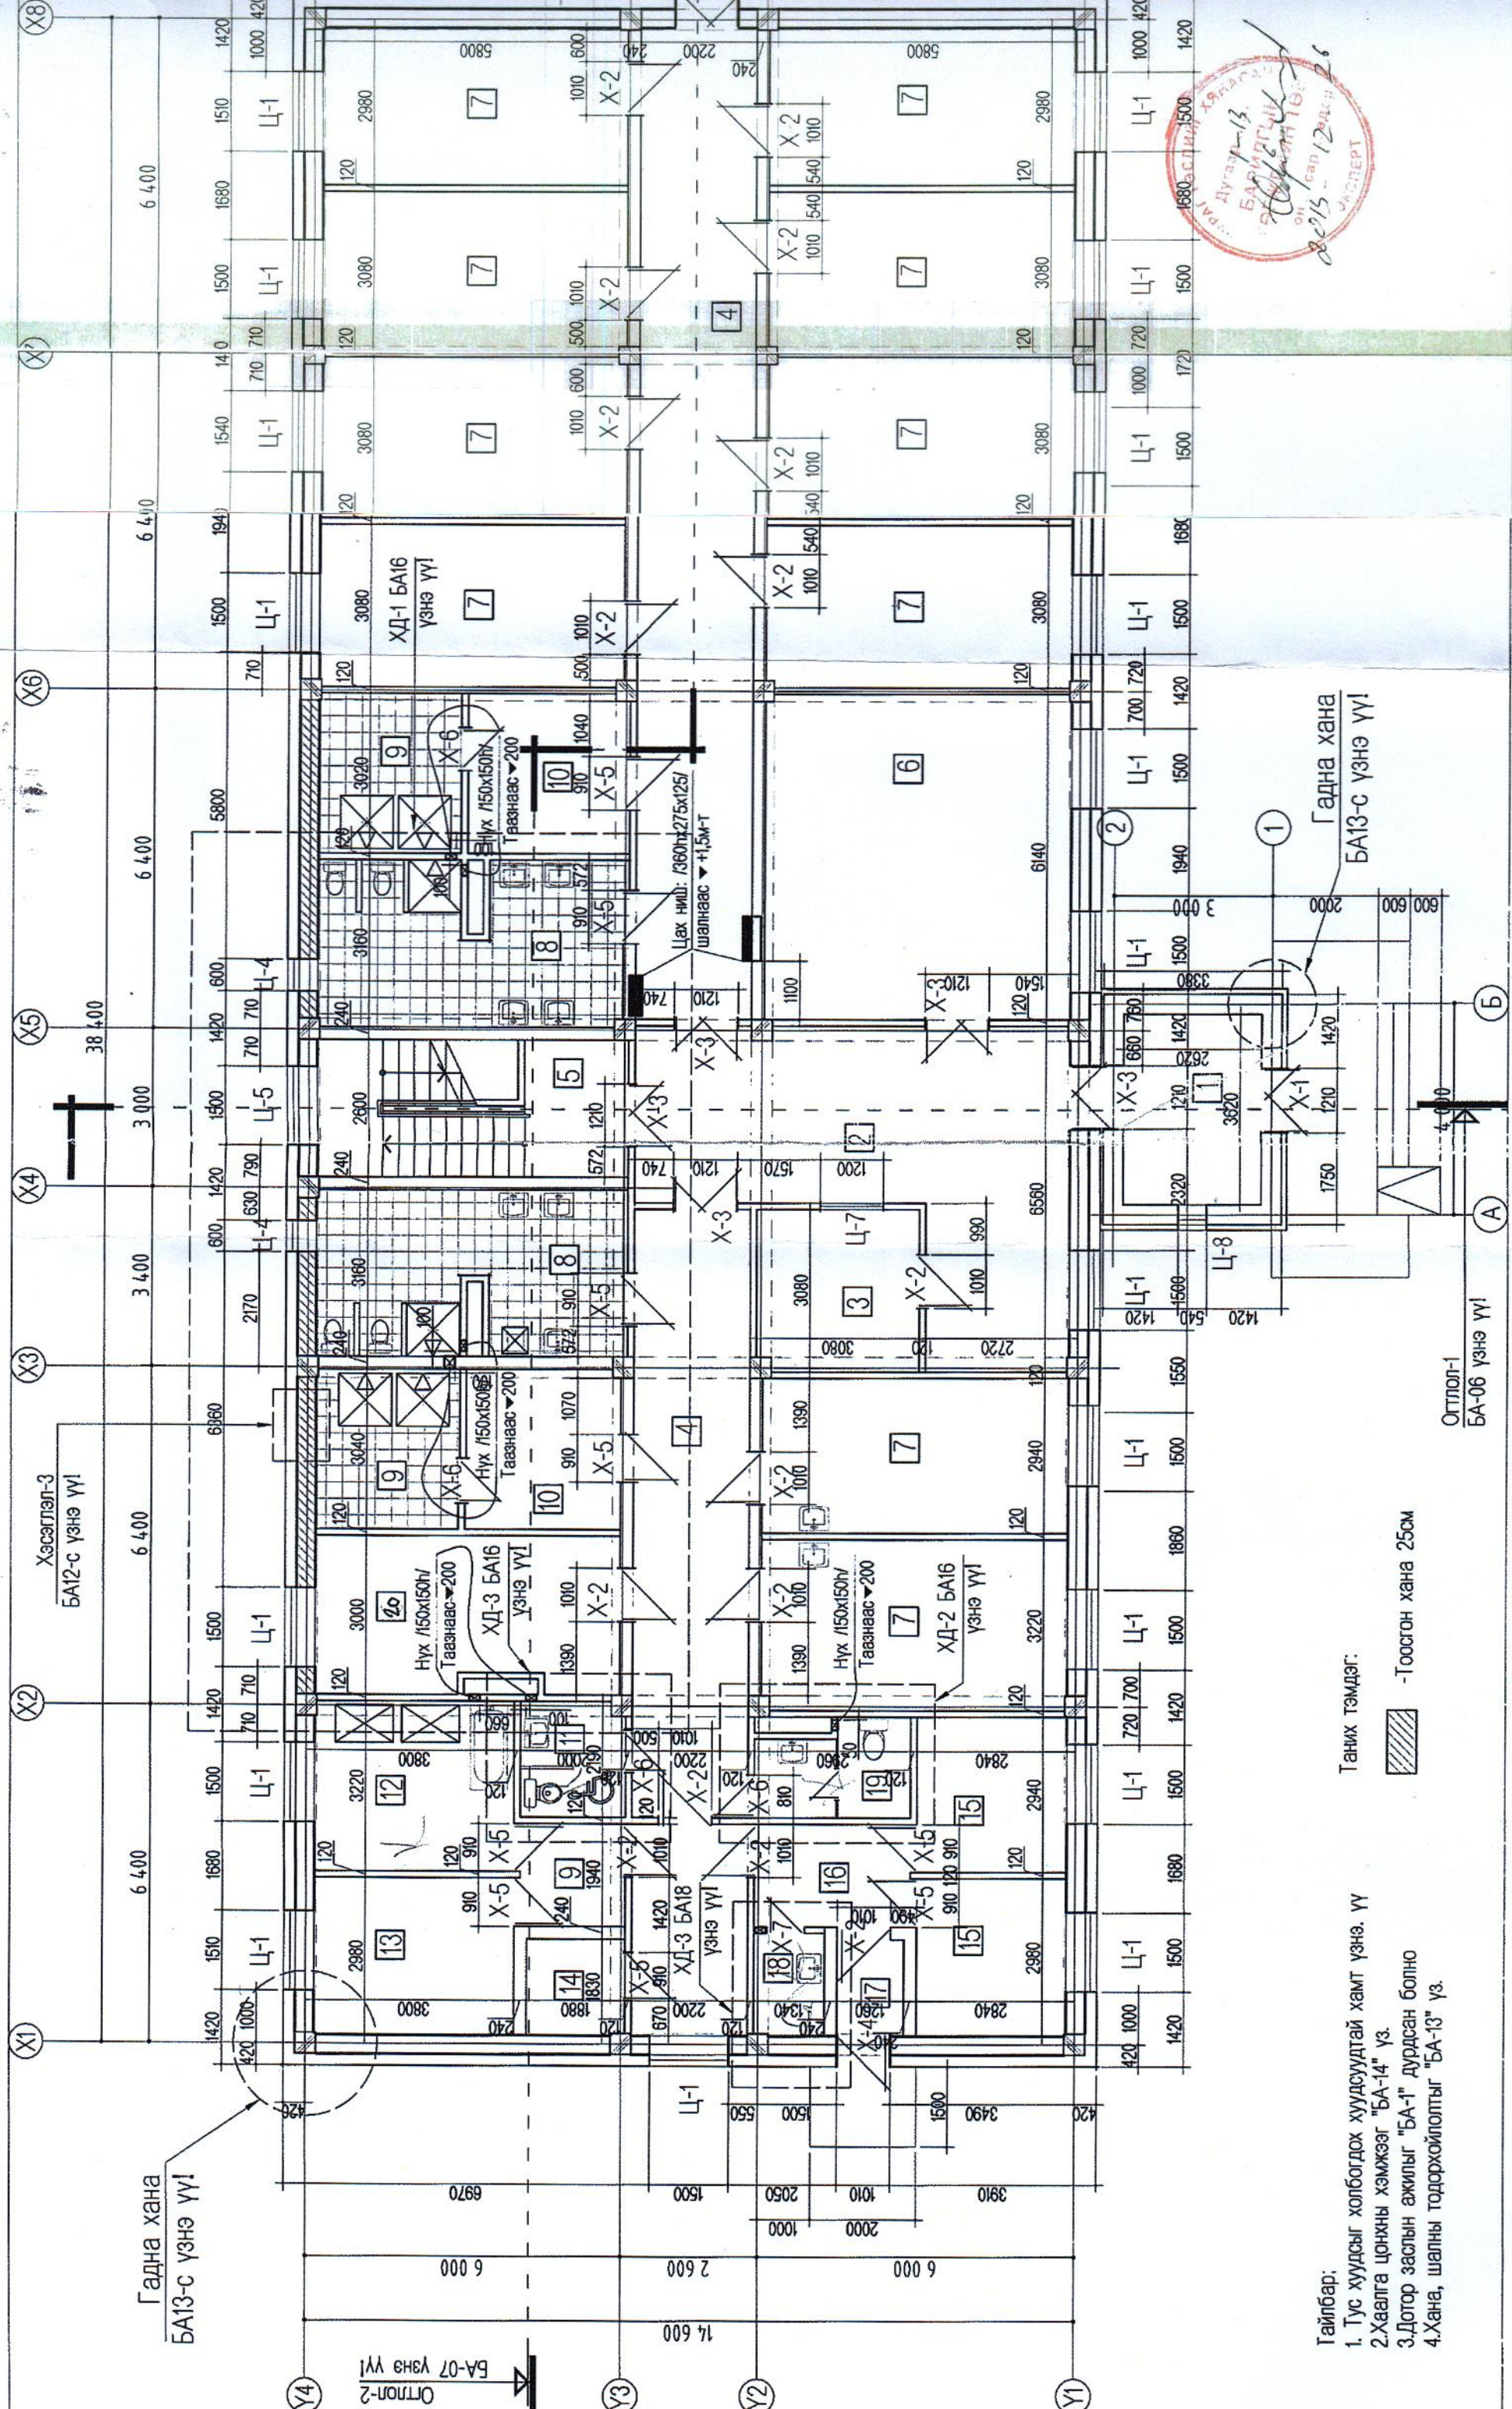

Дугаар 1-13
 БАМБИЛС
 on cap 18
 08/15 12

Гадна хана
БА13-с үзнэ үү!

Хэсэглэл-3
БА12-с үзнэ үү!

- Тайлбар:
1. Тус хуудсыг холбогдох хуудсуудтай хамт үзнэ. Үү
 2. Хавьга цонхны хэмжээг "БА-14" үз.
 3. Дотор заслын ажлыг "БА-1" дурдсан болно
 4. Хана, шалны тодорхойлолтыг "БА-13" үз.

Таних тэмдэг:

 - Тоосгон хана 25см

Гадна хана
БА13-с үзнэ үү!

Отлол-1
БА-06 үзнэ үү!

Отлол-2
БА-07 үзнэ үү!